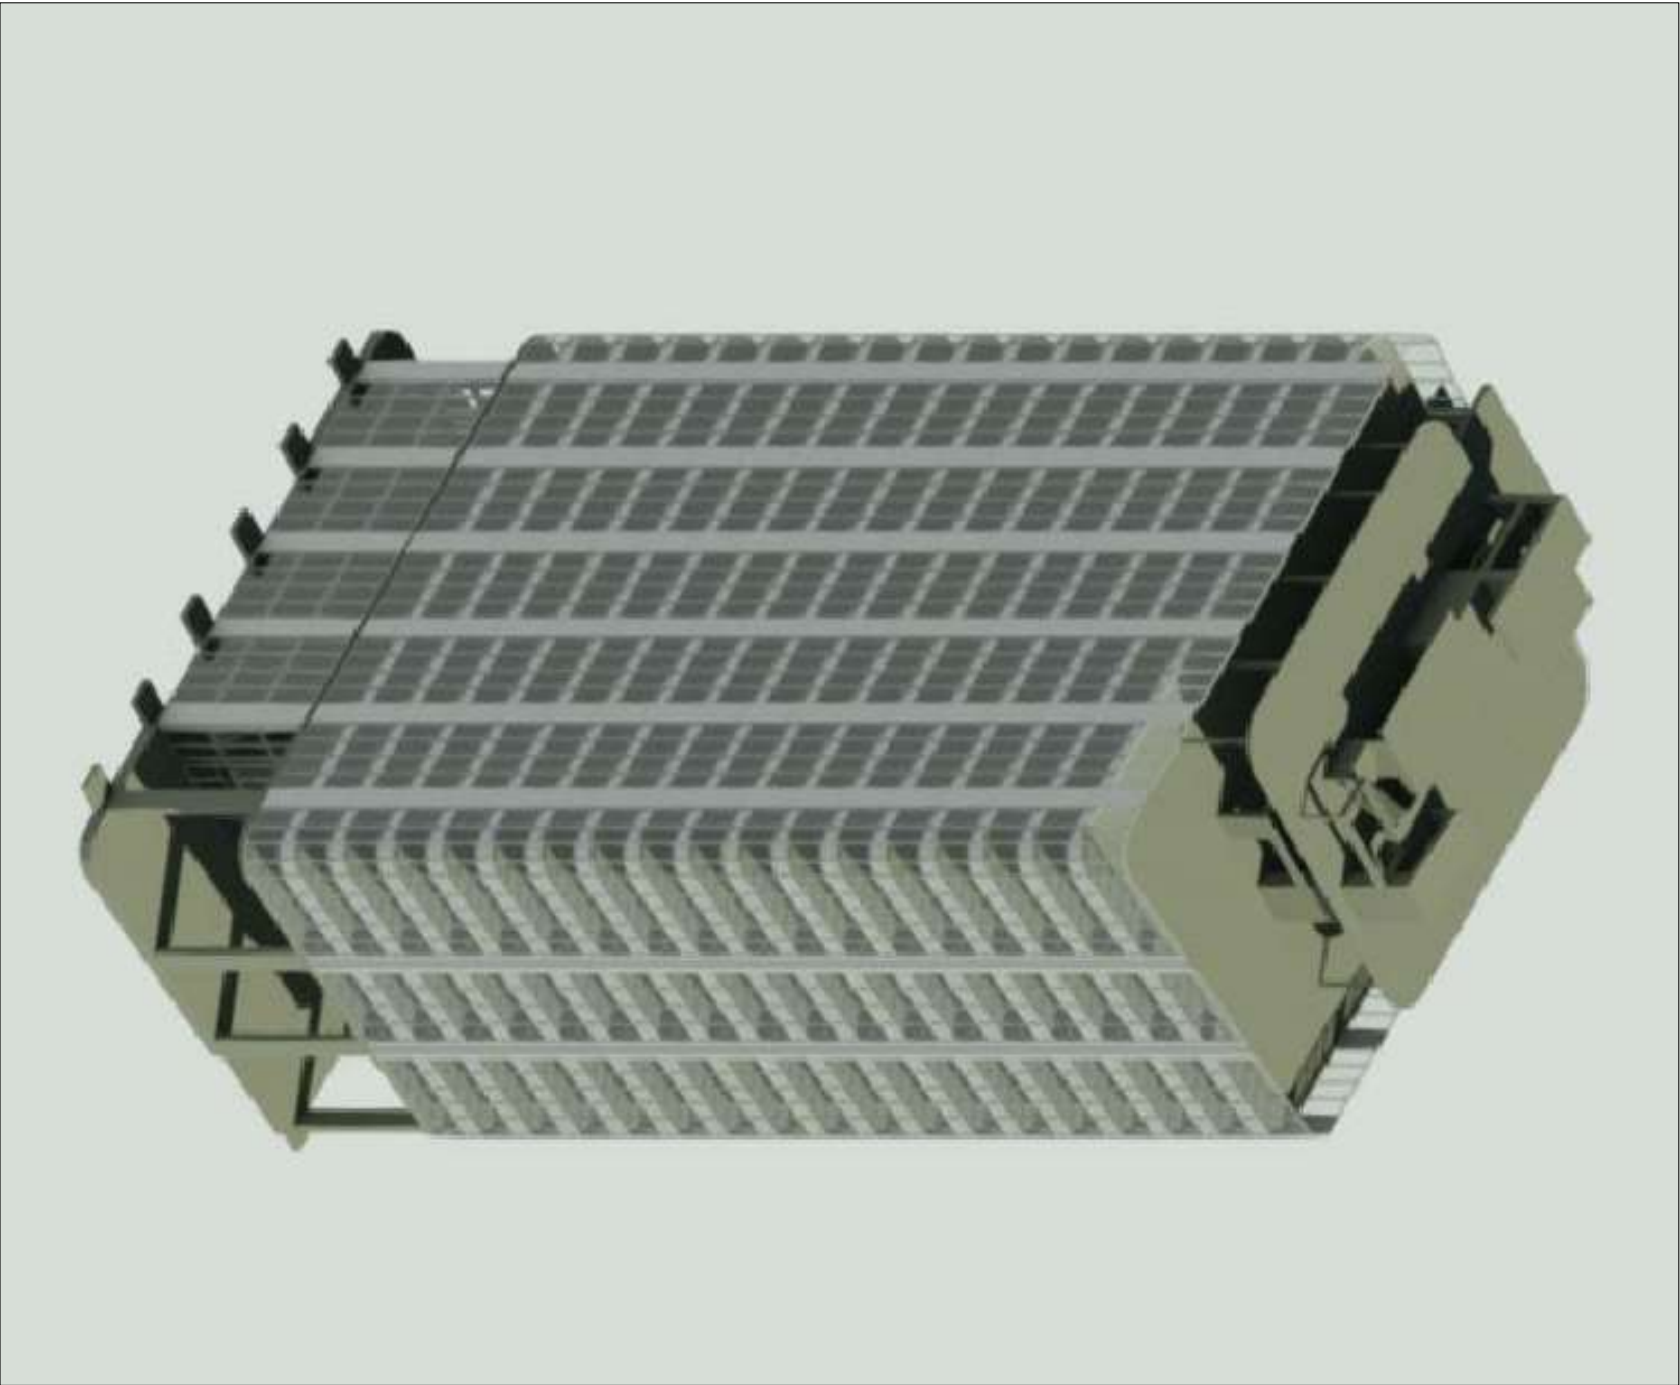


# LUMINI TOWER A

VIBHAVADI-CHATUGHAK

## AS-BUILT DRAWING

CURTAIN WALL DRAWING  
STICK WALL DRAWING  
ACP.CLADDING  
GRILL DRAWING  
FIRST SUBMISSION DATE : 09 Sep 2020

FOR APPROVAL

CURTAIN WALL & FAÇADE CONTRACTOR :



41/8 RAJA 3 ROAD, CHONGKONSEE, YANNAWA, BANGKOK 10120 THAILAND  
TEL : 294-6291 - 8 FAX : (662) 294-1744

สัญลักษณ์วัสดุอาคาร

- วัสดุพื้น
- F1 พื้นกระเบื้องแกรนิตอส 12 X12" ผลิตในประเทศ PVC 2"
  - F2 พื้นกระเบื้องแกรนิตอส 12" x 12" ผลิตในประเทศ ผลิตในประเทศ
  - F3 พื้นกระเบื้องแกรนิตอส 12 X12" (พื้นกระเบื้อง)
  - F4A พื้นกระเบื้องแกรนิตอส 12 X12" (พื้นกระเบื้อง)
  - F4B พื้นกระเบื้องแกรนิตอส 12 X12" (พื้นกระเบื้อง)
  - F4C พื้นกระเบื้องแกรนิตอส 12 X12" (พื้นกระเบื้อง)
  - F5 พื้นกระเบื้องแกรนิตอส 12 X12" (พื้นกระเบื้อง)
  - F6 พื้นกระเบื้องแกรนิตอส
  - F7 พื้นกระเบื้องแกรนิตอส
  - F8 พื้นกระเบื้องแกรนิตอส
  - F9 พื้นกระเบื้องแกรนิตอส
  - F10 พื้นกระเบื้องแกรนิตอส
  - F11 พื้นกระเบื้องแกรนิตอส

วัสดุผนัง

- P1 ผนังกระเบื้องแกรนิตอส 12 X12" ผลิตในประเทศ
- P2 ผนังกระเบื้องแกรนิตอส 12 X12" ผลิตในประเทศ
- P3 ผนังกระเบื้องแกรนิตอส 12 X12" ผลิตในประเทศ
- P4 ผนังกระเบื้องแกรนิตอส 12 X12" ผลิตในประเทศ
- P5 ผนังกระเบื้องแกรนิตอส 12 X12" ผลิตในประเทศ
- P6 ผนังกระเบื้องแกรนิตอส 12 X12" ผลิตในประเทศ
- P7 ผนังกระเบื้องแกรนิตอส 12 X12" ผลิตในประเทศ
- P8 ผนังกระเบื้องแกรนิตอส 12 X12" ผลิตในประเทศ
- P9 ผนังกระเบื้องแกรนิตอส 12 X12" ผลิตในประเทศ

CURTAIN WALL & FACADE CONTRACTOR :



4118 RAMA 3 ROAD, CHONGKONGSEI YANAMWA, BANGKOK 10120, THAILAND  
TEL. 2344291 - 8 FAX. (662) 28411744

| REVISION |             |
|----------|-------------|
| NO.      | DESCRIPTION |
| 1        |             |
| 2        |             |
| 3        |             |
| 4        |             |
| 5        |             |
| 6        |             |
| 7        |             |

PROJECT :



LUMPINI  
TOWER  
VIBHAVADI-SATHUKHAK


PROJECT NO. : 1802 L.Park-XC

AS-BUILT DRAWING


DRAWING TITLE :  
STICK WALL & ACP CLADDING  
PARTIAL ELEVATION

|           |            |
|-----------|------------|
| DRAWN :   | UDOMSAK P  |
| CHECKED : | SANGUAN    |
| DATE :    | 10/07/2562 |
| SHEET NO. | DWG. NO.   |
|           | Rev.       |
|           | EL.01      |
|           | -          |

21777 A

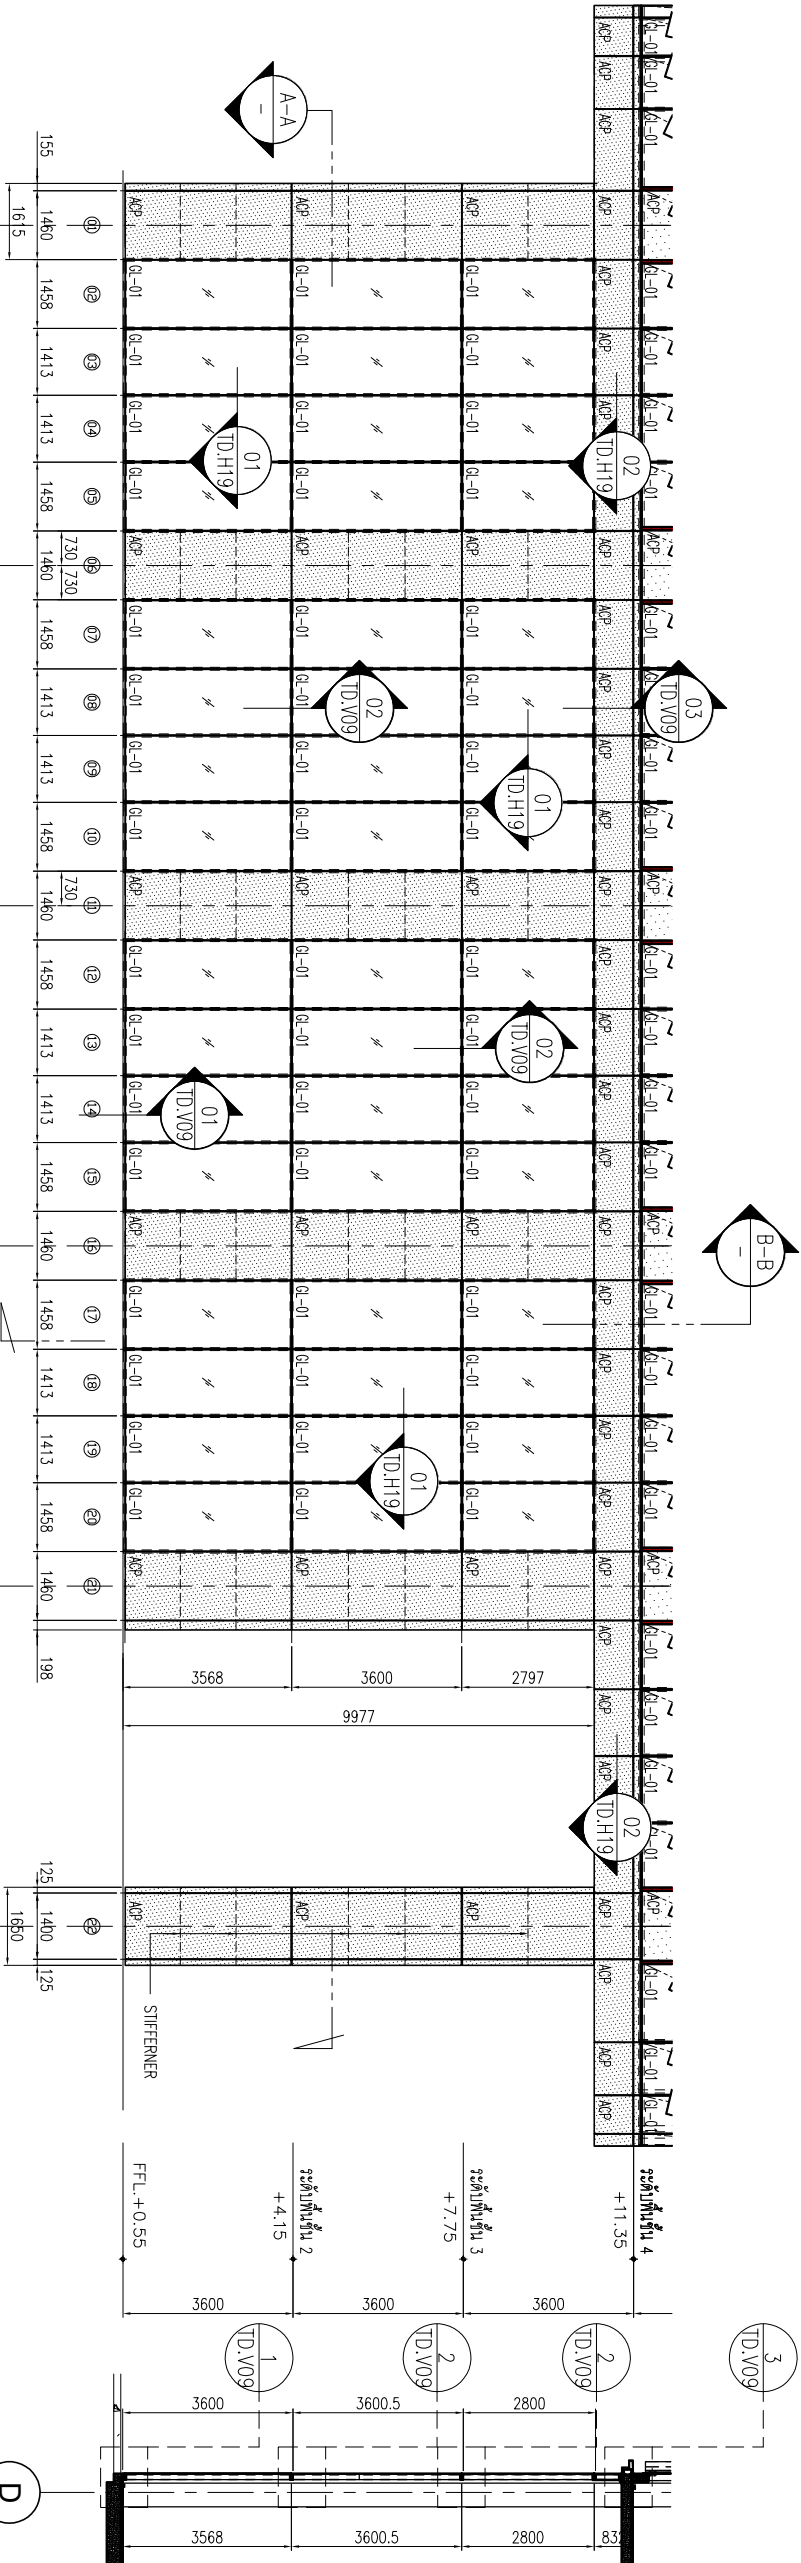

B-B SECTION

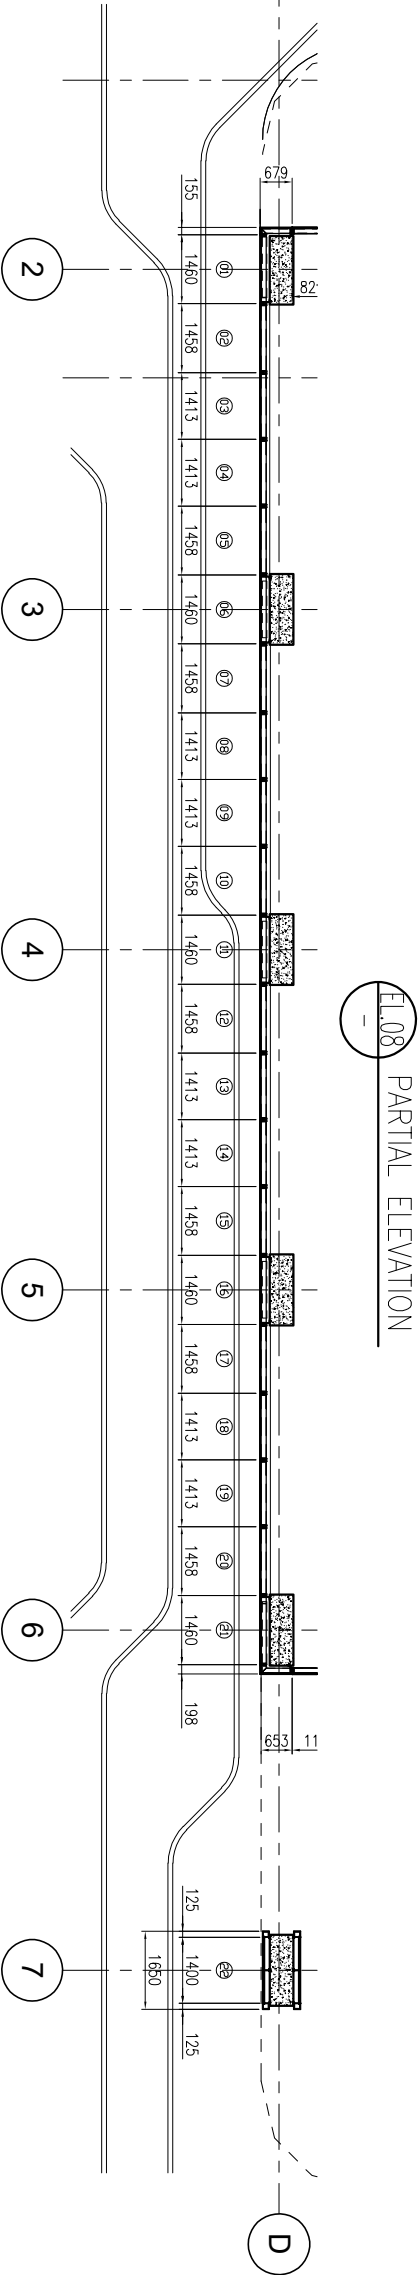

A-A SECTION

These drawings are the property of P.A. Design Co., Ltd. and not to be used or reproduced without specific permission.





สัญลักษณ์และรายการวัสดุ

- วัสดุพื้น
- F1 พื้นผิวคอนกรีตเสริมเหล็ก 12 x 12" หนา 10 ซม. (100 มม.)
- F2 พื้นผิวคอนกรีตเสริมเหล็ก 12 x 12" หนา 10 ซม. (100 มม.)
CONCRETE WALL & FACADE CONTRACTOR:



41/8 RAMA 3 ROAD, CHONGKONGSEI, YANAMWA, BANGKOK 10120, THAILAND  
TEL: 234-6291 - 8 FAX: (662) 284-1144

| REVISION |             |
|----------|-------------|
| NO.      | DESCRIPTION |
| 1        |             |
| 2        |             |
| 3        |             |
| 4        |             |
| 5        |             |
| 6        |             |
| 7        |             |

PROJECT :



LUMPINI  
TOWER

VIBHAVADI-SHATUGHAK

PROJECT NO. : 1802 L.PARKING


AS-BUILT DRAWING

DRAWING TITLE :  
STICK WALL & ACP CLADDING  
PARTIAL ELEVATION

|           |            |
|-----------|------------|
| DRAWN :   | UDOMSAK P  |
| CHECKED : | SANGUAN    |
| DATE :    | 10/07/2562 |
| SHEET NO. | DWG. NO.   |
|           | Rev.       |
| EL.03     | -          |


These drawings are the property of P.A. Design Co., Ltd. and not to be used or reproduced without specific permission.

ฉบับร่าง A

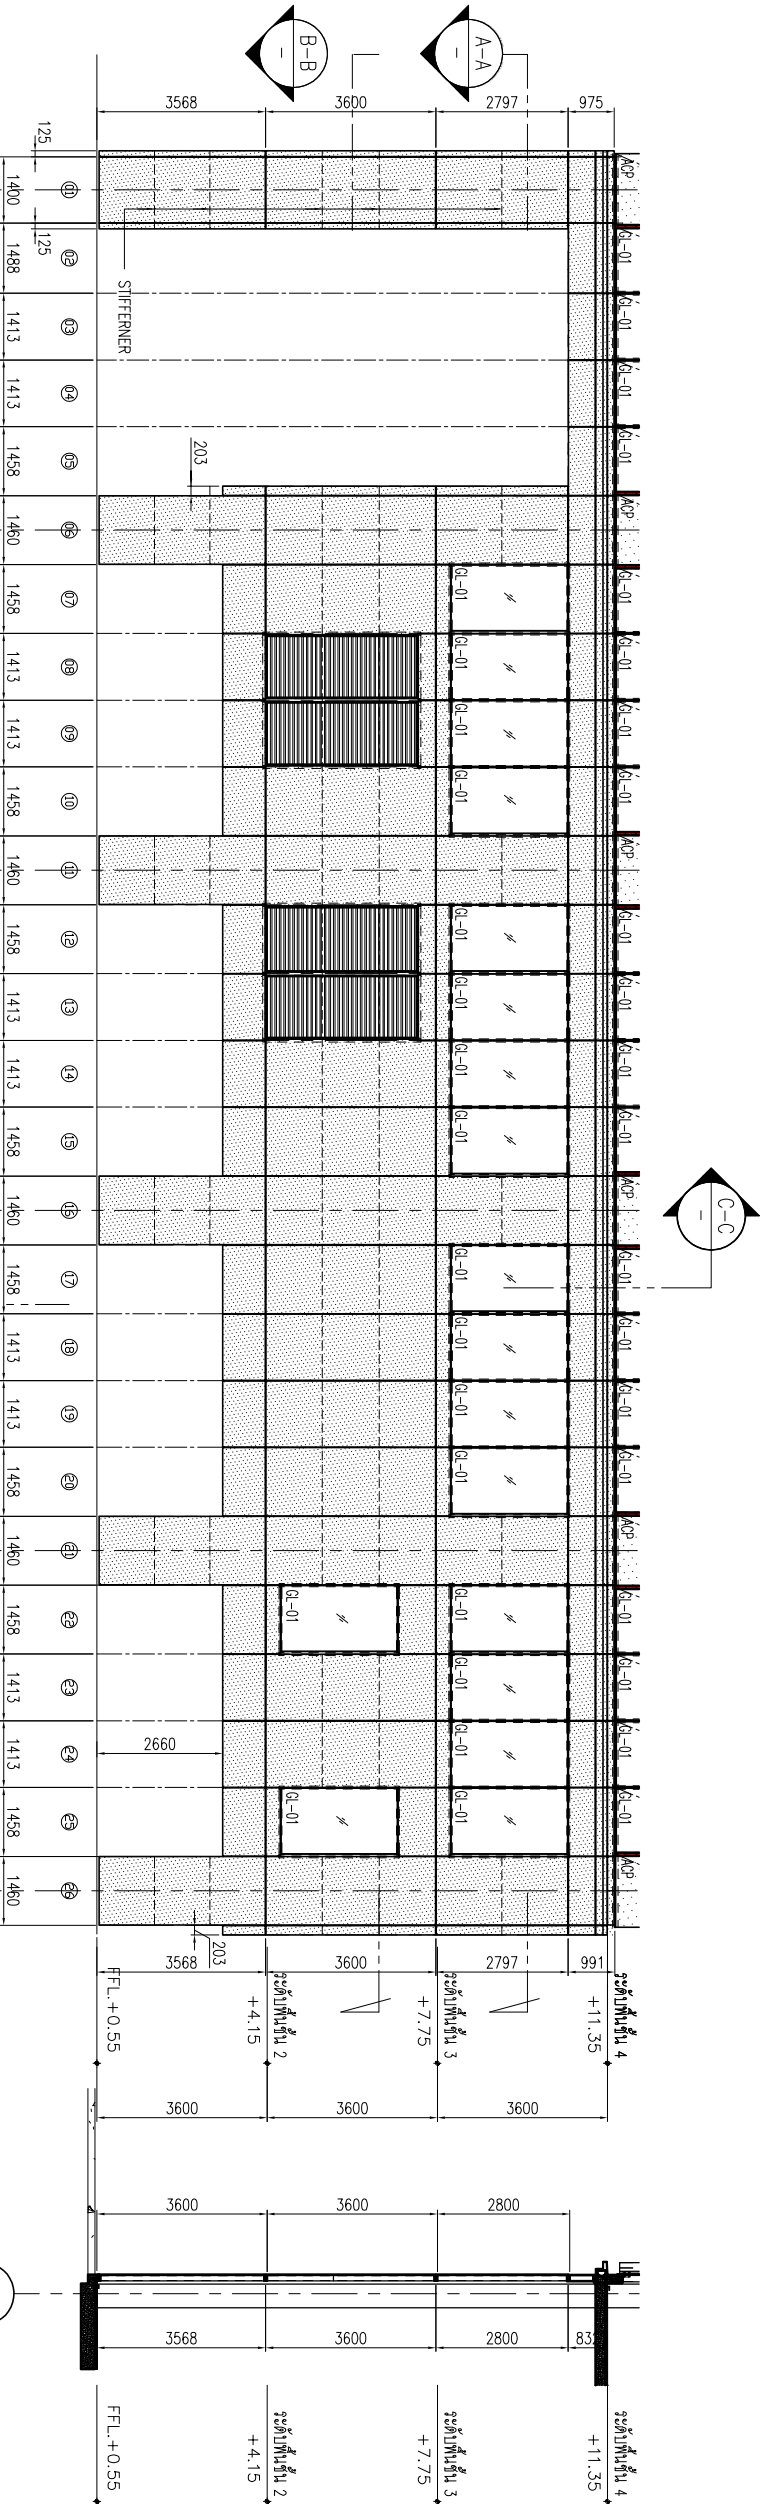


EL.10 PARTIAL ELEVATION

C-C SECTION

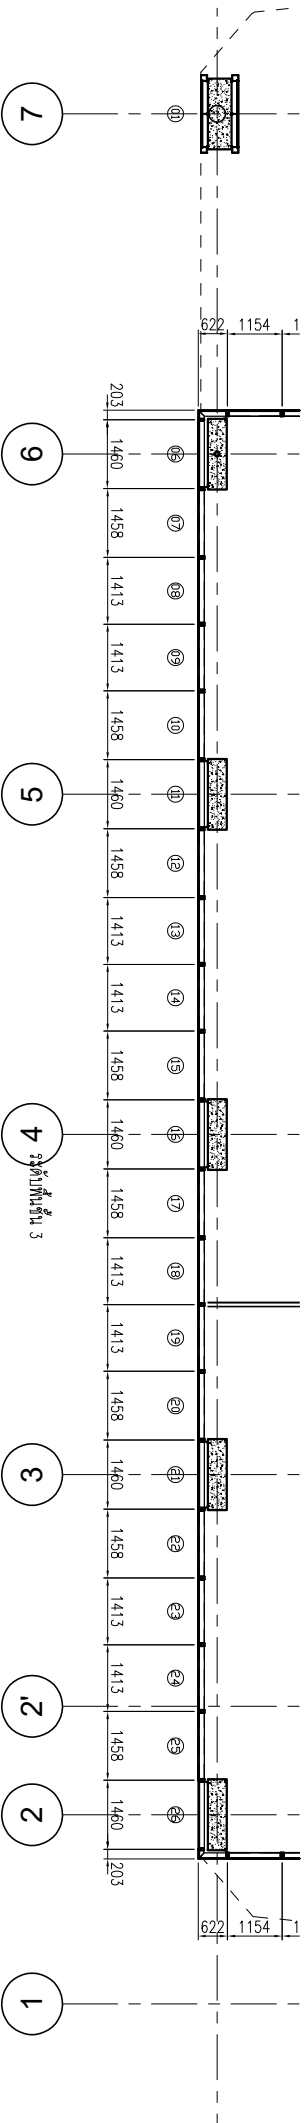

A-A SECTION

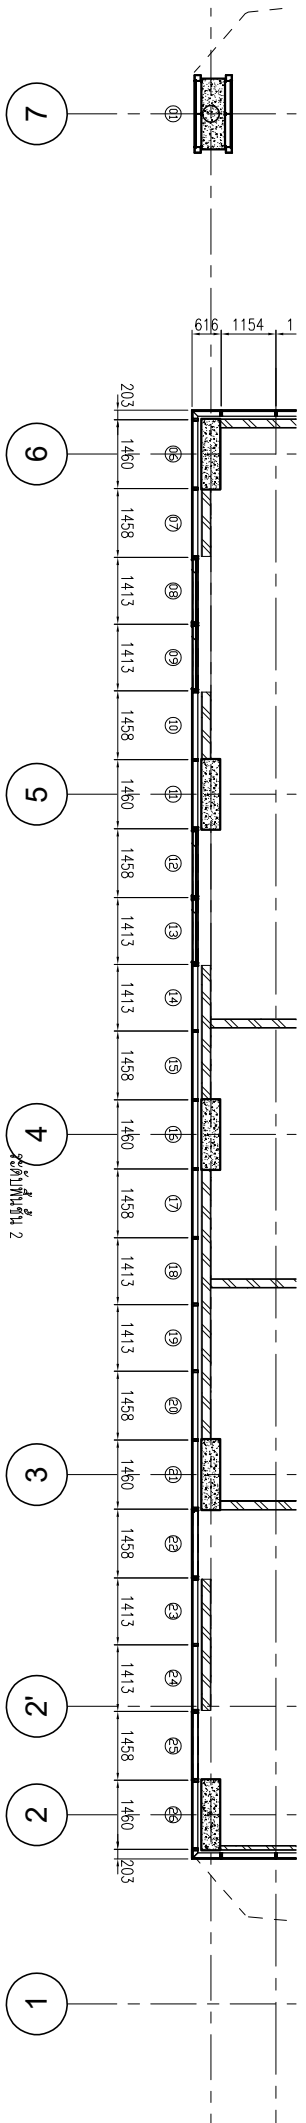

B-B SECTION











**fax. (662) 2855017**

**सुप्रसन्नसुखी**

## Summary

- พ.อ. พลเอกสุรยุทธ์ จุลานนท์

CURTAIN WALL &amp; FACADE CONTRACTOR:



# YOU SENG

**TEL: 294-6291-8 FAX: (862) 294-1744**

TEL: 204-6291-18 FAX: (862) 204-1744

| REVISION |             |      |
|----------|-------------|------|
| NO.      | DESCRIPTION | DATE |
| 1        |             |      |
| 2        |             |      |
| 3        |             |      |
| 4        |             |      |
| 5        |             |      |
| 6        |             |      |
| 7        |             |      |

## PROJECT 1



# COVER

# ВІСНАВКИ-СНАТУЄНАК

PROJECT NO.: 1602 LP-BLK-VU

## NO BOIL! DRYING

**DRAWING TITLE:**

LEVEL 4 - LEVEL 14

Division :

**CHOICE:**

SHEET NO. \_\_\_\_\_ DWG. NO. \_\_\_\_\_ REV. \_\_\_\_\_

8.00

**1101**



ข้อมูลวัสดุอุปกรณ์

วัสดุพื้น

- P1 กระจกใสชนิดกระจก 12x12" หนา 6 มม. (ใสกระจกใส)
- P2 กระจกใสชนิดกระจก 12x12" หนา 6 มม. (ใสกระจกใส)
ข้อมูลสี

- P1 สีดำ
- P2 สีเทา
- P3 สีขาว
- P4 สีน้ำตาล
- P5 สีเขียว
- P6 สีฟ้า
- P7 สีชมพู
- P8 สีเหลือง
- P9 สีส้ม
- P10 สีม่วง
- P11 สีดำ

CURTAIN WALL & FACADE CONTRACTOR:



418 RUM 3 ROAD CHONGCHONG, YANWANG, BANGKOK 10120, THAILAND  
TEL: 24-6877 - 8 FAX: (082) 28-1144

REVISION

| NO. | DESCRIPTION | DATE |
|-----|-------------|------|
| 1   |             |      |
| 2   |             |      |
| 3   |             |      |
| 4   |             |      |
| 5   |             |      |
| 6   |             |      |
| 7   |             |      |

PROJECT :



LUMPINI  
TOWER

VIBHAVAD-CHATHULAK

PROJECT NO : 1802 L.P.N.-C

AS-BUILT DRAWING

DRAWING TITLE :

DEVELOP ELEVATION  
LEVEL 4 - LEVEL 14

DRAWN :

CHECKED : UDOKSAK P

DATE : SANGUN

SHEET NO. : 1007/2582


DWG. NO. :

Rev. :


EL.07

010707 A

These drawings are the property of P.A. Design  
Co., Ltd.  
and not to be used or reproduced without  
specific permission.

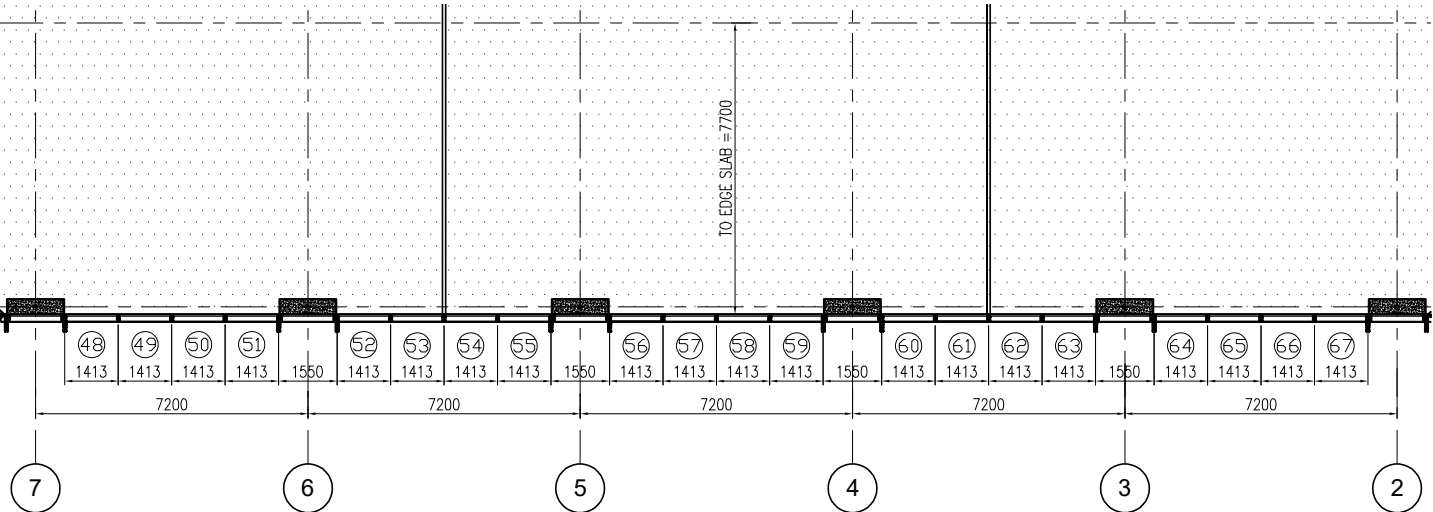

A-A SECTION

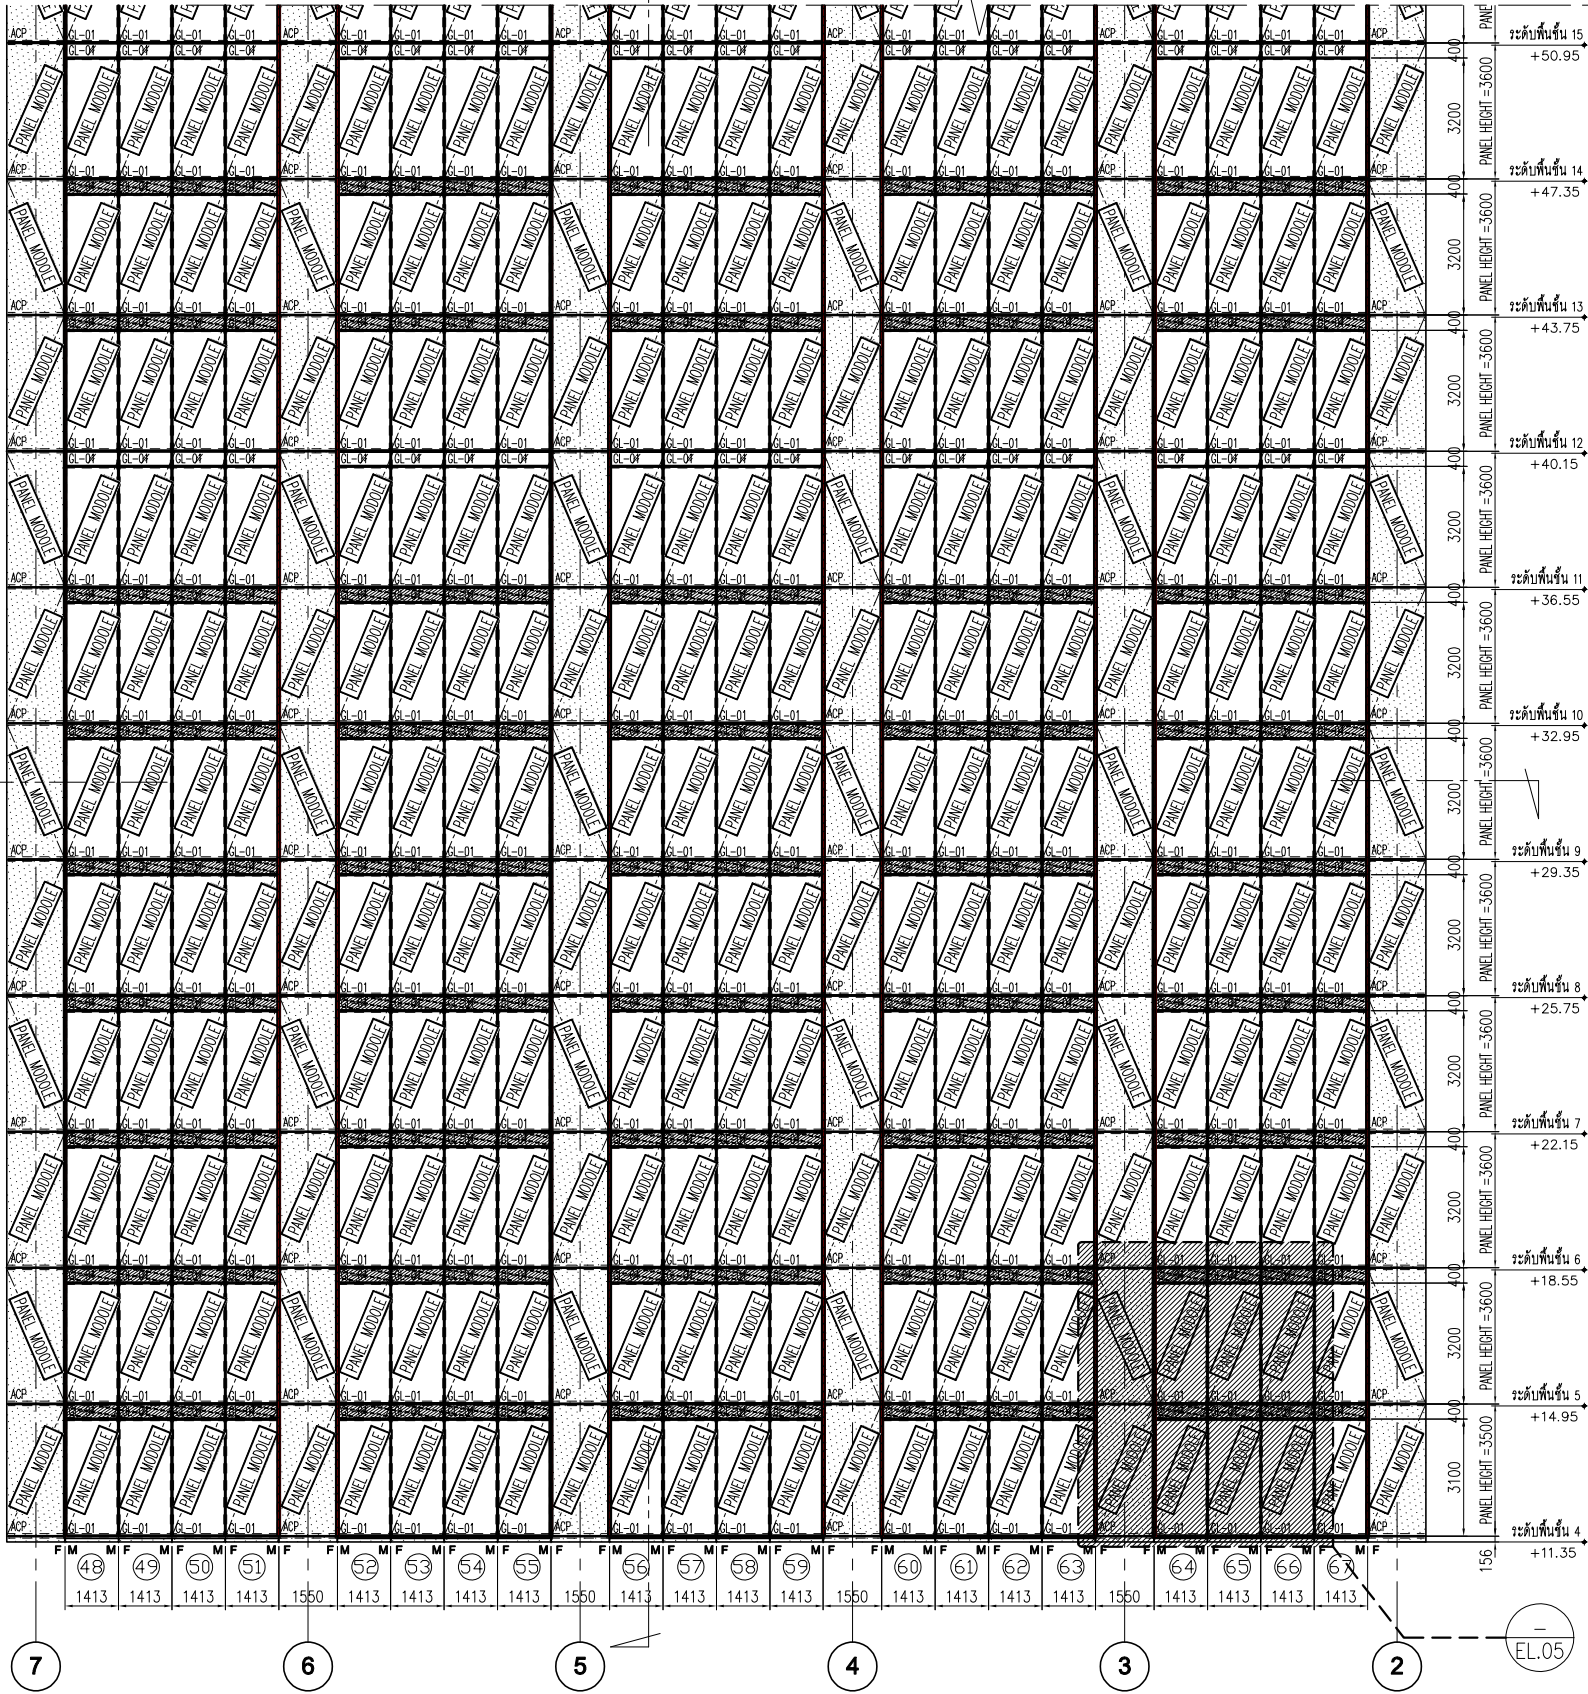

B-B SECTION

**วัตถุประสงค์**

- F5 วัสดุและค่าเฉลี่ยการทดสอบของสินค้า PVC.2"**

2

P1 นพ.น.ส.อ. สว่าง (พาณิชยาภิบาล, ภาวณ)

P4 អ្នកសិក្សាប្រើប្រាស់ប្រព័ន្ធទិន្នន័យ ៩ ឆ្នាំ ប៉ុន្មានឆ្នាំក្រោយមក

PSA 4500 P. A. S. 1000000

[illegible]


CURTAIN WALL &amp; FACADE CONSULTING:



**KIM YOO SENG**

| REVISION |             |      |
|----------|-------------|------|
| NO.      | DESCRIPTION | DATE |
| 1        |             |      |
| 2        |             |      |
| 3        |             |      |
| 4        |             |      |
| 5        |             |      |
| 6        |             |      |
| 7        |             |      |

1

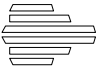

**VIBHAVADI-CHATUSHAK**

# THE

---

DEVELOP ELEVATION

DEVELOP ELEVATION  
LEVEL 4 - LEVEL 14

|           |         |
|-----------|---------|
| CHECKED : | SANGUAN |
|-----------|---------|

|                  |                 |
|------------------|-----------------|
| <b>SHEET NO.</b> | <b>DWG. NO.</b> |
|------------------|-----------------|

□

|     |  |
|-----|--|
| 1   |  |
| 2   |  |
|  |  |
|--|--|
|  |  |
|--|--|



**๒๗๙๗ A**



รายการวัสดุอุปกรณ์

วัสดุ

- P1 จินตนาการอาคาร 12x12 เมตร/อาคาร P.C. 2
- P2 จินตนาการอาคาร 12 x 12 เมตร/อาคาร
- P3 จินตนาการอาคาร 12x12 เมตร/อาคาร
- P4 จินตนาการอาคาร 12x12 เมตร/อาคาร
418 RUA 3 ROAD, CHONGCHONG, YANAM, BANGKOK 10120, THAILAND  
TEL: 244-0071-8 FAX: (662) 255-1144

REVISION

| NO. | DESCRIPTION | DATE |
|-----|-------------|------|
| 1   |             |      |
| 2   |             |      |
| 3   |             |      |
| 4   |             |      |
| 5   |             |      |
| 6   |             |      |
| 7   |             |      |

PROJECT :



LUMPINI  
TOWER

VIBHAVAD-CHATUSAK

PROJECT NO : 1802 L.P.N.C

AS-BUILT DRAWING

DRAWING TITLE :

DEVELOP ELEVATION  
PARTIAL ELEVATION

DRAWN : UDOKSAK P


CHECKED : SANGUAN

DATE : 10/07/2562

SHEET NO. DWG. NO. Rev.

EL.09


27075 A

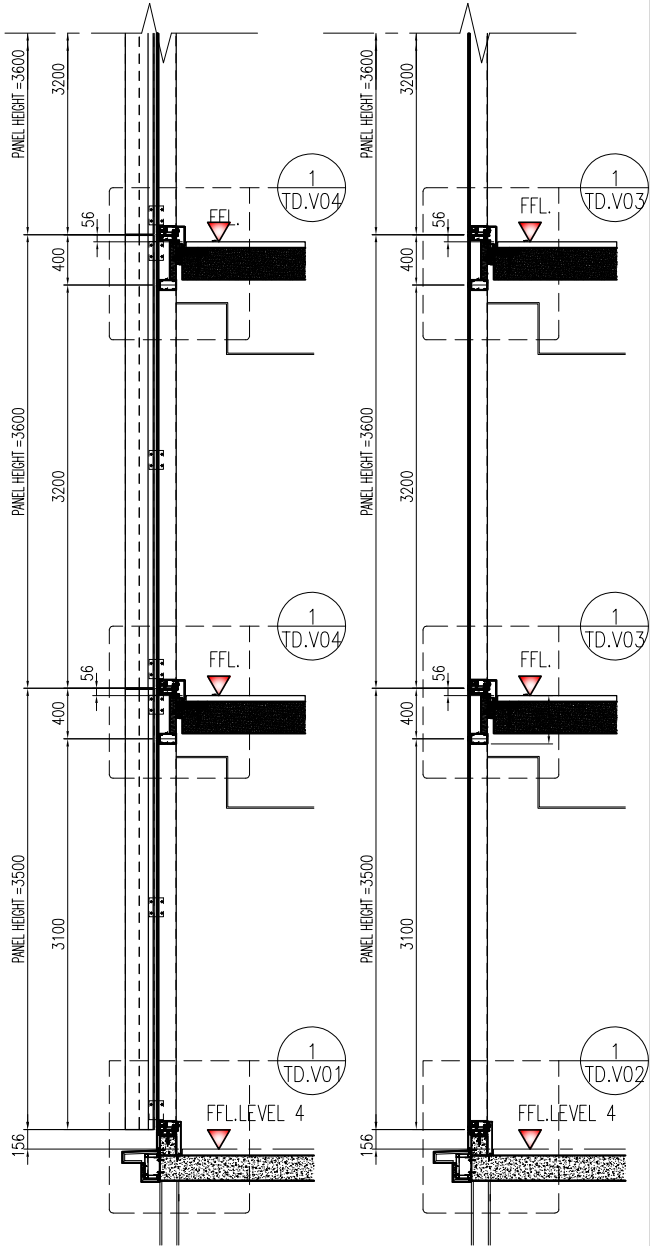

B-B SECTION

C-C SECTION

EL.05 PARTIAL ELEVATION

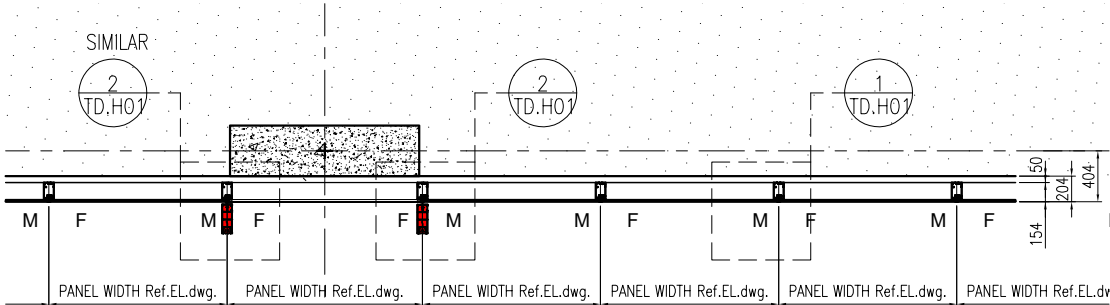

A-A SECTION

**สัญลักษณ์สัตว์สุภาพตามแห่ง**

- [illegible]

**วัตถุประสงค์**

- มหาวิทยาลัยราชภัฏวไลยอลงกรณ์ จังหวัดปทุมธานี

**Pr** ๓๕๖๖

- [illegible]


CURTAIN WALL &amp; FACADE CONTRACTOR



41/8 RAMA 3 ROAD, CHONG-NONSEE, YANNAWA, BANGKOK 10120, THAILAND  
TEL: 294-8291 - 8 FAX: (862) 294-1744

| REVISION |             |      |
|----------|-------------|------|
| NO.      | DESCRIPTION | DATE |
| 1        |             |      |
| 2        |             |      |
| 3        |             |      |
| 4        |             |      |
| 5        |             |      |
| 6        |             |      |
| 7        |             |      |

PROJECT

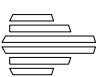

**LUMBINI  
TOWER**  
VIBHAVADI-CHATUSAKH

**PROJECT NO :** 1802 LPark-VC


## AS-BUILT DRAWING

**DRAWING TITLE :**


DEVELOP ELEVATION  
LEVEL 4 - LEVEL 14

|           |           |      |   |
|-----------|-----------|------|---|
| DRAWN :   | UDONSACKP |      |   |
| CHECKED : | SANGUAN   |      |   |
| DATE :    | 1007/2582 |      |   |
| SHEET NO. | DWG. NO.  | Rev. |   |
|           | EL.10     |      | - |


These drawings are the property of P.A. Design Co., Ltd.  
and not to be used or reproduced without  
specific permission.

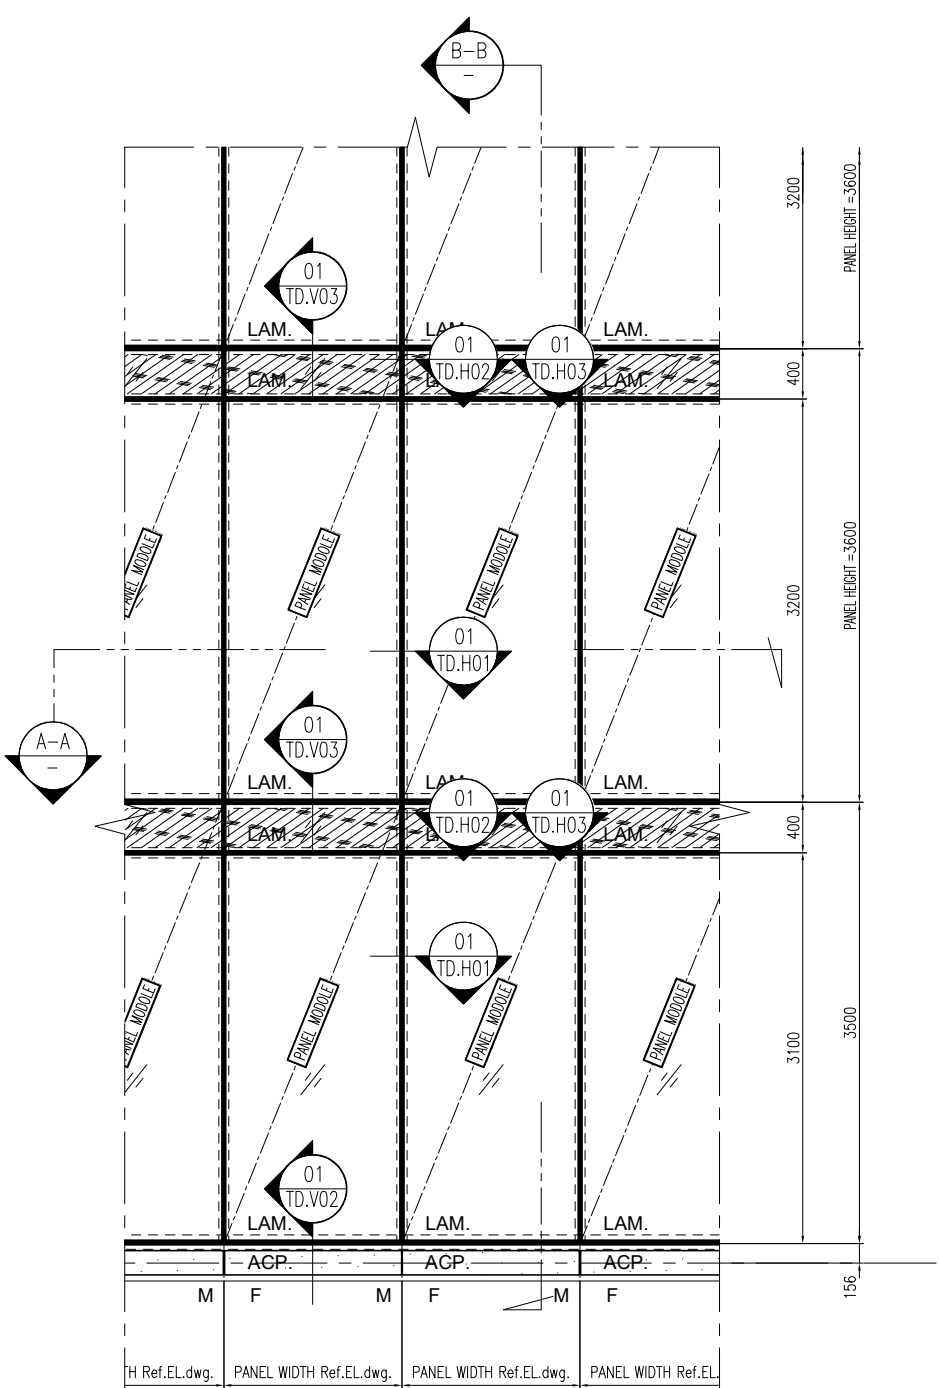

EL.06 PARTIAL ELEVATION

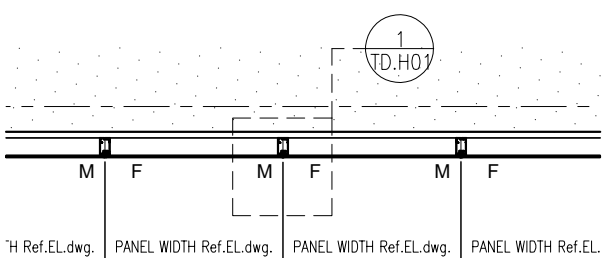

A-A SECTION

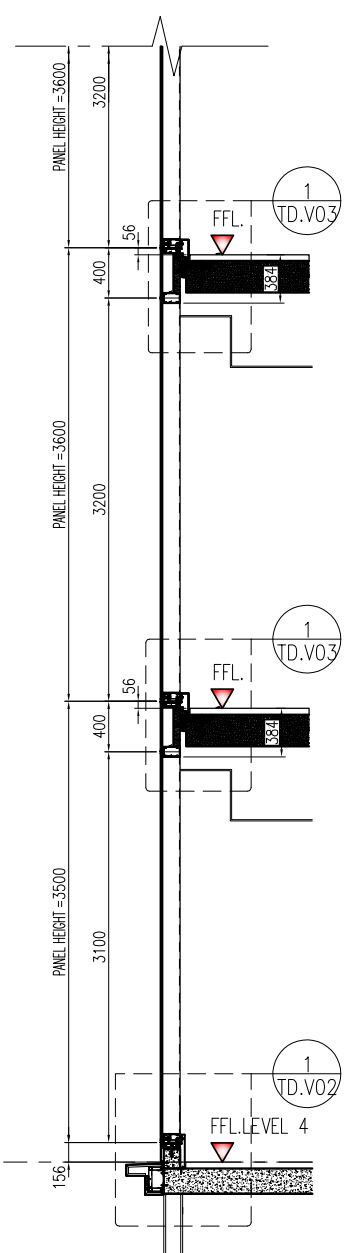

B-B SECTION









**วัตถุประสงค์**

- [illegible]

CURTAIN WALL &amp; FACADE CONTRACTOR:



41/8 RAMA 3 ROAD, CHONG-NONSEE, YANNAWA, BANGKOK 10120, THAILAND  
TEL: 294-6291 - 8 FAX: (862) 294-1744

| REVISION |             |      |
|----------|-------------|------|
| NO.      | DESCRIPTION | DATE |
| 1        |             |      |
| 2        |             |      |
| 3        |             |      |
| 4        |             |      |
| 5        |             |      |
| 6        |             |      |
| 7        |             |      |

**PROJECT :**



**LUMPINI  
TOWER**  
VISHAVADI-SHATUSHAK

PROJECT NO: 1802 LPark-VC

## AS-BUILT DRAWING

**DRAWING TITLE :**

DEVELOP ELEVATION  
LEVEL 15 - LEVEL 21


|         |         |
|---------|---------|
| DRAWN : | UDOMSAK |
|---------|---------|

|           |         |
|-----------|---------|
| CHECKED : | SANGUAN |
|-----------|---------|

| SHEET NO. | DWG. NO. | Rev. |
|-----------|----------|------|
|-----------|----------|------|

|  |   |  |
|--|---|--|
|  |   |  |
|  | ! |  |
|  |   |  |

These drawings are the property of P.A. Design Co., Ltd.  
and not to be used or reproduced without  
specific permission.

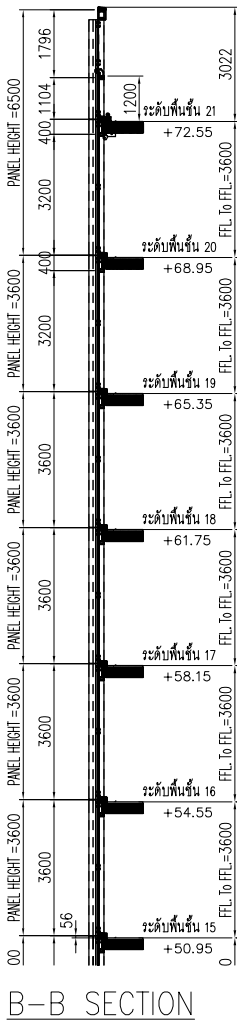

B-B SECTION



A-A SECTION

DEVELOP  
ELEVATION

**๒๗๙๗ A**



**วิทยาลัยการพัฒนวิทย์สุขภาพและเทคโนโลยี**

- [illegible]


**CURTAIN WALL & FACADE CONTRACTOR:**



41/8 RAMA 3 ROAD, CHONG-NONSEE, YANNAWA, BANGKOK 10120, THAILAND  
TEL: 294-6291 - 8 FAX: (862) 294-1744

| REVISION |             |      |
|----------|-------------|------|
| NO.      | DESCRIPTION | DATE |
| 1        |             |      |
| 2        |             |      |
| 3        |             |      |
| 4        |             |      |
| 5        |             |      |
| 6        |             |      |
| 7        |             |      |

**PROJECT :**

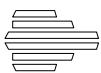

**LAMPIN  
TOWER**  
VIBHAVADI-CHATUSAK

PROJECT NO: 1802 LPark-VC

## AS-BUILT DRAWING

**DRAWING TITLE :**

DEVELOP ELEVATION  
LEVEL 15 - LEVEL 21


|         |         |
|---------|---------|
| DRAWN : | UDOMSAK |
|---------|---------|

|           |         |
|-----------|---------|
| CHECKED : | SANGUAN |
|-----------|---------|

|       |            |
|-------|------------|
| DATE: | 10/07/2562 |
|-------|------------|

EL.14

These drawings are the property of P.A. Design Co., Ltd.  
and not to be used or reproduced without  
specific permission.

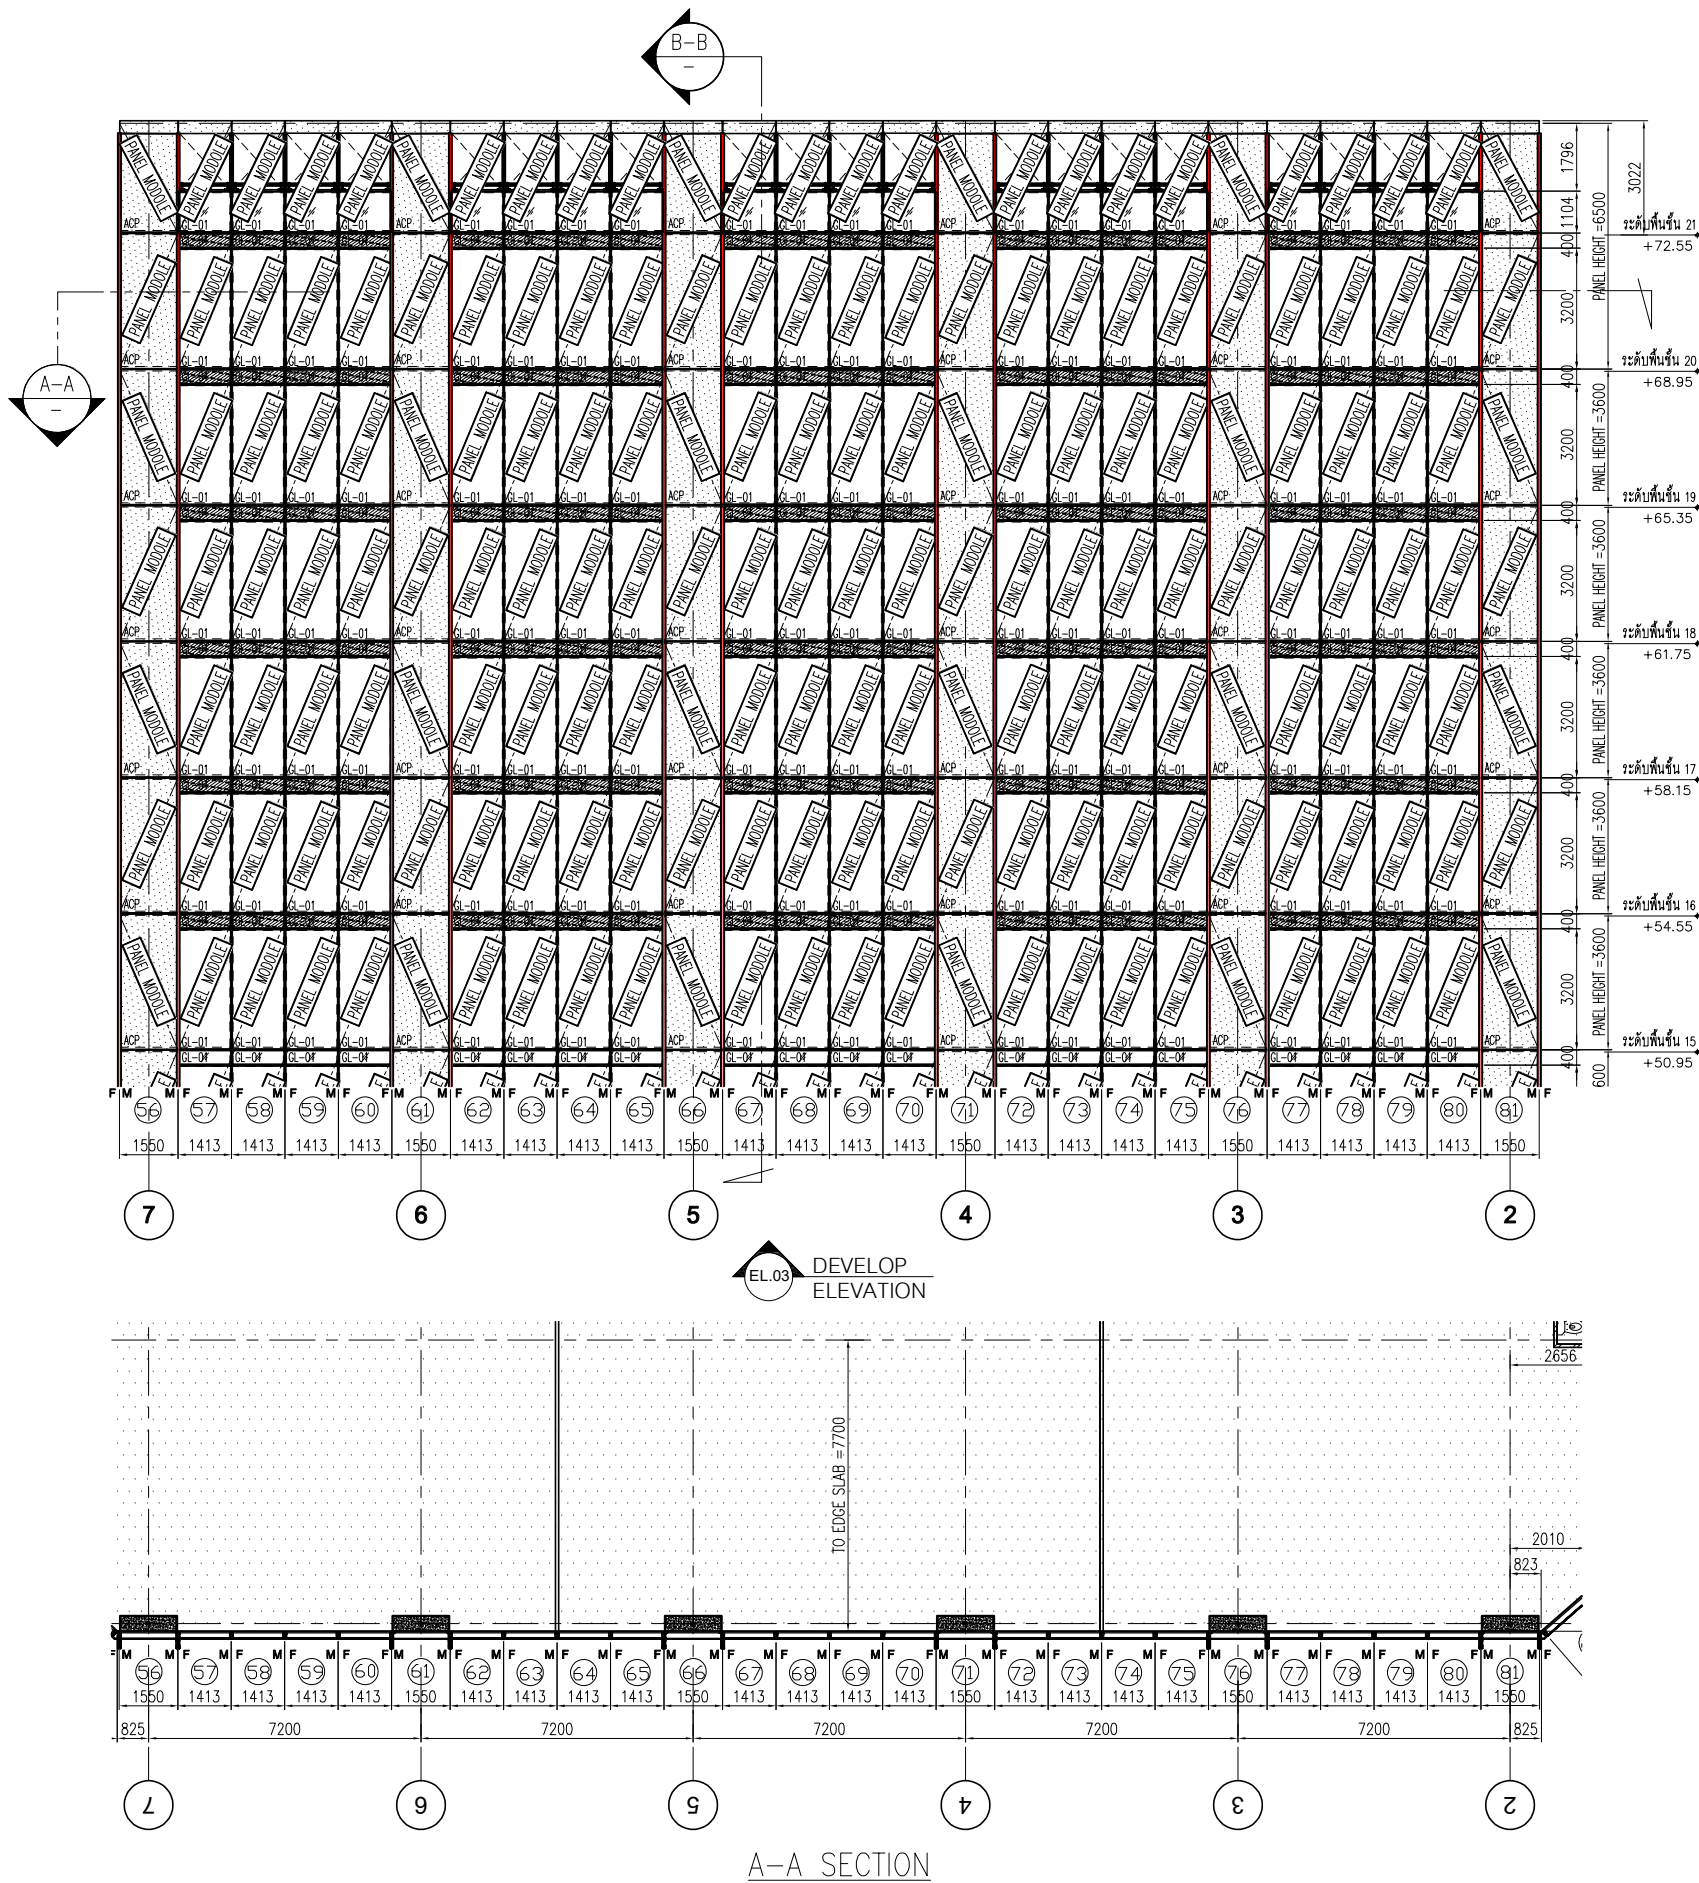

B-B SECTION

**วัตถุประสงค์**

- [illegible]

CURTAIN WALL &amp; FACADE CONTRACTOR:



41/8 RAMA 3 ROAD, CHONG-NONSEE, YANNAWA, BANGKOK 10120, THAILAND  
TEL : 294-6291 - 8 FAX : (862) 294-1744

| REVISION |             |      |
|----------|-------------|------|
| NO.      | DESCRIPTION | DATE |
| 1        |             |      |
| 2        |             |      |
| 3        |             |      |
| 4        |             |      |
| 5        |             |      |
| 6        |             |      |
| 7        |             |      |

**PROJECT :**



**LUMBINI  
TOWER**  
VIBHAVADI-CHATUSKAK

**PROJECT NO : 1802 LPark-VC**

## AS-BUILT DRAWING

**DRAWING TITLE:**

DEVELOP ELEVATION  
LEVEL 15 - LEVEL 21



|         |         |
|---------|---------|
| DRAWN : | UDOMSAK |
|---------|---------|

|           |         |
|-----------|---------|
| CHECKED : | SANGUAN |
|-----------|---------|

| SHEET NO. | DWG. NO. | Rev. |
|-----------|----------|------|
|-----------|----------|------|

EL.15

These drawings are the property of P.A. Design Co., Ltd.  
and not to be used or reproduced without  
specific permission.

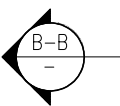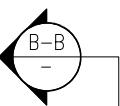

EL.04 DEVELOP  
ELEVATION



๑๓๓๓

นางสาวณัฏฐา

- [illegible]

วสุตฺตมํ

Pr អង្គវត្តគុណសាសនា

CURTAIN WALL &amp; FACADE CONTRACTOR



41/8 RAMA 3 ROAD, CHONG-NONSEE, YANNAWA, BANGKOK 10120, THAILAND  
TEL: 294-6291 - 8 FAX: (662) 294-1744

| REVISION |             |      |
|----------|-------------|------|
| NO.      | DESCRIPTION | DATE |
| 1        |             |      |
| 2        |             |      |
| 3        |             |      |
| 4        |             |      |
| 5        |             |      |
| 6        |             |      |
| 7        |             |      |

PROJECT



**LAMPINI  
TOWER**  
VISHAVADI-CHATUSHAK

PROJECT NO: 1802 LPark-VC

## AS-BUILT DRAWING

DRAWING TITLE :

TOWER A STICK WALL LEVEL 2  
PARTIAL ELEVATION

|         |      |
|---------|------|
| DRAWN : | UDOM |
|---------|------|

DATE: 10/07/2010

| SHEET NO. | DWG. |
|-----------|------|
|-----------|------|

EL.16

These drawings are the property of P. A. Design Co., Ltd.  
and not to be used or reproduced without  
specific permission.



สัญลักษณ์และรายการประกอบ

- หมายเหตุ
- F1 กระจกใสธรรมดา ขนาด 12 x 12 เมตร กระจกใสชนิด PVC 27
- F2 กระจกใสธรรมดา ขนาด 12 x 12 เมตร กระจกใสชนิด PVC 27
| 4        |             |
| 5        |             |
| 6        |             |
| 7        |             |

PROJECT :



LUMPINI  
TOWER  
VIBHAVADI-SHAUTUSAK

PROJECT NO. : 1802 L.Park-VG

AS-BUILT DRAWING


DRAWING TITLE :

TOWER A STICK WALL LEVEL 21  
PARTIAL ELEVATION

|           |               |
|-----------|---------------|
| DRAWN :   | UDOMSAK P     |
| CHECKED : | SANJUAN       |
| DATE :    | 10/07/2562    |
| SHEET NO. | DWG. NO. Rev. |


EL.17

These drawings are the property of P.A. Design Co., Ltd. and not to be used or reproduced without specific permission.

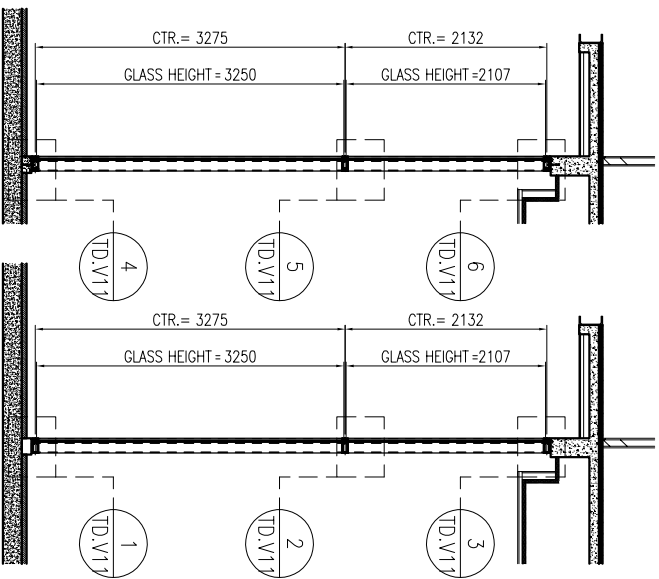


B-B SECTION


A-A SECTION

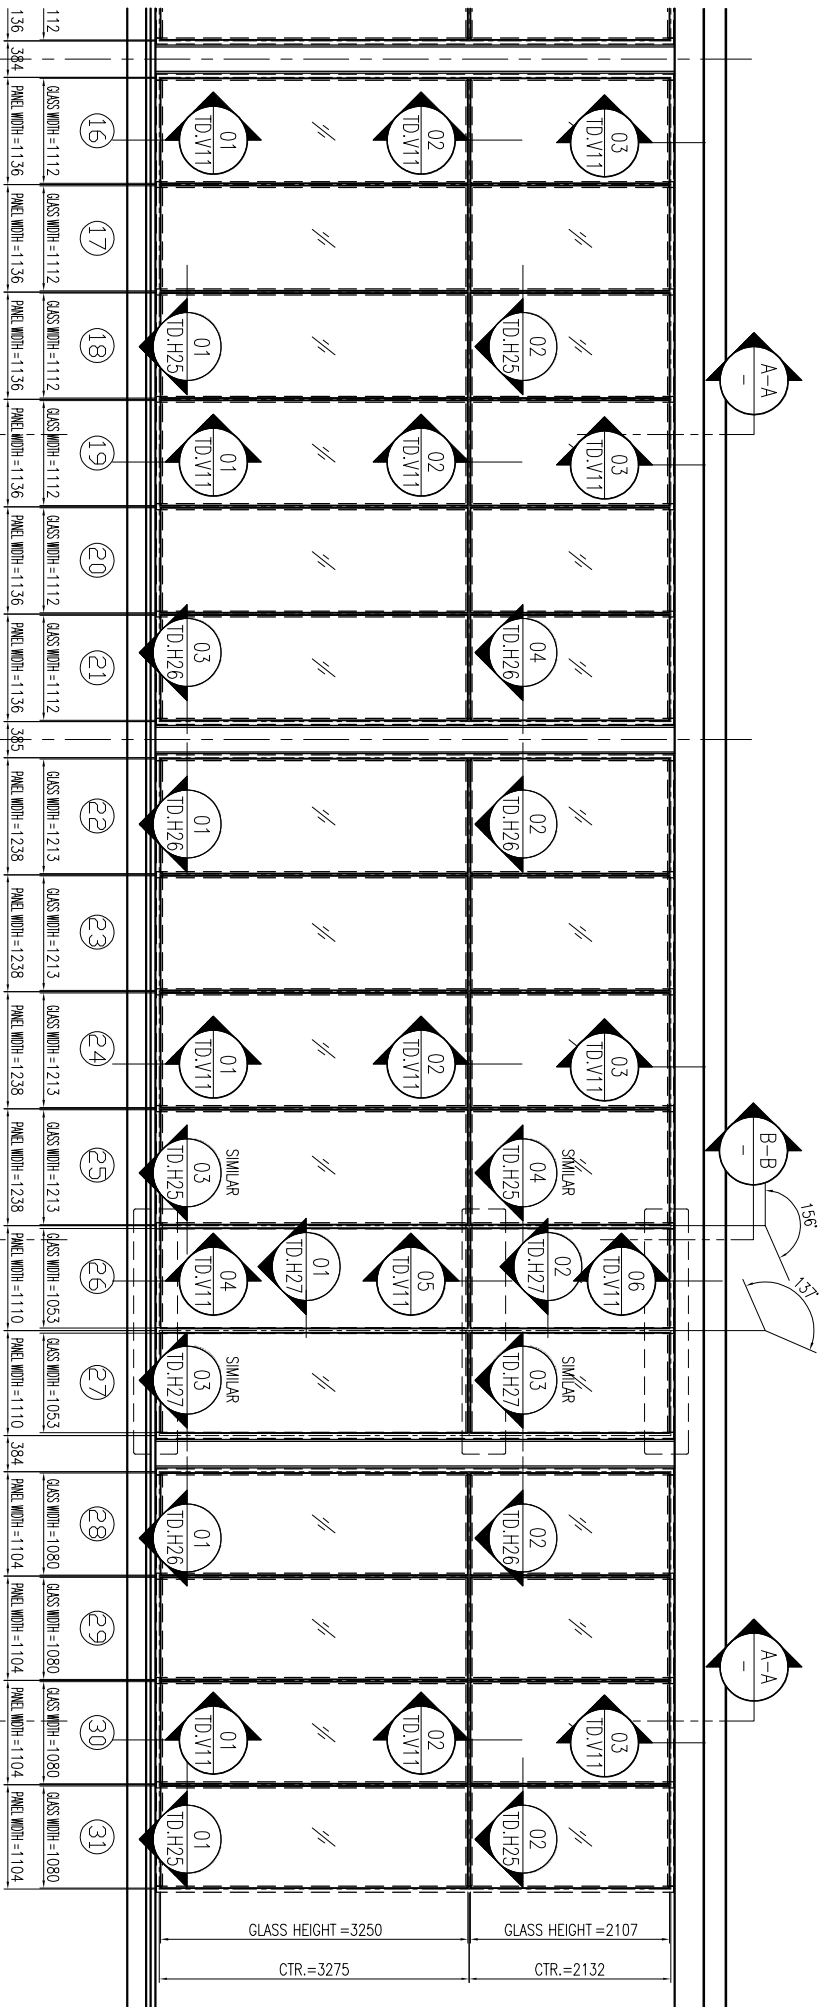

PARTIAL ELEVATION

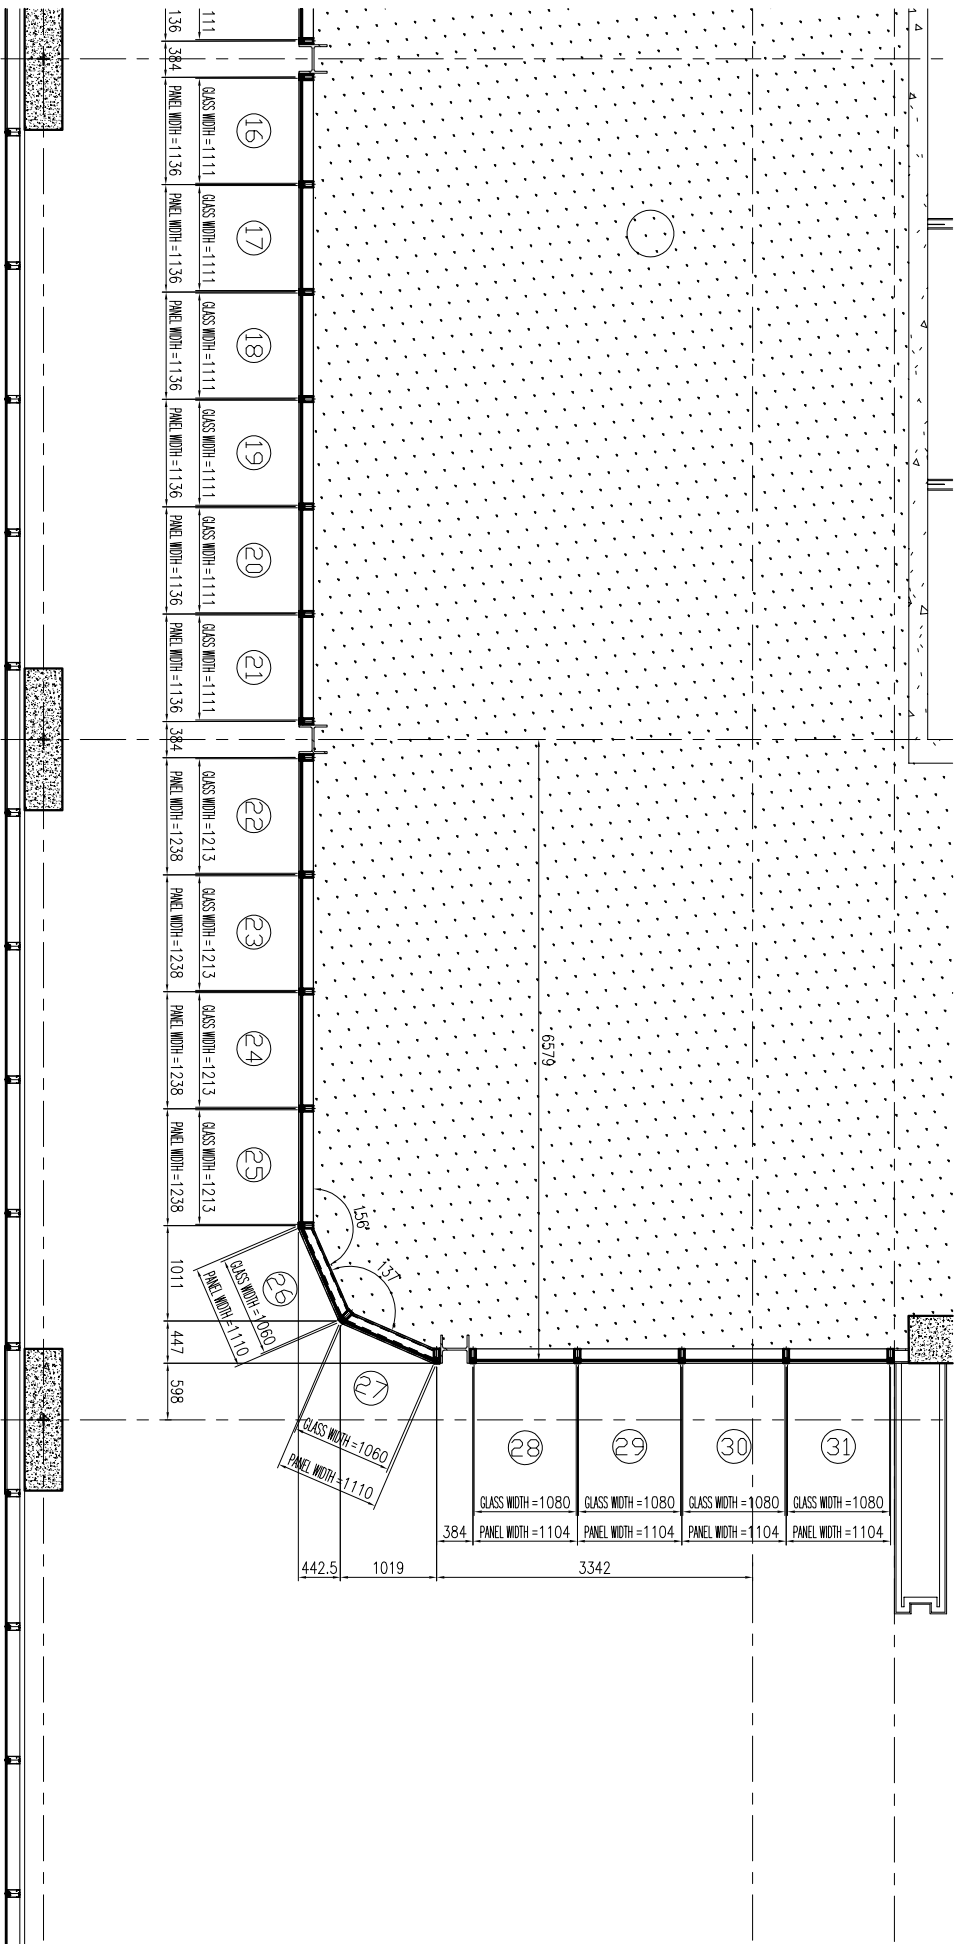

PLAN LEVEL 21

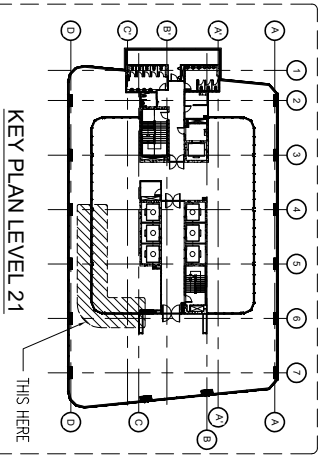

THIS HERE

ข้อมูลวัสดุอุปกรณ์

- วัสดุอุปกรณ์
- F1 กระจกใสชนิดกระจก 12 x 12 เมตร (กระจกใส PVC 27  
F2 กระจกใสชนิดกระจก 12 x 12 เมตร (กระจกใส PVC 27  
F3 กระจกใสชนิดกระจก 12 x 12 เมตร (กระจกใส PVC 27  
หมายเหตุ

1. กระจกใสชนิดกระจก 12 x 12 เมตร (กระจกใส PVC 27  
2. กระจกใสชนิดกระจก 12 x 12 เมตร (กระจกใส PVC 27  
CURTAIN WALL & FACADE CONTRACTOR:



418 RAMA 3 ROAD, CHONGKONGSEE, YANNAWA, BANGKOK 10120, THAILAND  
TEL. (662) 429111-8 FAX. (662) 294117-4

| REVISION |             |
|----------|-------------|
| NO.      | DESCRIPTION |
| 1        |             |
| 2        |             |
| 3        |             |
| 4        |             |
| 5        |             |
| 6        |             |
| 7        |             |

PROJECT :



LUMPINI  
TOWER  
VIBHAVADI-SATHUSAK  
PROJECT NO. : 1802 L.Park-VG

AS-BUILT DRAWING


DRAWING TITLE :

TOWER A STICK WALL LEVEL 21  
PARTIAL ELEVATION


|           |               |
|-----------|---------------|
| DRAWN :   | UDOKSAK P     |
| CHECKED : | SANJUAN       |
| DATE :    | 10/07/2562    |
| SHEET NO. | DWG. NO. Rev. |

EL.18


These drawings are the property of P.A. Design  
Co., Ltd.  
and not to be used or reproduced without  
specific permission.

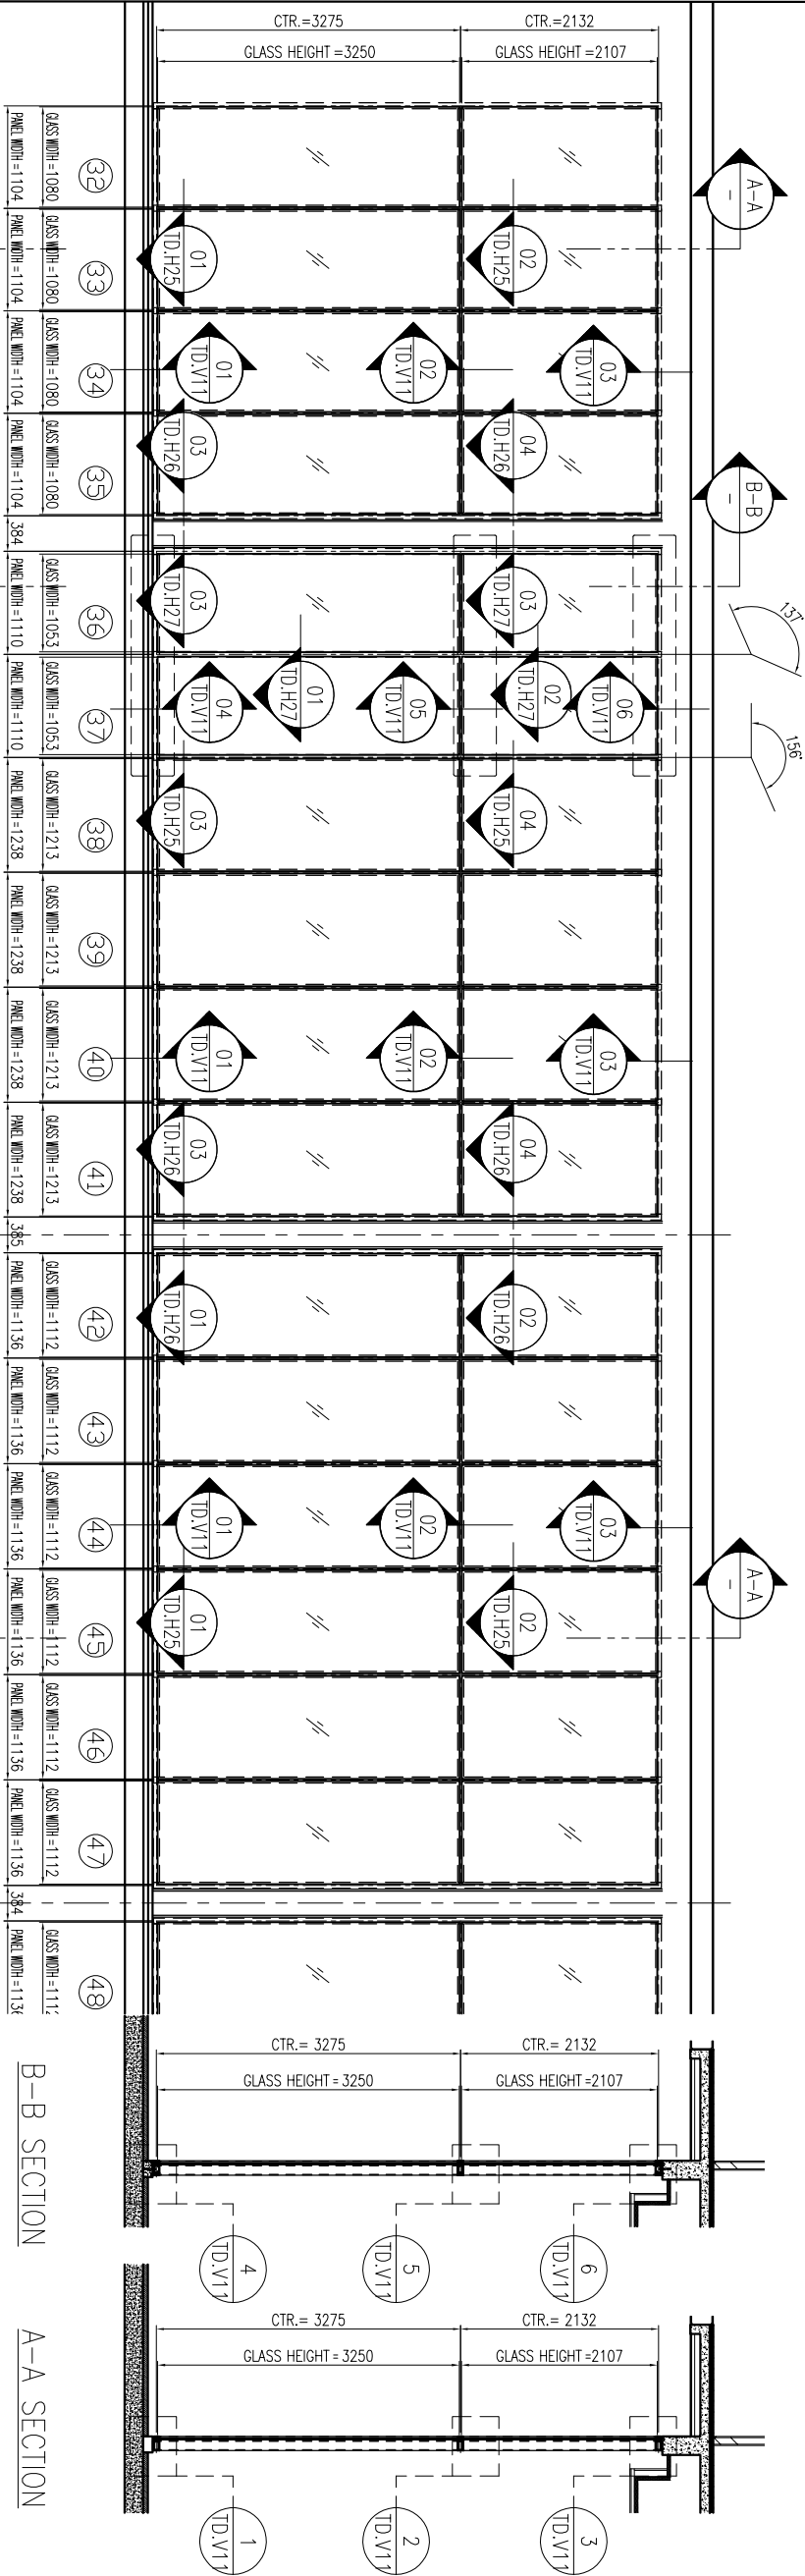

PARTIAL ELEVATION 5

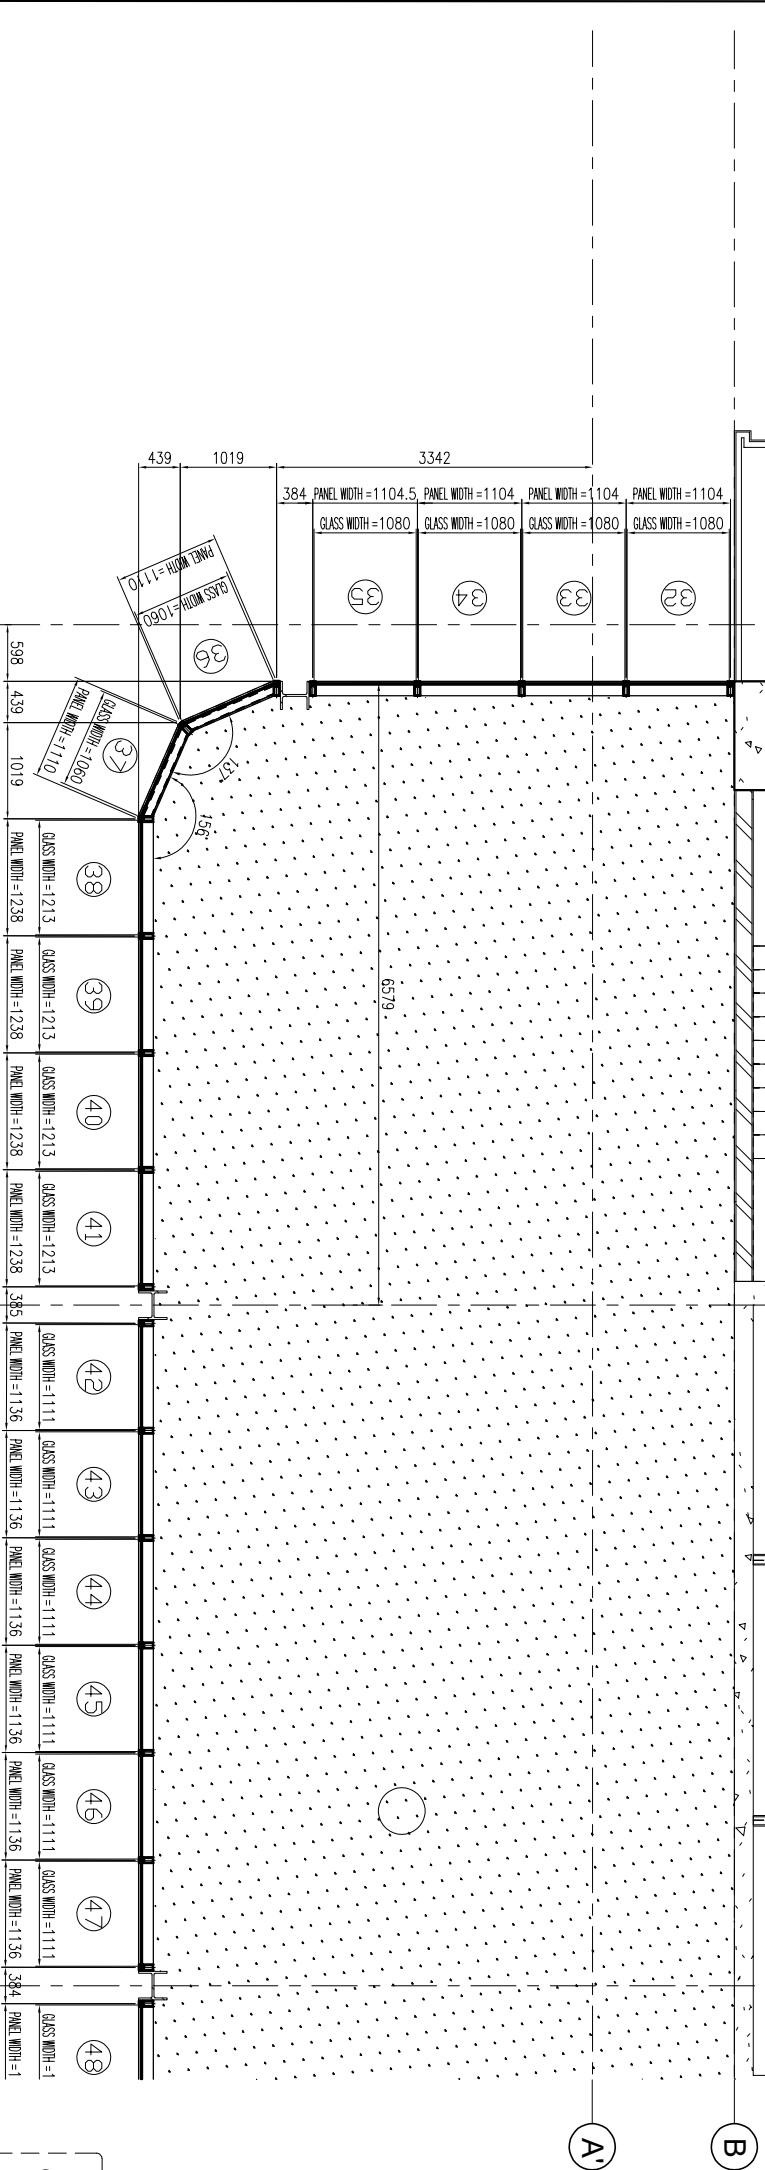

PLAN LEVEL 21 5

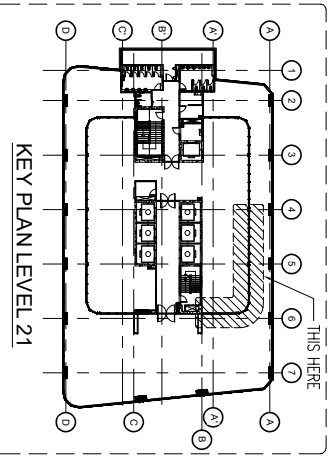

21075 A

**๑๔๓.๖๕๒**

นางสาวสุภาวดี

- [illegible]

วิศดุผนัง

- P1 ผลิต ก.ล.ล. 8 ชิ้น/ชั่วโมง (หน่วย: ชั่วโมง)
- P2 ผลิต ก.ล.ล. 10 ชิ้น/ชั่วโมง (หน่วย: ชั่วโมง)
- P3 ผลิต ก.ล.ล. 12 ชิ้น/ชั่วโมง (หน่วย: ชั่วโมง)
- P4 ผลิต ก.ล.ล. 15 ชิ้น/ชั่วโมง (หน่วย: ชั่วโมง)
- P5 ผลิต ก.ล.ล. 18 ชิ้น/ชั่วโมง (หน่วย: ชั่วโมง)
- P6 ผลิต ก.ล.ล. 20 ชิ้น/ชั่วโมง (หน่วย: ชั่วโมง)
- P7 ผลิต ก.ล.ล. 22 ชิ้น/ชั่วโมง (หน่วย: ชั่วโมง)
- P8 ผลิต ก.ล.ล. 25 ชิ้น/ชั่วโมง (หน่วย: ชั่วโมง)


CURTAIN WALL &amp; FACADE CONTRACTOR



41/8 RAMA 3 ROAD, CHONG-NONSEE, YANNAWA, BANGKOK 10120, THAILAND  
TEL.: 294-6291 - 8 FAX: (662) 294-1744

| REVISION |             |      |
|----------|-------------|------|
| NO.      | DESCRIPTION | DATE |
| 1        |             |      |
| 2        |             |      |
| 3        |             |      |
| 4        |             |      |
| 5        |             |      |
| 6        |             |      |
| 7        |             |      |

PROJECT

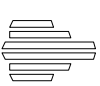

**LUMBINI  
TOWER**  
VISHAVADI-CHATUSHAK

PROJECT NO: 1802 LPark-VC


## AS-BUILT DRAWING

DRAWING TITLE :


### PARTIAL ELEVATION

|           |            |     |  |
|-----------|------------|-----|--|
| DRAWN :   | UDOMSAK P  |     |  |
| CHECKED : | SANGUAN    |     |  |
| DATE :    | 10/07/2562 |     |  |
| SHEET NO. | DWG. NO.   | Rev |  |
|           | EL.19      |     |  |


These drawings are the property of P. A. Design Co., Ltd.  
and not to be used or reproduced without  
specific permission.

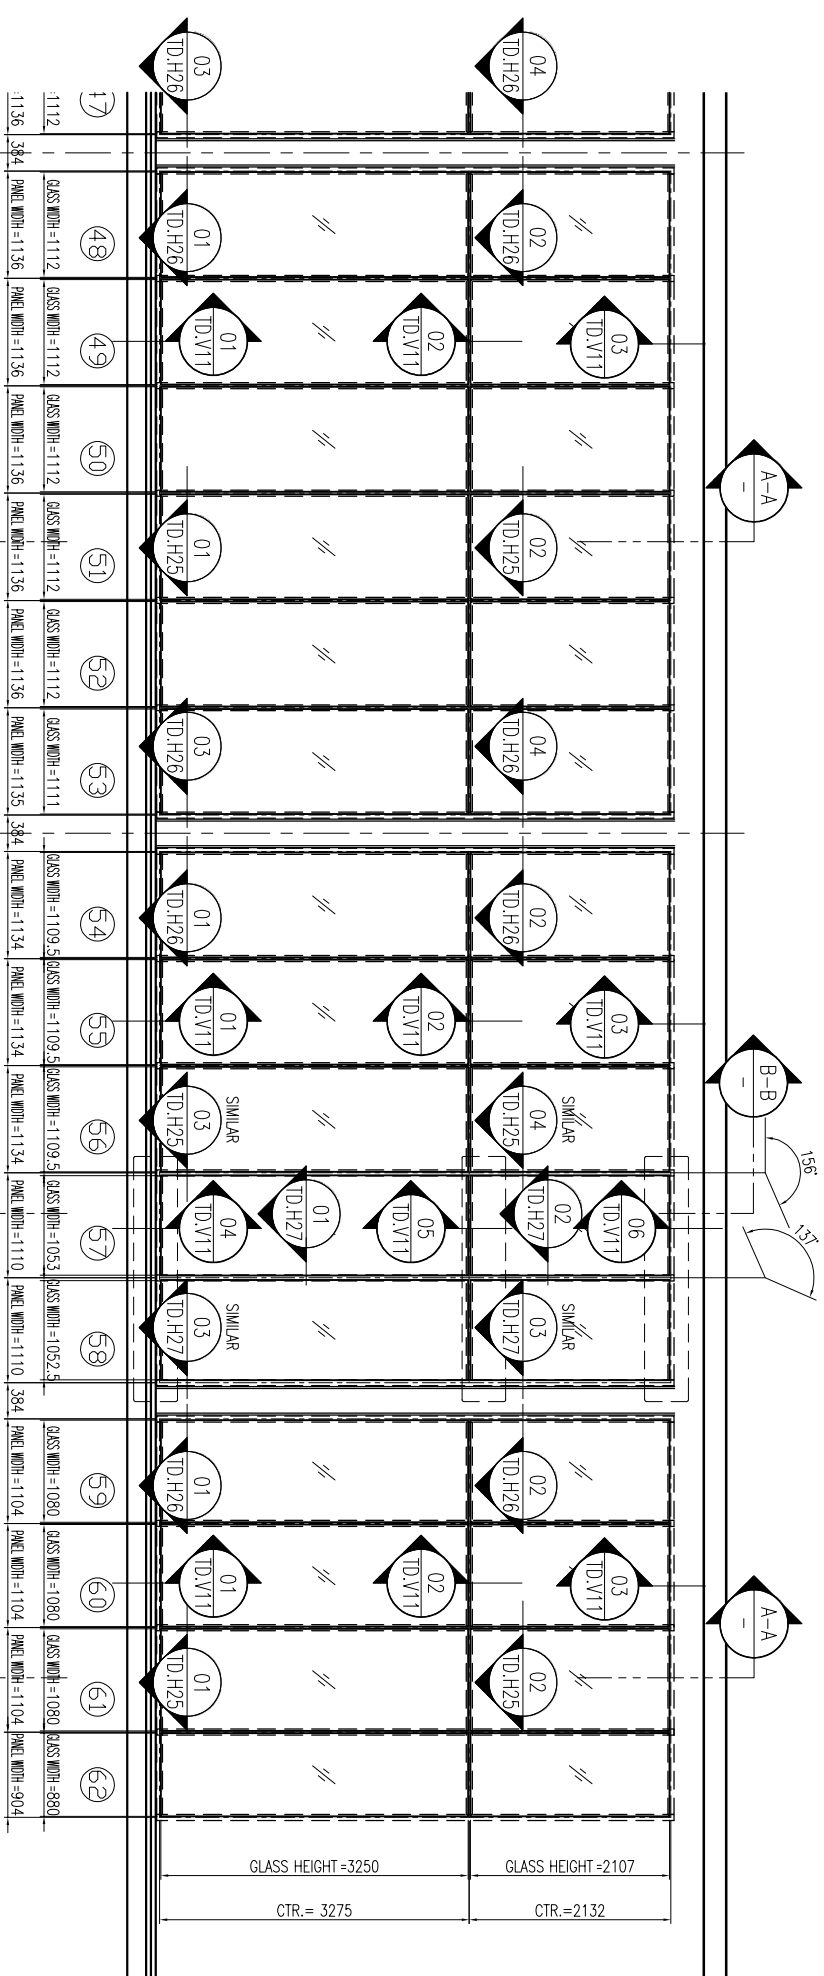

### B-B SECTION

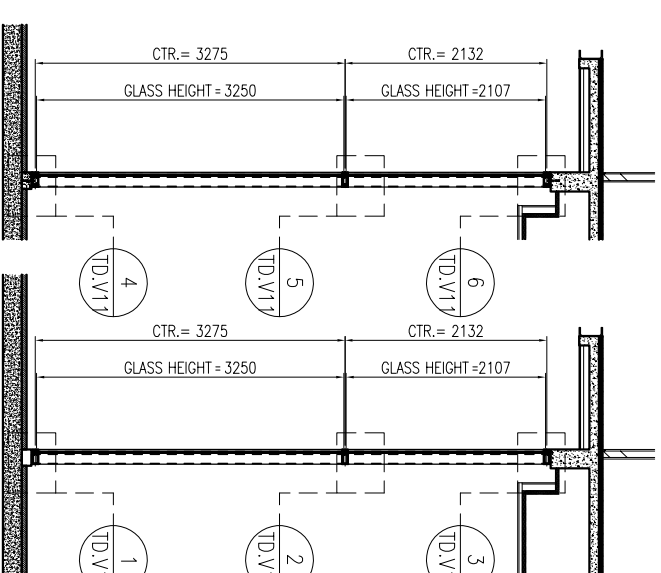

## A-A SECTION

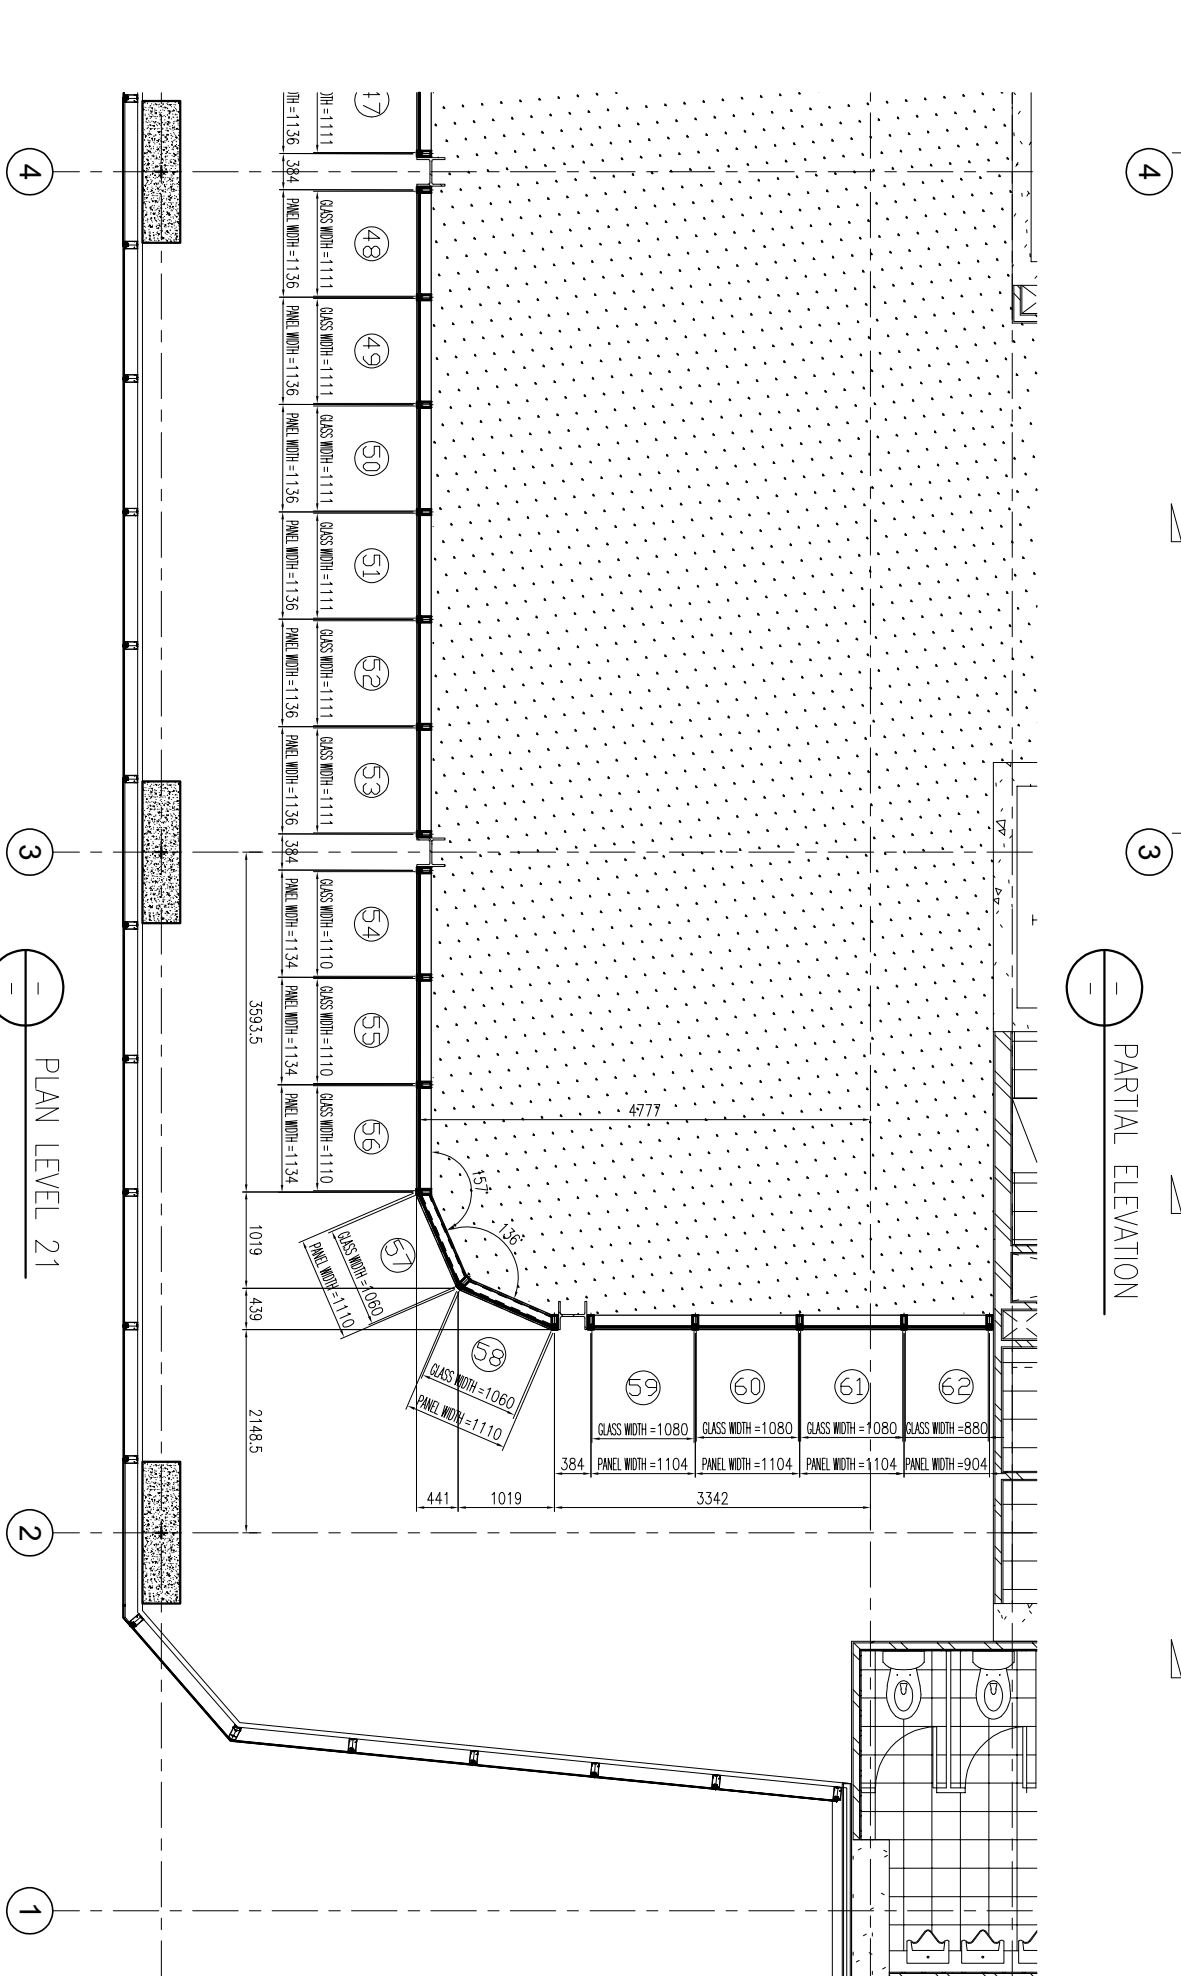

PARTIAL ELEVATION

## PLAN LEVEL 21

Key Plan Level 21

THIS HERE

**21975 A**







สัญลักษณ์วัสดุตกแต่ง

- วัสดุพื้น**
- F1 พื้นกระเบื้องเคลือบขนาด 12 X 12" พื้นผิวมันเงา PVC Z
  - F2 พื้นกระเบื้องเคลือบขนาด 12" X 12" พื้นผิวมันเงา
  - F3 พื้นกระเบื้องเคลือบขนาด 12 X 12" (พื้นผิวมันเงา)
  - F3A พื้นกระเบื้องเคลือบขนาด 12 X 12" (พื้นผิวมันเงา)
  - F4 พื้นกระเบื้องเคลือบขนาด 12 X 12" (พื้นผิวมันเงา)
  - F4A พื้นกระเบื้องเคลือบขนาด 12 X 12" (พื้นผิวมันเงา)
  - F4B พื้นกระเบื้องเคลือบขนาด 12 X 12" (พื้นผิวมันเงา)
  - F4C พื้นกระเบื้องเคลือบขนาด 12 X 12" (พื้นผิวมันเงา)
  - F5 พื้นกระเบื้องเคลือบขนาด 12 X 12" (พื้นผิวมันเงา)
  - F6 พื้นกระเบื้องเคลือบขนาด 12 X 12" (พื้นผิวมันเงา)
  - F7 พื้นกระเบื้องเคลือบขนาด 12 X 12" (พื้นผิวมันเงา)
  - F8 พื้นกระเบื้องเคลือบขนาด 12 X 12" (พื้นผิวมันเงา)
  - F9 พื้นกระเบื้องเคลือบขนาด 12 X 12" (พื้นผิวมันเงา)
  - F9A พื้นกระเบื้องเคลือบขนาด 12 X 12" (พื้นผิวมันเงา)
  - F10 พื้นกระเบื้องเคลือบขนาด 12 X 12" (พื้นผิวมันเงา)
  - F11 พื้นกระเบื้องเคลือบขนาด 12 X 12" (พื้นผิวมันเงา)
- วัสดุผนัง**
- P1 ผนังทาสี
  - P2 ผนังทาสี
  - P3 ผนังทาสี
  - P4 ผนังทาสี
  - P5 ผนังทาสี
  - P6 ผนังทาสี
  - P7 ผนังทาสี
  - P8 ผนังทาสี

KYS

ISO 9002

KIM YOO SENG

418 RAMA 3 ROAD CHONGKORSEE YANAWA BANGKOK 10120 THAILAND

TEL. 254-0291 - 8 FAX. (662) 254-1714

| REVISION |             |
|----------|-------------|
| NO.      | DESCRIPTION |
| 1        |             |
| 2        |             |
| 3        |             |
| 4        |             |
| 5        |             |
| 6        |             |
| 7        |             |

PROJECT :



LUMPINI  
TOWER  
VIBHAVADI-SHATUSAK


PROJECT NO. : 1802 L.ParkVC

AS-BUILT DRAWING


DRAWING TITLE :  
ELEVATION ACP TOP ROOF  
VIEW C

|           |               |
|-----------|---------------|
| DRAWN :   | UDOMSAK P     |
| CHECKED : | SANGJUN       |
| DATE :    | 10/07/2562    |
| SHEET NO. | DWG. NO. Rev. |
| EL.22     |               |

These drawings are the property of P.A. Design Co., Ltd. and not to be used or reproduced without specific permission.

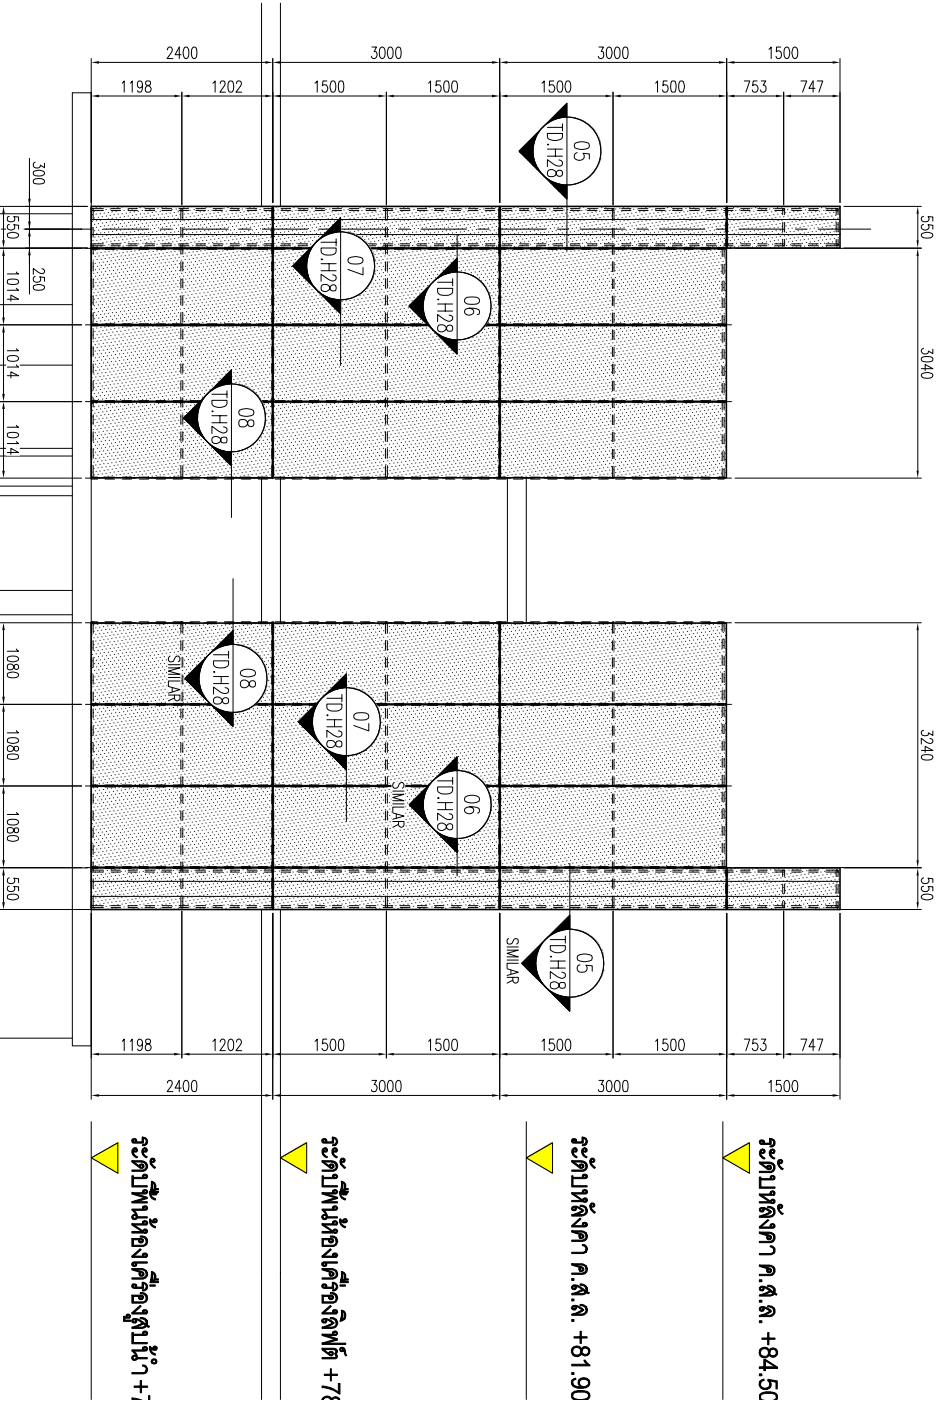

ELEVATION VIEW C  
EL.22

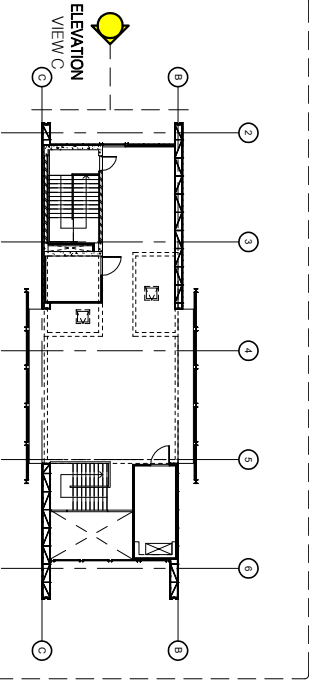

KEY PLAN





สัญลักษณ์/สัญลักษณ์

หมายเหตุ

- F1 พื้นผิวอาคารภายนอก 12 x 12 เมตร/พื้นที่ PVC 2'
- F2 พื้นผิวอาคารภายนอก 12 x 12 เมตร/พื้นที่ PVC 2'
หมายเหตุ

- P1 พื้นผิวอาคารภายนอก 12 x 12 เมตร/พื้นที่ PVC 2'
- P2 พื้นผิวอาคารภายนอก 12 x 12 เมตร/พื้นที่ PVC 2'
- P3 พื้นผิวอาคารภายนอก 12 x 12 เมตร/พื้นที่ PVC 2'
- P4 พื้นผิวอาคารภายนอก 12 x 12 เมตร/พื้นที่ PVC 2'
- P5 พื้นผิวอาคารภายนอก 12 x 12 เมตร/พื้นที่ PVC 2'
- P6 พื้นผิวอาคารภายนอก 12 x 12 เมตร/พื้นที่ PVC 2'
- P7 พื้นผิวอาคารภายนอก 12 x 12 เมตร/พื้นที่ PVC 2'
- P8 พื้นผิวอาคารภายนอก 12 x 12 เมตร/พื้นที่ PVC 2'

CONCRETE WALL & FACADE CONTRACTOR:



418 RAMA 3 ROAD, CHONGKONGSEI, YANAMWA, BANGKOK 10120, THAILAND  
TEL. 2344291 - 8 FAX. (662) 2841144

| REVISION |             |
|----------|-------------|
| NO.      | DESCRIPTION |
| 1        |             |
| 2        |             |
| 3        |             |
| 4        |             |
| 5        |             |
| 6        |             |
| 7        |             |

PROJECT :



LUMPINI  
TOWER  
VILLAGE-CHANGKONGSEI

PROJECT NO. : 1802 L.Park-VG



AS-BUILT DRAWING

DRAWING TITLE : ACP TOP ROOF  
ISOMETRIC VIEW

|           |               |
|-----------|---------------|
| DRAWN :   | UDOMSAK P     |
| CHECKED : | SANGUAN       |
| DATE :    | 10/07/2562    |
| SHEET NO. | DWG. NO. Rev. |
| EL.24     |               |

These drawings are the property of P. A. Design  
Co., Ltd.  
and not to be used or reproduced without  
specific permission.

๒๓๓๓ A

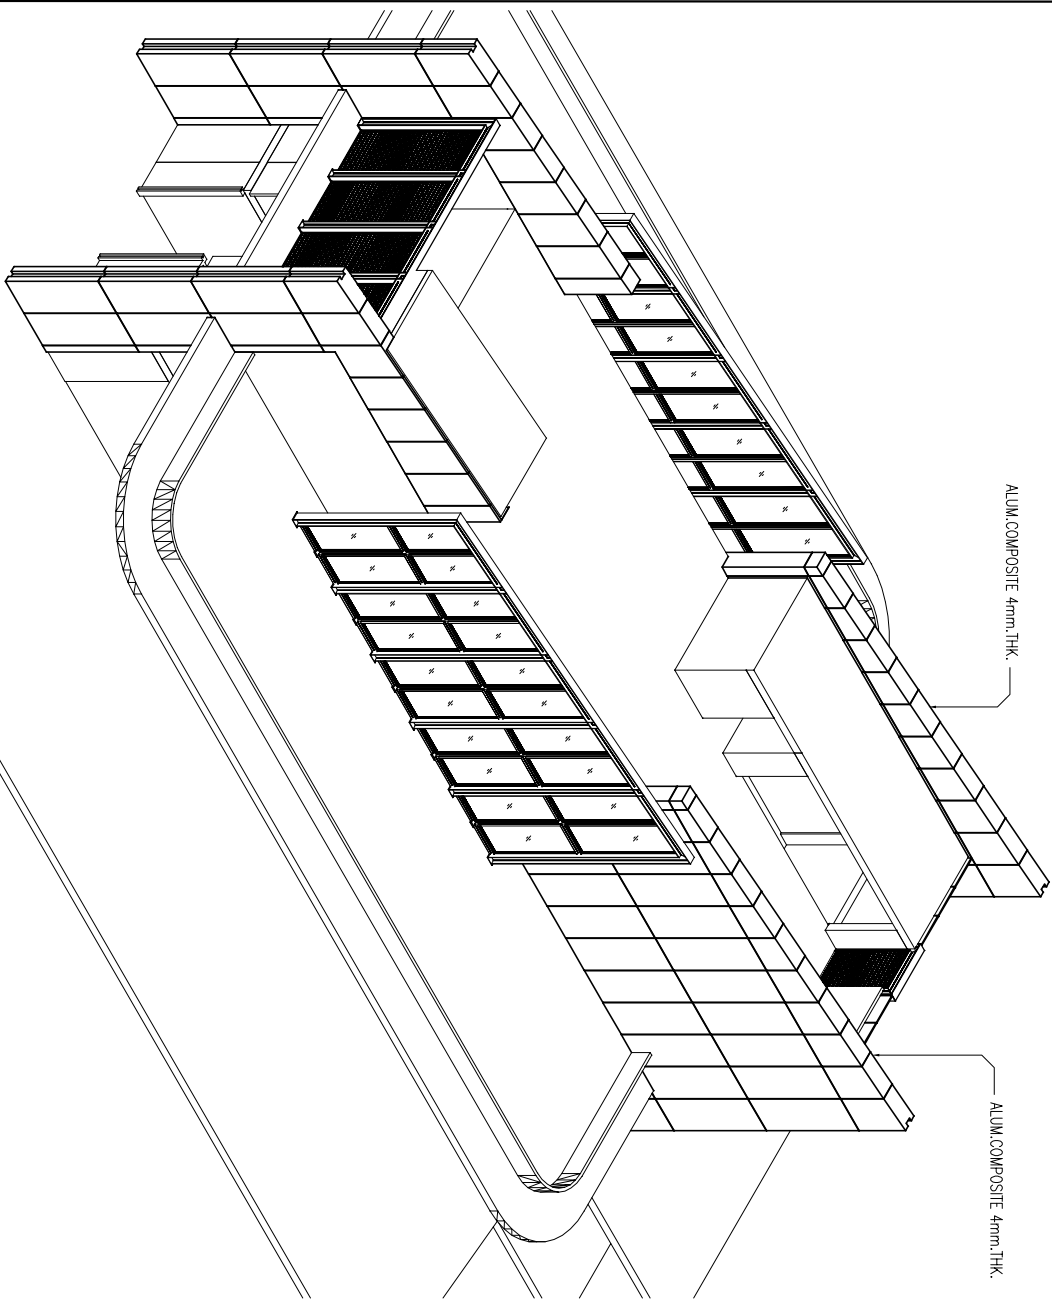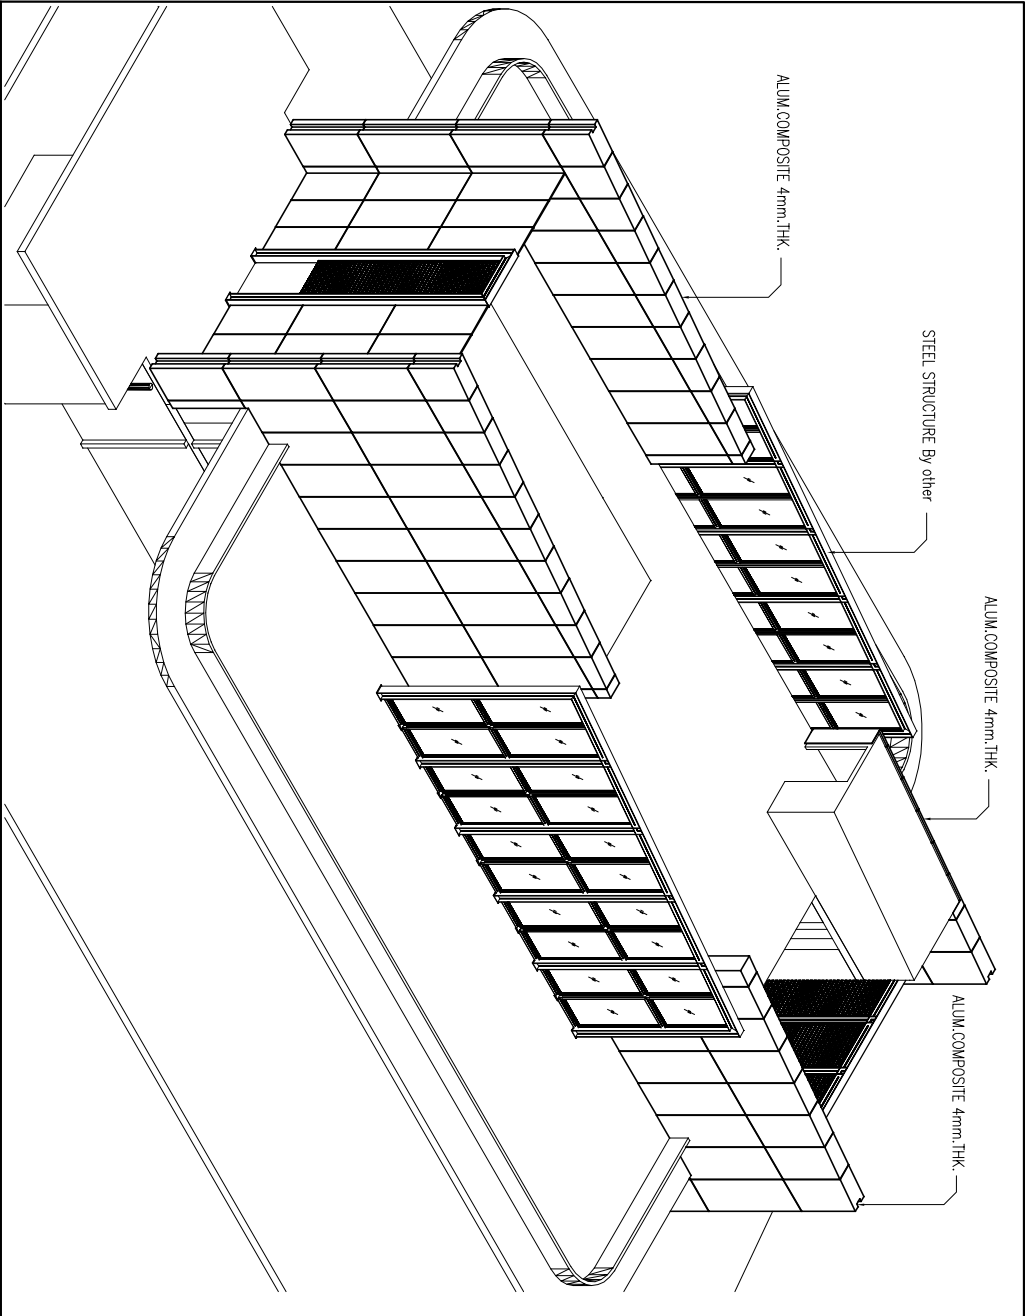

สัญลักษณ์วัสดุอุปกรณ์

- วัสดุพื้น**
- F1 พื้นกระเบื้องแกรนิตอป 12 x 12" ฟิล์มกันน้ำชนิด PVC 2"
  - F2 พื้นกระเบื้องแกรนิตอป 12 x 12" ฟิล์มกันน้ำชนิดแกรนิตอปฟิล์มชนิดฟิล์ม
  - F3 พื้นกระเบื้องแกรนิตอป 12 x 12" (ฟิล์มกันน้ำ)
  - F3A พื้นกระเบื้องแกรนิตอป 12 x 12" (ฟิล์มกันน้ำ)
  - F4 พื้นกระเบื้องแกรนิตอป 12 x 12"
  - F4A พื้นกระเบื้องแกรนิตอป 12 x 12" (ฟิล์มกันน้ำ)
  - F4B พื้นกระเบื้องแกรนิตอป 12 x 12" (ฟิล์มกันน้ำ)
  - F4C พื้นกระเบื้องแกรนิตอป 12 x 12" (ฟิล์มกันน้ำ)
  - F5 พื้นกระเบื้องแกรนิตอป 12 x 12" ฟิล์มกันน้ำชนิด PVC 2"
  - F6 ฟิล์มกันน้ำชนิดฟิล์ม
  - F7 ฟิล์มกันน้ำชนิดฟิล์ม
  - F8 ฟิล์มกันน้ำชนิดฟิล์ม
  - F9 ฟิล์มกันน้ำชนิดฟิล์ม
  - F9A ฟิล์มกันน้ำชนิดฟิล์ม
  - F10 ฟิล์มกันน้ำชนิดฟิล์ม
  - F11 ฟิล์มกันน้ำชนิดฟิล์ม
- หมายเหตุ: วัสดุอุปกรณ์ที่ระบุไว้เป็นวัสดุที่แนะนำให้ใช้
- วัสดุผนัง**
- P1 ผนังคอนกรีตเสริมเหล็ก หนา 15 ซม.
  - P2 ผนังคอนกรีตเสริมเหล็ก หนา 15 ซม.
  - P3 ผนังคอนกรีตเสริมเหล็ก หนา 15 ซม.
  - P4 ผนังคอนกรีตเสริมเหล็ก หนา 15 ซม.
  - P5 ผนังคอนกรีตเสริมเหล็ก หนา 15 ซม.
  - P6 ผนังคอนกรีตเสริมเหล็ก หนา 15 ซม.
  - P7 ผนังคอนกรีตเสริมเหล็ก หนา 15 ซม.
  - P8 ผนังคอนกรีตเสริมเหล็ก หนา 15 ซม.


CURTAIN WALL & FACADE CONTRACTOR:



418 RAMA 3 ROAD, CHONGKONGSEE, YANNAWA, BANGKOK 10120, THAILAND  
TEL. (254-029) - 8 FAX. (662) 284-17-44

| REVISION |             |
|----------|-------------|
| NO.      | DESCRIPTION |
| 1        |             |
| 2        |             |
| 3        |             |
| 4        |             |
| 5        |             |
| 6        |             |
| 7        |             |

PROJECT :

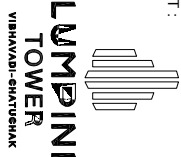

PROJECT NO. : 1802 L.Park VC

AS-BUILT DRAWING

DRAWING TITLE :  
ELEVATION GLASS WALL ON STEEL  
ระดับพื้นห้องเครื่องลิฟต์ VIEW A

|           |               |
|-----------|---------------|
| DRAWN :   | UDOMSAK P     |
| CHECKED : | SANGUAN       |
| DATE :    | 10/07/2562    |
| SHEET NO. | DWG. NO. Rev. |

EL.25

These drawings are the property of P.A. Design Co., Ltd. and not to be used or reproduced without specific permission.


ชั้นที่ 25

5

ระดับพื้นห้องค.ค.ค.  
+84.50

ระดับพื้นห้องค.ค.ค.  
+81.90


ระดับพื้นห้องเครื่องลิฟต์  
+78.65

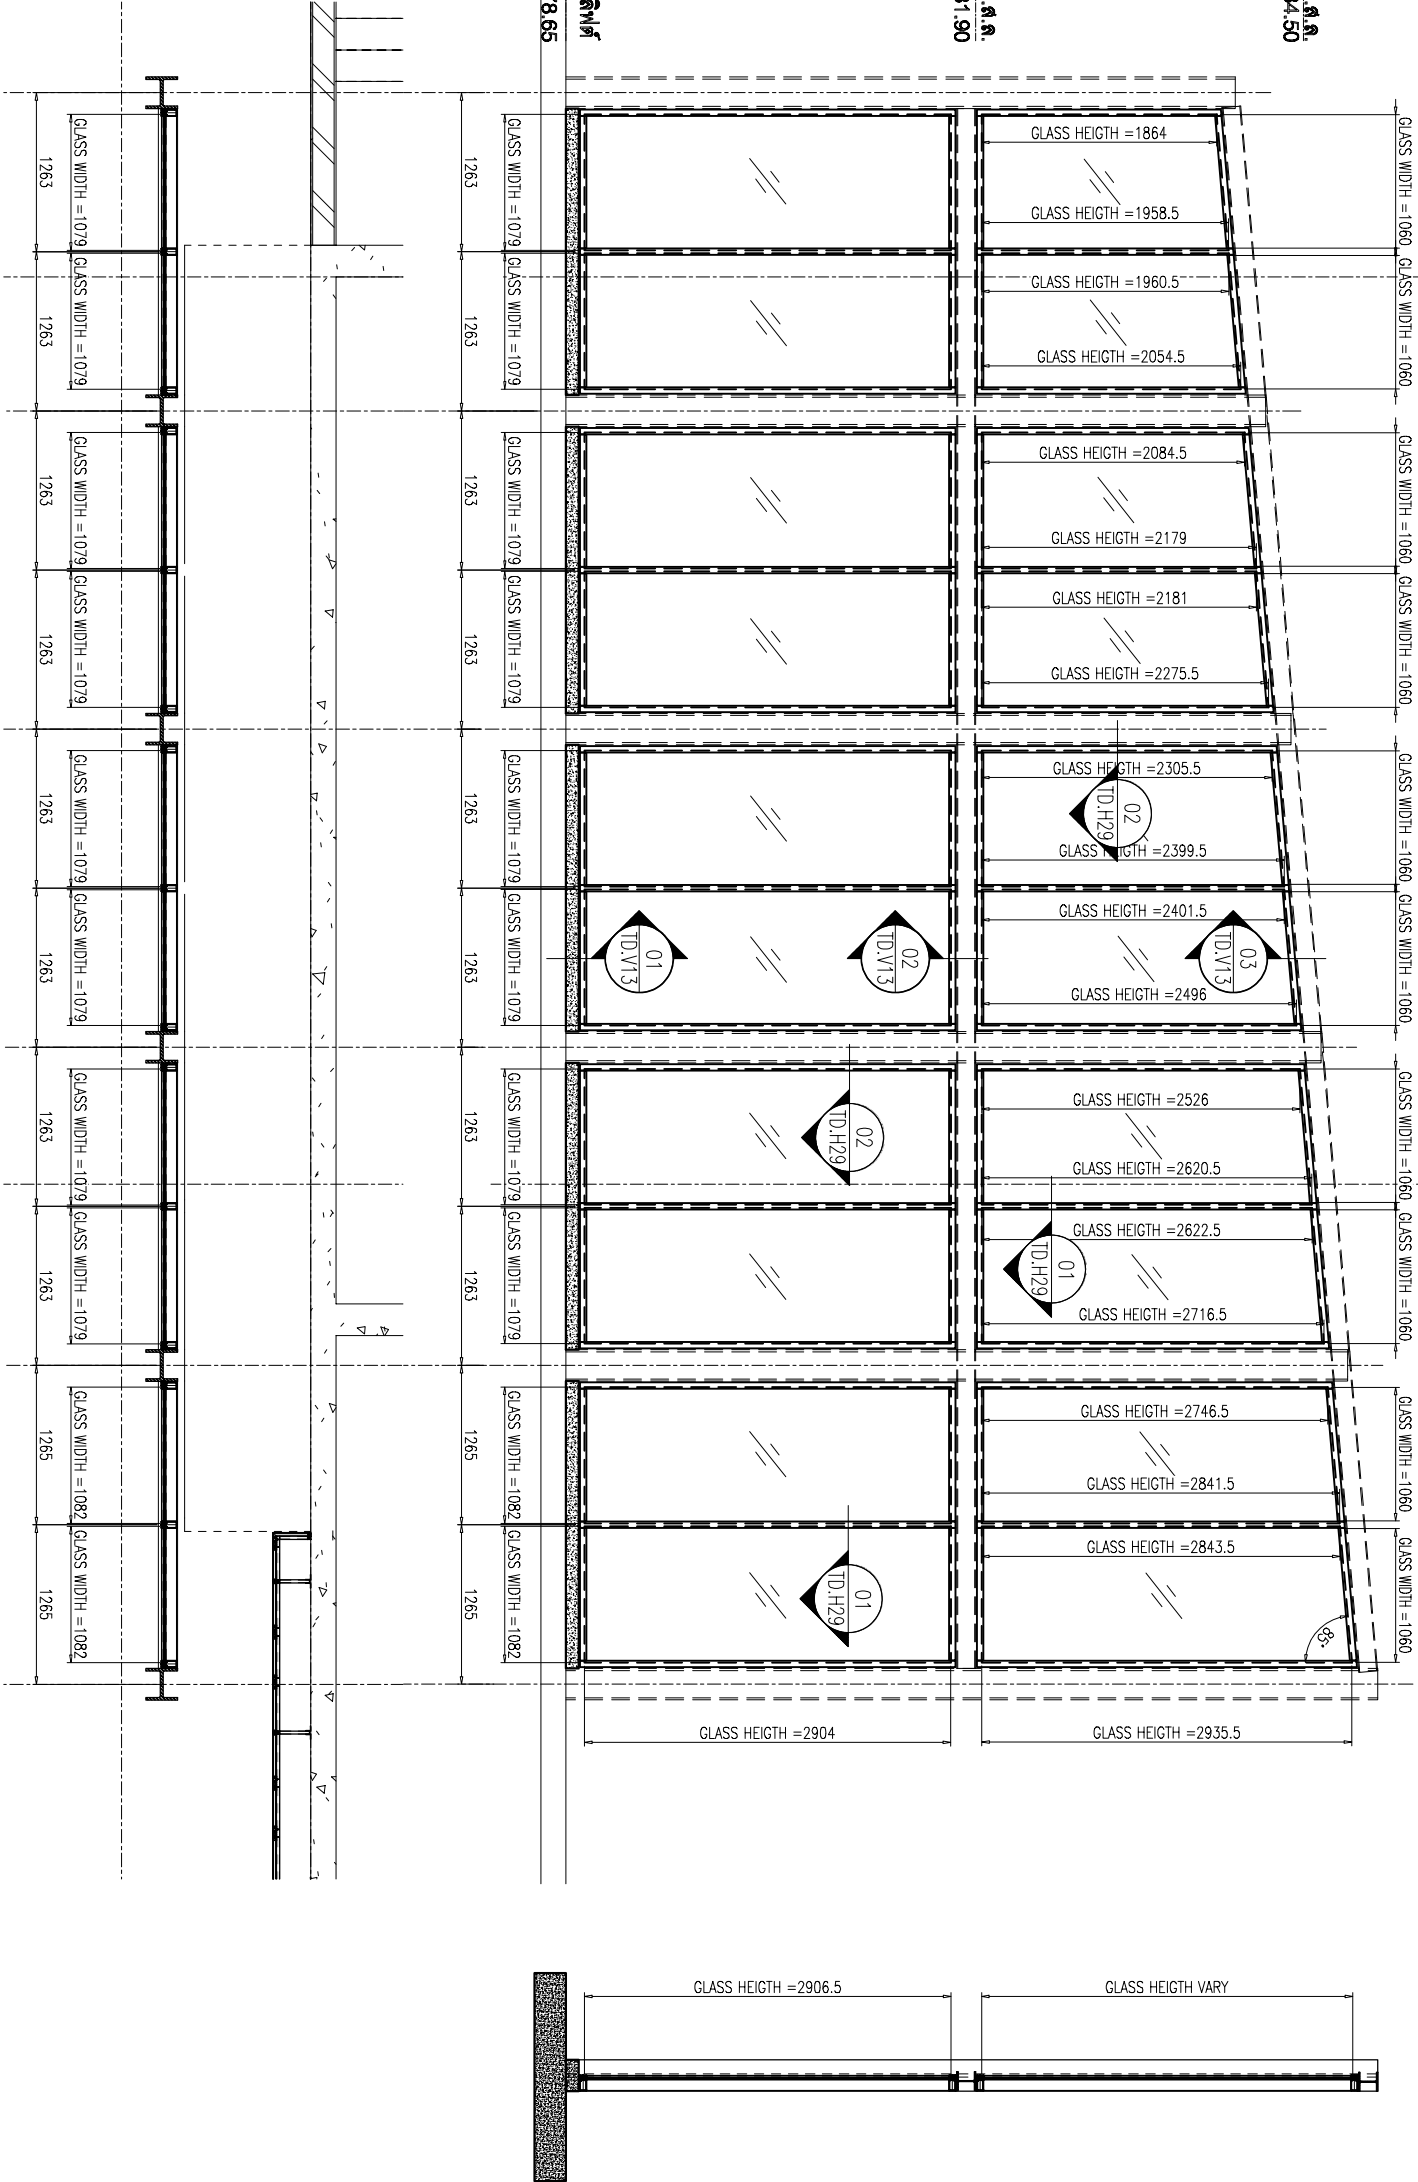

ELEVATION VIEW A

KEY PLAN

ELEVATION VIEW A

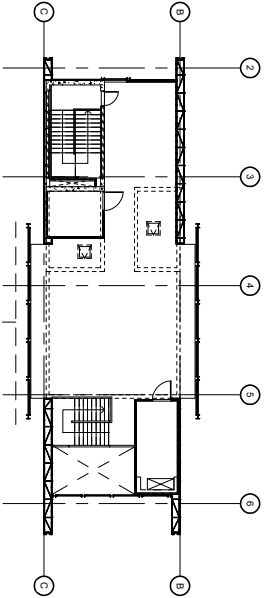



สัญลักษณ์วัสดุตกแต่ง

วัสดุพื้น

- F1 พื้นกระเบื้องแกรนิตหินขนาด 12 x 12" วัสดุเคลือบผิว PVC Z"
- F2 พื้นกระเบื้องแกรนิตหินขนาด 12 x 12" วัสดุเคลือบผิวเคลือบสี
- F3 พื้นกระเบื้องแกรนิตหินขนาด 12 x 12" (พื้นเคลือบสี)
- F3A พื้นกระเบื้องแกรนิตหินขนาด 12 x 12" (พื้นเคลือบสี)
- F4 พื้นกระเบื้องแกรนิตหินขนาด 12 x 12"
- F4A พื้นกระเบื้องแกรนิตหินขนาด 12 x 12" (พื้นเคลือบสี)
- F4B พื้นกระเบื้องแกรนิตหินขนาด 12 x 12" (พื้นเคลือบสี)
- F4C พื้นกระเบื้องแกรนิตหินขนาด 12 x 12" (พื้นเคลือบสี)
- F5 พื้นกระเบื้องแกรนิตหินขนาด 12 x 12" วัสดุเคลือบผิว PVC Z"
- F6 พื้นกระเบื้องแกรนิตหิน
- F7 พื้นกระเบื้องแกรนิตหิน
- F8 พื้นกระเบื้องแกรนิตหิน
- F9 พื้นกระเบื้องแกรนิตหิน
- F9A พื้นกระเบื้องแกรนิตหินขนาด 12 x 12" (พื้นเคลือบสี)
- F10 พื้นกระเบื้องแกรนิตหินขนาด 12 x 12" (พื้นเคลือบสี)
- F11 พื้นกระเบื้องแกรนิตหินขนาด 12 x 12" (พื้นเคลือบสี)

วัสดุผนัง

- P1 ผนังทาสีขาว
- P2 ผนังทาสีขาว
- P3 ผนังทาสีขาว
- P4 ผนังทาสีขาว
- P5 ผนังทาสีขาว
- P6 ผนังทาสีขาว
- P7 ผนังทาสีขาว
- P8 ผนังทาสีขาว



418 RAMA 3 ROAD, CHONGKONGSEE, YANNAWA, BANGKOK 10120, THAILAND  
TEL. (254-029) - 8 FAX. (662) 284-1714

| REVISION |             |
|----------|-------------|
| NO.      | DESCRIPTION |
| 1        |             |
| 2        |             |
| 3        |             |
| 4        |             |
| 5        |             |
| 6        |             |
| 7        |             |

PROJECT :



LUMPINI  
TOWER  
VIBHAVADI-SATHUSAK

PROJECT NO. : 1802 L.ParkVC

AS-BUILT DRAWING

DRAWING TITLE :

ELEVATION GLASS WALL ON STEEL

ระดับพื้นห้องเครื่องลิฟต์ VIEW B

DRAWN : UDOKSAK P

CHECKED : SANGJUN


DATE : 10/07/2562

SHEET NO. DWG. NO. Rev.

EL.26 -

These drawings are the property of P.A. Design Co., Ltd. and not to be used or reproduced without specific permission.

เอกสาร A

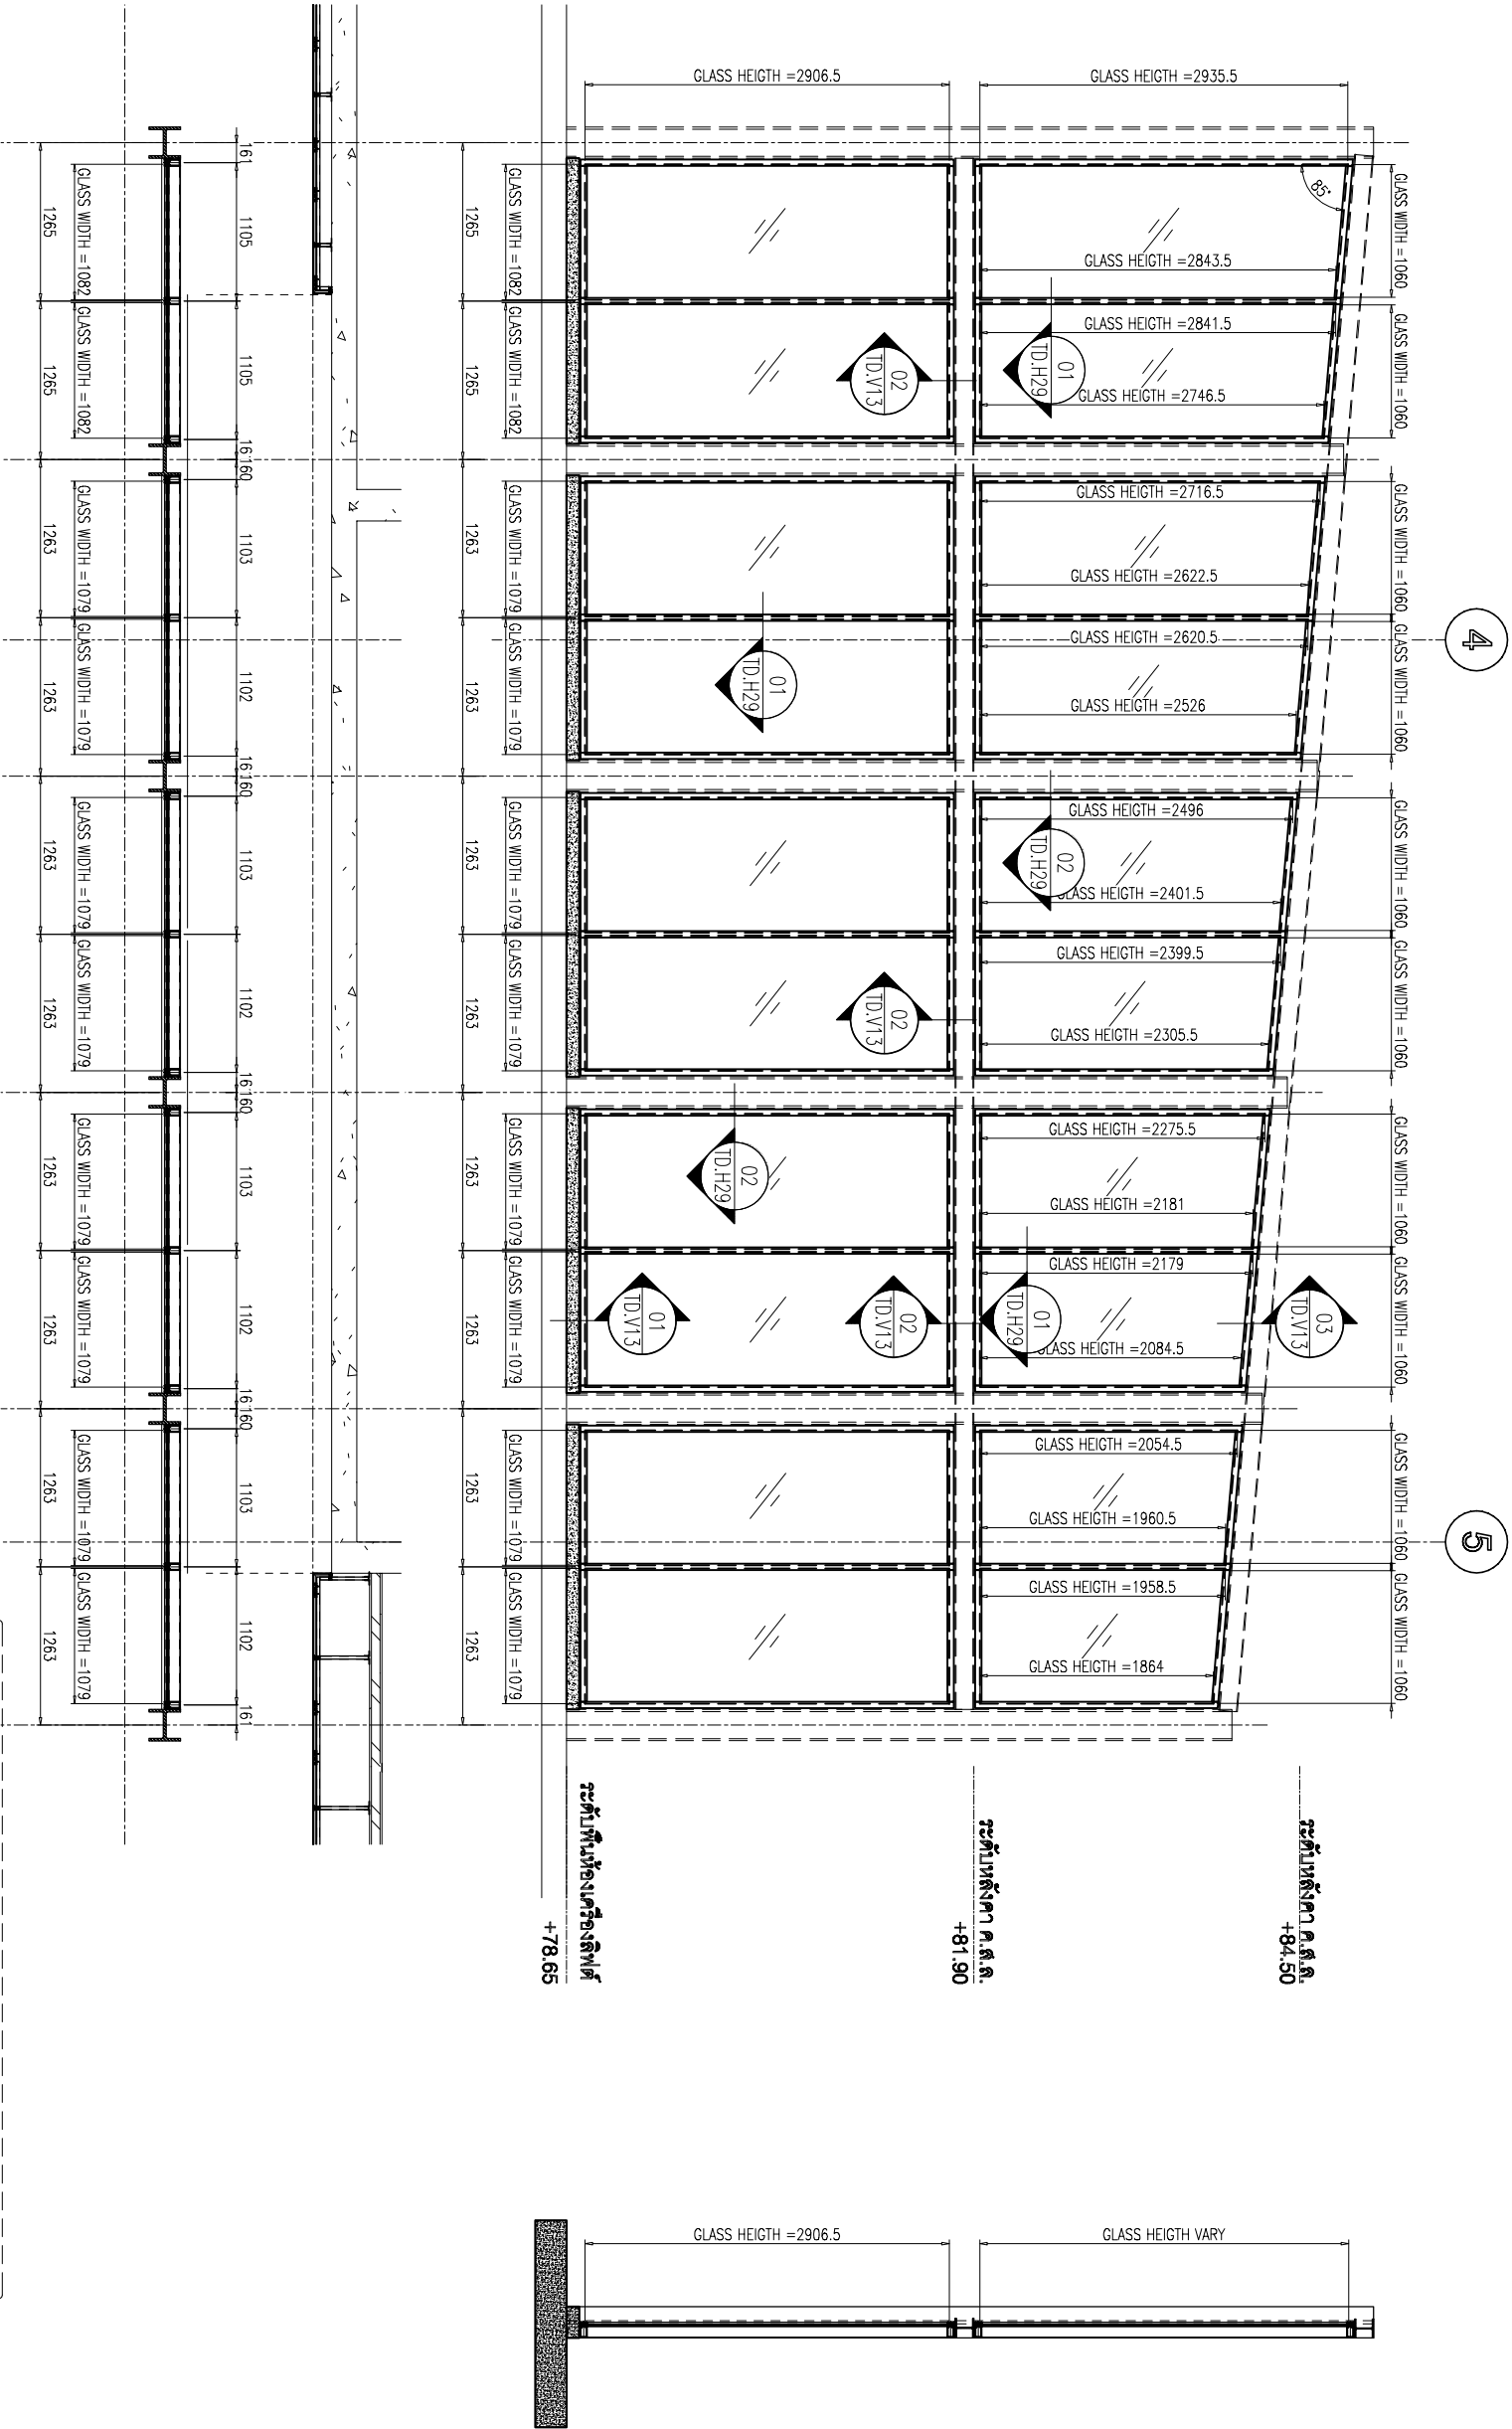

ELEVATION VIEW B

EL.26

KEY PLAN

ELEVATION VIEW B

สัญลักษณ์วัสดุทดแทน

วัสดุพื้น

- F1 พื้นกระเบื้องเคลือบสีเทา ขนาด 12 x 12" พื้นผิวมันเงา PVC 2"
- F2 พื้นกระเบื้องเคลือบสีเทา ขนาด 12 x 12" พื้นผิวมันเงา PVC 2"
วัสดุผนัง

- P1 ผนังทาสีขาว ขนาด 12 x 12" พื้นผิวมันเงา PVC 2"
- P2 ผนังทาสีขาว ขนาด 12 x 12" พื้นผิวมันเงา PVC 2"
- P3 ผนังทาสีขาว ขนาด 12 x 12" พื้นผิวมันเงา PVC 2"
- P4 ผนังทาสีขาว ขนาด 12 x 12" พื้นผิวมันเงา PVC 2"
- P5 ผนังทาสีขาว ขนาด 12 x 12" พื้นผิวมันเงา PVC 2"
- P6 ผนังทาสีขาว ขนาด 12 x 12" พื้นผิวมันเงา PVC 2"
- P7 ผนังทาสีขาว ขนาด 12 x 12" พื้นผิวมันเงา PVC 2"
- P8 ผนังทาสีขาว ขนาด 12 x 12" พื้นผิวมันเงา PVC 2"

CURTAIN WALL & FACADE CONTRACTOR:

KYS

ISO 9002

KIM YOO SENG

418 RAMA 3 ROAD CHONGKONGEE YANAWA BANGKOK 10120 THAILAND

TEL. (662) 2855011-6 FAX. (662) 2865017

REVISION

| NO. | DESCRIPTION | DATE |
|-----|-------------|------|
| 1   |             |      |
| 2   |             |      |
| 3   |             |      |
| 4   |             |      |
| 5   |             |      |
| 6   |             |      |
| 7   |             |      |

PROJECT :

LUMPINI  
TOWER

VIBHAVADI-SHATUSSHAK

PROJECT NO. :

1802 L.Park VC


AS-BUILT DRAWING

DRAWING TITLE :

ELEVATION GRILL WALL ON STEEL  
ระดับพื้นห้องเครื่องลิฟต์ VIEW C & D

|           |            |      |  |
|-----------|------------|------|--|
| DRAWN :   | UDOMSAK P  |      |  |
| CHECKED : | SANGJUN    |      |  |
| DATE :    | 10/07/2562 |      |  |
| SHEET NO. | DWG. NO.   | REV. |  |
|           | EL.27      |      |  |

These drawings are the property of P.A. Design Co., Ltd. and not to be used or reproduced without specific permission.

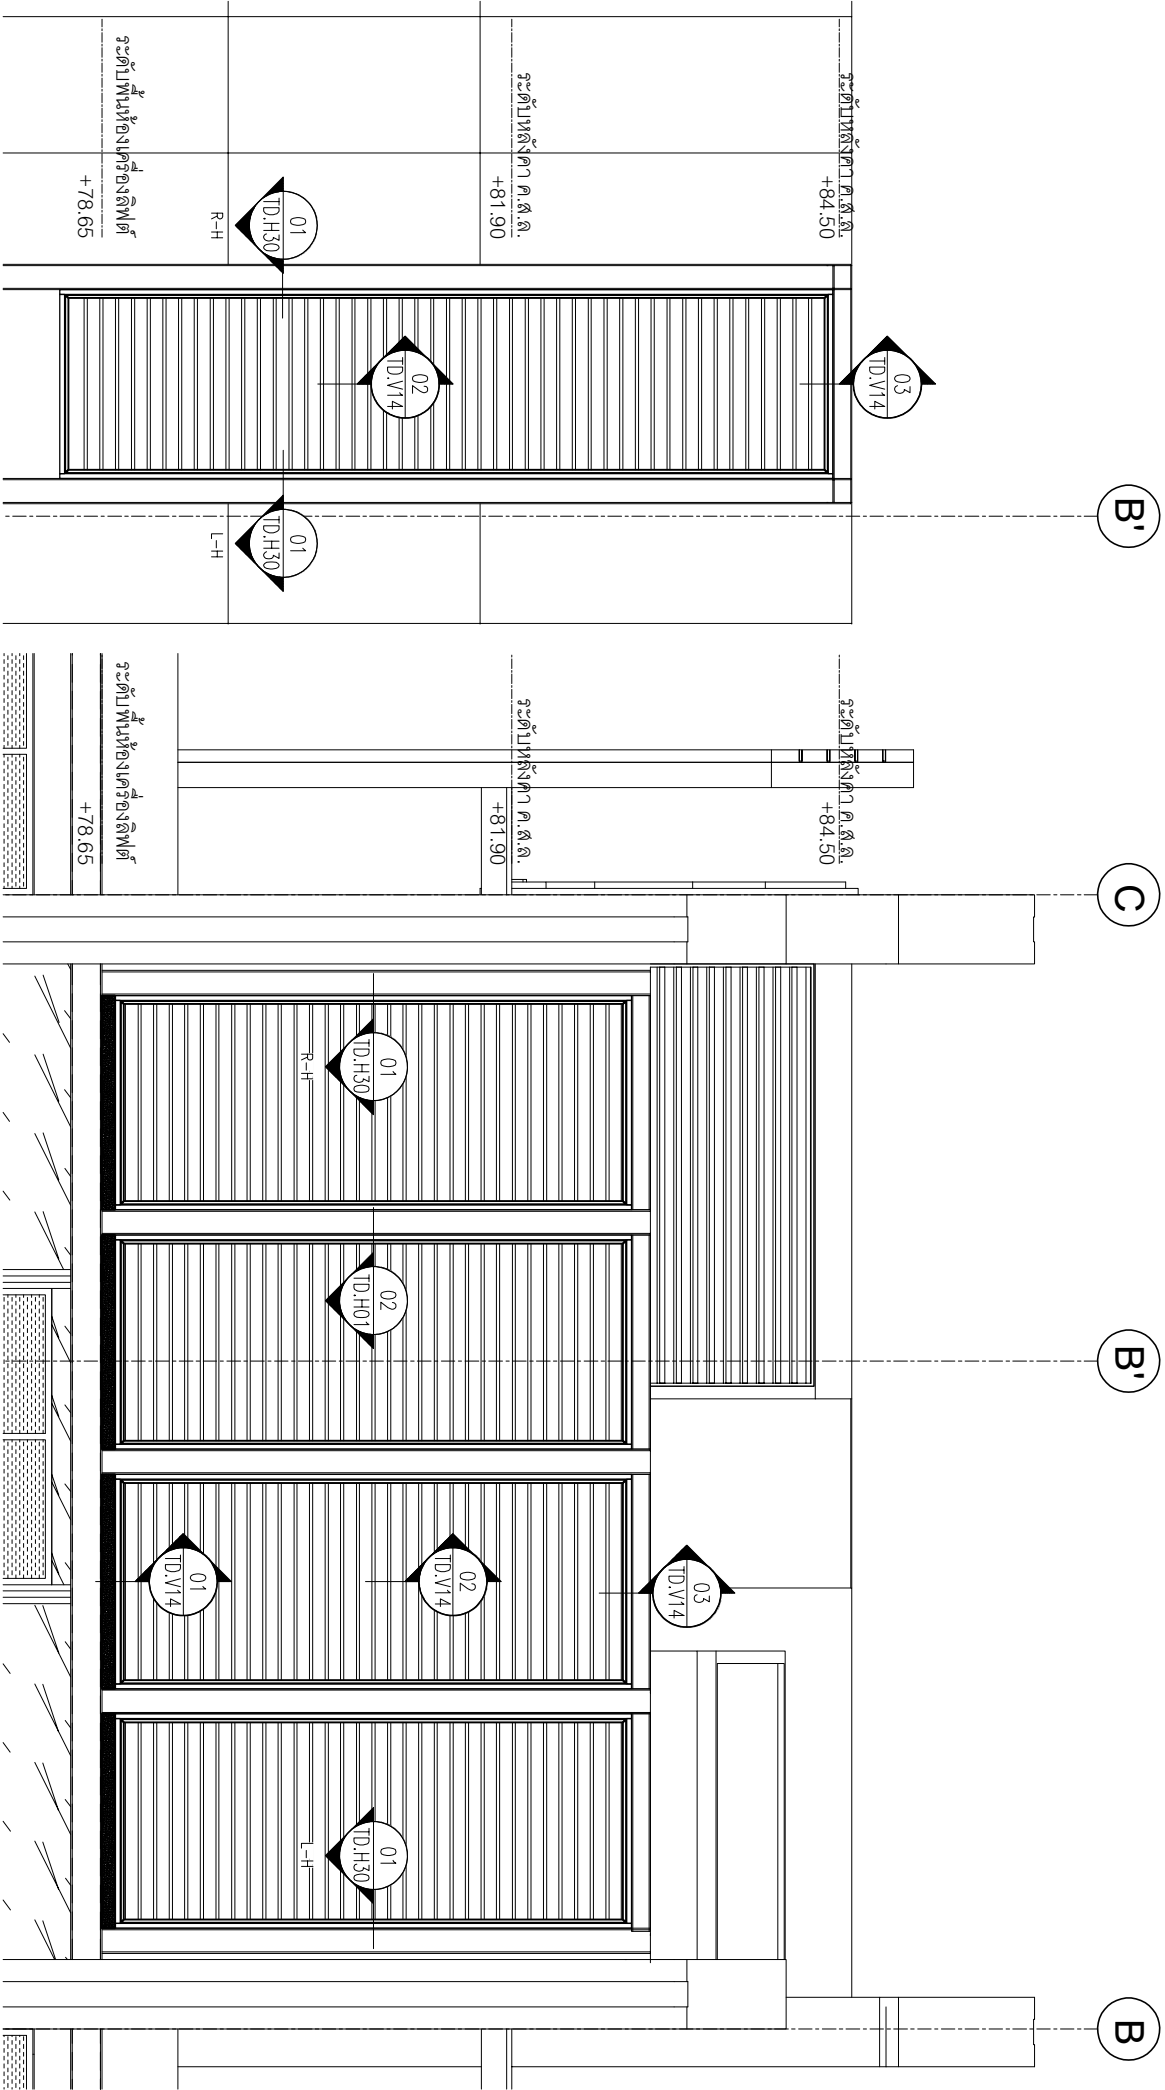

EL.27 ELEVATION VIEW D

EL.27 ELEVATION VIEW C

KEY PLAN

**สํานักงานส่งเสริมสุขภาพ**

- | အမျိုးအမည်                        | အရွယ် | အမျိုးအမည်                        | အရွယ် |
|-----------------------------------|-------|-----------------------------------|-------|
| ၁၁. ဂျွန်စတိုဖာ့ဗားကော့စ် ၁၂ x ၁၂ | ၁၂    | ၁၂. ဂျွန်စတိုဖာ့ဗားကော့စ် ၁၂ x ၁၂ | ၁၂    |
| ၁၂. ဂျွန်စတိုဖာ့ဗားကော့စ် ၁၂ x ၁၂ | ၁၂    | ၁၃. ဂျွန်စတိုဖာ့ဗားကော့စ် ၁၂ x ၁၂ | ၁၃    |
| ၁၃. ဂျွန်စတိုဖာ့ဗားကော့စ် ၁၂ x ၁၂ | ၁၃    | ၁၄. ဂျွန်စတိုဖာ့ဗားကော့စ် ၁၂ x ၁၂ | ၁၄    |
| ၁၄. ဂျွန်စတိုဖာ့ဗားကော့စ် ၁၂ x ၁၂ | ၁၄    | ၁၅. ဂျွန်စတိုဖာ့ဗားကော့စ် ၁၂ x ၁၂ | ၁၅    |
| ၁၅. ဂျွန်စတိုဖာ့ဗားကော့စ် ၁၂ x ၁၂ | ၁၅    | ၁၆. ဂျွန်စတိုဖာ့ဗားကော့စ် ၁၂ x ၁၂ | ၁၆    |
| ၁၆. ဂျွန်စတိုဖာ့ဗားကော့စ် ၁၂ x ၁၂ | ၁၆    | ၁၇. ဂျွန်စတိုဖာ့ဗားကော့စ် ၁၂ x ၁၂ | ၁၇    |
| ၁၇. ဂျွန်စတိုဖာ့ဗားကော့စ် ၁၂ x ၁၂ | ၁၇    | ၁၈. ဂျွန်စတိုဖာ့ဗားကော့စ် ၁၂ x ၁၂ | ၁၈    |
| ၁၈. ဂျွန်စတိုဖာ့ဗားကော့စ် ၁၂ x ၁၂ | ၁၈    | ၁၉. ဂျွန်စတိုဖာ့ဗားကော့စ် ၁၂ x ၁၂ | ၁၉    |
| ၁၉. ဂျွန်စတိုဖာ့ဗားကော့စ် ၁၂ x ၁၂ | ၁၉    | ၂၀. ဂျွန်စတိုဖာ့ဗားကော့စ် ၁၂ x ၁၂ | ၂၀    |

## CURTAIN WALL & FACADE CONTRACTOR



41/8 RAMA 3 ROAD, CHONG-NONSEE, YANNAWA, BANGKOK 10120, THAILAND  
TEL: 294-6291 - 8 FAX: (862) 294-1744

| REVISION |             |      |
|----------|-------------|------|
| NO.      | DESCRIPTION | DATE |
| 1        |             |      |
| 2        |             |      |
| 3        |             |      |
| 4        |             |      |
| 5        |             |      |
| 6        |             |      |
| 7        |             |      |

## PROJECT



**LAMPIN  
TOWER**

## ВИВНАВДИ-СНАТУСНАК

**PROJECT NO : 1802 LPark-VC**

## AS-BUILT DRAWING

**DRAWING TITLE :**

GRILL & ACP.CLADDING  
PARTIAL PLAN & ELEVATION


|         |           |
|---------|-----------|
| DRAWN : | UDOMSAK.F |
|---------|-----------|

|           |         |
|-----------|---------|
| CHECKED : | SANGUAN |
|-----------|---------|


|                  |                 |             |
|------------------|-----------------|-------------|
| <b>SHEET NO.</b> | <b>DWG. NO.</b> | <b>Rev.</b> |
|------------------|-----------------|-------------|

EL.28

These drawings are the property of P. A. Design Co., Ltd.  
and not to be used or reproduced without  
specific permission.

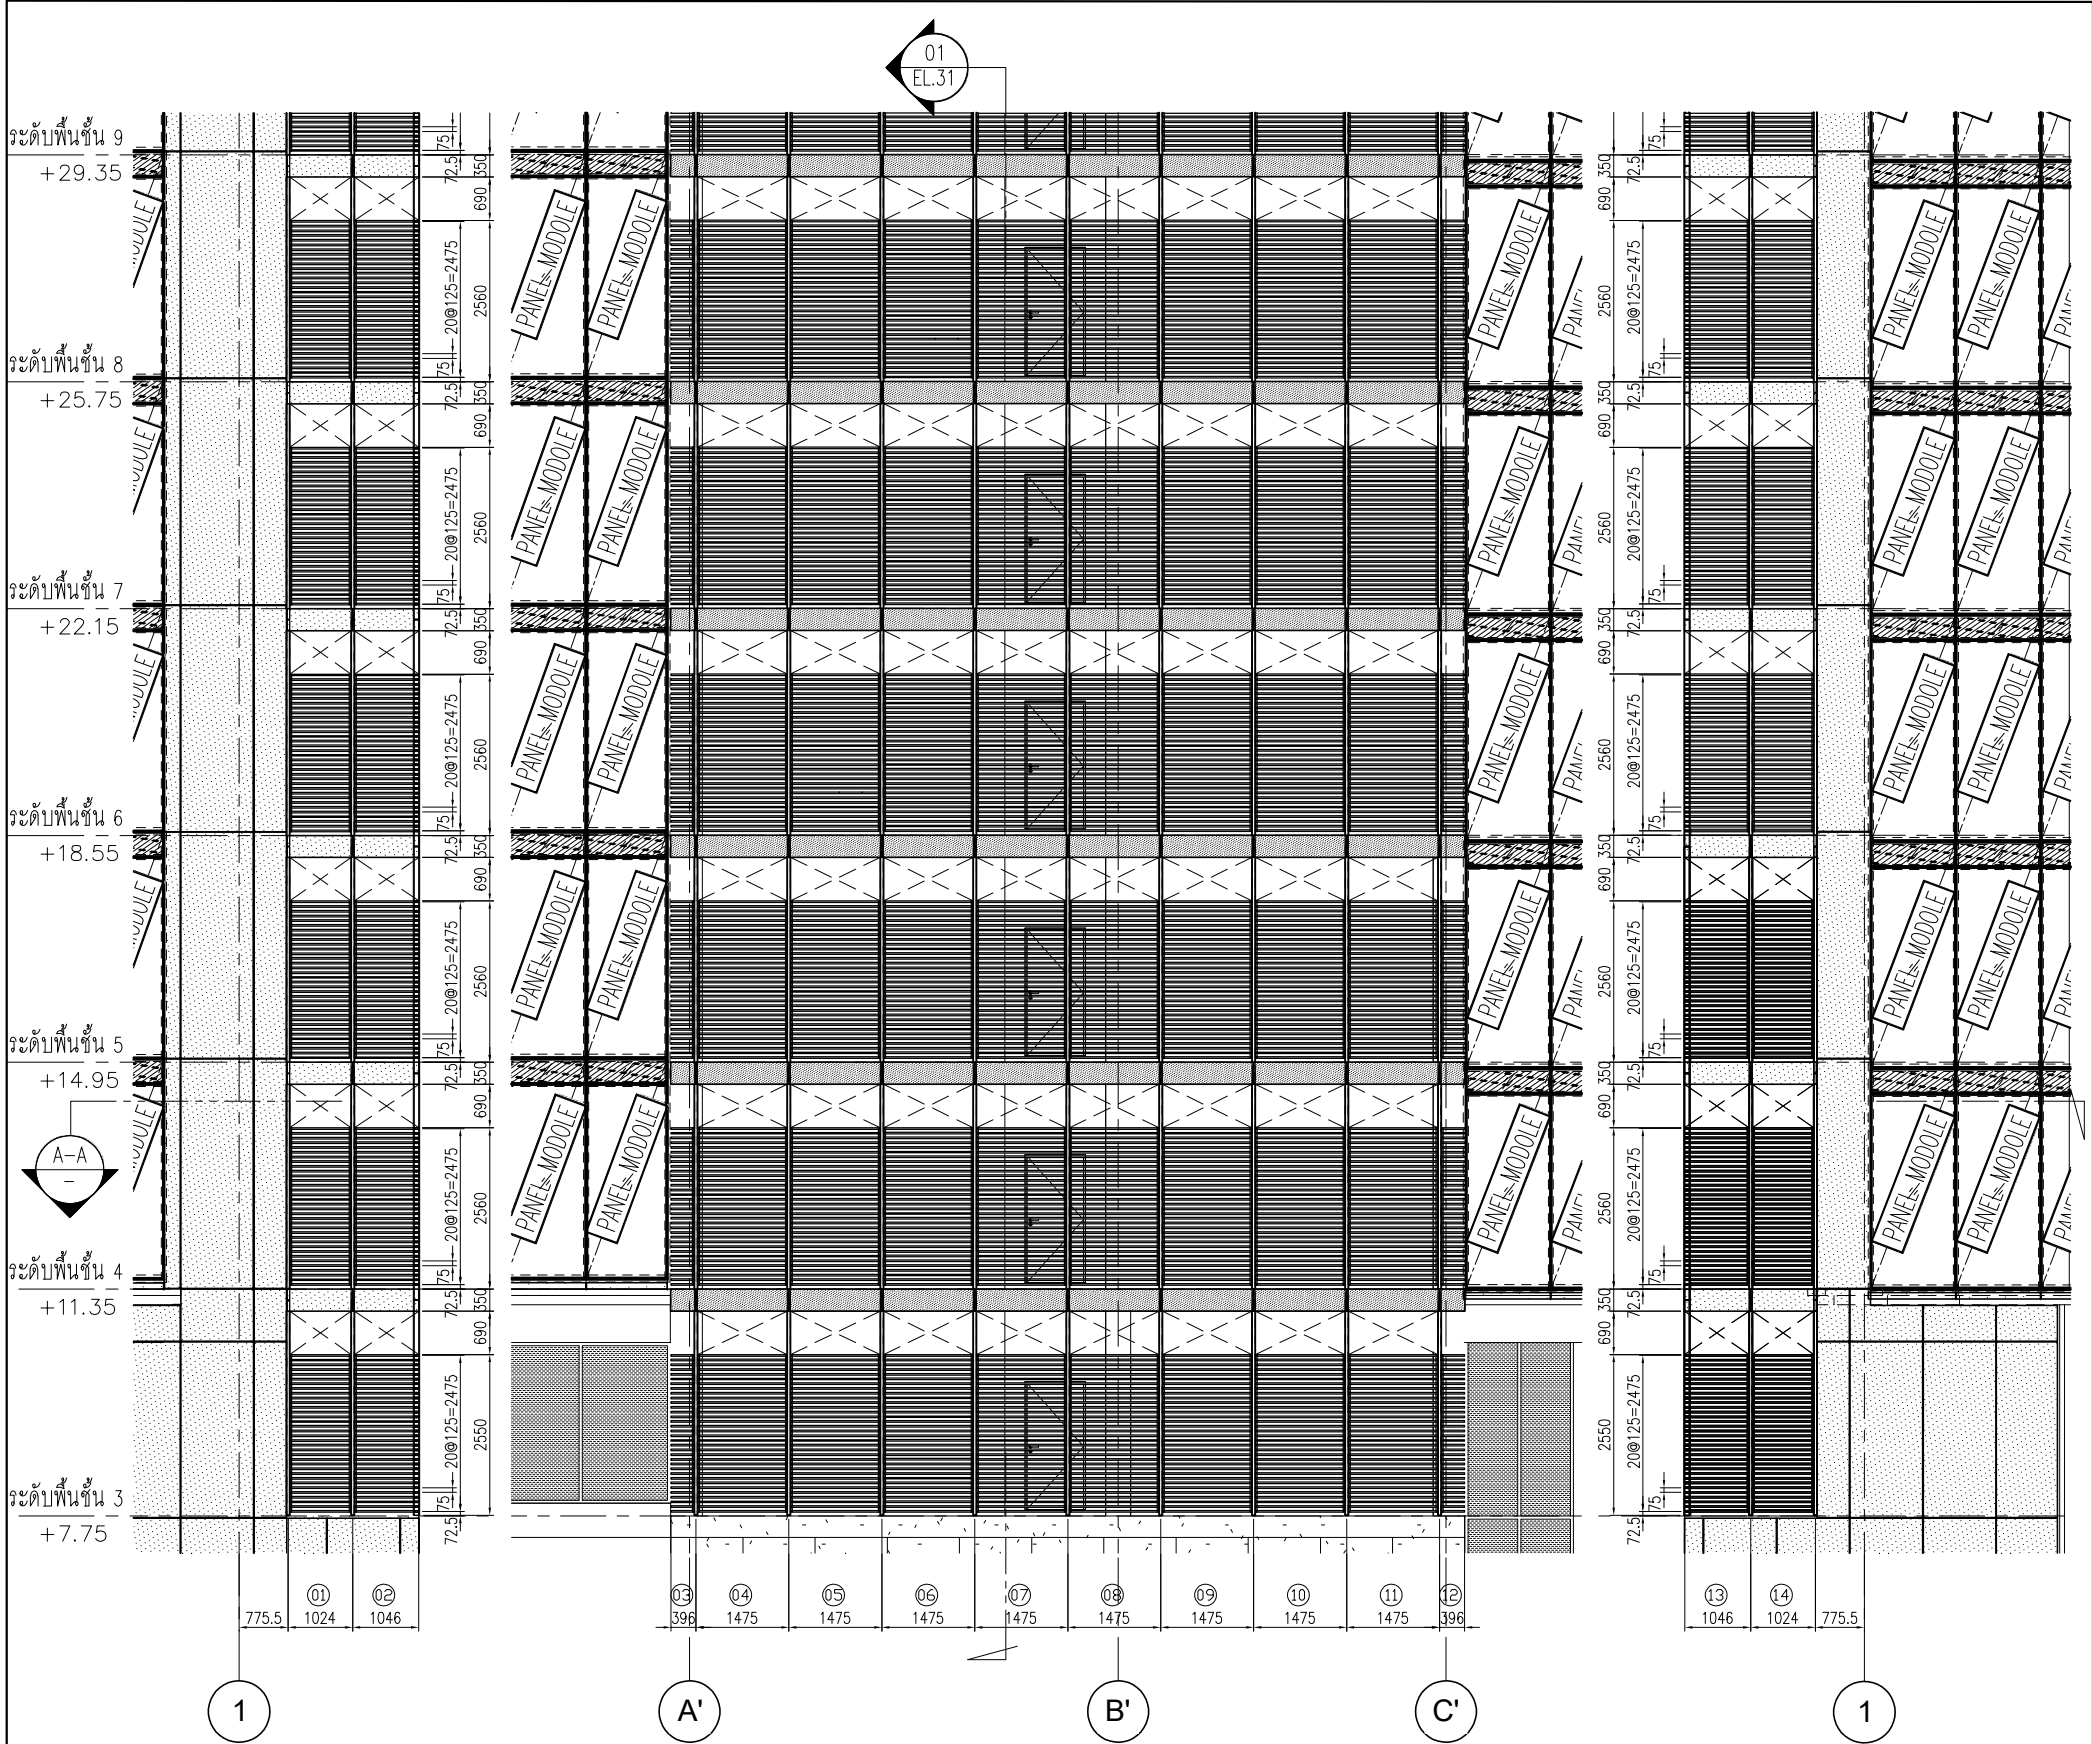

A-A SECTION

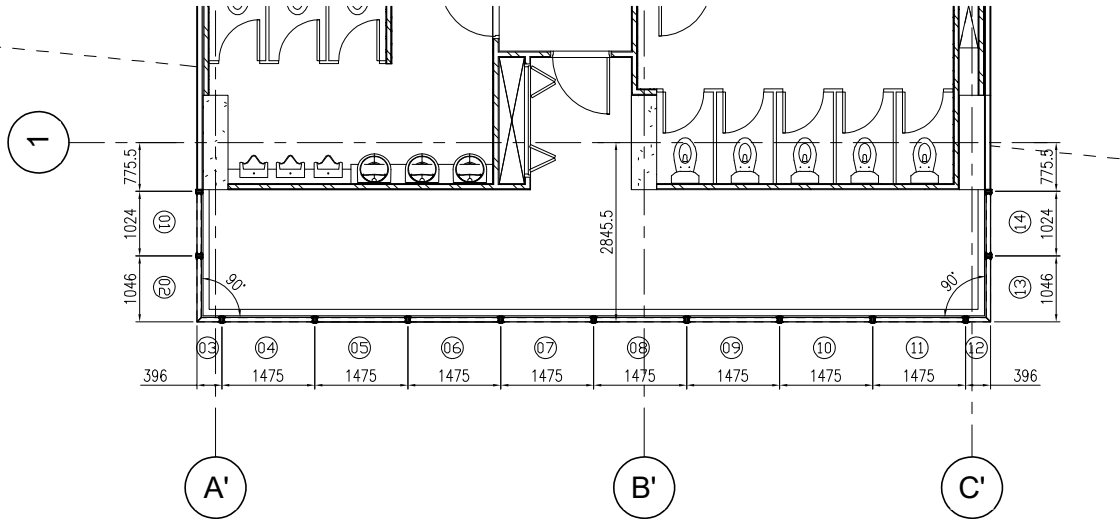

**27975 A**



**วัตถุประสงค์**

- [illegible]

**CURTAIN WALL & FACADE CONTRACTOR :**



41/8 RAMA 3 ROAD, CHONG-NONSEE, YANINAWA, BANGKOK 10120, THAILAND  
TEL: 294-6291 - 8 FAX: (862) 294-1744

| REVISION |             |      |
|----------|-------------|------|
| NO.      | DESCRIPTION | DATE |
| 1        |             |      |
| 2        |             |      |
| 3        |             |      |
| 4        |             |      |
| 5        |             |      |
| 6        |             |      |
| 7        |             |      |

**PROJECT :**



**LAMPINI  
TOWER**

## ВІСНАВКИ-НАТУСНАК

**PROJECT NO : 1802 LPark-VC**

## AS-BUILT DRAWING

**DRAWING TITLE:**

GRILL & ACP.CLADDING  
PARTIAL PLAN & ELEVATION


DRAWN : UDOMSAK P

|           |         |
|-----------|---------|
| CHECKED : | SANGUAN |
|-----------|---------|

|       |            |  |
|-------|------------|--|
| DATE: | 10/01/2562 |  |
|-------|------------|--|

EL.29

These drawings are the property of P.A. Design Co., Ltd.  
and not to be used or reproduced without  
specific permission.

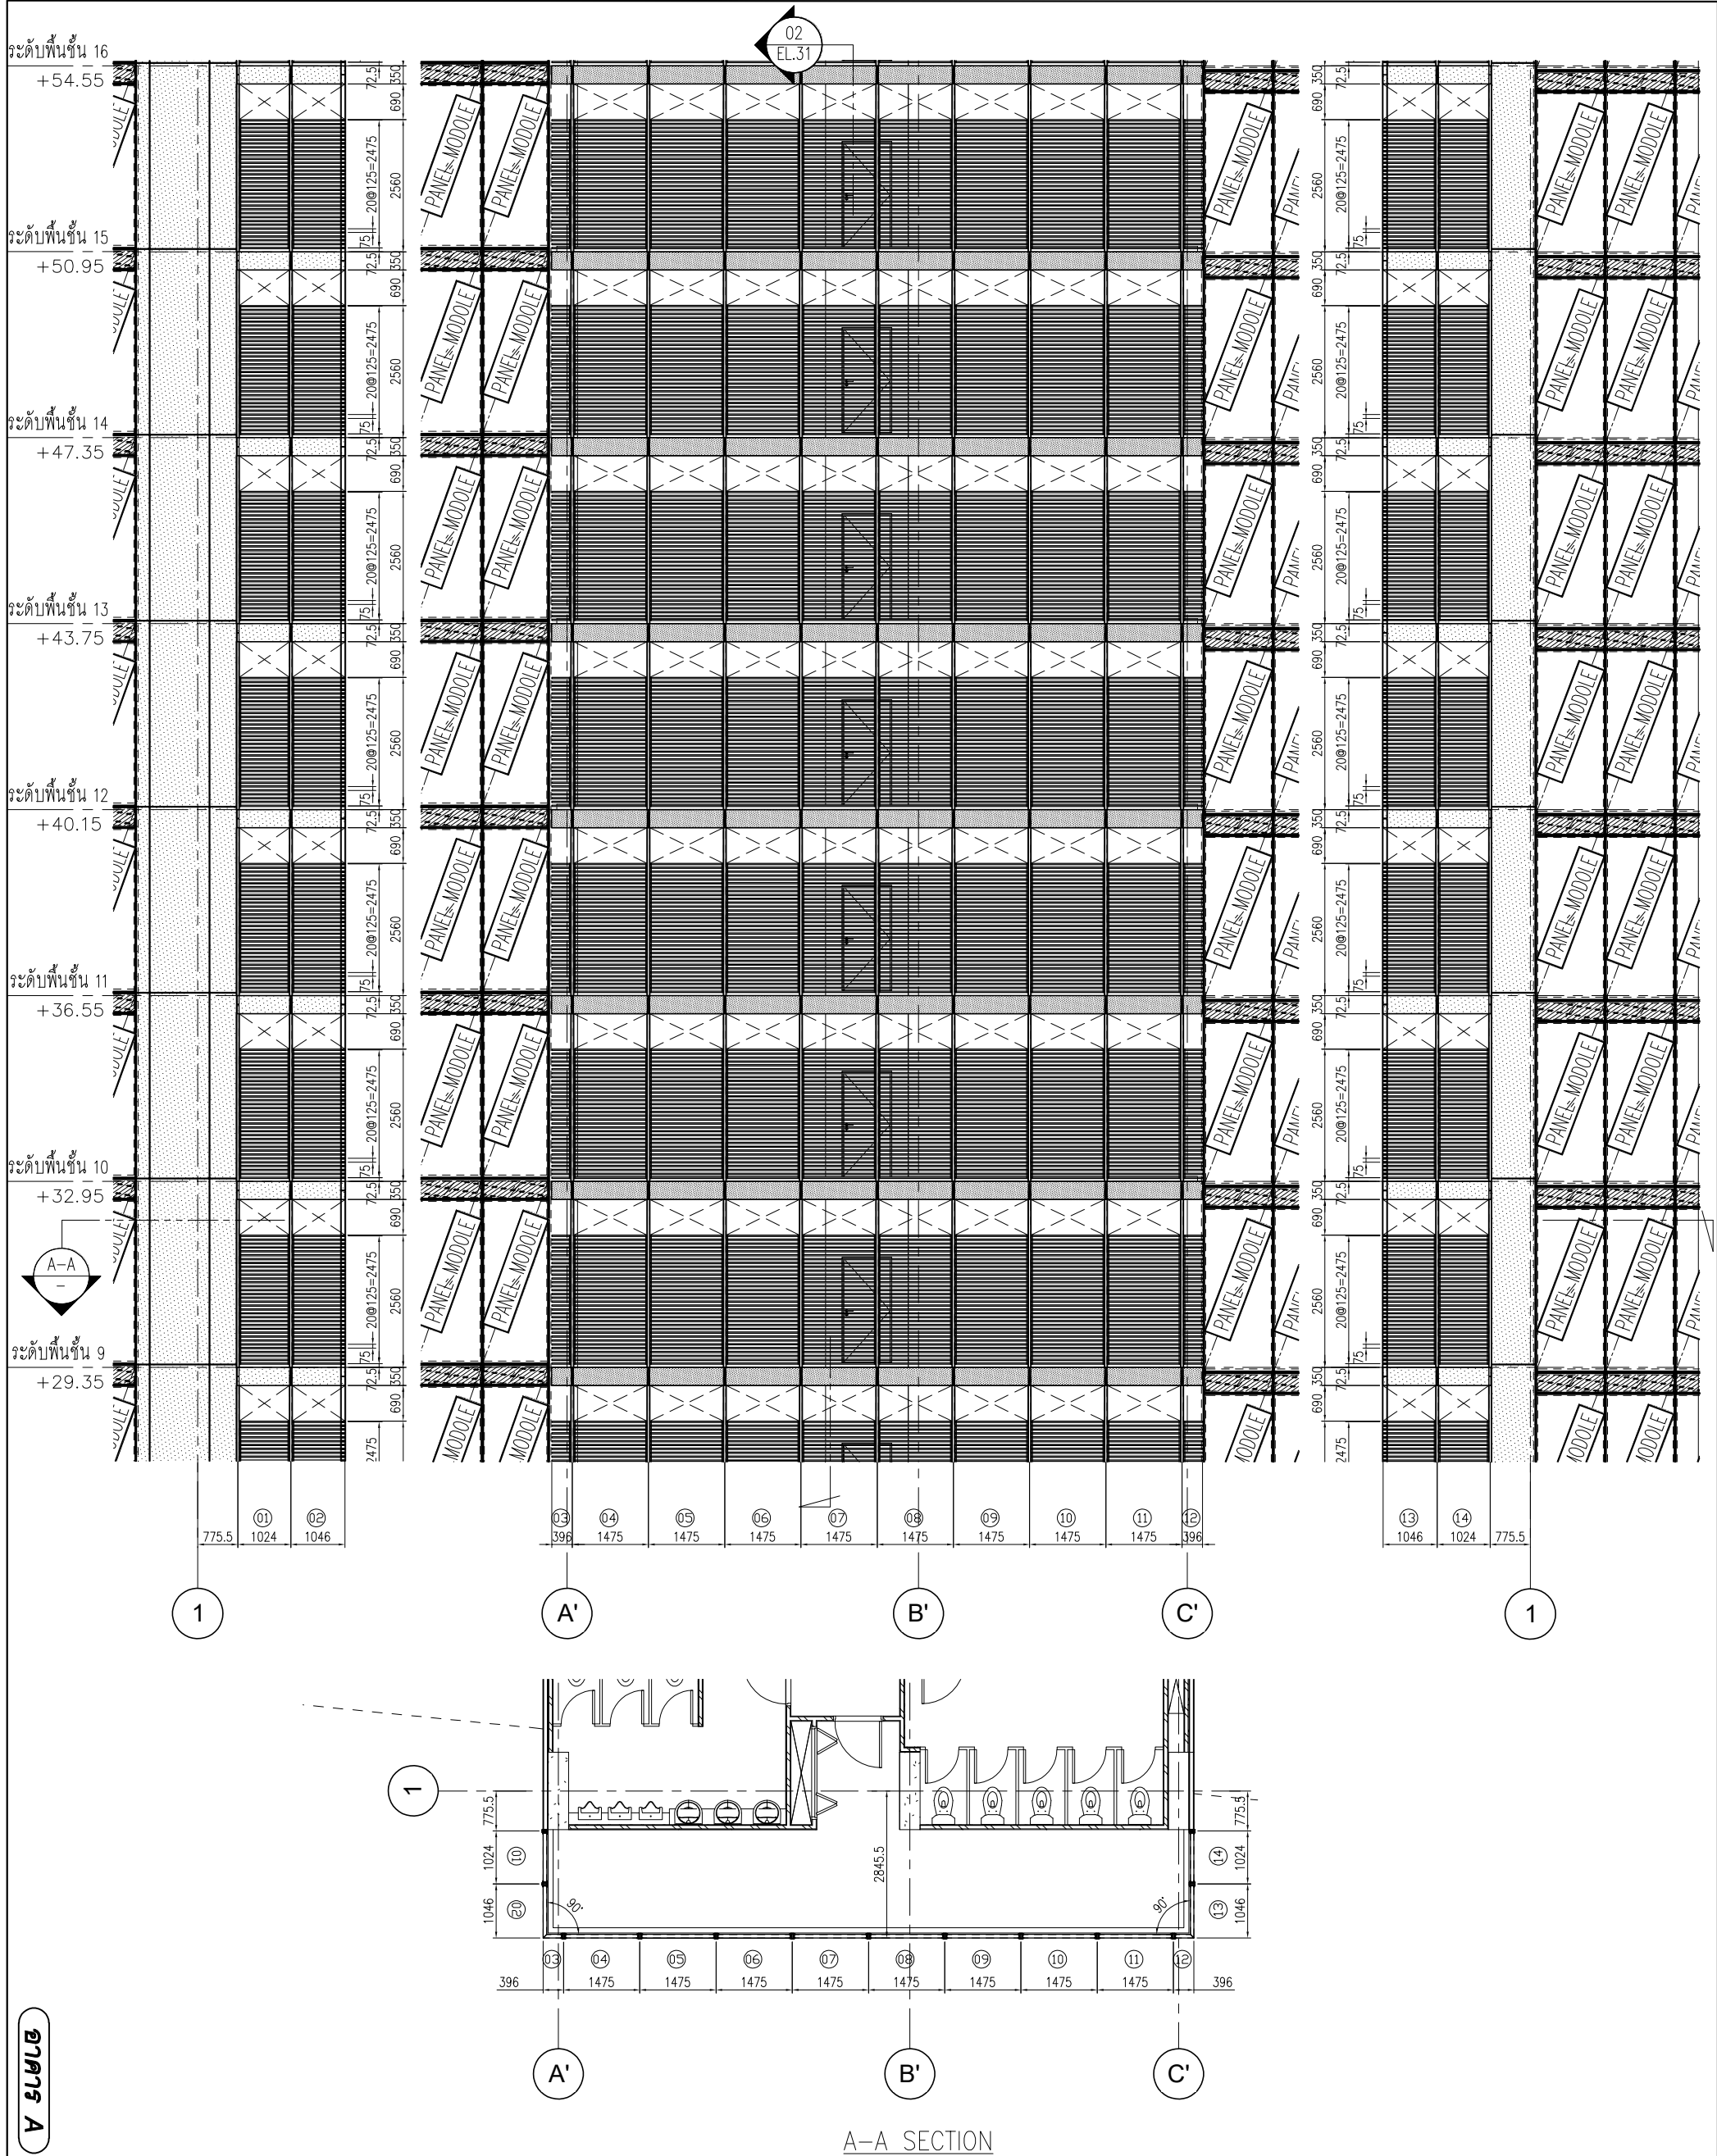

**สํานักงานส่งเสริมสุขภาพ**

- [illegible]


## CURTAIN WALL & FACADE CONTRACTOR



41/8 RAMA 3 ROAD, CHONG-CHONSEE, YANNAWA, BANGKOK 10120, THAILAND  
TEL: 294-6291 - 8 FAX: (062) 294-1744

| REVISION |             |      |
|----------|-------------|------|
| NO.      | DESCRIPTION | DATE |
| 1        |             |      |
| 2        |             |      |
| 3        |             |      |
| 4        |             |      |
| 5        |             |      |
| 6        |             |      |
| 7        |             |      |

## PROJECT

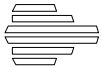

**LUMBINI  
TOWER**  
VISHAVADI-CHATUSHAK

**PROJECT NO :** 1802 LPark-VC

## AS-BUILT DRAWING

**DRAWING TITLE :**

GRILL & ACP. CLADDING  
PARTIAL PLAN & ELEVATION

DRAWN : UDOMSAK.F


|           |      |
|-----------|------|
| CHECKED : | SANG |
|-----------|------|

|       |            |
|-------|------------|
| DATE: | 10/01/2562 |
|-------|------------|


EL.30

These drawings are the property of P. A. Design Co., Ltd.  
and not to be used or reproduced without  
specific permission.

**၁၇၈၇၄ A**

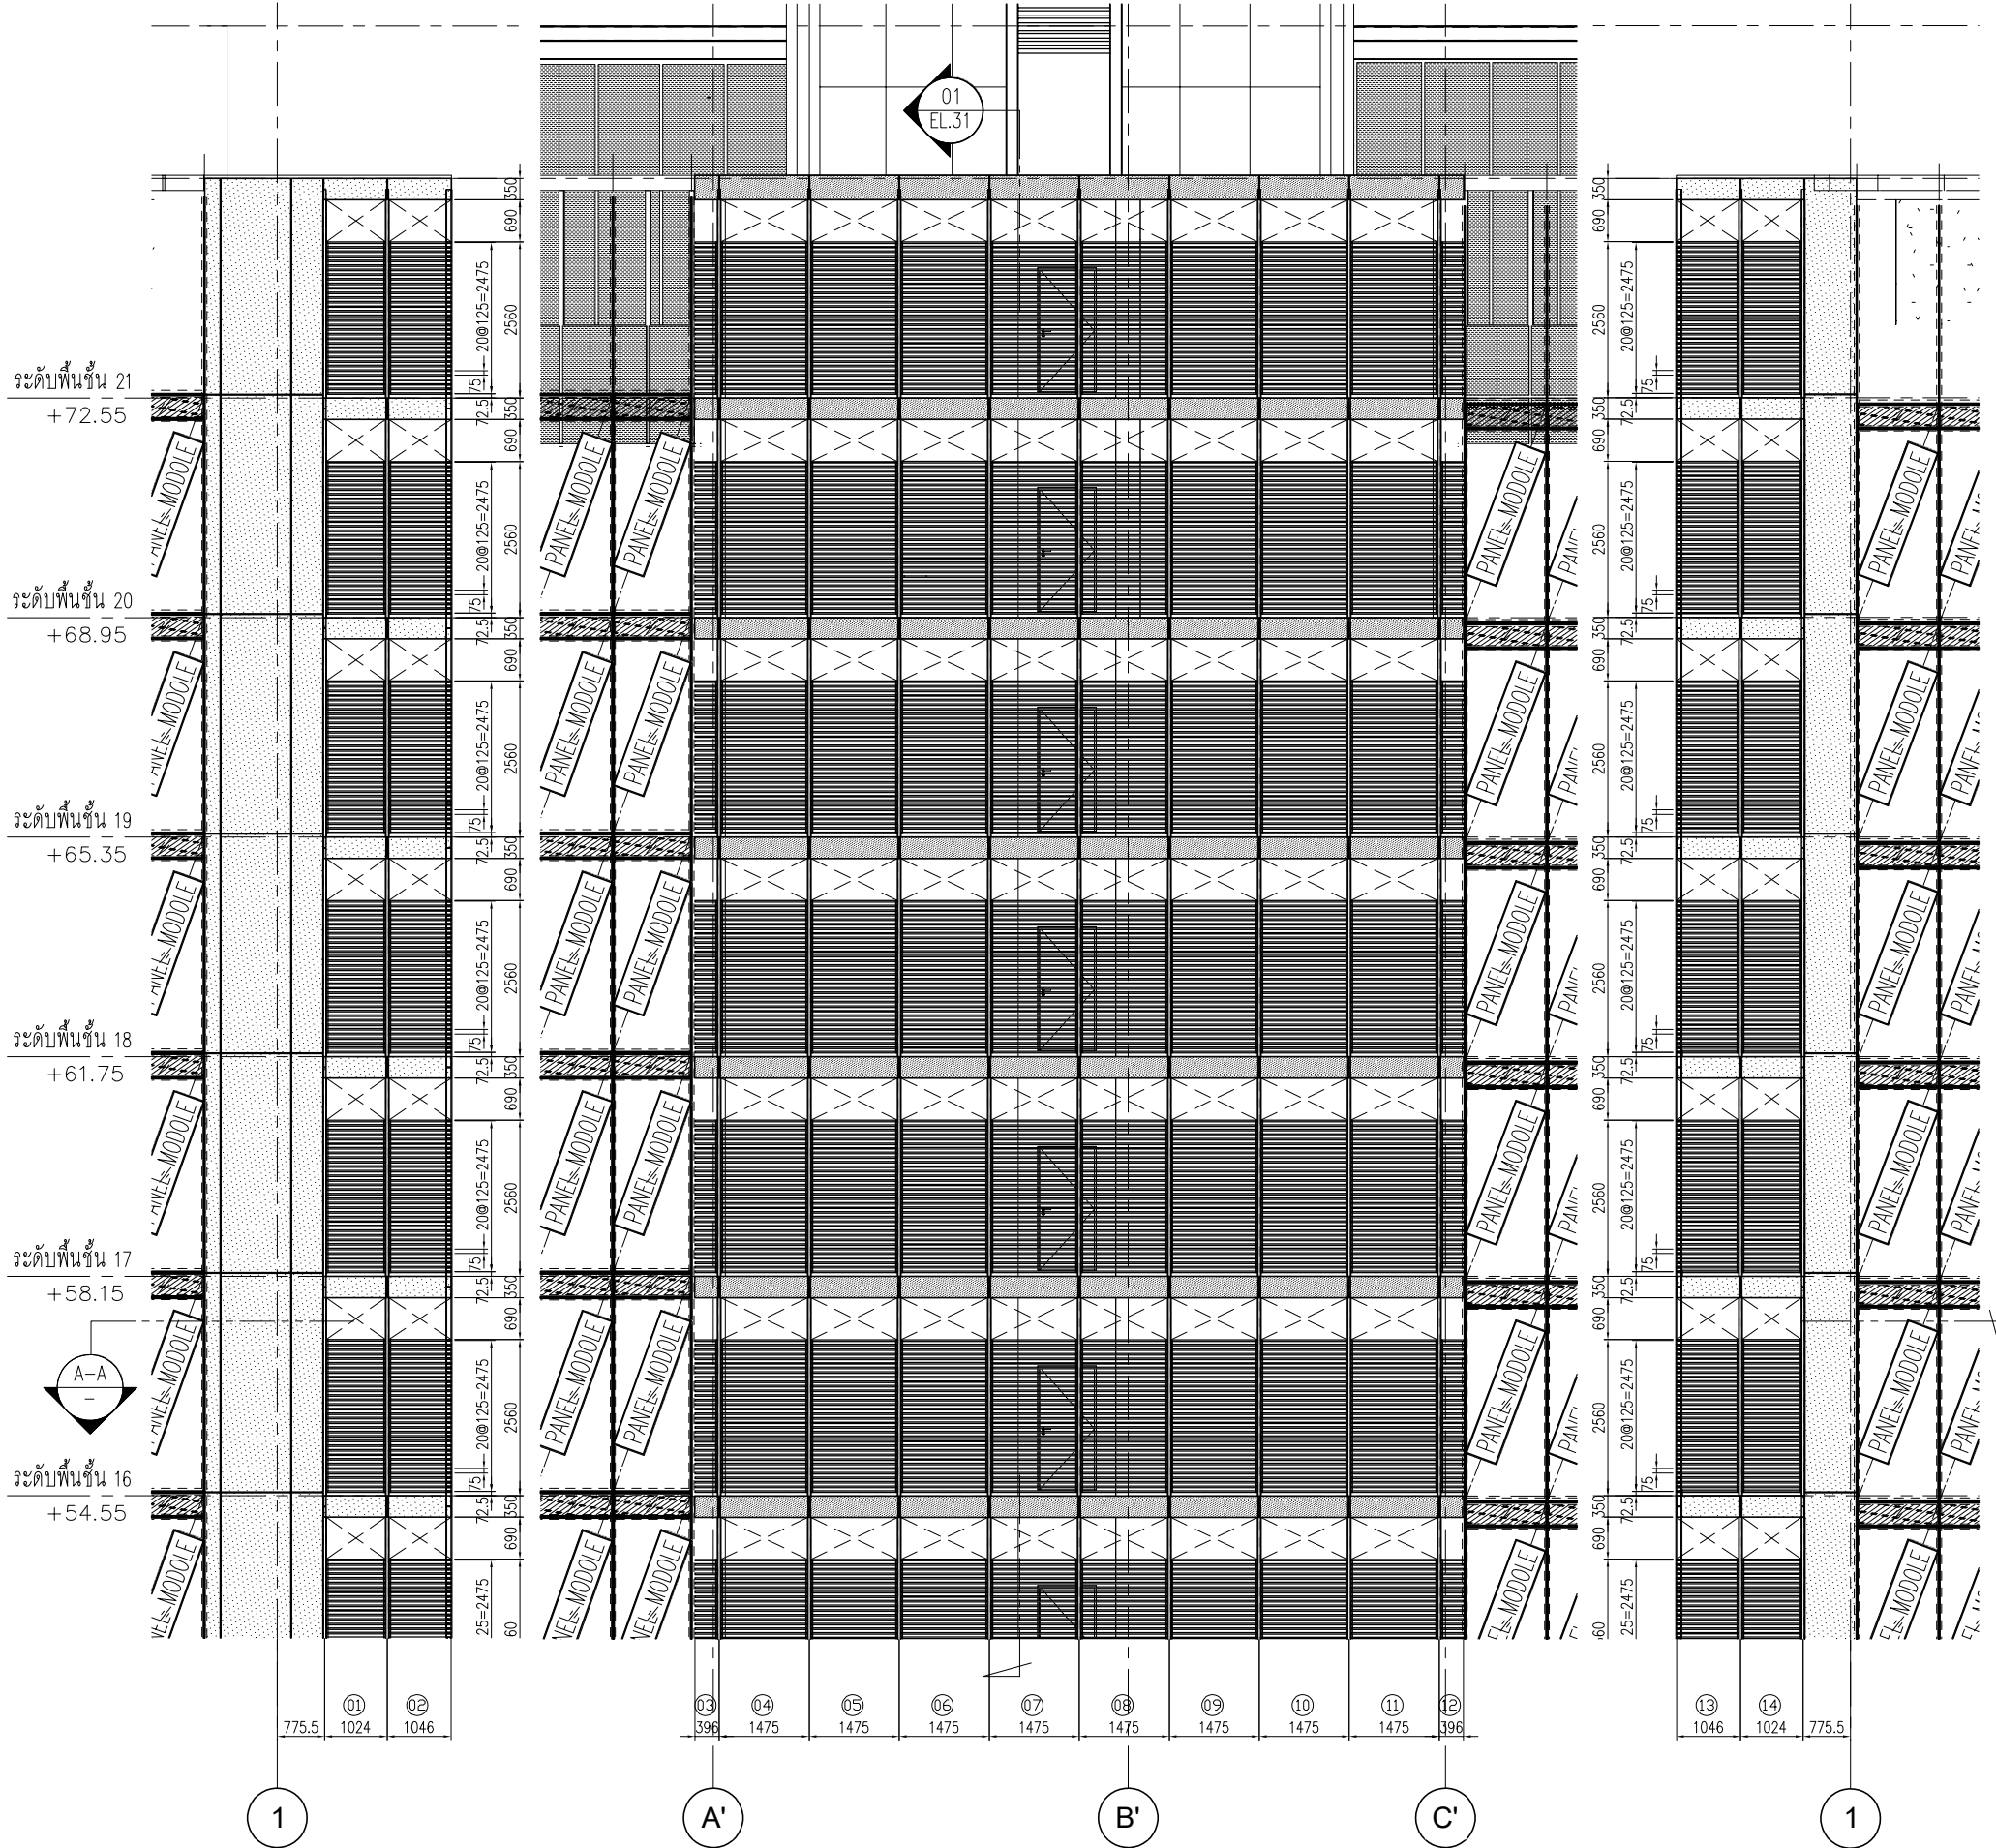

A-A SECTION

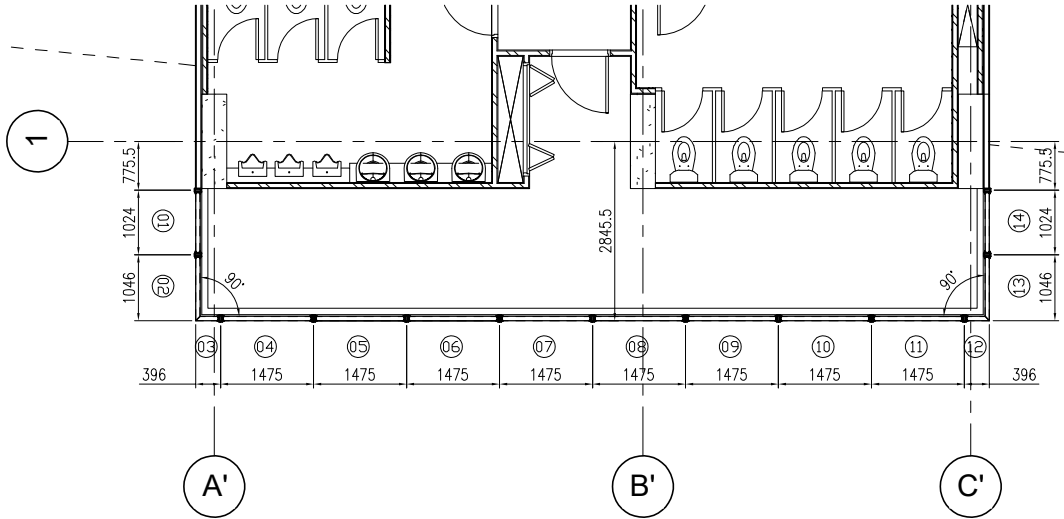



1168/109 36th floor Lumpini Tower  
Janna 4 Roed Sathorn Bangkok 10120

**fax: (682) 2855017**

**СИНТЕЗ PVC-2\***

**F7** **WINTER ISLAND WREN**

**F-9 WHITE LIGHTNING**

F110 WITH QUINCE INTERIOR (F200)

100

**સાંપ્રતિકા**

**P2A** გამოიყენება დაახლოებით 15 წლამდე (ძირითადად) ბავშვები.

**P4** ผู้หญิงมีอายุระหว่าง ๑๕-๓๕ ปี. ทำอาชีพค้าขาย

**P5 ศฝภ.ค.ค.ค. ตามแผนพัฒนา**

**PG** **ស្តីពី ក.ស.ក. ដើម្បីចងកម្រងថវិកាដើម្បីប្រើប្រាស់**

PG วิทยาลัยอุตสาหกรรมศิลป์

|  |  |
|--|--|
|  |  |
|--|--|



REVISION

|   |  |  |
|---|--|--|
| 7 |  |  |
|---|--|--|



**PROJECT NO : 1802 LPark-VC**

1  
 2  
---

## GRILL & ACP CLADDING

### VERTICAL SECTION

|           |         |
|-----------|---------|
| CHECKED : | SANGUAN |
|-----------|---------|

| SHEET NO. | DWG. NO. |
|-----------|----------|
|-----------|----------|

EL.32

**specific permission.**

**27975 A**











[illegible][illegible]

**L.P.N. DEVELOPMENT  
PUBLIC CO., LTD.**

1168/109 36th floor Lumpini Tower  
Rama 4 Road Sathon Bangkok 10120

tel. (662) 2865011-6  
fax. (662) 2865017

[illegible]

ખામોશી

[illegible]

๖๕๕

P1 สีส้ม สด สด สีเขียว (พริกขี้หนู, พริกขี้หนู)  
P2 รสเปรี้ยวเปรี้ยว (ส้มเขียวหวาน, ส้มเขียว)  
P3 รสเปรี้ยวเปรี้ยว (ส้มเขียวหวาน, ส้มเขียว)  
P4 สีส้ม สด สด สีเขียว (พริกขี้หนู, พริกขี้หนู)  
P5 รสเปรี้ยวเปรี้ยว (ส้มเขียวหวาน, ส้มเขียว)  
P6 สีส้ม สด สด สีเขียว (พริกขี้หนู, พริกขี้หนู)  
P7 สีส้ม สด สด สีเขียว (พริกขี้หนู, พริกขี้หนู)  
P8 สีส้ม สด สด สีเขียว (พริกขี้หนู, พริกขี้หนู)

CURTAIN WALL &amp; FACADE CONTRACTOR



41/8 RAMA 3 ROAD, CHONG-NONSEE, YANNAWA, BANGKOK 10120, THAILAND  
TEL: 294-6291 - 8 FAX: (662) 294-1744

| REVISION |             |      |
|----------|-------------|------|
| NO.      | DESCRIPTION | DATE |
| 1        |             |      |
| 2        |             |      |
| 3        |             |      |
| 4        |             |      |
| 5        |             |      |
| 6        |             |      |
| 7        |             |      |

PROJECT :



**LUMPINI  
TOWER**  
VIBHAVADI-CHATUSHAK

PROJECT NO: 1802 LPark-VC

## AS-BUILT DRAWING

DRAWING TITLE :

## MATERIAL LIST

|           |            |      |  |
|-----------|------------|------|--|
| DRAWN :   | UDOMSAK P  |      |  |
| CHECKED : | SANGUAN    |      |  |
| DATE :    | 10/07/2562 |      |  |
| SHEET NO. | DWG. NO.   | REV. |  |
|           | MAT.01 -   |      |  |

These drawings are the property of P. A. Design Co., Ltd.  
and not to be used or reproduced without  
specific permission.

**๒๗๙๗ A**

| 3 ALUMINIUM EXTRUSIONS |                                |             |       |             |                                                                                       |         |
|------------------------|--------------------------------|-------------|-------|-------------|---------------------------------------------------------------------------------------|---------|
| ITEM                   | DESCRIPTION & SIZE             | FINISH      | COLOR | APPLICATION | CONFIGURATION                                                                         | DIE No. |
| 3.01                   | MALE MULLION                   | POWDER COAT | -     | 6063-T5     |  |         |
| 3.02                   | FEMALE MULLION                 | POWDER COAT | -     | 6063-T5     |  |         |
| 3.03                   | SILL TRANSOM                   | POWDER COAT | -     | 6063-T5     |  |         |
| 3.04                   | TRANSOM                        | POWDER COAT | -     | 6063-T5     |  |         |
| 3.05                   | HEAD TRANSOM                   | POWDER COAT | -     | 6063-T5     |  |         |
| 3.06                   | ADAPTOR MULLION                | POWDER COAT | -     | 6063-T5     |  |         |
| 3.07                   | ADAPTOR SILL TRANSOM           | POWDER COAT | -     | 6063-T5     |  |         |
| 3.08                   | ADAPTOR TRANSOM                | POWDER COAT | -     | 6063-T5     |  |         |
| 3.09                   | ADAPTOR HEAD TRANSOM           | POWDER COAT | -     | 6063-T5     |  |         |
| 3.10                   | BRACKET MULLION                | ANODIZE 10µ | -     | 6061-T6     |  |         |
| 3.11                   | BRACKET MULLION                | ANODIZE 10µ | -     | 6061-T6     |  |         |
| 3.12                   | BRACKET SLAB                   | ANODIZE 10µ | -     | 6061-T6     |  |         |
| 3.13                   | SEPERATED WASHER               | ANODIZE 10µ | -     | 6061-T6     |  |         |
| 3.14                   | BRACKET MULLION                | ANODIZE 10µ | -     | 6061-T6     |  |         |
| 3.15                   | GUTTER SLEEVE                  | ANODIZE 10µ | -     | 6061-T6     |  |         |
| 3.16                   | BRACKET FIN                    | POWDER COAT | -     | 6061-T6     |  |         |
| 3.17                   | ALUM.FIN                       | POWDER COAT | -     | 6063-T5     |  |         |
| 3.18                   | ADAPTOR FIN                    | POWDER COAT | -     | 6063-T5     |  |         |
| 3.19                   | SKIRTING                       | POWDER COAT | -     | 6063-T5     |  |         |
| 3.20                   | CORNER MULLION 137°            | POWDER COAT | -     | 6063-T5     |  |         |
| 3.21                   | CORNER MULLION 167°            | POWDER COAT | -     | 6063-T5     |  |         |
| 3.22                   | CORNER MULLION 148°            | POWDER COAT | -     | 6063-T5     |  |         |
| 3.23                   | CORNER MULLION 161°            | POWDER COAT | -     | 6063-T5     |  |         |
| 3.24                   | CORNER ADAPTOR MULLION 137°    | POWDER COAT | -     | 6063-T5     |  |         |
| 3.25                   | CORNER ADAPTOR MULLION 167°    | POWDER COAT | -     | 6063-T5     |  |         |
| 3.26                   | CORNER ADAPTOR MULLION 148°    | POWDER COAT | -     | 6063-T5     |  |         |
| 3.27                   | CORNER ADAPTOR MULLION 161°    | POWDER COAT | -     | 6063-T5     |  |         |
| 3.28                   | ALUM. TUBE 25.4x15x1.5mm. THK. | POWDER COAT | -     | 6063-T5     |  |         |
| 3.29                   |                                |             |       |             |                                                                                       |         |
| 3.30                   |                                |             |       |             |                                                                                       |         |
| 3 ALUMINIUM EXTRUSIONS |                    |        |       |             |               |         |
|------------------------|--------------------|--------|-------|-------------|---------------|---------|
| ITEM                   | DESCRIPTION & SIZE | FINISH | COLOR | APPLICATION | CONFIGURATION | DIE No. |
| 3.40                   |                    |        |       |             |               |         |
| 3.41                   |                    |        |       |             |               |         |
|                        |                    |        |       |             |               |         |
|                        |                    |        |       |             |               |         |



**L.P.N. DEVELOPMENT  
PUBLIC CO., LTD.**  
1168/109 36th floor Lumpini Tower  
Jama 4 Road Sathorn Bangkok 10120  
tel. (662) 2855011-6  
fax. (662) 2855017

ផ្សេងៗគ្នា តាមការសម្រេចរបស់ក្រុមប្រឹក្សាភិបាល។

กลุ่มงาน

[illegible]

วัตถุประสงค์

[illegible]

CURTAIN WALL &amp; FACADE CONTRACTOR



41/8 RAMA 3 ROAD, CHONG-NONSEE, YANNAWA, BANGKOK 10120, THAILAND  
TEL: 294-6291 - 8 FAX: (062) 294-1744

| REVISION |             |      |
|----------|-------------|------|
| NO.      | DESCRIPTION | DATE |
| 1        |             |      |
| 2        |             |      |
| 3        |             |      |
| 4        |             |      |
| 5        |             |      |
| 6        |             |      |
| 7        |             |      |

PROJECT :



**LUMPINI  
TOWER**  
VISHAVADI-CHATTUGHAK

PROJECT NO: 1802 LPark-VC

## AS-BUILT DRAWING

DRAWING TITLE :

## MATERIAL LIST

|           |            |      |  |
|-----------|------------|------|--|
| DRAWN :   | UDOMSAK P  |      |  |
| CHECKED : | SANGUAN    |      |  |
| DATE :    | 10/07/2562 |      |  |
| SHEET NO. | DWG. NO.   | REV. |  |
|           | MAT.02 -   |      |  |

These drawings are the property of P. A. Design Co., Ltd.

๒๑๙ A





สัญลักษณ์/สัญลักษณ์

- สัญลักษณ์
- F1 พื้นผิวอาคารภายนอก 12 x 12" พื้นผิวอาคาร PVC 2"
  - F2 พื้นผิวอาคารภายนอก 12 x 12" พื้นผิวอาคาร
  - F3 พื้นผิวอาคารภายนอก 12 x 12" พื้นผิวอาคาร
หมายเหตุ

- 1. พื้นผิวอาคารภายนอก 12 x 12" พื้นผิวอาคาร PVC 2"
- 2. พื้นผิวอาคารภายนอก 12 x 12" พื้นผิวอาคาร
- 3. พื้นผิวอาคารภายนอก 12 x 12" พื้นผิวอาคาร
41/8 Rama 3 Road, Chongkriang Subdistrict, Bangkok 10120, Thailand  
Tel. 2346291 - 8 Fax. (662) 2841144

REVISION

| NO. | DESCRIPTION | DATE |
|-----|-------------|------|
| 1   |             |      |
| 2   |             |      |
| 3   |             |      |
| 4   |             |      |
| 5   |             |      |
| 6   |             |      |
| 7   |             |      |

PROJECT :



LUMPINI  
TOWER  
VIBHAVAD-CHAYUSAK

PROJECT NO. : 1802 L.Park-NG

AS-BUILT DRAWING

DRAWING TITLE :

STICK WALL & CLADDING  
FLOOR PLAN LEVEL 1

DRAWN : UDOMSAK P


CHECKED : SANGUAN

DATE : 10/07/2562

SHEET NO. DWG. NO. Rev.

PL.01

217175 A

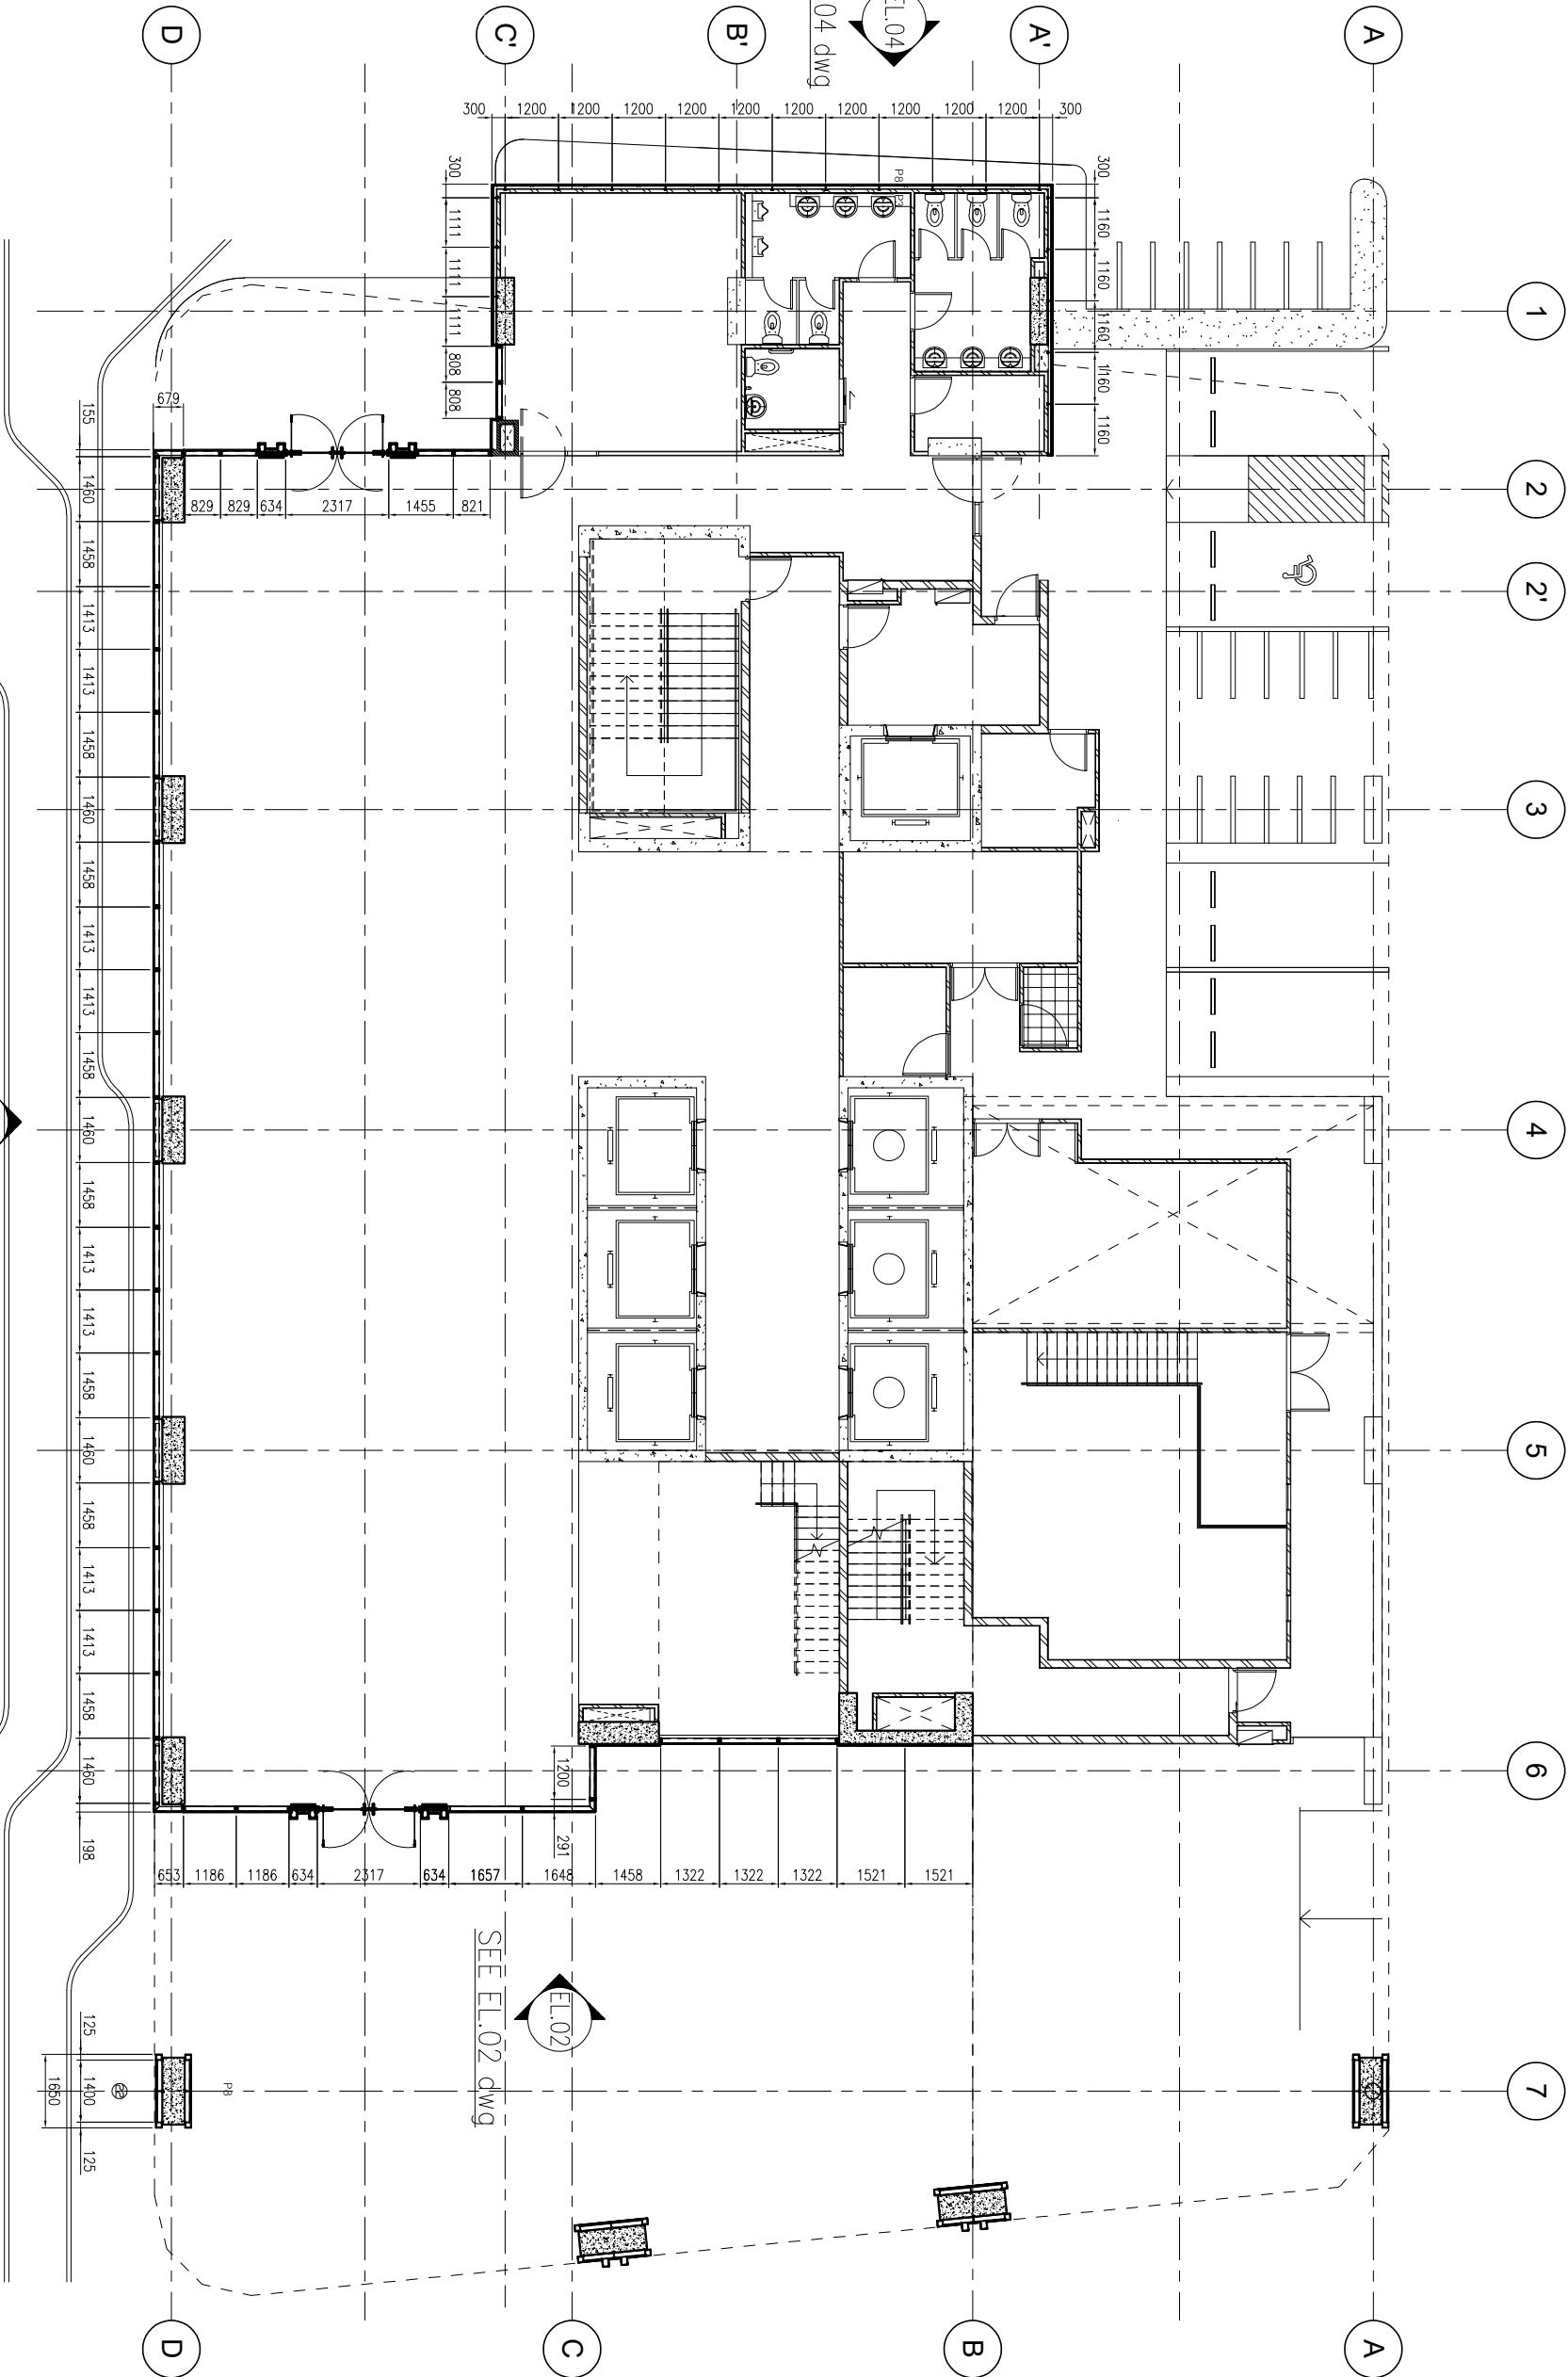

SEE EL.01 dwg

PL.01 FLOOR PLAN LEVEL 01



DEVELOP ELEVATION

These drawings are the property of P. A. Design Co., Ltd. and not to be used or reproduced without specific permission.

ข้อมูลวัสดุอุปกรณ์

- วัสดุ
- F1 กระจกใสหนา 12 มม. สีเทาเข้ม (Frosted Glass)
- F2 กระจกใสหนา 12 มม. สีเทาเข้ม (Frosted Glass)
- วัสดุ
- P1 กระจกใสหนา 12 มม. สีเทาเข้ม (Frosted Glass)
- P2 กระจกใสหนา 12 มม. สีเทาเข้ม (Frosted Glass)
- P3 กระจกใสหนา 12 มม. สีเทาเข้ม (Frosted Glass)
- P4 กระจกใสหนา 12 มม. สีเทาเข้ม (Frosted Glass)
- P5 กระจกใสหนา 12 มม. สีเทาเข้ม (Frosted Glass)
- P6 กระจกใสหนา 12 มม. สีเทาเข้ม (Frosted Glass)
- P7 กระจกใสหนา 12 มม. สีเทาเข้ม (Frosted Glass)
- P8 กระจกใสหนา 12 มม. สีเทาเข้ม (Frosted Glass)


CLIMATE WALL & FACADE CONTRACTOR:



41/8 RAMA 3 ROAD, CHONGKONGSEE YANNAWA, BANGKOK 10120, THAILAND  
TEL: 2344291 - 8 FAX: (662) 2841174

| REVISION |             |
|----------|-------------|
| NO.      | DESCRIPTION |
| 1        |             |
| 2        |             |
| 3        |             |
| 4        |             |
| 5        |             |
| 6        |             |
| 7        |             |

PROJECT :

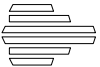

LUMPINI  
TOWER  
VIBHAVADI-SATHAK

PROJECT NO. : 1802 L.PARKING

AS-BUILT DRAWING

DRAWING TITLE :  
STICK WALL & CLADDING  
FLOOR PLAN LEVEL 2

|           |               |
|-----------|---------------|
| DRAWN :   | UDOMSAK P     |
| CHECKED : | SANGUAN       |
| DATE :    | 10/07/2562    |
| SHEET NO. | DWG. NO. Rev. |

PL.02

These drawings are the property of P.A. Design  
Co., Ltd.  
and not to be used or reproduced without  
specific permission.

217175 A

SEE EL.03 dwg



SEE EL.02 dwg



SEE EL.04 dwg



SEE EL.01 dwg



PL.02 FLOOR PLAN LEVEL 02



สัญลักษณ์และข้อกำหนด

- สัญลักษณ์
- F1 พื้นผิวสีเทาเข้มขนาด 12 x 12" พื้นผิวสีเทาเข้ม PVC 2"
- F2 พื้นผิวสีเทาเข้มขนาด 12 x 12" พื้นผิวสีเทาเข้ม พื้นผิวสีเทาเข้ม
- F3 พื้นผิวสีเทาเข้มขนาด 12 x 12" (พื้นผิวสีเทาเข้ม)
- F3A พื้นผิวสีเทาเข้มขนาด 12 x 12" (พื้นผิวสีเทาเข้ม)
- F4 พื้นผิวสีเทาเข้มขนาด 12 x 12"
- F4A พื้นผิวสีเทาเข้มขนาด 12 x 12" (พื้นผิวสีเทาเข้ม)
- F4B พื้นผิวสีเทาเข้มขนาด 12 x 12" (พื้นผิวสีเทาเข้ม)
- F4C พื้นผิวสีเทาเข้มขนาด 12 x 12" (พื้นผิวสีเทาเข้ม)
- F5 พื้นผิวสีเทาเข้มขนาด 12 x 12" (พื้นผิวสีเทาเข้ม)
- F6 พื้นผิวสีเทาเข้มขนาด 12 x 12" (พื้นผิวสีเทาเข้ม)
- F7 พื้นผิวสีเทาเข้มขนาด 12 x 12" (พื้นผิวสีเทาเข้ม)
- F8 พื้นผิวสีเทาเข้มขนาด 12 x 12" (พื้นผิวสีเทาเข้ม)
- F9 พื้นผิวสีเทาเข้มขนาด 12 x 12" (พื้นผิวสีเทาเข้ม)
- F9A พื้นผิวสีเทาเข้มขนาด 12 x 12" (พื้นผิวสีเทาเข้ม)
- F10 พื้นผิวสีเทาเข้มขนาด 12 x 12" (พื้นผิวสีเทาเข้ม)
- F11 พื้นผิวสีเทาเข้มขนาด 12 x 12" (พื้นผิวสีเทาเข้ม)

หมายเหตุ

- P1 พื้นผิวสีเทาเข้มขนาด 12 x 12" (พื้นผิวสีเทาเข้ม)
- P2 พื้นผิวสีเทาเข้มขนาด 12 x 12" (พื้นผิวสีเทาเข้ม)
- P3A พื้นผิวสีเทาเข้มขนาด 12 x 12" (พื้นผิวสีเทาเข้ม)
- P3B พื้นผิวสีเทาเข้มขนาด 12 x 12" (พื้นผิวสีเทาเข้ม)
- P4 พื้นผิวสีเทาเข้มขนาด 12 x 12" (พื้นผิวสีเทาเข้ม)
- P5 พื้นผิวสีเทาเข้มขนาด 12 x 12" (พื้นผิวสีเทาเข้ม)
- P6 พื้นผิวสีเทาเข้มขนาด 12 x 12" (พื้นผิวสีเทาเข้ม)
- P7 พื้นผิวสีเทาเข้มขนาด 12 x 12" (พื้นผิวสีเทาเข้ม)
- P8 พื้นผิวสีเทาเข้มขนาด 12 x 12" (พื้นผิวสีเทาเข้ม)


CURTAIN WALL & FACADE CONTRACTOR:



418 RAMA 3 ROAD CHONGKONGSEE YANAWA BANGKOK 10120 THAILAND  
TEL. 254-0291 - 8 FAX. (662) 254-1714

| REVISION |                  |
|----------|------------------|
| NO.      | DESCRIPTION DATE |
| 1        |                  |
| 2        |                  |
| 3        |                  |
| 4        |                  |
| 5        |                  |
| 6        |                  |
| 7        |                  |

PROJECT :

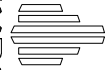

**LUMPINI TOWER**  
VIBHAVADI-SATHUSAK

PROJECT NO. : 1802 LPK-VG

AS-BUILT DRAWING


DRAWING TITLE :

PLAN LEVEL 5-20

|           |               |
|-----------|---------------|
| DRAWN :   | UDOMSAK P     |
| CHECKED : | SANGUAN       |
| DATE :    | 10/07/2562    |
| SHEET NO. | DWG. NO. Rev. |

PL.04

These drawings are the property of P.A. Design Co., Ltd. and not to be used or reproduced without specific permission.

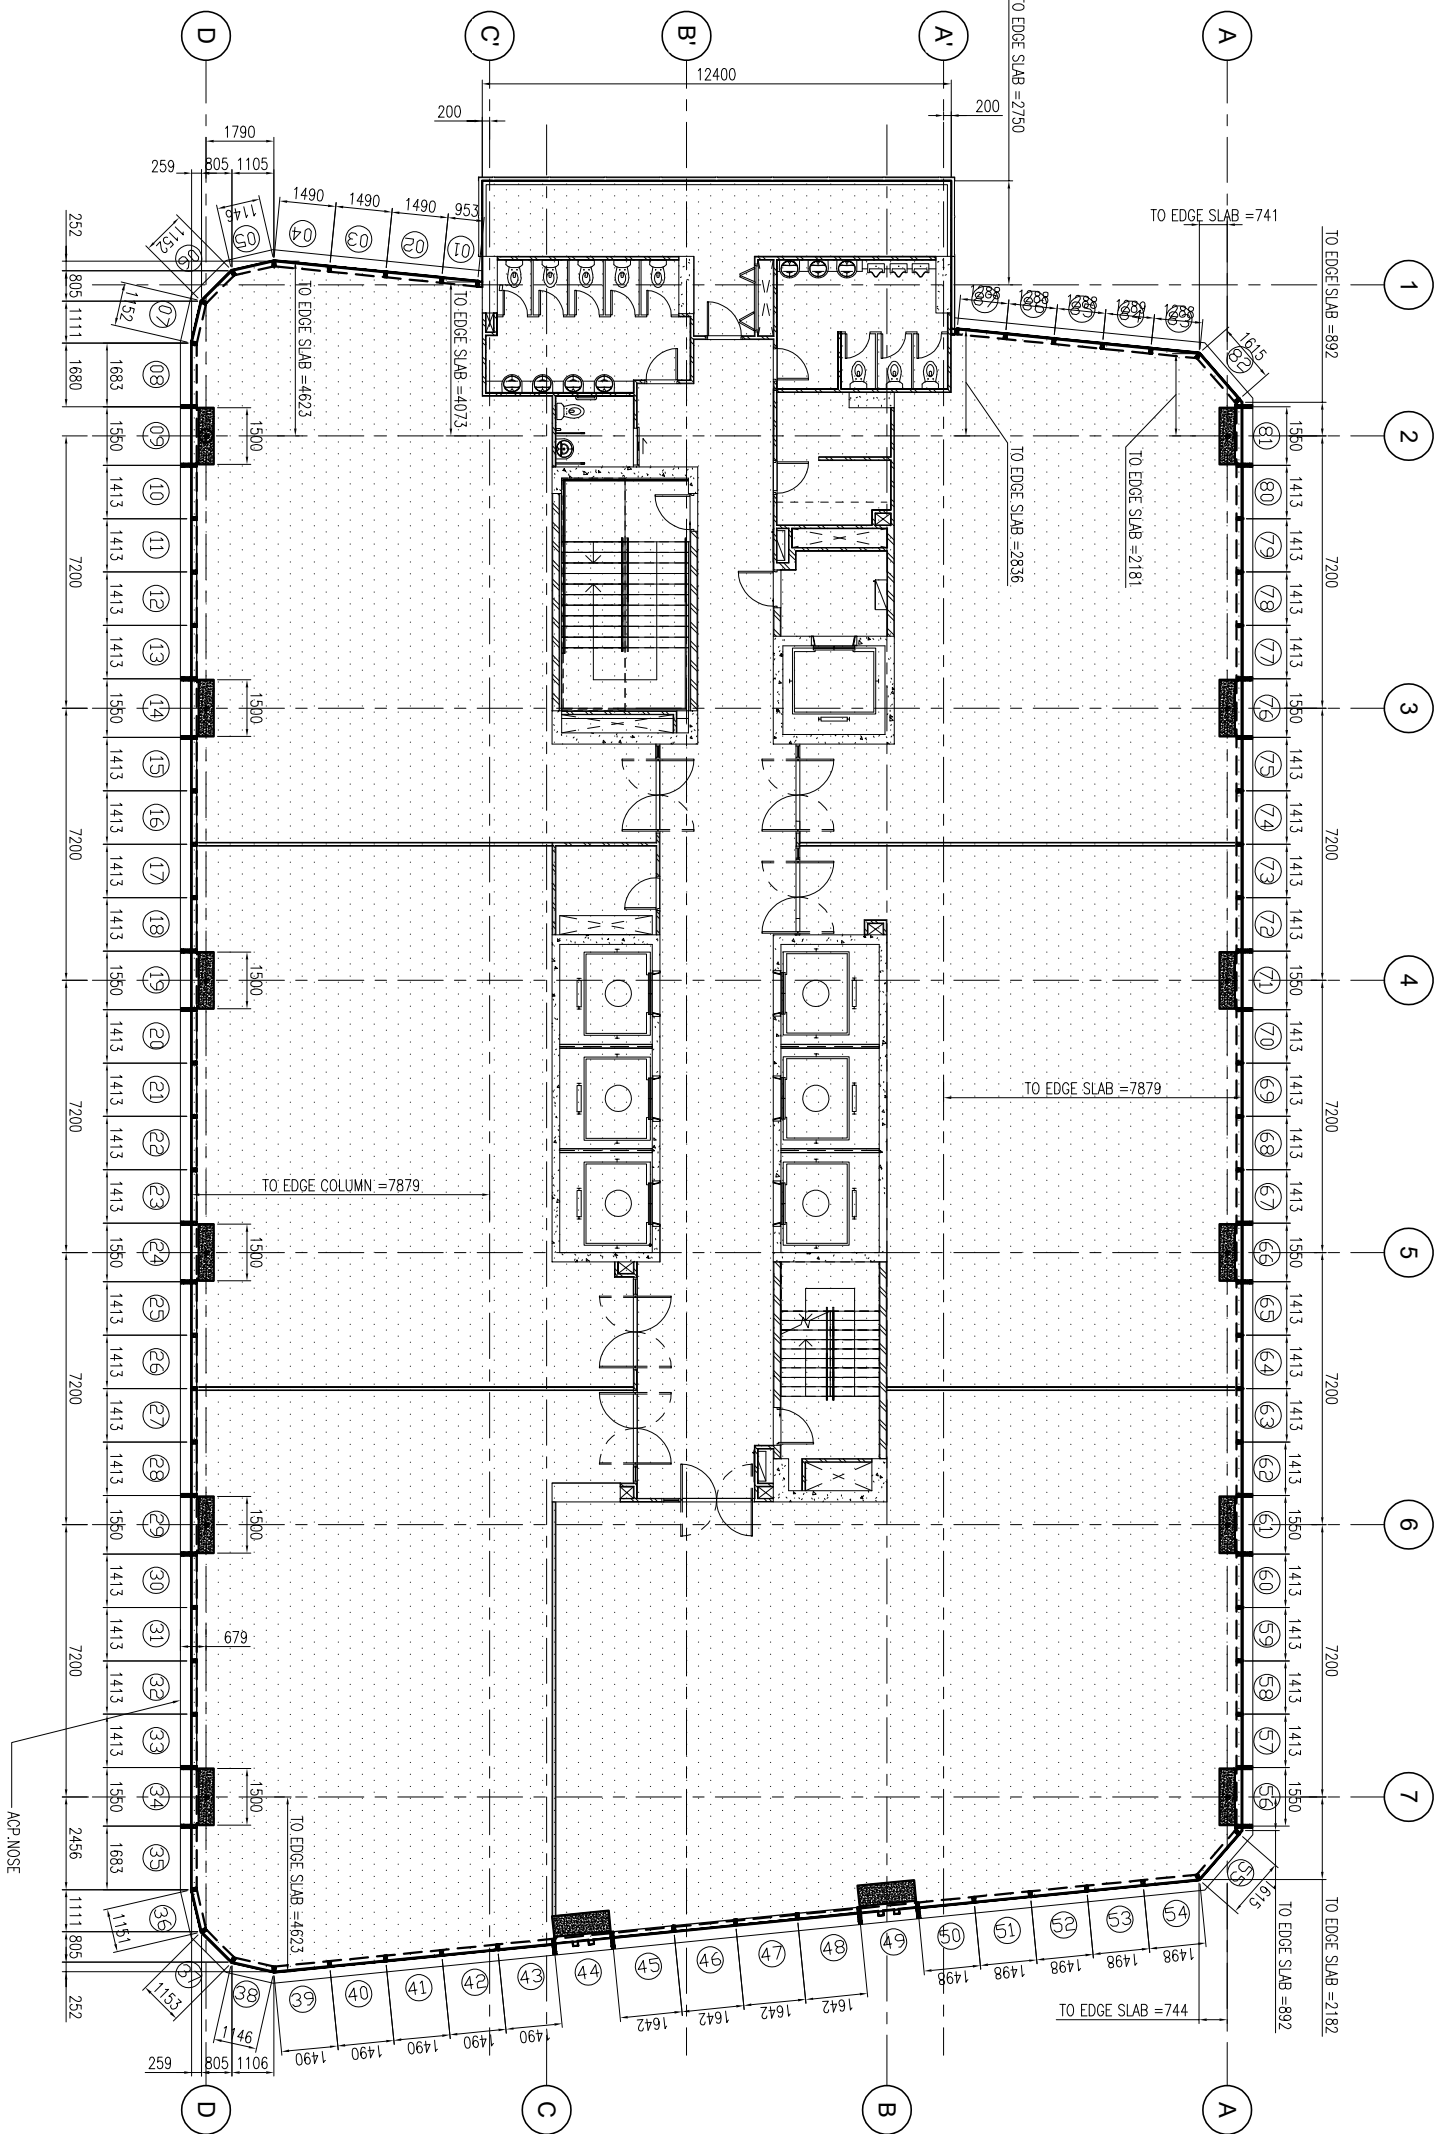

PL.01 PLAN LEVEL 4



DEVELOP ELEVATION

๒๓๗๓ A





สัญลักษณ์และข้อกำหนด

- หมายเหตุ
- F1 พื้นผิวสกริปต์คอนกรีต 12 x 12" หนา 100 มม. (4 นิ้ว)
  - F2 พื้นผิวสกริปต์คอนกรีต 12 x 12" หนา 100 มม. (4 นิ้ว)
- หมายเหตุ
- P1 พื้นผิวสกริปต์คอนกรีต 12 x 12" หนา 100 มม. (4 นิ้ว)
  - P2 พื้นผิวสกริปต์คอนกรีต 12 x 12" หนา 100 มม. (4 นิ้ว)
  - P3 พื้นผิวสกริปต์คอนกรีต 12 x 12" หนา 100 มม. (4 นิ้ว)
  - P4 พื้นผิวสกริปต์คอนกรีต 12 x 12" หนา 100 มม. (4 นิ้ว)
  - P5 พื้นผิวสกริปต์คอนกรีต 12 x 12" หนา 100 มม. (4 นิ้ว)
  - P6 พื้นผิวสกริปต์คอนกรีต 12 x 12" หนา 100 มม. (4 นิ้ว)
  - P7 พื้นผิวสกริปต์คอนกรีต 12 x 12" หนา 100 มม. (4 นิ้ว)
  - P8 พื้นผิวสกริปต์คอนกรีต 12 x 12" หนา 100 มม. (4 นิ้ว)

CURTAIN WALL & FACADE CONTRACTOR:

KYS

ISO 9002

KIM YOO SENG

418 RAMA 3 ROAD, CHONGKONGSEE, YANNAWA, BANGKOK 10120, THAILAND  
TEL: 254-0291 - 8 FAX: (662) 284-1714

| REVISION |             |
|----------|-------------|
| NO.      | DESCRIPTION |
| 1        |             |
| 2        |             |
| 3        |             |
| 4        |             |
| 5        |             |
| 6        |             |
| 7        |             |

PROJECT :


LUMPINI  
TOWER

VIBHAVADI-SHAUTUSAK

1802 L.Park VC

| DRAWING TITLE : |               |
|-----------------|---------------|
| PLAN LEVEL 21   |               |
| DRAWN :         | UDOMSAK P     |
| CHECKED :       | SANGJUN       |
| DATE :          | 10/07/2562    |
| SHEET NO.       | DWG. NO. Rev. |
| PL.06 -         |               |

These drawings are the property of P.A. Design Co., Ltd. and not to be used or reproduced without specific permission.

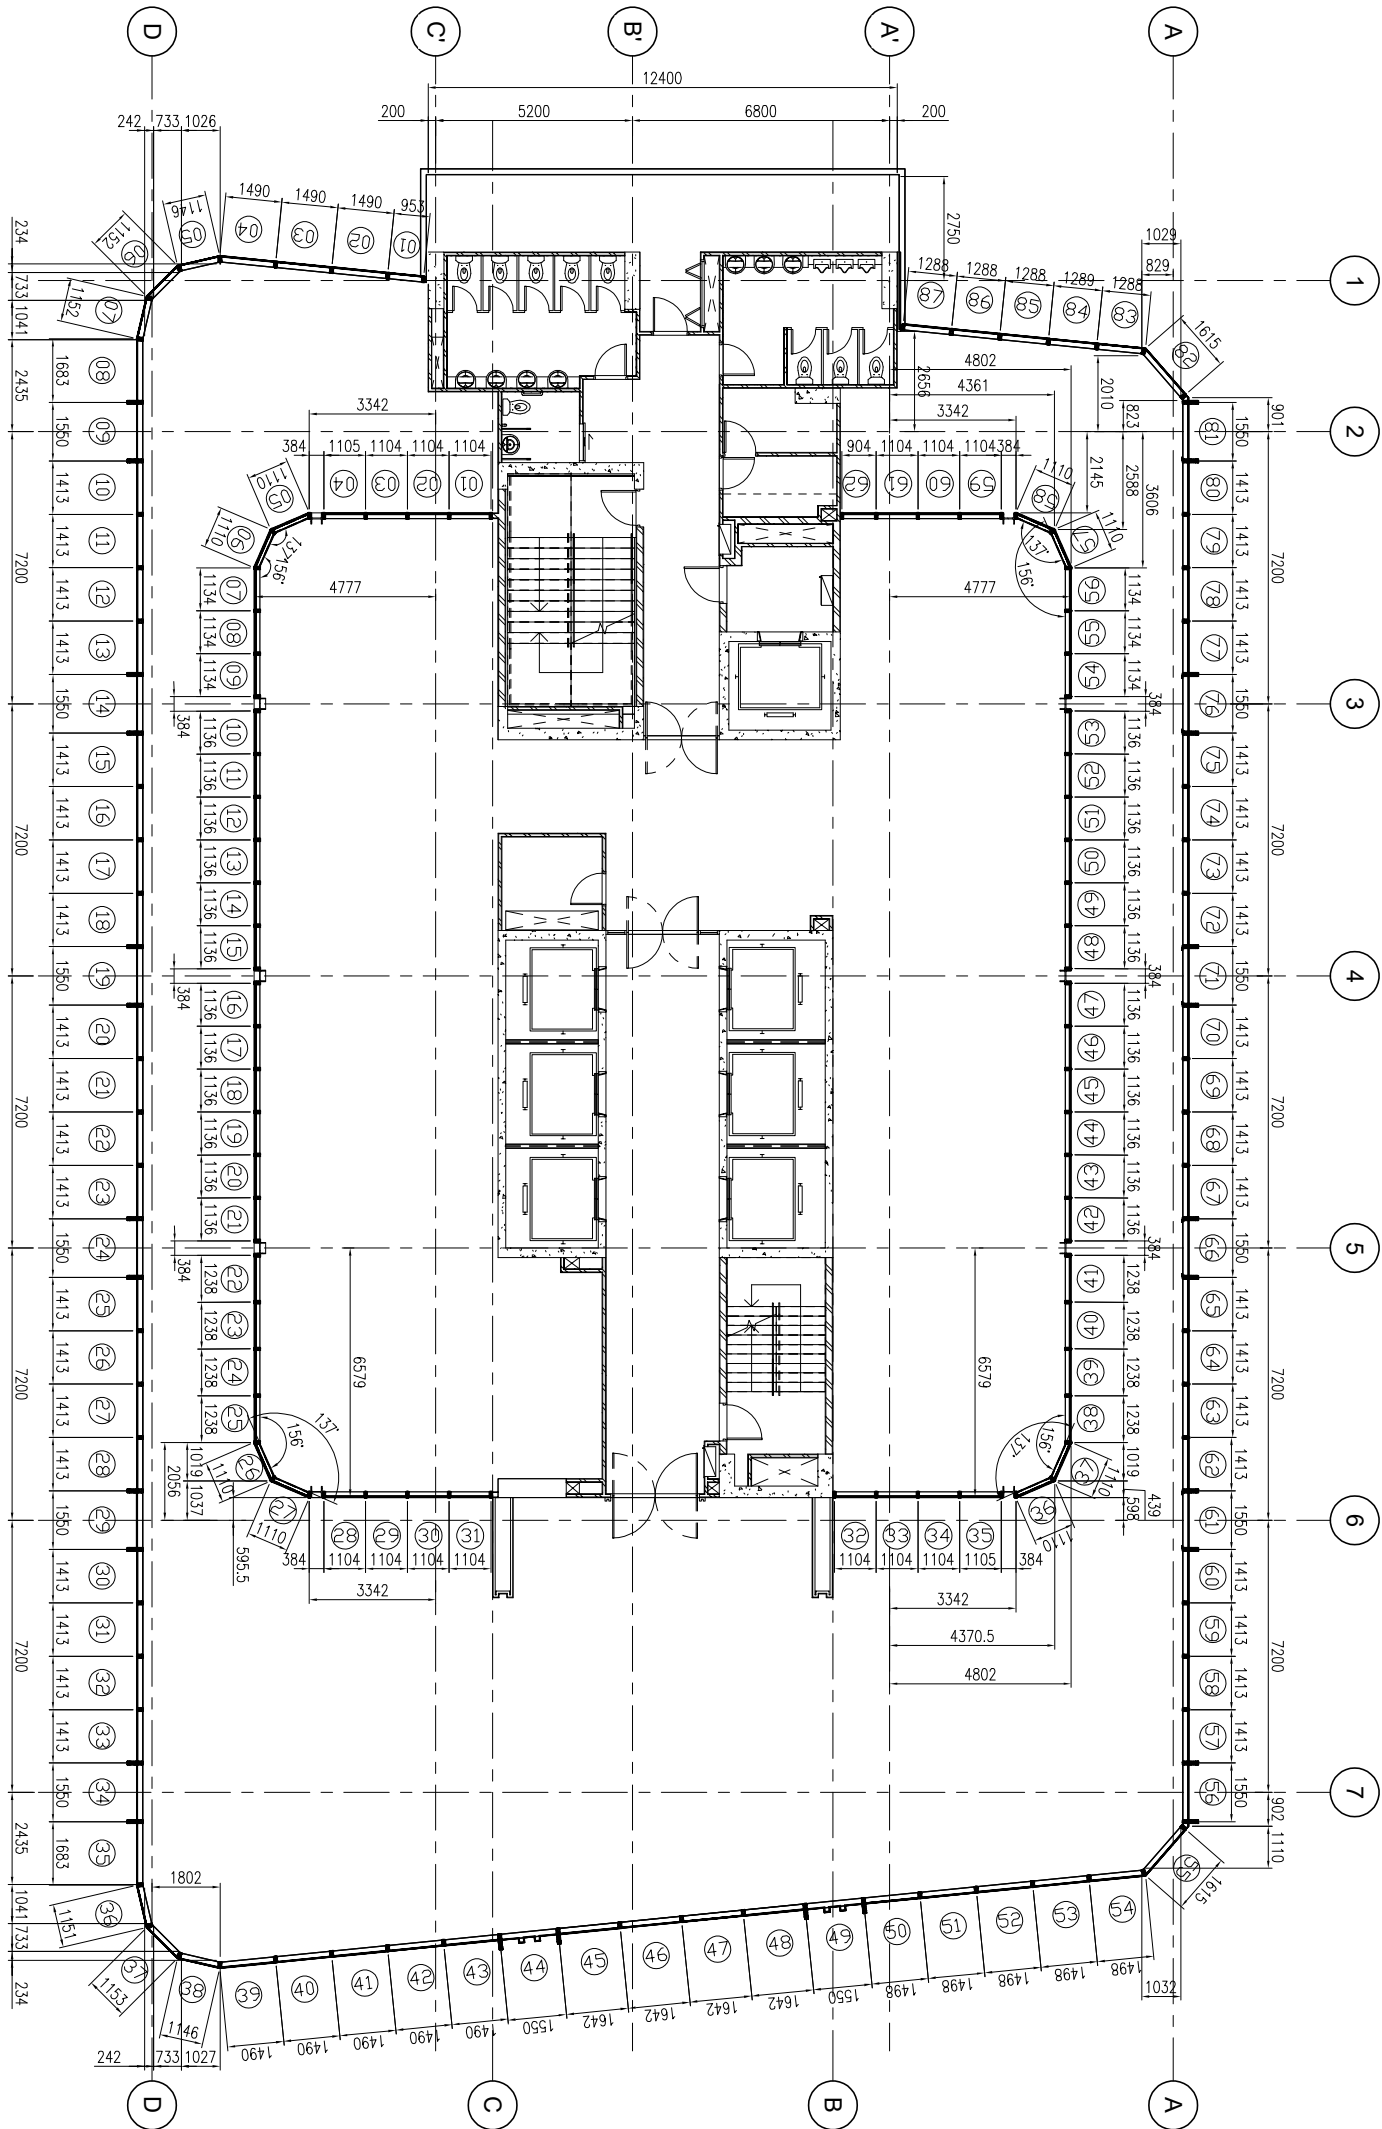

PL.03 PLAN LEVEL 21



๒๓๓๓ A



สัญลักษณ์วัสดุทดแทน

วัสดุพื้น

- F1 พื้นผิวจราจรลาดยาง 12 x 12" วัสดุหินชนิดพิเศษ PVC 2"  
F2 พื้นผิวจราจรลาดยาง 12 x 12" วัสดุหินชนิดพิเศษ  
F3 พื้นผิวจราจรลาดยาง 12 x 12" (สำหรับบันได)  
F4 พื้นผิวจราจรลาดยาง 12 x 12" (สำหรับบันได)  
F5A พื้นผิวจราจรลาดยาง 12 x 12" (สำหรับบันได)  
F5B พื้นผิวจราจรลาดยาง 12 x 12" (สำหรับบันได)  
F6 พื้นผิวจราจรลาดยาง 12 x 12" (สำหรับบันได)  
F7 พื้นผิวจราจรลาดยาง 12 x 12" (สำหรับบันได)  
F8 พื้นผิวจราจรลาดยาง 12 x 12" (สำหรับบันได)  
F9 พื้นผิวจราจรลาดยาง 12 x 12" (สำหรับบันได)  
F10 พื้นผิวจราจรลาดยาง 12 x 12" (สำหรับบันได)  
F11 พื้นผิวจราจรลาดยาง 12 x 12" (สำหรับบันได)

วัสดุผนัง

- P1 ผนังคอนกรีตเสริมเหล็ก 15 ซม. วัสดุหินชนิดพิเศษ PVC 2"  
P2 ผนังคอนกรีตเสริมเหล็ก 15 ซม. วัสดุหินชนิดพิเศษ  
P3 ผนังคอนกรีตเสริมเหล็ก 15 ซม. วัสดุหินชนิดพิเศษ  
P4 ผนังคอนกรีตเสริมเหล็ก 15 ซม. วัสดุหินชนิดพิเศษ  
P5 ผนังคอนกรีตเสริมเหล็ก 15 ซม. วัสดุหินชนิดพิเศษ  
P6 ผนังคอนกรีตเสริมเหล็ก 15 ซม. วัสดุหินชนิดพิเศษ  
P7 ผนังคอนกรีตเสริมเหล็ก 15 ซม. วัสดุหินชนิดพิเศษ  
P8 ผนังคอนกรีตเสริมเหล็ก 15 ซม. วัสดุหินชนิดพิเศษ

CURTAIN WALL & FACADE CONTRACTOR:



418 RAMA 3 ROAD CHONGKONGSEE YANAWA BANGKOK 10120 THAILAND  
TEL. (662) 285011-6 FAX. (662) 2866017

| REVISION |             |
|----------|-------------|
| NO.      | DESCRIPTION |
| 1        |             |
| 2        |             |
| 3        |             |
| 4        |             |
| 5        |             |
| 6        |             |
| 7        |             |

PROJECT :



LUMPINI  
TOWER  
VIBHAVADI-SHATUSAK

PROJECT NO. : 1802 L.ParkVC

AS-BUILT DRAWING

DRAWING TITLE :

PLAN ACP TOP ROOF


ABOUT PLAN ระดับพื้นห้องเครื่องปรับอากาศ +7.6.15

|           |            |
|-----------|------------|
| DRAWN :   | UDOMSAK P  |
| CHECKED : | SANGJUN    |
| DATE :    | 10/07/2562 |
| SHEET NO. | DWG. NO.   |
|           | Rev.       |

PL.08

These drawings are the property of P.A. Design  
Co., Ltd.  
and not to be used or reproduced without  
specific permission.

เอกสาร A

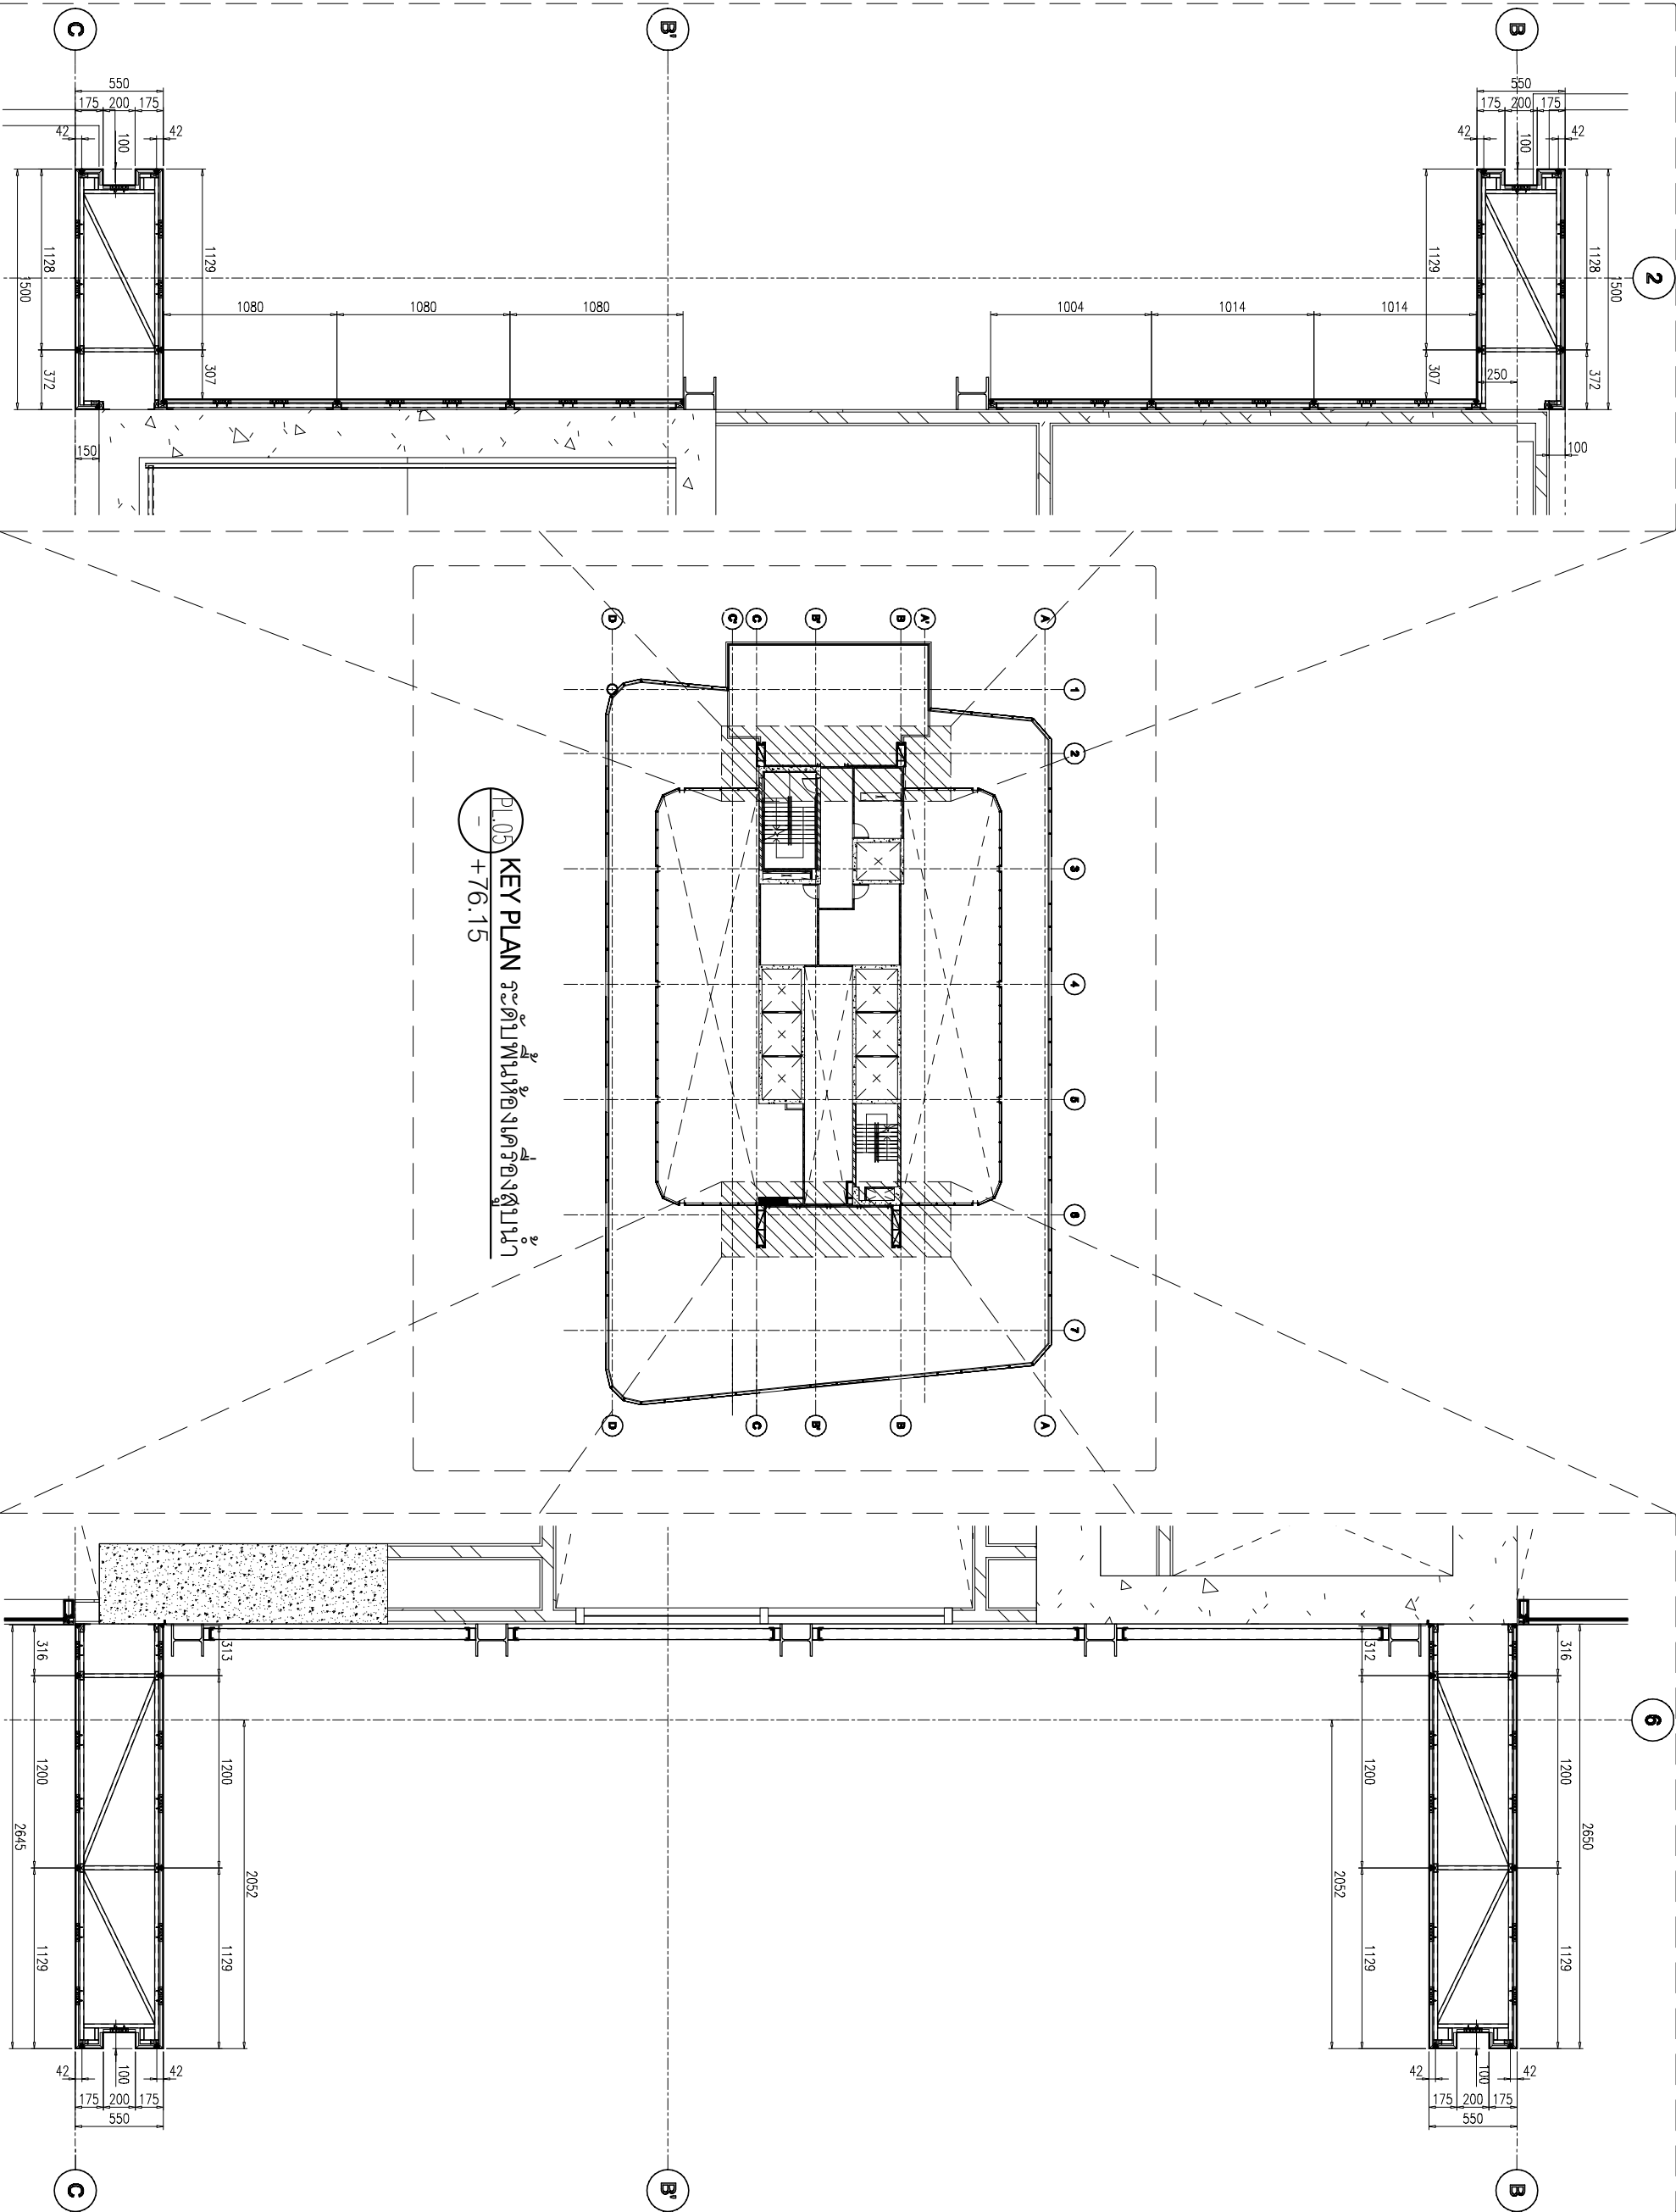

KEY PLAN ระดับพื้นห้องเครื่องปรับอากาศ  
+7.6.15



สัญลักษณ์วัสดุทดแทน

- วัสดุพื้น
- F1 พื้นกระเบื้องแกรนิตหินขนาด 12 x 12" พื้นผิวมันเงา PVC 2"
  - F2 พื้นกระเบื้องแกรนิตหินขนาด 12 x 12" พื้นผิวมันเงา
  - F3 พื้นกระเบื้องแกรนิตหินขนาด 12 x 12" (พื้นผิวมันเงา)
  - F3A พื้นกระเบื้องแกรนิตหินขนาด 12 x 12" (พื้นผิวมันเงา)
  - F4 พื้นกระเบื้องแกรนิตหินขนาด 12 x 12"
  - F4A พื้นกระเบื้องแกรนิตหินขนาด 12 x 12" (พื้นผิวมันเงา)
  - F4B พื้นกระเบื้องแกรนิตหินขนาด 12 x 12" (พื้นผิวมันเงา)
  - F4C พื้นกระเบื้องแกรนิตหินขนาด 12 x 12" (พื้นผิวมันเงา)
  - F5 พื้นผิวมันเงา PVC 2"
  - F6 พื้นผิวมันเงา PVC 2"
  - F7 พื้นผิวมันเงา PVC 2"
  - F8 พื้นผิวมันเงา PVC 2"
  - F9 พื้นผิวมันเงา PVC 2"
  - F9A พื้นผิวมันเงา PVC 2"
  - F10 พื้นผิวมันเงา PVC 2"
  - F11 พื้นผิวมันเงา PVC 2"

วัสดุผนัง

- P1 ผนังทาสีขาว
- P2 ผนังทาสีขาว
- P3 ผนังทาสีขาว
- P4 ผนังทาสีขาว
- P5 ผนังทาสีขาว
- P6 ผนังทาสีขาว
- P7 ผนังทาสีขาว
- P8 ผนังทาสีขาว


CURTAIN WALL & FACADE CONTRACTOR:



418 RAMA 3 ROAD, CHONGKONGSEE YANAWA, BANGKOK 10120, THAILAND  
TEL. (281-029) - 8 FAX. (662) 284-1744

| REVISION |             |      |
|----------|-------------|------|
| NO.      | DESCRIPTION | DATE |
| 1        |             |      |
| 2        |             |      |
| 3        |             |      |
| 4        |             |      |
| 5        |             |      |
| 6        |             |      |
| 7        |             |      |

PROJECT :

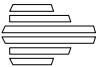

LUMPINI  
TOWER

VIBHAVADI-SATHUSAK

PROJECT NO. : 1802 L.ParkVC


AS-BUILT DRAWING

DRAWING TITLE : PLAN ACP, TOP ROOF  
LAYOUT PLAN ระดับพื้นห้องเครื่องลิฟต์ +78.65  
(PART 1/2)


|           |               |
|-----------|---------------|
| DRAWN :   | UDOMSAK P     |
| CHECKED : | SANGJUN       |
| DATE :    | 10/07/2562    |
| SHEET NO. | DWG. NO. Rev. |
| PL.09     |               |

These drawings are the property of P.A. Design Co., Ltd. and not to be used or reproduced without specific permission.

เอกสาร A

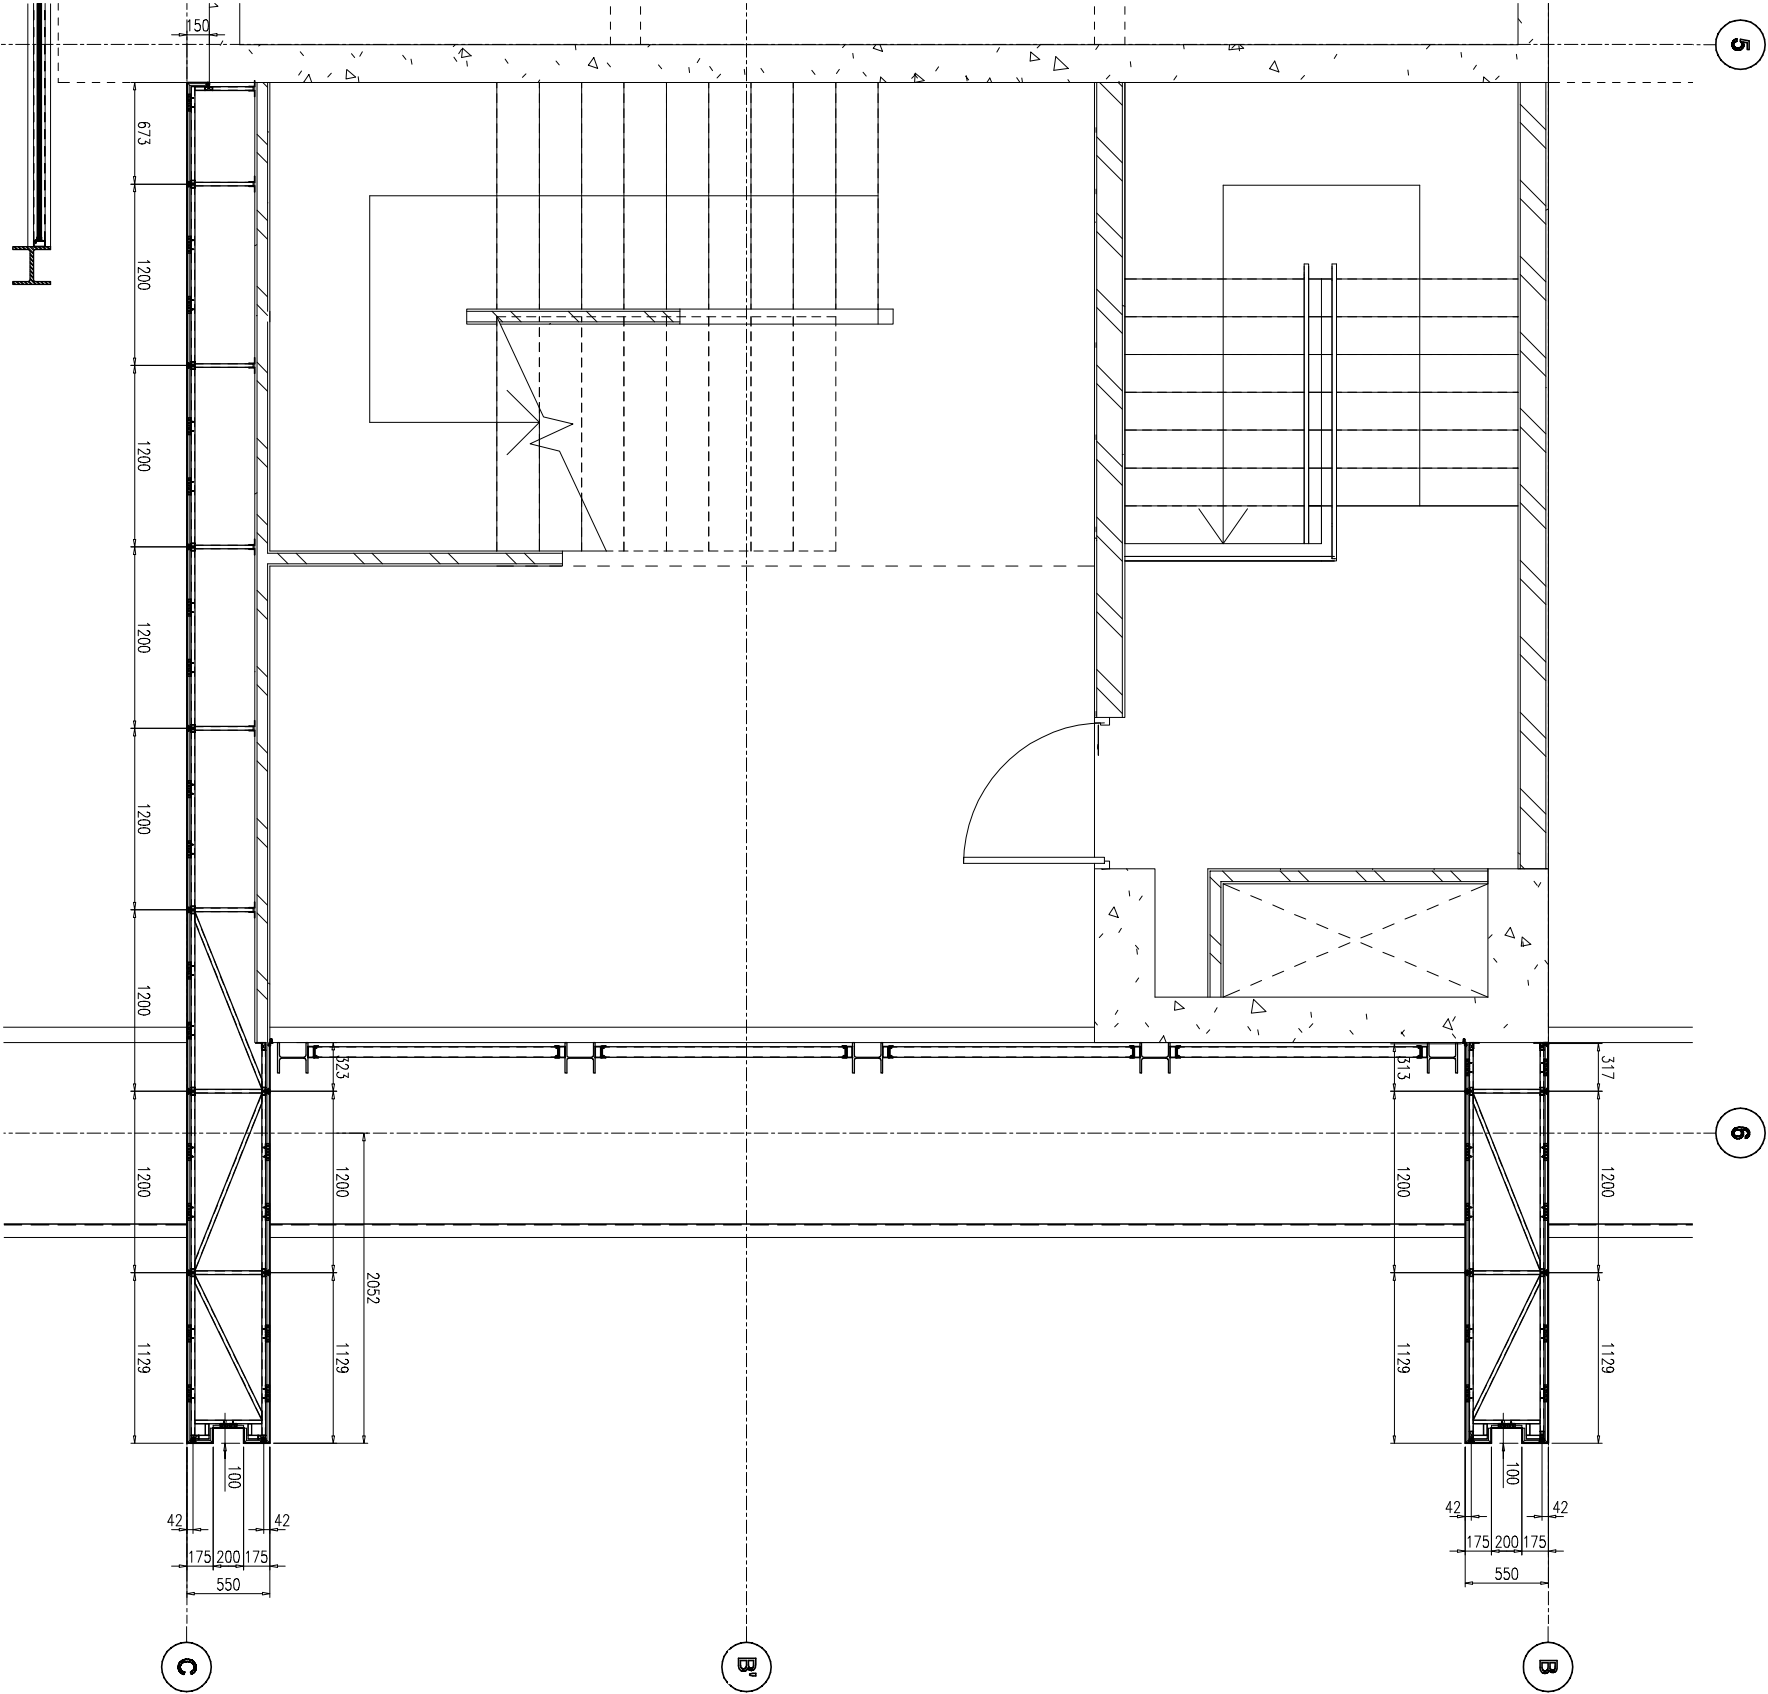

KEY PLAN ระดับพื้นห้องเครื่องลิฟต์+78.65

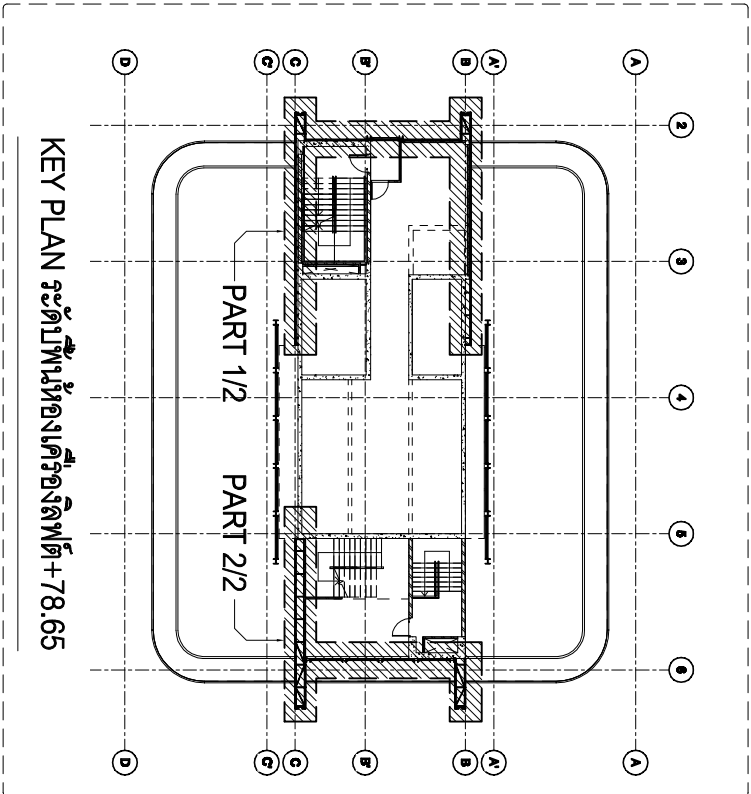

PL.06 ระดับพื้นห้องเครื่องลิฟต์+78.65  
(PART 1/2)

สัญลักษณ์วัสดุอาคาร

- วัสดุพื้น
- F1 พื้นกระเบื้องแกรนิตอป 12 X 12" ฟิล์มกันน้ำชนิด PVC Z"
  - F2 พื้นกระเบื้องแกรนิตอป 12 X 12" ฟิล์มกันน้ำชนิด PVC Z"
วัสดุผนัง

- P1 ผนังทาสีขาว (ทาสีขาว)
- P2 ผนังทาสีขาว (ทาสีขาว)
- P3 ผนังทาสีขาว (ทาสีขาว)
- P4 ผนังทาสีขาว (ทาสีขาว)
- P5 ผนังทาสีขาว (ทาสีขาว)
- P6 ผนังทาสีขาว (ทาสีขาว)
- P7 ผนังทาสีขาว (ทาสีขาว)
- P8 ผนังทาสีขาว (ทาสีขาว)

CURTAIN WALL & FACADE CONTRACTOR:



418 RAMA 3 ROAD CHONGKORSEI YANNAWA, BANGKOK 10120, THAILAND  
TEL. (254-029) 8 FAX. (662) 284-1744

REVISION

| NO. | DESCRIPTION | DATE |
|-----|-------------|------|
| 1   |             |      |
| 2   |             |      |
| 3   |             |      |
| 4   |             |      |
| 5   |             |      |
| 6   |             |      |
| 7   |             |      |

PROJECT :



LUMPINI  
TOWER  
VIBHAVADI-SHAUTUSAK

PROJECT NO. : 1802 L.ParkVC

AS-BUILT DRAWING


DRAWING TITLE : PLAN ACP, TOP ROOF  
LAYOUT PLAN ระดับพื้นห้องเครื่องลิฟต์ +78.65  
(PART 2/2)

|           |               |
|-----------|---------------|
| DRAWN :   | UDOMSAK P     |
| CHECKED : | SANGUAN       |
| DATE :    | 10/07/2562    |
| SHEET NO. | DWG. NO. Rev. |

PL.10

These drawings are the property of P.A. Design Co., Ltd. and not to be used or reproduced without specific permission.

เอกสาร A

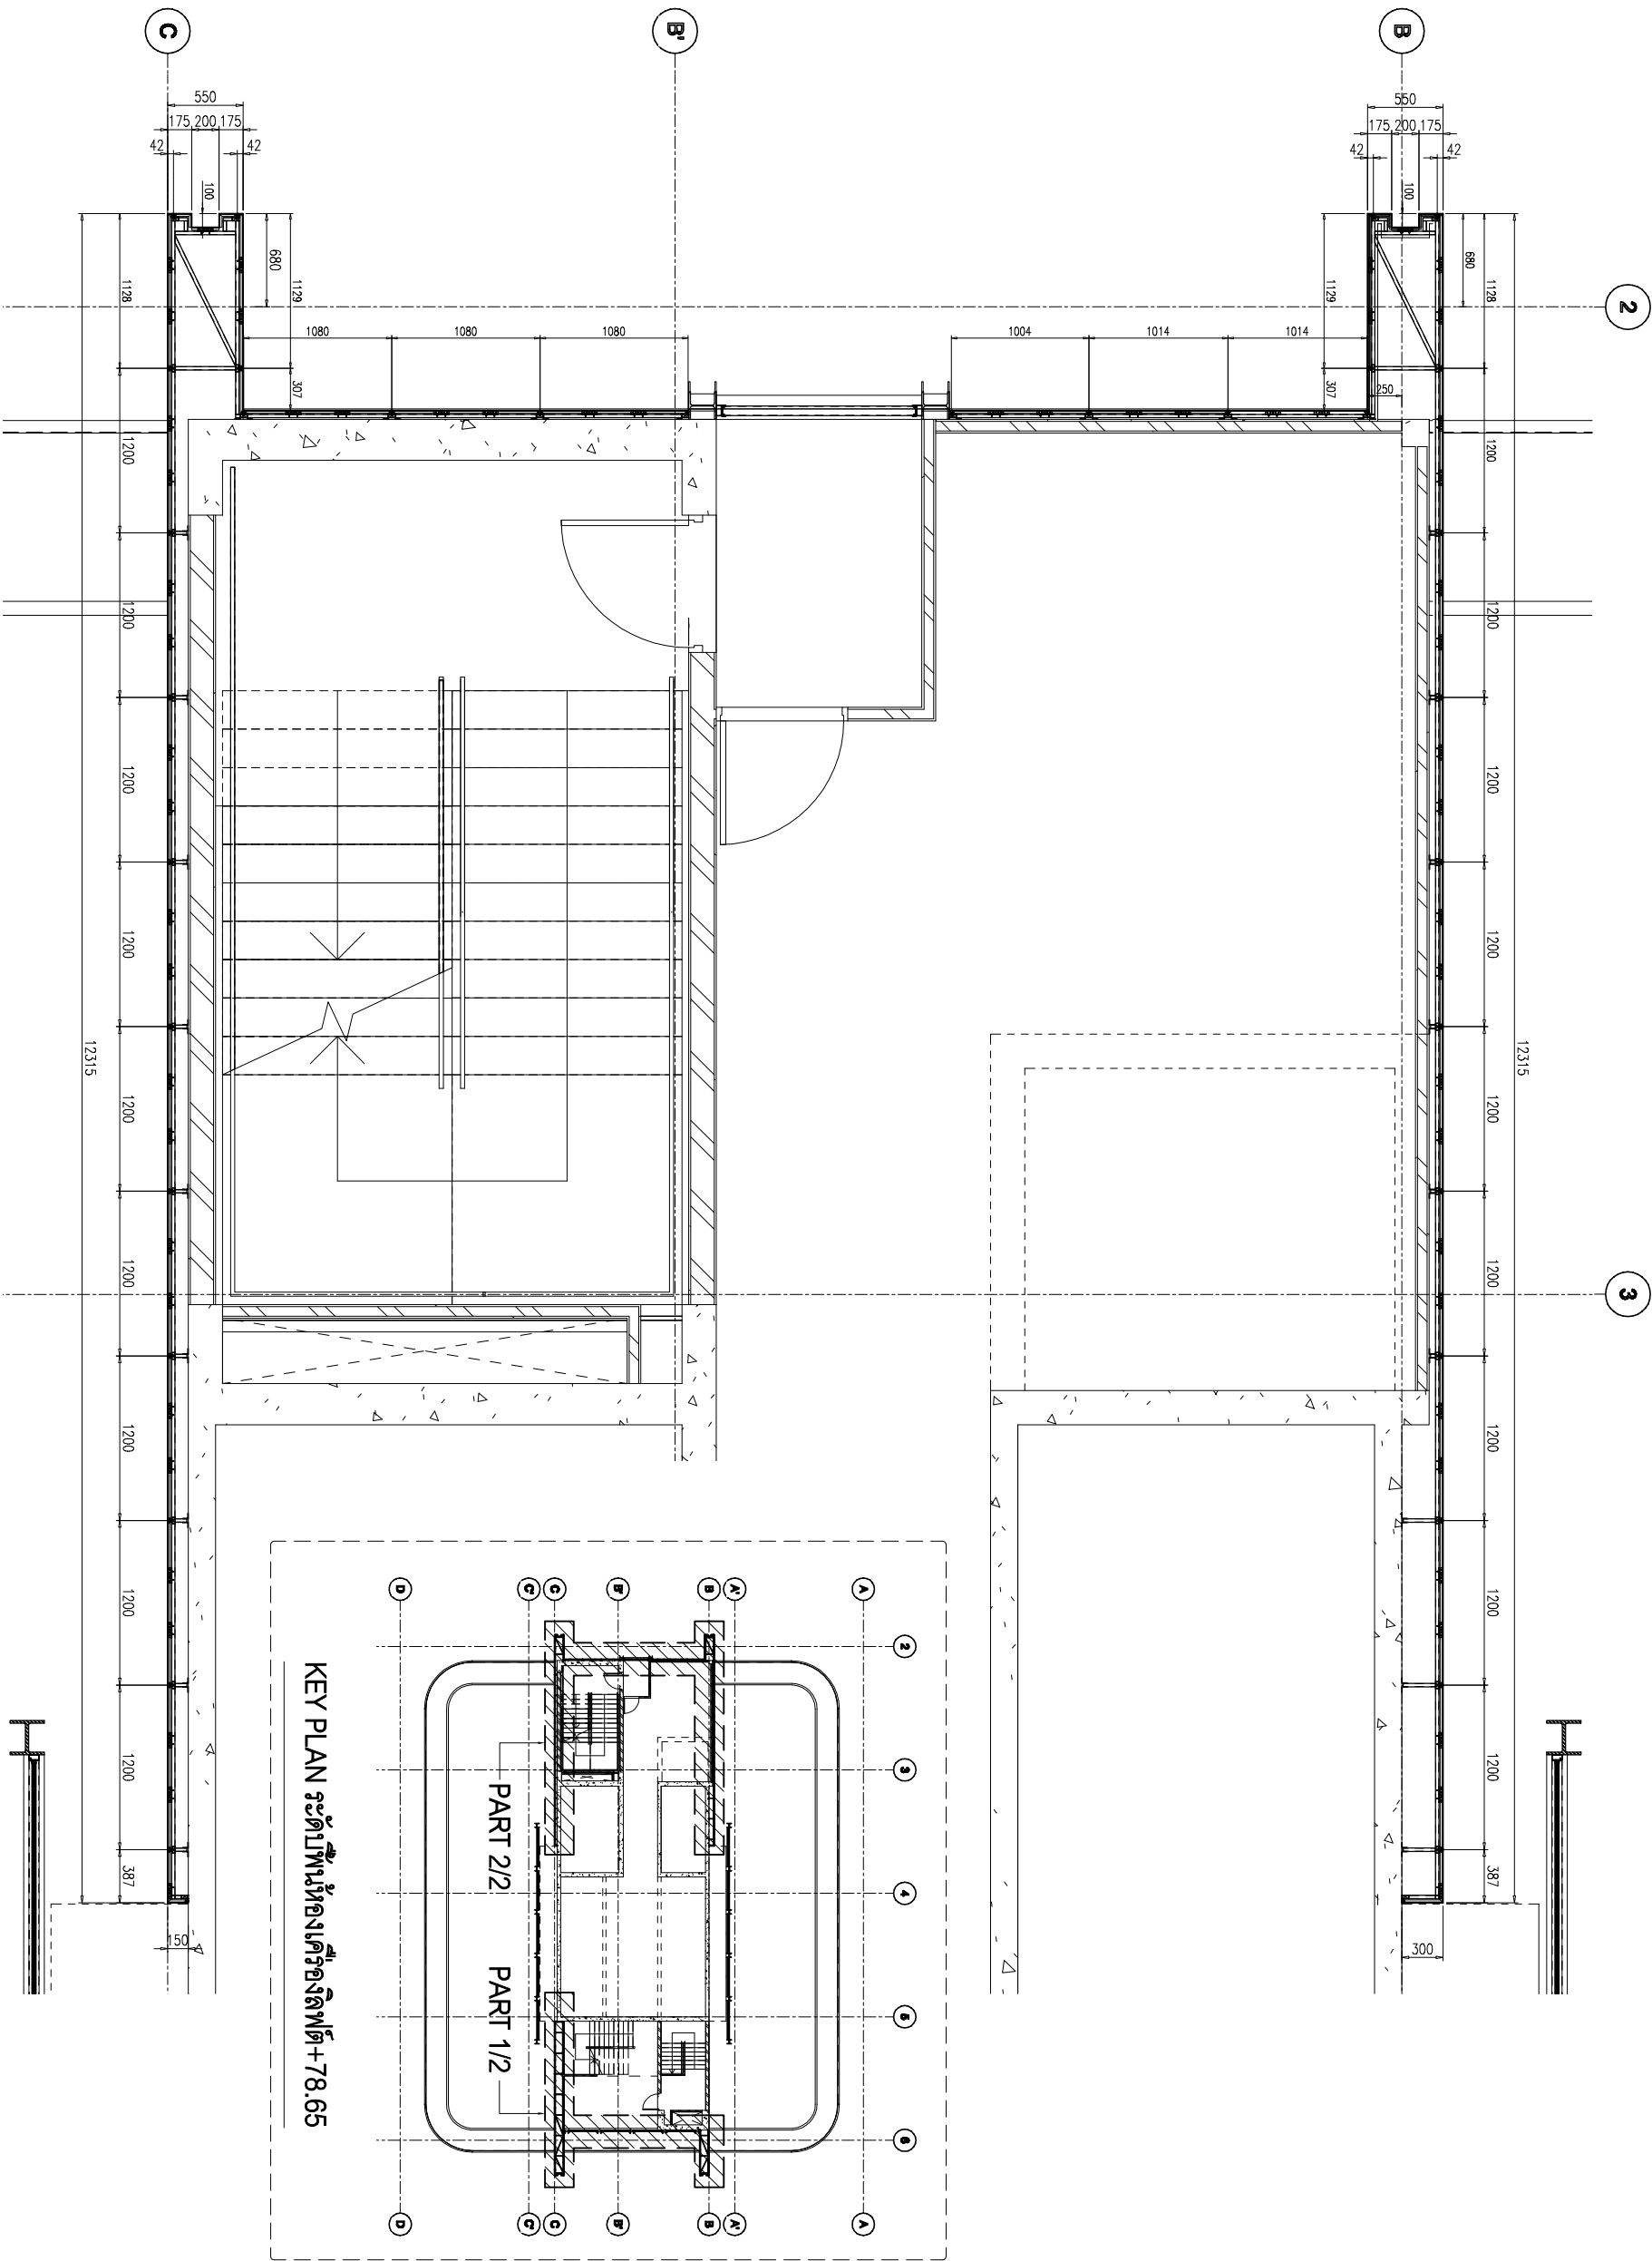

PL.07  
ระดับพื้นห้องเครื่องลิฟต์ +78.65  
(PART 2/2)

สัญลักษณ์วัสดุคอนกรีต

วัสดุพื้น

- F1 พื้นชั้นวางของลิฟต์ขนาด 12 x 12" พื้นผิวสีเทา PVC 2"
- F2 พื้นชั้นวางของลิฟต์ขนาด 12 x 12" พื้นผิวสีเทา PVC 2"
วัสดุผนัง

- P1 ผนังชั้นวางของลิฟต์ขนาด 12 x 12" พื้นผิวสีเทา PVC 2"
- P2 ผนังชั้นวางของลิฟต์ขนาด 12 x 12" พื้นผิวสีเทา PVC 2"
- P3 ผนังชั้นวางของลิฟต์ขนาด 12 x 12" พื้นผิวสีเทา PVC 2"
- P4 ผนังชั้นวางของลิฟต์ขนาด 12 x 12" พื้นผิวสีเทา PVC 2"
- P5 ผนังชั้นวางของลิฟต์ขนาด 12 x 12" พื้นผิวสีเทา PVC 2"
- P6 ผนังชั้นวางของลิฟต์ขนาด 12 x 12" พื้นผิวสีเทา PVC 2"
- P7 ผนังชั้นวางของลิฟต์ขนาด 12 x 12" พื้นผิวสีเทา PVC 2"
- P8 ผนังชั้นวางของลิฟต์ขนาด 12 x 12" พื้นผิวสีเทา PVC 2"

CURTAIN WALL & FACADE CONTRACTOR:

KYS

ISO 9002

KIM YOO SENG

418 RAMA 3 ROAD CHONGKORSEE YANAWA BANGKOK 10120 THAILAND  
TEL. (261-029) - 8 FAX. (662) 284-1744

| REVISION |             |      |
|----------|-------------|------|
| NO.      | DESCRIPTION | DATE |
| 1        |             |      |
| 2        |             |      |
| 3        |             |      |
| 4        |             |      |
| 5        |             |      |
| 6        |             |      |
| 7        |             |      |

PROJECT :



LUMPINI  
TOWER  
VIBHAVADI-SHAUUSAK

PROJECT NO. : 1802 L.Park VC



AS-BUILT DRAWING

DRAWING TITLE : PLAN ACP TOP ROOF  
LAYOUT PLAN ระดับหลังคา ค.ส.ล. +81.90  
(PART 1/2)

|           |               |
|-----------|---------------|
| DRAWN :   | UDOMSAK P     |
| CHECKED : | SANGUAN       |
| DATE :    | 10/07/2562    |
| SHEET NO. | DWG. NO. Rev. |
|           | PL.11         |

These drawings are the property of P.A. Design Co., Ltd. and not to be used or reproduced without specific permission.

เอกสาร A

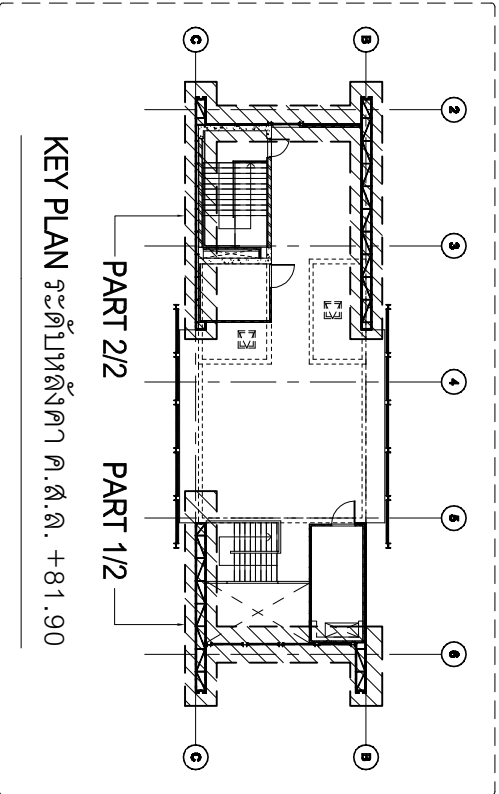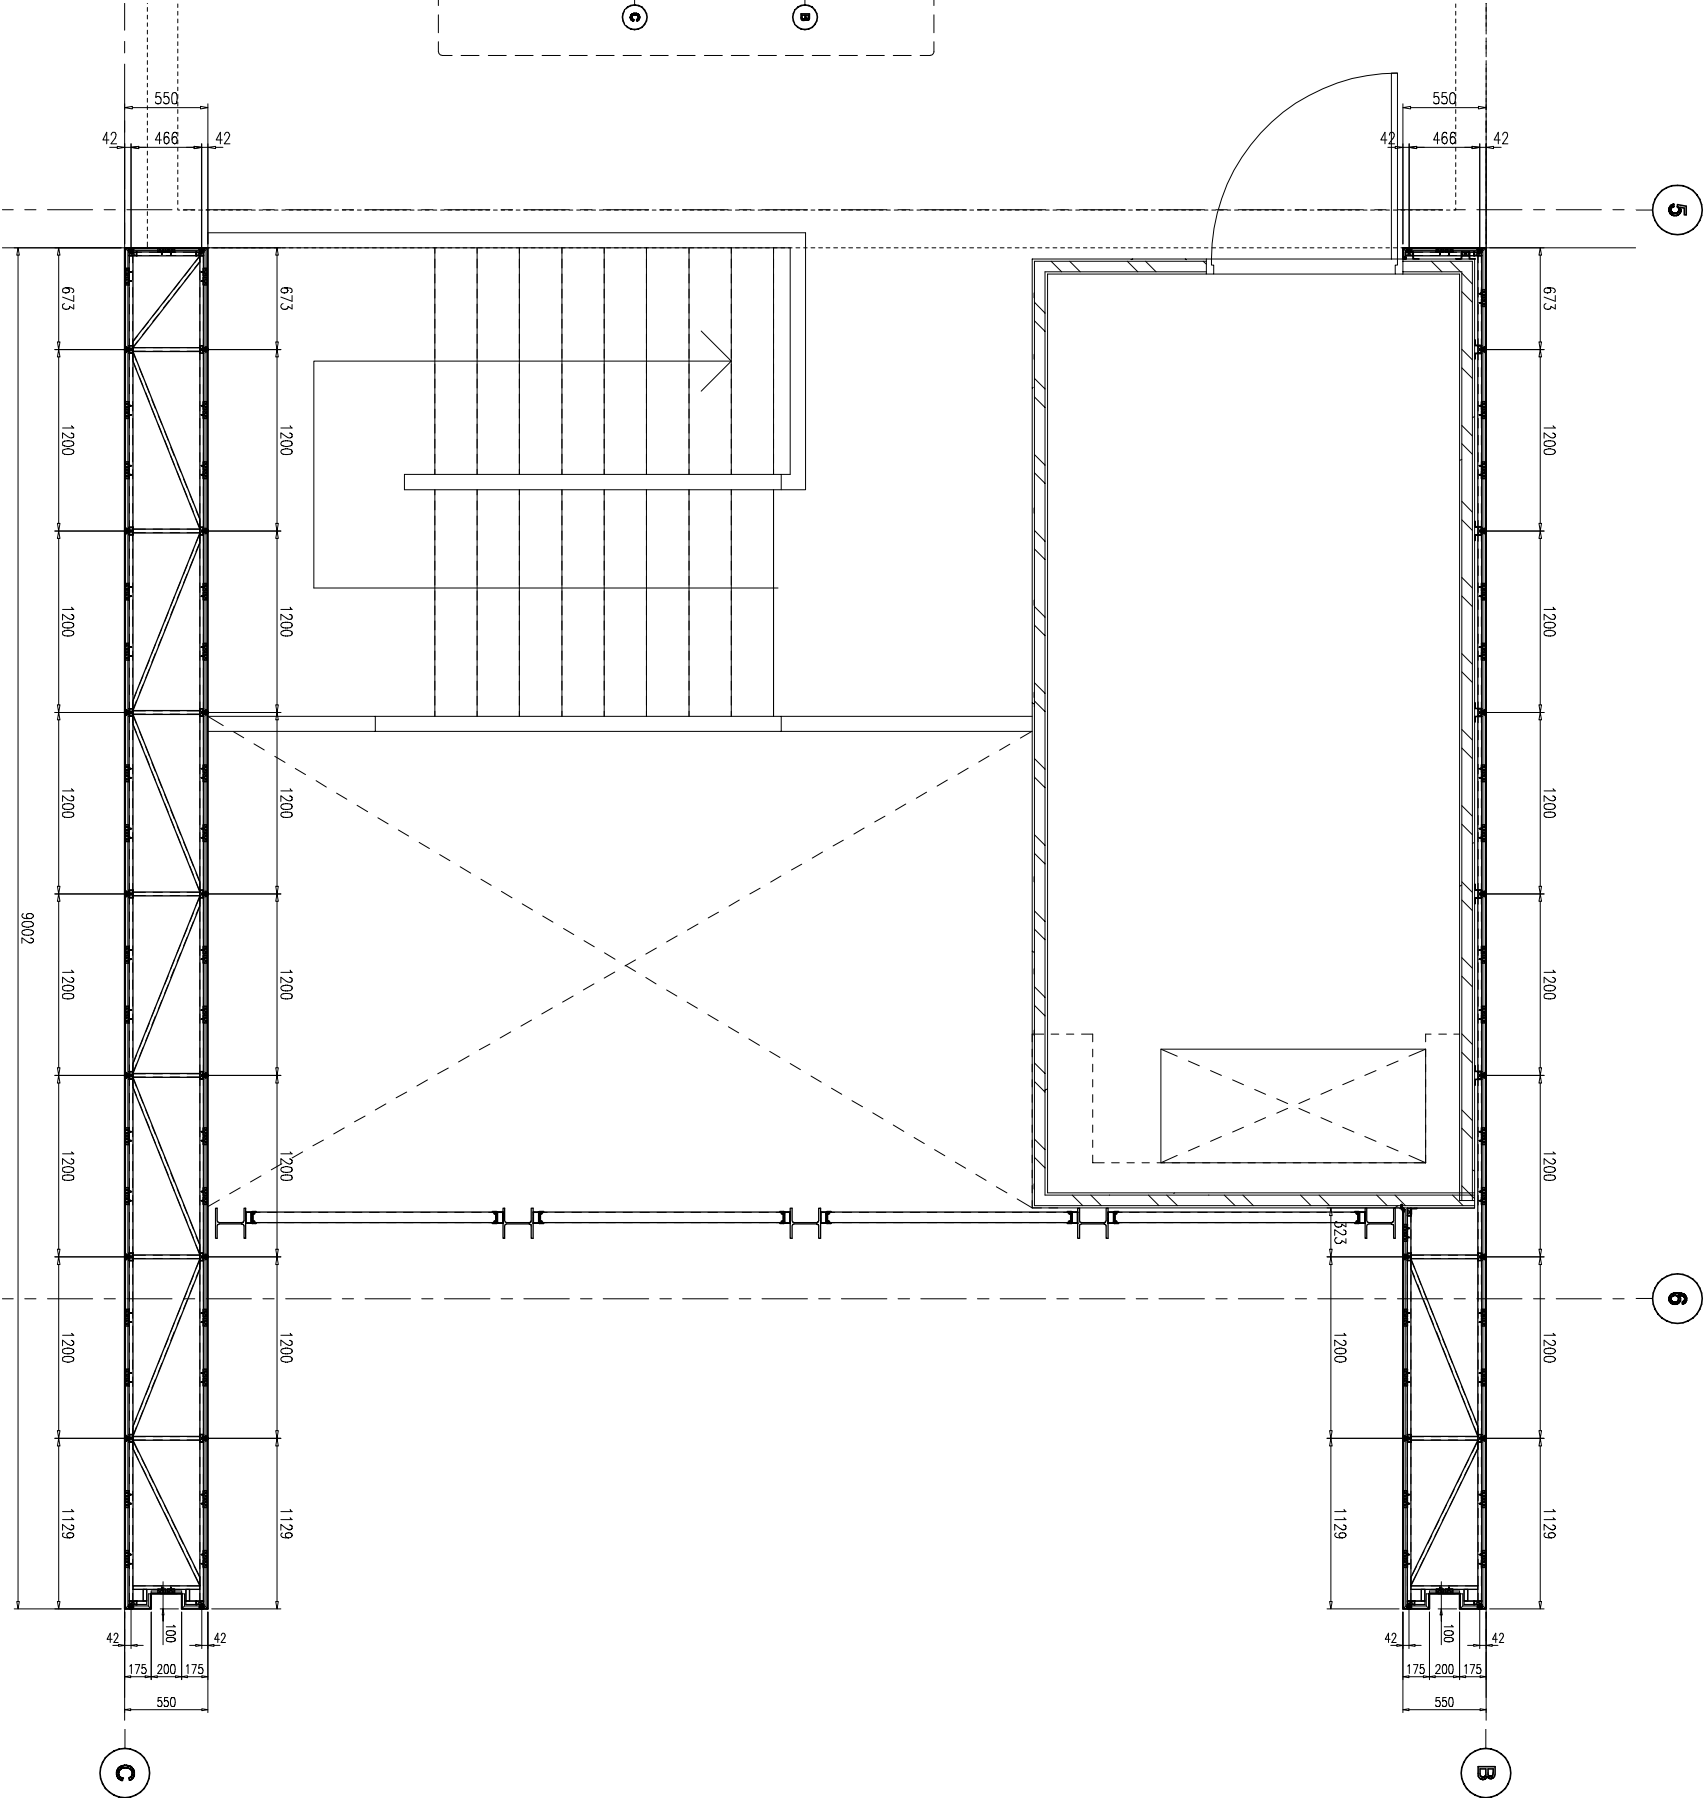

PL.08 ระดับหลังคา ค.ส.ล. +81.90  
(PART 1/2)



L.P.N. DEVELOPMENT  
PUBLIC CO., LTD.  
1188/109 36th floor Lumpini Tower  
Rama 4 Road Sathon Bangkok 10120  
Tel. (662) 2855011-6  
Fax. (662) 2855017

สัญลักษณ์วัสดุอาคาร

วัสดุพื้น

- F1 พื้นกระเบื้องแกรนิตหิน 12 x 12" วัสดุผิวเคลือบ PVC Z
- F2 พื้นกระเบื้องแกรนิตหิน 12 x 12" วัสดุผิวเคลือบ: วัสดุผิวเคลือบเคลือบ
- F3 พื้นกระเบื้องแกรนิตหิน 12 x 12" (พื้นผิวเคลือบ)
- F3A พื้นกระเบื้องแกรนิตหิน 12 x 12" (พื้นผิวเคลือบ)
- F4 พื้นกระเบื้องแกรนิตหิน 12 x 12" (พื้นผิวเคลือบ)
- F4A พื้นกระเบื้องแกรนิตหิน 12 x 12" (พื้นผิวเคลือบ)
- F4B พื้นกระเบื้องแกรนิตหิน 12 x 12" (พื้นผิวเคลือบ)
- F4C พื้นกระเบื้องแกรนิตหิน 12 x 12" (พื้นผิวเคลือบ)
- F5 พื้นผิวเคลือบผิวเคลือบผิวเคลือบ PVC Z
- F6 พื้นผิวเคลือบผิวเคลือบผิวเคลือบ
- F7 พื้นผิวเคลือบผิวเคลือบผิวเคลือบ
- F8 พื้นผิวเคลือบผิวเคลือบผิวเคลือบ
- F9 พื้นผิวเคลือบผิวเคลือบผิวเคลือบ
- F9A พื้นผิวเคลือบผิวเคลือบผิวเคลือบ
- F10 พื้นผิวเคลือบผิวเคลือบผิวเคลือบ
- F11 พื้นผิวเคลือบผิวเคลือบผิวเคลือบ

วัสดุผนัง

- P1 ผนังทาสี (พื้นผิวเคลือบผิวเคลือบ)
- P2 ผนังทาสี (พื้นผิวเคลือบผิวเคลือบ)
- P2A ผนังทาสี (พื้นผิวเคลือบผิวเคลือบ)
- P3 ผนังทาสี (พื้นผิวเคลือบผิวเคลือบ)
- P4 ผนังทาสี (พื้นผิวเคลือบผิวเคลือบ)
- P5 ผนังทาสี (พื้นผิวเคลือบผิวเคลือบ)
- P5A ผนังทาสี (พื้นผิวเคลือบผิวเคลือบ)
- P6 ผนังทาสี (พื้นผิวเคลือบผิวเคลือบ)
- P7 ผนังทาสี (พื้นผิวเคลือบผิวเคลือบ)
- P8 ผนังทาสี (พื้นผิวเคลือบผิวเคลือบ)

CURTAIN WALL & FACADE CONTRACTOR:



418 RAMA 3 ROAD CHONGKONGSEE YANNAWA BANGKOK 10120 THAILAND  
TEL. (662) 284 1714 FAX. (662) 284 1714

| REVISION |                  |
|----------|------------------|
| NO.      | DESCRIPTION DATE |
| 1        |                  |
| 2        |                  |
| 3        |                  |
| 4        |                  |
| 5        |                  |
| 6        |                  |
| 7        |                  |

PROJECT :



LUMPINI  
TOWER  
VIBHAVADI-SATHUSAK

PROJECT NO. : 1802 L.ParkVC

AS-BUILT DRAWING


DRAWING TITLE : PLAN ACP TOP ROOF  
LAYOUT PLAN ระดับหลังคา ค.ส.ล. +81.90  
(PART 22)

|           |            |
|-----------|------------|
| DRAWN :   | UDOMSAK P  |
| CHECKED : | SANGUAN    |
| DATE :    | 10/07/2562 |
| SHEET NO. | DWG. NO.   |
|           | Rev.       |
| PL.12     |            |

These drawings are the property of P.A. Design Co., Ltd. and not to be used or reproduced without specific permission.

เอกสาร A

PL.09 ระดับหลังคา ค.ส.ล. +81.90  
(PART 2/2)

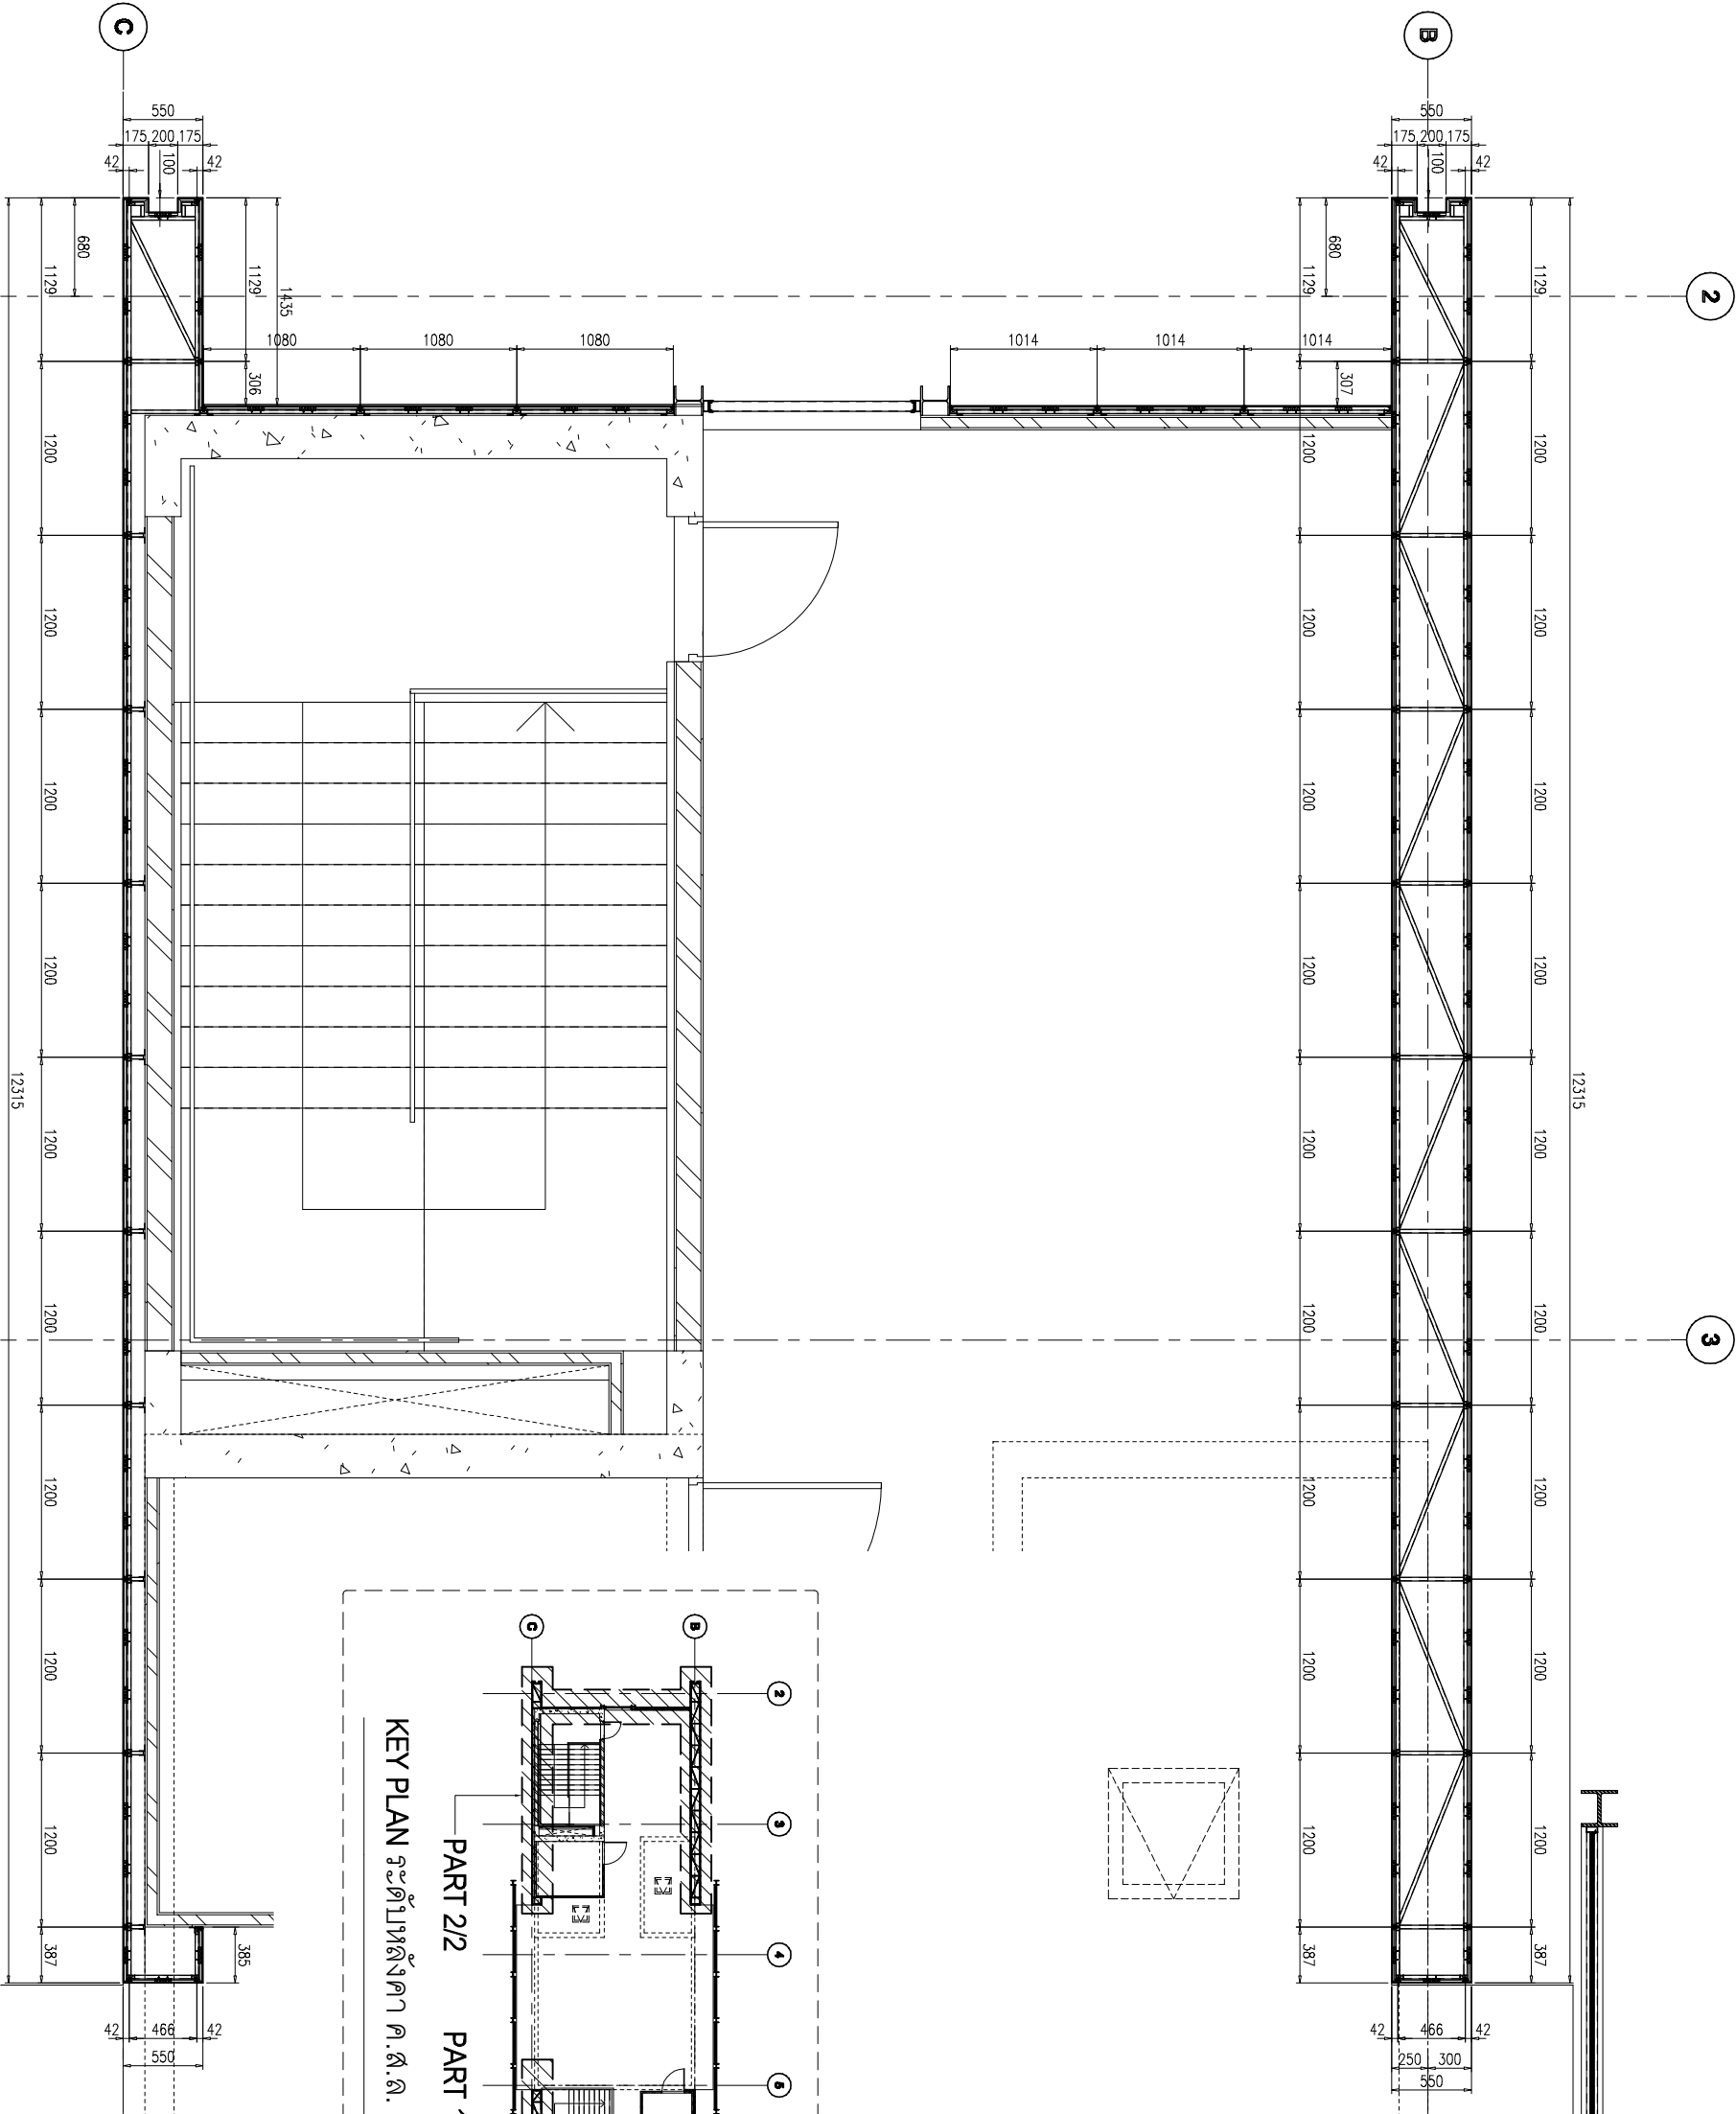



สัญลักษณ์วัสดุอาคาร

วัสดุพื้น

- F1 พื้นกระเบื้องแกรนิตอป 12 x 12" วัสดุชนิดพิเศษ PVC 2"
- F2 พื้นกระเบื้องแกรนิตอป 12 x 12" วัสดุชนิดพิเศษ วัสดุชนิดพิเศษ
- F3 พื้นกระเบื้องแกรนิตอป 12 x 12" (พื้นกระเบื้อง)
- F3A พื้นกระเบื้องแกรนิตอป 12 x 12" (พื้นกระเบื้อง)
- F4 พื้นกระเบื้องแกรนิตอป 12 x 12"
- F4A พื้นกระเบื้องแกรนิตอป 12 x 12" (พื้นกระเบื้อง)
- F4B พื้นกระเบื้องแกรนิตอป 12 x 12" (พื้นกระเบื้อง)
- F4C พื้นกระเบื้องแกรนิตอป 12 x 12" (พื้นกระเบื้อง)
- F5 พื้นกระเบื้องแกรนิตอป 12 x 12" (พื้นกระเบื้อง)
- F6 พื้นกระเบื้องแกรนิตอป 12 x 12" (พื้นกระเบื้อง)
- F7 พื้นกระเบื้องแกรนิตอป 12 x 12" (พื้นกระเบื้อง)
- F8 พื้นกระเบื้องแกรนิตอป 12 x 12" (พื้นกระเบื้อง)
- F9 พื้นกระเบื้องแกรนิตอป 12 x 12" (พื้นกระเบื้อง)
- F9A พื้นกระเบื้องแกรนิตอป 12 x 12" (พื้นกระเบื้อง)
- F10 พื้นกระเบื้องแกรนิตอป 12 x 12" (พื้นกระเบื้อง)
- F11 พื้นกระเบื้องแกรนิตอป 12 x 12" (พื้นกระเบื้อง)

วัสดุผนัง

- P1 ผนังกระเบื้องแกรนิตอป 12 x 12" วัสดุชนิดพิเศษ
- P2 ผนังกระเบื้องแกรนิตอป 12 x 12" วัสดุชนิดพิเศษ
- P3 ผนังกระเบื้องแกรนิตอป 12 x 12" วัสดุชนิดพิเศษ
- P4 ผนังกระเบื้องแกรนิตอป 12 x 12" วัสดุชนิดพิเศษ
- P5 ผนังกระเบื้องแกรนิตอป 12 x 12" วัสดุชนิดพิเศษ
- P6 ผนังกระเบื้องแกรนิตอป 12 x 12" วัสดุชนิดพิเศษ
- P7 ผนังกระเบื้องแกรนิตอป 12 x 12" วัสดุชนิดพิเศษ
- P8 ผนังกระเบื้องแกรนิตอป 12 x 12" วัสดุชนิดพิเศษ

CURTAIN WALL & FACADE CONTRACTOR:

KYS

ISO.9002

KIM YOO SENG

418 RAMA 3 ROAD, CHONGKONGSEE, YANNAWA, BANGKOK 10120, THAILAND  
TEL. (261-029) - 8 FAX. (662) 284-1744

| REVISION |             |
|----------|-------------|
| NO.      | DESCRIPTION |
| 1        |             |
| 2        |             |
| 3        |             |
| 4        |             |
| 5        |             |
| 6        |             |
| 7        |             |

PROJECT :



LUMPINI  
TOWER  
VIBHAVADI-SATHUSAK

PROJECT NO. : 1802 L.ParkVC



AS-BUILT DRAWING

DRAWING TITLE : PLAN ACP, TOP ROOF  
LAYOUT PLAN ระดับชั้นดาดฟ้า ค.ต.อ. +84.50  
(PART 1/2)

|           |               |
|-----------|---------------|
| DRAWN :   | UDOMSAK P     |
| CHECKED : | SANGJUN       |
| DATE :    | 10/07/2562    |
| SHEET NO. | DWG. NO. Rev. |
|           | PL.13         |

These drawings are the property of P.A. Design Co., Ltd. and not to be used or reproduced without specific permission.

เอกสาร A

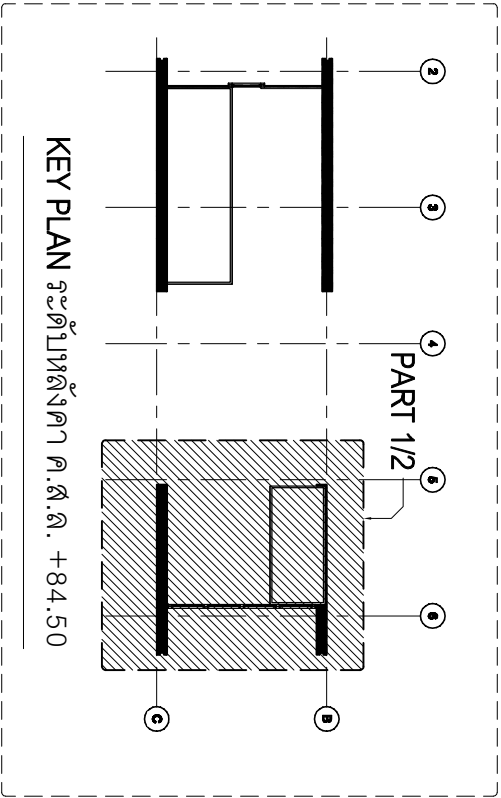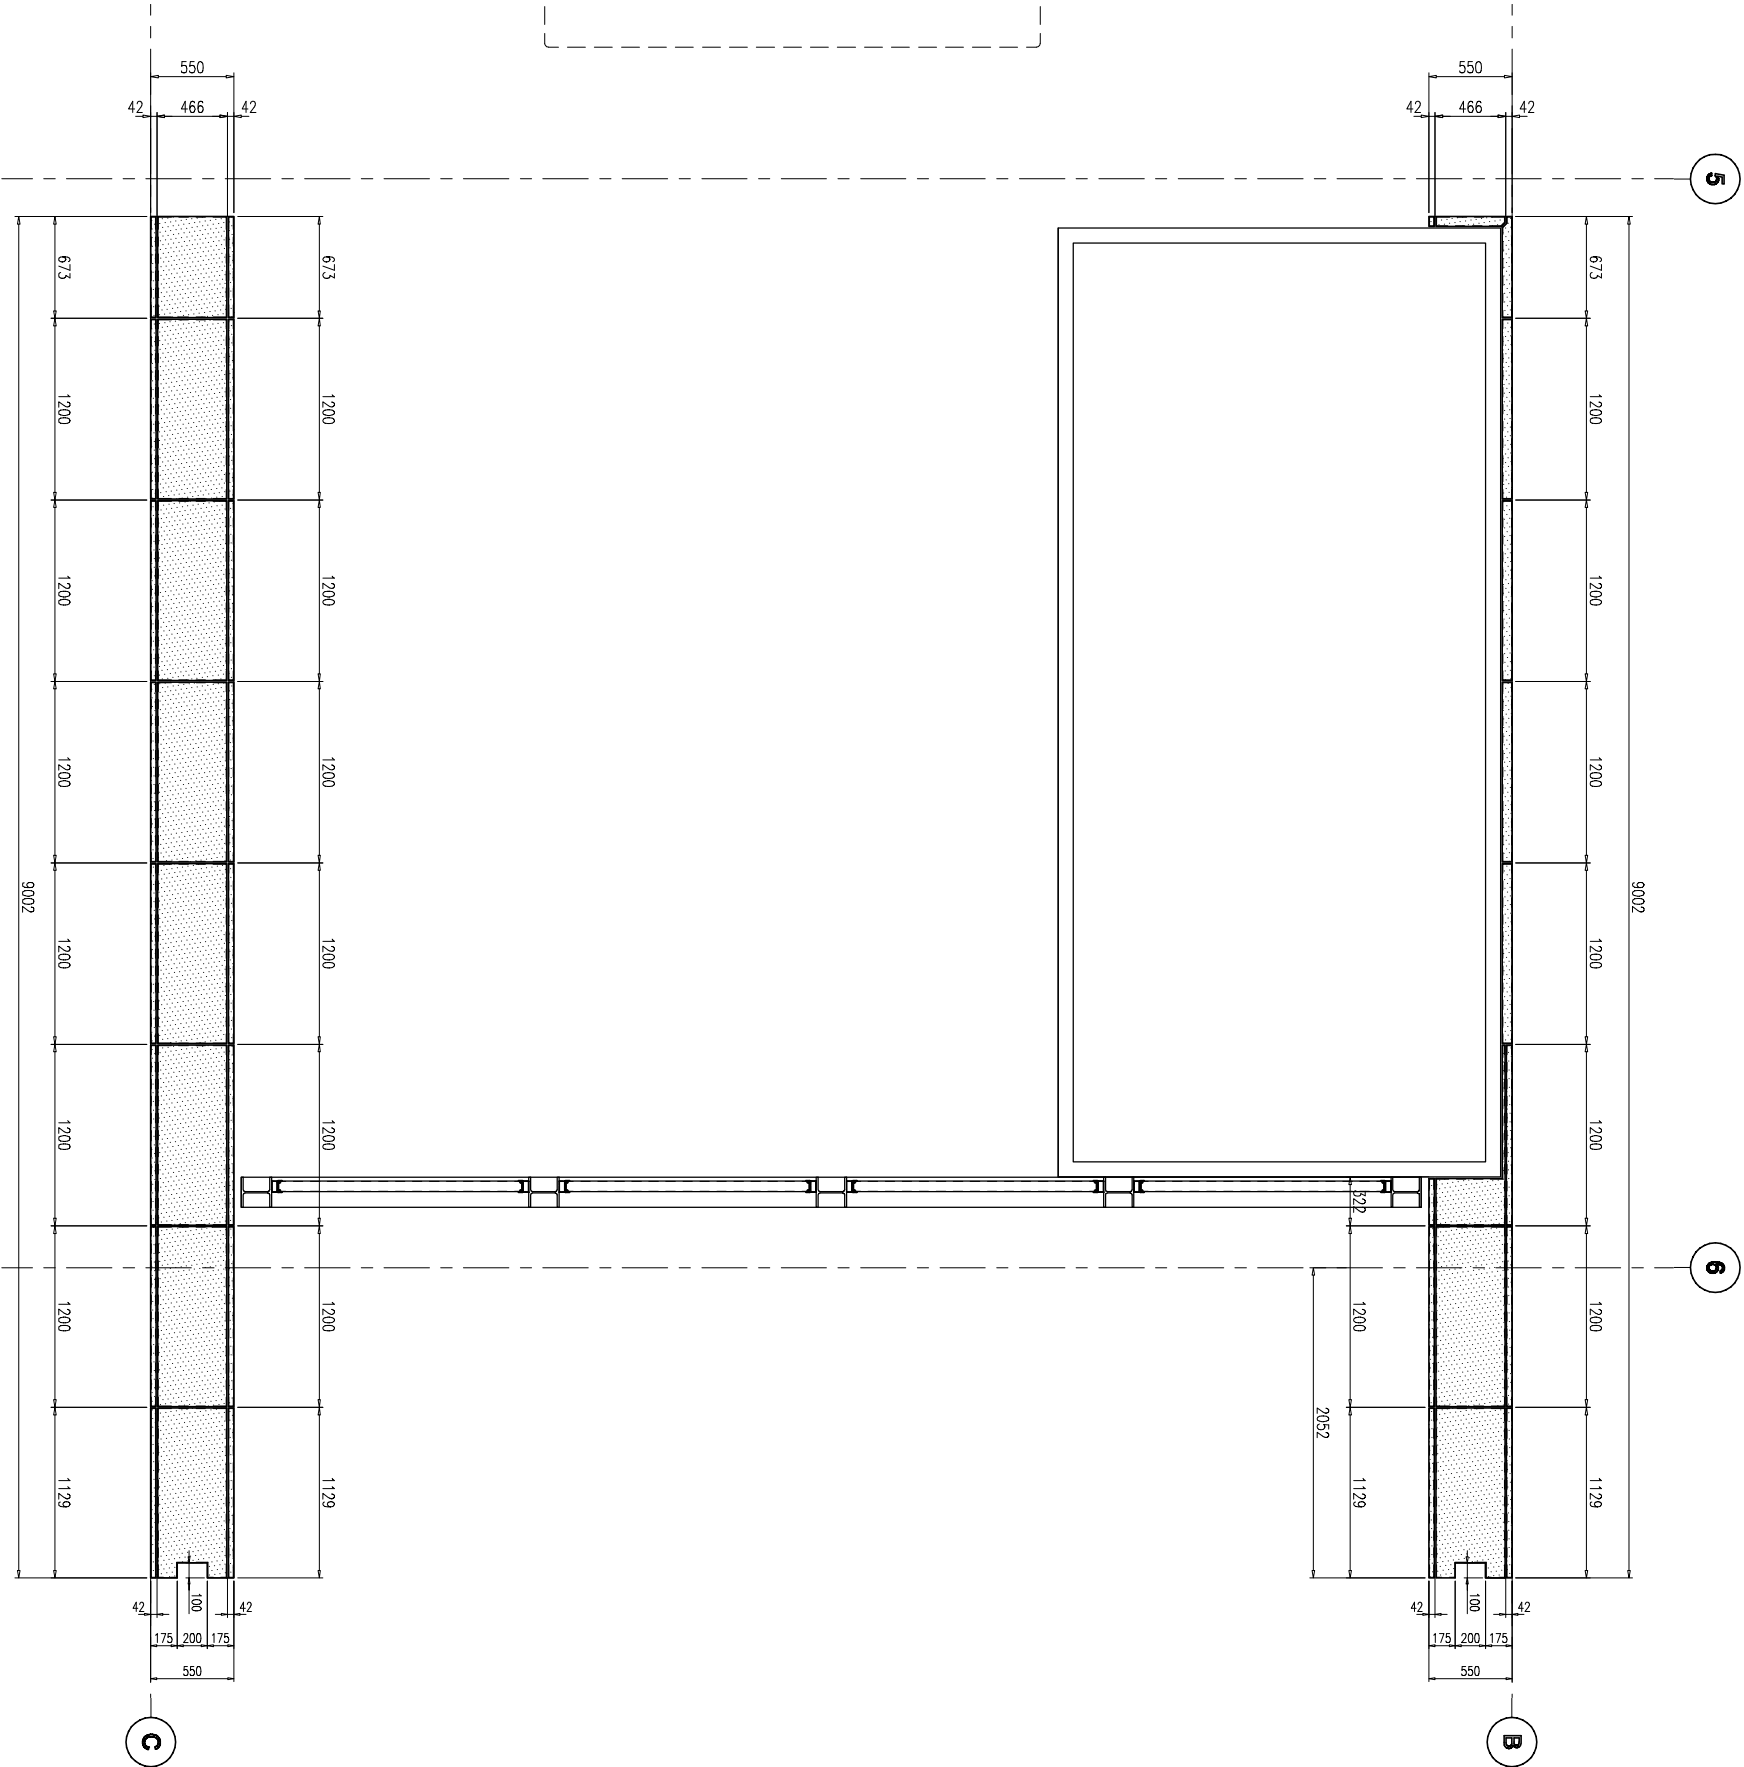

PL.10 ระดับชั้นดาดฟ้า ค.ต.อ. +84.50  
(PART 1/2)

สัญลักษณ์วัสดุทดแทน

วัสดุพื้น

- F1 พื้นกระเบื้องแกรนิตหินขนาด 12 x 12" วัสดุชนิดพิเศษ PVC 2"
- F2 พื้นกระเบื้องแกรนิตหินขนาด 12 x 12" วัสดุชนิดพิเศษ: วัสดุชนิดพิเศษชนิดพิเศษ
- F3 พื้นกระเบื้องแกรนิตหินขนาด 12 x 12" (พื้นกระเบื้องหิน)
- F3A พื้นกระเบื้องแกรนิตหินขนาด 12 x 12" (พื้นกระเบื้องหิน)
- F4 พื้นกระเบื้องแกรนิตหินขนาด 12 x 12" (พื้นกระเบื้องหิน)
- F4A พื้นกระเบื้องแกรนิตหินขนาด 12 x 12" (พื้นกระเบื้องหิน)
- F4B พื้นกระเบื้องแกรนิตหินขนาด 12 x 12" (พื้นกระเบื้องหิน)
- F4C พื้นกระเบื้องแกรนิตหินขนาด 12 x 12" (พื้นกระเบื้องหิน)
- F5 พื้นกระเบื้องหินปูพื้น วัสดุชนิดพิเศษ PVC 2"
- F6 วัสดุชนิดพิเศษชนิดพิเศษ
- F7 วัสดุชนิดพิเศษชนิดพิเศษ
- F8 วัสดุชนิดพิเศษชนิดพิเศษ
- F9 วัสดุชนิดพิเศษชนิดพิเศษ
- F9A วัสดุชนิดพิเศษชนิดพิเศษ FROX
- F10 วัสดุชนิดพิเศษชนิดพิเศษ (INTERIOR PO)
- F11 วัสดุชนิดพิเศษชนิดพิเศษ LANDSCAPE
- หมายเหตุ: วัสดุชนิดพิเศษชนิดพิเศษชนิดพิเศษ

วัสดุผนัง

- P1 วัสดุชนิดพิเศษชนิดพิเศษ (พื้นกระเบื้องหิน)
- P2 วัสดุชนิดพิเศษชนิดพิเศษ (พื้นกระเบื้องหิน)
- P2A วัสดุชนิดพิเศษชนิดพิเศษ 15 มม. พื้นกระเบื้องหิน)
- P3 วัสดุชนิดพิเศษชนิดพิเศษ 8 x 8" พื้นกระเบื้องหิน
- P4 วัสดุชนิดพิเศษชนิดพิเศษ 8 มม. พื้นกระเบื้องหิน)
- วัสดุชนิดพิเศษชนิดพิเศษ
- P5 วัสดุชนิดพิเศษชนิดพิเศษ
- P5A วัสดุชนิดพิเศษชนิดพิเศษ
- P6 วัสดุชนิดพิเศษชนิดพิเศษ
- P7 วัสดุชนิดพิเศษชนิดพิเศษ
- P8 วัสดุชนิดพิเศษชนิดพิเศษ

CURTAIN WALL & FACADE CONTRACTOR:

KYS

ISO.9002

KIM YOO SENG

418 RAMA 3 ROAD CHONGKONGSEI YANNAWA, BANGKOK 10120, THAILAND  
TEL. (281-029) - 8 FAX. (662) 284-1714

REVISION

| NO. | DESCRIPTION | DATE |
|-----|-------------|------|
| 1   |             |      |
| 2   |             |      |
| 3   |             |      |
| 4   |             |      |
| 5   |             |      |
| 6   |             |      |
| 7   |             |      |

PROJECT :



LUMPINI  
TOWER  
VIBHAVADI-SHAUTUSAK

PROJECT NO. : 1802 L.ParkVC


AS-BUILT DRAWING

DRAWING TITLE : PLAN ACP, TOP ROOF  
LAYOUT PLAN ระดับพื้นที่อาคาร ค.ต.อ. +84.50  
(PART 22)


|           |               |
|-----------|---------------|
| DRAWN :   | UDOMSAK P     |
| CHECKED : | SANGUAN       |
| DATE :    | 10/07/2562    |
| SHEET NO. | DWG. NO. Rev. |
|           | PL.14         |

These drawings are the property of P.A. Design Co., Ltd. and not to be used or reproduced without specific permission.

เอกสาร A

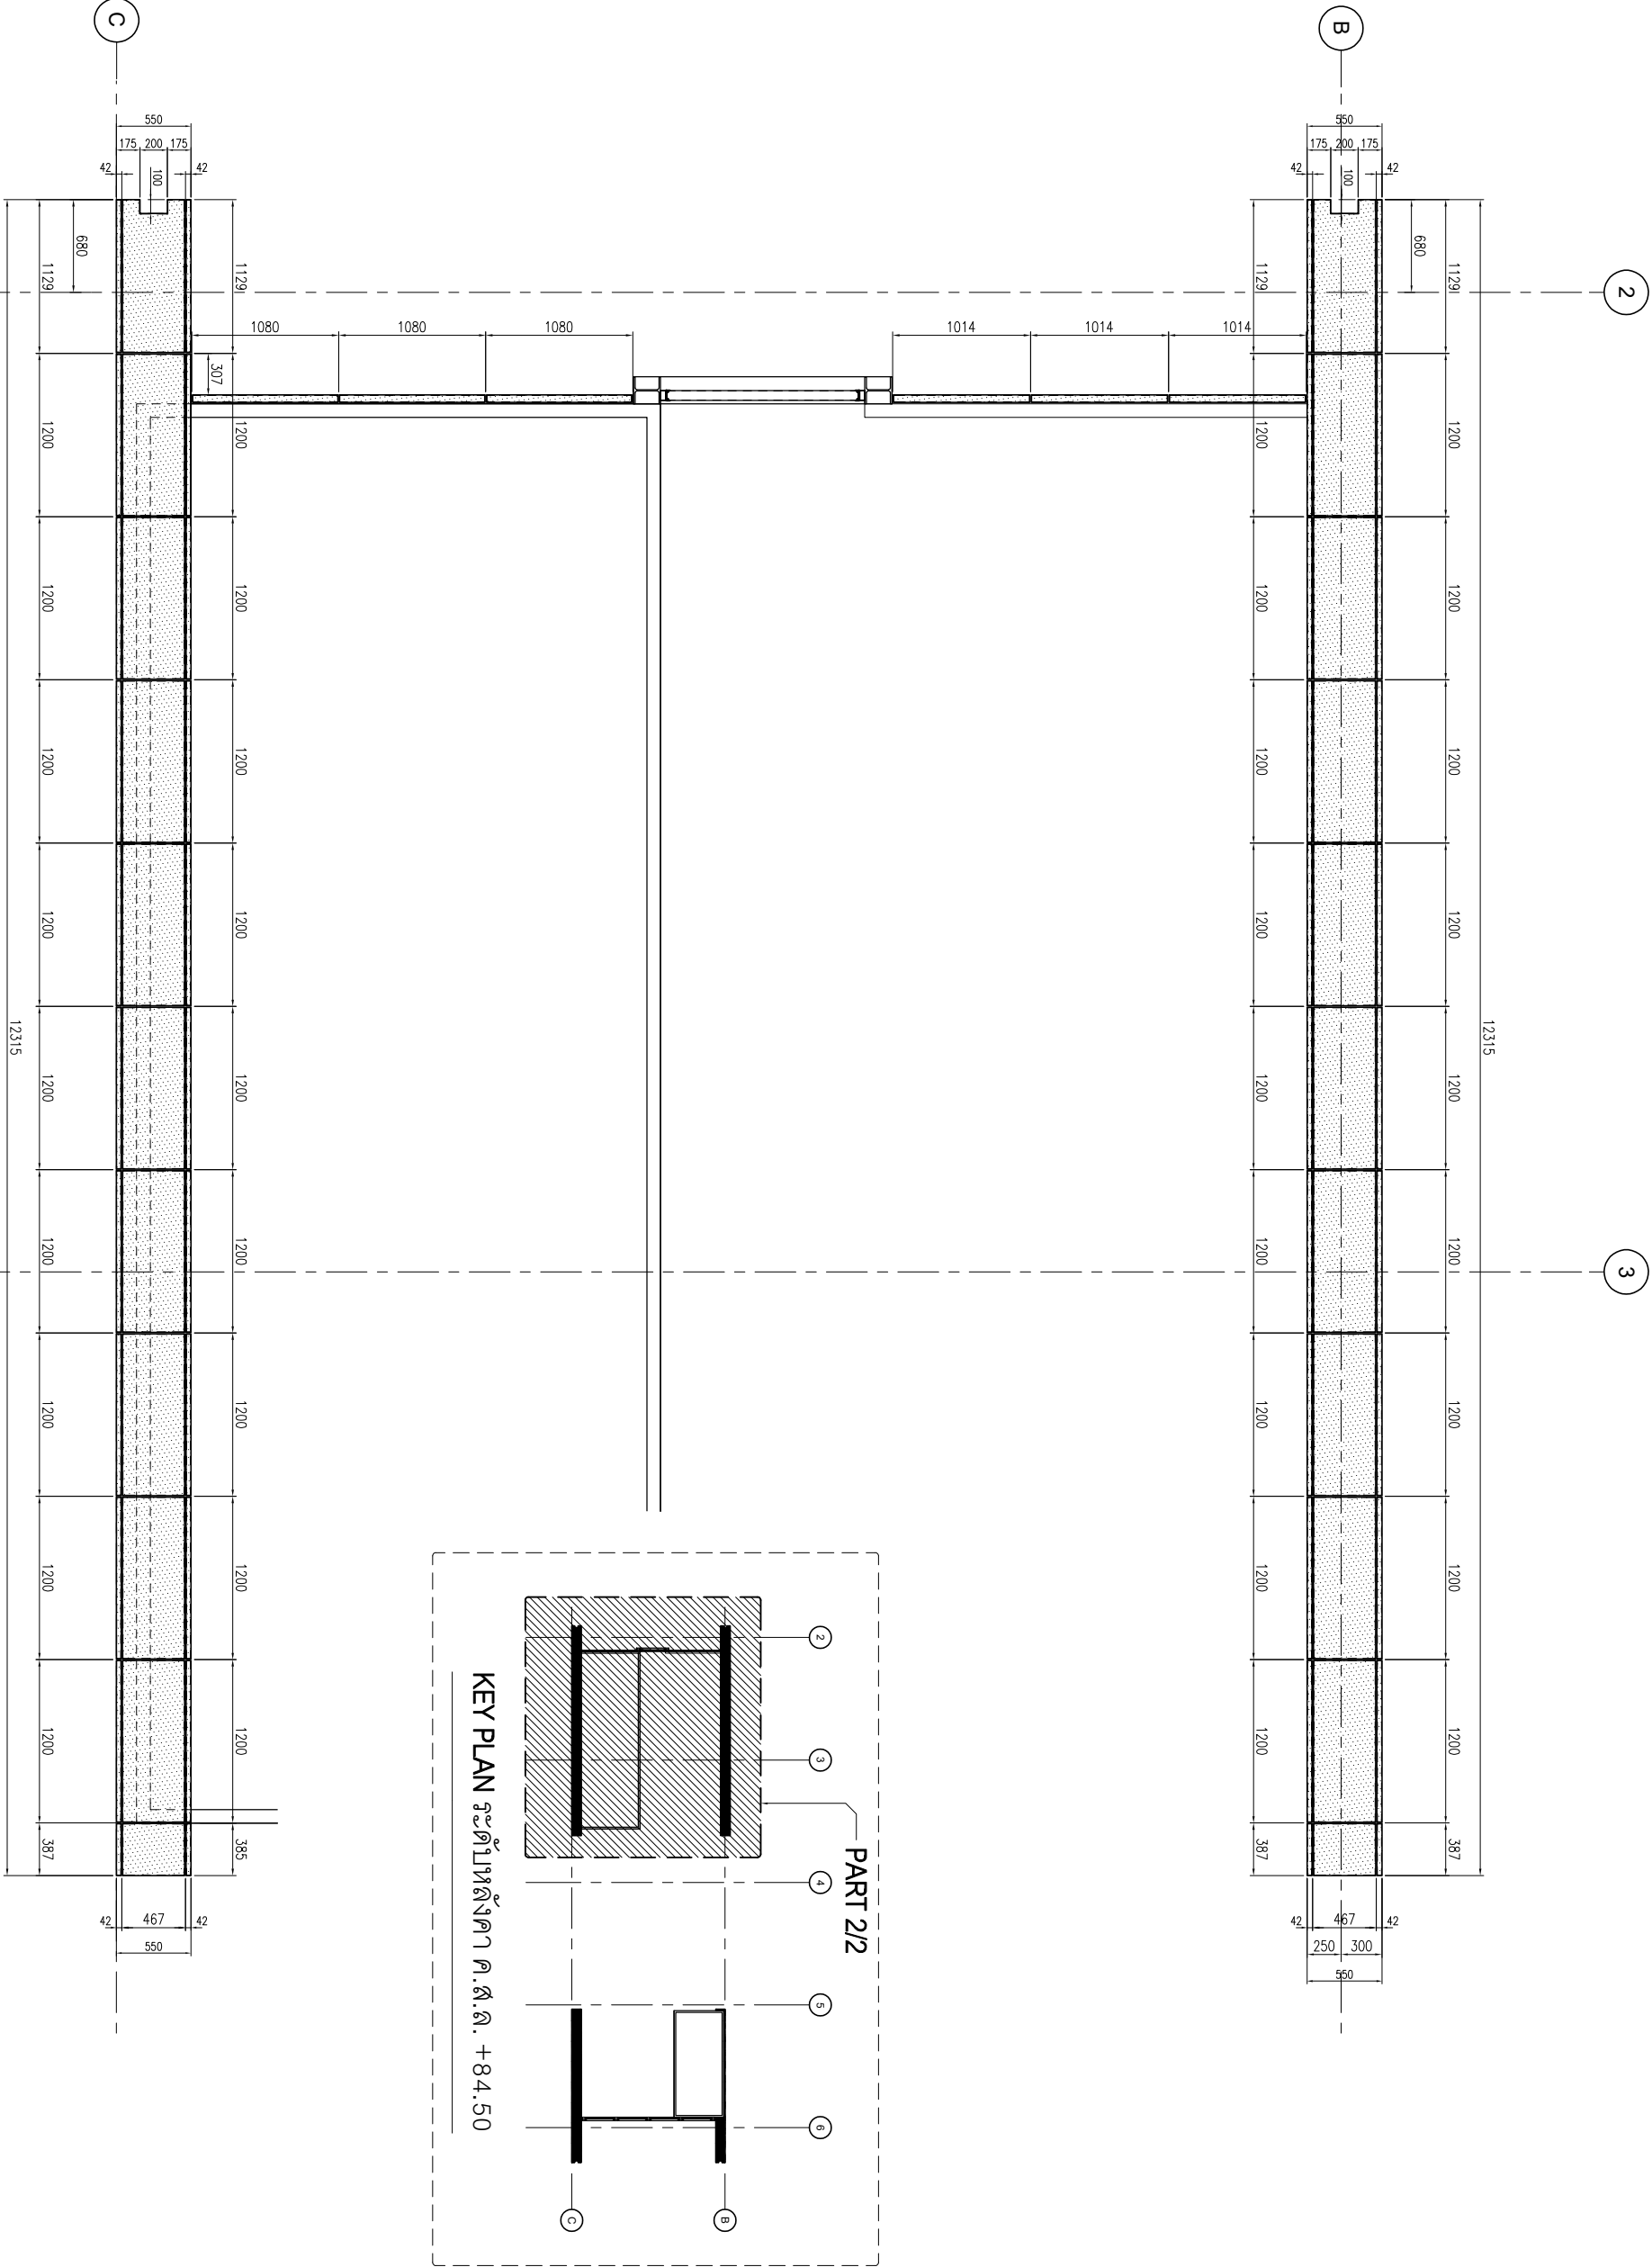

## INSIDE

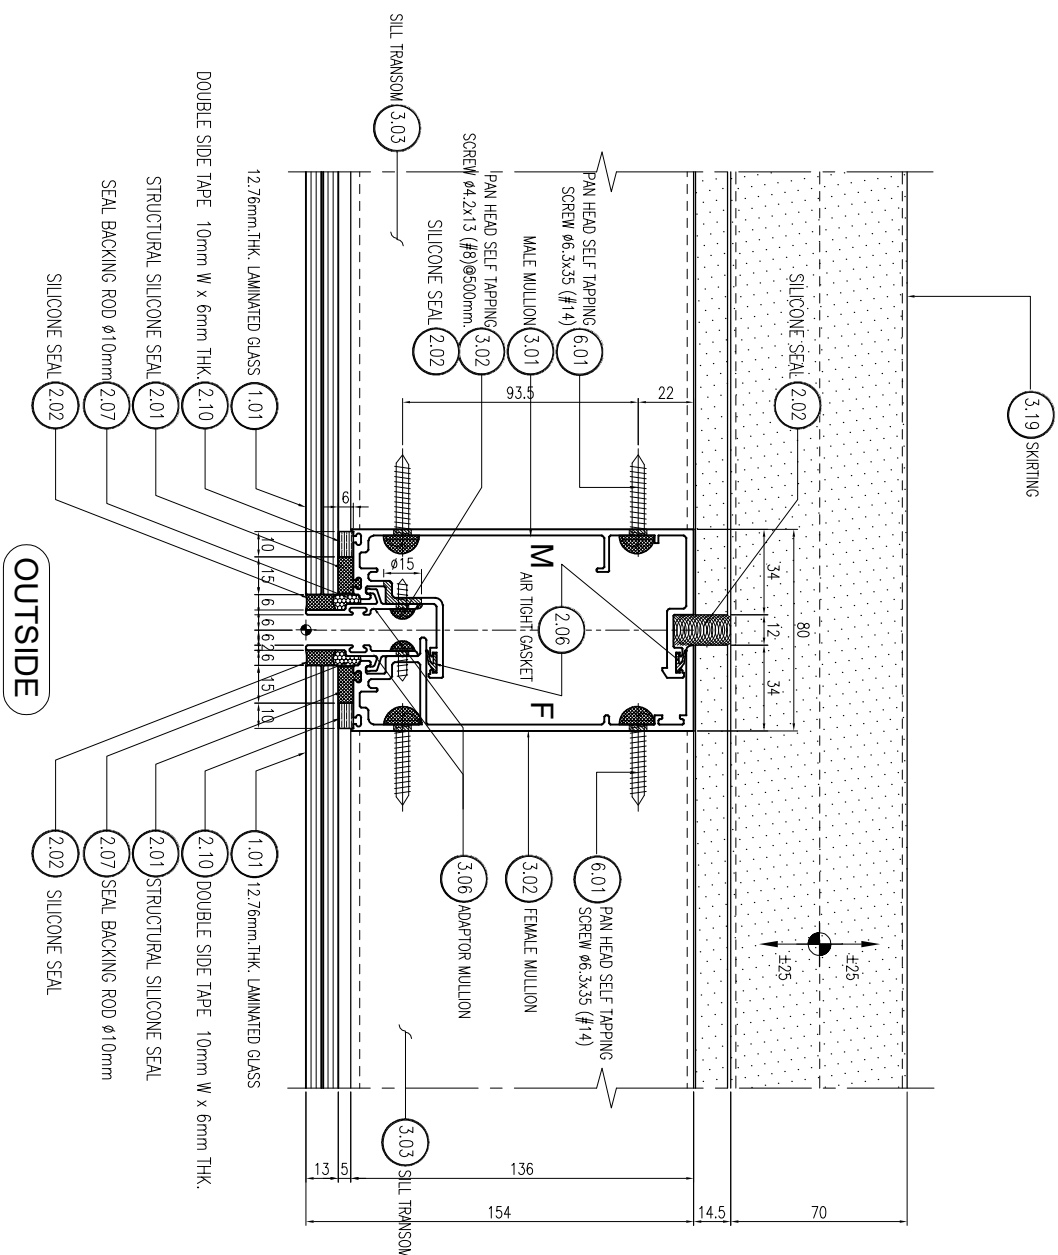

01 TYPICAL HORIZONTAL  
- SECTION DETAIL

| REVISION |             |      |
|----------|-------------|------|
| NO.      | DESCRIPTION | DATE |
| 1        |             |      |
| 2        |             |      |
| 3        |             |      |
| 4        |             |      |
| 5        |             |      |
| 6        |             |      |
| 7        |             |      |

PROJECT



**LUMBINI  
TOWER**  
VISHAVADI-CHATUSHAK

PROJECT NO: 1802 LPark-VC

## AS-BUILT DRAWING

DRAWING TITLE :

TYPICAL HORIZONTAL SECTION DETAIL  
@EDGE COLUMN & VISION AREA

DRAWN : UDOMSAK.I


|           |         |
|-----------|---------|
| CHECKED : | SANGUAN |
|-----------|---------|

|                  |                 |             |
|------------------|-----------------|-------------|
| <b>SHEET NO.</b> | <b>DWG. NO.</b> | <b>Rev.</b> |
|------------------|-----------------|-------------|

TD.H01

These drawings are the property of P. A. Design Co., Ltd.  
and not to be used or reproduced without  
specific permission.

INSIDE

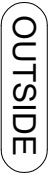

01 - TYPICAL HORIZONTAL SECTION DETAIL

| REVISION |             |      |
|----------|-------------|------|
| NO.      | DESCRIPTION | DATE |
| 1        |             |      |
| 2        |             |      |
| 3        |             |      |
| 4        |             |      |
| 5        |             |      |
| 6        |             |      |
| 7        |             |      |

PROJECT



**LUMBIN  
TOWER**  
VIBHAVADI-CHATUSHAK

PROJECT NO: 1802 LPark-VC

## AS-BUILT DRAWING

DRAFTING TITLE

TYPICAL HORIZONTAL SECTION DETAIL  
@EDGE COLUMN & DEAD LOAD BRACKET

DRAWN : UDOMSAK.I

|       |            |
|-------|------------|
| DATE: | 10/07/2562 |
|-------|------------|

| SHEET NO. | DWG. NO. | Rev. |
|-----------|----------|------|
|-----------|----------|------|

|  |        |   |
|--|--------|---|
|  | TD.H02 | - |
|--|--------|---|

**၁၅၇၅ A**

สัญลักษณ์วัสดุทดแทน

วัสดุพื้น

- F1 พื้นกระเบื้องแกรนิตอปท. 12 x12" วัสดุทดแทน: PVC Z
- F2 พื้นกระเบื้องแกรนิตอปท. 12 x 12" วัสดุทดแทน: วัสดุทดแทน: PVC Z
- F3 พื้นกระเบื้องแกรนิตอปท. 12 x12" (พื้นกระเบื้องไม้)
- F3A พื้นกระเบื้องแกรนิตอปท. 12 x12" (พื้นกระเบื้องไม้)
- F4 พื้นกระเบื้องแกรนิตอปท. 12 x12"
- F4A พื้นกระเบื้องแกรนิตอปท. 12 x12" (พื้นกระเบื้องไม้)
- F4B พื้นกระเบื้องแกรนิตอปท. 12 x12" (พื้นกระเบื้องไม้)
- F4C พื้นกระเบื้องแกรนิตอปท. 12 x12" (พื้นกระเบื้องไม้)
- F5 พื้นกระเบื้องไม้ 12x12" วัสดุทดแทน: PVC Z
- F6 พื้นกระเบื้องไม้ 12x12"
- F7 พื้นกระเบื้องไม้ 12x12"
- F8 พื้นกระเบื้องไม้ 12x12"
- F9 พื้นกระเบื้องไม้ 12x12"
- F9A พื้นกระเบื้องไม้ 12x12"
- F10 พื้นกระเบื้องไม้ 12x12"
- F11 พื้นกระเบื้องไม้ 12x12"

วัสดุผนัง

- P1 ผนังกระเบื้องแกรนิตอปท. 12 x12"
- P2 ผนังกระเบื้องแกรนิตอปท. 12 x12"
- P3 ผนังกระเบื้องแกรนิตอปท. 12 x12"
- P4 ผนังกระเบื้องแกรนิตอปท. 12 x12"
- P5 ผนังกระเบื้องแกรนิตอปท. 12 x12"
- P6 ผนังกระเบื้องแกรนิตอปท. 12 x12"
- P7 ผนังกระเบื้องแกรนิตอปท. 12 x12"
- P8 ผนังกระเบื้องแกรนิตอปท. 12 x12"

CURTAIN WALL & FACADE CONTRACTOR:



418 RAMA 3 ROAD, CHONGKONGSEE, YANNAWA, BANGKOK 10120, THAILAND  
TEL. (254-029) 7-8 FAX. (662) 284-1714

| NO. | DESCRIPTION | DATE |
|-----|-------------|------|
| 1   |             |      |
| 2   |             |      |
| 3   |             |      |
| 4   |             |      |
| 5   |             |      |
| 6   |             |      |
| 7   |             |      |

PROJECT :



LUMPINI  
TOWER  
VIBHAVADI-SHATUSAK

PROJECT NO. : 1802 L.ParkVC

AS-BUILT DRAWING

DRAWING TITLE :

TYPICAL HORIZONTAL SECTION DETAIL  
SPANDAL AREA

|           |               |
|-----------|---------------|
| DRAWN :   | UDOMSAK P     |
| CHECKED : | SANGUAN       |
| DATE :    | 10/07/2562    |
| SHEET NO. | DWG. NO. Rsk. |
| TD.H03    | -             |



๑๓๓๓

วัตถุประสงค์


- F1 ปูกระเบื้องเสริมเหล็กขนาด 12 x 12" หนา 1/2" ใช้แผ่น PVC-Z หนา 0.5" ปิดผิวเหล็กด้านใน
- F2 ปูกระเบื้องเสริมเหล็กขนาด 12 x 12" หนา 1/2" ใช้แผ่นโลหะหนา 0.5" ปิดผิวเหล็กด้านใน
- F3 ปูกระเบื้องเสริมเหล็กขนาด 12 x 12" (ตัวเสริมเหล็ก)
- F3A ปูกระเบื้องเสริมเหล็กขนาด 12 x 12" (ตัวเสริมเหล็ก)
- F4 ปูกระเบื้องเสริมเหล็กขนาด 12 x 12"
- F4A ปูกระเบื้องเสริมเหล็กขนาด 12 x 12" (ตัวเสริมเหล็ก)
- F4B ปูกระเบื้องเสริมเหล็กขนาด 12 x 12" (ตัวเสริมเหล็ก)
- F4C ปูกระเบื้องเสริมเหล็กขนาด 12 x 12" หนา 1/2" ใช้แผ่นโลหะหนา 0.5" ปิดผิวเหล็กด้านใน
- F5 ปูกระเบื้องเสริมเหล็ก หนา 1/2" ใช้แผ่น PVC-Z

ผู้สวดมนต์

[illegible]

| REVISION |             |      |
|----------|-------------|------|
| NO.      | DESCRIPTION | DATE |
| 1        |             |      |
| 2        |             |      |
| 3        |             |      |
| 4        |             |      |
| 5        |             |      |
| 6        |             |      |
| 7        |             |      |

PROJECT

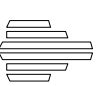

**LUMPINI  
TOWER  
VIBHAVADI-SHATUSAK**

PROJECT NO: 1802 LPark-VC


## AS-BUILT DRAWING

DRAWING TITLE :

TYPICAL HORIZONTAL SECTION DETAIL  
@ ACP COLUMN AREA

|           |            |      |  |
|-----------|------------|------|--|
| DRAWN :   | UDOMSAK,P  |      |  |
| CHECKED : | SANGUAN    |      |  |
| DATE :    | 10/07/2562 |      |  |
| SHEET NO. | DWG. NO.   | REV. |  |
|           | TD.H04     | -    |  |

These drawings are the property of P. A. Design Co., Ltd.  
and not to be used or reproduced without  
specific permission.

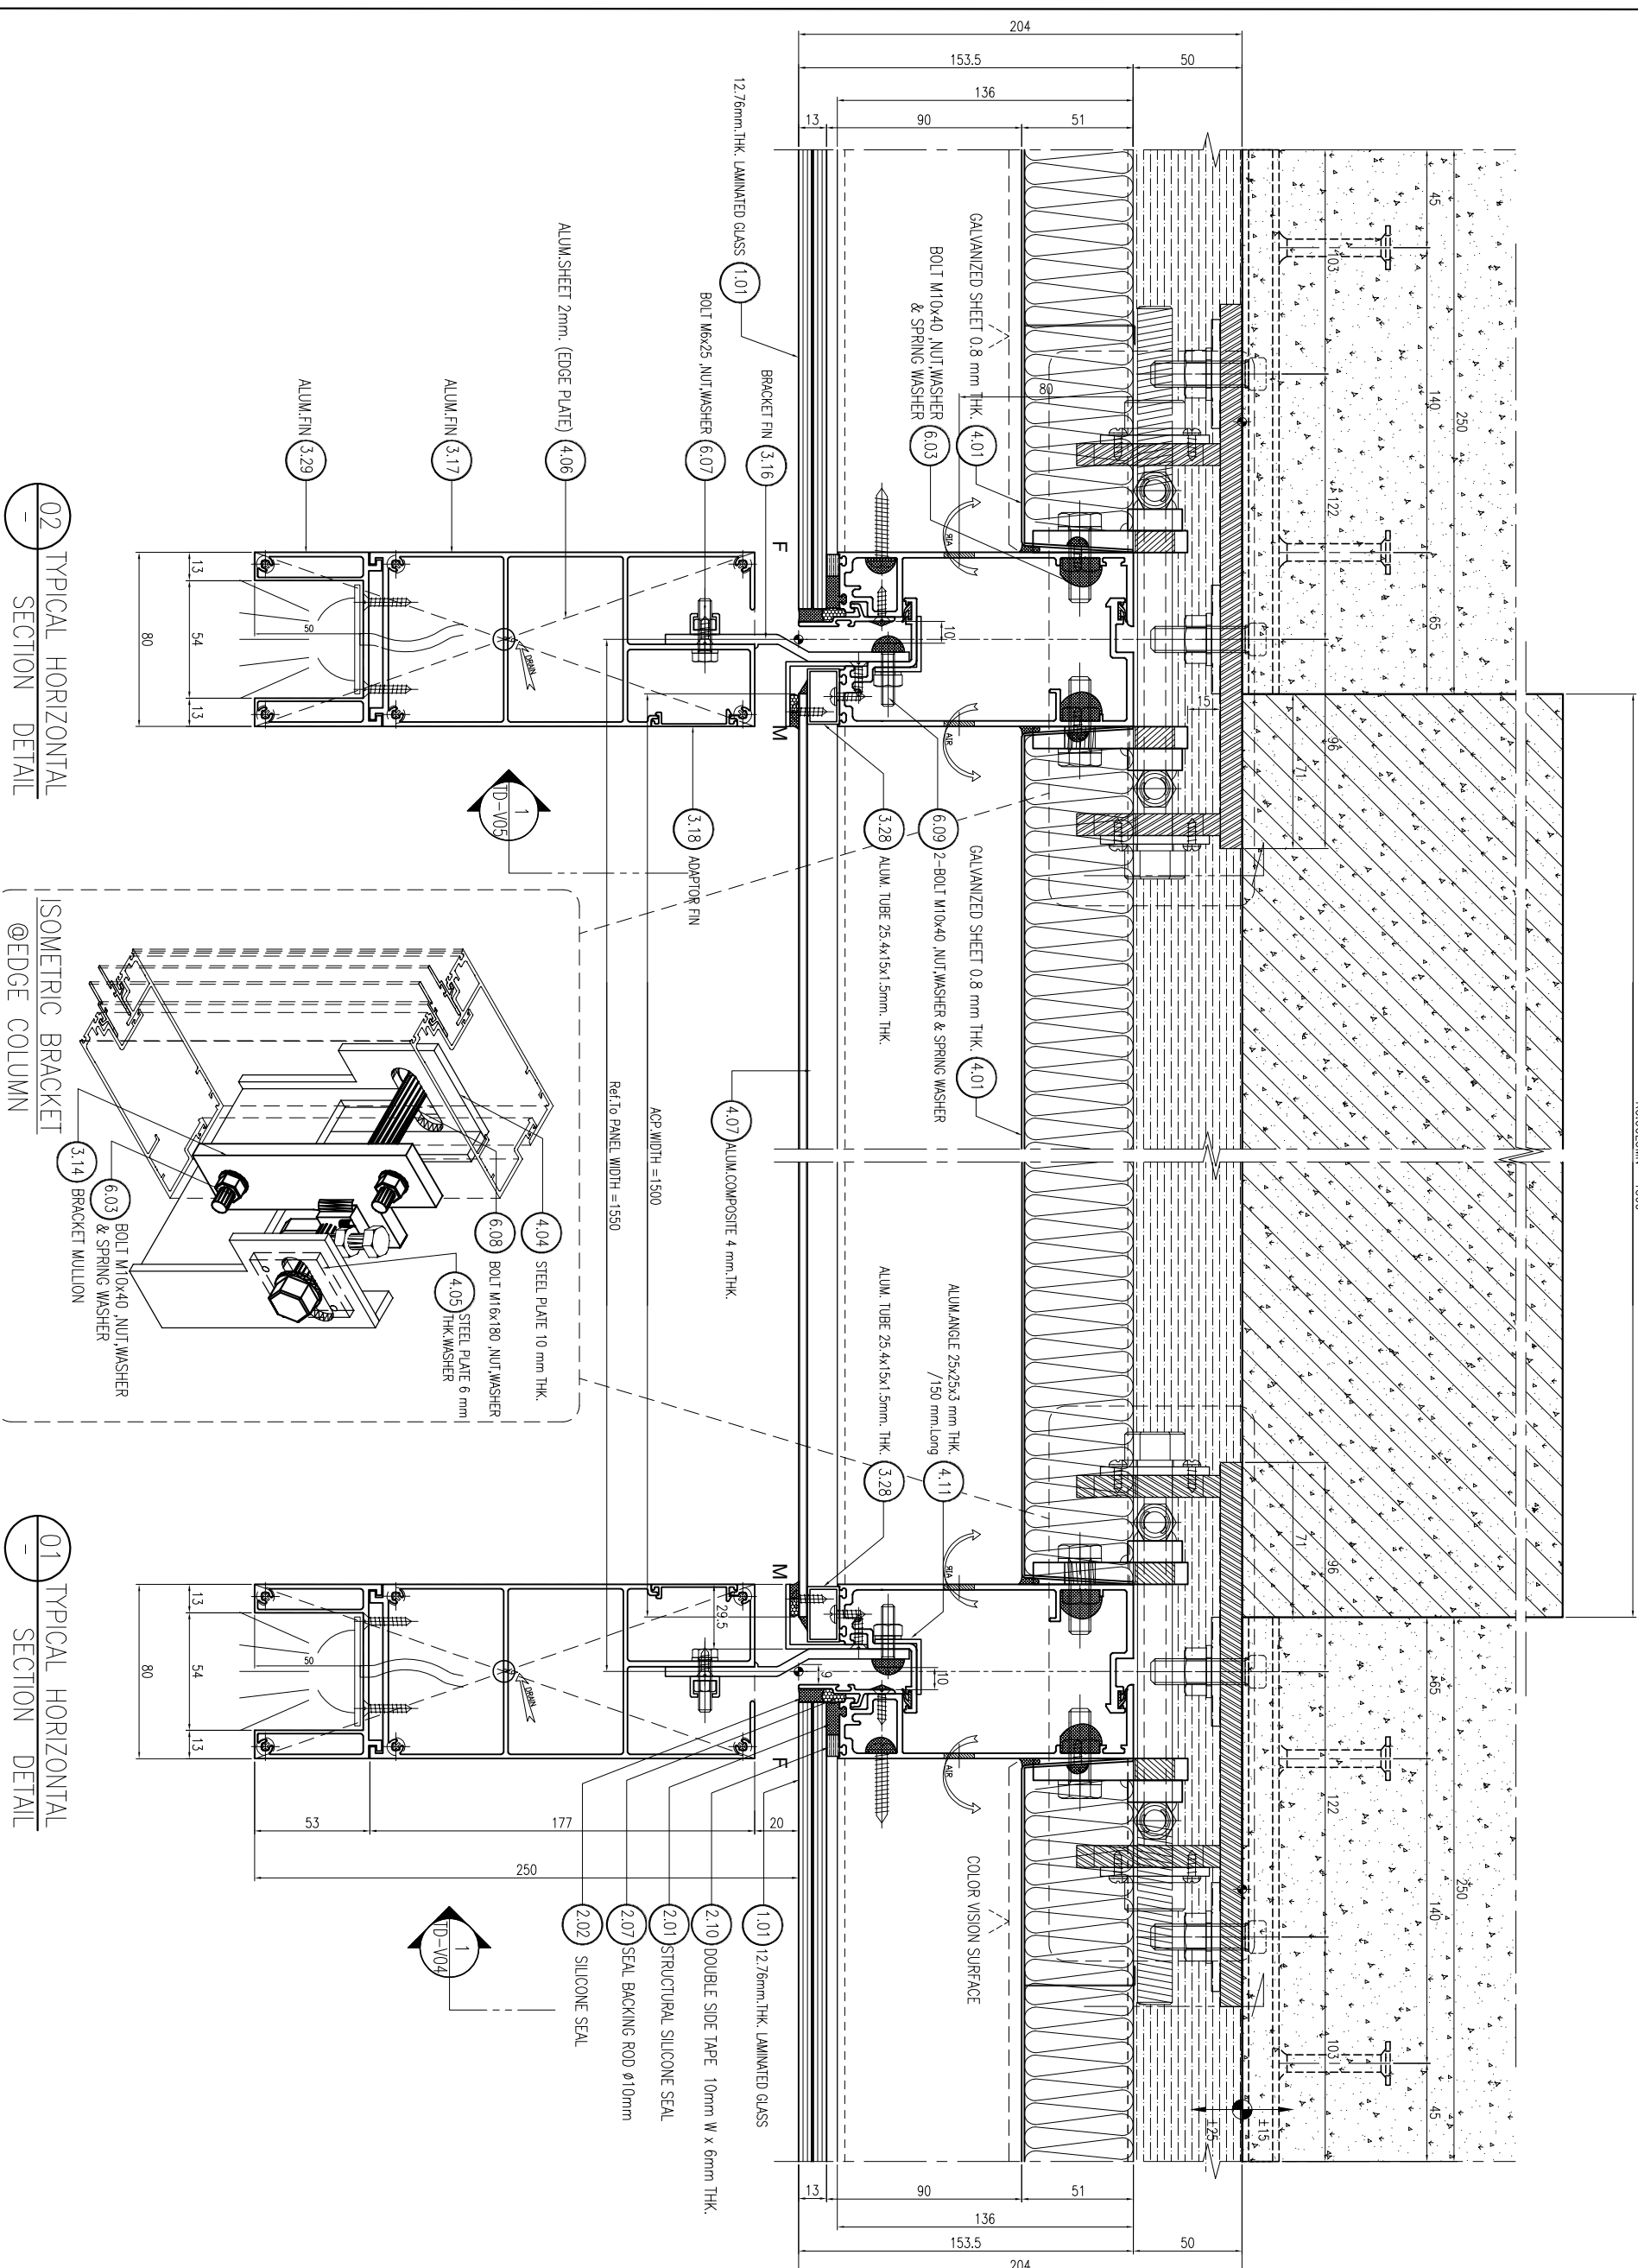

02 TYPICAL HORIZONTAL  
SECTION DETAIL

01 TYPICAL HORIZONTAL  
- SECTION DETAIL

**၁၇၈၇၄ A**

สัญลักษณ์วัสดุอุปกรณ์

วัสดุอุปกรณ์

- F1 กระจกใสหนา 12 มม. กระจกใสหนา PVC 2"
- F2 กระจกใสหนา 12 มม. กระจกใสหนา 12 x 12 มม. กระจกใสหนา
- F3 กระจกใสหนา 12 มม. กระจกใสหนา 12 x 12 มม. กระจกใสหนา
วัสดุอุปกรณ์

- P1 กระจกใสหนา 12 มม. กระจกใสหนา 12 x 12 มม. กระจกใสหนา
|---|--|
| 1 |  |
| 2 |  |
| 3 |  |
| 4 |  |
| 5 |  |
| 6 |  |
| 7 |  |

PROJECT :

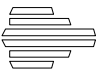

LUMPINI  
TOWER  
VIBHAVADI-SATHUSAK

PROJECT NO. : 1802 L.Park-VG

AS-BUILT DRAWING


DRAWING TITLE :

TYPICAL HORIZONTAL SECTION DETAIL  
@ ACP COLUMN AREA

|           |               |
|-----------|---------------|
| DRAWN :   | UDOMSAK P     |
| CHECKED : | SANGUAN       |
| DATE :    | 10/07/2562    |
| SHEET NO. | DWG. NO. Rsk. |
|           | TD.H05 -      |

These drawings are the property of P.A. Design Co., Ltd. and not to be used or reproduced without specific permission.

๑๗๗๕ A

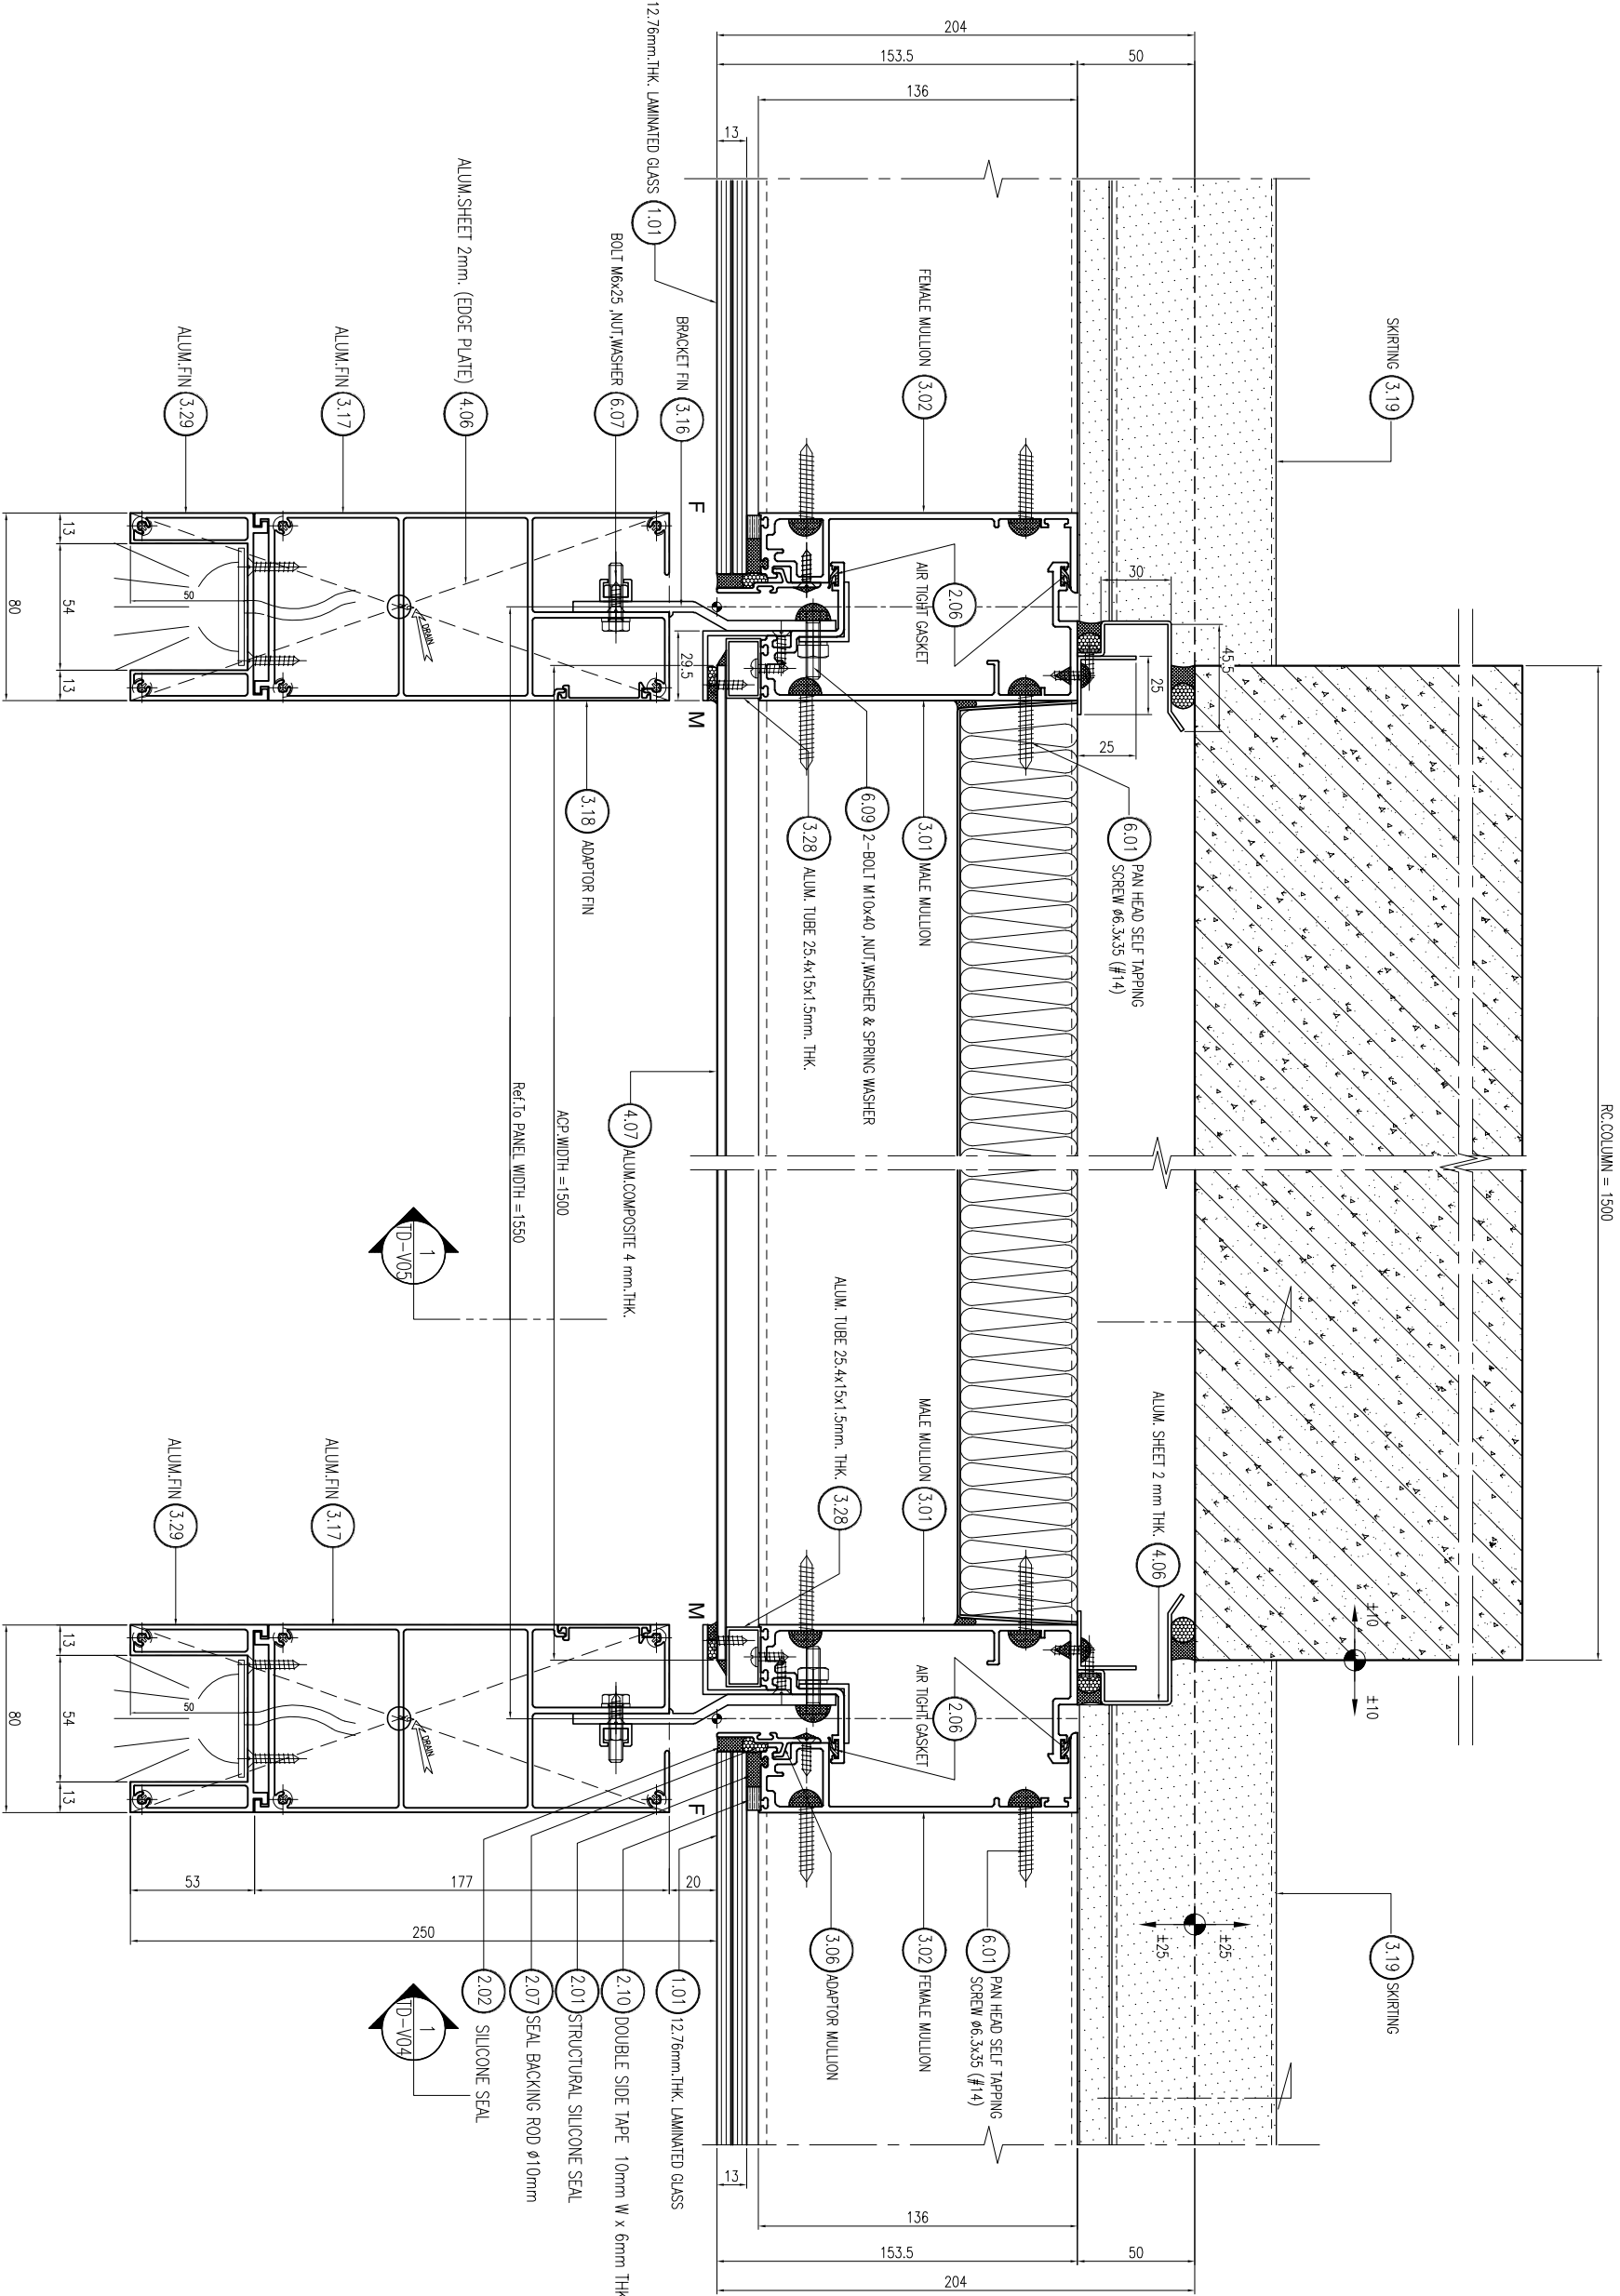

02 TYPICAL HORIZONTAL SECTION DETAIL

01 TYPICAL HORIZONTAL SECTION DETAIL



- P7 พันธ์ ก.ธ.ด. เปรียญศักดิ์ชั้นเอก



| REVISION |             |      |
|----------|-------------|------|
| NO.      | DESCRIPTION | DATE |
| 1        |             |      |
| 2        |             |      |
| 3        |             |      |
| 4        |             |      |
| 5        |             |      |
| 6        |             |      |
| 7        |             |      |



1802 LPark-VC

## AS-BUILT DRAWING

DRAWING TITLE :

TYPICAL HORIZONTAL SECTION @ CORNER 137' DETAIL

|           |            |
|-----------|------------|
| DRAWN:    | UDOMSAK,P  |
| CHECKED:  | SANGUAN    |
| DATE:     | 10/07/2562 |
| SHEET NO. | DWG. NO.   |
|           | Rev.       |
| TD.H07 -  |            |

These drawings are the property of P. A. Design Co., Ltd.  
and not to be used or reproduced without  
specific permission.

วิศดํพํ

- [illegible]

ผู้สวดมนต์

- P1. រំលង ក.គ.ត. តំបន់ស្រុក (វិសាលភាព, ក.វ.វ.វ.)
- P2. ទារុណភូមិភាគកើត (ស្រុកវិសាលភាព, ក.វ.វ.វ.)
- P3A. ទារុណភូមិភាគកើត ល. 15 ឆ. (ទារុណភូមិភាគ, ក.វ.វ.វ.)
- P3. បុរេគីស្តសម័យ 8-៩ គ. (ស្រុកស្រុក)
- P4. តំបន់ស្រុកភូមិភាគ 9 ឆ. វិសាលភាពភូមិភាគកើត  
តែ ឆ្នាំស្រុកស្រុកកើត
- P5. រំលង ក.គ.ត. ទារុណភូមិភាគកើត
- P5A. រំលង ក.គ.ត. វិសាលភាពកើត
- P6. រំលង ក.គ.ត. រំលងភូមិភាគកើត (វិសាលភាពកើត)
- P7. រំលង ក.គ.ត. រំលងភូមិភាគកើត
- P8. រំលងភូមិភាគកើត (វិសាលភាពកើត)


CURTAIN WALL &amp; FACADE CONTRACTOR



41/8 RAMA 3 ROAD, CHONG-NONSEE, YANNAWA, BANGKOK 10120, THAILAND  
TEL: 294-6291 - 8 FAX: (662) 294-1744

| REVISION |             |      |
|----------|-------------|------|
| NO.      | DESCRIPTION | DATE |
| 1        |             |      |
| 2        |             |      |
| 3        |             |      |
| 4        |             |      |
| 5        |             |      |
| 6        |             |      |
| 7        |             |      |

PROJECT

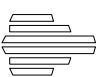

**LUMBINI  
TOWER**  
VISHAVADI-CHATUSHAK

PROJECT NO: 1802 LPark-VC


## AS-BUILT DRAWING

DRAWING TITLE :


© CORNER 167

|           |            |     |  |
|-----------|------------|-----|--|
| DRAWN :   | UDOMSAK P  |     |  |
| CHECKED : | SANGUAN    |     |  |
| DATE :    | 10/07/2562 |     |  |
| SHEET NO. | DWG. NO.   | Rev |  |
|           | TD.H08 -   |     |  |

These drawings are the property of P. A. Design Co., Ltd.  
and not to be used or reproduced without  
specific permission.

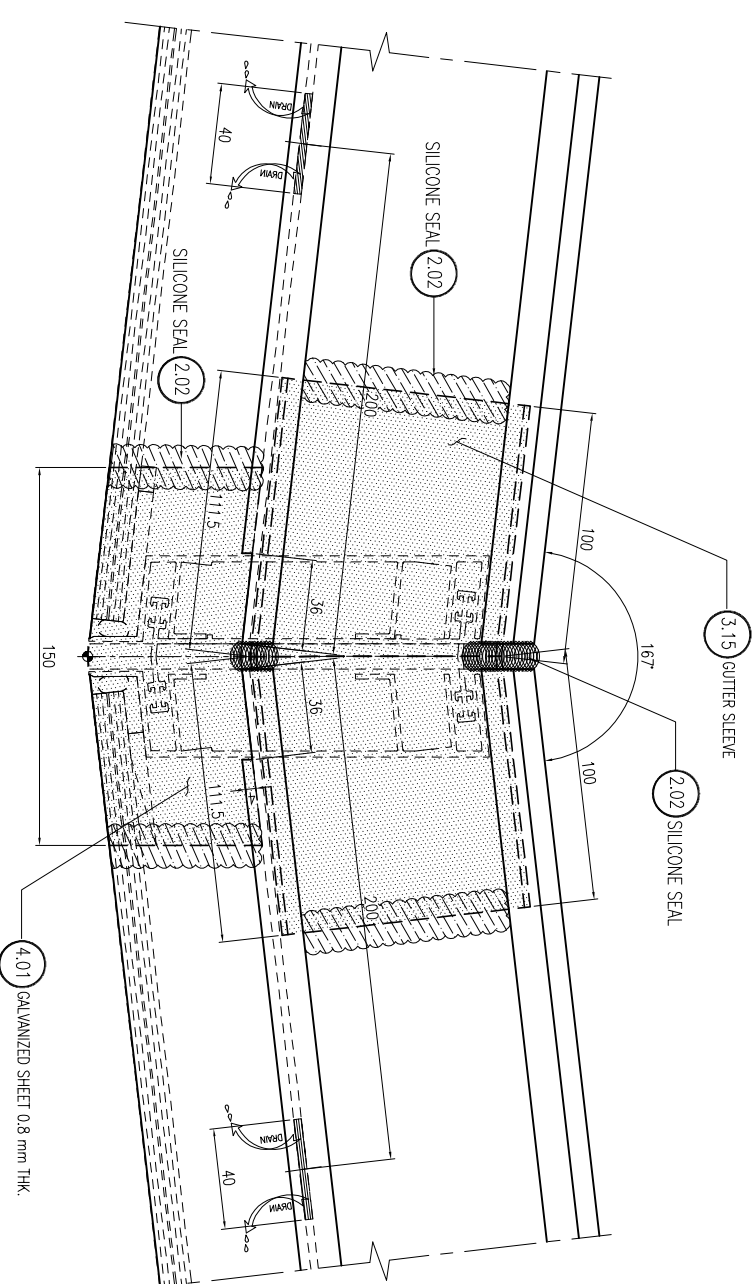

02 - TYPICAL HORIZONTAL SECTION DETAIL

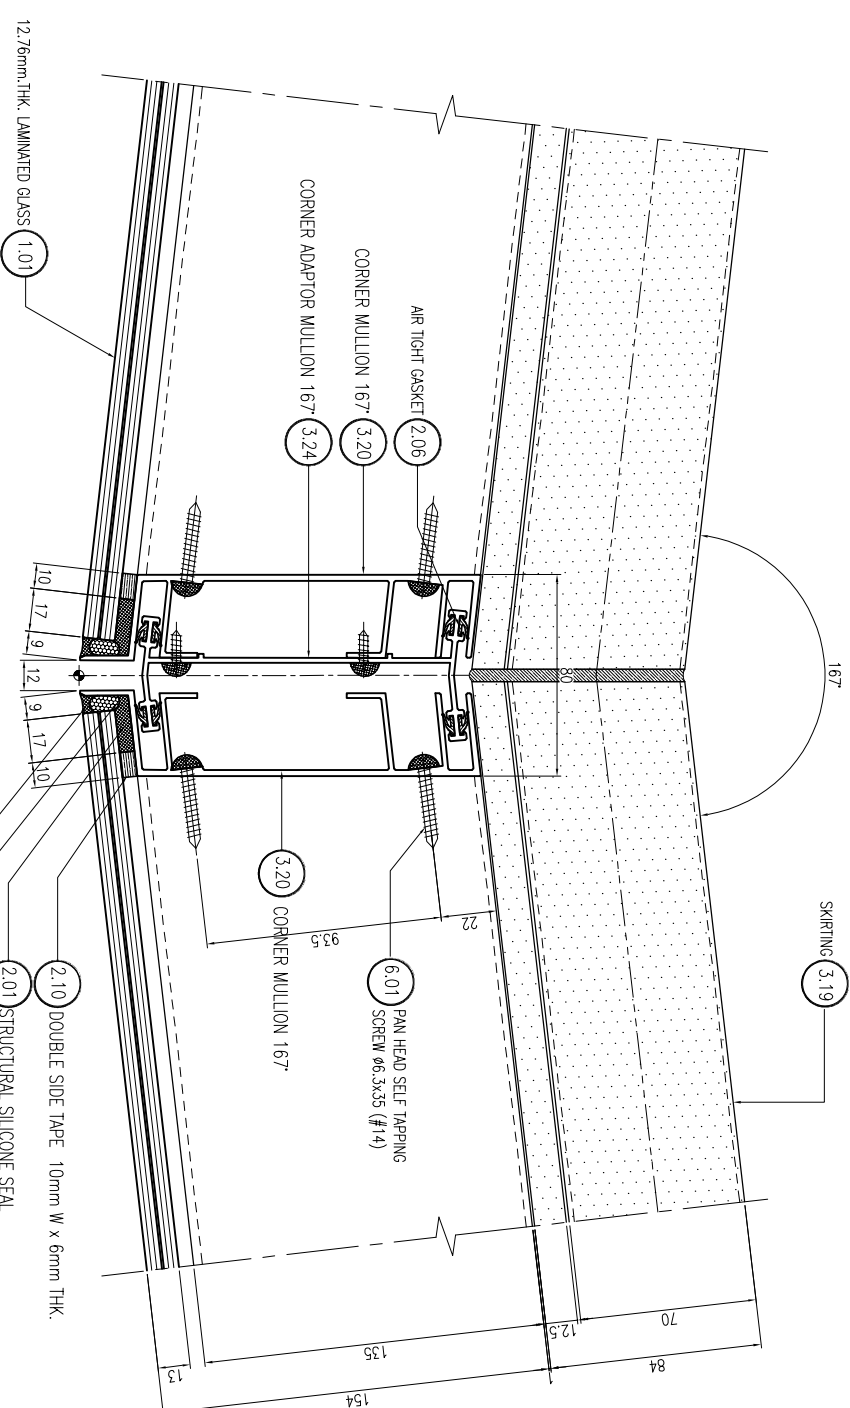

01 - TYPICAL HORIZONTAL SECTION DETAIL



สัญลักษณ์และรายการวัสดุ

วัสดุทั่วไป

- F1 กระจกใสหนา 12 มม. กระจกใสหนา PVC 2"
- F2 กระจกใสหนา 12 มม. กระจกใสหนา 12 x 12 มม. กระจกใสหนา
- F3 กระจกใสหนา 12 มม. กระจกใสหนา 12 x 12 มม. กระจกใสหนา
วัสดุพิเศษ

- P1 กระจกใสหนา 12 มม. กระจกใสหนา 12 x 12 มม. กระจกใสหนา
- P2 กระจกใสหนา 12 มม. กระจกใสหนา 12 x 12 มม. กระจกใสหนา
- P3 กระจกใสหนา 12 มม. กระจกใสหนา 12 x 12 มม. กระจกใสหนา
- P4 กระจกใสหนา 12 มม. กระจกใสหนา 12 x 12 มม. กระจกใสหนา
- P5 กระจกใสหนา 12 มม. กระจกใสหนา 12 x 12 มม. กระจกใสหนา
- P6 กระจกใสหนา 12 มม. กระจกใสหนา 12 x 12 มม. กระจกใสหนา
- P7 กระจกใสหนา 12 มม. กระจกใสหนา 12 x 12 มม. กระจกใสหนา
- P8 กระจกใสหนา 12 มม. กระจกใสหนา 12 x 12 มม. กระจกใสหนา

CURTAIN WALL & FACADE CONTRACTOR:

KYS

ISO 9002

KIM YOO SENG

418 RAMA 3 ROAD CHONGKONGSEI YANAWA BANGKOK 10120 THAILAND

TEL. (662) 281-1744 FAX. (662) 281-1744

| REVISION |             |
|----------|-------------|
| NO.      | DESCRIPTION |
| 1        |             |
| 2        |             |
| 3        |             |
| 4        |             |
| 5        |             |
| 6        |             |
| 7        |             |

PROJECT :



LUMPINI  
TOWER  
VIBHAVADI-SATHUKHAK

PROJECT NO. : 1802 L.Park VC

AS-BUILT DRAWING


DRAWING TITLE :

TYPICAL HORIZONTAL SECTION DETAIL  
@ CORNER 148°


|           |               |
|-----------|---------------|
| DRAWN :   | UDOMSAK P     |
| CHECKED : | SANGUAN       |
| DATE :    | 10/07/2562    |
| SHEET NO. | DWG. NO. Rev. |
| TD.H09    | -             |

These drawings are the property of P.A. Design Co., Ltd. and not to be used or reproduced without specific permission.

๑๓๓๓ A

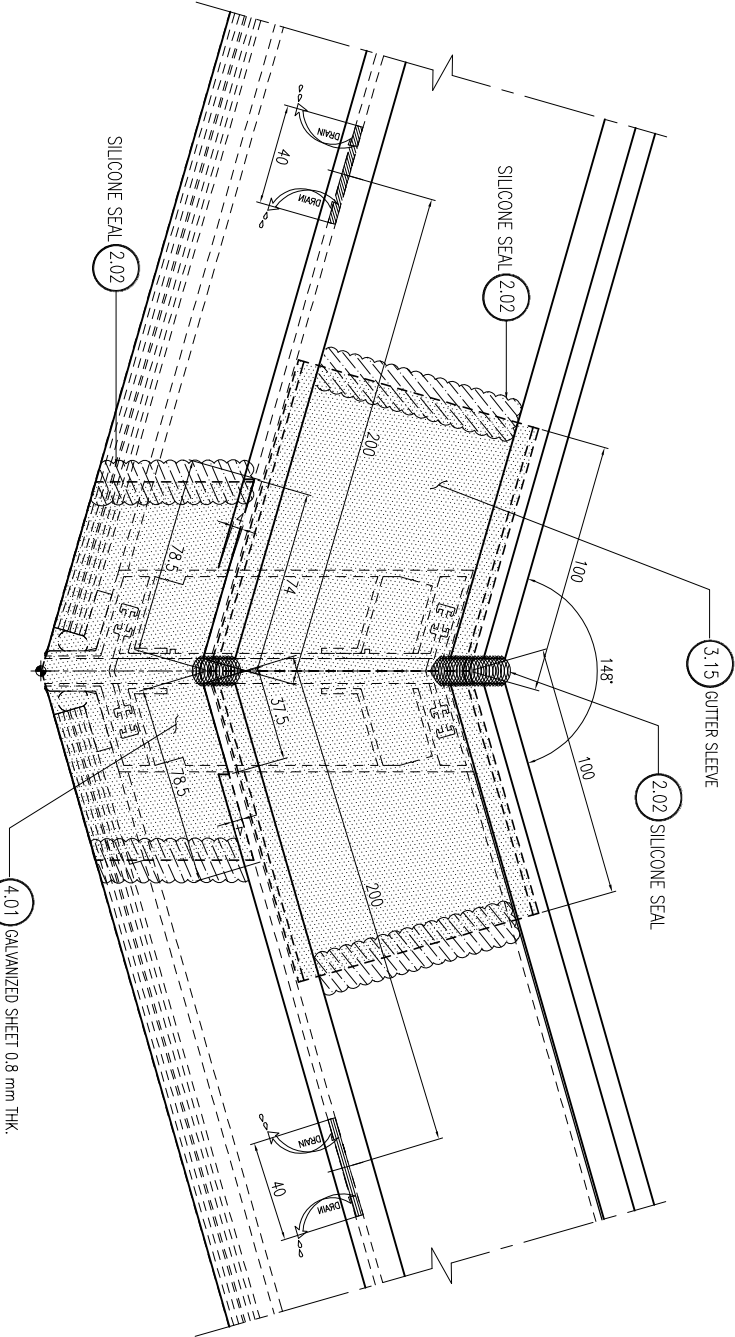

02 TYPICAL HORIZONTAL SECTION DETAIL

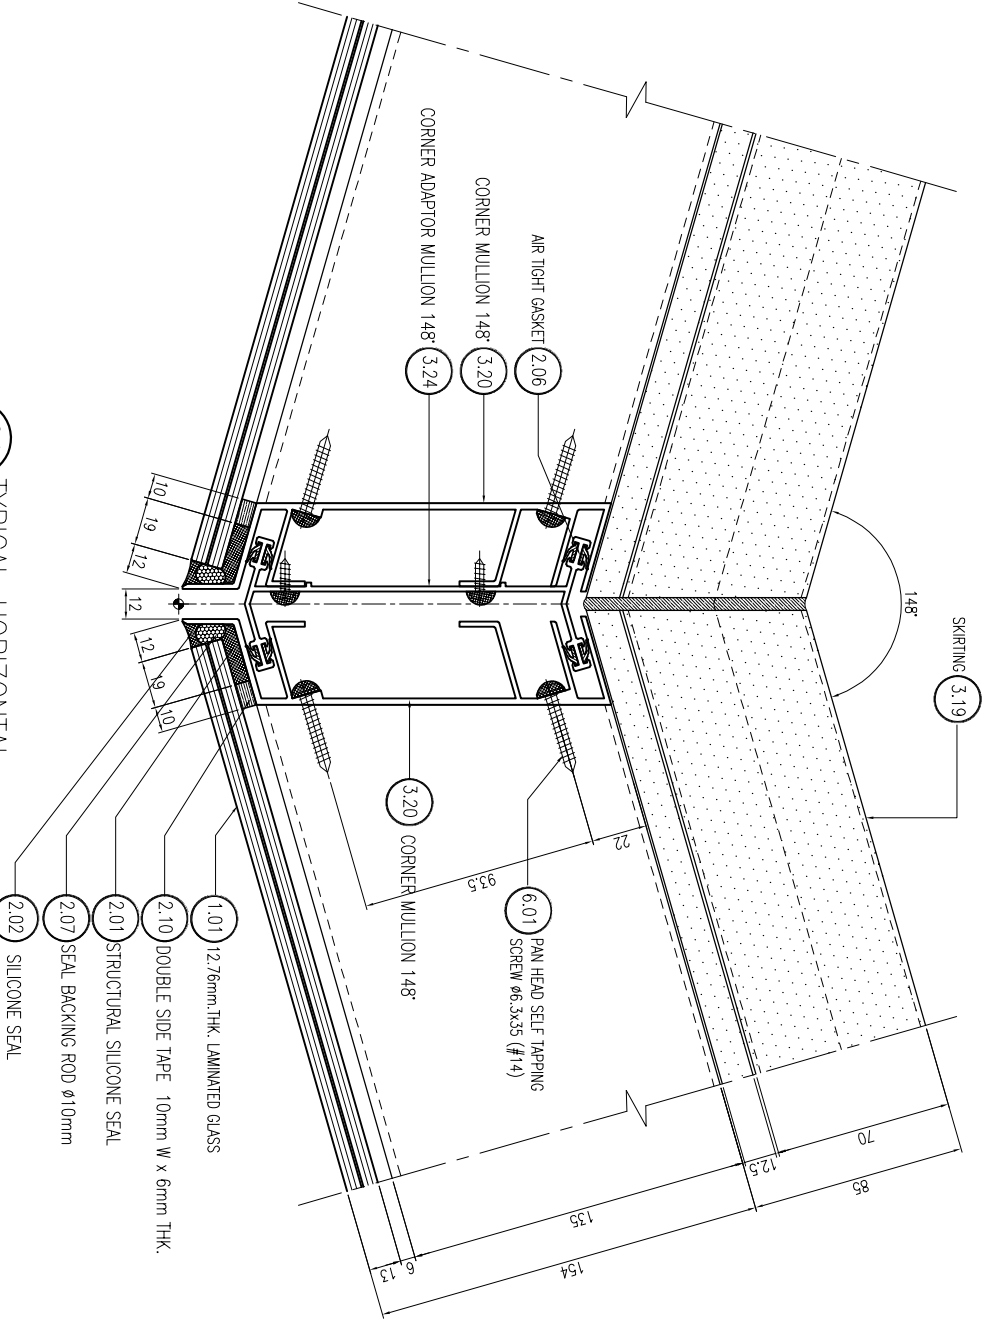

01 TYPICAL HORIZONTAL SECTION DETAIL

[illegible]

- [illegible]

CURTAIN WALL &amp; FACADE CONTRACTOR



41/8 RAJMA 3 ROAD, CHONG-NONSSEE, YANNAWA, BANGKOK 10120, THAILAND  
TEL: 294-6291 - 8 FAX: (662) 294-1744

| REVISION |             |      |
|----------|-------------|------|
| NO.      | DESCRIPTION | DATE |
| 1        |             |      |
| 2        |             |      |
| 3        |             |      |
| 4        |             |      |
| 5        |             |      |
| 6        |             |      |
| 7        |             |      |

PROJECT



**LUMBINI  
TOWER**  
VISHAVADI-CHATUSHAK

PROJECT NO: 1802 LPark-VC


## AS-BUILT DRAWING

DRAWING TITLE :


© CORNER 161\*

|           |            |     |  |
|-----------|------------|-----|--|
| DRAWN :   | UDOMSAK P  |     |  |
| CHECKED : | SANGUAN    |     |  |
| DATE :    | 10/07/2562 |     |  |
| SHEET NO. | DWG. NO.   | Rev |  |
|           | TD.H10 -   |     |  |

These drawings are the property of P. A. Design Co., Ltd.  
and not to be used or reproduced without  
specific permission.

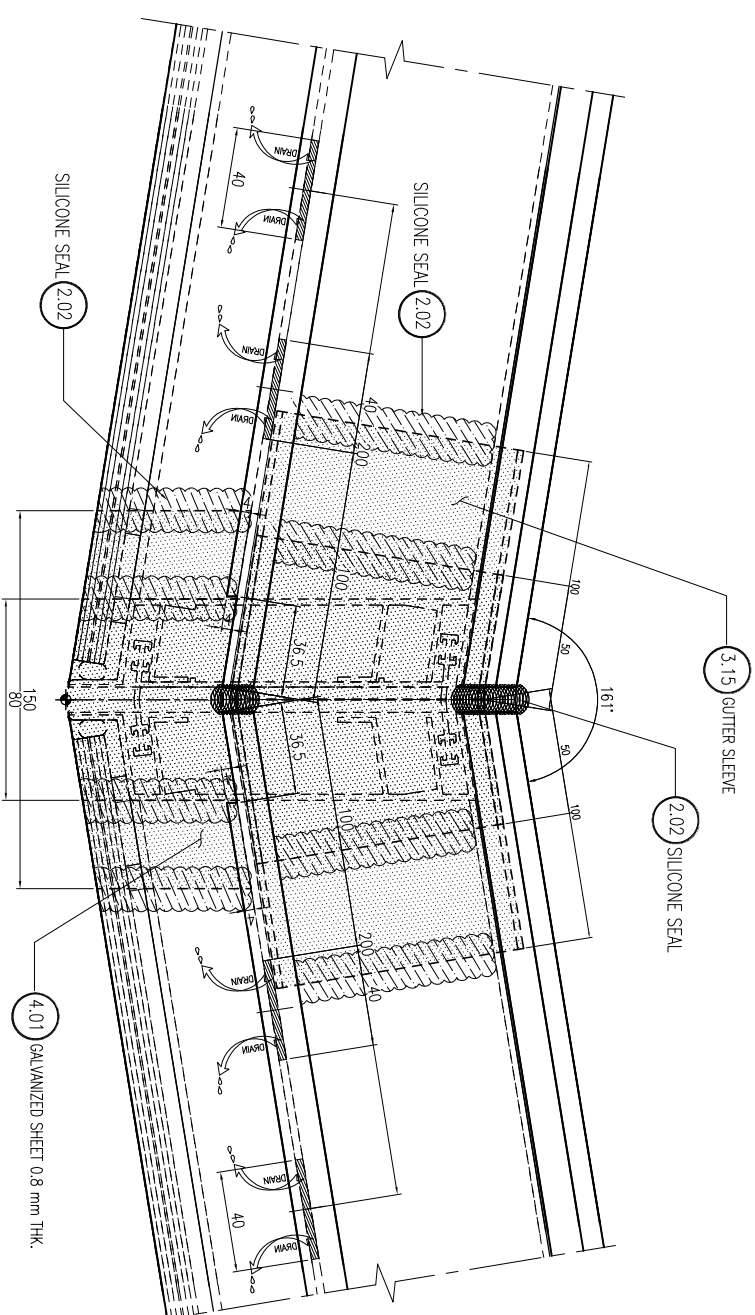

02 - TYPICAL HORIZONTAL SECTION DETAIL

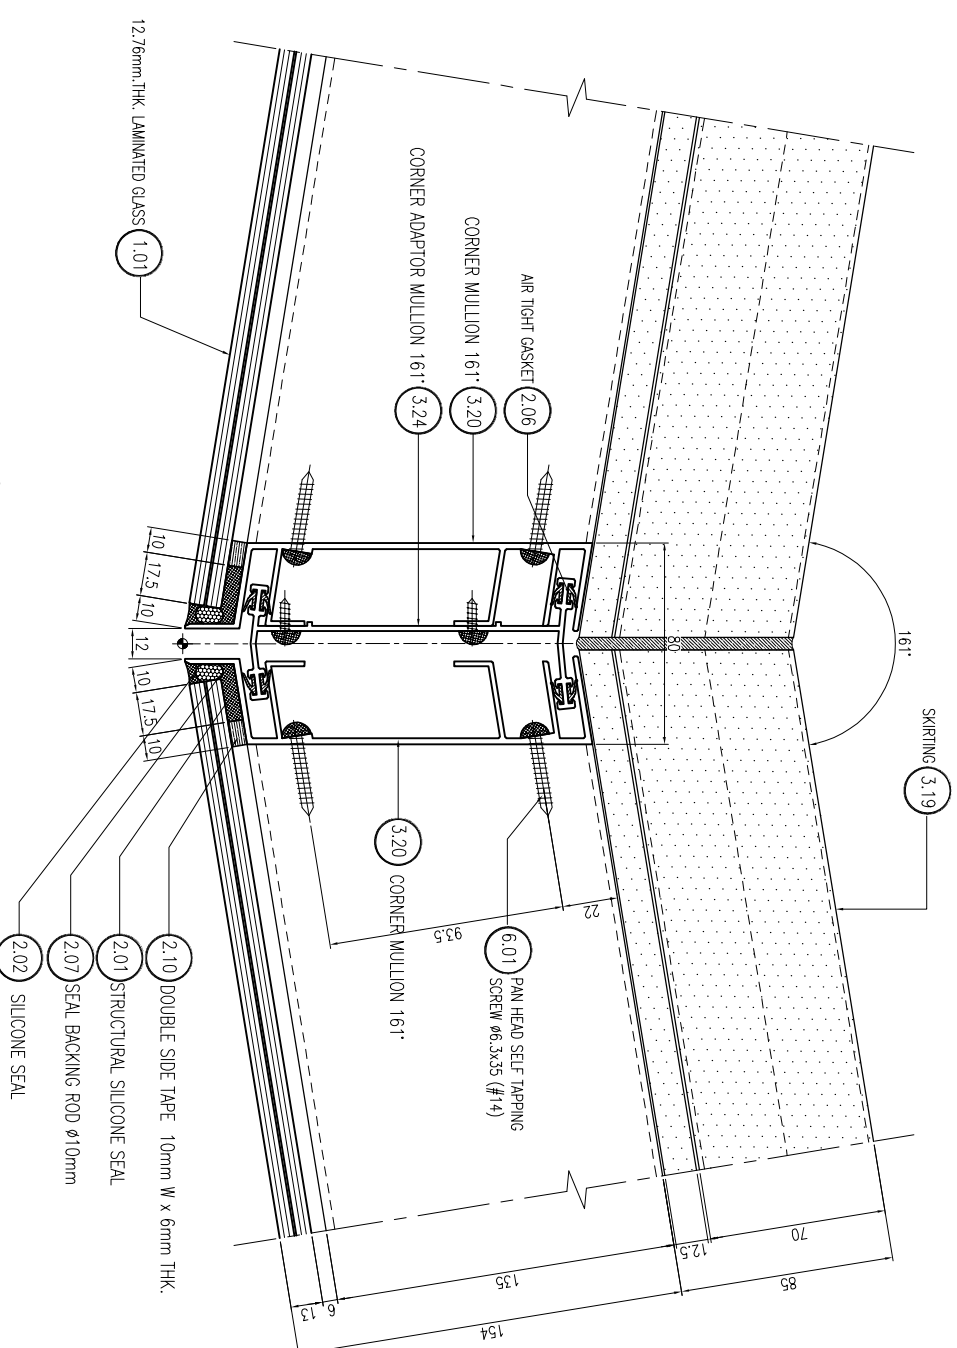

01  
-  
TYPICAL HORIZONTAL  
SECTION  
DETAIL

สัญลักษณ์วัสดุและสี

วัสดุสี

- F1 พื้นผิวสีเทาเข้ม 12 x 12" พื้นผิวสีเทาเข้ม PVC Z
- F2 พื้นผิวสีเทาเข้ม 12 x 12" พื้นผิวสีเทาเข้ม พื้นผิวสีเทาเข้ม
- F3 พื้นผิวสีเทาเข้ม 12 x 12" พื้นผิวสีเทาเข้ม
- F4A พื้นผิวสีเทาเข้ม 12 x 12" พื้นผิวสีเทาเข้ม
- F4B พื้นผิวสีเทาเข้ม 12 x 12" พื้นผิวสีเทาเข้ม
- F4C พื้นผิวสีเทาเข้ม 12 x 12" พื้นผิวสีเทาเข้ม
- F5 พื้นผิวสีเทาเข้ม 12 x 12" พื้นผิวสีเทาเข้ม
- F6 พื้นผิวสีเทาเข้ม 12 x 12" พื้นผิวสีเทาเข้ม
- F7 พื้นผิวสีเทาเข้ม 12 x 12" พื้นผิวสีเทาเข้ม
- F8 พื้นผิวสีเทาเข้ม 12 x 12" พื้นผิวสีเทาเข้ม
- F9 พื้นผิวสีเทาเข้ม 12 x 12" พื้นผิวสีเทาเข้ม
- F10 พื้นผิวสีเทาเข้ม 12 x 12" พื้นผิวสีเทาเข้ม
- F11 พื้นผิวสีเทาเข้ม 12 x 12" พื้นผิวสีเทาเข้ม

วัสดุสี

- P1 พื้นผิวสีเทาเข้ม 12 x 12" พื้นผิวสีเทาเข้ม
- P2 พื้นผิวสีเทาเข้ม 12 x 12" พื้นผิวสีเทาเข้ม
- P3A พื้นผิวสีเทาเข้ม 12 x 12" พื้นผิวสีเทาเข้ม
- P3B พื้นผิวสีเทาเข้ม 12 x 12" พื้นผิวสีเทาเข้ม
- P4 พื้นผิวสีเทาเข้ม 12 x 12" พื้นผิวสีเทาเข้ม
- P5 พื้นผิวสีเทาเข้ม 12 x 12" พื้นผิวสีเทาเข้ม
- P6 พื้นผิวสีเทาเข้ม 12 x 12" พื้นผิวสีเทาเข้ม
- P7 พื้นผิวสีเทาเข้ม 12 x 12" พื้นผิวสีเทาเข้ม
- P8 พื้นผิวสีเทาเข้ม 12 x 12" พื้นผิวสีเทาเข้ม


CURTAIN WALL & FACADE CONTRACTOR:



418 RAMA 3 ROAD CHONGKORSET YANNAWA BANGKOK 10120 THAILAND  
TEL: 254 4291 - 8 FAX: (662) 284 1714

| REVISION |             |
|----------|-------------|
| NO.      | DESCRIPTION |
| 1        |             |
| 2        |             |
| 3        |             |
| 4        |             |
| 5        |             |
| 6        |             |
| 7        |             |

PROJECT :

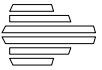

LUMPINI  
TOWER  
VIBHAVADI-SATHUSAK

PROJECT NO. : 1802 L.Park VC

AS-BUILT DRAWING


DRAWING TITLE :

TYPICAL HORIZONTAL SECTION DETAIL  
CORNER CONNECT TO ACP


|           |               |
|-----------|---------------|
| DRAWN :   | UDOMSAK P     |
| CHECKED : | SANGUAN       |
| DATE :    | 10/07/2562    |
| SHEET NO. | DWG. NO. Rev. |
| TD.H11    | -             |

These drawings are the property of P.A. Design Co., Ltd. and not to be used or reproduced without specific permission.

01A113 A

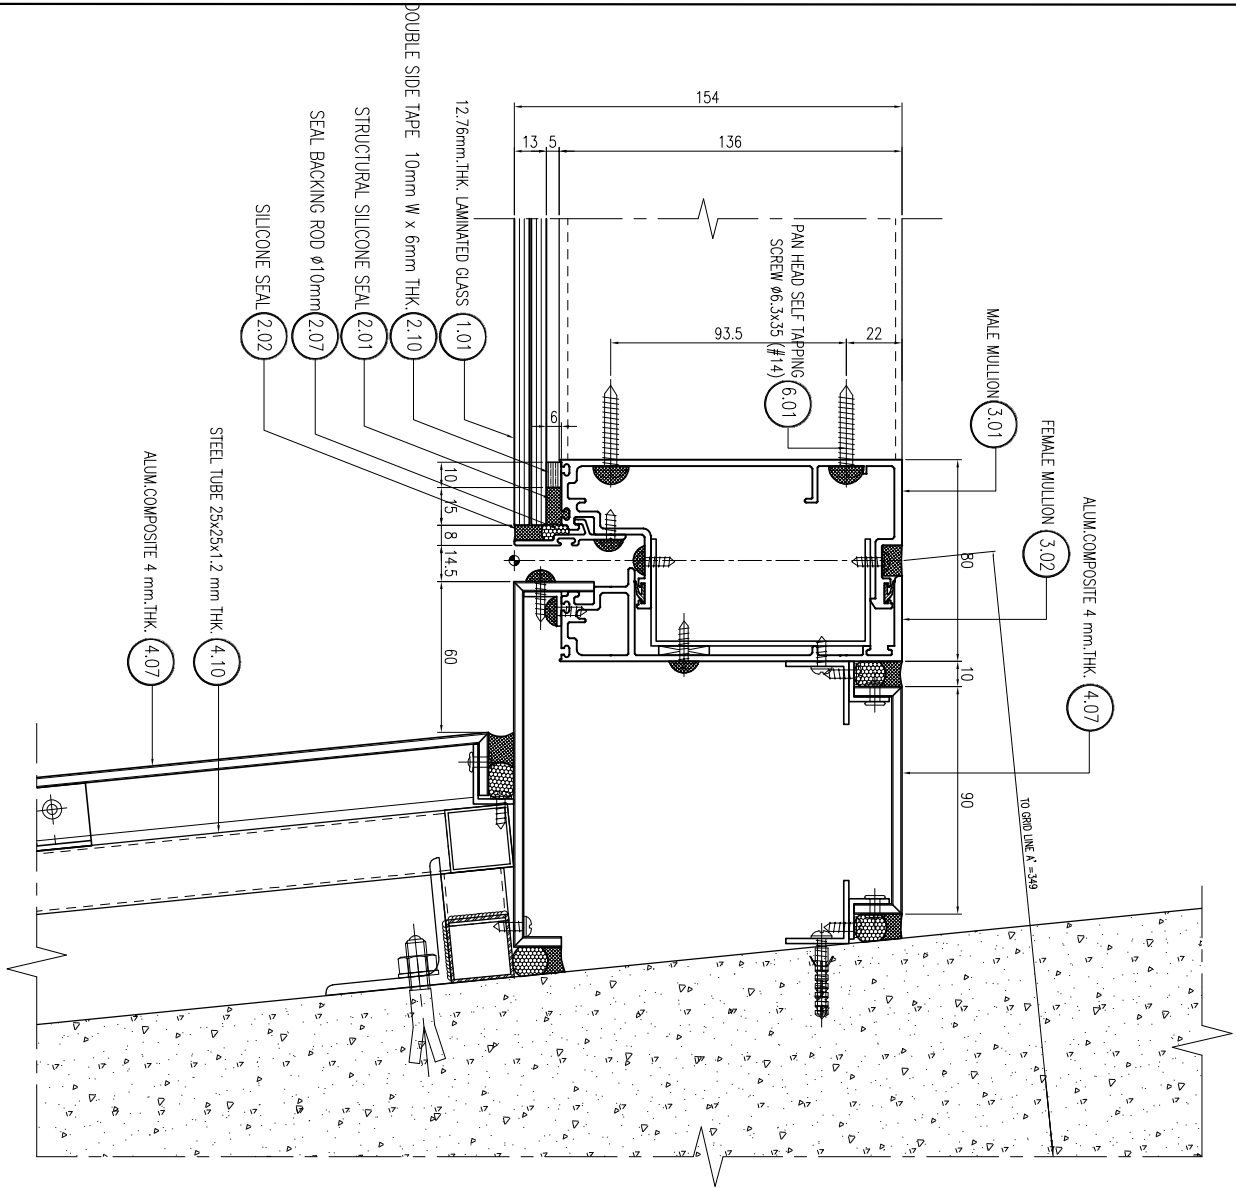

02 TYPICAL HORIZONTAL SECTION DETAIL

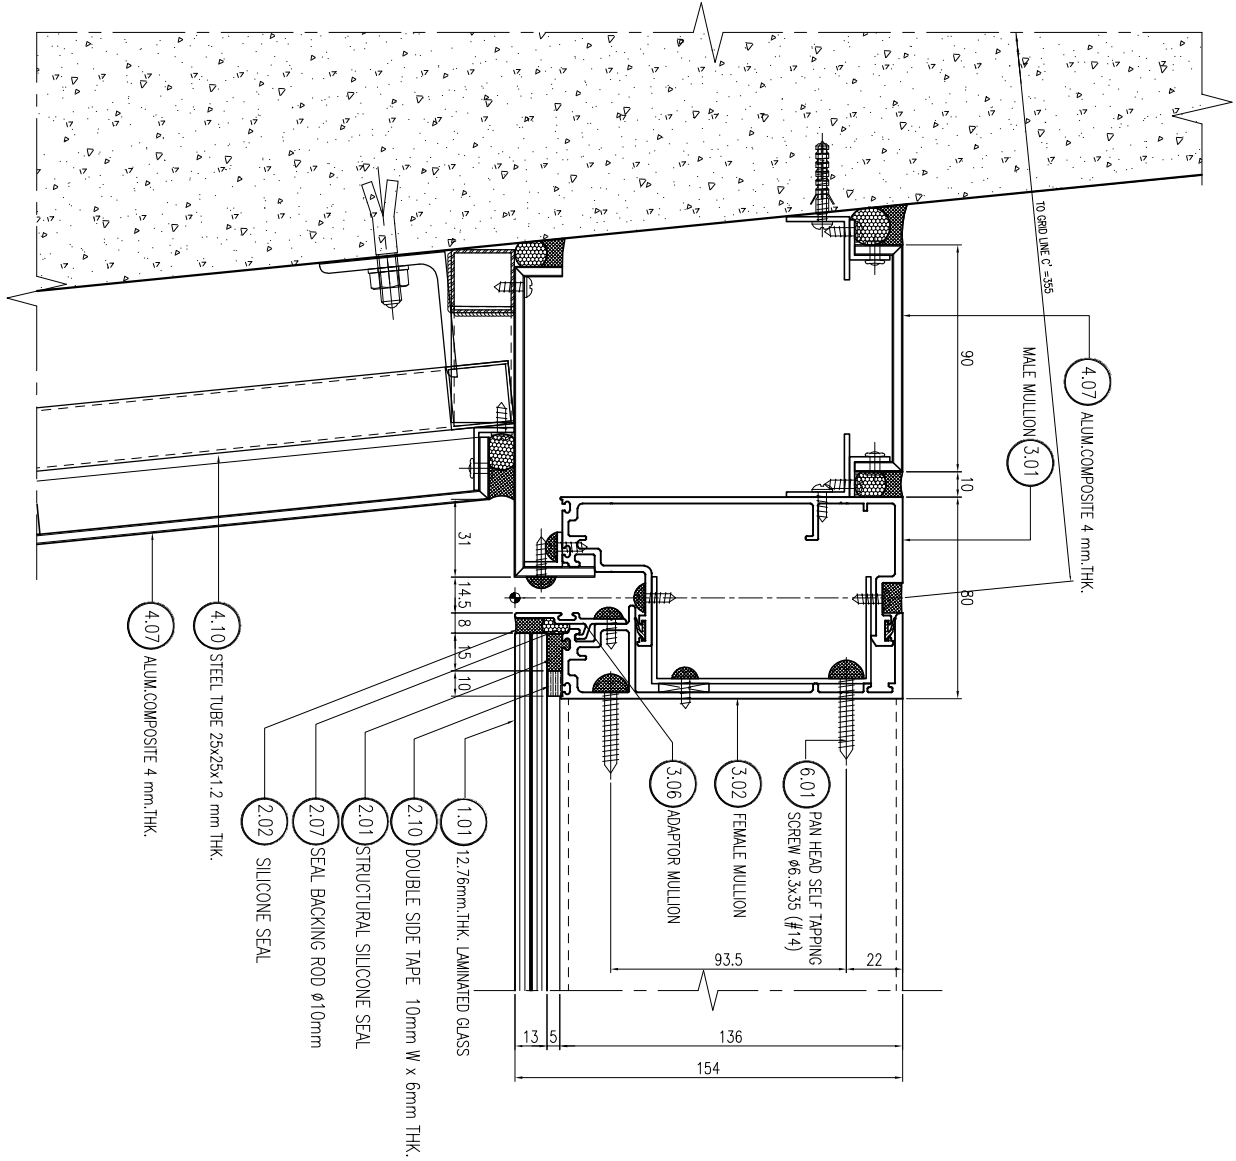


01 TYPICAL HORIZONTAL SECTION DETAIL







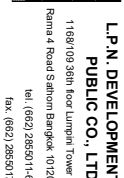

L.P.N. DEVELOPMENT  
PUBLIC CO., LTD.

Rama 4 Road Sathorn Bangkok 10120

tel. (662) 2855011-6

fax: (662) 285-5017

วัตถุประสงค์

F1 ปูกระเบื้องสีเทาบริเวณคาน 12 x 12" พื้นผิวมันเงา PCV2  
 F2 ปูกระเบื้องสีเทาบริเวณคาน 12 x 12" พื้นผิวมันเงา  
 ตกเทน้ำบริเวณหัวบันได  
 F3 ปูกระเบื้องสีเทาบริเวณคาน 12 x 12" (ตัวบันไดมันเงา)  
 F3A ปูกระเบื้องสีเทาบริเวณคาน 12 x 12" (ตัวบันไดมันเงา)  
 F4 ปูกระเบื้องสีเทาบริเวณคาน 12 x 12"  
 F4A ปูกระเบื้องสีเทาบริเวณคาน 12 x 12" (ตัวบันไดมันเงา)  
 F4B ปูกระเบื้องสีเทาบริเวณคาน 12 x 12" (ตัวบันไดมันเงา)  
 F4C ปูกระเบื้องสีเทาบริเวณคาน 12 x 12" (ตัวบันไดมันเงา)  
 F5 ปูกระเบื้องสีเทาปู พื้นผิวมันเงา PCV2

F6 พื้นทำผิวสีน้ำตาลธรรมชาติ  
F7 พื้นทำผิวสีน้ำตาลธรรมชาติ  
F8 พื้นทำผิวสีน้ำตาลธรรมชาติ  
F9 พื้นทำผิวสีน้ำตาลธรรมชาติ  
F9A พื้นทำผิวสีน้ำตาลธรรมชาติ EPOXY  
F10 พื้นทำผิวสีน้ำตาลธรรมชาติ INTERIOR (PA)  
F11 พื้นทำผิวสีน้ำตาลธรรมชาติ LANDSCAPE

ภาษาเบญจ พยานของข้อพระ มีดังนี้

វិស័យ

- P1. **ຄົວ.ກ.ຄ.ຕ.ທຸງ**(**ໂຮງໝໍແກມ, ກວໄພ**)
- P2. **ຫຼວງພະບາງ**(**ໂຮງໝໍແກມ, ກວໄພ**)
- P2A. **ຫຼວງພະບາງ ກາງ 15 ມ. (ໂຮງໝໍແກມ, ກວໄພ)**
- P3. **ຫຼວງພະບາງ 16 ມ. 9 ຄ (ໂຮງໝໍແກມ)**
- P4. **ຄົວ.ກ.ຄ.ຕ.ທຸງ, 9 ມ. ຫຼວງພະບາງ**

**ໂຮງໝໍແກມ**

- P5. **ຄົວ.ກ.ຄ. ຫຼວງພະບາງ**
- P5A. **ຄົວ.ກ.ຄ. ຫຼວງພະບາງ**
- P6. **ຄົວ.ກ.ຄ. ເຮືອນຄົວພັນທຸກພະບາງ**
- P7. **ຄົວ.ກ.ຄ. ເຮືອນຄົວພັນທຸກ**
- P8. **ຄົວ.ກ.ຄ. ເຮືອນຄົວພັນທຸກ**

P8 ผลิตวัสดุคุณภาพดี

CURTAIN WALL &amp; FACADE CONTRACTOR



41/8 RAMA 3 ROAD, CHONG-NONSEE, YANNAWA, BANGKOK 10120, THAILAND  
TEL: 294-6291 - 8 FAX: (062) 294-1744

TEL: 294-6291 - 8 FAX: (662) 294-174

| REVISION |             |      |
|----------|-------------|------|
| NO.      | DESCRIPTION | DATE |
| 1        |             |      |
| 2        |             |      |
| 3        |             |      |
| 4        |             |      |
| 5        |             |      |
| 6        |             |      |
| 7        |             |      |

PROJECT



**VIBHAVADI-SHATUSHAN**

PROJECT NO : 1802 LPark-VC

## AS-BUILT DRAWING

DRAWING TITLE :

TYPICAL HORIZONTAL SECTION DETAIL  
 © CORNER CONNECT TO ACP


|         |            |
|---------|------------|
| DRAWN : | UDOMSAK.F. |
|---------|------------|

|       |            |
|-------|------------|
| DATE: | 10/07/2562 |
|-------|------------|

|          |    |
|----------|----|
| DWG. NO. | Re |
| TD.H14   | -  |

These drawings are the property of P. A. Design Co., Ltd.  
and not to be used or reproduced without  
specific permission.

๒๑๓๗๘

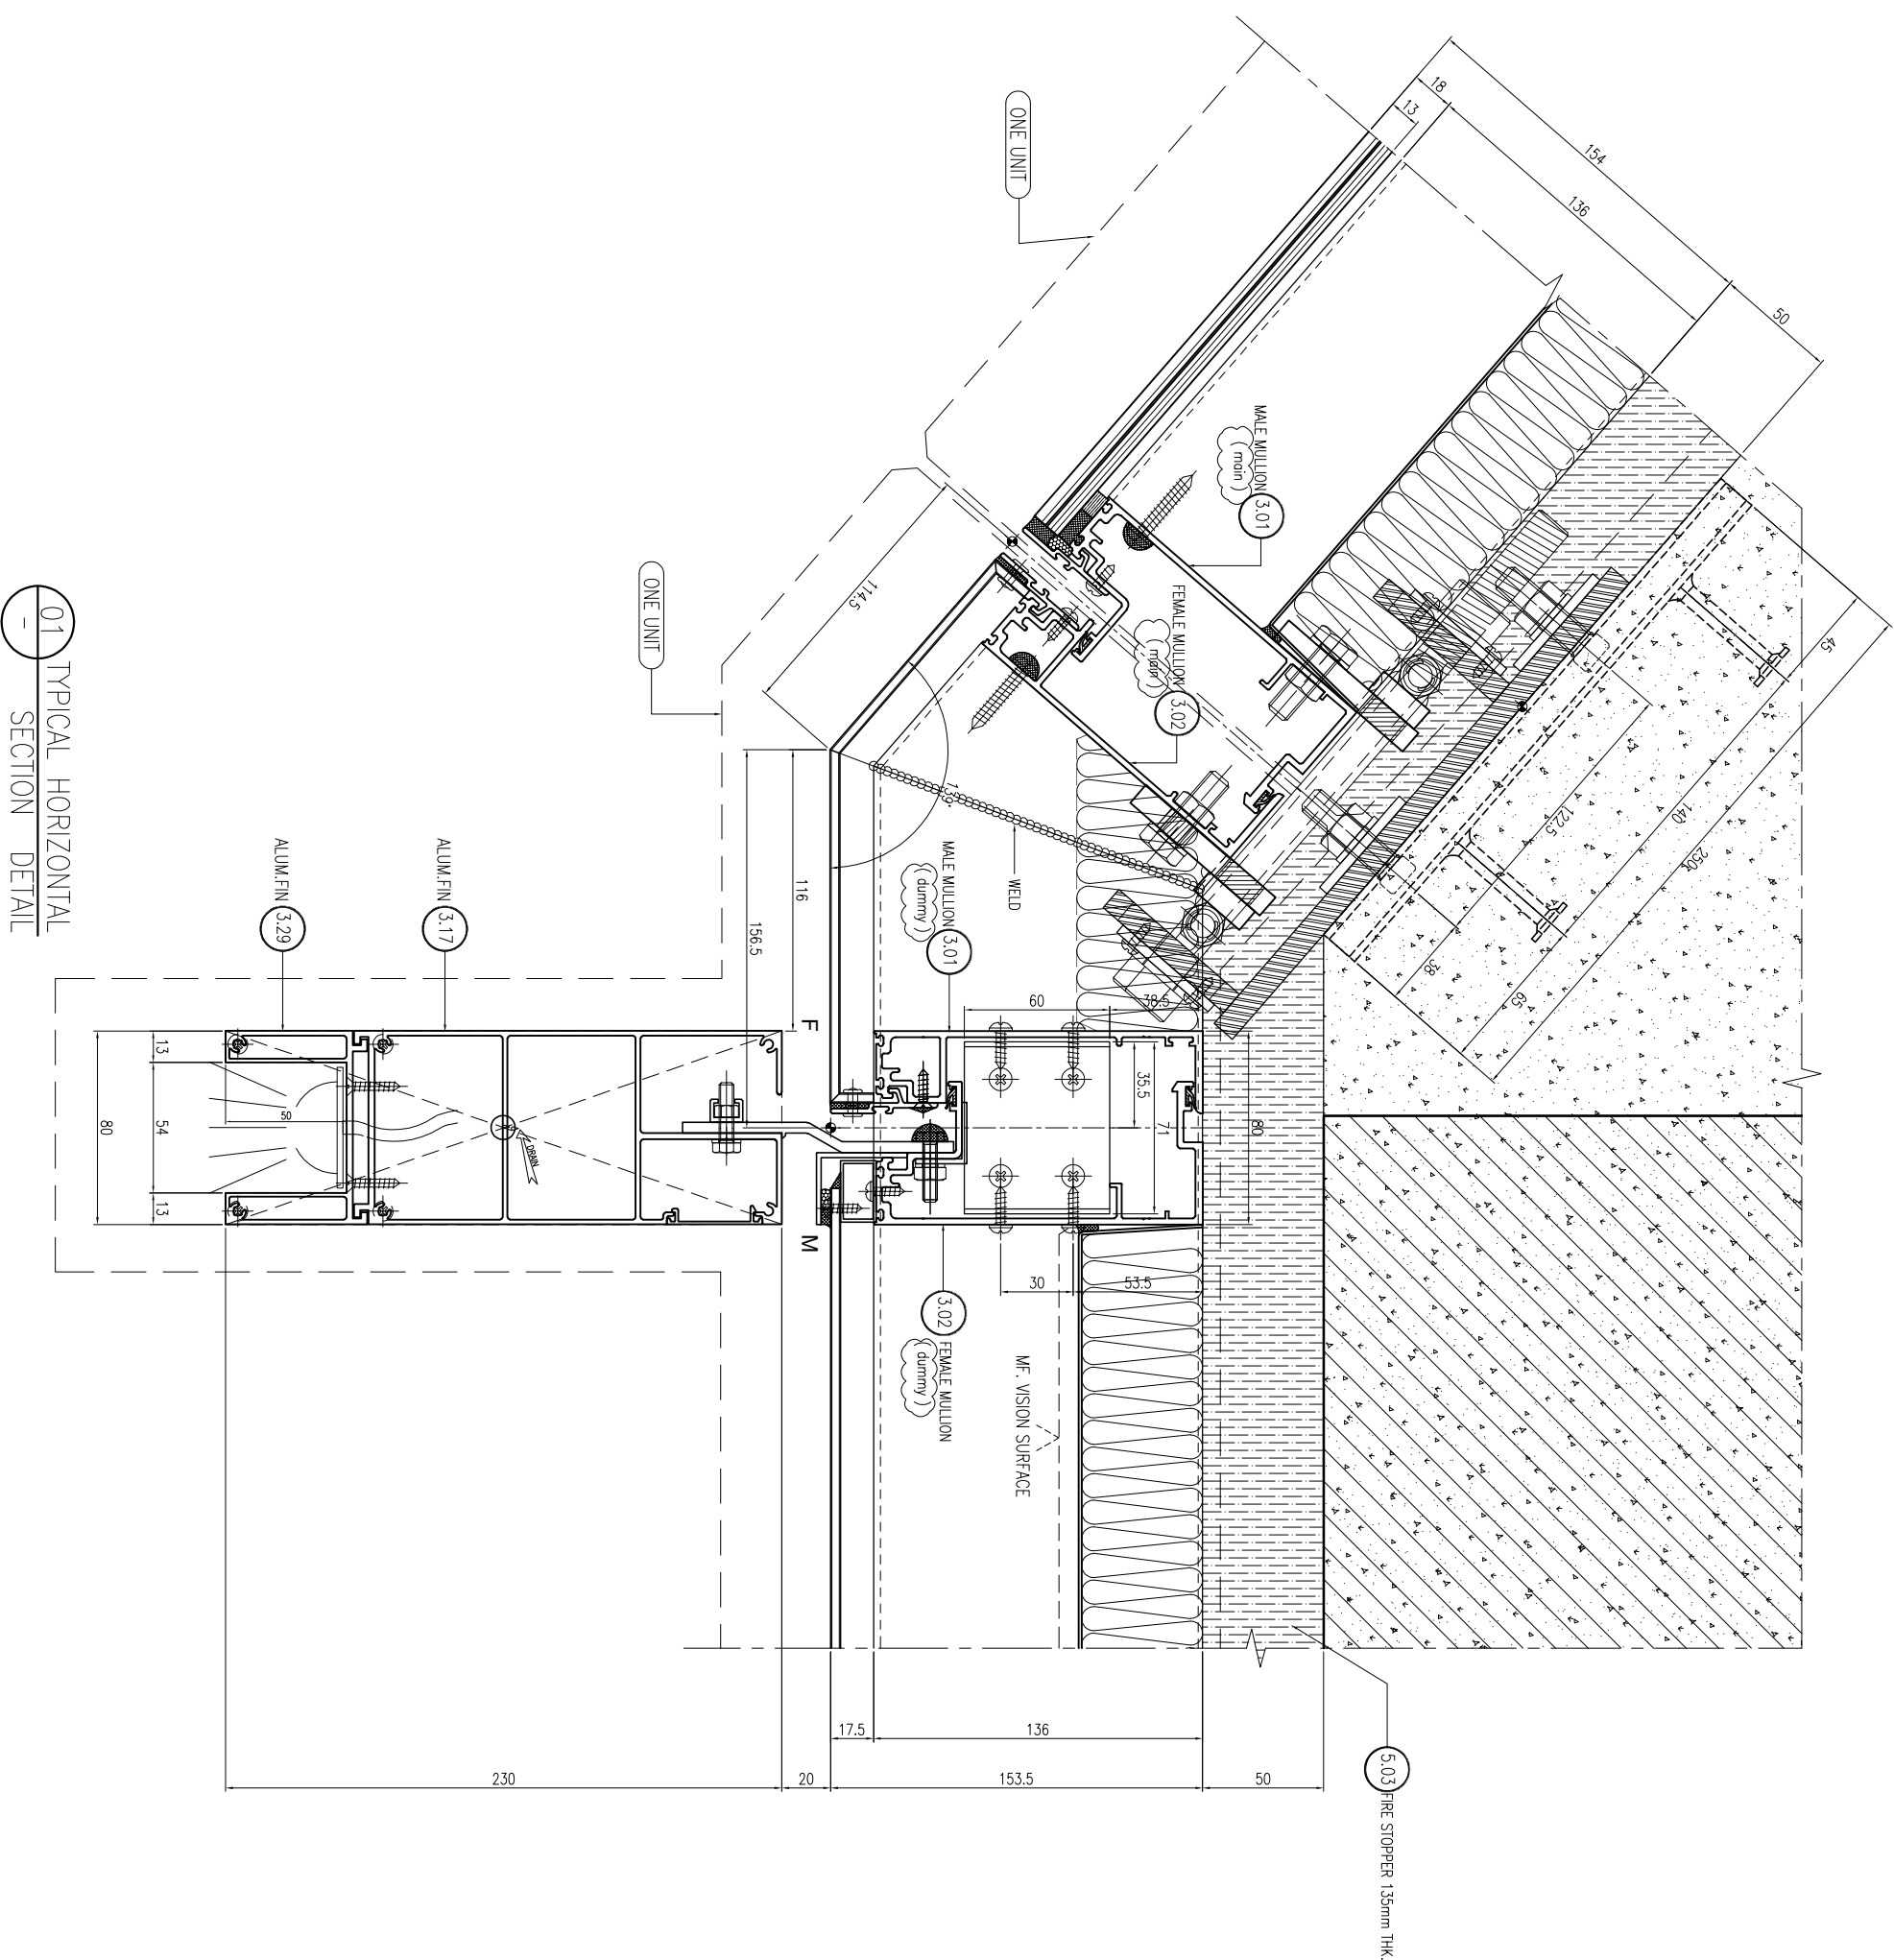

01 - TYPICAL HORIZONTAL SECTION DETAIL

วิศดํพํ

- [illegible]

សេចក្តីសង្ខេប

- P1. มั่นใจ ๓.๓๓, ตัวชี้วัด ๑ (พฤติกรรมชอบ, ภาวาม)
- P2. ชาญปัญญามาศี (ตัวชี้วัดเรียน, ภาวาม)
- P3. ชาญปัญญามาศี ๑๕ วัน (ตัวชี้วัดเรียน, ภาวาม)
- P4. ชาญปัญญามาศี ๑๕ วัน (ตัวชี้วัดเรียน, ภาวาม)
- P5. ชาญปัญญามาศี ๑๕ วัน (ตัวชี้วัดเรียน, ภาวาม)
- P6. ชาญปัญญามาศี ๑๕ วัน (ตัวชี้วัดเรียน, ภาวาม)
- P7. ชาญปัญญามาศี ๑๕ วัน (ตัวชี้วัดเรียน, ภาวาม)
- P8. ชาญปัญญามาศี ๑๕ วัน (ตัวชี้วัดเรียน, ภาวาม)

CURTAIN WALL &amp; FACADE CONTRACTOR



**KIM YOO SENG**

4 1/8 FARM 3 ROAD, CHONG-NGONG, TAIPEI, CHINA 10120, TAIWANE  
TEL: 294-6291-8 FAX: (662) 294-1744

TEL : 294-6291 - 8 FAX : (662) 294-174

| REVISION |             |      |
|----------|-------------|------|
| NO.      | DESCRIPTION | DATE |
| 1        |             |      |
| 2        |             |      |
| 3        |             |      |
| 4        |             |      |
| 5        |             |      |
| 6        |             |      |
| 7        |             |      |

PROJECT



**LAMPIN  
TOWER**

## VIBHAVADI-SHATUSHAN

PROJECT NO : 1802 LPark-VC


## AS-BUILT DRAWING

DRAWING TITLE


TYPICAL HORIZONTAL SECTION DETAIL  
 @ SLAB BRACKET CORNER 161"

|           |            |      |  |
|-----------|------------|------|--|
| DRAWN :   | UDOMSAK P  |      |  |
| CHECKED : | SANGUAN    |      |  |
| DATE :    | 10/07/2562 |      |  |
| SHEET NO. | DWG. NO.   | Rev. |  |
|           | TD.H15 -   |      |  |

These drawings are the property of P. A. Design Co., Ltd.  
and not to be used or reproduced without  
specific permission.

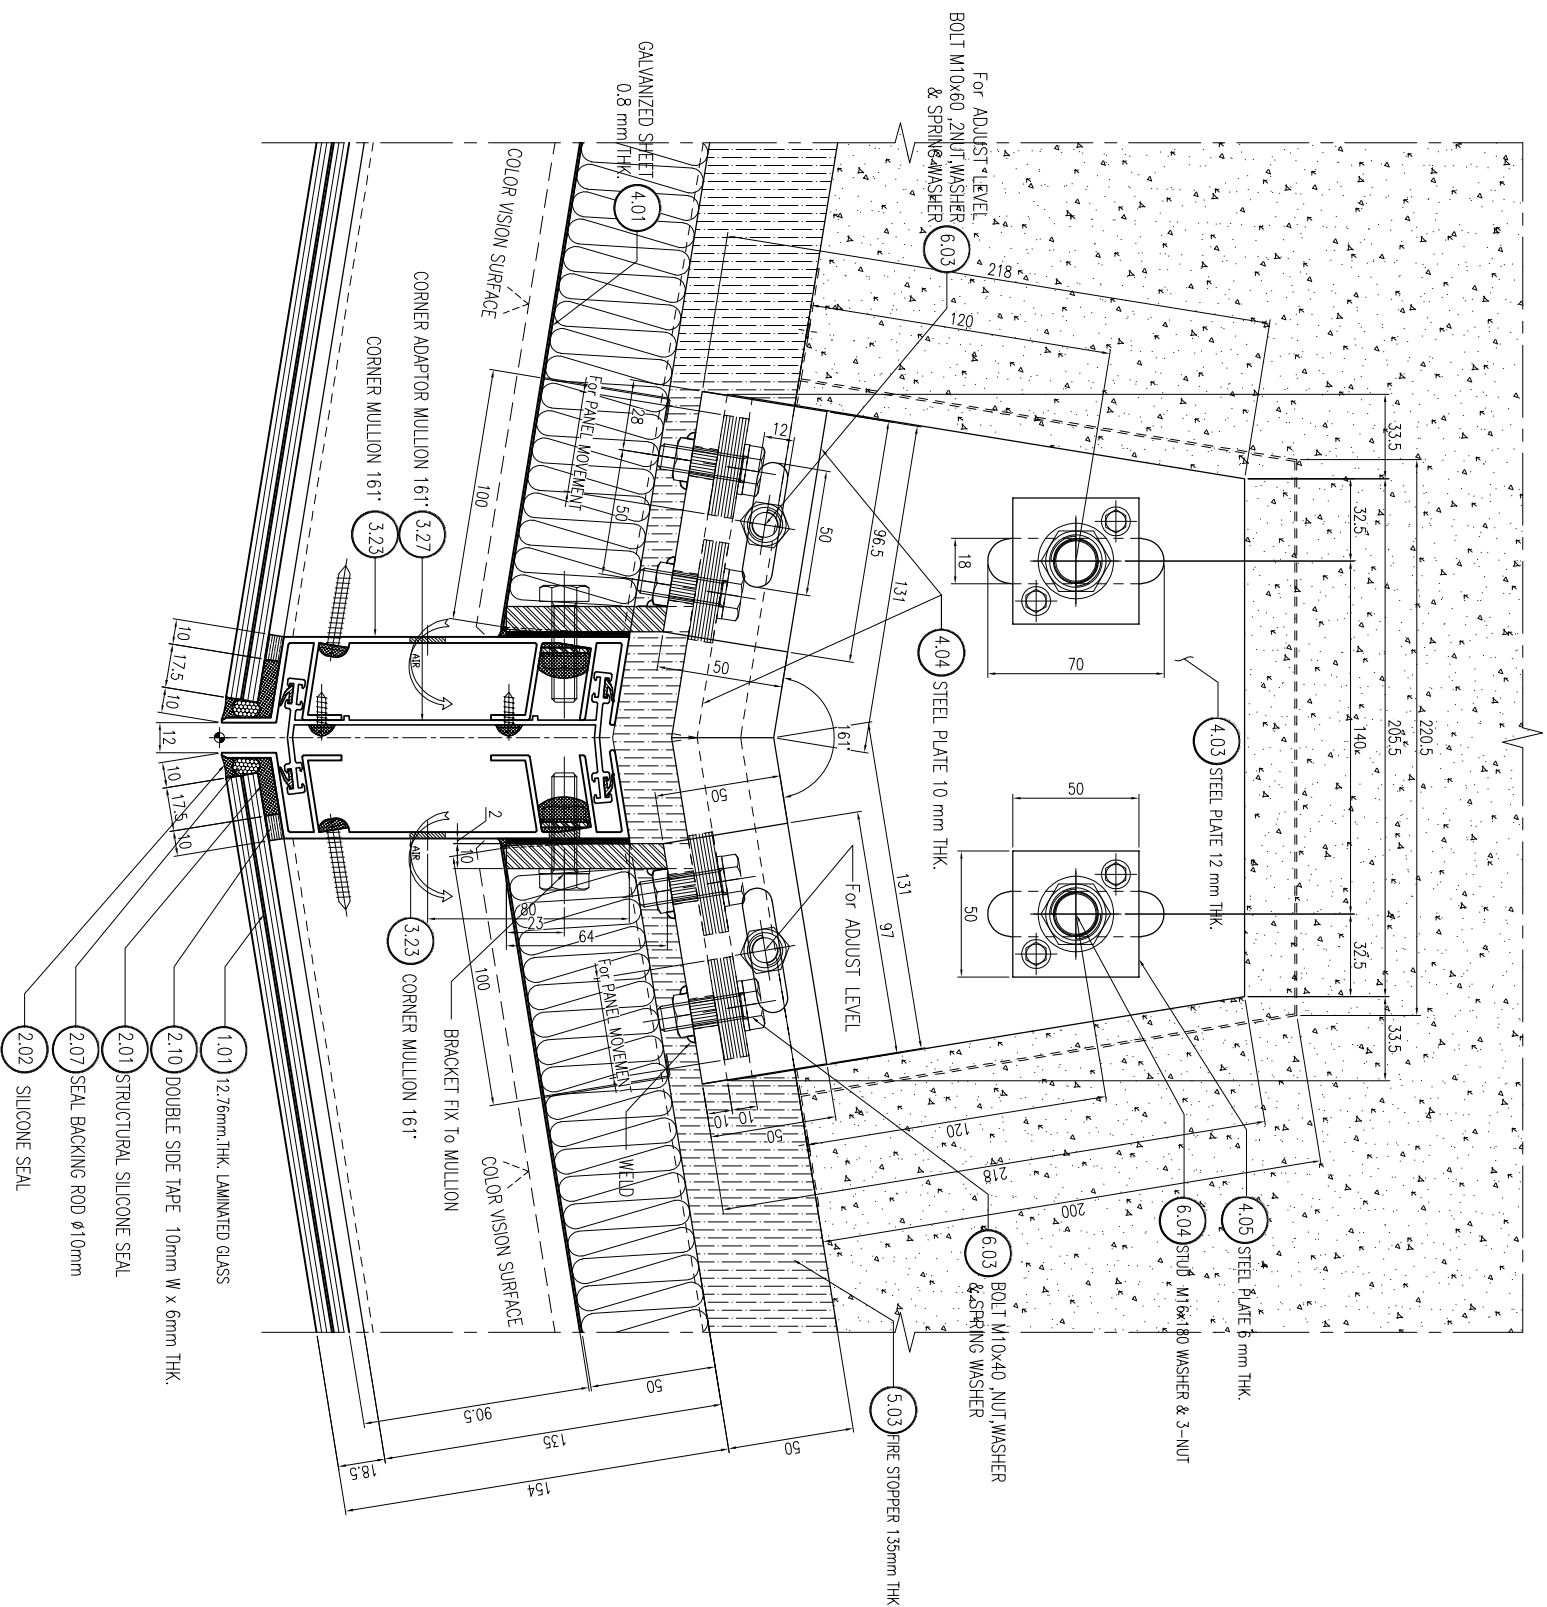

01 TYPICAL HORIZONTAL CORNER 161°  
- SECTION DETAIL

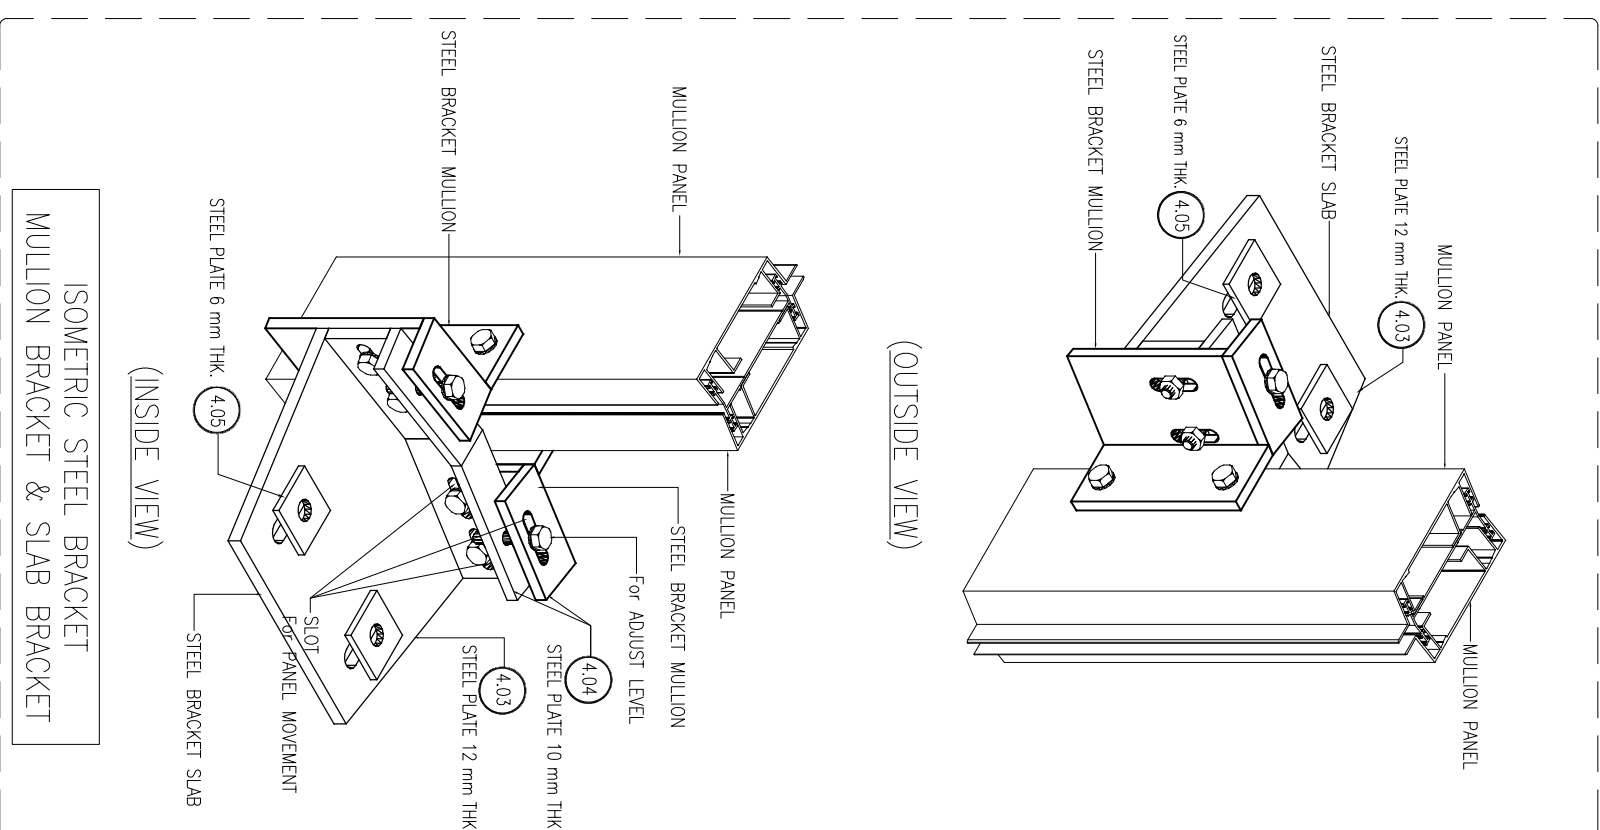

**21975 A**

สัญลักษณ์และสัญลักษณ์

หมายเหตุ

- F1 กระจกใสหนา 12 มม. กระจกใสหนา PVC 27  
F2 กระจกใสหนา 12 มม. กระจกใสหนา 12 x 12 มม. กระจกใสหนา  
F3 กระจกใสหนา 12 มม. กระจกใสหนา 12 x 12 มม. กระจกใสหนา  
หมายเหตุ

- P1 กระจกใสหนา 12 มม. กระจกใสหนา 12 x 12 มม. กระจกใสหนา  
P2 กระจกใสหนา 12 มม. กระจกใสหนา 12 x 12 มม. กระจกใสหนา  
P3 กระจกใสหนา 12 มม. กระจกใสหนา 12 x 12 มม. กระจกใสหนา  
P4 กระจกใสหนา 12 มม. กระจกใสหนา 12 x 12 มม. กระจกใสหนา  
P5 กระจกใสหนา 12 มม. กระจกใสหนา 12 x 12 มม. กระจกใสหนา  
P6 กระจกใสหนา 12 มม. กระจกใสหนา 12 x 12 มม. กระจกใสหนา  
P7 กระจกใสหนา 12 มม. กระจกใสหนา 12 x 12 มม. กระจกใสหนา  
P8 กระจกใสหนา 12 มม. กระจกใสหนา 12 x 12 มม. กระจกใสหนา

OWNER WALL & FACADE CONTRACTOR :



418 RAMA 3 ROAD, CHONGKORSEI, YANAWA, BANGKOK 10120, THAILAND  
TEL. 2346291 - 8 FAX. (662) 2841174

| REVISION |             |
|----------|-------------|
| NO.      | DESCRIPTION |
| 1        |             |
| 2        |             |
| 3        |             |
| 4        |             |
| 5        |             |
| 6        |             |
| 7        |             |

PROJECT :



LUMPINI  
TOWER  
VIBHAVADI-SANITSHAK

PROJECT NO. : 1802 L.ParkVC

AS-BUILT DRAWING


DRAWING TITLE :

TYPICAL HORIZONTAL SECTION DETAIL  
SLAB BRACKET CORNER 148°

|           |               |
|-----------|---------------|
| DRAWN :   | UDOMSAK P     |
| CHECKED : | SANGUN        |
| DATE :    | 10/07/2562    |
| SHEET NO. | DWG. NO. Rev. |
| TD.H16    | -             |

These drawings are the property of P. A. Design Co., Ltd. and not to be used or reproduced without specific permission.

01A16 A

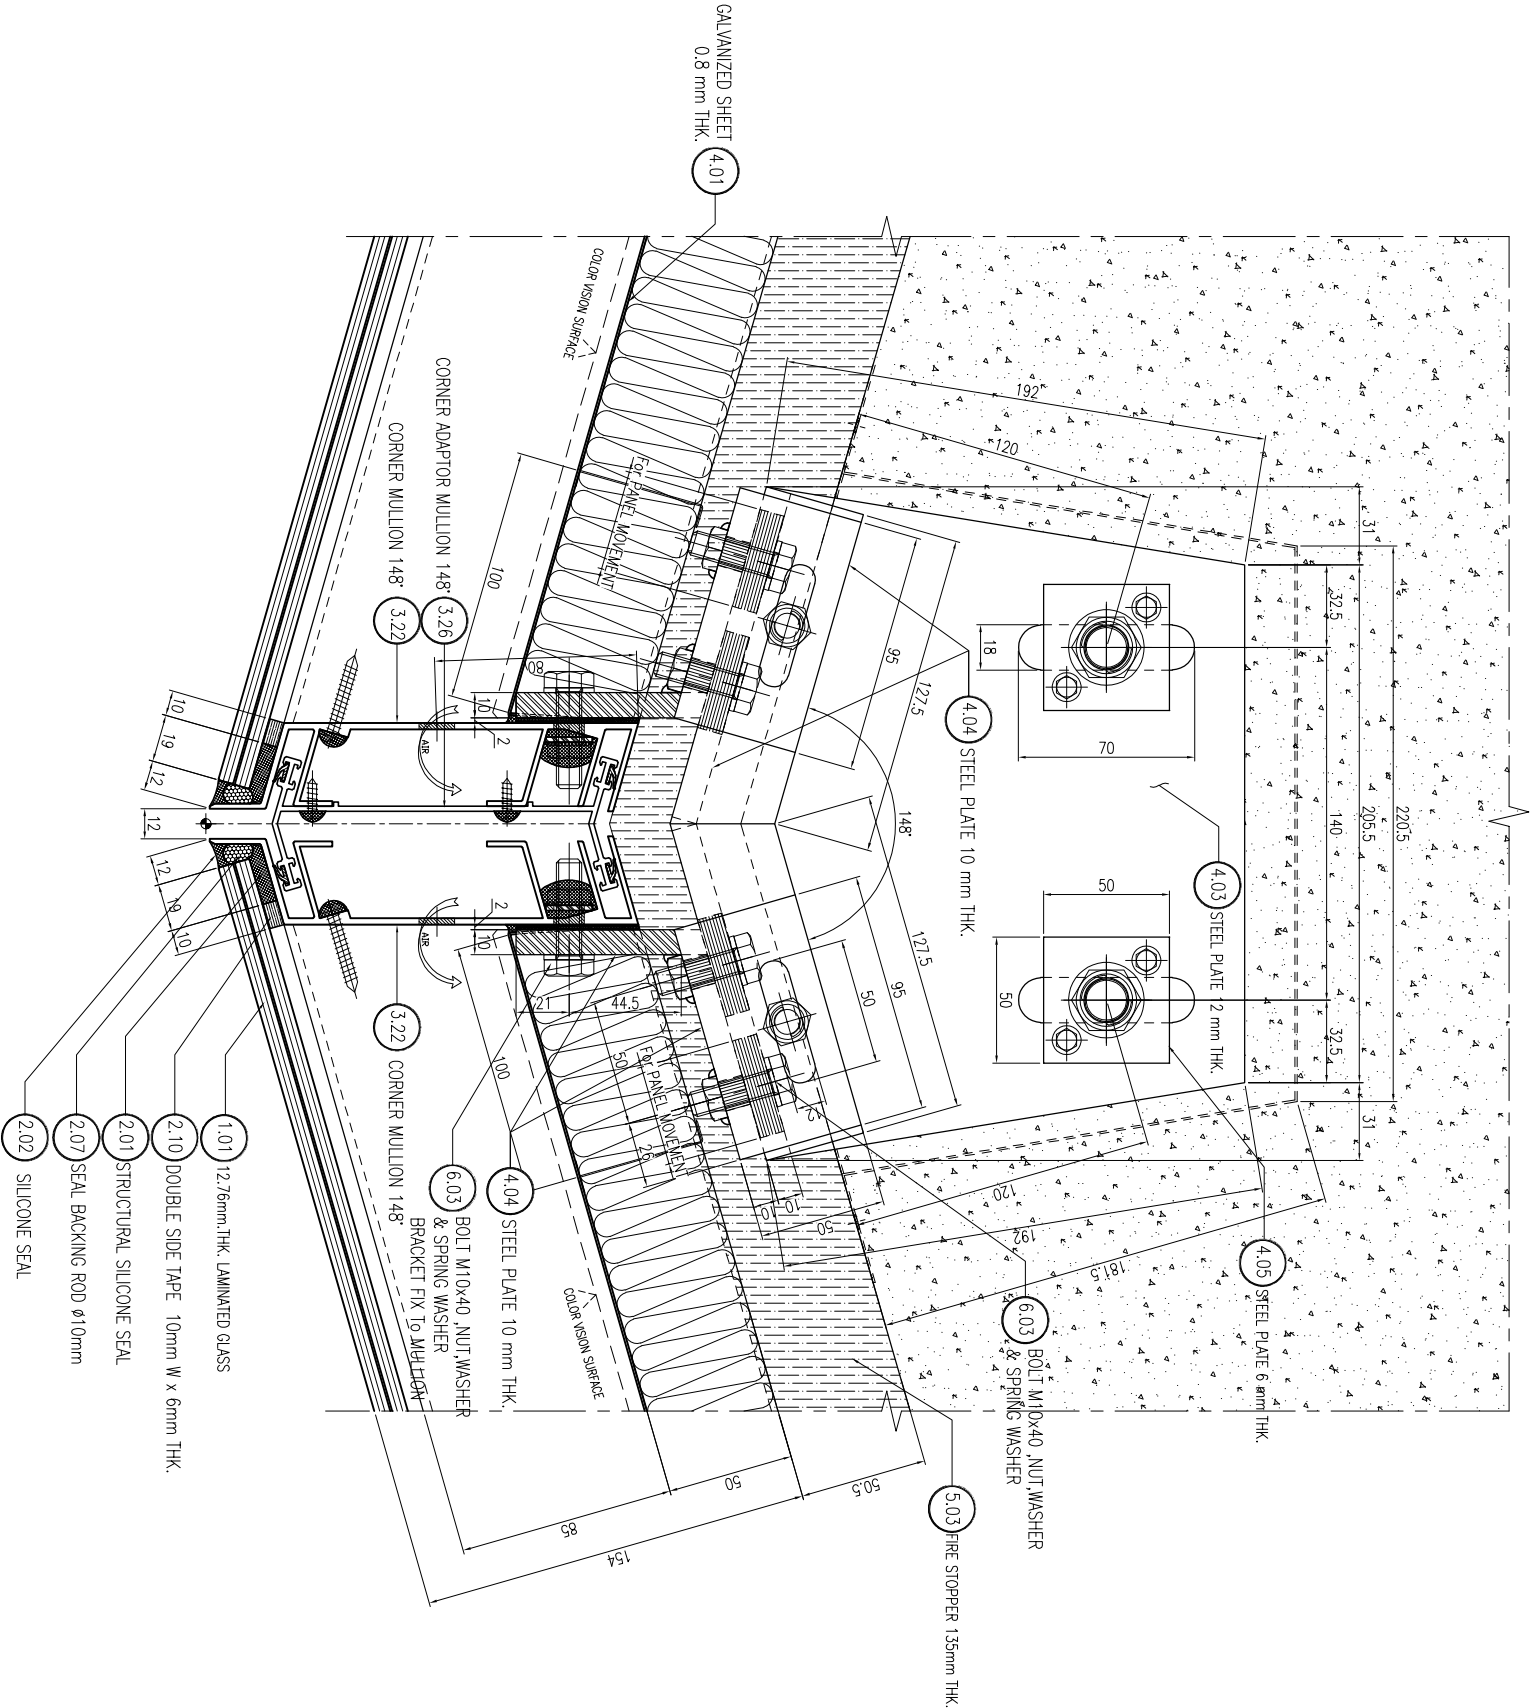


01 TYPICAL HORIZONTAL CORNER 148°  
SECTION DETAIL

สัญลักษณ์วัสดุทดแทน

- วัสดุทดแทน
- F1 กระจกใสกระจกหนา 12 x12" ฟิล์มกรองแสง PVB-Z
  - F2 กระจกใสกระจกหนา 12 x 12" ฟิล์มกรองแสง
  - F3 กระจกใสกระจกหนา 12 x12" (ฟิล์มฟิล์ม)
  - F3A กระจกใสกระจกหนา 12 x12" (ฟิล์มฟิล์ม)
  - F4 กระจกใสกระจกหนา 12 x12"
  - F4A กระจกใสกระจกหนา 12 x12" (ฟิล์มฟิล์ม)
  - F4B กระจกใสกระจกหนา 12 x12" (ฟิล์มฟิล์ม)
  - F4C กระจกใสกระจกหนา 12 x12" (ฟิล์มฟิล์ม)
  - F5 กระจกใสกระจกหนา 12 x12" (ฟิล์มฟิล์ม)
  - F6 กระจกใสกระจกหนา 12 x12" (ฟิล์มฟิล์ม)
  - F7 กระจกใสกระจกหนา 12 x12" (ฟิล์มฟิล์ม)
  - F8 กระจกใสกระจกหนา 12 x12" (ฟิล์มฟิล์ม)
  - F9 กระจกใสกระจกหนา 12 x12" (ฟิล์มฟิล์ม)
  - F9A กระจกใสกระจกหนา 12 x12" (ฟิล์มฟิล์ม)
  - F10 กระจกใสกระจกหนา 12 x12" (ฟิล์มฟิล์ม)
  - F11 กระจกใสกระจกหนา 12 x12" (ฟิล์มฟิล์ม)

(OUTSIDE VIEW)

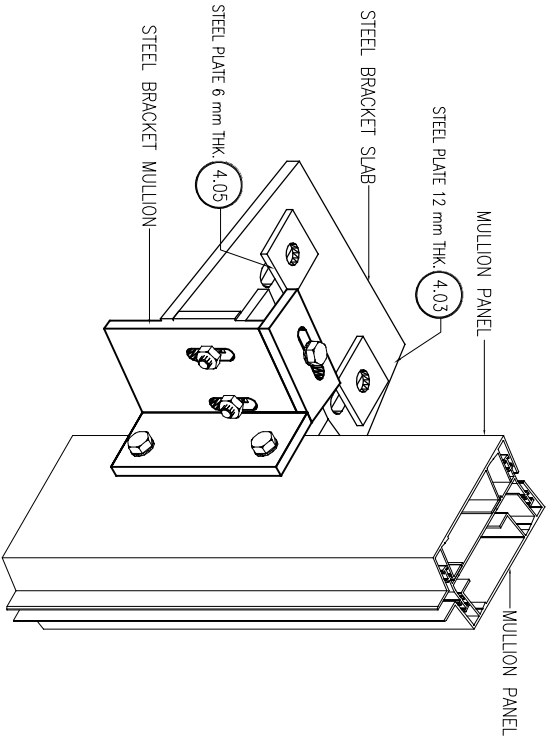


CURTAIN WALL & FACADE CONTRACTOR:



418 RAMA 3 ROAD CHONGKONGSEI YANNAWA BANGKOK 10120 THAILAND  
TEL. 254-6291-8 FAX. (662) 254-1744

| REVISION |             |      |  |
|----------|-------------|------|--|
| NO.      | DESCRIPTION | DATE |  |
| 1        |             |      |  |
| 2        |             |      |  |
| 3        |             |      |  |
| 4        |             |      |  |
| 5        |             |      |  |
| 6        |             |      |  |
| 7        |             |      |  |

PROJECT :

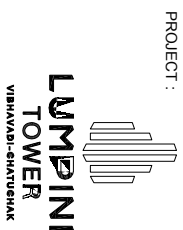

PROJECT NO. : 1802 L.Park-VG


AS-BUILT DRAWING

DRAWING TITLE :  
TYPICAL HORIZONTAL SECTION  
SLAB BRACKET CORNER 167°

|           |               |
|-----------|---------------|
| DRAWN :   | UDOMSAK P     |
| CHECKED : | SANGJUN       |
| DATE :    | 10/07/2562    |
| SHEET NO. | DWG. NO. Rev. |
|           | TD.H17 -      |

These drawings are the property of P.A. Design Co., Ltd. and not to be used or reproduced without specific permission.

21717 A

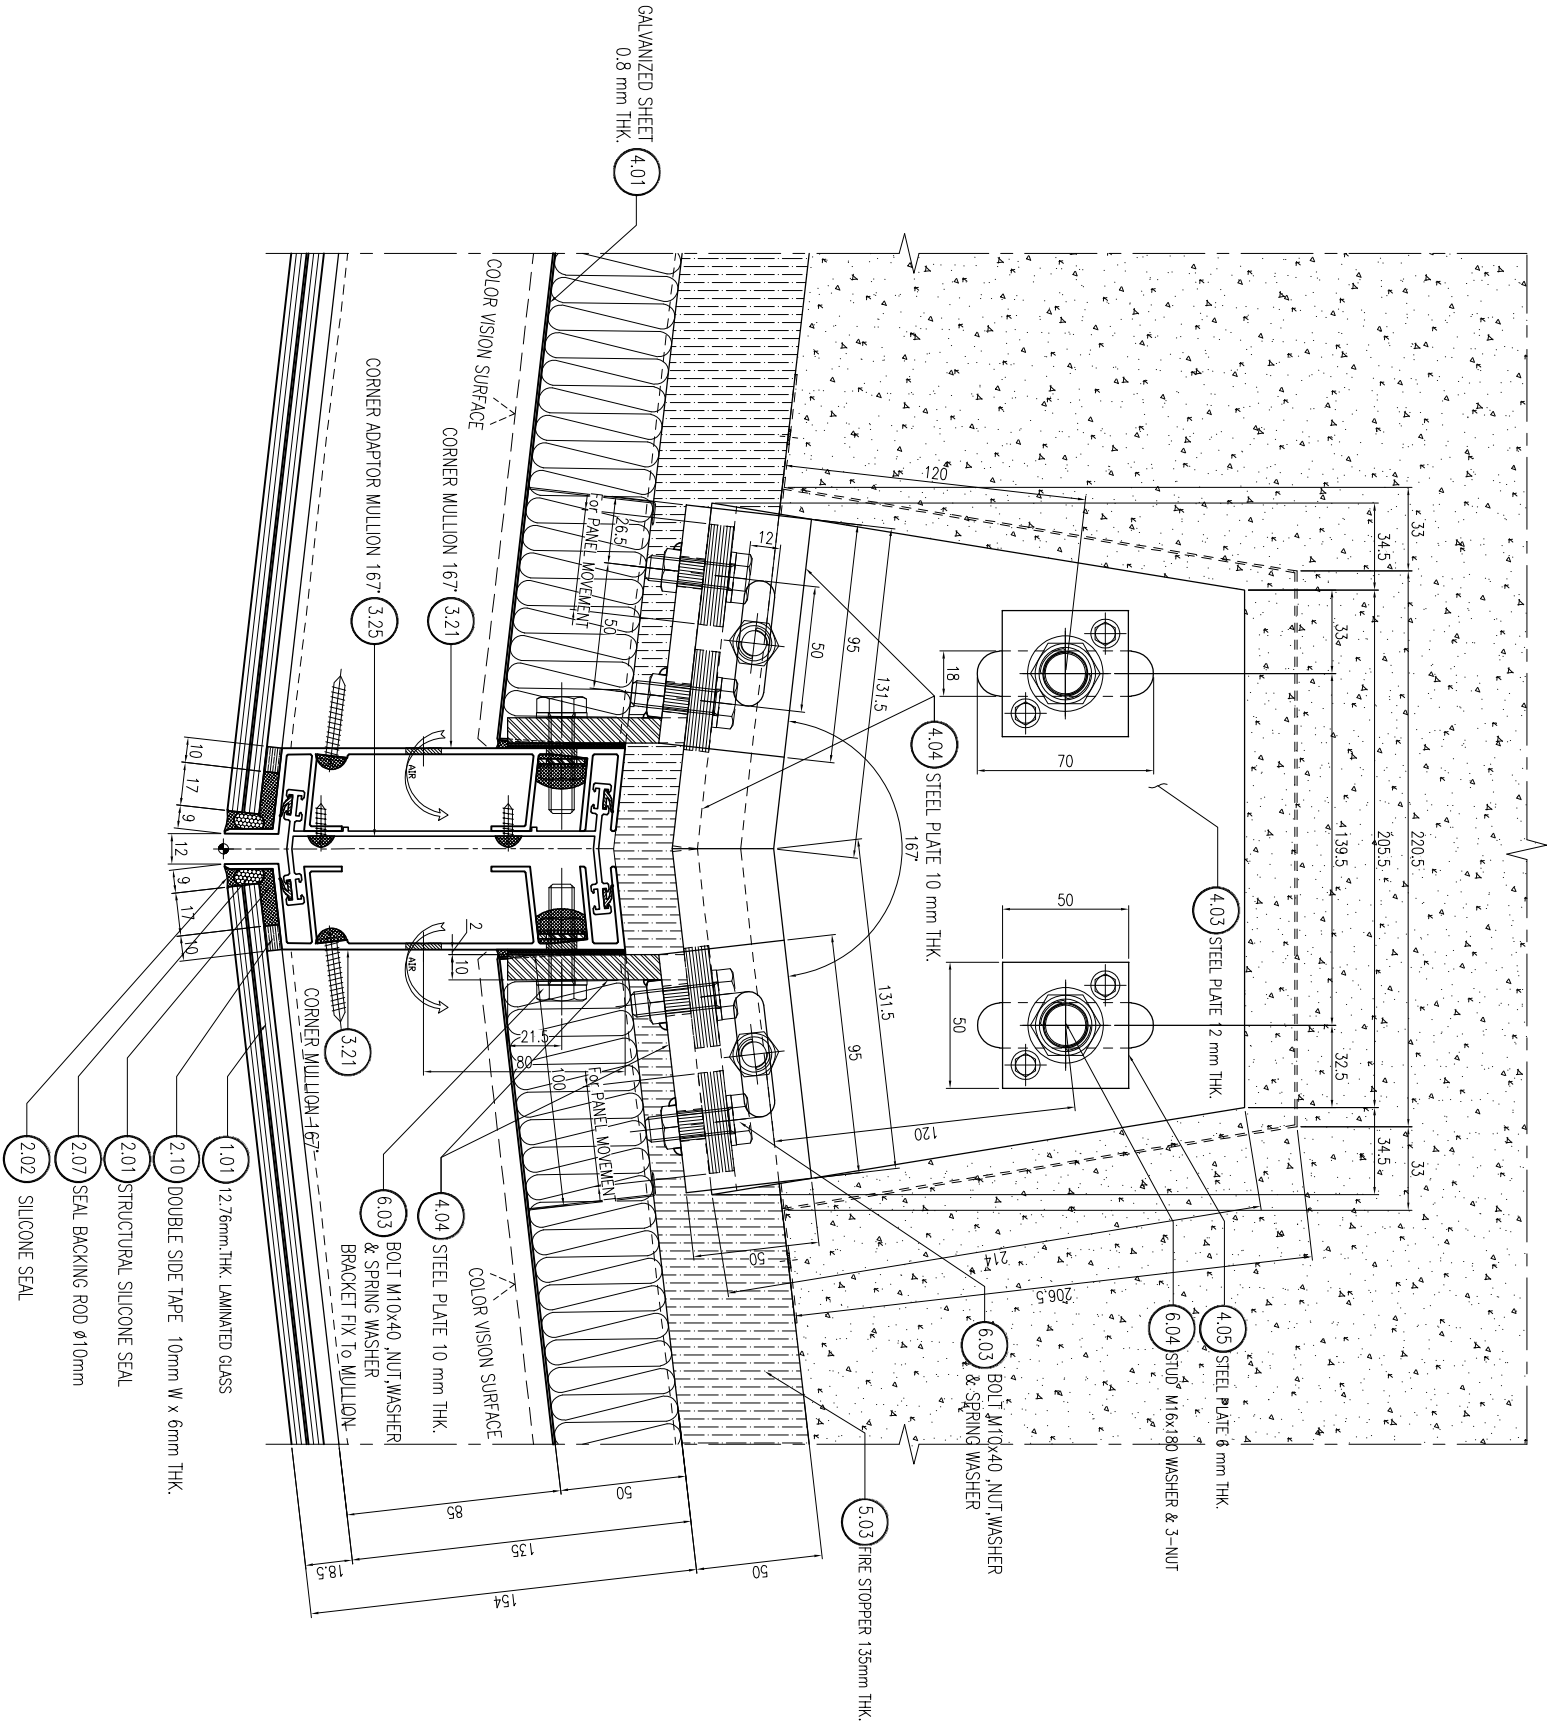

01 TYPICAL HORIZONTAL CORNER 167°  
SECTION DETAIL

วิศดํพํ

- หมายเหตุ: ขบวนการต่อสู้การเคลื่อนไหวขบวนการปฏิวัติและต่อสู้

សេចក្តីសង្ខេប

- P8 หนังสือลัทธิศาสนาที่วาง

CURTAIN WALL &amp; FACADE CONTRACTOR



TEL : 294-6291 - 8 FAX : (062) 294-174

44 / 1-1667 (700) : YWJ 8-1670-1667 : 731

|   |  |  |
|---|--|--|
| 7 |  |  |
|---|--|--|

PROJECT

**VIBHAVADI-SHATUSHAN**

PROJECT NO : 1802 LPark-VC



## AS-BUILT DRAWING

DRAFTING TITLE

TYPICAL HORIZONTAL SECTION DETAIL  
@ SLAB BRACKET CORNER 137'

|           |            |      |  |
|-----------|------------|------|--|
| DRAWN :   | UDOMSAKP   |      |  |
| CHECKED : | SANGJIAN   |      |  |
| DATE :    | 10/07/2562 |      |  |
| SHEET NO. | DWG. NO.   | REV. |  |
|           | TD.H18     | -    |  |

These drawings are the property of P. A. Design Co., Ltd.  
and not to be used or reproduced without  
specific permission.

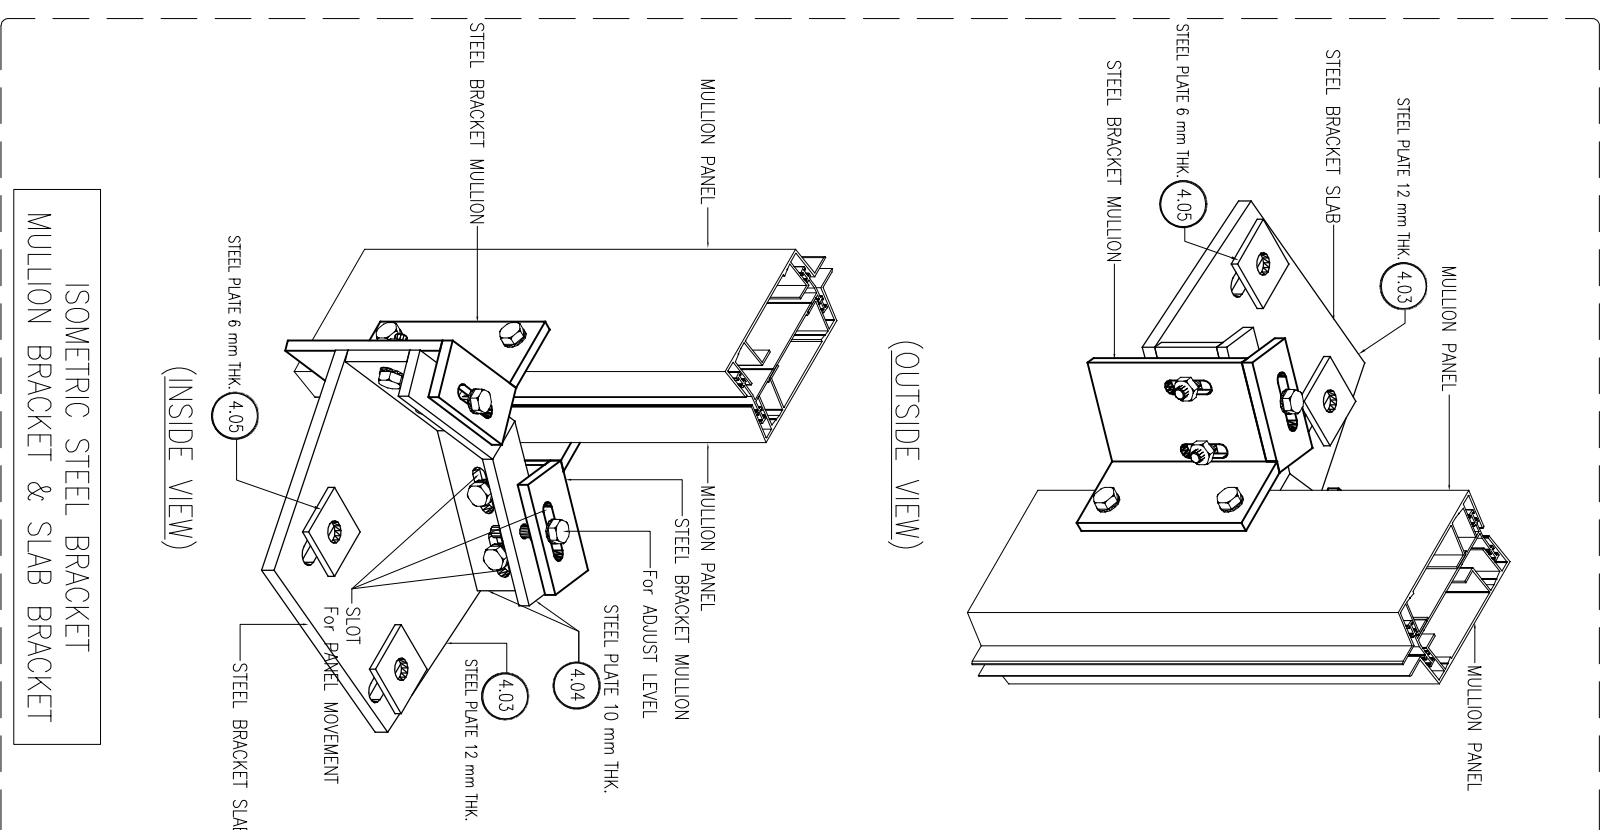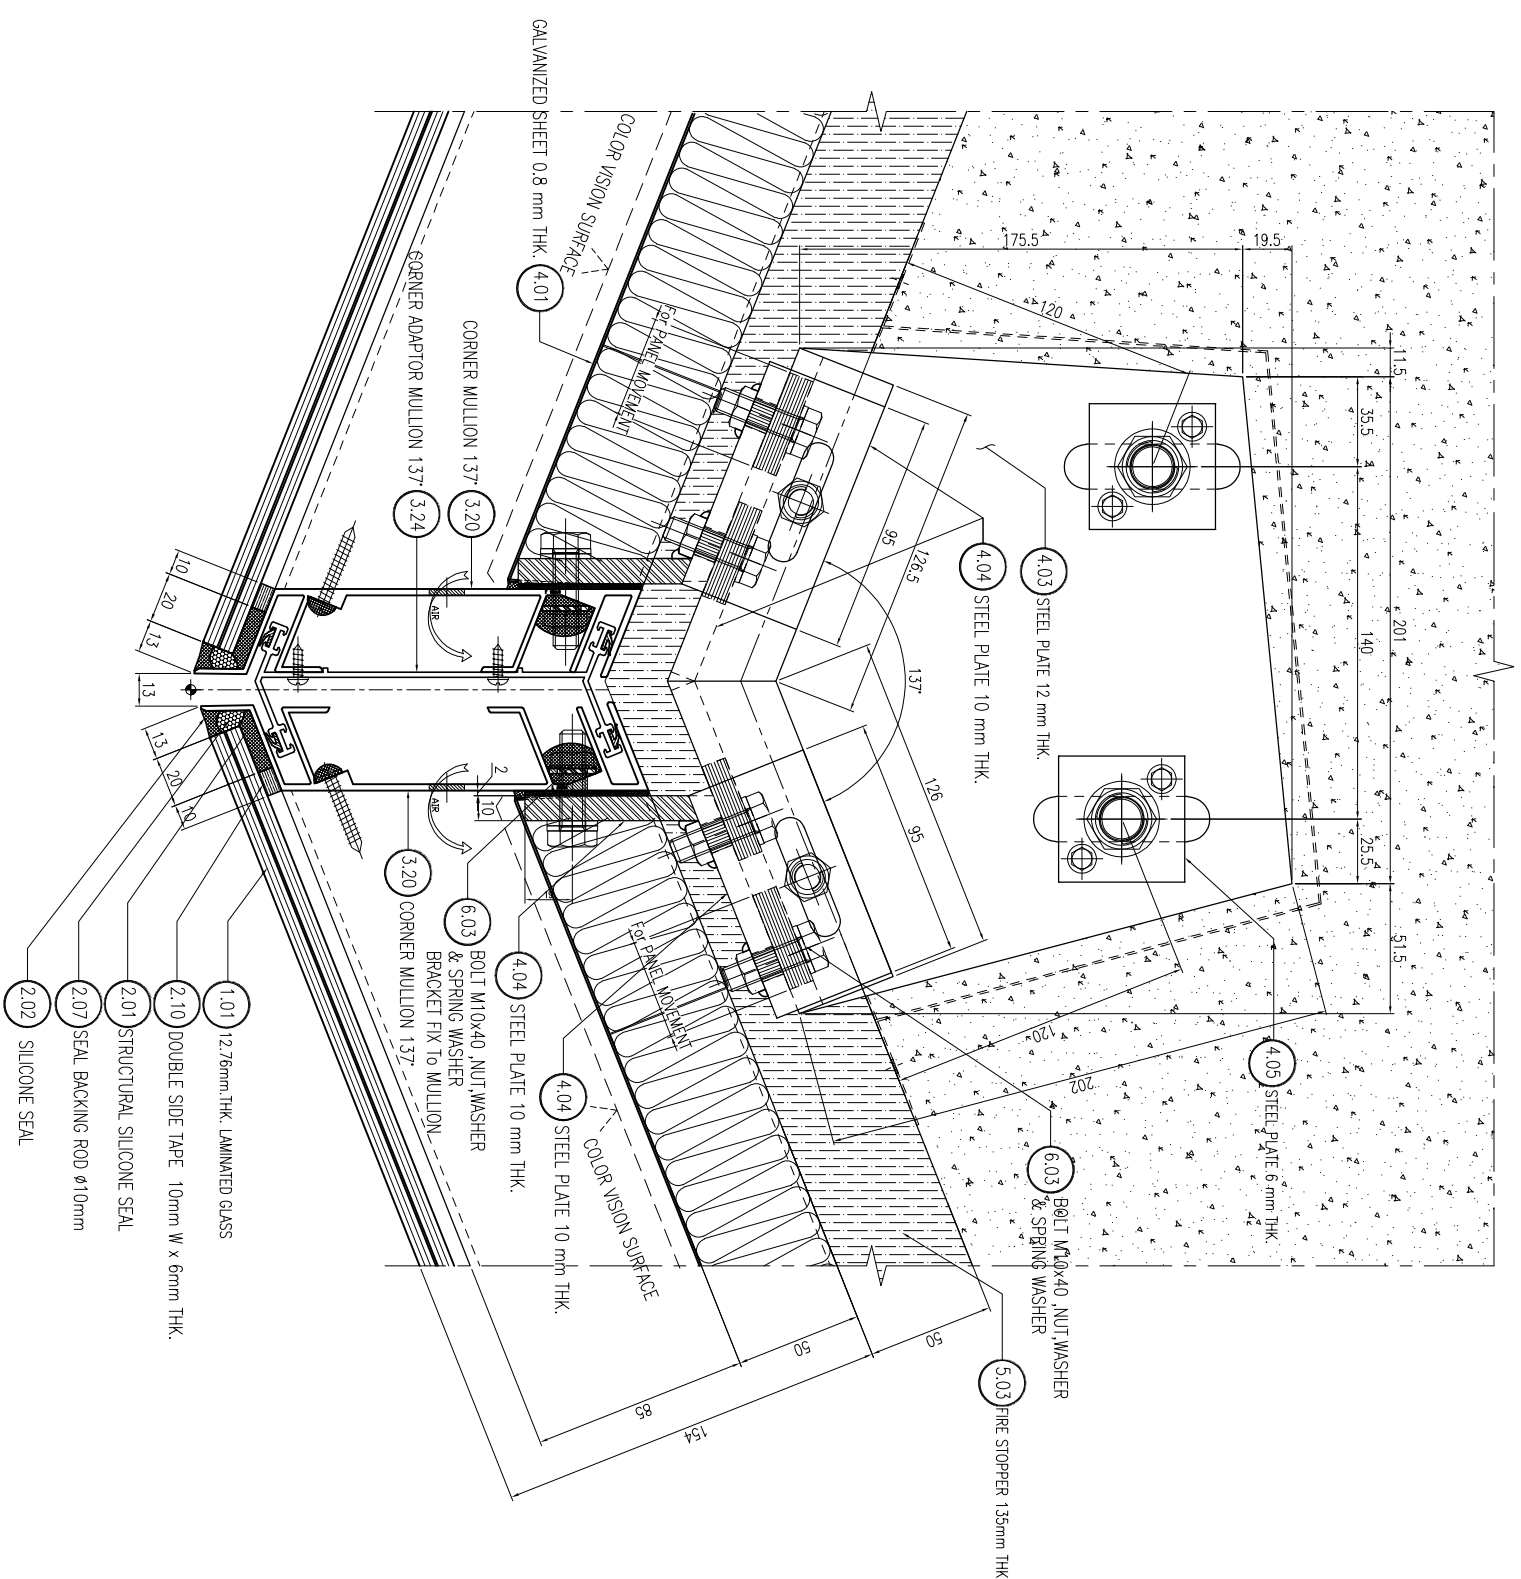



สัญลักษณ์วัสดุอาคาร

วัสดุทั่วไป

- F1 กระจกใสกระจกนิรภัยชนิดกระจก 12 x 12" หนา 6 มม. (กระจกใสกระจกนิรภัยชนิดกระจก 12 x 12" หนา 6 มม.)
CHITAN WALL & FACADE CONTRACTOR :



41/8 RAMA 3 ROAD, CHONGKONGSEE YANAMWA, BANGKOK 10120, THAILAND  
TEL. : 234-0291 - 8 FAX. : (662) 294-1144

| REVISION |             |
|----------|-------------|
| NO.      | DESCRIPTION |
| 1        |             |
| 2        |             |
| 3        |             |
| 4        |             |
| 5        |             |
| 6        |             |
| 7        |             |

PROJECT :



LUMPINI  
TOWER  
VIBHAVADI-SATHUKHAK

PROJECT NO. : 1802 L.PARKING


AS-BUILT DRAWING

DRAWING TITLE :


STICK WALL & ACP CLADDING  
TYPICAL HORIZONTAL DETAIL

|           |               |
|-----------|---------------|
| DRAWN :   | UDOMSAK P     |
| CHECKED : | SANGUN        |
| DATE :    | 10/07/2562    |
| SHEET NO. | DWG. NO. Rev. |
| TD-H19    | -             |


These drawings are the property of P. A. Design Co., Ltd. and not to be used or reproduced without specific permission.

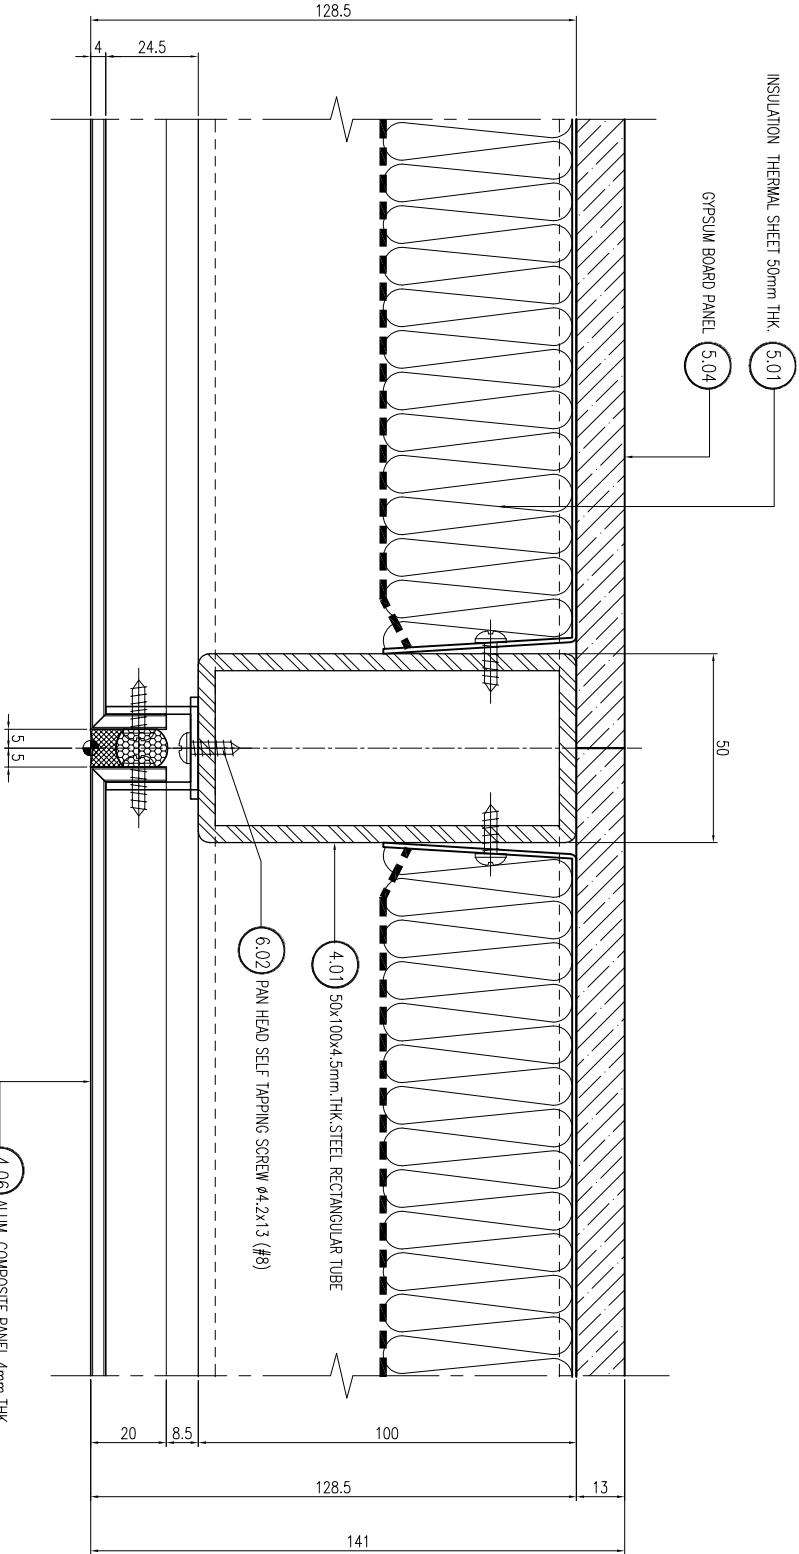

02 TYPICAL HORIZONTAL  
SECTION DETAIL

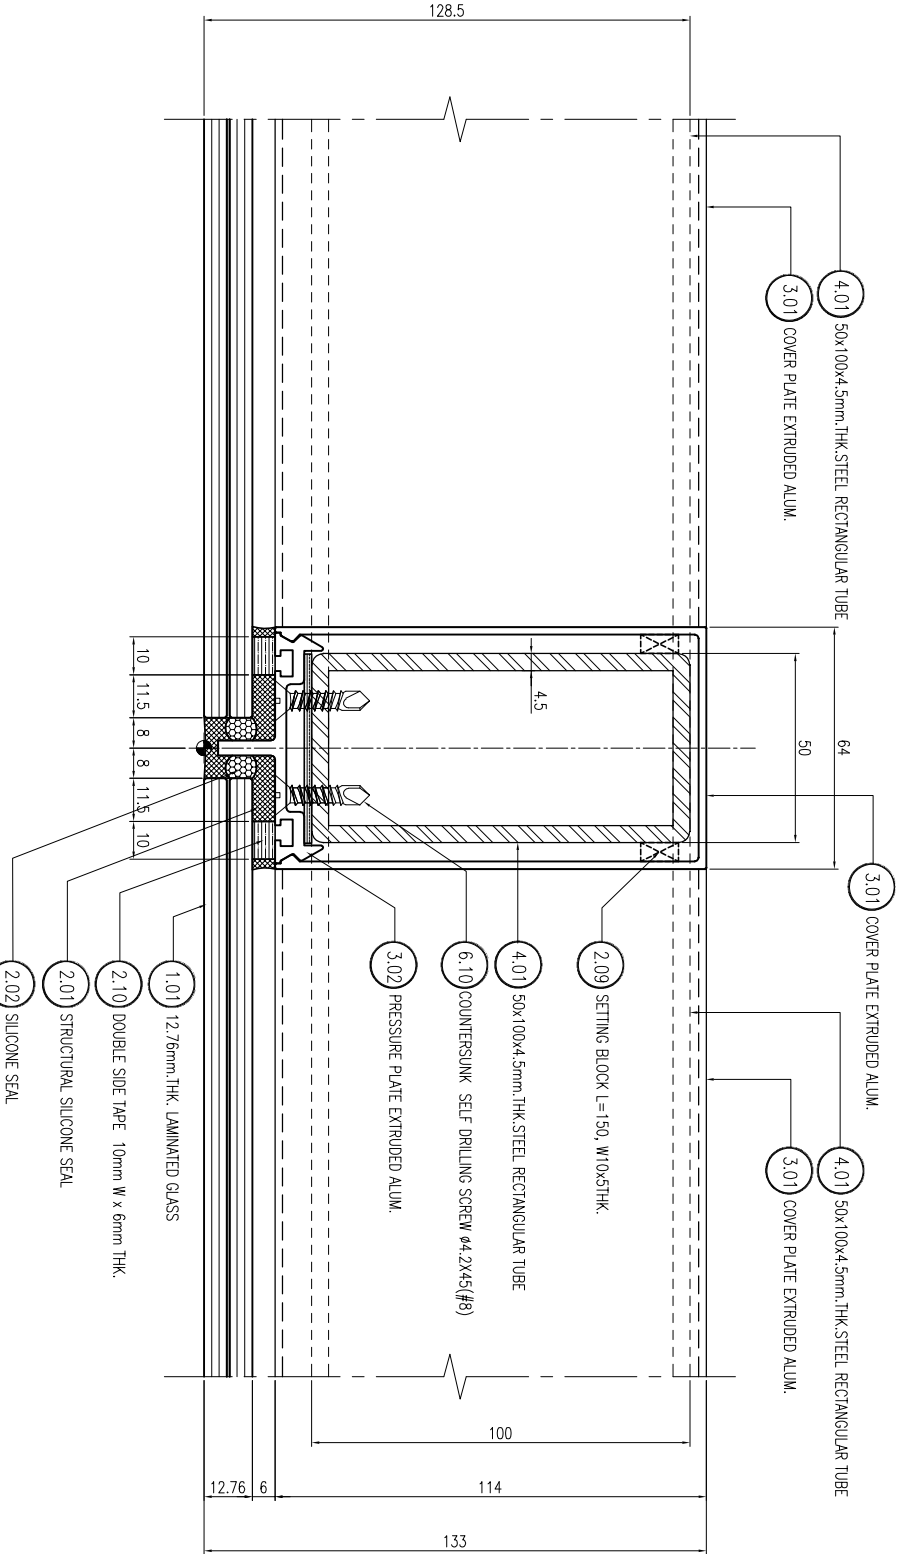

01 TYPICAL HORIZONTAL  
SECTION DETAIL

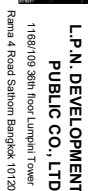

fax. (662) 2855017

วสุตพันธุ

วสุตพันธุ

19. *Microthricolaima*
20. *Microthricolaima*
វិស័យ

- [illegible]

CURTAIN WALL &amp; FACADE CONTRACTOR:



41/8 RAMA 3 ROAD, CHONG-NONSEE, YANNAWA, BANGKOK 10120, THAILAND  
TEL.: 294-6291 - 8 FAX: (662) 294-1744

| REVISION |             |      |
|----------|-------------|------|
| NO.      | DESCRIPTION | DATE |
| 1        |             |      |
| 2        |             |      |
| 3        |             |      |
| 4        |             |      |
| 5        |             |      |
| 6        |             |      |
| 7        |             |      |

PROJECT :



**LAMPINI  
TOWER**  
VIBHAVADI-CHATURAK

**ВІСНАВКИ-СНАТУСНАК**

PROJECT NO: 1802 LPark-VC


## AS-BUILT DRAWING

DRAWING TITLE :

STICK WALL & ACP. CLADDING  
TYPICAL HORIZONTAL DETAIL

|           |            |      |
|-----------|------------|------|
| DRAWN :   | UDOMSAK P  |      |
| CHECKED : | SANGUAN    |      |
| DATE :    | 10/07/2562 |      |
| SHEET NO. | DWG. NO.   | Rev. |
|           | TD-H20     | -    |

These drawings are the property of P.A. Design Co., Ltd.  
and not to be used or reproduced without  
specific permission.

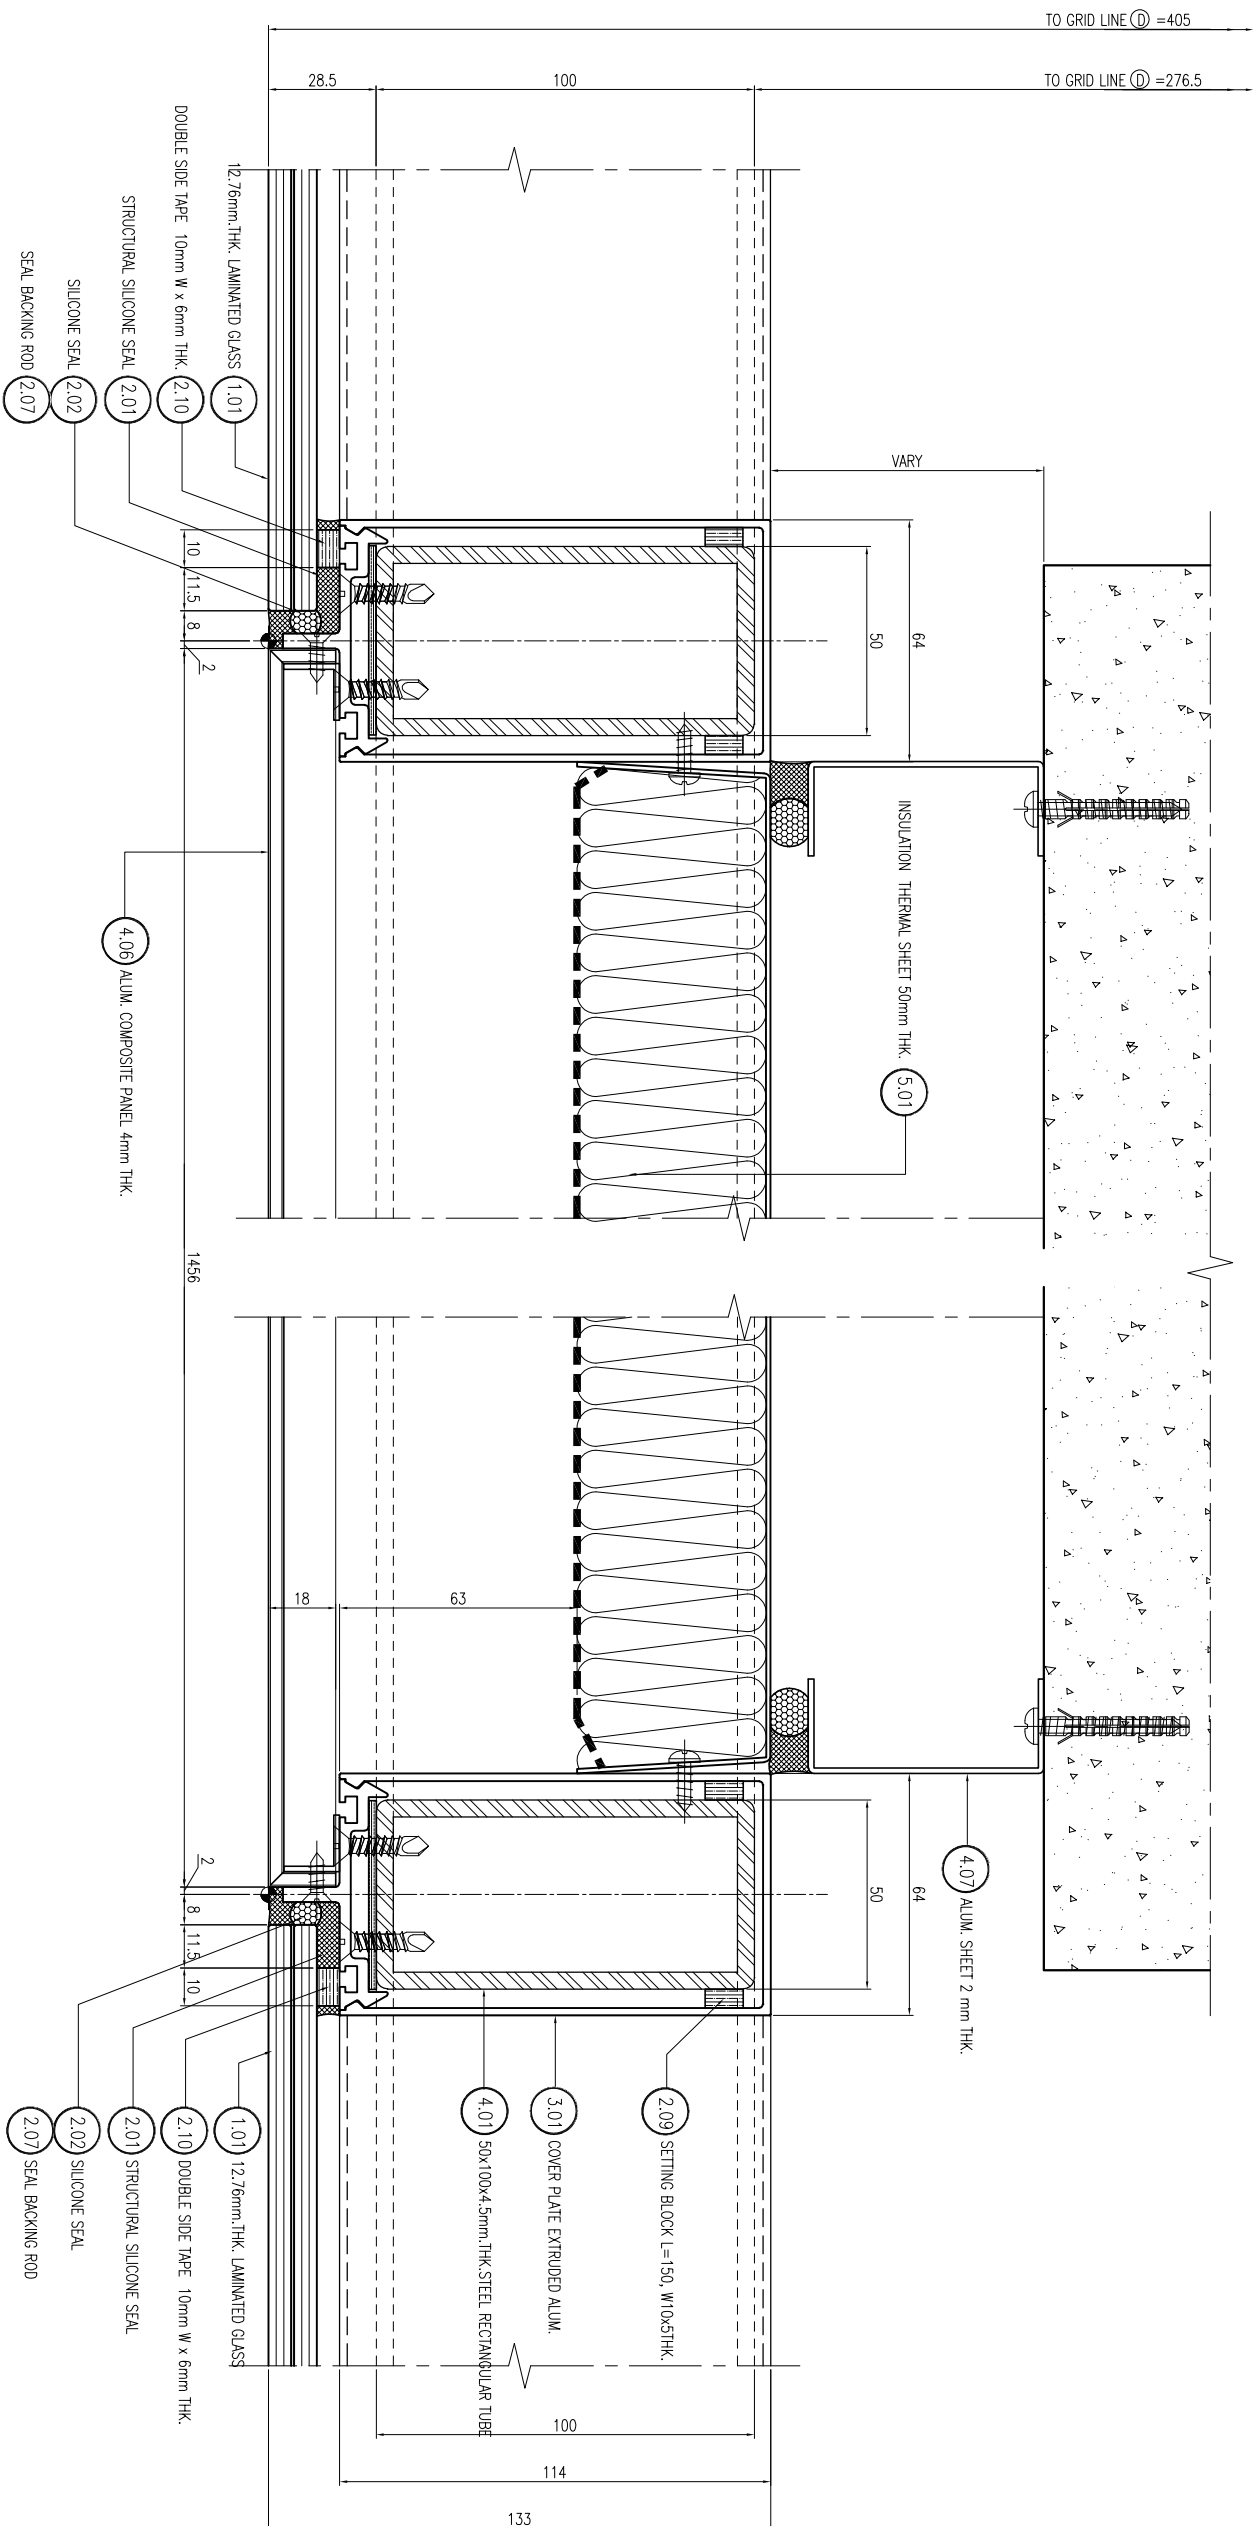

02 TYPICAL HORIZONTAL  
- SECTION DETAIL

01 - TYPICAL HORIZONTAL SECTION DETAIL

১৭৭৫ A

สัญลักษณ์วัสดุอุปกรณ์

- วัสดุพื้น
- F1 พื้นผิวคอนกรีตหนา 12 x 12 ซม. พื้นผิวสีเทา PVC 2"
  - F2 พื้นผิวคอนกรีตหนา 12 x 12 ซม. พื้นผิวสีเทา
  - F3 พื้นผิวคอนกรีตหนา 12 x 12 ซม. พื้นผิวสีเทา
- วัสดุผนัง
- P1 ผนังคอนกรีตหนา 12 ซม. พื้นผิวสีเทา
  - P2 ผนังคอนกรีตหนา 12 ซม. พื้นผิวสีเทา
  - P3 ผนังคอนกรีตหนา 12 ซม. พื้นผิวสีเทา
  - P4 ผนังคอนกรีตหนา 12 ซม. พื้นผิวสีเทา
  - P5 ผนังคอนกรีตหนา 12 ซม. พื้นผิวสีเทา
  - P6 ผนังคอนกรีตหนา 12 ซม. พื้นผิวสีเทา
  - P7 ผนังคอนกรีตหนา 12 ซม. พื้นผิวสีเทา
  - P8 ผนังคอนกรีตหนา 12 ซม. พื้นผิวสีเทา

KYS

ISO 9002

KIM YOO SENG

41/8 Rama 3 Road, Chongnonsi, Yanmaha, Bangkok 10120, Thailand

Tel. (662) 285011-6 Fax. (662) 2860017

| REVISION |             |
|----------|-------------|
| NO.      | DESCRIPTION |
| 1        |             |
| 2        |             |
| 3        |             |
| 4        |             |
| 5        |             |
| 6        |             |
| 7        |             |

LUMPINI  
TOWER


VIBHAVADI-SATHUKHAK

PROJECT NO. : 1802 L.P.N.C

AS-BUILT DRAWING

| DRAWING TITLE :                                        |               |
|--------------------------------------------------------|---------------|
| STICK WALL & ACP CLADDING<br>TYPICAL HORIZONTAL DETAIL |               |
| DRAWN :                                                | UDOMSAK P     |
| CHECKED :                                              | SANGUN J      |
| DATE :                                                 | 10/07/2562    |
| SHEET NO.                                              | DWG. NO. REV. |
| TD-H21                                                 | -             |

These drawings are the property of P.A. Design Co., Ltd. and not to be used or reproduced without specific permission.

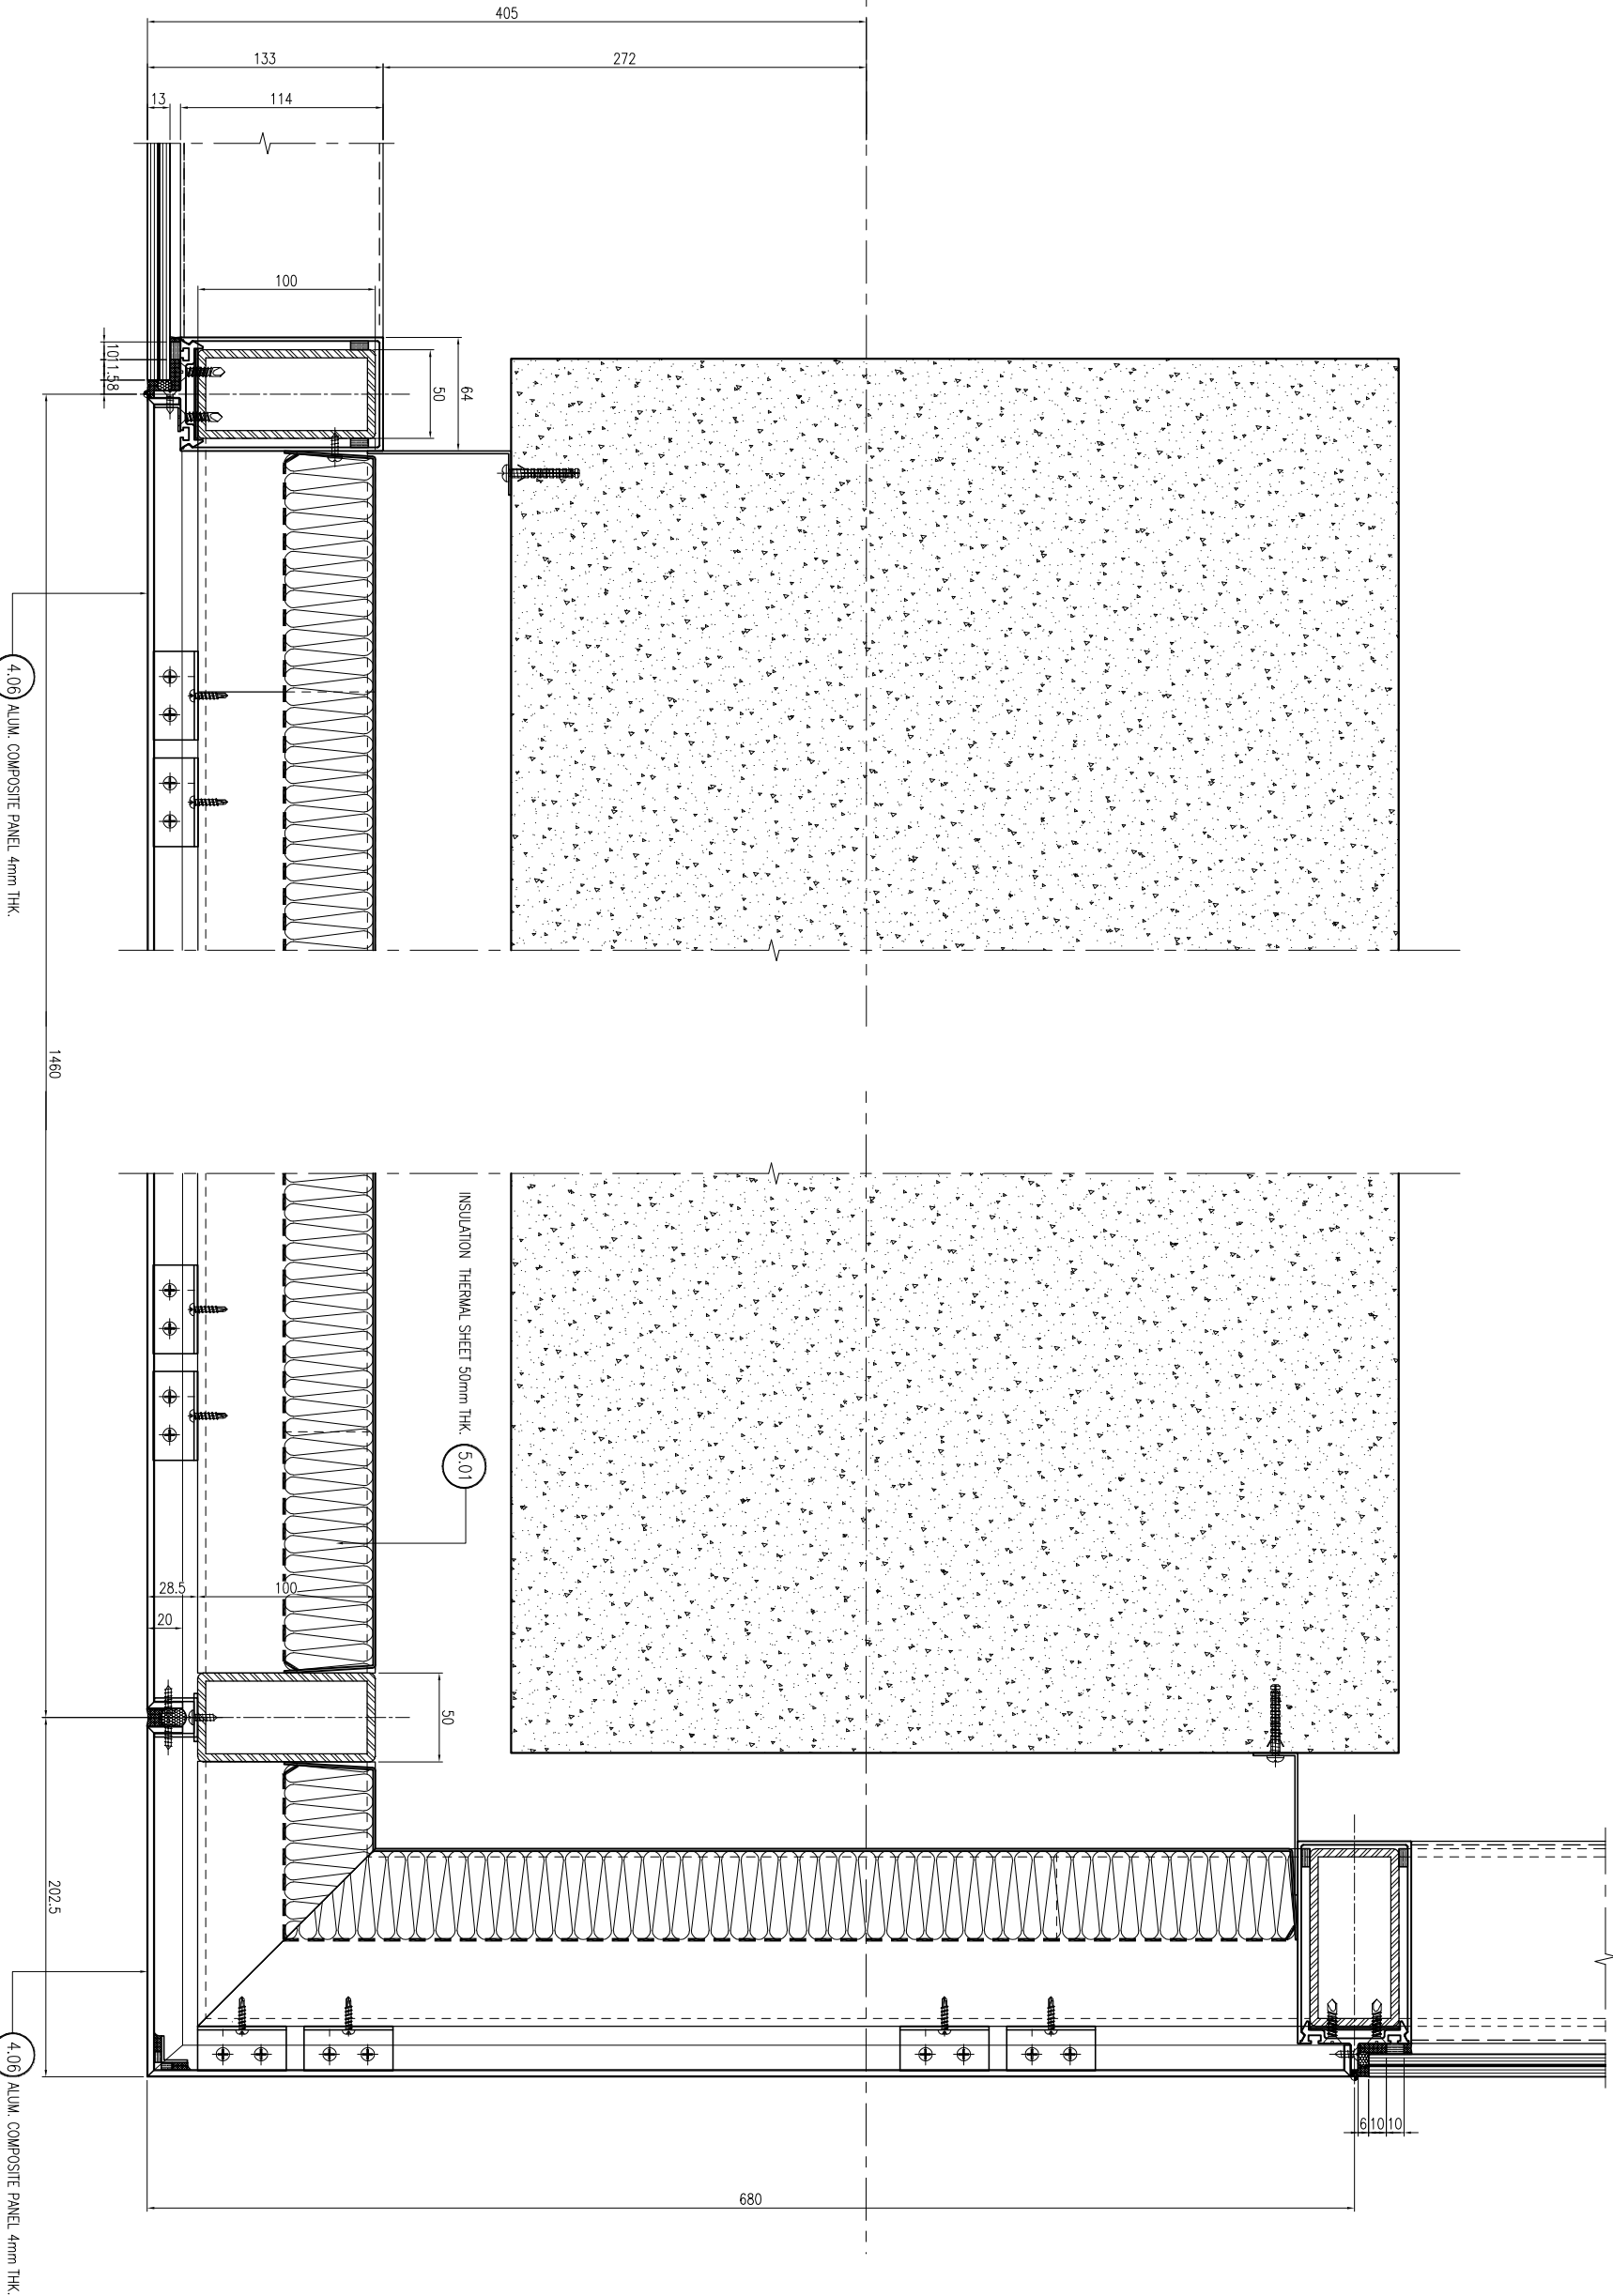

02 TYPICAL HORIZONTAL  
SECTION DETAIL

01 TYPICAL HORIZONTAL  
SECTION DETAIL

F5 ปูพื้นผิวและทำผิวรูป พลาสติกแข็งแข็ง PVC.2"

PROJECT

**ВІСНАВКИ-СНАТУСНАК**

PROJECT NO: 1802 L Park-VC

## DRAWING TITLE :

STICK WALL & ACP. CLADDING  
TYPICAL HORIZONTAL DETAIL

TD-H22

These drawings are the property of P. A. Design Co., Ltd.  
and not to be used or reproduced without  
specific permission.



1



Q

๑๗๙๕

๑๒๖๖

วสุวัติน

- [illegible]

วัดสุทัศน์

ภาษาของคณะกรรมาธิการได้ถูกเผยแพร่

CURTAIN WALL &amp; FACADE CONTRACTOR



41/8 RAMA 3 ROAD, CHONG-NONSEE, YANNAWA, BANGKOK 10120, THAILAND  
TEL: 294-6291 - 8 FAX: (662) 294-1744

| REVISION |             |      |
|----------|-------------|------|
| NO.      | DESCRIPTION | DATE |
| 1        |             |      |
| 2        |             |      |
| 3        |             |      |
| 4        |             |      |
| 5        |             |      |
| 6        |             |      |
| 7        |             |      |

PROJECT



**LAMPINI  
TOWER**  
VIBHAVADI-CHATURCHAK

PROJECT NO: 1802 L Park-VC

## AS-BUILT DRAWING

DRAWING TITLE :

## STICK WALL & ACP.CLADDING

TYPICAL HORIZONTAL DETAIL @ COVER COLUMN

|           |            |
|-----------|------------|
| DRAWN :   | UDOMSAK P  |
| CHECKED : | SANGUAN    |
| DATE :    | 10/07/2562 |
| SHEET NO. | DWG. NO.   |
|           | Rev        |
|           | TD-H23     |
|           | -          |

These drawings are the property of P. A. Design Co., Ltd.  
and not to be used or reproduced without  
specific permission.



ข้อมูลวัสดุอุปกรณ์

วัสดุสิ้น

- F1 ทุกระเบียงอาคารขนาด 12 x 12" วัสดุชนิดพิเศษ PVC 2"
- F2 ทุกระเบียงอาคารขนาด 12 x 12" วัสดุชนิดพิเศษ วัสดุชนิดพิเศษ
- F3 ทุกระเบียงอาคารขนาด 12 x 12" (วัสดุชนิดพิเศษ)
- F4 ทุกระเบียงอาคารขนาด 12 x 12" (วัสดุชนิดพิเศษ)
- F5 ทุกระเบียงอาคารขนาด 12 x 12" (วัสดุชนิดพิเศษ)
- F6 ทุกระเบียงอาคารขนาด 12 x 12" (วัสดุชนิดพิเศษ)
- F7 ทุกระเบียงอาคารขนาด 12 x 12" (วัสดุชนิดพิเศษ)
- F8 ทุกระเบียงอาคารขนาด 12 x 12" (วัสดุชนิดพิเศษ)
- F9 ทุกระเบียงอาคารขนาด 12 x 12" (วัสดุชนิดพิเศษ)
- F10 ทุกระเบียงอาคารขนาด 12 x 12" (วัสดุชนิดพิเศษ)
- F11 ทุกระเบียงอาคารขนาด 12 x 12" (วัสดุชนิดพิเศษ)

วัสดุผนัง

- P1 วัสดุผนังอาคารขนาด 12 x 12" วัสดุชนิดพิเศษ
- P2 วัสดุผนังอาคารขนาด 12 x 12" วัสดุชนิดพิเศษ
- P3 วัสดุผนังอาคารขนาด 12 x 12" วัสดุชนิดพิเศษ
- P4 วัสดุผนังอาคารขนาด 12 x 12" วัสดุชนิดพิเศษ
- P5 วัสดุผนังอาคารขนาด 12 x 12" วัสดุชนิดพิเศษ
- P6 วัสดุผนังอาคารขนาด 12 x 12" วัสดุชนิดพิเศษ
- P7 วัสดุผนังอาคารขนาด 12 x 12" วัสดุชนิดพิเศษ
- P8 วัสดุผนังอาคารขนาด 12 x 12" วัสดุชนิดพิเศษ

CONCRETE WALL & FACADE CONTRACTOR :



41/8 RAMA 3 ROAD, CHONGKONGSEE, YANAMWA, BANGKOK 10120, THAILAND  
TEL. (254229) - 8 FAX. (662) 28411744

| REVISION |             |
|----------|-------------|
| NO.      | DESCRIPTION |
| 1        |             |
| 2        |             |
| 3        |             |
| 4        |             |
| 5        |             |
| 6        |             |
| 7        |             |

PROJECT :



LUMPINI  
TOWER  
VIBHAVADI-SATHUSAK

PROJECT NO. : 1802 L.PARKING


AS-BUILT DRAWING

DRAWING TITLE :

STICK WALL & ACP CLADDING  
TYPICAL HORIZONTAL DETAIL @ COVER CULMIN

|           |               |
|-----------|---------------|
| DRAWN :   | UDOMSAK P     |
| CHECKED : | SANGUAN       |
| DATE :    | 10/07/2562    |
| SHEET NO. | DWG. NO. Rev. |
| TD-H24    | -             |

These drawings are the property of P. A. Design Co., Ltd. and not to be used or reproduced without specific permission.

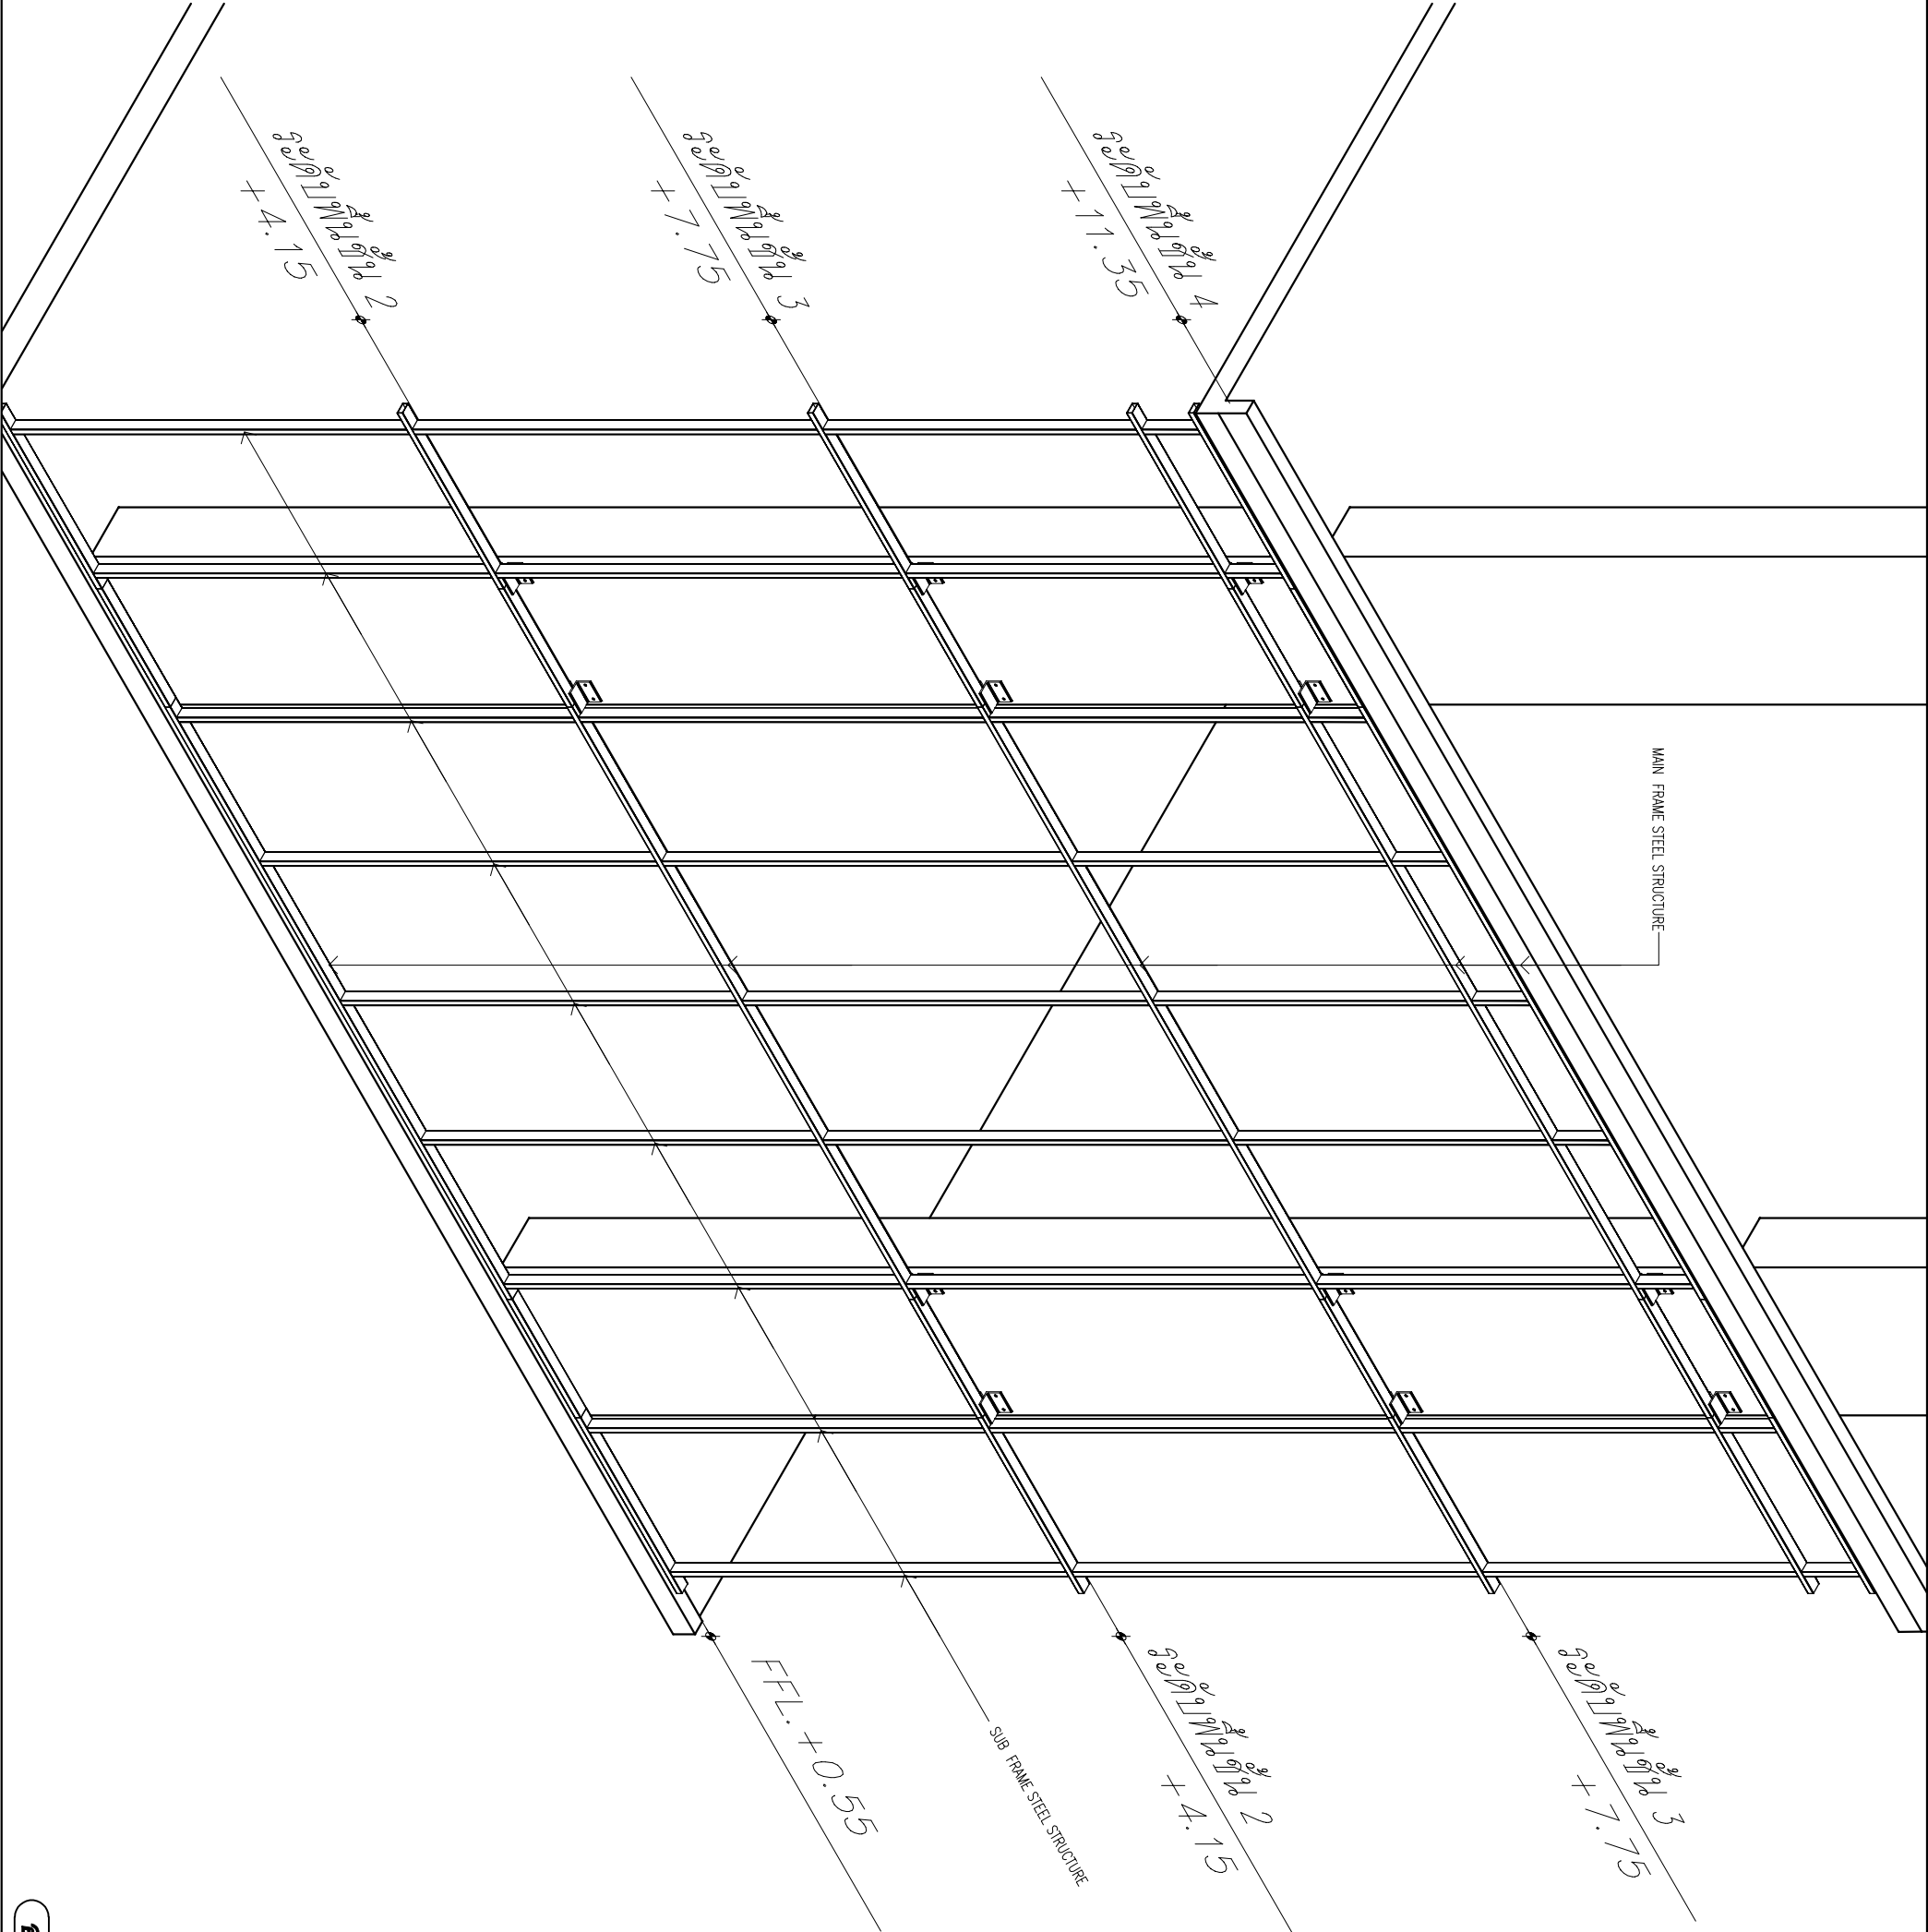

สัญลักษณ์/สัญลักษณ์

- สัญลักษณ์
- F1 กระจกใสขนาด 12 x 12 เมตร (ใส)
  - F2 กระจกใสขนาด 12 x 12 เมตร (ใส)
หมายเหตุ

- 1. กระจกใสขนาด 12 x 12 เมตร (ใส)
- 2. กระจกใสขนาด 12 x 12 เมตร (ใส)
CURTAIN WALL & FACADE CONTRACTOR:



418 RAMA 3 ROAD CHONGKONGEE YANNAWA BANGKOK 10120 THAILAND  
TEL: 254-0291 - 8 FAX: (662) 254-1714

| REVISION |             |
|----------|-------------|
| NO.      | DESCRIPTION |
| 1        |             |
| 2        |             |
| 3        |             |
| 4        |             |
| 5        |             |
| 6        |             |
| 7        |             |

PROJECT :



**LUMPINI TOWER**  
VIBHAVADI-SATHUKHAK

PROJECT NO. : 1802 L.Park-VG





AS-BUILT DRAWING

DRAWING TITLE :  
STICK WALL @ LEVEL 21  
TYPICAL HORIZONTAL DETAIL

|           |            |
|-----------|------------|
| DRAWN :   | UDONSK.P   |
| CHECKED : | SANJUAN    |
| DATE :    | 10/07/2562 |
| SHEET NO. | DWG. NO.   |
|           | Rev.       |

TD.H25

These drawings are the property of P.A. Design Co., Ltd. and not to be used or reproduced without specific permission.

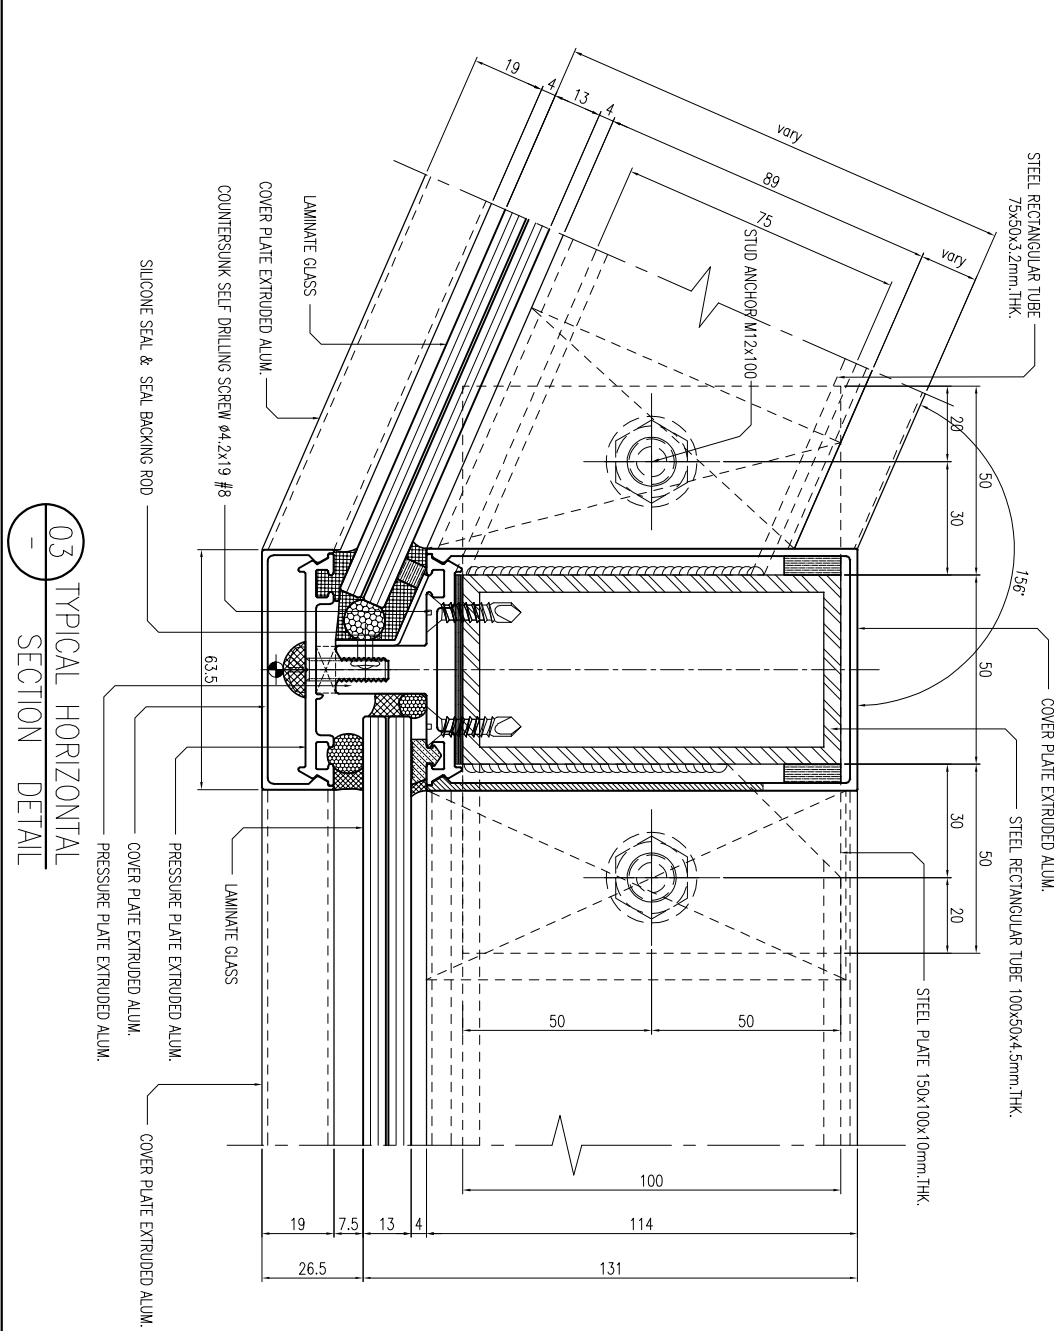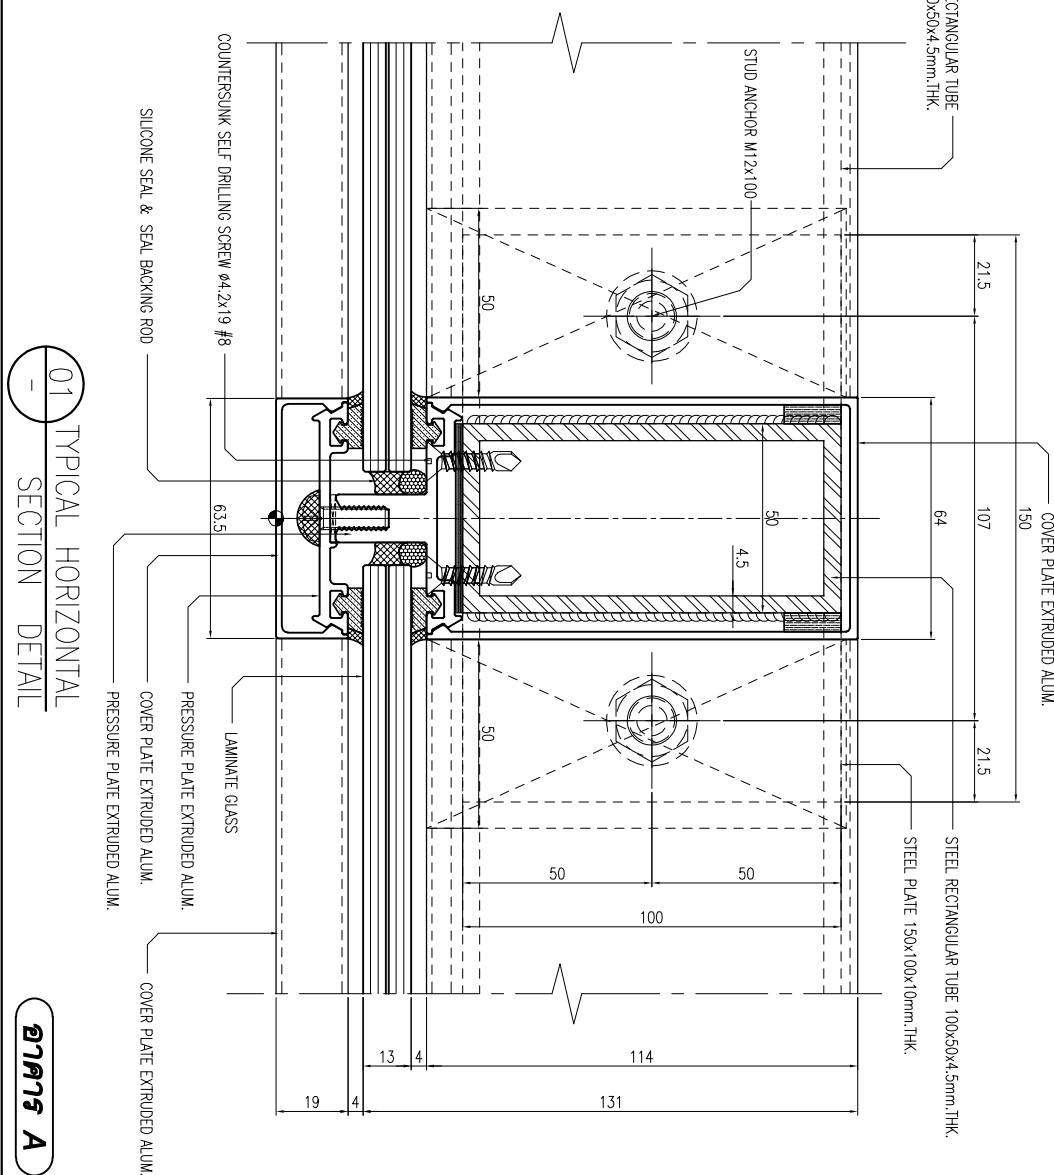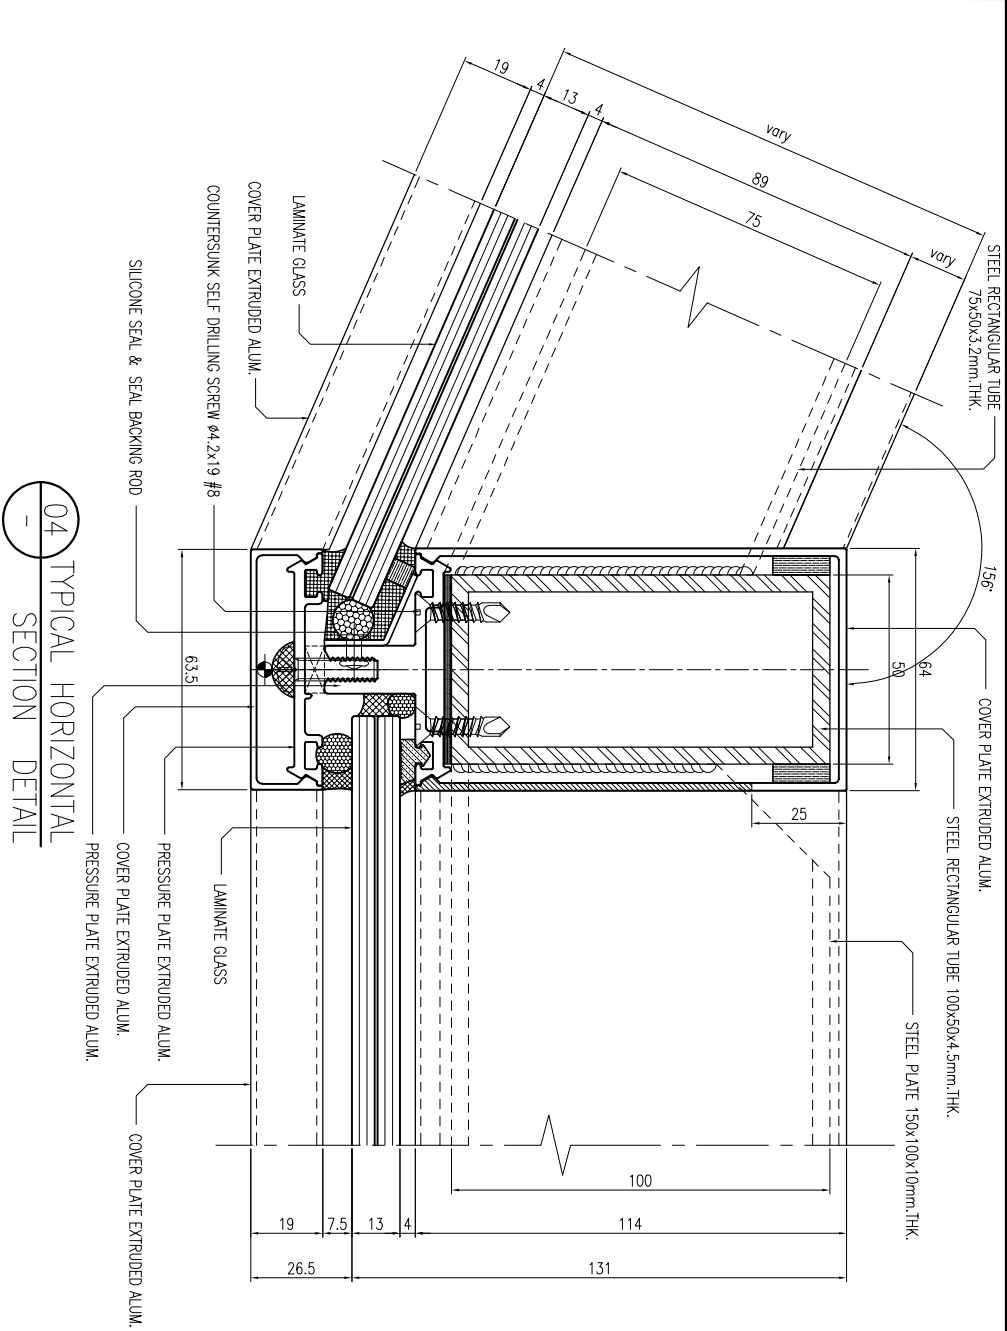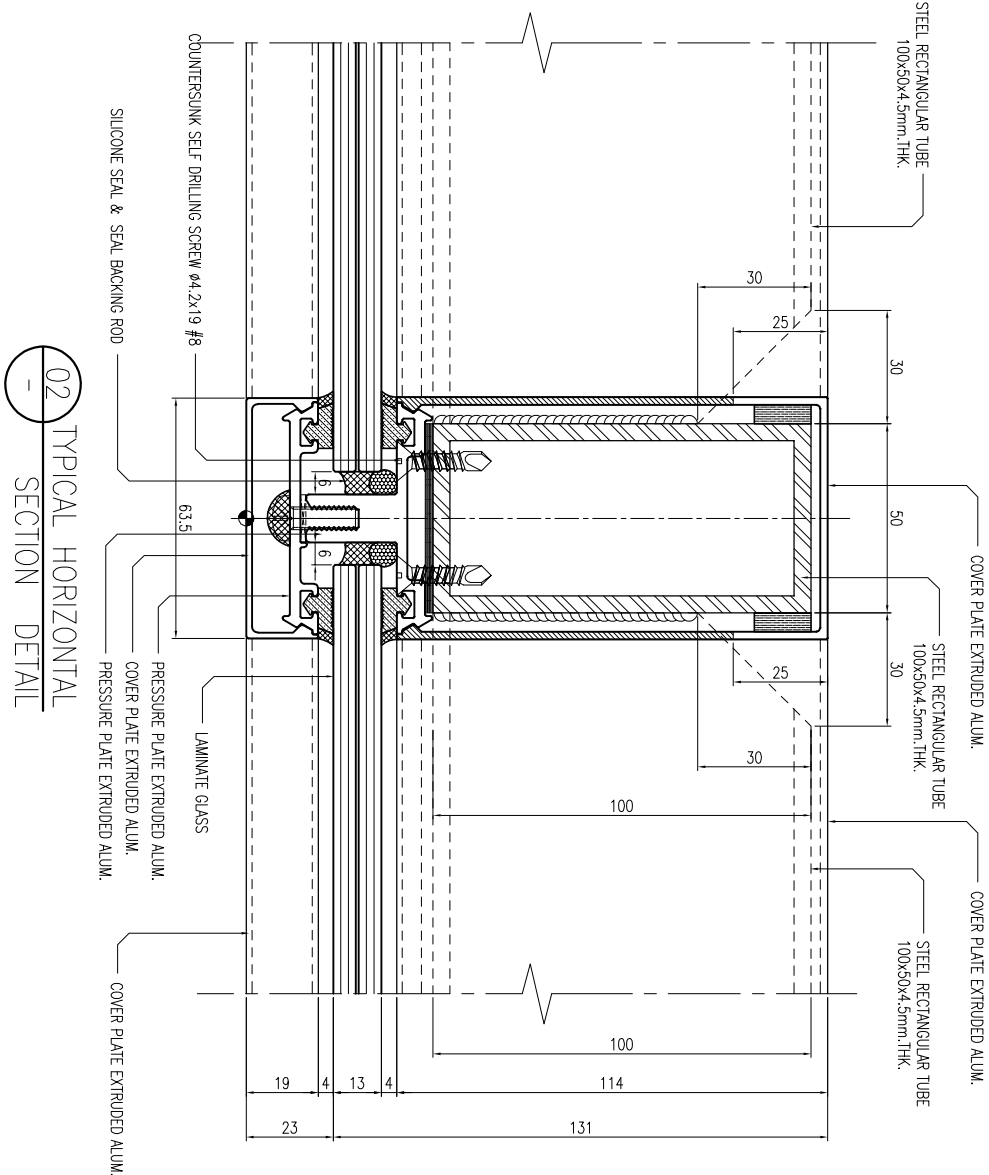

สัญลักษณ์/สัญลักษณ์

วัสดุ

- F1 กระจกใสหนา 12 มม. กระจกใสหนา PVC 2"
- F2 กระจกใสหนา 12 มม. กระจกใสหนา PVC 2"
หมายเหตุ

- 1. กระจกใสหนา 12 มม. กระจกใสหนา PVC 2"
- 2. กระจกใสหนา 12 มม. กระจกใสหนา PVC 2"
CURTAIN WALL & FACADE CONTRACTOR:



418 RAMA 3 ROAD, CHONGKONGSEE, YANNAWA, BANGKOK 10120, THAILAND  
TEL. (254-029) 7-8 FAX. (662) 284-1744

| REVISION |                  |
|----------|------------------|
| NO.      | DESCRIPTION DATE |
| 1        |                  |
| 2        |                  |
| 3        |                  |
| 4        |                  |
| 5        |                  |
| 6        |                  |
| 7        |                  |

PROJECT :

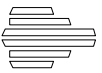

LUMPINI  
TOWER  
VIBHAVADI-SATHUKHAK

PROJECT NO. : 1802 L.Park-VG


AS-BUILT DRAWING

DRAWING TITLE :


STICK WALL @ LEVEL 21  
TYPICAL HORIZONTAL DETAIL

|           |               |
|-----------|---------------|
| DRAWN :   | UDOMSAK P     |
| CHECKED : | SANGUAN       |
| DATE :    | 10/07/2562    |
| SHEET NO. | DWG. NO. REV. |
| TD.H26    |               |


These drawings are the property of P.A. Design Co., Ltd. and not to be used or reproduced without specific permission.

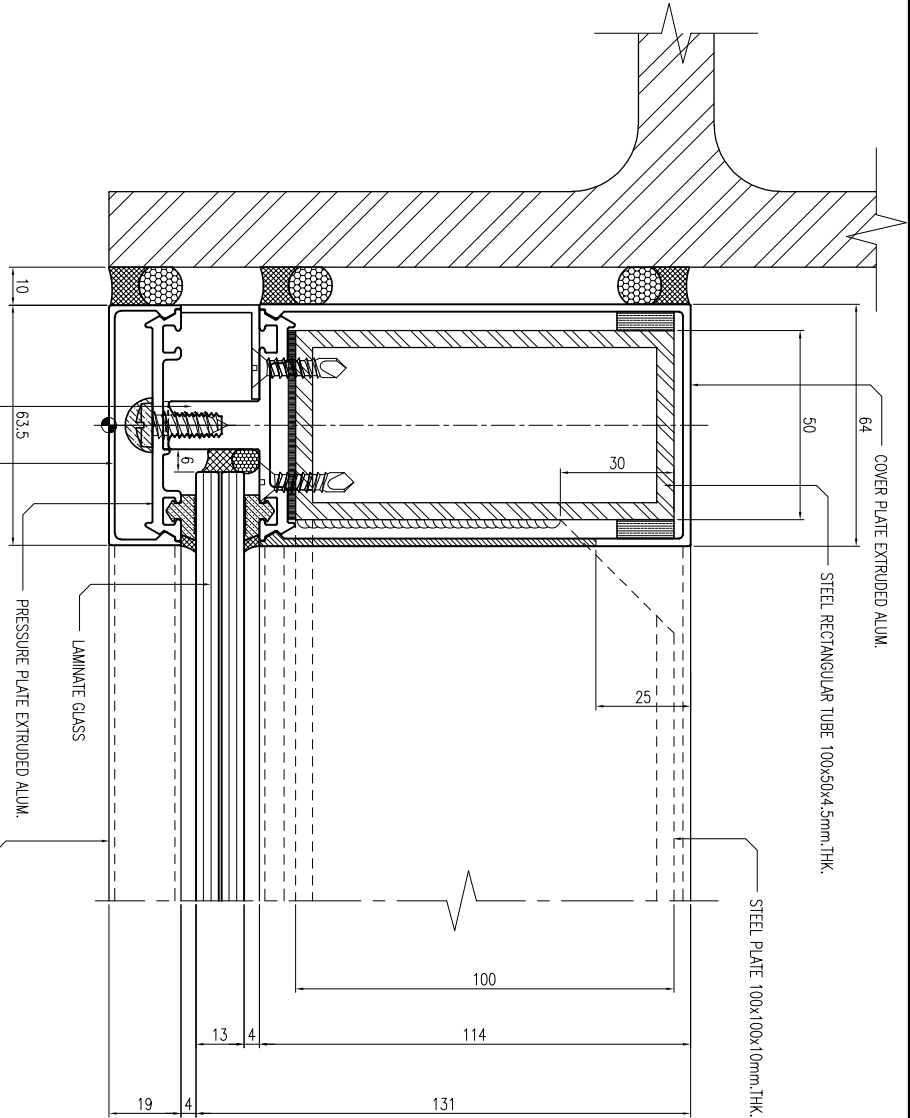


02 TYPICAL HORIZONTAL SECTION DETAIL

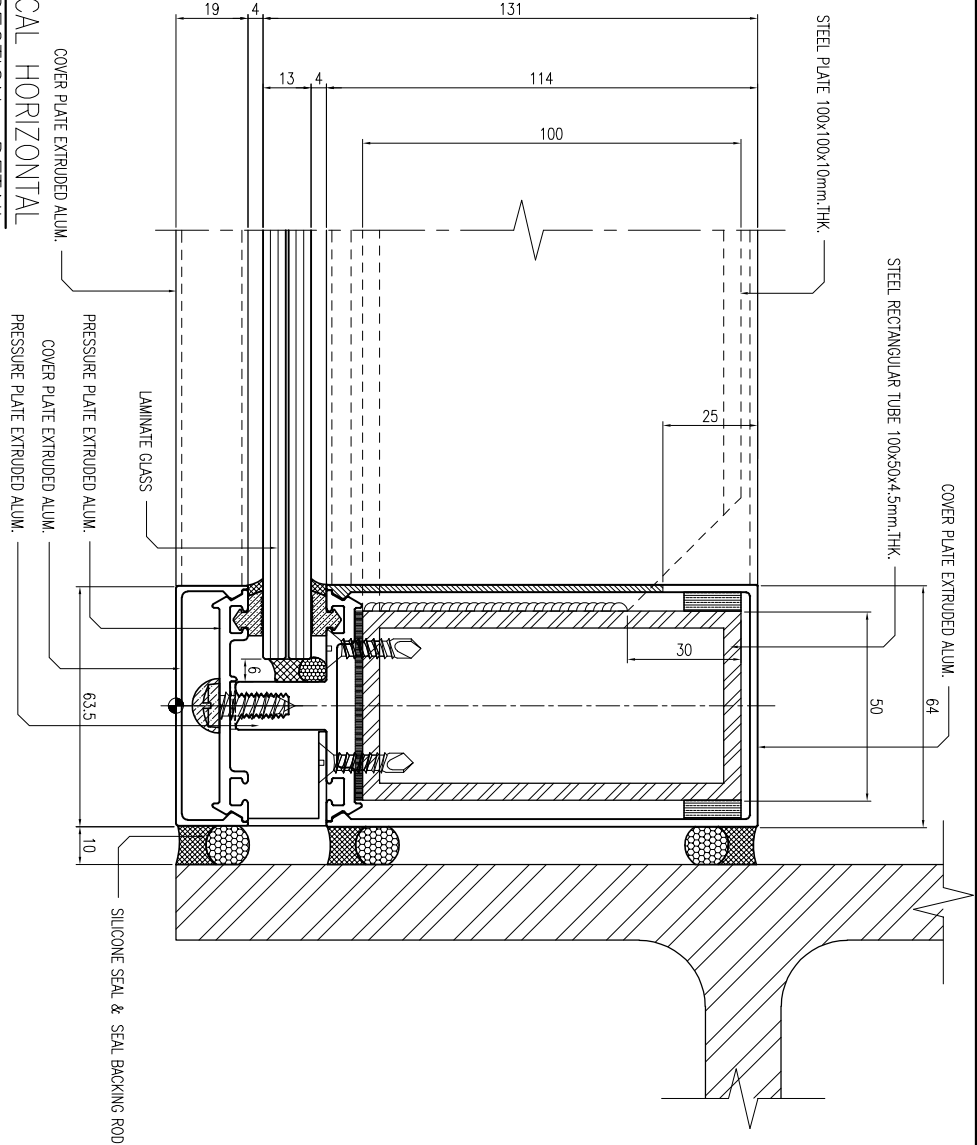

04 TYPICAL HORIZONTAL SECTION DETAIL

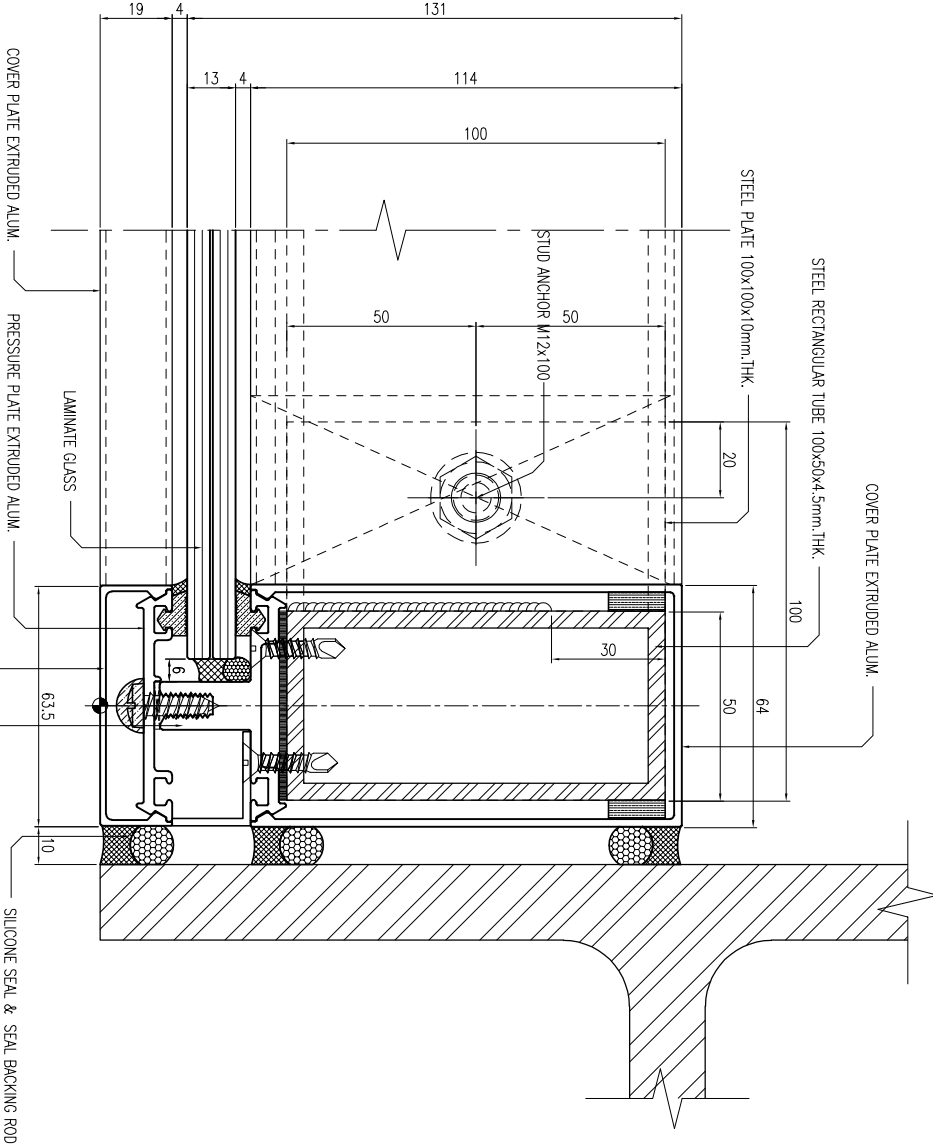

03 TYPICAL HORIZONTAL SECTION DETAIL

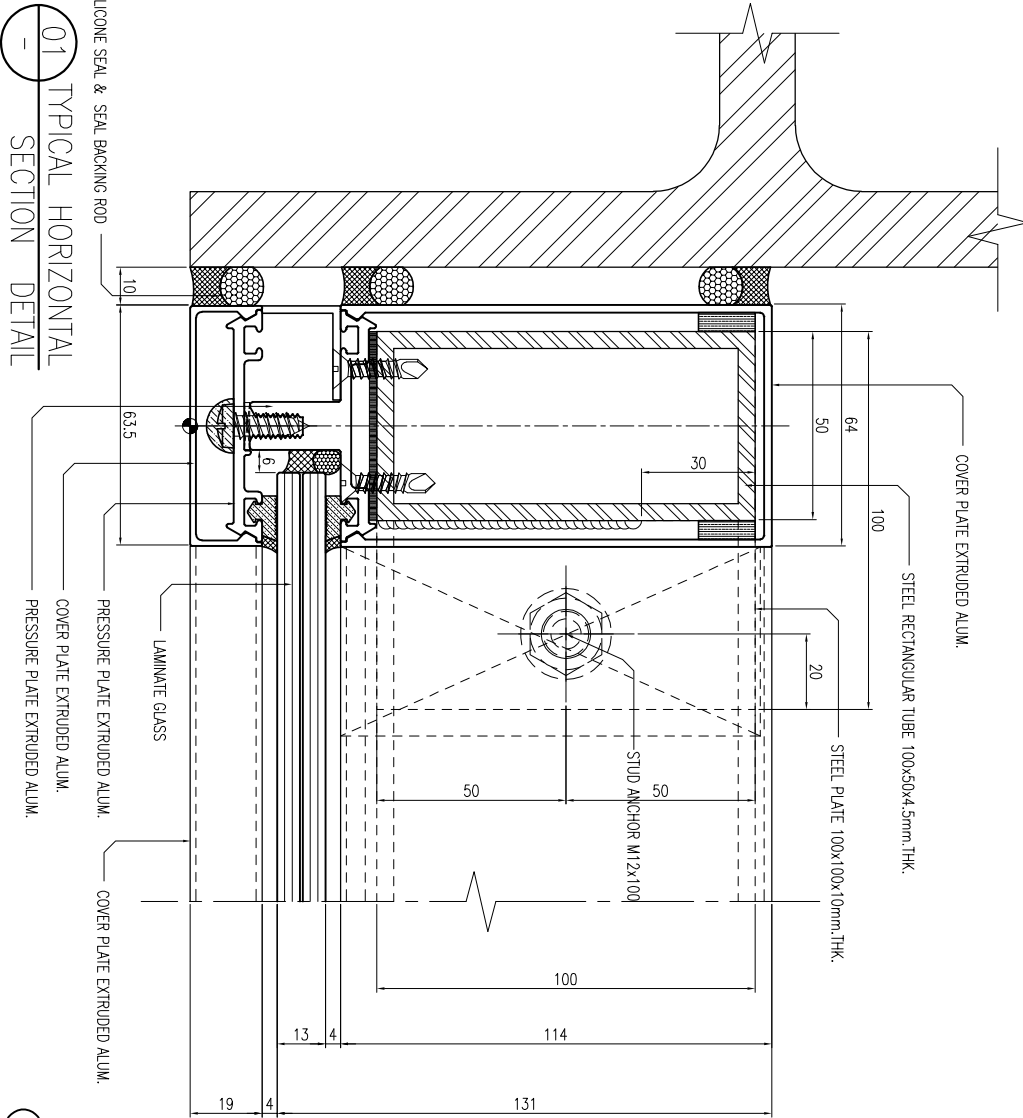

01 TYPICAL HORIZONTAL SECTION DETAIL

210719 A

สัญลักษณ์และรายการวัสดุ

- สัญลักษณ์
- F1 กระจกใสหนา 12 มม. กระจกใสหนา PVC 2"
- F2 กระจกใสหนา 12 มม. กระจกใสหนา 12 x 12" กระจกใสหนา
- F3 กระจกใสหนา 12 มม. กระจกใสหนา 12 x 12" กระจกใสหนา
CURTAIN WALL & FACADE CONTRACTOR:



418 RAMA 3 ROAD CHONGKONGSEE YANNAWA BANGKOK 10120 THAILAND  
TEL. (662) 281-1744 FAX. (662) 281-1744

| REVISION |                  |
|----------|------------------|
| NO.      | DESCRIPTION DATE |
| 1        |                  |
| 2        |                  |
| 3        |                  |
| 4        |                  |
| 5        |                  |
| 6        |                  |
| 7        |                  |

PROJECT :

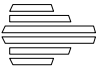

**LUMPINI TOWER**  
VIBHAVADI-SATHUSAK

PROJECT NO. : 1802 L.Park-VG


AS-BUILT DRAWING

DRAWING TITLE :


STICK WALL @ LEVEL 21  
TYPICAL HORIZONTAL DETAIL

|           |            |
|-----------|------------|
| DRAWN :   | UDOKSAK P  |
| CHECKED : | SANGUAN    |
| DATE :    | 10/07/2562 |
| SHEET NO. | DWG. NO.   |
|           | Rev.       |
| TD.H27    |            |


These drawings are the property of P.A. Design Co., Ltd. and not to be used or reproduced without specific permission.

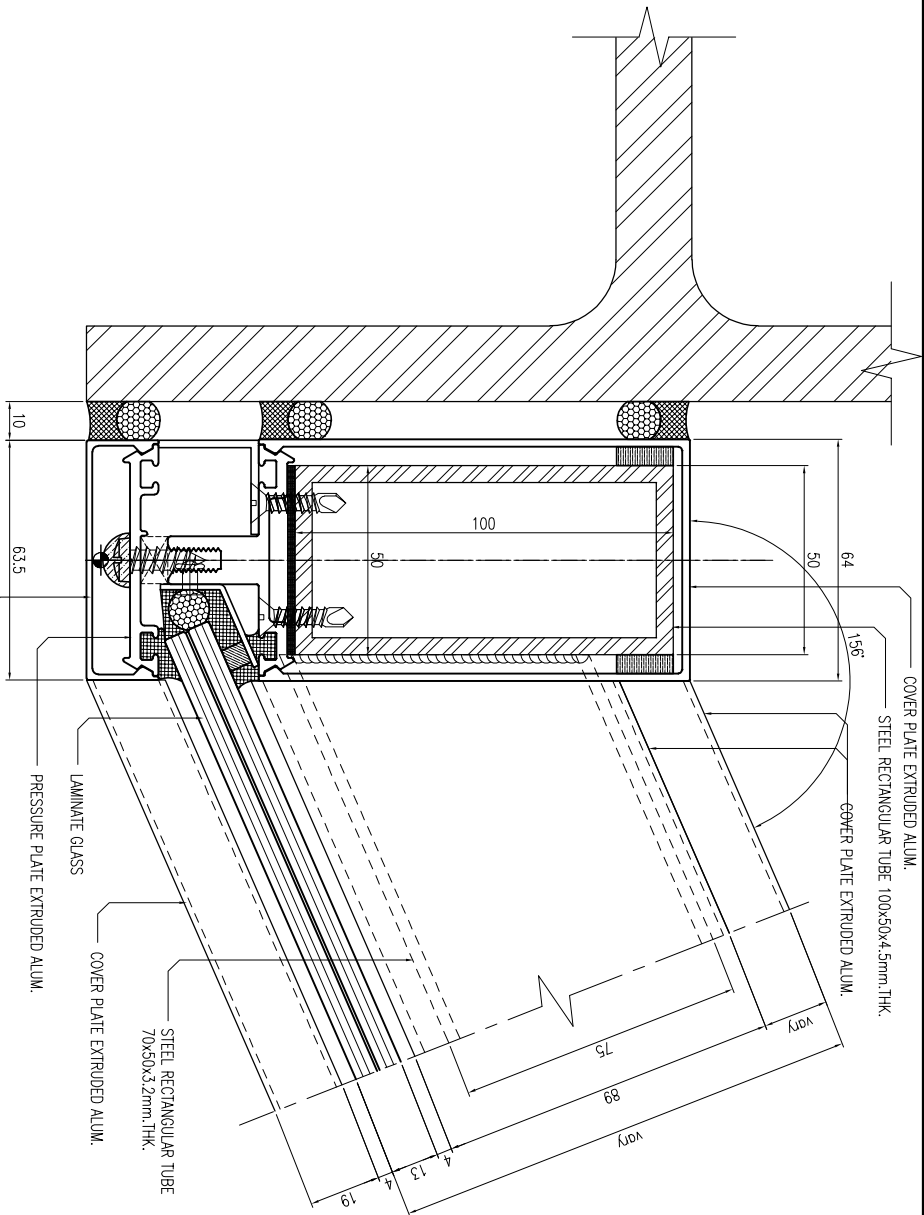


04 TYPICAL HORIZONTAL SECTION DETAIL

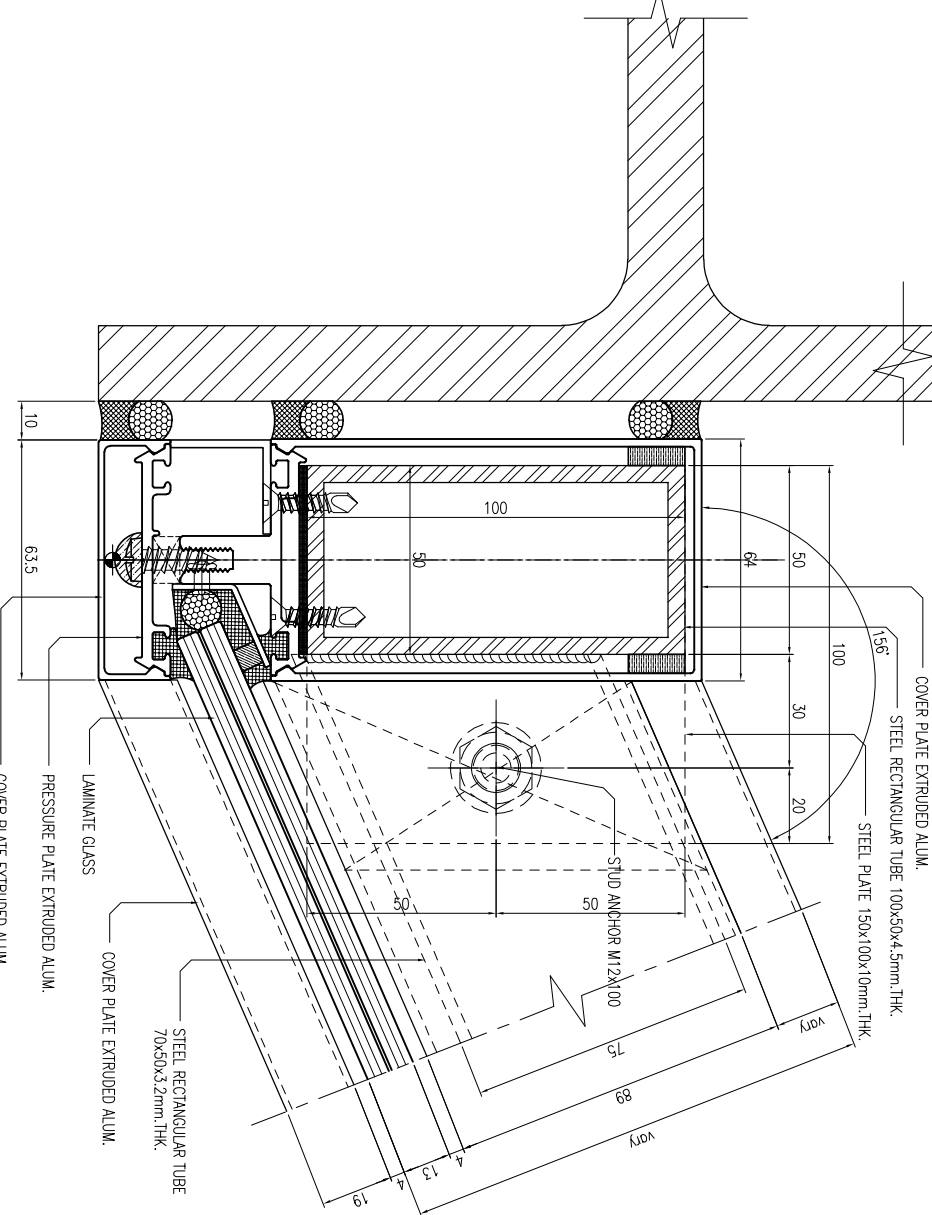

03 TYPICAL HORIZONTAL SECTION DETAIL

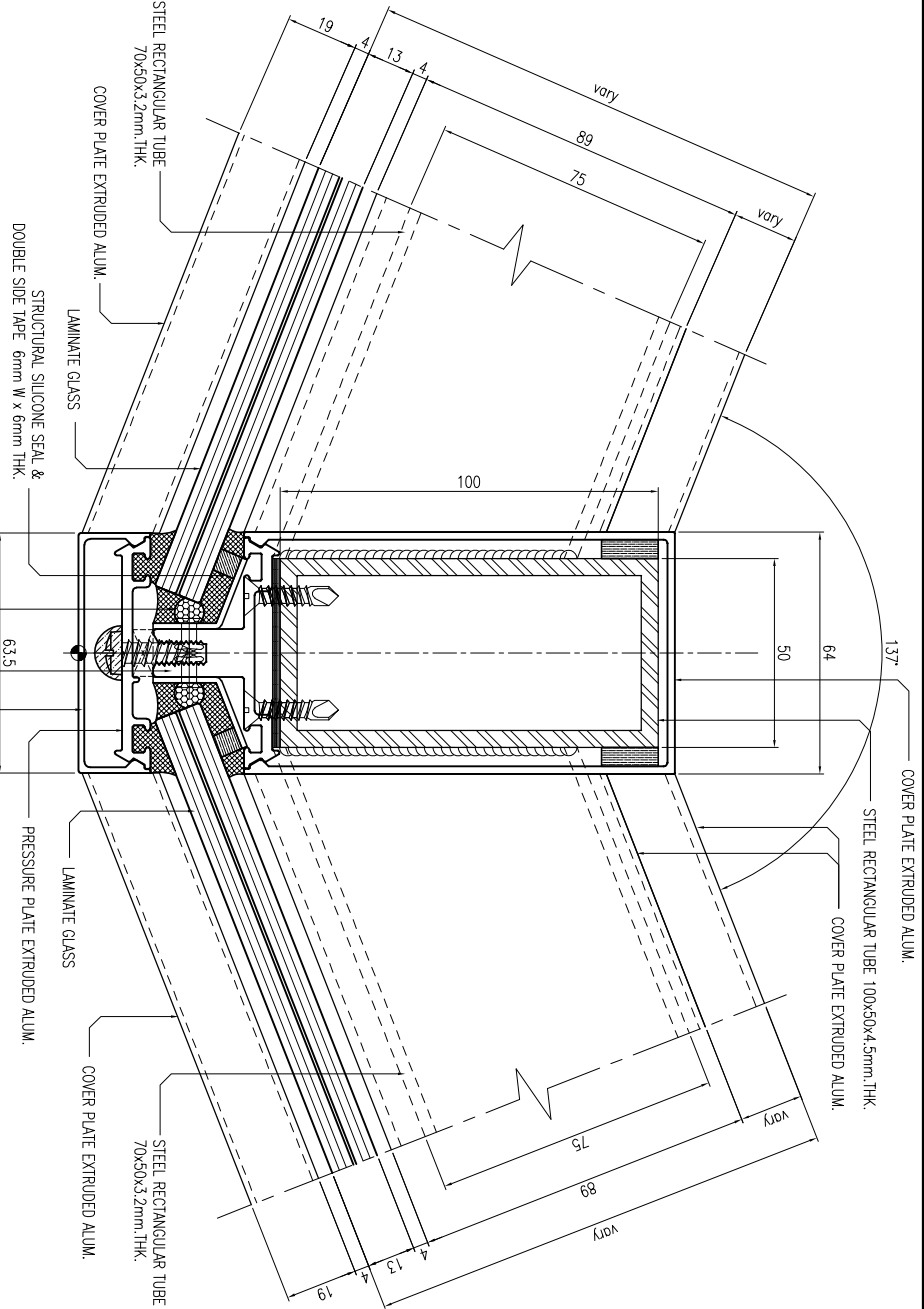

02 TYPICAL HORIZONTAL SECTION DETAIL

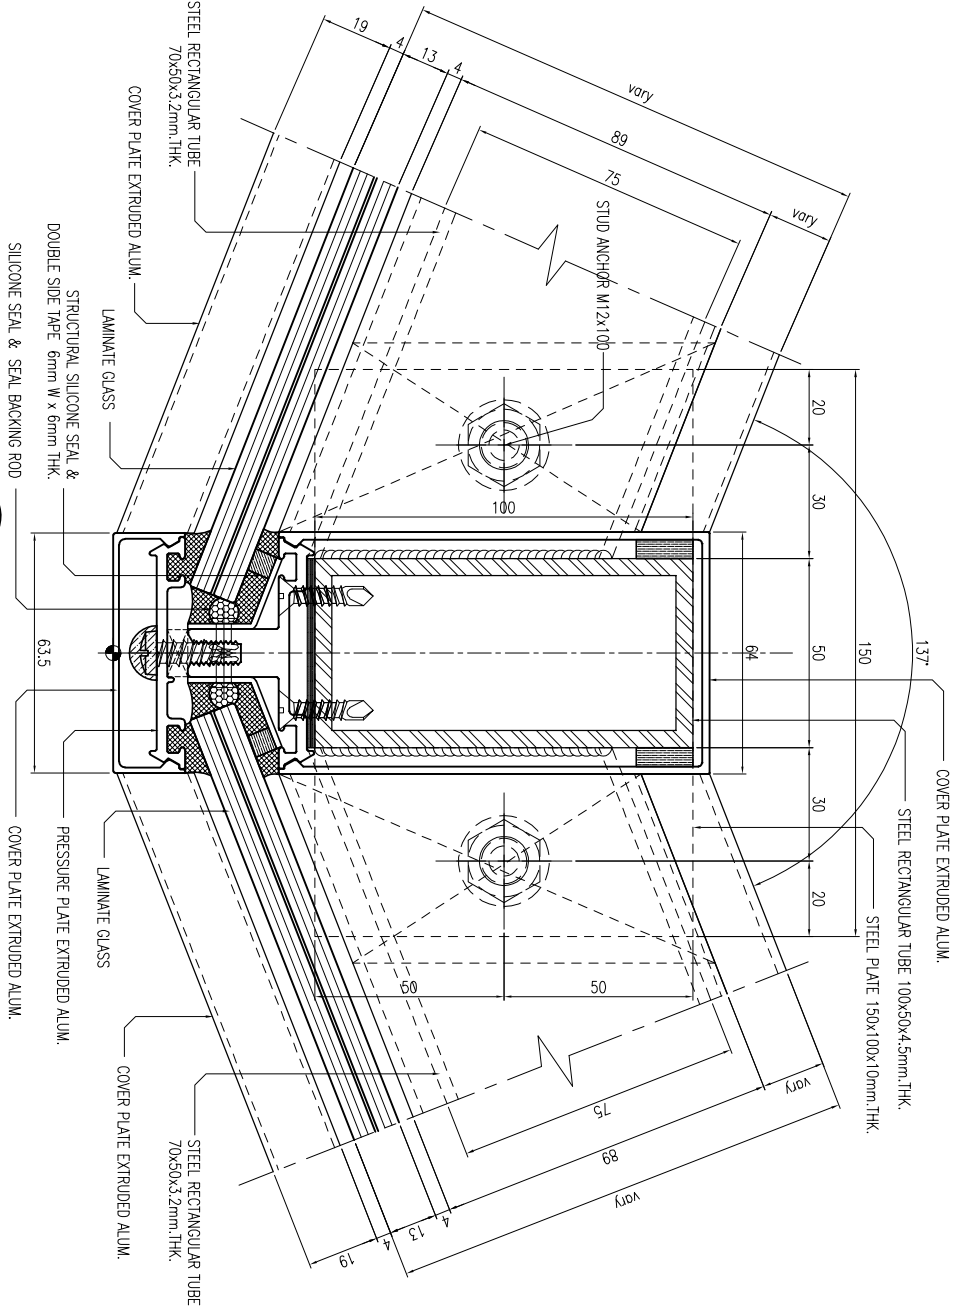

01 TYPICAL HORIZONTAL SECTION DETAIL

สัญลักษณ์/สัญลักษณ์

- สัญลักษณ์
- F1 กระจกใสบานหนา 12 x12 มม. (กระจกใสบานหนา 12 x 12 มม.)
  - F2 กระจกใสบานหนา 12 x 12 มม. (กระจกใสบานหนา 12 x 12 มม.)
  - F3 กระจกใสบานหนา 12 x12 มม. (กระจกใสบานหนา 12 x 12 มม.)
  - F4 กระจกใสบานหนา 12 x12 มม. (กระจกใสบานหนา 12 x 12 มม.)
  - F5 กระจกใสบานหนา 12 x12 มม. (กระจกใสบานหนา 12 x 12 มม.)
  - F6 กระจกใสบานหนา 12 x12 มม. (กระจกใสบานหนา 12 x 12 มม.)
  - F7 กระจกใสบานหนา 12 x12 มม. (กระจกใสบานหนา 12 x 12 มม.)
  - F8 กระจกใสบานหนา 12 x12 มม. (กระจกใสบานหนา 12 x 12 มม.)
  - F9 กระจกใสบานหนา 12 x12 มม. (กระจกใสบานหนา 12 x 12 มม.)
  - F10 กระจกใสบานหนา 12 x12 มม. (กระจกใสบานหนา 12 x 12 มม.)
  - F11 กระจกใสบานหนา 12 x12 มม. (กระจกใสบานหนา 12 x 12 มม.)

หมายเหตุ

- P1 กระจกใสบานหนา 12 x12 มม. (กระจกใสบานหนา 12 x 12 มม.)
- P2 กระจกใสบานหนา 12 x12 มม. (กระจกใสบานหนา 12 x 12 มม.)
- P3 กระจกใสบานหนา 12 x12 มม. (กระจกใสบานหนา 12 x 12 มม.)
- P4 กระจกใสบานหนา 12 x12 มม. (กระจกใสบานหนา 12 x 12 มม.)
- P5 กระจกใสบานหนา 12 x12 มม. (กระจกใสบานหนา 12 x 12 มม.)
- P6 กระจกใสบานหนา 12 x12 มม. (กระจกใสบานหนา 12 x 12 มม.)
- P7 กระจกใสบานหนา 12 x12 มม. (กระจกใสบานหนา 12 x 12 มม.)
- P8 กระจกใสบานหนา 12 x12 มม. (กระจกใสบานหนา 12 x 12 มม.)

CURTAIN WALL & FACADE CONTRACTOR:

KYS

ISO 9002

KIM YOO SENG

418 RAMA 3 ROAD CHONGKONGSEE YANAWA BANGKOK 10120 THAILAND  
TEL. 254-0291 - 8 FAX. (662) 284-1744

| REVISION |             |
|----------|-------------|
| NO.      | DESCRIPTION |
| 1        |             |
| 2        |             |
| 3        |             |
| 4        |             |
| 5        |             |
| 6        |             |
| 7        |             |

PROJECT :

LUMPINI  
TOWER

VIBHAVAD-CHAYUSHAH


1802 L.Park NG

AS-BUILT DRAWING

DRAWING TITLE :  
ACP TOP ROOF  
HORIZONTAL SECTION DETAIL

|           |            |
|-----------|------------|
| DRAWN :   | UDOMSAK P  |
| CHECKED : | SANGUAN    |
| DATE :    | 10/07/2562 |
| SHEET NO. | DWG. NO.   |
|           | Rev.       |
|           | TD-H28     |


These drawings are the property of P.A. Design  
Co., Ltd.  
and not to be used or reproduced without  
specific permission.

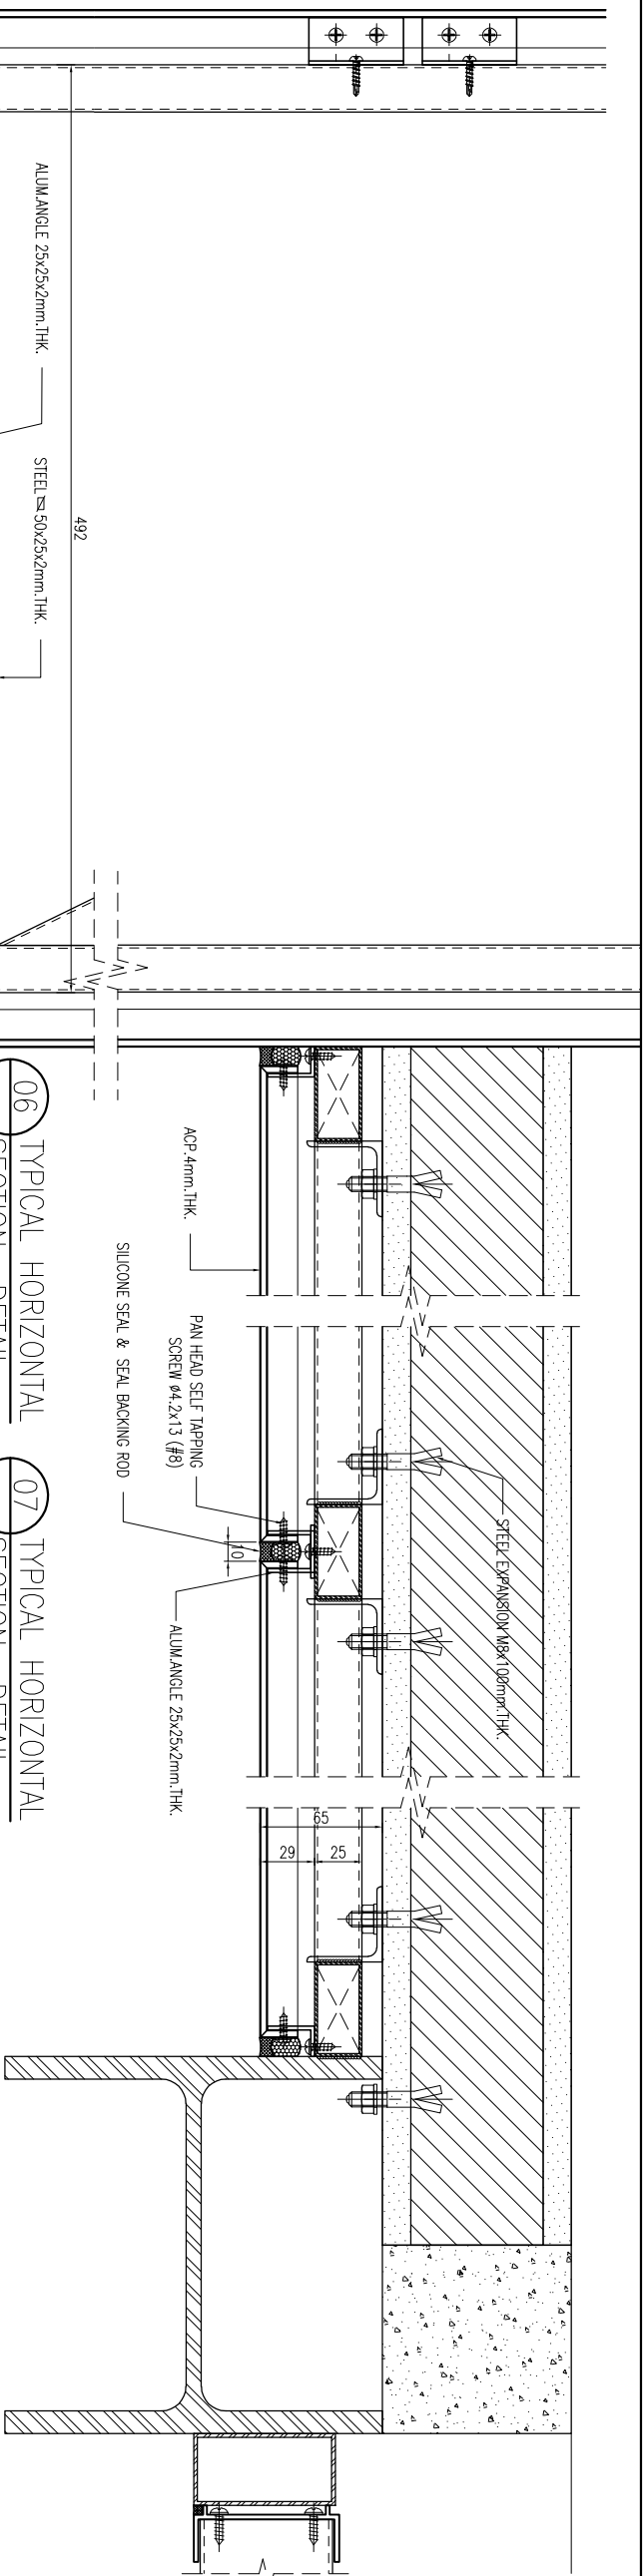


06 TYPICAL HORIZONTAL SECTION DETAIL

07 TYPICAL HORIZONTAL SECTION DETAIL

08 TYPICAL HORIZONTAL SECTION DETAIL

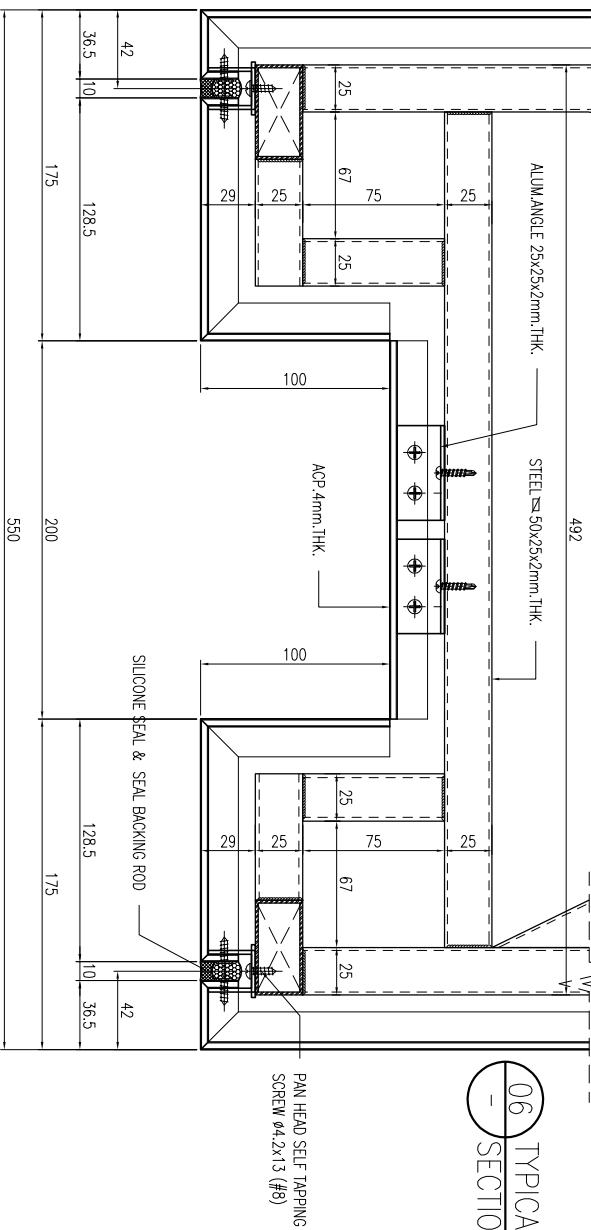

05 TYPICAL HORIZONTAL SECTION DETAIL

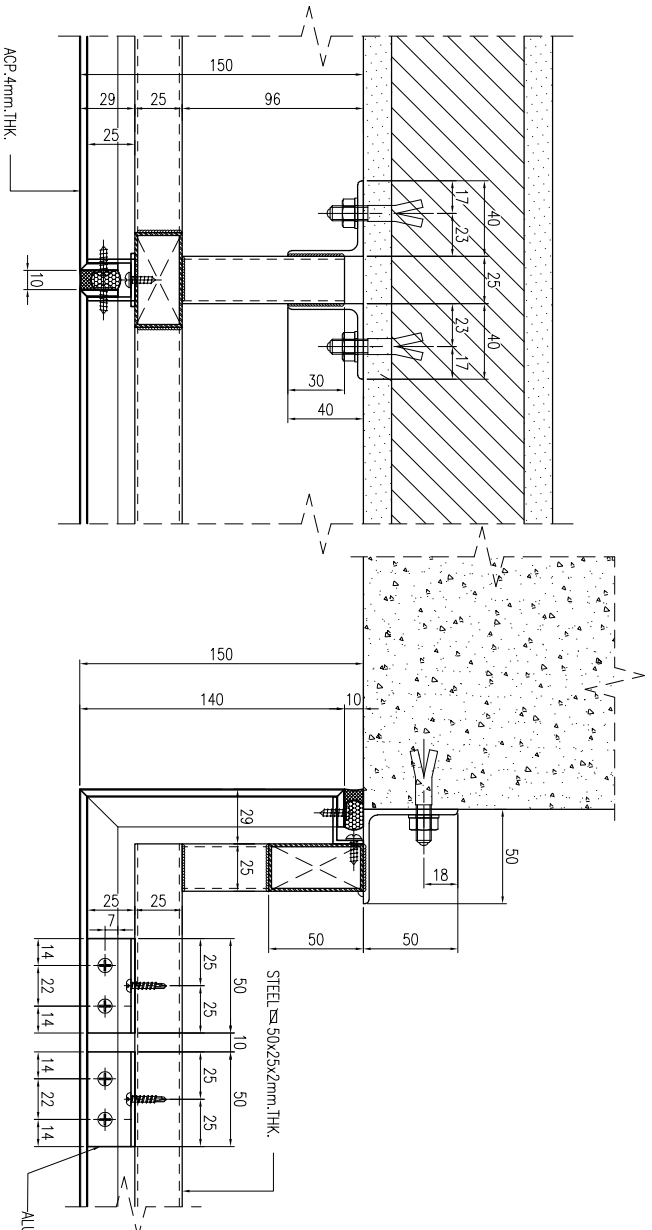

04 TYPICAL HORIZONTAL SECTION DETAIL

03 TYPICAL HORIZONTAL SECTION DETAIL

02 TYPICAL HORIZONTAL SECTION DETAIL

01 TYPICAL HORIZONTAL SECTION DETAIL

217175 A



๑๒๖๖

- [illegible]

วสันตดุสน

มหาวิทยาลัยราชภัฏวไลยอลงกรณ์




41/8 RAMA 3 ROAD, CHONG-NONSEE, YANINWA, BANGKOK 10120, THAILAND  
TEL: 294-6291 - 8 FAX: (662) 294-1744

## REVISION

| NO. | DESCRIPTION | DATE |
|-----|-------------|------|
| 1   |             |      |
| 2   |             |      |
| 3   |             |      |
| 4   |             |      |
| 5   |             |      |
| 6   |             |      |
| 7   |             |      |

PROJECT

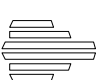

**LUMBINI  
TOWER**  
VIBHAVADI-CHATUSAKH

PROJECT NO: 1802 LPark-VC

## AS-BUILT DRAWING

DRAWING TITLE :  
TYPICAL HORIZONTAL SECTION DETAIL

@ ACP.TOP ROOF


DRAWN : UDOMSAK.F

|           |         |
|-----------|---------|
| CHECKED : | SANGUAN |
|-----------|---------|

|           |          |     |
|-----------|----------|-----|
| SHEET NO. | DWG. NO. | Rev |
|-----------|----------|-----|

TD-H29

These drawings are the property of P. A. Design Co., Ltd.  
and not to be used or reproduced without  
specific permission.

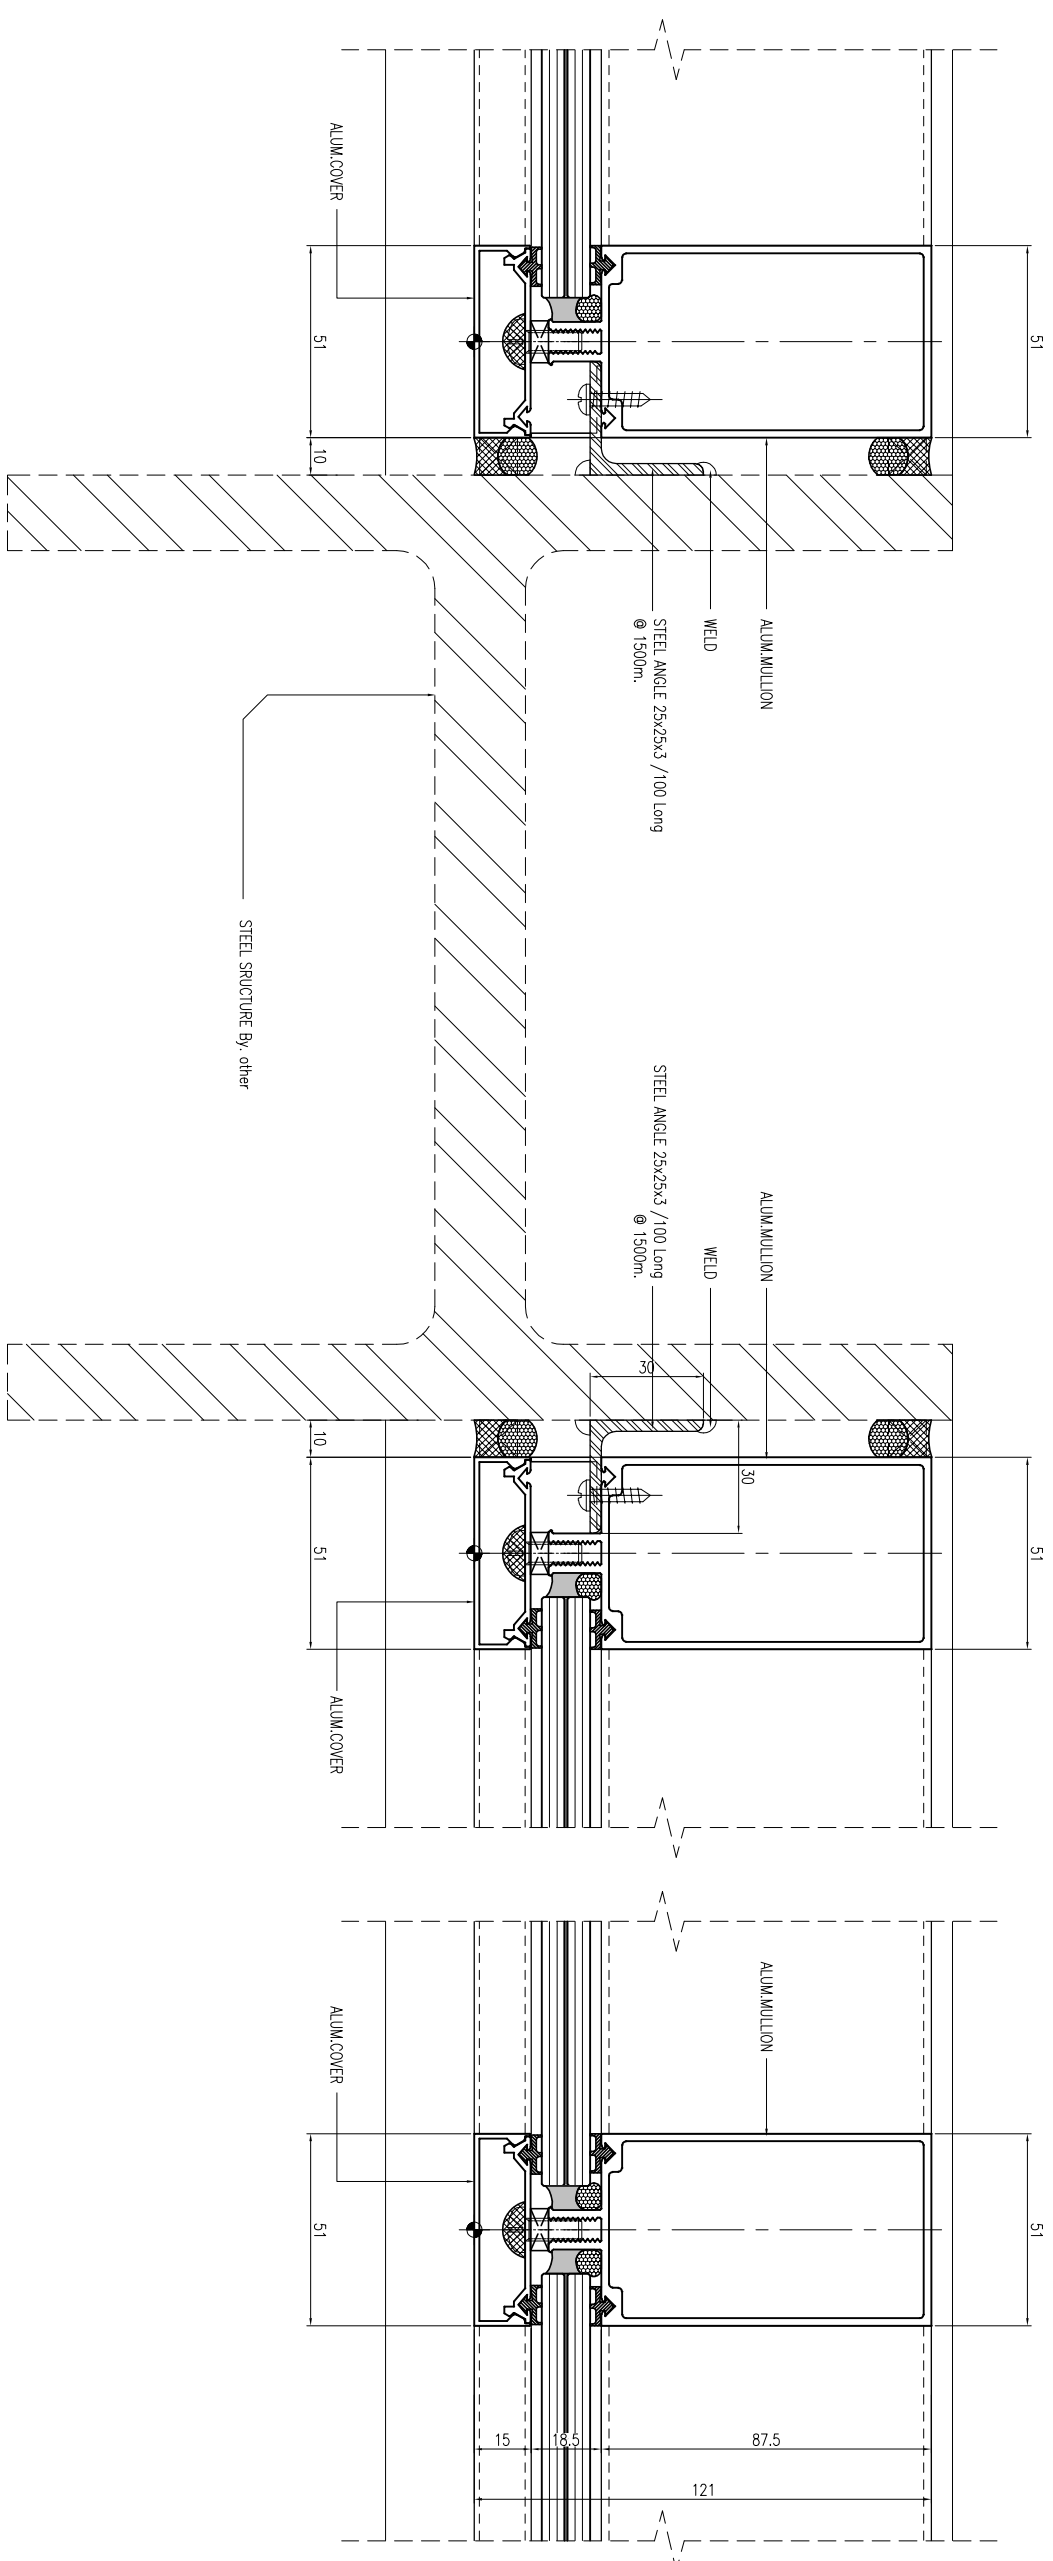

01 TYPICAL HORIZONTAL  
- SECTION DETAIL

02 - TYPICAL HORIZONTAL SECTION DETAIL

[illegible]

วสุทัศน์

[illegible]

วสันตดุสกัน

P1. **លេខ ក.គ.ប. តំបន់ ១** (វេជ្ជបណ្ឌិត, ក្រោម)

P2. **ទារុណប្រតិបត្តិការ** (តំបន់វិទ្យាសាស្ត្រ, ក្រោម)

P3A. **ទារុណប្រតិបត្តិការ** លេខ 15. (តំបន់វិទ្យាសាស្ត្រ, ក្រោម)

P3. **បុរាណវិទ្យាសាស្ត្រ** 8 x ៥ (លើសមុខ)

P4. **សេចក្តីសង្ខេបប្រភេទ ១**. វិទ្យាសាស្ត្រប្រតិបត្តិការ  
ប្រែទៅជាបុរាណវិទ្យា

P5. **លេខ ក.គ.ប. ទារុណប្រតិបត្តិការ**

P5A. **លេខ ក.គ.ប. វេជ្ជបណ្ឌិត**

P6. **លេខ ក.គ.ប. ប្រតិបត្តិការ** រូបវន្តវិទ្យាសាស្ត្រ

P7. **លេខ ក.គ.ប. ប្រតិបត្តិការ** វិទ្យាសាស្ត្រ

P8. **លេខ វិទ្យាសាស្ត្រ** វិទ្យាសាស្ត្រ

CURTAIN WALL &amp; FACADE CONTRACTOR



418 RAMA 3 ROAD, CHONG-NONSEE, YANNAWA, BANGKOK 10120, THAILAND  
TEL: 294-6291 - 8 FAX: (662) 294-1744

| REVISION |             |      |
|----------|-------------|------|
| NO.      | DESCRIPTION | DATE |
| 1        |             |      |
| 2        |             |      |
| 3        |             |      |
| 4        |             |      |
| 5        |             |      |
| 6        |             |      |
| 7        |             |      |

PROJECT



**LUMBINI  
TOWER**  
VISHAVADI-CHATUSHAK

PROJECT NO: 1802 LPark-VC

## AS-BUILT DRAWING

DRAWING TITLE:  
TYPICAL HORIZONTAL SECTION DETAIL

|                |            |
|----------------|------------|
| @ ACP TOP ROOF |            |
| DRAWN :        | UDOMSAK P  |
| CHECKED :      | SANGUAN    |
| DATE :         | 10/07/2562 |
| SHEET NO.      | DWG NO.    |
|                | Rev        |
| TD-H30         |            |

These drawings are the property of P. A. Design Co., Ltd.  
and not to be used or reproduced without  
specific permission.

[illegible]

ท.พ.๒๕๖๔

- [illegible]

หมายเหตุ ยานนาวาอัครวิภาสต้องสวามิภักดิ์แก่สมเด็จพระเจ้าตากสิน

วสุทัศน์

- [illegible]

CURTAIN WALL &amp; FACADE CONTRACTOR:



ISO:9002

**KIM YOO SENG**

41/8 RAMA 3 ROAD, CHONG-NOOSEE, YANNAWA, BANGKOK 10120, THAILAND  
TEL: 294-6291 - 8 FAX: (662) 294-1744

| REVISION |             |      |
|----------|-------------|------|
| NO.      | DESCRIPTION | DATE |
| 1        |             |      |
| 2        |             |      |
| 3        |             |      |
| 4        |             |      |
| 5        |             |      |
| 6        |             |      |
| 7        |             |      |

**PROJECT :**



**LAMPINI  
TOWER**

## VIBHAVADI-SHATUSENAK

PROJECT NO : 1802 LPark-VC

## AS-BUILT DRAWING

DRAWING TITLE :

TYPICAL VERTICAL SECTION DETAIL  
© START PANEL LEVEL 4

DRAWN : UDOMSAK,P

|           |      |
|-----------|------|
| CHECKED : | SANG |
|-----------|------|

| SHEET NO. | DWG. NO. | Rev. |
|-----------|----------|------|
|-----------|----------|------|

ID.V01 -

These drawings are the property of P. A. Design Co., Ltd.  
and not to be used or reproduced without  
specific permission.



สัญลักษณ์และรายการวัสดุ

- วัสดุทั่วไป
- F1 กระจกใสธรรมดา 12 x12" ฟิล์มป้องกันรังสี UV-Z
  - F2 กระจกใสธรรมดา 12" x 12" ฟิล์มใสใส
  - F3 กระจกใสธรรมดา 12 x12" ฟิล์มใสใส
  - F4 กระจกใสธรรมดา 12 x12" ฟิล์มใสใส
  - F5 กระจกใสธรรมดา 12 x12" ฟิล์มใสใส
  - F6 กระจกใสธรรมดา 12 x12" ฟิล์มใสใส
  - F7 กระจกใสธรรมดา 12 x12" ฟิล์มใสใส
  - F8 กระจกใสธรรมดา 12 x12" ฟิล์มใสใส
  - F9 กระจกใสธรรมดา 12 x12" ฟิล์มใสใส
  - F10 กระจกใสธรรมดา 12 x12" ฟิล์มใสใส
  - F11 กระจกใสธรรมดา 12 x12" ฟิล์มใสใส

วัสดุพิเศษ

- P1 กระจกใสธรรมดา 12 x12" ฟิล์มใสใส
- P2 กระจกใสธรรมดา 12 x12" ฟิล์มใสใส
- P3 กระจกใสธรรมดา 12 x12" ฟิล์มใสใส
- P4 กระจกใสธรรมดา 12 x12" ฟิล์มใสใส
- P5 กระจกใสธรรมดา 12 x12" ฟิล์มใสใส
- P6 กระจกใสธรรมดา 12 x12" ฟิล์มใสใส
- P7 กระจกใสธรรมดา 12 x12" ฟิล์มใสใส
- P8 กระจกใสธรรมดา 12 x12" ฟิล์มใสใส

CURTAIN WALL & FACADE CONTRACTOR:



418 RAMA 3 ROAD, CHONG-CHONGSEE, YANNAWA, BANGKOK 10120, THAILAND  
TEL: 254-42911 - 8 FAX: (082) 284-1744

| REVISION |             |
|----------|-------------|
| NO.      | DESCRIPTION |
| 1        |             |
| 2        |             |
| 3        |             |
| 4        |             |
| 5        |             |
| 6        |             |
| 7        |             |

PROJECT :



LUMPINI  
TOWER  
VIBHAVADI-SATHUSAK

PROJECT NO. : 1802 LPK-VIC

AS-BUILT DRAWING

DRAWING TITLE :

TYPICAL VERTICAL SECTION DETAIL  
STACK JOINT PANEL

|           |               |
|-----------|---------------|
| DRAWN :   | UDOMSAK P     |
| CHECKED : | SANGUAN       |
| DATE :    | 10/07/2562    |
| SHEET NO. | DWG. NO. Rev. |


TD.V03 -

These drawings are the property of P.A. Design  
Co., Ltd.  
and not to be used or reproduced without  
specific permission.

017173 A

01 TYPICAL VERTICAL  
SECTION DETAIL

OUTSIDE

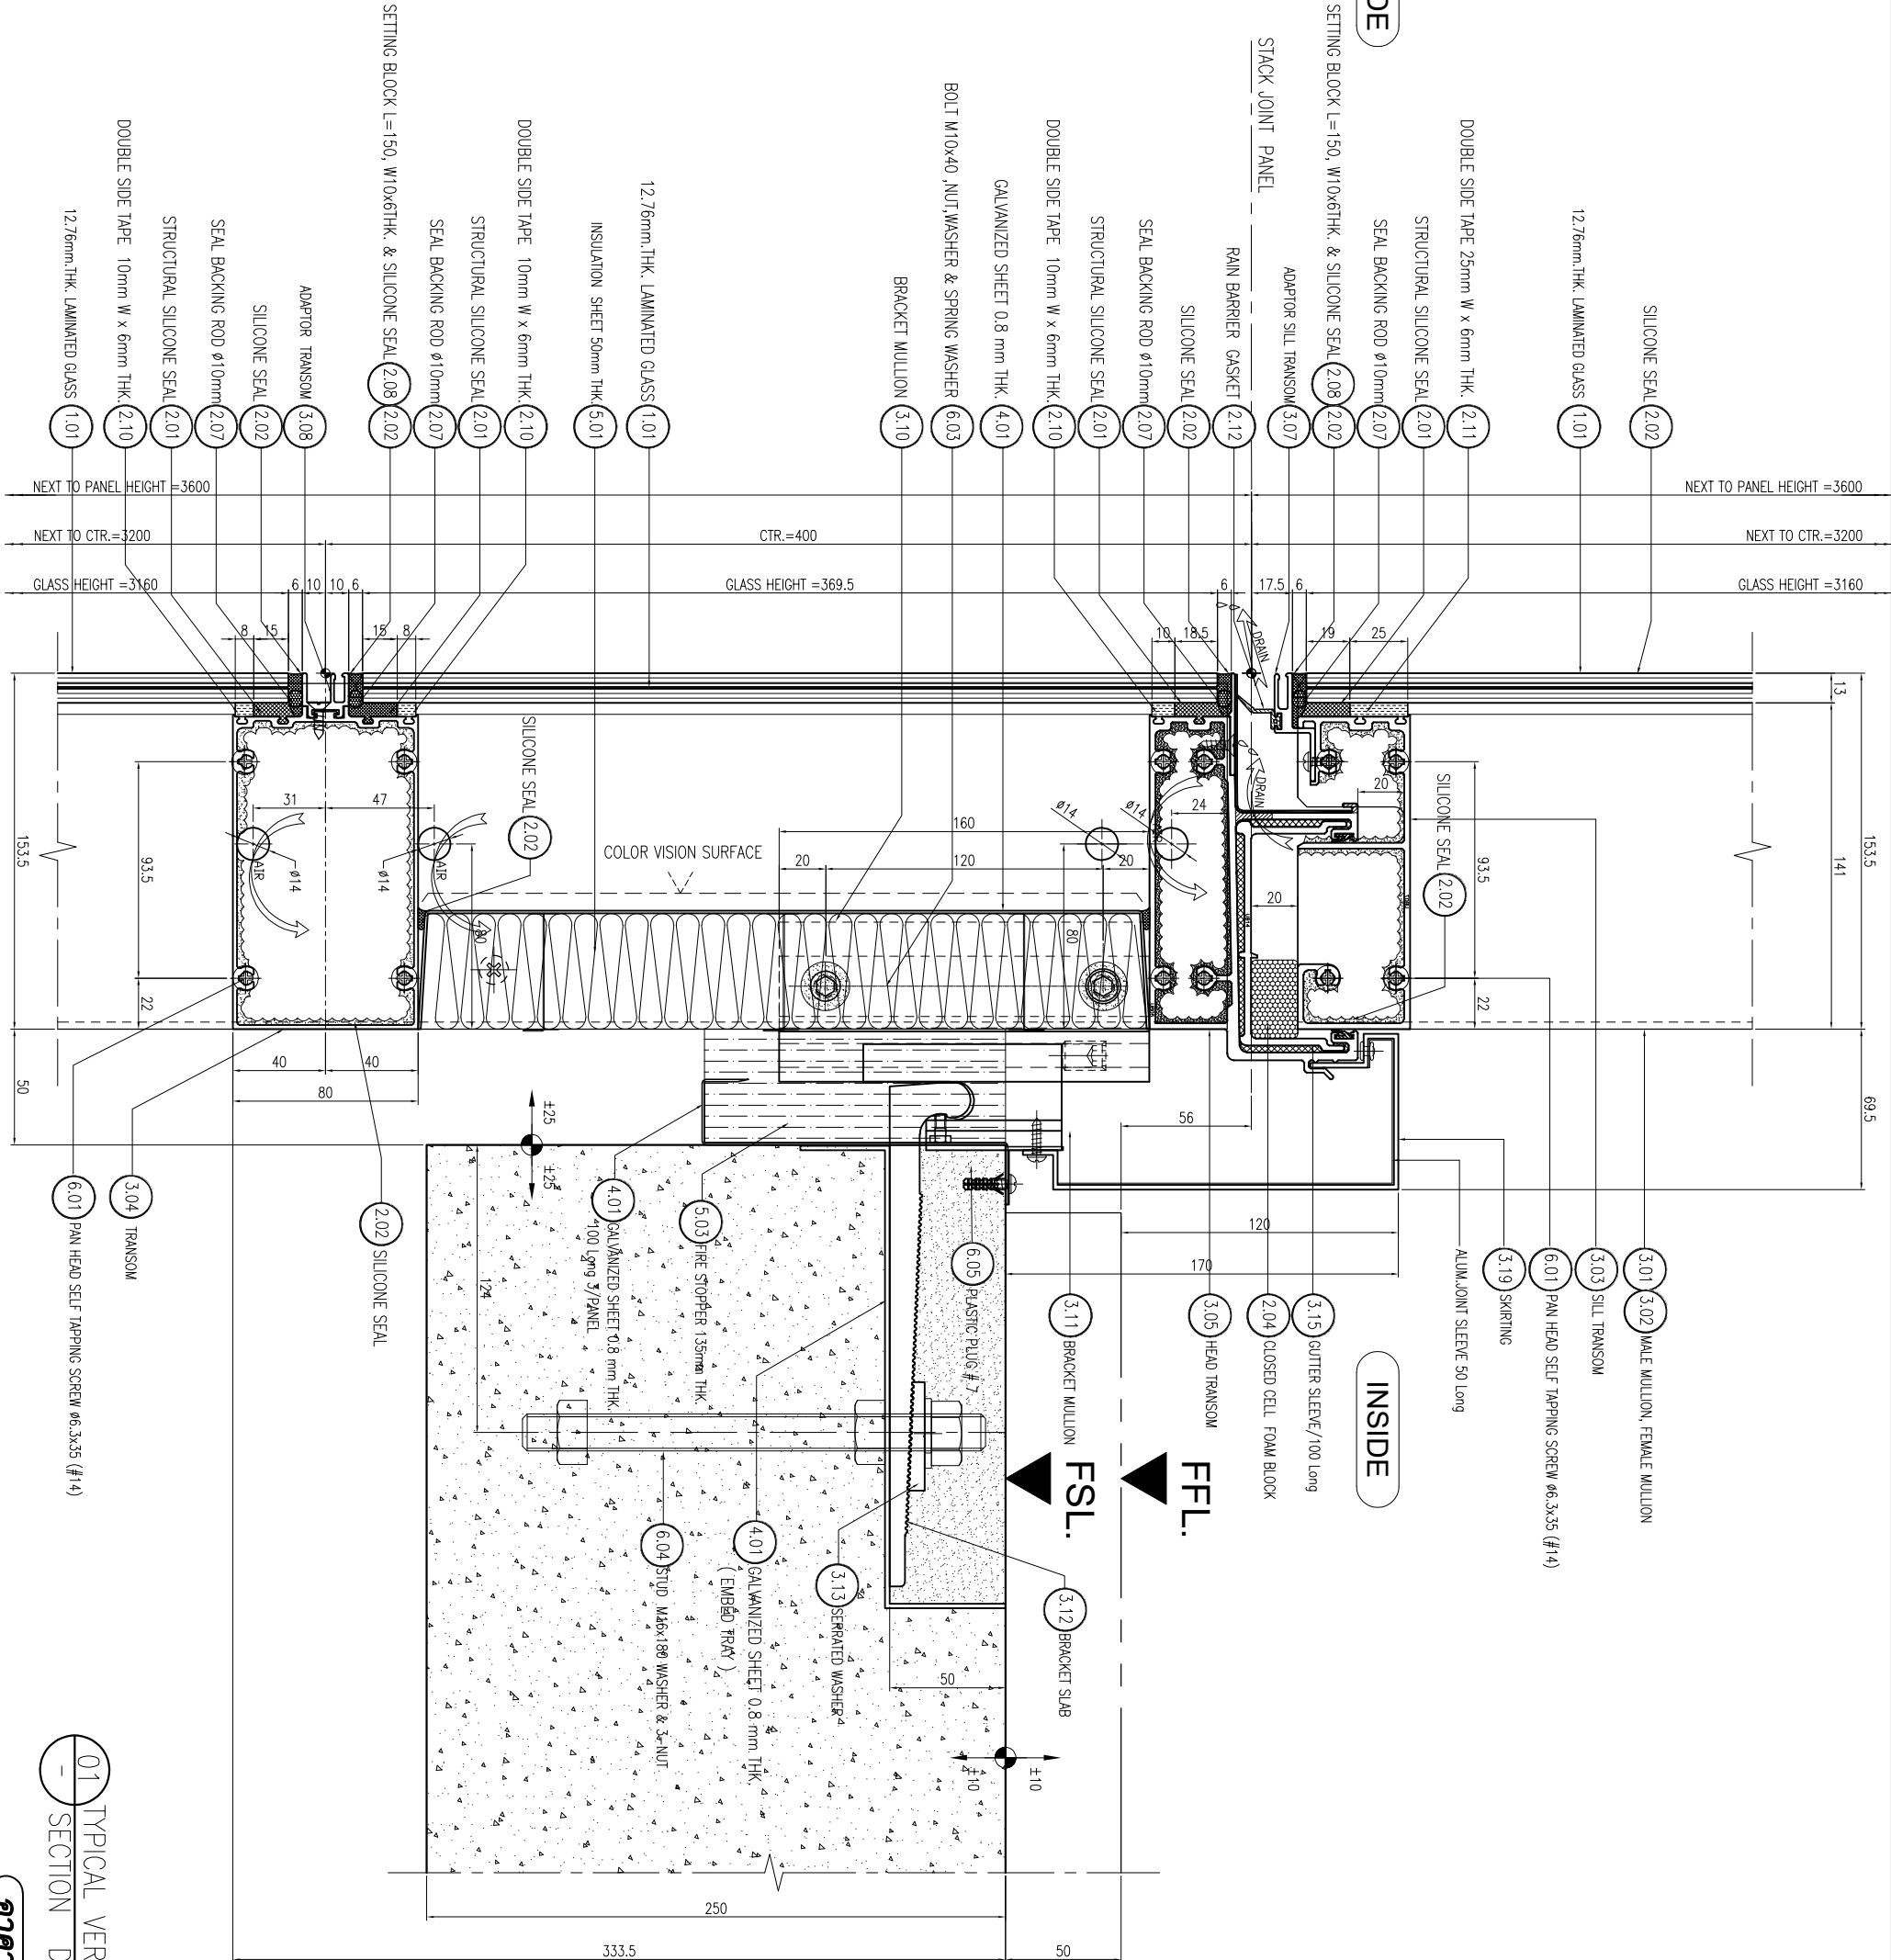

สัญลักษณ์และรายการวัสดุ

วัสดุทั่วไป

- F1 กระจกใสธรรมดาขนาด 12 x12" กระจกใสชนิดพิเศษ PVC 2"  
F2 กระจกใสธรรมดาขนาด 12 x 12" กระจกใสชนิดพิเศษ  
F3 กระจกใสธรรมดาขนาด 12 x12" กระจกใสชนิดพิเศษ  
F4 กระจกใสธรรมดาขนาด 12 x12" กระจกใสชนิดพิเศษ  
F5 กระจกใสธรรมดาขนาด 12 x12" กระจกใสชนิดพิเศษ  
F6 กระจกใสธรรมดาขนาด 12 x12" กระจกใสชนิดพิเศษ  
F7 กระจกใสธรรมดาขนาด 12 x12" กระจกใสชนิดพิเศษ  
F8 กระจกใสธรรมดาขนาด 12 x12" กระจกใสชนิดพิเศษ  
F9 กระจกใสธรรมดาขนาด 12 x12" กระจกใสชนิดพิเศษ  
F10 กระจกใสธรรมดาขนาด 12 x12" กระจกใสชนิดพิเศษ  
F11 กระจกใสธรรมดาขนาด 12 x12" กระจกใสชนิดพิเศษ

วัสดุพิเศษ

- P1 กระจกใสธรรมดาขนาด 12 x12" กระจกใสชนิดพิเศษ  
P2 กระจกใสธรรมดาขนาด 12 x12" กระจกใสชนิดพิเศษ  
P3 กระจกใสธรรมดาขนาด 12 x12" กระจกใสชนิดพิเศษ  
P4 กระจกใสธรรมดาขนาด 12 x12" กระจกใสชนิดพิเศษ  
P5 กระจกใสธรรมดาขนาด 12 x12" กระจกใสชนิดพิเศษ  
P6 กระจกใสธรรมดาขนาด 12 x12" กระจกใสชนิดพิเศษ  
P7 กระจกใสธรรมดาขนาด 12 x12" กระจกใสชนิดพิเศษ  
P8 กระจกใสธรรมดาขนาด 12 x12" กระจกใสชนิดพิเศษ



418 RAMA 3 ROAD, CHONG-CHONGSEE, YANNAWAT, BANGKOK 10120, THAILAND  
TEL. (261-4291) - 8 FAX. (082) 284-1744

| REVISION |             |
|----------|-------------|
| NO.      | DESCRIPTION |
| 1        |             |
| 2        |             |
| 3        |             |
| 4        |             |
| 5        |             |
| 6        |             |
| 7        |             |

PROJECT :



LUMPINI  
TOWER  
VIBHAVADI-SATHUKHAK

PROJECT NO. : 1802 LP-BK-VC

AS-BUILT DRAWING

DRAWING TITLE :

TYPICAL VERTICAL SECTION DETAIL  
SLAB BRACKET EDGE COLUMN



|           |               |
|-----------|---------------|
| DRAWN :   | UDOMSAK P     |
| CHECKED : | SANGUAN       |
| DATE :    | 10/07/2562    |
| SHEET NO. | DWG. NO. Rev. |

TD.V04 -

These drawings are the property of P.A. Design Co., Ltd. and not to be used or reproduced without specific permission.

01 TYPICAL VERTICAL SECTION DETAIL

01A713 A

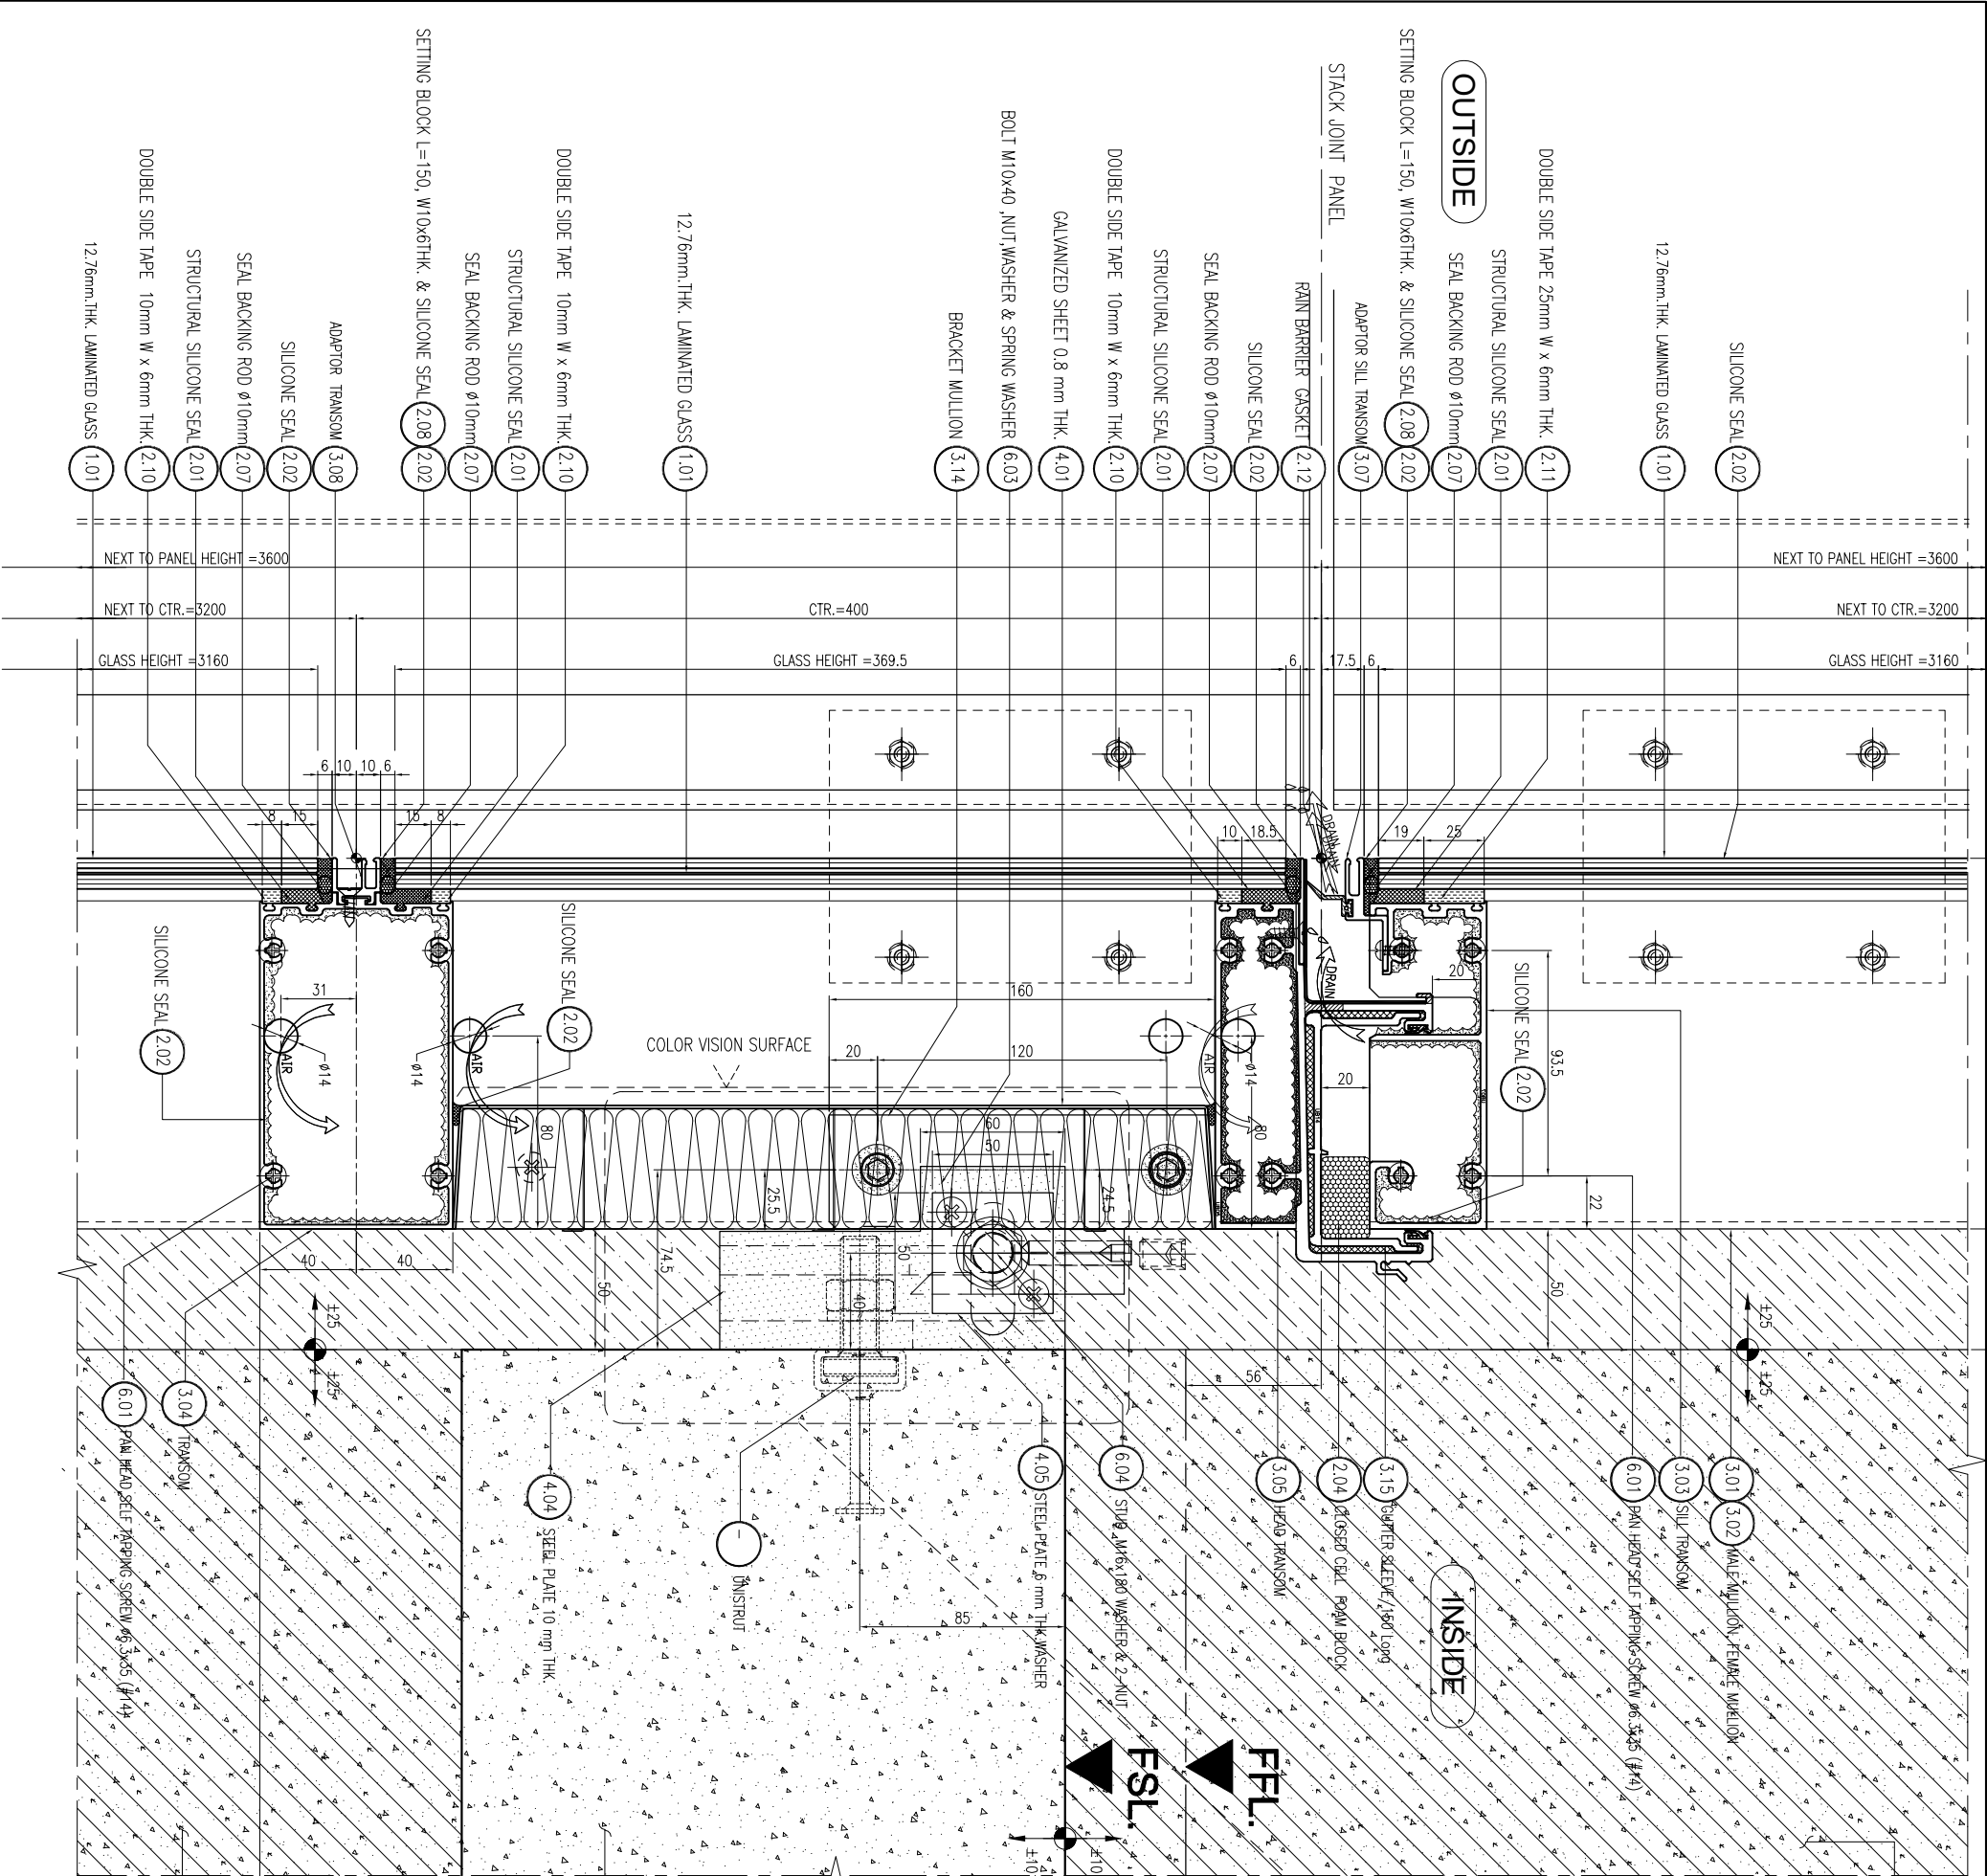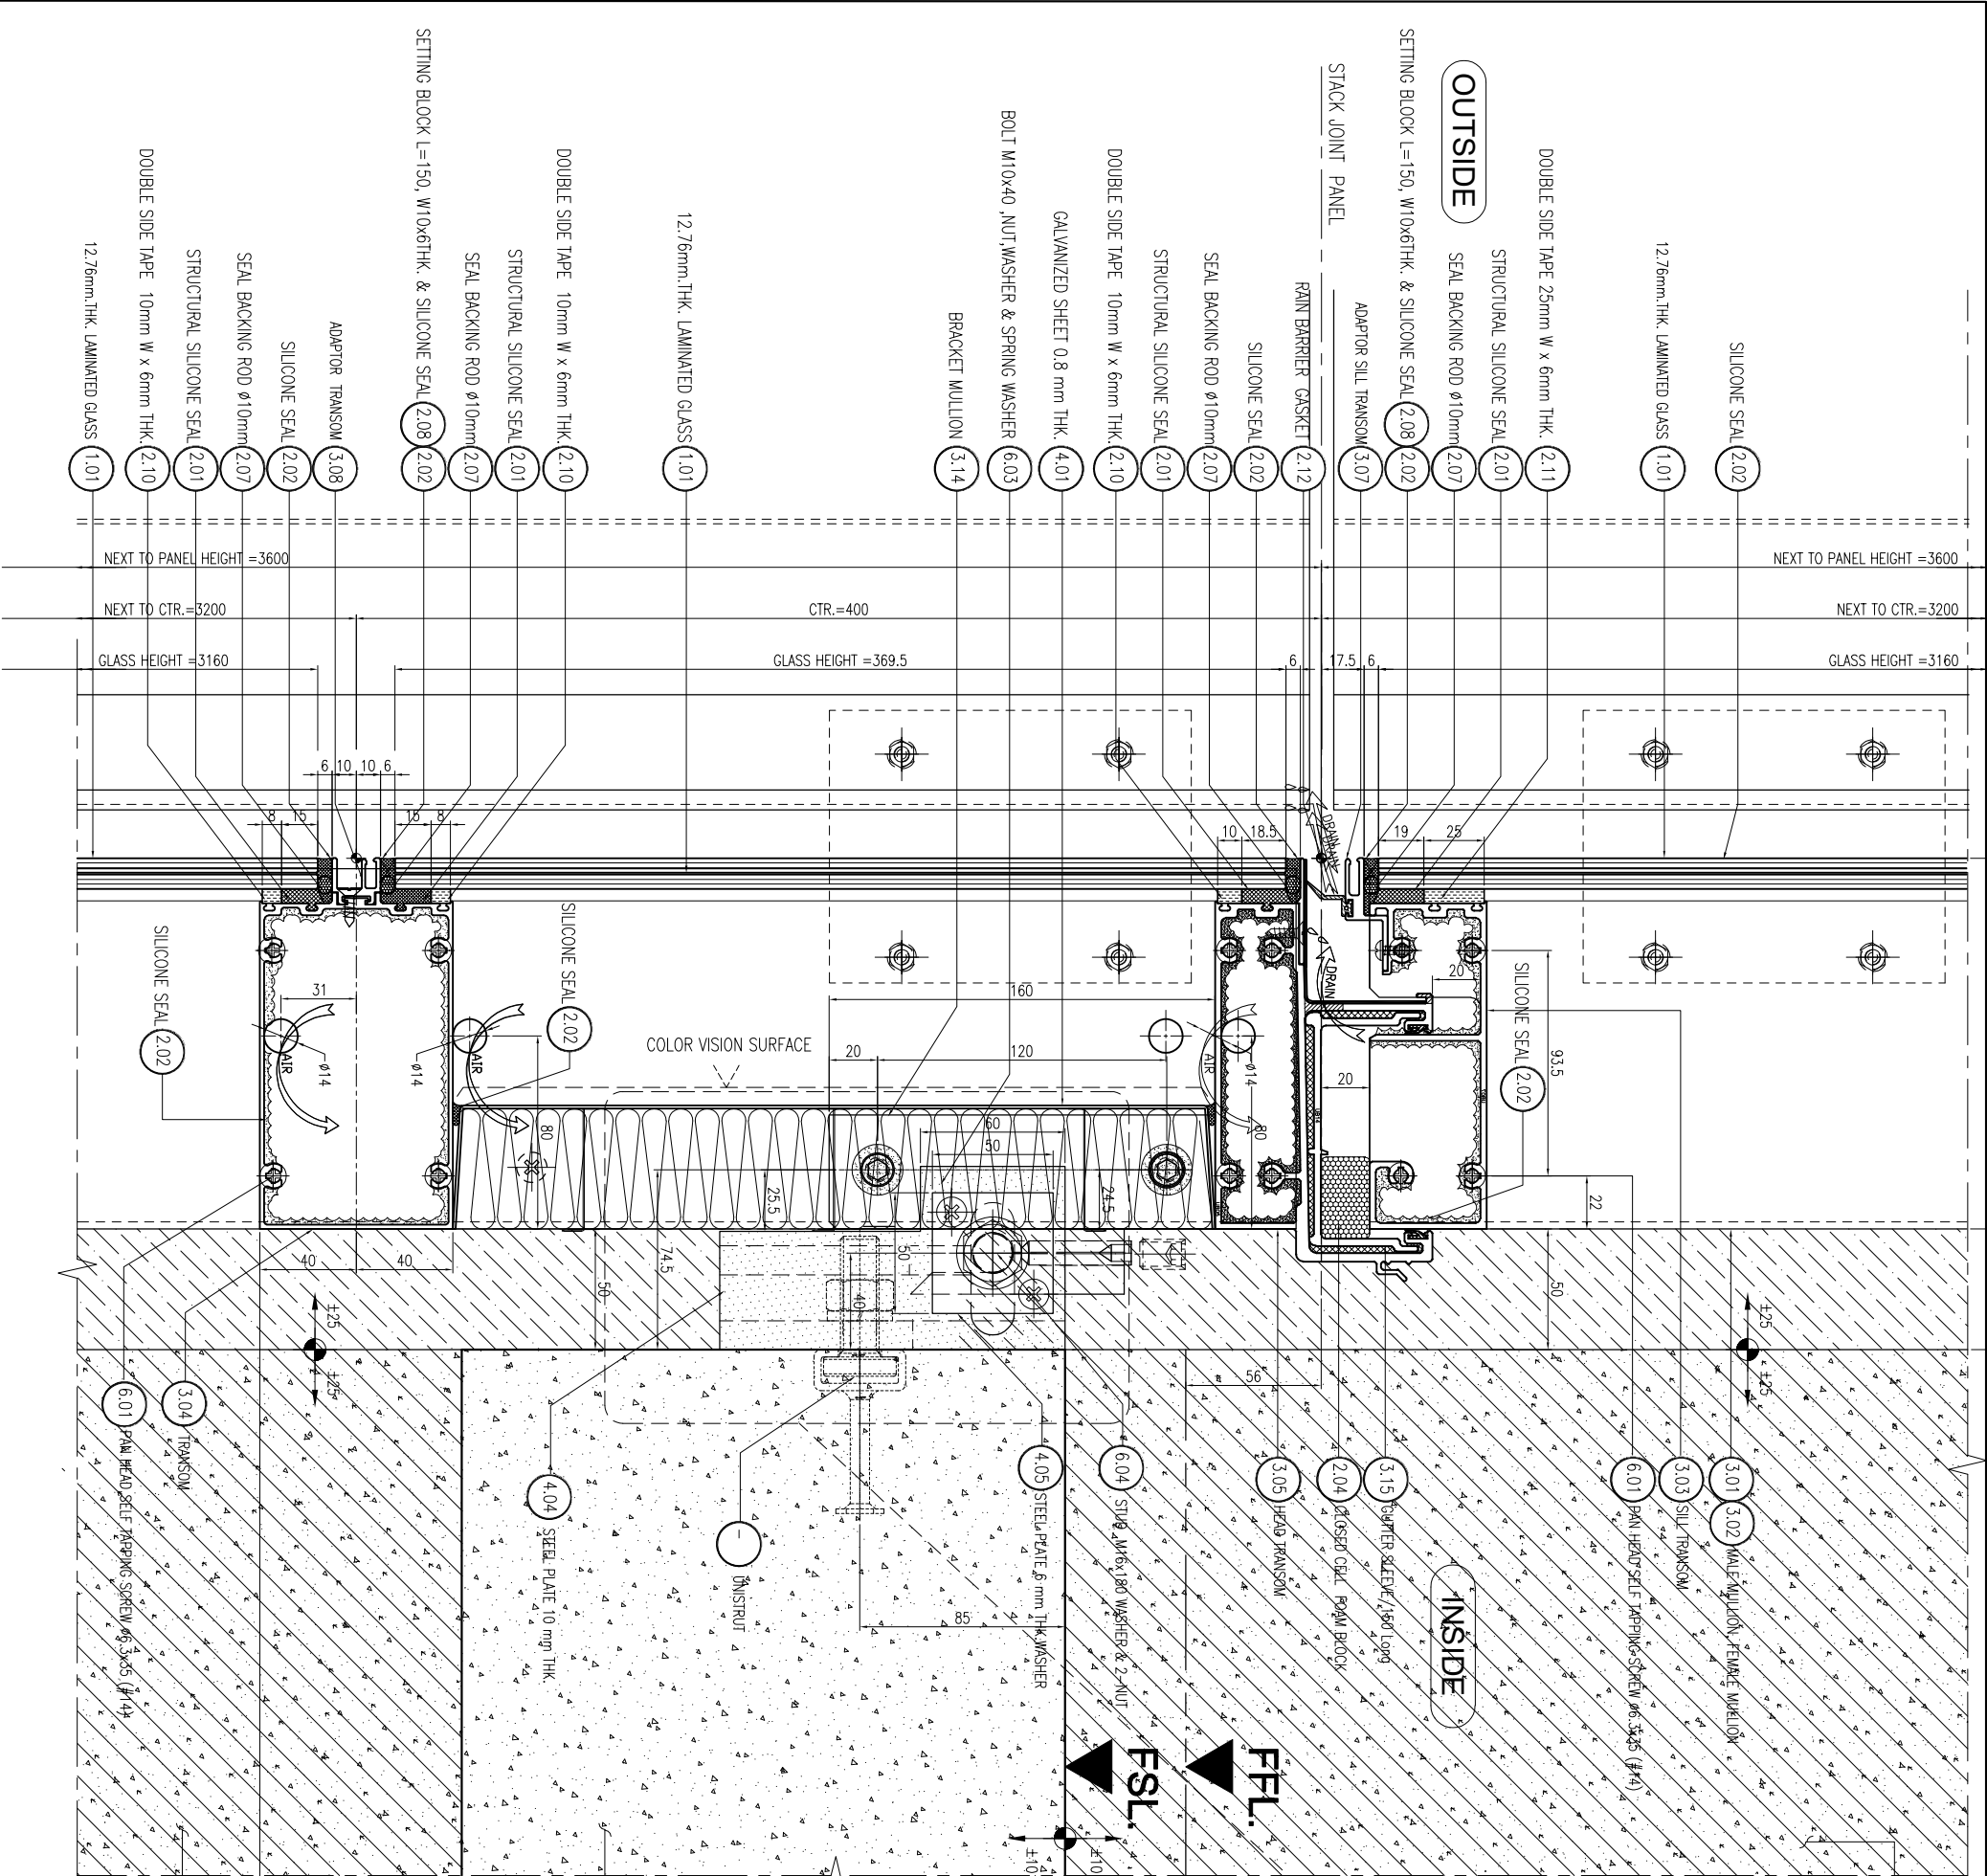



สัญลักษณ์วัสดุภัณฑ์

- วัสดุภัณฑ์
- F1 กระจกใสหนา 12 มม. กระจกใสหนา PVC Z
  - F2 กระจกใสหนา 12 มม. กระจกใสหนา PVC Z
หมายเหตุ

- หมายเหตุ
- P1 กระจกใสหนา 12 มม. กระจกใสหนา PVC Z
  - P2 กระจกใสหนา 12 มม. กระจกใสหนา PVC Z
418 RAMA 3 ROAD, CHONGKONSEE, YANNAWA, BANGKOK 10120, THAILAND  
TEL. (662) 281-1744 FAX. (662) 281-1744

| REVISION |             |
|----------|-------------|
| NO.      | DESCRIPTION |
| 1        |             |
| 2        |             |
| 3        |             |
| 4        |             |
| 5        |             |
| 6        |             |
| 7        |             |

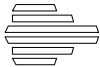

LUMPINI  
TOWER  
VIBHAVADI-SATHUSAK


PROJECT NO. : 1802 LPAK-VIC

AS-BUILT DRAWING

DRAWING TITLE :  
TYPICAL VERTICAL SECTION DETAIL  
STACK JOINT ACP PANEL

|           |            |
|-----------|------------|
| DRAWN :   | UDOMSAK P  |
| CHECKED : | SANGUAN    |
| DATE :    | 10/07/2562 |
| SHEET NO. | DWG. NO.   |
|           | Rev.       |
| TD.V05    | -          |

These drawings are the property of P.A. Design Co., Ltd. and not to be used or reproduced without specific permission.

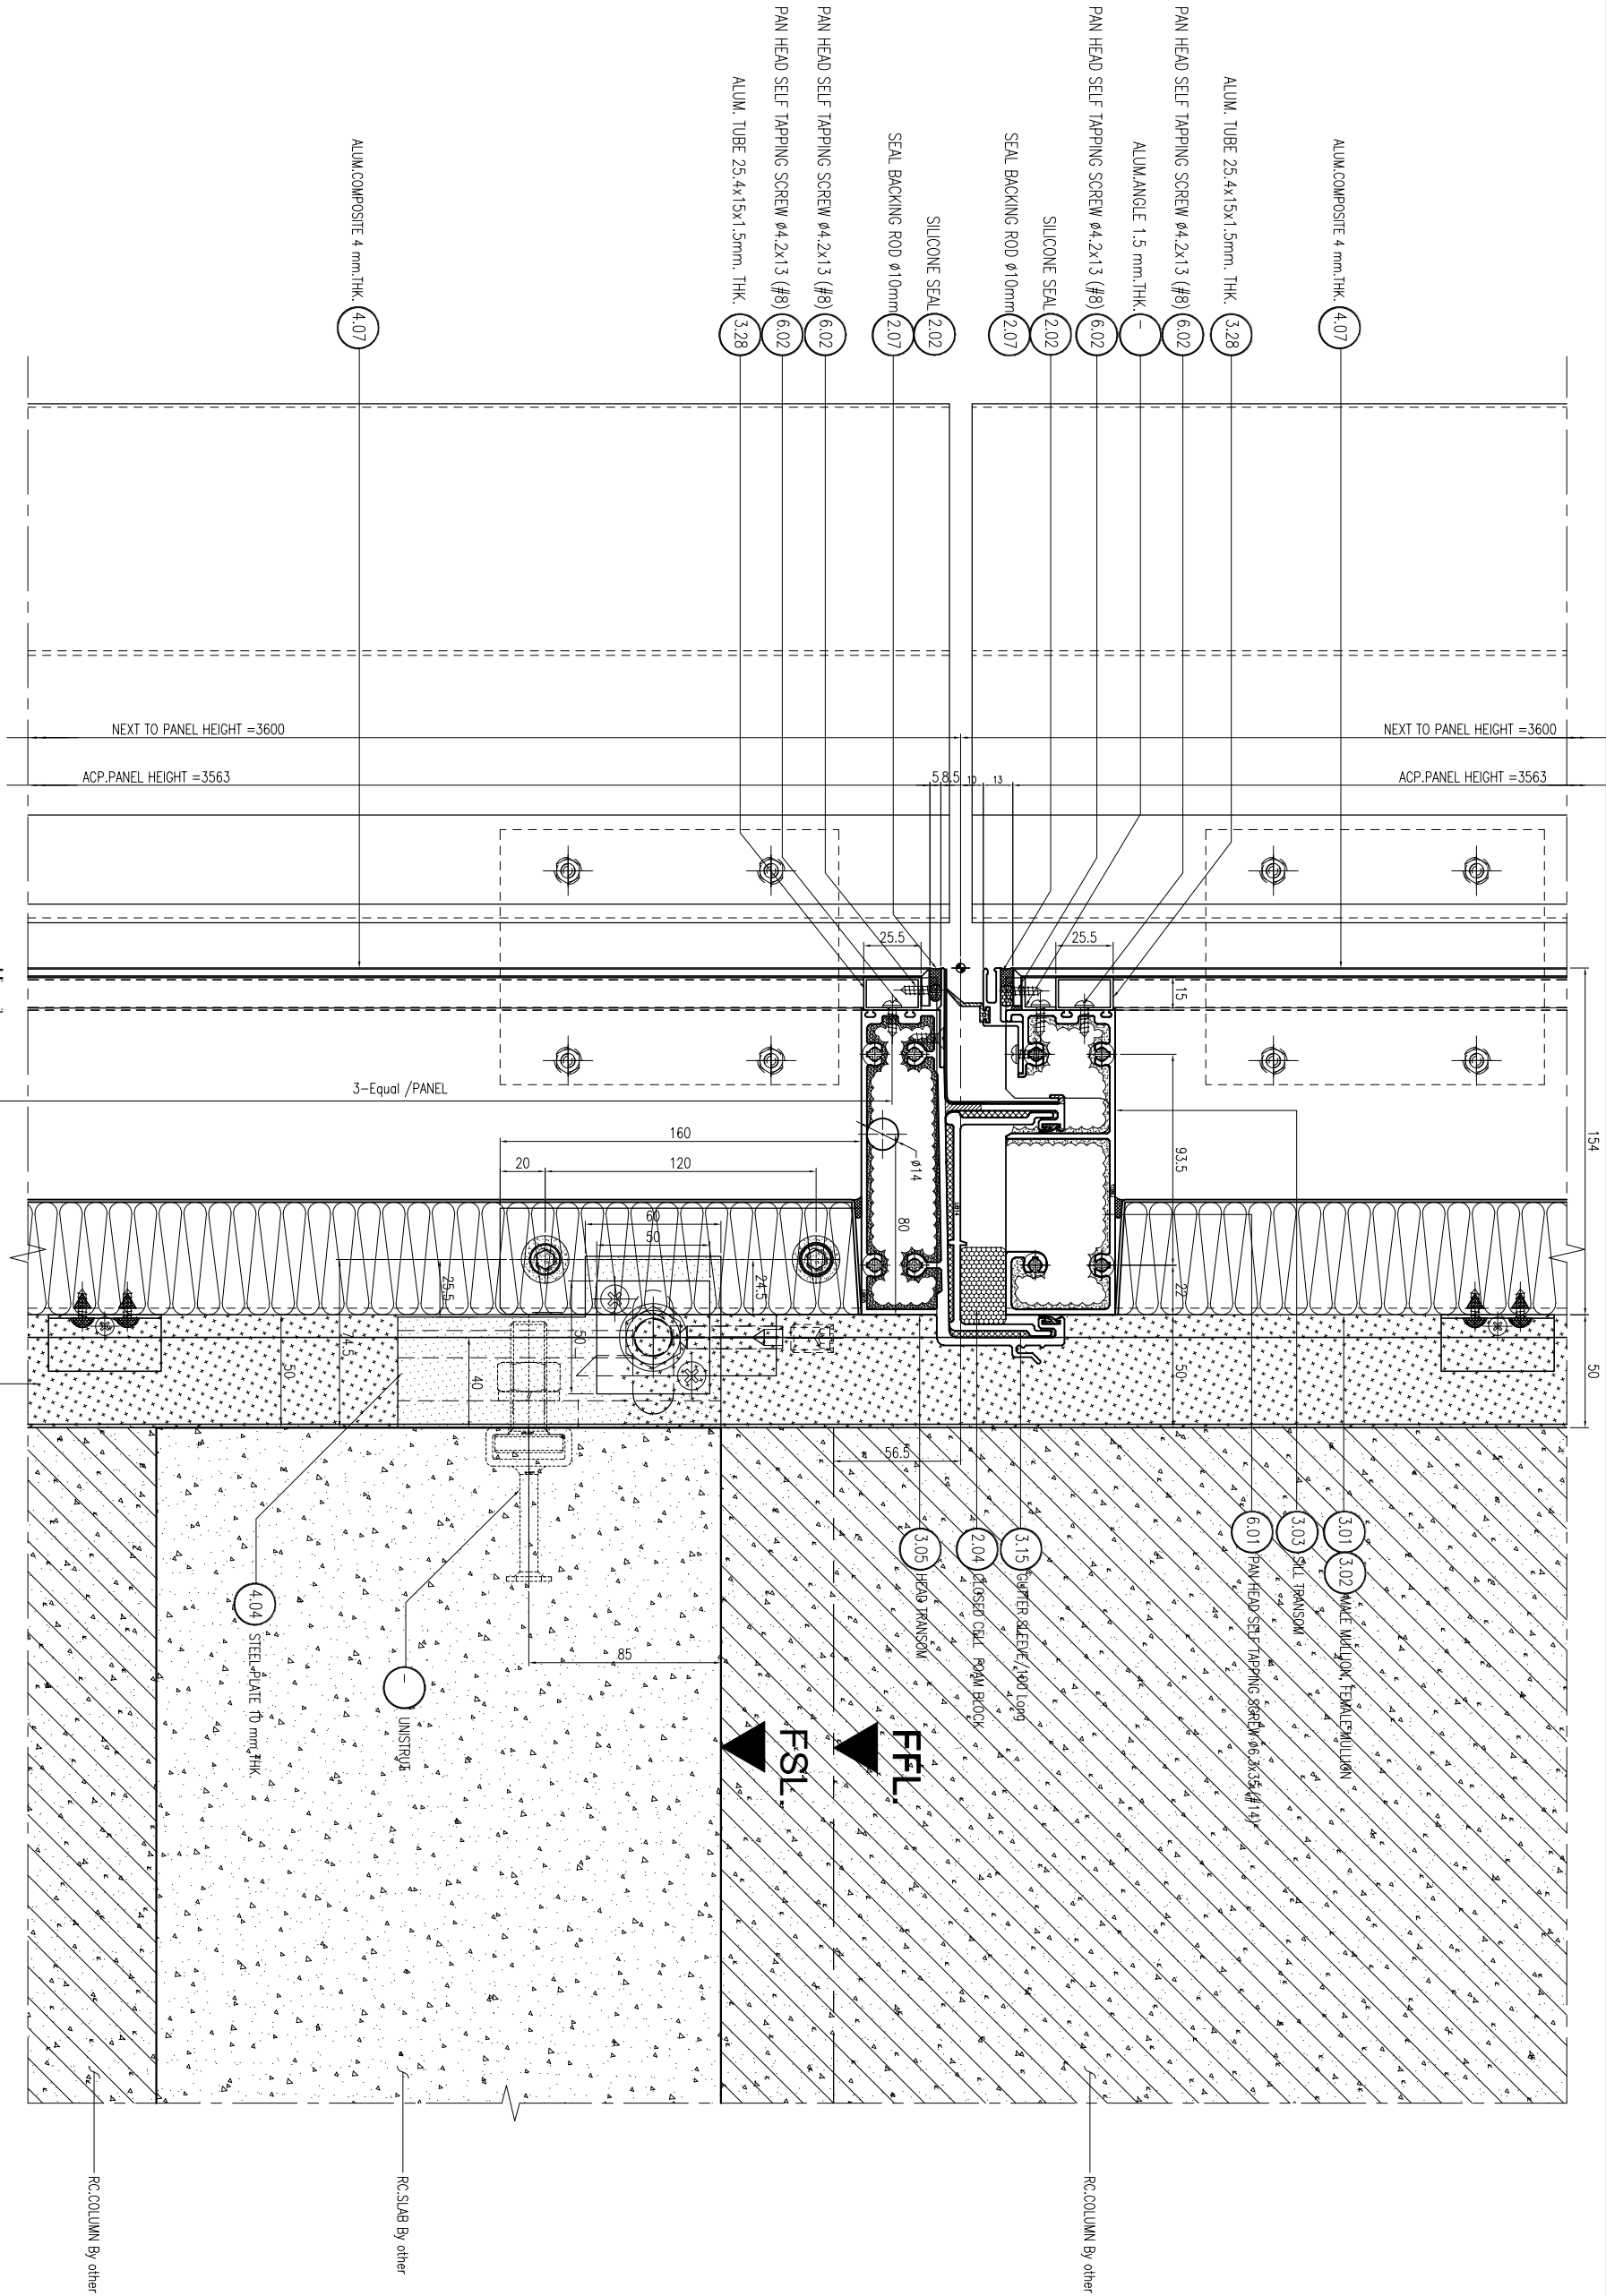

STIFFENER ACP. = 3 PCS./PANEL

สัญลักษณ์รายการวัสดุ


วัสดุทั่วไป

- F1 กระจกใสธรรมดาขนาด 12 x12" กระจกใสชนิด PVC Z
- F2 กระจกใสธรรมดาขนาด 12 x 12" กระจกใสชนิด อลูมิเนียมเคลือบผิว
- F3 กระจกใสธรรมดาขนาด 12 x12" กระจกใสชนิด อลูมิเนียมเคลือบผิว
- F4 กระจกใสธรรมดาขนาด 12 x12" กระจกใสชนิด อลูมิเนียมเคลือบผิว
- F5 กระจกใสธรรมดาขนาด 12 x12" กระจกใสชนิด อลูมิเนียมเคลือบผิว
- F6 กระจกใสธรรมดาขนาด 12 x12" กระจกใสชนิด อลูมิเนียมเคลือบผิว
- F7 กระจกใสธรรมดาขนาด 12 x12" กระจกใสชนิด อลูมิเนียมเคลือบผิว
- F8 กระจกใสธรรมดาขนาด 12 x12" กระจกใสชนิด อลูมิเนียมเคลือบผิว
- F9 กระจกใสธรรมดาขนาด 12 x12" กระจกใสชนิด อลูมิเนียมเคลือบผิว
- F10 กระจกใสธรรมดาขนาด 12 x12" กระจกใสชนิด อลูมิเนียมเคลือบผิว
- F11 กระจกใสธรรมดาขนาด 12 x12" กระจกใสชนิด อลูมิเนียมเคลือบผิว

วัสดุพิเศษ

- P1 กระจกใสธรรมดาขนาด 12 x12" กระจกใสชนิด อลูมิเนียมเคลือบผิว
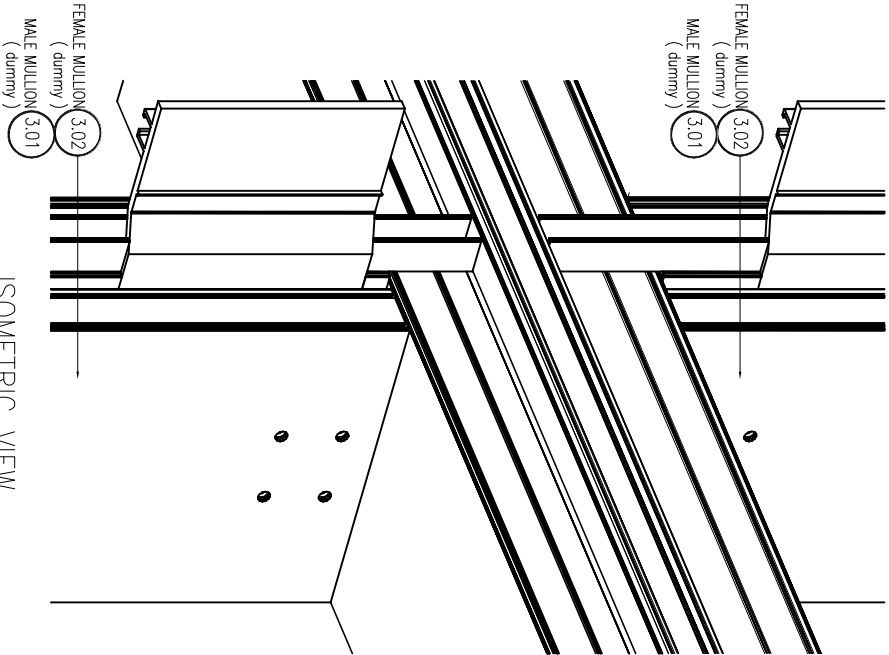

CURTAIN WALL & FACADE CONTRACTOR:

REVISION

| NO. | DESCRIPTION | DATE |
|-----|-------------|------|
| 1   |             |      |
| 2   |             |      |
| 3   |             |      |
| 4   |             |      |
| 5   |             |      |
| 6   |             |      |
| 7   |             |      |

PROJECT :



LUMPINI  
TOWER  
VIBHAVADI-SATHUSAK

PROJECT NO. : 1802 LPAK-VIC

AS-BUILT DRAWING


DRAWING TITLE :

TYPICAL VERTICAL SECTION DETAIL  
@ DUMMY MULLION ACP PANEL

|           |               |
|-----------|---------------|
| DRAWN :   | UDOMSAK P     |
| CHECKED : | SANGUAN       |
| DATE :    | 10/07/2562    |
| SHEET NO. | DWG. NO. Rev. |


TD.V06

These drawings are the property of P.A. Design Co., Ltd. and not to be used or reproduced without specific permission.

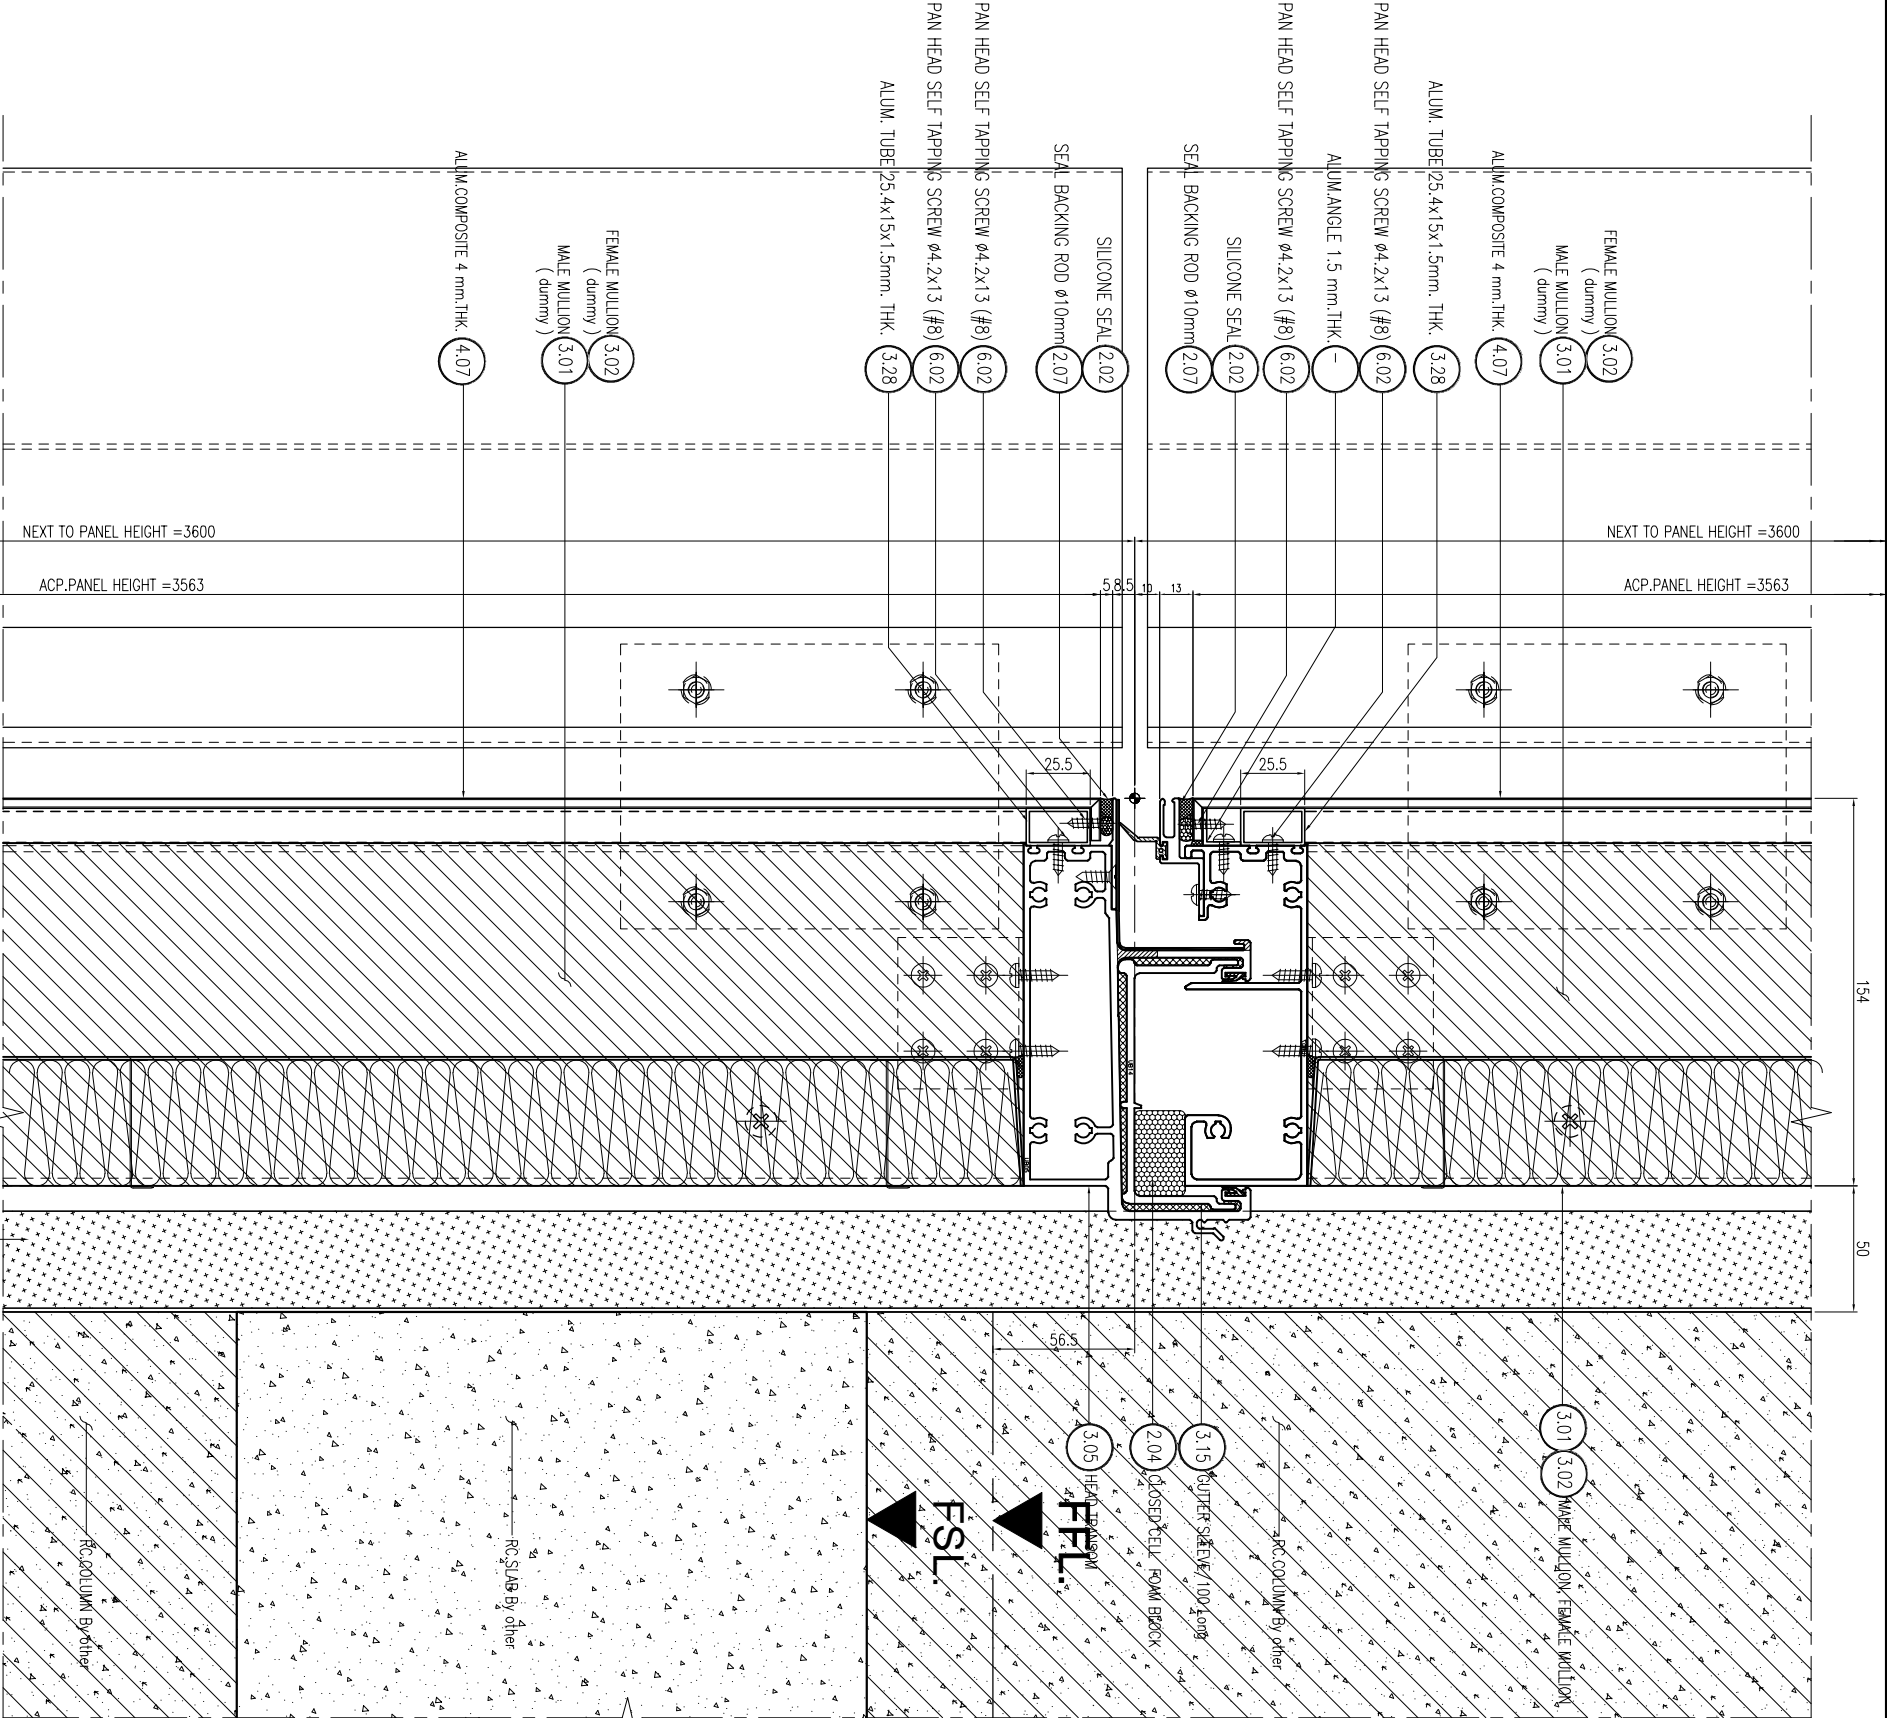

01 TYPICAL VERTICAL  
SECTION DETAIL

ISOMETRIC VIEW

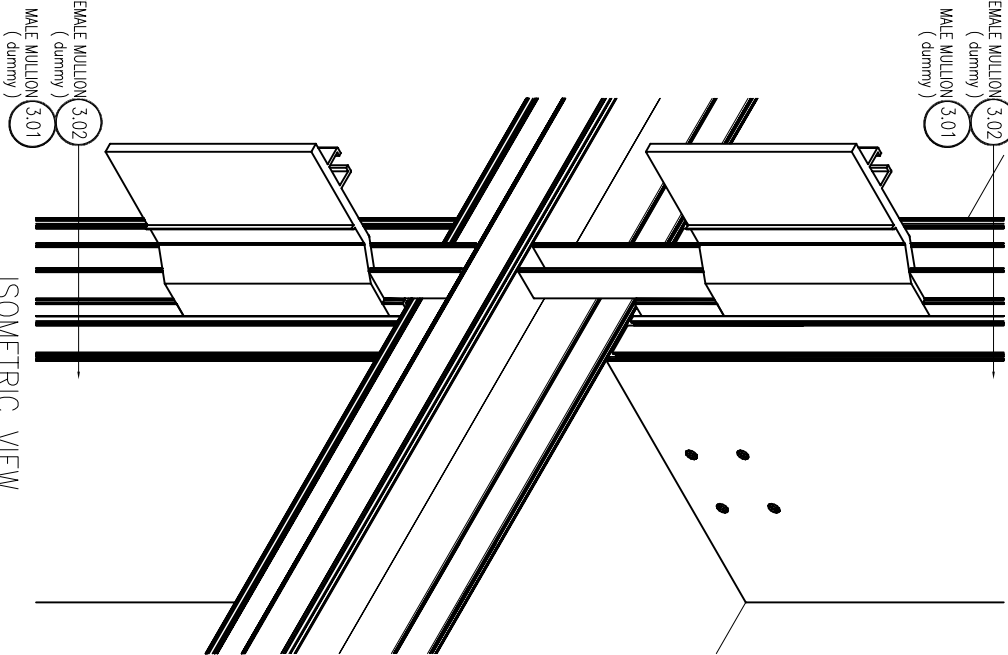

017A73 A

สัญลักษณ์วัสดุอุปกรณ์  
วัสดุสิ้น

- F1 กระจกใสธรรมดาขนาด 12 x12" วัสดุชนิดพิเศษ PVC-Z  
F2 กระจกใสธรรมดาขนาด 12 x 12" วัสดุชนิดพิเศษ  
วัสดุชนิดพิเศษชนิดพิเศษ  
F3 กระจกใสธรรมดาขนาด 12 x12" วัสดุชนิดพิเศษ  
F4 กระจกใสธรรมดาขนาด 12 x12" วัสดุชนิดพิเศษ  
F5 กระจกใสธรรมดาขนาด 12 x12" วัสดุชนิดพิเศษ  
F6 กระจกใสธรรมดาขนาด 12 x12" วัสดุชนิดพิเศษ  
F7 กระจกใสธรรมดาขนาด 12 x12" วัสดุชนิดพิเศษ  
F8 กระจกใสธรรมดาขนาด 12 x12" วัสดุชนิดพิเศษ  
F9 กระจกใสธรรมดาขนาด 12 x12" วัสดุชนิดพิเศษ  
F10 กระจกใสธรรมดาขนาด 12 x12" วัสดุชนิดพิเศษ  
F11 กระจกใสธรรมดาขนาด 12 x12" วัสดุชนิดพิเศษ

หมายเหตุ

1. กระจกใสธรรมดาขนาด 12 x12" วัสดุชนิดพิเศษ  
2. กระจกใสธรรมดาขนาด 12 x12" วัสดุชนิดพิเศษ  
418 RAMA 3 ROAD CHONGKONGSEE YANAWA, BANGKOK 10120, THAILAND  
TEL. (261-4291) - 8 FAX. (662) 284-1744

CURTAIN WALL & FACADE CONTRACTOR:

| NO. | DESCRIPTION | DATE |
|-----|-------------|------|
| 1   |             |      |
| 2   |             |      |
| 3   |             |      |
| 4   |             |      |
| 5   |             |      |
| 6   |             |      |
| 7   |             |      |

PROJECT :

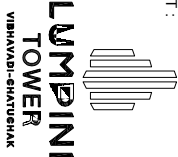



PROJECT NO. : 1802 LP&K-VC

AS-BUILT DRAWING

DRAWING TITLE :  
TYPICAL VERTICAL SECTION DETAIL  
HOOK SPIDER TOP PANEL LEVEL 21

|           |               |
|-----------|---------------|
| DRAWN :   | UDOMSAK P     |
| CHECKED : | SANGUAN       |
| DATE :    | 10/07/2562    |
| SHEET NO. | DWG. NO. Rev. |
|           | TD.V07 -      |

These drawings are the property of P.A. Design Co., Ltd. and not to be used or reproduced without specific permission.

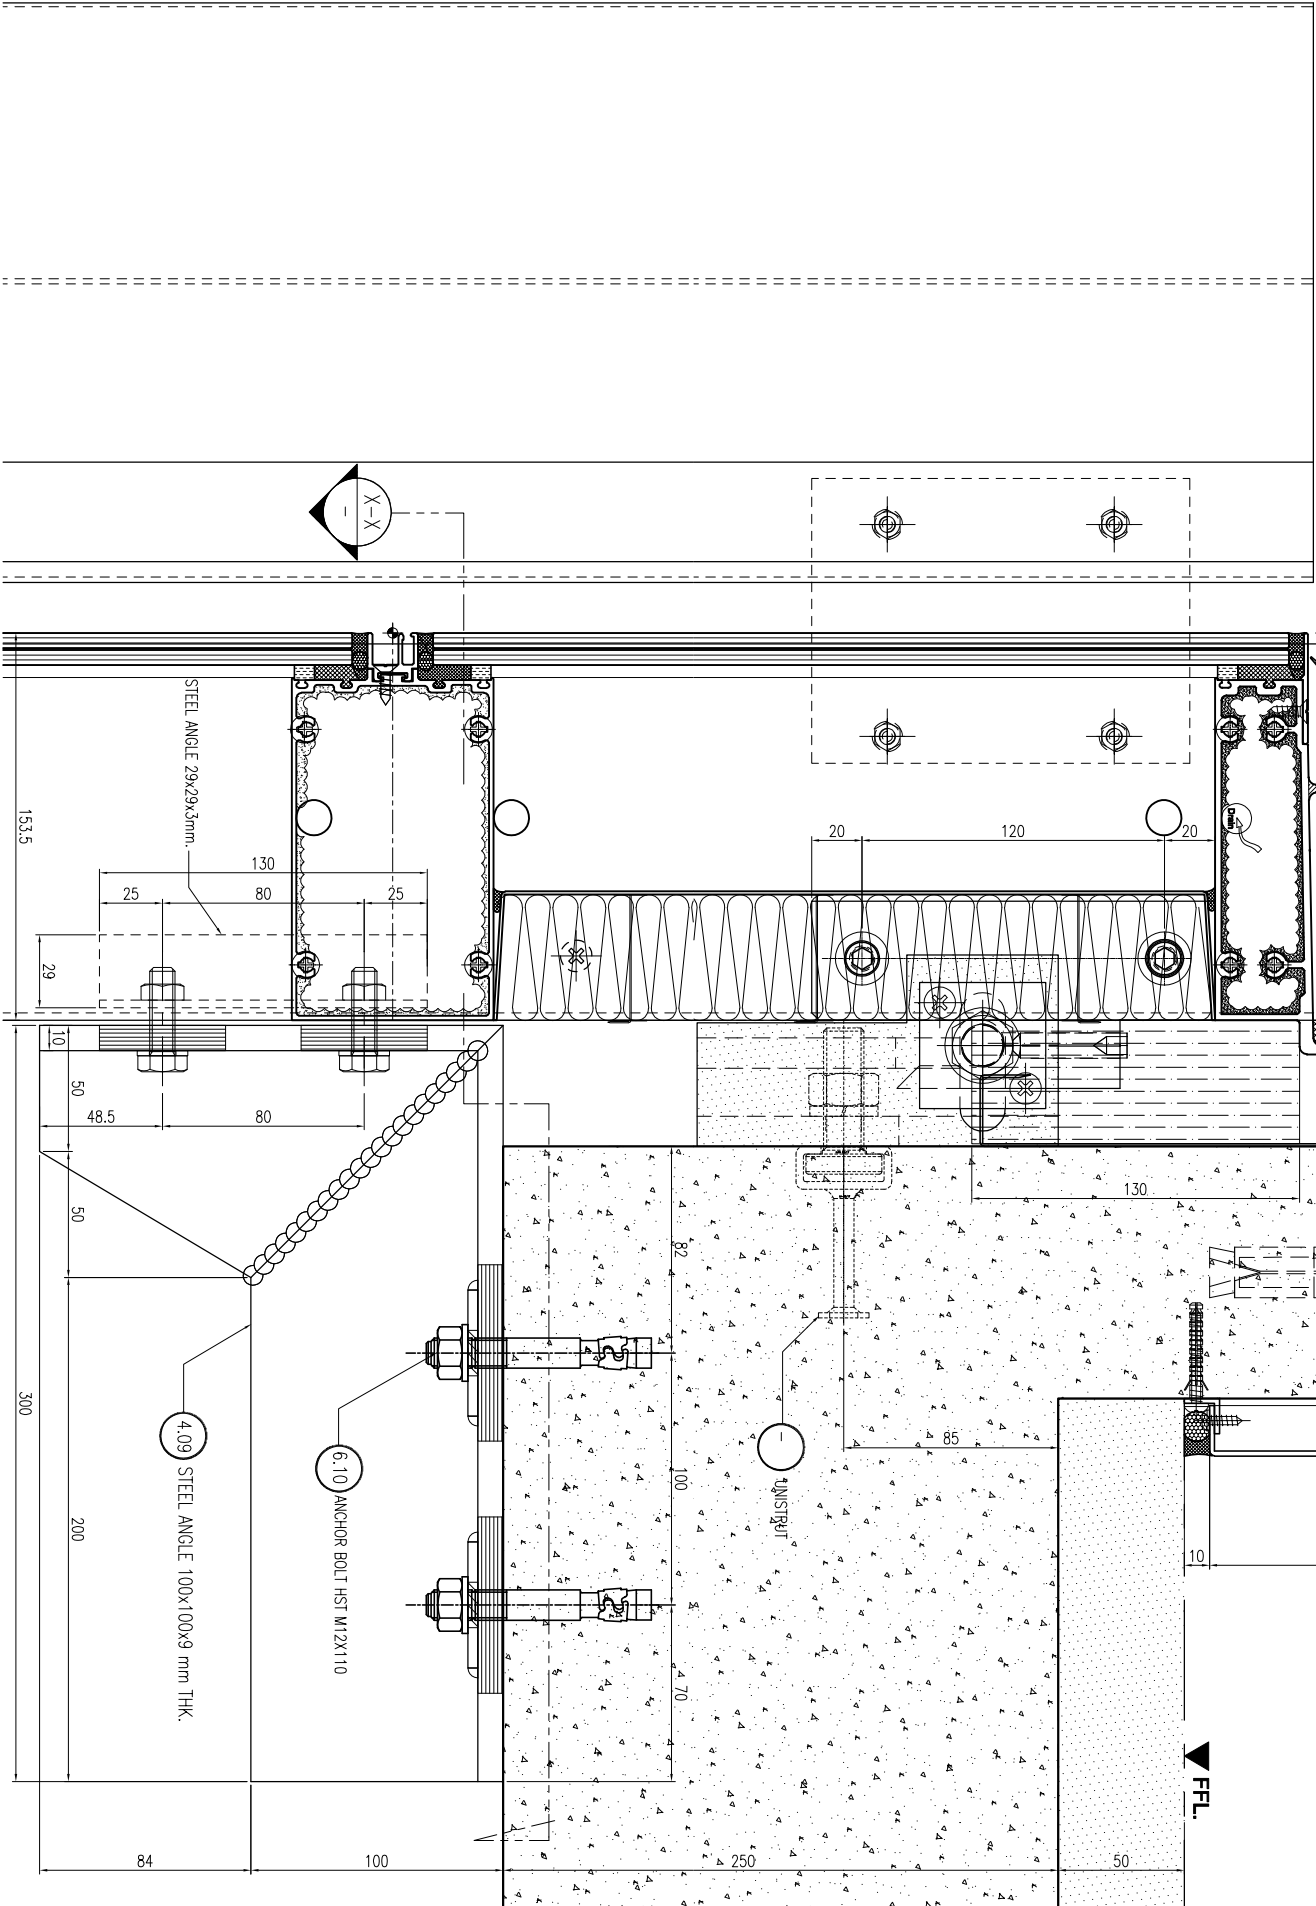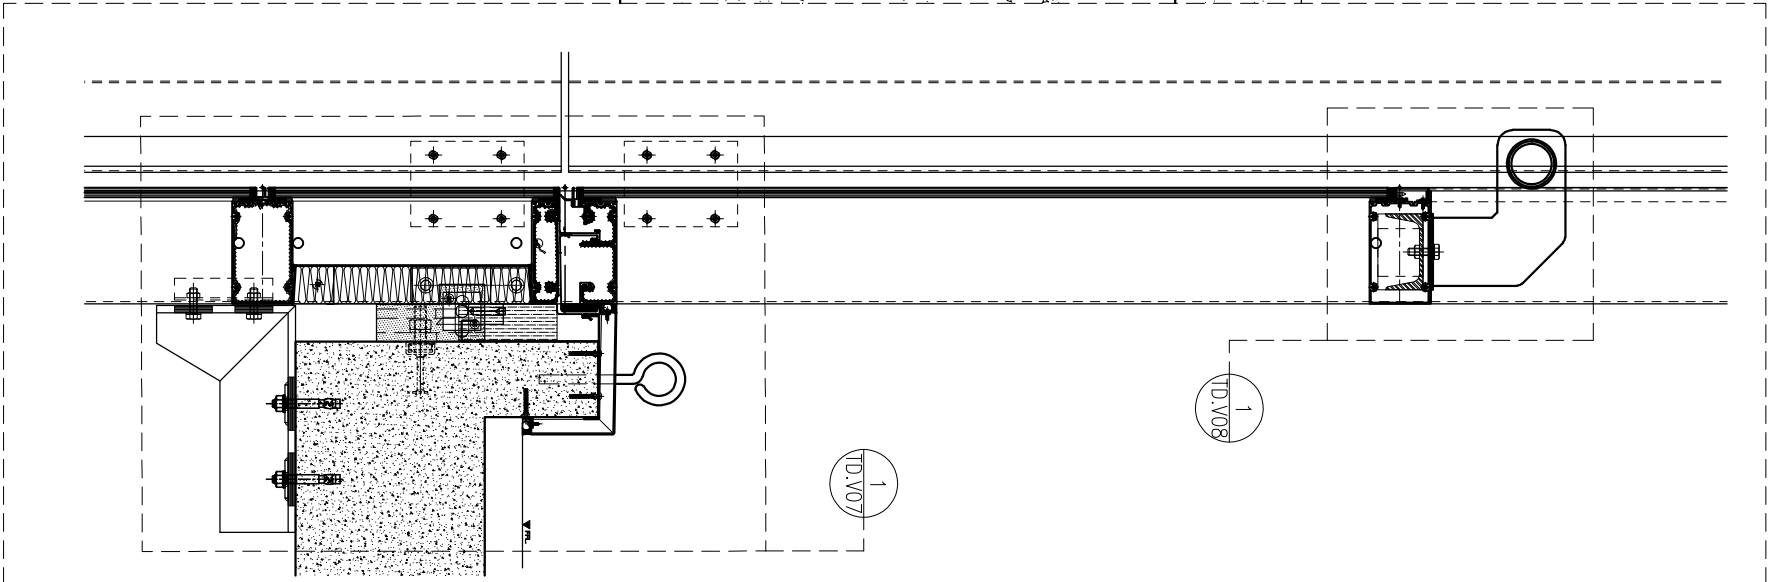

X-X SECTION

สัญลักษณ์วัสดุตามผัง  
วัสดุสิ้น

- F1 กระจกใสกระจกนิรภัยขนาด 12 X12" ฟิล์มป้องกันรังสี UV-CZ
- F2 กระจกใสกระจกนิรภัยขนาด 12" X 12" ฟิล์มเคลือบ  
ทนต่อการขีดข่วน
- F3 กระจกใสกระจกนิรภัยขนาด 12 X12" (ฟิล์มเคลือบสี)
- F3A กระจกใสกระจกนิรภัยขนาด 12 X12" (ฟิล์มเคลือบสี)
- F4 กระจกใสกระจกนิรภัยขนาด 12 X12" (ฟิล์มเคลือบสี)
- F4A กระจกใสกระจกนิรภัยขนาด 12 X12" (ฟิล์มเคลือบสี)
- F4B กระจกใสกระจกนิรภัยขนาด 12 X12" (ฟิล์มเคลือบสี)
- F4C กระจกใสกระจกนิรภัยขนาด 12 X12" (ฟิล์มเคลือบสี)
- F5 กระจกใสกระจกนิรภัยขนาด 12 X12" (ฟิล์มเคลือบสี)
- F6 กระจกใสกระจกนิรภัยขนาด 12 X12" (ฟิล์มเคลือบสี)
- F7 กระจกใสกระจกนิรภัยขนาด 12 X12" (ฟิล์มเคลือบสี)
- F8 กระจกใสกระจกนิรภัยขนาด 12 X12" (ฟิล์มเคลือบสี)
- F9 กระจกใสกระจกนิรภัยขนาด 12 X12" (ฟิล์มเคลือบสี)
- F9A กระจกใสกระจกนิรภัยขนาด 12 X12" (ฟิล์มเคลือบสี)
- F10 กระจกใสกระจกนิรภัยขนาด 12 X12" (ฟิล์มเคลือบสี)
- F11 กระจกใสกระจกนิรภัยขนาด 12 X12" (ฟิล์มเคลือบสี)

KYS

ISO.9002

KIM YOO SENG

418 RAMA 3 ROAD, CHONG-CHONGSEE, YANAWA, BANGKOK 10120, THAILAND  
TEL. 254-4291 - 8 FAX. (662) 284-1744

| REVISION |             |
|----------|-------------|
| NO.      | DESCRIPTION |
| 1        |             |
| 2        |             |
| 3        |             |
| 4        |             |
| 5        |             |
| 6        |             |
| 7        |             |

LUMPINI  
TOWER

VIBHAVADI-SHATUSAK


1802 LPAK-VIC

AS-BUILT DRAWING

|                                 |  |
|---------------------------------|--|
| DRAWING TITLE :                 |  |
| TYPICAL VERTICAL SECTION DETAIL |  |
| HOOK SPIDER TOP PANEL LEVEL 21  |  |
| DRAWN :                         |  |
| CHECKED :                       |  |
| DATE :                          |  |
| SHEET NO.                       |  |
| DWG. NO.                        |  |
| Rev.                            |  |
| TD.V08                          |  |
| -                               |  |

These drawings are the property of P.A. Design Co., Ltd. and not to be used or reproduced without specific permission.

017173 A

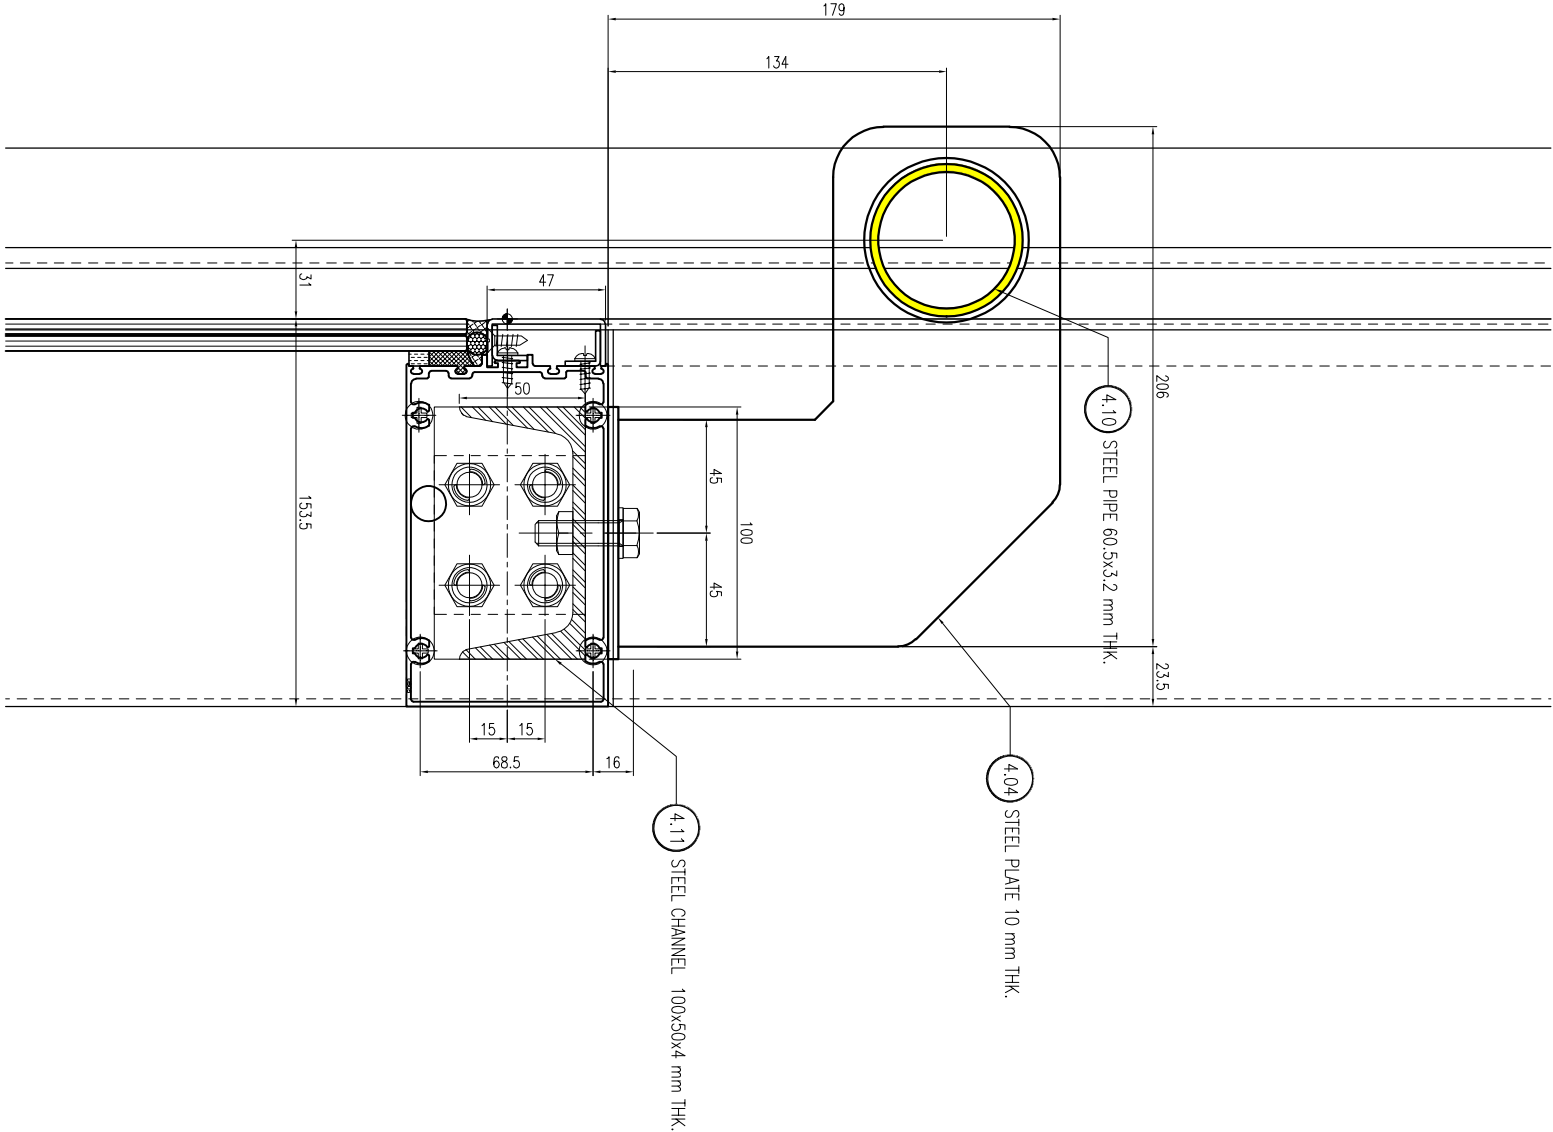

01 TYPICAL VERTICAL  
- SECTION DETAIL



L.P.N. DEVELOPMENT  
PUBLIC CO., LTD

Sathorn Bangkok 10120  
tel. (662) 2855011-6

fax: (662) 2855017

วัตถุประสงค์

[illegible]

๖๕๓

- P1. สโมสรฯ ดำเนินไป (ทั้งหมดตอบ, 100%)
- P2. ชาญวิทย์เข้ามา (ทั้งหมดตอบ, 100%)
- P2A. ชาญวิทย์เข้ามา ที่ 15 ชม. (ทั้งหมดตอบ, 100%)
- P3. ชาญวิทย์เข้ามาที่ 8-9 ชม. (ทั้งหมดตอบ)
- P4. สโมสรฯ ดำเนินการ 9 ชม. (ทั้งหมดตอบ)

โดยส่วนตัวคุณครู

- P5. สโมสรฯ ชาญวิทย์เข้ามาที่
- P5A. สโมสรฯ ชาญวิทย์เข้ามา
- P6. สโมสรฯ ชาญวิทย์เข้ามาที่
- P7. สโมสรฯ ชาญวิทย์เข้ามาที่
- P8. สโมสรฯ ชาญวิทย์เข้ามาที่

CURTAIN WALL &amp; FACADE CONTRACTOR



41/8 RAJMA 3 ROAD, CHONG-NONSEE, YANNAWA, BANGKOK 10120, THAILAND  
TEL : 294-6291 - 8 FAX : (662) 294-1744

| REVISION |             |      |
|----------|-------------|------|
| NO.      | DESCRIPTION | DATE |
| 1        |             |      |
| 2        |             |      |
| 3        |             |      |
| 4        |             |      |
| 5        |             |      |
| 6        |             |      |
| 7        |             |      |

PROJECT



**LUMBIN  
TOWER**  
VIBHAVADI-CHATUSHAK

PROJECT NO : 1802 LPark-VC

## AS-BUILT DRAWING

DRAWING TITLE :

## STICK WALL & ACP.CLADDING

TYPICAL HORIZONTAL DETAIL @ COVER COLUMN

DRAWN : UDOMSAH

|       |            |
|-------|------------|
| DATE: | 10/07/2562 |
|-------|------------|

|          |      |
|----------|------|
| DWG. NO. | Rev. |
| TD-V09   | -    |

These drawings are the property of P.A. Design Co., Ltd.  
and not to be used or reproduced without  
specific permission.



**๑๗๙๕**

วิศดุมพะ

- มหาวิทยาลัยราชภัฏวชิรเวศน์

ស្ថាប័ន

- ၂၈ မန္တလေးတိုင်းဒေသကြီး


CURTAIN WALL &amp; FACADE CONTRACTOR



TEL : 294-6291 - 8 FAX : (662) 294-1774

|   |  |  |
|---|--|--|
| 7 |  |  |
|---|--|--|

PROJECT

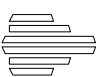

ВІСНИК НАДІСНАТУСНА

PROJECT NO: 1802 LPark-VC

## AS-BUILT DRAWING

DRAWING TITLE

## STICK WALL & ACP. CLADDING

TYPICAL HORIZONTAL DETAIL @ COVER CULMINATION


DRAWN : UDOMSAK..

DATE: 10/07/2562


| SHEET NO. | DWG. NO. | Rev. |
|-----------|----------|------|
|-----------|----------|------|

 TD-V10 | - |


specific permission

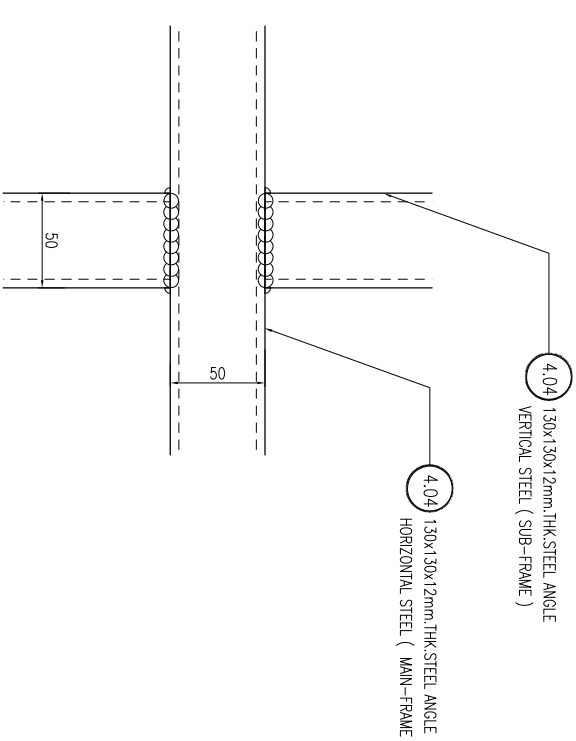


04 TYPICAL VERTICAL  
- SECTION DETAIL

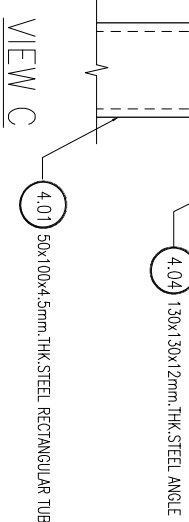


03  
-  
TYPICAL VERTICAL  
SECTION  
DETAIL

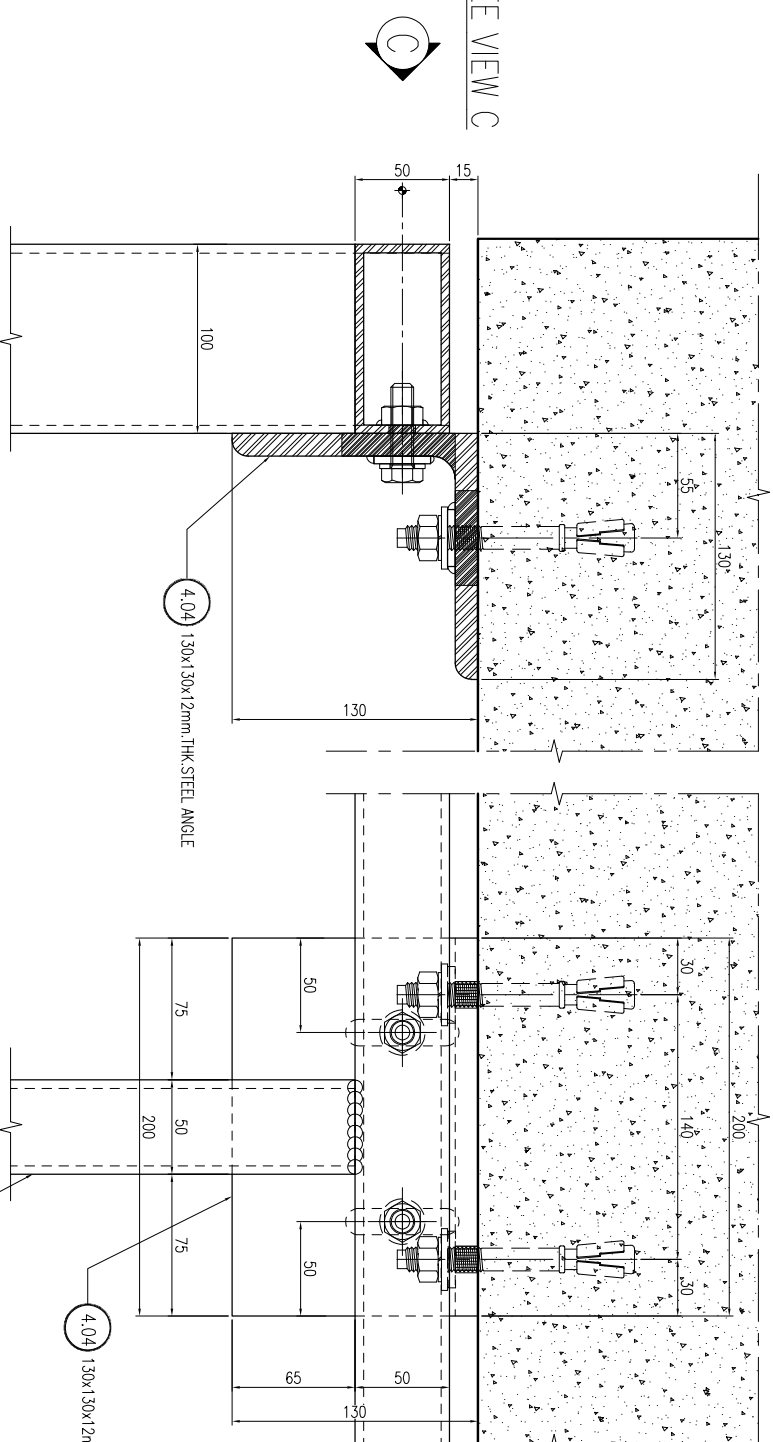

02 - TYPICAL VERTICAL SECTION DETAIL

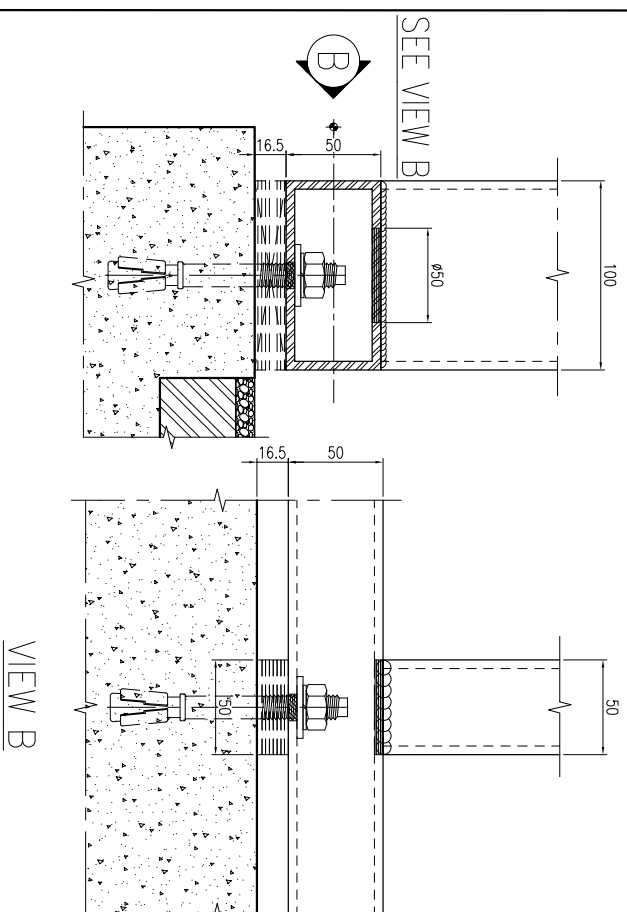

01  
-  
TYPICAL VERTICAL  
SECTION  
DETAIL

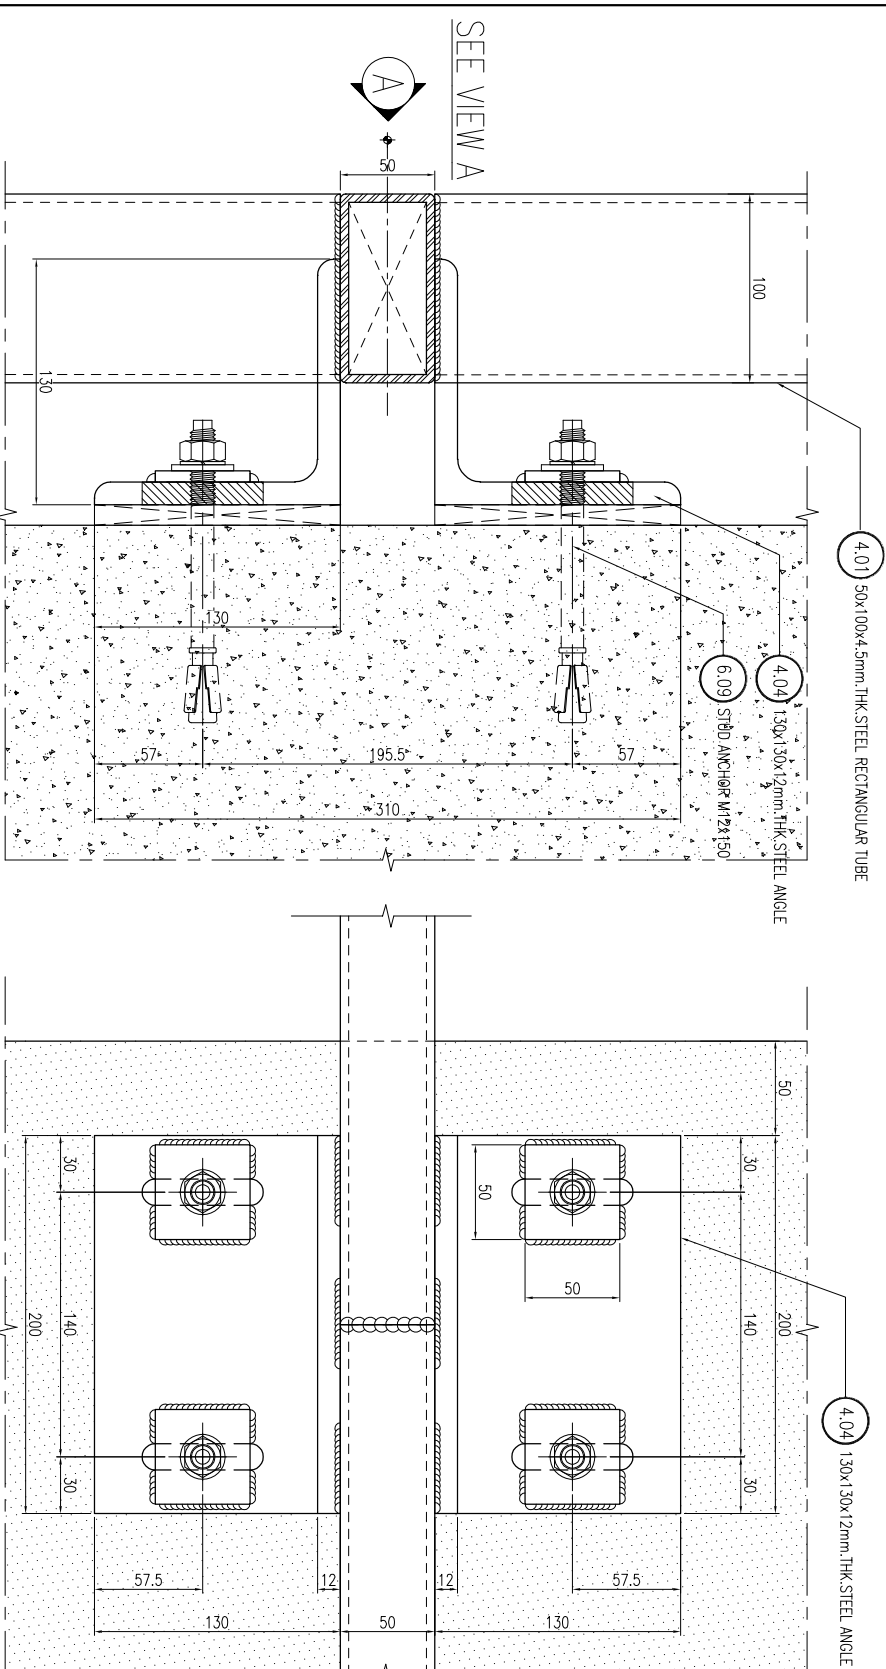



[illegible]

- |     |                                                             |
|-----|-------------------------------------------------------------|
| F1  | พืชน้ำชนิดอื่นที่พบใน 12 x 12 ฟุต (ชนิดอื่นที่ไม่ใช่ PVC-Z) |
| F2  | พืชน้ำชนิดอื่นที่พบใน 12 x 12 ฟุต (ชนิดอื่นที่ไม่ใช่ PVC-Z) |
| F3  | พืชน้ำชนิดอื่นที่พบใน 12 x 12 ฟุต (ชนิดอื่นที่ไม่ใช่ PVC-Z) |
| F4  | พืชน้ำชนิดอื่นที่พบใน 12 x 12 ฟุต (ชนิดอื่นที่ไม่ใช่ PVC-Z) |
| F5  | พืชน้ำชนิดอื่นที่พบใน 12 x 12 ฟุต (ชนิดอื่นที่ไม่ใช่ PVC-Z) |
| F6  | พืชน้ำชนิดอื่นที่พบใน 12 x 12 ฟุต (ชนิดอื่นที่ไม่ใช่ PVC-Z) |
| F7  | พืชน้ำชนิดอื่นที่พบใน 12 x 12 ฟุต (ชนิดอื่นที่ไม่ใช่ PVC-Z) |
| F8  | พืชน้ำชนิดอื่นที่พบใน 12 x 12 ฟุต (ชนิดอื่นที่ไม่ใช่ PVC-Z) |
| F9  | พืชน้ำชนิดอื่นที่พบใน 12 x 12 ฟุต (ชนิดอื่นที่ไม่ใช่ PVC-Z) |
| F10 | พืชน้ำชนิดอื่นที่พบใน 12 x 12 ฟุต (ชนิดอื่นที่ไม่ใช่ PVC-Z) |
| F11 | พืชน้ำชนิดอื่นที่พบใน 12 x 12 ฟุต (ชนิดอื่นที่ไม่ใช่ PVC-Z) |

วสุตฺตมํ

- P1 วัสดุ ก.ล.ล. สีเขียว (พลาสมอน, กราฟีน)
- P2 วัสดุ กราฟีนคาร์บอน (สเปกตรัม, กราฟีน)
- P3A วัสดุ กราฟีนคาร์บอน 15 nm. (พลาสมอน, กราฟีน)
- P3 วัสดุ กราฟีนคาร์บอน 6 x 8 (สเปกตรัม)
- P4 วัสดุ กราฟีนคาร์บอน 9 nm. (สเปกตรัม, กราฟีน)
- โครงสร้างที่วางไว้แล้ว
- P5 วัสดุ ก.ล.ล. กราฟีนคาร์บอน
- P5A วัสดุ ก.ล.ล. พลาสมอน
- P6 วัสดุ ก.ล.ล. กราฟีนคาร์บอนสเปกตรัม
- P7 วัสดุ ก.ล.ล. กราฟีนคาร์บอนสเปกตรัม
- P8 วัสดุ กราฟีนคาร์บอน


CURTAIN WALL &amp; FACADE CONTRACTOR



41/8 RAMA 3 ROAD, CHONG-NONSEE, YANINAWA, BANGKOK 10120, THAILAND  
TEL: 294-6291 - 8 FAX: (662) 294-1744

| REVISION |             |      |
|----------|-------------|------|
| NO.      | DESCRIPTION | DATE |
| 1        |             |      |
| 2        |             |      |
| 3        |             |      |
| 4        |             |      |
| 5        |             |      |
| 6        |             |      |
| 7        |             |      |

PROJECT

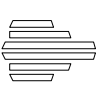

**LUMBINI  
TOWER**  
VIBHAVADI-CHATUSHAK

PROJECT NO: 1802 LPark-VC


## AS-BUILT DRAWING

DRAWING TITLE :

STICK WALL @ LEVEL 21  
TYPICAL VERTICAL DETAIL

|           |            |
|-----------|------------|
| DRAWN :   | UDOMSAK,P  |
| CHECKED : | SANGUAN    |
| DATE :    | 10/07/2562 |
| SHEET NO. | DWG. NO.   |
|           | Rev.       |
| TD.V11    |            |

These drawings are the property of P. A. Design Co., Ltd.  
and not to be used or reproduced without  
specific permission.

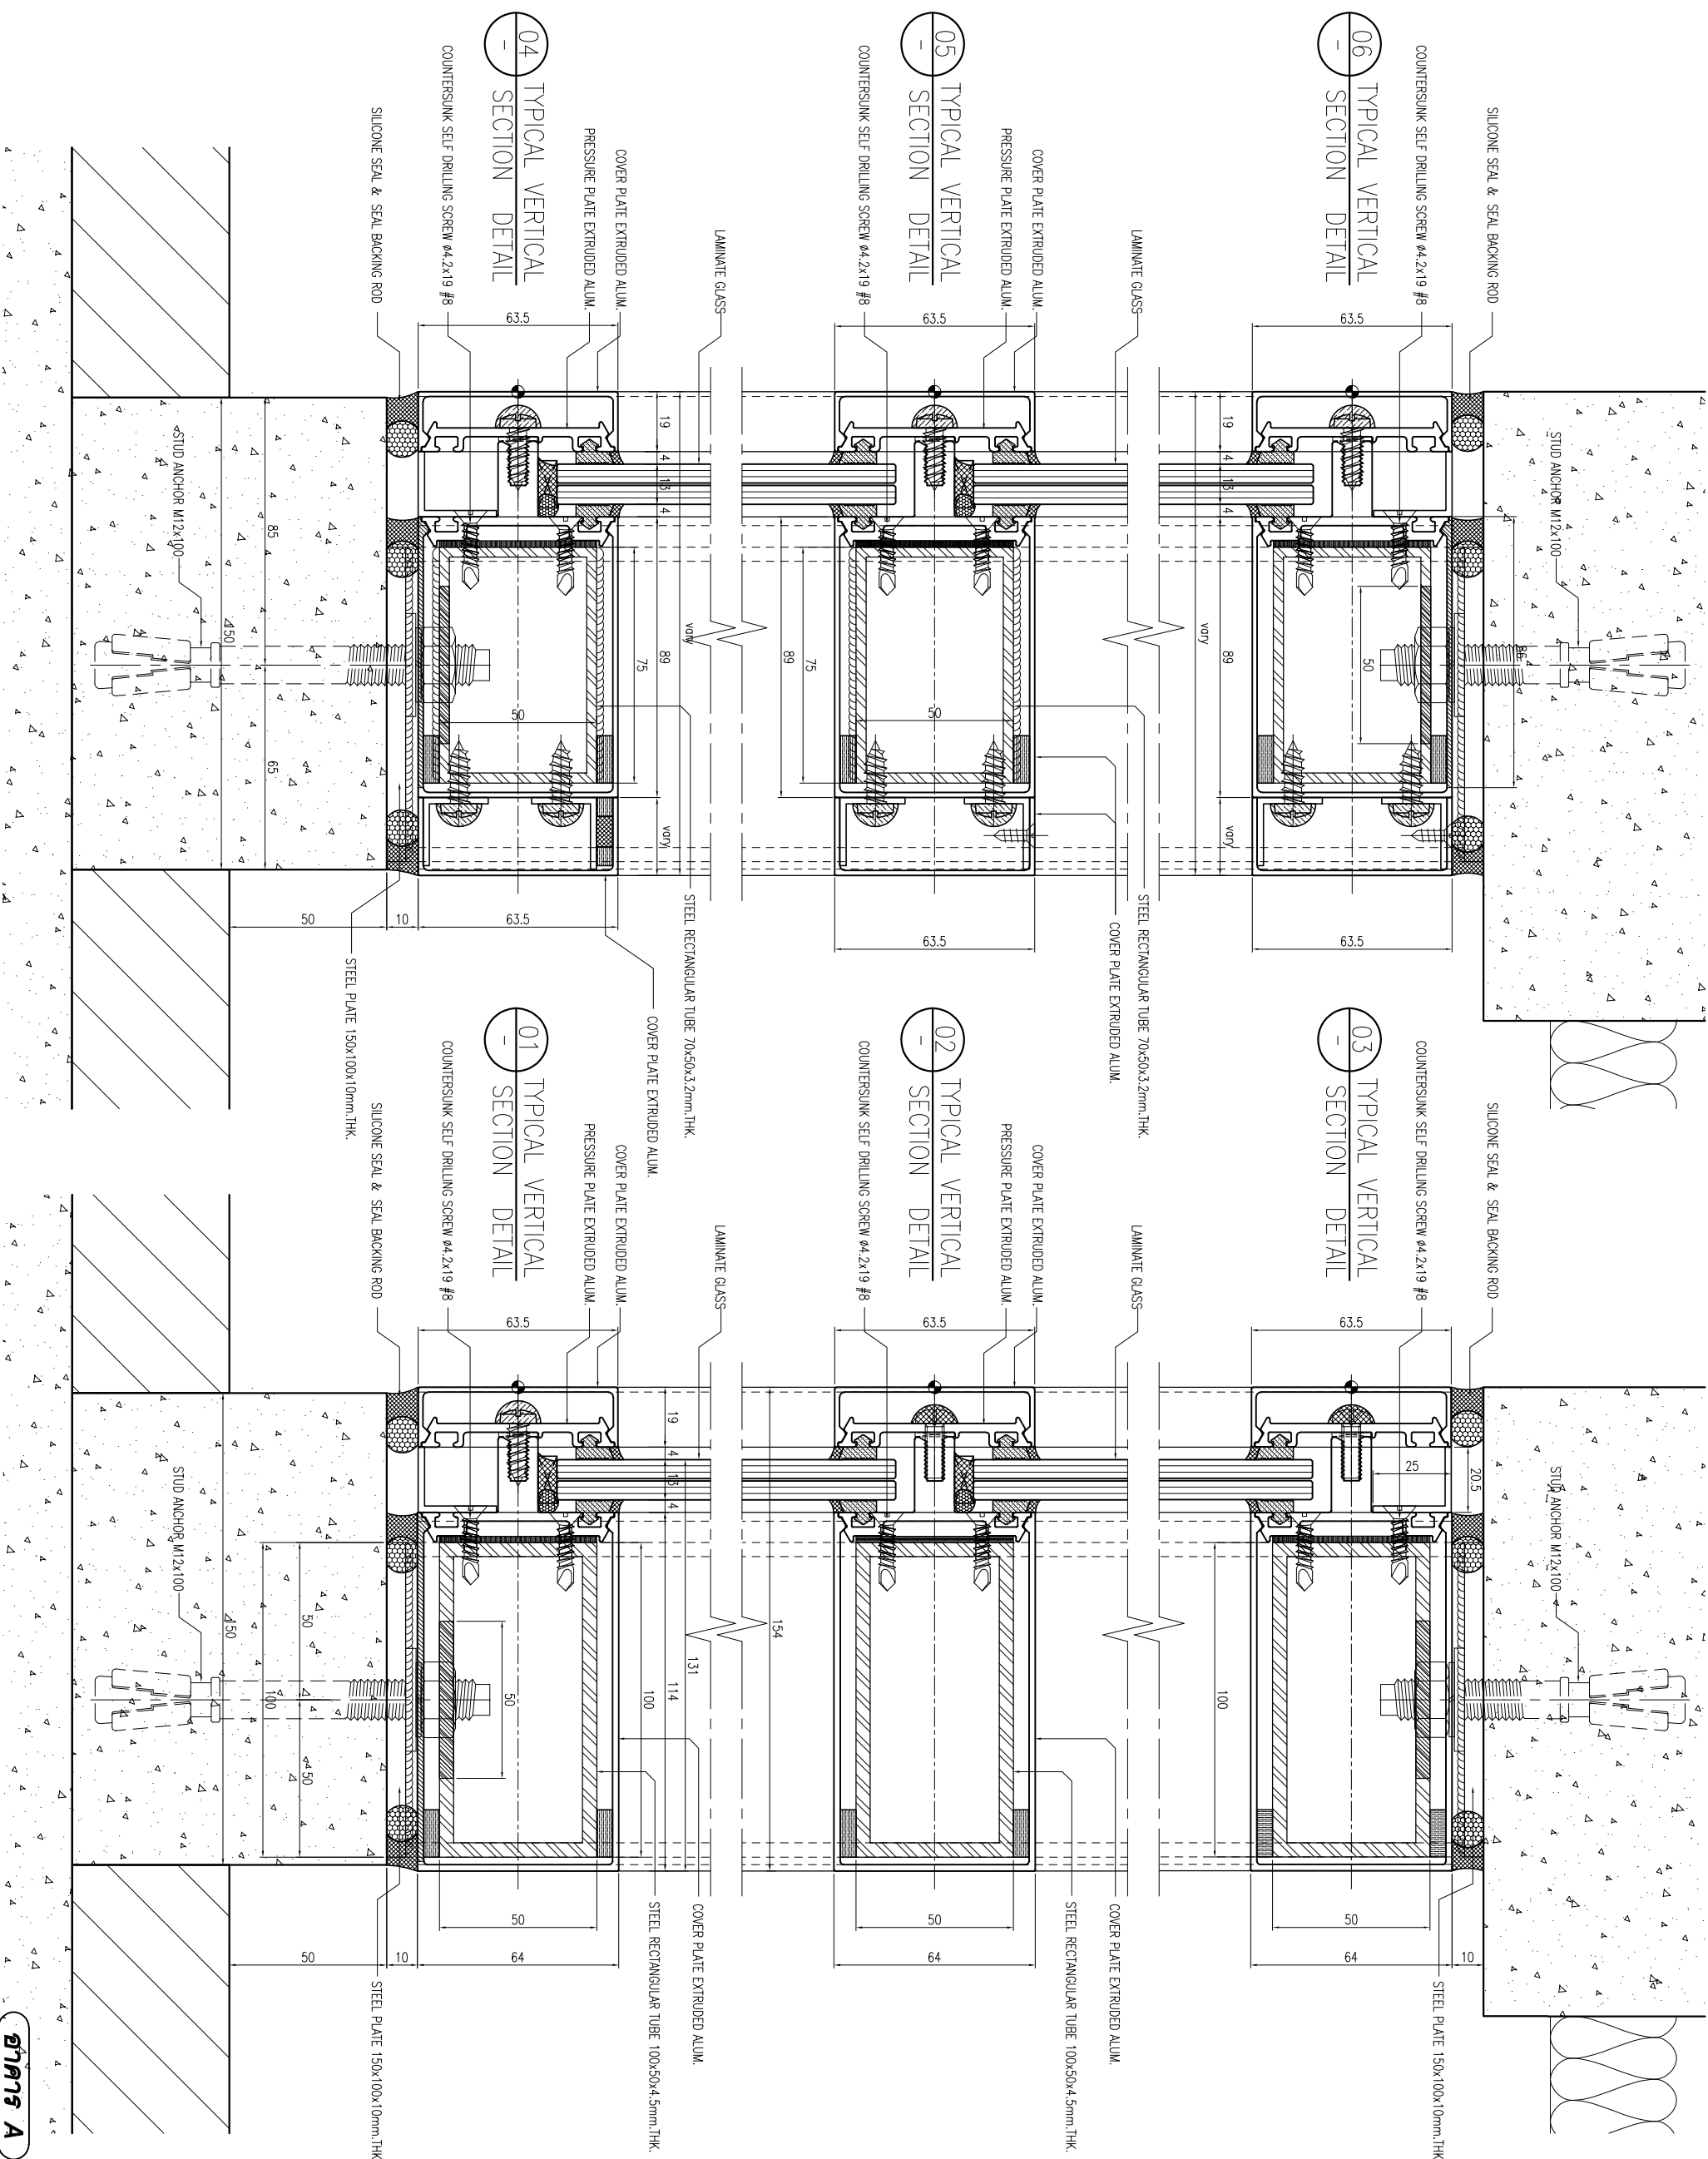

นางสาวสุภาวดี

- F-11 THAIQUAN LANDSCAPE

วสันตดุสน

- P8 อนุสัญญาว่าด้วยการต่อต้านการฉ้อโกง

| REVISION |             |      |
|----------|-------------|------|
| NO.      | DESCRIPTION | DATE |
| 1        |             |      |
| 2        |             |      |
| 3        |             |      |
| 4        |             |      |
| 5        |             |      |
| 6        |             |      |
| 7        |             |      |

PROJECT

**ВІСНАВІДІ-СНАТУСНАК**

PROJECT NO: 1802 LPark-VC

## AS-BUILT DRAWING

DRAWING TITLE :

ACP.TOP ROOF  
HORIZONTAL SECTION DETAIL


DRAWN : UDOMSAK,P

|           |         |
|-----------|---------|
| CHECKED : | SANGUAN |
|-----------|---------|


| SHEET NO. | DWG. NO. | Rev. |
|-----------|----------|------|
|-----------|----------|------|

TD-V12

These drawings are the property of P. A. Design Co., Ltd.  
and not to be used or reproduced without  
specific permission.

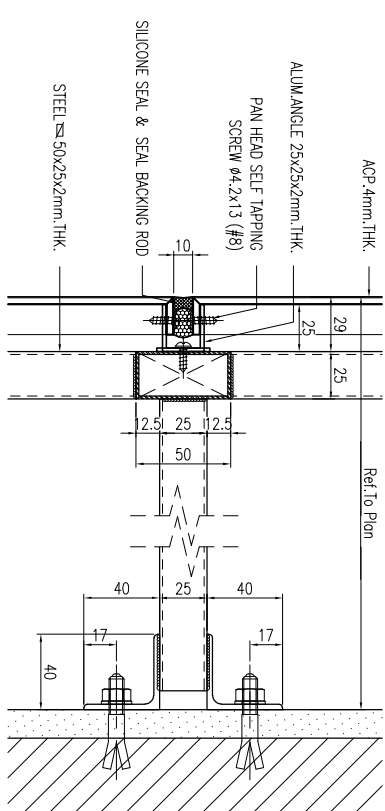


04  
-  
TYPICAL VERTICAL  
SECTION DETAIL

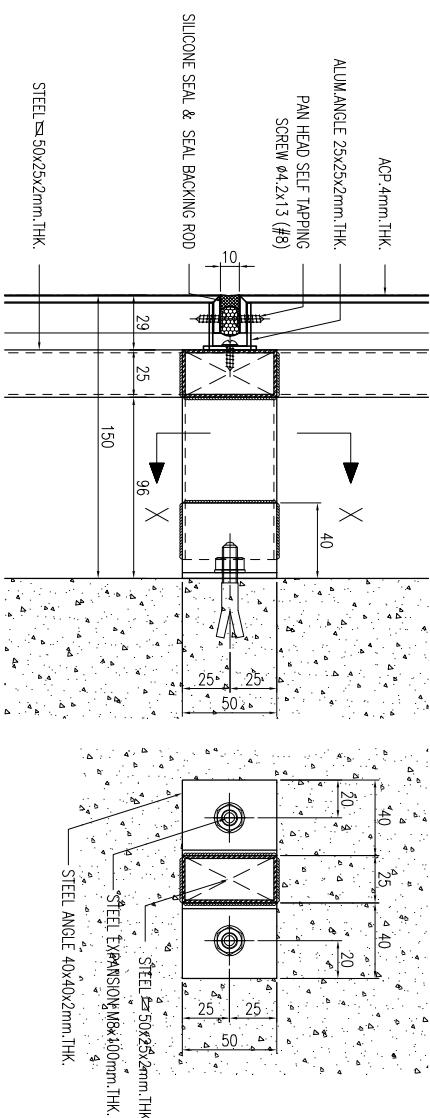


03  
-  
TYPICAL VERTICAL  
SECTION DETAIL


## X-X SECTION

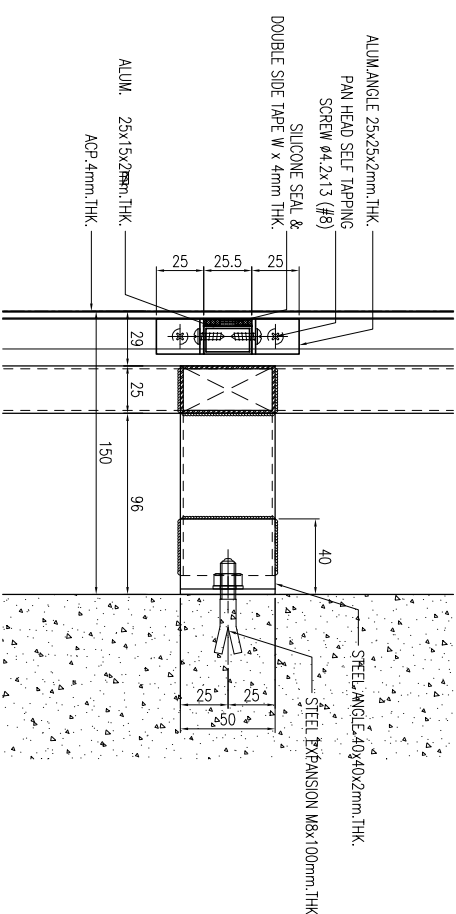


02 TYPICAL VERTICAL  
- SECTION DETAIL

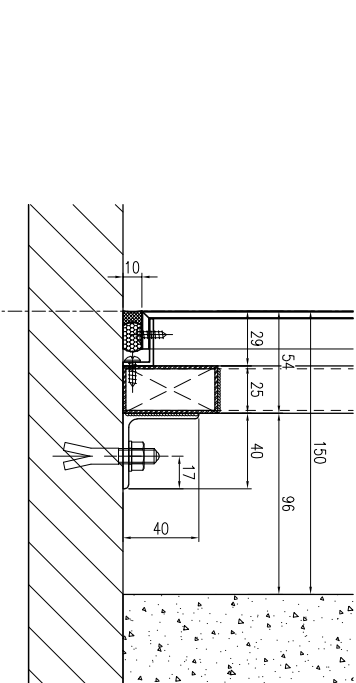


01  
-  
TYPICAL VERTICAL  
SECTION DETAIL

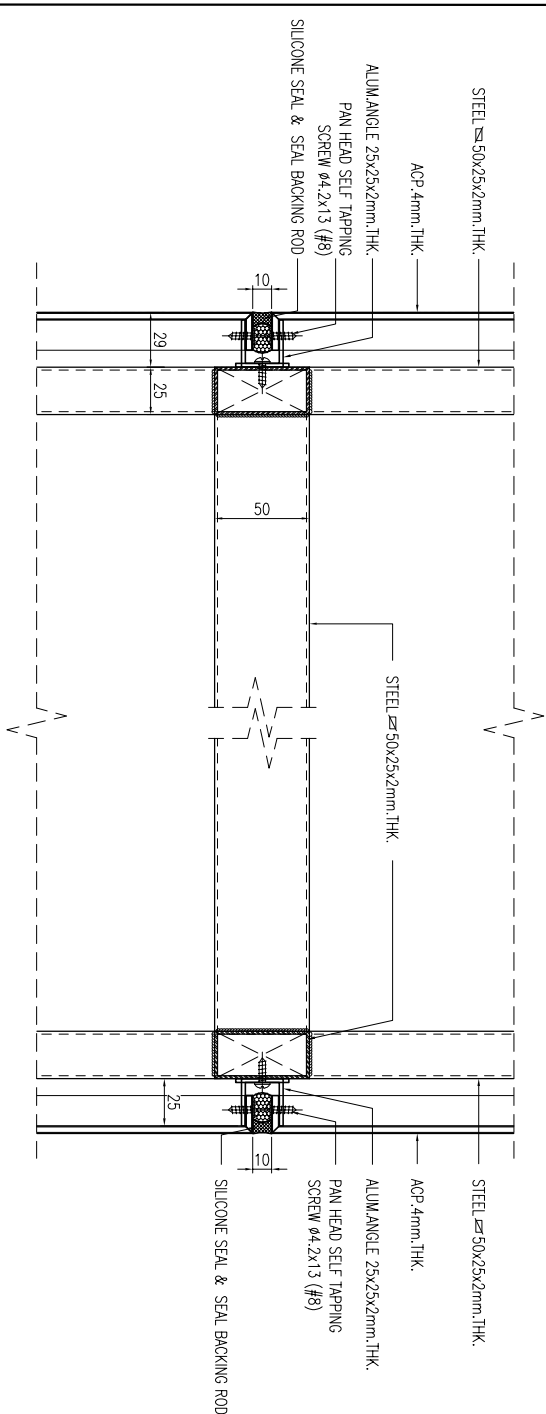

07  
-  
TYPICAL VERTICAL  
SECTION  
DETAIL

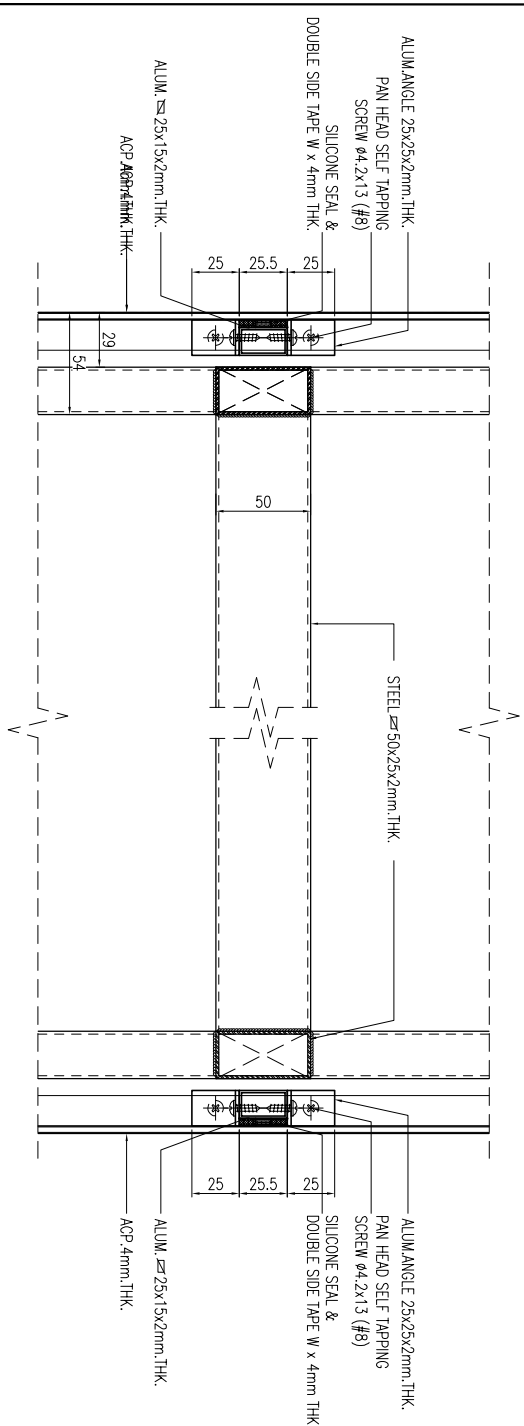


06  
-  
TYPICAL VERTICAL  
SECTION  
DETAIL

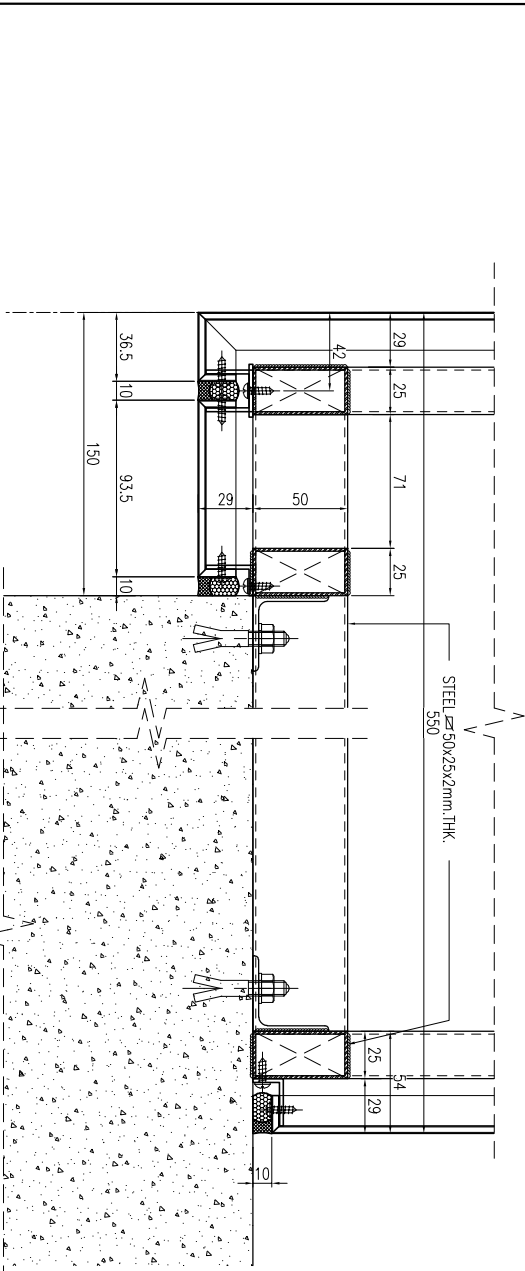


05  
-  
TYPICAL VERTICAL  
SECTION  
DETAIL


TYPICAL HORIZONTAL  
SECTION DETAIL 03

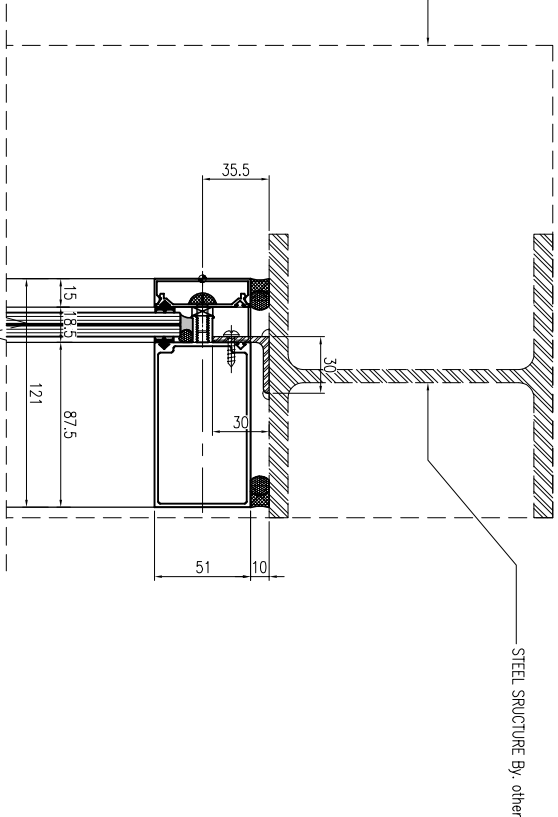

TYPICAL HORIZONTAL  
SECTION DETAIL 02

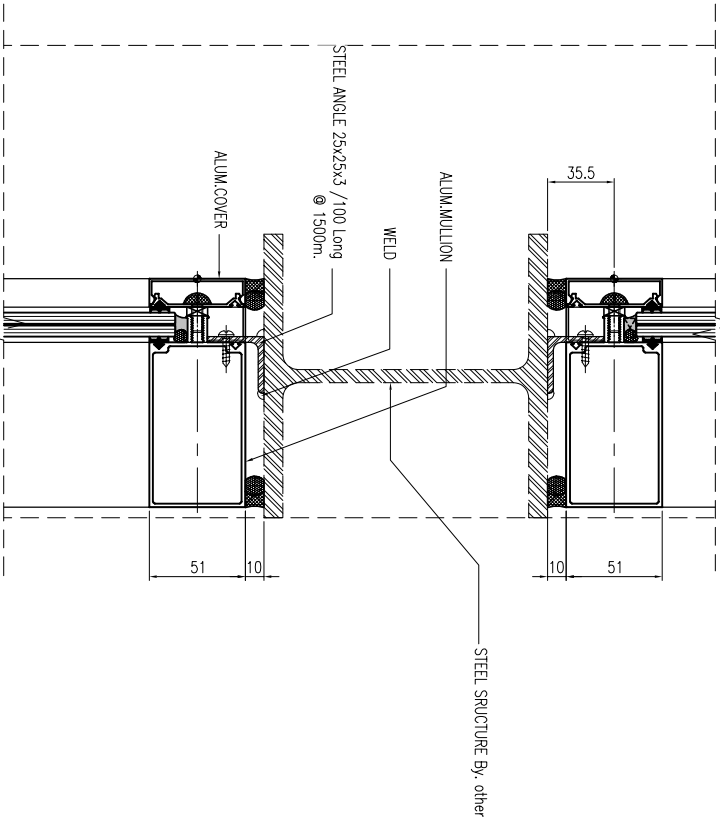

TYPICAL HORIZONTAL  
SECTION DETAIL 01

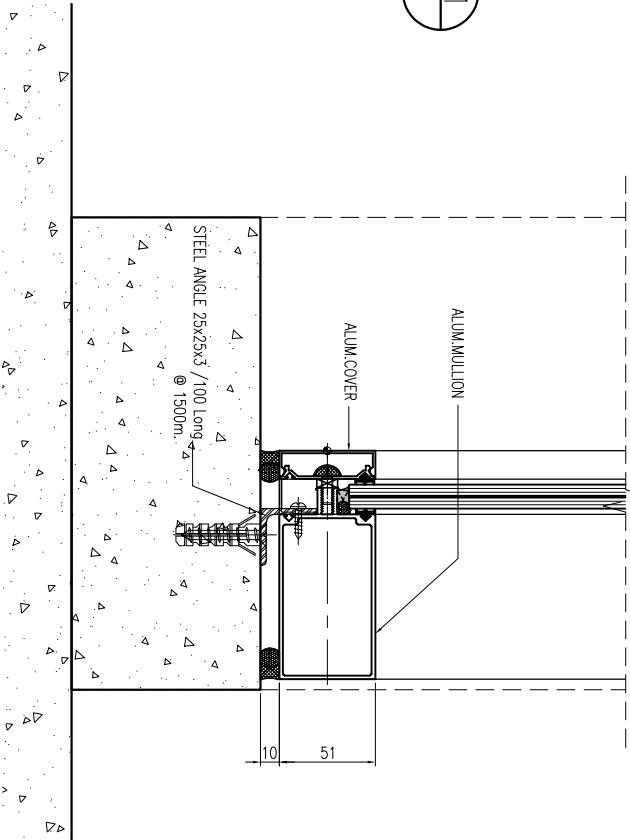

ข้อมูลวัสดุอุปกรณ์

- วัสดุอุปกรณ์
- F1 กระจกใสขนาด 12 x 12 เมตร (ใส่น้ำตาล) PVC 2"
  - F2 กระจกใสขนาด 12 x 12 เมตร (ใส่น้ำตาล) PVC 2"
ข้อมูล

- ข้อมูล
- P1 กระจกใสขนาด 12 x 12 เมตร (ใส่น้ำตาล) PVC 2"
  - P2 กระจกใสขนาด 12 x 12 เมตร (ใส่น้ำตาล) PVC 2"
  - P3 กระจกใสขนาด 12 x 12 เมตร (ใส่น้ำตาล) PVC 2"
  - P4 กระจกใสขนาด 12 x 12 เมตร (ใส่น้ำตาล) PVC 2"
  - P5 กระจกใสขนาด 12 x 12 เมตร (ใส่น้ำตาล) PVC 2"
  - P6 กระจกใสขนาด 12 x 12 เมตร (ใส่น้ำตาล) PVC 2"
  - P7 กระจกใสขนาด 12 x 12 เมตร (ใส่น้ำตาล) PVC 2"
  - P8 กระจกใสขนาด 12 x 12 เมตร (ใส่น้ำตาล) PVC 2"

CURTAIN WALL & FACADE CONTRACTOR:



418 RAMA 3 ROAD CHONGKONGSEE YANNAWA BANGKOK 10120 THAILAND  
TEL. (662) 285 011-6 FAX. (662) 285 011-4

| REVISION |             |
|----------|-------------|
| NO.      | DESCRIPTION |
| 1        |             |
| 2        |             |
| 3        |             |
| 4        |             |
| 5        |             |
| 6        |             |
| 7        |             |

PROJECT :



LUMPINI  
TOWER  
VIBHAVADI-SATHUSAK

PROJECT NO. : 1802 L.ParkVC

AS-BUILT DRAWING

DRAWING TITLE :

TYPICAL VERTICAL SECTION  
DETAIL @ ACP TOP ROOF

|           |               |
|-----------|---------------|
| DRAWN :   | UDOMSAK P     |
| CHECKED : | SANGUAN       |
| DATE :    | 10/07/2562    |
| SHEET NO. | DWG. NO. Rev. |
| TD-V13    | -             |

These drawings are the property of P.A. Design Co., Ltd. and not to be used or reproduced without specific permission.

