DRAWING ARCHITECT
B TOWER

B-ID

งานออกแบบสถาปัตยกรรมภายในอาคารสำนักงานใหญ่ กนอ (อาคาร B)

IEAT
THE INDUSTRIAL ESTATE AUTHORITY OF THAILAND
การนิคมอุตสาหกรรมแห่งประเทศไทย (กนอ)

KSB ARCHITECT
707 VUE BUILDING 3rd FLOOR ROOM T2 KHLONGTONSAI,
KHLONGSAN, BANGKOK 10600
TEL: (66) 0-2860-6290 FAX: (66) 0-2860-6291
WWW.KSBARCHITECT.COM

โครงการจ้างออกแบบอาคารสำนักงานใหญ่ กนอ. (แห่งใหม่)

LOCATION : ถนนวิภาวดีรังสิต แขวงจอมพล เขตจตุจักร จังหวัดกรุงเทพมหานคร

DESIGNED BY : KSB ARCHITECT

ISSUE DATE : 2023.01.17

GENERAL NOTES, ABBREVIATIONS & SYMBOLS

GENERAL NOTES

All construction shall comply with the current edition of the local building codes & regulations and all other applicable codes, ordinances and statutes.

The millwork contractor shall investigate, verify and be responsible for all conditions and dimensions of the fixtures and shall notify the interior designer about any condition requiring modification or change.

All written dimensions shall have precedence over drawing scale. All dimensions shall be verified in the field before proceeding with work. The designer shall be notified of any errors or dimensions requiring correction. All dimensions are to grid line, face of masonry, or face of wall finishes unless otherwise noted.

The general contractor shall provide all necessary blocking, backing, framing, hangers or other support for fixtures, equipment, cabinetry, furnishings and all items requiring same.

All plumbing fixtures to be provided and installed by General Contractor. General Contractor to coordinate with Millwork Contractor to provide cutouts as required.

Model room package, millwork drawings, specifications, general conditions and preambles bound separately are part of these contract documents.

Shop drawings shall be provided as required for millwork/ custom and metal interior architectural details.

ELECTRICAL / MECHANICAL SYMBOL REFERENCE

ELECTRICAL POWER SUPPLY DEVICES

- SIMPLEX
- DUPLEX ELECTRICAL POWER OUTLET
- 3 TRIPLEX ELECTRICAL POWER OUTLET
- QUADRAPLEX ELECTRICAL POWER OUTLET
- WP WATERPROOF SIMPLEX ELECTRICAL POWER OUTLET
- WP WATERPROOF DUPLEX ELECTRICAL POWER OUTLET
- 3/WP WATERPROOF TRIPLEX ELECTRICAL POWER OUTLET
- WP WATERPROOF QUADRAPLEX ELECTRICAL POWER OUTLET
- GF GROUND FAULT SIMPLEX ELECTRICAL POWER OUTLET
- GF GROUND FAULT DUPLEX ELECTRICAL POWER OUTLET
- 3/GF GROUND FAULT TRIPLEX ELECTRICAL POWER OUTLET
- GF GROUND FAULT QUADRAPLEX ELECTRICAL POWER OUTLET
- SPLIT WIRE, SWITCHED, DUPLEX ELECTRICAL POWER OUTLET
- SPLIT WIRE, SWITCHED, QUADRAPLEX ELECT'L POWER OUTLET
- 220 SPECIAL PURPOSE OUTLET
- 1 FLOOR MOUNTED SIMPLEX ELECTRICAL POWER OUTLET
- OR 2 FLOOR MOUNTED DUPLEX ELECTRICAL POWER OUTLET
- 4 FLOOR MOUNTED QUADRAPLEX ELECTRICAL POWER OUTLET
- J WALL MOUNTED ELECT'L POWER JUNCTION BOX (PLAN VIEW)
- J WALL MOUNTED ELECT'L POWER JUNCT'N BOX (ELEV. VIEW)
- J CEILING MOUNTED ELECTRICAL POWER JUNCTION BOX
- C CLOCK (RECESSED) ELECT POWER OUTLET (PLAN VIEW)
- C CLOCK (RECESSED) ELECT POWER OUTLET (ELEVATION VIEW)

ELECTRICAL SWITCHING DEVICES

- SWITCH
- 3 THREE POLE SWITCH
- 4 MULTIPLE POLE SWITCH (NUMBER INDICATES MULTIPLES)
- T TIMER SWITCH
- M MASTER SWITCH
- B DOOR BELL SWITCH
- D DIMMER SWITCH
- D/3 THREE POLE DIMMER SWITCH
- CONTROL/UTILITY PANEL
- DEVICES SWITCHED TOGETHER

LIGHTING FIXTURES

- ACCENT LIGHT/WALL WASHER
- RECCESSED DOWNLIGHT
- WP WATER PROOF RECESSED DOWNLIGHT
- TRACK LIGHT
- SURFACE MOUNTED FLUORESCENT
- RECESSED FLUORESCENT

LIFE SAFETY DEVICES

- WALL MOUNTED EXIT LIGHT
- CEILING MOUNTED EXIT LIGHT
- WALL MOUNTED SPRINKLER
- CEILING MOUNTED SPRINKLER
- S WALL MOUNTED SMOKE DETECTOR
- S CEILING MOUNTED SMOKE DETECTOR
- F FIRE ALARM STATION

TELEPHONE – DATA – TV – COMMUNICATIONS

- WALL MOUNTED TELEPHONE OUTLET
- FLOOR MOUNTED TELEPHONE OUTLET
- WALL MOUNTED HOUSE PHONE
- FLOOR MOUNTED HOUSE PHONE
- TV WALL MOUNTED TELEVISION CABLE OUTLET
- TV FLOOR MOUNTED TELEVISION CABLE OUTLET
- M WALL MOUNTED MICROPHONE OUTLET
- M FLOOR MOUNTED MICROPHONE OUTLET
- S WALL MOUNTED SPEAKER
- S CEILING MOUNTED SPEAKER

HVAC – MECHANICAL

- WALL DIFFUSER
- T THERMOSTAT
- RETURN AIR GRILLE
- SUPPLY AIR GRILLE
- SLOT DIFFUSER

ABBREVIATION REFERENCE

SHEET TITLE REFERENCE

DT	ARCHITECTURAL DETAIL
AR	ARCHITECTURAL INFORMATION PLAN
EM	ELECTRICAL/MECHANICAL INFORMATION PLAN
FC	FLOOR COVERING PLAN
FF	FIXTURES AND FURNISHINGS PLAN
EL	INTERIOR ELEVATION
RC	REFLECTED CEILING PLAN
AIP	ARCHITECTURAL INFORMATION PACKET
GR	GUEST ROOM
IL	INTERIOR LANDSCAPING PLAN
MR	MODEL ROOM
PA	PUBLIC AREA

MATERIAL FINISH REFERENCE

ARF	ARCHITECTURAL FINISH
BV	BRICK VENEER
CT	CERAMIC TILE
C	CARPET
GFRG	GLASS FIBER REINFORCED GYPSUM
GL	GLASS OR MIRROR
GYP	GYPSUM WALL BOARD
LP	LAMINATED PLASTIC
MT	METAL FINISH
PL	PLASTER
PT	PAINT
QT	QUARRY TILE
RF	RESILIENT FINISH
ST	STONE
TP	TEXTURED PLASTER
UP	UPHOLSTERY
WC	WALL COVERING
WD	WOOD FINISH
SP	SPECIAL FINISH

MISCELLANEOUS

AA	ARTWORK AND ACCESSORIES
AC	ABOVE COUNTER
AFF	ABOVE FINISHED FLOOR
CL	CUSTOM LIGHTING
EQ	EQUAL
EQUIP	EQUIPMENT
FCU	FAN COIL UNIT
FD	FIXTURE DETAIL
FFE	FURNITURE, FIXTURE AND EQUIPMENT
GC	GENERAL CONTRACTOR
GF	GUEST ROOM FURNISHINGS
IF	INTERIOR FURNISHINGS
KEC	KITCHEN EQUIPMENT CONTRACTOR
MW	MILLWORK
NIC	NOT IN CONTRACT
P	PLUMBING FIXTURES
PF	HARDWARE/FITTINGS
PL	PLANTER
SF	SUITE FURNISHINGS

MATERIAL DESIGNATIONS

- FINISHED WOOD
- ROUGH WOOD
- GLASS
- GYPSUM WALL BOARD
- MARBLE
- CONCRETE BLOCK
- CONCRETE
- ACOUSTICAL TILE
- BATT INSULATION
- STEEL/METAL AS NOTED
- CARPET
- GRAVEL/BALLAST
- RIGID INSULATION
- BRICK
- TILE/PAVERS
- QUARRY TILE
- PLYWOOD (SMALL SCALE)
- PLYWOOD (LARGE SCALE)

GRAPHIC SYMBOLS

- COLUMN CENTERLINE DESIGNATION
- AREA DESIGNATION
- DETAIL REFERENCE NUMBER / SHEET NUMBER / SHEET TITLE REFERENCE
- ELEVATION/SECTION REFERENCE NUMBER / SHEET NUMBER / SHEET TITLE REFERENCE
- SHEET TITLE REFERENCE / SHEET NUMBER / ELEVATION REFERENCE NUMBER
- FF&E CONTRACT ITEM REFERENCE / ITEM NUMBER
- INTERIOR FINISH TYPE REFERENCE / ITEM NUMBER
- CEILING FINISH TYPE REFERENCE / HEIGHT ABOVE FINISHED FLOOR / ITEM NUMBER / INTERIOR FINISH TYPE REFERENCE
- DETAIL REFERENCE NUMBER / SHEET NUMBER / SHEET TITLE REFERENCE
- SPOT ELEVATION
- REVISION NUMBER DESIGNATION
- SHEET TITLE REFERENCE / SHEET AND AREA NUMBER
- AR-11 DRAWING NUMBER
- DENOTES AREA OF CHANGE
- DENOTES AREA OF HOLD
- ACCESSIBLE
- CONNECTING DOOR
- DOOR/KEY

SHEET No.	DESCRIPTION	REVISIONS
	TOWER B	
	INDEXES	
	LAY OUT FURNITURE PLAN	
B-FF-01	LAY OUT FURNITURE PLAN FLOOR G	
B-FF-02	LAY OUT FURNITURE PLAN FLOOR M	
B-FF-03	LAY OUT FURNITURE PLAN 17th-18th	
	REFLECTED CEILING PLAN	
B-RC-01	REFLECTED CEILING PLAN FLOOR G	
B-RC-02	REFLECTED CEILING PLAN MEZZANINE FLOOR	
B-RC-03	REFLECTED CEILING PLAN 17th-18th FLOOR	
	PATTERN FLOOR PLAN	
B-PF-01	PATTERN FLOOR PLAN FLOOR G	
B-PF-02	PATTERN FLOOR PLAN MEZZANINE FLOOR	
B-PF-03	PATTERN FLOOR PLAN 17th-18th FLOOR	
	TSC CANTEEN ENTRANCE	
B-TSC1-01	KEY PLAN FLOOR G	
B-TSC1-02	KEY PLAN FLOOR MZ	
B-TSC2-01	ELEVATION 1-2	
B-TSC2-02	ELEVATION 3	
B-TSC2-03	ELEVATION 4-5	
B-TSC2-04	ELEVATION 6	
B-TSC2-05	ELEVATION 7	
B-TSC2-06	ELEVATION 8	
B-TSC2-07	ELEVATION 9	
B-ME2-01	ELEVATION 1-3	
B-ME2-02	ELEVATION 4-6	
B-CT2-01	ELEVATION 1	
B-CT2-02	ELEVATION 2	
B-CT2-03	ELEVATION 3,4,5	
B-CT2-04	ELEVATION 6	
B-CT2-05	ELEVATION 7,8	
B-CT2-06	ELEVATION 9	
B-CT2-07	ELEVATION 10,11	
B-CT2-08	ELEVATION 12,13,14	
B-CT3-01	SECTION 1,2,3	
B-CT3-02	SECTION 4,5,6,7,8,9	
	RECREATION & FITNESS	
B-F17-01	KEY PLAN FLOOR 17th	
B-RE2-01	ELEVATION 1-4	
B-RE2-02	ELEVATION 5-6,8-9	
B-RE2-03	ELEVATION 7,10	
B-RE2-04	ELEVATION 11-14	
B-RE2-05	ELEVATION 15-18	
B-F18-01	KEY PLAN FLOOR 18th	
B-FN-01	ELEVATION 1-4	
B-FN-02	ELEVATION 5-6	
B-FN-03	ELEVATION 7-8	
B-FN-04	ELEVATION 9-10	
B-FN-05	ELEVATION 11-12	

PURPOSE OF ISSUE

I – Information P – Preliminary C – Construction C

REVISION DATES 17 JAN 2023

SHEET No.	DESCRIPTION	REVISIONS
	TOWER B	
	INDEXES	

PURPOSE OF ISSUE

I – Information P – Preliminary C – Construction C

REVISION DATES 17 JAN 2023

KSB ARCHITECT

707 VUE BUILDING 3rd FLOOR ROOM T2
KHLONGTONSAI, KHLONGSAN, BANGKOK 10600
TEL: (66) 0-2860-6290 FAX: (66) 0-2860-6291
WWW.KSBARCHITECT.COM

ใบอนุญาตประกอบวิชาชีพสถาปัตยกรรมที่ ก.บ.ส.56

IEAT
THE INDUSTRIAL ESTATE AUTHORITY OF THAILAND
การนิคมอุตสาหกรรมแห่งประเทศไทย (กนอ)

โครงการจ้างออกแบบอาคารสำนักงานใหญ่ กนอ. (แห่งใหม่)

ซอยอิดาวดีรังสิต 3 ถนนเอดิดาวดีรังสิต แขวงจอมพล
เขตดุสิต จังหวัดกรุงเทพมหานคร

KEY PLAN

ARCHITECT
ทักษณ์นภัส วัจน์ศิษฐ์ ส.-สถ 2301
นิจวรรณ ศรีสุบาลย์ ก.-สถ 13263

SANITARY&FIRE PROTECTION ENGINEER
สุทิกร สันติกิรมย์กุล วส.87
สกัสรดา แซ่เค้ กส.3821

MECHANICAL ENGINEER
สุรพงษ์ ผดุเวิทย์ สก.3980
ชยพัทร์ แก้วทอง กก.42012

INTERIOR DESIGNER
ชาตรี ชลประเสริฐสุข ส.-สน179
ชนสรณ์ วุฒิเจริญมงคล

STRUCTURAL ENGINEER
พิเชฐ บุญยไวโรจน์ สย.5654
พงษ์รพี ลีลาทัศนีย์นุกูล กย.47321

ELECTRICAL ENGINEER
ทรงยศ นิยโมสถ สฟท.5193

GREEN BUILDING
จิรนุช มนินุล ก.-สภ.22286

LANDSCAPE
ณัฐชัย ไชยาธีรณ์ ส.-กส.65

DRAWING TITLE


DESCRIPTION

REVISIONS		
Rev NO.	Revision Note	Date

SCALE 1:150 DATE 2023.01.17

CHECKED APPROVED

Dwg. No. B-IN-01 TOTAL 40

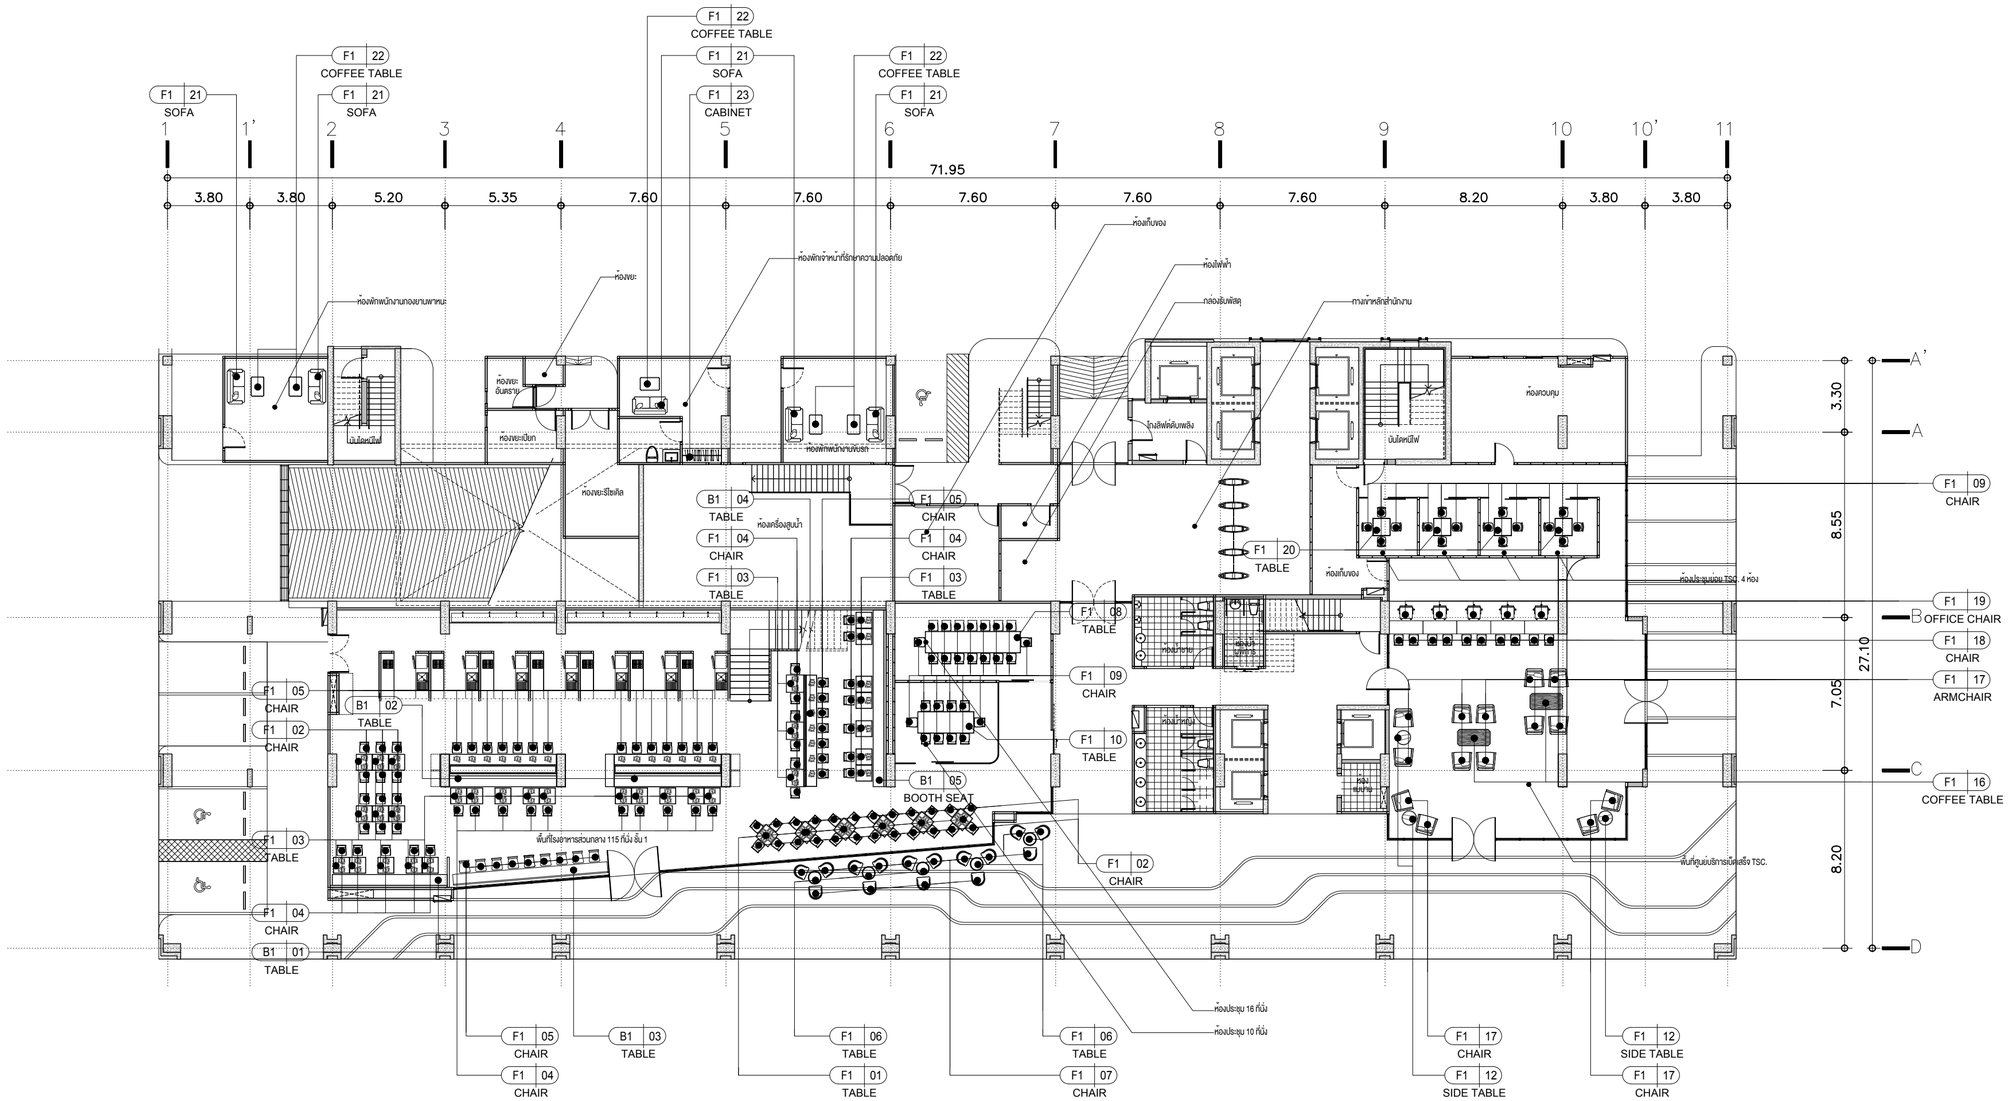

LOOSE FURNITURE

CODE	DESCRIPTION	QTY.
F1-01	TABLE	6
F1-02	CHAIR	36
F1-03	TABLE	31
F1-04	CHAIR	28
F1-05	CHAIR	30
F1-06	TABLE	5
F1-07	CHAIR	15
F1-08	TABLE	1
F1-09	CHAIR	42
F1-10	TABLE	1
F1-12	SIDE TABLE	3
F1-16	COFFEE TABLE	2
F1-17	ARMCHAIR	14
F1-18	CHAIR	10
F1-19	OFFICE CHAIR	5
F1-20	TABLE	4
F1-21	SOFA	5
F1-22	COFFEE TABLE	5
F1-23	CABINET	1

NOTED : หมายเหตุ รายการครุภัณฑ์เฟอร์นิเจอร์ที่แสดงในแบบ เป็นการจัดวางตำแหน่งเพื่อพิจารณาพื้นที่ใช้สอยเท่านั้น โดยการจัดซื้อจัดจ้างครุภัณฑ์ต้องดำเนินการให้เป็นไปตามข้อกำหนดและขอบเขตงานของเจ้าของโครงการโดยอ้างอิงแบบชุดนี้ในการดำเนินการ

BUILR-IN FURNITURE

	DESCRIPTION	QTY.
B1-01	TABLE	1
B1-02	TABLE	2
B1-03	TABLE	1
B1-04	TABLE	1
B1-05	BOOTH SEAT	1

LAY OUT FURNITURE PLAN — FLOOR G

TOWER A

SCALE 1:200

KSB ARCHITECT
707 VUE BUILDING 3rd FLOOR ROOM T2
KHLONGTONSAI, KHLONGSAN, BANGKOK 10600
TEL: (66) 0-2860-6290 FAX: (66) 0-2860-6291
WWW.KSBARCHITECT.COM

IEAT
THE INDUSTRIAL ESTATE AUTHORITY OF THAILAND
การนิคมอุตสาหกรรมแห่งประเทศไทย (กนอ)

โครงการจ้างออกแบบอาคารสำนักงานใหญ่ กนอ. (แห่งใหม่)

ซอยวิภาวดีรังสิต 3 ถนนวิภาวดีรังสิต แขวงจอมพล
เขตจตุจักร จังหวัดกรุงเทพมหานคร

KEY PLAN

ARCHITECT
กิตนันนภัส วัจนศิษฐ์ ส.-สถ 2301
นิจวรรณ ศรีสุบาลย์ ก.-สถ 13263

SANITARY&FIRE PROTECTION ENGINEER
สุภัทร สันติกิรมย์กุล วส.87
ลภัสรดา แซ่แต้ กส.3821

MECHANICAL ENGINEER
สุรพงษ์ ผดุงวิทย์ สก.3980
ชยพัทร์ แก้วทอง กท.42012

INTERIOR DESIGNER
ชาตรี ชลประเสริฐสุข ส.-สน179
ชนสรณ์ วุฒิเจริญมงคล

STRUCTURAL ENGINEER
พิเชฐ บุญยไวโรจน์ สย.5654
พงษ์รพี ลีลาทักษ์ยนุกูล กย.47321

ELECTRICAL ENGINEER
กรเมศ นิยไมสก สฟท.5193

GREEN BUILDING
จิรนุช มนีกุล ก.-สถ.22286

LANDSCAPE
ณัฐชัย โชยาริตน์ ส.-กส.65

DRAWING TITLE
LAY OUT FURNITURE PLAN
FLOOR G


CHECKED | APPROVED

REVISIONS

Rev NO.	Revision Note	Date

SCALE 1:200 | DATE 2023.01.17

Dwg. No. B-FF-01 | TOTAL 40

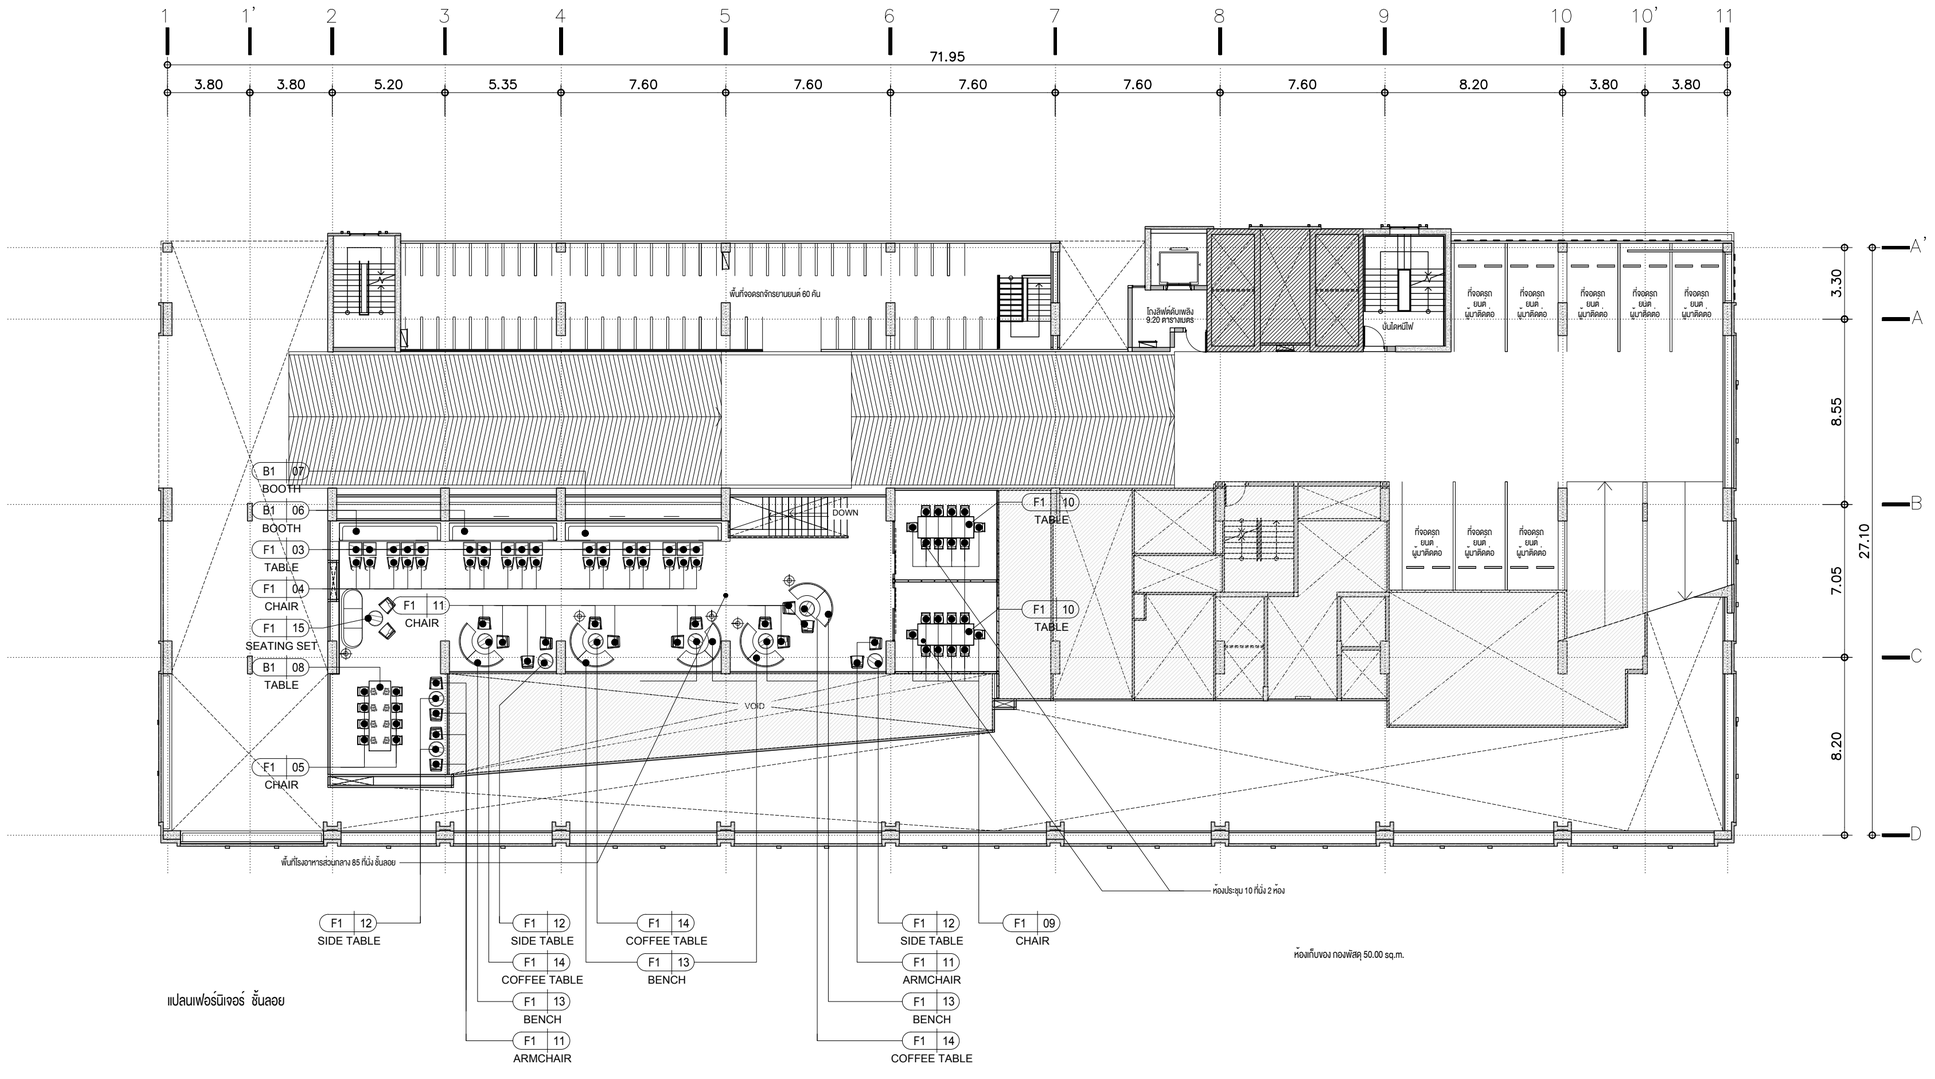

แปลนเฟอร์นิเจอร์ ชั้นลอย

LOOSE FURNITURE

CODE	DESCRIPTION	QTY.
F1-03	TABLE	17
F1-04	CHAIR	17
F1-05	CHAIR	8
F1-09	CHAIR	20
F1-10	TABLE	2
F1-11	ARMCHAIR	18
F1-12	SIDE TABLE	4
F1-13	BENCH	5
F1-14	COFFEE TABLE	5
F1-15	SEATING SET	1

NOTED : หมายเหตุ รายการครุภัณฑ์เฟอร์นิเจอร์ที่แสดงในแบบ เป็นการจัดวางตำแหน่งเพื่อพิจารณาพื้นที่ใช้สอยเท่านั้น โดยการจัดซื้อจัดจ้างครุภัณฑ์ต้องดำเนินการให้เป็นไปตามขอกำหนดและขอบเขตงานของเจ้าของโครงการโดยอ้างอิงแบบชุดนี้ในการดำเนินการ

BUILR-IN FURNITURE


CODE	DESCRIPTION	QTY.
B1-01	TABLE	1
B1-02	TABLE	1
B1-03	TABLE	1
B1-04	TABLE	1
B1-05	BOOTH SEAT	1
B1-06	BOOTH	2
B1-07	BOOTH	1
B1-08	TABLE	1

LAY OUT FURNITURE PLAN — MEZZANINE FLOOR

TOWER A — SCALE 1:200

KSB ARCHITECT
707 VUE BUILDING 3rd FLOOR ROOM T2
KHLONGTONSAI, KHLONGSAN, BANGKOK 10600
TEL: (66) 0-2860-6290 FAX: (66) 0-2860-6291
WWW.KSBARCHITECT.COM


ใบอนุญาตสถาปัตยกรรมควบคุมเฉพาะ ก.ส.ท.ว.ท.ภ.ส.ผ.ผ.ค.ท.ก.ว.ส.ส.ส

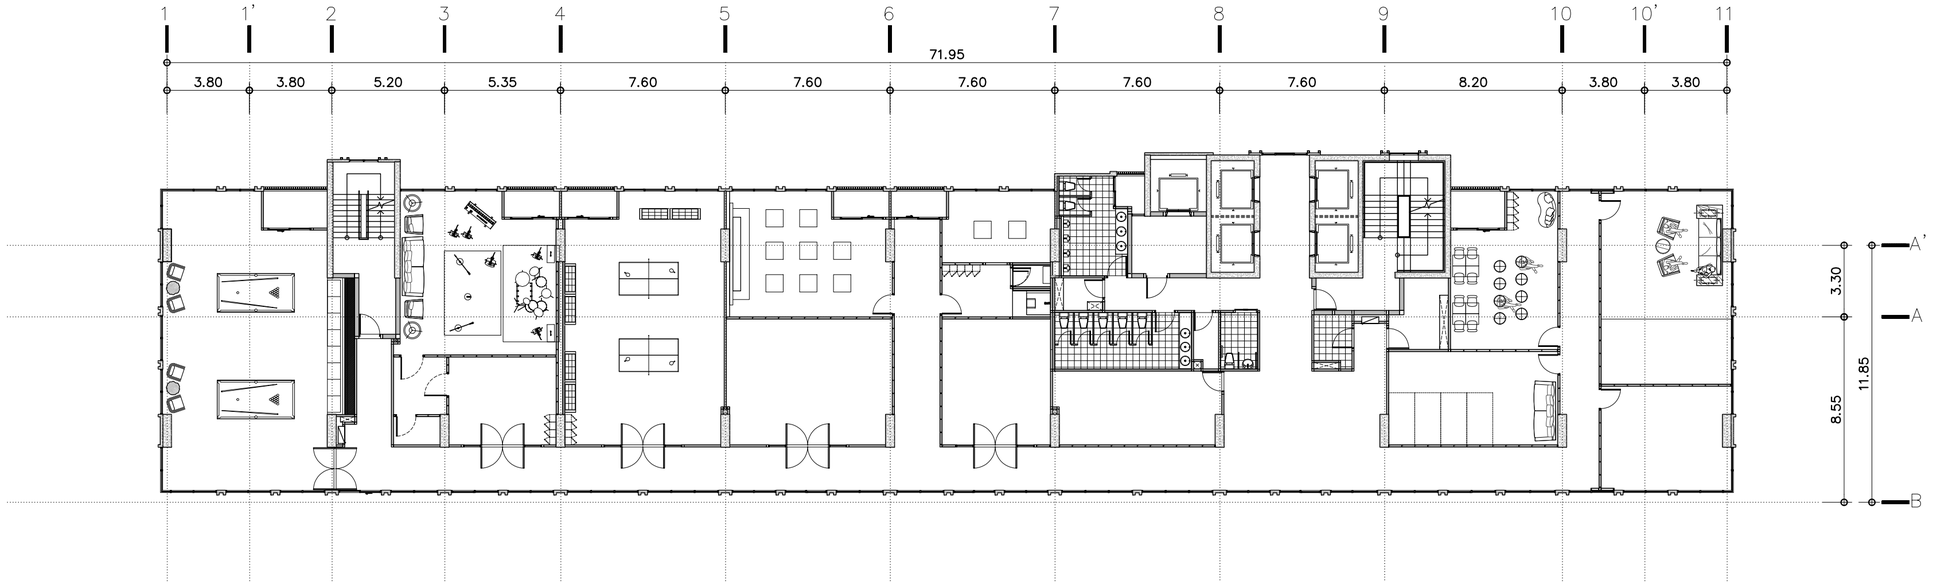

NOTED : FURNITURE เป็นเพียงการจัดวางตำแหน่งเพื่อการวางพื้นที่ใช้สอยเท่านั้น

LAY OUT FURNITURE PLAN — FLOOR 17th

TOWER A — SCALE 1:200

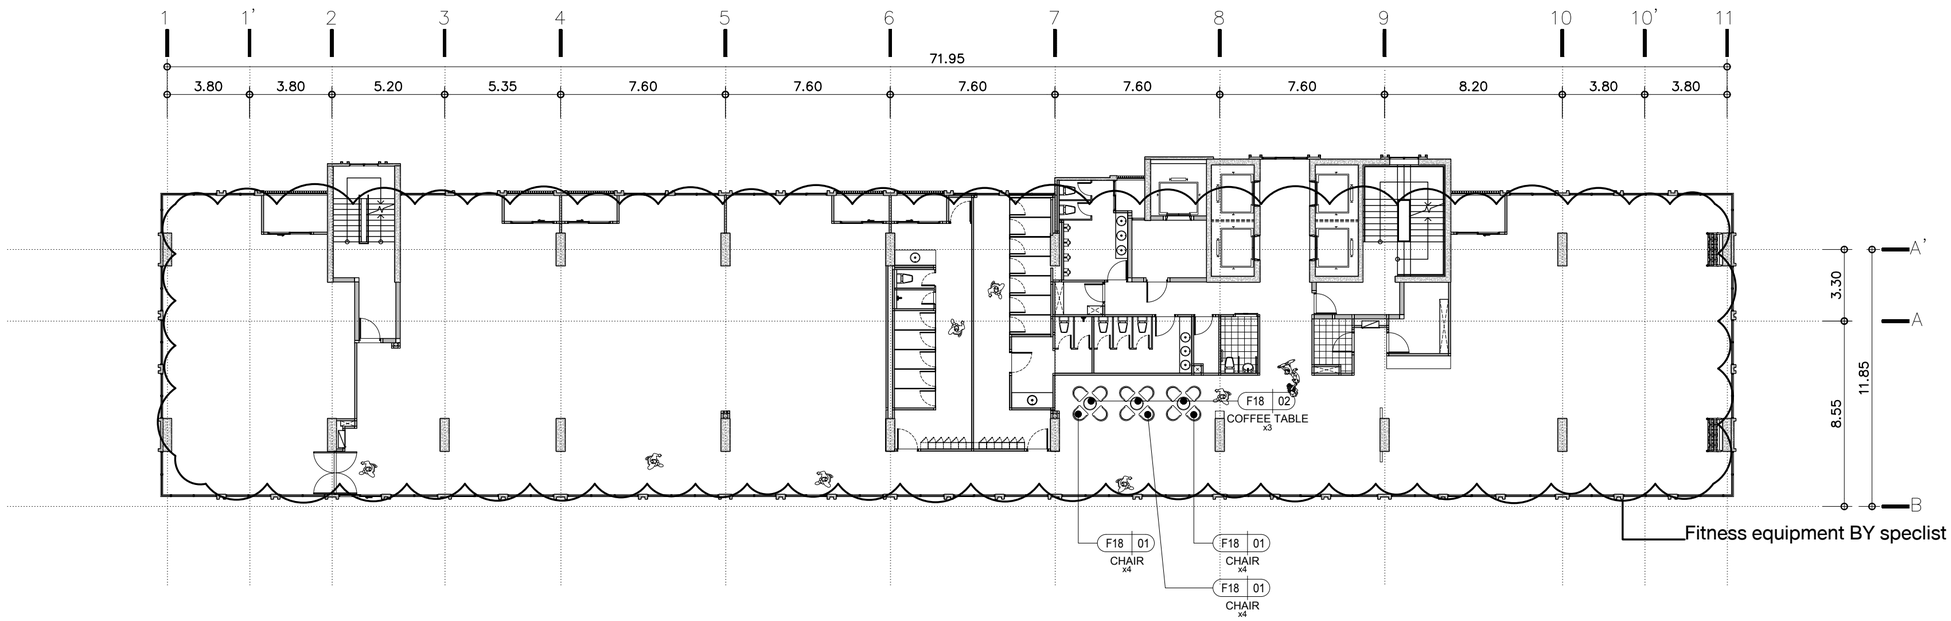

LOOSE FURNITURE

CODE	DESCRIPTION	QTY.
F18-01	CHAIR	12
F18-02	COFFEE TABLE	3

NOTED : หมายเหตุ รายการครุภัณฑ์เฟอร์นิเจอร์ที่แสดงในแบบ เป็นการจัดวางตำแหน่งเพื่อพิจารณาพื้นที่ใช้สอยเท่านั้น โดยการจัดซื้อจัดจ้างครุภัณฑ์ต้องดำเนินการให้เป็นไปตามขอกำหนดและขอบเขตงานของเจ้าของโครงการโดยอ้างอิงแบบชุดนี้ในการดำเนินการ

LAY OUT FURNITURE PLAN — FLOOR 18th

TOWER A — SCALE 1:200

KSB ARCHITECT
707 VUE BUILDING 3rd FLOOR ROOM T2
KHLONGTONSAI, KHLONGSAN, BANGKOK 10600
TEL: (66) 0-2860-6290 FAX: (66) 0-2860-6291
WWW.KSBARCHITECT.COM

ใบอนุญาตประกอบวิชาชีพสถาปัตยกรรมที่ ก.บ.ส.56

IEAT
THE INDUSTRIAL ESTATE AUTHORITY OF THAILAND
การนิคมอุตสาหกรรมแห่งประเทศไทย (กนอ)

โครงการจ้างออกแบบอาคารสำนักงานใหญ่ กนอ. (แห่งใหม่)
ซอยวิภาวดีรังสิต 3 ถนนวิภาวดีรังสิต แขวงจอมพล
เขตจตุจักร จังหวัดกรุงเทพมหานคร

KEY PLAN

ARCHITECT กัณณ์นภัส วัจน์ศิษฐ์ ส.-สถ 2301 นิจวรรณ ศรีสุบาลย์ ก.-สถ 13263	SANITARY&FIRE PROTECTION ENGINEER สุกิตร สันติกิรมย์กุล วส.87 สกัสรดา แซ่แต้ กส.3821	MECHANICAL ENGINEER สุรพงษ์ มคุเวิกษ์ สก.3980 ชยพัทร์ แก้วทอง กก.42012	INTERIOR DESIGNER ชาตรี ชลประเสริฐสุข ส.-สน179 ชนสรณ์ วุฒิเจริญมงคล
STRUCTURAL ENGINEER พิชฐ บุญยไวโรจน์ สย.5654 พงษ์รพี ลีลาทัศน์ยังยืน กย.47321	ELECTRICAL ENGINEER กรงเทพ นิยโมสถ สพท.5193	GREEN BUILDING จิรนุช มนินกุล ก.-สถ.22286	LANDSCAPE ณัฐชัย ไชยารัตน์ ส.-กส.65

DRAWING TITLE
LAY OUT FURNITURE PLAN 17th-18th


REVISIONS

Rev NO.	Revision Note	Date

SCALE | DATE 2023.01.17

CHECKED | APPROVED

Dwg. No. B-FF-03 | TOTAL 40

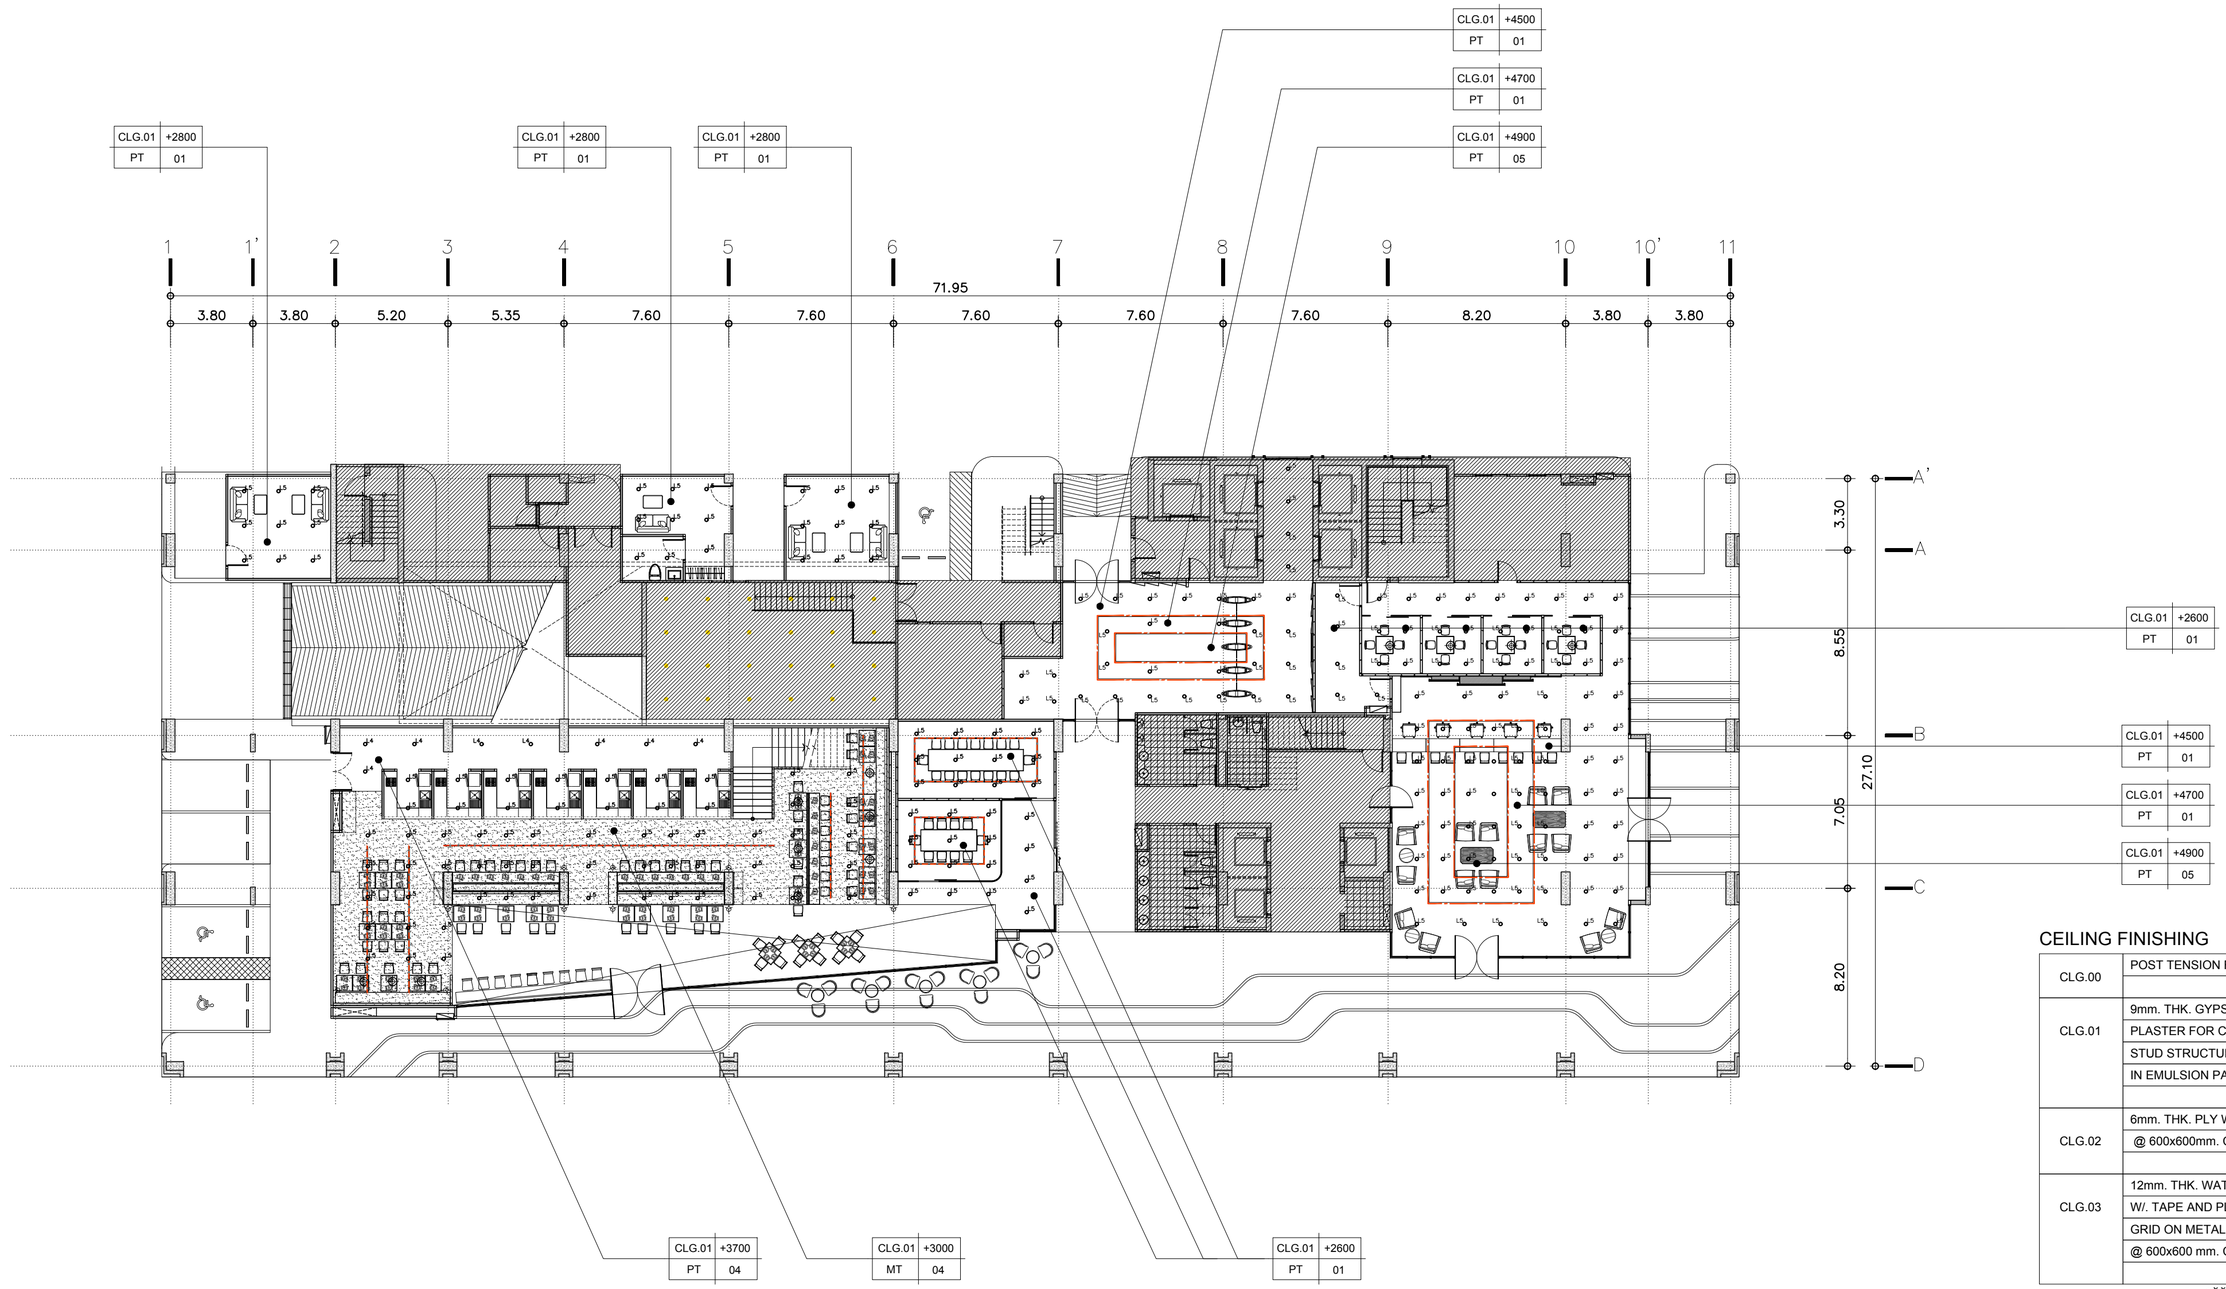

CEILING FINISHING

CLG.00	POST TENSION FINISHING BY SPECLIST
CLG.01	9mm. THK. GYPSUM BOARD W/. TAPE AND
	PLASTER FOR COUSEAL GRID ON METAL
	STUD STRUCTURE @ 600x600mm. C/C.
	IN EMULSION PAINT FIN.
CLG.02	6mm. THK. PLY WOOD ON METAL STUD STRUCTURE
	@ 600x600mm. C/C. FINISHING BY SPECLIST
CLG.03	12mm. THK. WATERPROOF GYPSUM BOARD
	W/. TAPE AND PLASTER FOR COUSEAL
	GRID ON METAL STUD STRUCTURE
	@ 600x600 mm. C/C. IN EMULSION PAINT FIN.

NOTED : รูปแบบรายการดวงโคม ให้อ้างอิงจากแบบงานระบบไฟฟ้าทั้งหมด หากเกิดข้อขัดแย้งกับแบบเล่มนี้ ให้ผู้ว่าจ้างทำ SHOPDRAWING เสนอผู้ออกแบบ หรือคณะกรรมการตรวจการจ้างอนุมัติก่อนดำเนินการ

REFLECTED CEILING PLAN — FLOOR G

TOWER A — SCALE 1:200

KSB ARCHITECT
707 VUE BUILDING 3rd FLOOR ROOM T2
KHLONGTONSAI, KHLONGSAN, BANGKOK 10600
TEL: (66) 0-2860-6290 FAX: (66) 0-2860-6291
WWW.KSBARCHITECT.COM

IEAT
THE INDUSTRIAL ESTATE AUTHORITY OF THAILAND
การนิคมอุตสาหกรรมแห่งประเทศไทย (กนอ)

โครงการจ้างออกแบบอาคารสำนักงานใหญ่ กนอ. (แห่งใหม่)

ซอยวิภาวดีรังสิต 3 ถนนวิภาวดีรังสิต แขวงจอมพล
เขตจตุจักร จังหวัดกรุงเทพมหานคร

KEY PLAN



ARCHITECT	SANITARY&FIRE PROTECTION ENGINEER	MECHANICAL ENGINEER	INTERIOR DESIGNER
กัณณ์นภัส วัจน์ศิษฐ์ ส.-สถ 2301	สุกิตร สันติถิรมย์กุล วส.87	สุรพงษ์ มคุณิถย์ สก.3980	ชาตรี ชลประเสริฐสุข ส.-สน179
นิจวรรน ศรีสุบาลย์ ก.-สถ 13263	สถิสรดา แซ่เต๋ กส.3821	ชยพัทร์ แก่วทอง กก.42012	ชนสรณ์ วุฒิเจริญมงคล
STRUCTURAL ENGINEER	**ELECTRICAL ENGINEER**	**GREEN BUILDING**	**LANDSCAPE**
พิยะรู บุญยโวโรจน์ สย.5654	ทรงยศ นิยโมสถ สฟท.5193	จิรนุช มนิกุล ก.-สถ.22286	ณัฐชัย ไชยาธิรณ์ ส.-กส.65
พงษ์รพี ลีลาทัศนีย์มูกุล กย.47321			

DRAWING TITLE
REFLECTED CEILING PLAN
FLOOR G


CHECKED | APPROVED

REVISIONS

Rev NO.	Revision Note	Date

SCALE 1:200 | DATE 2023.01.17

Dwg. No. B-RC-01 | TOTAL 40

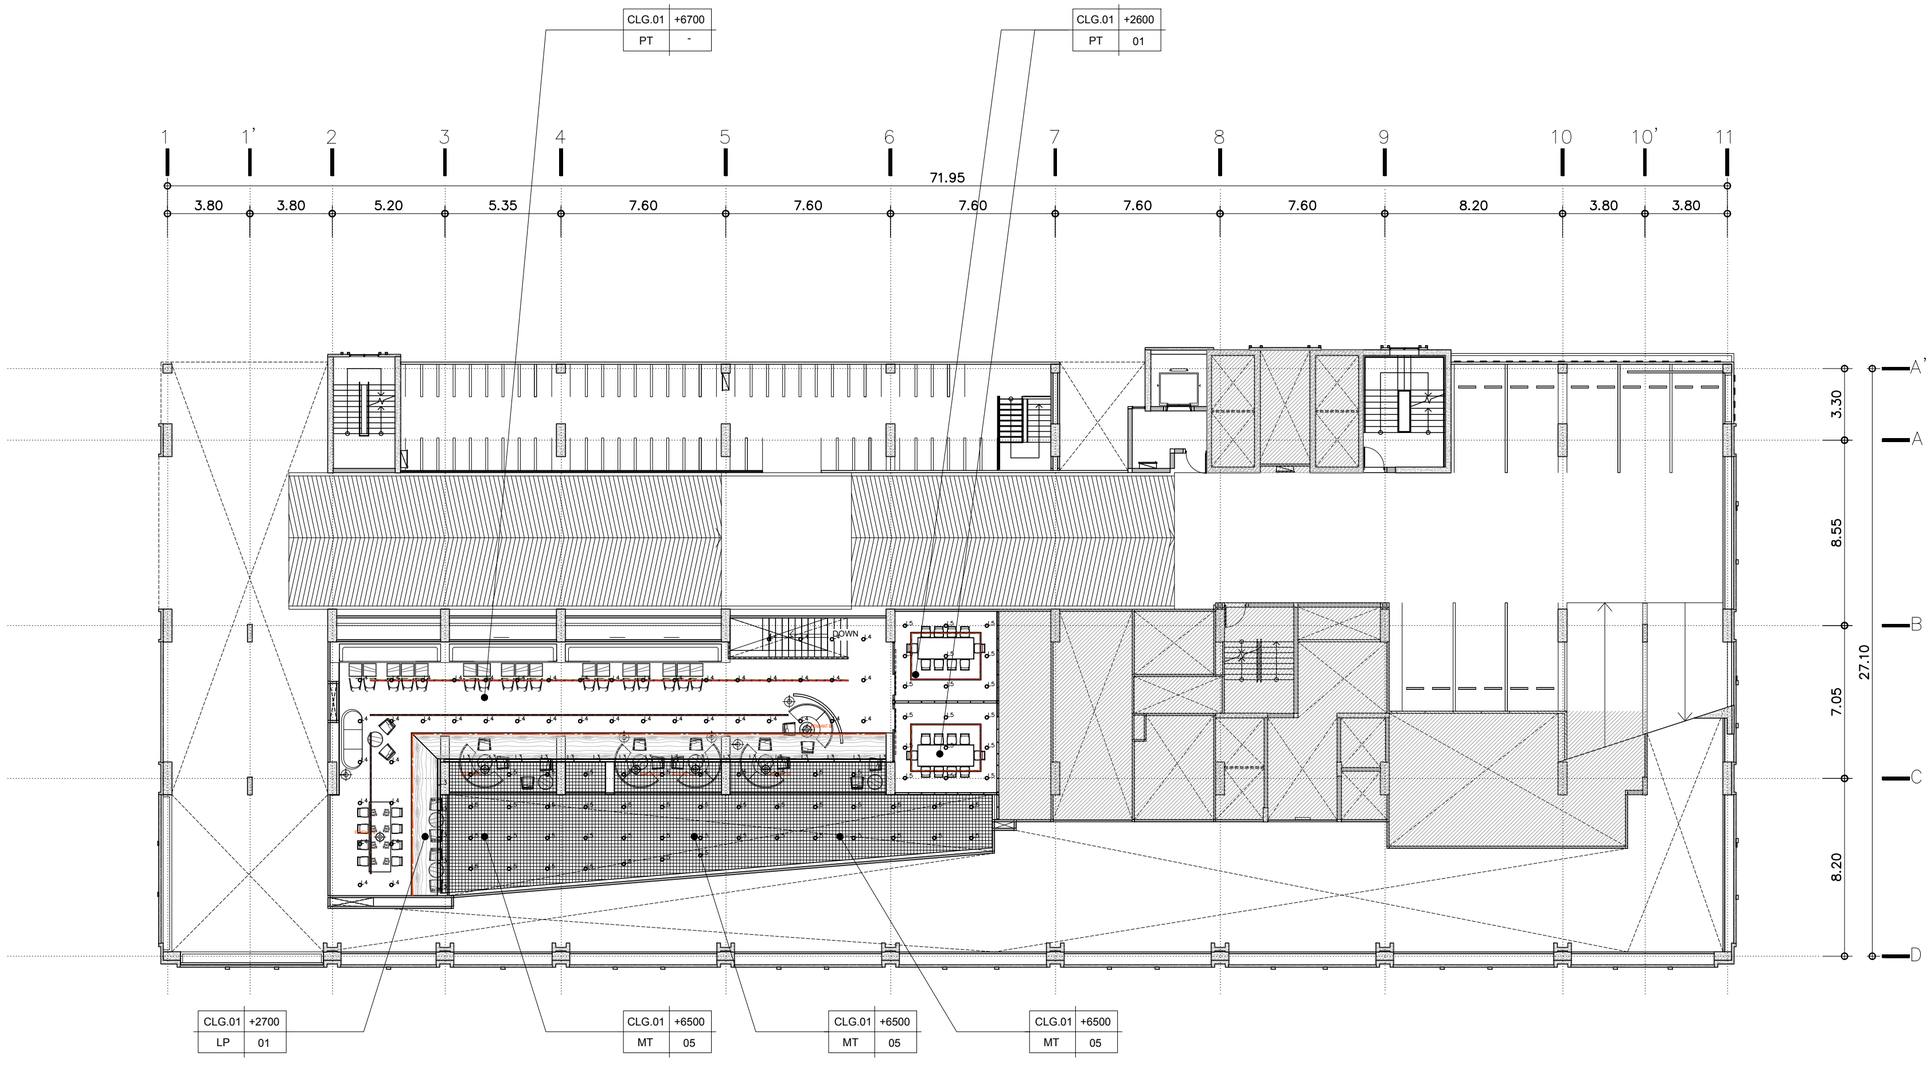

CEILING FINISHING

CLG.00	POST TENSION FINISHING BY SPECLIST
CLG.01	9mm. THK. GYPSUM BOARD W/. TAPE AND
	PLASTER FOR COUSEAL GRID ON METAL
	STUD STRUCTURE @ 600x600mm. C/C.
	IN EMULSION PAINT FIN.
CLG.02	6mm. THK. PLY WOOD ON METAL STUD STRUCTURE
	@ 600x600mm. C/C. FINISHING BY SPECLIST
CLG.03	12mm. THK. WATERPROOF GYPSUM BOARD
	W/. TAPE AND PLASTER FOR COUSEAL
	GRID ON METAL STUD STRUCTURE
	@ 600x600 mm. C/C. IN EMULSION PAINT FIN.

NOTED : รูปแบบรายการดวงโคม ให้อ้างอิงจากแบบงานระบบไฟฟ้าทั้งหมด หากเกิดข้อขัดแย้งกับแบบเล่มนี้ ให้ผู้ว่าจ้างทำ SHOPDRAWING เสนอผู้ออกแบบ หรือคณะกรรมการตรวจการจ้างอนุมัติก่อนดำเนินการ

REFLECTED CEILING PLAN — MEZZANINE FLOOR

TOWER A

SCALE 1:200

KSB ARCHITECT
707 VUE BUILDING 3rd FLOOR ROOM T2
KHLONGTONSAI, KHLONGSAN, BANGKOK 10600
TEL: (66) 0-2860-6290 FAX: (66) 0-2860-6291
WWW.KSBARCHITECT.COM

ใบอนุญาตสถาปนิกสภาสถาปนิก ล.ย.306-56

IEAT
THE INDUSTRIAL ESTATE AUTHORITY OF THAILAND
การนิคมอุตสาหกรรมแห่งประเทศไทย (กนอ)

โครงการจ้างออกแบบอาคารสำนักงานใหญ่ กนอ. (แห่งใหม่)

ซอยวิภาวดีรังสิต 3 ถนนวิภาวดีรังสิต แขวงจอมพล
เขตจตุจักร จังหวัดกรุงเทพมหานคร

KEY PLAN



ARCHITECT
กิตนน์นภัส วัจน์ศิษฐ์ ส.-สถ 2301
นิจวรรณ ศรีสุบาลย์ ก.-สถ 13263

SANITARY&FIRE PROTECTION ENGINEER
สุทัศร สันติกิรมยกุล วส.87
ลภัสรดา แซ่แต้ กส.3821

MECHANICAL ENGINEER
สุรพงษ์ มคุงอิทย์ สก.3980
ชยพัทร แก่วทอง กก.42012

INTERIOR DESIGNER
ชาตรี ชลประเสริฐสุข ส.-สน.179
ชนสรณ์ วุฒิเจริญเมฆล

STRUCTURAL ENGINEER
พัชรฐ บุญยไวโรจน์ สย.5654
พงษ์รพี ลีลาทัศน์ยนุกูล กย.47321

ELECTRICAL ENGINEER
กรยุต นิยมิสถ สพท.5193

GREEN BUILDING
จิรนุช มนินุล ก.-สภ.22286

LANDSCAPE
ณัฐชัย โชยารัตน์ ส.-สล.65

DRAWING TITLE
REFLECTED CEILING PLAN
MEZZANINE FLOOR


CHECKED | APPROVED

REVISIONS

Rev NO.	Revision Note	Date

SCALE 1:200 | DATE 2023.01.17

Dwg. No. B-RC-02 | TOTAL 40

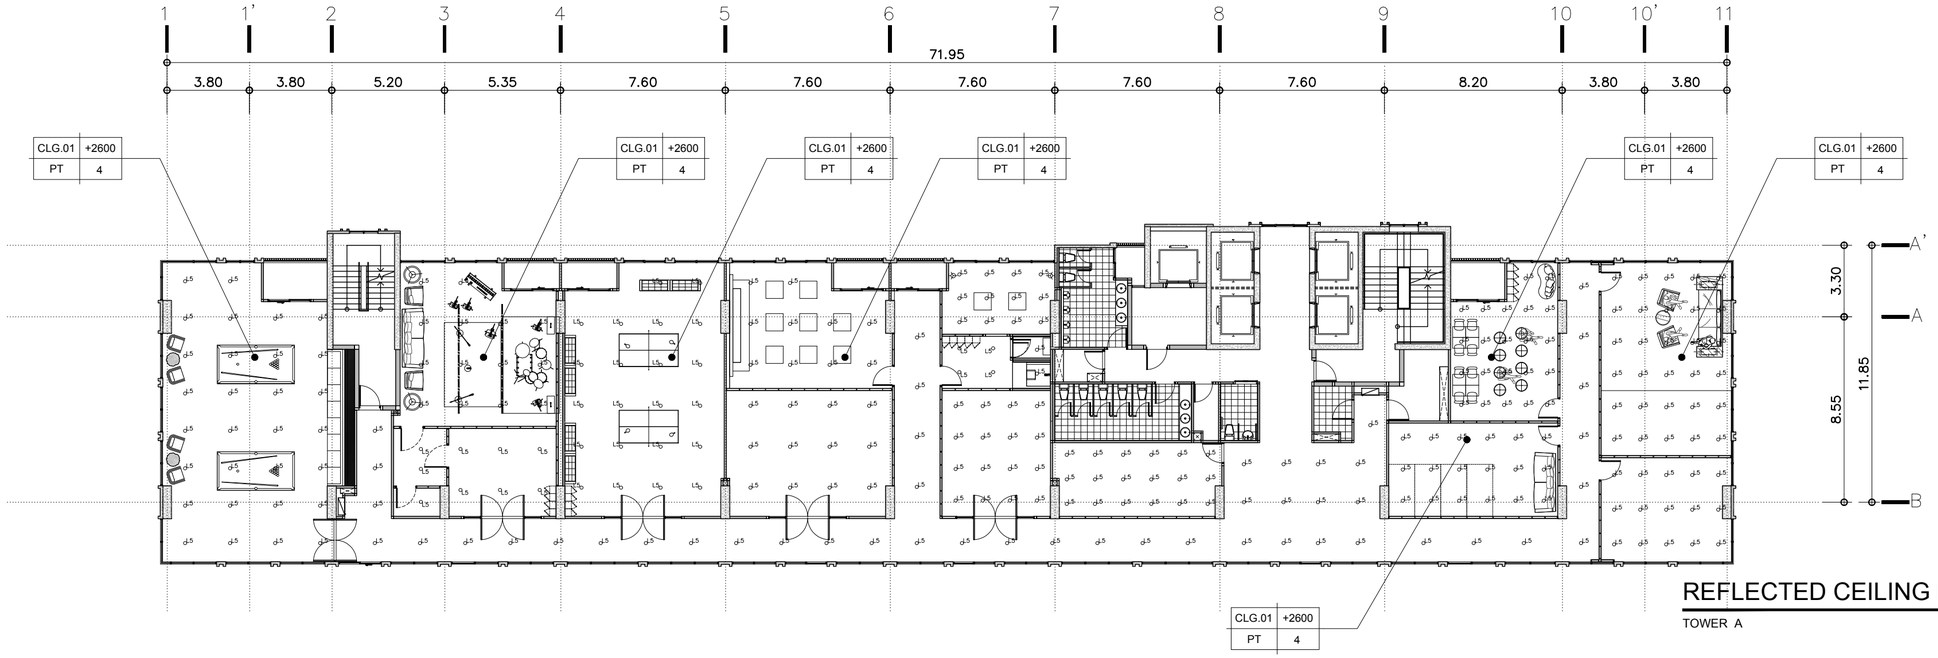


CEILING FINISHING

CLG.00	POST TENSION FINISHING BY SPECLIST
CLG.01	9mm. THK. GYPSUM BOARD W/. TAPE AND
	PLASTER FOR COUSEAL GRID ON METAL
	STUD STRUCTURE @ 600x600mm. C/C.
	IN EMULSION PAINT FIN.
CLG.02	6mm. THK. PLY WOOD ON METAL STUD STRUCTURE
	@ 600x600mm. C/C. FINISHING BY SPECLIST
CLG.03	12mm. THK. WATERPROOF GYPSUM BOARD
	W/. TAPE AND PLASTER FOR COUSEAL
	GRID ON METAL STUD STRUCTURE
	@ 600x600 mm. C/C. IN EMULSION PAINT FIN.

NOTED : รูปแบบรายการดวงโคม ให้อ้างอิงจากแบบงานระบบไฟฟ้าทั้งหมด หากเกิดข้อขัดแย้งกับแบบเล่มนี้ ให้ผู้ว่าจ้างทำ SHOPDRAWING เสนอผู้ออกแบบ หรือคณะกรรมการตรวจการจ้างอนุมัติก่อนดำเนินการ

REFLECTED CEILING PLAN — FLOOR 17th

TOWER A — SCALE 1:200

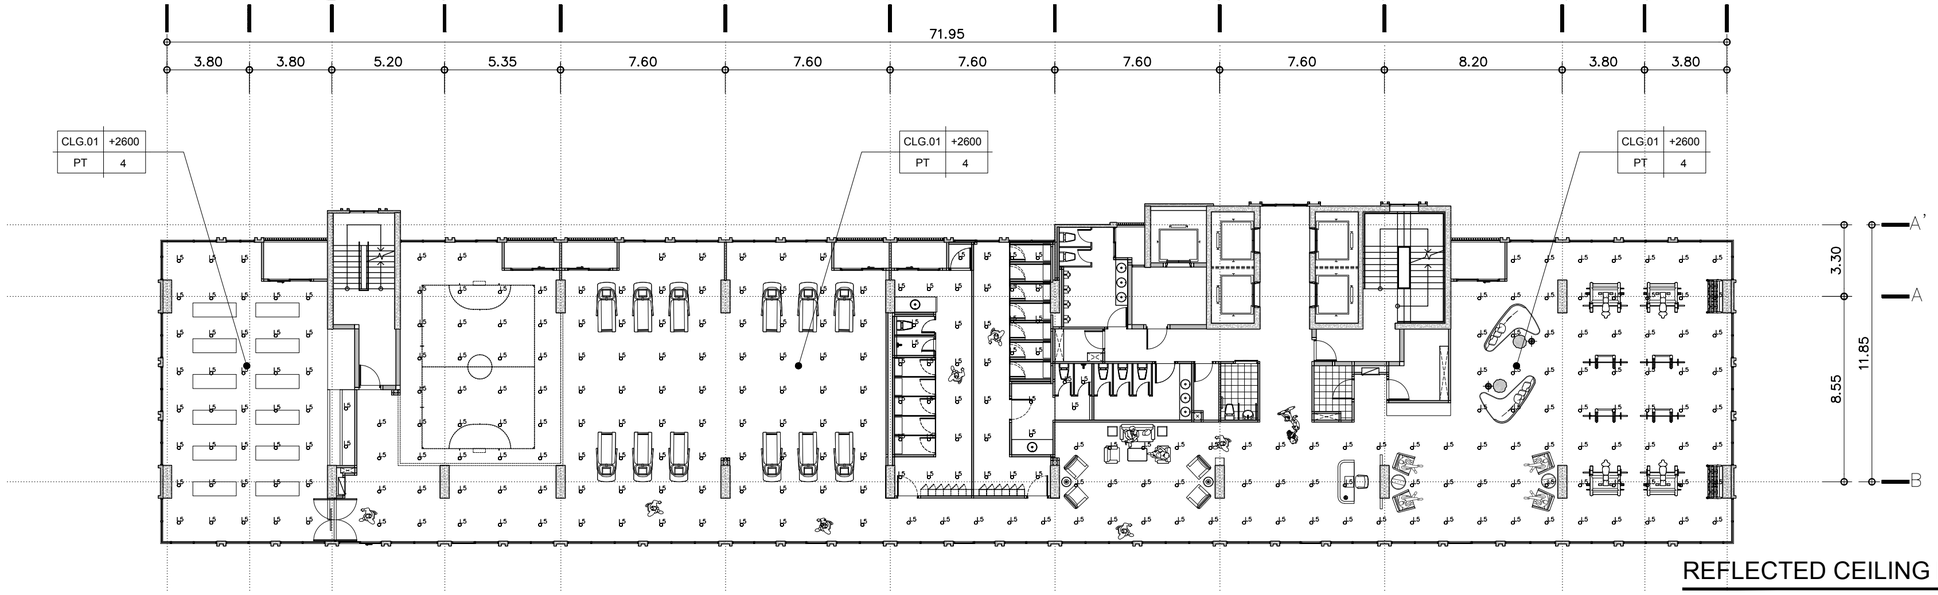

CEILING FINISHING

CLG.00	POST TENSION FINISHING BY SPECLIST
CLG.01	9mm. THK. GYPSUM BOARD W/. TAPE AND
	PLASTER FOR COUSEAL GRID ON METAL
	STUD STRUCTURE @ 600x600mm. C/C.
	IN EMULSION PAINT FIN.
CLG.02	6mm. THK. PLY WOOD ON METAL STUD STRUCTURE
	@ 600x600mm. C/C. FINISHING BY SPECLIST
CLG.03	12mm. THK. WATERPROOF GYPSUM BOARD
	W/. TAPE AND PLASTER FOR COUSEAL
	GRID ON METAL STUD STRUCTURE
	@ 600x600 mm. C/C. IN EMULSION PAINT FIN.

NOTED : รูปแบบรายการดวงโคม ให้อ้างอิงจากแบบงานระบบไฟฟ้าทั้งหมด หากเกิดข้อขัดแย้งกับแบบเล่มนี้ ให้ผู้ว่าจ้างทำ SHOPDRAWING เสนอผู้ออกแบบ หรือคณะกรรมการตรวจการจ้างอนุมัติก่อนดำเนินการ

REFLECTED CEILING PLAN — FLOOR 18th

TOWER A — SCALE 1:200

KSB ARCHITECT
707 VUE BUILDING 3rd FLOOR ROOM T2
KHLONGTONSAI, KHLONGSAN, BANGKOK 10600
TEL: (66) 0-2860-6290 FAX: (66) 0-2861-6291
WWW.KSBARCHITECT.COM

IEAT
THE INDUSTRIAL ESTATE AUTHORITY OF THAILAND
การนิคมอุตสาหกรรมแห่งประเทศไทย (กนอ)

โครงการจ้างออกแบบอาคารสำนักงานใหญ่ กนอ. (แห่งใหม่)

ซอยวิภาวดีรังสิต 3 ถนนวิภาวดีรังสิต แขวงจอมพล
เขตจตุจักร จังหวัดกรุงเทพมหานคร

KEY PLAN



ARCHITECT	SANITARY&FIRE PROTECTION ENGINEER	MECHANICAL ENGINEER	INTERIOR DESIGNER
กิตนน่นกัล วัจนศิษฐ์ ส.-สถ.2301	สุกิตร สันติกิรมย์กุล วส.87	สุพงษ์ แคุนอิทย์ สก.3980	ชาลี ชลประเสริฐสุข ส.-สน179
นิจวรรณ ศรีสุบาลย์ ก.-สถ 13263	สกัสรดา แซ่แต้ กส.3821	ชยพัทร์ แก่วทอง กท.42012	ชนสรณ์ วุฒิเจริญมงคล
STRUCTURAL ENGINEER	ELECTRICAL ENGINEER	GREEN BUILDING	LANDSCAPE
พิชฐ บุญยไวโรจน์ สย.5654	กรงเทพ นิยโมสก สฟท.5193	จีรนุช มนีกุล ก.-สถ.22286	ณัฐชัย ไชยาธิตน์ ส.-กส.65
พงษ์รพี สิลากิตย์นันทกุล กย.47321			

DRAWING TITLE
REFLECTED CEILING PLAN
17th-18th FLOOR


CHECKED | APPROVED

REVISIONS

Rev NO.	Revision Note	Date

SCALE 1:200 | DATE 2023.01.17

Dwg. No. B-RC-03 | TOTAL 40

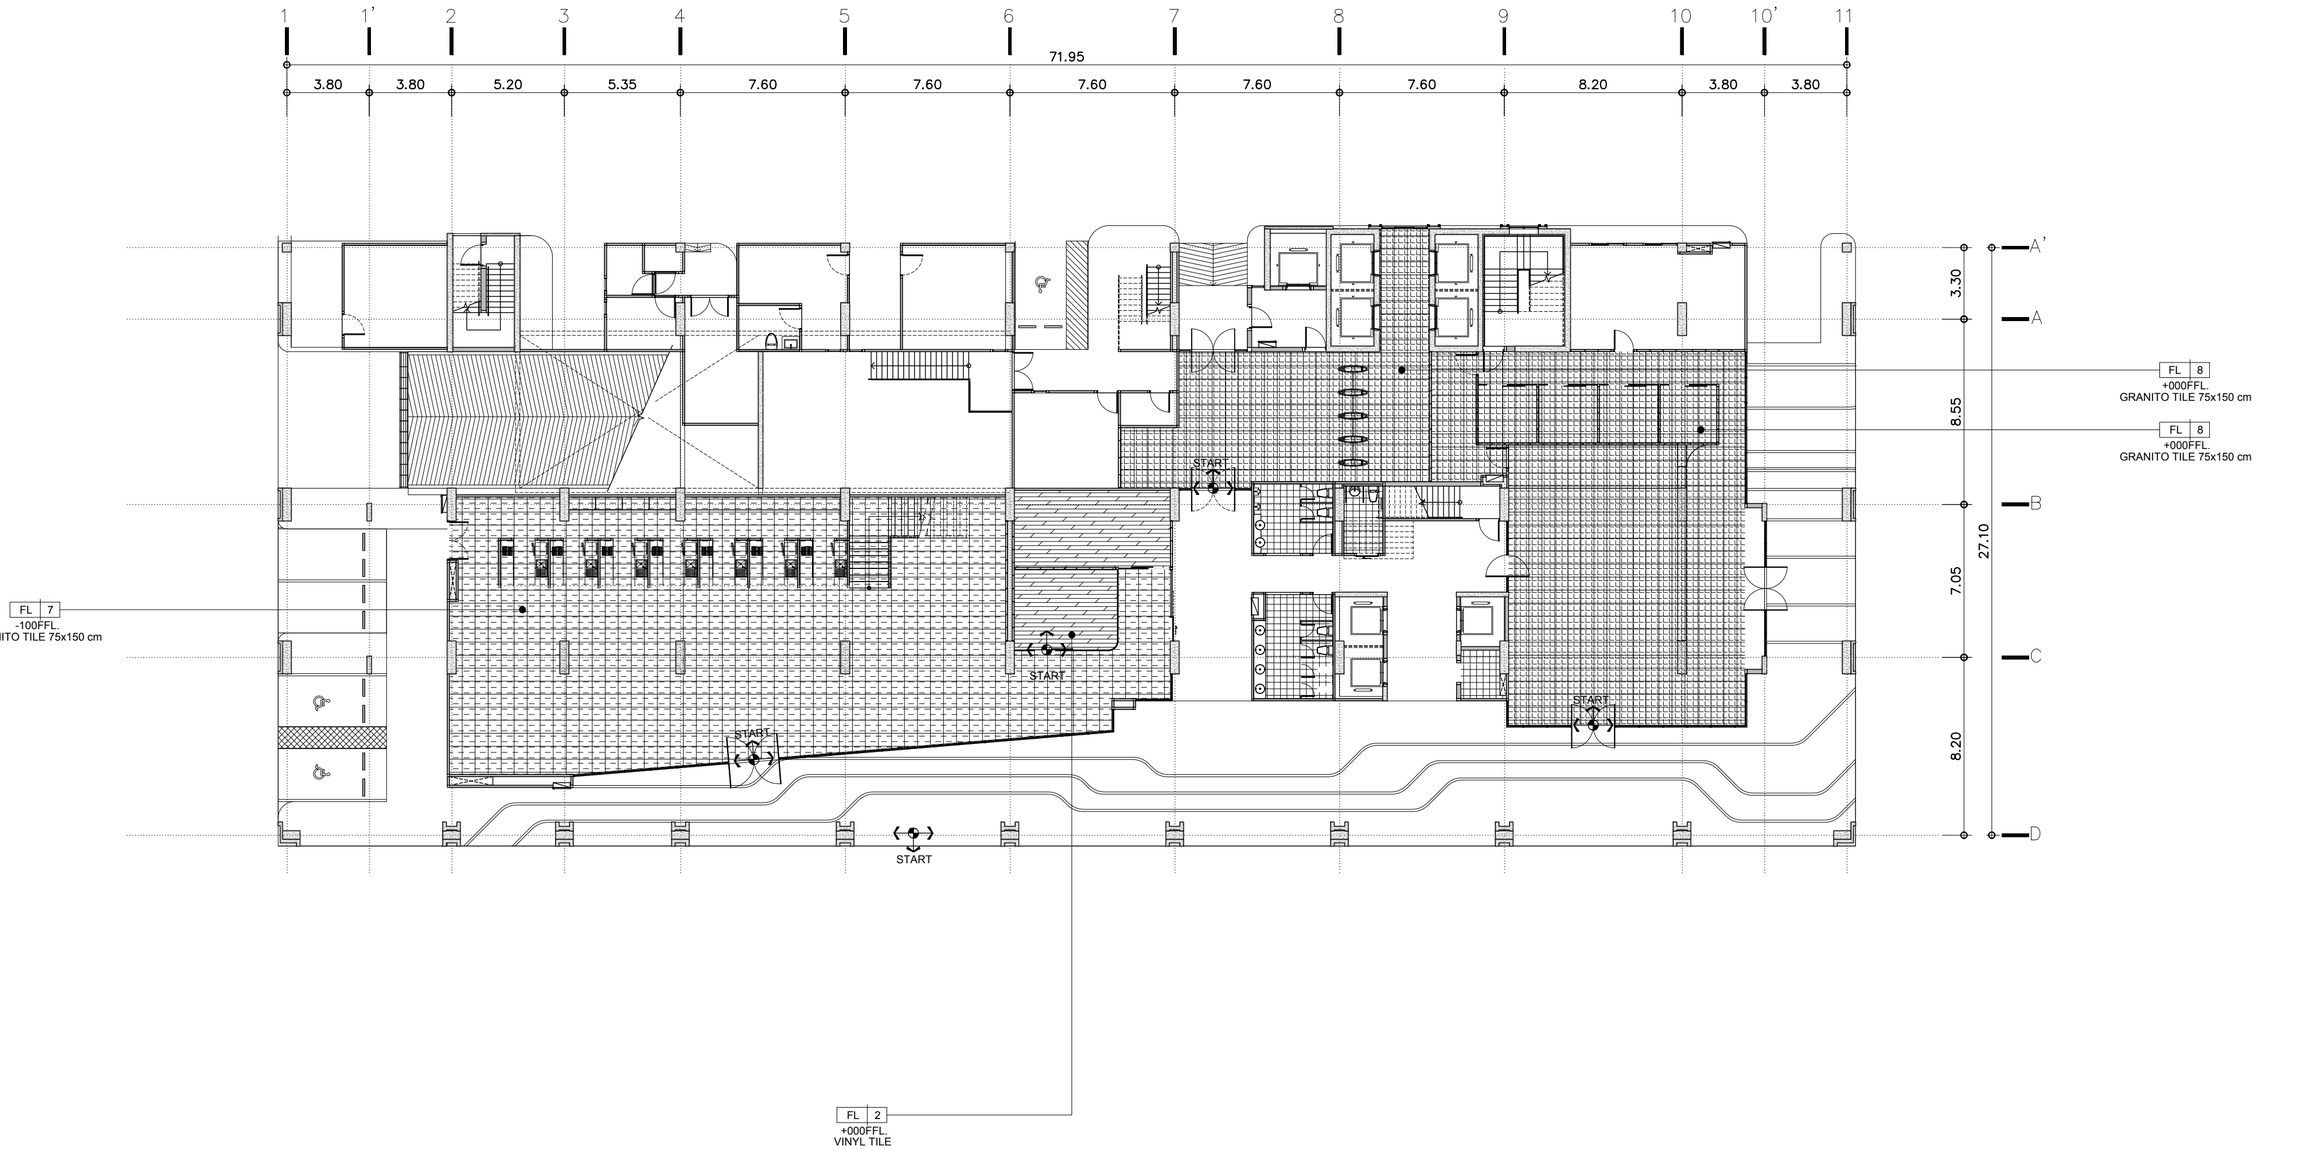

PATTERN FLOOR PLAN — FLOOR G

TOWER A

SCALE 1:200

KSB ARCHITECT
707 VUE BUILDING 3rd FLOOR ROOM T2
KHLONGTONSAI, KHLONGSAN, BANGKOK 10600
TEL: (66) 0-2860-6290 FAX: (66) 0-2860-6291
WWW.KSBARCHITECT.COM

ใบอนุญาตประกอบวิชาชีพสถาปัตยกรรมที่ ก.ปอ.56

IEAT
THE INDUSTRIAL ESTATE AUTHORITY OF THAILAND
การนิคมอุตสาหกรรมแห่งประเทศไทย (กนอ)

โครงการจ้างออกแบบอาคารสำนักงานใหญ่ กนอ. (แห่งใหม่)

ซอยวิภาวดีรังสิต 3 ถนนวิภาวดีรังสิต แขวงจอมพล
เขตจตุจักร จังหวัดกรุงเทพมหานคร

KEY PLAN



ARCHITECT
กิตนันณกัส วัจนศิษฐ์ ส.-สถ 2301
นิจวรรณ ศรีสุบาลย์ ก.-สถ 13263

SANITARY&FIRE PROTECTION ENGINEER
สุทัศร์ สันติกิรมย์กุล วส.87
ลภัสรดา แซ่เค้ กส.3821

MECHANICAL ENGINEER
สุรพงษ์ บดุอิทย์ สก.3980
ชยพัทร แก้วทอง กก.42012

INTERIOR DESIGNER
ชาตรี ชลประเสริฐสุข ส.-สน179
ชนสรณ์ วุฒิมจริญมงคล

STRUCTURAL ENGINEER
พิชชุ บุญยไวโรจน์ สย.5654
พงษ์รพี ลีลาทัศน์ยิ่งยุทธ กย.47321

ELECTRICAL ENGINEER
กรงยุท นิยโมสถ สฟท.5193

GREEN BUILDING
จิรนุช มณีกุล ก.-สถ.22286

LANDSCAPE
ณัฐชัย โชยารัตน์ ส.-กส.65

DRAWING TITLE
PATTERN FLOOR PLAN
FLOOR G


CHECKED | APPROVED

REVISIONS

Rev NO.	Revision Note	Date

SCALE 1:200 | DATE 2023.01.17

Dwg. No. B-PF-01 | TOTAL 40

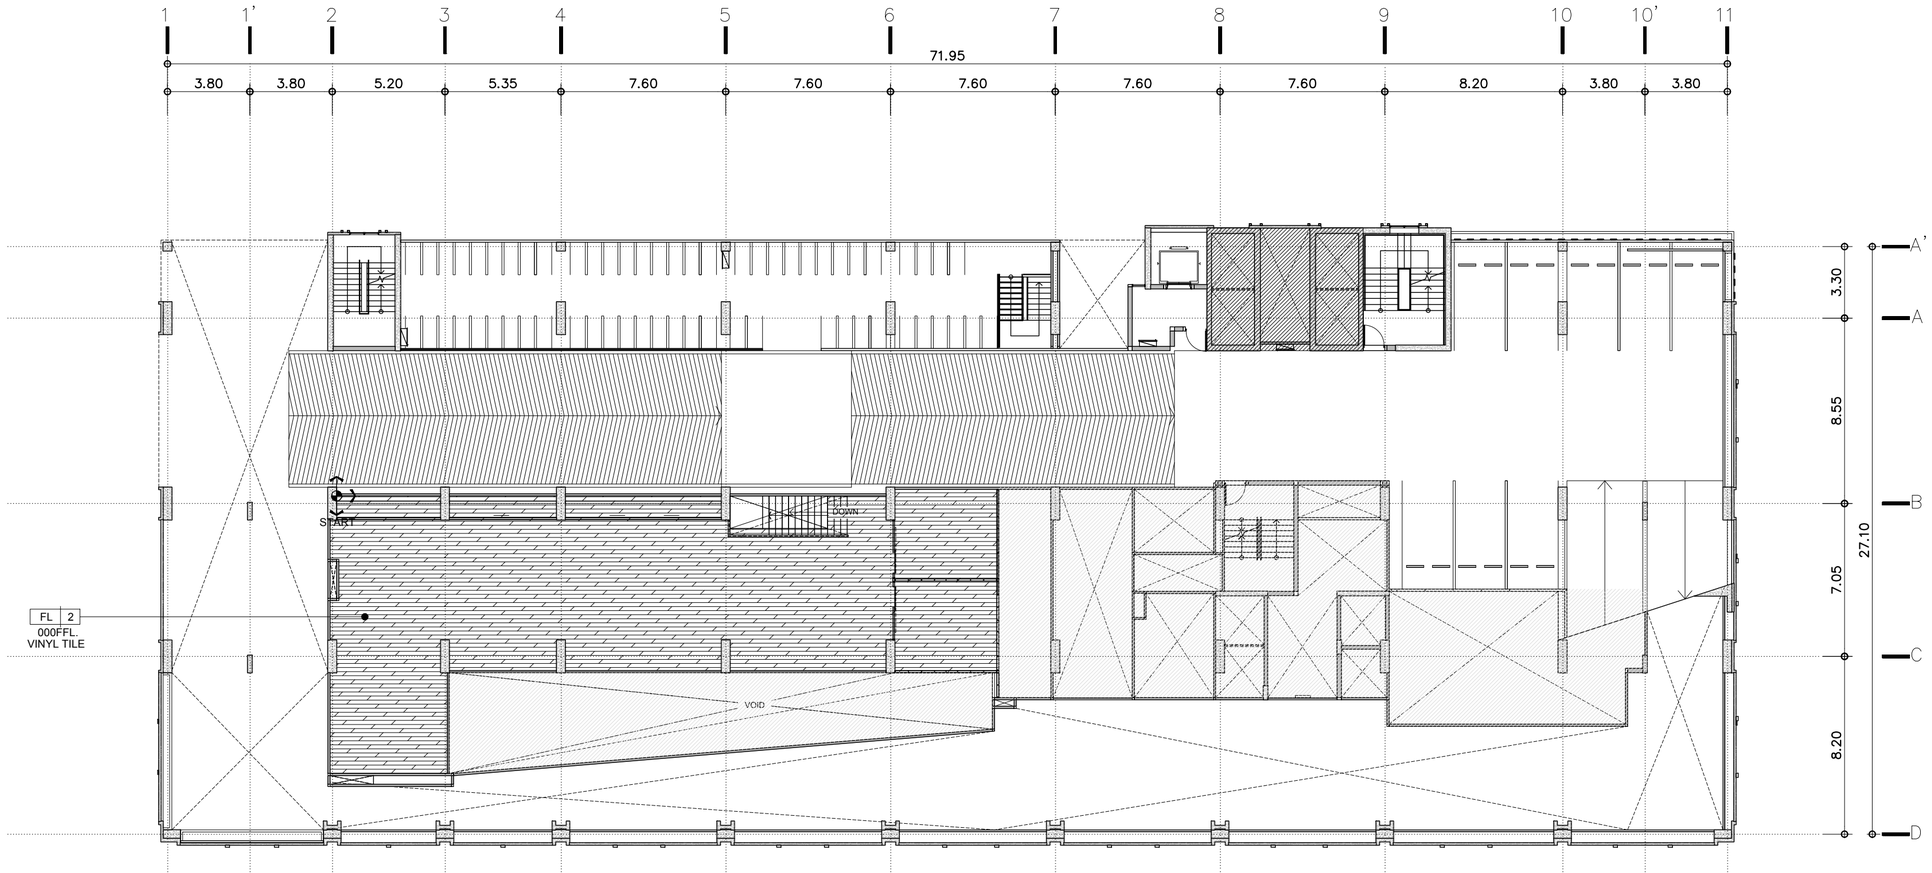

PATTERN FLOOR PLAN — MEZZANINE FLOOR

TOWER A

SCALE 1:200

KSB ARCHITECT

707 VUE BUILDING 3rd FLOOR ROOM T2
KHLONGTONSAI, KHLONGSAN, BANGKOK 10600
TEL: (66) 0-2860-6290 FAX: (66) 0-2860-6291
WWW.KSBARCHITECT.COM

ใบอนุญาตประกอบวิชาชีพสถาปัตยกรรมที่ ก.ส.ท.56

IEAT
THE INDUSTRIAL ESTATE AUTHORITY OF THAILAND
การนิคมอุตสาหกรรมแห่งประเทศไทย (กนอ)

โครงการจ้างออกแบบอาคารสำนักงานใหญ่ กนอ. (แห่งใหม่)

ซอยวิภาวดีรังสิต 3 ถนนวิภาวดีรังสิต แขวงจอมพล
เขตจตุจักร จังหวัดกรุงเทพมหานคร

KEY PLAN



ARCHITECT
กัณณ์นภัส วัจน์ศิษฐ์ ส.-สถ 2301
นิจวรรณ ศรีสุบาลย์ ก.-สถ 13263

SANITARY&FIRE PROTECTION ENGINEER
สุกิตร สันติกิรมย์กุล วส.87
ลภัสรดา แซ่เค้ กส.3821

MECHANICAL ENGINEER
สุรพงษ์ มคุเวิกย์ สก.3980
ชยพัทร์ แก้วทอง กก.42012

INTERIOR DESIGNER
ชาตรี ชลประเสริฐสุข ส.-สน179
ชนสรณ์ วุฒิเจริญมงคล

STRUCTURAL ENGINEER
พิชฐ บุญยไวโรจน์ สย.5654
พงษ์รพี ลีลาทัศน์ยังกูล กย.47321

ELECTRICAL ENGINEER
กรองยศ นิยโมสถ สพท.5193

GREEN BUILDING
จิรนุช มานิกุล ก.-สก.22286

LANDSCAPE
ณัฐชัย ไชยารัตน์ ส.-กส.65

DRAWING TITLE
PATTERN FLOOR PLAN
MEZZANINE FLOOR


CHECKED | APPROVED

REVISIONS

Rev NO.	Revision Note	Date

SCALE 1:200 | DATE 2023.01.17

Dwg. No. B-PF-02 | TOTAL 40

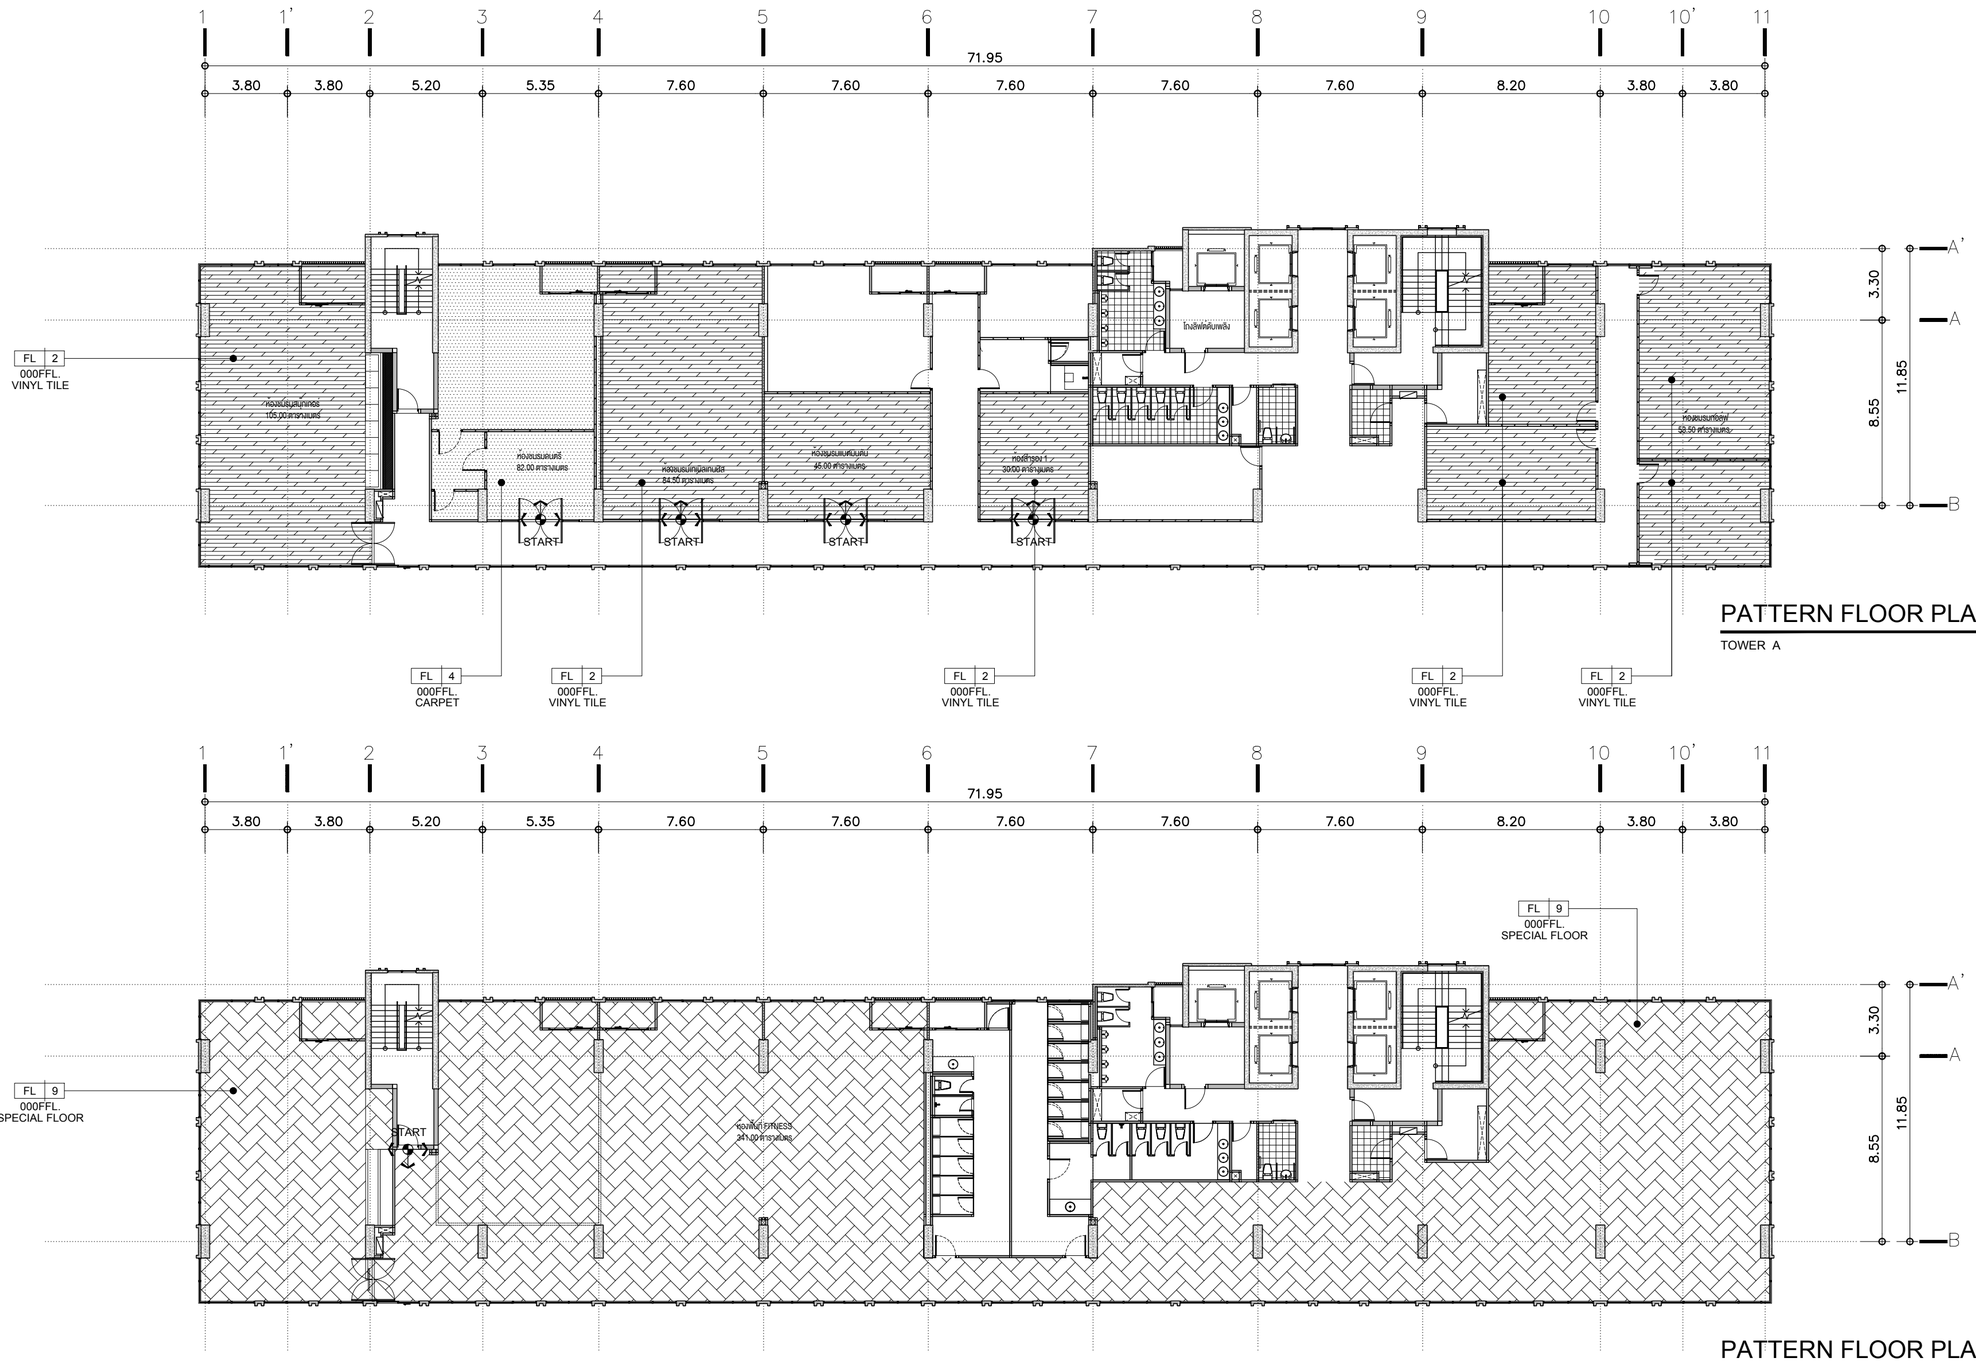

PATTERN FLOOR PLAN — FLOOR 17th

TOWER A — SCALE 1:200

PATTERN FLOOR PLAN — FLOOR 18th

TOWER A — SCALE 1:200

KSB ARCHITECT
707 VUE BUILDING 3rd FLOOR ROOM T2
KHLONGTONSAI, KHLONGSAN, BANGKOK 10600
TEL: (66) 0-2860-6290 FAX: (66) 0-2860-6291
WWW.KSBARCHITECT.COM

ใบอนุญาตประกอบวิชาชีพสถาปัตยกรรมที่ ภ.ส.ท.56

IEAT
THE INDUSTRIAL ESTATE AUTHORITY OF THAILAND
การนิคมอุตสาหกรรมแห่งประเทศไทย (กนอ)

โครงการจ้างออกแบบอาคารสำนักงานใหญ่ กนอ. (แห่งใหม่)

ซอยวิภาวดีรังสิต 3 ถนนวิภาวดีรังสิต แขวงจอมพล
เขตจตุจักร จังหวัดกรุงเทพมหานคร

KEY PLAN

ARCHITECT
กัณณ์นภัส วัจนศิษฐ์ ส.-สถ 2301
นิจวรรณ ศรีสุบาลย์ ก.-สถ 13263

SANITARY&FIRE PROTECTION ENGINEER
สุทัศร สันติกิรรมกุล วส.87
ลภัสรดา แซ่แต้ กส.3821

MECHANICAL ENGINEER
สุรพงษ์ บดูเอิกษ์ สก.3980
ชยพัทร์ แก้วทอง กก.42012

INTERIOR DESIGNER
ชาตรี ชลประเสริฐสุข ส.-สบ179
ชนสรณ์ วุฒิเจริญมงคล

STRUCTURAL ENGINEER
พิชฐ บุญยโวโรจน์ สย.5654
พงษ์รพี สิลาทิตย์มั่นกุล กย.47321

ELECTRICAL ENGINEER
กรงเทพ นิยโมสถ สพท.5193

GREEN BUILDING
จิรนุช มนัปกุล ก.-สถ.22286

LANDSCAPE
ณัฐชัย โชยาร์ดน่ ส.-กส.65

DRAWING TITLE
PATTERN FLOOR PLAN
17th-18th FLOOR

CHECKED | APPROVED

REVISIONS


Rev NO.	Revision Note	Date

SCALE 1:200 | DATE 2023.01.17

Dwg. No. B-PF-03 | TOTAL 40

TSC MAINENTRANCE CANTEEN

ชั้น G/M TOWER B

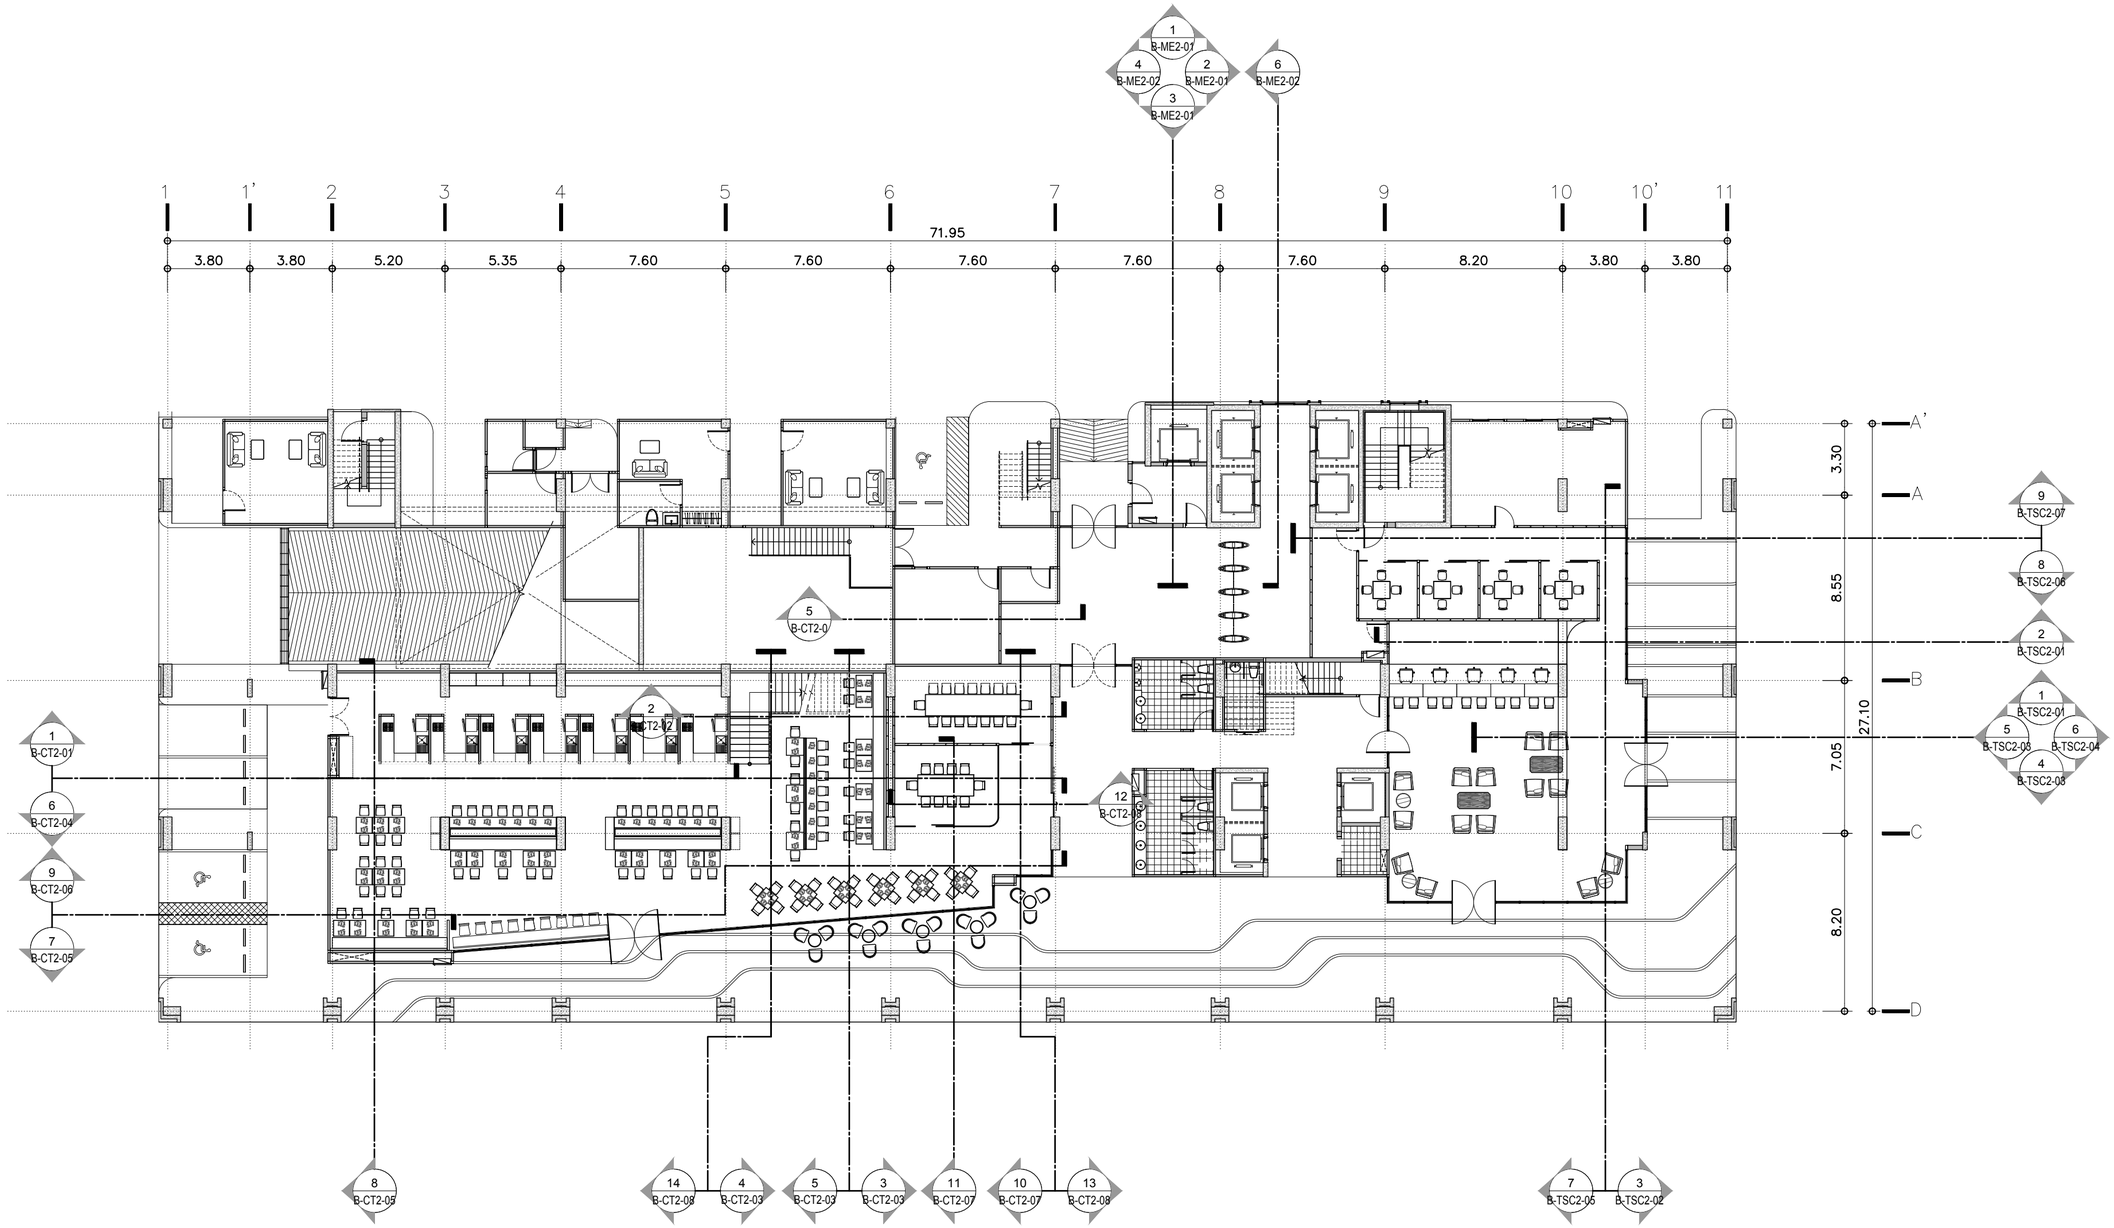

KEY PLAN

TOWER B

FLOOR G

SCALE 1:200

KSB ARCHITECT

707 VUE BUILDING 3rd FLOOR ROOM T2
KHLONGTONSAI, KHLONGSAN, BANGKOK 10600
TEL: (66) 0-2860-6290 FAX: (66) 0-2860-6291
WWW.KSBARCHITECT.COM

ใบอนุญาตประกอบวิชาชีพสถาปัตยกรรมเลขที่ ก.บ.ส.56

IEAT
THE INDUSTRIAL ESTATE AUTHORITY OF THAILAND
การนิคมอุตสาหกรรมแห่งประเทศไทย (กนอ)

โครงการจ้างออกแบบอาคารสำนักงานใหญ่ กนอ. (แห่งใหม่)

ซอยวิภาวดีรังสิต 3 ถนนวิภาวดีรังสิต แขวงจอมพล
เขตจตุจักร จังหวัดกรุงเทพมหานคร

KEY PLAN



ARCHITECT	SANITARY&FIRE PROTECTION ENGINEER	MECHANICAL ENGINEER
กัณณ์นภัส วัจน์ศิษฐ์ ส.-สถ 2301	สุทัศร สันติกิรมย์กุล วส.87	สุรพงษ์ มคุเวิทย์ สก.3980
นิจวรรณ ศรีสุบาลย์ ก.-สถ 13263	สกัสรดา แซ่แต้ กส.3821	ชยพัทร์ แก้วทอง กท.42012
STRUCTURAL ENGINEER	ELECTRICAL ENGINEER	GREEN BUILDING
พิชฐ์ บุญยไวโรจน์ สย.5654	กรงยศ นิยโมสถ สพท.5193	จิรนุช มานิกุล ก.-สถ.22286
พงษ์รพี ลีลาทัศนีย์มูลล กย.47321		

INTERIOR DESIGNER	ชาตรี ชลประเสริฐสุข ส.-สน179
	ชนสรณ์ วุฒิเจริญมงคล
LANDSCAPE	ณัฐชัย ไชยารัตน์ ส.-ภส.65

DRAWING TITLE
KEY PLAN FLOOR G


CHECKED | APPROVED

REVISIONS

Rev NO.	Revision Note	Date

SCALE | DATE 2023.01.17

Dwg. No. B-TSC1-01 | TOTAL 40

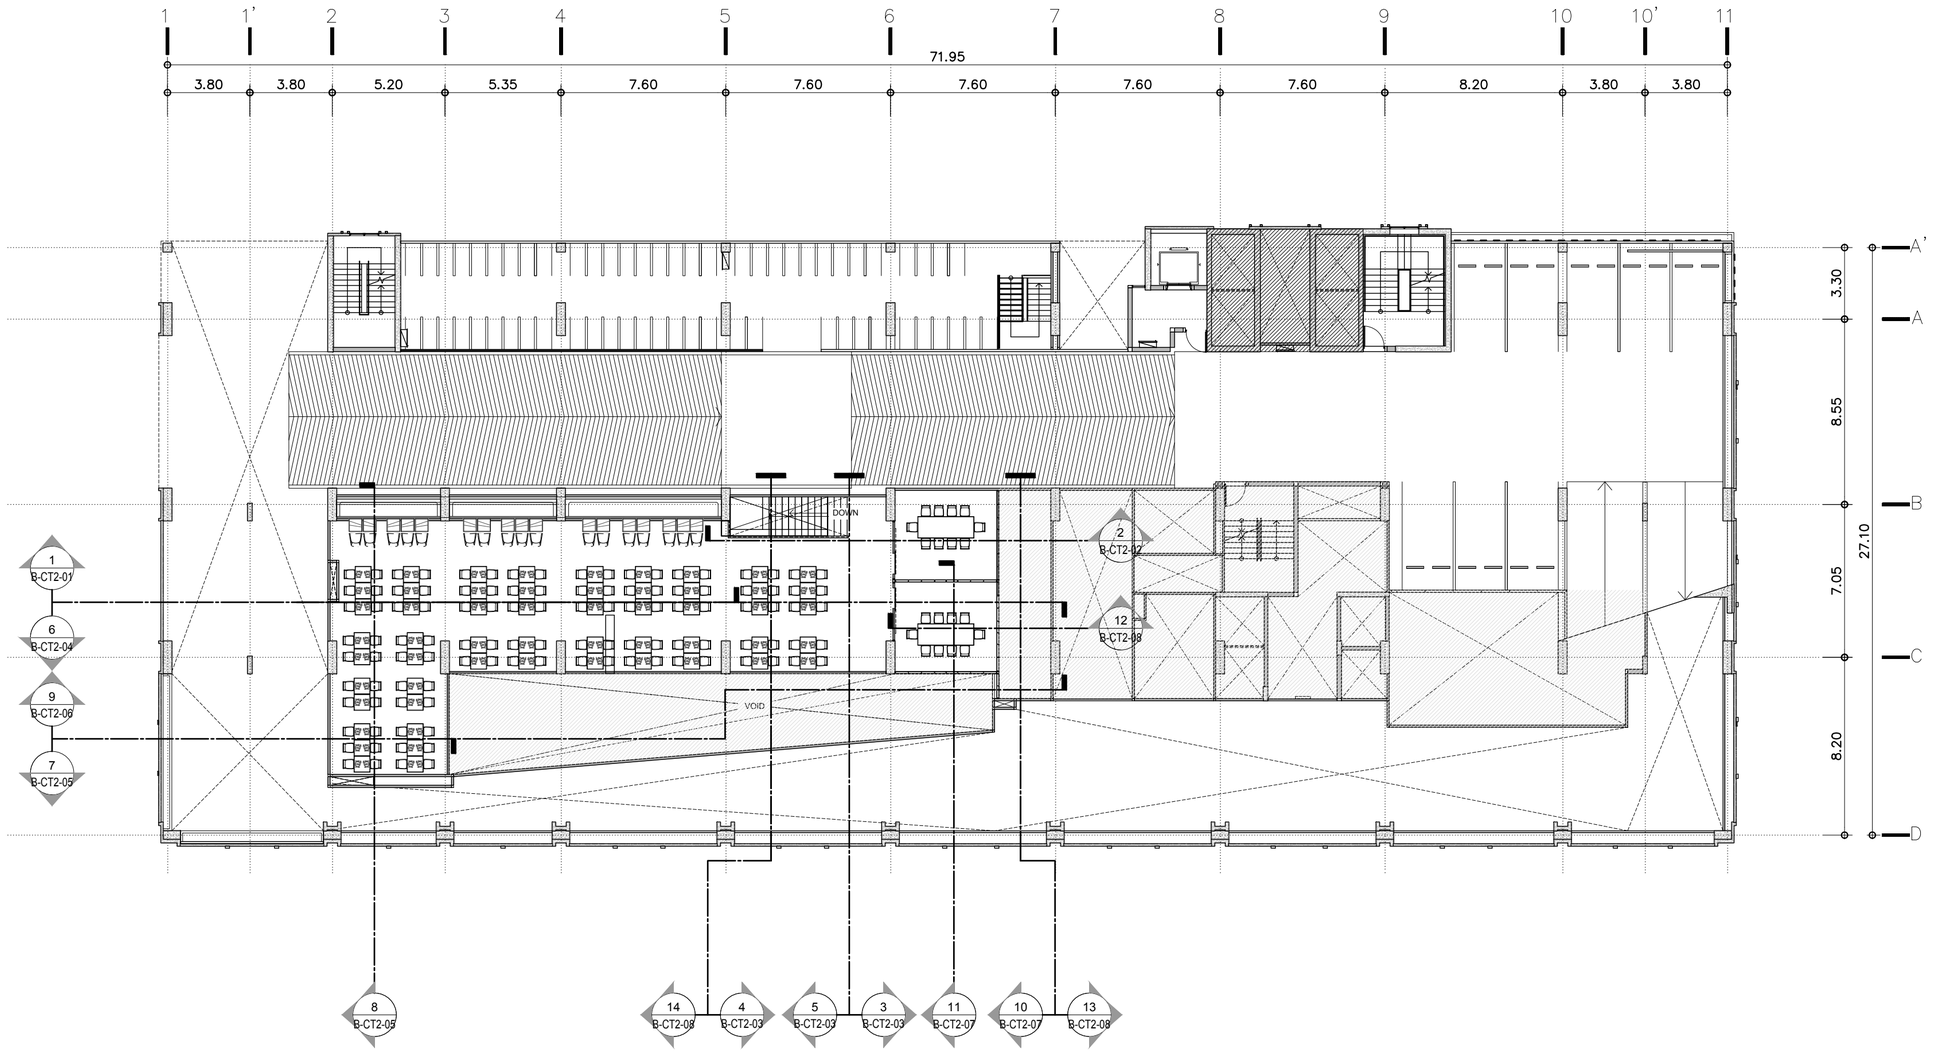

KEY PLAN

TOWER B

FLOOR MZ

SCALE 1:200

KSB ARCHITECT
707 VUE BUILDING 3rd FLOOR ROOM T2
KHLONGTONSAI, KHLONGSAN, BANGKOK 10600
TEL: (66) 0-2860-6290 FAX: (66) 0-2860-6291
WWW.KSBARCHITECT.COM

ใบอนุญาตสถาบันวิชาชีพสถาปนิกฯ ฉ.036-56

IEAT
THE INDUSTRIAL ESTATE AUTHORITY OF THAILAND
การนิคมอุตสาหกรรมแห่งประเทศไทย (กนอ)

โครงการจ้างออกแบบอาคารสำนักงานใหญ่ กนอ. (แห่งใหม่)

ซอยวิภาวดีรังสิต 3 ถนนวิภาวดีรังสิต แขวงจอมพล
เขตจตุจักร จังหวัดกรุงเทพมหานคร

KEY PLAN



ARCHITECT
กัณน่นกัล วัจน์ศิษฐ์ ส-สถ 2301
นิจวรรณ ศรีสุบาลย์ ก-สถ 13263

SANITARY&FIRE PROTECTION ENGINEER
สุกิกร สันติกิรมย์กุล วส.87
ลภัสรดา แซ่แต้ กส.3821

MECHANICAL ENGINEER
สุรพงษ์ ผดุงวิทย์ สก.3980
ชยพัทร แก่วทอง กท.42012

INTERIOR DESIGNER
ชาตรี ชลประเสริฐสุข ส-สถ179
ชนสรณ์ วุฒิเจริญมงคล

STRUCTURAL ENGINEER
พิชฐ บุญยไวโรจน์ สย.5654
พงษ์รพี ลีลาทักษ์นิยมกูล กย.47321

ELECTRICAL ENGINEER
กรงเทพ นิยโมสถ สฟท.5193

GREEN BUILDING
จีรนุช มนีกุล ก-สถ.22286

LANDSCAPE
ณัฐชัย ไชยาธิตน์ ส-กส.65

DRAWING TITLE
KEY PLAN FLOOR MZ


CHECKED | APPROVED

REVISIONS


Rev NO.	Revision Note	Date

SCALE | DATE 2023.01.17


Dwg. No. B-TSC1-02 | TOTAL 40

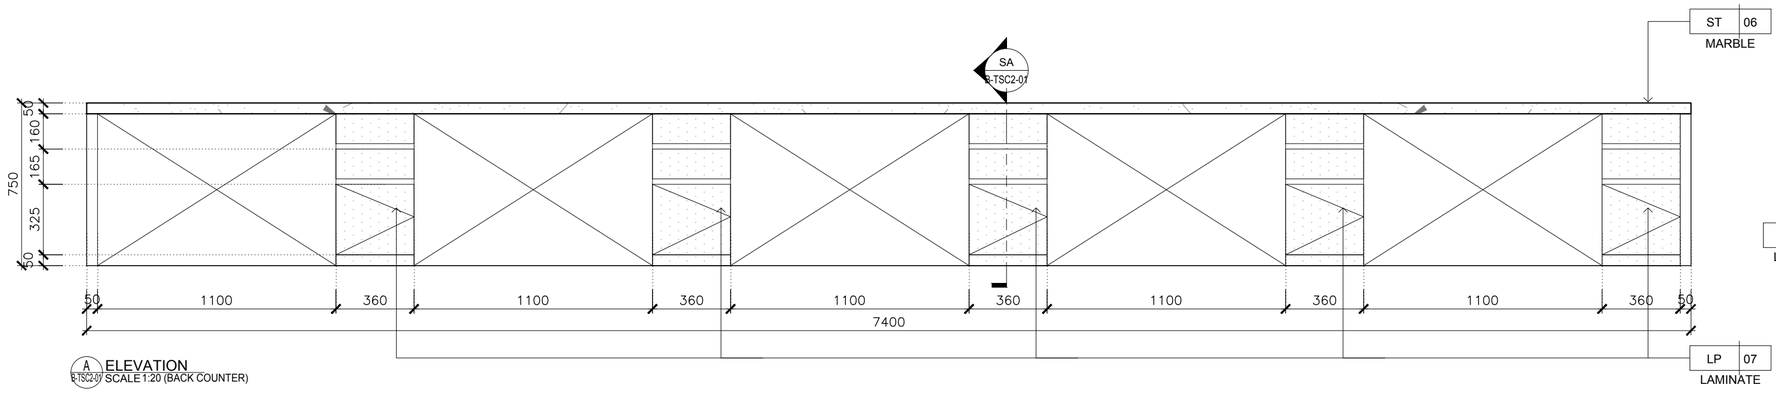


A ELEVATION
B-TSC2-01 SCALE 1:20 (BACK COUNTER)

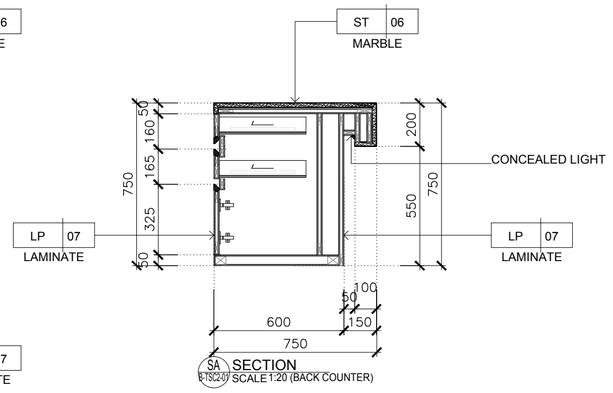



SA SECTION
B-TSC2-01 SCALE 1:20 (BACK COUNTER)

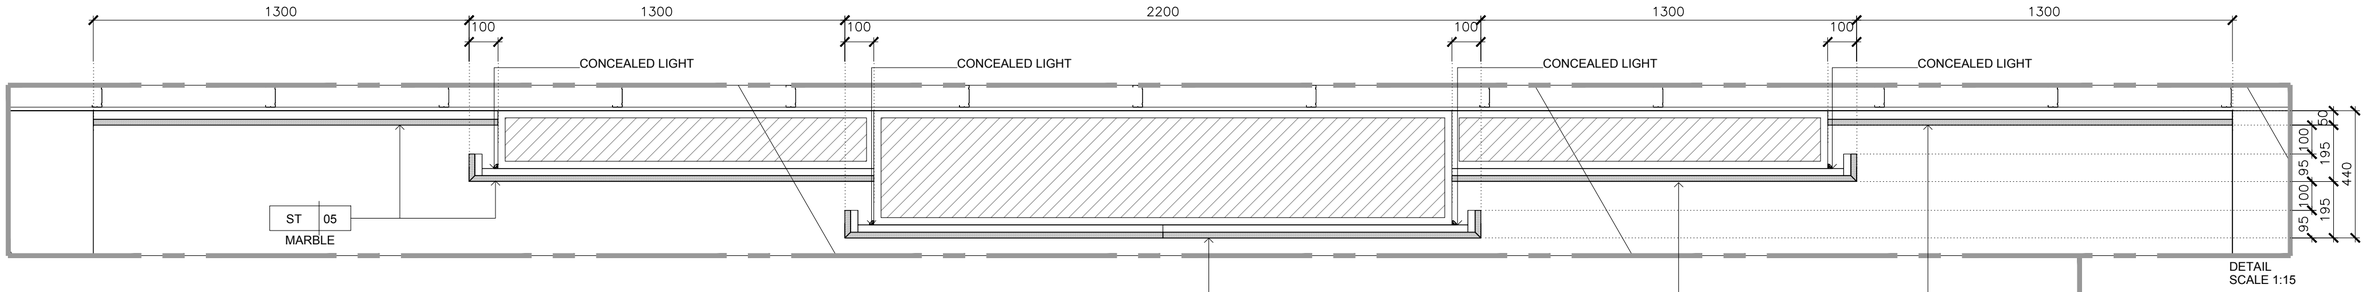


DETAIL
SCALE 1:15

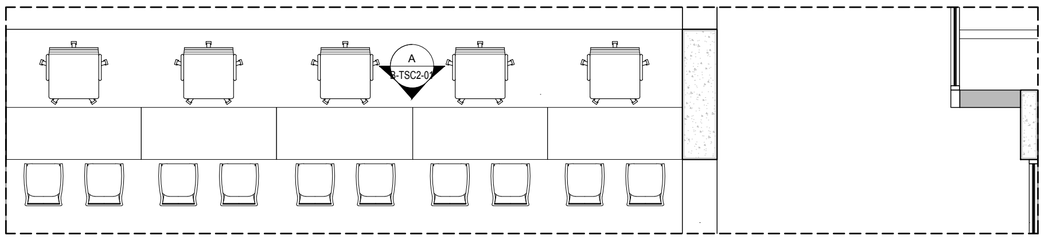

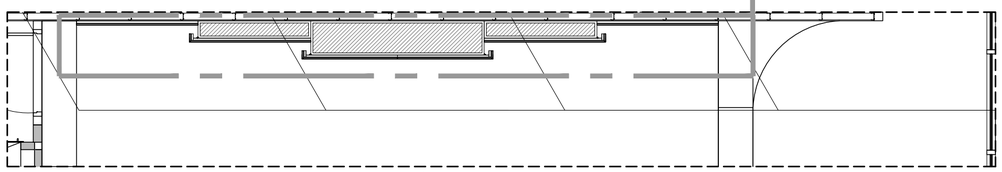

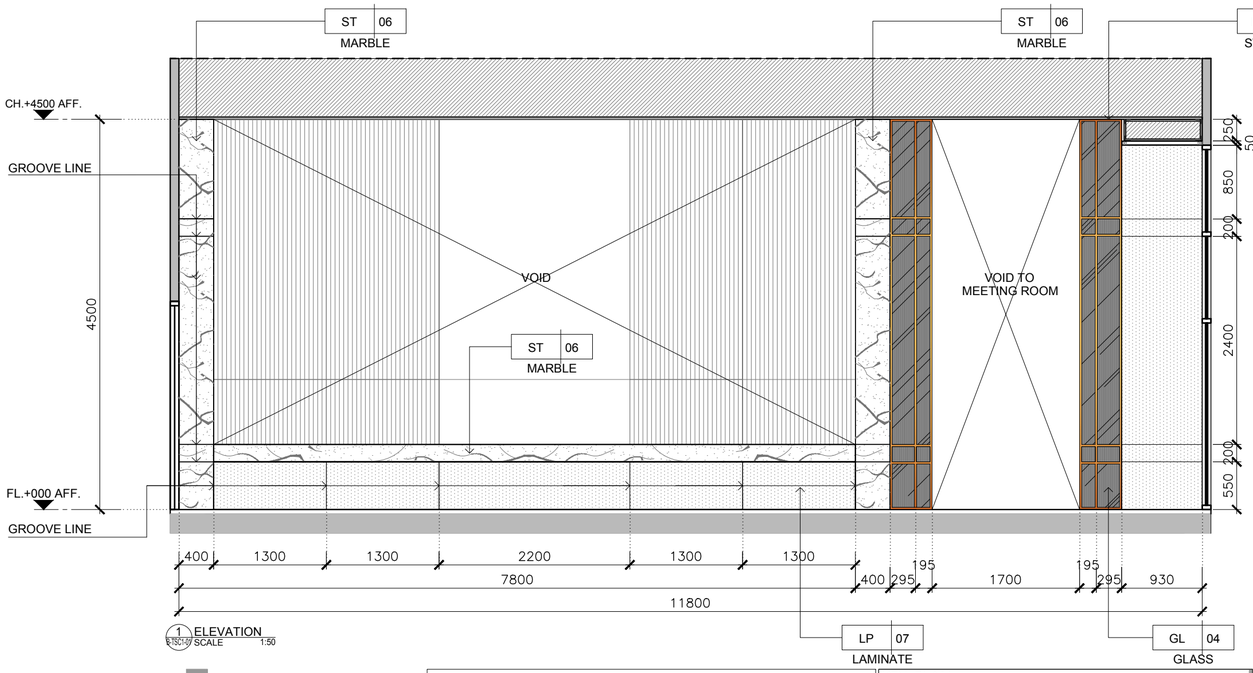

1 ELEVATION
B-TSC1-01 SCALE 1:50

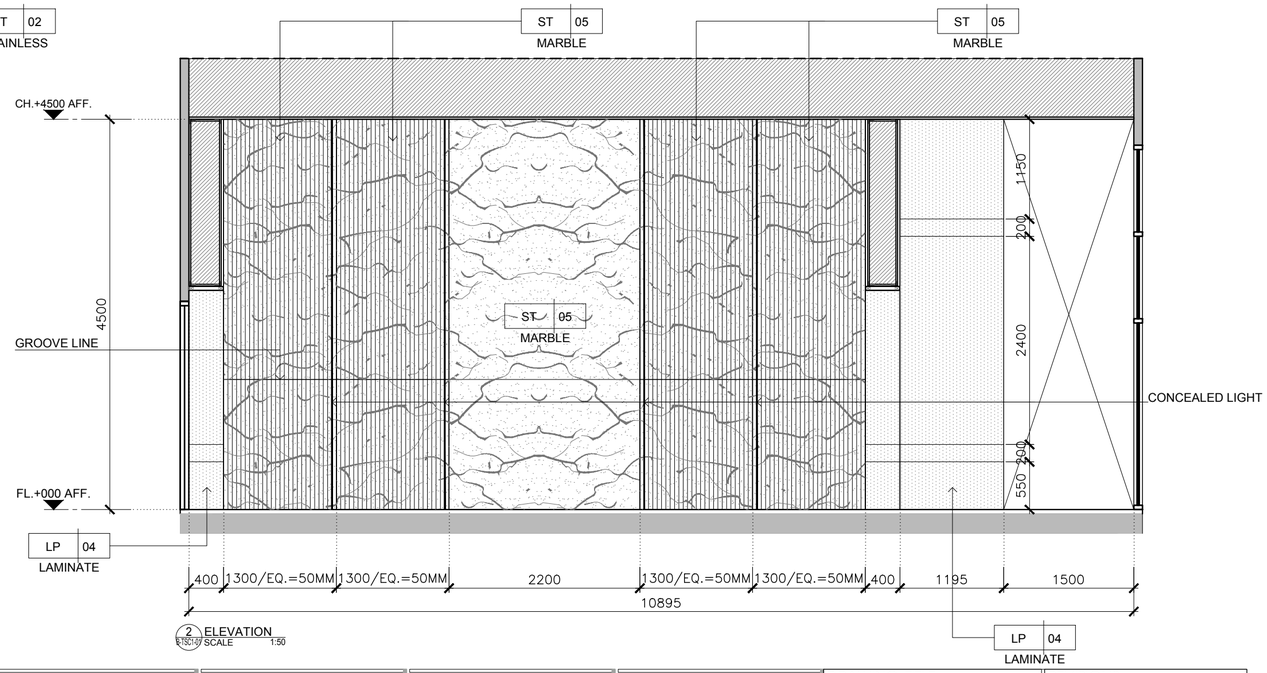

2 ELEVATION
B-TSC1-01 SCALE 1:50

KSB ARCHITECT
707 VUE BUILDING 3rd FLOOR ROOM T2
KHLONGTONSAI, KHLONGSAN, BANGKOK 10600
TEL: (66) 0-2860-6290 FAX: (66) 0-2860-6291
WWW.KSBARCHITECT.COM

ในฐานะสมาชิกของวิชาชีพสถาปนิกและวิศวกร แบบนี้

IEAT
THE INDUSTRIAL ESTATE AUTHORITY OF THAILAND
การนิคมอุตสาหกรรมแห่งประเทศไทย (กนอ)

โครงการจ้างออกแบบอาคารสำนักงานใหญ่ กนอ. (แห่งใหม่)

ซอยวิภาวดีรังสิต 3 ถนนวิภาวดีรังสิต แขวงจอมพล
เขตจตุจักร จังหวัดกรุงเทพมหานคร

KEY PLAN



ARCHITECT
กัณณ์นภัส วิจันศิษฐ์ ส.-สถ.2301
นิจวรรณ ศรีสุมาลย์ ภ.-สถ 13263

SANITARY&FIRE PROTECTION ENGINEER
สุกิกร สันติกิรมกุล วส.87
ลภัสรดา แซ่แต้ กส.3821

MECHANICAL ENGINEER
สุรพงษ์ ผดุงวิทย์ สก.3980
ชยพัทร์ แก้วทอง กท.42012

INTERIOR DESIGNER
ชาตรี ชลประเสริฐสุข ส.-สน179
ชนสรณ์ วุฒิเจริญมงคล

STRUCTURAL ENGINEER
พิเชฐ บุญยไวโรจน์ สย.5654
พงษรพี ลีลาภักษีมีมูล กย.47321

ELECTRICAL ENGINEER
กรองเศ นิยไมสก สพท.5193

GREEN BUILDING
จิรนุช มนีกุล ก.-สถ.22286

LANDSCAPE
ณัฐชัย โยธารักษ์ ส.-กส.65


DRAWING TITLE
ELEVATION 1-2


CHECKED | APPROVED


REVISIONS

Rev NO.	Revision Note	Date

SCALE 1:50 DATE 2023.01.17
Dwg. No. B-TSC2-01 TOTAL 40

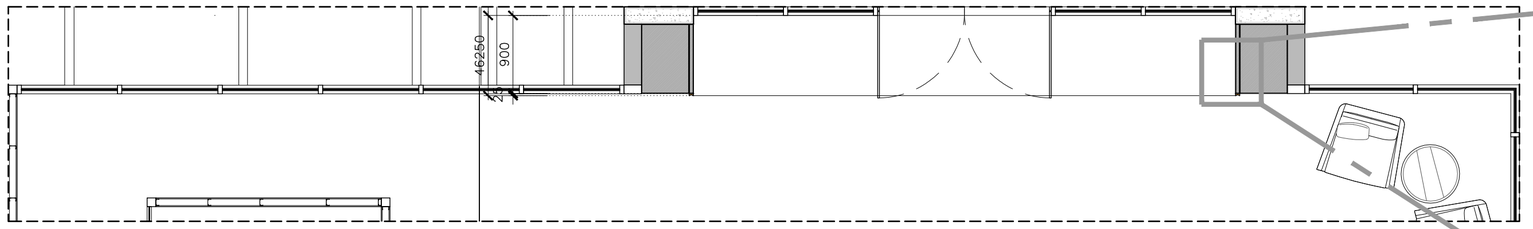

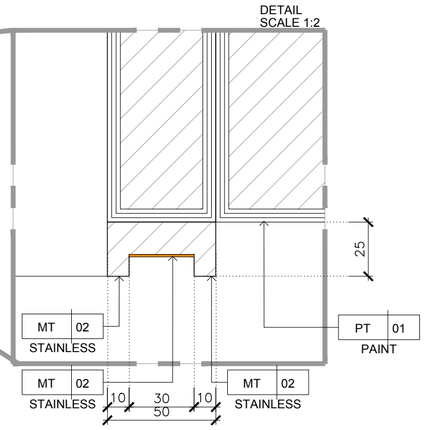

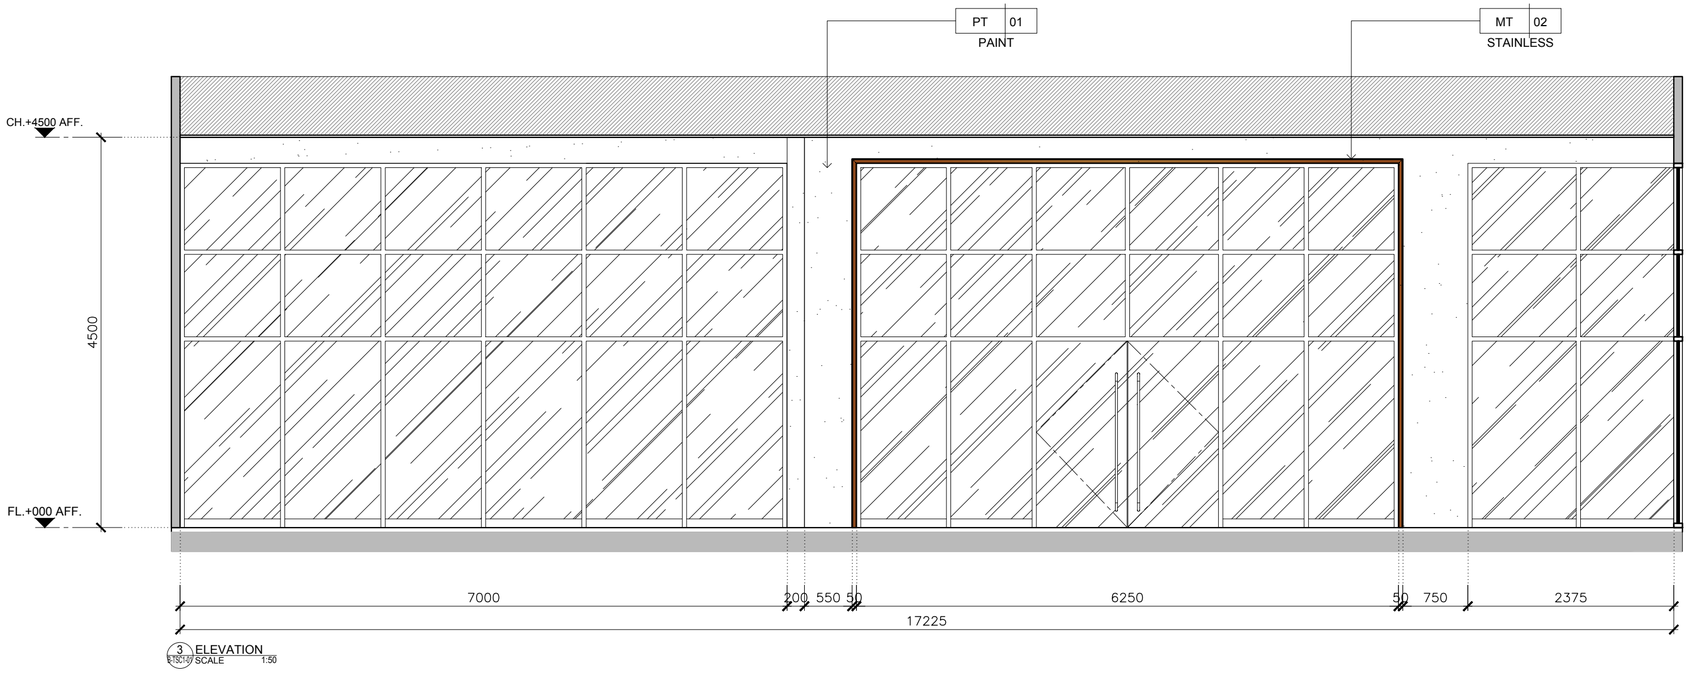

3 ELEVATION
ชั้นที่ 7 SCALE 1:50

KSB ARCHITECT
707 VUE BUILDING 3rd FLOOR ROOM T2
KHLONGTONSAI, KHLONGSAN, BANGKOK 10600
TEL: (66) 0-2860-6290 FAX: (66) 0-2860-6291
WWW.KSBARCHITECT.COM

ใบอนุญาตประกอบวิชาชีพสถาปัตยกรรมที่ ก.2006-66

IEAT
THE INDUSTRIAL ESTATE AUTHORITY OF THAILAND
การนิคมอุตสาหกรรมแห่งประเทศไทย (กนอ)

โครงการจ้างออกแบบอาคารสำนักงานใหญ่ กนอ. (แห่งใหม่)

ซอยวิภาวดีรังสิต 3 ถนนวิภาวดีรังสิต แขวงจอมพล
เขตจตุจักร จังหวัดกรุงเทพมหานคร

KEY PLAN



ARCHITECT
กิตณ์นนทัส วัจนศิษฐ์ ส.-สถ 2301
นิจวรรณ ศรีสุบาลย์ ก.-สถ 13263

SANITARY&FIRE PROTECTION ENGINEER
สุทัทร สันติกิรมย์กุล วส.87
ลภัสรดา แซ่แต้ กส.3821

MECHANICAL ENGINEER
สุรพงษ์ นคุเดิทย์ สก.3980
ชยพัทร แก่วทอง กก.42012

INTERIOR DESIGNER
ชาคริ ชลประเสริฐสุข ส.-สน179
ชนสรณ์ วุฒิจริญมงคล

STRUCTURAL ENGINEER
พิชฐ บุญยไวโรจน์ สย.5654
พงษ์รพี ลีลาทัศน์ยิ่งยืน กย.47321

ELECTRICAL ENGINEER
กรยุต นิยโมสถ สฟท.5193

GREEN BUILDING
จิรนุช มณีกุล ก.-สถ.22286

LANDSCAPE
ณัฐชัย ไชยารัตน์ ส.-กส.65

DRAWING TITLE
ELEVATION 3


REVISIONS


Rev NO.	Revision Note	Date


SCALE 1:50 | DATE 2023.01.17


CHECKED | APPROVED


Dwg. No. B-TSC2-02 | TOTAL 40

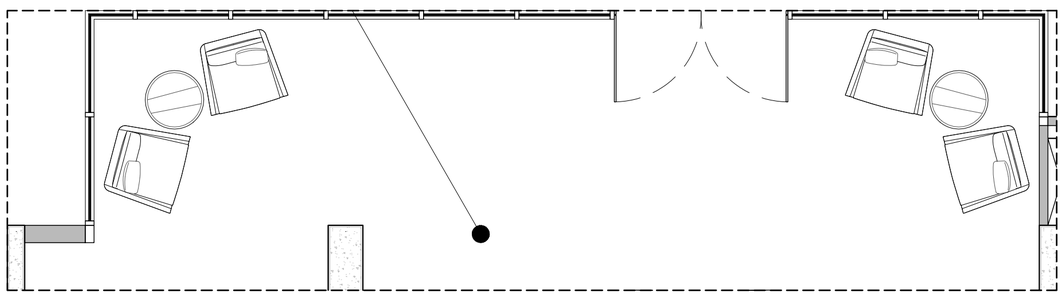

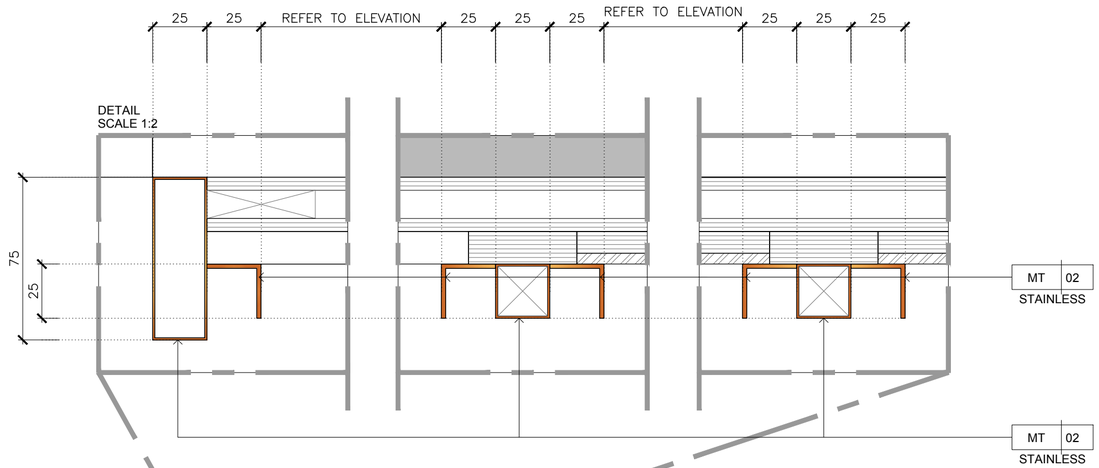

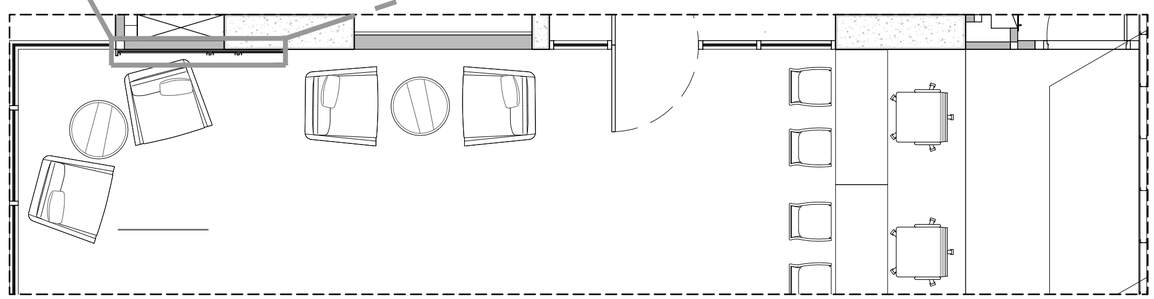

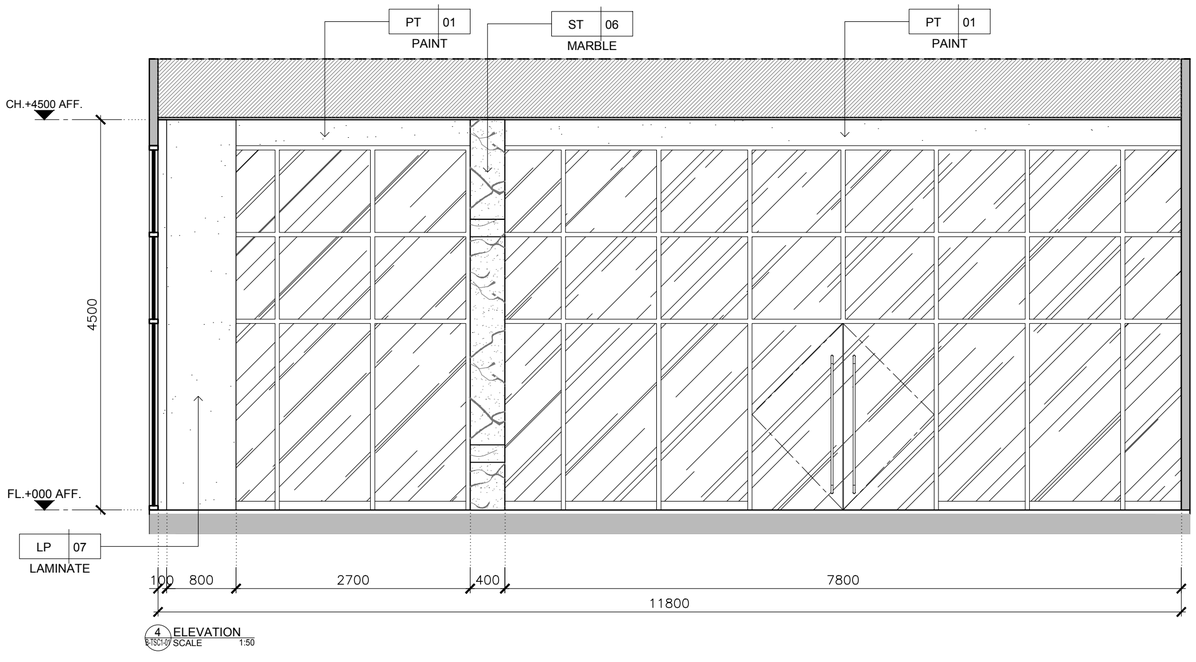

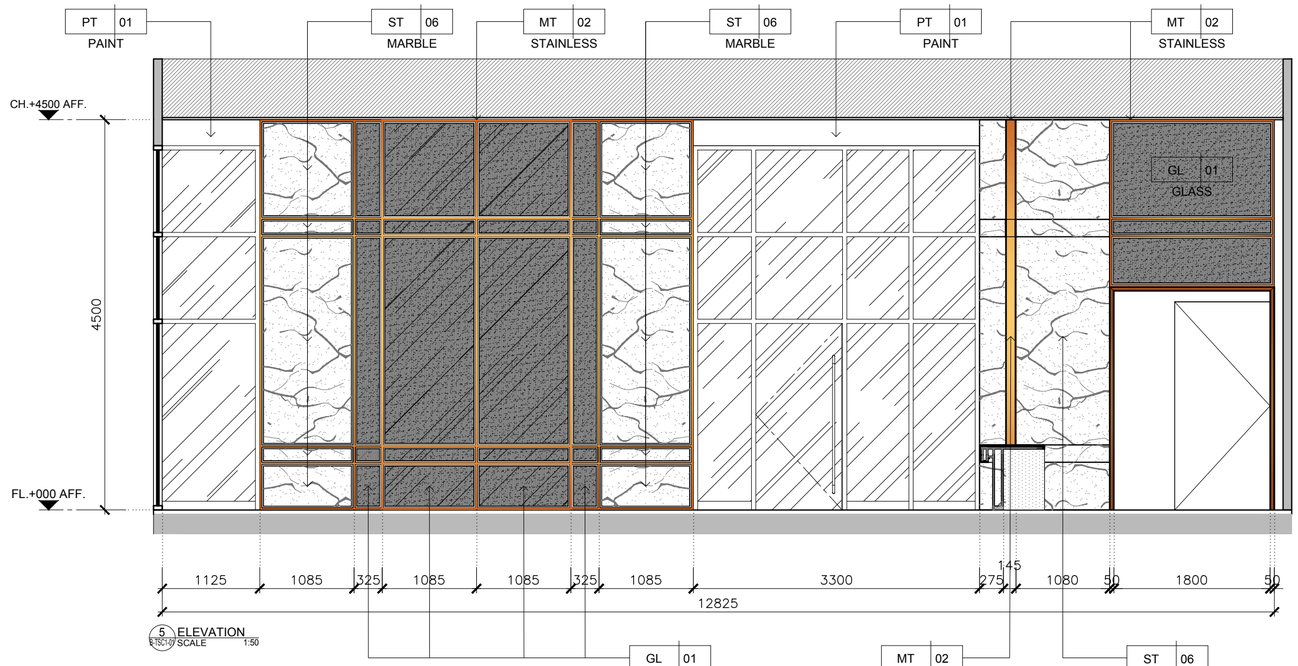

KSB ARCHITECT

707 VUE BUILDING 3rd FLOOR ROOM T2
KHLONGTONSAI, KHLONGSAN, BANGKOK 10600
TEL: (66) 0-2860-6290 FAX: (66) 0-2860-6291
WWW.KSBARCHITECT.COM

ใบอนุญาตประกอบวิชาชีพสถาปัตยกรรมที่ ก.009-56

IEAT
THE INDUSTRIAL ESTATE AUTHORITY OF THAILAND
การนิคมอุตสาหกรรมแห่งประเทศไทย (กนอ)

โครงการจ้างออกแบบอาคารสำนักงานใหญ่ กนอ. (แห่งใหม่)

ซอยวิภาวดีรังสิต 3 ถนนวิภาวดีรังสิต แขวงจอมพล
เขตจตุจักร จังหวัดกรุงเทพมหานคร

KEY PLAN





ARCHITECT	SANITARY&FIRE PROTECTION ENGINEER	MECHANICAL ENGINEER	INTERIOR DESIGNER
กิตนณ์นภัส วัจน์ศิริยุ์ ส.-สถ.2301	สุทัตร สันติกิรมย์กุล วส.87	สุรพงษ์ บคุงอิทย์ สก.3980	ชาคริ ชลประเสริฐสุข ส.-สน179
นิจวรรณ ศรีสุนาลย์ ก.-สถ 13263	สถิตสรดา แซ่แต้ กส.3821	ชยพัทร์ แก้วทอง กท.42012	อนสรณ์ วุฒิเจริญมงคล
STRUCTURAL ENGINEER	**ELECTRICAL ENGINEER**	**GREEN BUILDING**	**LANDSCAPE**
พิยะรู บุญยไวโรจน์ สย.5654	กรงยศ นิยโมสถ สฟท.5193	จิรนุช มณีกุล ก.-สถ.22286	ณัฐชัย ไชยารัตน์ ส.-กส.65
พงษรพี ลีลาทักษ์นันทกุล กย.47321			

DRAWING TITLE
ELEVATION 4-5


REVISIONS		
Rev NO.	Revision Note	Date

SCALE 1:50 DATE 2023.01.17
CHECKED APPROVED
Dwg. No. B-TSC2-03 TOTAL 40

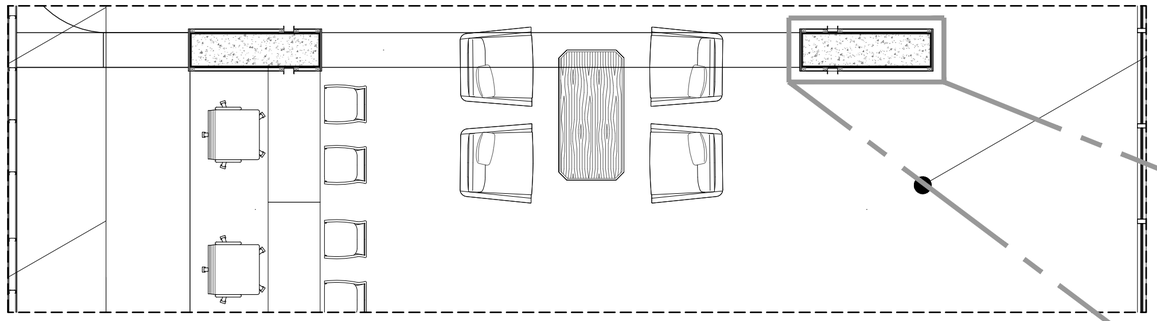

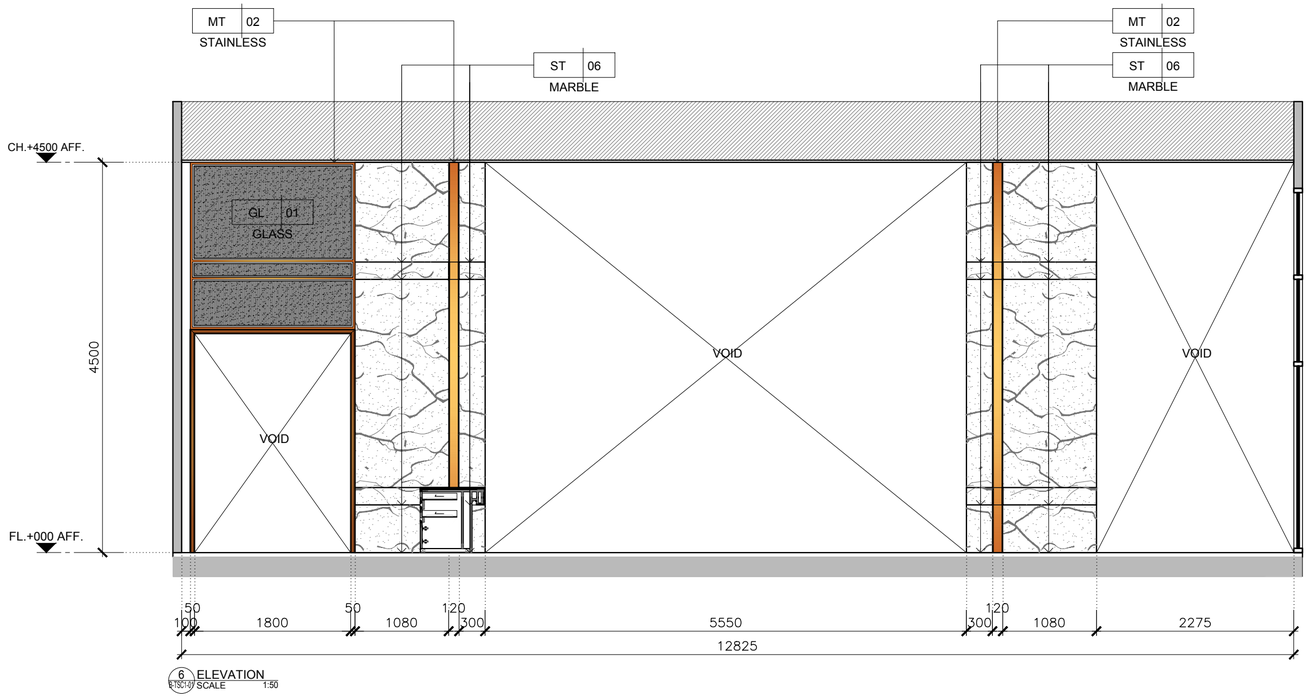

6 ELEVATION
TSC1-07 SCALE 1:50

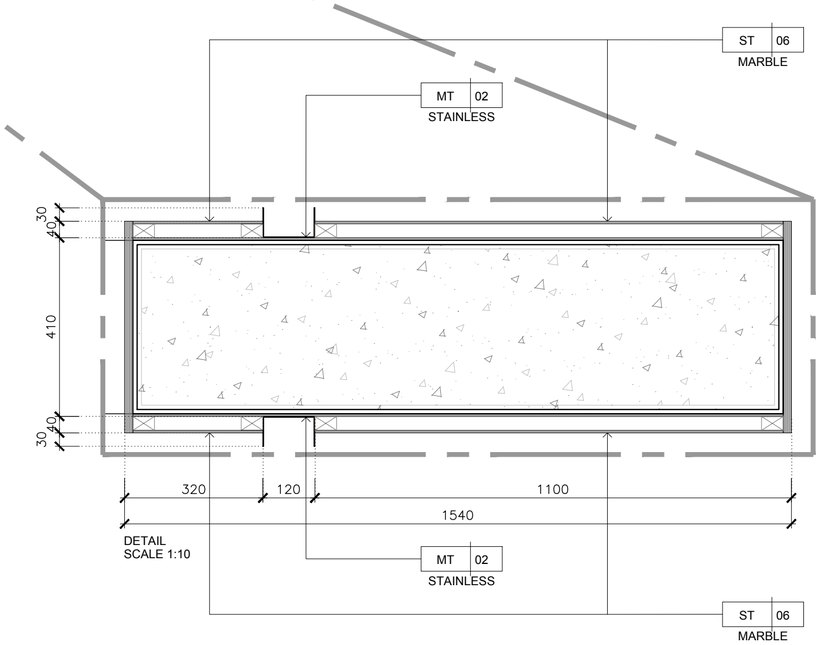

DETAIL
SCALE 1:10

KSB ARCHITECT
707 VUE BUILDING 3rd FLOOR ROOM T2
KHLONGTONSAI, KHLONGSAN, BANGKOK 10600
TEL: (66) 0-2860-6290 FAX: (66) 0-2860-6291
WWW.KSBARCHITECT.COM

ใบอนุญาตประกอบวิชาชีพสถาปัตยกรรมที่ ก.2006/56

IEAT
THE INDUSTRIAL ESTATE AUTHORITY OF THAILAND
การนิคมอุตสาหกรรมแห่งประเทศไทย (กนอ)

โครงการจ้างออกแบบอาคารสำนักงานใหญ่ กนอ. (แห่งใหม่)

ซอยวิภาวดีรังสิต 3 ถนนวิภาวดีรังสิต แขวงจอมพล
เขตจตุจักร จังหวัดกรุงเทพมหานคร

KEY PLAN



ARCHITECT
กิตนณ์นภัส วัจน์ศิษฐ์ ส.-สถ 2301
นิจวรรณ ศรีสุนาลย์ ก.-สถ 13263

SANITARY&FIRE PROTECTION ENGINEER
สุกิตร สันติกิรมย์กุล วส.87
ลภัสรดา แซ่เค กส.3821

MECHANICAL ENGINEER
สุรพงษ์ นคุเจิกย์ สก.3980
ชยพัทร์ แก่วทอง กก.42012

INTERIOR DESIGNER
ชาตรี ชลประเสริฐสุข ส.-สน179
ชนสรณ์ วุฒิเจริญมงคล

STRUCTURAL ENGINEER
พิเชฐ บุญยไวโรจน์ สย.5654
พงษ์รพี ลีลาภัคมีย์บูกูล กย.47321

ELECTRICAL ENGINEER
กรเมท นิยโมสถ สฟก.5193

GREEN BUILDING
จิรนุช มนัมกุล ก.-สถ.22286

LANDSCAPE
ณัฐชัย โชยารัตน์ ส.-กส.65

DRAWING TITLE
ELEVATION 6


CHECKED | APPROVED


REVISIONS

Rev NO.	Revision Note	Date

SCALE 1:50 | DATE 2023.01.17

Dwg. No. B-TSC2-04 | TOTAL 40

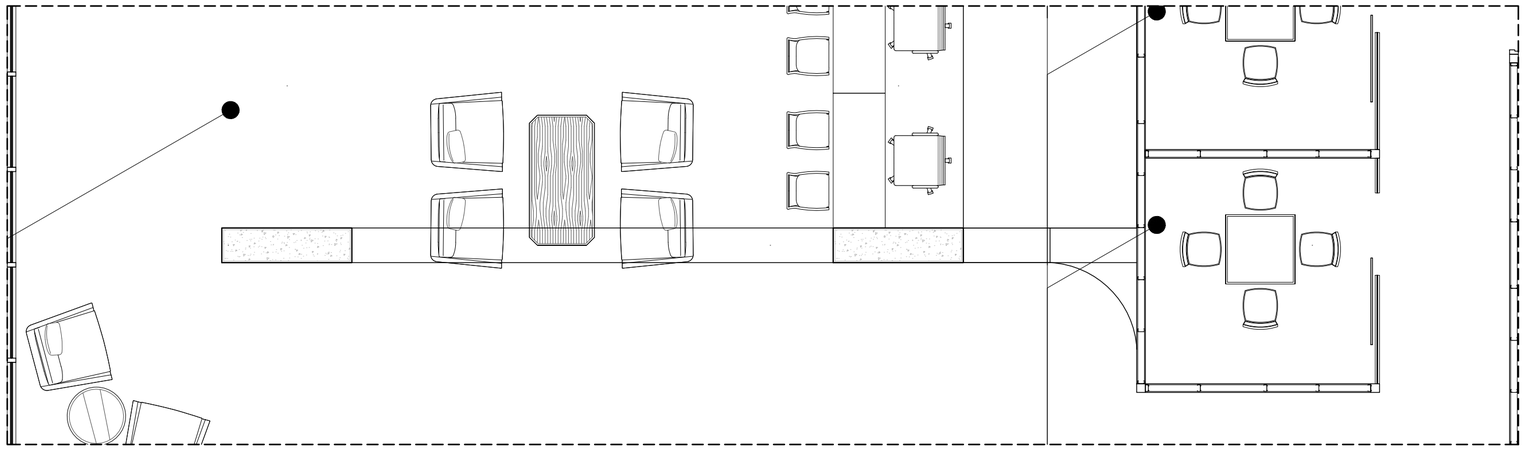

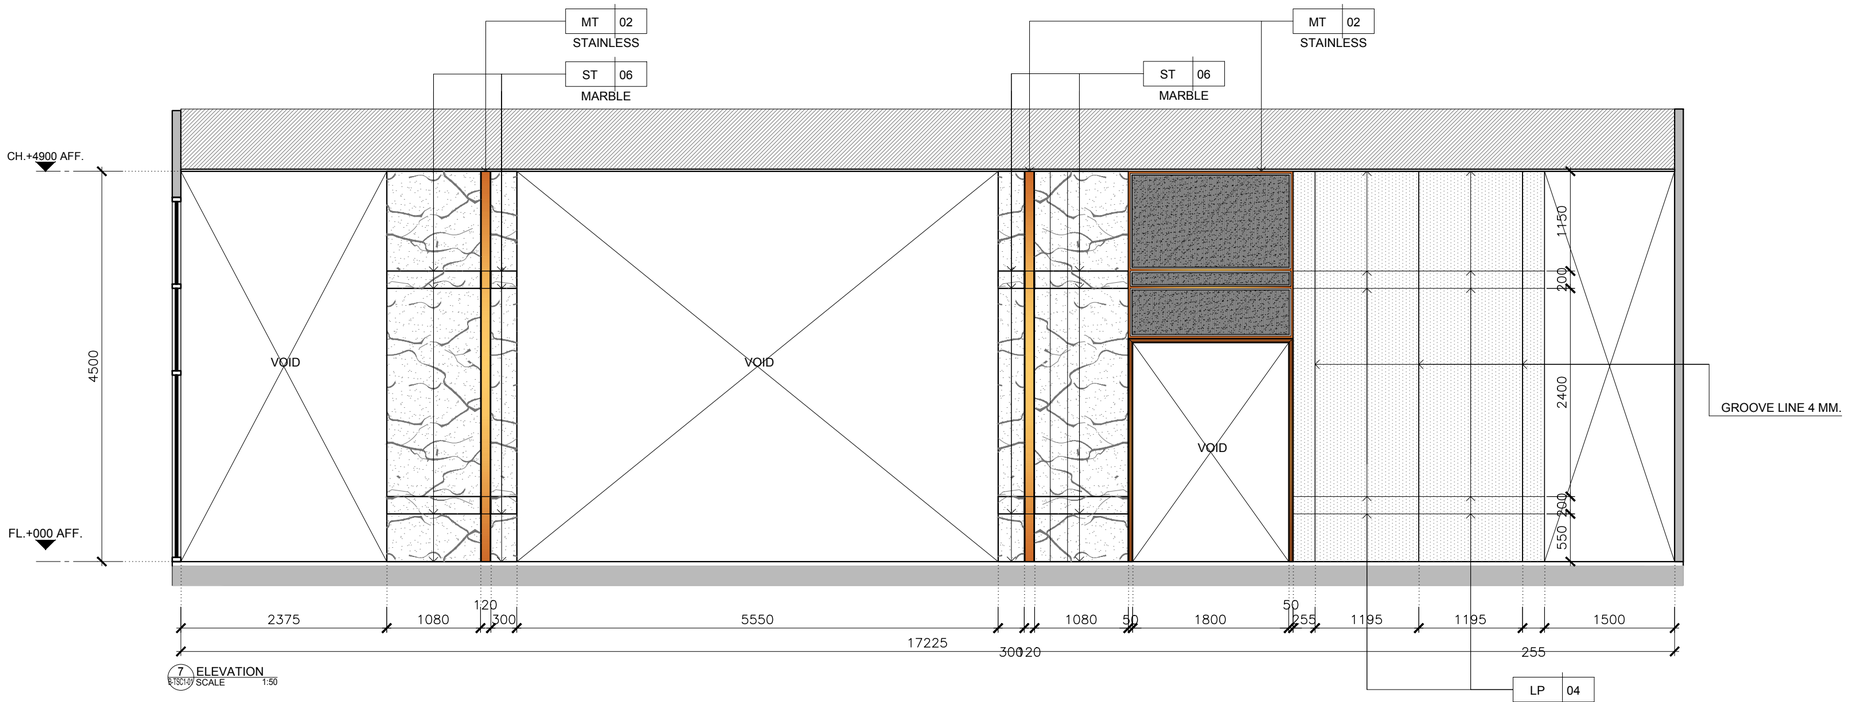

7 ELEVATION
B-TSC1/7 SCALE 1:50

KSB ARCHITECT
707 VUE BUILDING 3rd FLOOR ROOM T2
KHLONGTONSAI, KHLONGSAN, BANGKOK 10600
TEL: (66) 0-2860-6290 FAX: (66) 0-2860-6291
WWW.KSBARCHITECT.COM

ใบอนุญาตสถาปนิกเลขที่ 10206-56

IEAT
THE INDUSTRIAL ESTATE AUTHORITY OF THAILAND
การนิคมอุตสาหกรรมแห่งประเทศไทย (กนอ)

โครงการจ้างออกแบบอาคารสำนักงานใหญ่ กนอ. (แห่งใหม่)

ซอยวิภาวดีรังสิต 3 ถนนวิภาวดีรังสิต แขวงจอมพล
เขตจตุจักร จังหวัดกรุงเทพมหานคร

KEY PLAN



ARCHITECT
กิตนน์นกัส วัจนัศิษฐ์ ส.-สถ 2301
นิจวรรณ ศรีสุบาลย ก.-สถ 13263

SANITARY&FIRE PROTECTION ENGINEER
สุทัศร์ สันติกิรมยกุล วส.87
ลภัสรดา แซ่แต้ กส.3821

MECHANICAL ENGINEER
สุรพงษ์ ผดุงอิทย์ สก.3980
ชยพัทร แก่วทอง กก.42012

INTERIOR DESIGNER
ชาตรี ชลประเสริฐสุข ส.-สน.179
ชนสรณ์ วุฒิเจริญมงคล

STRUCTURAL ENGINEER
พิเชฐ นุกูลโอโรจน์ สย.5654
พงษ์รพี ลีลาทัศนีย์นุกูล กย.47321

ELECTRICAL ENGINEER
กรมยศ นิยมิสถ สฟท.5193

GREEN BUILDING
จิรนุช มนีกุล ก.-สถ.22286

LANDSCAPE
ณัฐชัย โชยารัตน์ ส.-กส.65

DRAWING TITLE
ELEVATION 7


CHECKED | APPROVED


REVISIONS

Rev NO.	Revision Note	Date

SCALE 1:50 DATE 2023.01.17

Dwg. No. B-TSC2-05 TOTAL 40

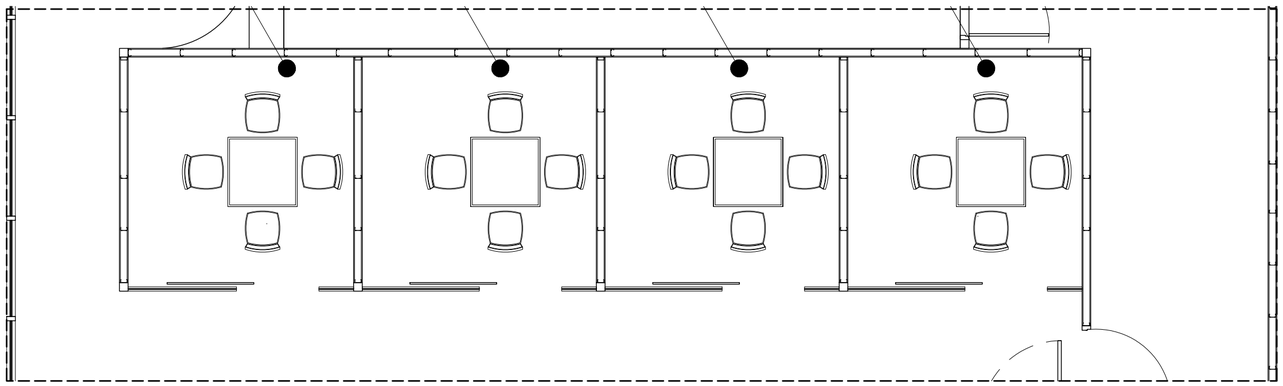

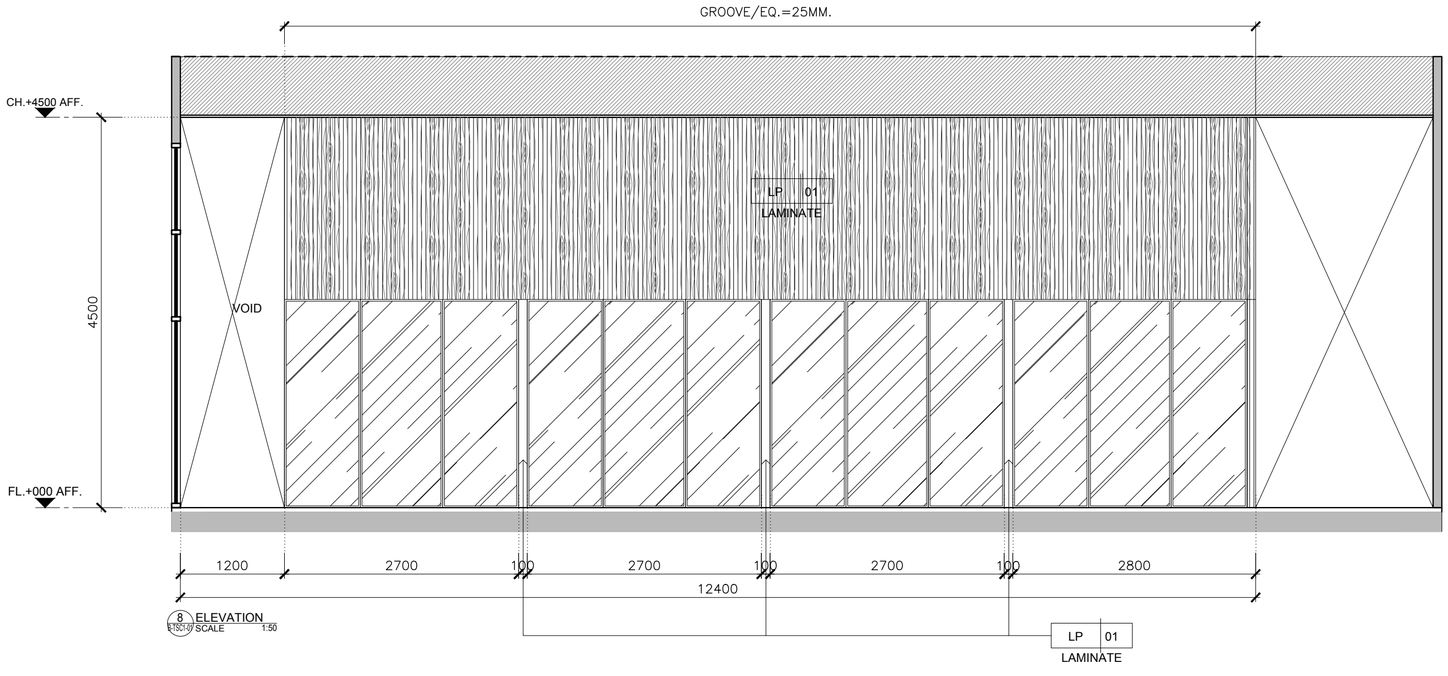

8 ELEVATION
B-TSC2-07 SCALE 1:50

KSB ARCHITECT
707 VUE BUILDING 3rd FLOOR ROOM T2
KHLONGTONSAI, KHLONGSAN, BANGKOK 10600
TEL: (66) 0-2860-6290 FAX: (66) 0-2860-6291
WWW.KSBARCHITECT.COM

ใบอนุญาตสถาปนิกเลขที่ ก.ส.(ส) ๐๐๐๐๕๖

IEAT
THE INDUSTRIAL ESTATE AUTHORITY OF THAILAND
การนิคมอุตสาหกรรมแห่งประเทศไทย (กนอ)

โครงการจ้างออกแบบอาคารสำนักงานใหญ่ กนอ. (แห่งใหม่)
ซอยวิภาวดีรังสิต 3 ถนนวิภาวดีรังสิต แขวงจอมพล
เขตจตุจักร จังหวัดกรุงเทพมหานคร

KEY PLAN



ARCHITECT
กัณณ์นภัส วัจนศิษฐ์ ส.-สถ 2301
นิจวรรณ ศรีรุ่นาลาย ก.-สถ 13263

SANITARY&FIRE PROTECTION ENGINEER
สุทัศร์ สันติกิรมยกุล วส.87
สถิตรดา แซ่แต้ กส.3821

MECHANICAL ENGINEER
สุรพงษ์ ผดุงวิทย์ สก.3980
ชยพัทร์ แก่วทอง กก.42012

INTERIOR DESIGNER
ชาตรี ชลประเสริฐสุข ส.-สน179
ชนสรณ์ วุฒิเจริญมงคล

STRUCTURAL ENGINEER
พิชฐ นุกูลโอโรจน์ สย.5654
พงษ์เพ็ พิสาทิตย์ยนุกูล กย.47321

ELECTRICAL ENGINEER
กรงเยศ นิยโมสถ สฟท.5193

GREEN BUILDING
จีรชุช มนีกุล ก.-สถ.22286

LANDSCAPE
ณัฐชิยา ไชยาธิตน์ ส.-กส.65

DRAWING TITLE
ELEVATION 8


REVISIONS


Rev NO.	Revision Note	Date

SCALE 1:50 DATE 2023.01.17

CHECKED APPROVED

Dwg. No. B-TSC2-06 TOTAL 40

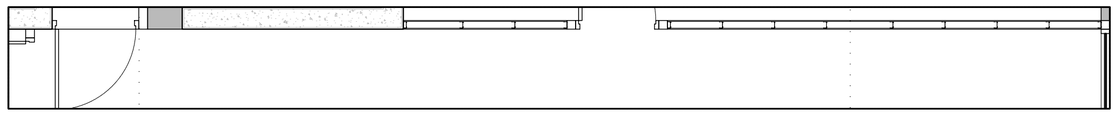

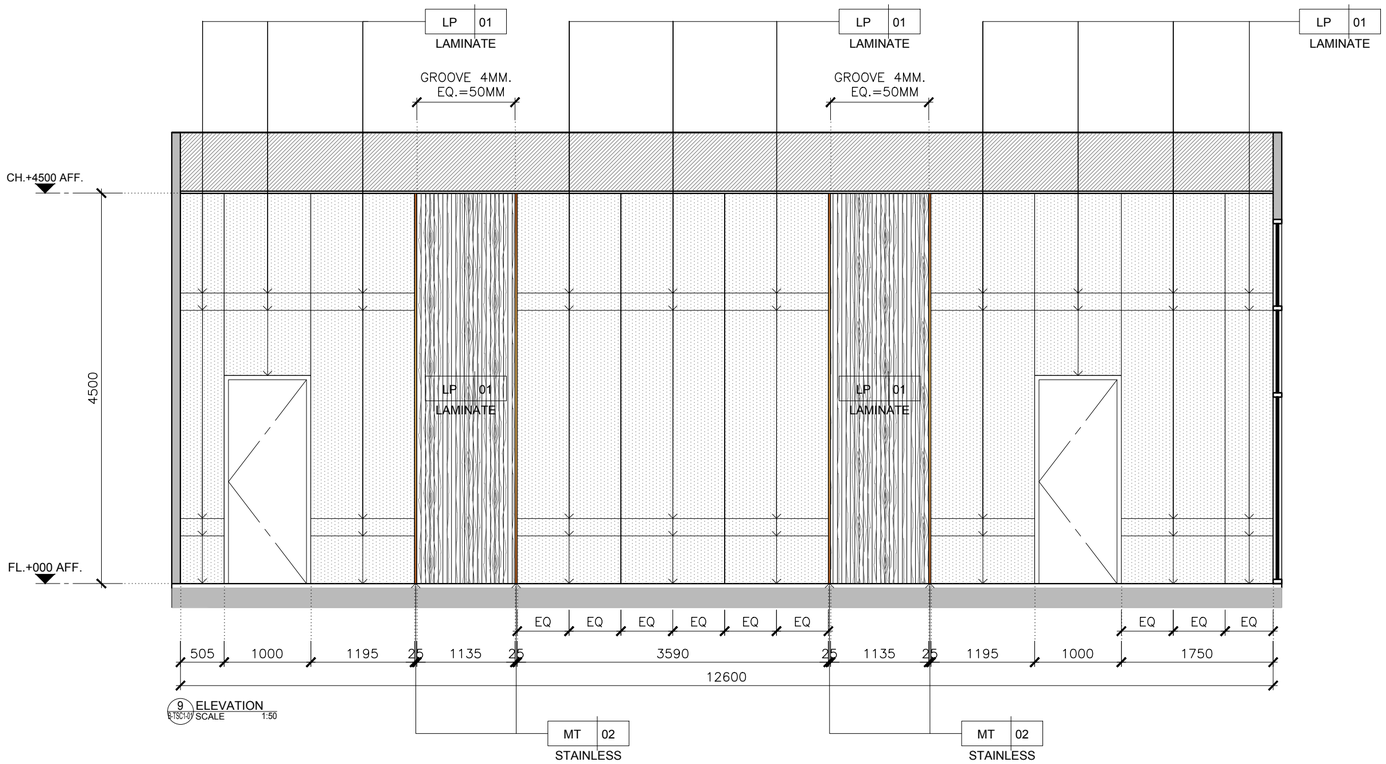

KSB ARCHITECT
707 VUE BUILDING 3rd FLOOR ROOM T2
KHLONGTONSAI, KHLONGSAN, BANGKOK 10600
TEL: (66) 0-2860-6290 FAX: (66) 0-2860-6291
WWW.KSBARCHITECT.COM

ใบอนุญาตสถาปนิกควบคุมงานเลขที่ ก.ภ.06-56

IEAT
THE INDUSTRIAL ESTATE AUTHORITY OF THAILAND
การนิคมอุตสาหกรรมแห่งประเทศไทย (กนอ)

โครงการจ้างออกแบบอาคารสำนักงานใหญ่ กนอ. (แห่งใหม่)

ซอยวิภาวดีรังสิต 3 ถนนวิภาวดีรังสิต แขวงจอมพล
เขตจตุจักร จังหวัดกรุงเทพมหานคร

KEY PLAN



ARCHITECT
กิตณ์นนทัส วัจนศิษฐ์ ส.-สถ 2301
นิจวรรณ ศรีสุบาลย์ ก.-สถ 13263

SANITARY&FIRE PROTECTION ENGINEER
สุทัศร สันติกิรมยกุล วส.87
ลภัสรดา แซ่แต้ กส.3821

MECHANICAL ENGINEER
สุรพงษ์ นคุณวิทย์ สก.3980
ชยพัทร แก่วทอง กก.42012

INTERIOR DESIGNER
ชาตรี ชลประเสริฐสุข ส.-สน.179
ชนสรณ์ วุฒิเจริญมงคล

STRUCTURAL ENGINEER
พิชชุ นุญยไวโรจน์ สย.5654
พงษ์รพี ลีลาทิตย์ยนุกูล กย.47321

ELECTRICAL ENGINEER
กรงเดช นิยมิสถ สพท.5193

GREEN BUILDING
จิรนุช มนินกุล ก.-สถ.22286

LANDSCAPE
ณัฐชิษ โชยารัตน์ ส.-กส.65


DRAWING TITLE
ELEVATION 9


REVISIONS		
Rev NO.	Revision Note	Date


SCALE 1:50 DATE 2023.01.17

CHECKED APPROVED


Dwg. No. B-TSC2-07 TOTAL 40

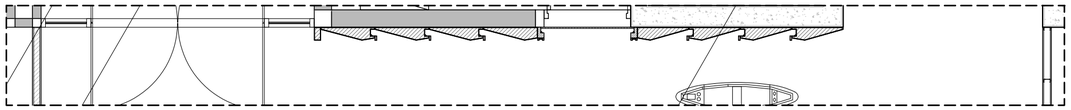

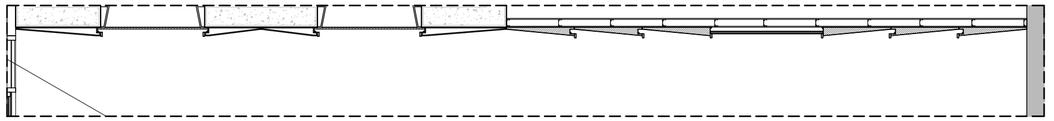

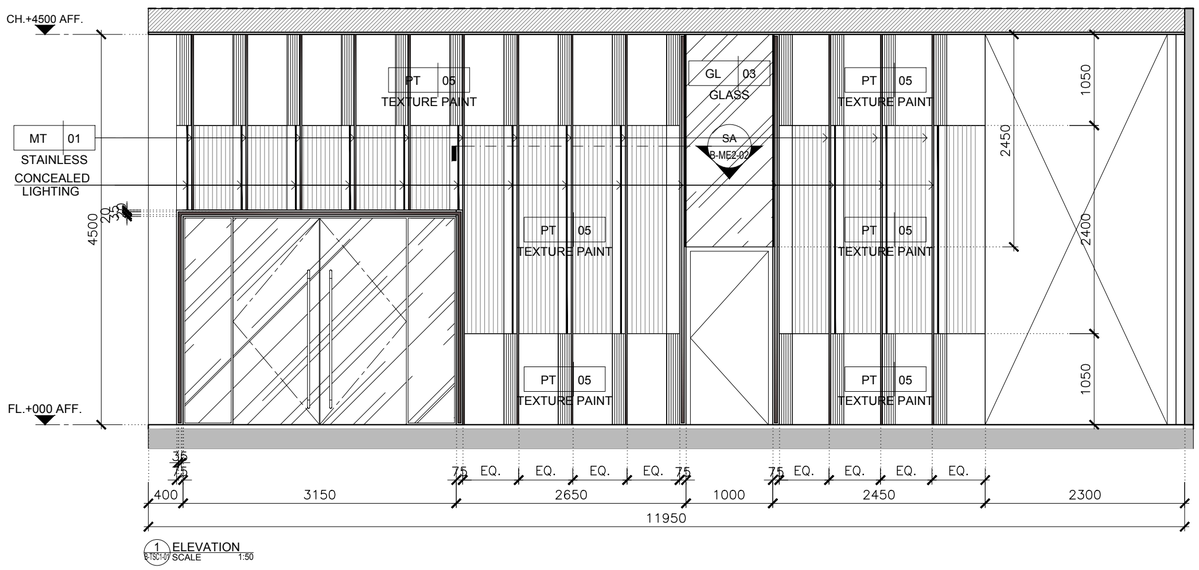



1 ELEVATION
SCALE 1:50

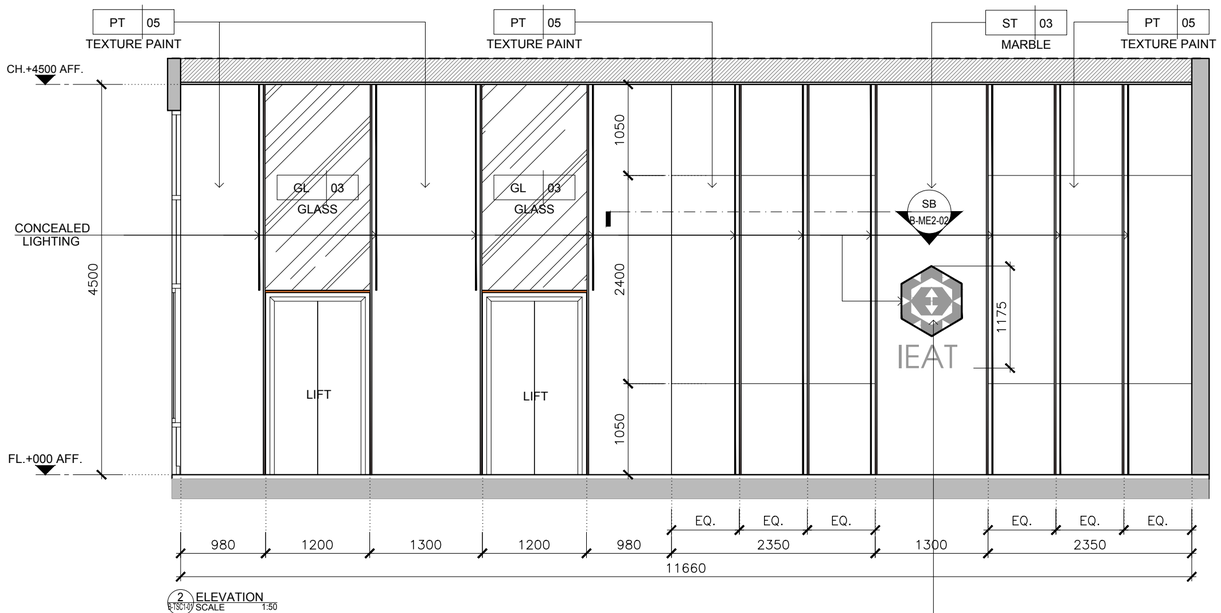

2 ELEVATION
SCALE 1:50

ป้ายสัญลักษณ์ สแตนเลสกัดกรด ขนาดตามแบบ
สีและรูปแบบของตราสัญลักษณ์ให้เป็นไปตามมาตรฐาน
ของทางเจ้าของโครงการ

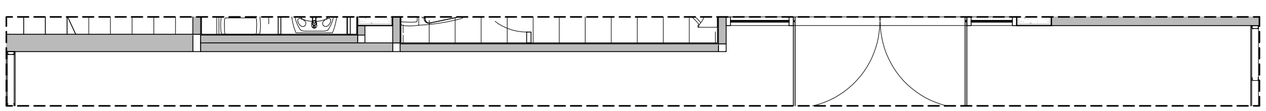

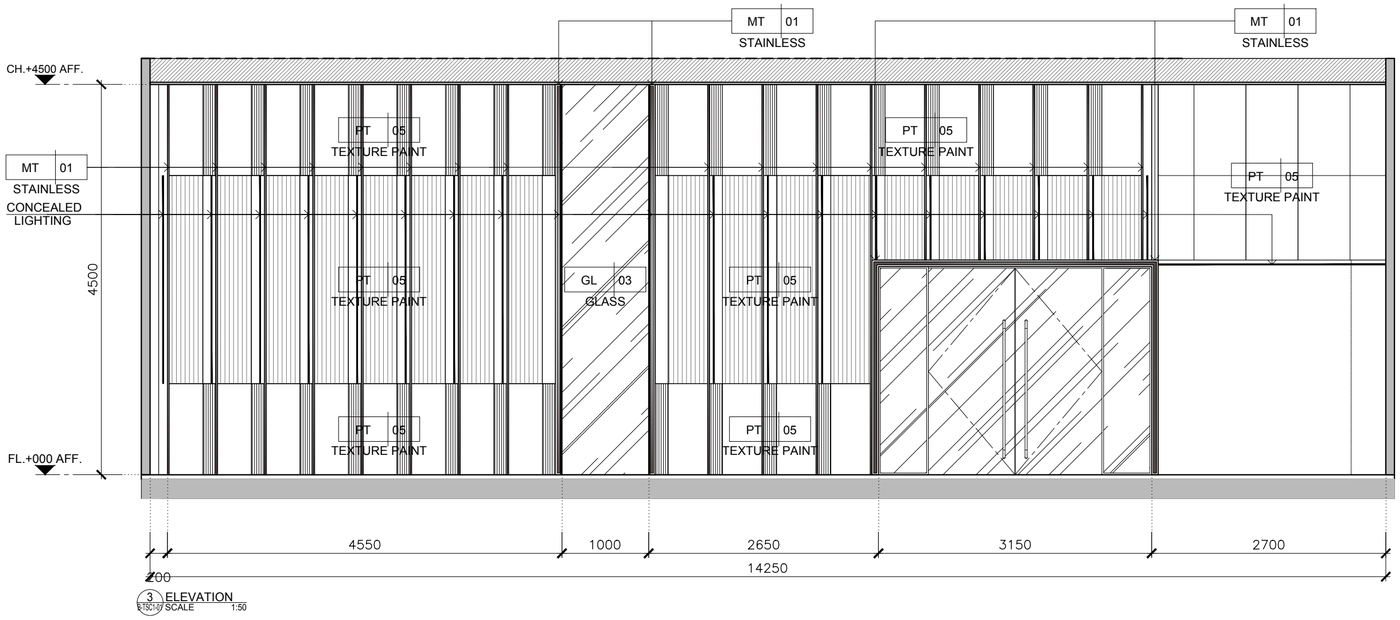

3 ELEVATION
SCALE 1:50

KSB ARCHITECT
707 VUE BUILDING 3rd FLOOR ROOM T2
KHLONGTONSAI, KHLONGSAN, BANGKOK 10600
TEL: (66) 0-2860-6290 FAX: (66) 0-2860-6291
WWW.KSBARCHITECT.COM

ในนามกลุ่มสถาปนิกสถาปัตยกรรมผังเมือง แห่งประเทศไทย พ.ศ.2505

IEAT
THE INDUSTRIAL ESTATE AUTHORITY OF THAILAND
การนิคมอุตสาหกรรมแห่งประเทศไทย (กนอ)

โครงการจ้างออกแบบอาคารสำนักงานใหญ่ กนอ. (แห่งใหม่)

ซอยวิภาวดีรังสิต 3 ถนนวิภาวดีรังสิต แขวงจอมพล
เขตจตุจักร จังหวัดกรุงเทพมหานคร

KEY PLAN



ARCHITECT
กัณณ์นภัส วิจันศิษฐ์ ส.-สถ.2301
นิจวรรณ ศรีสุบาลย์ ก.-สถ 13263

SANITARY&FIRE PROTECTION ENGINEER
สุกิกร สันติกิรมยกุล วส.87
สกัสรดา แซ่แต้ กส.3821

MECHANICAL ENGINEER
สุรพงษ์ ผดุงวิทย์ สก.3980
ชยพัทร์ แก้วทอง กก.42012

INTERIOR DESIGNER
ชาตรี ชลประเสริฐสุข ส.-สน179
ชนสรณ์ วุฒิเจริญมงคล

STRUCTURAL ENGINEER
พิเชฐ บุญยไวโรจน์ สย.5654
พงษรพี ลีลาภักษีย์นุกูล กย.47321

ELECTRICAL ENGINEER
กรเมศ นิยไมสก สพท.5193

GREEN BUILDING
จิรนุช มณีกุล ก.-สถ.22286

LANDSCAPE
ณัฐชัย โยธารักษ์ ส.-กส.65

DRAWING TITLE
ELEVATION 1-3


CHECKED | APPROVED


REVISIONS


Rev NO.	Revision Note	Date


SCALE 1:50 | DATE 2023.01.17


Dwg. No. B-ME2-01 | TOTAL 40

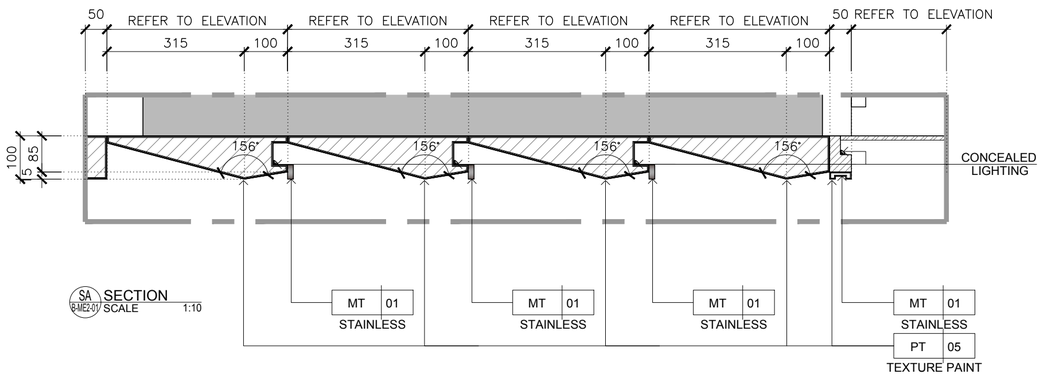

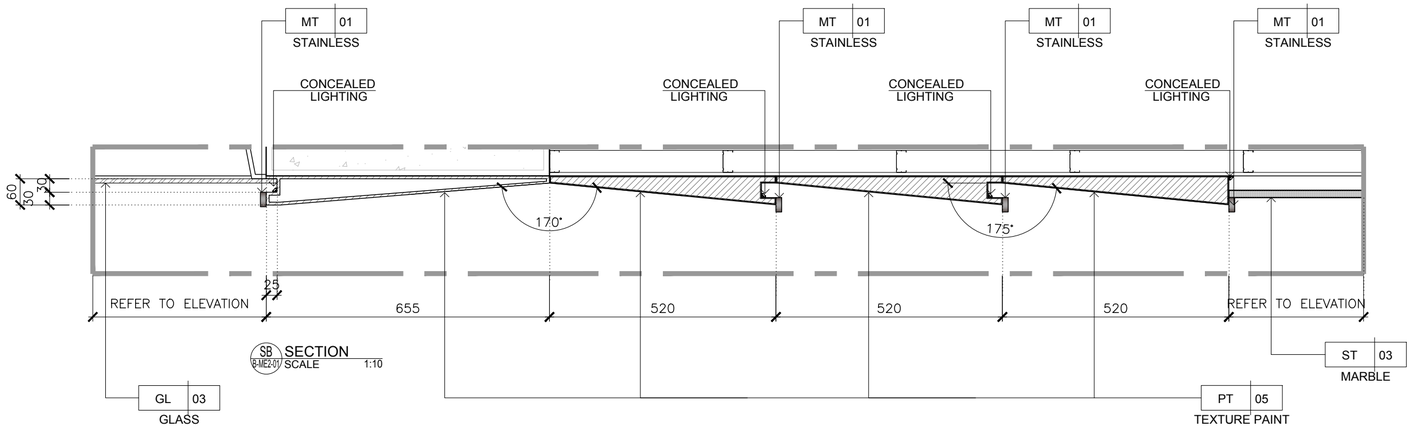

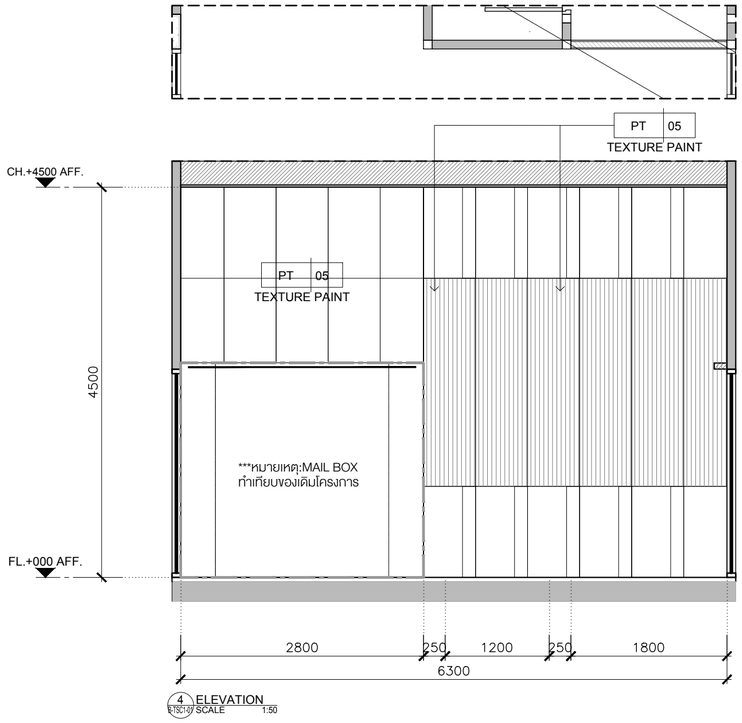

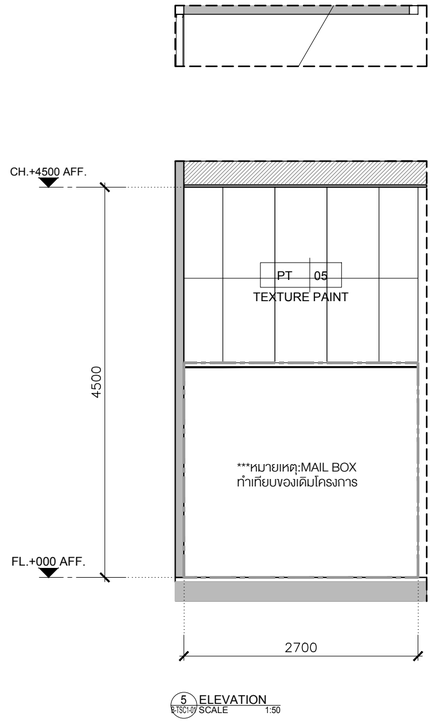

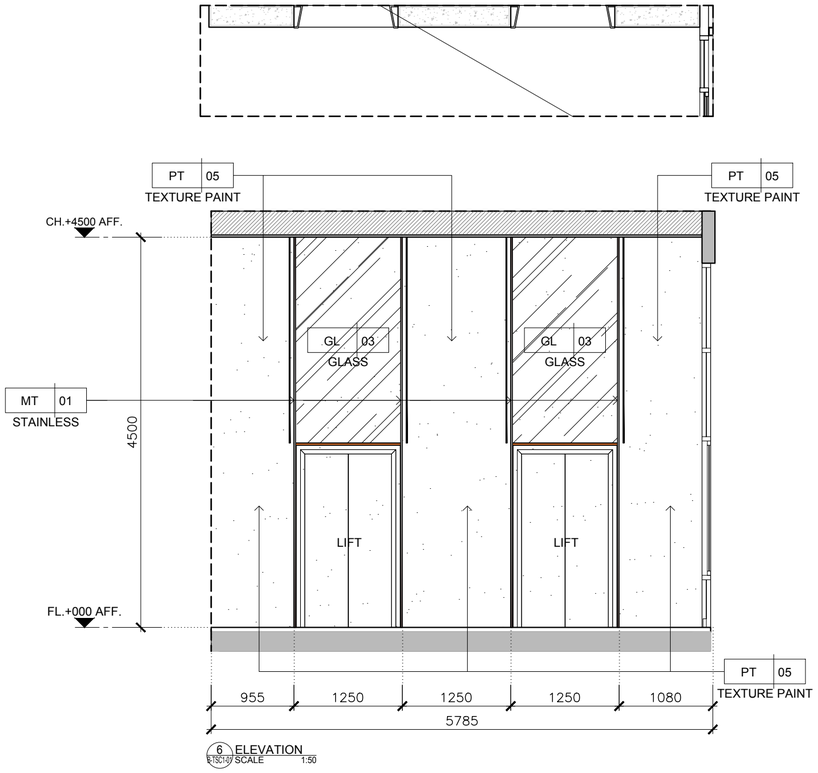

KSB ARCHITECT
707 VUE BUILDING 3rd FLOOR ROOM T2
KHLONGTONSAI, KHLONGSAN, BANGKOK 10600
TEL: (66) 0-2860-6290 FAX: (66) 0-2860-6291
WWW.KSBARCHITECT.COM

ใบอนุญาตสถาปนิกชั้นหนึ่งเลขที่ ก.ส.(ส) 0106-56

IEAT
THE INDUSTRIAL ESTATE AUTHORITY OF THAILAND
การนิคมอุตสาหกรรมแห่งประเทศไทย (กนอ)

โครงการจ้างออกแบบอาคารสำนักงานใหญ่ กนอ. (แห่งใหม่)

ซอยวิภาวดีรังสิต 3 ถนนวิภาวดีรังสิต แขวงจอมพล
เขตจตุจักร จังหวัดกรุงเทพมหานคร

KEY PLAN



ARCHITECT
กัณณ์นภัส วัจนศิษฐ์ ส.-สถ 2301
นิจวรรณ ศรีสุบาลย์ ก.-สถ 13263

SANITARY&FIRE PROTECTION ENGINEER
สุกิตร สันติกิรมย์กุล วส.87
ลภัสรดา แซ่แต้ ก.ส.3821

MECHANICAL ENGINEER
สุรพงษ์ ผดุงวิทย์ สก.3980
ชยพัทร แก่วทอง ก.ก.42012

INTERIOR DESIGNER
ชาตรี ชลประเสริฐสุข ส.-สอ.179
ชนสรณ์ วุฒิเจริญมงคล

STRUCTURAL ENGINEER
พิชฐ บุญยไวโรจน์ ส.ย.5654
พงษ์รพี สิลาทิตย์นิยมกูล ภย.47321

ELECTRICAL ENGINEER
กรงเทพ นิยมไมสก สฟท.5193

GREEN BUILDING
จิรนุช มณีกุล ก.-สถ.22286

LANDSCAPE
กัญจิชัย ไชยาธิตน์ ส.-ภส.65

DRAWING TITLE
ELEVATION 4-6


CHECKED | APPROVED


REVISIONS

Rev NO.	Revision Note	Date

SCALE 1:50 | DATE 2023.01.17

Dwg. No. B-ME2-02 | TOTAL 40

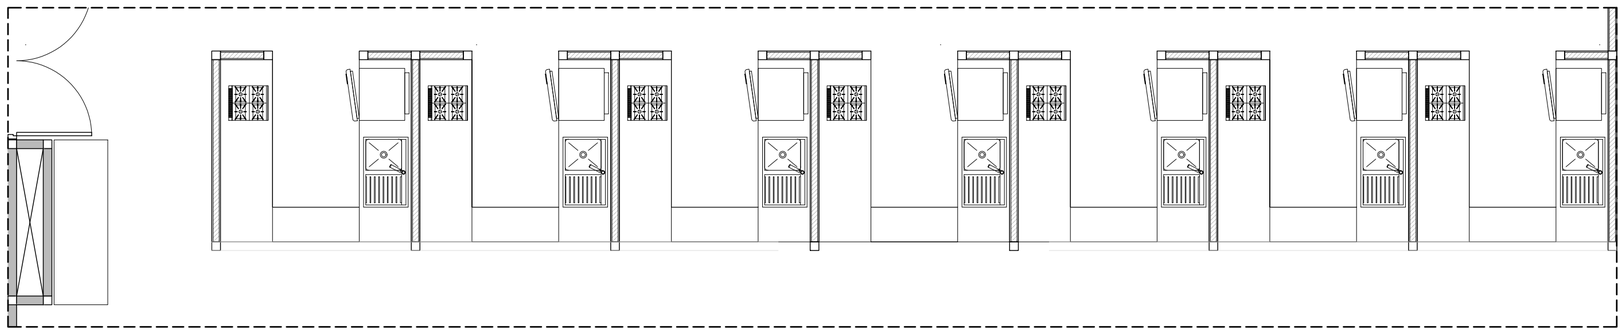

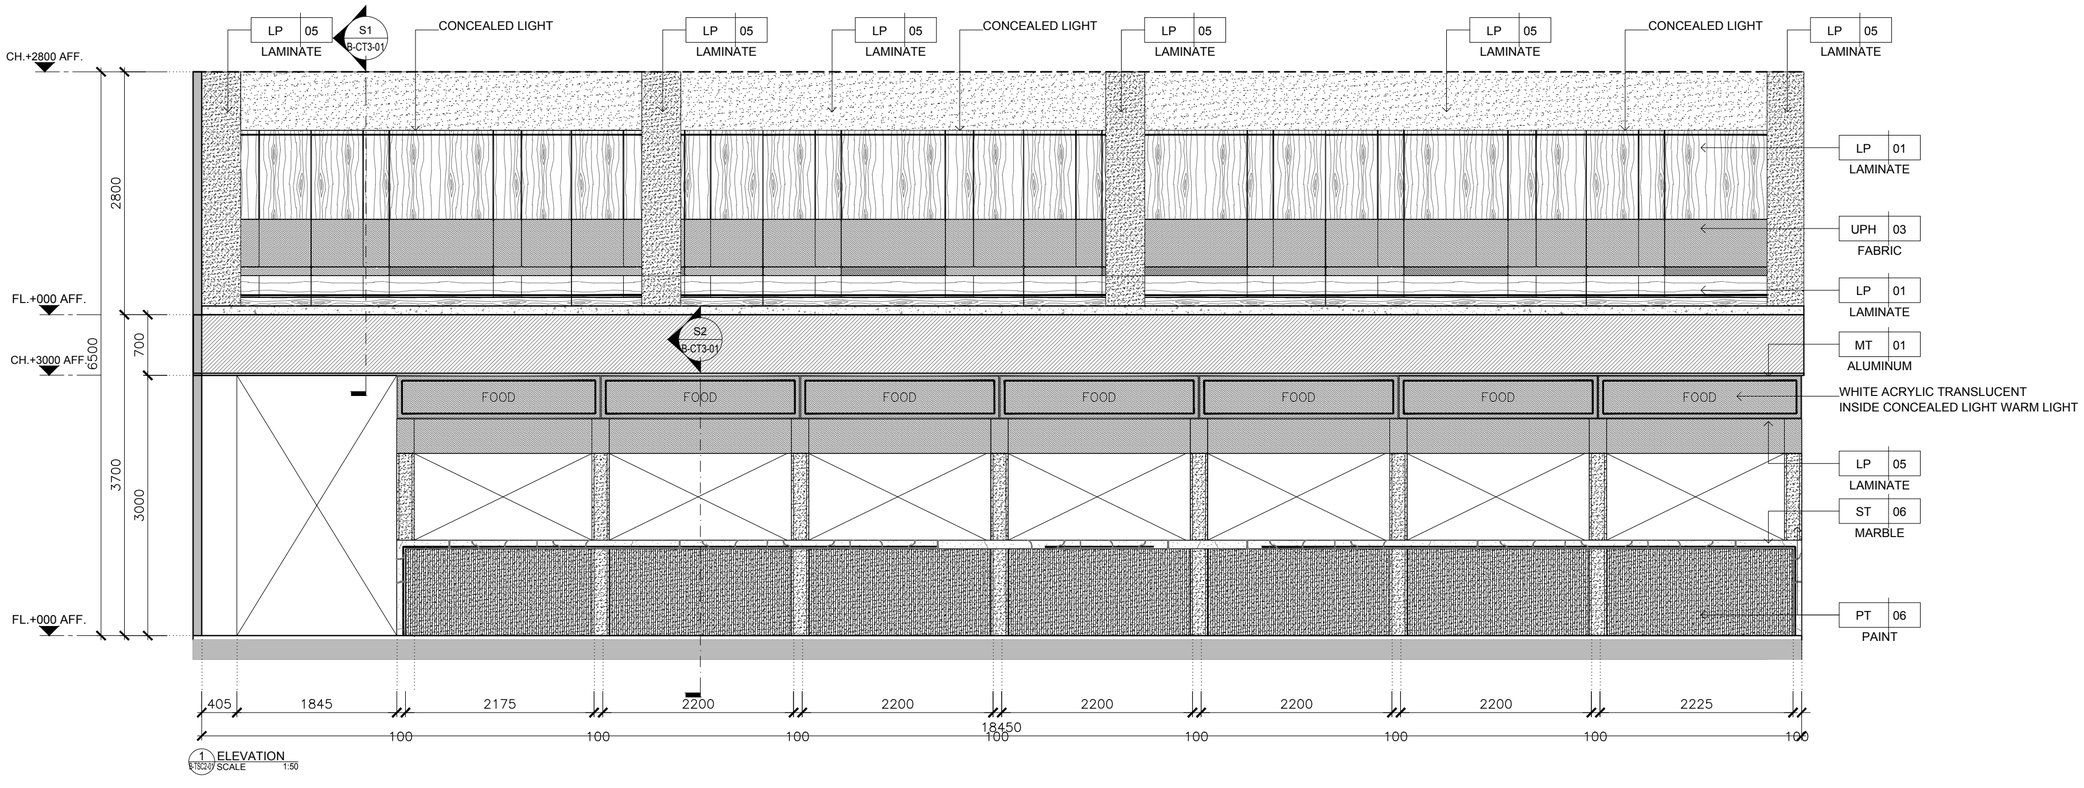

1 ELEVATION
B-TS2-01 SCALE 1:50

KSB ARCHITECT
707 VUE BUILDING 3rd FLOOR ROOM T2
KHLONGTONSAI, KHLONGSAN, BANGKOK 10600
TEL: (66) 0-2860-6290 FAX: (66) 0-2860-6291
WWW.KSBARCHITECT.COM

ใบอนุญาตประกอบวิชาชีพสถาปัตยกรรมที่ ก.2306-56

IEAT
THE INDUSTRIAL ESTATE AUTHORITY OF THAILAND
การนิคมอุตสาหกรรมแห่งประเทศไทย (กนอ)

โครงการจ้างออกแบบอาคารสำนักงานใหญ่ กนอ. (แห่งใหม่)

ซอยวิภาวดีรังสิต 3 ถนนวิภาวดีรังสิต แขวงจอมพล
เขตจตุจักร จังหวัดกรุงเทพมหานคร

KEY PLAN



ARCHITECT
กิตนันน์นภัส วัจน์ศิษฐ์ ส.-สถ 2301
นิจวรรณ ศรีสุนาลย์ ก.-สถ 13263

SANITARY&FIRE PROTECTION ENGINEER
สุกิกร สันติกิรมย์กุล วส.87
สถิสรดา แซ่เค กส.3821

MECHANICAL ENGINEER
สุรพงษ์ บดุเอียง สก.3980
ชยพัทร์ แก่วทอง กก.42012

INTERIOR DESIGNER
ชาตรี ชลประเสริฐสุข ส.-สน179
ชนสรณ์ วุฒิเจริญมงคล

STRUCTURAL ENGINEER
พิชชุ บุญยไวโรจน์ สย.5654
พงษ์รพี ลีลาทิตย์นิยมกูล กย.47321

ELECTRICAL ENGINEER
กรงยุทธ นิยโมสถ สฟก.5193

GREEN BUILDING
จิรนุช มหินกุล ก.-สถ.22286

LANDSCAPE
ณัฐชิชา โชยารัตน์ ส.-กส.65

DRAWING TITLE
ELEVATION 1

REVISIONS


Rev NO.	Revision Note	Date


SCALE AS SHOW | DATE 2023.01.17

CHECKED | APPROVED

Dwg. No. B-CT2-01

TOTAL 40

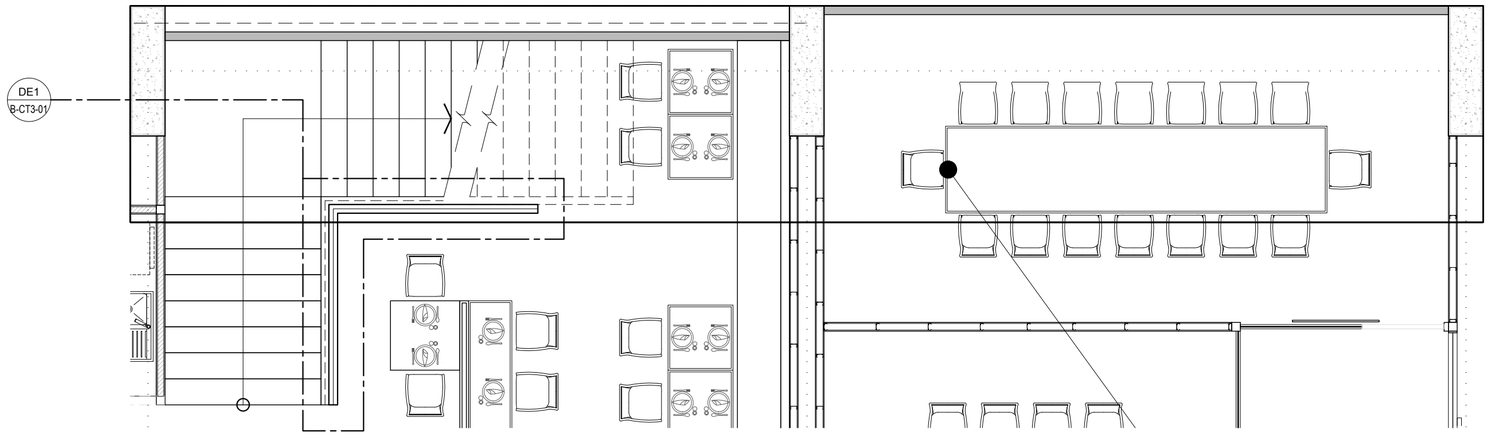

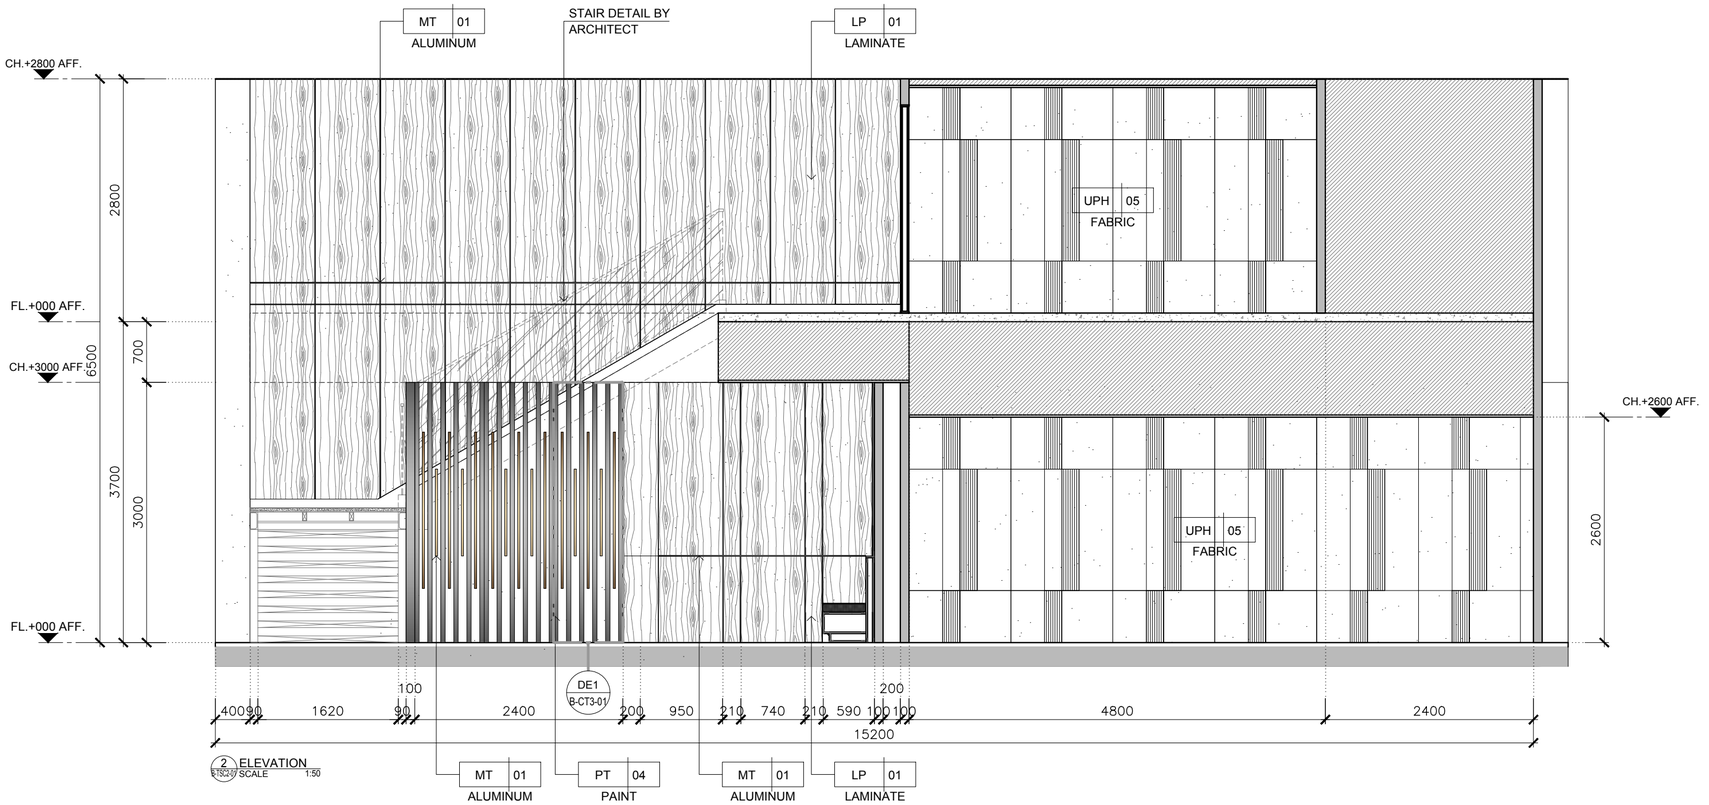

KSB ARCHITECT
707 VUE BUILDING 3rd FLOOR ROOM T2
KHLONGTONSAI, KHLONGSAN, BANGKOK 10600
TEL: (66) 0-2860-6290 FAX: (66) 0-2860-6291
WWW.KSBARCHITECT.COM

IEAT
THE INDUSTRIAL ESTATE AUTHORITY OF THAILAND
การนิคมอุตสาหกรรมแห่งประเทศไทย (กนอ)

โครงการจ้างออกแบบอาคารสำนักงานใหญ่ กนอ. (แห่งใหม่)

ซอยวิภาวดีรังสิต 3 ถนนวิภาวดีรังสิต แขวงจอมพล
เขตจตุจักร จังหวัดกรุงเทพมหานคร

KEY PLAN



ARCHITECT
กัณฑ์นภัส วิจนศิษฐ์ ส.-สถ 2301
นิจวรรณ ศรีรุ่นาลาย ก.-สถ 13263

SANITARY&FIRE PROTECTION ENGINEER
สุทิกร สันติกิรมยกุล วส.87
ลภัสรดา แซ่แต้ กส.3821

MECHANICAL ENGINEER
สุรพงษ์ ผดุงวิทย์ สก.3980
ชยพัทร แก่วทอง กท.42012

INTERIOR DESIGNER
ชาตรี ชลประเสริฐสุข ส.-สน179
ชนสรณ์ วุฒิเจริญมงคล

STRUCTURAL ENGINEER
พิชฐ นุกูลไวโรจน์ สย.5654
พงษ์รพี สิลาทิตย์นิยมกูล กย.47321

ELECTRICAL ENGINEER
กรงเทพ นิยมไพสก สฟท.5193

GREEN BUILDING
จิรมุธ มณีกุล ก.-สถ.22286

LANDSCAPE
ณัฐชิยา ไชยารัตน์ ส.-กส.65

DRAWING TITLE
ELEVATION 2


REVISIONS


Rev NO.	Revision Note	Date

SCALE AS SHOW | DATE 2023.01.17


CHECKED | APPROVED

Dwg. No. B-CT2-02 | TOTAL 40

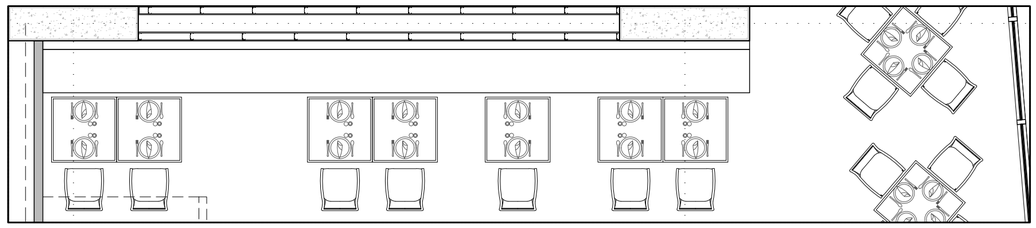


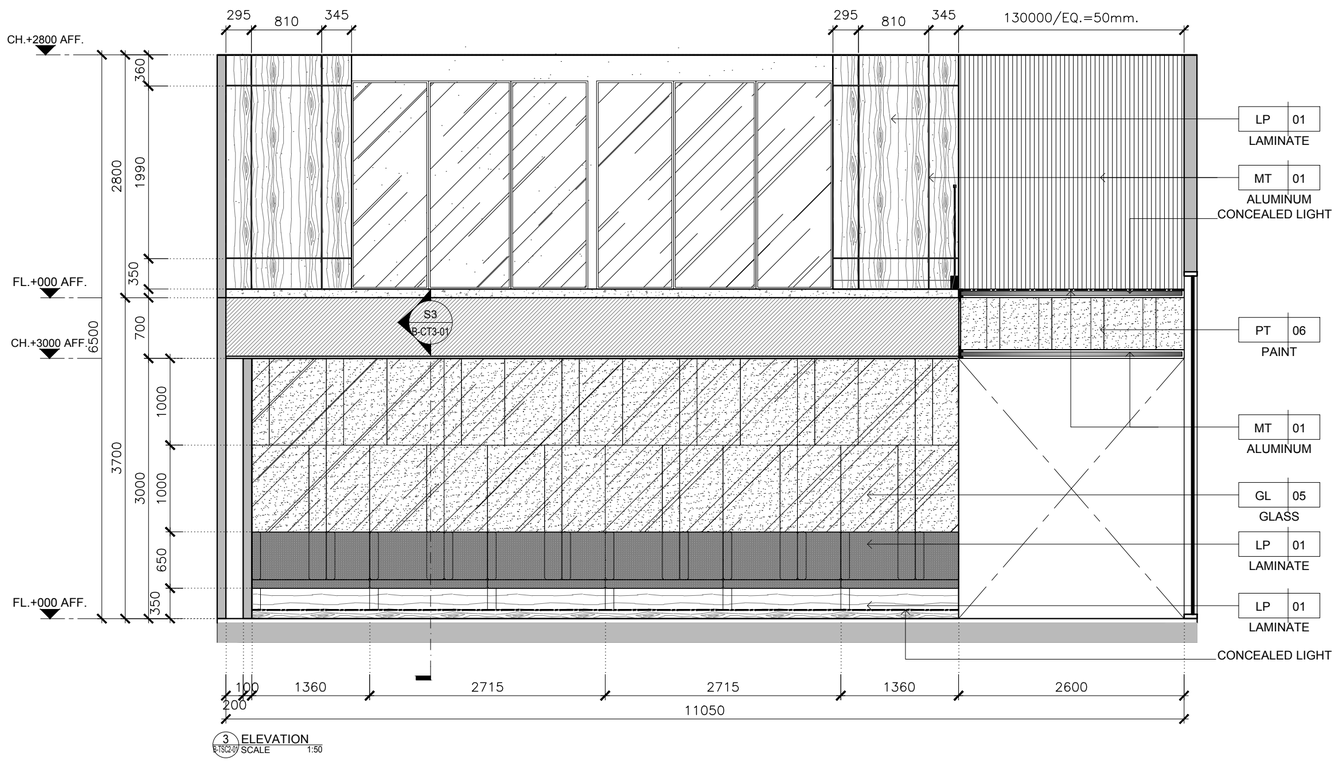

3 ELEVATION
B-CT2-01 SCALE 1:50

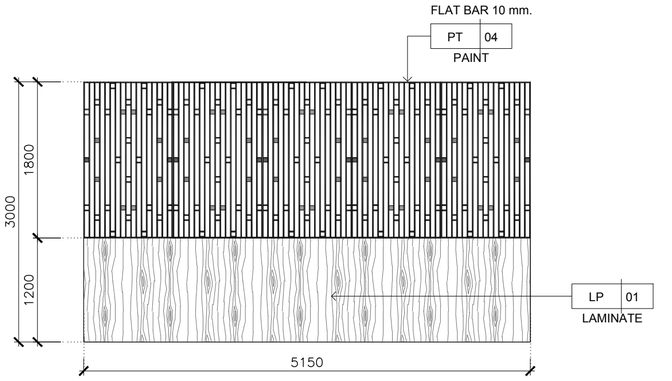

4 ELEVATION
B-CT2-01 SCALE 1:50

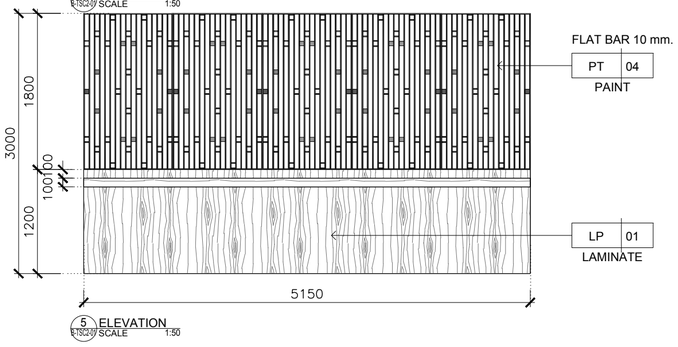

5 ELEVATION
B-CT2-01 SCALE 1:50

KSB ARCHITECT
707 VUE BUILDING 3rd FLOOR ROOM T2
KHLONGTONSAI, KHLONGSAN, BANGKOK 10600
TEL: (66) 0-2860-6290 FAX: (66) 0-2860-6291
WWW.KSBARCHITECT.COM

ใบอนุญาตประกอบวิชาชีพสถาปัตยกรรมที่ ก.บ.06-56

IEAT
THE INDUSTRIAL ESTATE AUTHORITY OF THAILAND
การนิคมอุตสาหกรรมแห่งประเทศไทย (กนอ)

โครงการจ้างออกแบบอาคารสำนักงานใหญ่ กนอ. (แห่งใหม่)

ซอยวิภาวดีรังสิต 3 ถนนวิภาวดีรังสิต แขวงจอมพล
เขตจตุจักร จังหวัดกรุงเทพมหานคร

KEY PLAN





ARCHITECT	SANITARY&FIRE PROTECTION ENGINEER	MECHANICAL ENGINEER	INTERIOR DESIGNER
กิตนณ์นภัส วัจนศิษฐ์ ส.-สถ 2301	สุกิตร สันติกิรมย์กุล วส.87	สุรพงษ์ บคุงอิทย์ สก.3980	ชาตรี ชลประเสริฐสุข ส.-สม179
นิจวรรณ ศรีสุบาลย์ ก.-สถ 13263	สถิตสรดา แซ่แต้ กส.3821	ชยพัทร์ แก้วทอง กท.42012	ชนสรณ์ วุฒิจริญมงคล
STRUCTURAL ENGINEER	**ELECTRICAL ENGINEER**	**GREEN BUILDING**	**LANDSCAPE**
พิเชฐ บุญยไวโรจน์ สย.5654	กรยุต นิยโมสถ สฟก.5193	จีรนุช มณีกุล ก.-สถ.22286	ณัฐชัย ไชยารัตน์ ส.-สล.65
พงษ์รพี ลีลาทักษ์มัยมูล กย.47321			

DRAWING TITLE
ELEVATION 3,4,5

REVISIONS		
Rev NO.	Revision Note	Date

SCALE	AS SHOW	DATE	2023.01.17
CHECKED		APPROVED	
Dwg. No.	B-CT2-03		TOTAL 40

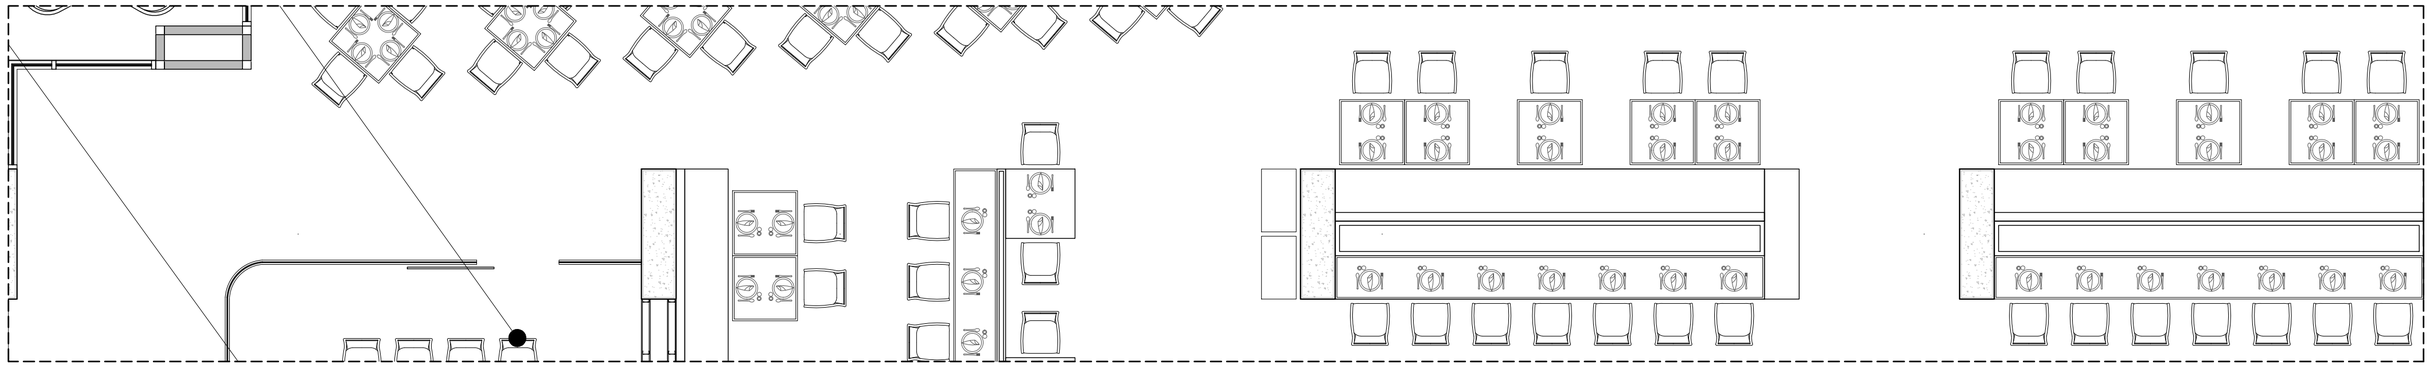

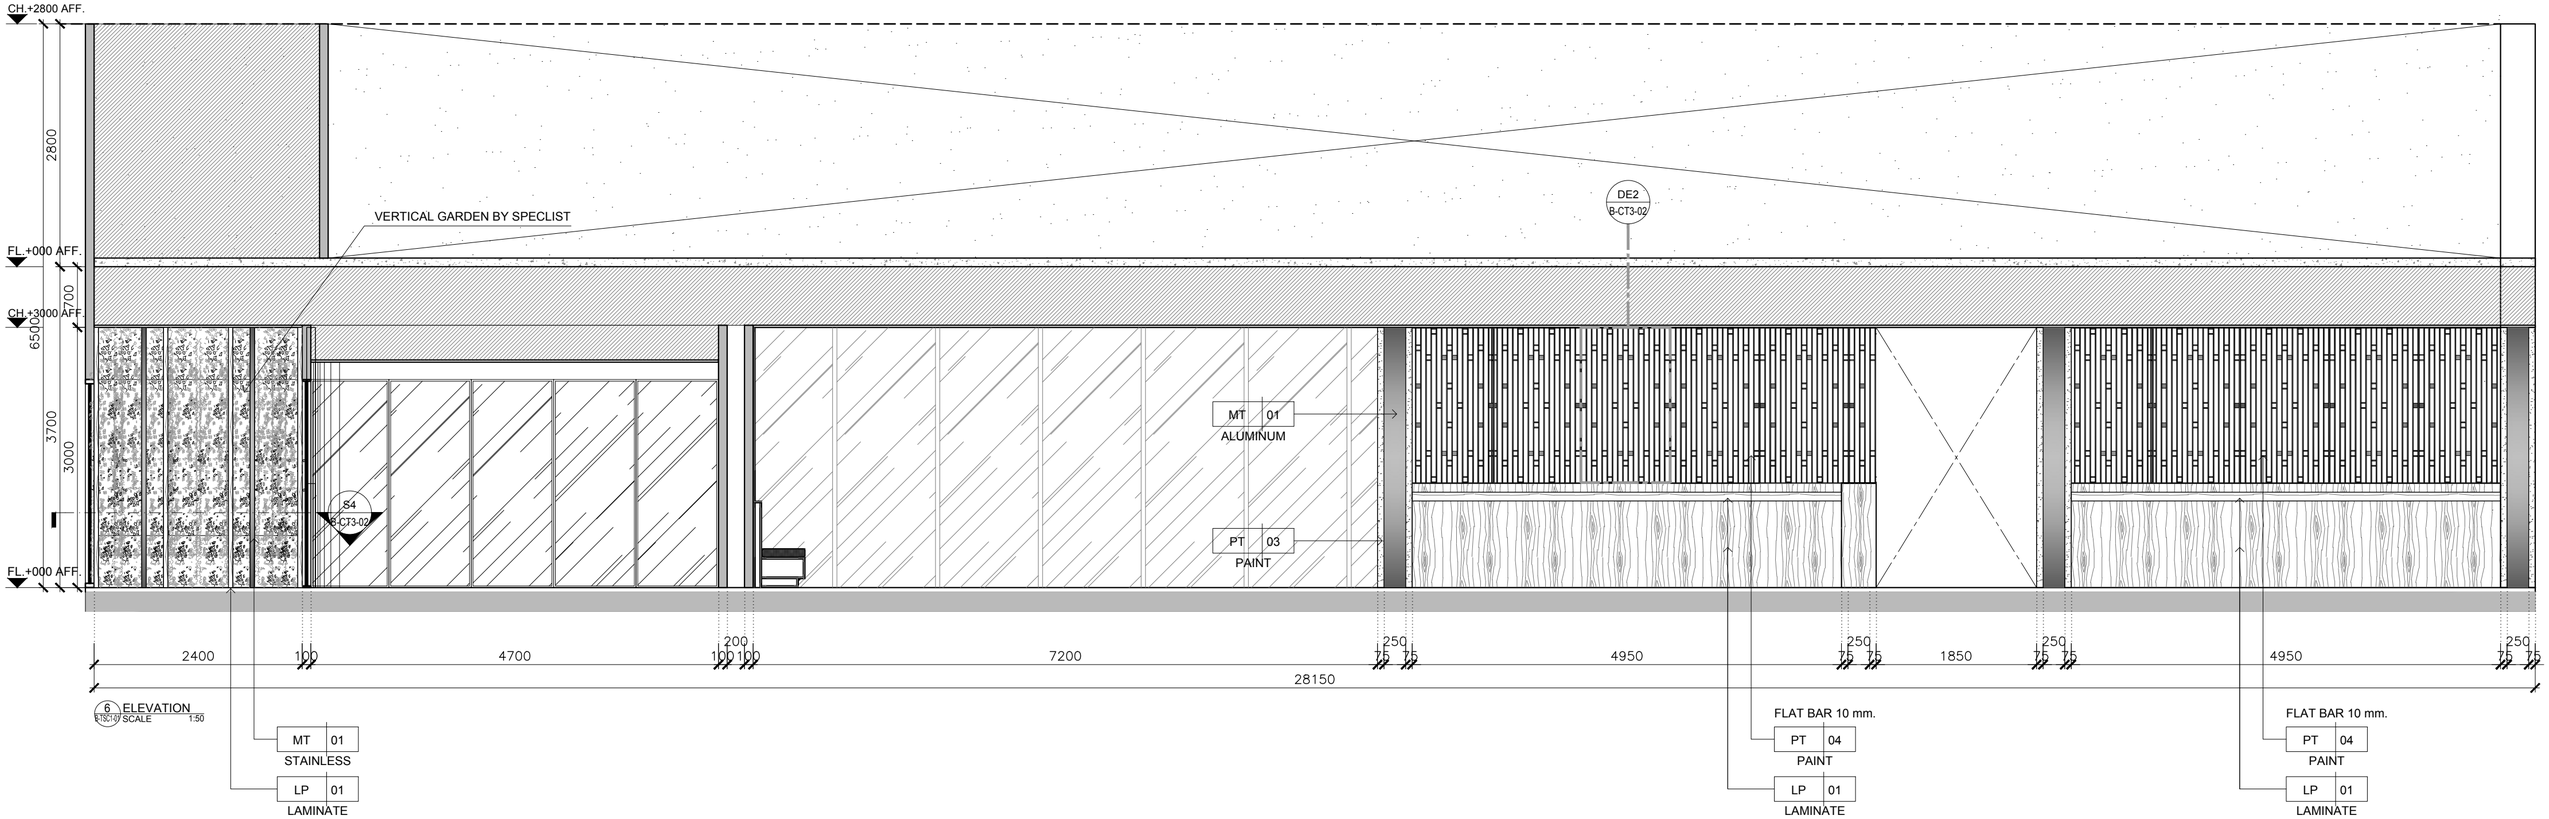

6 ELEVATION
B-TS-(1:0) SCALE 1:50

KSB ARCHITECT
707 VUE BUILDING 3rd FLOOR ROOM T2
KHLONGTONSAI, KHLONGSAN, BANGKOK 10600
TEL: (66) 0-2860-6290 FAX: (66) 0-2860-6291
WWW.KSBARCHITECT.COM

ไม่อนุญาตให้นำข้อมูลนี้ไปใช้ในเชิงพาณิชย์ ก่อนได้รับอนุญาตเท่านั้น ม.ปอจ.56

IEAT
THE INDUSTRIAL ESTATE AUTHORITY OF THAILAND
การนิคมอุตสาหกรรมแห่งประเทศไทย (กนอ)

โครงการจ้างออกแบบอาคารสำนักงานใหญ่ กนอ. (แห่งใหม่)
ซอยวิภาวดีรังสิต 3 ถนนวิภาวดีรังสิต แขวงจอมพล
เขตจตุจักร จังหวัดกรุงเทพมหานคร

KEY PLAN



ARCHITECT
กัณณ์นภัส วิจน์ศิษฐ์ ส.-สถ 2301
นิจวรรณ ศรีสุบาลย์ ก.-สถ 13263

STRUCTURAL ENGINEER
พิชชุ บุญยไวโรจน์ สย.5654
พงษ์รพี ลีลาทักษ์นัย.มูล กย.47321

SANITARY&FIRE PROTECTION ENGINEER
สุทัทร สันติกิรมย์กุล วส.87
สถิสรดา แซ่เค้ กส.3821

ELECTRICAL ENGINEER
กรงเทพ นิยโมสถ สฟท.5193

MECHANICAL ENGINEER
สุรพงษ์ มคุเวิทย์ สก.3980
ชยพัทร์ แก้วทอง กท.42012

GREEN BUILDING
จิรนุช มานิกุล ก.-สถ.22286

INTERIOR DESIGNER
ชาตรี ชลประเสริฐสุข ส.-สน179
ชนสรณ์ วุฒิเจริญมงคล

LANDSCAPE
ณัฐชัย ไชยารัตน์ ส.-กส.65

DRAWING TITLE
ELEVATION 6


CHECKED | APPROVED


REVISIONS


Rev NO.	Revision Note	Date

SCALE AS SHOW | DATE 2023.01.17

Dwg. No. B-CT2-04 | TOTAL 40

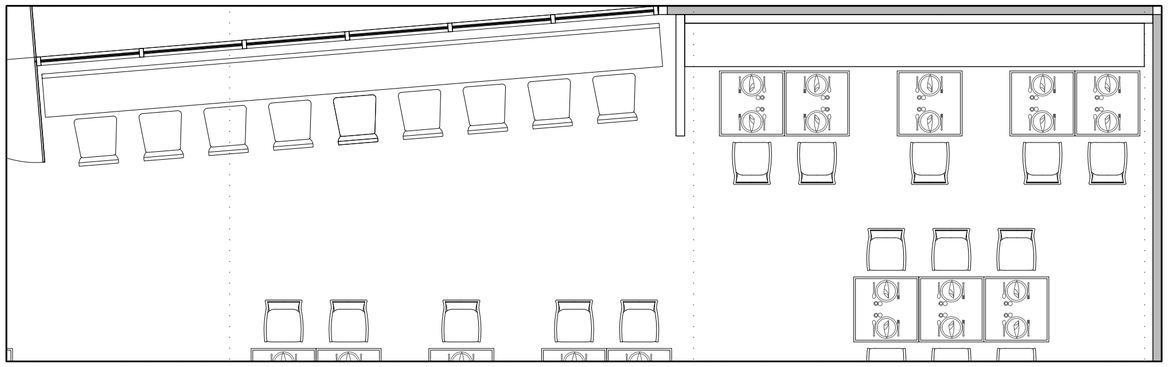

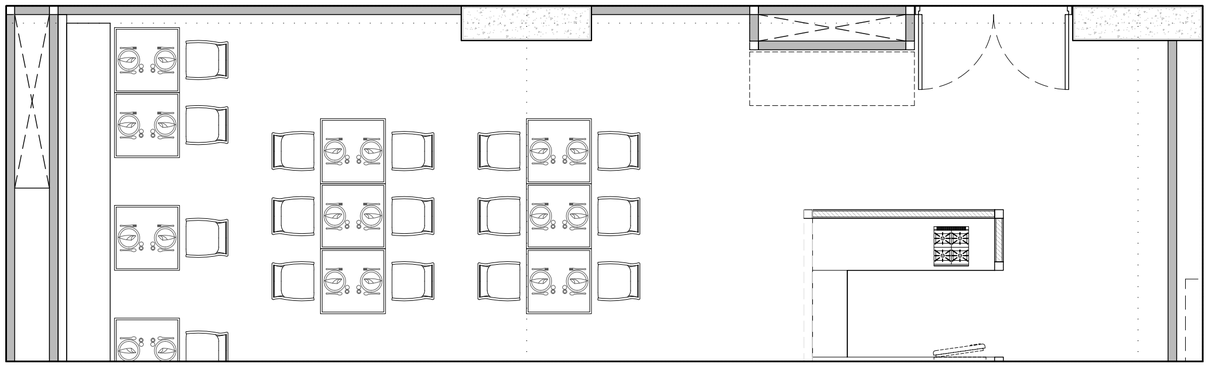

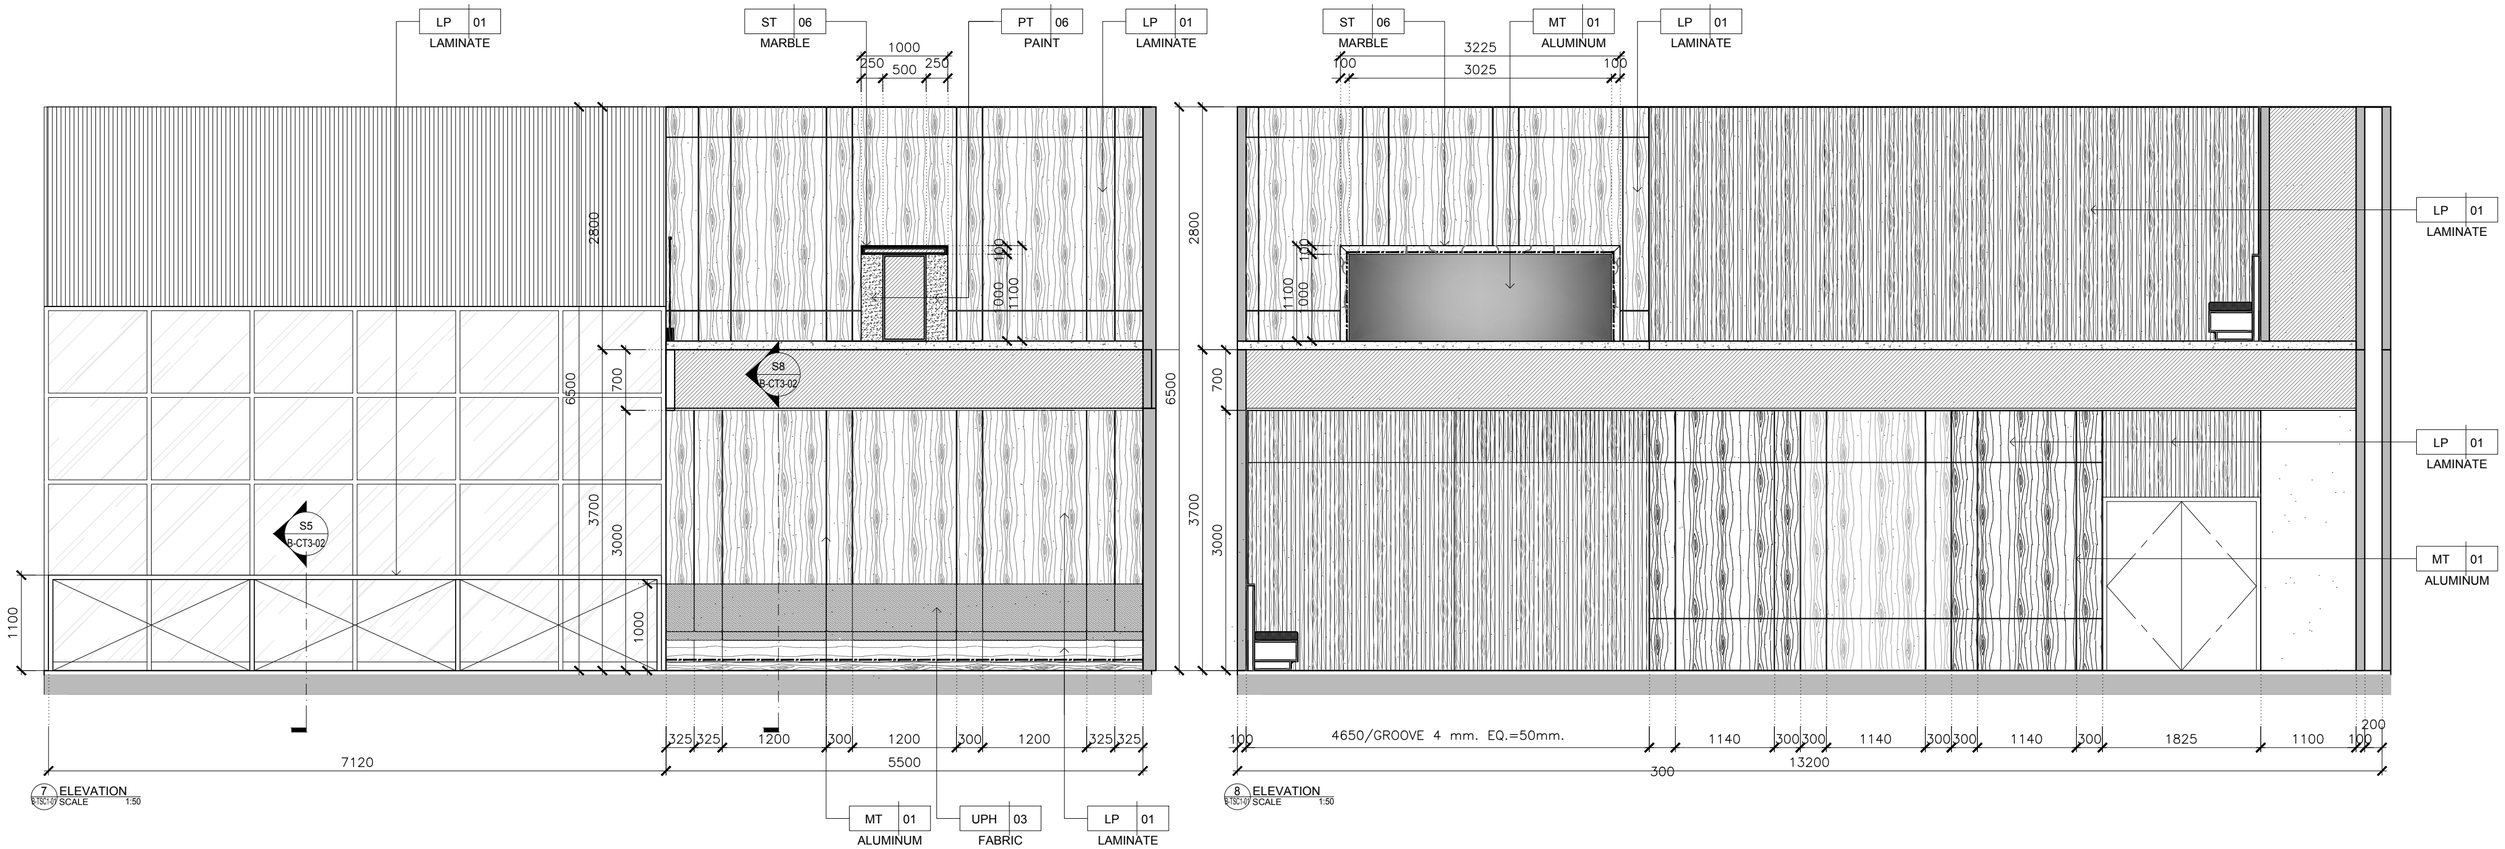

KSB ARCHITECT
707 VUE BUILDING 3rd FLOOR ROOM T2
KHLONGTONSAI, KHLONGSAN, BANGKOK 10600
TEL: (66) 0-2860-6290 FAX: (66) 0-2860-6291
WWW.KSBARCHITECT.COM

ใบอนุญาตสถาปนิกวิชาชีพเป็นผู้ควบคุมงานที่ ก.ส.ป.56

IEAT
THE INDUSTRIAL ESTATE AUTHORITY OF THAILAND
การนิคมอุตสาหกรรมแห่งประเทศไทย (กนอ)

โครงการจ้างออกแบบอาคารสำนักงานใหญ่ กนอ. (แห่งใหม่)

ซอยวิภาวดีรังสิต 3 ถนนวิภาวดีรังสิต แขวงจอมพล
เขตจตุจักร จังหวัดกรุงเทพมหานคร

KEY PLAN



ARCHITECT
กัณณ์นภัส วิจันศิษฐ์ ส.-สถ 2301
นิจวรรณ ศรีสุนาลย์ ก.-สถ 13263

SANITARY&FIRE PROTECTION ENGINEER
สุภัทร สันติกิรมยกุล วส.87
ลภัสรดา แซ่แต้ กส.3821

MECHANICAL ENGINEER
สุรพงษ์ แคนวิทย์ สก.3980
ชยพัทร์ แก้วทอง กก.42012

INTERIOR DESIGNER
ชาลี ชลประเสริฐสุข ส.-สน179
ชนสรณ์ วุฒิเจริญมงคล

STRUCTURAL ENGINEER
พิเชฐ บุญยไวโรจน์ สย.5654
พงษรพี ลิลาทิตย์ยนุกูล กย.47321

ELECTRICAL ENGINEER
กรเมศ นิยโมสถ สฟท.5193

GREEN BUILDING
จิรนุช มนีกุล ก.-สถ.22286

LANDSCAPE
ณัฐชัย โชยาธิตน์ ส.-กส.65

DRAWING TITLE
ELEVATION 7,8


CHECKED | APPROVED


REVISIONS

Rev NO.	Revision Note	Date

SCALE AS SHOW | DATE 2023.01.17

Dwg. No. B-CT2-05 | TOTAL 40

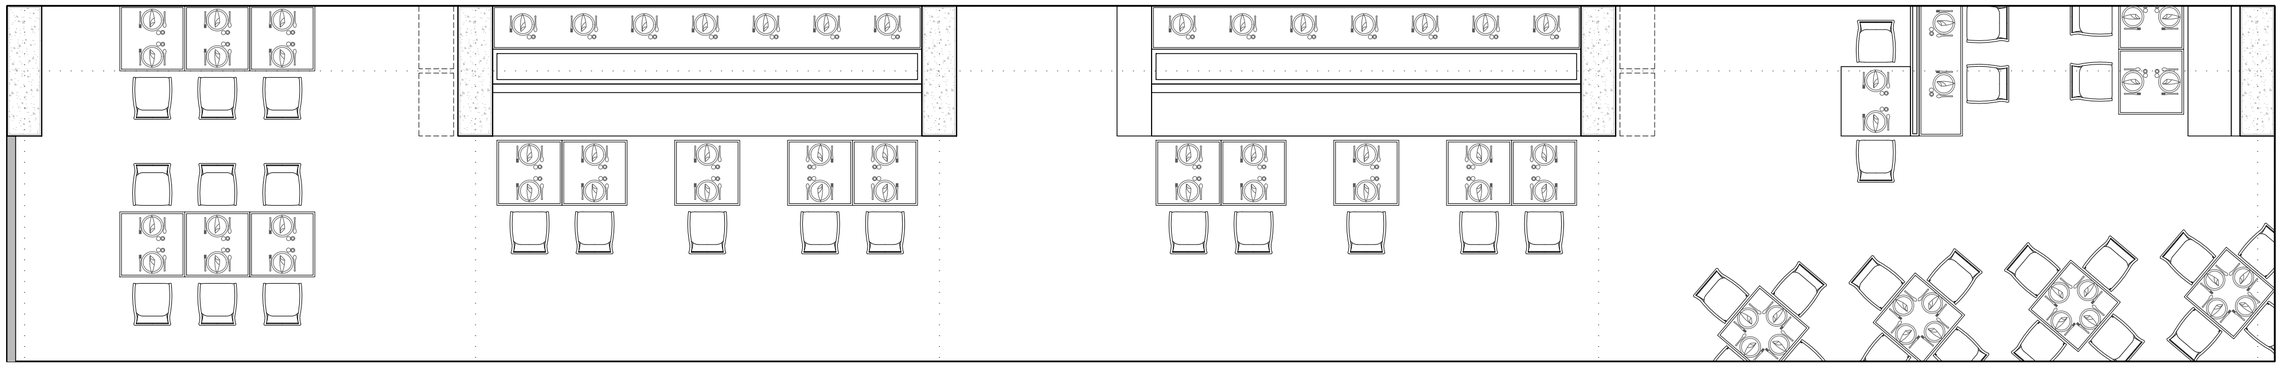

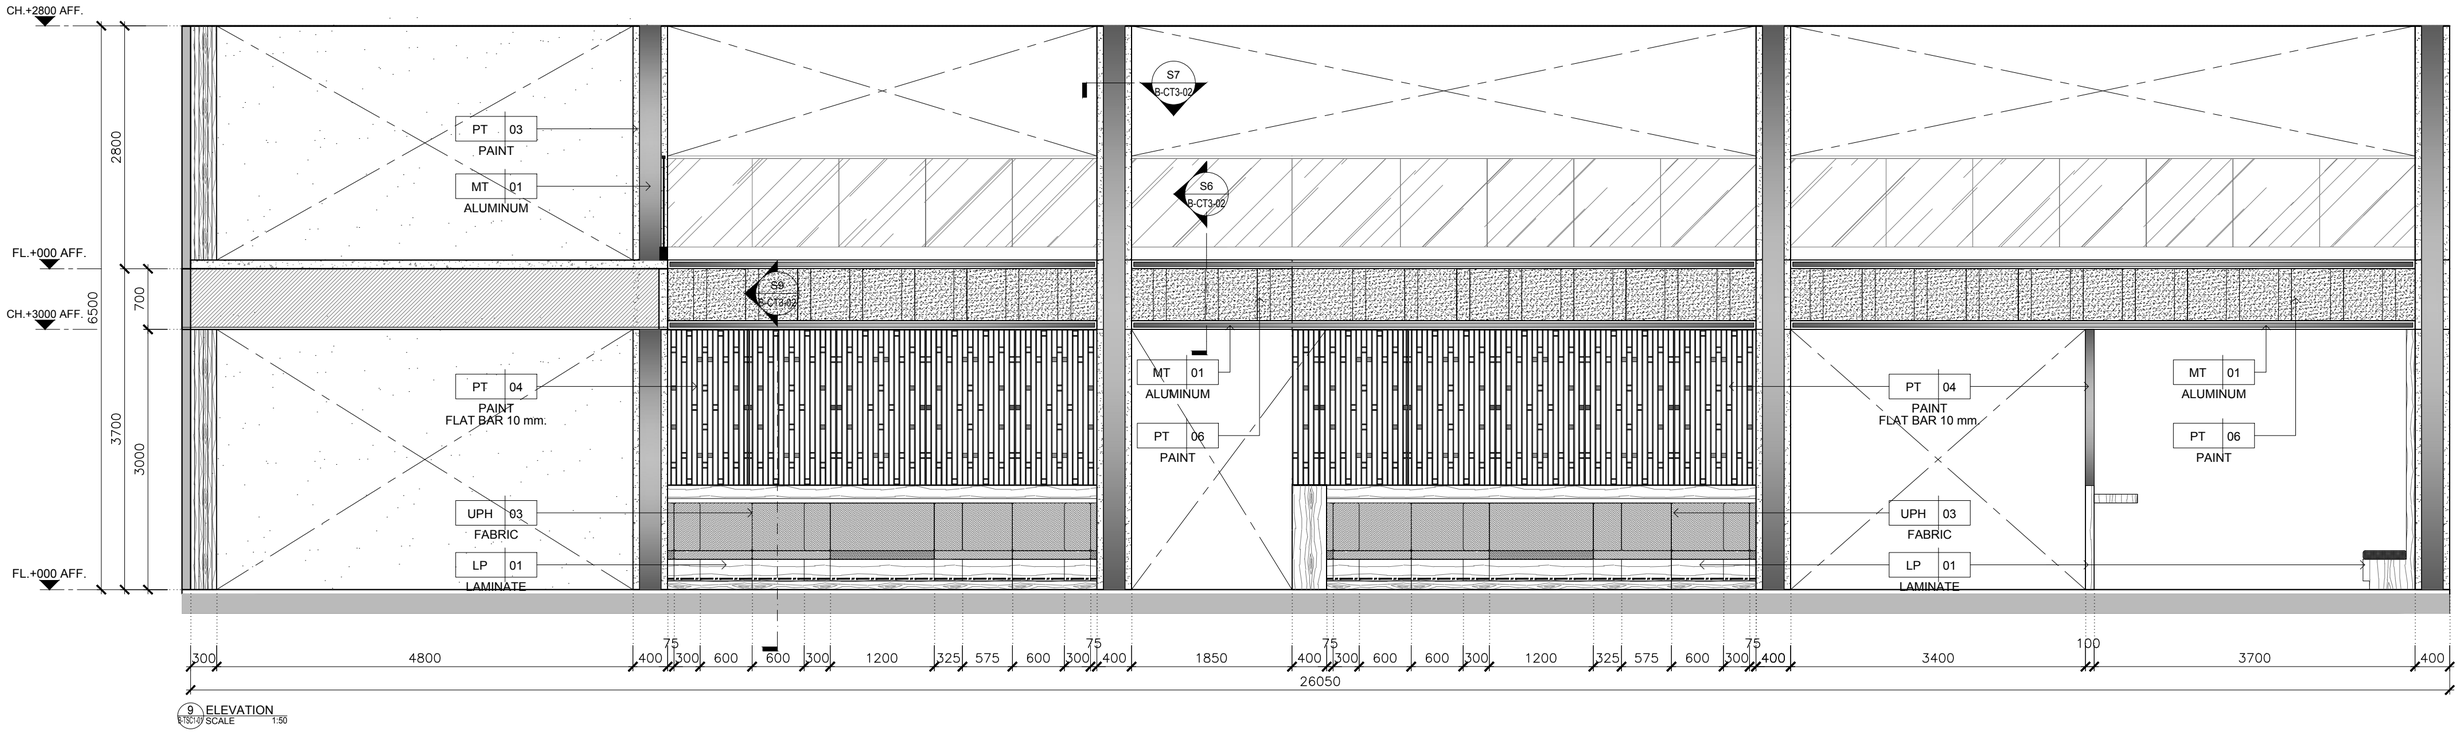

9 ELEVATION
B-CT2-07 SCALE 1:50

KSB ARCHITECT
707 VUE BUILDING 3rd FLOOR ROOM T2
KHLONGTONSAI, KHLONGSAN, BANGKOK 10600
TEL: (66) 0-2860-6290 FAX: (66) 0-2860-6291
WWW.KSBARCHITECT.COM

ใบอนุญาตประกอบวิชาชีพสถาปัตยกรรมที่ ก.2006-56

IEAT
THE INDUSTRIAL ESTATE AUTHORITY OF THAILAND
การนิคมอุตสาหกรรมแห่งประเทศไทย (กนอ)

โครงการจ้างออกแบบอาคารสำนักงานใหญ่ กนอ. (แห่งใหม่)

ซอยวิภาวดีรังสิต 3 ถนนวิภาวดีรังสิต แขวงจอมพล
เขตจตุจักร จังหวัดกรุงเทพมหานคร

KEY PLAN




ARCHITECT	SANITARY&FIRE PROTECTION ENGINEER	MECHANICAL ENGINEER	INTERIOR DESIGNER
กิตณณ์นภัส วัจน์ศิษฐ์ ส.-สถ 2301	สุทัตร สันติกิรมย์กุล วส.87	สุรพงษ์ บดุเดิทย์ สก.3980	ชาลี ชลประเสริฐสุข ส.-สน179
นิวรรณ ศรีสุบาลย์ ก.-สถ 13263	ลภัสรดา แซ่แต้ กส.3821	ชนพัทร แก่วทอง กก.42012	ชนสรณ์ วุฒิจริญมงคล
STRUCTURAL ENGINEER	**ELECTRICAL ENGINEER**	**GREEN BUILDING**	**LANDSCAPE**
พิชชุ บุญยไวโรจน์ สย.5654	กรยุต นิยโมสถ สฟท.5193	จิรนุช มนิกุล ก.-สถ.22286	ณัฐชัย ไชยารัตน์ ส.-สถ.65
พงษ์รพี ลีลาทิตย์นิยุกูล กย.47321			


DRAWING TITLE
ELEVATION 9

REVISIONS		
Rev NO.	Revision Note	Date


SCALE	AS SHOW	DATE	2023.01.17
CHECKED		APPROVED	


Dwg. No. B-CT2-06 TOTAL 40

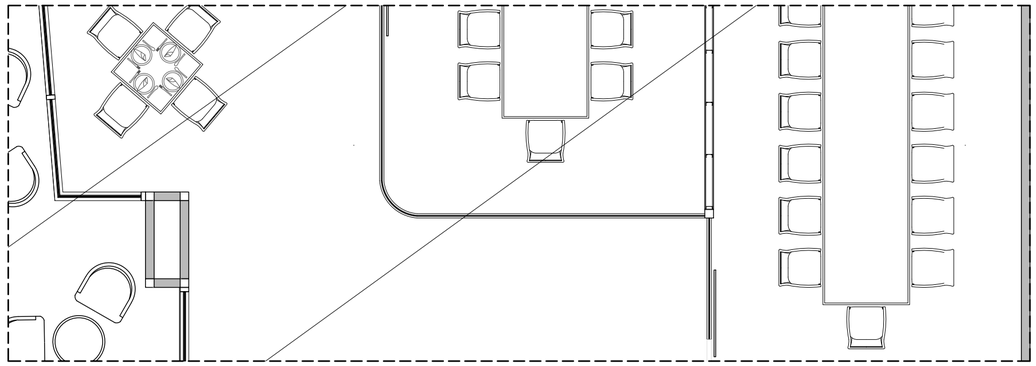

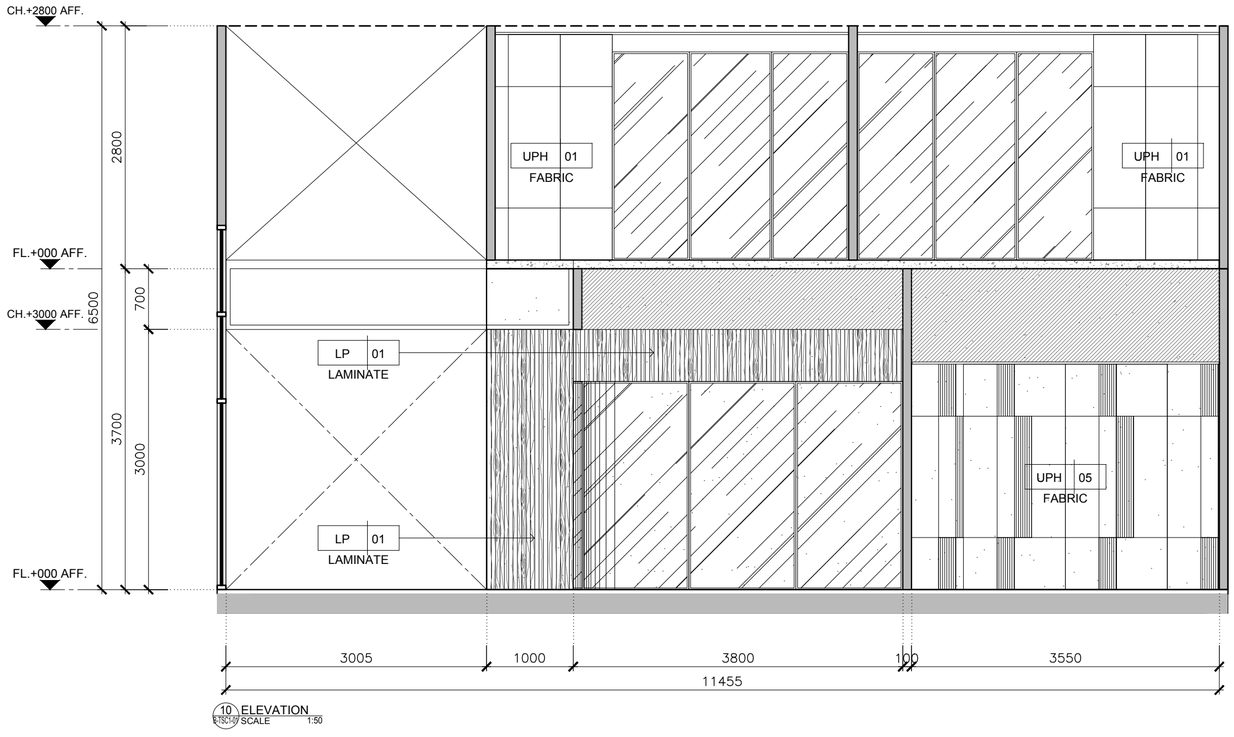

10 ELEVATION
STSC1:07 SCALE 1:50

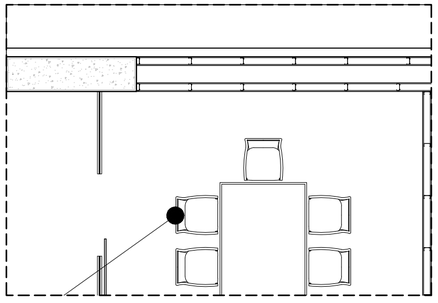

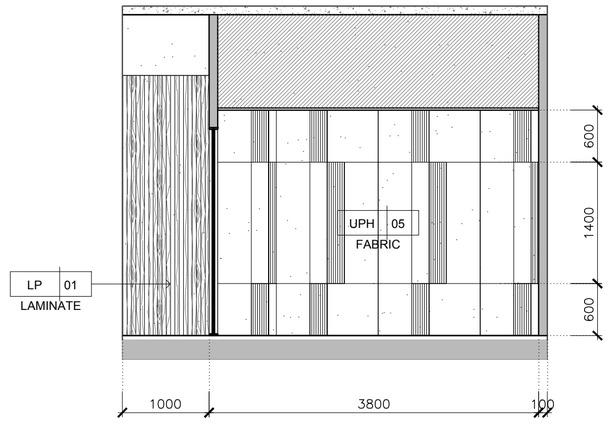

11 ELEVATION
STSC1:07 SCALE 1:50

KSB ARCHITECT
707 VUE BUILDING 3rd FLOOR ROOM T2
KHLONGTONSAI, KHLONGSAN, BANGKOK 10600
TEL: (66) 0-2860-6290 FAX: (66) 0-2860-6291
WWW.KSBARCHITECT.COM

IEAT
THE INDUSTRIAL ESTATE AUTHORITY OF THAILAND
การนิคมอุตสาหกรรมแห่งประเทศไทย (กนอ)

โครงการจ้างออกแบบอาคารสำนักงานใหญ่ กนอ. (แห่งใหม่)

ซอยวิภาวดีรังสิต 3 ถนนวิภาวดีรังสิต แขวงจอมพล
เขตจตุจักร จังหวัดกรุงเทพมหานคร

KEY PLAN



ARCHITECT
กัณน่นภัส วัจน์ศิษฐ์ ส.-สถ 2301
นิจวรรณ ศรีสุบาลย์ ก.-สถ 13263

SANITARY&FIRE PROTECTION ENGINEER
สุทัศร์ สันติกิรมย์กุล วส.87
สกัสรดา แซ่แต้ กส.3821

MECHANICAL ENGINEER
สุรพงษ์ มคุเวิทย์ สก.3980
ชยพัทร์ แก้วทอง กท.42012

INTERIOR DESIGNER
ชาตรี ชลประเสริฐสุข ส.-สน179
ชนสรณ์ วุฒิเจริญมงคล

STRUCTURAL ENGINEER
พิชฐ บุญยไวโรจน์ สย.5654
พงษ์รพี ลีลาทัศน์ยังยืน กย.47321

ELECTRICAL ENGINEER
กรงยศ นิยโมสถ สพท.5193

GREEN BUILDING
จิรนุช มณีกุล ก.-สถ.22286

LANDSCAPE
ณัฐชัย ไชยาธิคม ส.-กส.65

DRAWING TITLE
ELEVATION 10,11

REVISIONS


Rev NO.	Revision Note	Date


SCALE AS SHOW DATE 2023.01.17


CHECKED APPROVED


Dwg. No. B-CT2-07

TOTAL 40

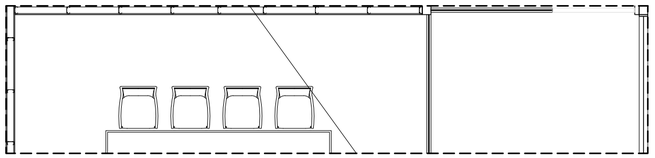


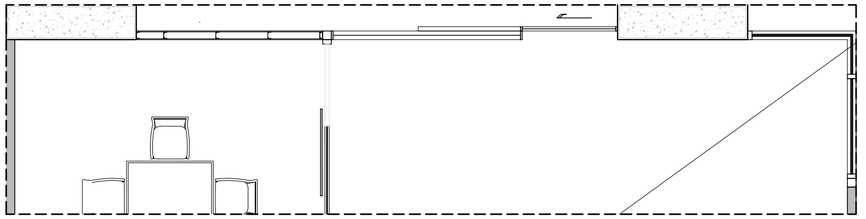

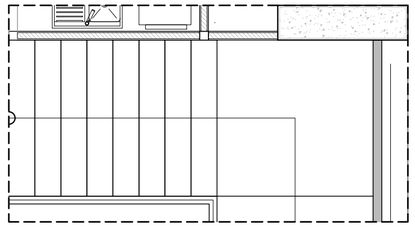


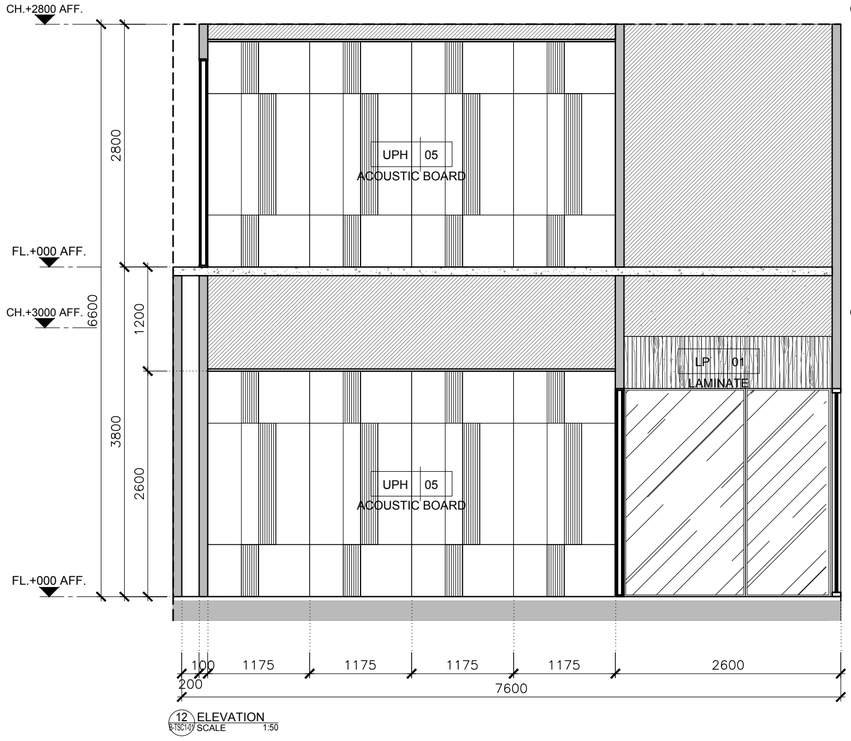

12 ELEVATION
B-TSC1-07 SCALE 1:50

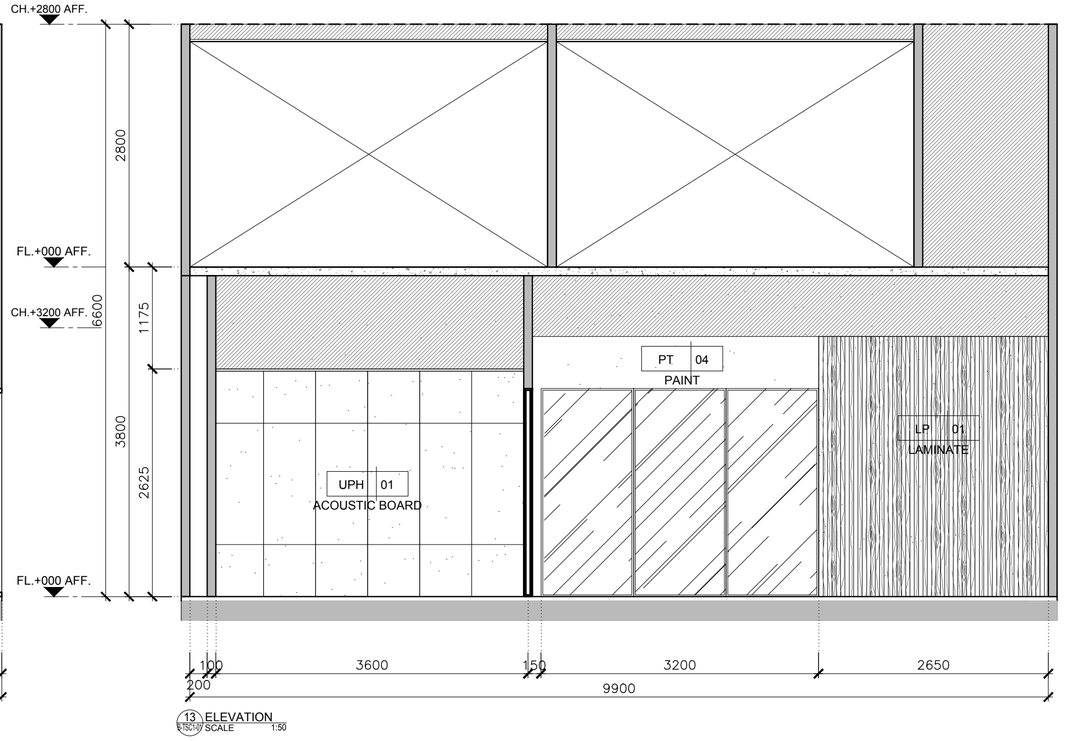

13 ELEVATION
B-TSC1-07 SCALE 1:50

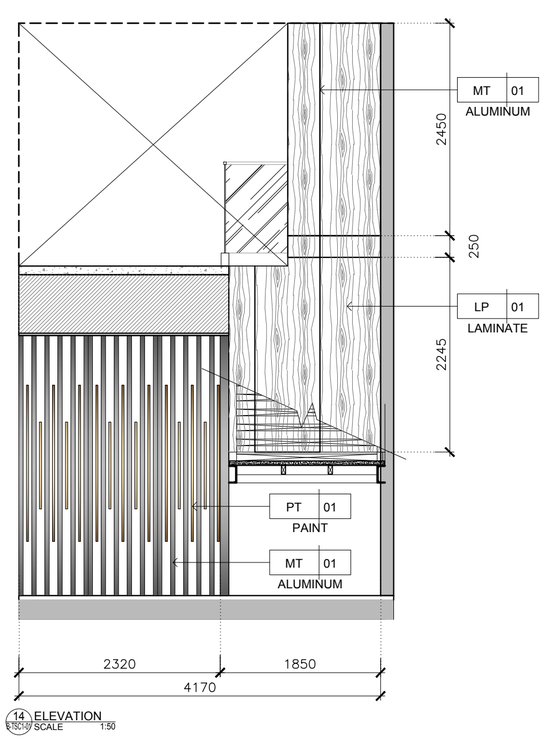

14 ELEVATION
B-TSC1-07 SCALE 1:50

KSB ARCHITECT
707 VUE BUILDING 3rd FLOOR ROOM T2
KHLONGTONSAI, KHLONGSAN, BANGKOK 10600
TEL: (66) 0-2860-6290 FAX: (66) 0-2860-6291
WWW.KSBARCHITECT.COM

ใบอนุญาตประกอบวิชาชีพสถาปัตยกรรมที่ ก.ส.ท.56

IEAT
THE INDUSTRIAL ESTATE AUTHORITY OF THAILAND
การนิคมอุตสาหกรรมแห่งประเทศไทย (กนอ)

โครงการจ้างออกแบบอาคารสำนักงานใหญ่ กนอ. (แห่งใหม่)
ซอยวิภาวดีรังสิต 3 ถนนวิภาวดีรังสิต แขวงจอมพล
เขตจตุจักร จังหวัดกรุงเทพมหานคร

KEY PLAN



ARCHITECT	SANITARY&FIRE PROTECTION ENGINEER	MECHANICAL ENGINEER	INTERIOR DESIGNER
กัณณ์นภัส วัจน์ศิษฐ์ ส.-สถ 2301	สุทัศร์ สันติกิรบมกุล วส.87	สุรพงษ์ ผดุงวิทย์ สก.3980	ชาตรี ชลประเสริฐสุข ส.-สน179
นิจวรรณ ศรีสุนาลย์ ก.-สถ 13263	สุทัสรดา แซ่แต้ กส.3821	ชยพัทร์ แก้วทอง กท.42012	ชนสรณ์ วุฒิเจริญมงคล
STRUCTURAL ENGINEER	**ELECTRICAL ENGINEER**	**GREEN BUILDING**	**LANDSCAPE**
พิชฐู บุญยไวโรจน์ สย.5654	กรเมศ นิยโมสถ สพท.5193	จิรนุช มนัปกุล ก.-สถ.22286	ณัฐชัย ไชยาร์ตน์ ส.-กส.65
พงษ์รพี สิลาทัศน์นันทกุล กย.47321			

DRAWING TITLE
ELEVATION 12,13,14


CHECKED | APPROVED

REVISIONS

Rev NO.	Revision Note	Date


SCALE AS SHOW | DATE 2023.01.17

Dwg. No. B-CT2-08 | TOTAL 40

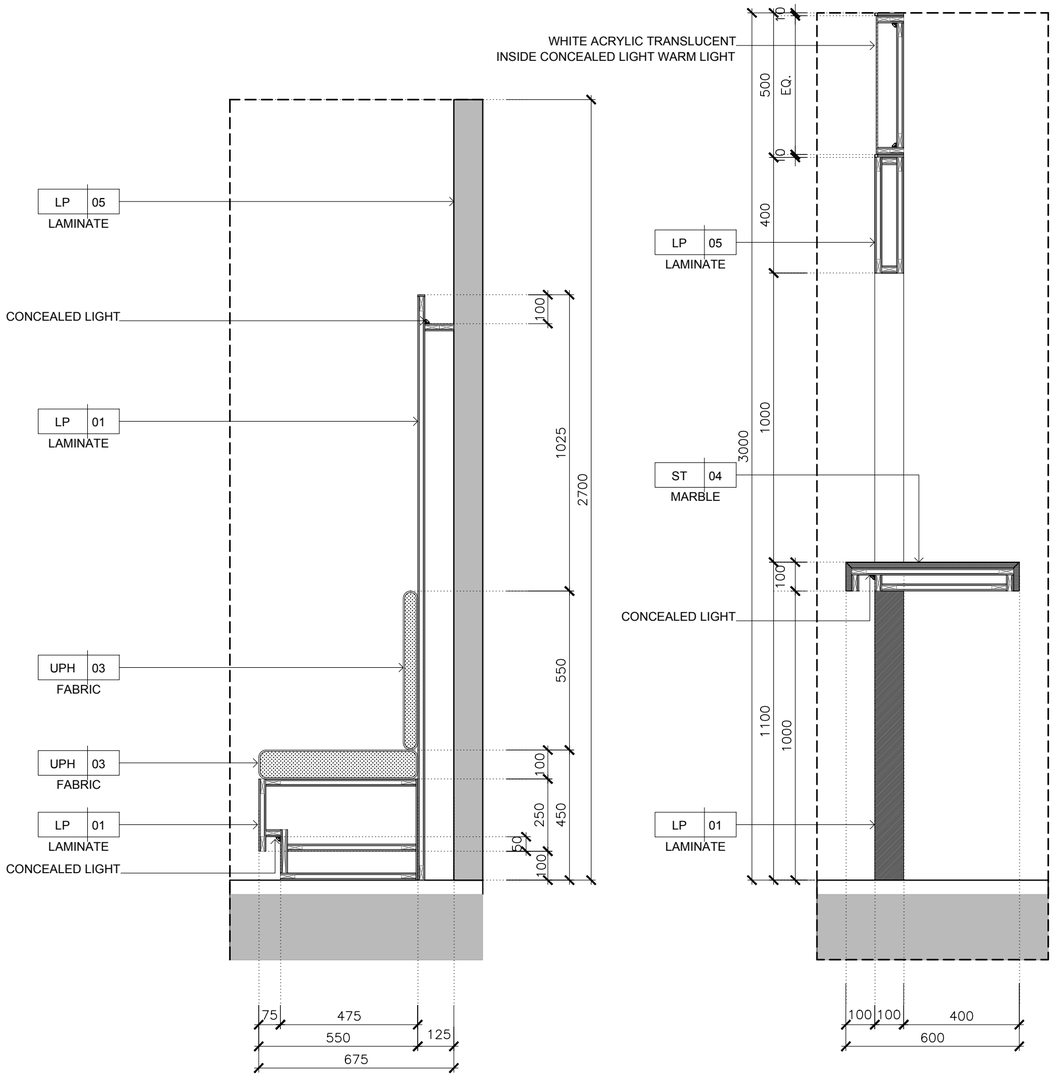


S1 SECTION
B-CT2-01 SCALE 1:15

S2 SECTION
B-CT2-01 SCALE 1:15

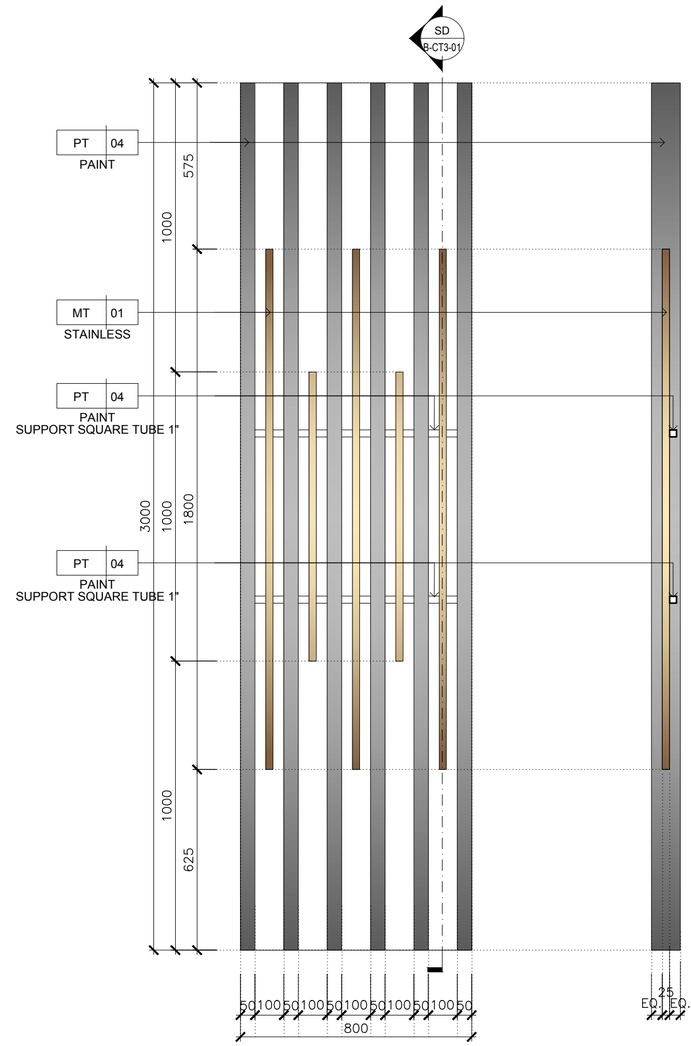

DE1 DETAIL
B-CT2-02 SCALE 1:15

SD SECTION
B-CT3-01 SCALE 1:15

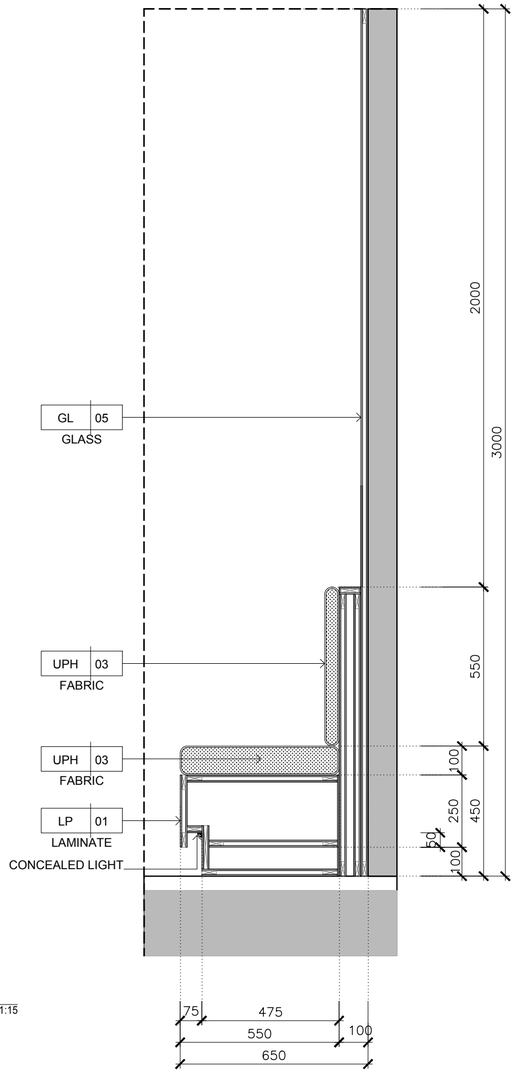

S3 SECTION
B-CT2-03 SCALE 1:15

KSB ARCHITECT
707 VUE BUILDING 3rd FLOOR ROOM T2
KHLONGTONSAI, KHLONGSAN, BANGKOK 10600
TEL: (66) 0-2860-6290 FAX: (66) 0-2860-6291
WWW.KSBARCHITECT.COM

ใบอนุญาตประกอบวิชาชีพสถาปัตยกรรมที่ ก.บ.ส.56

IEAT
THE INDUSTRIAL ESTATE AUTHORITY OF THAILAND
การนิคมอุตสาหกรรมแห่งประเทศไทย (กนอ)

โครงการจ้างออกแบบอาคารสำนักงานใหญ่ กนอ. (แห่งใหม่)
ซอยวิภาวดีรังสิต 3 ถนนวิภาวดีรังสิต แขวงจอมพล
เขตจตุจักร จังหวัดกรุงเทพมหานคร

KEY PLAN



ARCHITECT กัณณ์นภัส วัจน์ศิษฐ์ ส.-สถ 2301 นิจวรรณ ศรีสุนาลย์ ก.-สถ 13263	SANITARY&FIRE PROTECTION ENGINEER สุกิกร สันติกิรมย์กุล วส.87 สกัสรดา แซ่แต้ กส.3821	MECHANICAL ENGINEER สุรพงษ์ มคุเวิกษ์ สก.3980 ชยพัทร์ แก้วทอง กท.42012	INTERIOR DESIGNER ชาตรี ชลประเสริฐสุข ส.-สน179 ชนสรณ์ วุฒิเจริญมงคล
STRUCTURAL ENGINEER พิชฐ บุญยโวโรจน์ สย.5654 พงษ์รพี ลีลาทักษ์นิยมกุล กย.47321	ELECTRICAL ENGINEER กรงยศ นิยโมสถ สฟท.5193	GREEN BUILDING จิรนุช มานิกุล ก.-สภ.22286	LANDSCAPE ณัฐชัย ไชยาธิคม ส.-กส.65

DRAWING TITLE
SECTION 1,2,3
DETAIL 1


CHECKED | APPROVED


REVISIONS


Rev NO.	Revision Note	Date


SCALE AS SHOW | DATE 2023.01.17


Dwg. No. B-CT3-01 | TOTAL 40

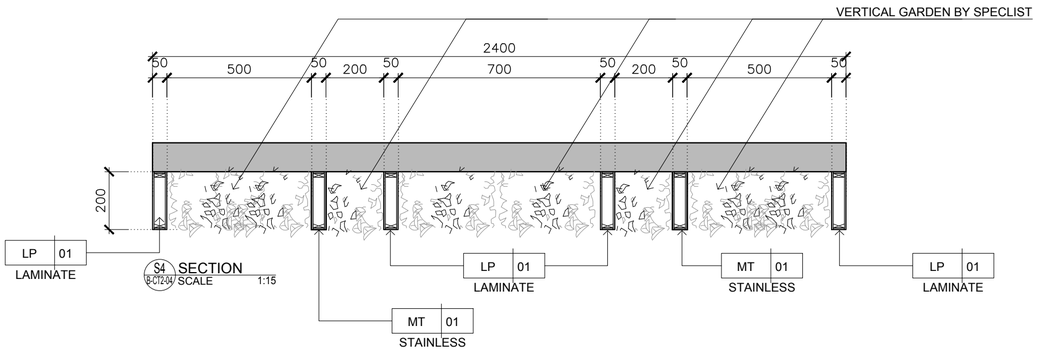

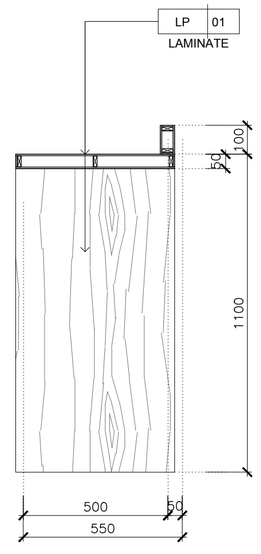


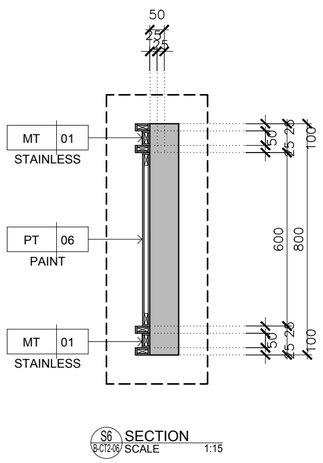

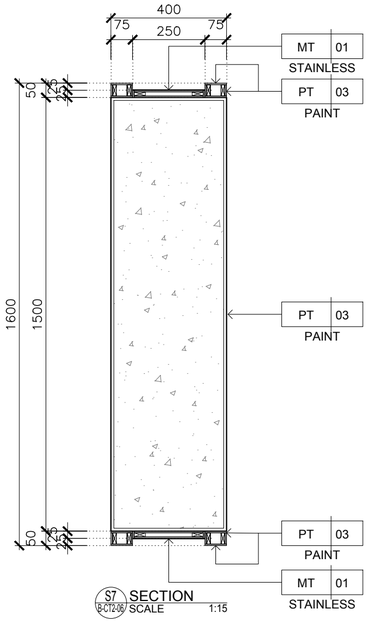

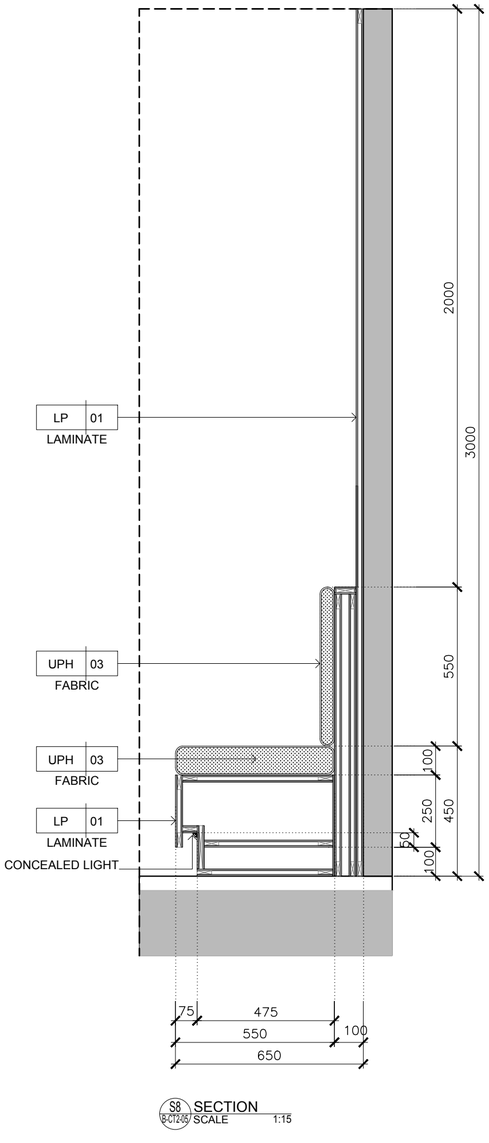

***หมายเหตุ:แผงระแนงเหล็กดกแต่งให้ทางผู้รับเหมา
ทำการถอดแบบจากไฟล์ DWG.ก่อนทำการผลิต

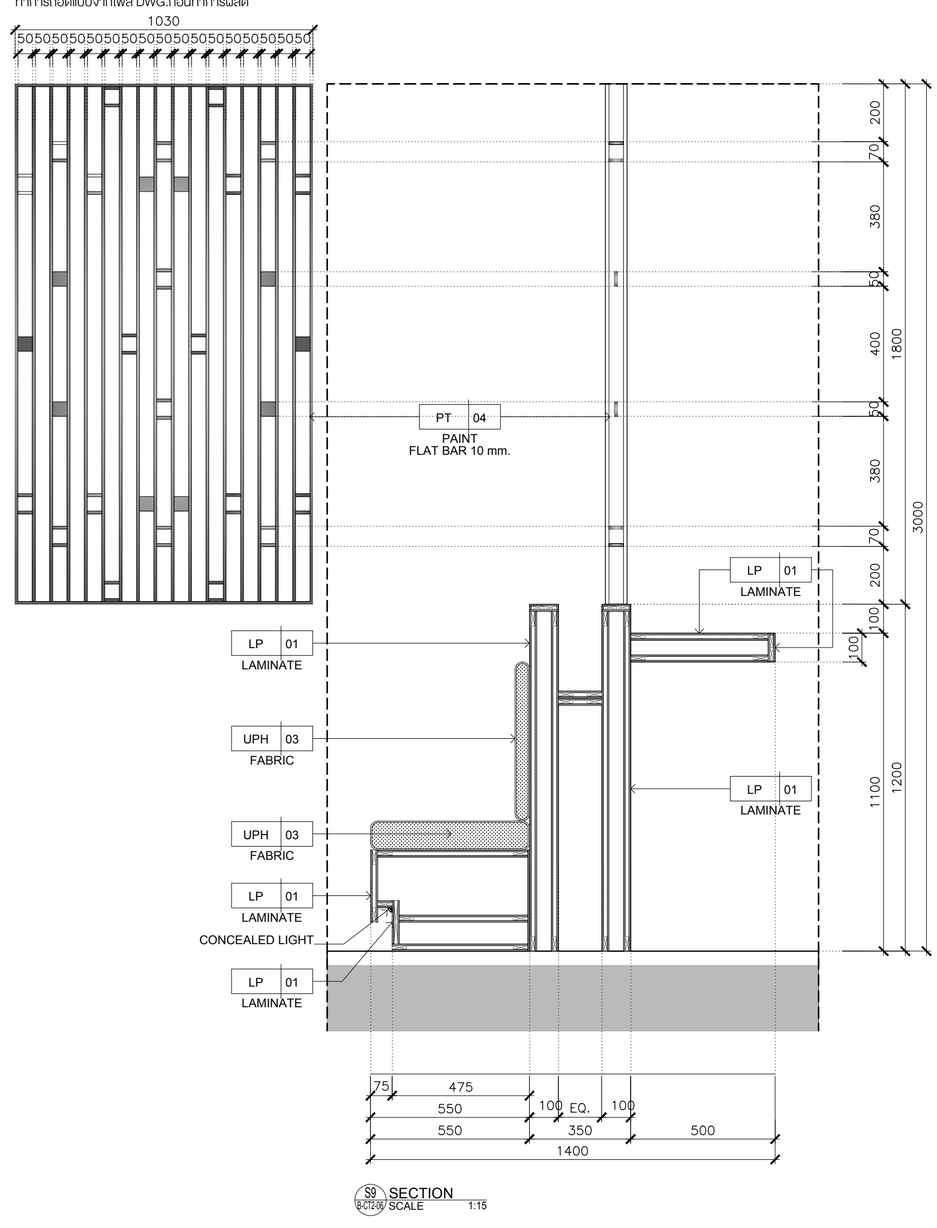

KSB ARCHITECT
707 VUE BUILDING 3rd FLOOR ROOM T2
KHLONGTONSAI, KHLONGSAN, BANGKOK 10600
TEL: (66) 0-2860-6290 FAX: (66) 0-2860-6291
WWW.KSBARCHITECT.COM

ในนามกระทรวงอุตสาหกรรม แห่งประเทศไทย (กนอ)

IEAT
THE INDUSTRIAL ESTATE AUTHORITY OF THAILAND
การนิคมอุตสาหกรรมแห่งประเทศไทย (กนอ)

โครงการจ้างออกแบบอาคารสำนักงานใหญ่ กนอ. (แห่งใหม่)

ซอยวิภาวดีรังสิต 3 ถนนวิภาวดีรังสิต แขวงจอมพล
เขตจตุจักร จังหวัดกรุงเทพมหานคร

KEY PLAN



ARCHITECT	SANITARY&FIRE PROTECTION ENGINEER	MECHANICAL ENGINEER	INTERIOR DESIGNER
กัณณ์นภัส วัจนศิษฐ์ ส.ส-สถ 2301	สุกัทร สันติกิรมย์กุล วส.87	สุรพงษ์ ผดุงวิทย์ สก.3980	ชาตรี ชลประเสริฐสุข ส.ส-สน179
นิจวรรณ ศรีสุบาลย์ ก.-สถ 13263	สกัสรดา แซ่แต้ กส.3821	ชยพัทร์ แก่วทอง กก.42012	ชนสรณ์ วุฒิเจริญมงคล
STRUCTURAL ENGINEER	**ELECTRICAL ENGINEER**	**GREEN BUILDING**	**LANDSCAPE**
พิเชฐ บุญยไวโรจน์ สย.5654	กรเมท นิยโมสถ สฟท.5193	จิรนุช มณีกุล ก.-สถ.22286	ณัฐิยิช โชยาริตน์ ส.-กส.65
พงษ์รพี ลีลาทิตย์ยนุกูล กย.47321			


DRAWING TITLE
SECTION 4,5,6,7,8,9

REVISIONS		
Rev NO.	Revision Note	Date

SCALE AS SHOW | DATE 2023.01.17
CHECKED | APPROVED
Dwg. No. B-CT3-02 | TOTAL 40

ZONE RECREATION & FITNESS

ชั้น 17-18 TOWER B

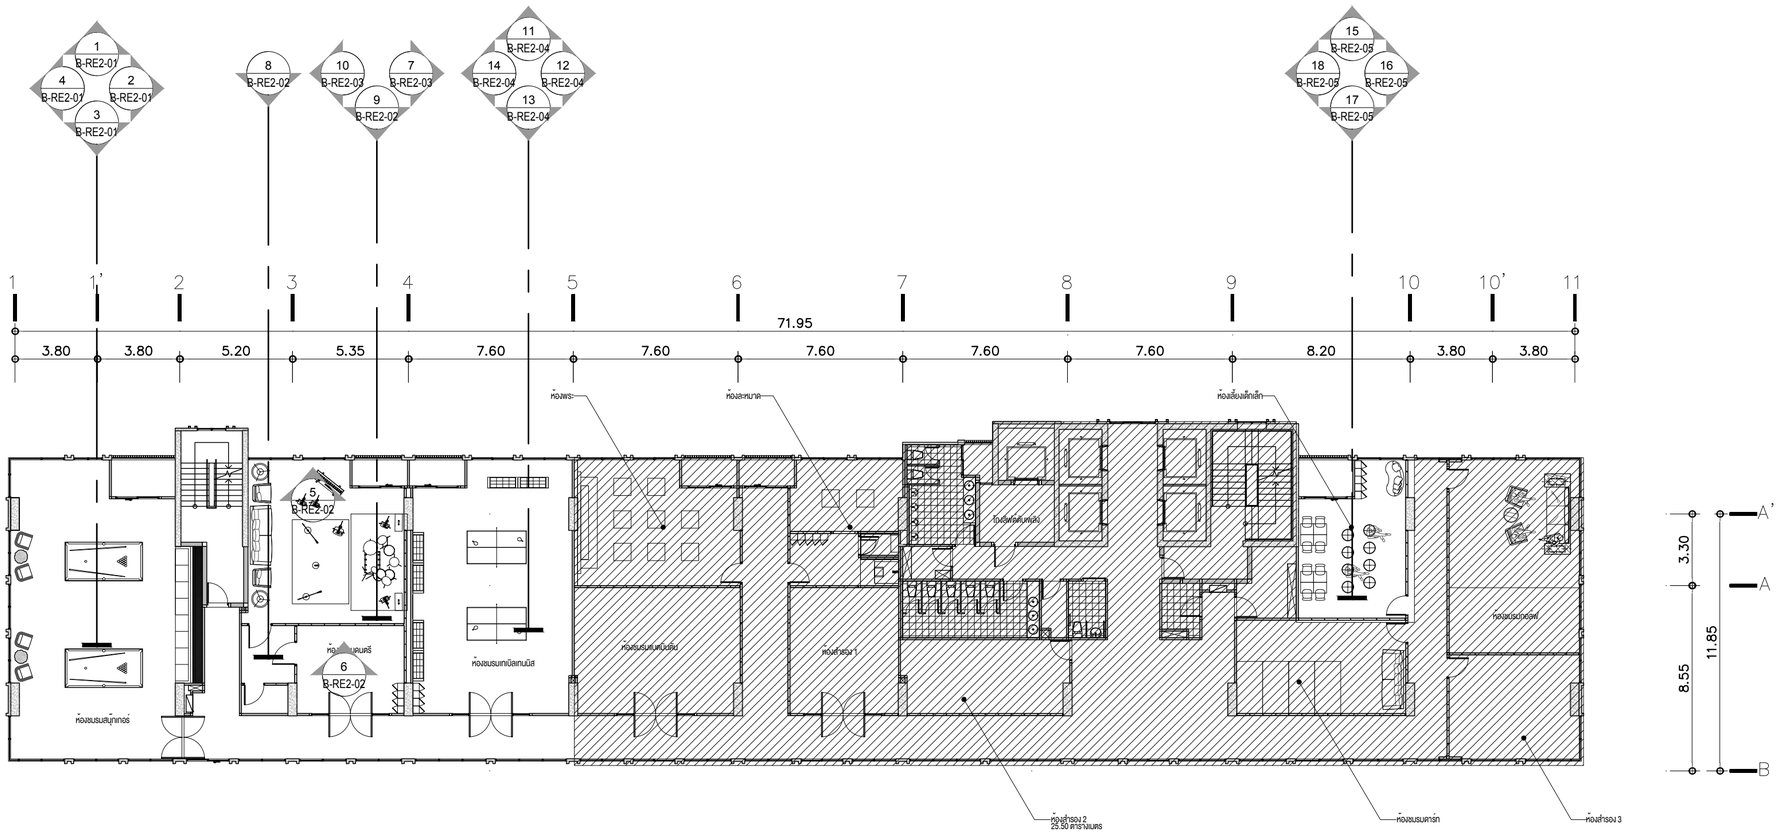

KEY PLAN

TOWER B

FLOOR 17th

SCALE 1:150

KSB ARCHITECT
707 VUE BUILDING 3rd FLOOR ROOM T2
KHLONGTONSAI, KHLONGSAN, BANGKOK 10600
TEL: (66) 0-2860-6290 FAX: (66) 0-2860-6291
WWW.KSBARCHITECT.COM


ใบอนุญาตสถาปนิกวิชาชีพเป็นผู้ควบคุมงาน ก.ส.ป.06-56

IEAT
THE INDUSTRIAL ESTATE AUTHORITY OF THAILAND
การนิคมอุตสาหกรรมแห่งประเทศไทย (กนอ)

โครงการจ้างออกแบบอาคารสำนักงานใหญ่ กนอ. (แห่งใหม่)

ซอยวิภาวดีรังสิต 3 ถนนวิภาวดีรังสิต แขวงจอมพล
เขตจตุจักร จังหวัดกรุงเทพมหานคร

KEY PLAN

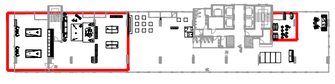

ARCHITECT
กัณณ์นนท์กัส วิจันศิษฐ์ ส.-สถ 2301
นิจวรรณ ศรีสุบาลย์ ก.-สถ 13263

SANITARY&FIRE PROTECTION ENGINEER
สุภัทร สันติกิรรมกุล วส.87
ลภัสรดา แซ่แต้ กส.3821

MECHANICAL ENGINEER
สุรพงษ์ ผดุงวิทย์ สก.3980
ชยพัทร์ แก่วทอง กก.42012

INTERIOR DESIGNER
ชาตรี ชลประเสริฐสุข ส.-สน179
ชนสรณ์ วุฒิเจริญมงคล

STRUCTURAL ENGINEER
พิเชฐ บุญยไวโรจน์ สย.5654
พงษ์รพี ลิลาภิศิษย์นุกูล กย.47321

ELECTRICAL ENGINEER
กรเมท นิยโมสถ สฟท.5193

GREEN BUILDING
จิรนุช มณีกุล ก.-สถ.22286

LANDSCAPE
ณัฐชัย โชยาธิคน์ ส.-กส.65

DRAWING TITLE
KEY PLAN FLOOR 17th


CHECKED | APPROVED

REVISIONS


Rev NO.	Revision Note	Date

SCALE 1:150 | DATE 2023.01.17


Dwg. No. B-F17-01 | TOTAL 40

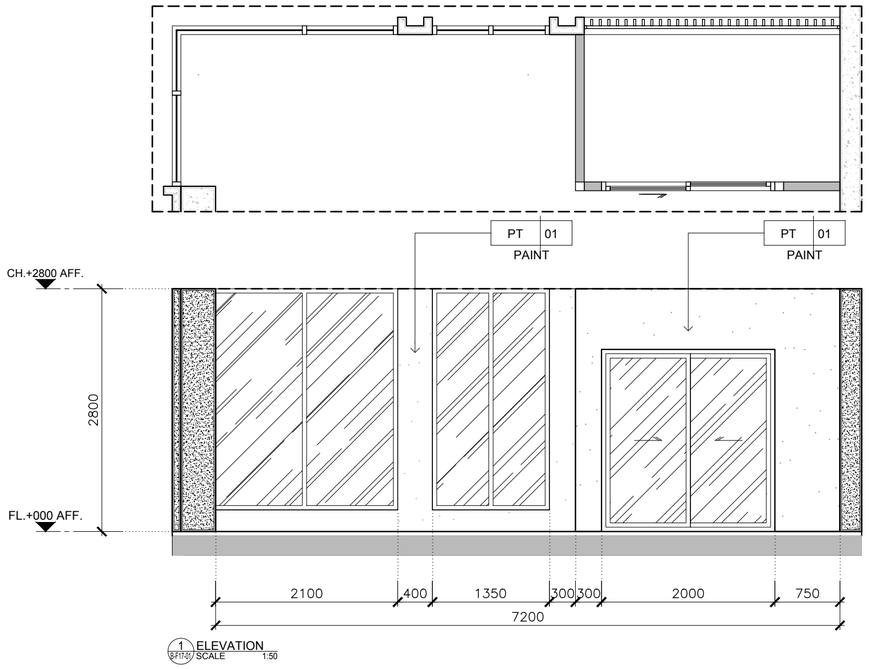


1 ELEVATION
SCALE 1:50

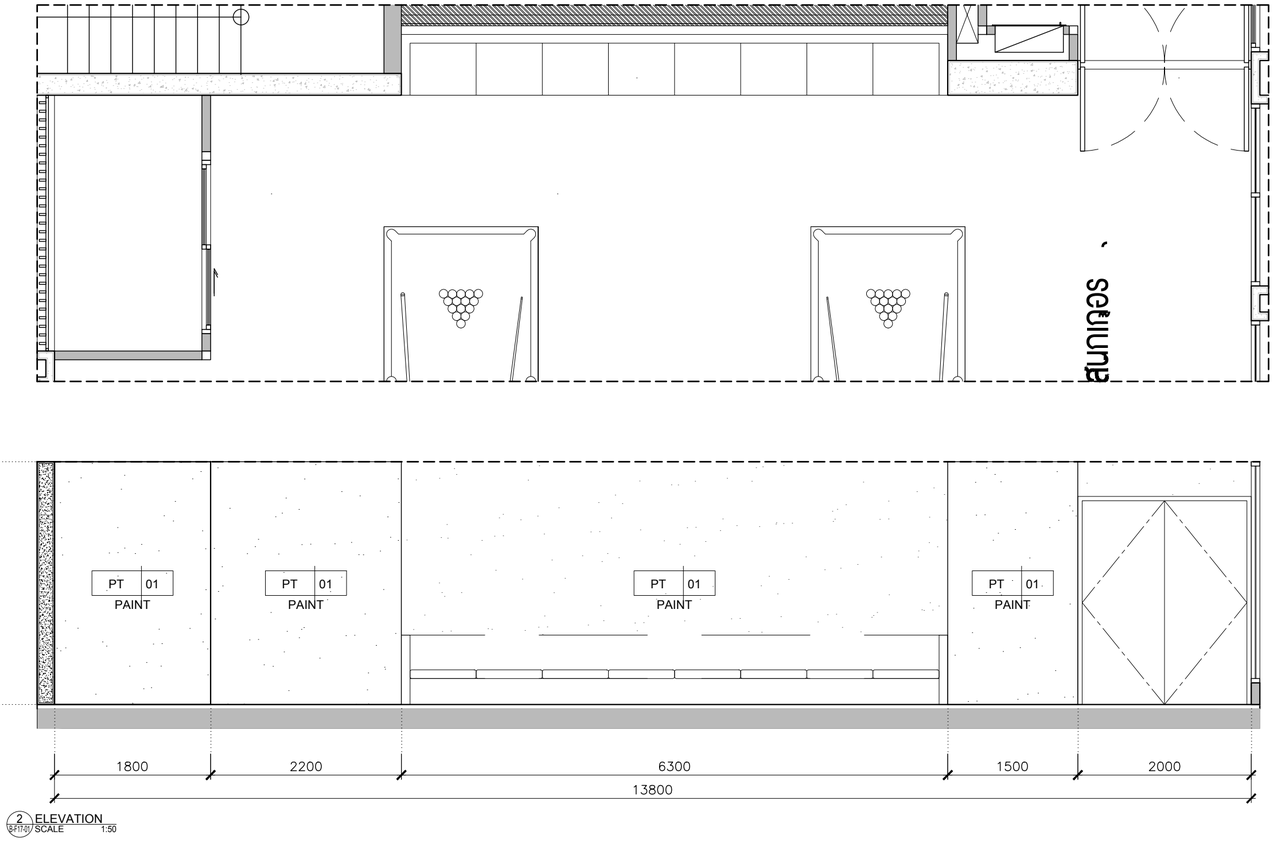


2 ELEVATION
SCALE 1:50

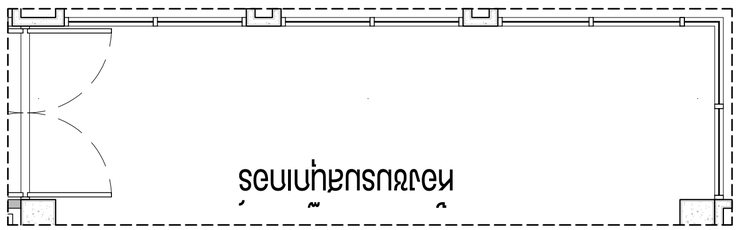

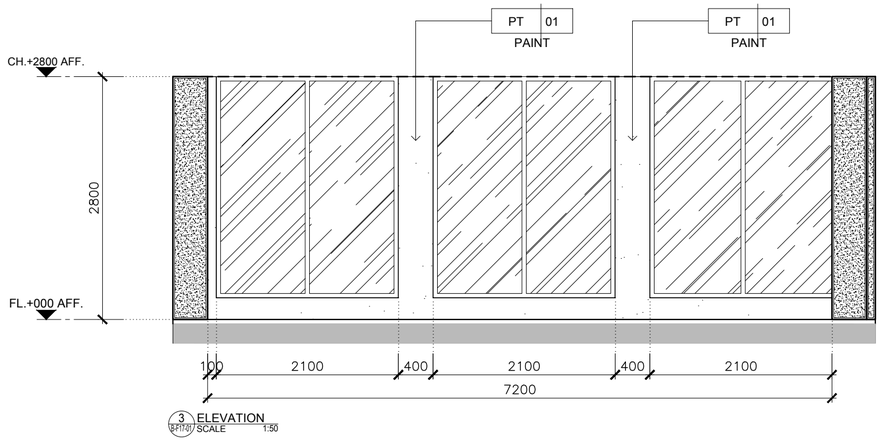

3 ELEVATION
SCALE 1:50

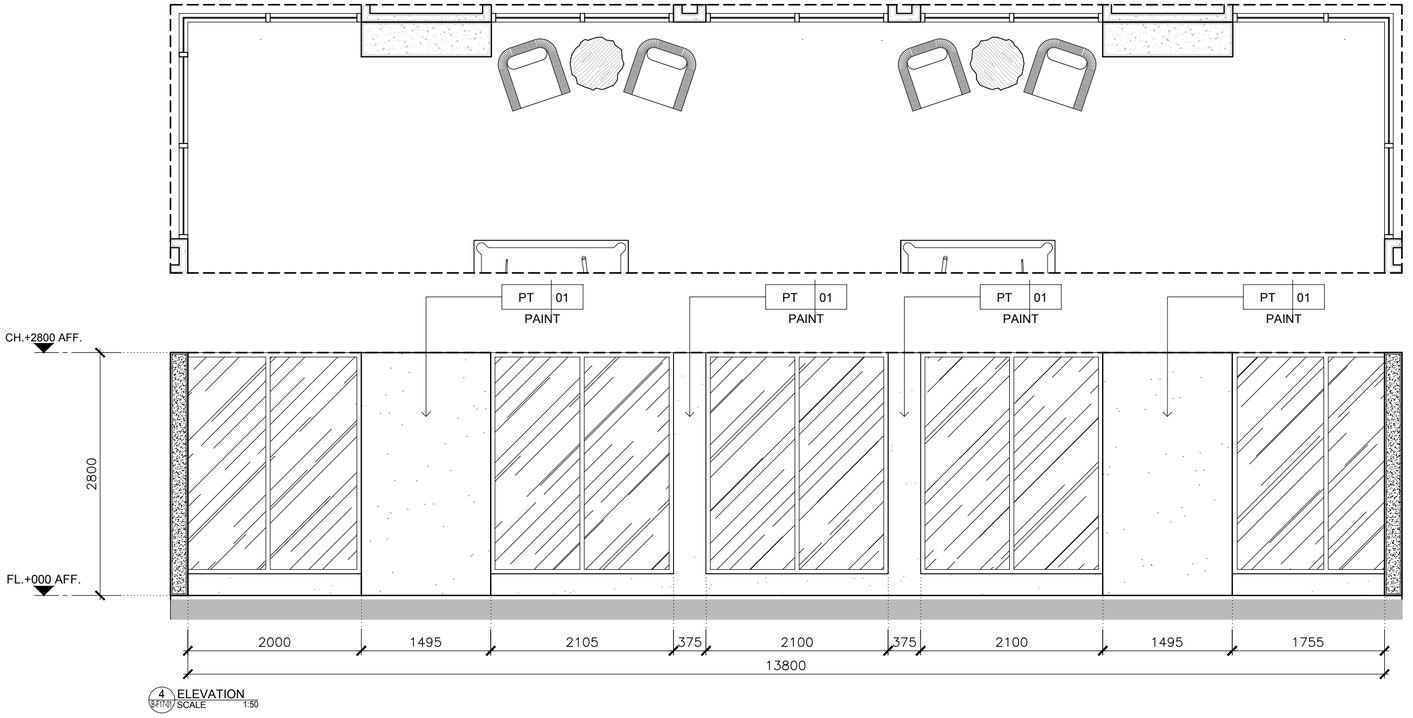

4 ELEVATION
SCALE 1:50


KSB ARCHITECT
707 VUE BUILDING 3rd FLOOR ROOM T2
KHLONGTONSAI, KHLONGSAN, BANGKOK 10600
TEL: (66) 0-2860-6290 FAX: (66) 0-2860-6291
WWW.KSBARCHITECT.COM

ใบอนุญาตสถาปนิกเลขที่ ก.ส.(ส) ๐๐๕๖

IEAT
THE INDUSTRIAL ESTATE AUTHORITY OF THAILAND
การนิคมอุตสาหกรรมแห่งประเทศไทย (กนอ)

โครงการจ้างออกแบบอาคารสำนักงานใหญ่ กนอ. (แห่งใหม่)
ซอยวิภาวดีรังสิต 3 ถนนวิภาวดีรังสิต แขวงจอมพล
เขตจตุจักร จังหวัดกรุงเทพมหานคร

KEY PLAN

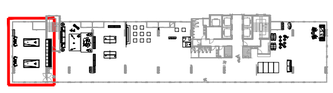

ARCHITECT
กัณณ์นนทัส วิจันศิษฐ์ ส.-สถ 2301
นิจวรรณ ศรีสุบาลย์ ก.-สถ 13263

SANITARY&FIRE PROTECTION ENGINEER
สุทัตร สันติศิรินยกุล วส.87
ลภัสรดา แซ่แต้ กส.3821

MECHANICAL ENGINEER
สุรพงษ์ ผดุงวิทย์ สก.3980
ชยพัทร์ แก่วทอง กก.42012

INTERIOR DESIGNER
ชาตรี ชลประเสริฐสุข ส.-สน179
ชนสรณ์ วุฒิเจริญมงคล

STRUCTURAL ENGINEER
พิเชฐ บุญยไวโรจน์ สย.5654
พงษ์รพี ลิลาทิตย์นันทกุล กย.47321

ELECTRICAL ENGINEER
กรเมศ นิยไมสก สฟท.5193

GREEN BUILDING
จิรนุช มณีกุล ก.-สถ.22286

LANDSCAPE
ณัฐชัย โชยาธิรณ์ ส.-กส.65

DRAWING TITLE
ELEVATION 1-4


CHECKED | APPROVED


REVISIONS

Rev NO.	Revision Note	Date


SCALE 1:50 | DATE 2023.01.17


Dwg. No. B-RE2-01 | TOTAL 40

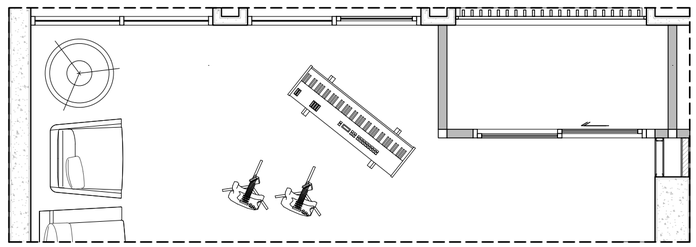

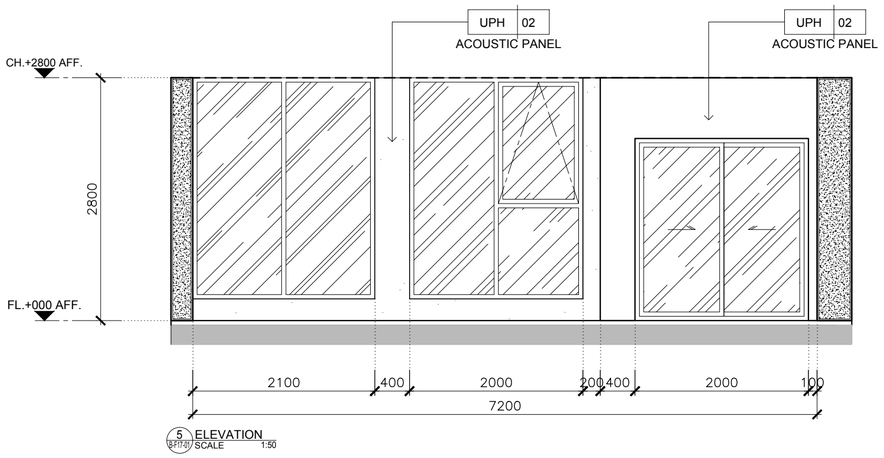



5 ELEVATION
SCALE 1:50

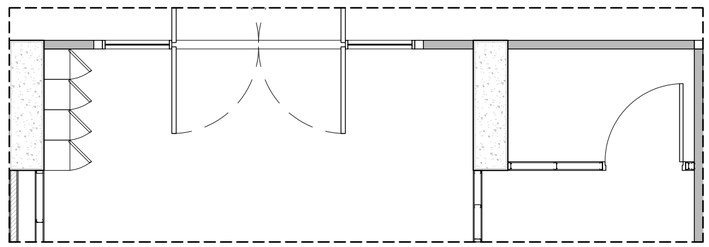

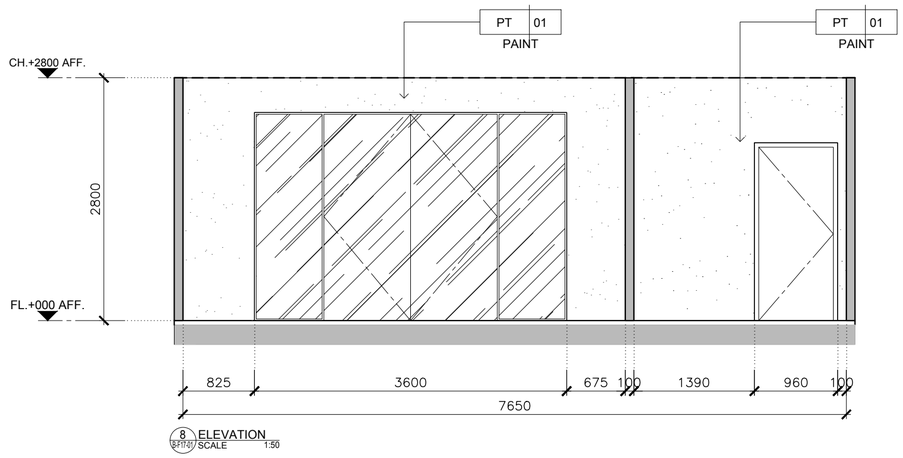



8 ELEVATION
SCALE 1:50

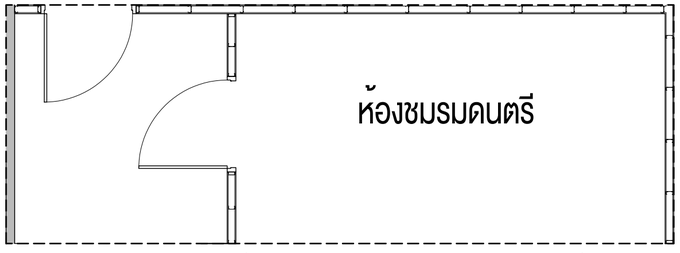

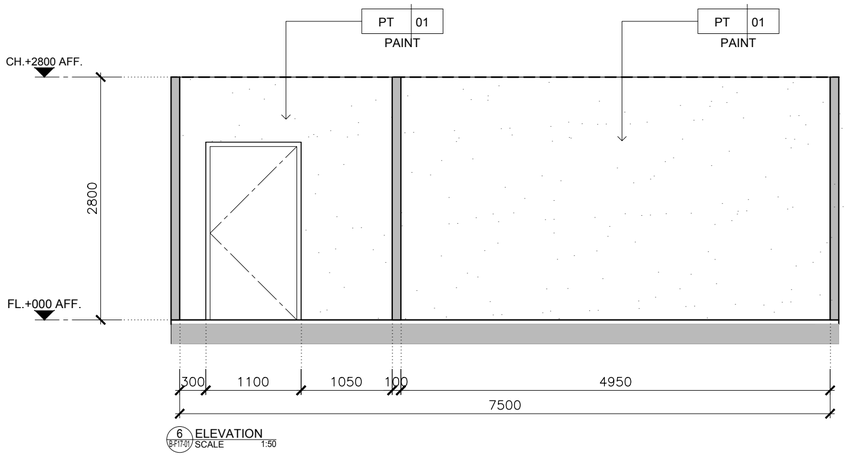

6 ELEVATION
SCALE 1:50

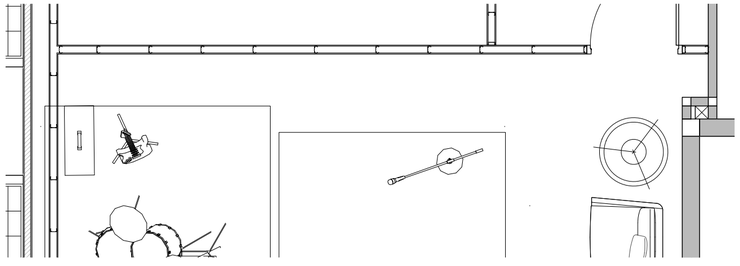

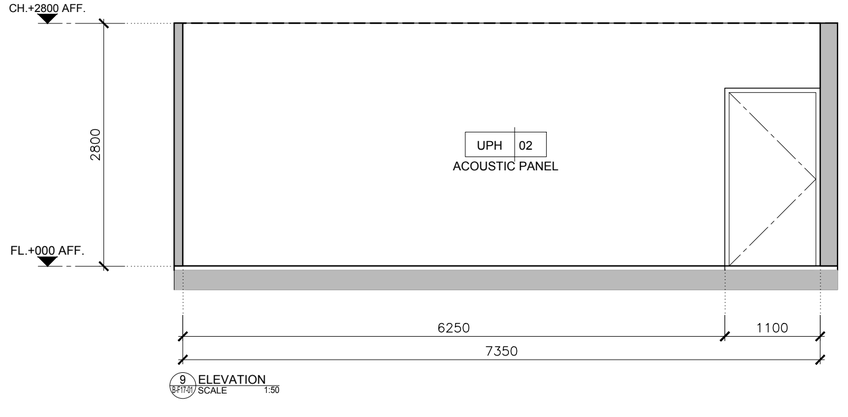

9 ELEVATION
SCALE 1:50

KSB ARCHITECT
707 VUE BUILDING 3rd FLOOR ROOM T2
KHLONGTONSAI, KHLONGSAN, BANGKOK 10600
TEL: (66) 0-2860-6290 FAX: (66) 0-2861-6291
WWW.KSBARCHITECT.COM


ใบอนุญาตประกอบวิชาชีพสถาปัตยกรรมที่ ก.ปด.56

IEAT
THE INDUSTRIAL ESTATE AUTHORITY OF THAILAND
การนิคมอุตสาหกรรมแห่งประเทศไทย (กนอ)

โครงการจ้างออกแบบอาคารสำนักงานใหญ่ กนอ. (แห่งใหม่)

ซอยวิภาวดีรังสิต 3 ถนนวิภาวดีรังสิต แขวงจอมพล
เขตจตุจักร จังหวัดกรุงเทพมหานคร

KEY PLAN

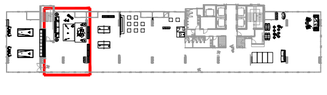

ARCHITECT	กิตนณ์นภัส วัจน์ศิษฐ์ ส.-สถ 2301
	นิจวรรณ ศรีสุบาลย์ ก.-สถ 13263
SANITARY&FIRE PROTECTION ENGINEER	สุทัทธ สันติกิรมย์กุล วส.87
	ลภัสรดา แซ่แต้ กส.3821
MECHANICAL ENGINEER	สุรพงษ์ นคุงอิทย์ สก.3980
	ชยพัทธ์ แก้วทอง กก.42012
INTERIOR DESIGNER	ชาตรี ชลประเสริฐสุข ส.-สน179
	ชนสรณ์ วุฒิจริญมงคล
STRUCTURAL ENGINEER	พิชชุ บุญยไวโรจน์ สย.5654
	พงษ์รพี ลีลาทิศิย์บุญล กย.47321
ELECTRICAL ENGINEER	กรงเทพ นิยโมสถ สฟท.5193
GREEN BUILDING	จิรนุช มณีกุล ก.-สถ.22286
LANDSCAPE	ณัฐชัย โชยารัตน์ ส.-กส.65

DRAWING TITLE
ELEVATION 5-6, 8-9

REVISIONS


Rev NO.	Revision Note	Date


SCALE 1:50 | DATE 2023.01.17

CHECKED | APPROVED


Dwg. No. B-RE2-02


TOTAL 40

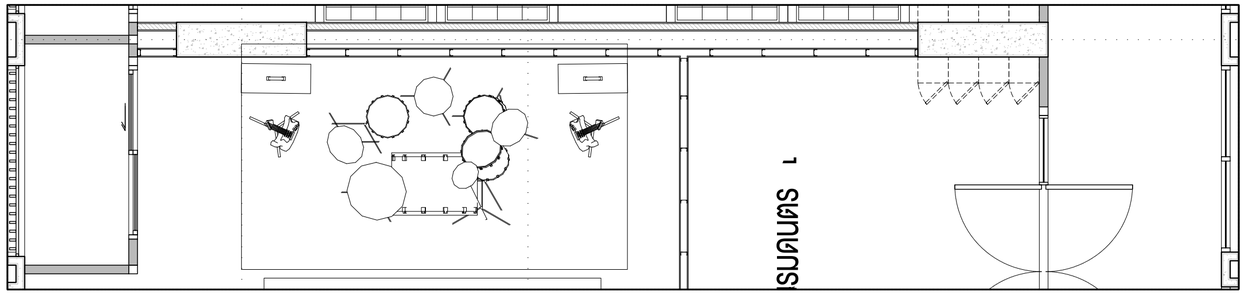

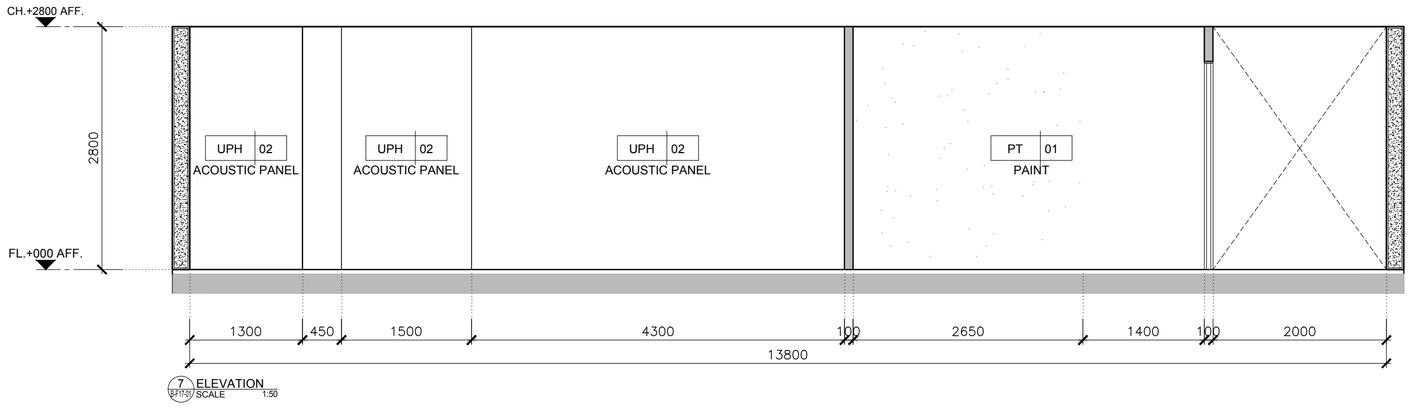

7 ELEVATION
SCALE 1:50

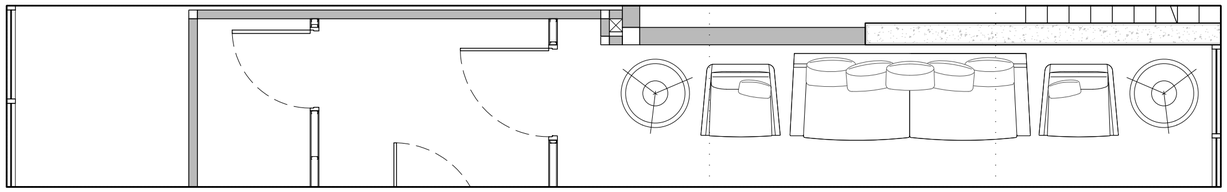

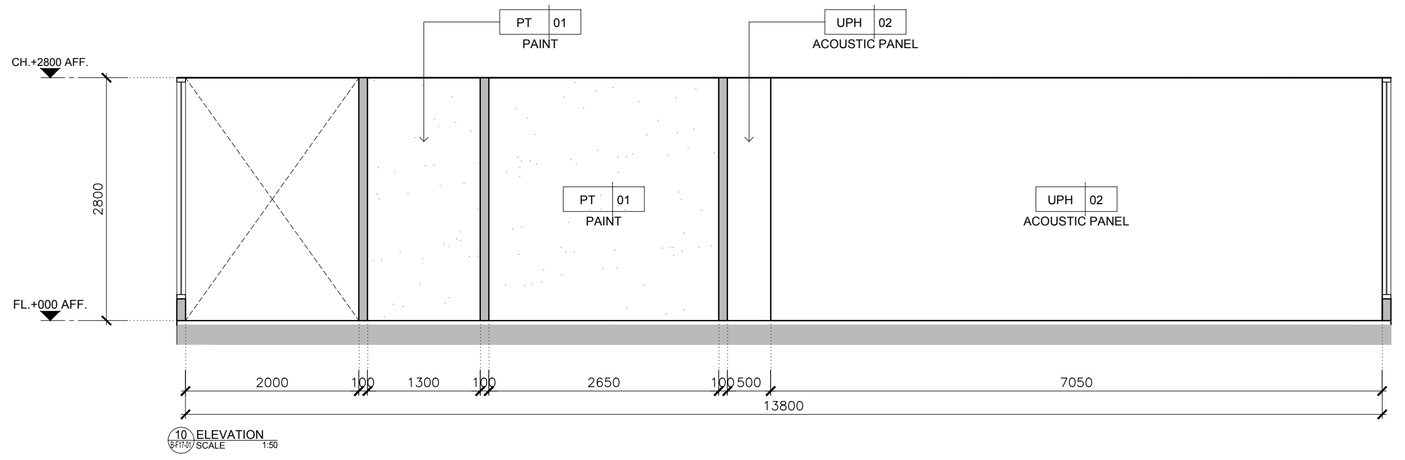

10 ELEVATION
SCALE 1:50

KSB ARCHITECT
707 VUE BUILDING 3rd FLOOR ROOM T2
KHLONGTONSAI, KHLONGSAN, BANGKOK 10600
TEL: (66) 0-2860-6290 FAX: (66) 0-2860-6291
WWW.KSBARCHITECT.COM

ใบอนุญาตประกอบวิชาชีพสถาปัตยกรรมที่ ก.ส.ท.56

IEAT
THE INDUSTRIAL ESTATE AUTHORITY OF THAILAND
การนิคมอุตสาหกรรมแห่งประเทศไทย (กนอ)

โครงการจ้างออกแบบอาคารสำนักงานใหญ่ กนอ. (แห่งใหม่)
ซอยวิภาวดีรังสิต 3 ถนนวิภาวดีรังสิต แขวงจอมพล
เขตจตุจักร จังหวัดกรุงเทพมหานคร

KEY PLAN



ARCHITECT
กัณน่นกัส วัจน์ศิษฐ์ ส.-สถ 2301
นิจวรรณ ศรีสุบาลย์ ก.-สถ 13263

SANITARY&FIRE PROTECTION ENGINEER
สุทัตร สันติกิรมยกุล วส.87
สกัสรดา แซ่แต้ กส.3821

MECHANICAL ENGINEER
สุรพงษ์ ผดุเวิทย์ สก.3980
ชยพัทร์ แก้วทอง กก.42012

INTERIOR DESIGNER
ชาตรี ชลประเสริฐสุข ส.-สน179
ชนสรณ์ วุฒิเจริญมงคล

STRUCTURAL ENGINEER
พิชฐ บุญยไวโรจน์ สย.5654
พงษ์รพี สิลาทัศน์ยืนยุทล กย.47321

ELECTRICAL ENGINEER
กรงเทพ นิยโมสถ สพท.5193

GREEN BUILDING
จิรนุช มณีกุล ก.-สถ.22286

LANDSCAPE
ณัฐชัย โชยาธิตน์ ส.-กส.65

DRAWING TITLE
ELEVATION 7,10


CHECKED | APPROVED

REVISIONS


Rev NO.	Revision Note	Date

SCALE 1:50 | DATE 2023.01.17


Dwg. No. B-RE2-03 | TOTAL 40

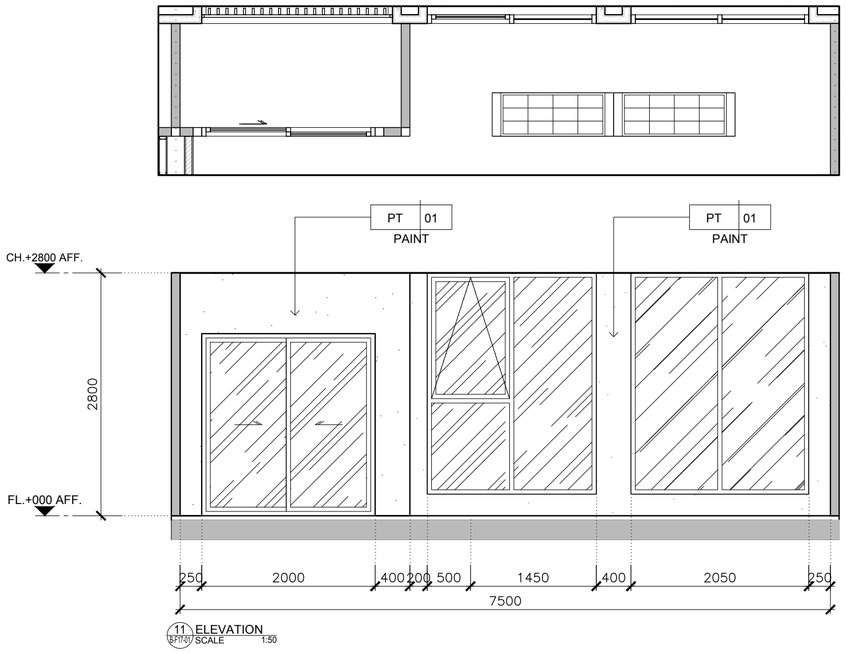


11 ELEVATION
SCALE 1:50

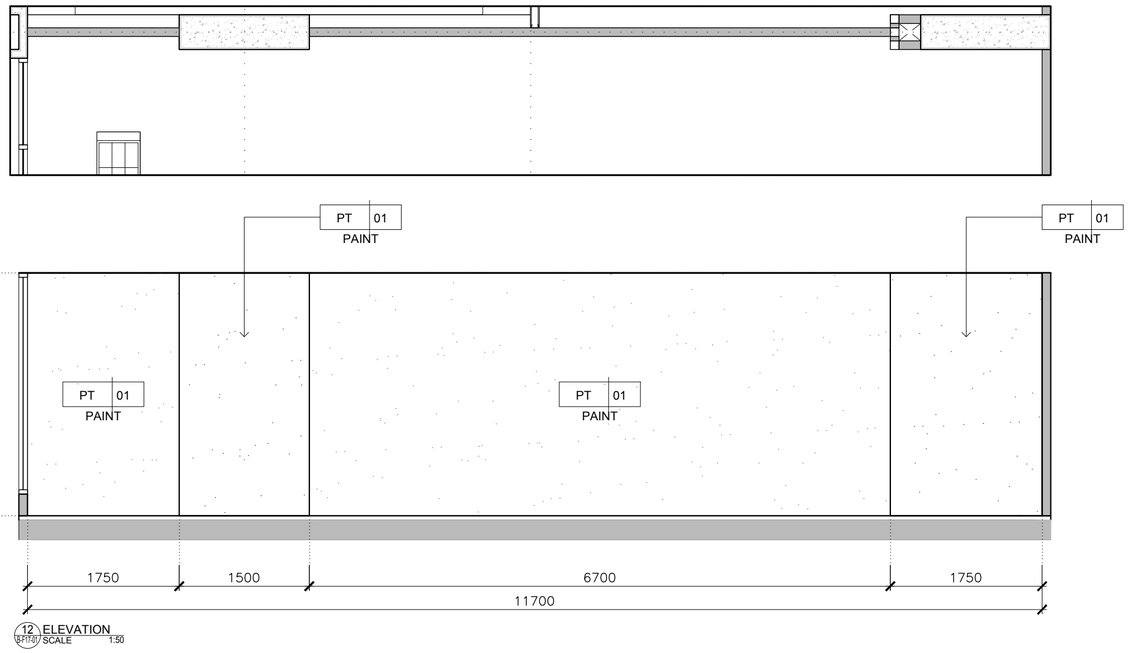

12 ELEVATION
SCALE 1:50

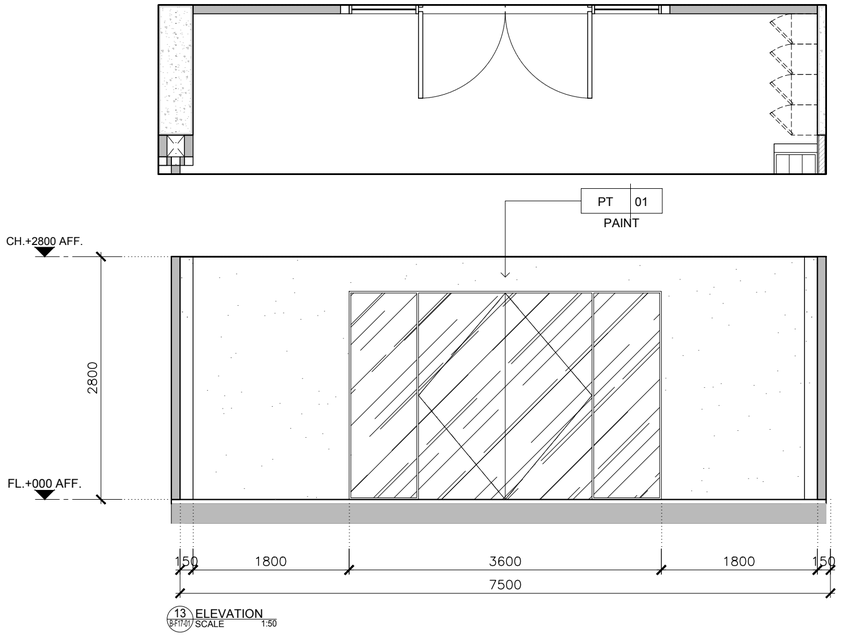

13 ELEVATION
SCALE 1:50

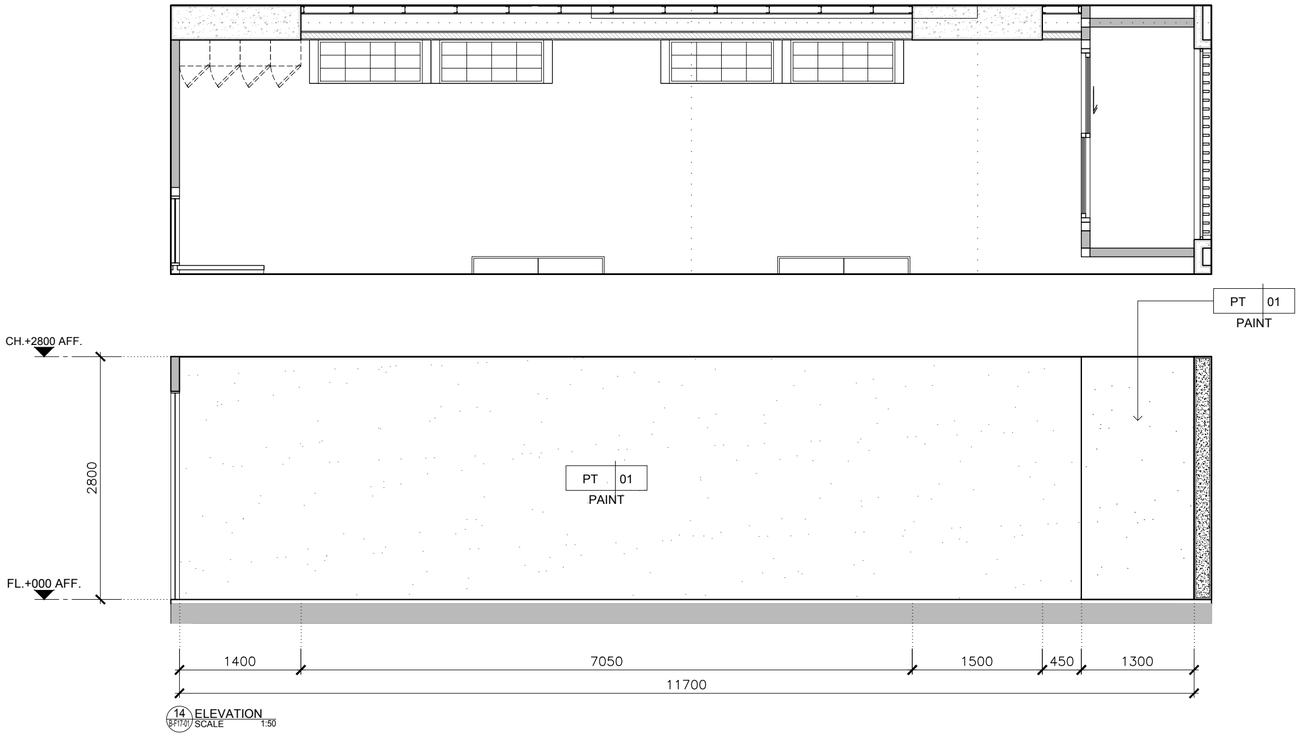

14 ELEVATION
SCALE 1:50

KSB ARCHITECT
707 VUE BUILDING 3rd FLOOR ROOM T2
KHLONGTONSAI, KHLONGSAN, BANGKOK 10600
TEL: (66) 0-2860-6290 FAX: (66) 0-2860-6291
WWW.KSBARCHITECT.COM


ใบอนุญาตสถาปนิกเลขที่ ก.ส.อ.06-56

IEAT
THE INDUSTRIAL ESTATE AUTHORITY OF THAILAND
การนิคมอุตสาหกรรมแห่งประเทศไทย (กนอ)

โครงการจ้างออกแบบอาคารสำนักงานใหญ่ กนอ. (แห่งใหม่)

ซอยวิภาวดีรังสิต 3 ถนนวิภาวดีรังสิต แขวงจอมพล
เขตจตุจักร จังหวัดกรุงเทพมหานคร

KEY PLAN

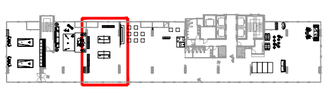

ARCHITECT
กัณณ์นภัส วิจน์ศิษฐ์ ส.-สถ 2301
นิจวรรณ ศรีรุ่นายง ก.-สถ 13263

SANITARY&FIRE PROTECTION ENGINEER
สุภัทร สันติกิรมยกุล วส.87
ลภัสรดา แซ่แต้ กส.3821

MECHANICAL ENGINEER
สุรพงษ์ มคุ้นวิทย์ สก.3980
ชยพัทร แก่วทอง กท.42012

INTERIOR DESIGNER
ชาตรี ชลประเสริฐสุข ส.-สน179
ชนสรณ์ วุฒิเจริญมงคล

STRUCTURAL ENGINEER
พิเชฐ นุกูลไโรจน์ สย.5654
พงษ์พี สิลาทิตย์นิยมกูล กย.47321

ELECTRICAL ENGINEER
กรงเดช นิยโมสถ สพท.5193

GREEN BUILDING
จีรมุช มณีกุล ก.-สภ.22286

LANDSCAPE
ณัฐชัย ไชยารัตน์ ส.-กส.65

DRAWING TITLE
ELEVATION 11-14


CHECKED | APPROVED

REVISIONS


Rev NO.	Revision Note	Date

SCALE 1:50 | DATE 2023.01.17


Dwg. No. B-RE2-04 | TOTAL 40

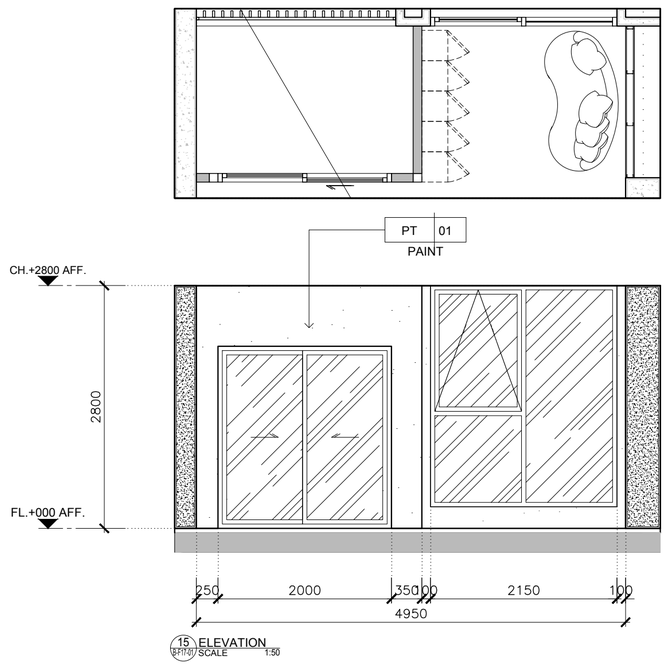


15 ELEVATION
SCALE 1:50

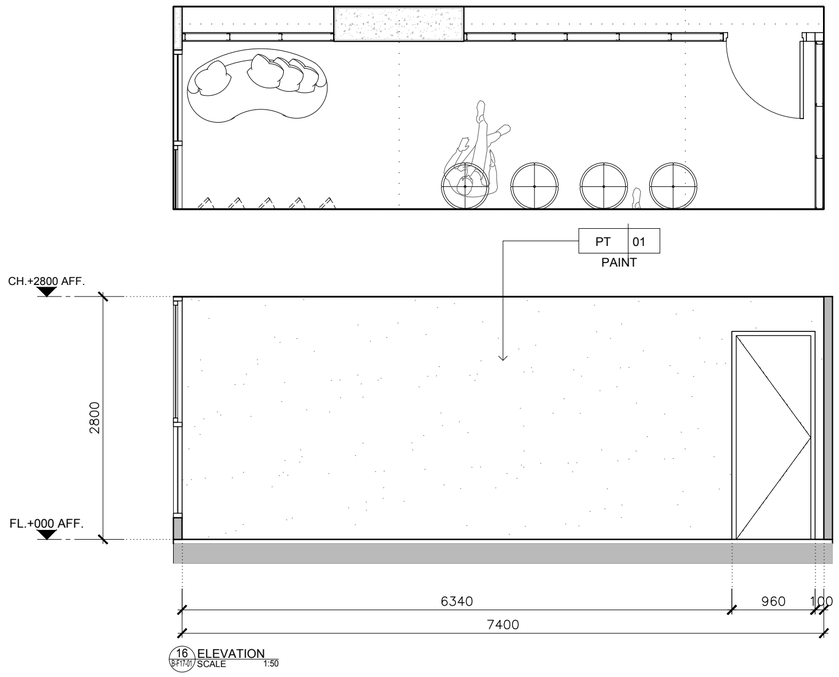

16 ELEVATION
SCALE 1:50

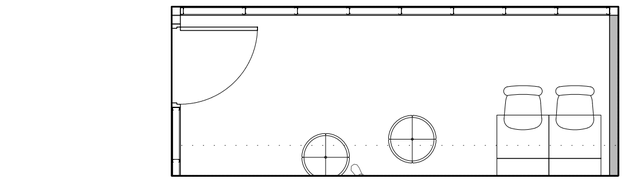

17 ELEVATION
SCALE 1:50

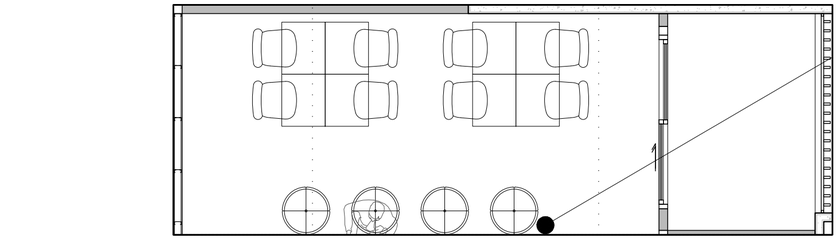

18 ELEVATION
SCALE 1:50

KSB ARCHITECT
707 VUE BUILDING 3rd FLOOR ROOM T2
KHLONGTONSAI, KHLONGSAN, BANGKOK 10600
TEL: (66) 0-2860-6290 FAX: (66) 0-2861-6291
WWW.KSBARCHITECT.COM

ไม่อนุญาตให้ทำซ้ำดัดแปลงก่อนได้รับอนุญาตเท่านั้น ม.มาตรา 56

IEAT
THE INDUSTRIAL ESTATE AUTHORITY OF THAILAND
การนิคมอุตสาหกรรมแห่งประเทศไทย (กนอ)

โครงการจ้างออกแบบอาคารสำนักงานใหญ่ กนอ. (แห่งใหม่)
ซอยวิภาวดีรังสิต 3 ถนนวิภาวดีรังสิต แขวงจอมพล
เขตจตุจักร จังหวัดกรุงเทพมหานคร

KEY PLAN



ARCHITECT	SANITARY&FIRE PROTECTION ENGINEER	MECHANICAL ENGINEER	INTERIOR DESIGNER
กัณณ์นภัส วัจน์ศิษฐ์ ส.-สถ 2301	สุทัศร์ สันติกิรณกุล วส.87	สุรพงษ์ ผดุงวิทย์ สก.3980	ชาตรี ชลประเสริฐสุข ส.-สน179
นิจวรรณ ศรีสุบาลย์ ก.-สถ 13263	ลภัสรดา แซ่แต้ กส.3821	ชยพัทร์ แก้วทอง กท.42012	ชนสรณ์ วุฒิเจริญมงคล
STRUCTURAL ENGINEER	**ELECTRICAL ENGINEER**	**GREEN BUILDING**	**LANDSCAPE**
พิชฐู บุญยไวโรจน์ สย.5654	กรเมศ นิยโมสถ สพท.5193	จิรนุช มณีกุล ก.-สถ.22286	ณัฐชัย โชยาร์ตน์ ส.-กส.65
พงษ์รพี สิลาทัศนีย์มูลล กย.47321			

DRAWING TITLE
ELEVATION 15-18

CHECKED | APPROVED

REVISIONS


Rev NO.	Revision Note	Date

SCALE 1:50 | DATE 2023.01.17

Dwg. No. B-RE2-05 | TOTAL 40

ZONE FITNESS

ชั้น 18 TOWER B

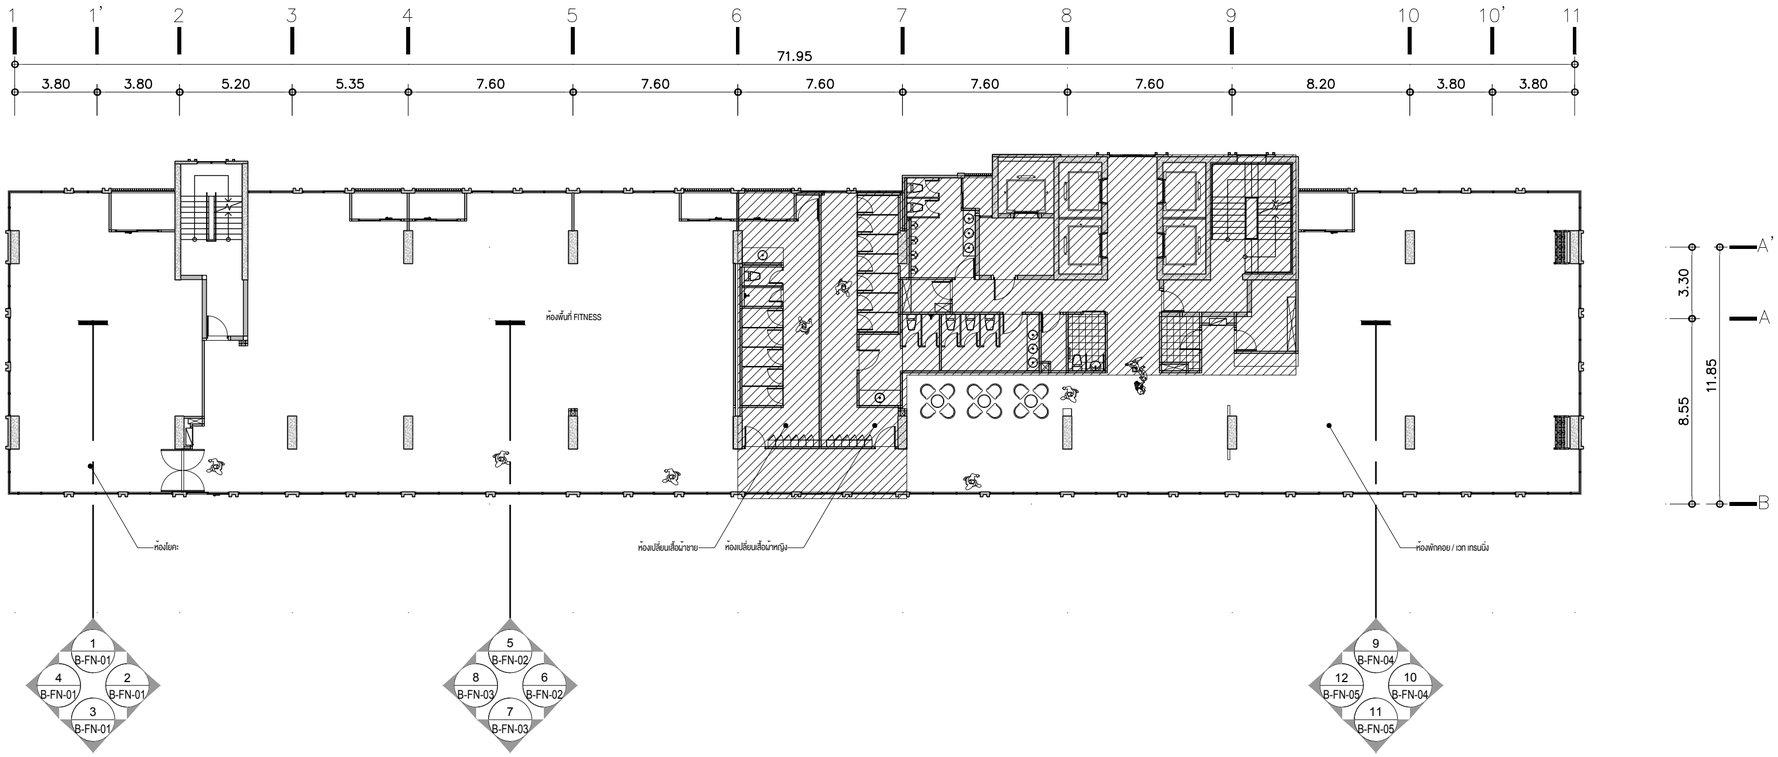

KEY PLAN — FLOOR 18th

TOWER B

SCALE 1:150

KSB ARCHITECT
707 VUE BUILDING 3rd FLOOR ROOM T2
KHLONGTONSAI, KHLONGSAN, BANGKOK 10600
TEL: (66) 0-2860-6290 FAX: (66) 0-2860-6291
WWW.KSBARCHITECT.COM

ใบอนุญาตประกอบวิชาชีพสถาปัตยกรรมที่ ก.ส.อ.56

IEAT
THE INDUSTRIAL ESTATE AUTHORITY OF THAILAND
การนิคมอุตสาหกรรมแห่งประเทศไทย (กนอ)

โครงการจ้างออกแบบอาคารสำนักงานใหญ่ กนอ. (แห่งใหม่)

ซอยวิภาวดีรังสิต 3 ถนนวิภาวดีรังสิต แขวงจอมพล
เขตจตุจักร จังหวัดกรุงเทพมหานคร

KEY PLAN



ARCHITECT
กัณณ์นภัส วัจน์ศิษฐ์ ส.-สถ 2301
นิจวรรณ ศรีสุบาลย์ ก.-สถ 13263

SANITARY&FIRE PROTECTION ENGINEER
สุกัทร สันติกิรมย์กุล วส.87
สกัสรดา แซ่แต้ กส.3821

MECHANICAL ENGINEER
สุรพงษ์ มคุเวิทย์ สก.3980
ชยพัทร์ แก้วทอง กก.42012

INTERIOR DESIGNER
ชาตรี ชลประเสริฐสุข ส.-สน179
ชนสรณ์ วุฒิเจริญมงคล

STRUCTURAL ENGINEER
พิชฐ บุญยไวโรจน์ สย.5654
พงษ์รพี ลีลาทัศน์ยังยืนกุล กย.47321

ELECTRICAL ENGINEER
กรงเทพ นิยโมสถ สพท.5193

GREEN BUILDING
จิรนุช มนัปกุล ก.-สถ.22286

LANDSCAPE
ณัฐชัย ไชยาธิรณ์ ส.-กส.65

DRAWING TITLE
KEY PLAN FLOOR 18th


CHECKED | APPROVED


REVISIONS


Rev NO.	Revision Note	Date


SCALE 1:150 | DATE 2023.01.17

Dwg. No. B-F18-01 | TOTAL 40

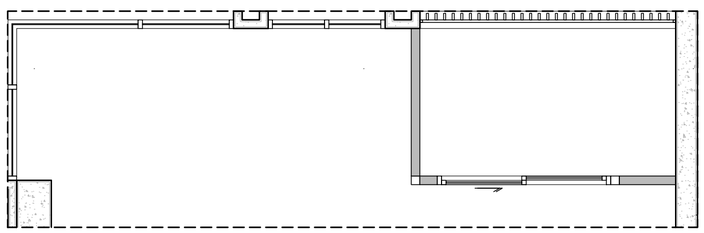


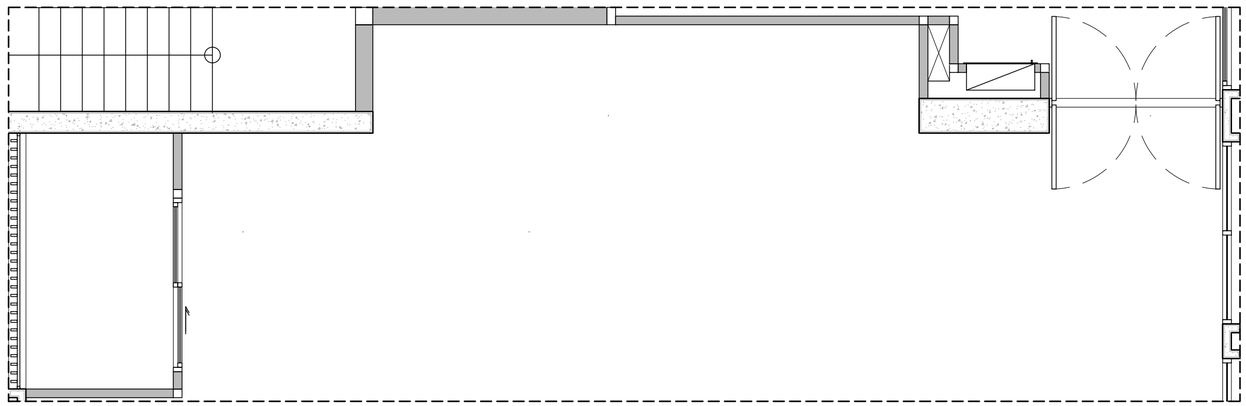

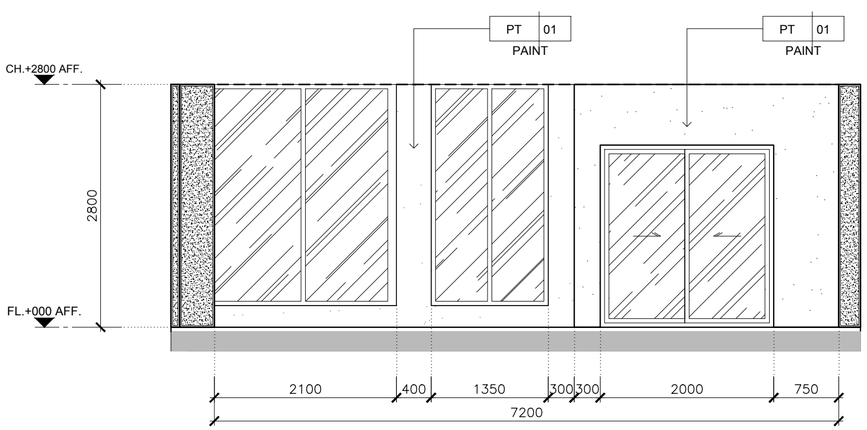


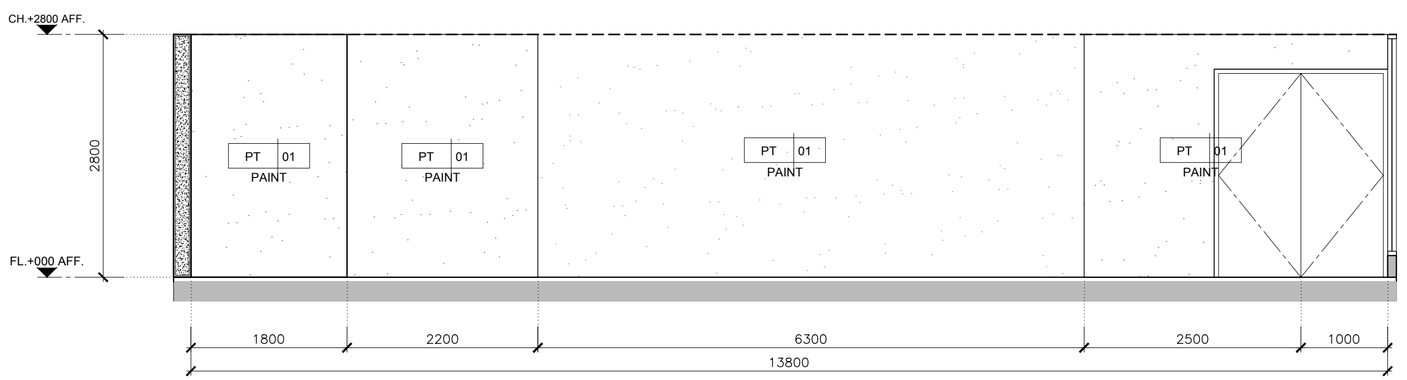


1 ELEVATION
SCALE 1:50

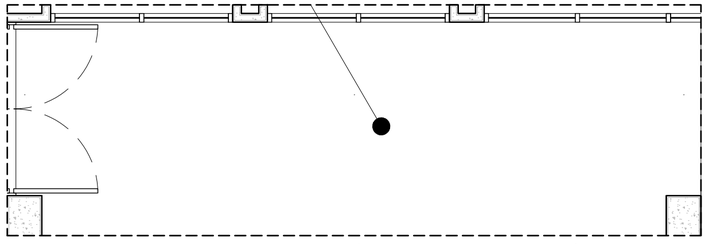


2 ELEVATION
SCALE 1:50

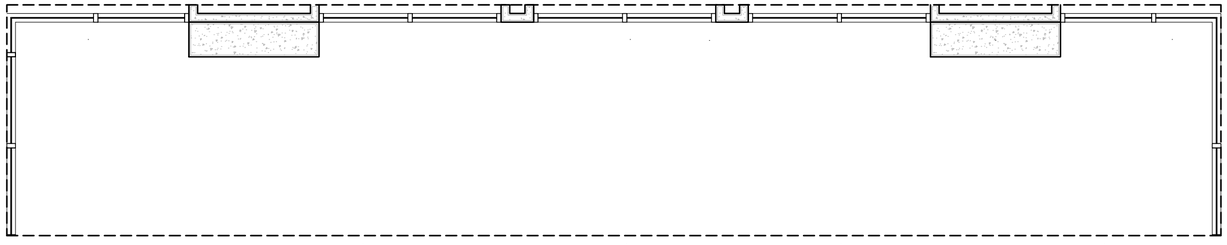

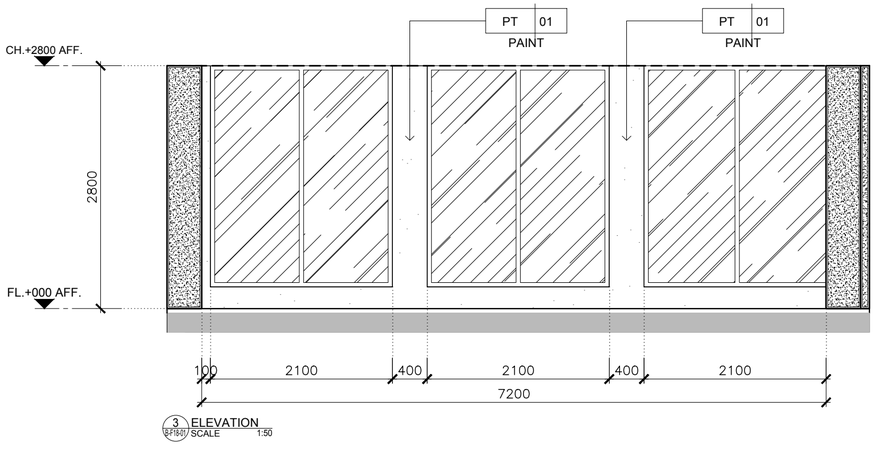

3 ELEVATION
SCALE 1:50

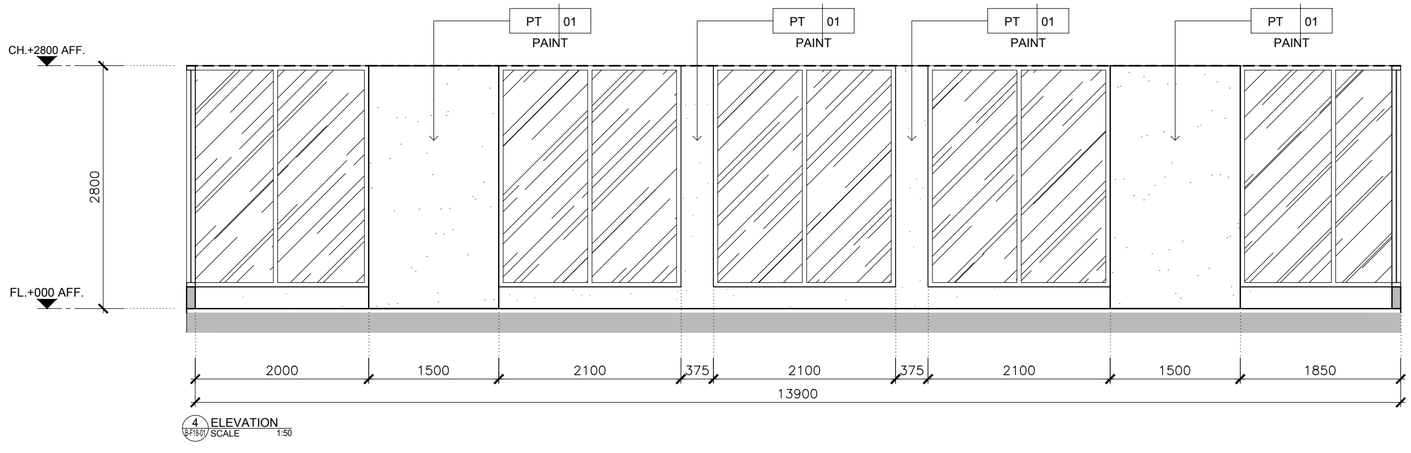

4 ELEVATION
SCALE 1:50

KSB ARCHITECT
707 VUE BUILDING 3rd FLOOR ROOM T2
KHLONGTONSAI, KHLONGSAN, BANGKOK 10600
TEL: (66) 0-2860-6290 FAX: (66) 0-2860-6291
WWW.KSBARCHITECT.COM


ในคู่มือประกอบการพิจารณาคำขอฯ แบบ ข.65

IEAT
THE INDUSTRIAL ESTATE AUTHORITY OF THAILAND
การนิคมอุตสาหกรรมแห่งประเทศไทย (กนอ)

โครงการจ้างออกแบบอาคารสำนักงานใหญ่ กนอ. (แห่งใหม่)

ซอยวิภาวดีรังสิต 3 ถนนวิภาวดีรังสิต แขวงจอมพล
เขตจตุจักร จังหวัดกรุงเทพมหานคร

KEY PLAN

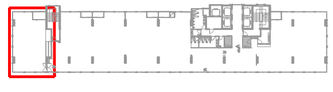

ARCHITECT	SANITARY&FIRE PROTECTION ENGINEER	MECHANICAL ENGINEER	INTERIOR DESIGNER
กัณฑ์นภัส วิจันศิษฐ์ ส.-สถ 2301	สุกัทร สันติกิรยกุล วส.87	สุรพงษ์ นคุณวิทย์ สก.3980	ชาตรี ชลประเสริฐสุข ส.-สน179
นิจวรรณ ศรีสุบาลย์ ก.-สถ 13263	สถิสรดา แซ่แต้ กส.3821	ชยพัทร์ แก้วทอง กก.42012	ชนสรณ์ วุฒิเจริญมงคล
STRUCTURAL ENGINEER	**ELECTRICAL ENGINEER**	**GREEN BUILDING**	**LANDSCAPE**
พิชฐู บุญยไวโรจน์ สย.5654	กรเยศ นิยไมสก สพท.5193	จิรนุช มณีกุล ก.-สถ.22286	ณัฐิยา โชยารัตน์ ส.-กส.65
พงษรพี ลีลาภัคนียนุกูล กย.47321			

DRAWING TITLE
ELEVATION 1-4


CHECKED | APPROVED

REVISIONS

Rev NO.	Revision Note	Date

SCALE 1:50 | DATE 2023.01.17

Dwg. No. B-FN-01 | TOTAL 40

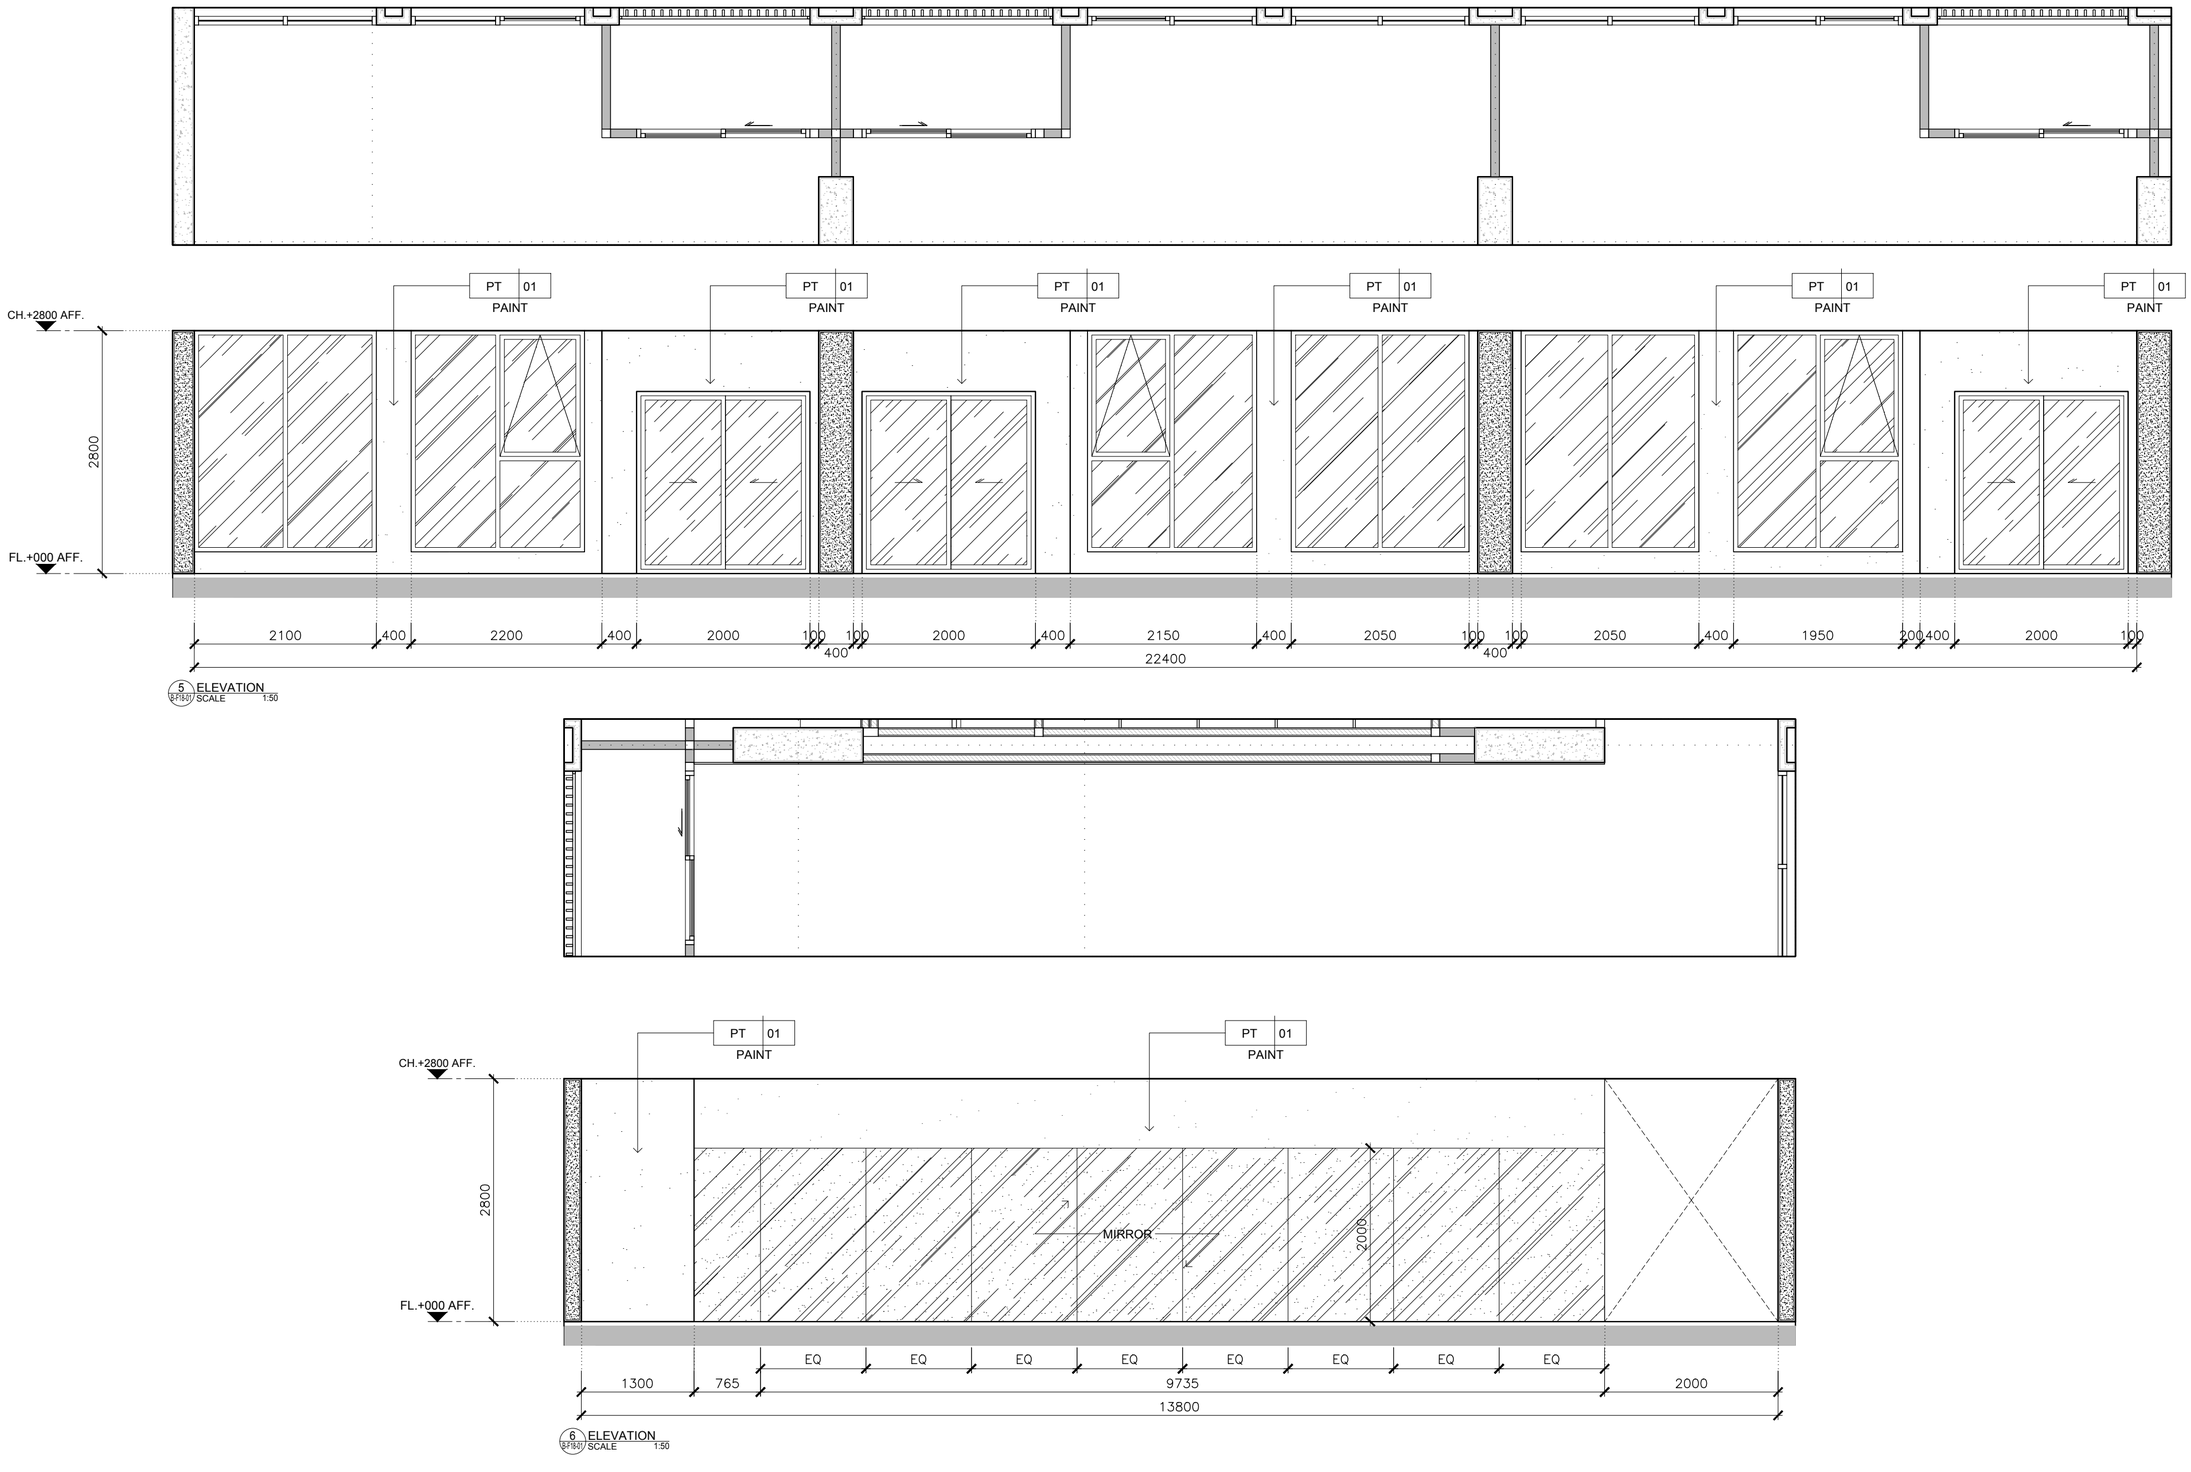

5 ELEVATION
SCALE 1:50

6 ELEVATION
SCALE 1:50

KSB ARCHITECT
707 VUE BUILDING 3rd FLOOR ROOM T2
KHLONGTONSAI, KHLONGSAN, BANGKOK 10600
TEL: (66) 0-2860-6290 FAX: (66) 0-2860-6291
WWW.KSBARCHITECT.COM


ใบอนุญาตสถาปนิกวิชาชีพ(สถาปัตยกรรม) ก.ส.ท.65

IEAT
THE INDUSTRIAL ESTATE AUTHORITY OF THAILAND
การนิคมอุตสาหกรรมแห่งประเทศไทย (กนอ)

โครงการจ้างออกแบบอาคารสำนักงานใหญ่ กนอ. (แห่งใหม่)

ซอยวิภาวดีรังสิต 3 ถนนวิภาวดีรังสิต แขวงจอมพล
เขตจตุจักร จังหวัดกรุงเทพมหานคร

KEY PLAN

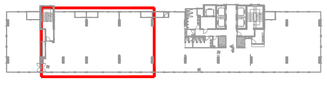

ARCHITECT
กัณณ์นภัส วิจันศิษฐ์ ส-สถ 2301
นิจวรรณ ศรีสุนาลย์ ก-สถ 13263

SANITARY&FIRE PROTECTION ENGINEER
สุภัทร สันติกิรมย์กุล วส.87
ลภัสรดา แซ่แต้ กส.3821

MECHANICAL ENGINEER
สุรพงษ์ ผดุงวิทย์ สก.3980
ชยพัทร์ แก่วทอง กก.42012

INTERIOR DESIGNER
ชาตรี ชลประเสริฐสุข ส-สน179
ชนสรณ์ วุฒิเจริญมงคล

STRUCTURAL ENGINEER
พิเชฐ บุญยไวโรจน์ สย.5654
พงษ์รพี ลีลาทิศัยนุกูล กย.47321

ELECTRICAL ENGINEER
กรเยศ นิยไมสถ สฟท.5193

GREEN BUILDING
จิรนุช มณีกุล ก-สถ.22286

LANDSCAPE
ณัฐชัย โชยารัตน์ ส-กส.65

DRAWING TITLE
ELEVATION 5-6


CHECKED | APPROVED

REVISIONS


Rev NO.	Revision Note	Date

SCALE 1:50 | DATE 2023.01.17

Dwg. No. B-FN-02 | TOTAL 40

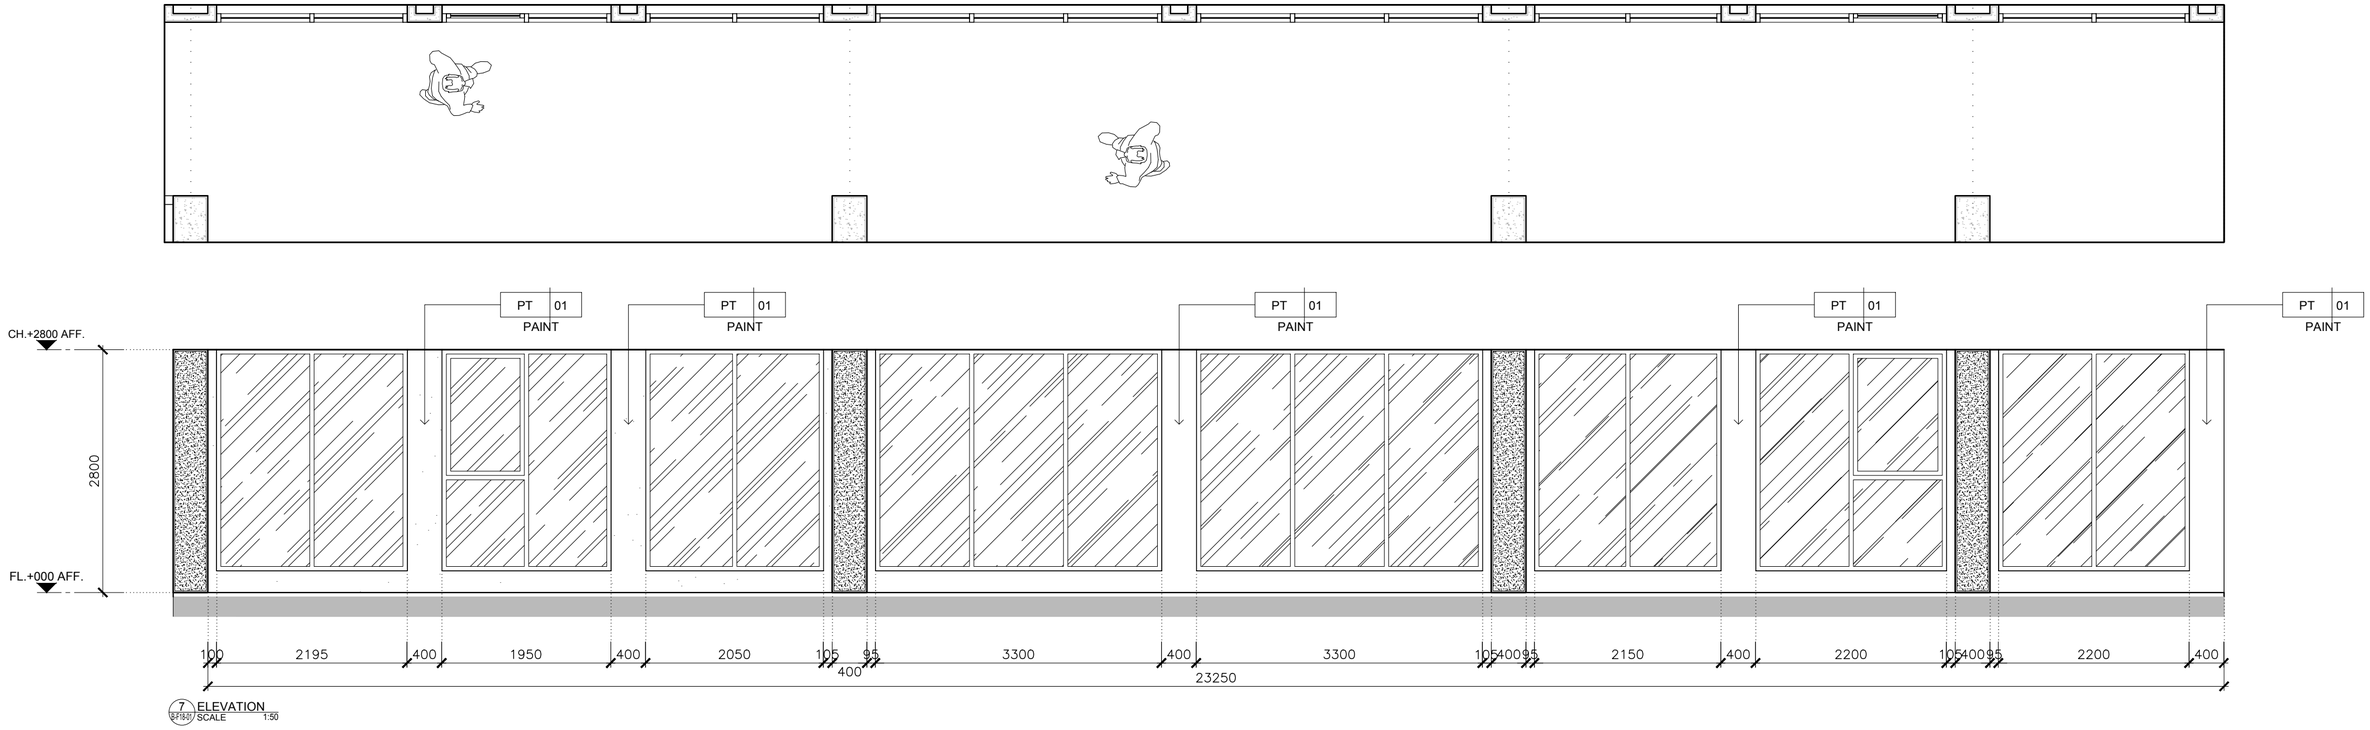

7 ELEVATION
SCALE 1:50

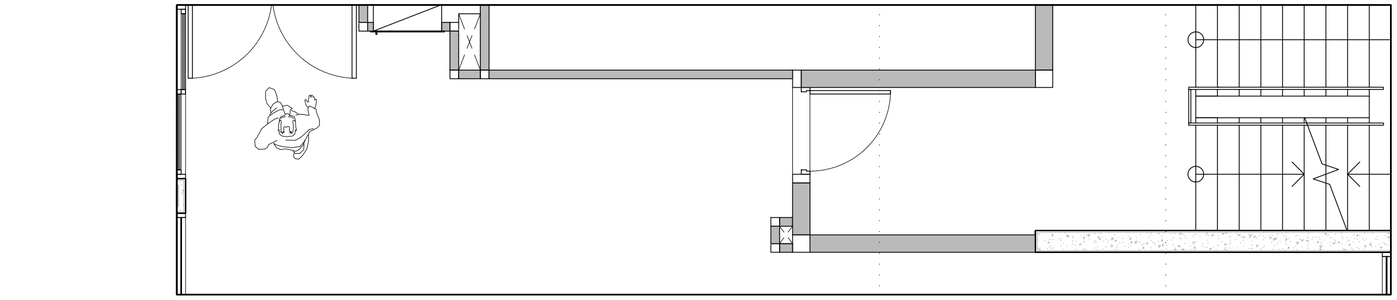

8 ELEVATION
SCALE 1:50

KSB ARCHITECT
707 VUE BUILDING 3rd FLOOR ROOM T2
KHLONGTONSAI, KHLONGSAN, BANGKOK 10600
TEL: (66) 0-2860-6290 FAX: (66) 0-2860-6291
WWW.KSBARCHITECT.COM


ใบอนุญาตสถาปนิกเลขที่ ก.ส.(ส) 56

IEAT
THE INDUSTRIAL ESTATE AUTHORITY OF THAILAND
การนิคมอุตสาหกรรมแห่งประเทศไทย (กนอ)

โครงการจ้างออกแบบอาคารสำนักงานใหญ่ กนอ. (แห่งใหม่)

ซอยวิภาวดีรังสิต 3 ถนนวิภาวดีรังสิต แขวงจอมพล
เขตจตุจักร จังหวัดกรุงเทพมหานคร

KEY PLAN

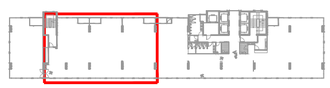

ARCHITECT
กัณณ์นภัส วิจันศิษฐ์ ส.-สถ 2301
นิจวรรณ ศรีสุบาลย์ ก.-สถ 13263

SANITARY&FIRE PROTECTION ENGINEER
สุภัทร สันติกิรมยกุล วส.87
ลภัสรดา แซ่แต้ กส.3821

MECHANICAL ENGINEER
สุรพงษ์ ผดุงวิทย์ สก.3980
ชยพัทร์ แก่วทอง กก.42012

INTERIOR DESIGNER
ชาลี ชลประเสริฐสุข ส.-สน179
ชนสรณ์ วุฒิเจริญมงคล

STRUCTURAL ENGINEER
พิเชฐ บุญยไวโรจน์ สย.5654
พงษ์รพี ลิลาภิสมัยนุกูล กย.47321

ELECTRICAL ENGINEER
กรเมศ นิยมไมสก สฟท.5193

GREEN BUILDING
จิรนุช มณีกุล ก.-สถ.22286

LANDSCAPE
ณัฐชัย โชยาริตน์ ส.-กส.65

DRAWING TITLE
ELEVATION 7-8


CHECKED | APPROVED

REVISIONS


Rev NO.	Revision Note	Date

SCALE 1:50 | DATE 2023.01.17

Dwg. No. B-FN-03 | TOTAL 40

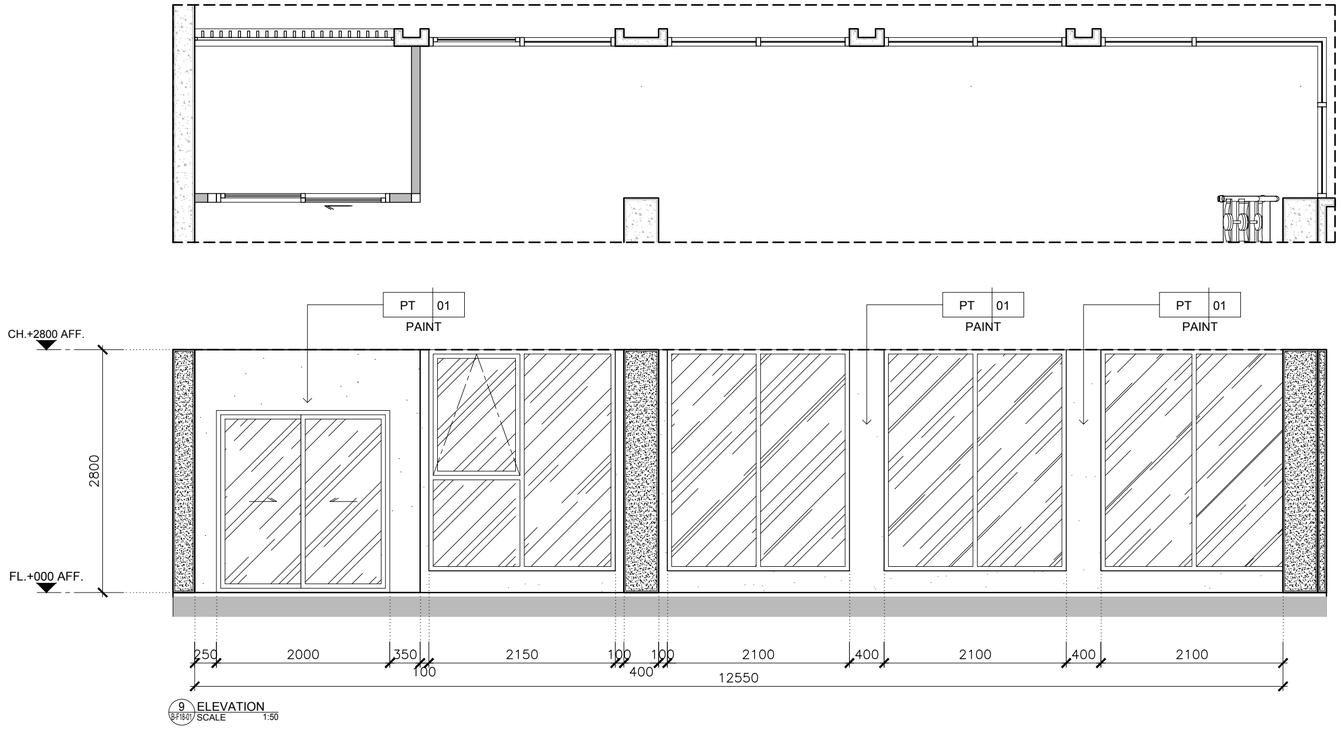

9 ELEVATION
SCALE 1:50

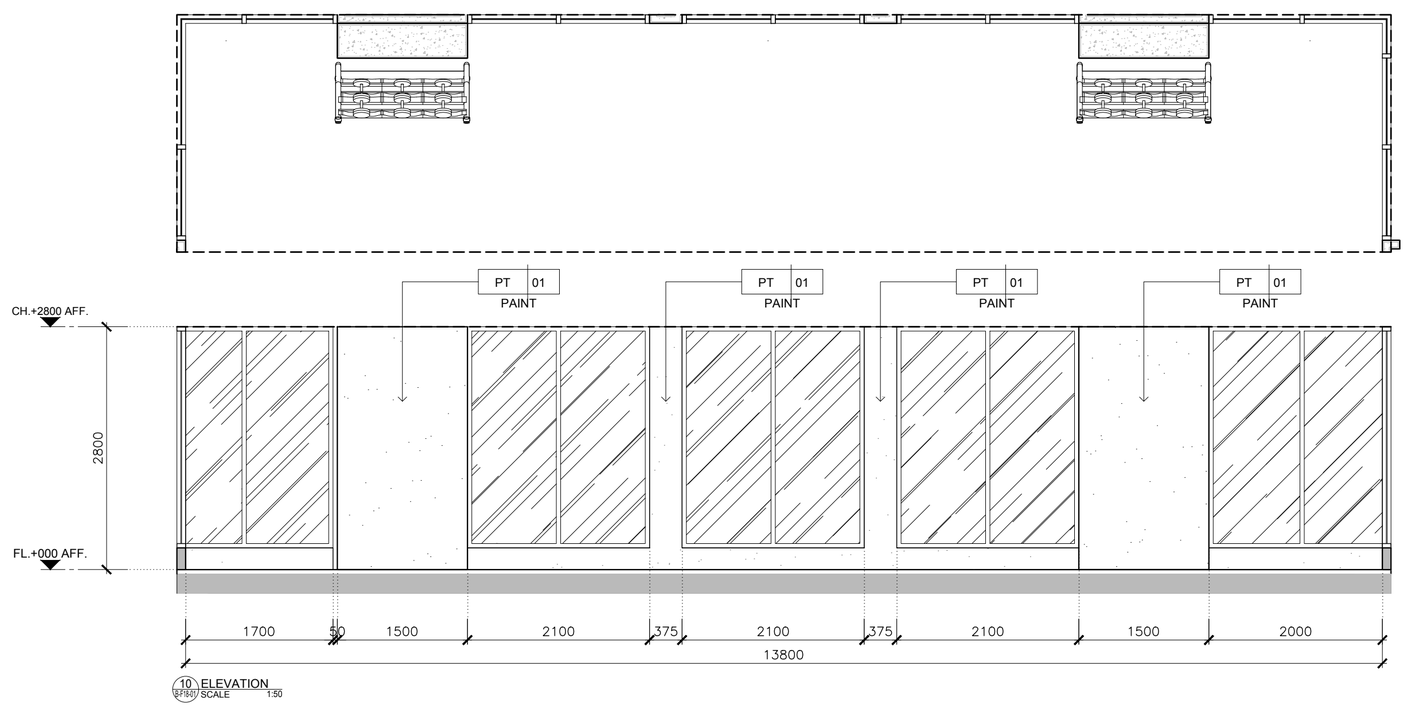

10 ELEVATION
SCALE 1:50

KSB ARCHITECT
707 VUE BUILDING 3rd FLOOR ROOM T2
KHLONGTONSAI, KHLONGSAN, BANGKOK 10600
TEL: (66) 0-2860-6290 FAX: (66) 0-2860-6291
WWW.KSBARCHITECT.COM


ใบอนุญาตประกอบวิชาชีพสถาปัตยกรรมที่ ก.ภ.ส.56

IEAT
THE INDUSTRIAL ESTATE AUTHORITY OF THAILAND
การนิคมอุตสาหกรรมแห่งประเทศไทย (กนอ)

โครงการจ้างออกแบบอาคารสำนักงานใหญ่ กนอ. (แห่งใหม่)

ซอยวิภาวดีรังสิต 3 ถนนวิภาวดีรังสิต แขวงจอมพล
เขตจตุจักร จังหวัดกรุงเทพมหานคร

KEY PLAN

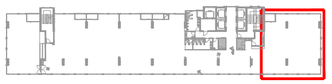

ARCHITECT
กัณน่นกัส วิจน์ศิษฐ์ ส.-สถ 2301
นิจวรรณ ศรีสุบาลย์ ก.-สถ 13263

SANITARY&FIRE PROTECTION ENGINEER
สุทัศร์ สันติกิรรมกุล วส.87
สุกัสรดา แซ่แต้ กส.3821

MECHANICAL ENGINEER
สุรพงษ์ ผดุงวิทย์ สก.3980
ชยพัทร์ แก้วทอง กท.42012

INTERIOR DESIGNER
ชาตรี ชลประเสริฐสุข ส.-สน179
ชนสรณ์ วุฒิเจริญมงคล

STRUCTURAL ENGINEER
พิยะรู บุญยไวโรจน์ สย.5654
พงษ์รพี สิลาทัศน์ยังมูล กย.47321

ELECTRICAL ENGINEER
กรองยศ นิยโมสถ สพท.5193

GREEN BUILDING
จิรมุข มณีกุล ก.-สถ.22286

LANDSCAPE
ณัฐชัย ไชยาร์ตน์ ส.-กส.65

DRAWING TITLE
ELEVATION 9-10


CHECKED | APPROVED

REVISIONS

Rev NO.	Revision Note	Date

SCALE 1:50 | DATE 2023.01.17

Dwg. No. B-FN-04 | TOTAL 40

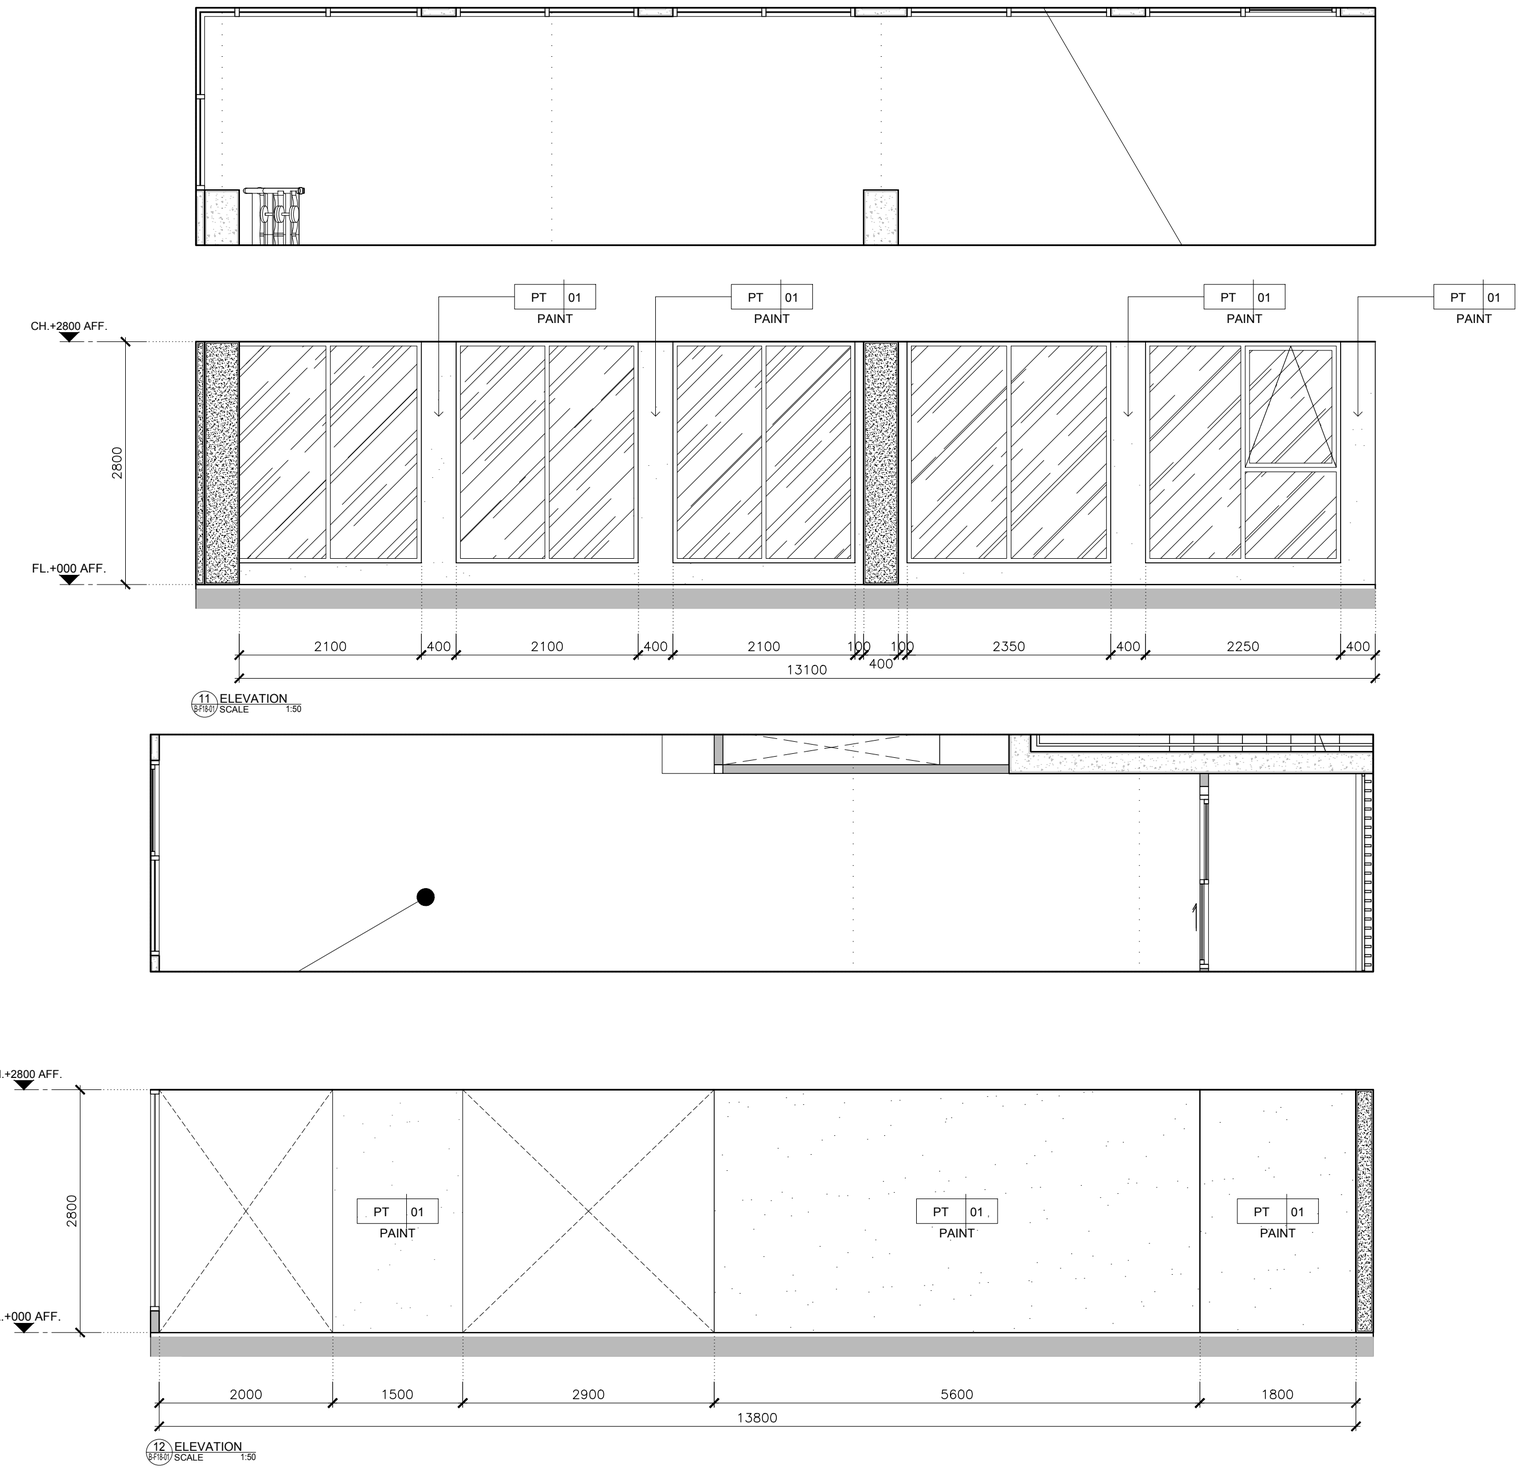

11 ELEVATION
SCALE 1:50

12 ELEVATION
SCALE 1:50

KSB ARCHITECT
707 VUE BUILDING 3rd FLOOR ROOM T2
KHLONGTONSAI, KHLONGSAN, BANGKOK 10600
TEL: (66) 0-2860-6290 FAX: (66) 0-2860-6291
WWW.KSBARCHITECT.COM


ใบอนุญาตประกอบวิชาชีพสถาปัตยกรรมที่ ฉ.ภ.๐๐-๐๐

IEAT
THE INDUSTRIAL ESTATE AUTHORITY OF THAILAND
การนิคมอุตสาหกรรมแห่งประเทศไทย (กนอ)

โครงการจ้างออกแบบอาคารสำนักงานใหญ่ กนอ. (แห่งใหม่)

ซอยวิภาวดีรังสิต 3 ถนนวิภาวดีรังสิต แขวงจอมพล
เขตจตุจักร จังหวัดกรุงเทพมหานคร

KEY PLAN

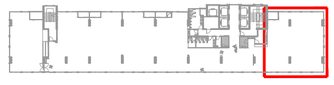

ARCHITECT
กัณณ์นภัส วัจน์ศิษฐ์ ส.-สถ 2301
นิจวรรณ ศรีสุบาลย์ ก.-สถ 13263

SANITARY&FIRE PROTECTION ENGINEER
สุกิตร สันติถิรมย์กุล วส.87
สถิสรดา แซ่แต้ กส.3821

MECHANICAL ENGINEER
สุรพงษ์ มคุเวิกษ์ สก.3980
ชยพัทร์ แก้วทอง กก.42012

INTERIOR DESIGNER
ชาตรี ชลประเสริฐสุข ส.-สน179
ชนสรณ์ วุฒิเจริญมงคล

STRUCTURAL ENGINEER
พิชฐ บุญยไวโรจน์ สย.5654
พงษรพี ลีลาทัศนีย์มูลล กย.47321

ELECTRICAL ENGINEER
กรองยศ นิยโมสถ สฟท.5193

GREEN BUILDING
จิรนุช มนีกุล ก.-สก.22286

LANDSCAPE
ณัฐชัย ไชยาธิรณ์ ส.-กส.65

DRAWING TITLE
ELEVATION 11-12

CHECKED | APPROVED

REVISIONS

Rev NO.	Revision Note	Date

SCALE 1:50 DATE 2023.01.17

Dwg. No. B-FN-05 TOTAL 40