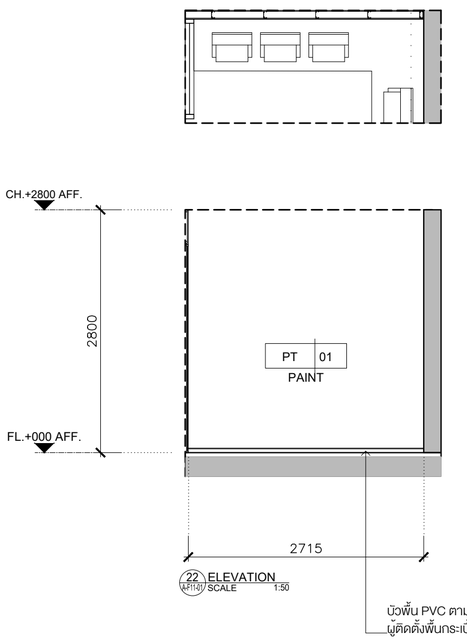

22 ELEVATION
A-F11-01 SCALE 1:50

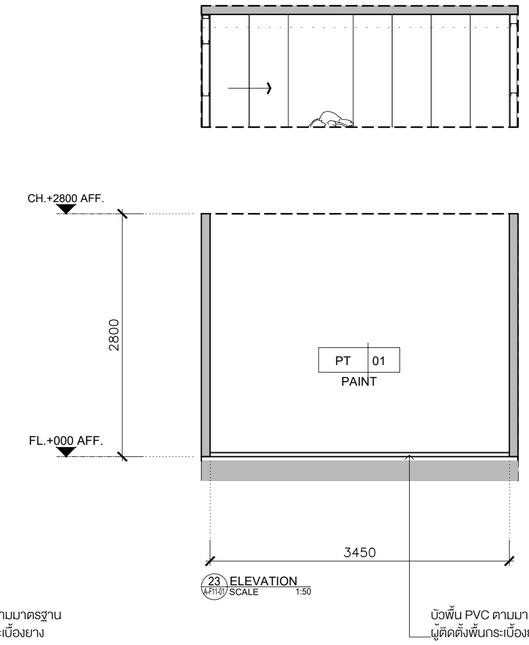

23 ELEVATION
A-F11-01 SCALE 1:50

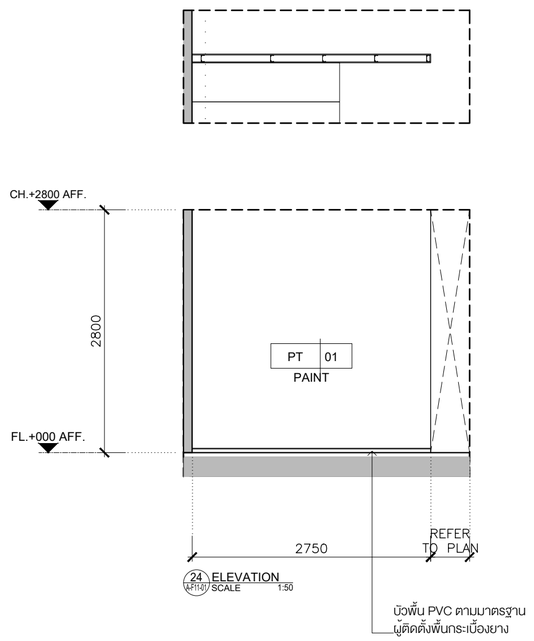

24 ELEVATION
A-F11-01 SCALE 1:50

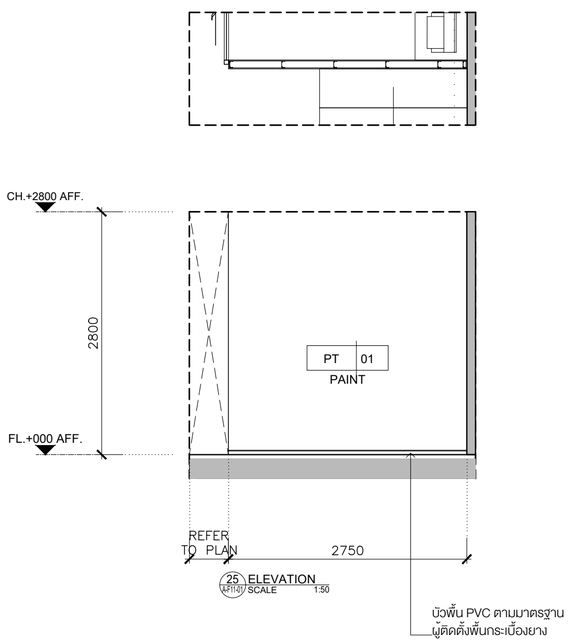

25 ELEVATION
A-F11-01 SCALE 1:50

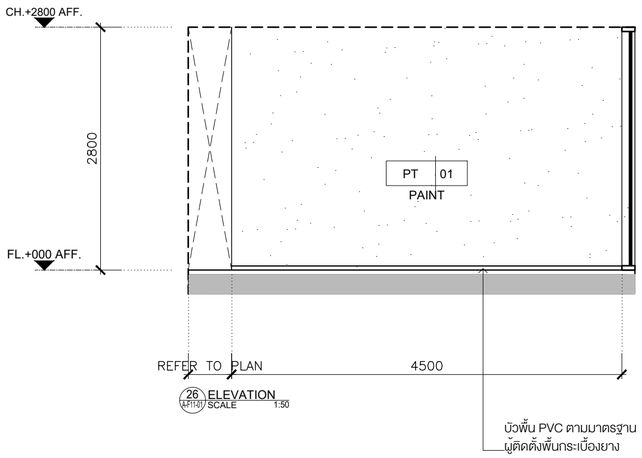

26 ELEVATION
A-F11-01 SCALE 1:50

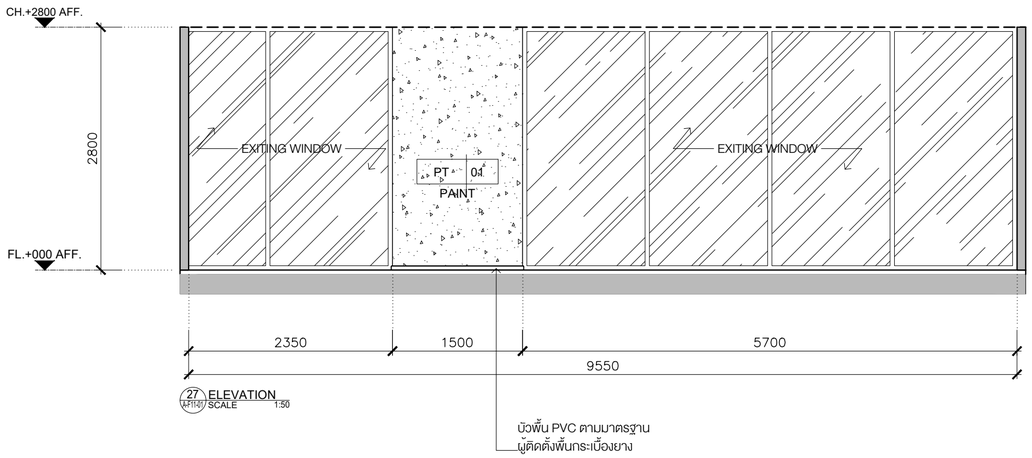

27 ELEVATION
A-F11-01 SCALE 1:50

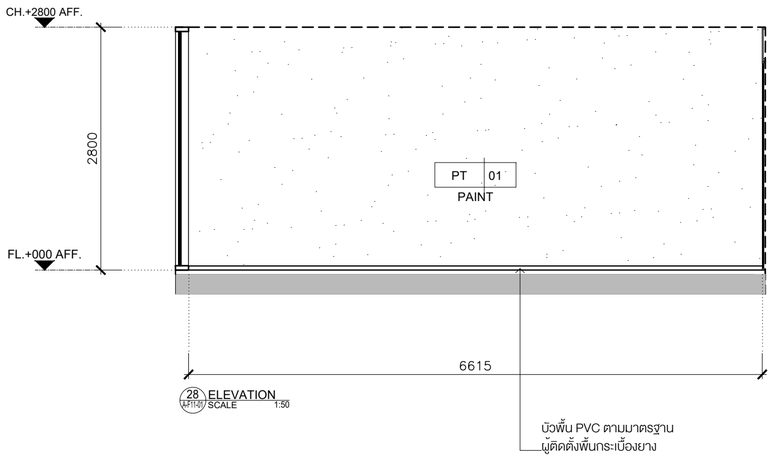

28 ELEVATION
A-F11-01 SCALE 1:50

KSB ARCHITECT
707 VUE BUILDING 3rd FLOOR ROOM T2
KHLONGTONSAI, KHLONGSAN, BANGKOK 10600
TEL: (66) 0-2860-6290 FAX: (66) 0-2860-6291
WWW.KSBARCHITECT.COM

ใบอนุญาตประกอบวิชาชีพเป็นสถาปนิกฯ เลขที่ 06-56

IEAT
THE INDUSTRIAL ESTATE AUTHORITY OF THAILAND
การนิคมอุตสาหกรรมแห่งประเทศไทย (กนอ)

โครงการจ้างออกแบบอาคารสำนักงานใหญ่ กนอ. (แห่งใหม่)

ซอยวิภาวดีรังสิต 3 ถนนวิภาวดีรังสิต แขวงจอมพล
เขตจตุจักร จังหวัดกรุงเทพมหานคร

KEY PLAN



ARCHITECT	SANITARY&FIRE PROTECTION ENGINEER	MECHANICAL ENGINEER	INTERIOR DESIGNER
กัณณ์นภัส วัจน์ศิษฐ์ ส-สถ 2301	สุภัทร สันติภัรมย์กุล วส.87	สุรพงษ์ ผดุงวิทย์ สภ.3980	ชาตรี ชลประเสริฐสุข ส-สน179
นิจวรรณ ศรีสุบาลย์ ภ-สถ 13263	ลภัสรดา แซ่แต้ ภส.3821	ชยพัทธ์ แก้วทอง ภก.42012	ชนสรณ์ วุฒิเจริญมงคล
STRUCTURAL ENGINEER	**ELECTRICAL ENGINEER**	**GREEN BUILDING**	**LANDSCAPE**
พิเชฐ บุญยไวโรจน์ สย.5654	ทรงยศ นิยโมสถ สฟก.5193	จีรนุช มณีกุล ภ-สถ.22286	ณัฐชัย ไชยารัตน์ ส-ภส.65
พงษ์รพี ลีลาทัศนีย์บุกูล ภย.47321			

DRAWING TITLE
ELEVATION 22-28

CHECKED | APPROVED

REVISIONS

Rev NO.	Revision Note	Date

SCALE 1:50 DATE 2023.01.17

Dwg. No. A-F11-05 TOTAL 246

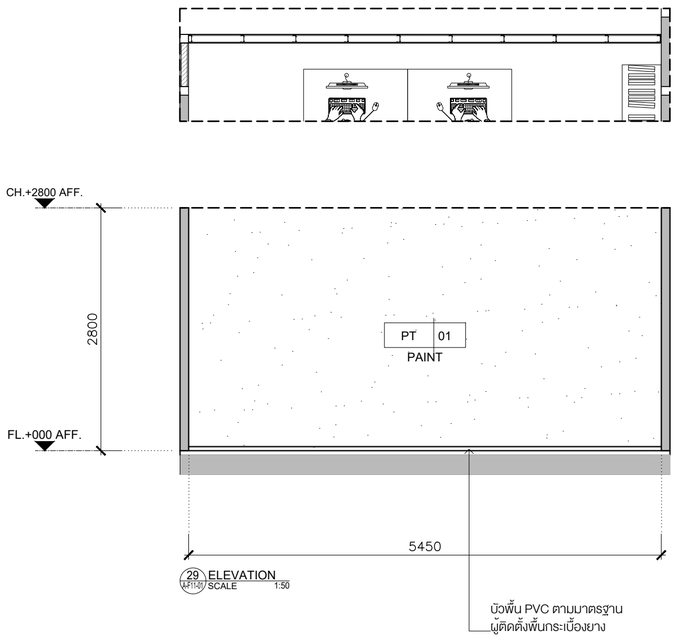

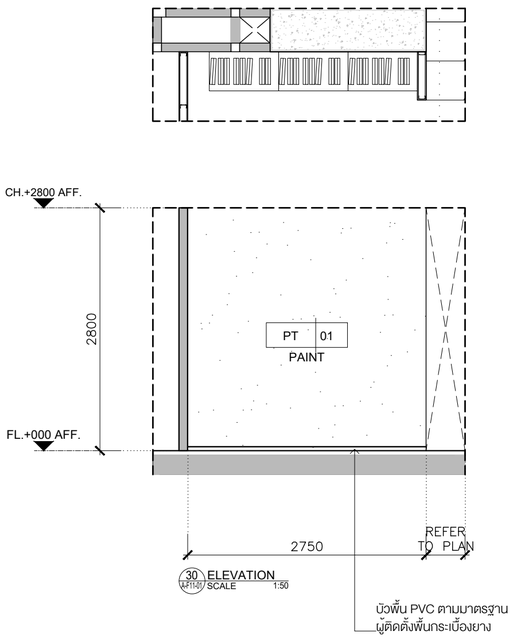

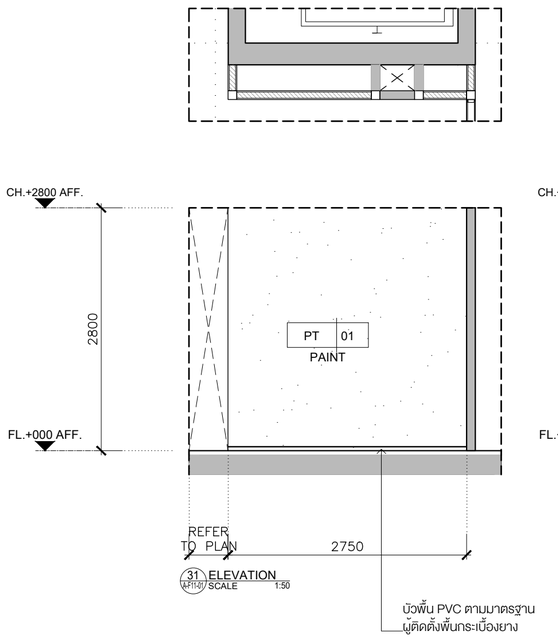

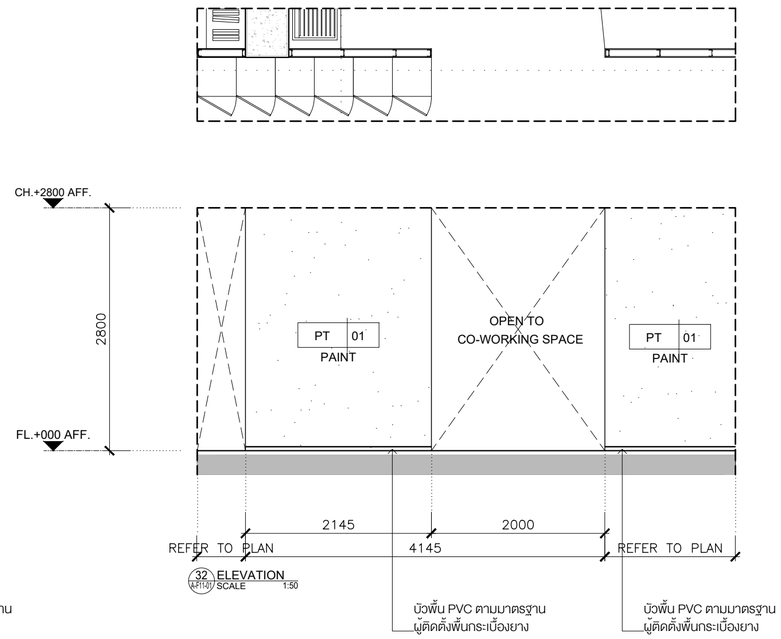

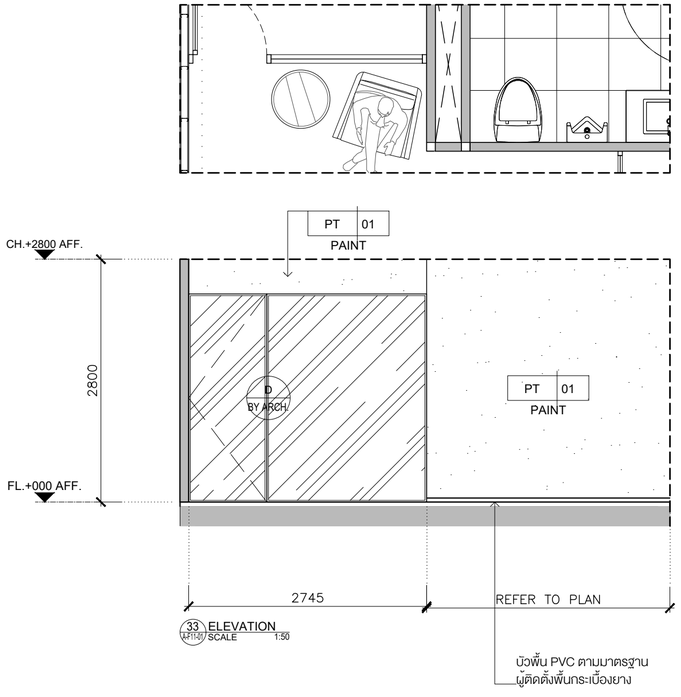

KSB ARCHITECT
707 VUE BUILDING 3rd FLOOR ROOM T2
KHLONGTONSAI, KHLONGSAN, BANGKOK 10600
TEL: (66) 0-2860-6290 FAX: (66) 0-2860-6291
WWW.KSBARCHITECT.COM

ใบอนุญาตประกอบวิชาชีพสถาปัตยกรรมเลขที่ ม.006-56

IEAT
THE INDUSTRIAL ESTATE AUTHORITY OF THAILAND
การนิคมอุตสาหกรรมแห่งประเทศไทย (กนอ)

โครงการจ้างออกแบบอาคารสำนักงานใหญ่ กนอ. (แห่งใหม่)

ซอยวิภาวดีรังสิต 3 ถนนวิภาวดีรังสิต แขวงจอมพล
เขตจตุจักร จังหวัดกรุงเทพมหานคร

KEY PLAN



ARCHITECT	SANITARY&FIRE PROTECTION ENGINEER	MECHANICAL ENGINEER	INTERIOR DESIGNER
กัณณ์นภัส วัจน์ศิษฐ์ ส-สถ 2301	สุภัทร สันติกิรมย์กุล วส.87	สุรพงษ์ ผดุงวิทย์ สก.3980	ชาตรี ชลประเสริฐสุข ส-สน179
นิจวรรณ ศรีสุบาลย์ ภ-สถ 13263	สภัสรดา แซ่แต้ ภส.3821	ชยพัทธ์ แก้วทอง ภก.42012	ชนสรณ์ วุฒิเจริญมงคล
STRUCTURAL ENGINEER	**ELECTRICAL ENGINEER**	**GREEN BUILDING**	**LANDSCAPE**
พิเชฐ บุญยไวโรจน์ สย.5654	ทรงยศ นิยโมสถ สฟก.5193	จีรนุช มณีกุล ภ-สถ.22286	ณัฐชัย ไชยารัตน์ ส-ภส.65
พงษ์รพี ลีลาภัศนีย์บุกูล ภย.47321			

DRAWING TITLE
ELEVATION 29-33

CHECKED APPROVED

REVISIONS

Rev NO.	Revision Note	Date

SCALE 1:50 DATE 2023.01.17

Dwg. No. A-F11-06 TOTAL 246

FLOOR 12th

TOWER A

แปลนพื้นชั้น 12

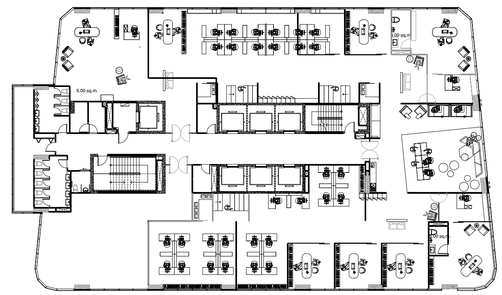

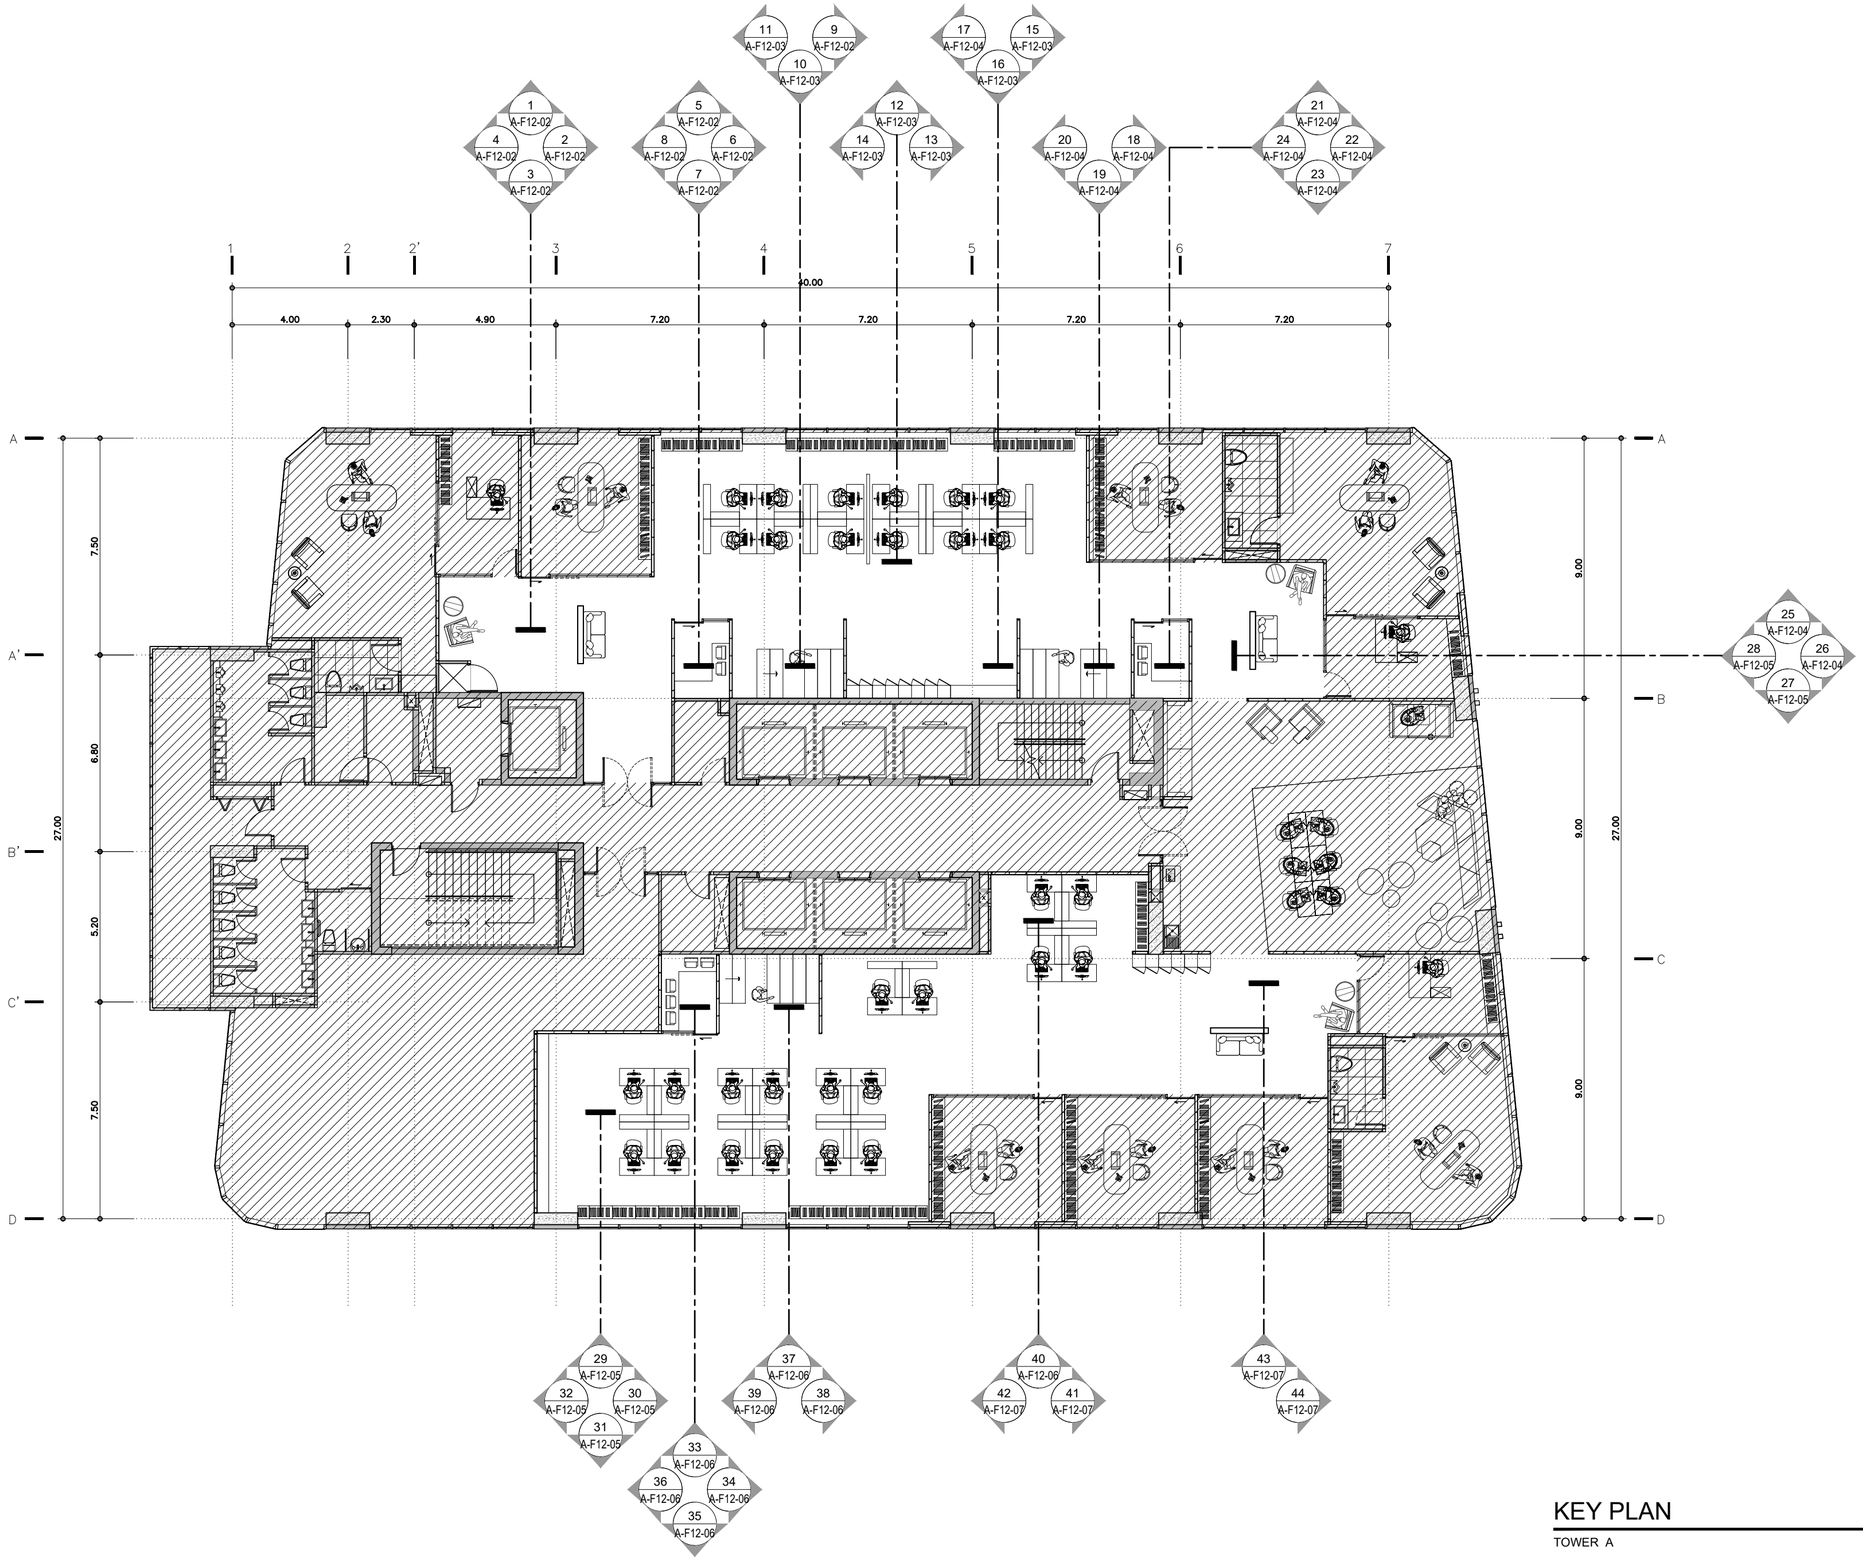

KEY PLAN

FLOOR 12th

TOWER A

SCALE 1:150

KSB ARCHITECT
707 VUE BUILDING 3rd FLOOR ROOM T2
KHLONGTONSAI, KHLONGSAN, BANGKOK 10600
TEL: (66) 0-2860-6290 FAX: (66) 0-2860-6291
WWW.KSBARCHITECT.COM

ใบอนุญาตประกอบวิชาชีพสถาปัตยกรรมเลขที่ ม.006-56

IEAT
THE INDUSTRIAL ESTATE AUTHORITY OF THAILAND
การนิคมอุตสาหกรรมแห่งประเทศไทย (กนอ)

โครงการจ้างออกแบบอาคารสำนักงานใหญ่ กนอ. (แห่งใหม่)

ซอยวิภาวดีรังสิต 3 ถนนวิภาวดีรังสิต แขวงจอมพล
เขตจตุจักร จังหวัดกรุงเทพมหานคร

KEY PLAN



ARCHITECT	SANITARY&FIRE PROTECTION ENGINEER	MECHANICAL ENGINEER	INTERIOR DESIGNER
กัณณ์นภัส วัจน์ศิษฐ์ ส-สถ 2301	สุภัทร สันติภัรมย์กุล วส.87	สุรพงษ์ ผดุงวิทย์ สภ.3980	ชาตรี ชลประเสริฐสุข ส-สน179
นิจวรรณ ศรีสุมาลย์ ภ-สถ 13263	ลภัสรดา แซ่แต้ ภส.3821	ชยพัทธ์ แก้วทอง ภก.42012	ชนสรณ์ วุฒิเจริญมงคล
STRUCTURAL ENGINEER	**ELECTRICAL ENGINEER**	**GREEN BUILDING**	**LANDSCAPE**
พิเชฐ บุญยไวโรจน์ สย.5654	ทรงยศ นิยโมสถ สฟท.5193	จีรนุช มณีกุล ภ-สถ.22286	ณัฐชัย ไชยารัตน์ ส-ภส.65
พงษ์รพี ลีลาทัศนีย์บุญล ภย.47321			

DRAWING TITLE

KEY PLAN FLOOR 12th

CHECKED APPROVED

REVISIONS

Rev NO.	Revision Note	Date

SCALE DATE 2023.01.17

Dwg. No. A-F12-01 TOTAL 246

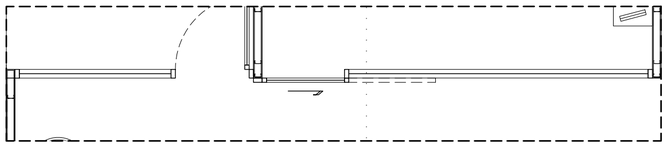

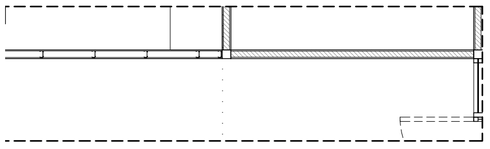

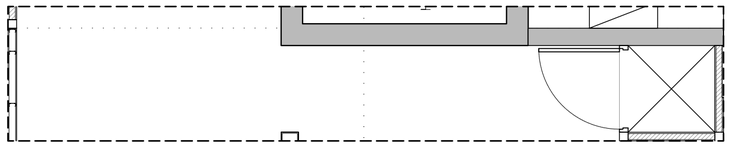

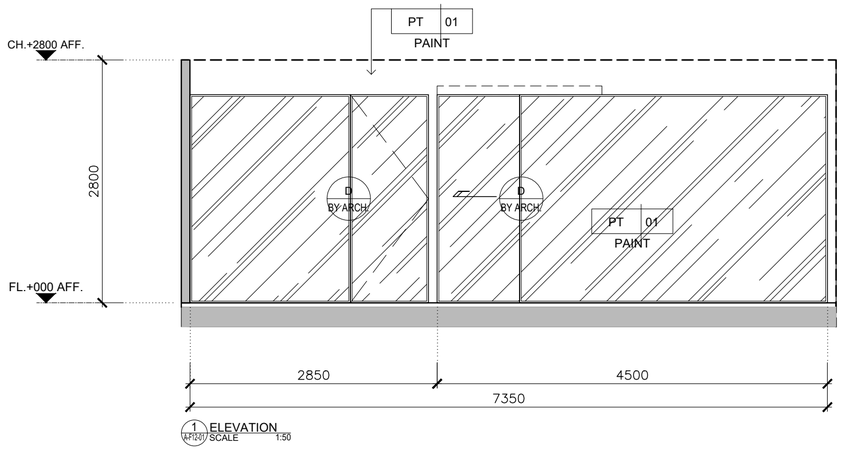

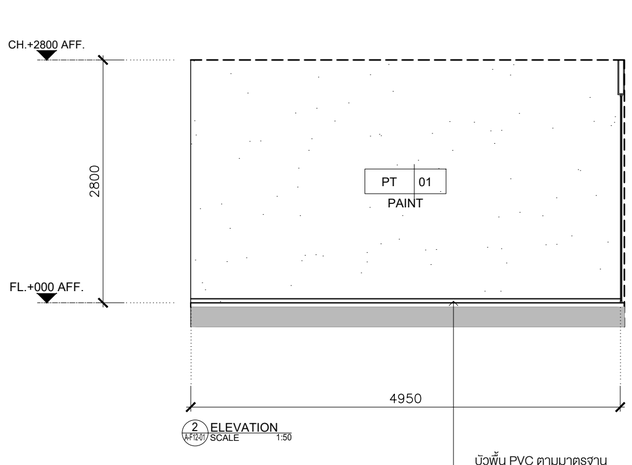

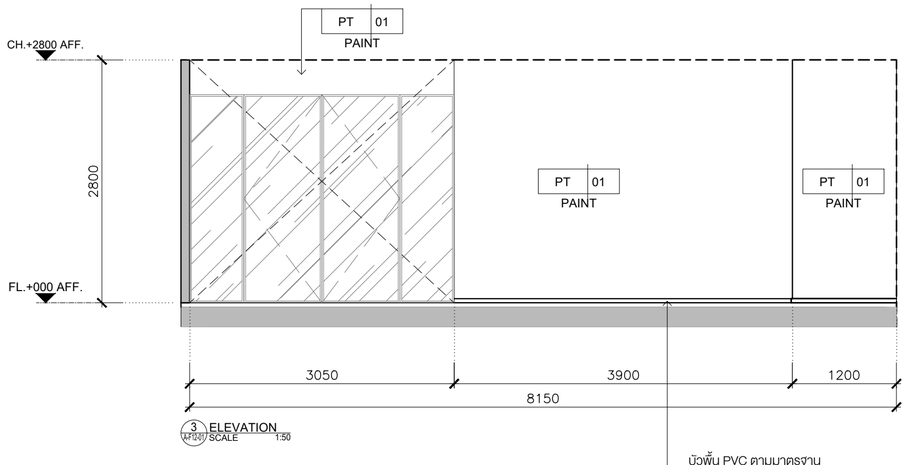

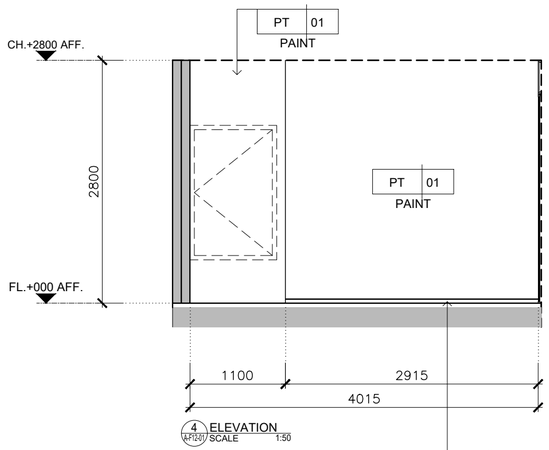

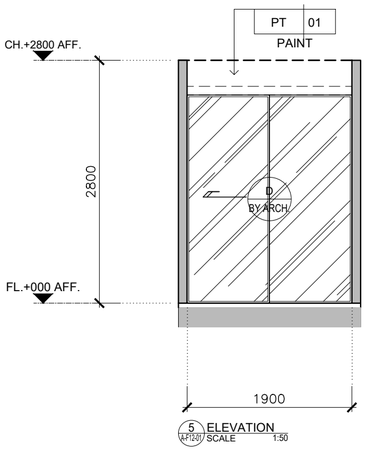

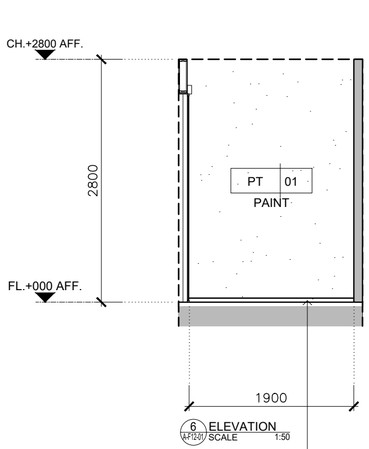

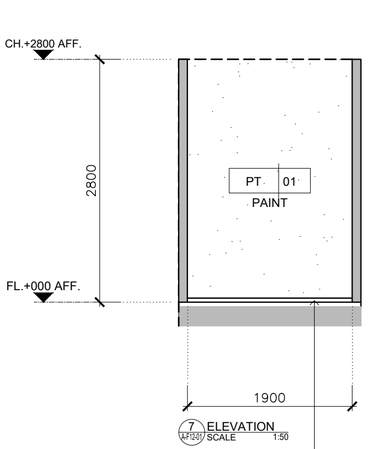

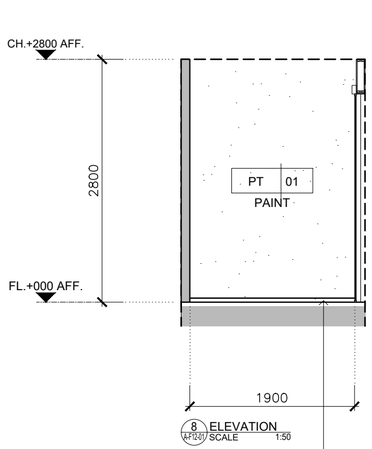

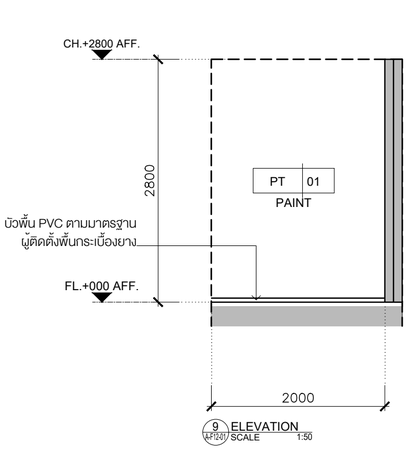

KSB ARCHITECT
707 VUE BUILDING 3rd FLOOR ROOM T2
KHLONGTONSAI, KHLONGSAN, BANGKOK 10600
TEL: (66) 0-2860-6290 FAX: (66) 0-2860-6291
WWW.KSBARCHITECT.COM

ใบอนุญาตประกอบวิชาชีพสถาปัตยกรรมที่ ก.ภ.บ.ร.56

IEAT
THE INDUSTRIAL ESTATE AUTHORITY OF THAILAND
การนิคมอุตสาหกรรมแห่งประเทศไทย (กนอ)

โครงการจ้างออกแบบอาคารสำนักงานใหญ่ กนอ. (แห่งใหม่)

ซอยวิภาวดีรังสิต 3 ถนนวิภาวดีรังสิต แขวงจอมพล
เขตจตุจักร จังหวัดกรุงเทพมหานคร

KEY PLAN



ARCHITECT
กัณณ์นภัส วัจน์ศิษฐ์ ส.-สถ 2301
นิจวรรน ศรีสุนาลย์ ก.-สถ 13263

STRUCTURAL ENGINEER
พิชฐ บุญยไวโรจน์ สย.5654
พงษรพี ลีลาทัศนีย์มูล กย.47321

SANITARY&FIRE PROTECTION ENGINEER
สุทักร สันติถิรมย์กุล วส.87
สถิสรดา แซ่เต๋ กส.3821

ELECTRICAL ENGINEER
ทรงยศ นิยโมสถ สฟท.5193

MECHANICAL ENGINEER
สุรพงษ์ มคุเอิกษ์ สก.3980
ชยพักร์ แก่วทอง กก.42012

GREEN BUILDING
จิรนุช มณีกุล ก.-สก.22286

INTERIOR DESIGNER
ชาตรี ชลประเสริฐสุข ส.-สน179
ชนสรณ์ วุฒิเจริญมงคล

LANDSCAPE
ณัฐชัย ไชยาธิรณ์ ส.-สล.65

DRAWING TITLE
ELEVATION 1-9

CHECKED | APPROVED

REVISIONS

Rev NO.	Revision Note	Date

SCALE 1:50 | DATE 2023.01.17

Dwg. No. A-F12-02 | TOTAL 245

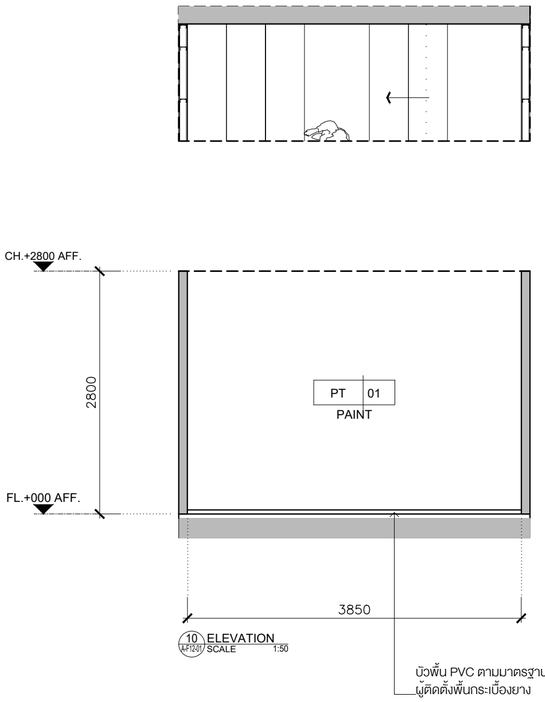

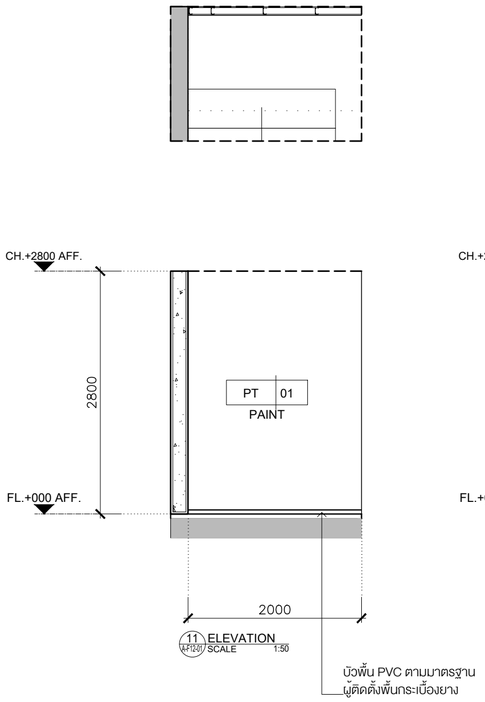

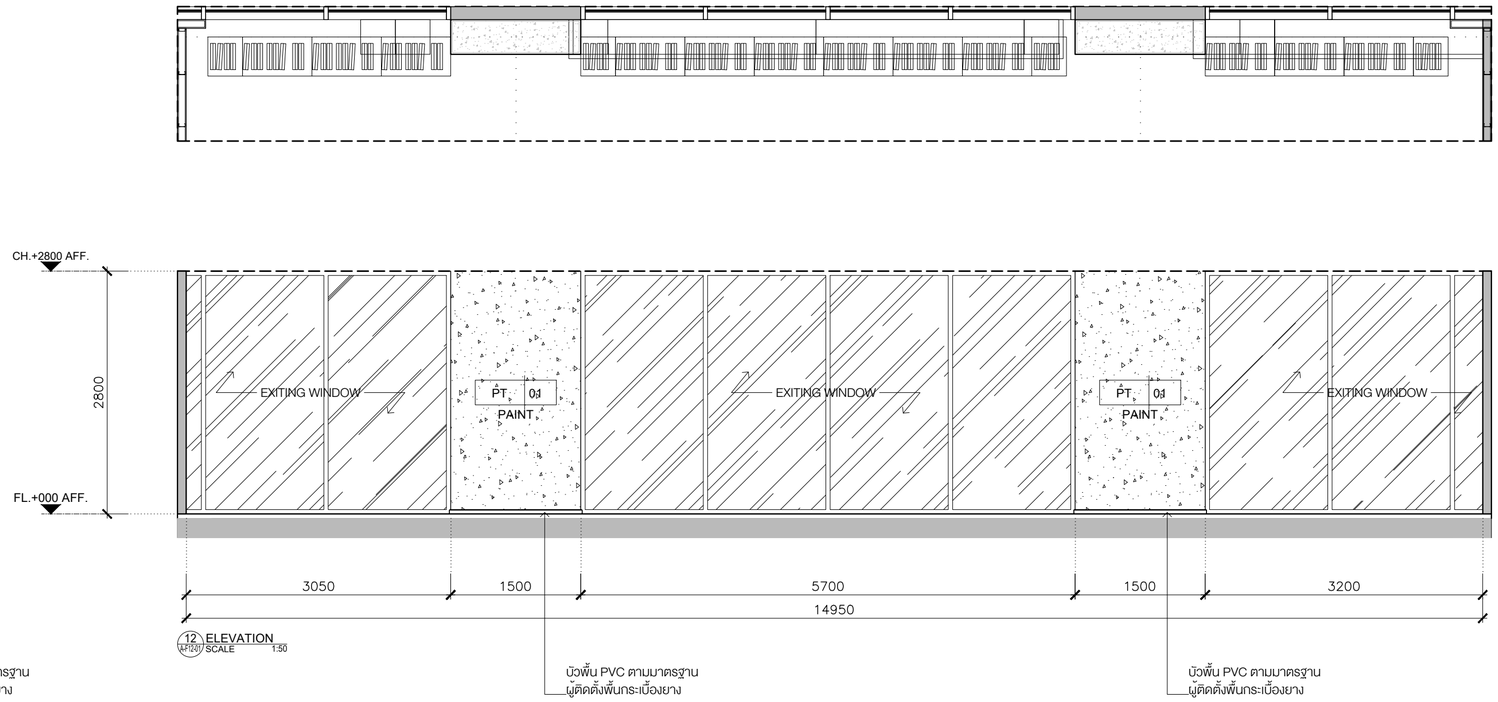

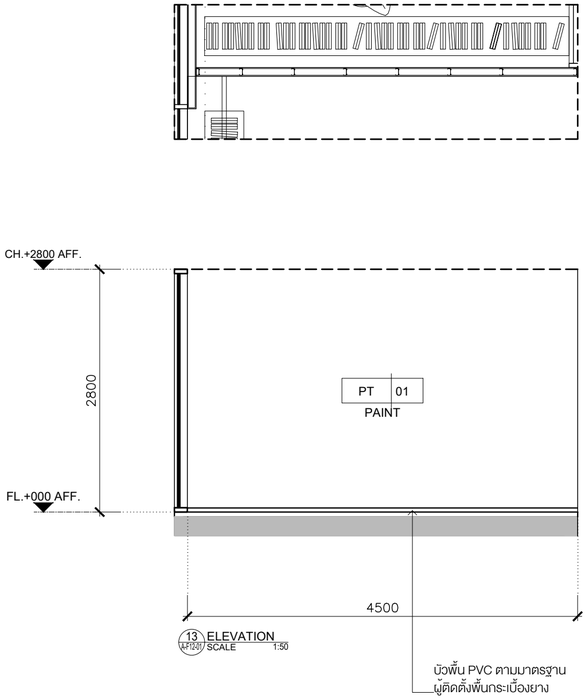

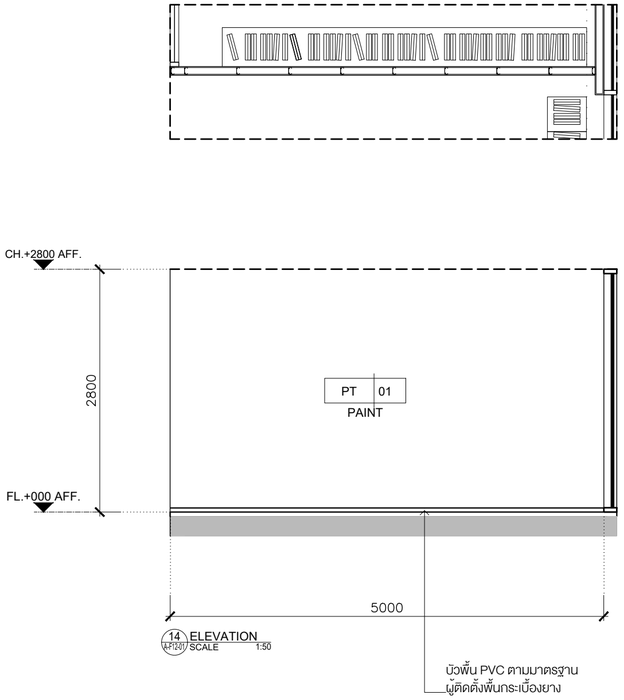

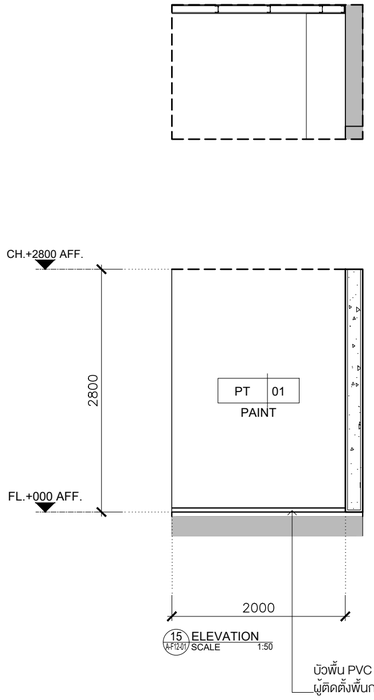

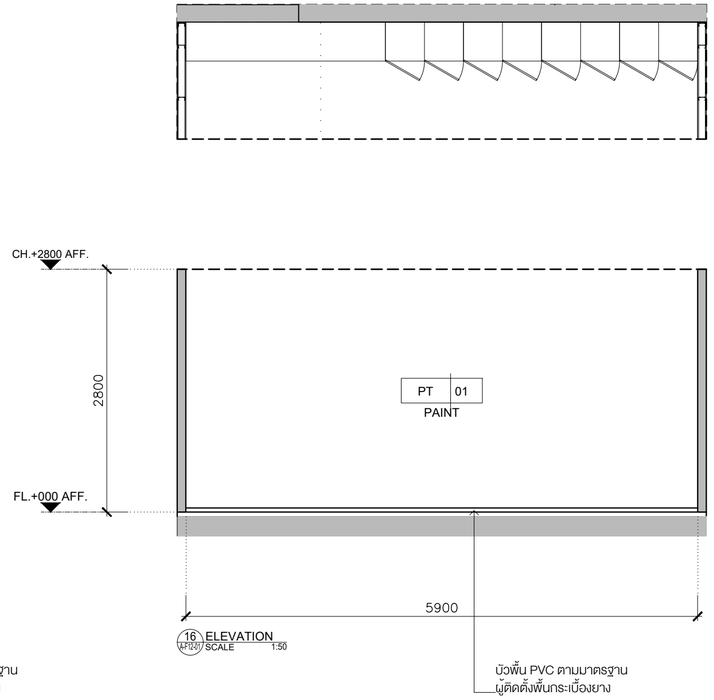

KSB ARCHITECT
707 VUE BUILDING 3rd FLOOR ROOM T2
KHLONGTONSAI, KHLONGSAN, BANGKOK 10600
TEL: (66) 0-2860-6290 FAX: (66) 0-2860-6291
WWW.KSBARCHITECT.COM

โปรดมูลการประกอบวิชาชีพเป็นสุภาพสตรี เบ.0006-56

IEAT
THE INDUSTRIAL ESTATE AUTHORITY OF THAILAND
การนิคมอุตสาหกรรมแห่งประเทศไทย (กนอ)

โครงการจ้างออกแบบอาคารสำนักงานใหญ่ กนอ. (แห่งใหม่)

ซอยวิภาวดีรังสิต 3 ถนนวิภาวดีรังสิต แขวงจอมพล
เขตจตุจักร จังหวัดกรุงเทพมหานคร

KEY PLAN



ARCHITECT	SANITARY&FIRE PROTECTION ENGINEER	MECHANICAL ENGINEER	INTERIOR DESIGNER
กัณณ์นภัส วัจน์ศิษฐ์ ส-สถ 2301	สุภัทร สันติภัรมย์กุล วส.87	สุรพงษ์ ผดุงวิทย์ สภ.3980	ชาตรี ชลประเสริฐสุข ส-สน179
นิจวรรณ ศรีสุนาลย์ ภ-สถ 13263	สกัสรดา แซ่แต้ ภส.3821	ชยพัทธ์ แก้วทอง ภภ.42012	ชนสรณ์ วุฒิเจริญมงคล
STRUCTURAL ENGINEER	**ELECTRICAL ENGINEER**	**GREEN BUILDING**	**LANDSCAPE**
พิเชฐ บุญยไวโรจน์ สย.5654	ทรงยศ นิยโมสถ สฟก.5193	จีรนุช มณีกุล ภ-สถ.22286	ณัฐชัย ไชยารัตน์ ส-ภส.65
พงษ์รพี ลีลาทัศนีย์บุญล ภย.47321			

DRAWING TITLE
ELEVATION 10-16

CHECKED | APPROVED

REVISIONS

Rev NO.	Revision Note	Date

SCALE 1:50 DATE 2023.01.17

Dwg. No. A-F12-03 TOTAL 246

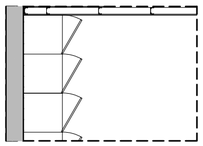

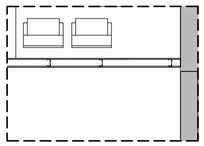

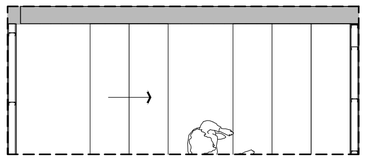

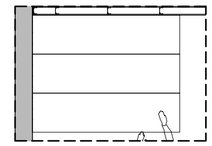

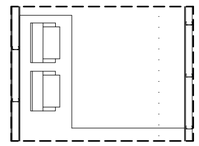

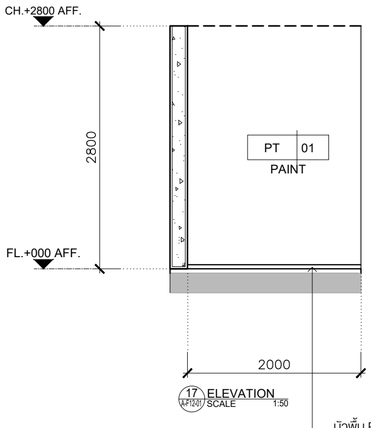

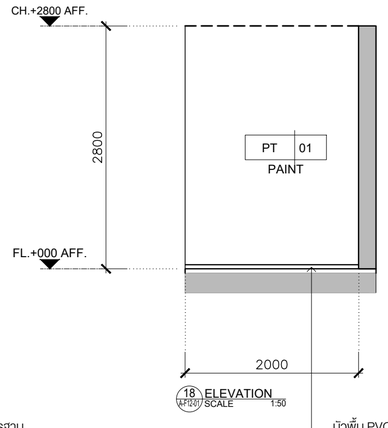

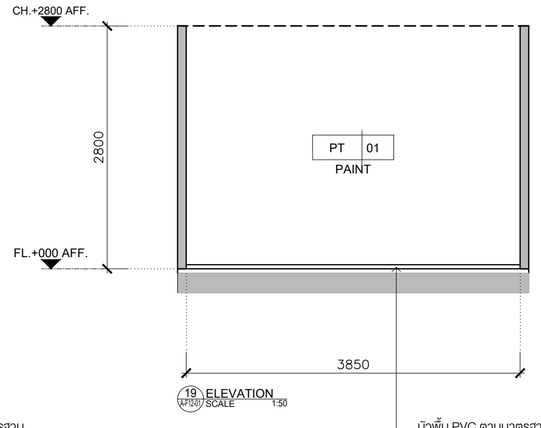

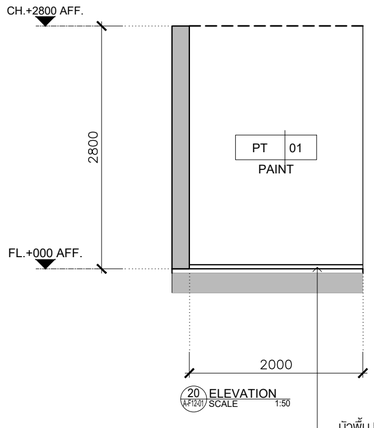

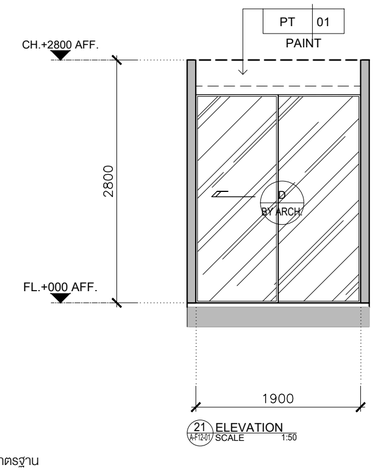

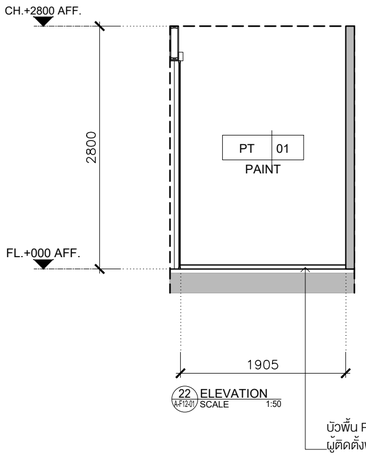

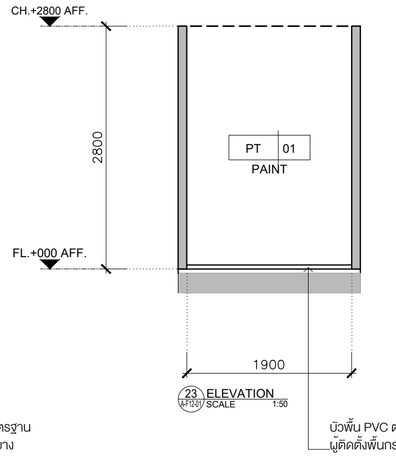

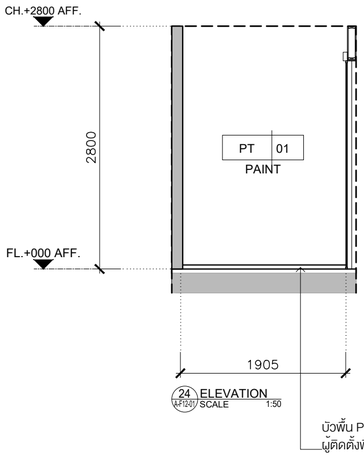

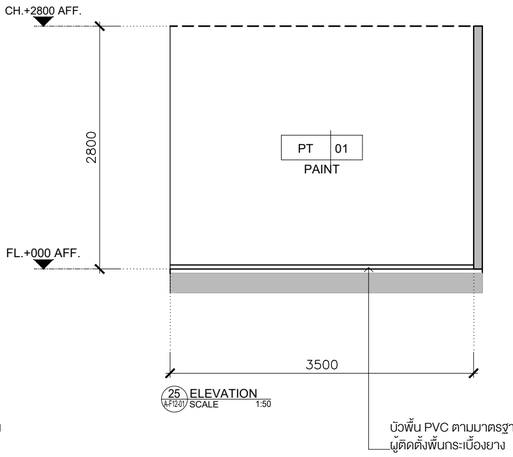

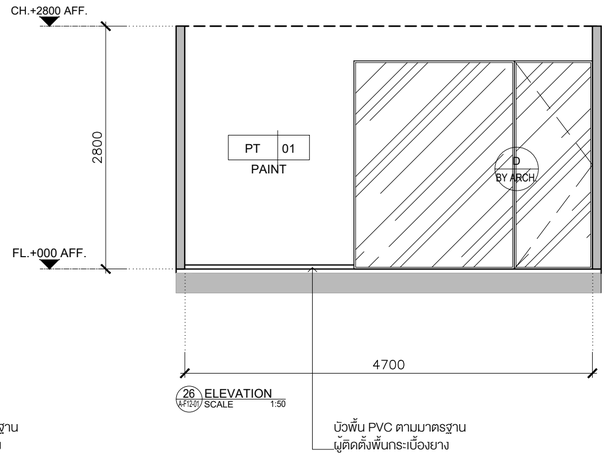

KSB ARCHITECT
707 VUE BUILDING 3rd FLOOR ROOM T2
KHLONGTONSAI, KHLONGSAN, BANGKOK 10600
TEL: (66) 0-2860-6290 FAX: (66) 0-2860-6291
WWW.KSBARCHITECT.COM

ใบอนุญาตสถาปนิกเลขที่ ก.ส.(ส) 56

IEAT
THE INDUSTRIAL ESTATE AUTHORITY OF THAILAND
การนิคมอุตสาหกรรมแห่งประเทศไทย (กนอ)

โครงการจ้างออกแบบอาคารสำนักงานใหญ่ กนอ. (แห่งใหม่)

ซอยวิภาวดีรังสิต 3 ถนนวิภาวดีรังสิต แขวงจอมพล
เขตจตุจักร จังหวัดกรุงเทพมหานคร

KEY PLAN



ARCHITECT
กัณณ์นภัส วัจนศิษฐ์ ส.ถ.2301
นิจวรรณ ศรีสุบาลย์ ก.ถ.13263

SANITARY&FIRE PROTECTION ENGINEER
สุภัทร สันติกิรมยกุล ว.ส.87
ลภัสรดา แซ่แต้ ก.ส.3821

MECHANICAL ENGINEER
สุรพงษ์ ผดุงวิทย์ ส.ก.3980
ชยพัทร์ แก่วทอง ก.ก.42012

INTERIOR DESIGNER
ชาตรี ชลประเสริฐสุข ส.ส.ส179
ชนสรณ์ วุฒิเจริญมงคล

STRUCTURAL ENGINEER
พิเชฐ บุญยไวโรจน์ ส.ย.5654
พงษพงศ์ ลิลาภิกษ์ยนุกูล ก.ย.47321

ELECTRICAL ENGINEER
กรงเทพ นิยโมสก ส.พ.ก.5193

GREEN BUILDING
จิรนุช มนินกุล ก.ส.ก.22286

LANDSCAPE
ณัฐชัย โชยาธิรณ์ ส.ก.ส.65

DRAWING TITLE
ELEVATION 17-26

CHECKED | APPROVED

REVISIONS

Rev NO.	Revision Note	Date

SCALE 1:50 | DATE 2023.01.17

Dwg. No. A-F12-04 | TOTAL 246

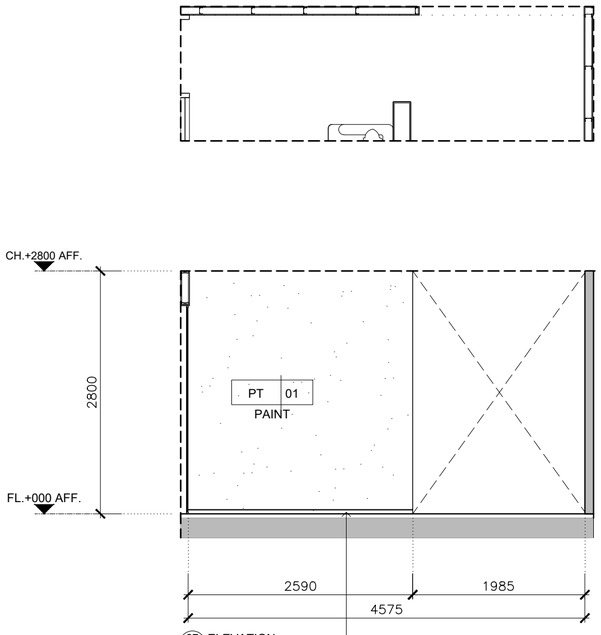

27 ELEVATION
A-F12-01 SCALE 1:50

บัวพื้น PVC ตามมาตรฐาน
ผู้ติดตั้งพื้นกระเบื้องยาง

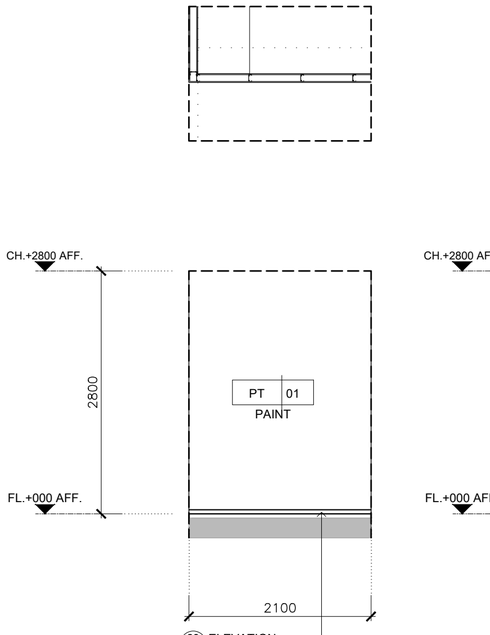

28 ELEVATION
A-F12-01 SCALE 1:50

บัวพื้น PVC ตามมาตรฐาน
ผู้ติดตั้งพื้นกระเบื้องยาง

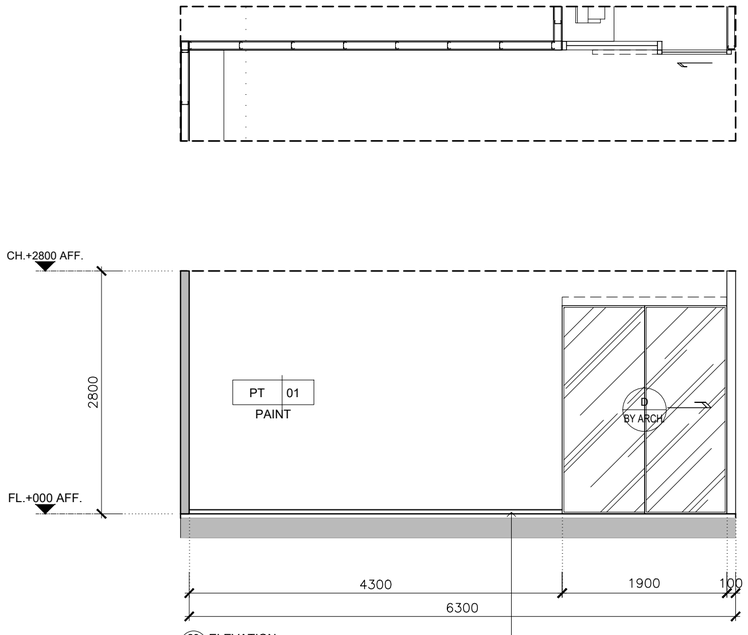

29 ELEVATION
A-F12-01 SCALE 1:50

บัวพื้น PVC ตามมาตรฐาน
ผู้ติดตั้งพื้นกระเบื้องยาง

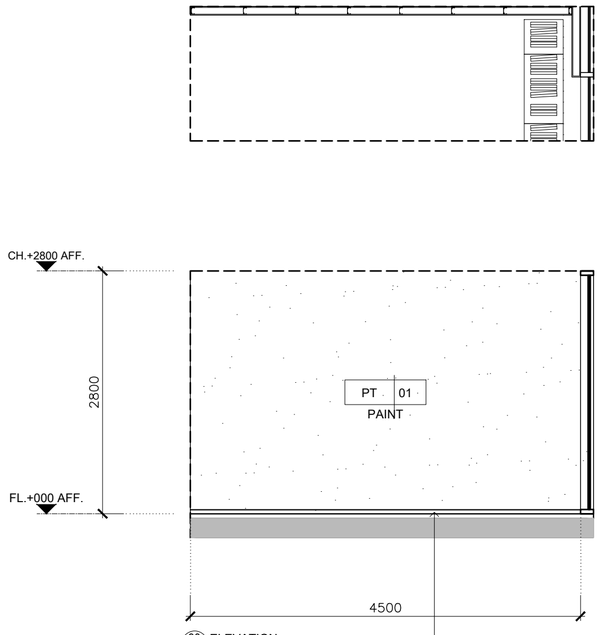

30 ELEVATION
A-F12-01 SCALE 1:50

บัวพื้น PVC ตามมาตรฐาน
ผู้ติดตั้งพื้นกระเบื้องยาง

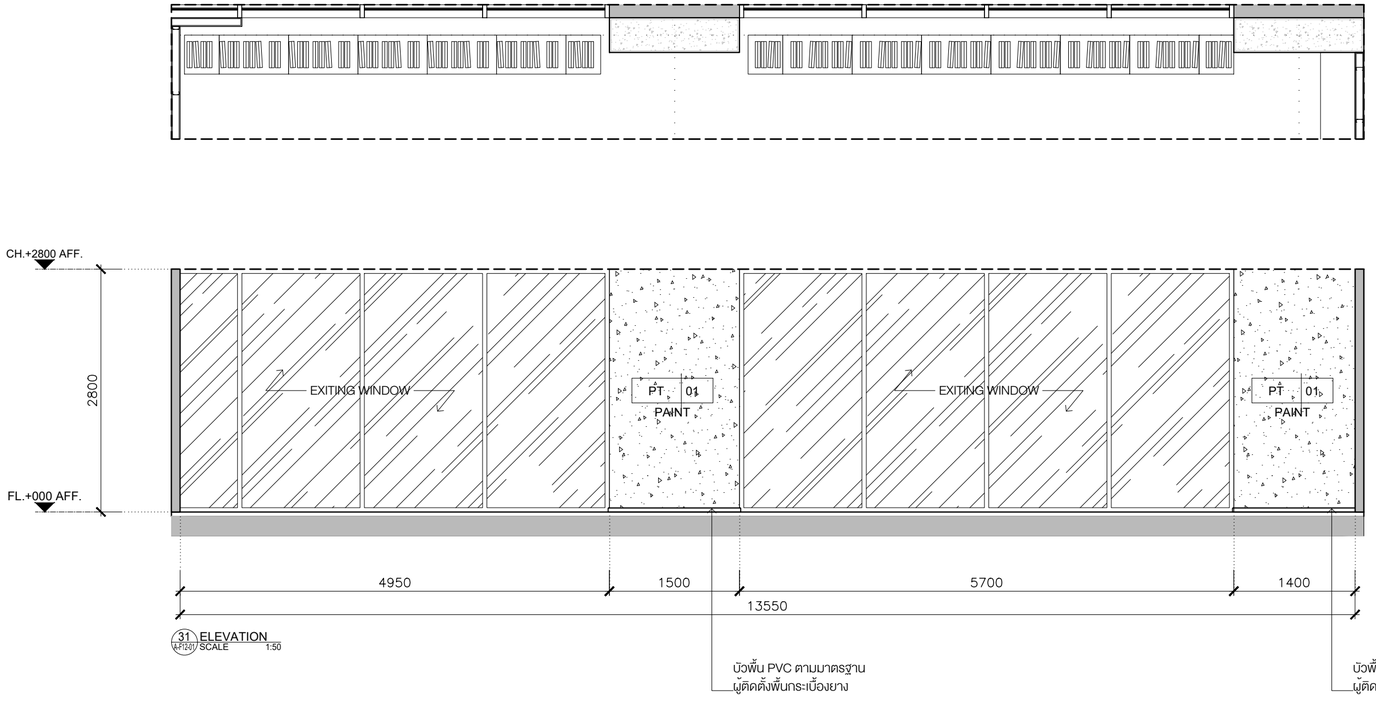

31 ELEVATION
A-F12-01 SCALE 1:50

บัวพื้น PVC ตามมาตรฐาน
ผู้ติดตั้งพื้นกระเบื้องยาง

บัวพื้น PVC ตามมาตรฐาน
ผู้ติดตั้งพื้นกระเบื้องยาง

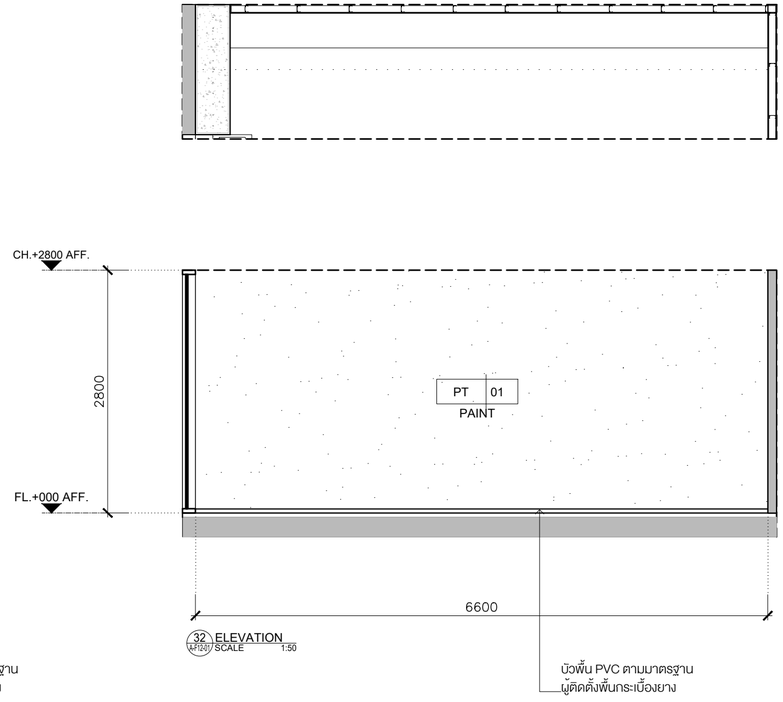

32 ELEVATION
A-F12-01 SCALE 1:50

บัวพื้น PVC ตามมาตรฐาน
ผู้ติดตั้งพื้นกระเบื้องยาง

KSB ARCHITECT
707 VUE BUILDING 3rd FLOOR ROOM T2
KHLONGTONSAI, KHLONGSAN, BANGKOK 10600
TEL: (66) 0-2860-6290 FAX: (66) 0-2860-6291
WWW.KSBARCHITECT.COM

ไม่อนุญาตให้ทำการเปลี่ยนแปลงทั้งหมด ม.008-56

IEAT
THE INDUSTRIAL ESTATE AUTHORITY OF THAILAND
การนิคมอุตสาหกรรมแห่งประเทศไทย (กนอ)

โครงการจ้างออกแบบอาคารสำนักงานใหญ่ กนอ. (แห่งใหม่)

ซอยวิภาวดีรังสิต 3 ถนนวิภาวดีรังสิต แขวงจอมพล
เขตจตุจักร จังหวัดกรุงเทพมหานคร

KEY PLAN



ARCHITECT กัณณ์นภัส วัจน์ศิษฐ์ ส-สถ 2301 นิจวรรณ ศรีสุนาลย์ ก-สถ 13263	SANITARY&FIRE PROTECTION ENGINEER สุภัทร สันติกิรมย์กุล วส.87 ลภัสรดา แซ่แต้ กส.3821	MECHANICAL ENGINEER สุรพงษ์ มดุงวิทย์ สก.3980 ชยพัทธ์ แก้วทอง กก.42012	INTERIOR DESIGNER ชาตรี ชลประเสริฐสุข ส-สน179 ชนสรณ์ วุฒิเจริญมงคล
STRUCTURAL ENGINEER พิเชฐ บุญยไวโรจน์ สย.5654 พงษ์รพี ลีลาทัศนีย์นุกูล กย.47321	ELECTRICAL ENGINEER ทรงยศ นิยโมสถ สฟก.5193	GREEN BUILDING จีรนุช มณีกุล ก-สถ.22286	LANDSCAPE ณัฐชัย ไชยารัตน์ ส-กส.65

DRAWING TITLE
ELEVATION 27-32

CHECKED APPROVED

REVISIONS

Rev NO.	Revision Note	Date

SCALE 1:50 DATE 2023.01.17

Dwg. No. A-F12-05 TOTAL 246

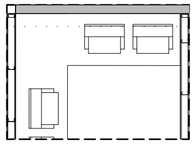

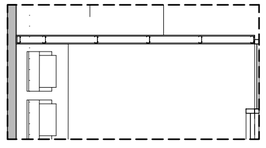

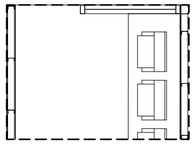

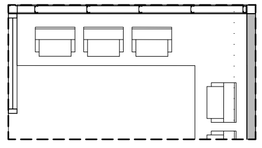

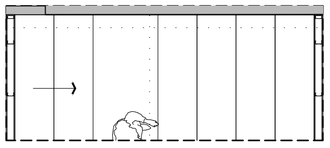

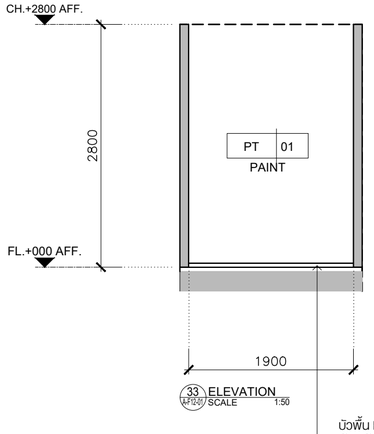

33 ELEVATION
A-F12-01 / SCALE 1:50

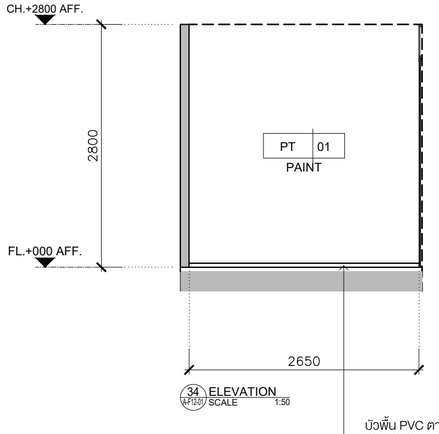

34 ELEVATION
A-F12-01 / SCALE 1:50

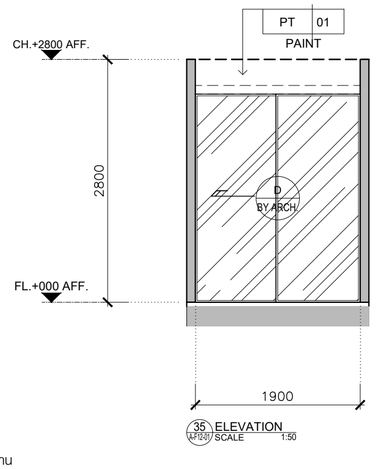

35 ELEVATION
A-F12-01 / SCALE 1:50

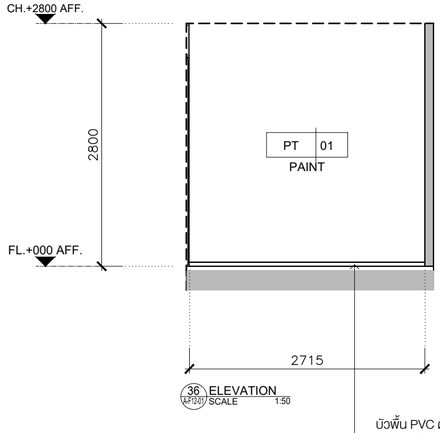

36 ELEVATION
A-F12-01 / SCALE 1:50

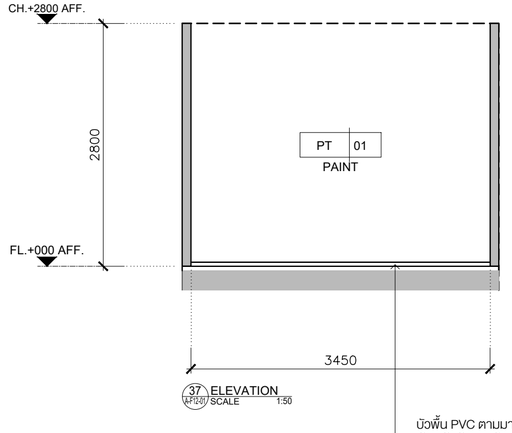

37 ELEVATION
A-F12-01 / SCALE 1:50

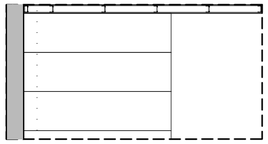

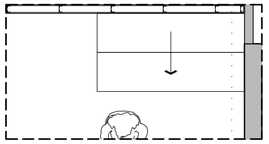

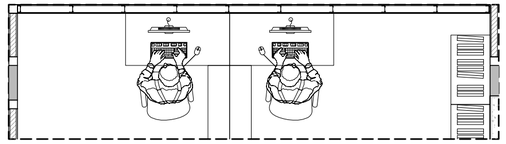

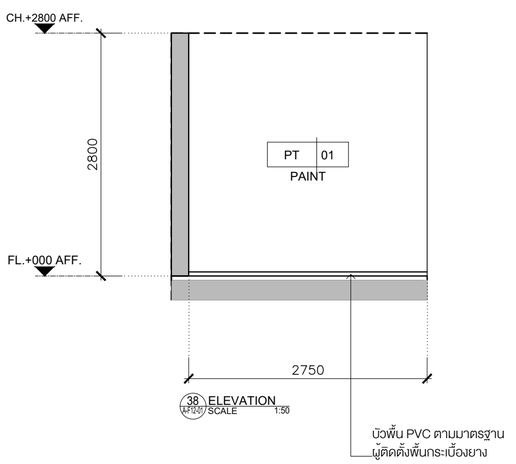

38 ELEVATION
A-F12-01 / SCALE 1:50

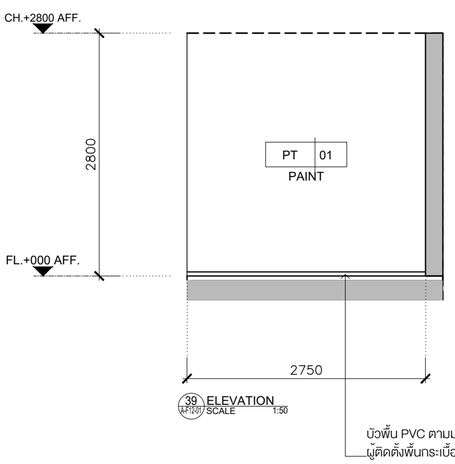

39 ELEVATION
A-F12-01 / SCALE 1:50

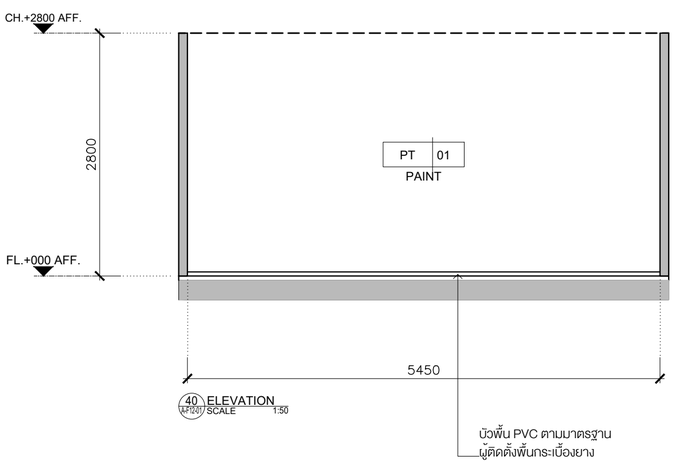

40 ELEVATION
A-F12-01 / SCALE 1:50

KSB ARCHITECT
707 VUE BUILDING 3rd FLOOR ROOM T2
KHLONGTONSAI, KHLONGSAN, BANGKOK 10600
TEL: (66) 0-2860-6290 FAX: (66) 0-2860-6291
WWW.KSBARCHITECT.COM

บริษัทผู้ประกอบวิชาชีพสถาปัตยกรรมที่ ก.ม.009-56

IEAT
THE INDUSTRIAL ESTATE AUTHORITY OF THAILAND
การนิคมอุตสาหกรรมแห่งประเทศไทย (กนอ)

โครงการจ้างออกแบบอาคารสำนักงานใหญ่ กนอ. (แห่งใหม่)

ซอยวิภาวดีรังสิต 3 ถนนเวียภาวดีรังสิต แขวงจอมพล
เขตดุสิต จังหวัดกรุงเทพมหานคร

KEY PLAN



ARCHITECT	ภัณณ์นภัส วัจน์ศิริยุ ส.-สถ 2301	
	นิจวรรณ ศรีสุมาลย์ ก.-สถ 13263	
STRUCTURAL ENGINEER	พีธยุ บุญยไวโรจน์ สย.5654	
	พงษรพี ลีลาภัคนิยันกูล กย.47321	
SANITARY&FIRE PROTECTION ENGINEER	สุภัทร สันติกิรมย์กุล วส.87	
	สถิสรดา แซ่เค้ กส.3821	
ELECTRICAL ENGINEER	กรองยศ นิยโมสถ สฟท.5193	
MECHANICAL ENGINEER	สุรพงษ์ ผดุงวิทย์ สก.3980	
	ชยพัทร์ แก้วทอง กก.42012	
GREEN BUILDING	จิรนุช มนัญกุล ก.-สถ.22286	
INTERIOR DESIGNER	ชาลี ชลประเสริฐสุข ส.-สน179	
	ชนสรณ์ วุฒิเจริญมงคล	
LANDSCAPE	ณัฐชัย ไชยาธิคม ส.-กส.65	

DRAWING TITLE
ELEVATION 33-40

CHECKED | APPROVED

REVISIONS

Rev NO.	Revision Note	Date

SCALE 1:50 | DATE 2023.01.17

Dwg. No. A-F12-06 | TOTAL 246

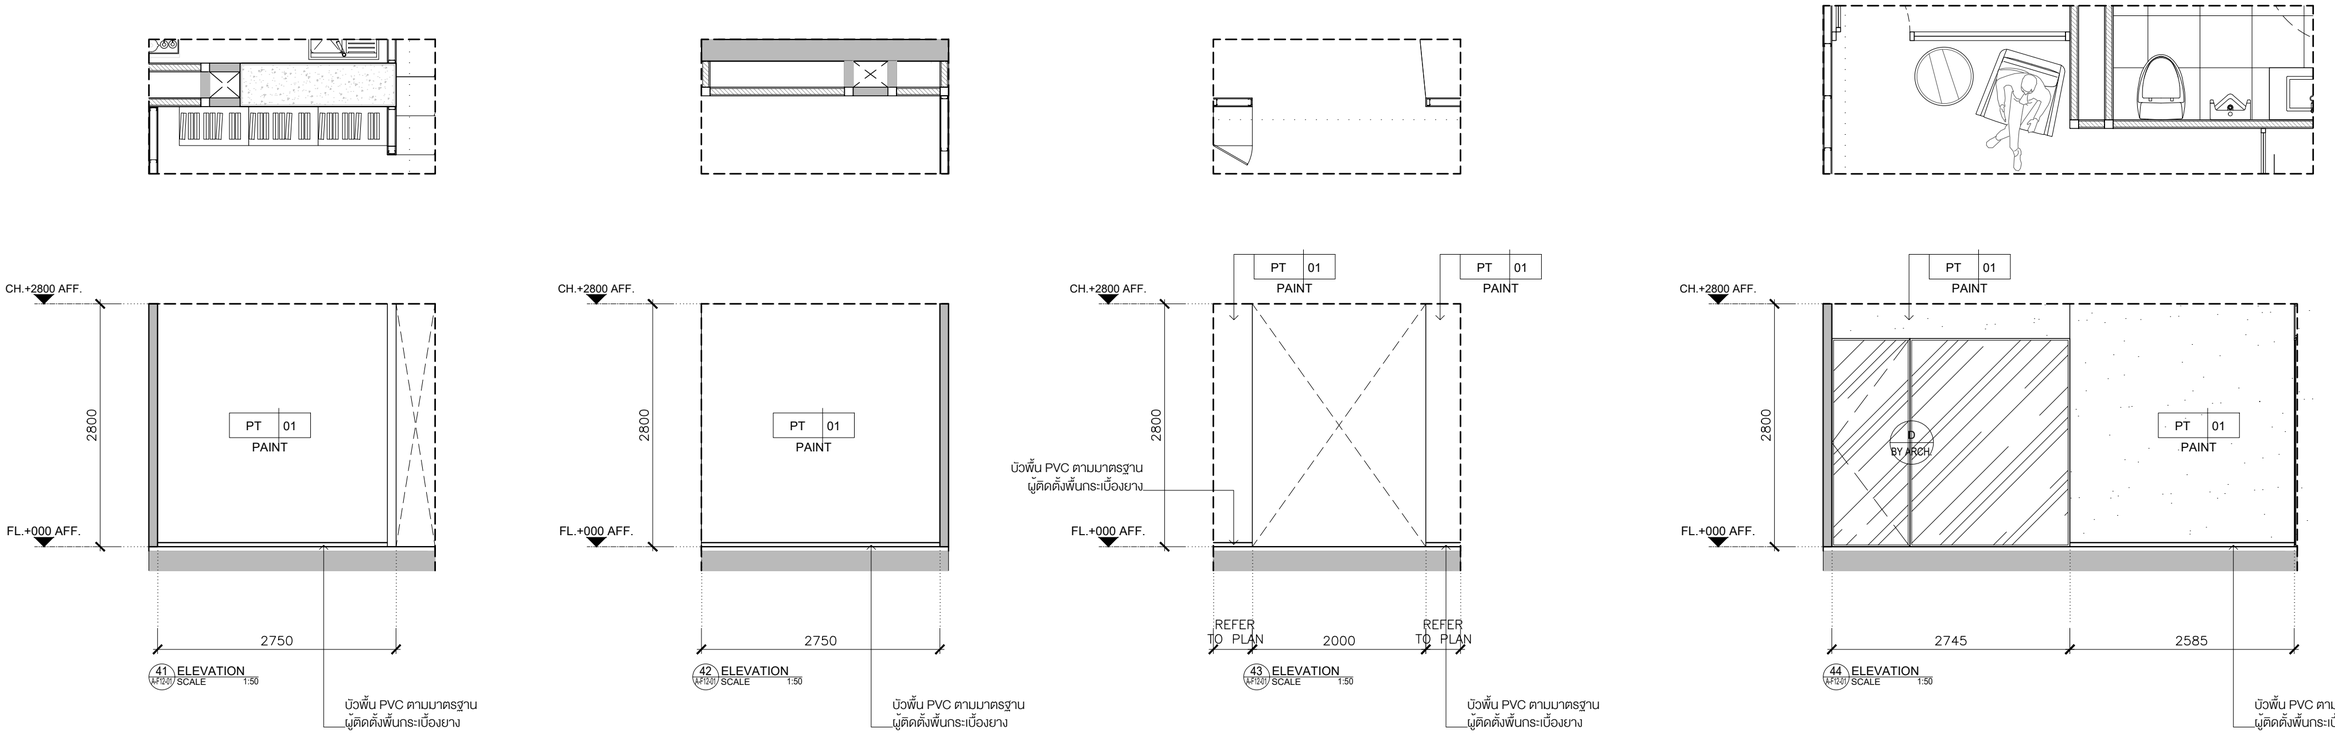

KSB ARCHITECT
707 VUE BUILDING 3rd FLOOR ROOM T2
KHLONGTONSAI, KHLONGSAN, BANGKOK 10600
TEL: (66) 0-2860-6290 FAX: (66) 0-2860-6291
WWW.KSBARCHITECT.COM

ใบอนุญาตประกอบวิชาชีพเลขที่ ม.006-56

IEAT
THE INDUSTRIAL ESTATE AUTHORITY OF THAILAND
การนิคมอุตสาหกรรมแห่งประเทศไทย (กนอ)

โครงการจ้างออกแบบอาคารสำนักงานใหญ่ กนอ. (แห่งใหม่)

ซอยวิภาวดีรังสิต 3 ถนนวิภาวดีรังสิต แขวงจอมพล
เขตจตุจักร จังหวัดกรุงเทพมหานคร

KEY PLAN



ARCHITECT	SANITARY&FIRE PROTECTION ENGINEER	MECHANICAL ENGINEER	INTERIOR DESIGNER
กัณณ์นภัส วัจน์ศิษฐ์ ส-สถ 2301	สุภัทร สันติภัรมย์กุล วส.87	สุรพงษ์ ผดุงวิทย์ สภ.3980	ชาตรี ชลประเสริฐสุข ส-สน179
นิจวรรณ ศรีสุบาลย์ ภ-สถ 13263	ลภัสรดา แซ่แต้ ภส.3821	ชยพัทธ์ แก้วทอง ภก.42012	ชนสรณ์ วุฒิเจริญมงคล
STRUCTURAL ENGINEER	**ELECTRICAL ENGINEER**	**GREEN BUILDING**	**LANDSCAPE**
พิเชฐ บุญยไวโรจน์ สย.5654	ทรงยศ นิยโมสถ สฟก.5193	จีรนุช มณีกุล ภ-สถ.22286	ณัฐชัย ไชยารัตน์ ส-ภส.65
พงษ์รพี ลีลาทัศนีย์บุกูล ภย.47321			

DRAWING TITLE
ELEVATION 41-44

CHECKED APPROVED

REVISIONS

Rev NO.	Revision Note	Date

SCALE 1:50 DATE 2023.01.17

Dwg. No. A-F12-07 TOTAL 246

FLOOR 12Ath

TOWER A

แปลนพื้นชั้น 12A

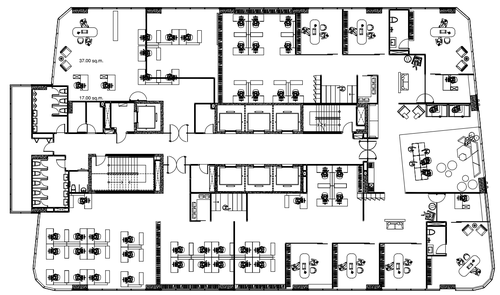

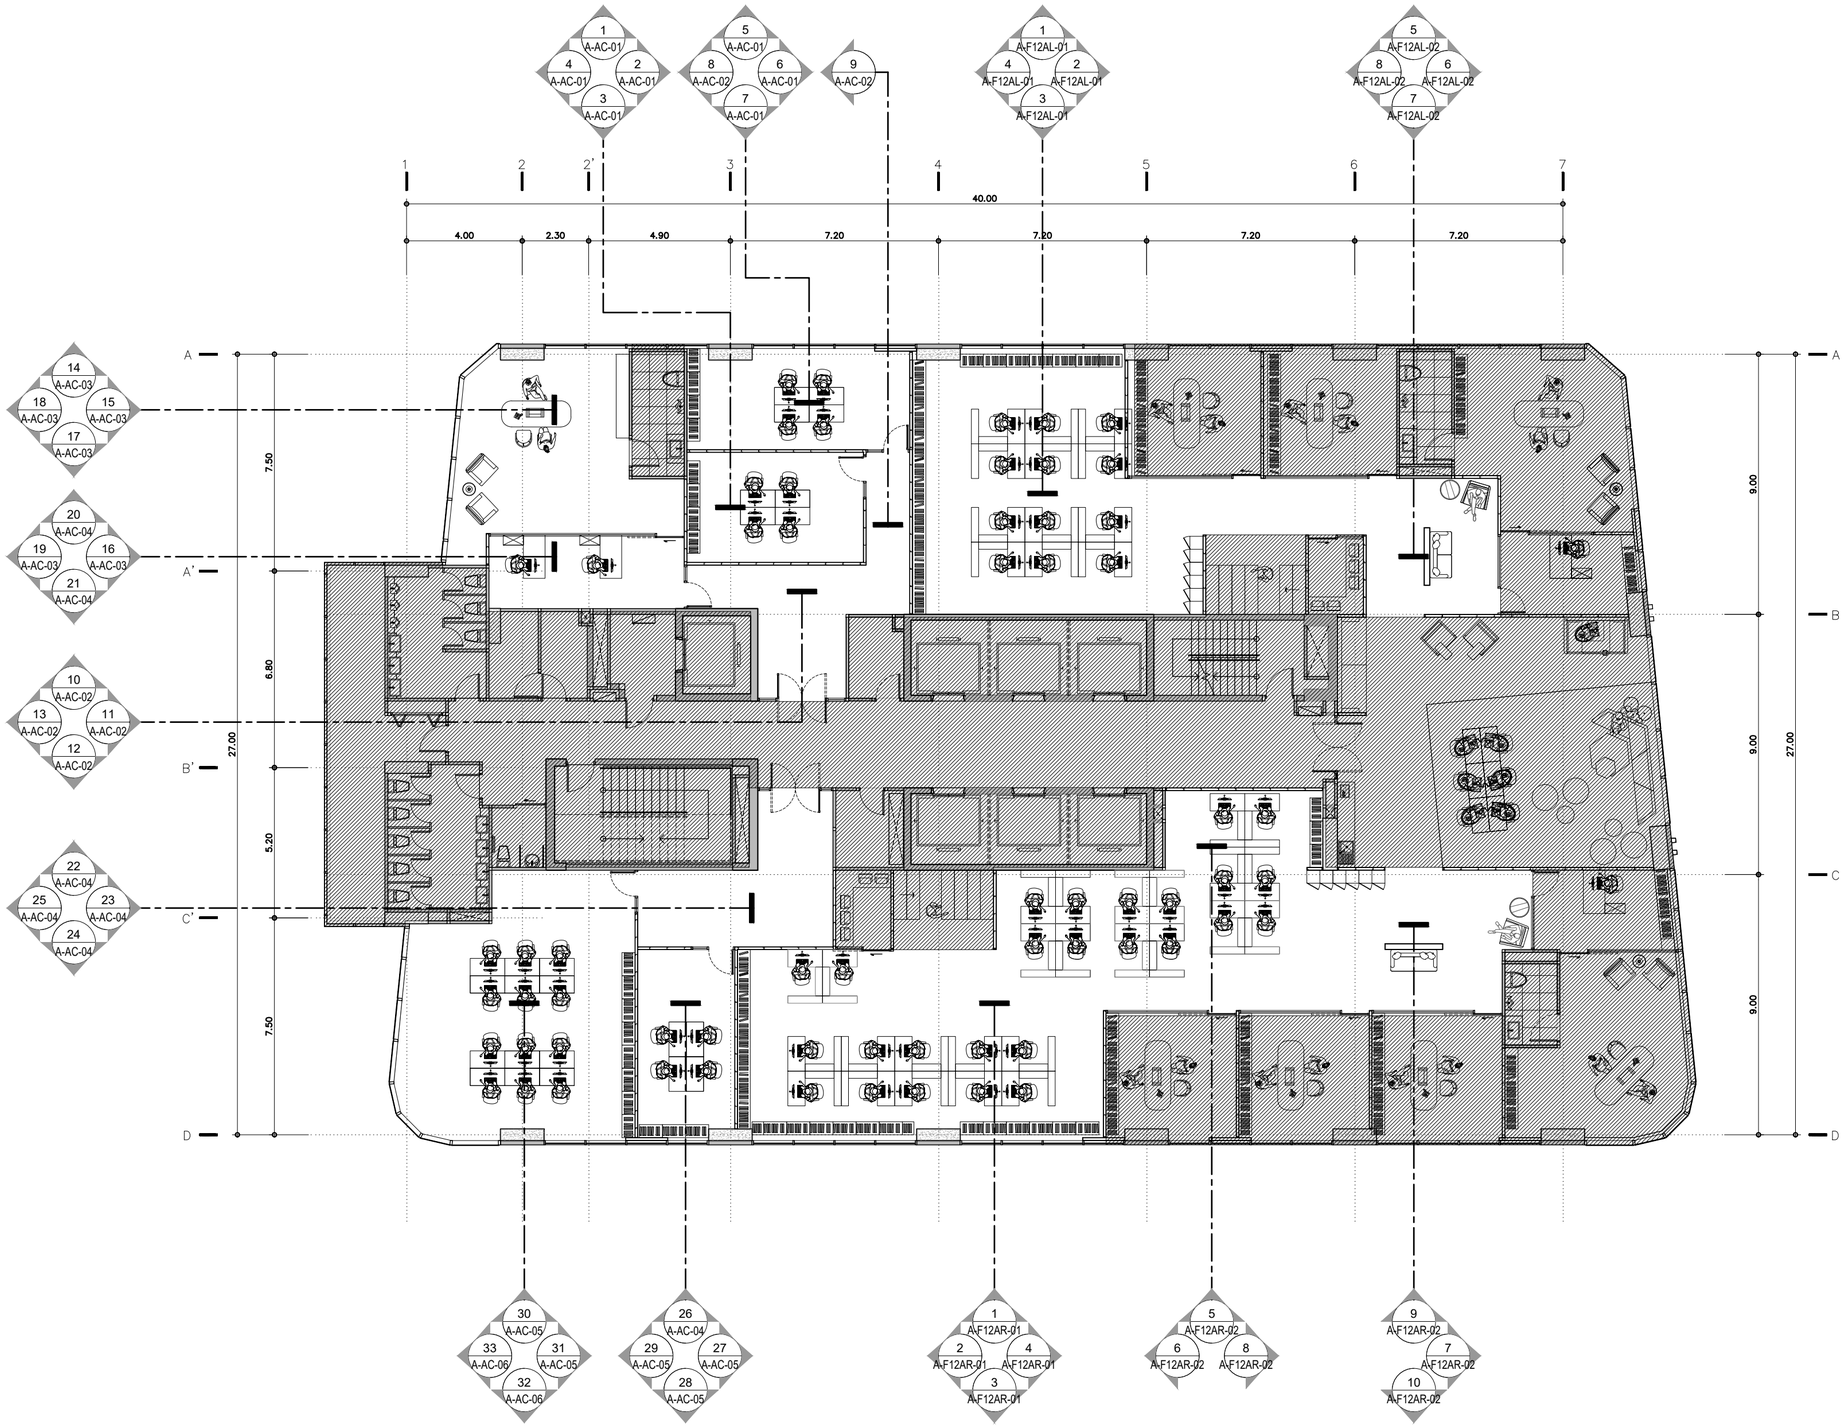

KEY PLAN

FLOOR 12Ath

TOWER A

SCALE 1:150

KSB ARCHITECT

707 VUE BUILDING 3rd FLOOR ROOM T2
KHLONGTONSAI, KHLONGSAN, BANGKOK 10600
TEL: (66) 0-2860-6290 FAX: (66) 0-2860-6291
WWW.KSBARCHITECT.COM

ใบอนุญาตประกอบวิชาชีพสถาปัตยกรรมเลขที่ ม.006-56

IEAT
THE INDUSTRIAL ESTATE AUTHORITY OF THAILAND
การนิคมอุตสาหกรรมแห่งประเทศไทย (กนอ)

โครงการจ้างออกแบบอาคารสำนักงานใหญ่ กนอ. (แห่งใหม่)

ซอยวิภาวดีรังสิต 3 ถนนวิภาวดีรังสิต แขวงจอมพล
เขตจตุจักร จังหวัดกรุงเทพมหานคร

KEY PLAN



ARCHITECT	SANITARY&FIRE PROTECTION ENGINEER	MECHANICAL ENGINEER	INTERIOR DESIGNER
กัณณ์นภัส วัจน์ศิษฐ์ ส-สถ 2301	สุภัทร สันติภัรมย์กุล วส.87	สุรพงษ์ ผดุงวิทย์ สก.3980	ชาตรี ชลประเสริฐสุข ส-สน179
นิจวรรณ ศรีสุบาลย์ ภ-สถ 13263	สกัสรดา แซ่เต้ ภส.3821	ชยพัทธ์ แก้วทอง ภก.42012	ชนสรณ์ วุฒิเจริญมงคล
STRUCTURAL ENGINEER	**ELECTRICAL ENGINEER**	**GREEN BUILDING**	**LANDSCAPE**
พิเชฐ บุญยไวโรจน์ สย.5654	ทรงยศ นิยโมสถ สฟท.5193	จีรนุช มณีกุล ภ-สถ.22286	ณัฐชัย ไชยารัตน์ ส-กส.65
พงษ์รพี สีลาทัศนีย์บุญล ภย.47321			

DRAWING TITLE

KEY PLAN FLOOR 12Ath

CHECKED | APPROVED

REVISIONS

Rev NO.	Revision Note	Date

SCALE 1:150 DATE 2023.01.17

Dwg. No. A-F12A-01 TOTAL 246

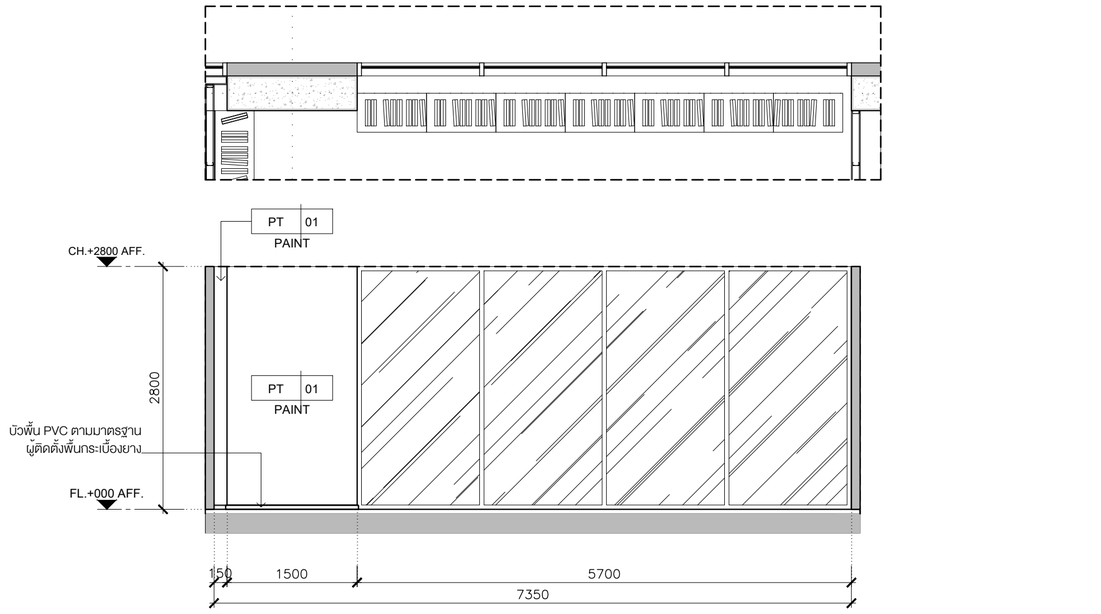

1 ELEVATION
A-F12A01 SCALE 1:50

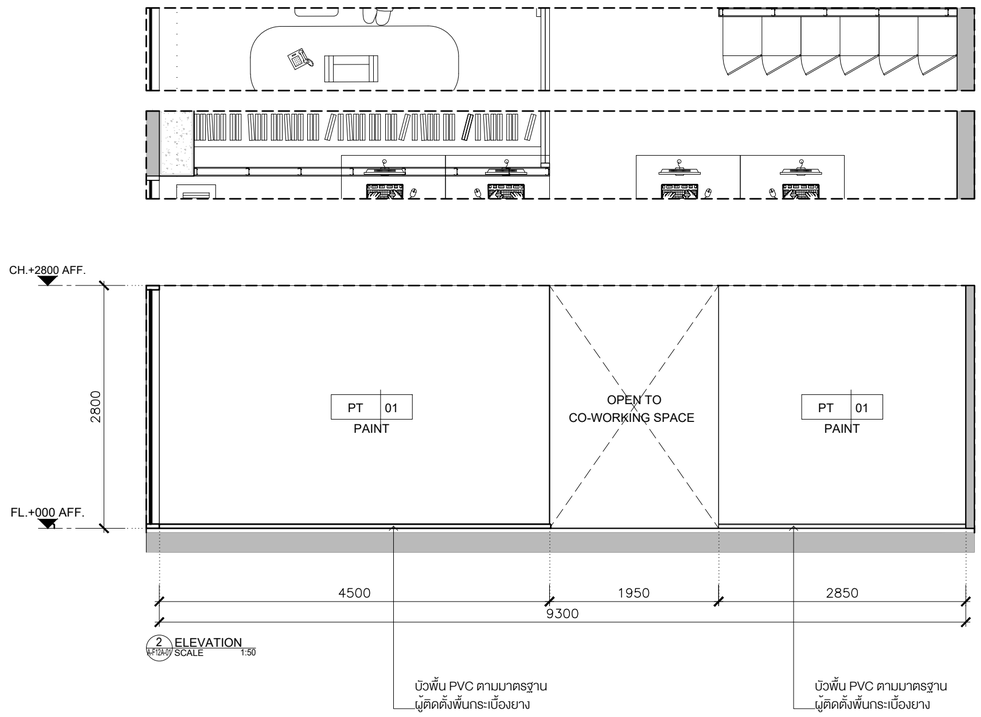

2 ELEVATION
A-F12A02 SCALE 1:50

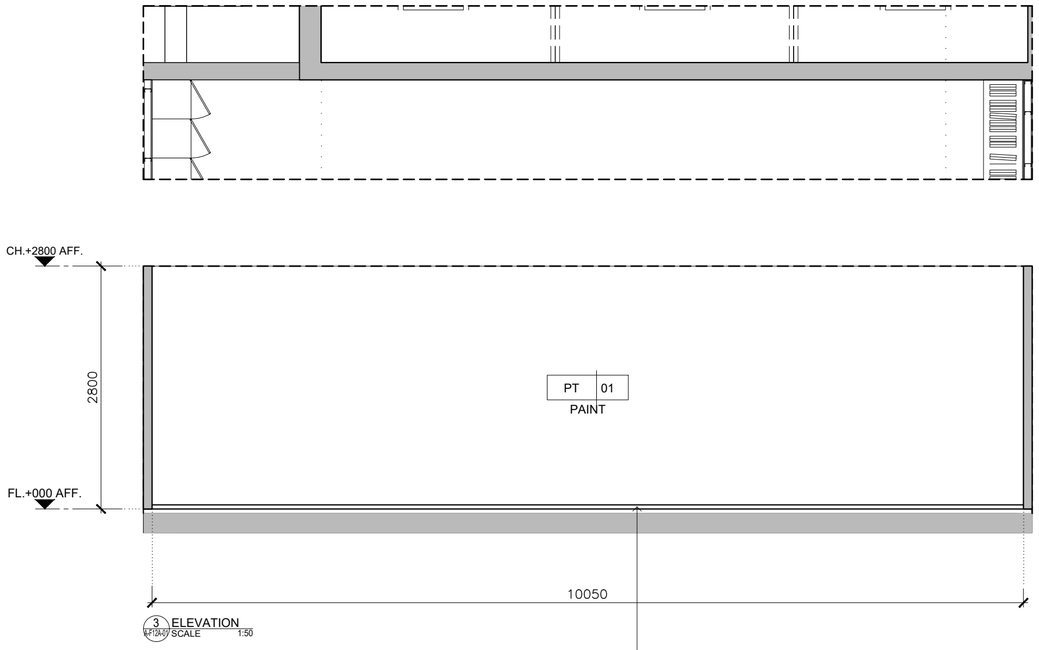

3 ELEVATION
A-F12A03 SCALE 1:50

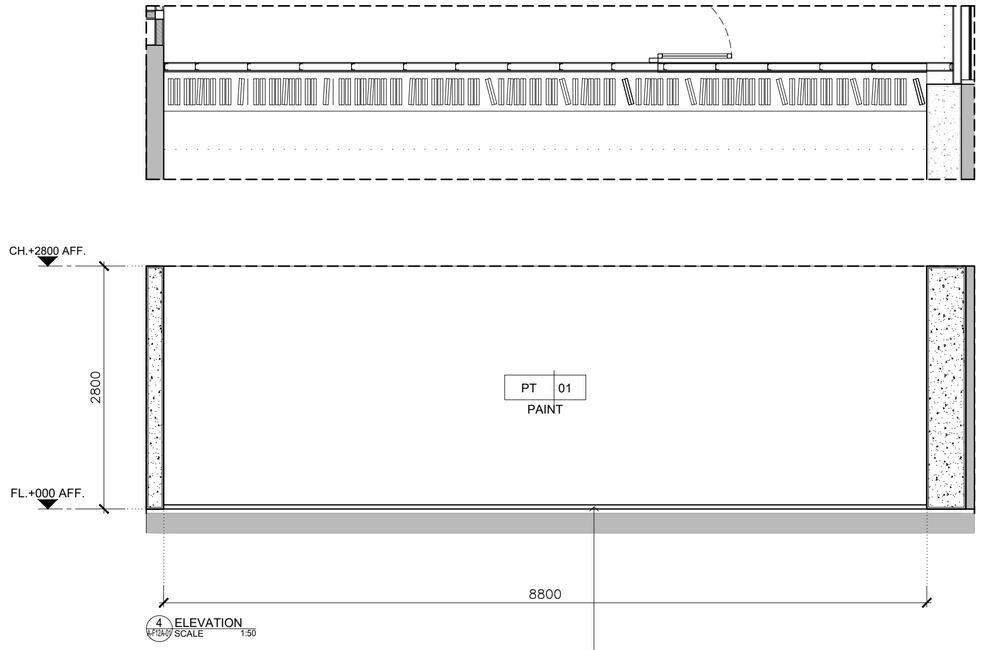

4 ELEVATION
A-F12A04 SCALE 1:50

KSB ARCHITECT
707 VUE BUILDING 3rd FLOOR ROOM T2
KHLONGTONSAI, KHLONGSAN, BANGKOK 10600
TEL: (66) 0-2860-6290 FAX: (66) 0-2860-6291
WWW.KSBARCHITECT.COM

ใบอนุญาตประกอบวิชาชีพเป็นผู้ตรวจสอบที่ ม.006-56

IEAT
THE INDUSTRIAL ESTATE AUTHORITY OF THAILAND
การนิคมอุตสาหกรรมแห่งประเทศไทย (กนอ)

โครงการจ้างออกแบบอาคารสำนักงานใหญ่ กนอ. (แห่งใหม่)

ซอยวิภาวดีรังสิต 3 ถนนวิภาวดีรังสิต แขวงจอมพล
เขตจตุจักร จังหวัดกรุงเทพมหานคร

KEY PLAN



ARCHITECT
กัณณ์นภัส วัจน์ศิษฐ์ ส-สถ 2301
นิจวรรณ ศรีสุนาลย์ ภ-สถ 13263

SANITARY&FIRE PROTECTION ENGINEER
สุภัทร สันติภัรมย์กุล วส.87
ลภัสรดา แซ่แต้ ภส.3821

MECHANICAL ENGINEER
สุรพงษ์ ผดุงวิทย์ สถ.3980
ชยพัทธ์ แก้วทอง ภก.42012

INTERIOR DESIGNER
ชาตรี ชลประเสริฐสุข ส-สน179
ชนสรณ์ วุฒิเจริญมงคล

STRUCTURAL ENGINEER
พิเชฐ บุญยไวโรจน์ สย.5654
พงษ์รพี ลีลาทัศนีย์บุกูล ภย.47321

ELECTRICAL ENGINEER
ทรงยศ นิยโมสถ สฟก.5193

GREEN BUILDING
จีรนุช มณีกุล ภ-สถ.22286

LANDSCAPE
ณัฐชัย ไชยารัตน์ ส-ภส.65

DRAWING TITLE
ELEVATION 1-4

CHECKED APPROVED

REVISIONS

Rev NO.	Revision Note	Date

SCALE 1:50 DATE 2023.01.17

Dwg. No. A-F12AL-01 TOTAL 246

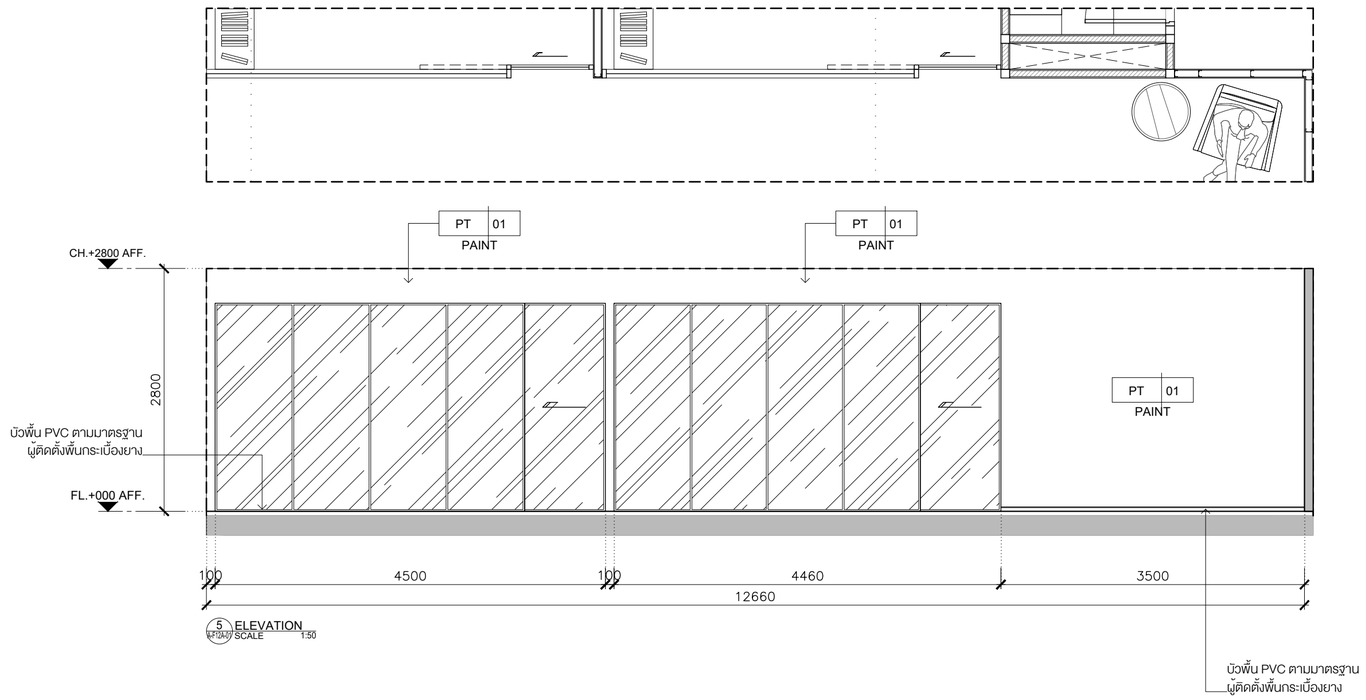

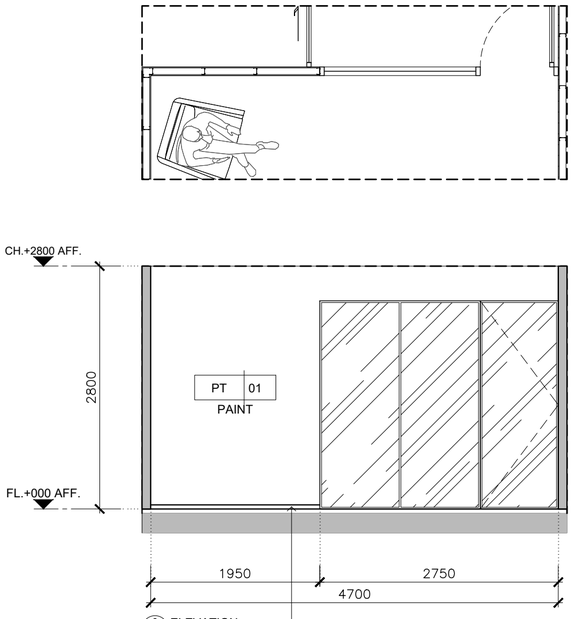

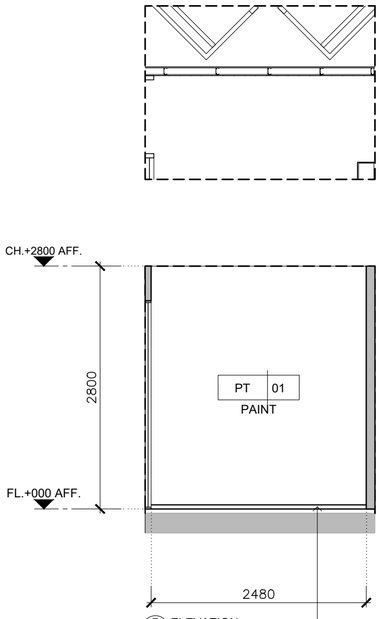

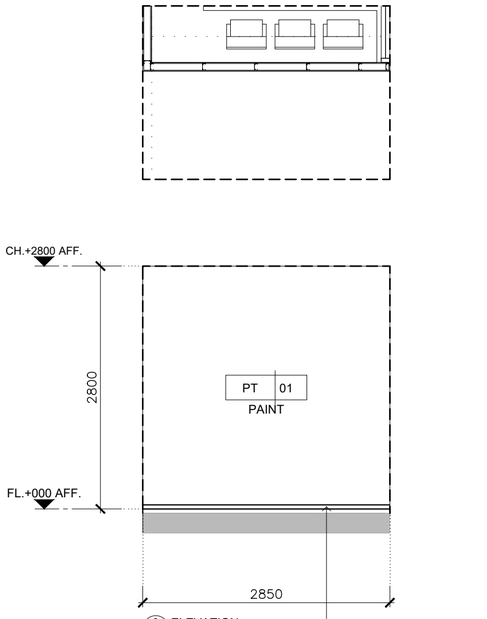

KSB ARCHITECT
707 VUE BUILDING 3rd FLOOR ROOM T2
KHLONGTONSAI, KHLONGSAN, BANGKOK 10600
TEL: (66) 0-2860-6290 FAX: (66) 0-2860-6291
WWW.KSBARCHITECT.COM

ใบอนุญาตประกอบวิชาชีพเป็นสถาปนิกสาขาที่ 1.1.006-56

IEAT
THE INDUSTRIAL ESTATE AUTHORITY OF THAILAND
การนิคมอุตสาหกรรมแห่งประเทศไทย (กนอ)

โครงการจ้างออกแบบอาคารสำนักงานใหญ่ กนอ. (แห่งใหม่)

ซอยวิภาวดีรังสิต 3 ถนนวิภาวดีรังสิต แขวงจอมพล
เขตจตุจักร จังหวัดกรุงเทพมหานคร

KEY PLAN

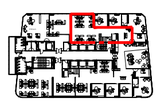

ARCHITECT	SANITARY&FIRE PROTECTION ENGINEER	MECHANICAL ENGINEER	INTERIOR DESIGNER
กัณณ์นภัส วัจน์ศิษฐ์ ส-สถ 2301	สุภัทร สันติภัรมย์กุล วส.87	สุรพงษ์ ผดุงวิทย์ สภ.3980	ชาตรี ชลประเสริฐสุข ส-สน179
นิจวรรณ ศรีสุบาลย์ ภ-สถ 13263	ลภัสรดา แซ่แต้ ภส.3821	ชยพัทธ์ แก้วทอง ภก.42012	ชนสรณ์ วุฒิเจริญมงคล
STRUCTURAL ENGINEER	**ELECTRICAL ENGINEER**	**GREEN BUILDING**	**LANDSCAPE**
พิเชฐ บุญยไวโรจน์ สย.5654	ทรงยศ นิยโมสถ สฟก.5193	จีรนุช มณีกุล ภ-สถ.22286	ณัฐชัย ไชยารัตน์ ส-ภส.65
พงษ์รพี ลีลาทัศนีย์บุกูล ภย.47321			

DRAWING TITLE
ELEVATION 5-8

CHECKED APPROVED

REVISIONS

Rev NO.	Revision Note	Date

SCALE 1:50 DATE 2023.01.17

Dwg. No. A-F12AL-02 TOTAL 246

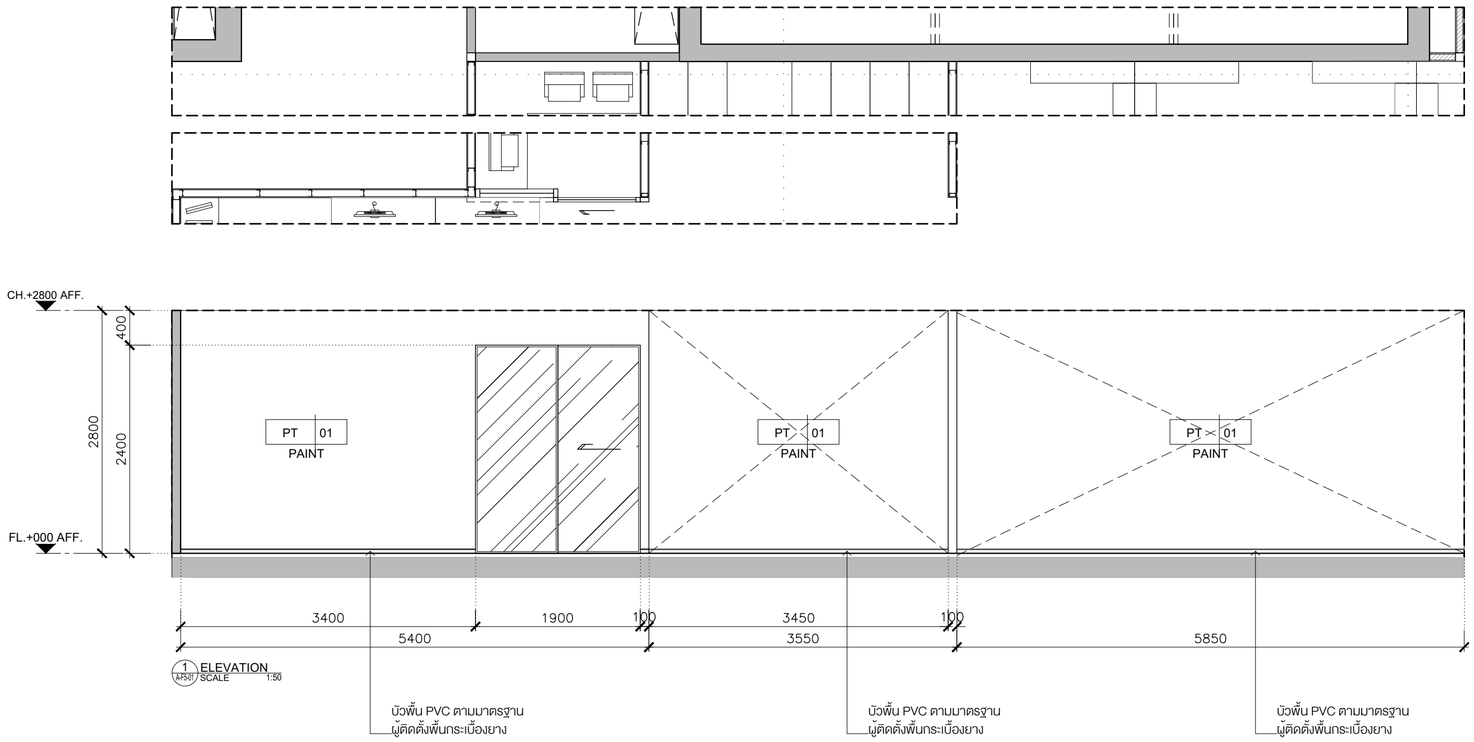

1 ELEVATION
A-F5-01 SCALE 1:50

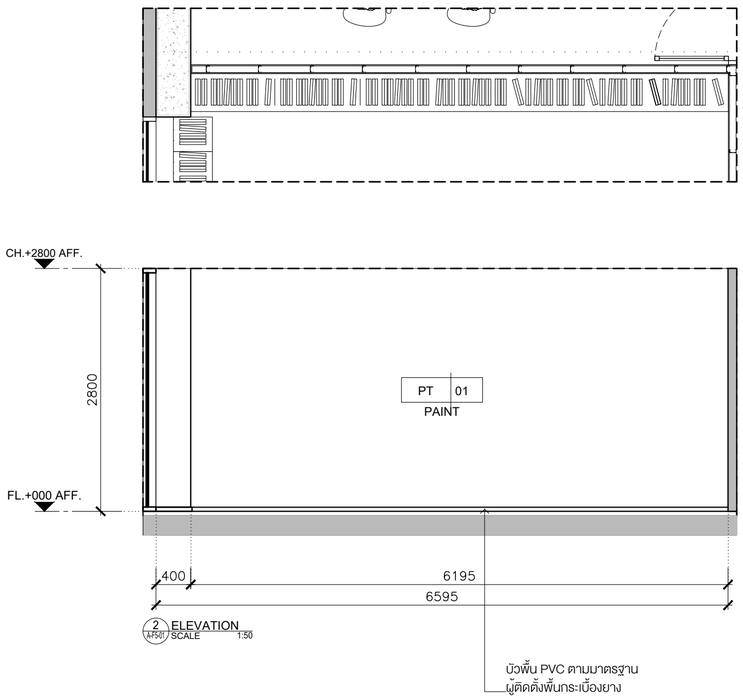

2 ELEVATION
A-F5-01 SCALE 1:50

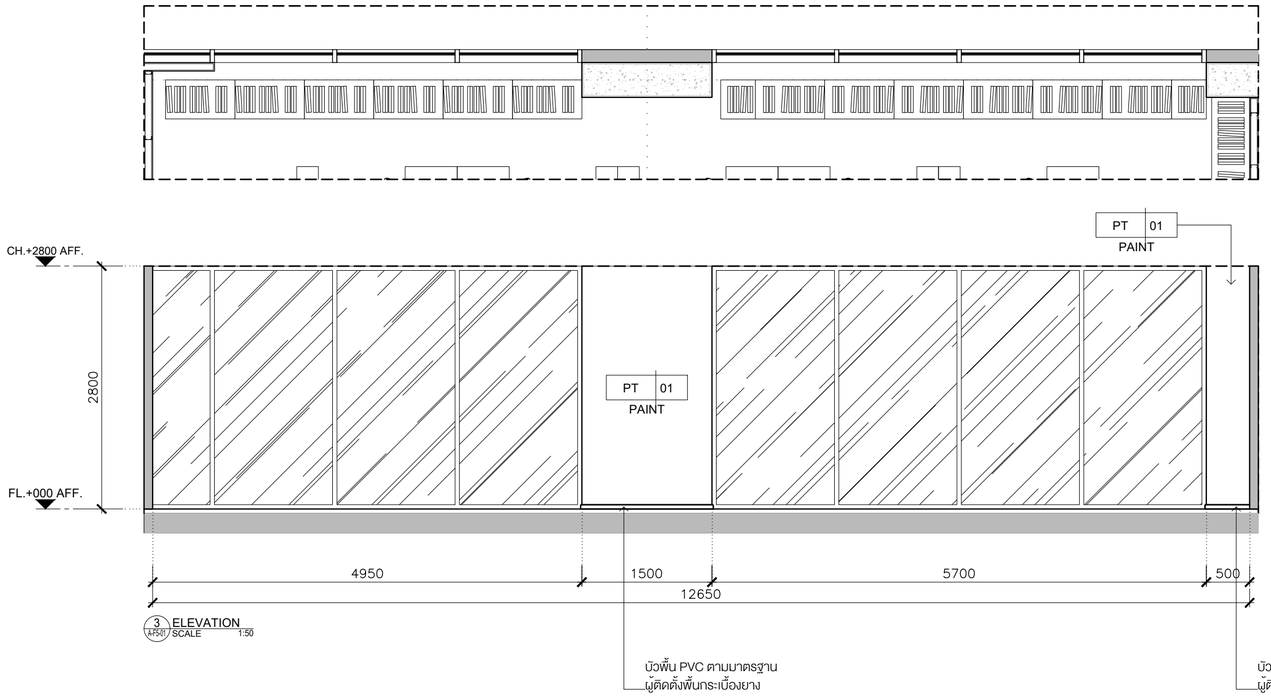

3 ELEVATION
A-F5-01 SCALE 1:50

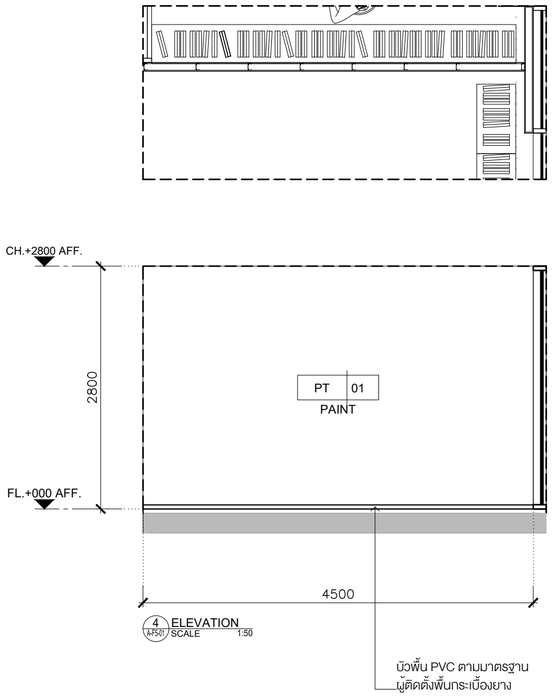

4 ELEVATION
A-F5-01 SCALE 1:50

KSB ARCHITECT
707 VUE BUILDING 3rd FLOOR ROOM T2
KHLONGTONSAI, KHLONGSAN, BANGKOK 10600
TEL: (66) 0-2860-6290 FAX: (66) 0-2860-6291
WWW.KSBARCHITECT.COM

ใบอนุญาตประกอบวิชาชีพเลขที่ ม.0006-56

IEAT
THE INDUSTRIAL ESTATE AUTHORITY OF THAILAND
การนิคมอุตสาหกรรมแห่งประเทศไทย (กนอ)

โครงการจ้างออกแบบอาคารสำนักงานใหญ่ กนอ. (แห่งใหม่)

ซอยวิภาวดีรังสิต 3 ถนนวิภาวดีรังสิต แขวงจอมพล
เขตจตุจักร จังหวัดกรุงเทพมหานคร

KEY PLAN



ARCHITECT
กัณณ์นภัส วัจน์ศิษฐ์ ส-สถ 2301
นิจวรรณ ศรีสุนาลย์ ภ-สถ 13263

SANITARY&FIRE PROTECTION ENGINEER
สุภัทร สันติภัรมย์กุล วส.87
ลภัสรดา แซ่แต้ ภส.3821

MECHANICAL ENGINEER
สุรพงษ์ ผดุงวิทย์ สภ.3980
ชยพัทธ์ แก้วทอง ภก.42012

INTERIOR DESIGNER
ชาตรี ชลประเสริฐสุข ส-สน179
ชนสรณ์ วุฒิเจริญมงคล

STRUCTURAL ENGINEER
พิเชฐ บุญยไวโรจน์ สย.5654
พงษ์รพี ลีลาทัศนีย์นุกูล ภย.47321

ELECTRICAL ENGINEER
ทรงยศ นิยโมสถ สฟก.5193

GREEN BUILDING
จีรนุช มณีกุล ภ-สถ.22286

LANDSCAPE
ณัฐชัย ไชยารัตน์ ส-ภส.65

DRAWING TITLE
ELEVATION 1-4

CHECKED APPROVED

REVISIONS

Rev NO.	Revision Note	Date

SCALE 1:50 DATE 2023.01.17

Dwg. No. A-F12AR-01 TOTAL 246

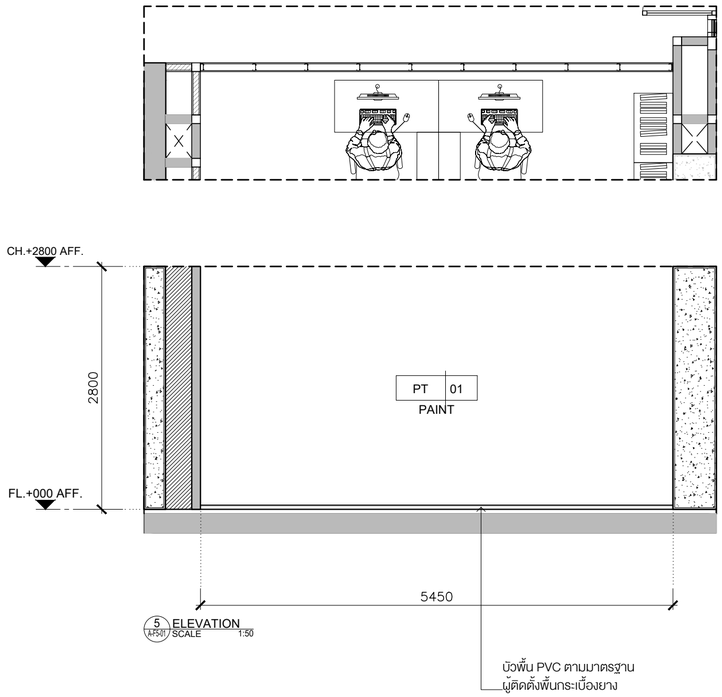

5 ELEVATION
A-F5-01 SCALE 1:50

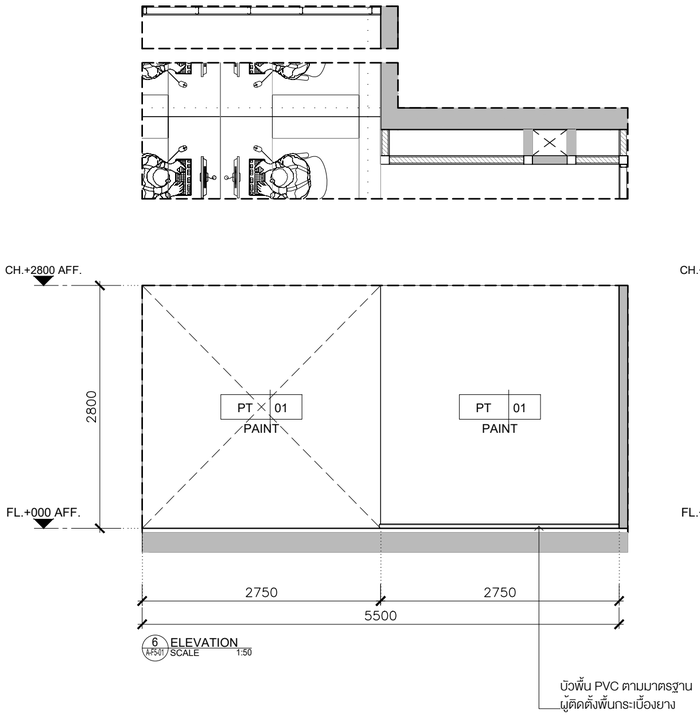

6 ELEVATION
A-F5-01 SCALE 1:50

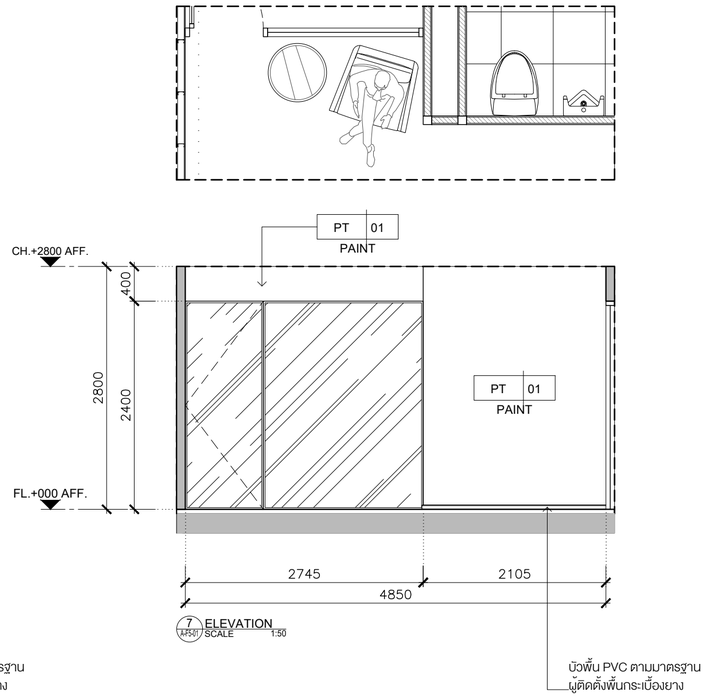

7 ELEVATION
A-F5-01 SCALE 1:50

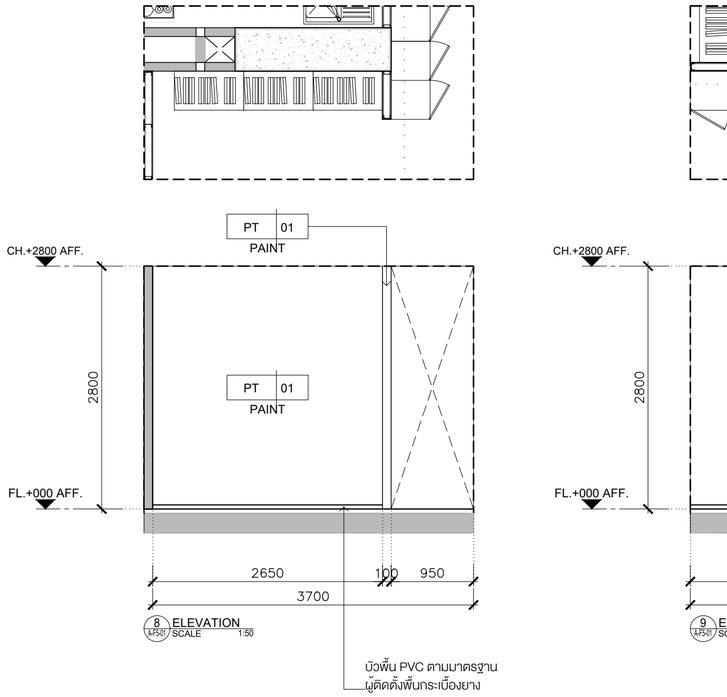

8 ELEVATION
A-F5-01 SCALE 1:50

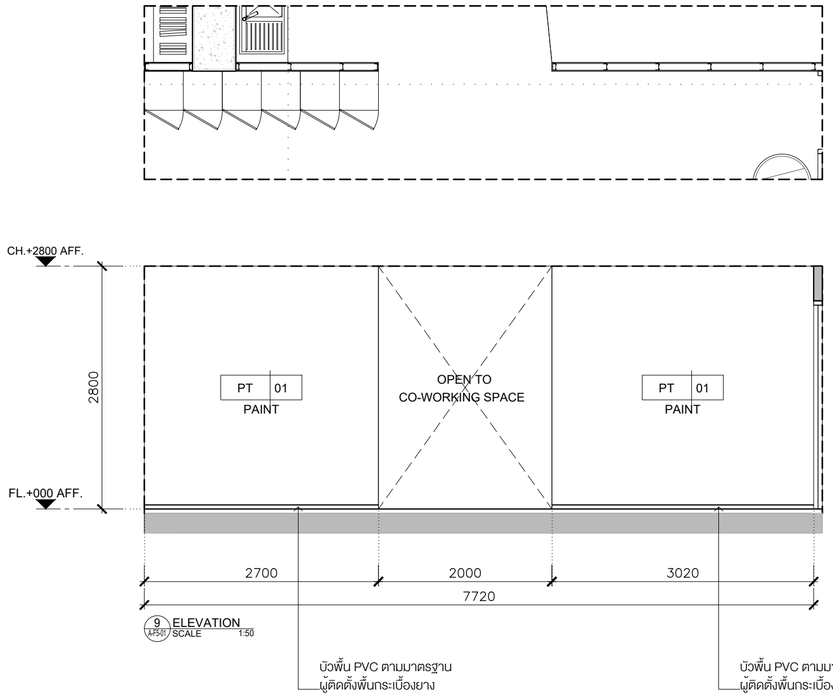

9 ELEVATION
A-F5-01 SCALE 1:50

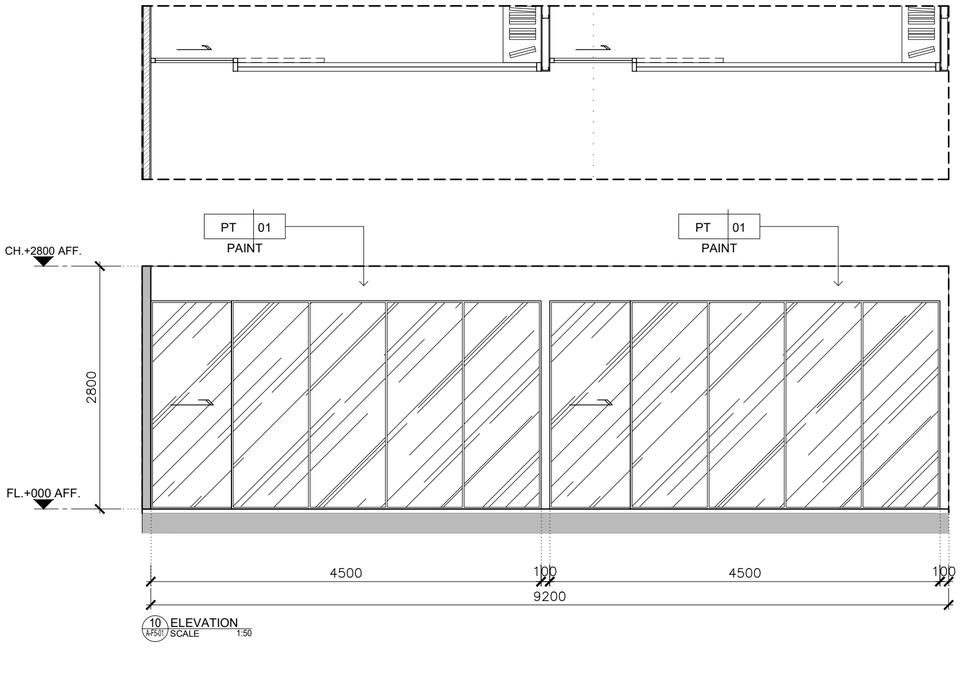

10 ELEVATION
A-F5-01 SCALE 1:50

KSB ARCHITECT
707 VUE BUILDING 3rd FLOOR ROOM T2
KHLONGTONSAI, KHLONGSAN, BANGKOK 10600
TEL: (66) 0-2860-6290 FAX: (66) 0-2860-6291
WWW.KSBARCHITECT.COM

ใบอนุญาตประกอบวิชาชีพเป็นผู้ตรวจสอบที่ 1.0006-56

IEAT
THE INDUSTRIAL ESTATE AUTHORITY OF THAILAND
การนิคมอุตสาหกรรมแห่งประเทศไทย (กนอ)

โครงการจ้างออกแบบอาคารสำนักงานใหญ่ กนอ. (แห่งใหม่)

ซอยวิภาวดีรังสิต 3 ถนนวิภาวดีรังสิต แขวงจอมพล
เขตจตุจักร จังหวัดกรุงเทพมหานคร

KEY PLAN



ARCHITECT กัณณ์นภัส วัจน์ศิษฐ์ ส-สถ 2301 นิจวรรณ ศรีสุนาลย์ ภ-สถ 13263	SANITARY&FIRE PROTECTION ENGINEER สุภัทร สันติภัรมย์กุล วส.87 ลภัสรดา แซ่แต้ ภส.3821	MECHANICAL ENGINEER สุรพงษ์ ผดุงวิทย์ สภ.3980 ชยพัทธ์ แก้วทอง ภก.42012	INTERIOR DESIGNER ชาตรี ชลประเสริฐสุข ส-สน179 ชนสรณ์ วุฒิเจริญมงคล
STRUCTURAL ENGINEER พิเชฐ บุญยไวโรจน์ สย.5654 พงษ์รพี ลีลาทัศนีย์นุกูล ภย.47321	ELECTRICAL ENGINEER ทรงยศ นิยโมสถ สฟก.5193	GREEN BUILDING จีรนุช มณีกุล ภ-สถ.22286	LANDSCAPE ณัฐชัย ไชยารัตน์ ส-ภส.65

DRAWING TITLE
ELEVATION 5-10

CHECKED APPROVED

REVISIONS

Rev NO.	Revision Note	Date

SCALE 1:50 DATE 2023.01.17

Dwg. No. A-F12AR-02 TOTAL 246

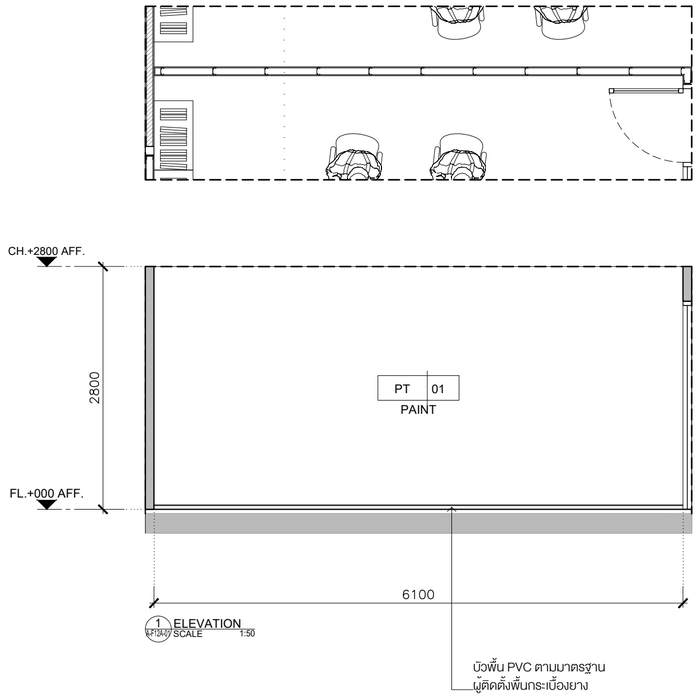

1 ELEVATION
A-F12A-07 SCALE 1:50

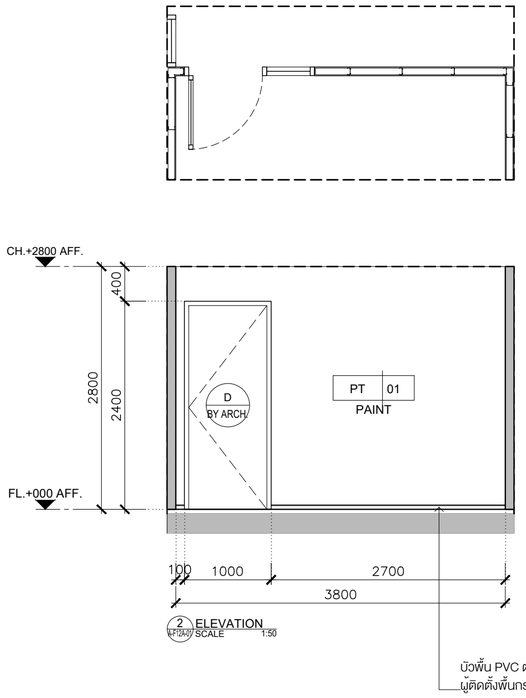

2 ELEVATION
A-F12A-07 SCALE 1:50

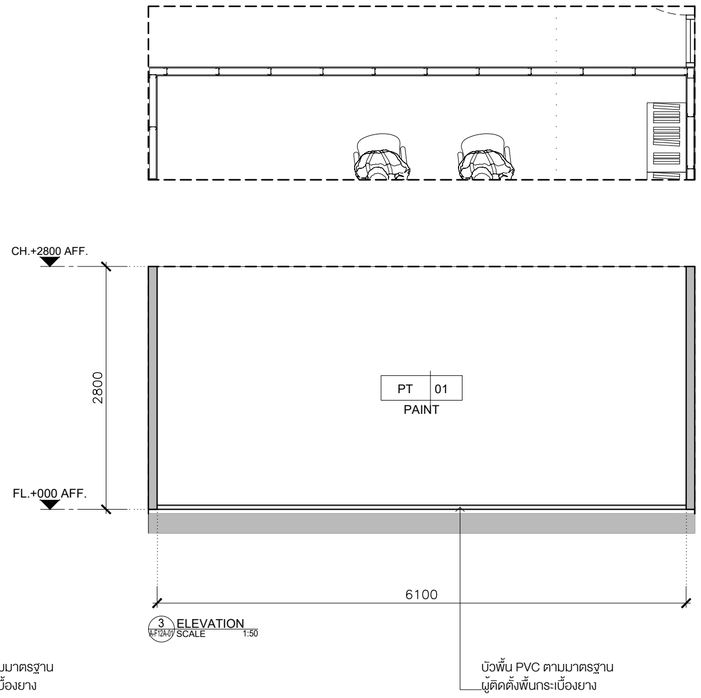

3 ELEVATION
A-F12A-07 SCALE 1:50

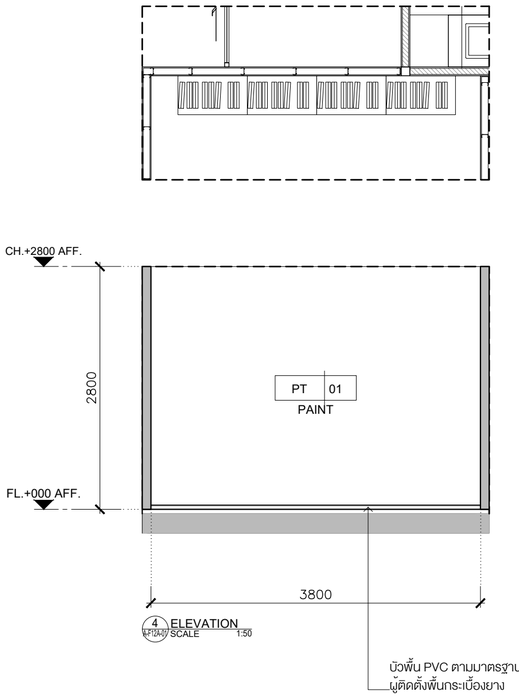

4 ELEVATION
A-F12A-07 SCALE 1:50

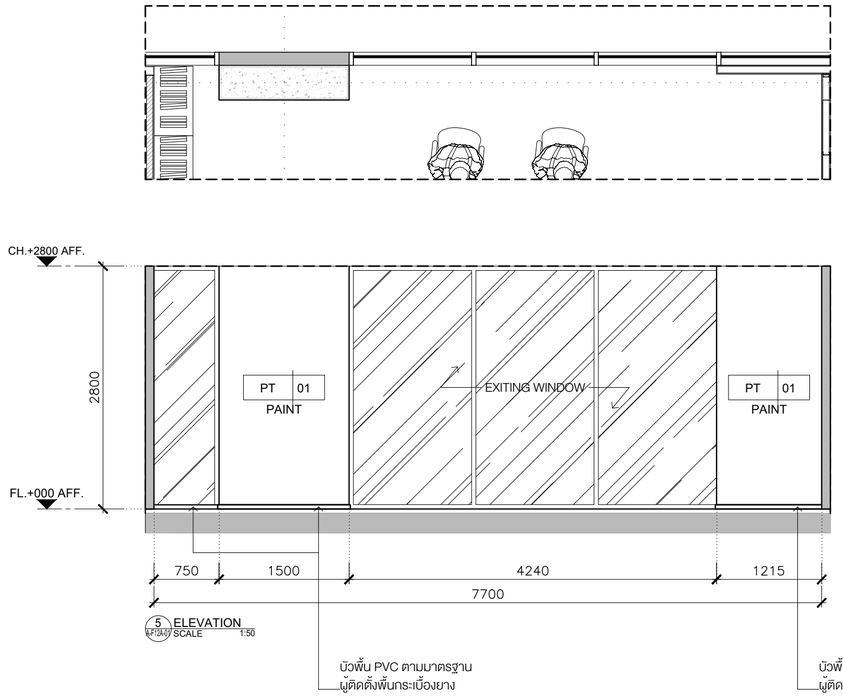

5 ELEVATION
A-F12A-07 SCALE 1:50

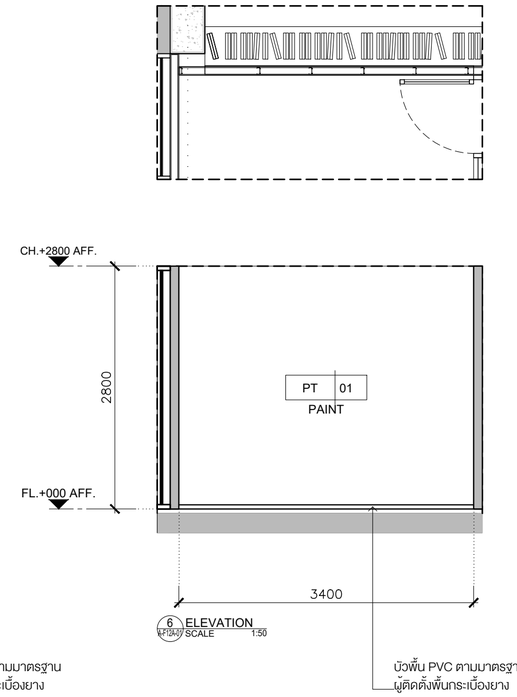

6 ELEVATION
A-F12A-07 SCALE 1:50

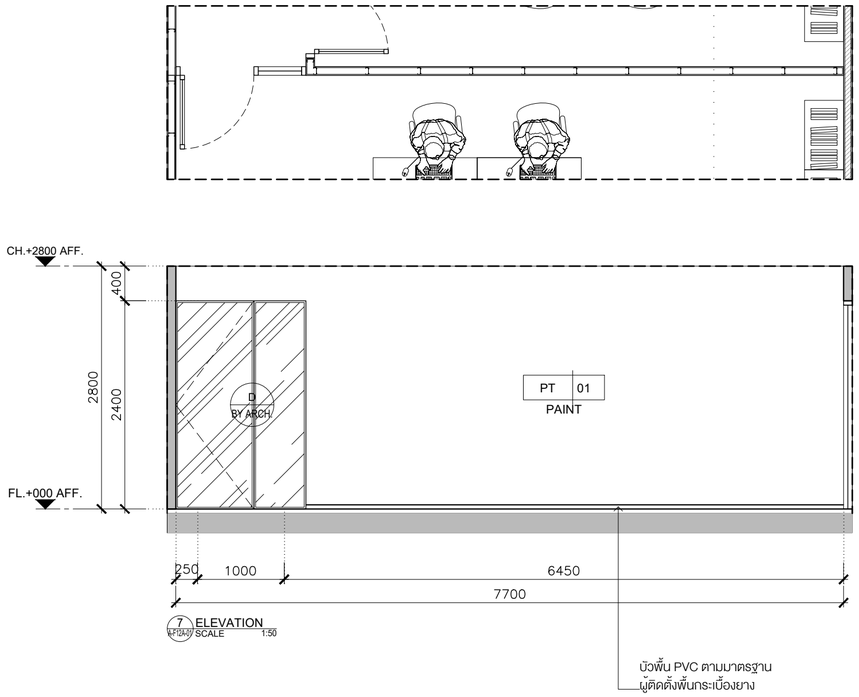

7 ELEVATION
A-F12A-07 SCALE 1:50

KSB ARCHITECT
707 VUE BUILDING 3rd FLOOR ROOM T2
KHLONGTONSAI, KHLONGSAN, BANGKOK 10600
TEL: (66) 0-2860-6290 FAX: (66) 0-2860-6291
WWW.KSBARCHITECT.COM

ใบอนุญาตประกอบวิชาชีพเป็นสถาปนิกฯ ม.006-56

IEAT
THE INDUSTRIAL ESTATE AUTHORITY OF THAILAND
การนิคมอุตสาหกรรมแห่งประเทศไทย (กนอ)

โครงการจ้างออกแบบอาคารสำนักงานใหญ่ กนอ. (แห่งใหม่)

ซอยวิภาวดีรังสิต 3 ถนนวิภาวดีรังสิต แขวงจอมพล
เขตจตุจักร จังหวัดกรุงเทพมหานคร

KEY PLAN



ARCHITECT
กัณณ์นภัส วัจน์ศิษฐ์ ส-สถ 2301
นิจวรรณ ศรีสุบาลย์ ภ-สถ 13263

SANITARY&FIRE PROTECTION ENGINEER
สุภัทร สันติภัรมย์กุล วส.87
ลภัสรดา แซ่แต้ ภส.3821

MECHANICAL ENGINEER
สุรพงษ์ ผดุงวิทย์ สภ.3980
ชยพัทธ์ แก้วทอง ภก.42012

INTERIOR DESIGNER
ชาตรี ชลประเสริฐสุข ส-สน179
ชนสรณ์ วุฒิเจริญมงคล

STRUCTURAL ENGINEER
พิเชฐ บุญยไวโรจน์ สย.5654
พงษ์รพี ลีลาทัศนีย์นุกูล ภย.47321

ELECTRICAL ENGINEER
ทรงยศ นิยโมสถ สฟก.5193

GREEN BUILDING
จีรนุช มณีกุล ภ-สถ.22286

LANDSCAPE
ณัฐชัย ไชยารัตน์ ส-ภส.65

DRAWING TITLE
ELEVATION 1-7

CHECKED APPROVED

REVISIONS

Rev NO.	Revision Note	Date

SCALE 1:50 DATE 2023.01.17

Dwg. No. A-AC-01 TOTAL 246

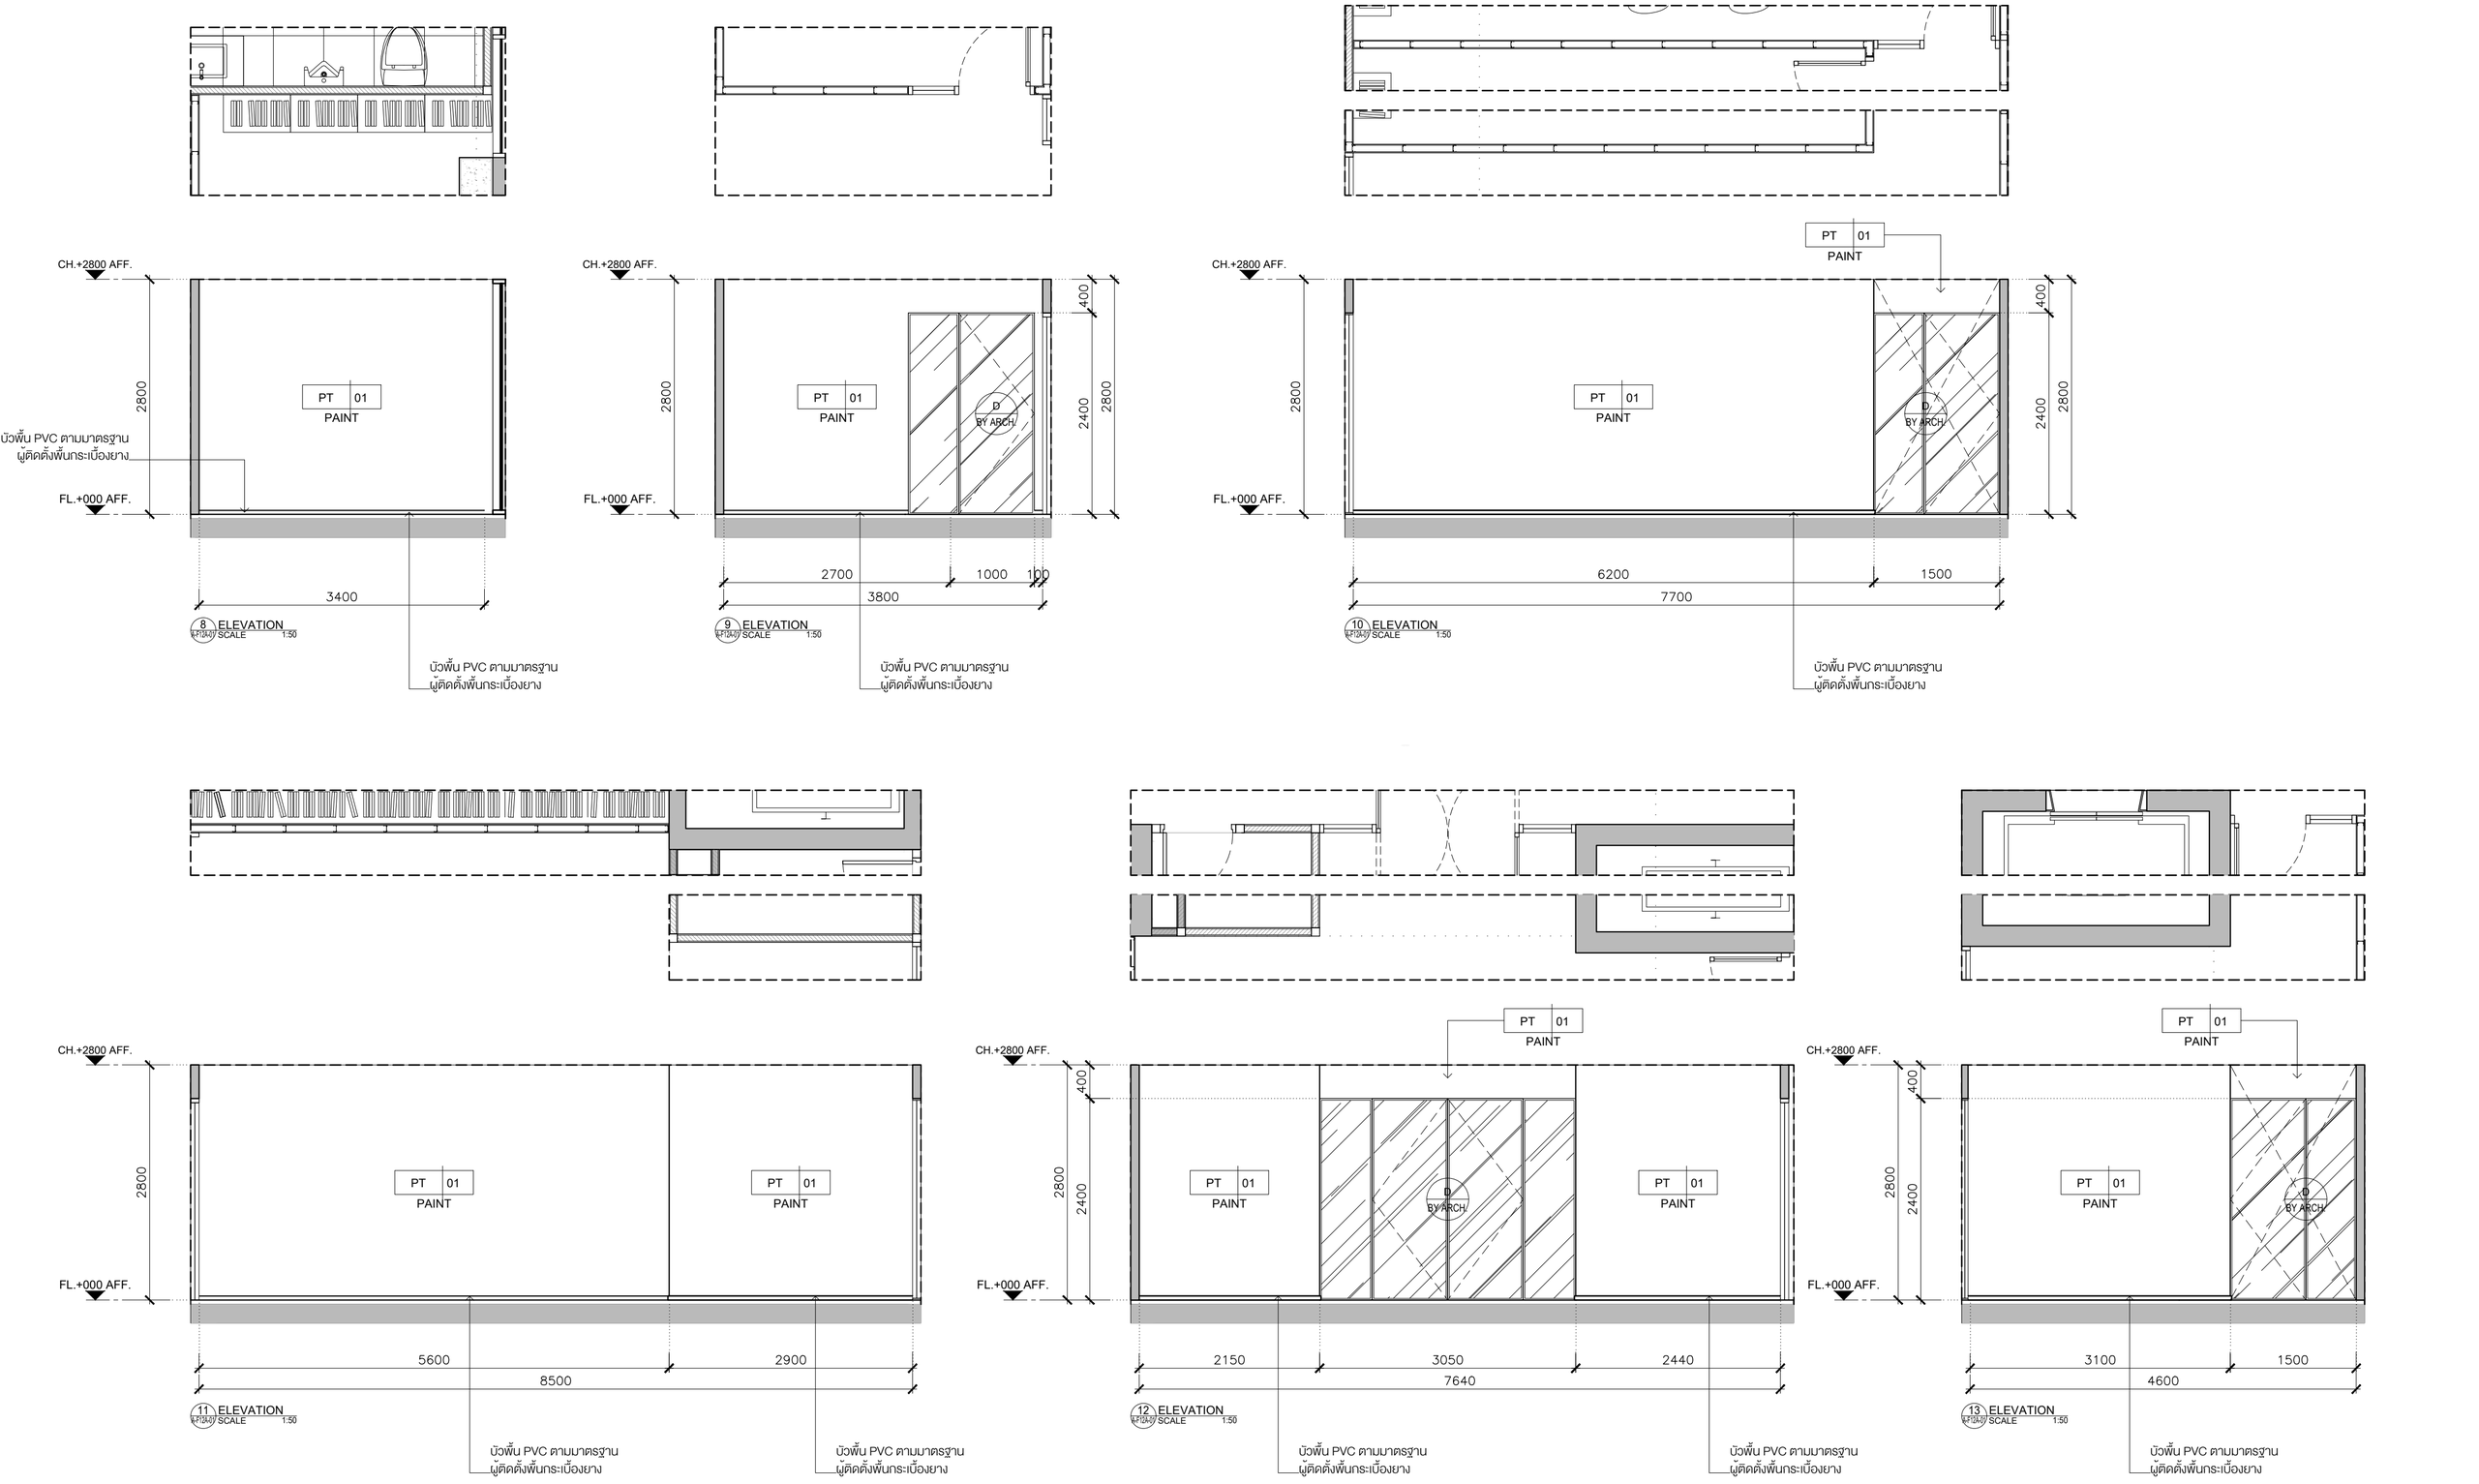

KSB ARCHITECT

707 VUE BUILDING 3rd FLOOR ROOM T2
KHLONGTONSAI, KHLONGSAN, BANGKOK 10600
TEL: (66) 0-2860-6290 FAX: (66) 0-2860-6291
WWW.KSBARCHITECT.COM

IEAT
THE INDUSTRIAL ESTATE AUTHORITY OF THAILAND
การนิคมอุตสาหกรรมแห่งประเทศไทย (กนอ)

โครงการจ้างออกแบบอาคารสำนักงานใหญ่ กนอ. (แห่งใหม่)

ซอยวิภาวดีรังสิต 3 ถนนวิภาวดีรังสิต แขวงจอมพล
เขตจตุจักร จังหวัดกรุงเทพมหานคร

KEY PLAN

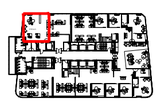

ARCHITECT	SANITARY&FIRE PROTECTION ENGINEER	MECHANICAL ENGINEER	INTERIOR DESIGNER
กัณณ์นภัส วัจน์ศิษฐ์ ส-สถ 2301	สุภัทร สันติภัรมย์กุล วส.87	สุรพงษ์ ผดุงวิทย์ สภ.3980	ชาตรี ชลประเสริฐสุข ส-สน179
นิจวรรณ ศรีสุบาลย์ ภ-สถ 13263	ลภัสรดา แซ่แต้ ภส.3821	ชยพัทธ์ แก้วทอง ภก.42012	ชนสรณ์ วุฒิเจริญมงคล
STRUCTURAL ENGINEER	**ELECTRICAL ENGINEER**	**GREEN BUILDING**	**LANDSCAPE**
พิเชฐ บุญยไวโรจน์ สย.5654	ทรงยศ นิยโมสถ สฟก.5193	จีรนุช มณีกุล ภ-สถ.22286	ณัฐชัย ไชยารัตน์ ส-ภส.65
พงษ์รพี ลีลาทัศนีย์นุกูล ภย.47321			

DRAWING TITLE
ELEVATION 8-13

CHECKED | APPROVED

REVISIONS

Rev NO.	Revision Note	Date

SCALE 1:50 | DATE 2023.01.17

Dwg. No. A-AC-02 | TOTAL 246

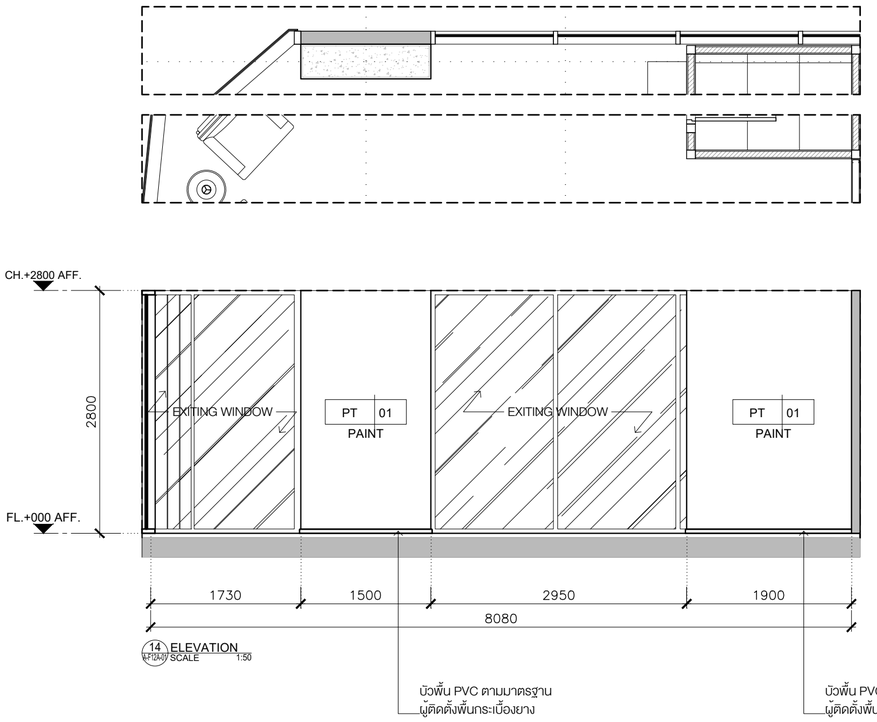

14 ELEVATION
A-F12A-01 SCALE 1:50

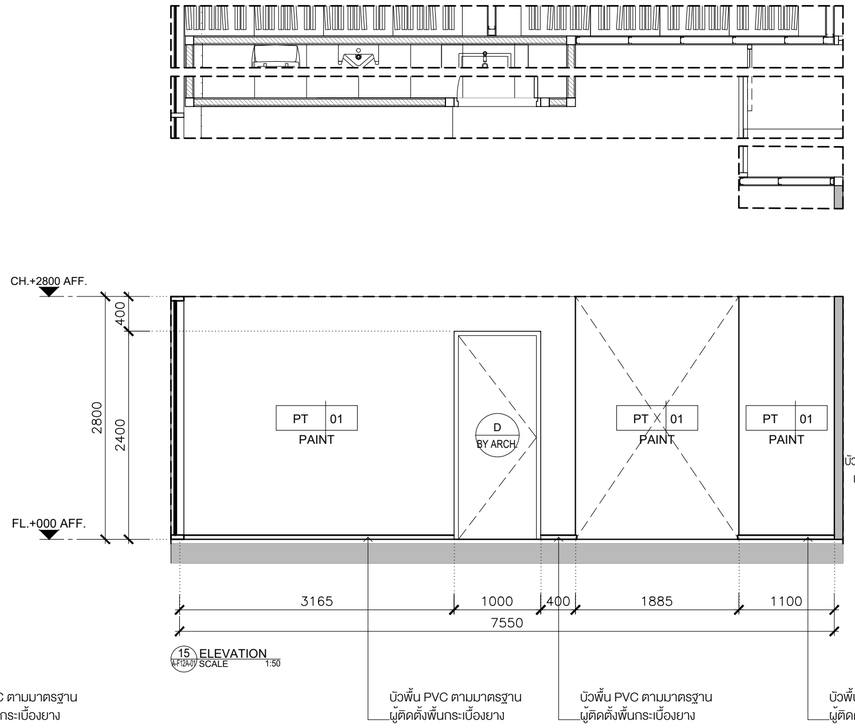

15 ELEVATION
A-F12A-01 SCALE 1:50

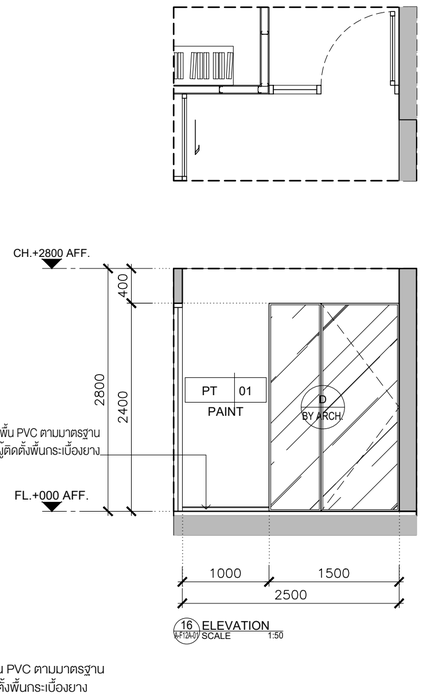

16 ELEVATION
A-F12A-01 SCALE 1:50

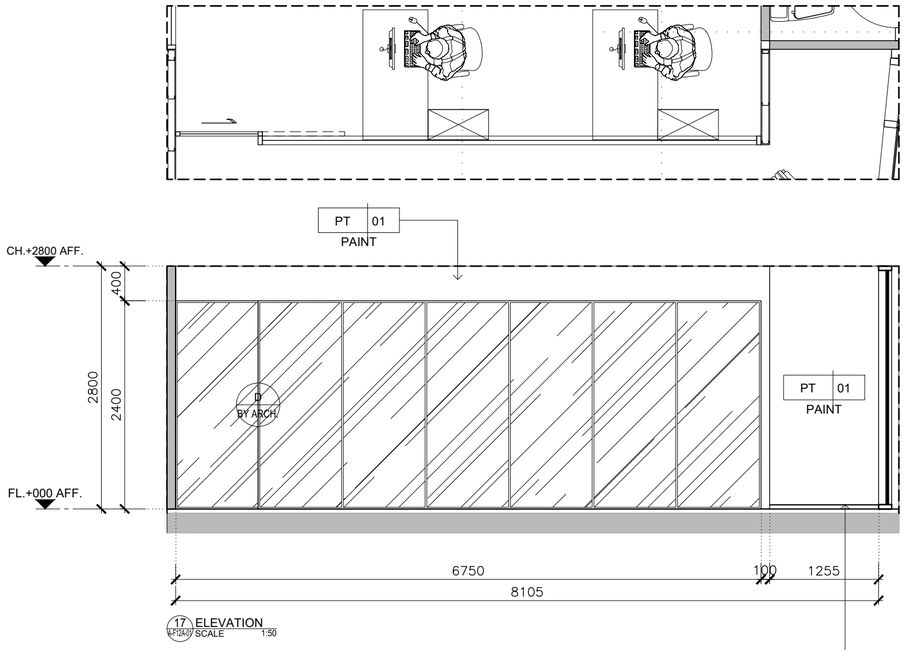

17 ELEVATION
A-F12A-01 SCALE 1:50

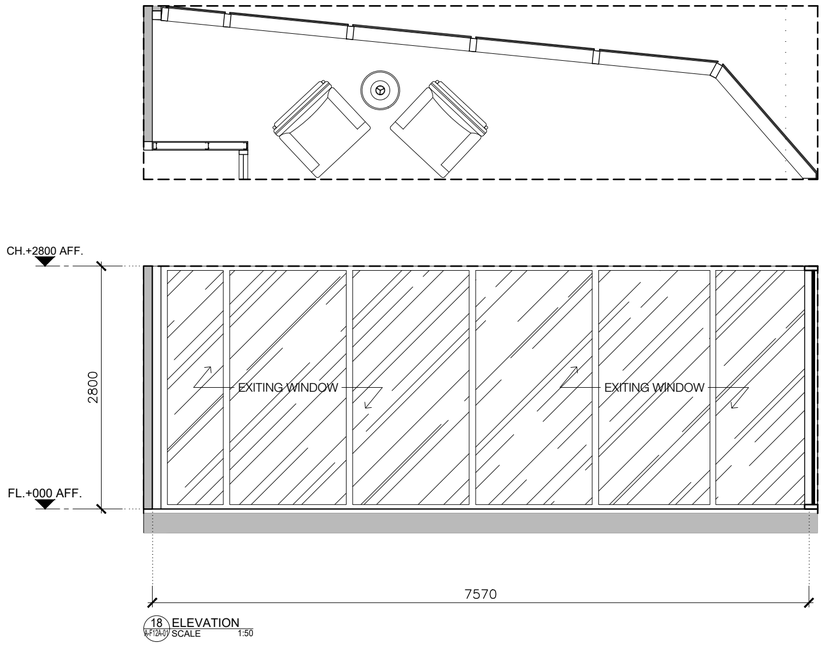

18 ELEVATION
A-F12A-01 SCALE 1:50

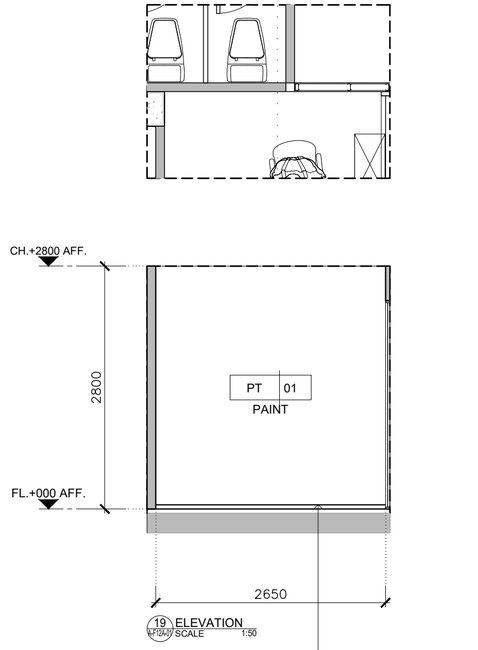

19 ELEVATION
A-F12A-01 SCALE 1:50

KSB ARCHITECT
707 VUE BUILDING 3rd FLOOR ROOM T2
KHLONGTONSAI, KHLONGSAN, BANGKOK 10600
TEL: (66) 0-2860-6290 FAX: (66) 0-2860-6291
WWW.KSBARCHITECT.COM

ใบอนุญาตประกอบวิชาชีพสถาปัตยกรรมที่ 1.0006-56

IEAT
THE INDUSTRIAL ESTATE AUTHORITY OF THAILAND
การนิคมอุตสาหกรรมแห่งประเทศไทย (กนอ)

โครงการจ้างออกแบบอาคารสำนักงานใหญ่ กนอ. (แห่งใหม่)

ซอยวิภาวดีรังสิต 3 ถนนวิภาวดีรังสิต แขวงจอมพล
เขตจตุจักร จังหวัดกรุงเทพมหานคร

KEY PLAN



ARCHITECT กัณณ์นภัส วัจน์ศิษฐ์ ส-สถ 2301 นิจวรรณ ศรีสุนาลย์ ก-สถ 13263	SANITARY&FIRE PROTECTION ENGINEER สุภัทร สันติภัรมย์กุล วส.87 ลภัสรดา แซ่แต้ ภส.3821	MECHANICAL ENGINEER สุรพงษ์ ผดุงวิทย์ สภ.3980 ชยพัทธ์ แก้วทอง ภก.42012	INTERIOR DESIGNER ชาตรี ชลประเสริฐสุข ส-สน179 ชนสรณ์ วุฒิเจริญมงคล
STRUCTURAL ENGINEER พิเชฐ บุญยไวโรจน์ สย.5654 พงษ์รพี ลีลาทัศนีย์บุกูล ภย.47321	ELECTRICAL ENGINEER ทรงยศ นิยโมสถ สฟก.5193	GREEN BUILDING จีรนุช มณีกุล ก-สถ.22286	LANDSCAPE ณัฐชัย ไชยารัตน์ ส-กส.65

DRAWING TITLE
ELEVATION 14-19

CHECKED APPROVED

REVISIONS

Rev NO.	Revision Note	Date

SCALE 1:50 DATE 2023.01.17

Dwg. No. A-AC-03 TOTAL 246

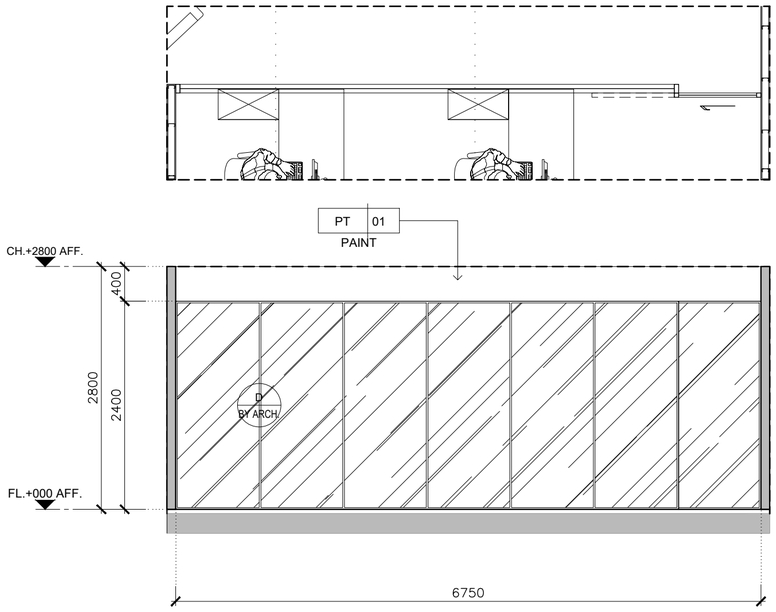

20 ELEVATION
A-F12A-01 SCALE 1:50

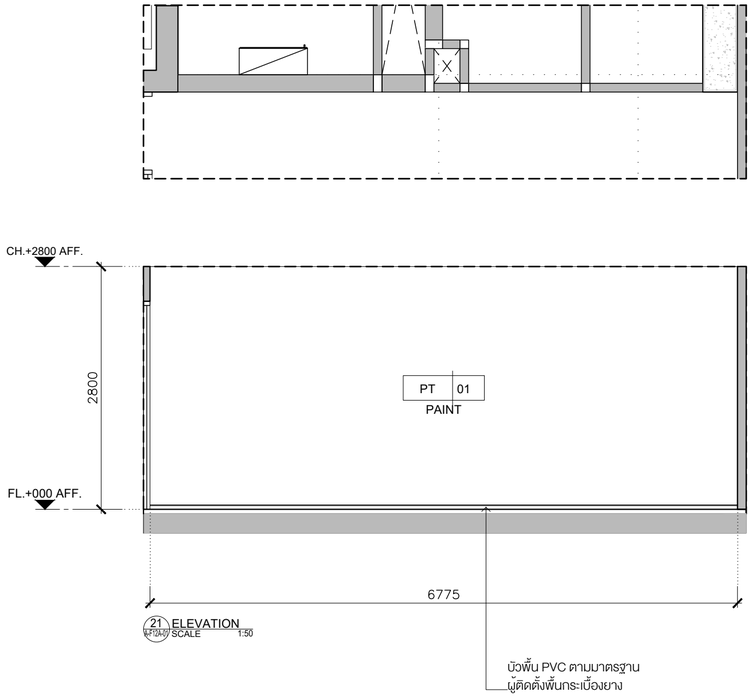

21 ELEVATION
A-F12A-01 SCALE 1:50

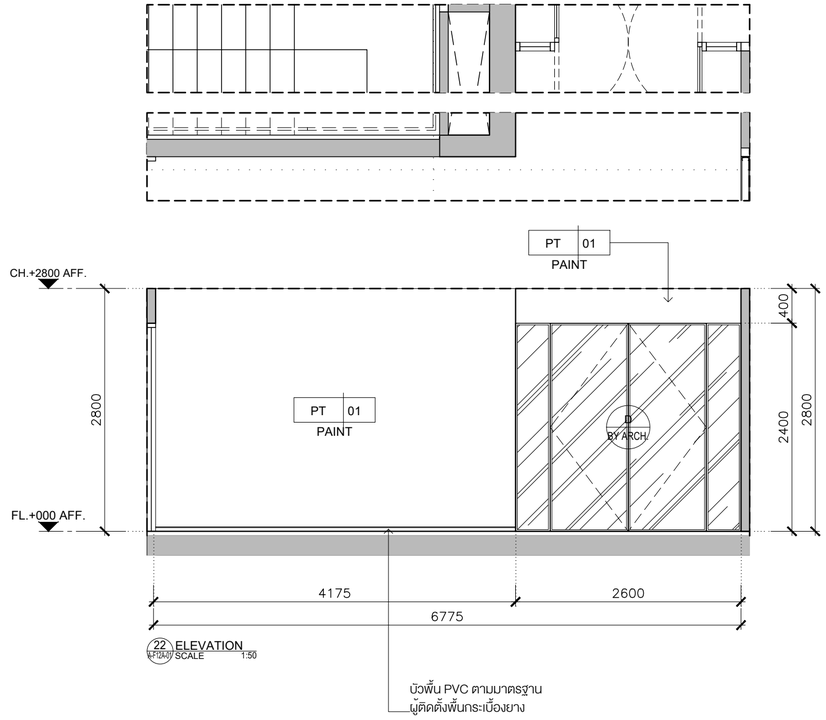

22 ELEVATION
A-F12A-01 SCALE 1:50

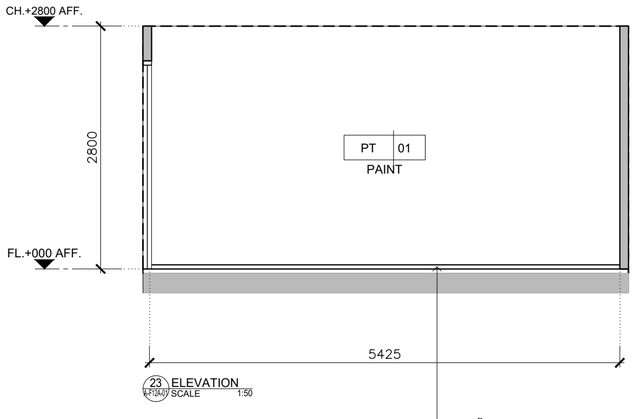

23 ELEVATION
A-F12A-01 SCALE 1:50

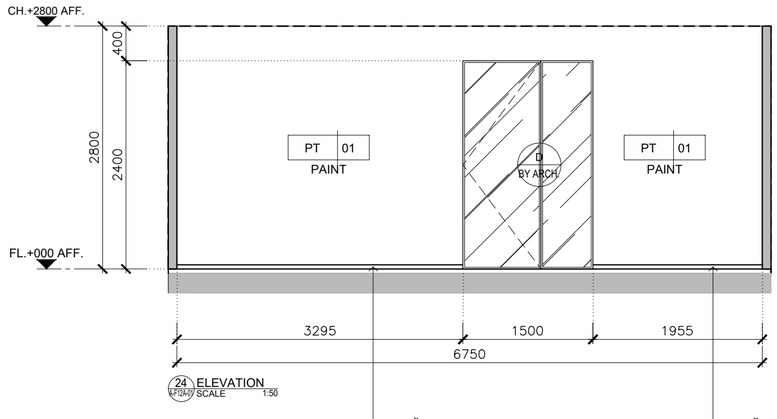

24 ELEVATION
A-F12A-01 SCALE 1:50

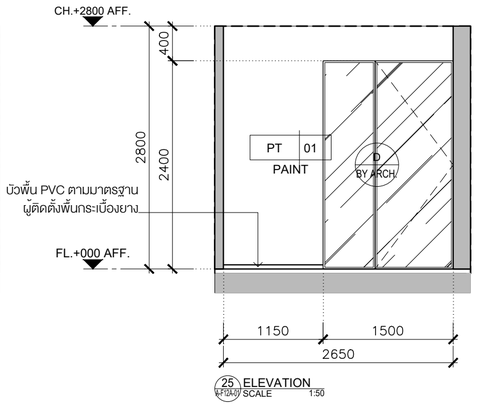

25 ELEVATION
A-F12A-01 SCALE 1:50

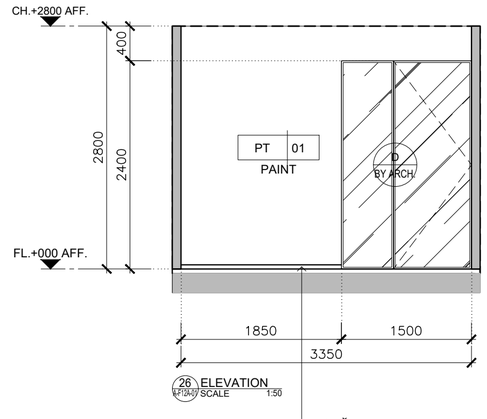

26 ELEVATION
A-F12A-01 SCALE 1:50

KSB ARCHITECT
707 VUE BUILDING 3rd FLOOR ROOM T2
KHLONGTONSAI, KHLONGSAN, BANGKOK 10600
TEL: (66) 0-2860-6290 FAX: (66) 0-2860-6291
WWW.KSBARCHITECT.COM

ใบอนุญาตประกอบวิชาชีพเป็นสถาปนิกเลขที่ ม.0206-56

IEAT
THE INDUSTRIAL ESTATE AUTHORITY OF THAILAND
การนิคมอุตสาหกรรมแห่งประเทศไทย (กนอ)

โครงการจ้างออกแบบอาคารสำนักงานใหญ่ กนอ. (แห่งใหม่)

ซอยวิภาวดีรังสิต 3 ถนนวิภาวดีรังสิต แขวงจอมพล
เขตจตุจักร จังหวัดกรุงเทพมหานคร

KEY PLAN



ARCHITECT	SANITARY&FIRE PROTECTION ENGINEER	MECHANICAL ENGINEER	INTERIOR DESIGNER
กัณณ์นภัส วัจน์ศิษฐ์ ส-สถ 2301	สุภัทร สันติภัรมย์กุล วส.87	สุรพงษ์ ผดุงวิทย์ สภ.3980	ชาตรี ชลประเสริฐสุข ส-สน179
นิจวรรณ ศรีสุบาลย์ ภ-สถ 13263	ลภัสรดา แซ่แต้ ภส.3821	ชยพัทธ์ แก้วทอง ภก.42012	ชนสรณ์ วุฒิเจริญมงคล
STRUCTURAL ENGINEER	**ELECTRICAL ENGINEER**	**GREEN BUILDING**	**LANDSCAPE**
พิเชฐ บุญยไวโรจน์ สย.5654	ทรงยศ นิยโมสถ สฟก.5193	จีรนุช มณีกุล ภ-สถ.22286	ณัฐชัย ไชยารัตน์ ส-ภส.65
พงษ์รพี ลีลาทัศนีย์บุกูล ภย.47321			

DRAWING TITLE
ELEVATION 20-26

CHECKED APPROVED

REVISIONS

Rev NO.	Revision Note	Date

SCALE 1:50 DATE 2023.01.17

Dwg. No. A-AC-04 TOTAL 246

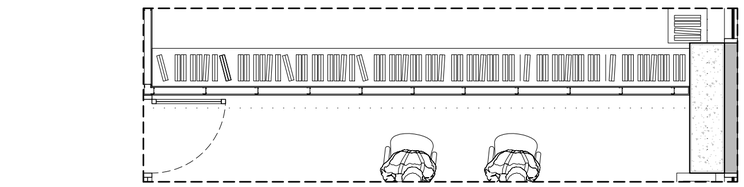

27 ELEVATION
SCALE 1:50

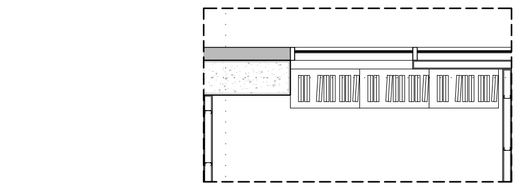

28 ELEVATION
SCALE 1:50

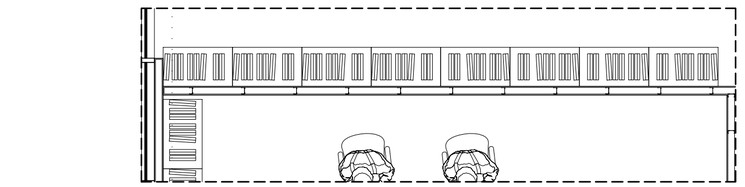

29 ELEVATION
SCALE 1:50

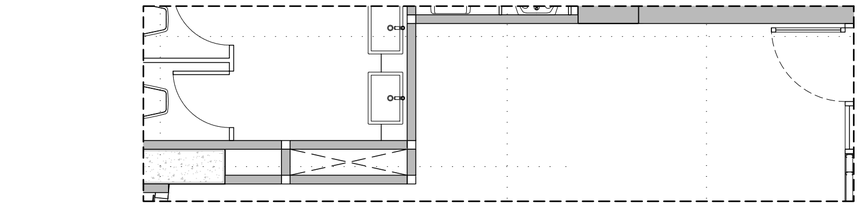

30 ELEVATION
SCALE 1:50

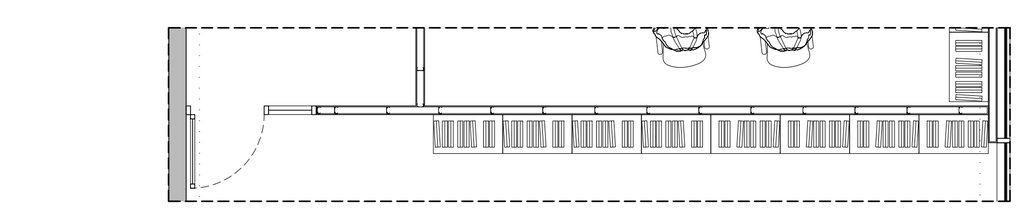

31 ELEVATION
SCALE 1:50

KSB ARCHITECT
707 VUE BUILDING 3rd FLOOR ROOM T2
KHLONGTONSAI, KHLONGSAN, BANGKOK 10600
TEL: (66) 0-2860-6290 FAX: (66) 0-2860-6291
WWW.KSBARCHITECT.COM

ข้อมูลนี้เป็นกรรมสิทธิ์ของ กนอ. ห้ามนำไปใช้ในทุกกรณี ตาม พ.ร.บ.ลิขสิทธิ์ พ.ศ.2537

IEAT
THE INDUSTRIAL ESTATE AUTHORITY OF THAILAND
การนิคมอุตสาหกรรมแห่งประเทศไทย (กนอ)

โครงการจ้างออกแบบอาคารสำนักงานใหญ่ กนอ. (แห่งใหม่)

ซอยวิภาวดีรังสิต 3 ถนนวิภาวดีรังสิต แขวงจอมพล
เขตจตุจักร จังหวัดกรุงเทพมหานคร

KEY PLAN



ARCHITECT
กัณน่นกัส วัจน์ศิษฐ์ ส.-สถ 2301
นิจวรรณ ศรีสุบาลย์ ภ.-สถ 13263

SANITARY&FIRE PROTECTION ENGINEER
สุทัศร สันติกิรเมกุล วส.87
สกัสรดา แซ่แต้ กส.3821

MECHANICAL ENGINEER
สุรพงษ์ ผดุงวิทย์ สก.3980
ชยพัทร์ แก้วทอง กท.42012

INTERIOR DESIGNER
ชาตรี ชลประเสริฐสุข ส.-สน179
ชนสรณ์ วุฒิเจริญมงคล

STRUCTURAL ENGINEER
พิยะรู บุญยไวโรจน์ สย.5654
พงษ์รพี สิลาทัศน์มั่นมูล กย.47321

ELECTRICAL ENGINEER
กรเมศ นิยโมสถ สพท.5193

GREEN BUILDING
จิรนุช มณีกุล ก.-สถ.22286

LANDSCAPE
ณัฐชัย ไชยาร์ตน์ ส.-กส.65

DRAWING TITLE
ELEVATION 27-31

CHECKED | APPROVED

REVISIONS

Rev NO.	Revision Note	Date

SCALE 1:50 DATE 2023.01.17

Dwg. No. A-AC-05 TOTAL 246

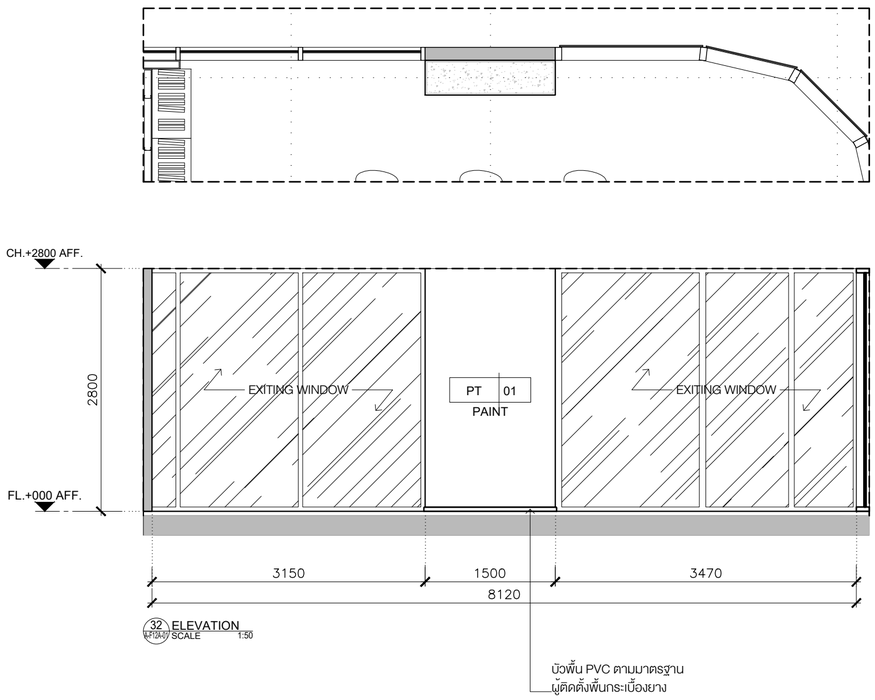

32 ELEVATION
A-F12A-01 SCALE 1:50

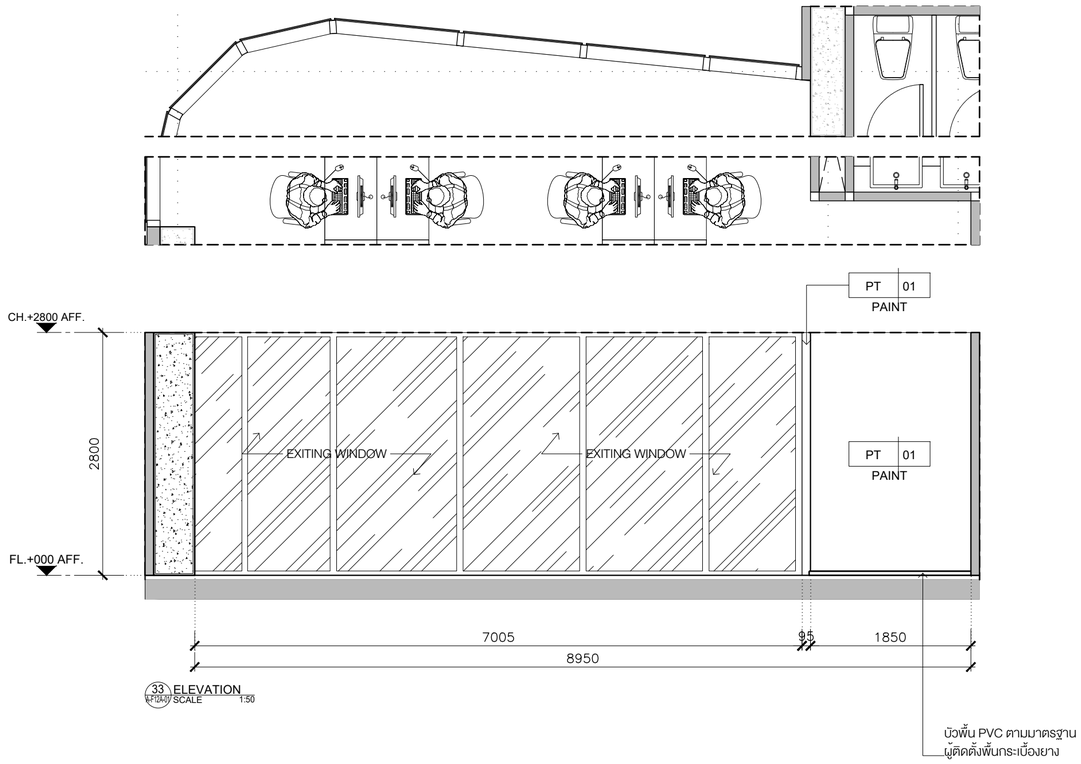

33 ELEVATION
A-F12A-01 SCALE 1:50

KSB ARCHITECT
707 VUE BUILDING 3rd FLOOR ROOM T2
KHLONGTONSAI, KHLONGSAN, BANGKOK 10600
TEL: (66) 0-2860-6290 FAX: (66) 0-2860-6291
WWW.KSBARCHITECT.COM

ใบอนุญาตประกอบวิชาชีพเลขที่ ม.006-56

IEAT
THE INDUSTRIAL ESTATE AUTHORITY OF THAILAND
การนิคมอุตสาหกรรมแห่งประเทศไทย (กนอ)

โครงการจ้างออกแบบอาคารสำนักงานใหญ่ กนอ. (แห่งใหม่)

ซอยวิภาวดีรังสิต 3 ถนนวิภาวดีรังสิต แขวงจอมพล
เขตจตุจักร จังหวัดกรุงเทพมหานคร

KEY PLAN



ARCHITECT	SANITARY&FIRE PROTECTION ENGINEER	MECHANICAL ENGINEER	INTERIOR DESIGNER
กัณณ์นภัส วัจน์ศิษฐ์ ส-สถ 2301	สุภัทร สันติภัรมย์กุล วส.87	สุรพงษ์ ผดุงวิทย์ สภ.3980	ชาตรี ชลประเสริฐสุข ส-สน179
นิจวรรณ ศรีสุบาลย์ ภ-สถ 13263	ลภัสรดา แซ่แต้ ภส.3821	ชยพัทธ์ แก้วทอง ภก.42012	ชนสรณ์ วุฒิเจริญมงคล
STRUCTURAL ENGINEER	**ELECTRICAL ENGINEER**	**GREEN BUILDING**	**LANDSCAPE**
พิเชฐ บุญยไวโรจน์ สย.5654	ทรงยศ นิยโมสถ สฟก.5193	จีรนุช มณีกุล ภ-สถ.22286	ณัฐชัย ไชยารัตน์ ส-ภส.65
พงษ์รพี ลีลาทัศนีย์นุกูล ภย.47321			

DRAWING TITLE
ELEVATION 32-33

CHECKED APPROVED

REVISIONS

Rev NO.	Revision Note	Date

SCALE 1:50 DATE 2023.01.17

Dwg. No. A-AC-06 TOTAL 246

FLOOR 14th

TOWER A

แปลนพื้นชั้น 14

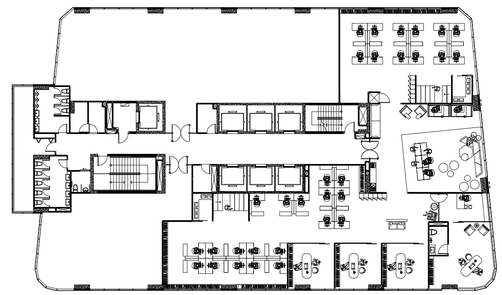

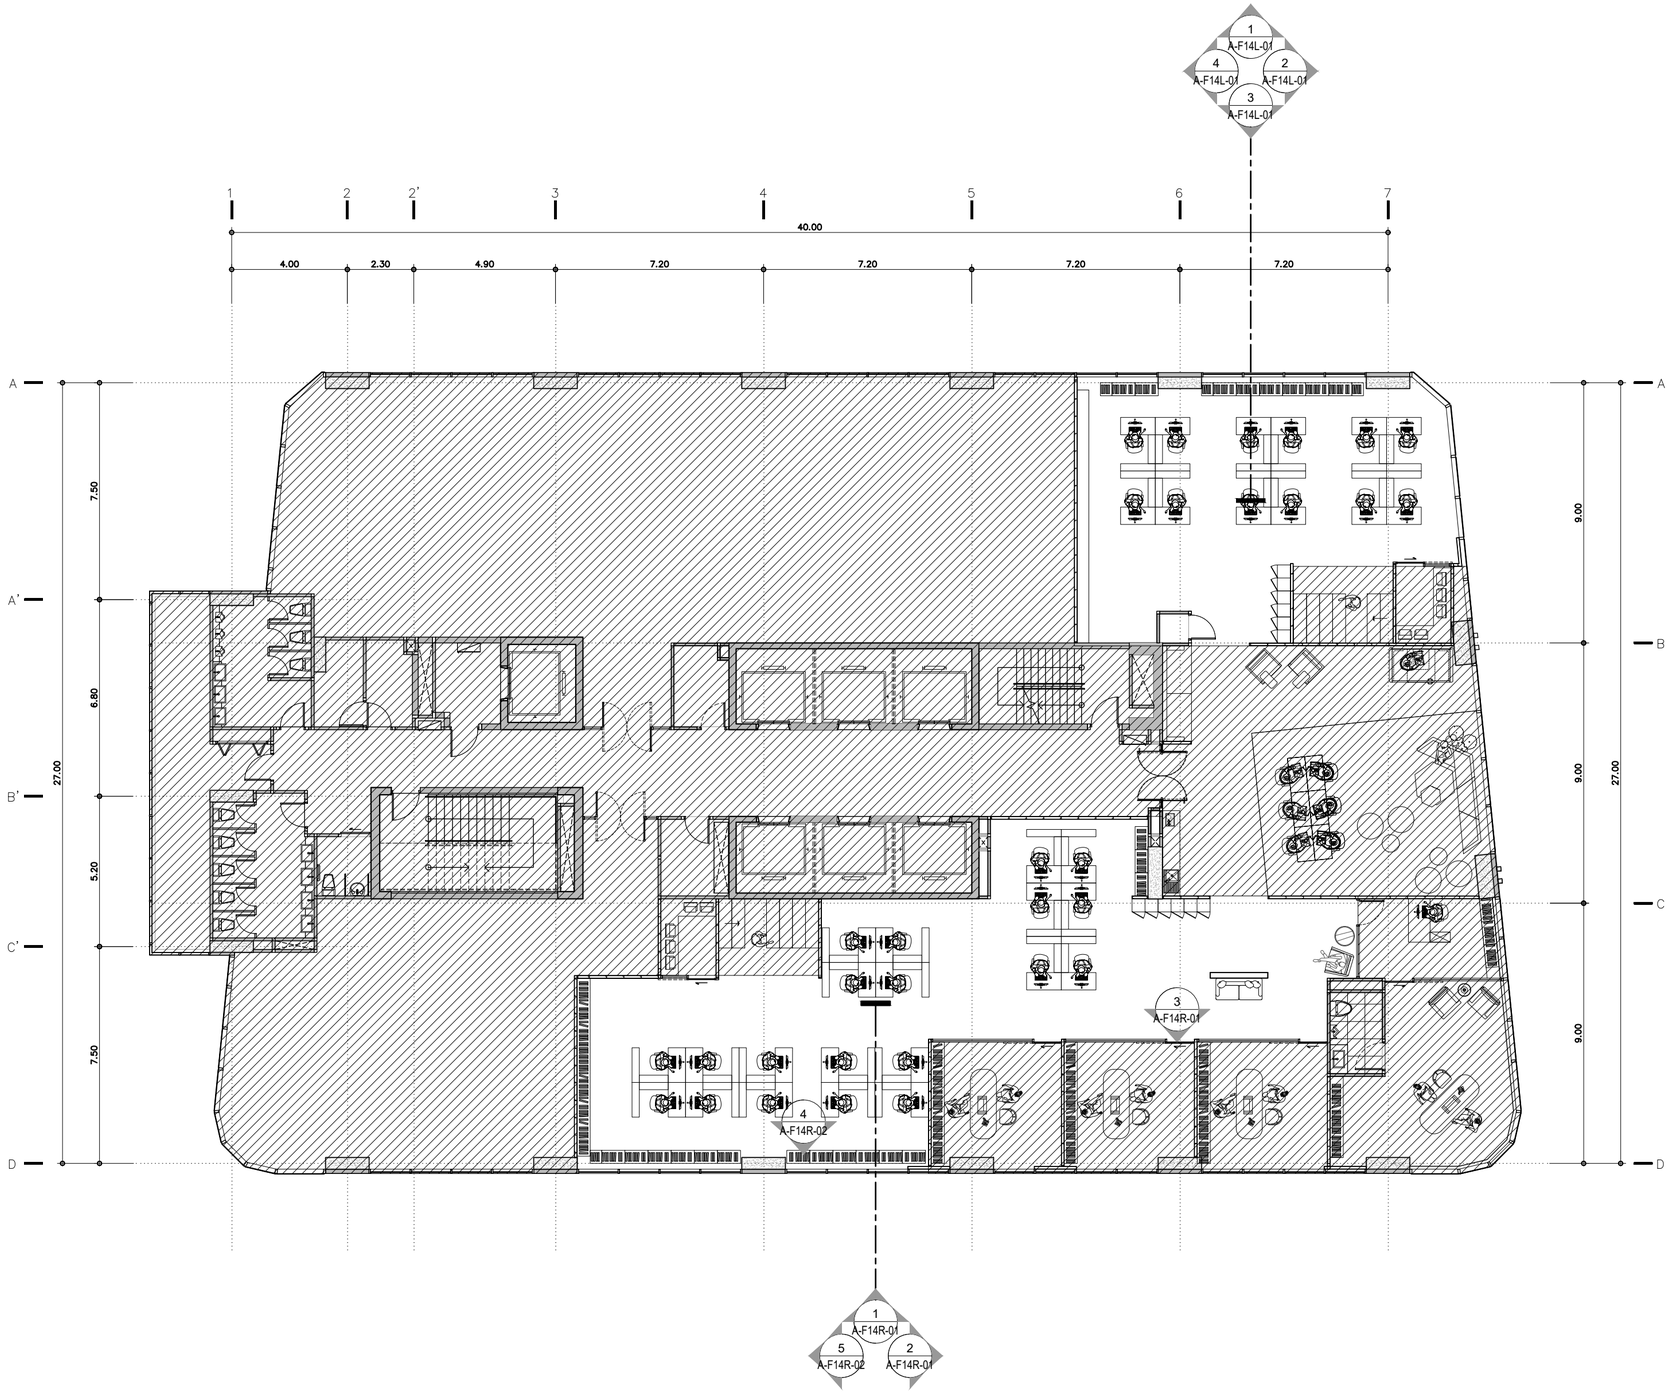

KEY PLAN

FLOOR 14th

TOWER A

SCALE 1:150

KSB ARCHITECT
707 VUE BUILDING 3rd FLOOR ROOM T2
KHLONGTONSAI, KHLONGSAN, BANGKOK 10600
TEL: (66) 0-2860-6290 FAX: (66) 0-2860-6291
WWW.KSBARCHITECT.COM

ใบอนุญาตประกอบวิชาชีพสถาปัตยกรรมที่ ม.006-56

IEAT
THE INDUSTRIAL ESTATE AUTHORITY OF THAILAND
การนิคมอุตสาหกรรมแห่งประเทศไทย (กนอ)

โครงการจ้างออกแบบอาคารสำนักงานใหญ่ กนอ. (แห่งใหม่)

ซอยวิภาวดีรังสิต 3 ถนนวิภาวดีรังสิต แขวงจอมพล
เขตจตุจักร จังหวัดกรุงเทพมหานคร

KEY PLAN

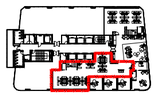

ARCHITECT	SANITARY&FIRE PROTECTION ENGINEER	MECHANICAL ENGINEER	INTERIOR DESIGNER
กัณณ์นภัส วัจน์ศิษฐ์ ส-สถ 2301	สุภัทร สันติภัรมย์กุล วส.87	สุรพงษ์ ผดุงวิทย์ สภ.3980	ชาตรี ชลประเสริฐสุข ส-สน179
นิจวรรณ ศรีสุนาลย์ ภ-สถ 13263	ลภัสรดา แซ่แต้ ภส.3821	ชยพัทธ์ แก้วทอง ภก.42012	ชนสรณ์ วุฒิเจริญมงคล
STRUCTURAL ENGINEER	**ELECTRICAL ENGINEER**	**GREEN BUILDING**	**LANDSCAPE**
พิเชฐ บุญยไวโรจน์ สย.5654	ทรงยศ นิยโมสถ สฟท.5193	จีรนุช มณีกุล ภ-สถ.22286	ณัฐชัย ไชยารัตน์ ส-กส.65
พงษ์รพี ลีลาทัศนีย์นุกูล ภย.47321			

DRAWING TITLE

KEY PLAN FLOOR 14th

CHECKED | APPROVED

REVISIONS

Rev NO.	Revision Note	Date

SCALE 1:150 | DATE 2023.01.17

Dwg. No. A-F14-01 | TOTAL 246

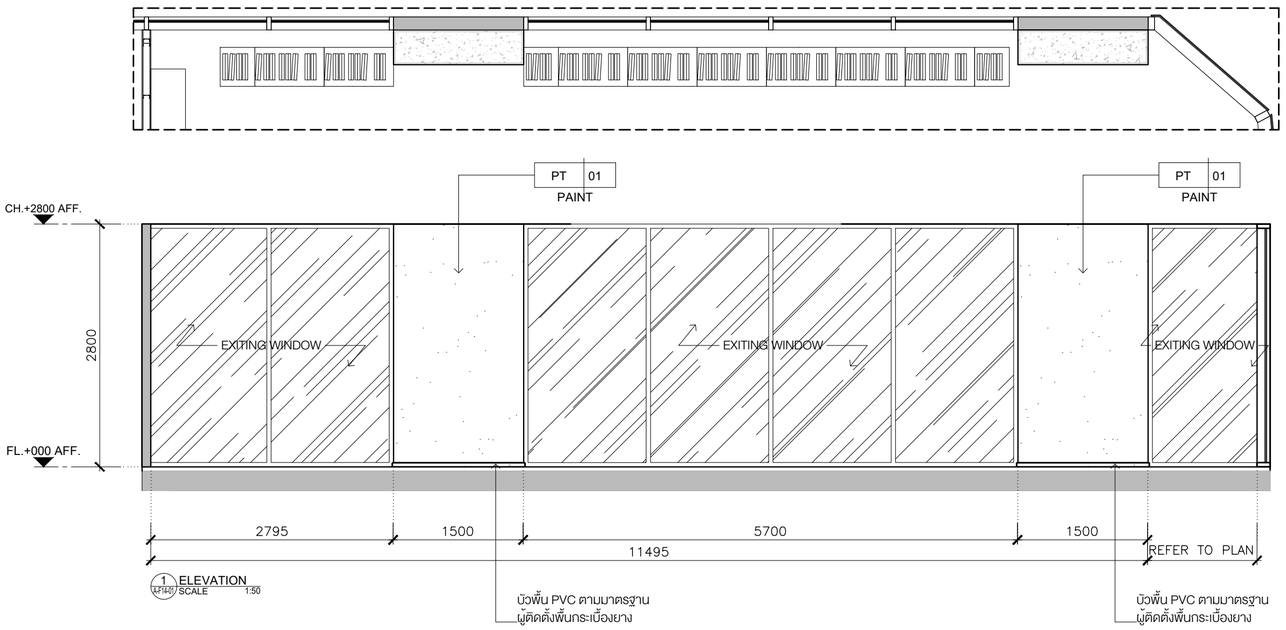

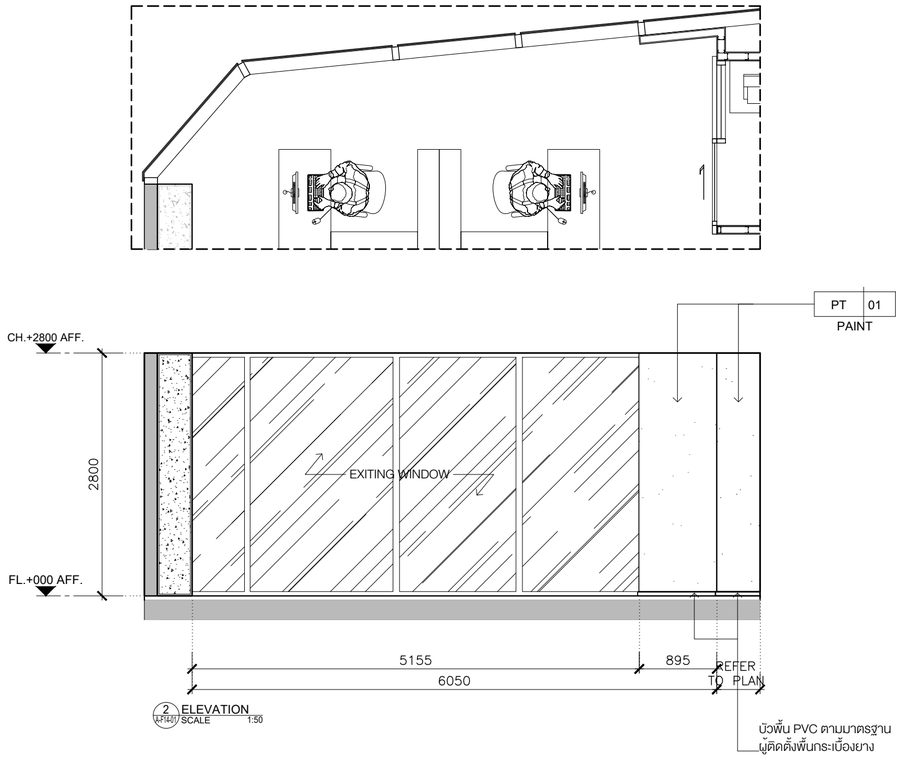

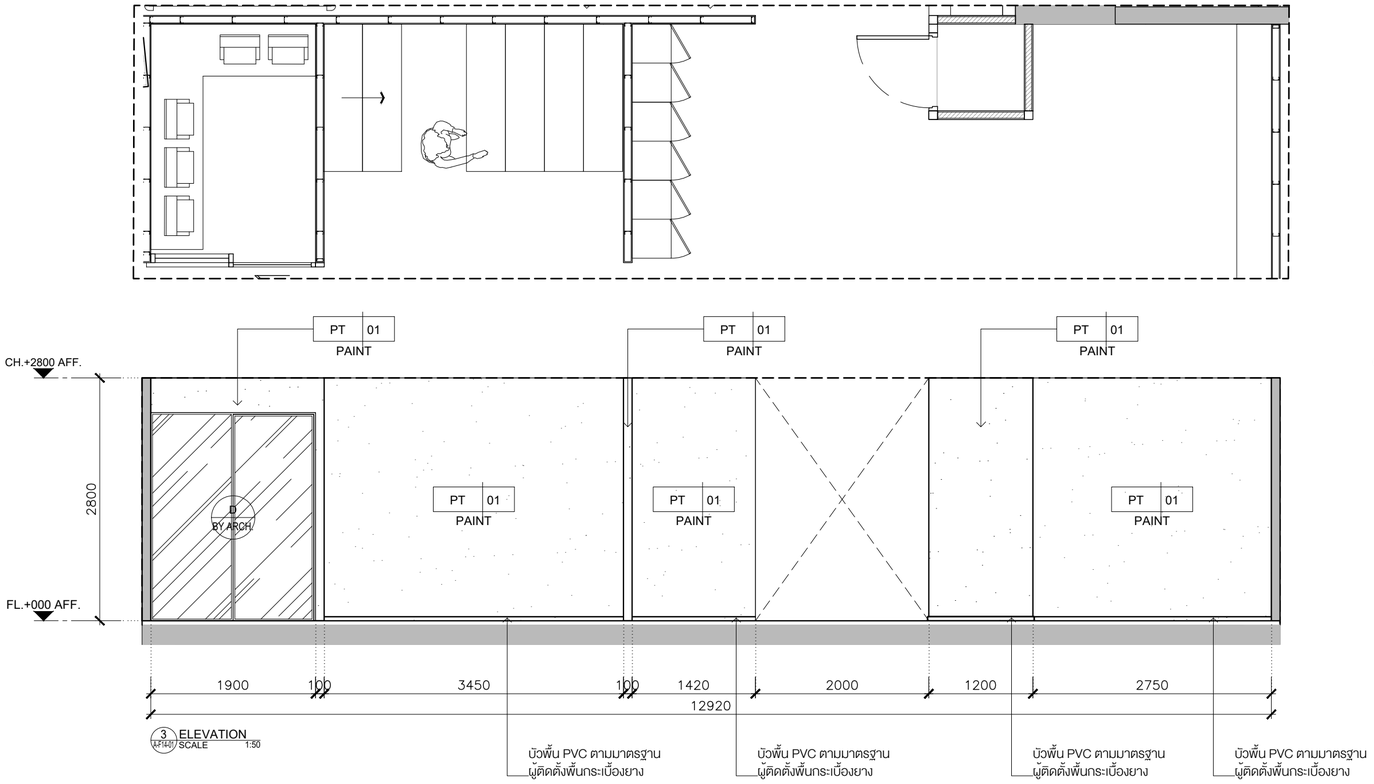

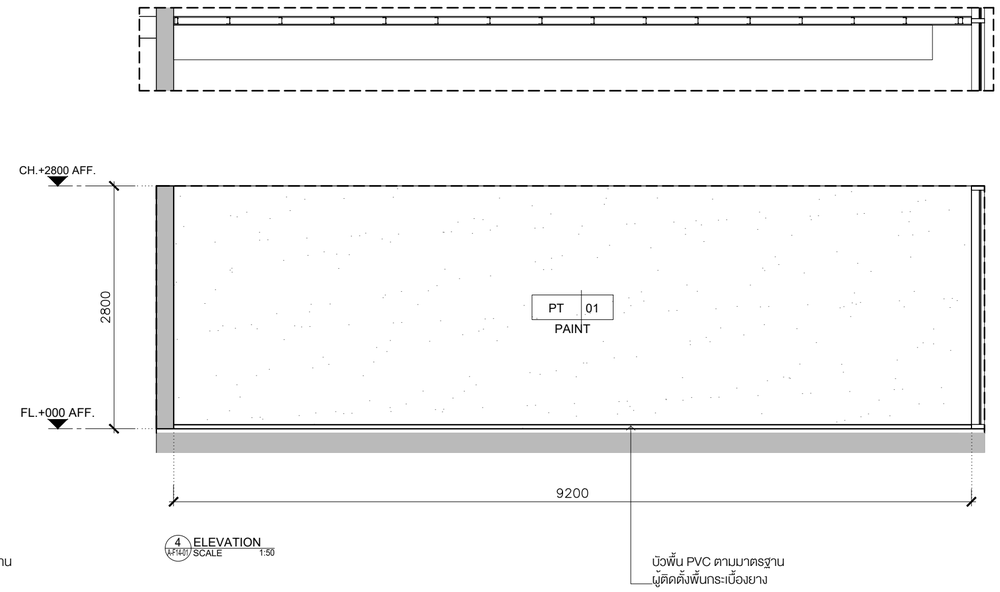

KSB ARCHITECT
707 VUE BUILDING 3rd FLOOR ROOM T2
KHLONGTONSAI, KHLONGSAN, BANGKOK 10600
TEL: (66) 0-2860-6290 FAX: (66) 0-2860-6291
WWW.KSBARCHITECT.COM

ใบอนุญาตประกอบวิชาชีพสถาปัตยกรรมเลขที่ ม.006-56

IEAT
THE INDUSTRIAL ESTATE AUTHORITY OF THAILAND
การนิคมอุตสาหกรรมแห่งประเทศไทย (กนอ)

โครงการจ้างออกแบบอาคารสำนักงานใหญ่ กนอ. (แห่งใหม่)

ซอยวิภาวดีรังสิต 3 ถนนวิภาวดีรังสิต แขวงจอมพล
เขตจตุจักร จังหวัดกรุงเทพมหานคร

KEY PLAN

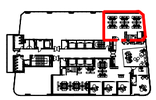

ARCHITECT	SANITARY&FIRE PROTECTION ENGINEER	MECHANICAL ENGINEER	INTERIOR DESIGNER
กัณณ์นภัส วัจน์ศิษฐ์ ส-สถ 2301	สุภัทร สันติภัรมย์กุล วส.87	สุรพงษ์ ผดุงวิทย์ สภ.3980	ชาตรี ชลประเสริฐสุข ส-สน179
นิจวรรณ ศรีสุบาลย์ ก-สถ 13263	ลภัสรดา แซ่แต้ ภส.3821	ชยพัทธ์ แก้วทอง ภก.42012	ชนสรณ์ วุฒิเจริญมงคล
STRUCTURAL ENGINEER	**ELECTRICAL ENGINEER**	**GREEN BUILDING**	**LANDSCAPE**
พิเชฐ บุญยไวโรจน์ สย.5654	ทรงยศ นิยโมสถ สฟก.5193	จีรนุช มณีกุล ก-สถ.22286	ณัฐชัย โชยารัตน์ ส-กส.65
พงษ์รพี ลีลาทัศนีย์บุกูล กย.47321			

DRAWING TITLE
ELEVATION 1-4

CHECKED | APPROVED

REVISIONS

Rev NO.	Revision Note	Date

SCALE 1:50 DATE 2023.01.17

Dwg. No. A-F14L-01 TOTAL 246

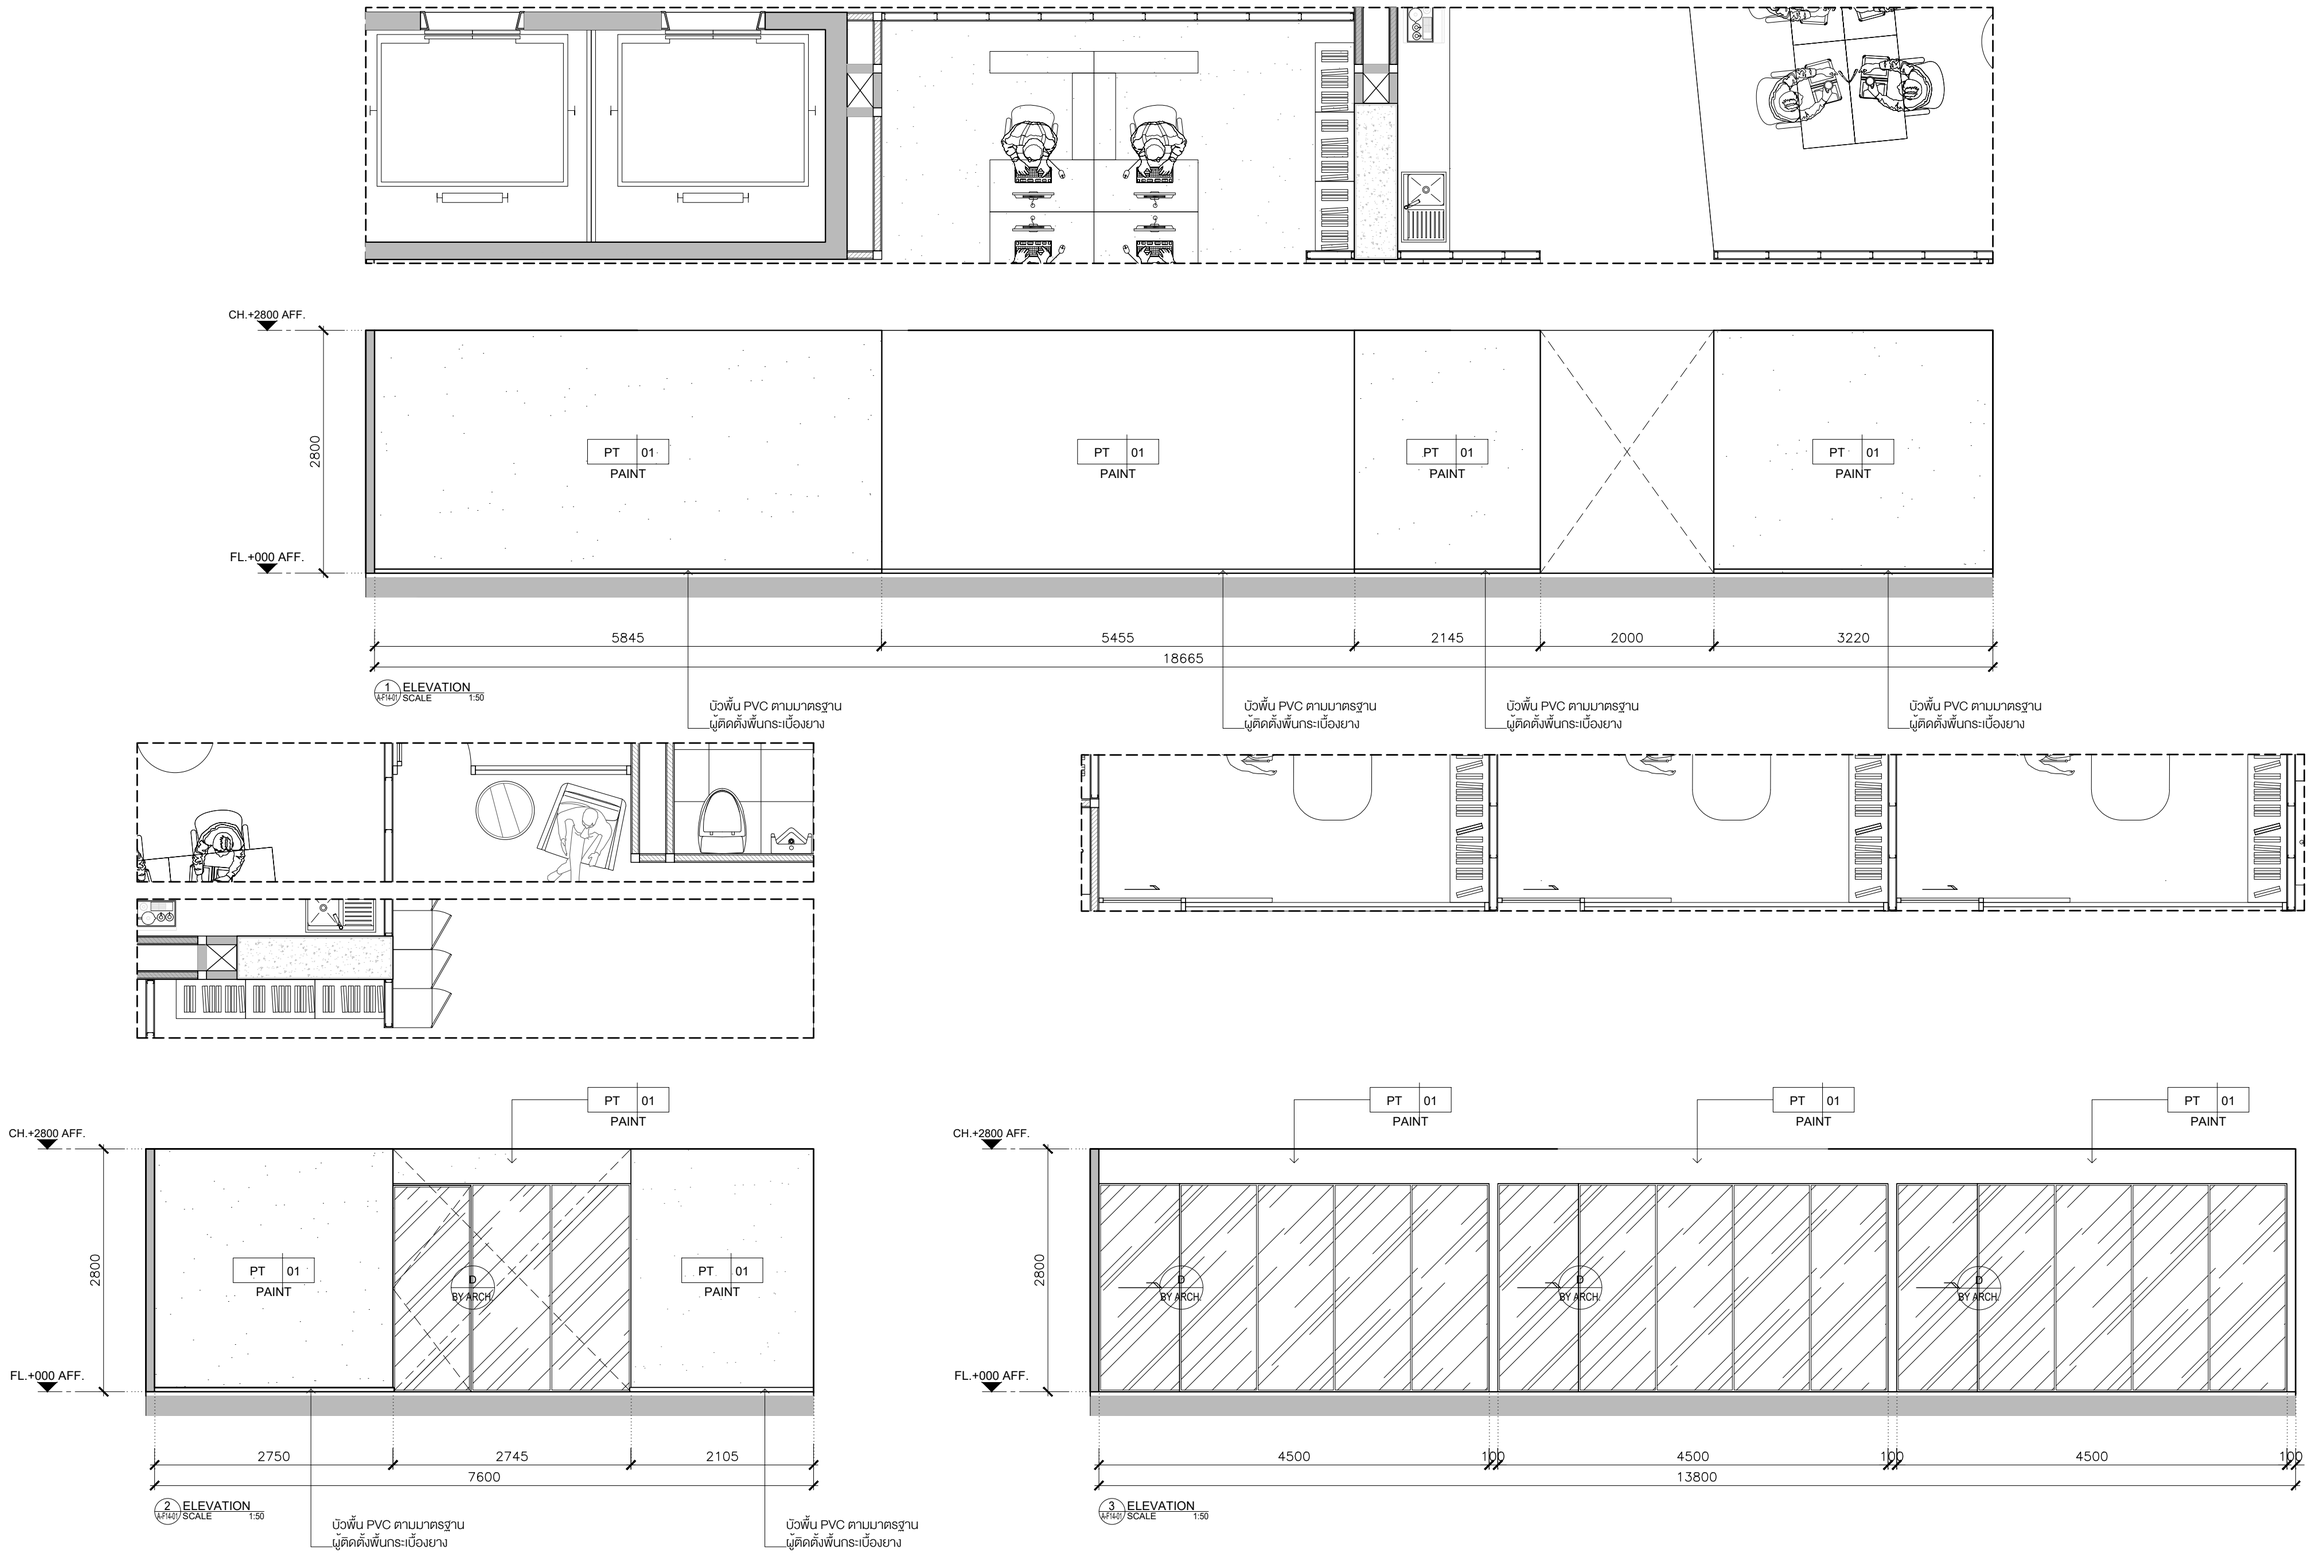

KSB ARCHITECT
707 VUE BUILDING 3rd FLOOR ROOM T2
KHLONGTONSAI, KHLONGSAN, BANGKOK 10600
TEL: (66) 0-2860-6290 FAX: (66) 0-2860-6291
WWW.KSBARCHITECT.COM

ใบอนุญาตประกอบวิชาชีพสถาปนิกฉบับที่ ม.006-56

IEAT
THE INDUSTRIAL ESTATE AUTHORITY OF THAILAND
การนิคมอุตสาหกรรมแห่งประเทศไทย (กนอ)

โครงการจ้างออกแบบอาคารสำนักงานใหญ่ กนอ. (แห่งใหม่)

ซอยวิภาวดีรังสิต 3 ถนนวิภาวดีรังสิต แขวงจอมพล
เขตจตุจักร จังหวัดกรุงเทพมหานคร

KEY PLAN

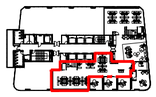

ARCHITECT	SANITARY&FIRE PROTECTION ENGINEER	MECHANICAL ENGINEER	INTERIOR DESIGNER
กัณณ์นภัส วัจน์ศิษฐ์ ส-สถ 2301	สุภัทร สันติภัรมย์กุล วส.87	สุรพงษ์ ผดุงวิทย์ สภ.3980	ชาตรี ชลประเสริฐสุข ส-สน179
นิจวรรณ ศรีสุบาลย์ ภ-สถ 13263	ลภัสรดา แซ่แต้ ภส.3821	ชยพัทธ์ แก้วทอง ภก.42012	ชนสรณ์ วุฒิเจริญมงคล
STRUCTURAL ENGINEER	**ELECTRICAL ENGINEER**	**GREEN BUILDING**	**LANDSCAPE**
พิเชฐ บุญยไวโรจน์ สย.5654	ทรงยศ นิยโมสถ สฟท.5193	จีรนุช มณีกุล ภ-สถ.22286	ณัฐชัย ไชยารัตน์ ส-กส.65
พงษ์รพี ลีลาทัศนีย์บุญล ภย.47321			

DRAWING TITLE
ELEVATION 1-3

CHECKED | APPROVED

REVISIONS

Rev NO.	Revision Note	Date

SCALE 1:50 | DATE 2023.01.17

Dwg. No. A-F14R-01 | TOTAL 246

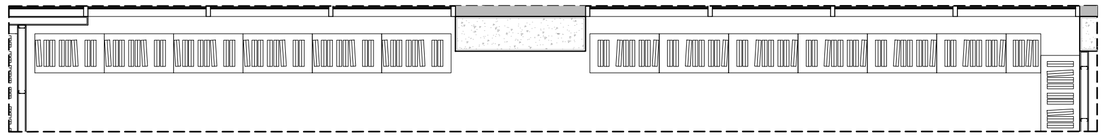

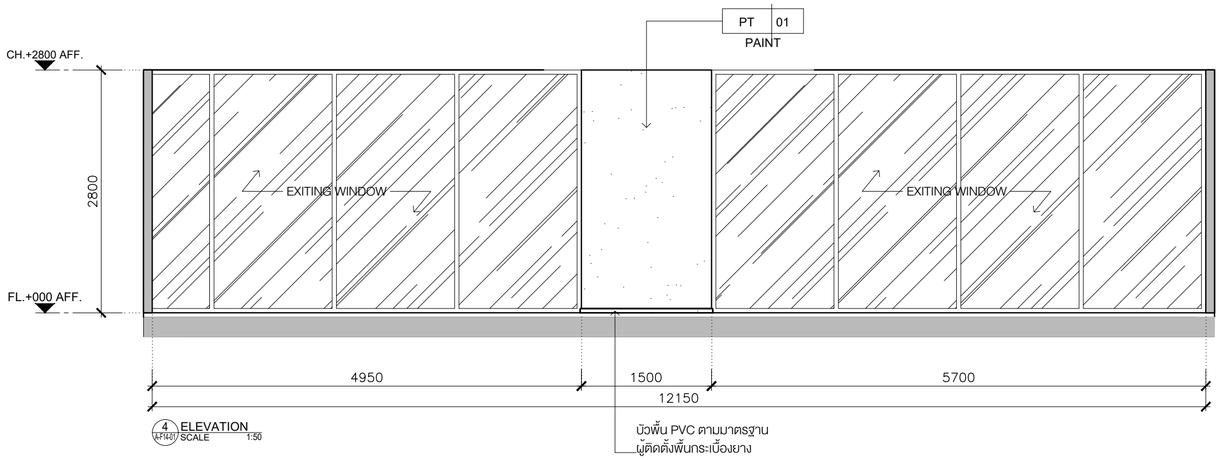

4 ELEVATION
(A-F14R) SCALE 1:50

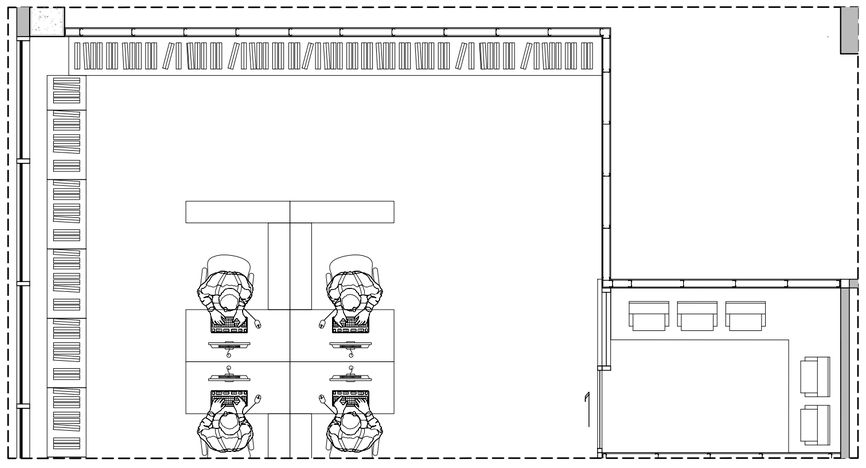

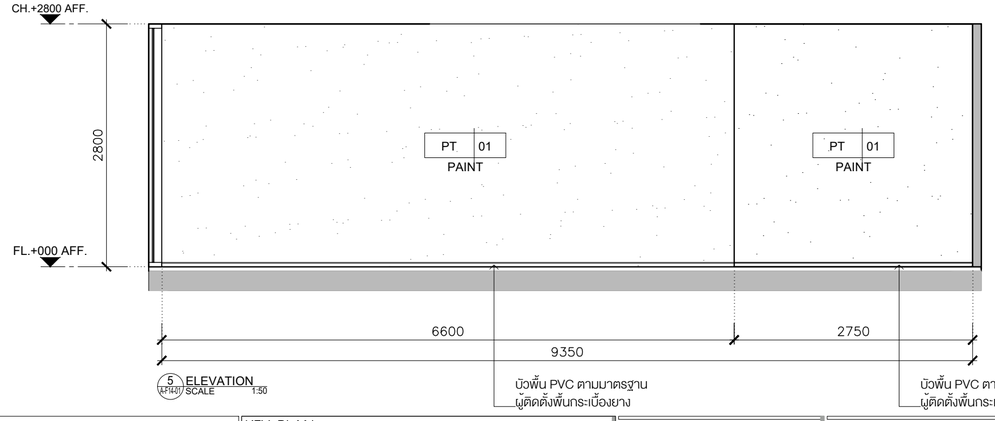

5 ELEVATION
(A-F14R) SCALE 1:50

KSB ARCHITECT
707 VUE BUILDING 3rd FLOOR ROOM T2
KHLONGTONSAI, KHLONGSAN, BANGKOK 10600
TEL: (66) 0-2860-6290 FAX: (66) 0-2860-6291
WWW.KSBARCHITECT.COM

ใบอนุญาตประกอบวิชาชีพสถาปัตยกรรมที่ ก.ส.(ส) 56

IEAT
THE INDUSTRIAL ESTATE AUTHORITY OF THAILAND
การนิคมอุตสาหกรรมแห่งประเทศไทย (กนอ)

โครงการจ้างออกแบบอาคารสำนักงานใหญ่ กนอ. (แห่งใหม่)

ซอยวิภาวดีรังสิต 3 ถนนวิภาวดีรังสิต แขวงจอมพล
เขตจตุจักร จังหวัดกรุงเทพมหานคร

KEY PLAN

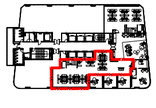

ARCHITECT
กัณณ์นนัทส วัจนศิษฐ์ ส.-สถ 2301
นิจวรรณ ศรีสุมาลย์ ก.-สถ 13263

SANITARY&FIRE PROTECTION ENGINEER
สุทักร สันติกิรมย์กุล วส.87
ลภัสรดา แซ่แต้ กส.3821

MECHANICAL ENGINEER
สุรพงษ์ ผดุงวิทย์ สก.3980
ชยพัทร์ แก้วทอง กก.42012

INTERIOR DESIGNER
ชาตรี ชลประเสริฐสุข ส.-สน179
ชนสรณ์ วุฒิเจริญมงคล

STRUCTURAL ENGINEER
พิเชฐ บุญยไวโรจน์ สย.5654
พงษรพี ลีลาทักษ์ยนุกูล กย.47321

ELECTRICAL ENGINEER
กรงเทพ นิยมไมสก สฟท.5193

GREEN BUILDING
จิรนุช มณีกุล ก.-สถ.22286

LANDSCAPE
ณัฐชัย โชยาริลน์ ส.-กส.65

DRAWING TITLE
ELEVATION 4-5

CHECKED | APPROVED

REVISIONS

Rev NO.	Revision Note	Date

SCALE 1:50 | DATE 2023.01.17

Dwg. No. A-F14R-02 | TOTAL 246

FLOOR 15th

TOWER A

แปลนพื้นชั้น 15

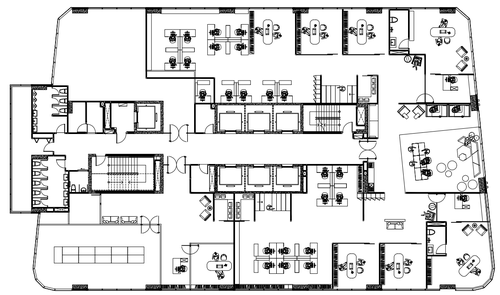

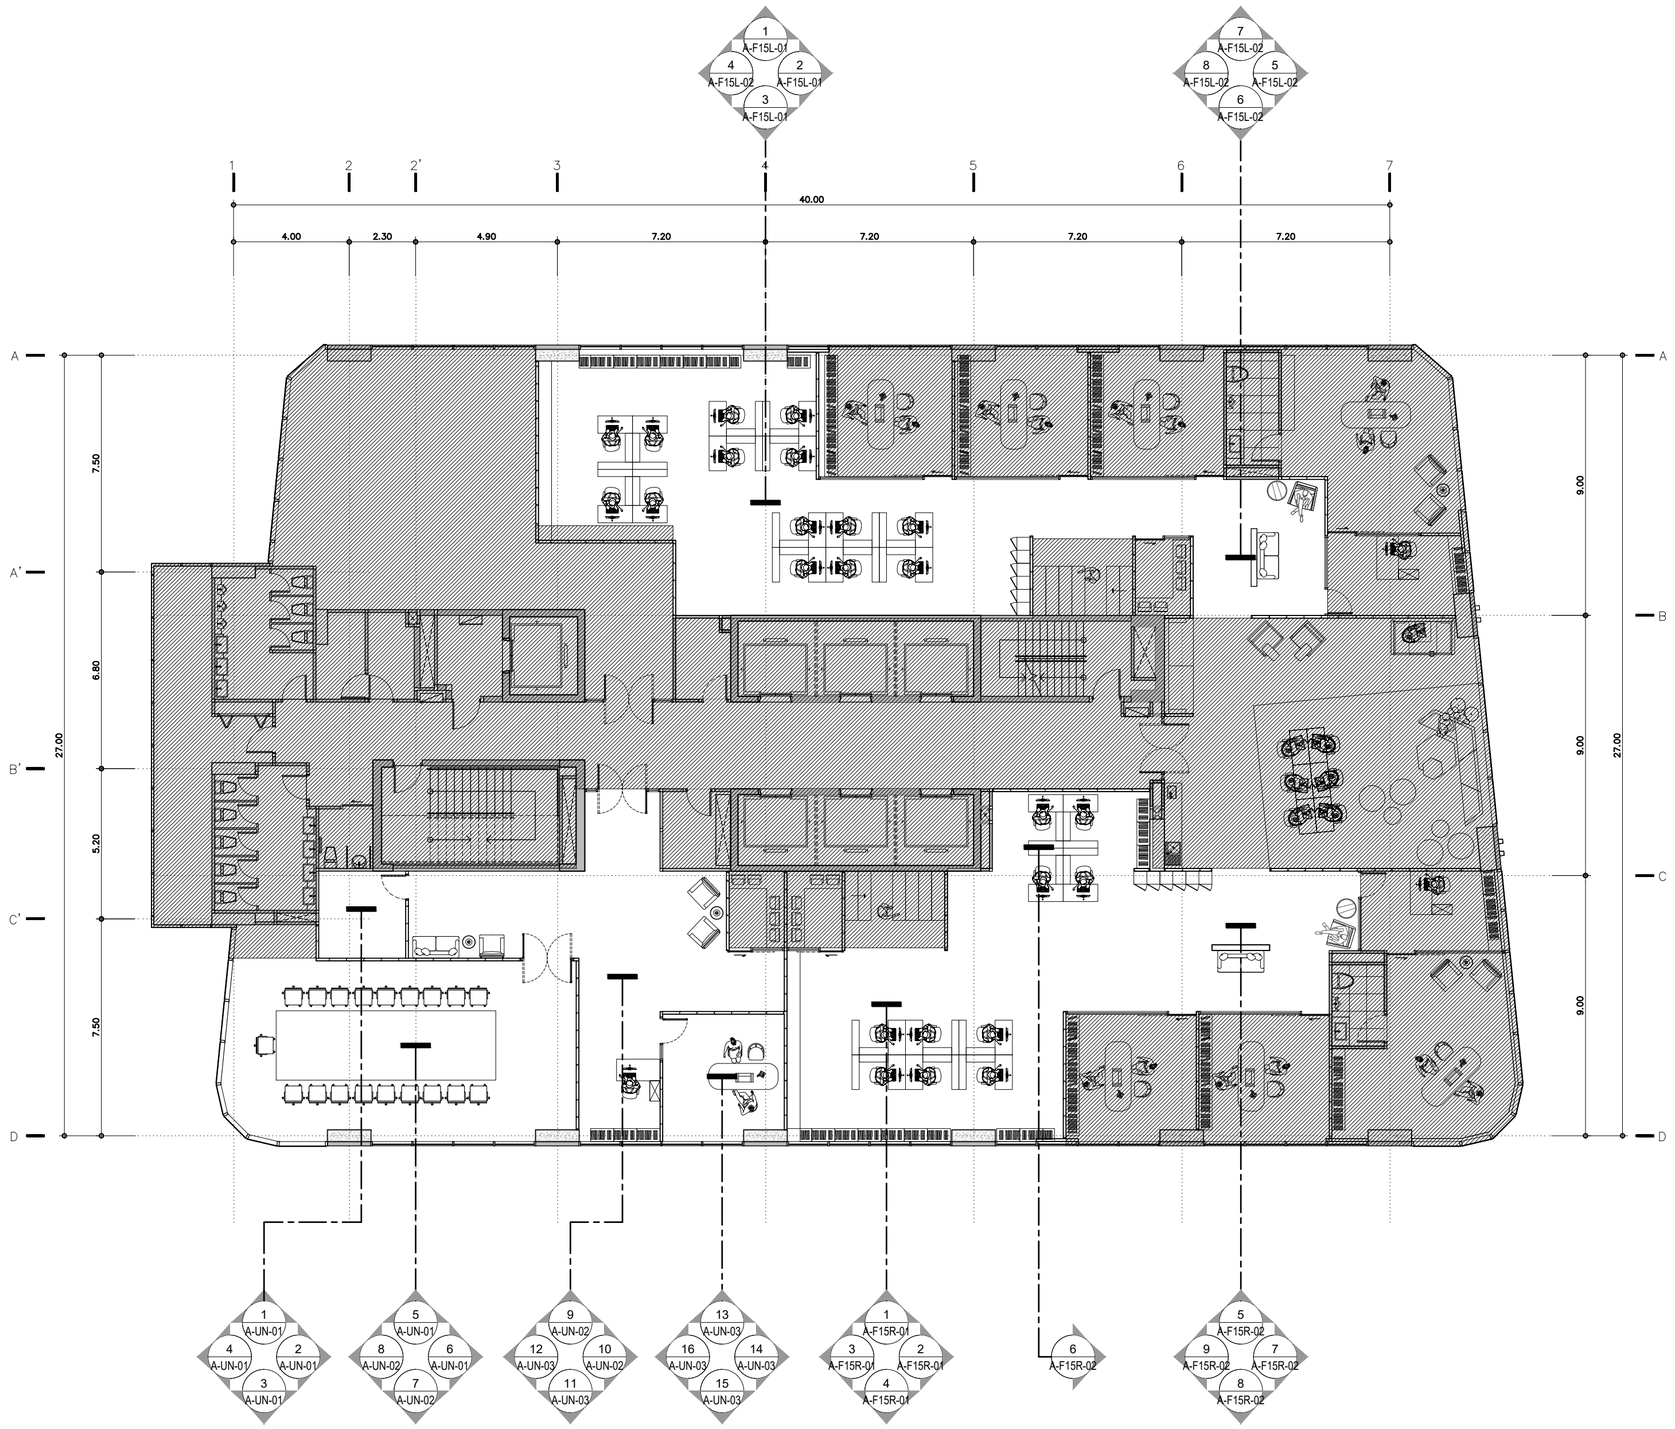

KEY PLAN

FLOOR 15th

TOWER A

SCALE 1:150

KSB ARCHITECT

707 VUE BUILDING 3rd FLOOR ROOM T2
KHLONGTONSAI, KHLONGSAN, BANGKOK 10600
TEL: (66) 0-2860-6290 FAX: (66) 0-2860-6291
WWW.KSBARCHITECT.COM

ใบอนุญาตประกอบวิชาชีพสถาปัตยกรรมเลขที่ ม.006-56

IEAT
THE INDUSTRIAL ESTATE AUTHORITY OF THAILAND
การนิคมอุตสาหกรรมแห่งประเทศไทย (กนอ)

โครงการจ้างออกแบบอาคารสำนักงานใหญ่ กนอ. (แห่งใหม่)

ซอยวิภาวดีรังสิต 3 ถนนวิภาวดีรังสิต แขวงจอมพล
เขตจตุจักร จังหวัดกรุงเทพมหานคร

KEY PLAN

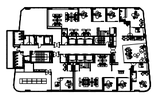

ARCHITECT	SANITARY&FIRE PROTECTION ENGINEER	MECHANICAL ENGINEER	INTERIOR DESIGNER
กัณณ์นภัส วัจน์ศิษฐ์ ส-สถ 2301	สุภัทร สันติภัรมย์กุล วส.87	สุรพงษ์ ผดุงวิทย์ สภ.3980	ชาตรี ชลประเสริฐสุข ส-สน179
นิจวรรณ ศรีสุบาลย์ ภ-สถ 13263	ลภัสรดา แซ่แต้ ภส.3821	ชยพัทธ์ แก้วทอง ภภ.42012	ชนสรณ์ วุฒิเจริญมงคล
STRUCTURAL ENGINEER	**ELECTRICAL ENGINEER**	**GREEN BUILDING**	**LANDSCAPE**
พิเชฐ บุญยไวโรจน์ สย.5654	ทรงยศ นิยโมสถ สฟก.5193	จีรนุช มณีกุล ภ-สถ.22286	ณัฐชัย ไชยารัตน์ ส-ภส.65
พงษ์ธพี ลีลาทัศนีย์บุกูล ภย.47321			

DRAWING TITLE

KEY PLAN FLOOR 15th

CHECKED APPROVED

REVISIONS

Rev NO.	Revision Note	Date

SCALE 1:150 DATE 2023.01.17

Dwg. No. A-F15-01 TOTAL 246

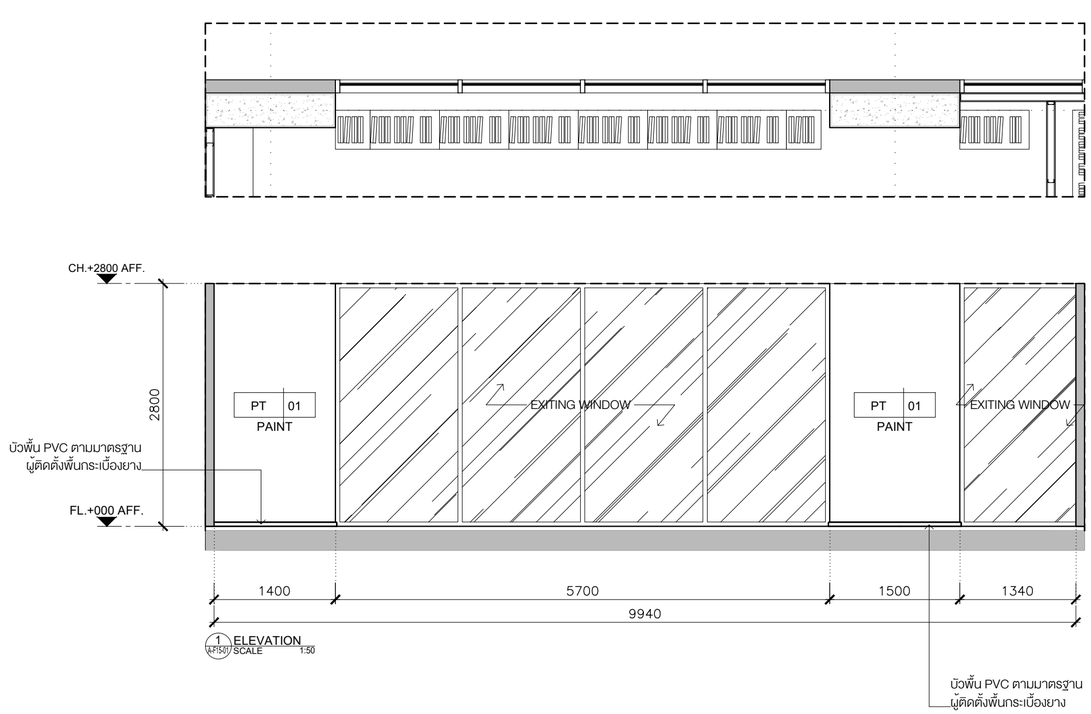

1 ELEVATION
A-F1501 SCALE 1:50

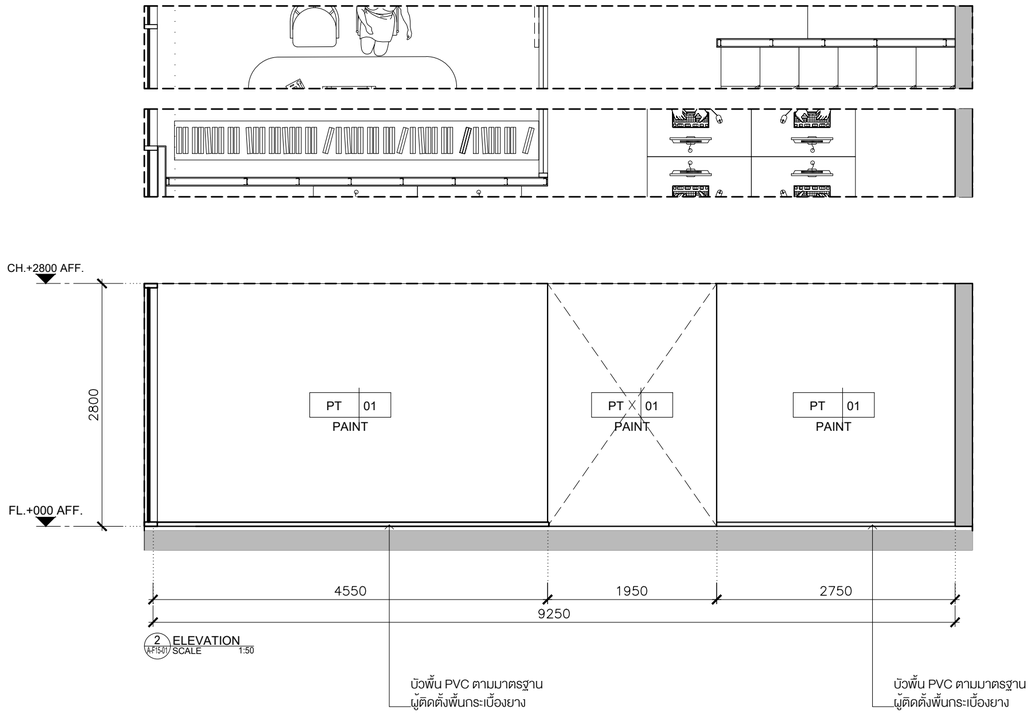

2 ELEVATION
A-F1501 SCALE 1:50

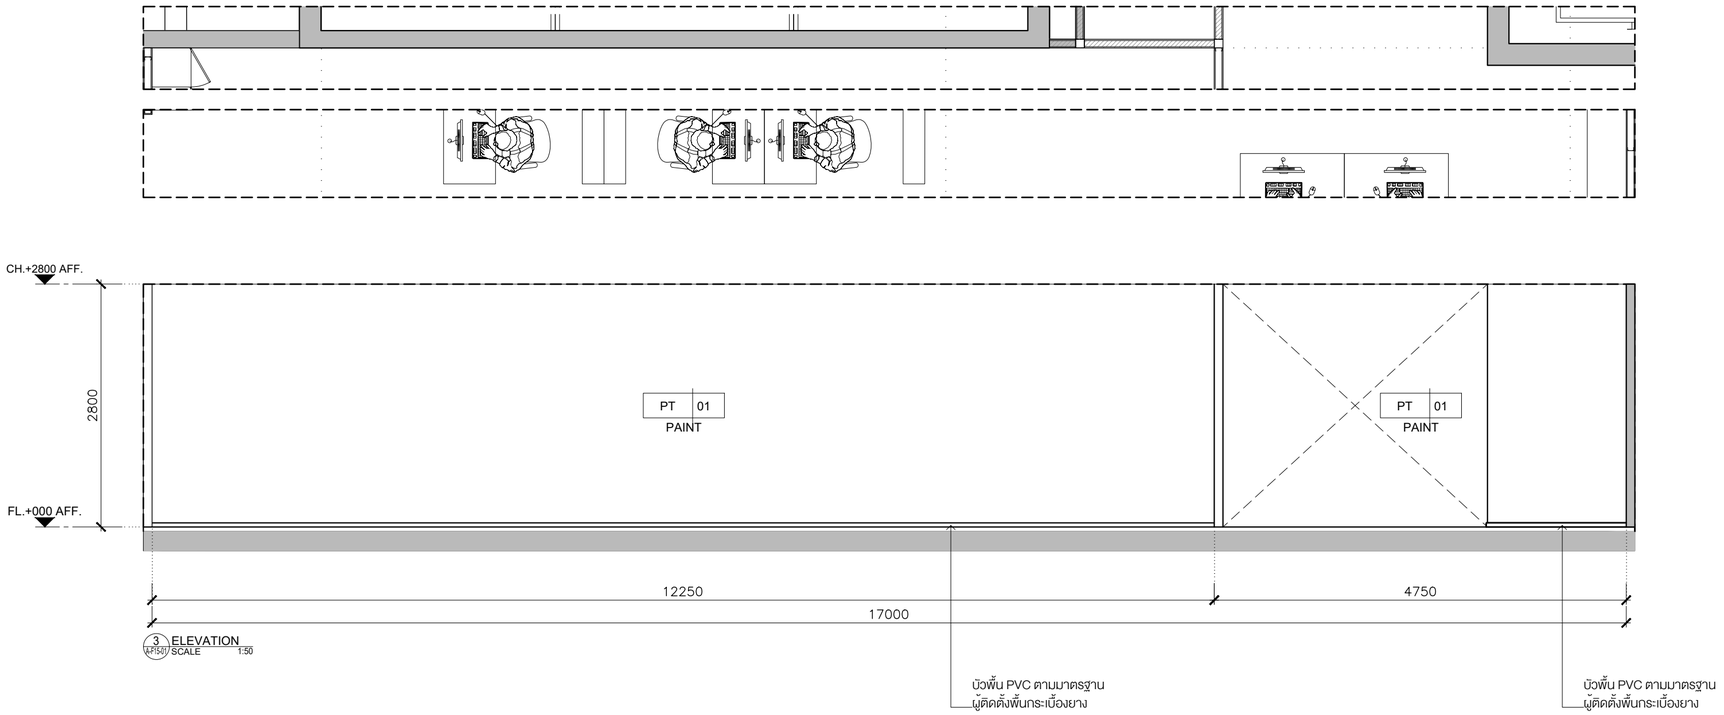

3 ELEVATION
A-F1501 SCALE 1:50

KSB ARCHITECT
707 VUE BUILDING 3rd FLOOR ROOM T2
KHLONGTONSAI, KHLONGSAN, BANGKOK 10600
TEL: (66) 0-2860-6290 FAX: (66) 0-2860-6291
WWW.KSBARCHITECT.COM

ใบอนุญาตประกอบวิชาชีพเลขที่ ม.006-56

IEAT
THE INDUSTRIAL ESTATE AUTHORITY OF THAILAND
การนิคมอุตสาหกรรมแห่งประเทศไทย (กนอ)

โครงการจ้างออกแบบอาคารสำนักงานใหญ่ กนอ. (แห่งใหม่)

ซอยวิภาวดีรังสิต 3 ถนนวิภาวดีรังสิต แขวงจอมพล
เขตจตุจักร จังหวัดกรุงเทพมหานคร

KEY PLAN



ARCHITECT	SANITARY&FIRE PROTECTION ENGINEER	MECHANICAL ENGINEER	INTERIOR DESIGNER
กัณณ์นภัส วัจน์ศิษฐ์ ส-สถ 2301	สุภักร สันติภัรมย์กุล วส.87	สุรพงษ์ ผดุงวิทย์ สภ.3980	ชาตรี ชลประเสริฐสุข ส-สน179
นิจวรรณ ศรีสุบาลย์ ภ-สถ 13263	ลภัสรดา แซ่แต้ ภส.3821	ชยพัทธ์ แก้วทอง ภก.42012	ชนสรณ์ วุฒิเจริญมงคล
STRUCTURAL ENGINEER	**ELECTRICAL ENGINEER**	**GREEN BUILDING**	**LANDSCAPE**
พิเชฐ บุญยไวโรจน์ สย.5654	ทรงยศ ยิยโมสถ สฟก.5193	จีรนุช มณีกุล ภ-สถ.22286	ณัฐชัย ไชยารัตน์ ส-กส.65
พงษ์รพี ลีลาทัศนีย์บุกูล ภย.47321			

DRAWING TITLE
ELEVATION 1-3

CHECKED APPROVED

REVISIONS

Rev NO.	Revision Note	Date

SCALE 1:50 DATE 2023.01.17

Dwg. No. A-F15L-01 TOTAL 246

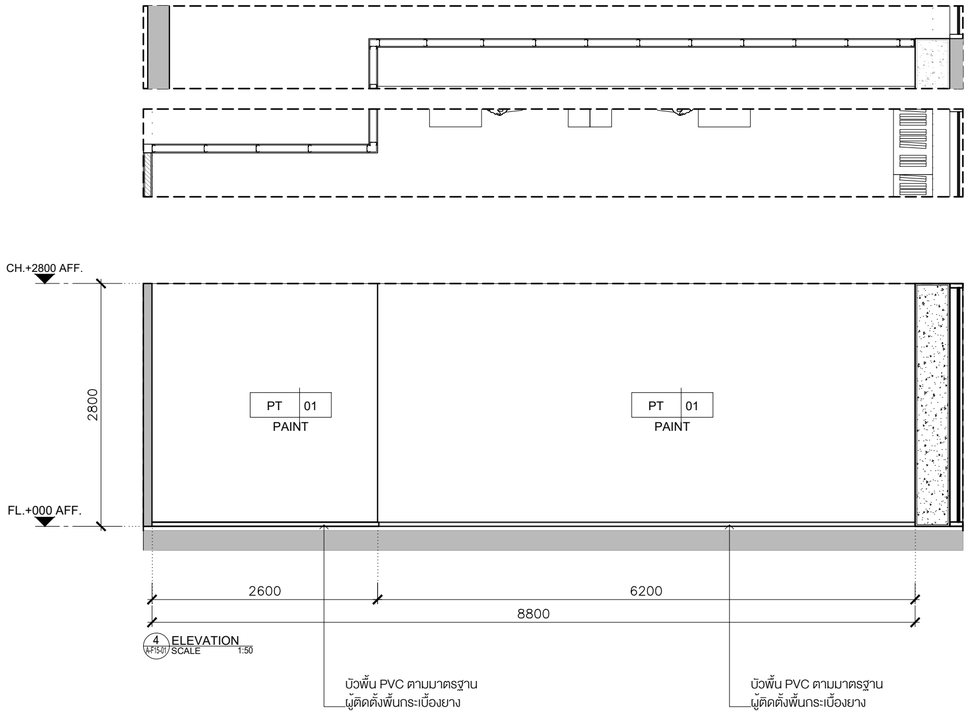

4 ELEVATION
A-F15-01 SCALE 1:50

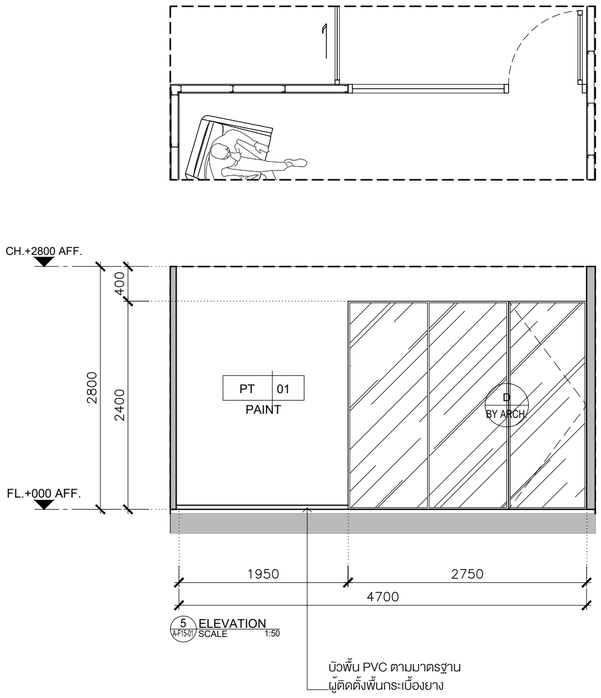

5 ELEVATION
A-F15-01 SCALE 1:50

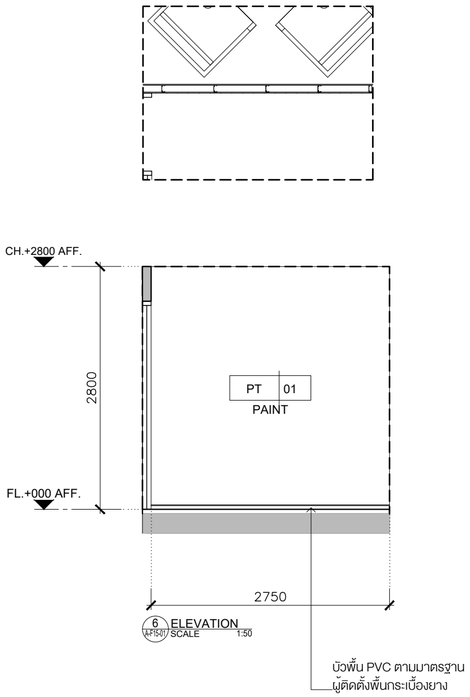

6 ELEVATION
A-F15-01 SCALE 1:50

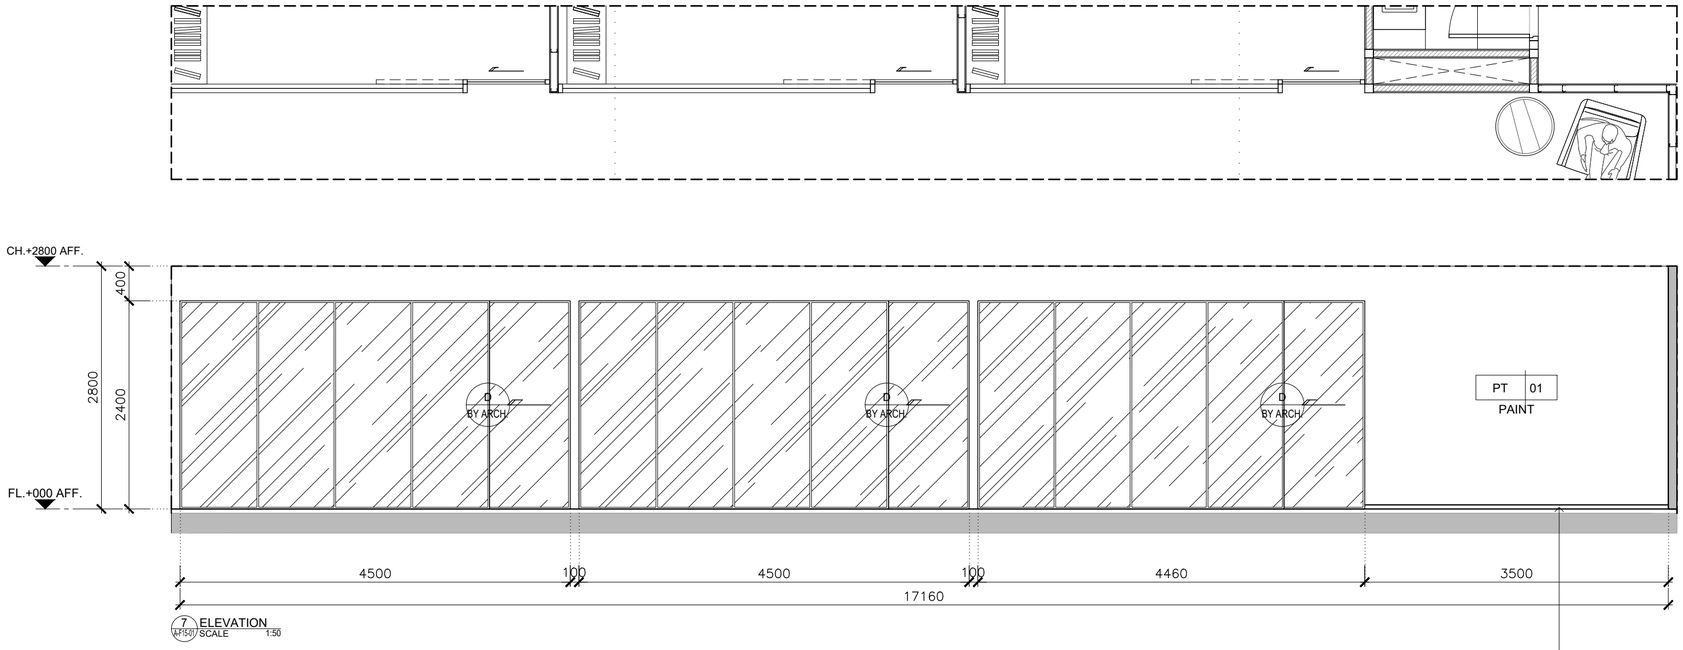

7 ELEVATION
A-F15-01 SCALE 1:50

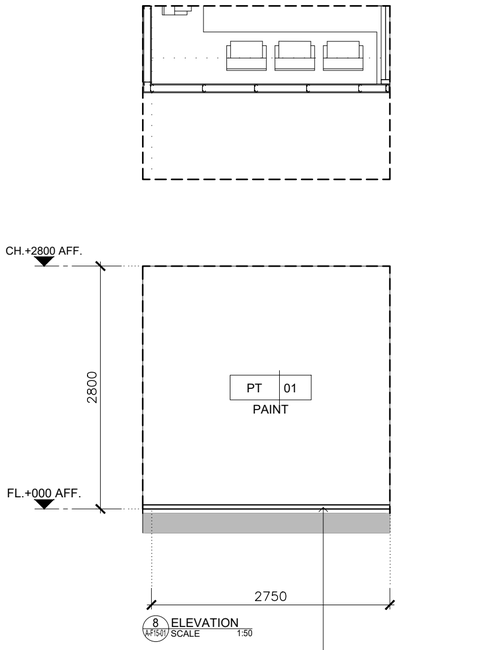

8 ELEVATION
A-F15-01 SCALE 1:50

KSB ARCHITECT
707 VUE BUILDING 3rd FLOOR ROOM T2
KHLONGTONSAI, KHLONGSAN, BANGKOK 10600
TEL: (66) 0-2860-6290 FAX: (66) 0-2860-6291
WWW.KSBARCHITECT.COM

ใบอนุญาตประกอบวิชาชีพเลขที่ ม.006-56

IEAT
THE INDUSTRIAL ESTATE AUTHORITY OF THAILAND
การนิคมอุตสาหกรรมแห่งประเทศไทย (กนอ)

โครงการจ้างออกแบบอาคารสำนักงานใหญ่ กนอ. (แห่งใหม่)

ซอยวิภาวดีรังสิต 3 ถนนวิภาวดีรังสิต แขวงจอมพล
เขตจตุจักร จังหวัดกรุงเทพมหานคร

KEY PLAN



ARCHITECT	SANITARY&FIRE PROTECTION ENGINEER	MECHANICAL ENGINEER	INTERIOR DESIGNER
กัณณ์นภัส วัจน์ศิษฐ์ ส-สถ 2301	สุภัทร สันติภัรมย์กุล วส.87	สุรพงษ์ ผดุงวิทย์ สภ.3980	ชาตรี ชลประเสริฐสุข ส-สน179
นิจวรรณ ศรีสุบาลย์ ภ-สถ 13263	ลภัสรดา แซ่แต้ ภส.3821	ชยพัทธ์ แก้วทอง ภก.42012	ชนสรณ์ วุฒิเจริญมงคล
STRUCTURAL ENGINEER	**ELECTRICAL ENGINEER**	**GREEN BUILDING**	**LANDSCAPE**
พิเชฐ บุญยไวโรจน์ สย.5654	ทรงยศ นิยโมสถ สฟก.5193	จีรนุช มณีกุล ภ-สถ.22286	ณัฐชัย ไชยารัตน์ ส-ภส.65
พงษ์รพี ลีลาทัศนีย์บุกูล ภย.47321			

DRAWING TITLE
ELEVATION 4-8

CHECKED APPROVED

REVISIONS

Rev NO.	Revision Note	Date

SCALE 1:50 DATE 2023.01.17

Dwg. No. A-F15L-02 TOTAL 246

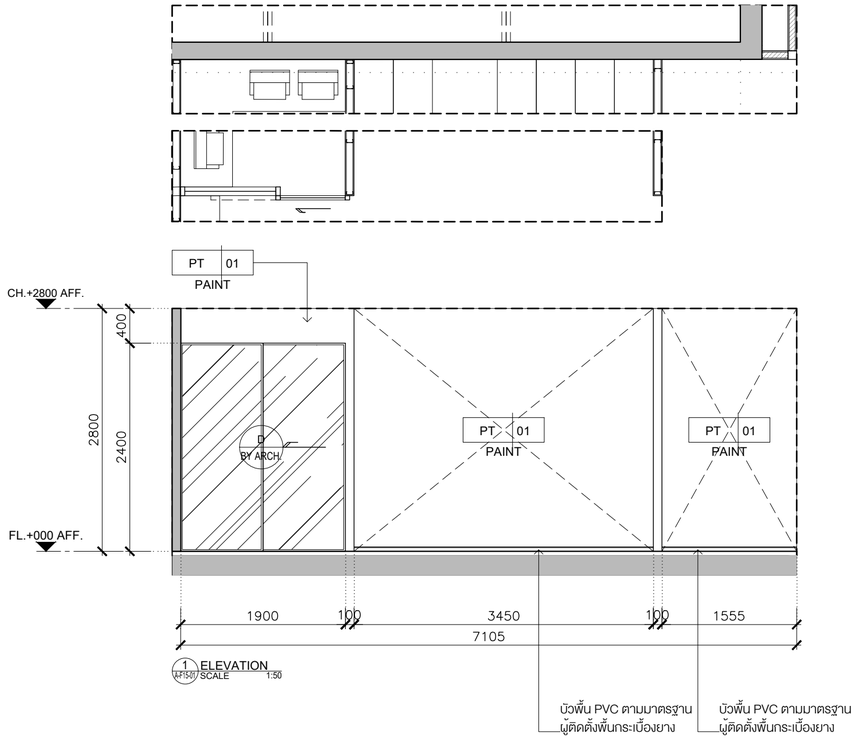

1 ELEVATION
A-F15-01 SCALE 1:50

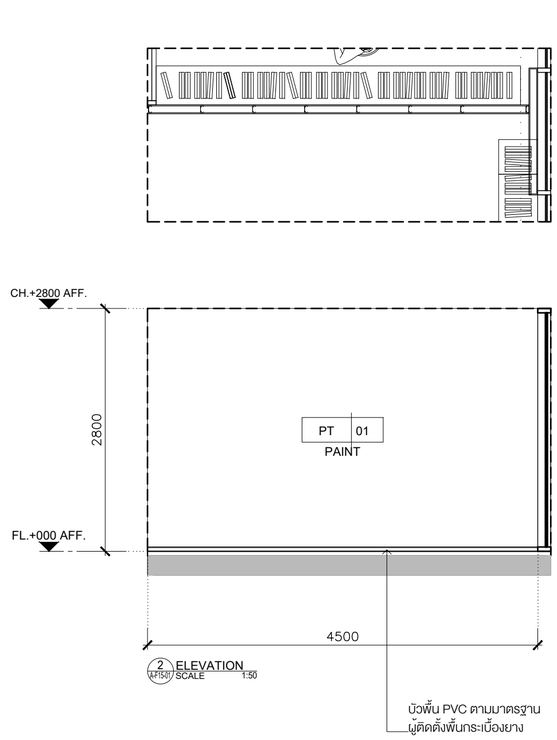

2 ELEVATION
A-F15-01 SCALE 1:50

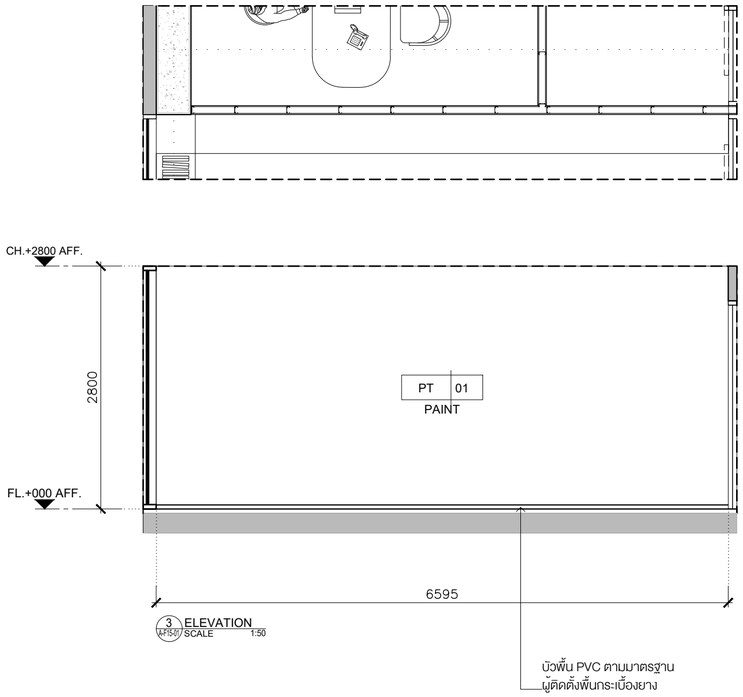

3 ELEVATION
A-F15-01 SCALE 1:50

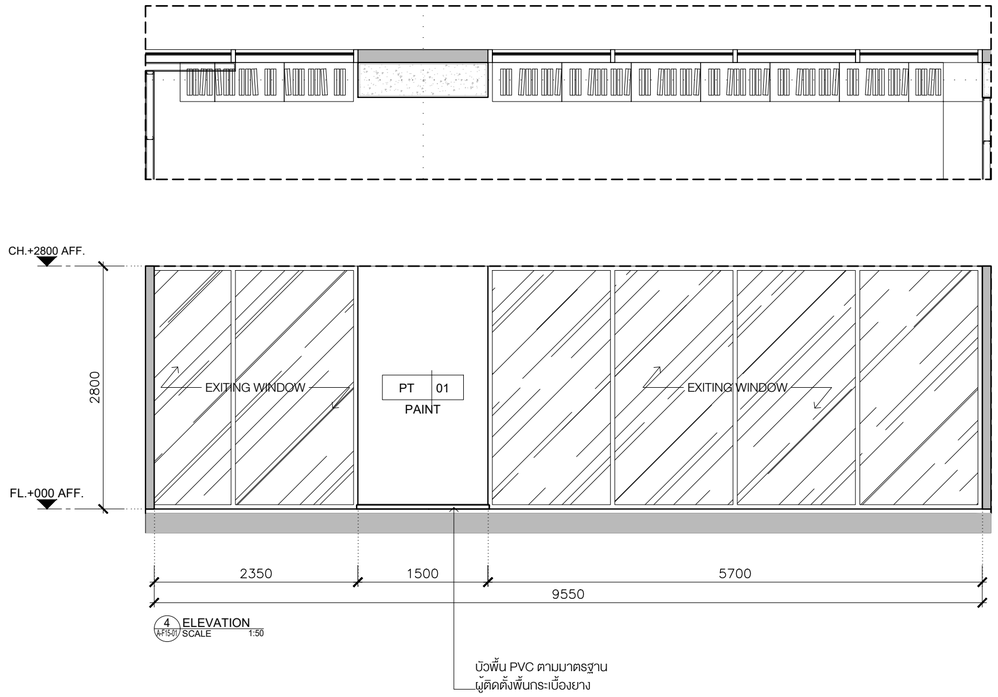

4 ELEVATION
A-F15-01 SCALE 1:50

KSB ARCHITECT
707 VUE BUILDING 3rd FLOOR ROOM T2
KHLONGTONSAI, KHLONGSAN, BANGKOK 10600
TEL: (66) 0-2860-6290 FAX: (66) 0-2860-6291
WWW.KSBARCHITECT.COM

ใบอนุญาตประกอบวิชาชีพเลขที่ ม.006-56

IEAT
THE INDUSTRIAL ESTATE AUTHORITY OF THAILAND
การนิคมอุตสาหกรรมแห่งประเทศไทย (กนอ)

โครงการจ้างออกแบบอาคารสำนักงานใหญ่ กนอ. (แห่งใหม่)

ซอยวิภาวดีรังสิต 3 ถนนวิภาวดีรังสิต แขวงจอมพล
เขตจตุจักร จังหวัดกรุงเทพมหานคร

KEY PLAN



ARCHITECT	SANITARY&FIRE PROTECTION ENGINEER	MECHANICAL ENGINEER	INTERIOR DESIGNER
กัณณ์นภัส วัจน์ศิษฐ์ ส-สถ 2301	สุภัทร สันติภัรมย์กุล วส.87	สุรพงษ์ ผดุงวิทย์ สภ.3980	ชาตรี ชลประเสริฐสุข ส-สน179
นิจวรรณ ศรีสุนาลย์ ภ-สถ 13263	ลภัสรดา แซ่แต้ ภส.3821	ชยพัทธ์ แก้วทอง ภก.42012	ชนสรณ์ วุฒิเจริญมงคล
STRUCTURAL ENGINEER	**ELECTRICAL ENGINEER**	**GREEN BUILDING**	**LANDSCAPE**
พิเชฐ บุญยไวโรจน์ สย.5654	ทรงยศ นิยโมสถ สฟก.5193	จีรนุช มณีกุล ภ-สถ.22286	ณัฐชัย ไชยารัตน์ ส-ภส.65
พงษ์รพี ลีลาทัศนีย์บุกูล ภย.47321			

DRAWING TITLE
ELEVATION 1-4

CHECKED APPROVED

REVISIONS

Rev NO.	Revision Note	Date

SCALE 1:50 DATE 2023.01.17

Dwg. No. A-F15R-01 TOTAL 246

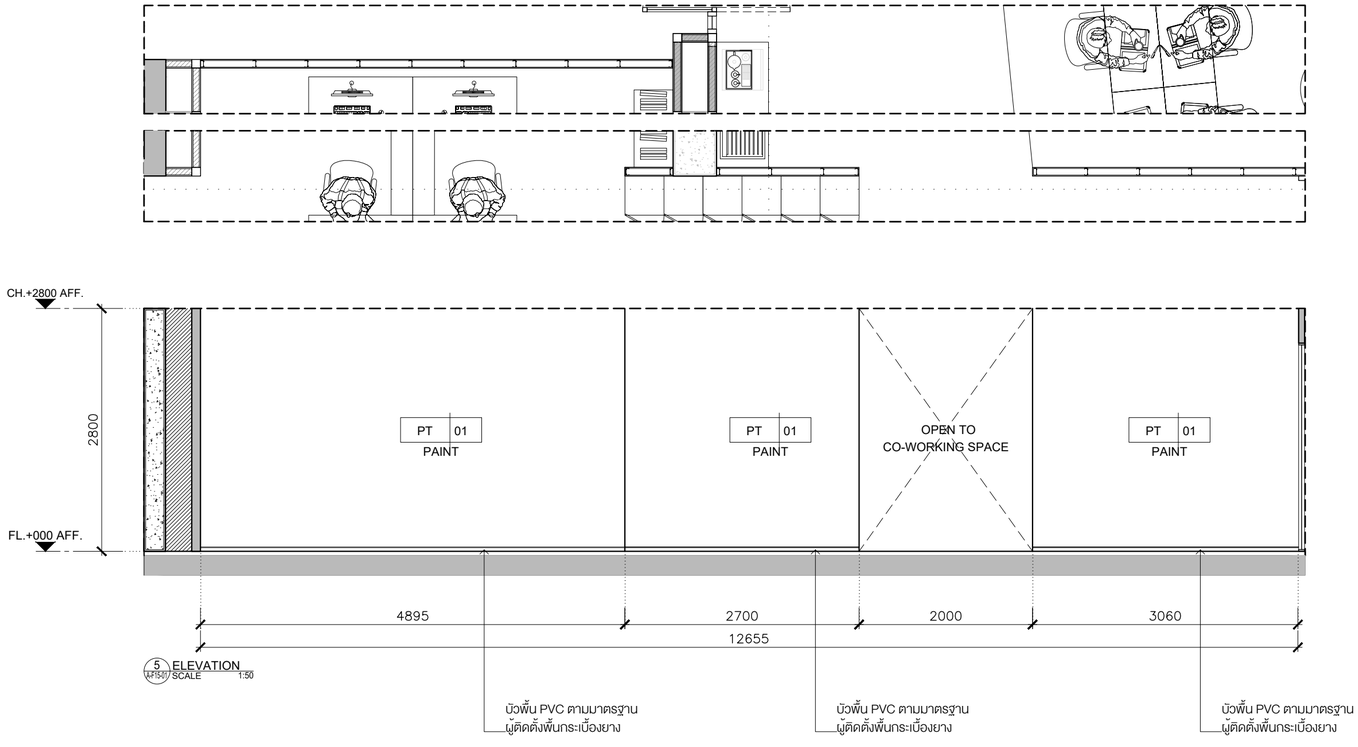

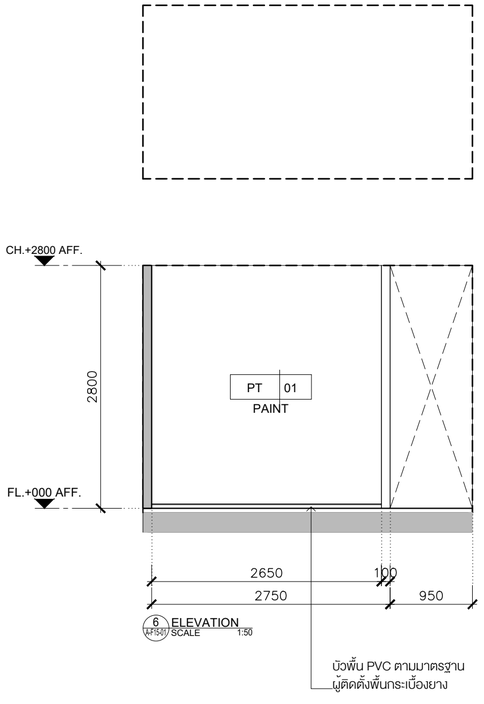

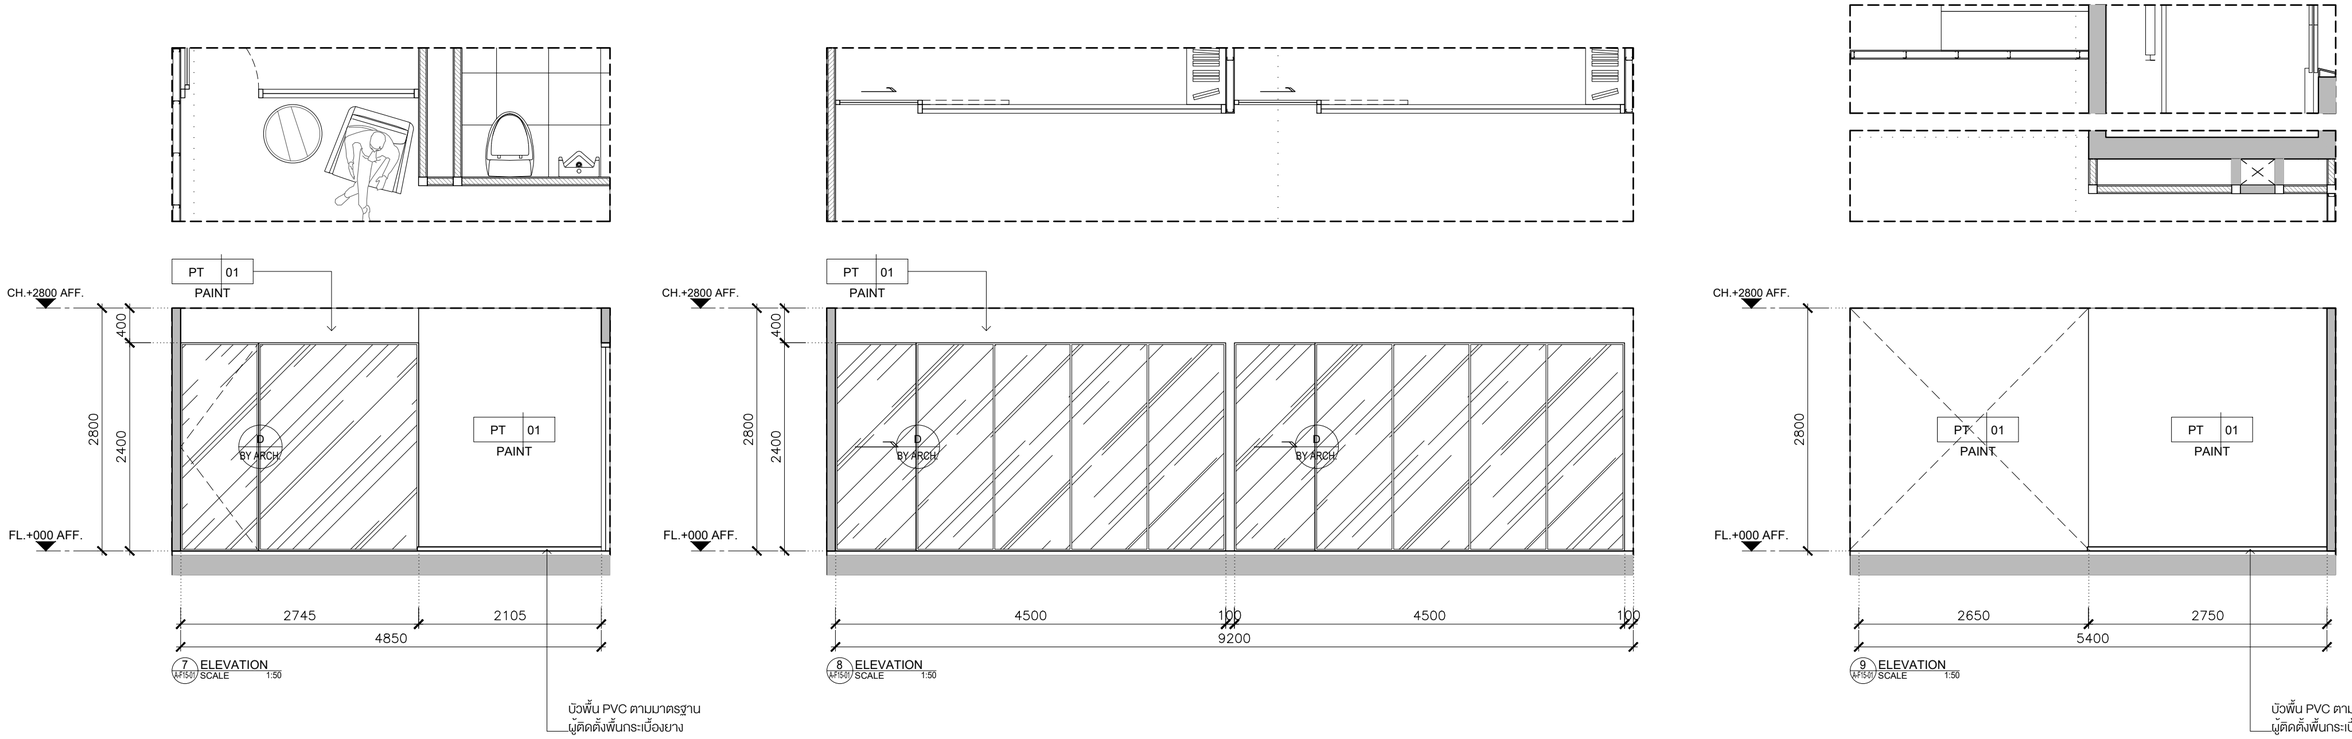

KSB ARCHITECT
707 VUE BUILDING 3rd FLOOR ROOM T2
KHLONGTONSAI, KHLONGSAN, BANGKOK 10600
TEL: (66) 0-2860-6290 FAX: (66) 0-2860-6291
WWW.KSBARCHITECT.COM

ใบอนุญาตประกอบวิชาชีพสถาปัตยกรรมเลขที่ ม.006-56

IEAT
THE INDUSTRIAL ESTATE AUTHORITY OF THAILAND
การนิคมอุตสาหกรรมแห่งประเทศไทย (กนอ)

โครงการจ้างออกแบบอาคารสำนักงานใหญ่ กนอ. (แห่งใหม่)

ซอยวิภาวดีรังสิต 3 ถนนวิภาวดีรังสิต แขวงจอมพล
เขตจตุจักร จังหวัดกรุงเทพมหานคร

KEY PLAN



ARCHITECT	SANITARY&FIRE PROTECTION ENGINEER	MECHANICAL ENGINEER	INTERIOR DESIGNER
กัณณ์นภัส วัจน์ศิษฐ์ ส-สถ 2301	สุภัทร สันติภัรมย์กุล วส.87	สุรพงษ์ ผดุงวิทย์ สภ.3980	ชาตรี ชลประเสริฐสุข ส-สน179
นิจวรรณ ศรีสุบาลย์ ภ-สถ 13263	ลภัสรดา แซ่แต้ ภส.3821	ชยพัทธ์ แก้วทอง ภภ.42012	ชนสรณ์ วุฒิเจริญมงคล
STRUCTURAL ENGINEER	**ELECTRICAL ENGINEER**	**GREEN BUILDING**	**LANDSCAPE**
พิเชฐ บุญยไวโรจน์ สย.5654	ทรงยศ นิยโมสถ สฟก.5193	จีรนุช มณีกุล ภ-สถ.22286	ณัฐชัย ไชยารัตน์ ส-ภส.65
พงษ์รพี ลีลาทัศนีย์นุกูล ภย.47321			

DRAWING TITLE
ELEVATION 5-9

CHECKED | APPROVED

REVISIONS

Rev NO.	Revision Note	Date

SCALE 1:50 | DATE 2023.01.17

Dwg. No. A-F15R-02 | TOTAL 246

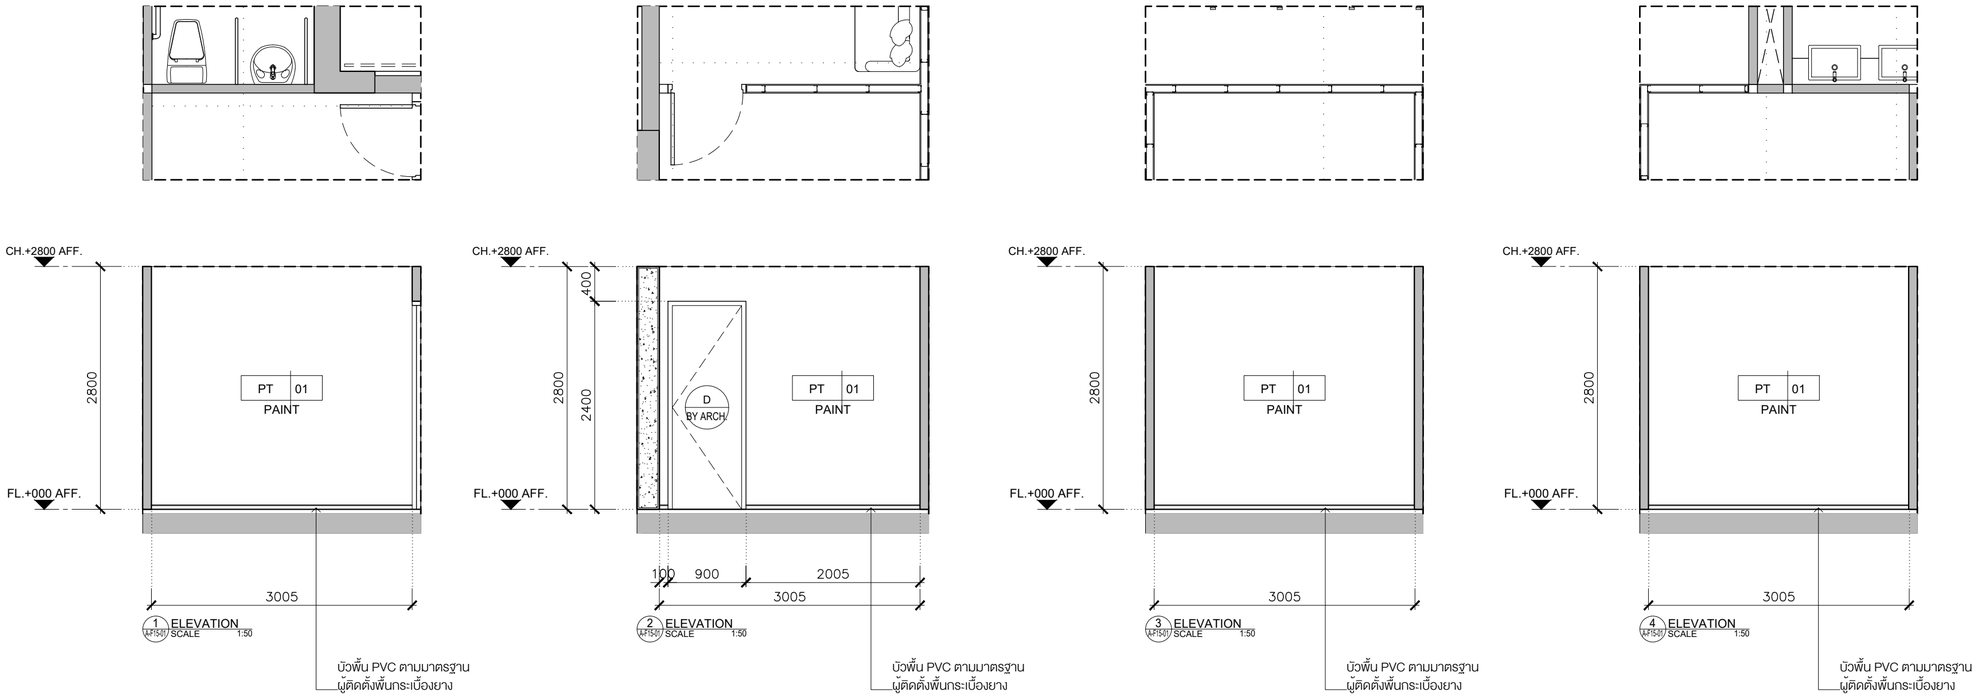

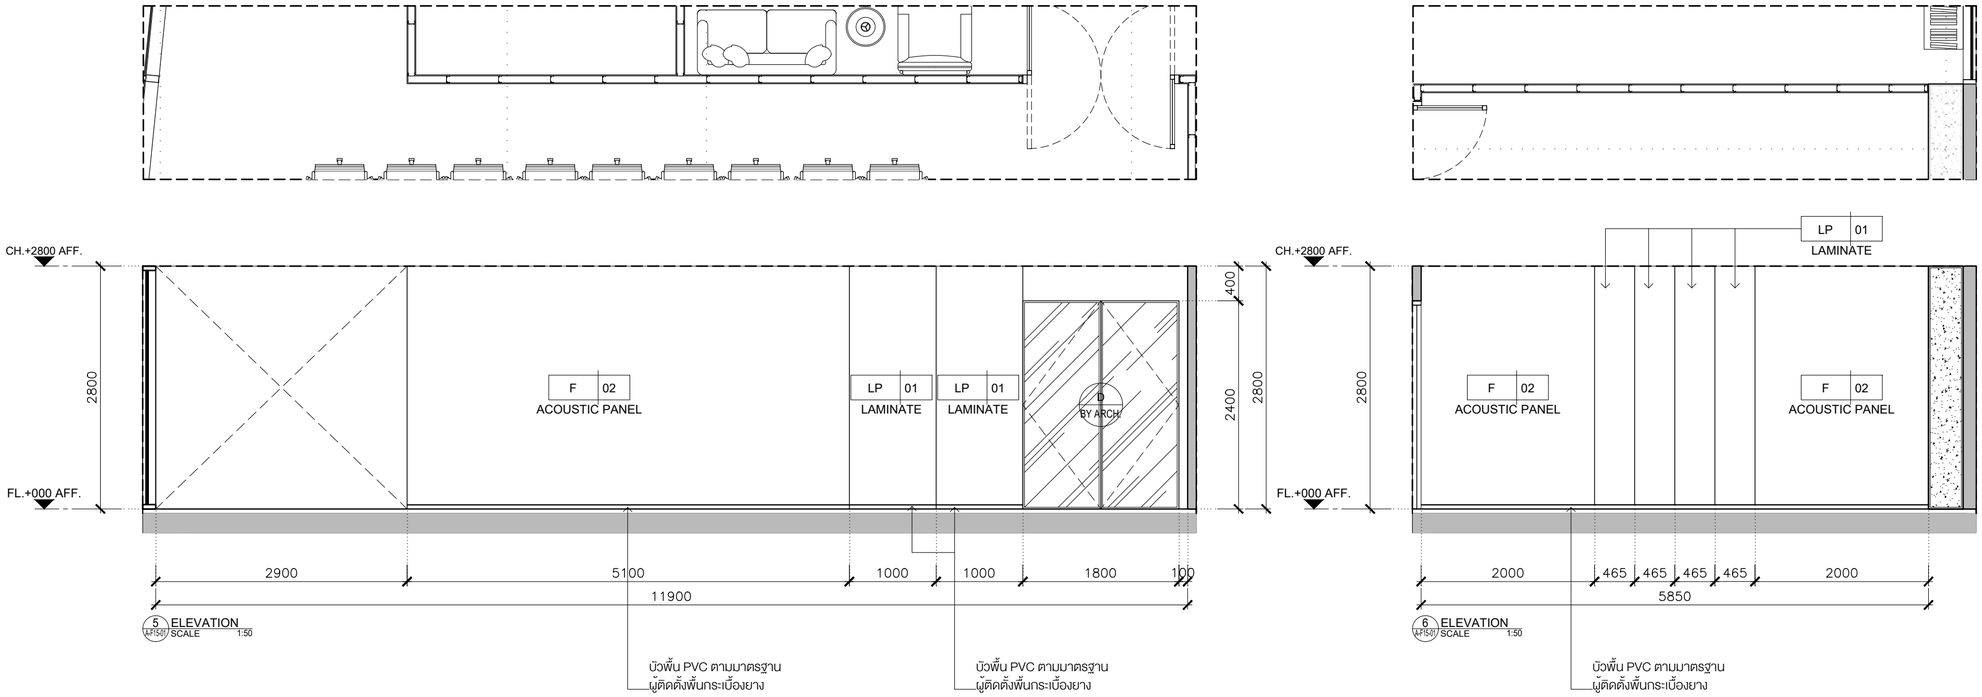

KSB ARCHITECT
707 VUE BUILDING 3rd FLOOR ROOM T2
KHLONGTONSAI, KHLONGSAN, BANGKOK 10600
TEL: (66) 0-2860-6290 FAX: (66) 0-2860-6291
WWW.KSBARCHITECT.COM

ใบอนุญาตประกอบวิชาชีพเลขที่ ม.006-56

IEAT
THE INDUSTRIAL ESTATE AUTHORITY OF THAILAND
การนิคมอุตสาหกรรมแห่งประเทศไทย (กนอ)

โครงการจ้างออกแบบอาคารสำนักงานใหญ่ กนอ. (แห่งใหม่)

ซอยวิภาวดีรังสิต 3 ถนนวิภาวดีรังสิต แขวงจอมพล
เขตจตุจักร จังหวัดกรุงเทพมหานคร

KEY PLAN



ARCHITECT
กัณณ์นภัส วัจน์ศิษฐ์ ส-สถ 2301
นิจวรรณ ศรีสุนาลย์ ภ-สถ 13263

SANITARY&FIRE PROTECTION ENGINEER
สุภัทร สันติภัทรมย์กุล วส.87
ลภัสรดา แซ่แต้ ภส.3821

MECHANICAL ENGINEER
สุรพงษ์ ผดุงวิทย์ สภ.3980
ชยพัทธ์ แก้วทอง ภก.42012

INTERIOR DESIGNER
ชาตรี ชลประเสริฐสุข ส-สน179
ชนสรณ์ วุฒิเจริญมงคล

STRUCTURAL ENGINEER
พิเชฐ บุญยไวโรจน์ สย.5654
พงษ์รพี ลีลาทัศนีย์บุกุล ภย.47321

ELECTRICAL ENGINEER
ทรงยศ นิยโมสถ สฟท.5193

GREEN BUILDING
จีรนุช มณีกุล ภ-สถ.22286

LANDSCAPE
ณัฐชัย ไชยารัตน์ ส-ภส.65

DRAWING TITLE
ELEVATION 1-6

CHECKED APPROVED

REVISIONS

Rev NO.	Revision Note	Date

SCALE 1:50 DATE 2023.01.17

Dwg. No. A-UN-01 TOTAL 246

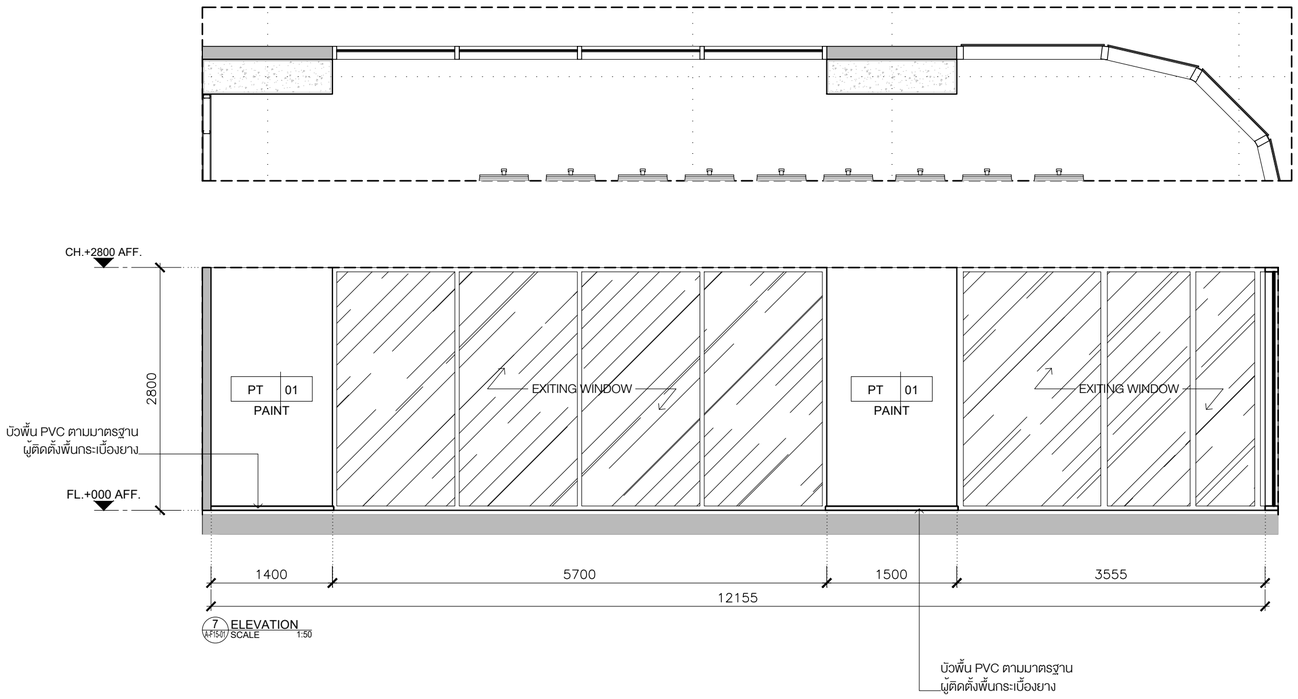

7 ELEVATION
A-F15-01 SCALE 1:50

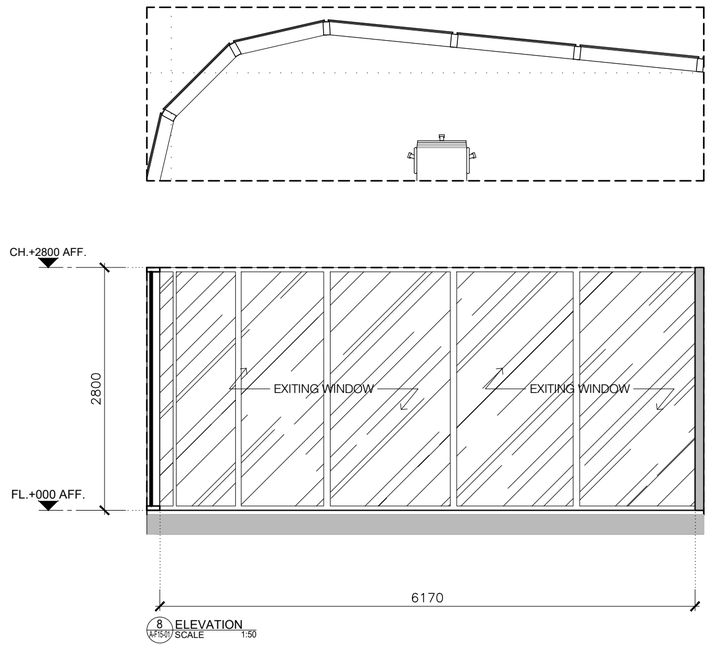

8 ELEVATION
A-F15-01 SCALE 1:50

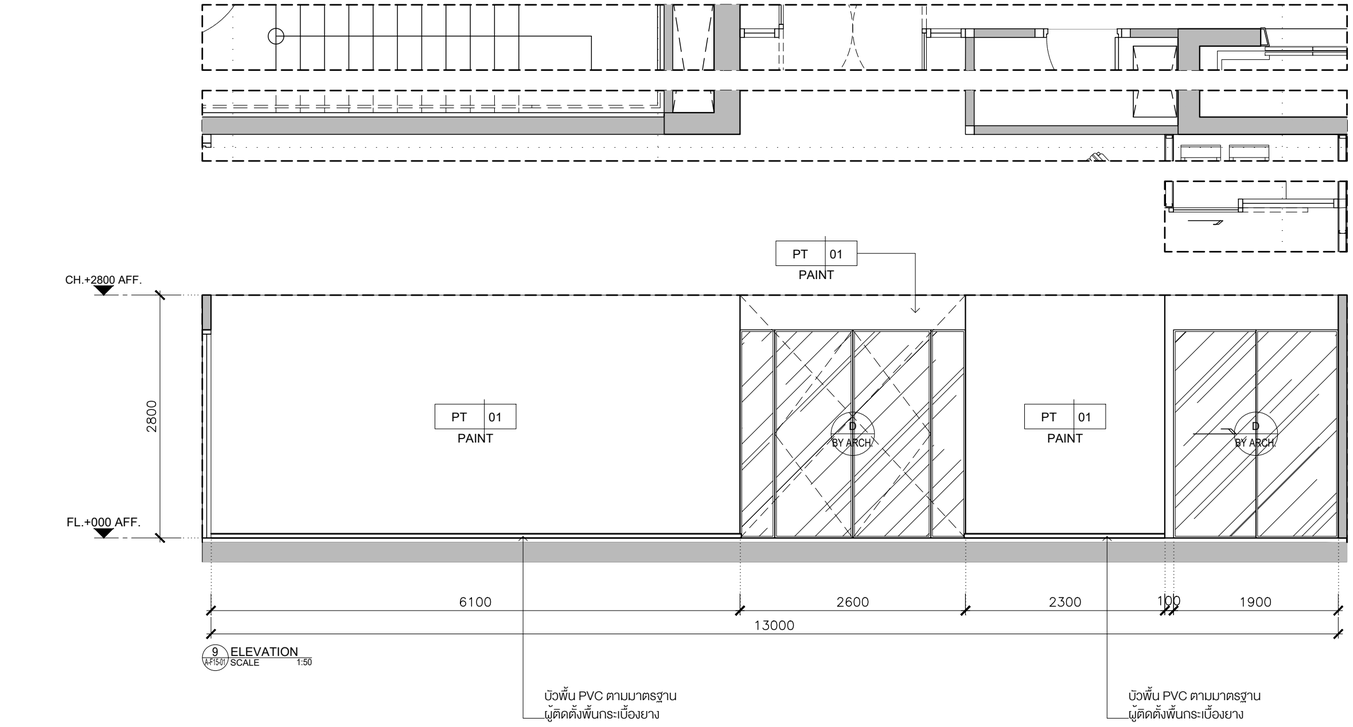

9 ELEVATION
A-F15-01 SCALE 1:50

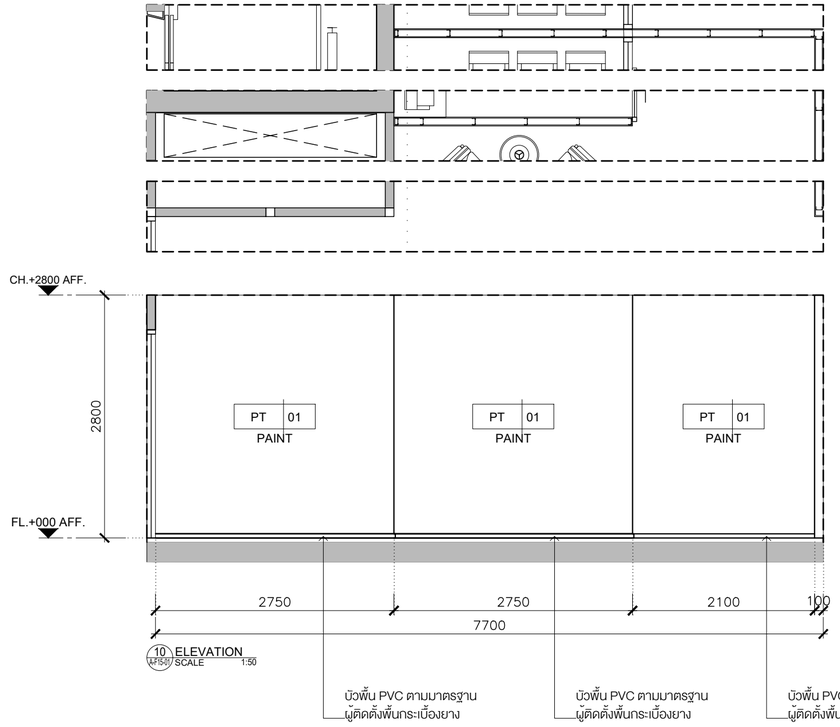

10 ELEVATION
A-F15-01 SCALE 1:50

KSB ARCHITECT
707 VUE BUILDING 3rd FLOOR ROOM T2
KHLONGTONSAI, KHLONGSAN, BANGKOK 10600
TEL: (66) 0-2860-6290 FAX: (66) 0-2860-6291
WWW.KSBARCHITECT.COM

ในอนุญาตประกอบวิชาชีพสถาปัตยกรรมควบคุมเลขที่ ม.0006-56

IEAT
THE INDUSTRIAL ESTATE AUTHORITY OF THAILAND
การนิคมอุตสาหกรรมแห่งประเทศไทย (กนอ)

โครงการจ้างออกแบบอาคารสำนักงานใหญ่ กนอ. (แห่งใหม่)

ซอยวิภาวดีรังสิต 3 ถนนวิภาวดีรังสิต แขวงจอมพล
เขตจตุจักร จังหวัดกรุงเทพมหานคร

KEY PLAN



ARCHITECT	SANITARY&FIRE PROTECTION ENGINEER	MECHANICAL ENGINEER	INTERIOR DESIGNER
กัณณ์นภัส วัจน์ศิษฐ์ ส-สถ 2301	สุภัทร สันติภัรมย์กุล วส.87	สุรพงษ์ ผดุงวิทย์ สภ.3980	ชาตรี ชลประเสริฐสุข ส-สน179
นิจวรรณ ศรีสุนาลย์ ภ-สถ 13263	ลภัสรดา แซ่แต้ ภส.3821	ชยพัทธ์ แก้วทอง ภภ.42012	ชนสรณ์ วุฒิเจริญมงคล
STRUCTURAL ENGINEER	**ELECTRICAL ENGINEER**	**GREEN BUILDING**	**LANDSCAPE**
พิเชฐ บุญยไวโรจน์ สย.5654	ทรงยศ นิยโมสถ สฟท.5193	จีรนุช มณีกุล ภ-สถ.22286	ณัฐชัย โชยารัตน์ ส-ภส.65
พงษ์รพี ลีลาทัศนีย์บุญล ภย.47321			

DRAWING TITLE
ELEVATION 7-10

CHECKED | APPROVED

REVISIONS

Rev NO.	Revision Note	Date

SCALE 1:50 DATE 2023.01.17

Dwg. No. A-UN-02 TOTAL 246

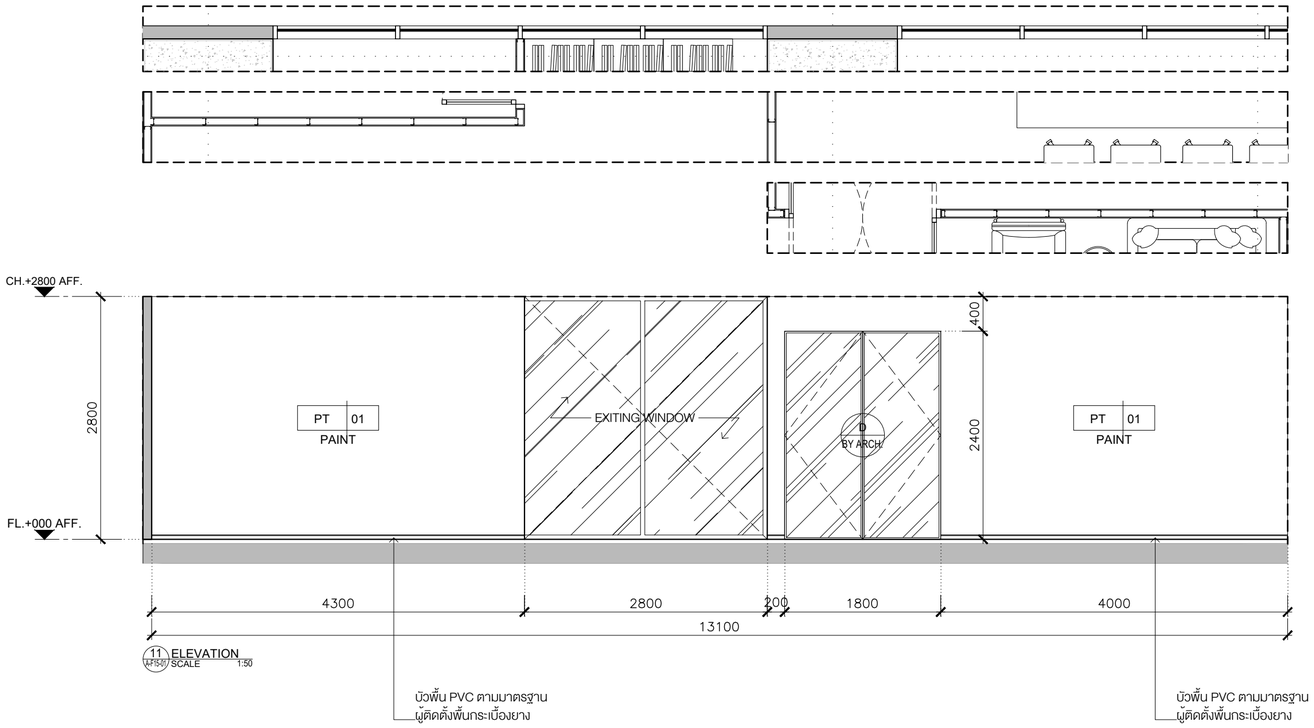

11 ELEVATION
A-F15-01 SCALE 1:50

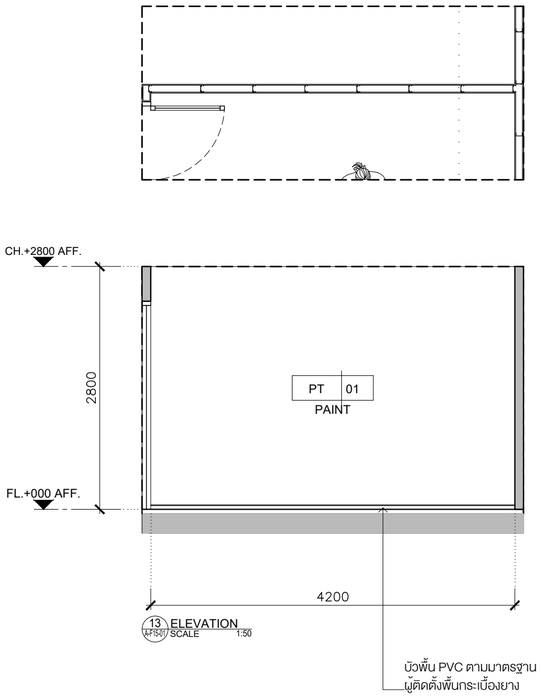

13 ELEVATION
A-F15-01 SCALE 1:50

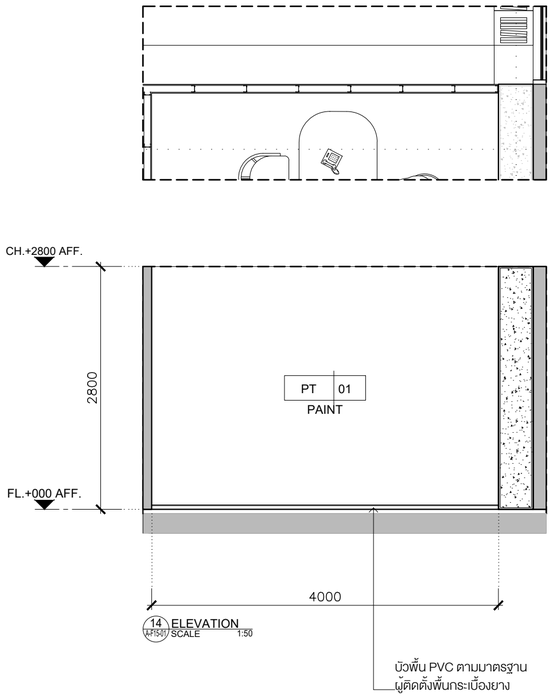

14 ELEVATION
A-F15-01 SCALE 1:50

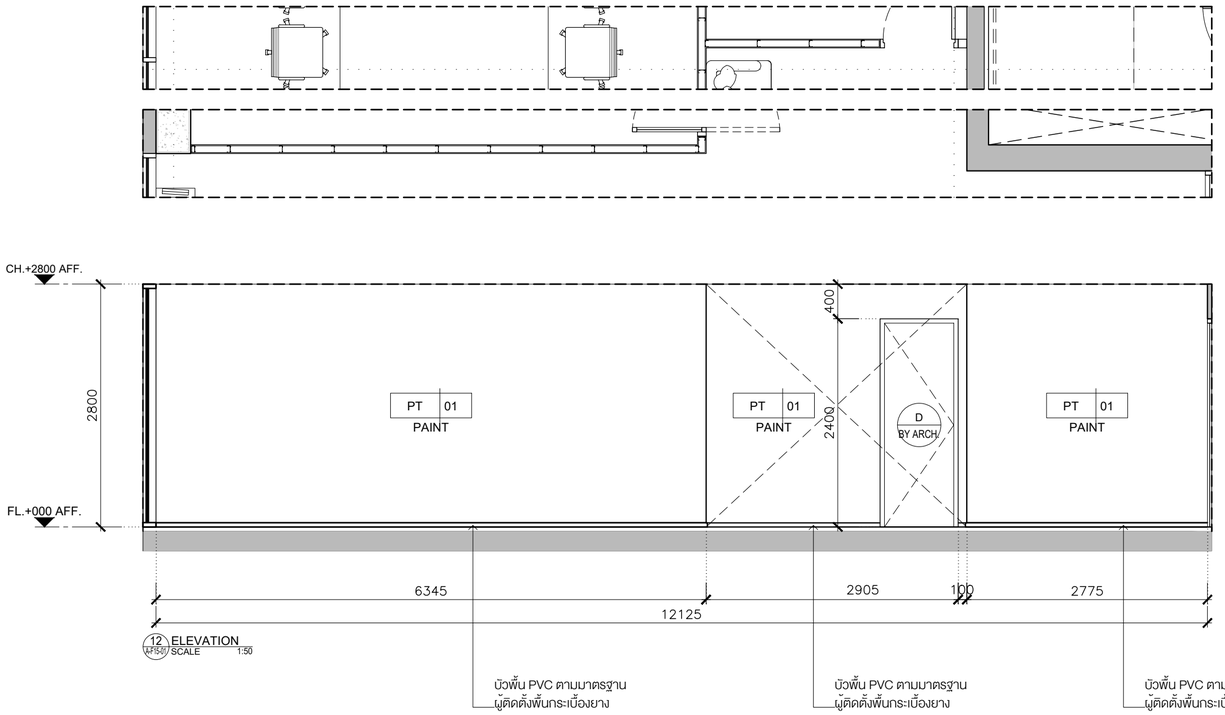

12 ELEVATION
A-F15-01 SCALE 1:50

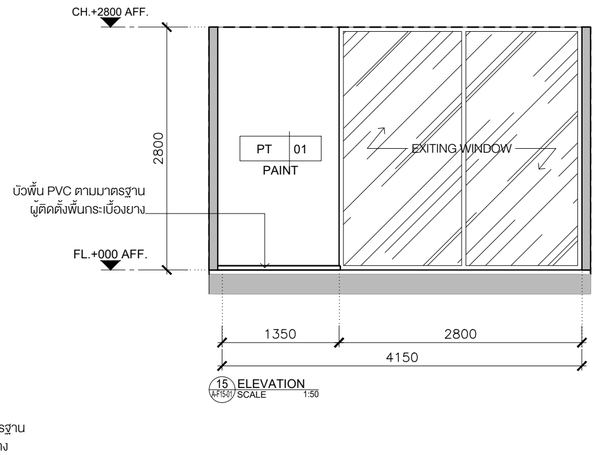

15 ELEVATION
A-F15-01 SCALE 1:50

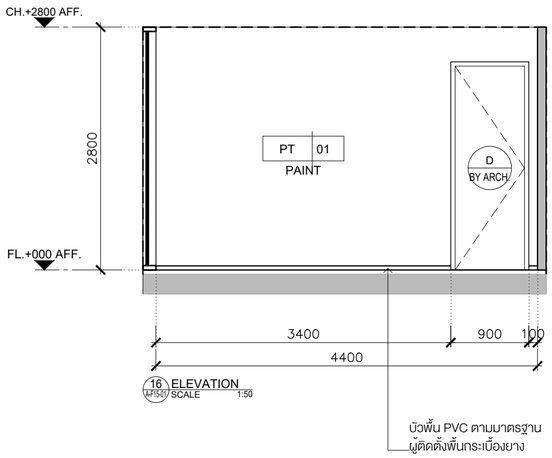

16 ELEVATION
A-F15-01 SCALE 1:50

KSB ARCHITECT
707 VUE BUILDING 3rd FLOOR ROOM T2
KHLONGTONSAI, KHLONGSAN, BANGKOK 10600
TEL: (66) 0-2860-6290 FAX: (66) 0-2860-6291
WWW.KSBARCHITECT.COM

ใบอนุญาตประกอบวิชาชีพเลขที่ 1.1.006-56

IEAT
THE INDUSTRIAL ESTATE AUTHORITY OF THAILAND
การนิคมอุตสาหกรรมแห่งประเทศไทย (กนอ)

โครงการจ้างออกแบบอาคารสำนักงานใหญ่ กนอ. (แห่งใหม่)

ซอยวิภาวดีรังสิต 3 ถนนวิภาวดีรังสิต แขวงจอมพล
เขตจตุจักร จังหวัดกรุงเทพมหานคร

KEY PLAN



ARCHITECT	SANITARY&FIRE PROTECTION ENGINEER	MECHANICAL ENGINEER	INTERIOR DESIGNER
กัณณ์นภัส วัจน์ศิษฐ์ ส-สถ 2301	สุภัทร สันติภัรมย์กุล วส.87	สุรพงษ์ ผดุงวิทย์ สภ.3980	ชาตรี ชลประเสริฐสุข ส-สน179
นิจวรรณ ศรีสุบาลย์ ภ-สถ 13263	ลภัสรดา แซ่แต้ ภส.3821	ชยพัทธ์ แก้วทอง ภก.42012	ชนสรณ์ วุฒิเจริญมงคล
STRUCTURAL ENGINEER	**ELECTRICAL ENGINEER**	**GREEN BUILDING**	**LANDSCAPE**
พิเชฐ บุญยไวโรจน์ สย.5654	ทรงยศ นิยโมสถ สฟท.5193	จีรนุช มณีกุล ภ-สถ.22286	ณัฐชัย ไชยารัตน์ ส-ภส.65
พงษ์รพี ลีลาทัศนีย์บุกูล ภย.47321			

DRAWING TITLE
ELEVATION 11-16

CHECKED APPROVED

REVISIONS

Rev NO.	Revision Note	Date

SCALE 1:50 DATE 2023.01.17

Dwg. No. A-UN-03 TOTAL 246

FLOOR 16th

TOWER A

แปลนพื้นชั้น 16

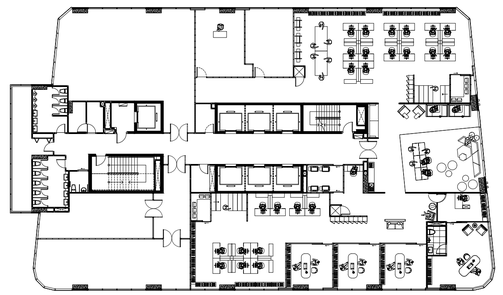

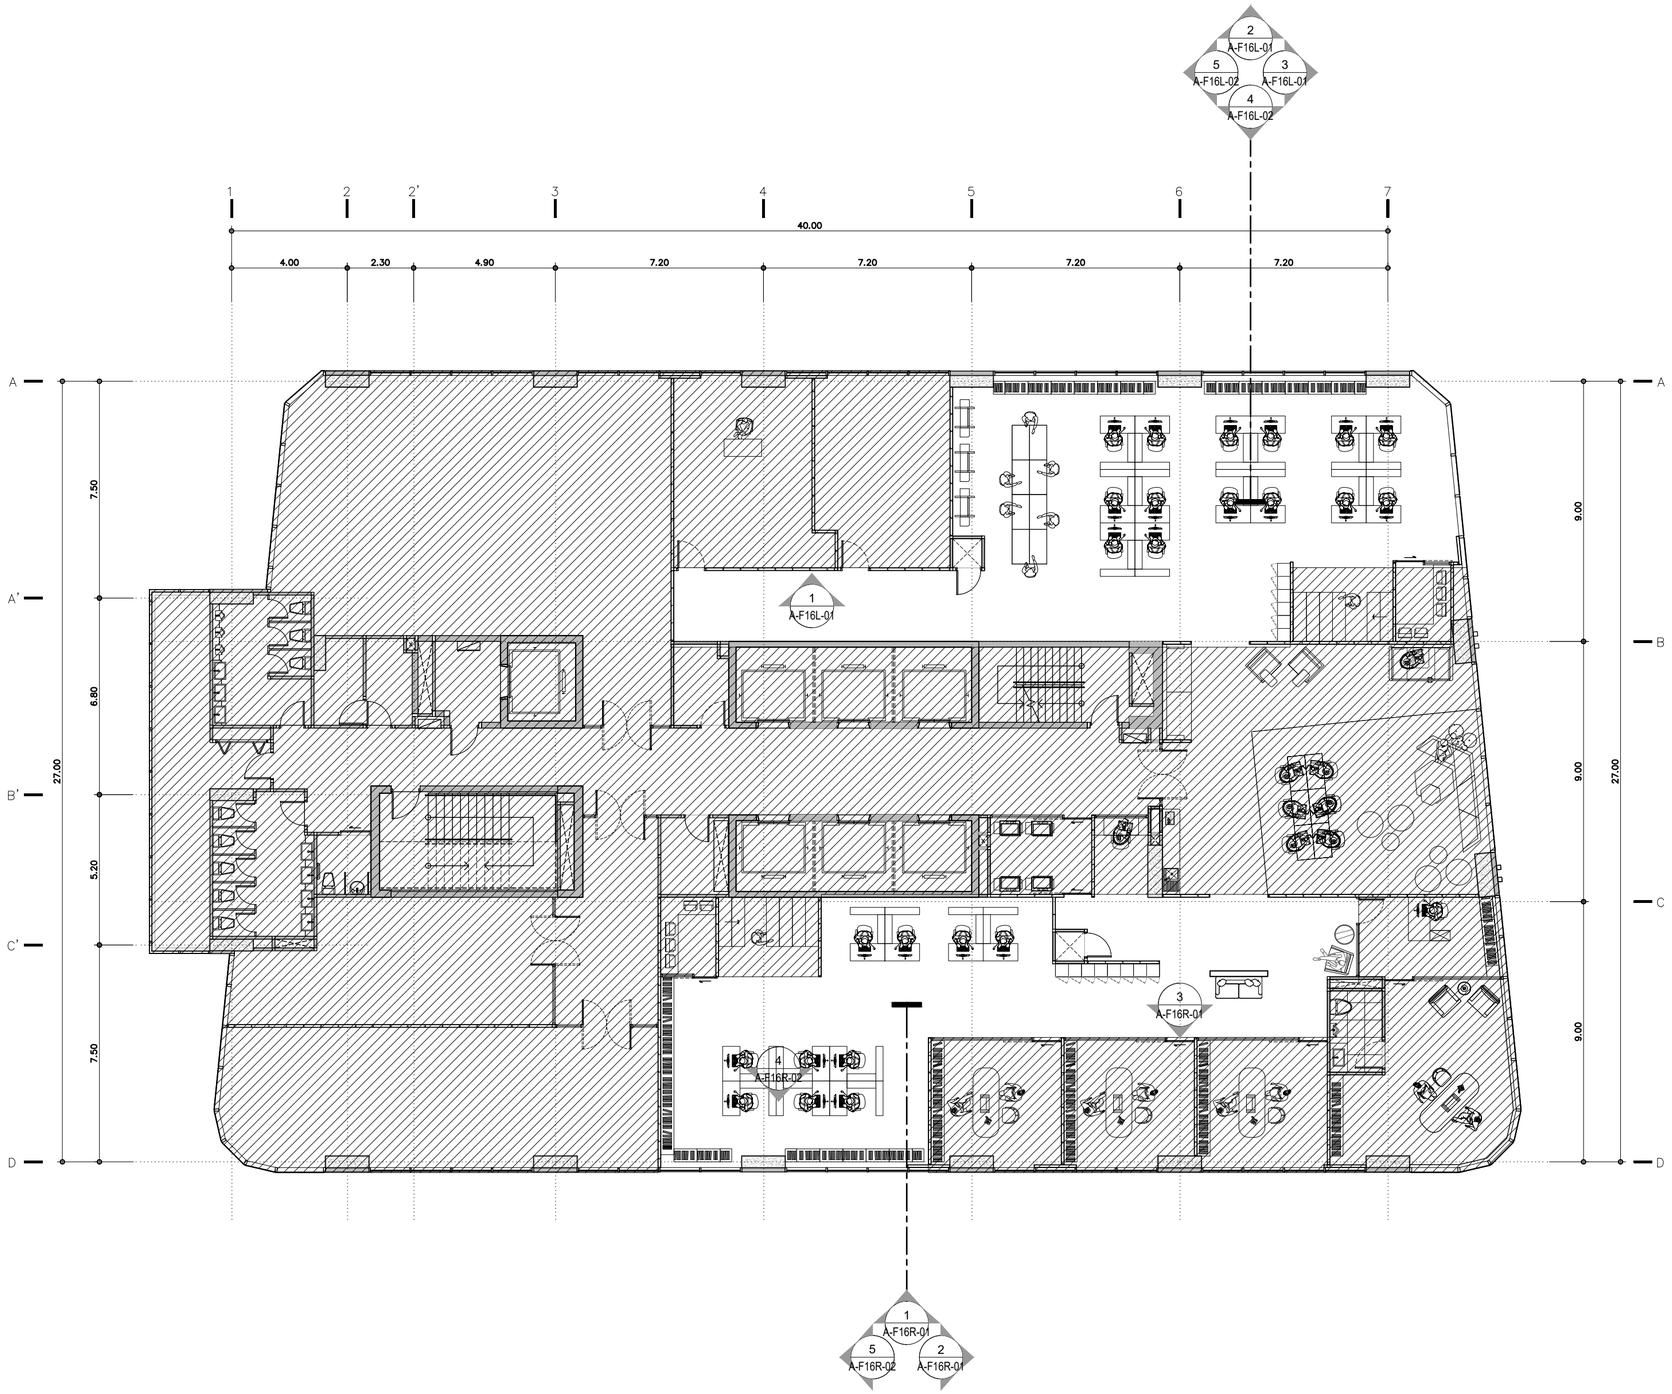

KEY PLAN

FLOOR 16th

TOWER A

SCALE 1:150

KSB ARCHITECT
707 VUE BUILDING 3rd FLOOR ROOM T2
KHLONGTONSAI, KHLONGSAN, BANGKOK 10600
TEL: (66) 0-2860-6290 FAX: (66) 0-2860-6291
WWW.KSBARCHITECT.COM

ใบอนุญาตประกอบวิชาชีพสถาปัตยกรรมเลขที่ ม.006-56

IEAT
THE INDUSTRIAL ESTATE AUTHORITY OF THAILAND
การนิคมอุตสาหกรรมแห่งประเทศไทย (กนอ)

โครงการจ้างออกแบบอาคารสำนักงานใหญ่ กนอ. (แห่งใหม่)

ซอยวิภาวดีรังสิต 3 ถนนวิภาวดีรังสิต แขวงจอมพล
เขตจตุจักร จังหวัดกรุงเทพมหานคร

KEY PLAN



ARCHITECT	SANITARY&FIRE PROTECTION ENGINEER	MECHANICAL ENGINEER	INTERIOR DESIGNER
กัณณ์นภัส วัจน์ศิษฐ์ ส-สถ 2301	สุภัทร สันติกัลมย์กุล วส.87	สุรพงษ์ ผดุงวิทย์ สภ.3980	ชาตรี ชลประเสริฐสุข ส-สน179
นิจวรรณ ศรีสุมาลย์ ภ-สถ 13263	ลภัสรดา แซ่แต้ ภส.3821	ชยพัทธ์ แก้วทอง ภท.42012	ชนสรณ์ วุฒิเจริญมงคล
STRUCTURAL ENGINEER	**ELECTRICAL ENGINEER**	**GREEN BUILDING**	**LANDSCAPE**
พิเชฐ บุญยโวโรจน์ สย.5654	ทรงยศ นิยโมสถ สฟท.5193	จีรนุช มณีกุล ภ-สถ.22286	ณัฐชัย โชยารัตน์ ส-ภส.65
พงษ์รพี สีลาทัศนีย์บุกูล ภย.47321			

DRAWING TITLE
KEY PLAN FLOOR 16th

CHECKED | APPROVED

REVISIONS

Rev NO.	Revision Note	Date

SCALE 1:150 DATE 2023.01.17

Dwg. No. A-F16-01 TOTAL 246

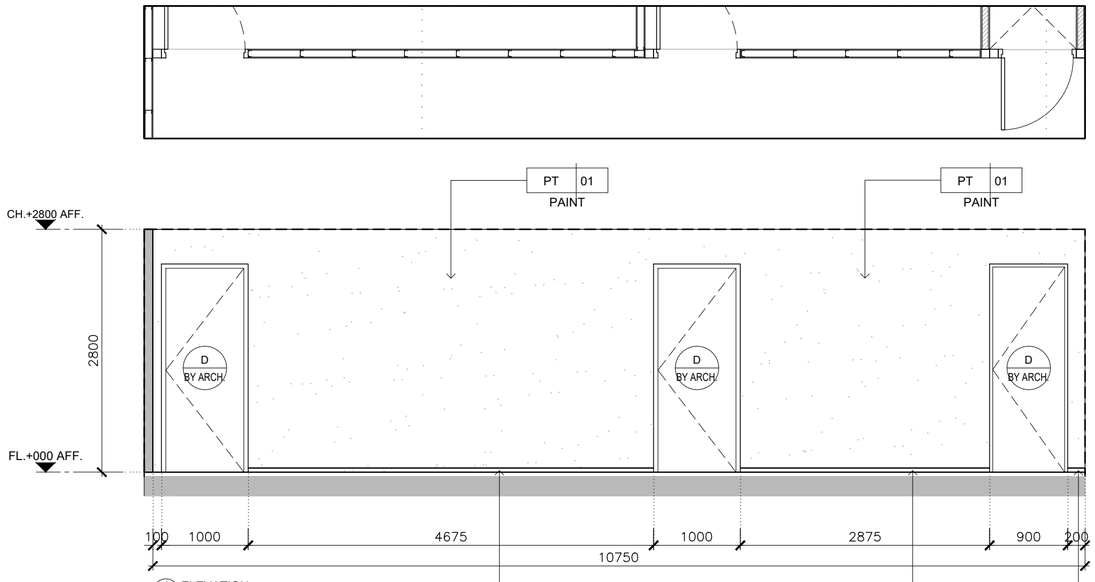

1 ELEVATION
A-F16-01 SCALE 1:50

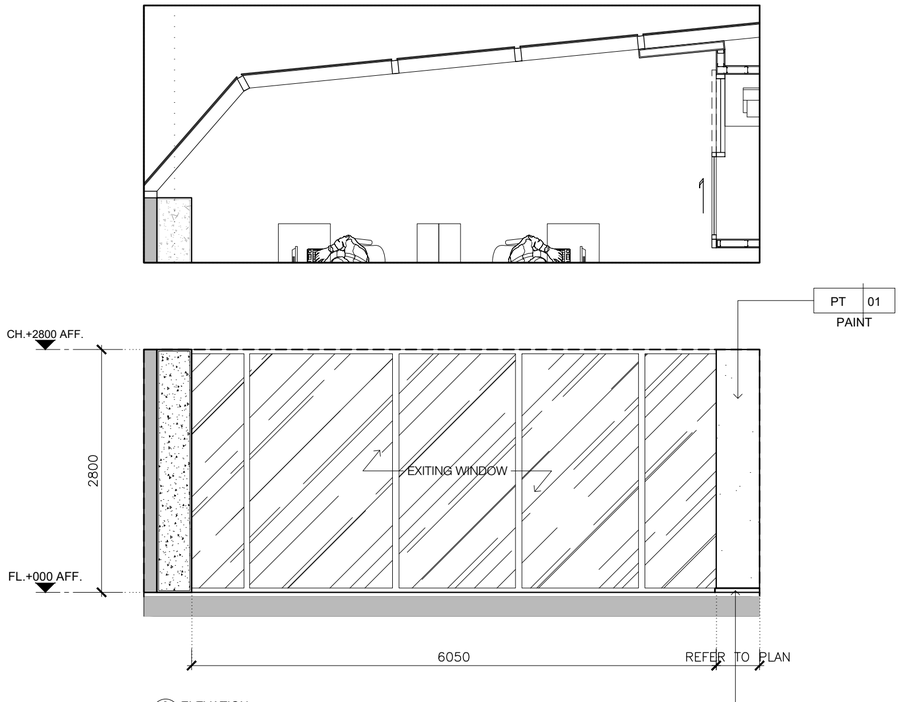

3 ELEVATION
A-F16-01 SCALE 1:50

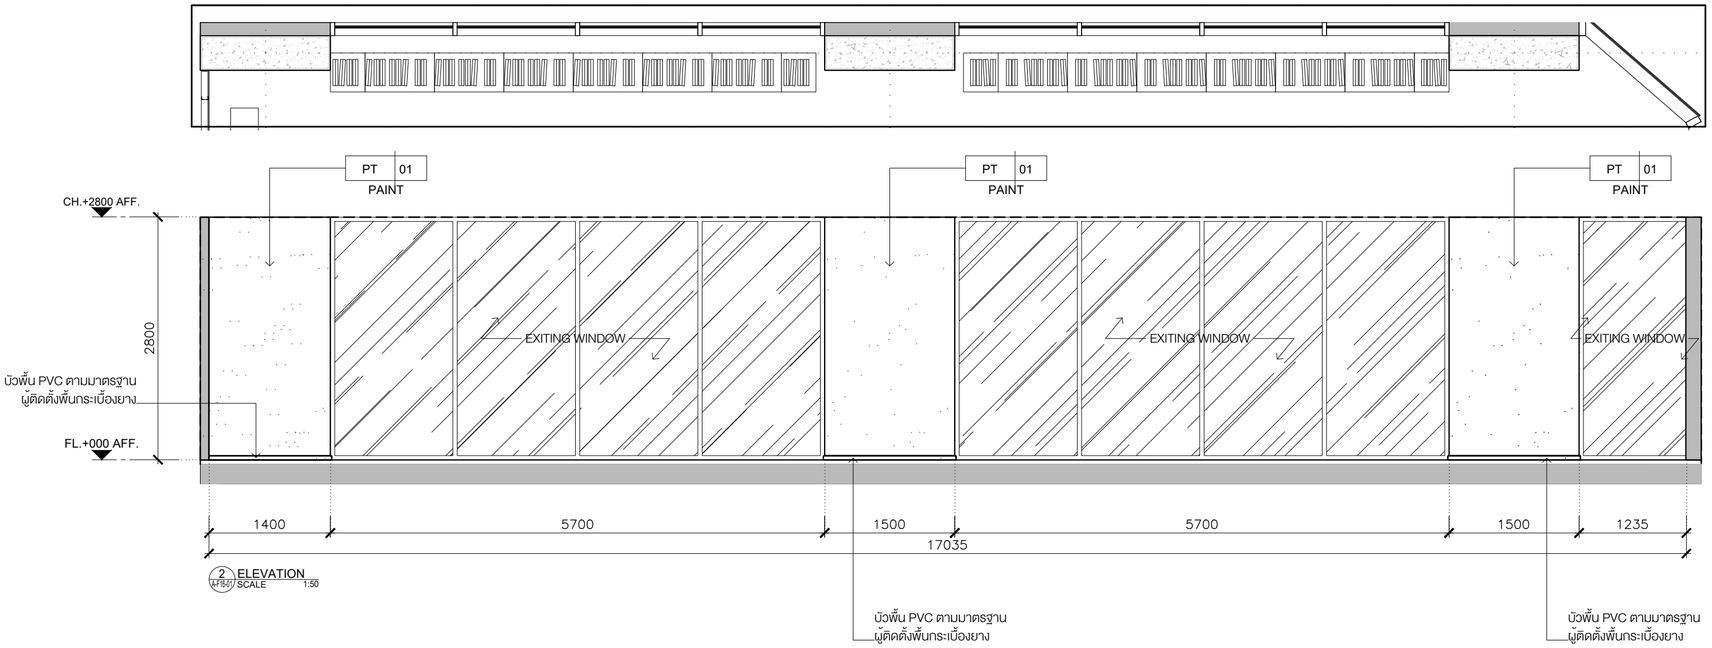

2 ELEVATION
A-F16-01 SCALE 1:50

KSB ARCHITECT
707 VUE BUILDING 3rd FLOOR ROOM T2
KHLONGTONSAI, KHLONGSAN, BANGKOK 10600
TEL: (66) 0-2860-6290 FAX: (66) 0-2860-6291
WWW.KSBARCHITECT.COM

ใบอนุญาตประกอบวิชาชีพเป็นสถาปนิกฯ ม.006-56

IEAT
THE INDUSTRIAL ESTATE AUTHORITY OF THAILAND
การนิคมอุตสาหกรรมแห่งประเทศไทย (กนอ)

โครงการจ้างออกแบบอาคารสำนักงานใหญ่ กนอ. (แห่งใหม่)

ซอยวิภาวดีรังสิต 3 ถนนวิภาวดีรังสิต แขวงจอมพล
เขตจตุจักร จังหวัดกรุงเทพมหานคร

KEY PLAN



ARCHITECT	SANITARY&FIRE PROTECTION ENGINEER	MECHANICAL ENGINEER	INTERIOR DESIGNER
กัณณ์นภัส วัจน์ศิษฐ์ ส-สถ 2301	สุภัทร สันติภัรมย์กุล วส.87	สุรพงษ์ ผดุงวิทย์ สภ.3980	ชาตรี ชลประเสริฐสุข ส-สน179
นิจวรรณ ศรีสุบาลย์ ภ-สถ 13263	ลภัสรดา แซ่แต้ ภส.3821	ชยพัทธ์ แก้วทอง ภก.42012	ชนสรณ์ วุฒิเจริญมงคล
STRUCTURAL ENGINEER	**ELECTRICAL ENGINEER**	**GREEN BUILDING**	**LANDSCAPE**
พิเชฐ บุญยไวโรจน์ สย.5654	ทรงยศ นิยโมสถ สฟก.5193	จีรนุช มณีกุล ภ-สถ.22286	ณัฐชัย ไชยารัตน์ ส-ภส.65
พงษ์รพี ลีลาทัศนีย์นุกูล ภย.47321			

DRAWING TITLE
ELEVATION 1-3

CHECKED | APPROVED

REVISIONS

Rev NO.	Revision Note	Date

SCALE 1:50 | DATE 2023.01.17

Dwg. No. A-F16L-01 | TOTAL 246

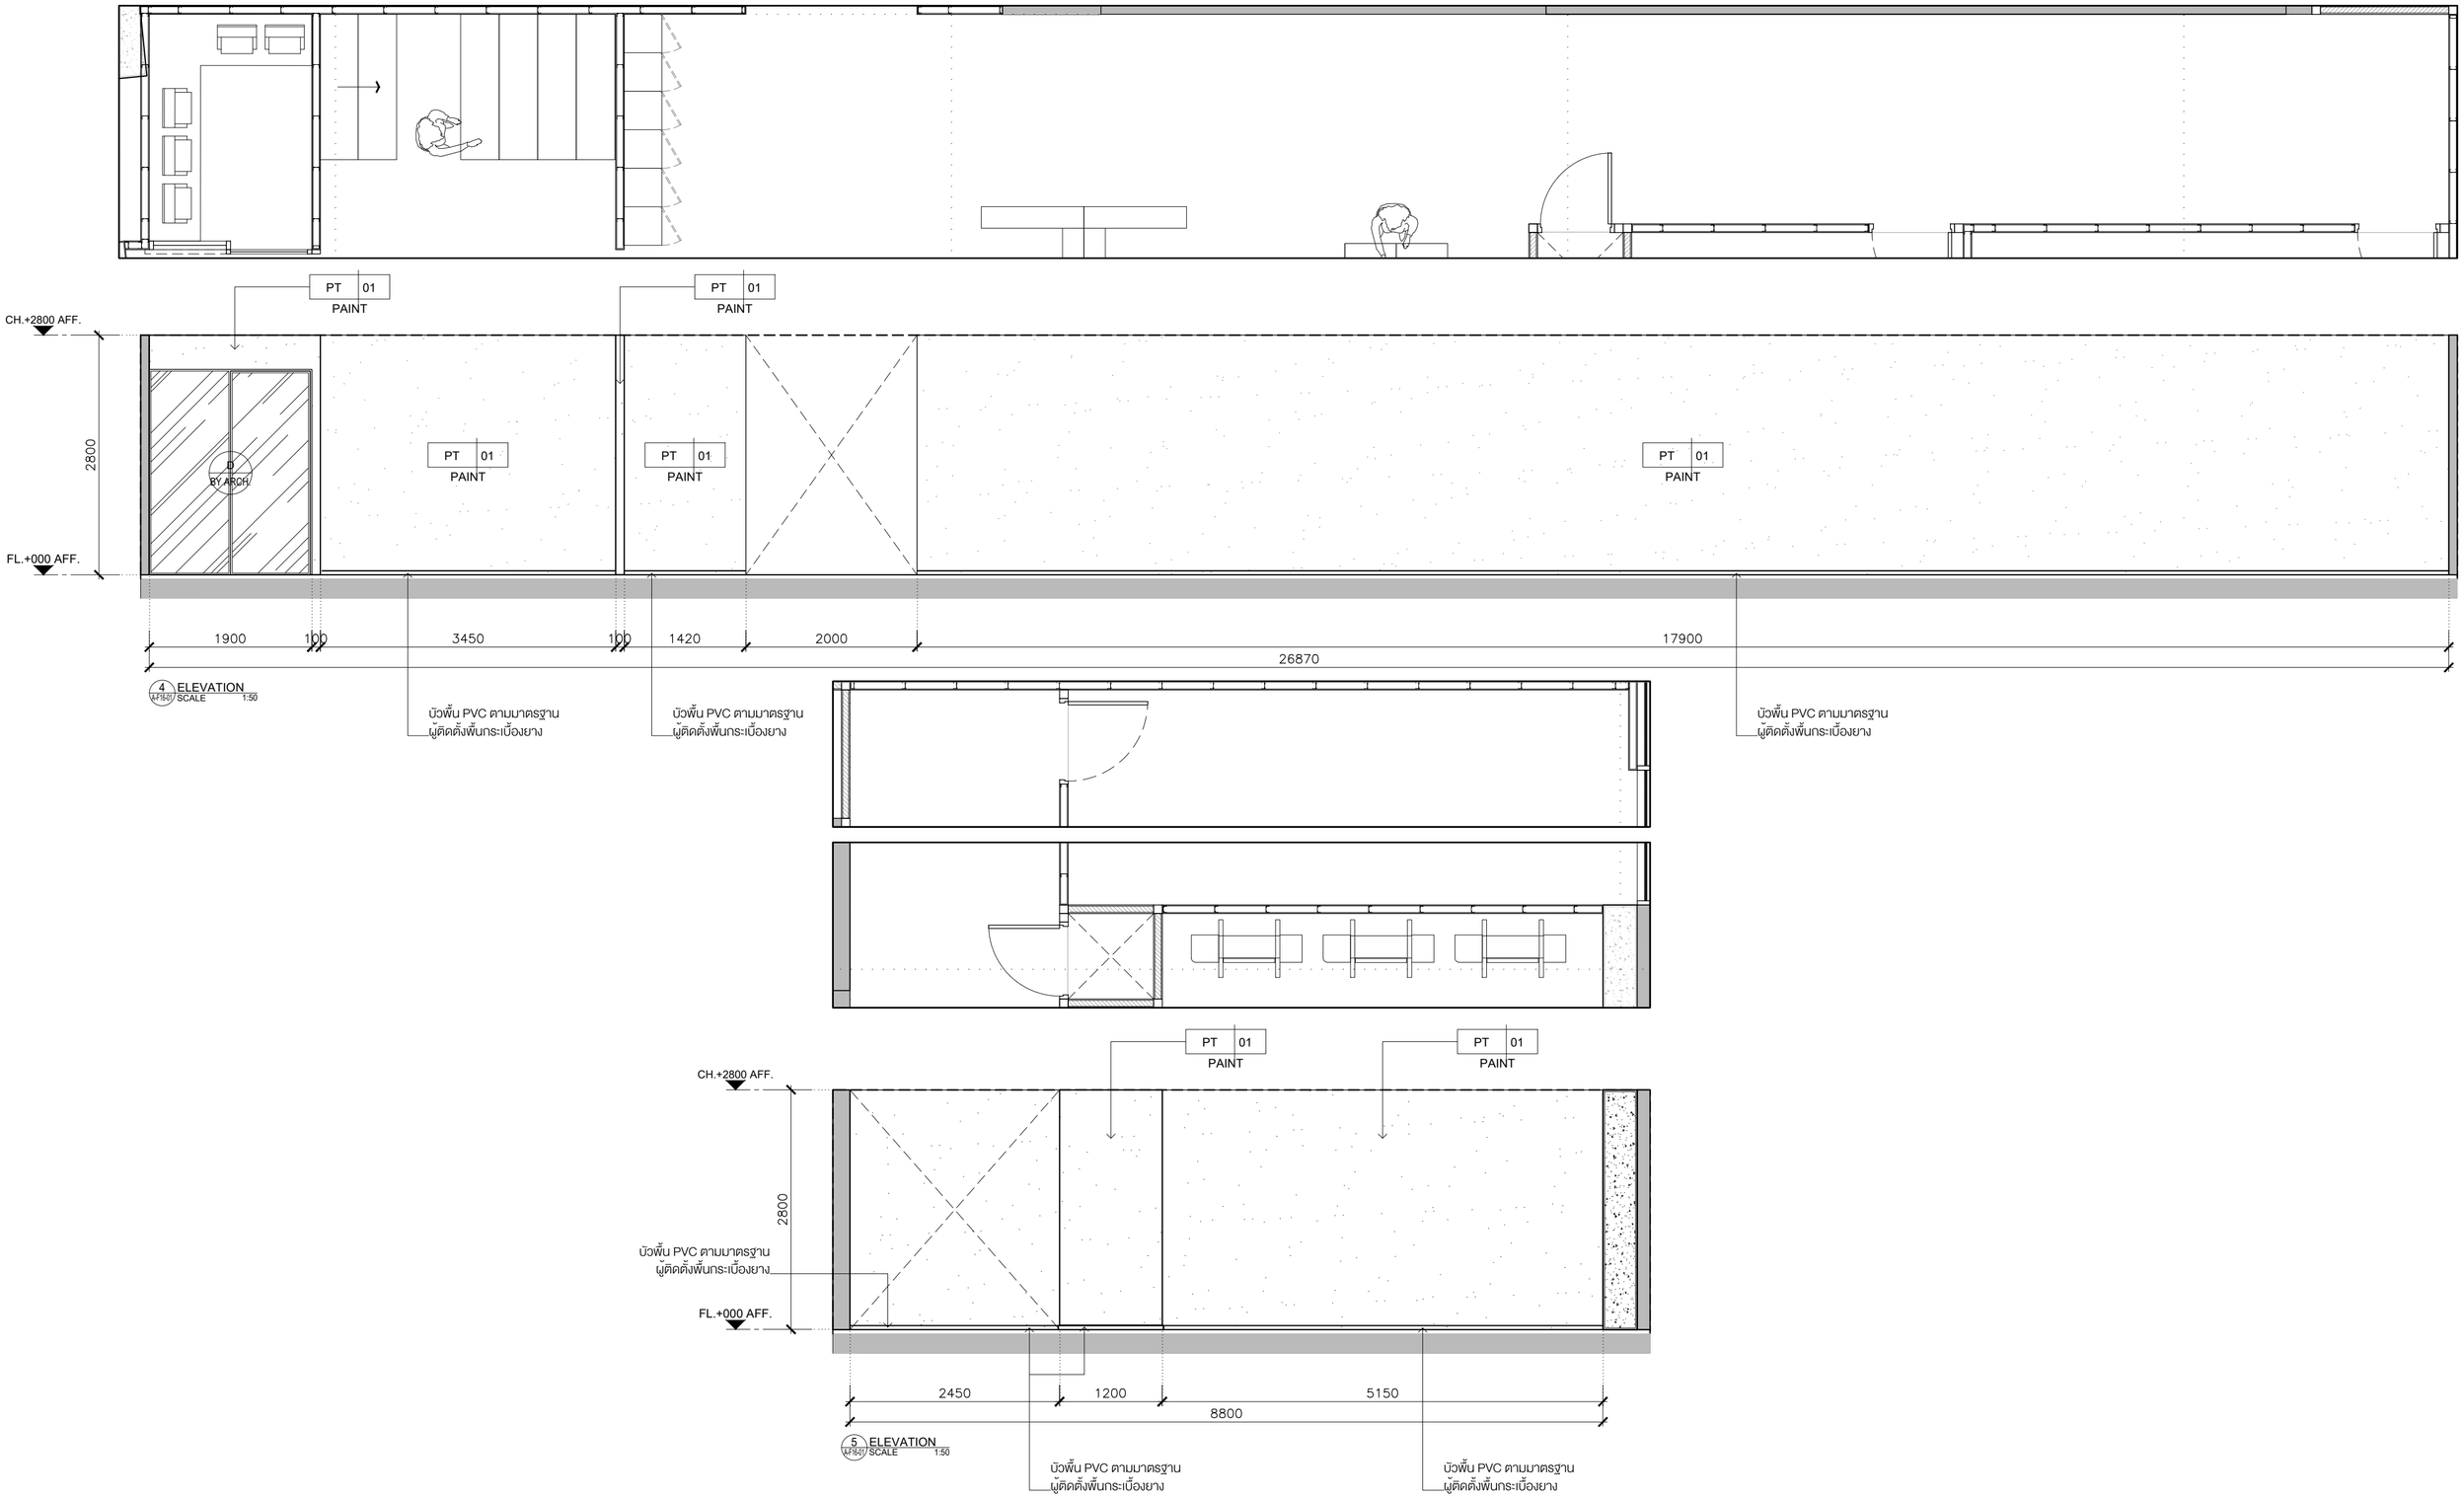

KSB ARCHITECT
707 VUE BUILDING 3rd FLOOR ROOM T2
KHLONGTONSAI, KHLONGSAN, BANGKOK 10600
TEL: (66) 0-2860-6290 FAX: (66) 0-2860-6291
WWW.KSBARCHITECT.COM

ใบอนุญาตประกอบวิชาชีพสถาปัตยกรรมเลขที่ ม.006-56

IEAT
THE INDUSTRIAL ESTATE AUTHORITY OF THAILAND
การนิคมอุตสาหกรรมแห่งประเทศไทย (กนอ)

โครงการจ้างออกแบบอาคารสำนักงานใหญ่ กนอ. (แห่งใหม่)

ซอยวิภาวดีรังสิต 3 ถนนวิภาวดีรังสิต แขวงจอมพล
เขตจตุจักร จังหวัดกรุงเทพมหานคร

KEY PLAN



ARCHITECT	SANITARY&FIRE PROTECTION ENGINEER	MECHANICAL ENGINEER	INTERIOR DESIGNER
กัณณ์นภัส วัจน์ศิษฐ์ ส-สถ 2301	สุภัทร สันติภัธมย์กุล วส.87	สุรพงษ์ ผดุงวิทย์ สถ.3980	ชาตรี ชลประเสริฐสุข ส-สน179
นิจวรรณ ศรีสุมาลย์ ภ-สถ 13263	ลภัสรดา แซ่แต้ ภส.3821	ชยพัทธ์ แก้วทอง ภท.42012	ชนสรณ์ วุฒิเจริญมงคล
STRUCTURAL ENGINEER	**ELECTRICAL ENGINEER**	**GREEN BUILDING**	**LANDSCAPE**
พิเชฐ บุญยโวโรจน์ สย.5654	ทรงยศ นิยโมสถ สฟท.5193	จีรนุช มณีกุล ภ-สถ.22286	ณัฐชัย ไชยารัตน์ ส-ภส.65
พงษ์รพี สีลาทัศนีย์บุกูล กย.47321			

DRAWING TITLE
ELEVATION 4-5

CHECKED | APPROVED

REVISIONS

Rev NO.	Revision Note	Date

SCALE 1:50 DATE 2023.01.17

Dwg. No. A-F16L-02 TOTAL 246

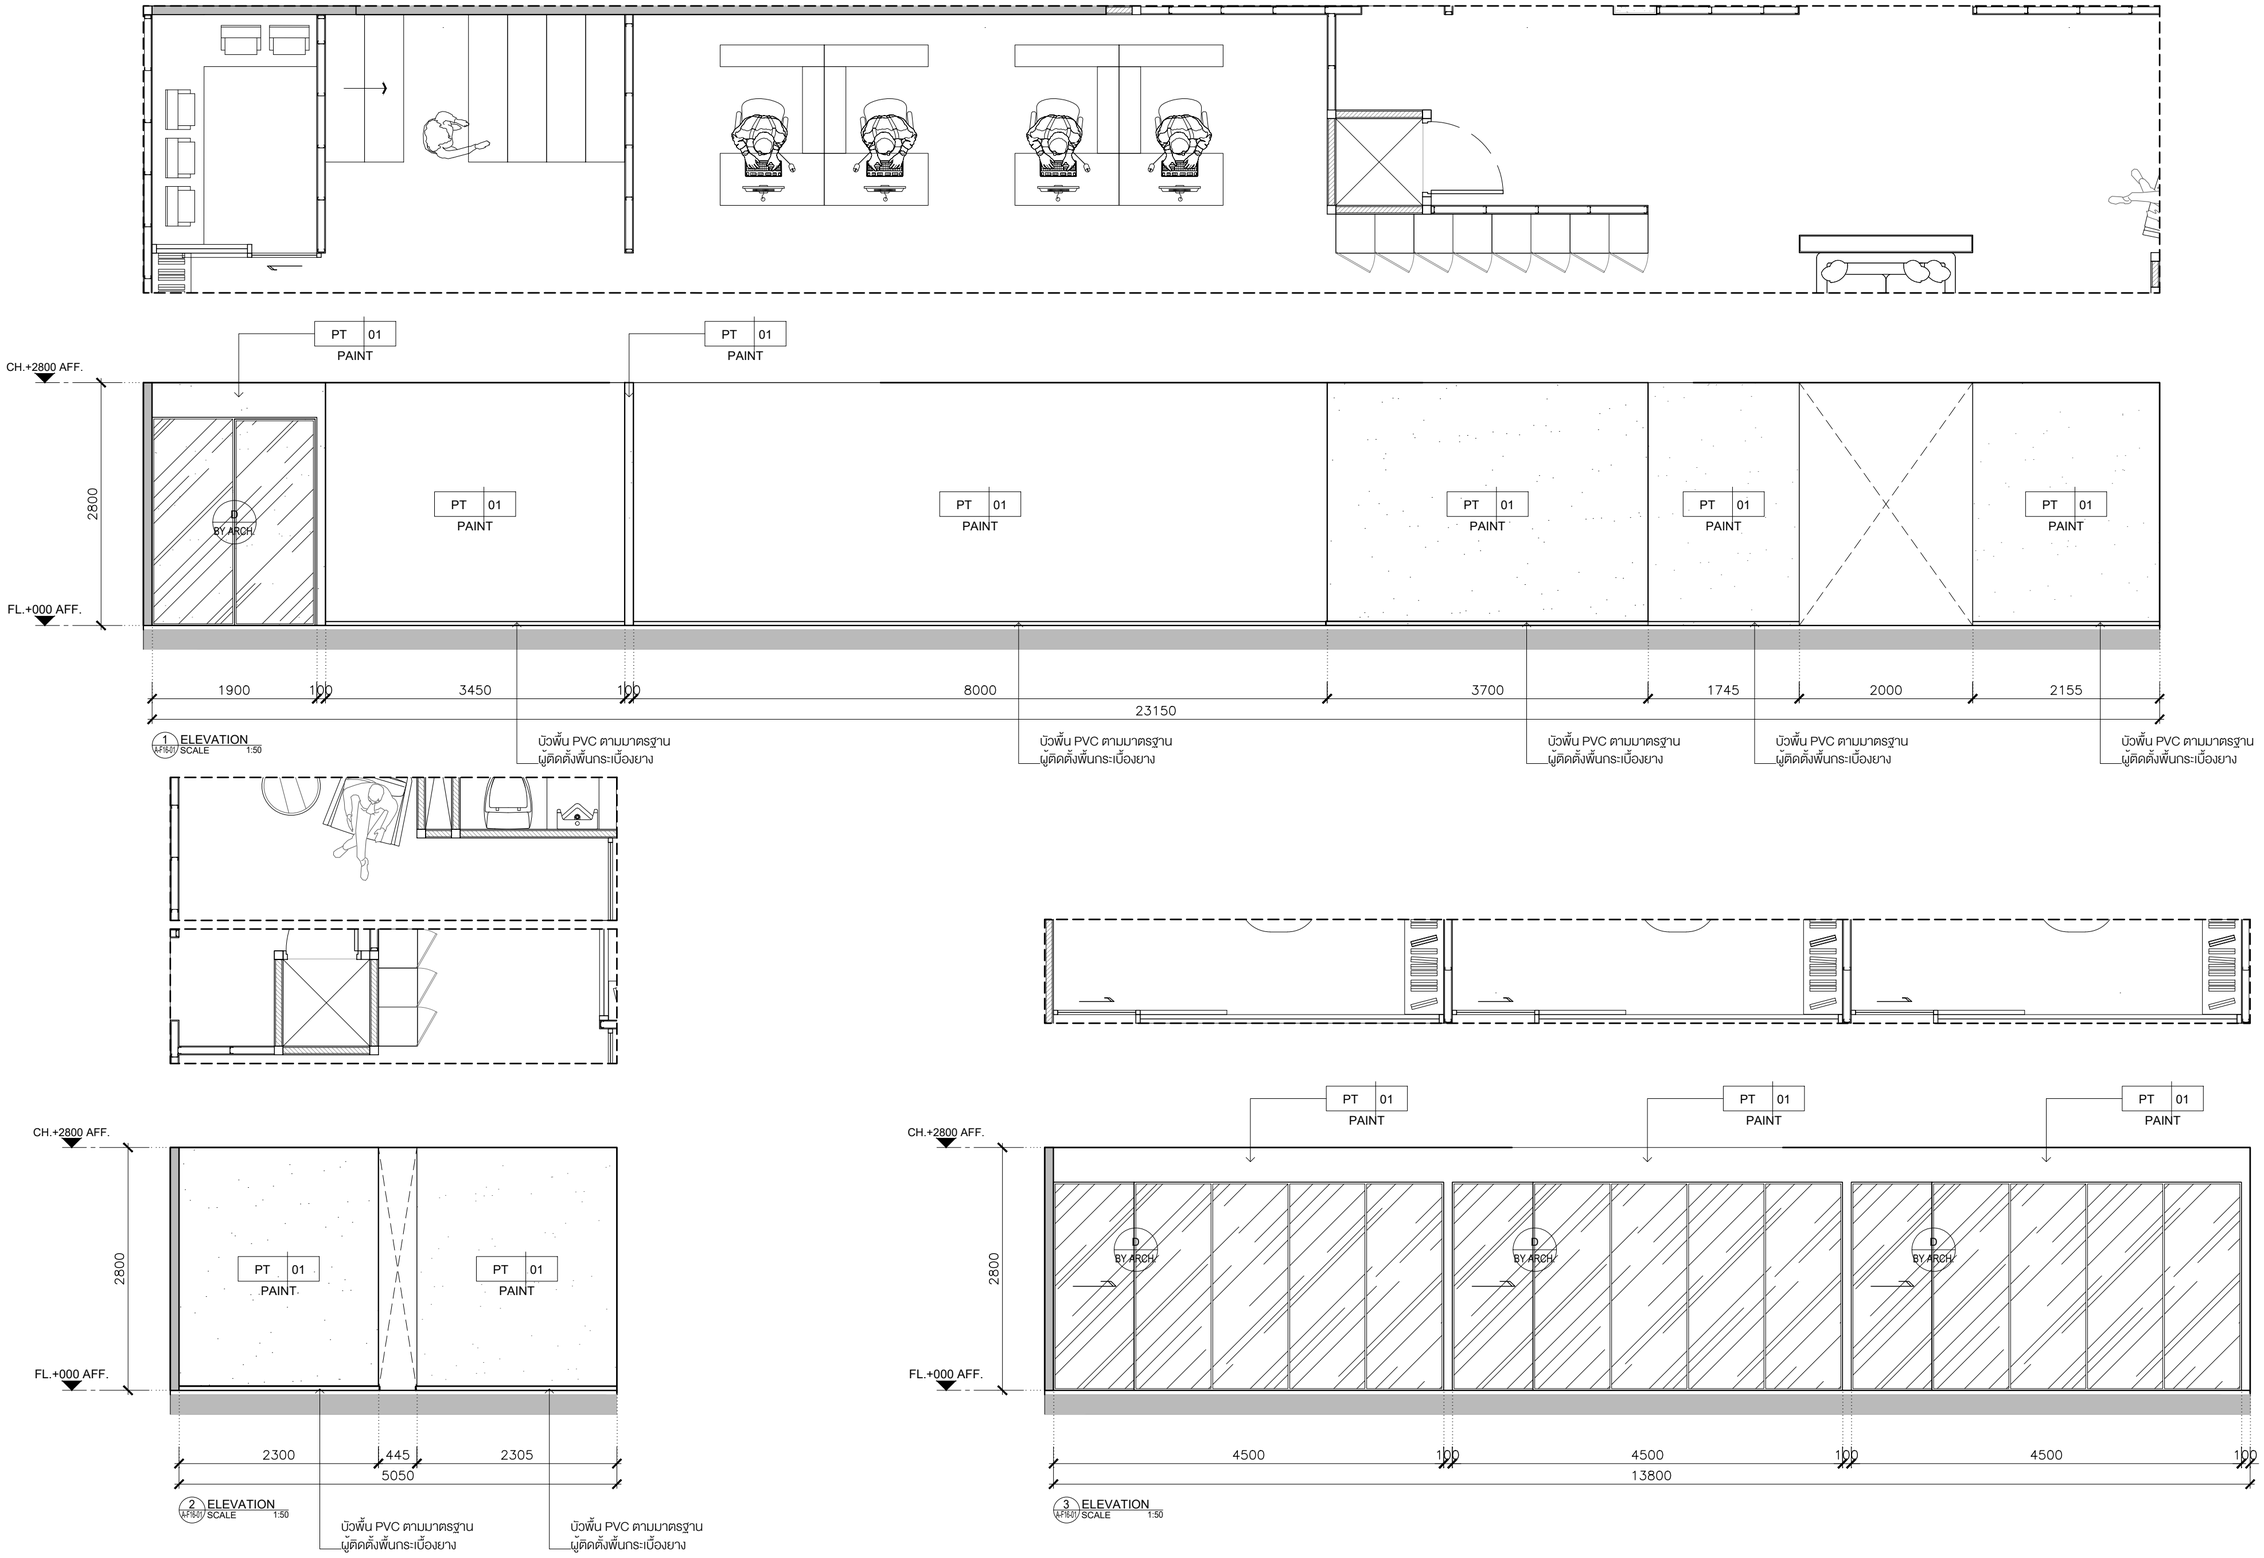

KSB ARCHITECT
707 VUE BUILDING 3rd FLOOR ROOM T2
KHLONGTONSAI, KHLONGSAN, BANGKOK 10600
TEL: (66) 0-2860-6290 FAX: (66) 0-2860-6291
WWW.KSBARCHITECT.COM

ใบอนุญาตประกอบวิชาชีพสถาปัตยกรรมควบคุมเลขที่ ม.006-56

IEAT
THE INDUSTRIAL ESTATE AUTHORITY OF THAILAND
การนิคมอุตสาหกรรมแห่งประเทศไทย (กนอ)

โครงการจ้างออกแบบอาคารสำนักงานใหญ่ กนอ. (แห่งใหม่)

ซอยวิภาวดีรังสิต 3 ถนนวิภาวดีรังสิต แขวงจอมพล
เขตจตุจักร จังหวัดกรุงเทพมหานคร

KEY PLAN



ARCHITECT	SANITARY&FIRE PROTECTION ENGINEER	MECHANICAL ENGINEER	INTERIOR DESIGNER
กัณณ์นภัส วัจน์ศิษฐ์ ส-สถ 2301	สุภัทร สันติภัรมย์กุล วส.87	สุรพงษ์ ผดุงวิทย์ สภ.3980	ชาตรี ชลประเสริฐสุข ส-สน179
นิจวรรณ ศรีสุบาลย์ ภ-สถ 13263	ลภัสรดา แซ่แต้ กส.3821	ชยพัทธ์ แก้วทอง กภ.42012	ชนสรณ์ วุฒิเจริญมงคล
STRUCTURAL ENGINEER	**ELECTRICAL ENGINEER**	**GREEN BUILDING**	**LANDSCAPE**
พิเชฐ บุญยไวโรจน์ สย.5654	ทรงยศ นิยโมสถ สฟท.5193	จีรนุช มณีกุล ภ-สถ.22286	ณัฐชัย โชยารัตน์ ส-กส.65
พงษ์รพี ลีลาทัศนีย์บุกูล กย.47321			

DRAWING TITLE
ELEVATION 1-3

REVISIONS

Rev NO.	Revision Note	Date

SCALE 1:50 DATE 2023.01.17

CHECKED APPROVED

Dwg. No. A-F16R-01 TOTAL 246

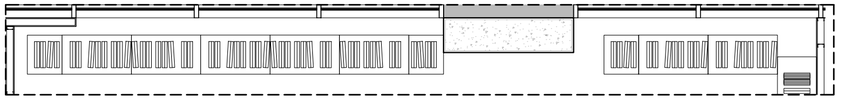

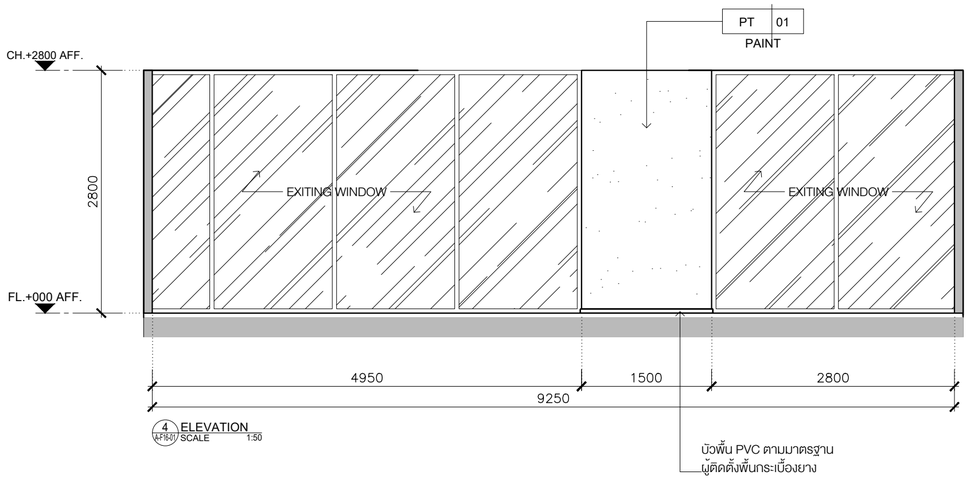

4 ELEVATION (A-F16R) SCALE 1:50

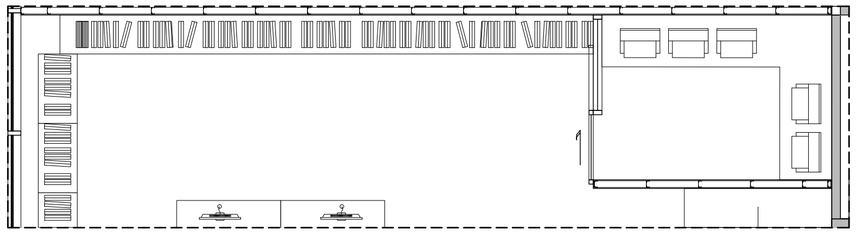

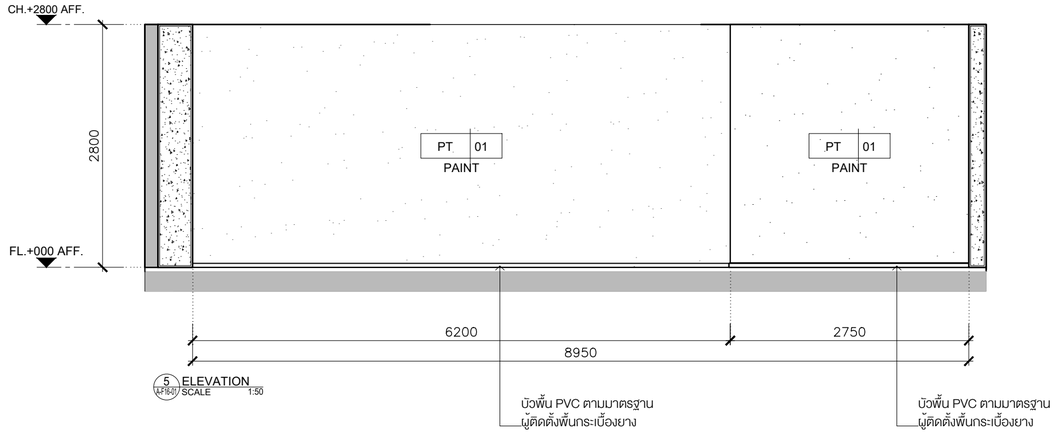

5 ELEVATION (A-F16R) SCALE 1:50

KSB ARCHITECT
707 VUE BUILDING 3rd FLOOR ROOM T2
KHLONGTONSAI, KHLONGSAN, BANGKOK 10600
TEL: (66) 0-2860-6290 FAX: (66) 0-2860-6291
WWW.KSBARCHITECT.COM

ใบอนุญาตสถาปนิกวิชาชีพเป็นผู้ควบคุมงาน ก.ส.ป.ท. ฉ.026-56

IEAT
THE INDUSTRIAL ESTATE AUTHORITY OF THAILAND
การนิคมอุตสาหกรรมแห่งประเทศไทย (กนอ)

โครงการจ้างออกแบบอาคารสำนักงานใหญ่ กนอ. (แห่งใหม่)

ซอยวิภาวดีรังสิต 3 ถนนวิภาวดีรังสิต แขวงจอมพล
เขตจตุจักร จังหวัดกรุงเทพมหานคร

KEY PLAN



ARCHITECT	SANITARY&FIRE PROTECTION ENGINEER	MECHANICAL ENGINEER
กัณณ์นนกัส วัจนศิษฐ์ ส.-สถ 2301	สุกิกร สันติกิรมยกุล วส.87	สุรพงษ์ ผดุงวิทย์ สก.3980
นิจวรรณ ศรีสุบาลย์ ก.-สถ 13263	ลภัสรดา แซ่แต้ กส.3821	ชยพัทร์ แก่วทอง กก.42012
STRUCTURAL ENGINEER	ELECTRICAL ENGINEER	GREEN BUILDING
พิเชฐ บุญยไวโรจน์ สย.5654	กรเมท นิยไมสก สฟท.5193	จีรนุช มนีกุล ก.-สถ.22286
พงษรพี ลิลาทักษ์ยนุกูล กย.47321		

INTERIOR DESIGNER	LANDSCAPE
ชาลี ชลประเสริฐสุข ส.-สน179	ณัฐชัย โชยาธิคน์ ส-กส.65
ชนสรณ์ วุฒิเจริญมงคล	

DRAWING TITLE
ELEVATION 4-5

CHECKED | APPROVED

REVISIONS

Rev NO.	Revision Note	Date

SCALE 1:50 | DATE 2023.01.17

Dwg. No. A-F16R-02 | TOTAL 246

FLOOR 17th

TOWER A

แปลนพื้นชั้น 17

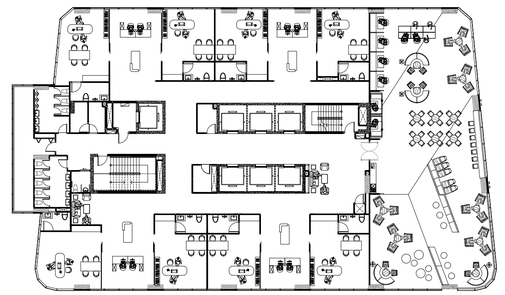

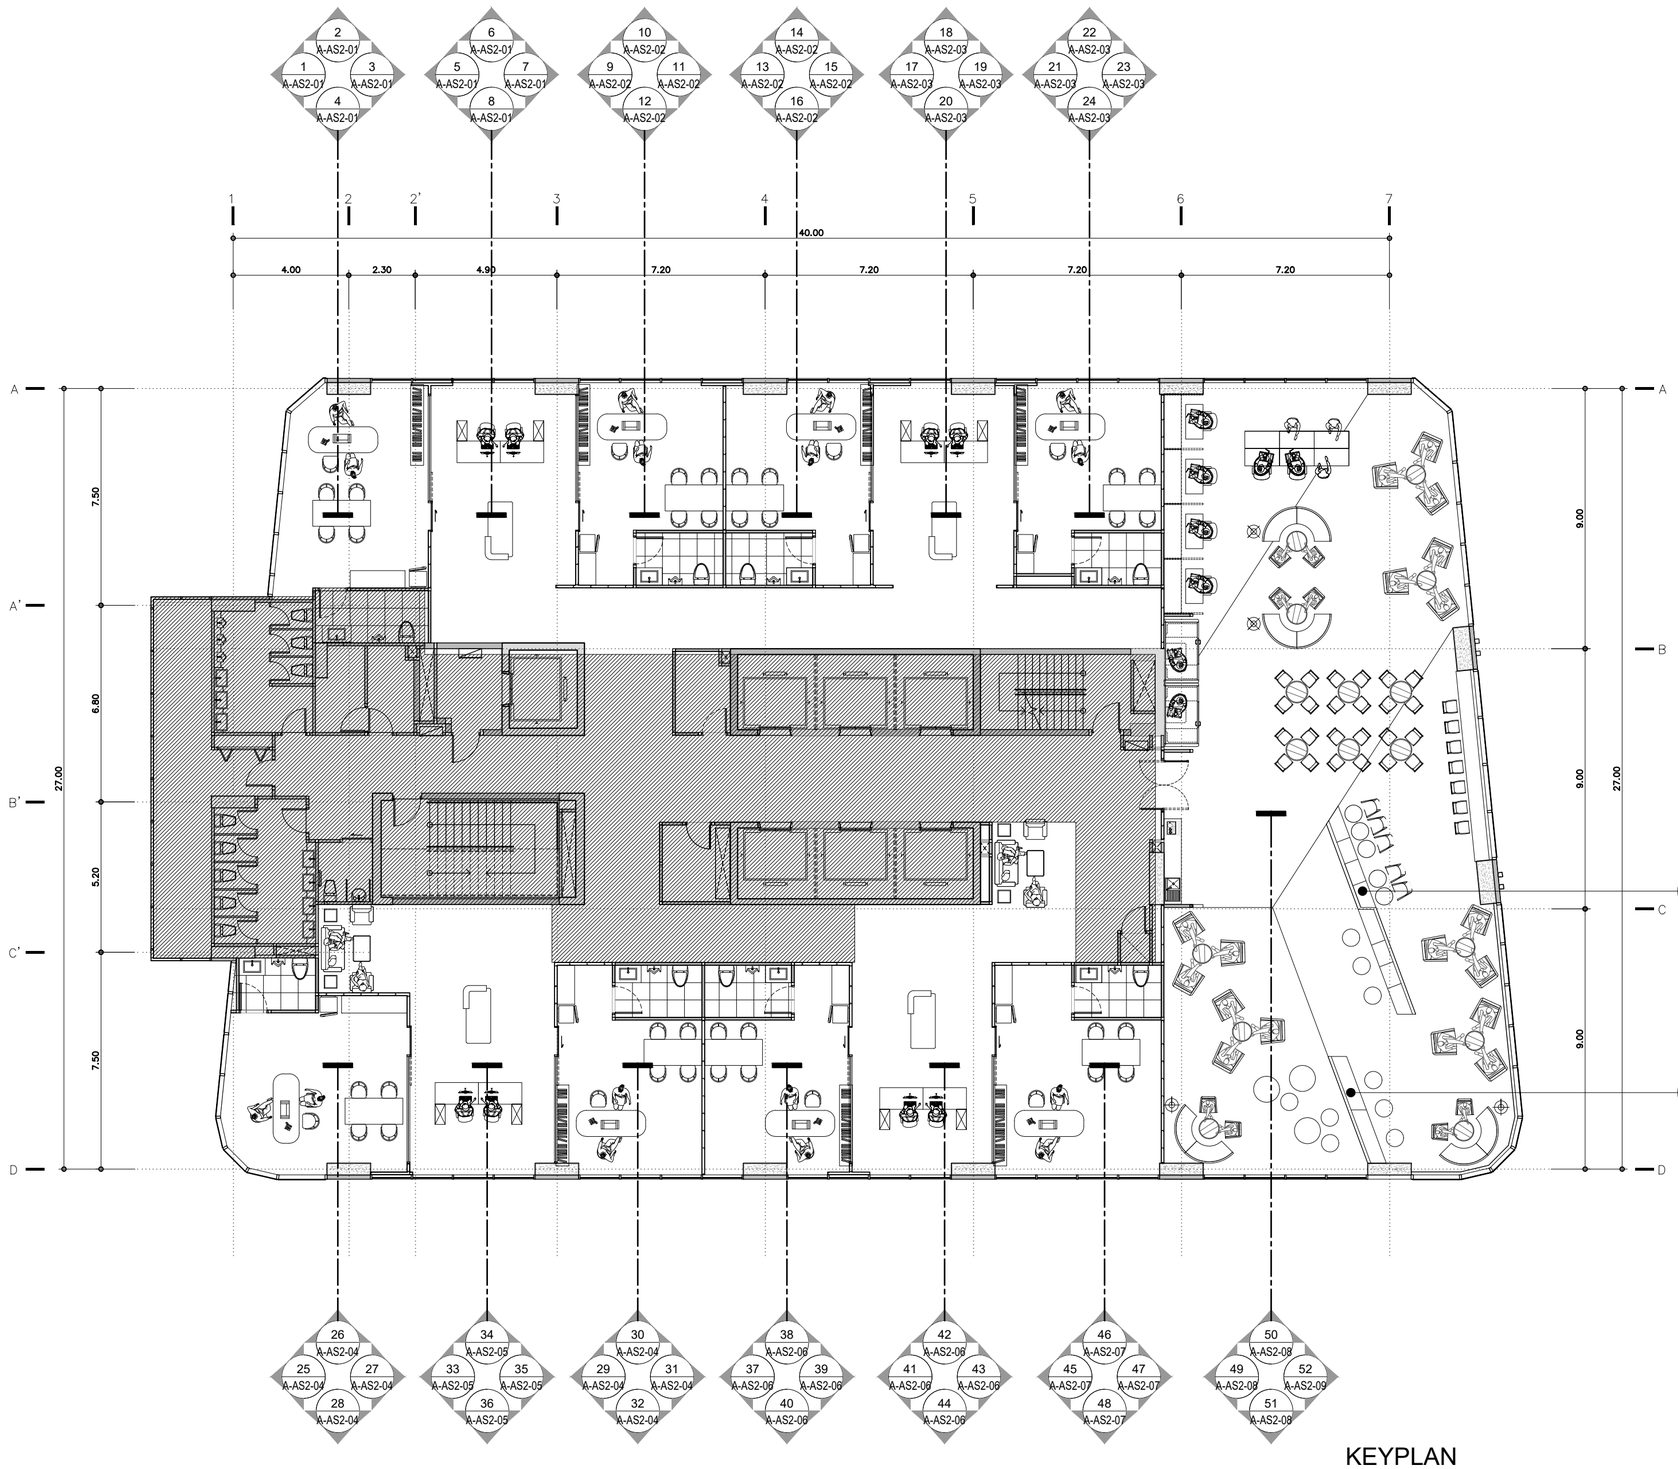

KEYPLAN

FLOOR 17th

TOWER A

SCALE 1:150

KSB ARCHITECT
707 VUE BUILDING 3rd FLOOR ROOM T2
KHLONGTONSAI, KHLONGSAN, BANGKOK 10600
TEL: (66) 0-2860-6290 FAX: (66) 0-2860-6291
WWW.KSBARCHITECT.COM

ใบอนุญาตประกอบวิชาชีพสถาปัตยกรรมเลขที่ ม.006-56

IEAT
THE INDUSTRIAL ESTATE AUTHORITY OF THAILAND
การนิคมอุตสาหกรรมแห่งประเทศไทย (กนอ)

โครงการจ้างออกแบบอาคารสำนักงานใหญ่ กนอ. (แห่งใหม่)

ซอยวิภาวดีรังสิต 3 ถนนวิภาวดีรังสิต แขวงจอมพล
เขตจตุจักร จังหวัดกรุงเทพมหานคร

KEY PLAN

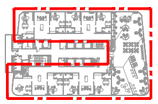

ARCHITECT	SANITARY&FIRE PROTECTION ENGINEER	MECHANICAL ENGINEER	INTERIOR DESIGNER
กัณณ์นภัส วัจน์ศิษฐ์ ส-สถ 2301	สุภัทร สันติภัรมย์กุล วส.87	สุรพงษ์ ผดุงวิทย์ สก.3980	ชาตรี ชลประเสริฐสุข ส-สน179
นิจวรรณ ศรีสุบาลย์ ก-สถ 13263	สกัสรดา แซ่แต้ กส.3821	ชยพัทธ์ แก้วทอง กก.42012	ชนสรณ์ วุฒิเจริญมงคล
STRUCTURAL ENGINEER	**ELECTRICAL ENGINEER**	**GREEN BUILDING**	**LANDSCAPE**
พิเชฐ บุญยไวโรจน์ สย.5654	ทรงยศ นิยโมสถ สฟก.5193	จีรนุช มณีกุล ก-สถ.22286	ณัฐชัย โชยารัตน์ ส-กส.65
พงษ์รพี ลีลาทัศนีย์บุกูล กย.47321			

DRAWING TITLE
KEY PLAN FLOOR 17th

CHECKED APPROVED

REVISIONS

Rev NO.	Revision Note	Date

SCALE 1:150 DATE 2023.01.17

Dwg. No. A-AS1-01 TOTAL 246

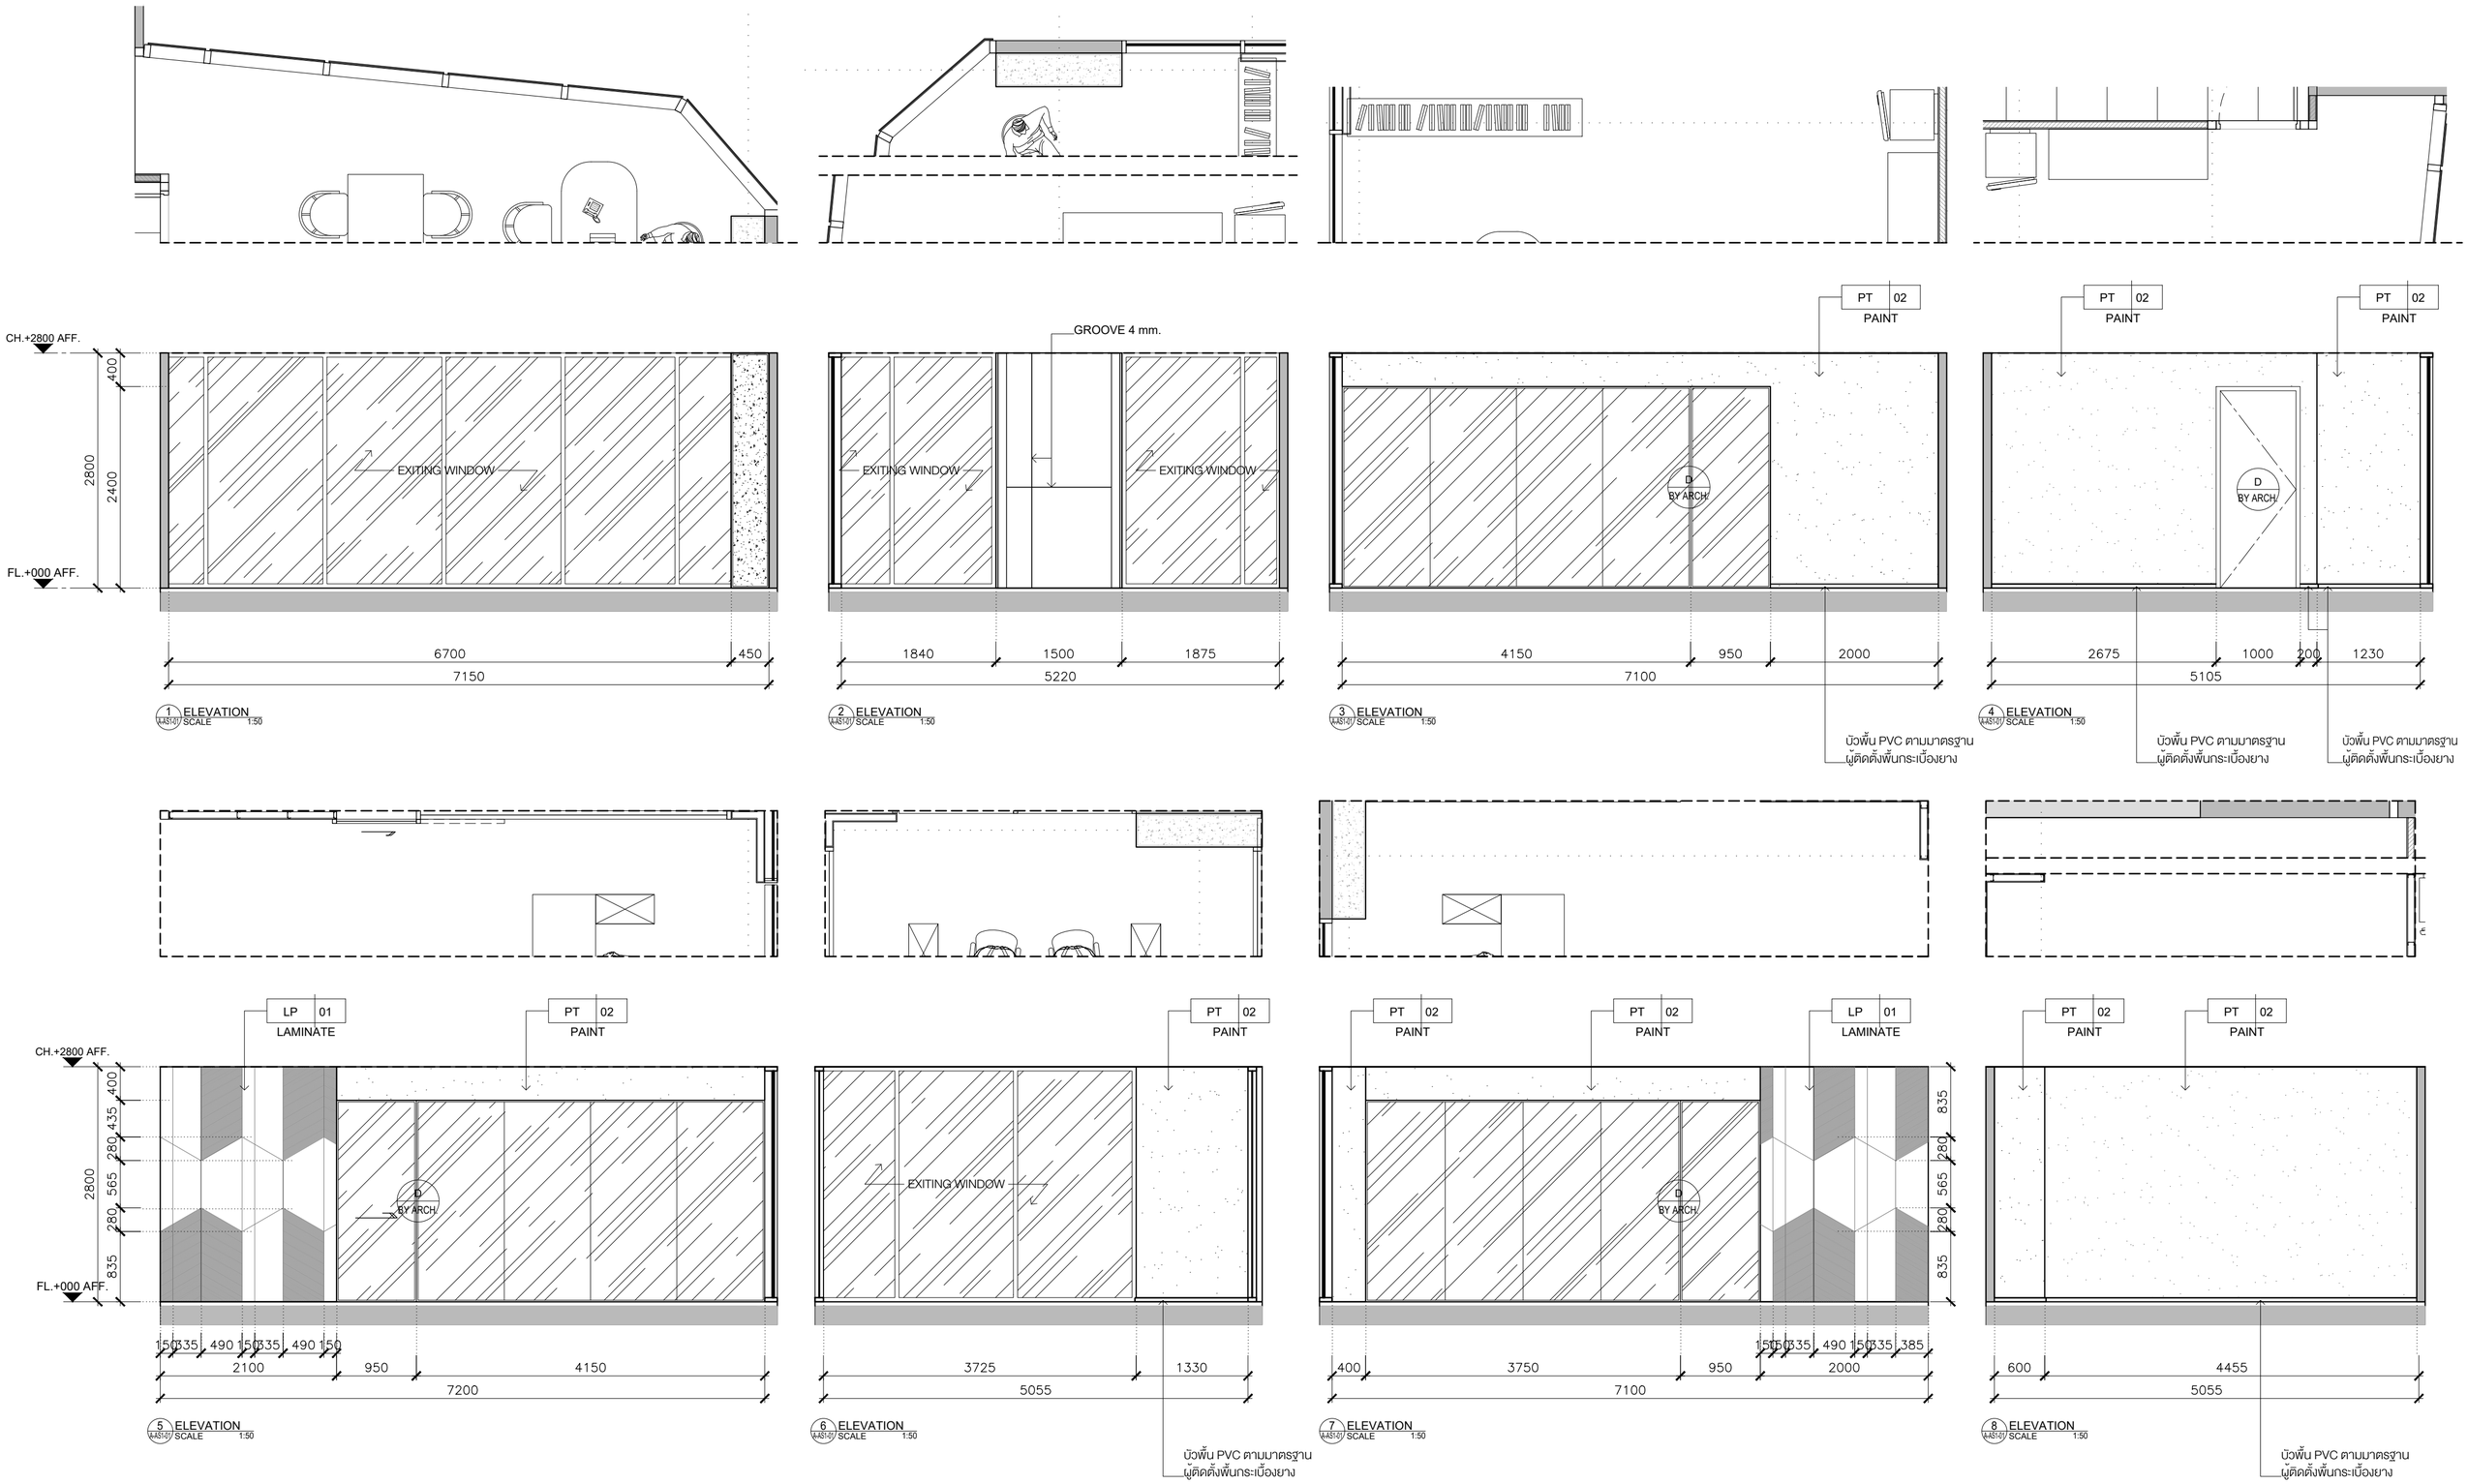

KSB ARCHITECT
707 VUE BUILDING 3rd FLOOR ROOM T2
KHLONGTONSAI, KHLONGSAN, BANGKOK 10600
TEL: (66) 0-2860-6290 FAX: (66) 0-2860-6291
WWW.KSBARCHITECT.COM

ใบอนุญาตประกอบวิชาชีพเป็นสถาปนิกสาขาที่ 1 เมื่อ 06-56

IEAT
THE INDUSTRIAL ESTATE AUTHORITY OF THAILAND
การนิคมอุตสาหกรรมแห่งประเทศไทย (กนอ)

โครงการจ้างออกแบบอาคารสำนักงานใหญ่ กนอ. (แห่งใหม่)

ซอยวิภาวดีรังสิต 3 ถนนวิภาวดีรังสิต แขวงจอมพล
เขตจตุจักร จังหวัดกรุงเทพมหานคร

KEY PLAN

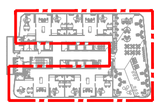

ARCHITECT	SANITARY&FIRE PROTECTION ENGINEER	MECHANICAL ENGINEER	INTERIOR DESIGNER
กัณณ์นภัส วัจน์ศิษฐ์ ส-สถ 2301	สุภัทร สันติภัรมย์กุล วส.87	สุรพงษ์ ผดุงวิทย์ สภ.3980	ชาตรี ชลประเสริฐสุข ส-สน179
นิจวรรณ ศรีสุบาลย์ ภ-สถ 13263	ลภัสรดา แซ่แต้ ภส.3821	ชยพัทธ์ แก้วทอง ภก.42012	ชนสรณ์ วุฒิเจริญมงคล
STRUCTURAL ENGINEER	**ELECTRICAL ENGINEER**	**GREEN BUILDING**	**LANDSCAPE**
พิเชฐ บุญยไวโรจน์ สย.5654	ทรงยศ ชัยโมสถ สฟก.5193	จีรนุช มณีกุล ภ-สถ.22286	ณัฐชัย โชยารัตน์ ส-ภส.65
พงษ์รพี ลีลาทัศนีย์นุกูล ภย.47321			

DRAWING TITLE
ELEVATION 1-8

CHECKED | APPROVED

REVISIONS

Rev NO.	Revision Note	Date

SCALE 1:50 DATE 2023.01.17

Dwg. No. A-AS2-01 TOTAL 246

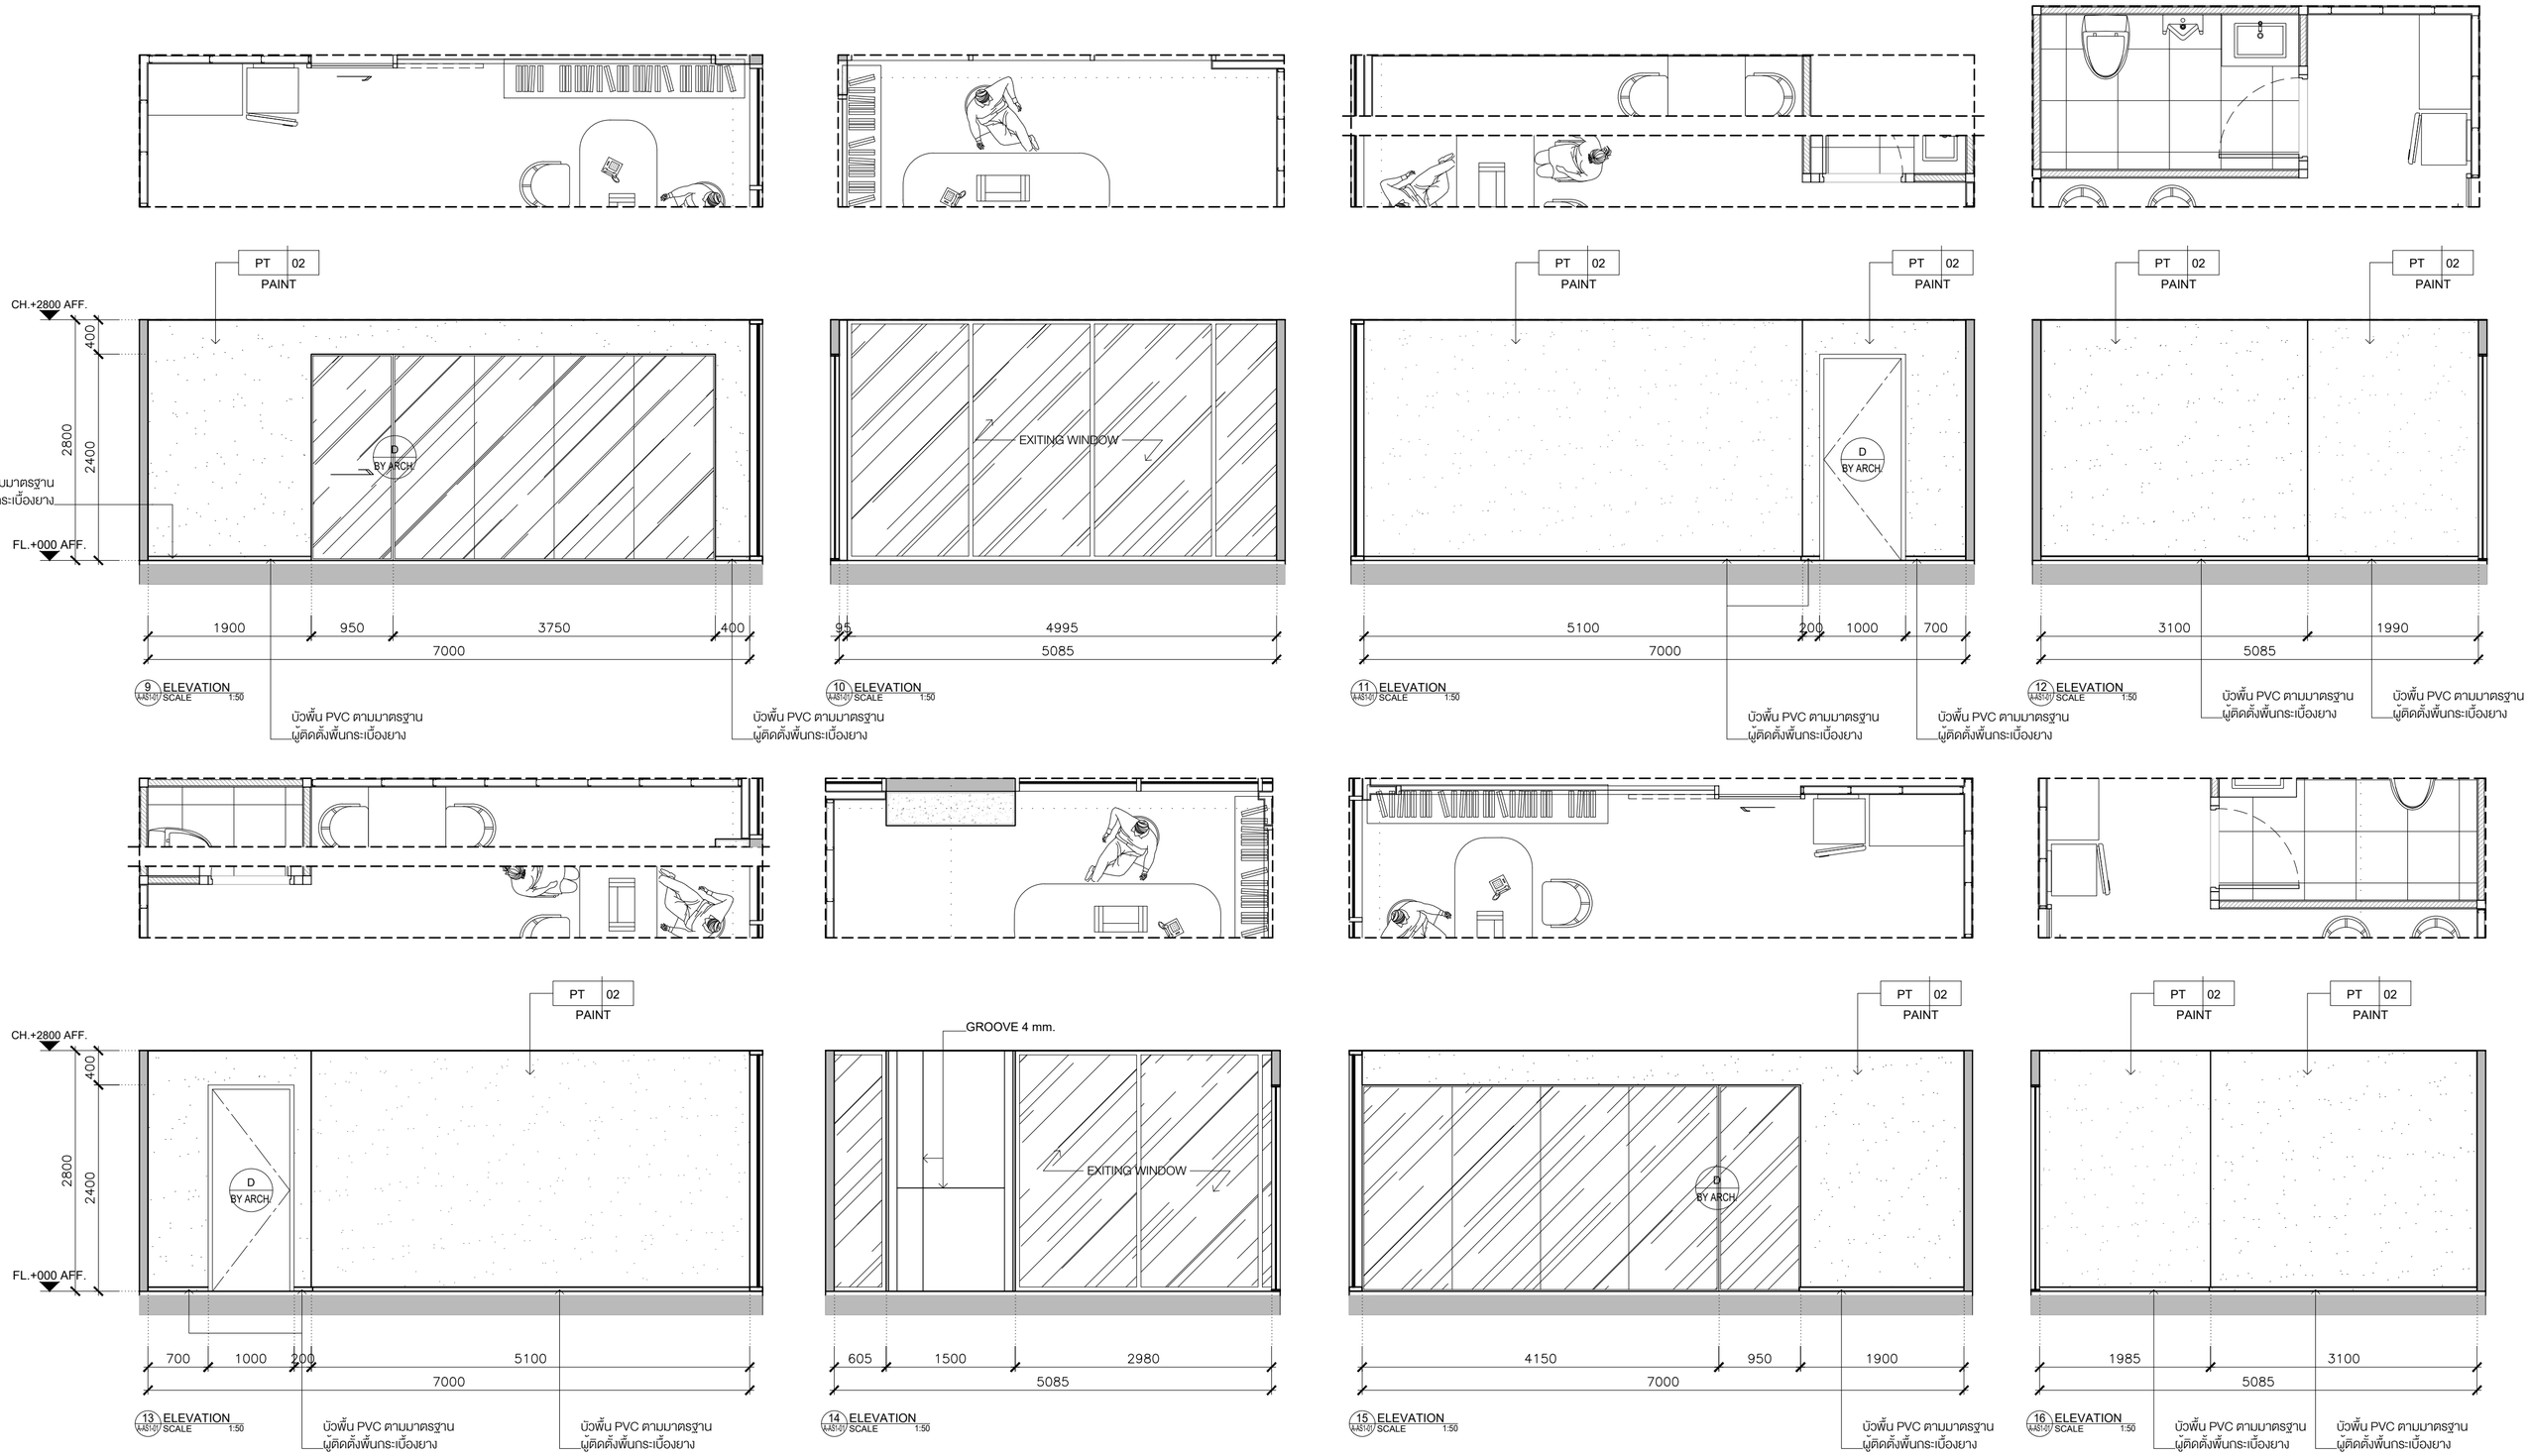

9 ELEVATION A-AS1-01 SCALE 1:50

10 ELEVATION A-AS1-01 SCALE 1:50

11 ELEVATION A-AS1-01 SCALE 1:50

12 ELEVATION A-AS1-01 SCALE 1:50

13 ELEVATION A-AS1-01 SCALE 1:50

14 ELEVATION A-AS1-01 SCALE 1:50

15 ELEVATION A-AS1-01 SCALE 1:50

16 ELEVATION A-AS1-01 SCALE 1:50

KSB ARCHITECT
707 VUE BUILDING 3rd FLOOR ROOM T2
KHLONGTONSAI, KHLONGSAN, BANGKOK 10600
TEL: (66) 0-2860-6290 FAX: (66) 0-2860-6291
WWW.KSBARCHITECT.COM

ใบอนุญาตประกอบวิชาชีพเลขที่ ม.006-56

IEAT
THE INDUSTRIAL ESTATE AUTHORITY OF THAILAND
การนิคมอุตสาหกรรมแห่งประเทศไทย (กนอ)

โครงการจ้างออกแบบอาคารสำนักงานใหญ่ กนอ. (แห่งใหม่)

ซอยวิภาวดีรังสิต 3 ถนนวิภาวดีรังสิต แขวงจอมพล
เขตจตุจักร จังหวัดกรุงเทพมหานคร

KEY PLAN

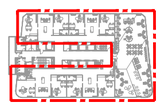

ARCHITECT	SANITARY&FIRE PROTECTION ENGINEER	MECHANICAL ENGINEER	INTERIOR DESIGNER
กัณณ์นภัส วัจน์ศิษฐ์ ส-สถ 2301	สุภัทร สันติภัรมย์กุล วส.87	สุรพงษ์ ผดุงวิทย์ สภ.3980	ชาตรี ชลประเสริฐสุข ส-สน179
นิจวรรณ ศรีสุบาลย์ ภ-สถ 13263	ลภัสรดา แซ่แต้ ภส.3821	ชยพัทธ์ แก้วทอง ภก.42012	ชนสรณ์ วุฒิเจริญมงคล
STRUCTURAL ENGINEER	**ELECTRICAL ENGINEER**	**GREEN BUILDING**	**LANDSCAPE**
พิเชฐ บุญยไวโรจน์ สย.5654	ทรงยศ มิยโมสถ สฟท.5193	จีรนุช มณีกุล ภ-สถ.22286	ณัฐชัย โชยารัตน์ ส-ภส.65
พงษ์รพี ลีลาทัศนีย์บุกุล ภย.47321			

DRAWING TITLE
ELEVATION 9-16

CHECKED APPROVED

REVISIONS

Rev NO.	Revision Note	Date

SCALE 1:50 DATE 2023.01.17

Dwg. No. A-AS2-02 TOTAL 246

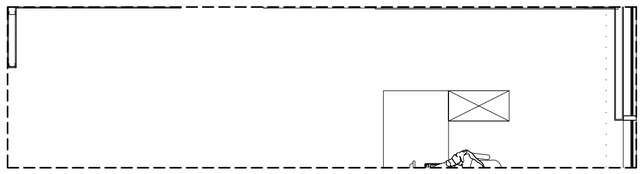

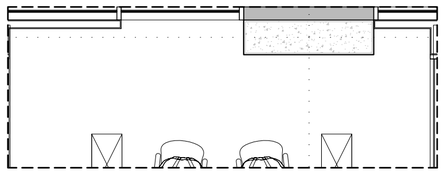

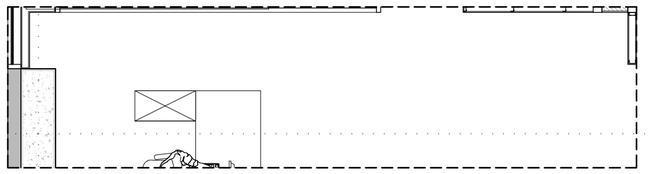

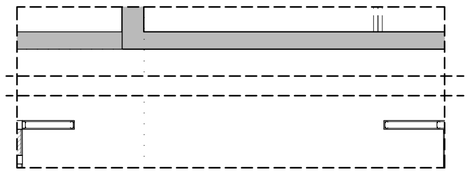

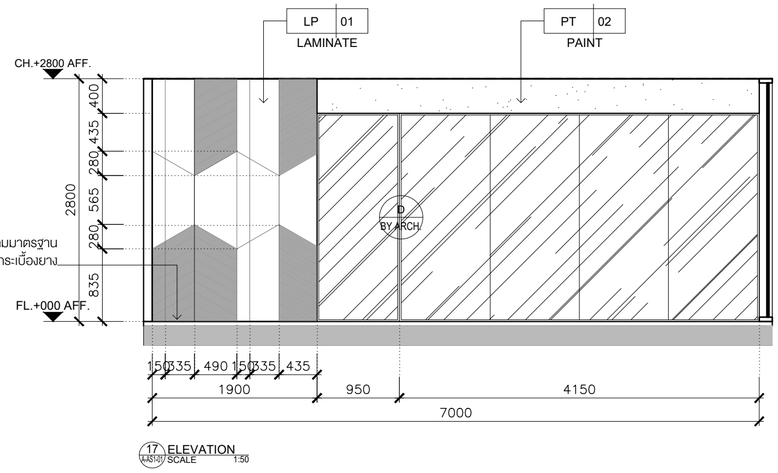

17 ELEVATION
A-AS1-01 SCALE 1:50

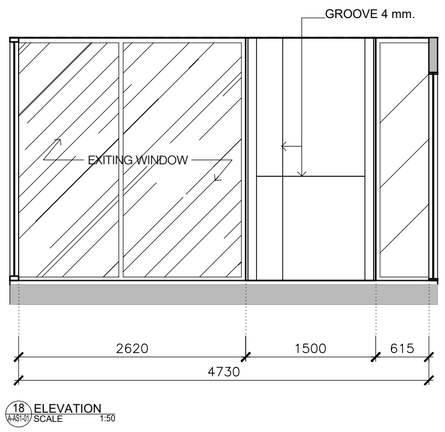

18 ELEVATION
A-AS1-01 SCALE 1:50

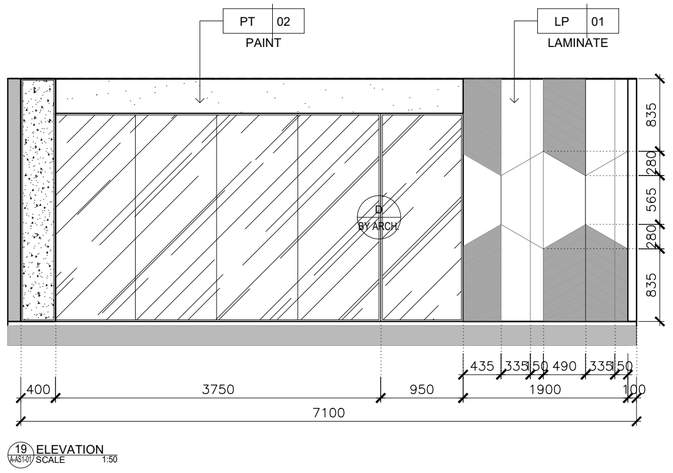

19 ELEVATION
A-AS1-01 SCALE 1:50

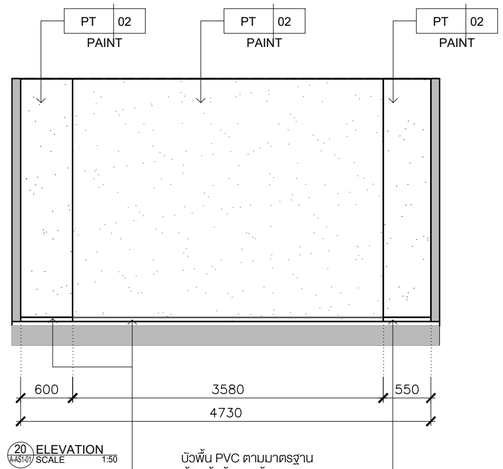

20 ELEVATION
A-AS1-01 SCALE 1:50

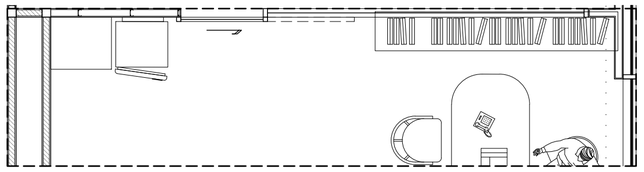

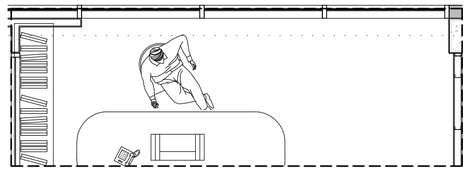

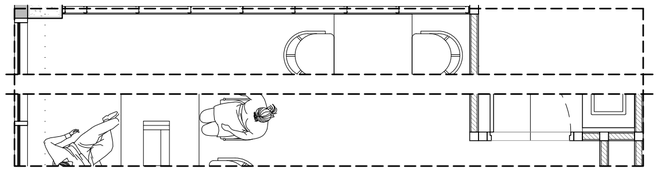

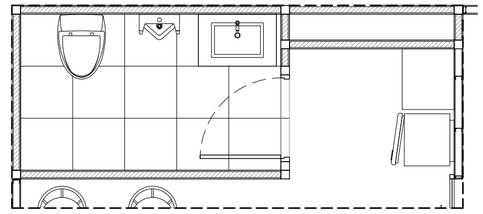

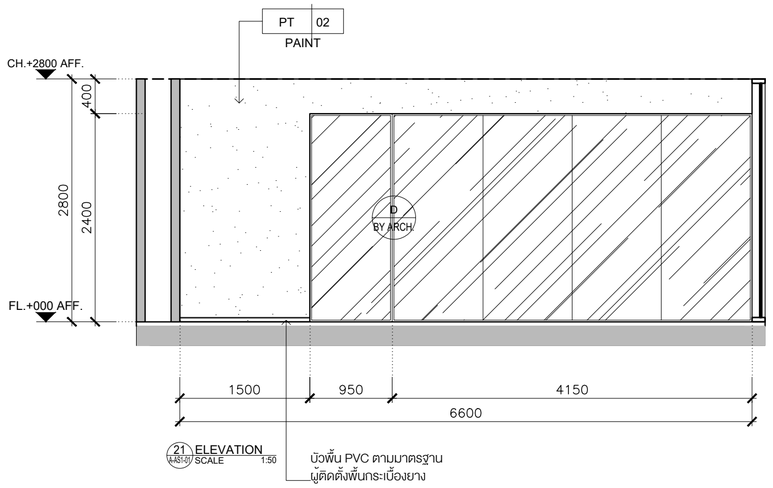

21 ELEVATION
A-AS1-01 SCALE 1:50

บัวพื้น PVC ตามมาตรฐาน
ผู้ผลิตตั้งพื้นกระเบื้องยาง

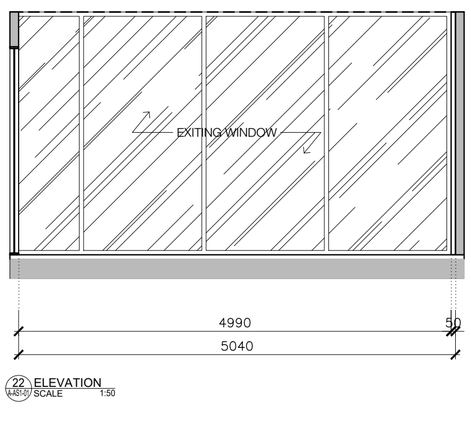

22 ELEVATION
A-AS1-01 SCALE 1:50

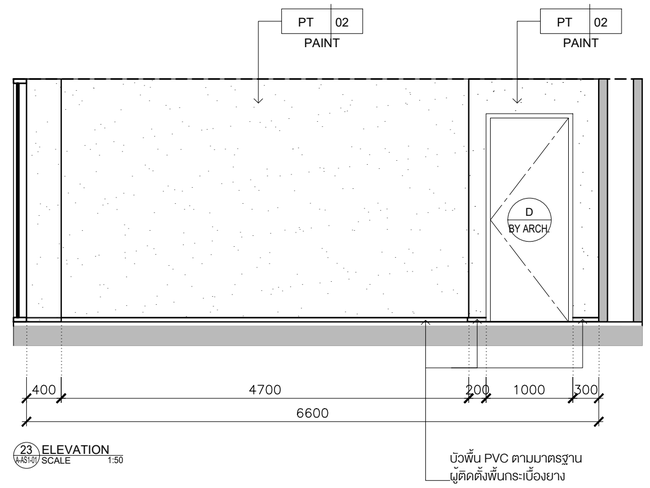

23 ELEVATION
A-AS1-01 SCALE 1:50

บัวพื้น PVC ตามมาตรฐาน
ผู้ผลิตตั้งพื้นกระเบื้องยาง

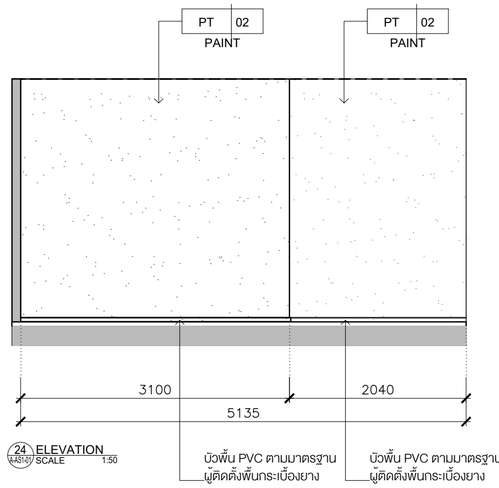

24 ELEVATION
A-AS1-01 SCALE 1:50

บัวพื้น PVC ตามมาตรฐาน
ผู้ผลิตตั้งพื้นกระเบื้องยาง

บัวพื้น PVC ตามมาตรฐาน
ผู้ผลิตตั้งพื้นกระเบื้องยาง

KSB ARCHITECT
707 VUE BUILDING 3rd FLOOR ROOM T2
KHLONGTONSAI, KHLONGSAN, BANGKOK 10600
TEL: (66) 0-2860-6290 FAX: (66) 0-2860-6291
WWW.KSBARCHITECT.COM

ในฐานะสมาชิกสถาบันการนิคมอุตสาหกรรมแห่งประเทศไทย (กนอ.)

IEAT
THE INDUSTRIAL ESTATE AUTHORITY OF THAILAND
การนิคมอุตสาหกรรมแห่งประเทศไทย (กนอ)

โครงการจ้างออกแบบอาคารสำนักงานใหญ่ กนอ. (แห่งใหม่)

ซอยวิภาวดีรังสิต 3 ถนนวิภาวดีรังสิต แขวงจอมพล
เขตจตุจักร จังหวัดกรุงเทพมหานคร

KEY PLAN

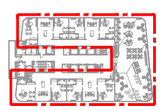

ARCHITECT
กัณณ์นภัส วัจนศิษฐ์ สถ.-สถ 2301
นิจวรรณ ศรีสุนาลย์ ก.-สถ 13263

SANITARY&FIRE PROTECTION ENGINEER
สุภัทร สันติกิรมย์กุล วส.87
ลภัสรดา แซ่แต้ กส.3821

MECHANICAL ENGINEER
สุรพงษ์ ผดุงวิทย์ สก.3980
ชยพัทร์ แก่วทอง กก.42012

INTERIOR DESIGNER
ชาตรี ชลประเสริฐสุข ส-สน179
ชนสรณ์ วุฒิเจริญมงคล

STRUCTURAL ENGINEER
พิเชฐ บุญยไวโรจน์ สย.5654
พงษรพี ลีลาทิศย์ยนุกูล กย.47321

ELECTRICAL ENGINEER
กรเมธ นิยไมสก สฟท.5193

GREEN BUILDING
จิรนุช มณีกุล ก.-สถ.22286

LANDSCAPE
ณัฐชัย โชยาริลน์ ส-กส.65

DRAWING TITLE
ELEVATION 17-24

CHECKED | APPROVED

REVISIONS

Rev NO.	Revision Note	Date

SCALE 1:50 | DATE 2023.01.17

Dwg. No. A-AS2-03 | TOTAL 246

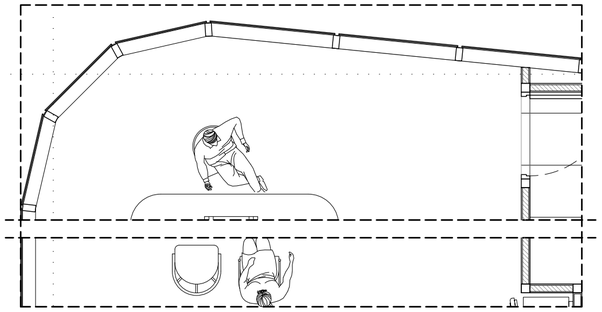

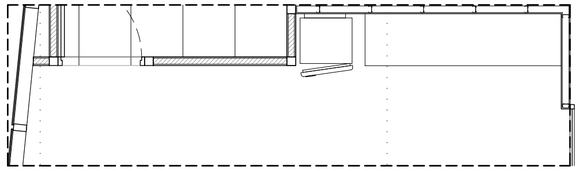

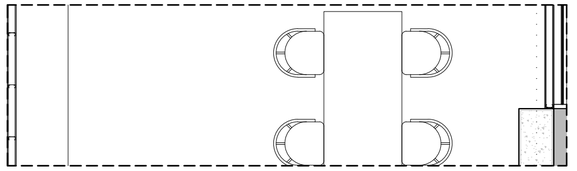

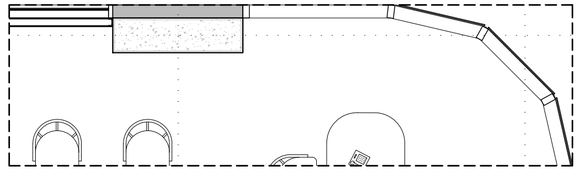

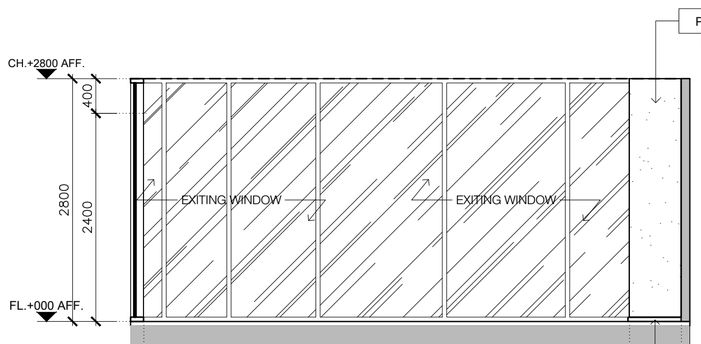

25 ELEVATION (A-AS1-01) SCALE 1:50

บัวพื้น PVC ตามมาตรฐาน
ผู้ติดตั้งพื้นกระเบื้องยาง

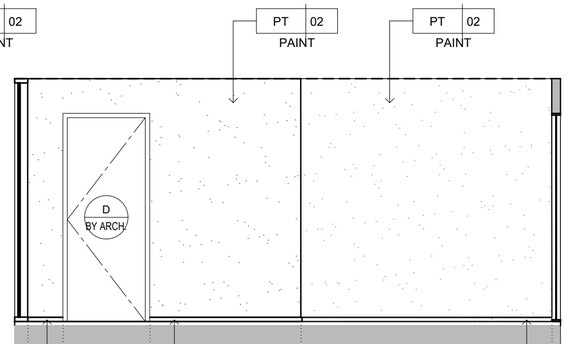

26 ELEVATION (A-AS1-01) SCALE 1:50

บัวพื้น PVC ตามมาตรฐาน
ผู้ติดตั้งพื้นกระเบื้องยาง

บัวพื้น PVC ตามมาตรฐาน
ผู้ติดตั้งพื้นกระเบื้องยาง

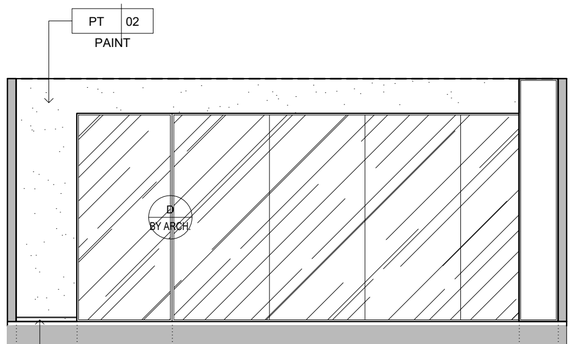

27 ELEVATION (A-AS1-01) SCALE 1:50

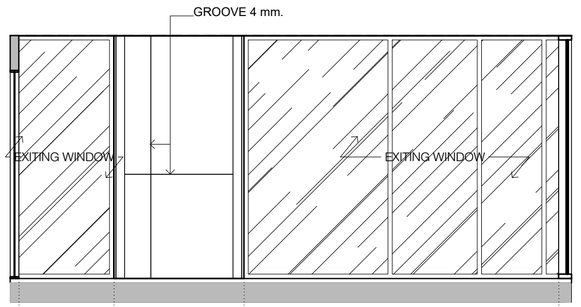

28 ELEVATION (A-AS1-01) SCALE 1:50

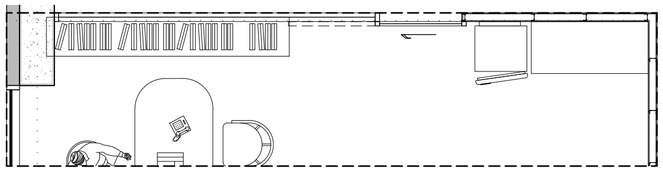

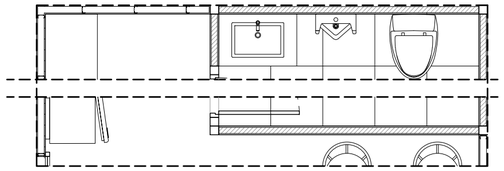

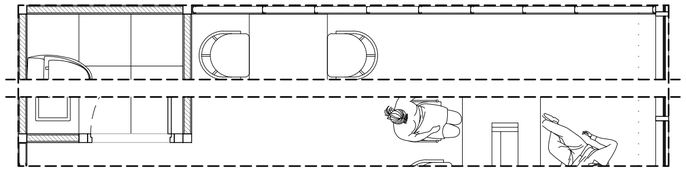

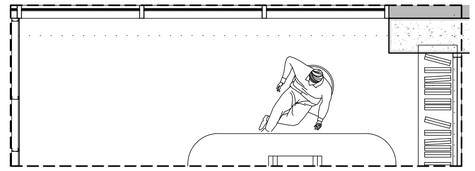

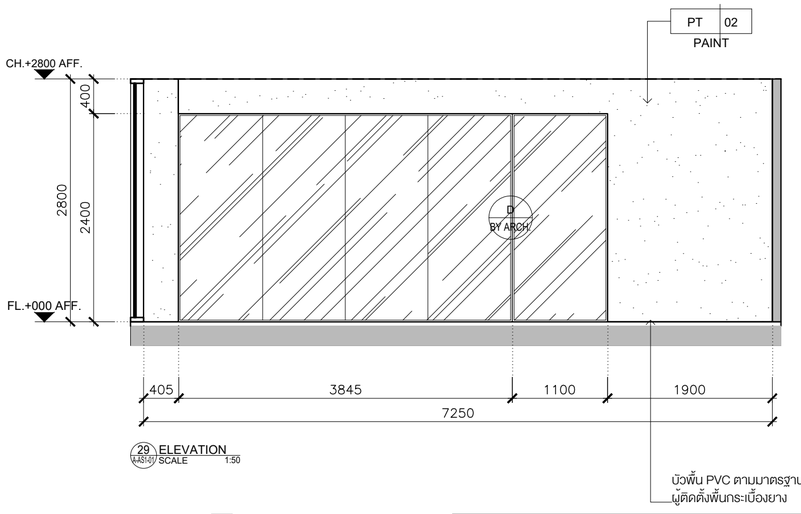

29 ELEVATION (A-AS1-01) SCALE 1:50

บัวพื้น PVC ตามมาตรฐาน
ผู้ติดตั้งพื้นกระเบื้องยาง

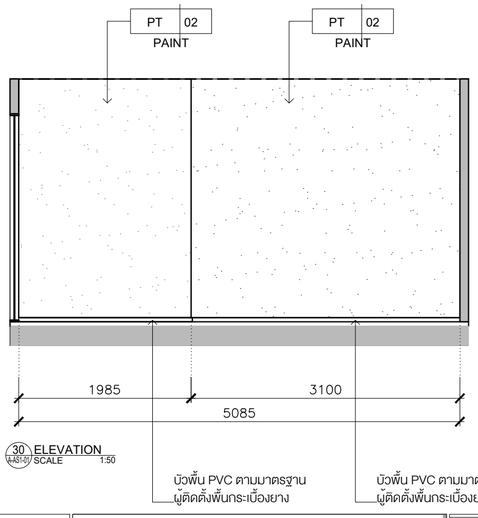

30 ELEVATION (A-AS1-01) SCALE 1:50

บัวพื้น PVC ตามมาตรฐาน
ผู้ติดตั้งพื้นกระเบื้องยาง

บัวพื้น PVC ตามมาตรฐาน
ผู้ติดตั้งพื้นกระเบื้องยาง

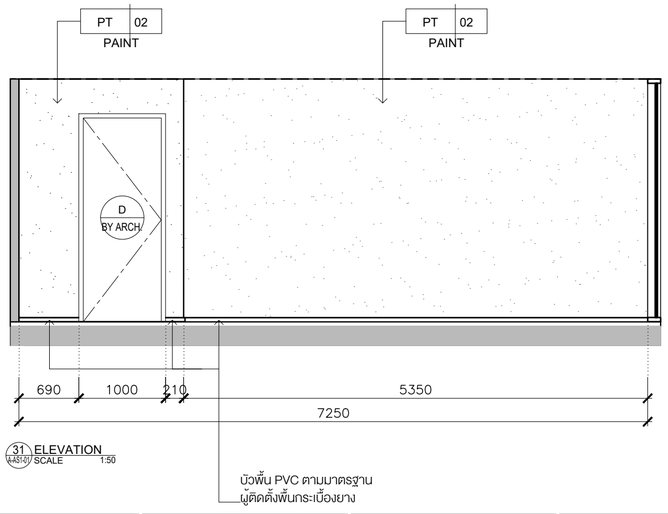

31 ELEVATION (A-AS1-01) SCALE 1:50

บัวพื้น PVC ตามมาตรฐาน
ผู้ติดตั้งพื้นกระเบื้องยาง

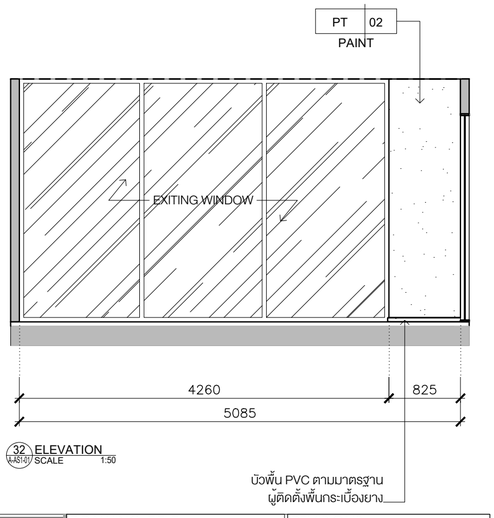

32 ELEVATION (A-AS1-01) SCALE 1:50

บัวพื้น PVC ตามมาตรฐาน
ผู้ติดตั้งพื้นกระเบื้องยาง

KSB ARCHITECT
707 VUE BUILDING 3rd FLOOR ROOM T2
KHLONGTONSAI, KHLONGSAN, BANGKOK 10600
TEL: (66) 0-2860-6290 FAX: (66) 0-2860-6291
WWW.KSBARCHITECT.COM

ใบอนุญาตประกอบวิชาชีพสถาปัตยกรรมที่ ก.ส.ท.56

IEAT
THE INDUSTRIAL ESTATE AUTHORITY OF THAILAND
การนิคมอุตสาหกรรมแห่งประเทศไทย (กนอ)

โครงการจ้างออกแบบอาคารสำนักงานใหญ่ กนอ. (แห่งใหม่)

ซอยวิภาวดีรังสิต 3 ถนนวิภาวดีรังสิต แขวงจอมพล
เขตจตุจักร จังหวัดกรุงเทพมหานคร

KEY PLAN

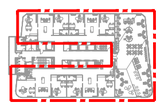

ARCHITECT
กัณน่นกัส วัจน์ศิษฐ์ ส.-สถ 2301
นิจวรรณ ศรีสุบาลย์ ก.-สถ 13263

SANITARY&FIRE PROTECTION ENGINEER
สุทัศร์ สันติวิรมยกุล วส.87
สุกัสรดา แซ่แต้ กส.3821

MECHANICAL ENGINEER
สุรพงษ์ ผดุงวิทย์ สก.3980
ชยพัทร์ แก้วทอง กท.42012

INTERIOR DESIGNER
ชาตรี ชลประเสริฐสุข ส.-สน179
ชนสรณ์ วุฒิเจริญมงคล

STRUCTURAL ENGINEER
พิชฐ บุญยไวโรจน์ สย.5654
พงษ์รพี สิลาทัศน์ยังยืน กย.47321

ELECTRICAL ENGINEER
กรองยศ นิยโมสถ สพท.5193

GREEN BUILDING
จิรนุช มณีกุล ก.-สถ.22286

LANDSCAPE
ณัฐชัย ไชยาร์ตน์ ส.-กส.65

DRAWING TITLE
ELEVATION 25-32

REVISIONS		
Rev NO.	Revision Note	Date

SCALE 1:50 DATE 2023.01.17

CHECKED APPROVED

Dwg. No. A-AS2-04 TOTAL 246

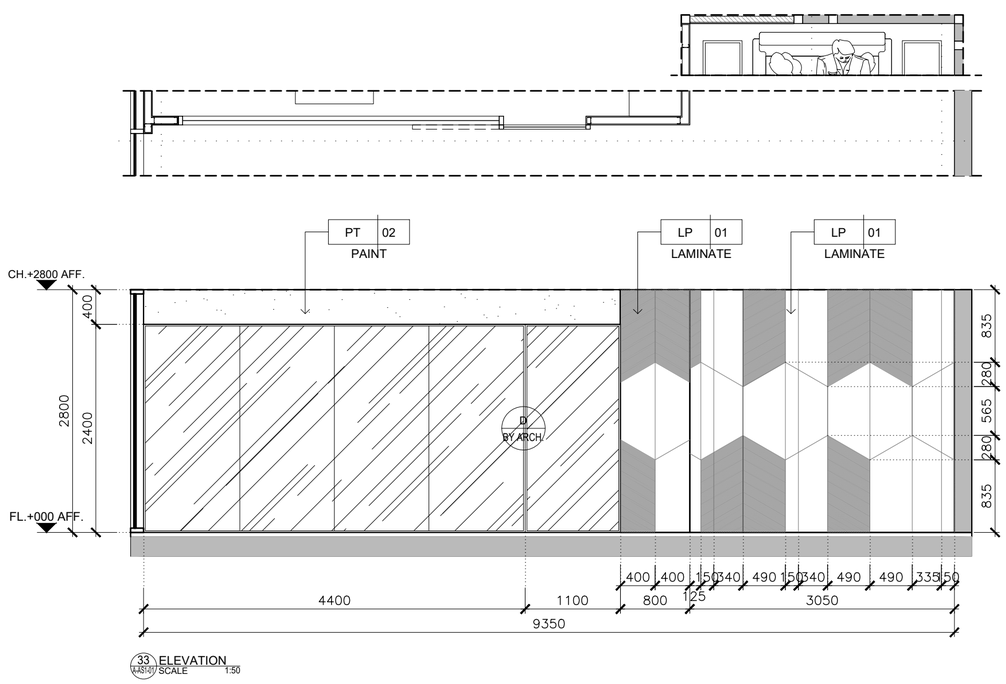

33 ELEVATION
A-AS1-01 SCALE 1:50

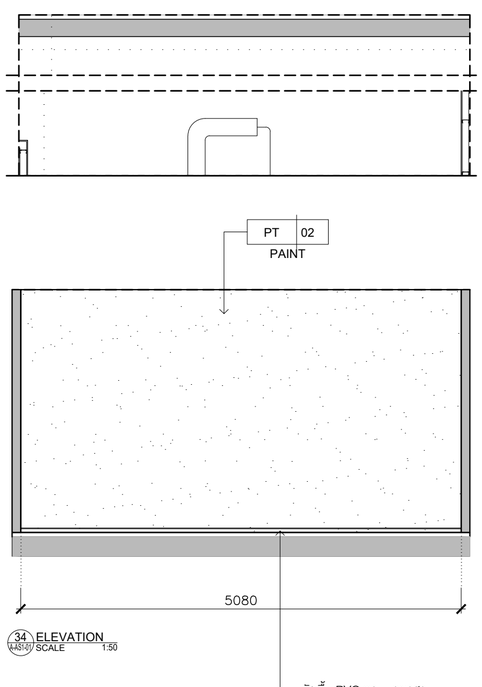

34 ELEVATION
A-AS1-01 SCALE 1:50

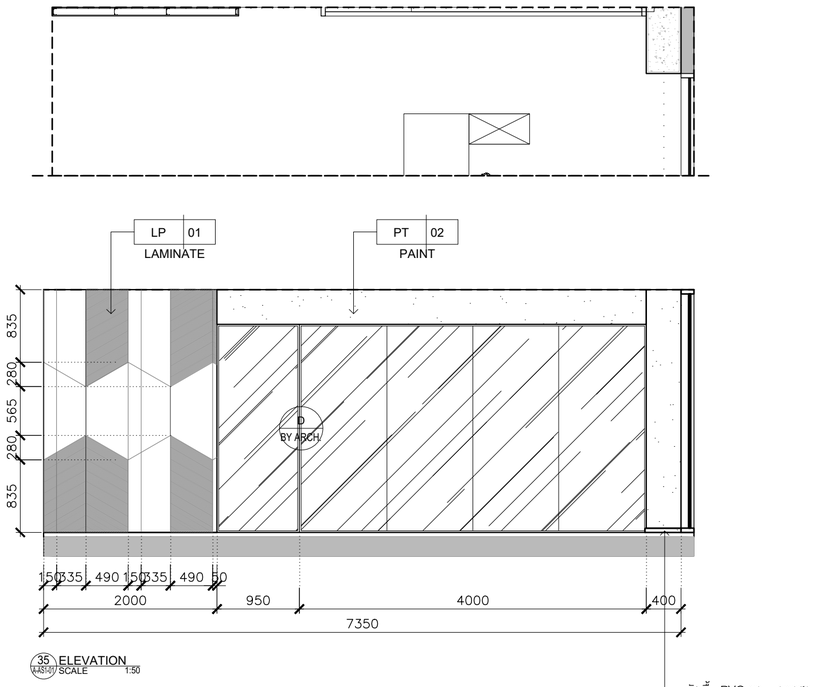

35 ELEVATION
A-AS1-01 SCALE 1:50

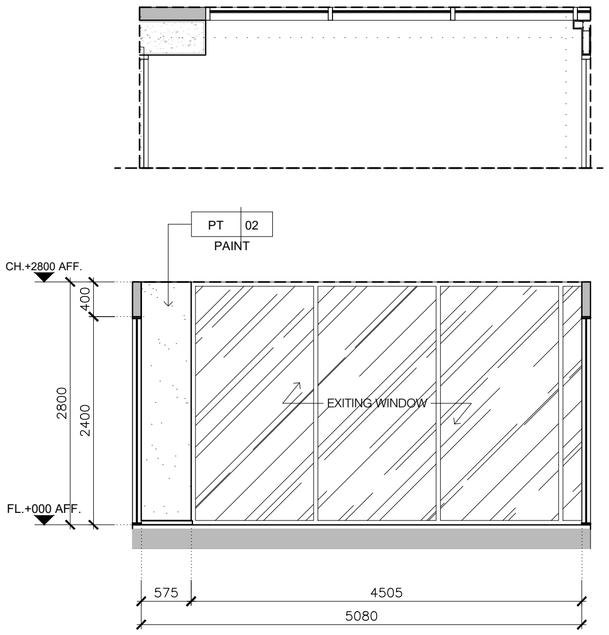

36 ELEVATION
A-AS1-01 SCALE 1:50

KSB ARCHITECT
707 VUE BUILDING 3rd FLOOR ROOM T2
KHLONGTONSAI, KHLONGSAN, BANGKOK 10600
TEL: (66) 0-2860-6290 FAX: (66) 0-2860-6291
WWW.KSBARCHITECT.COM

ใบอนุญาตประกอบวิชาชีพเลขที่ ม.006-56

IEAT
THE INDUSTRIAL ESTATE AUTHORITY OF THAILAND
การนิคมอุตสาหกรรมแห่งประเทศไทย (กนอ)

โครงการจ้างออกแบบอาคารสำนักงานใหญ่ กนอ. (แห่งใหม่)

ซอยวิภาวดีรังสิต 3 ถนนวิภาวดีรังสิต แขวงจอมพล
เขตจตุจักร จังหวัดกรุงเทพมหานคร

KEY PLAN

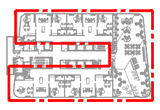

ARCHITECT	SANITARY&FIRE PROTECTION ENGINEER	MECHANICAL ENGINEER	INTERIOR DESIGNER
กัณณ์นภัส วัจน์ศิษฐ์ ส-สถ 2301	สุภักร สันติภัรมย์กุล วส.87	สุรพงษ์ ผดุงวิทย์ สภ.3980	ชาตรี ชลประเสริฐสุข ส-สน179
นิจวรรณ ศรีสุบาลย์ ภ-สถ 13263	ลภัสรดา แซ่แต้ ภส.3821	ชยพัทธ์ แก้วทอง ภก.42012	ชนสรณ์ วุฒิเจริญมงคล
STRUCTURAL ENGINEER	**ELECTRICAL ENGINEER**	**GREEN BUILDING**	**LANDSCAPE**
พิเชฐ บุญยไวโรจน์ สย.5654	ทรงยศ นิยโมสถ สฟก.5193	จีรมุช มณีกุล ภ-สถ.22286	ณัฐชัย ไชยารัตน์ ส-ภส.65
พงษ์รพี ลีลาทัศนีย์บุกูล ภย.47321			

DRAWING TITLE
ELEVATION 33-36

CHECKED APPROVED

REVISIONS

Rev NO.	Revision Note	Date

SCALE 1:50 DATE 2023.01.17

Dwg. No. A-AS2-05 TOTAL 246

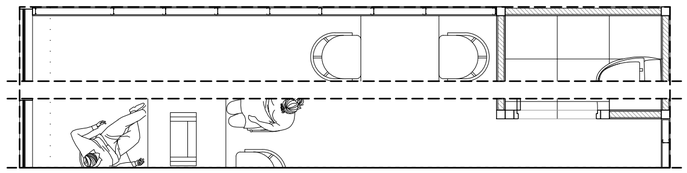

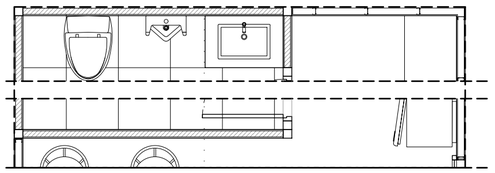

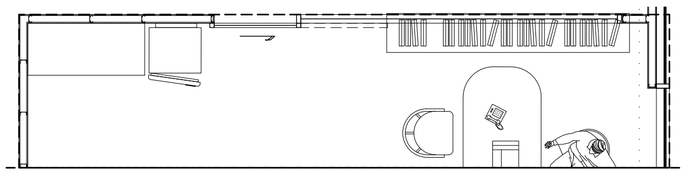

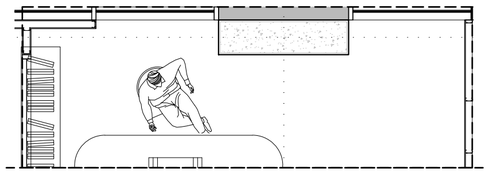

PT 02 PAINT

PT 02 PAINT

PT 02 PAINT

PT 02 PAINT

PT 02 PAINT

GROOVE 4 mm.

CH.+2800 AFF.

FL.+000 AFF.

400

2800

2400

D BY ARCH

EXITING WINDOW

EXITING WINDOW

5350 200 1000 700

7250

3100 1985

5085

1900 950 4400

7250

2250 1500 1335

5085

37 ELEVATION SCALE 1:50

38 ELEVATION SCALE 1:50

39 ELEVATION SCALE 1:50

40 ELEVATION SCALE 1:50

บัวพื้น PVC ตามมาตรฐาน ผู้ติดตั้งพื้นกระเบื้องยาง

บัวพื้น PVC ตามมาตรฐาน ผู้ติดตั้งพื้นกระเบื้องยาง

บัวพื้น PVC ตามมาตรฐาน ผู้ติดตั้งพื้นกระเบื้องยาง

บัวพื้น PVC ตามมาตรฐาน ผู้ติดตั้งพื้นกระเบื้องยาง

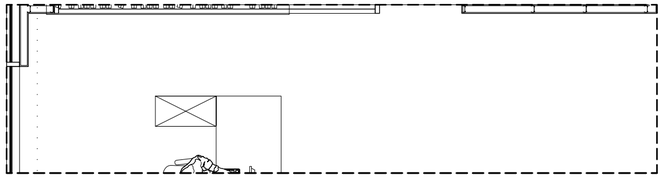

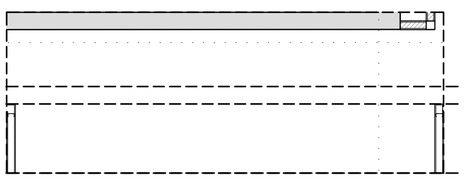

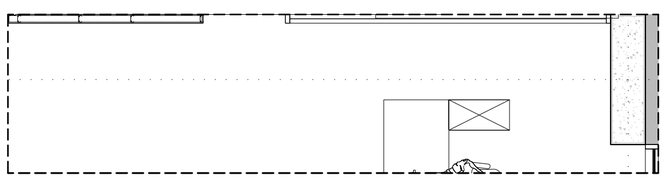

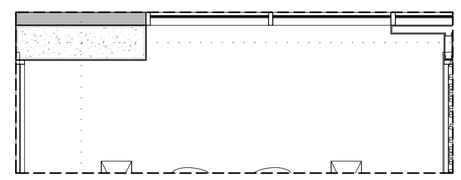

PT 02 PAINT

LP 01 LAMINATE

PT 02 PAINT

LP 01 LAMINATE

PT 02 PAINT

PT 02 PAINT

PT 02 PAINT

CH.+2800 AFF.

FL.+000 AFF.

400

2800

2400

835

280

565

280

835

D BY ARCH

EXITING WINDOW

200 490 335 150 490 335

4400 950 2000

7350

4860

335 490 150 335 490 200

2000 1100 3850

6950

1425 3435

4865

41 ELEVATION SCALE 1:50

42 ELEVATION SCALE 1:50

43 ELEVATION SCALE 1:50

44 ELEVATION SCALE 1:50

บัวพื้น PVC ตามมาตรฐาน ผู้ติดตั้งพื้นกระเบื้องยาง

บัวพื้น PVC ตามมาตรฐาน ผู้ติดตั้งพื้นกระเบื้องยาง

KSB ARCHITECT

707 VUE BUILDING 3rd FLOOR ROOM T2
KHLONGTONSAI, KHLONGSAN, BANGKOK 10600
TEL: (66) 0-2860-6290 FAX: (66) 0-2860-6291
WWW.KSBARCHITECT.COM

ใบอนุญาตประกอบวิชาชีพสถาปัตยกรรมที่ ก.บ.ท.58

IEAT
THE INDUSTRIAL ESTATE AUTHORITY OF THAILAND
การนิคมอุตสาหกรรมแห่งประเทศไทย (กนอ)

โครงการจ้างออกแบบอาคารสำนักงานใหญ่ กนอ. (แห่งใหม่)

ซอยวิภาวดีรังสิต 3 ถนนวิภาวดีรังสิต แขวงจอมพล
เขตจตุจักร จังหวัดกรุงเทพมหานคร

KEY PLAN

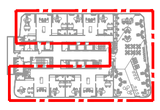

ARCHITECT
กัณณ์นภัส วัจน์ศิษฐ์ ส.-สถ 2301
นิจวรรณ ศรีสุบาลย์ ก.-สถ 13263

SANITARY&FIRE PROTECTION ENGINEER
สุทัศร สันติกิรรมกุล วส.87
สุกัลธรดา แซ่แต้ กส.3821

MECHANICAL ENGINEER
สุรพงษ์ ผดุงวิทย์ สก.3980
ชยพัทร์ แก้วทอง กท.42012

INTERIOR DESIGNER
ชาตรี ชลประเสริฐสุข ส.-สน179
ชนสรณ์ วุฒิเจริญมงคล

STRUCTURAL ENGINEER
พิยะรู บุญยไวโรจน์ สย.5654
พงษรพี สิลาทิตย์ยิ่งมูลล กย.47321

ELECTRICAL ENGINEER
กรงเยศ นิยโมสถ สพท.5193

GREEN BUILDING
จิรนุช มณีกุล ก.-สถ.22286

LANDSCAPE
ณัฐชัย ไชยาร์ตน์ ส.-กส.65

DRAWING TITLE
ELEVATION 37-44

REVISIONS

Rev NO.	Revision Note	Date

SCALE 1:50 DATE 2023.01.17

CHECKED APPROVED

Dwg. No. A-AS2-06 TOTAL 246

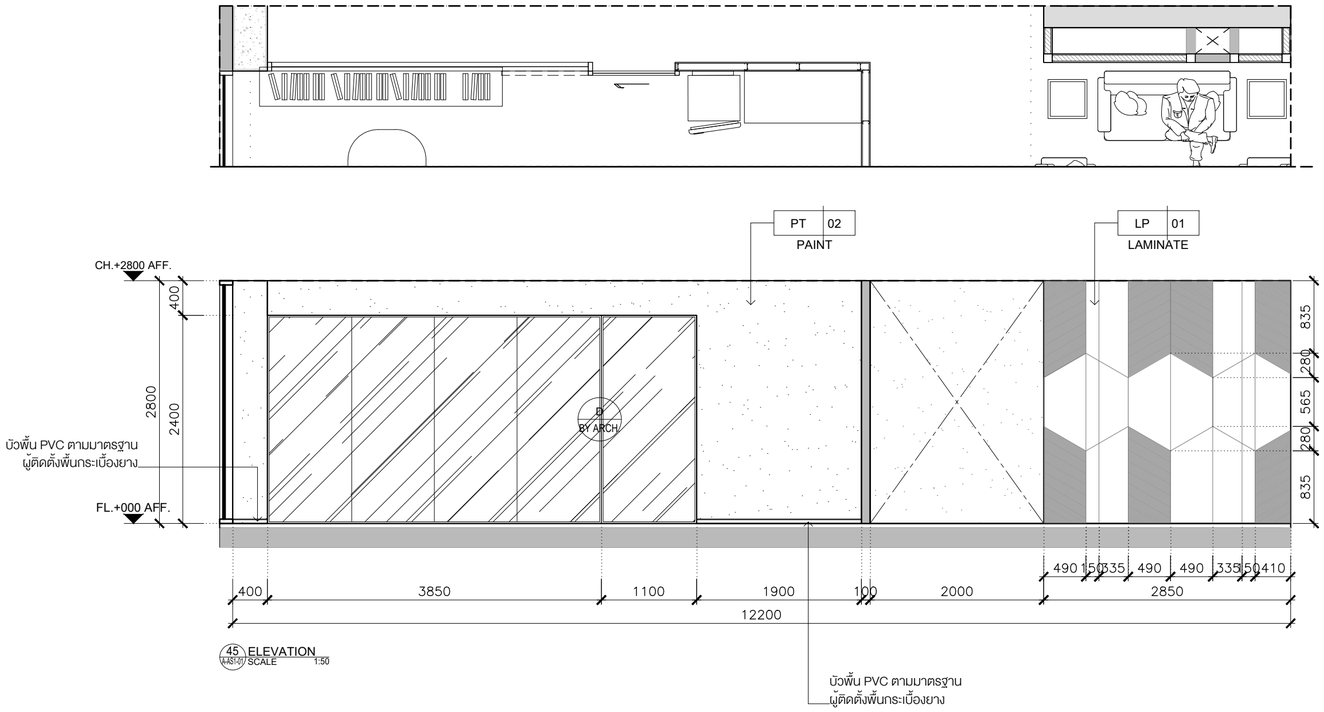

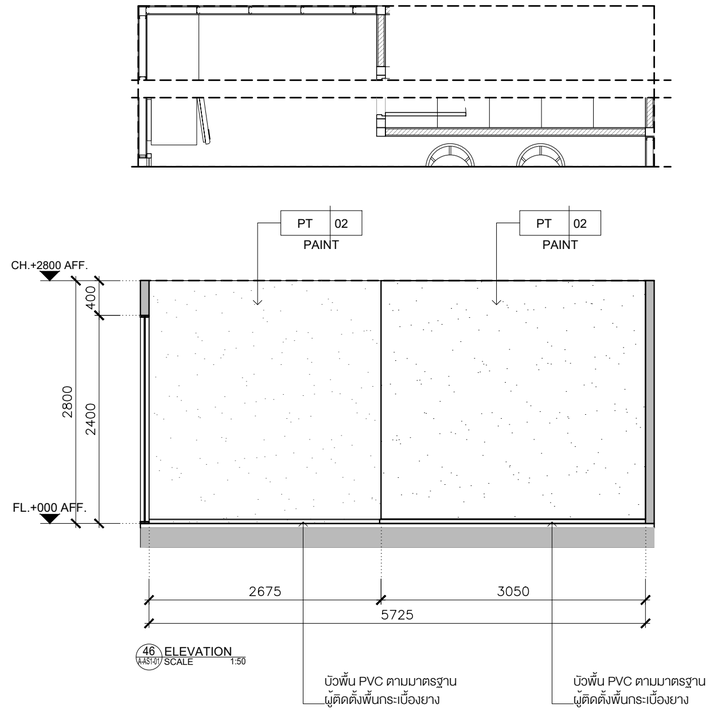

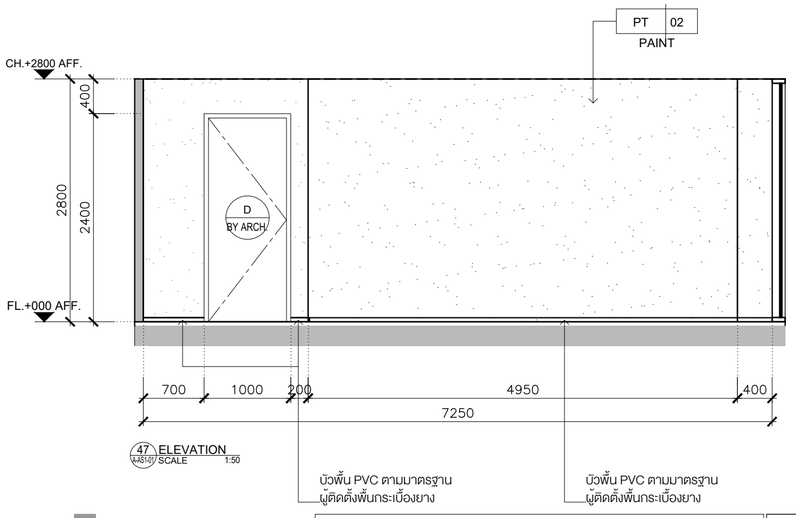

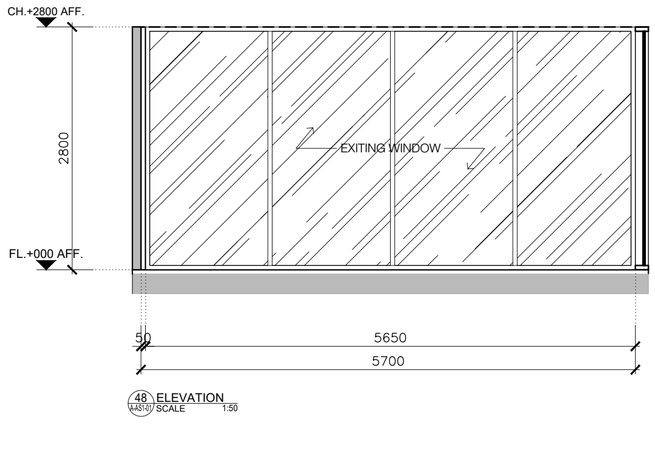

KSB ARCHITECT
707 VUE BUILDING 3rd FLOOR ROOM T2
KHLONGTONSAI, KHLONGSAN, BANGKOK 10600
TEL: (66) 0-2860-6290 FAX: (66) 0-2860-6291
WWW.KSBARCHITECT.COM

ใบอนุญาตประกอบวิชาชีพเลขที่ ม.006-56

IEAT
THE INDUSTRIAL ESTATE AUTHORITY OF THAILAND
การนิคมอุตสาหกรรมแห่งประเทศไทย (กนอ)

โครงการจ้างออกแบบอาคารสำนักงานใหญ่ กนอ. (แห่งใหม่)

ซอยวิภาวดีรังสิต 3 ถนนวิภาวดีรังสิต แขวงจอมพล
เขตจตุจักร จังหวัดกรุงเทพมหานคร

KEY PLAN

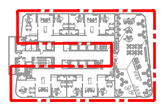

ARCHITECT	SANITARY&FIRE PROTECTION ENGINEER	MECHANICAL ENGINEER	INTERIOR DESIGNER
กัณณ์นภัส วัจน์ศิษฐ์ ส-สถ 2301	สุภักร สันติภัรมย์กุล วส.87	สุรพงษ์ ผดุงวิทย์ สภ.3980	ชาตรี ชลประเสริฐสุข ส-สน179
นิจวรรณ ศรีสุนาลย์ ภ-สถ 13263	ลภัสรดา แซ่แต้ ภส.3821	ชยพัทธ์ แก้วทอง ภก.42012	ชนสรณ์ วุฒิเจริญมงคล
STRUCTURAL ENGINEER	**ELECTRICAL ENGINEER**	**GREEN BUILDING**	**LANDSCAPE**
พิเชฐ บุญยไวโรจน์ สย.5654	ทรงยศ ยิยโมสถ สฟก.5193	จีรมุช มณีกุล ภ-สถ.22286	ณัฐชัย ไชยารัตน์ ส-ภส.65
พงษ์รพี ลีลาทัศนีย์นุกูล ภย.47321			

DRAWING TITLE
ELEVATION 45-48

CHECKED APPROVED

REVISIONS

Rev NO.	Revision Note	Date

SCALE 1:50 DATE 2023.01.17

Dwg. No. A-AS2-07 TOTAL 246

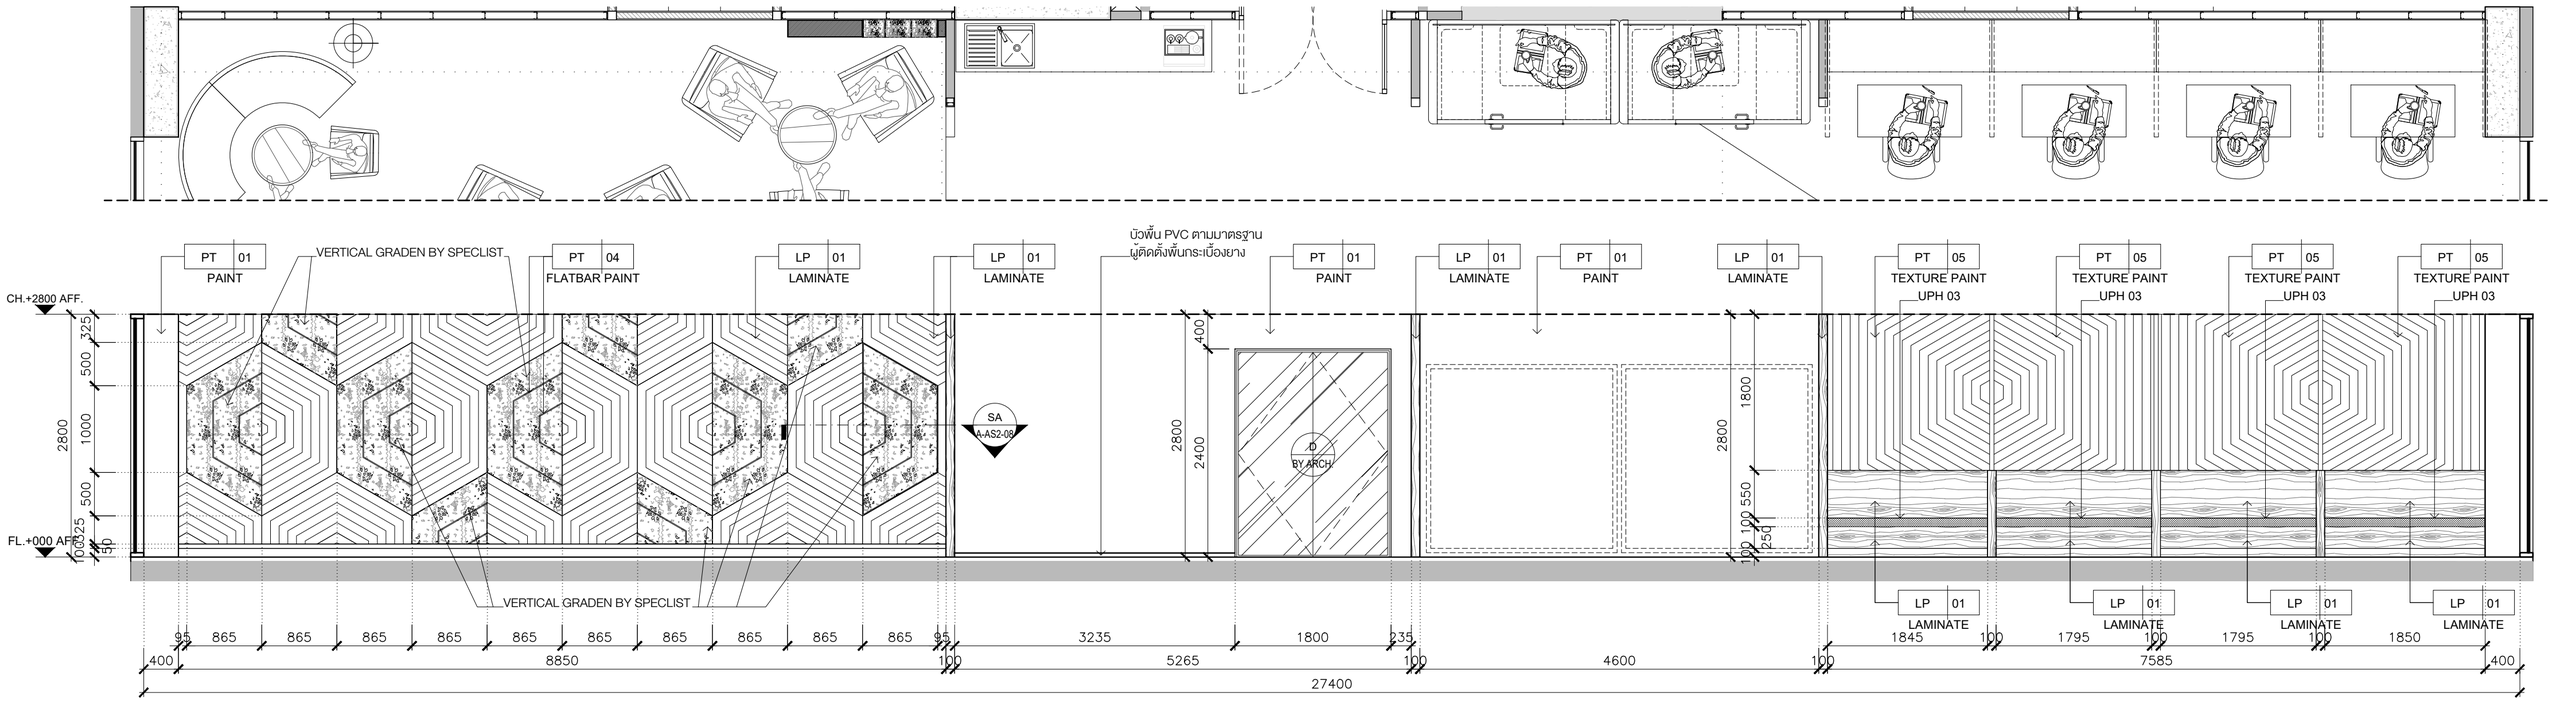

49 ELEVATION
A-AS1-01 SCALE 1:50

***หมายเหตุ:ผนังตกแต่งให้ทางผู้รับเหมา
ทำการถอดแบบจากไฟล์ DWG.ก่อนทำการผลิต

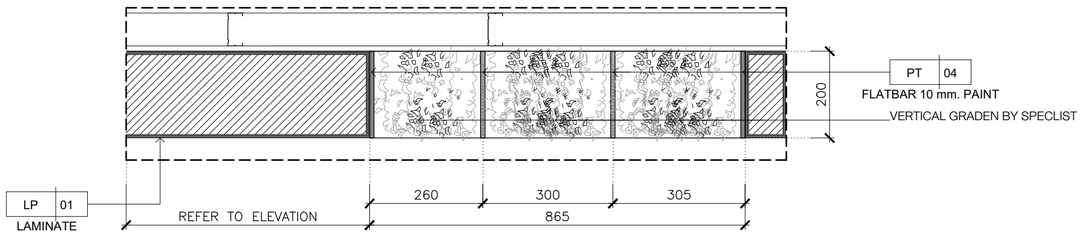

SA SECTION
A-AS2-08 SCALE 1:10

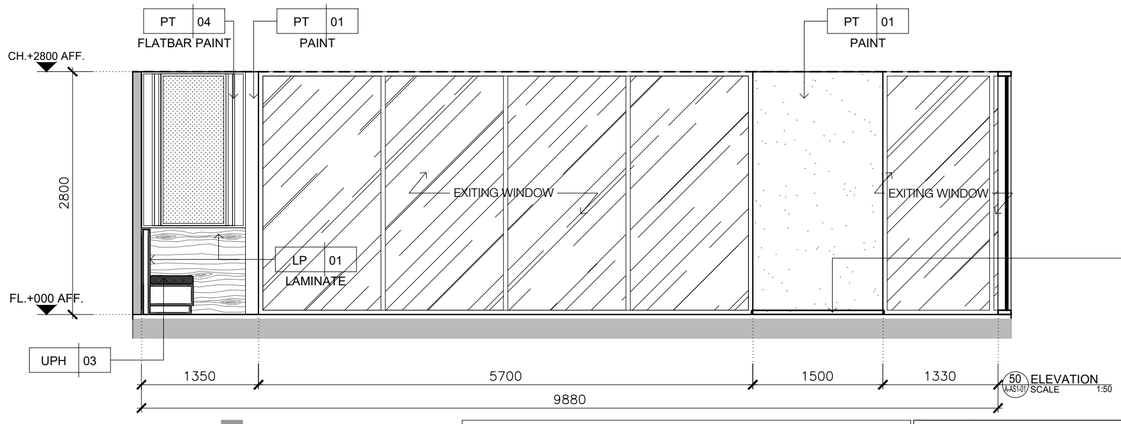

50 ELEVATION
A-AS1-01 SCALE 1:50

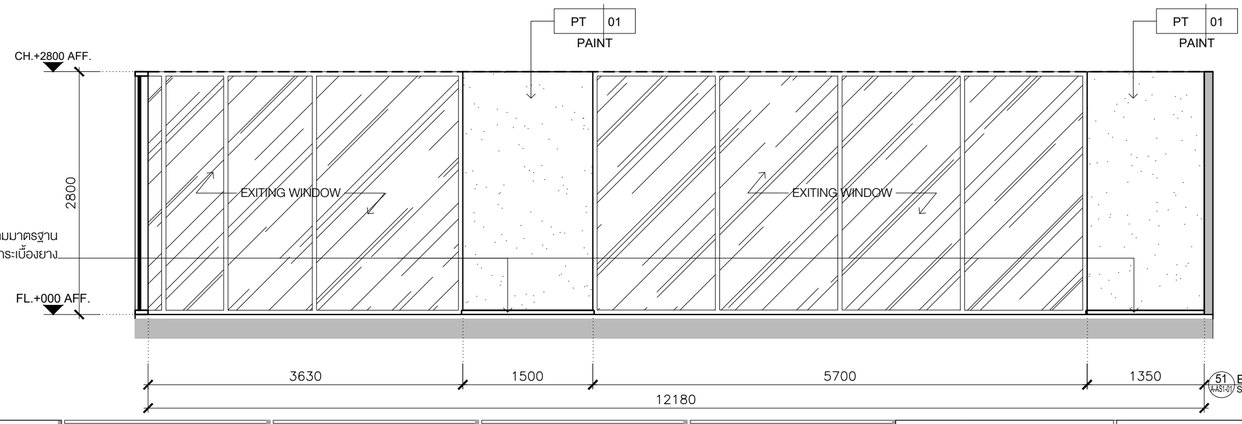

51 ELEVATION
A-AS1-01 SCALE 1:50

KSB ARCHITECT
707 VUE BUILDING 3rd FLOOR ROOM T2
KHLONGTONSAI, KHLONGSAN, BANGKOK 10600
TEL: (66) 0-2860-6290 FAX: (66) 0-2860-6291
WWW.KSBARCHITECT.COM

โปรดภูมิประกอบวิชาชีพสถาปัตยกรรมควบคุมเลขที่ ม.006-56

IEAT
THE INDUSTRIAL ESTATE AUTHORITY OF THAILAND
การนิคมอุตสาหกรรมแห่งประเทศไทย (กนอ)

โครงการจ้างออกแบบอาคารสำนักงานใหญ่ กนอ. (แห่งใหม่)

ซอยวิภาวดีรังสิต 3 ถนนวิภาวดีรังสิต แขวงจอมพล
เขตจตุจักร จังหวัดกรุงเทพมหานคร

KEY PLAN

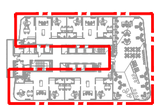

ARCHITECT กัณณ์นภัส วัจน์ศิษฐ์ ส-สถ 2301 นิจวรรณ ศรีสุมาลย์ ภ-สถ 13263	SANITARY&FIRE PROTECTION ENGINEER สุภัทร สันติภัรมย์กุล วส.87 ลภัสรดา แซ่แต้ ภส.3821	MECHANICAL ENGINEER สุรพงษ์ ผดุงวิทย์ สภ.3980 ชยพัทธ์ แก้วทอง ภก.42012	INTERIOR DESIGNER ชาตรี ชลประเสริฐสุข ส-สน179 ชนสรณ์ วุฒิเจริญมงคล
STRUCTURAL ENGINEER พิเชฐ บุญยไวโรจน์ สย.5654 พงษ์รพี ลีลาทัศนีย์บุกูล ภย.47321	ELECTRICAL ENGINEER ทรงยศ นิยโมสถ สฟท.5193	GREEN BUILDING จีรนุช มณีกุล ภ-สถ.22286	LANDSCAPE ณัฐชัย โชยารัตน์ ส-ภส.65

DRAWING TITLE
ELEVATION 49-51

CHECKED APPROVED

REVISIONS

Rev NO.	Revision Note	Date

SCALE 1:50 DATE 2023.01.17

Dwg. No. A-AS2-08 TOTAL 246

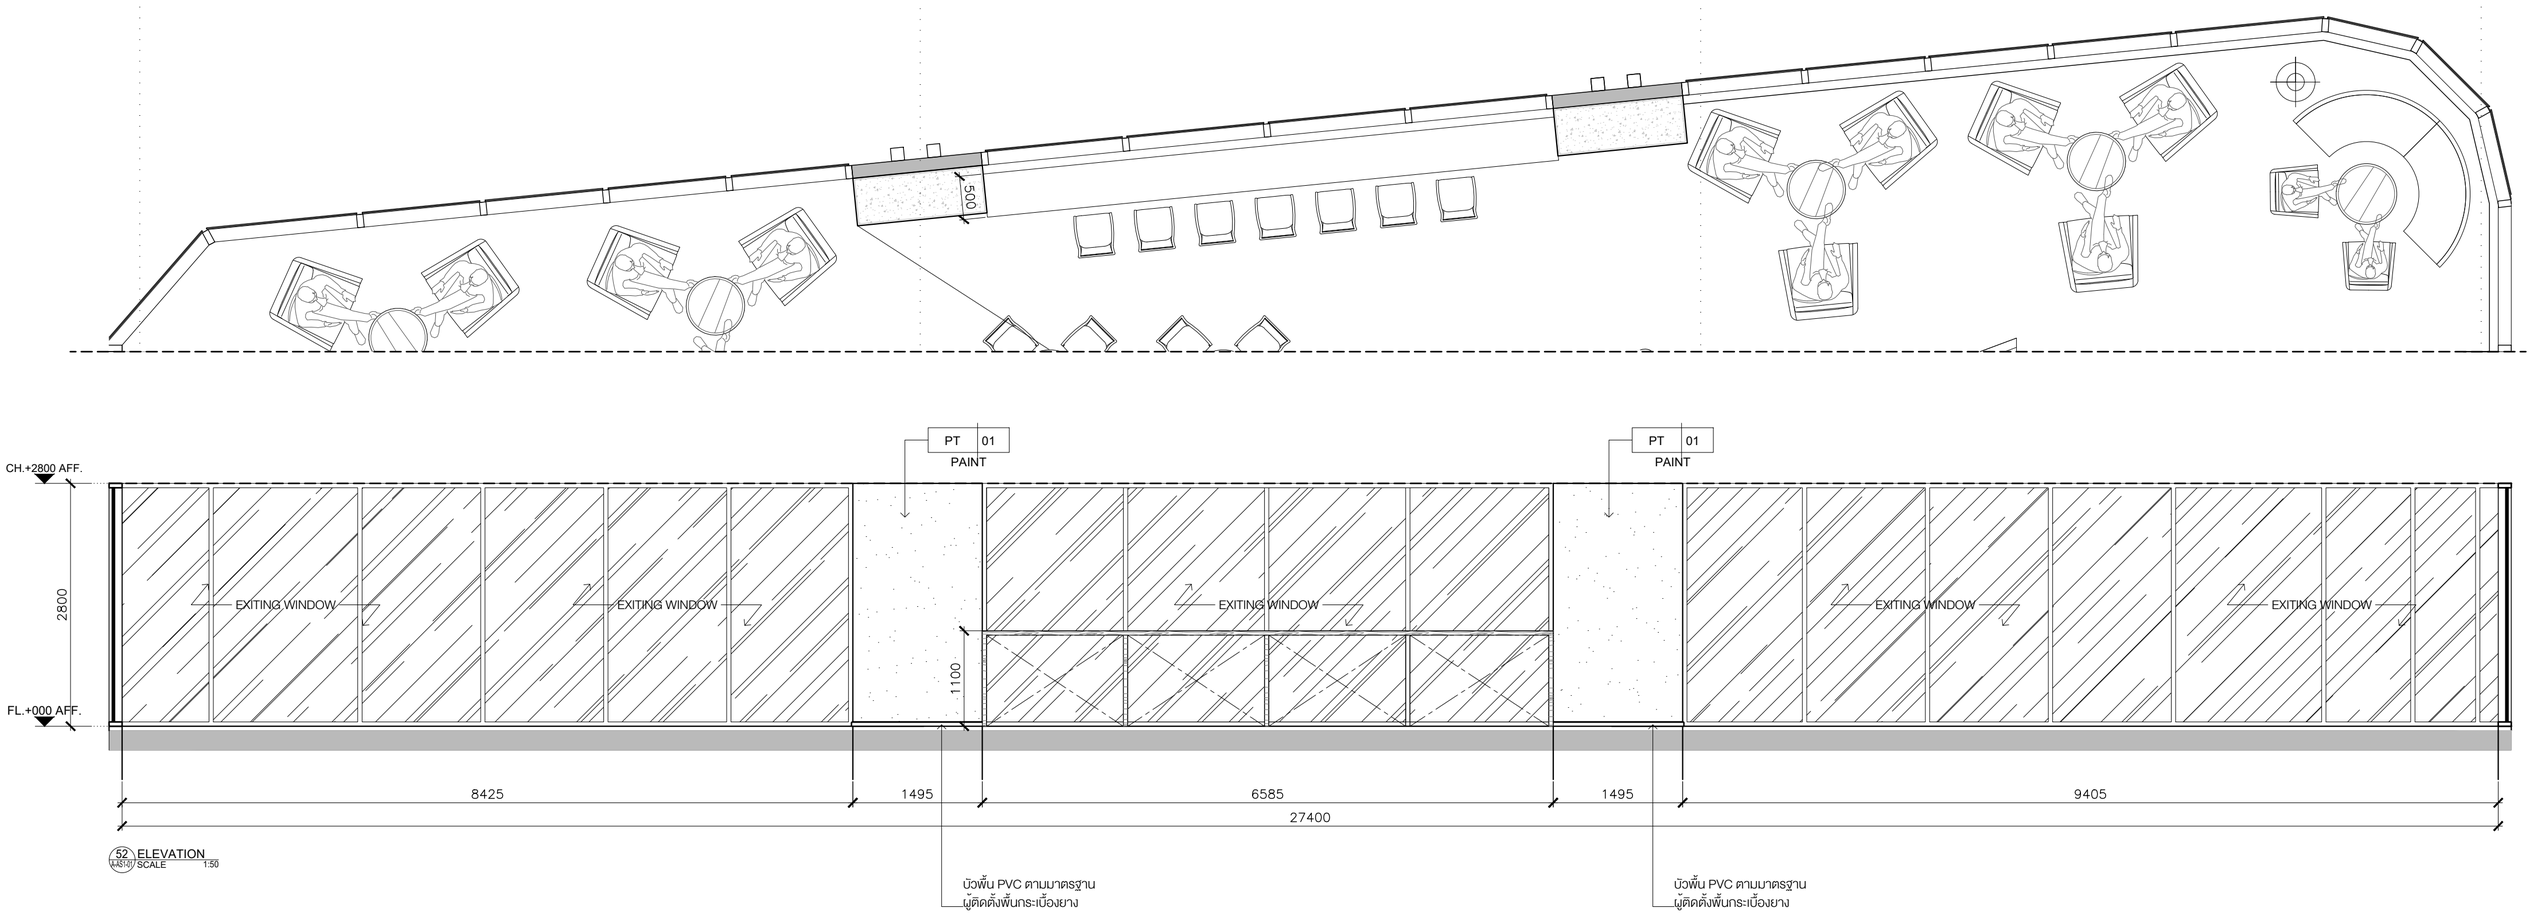

KSB ARCHITECT
707 VUE BUILDING 3rd FLOOR ROOM T2
KHLONGTONSAI, KHLONGSAN, BANGKOK 10600
TEL: (66) 0-2860-6290 FAX: (66) 0-2860-6291
WWW.KSBARCHITECT.COM

ในอนุญาตประกอบวิชาชีพสถาปัตยกรรมเลขที่ ม.006-56

IEAT
THE INDUSTRIAL ESTATE AUTHORITY OF THAILAND
การนิคมอุตสาหกรรมแห่งประเทศไทย (กนอ)

โครงการจ้างออกแบบอาคารสำนักงานใหญ่ กนอ. (แห่งใหม่)

ซอยวิภาวดีรังสิต 3 ถนนวิภาวดีรังสิต แขวงจอมพล
เขตจตุจักร จังหวัดกรุงเทพมหานคร

KEY PLAN

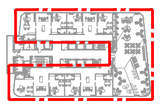

ARCHITECT กัณณ์นภัส วัจน์ศิษฐ์ ส-สถ 2301 นิจวรรณ ศรีสุนาลย์ ก-สถ 13263	SANITARY&FIRE PROTECTION ENGINEER สุภัทร สันติภัรมย์กุล วส.87 ลภัสรดา แซ่แต้ กส.3821	MECHANICAL ENGINEER สุรพงษ์ ผดุงวิทย์ สภ.3980 ชยพัทธ์ แก้วทอง กภ.42012	INTERIOR DESIGNER ชาตรี ชลประเสริฐสุข ส-สน179 ชนสรณ์ วุฒิเจริญมงคล
STRUCTURAL ENGINEER พิเชฐ บุญยไวโรจน์ สย.5654 พงษ์รพี ลีลาทัศนีย์บุกูล กย.47321	ELECTRICAL ENGINEER ทรงยศ นิยโมสถ สฟก.5193	GREEN BUILDING จีรนุช มณีกุล ก-สถ.22286	LANDSCAPE ณัฐชัย ไชยารัตน์ ส-กส.65

DRAWING TITLE
ELEVATION 52

CHECKED | APPROVED

REVISIONS

Rev NO.	Revision Note	Date

SCALE 1:50 | DATE 2023.01.17

Dwg. No. A-AS2-09 | TOTAL 246

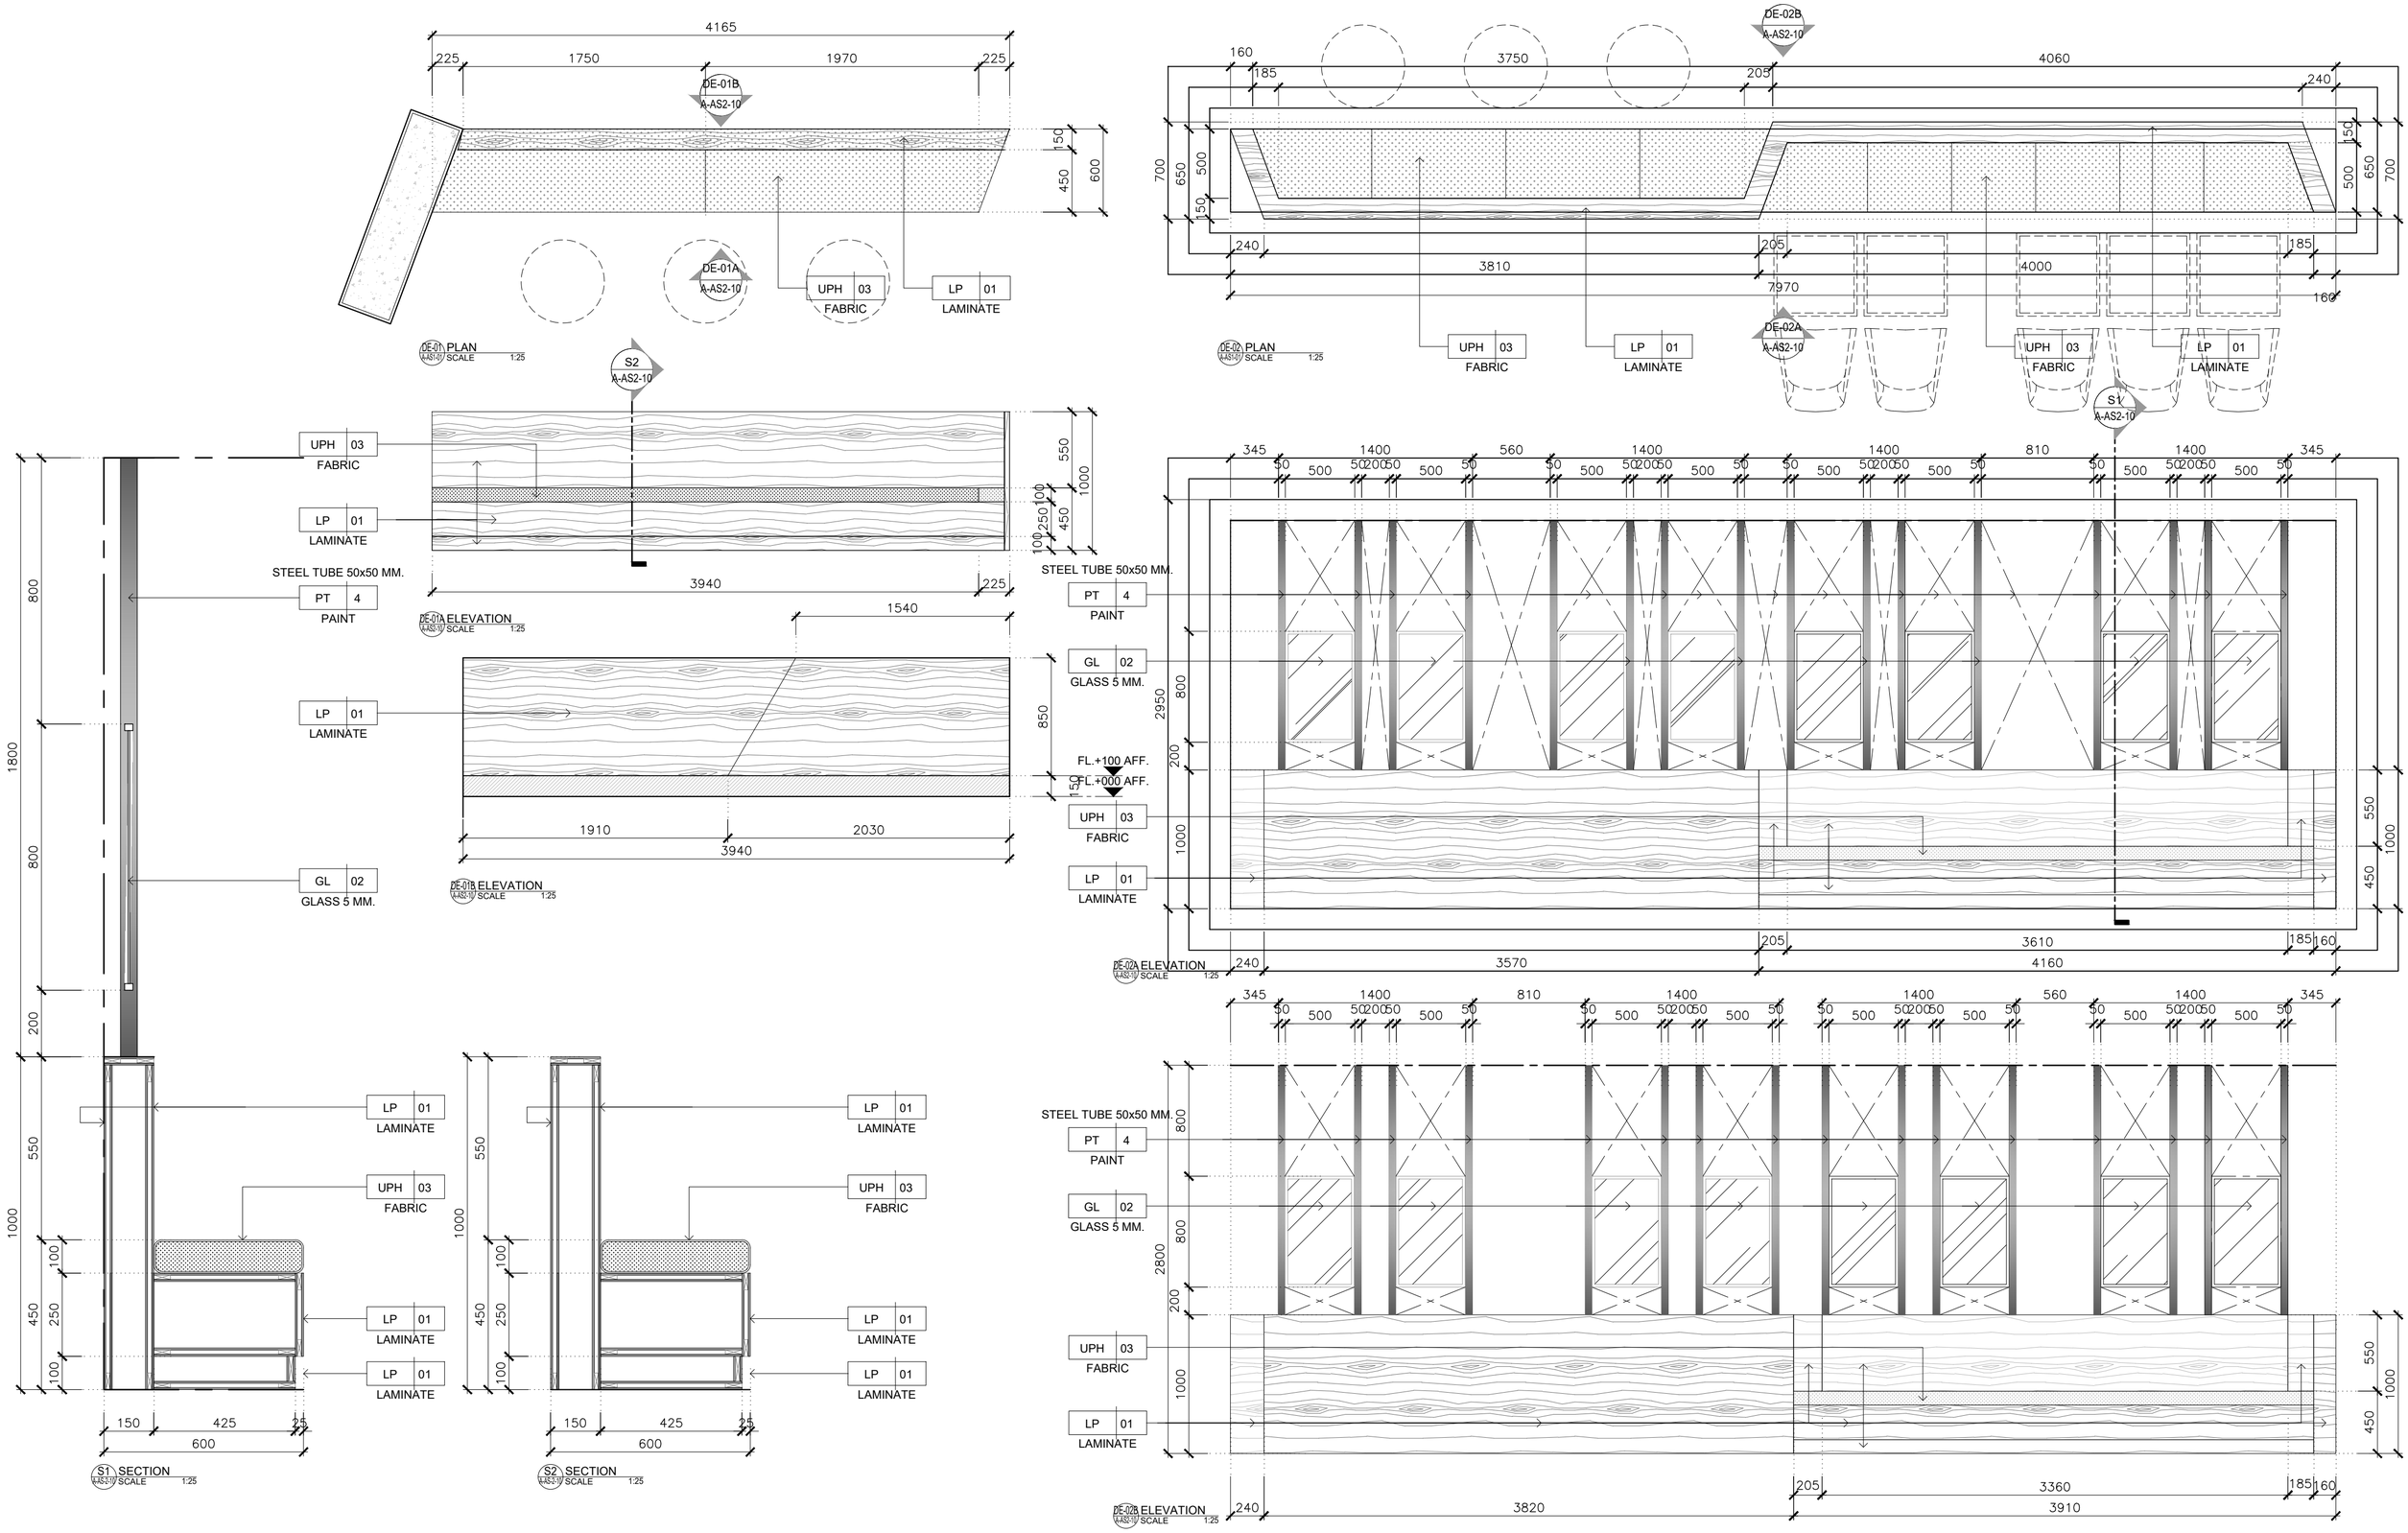

KSB ARCHITECT
707 VUE BUILDING 3rd FLOOR ROOM T2
KHLONGTONSAI, KHLONGSAN, BANGKOK 10600
TEL: (66) 0-2860-6290 FAX: (66) 0-2860-6291
WWW.KSBARCHITECT.COM

ใบอนุญาตประกอบวิชาชีพสถาปัตยกรรมที่ ม.006-56

IEAT
THE INDUSTRIAL ESTATE AUTHORITY OF THAILAND
การนิคมอุตสาหกรรมแห่งประเทศไทย (กนอ)

โครงการจ้างออกแบบอาคารสำนักงานใหญ่ กนอ. (แห่งใหม่)

ซอยวิภาวดีรังสิต 3 ถนนวิภาวดีรังสิต แขวงจอมพล
เขตจตุจักร จังหวัดกรุงเทพมหานคร

KEY PLAN

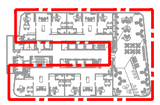

ARCHITECT	SANITARY&FIRE PROTECTION ENGINEER	MECHANICAL ENGINEER	INTERIOR DESIGNER
กัณณ์นภัส วัจน์ศิษฐ์ ส-สถ 2301	สุภัทร สันติภัทรมย์กุล วส.87	สุรพงษ์ มดุงวิทย์ สภ.3980	ชาตรี ชลประเสริฐสุข ส-สน179
นิจวรรณ ศรีสุนาลย์ ก-สถ 13263	ลภัสรดา แซ่แต้ กส.3821	ชยพัทธ์ แก้วทอง กภ.42012	ชนสรณ์ วุฒิเจริญมงคล
STRUCTURAL ENGINEER	**ELECTRICAL ENGINEER**	**GREEN BUILDING**	**LANDSCAPE**
พิเชฐ บุญยไวโรจน์ สย.5654	ทรงยศ นิยโมสถ สฟท.5193	จีรนุช มณีกุล ก-สถ.22286	ณัฐชัย ไชยารัตน์ ส-กส.65
พงษ์รพี สีลาทิศนีย์บุกูล กย.47321			

DRAWING TITLE
BUILT IN FURNITURE DETAIL

CHECKED | APPROVED

REVISIONS

Rev NO.	Revision Note	Date

SCALE 1:50 DATE 2023.01.17

Dwg. No. A-AS2-10 TOTAL 246

FLOOR 18th

TOWER A

แปลนพื้นชั้น 18

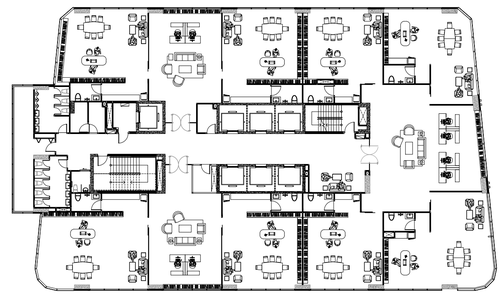

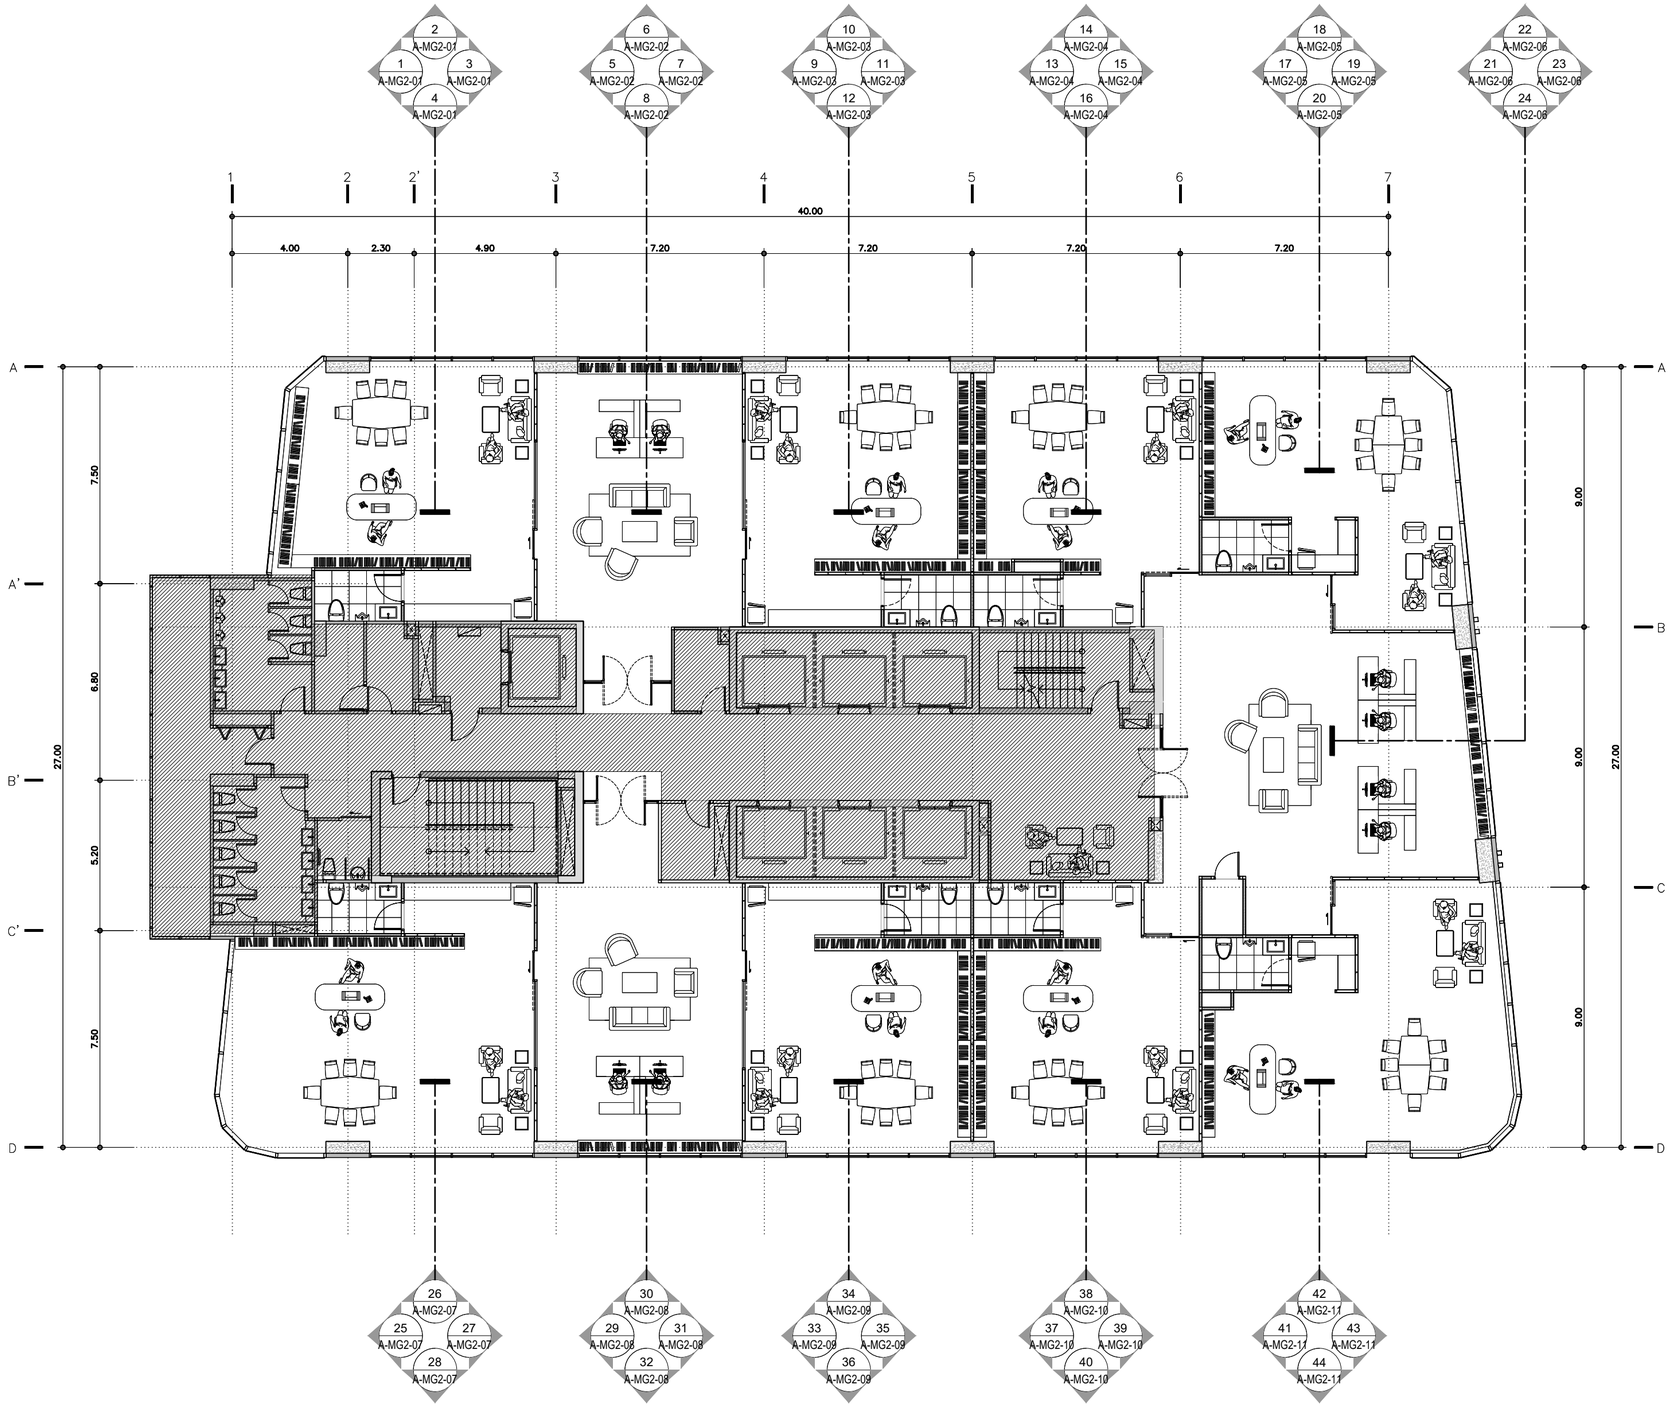

KEY PLAN

FLOOR 18th

TOWER A

SCALE 1:150

KSB ARCHITECT

707 VUE BUILDING 3rd FLOOR ROOM T2
KHLONGTONSAI, KHLONGSAN, BANGKOK 10600
TEL: (66) 0-2860-6290 FAX: (66) 0-2860-6291
WWW.KSBARCHITECT.COM

ใบอนุญาตประกอบวิชาชีพสถาปัตยกรรมเลขที่ ม.006-56

IEAT
THE INDUSTRIAL ESTATE AUTHORITY OF THAILAND
การนิคมอุตสาหกรรมแห่งประเทศไทย (กนอ)

โครงการจ้างออกแบบอาคารสำนักงานใหญ่ กนอ. (แห่งใหม่)

ซอยวิภาวดีรังสิต 3 ถนนวิภาวดีรังสิต แขวงจอมพล
เขตจตุจักร จังหวัดกรุงเทพมหานคร

KEY PLAN

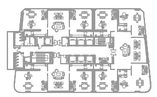

ARCHITECT	SANITARY&FIRE PROTECTION ENGINEER	MECHANICAL ENGINEER	INTERIOR DESIGNER
กัณณ์นภัส วัจน์ศิษฐ์ ส-สถ 2301	สุภัทร สันติภัรมย์กุล วส.87	สุรพงษ์ ผดุงวิทย์ สภ.3980	ชาตรี ชลประเสริฐสุข ส-สน179
นิจวรรณ ศรีสุบาลย์ ภ-สถ 13263	ลภัสรดา แซ่แต้ ภส.3821	ชยพัทธ์ แก้วทอง ภภ.42012	ชนสรณ์ วุฒิเจริญมงคล
STRUCTURAL ENGINEER	**ELECTRICAL ENGINEER**	**GREEN BUILDING**	**LANDSCAPE**
พิเชฐ บุญยไวโรจน์ สย.5654	ทรงยศ นิยโมสถ สฟก.5193	จีรนุช มณีกุล ภ-สถ.22286	ณัฐชัย ไชยารัตน์ ส-ภส.65
พงษ์รพี สีลาทัศนีย์บุกูล ภย.47321			

DRAWING TITLE

KEY PLAN FLOOR 18th

CHECKED | APPROVED

REVISIONS

Rev NO.	Revision Note	Date

SCALE 1:150 DATE 2023.01.17

Dwg. No. A-MG1-01 TOTAL 246

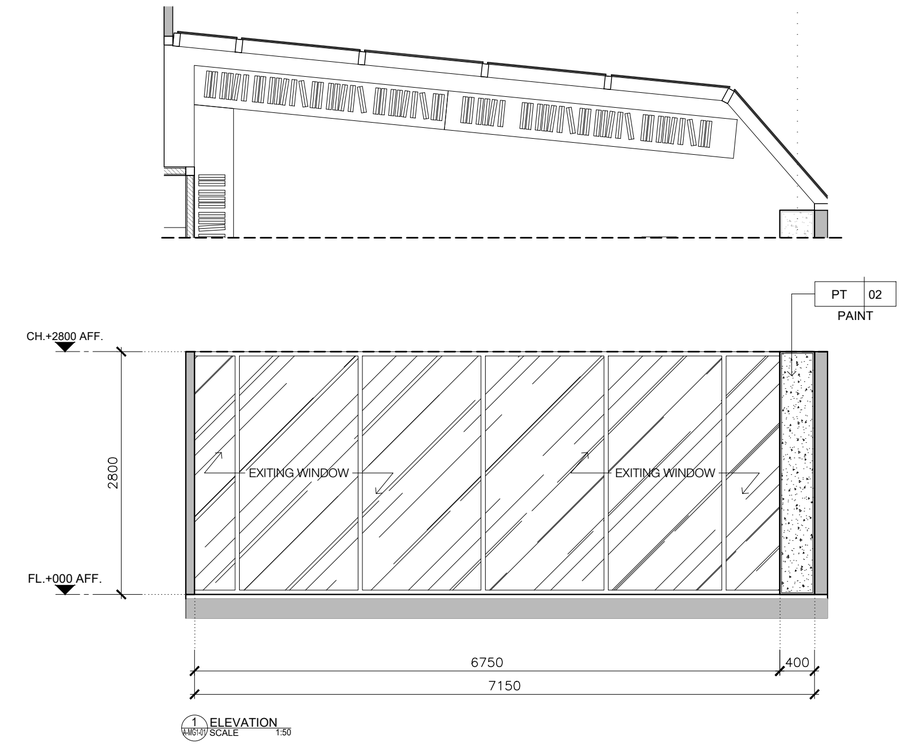

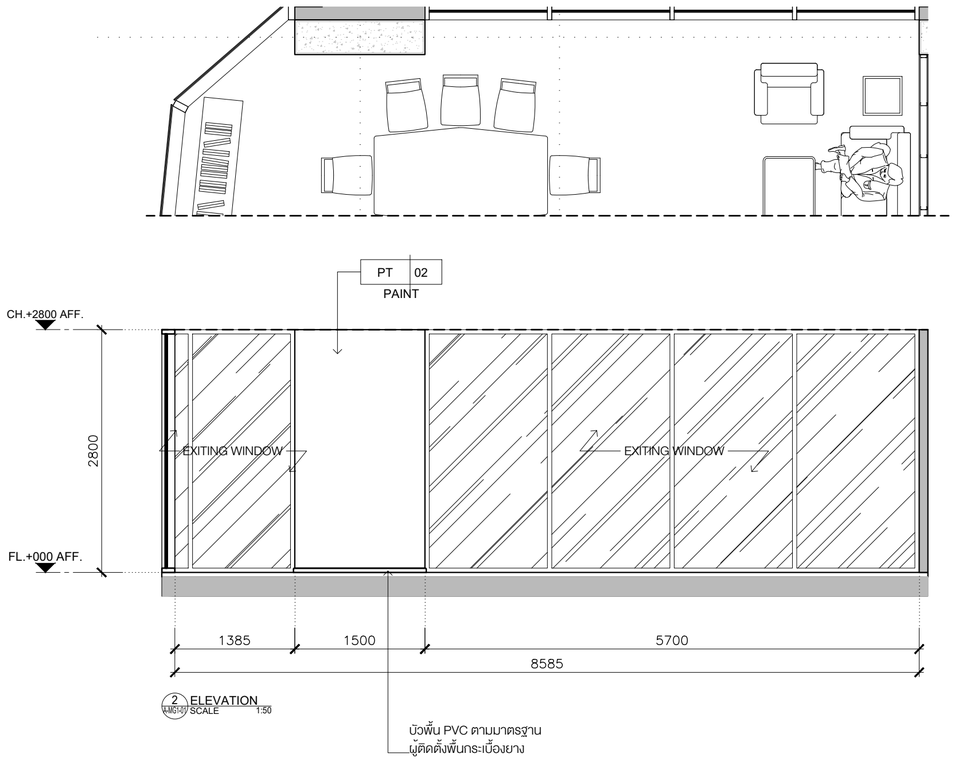

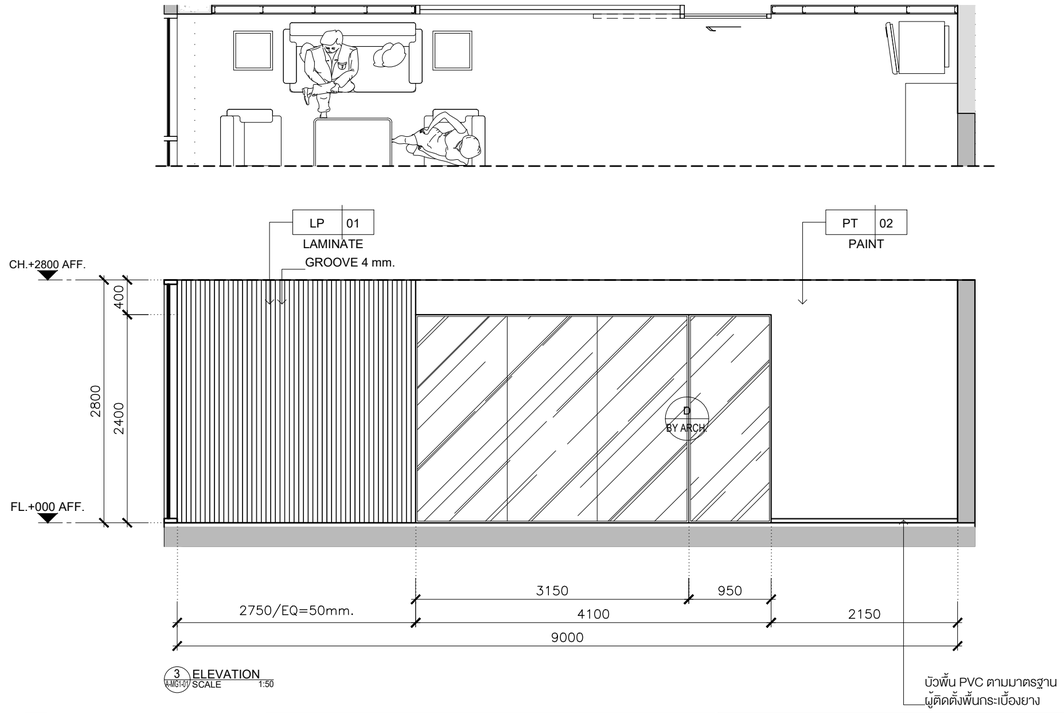

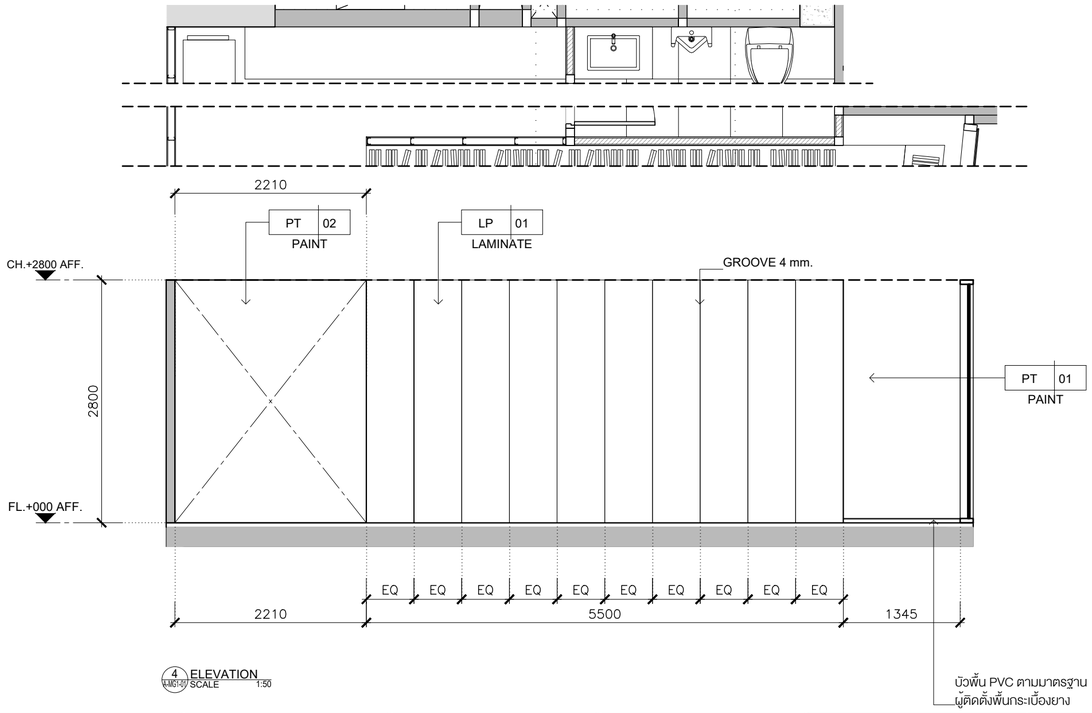

KSB ARCHITECT
707 VUE BUILDING 3rd FLOOR ROOM T2
KHLONGTONSAI, KHLONGSAN, BANGKOK 10600
TEL: (66) 0-2860-6290 FAX: (66) 0-2860-6291
WWW.KSBARCHITECT.COM

ใบอนุญาตประกอบวิชาชีพเป็นสถาปนิกฯ ม.006-56

IEAT
THE INDUSTRIAL ESTATE AUTHORITY OF THAILAND
การนิคมอุตสาหกรรมแห่งประเทศไทย (กนอ)

โครงการจ้างออกแบบอาคารสำนักงานใหญ่ กนอ. (แห่งใหม่)

ซอยวิภาวดีรังสิต 3 ถนนวิภาวดีรังสิต แขวงจอมพล
เขตจตุจักร จังหวัดกรุงเทพมหานคร

KEY PLAN

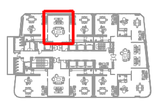

ARCHITECT	SANITARY&FIRE PROTECTION ENGINEER	MECHANICAL ENGINEER	INTERIOR DESIGNER
กัณณ์นภัส วัจน์ศิษฐ์ ส-สถ 2301	สุภักร สันติภัรมย์กุล วส.87	สุรพงษ์ ผดุงวิทย์ สภ.3980	ชาตรี ชลประเสริฐสุข ส-สน179
นิจวรรณ ศรีสุบาลย์ ภ-สถ 13263	ลภัสรดา แซ่แต้ ภส.3821	ชยพัทธ์ แก้วทอง ภก.42012	ชนสรณ์ วุฒิเจริญมงคล
STRUCTURAL ENGINEER	**ELECTRICAL ENGINEER**	**GREEN BUILDING**	**LANDSCAPE**
พิเชฐ บุญยไวโรจน์ สย.5654	ทรงยศ นิยโมสถ สฟท.5193	จีรนุช มณีกุล ภ-สถ.22286	ณัฐชัย ไชยารัตน์ ส-ภส.65
พงษ์รพี ลีลาทัศนีย์นุกูล ภย.47321			

DRAWING TITLE
ELEVATION 1-4

CHECKED APPROVED

REVISIONS

Rev NO.	Revision Note	Date

SCALE 1:50 DATE 2023.01.17

Dwg. No. A-MG2-01 TOTAL 246

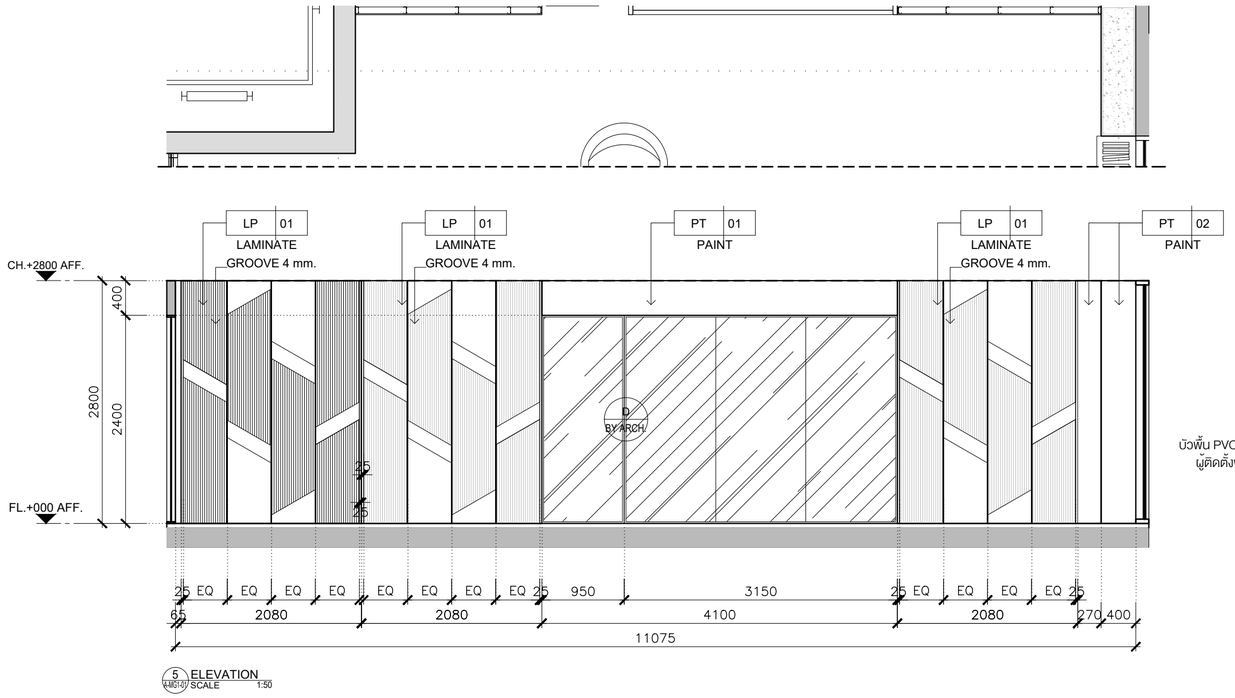

5 ELEVATION
A-MG1-01 SCALE 1:50

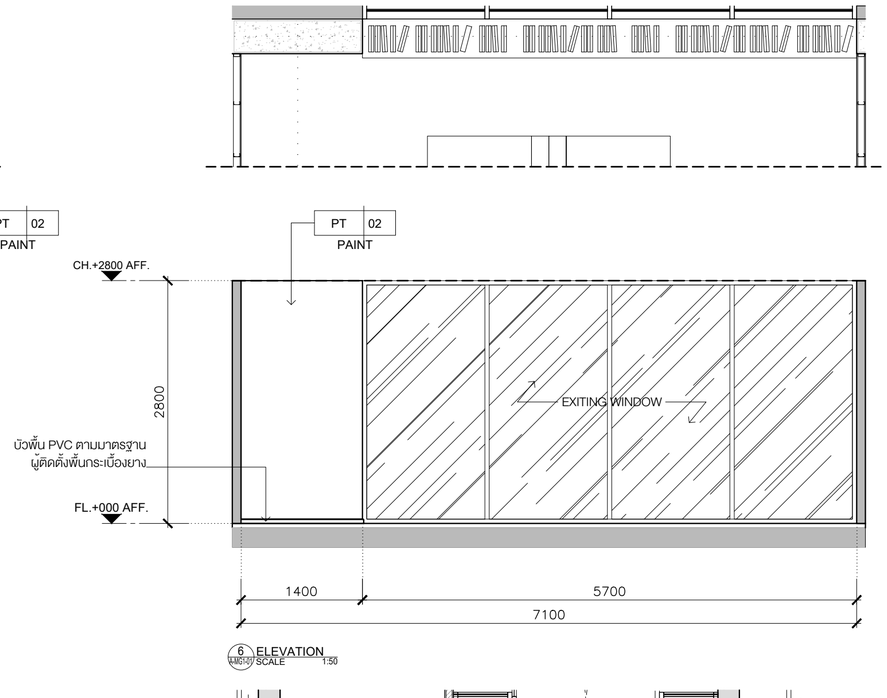

6 ELEVATION
A-MG1-01 SCALE 1:50

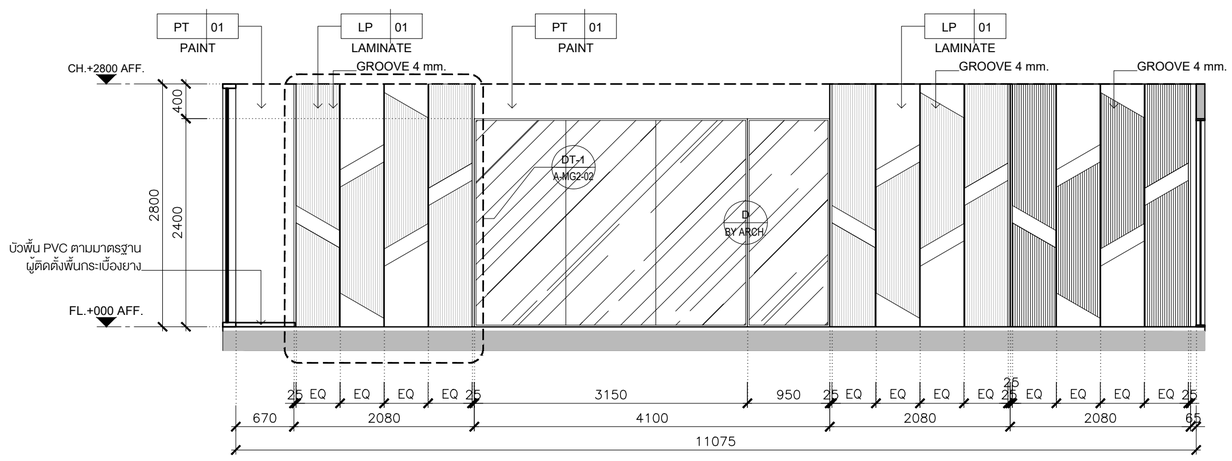

7 ELEVATION
A-MG1-01 SCALE 1:50

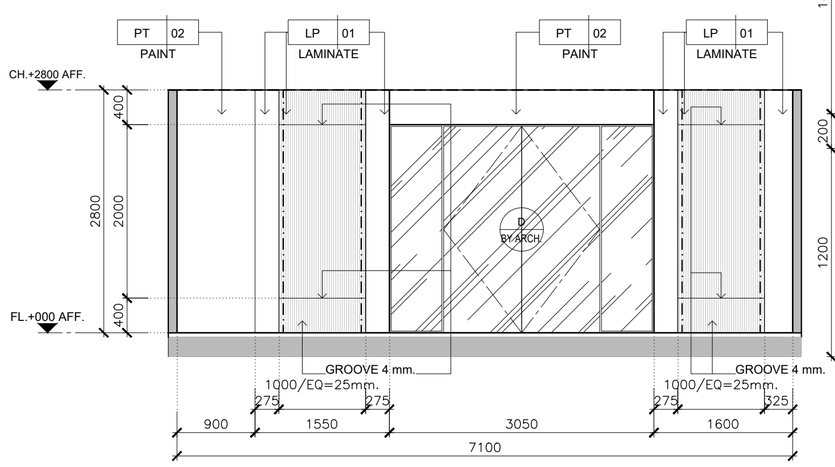

8 ELEVATION
A-MG1-01 SCALE 1:50

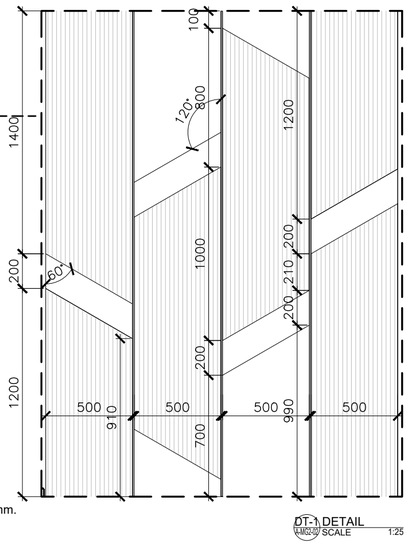

DT-1 DETAIL
A-MG2-02 SCALE 1:25

KSB ARCHITECT
707 VUE BUILDING 3rd FLOOR ROOM T2
KHLONGTONSAI, KHLONGSAN, BANGKOK 10600
TEL: (66) 0-2860-6290 FAX: (66) 0-2860-6291
WWW.KSBARCHITECT.COM

ใบอนุญาตประกอบวิชาชีพสถาปัตยกรรมเลขที่ ม.006-56

IEAT
THE INDUSTRIAL ESTATE AUTHORITY OF THAILAND
การนิคมอุตสาหกรรมแห่งประเทศไทย (กนอ)

โครงการจ้างออกแบบอาคารสำนักงานใหญ่ กนอ. (แห่งใหม่)

ซอยวิภาวดีรังสิต 3 ถนนวิภาวดีรังสิต แขวงจอมพล
เขตจตุจักร จังหวัดกรุงเทพมหานคร

KEY PLAN



ARCHITECT	SANITARY&FIRE PROTECTION ENGINEER	MECHANICAL ENGINEER	INTERIOR DESIGNER
กัณณ์นภัส วัจน์ศิษฐ์ ส-สถ.2301	สุภัทร สันติภัรมย์กุล วส.87	สุรพงษ์ ผดุงวิทย์ สก.3980	ชาตรี ชลประเสริฐสุข ส-สน179
นิจวรรณ ศรีสุนาลย์ ก-สถ.13263	ลภัสรดา แซ่แต้ กส.3821	ชยพัทธ์ แก้วทอง กก.42012	ชนสรณ์ วุฒิเจริญมงคล
STRUCTURAL ENGINEER	**ELECTRICAL ENGINEER**	**GREEN BUILDING**	**LANDSCAPE**
พิเชฐ บุญยไวโรจน์ สย.5654	ทรงยศ นิยโมสถ สฟท.5193	จีรนุช มณีกุล ก-สถ.22286	ณัฐชัย ไชยารัตน์ ส-กส.65
พงษ์รพี ลีลาทัศนีย์บุญล กย.47321			

DRAWING TITLE
ELEVATION 5-8

REVISIONS

Rev NO.	Revision Note	Date

SCALE 1:50 DATE 2023.01.17

CHECKED APPROVED

Dwg. No. A-MG2-02 TOTAL 246

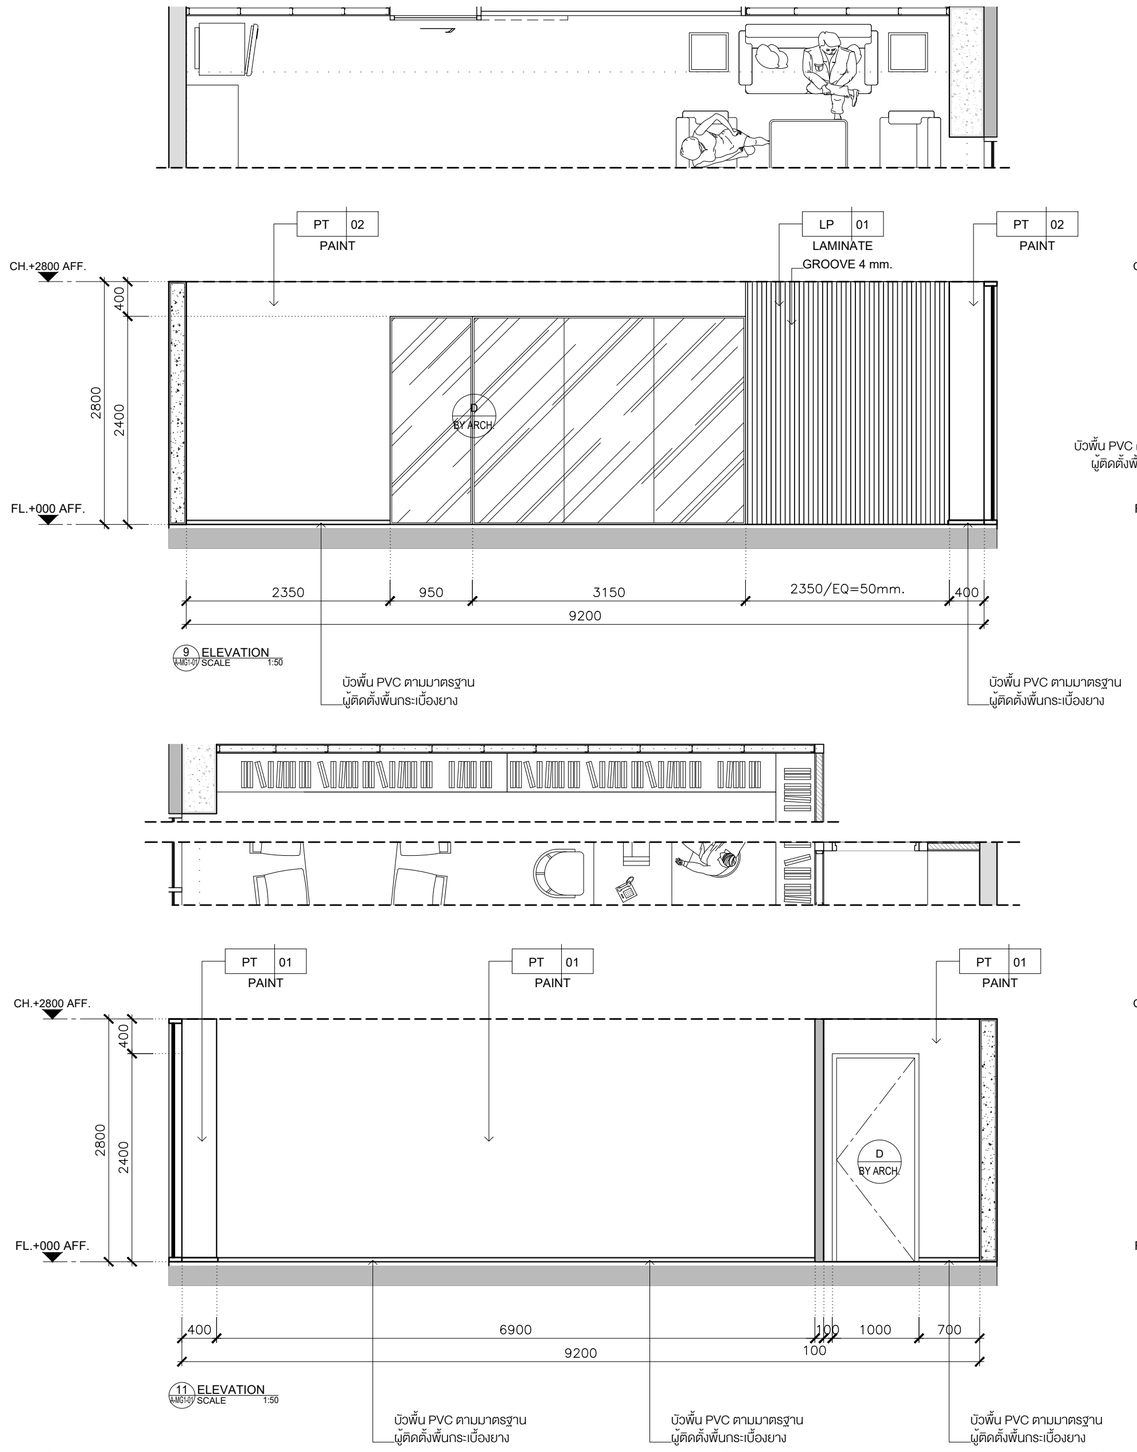

9 ELEVATION
A-MG1-01 SCALE 1:50

11 ELEVATION
A-MG1-01 SCALE 1:50

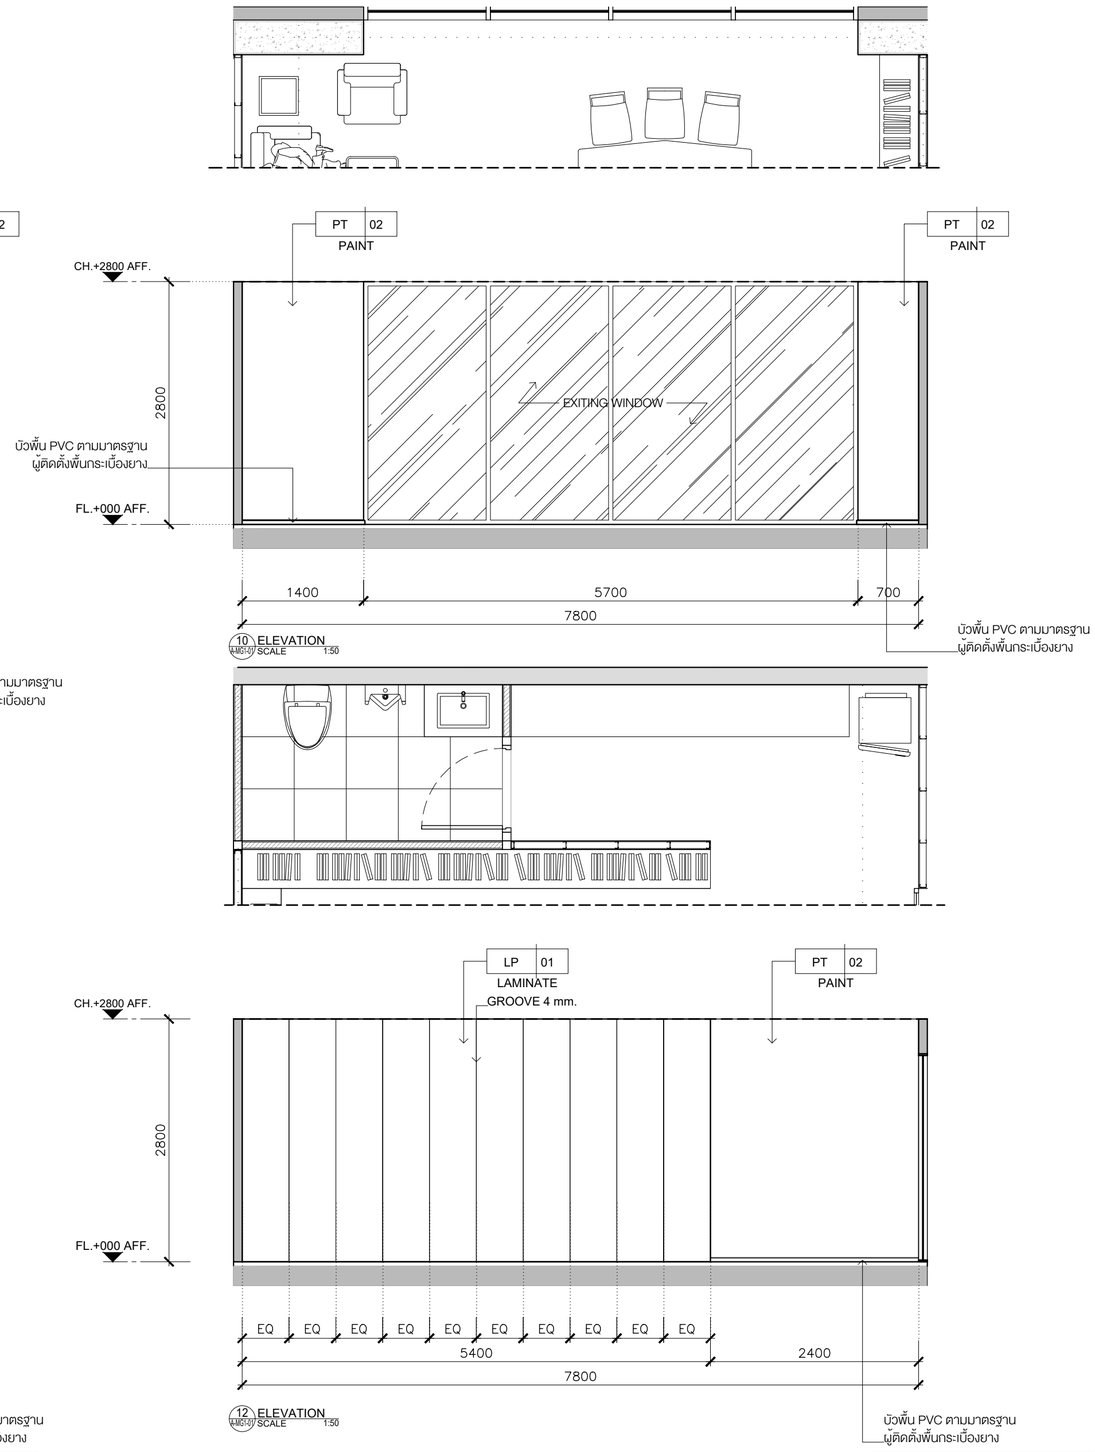

10 ELEVATION
A-MG1-01 SCALE 1:50

12 ELEVATION
A-MG1-01 SCALE 1:50

KSB ARCHITECT
707 VUE BUILDING 3rd FLOOR ROOM T2
KHLONGTONSAI, KHLONGSAN, BANGKOK 10600
TEL: (66) 0-2860-6290 FAX: (66) 0-2860-6291
WWW.KSBARCHITECT.COM

ไม่อนุญาตให้ทำการเปลี่ยนแปลงทุกกรณีที่ ม.006-56

IEAT
THE INDUSTRIAL ESTATE AUTHORITY OF THAILAND
การนิคมอุตสาหกรรมแห่งประเทศไทย (กนอ)

โครงการจ้างออกแบบอาคารสำนักงานใหญ่ กนอ. (แห่งใหม่)

ซอยวิภาวดีรังสิต 3 ถนนวิภาวดีรังสิต แขวงจอมพล
เขตจตุจักร จังหวัดกรุงเทพมหานคร

KEY PLAN



ARCHITECT	SANITARY&FIRE PROTECTION ENGINEER	MECHANICAL ENGINEER	INTERIOR DESIGNER
กัณณ์นภัส วัจน์ศิษฐ์ ส-สถ 2301	สุภัทร สันติภัรมย์กุล วส.87	สุรพงษ์ ผดุงวิทย์ สภ.3980	ชาตรี ชลประเสริฐสุข ส-สน179
นิจวรรณ ศรีสุมาลย์ ภ-สถ 13263	ลภัสรดา แซ่แต้ กส.3821	ชยพัทธ์ แก้วทอง กภ.42012	ชนสรณ์ วุฒิเจริญมงคล
STRUCTURAL ENGINEER	**ELECTRICAL ENGINEER**	**GREEN BUILDING**	**LANDSCAPE**
พิเชฐ บุญยไวโรจน์ สย.5654	ทรงยศ นิยโมสถ สฟท.5193	จีรนุช มณีกุล ภ-สถ.22286	ณัฐชัย ไชยารัตน์ ส-กส.65
พงษ์รพี ลีลาทัศนีย์บุกูล กย.47321			

DRAWING TITLE
ELEVATION 9-12

CHECKED | APPROVED

REVISIONS

Rev NO.	Revision Note	Date

SCALE 1:50 DATE 2023.01.17

Dwg. No. A-MG2-03 TOTAL 246

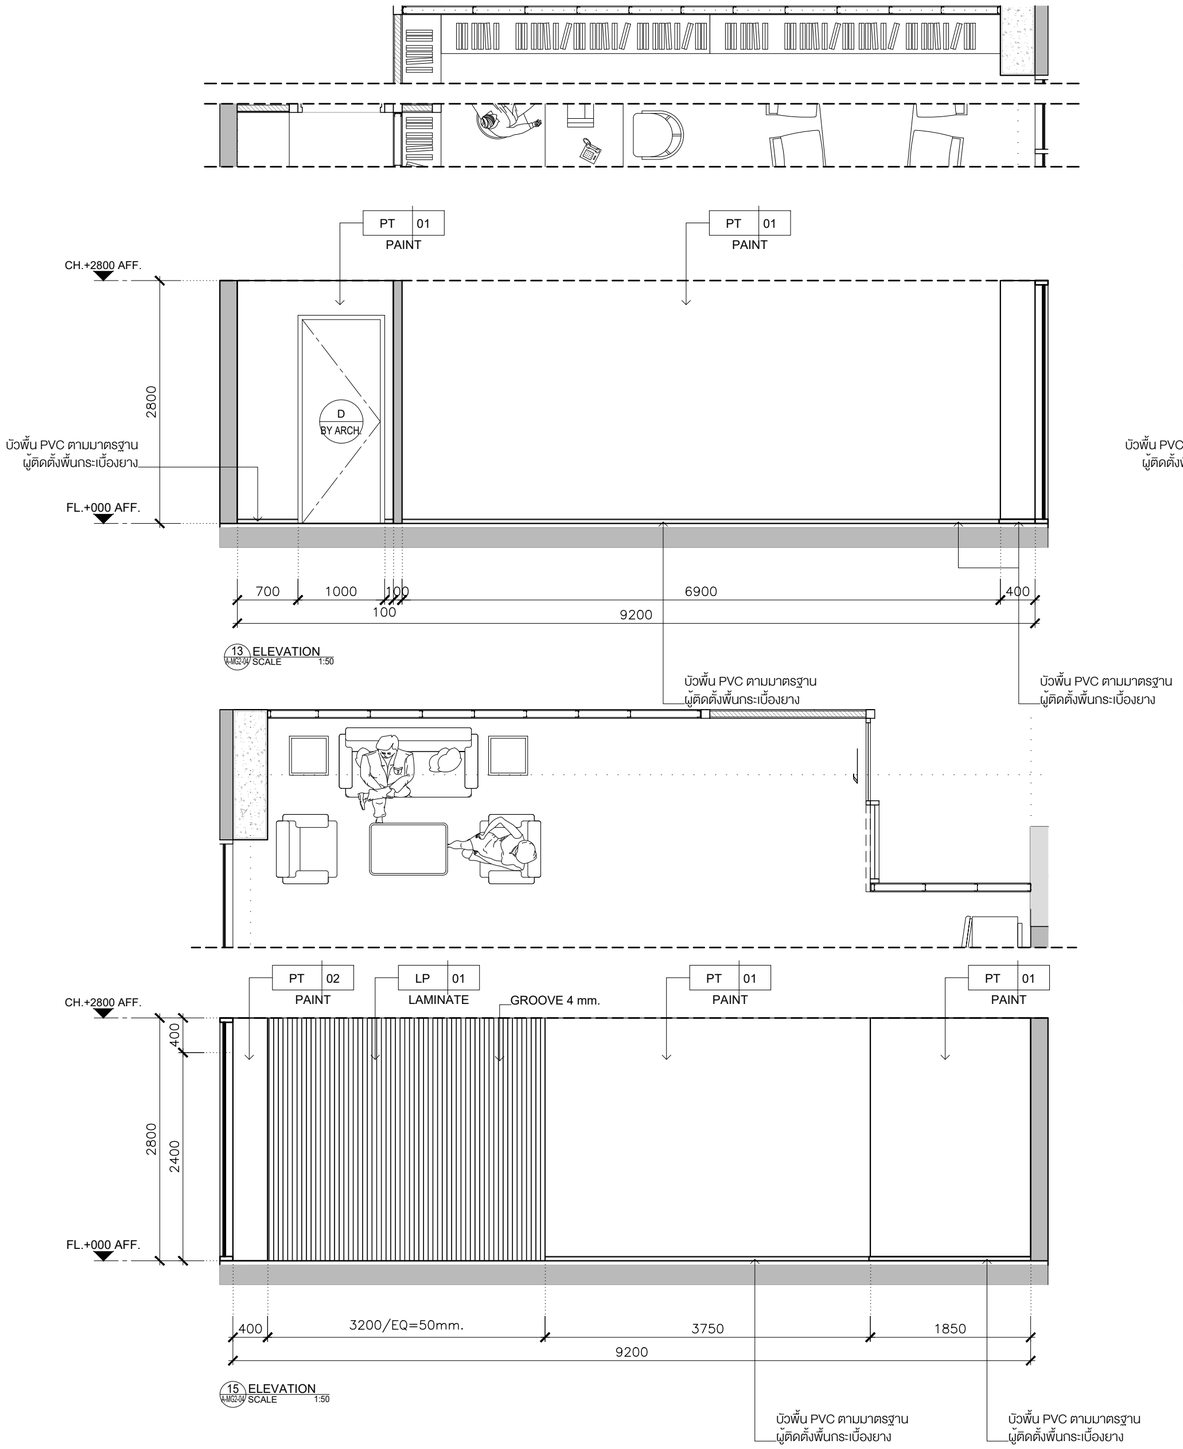

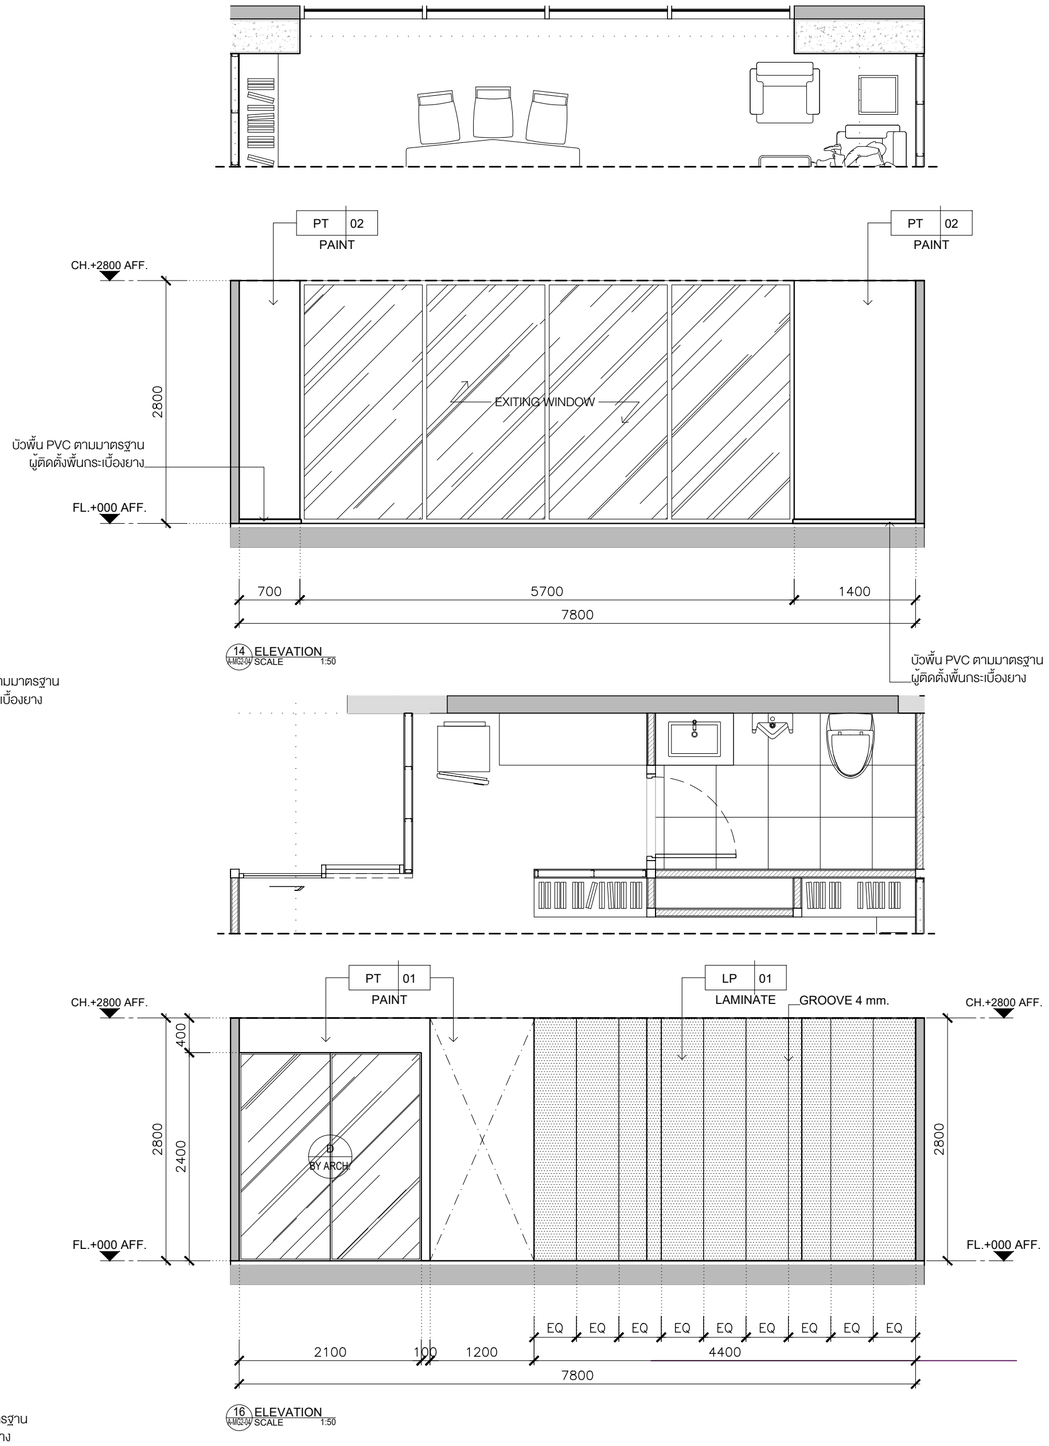

KSB ARCHITECT
707 VUE BUILDING 3rd FLOOR ROOM T2
KHLONGTONSAI, KHLONGSAN, BANGKOK 10600
TEL: (66) 0-2860-6290 FAX: (66) 0-2860-6291
WWW.KSBARCHITECT.COM

ใบอนุญาตประกอบวิชาชีพสถาปัตยกรรมเลขที่ ม.008-56

IEAT
THE INDUSTRIAL ESTATE AUTHORITY OF THAILAND
การนิคมอุตสาหกรรมแห่งประเทศไทย (กนอ)

โครงการจ้างออกแบบอาคารสำนักงานใหญ่ กนอ. (แห่งใหม่)

ซอยวิภาวดีรังสิต 3 ถนนวิภาวดีรังสิต แขวงจอมพล
เขตจตุจักร จังหวัดกรุงเทพมหานคร

KEY PLAN

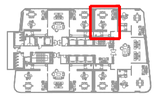

ARCHITECT กัณณ์นภัส วัจน์ศิษฐ์ ส-สถ 2301 นิจวรรณ ศรีสุบาลย์ ภ-สถ 13263	SANITARY&FIRE PROTECTION ENGINEER สุภัทร สันติภัรมย์กุล วส.87 ลภัสรดา แซ่แต้ กส.3821	MECHANICAL ENGINEER สุรพงษ์ ผดุงวิทย์ สภ.3980 ชยพัทธ์ แก้วทอง กภ.42012	INTERIOR DESIGNER ชาตรี ชลประเสริฐสุข ส-สน179 ชนสรณ์ วุฒิเจริญมงคล
STRUCTURAL ENGINEER พิเชฐ บุญยไวโรจน์ สย.5654 พงษ์รพี ลีลาทัศนีย์บุกูล กย.47321	ELECTRICAL ENGINEER ทรงยศ นิยโมสถ สฟท.5193	GREEN BUILDING จีรนุช มณีกุล ภ-สถ.22286	LANDSCAPE ณัฐชัย ไชยารัตน์ ส-กส.65

DRAWING TITLE
ELEVATION 13-16

CHECKED | APPROVED

REVISIONS

Rev NO.	Revision Note	Date

SCALE 1:50 DATE 2023.01.17

Dwg. No. A-MG2-04 TOTAL 246

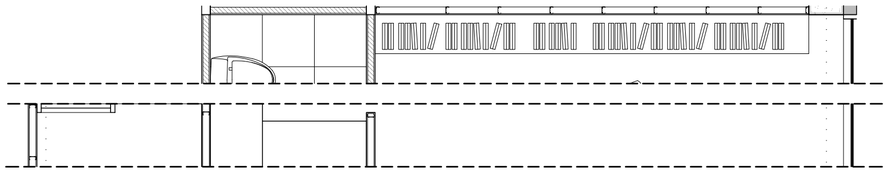

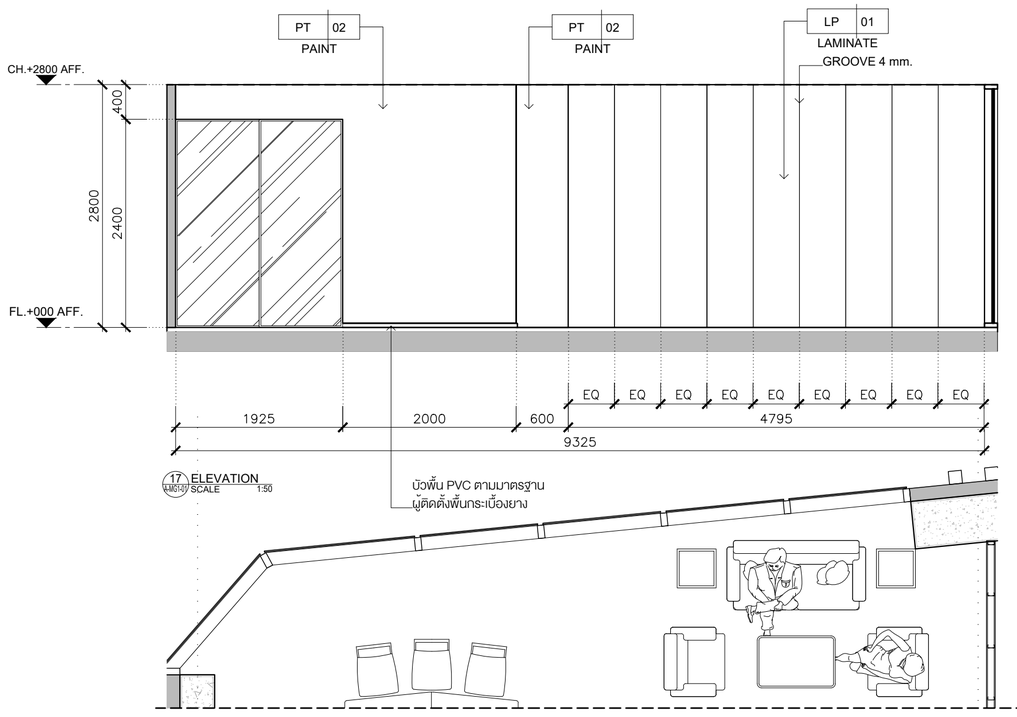

17 ELEVATION
KMG1-07 SCALE 1:50

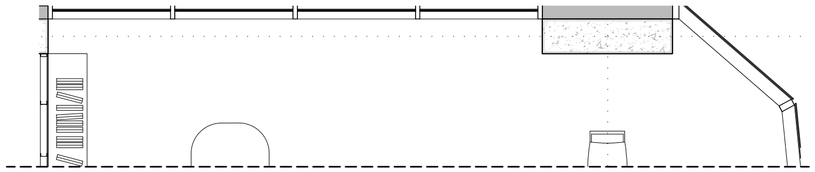

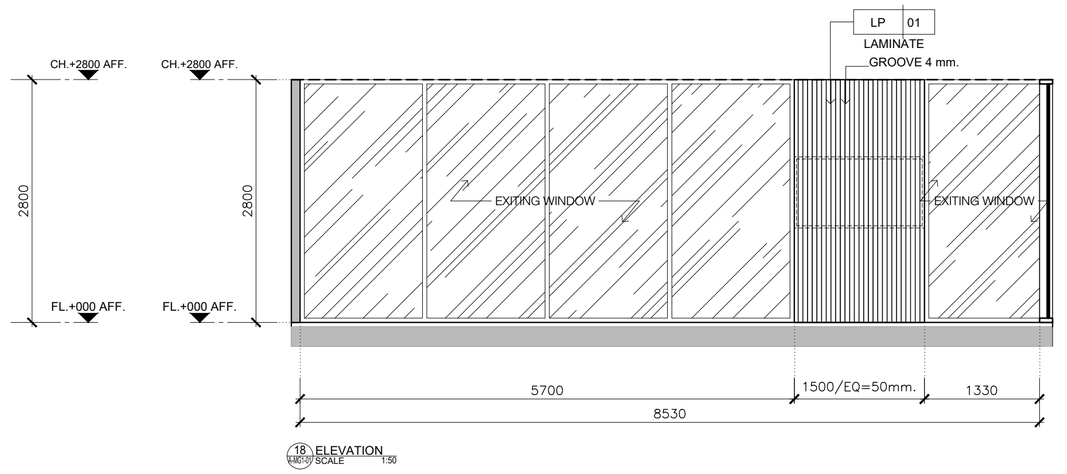

18 ELEVATION
KMG1-07 SCALE 1:50

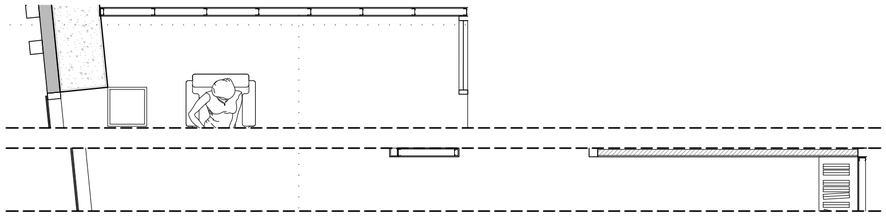

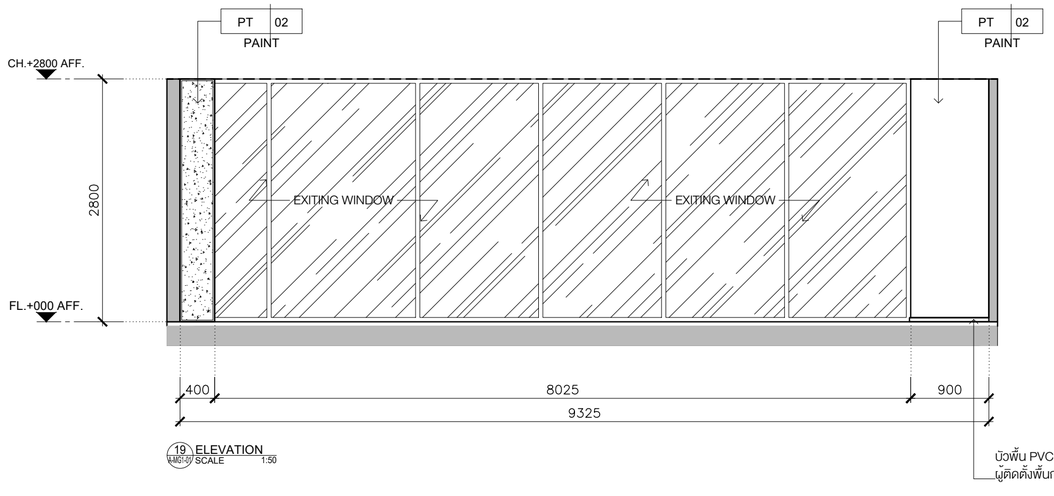

19 ELEVATION
KMG1-07 SCALE 1:50

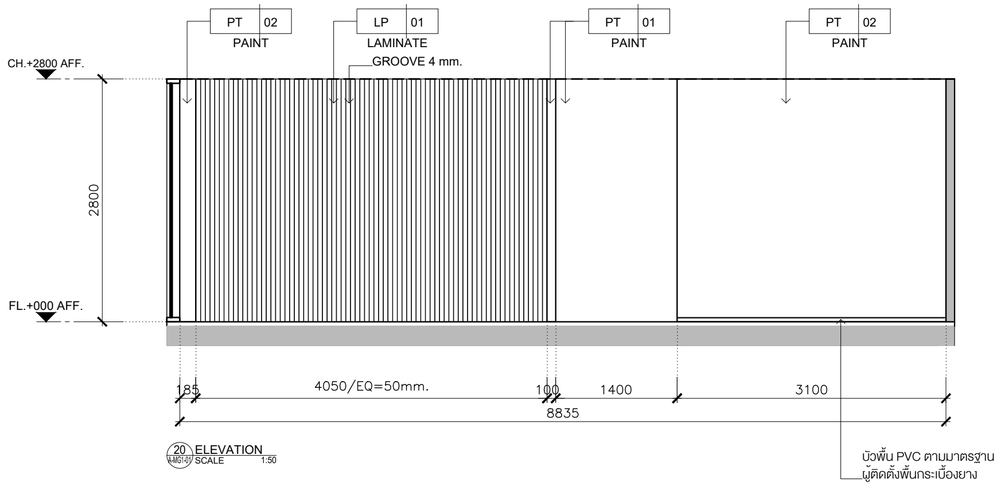

20 ELEVATION
KMG1-07 SCALE 1:50

KSB ARCHITECT
707 VUE BUILDING 3rd FLOOR ROOM T2
KHLONGTONSAI, KHLONGSAN, BANGKOK 10600
TEL: (66) 0-2860-6290 FAX: (66) 0-2860-6291
WWW.KSBARCHITECT.COM

ใบอนุญาตสถาปนิกเลขที่ ก.ส.อ.06-56

IEAT
THE INDUSTRIAL ESTATE AUTHORITY OF THAILAND
การนิคมอุตสาหกรรมแห่งประเทศไทย (กนอ)

โครงการจ้างออกแบบอาคารสำนักงานใหญ่ กนอ. (แห่งใหม่)

ซอยวิภาวดีรังสิต 3 ถนนวิภาวดีรังสิต แขวงจอมพล
เขตจตุจักร จังหวัดกรุงเทพมหานคร

KEY PLAN



ARCHITECT	ทักณน่นกัส วิจน์ศิษฐ์ ส-สถ 2301 นิจวรรณ ศรีสุนาลย์ ก-สถ 13263
SANITARY&FIRE PROTECTION ENGINEER	สุทักร สันติกิรมยกุล วส.87 ลภัสรดา แซ่แต้ กส.3821
MECHANICAL ENGINEER	สุรพงษ์ มคุงอิทย์ สก.3980 ชยพัทร แก่วทอง กก.42012
INTERIOR DESIGNER	ชาตรี ชลประเสริฐสุข ส-สน179 ชนสรณ์ วุฒิเจริญมงคล
STRUCTURAL ENGINEER	พิชชุ บุญยไวโรจน์ สย.5654 พงษ์รพี ลีลาทักษ์ยกุล กย.47321
ELECTRICAL ENGINEER	กรงยศ นิยมิสถ สฟท.5193
GREEN BUILDING	จีรยุช มนีกุล ก-สถ.22286
LANDSCAPE	ณัฐชิษ โชยารัตน์ ส-กส.65

DRAWING TITLE
ELEVATION 17-20

CHECKED | APPROVED

REVISIONS

Rev NO.	Revision Note	Date

SCALE 1:50 | DATE 2023.01.17

Dwg. No. A-MG2-05 | TOTAL 246

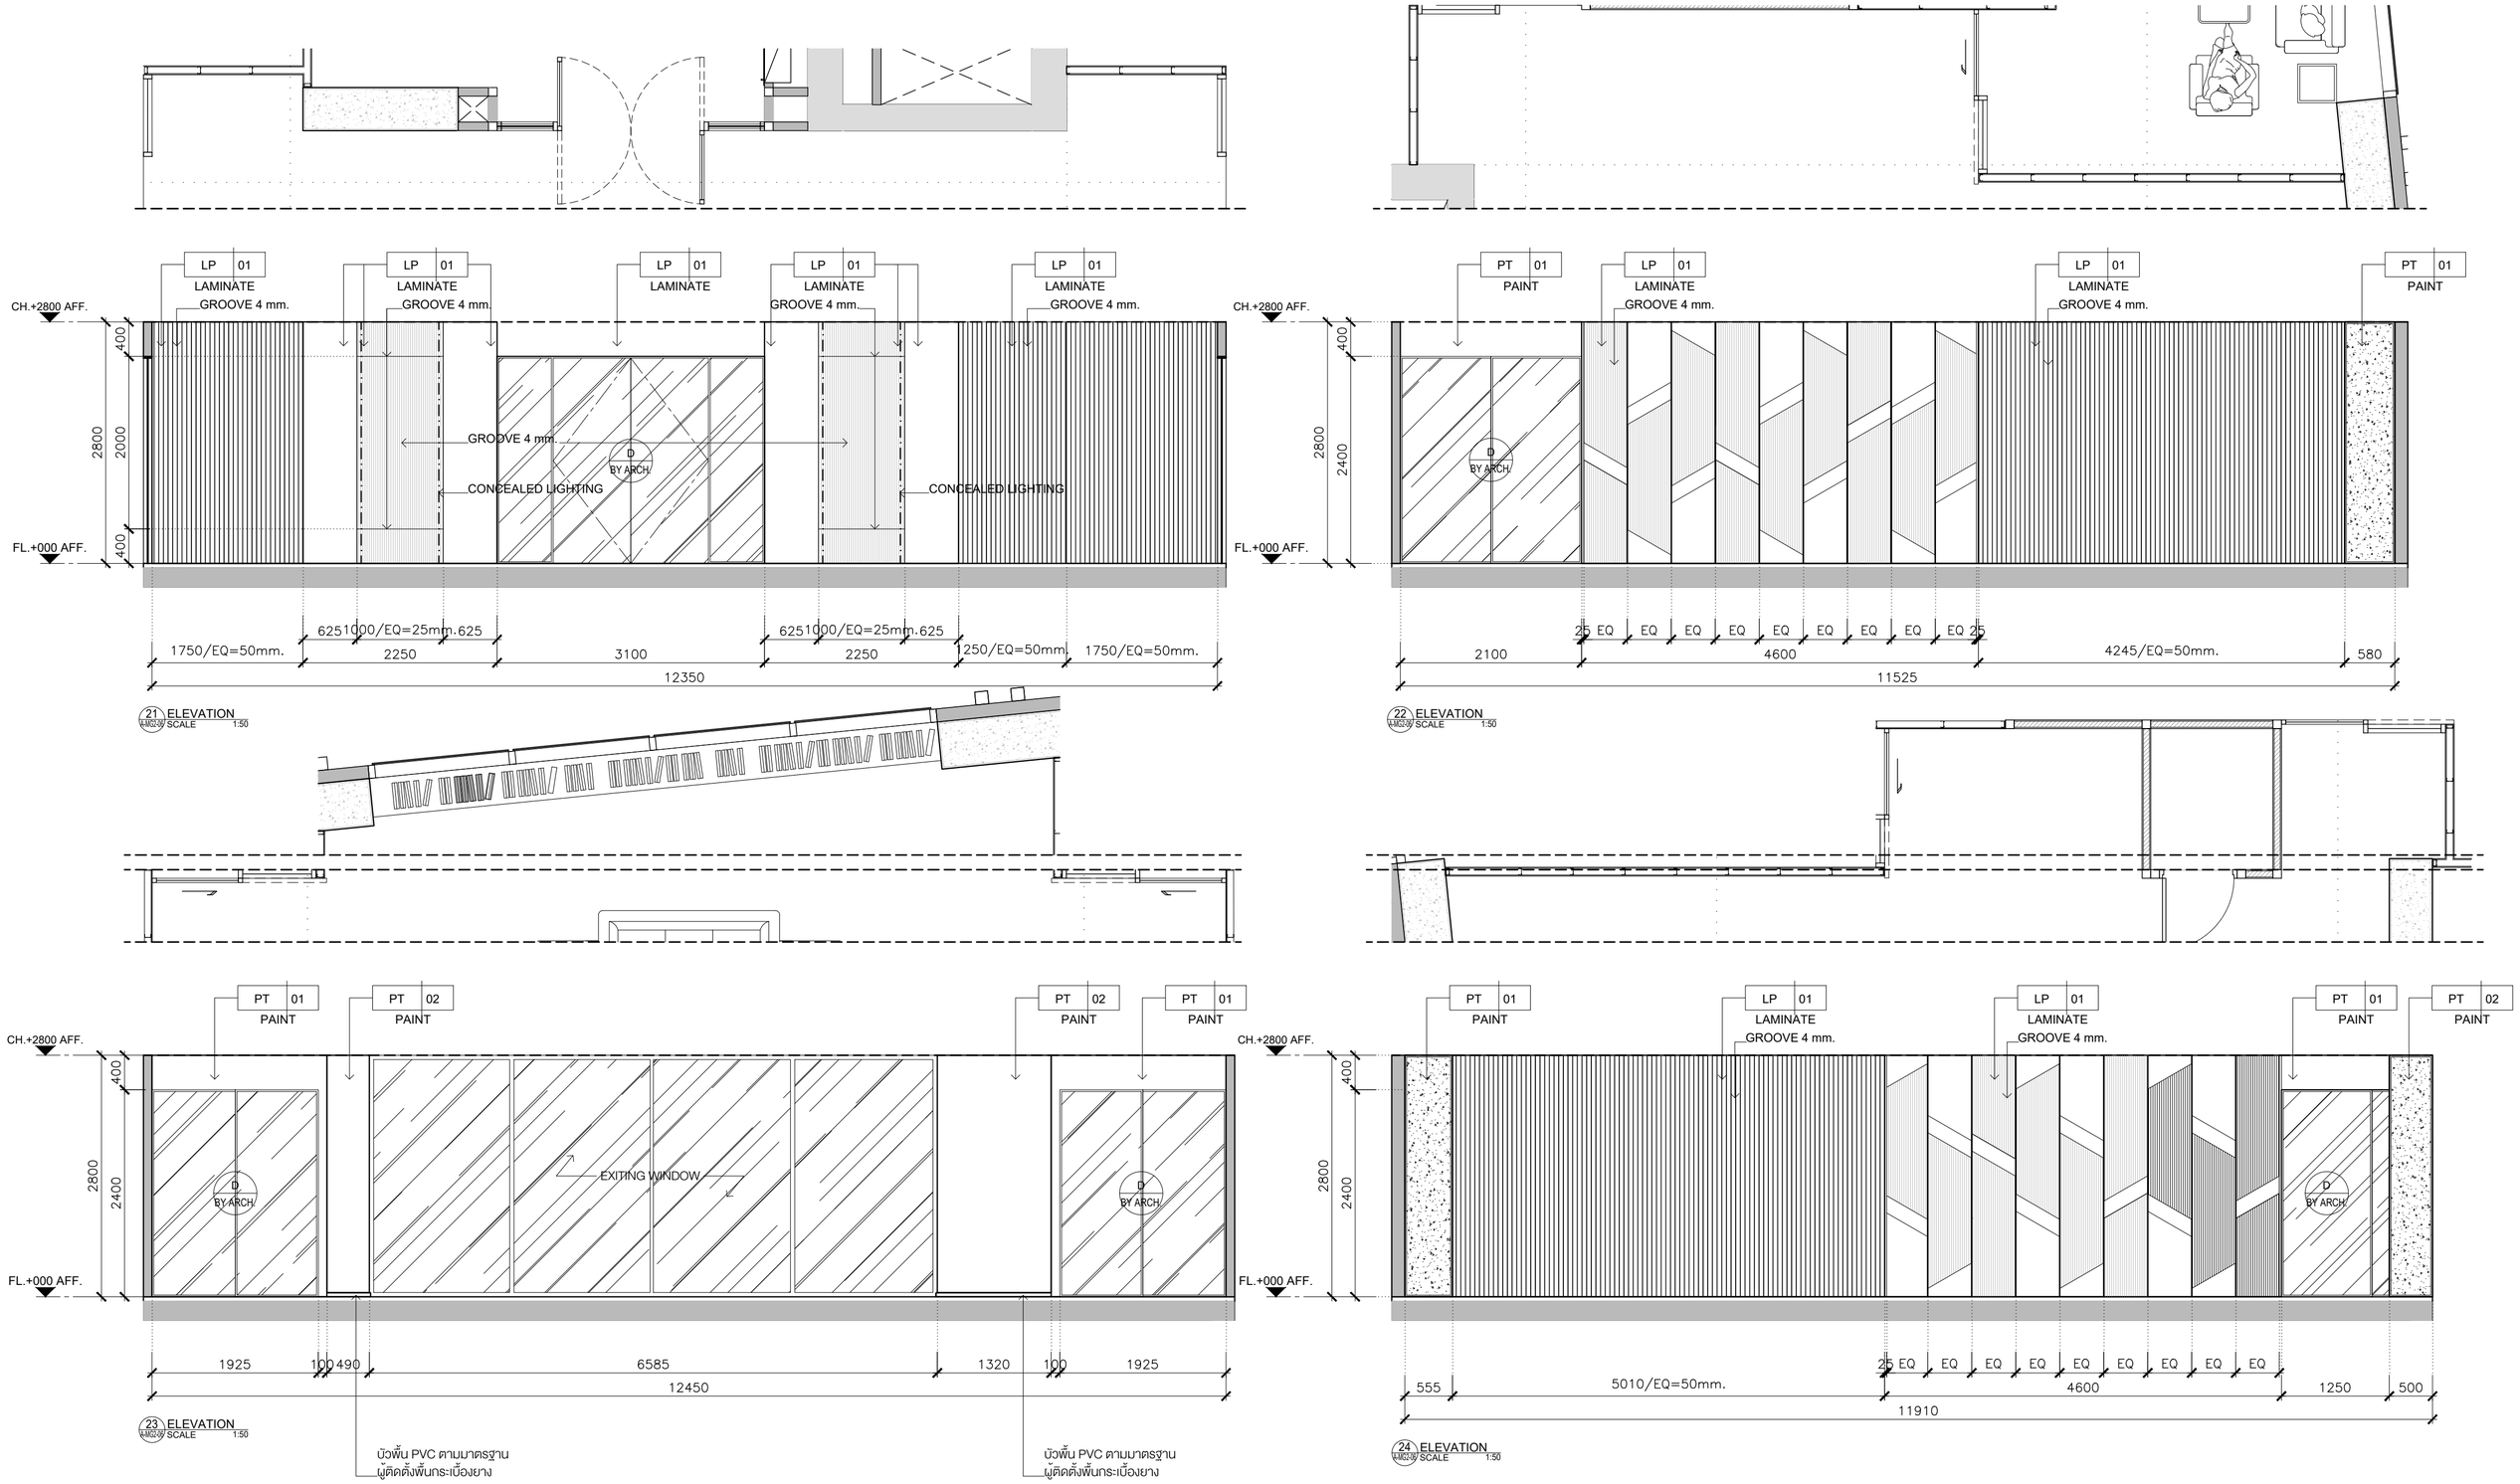

KSB ARCHITECT

707 VUE BUILDING 3rd FLOOR ROOM T2
KHLONGTONSAI, KHLONGSAN, BANGKOK 10600
TEL: (66) 0-2860-6290 FAX: (66) 0-2860-6291
WWW.KSBARCHITECT.COM

ใบอนุญาตประกอบวิชาชีพสถาปัตยกรรมเลขที่ ม.006-56

IEAT
THE INDUSTRIAL ESTATE AUTHORITY OF THAILAND
การนิคมอุตสาหกรรมแห่งประเทศไทย (กนอ)

โครงการจ้างออกแบบอาคารสำนักงานใหญ่ กนอ. (แห่งใหม่)

ซอยวิภาวดีรังสิต 3 ถนนวิภาวดีรังสิต แขวงจอมพล
เขตจตุจักร จังหวัดกรุงเทพมหานคร

KEY PLAN

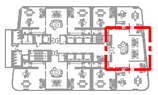

ARCHITECT	SANITARY&FIRE PROTECTION ENGINEER	MECHANICAL ENGINEER	INTERIOR DESIGNER
กัณณ์นภัส วัจน์ศิษฐ์ ส-สถ 2301	สุภัทร สันติภัรมย์กุล วส.87	สุรพงษ์ ผดุงวิทย์ สภ.3980	ชาตรี ชลประเสริฐสุข ส-สน179
นิจวรรณ ศรีสุนาลย์ ภ-สถ 13263	ลภัสรดา แซ่แต้ ภส.3821	ชยพัทธ์ แก้วทอง ภก.42012	ชนสรณ์ วุฒิเจริญมงคล
STRUCTURAL ENGINEER	**ELECTRICAL ENGINEER**	**GREEN BUILDING**	**LANDSCAPE**
พิเชฐ บุญยไวโรจน์ สย.5654	ทรงยศ นิยโมสถ สฟก.5193	จีรนุช มณีกุล ภ-สถ.22286	ณัฐชัย ไชยารัตน์ ส-กส.65
พงษ์รพี สีลาทัศนีย์บุญล ภย.47321			

DRAWING TITLE
ELEVATION 21-24

CHECKED | APPROVED

REVISIONS

Rev NO.	Revision Note	Date

SCALE 1:50 DATE 2023.01.17

Dwg. No. A-MG2-06 TOTAL 246

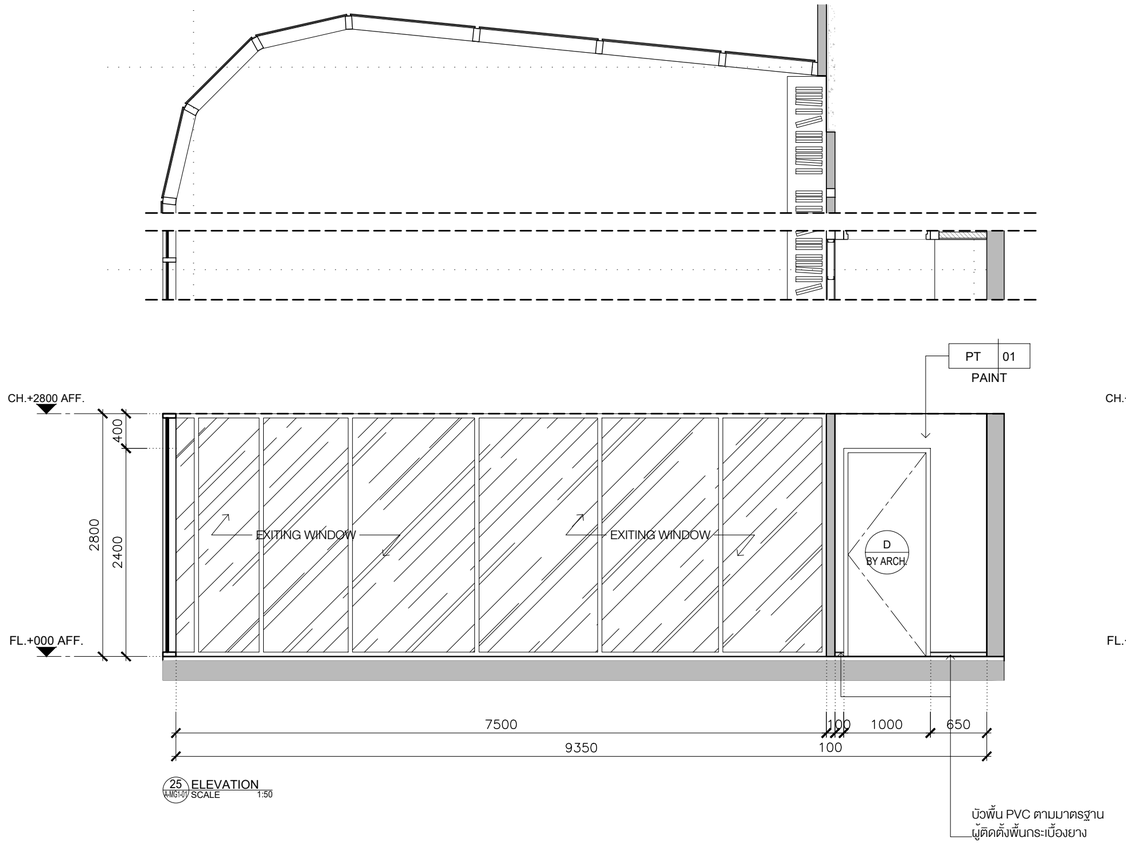

25 ELEVATION
A-MG1-01 SCALE 1:50

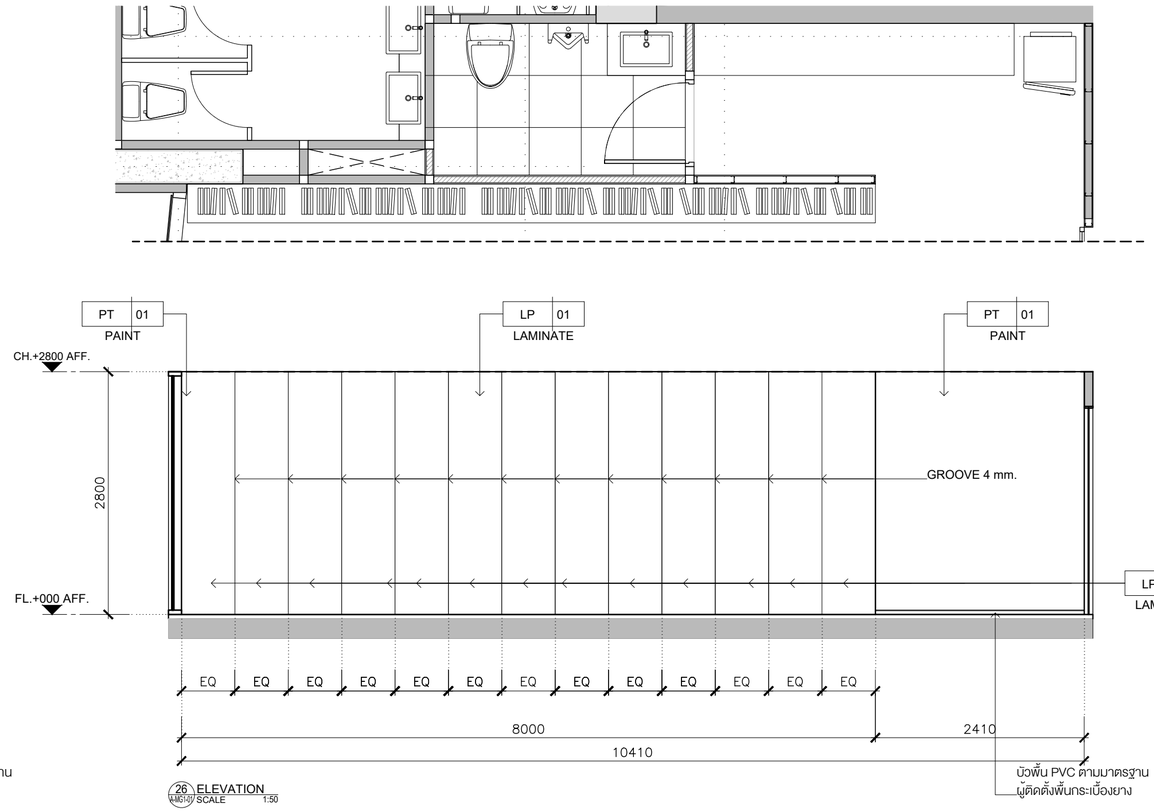

26 ELEVATION
A-MG1-01 SCALE 1:50

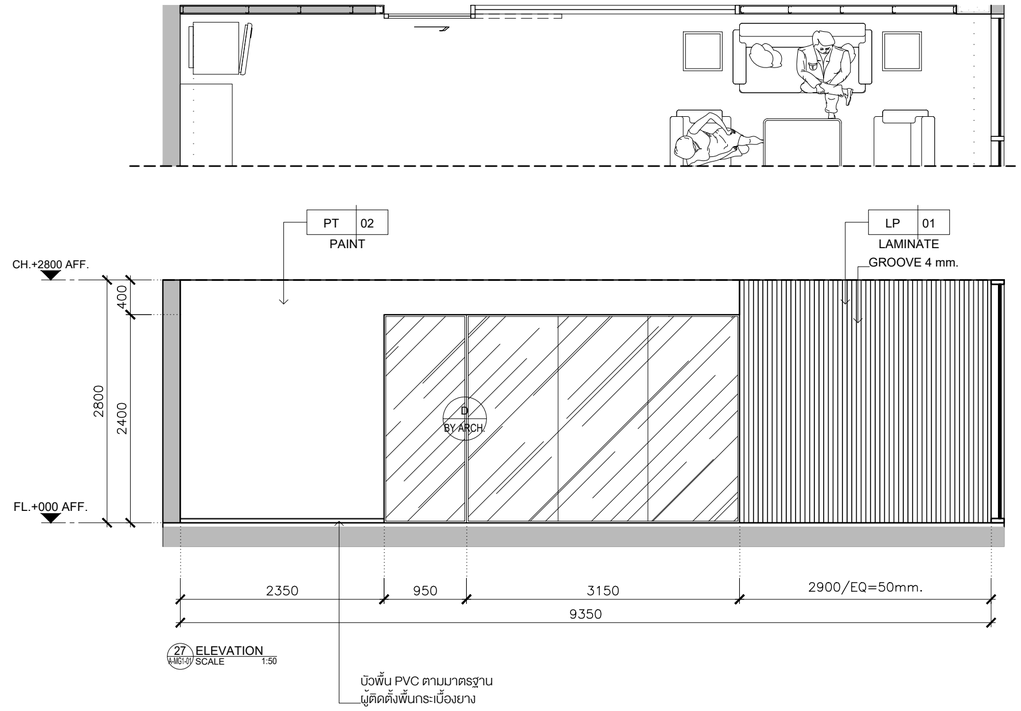

27 ELEVATION
A-MG1-01 SCALE 1:50

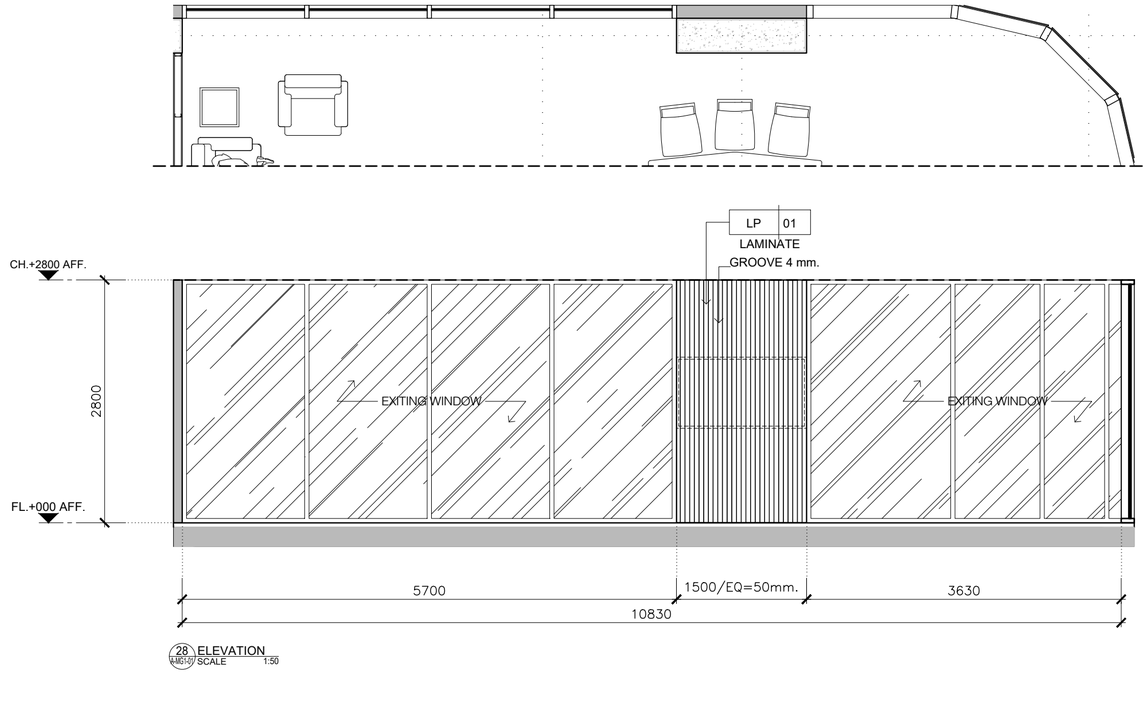

28 ELEVATION
A-MG1-01 SCALE 1:50

KSB ARCHITECT
707 VUE BUILDING 3rd FLOOR ROOM T2
KHLONGTONSAI, KHLONGSAN, BANGKOK 10600
TEL: (66) 0-2860-6290 FAX: (66) 0-2860-6291
WWW.KSBARCHITECT.COM

ใบอนุญาตประกอบวิชาชีพเป็นสถาปนิกฯ ม.006-56

IEAT
THE INDUSTRIAL ESTATE AUTHORITY OF THAILAND
การนิคมอุตสาหกรรมแห่งประเทศไทย (กนอ)

โครงการจ้างออกแบบอาคารสำนักงานใหญ่ กนอ. (แห่งใหม่)

ซอยวิภาวดีรังสิต 3 ถนนวิภาวดีรังสิต แขวงจอมพล
เขตจตุจักร จังหวัดกรุงเทพมหานคร

KEY PLAN



ARCHITECT	SANITARY&FIRE PROTECTION ENGINEER	MECHANICAL ENGINEER	INTERIOR DESIGNER
กัณณ์นภัส วัจน์ศิษฐ์ ส-สถ 2301	สุภักร สันติภัรมย์กุล วส.87	สุรพงษ์ ผดุงวิทย์ สภ.3980	ชาตรี ชลประเสริฐสุข ส-สน179
นิจวรรณ ศรีสุนาลย์ ภ-สถ 13263	ลภัสรดา แซ่แต้ ภส.3821	ชยพัทธ์ แก้วทอง ภก.42012	ชนสรณ์ วุฒิเจริญมงคล
STRUCTURAL ENGINEER	**ELECTRICAL ENGINEER**	**GREEN BUILDING**	**LANDSCAPE**
พิเชฐ บุญยไวโรจน์ สย.5654	ทรงยศ นิยโมสถ สฟท.5193	จีรนุช มณีกุล ภ-สถ.22286	ณัฐชัย ไชยารัตน์ ส-ภส.65
พงษ์รพี ลีลาทัศนีย์บุกุล ภย.47321			

DRAWING TITLE
ELEVATION 25-28

CHECKED APPROVED

REVISIONS

Rev NO.	Revision Note	Date

SCALE 1:50 DATE 2023.01.17

Dwg. No. A-MG2-07 TOTAL 246

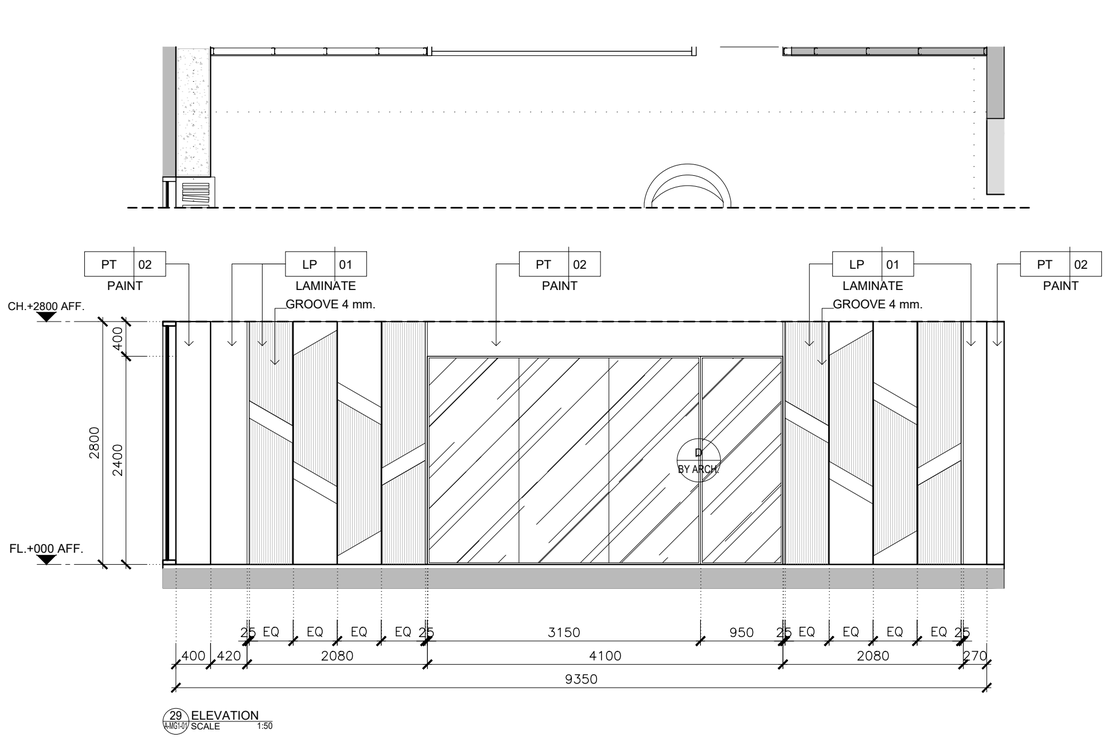

29 ELEVATION
A-MG1-01 SCALE 1:50

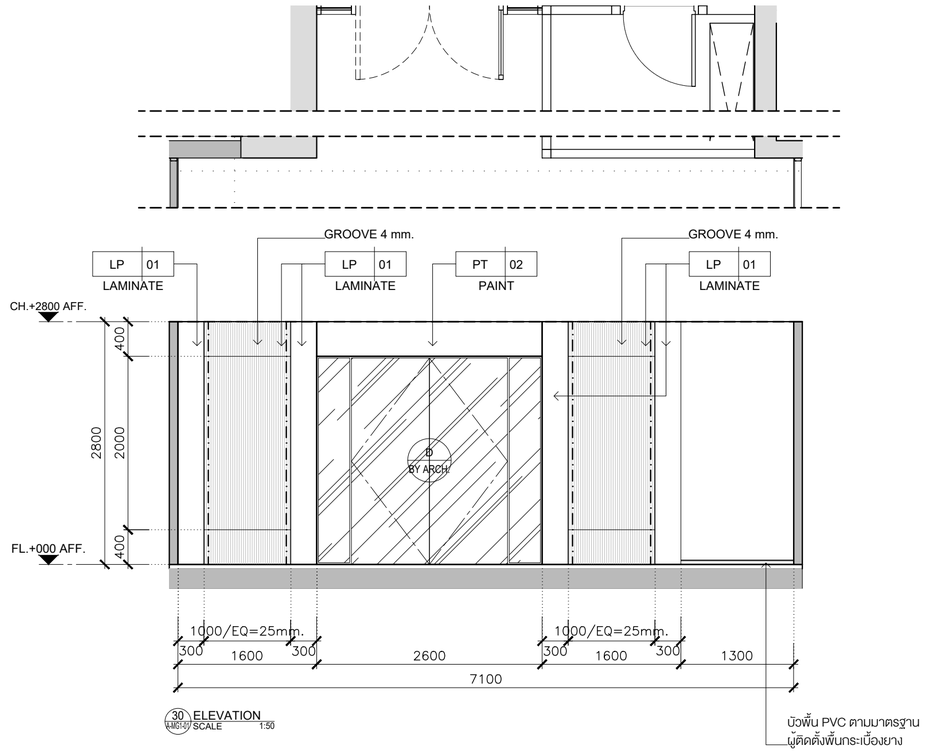

30 ELEVATION
A-MG1-01 SCALE 1:50

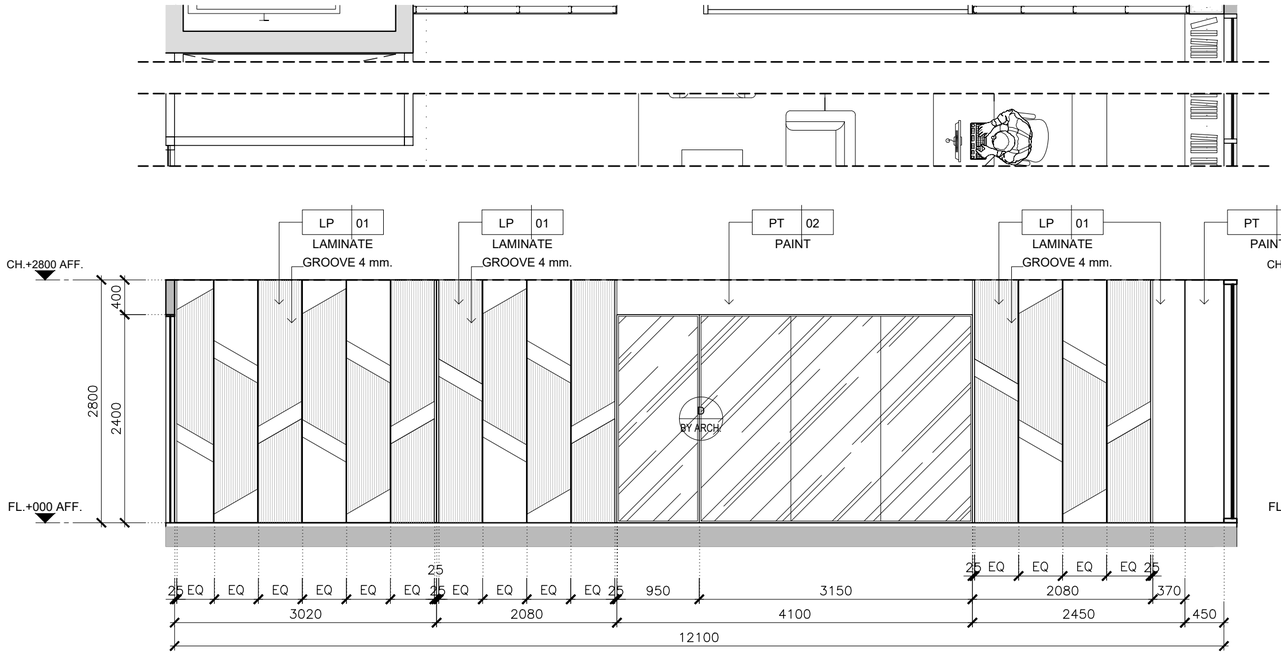

31 ELEVATION
A-MG1-01 SCALE 1:50

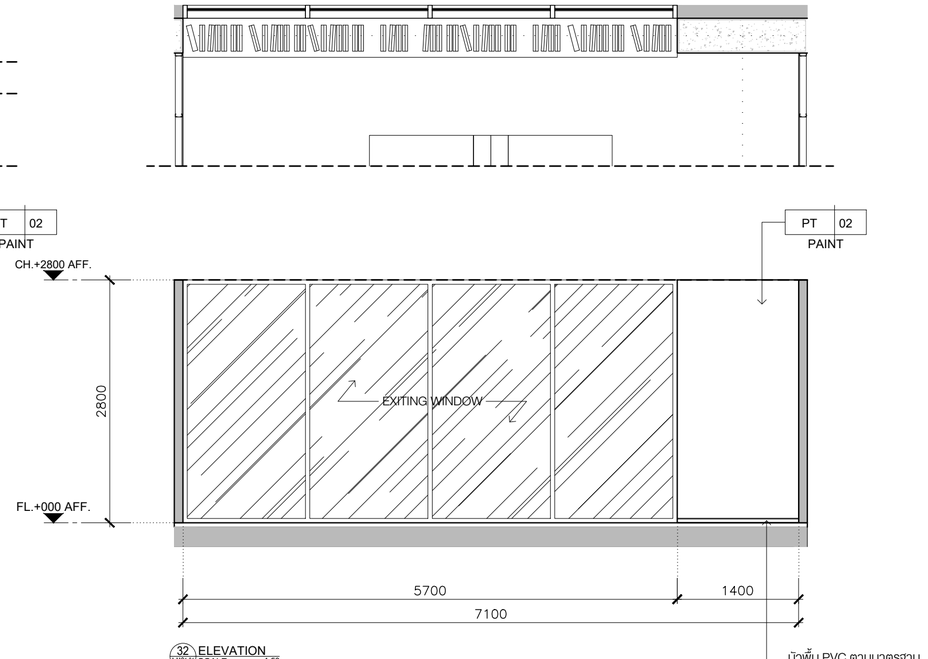

32 ELEVATION
A-MG1-01 SCALE 1:50

KSB ARCHITECT
707 VUE BUILDING 3rd FLOOR ROOM T2
KHLONGTONSAI, KHLONGSAN, BANGKOK 10600
TEL: (66) 0-2860-6290 FAX: (66) 0-2860-6291
WWW.KSBARCHITECT.COM

ใบอนุญาตประกอบวิชาชีพเลขที่ ม.006-56

IEAT
THE INDUSTRIAL ESTATE AUTHORITY OF THAILAND
การนิคมอุตสาหกรรมแห่งประเทศไทย (กนอ)

โครงการจ้างออกแบบอาคารสำนักงานใหญ่ กนอ. (แห่งใหม่)

ซอยวิภาวดีรังสิต 3 ถนนวิภาวดีรังสิต แขวงจอมพล
เขตจตุจักร จังหวัดกรุงเทพมหานคร

KEY PLAN

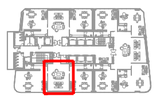

ARCHITECT	SANITARY&FIRE PROTECTION ENGINEER	MECHANICAL ENGINEER	INTERIOR DESIGNER
กัณณ์นภัส วัจน์ศิษฐ์ ส-สถ 2301	สุภัทร สันติภัรมย์กุล วส.87	สุรพงษ์ ผดุงวิทย์ สภ.3980	ชาตรี ชลประเสริฐสุข ส-สน179
นิจวรรณ ศรีสุบาลย์ ภ-สถ 13263	ลภัสรดา แซ่แต้ ภส.3821	ชยพัทธ์ แก้วทอง ภก.42012	ชนสรณ์ วุฒิเจริญมงคล
STRUCTURAL ENGINEER	**ELECTRICAL ENGINEER**	**GREEN BUILDING**	**LANDSCAPE**
พิชชุ บุญยไวโรจน์ สย.5654	ทรงยศ นิยโมสถ สฟก.5193	จีรนุช มณีกุล ภ-สถ.22286	ณัฐชัย ไชยารัตน์ ส-ภส.65
พงษ์รพี ลีลาทัศนีย์บุกูล ภย.47321			

DRAWING TITLE
ELEVATION 29-32

CHECKED APPROVED

REVISIONS

Rev NO.	Revision Note	Date

SCALE 1:50 DATE 2023.01.17

Dwg. No. A-MG2-08 TOTAL 246

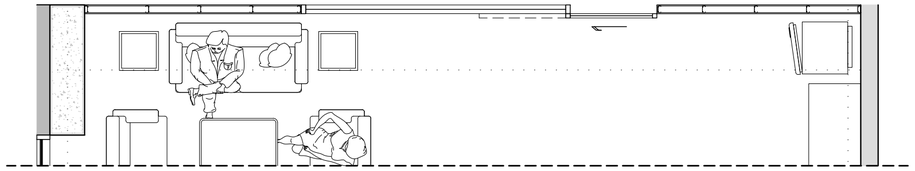

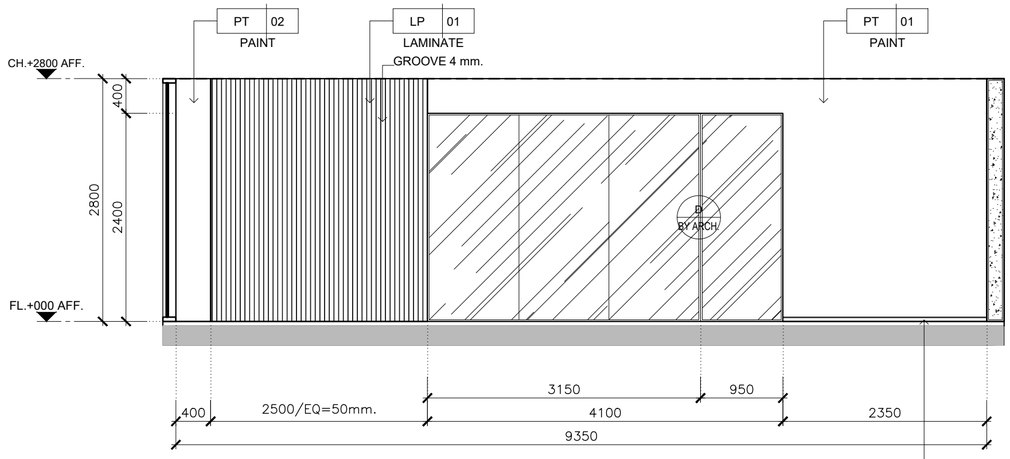

33 ELEVATION
K-MG1-01 SCALE 1:50

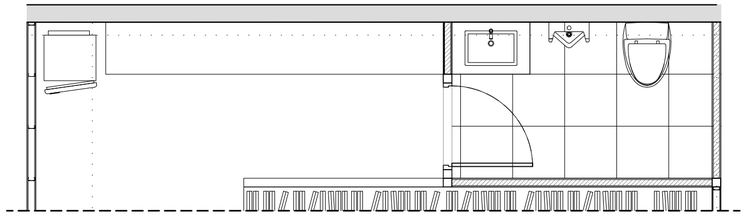

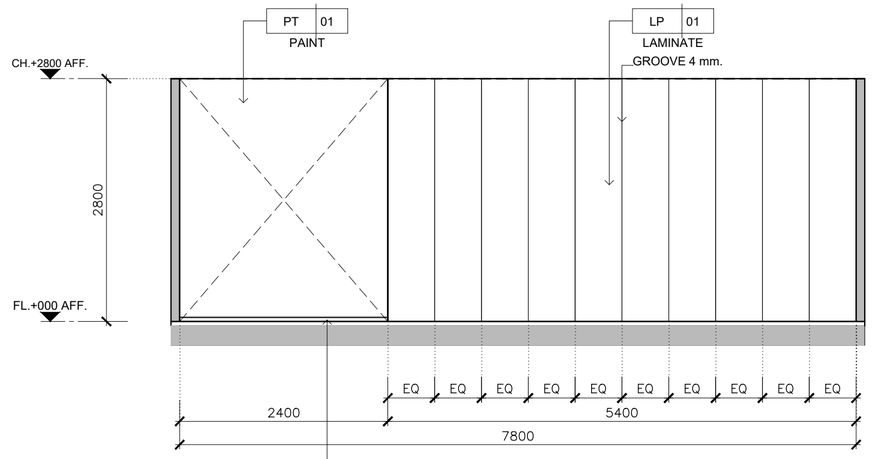

34 ELEVATION
K-MG1-01 SCALE 1:50

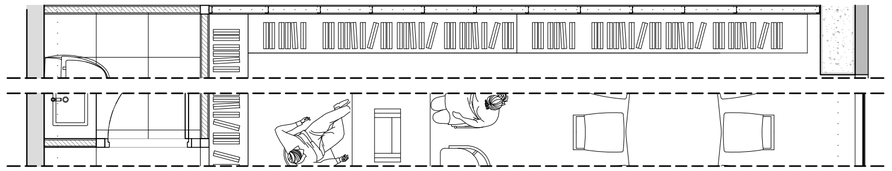

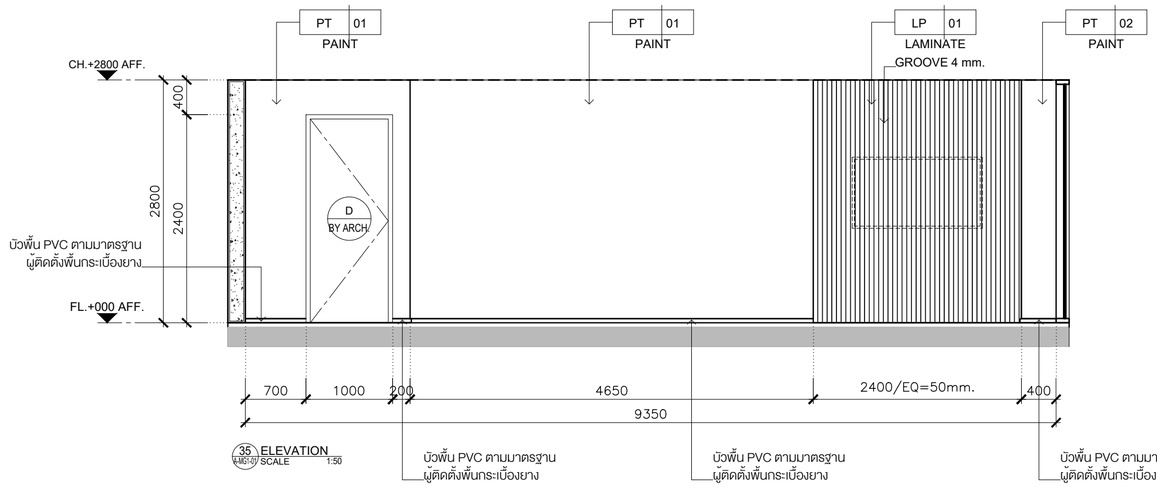

35 ELEVATION
K-MG1-01 SCALE 1:50

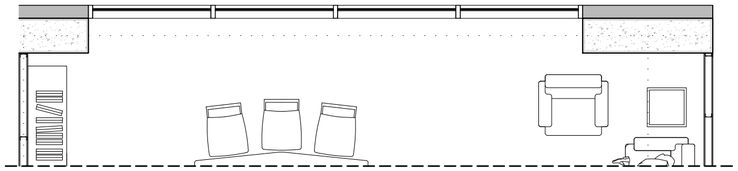

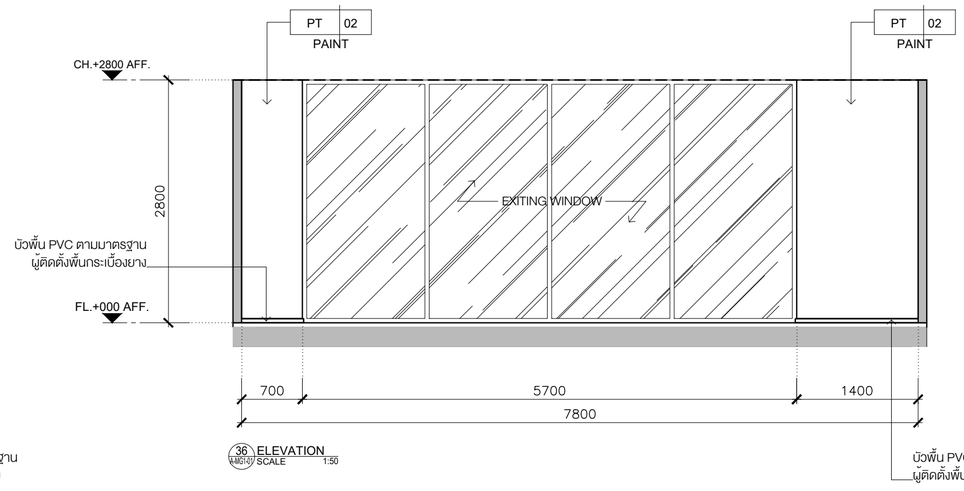

36 ELEVATION
K-MG1-01 SCALE 1:50

KSB ARCHITECT
707 VUE BUILDING 3rd FLOOR ROOM T2
KHLONGTONSAI, KHLONGSAN, BANGKOK 10600
TEL: (66) 0-2860-6290 FAX: (66) 0-2860-6291
WWW.KSBARCHITECT.COM

ใบอนุญาตประกอบวิชาชีพสถาปัตยกรรมที่ น.ภ.๐๐๐๐-๕๕

IEAT
THE INDUSTRIAL ESTATE AUTHORITY OF THAILAND
การนิคมอุตสาหกรรมแห่งประเทศไทย (กนอ)

โครงการจ้างออกแบบอาคารสำนักงานใหญ่ กนอ. (แห่งใหม่)

ซอยวิภาวดีรังสิต 3 ถนนวิภาวดีรังสิต แขวงจอมพล
เขตจตุจักร จังหวัดกรุงเทพมหานคร

KEY PLAN



ARCHITECT	SANITARY&FIRE PROTECTION ENGINEER
กัณน่นกัส วิจน์ศิษฐ์ ส.-สถ 2301	สุทัศร์ สันติกิรณกุล วส.87
นิจวรรณ ศรีสุมาลย์ ภ.-สถ 13263	สุทัสรดา แซ่แต้ กส.3821
STRUCTURAL ENGINEER	**ELECTRICAL ENGINEER**
พิยรู บุญยไวโรจน์ สย.5654	กรงเยศ นิยโมสถ สพท.5193
พงษ์รพี สิลาทัศนีย์มูลกุล กย.47321	

MECHANICAL ENGINEER	INTERIOR DESIGNER
สุรพงษ์ ผดุงวิทย์ สก.3980	ชาตรี ชลประเสริฐสุข ส.-สน179
ชยพัทร์ แก้วทอง กท.42012	ชนสรณ์ วุฒิเจริญมงคล
GREEN BUILDING	**LANDSCAPE**
จิรนุช มณีกุล ก.-สถ.22286	ณัฐชัย ไชยาร์ตน์ ส.-กส.65

DRAWING TITLE
ELEVATION 33-36

CHECKED | APPROVED

REVISIONS

Rev NO.	Revision Note	Date

SCALE 1:50 | DATE 2023.01.17

Dwg. No. A-MG2-09 | TOTAL 246

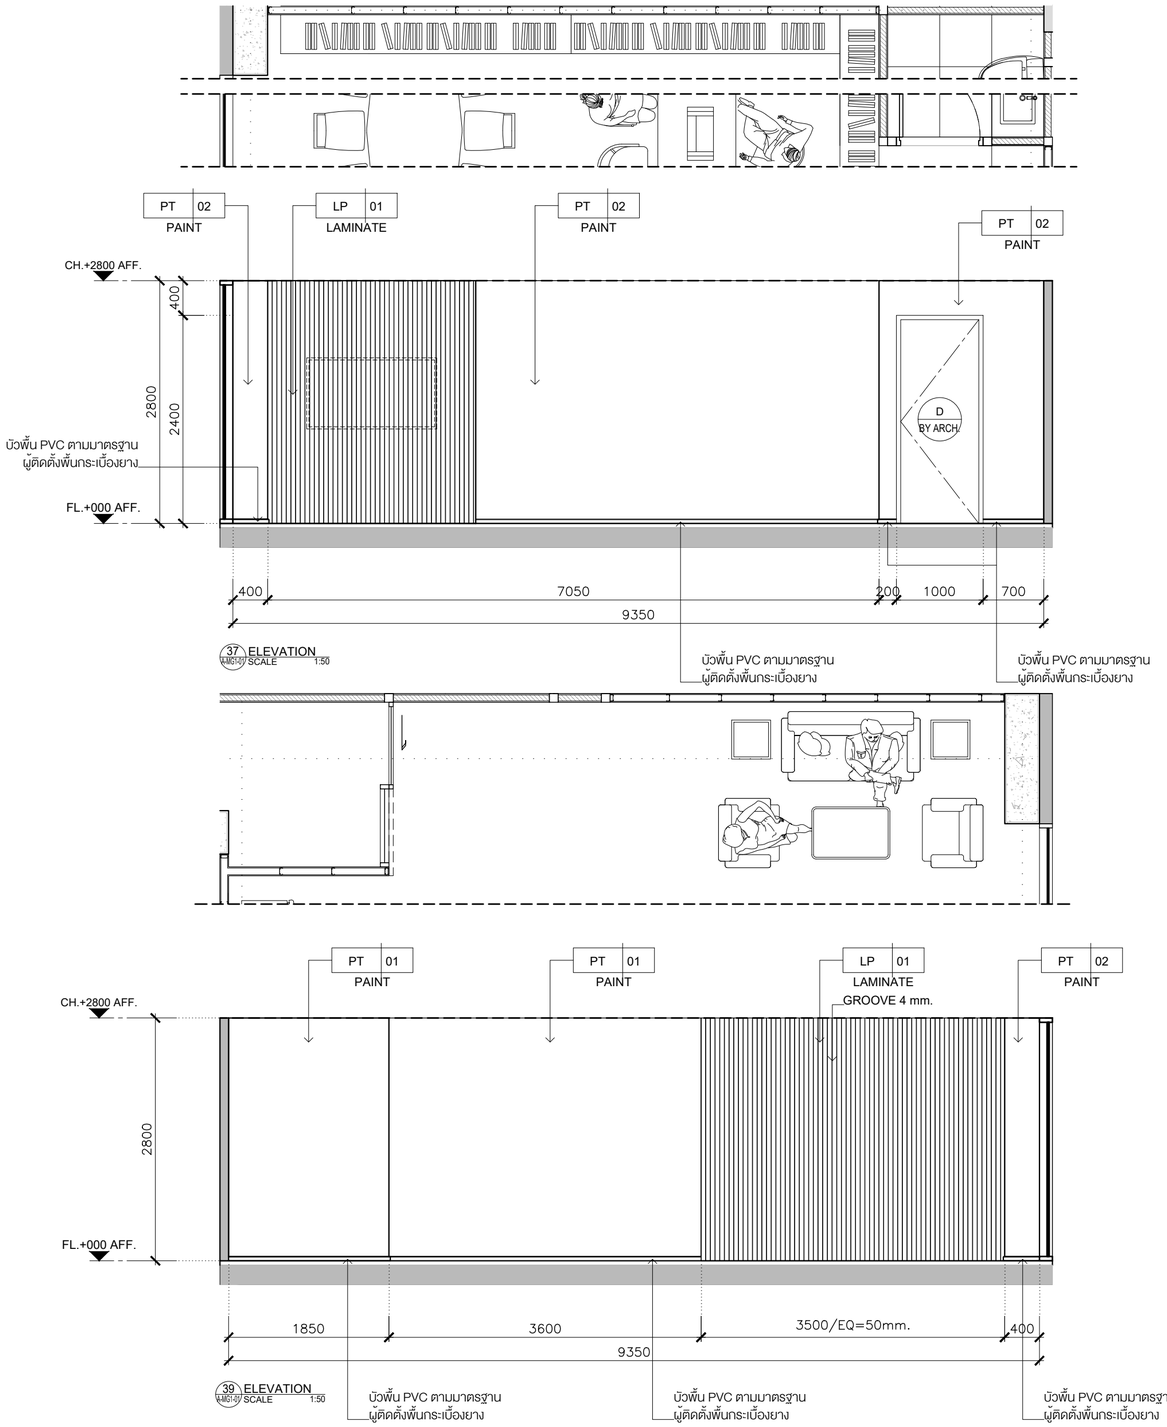

37 ELEVATION A-MG1-07 SCALE 1:50

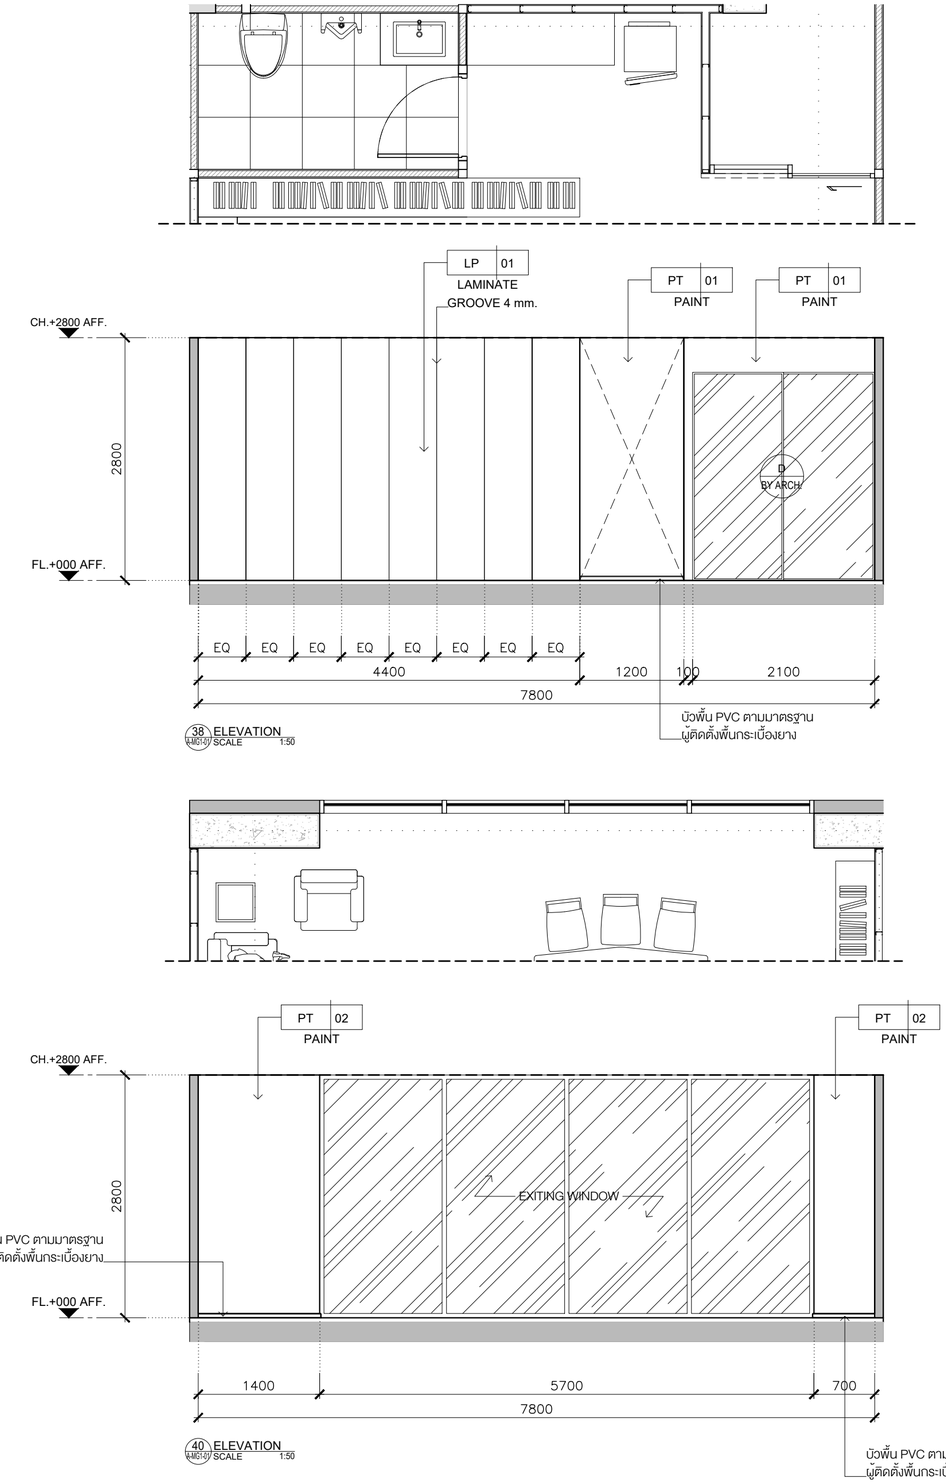

38 ELEVATION A-MG1-07 SCALE 1:50

39 ELEVATION A-MG1-07 SCALE 1:50

40 ELEVATION A-MG1-07 SCALE 1:50

KSB ARCHITECT
707 VUE BUILDING 3rd FLOOR ROOM T2
KHLONGTONSAI, KHLONGSAN, BANGKOK 10600
TEL: (66) 0-2860-6290 FAX: (66) 0-2860-6291
WWW.KSBARCHITECT.COM

ใบอนุญาตประกอบวิชาชีพสถาปัตยกรรมเลขที่ ม.006-56

IEAT
THE INDUSTRIAL ESTATE AUTHORITY OF THAILAND
การนิคมอุตสาหกรรมแห่งประเทศไทย (กนอ)

โครงการจ้างออกแบบอาคารสำนักงานใหญ่ กนอ. (แห่งใหม่)

ซอยวิภาวดีรังสิต 3 ถนนวิภาวดีรังสิต แขวงจอมพล
เขตจตุจักร จังหวัดกรุงเทพมหานคร

KEY PLAN



ARCHITECT	SANITARY&FIRE PROTECTION ENGINEER	MECHANICAL ENGINEER	INTERIOR DESIGNER
กัณณ์นภัส วัจน์ศิษฐ์ ส-สถ 2301	สุภัทร สันติภัรมย์กุล วส.87	สุรพงษ์ ผดุงวิทย์ สภ.3980	ชาตรี ชลประเสริฐสุข ส-สน179
นิจวรรณ ศรีสุมาลย์ ภ-สถ 13263	ลภัสรดา แซ่แต้ ภส.3821	ชยพัทธ์ แก้วทอง ภภ.42012	ชนสรณ์ วุฒิเจริญมงคล
STRUCTURAL ENGINEER	**ELECTRICAL ENGINEER**	**GREEN BUILDING**	**LANDSCAPE**
พิเชฐ บุญยไวโรจน์ สย.5654	ทรงยศ นิยโมสถ สฟท.5193	จีรนุช มณีกุล ภ-สถ.22286	ณัฐชัย ไชยารัตน์ ส-ภส.65
พงษ์รพี ลีลาทัศนีย์บุกูล ภย.47321			

DRAWING TITLE
ELEVATION 37-40

CHECKED | APPROVED

REVISIONS

Rev NO.	Revision Note	Date

SCALE 1:50 DATE 2023.01.17

Dwg. No. A-MG2-10 TOTAL 246

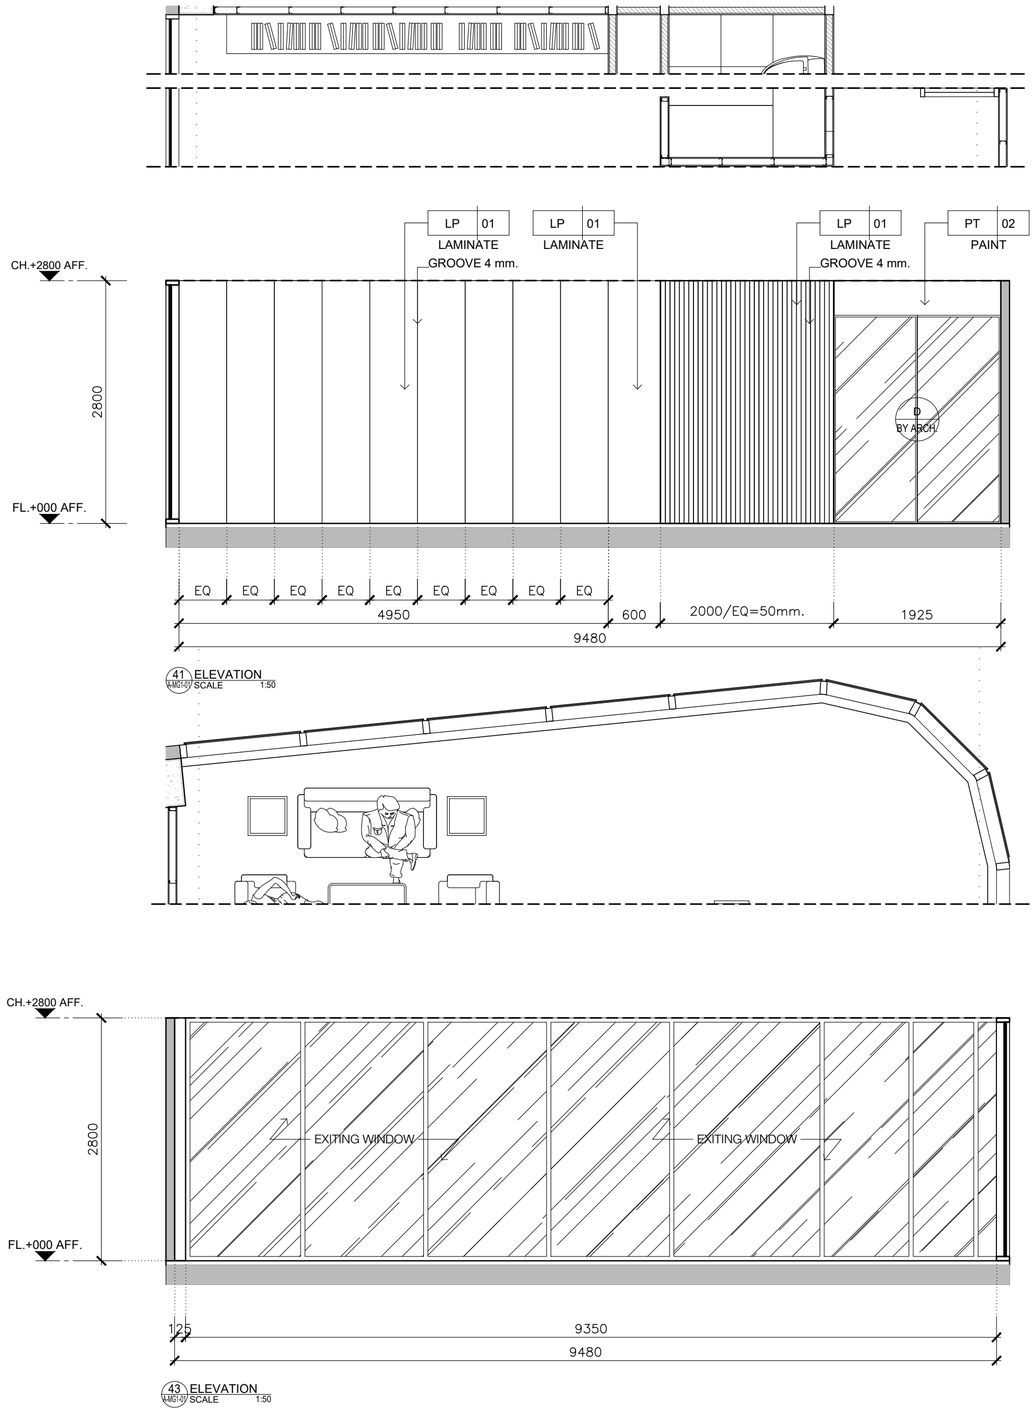

41 ELEVATION
A-MG1-01 SCALE 1:50

43 ELEVATION
A-MG1-01 SCALE 1:50

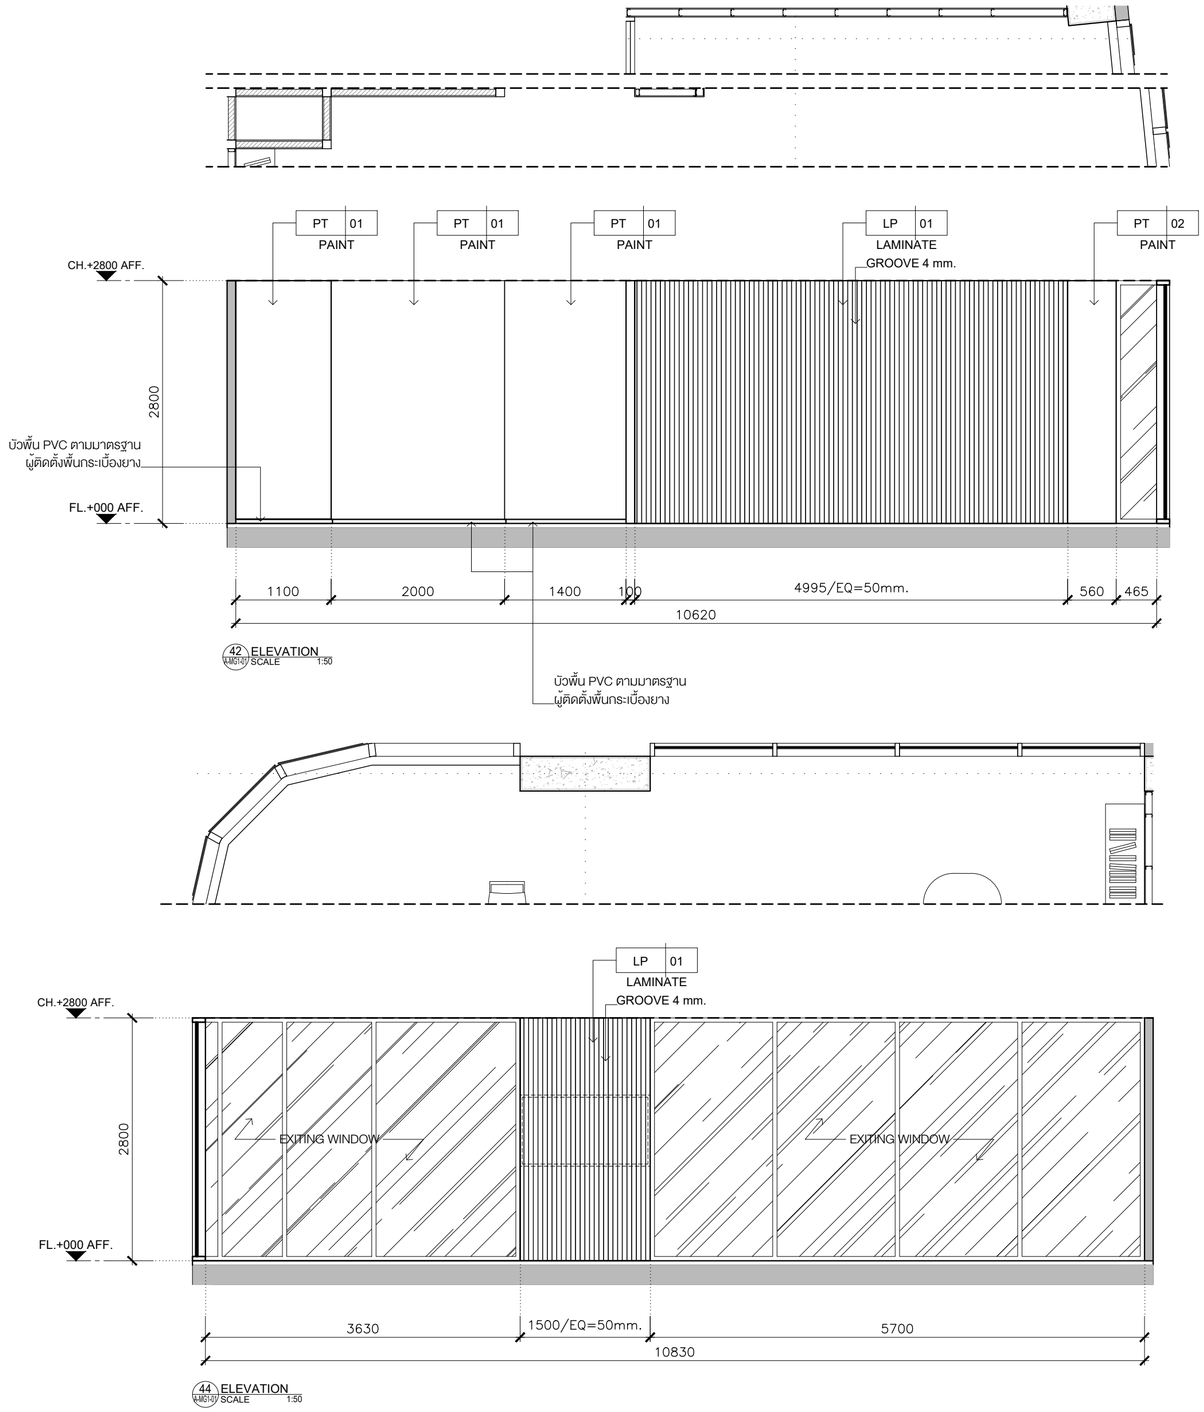

42 ELEVATION
A-MG1-01 SCALE 1:50

44 ELEVATION
A-MG1-01 SCALE 1:50

KSB ARCHITECT
707 VUE BUILDING 3rd FLOOR ROOM T2
KHLONGTONSAI, KHLONGSAN, BANGKOK 10600
TEL: (66) 0-2860-6290 FAX: (66) 0-2860-6291
WWW.KSBARCHITECT.COM

ใบอนุญาตประกอบวิชาชีพสถาปัตยกรรมเลขที่ ม.006-56

IEAT
THE INDUSTRIAL ESTATE AUTHORITY OF THAILAND
การนิคมอุตสาหกรรมแห่งประเทศไทย (กนอ)

โครงการจ้างออกแบบอาคารสำนักงานใหญ่ กนอ. (แห่งใหม่)

ซอยวิภาวดีรังสิต 3 ถนนวิภาวดีรังสิต แขวงจอมพล
เขตจตุจักร จังหวัดกรุงเทพมหานคร

KEY PLAN

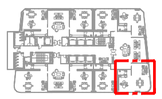

ARCHITECT	SANITARY&FIRE PROTECTION ENGINEER	MECHANICAL ENGINEER	INTERIOR DESIGNER
กัณณ์นภัส วัจน์ศิษฐ์ ส-สถ 2301	สุภัทร สันติภัรมย์กุล วส.87	สุรพงษ์ ผดุงวิทย์ สภ.3980	ชาตรี ชลประเสริฐสุข ส-สน179
นิจวรรณ ศรีสุบาลย์ ภ-สถ 13263	ลภัสรดา แซ่แต้ ภส.3821	ชยพัทธ์ แก้วทอง ภก.42012	ชนสรณ์ วุฒิเจริญมงคล
STRUCTURAL ENGINEER	**ELECTRICAL ENGINEER**	**GREEN BUILDING**	**LANDSCAPE**
พิเชฐ บุญยไวโรจน์ สย.5654	ทรงยศ นิยโมสถ สฟท.5193	จีรนุช มณีกุล ภ-สถ.22286	ณัฐชัย ไชยารัตน์ ส-กส.65
พงษ์ธพี ลีลาทัศนีย์นุกูล กย.47321			

DRAWING TITLE
ELEVATION 41-44

CHECKED | APPROVED

REVISIONS

Rev NO.	Revision Note	Date

SCALE 1:50 DATE 2023.01.17

Dwg. No. A-MG2-11 TOTAL 246

WORKING,ACADEMIC ROOM ZONE

ชั้น 9 TOWER A

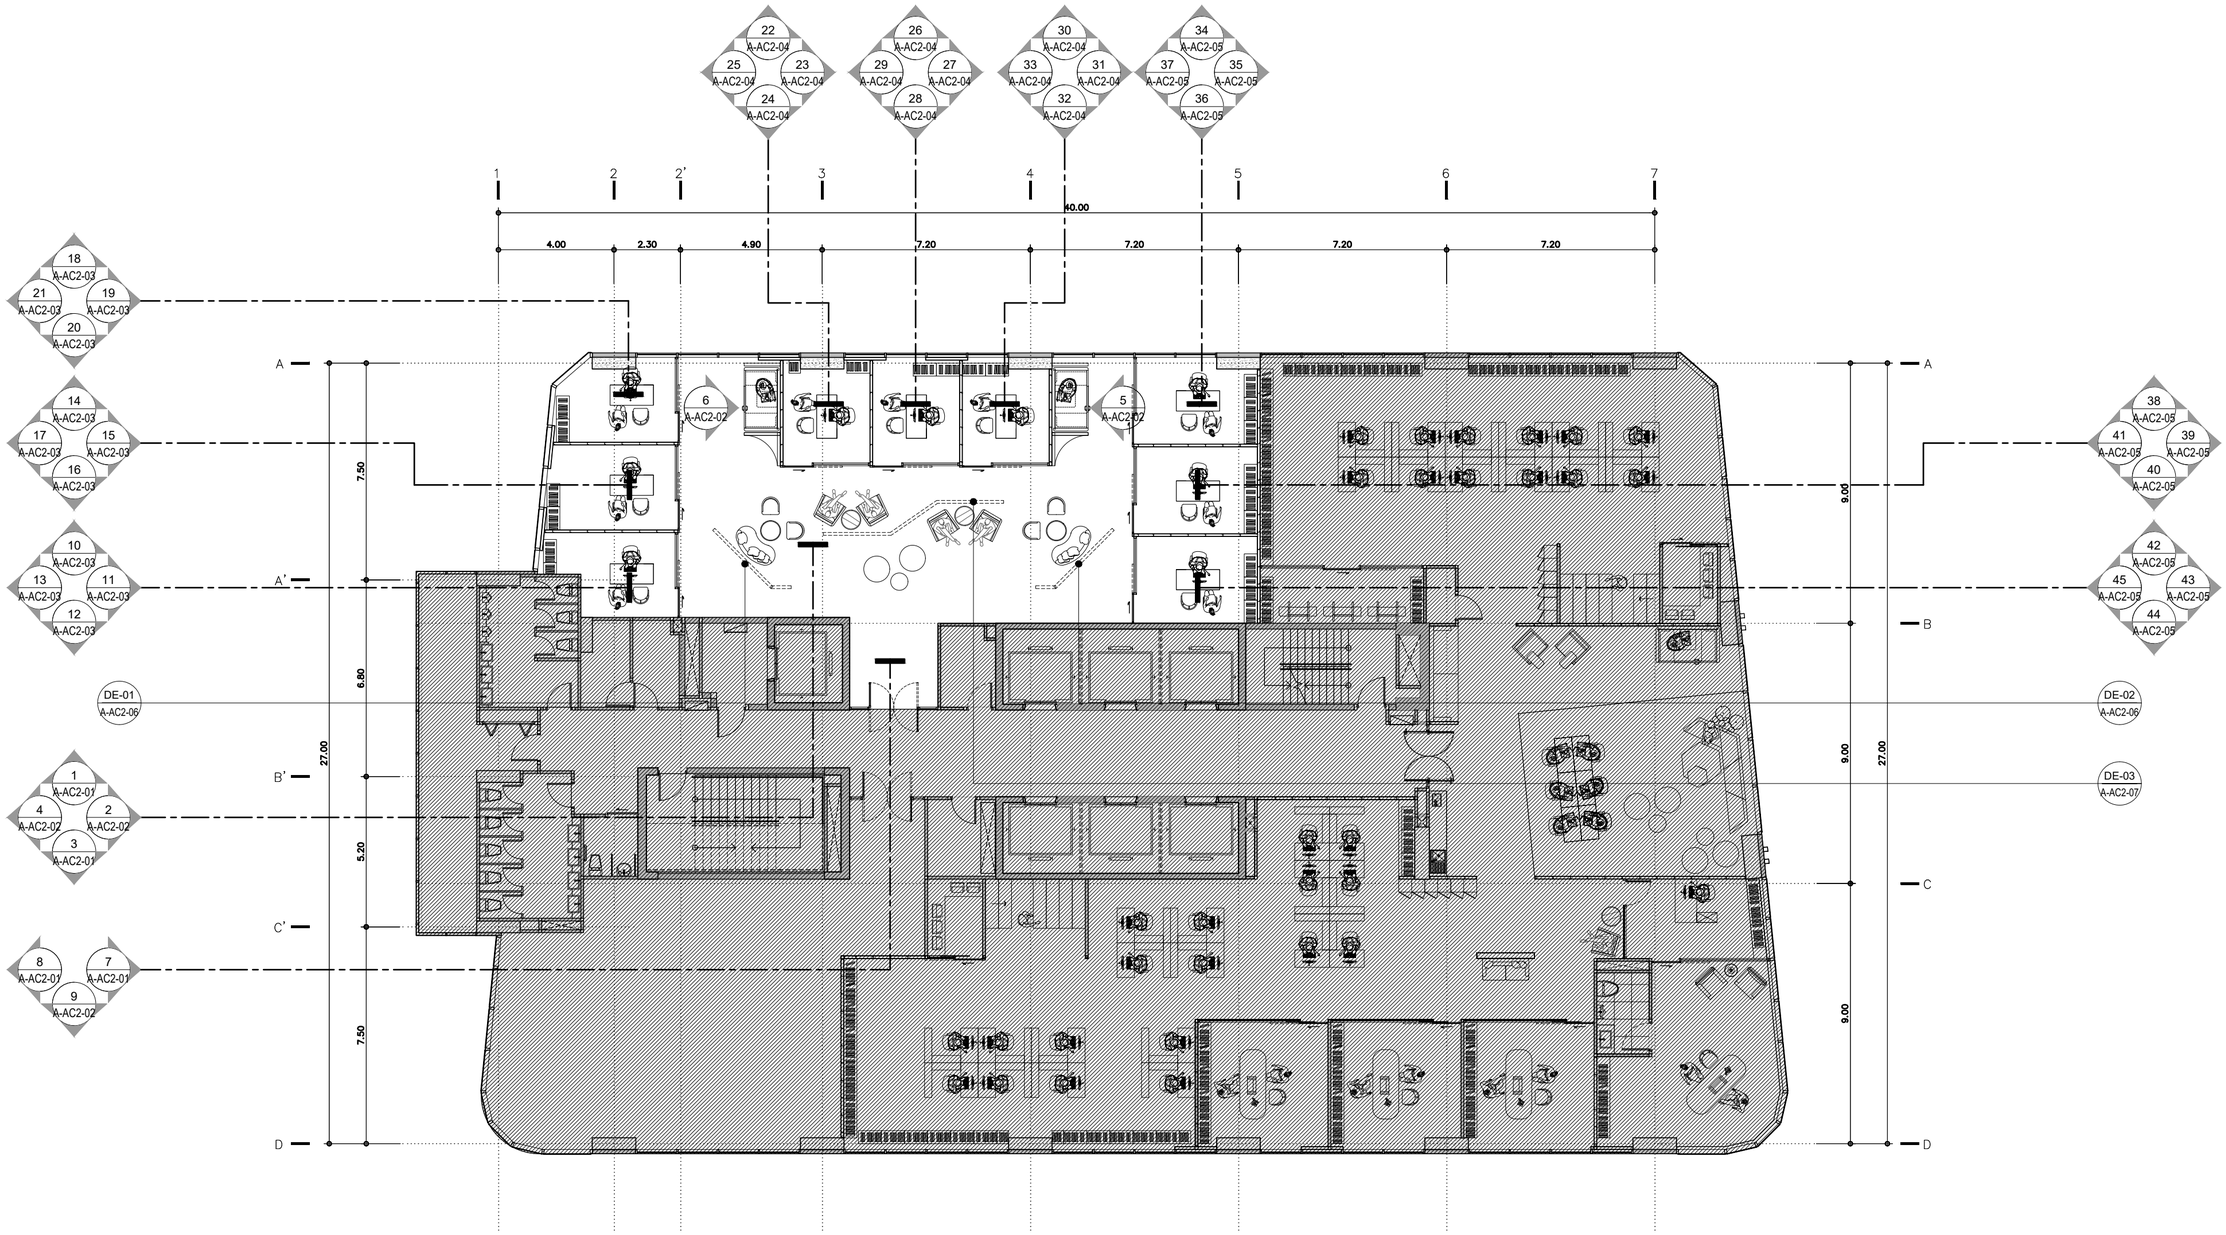

KEY PLAN

FLOOR 9th

TOWER A

SCALE 1:150

KSB ARCHITECT
707 VUE BUILDING 3rd FLOOR ROOM T2
KHLONGTONSAI, KHLONGSAN, BANGKOK 10600
TEL: (66) 0-2860-6290 FAX: (66) 0-2860-6291
WWW.KSBARCHITECT.COM

โนยมูลกลับตามเวลาที่ผู้ลงทะเบียนที่ U.006-56

IEAT
THE INDUSTRIAL ESTATE AUTHORITY OF THAILAND
การนิคมอุตสาหกรรมแห่งประเทศไทย (กนอ)

โครงการจ้างออกแบบอาคารสำนักงานใหญ่ กนอ. (แห่งใหม่)

ซอยวิภาวดีรังสิต 3 ถนนวิภาวดีรังสิต แขวงจอมพล
เขตจตุจักร จังหวัดกรุงเทพมหานคร

KEY PLAN



ARCHITECT	SANITARY&FIRE PROTECTION ENGINEER	MECHANICAL ENGINEER	INTERIOR DESIGNER
กัณณ์นภัส วัจน์ศิษฐ์ ส-สถ 2301	สุภัทร สันติภัรมย์กุล วส.87	สุรพงษ์ ผดุงวิทย์ สภ.3980	ชาตรี ชลประเสริฐสุข ส-สน179
นิจวรรณ ศรีสุบาลย์ ก-สถ 13263	สภัสรดา แซ่แต้ กส.3821	ชยพัทธ์ แก้วทอง กภ.42012	ชนสรณ์ วุฒิเจริญมงคล
STRUCTURAL ENGINEER	**ELECTRICAL ENGINEER**	**GREEN BUILDING**	**LANDSCAPE**
พิเชฐ บุญยไวโรจน์ สย.5654	ทรงยศ นิยโมสถ สฟท.5193	จีรนุช มณีกุล ก-สถ.22286	ณัฐชัย ไชยารัตน์ ส-กส.65
พงษ์รพี สีลาทัศนีย์บุกูล กย.47321			

DRAWING TITLE
KEY PLAN FL.9
CO-WORKING,ACADEMIC ROOM

CHECKED APPROVED

REVISIONS

Rev NO.	Revision Note	Date

SCALE 1:150 DATE 2023.01.17

Dwg. No. A-AC1-01 TOTAL 246

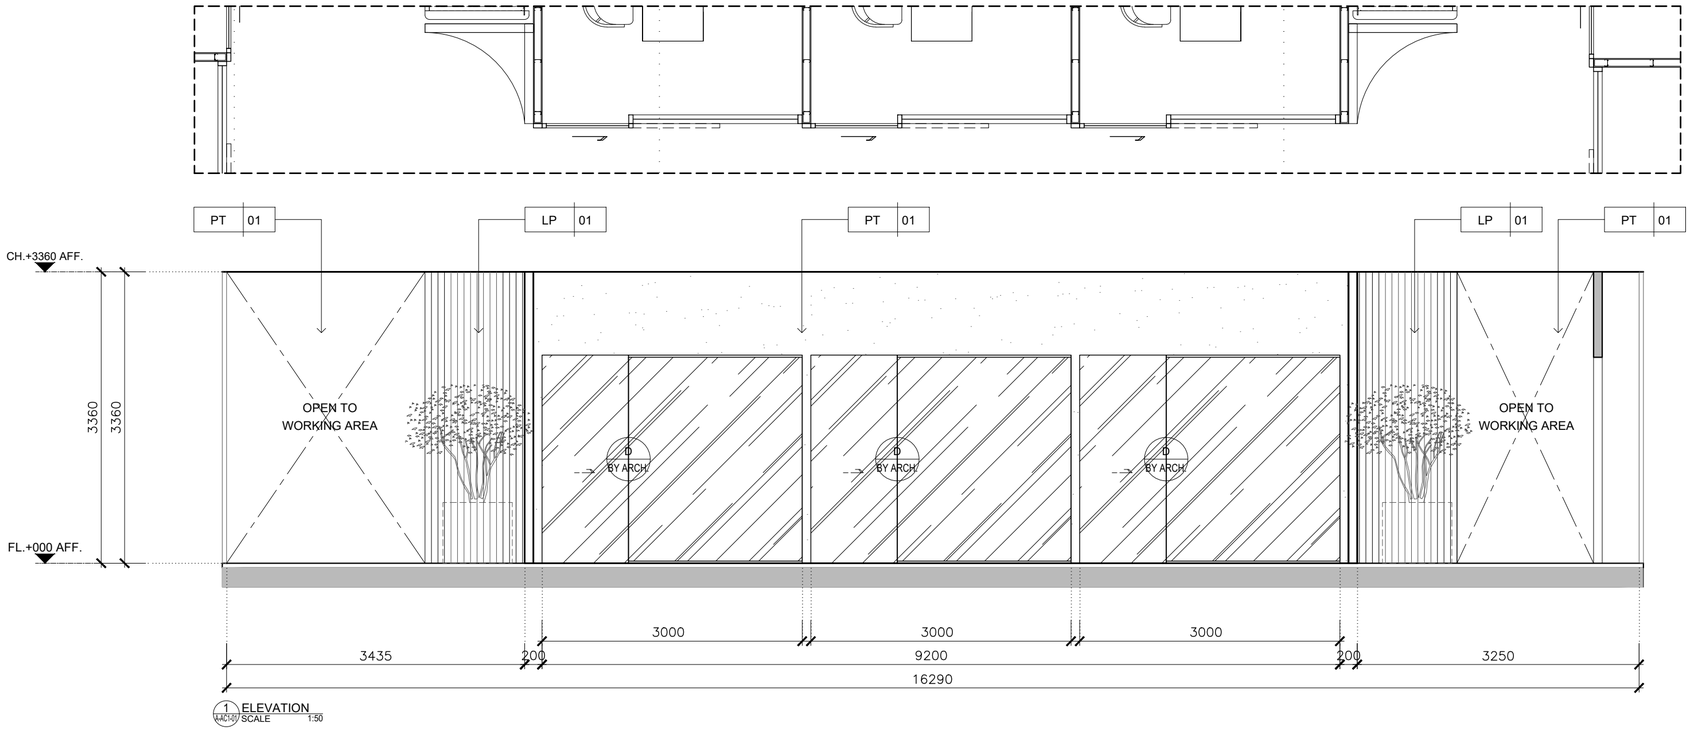

1 ELEVATION
A-AC1-01 SCALE 1:50

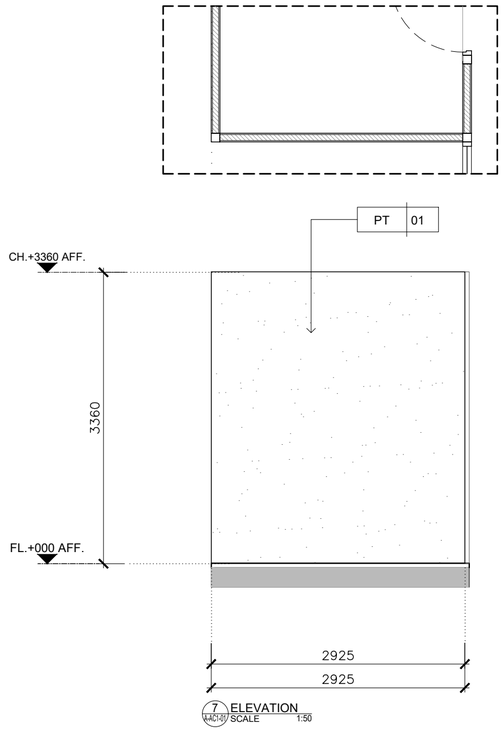

7 ELEVATION
A-AC1-01 SCALE 1:50

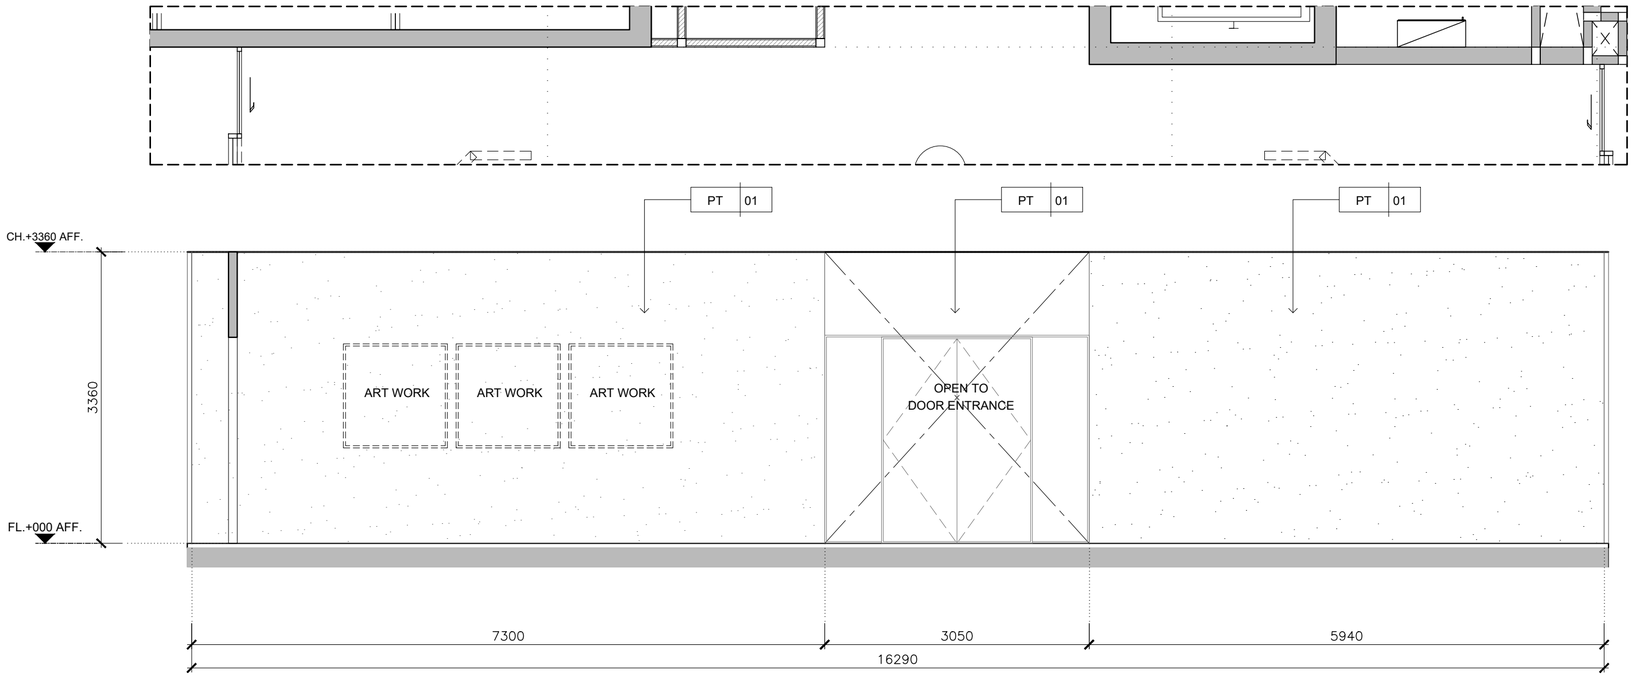

3 ELEVATION
A-AC1-01 SCALE 1:50

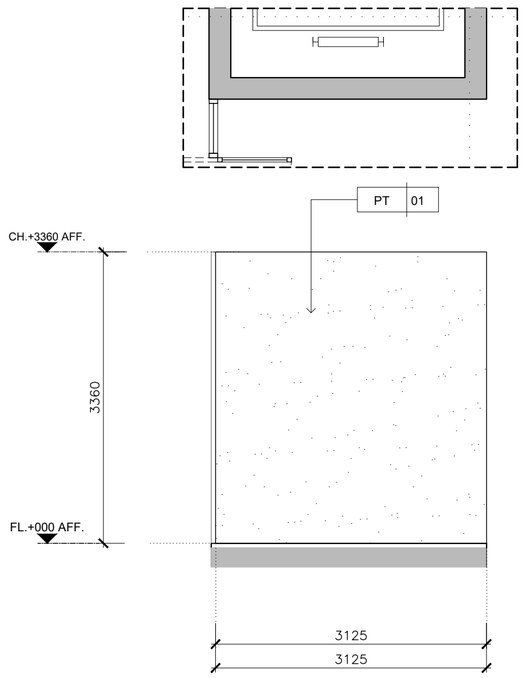

8 ELEVATION
A-AC1-01 SCALE 1:50

KSB ARCHITECT
707 VUE BUILDING 3rd FLOOR ROOM T2
KHLONGTONSAI, KHLONGSAN, BANGKOK 10600
TEL: (66) 0-2860-6290 FAX: (66) 0-2860-6291
WWW.KSBARCHITECT.COM

ใบอนุญาตประกอบวิชาชีพสถาปัตยกรรมควบคุมเลขที่ 10006-56

IEAT
THE INDUSTRIAL ESTATE AUTHORITY OF THAILAND
การนิคมอุตสาหกรรมแห่งประเทศไทย (กนอ)

โครงการจ้างออกแบบอาคารสำนักงานใหญ่ กนอ. (แห่งใหม่)

ซอยวิภาวดีรังสิต 3 ถนนวิภาวดีรังสิต แขวงจอมพล
เขตจตุจักร จังหวัดกรุงเทพมหานคร

KEY PLAN



ARCHITECT	SANITARY&FIRE PROTECTION ENGINEER	MECHANICAL ENGINEER	INTERIOR DESIGNER
กัณณ์นภัส วัจน์ศิษฐ์ ส-สถ 2301	สุภัทร สันติกิรมย์กุล วส.87	สุรพงษ์ ผดุงวิทย์ สภ.3980	ชาตรี ชลประเสริฐสุข ส-สน179
นิจวรรณ ศรีสุมาลย์ ภ-สถ 13263	ลภัสรดา แซ่แต้ ภส.3821	ชยพัทธ์ แก้วทอง ภก.42012	ชนสรณ์ วุฒิเจริญมงคล
STRUCTURAL ENGINEER	**ELECTRICAL ENGINEER**	**GREEN BUILDING**	**LANDSCAPE**
พิเชฐ บุญยไวโรจน์ สย.5654	ทรงยศ นิยโมสถ สฟก.5193	จีรนุช มณีกุล ภ-สถ.22286	ณัฐชัย ไชยารัตน์ ส-ภส.65
พงษ์ธพี ลีลาทัศนีย์บุญล ภย.47321			

DRAWING TITLE
ELEVATION 1,3,7,8
CO-WORKING,ACADEMIC ROOM

CHECKED | APPROVED

REVISIONS

Rev NO.	Revision Note	Date

SCALE | DATE 2023.01.17

Dwg. No. A-AC2-01 | TOTAL 246

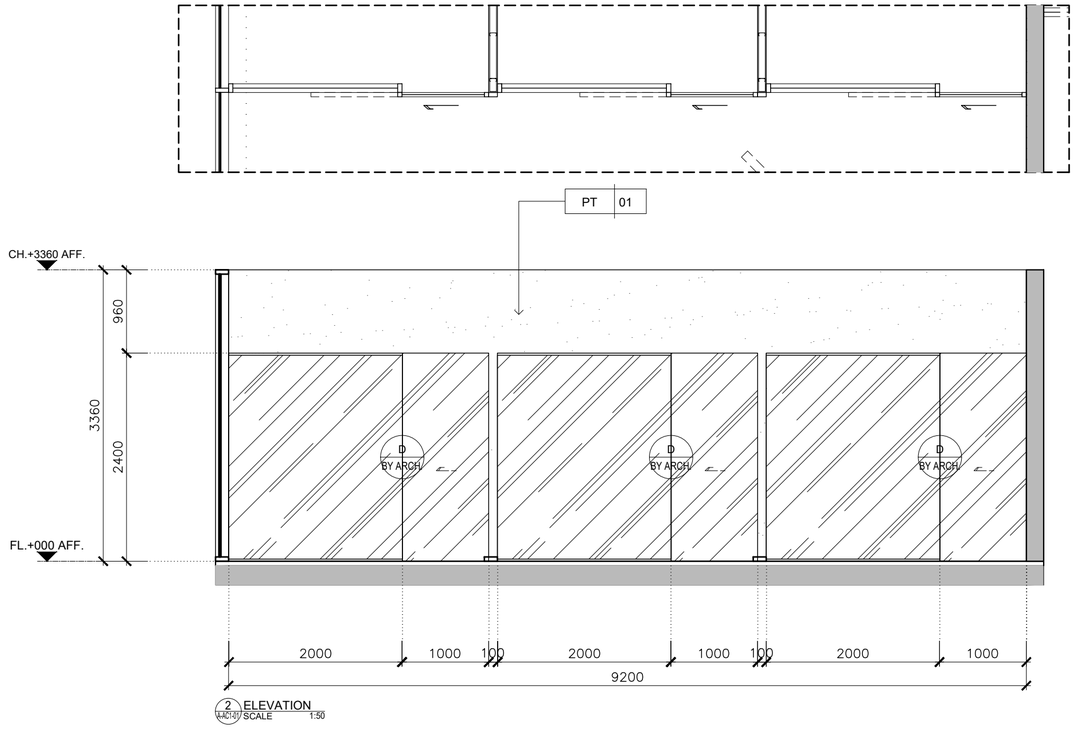

2 ELEVATION
(A/AC1-01) SCALE 1:50

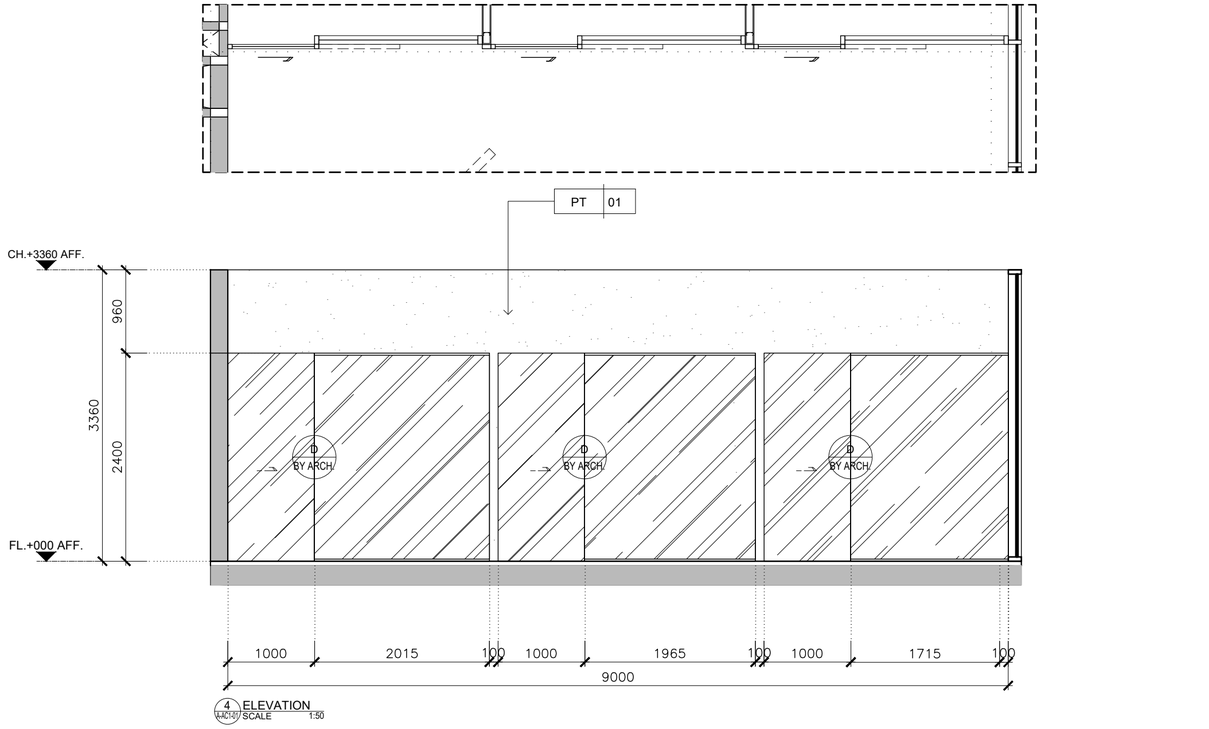

4 ELEVATION
(A/AC1-01) SCALE 1:50

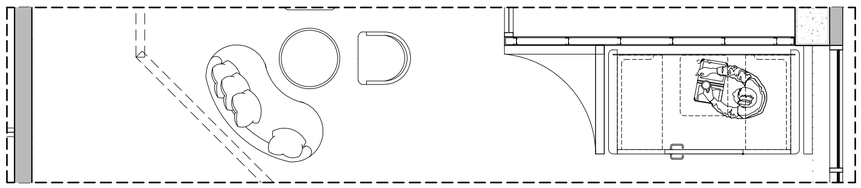

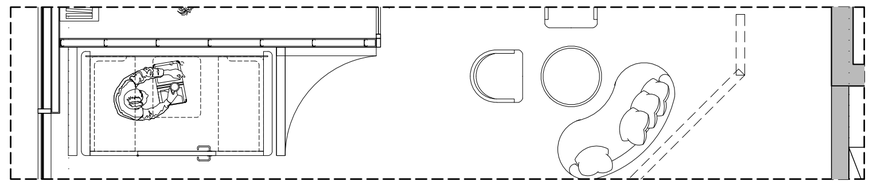

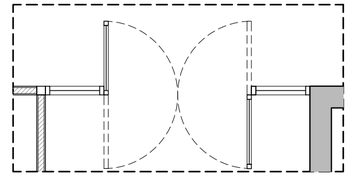

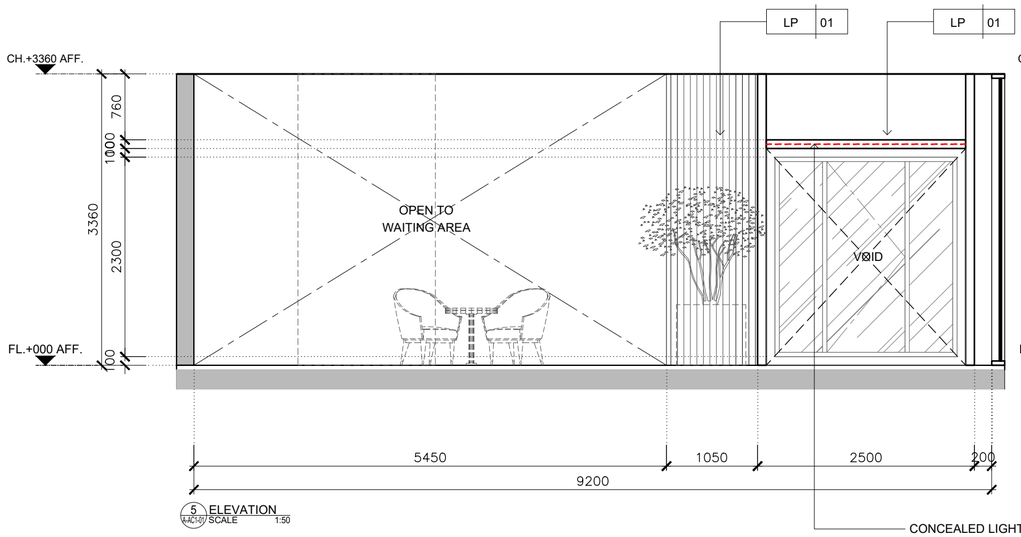

5 ELEVATION
(A/AC1-01) SCALE 1:50

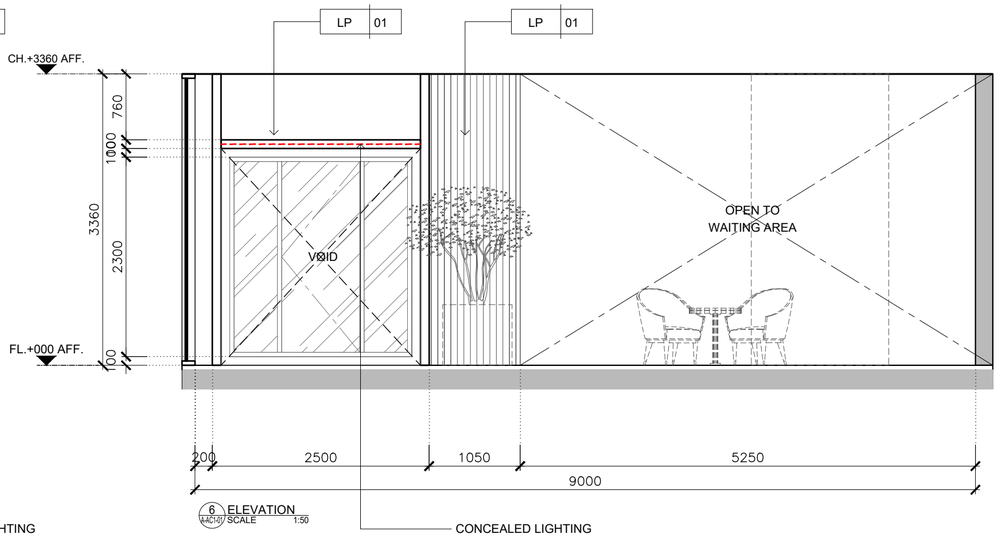

6 ELEVATION
(A/AC1-01) SCALE 1:50

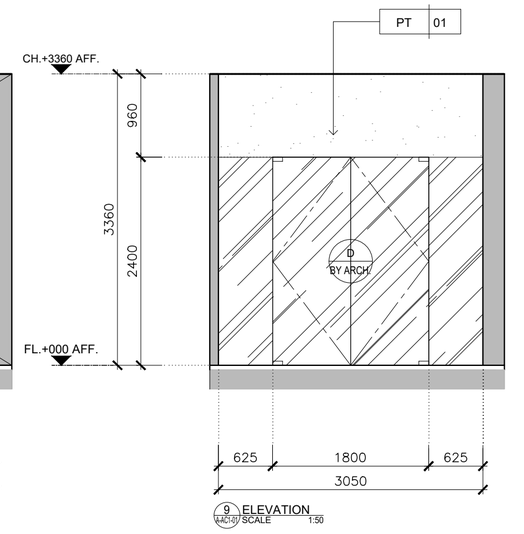

9 ELEVATION
(A/AC1-01) SCALE 1:50

KSB ARCHITECT
707 VUE BUILDING 3rd FLOOR ROOM T2
KHLONGTONSAI, KHLONGSAN, BANGKOK 10600
TEL: (66) 0-2860-6290 FAX: (66) 0-2860-6291
WWW.KSBARCHITECT.COM

ใบอนุญาตสถาปนิกเลขที่ ส.2006-56

IEAT
THE INDUSTRIAL ESTATE AUTHORITY OF THAILAND
การนิคมอุตสาหกรรมแห่งประเทศไทย (กนอ)

โครงการจ้างออกแบบอาคารสำนักงานใหญ่ กนอ. (แห่งใหม่)

ซอยวิภาวดีรังสิต 3 ถนนวิภาวดีรังสิต แขวงจอมพล
เขตจตุจักร จังหวัดกรุงเทพมหานคร

KEY PLAN



ARCHITECT	SANITARY&FIRE PROTECTION ENGINEER	MECHANICAL ENGINEER	INTERIOR DESIGNER
กิตณ์นนทัส วัจน์ศิษฐ์ ส.-สถ.2301	สุทัศร สันติกิรมย์กุล วส.87	สุรพงษ์ นคุณิตย์ สก.3980	ชาตรี ชลประเสริฐสุข ส.-สน.179
นิจวรรณ ศรีสุบาลย์ ก.-สถ 13263	สถิตสรดา แซ่แต้ กส.3821	ชยพัทร แก่วทอง กก.42012	ชนสรณ์ วุฒิเจริญมงคล
STRUCTURAL ENGINEER	**ELECTRICAL ENGINEER**	**GREEN BUILDING**	**LANDSCAPE**
พิชชุ บุญยไวโรจน์ สย.5654	กรยศ นิยโมสถ สฟท.5193	จิรนุช มนินุกุล ก.-สถ.22286	ณัฐิยา โชยารัตน์ ส.-กส.65
พงษ์รพี ลีลาทัศนีย์บุญล กย.47321			

DRAWING TITLE
ELEVATION 2,4-6,9
CO-WORKING,ACADEMIC ROOM

CHECKED | APPROVED

REVISIONS

Rev NO.	Revision Note	Date

SCALE | DATE 2023.01.17

Dwg. No. A-AC2-02 | TOTAL 246

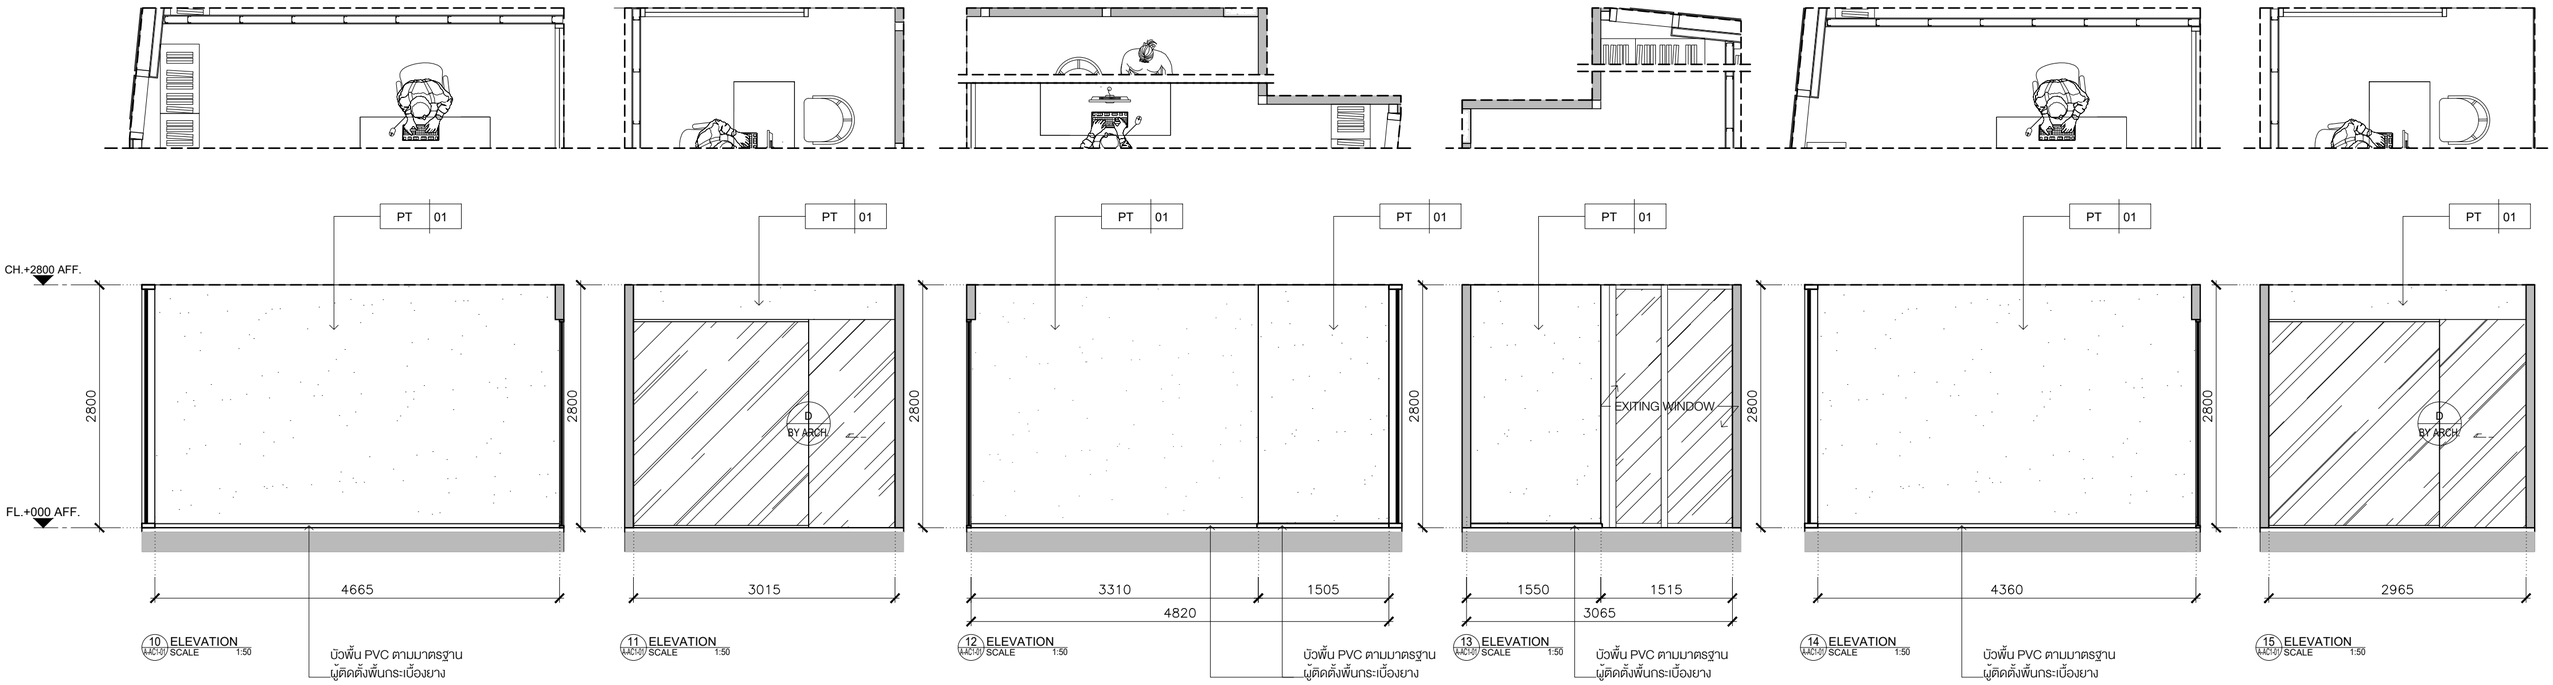

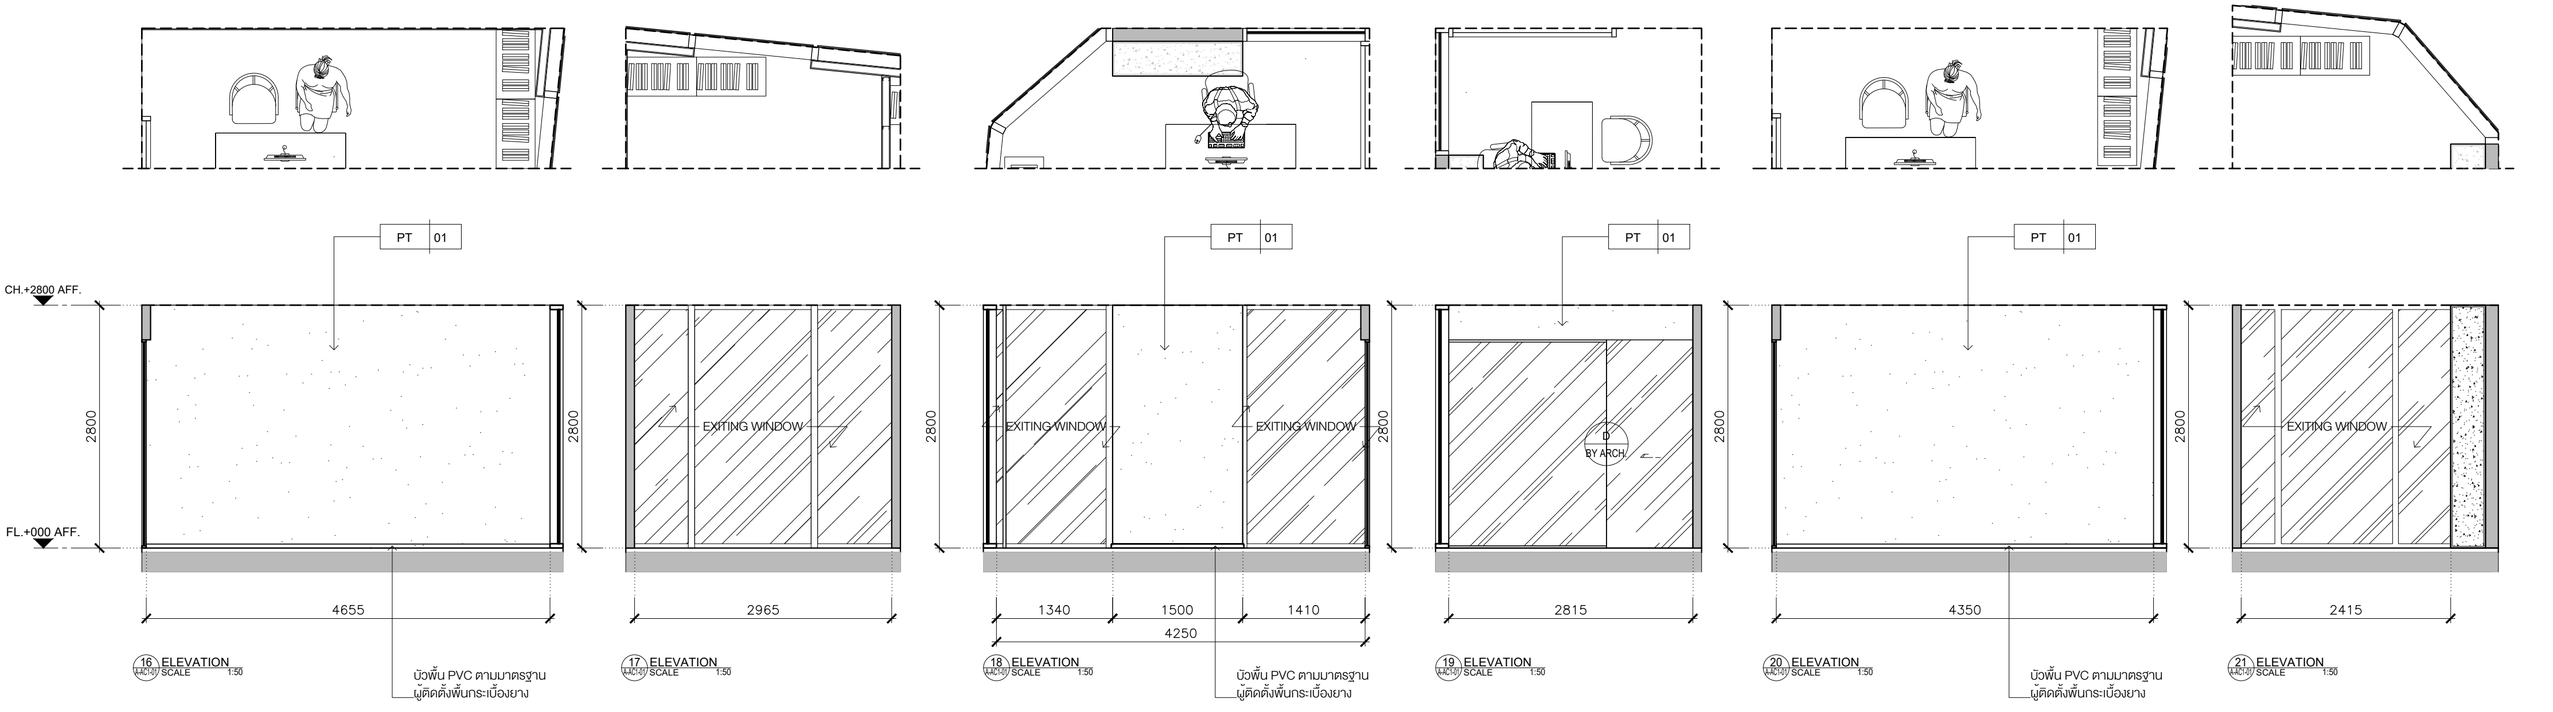

KSB ARCHITECT
707 VUE BUILDING 3rd FLOOR ROOM T2
KHLONGTONSAI, KHLONGSAN, BANGKOK 10600
TEL: (66) 0-2860-6290 FAX: (66) 0-2860-6291
WWW.KSBARCHITECT.COM

IEAT
THE INDUSTRIAL ESTATE AUTHORITY OF THAILAND
การนิคมอุตสาหกรรมแห่งประเทศไทย (กนอ)

โครงการจ้างออกแบบอาคารสำนักงานใหญ่ กนอ. (แห่งใหม่)

ซอยวิภาวดีรังสิต 3 ถนนวิภาวดีรังสิต แขวงจอมพล
เขตจตุจักร จังหวัดกรุงเทพมหานคร

KEY PLAN

ARCHITECT	SANITARY&FIRE PROTECTION ENGINEER	MECHANICAL ENGINEER	INTERIOR DESIGNER
กัณณ์นภัส วัจน์ศิษฐ์ ส-สถ 2301	สุภัทร สันติภัรมย์กุล วส.87	สุรพงษ์ ผดุงวิทย์ สภ.3980	ชาตรี ชลประเสริฐสุข ส-สน179
นิจวรรณ ศรีสุบาลย์ ภ-สถ 13263	ลภัสรดา แซ่แต้ ภส.3821	ชยพัทธ์ แก้วทอง ภก.42012	ชนสรณ์ วุฒิเจริญมงคล
STRUCTURAL ENGINEER	**ELECTRICAL ENGINEER**	**GREEN BUILDING**	**LANDSCAPE**
พิเชฐ บุญยไวโรจน์ สย.5654	ทรงยศ นิยโมสถ สฟท.5193	จีรนุช มณีกุล ภ-สถ.22286	ณัฐชัย ไชยารัตน์ ส-ภส.65
พงษ์รพี ลีลาทัศนีย์บุกูล ภย.47321			

DRAWING TITLE
ELEVATION 10-21
CO-WORKING,ACADEMIC ROOM

REVISIONS

Rev NO.	Revision Note	Date

SCALE | DATE 2023.01.17
CHECKED | APPROVED
Dwg. No. A-AC2-03 | TOTAL 246

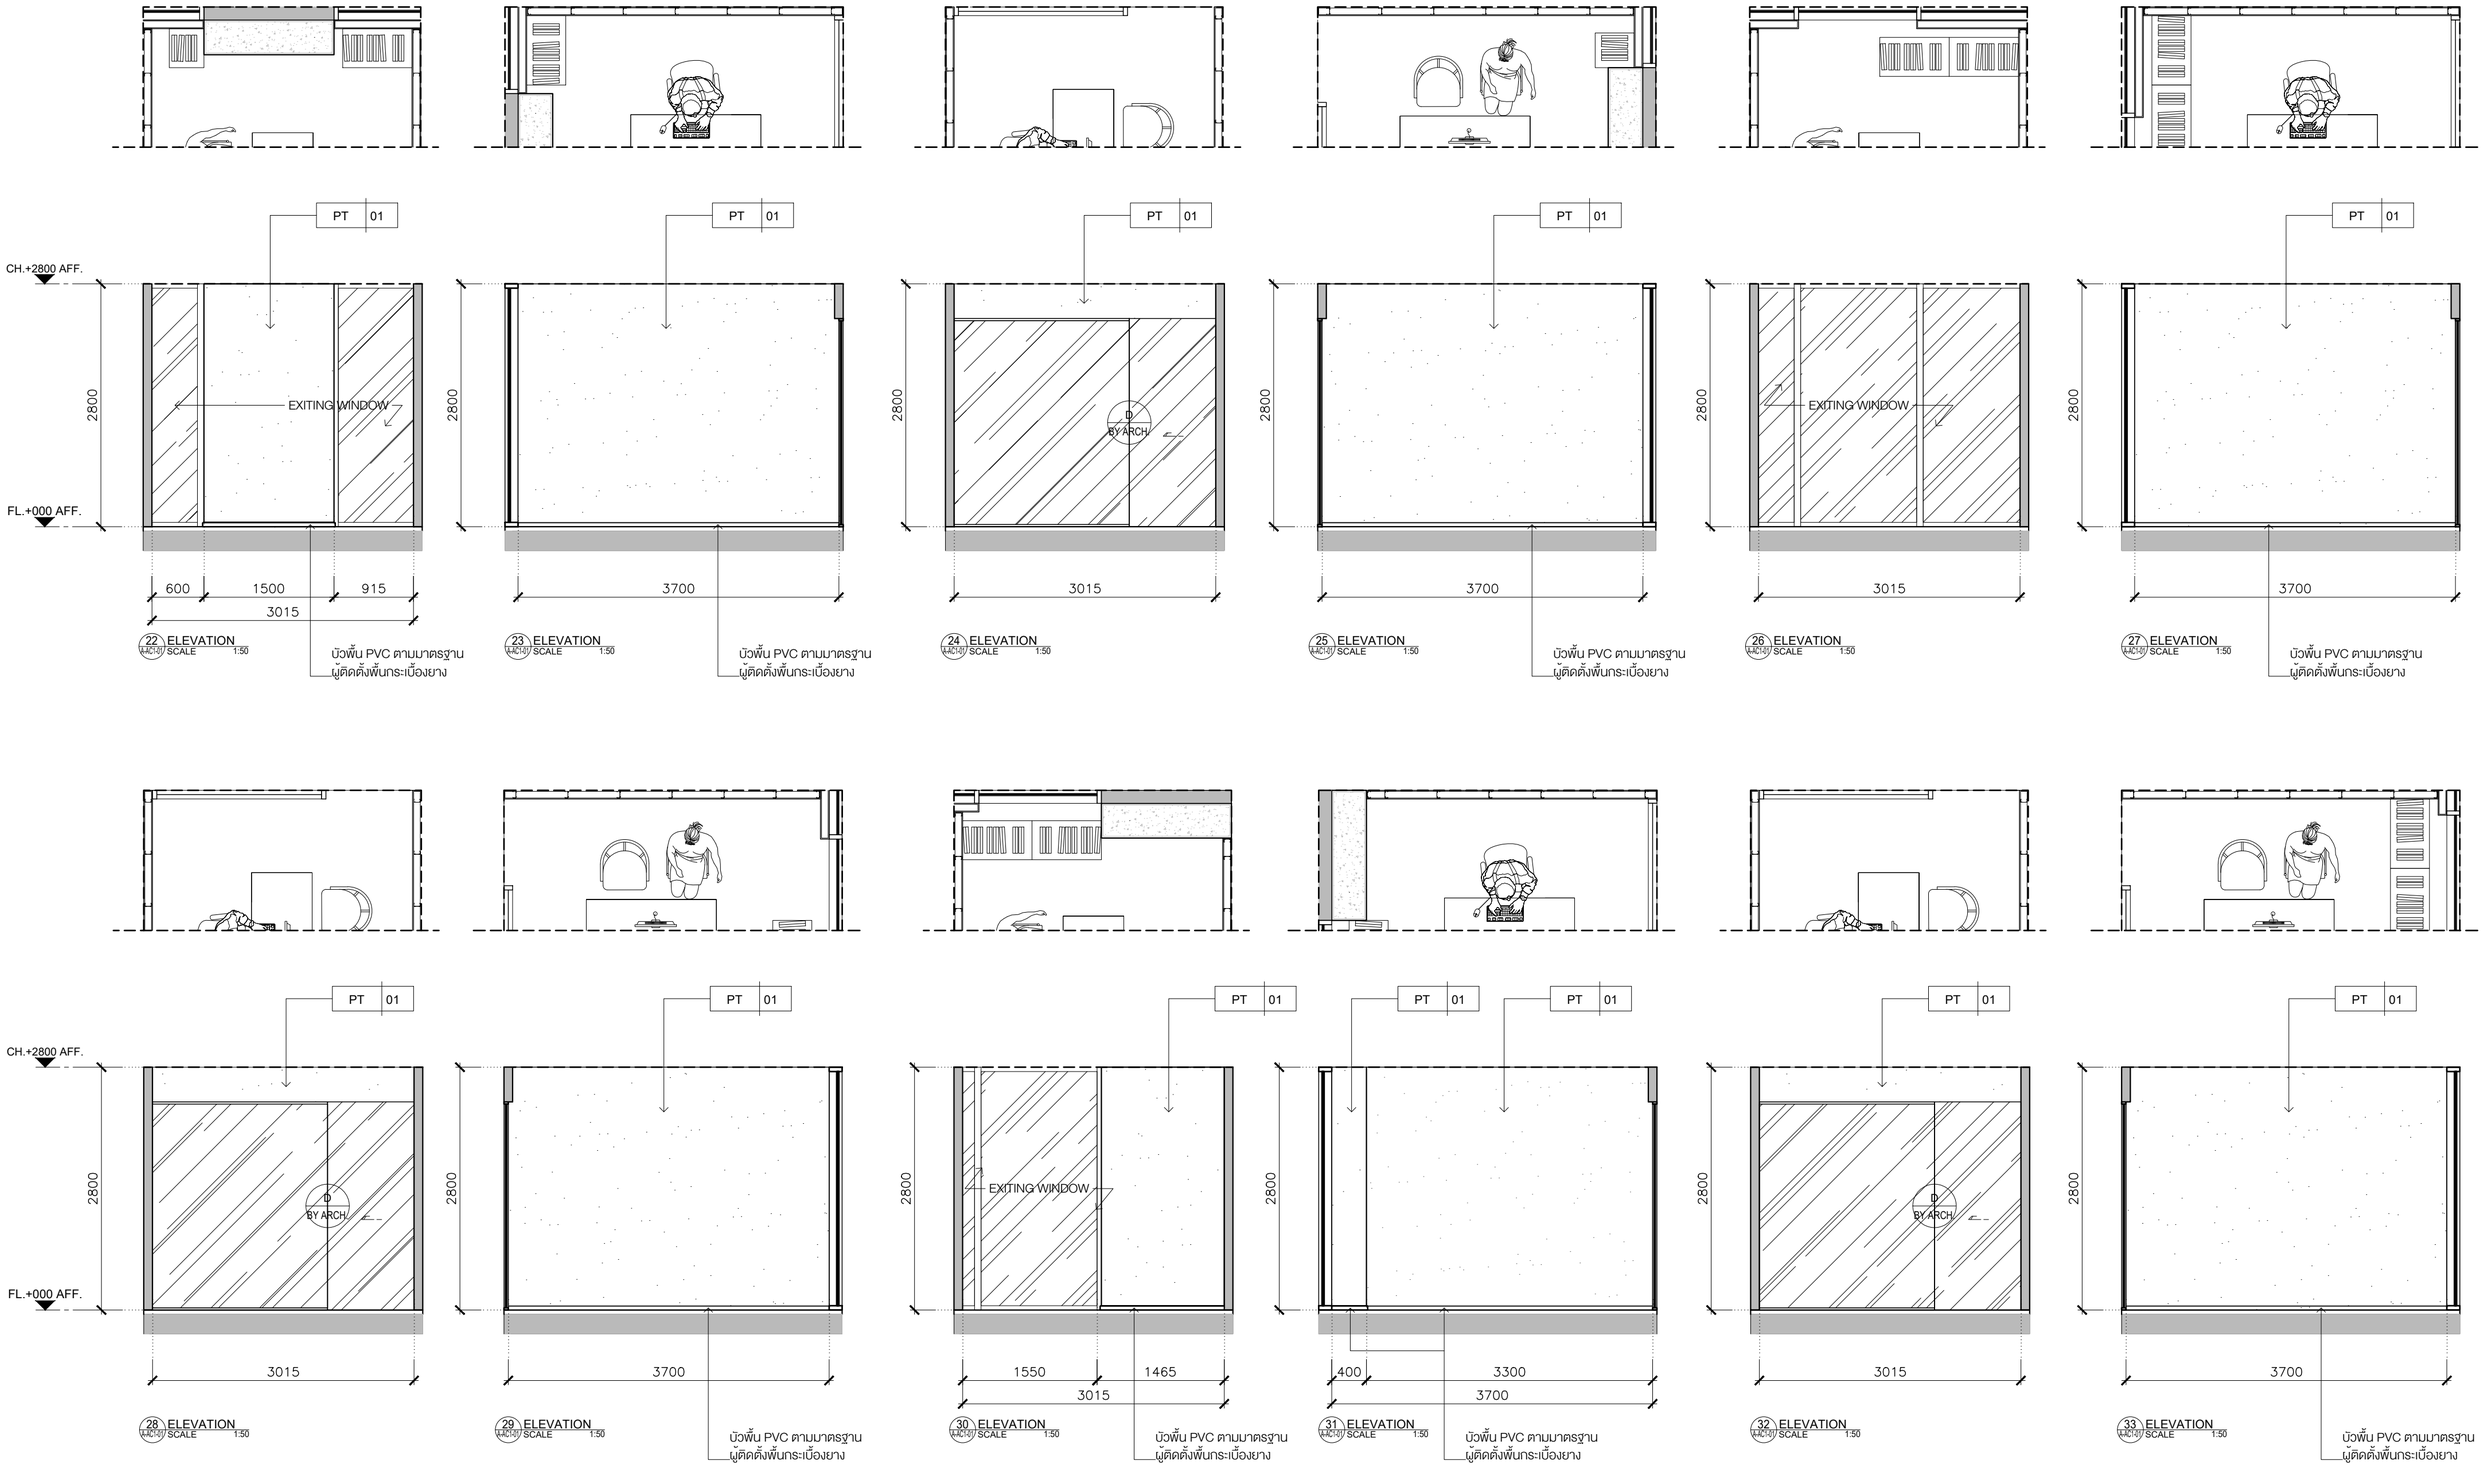

22 ELEVATION A-AC1-01 SCALE 1:50
บัวพื้น PVC ตามมาตรฐาน ผู้ติดตั้งพื้นกระเบื้องยาง

23 ELEVATION A-AC1-01 SCALE 1:50
บัวพื้น PVC ตามมาตรฐาน ผู้ติดตั้งพื้นกระเบื้องยาง

24 ELEVATION A-AC1-01 SCALE 1:50

25 ELEVATION A-AC1-01 SCALE 1:50
บัวพื้น PVC ตามมาตรฐาน ผู้ติดตั้งพื้นกระเบื้องยาง

26 ELEVATION A-AC1-01 SCALE 1:50

27 ELEVATION A-AC1-01 SCALE 1:50
บัวพื้น PVC ตามมาตรฐาน ผู้ติดตั้งพื้นกระเบื้องยาง

28 ELEVATION A-AC1-01 SCALE 1:50

29 ELEVATION A-AC1-01 SCALE 1:50
บัวพื้น PVC ตามมาตรฐาน ผู้ติดตั้งพื้นกระเบื้องยาง

30 ELEVATION A-AC1-01 SCALE 1:50
บัวพื้น PVC ตามมาตรฐาน ผู้ติดตั้งพื้นกระเบื้องยาง

31 ELEVATION A-AC1-01 SCALE 1:50
บัวพื้น PVC ตามมาตรฐาน ผู้ติดตั้งพื้นกระเบื้องยาง

32 ELEVATION A-AC1-01 SCALE 1:50

33 ELEVATION A-AC1-01 SCALE 1:50
บัวพื้น PVC ตามมาตรฐาน ผู้ติดตั้งพื้นกระเบื้องยาง

KSB ARCHITECT
707 VUE BUILDING 3rd FLOOR ROOM T2
KHLONGTONSAI, KHLONGSAN, BANGKOK 10600
TEL: (66) 0-2860-6290 FAX: (66) 0-2860-6291
WWW.KSBARCHITECT.COM

ใบอนุญาตประกอบวิชาชีพเลขที่ ม.006-56

IEAT
THE INDUSTRIAL ESTATE AUTHORITY OF THAILAND
การนิคมอุตสาหกรรมแห่งประเทศไทย (กนอ)

โครงการจ้างออกแบบอาคารสำนักงานใหญ่ กนอ. (แห่งใหม่)

ซอยวิภาวดีรังสิต 3 ถนนวิภาวดีรังสิต แขวงจอมพล
เขตจตุจักร จังหวัดกรุงเทพมหานคร

KEY PLAN

ARCHITECT	SANITARY&FIRE PROTECTION ENGINEER	MECHANICAL ENGINEER	INTERIOR DESIGNER
กัณณ์นภัส วัจน์ศิษฐ์ ส-สถ 2301	สุภัทร สันติภัรมย์กุล วส.87	สุรพงษ์ ผดุงวิทย์ สภ.3980	ชาตรี ชลประเสริฐสุข ส-สน179
นิจวรรณ ศรีสุบาลย์ ภ-สถ 13263	ลภัสรดา แซ่แต้ ภส.3821	ชยพัทธ์ แก้วทอง ภก.42012	ชนสรณ์ วุฒิเจริญมงคล
STRUCTURAL ENGINEER	**ELECTRICAL ENGINEER**	**GREEN BUILDING**	**LANDSCAPE**
พิเชฐ บุญยไวโรจน์ สย.5654	ทรงยศ นิยโมสถ สฟก.5193	จีรมุช มณีกุล ภ-สถ.22286	ณัฐชัย ไชยารัตน์ ส-ภส.65
พงษ์รพี ลีลาทัศนีย์บุกุล ภย.47321			

DRAWING TITLE
ELEVATION 22-33
CO-WORKING,ACADEMIC ROOM

CHECKED | APPROVED

REVISIONS

Rev NO.	Revision Note	Date

SCALE | DATE 2023.01.17

Dwg. No. A-AC2-04 | TOTAL 246

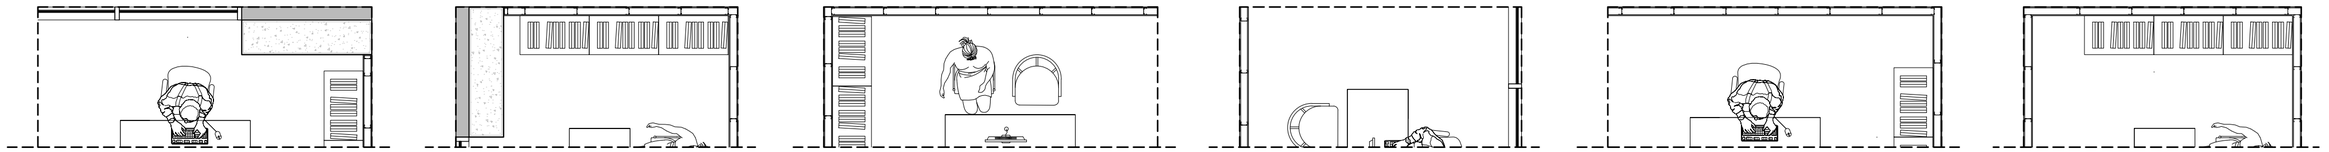

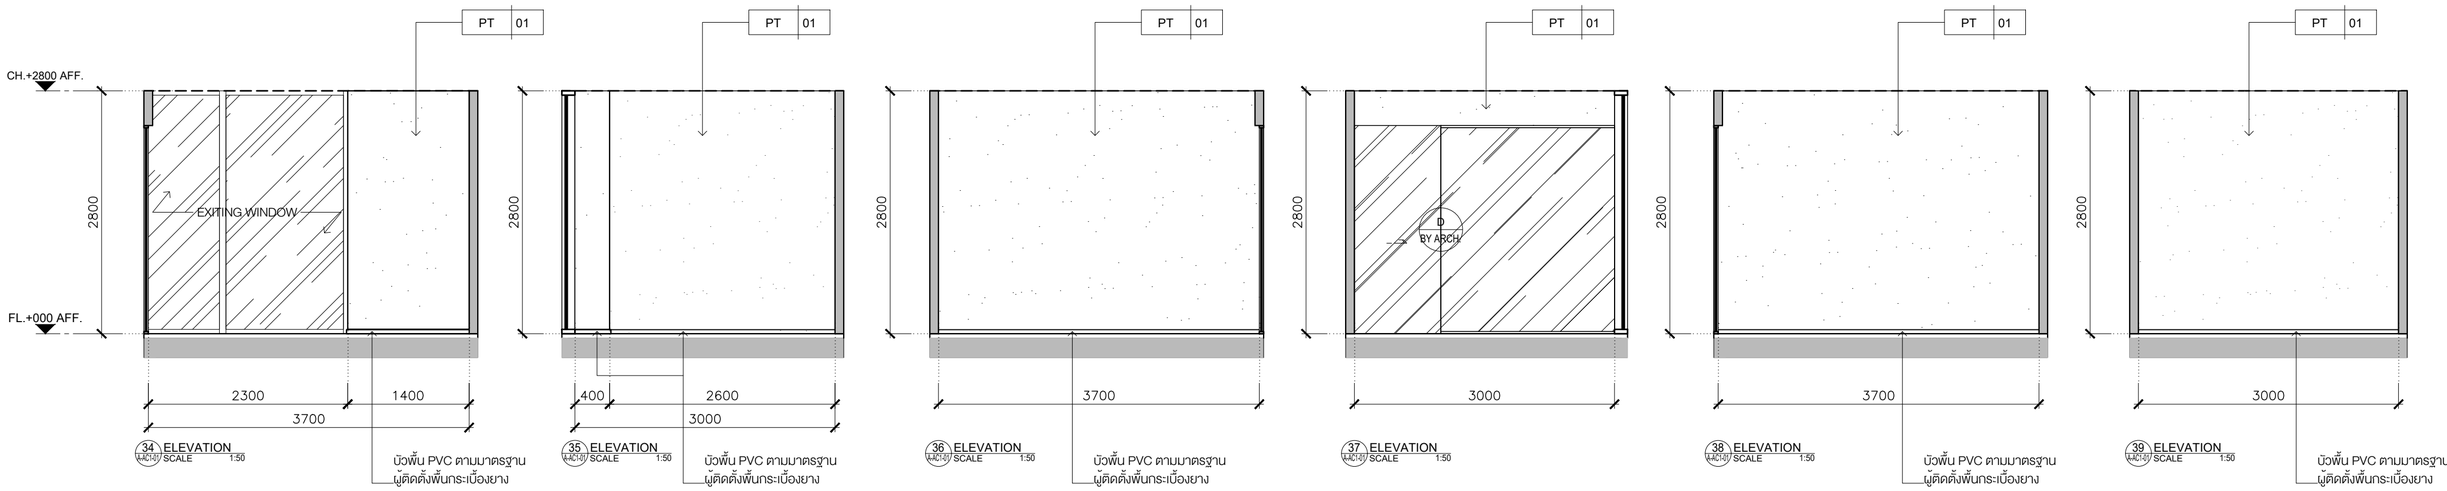

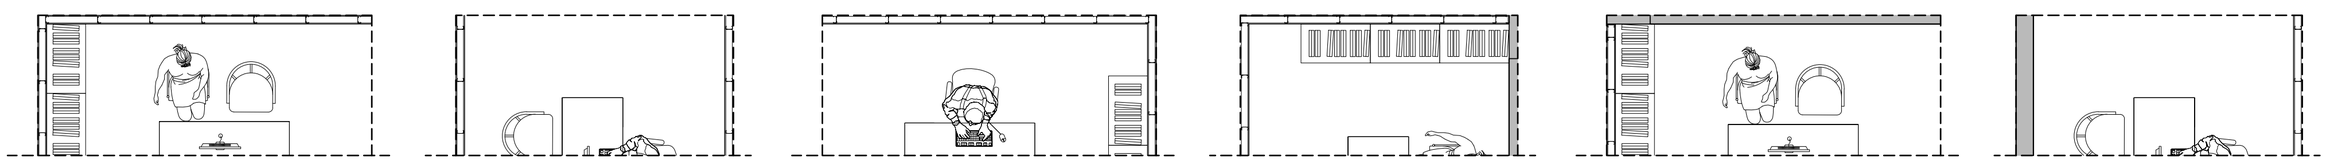

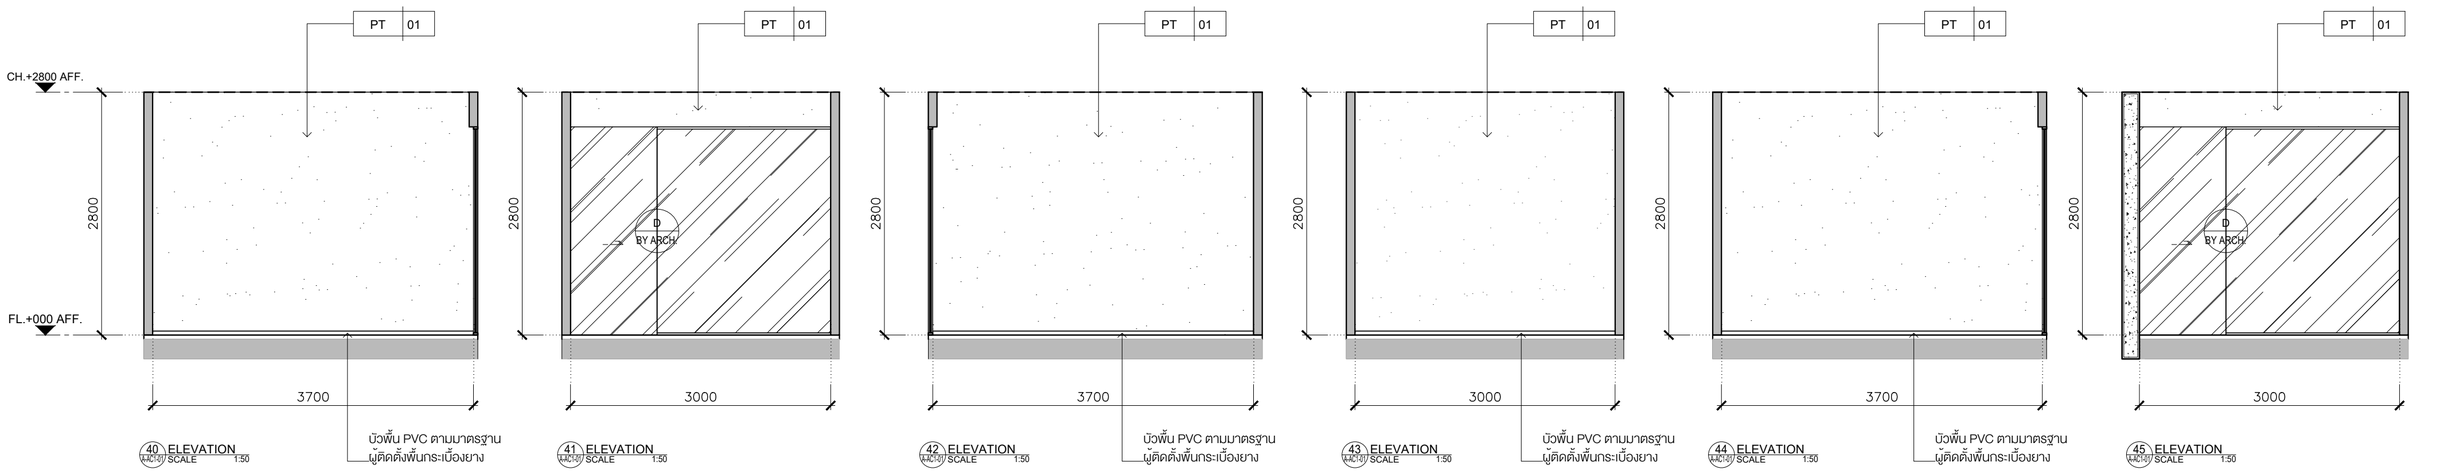

KSB ARCHITECT
707 VUE BUILDING 3rd FLOOR ROOM T2
KHLONGTONSAI, KHLONGSAN, BANGKOK 10600
TEL: (66) 0-2860-6290 FAX: (66) 0-2860-6291
WWW.KSBARCHITECT.COM

ใช้ลิขสิทธิ์ภายใต้สัญญาเท่านั้น ห้ามนำไปใช้ในรูปแบบอื่นๆ ก่อนได้รับอนุญาตเท่านั้น

IEAT
THE INDUSTRIAL ESTATE AUTHORITY OF THAILAND
การนิคมอุตสาหกรรมแห่งประเทศไทย (กนอ)

โครงการจ้างออกแบบอาคารสำนักงานใหญ่ กนอ. (แห่งใหม่)

ซอยวิภาวดีรังสิต 3 ถนนวิภาวดีรังสิต แขวงจอมพล
เขตจตุจักร จังหวัดกรุงเทพมหานคร

KEY PLAN

ARCHITECT กัณน่นภัส วัจน์ศิษฐ์ ส.-สถ 2301 นิจวรรณ ศรีสุบาลย์ ก.-สถ 13263	SANITARY&FIRE PROTECTION ENGINEER สุทัศ สันติกิรเขมกุล วส.87 สถิสรดา แซ่แต้ กส.3821	MECHANICAL ENGINEER สุรพงษ์ ผดุงวิทย์ สก.3980 ชยพัทร์ แก้วทอง กท.42012	INTERIOR DESIGNER ชาตรี ชลประเสริฐสุข ส.-สน179 ชนสรณ์ วุฒิเจริญมงคล	DRAWING TITLE ELEVATION 34-45 CO-WORKING,ACADEMIC ROOM
STRUCTURAL ENGINEER พิเชฐ บุญยไวโรจน์ สย.5654 พงษ์รพี สิลาทัศน์ยังมูล กย.47321	ELECTRICAL ENGINEER กรเมศ นิยโมสถ สพท.5193	GREEN BUILDING จิรนุช มณีกุล ก.-สถ.22286	LANDSCAPE ณัฐชัย ไชยารัตน์ ส.-กส.65	CHECKED / APPROVED

REVISIONS		
Rev NO.	Revision Note	Date

SCALE | DATE 2023.01.17

Dwg. No. A-AC2-05 | TOTAL 246

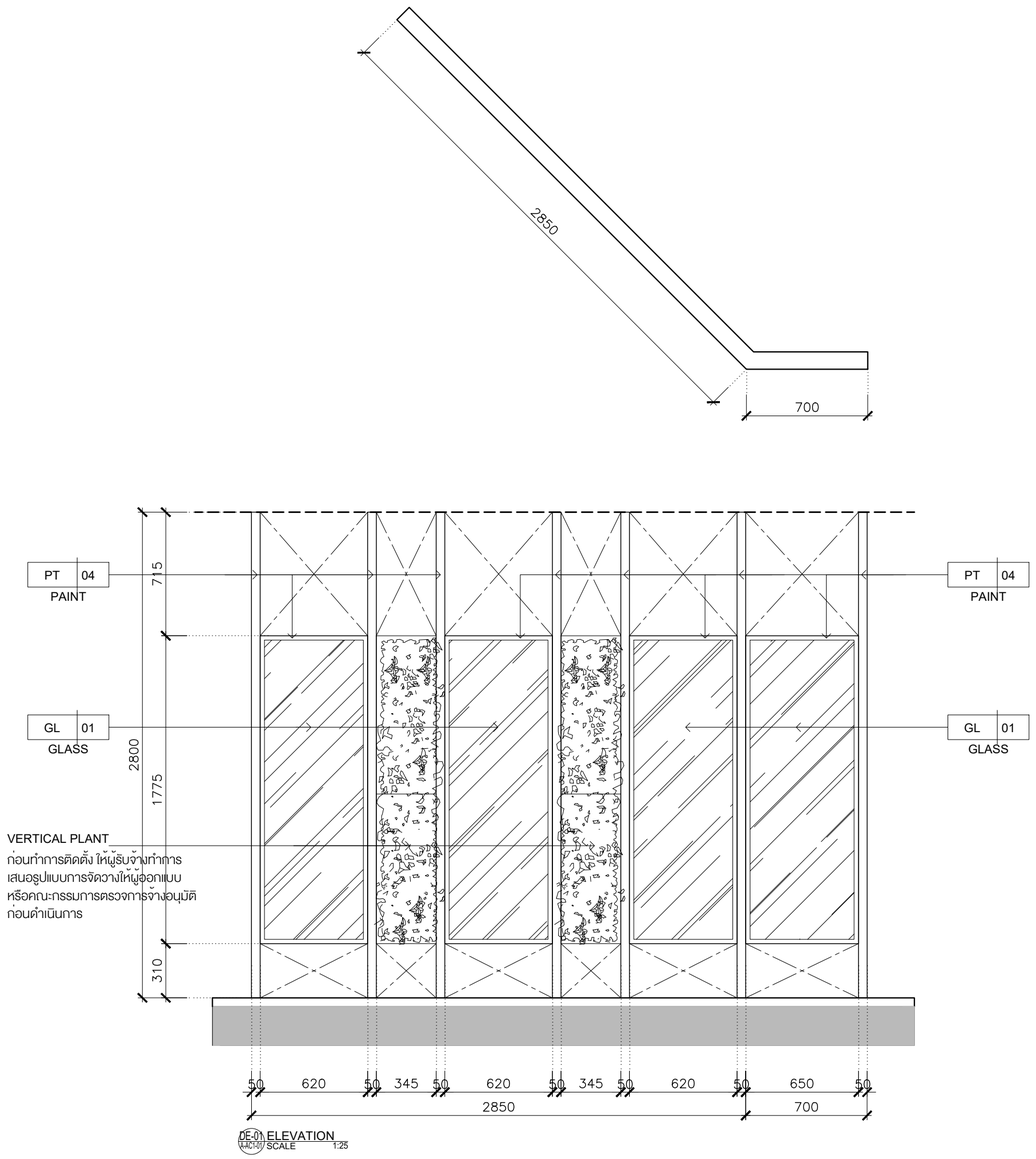

DE-01 ELEVATION
A-AC1-07 SCALE 1:25

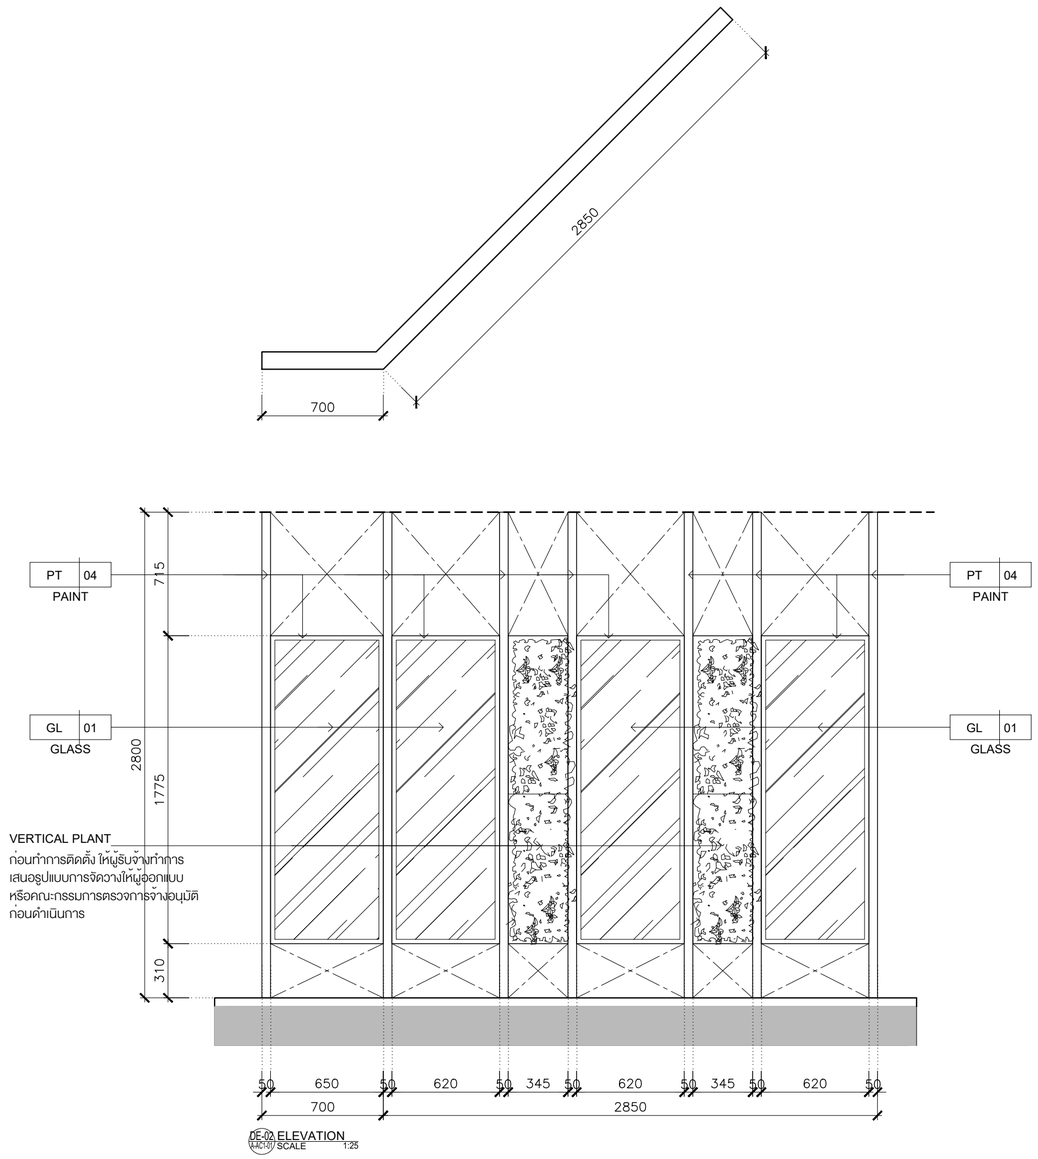

DE-02 ELEVATION
A-AC1-07 SCALE 1:25

KSB ARCHITECT
707 VUE BUILDING 3rd FLOOR ROOM T2
KHLONGTONSAI, KHLONGSAN, BANGKOK 10600
TEL: (66) 0-2860-6290 FAX: (66) 0-2860-6291
WWW.KSBARCHITECT.COM

ใบอนุญาตประกอบวิชาชีพสถาปัตยกรรมเลขที่ ม.006-56

IEAT
THE INDUSTRIAL ESTATE AUTHORITY OF THAILAND
การนิคมอุตสาหกรรมแห่งประเทศไทย (กนอ)

โครงการจ้างออกแบบอาคารสำนักงานใหญ่ กนอ. (แห่งใหม่)

ซอยวิภาวดีรังสิต 3 ถนนวิภาวดีรังสิต แขวงจอมพล
เขตจตุจักร จังหวัดกรุงเทพมหานคร

KEY PLAN

ARCHITECT	SANITARY&FIRE PROTECTION ENGINEER	MECHANICAL ENGINEER	INTERIOR DESIGNER
กัณณ์นภัส วัจน์ศิษฐ์ ส-สถ 2301	สุภัทร สันติกัรมย์กุล วส.87	สุรพงษ์ แดงวิทย์ สภ.3980	ชาตรี ชลประเสริฐสุข ส-สน179
นิจวรรณ ศรีสุนาลย์ ภ-สถ 13263	ลภัสรดา แซ่แต้ ภส.3821	ชยพัทธ์ แก้วทอง ภภ.42012	ชนสรณ์ วุฒิเจริญมงคล
STRUCTURAL ENGINEER	**ELECTRICAL ENGINEER**	**GREEN BUILDING**	**LANDSCAPE**
พิเชฐ บุญยไวโรจน์ สย.5654	ทรงยศ นิยโมสถ สฟก.5193	จีรนุช มณีกุล ภ-สถ.22286	ณัฐชัย ไชยารัตน์ ส-ภส.65
พงษ์รพี ลีลาทัศนีย์บุกูล กย.47321			

DRAWING TITLE
DETAIL DE-01,DE-02
CO-WORKING,ACADEMIC ROOM

CHECKED | APPROVED

REVISIONS

Rev NO.	Revision Note	Date

SCALE | DATE 2023.01.17

Dwg. No. A-AC2-06 | TOTAL 246

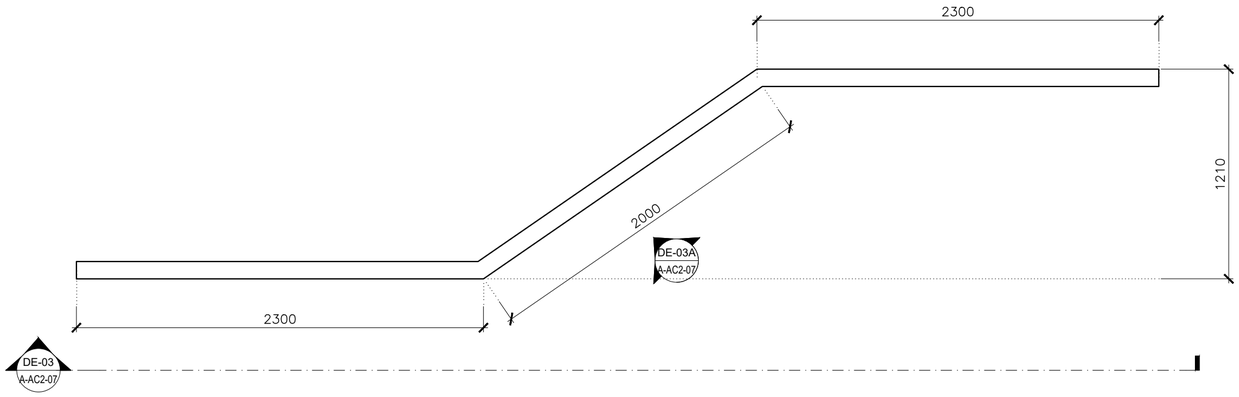



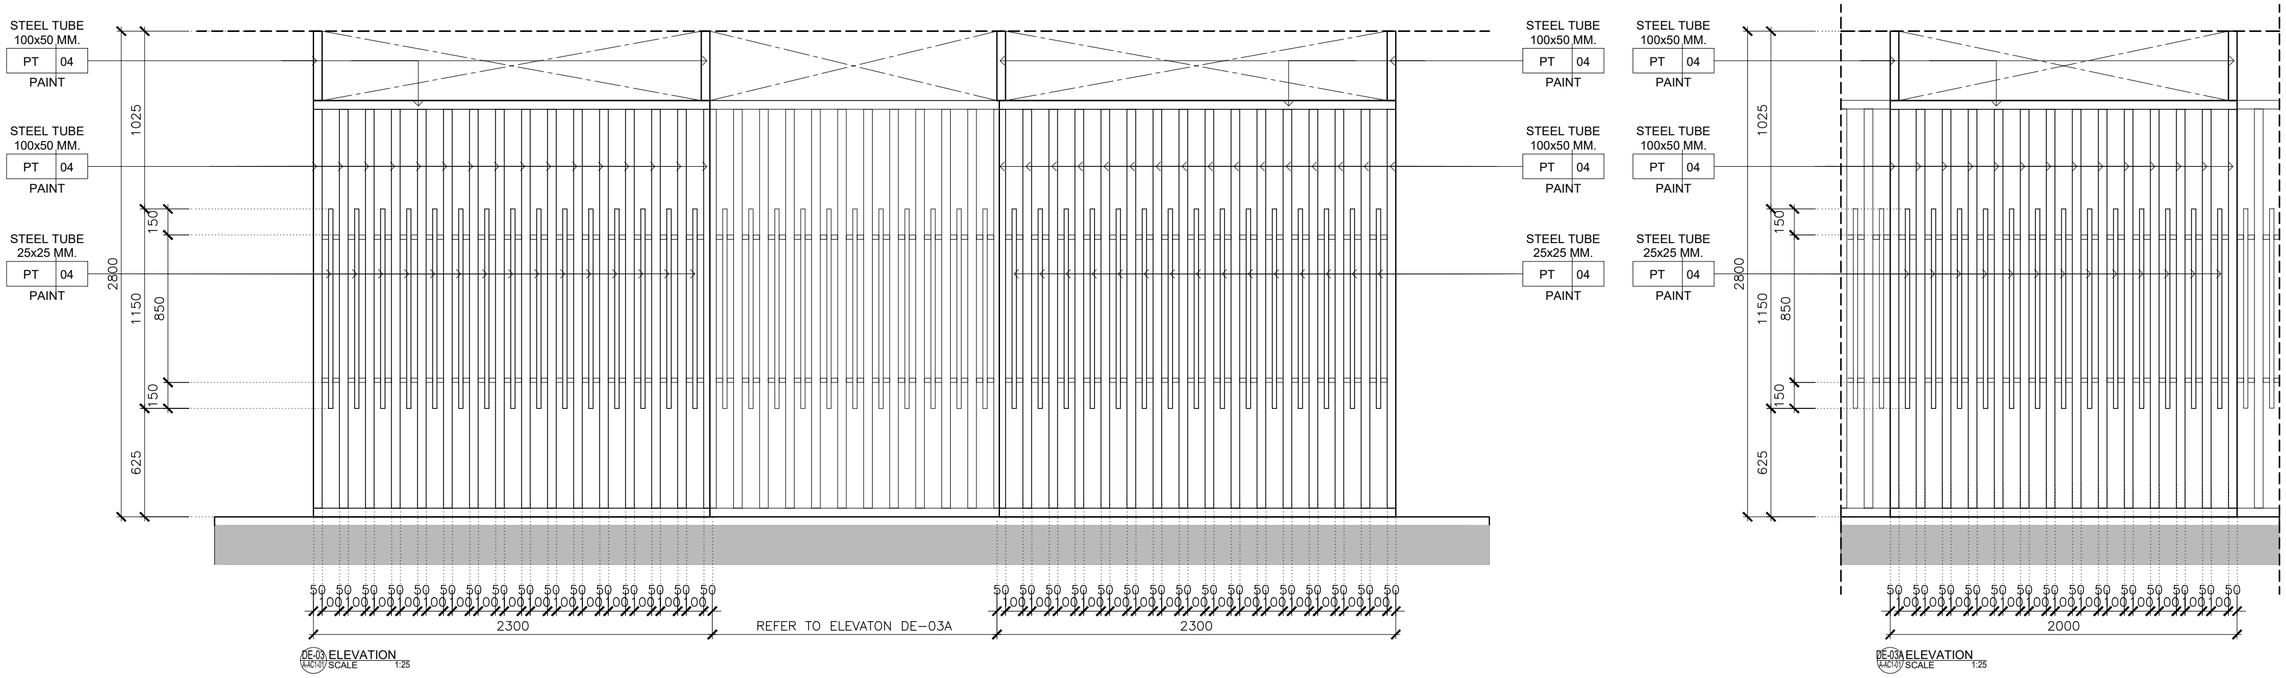

DE-03 ELEVATION
A-AC1-07 SCALE 1:25

DE-03A ELEVATION
A-AC1-07 SCALE 1:25

KSB ARCHITECT
707 VUE BUILDING 3rd FLOOR ROOM T2
KHLONGTONSAI, KHLONGSAN, BANGKOK 10600
TEL: (66) 0-2860-6290 FAX: (66) 0-2860-6291
WWW.KSBARCHITECT.COM

ใบอนุญาตประกอบวิชาชีพสถาปัตยกรรมเลขที่ ม.006-56

IEAT
THE INDUSTRIAL ESTATE AUTHORITY OF THAILAND
การนิคมอุตสาหกรรมแห่งประเทศไทย (กนอ)

โครงการจ้างออกแบบอาคารสำนักงานใหญ่ กนอ. (แห่งใหม่)

ซอยวิภาวดีรังสิต 3 ถนนวิภาวดีรังสิต แขวงจอมพล
เขตจตุจักร จังหวัดกรุงเทพมหานคร

KEY PLAN

ARCHITECT	SANITARY&FIRE PROTECTION ENGINEER	MECHANICAL ENGINEER	INTERIOR DESIGNER
กัณณ์นภัส วัจน์ศิษฐ์ ส-สถ 2301	สุภัทร สันติภัรมย์กุล วส.87	สุรพงษ์ ผดุงวิทย์ สภ.3980	ชาตรี ชลประเสริฐสุข ส-สน179
นิจวรรณ ศรีสุบาลย์ ภ-สถ 13263	ลภัสรดา แซ่แต้ ภส.3821	ชยพัทธ์ แก้วทอง ภท.42012	ชนสรณ์ วุฒิเจริญมงคล
STRUCTURAL ENGINEER	**ELECTRICAL ENGINEER**	**GREEN BUILDING**	**LANDSCAPE**
พิเชฐ บุญยไวโรจน์ สย.5654	ทรงยศ นิยโมสถ สฟก.5193	จีรนุช มณีกุล ภ-สถ.22286	ณัฐชัย ไชยารัตน์ ส-ภส.65
พงษ์รพี สีลาทัศนีย์บุกูล กย.47321			

DRAWING TITLE
DETAIL 3
CO-WORKING,ACADEMIC ROOM

CHECKED APPROVED

REVISIONS

Rev NO.	Revision Note	Date

SCALE DATE 2023.01.17

Dwg. No. A-AC2-07 TOTAL 246

WORKING ROOM

ชั้น 19 TOWER A

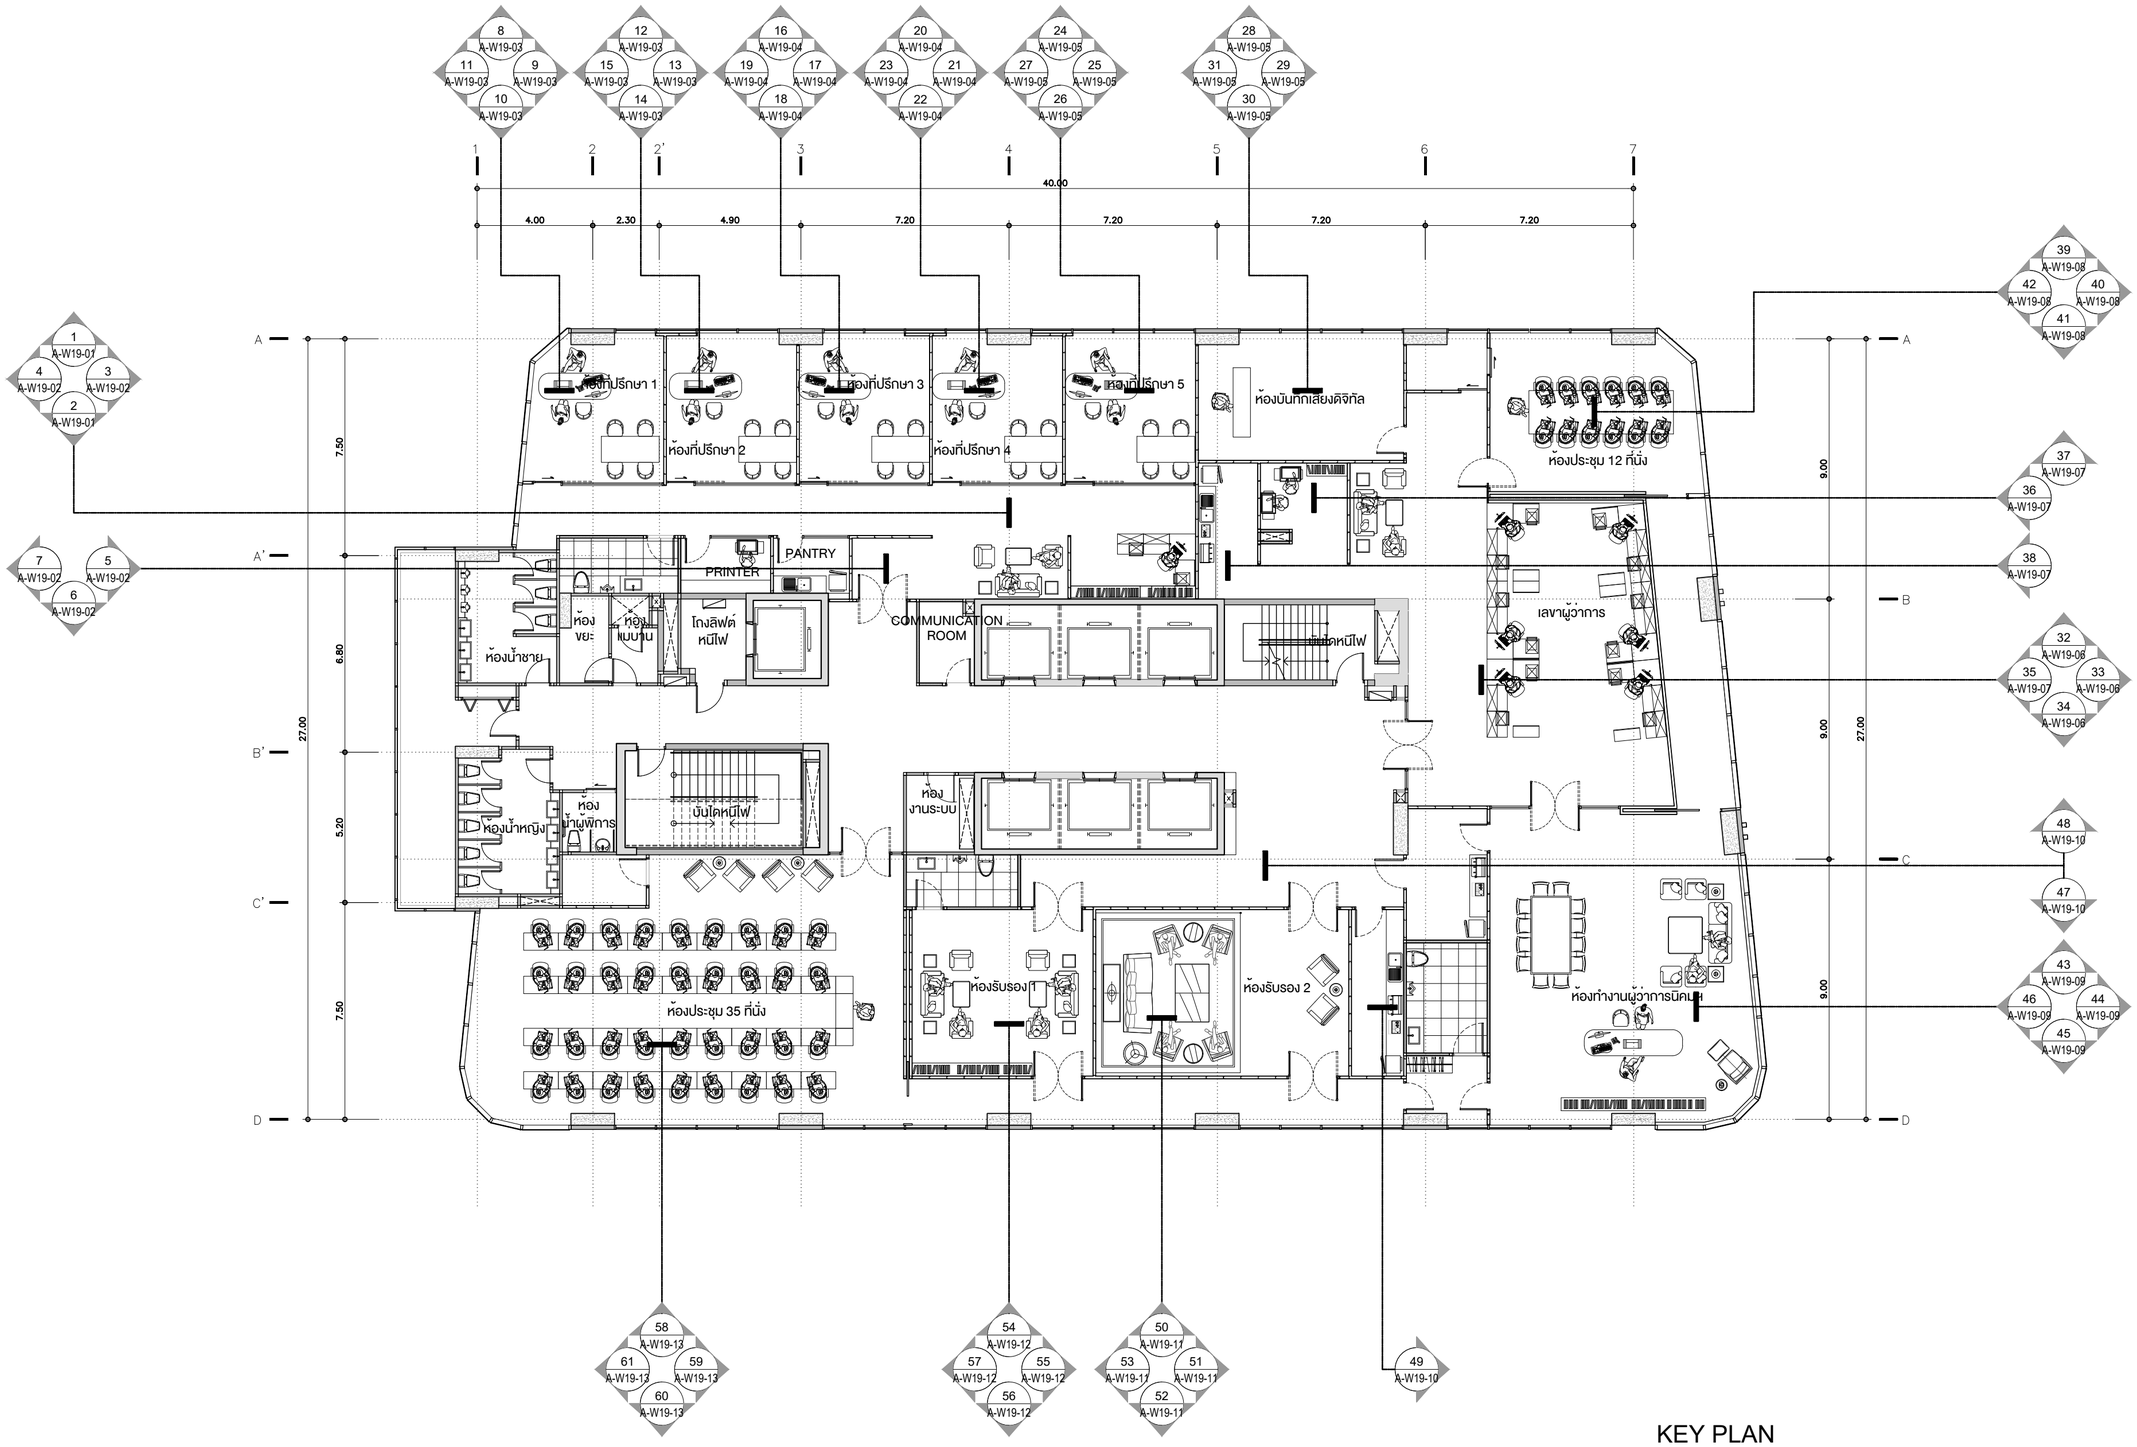

KEY PLAN

FLOOR 19th

TOWER A

SCALE 1:150

KSB ARCHITECT
707 VUE BUILDING 3rd FLOOR ROOM T2
KHLONGTONSAI, KHLONGSAN, BANGKOK 10600
TEL: (66) 0-2860-6290 FAX: (66) 0-2860-6291
WWW.KSBARCHITECT.COM

ไม่อนุญาตให้ถอนสำเนาเพื่อเผยแพร่ ม.006-56

IEAT
THE INDUSTRIAL ESTATE AUTHORITY OF THAILAND
การนิคมอุตสาหกรรมแห่งประเทศไทย (กนอ)

โครงการจ้างออกแบบอาคารสำนักงานใหญ่ กนอ. (แห่งใหม่)

ซอยวิภาวดีรังสิต 3 ถนนวิภาวดีรังสิต แขวงจอมพล
เขตจตุจักร จังหวัดกรุงเทพมหานคร

KEY PLAN

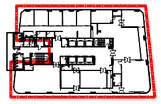

ARCHITECT	SANITARY&FIRE PROTECTION ENGINEER	MECHANICAL ENGINEER	INTERIOR DESIGNER
กัณณ์นภัส วัจน์ศิษฐ์ ส-สถ 2301	สุภัทร สันติภัรมย์กุล วส.87	สุรพงษ์ ผดุงวิทย์ สภ.3980	ชาตรี ชลประเสริฐสุข ส-สน179
นิจวรรณ ศรีสุบาลย์ ภ-สถ 13263	ลภัสรดา แซ่แต้ ภส.3821	ชยพัทธ์ แก้วทอง ภก.42012	ชนสรณ์ วุฒิเจริญมงคล

STRUCTURAL ENGINEER	ELECTRICAL ENGINEER	GREEN BUILDING	LANDSCAPE
พิเชฐ บุญยไวโรจน์ สย.5654	ทรงยศ นิยโมสถ สฟท.5193	จีรมุช มณีกุล ภ-สถ.22286	ณัฐชัย ไชยารัตน์ ส-ภส.65
พงษ์รพี ลีลาทัศนีย์นุกูล ภย.47321			

DRAWING TITLE
KEY PLAN FLOOR 19th

CHECKED | APPROVED

REVISIONS

Rev NO.	Revision Note	Date

SCALE 1:150 DATE 2023.01.17

Dwg. No. A-F19-01 TOTAL 246

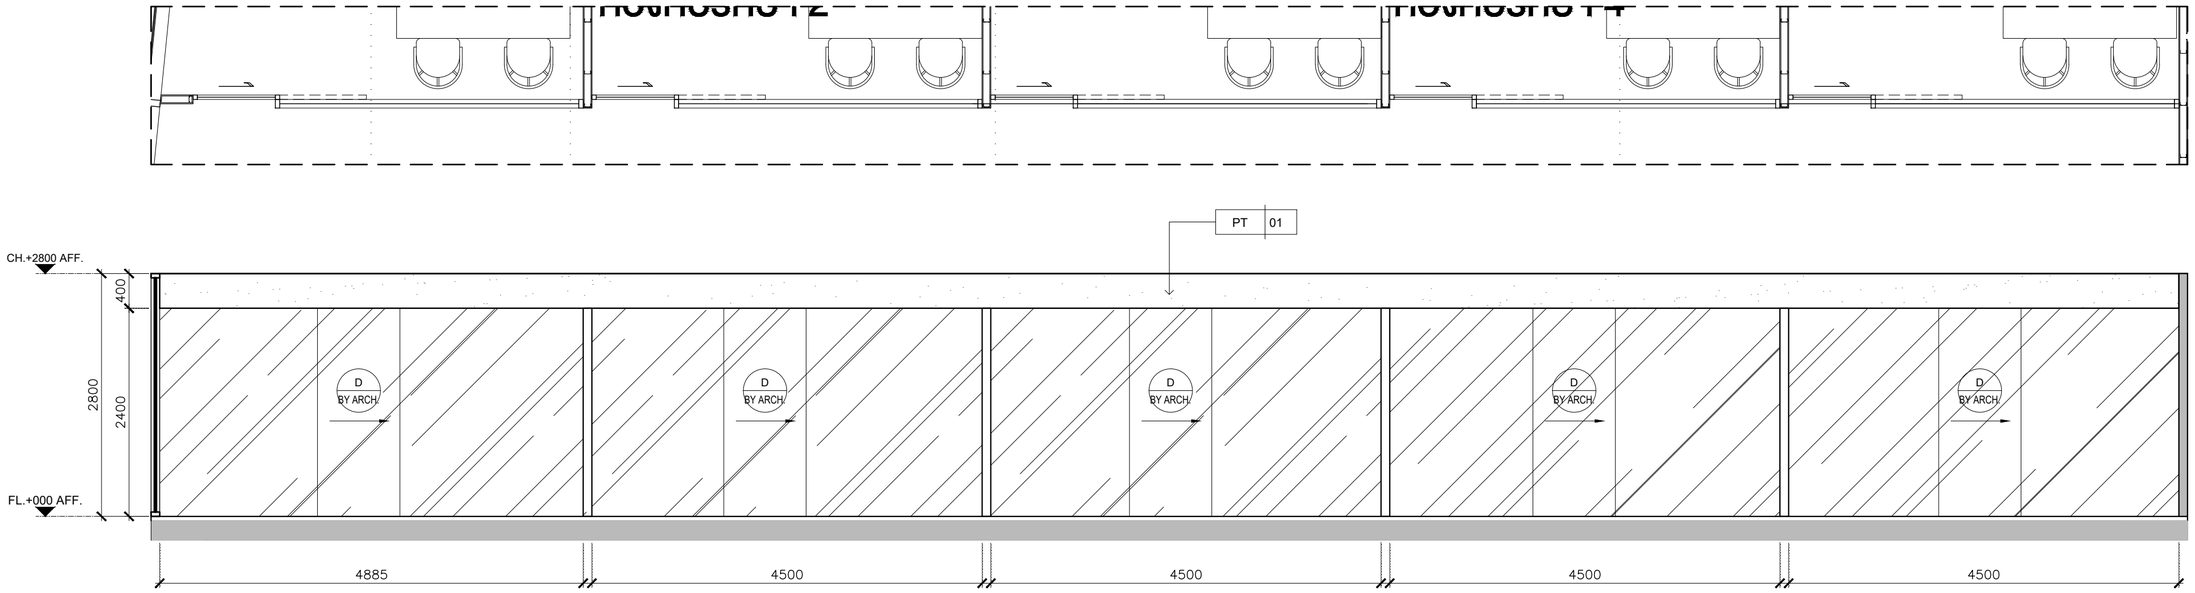

1 ELEVATION
A-F19-01 SCALE 1:50

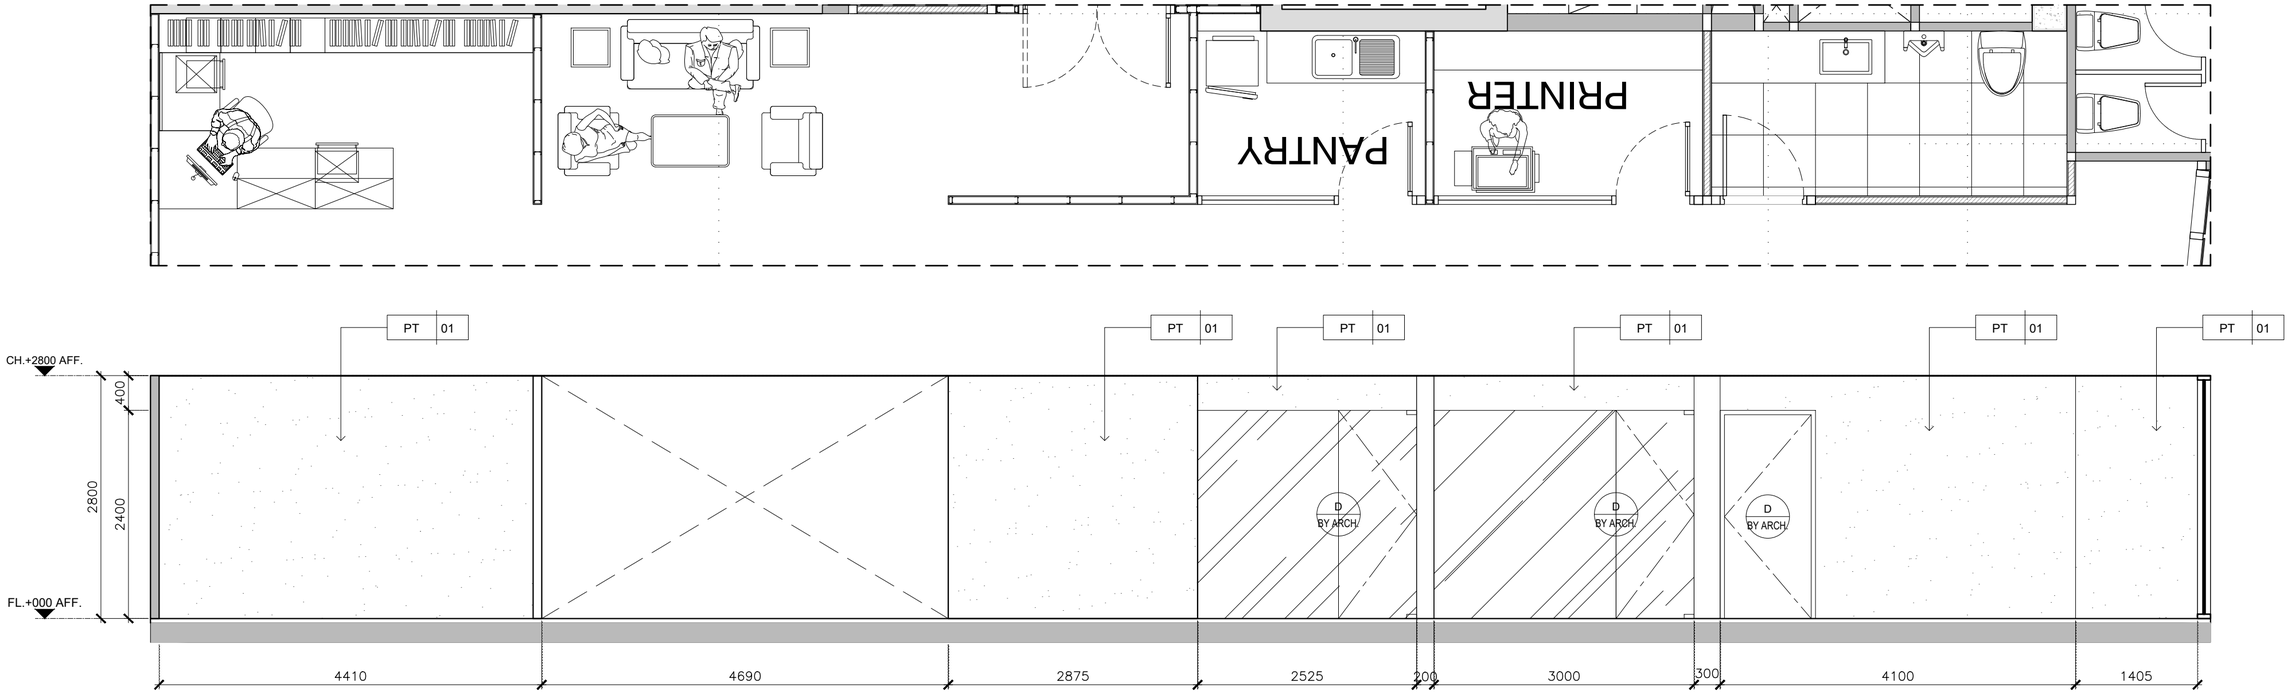

2 ELEVATION
A-F19-01 SCALE 1:50

KSB ARCHITECT
707 VUE BUILDING 3rd FLOOR ROOM T2
KHLONGTONSAI, KHLONGSAN, BANGKOK 10600
TEL: (66) 0-2860-6290 FAX: (66) 0-2860-6291
WWW.KSBARCHITECT.COM

ไม่อนุญาตให้ระบบอิงจิตอลเป็นหลักฐานทางสถาปัตยกรรม ม.ศ.006-56

IEAT
THE INDUSTRIAL ESTATE AUTHORITY OF THAILAND
การนิคมอุตสาหกรรมแห่งประเทศไทย (กนอ)

โครงการจ้างออกแบบอาคารสำนักงานใหญ่ กนอ. (แห่งใหม่)

ซอยวิภาวดีรังสิต 3 ถนนวิภาวดีรังสิต แขวงจอมพล
เขตจตุจักร จังหวัดกรุงเทพมหานคร

KEY PLAN



ARCHITECT	SANITARY&FIRE PROTECTION ENGINEER	MECHANICAL ENGINEER	INTERIOR DESIGNER
กัณณ์นภัส วัจน์ศิษฐ์ ส-สถ 2301	สุภัทร สันติภัรมย์กุล วส.87	สุรพงษ์ ผดุงวิทย์ สภ.3980	ชาตรี ชลประเสริฐสุข ส-สน179
นิจวรรณ ศรีสุบาลย์ ภ-สถ 13263	ลภัสรดา แซ่แต้ ภส.3821	ชยพัทธ์ แก้วทอง ภภ.42012	ชนสรณ์ วุฒิเจริญมงคล
STRUCTURAL ENGINEER	**ELECTRICAL ENGINEER**	**GREEN BUILDING**	**LANDSCAPE**
พิเชฐ บุญยไวโรจน์ สย.5654	ทรงยศ นิยโมสถ สฟก.5193	จีรนุช มณีกุล ภ-สถ.22286	ณัฐชัย ไชยารัตน์ ส-ภส.65
พงษ์รพี ลีลาทัศนีย์บุกูล กย.47321			

DRAWING TITLE
ELEVATION 1-2

CHECKED APPROVED

REVISIONS

Rev NO.	Revision Note	Date

SCALE 1:50 DATE 2023.01.17

Dwg. No. A-W19-01 TOTAL 246

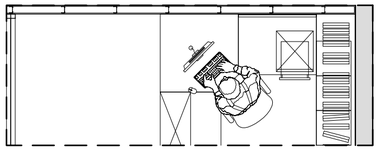



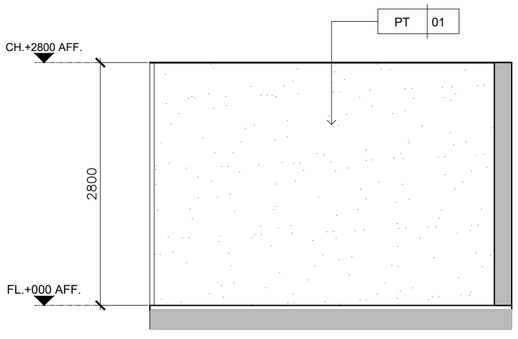

3 ELEVATION
A-P1841 SCALE 1:50

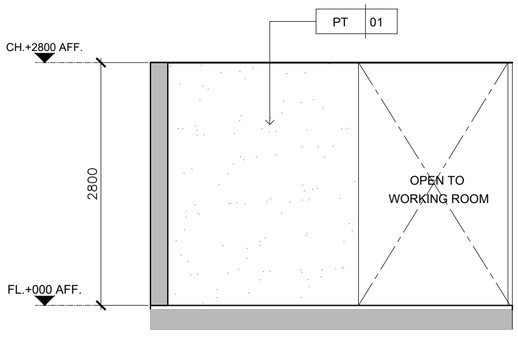

4 ELEVATION
A-P1841 SCALE 1:50

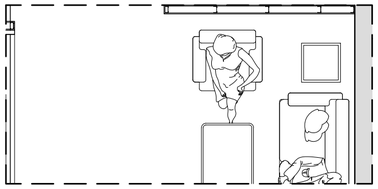

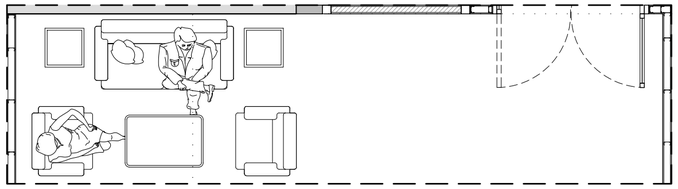

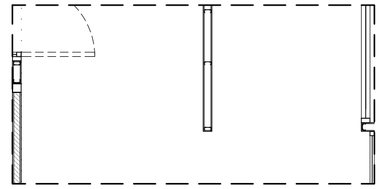

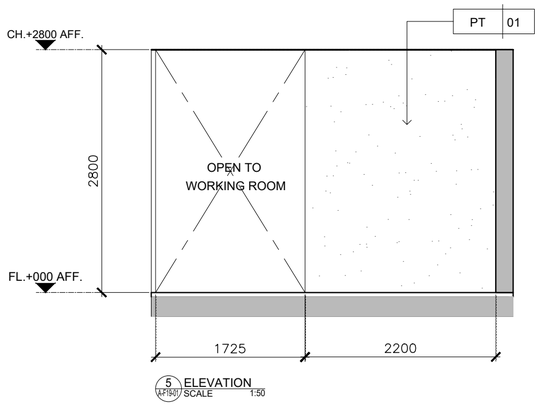

5 ELEVATION
A-P1841 SCALE 1:50

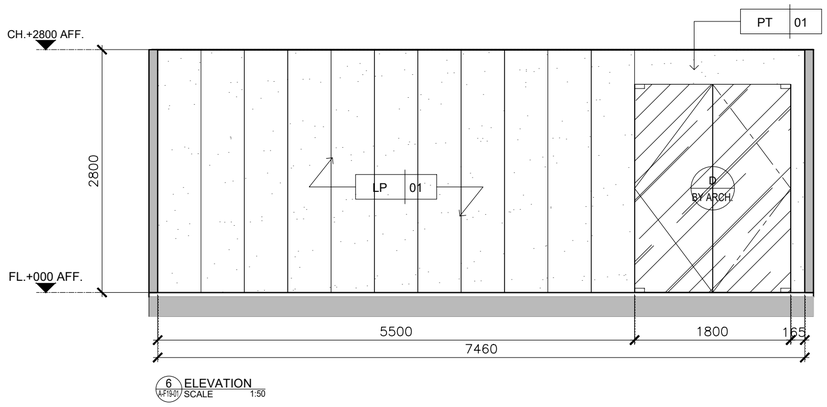

6 ELEVATION
A-P1841 SCALE 1:50

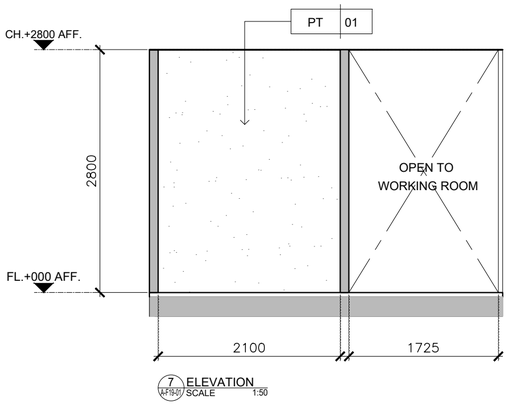

7 ELEVATION
A-P1841 SCALE 1:50

KSB ARCHITECT
707 VUE BUILDING 3rd FLOOR ROOM T2
KHLONGTONSAI, KHLONGSAN, BANGKOK 10600
TEL: (66) 0-2860-6290 FAX: (66) 0-2860-6291
WWW.KSBARCHITECT.COM

ใช้ประกอบการขออนุญาตก่อสร้างเท่านั้น ม.39 ทวิ

IEAT
THE INDUSTRIAL ESTATE AUTHORITY OF THAILAND
การนิคมอุตสาหกรรมแห่งประเทศไทย (กนอ)

โครงการจ้างออกแบบอาคารสำนักงานใหญ่ กนอ. (แห่งใหม่)

ซอยวิภาวดีรังสิต 3 ถนนวิภาวดีรังสิต แขวงจอมพล
เขตจตุจักร จังหวัดกรุงเทพมหานคร

KEY PLAN

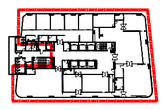

ARCHITECT
กัณณ์นภัส วัจน์ศิษฐ์ ส.-สถ 2301
นิจวรรณ ศรีสุบาลย์ ก.-สถ 13263

SANITARY&FIRE PROTECTION ENGINEER
สุทัศร์ สันติกิรณกุล วส.87
สุกัสรดา แซ่แต้ กส.3821

MECHANICAL ENGINEER
สุรพงษ์ ผดุงวิทย์ สก.3980
ชยพัทร์ แก้วทอง กท.42012

INTERIOR DESIGNER
ชาตรี ชลประเสริฐสุข ส.-สน179
ชนสรณ์ วุฒิเจริญมงคล

STRUCTURAL ENGINEER
พิเชฐ บุญยไวโรจน์ สย.5654
พงษ์รพี สิลาทัศน์มั่นคุณ กย.47321

ELECTRICAL ENGINEER
กรเมศ นิยโมสถ สพท.5193

GREEN BUILDING
จิรนุช มนีกุล ก.-สถ.22286

LANDSCAPE
ณัฐชัย ไชยาร์ตน์ ส.-กส.65

DRAWING TITLE
ELEVATION 3-7

CHECKED | APPROVED

REVISIONS

Rev NO.	Revision Note	Date

SCALE 1:50 | DATE 2023.01.17

Dwg. No. A-W19-02 | TOTAL 246

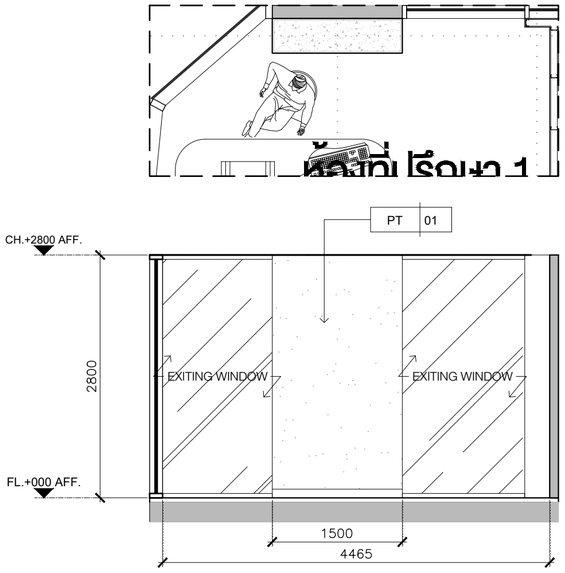

8 ELEVATION
A-F19-01 SCALE 1:50

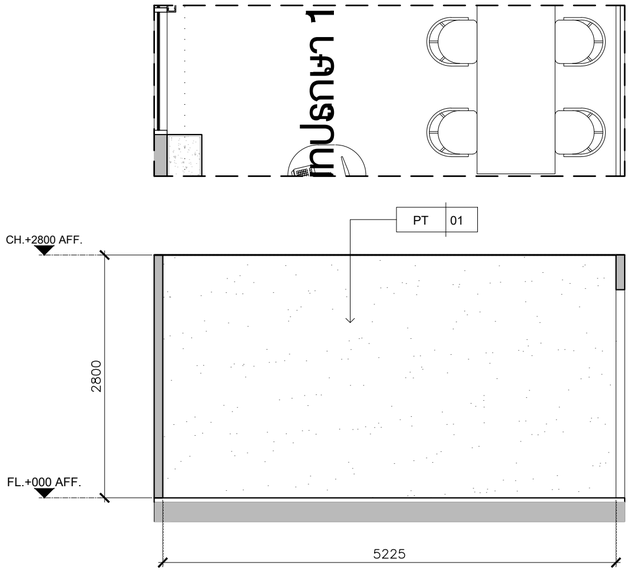

9 ELEVATION
A-F19-01 SCALE 1:50

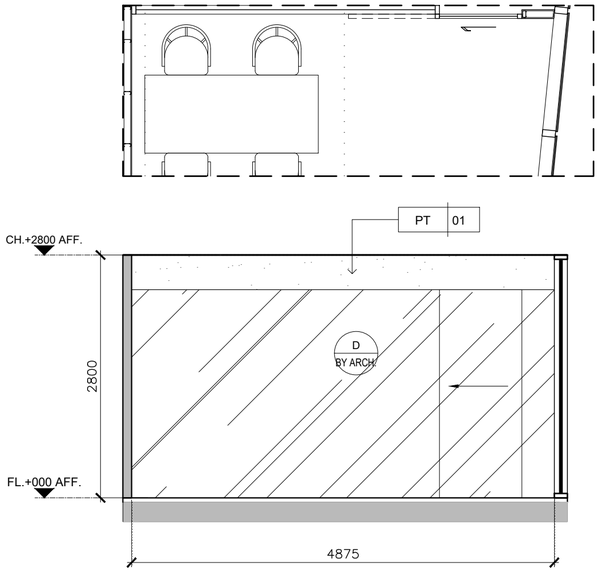

10 ELEVATION
A-F19-01 SCALE 1:50

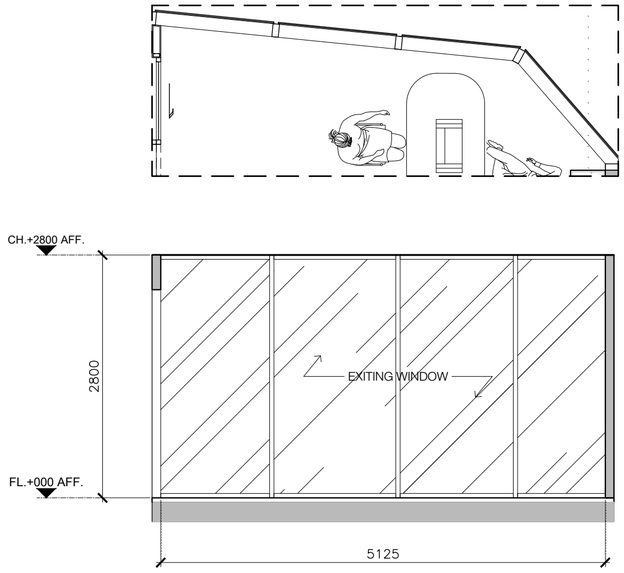

11 ELEVATION
A-F19-01 SCALE 1:50

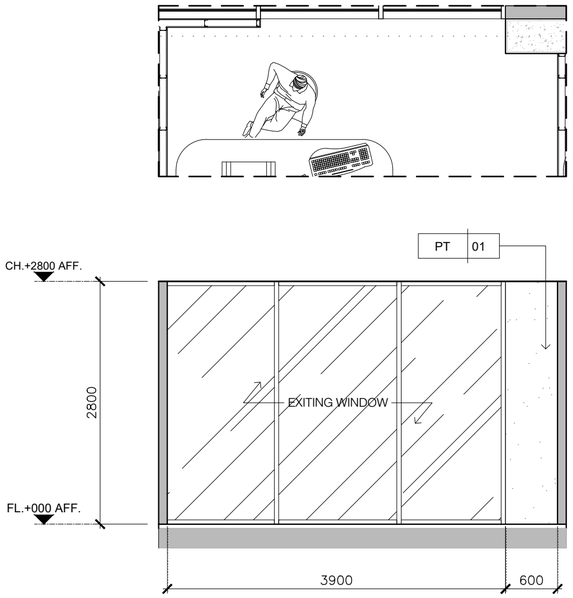

12 ELEVATION
A-F19-01 SCALE 1:50

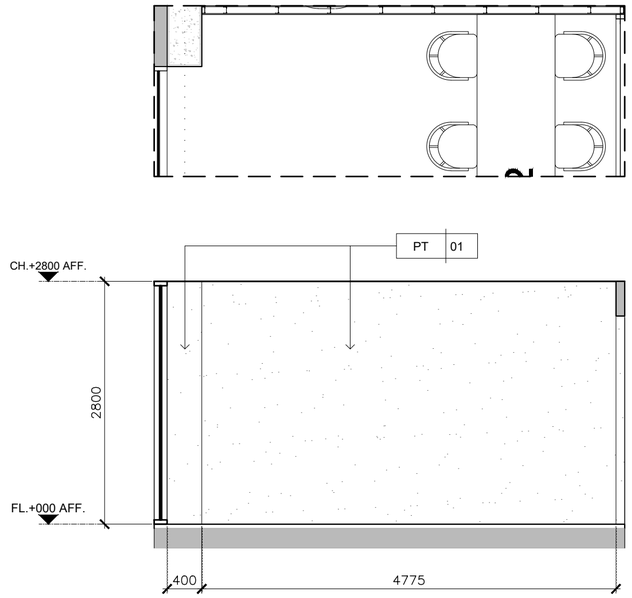

13 ELEVATION
A-F19-01 SCALE 1:50

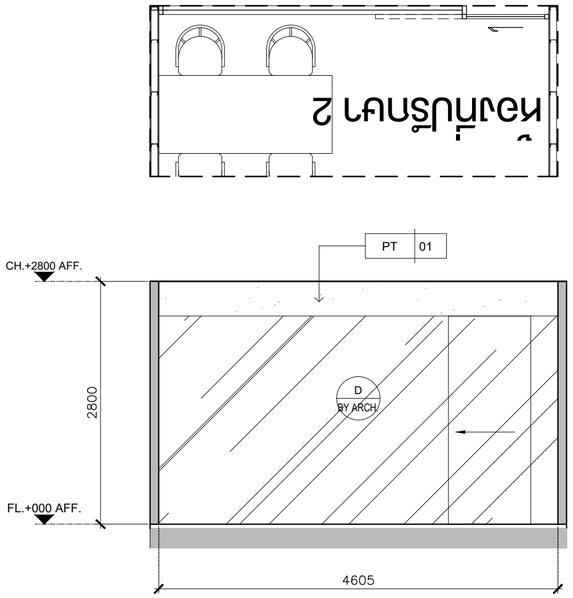

14 ELEVATION
A-F19-01 SCALE 1:50

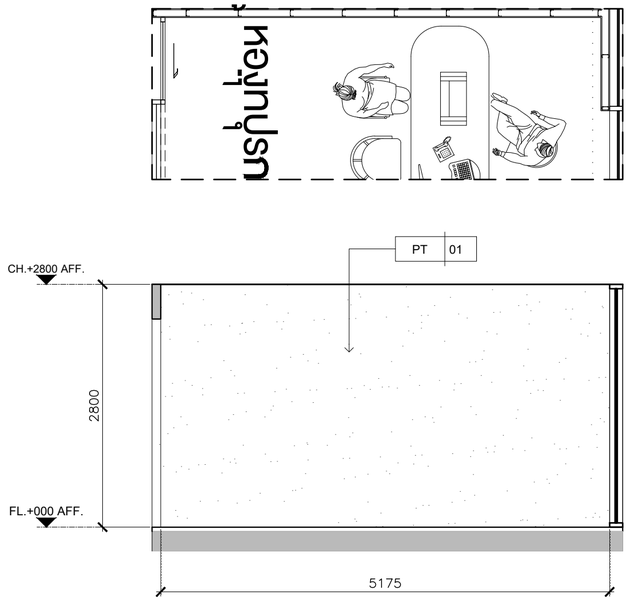

15 ELEVATION
A-F19-01 SCALE 1:50

KSB ARCHITECT
707 VUE BUILDING 3rd FLOOR ROOM T2
KHLONGTONSAI, KHLONGSAN, BANGKOK 10600
TEL: (66) 0-2860-6290 FAX: (66) 0-2860-6291
WWW.KSBARCHITECT.COM

ใบอนุญาตประกอบวิชาชีพสถาปัตยกรรมที่ ม.006-56

IEAT
THE INDUSTRIAL ESTATE AUTHORITY OF THAILAND
การนิคมอุตสาหกรรมแห่งประเทศไทย (กนอ)

โครงการจ้างออกแบบอาคารสำนักงานใหญ่ กนอ. (แห่งใหม่)

ซอยวิภาวดีรังสิต 3 ถนนวิภาวดีรังสิต แขวงจอมพล
เขตจตุจักร จังหวัดกรุงเทพมหานคร

KEY PLAN

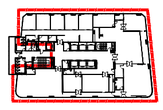

ARCHITECT	SANITARY&FIRE PROTECTION ENGINEER	MECHANICAL ENGINEER	INTERIOR DESIGNER
กัณณ์นภัส วัจน์ศิษฐ์ ส-สถ 2301	สุภัทร สันติภัรมย์กุล วส.87	สุรพงษ์ ผดุงวิทย์ สภ.3980	ชาตรี ชลประเสริฐสุข ส-สน179
นิจวรรณ ศรีสุนาลย์ ภ-สถ 13263	ลภัสรดา แซ่แต้ ภส.3821	ชยพัทธ์ แก้วทอง ภก.42012	ชนสรณ์ วุฒิเจริญมงคล
STRUCTURAL ENGINEER	**ELECTRICAL ENGINEER**	**GREEN BUILDING**	**LANDSCAPE**
พิเชฐ บุญยไวโรจน์ สย.5654	ทรงยศ นิยโมสถ สฟก.5193	จีรนุช มณีกุล ภ-สถ.22286	ณัฐชัย ไชยารัตน์ ส-ภส.65
พงษ์รพี ลีลาทัศนีย์บุกูล ภย.47321			

DRAWING TITLE
ELEVATION 8-15

CHECKED APPROVED

REVISIONS

Rev NO.	Revision Note	Date

SCALE 1:50 DATE 2023.01.17

Dwg. No. A-W19-03 TOTAL 246

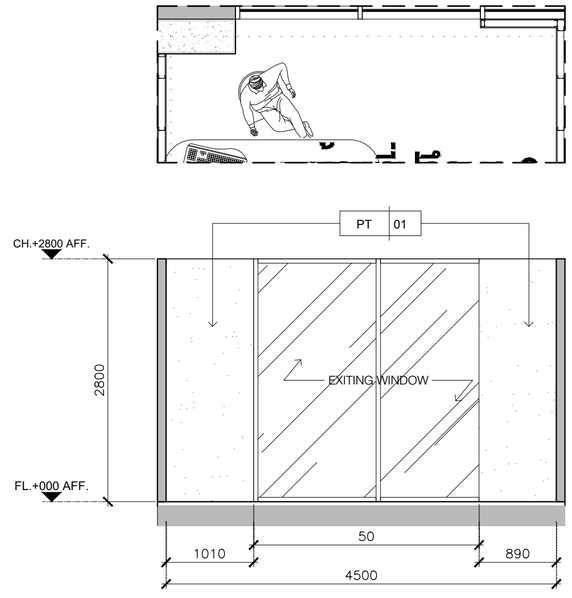

16 ELEVATION
A-F19-01 SCALE 1:50

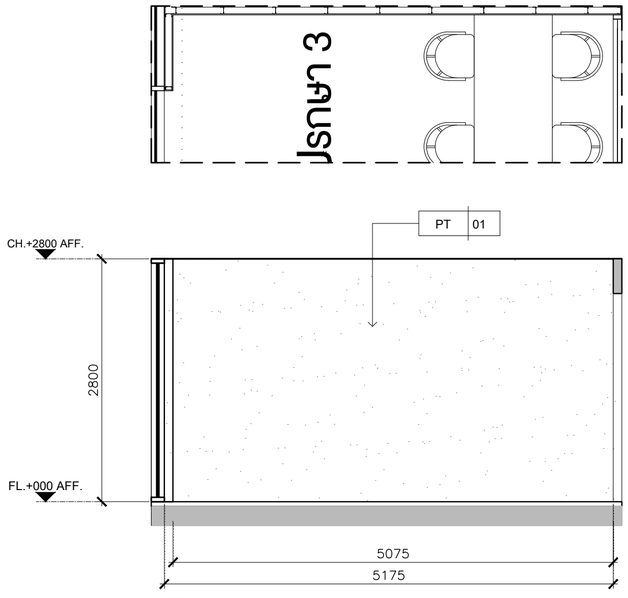

17 ELEVATION
A-F19-01 SCALE 1:50

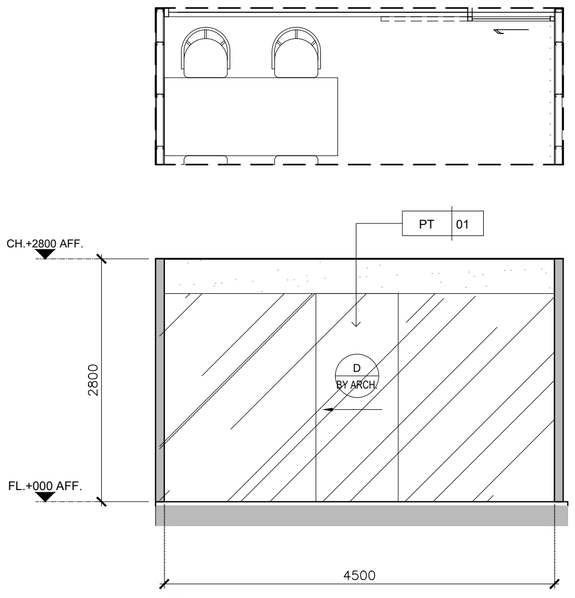

18 ELEVATION
A-F19-01 SCALE 1:50

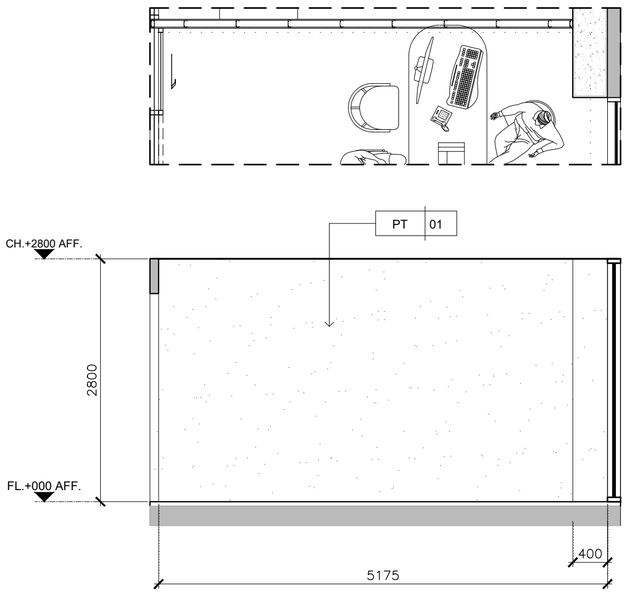

19 ELEVATION
A-F19-01 SCALE 1:50

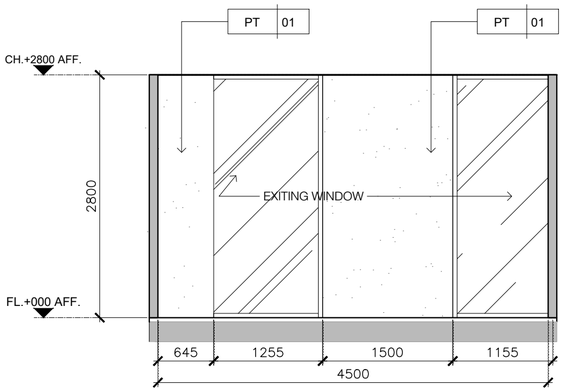

20 ELEVATION
A-F19-01 SCALE 1:50

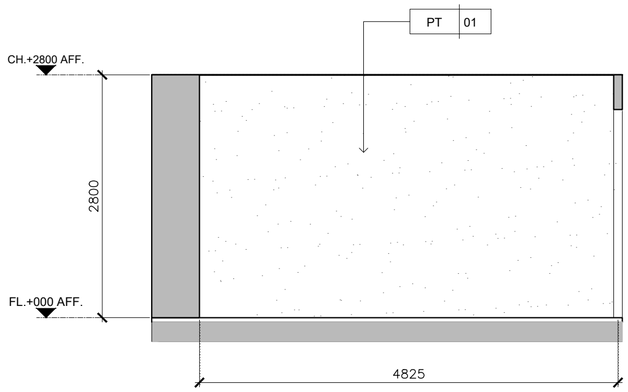

21 ELEVATION
A-F19-01 SCALE 1:50

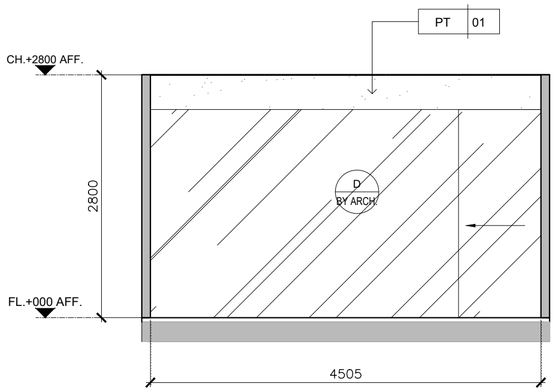

22 ELEVATION
A-F19-01 SCALE 1:50

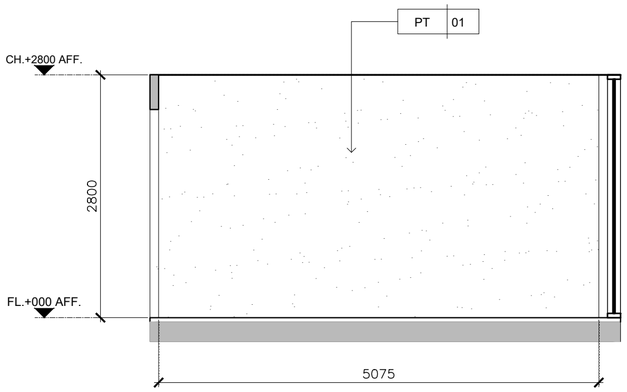

23 ELEVATION
A-F19-01 SCALE 1:50

KSB ARCHITECT
707 VUE BUILDING 3rd FLOOR ROOM T2
KHLONGTONSAI, KHLONGSAN, BANGKOK 10600
TEL: (66) 0-2860-6290 FAX: (66) 0-2860-6291
WWW.KSBARCHITECT.COM

ใบอนุญาตประกอบวิชาชีพเป็นบุคคลเลขที่ ม.006-56

IEAT
THE INDUSTRIAL ESTATE AUTHORITY OF THAILAND
การนิคมอุตสาหกรรมแห่งประเทศไทย (กนอ)

โครงการจ้างออกแบบอาคารสำนักงานใหญ่ กนอ. (แห่งใหม่)

ซอยวิภาวดีรังสิต 3 ถนนวิภาวดีรังสิต แขวงจอมพล
เขตจตุจักร จังหวัดกรุงเทพมหานคร

KEY PLAN



ARCHITECT	SANITARY&FIRE PROTECTION ENGINEER	MECHANICAL ENGINEER	INTERIOR DESIGNER
กัณณ์นภัส วัจน์ศิษฐ์ ส-สถ 2301	สุภัทร สันติภัรมย์กุล วส.87	สุรพงษ์ ผดุงวิทย์ สภ.3980	ชาตรี ชลประเสริฐสุข ส-สน179
นิจวรรณ ศรีสุนาลย์ ภ-สถ 13263	ลภัสรดา แซ่แต้ ภส.3821	ชยพัทธ์ แก้วทอง ภก.42012	ชนสรณ์ วุฒิเจริญมงคล
STRUCTURAL ENGINEER	**ELECTRICAL ENGINEER**	**GREEN BUILDING**	**LANDSCAPE**
พิเชฐ บุญยไวโรจน์ สย.5654	ทรงยศ นิยโมสถ สฟท.5193	จีรนุช มณีกุล ภ-สถ.22286	ณัฐชัย โชยารัตน์ ส-ภส.65
พงษ์รพี ลีลาทัศนีย์บุกุล ภย.47321			

DRAWING TITLE
ELEVATION 16-23

CHECKED | APPROVED

REVISIONS

Rev NO.	Revision Note	Date

SCALE 1:50 | DATE 2023.01.17

Dwg. No. A-W19-04 | TOTAL 246

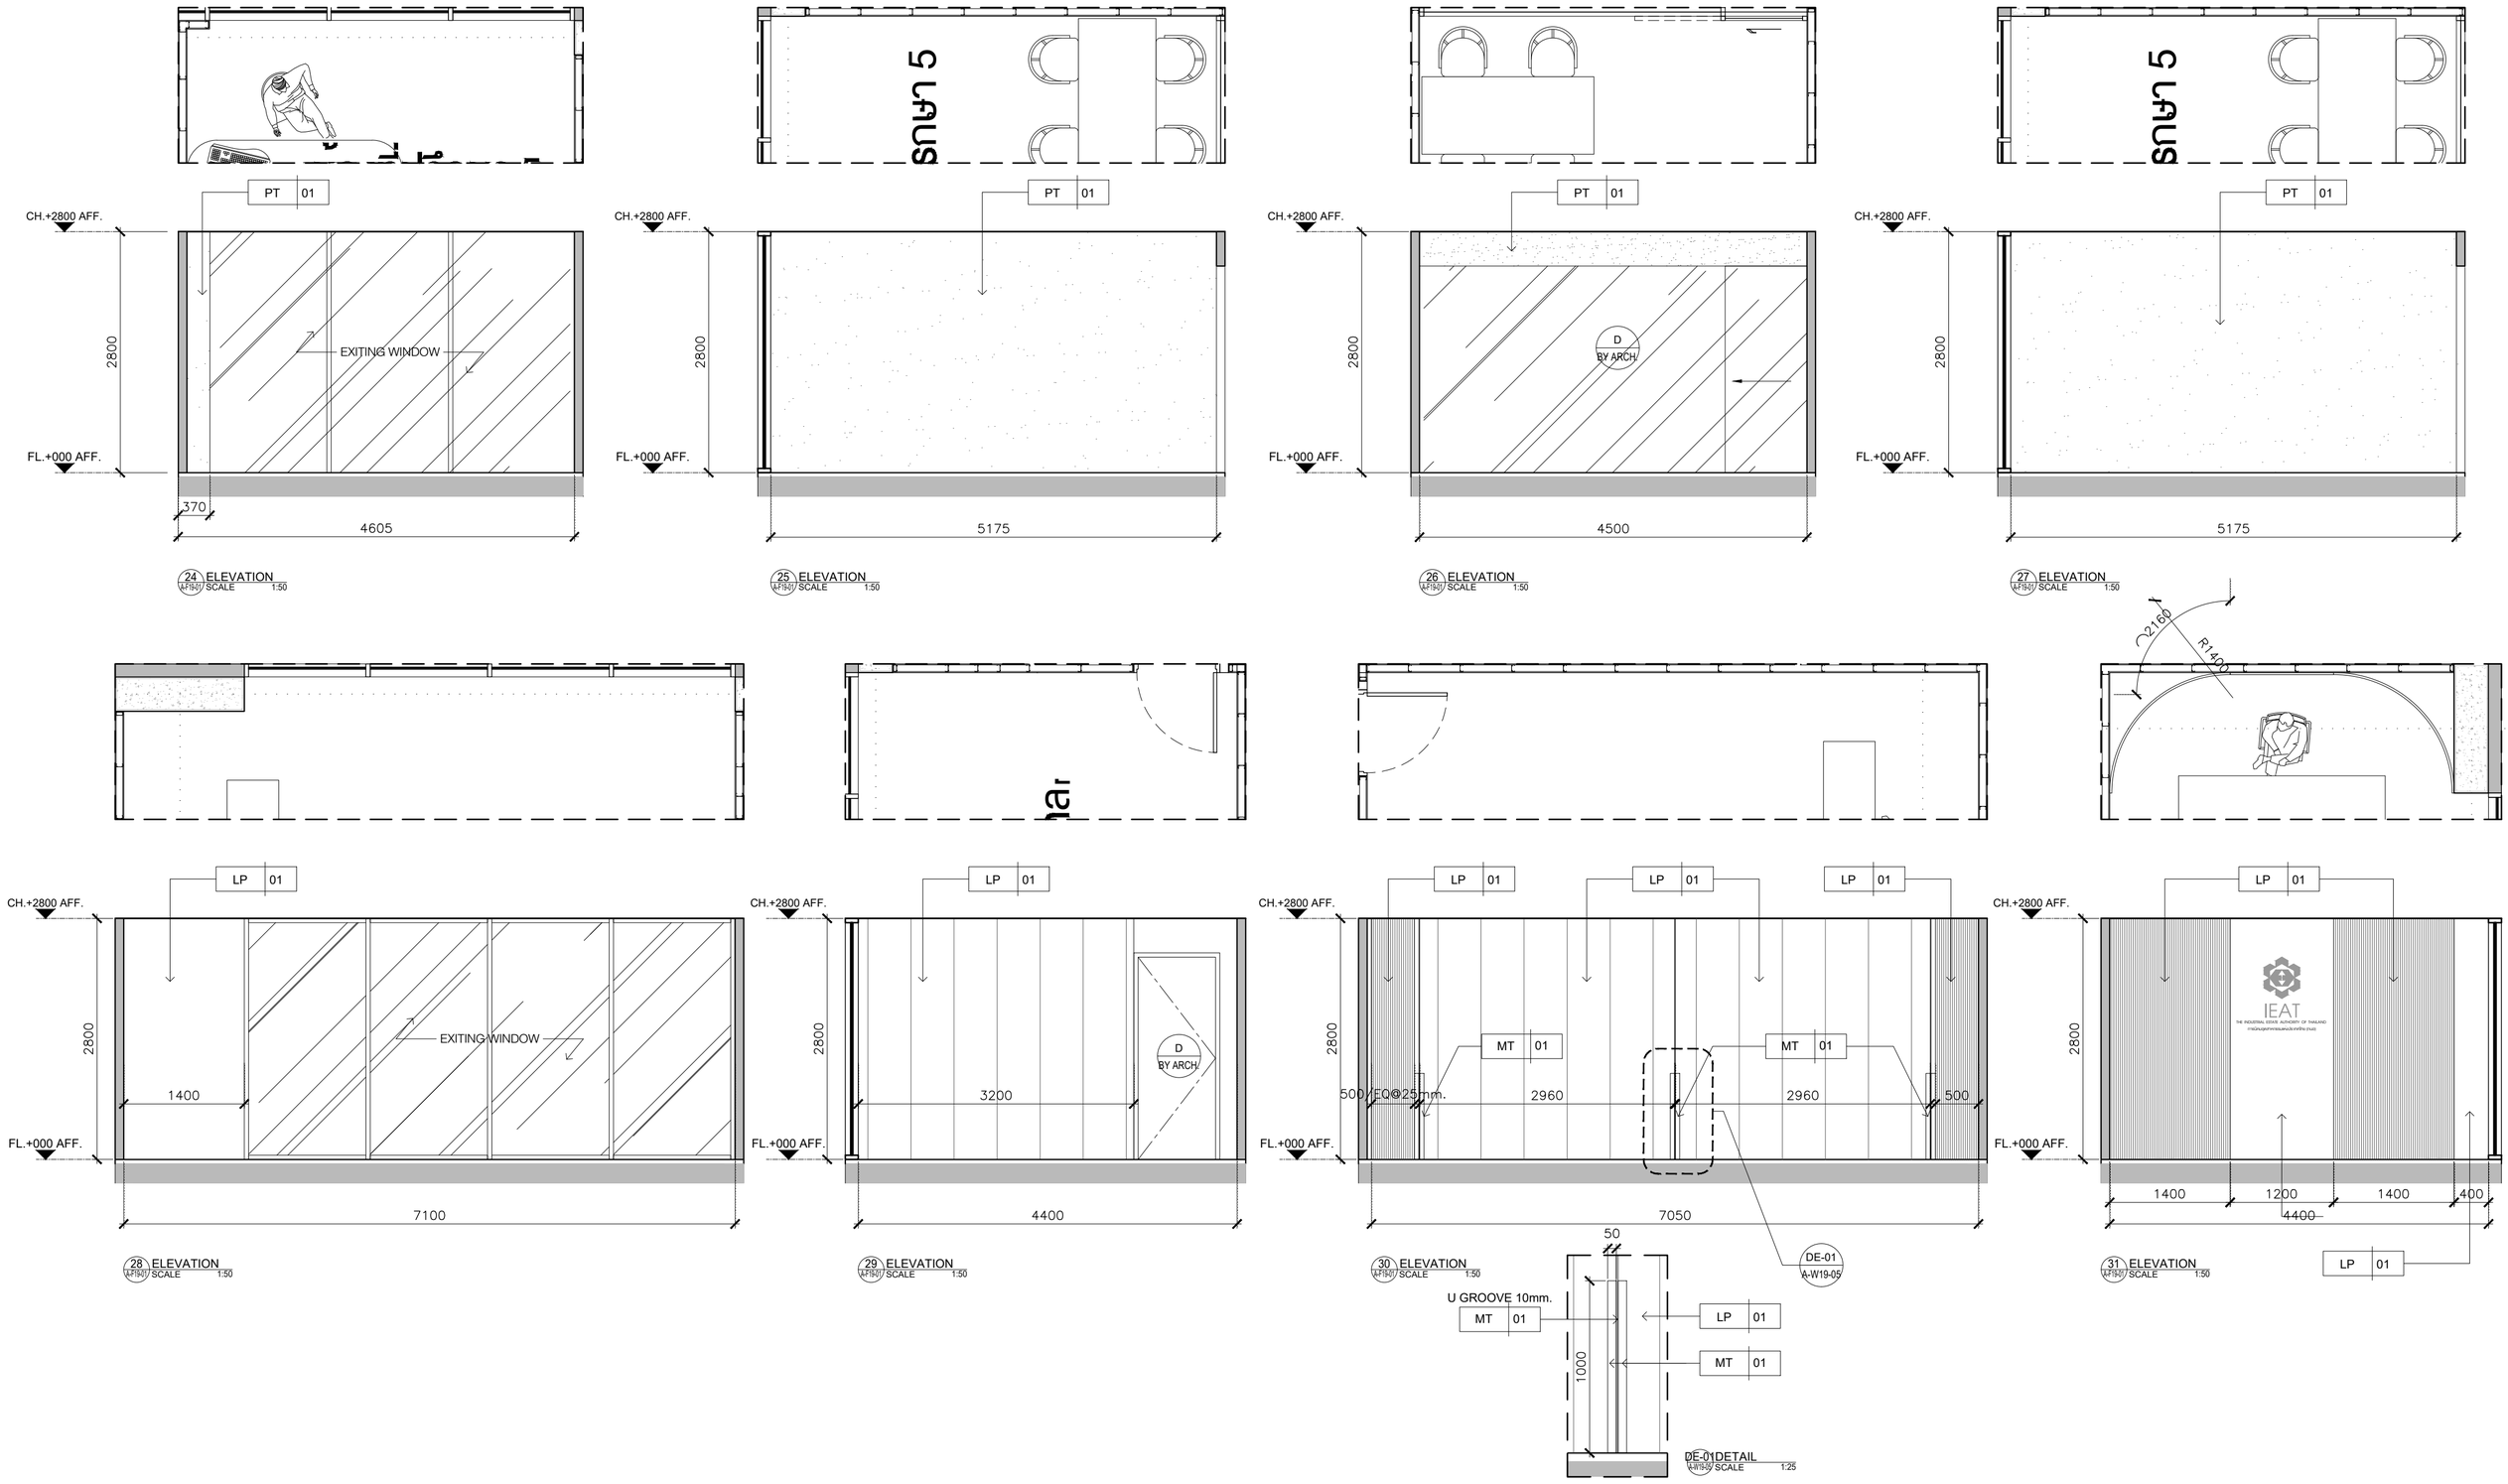

KSB ARCHITECT
707 VUE BUILDING 3rd FLOOR ROOM T2
KHLONGTONSAI, KHLONGSAN, BANGKOK 10600
TEL: (66) 0-2860-6290 FAX: (66) 0-2860-6291
WWW.KSBARCHITECT.COM

โปรดอนุญาตประกอบวิชาชีพเป็นผู้ทำแบบ ที่ 1000-56

IEAT
THE INDUSTRIAL ESTATE AUTHORITY OF THAILAND
การนิคมอุตสาหกรรมแห่งประเทศไทย (กนอ)

โครงการจ้างออกแบบอาคารสำนักงานใหญ่ กนอ. (แห่งใหม่)

ซอยวิภาวดีรังสิต 3 ถนนวิภาวดีรังสิต แขวงจอมพล
เขตจตุจักร จังหวัดกรุงเทพมหานคร

KEY PLAN



ARCHITECT	SANITARY&FIRE PROTECTION ENGINEER	MECHANICAL ENGINEER	INTERIOR DESIGNER
กัณณ์นภัส วัจน์ศิษฐ์ ส-สถ 2301	สุภัทร สันติภัรมย์กุล วส.87	สุรพงษ์ ผดุงวิทย์ สภ.3980	ชาตรี ชลประเสริฐสุข ส-สน179
นิจวรรณ ศรีสุนาลย์ ภ-สถ 13263	ลภัสรดา แซ่แต้ ภส.3821	ชยพัทธ์ แก้วทอง ภก.42012	ชนสรณ์ วุฒิเจริญมงคล
STRUCTURAL ENGINEER	**ELECTRICAL ENGINEER**	**GREEN BUILDING**	**LANDSCAPE**
พิเชฐ บุญยไวโรจน์ สย.5654	ทรงยศ นิยโมสถ สฟท.5193	จีรนุช มณีกุล ภ-สถ.22286	ณัฐชัย โชยารัตน์ ส-ภส.65
พงษ์รพี ลีลาทัศนีย์บุญล ภย.47321			

DRAWING TITLE
ELEVATION 24-31

CHECKED | APPROVED

REVISIONS

Rev NO.	Revision Note	Date

SCALE 1:50 | DATE 2023.01.17

Dwg. No. A-W19-05 | TOTAL 246

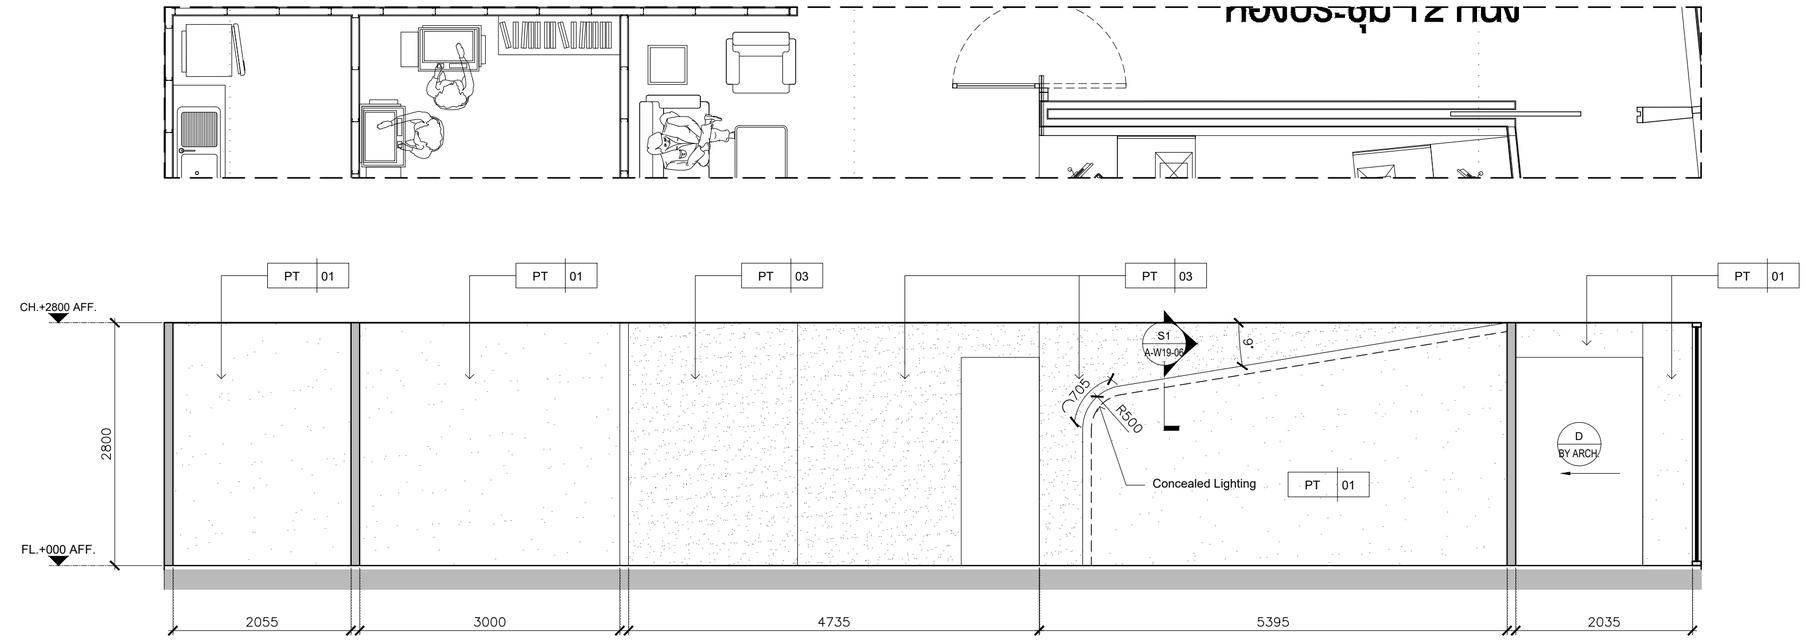

32 ELEVATION
A-F19-01 SCALE 1:50

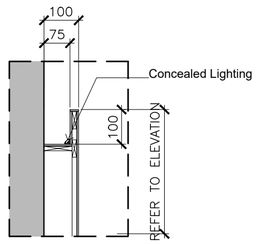

S1 SECTION
A-W19-06 SCALE 1:12.5

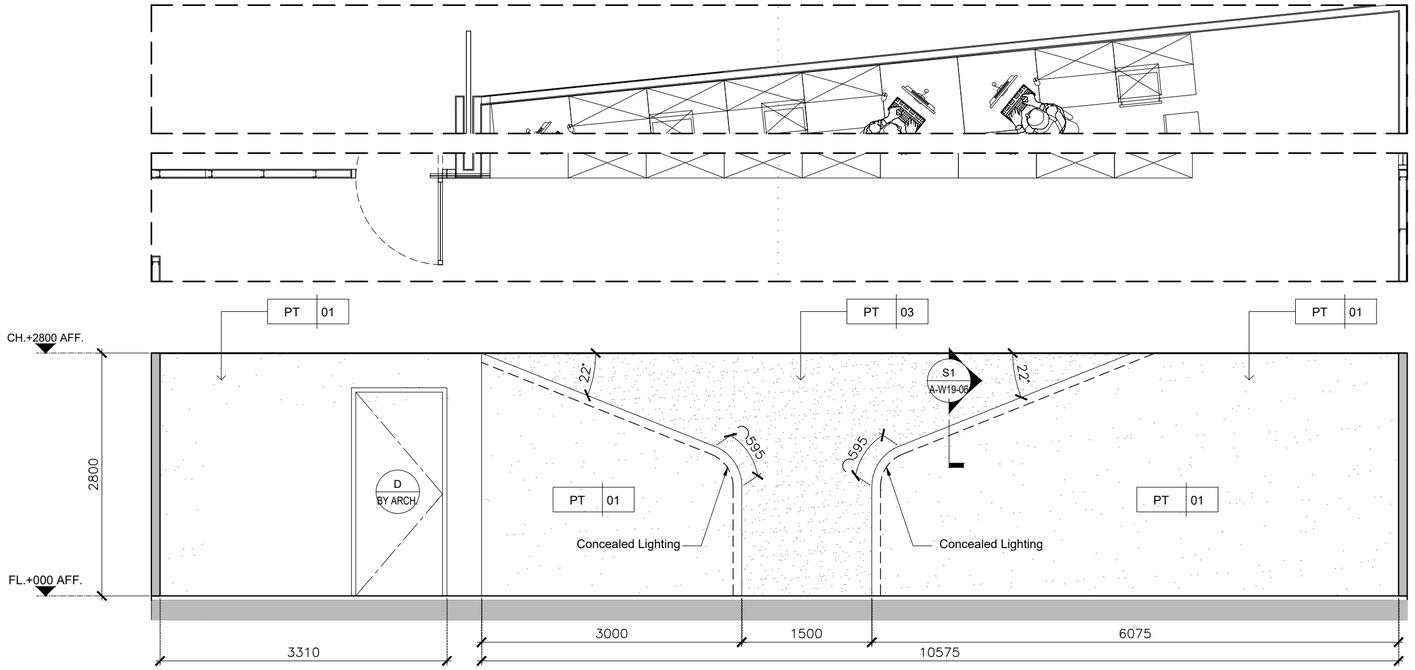

33 ELEVATION
A-F19-01 SCALE 1:50

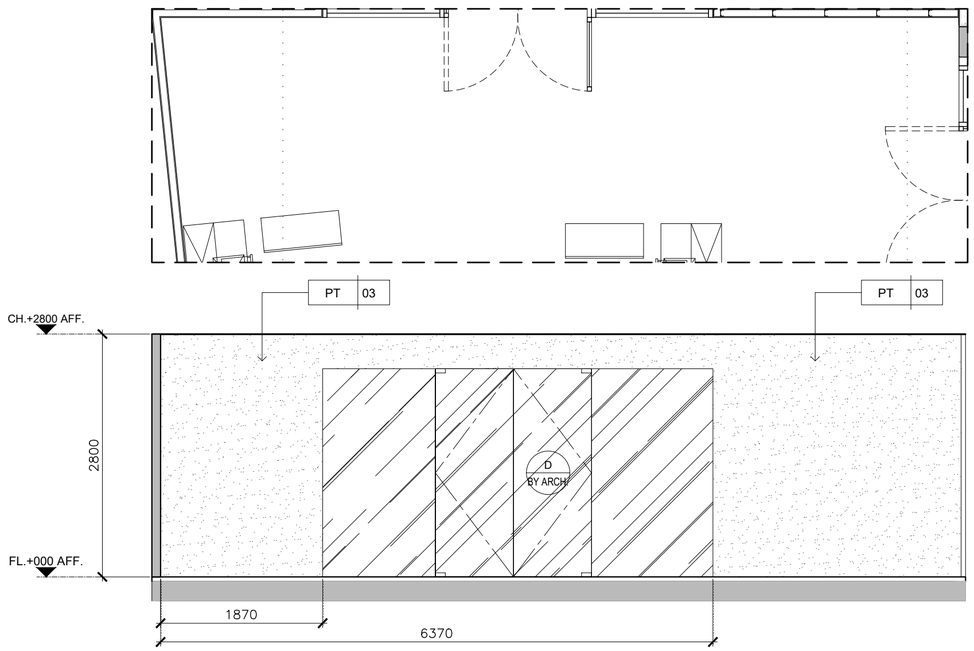

34 ELEVATION
A-F19-01 SCALE 1:50

KSB ARCHITECT
707 VUE BUILDING 3rd FLOOR ROOM T2
KHLONGTONSAI, KHLONGSAN, BANGKOK 10600
TEL: (66) 0-2860-6290 FAX: (66) 0-2860-6291
WWW.KSBARCHITECT.COM

โปรดบูรณาการเอกสารนี้ในทุกแผนที่ ผ.006-56

IEAT
THE INDUSTRIAL ESTATE AUTHORITY OF THAILAND
การนิคมอุตสาหกรรมแห่งประเทศไทย (กนอ)

โครงการจ้างออกแบบอาคารสำนักงานใหญ่ กนอ. (แห่งใหม่)

ซอยวิภาวดีรังสิต 3 ถนนวิภาวดีรังสิต แขวงจอมพล
เขตจตุจักร จังหวัดกรุงเทพมหานคร

KEY PLAN



ARCHITECT	SANITARY&FIRE PROTECTION ENGINEER	MECHANICAL ENGINEER	INTERIOR DESIGNER
กัณณ์นภัส วัจน์ศิษฐ์ ส-สถ 2301	สุภัทร สันติภัรมย์กุล วส.87	สุรพงษ์ ผดุงวิทย์ สภ.3980	ชาตรี ชลประเสริฐสุข ส-สน179
นิจวรรณ ศรีสุบาลย์ ก-สถ 13263	ลภัสรดา แซ่แต้ กส.3821	ชยพัทธ์ แก้วทอง กภ.42012	ชนสรณ์ วุฒิเจริญมงคล
STRUCTURAL ENGINEER	**ELECTRICAL ENGINEER**	**GREEN BUILDING**	**LANDSCAPE**
พิเชฐ บุญยไวโรจน์ สย.5654	กรงเยศ นิยโมสถ สฟก.5193	จีรมุช มณีกุล ก-สถ.22286	ณัฐชัย โชยารัตน์ ส-กส.65
พงษ์รพี ลีลาทัศนีย์บุกูล กย.47321			

DRAWING TITLE
ELEVATION 32-34

CHECKED APPROVED

REVISIONS

Rev NO.	Revision Note	Date

SCALE 1:50 DATE 2023.01.17

Dwg. No. A-W19-06 TOTAL 246

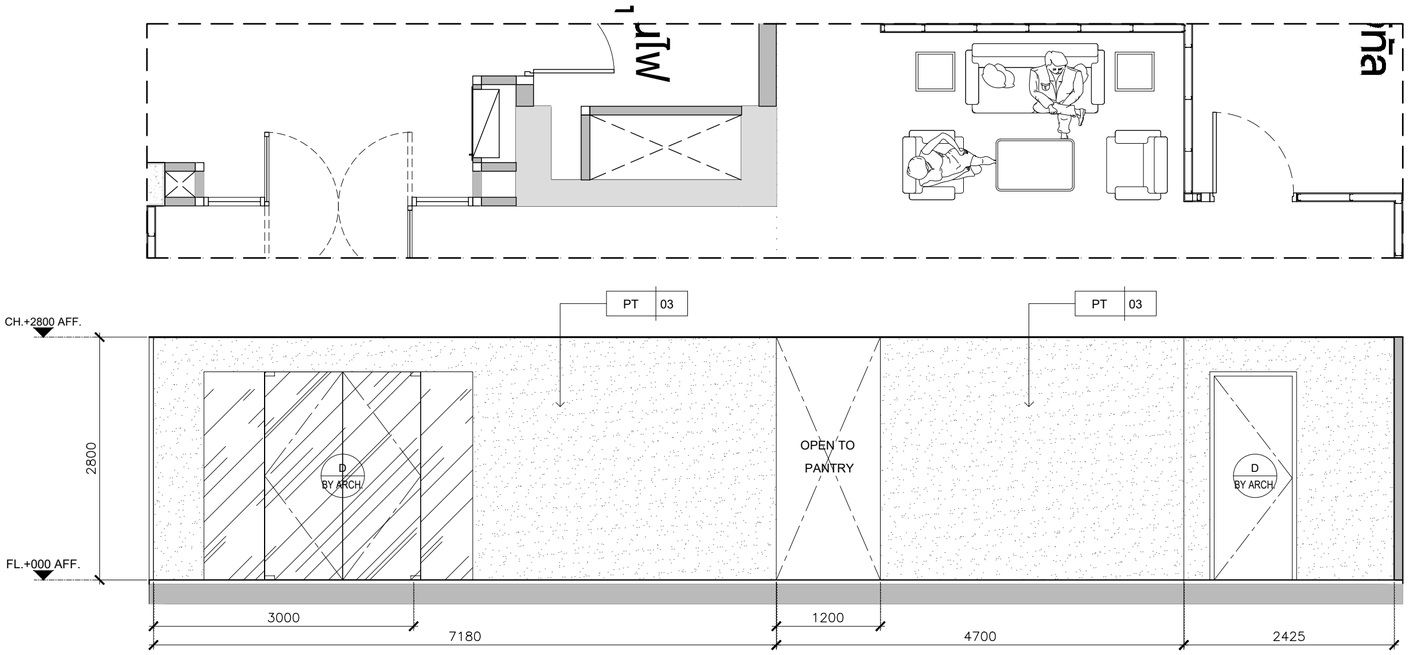

35 ELEVATION
A-F19-07 SCALE 1:50

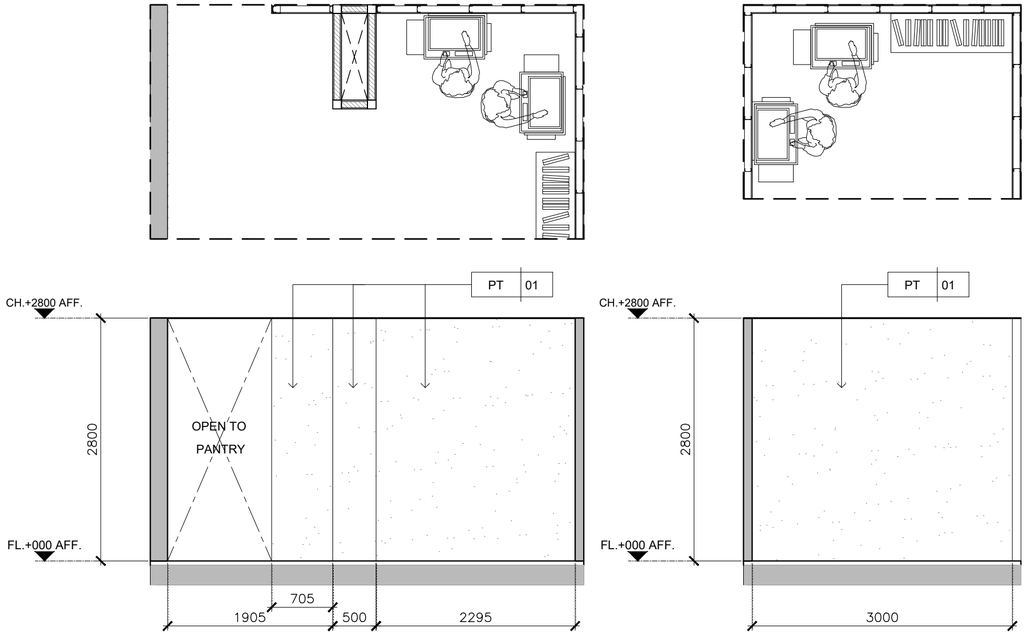

36 ELEVATION
A-F19-07 SCALE 1:50

37 ELEVATION
A-F19-07 SCALE 1:50

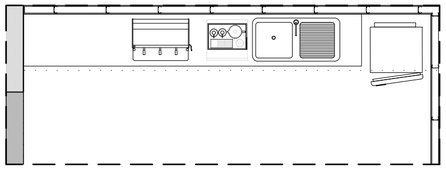

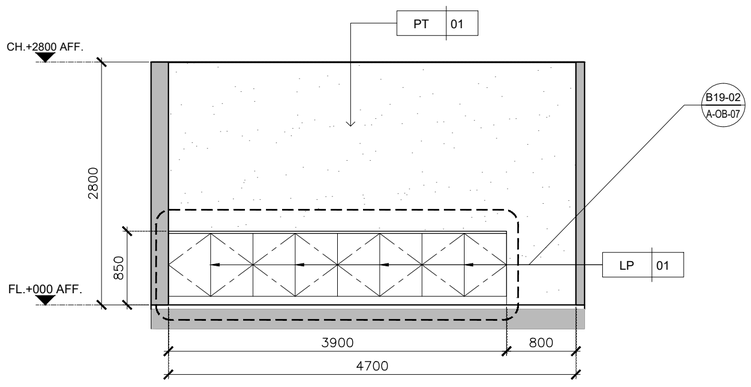

38 ELEVATION
A-F19-07 SCALE 1:50

KSB ARCHITECT
707 VUE BUILDING 3rd FLOOR ROOM T2
KHLONGTONSAI, KHLONGSAN, BANGKOK 10600
TEL: (66) 0-2860-6290 FAX: (66) 0-2860-6291
WWW.KSBARCHITECT.COM

ใบอนุญาตประกอบวิชาชีพเป็นสถาปนิกฯ ม.006-56

IEAT
THE INDUSTRIAL ESTATE AUTHORITY OF THAILAND
การนิคมอุตสาหกรรมแห่งประเทศไทย (กนอ)

โครงการจ้างออกแบบอาคารสำนักงานใหญ่ กนอ. (แห่งใหม่)

ซอยวิภาวดีรังสิต 3 ถนนวิภาวดีรังสิต แขวงจอมพล
เขตจตุจักร จังหวัดกรุงเทพมหานคร

KEY PLAN



ARCHITECT	SANITARY&FIRE PROTECTION ENGINEER	MECHANICAL ENGINEER	INTERIOR DESIGNER
กัณณ์นภัส วัจน์ศิษฐ์ ส-สถ 2301	สุภัทร สันติภัรมย์กุล วส.87	สุรพงษ์ ผดุงวิทย์ สภ.3980	ชาตรี ชลประเสริฐสุข ส-สน179
นิจวรรณ ศรีสุบาลย์ ภ-สถ 13263	ลภัสรดา แซ่แต้ ภส.3821	ชยพัทธ์ แก้วทอง ภก.42012	ชนสรณ์ วุฒิเจริญมงคล
STRUCTURAL ENGINEER	**ELECTRICAL ENGINEER**	**GREEN BUILDING**	**LANDSCAPE**
พิเชฐ บุญยไวโรจน์ สย.5654	ทรงยศ นิยโมสถ สฟก.5193	จีรนุช มณีกุล ภ-สถ.22286	ณัฐชัย ไชยารัตน์ ส-ภส.65
พงษ์รพี ลีลาทัศนีย์บุกูล ภย.47321			

DRAWING TITLE
ELEVATION 35-38

CHECKED APPROVED

REVISIONS

Rev NO.	Revision Note	Date

SCALE 1:50 DATE 2023.01.17

Dwg. No. A-W19-07 TOTAL 246

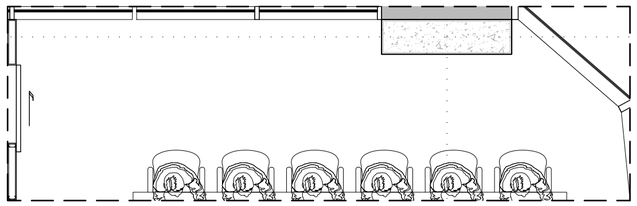

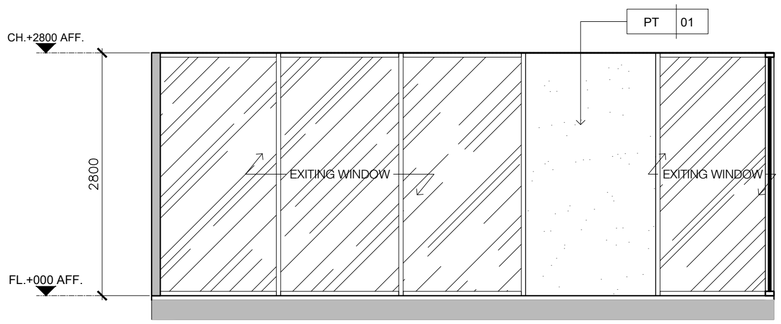

39 ELEVATION
A-F1941 SCALE 1:50

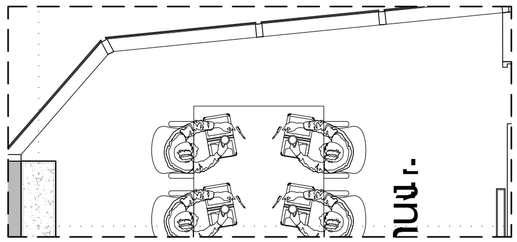

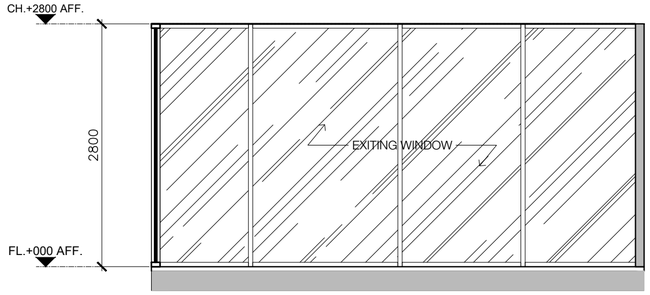

40 ELEVATION
A-F1941 SCALE 1:50



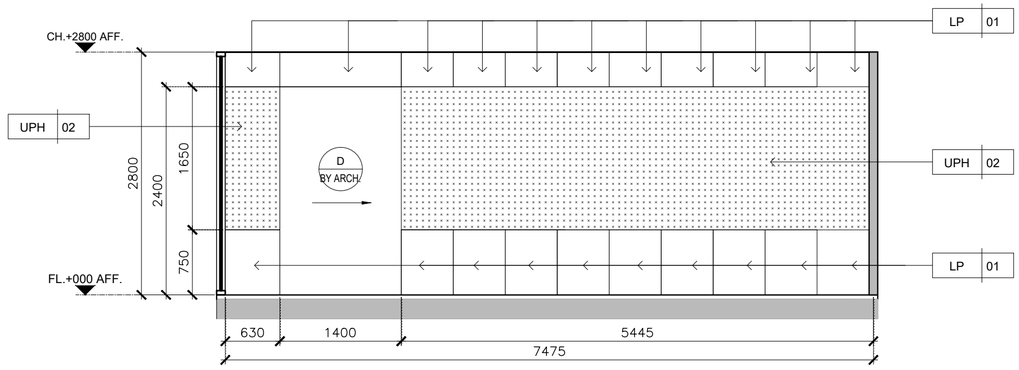

41 ELEVATION
A-F1941 SCALE 1:50

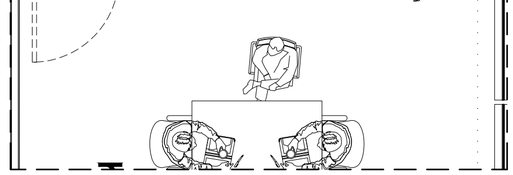

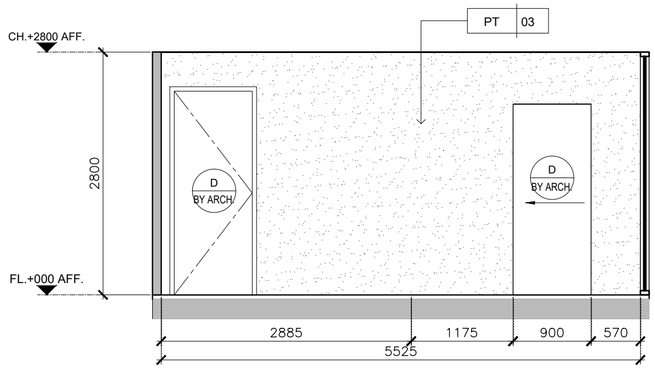

42 ELEVATION
A-F1941 SCALE 1:50

KSB ARCHITECT
707 VUE BUILDING 3rd FLOOR ROOM T2
KHLONGTONSAI, KHLONGSAN, BANGKOK 10600
TEL: (66) 0-2860-6290 FAX: (66) 0-2860-6291
WWW.KSBARCHITECT.COM

ใบอนุญาตสถาปนิกเลขที่ ก.ส.(ส) 0106-56

IEAT
THE INDUSTRIAL ESTATE AUTHORITY OF THAILAND
การนิคมอุตสาหกรรมแห่งประเทศไทย (กนอ)

โครงการจ้างออกแบบอาคารสำนักงานใหญ่ กนอ. (แห่งใหม่)

ซอยวิภาวดีรังสิต 3 ถนนวิภาวดีรังสิต แขวงจอมพล
เขตจตุจักร จังหวัดกรุงเทพมหานคร

KEY PLAN



ARCHITECT	SANITARY&FIRE PROTECTION ENGINEER	MECHANICAL ENGINEER	INTERIOR DESIGNER
กัณน่นกัล วัจนศิษฐ์ ส.-สถ 2301	สุกิตร สันติกิรมยกุล วส.87	สุรพงษ์ ผดุงวิทย์ สก.3980	ชาตรี ชลประเสริฐสุข ส.-สน179
นิจวรรณ ศรีสุบาลย์ ก.-สถ 13263	ลภัสรดา แซ่แต้ กส.3821	ชยพัทร์ แก่วทอง กภ.42012	ชนสรณ์ วุฒิเจริญมงคล
STRUCTURAL ENGINEER	**ELECTRICAL ENGINEER**	**GREEN BUILDING**	**LANDSCAPE**
พิเชฐ บุญยไวโรจน์ สย.5654	กรเมท นิยไมสก สฟท.5193	จิรนุช มนีกุล ก.-สถ.22286	ณัฐชัย ไชยาธิรณ์ ส.-กส.65
พงษ์รพี ลิลาทิตย์นันทกุล กย.47321			

DRAWING TITLE
ELEVATION 39-42

CHECKED | APPROVED

REVISIONS

Rev NO.	Revision Note	Date

SCALE 1:50 DATE 2023.01.17

Dwg. No. A-W19-08 TOTAL 246

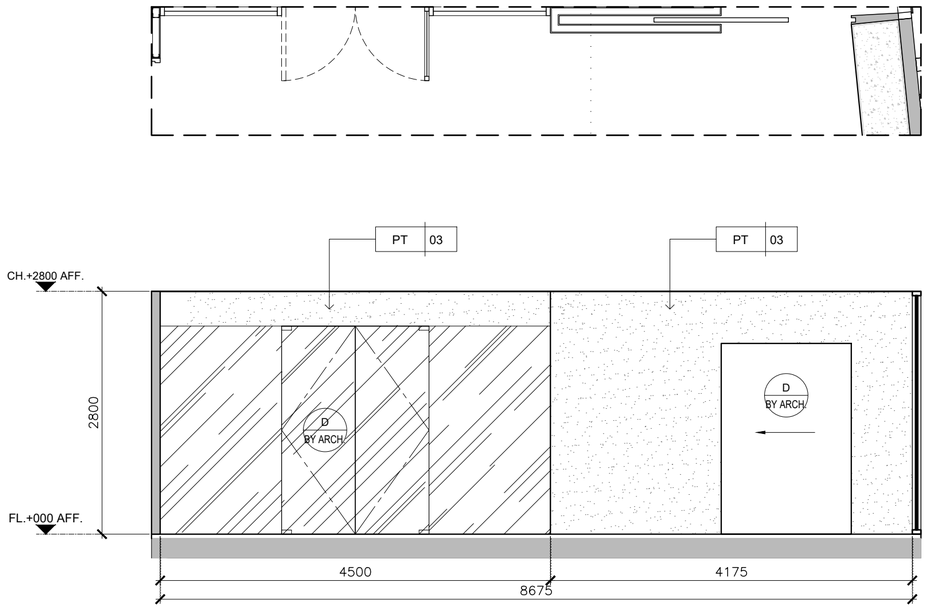

43 ELEVATION
A-F19-01 SCALE 1:50

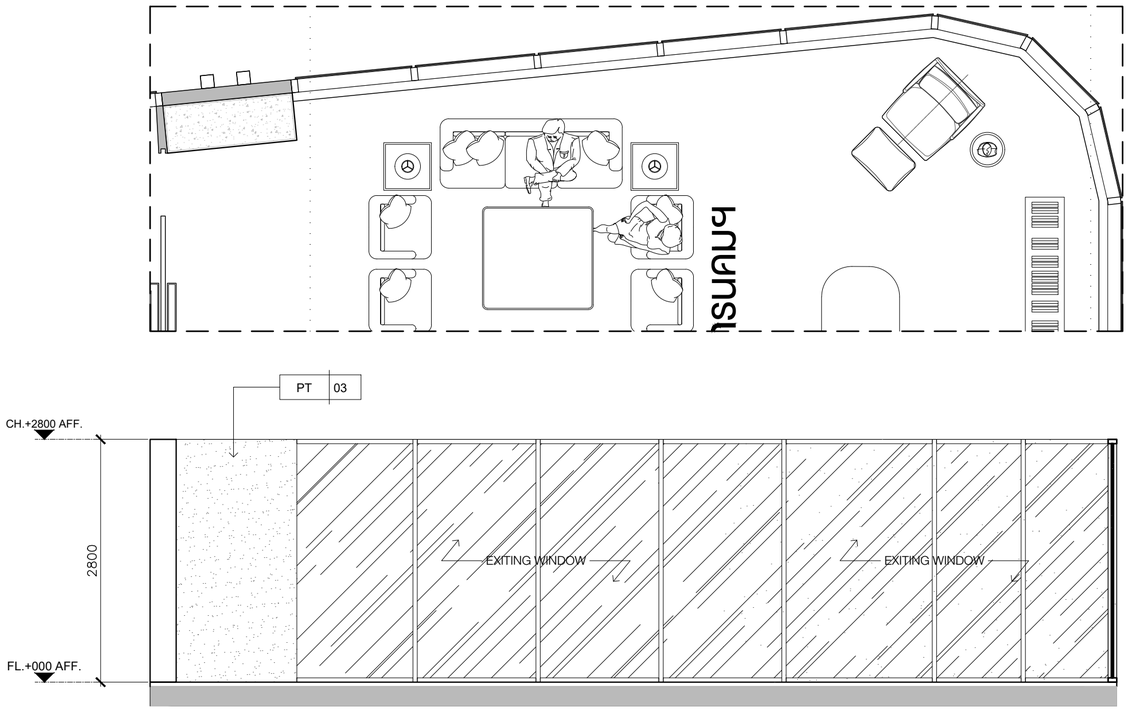

44 ELEVATION
A-F19-01 SCALE 1:50

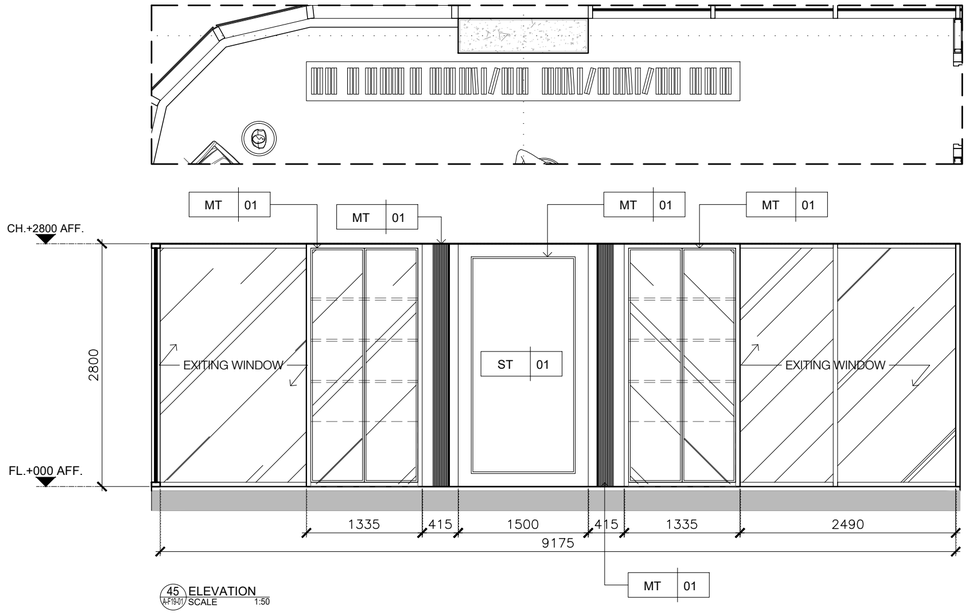

45 ELEVATION
A-F19-01 SCALE 1:50

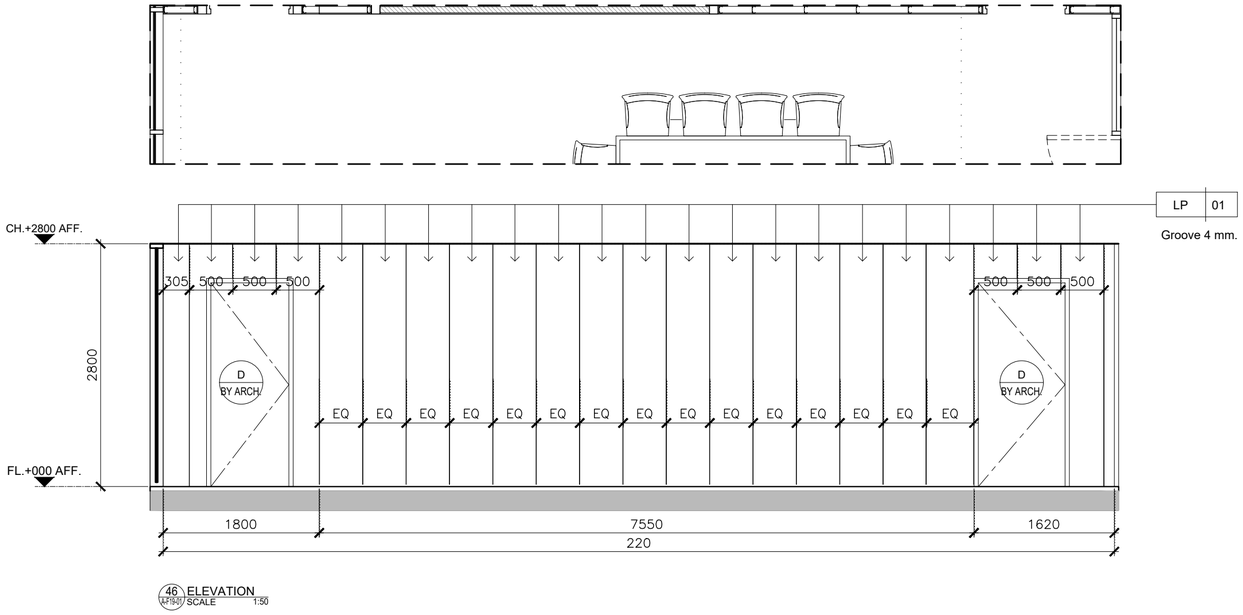

46 ELEVATION
A-F19-01 SCALE 1:50

KSB ARCHITECT
707 VUE BUILDING 3rd FLOOR ROOM T2
KHLONGTONSAI, KHLONGSAN, BANGKOK 10600
TEL: (66) 0-2860-6290 FAX: (66) 0-2860-6291
WWW.KSBARCHITECT.COM

ใบอนุญาตประกอบวิชาชีพเป็นสถาปนิกฯ เลขที่ 56

IEAT
THE INDUSTRIAL ESTATE AUTHORITY OF THAILAND
การนิคมอุตสาหกรรมแห่งประเทศไทย (กนอ)

โครงการจ้างออกแบบอาคารสำนักงานใหญ่ กนอ. (แห่งใหม่)

ซอยวิภาวดีรังสิต 3 ถนนวิภาวดีรังสิต แขวงจอมพล
เขตจตุจักร จังหวัดกรุงเทพมหานคร

KEY PLAN



ARCHITECT	SANITARY&FIRE PROTECTION ENGINEER	MECHANICAL ENGINEER	INTERIOR DESIGNER
กัณณ์นภัส วัจน์ศิษฐ์ ส-สถ 2301	สุภิกร สันติภัรมย์กุล วส.87	สุรพงษ์ ผดุงวิทย์ สภ.3980	ชาตรี ชลประเสริฐสุข ส-สน179
นิจวรรณ ศรีสุบาลย์ ภ-สถ 13263	ลภัสรดา แซ่แต้ ภส.3821	ชยพัทธ์ แก้วทอง ภก.42012	ชนสรณ์ วุฒิเจริญมงคล
STRUCTURAL ENGINEER	**ELECTRICAL ENGINEER**	**GREEN BUILDING**	**LANDSCAPE**
พิเชฐ บุญยไวโรจน์ สย.5654	ทรงยศ นิยโมสถ สฟก.5193	จีรนุช มณีกุล ภ-สถ.22286	ณัฐชัย ไชยารัตน์ ส-ภส.65
พงษ์รพี ลีลาทัศนีย์บุกูล ภย.47321			

DRAWING TITLE
ELEVATION 43-46

CHECKED APPROVED

REVISIONS

Rev NO.	Revision Note	Date

SCALE 1:50 DATE 2023.01.17

Dwg. No. A-W19-09 TOTAL 246

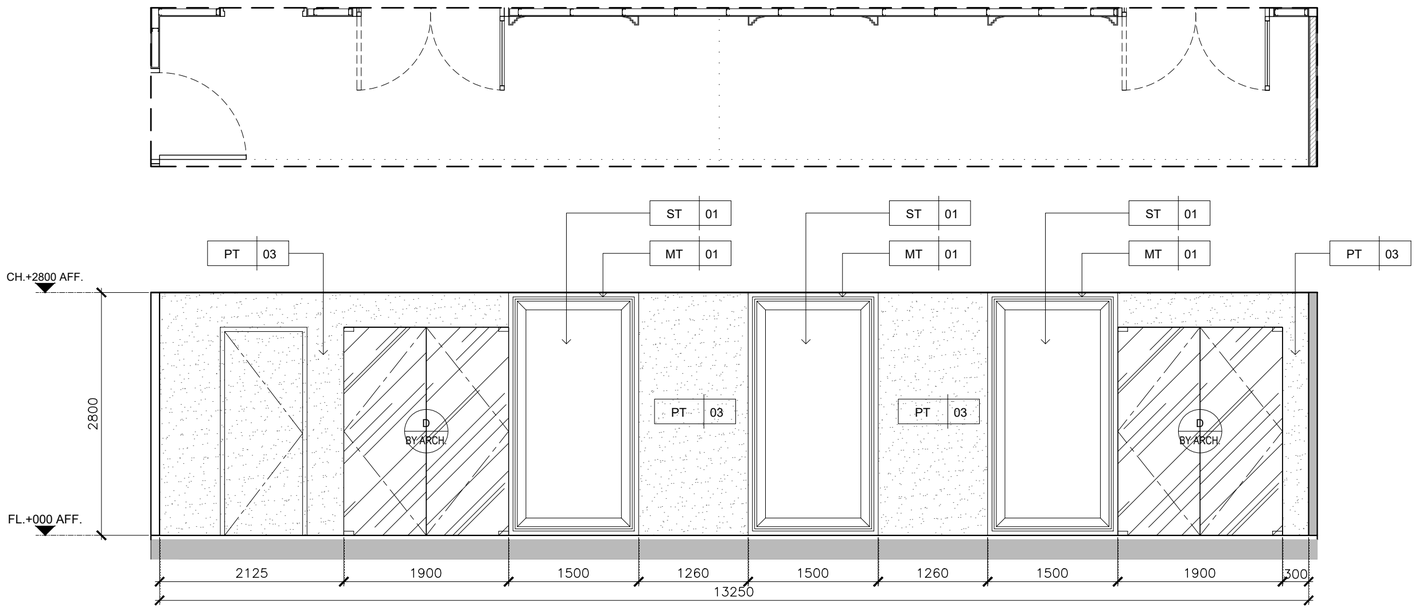

47 ELEVATION
A-F19-01 SCALE 1:50

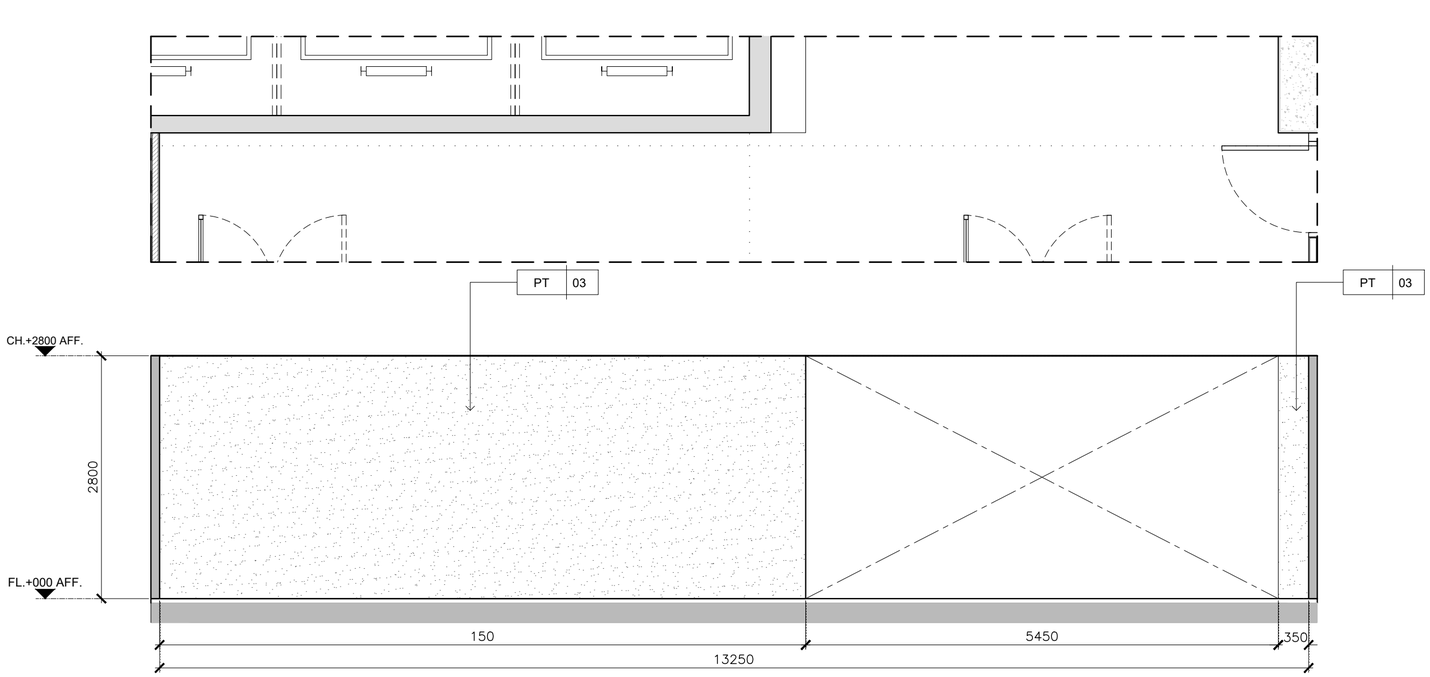

48 ELEVATION
A-F19-01 SCALE 1:50

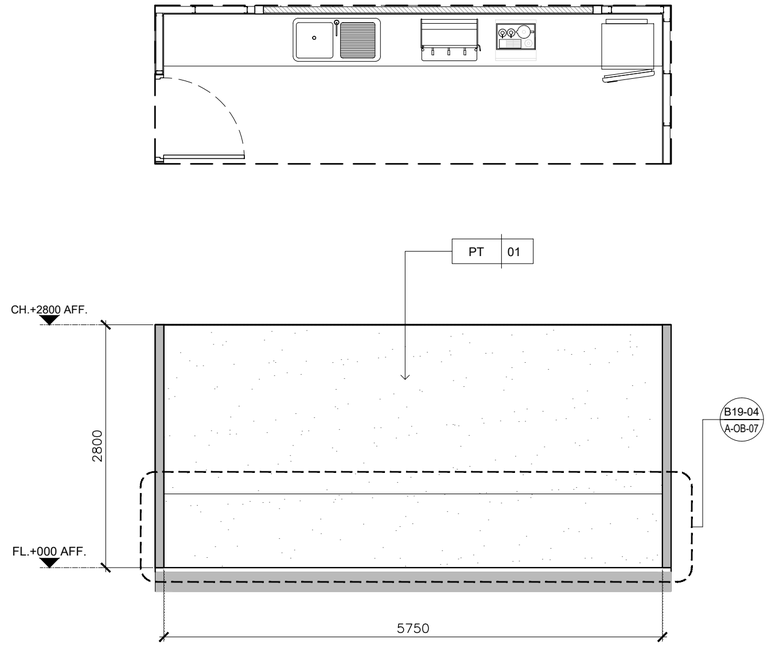

49 ELEVATION
A-F19-01 SCALE 1:50

KSB ARCHITECT
707 VUE BUILDING 3rd FLOOR ROOM T2
KHLONGTONSAI, KHLONGSAN, BANGKOK 10600
TEL: (66) 0-2860-6290 FAX: (66) 0-2860-6291
WWW.KSBARCHITECT.COM

ใบอนุญาตประกอบวิชาชีพสถาปัตยกรรมที่ ม.006-56

IEAT
THE INDUSTRIAL ESTATE AUTHORITY OF THAILAND
การนิคมอุตสาหกรรมแห่งประเทศไทย (กนอ)

โครงการจ้างออกแบบอาคารสำนักงานใหญ่ กนอ. (แห่งใหม่)

ซอยวิภาวดีรังสิต 3 ถนนวิภาวดีรังสิต แขวงจอมพล
เขตจตุจักร จังหวัดกรุงเทพมหานคร

KEY PLAN



ARCHITECT	SANITARY&FIRE PROTECTION ENGINEER	MECHANICAL ENGINEER	INTERIOR DESIGNER
กัณณ์นภัส วัจน์ศิษฐ์ ส-สถ 2301	สุภัทร สันติภัรมย์กุล วส.87	สุรพงษ์ นคุงวิทย์ สภ.3980	ชาตรี ชลประเสริฐสุข ส-สน179
นิจวรรณ ศรีสุนาลย์ ภ-สถ 13263	ลภัสรดา แซ่แต้ ภส.3821	ชยพัทธ์ แก้วทอง ภภ.42012	ชนสรณ์ วุฒิเจริญมงคล
STRUCTURAL ENGINEER	**ELECTRICAL ENGINEER**	**GREEN BUILDING**	**LANDSCAPE**
พิเชฐ บุญยโวโรจน์ สย.5654	ทรงยศ นิยโมสถ สฟก.5193	จีรนุช มณีกุล ภ-สถ.22286	ณัฐชัย โชยารัตน์ ส-กส.65
พงษ์รพี ลีลาทัศนีย์บุกูล กย.47321			

DRAWING TITLE
ELEVATION 47-49

CHECKED | APPROVED

REVISIONS

Rev NO.	Revision Note	Date

SCALE 1:50 DATE 2023.01.17

Dwg. No. A-W19-10 TOTAL 246

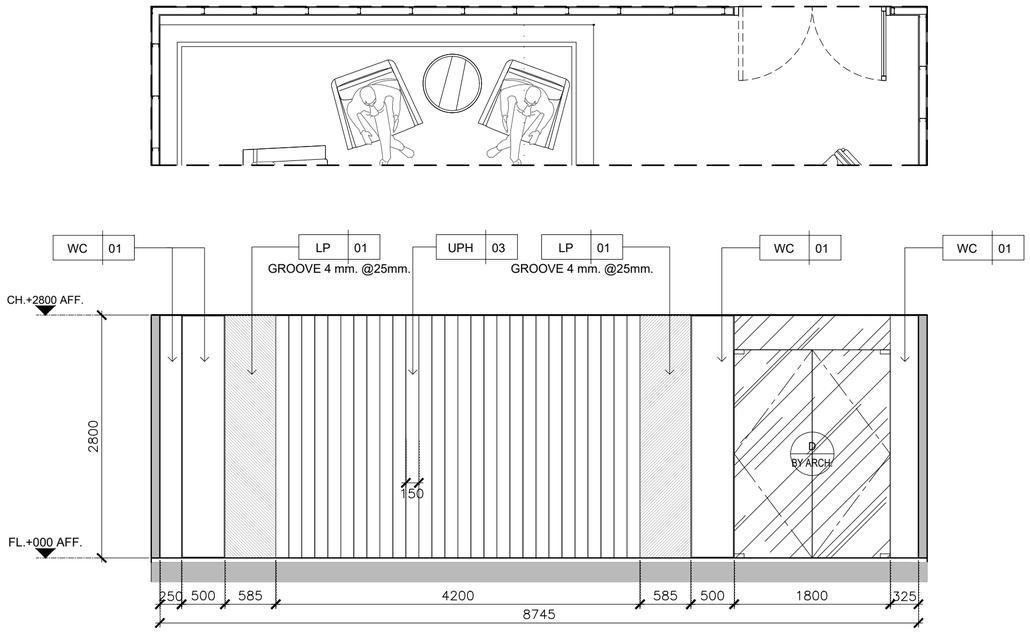

50 ELEVATION
A-F19-01 SCALE 1:50

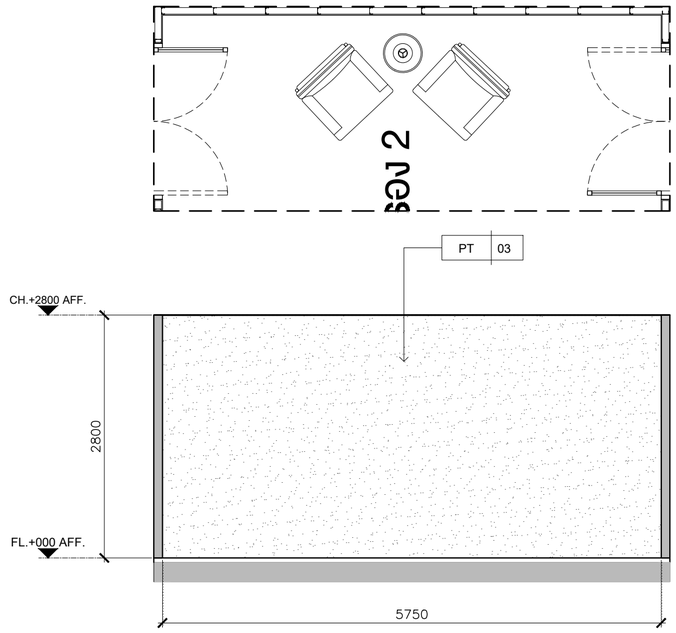

51 ELEVATION
A-F19-01 SCALE 1:50

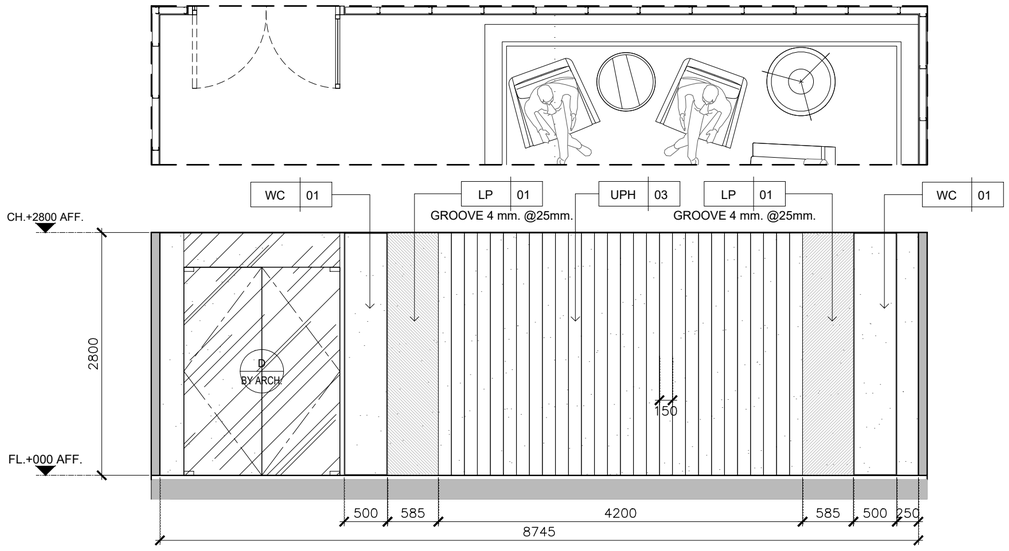

52 ELEVATION
A-F19-01 SCALE 1:50

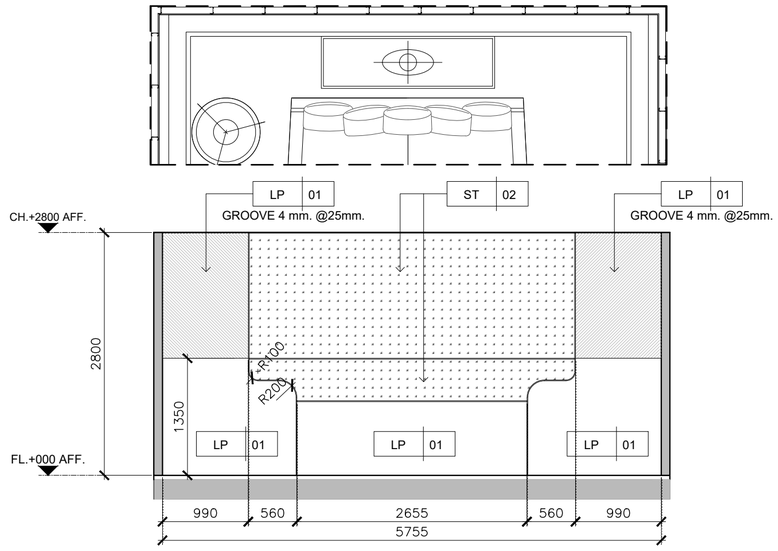

53 ELEVATION
A-F19-01 SCALE 1:50

KSB ARCHITECT
707 VUE BUILDING 3rd FLOOR ROOM T2
KHLONGTONSAI, KHLONGSAN, BANGKOK 10600
TEL: (66) 0-2860-6290 FAX: (66) 0-2860-6291
WWW.KSBARCHITECT.COM

ใบอนุญาตประกอบวิชาชีพเลขที่ ม.006-56

IEAT
THE INDUSTRIAL ESTATE AUTHORITY OF THAILAND
การนิคมอุตสาหกรรมแห่งประเทศไทย (กนอ)

โครงการจ้างออกแบบอาคารสำนักงานใหญ่ กนอ. (แห่งใหม่)

ซอยวิภาวดีรังสิต 3 ถนนวิภาวดีรังสิต แขวงจอมพล
เขตจตุจักร จังหวัดกรุงเทพมหานคร

KEY PLAN



ARCHITECT กัณณ์นภัส วัจน์ศิษฐ์ ส-สถ 2301 นิจวรรณ ศรีสุบาลย์ ภ-สถ 13263	SANITARY&FIRE PROTECTION ENGINEER สุภัทร สันติภัรมย์กุล วส.87 ลภัสรดา แซ่แต้ ภส.3821	MECHANICAL ENGINEER สุรพงษ์ ผดุงวิทย์ สภ.3980 ชยพัทธ์ แก้วทอง ภก.42012	INTERIOR DESIGNER ชาตรี ชลประเสริฐสุข ส-สน179 ชนสรณ์ วุฒิเจริญมงคล
STRUCTURAL ENGINEER พิเชฐ บุญยไวโรจน์ สย.5654 พงษ์รพี ลีลาทัศน์ยิ่งกุล ภย.47321	ELECTRICAL ENGINEER ทรงยศ นิยโมสถ สฟก.5193	GREEN BUILDING จีรนุช มณีกุล ภ-สถ.22286	LANDSCAPE ณัฐชัย ไชยารัตน์ ส-ภส.65

DRAWING TITLE
ELEVATION 50-53

CHECKED APPROVED

REVISIONS

Rev NO.	Revision Note	Date

SCALE 1:50 DATE 2023.01.17

Dwg. No. A-W19-11 TOTAL 246

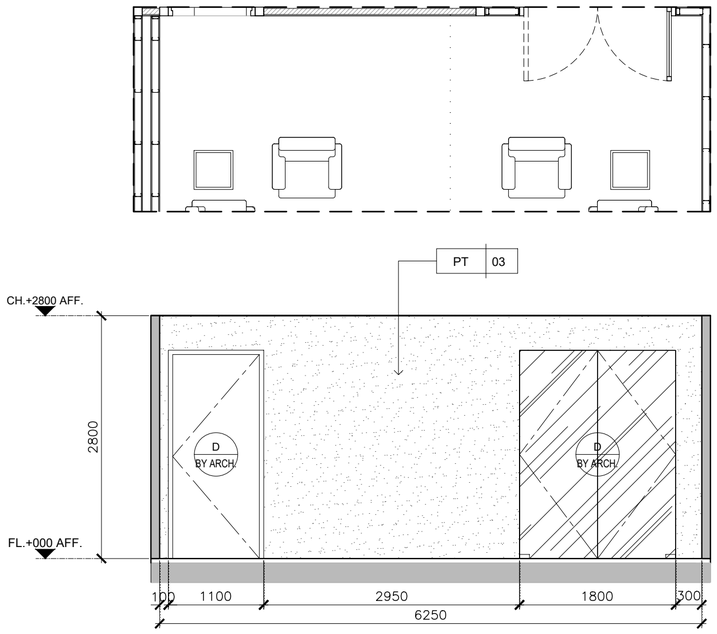

54 ELEVATION
A-F19-01 SCALE 1:50

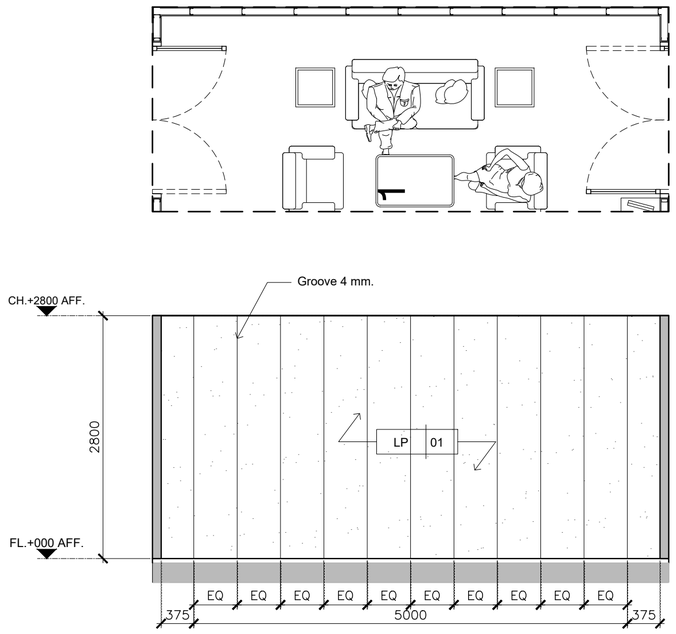

55 ELEVATION
A-F19-01 SCALE 1:50

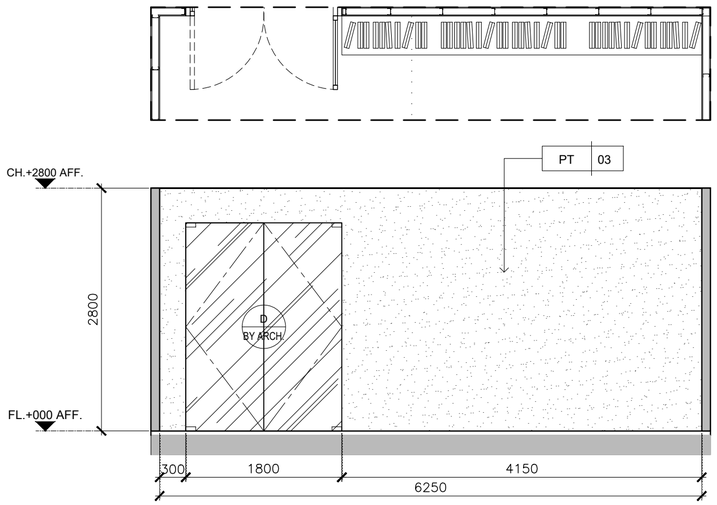

56 ELEVATION
A-F19-01 SCALE 1:50

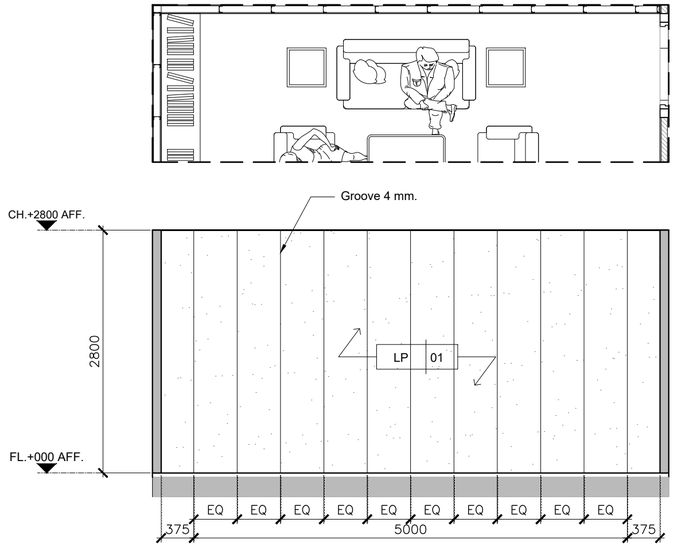

57 ELEVATION
A-F19-01 SCALE 1:50

KSB ARCHITECT
707 VUE BUILDING 3rd FLOOR ROOM T2
KHLONGTONSAI, KHLONGSAN, BANGKOK 10600
TEL: (66) 0-2860-6290 FAX: (66) 0-2860-6291
WWW.KSBARCHITECT.COM

ใบอนุญาตประกอบวิชาชีพเลขที่ ม.006-56

IEAT
THE INDUSTRIAL ESTATE AUTHORITY OF THAILAND
การนิคมอุตสาหกรรมแห่งประเทศไทย (กนอ)

โครงการจ้างออกแบบอาคารสำนักงานใหญ่ กนอ. (แห่งใหม่)

ซอยวิภาวดีรังสิต 3 ถนนวิภาวดีรังสิต แขวงจอมพล
เขตจตุจักร จังหวัดกรุงเทพมหานคร

KEY PLAN



ARCHITECT	SANITARY&FIRE PROTECTION ENGINEER	MECHANICAL ENGINEER	INTERIOR DESIGNER
กัณณ์นภัส วัจน์ศิษฐ์ ส-สถ 2301	สุภัทร สันติภัรมย์กุล วส.87	สุรพงษ์ ผดุงวิทย์ สภ.3980	ชาตรี ชลประเสริฐสุข ส-สน179
นิจวรรณ ศรีสุนาลย์ ภ-สถ 13263	ลภัสรดา แซ่แต้ ภส.3821	ชยพัทธ์ แก้วทอง ภก.42012	ชนสรณ์ วุฒิเจริญมงคล
STRUCTURAL ENGINEER	**ELECTRICAL ENGINEER**	**GREEN BUILDING**	**LANDSCAPE**
พิเชฐ บุญยไวโรจน์ สย.5654	ทรงยศ นิยโมสถ สฟก.5193	จีรนุช มณีกุล ภ-สถ.22286	ณัฐชัย ไชยารัตน์ ส-ภส.65
พงษ์รพี ลีลาทัศนีย์บุกูล ภย.47321			

DRAWING TITLE
ELEVATION 54-57

CHECKED APPROVED

REVISIONS

Rev NO.	Revision Note	Date

SCALE 1:50 DATE 2023.01.17

Dwg. No. A-W19-12 TOTAL 246

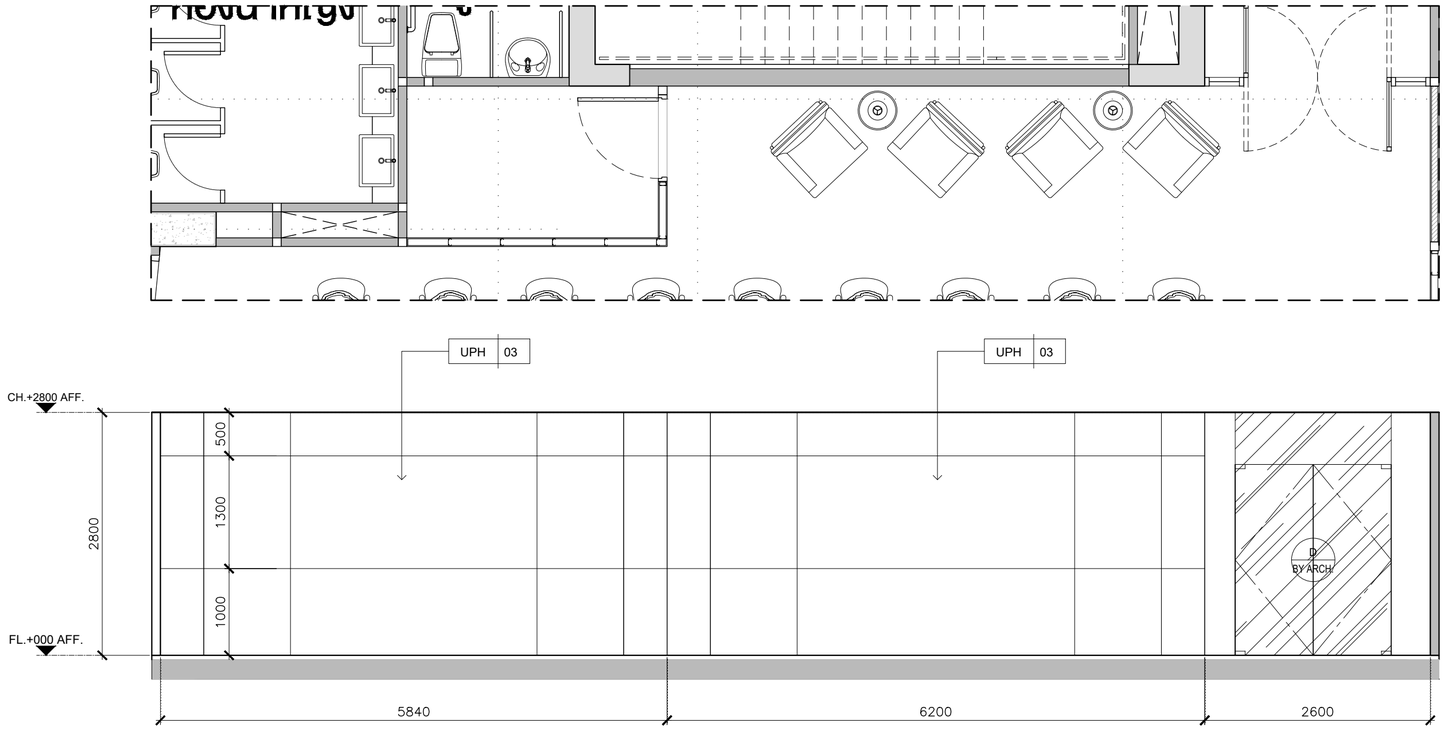

58 ELEVATION
A-F19-01 SCALE 1:50

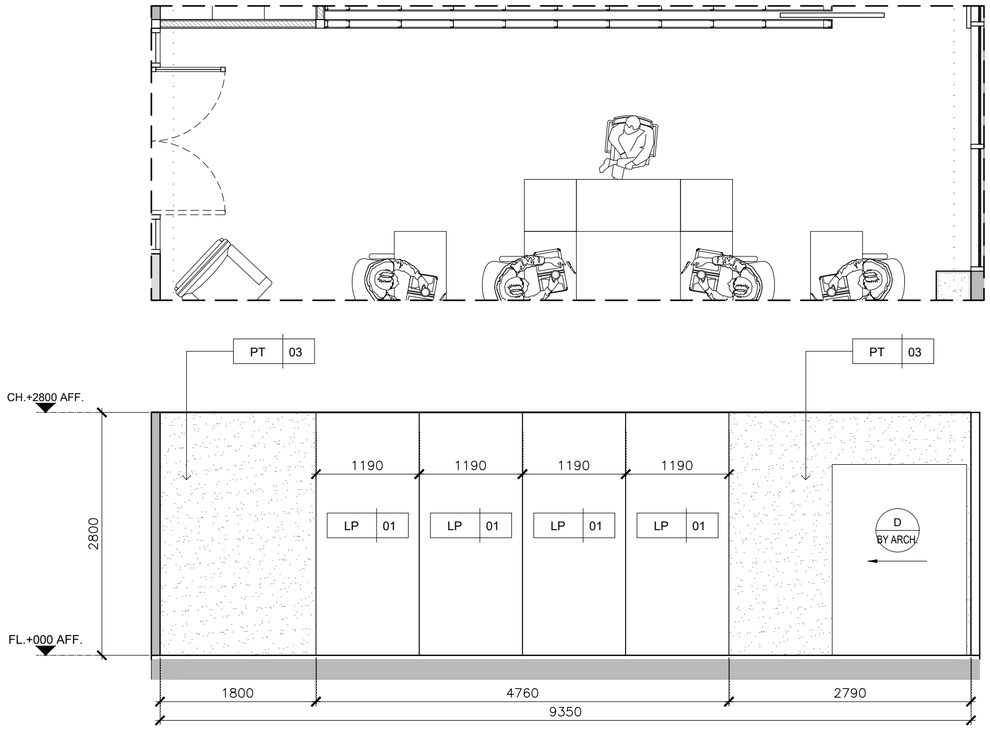

59 ELEVATION
A-F19-01 SCALE 1:50

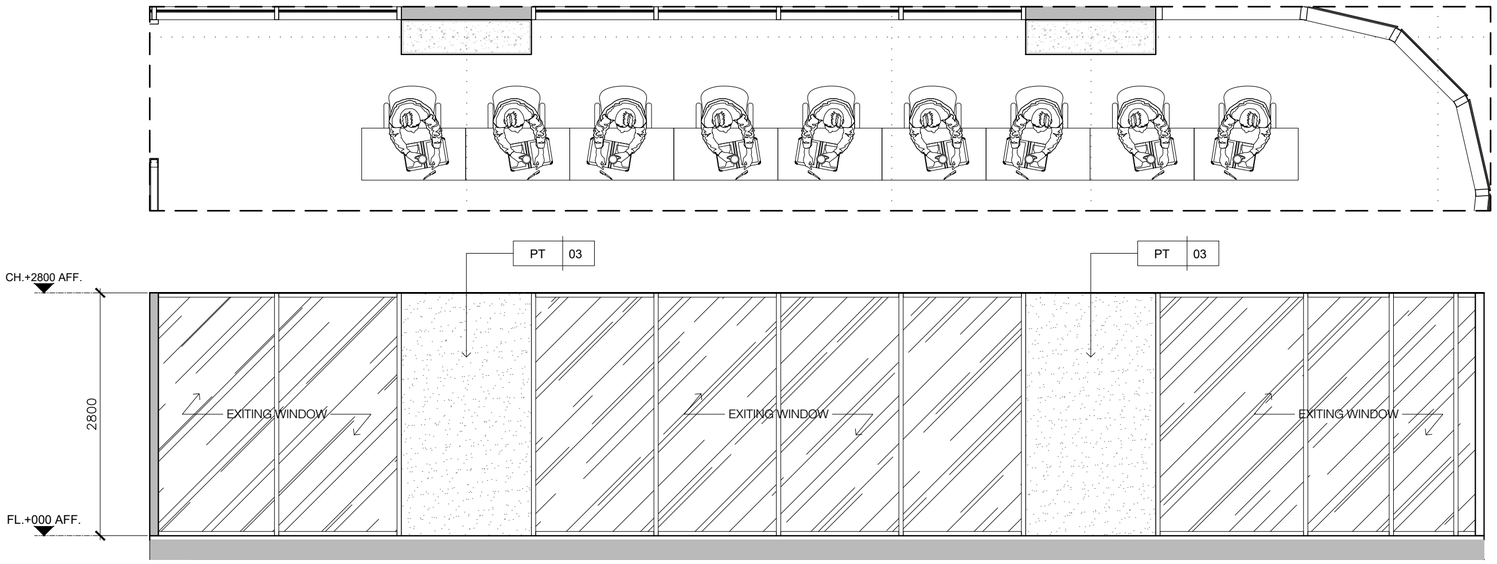

60 ELEVATION
A-F19-01 SCALE 1:50

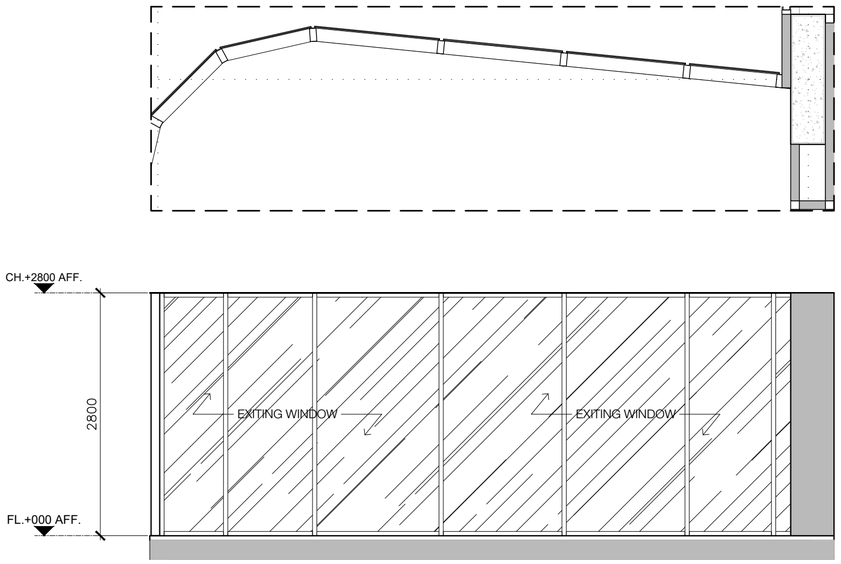

61 ELEVATION
A-F19-01 SCALE 1:50

KSB ARCHITECT
707 VUE BUILDING 3rd FLOOR ROOM T2
KHLONGTONSAI, KHLONGSAN, BANGKOK 10600
TEL: (66) 0-2860-6290 FAX: (66) 0-2860-6291
WWW.KSBARCHITECT.COM

IEAT
THE INDUSTRIAL ESTATE AUTHORITY OF THAILAND
การนิคมอุตสาหกรรมแห่งประเทศไทย (กนอ)

โครงการจ้างออกแบบอาคารสำนักงานใหญ่ กนอ. (แห่งใหม่)

ซอยวิภาวดีรังสิต 3 ถนนวิภาวดีรังสิต แขวงจอมพล
เขตจตุจักร จังหวัดกรุงเทพมหานคร

KEY PLAN



ARCHITECT	SANITARY&FIRE PROTECTION ENGINEER	MECHANICAL ENGINEER	INTERIOR DESIGNER
กัณณ์นภัส วัจน์ศิษฐ์ ส-สถ 2301	สุภัทร สันติกัรมยกุล วส.87	สุรพงษ์ ผดุงวิทย์ สก.3980	ชาตรี ชลประเสริฐสุข ส-สน179
นิจวรรณ ศรีสุบาลย์ ภ-สถ 13263	ลภัสรดา แซ่แต้ ภส.3821	ชยพัทธ์ แก้วทอง ภก.42012	ชนสรณ์ วุฒิเจริญมงคล
STRUCTURAL ENGINEER	**ELECTRICAL ENGINEER**	**GREEN BUILDING**	**LANDSCAPE**
พิเชฐ บุญยโวโรจน์ สย.5654	ทรงยศ นิยโมสถ สฟก.5193	จีรมุช มณีกุล ภ-สถ.22286	ณัฐชัย ไชยารัตน์ ส-กส.65
พงษ์รพี สีลาทิตนิยมกุล กย.47321			

DRAWING TITLE
ELEVATION 58-61

CHECKED APPROVED

REVISIONS

Rev NO.	Revision Note	Date

SCALE 1:50 DATE 2023.01.17

Dwg. No. A-W19-13 TOTAL 246

WORKING ROOM

ชั้น 20 TOWER A

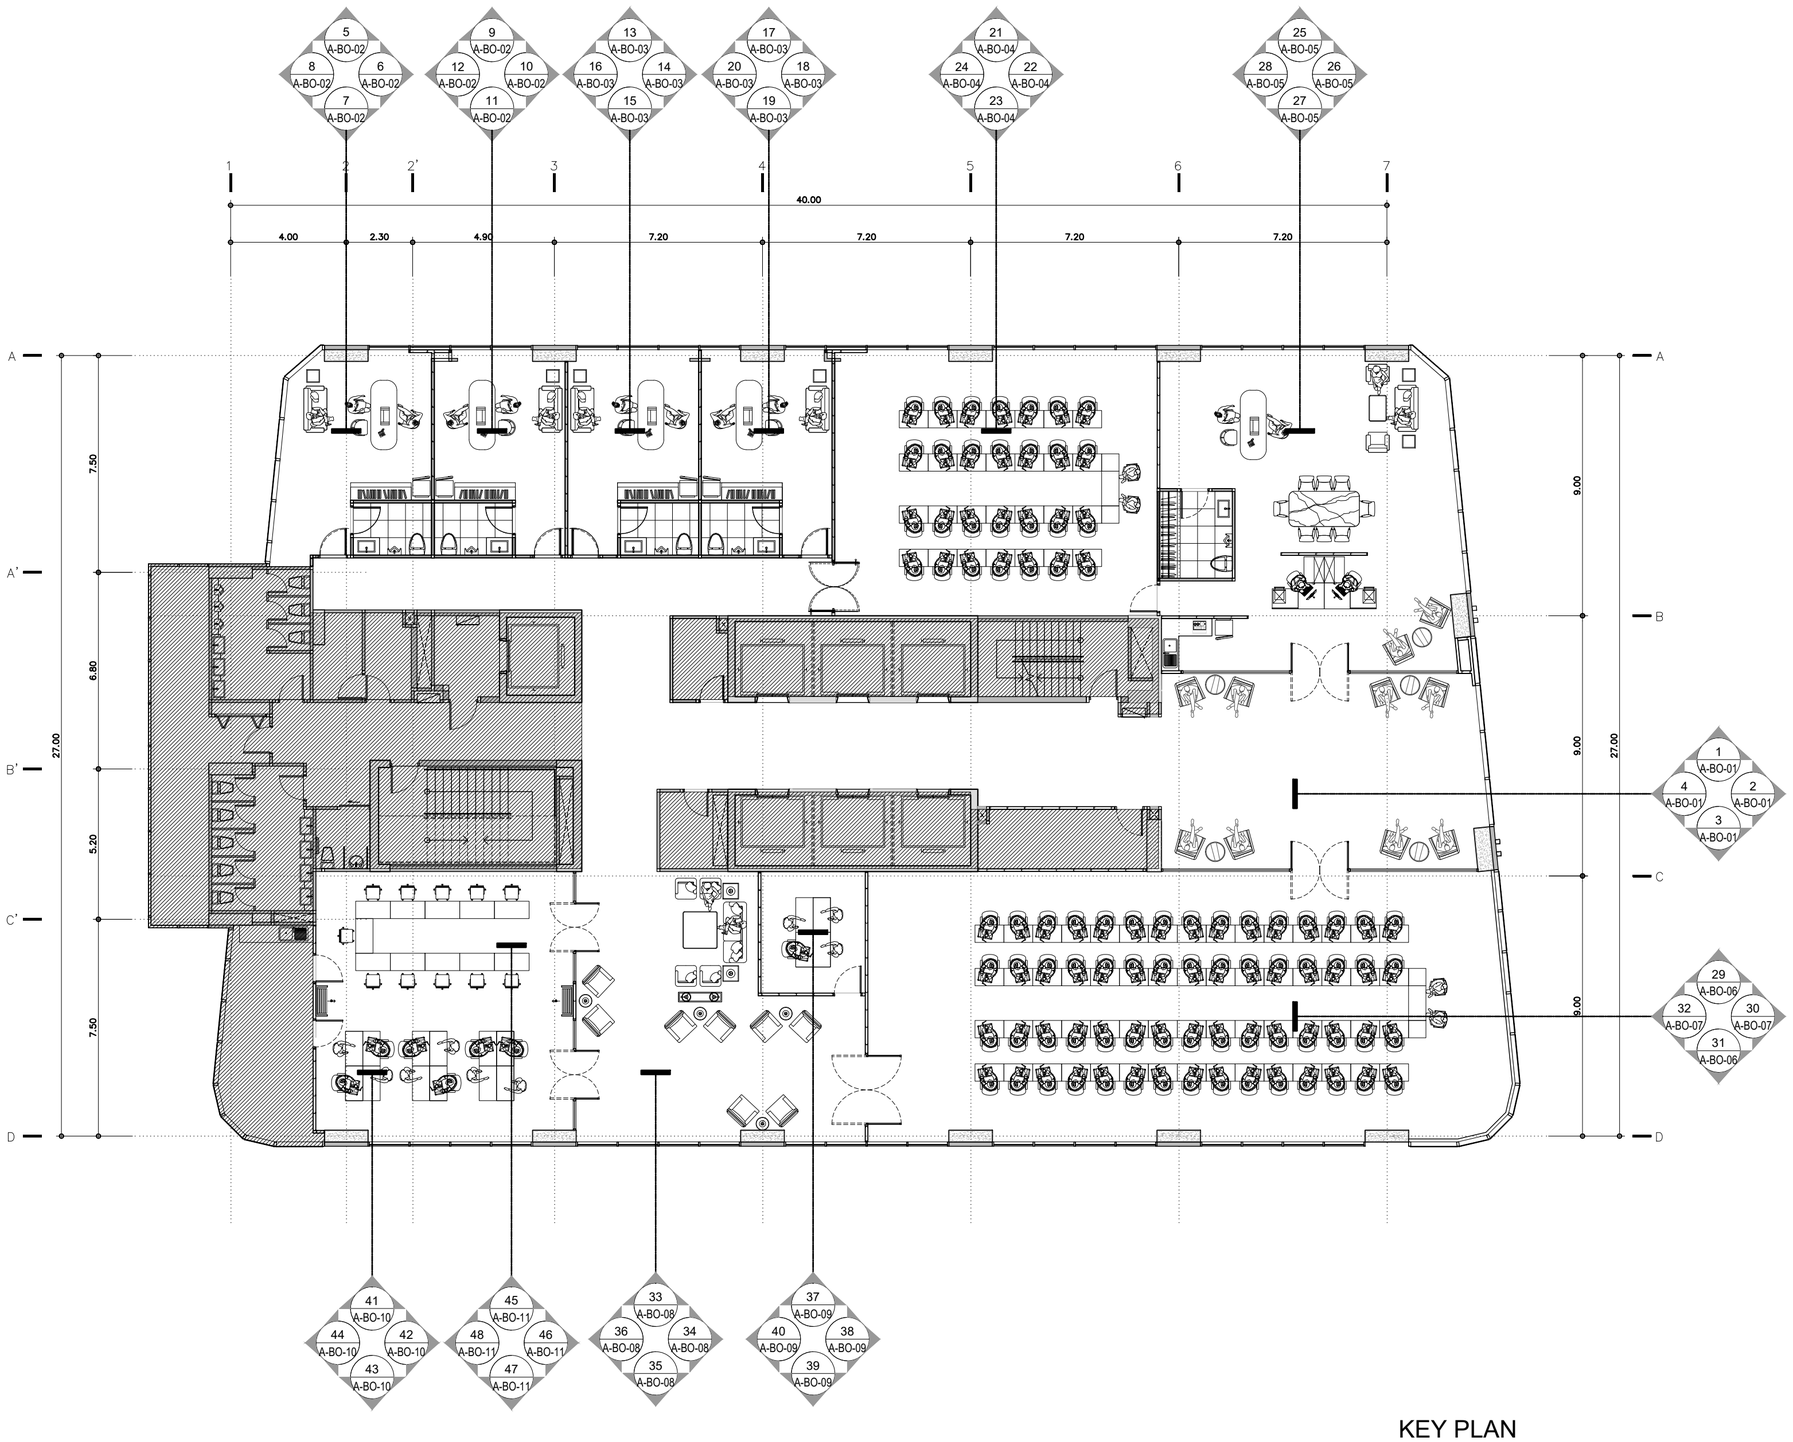

KEY PLAN

FLOOR 20th

TOWER A

SCALE 1:150

KSB ARCHITECT
707 VUE BUILDING 3rd FLOOR ROOM T2
KHLONGTONSAI, KHLONGSAN, BANGKOK 10600
TEL: (66) 0-2860-6290 FAX: (66) 0-2860-6291
WWW.KSBARCHITECT.COM

ในอนุญาตประกอบวิชาชีพสถาปัตยกรรมเลขที่ ม.006-56

IEAT
THE INDUSTRIAL ESTATE AUTHORITY OF THAILAND
การนิคมอุตสาหกรรมแห่งประเทศไทย (กนอ)

โครงการจ้างออกแบบอาคารสำนักงานใหญ่ กนอ. (แห่งใหม่)

ซอยวิภาวดีรังสิต 3 ถนนวิภาวดีรังสิต แขวงจอมพล
เขตจตุจักร จังหวัดกรุงเทพมหานคร

KEY PLAN

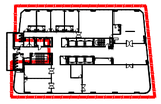

ARCHITECT	SANITARY&FIRE PROTECTION ENGINEER	MECHANICAL ENGINEER	INTERIOR DESIGNER
กัณณ์นภัส วัจน์ศิษฐ์ ส-สถ 2301	สุภัทร สันติภัรมย์กุล วส.87	สุรพงษ์ ผดุงวิทย์ สภ.3980	ชาตรี ชลประเสริฐสุข ส-สน179
นิจวรรณ ศรีสุมาลย์ ภ-สถ 13263	ลภัสรดา แซ่แต้ กส.3821	ชยพัทธ์ แก้วทอง ภก.42012	ชนสรณ์ วุฒิเจริญมงคล
STRUCTURAL ENGINEER	**ELECTRICAL ENGINEER**	**GREEN BUILDING**	**LANDSCAPE**
พิเชฐ บุญยไวโรจน์ สย.5654	ทรงยศ นิยโมสถ สฟก.5193	จีรนุช มณีกุล ภ-สถ.22286	ณัฐชัย ไชยารัตน์ ส-กส.65
พงษ์รพี สีลาทิศนิยมกุล กย.47321			

DRAWING TITLE

KEY PLAN FLOOR 20th

CHECKED | APPROVED

REVISIONS

Rev NO.	Revision Note	Date

SCALE 1:150 DATE 2023.01.17

Dwg. No. A-F20-01 TOTAL 246

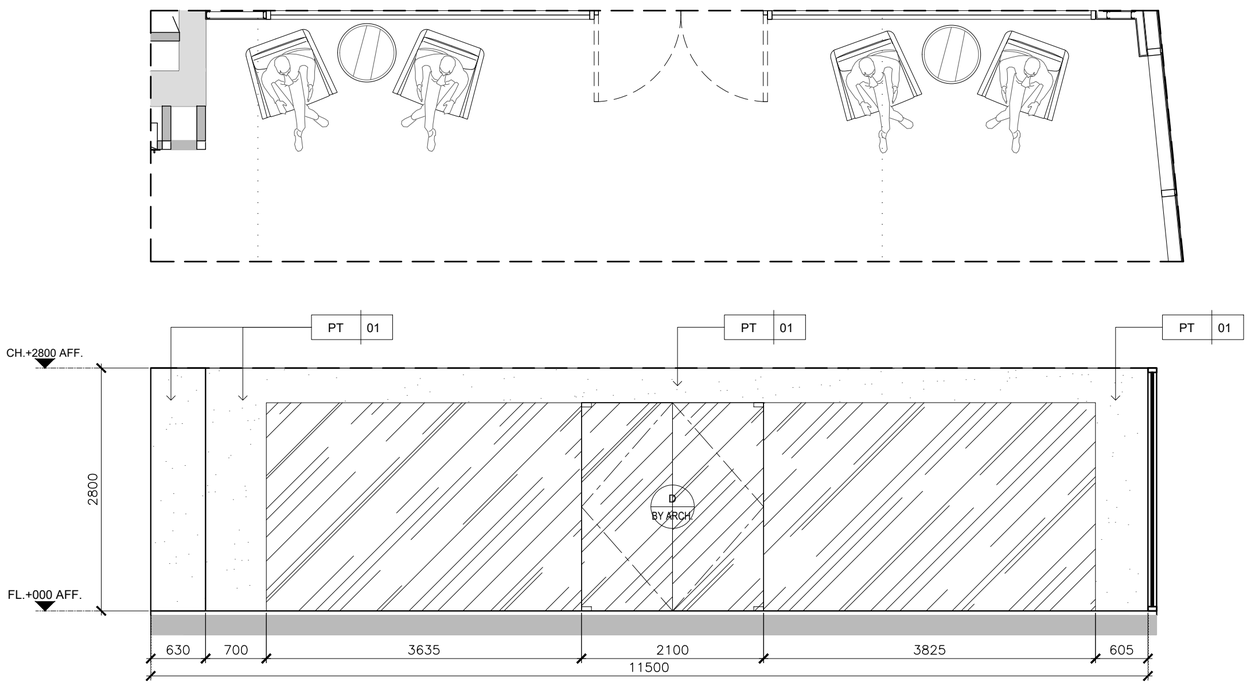

1 ELEVATION
A-F20-01 SCALE 1:50

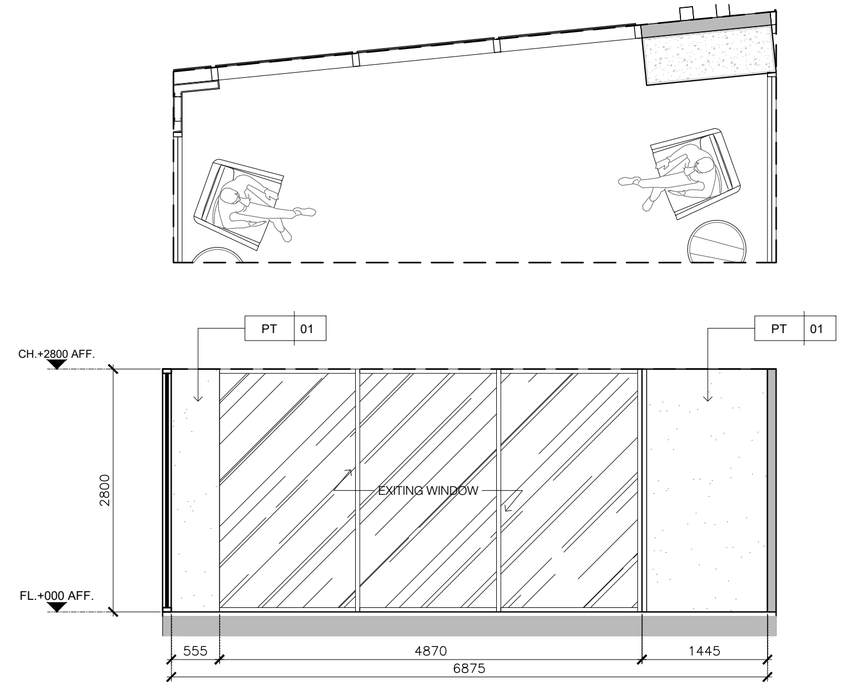

2 ELEVATION
A-F20-01 SCALE 1:50

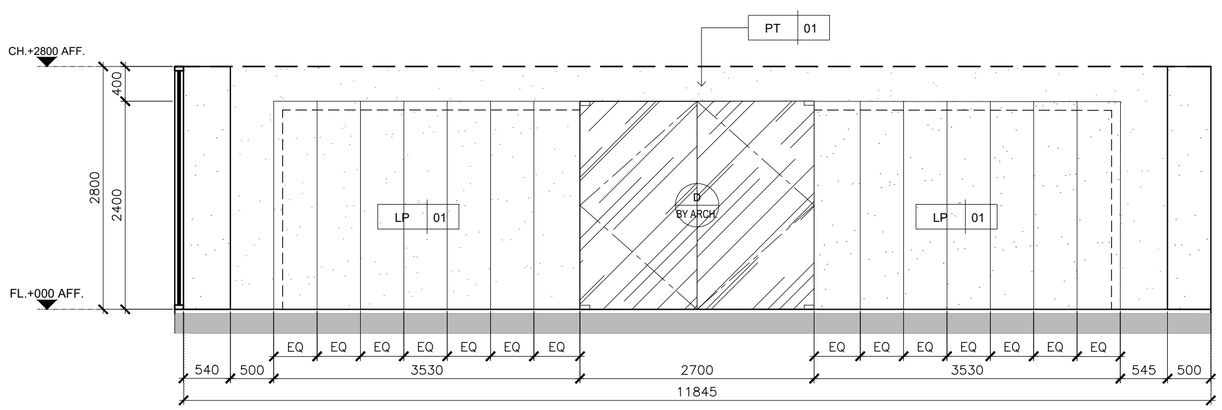

3 ELEVATION
A-F20-01 SCALE 1:50

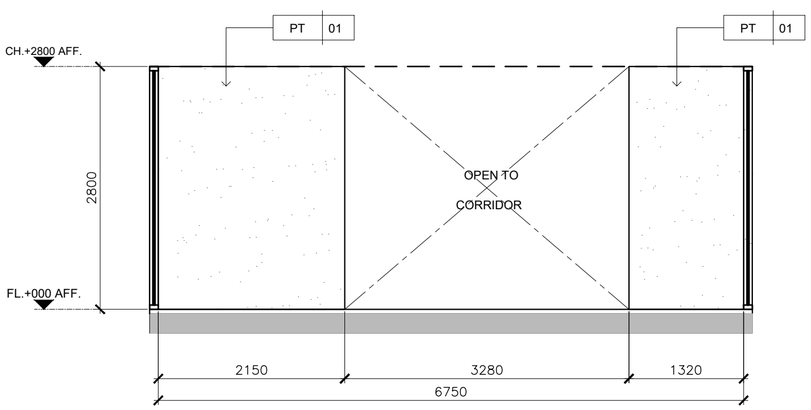

4 ELEVATION
A-F20-01 SCALE 1:50

KSB ARCHITECT
707 VUE BUILDING 3rd FLOOR ROOM T2
KHLONGTONSAI, KHLONGSAN, BANGKOK 10600
TEL: (66) 0-2860-6290 FAX: (66) 0-2860-6291
WWW.KSBARCHITECT.COM

ไม่อนุญาตให้ทำการเปลี่ยนแปลงทุกกรณี ม.ปอ.56

IEAT
THE INDUSTRIAL ESTATE AUTHORITY OF THAILAND
การนิคมอุตสาหกรรมแห่งประเทศไทย (กนอ)

โครงการจ้างออกแบบอาคารสำนักงานใหญ่ กนอ. (แห่งใหม่)

ซอยวิภาวดีรังสิต 3 ถนนวิภาวดีรังสิต แขวงจอมพล
เขตจตุจักร จังหวัดกรุงเทพมหานคร

KEY PLAN

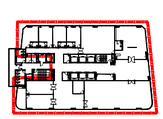

ARCHITECT	SANITARY&FIRE PROTECTION ENGINEER	MECHANICAL ENGINEER	INTERIOR DESIGNER
กัณณ์นภัส วัจน์ศิษฐ์ ส-สถ 2301	สุภัทร สันติภัรมย์กุล วส.87	สุรพงษ์ เมตุงวิทย์ สภ.3980	ชาตรี ชลประเสริฐสุข ส-สน179
นิจวรรณ ศรีสุบาลย์ ภ-สถ 13263	ลภัสรดา แซ่แต้ ภส.3821	ชยพัทธ์ แก้วทอง ภภ.42012	ชนสรณ์ วุฒิเจริญมงคล
STRUCTURAL ENGINEER	**ELECTRICAL ENGINEER**	**GREEN BUILDING**	**LANDSCAPE**
พิเชฐ บุญยไวโรจน์ สย.5654	ทรงยศ นิยโมสถ สฟท.5193	จีรนุช มณีกุล ภ-สถ.22286	ณัฐชัย ไชยารัตน์ ส-ภส.65
พงษ์รพี ลีลาทัศนีย์นุกูล ภย.47321			

DRAWING TITLE
ELEVATION 1-4

REVISIONS

Rev NO.	Revision Note	Date

SCALE 1:50 DATE 2023.01.17

CHECKED APPROVED

Dwg. No. A-BO-01 TOTAL 246

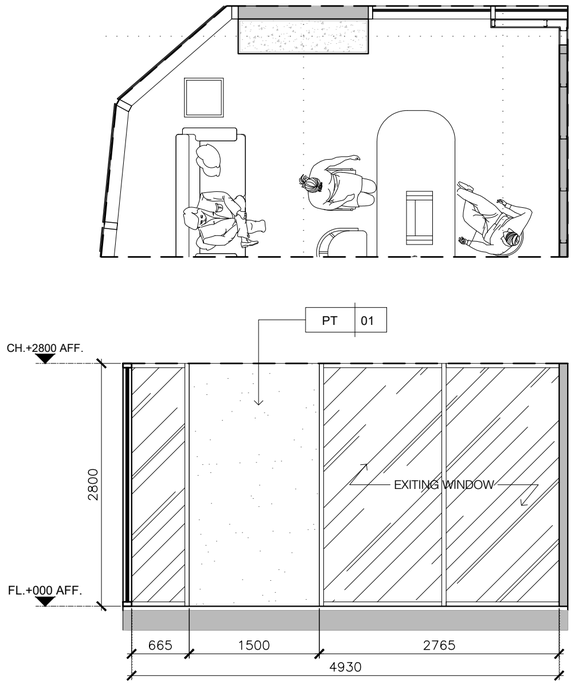

5 ELEVATION
A-F20-01 SCALE 1:50

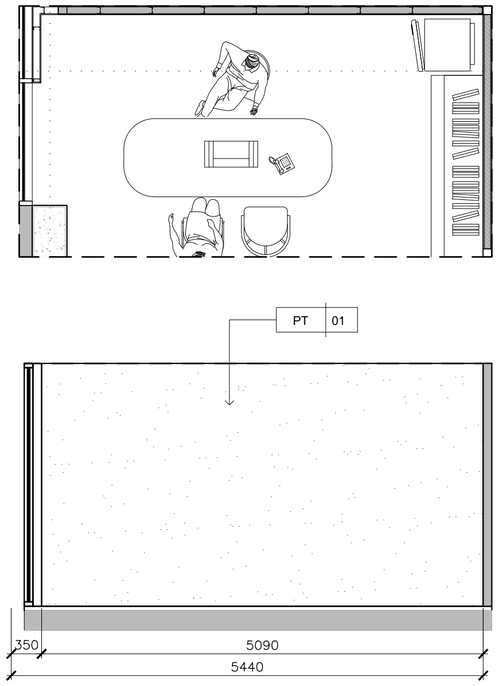

6 ELEVATION
A-F20-01 SCALE 1:50

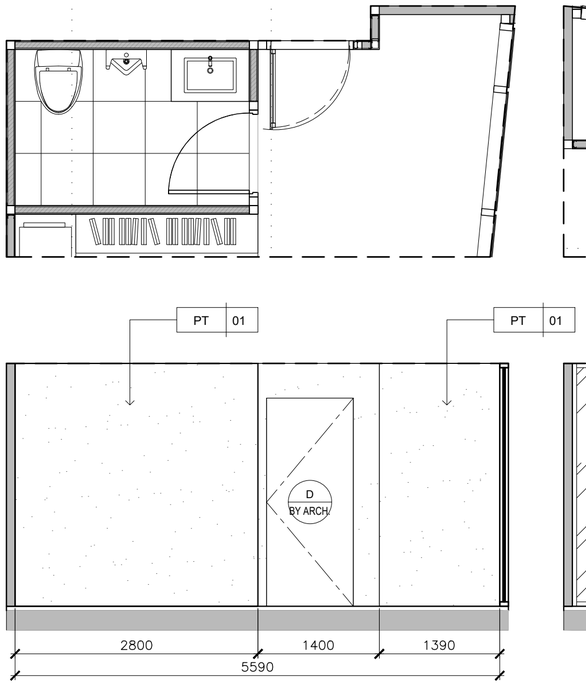

7 ELEVATION
A-F20-01 SCALE 1:50

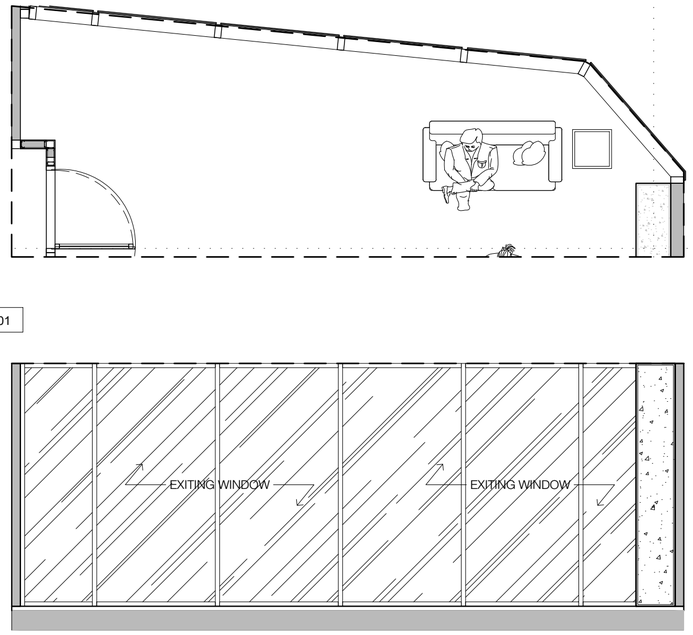

8 ELEVATION
A-F20-01 SCALE 1:50

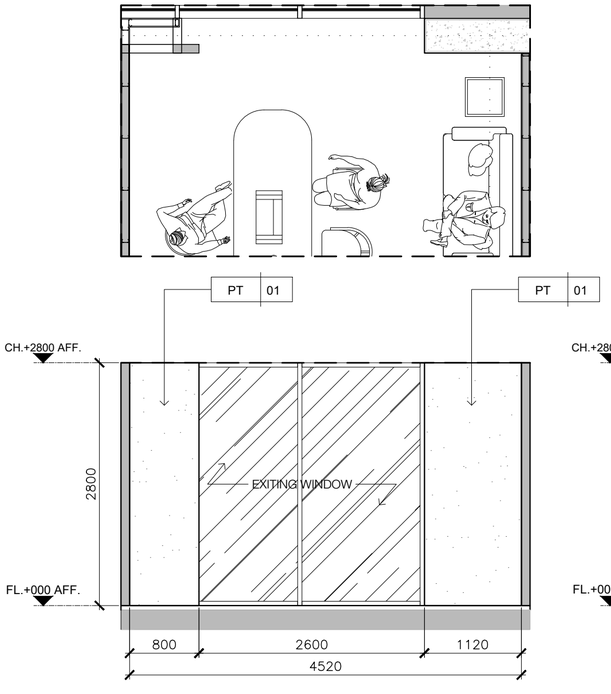

9 ELEVATION
A-F20-01 SCALE 1:50

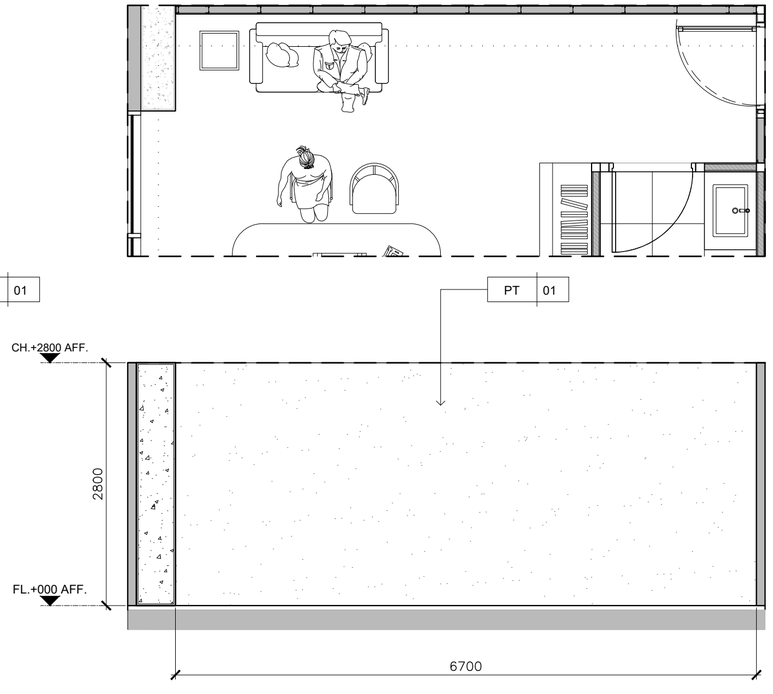

10 ELEVATION
A-F20-01 SCALE 1:50

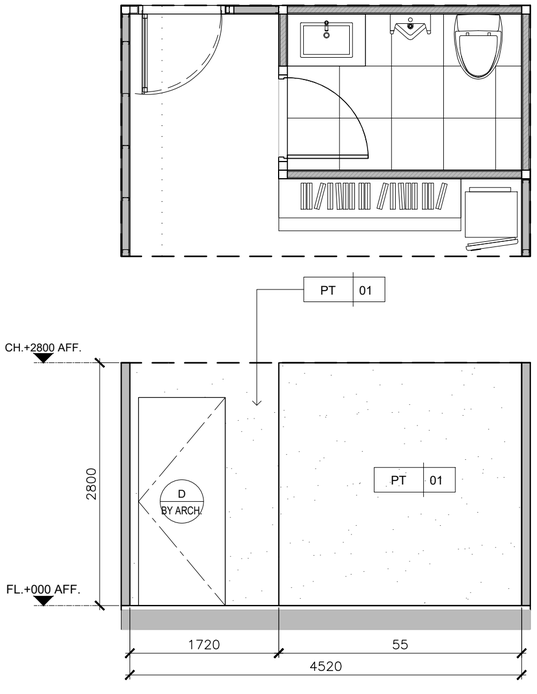

11 ELEVATION
A-F20-01 SCALE 1:50

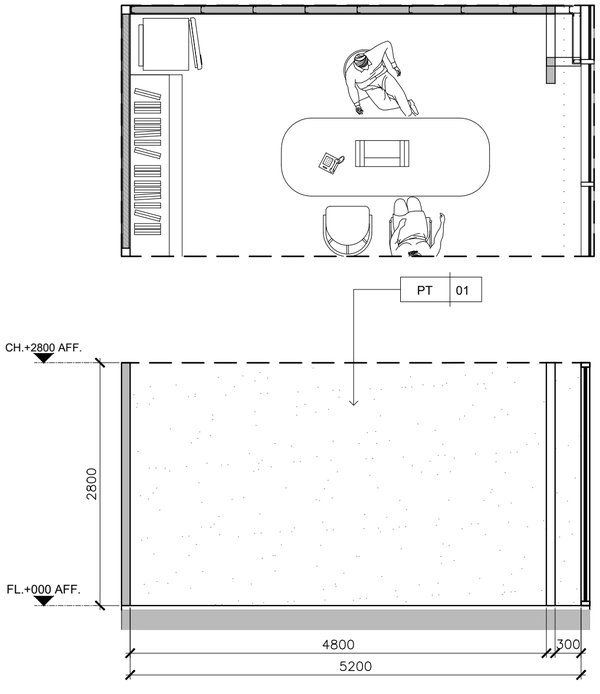

12 ELEVATION
A-F20-01 SCALE 1:50

KSB ARCHITECT
707 VUE BUILDING 3rd FLOOR ROOM T2
KHLONGTONSAI, KHLONGSAN, BANGKOK 10600
TEL: (66) 0-2860-6290 FAX: (66) 0-2860-6291
WWW.KSBARCHITECT.COM

IEAT
THE INDUSTRIAL ESTATE AUTHORITY OF THAILAND
การนิคมอุตสาหกรรมแห่งประเทศไทย (กนอ)

โครงการจ้างออกแบบอาคารสำนักงานใหญ่ กนอ. (แห่งใหม่)

ซอยวิภาวดีรังสิต 3 ถนนวิภาวดีรังสิต แขวงจอมพล
เขตจตุจักร จังหวัดกรุงเทพมหานคร

KEY PLAN

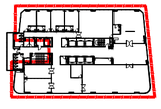

ARCHITECT	SANITARY&FIRE PROTECTION ENGINEER	MECHANICAL ENGINEER	INTERIOR DESIGNER
กัณณ์นภัส วัจน์ศิษฐ์ ส-สถ 2301	สุภัทร สันติภัรมย์กุล วส.87	สุรพงษ์ ผดุงวิทย์ สภ.3980	ชาตรี ชลประเสริฐสุข ส-สน179
นิจวรรณ ศรีสุบาลย์ ภ-สถ 13263	สภัสรดา แซ่แต้ ภส.3821	ชยพัทธ์ แก้วทอง ภก.42012	ชนสรณ์ วุฒิเจริญมงคล
STRUCTURAL ENGINEER	**ELECTRICAL ENGINEER**	**GREEN BUILDING**	**LANDSCAPE**
พิเชฐ บุญยไวโรจน์ สย.5654	ทรงยศ นิยโมสถ สฟก.5193	จีรนุช มณีกุล ภ-สถ.22286	ณัฐชัย ไชยารัตน์ ส-กส.65
พงษ์รพี ลีลาทัศนีย์บุกูล ภย.47321			

DRAWING TITLE
ELEVATION 5-12

CHECKED | APPROVED

REVISIONS

Rev NO.	Revision Note	Date

SCALE 1:50 DATE 2023.01.17

Dwg. No. A-BO-02 TOTAL 246

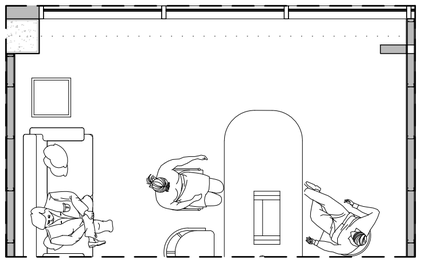

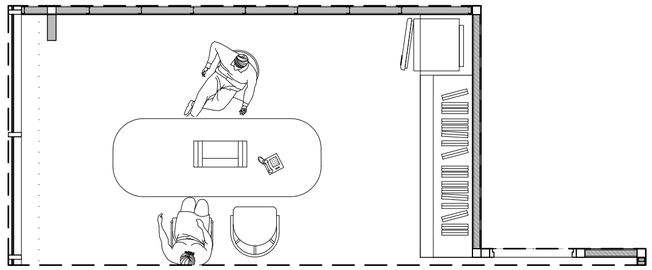

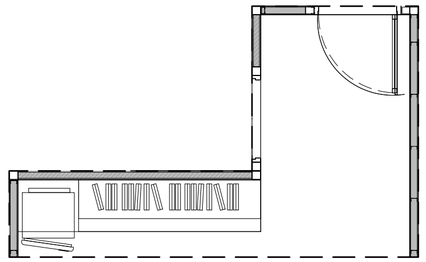

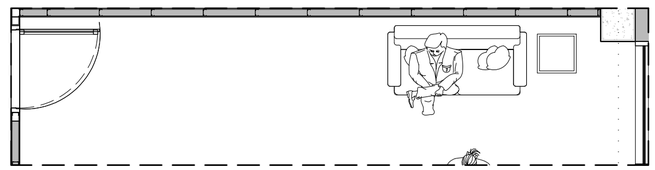

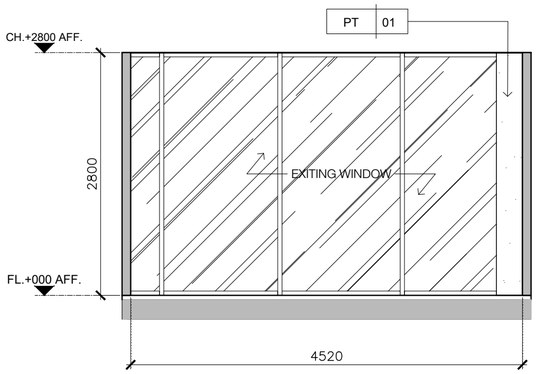

13 ELEVATION
A-P20-07 SCALE 1:50

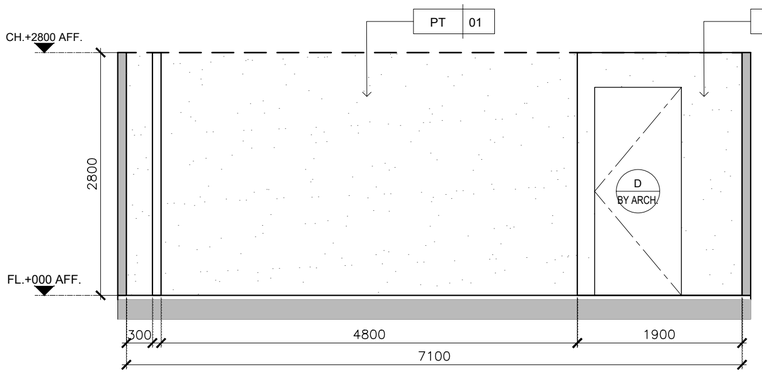

14 ELEVATION
A-P20-07 SCALE 1:50

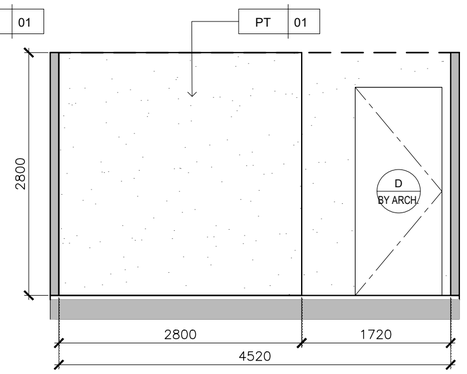

15 ELEVATION
A-P20-07 SCALE 1:50

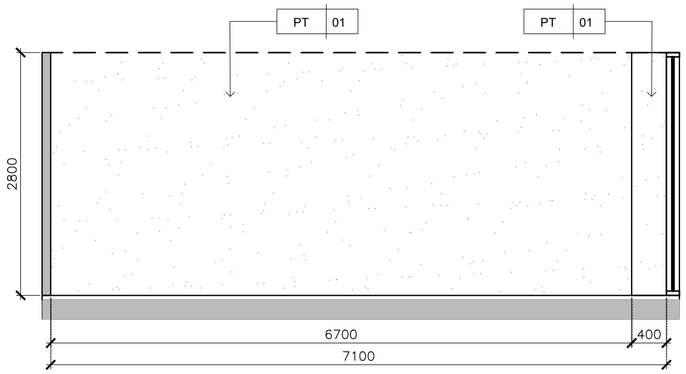

16 ELEVATION
A-P20-07 SCALE 1:50

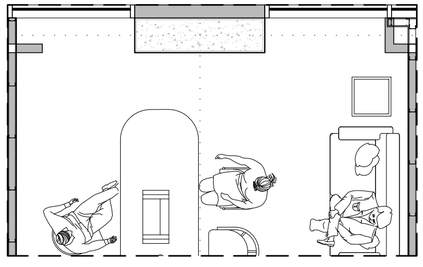

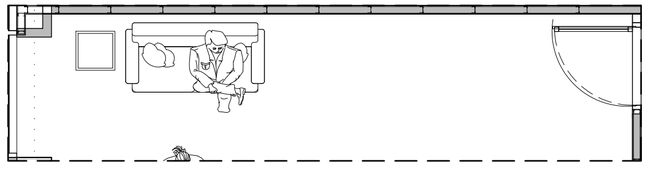

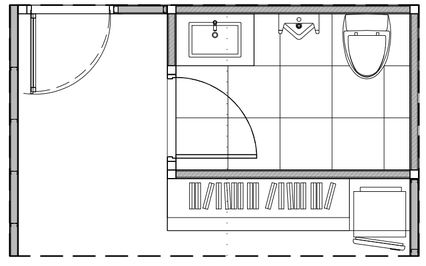

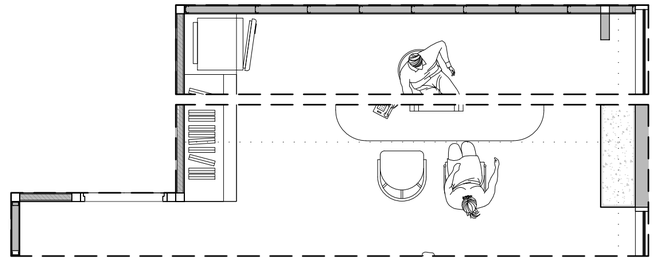

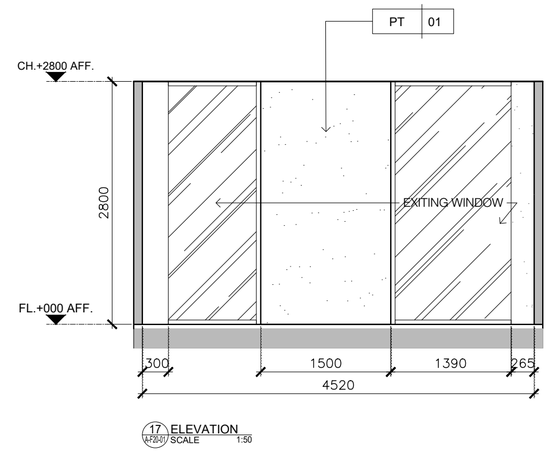

17 ELEVATION
A-P20-07 SCALE 1:50

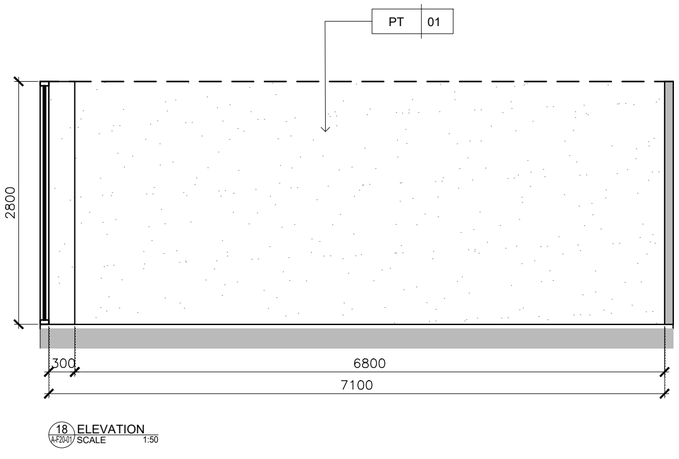

18 ELEVATION
A-P20-07 SCALE 1:50

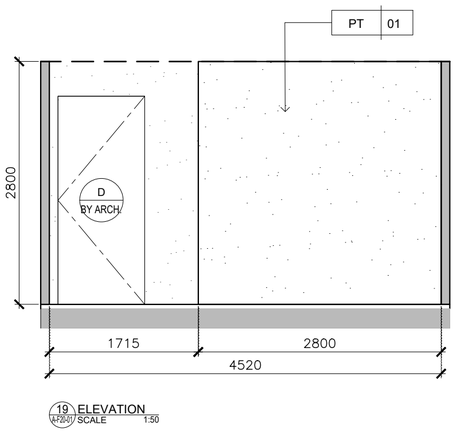

19 ELEVATION
A-P20-07 SCALE 1:50

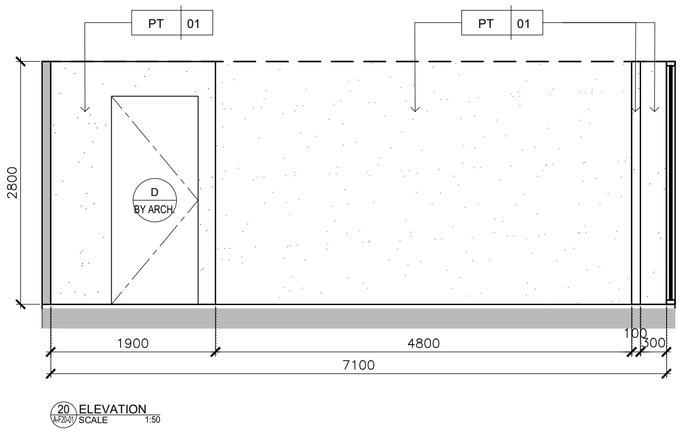

20 ELEVATION
A-P20-07 SCALE 1:50

KSB ARCHITECT
707 VUE BUILDING 3rd FLOOR ROOM T2
KHLONGTONSAI, KHLONGSAN, BANGKOK 10600
TEL: (66) 0-2860-6290 FAX: (66) 0-2860-6291
WWW.KSBARCHITECT.COM

บริษัทฯ ได้รับการรับรองมาตรฐานวิชาชีพสถาปนิก ระดับ ภาคีสามัญ (ภ.ส.ม.) ตามกฎกระทรวง ฉบับที่ 56

IEAT
THE INDUSTRIAL ESTATE AUTHORITY OF THAILAND
การนิคมอุตสาหกรรมแห่งประเทศไทย (กนอ)

โครงการจ้างออกแบบอาคารสำนักงานใหญ่ กนอ. (แห่งใหม่)

ซอยวิภาวดีรังสิต 3 ถนนวิภาวดีรังสิต แขวงจอมพล
เขตจตุจักร จังหวัดกรุงเทพมหานคร

KEY PLAN

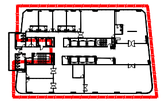

ARCHITECT	SANITARY&FIRE PROTECTION ENGINEER	MECHANICAL ENGINEER	INTERIOR DESIGNER
กิตณ์นภัส วัจน์ศิษฐ์ ส.-สถ 2301	สุทิกร สันติถิรมย์กุล วส.87	สุรพงษ์ มคุเอิกษ์ สก.3980	ชาตรี ชลประเสริฐสุข ส.-สน179
นิจวรรณ ศรีสุมาลย์ ก.-สถ 13263	สถิสรดา แซ่แต้ กส.3821	ชยพักร์ แก่วทอง กก.42012	ชนสรณ์ วุฒิเจริญมงคล
STRUCTURAL ENGINEER	**ELECTRICAL ENGINEER**	**GREEN BUILDING**	**LANDSCAPE**
พิยะรู บุญยไวโรจน์ สย.5654	กรงยศ นิยโมสถ สฟท.5193	จิรนุช มนัทกุล ก.-สภ.22286	ณัฐชัย ไชยาธิคน์ ส.-กส.65
พงษ์รพี ลีลาทัศนีย์มูลกุล กย.47321			

DRAWING TITLE
ELEVATION 13-20

CHECKED	APPROVED

REVISIONS

Rev NO.	Revision Note	Date

SCALE 1:50 DATE 2023.01.17

Dwg. No. A-BO-03 TOTAL 245

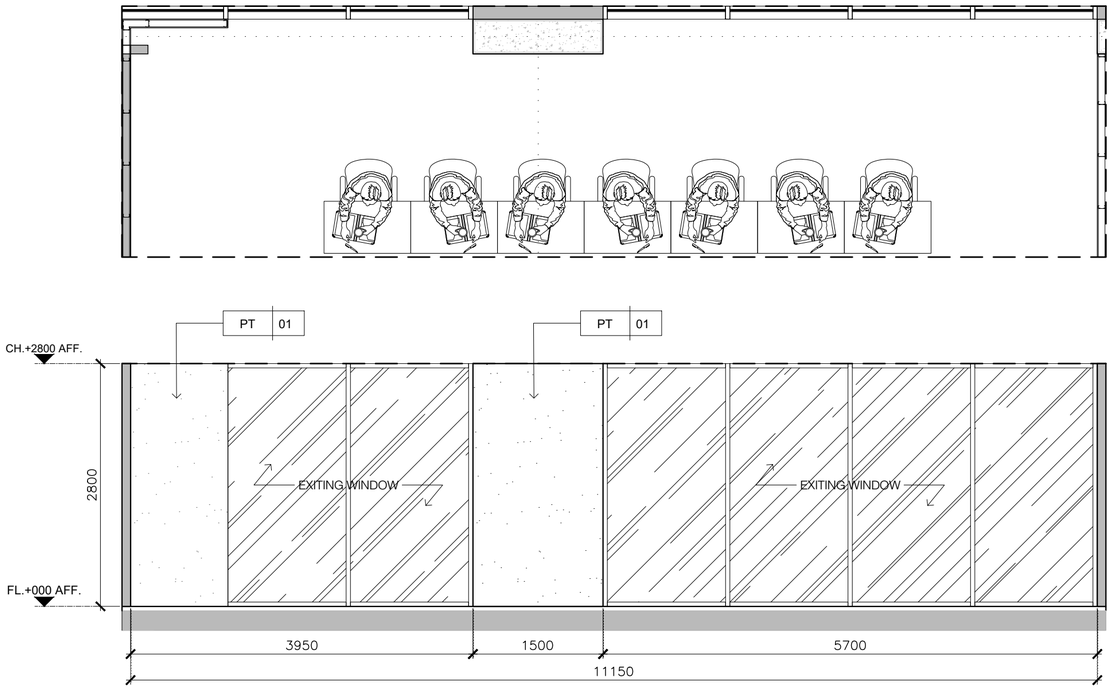

21 ELEVATION
A-F20-01 SCALE 1:50

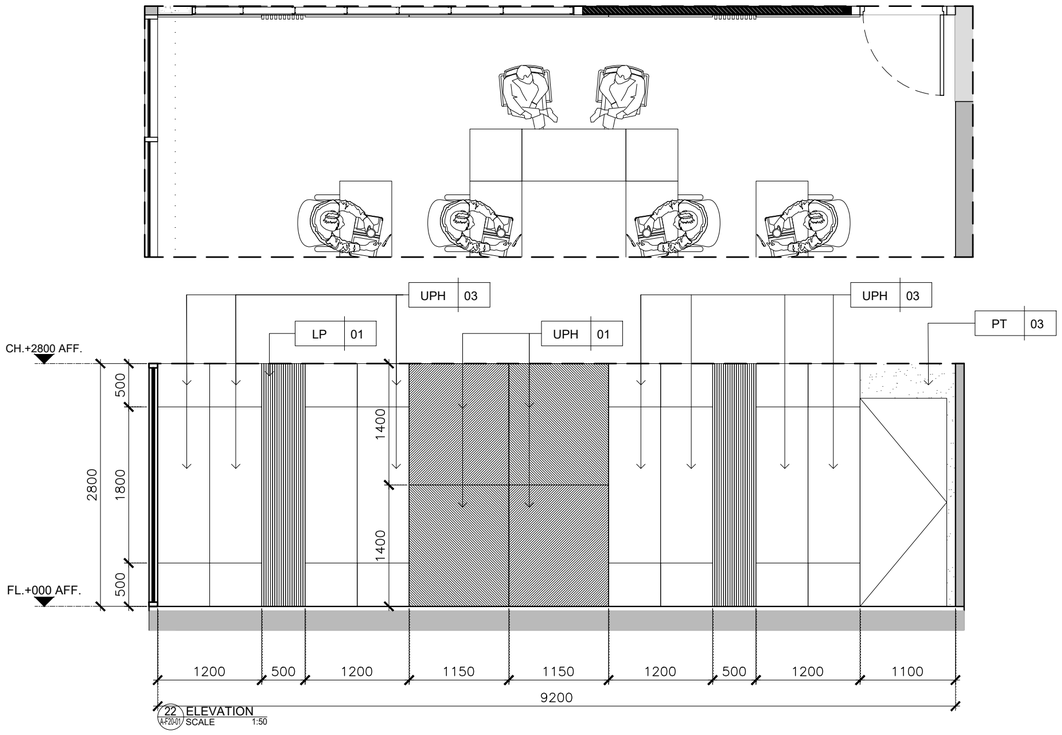

22 ELEVATION
A-F20-01 SCALE 1:50

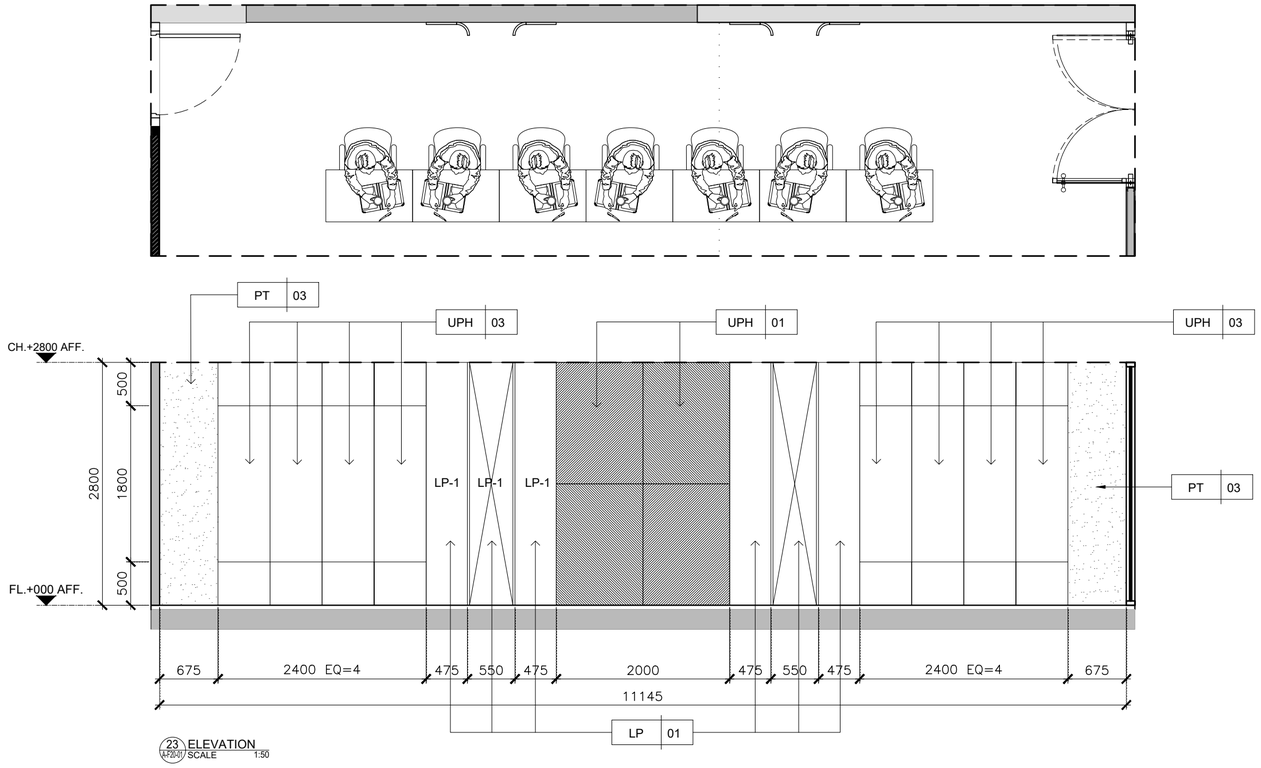

23 ELEVATION
A-F20-01 SCALE 1:50

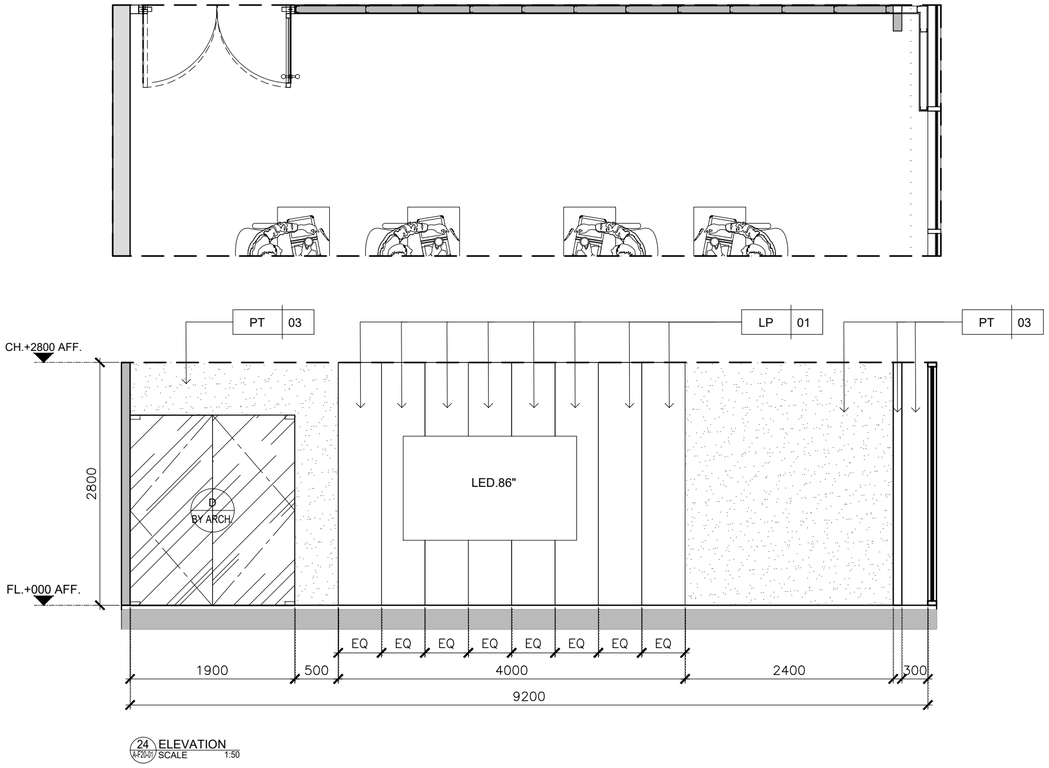

24 ELEVATION
A-F20-01 SCALE 1:50

KSB ARCHITECT
707 VUE BUILDING 3rd FLOOR ROOM T2
KHLONGTONSAI, KHLONGSAN, BANGKOK 10600
TEL: (66) 0-2860-6290 FAX: (66) 0-2860-6291
WWW.KSBARCHITECT.COM

IEAT
THE INDUSTRIAL ESTATE AUTHORITY OF THAILAND
การนิคมอุตสาหกรรมแห่งประเทศไทย (กนอ)

โครงการจ้างออกแบบอาคารสำนักงานใหญ่ กนอ. (แห่งใหม่)

ซอยวิภาวดีรังสิต 3 ถนนวิภาวดีรังสิต แขวงจอมพล
เขตจตุจักร จังหวัดกรุงเทพมหานคร

KEY PLAN

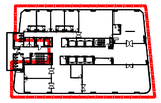

ARCHITECT	SANITARY&FIRE PROTECTION ENGINEER	MECHANICAL ENGINEER	INTERIOR DESIGNER
กัณณ์นภัส วัจน์ศิษฐ์ ส-สถ 2301	สุภัทร สันติภัรมย์กุล วส.87	สุรพงษ์ ผดุงวิทย์ สภ.3980	ชาตรี ชลประเสริฐสุข ส-สน179
นิจวรรณ ศรีสุบาลย์ ภ-สถ 13263	ลภัสรดา แซ่แต้ ภส.3821	ชยพัทธ์ แก้วทอง ภภ.42012	ชนสรณ์ วุฒิเจริญมงคล
STRUCTURAL ENGINEER	**ELECTRICAL ENGINEER**	**GREEN BUILDING**	**LANDSCAPE**
พิเชฐ บุญยไวโรจน์ สย.5654	ทรงยศ นิยโมสถ สฟท.5193	จีรนุช มณีกุล ภ-สถ.22286	ณัฐชัย ไชยารัตน์ ส-ภส.65
พงษ์รพี ลีลาทัศนีย์มุกล ภย.47321			

DRAWING TITLE
ELEVATION 21-24

CHECKED | APPROVED

REVISIONS

Rev NO.	Revision Note	Date

SCALE 1:50 | DATE 2023.01.17

Dwg. No. A-BO-04 | TOTAL 246

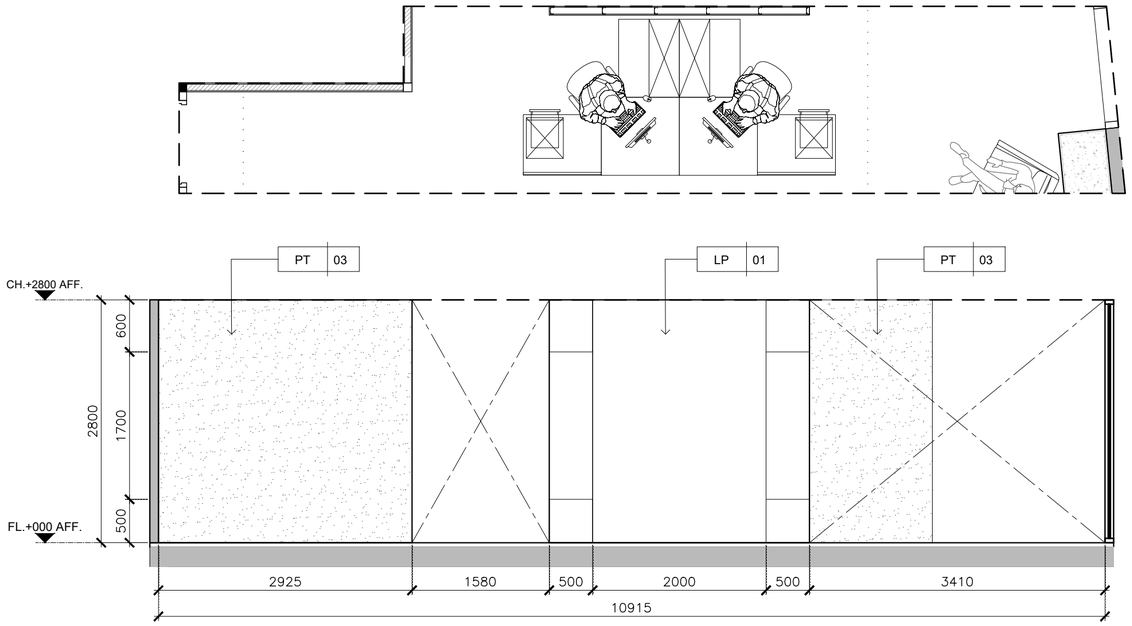

25 ELEVATION
A-F2041 SCALE 1:50

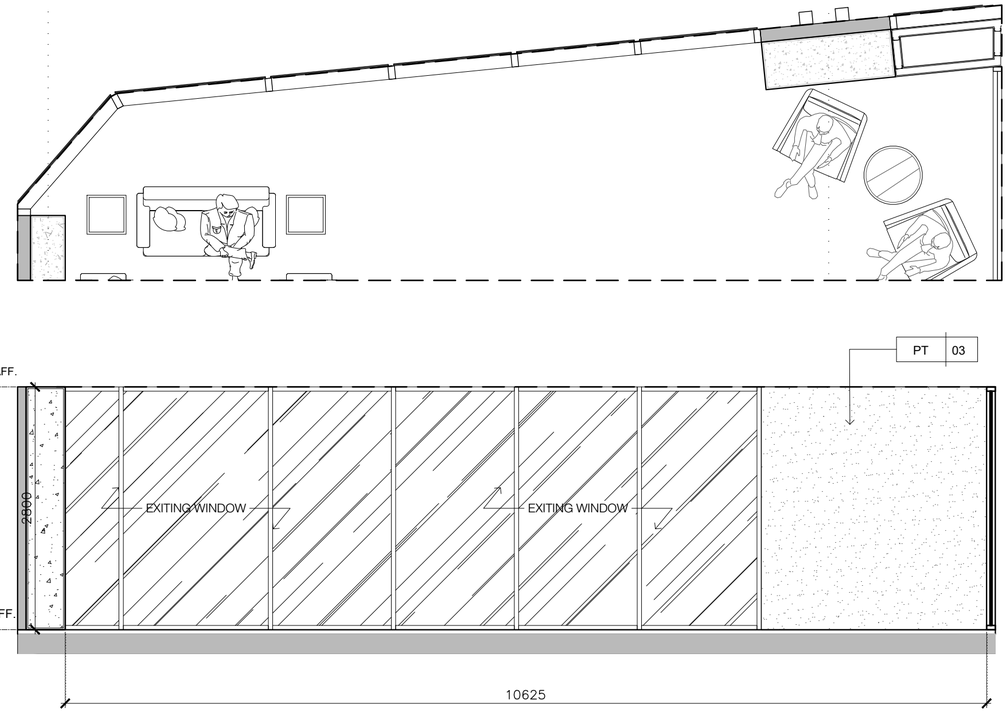

26 ELEVATION
A-F2041 SCALE 1:50

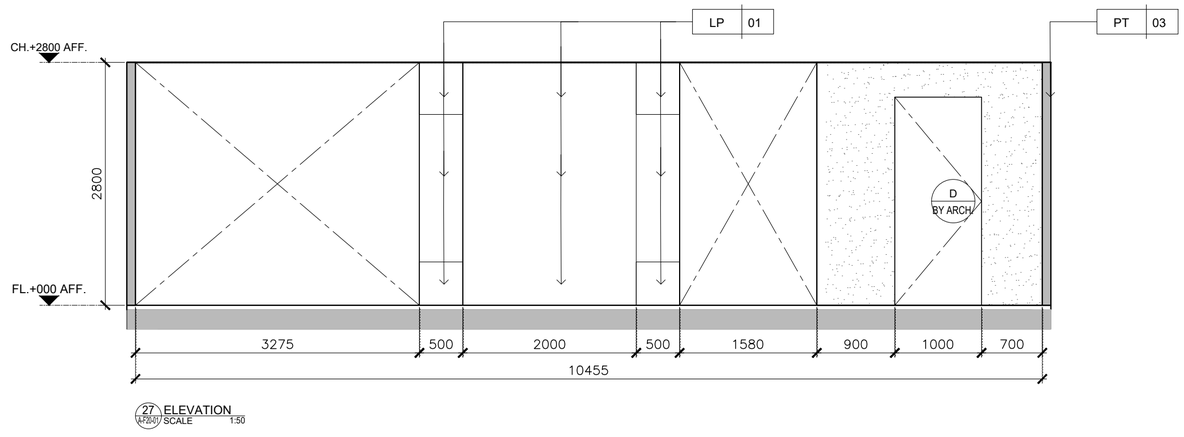

27 ELEVATION
A-F2041 SCALE 1:50

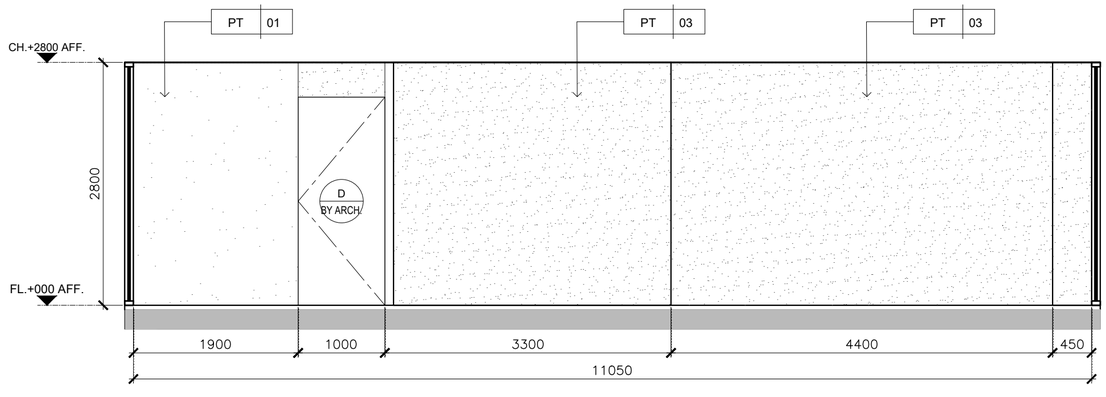

28 ELEVATION
A-F2041 SCALE 1:50

KSB ARCHITECT
707 VUE BUILDING 3rd FLOOR ROOM T2
KHLONGTONSAI, KHLONGSAN, BANGKOK 10600
TEL: (66) 0-2860-6290 FAX: (66) 0-2860-6291
WWW.KSBARCHITECT.COM

ใบอนุญาตประกอบวิชาชีพสถาปัตยกรรมที่ ม.008-56

IEAT
THE INDUSTRIAL ESTATE AUTHORITY OF THAILAND
การนิคมอุตสาหกรรมแห่งประเทศไทย (กนอ)

โครงการจ้างออกแบบอาคารสำนักงานใหญ่ กนอ. (แห่งใหม่)

ซอยวิภาวดีรังสิต 3 ถนนวิภาวดีรังสิต แขวงจอมพล
เขตจตุจักร จังหวัดกรุงเทพมหานคร

KEY PLAN

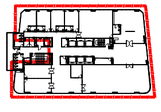

ARCHITECT	SANITARY&FIRE PROTECTION ENGINEER	MECHANICAL ENGINEER	INTERIOR DESIGNER
กัณณ์นภัส วัจน์ศิษฐ์ ส-สถ 2301	สุภัทร สันติภัรมย์กุล วส.87	สุรพงษ์ ผดุงวิทย์ สภ.3980	ชาตรี ชลประเสริฐสุข ส-สน179
นิจวรรณ ศรีสุบาลย์ ภ-สถ 13263	ลภัสรดา แซ่แต้ ภส.3821	ชยพัทธ์ แก้วทอง ภก.42012	ชนสรณ์ วุฒิเจริญมงคล
STRUCTURAL ENGINEER	**ELECTRICAL ENGINEER**	**GREEN BUILDING**	**LANDSCAPE**
พิเชฐ บุญยไวโรจน์ สย.5654	ทรงยศ นิยโมสถ สฟก.5193	จีรนุช มณีกุล ภ-สถ.22286	ณัฐชัย ไชยารัตน์ ส-ภส.65
พงษ์รพี ลีลาทัศนีย์นุกูล ภย.47321			

DRAWING TITLE
ELEVATION 25-28

CHECKED | APPROVED

REVISIONS

Rev NO.	Revision Note	Date

SCALE 1:50 DATE 2023.01.17

Dwg. No. A-BO-05 TOTAL 246

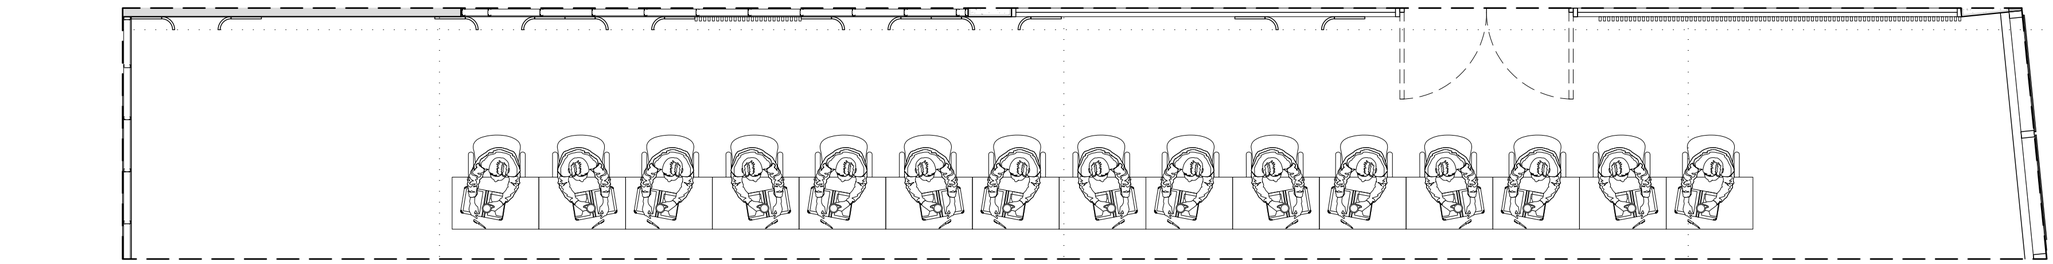

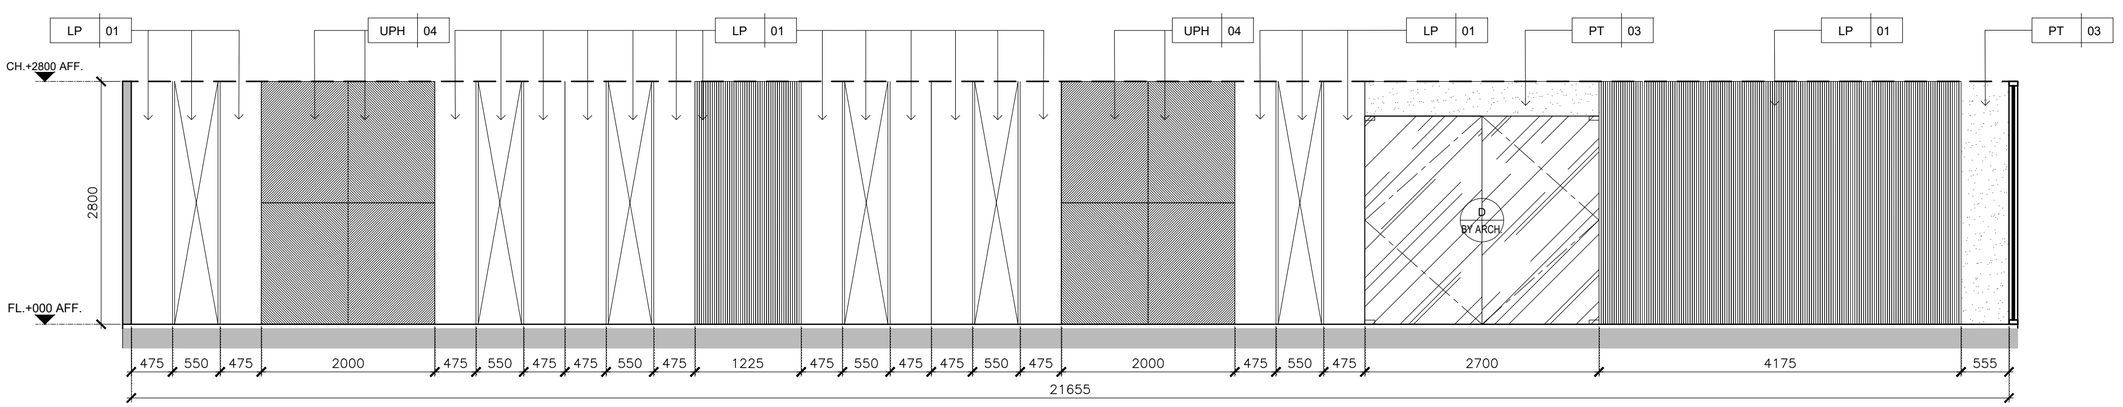

29 ELEVATION
A-P20-01 SCALE 1:50

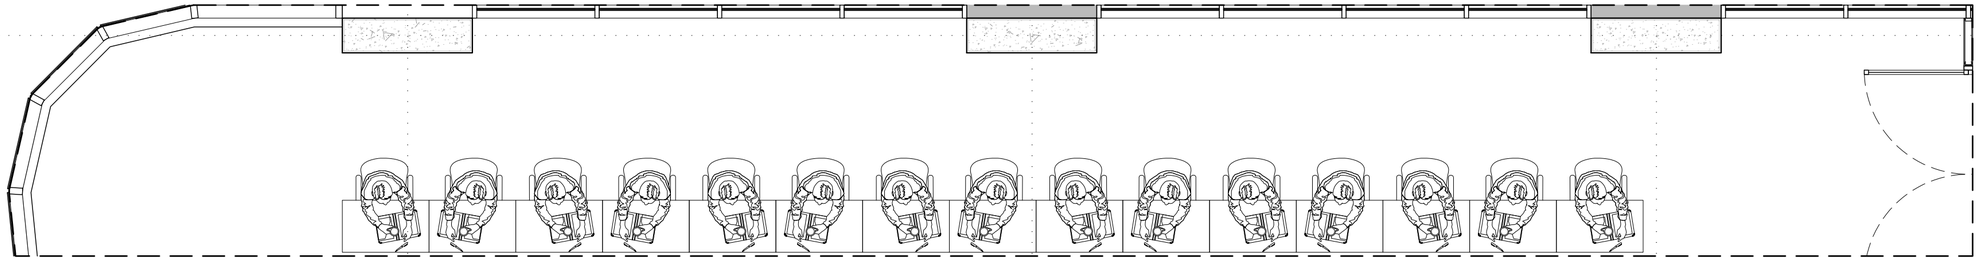

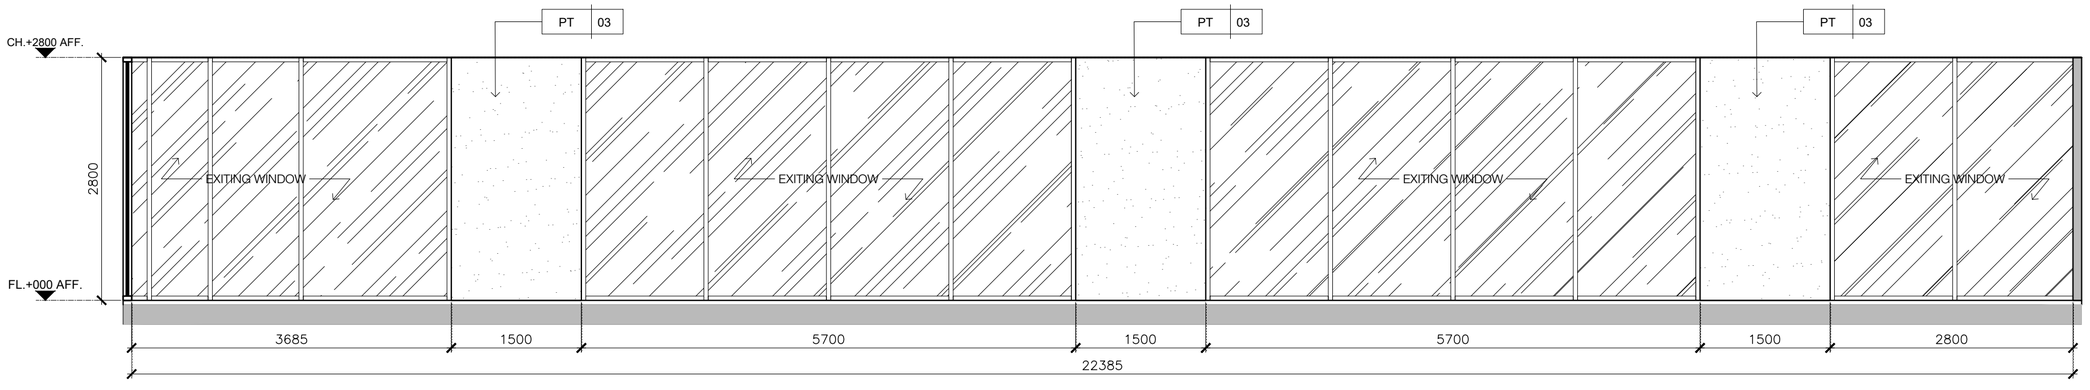

30 ELEVATION
A-P20-01 SCALE 1:50

KSB ARCHITECT
707 VUE BUILDING 3rd FLOOR ROOM T2
KHLONGTONSAI, KHLONGSAN, BANGKOK 10600
TEL: (66) 0-2860-6290 FAX: (66) 0-2860-6291
WWW.KSBARCHITECT.COM

ในนามกลุ่มสถาปนิกสถาปนิกสยามแห่งประเทศไทย แม่ปี 65

IEAT
THE INDUSTRIAL ESTATE AUTHORITY OF THAILAND
การนิคมอุตสาหกรรมแห่งประเทศไทย (กนอ)

โครงการจ้างออกแบบอาคารสำนักงานใหญ่ กนอ. (แห่งใหม่)

ซอยวิภาวดีรังสิต 3 ถนนวิภาวดีรังสิต แขวงจอมพล
เขตจตุจักร จังหวัดกรุงเทพมหานคร

KEY PLAN

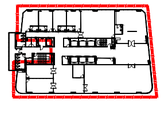

ARCHITECT กัณณ์นันกัส วัจนศิษฐ์ ส.-สถ 2301 นิจวรรณ ศรีสุนาลย์ ก.-สถ 13263	SANITARY&FIRE PROTECTION ENGINEER สุกัทร สันติกิรมย์กุล วส.87 สกัสรดา แซ่แต้ กส.3821	MECHANICAL ENGINEER สุรพงษ์ ผดุงวิทย์ สก.3980 ชยพัทร์ แก่วทอง กก.42012	INTERIOR DESIGNER ชาตรี ชลประเสริฐสุข ส.-สน179 ชนสรณ์ วุฒิเจริญมงคล
STRUCTURAL ENGINEER พิเชฐ บุญยไวโรจน์ ส.5654 พงษ์รพี ลีลาทิศย์ยนุกูล กย.47321	ELECTRICAL ENGINEER กรเมธ นิยโมสถ สฟท.5193	GREEN BUILDING จิรนุช มหนีกุล ก.-สถ.22286	LANDSCAPE ณัฐิชัย โชยาริตน์ ส.-กส.65

DRAWING TITLE
ELEVATION 29-30

CHECKED APPROVED

REVISIONS

Rev NO.	Revision Note	Date

SCALE 1:50 DATE 2023.01.17
Dwg. No. A-BO-06 TOTAL 246

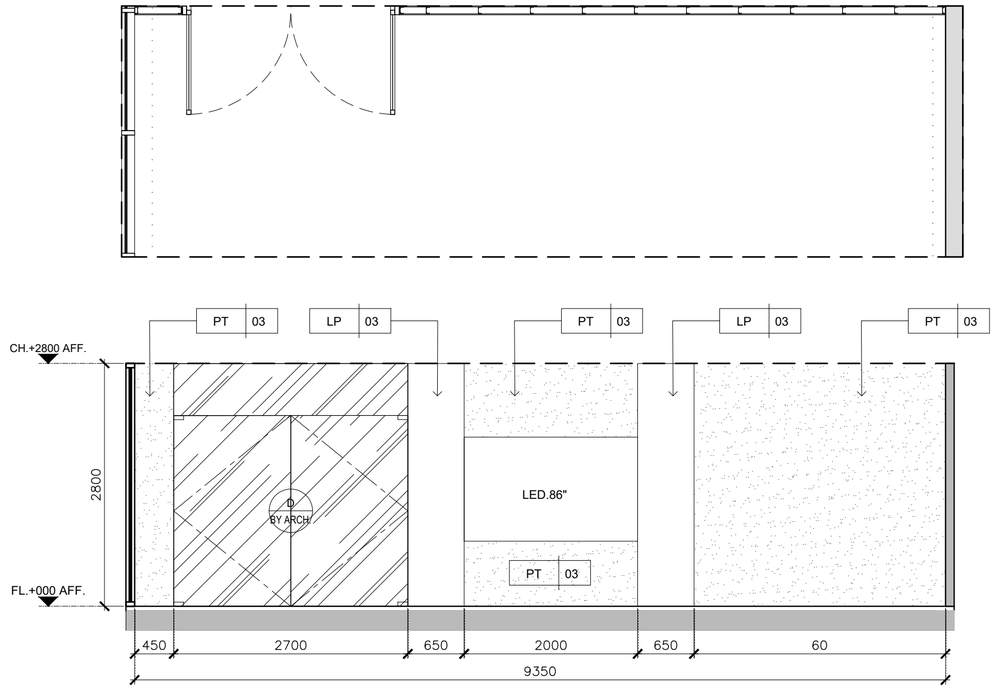

31 ELEVATION
A-F20-01 SCALE 1:50

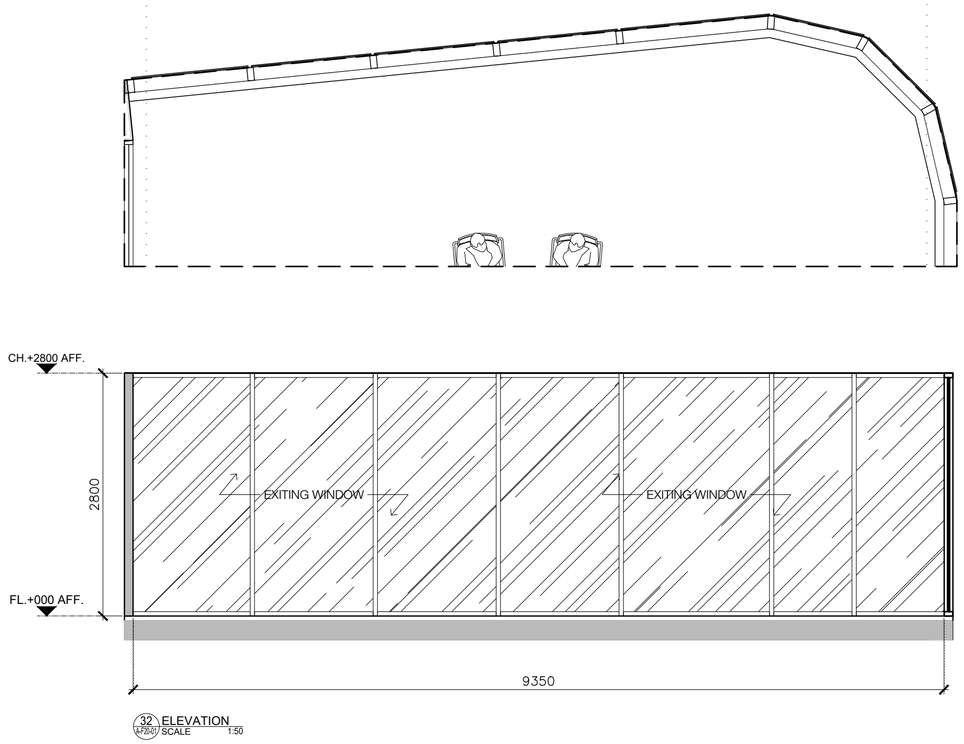

32 ELEVATION
A-F20-01 SCALE 1:50

KSB ARCHITECT
707 VUE BUILDING 3rd FLOOR ROOM T2
KHLONGTONSAI, KHLONGSAN, BANGKOK 10600
TEL: (66) 0-2860-6290 FAX: (66) 0-2860-6291
WWW.KSBARCHITECT.COM

ไม่อนุญาตให้ทำการเปลี่ยนแปลงทั้งหมดหรือบางส่วน ผ.006-56

IEAT
THE INDUSTRIAL ESTATE AUTHORITY OF THAILAND
การนิคมอุตสาหกรรมแห่งประเทศไทย (กนอ)

โครงการจ้างออกแบบอาคารสำนักงานใหญ่ กนอ. (แห่งใหม่)

ซอยวิภาวดีรังสิต 3 ถนนวิภาวดีรังสิต แขวงจอมพล
เขตจตุจักร จังหวัดกรุงเทพมหานคร

KEY PLAN

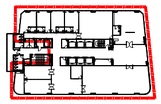

ARCHITECT	SANITARY&FIRE PROTECTION ENGINEER	MECHANICAL ENGINEER	INTERIOR DESIGNER
กัณณ์นภัส วัจน์ศิษฐ์ ส-สถ 2301	สุภัทร สันติกิรมย์กุล วส.87	สุรพงษ์ ผดุงวิทย์ สก.3980	ชาตรี ชลประเสริฐสุข ส-สน179
นิจวรรณ ศรีสุบาลย์ ก-สถ 13263	ลภัสรดา แซ่แต้ กส.3821	ชยพัทธ์ แก้วทอง กก.42012	ชนสรณ์ วุฒิเจริญมงคล
STRUCTURAL ENGINEER	**ELECTRICAL ENGINEER**	**GREEN BUILDING**	**LANDSCAPE**
พิเชฐ บุญยไวโรจน์ สย.5654	ทรงยศ นิยโมสถ สฟก.5193	จีรนุช มณีกุล ก-สถ.22286	ณัฐชัย ไชยารัตน์ ส-กส.65
พงษ์รพี ลีลาทัศนีย์บุกูล กย.47321			

DRAWING TITLE
ELEVATION 31-32

REVISIONS

Rev NO.	Revision Note	Date

SCALE 1:50 DATE 2023.01.17

CHECKED APPROVED

Dwg. No. A-BO-07 TOTAL 246

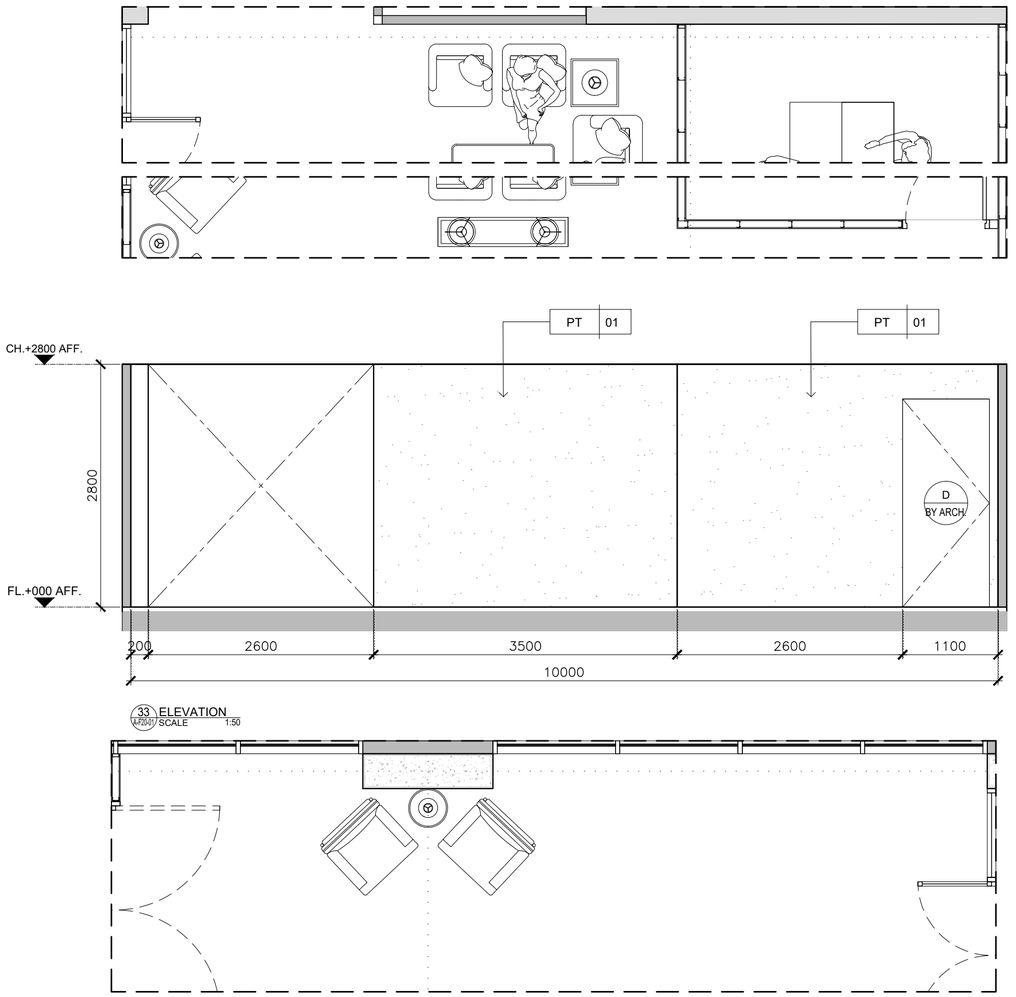

33 ELEVATION
A-F20-01 SCALE 1:50

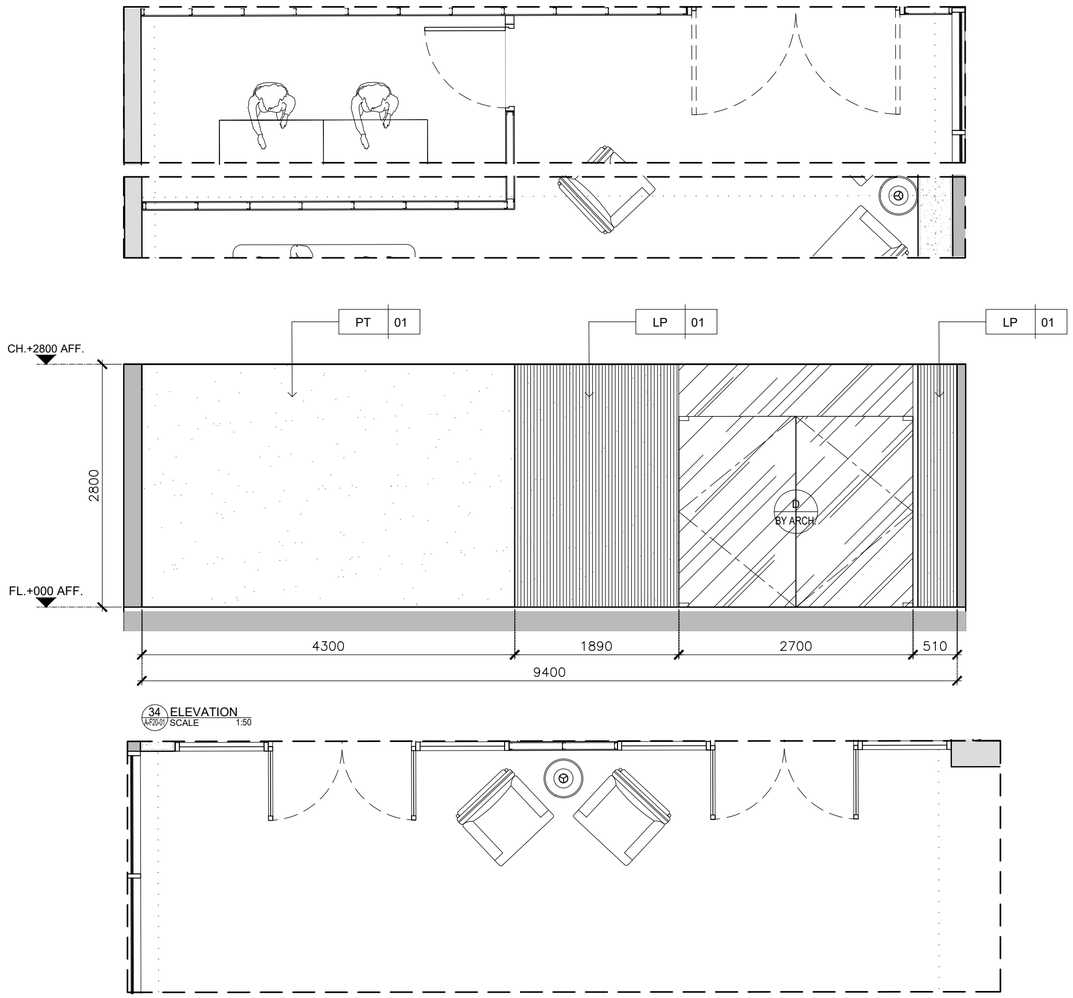

34 ELEVATION
A-F20-01 SCALE 1:50

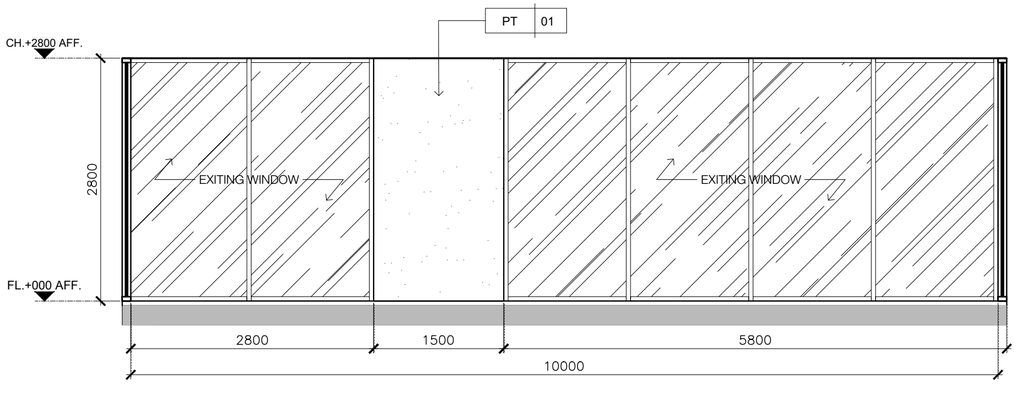

35 ELEVATION
A-F20-01 SCALE 1:50

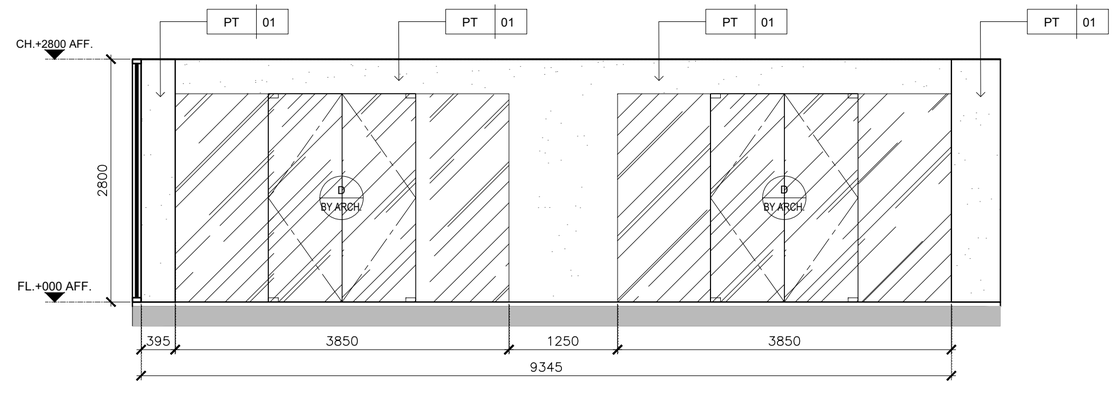

36 ELEVATION
A-F20-01 SCALE 1:50

KSB ARCHITECT
707 VUE BUILDING 3rd FLOOR ROOM T2
KHLONGTONSAI, KHLONGSAN, BANGKOK 10600
TEL: (66) 0-2860-6290 FAX: (66) 0-2860-6291
WWW.KSBARCHITECT.COM

ใบอนุญาตประกอบวิชาชีพสถาปัตยกรรมที่ ม.006-56

IEAT
THE INDUSTRIAL ESTATE AUTHORITY OF THAILAND
การนิคมอุตสาหกรรมแห่งประเทศไทย (กนอ)

โครงการจ้างออกแบบอาคารสำนักงานใหญ่ กนอ. (แห่งใหม่)

ซอยวิภาวดีรังสิต 3 ถนนวิภาวดีรังสิต แขวงจอมพล
เขตจตุจักร จังหวัดกรุงเทพมหานคร

KEY PLAN

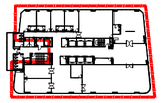

ARCHITECT	SANITARY&FIRE PROTECTION ENGINEER	MECHANICAL ENGINEER	INTERIOR DESIGNER
กัณณ์นภัส วัจน์ศิษฐ์ ส-สถ 2301	สุภัทร สันติภัรมย์กุล วส.87	สุรพงษ์ ผดุงวิทย์ สภ.3980	ชาตรี ชลประเสริฐสุข ส-สน179
นิจวรรณ ศรีสุบาลย์ ภ-สถ 13263	ลภัสรดา แซ่แต้ ภส.3821	ชยพัทธ์ แก้วทอง ภภ.42012	ชนสรณ์ วุฒิเจริญมงคล
STRUCTURAL ENGINEER	**ELECTRICAL ENGINEER**	**GREEN BUILDING**	**LANDSCAPE**
พิเชฐ บุญยไวโรจน์ สย.5654	ทรงยศ นิยโมสถ สฟก.5193	จีรนุช มณีกุล ภ-สถ.22286	ณัฐชัย ไชยารัตน์ ส-ภส.65
พงษ์รพี ลีลาทัศนีย์บุกูล ภย.47321			

DRAWING TITLE
ELEVATION 33-36

CHECKED | APPROVED

REVISIONS

Rev NO.	Revision Note	Date

SCALE 1:50 DATE 2023.01.17

Dwg. No. A-BO-08 TOTAL 246

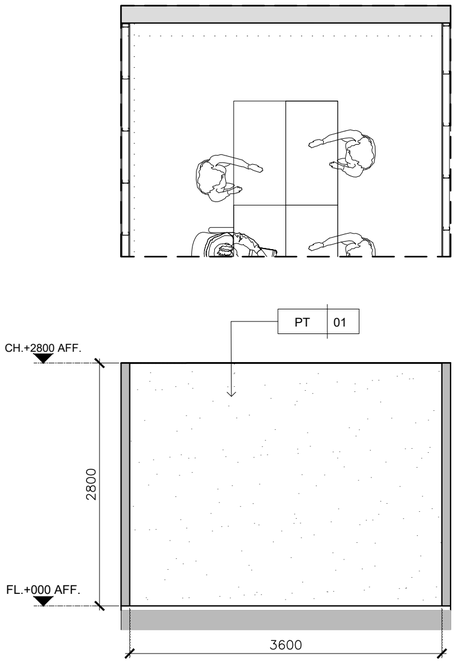

37 ELEVATION
SCALE 1:50

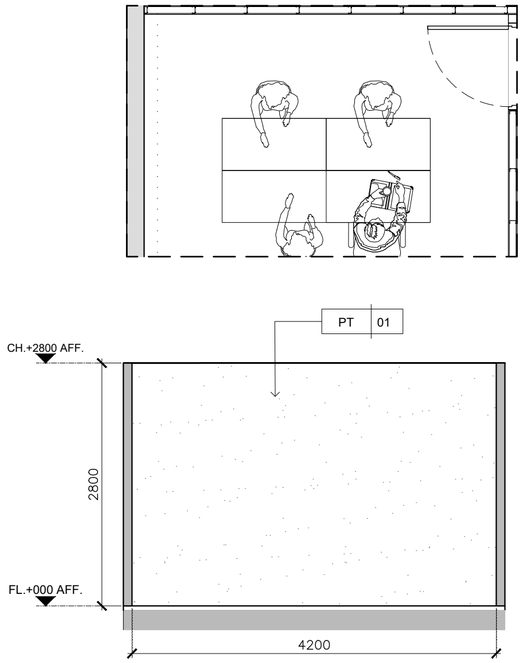

38 ELEVATION
SCALE 1:50

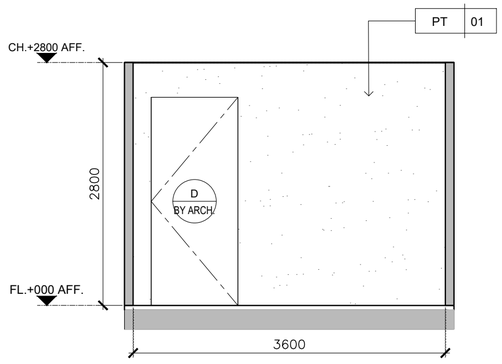

39 ELEVATION
SCALE 1:50

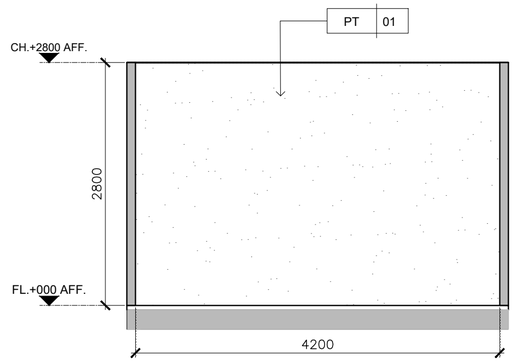

40 ELEVATION
SCALE 1:50

KSB ARCHITECT
707 VUE BUILDING 3rd FLOOR ROOM T2
KHLONGTONSAI, KHLONGSAN, BANGKOK 10600
TEL: (66) 0-2860-6290 FAX: (66) 0-2860-6291
WWW.KSBARCHITECT.COM

IEAT
THE INDUSTRIAL ESTATE AUTHORITY OF THAILAND
การนิคมอุตสาหกรรมแห่งประเทศไทย (กนอ)

โครงการจ้างออกแบบอาคารสำนักงานใหญ่ กนอ. (แห่งใหม่)

ซอยวิภาวดีรังสิต 3 ถนนวิภาวดีรังสิต แขวงจอมพล
เขตจตุจักร จังหวัดกรุงเทพมหานคร

KEY PLAN

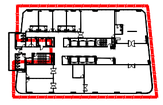

ARCHITECT	SANITARY&FIRE PROTECTION ENGINEER	MECHANICAL ENGINEER	INTERIOR DESIGNER
กัณณ์นภัส วัจน์ศิษฐ์ ส-สถ 2301	สุภัทร สันติกัรมย์กุล วส.87	สุรพงษ์ ผดุงวิทย์ สก.3980	ชาตรี ชลประเสริฐสุข ส-สน179
นิจวรรณ ศรีสุบาลย์ ก-สถ 13263	สภัสรดา แซ่แต้ กส.3821	ชยพัทธ์ แก้วทอง กก.42012	ชนสรณ์ วุฒิเจริญมงคล
STRUCTURAL ENGINEER	**ELECTRICAL ENGINEER**	**GREEN BUILDING**	**LANDSCAPE**
พิเชฐ บุญยไวโรจน์ สย.5654	ทรงยศ ยิยโมสถ สฟท.5193	จีรนุช มณีกุล ก-สถ.22286	ณัฐชัย ไชยารัตน์ ส-กส.65
พงษ์รพี ลีลาทัศนีย์บุญล กย.47321			

DRAWING TITLE
ELEVATION 37-40

CHECKED | APPROVED

REVISIONS

Rev NO.	Revision Note	Date

SCALE 1:50 DATE 2023.01.17

Dwg. No. A-BO-09 TOTAL 246

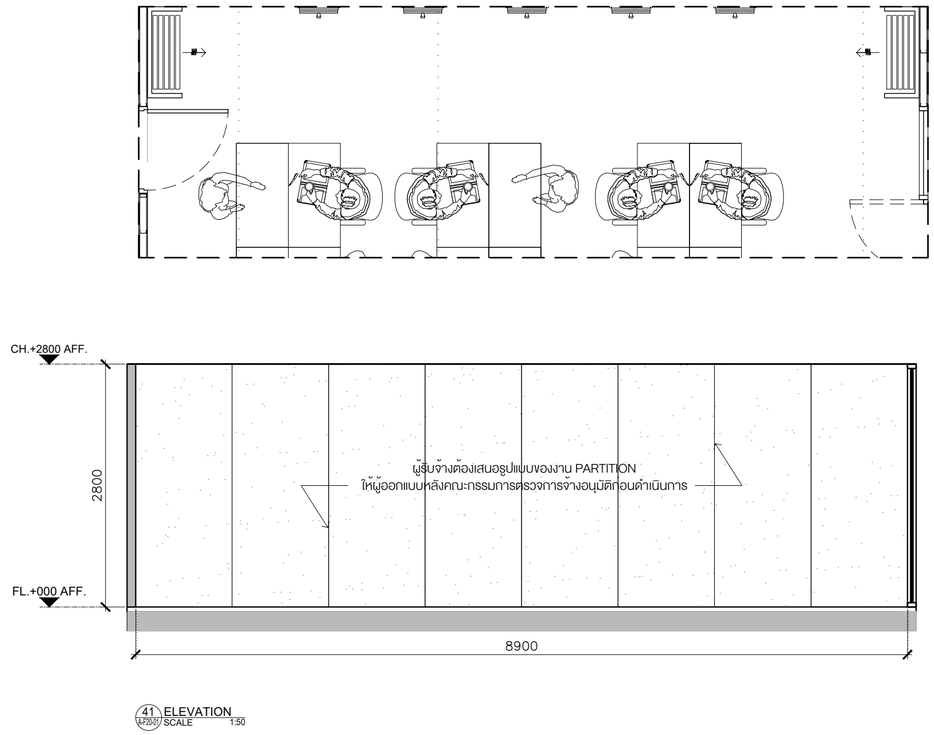

41 ELEVATION
A-F20-01 SCALE 1:50

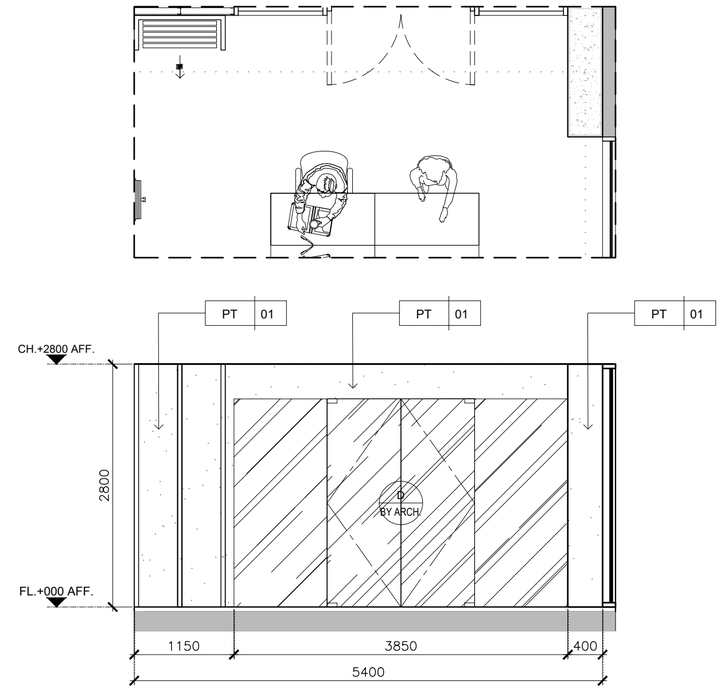

42 ELEVATION
A-F20-01 SCALE 1:50

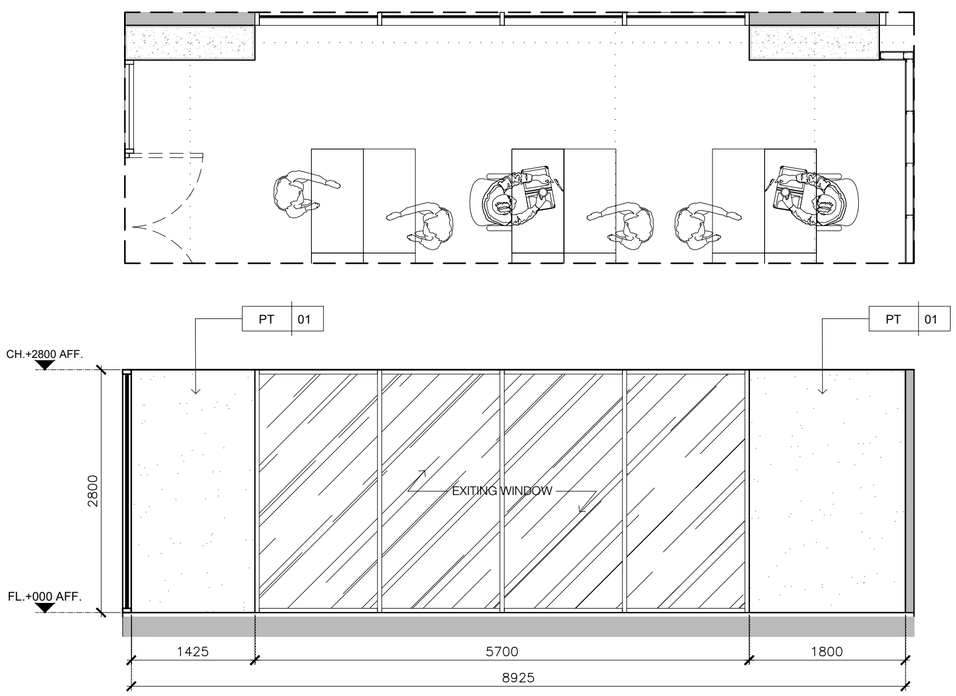

43 ELEVATION
A-F20-01 SCALE 1:50

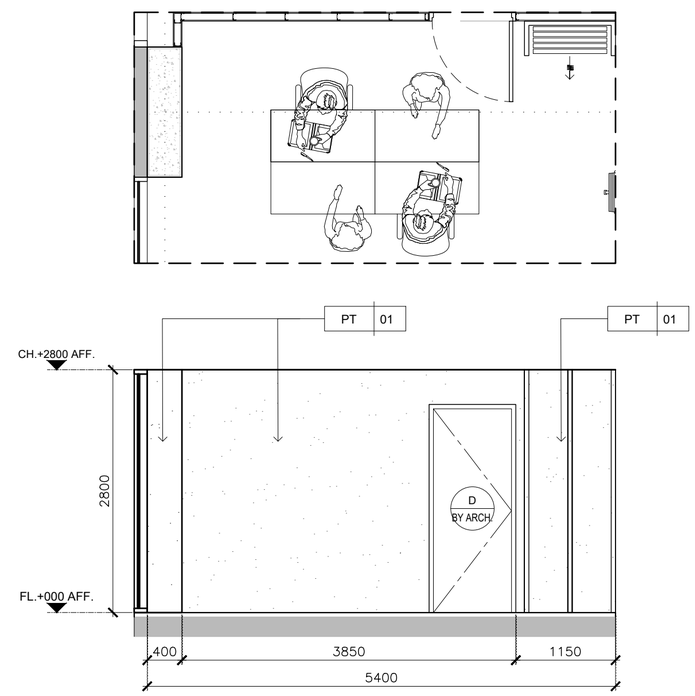

44 ELEVATION
A-F20-01 SCALE 1:50

KSB ARCHITECT
707 VUE BUILDING 3rd FLOOR ROOM T2
KHLONGTONSAI, KHLONGSAN, BANGKOK 10600
TEL: (66) 0-2860-6290 FAX: (66) 0-2860-6291
WWW.KSBARCHITECT.COM

ไม่อนุญาตให้ระบบอิเล็กทรอนิกส์ ม.ปอด-56

IEAT
THE INDUSTRIAL ESTATE AUTHORITY OF THAILAND
การนิคมอุตสาหกรรมแห่งประเทศไทย (กนอ)

โครงการจ้างออกแบบอาคารสำนักงานใหญ่ กนอ. (แห่งใหม่)

ซอยวิภาวดีรังสิต 3 ถนนวิภาวดีรังสิต แขวงจอมพล
เขตจตุจักร จังหวัดกรุงเทพมหานคร

KEY PLAN

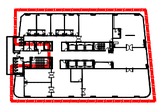

ARCHITECT	SANITARY&FIRE PROTECTION ENGINEER	MECHANICAL ENGINEER	INTERIOR DESIGNER
กัณณ์นภัส วัจน์ศิษฐ์ ส-สถ 2301	สุภัทร สันติภัรมย์กุล วส.87	สุรพงษ์ ผดุงวิทย์ สถ.3980	ชาตรี ชลประเสริฐสุข ส-สน179
นิจวรรณ ศรีสุบาลย์ ภ-สถ 13263	ลภัสรดา แซ่แต้ ภส.3821	ชยพัทธ์ แก้วทอง ภก.42012	ชนสรณ์ วุฒิเจริญมงคล
STRUCTURAL ENGINEER	**ELECTRICAL ENGINEER**	**GREEN BUILDING**	**LANDSCAPE**
พิเชฐ บุญยไวโรจน์ สย.5654	ทรงยศ นิยโมสถ สฟก.5193	จีรนุช มณีกุล ภ-สถ.22286	ณัฐชัย ไชยารัตน์ ส-ภส.65
พงษ์รพี ลีลาทัศนีย์นุกูล กย.47321			

DRAWING TITLE
ELEVATION 41-44

REVISIONS

Rev NO.	Revision Note	Date

SCALE 1:50 DATE 2023.01.17

CHECKED APPROVED

Dwg. No. A-BO-10 TOTAL 246

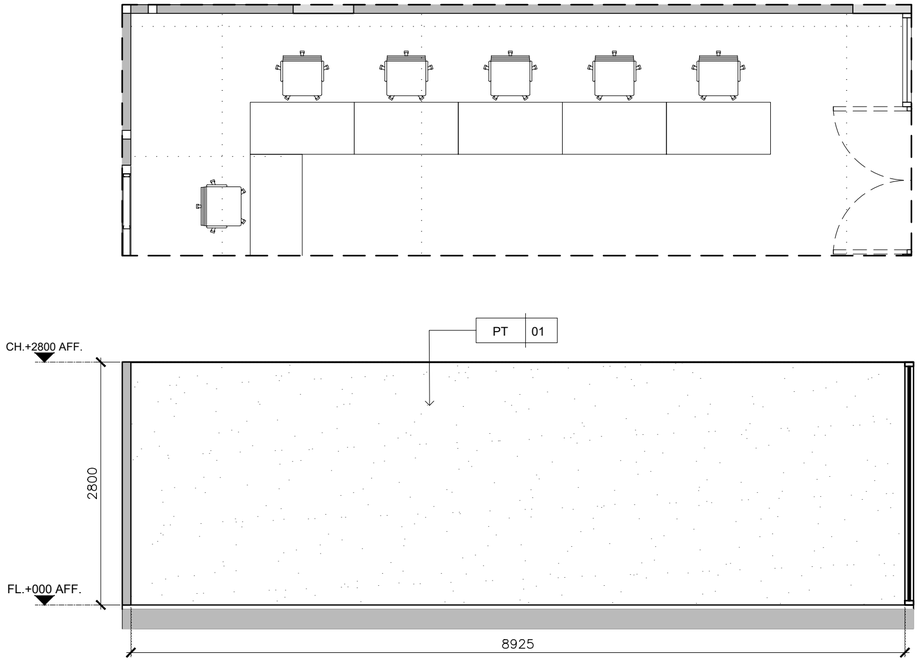

45 ELEVATION
A-F20-01 SCALE 1:50

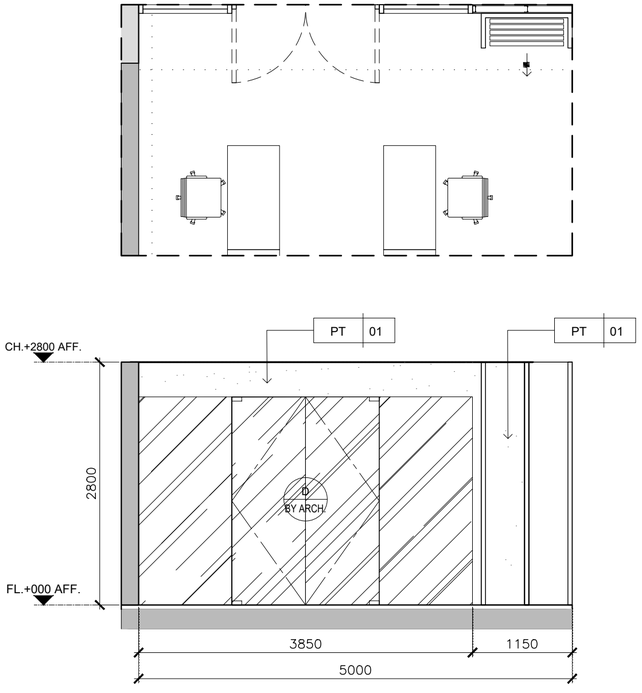

46 ELEVATION
A-F20-01 SCALE 1:50

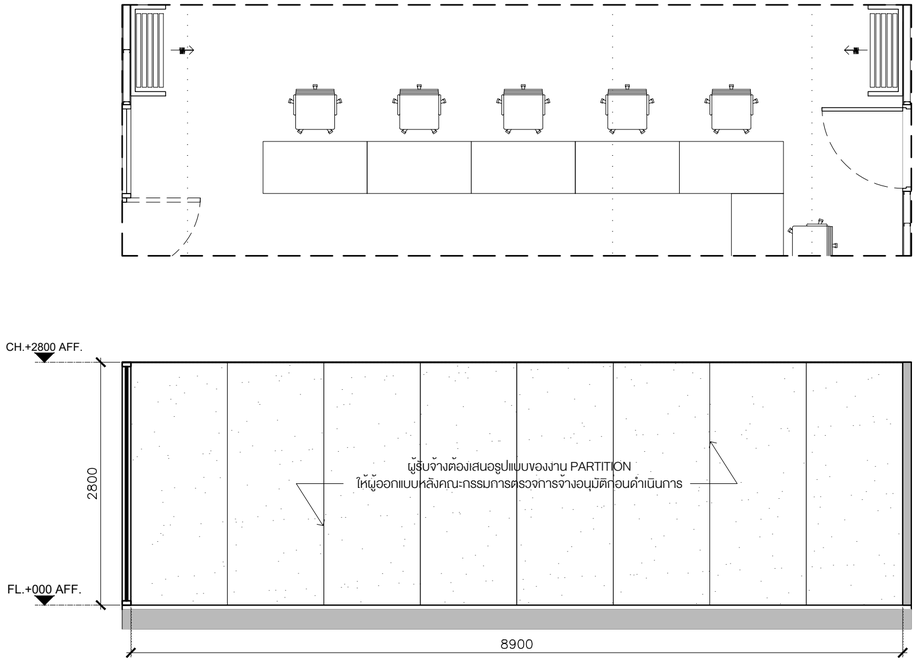

47 ELEVATION
A-F20-01 SCALE 1:50

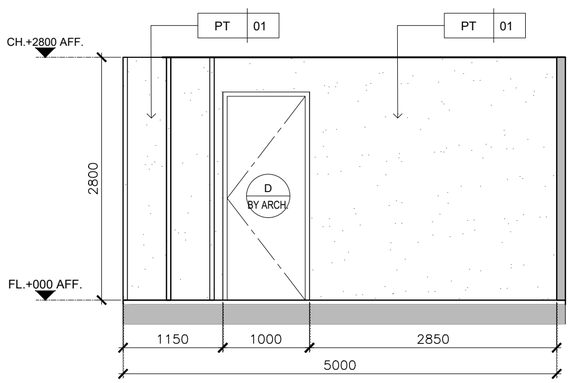

48 ELEVATION
A-F20-01 SCALE 1:50

KSB ARCHITECT
707 VUE BUILDING 3rd FLOOR ROOM T2
KHLONGTONSAI, KHLONGSAN, BANGKOK 10600
TEL: (66) 0-2860-6290 FAX: (66) 0-2860-6291
WWW.KSBARCHITECT.COM

ไม่อนุญาตให้ลอกเลียนแบบโดยเด็ดขาด ตามพรบ.ลิขสิทธิ์

IEAT
THE INDUSTRIAL ESTATE AUTHORITY OF THAILAND
การนิคมอุตสาหกรรมแห่งประเทศไทย (กนอ)

โครงการจ้างออกแบบอาคารสำนักงานใหญ่ กนอ. (แห่งใหม่)

ซอยวิภาวดีรังสิต 3 ถนนวิภาวดีรังสิต แขวงจอมพล
เขตจตุจักร จังหวัดกรุงเทพมหานคร

KEY PLAN

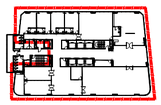

ARCHITECT	SANITARY&FIRE PROTECTION ENGINEER	MECHANICAL ENGINEER	INTERIOR DESIGNER
กัณณ์นภัส วัจน์ศิษฐ์ ส-สถ 2301	สุภัทร สันติภัรมย์กุล วส.87	สุรพงษ์ ผดุงวิทย์ สภ.3980	ชาตรี ชลประเสริฐสุข ส-สน179
นิจวรรณ ศรีสุบาลย์ ภ-สถ 13263	ลภัสรดา แซ่แต้ ภส.3821	ชยพัทธ์ แก้วทอง ภภ.42012	ชนสรณ์ วุฒิเจริญมงคล
STRUCTURAL ENGINEER	**ELECTRICAL ENGINEER**	**GREEN BUILDING**	**LANDSCAPE**
พิเชฐ บุญยไวโรจน์ สย.5654	ทรงยศ นิยโมสถ สฟก.5193	จีรนุช มณีกุล ภ-สถ.22286	ณัฐชัย ไชยารัตน์ ส-ภส.65
พงษ์รพี ลีลาทัศนีย์นุกูล ภย.47321			

DRAWING TITLE
ELEVATION 45-48

CHECKED APPROVED

REVISIONS

Rev NO.	Revision Note	Date

SCALE 1:50 DATE 2023.01.17

Dwg. No. A-BO-11 TOTAL 246

ASSEMBLY HALL

ชั้น 21 TOWER A

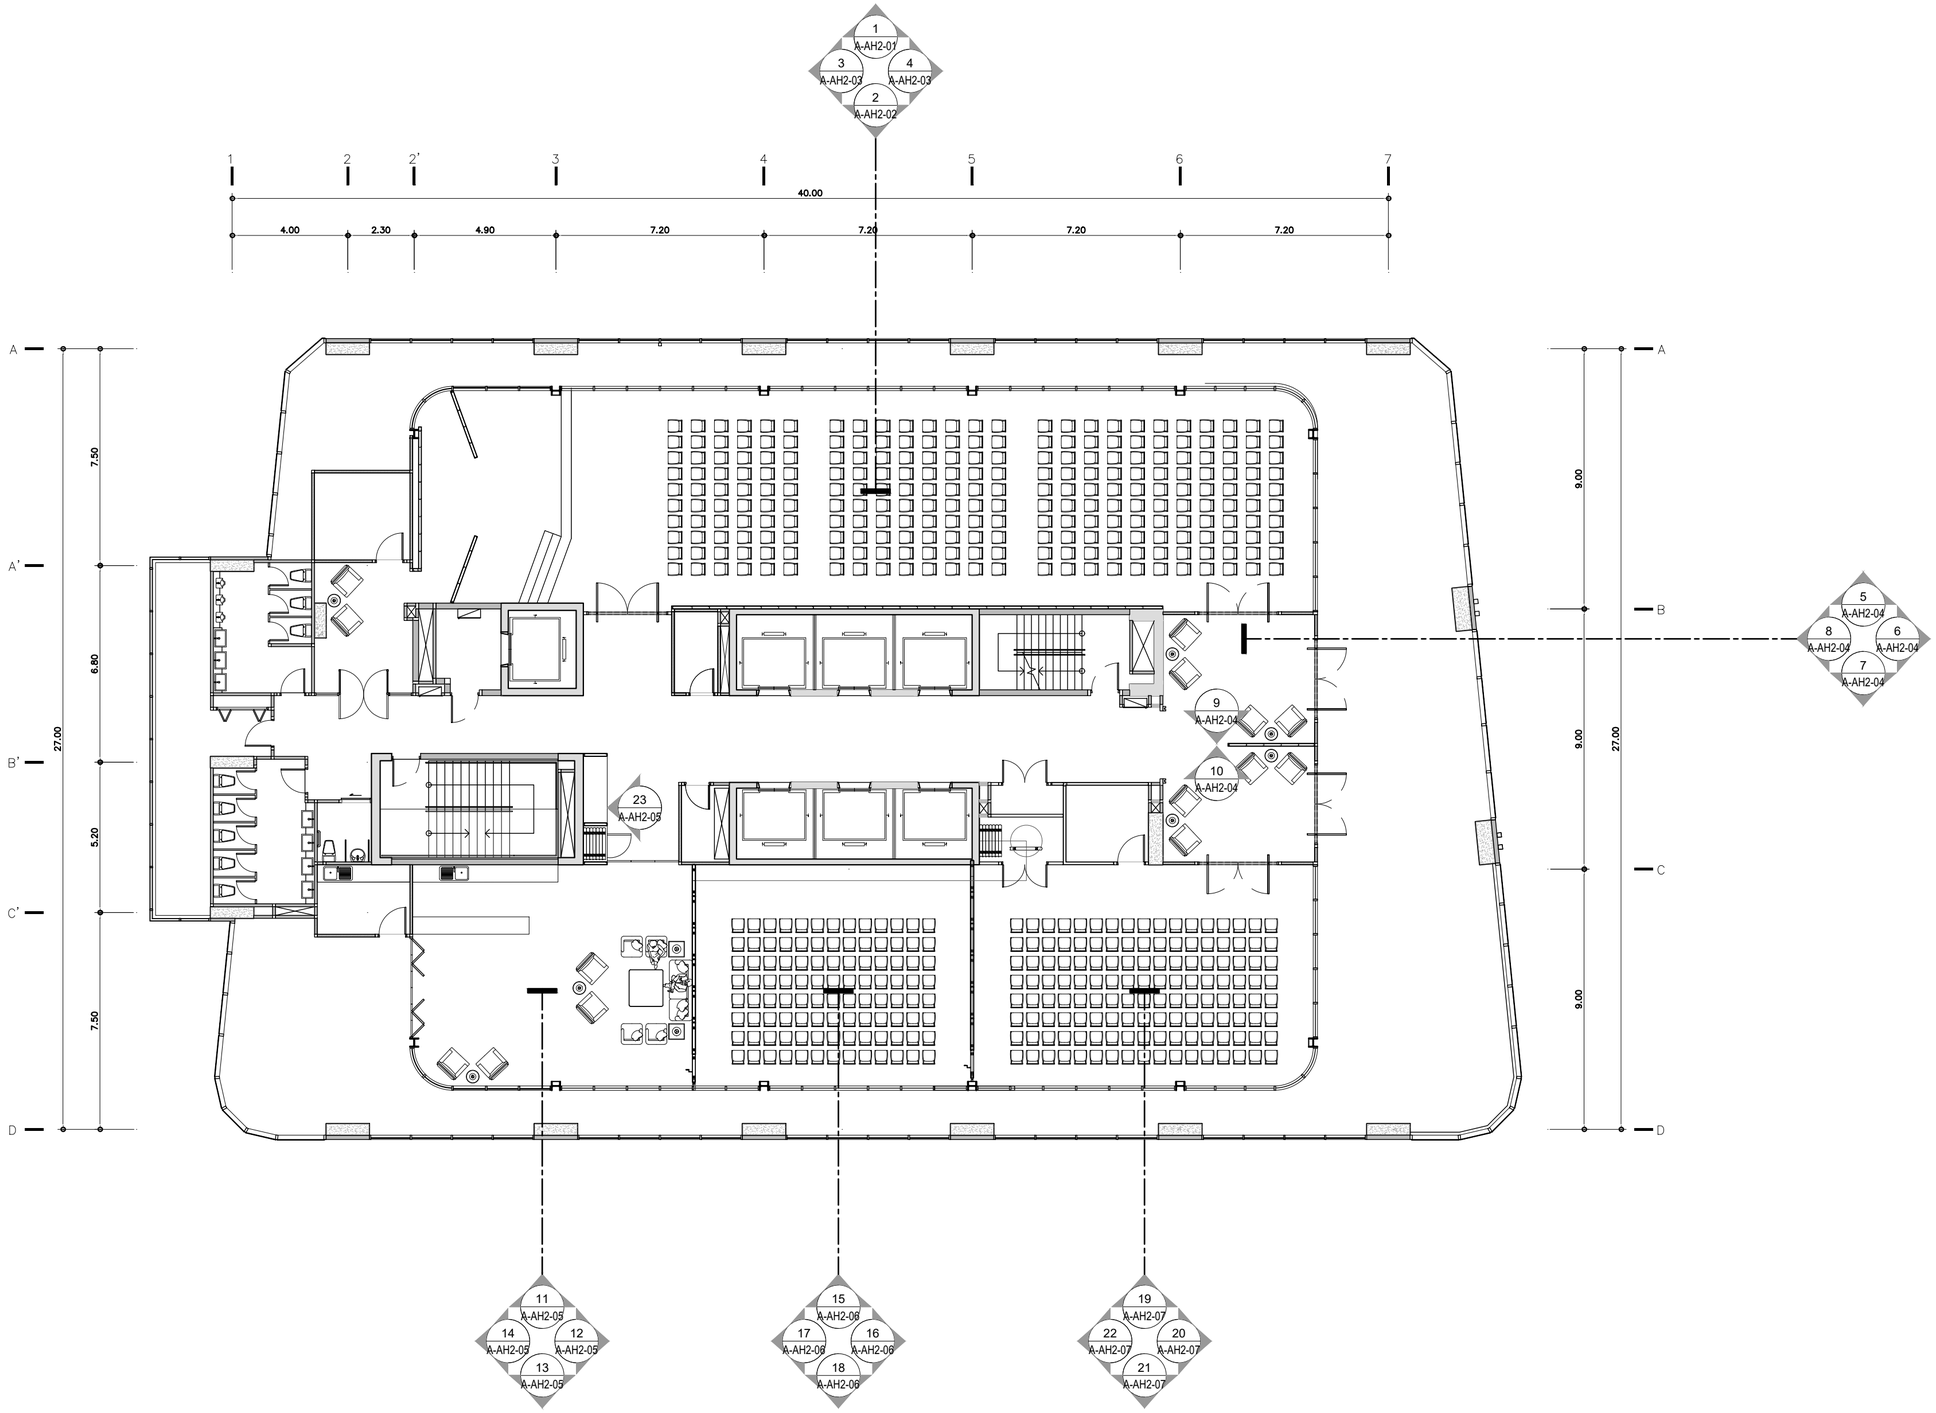

KEY PLAN

FLOOR 21th

TOWER A

SCALE 1:150

KSB ARCHITECT
707 VUE BUILDING 3rd FLOOR ROOM T2
KHLONGTONSAI, KHLONGSAN, BANGKOK 10600
TEL: (66) 0-2860-6290 FAX: (66) 0-2860-6291
WWW.KSBARCHITECT.COM

ใบอนุญาตประกอบวิชาชีพสถาปัตยกรรมเลขที่ ม.006-56

IEAT
THE INDUSTRIAL ESTATE AUTHORITY OF THAILAND
การนิคมอุตสาหกรรมแห่งประเทศไทย (กนอ)

โครงการจ้างออกแบบอาคารสำนักงานใหญ่ กนอ. (แห่งใหม่)

ซอยวิภาวดีรังสิต 3 ถนนวิภาวดีรังสิต แขวงจอมพล
เขตจตุจักร จังหวัดกรุงเทพมหานคร

KEY PLAN

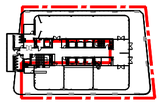

ARCHITECT	SANITARY&FIRE PROTECTION ENGINEER	MECHANICAL ENGINEER	INTERIOR DESIGNER
กัณณ์นทัส วัจน์ศิษฐ์ ส-สถ 2301	สุทิกร สันติกิรมย์กุล วส.87	สุรพงษ์ ผดุงวิทย์ สภ.3980	ชาตรี ชลประเสริฐสุข ส-สน179
นิจวรรณ ศรีสุบาลย์ ภ-สถ 13263	ลภัสรดา แซ่แต้ ภส.3821	ชยพัทธ์ แก้วทอง ภท.42012	ชนสรณ์ วุฒิเจริญมงคล
STRUCTURAL ENGINEER	**ELECTRICAL ENGINEER**	**GREEN BUILDING**	**LANDSCAPE**
พิเชฐ บุญยไวโรจน์ สย.5654	ทรงยศ นิยโมสถ สฟก.5193	จีรนุช มณีกุล ภ-สถ.22286	ณัฐชัย ไชยารัตน์ ส-กส.65
พงษ์รพี ลีลาทัศนีย์บุกูล กย.47321			

DRAWING TITLE
KEY PLAN FL.21
ASSEMBLY HALL

CHECKED | APPROVED

REVISIONS

Rev NO.	Revision Note	Date

SCALE | DATE 2023.01.17

Dwg. No. A-AH1-01 | TOTAL 246

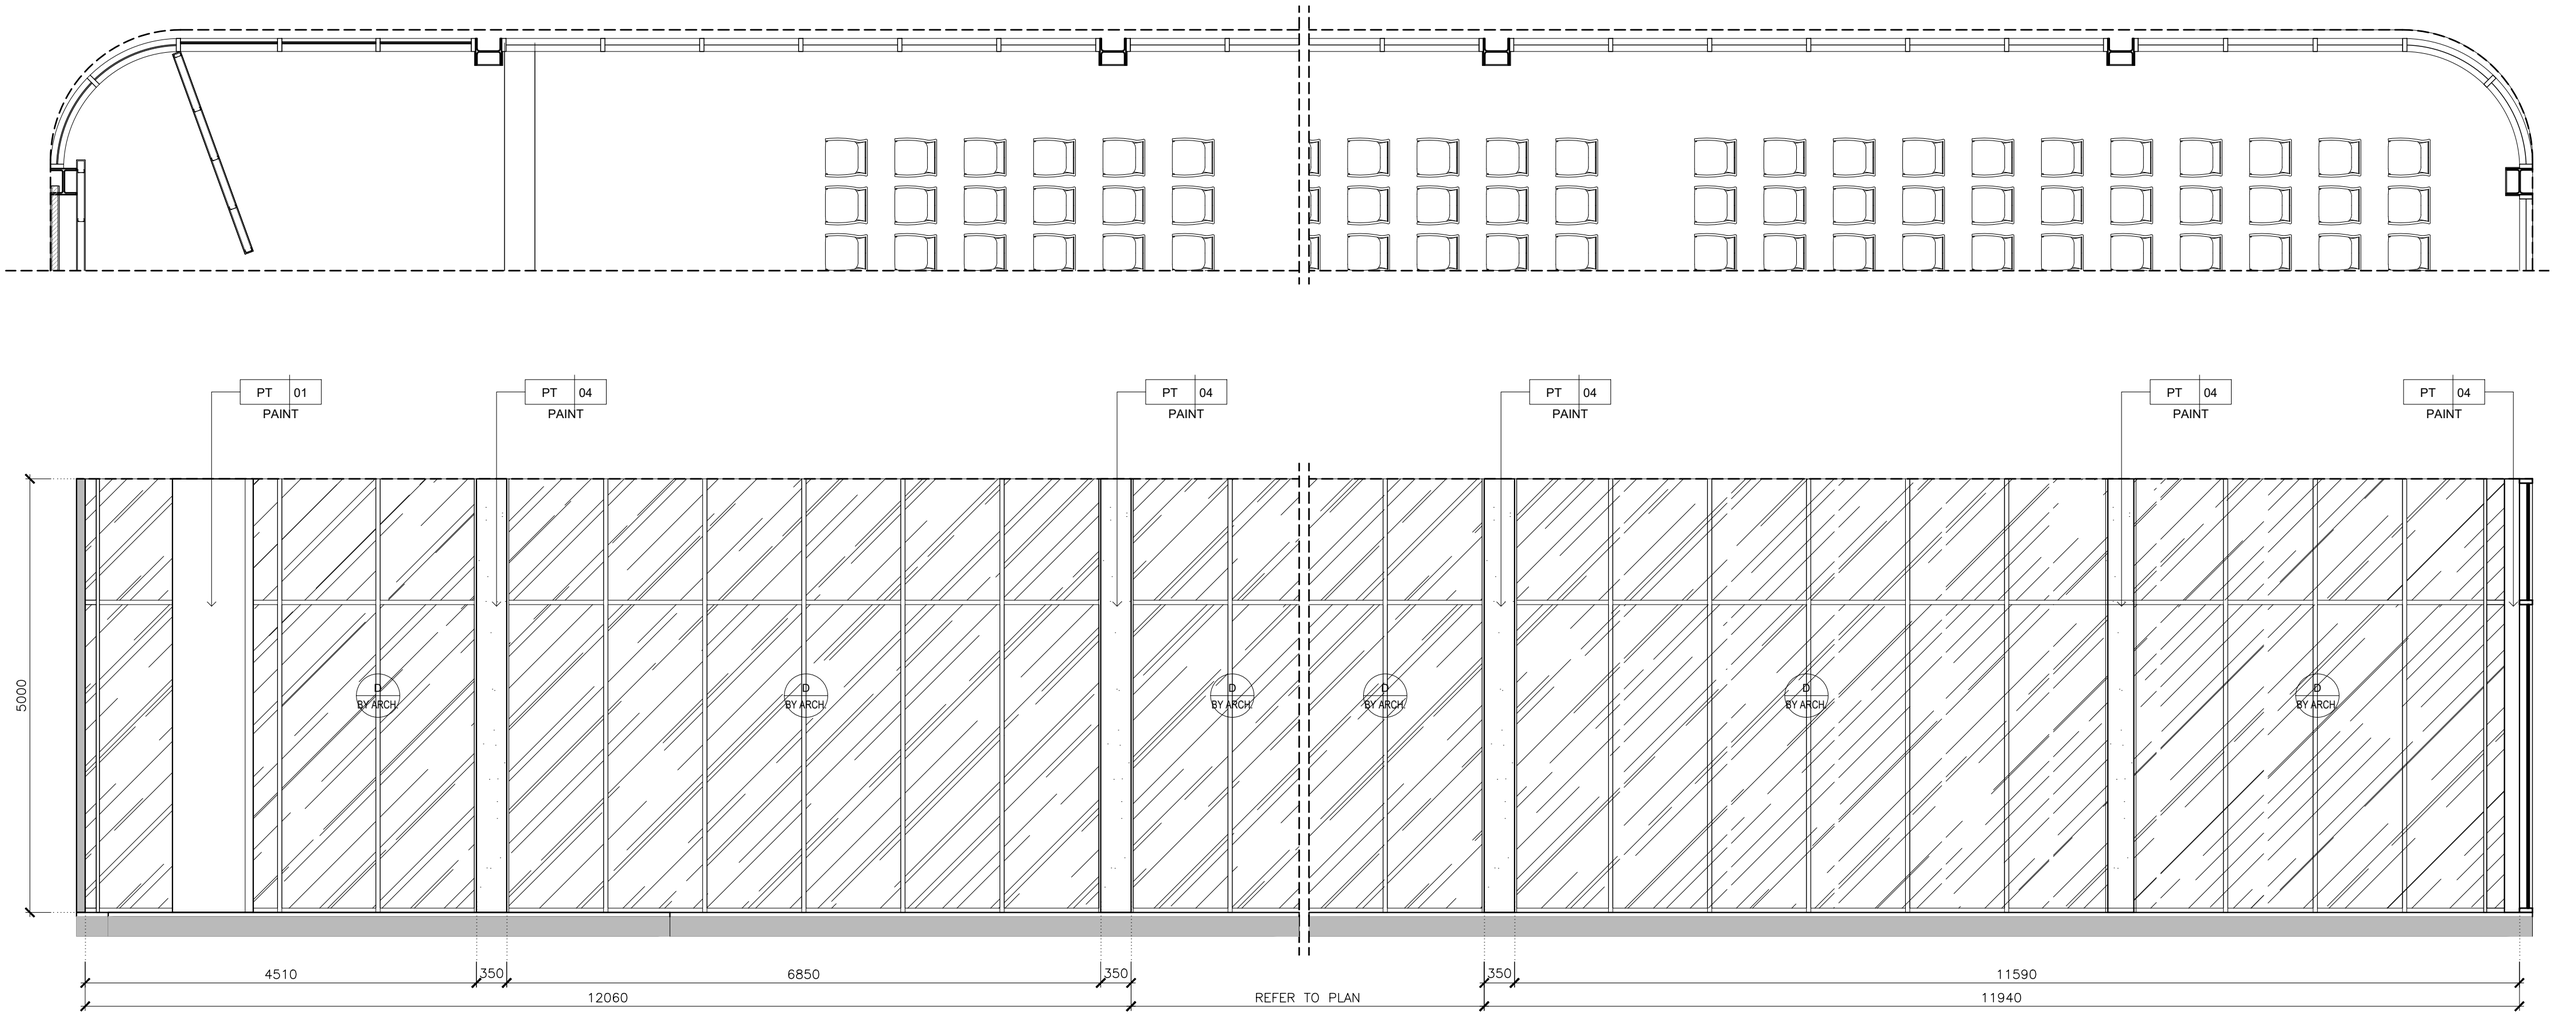

KSB ARCHITECT
707 VUE BUILDING 3rd FLOOR ROOM T2
KHLONGTONSAI, KHLONGSAN, BANGKOK 10600
TEL: (66) 0-2860-6290 FAX: (66) 0-2860-6291
WWW.KSBARCHITECT.COM

ใบอนุญาตประกอบวิชาชีพสถาปัตยกรรมเลขที่ ม.006-56

IEAT
THE INDUSTRIAL ESTATE AUTHORITY OF THAILAND
การนิคมอุตสาหกรรมแห่งประเทศไทย (กนอ)

โครงการจ้างออกแบบอาคารสำนักงานใหญ่ กนอ. (แห่งใหม่)

ซอยวิภาวดีรังสิต 3 ถนนวิภาวดีรังสิต แขวงจอมพล
เขตจตุจักร จังหวัดกรุงเทพมหานคร

KEY PLAN

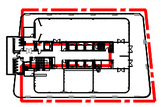

ARCHITECT	SANITARY&FIRE PROTECTION ENGINEER	MECHANICAL ENGINEER	INTERIOR DESIGNER
กัณณ์นภัส วัจน์ศิษฐ์ ส-สถ 2301	สุภัทร สันติกิรมย์กุล วส.87	สุรพงษ์ แคุงวิทย์ สภ.3980	ชาตรี ชลประเสริฐสุข ส-สน179
นิจวรรณ ศรีสุบาลย์ ภ-สถ 13263	ลภัสรดา แซ่แต้ ภส.3821	ชยพัทธ์ แก้วทอง ภท.42012	ชนสรณ์ วุฒิเจริญมงคล
STRUCTURAL ENGINEER	**ELECTRICAL ENGINEER**	**GREEN BUILDING**	**LANDSCAPE**
พิเชฐ บุญยไวโรจน์ สย.5654	ทรงยศ นิยโมสถ สฟก.5193	จีรนุช มณีกุล ภ-สถ.22286	ณัฐชัย ไชยารัตน์ ส-ภส.65
พงษ์รพี ลีลาทัศนีย์บุกูล ภย.47321			

DRAWING TITLE
ELEVATION 1
ASSEMBLY HALL

CHECKED | APPROVED

REVISIONS

Rev NO.	Revision Note	Date

SCALE | DATE 2023.01.17

Dwg. No. A-AH2-01 | TOTAL 246

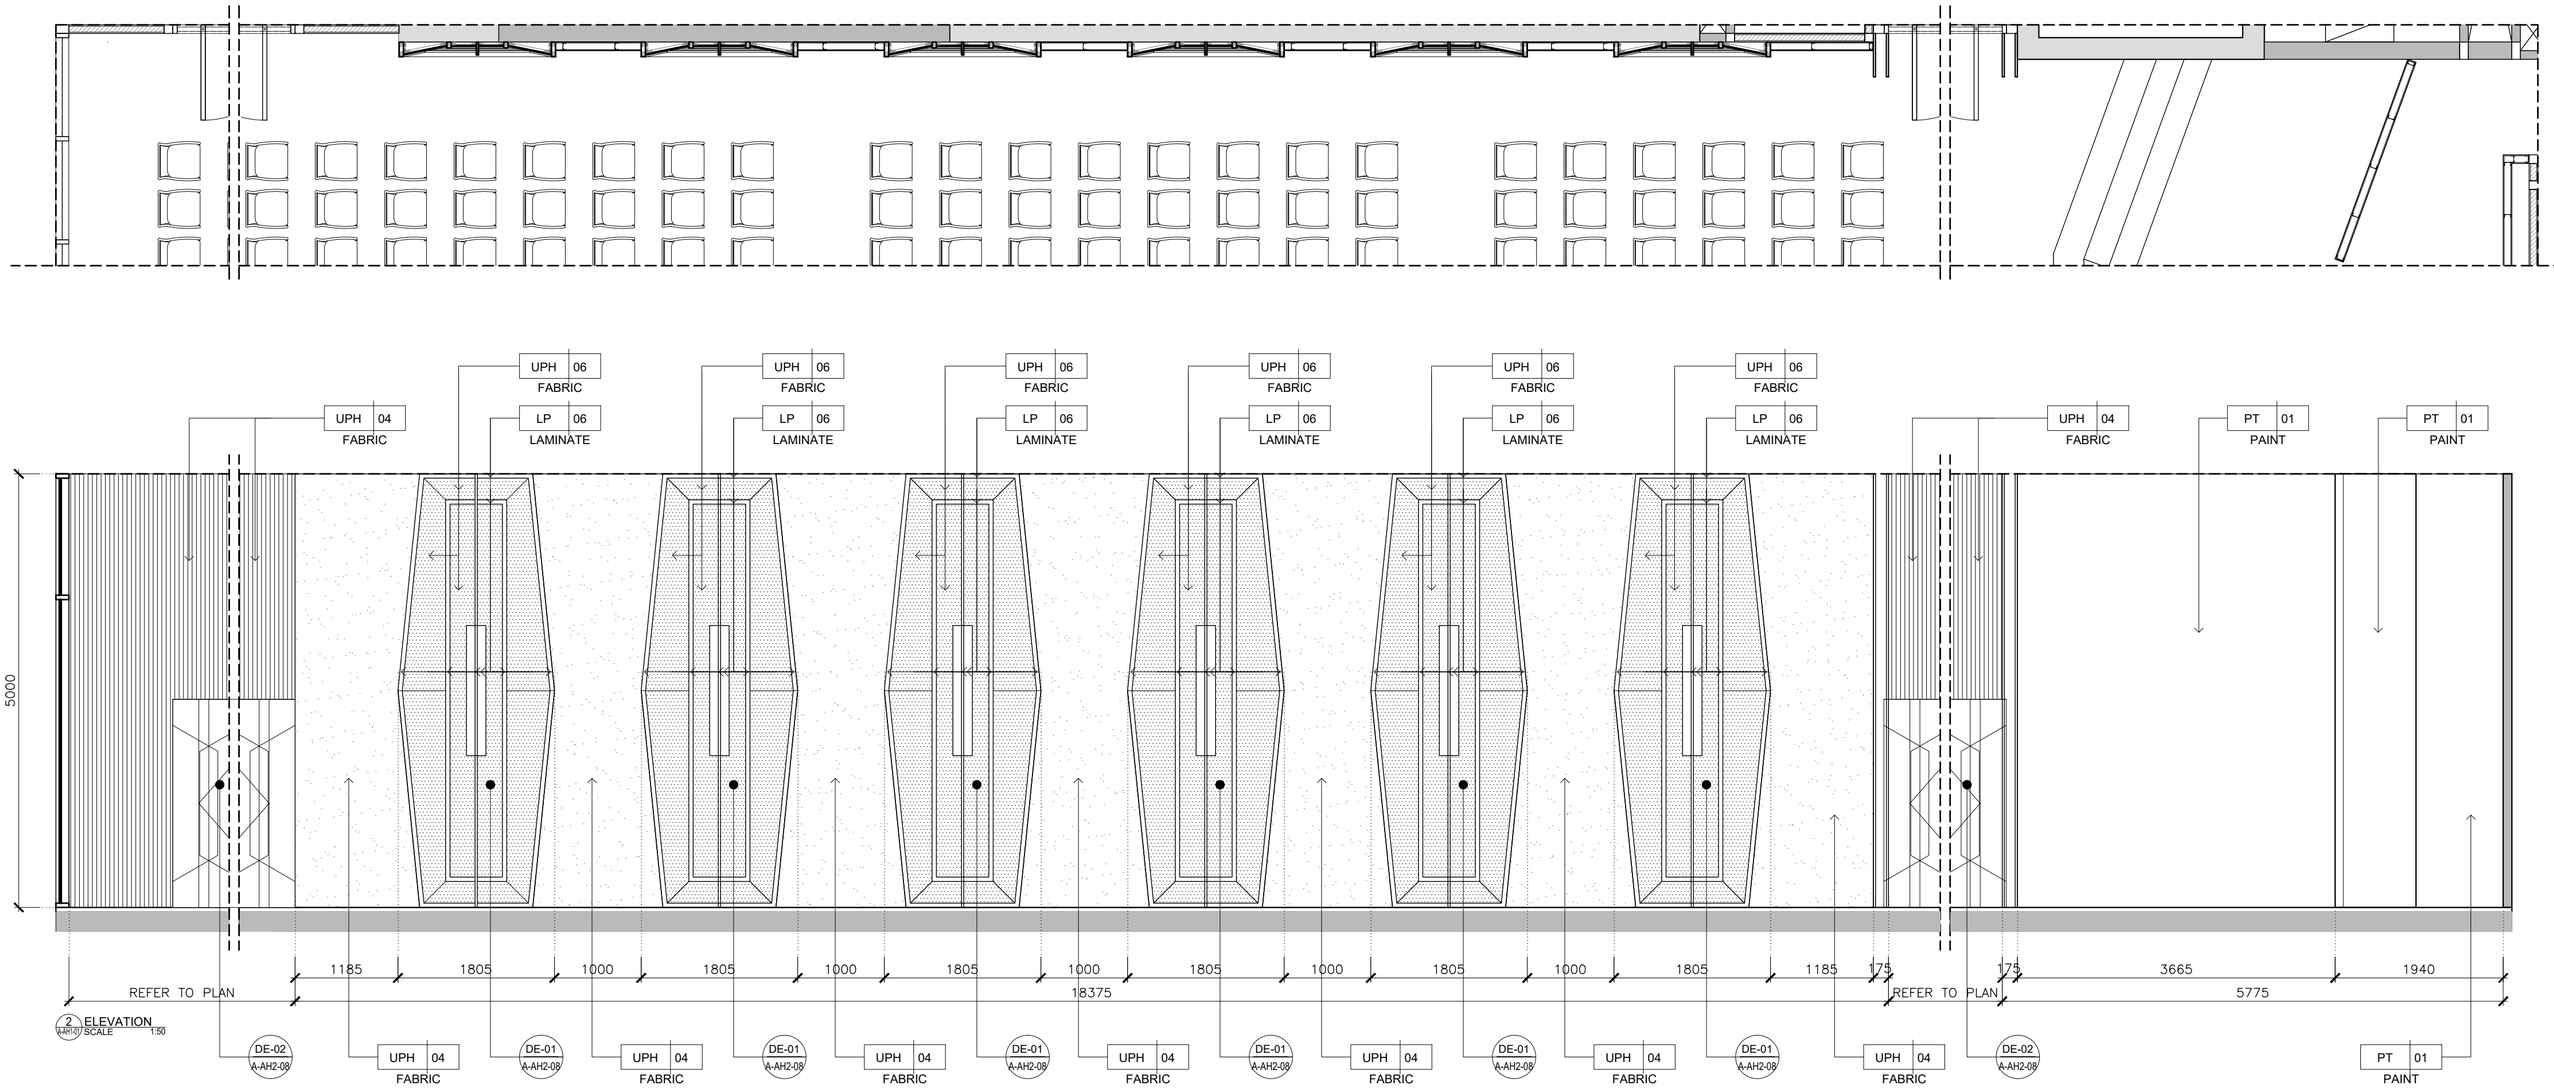

KSB ARCHITECT
707 VUE BUILDING 3rd FLOOR ROOM T2
KHLONGTONSAI, KHLONGSAN, BANGKOK 10600
TEL: (66) 0-2860-6290 FAX: (66) 0-2860-6291
WWW.KSBARCHITECT.COM

ใบอนุญาตประกอบวิชาชีพสถาปัตยกรรมเลขที่ ม.006-56

IEAT
THE INDUSTRIAL ESTATE AUTHORITY OF THAILAND
การนิคมอุตสาหกรรมแห่งประเทศไทย (กนอ)

โครงการจ้างออกแบบอาคารสำนักงานใหญ่ กนอ. (แห่งใหม่)

ซอยวิภาวดีรังสิต 3 ถนนวิภาวดีรังสิต แขวงจอมพล
เขตจตุจักร จังหวัดกรุงเทพมหานคร

KEY PLAN

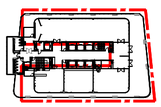

ARCHITECT	SANITARY&FIRE PROTECTION ENGINEER	MECHANICAL ENGINEER	INTERIOR DESIGNER
กัณณ์นภัส วัจน์ศิษฐ์ ส-สถ 2301	สุภัทร สันติกิรมย์กุล วส.87	สุรพงษ์ ผดุงวิทย์ สก.3980	ชาตรี ชลประเสริฐสุข ส-สน179
นิจวรรณ ศรีสุบาลย์ ภ-สถ 13263	ลภัสรดา แซ่แต้ ภส.3821	ชยพัทธ์ แก้วทอง ภก.42012	ชนสรณ์ วุฒิเจริญมงคล
STRUCTURAL ENGINEER	**ELECTRICAL ENGINEER**	**GREEN BUILDING**	**LANDSCAPE**
พิเชฐ บุญยไวโรจน์ สย.5654	ทรงยศ นิยโมสถ สฟก.5193	จีรนุช มณีกุล ภ-สถ.22286	ณัฐชัย ไชยารัตน์ ส-ภส.65
พงษ์ธพี ลีลาทัศนีย์บุกูล กย.47321			

DRAWING TITLE
ELEVATION 2
ASSEMBLY HALL

CHECKED | APPROVED

REVISIONS

Rev NO.	Revision Note	Date

SCALE | DATE 2023.01.17

Dwg. No. A-AH2-02 | TOTAL 246

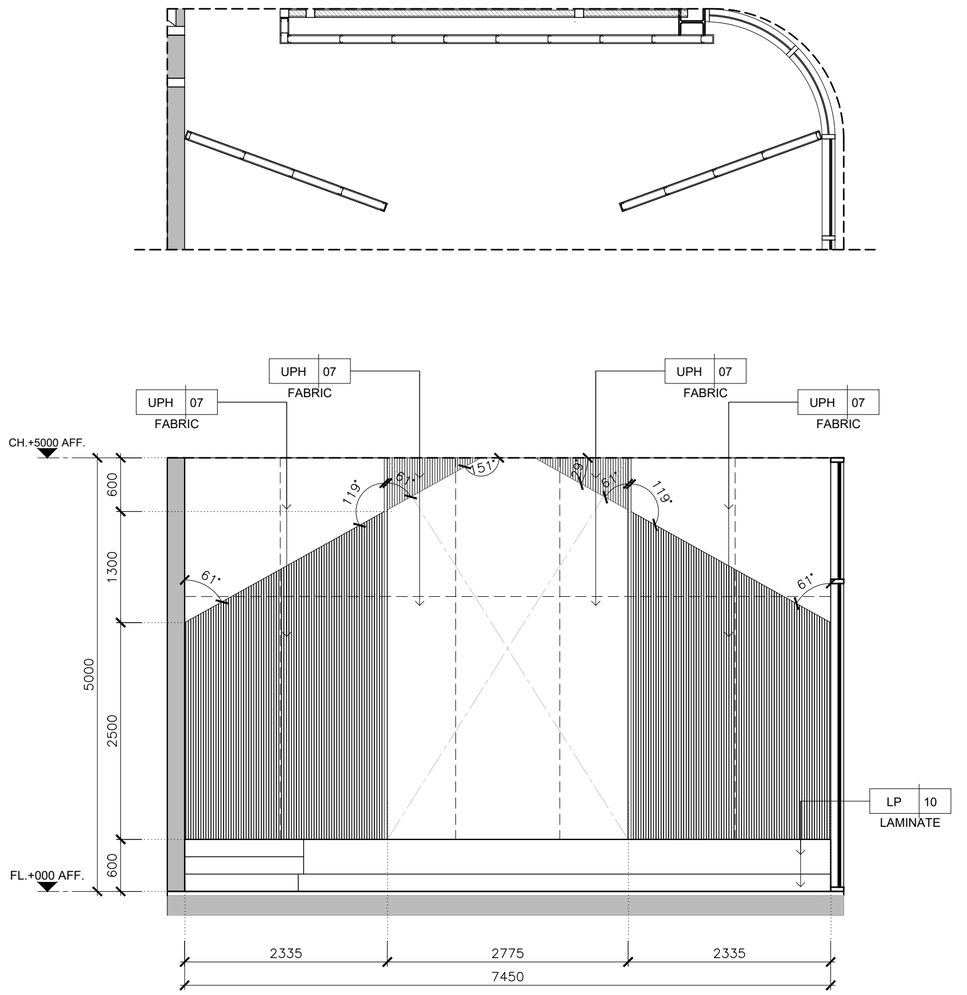

3 ELEVATION
A-AH1-01 SCALE 1:50

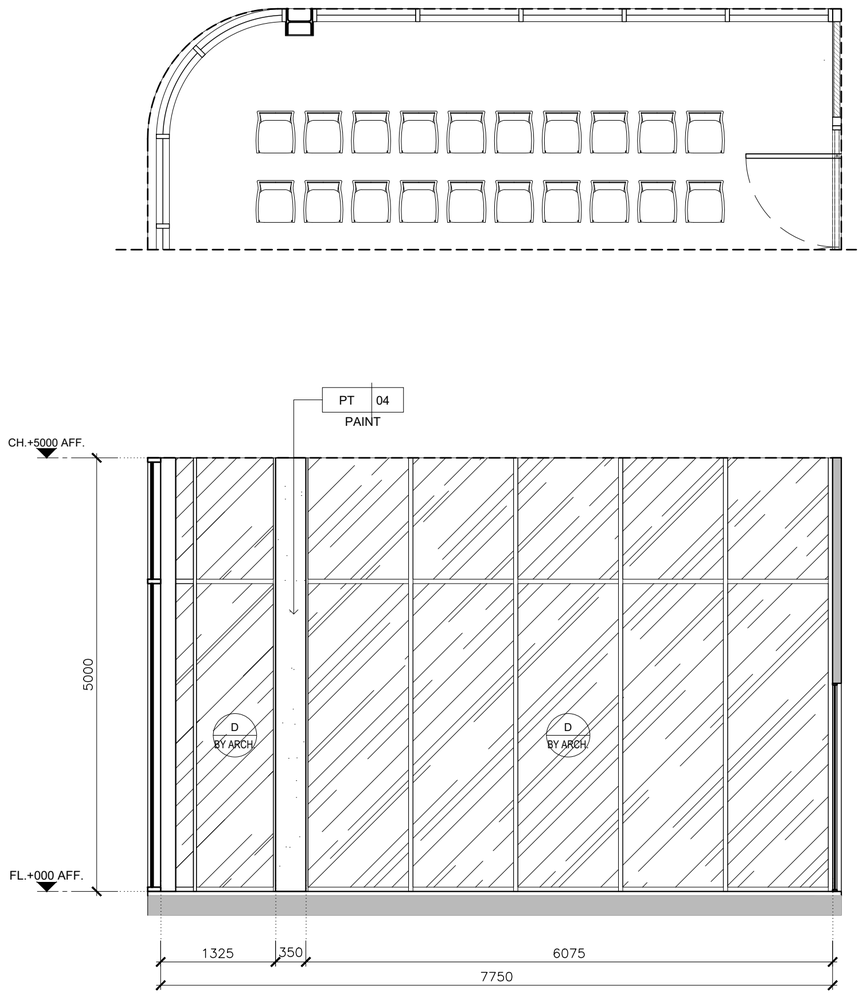

4 ELEVATION
A-AH1-01 SCALE 1:50

KSB ARCHITECT
707 VUE BUILDING 3rd FLOOR ROOM T2
KHLONGTONSAI, KHLONGSAN, BANGKOK 10600
TEL: (66) 0-2860-6290 FAX: (66) 0-2860-6291
WWW.KSBARCHITECT.COM

ใบอนุญาตประกอบวิชาชีพสถาปัตยกรรมเลขที่ ม.006-56

IEAT
THE INDUSTRIAL ESTATE AUTHORITY OF THAILAND
การนิคมอุตสาหกรรมแห่งประเทศไทย (กนอ)

โครงการจ้างออกแบบอาคารสำนักงานใหญ่ กนอ. (แห่งใหม่)

ซอยวิภาวดีรังสิต 3 ถนนวิภาวดีรังสิต แขวงจอมพล
เขตจตุจักร จังหวัดกรุงเทพมหานคร

KEY PLAN

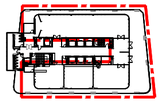

ARCHITECT	SANITARY&FIRE PROTECTION ENGINEER	MECHANICAL ENGINEER	INTERIOR DESIGNER
กัณณ์นภัส วัจน์ศิษฐ์ ส-สถ 2301	สุภัทร สันติกัรมย์กุล วส.87	สุรพงษ์ ผดุงวิทย์ สภ.3980	ชาตรี ชลประเสริฐสุข ส-สน179
นิจวรรณ ศรีสุบาลย์ ภ-สถ 13263	ลภัสรดา แซ่แต้ ภส.3821	ชยพัทธ์ แก้วทอง ภก.42012	ชนสรณ์ วุฒิเจริญมงคล
STRUCTURAL ENGINEER	**ELECTRICAL ENGINEER**	**GREEN BUILDING**	**LANDSCAPE**
พิเชฐ บุญยไวโรจน์ สย.5654	ทรงยศ นิยโมสถ สฟก.5193	จีรนุช มณีกุล ภ-สถ.22286	ณัฐชัย ไชยารัตน์ ส-กส.65
พงษ์รพี สีลาทัศนีย์บุกูล ภย.47321			

DRAWING TITLE
ELEVATION 3,4
ASSEMBLY HALL

CHECKED | APPROVED

REVISIONS

Rev NO.	Revision Note	Date

SCALE | DATE 2023.01.17

Dwg. No. A-AH2-03 | TOTAL 246

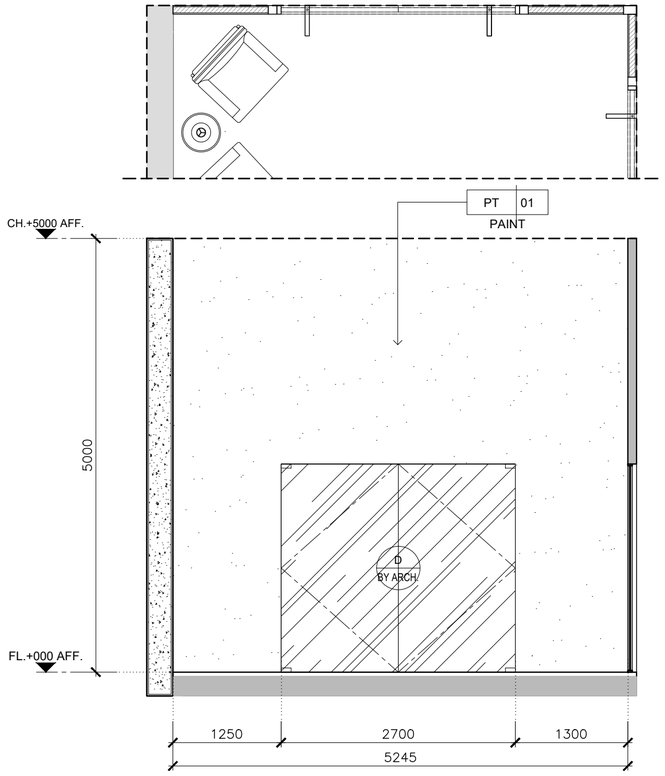

5 ELEVATION
A-AH1-01 SCALE 1:50

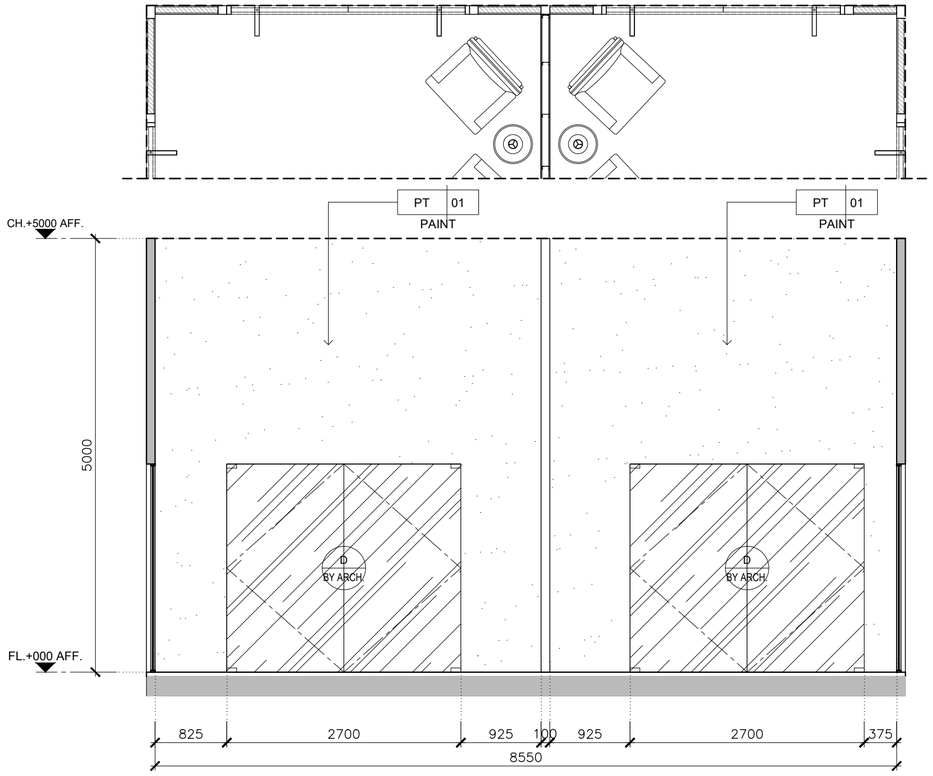

6 ELEVATION
A-AH1-01 SCALE 1:50

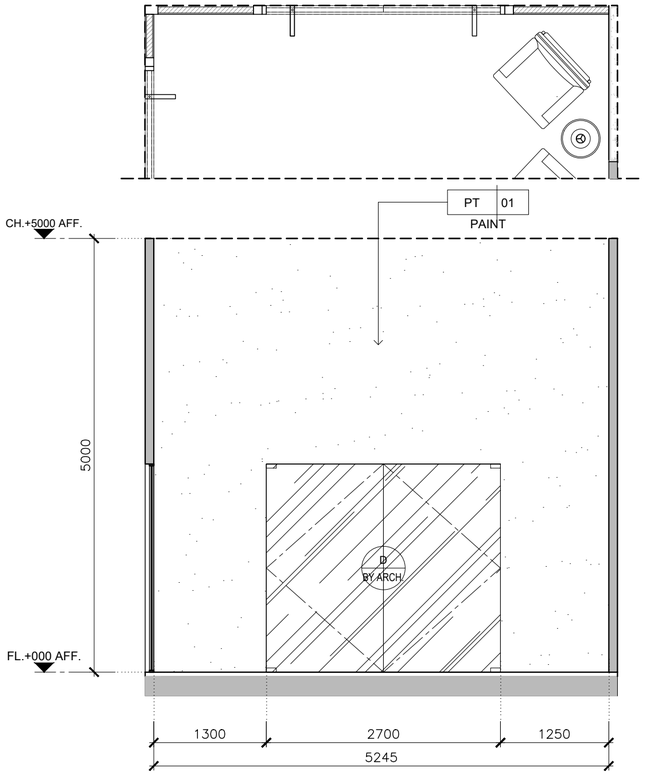

7 ELEVATION
A-AH1-01 SCALE 1:50

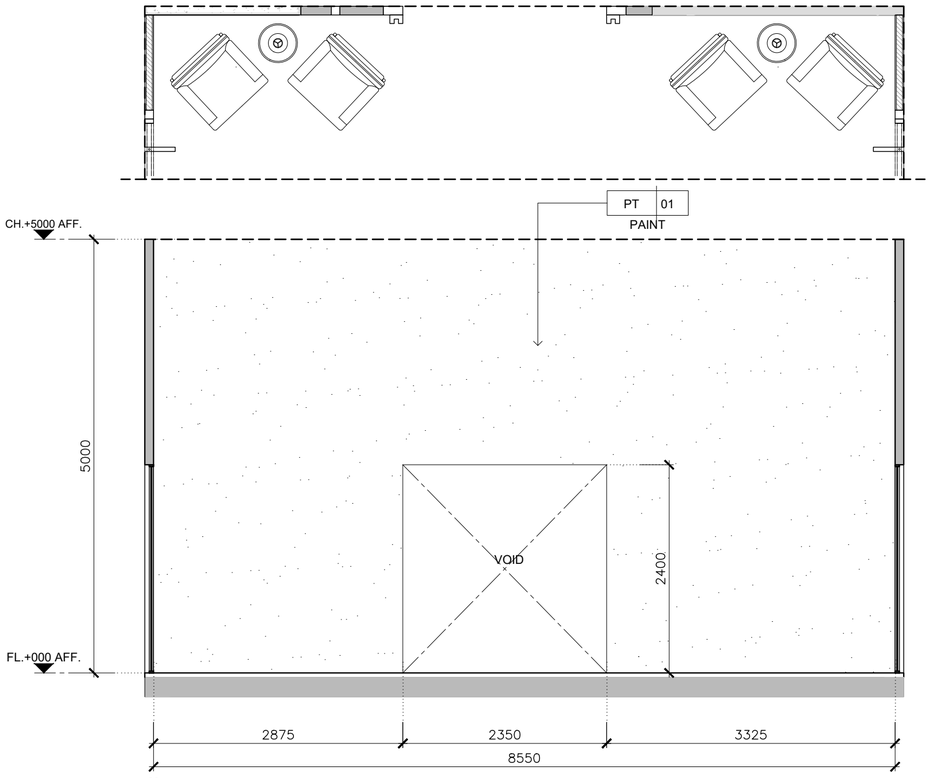

8 ELEVATION
A-AH1-01 SCALE 1:50

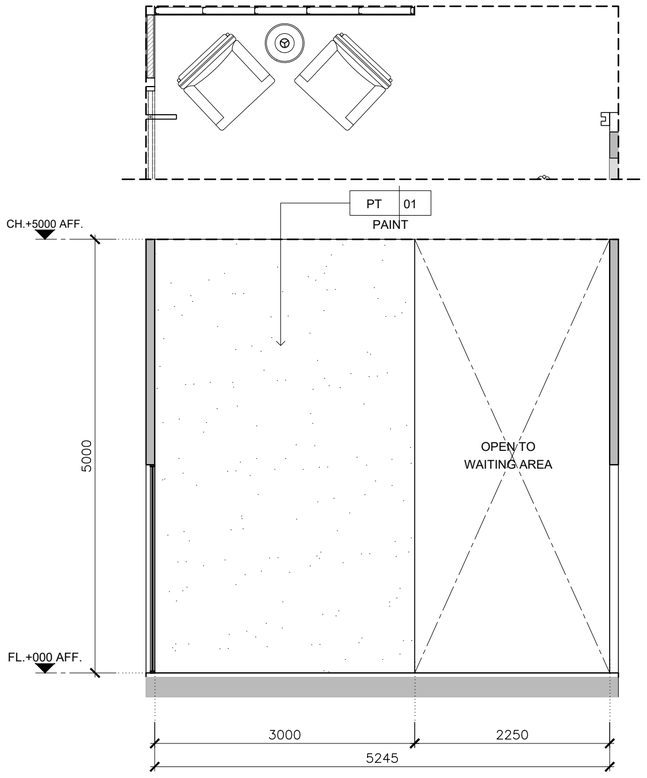

9 ELEVATION
A-AH1-01 SCALE 1:50

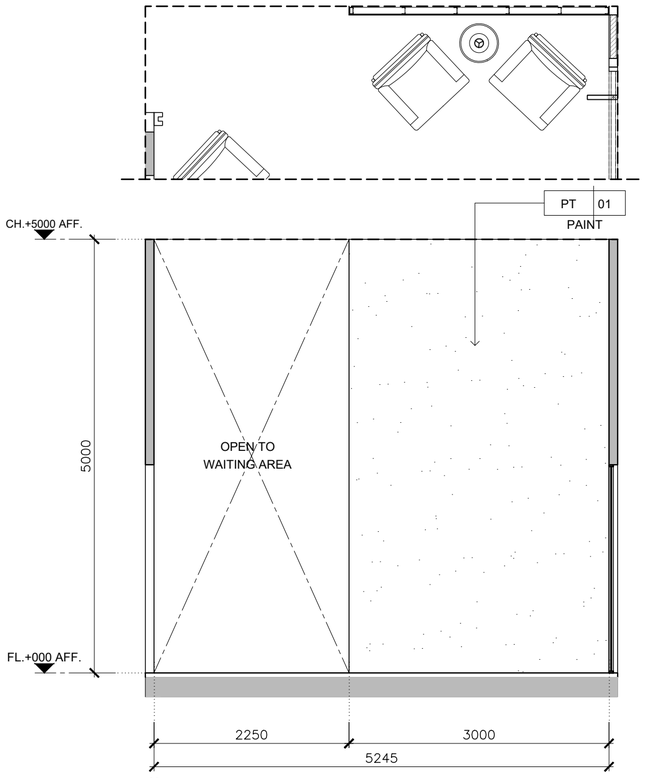

10 ELEVATION
A-AH1-01 SCALE 1:50

KSB ARCHITECT
707 VUE BUILDING 3rd FLOOR ROOM T2
KHLONGTONSAI, KHLONGSAN, BANGKOK 10600
TEL: (66) 0-2860-6290 FAX: (66) 0-2860-6291
WWW.KSBARCHITECT.COM

ใบอนุญาตประกอบวิชาชีพสถาปัตยกรรมเลขที่ ม.008-56

IEAT
THE INDUSTRIAL ESTATE AUTHORITY OF THAILAND
การนิคมอุตสาหกรรมแห่งประเทศไทย (กนอ)

โครงการจ้างออกแบบอาคารสำนักงานใหญ่ กนอ. (แห่งใหม่)

ซอยวิภาวดีรังสิต 3 ถนนวิภาวดีรังสิต แขวงจอมพล
เขตจตุจักร จังหวัดกรุงเทพมหานคร

KEY PLAN

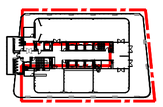

ARCHITECT	SANITARY&FIRE PROTECTION ENGINEER	MECHANICAL ENGINEER	INTERIOR DESIGNER
กัณณ์นภัส วัจน์ศิษฐ์ ส-สถ 2301	สุภัทร สันติภัรมย์กุล วส.87	สุรพงษ์ ผดุงวิทย์ สภ.3980	ชาตรี ชลประเสริฐสุข ส-สน179
นิจวรรณ ศรีสุบาลย์ ภ-สถ 13263	ลภัสรดา แซ่แต้ ภส.3821	ชยพัทธ์ แก้วทอง ภภ.42012	ชนสรณ์ วุฒิเจริญมงคล
STRUCTURAL ENGINEER	**ELECTRICAL ENGINEER**	**GREEN BUILDING**	**LANDSCAPE**
พิเชฐ บุญยโวโรจน์ สย.5654	ทรงยศ นิยโมสถ สฟท.5193	จีรนุช มณีกุล ภ-สถ.22286	ณัฐชัย โชยารัตน์ ส-ภส.65
พงษ์รพี สีลาทัศนีย์บุกูล ภย.47321			

DRAWING TITLE
ELEVATION 5-10
ASSEMBLY HALL

CHECKED | APPROVED

REVISIONS

Rev NO.	Revision Note	Date

SCALE | DATE 2023.01.17

Dwg. No. A-AH2-04 | TOTAL 246

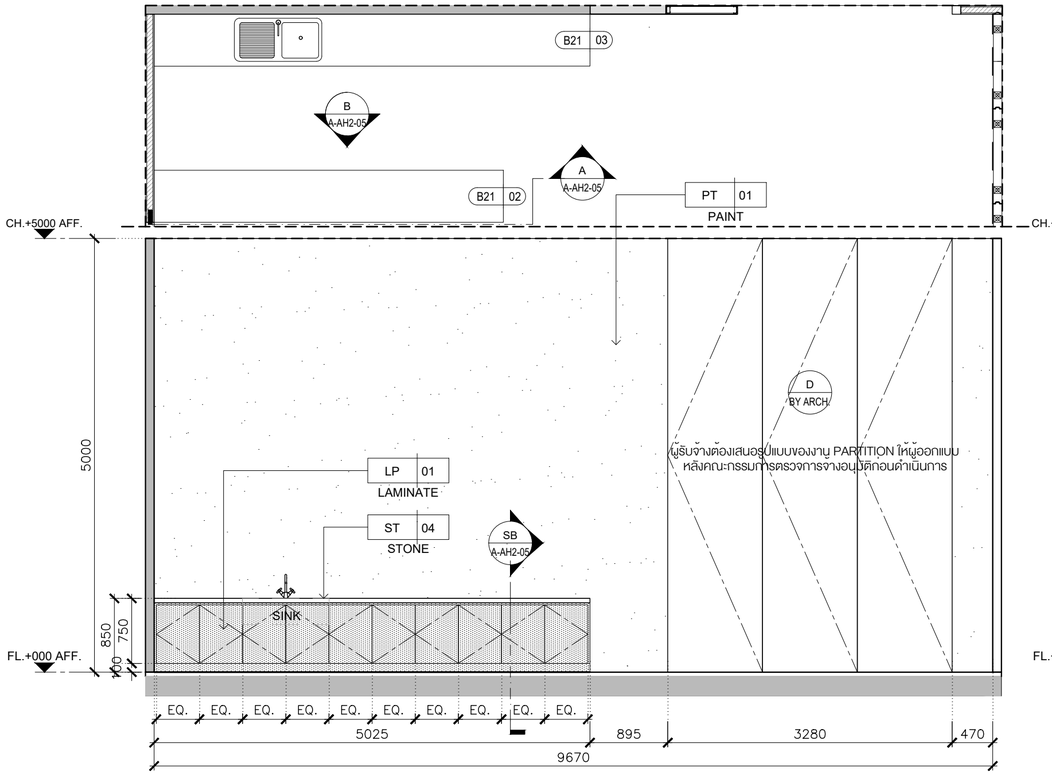

11 ELEVATION A-AH1-01 SCALE 1:50

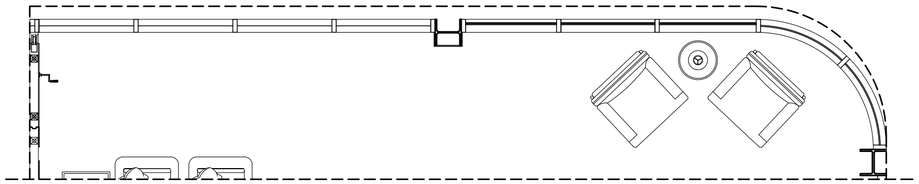

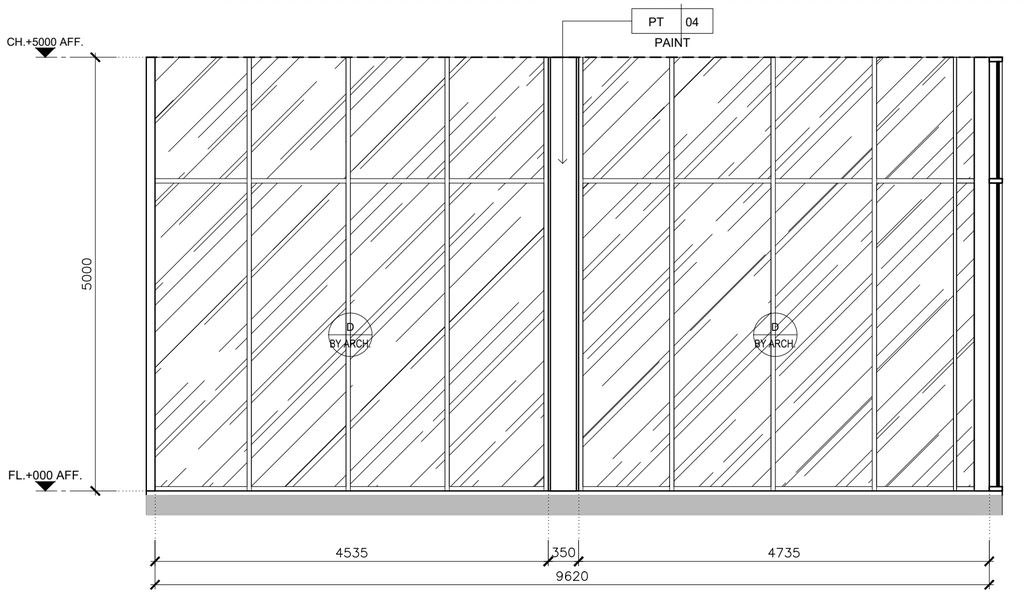

13 ELEVATION A-AH1-01 SCALE 1:50

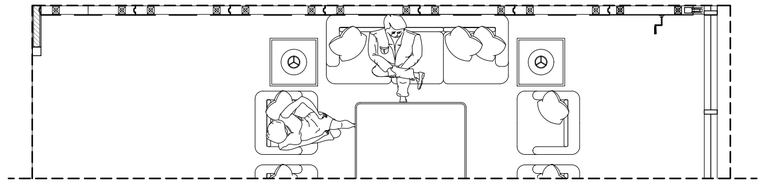

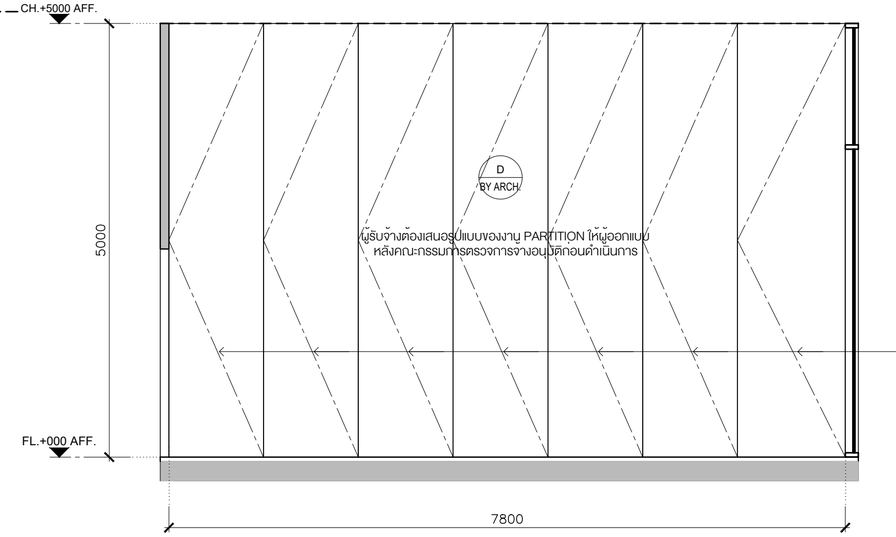

12 ELEVATION A-AH1-01 SCALE 1:50

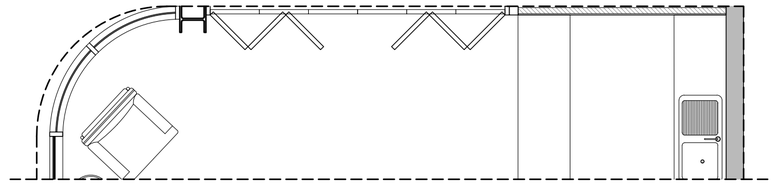

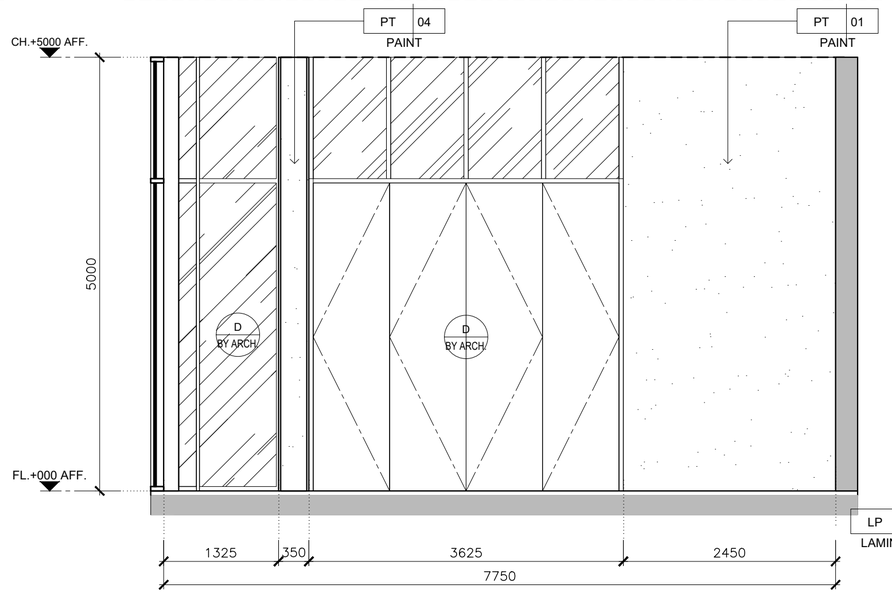

14 ELEVATION A-AH1-01 SCALE 1:50

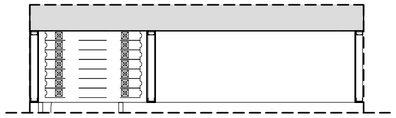

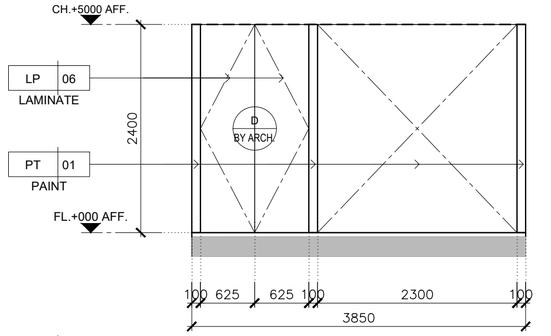

23 ELEVATION A-AH1-01 SCALE 1:50

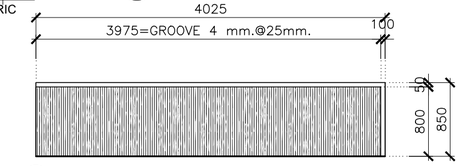

A ELEVATION A-AH2-05 SCALE 1:50

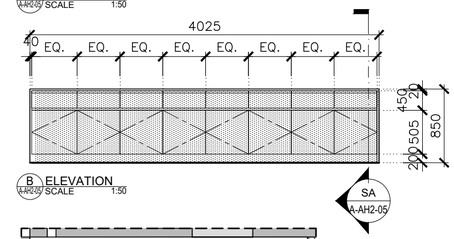

B ELEVATION A-AH2-05 SCALE 1:50

SA A-AH2-05



SC A-AH2-05

C A-AH2-05

ST 04
STONE

LP 01
LAMINATE

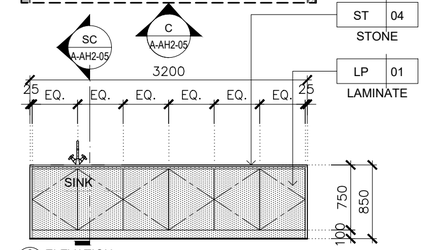

C ELEVATION A-AH2-05 SCALE 1:50

ST 04
STONE

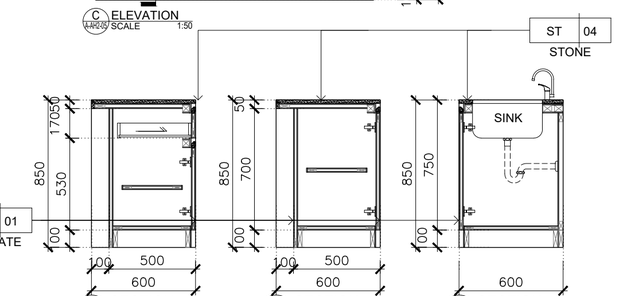

KSB ARCHITECT
707 VUE BUILDING 3rd FLOOR ROOM T2
KHLONGTONSAI, KHLONGSAN, BANGKOK 10600
TEL: (66) 0-2860-6290 FAX: (66) 0-2860-6291
WWW.KSBARCHITECT.COM

ใบอนุญาตประกอบวิชาชีพสถาปัตยกรรมที่ บ.ก.009-56

IEAT
THE INDUSTRIAL ESTATE AUTHORITY OF THAILAND
การนิคมอุตสาหกรรมแห่งประเทศไทย (กนอ)

โครงการจ้างออกแบบอาคารสำนักงานใหญ่ กนอ. (แห่งใหม่)

ซอยอิตาวดีรังสิต 3 ถนนอิตาวดีรังสิต แขวงจอมพล
เขตจตุจักร จังหวัดกรุงเทพมหานคร

KEY PLAN

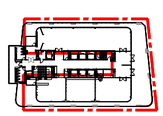

ARCHITECT
กัณณ์นภัส วัจน์ศิษฐ์ ส.-สถ 2301
นิจวรรณ ศรีสุบาลย์ ก.-สถ 13263

SANITARY&FIRE PROTECTION ENGINEER
สุทิกร สันติถิรมย์กุล วส.87
ลภัสรดา แซ่เค้ ก.ส.3821

MECHANICAL ENGINEER
สุรพงษ์ มคุณิทย์ สก.3980
ชยพัทร์ แก้วทอง ก.ก.42012

INTERIOR DESIGNER
ชาตรี ชลประเสริฐสุข ส.-ภ.u179
ชนสรณ์ วุฒิเจริญมงคล

STRUCTURAL ENGINEER
พิชชุ บุญยโปโรหฆ์ สย.5654
พงษ์รพี ลีลาทัศนีย์มงกุล กย.47321

ELECTRICAL ENGINEER
กรองยศ นิยโมสถ สฟท.5193

GREEN BUILDING
จิรนุช มนินกุล ก.-สถ.22286

LANDSCAPE
ณัฐชัย ไชยารัตน์ ส.-ภ.t.65

DRAWING TITLE
ELEVATION 11-14,23
ASSEMBLY HALL

REVISIONS

Rev NO.	Revision Note	Date

SCALE | DATE 2023.01.17

CHECKED | APPROVED

Dwg. No. A-AH2-05 | TOTAL 245

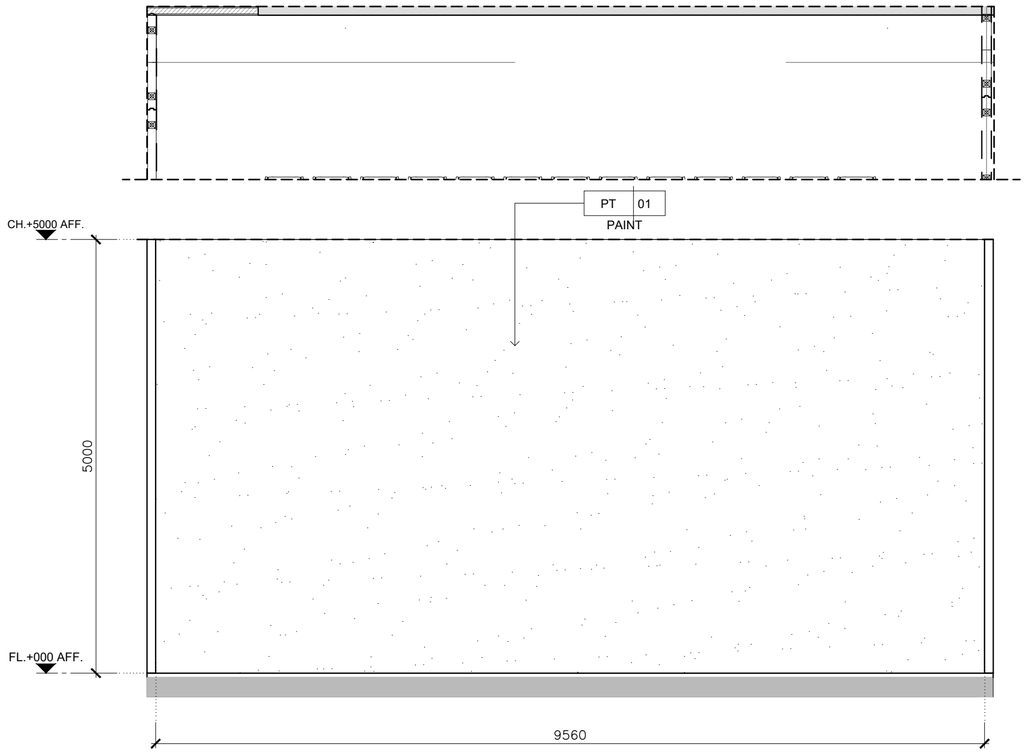

15 ELEVATION
A-AH1-07 SCALE 1:50

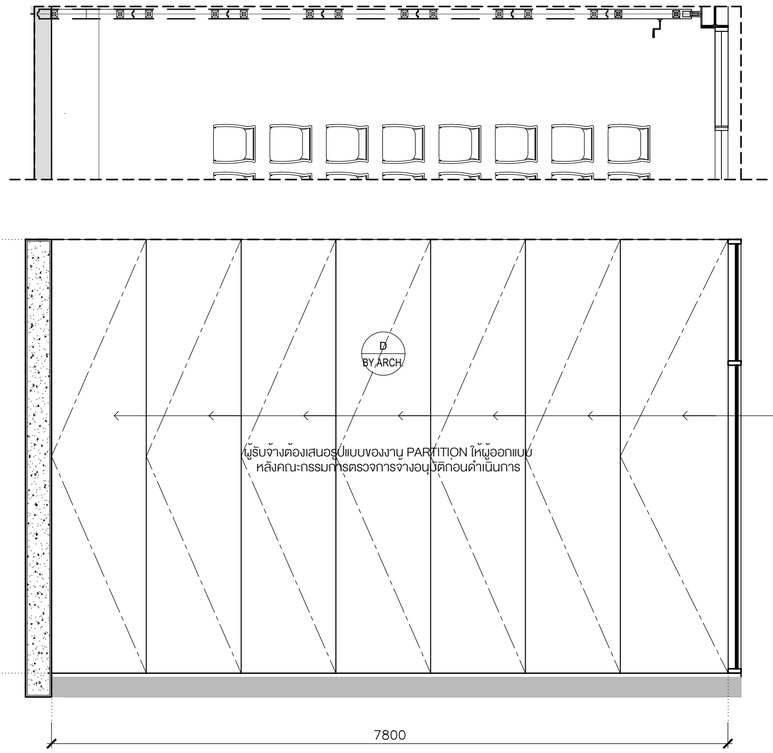

16 ELEVATION
A-AH1-07 SCALE 1:50

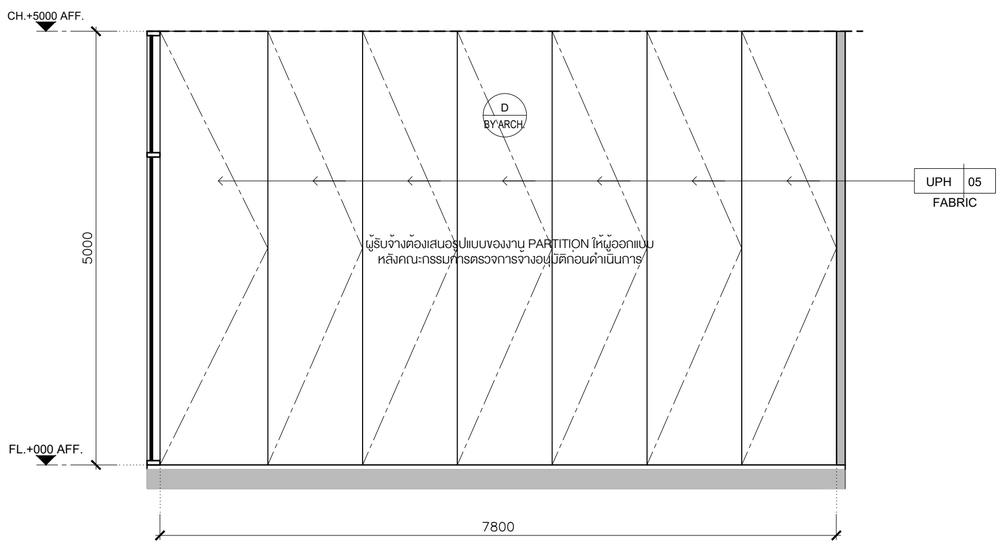

17 ELEVATION
A-AH1-07 SCALE 1:50

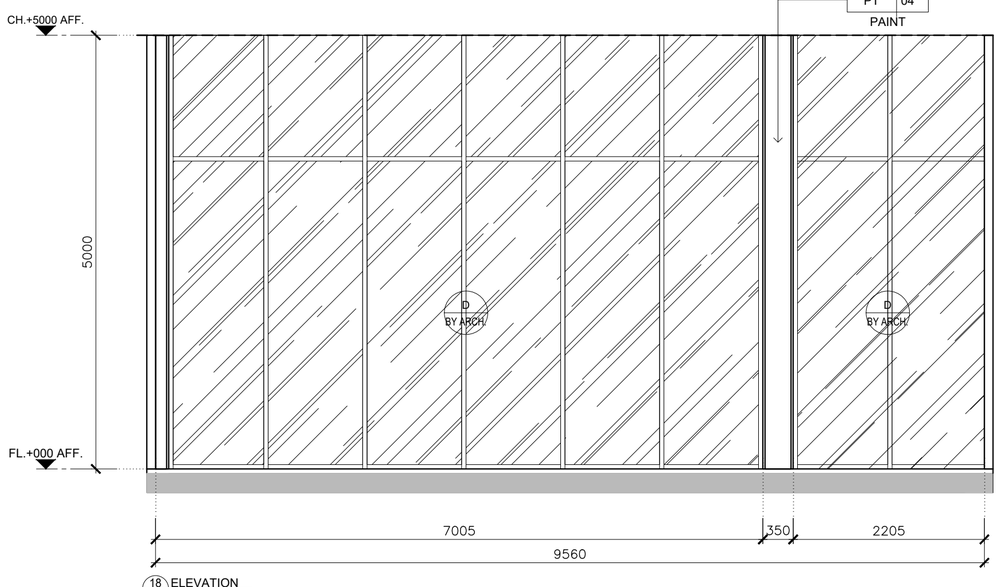

18 ELEVATION
A-AH1-07 SCALE 1:50

KSB ARCHITECT
707 VUE BUILDING 3rd FLOOR ROOM T2
KHLONGTONSAI, KHLONGSAN, BANGKOK 10600
TEL: (66) 0-2860-6290 FAX: (66) 0-2860-6291
WWW.KSBARCHITECT.COM

ใบอนุญาตประกอบวิชาชีพสถาปัตยกรรมที่ ฉ.ภ.๐๐๐๐-๐๐

IEAT
THE INDUSTRIAL ESTATE AUTHORITY OF THAILAND
การนิคมอุตสาหกรรมแห่งประเทศไทย (กนอ)

โครงการจ้างออกแบบอาคารสำนักงานใหญ่ กนอ. (แห่งใหม่)

ซอยวิภาวดีรังสิต 3 ถนนวิภาวดีรังสิต แขวงจอมพล
เขตจตุจักร จังหวัดกรุงเทพมหานคร

KEY PLAN

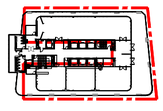

ARCHITECT	SANITARY&FIRE PROTECTION ENGINEER	MECHANICAL ENGINEER	INTERIOR DESIGNER
กัณณ์นภัส วัจน์ศิษฐ์ ส.-สถ 2301	สุทัศร์ สันติถิรมย์กุล วส.87	สุรเมธ มคุณิกย์ สก.3980	ชาตรี ชลประเชริฐสุข ส.-สน179
นิจวรรน ศรีสุบาลย์ ก.-สถ 13263	สถิสรดา แซ่แต้ กส.3821	ชยพัทร์ แก่วทอง กก.42012	ชนสรณ์ วุฒิเจริญมงคล
STRUCTURAL ENGINEER	**ELECTRICAL ENGINEER**	**GREEN BUILDING**	**LANDSCAPE**
พิยะฐ บุญยไวโรจน์ สย.5654	กรงยศ นิยโมสถ สพก.5193	จิรนุช มณีกุล ก.-สถ.22286	ณัฐชัย ไชยาธิรต่น์ ส.-กส.65
พงษรพี ลิลาภัคนิยมกุล กย.47321			

DRAWING TITLE
ELEVATION 15-18
ASSEMBLY HALL

CHECKED | APPROVED

REVISIONS

Rev NO.	Revision Note	Date

SCALE | DATE 2023.01.17

Dwg. No. A-AH2-06 | TOTAL 245

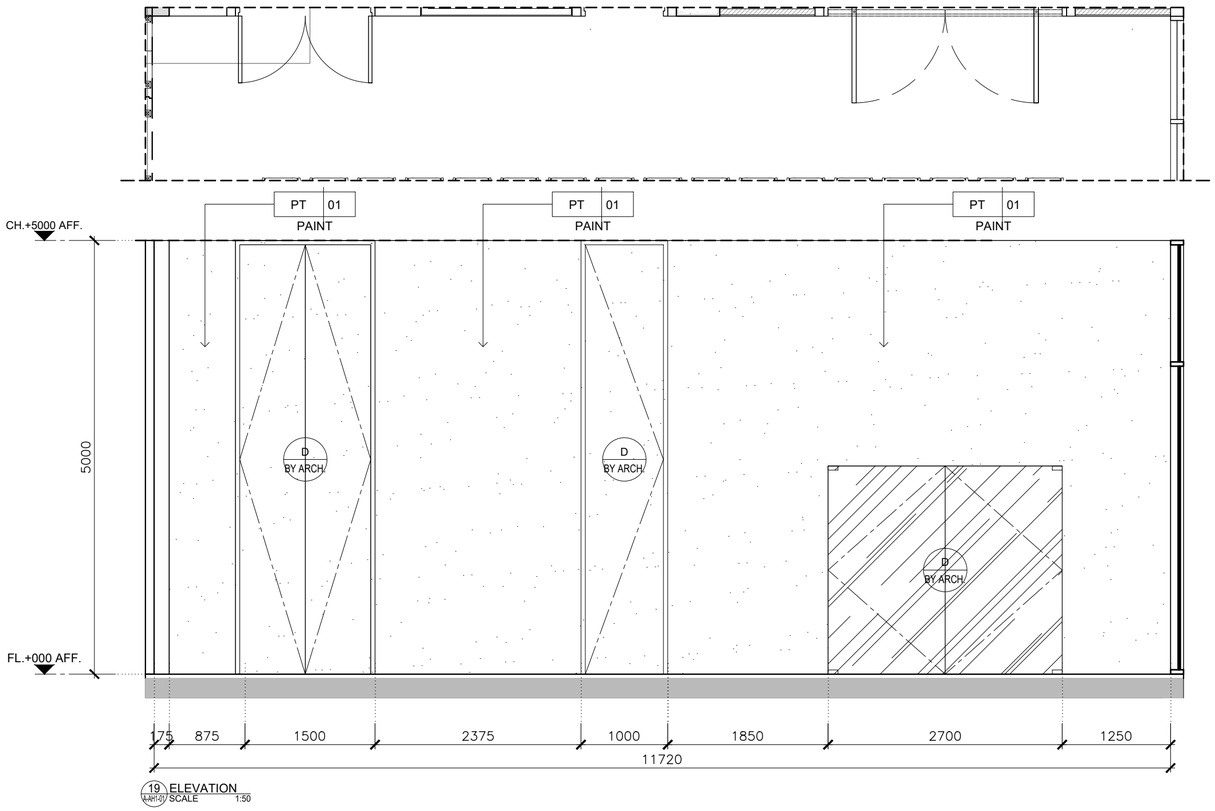

19 ELEVATION
A-AH1-07 SCALE 1:50

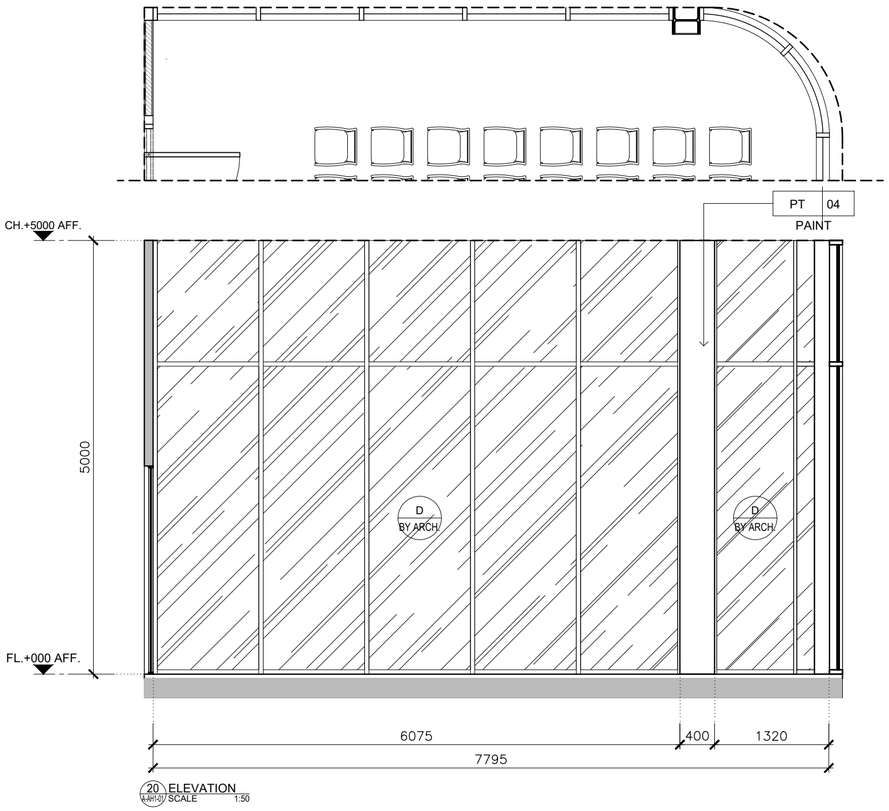

20 ELEVATION
A-AH1-07 SCALE 1:50

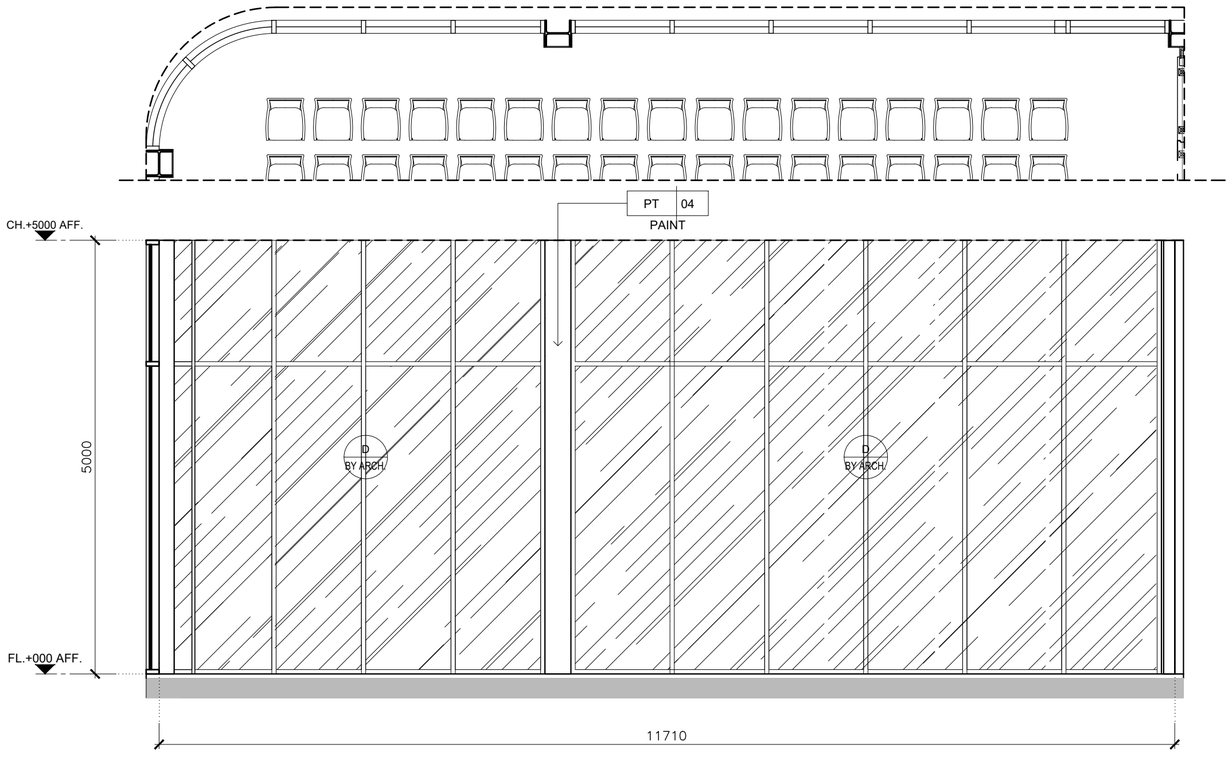

21 ELEVATION
A-AH1-07 SCALE 1:50

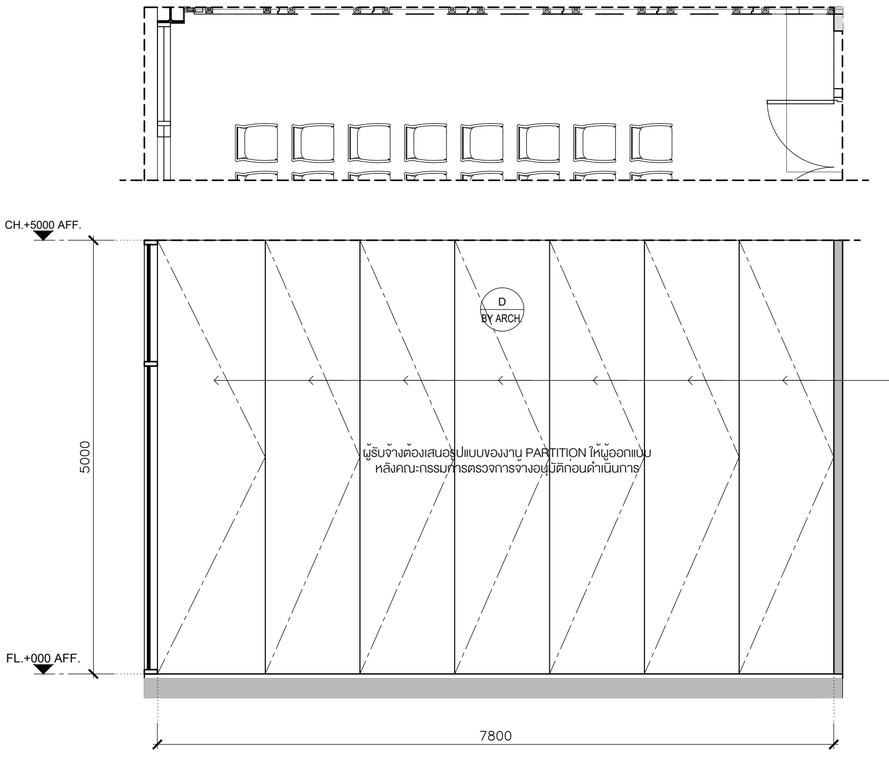

22 ELEVATION
A-AH1-07 SCALE 1:50

KSB ARCHITECT
707 VUE BUILDING 3rd FLOOR ROOM T2
KHLONGTONSAI, KHLONGSAN, BANGKOK 10600
TEL: (66) 0-2860-6290 FAX: (66) 0-2860-6291
WWW.KSBARCHITECT.COM

ใบอนุญาตประกอบวิชาชีพสถาปัตยกรรมที่ ฉ.ภ.๐๐-๐๕๖

IEAT
THE INDUSTRIAL ESTATE AUTHORITY OF THAILAND
การนิคมอุตสาหกรรมแห่งประเทศไทย (กนอ)

โครงการจ้างออกแบบอาคารสำนักงานใหญ่ กนอ. (แห่งใหม่)

ซอยวิภาวดีรังสิต 3 ถนนวิภาวดีรังสิต แขวงจอมพล
เขตจตุจักร จังหวัดกรุงเทพมหานคร

KEY PLAN

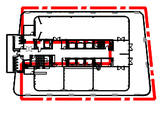

ARCHITECT	SANITARY&FIRE PROTECTION ENGINEER	MECHANICAL ENGINEER	INTERIOR DESIGNER
กัณณ์นภัส วัจน์ศิษฐ์ ส.-สถ.2301	สุทิกร สันติถิรมย์กุล วส.87	สุรเพช บคุณิกย์ สก.3980	ชาตรี ชลประเสริฐสุข ส.-สน179
นิจวรรณ ศรีสุบาลย์ ก.-สถ 13263	สถิสรดา แซ่แต้ กส.3821	ชยพัทร์ แก่วทอง กก.42012	ชนสรณ์ วุฒิเจริญมงคล
STRUCTURAL ENGINEER	**ELECTRICAL ENGINEER**	**GREEN BUILDING**	**LANDSCAPE**
พิยะฐ บุญยไวโรจน์ สย.5654	กรงเทพ นิยโมสถ สพก.5193	จิรนุช มณีกุล ก.-สก.22286	ณัฐชัย ไชยาธิตน์ ส.-กส.65
พงษรพี ลิลาภัคนิยมกุล กย.47321			

DRAWING TITLE
ELEVATION 19-22
ASSEMBLY HALL

CHECKED | APPROVED

REVISIONS

Rev NO.	Revision Note	Date

SCALE | DATE 2023.01.17

Dwg. No. A-AH2-07 | TOTAL 246

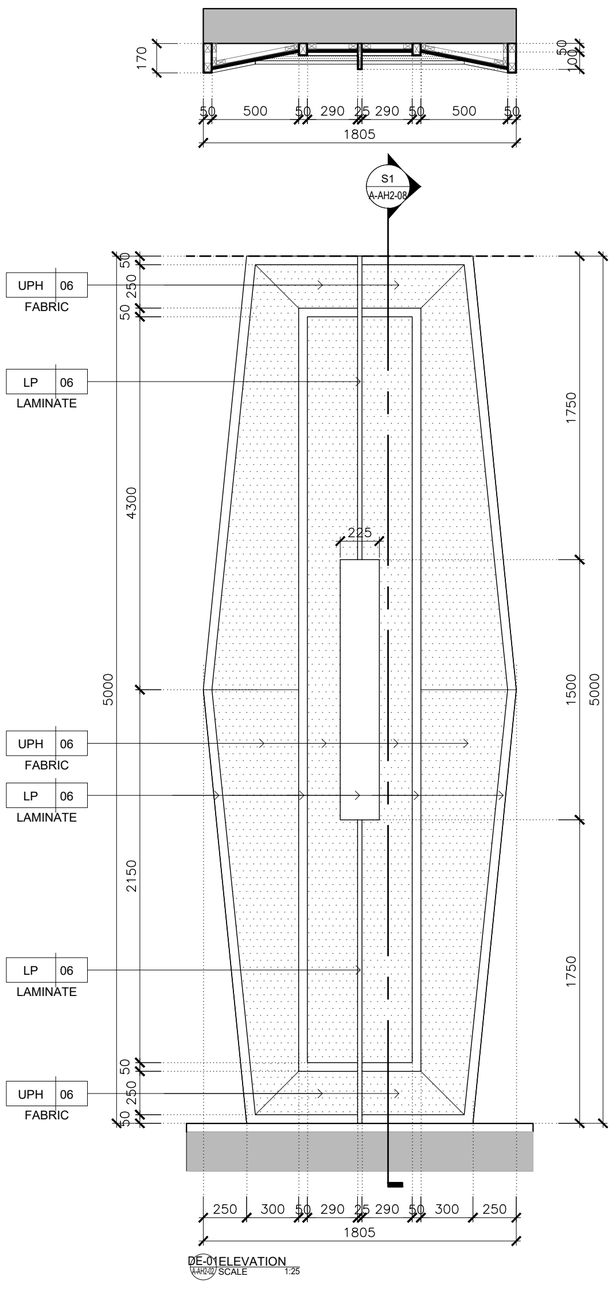

DE-01 ELEVATION
A-AH2-08 SCALE 1:25

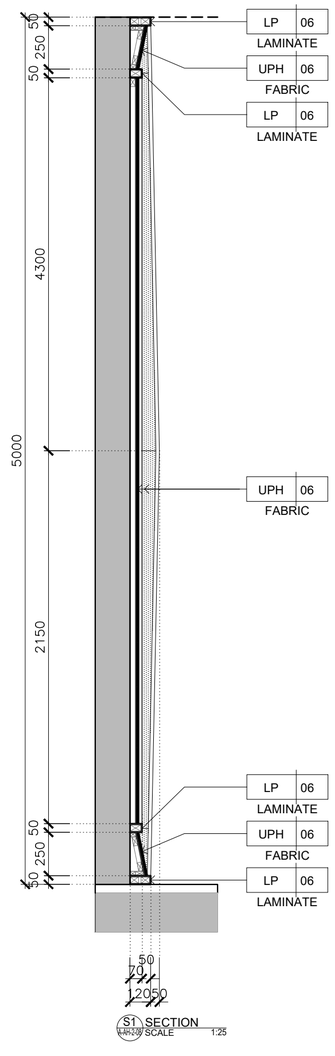

S1 SECTION
A-AH2-08 SCALE 1:25

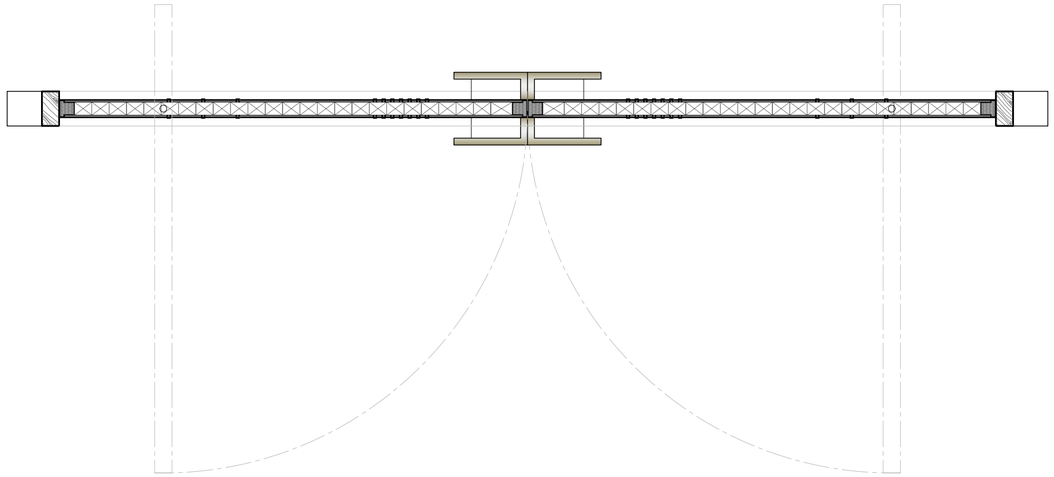

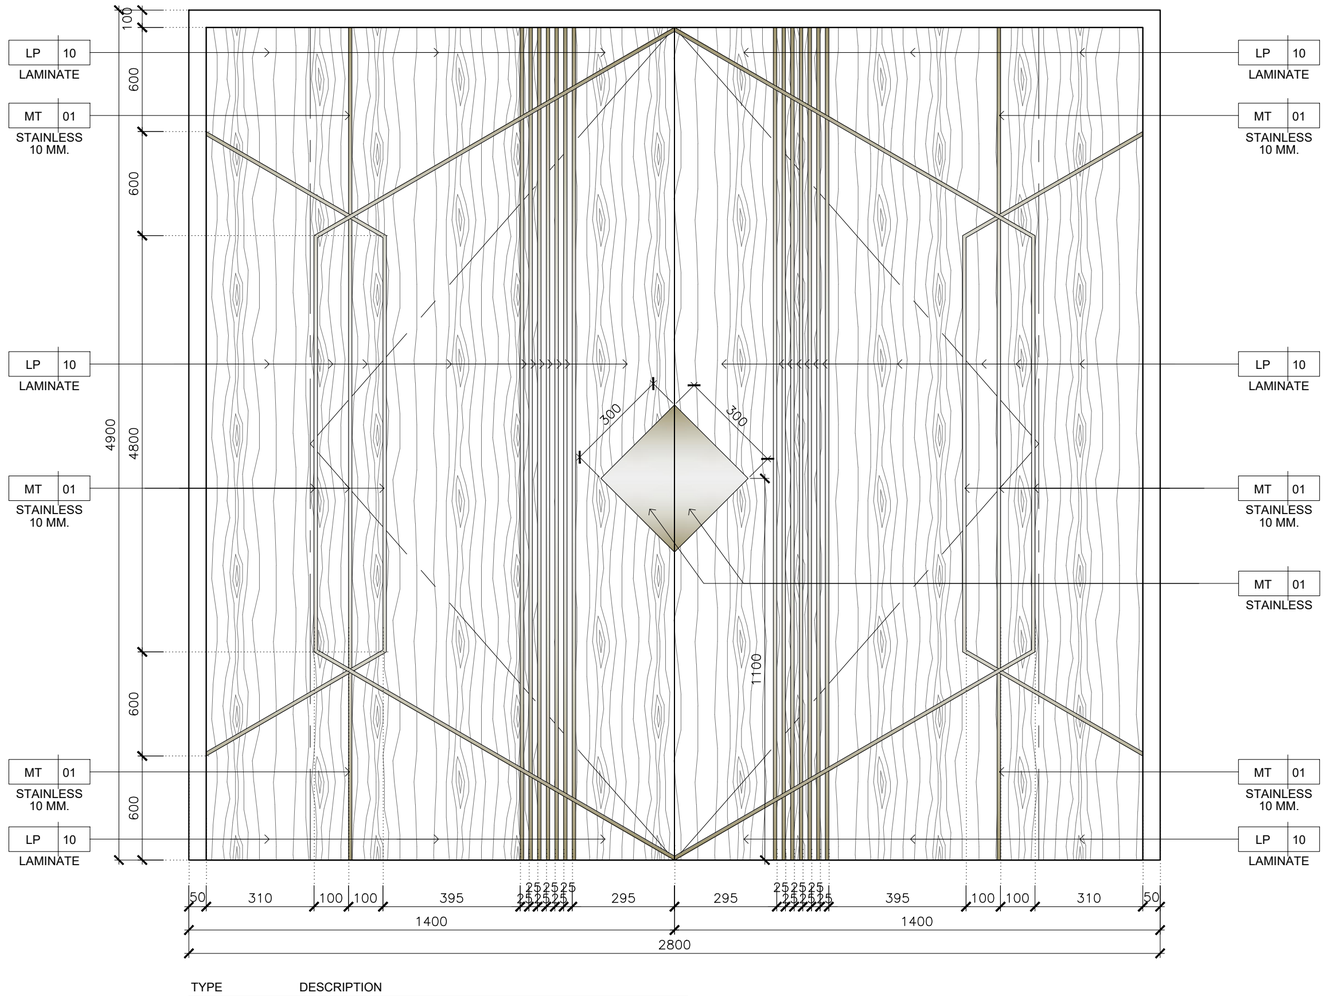

TYPE	DESCRIPTION
DE-02 SCALE 1:12.5	SWING DOOR HANDLE : BY SPECLIST DOOR KEY : BY SPECLIST

KSB ARCHITECT
707 VUE BUILDING 3rd FLOOR ROOM T2
KHLONGTONSAI, KHLONGSAN, BANGKOK 10600
TEL: (66) 0-2860-6290 FAX: (66) 0-2860-6291
WWW.KSBARCHITECT.COM

ใบอนุญาตประกอบวิชาชีพสถาปัตยกรรมเลขที่ ม.006-56

IEAT
THE INDUSTRIAL ESTATE AUTHORITY OF THAILAND
การนิคมอุตสาหกรรมแห่งประเทศไทย (กนอ)

โครงการจ้างออกแบบอาคารสำนักงานใหญ่ กนอ. (แห่งใหม่)

ซอยวิภาวดีรังสิต 3 ถนนวิภาวดีรังสิต แขวงจอมพล
เขตจตุจักร จังหวัดกรุงเทพมหานคร

KEY PLAN

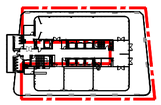

ARCHITECT	SANITARY&FIRE PROTECTION ENGINEER	MECHANICAL ENGINEER	INTERIOR DESIGNER
กัณณ์นภัส วัจน์ศิษฐ์ ส-สถ 2301 นิจวรรณ ศรีสุนาลย์ ก-สถ 13263	สุภัทร สันติกิรมย์กุล วส.87 ลภัสรดา แซ่แต้ กส.3821	สุรพงษ์ มคุงวิทย์ สก.3980 ชยพัทธ์ แก้วทอง กก.42012	ชาตรี ชลประเสริฐสุข ส-สน179 ชนสรณ์ วุฒิเจริญมงคล
STRUCTURAL ENGINEER	**ELECTRICAL ENGINEER**	**GREEN BUILDING**	**LANDSCAPE**
พิเชฐ บุญยไวโรจน์ สย.5654 พงษ์รพี ลีลาทัศนีย์บุกูล กย.47321	ทรงยศ นิยโมสถ สฟก.5193	จีรนุช มณีกุล ก-สถ.22286	ณัฐชัย ไชยารัตน์ ส-กส.65

DRAWING TITLE
DETAIL DE-01,DE-02
ASSEMBLY HALL

CHECKED | APPROVED

REVISIONS

Rev NO.	Revision Note	Date

SCALE | DATE 2023.01.17

Dwg. No. A-AH2-08 | TOTAL 246

BUILT-IN FURNITURE DETAIL

ชั้น 5-16 TOWER A

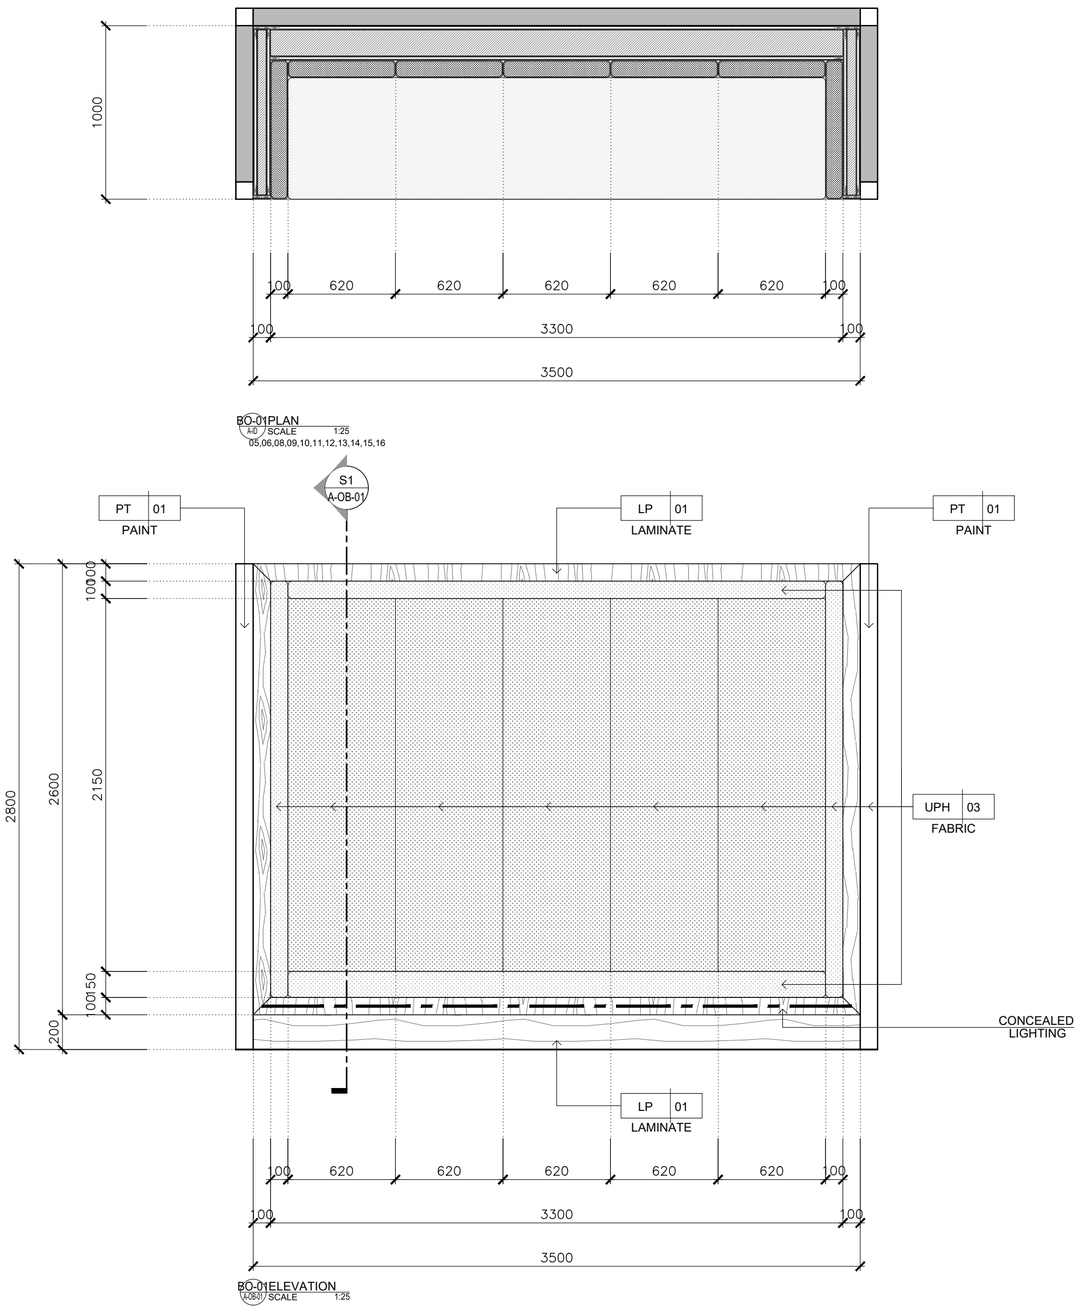

BO-01 PLAN
A-B / SCALE 1:25
05,06,08,09,10,11,12,13,14,15,16

BO-01 ELEVATION
A-OB-01 / SCALE 1:25

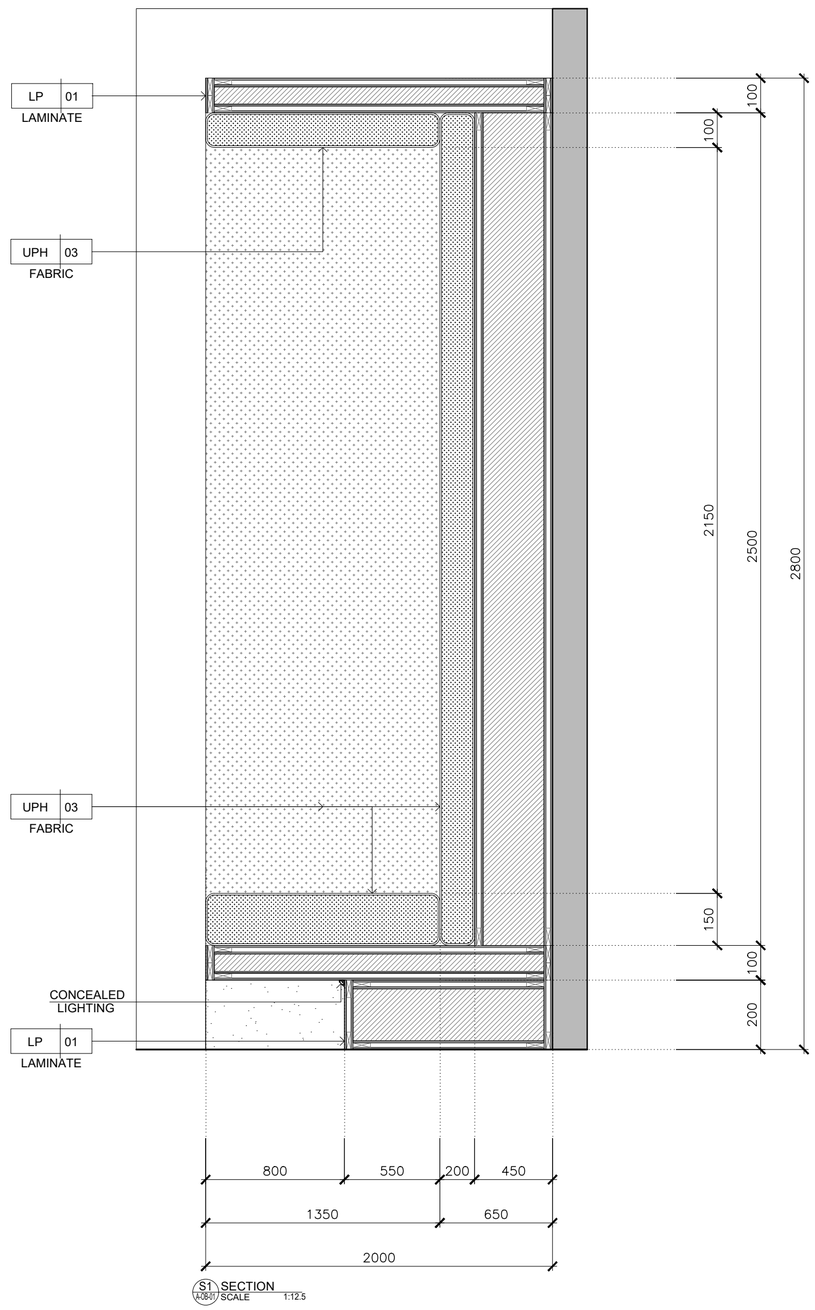

S1 SECTION
A-OB-01 / SCALE 1:12.5

KSB ARCHITECT
707 VUE BUILDING 3rd FLOOR ROOM T2
KHLONGTONSAI, KHLONGSAN, BANGKOK 10600
TEL: (66) 0-2860-6290 FAX: (66) 0-2860-6291
WWW.KSBARCHITECT.COM

ใบอนุญาตสถาปนิกเลขที่ ก.ส.(ส) 0106-56

IEAT
THE INDUSTRIAL ESTATE AUTHORITY OF THAILAND
การนิคมอุตสาหกรรมแห่งประเทศไทย (กนอ)

โครงการจ้างออกแบบอาคารสำนักงานใหญ่ กนอ. (แห่งใหม่)
ซอยวิภาวดีรังสิต 3 ถนนวิภาวดีรังสิต แขวงจอมพล
เขตจตุจักร จังหวัดกรุงเทพมหานคร

KEY PLAN

ARCHITECT	SANITARY&FIRE PROTECTION ENGINEER	MECHANICAL ENGINEER	INTERIOR DESIGNER
กัณน่นกัล วัจน์ศิษฐ์ ส.-สถ 2301	สุกัทร สันติกิรมย์กุล วส.87	สุรพงษ์ ผดุงวิทย์ สก.3980	ชาตรี ชลประเสริฐสุข ส.-สน179
นิจวรรณ ศรีสุบาลย์ ก.-สถ 13263	ลภัสรดา แซ่แต้ กส.3821	ชยพัทร แก่วทอง กท.42012	ชนสรณ์ วุฒิเจริญมงคล
STRUCTURAL ENGINEER	**ELECTRICAL ENGINEER**	**GREEN BUILDING**	**LANDSCAPE**
พิชฐ บุญยไวโรจน์ สย.5654	กรงเทพ นิยโมสถ สฟท.5193	จีรนุช มนีกุล ก.-สถ.22286	ณัฐิชัย ไชยาธิตน์ ส.-กส.65
พงษ์รพี สิลาทักษิณ์มูกุล กย.47321			

DRAWING TITLE
BUILT-IN FURNITURE DETAIL BO-01

CHECKED | APPROVED

REVISIONS

Rev NO.	Revision Note	Date

SCALE | DATE 2023.01.17

Dwg. No. A-OB-01 | TOTAL 246

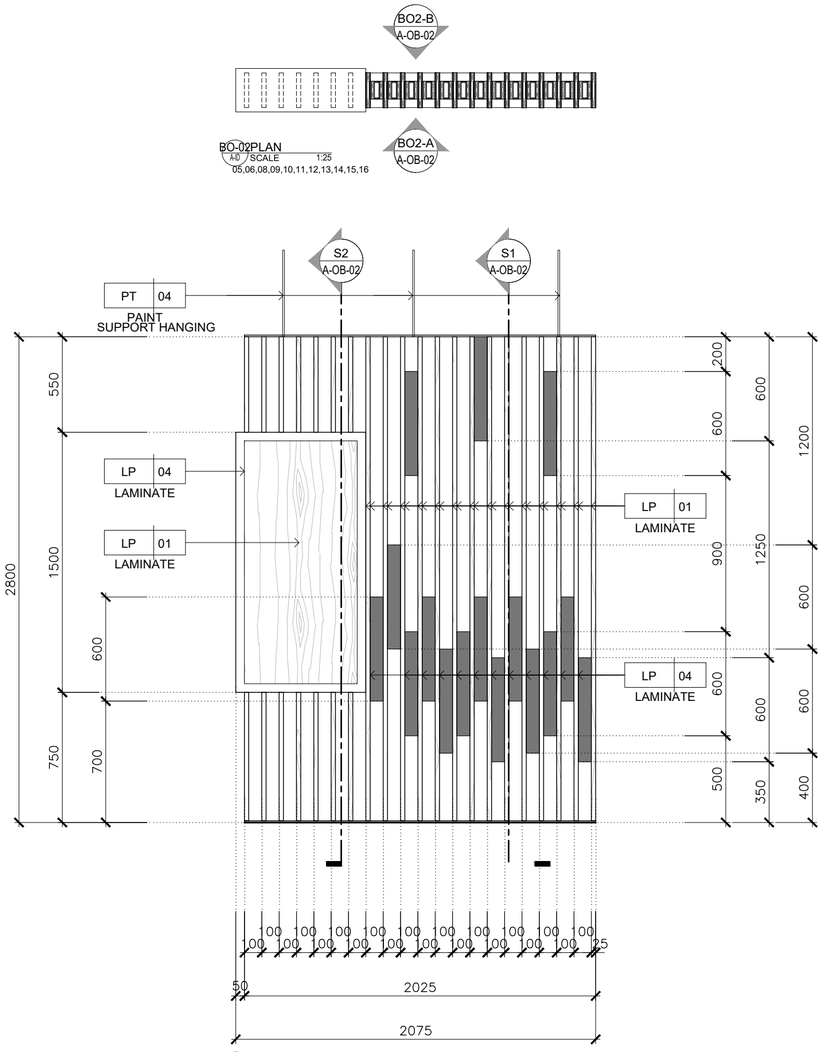

BO2-A ELEVATION
A-OB-02 SCALE 1:25

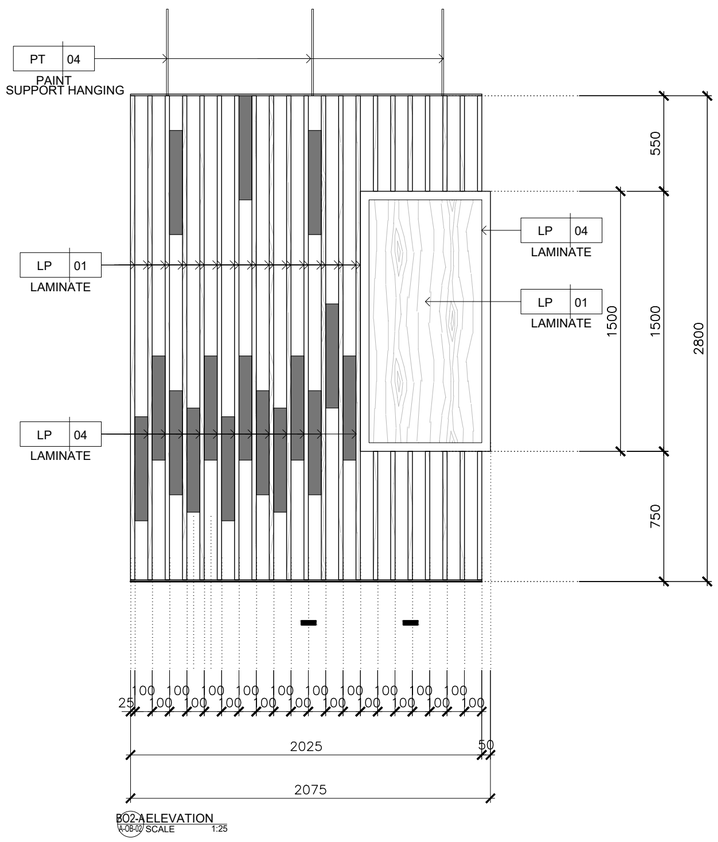

BO2-A ELEVATION
A-OB-02 SCALE 1:25

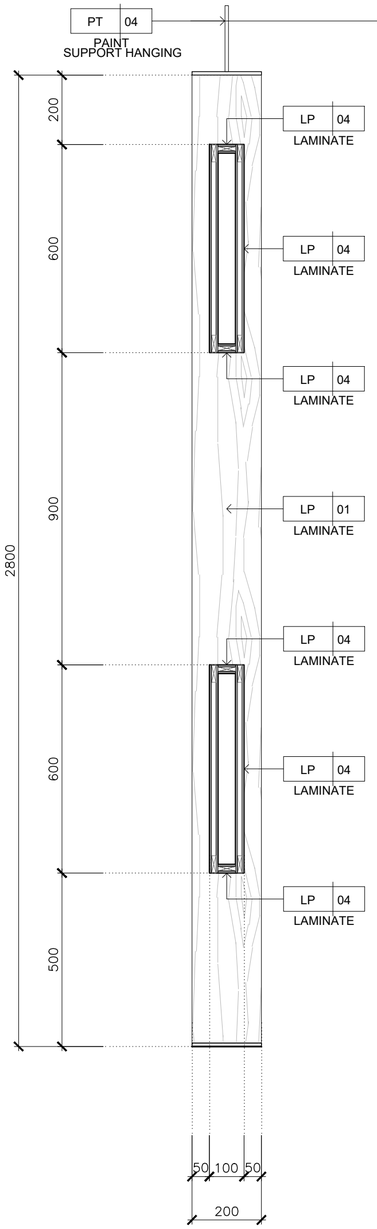

S1 SECTION
A-OB-02 SCALE 1:12.5

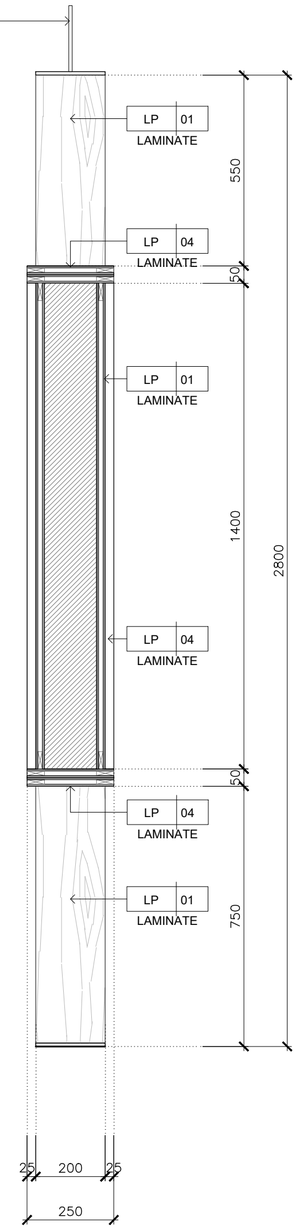

S2 SECTION
A-OB-02 SCALE 1:12.5

KSB ARCHITECT
707 VUE BUILDING 3rd FLOOR ROOM T2
KHLONGTONSAI, KHLONGSAN, BANGKOK 10600
TEL: (66) 0-2860-6290 FAX: (66) 0-2860-6291
WWW.KSBARCHITECT.COM

ไม่ใช้มูลค่าเพื่อการพิจารณาเท่านั้น 006-56

IEAT
THE INDUSTRIAL ESTATE AUTHORITY OF THAILAND
การนิคมอุตสาหกรรมแห่งประเทศไทย (กนอ)

โครงการจ้างออกแบบอาคารสำนักงานใหญ่ กนอ. (แห่งใหม่)

ซอยวิภาวดีรังสิต 3 ถนนวิภาวดีรังสิต แขวงจอมพล
เขตจตุจักร จังหวัดกรุงเทพมหานคร

KEY PLAN

ARCHITECT	SANITARY&FIRE PROTECTION ENGINEER	MECHANICAL ENGINEER	INTERIOR DESIGNER
กัณณ์นภัส วัจน์ศิษฐ์ ส-สถ 2301	สุภัทร สันติกิรมย์กุล วส.87	สุรพงษ์ นคุงวิทย์ สภ.3980	ชาตรี ชลประเสริฐสุข ส-สน179
นิจวรรณ ศรีสุบาลย์ ภ-สถ 13263	ลภัสรดา แซ่แต้ ภส.3821	ชยพัทธ์ แก้วทอง ภก.42012	ชนสรณ์ วุฒิเจริญมงคล
STRUCTURAL ENGINEER	**ELECTRICAL ENGINEER**	**GREEN BUILDING**	**LANDSCAPE**
พิเชฐ บุญยไวโรจน์ สย.5654	ทรงยศ นิยโมสถ สฟก.5193	จีรนุช มณีกุล ภ-สถ.22286	ณัฐชัย ไชยารัตน์ ส-ภส.65
พงษ์รพี ลีลาทัศน์ยิ่งมูลล ภย.47321			

DRAWING TITLE
BUILT-IN FURNITURE DETAIL BO-02

CHECKED | APPROVED

REVISIONS

Rev NO.	Revision Note	Date

SCALE | DATE 2023.01.17

Dwg. No. A-OB-02 | TOTAL 246

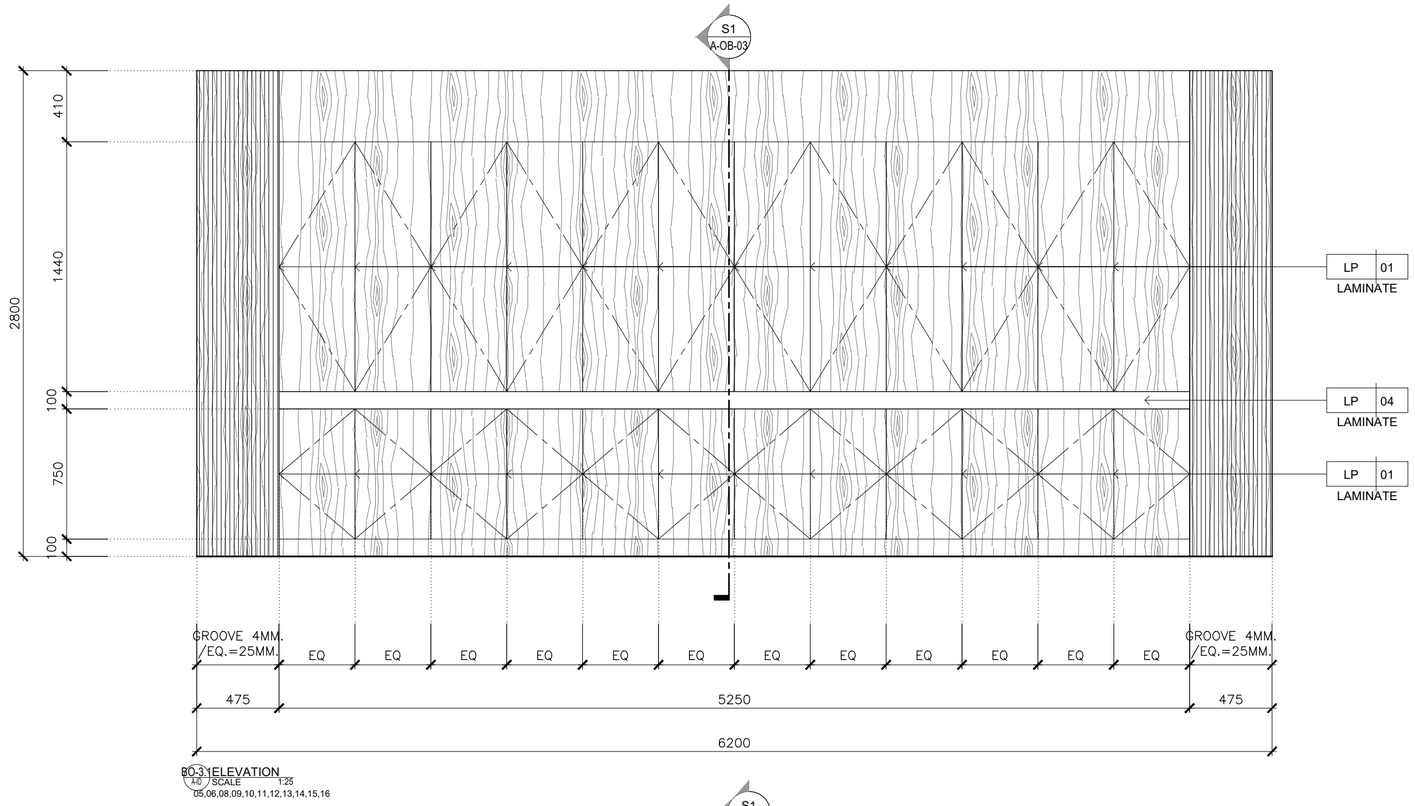

BO-3.1 ELEVATION
A0 SCALE 1:25
05,06,08,09,10,11,12,13,14,15,16

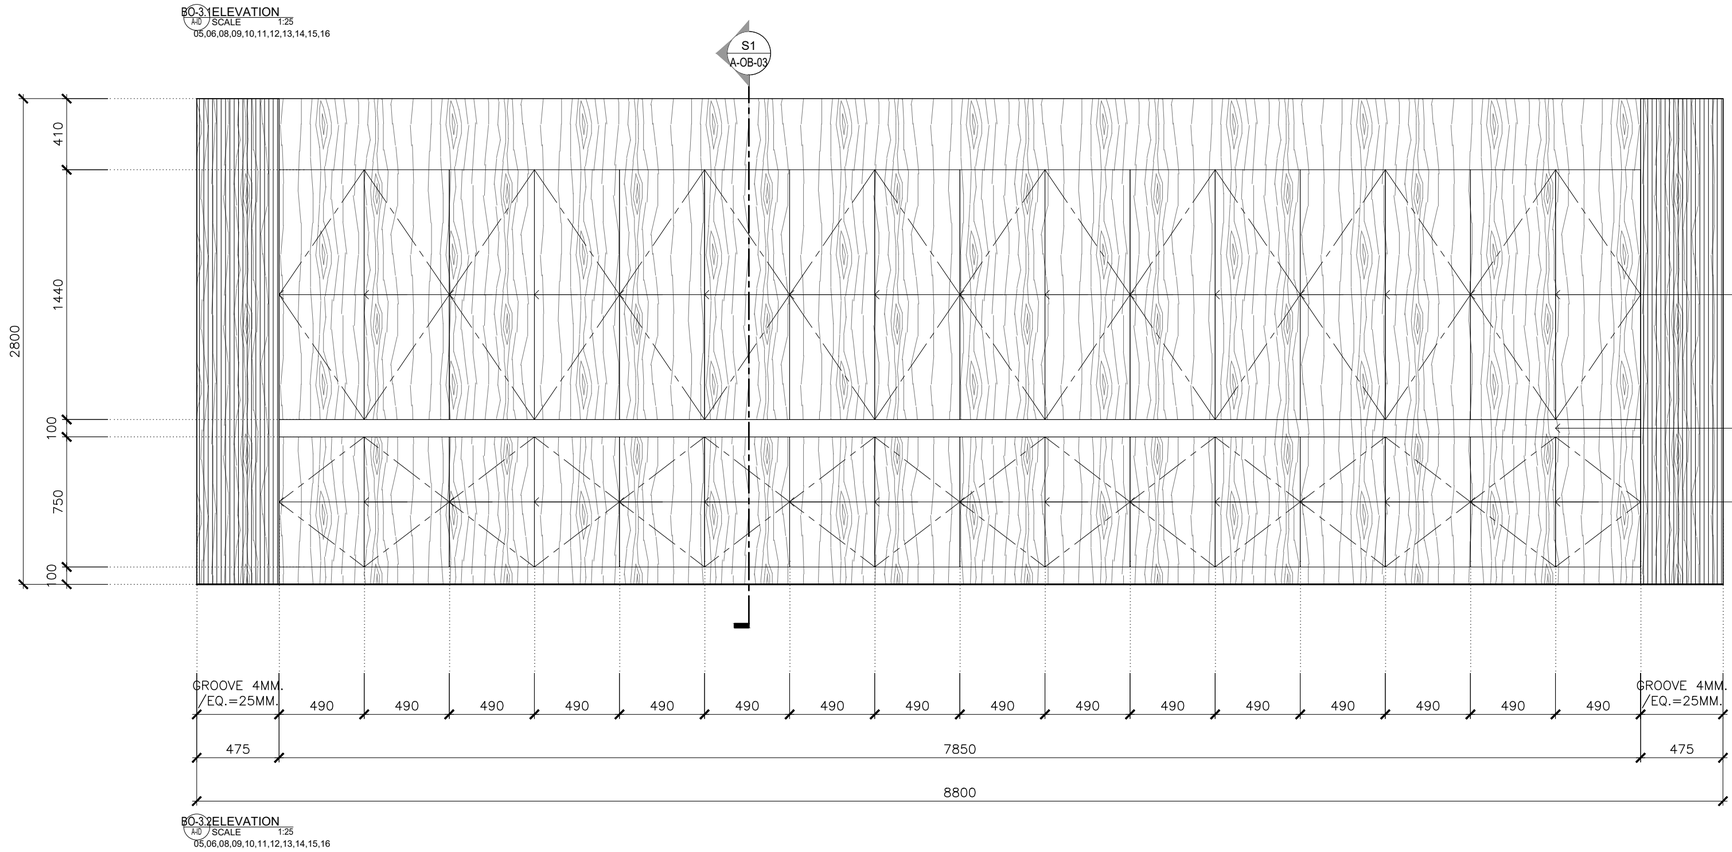

BO-3.2 ELEVATION
A0 SCALE 1:25
05,06,08,09,10,11,12,13,14,15,16

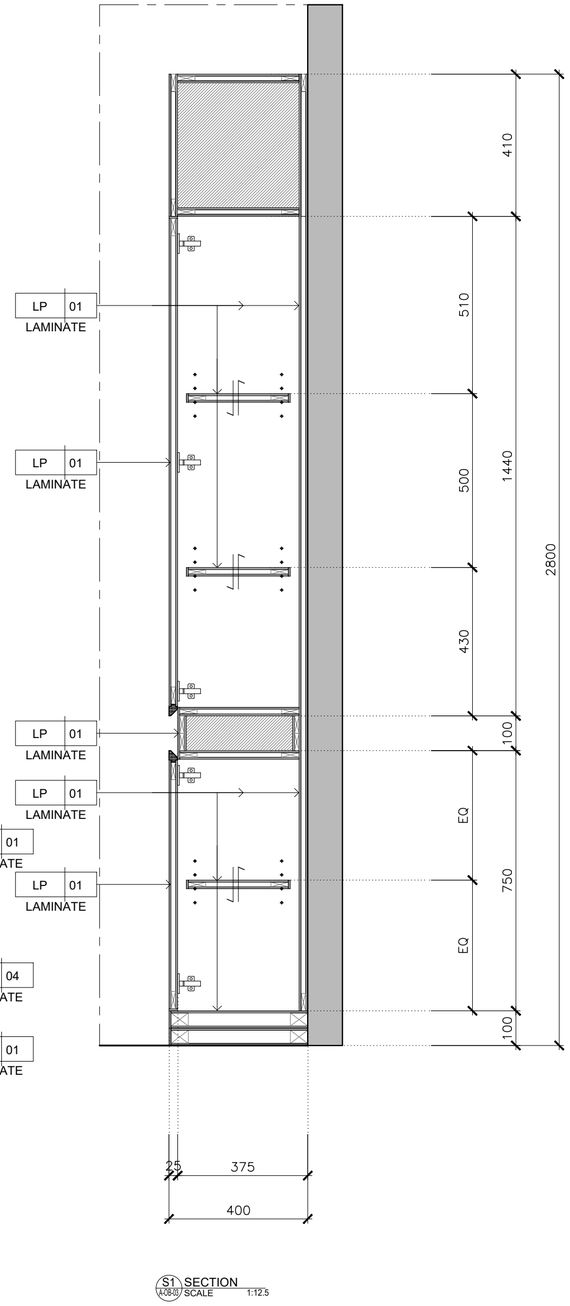

S1 SECTION
A0 SCALE 1:12.5

KSB ARCHITECT
707 VUE BUILDING 3rd FLOOR ROOM T2
KHLONGTONSAI, KHLONGSAN, BANGKOK 10600
TEL: (66) 0-2860-6290 FAX: (66) 0-2860-6291
WWW.KSBARCHITECT.COM

ในฐานะสมาชิกของวิชาชีพสถาปนิกพึงพระราชกำหนดฯ แก้ไข พ.ศ.2543

IEAT
THE INDUSTRIAL ESTATE AUTHORITY OF THAILAND
การนิคมอุตสาหกรรมแห่งประเทศไทย (กนอ)

โครงการจ้างออกแบบอาคารสำนักงานใหญ่ กนอ. (แห่งใหม่)

ซอยวิภาวดีรังสิต 3 ถนนวิภาวดีรังสิต แขวงจอมพล
เขตจตุจักร จังหวัดกรุงเทพมหานคร

KEY PLAN

ARCHITECT	SANITARY&FIRE PROTECTION ENGINEER	MECHANICAL ENGINEER	INTERIOR DESIGNER
กัณฑ์นภัส วิจันศิษฐ์ ส.ส.2301	สุกิกร สันติกิรมยกุล วส.87	สุรพงษ์ ผดุงวิทย์ สก.3980	ชาตรี ชลประเสริฐสุข ส.ส.179
นิจวรรณ ศรีสุมาลย์ ภ.ส.13263	อภิสรดา แซ่แต้ กส.3821	ชยพัทร์ แก้วทอง กท.42012	ชนสรณ์ วุฒิเจริญมงคล
STRUCTURAL ENGINEER	ELECTRICAL ENGINEER	GREEN BUILDING	LANDSCAPE
พิเชฐ บุญยไวโรจน์ สย.5654	กรเมศ นิยไมสก สพท.5193	จิรนุช มนีกุล ก.ส.22286	ณัฐชัย โชยาริยน์ ส.ก.ส.65
พงษรพี ลิลาภิกษ์นันทกุล ก.ย.47321			

DRAWING TITLE
BUILT-IN FURNITURE DETAIL
BO-03.1/03.2

CHECKED | APPROVED

REVISIONS

Rev NO.	Revision Note	Date

SCALE | DATE 2023.01.17

Dwg. No. A-OB-03 | TOTAL 246

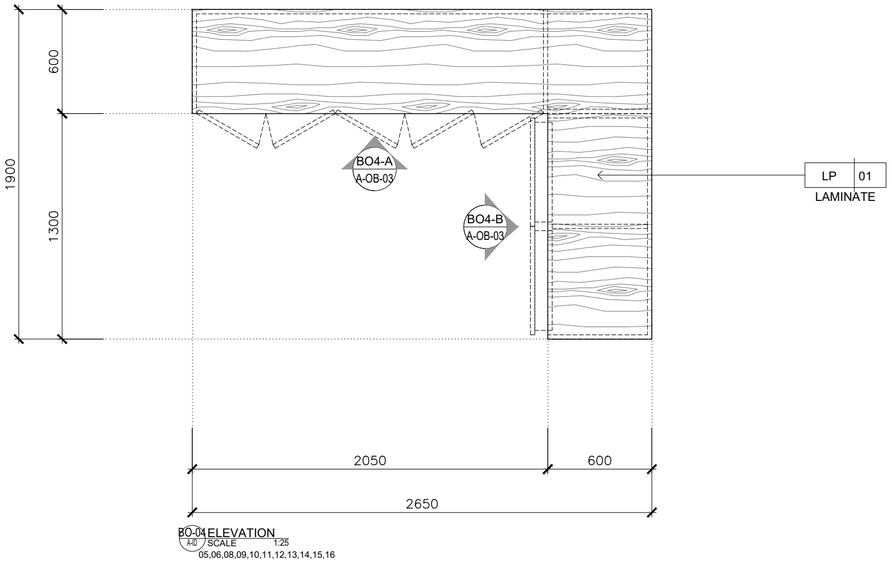

BO-04 ELEVATION
A-0 SCALE 1:25
05,06,08,09,10,11,12,13,14,15,16

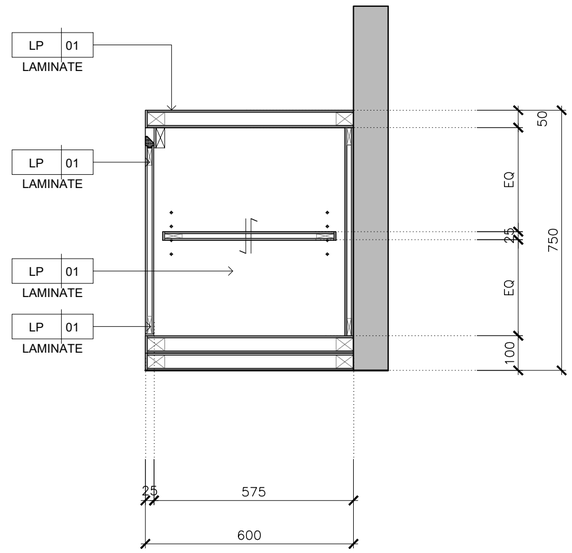

S1 SECTION
A-OB-04 SCALE 1:12.5

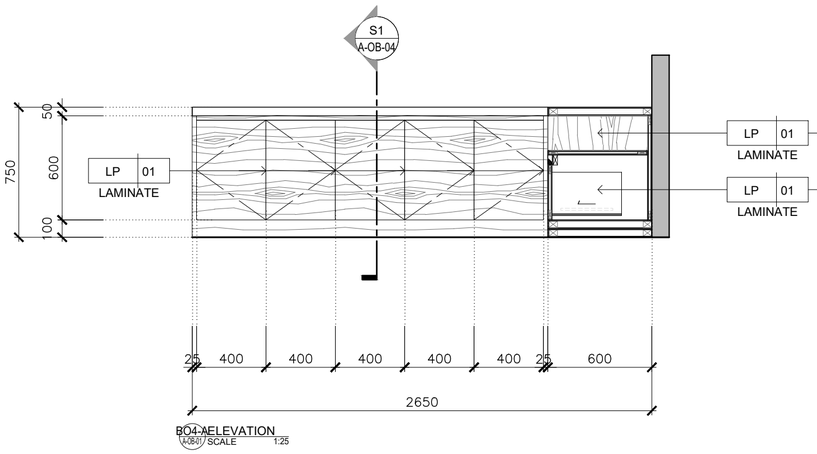

BO4-A ELEVATION
A-OB-01 SCALE 1:25

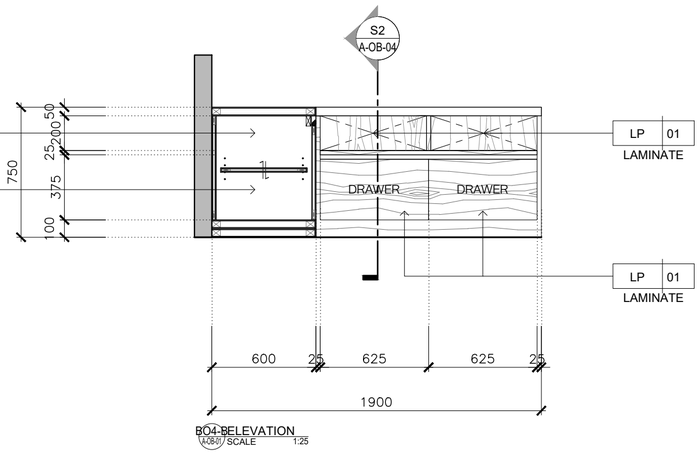

BO4-B ELEVATION
A-OB-01 SCALE 1:25

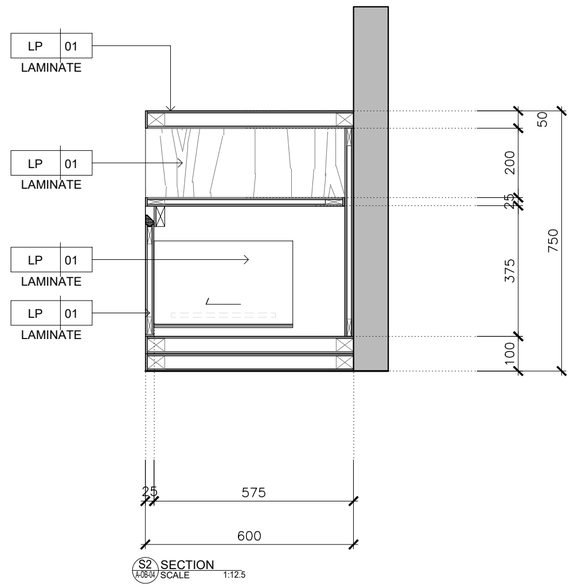

S2 SECTION
A-OB-04 SCALE 1:12.5

KSB ARCHITECT
707 VUE BUILDING 3rd FLOOR ROOM T2
KHLONGTONSAI, KHLONGSAN, BANGKOK 10600
TEL: (66) 0-2860-6290 FAX: (66) 0-2860-6291
WWW.KSBARCHITECT.COM

IEAT
THE INDUSTRIAL ESTATE AUTHORITY OF THAILAND
การนิคมอุตสาหกรรมแห่งประเทศไทย (กนอ)

โครงการจ้างออกแบบอาคารสำนักงานใหญ่ กนอ. (แห่งใหม่)

ซอยวิภาวดีรังสิต 3 ถนนวิภาวดีรังสิต แขวงจอมพล
เขตจตุจักร จังหวัดกรุงเทพมหานคร

KEY PLAN

ARCHITECT	SANITARY&FIRE PROTECTION ENGINEER	MECHANICAL ENGINEER	INTERIOR DESIGNER
กัณณ์นภัส วัจน์ศิษฐ์ ส-สถ 2301	สุภัทร สันติกิรมย์กุล วส.87	สุรพงษ์ ผดุงวิทย์ สก.3980	ชาตรี ชลประเสริฐสุข ส-สน179
นิจวรรณ ศรีสุนาลย์ ภ-สถ 13263	ลภัสรดา แซ่แต้ ภส.3821	ชยพัทธ์ แก้วทอง ภก.42012	ชนสรณ์ วุฒิเจริญมงคล
STRUCTURAL ENGINEER	**ELECTRICAL ENGINEER**	**GREEN BUILDING**	**LANDSCAPE**
พิเชฐ บุญยโวโรจน์ สย.5654	ทรงยศ นิยโมสถ สฟท.5193	จีรมุช มณีกุล ภ-สถ.22286	ณัฐชัย ไชยารัตน์ ส-ภส.65
พงษ์รพี สีลาทิตนิยมกุล กย.47321			

DRAWING TITLE
BUILT-IN FURNITURE DETAIL BO-04

REVISIONS

Rev NO.	Revision Note	Date

SCALE | DATE 2023.01.17

CHECKED | APPROVED

Dwg. No. A-OB-04 | TOTAL 246

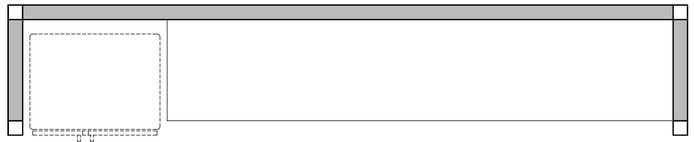

B18-01 PLAN
A-ID-18 SCALE 1:30

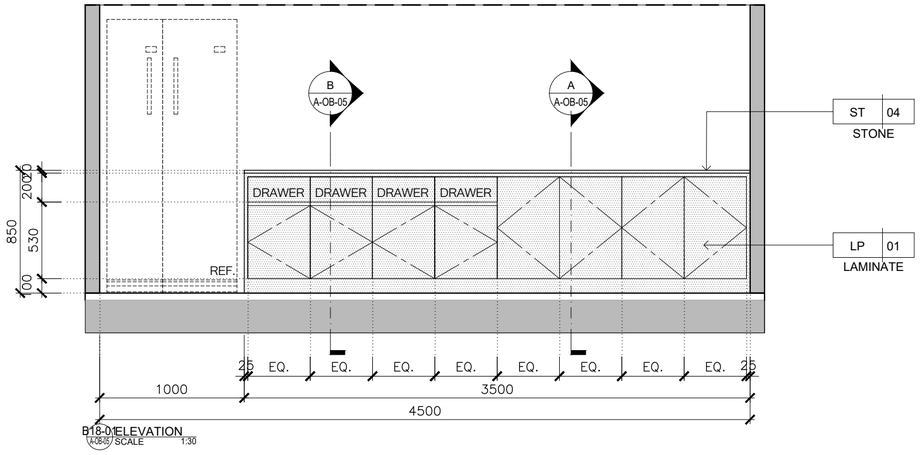

B18-01 ELEVATION
A-OB-05 SCALE 1:30

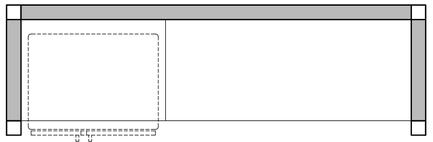

B18-03 PLAN
A-ID-18 SCALE 1:30

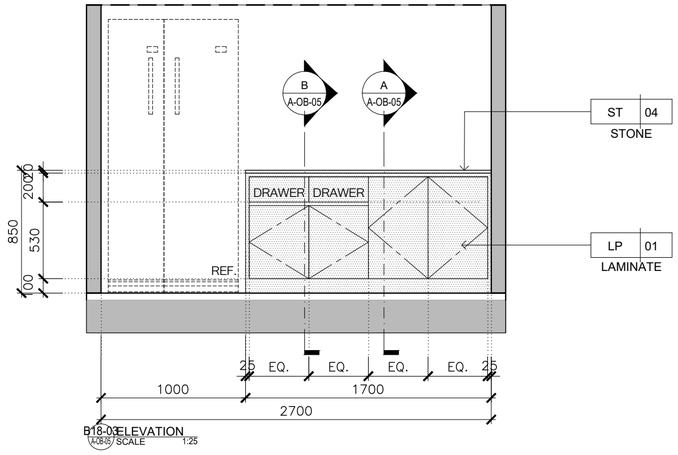

B18-03 ELEVATION
A-OB-05 SCALE 1:25

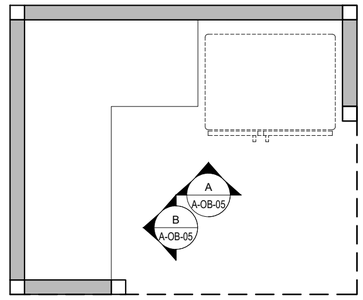

B18-04 PLAN
A-ID-18 SCALE 1:30

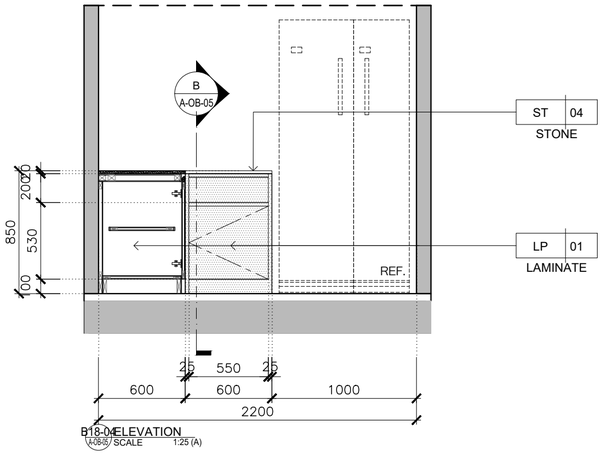

B18-04 ELEVATION
A-OB-05 SCALE 1:25 (A)

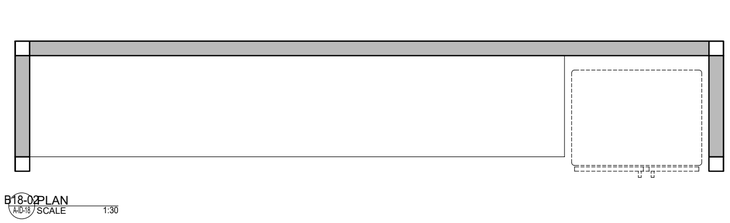

B18-02 PLAN
A-ID-18 SCALE 1:30

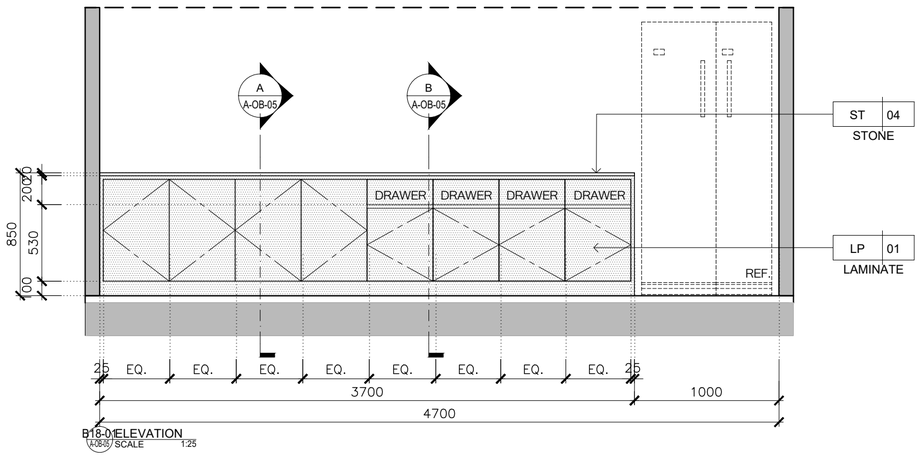

B18-01 ELEVATION
A-OB-05 SCALE 1:25

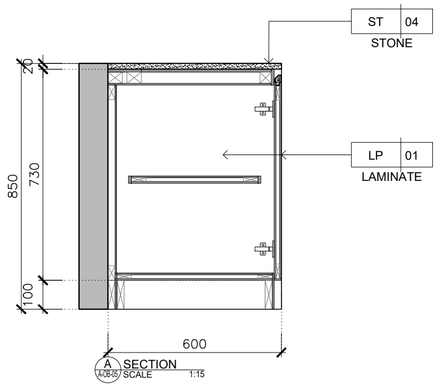

A SECTION
A-OB-05 SCALE 1:15

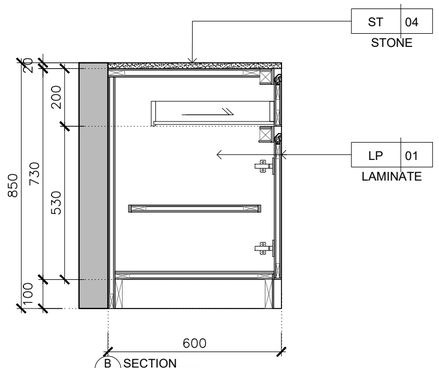

B SECTION
A-OB-05 SCALE 1:15

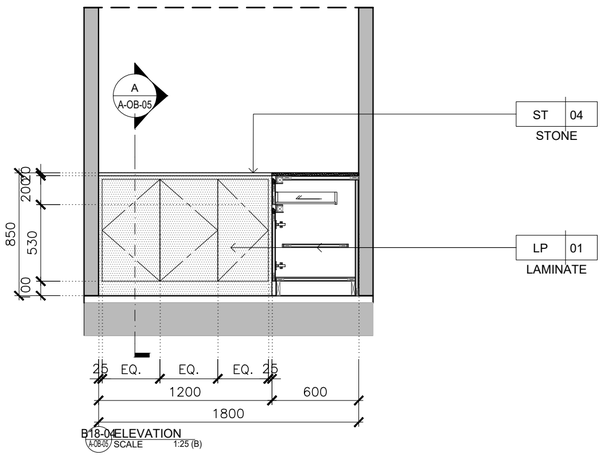

B18-04 ELEVATION
A-OB-05 SCALE 1:25 (B)

***หมายเหตุ:เช็คตำแหน่งของตู้เย็นและซิงค์ของแต่ละห้องก่อนทำการผลิต และติดตั้ง

KSB ARCHITECT
707 VUE BUILDING 3rd FLOOR ROOM T2
KHLONGTONSAI, KHLONGSAN, BANGKOK 10600
TEL: (66) 0-2860-6290 FAX: (66) 0-2860-6291
WWW.KSBARCHITECT.COM

ใบอนุญาตประกอบวิชาชีพสถาปัตยกรรมที่ ก.ส.ท.65

IEAT
THE INDUSTRIAL ESTATE AUTHORITY OF THAILAND
การนิคมอุตสาหกรรมแห่งประเทศไทย (กนอ)

โครงการจ้างออกแบบอาคารสำนักงานใหญ่ กนอ. (แห่งใหม่)

ซอยวิภาวดีรังสิต 3 ถนนวิภาวดีรังสิต แขวงจอมพล
เขตจตุจักร จังหวัดกรุงเทพมหานคร

KEY PLAN

ARCHITECT กิตินันท์นทัส วัจน์ศิษฐ์ ส.-สถ 2301 นิจวรรณ ศรีสุบาลย์ ก.-สถ 13263	SANITARY&FIRE PROTECTION ENGINEER สุกิกร สันติกิรมย์กุล วส.87 ลภัสรดา แซ่แต้ กส.3821	MECHANICAL ENGINEER สุรพงษ์ ผดุงวิทย์ สก.3980 ชยพัทร์ แก้วทอง กท.42012	INTERIOR DESIGNER ชาธี ชลประเสริฐสุข ส.-สน179 ชนสรณ์ วุฒิเจริญมงคล
STRUCTURAL ENGINEER พิเชฐ บุญยไวโรจน์ สย.5654 พงษ์รพี ลีลาภัคนีย์มูลกุล กย.47321	ELECTRICAL ENGINEER กรองเดช นิยมไมตรี สพท.5193	GREEN BUILDING จิรนุช มนินุล ก.-สถ.22286	LANDSCAPE ณัฐชัย โชยารัตน์ ส.-กส.65

DRAWING TITLE	REVISIONS		
BUILT-IN FURNITURE DETAIL FLOOR 18	Rev NO.	Revision Note	Date
	SCALE	DATE	2023.01.17
CHECKED / APPROVED	Dwg. No.	A-OB-05	TOTAL 246

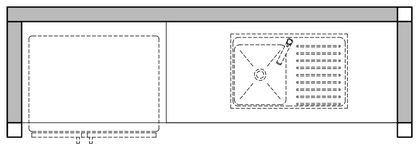

B19-01 PLAN
A-0-18 SCALE 1:30

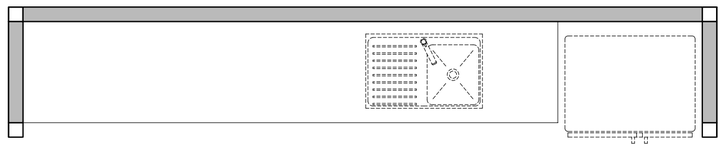

B19-02 PLAN
A-0-18 SCALE 1:30

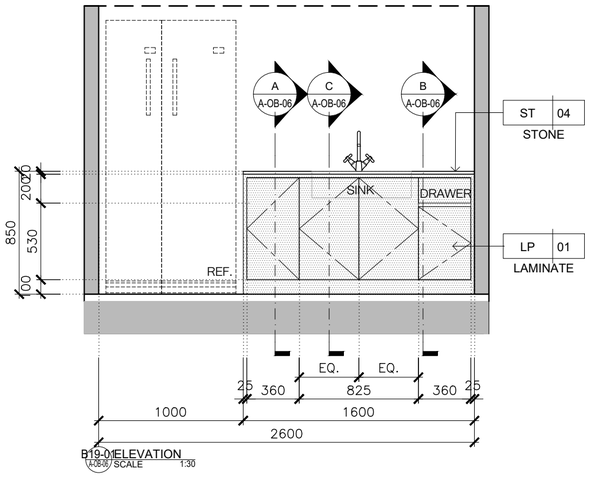

B19-01 ELEVATION
A-OB-06 SCALE 1:30

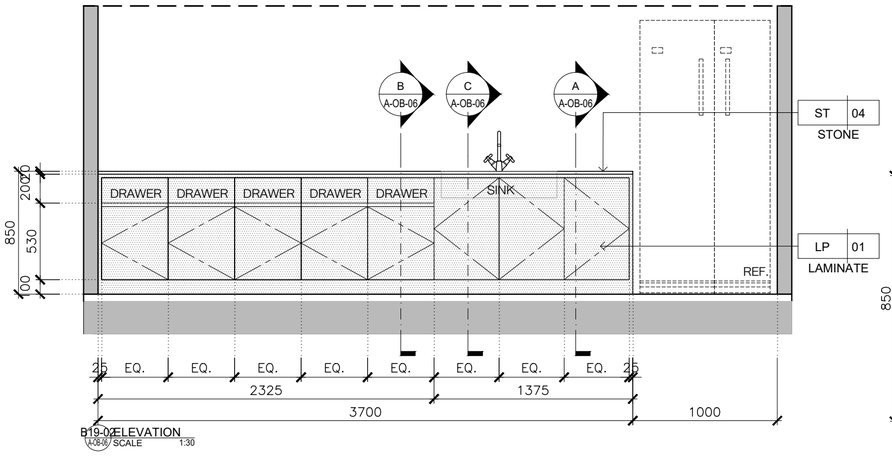

B19-02 ELEVATION
A-OB-06 SCALE 1:30

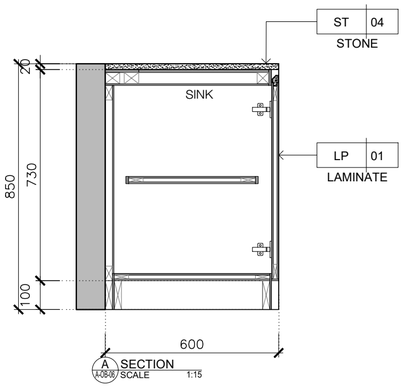

A SECTION
A-OB-06 SCALE 1:15

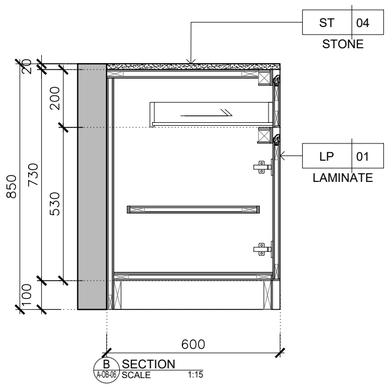

B SECTION
A-OB-06 SCALE 1:15

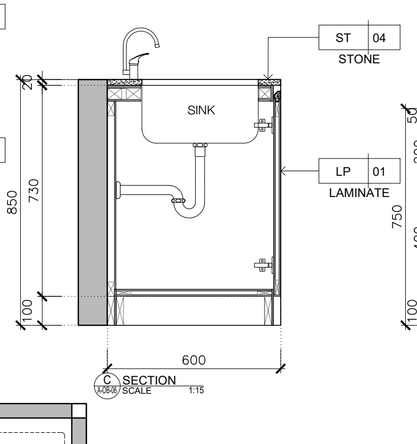

C SECTION
A-OB-06 SCALE 1:15

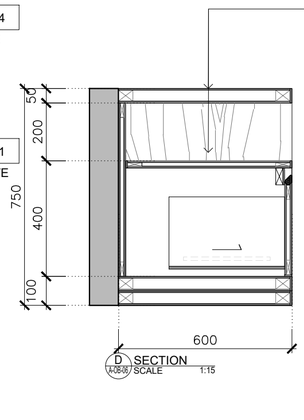

D SECTION
A-OB-06 SCALE 1:15

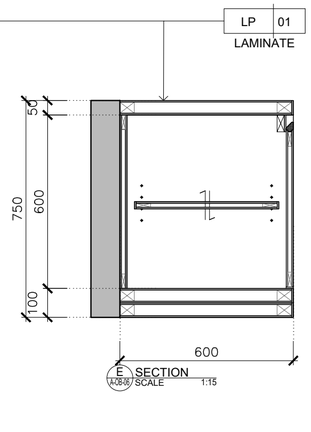

E SECTION
A-OB-06 SCALE 1:15

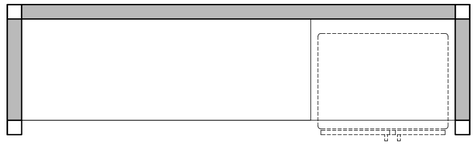

B19-04 PLAN
A-0-18 SCALE 1:30

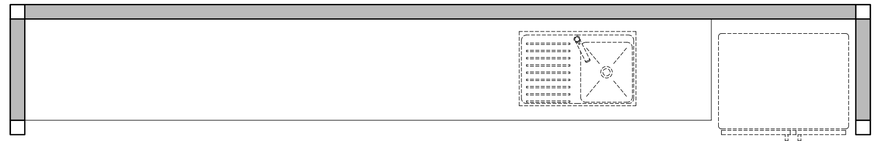

B19-04 PLAN
A-0-18 SCALE 1:30

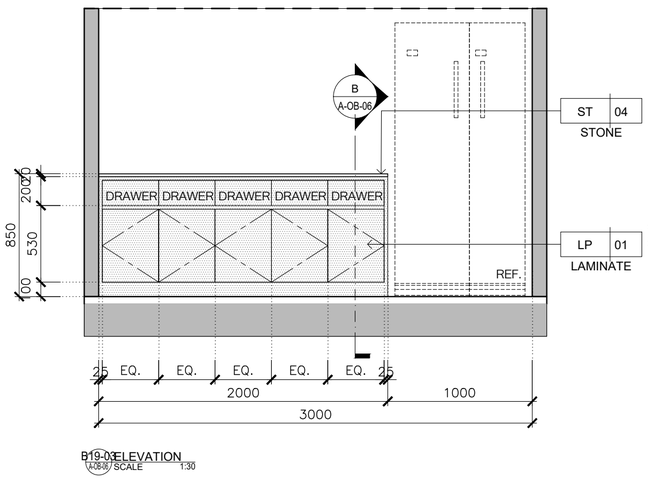

B19-03 ELEVATION
A-OB-06 SCALE 1:30

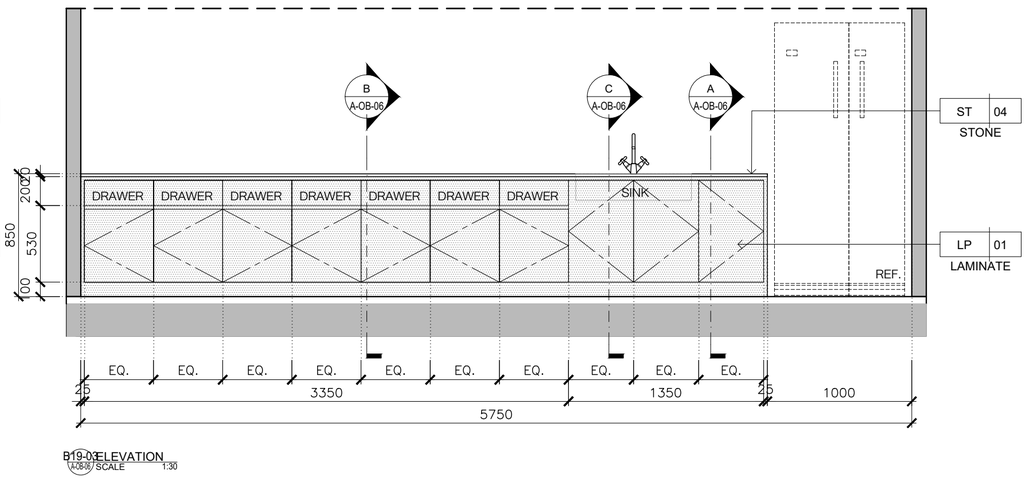

B19-03 ELEVATION
A-OB-06 SCALE 1:30

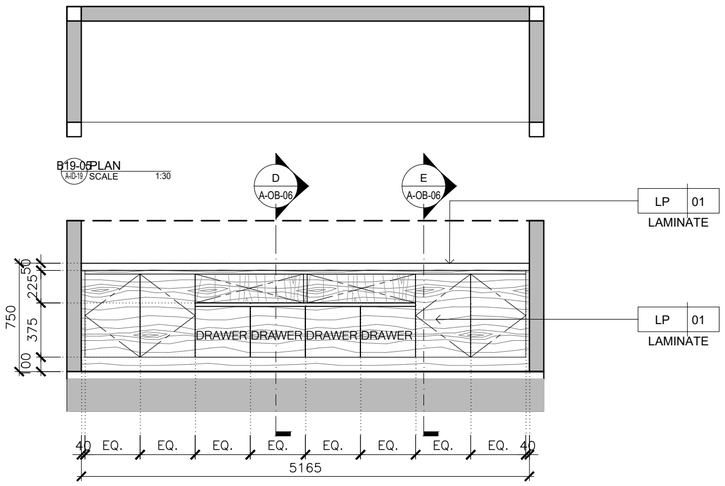

B19-05 PLAN
A-0-18 SCALE 1:30

***หมายเหตุ:เช็คตำแหน่งของตู้เย็นและซิงค์ก่อนทำการผลิต

KSB ARCHITECT
707 VUE BUILDING 3rd FLOOR ROOM T2
KHLONGTONSAI, KHLONGSAN, BANGKOK 10600
TEL: (66) 0-2860-6290 FAX: (66) 0-2860-6291
WWW.KSBARCHITECT.COM

IEAT
THE INDUSTRIAL ESTATE AUTHORITY OF THAILAND
การนิคมอุตสาหกรรมแห่งประเทศไทย (กนอ)

โครงการจ้างออกแบบอาคารสำนักงานใหญ่ กนอ. (แห่งใหม่)

ซอยวิภาวดีรังสิต 3 ถนนเวิภาวดีรังสิต แขวงจอมพล
เขตดุสิต จังหวัดกรุงเทพมหานคร

KEY PLAN

ARCHITECT
กัณณ์นภัส วัจน์ศิษฐ์ ส.-สถ 2301
นิจวรรณ ศรีสุบาลย์ ก.-สถ 13263

SANITARY&FIRE PROTECTION ENGINEER
สุกิตร สันติกิรมย์กุล วส.87
สกัสสรา แซเค้ กส.3821

MECHANICAL ENGINEER
สุรพงษ์ มคุเวิกษ์ สก.3980
ชยพัทร์ แก้วทอง กก.42012

INTERIOR DESIGNER
ชาลี ชลประเสริฐสุข ส.-สน179
ชนสรณ์ วุฒิเจริญมงคล

STRUCTURAL ENGINEER
พิเชฐ บุญยไวโรจน์ สย.5654
พงษ์รพี ลีลาทัศนีย์มงคล กย.47321

ELECTRICAL ENGINEER
ทรงยศ นิยโมสถ สพก.5193

GREEN BUILDING
จิรนุช มนัญกุล ก.-สถ.22286

LANDSCAPE
ณัฐชัย ไชยาธิรณ์ ส.-กส.65

DRAWING TITLE
BUILT-IN FURNITURE DETAIL
FLOOR 19

CHECKED | APPROVED

REVISIONS

Rev NO.	Revision Note	Date

SCALE | DATE 2023.01.17

Dwg. No. A-OB-06 | TOTAL 245



***หมายเหตุ:เช็คตำแหน่งของตู้เย็นและซิงค์ก่อนทำการผลิต

KSB ARCHITECT
707 VUE BUILDING 3rd FLOOR ROOM T2
KHLONGTONSAI, KHLONGSAN, BANGKOK 10600
TEL: (66) 0-2860-6290 FAX: (66) 0-2860-6291
WWW.KSBARCHITECT.COM

ใบอนุญาตประกอบวิชาชีพสถาปัตยกรรมเลขที่ ม.008-56

IEAT
THE INDUSTRIAL ESTATE AUTHORITY OF THAILAND
การนิคมอุตสาหกรรมแห่งประเทศไทย (กนอ)

โครงการจ้างออกแบบอาคารสำนักงานใหญ่ กนอ. (แห่งใหม่)

ซอยวิภาวดีรังสิต 3 ถนนวิภาวดีรังสิต แขวงจอมพล
เขตจตุจักร จังหวัดกรุงเทพมหานคร

KEY PLAN

ARCHITECT	SANITARY&FIRE PROTECTION ENGINEER	MECHANICAL ENGINEER	INTERIOR DESIGNER
กัณณ์นภัส วัจน์ศิษฐ์ ส-สถ 2301	สุภัทร สันติภัธมย์กุล วส.87	สุรพงษ์ ผดุงวิทย์ สถ.3980	ชาตรี ชลประเสริฐสุข ส-สน179
นิจวรรณ ศรีสุนาลย์ ภ-สถ 13263	ลภัสรดา แซ่แต้ ภส.3821	ชยพัทธ์ แก้วทอง ภท.42012	ชนสรณ์ วุฒิเจริญมงคล
STRUCTURAL ENGINEER	**ELECTRICAL ENGINEER**	**GREEN BUILDING**	**LANDSCAPE**
พิเชฐ บุญยโวโรจน์ สย.5654	ทรงยศ นิยโมสถ สฟก.5193	จีรนุช มณีกุล ภ-สถ.22286	ณัฐชัย โชยารัตน์ ส-กส.65
พงษ์รพี ลีลาทัศนีย์มุกุล กย.47321			

DRAWING TITLE
BUILT-IN FURNITURE DETAIL
FLOOR 20

CHECKED | APPROVED

REVISIONS

Rev NO.	Revision Note	Date

SCALE | DATE 2023.01.17

Dwg. No. A-OB-07 | TOTAL 246

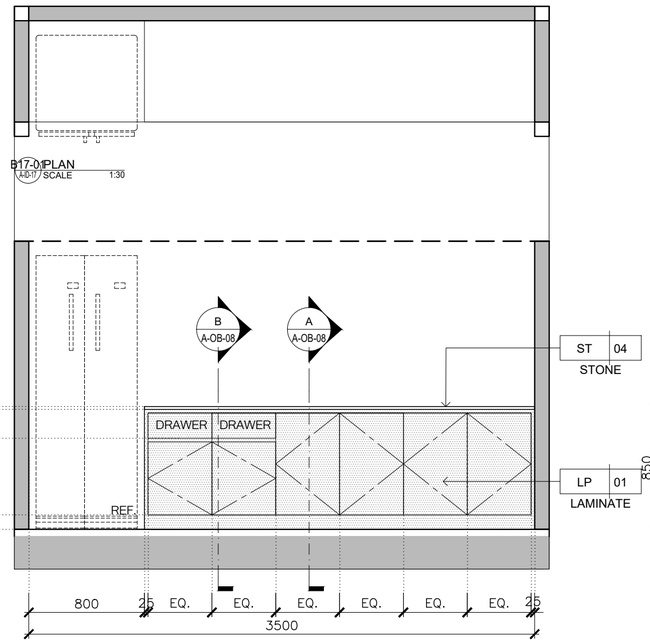

B17-01 PLAN
A-01-17 SCALE 1:30

B17-01 ELEVATION
A-OB-08 SCALE 1:30

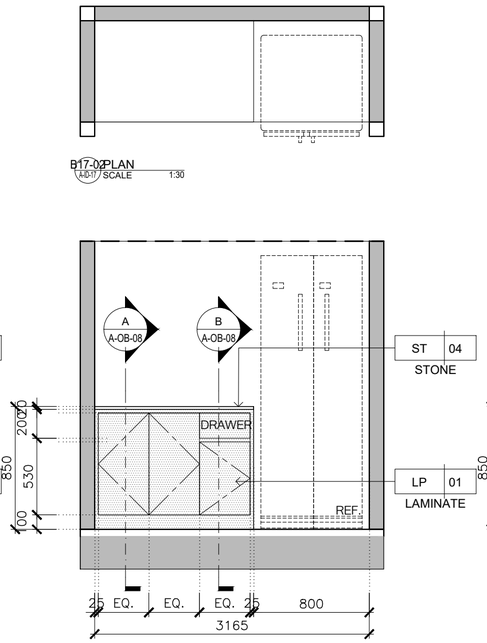

B17-02 PLAN
A-01-17 SCALE 1:30

B17-02 ELEVATION
A-OB-08 SCALE 1:30

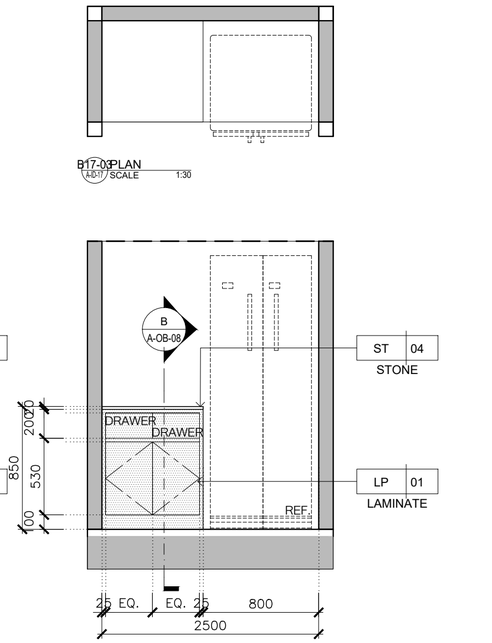

B17-03 PLAN
A-01-17 SCALE 1:30

B17-03 ELEVATION
A-OB-08 SCALE 1:30

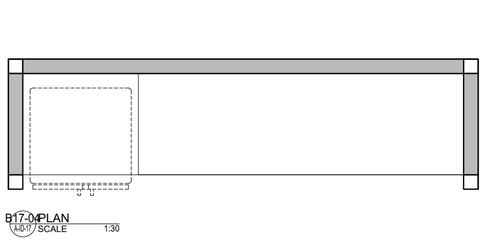

B17-04 PLAN
A-01-17 SCALE 1:30

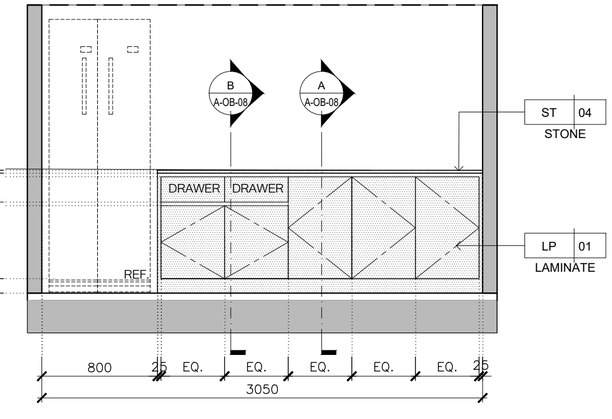

B17-04 ELEVATION
A-OB-08 SCALE 1:30

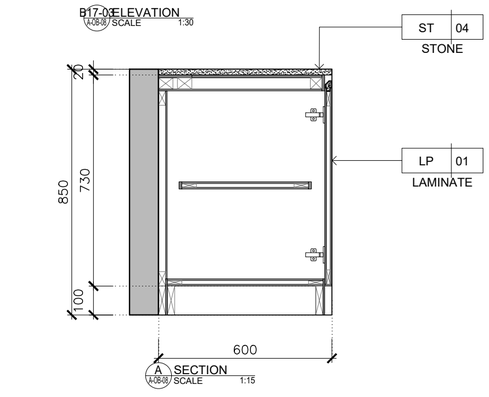

A SECTION
A-OB-08 SCALE 1:15

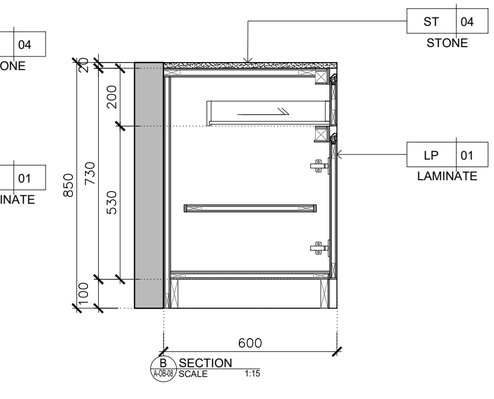

B SECTION
A-OB-08 SCALE 1:15

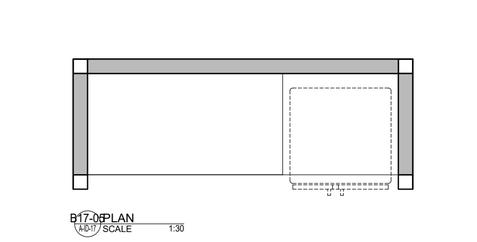

B17-05 PLAN
A-01-17 SCALE 1:30

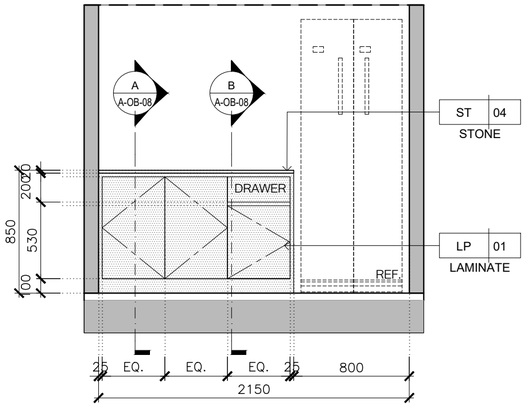

B17-05 ELEVATION
A-OB-08 SCALE 1:30

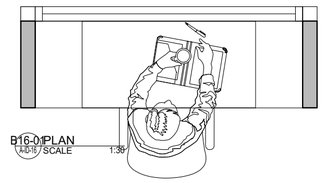

B16-01 PLAN
A-01-16 SCALE 1:30

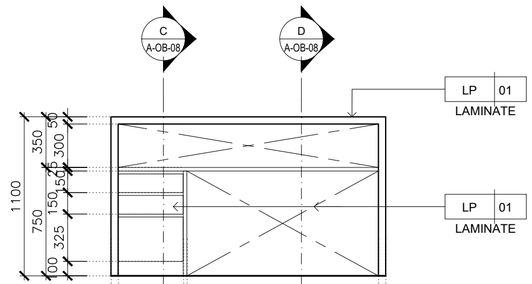

B16-01 ELEVATION
A-OB-08 SCALE 1:30

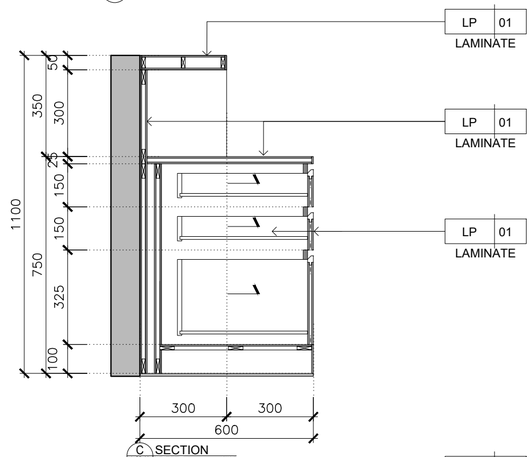

C SECTION
A-OB-08 SCALE 1:15

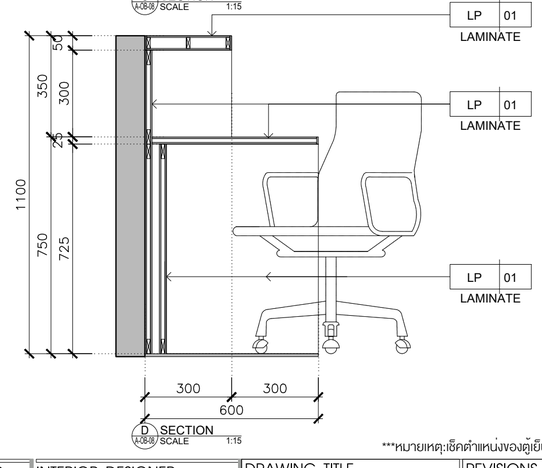

D SECTION
A-OB-08 SCALE 1:15

***หมายเหตุ:เช็คตำแหน่งของผู้เย็บและซิงค์ก่อนทำการผลิต

KSB ARCHITECT
707 VUE BUILDING 3rd FLOOR ROOM T2
KHLONGTONSAI, KHLONGSAN, BANGKOK 10600
TEL: (66) 0-2860-6290 FAX: (66) 0-2860-6291
WWW.KSBARCHITECT.COM

ในอนุญาตประกอบวิชาชีพสถาปัตยกรรมฯ แบบ ส.6

IEAT
THE INDUSTRIAL ESTATE AUTHORITY OF THAILAND
การนิคมอุตสาหกรรมแห่งประเทศไทย (กนอ)

โครงการจ้างออกแบบอาคารสำนักงานใหญ่ กนอ. (แห่งใหม่)

ซอยวิภาวดีรังสิต 3 ถนนวิภาวดีรังสิต แขวงจอมพล
เขตจตุจักร จังหวัดกรุงเทพมหานคร

KEY PLAN

ARCHITECT	SANITARY&FIRE PROTECTION ENGINEER	MECHANICAL ENGINEER	INTERIOR DESIGNER
กัณณ์นภัส วัจน์ศิษฐ์ ส.-สถ.2301	สุกัทร สันติกิรมย์กุล วส.87	สุรพงษ์ ผดุงวิทย์ สก.3980	ชาลี ชลประเสริฐสุข ส.-สน179
นิจวรรณ ศรีสุมาลย์ ภ.-สถ 13263	สกัสรดา แซ่แต้ กส.3821	ชยพัทร์ แก้วทอง กท.42012	ชนสรณ์ วุฒิเจริญมงคล
STRUCTURAL ENGINEER	**ELECTRICAL ENGINEER**	**GREEN BUILDING**	**LANDSCAPE**
พิเชฐ บุญยโวโรจน์ สย.5654	กรเมศ นิยโมสก สพท.5193	จิรนุช มนีกุล ก.-สถ.22286	ณัฐิชัย โยธารักษ์ ส.-กส.65
พงษรพี ลีลาภักดีมั่นคุณ กย.47321			

DRAWING TITLE
BUILT-IN FURNITURE DETAIL
FLOOR 16/17

REVISIONS		
Rev NO.	Revision Note	Date
SCALE	DATE	2023.01.17
CHECKED	APPROVED	
Dwg. No.	A-OB-08	TOTAL 246