

๐ ระบบประสาทสัมผัสภายนอกและذبเพลิง


โครงการ : ออกแบบปรับปรุงอาคารและภูมิทัศน์ สำนักงานนิคมอุตสาหกรรมบางพลี สำนักงานนิคมอุตสาหกรรมบางพลี 136/2 หมู่ 17 อ.เทพารักษ์ ต.บางเสาธง อ.บางเสาธง จ.สมุทรปราการ 10540	ออกแบบโดย :  FUTURE Engineering Consultants Co., Ltd. 1212 ซอยพระรามเก้า 66 ถนนพระรามเก้า แขวงคลองเตย เขตสวนหลวง กรุงเทพมหานคร 10250 โทร. 0-2182-9988, 0-2931-8872-3 โทรสาร 0-2136-4729, 0-2931-8874	ที่ปรึกษาโครงการ : นายณรงค์ เหลืองบุรณกร พ.ว. 1709 สถาปนิก : นายสุเทพ ชลธองราชกุล พ.ส.ศ. 1609 นายอริสสัช มีนตร พ.ส.ศ. 8750 น.ส.สรธิชา เนียมมนากา พ.ส.ศ. 35254 นายวรพจน์ โดประดิษฐ์ พ.ส.ศ. 4971	วิศวกรโครงสร้างและโยธา : นายอภัย ศรีณธรรมกุล พ.ส.ศ. 6873 นายพิเชษฐ มาศภักษา พ.ส.ศ. 8709 น.ส.นภาพร เหลืองบุรณกร พ.ว.พ. 69848	วิศวกรไฟฟ้า : นายนิรันดร์ ศรีภูมิ พ.ว.พ. 587 นายชัชวาล พัฒนโกศล พ.ส.ศ. 3342 น.ส.ศุภาภิชญ์ ประกอบจรรยา พ.ว.พ. 51224	วิศวกรสุขาภิบาลและป้องกันอัคคีภัย : นายโกศล ขาวชนะ พ.ส.ศ. 201 นายอภัย ศรีณธรรมกุล พ.ส.ศ. 321 น.ส.วรรณ จินลลิจ พ.ส.ศ. 4622	ประเภทงานระบบแปลชุดอาชีวบาลและดับเพลิง เขียนแบบ : น.ส.วรรณ จินลลิจ แบบแสดง : สามัญแบบ (DRAWING LIST), SCOPE OF WORK , LOCATION MAP มาตราส่วน : N.T.S	แบบส่วนที่ 2/2 : งานภายนอก NOTE : 1 FIRST ISSUE R2 25/12/62 0 FIRST ISSUE R1 04/02/62 ครั้งที่ รายการแก้ไข อนุมัติวันที่ หมายเหตุ มิติต่างๆระบุแบบเมตรเว้นแต่เป็นอื่น รหัสแบบ FEC/IAT3/00/P/000/ 001R2 หมายเลข P-001R2	618 ถ.นิคมมักกะสัน แขวงมักกะสัน เขตราชเทวี กรุงเทพมหานคร 10400
---	---	--	---	--	---	---	---	---



DESCRIPTION OF TANK								
NO.	NUMAER	NAME	TANK DIMENSION (m.)			GROSS AREA (sqr.m.)	WATER DEPTH (m.)	CAPACITY (Cu.m.)
			WIDTH	LENGTH	DEPTH			
1	UWST#3	UNDERGROUND WATER STORAGE TANK (ถังเก็บน้ำสำหรับระบบรดน้ำต้นไม้, ระบบน้ำพุน้ำ, ระบบน้ำคั้น)	1.80	3.00	2.10	5.40	1.50	8.10



SCALE 1:100@A3 , 1:50@A1

 โครงการ : ออกแบบปรับปรุงอาคารและภูมิทัศน์ สำนักงานนิคมอุตสาหกรรมบางพลี สำนักงานนิคมอุตสาหกรรมบางพลี 136/2 หมู่ 17 ถนนเทพารักษ์ ตำบลเสาธง อ.บางเสาธง จ.สมุทรปราการ 10540	ออกแบบโดย :  1212 ซอยพระรามเก้า 66 ถนนพระรามเก้า แขวงพัฒนาการ เขตสวนหลวง กรุงเทพมหานคร 10250 โทร. 0-2182-9988, 0-2931-8872-3 โทรสาร 0-2136-4729, 0-2931-8874	ที่ปรึกษาโครงการ : นายณรงค์ เหลืองบุตรนาค วัย.1709 สถาปนิก : นายสุเทพ ชลธองราชบุตร ภา-สค.1609 นายอรินสาห์ มินตรง ภา-สค.8750 น.ส.ชลธิชา นิยมนาภา ภา-สค.5254 นายวรพจน์ โประดิษฐ์ ภา-สค.4971	วิศวกรโครงสร้างและโยธา : นายอภัย ศรีณชัยมงคล อย.สย.6873 นายพิศลย์ มากศรีษา อย.สย.8709 น.ส.นภาพร เหลืองบุตรนาค อย.สย.69848	วิศวกรไฟฟ้า : นายนิรันดร์ ศรีภูมิ อย.สย.5587 นายชัชวัฒน์ พัฒนโกศลรัตน์ อย.สย.3342 น.ส.ศุภาภิชญา ประกอบจรรยา อย.สย.51224	วิศวกรสุขาภิบาลและป้องกันอัคคีภัย : นายโกศล ขาวงษ์ อย.สย.201 นายอภัย ศรีณชัยมงคล อย.สย.321 น.ส.วรรณภา จินกสิกิจ อย.สย.4622	ประเภทงานระบบประปาสุขาภิบาลและดับเพลิง เขียนแบบ : น.ส.วรรณภา จินกสิกิจ แบบแสดง :	แบบส่วนที่ 2/2 : งานภายนอก NOTE :	0 FIRST ISSUE R1 04/02/62 ครั้งที่ ๑ รายการแก้ไข อนุมัติวันที่ หมายเหตุ มิติอาคารจะเป็นเมตรวงแต่เป็น	รหัสแบบ FEC/IEAT3/00/P/000/005	หมายเลข P-005
เจ้าของโครงการ : การนิคมอุตสาหกรรมแห่งประเทศไทย (กนอ.) INDUSTRIAL ESTATE AUTHORITY OF THAILAND  618 ถ.นิคมมักกะสัน แขวงมักกะสัน เขตราชเทวี กรุงเทพมหานคร 10400	ALL DRAWINGS ARE SHARING PROPERTY OF FUTURE ENGINEERING CONSULTANTS CO.,LTD. AND PROJECT CLIENT. CAN NOT BE USED OR REPRODUCED WITHOUT SPECIFIC PERMISSION.	มณฑลทหาร : นาย ศรายุทธ เอี่ยมอิทธิพล อย.สย.8800 น.ส.นุชจริย ดิวงพันธ์ อย.สย.8800	วิศวกรเครื่องกลและระบบปรับอากาศ : นายสุรศักดิ์ เจริญฤทธิ์ อย.สย.8800 นายชานู นาคพลกรัง อย.สย.8800	ภูมิสถาปนิก : น.ส.ชลธิชา นิยมนาภา ภา-สค.749	มวดระดอง :	แบบขยายดั่งเก็บน้ำใต้ดิน #2 (สำหรับบรรบริมน้ำใต้ดิน)	มวดระดอง :	มวดระดอง :	มวดระดอง :	มวดระดอง :

แปลนบ่อพัก คสล.และแนวท่อ คสล.(MANHOLE TYPE A)
มาตราส่วน N.T.S

รูปตัด ③

มาตราส่วน N.T.S

ฝาปิดบ่อพัก คสล.

มาตราส่วน N.T.S

รูปตัด (a)

มาตราส่วน N.T.S

รูปตัด ②

มาตราส่วน	N.T.S
-----------	-------

ฝาปิดบ่อพักเหล็ก

มาตราส่วน N.T.S

รายการก่อสร้าง	
1	บ่อพัก ฝาปิดบ่อพัก คสล. f'c 240 kg/cm ² (Cylinder)
2	ท่อ คสล. มีคุณภาพตามมาตรฐาน มอก. 128-2528
3	บ่อพักที่อยู่กลางถนนรพท.ได้ ให้ทำดังนี้ ก. ดอกเสี้ยวรองกับบ่อพักขนาด $\phi 6''$ 3.00m. ตามที่ผู้ควบคุมงานกำหนด ข. ฝาปิดบ่อพัก เปลี่ยนเป็นฝาเหล็กตามแบบขยาย ค. เหล็กเสริมผนังบ่อพัก เพิ่มเป็นเสริมเหล็ก 2 ชั้น ง. เพิ่มความหนาของฝาบ่อพักเป็น 0.20 m. และให้เหล็กเสริมเป็น 2 ชั้น
4	ให้ติดตั้งตะแกรงดักขยะ ทุกจุดก่อนระบายน้ำสู่สาธารณะ
5	ก่อนทำช่องระบายน้ำเข้าบ่อพัก ให้จัดทำคันหินตามแบบ สถาปัตยกรรม โครงสร้าง
6	การถมดินกลบท่อ ขึ้นล่างจากแนวศูนย์กลางท่อ ให้ถมด้วยทรายอัดแน่น ส่วนที่เหลือให้ถมด้วยดิน การถมดินให้ถมขึ้นละไม่เกิน 30 ซม. แต่ละชั้นกระทุ้งแน่น

หมายเหตุ : บ่อพักน้ำหรือบ่อตรวจสภาพน้ำใช้เป็นบ่อแบบเดียวกัน


ตารางที่ 1 แสดงขนาดภายในของบ่อพักน้ำ

ขนาดท่อ ม. (DIA)	ขนาดข้อหัก A (M.)	ขนาดข้อหัก B (M.)
0.20	0.40	0.60
0.30	0.60	0.80
0.40	0.60	0.80
0.60	0.80	1.00
0.80	1.00	1.20
1.00	1.20	1.40
1.20	1.40	1.60
1.50	1.80	2.00

ตารางที่ 2 แสดงการเสริมเหล็กบ่อพักน้ำคอนกรีตเสริมเหล็ก

ขนาดบ่อพัก	ความลึกบ่อพัก (h) ไม่นเกิน 2.0 ม.			ความลึกบ่อพัก (h) มากกว่า 2.0 ม. แต่ไม่เกิน 4.0 ม.		
A x B (m.)	a (m.)	b (m.)	ขนาดมาตรฐานเหล็กและผนัง	a (m.)	b (m.)	ขนาดมาตรฐานเหล็กและผนัง
0.40 x 0.60	0.15	0.15	ใช้ RB 9 mm. @ 0.15 m.#	0.15	0.15	ใช้ RB 9 mm. @ 0.15 m.#
0.60 x 0.80	0.15	0.15	ใช้ RB 9 mm. @ 0.15 m.#	0.15	0.15	ใช้ RB 9 mm. @ 0.15 m.#
0.80 x 1.00	0.15	0.15	ใช้ DB 12 mm. @ 0.20 m.#	0.15	0.15	ใช้ DB 12 mm. @ 0.20 m.#
1.00 x 1.20	0.15	0.15	ใช้ DB 12 mm. @ 0.20 m.#	0.15	0.15	ใช้ DB 12 mm. @ 0.15 m.#
1.20 x 1.40	0.15	0.15	ใช้ DB 12 mm. @ 0.20 m.#	0.15	0.15	ใช้ DB 12 mm. @ 0.15 m.#
1.40 x 1.60	0.15	0.15	ใช้ DB 12 mm. @ 0.20 m.#	0.15	0.15	ใช้ DB 12 mm. @ 0.15 m.#
1.80 x 2.00	0.20	0.20	ใช้ DB 12 mm. @ 0.20 m.#	0.20	0.20	ใช้ DB 12 mm. @ 0.15 m.#

โครงการ : ออกแบบปรับปรุงอาคารและภูมิทัศน์ สำนักงานนิคมอุตสาหกรรมบางพลี สำนักงานนิคมอุตสาหกรรมบางพลี 136/2 หมู่ 17 อ.เทพารักษ์ ต.บางเสาธง อ.บางเสาธง จ.สมุทรปราการ 10540	ออกแบบโดย :  FUTURE Engineering Consultants Co., Ltd. 1212 ซอยพระรามเก้า 66 ถนนพระรามเก้า แขวงพัฒนาการ เขตสวนหลวง กรุงเทพฯ 10250 โทร. 0-2182-9988, 0-2931-8872-3 โทรสาร 0-2136-4729, 0-2931-8874	ที่ปรึกษาโครงการ : นายณรงค์ เหลืองบุตรนาค 16/10/69 อย. 1709 สถาปนิก : นายสุเทพ ชลสองราช 16/10/69 ส.ส. 1609 นายอรินสหัช มินตร 16/10/69 ส.ส. 8750 น.ส.ชลธิชา เนียมมนาภา 16/10/69 ส.ส. 15254 นายวรพจน์ ไตรประดิษฐ์ 16/10/69 ส.ส. 4971	วิศวกรโครงสร้างและโยธา : นายอภิรักษ์ ศรีนิยมธรรมกุล 16/10/69 ส.ย. 6873 นายพิพัฒน์ มาศรีราช 16/10/69 ส.ย. 8709 น.ส.นภาพร เหลืองบุตรนาค 16/10/69 อย. 69848	วิศวกรไฟฟ้า : นายนิรันดร์ ศรีภูมิ 16/10/69 ส.ย. 587 นายชัยวัฒน์ พัฒนโกศล 16/10/69 ส.ย. 3342 น.ส.ศุภาพิชญ์ ประกอบจรรยา 16/10/69 อย. 51224	วิศวกรสุขาภิบาลและป้องกันอัคคีภัย : นายโกศล ขาววงษ์ 16/10/69 ส.ส. 201 นายอภิรักษ์ ศรีนิยมธรรมกุล 16/10/69 ส.ส. 321 น.ส.วรรณภา จินกลกิจ 16/10/69 ส.ส. 4622	ประเภทงานระบบประปาสุขาภิบาลและดับเพลิง เขียนแบบ : น.ส.วรรณภา จินกลกิจ แบบแสดง : TYPICAL DETAIL-1 (MANHOLE TYPE-A)	แบบส่วนที่ 2/2 : งามภายนอก NOTE : 0 FIRST ISSUE 04/02/62 ครั้งที่ 1 รายการแก้ไข อนุมัติวันที่ หมายเหตุ มีมติประชุมเป็นมติตรงแล้วแต่เป็น รหัสแบบ FEC/IEAT3/00/P/000/007 หมายเลข P-007	618 ถ.นิคมมักกะสัน แขวงมักกะสัน เขตราชเทวี กรุงเทพมหานคร 10400
---	---	---	--	--	---	--	---	---

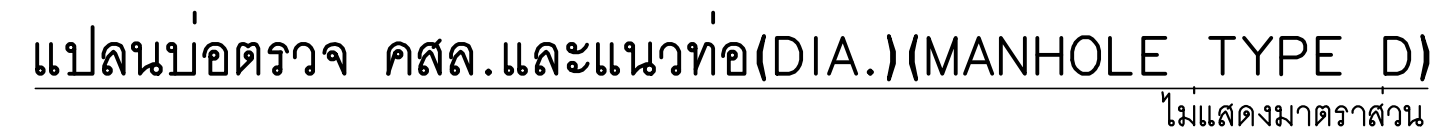


ตารางที่ 1 แสดงขนาดภายในของบ่อพักหรือบ่อตรวจสภาพน้ำ


ตารางที่ 2 แสดงการเสริมเหล็กบ่อพักหรือบ่อตรวจสภาพน้ำคอนกรีตเสริมเหล็ก

ขนาดบ่อพัก C x D (ม.)	ความลึกบ่อพัก (ก) ไม่เกิน 2.0 ม.				ความลึกบ่อพัก (ค) มากกว่า 2.0ม. แต่ไม่เกิน 4.0 ม.			
	c (ม.)	d (ม.)	e (ม.)	ขนาดมาตรฐานเหล็กและผนัง	c (ม.)	d (ม.)	e (ม.)	ขนาดมาตรฐานเหล็กและผนัง
0.30 x 0.40	0.15	0.15	0.20	ใช้ DB 12 mm. @ 0.20 ม.#	0.15	0.15	0.20	ใช้ DB 12 mm. @ 0.15 ม.#
0.40 x 0.60	0.15	0.15	0.20	ใช้ DB 12 mm. @ 0.20 ม.#	0.15	0.15	0.20	ใช้ DB 12 mm. @ 0.15 ม.#
1.00 x 1.30	0.15	0.15	0.20	ใช้ DB 12 mm. @ 0.20 ม.#	0.15	0.15	0.20	ใช้ DB 12 mm. @ 0.15 ม.#
1.00 x 1.50	0.20	0.20	0.10	ใช้ DB 12 mm. @ 0.20 ม.#	0.20	0.20	0.10	ใช้ DB 12 mm. @ 0.15 ม.#

โครงการ : ออกแบบปรับปรุงอาคารและภูมิทัศน์ สำนักงานนิคมอุตสาหกรรมบางพลี สำนักงานนิคมอุตสาหกรรมบางพลี 136/2 หมู่ 17 ถนนพหลโยธิน ตำบลเสาธง อ.บางเสาธง จ.สมุทรปราการ 10540 เจ้าของโครงการ : การนิคมอุตสาหกรรมแห่งประเทศไทย (กนอ.) INDUSTRIAL ESTATE AUTHORITY OF THAILAND  618 ถนนนิคมฯ ถนนนิคมฯ เขตราชเทวี กรุงเทพมหานคร 10400	ออกแบบโดย :  FUTURE Engineering Consultants Co., Ltd. 1212 ซอยพระรามเก้า 66 ถนนพระรามเก้า แขวงพัฒนาการ เขตดอนเมือง กรุงเทพมหานคร 10250 โทร. 0-2182-9988, 0-2931-8872-3 โทรสาร 0-2136-4729, 0-2931-8874 ALL DRAWINGS ARE SHARING PROPERTY OF FUTURE ENGINEERING CONSULTANTS CO., LTD. AND PROJECT CANNOT BE USED OR REPRODUCED WITHOUT SPECIFIC PERMISSION.	ที่ปรึกษาโครงการ : นายณรงค์ เหลืองบุตรนาค พ.ว. 1709 สถาปนิก : นายสุเทพ ชลธอราษฎร์ พ.ส.ล. 1609 นายอรินสิทธิ์ นิโคตร พ.ส.ล. 8750 น.ส.ชลธิชา เนียมนาภา พ.ส.ล. 5254 นายวรพจน์ ไตรประดิษฐ์ พ.ส.ล. 4971	วิศวกรโครงสร้างและโยธา : นายอภิรักษ์ ศรีณรงค์ พ.ว. 887 นายชัยวัฒน์ พัฒนโกธรัตน์ พ.ว. 3342 น.ส.ศุภาพิชญ์ ประกอบจรรยา พ.ว. 5124 มณฑทหาร : นาย ศรายุทธ เข้มอิทธิพล พ.ว. 981 น.ส.นุชจรรย์ ดิษฐพันธ์ พ.ว. 20791	วิศวกรไฟฟ้า : นายนิรุตติ ศรีภูมิ พ.ว. 887 นายชัยวัฒน์ พัฒนโกธรัตน์ พ.ว. 3342 น.ส.ศุภาพิชญ์ ประกอบจรรยา พ.ว. 5124 วิศวกรเครื่องกลและระบบปรับอากาศ : นายสุรศักดิ์ เจริญสุข พ.ว. 981 นายชาญ นาคพลกรัง พ.ว. 20791	วิศวกรสุขาภิบาลและป้องกันอัคคีภัย : นายโกศล ขาวขันธ์ พ.ว. 201 นายอภิรักษ์ ศรีณรงค์ พ.ว. 887 น.ส.วรรณภา จินกสิกิจ พ.ว. 4622 ภูมิสถาปนิก : น.ส.ชลธิชา เนียมนาภา พ.ว. 749	ประเภทงานระบบประปาสุขาภิบาลและดับเพลิง เขียนแบบ : น.ส.วรรณภา จินกสิกิจ แบบแสดง : แบบขยายข้อชักแบบที่ 3 (MANHOLE TYPE-D) มาตรฐาน : FEC/IEAT3/00/P/000/009	แบบส่วนที่ 2/2 : งามภายนอก NOTE :	<table><tr><td>0</td><td>FIRST ISSUE</td><td>04/02/62</td></tr><tr><td>ครั้งที่</td><td>รายการแก้ไข</td><td>อนุมัติวันที่</td></tr><tr><td>หมายเหตุ</td><td>มีมติขออนุมัติเป็นมาตรฐานแบบนั้น</td><td></td></tr><tr><td>รหัสแบบ</td><td></td><td>หมายเลข</td></tr><tr><td>FEC/IEAT3/00/P/000/009</td><td></td><td>P-009</td></tr></table>	0	FIRST ISSUE	04/02/62	ครั้งที่	รายการแก้ไข	อนุมัติวันที่	หมายเหตุ	มีมติขออนุมัติเป็นมาตรฐานแบบนั้น		รหัสแบบ		หมายเลข	FEC/IEAT3/00/P/000/009		P-009
0	FIRST ISSUE	04/02/62																					
ครั้งที่	รายการแก้ไข	อนุมัติวันที่																					
หมายเหตุ	มีมติขออนุมัติเป็นมาตรฐานแบบนั้น																						
รหัสแบบ		หมายเลข																					
FEC/IEAT3/00/P/000/009		P-009																					

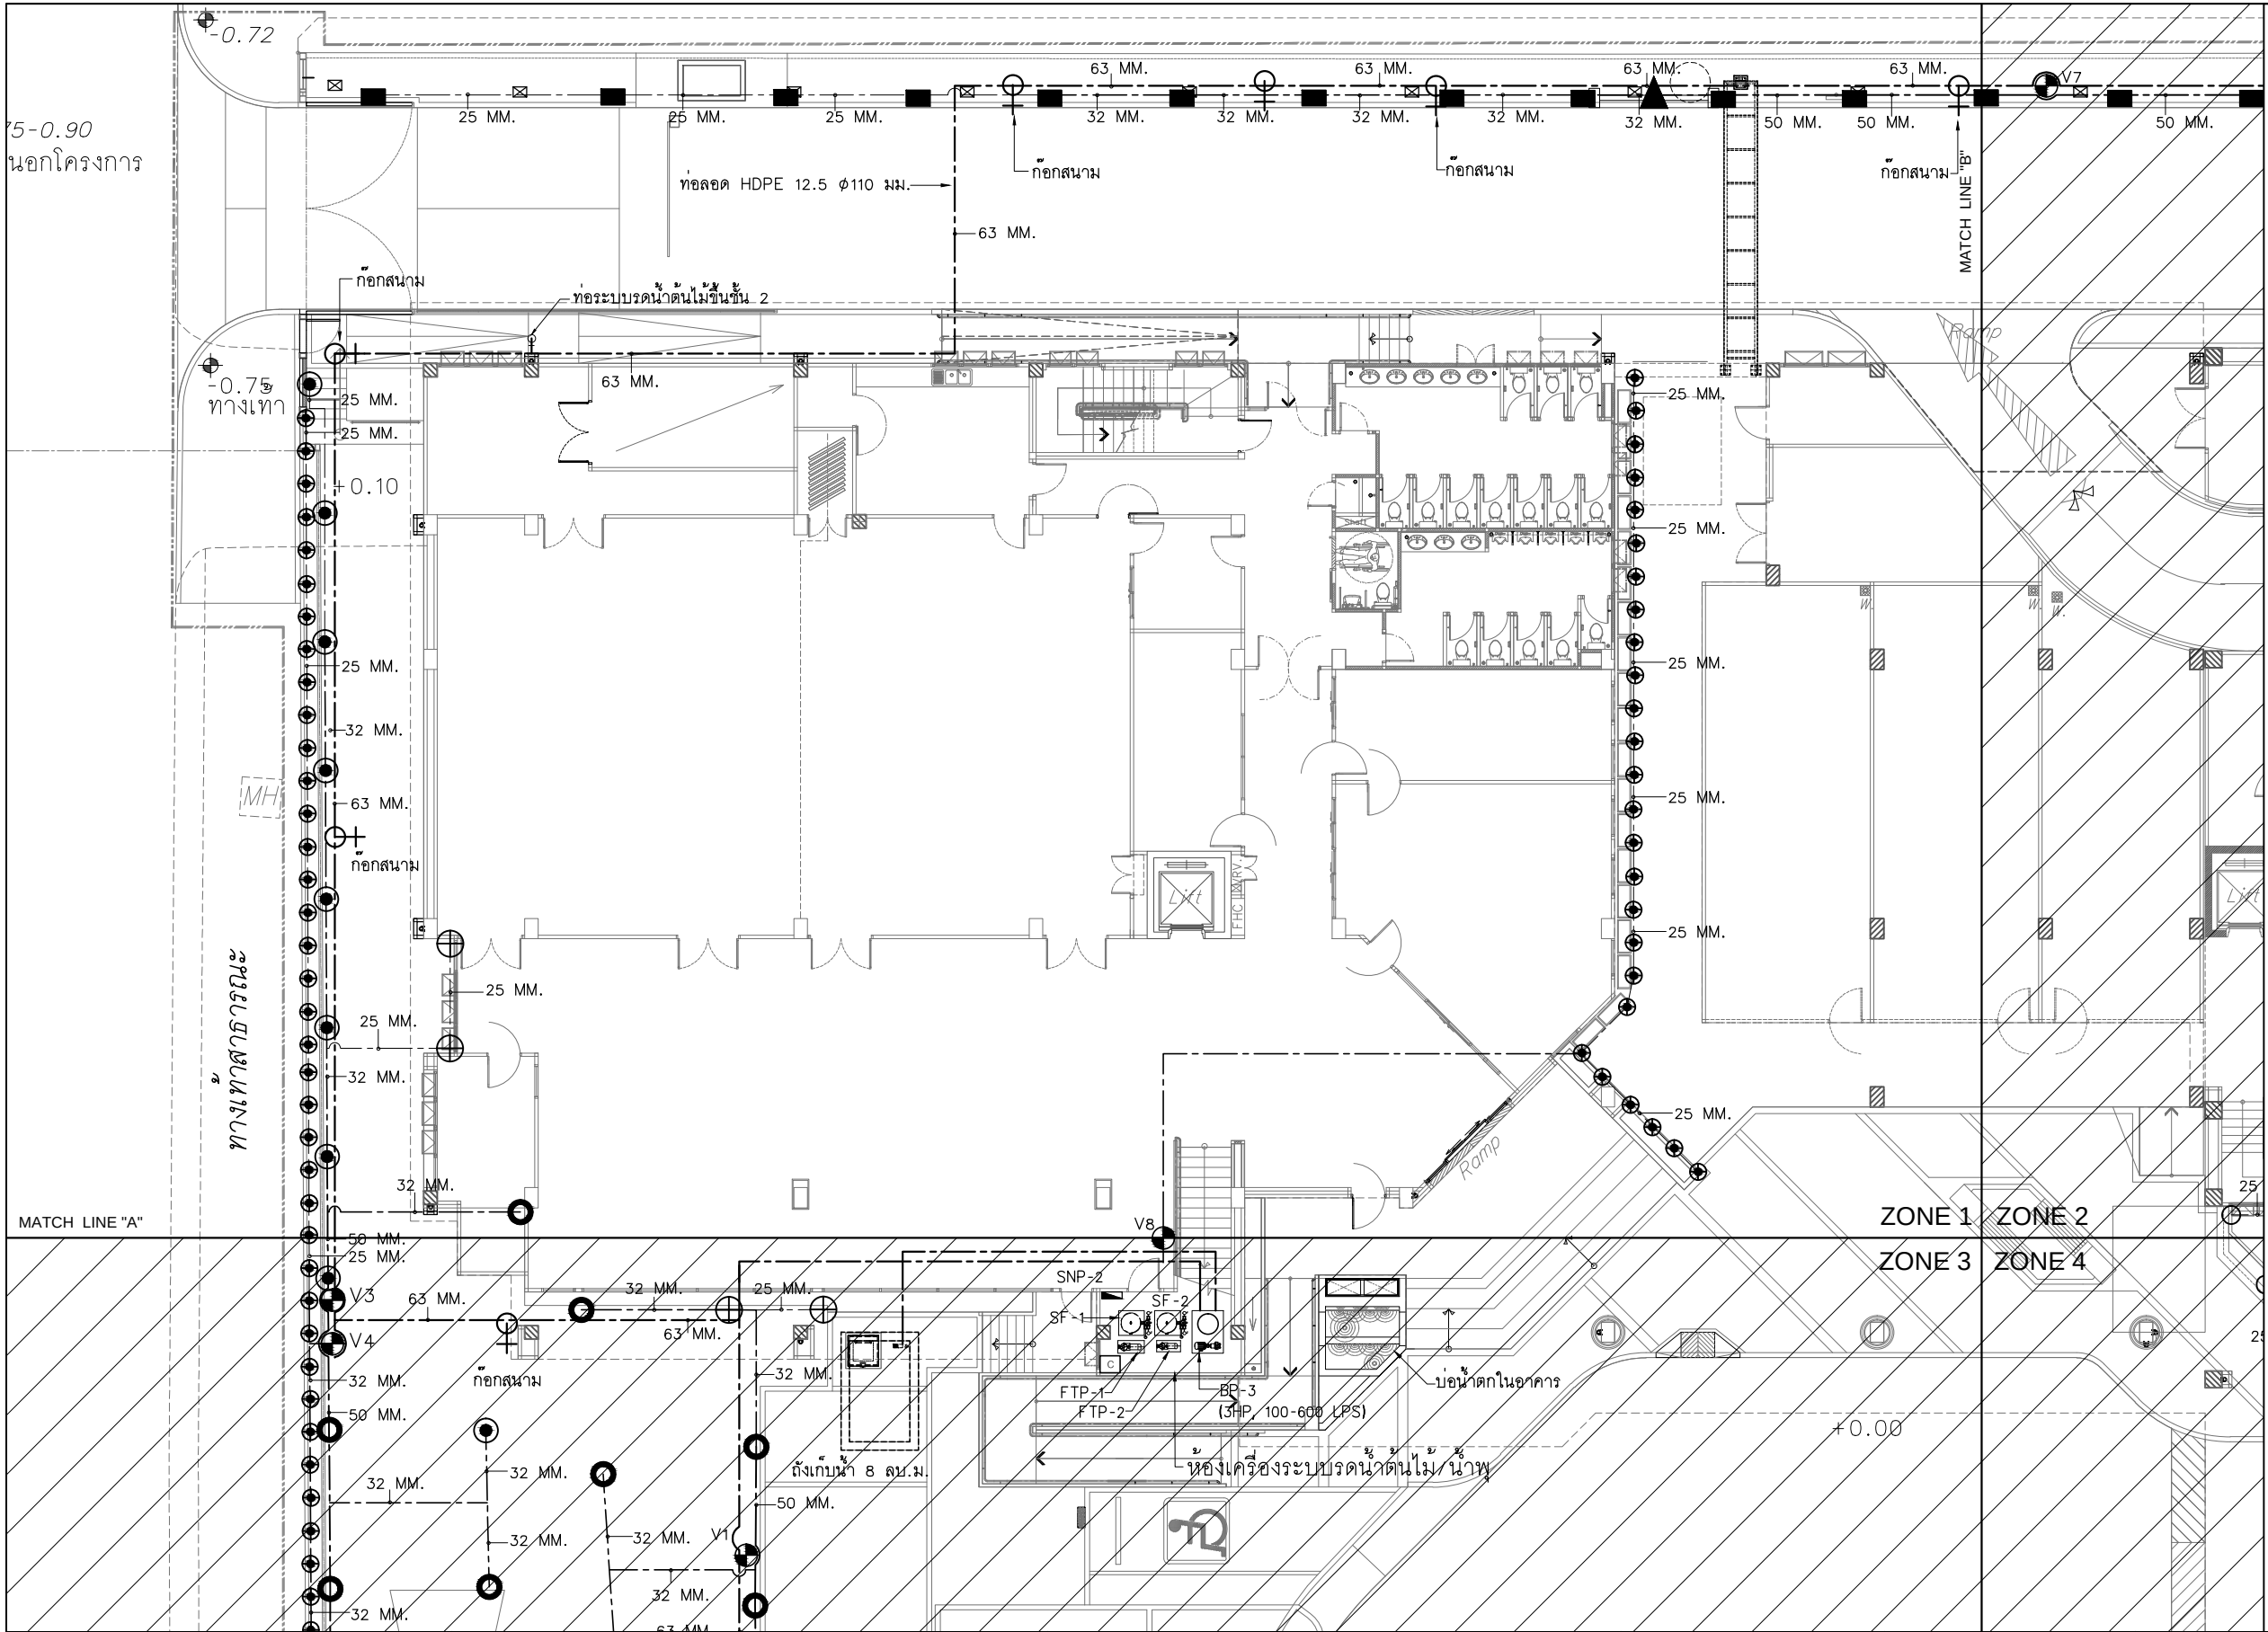


- สัญลักษณ์และความหมาย
- HDPE 63 MM. PN 6.3
 - HDPE 50 MM. PN 6.3
 - HDPE 32 MM. PN 6.3
 - HDPE 25 MM. PN 6.3
 - SOLENOID VALVE
 - PUMP
 - CONTROLLER
 - POP UP SPRINKLER LX
ADJUSTABLE ARC NOZZLES 17 A
/ 2.07 BAR / R= 4.9 M.
/ FLOW 0.38 CU.M./H. / 180° ARC
 - POP UP SPRINKLER LX
ADJUSTABLE ARC NOZZLES 15 A
/ 2.07 BAR / R= 4.6 M.
/ FLOW 0.40 CU.M./H. / 180° ARC
 - POP UP SPRINKLER LX
ADJUSTABLE ARC NOZZLES 12 A
/ 2.07 BAR / R= 3.7 M.
/ FLOW 0.36 CU.M./H. / 180° ARC
 - POP UP SPRINKLER LX
ADJUSTABLE ARC NOZZLES 10 A
/ 2.07 BAR / R= 3 M.
/ FLOW 0.40 CU.M./H. / 180° ARC
 - POP UP SPRINKLER LX
ADJUSTABLE ARC NOZZLES 8 A
/ 2.07 BAR / R= 2.4 M.
/ FLOW 0.37 CU.M./H. / 180° ARC
 - POP UP SPRINKLER 15
/9 STRIP SERIES / NOZZLE 15SST
/ 1.7 BAR / R= 1.2X 8.5 M.
/ FLOW 0.25 CU.M./H.
 - MINI SPRAY HEAD / R=1.2 M.
 - MINI SPRINKLER R 0.50 M.
 - ก๊อกสนาม
 - DRIP LINE @ 0.30
 - ท่อลด HDPE PN 12.5

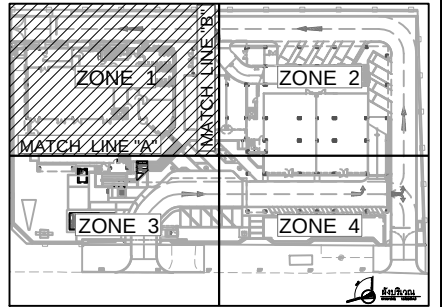

ผังระบบรดน้ำต้นไม้ ZONE 1/4
มาตรฐาน 1:100@A1
1:200@A3

โครงการ : ออกแบบปรับปรุงอาคารและภูมิทัศน์ สำนักงานนิคมอุตสาหกรรมบางพลี สำนักงานนิคมอุตสาหกรรมบางพลี 136/2 หมู่ 17 ต.เทพารักษ์ ต.บางเสาธง อ.บางเสาธง จ.สมุทรปราการ 10540	ออกแบบโดย :  1212 ซอยพระรามเก้า 66 ถนนพระรามเก้า แขวงคลองเตย เขตคลองเตย กรุงเทพมหานคร 10250 โทร. 0-2182-9988, 0-2931-8872-3 โทรสาร 0-2136-4729, 0-2931-8874 ALL DRAWINGS ARE SHARING PROPERTY OF FUTURE ENGINEERING CONSULTANTS CO.,LTD. AND PROJECT CLIENT, CAN NOT BE USED OR REPRODUCED WITHOUT SPECIFIC PERMISSION.	ที่ปรึกษาโครงการ : นายณรงค์ เหลืองบุตรนาค วิศว. 1709 สถาปนิก : นายสุเทพ จุลองราชกุล วิศว. 1609 นายอรินสิทธิ์ มินนตร ภา.ส. 8750 น.ส.ชลธิชา เนียมมณฑา ภา.ส. 45254 นายวรพจน์ โดประดิษฐ์ ภา.ส. 4971	วิศวกรโครงสร้างและโยธา : นายอภัย ศรีนัยธรรมกุล วิศว. 6873 นายพัลลภ มาศรักษา วิศว. 8709 น.ส.นภาพร เหลืองบุตรนาค วิศว. 69848 ช่างเทคนิค : นาย ศราวุธ เขียมอิทธิพล ภา.ส. 4971 น.ส.นุชชรี ดิวงษ์พันธ์ ภา.ส. 20791	วิศวกรไฟฟ้า : นายวินทร์ ศรีภูมิ วิศว. 87 นายชัยวัฒน์ พัฒนโกศลนา วิศว. 3342 น.ส.ศุภาพิชญ์ ประกอบจรรยา วิศว. 51224 วิศวกรเครื่องกลและระบบปรับอากาศ : นายสุศักดิ์ เจริญฤทธิ์ ภา.ส. 20791 น.ส.นุชชรี นาคพลกรัง ภา.ส. 20791	วิศวกรสุขาภิบาลและป้องกันอัคคีภัย : นายโกศล ขาวงษ์ วิศว. 201 นายอภัย ศรีนัยธรรมกุล วิศว. 321 น.ส.วรรณมา จินกลกิจ วิศว. 4622 ภูมิสถาปนิก : น.ส.ชลธิชา เนียมมณฑา วิศว. 749	ประเภทงานระบบประปาสุขาภิบาลและดับเพลิง เขียนแบบ : น.ส.วรรณมา จินกลกิจ แบบแสดง : ผังระบบรดน้ำต้นไม้ ZONE 1/4 มาตรฐาน : แบบส่วนที่ 2/2 : งานภายนอก NOTE : 0 FIRST ISSUE 04/02/62 ครั้งที่ รายการแก้ไข อนุมัติวันที่ หมายเหตุ มติดังกล่าวจะแนบมาตามแบบเป็นต้น รหัสแบบ FEC/EAT3/00/P/000/ 011 หมายเลข P-011 แผ่นที่
--	--	---	---	--	---	--

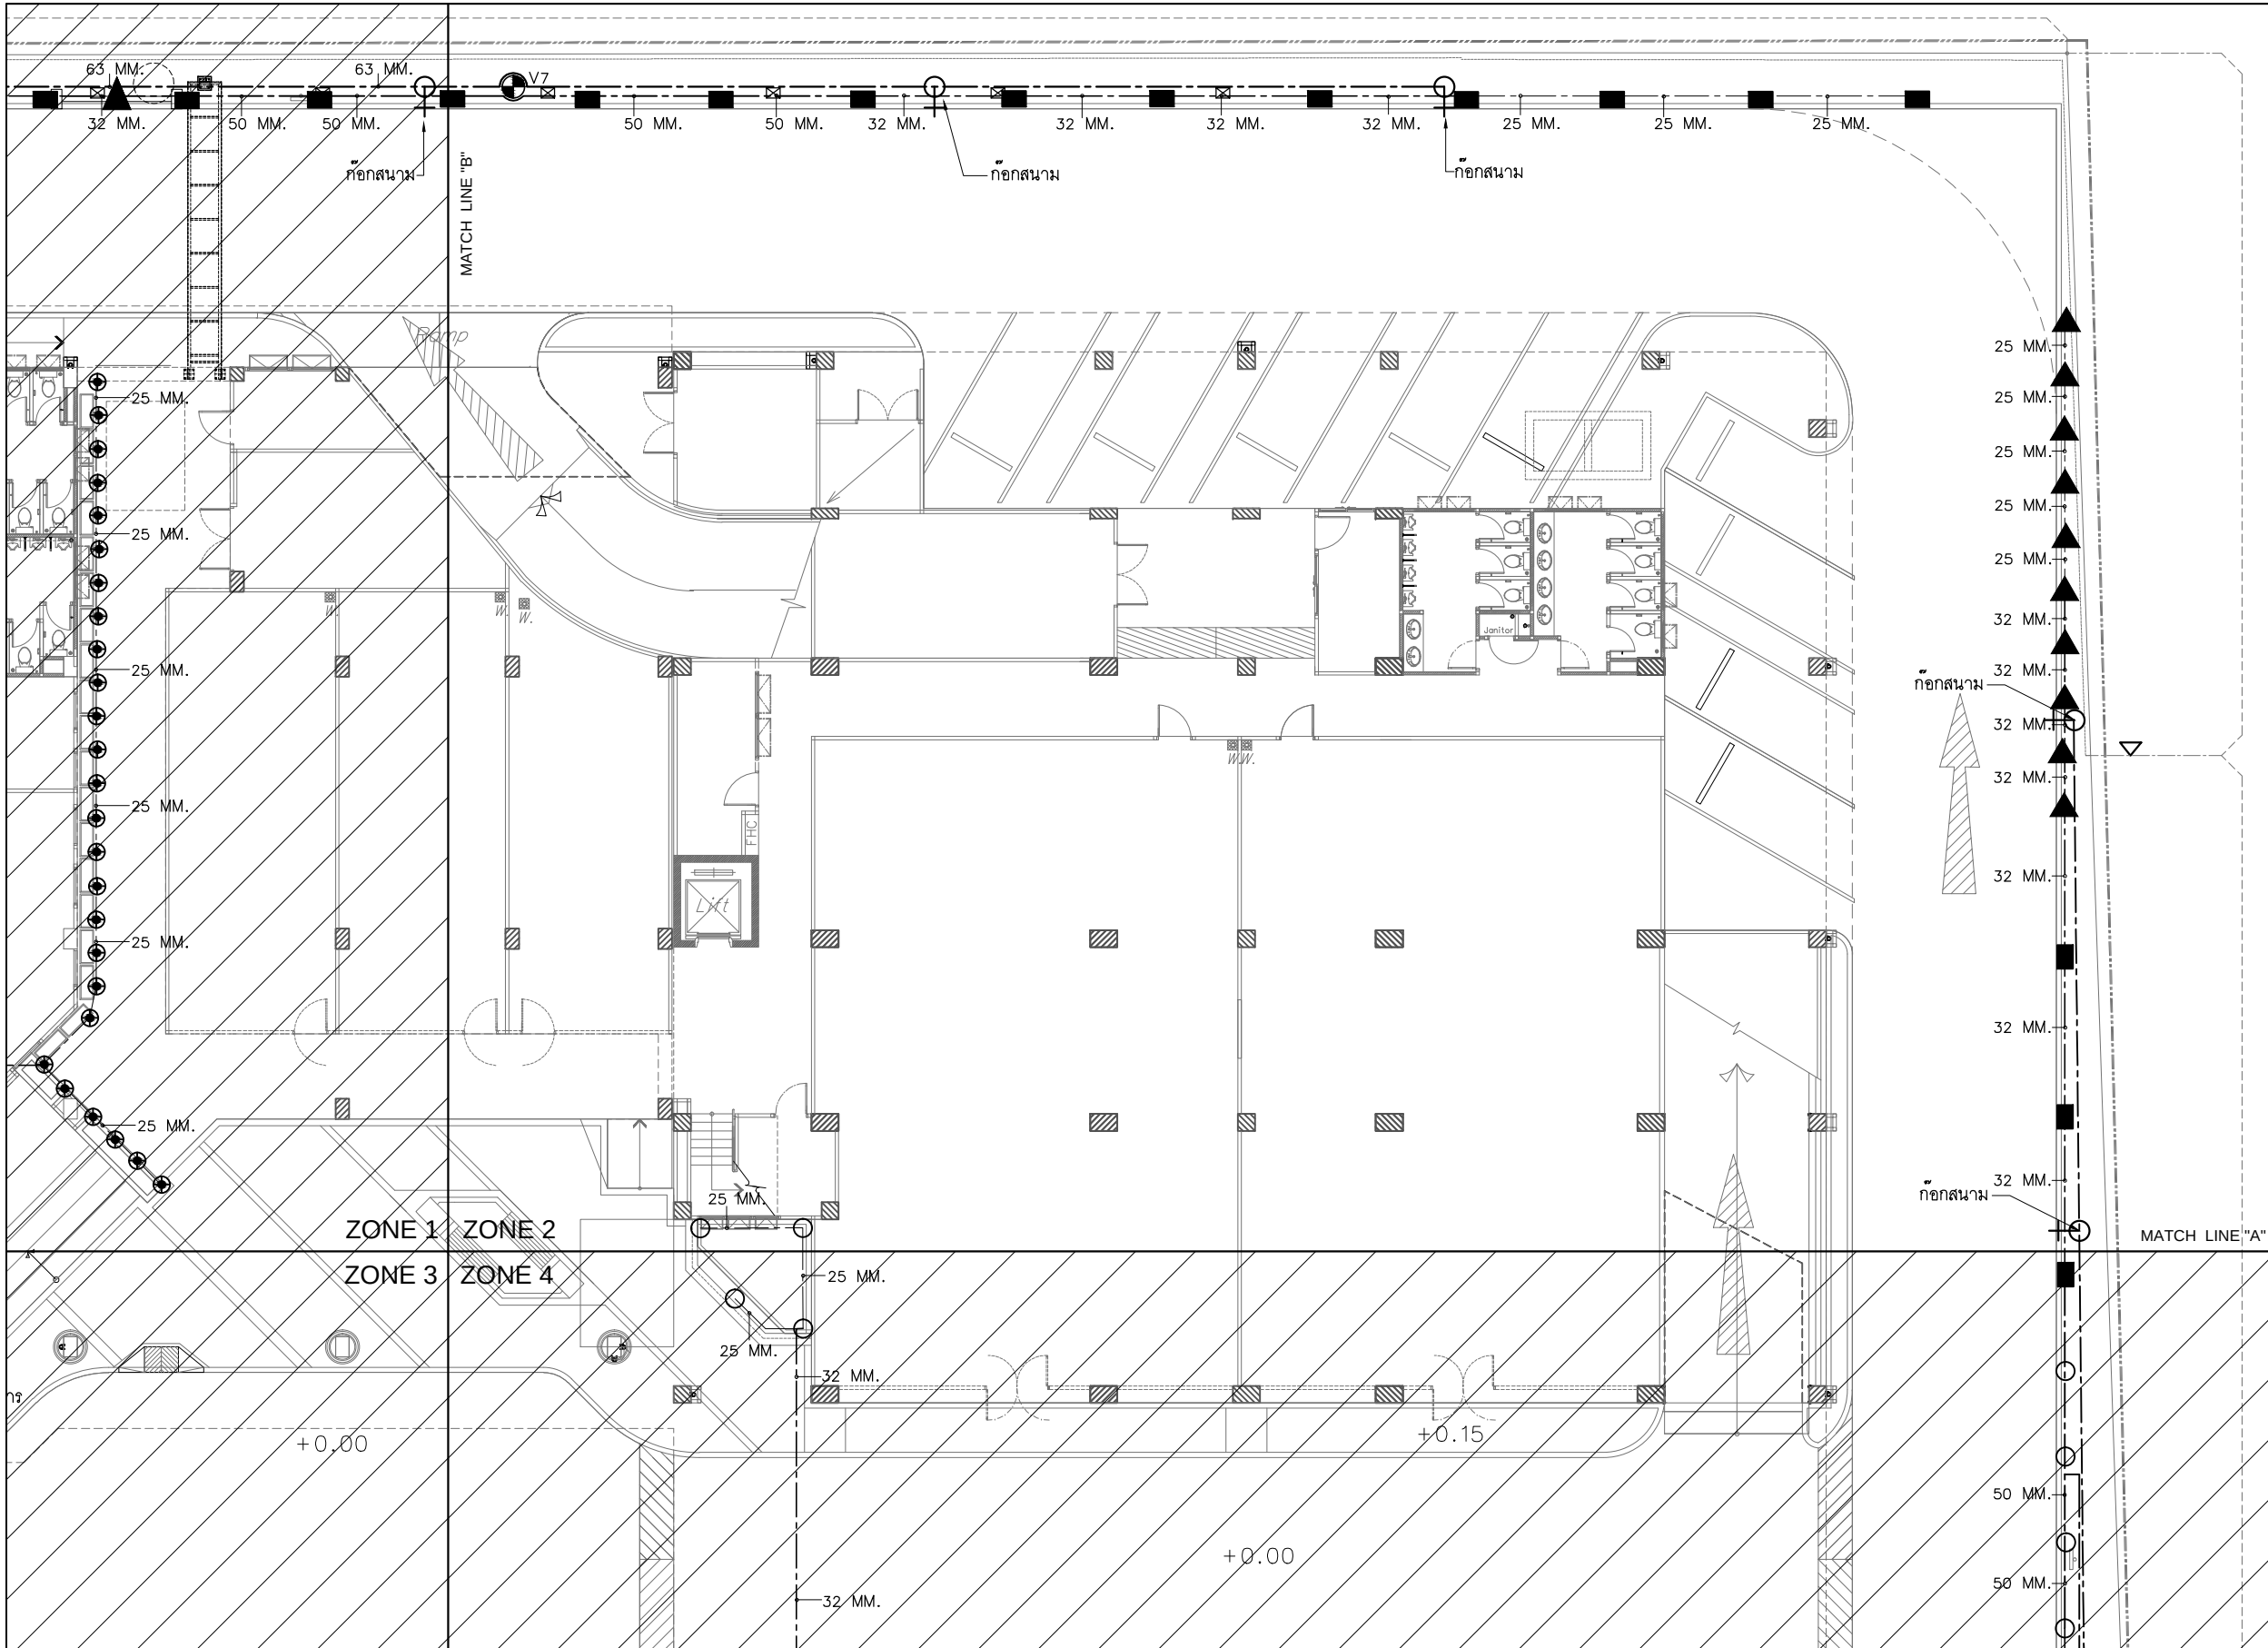


สัญลักษณ์และความหมาย

- HDPE 63 MM. PN 6.3
- HDPE 50 MM. PN 6.3
- HDPE 32 MM. PN 6.3
- HDPE 25 MM. PN 6.3
- SOLENOID VALVE
- PUMP
- CONTROLLER
- POP UP SPRINKLER LX ADJUSTABLE ARC NOZZLES 17 A / 2.07 BAR / R= 4.9 M. / FLOW 0.38 CU.M./H. / 180° ARC
- POP UP SPRINKLER LX ADJUSTABLE ARC NOZZLES 15 A / 2.07 BAR / R= 4.6 M. / FLOW 0.40 CU.M./H. / 180° ARC
- POP UP SPRINKLER LX ADJUSTABLE ARC NOZZLES 12 A / 2.07 BAR / R= 3.7 M. / FLOW 0.36 CU.M./H. / 180° ARC
- POP UP SPRINKLER LX ADJUSTABLE ARC NOZZLES 10 A / 2.07 BAR / R= 3 M. / FLOW 0.40 CU.M./H. / 180° ARC
- POP UP SPRINKLER LX ADJUSTABLE ARC NOZZLES 8 A / 2.07 BAR / R= 2.4 M. / FLOW 0.37 CU.M./H. / 180° ARC
- POP UP SPRINKLER 15 /9 STRIP SERIES / NOZZLE 15SST / 1.7 BAR / R= 1.2X 8.5 M. / FLOW 0.25 CU.M./H.
- MINI SPRAY HEAD / R=1.2 M.
- MINI SPRINKLER R 0.50 M.
- ก๊อกสนาม
- DRIP LINE @ 0.30
- ท่อลด HDPE PN 12.5

ผังระบบรดน้ำต้นไม้ ZONE 2/4

มาตรฐาน 1:100@A1
1:200@A3

โครงการ : ออกแบบปรับปรุงอาคารและภูมิทัศน์ สำนักงานนิคมอุตสาหกรรมบางพลี 136/2 หมู่ 17 ต.เทพารักษ์ ต.บางเสาธง อ.บางเสาธง จ.สมุทรปราการ 10540	ออกแบบโดย : 1212 ซอยพระรามเก้า 66 ถนนพระรามเก้า แขวงคลองเตย เขตสวนหลวง กรุงเทพมหานคร 10250 โทร. 0-2182-9988, 0-2931-8872-3 โทรสาร 0-2136-4729, 0-2931-8874 ALL DRAWINGS ARE SHARING PROPERTY OF FUTURE ENGINEERING CONSULTANTS CO.,LTD. AND PROJECT CLIENT, CAN NOT BE USED OR REPRODUCED WITHOUT SPECIFIC PERMISSION.	ที่ปรึกษาโครงการ : นายณรงค์ เหลืองบุตรนาถ อย.1709 สถาปนิก : นายสุเทพ จุลองราชกุล อก.1609 นายอรินสิทธิ์ มินนคร อก-สส.8750 น.ส.ชลธิชา เนียมมณฑา อก-สส.45254 นายวรรณ โด่ประดิษฐ์ อก-สส.4971	วิศวกรโครงสร้างและโยธา : นายอภัย ศรีนัยธรรมกุล อย.6873 นายพัลลภ มาศรักษา อย.8709 น.ส.นภาพร เหลืองบุตรนาถ อย.69848 ช่างเทคนิค : นาย ศราวุธ เขียมอิทธิพล อก.98100 น.ส.นุชจริย ดิฉวงพันธ์ อก.20791	วิศวกรไฟฟ้า : นายรินทร์ ศรีภูมิ อย.1887 นายชัยวัฒน์ พัฒนโกศล อก.3342 น.ส.ศุภาพิชญ์ ประกอบจรรยา อก.51224 ภูมิสถาปนิก : นายสุรศักดิ์ เจริญฤทธิ อก.98100 นายชาญ นาคพลกรัง อก.20791	วิศวกรสุขาภิบาลและป้องกันอัคคีภัย : นายโกศล ขาวงษ์ อก.201 นายอภัย ศรีนัยธรรมกุล อก.321 น.ส.วรรณ จินกสิกิจ อก.4622 ภูมิสถาปนิก : น.ส.ชลธิชา เนียมมณฑา อก-สส.749	ประมาณการระบบประปาสุขาภิบาลและดับเพลิง เขียนแบบ : น.ส.วรรณ จินกสิกิจ แบบแสดง : ผังระบบรดน้ำต้นไม้ ZONE 2/4 มาตรฐาน :	แบบส่วนที่ 2/2 : งานภายนอก NOTE : 0 FIRST ISSUE 04/02/62 ครั้งที่ รายการแก้ไข อนุมัติวันที่ หมายเหตุ มิติต่างๆจะเป็นเมตรเว้นแต่เป็นอื่น รหัสแบบ FEC/EAT3/00/P/000/ 012 หมายเลข P-012 แผ่นที่
--	---	--	---	---	---	--	--

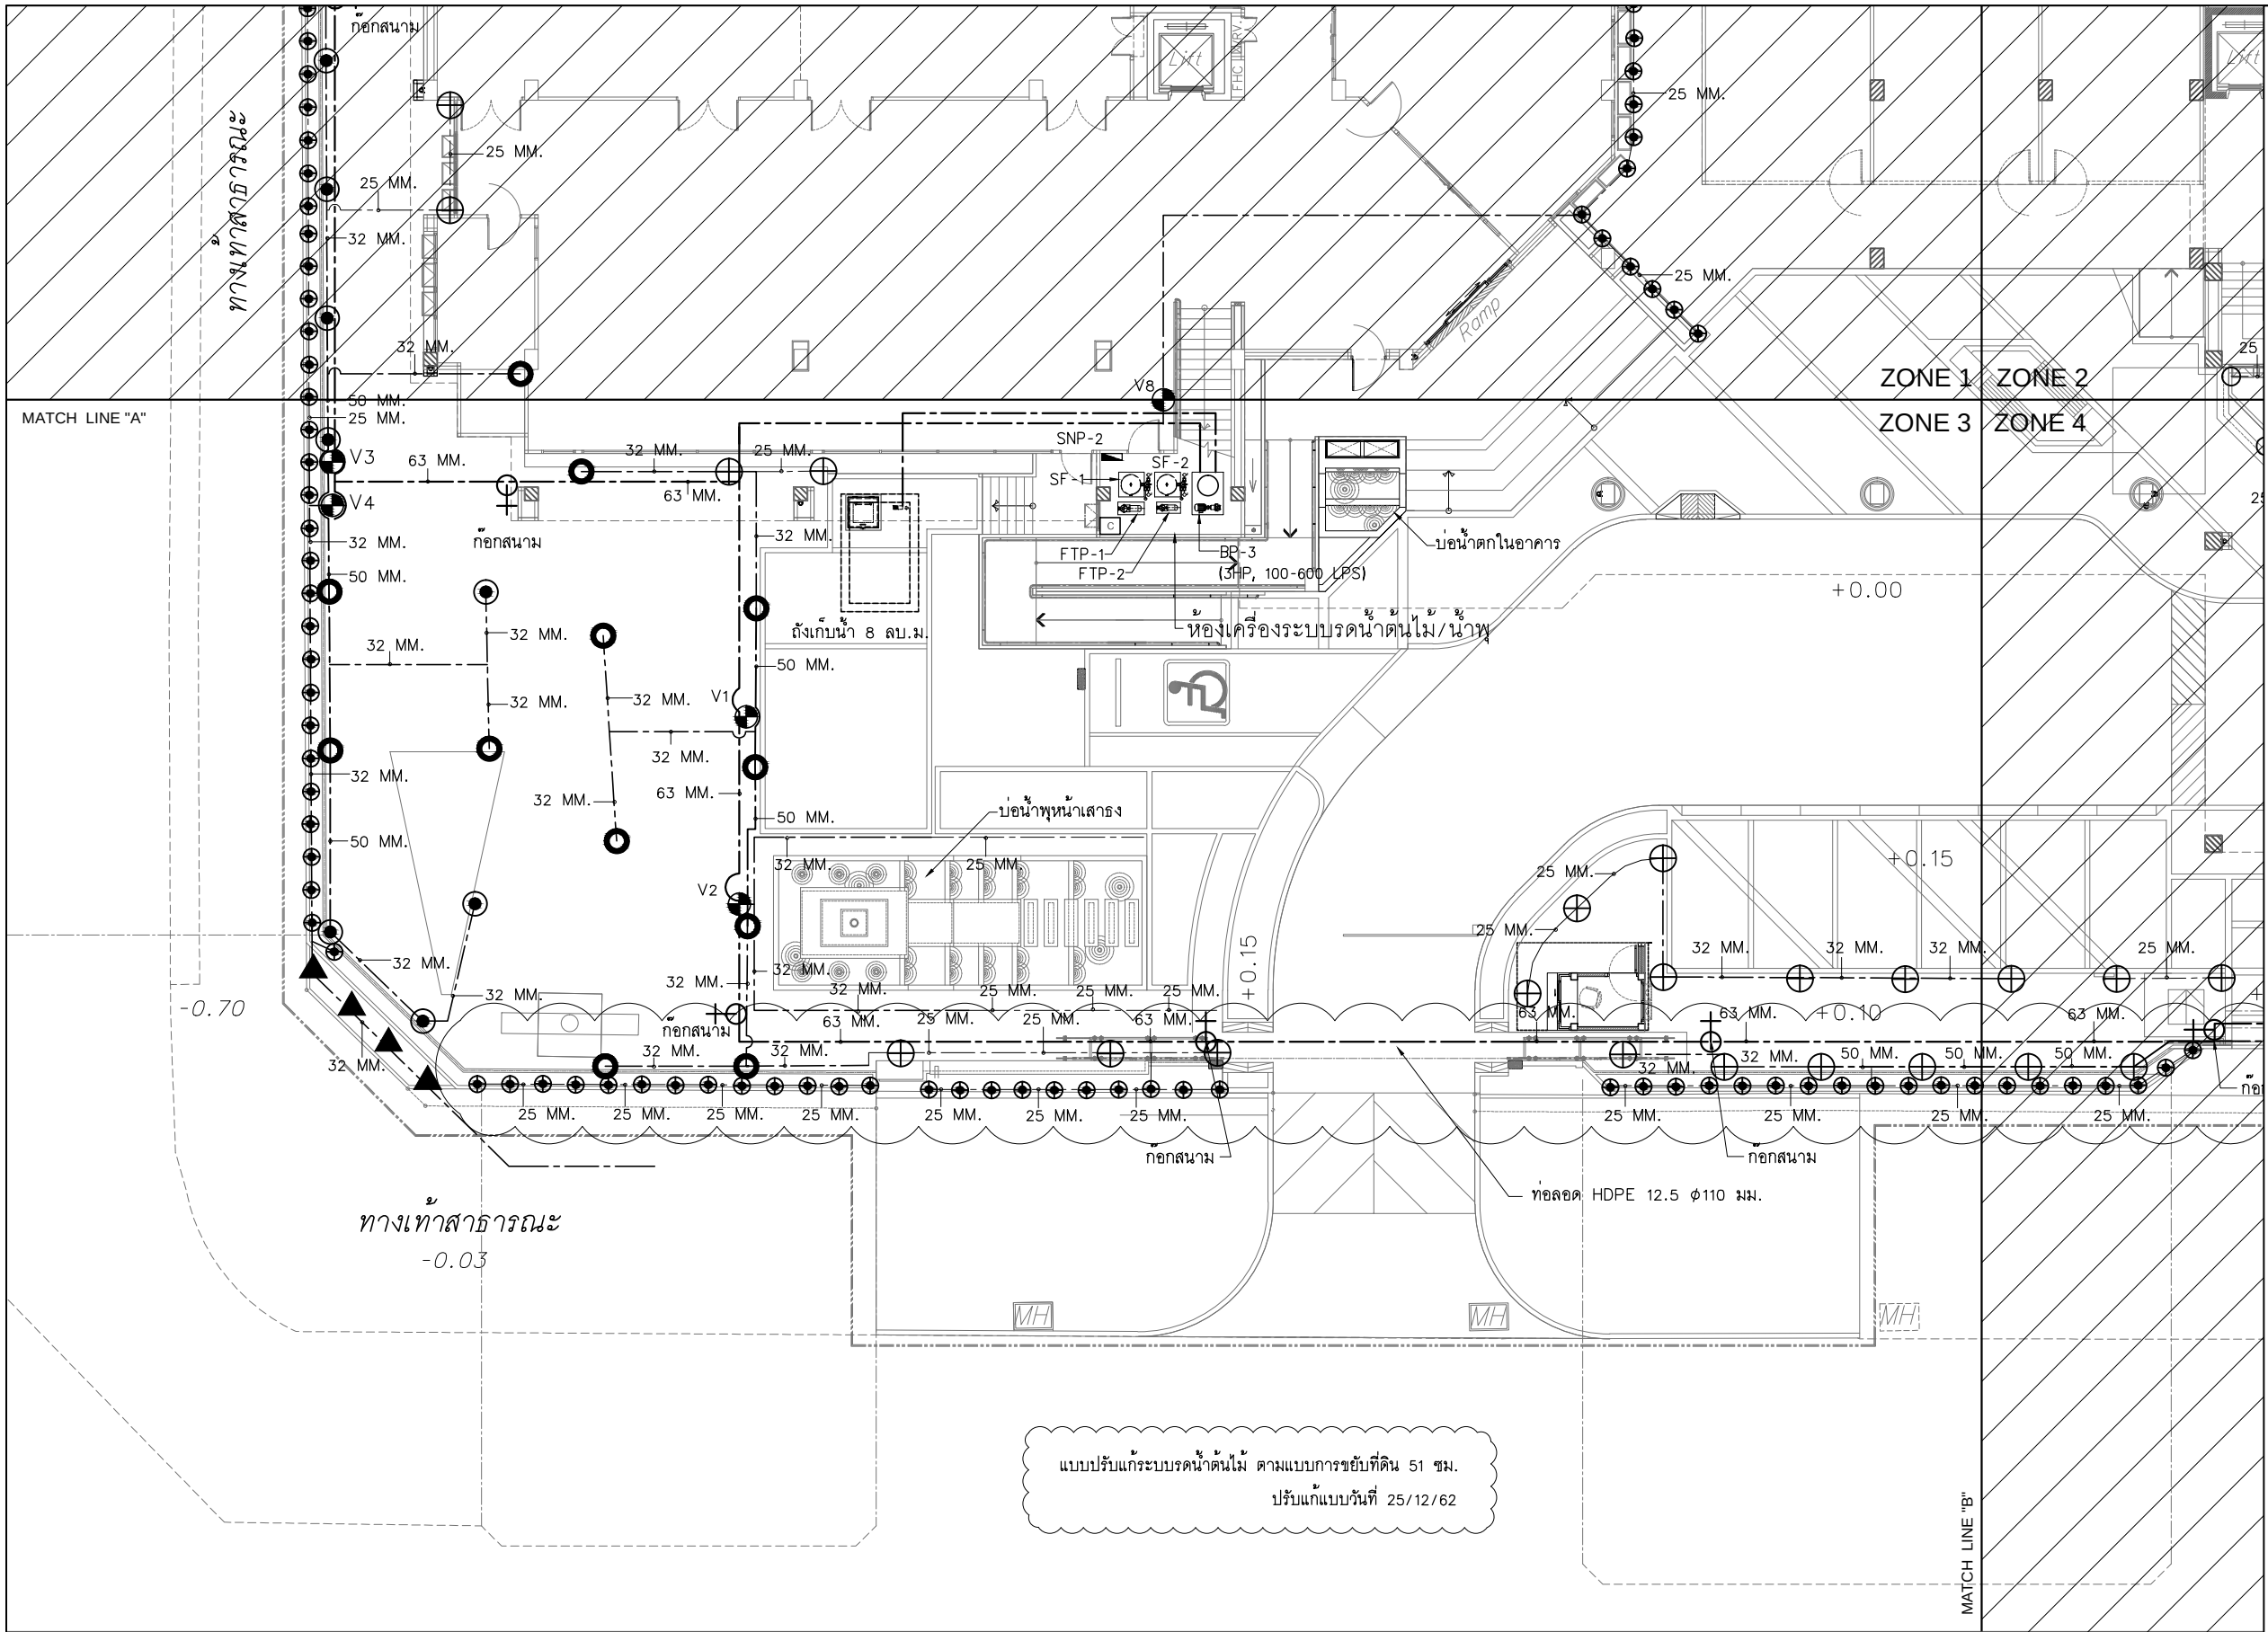


สัญลักษณ์และความหมาย

- HDPE 63 MM. PN 6.3
- HDPE 50 MM. PN 6.3
- HDPE 32 MM. PN 6.3
- HDPE 25 MM. PN 6.3
- SOLENOID VALVE
- PUMP
- CONTROLLER
- POP UP SPRINKLER LX ADJUSTABLE ARC NOZZLES 17 A / 2.07 BAR / R= 4.9 M. / FLOW 0.38 CU.M./H. / 180° ARC
- POP UP SPRINKLER LX ADJUSTABLE ARC NOZZLES 15 A / 2.07 BAR / R= 4.6 M. / FLOW 0.40 CU.M./H. / 180° ARC
- POP UP SPRINKLER LX ADJUSTABLE ARC NOZZLES 12 A / 2.07 BAR / R= 3.7 M. / FLOW 0.36 CU.M./H. / 180° ARC
- POP UP SPRINKLER LX ADJUSTABLE ARC NOZZLES 10 A / 2.07 BAR / R= 3 M. / FLOW 0.40 CU.M./H. / 180° ARC
- POP UP SPRINKLER LX ADJUSTABLE ARC NOZZLES 8 A / 2.07 BAR / R= 2.4 M. / FLOW 0.37 CU.M./H. / 180° ARC
- POP UP SPRINKLER 15 /9 STRIP SERIES / NOZZLE 15SST / 1.7 BAR / R= 1.2X 8.5 M. / FLOW 0.25 CU.M./H.
- MINI SPRAY HEAD / R=1.2 M.
- MINI SPRINKLER R 0.50 M.
- ก๊อกสนาม
- DRIP LINE @ 0.30
- ท่อลด HDPE PN 12.5

ผังระบบรดน้ำต้นไม้ ZONE 3/4

มาตราส่วน 1:100@A1 1:200@A3

โครงการ : ออกแบบปรับปรุงอาคารและภูมิทัศน์ สำนักงานนิคมอุตสาหกรรมบางพลี 136/2 หมู่ 17 ถ.เทพารักษ์ ต.บางเสาธง อ.บางเสาธง จ.สมุทรปราการ 10540	ออกแบบโดย : 1212 ซอยพระรามเก้า 66 ถนนพระรามเก้า แขวงพัฒนาการ เขตสวนหลวง กรุงเทพมหานคร 10250 โทร. 0-2182-9988, 0-2931-8872-3 โทรสาร 0-2136-4729, 0-2931-8874	ที่ปรึกษาโครงการ : นายณรงค์ เหลืองบุตรนาถ อย.1709 สถาปนิก : นายสุเทพ จุลองราชกุล ฝ.สถ.1609 นายอรินสหัส มินนคร ภ-สถ.8750 น.ส.ชลธิชา เนียมมณฑา ภ-สถ.45254 นายวรรณ โด่ประดิษฐ์ ภ-สถ.4971	วิศวกรโครงสร้างและโยธา : นายอภัย ศรีนัยธรรมกุล สย.6873 นายพัลลภ มาศรักษา สย.8709 น.ส.นภาพร เหลืองบุตรนาถ อย.69848	วิศวกรไฟฟ้า : นายวินทร์ ศรีภูมิ อย.1887 นายชัยวัฒน์ พัฒนโกศลธนา สย.3342 น.ส.ศุภาพิชญ์ ประกอบจรรยา ฝ.พท.51224	วิศวกรสุขาภิบาลและป้องกันอัคคีภัย : นายโกศล ขาวงษ์ สส.201 นายอภัย ศรีนัยธรรมกุล สส.321 น.ส.วรรณ จินกสิกิจ ภส.4622	ประเภทงานระบบประปาสุขาภิบาลและดับเพลิง เขียนแบบ : น.ส.วรรณ จินกสิกิจ แบบแสดง : ผังระบบรดน้ำต้นไม้ ZONE 3/4 มาตราส่วน :	แบบส่วนที่ 2/2 : งานภายนอก NOTE : 1 FIRST ISSUE R1 25/12/62 0 FIRST ISSUE 04/02/62 ครั้งที่ รายการแก้ไข อนุมัติวันที่ หมายเหตุ มิติต่างๆจะเป็นเมตรเว้นแต่เป็นอื่น รหัสแบบ FEC/EAT3/00/P/000/ 013R1 แผ่นที่	หมายเลข P-013R1
เจ้าของโครงการ : การนิคมอุตสาหกรรมแห่งประเทศไทย (กนอ.) INDUSTRIAL ESTATE AUTHORITY OF THAILAND 618 ถนนนิคมฯ ถนนนิคมฯ เขตราชเทวี กรุงเทพมหานคร 10400	ALL DRAWINGS ARE SHARING PROPERTY OF FUTURE ENGINEERING CONSULTANTS CO.,LTD. AND PROJECT CLIENT, CAN NOT BE USED OR REPRODUCED WITHOUT SPECIFIC PERMISSION.	วิศวกรเครื่องกลและระบบปรับอากาศ : นายสุรศักดิ์ เจริญฤทธิ์ ฝ.ก.98100 นายชาญ นาคพลกรัง ภก.20791	ผู้สถาปนิก : น.ส.ชลธิชา เนียมมณฑา ภ-ภส.749	ผู้ควบคุมงาน : นายสุรศักดิ์ เจริญฤทธิ์ ฝ.ก.98100 นายชาญ นาคพลกรัง ภก.20791	ผู้ตรวจสอบ : นายสุรศักดิ์ เจริญฤทธิ์ ฝ.ก.98100 นายชาญ นาคพลกรัง ภก.20791			

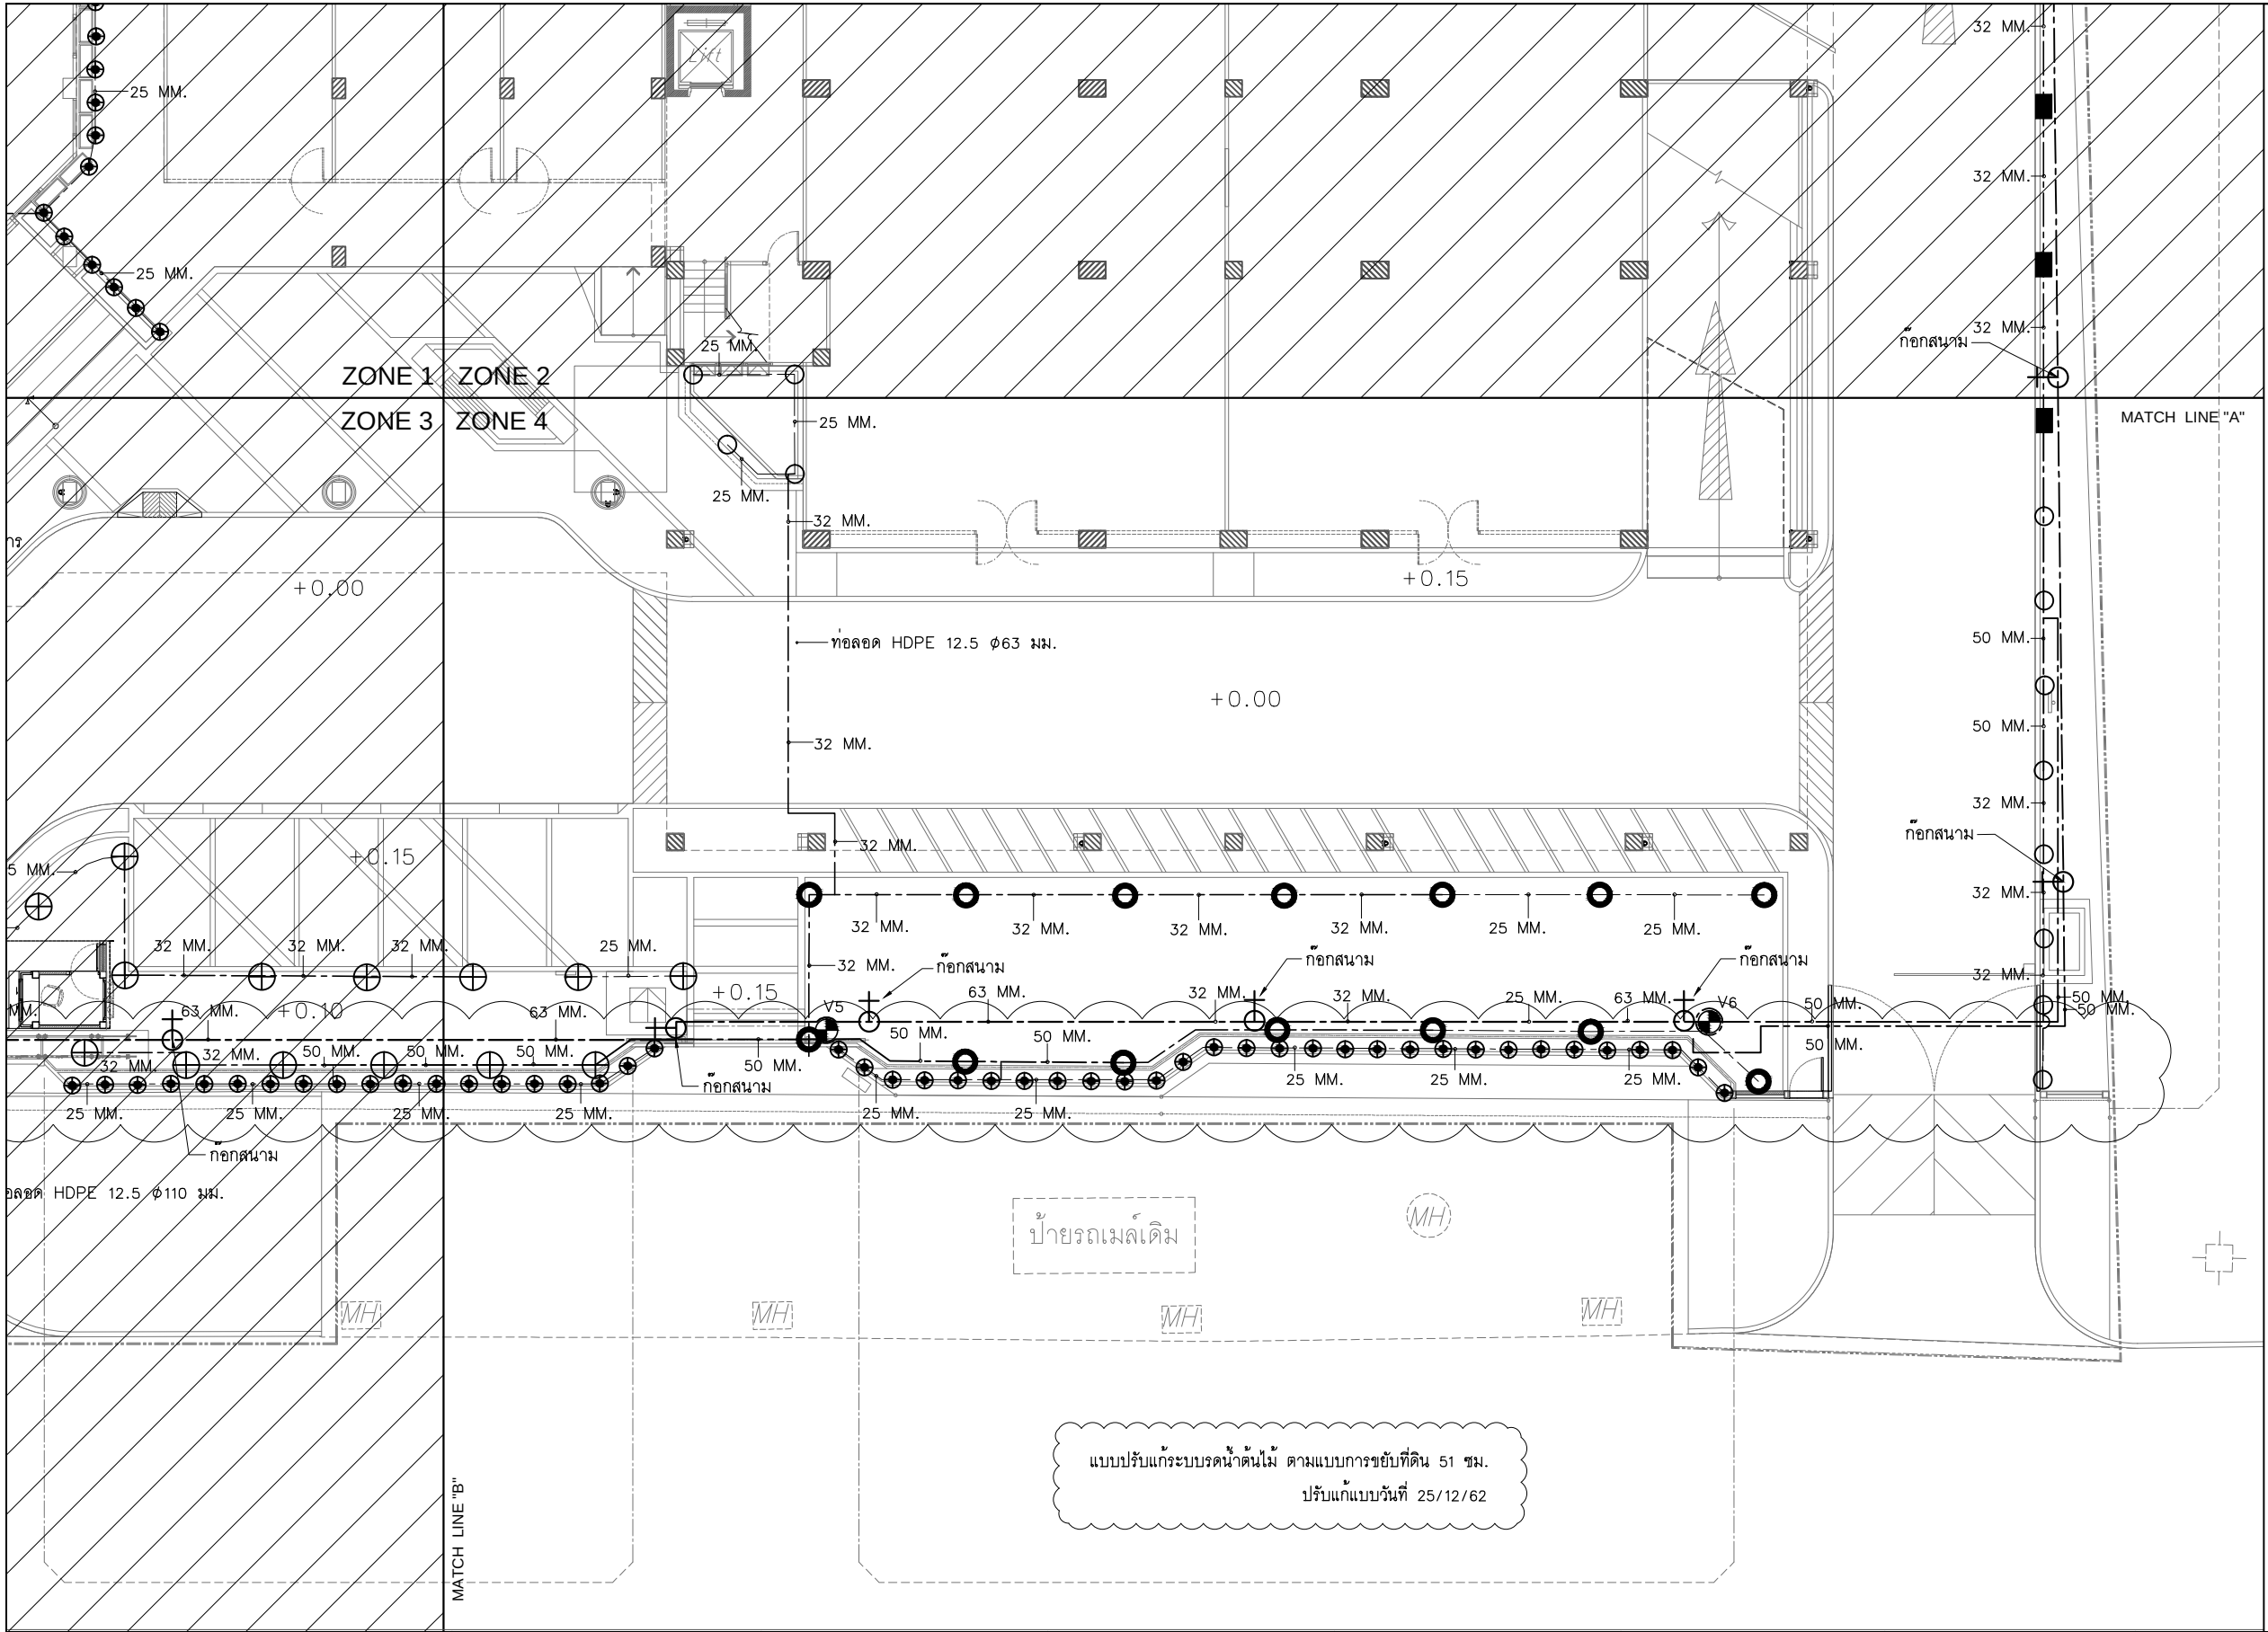

สัญลักษณ์และความหมาย




- HDPE 63 MM. PN 6.3
- HDPE 50 MM. PN 6.3
- HDPE 32 MM. PN 6.3
- HDPE 25 MM. PN 6.3
- SOLENOID VALVE
- PUMP
- CONTROLLER
- POP UP SPRINKLER LX ADJUSTABLE ARC NOZZLES 17 A / 2.07 BAR / R= 4.9 M. / FLOW 0.38 CU.M./H. / 180° ARC
- POP UP SPRINKLER LX ADJUSTABLE ARC NOZZLES 15 A / 2.07 BAR / R= 4.6 M. / FLOW 0.40 CU.M./H. / 180° ARC
- POP UP SPRINKLER LX ADJUSTABLE ARC NOZZLES 12 A / 2.07 BAR / R= 3.7 M. / FLOW 0.36 CU.M./H. / 180° ARC
- POP UP SPRINKLER LX ADJUSTABLE ARC NOZZLES 10 A / 2.07 BAR / R= 3 M. / FLOW 0.40 CU.M./H. / 180° ARC
- POP UP SPRINKLER LX ADJUSTABLE ARC NOZZLES 8 A / 2.07 BAR / R= 2.4 M. / FLOW 0.37 CU.M./H. / 180° ARC
- POP UP SPRINKLER 15 / 9 STRIP SERIES / NOZZLE 15SST / 1.7 BAR / R= 1.2X 8.5 M. / FLOW 0.25 CU.M./H.
- MINI SPRAY HEAD / R=1.2 M.
- MINI SPRINKLER R 0.50 M.
- ก๊อกสนาม
- DRIP LINE @ 0.30
- ท่อลด HDPE PN 12.5

ผังระบบรดน้ำต้นไม้ ZONE 4/4


มาตราส่วน 1:100@A1
1:200@A3

โครงการ : ออกแบบปรับปรุงอาคารและภูมิทัศน์ สำนักงานนิคมอุตสาหกรรมบางพลี สำนักงานนิคมอุตสาหกรรมบางพลี 136/2 หมู่ 17 ถ.เทพารักษ์ ต.บางเสาธง อ.บางเสาธง จ.สมุทรปราการ 10540 เจ้าของโครงการ : การนิคมอุตสาหกรรมแห่งประเทศไทย (กนอ.) INDUSTRIAL ESTATE AUTHORITY OF THAILAND 618 ถ.นิคมมักกะสัน แขวงมักกะสัน เขตราชเทวี กรุงเทพมหานคร 10400	ออกแบบโดย : FUTURE Engineering Consultants Co., Ltd. 1212 ซอยพระรามเก้า 66 ถนนพระรามเก้า แขวงพัฒนาการ เขตสวนหลวง กรุงเทพมหานคร 10250 โทร. 0-2182-9988, 0-2931-8872-3 โทรสาร 0-2136-4729, 0-2931-8874 ALL DRAWINGS ARE SHARING PROPERTY OF FUTURE ENGINEERING CONSULTANTS CO.,LTD. AND PROJECT CLIENT, CAN NOT BE USED OR REPRODUCED WITHOUT SPECIFIC PERMISSION.	ที่ปรึกษาโครงการ : นายณรงค์ เหลืองบุตรนาถ อย. 1709 สถาปนิก : นายพัลลภ มาศรักษา จ. 8709 นายสุเทพ จุลองราชกุล จ. 1609 นายอรินสหัส มินนคร ภ. สด. 8750 น.ส.ชลธิชา เนียมมณฑา ภ. สด. 5254 นายวรรณ โด่ประดิษฐ์ ภ. สด. 4971	วิศวกรโครงสร้างและโยธา : นายอภิรักษ์ ศรีนัยธรรมกุล สย. 6873 นายพัลลภ มาศรักษา จ. 8709 น.ส.นภาพร เหลืองบุตรนาถ อย. 69848 วิศวกรเครื่องกลและระบบปรับอากาศ : นายสุรศักดิ์ เจริญฤทธิ์ จ. 9810 นายชาญ นาคพลกรัง ภ. 20791	วิศวกรไฟฟ้า : นายวินทร์ ศรีภูมิ อย. 87 นายชัยวัฒน์ พัฒนโกศลนา ส. 3342 น.ส.ศุภาพิชญ์ ประกอบจรรยา ภ. 51224 น.ส.วรรณ จินกสิกิจ ภ. 4622 วิศวกรสุขาภิบาลและป้องกันอัคคีภัย : นายโกศล ขาวงษ์ ส. 201 นายอภิรักษ์ ศรีนัยธรรมกุล ส. 321 น.ส.วรรณ จินกสิกิจ ภ. 4622	ประเภทงานระบบประปาสุขาภิบาลและดับเพลิง เขียนแบบ : น.ส.วรรณ จินกสิกิจ แบบแสดง : ผังระบบรดน้ำต้นไม้ ZONE 4/4 มาตราส่วน :	แบบส่วนที่ 2/2 : งานภายนอก NOTE :<table><tr><td>1</td><td>FIRST ISSUE R1</td><td>25/12/62</td></tr><tr><td>0</td><td>FIRST ISSUE</td><td>04/02/62</td></tr><tr><td>ครั้งที่</td><td>รายการแก้ไข</td><td>อนุมัติวันที่</td></tr><tr><td>หมายเหตุ</td><td>มีมติต่างๆเป็นมติกรรมการเป็นต้น</td><td></td></tr><tr><td>รหัสแบบ</td><td>FEC/EAT3/00/P/000/ 014R1</td><td>หมายเลข</td></tr><tr><td>แผ่นที่</td><td></td><td>P-014R1</td></tr></table>	1	FIRST ISSUE R1	25/12/62	0	FIRST ISSUE	04/02/62	ครั้งที่	รายการแก้ไข	อนุมัติวันที่	หมายเหตุ	มีมติต่างๆเป็นมติกรรมการเป็นต้น		รหัสแบบ	FEC/EAT3/00/P/000/ 014R1	หมายเลข	แผ่นที่		P-014R1
	1	FIRST ISSUE R1	25/12/62																					
0	FIRST ISSUE	04/02/62																						
ครั้งที่	รายการแก้ไข	อนุมัติวันที่																						
หมายเหตุ	มีมติต่างๆเป็นมติกรรมการเป็นต้น																							
รหัสแบบ	FEC/EAT3/00/P/000/ 014R1	หมายเลข																						
แผ่นที่		P-014R1																						


รายละเอียดงานติดตั้งตู้ตั้งเวลาอัตโนมัติ

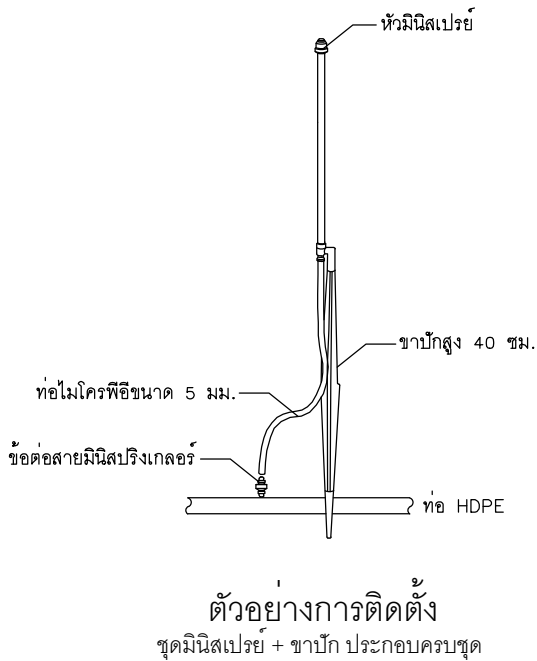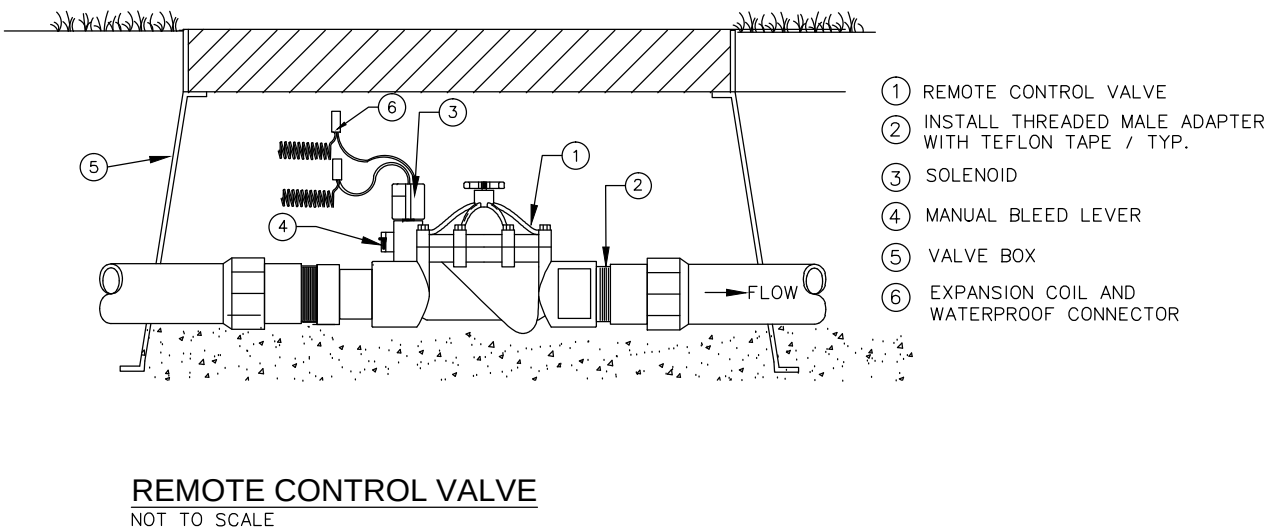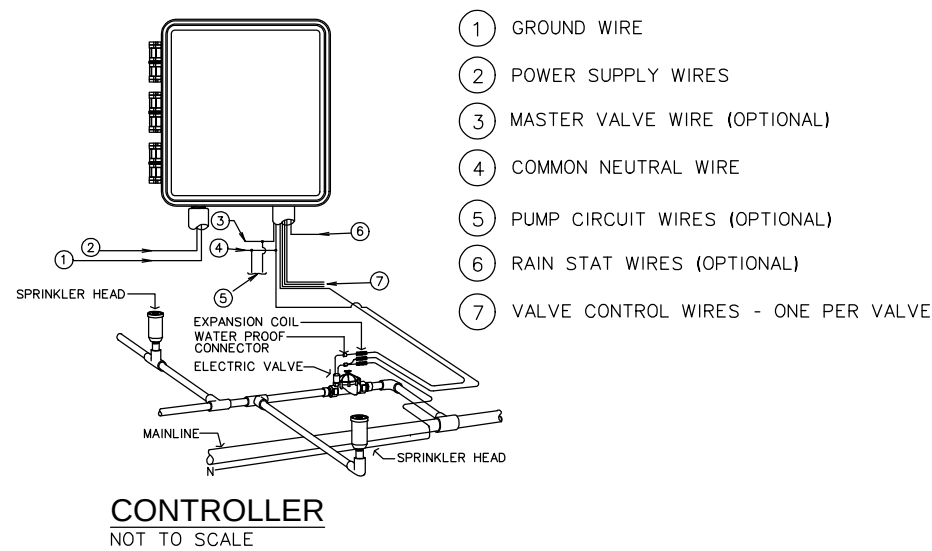


รายละเอียดงานติดตั้งหัวสปริงเกลอร์สำหรับไมพุ่ม

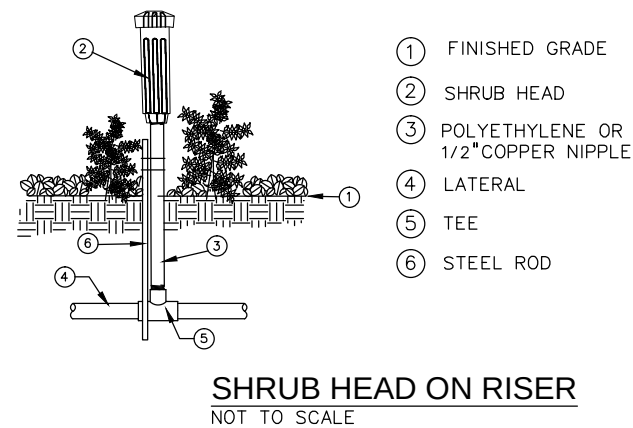

รายละเอียดงานติดตั้งหัวสปริงเกลอร์สำหรับสนามหญ้า

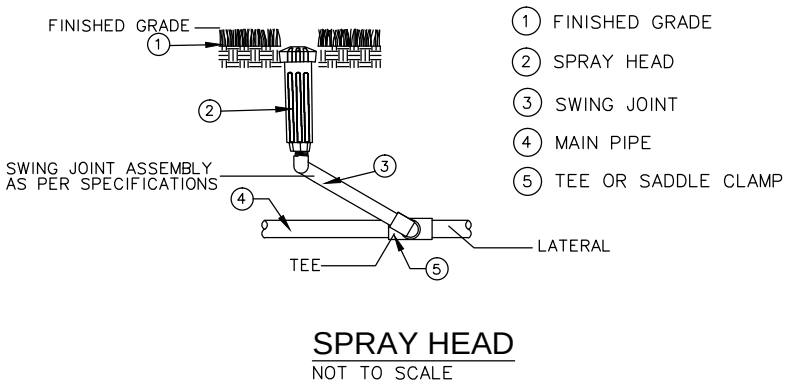



รายละเอียดงานติดตั้งท่อ SLEEVE
งานฝังท่อ Sleeve สำหรับงานสปริงเกลอร์ขนาดเป็นไปตามที่ระบุในผังงาน Sleeve

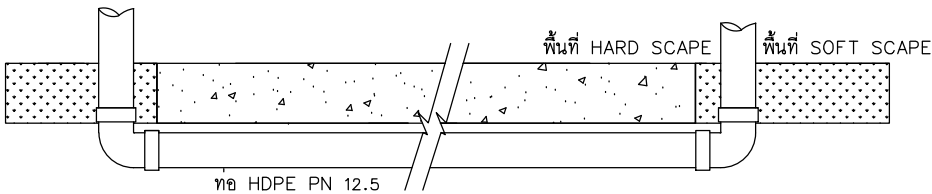


หมายเหตุ : ผู้รับจ้างสามารถเสนอแนวทางการติดตั้งวิธีอื่นที่เทียบเท่าหรือดีกว่าได้ โดยคำนึงถึงสภาพหน้างานเป็นหลัก

โครงการ : ออกแบบปรับปรุงอาคารและภูมิทัศน์ สำนักงานนิคมอุตสาหกรรมบางพลี สำนักงานนิคมอุตสาหกรรมบางพลี 136/2 หมู่ 17 ถ.เทพารักษ์ ต.บางเสาธง อ.บางเสาธง จ.สมุทรปราการ 10540	 FUTURE Engineering Consultants Co., Ltd.	ออกแบบโดย : 1212 ซอยพระรามเก้า 66 ถนนพระรามเก้า แขวงพัฒนาการ เขตสวนหลวง กรุงเทพมหานคร 10250 โทร.0-2182-9988, 0-2931-8872-3 โทรสาร 0-2136-4729, 0-2931-8874	ที่ปรึกษาโครงการ : นายณรงค์ เหลืองบุตรนาค วิศว.1709 สถาปนิก : นายสุเทพ ฉลองราษฎร์ ปร.สถ.1609 นายอรินสหัส มินนคร ปร.สถ.8750 น.ส.ชลธิชา เนียมมณฑา ปร.สถ.5254 นายวรรณ โดประดิษฐ์ ปร.สถ.4971	วิศวกรโครงสร้างและโยธา : นายอภิย์ ศรีณธรรมกุล ปร.สถ.6873 นายพัลลภ มาศรักษาจิ ปร.สถ.8709 น.ส.นภาพร เหลืองบุตรนาค ปร.สถ.69848	วิศวกรไฟฟ้า : นายรินทร์ ศรีภูมิ ปร.สถ.8709 นายชัยวัฒน์ พัฒนโกศล ปร.สถ.3342 น.ส.ศุภาพิชญ์ ประกอบจรรยา ปร.สถ.51224 น.ส.วรรณ จินกสิกิจ ปร.สถ.4622	วิศวกรสุขาภิบาลและป้องกันอัคคีภัย : นายโกศล ขาวงษ์ ปร.สถ.201 นายอภิย์ ศรีณธรรมกุล ปร.สถ.321 น.ส.วรรณ จินกสิกิจ ปร.สถ.4622	ประเภทงานระบบประปาสุขาภิบาลและดับเพลิง เขียนแบบ : น.ส.วรรณ จินกสิกิจ แบบแสดง : DETAIL 1	แบบส่วนที่ 2/2 : งานภายนอก NOTE : 0 FIRST ISSUE 04/02/62 ครั้งที่ 1 รายการแก้ไข อนุมัติวันที่ หมายเหตุ มิติต่างๆระบุเป็นเมตรเว้นแต่เป็นอย่างอื่น รหัสแบบ FEC/IAT3/00/P/000/ 016 แผ่นที่	หมายเลข P-016
				วิศวกรเครื่องกลและระบบปรับอากาศ : นายสุรศักดิ์ เจริญฤทธิ์ ปร.สถ.9810 นายชาญ นาคพลกรัง ปร.สถ.20791	ภูมิสถาปนิก : น.ส.ชลธิชา เนียมมณฑา ปร.สถ.749				
				ALL DRAWINGS ARE SHARING PROPERTY OF FUTURE ENGINEERING CONSULTANTS CO.,LTD. AND PROJECT CLIENT, CAN NOT BE USED OR REPRODUCED WITHOUT SPECIFIC PERMISSION.					
เจ้าของโครงการ : การนิคมอุตสาหกรรมแห่งประเทศไทย (กนอ.) INDUSTRIAL ESTATE AUTHORITY OF THAILAND  618 ถ.นิคมมักกะสัน แขวงมักกะสัน เขตราชเทวี กรุงเทพมหานคร 10400									

โครงการ : ออกแบบปรับปรุงอาคารและภูมิทัศน์ สำนักงานนิคมอุตสาหกรรมบางพลี สำนักงานนิคมอุตสาหกรรมบางพลี 136/2 หมู่ 17 ถนนพหลโยธิน ต.บางเสาธง อ.บางเสาธง จ.สมุทรปราการ 10540	ออกแบบโดย : FUTURE Engineering Consultants Co., Ltd. 1212 รอยพระรามเก้า 66 ถนนพระรามเก้า แขวงพัฒนาการ เขตสวนหลวง กรุงเทพมหานคร 10250 โทร.0-2182-9988, 0-2931-8872-3 โทรสาร 0-2136-4729, 0-2931-8874	ที่ปรึกษาโครงการ : นายณรงค์ เหลืองบุตรนาค อย.1709 สถาปนิก : นายสุเทพ จุลองราชบุตร ปร.ก. 1609 นายอรินสาห์ มินตร ปร.ก. 8750 น.ส.ชลธิชา เนียมมณฑา ปร.ก. 15254 นายวรรณใจ ประดิษฐ์ ปร.ก. 4971	วิศวกรโครงสร้างและโยธา : นายอภิรักษ์ ศรีนิธธรรมกุล อย. 6873 นายพิชิต มาศภักษา อย. 8709 น.ส.นภาพร เหลืองบุตรนาค อย. 68848	วิศวกรไฟฟ้า : นายนิรันดร์ ศรีภูมิ-วังนาร อย. 687 นายชัยวัฒน์ พัฒนโกธรัตน อย. 3342 น.ส.ศุภาพิชญ์ ประกอบกรยา อย. 51224	วิศวกรสุขาภิบาลและป้องกันอัคคีภัย : นายโกศล ขวัญชัย อย. 201 นายอภิรักษ์ ศรีนิธธรรมกุล อย. 321 น.ส.วรรณมา จินดลิจ อย. 4622	ประเภทงานระบบประปาสุขาภิบาลและดับเพลิง เขียนแบบ : น.ส.วรรณมา จินดลิจ แบบแสดง :	แบบส่วนที่ 2/2 : งานภายนอก NOTE :	0 FIRST ISSUE 04/02/62 ครั้งที่ 1 รายการแก้ไข อนุมัติวันที่ หมายเหตุ มิติต่างๆระบุบนแปลนเว้นแต่บนอื่น รหัสแบบ FEC/EAT3/00/P/000/ 017 แผ่นที่ P-017
เจ้าของโครงการ : การนิคมอุตสาหกรรมแห่งประเทศไทย (กนอ.) INDUSTRIAL ESTATE AUTHORITY OF THAILAND 618 ถ.นิคมมักกะสัน แขวงมักกะสัน เขตราชเทวี กรุงเทพมหานคร 10400	ALL DRAWINGS ARE SHARING PROPERTY OF FUTURE ENGINEERING CONSULTANTS CO.,LTD. AND PROJECT CLIENT, CAN NOT BE USED OR REPRODUCED WITHOUT SPECIFIC PERMISSION.	มติชนทนาย : นาย ศรายุทธ เชื้อมณีพิทักษ์ อย. 8840 น.ส.นุชจริย ดิตรงพันธ์ อย. 20791	วิศวกรเครื่องกลและระบบปรับอากาศ : นายสุศักดิ์ เจริญพิทักษ์ อย. 8840 นายชาญ นาคพลกรัง อย. 20791	ภูมิสถาปนิก : น.ส.ชลธิชา เนียมมณฑา ปร.ก. 1749	DETAIL 2 มาตราส่วน :			

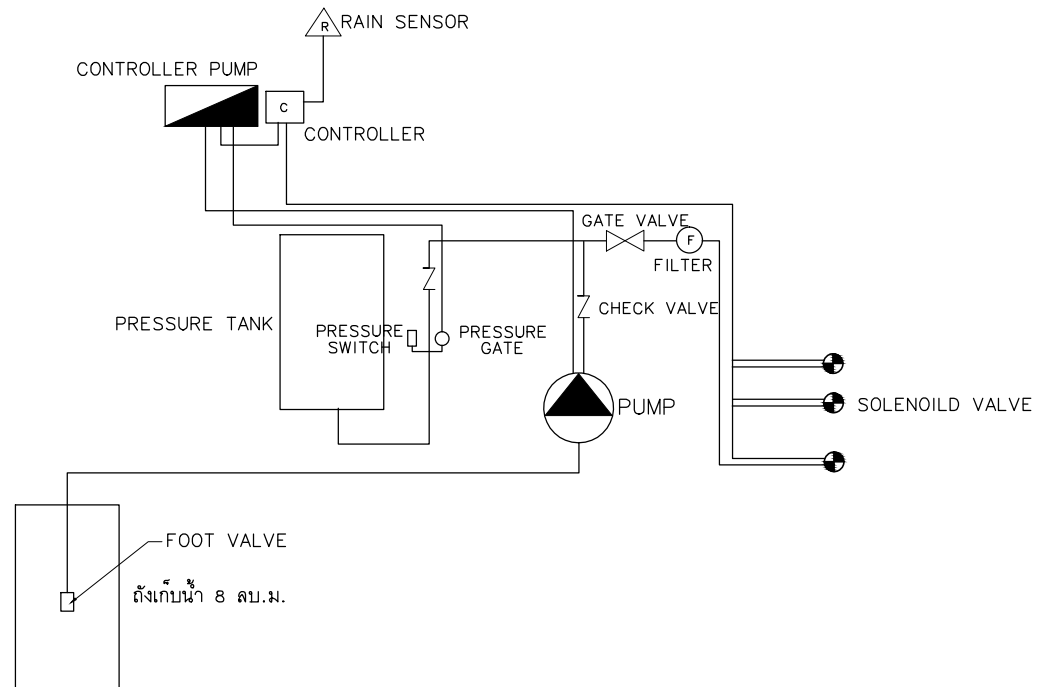
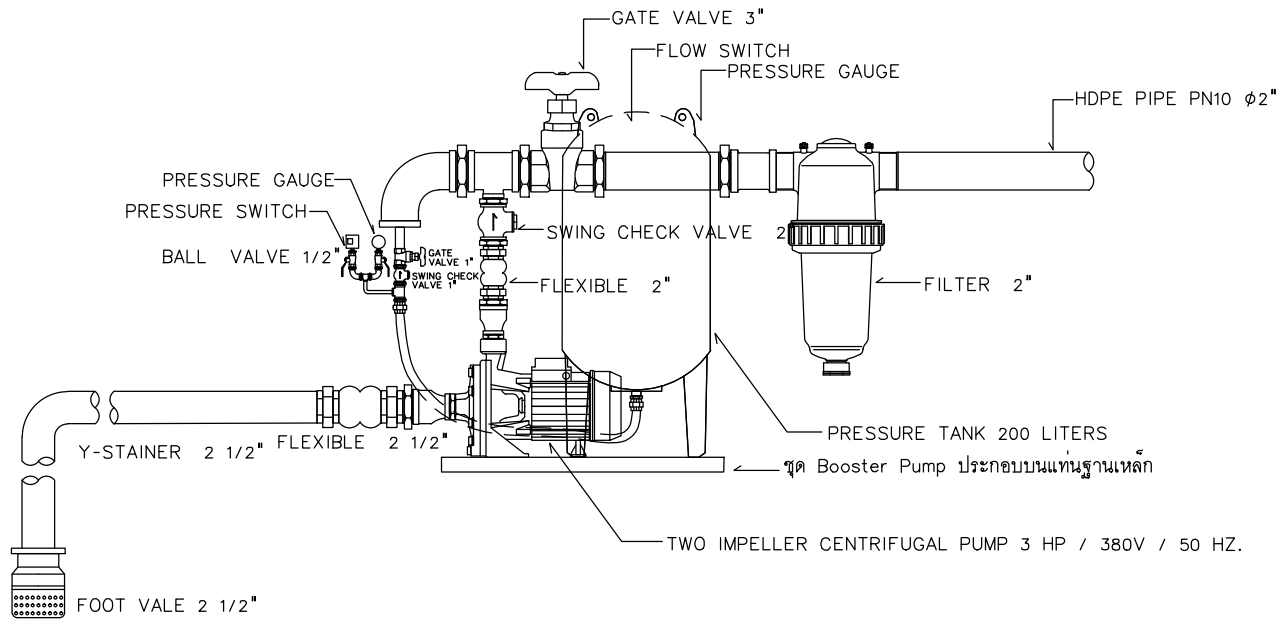


ผังแสดงการติดตั้ง และ เวลาในการทำงาน ระบบรดน้ำต้นไม้และสนามหญ้า ชนิดอัตโนมัติ

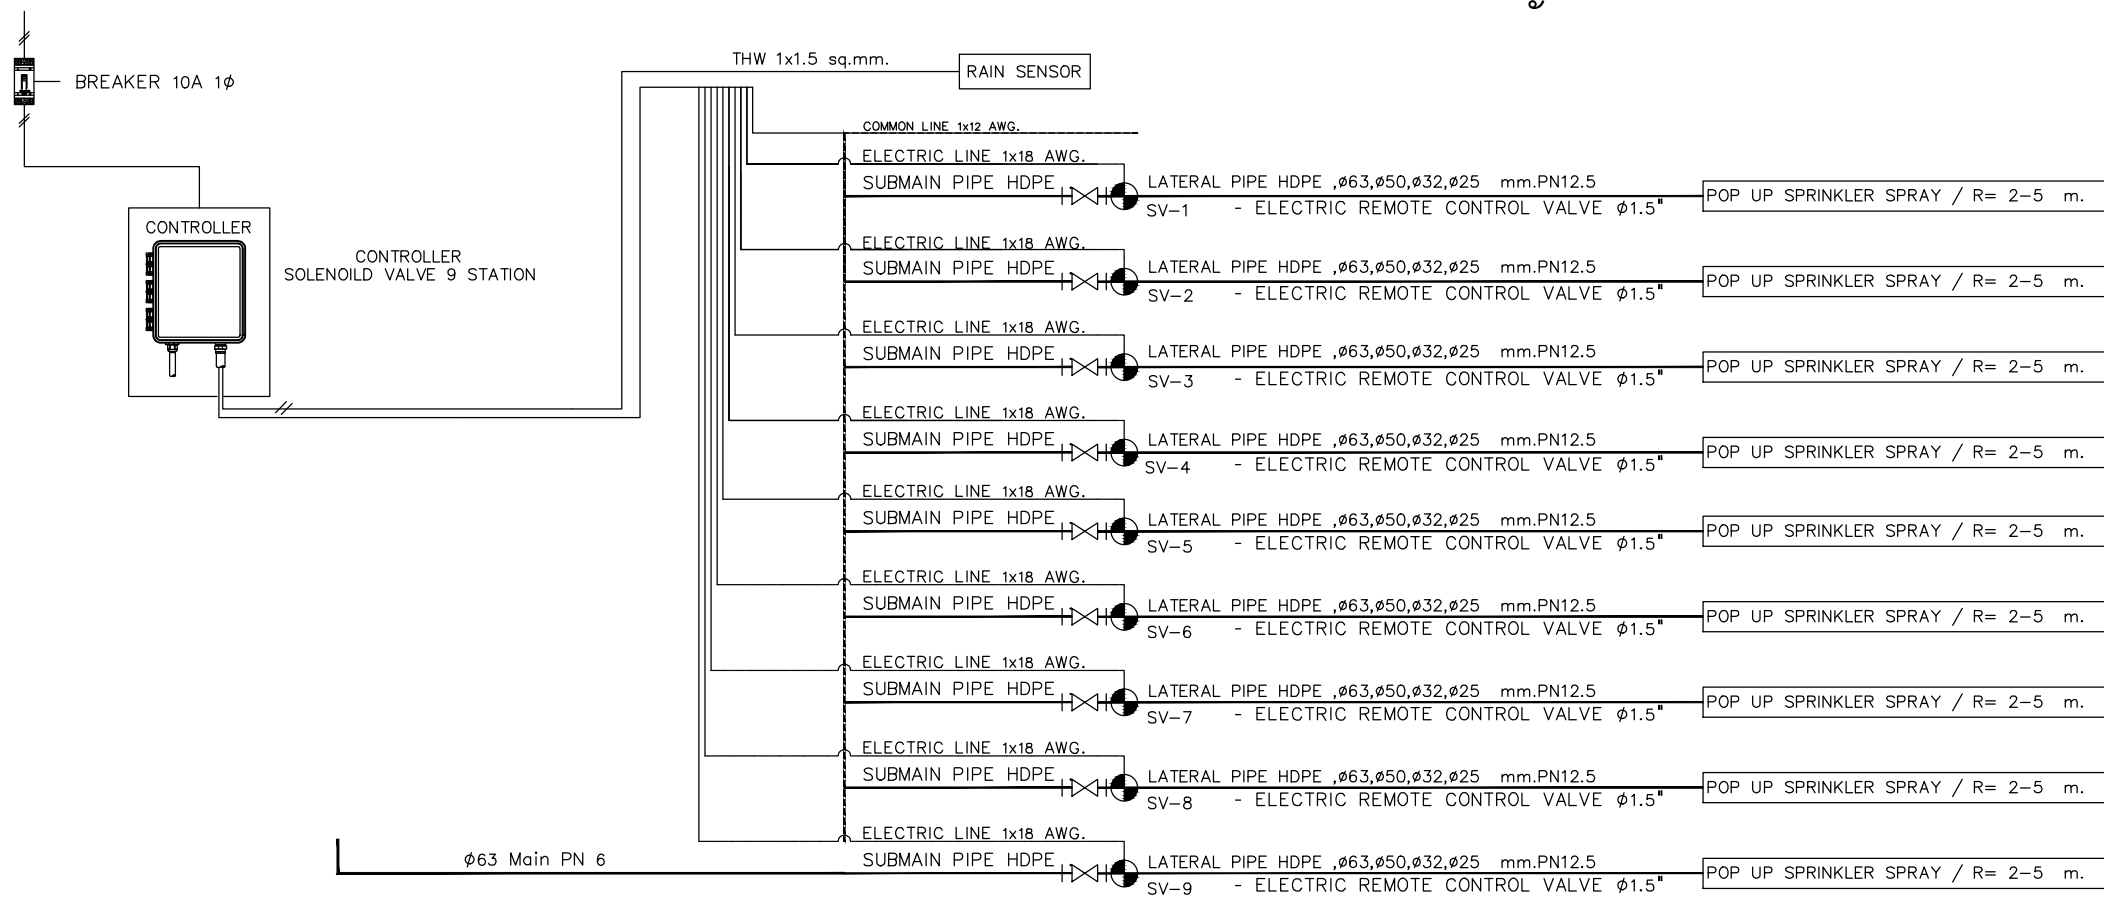

PIPING DIAGRAM AND WIRE TO CONTROLLER

โครงการ : ออกแบบปรับปรุงอาคารและภูมิทัศน์ สำนักงานนิคมอุตสาหกรรมบางพลี สำนักงานนิคมอุตสาหกรรมบางพลี 136/2 หมู่ 17 ถ.เทพารักษ์ ต.บางเสาธง อ.บางเสาธง จ.สมุทรปราการ 10540 618 ถ.นิคมมักกะสัน แขวงมักกะสัน เขตราชเทวี กรุงเทพมหานคร 10400	ออกแบบโดย : 1212 ซอยพระรามเก้า 66 ถนนพระรามเก้า แขวงพัฒนาการ เขตสวนหลวง กรุงเทพมหานคร 10250 โทร. 0-2182-9988, 0-2931-8872-3 โทรสาร 0-2136-4729, 0-2931-8874 ALL DRAWINGS ARE SHARING PROPERTY OF FUTURE ENGINEERING CONSULTANTS CO.,LTD. AND PROJECT CLIENT, CAN NOT BE USED OR REPRODUCED WITHOUT SPECIFIC PERMISSION.	ที่ปรึกษาโครงการ : นายณรงค์ เหลืองบุตรนาคร วิศว.1709 สถาปนิก : นายสุเทพ ฉลองราษฎร์ วิศว.1609 นายอรินสิทธิ์ มินนคร ภา-สถ.8750 น.ส.ชลธิชา เนียมมณฑา ภา-สถ.5254 นายวรพจน์ ไตรประดิษฐ์ ภา-สถ.4971	วิศวกรโครงสร้างและโยธา : นายอภัย ศรีนัยธรรมกุล วิศว.6873 นายพิศล มาศรักษา วิศว.8709 น.ส.นภาพร เหลืองบุตรนาคร วิศว.69848 ช่างเทคนิค : นาย ศราวุธ ธีรมานิชกุล วิศว.9810 น.ส.นุชจรรย์ ดิฉันทพันธ์ วิศว.20791	วิศวกรไฟฟ้า : นายวินทร์ ศรีภูมิ วิศว.887 นายชัยวัฒน์ พัฒนโกศล วิศว.3342 น.ส.ศุภาพิชญ์ ประกอบจรรยา วิศว.51224 วิศวกรเครื่องกลและระบบปรับอากาศ : นายสุรศักดิ์ เจริญฤทธิ์ วิศว.9810 นายชาญ นาคพลกรัง วิศว.20791	วิศวกรสุขาภิบาลและป้องกันอัคคีภัย : นายโกศล ขาวงษ์ วิศว.201 นายอภัย ศรีนัยธรรมกุล วิศว.321 น.ส.วรรณมา จินกลกิจ วิศว.4622 ภูมิสถาปนิก : น.ส.ชลธิชา เนียมมณฑา ภา-สถ.749	ประเภทงานระบบประปาสุขาภิบาลและดับเพลิง เขียนแบบ : น.ส.วรรณมา จินกลกิจ แบบแสดง : DETAIL 3 มาตรฐาน :	แบบส่วนที่ 2/2 : งานภายนอก NOTE :	0 FIRST ISSUE 04/02/62 ครั้งที่ รายการแก้ไข อนุมัติวันที่ หมายเหตุ มีติดจากระบบเป็นเมตรเวนแต่เป็นอื่น รหัสแบบ FEC/IAT3/00/P/000/ 018 หมายเลข แผ่นที่ P-018
--	---	--	--	---	---	---	---	---

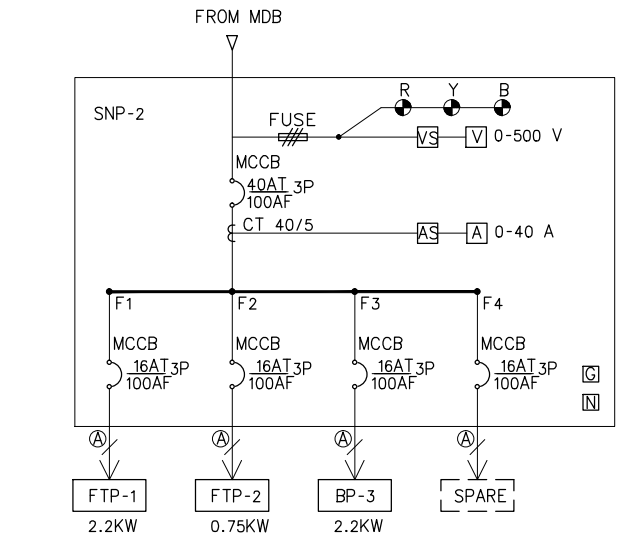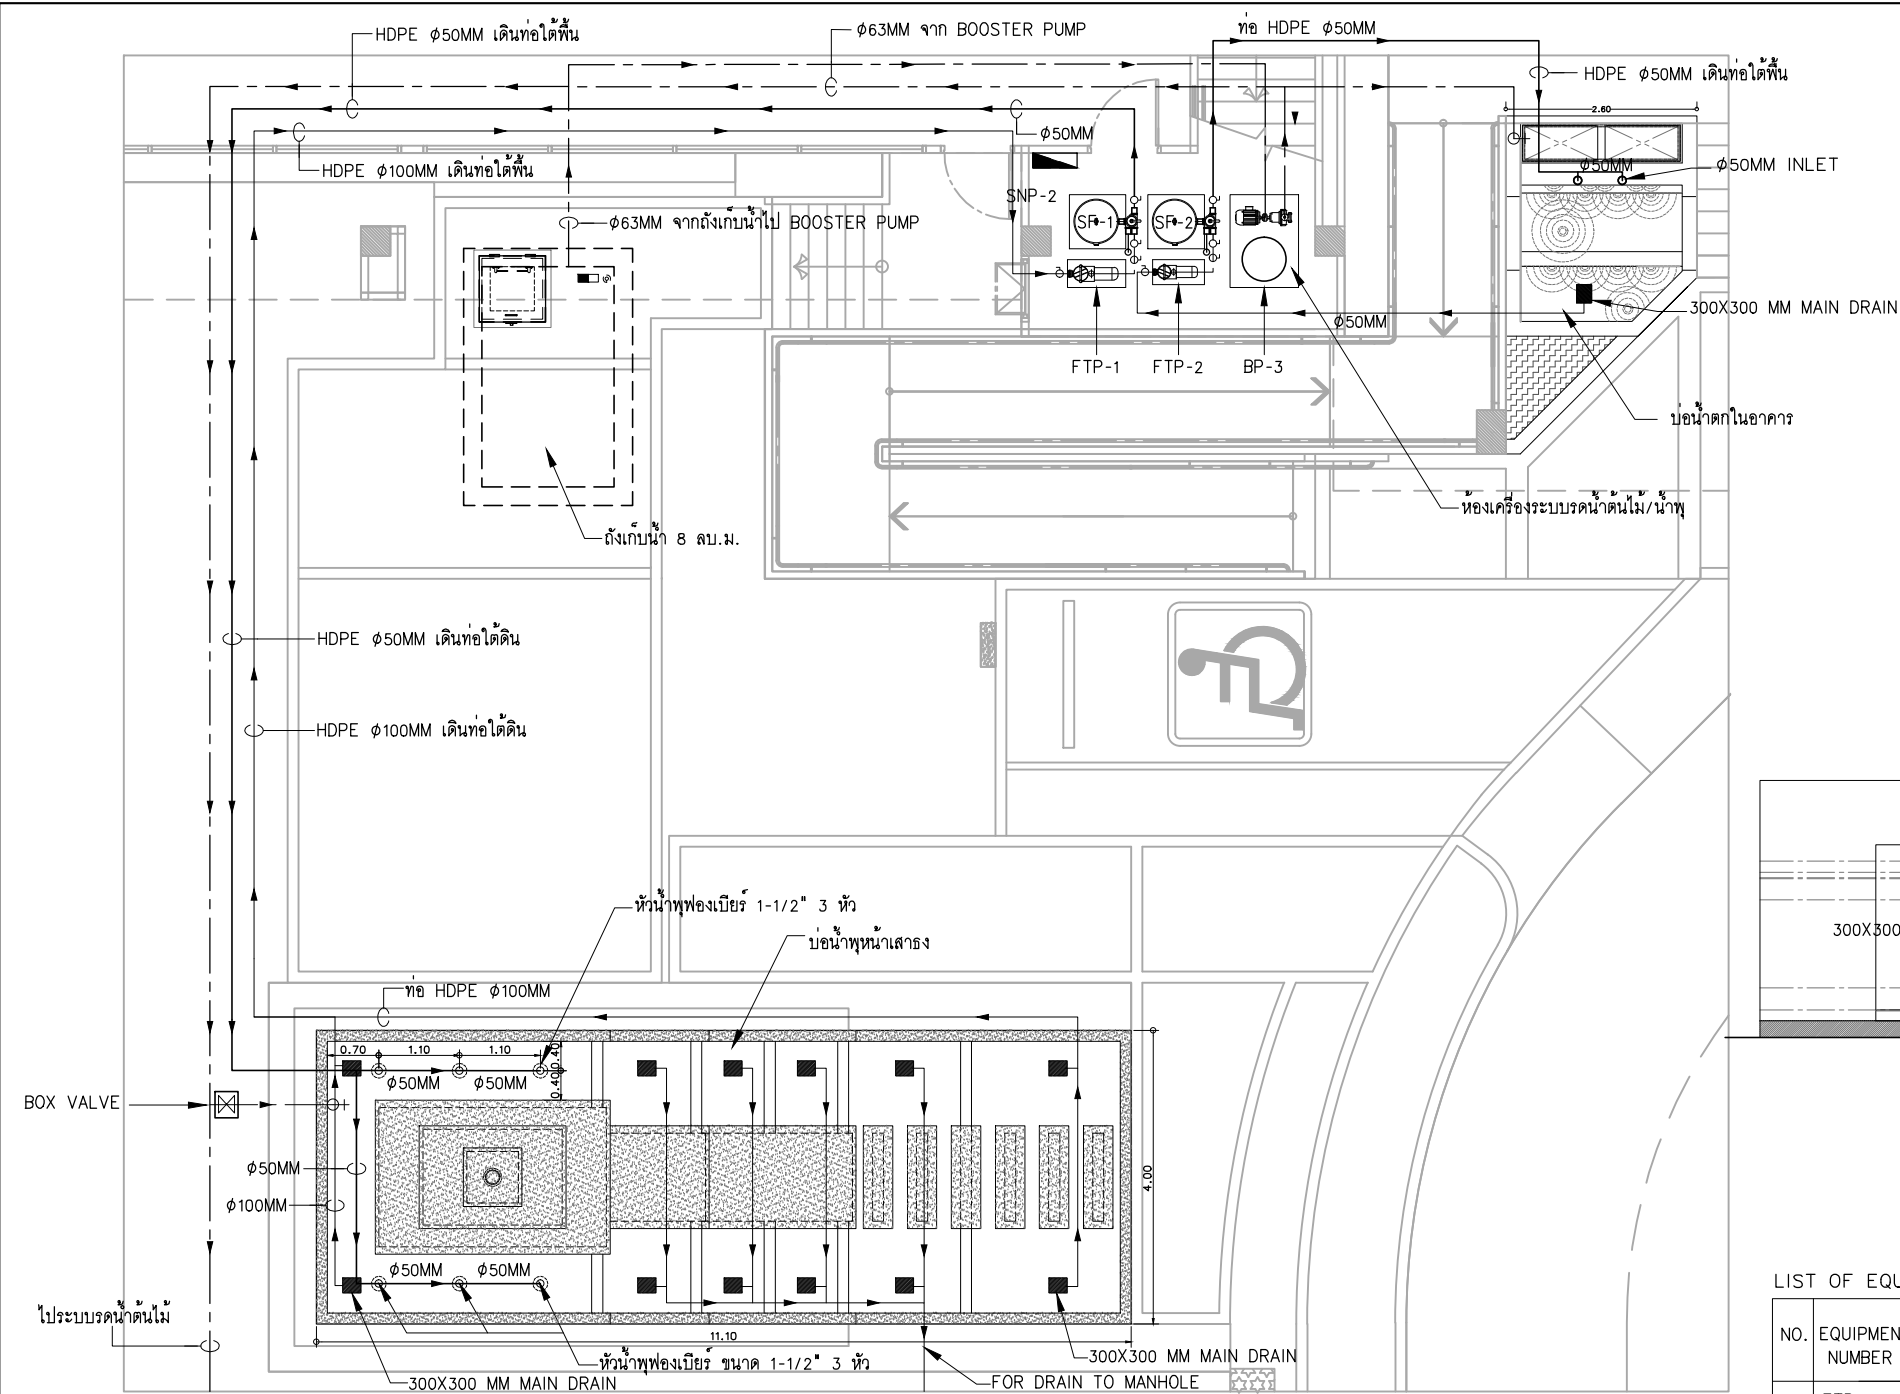

NOTE
 Ⓐ = 4-2.5#G2.5#IEC 01 IN 1/2" EMT

ELECTRICAL POWER SINGLE LINE DIAGRAM

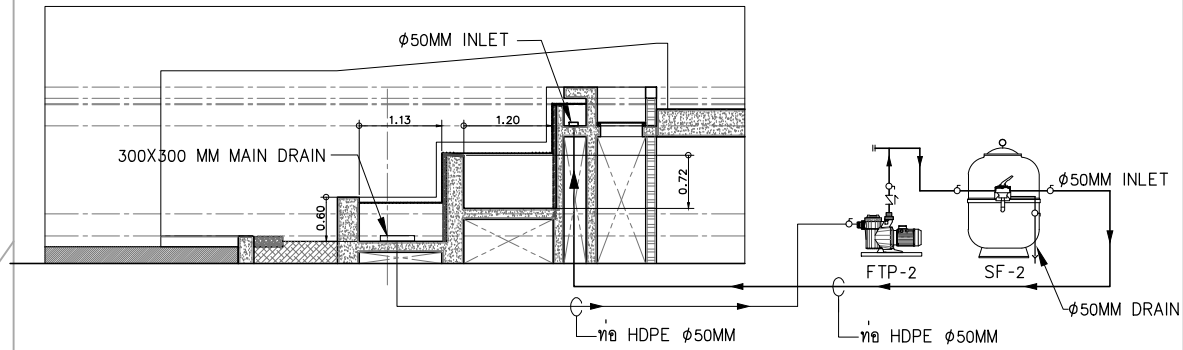


DIAGRAM ระบบน้ำตกในอาคาร
 มาตรฐาน 1:100@A3, 1:50@A1

LIST OF EQUIPMENT

NO.	EQUIPMENT NUMBER	TYPE EQUIPMENT	LOCATION	Q'TY	FLOW RATE LPS/(M³/HR)	HEAD (M)	SPEED (rpm)	POWER V/PH/Hz	MOTOR RATING (KW)	REMARK
1	FTP-1	END SUCTION PUMP	น้ำพุหน้าเสาธง	1	9.4/(34.09)	10.0		380/3/50	2.2	
2	FTP-2	END SUCTION PUMP	บ่อน้ำตก	1	4.0/(14.77)	9.0		220/1/50	0.75	
3	SF-1	SAND FILTER	น้ำพุหน้าเสาธง	1	6.0/(22.27)					
4	SF-2	SAND FILTER	บ่อน้ำตก	1	3.8/(14.09)					
5	-	FOUNTAIN NOZZLE 1 1/2"		6						

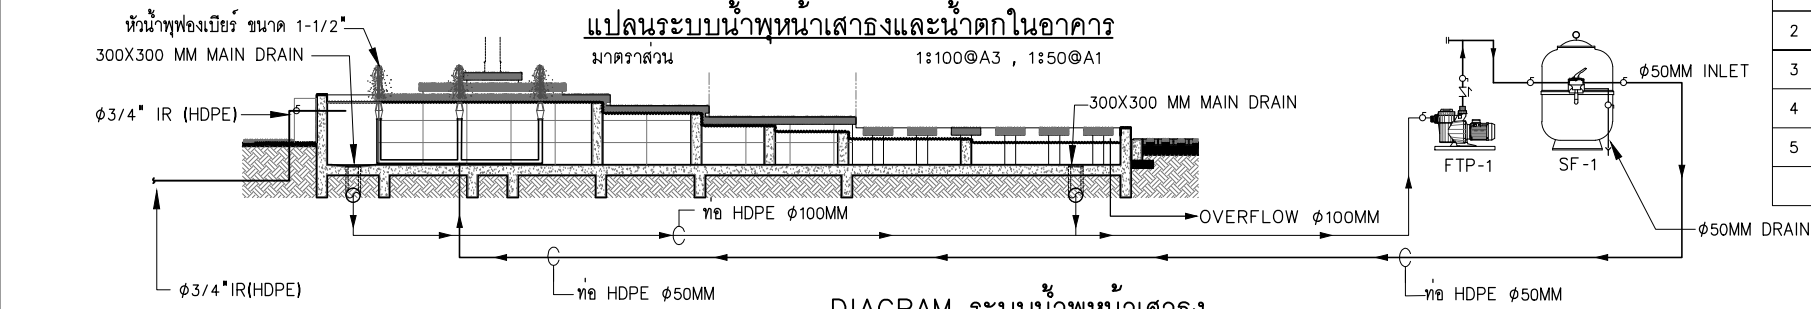


DIAGRAM ระบบน้ำพุหน้าเสาธง
 มาตรฐาน 1:100@A3, 1:50@A1

ระบบน้ำพุหน้าเสาธงและน้ำตกในอาคาร
 มาตรฐาน 1:100@A3, 1:50@A1

โครงการ : ออกแบบปรับปรุงอาคารและภูมิทัศน์ สำนักงานนิคมอุตสาหกรรมบางพลี สำนักงานนิคมอุตสาหกรรมบางพลี 136/2 หมู่ 17 ถ.เทพารักษ์ ต.บางเสาธง อ.บางเสาธง จ.สมุทรปราการ 10540 เจ้าของโครงการ : การนิคมอุตสาหกรรมแห่งประเทศไทย (กนอ.) INDUSTRIAL ESTATE AUTHORITY OF THAILAND 618 ถ.นิคมมักกะสัน แขวงมักกะสัน เขตราชเทวี กรุงเทพมหานคร 10400	ออกแบบโดย : FUTURE Engineering Consultants Co., Ltd. 1212 ซอยพระรามเก้า 66 ถนนพระรามเก้า แขวงคลองตัน เขตคลองเตย กรุงเทพมหานคร 10250 โทร. 0-2182-9888, 0-2931-8872-3 โทรสาร 0-2136-4729, 0-2931-8874 ALL DRAWINGS ARE SHARING PROPERTY OF FUTURE ENGINEERING CONSULTANTS CO., LTD. AND PROJECT CLIENT, CAN NOT BE USED OR REPRODUCED WITHOUT SPECIFIC PERMISSION.	ที่ปรึกษาโครงการ : นายณรงค์ เหลืองบุตรนาถ 02-1709 สถาปนิก : นายสุเทพ ฉลองราษฎร์ 02-1609 นายอรินสิทธิ์ มินเนตร 02-8750 น.ส.ชลธิชา เนียมนาภา 02-5254 นายวรพจน์ โคประดิษฐ์ 02-4971	วิศวกรโครงสร้างและโยธา : นายอภิสิทธิ์ ศรีนิยธรรมากุล 02-6873 นายพิเชษฐ มาศรีรักษา 02-8709 น.ส.นภาพร เหลืองบุตรนาถ 02-69848 ช่างเทคนิค : นาย ศรายุทธ เอี่ยมอิทธิพล 02-7810 น.ส.นุชจริย ดิฉวงพันธ์ 02-20791	วิศวกรไฟฟ้า : นายณรินทร์ ศรีภูมิ 02-51224 นายชัยวัฒน์ พัฒนโกศลรัตน์ 02-5342 น.ส.ศุภาพิชญ์ ประกอบจรรยา 02-51224 วิศวกรเครื่องกลและระบบปรับอากาศ : นายสุรศักดิ์ เจริญสุข 02-7810 นายชาญ นาคพลกรัง 02-20791	วิศวกรสุขาภิบาลและป้องกันอัคคีภัย : นายโกศล ช่างชัย 02-201 นายอภิสิทธิ์ ศรีนิยธรรมากุล 02-321 น.ส.วรรณภา จินกลิจ 02-4622 ภูมิสถาปนิก : น.ส.ชลธิชา เนียมนาภา 02-749	ประเภทงานระบบประปาสุขาภิบาลและดับเพลิง เขียนแบบ : น.ส.วรรณภา จินกลิจ แบบแสดง : ระบบน้ำพุหน้าเสาธงและน้ำตกในอาคาร มาตรฐาน :	แบบส่วนที่ 2/2 : งานภายนอก NOTE : 0 FIRST ISSUE R1 04/02/62 ครั้งที่ รายการแก้ไข อนุมัติวันที่ หมายเหตุ มิติต่างๆระบุแบบมตรวัดแบบอื่น รหัสแบบ FEC/IEAT3/00/P/000/ 019 แผ่นที่ P-019
---	---	--	--	---	--	---	--