โครงการ : ออกแบบปรับปรุงอาคารและภูมิทัศน์สำนักงานนิคมอุตสาหกรรมบางพลี (ส่วนที่ 1/2 งานอาคาร)

เจ้าของโครงการ : การนิคมอุตสาหกรรมแห่งประเทศไทย(กนอ.)

ประเภทของงาน : แบบระบบไฟฟ้าและสื่อสาร

LIST OF DRAWING

NO.	DESCRIPTION
E-001	SHEET LIST
E-002	SYMBOLS
E-003	SINGLE LINE DIAGRAM 1/2
E-004	SINGLE LINE DIAGRAM 2/2
E-005	LOAD SCHEDULE 1/6
E-006	LOAD SCHEDULE 2/6
E-007	LOAD SCHEDULE 3/6
E-008	LOAD SCHEDULE 4/6
E-009	LOAD SCHEDULE 5/6
E-010	LOAD SCHEDULE 6/6
E-011	RISER DIAGRAM 1/9
E-012	RISER DIAGRAM 2/9
E-013	RISER DIAGRAM 3/9
E-014	RISER DIAGRAM 4/9
E-015	RISER DIAGRAM 5/9
E-016	RISER DIAGRAM 6/9
E-017	RISER DIAGRAM 7/9
E-018	RISER DIAGRAM 8/9
E-019	RISER DIAGRAM 9/9
E-020	MAIN INCOMING HIGH VOLTAGE AND LOW VOLTAGE SYSTEM
E-021	MAIN INCOMING COMMUNICATION SYSTEM
E-022	LIGHTING SYSTEM ชั้น 1
E-023	LIGHTING SYSTEM ชั้น 2
E-024	LIGHTING SYSTEM ชั้น 2 M
E-025	LIGHTING SYSTEM ชั้น 3
E-026	LIGHTING SYSTEM ชั้นหลังคา
E-027	RECEPTACLE SYSTEM ชั้น 1

LIST OF DRAWING

NO.	DESCRIPTION
E-028	RECEPTACLE SYSTEM ชั้น 2
E-029	RECEPTACLE SYSTEM ชั้น 2 M
E-030	RECEPTACLE SYSTEM ชั้น 3
E-031	RECEPTACLE SYSTEM ชั้นหลังคา
E-032	COMMUNICATION SYSTEM ชั้น 1
E-033	COMMUNICATION SYSTEM ชั้น 2
E-034	COMMUNICATION SYSTEM ชั้น 3
E-035	FIRE ALARM AND DISABLED TOILET EMERGENCY SYSTEM ชั้น 1
E-036	FIRE ALARM AND DISABLED TOILET EMERGENCY SYSTEM ชั้น 2
E-037	FIRE ALARM AND DISABLED TOILET EMERGENCY SYSTEM ชั้น 2 M
E-038	FIRE ALARM AND DISABLED TOILET EMERGENCY SYSTEM ชั้น 3
E-039	FIRE ALARM AND DISABLED TOILET EMERGENCY SYSTEM ชั้นหลังคา
E-040	CCTV AND MATV SYSTEM ชั้น 1
E-041	CCTV , MATV AND ระบบเก็บค่าที่จอดรถอัตโนมัติSYSTEM ชั้นที่ 2
E-042	CCTV AND MATV SYSTEM ชั้น 2 M
E-043	CCTV AND MATV SYSTEM ชั้น 3
E-044	CCTV AND MATV SYSTEM ชั้นหลังคา
E-045	ACCESS CONTROL AND PLUBLIC SOUND AND AV SYSTEM ชั้นที่ 1
E-046	ACCESS CONTROL AND PLUBLIC SOUND AND AV SYSTEM ชั้นที่ 2
E-047	ACCESS CONTROL AND PLUBLIC SOUND AND AV SYSTEM ชั้นที่ 2 M
E-048	ACCESS CONTROL AND PLUBLIC SOUND AND AV SYSTEM ชั้นที่ 3
E-049	LIGHTNING PROTECTION SYSTEM ชั้น 1
E-050	LIGHTNING PROTECTION SYSTEM ชั้น 3
E-051	LIGHTNING PROTECTION SYSTEM ชั้นหลังคา
E-052	TYPICAL DETAIL 1/11
E-053	TYPICAL DETAIL 2/11
E-054	TYPICAL DETAIL 3/11

LIST OF DRAWING

NO.	DESCRIPTION
E-055	TYPICAL DETAIL 4/11
E-056	TYPICAL DETAIL 5/11
E-057	TYPICAL DETAIL 6/11
E-058	TYPICAL DETAIL 7/11
E-059	TYPICAL DETAIL 8/11
E-060	TYPICAL DETAIL 9/11
E-061	TYPICAL DETAIL 10/11
E-062	TYPICAL DETAIL 11/11

ขอบเขตงานโดยสังเขป

1.ย้ายและติดตั้งเครื่องบันทึกเวลาเดิม 1 ชุด ตำแหน่งตามแบบ

2.ย้ายและติดตั้งระบบรับผลตรวจวัดและแสดงผลคุณภาพน้ำตามระบุในแบบ

3.ย้ายและติดตั้งระบบ VIDEO CONFERENCE ตามระบุในแบบ

4.ย้ายและติดตั้งระบบกล้องวงจรปิดภายนอกเดิม ตามระบุในแบบ

5.ติดตั้งระบบคิดเงินค่าที่จอดรถอัตโนมัติทางเข้า-ออกอาคารจอดรถ

6.ติดตั้งระบบไม้กั้นจอดรถทางเข้า-ออกประตู 1 ,ประตู 2 ,ประตู 3

7.ติดตั้งระบบไฟฟ้าและแสงสว่างตามแบบ

8.ติดตั้งระบบสื่อสารตามแบบ

9.ติดตั้งระบบแจ้งเหตุเพลิงไหม้ตามแบบ

10.ติดตั้งระบบ CCTV และ MATV ตามแบบ

11.ติดตั้งระบบเสียงประกาศและควบคุมการเข้าออก(ACCESS CONTROL)

12.ติดตั้งระบบล่อฟ้า

13.และระบบอื่นๆตามที่แบบระบุ

REMARK

1)ผู้รับจ้างต้องทำการสำรวจพื้นที่จริงเพื่อเป็นข้อมูลสำหรับการเสนอราคางานระบบไฟฟ้า และหากมีส่วนใดๆที่ผู้รับจ้างเห็นว่าต้องทำเพิ่มเติมแต่ไม่ได้ระบุในแบบและ/หรือรายการประกอบแบบให้ผู้รับจ้างเสนอราคาในส่วนนั้นเพิ่มเติมในการเสนอราคาด้วย ซึ่งส่วนเพิ่มเติมที่ผู้รับจ้างได้เสนอมาจะได้รับการพิจารณาหรือไม่ นั้นขึ้นอยู่กับดุลยพินิจของผู้ว่าจ้างและ/หรือตัวแทนเจ้าของผู้ว่าจ้างและ/หรือผู้ควบคุมงานและ/หรือวิศวกรนั้นขึ้นอยู่กับดุลยพินิจของผู้ว่าจ้างและ/หรือตัวแทนเจ้าของผู้ว่าจ้างและ/หรือผู้ควบคุมงานและ/หรือวิศวกรผู้ออกแบบ ถึงความจำเป็นของส่วนเพิ่มเติมนั้น ทั้งนี้ผู้รับจ้างจะอ้างภายหลังว่าไม่ทราบข้อมูลมิได้

2)ผู้รับจ้างจะต้องประสานงานกับผู้รับจ้างงานส่วนอื่นเพื่อให้งานที่ตนเองดำเนินการอยู่ไม่เป็นอุปสรรคกับการดำเนินงานในส่วนอื่น และหากเกิดข้อขัดแย้งกันระหว่างแบบกับงานติดตั้งจริง หรือแบบงานระบบกับงานส่วนอื่น ให้ผู้รับจ้างเร่งแจ้งให้ผู้ควบคุมงานและผู้ที่เกี่ยวข้องทราบ เพื่อหาวิธีแก้ไขปัญหาต่างๆ

3)ผู้รับจ้างจะต้องทำการทดสอบงานที่ได้ติดตั้งไปแล้วและส่งรายงานผลการทดสอบให้ผู้ควบคุมงานได้ทราบไม่ว่าจะเป็นการทดสอบระหว่างการติดตั้งหรือหลังจากการติดตั้งแล้วเสร็จ โดยวิธีการทดสอบและเอกสารการทดสอบต้องเป็นไปตามหลักวิชาการและมาตรฐานทางวิศวกรรม

4)ผู้รับจ้างจะต้องจัดเตรียมเอกสารประกอบการส่งมอบงานที่มีรายละเอียดและเนื้อหาที่เกี่ยวกับระบบที่ผู้รับจ้างได้ติดตั้ง ,ทดสอบจนแน่ใจว่าระบบได้ทำงานโดยถูกต้องสมบูรณ์ โดยรายการเอกสารที่ต้องจัดเตรียมให้ดูจากรายการประกอบแบบ

5)ผู้รับจ้างจะต้องทำแผนการเข้ามาตรวจสอบและปรับแต่งระบบตามระยะเวลาที่ระบุไว้ในสัญญาว่าจ้างหรือตามที่ตกลงกับผู้ว่าจ้าง

โครงการ : ออกแบบปรับปรุงอาคารและภูมิทัศน์ สำนักงานนิคมอุตสาหกรรมบางพลี
สำนักงานนิคมอุตสาหกรรมบางพลี 136/2 หมู่ 17 ถ.เทพารักษ์ ต.บางเสาธง อ.บางเสาธง จ.สมุทรปราการ 10540

เจ้าของโครงการ : การนิคมอุตสาหกรรมแห่งประเทศไทย (กนอ.)
INDUSTRIAL ESTATE AUTHORITY OF THAILAND
618 ถ.นิคมมักกะสัน แขวงมักกะสัน เขตราชเทวี กรุงเทพมหานคร 10400

ออกแบบโดย :
FUTURE Engineering Consultants Co.,Ltd.
1212 ซอยพระรามเก้า 66 ถนนพระรามเก้า แขวงพัฒนาการ เขตสวนหลวง กรุงเทพมหานคร 10250
โทร.0-2182-9988, 0-2931-8872-3
โทรสาร 0-2136-4729, 0-2931-8874

ALL DRAWING ARE THE PROPERTY OF FUTURE ENGINEERING CONSULTANTS CO.,LTD. AND PROJECT CLIENT, CAN NOT BE USED OR REPRODUCTED WITHOUT SPECIFIC PERMISSION.

ที่ปรึกษาโครงการ :		
นายณรงค์ เหลืองบุตรนาค	วย.1709	
สถาปนิก :		
นายสุเทพ ฉลองราษฎร์	สย.1609	
นายอรินสห์ช มีแนตร	สย.8709	
น.ส.ชลธิชา เนียมนาภา	ภ-สถ.8750	
นายวรพจน์ โตประดิษฐ์	ภ-สถ.15254	
	ภ-สถ.4971	

วิศวกรโครงสร้างและโยธา :	
นายอภัย ศรัณย์ธรรมกุล	สย.6873
นายพัลลภ มาศรักษา	สย.8709
น.ส.นภาพร เหลืองบุตรนาค	วย.69848
มัณฑนากร :	
นาย ศรายุทธ เอี่ยมอิทธิพล	
น.ส.นุชจรีย์ ดีดวงพันธ์	

วิศวกรไฟฟ้า :	
นายนรินทร์ ศรีภูมิ	สย.6887
นายชัยวัฒน์ พัฒนโภครัตน์	สฟท.5342
น.ส.ศุภาพิชญ์ ประกอบจรรยา	ภฟท.51224
วิศวกรเครื่องกลและระบบปรับอากาศ :	
นายสุรศักดิ์ เจริญยุทธ	ภก.6810
นายชาญ นาคพลกรัง	ภก.20791

วิศวกรสุขาภิบาลและป้องกันอัคคีภัย :	
นายโกศล ชาวงษ์	สส.201
นายอภัย ศรัณย์ธรรมกุล	สส.321
น.ส.วรรณา จินกลิกิจ	ภส.4622
ภูมิสถาปนิก :	
น.ส.ชลธิชา เนียมนาภา	ภ-ภส.749

ประเภทงาน : แบบไฟฟ้าและสื่อสาร	
เขียนแบบ : น.ส.ศุภาพิชญ์ ประกอบจรรยา	
แบบแสดง :	
SHEET LIST	
มาตราส่วน :	

แบบส่วนที่ 1/2 : งานอาคาร
NOTE :

0	FIRST ISSUE R1	04/02/62
ครั้งที่	รายการแก้ไข	อนุมัติวันที่

หมายเหตุ มิติต่างๆระบุเป็นเมตรเว้นแต่เป็นอื่น

รหัสแบบ	หมายเลข
FEC/IEAT3/00/E/000/ 001	E-001
แผ่นที่	

SYMBOLS

LIGHTING SYSTEM SYMBOLS

SYMBOLS	DESCRIPTION
	DOWN LIGHT LED 1x10 WATT (SURFACE TYPE)
	DOWN LIGHT LED 14 WATT (RECESS TYPE) หน้ากลม
	DOWN LIGHT LED 17 WATT (RECESS TYPE) หน้ากลม
	DOWN LIGHT LED 20 WATT (RECESS TYPE) หน้ากลม
	DOWN LIGHT LED 23 WATT (RECESS TYPE) หน้ากลม
	DOWN LIGHT LED 27 WATT (RECESS TYPE) หน้ากลม
	DOWN LIGHT LED 14 WATT (RECESS TYPE) หน้าเหลี่ยม
	DOWN LIGHT LED 17 WATT (RECESS TYPE) หน้าเหลี่ยม
	DOWN LIGHT LED 20 WATT (RECESS TYPE) หน้าเหลี่ยม
	DOWN LIGHT LED 23 WATT (RECESS TYPE) หน้าเหลี่ยม
	DOWN LIGHT LED 27 WATT (RECESS TYPE) หน้าเหลี่ยม
	DOWN LIGHT LED 27 WATT DIMMER PHASE (RECESS TYPE) หน้าเหลี่ยม
	LED 36 WATT PMMA ACRYLIC (RECESS TYPE)
	LED 36 WATT OPAL ACRYLIC OPAL ACRYLIC (RECESS TYPE)
	LED 40 W PENDANT OPAL ACRYLIC PMMA (SURFACE TYPE)
	LED 2x16 W MIRROR ALUMINIUM RECESS TYPE
	LED 36 W PLASTIC ACRYLIC RECESS TYPE
	LED 1x16 WATT INDUSTRIAL TYPE
	LED 2x16 WATT INDUSTRIAL TYPE
	LED 2x16 WATT PRISMATIC ACRYLIC RECESS TYPE
	LED 2x8 WATT PRISMATIC ACRYLIC RECESS TYPE
	LED 1x16 WATT PRISMATIC ACRYLIC RECESS TYPE
	LED 1x16 WATT BARE TYPE
	LED 1x8 WATT BARE TYPE
	LED 2x16 WATT BARE TYPE
	LED LIGHTING 1x16 WATT WITH ALUMINIUM LOUVER (SURFACE TYPE)
	LED LIGHTING 1x16 WATT WITH WEATHER PROOF IP65
	LED 1x16 WATT WIRE GUARD BATTEN TYPE
	LED 42 WATT โคมไฟประดับวงกลม
	LED 13 WATT โคมแขวนปูนซีเมนต์
	ไฟประดับ LED 12 m/W ชนิดเส้น
	LED 7 WATT WALL MOUNT
	LED 10 WATT WALL MOUNT

SYMBOLS

LIGHTING SYSTEM SYMBOLS

SYMBOLS	
	LED 2x13 WATT WALL MOUNT
	LED 2x13 WATT WALL MOUNT (SURFACE TYPE)
	EXTERIOR LIGHTING LED 28 W POLE 2.50M HIGH
	BOLLARD LED 16 W POLE 0.65 M HIGH
	INGROUND LED 5 WATT
	LED 15 WATT UNDERWATER
	LED 7 WATT TRACKLIGHT
	LED E27 3x13 W โคมเหล็กทรงเรขาคณิต
	BOLLARD LED 10 W POLE 0.8 M HIGH
	STEP LIGHT LED 9W

RECEPTACLE SYSTEM SYMBOLS

SYMBOLS	DESCRIPTION
	DUPLEX RECEPTACLE INSTALLATION 0.30 m.
A	DUPLEX RECEPTACLE INSTALLATION 0.90 m.
C	DUPLEX RECEPTACLE INSTALLATION UNDER CEILING
	DUPLEX RECEPTACLE POP UP
J	JUNCTION BOX สำหรับต่อสายไฟพัดลมระบายอากาศ
IS	ISOLATOR SWITCHES WEATHER PROOF (IP66)

FIRE ALARM SYSTEM SYMBOLS

SYMBOLS	DESCRIPTION
FCP	FIRE ALARM CONTROL PANEL
ANN	GRAPHIC ANNUNCIATOR
M	MANUAL PULL STATION WITH KEY SWITCH
	SPEAKER (ลำโพงแจ้งเหตุ)
	ALARM BELL
S	SMOKE DETECTOR
H	HEAT DETECTOR

*หมายเหตุ
- งานเดินท่ออุปกรณ์ตรวจจับ ของ Fire Alarm System เหลือปริมาณงาน 10% จากปริมาณงานทั้งหมด
- งานเดินท่อสัญญาณระบบโทรศัพท์ เหลือปริมาณงาน 10% จากปริมาณงานทั้งหมด
- งานเดินท่อสัญญาณระบบ Computer Network เหลือปริมาณงาน 10% จากปริมาณงานทั้งหมด
- งานเดินท่อสัญญาณระบบ MATV และ CCTV เหลือปริมาณงาน 10% จากปริมาณงานทั้งหมด
- งานเดินท่อระบบไฟฟ้าละสื่อสาร เหลือปริมาณงาน 10% จากปริมาณงานทั้งหมด

SYMBOLS

CCTV SYSTEM SYMBOLS

SYMBOLS	DESCRIPTION
RACK	RACK COMPUTER
	IR DOME CAMERA
	DAY/NIGHT FIXED CAMERA

LIGHTNING PROTECTION SYSTEM SYMBOLS

SYMBOLS	DESCRIPTION
	70#BARE COPPER 1 1/4" PVC DOWN TO GROUND ROD.
	AIR TERMINAL 5/8"x0.6m
T	GROUND TEST BOX ติดตั้งสูง 0.6m
	GROUND ROD COPPER CLAD STEEL

PUBLIC SOUND SYSTEM SYMBOLS

SYMBOLS	DESCRIPTION
SR	SOUND RACK
VC	VOLUME CONTROL
	MICROPHONE
L	CEILING SPEAKER
	SOUND PROJECTOR

AV SYSTEM SYMBOLS

SYMBOLS	DESCRIPTION
HDMI	INLET HDMI
AMX	จอควบคุมแบบสัมผัส
MO	OUTLET HDMI
AP	อุปกรณ์กระจายสัญญาณไร้สาย
	กล้อง P/T/Z CCTV
	PROJECTOR

COMPUTER NETWORK SYSTEM SYMBOLS

SYMBOLS	DESCRIPTION
RACK	RACK COMPUTER
ACP	ACCESS POINT
C	COMPUTER OUTLET INSTALLATION 0.3 m.
A	COMPUTER OUTLET INSTALLATION 0.9 m.
C	COMPUTER OUTLET INSTALLATION UNDER CEILING
C	COMPUTER OUTLET POP UP

โครงการ : ออกแบบปรับปรุงอาคารและภูมิทัศน์ สำนักงานนิคมอุตสาหกรรมบางพลี
สำนักงานนิคมอุตสาหกรรมบางพลี 136/2 หมู่ 17 ถ.เทพารักษ์ ต.บางเสาธง อ.บางเสาธง จ.สมุทรปราการ 10540

เจ้าของโครงการ : การนิคมอุตสาหกรรมแห่งประเทศไทย (กนอ.)
INDUSTRIAL ESTATE AUTHORITY OF THAILAND
618 ถ.นิคมมักกะสัน แขวงมักกะสัน เขตราชเทวี กรุงเทพมหานคร 10400

ออกแบบโดย :
FUTURE Engineering Consultants Co.,Ltd.
1212 ซอยพระรามเก้า 66 ถนนพระรามเก้า แขวงพัฒนาการ เขตสวนหลวง กรุงเทพมหานคร 10250
โทร.0-2182-9988, 0-2931-8872-3 โทรสาร 0-2136-4729, 0-2931-8874

ALL DRAWING ARE THE PROPERTY OF FUTURE ENGINEERING CONSULTANTS CO.,LTD. AND PROJECT CLIENT, CAN NOT BE USED OR REPRODUCTED WITHOUT SPECIFIC PERMISSION.

ที่ปรึกษาโครงการ :
นายณรงค์ เหลืองบุตรนาค วย.1709

สถาปนิก :
นายสุเทพ ฉลองราษฎร์ สถ.1609
นายอรินสห์ช มีแนตร ภ-สถ.8750
น.ส.ชลธิชา เนียมนาภา ภ-สถ.15254
นายวรพจน์ โตประดิษฐ์ ภ-สถ.4971

วิศวกรโครงสร้างและโยธา :
นายอภัย ศรัณย์ธรรมกุล สย.6873
นายพัลลภ มาศรักษา สย.8709
น.ส.นภาพร เหลืองบุตรนาค ภย.69848

มัณฑนากร :
นาย ศรายุทธ เอี่ยมอิทธิพล
น.ส.นุชจรีย์ ดีดวงพันธ์

วิศวกรไฟฟ้า :
นายนรินทร์ ศรีภูมิ สพท.687
นายชัยวัฒน์ พัฒนโภครัตน์ สพท.3342
น.ส.ศุภาพิชญ์ ประกอบจรรยา กฟก.51224

วิศวกรเครื่องกลและระบบปรับอากาศ :
นายสุรศักดิ์ เจริญยุทธ์ กล.5810
นายชาญ นาคพลกรัง ภก.20791

วิศวกรสุขาภิบาลและป้องกันอัคคีภัย :
นายโกศล ชาวงษ์ สล.201
นายอภัย ศรัณย์ธรรมกุล สล.321
น.ส.วรรณา จินกลิกิจ ภส.4622

ภูมิสถาปนิก :
น.ส.ชลธิชา เนียมนาภา ภ-ภส.749

ประเภทงาน : แบบไฟฟ้าและสื่อสาร
เขียนแบบ : น.ส.ศุภาพิชญ์ ประกอบจรรยา
แบบแสดง :
SYMBOLS
มาตราส่วน :

แบบส่วนที่ 1/2 : งานอาคาร
NOTE :

0	FIRST ISSUE R1	04/02/62
ครั้งที่	รายการแก้ไข	อนุมัติวันที่

หมายเหตุ มิติต่างๆระบุเป็นเมตรเว้นแต่เป็นอื่น

รหัสแบบ FEC/IEAT3/00/E/000/ 002
แผ่นที่
หมายเลข E-002

EXISTING HIGH VOLTAGE LINE

ตำแหน่งเสาไฟฟ้าเดิม
ต้นแรกก่อนเข้าโครงการ

3 SETS OF 100 A, 24 KV
DROP-OUT CUT-OUT
WITH 25 A.FUSE LINK

3x21KV 5. KA.
LIGHTNING
ARRESTER

3-50#SAC บนเสาไฟฟ้าแรงสูง 12 เมตร

3 SETS OF 100 A, 24 KV
DROP-OUT CUT-OUT
WITH 25 A.FUSE LINK

3x21KV 5. KA.
LIGHTNING
ARRESTER

TRANSFORMER OIL IMMERSED TYPE 630 KVA ON PLAT FORM
3P 24KV 416Y/240V WITH CABLE BOX (MEA STANDARD)

2[4x1C-240#XLPE] ON LADDER 300x100 mm.

หมายเหตุ
ให้ผู้รับจ้างดำเนินการจัดหาและติดตั้งระบบไฟฟ้าแรงสูง 24 KV 3P
ติดตั้งบนเสาไฟฟ้าคอนกรีตสูง 12 เมตร ตามที่ระบุไว้ในแบบ
และเป็นไปตามกฎระเบียบของการไฟฟ้านครหลวง โดยผู้รับจ้างต้องเป็น
ผู้ดำเนินการติดต่อการไฟฟ้ามาเดินสายแรงสูงและทดสอบ โดยค่าขยายขอบเขต
,ตรวจไฟฟ้า ,ค่าต่อไฟฟ้า ,ค่าสมทบก่อสร้าง ,ค่าบริการรวมทั้งค่าประกันมิเตอร์
และค่าธรรมเนียมต่างๆทั้งหมดให้รวมอยู่ในงบประมาณก่อสร้างของผู้รับจ้าง

NOTE
Ⓐ = 4-6#/G4#IEC 01 IN 3/4"IMC
Ⓑ = 4-10#G4#IEC 01 IN 1"IMC
Ⓒ = 4-16#G6#IEC 01 IN 1 1/4"IMC
Ⓓ = 4-25#G6#IEC 01 IN 1 1/2"IMC
Ⓔ = 4-70#G16#IEC 01 IN 2 1/2"IMC
Ⓕ = 4-95#G16#IEC 01 IN 2 1/2"IMC
Ⓖ = 4-120#G16#IEC 01 IN 3"IMC
Ⓗ = 4-150#/G25#IEC 01 IN 3"IMC
Ⓘ = 4-185#G25#IEC 01 IN 3 1/2"IMC
Ⓙ = 3-10#FRC/N4FRC#/G4#IEC 01 IN 1"EMT

MDB
IC>=36KA

FUSE
R Y B
VS V 0-500 V
ACB 1000AT/1000AF 3P
FIXED TYPE IC > 36 KA.
WITH GROUND FAULT
UNDER VOLTAGE,OVER VOLTAGE AND
PHASE PROTECTION/AUTO RECLOSER
DIGITAL METER
PFC
CT 1000/5
AS A 0-1000 A
MAIN BUSBAR CU 1000 AMP 75 % N 25 % G.

3x35 mm^2 IEC 01
BACK UP FUSE 3x125 A

LIGHTNING
CURRENT
ARRESTER
3x50 KA/POLE
(10/350 μs)

1x35 mm^2 IEC 01

S/N

95#IEC 01
ϕ1 1/4" PVC.
IMPEDANCE
< 5 Ω

เชื่อมต่อกับ
ระบบลอฟ้า

	F1	F2	F3	F4	F5	F6	F7	F8	F9	F10	F11	F12	F13	F14	F15
	FUSE	FUSE	FUSE	FUSE	FUSE	FUSE	FUSE	FUSE	FUSE	FUSE	FUSE	FUSE	FUSE	FUSE	MCCB 400AT/400AF 3P
	MCCB 150AT/250AF 3P DM	MCCB 75AT/100AF 3P DM	MCCB 125AT/250AF 3P DM	MCCB 250AT/250AF 3P DM	MCCB 225AT/250AF 3P DM	MCCB 200AT/250AF 3P DM	MCCB 250AT/250AF 3P DM	MCCB 150AT/250AF 3P DM	MCCB 125AT/250AF 3P DM	MCCB 50AT/100AF 3P DM	MCCB 40AT/100AF 3P DM	MCCB 40AT/100AF 3P DM	MCCB 40AT/100AF 3P DM	MCCB 40AT/100AF 3P DM	5X80 A HRC FUSE
	Ⓕ	Ⓓ	Ⓔ	Ⓘ	Ⓗ	Ⓖ	Ⓘ	Ⓕ	Ⓔ	Ⓒ	Ⓙ	Ⓙ	Ⓑ	Ⓑ	3P K1...K5 3P TO C1 C5
	LP1	LP2	LP3	DB1	DB2	DB3	CCDU-1	CCDU-2	ACP	CWTP	LIFT1	LIFT2	ปั๊มรดน้ำต้นไม้	BT1&2	AUTOMATIC CAPACITOR BANK 5x40 KVAR
	ส่วนกลาง ชั้น 1 ZONE OFFICE	ห้องประชุม และควบคุมชั้น 1	ห้อง ENC	ส่วนพื้นที่จอดรถทุกชั้น	ชั้น 2 ZONE OFFICE	ชั้น 3 ZONE OFFICE	เครื่องทำความเย็น VRV ZONE OFFICE	เครื่องทำความเย็นพื้นที่เช่าชั้น 1	เครื่องเป่าลมเย็นห้องประชุมใหญ่ ชั้น 1 BY OTHER	ปั๊มน้ำดี BY OTHER	ZONE OFFICE	ZONE ที่จอดรถ	SNP-2 BY OTHER	BY OTHER	

โครงการ : ออกแบบปรับปรุงอาคารและภูมิทัศน์ สำนักงานนิคมอุตสาหกรรมบางพลี
สำนักงานนิคมอุตสาหกรรมบางพลี 136/2 หมู่ 17 ถ.เทพารักษ์ ต.บางเสาธง อ.บางเสาธง จ.สมุทรปราการ 10540

เจ้าของโครงการ : การนิคมอุตสาหกรรมแห่งประเทศไทย (กนอ.)
INDUSTRIAL ESTATE AUTHORITY OF THAILAND
618 ถ.นิคมมักกะสัน แขวงมักกะสัน เขตราชเทวี กรุงเทพมหานคร 10400

ออกแบบโดย :
FUTURE Engineering Consultants Co.,Ltd.
1212 ซอยพระรามเก้า 66 ถนนพระรามเก้า แขวงพัฒนาการ เขตสวนหลวง กรุงเทพมหานคร 10250
โทร.0-2182-9988, 0-2931-8872-3 โทรสาร 0-2136-4729, 0-2931-8874
ALL DRAWING ARE THE PROPERTY OF FUTURE ENGINEERING CONSULTANTS CO.,LTD. AND PROJECT CLIENT, CAN NOT BE USED OR REPRODUCTED WITHOUT SPECIFIC PERMISSION.

ที่ปรึกษาโครงการ :
นายณรงค์ เหลืองบุตรนาค วย.1709

สถาปนิก :
นายสุเทพ ฉลองราษฎร์ สถ.1609
นายอรินสหัช มีนตระ ภ-สถ.8750
น.ส.ชลธิชา เนียมนาภา ภ-สถ.15254
นายวรพจน์ โตประดิษฐ์ ภ-สถ.4971

วิศวกรโครงสร้างและโยธา :
นายอภัย ศรัณย์ธรรมกุล สย.6873
นายพัลลภ มาศรักษา สย.8709
น.ส.นภาพร เหลืองบุตรนาค วย.69848

มัณฑนากร :
นาย ศรายุทธ เอี่ยมอิทธิพล
น.ส.นุชจรีย์ ดีดวงพันธ์

วิศวกรไฟฟ้า :
นายนรินทร์ ศรีภูมิ สย.6887
นายชัยวัฒน์ พัฒนโภครัตนา สพก.3342
น.ส.ศุภาพิชญ์ ประกอบจรรยา สพก.51224

วิศวกรเครื่องกลและระบบปรับอากาศ :
นายสุรศักดิ์ เจริญยุทธิ สพก.5810
นายชาญ นาคพลกรัง ภก.20791

วิศวกรสุขาภิบาลและป้องกันอัคคีภัย :
นายโกศล ชางษ์ สส.201
นายอภัย ศรัณย์ธรรมกุล สส.321
น.ส.วรรณา จินกลิกิจ ภส.4622

ภูมิสถาปนิก :
น.ส.ชลธิชา เนียมนาภา ภ-ภส.749


ประเภทงาน : แบบไฟฟ้าและสื่อสาร
เขียนแบบ : น.ส.ศุภาพิชญ์ ประกอบจรรยา
แบบแสดง :
SINGLE LINE DIAGRAM 1/2
มาตราส่วน :


แบบส่วนที่ 1/2 : งานอาคาร


NOTE :

ครั้งที่	รายการแก้ไข	วันที่
0	FIRST ISSUE R1	04/02/62

หมายเหตุ มิติต่างๆระบุเป็นเมตรเว้นแต่เป็นอื่น
รหัสแบบ FEC/IEAT3/00/E/000/ 003
แผ่นที่
หมายเลข E- 003

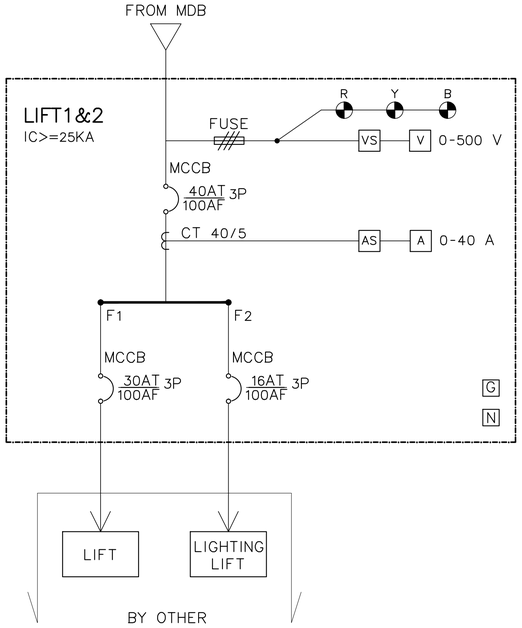


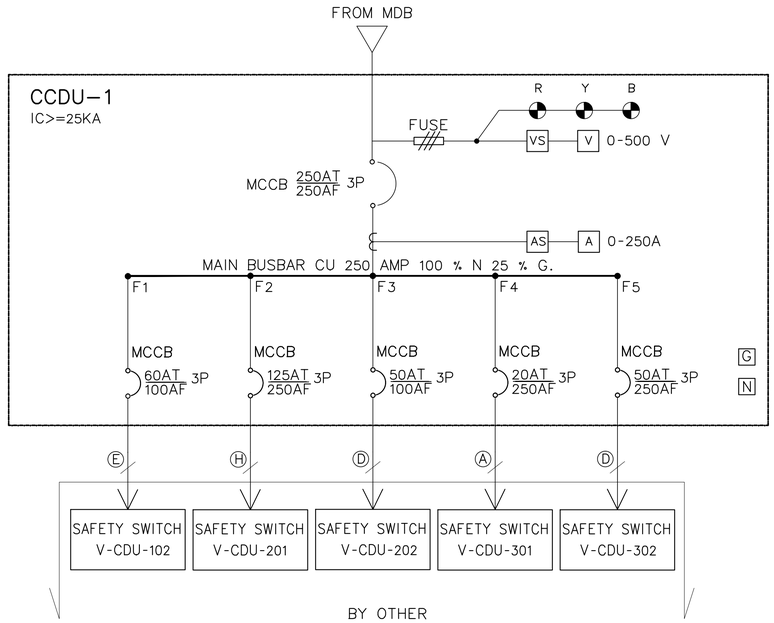


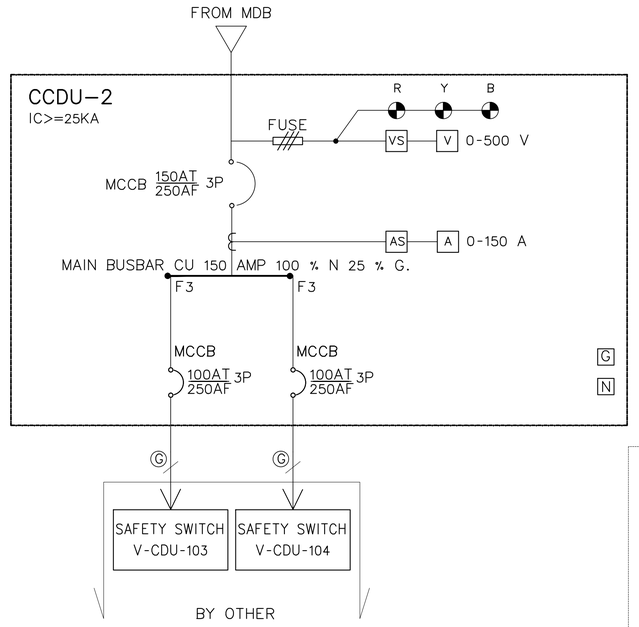


NOTE

Ⓐ= 4-4#G2.5#IEC 01 IN 3/4"IMC
Ⓑ= 4-6#G4#IEC 01 IN 3/4"IMC
Ⓒ= 4-10#G4#IEC 01 IN 1"IMC
Ⓓ= 4-16#G6#IEC 01 IN 1 1/4"IMC
Ⓔ= 4-25#G6#IEC 01 IN 1 1/2"IMC
Ⓕ= 4-35#G10#IEC 01 IN 1 1/2"IMC
Ⓖ= 4-50#/G10#IEC 01 IN 2"IMC
Ⓗ= 4-70#G16#IEC 01 IN 2 1/2"IMC
Ⓘ= 4-95#G16#IEC 01 IN 2 1/2"IMC
Ⓙ= 4-10#G4#IEC 01 IN 3/4"EMT

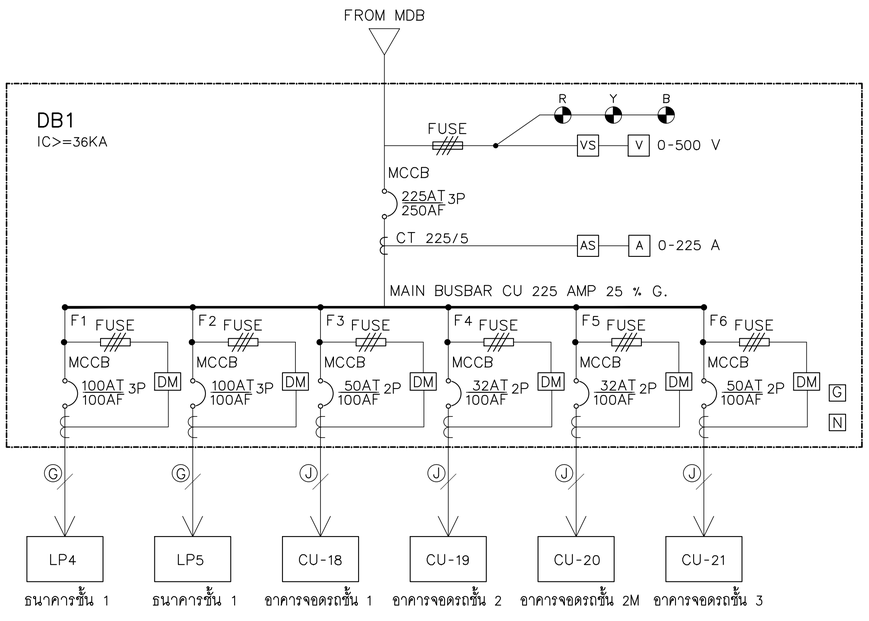

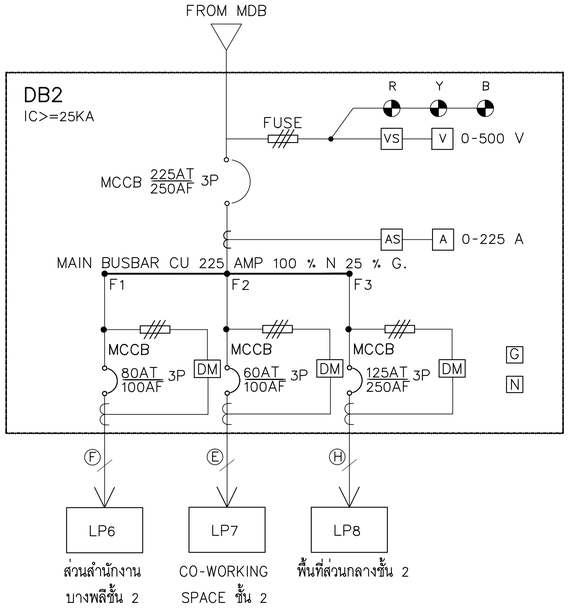

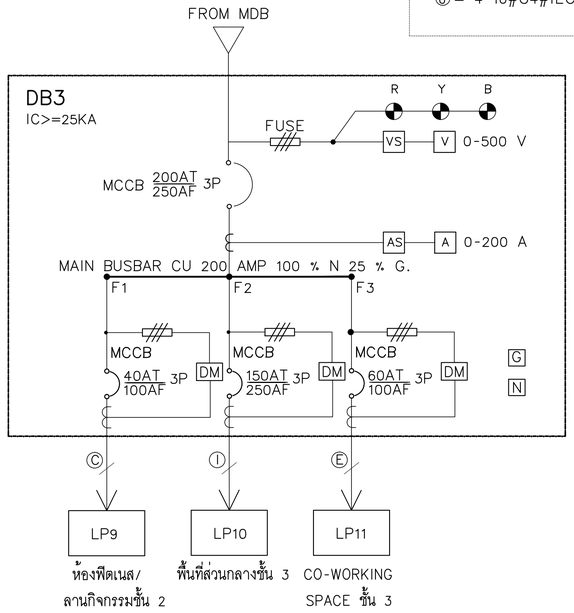

โครงการ : ออกแบบปรับปรุงอาคารและภูมิทัศน์ สำนักงานนิคมอุตสาหกรรมบางพลี
สำนักงานนิคมอุตสาหกรรมบางพลี 136/2 หมู่ 17 ถ.เทพารักษ์ ต.บางเสาธง อ.บางเสาธง จ.สมุทรปราการ 10540

เจ้าของโครงการ : การนิคมอุตสาหกรรมแห่งประเทศไทย (กนอ.)
INDUSTRIAL ESTATE AUTHORITY OF THAILAND
618 ถ.นิคมมักกะสัน แขวงมักกะสัน เขตราชเทวี กรุงเทพมหานคร 10400

ออกแบบโดย :
FUTURE Engineering Consultants Co.,Ltd.
1212 ซอยพระรามเก้า 66 ถนนพระรามเก้า แขวงพัฒนาการ เขตสวนหลวง กรุงเทพมหานคร 10250
โทร.0-2182-9988, 0-2931-8872-3 โทรสาร 0-2136-4729, 0-2931-8874
ALL DRAWING ARE THE PROPERTY OF FUTURE ENGINEERING CONSULTANTS CO.,LTD. AND PROJECT CLIENT, CAN NOT BE USED OR REPRODUCTED WITHOUT SPECIFIC PERMISSION.

ที่ปรึกษาโครงการ :
นายณรงค์ เหลืองบุตรนาค วย.1709

สถาปนิก :
นายสุเทพ ฉลองราษฎร์ สถ.1609
นายอรินทร์ชัย มิเนตร ภ.สถ.8750
น.ส.ชลธิชา เนียมนาภา ภ.สถ.15254
นายวรพจน์ โตประดิษฐ์ ภ.สถ.4971

วิศวกรโครงสร้างและโยธา :
นายอภัย ศรัณย์ธรรมกุล สย.6873
นายพัลลภ มาศรักษา สย.8709
น.ส.นภาพร เหลืองบุตรนาค ยธ.69848

มัณฑนากร :
นาย ศรายุทธ เอี่ยมอิทธิพล
น.ส.นุชจรีย์ ดีดวงพันธ์

วิศวกรไฟฟ้า :
นายนรินทร์ ศรีภูมิ ภ.ว.87
นายชัยวัฒน์ พัฒนโภครัตน์ สฟท.3342
น.ส.ศุภาพิชญ์ ประกอบจรรยา ภฟท.51224

วิศวกรเครื่องกลและระบบปรับอากาศ :
นายสุรศักดิ์ เจริญยุทธ ภท.5870
นายชาญ นาคพลกรัง ภท.20791

วิศวกรสุขาภิบาลและป้องกันอัคคีภัย :
นายโกศล ชางษ์ สส.201
นายอภัย ศรัณย์ธรรมกุล สส.321
น.ส.วรรณา จินกลิกิจ ภส.4622

ภูมิสถาปนิก :
น.ส.ชลธิชา เนียมนาภา ภ-ภส.749

ประเภทงาน : แบบไฟฟ้าและสื่อสาร
เขียนแบบ : น.ส.ศุภาพิชญ์ ประกอบจรรยา
แบบแสดง :
SINGLE LINE DIAGRAM 2/2
มาตราส่วน :

แบบส่วนที่ 1/2 : งานอาคาร

NOTE :

ครั้งที่	รายการแก้ไข	อนุมัติวันที่
0	FIRST ISSUE R1	04/02/62

หมายเหตุ มิติต่างๆระบุเป็นเมตรเว้นแต่เป็นอื่น

รหัสแบบ FEC/IEAT3/00/E/000/ 004
แผ่นที่ E- 004

PANEL No. LP1 ห้อง MDB ชั้น 1 — BRANCH CCT CB 6 — KA (IC) AT 240 VOLT

ELECTRICAL SYSTEM 3P 4W 240/415 VAC. — MAX. CCT 42 — BUSBAR RATING 200 Amp.

CCT	DESCRIPTION	LOAD(VA) A	LOAD(VA) B	LOAD(VA) C	POLE	CB	RACE WAY
1	LIGHTING	437			1	16	2-2.5#IEC 01 IN 1/2" EMT
3	LIGHTING		606		1	16	2-2.5#IEC 01 IN 1/2" EMT
5	LIGHTING			1650	1	16	2-2.5#IEC 01 IN 1/2" EMT
7	LIGHTING	545			1	16	2-2.5#IEC 01 IN 1/2" EMT
9	LIGHTING		268		1	16	2-2.5#IEC 01 IN 1/2" EMT
11	LIGHTING			840	1	16	2-2.5#IEC 01 IN 1/2" EMT
13	LIGHTING	756			1	16	2-2.5#IEC 01 IN 1/2" EMT
15	LIGHTING โคมไฟประดับโถงลิฟต์		500		1	16	2-2.5#IEC 01 IN 1/2" EMT
17	V-FCU-104/1			350	1	16	2-2.5#/G2.5#IEC 01 IN 1/2" EMT
19	V-FCU-104/2	350			1	16	2-2.5#/G2.5#IEC 01 IN 1/2" EMT
21	V-FCU-104/3		240		1	16	2-2.5#/G2.5#IEC 01 IN 1/2" EMT
23	V-FCU-104/4			240	1	16	2-2.5#/G2.5#IEC 01 IN 1/2" EMT
25	V-FCU-104/5	240			1	16	2-2.5#/G2.5#IEC 01 IN 1/2" EMT
27	S-FCU-101		3000		1	25	2-6#/G4#IEC 01 IN 1/2" EMT
29	S-FCU-102			2250	1	20	2-4#/G2.5#IEC 01 IN 1/2" EMT
31	JUNCTION BOX FOR เครื่องบันทึกเวลา	1500			1	16	2-4#/G2.5#IEC 01 IN 1/2" EMT
33	JUNCTION BOX FOR AUTO DOOR		-		-	-	2-4#/G2.5#IEC 01 IN 1/2" EMT
35	JUNCTION BOX สำหรับป้อมยามประตู 2			1500	1	16	2-4#/G2.5#NYY IN 1 1/4" HDPE
37	SPARE	2000			1	20	
39	JUNCTION BOX สำหรับป้อมยามประตู 3		1500		1	16	2-4#/G2.5#NYY IN 1 1/4" HDPE
41	RECEPTACLE			1080	1	20	2-4#/G2.5#IEC 01 IN 1/2" IMC
	TOTAL	5828	7614	7910			

A B C S/N

MAIN CB 150 AT/250 AF 3P

CCT	DESCRIPTION	LOAD(VA) A	LOAD(VA) B	LOAD(VA) C	POLE	CB	RACE WAY	REMARK
2	RECEPTACLE	1800			1	20	2-4#/G2.5#IEC 01 IN 1/2" IMC	
4	RECEPTACLE		1260		1	20	2-4#/G2.5#IEC 01 IN 1/2" IMC	
6	RECEPTACLE			1440	1	20	2-4#/G2.5#IEC 01 IN 1/2" IMC	
8	RECEPTACLE	1620			1	20	2-4#/G2.5#IEC 01 IN 1/2" IMC	
10	RECEPTACLE		1080		1	20	2-4#/G2.5#IEC 01 IN 1/2" IMC	
12	RECEPTACLE			900	1	20	2-4#/G2.5#IEC 01 IN 1/2" IMC	
14	CU1 ห้อง OSS ชั้น 1	5120			1	40	2-10#/G4#IEC 01 IN 3/4" EMT	
16	CU2 ห้อง GUSCO ชั้น 1		6600		1	40	2-10#/G4#IEC 01 IN 3/4" EMT	
18	CU15 ห้อง RETAIL ชั้น 1			11500	1	63	2-16#/G6#IEC 01 IN 1" EMT	
20	CU16 ห้อง RETAIL ชั้น 1	11500			1	63	2-16#/G6#IEC 01 IN 1" EMT	
22	CU17 ห้อง RETAIL ชั้น 1		11500		1	63	2-16#/G6#IEC 01 IN 1" EMT	
24	CU24 ป้อมยามหน้าทางเข้านิคม			6500	1	40	2-10#G6#NYY IN 1 1/2" HDPE	
26	LIGHTING EXTERIOR	400			1	20	2-4#/G2.5#NYY IN 1 1/4" HDPE	
28	LIGHTING EXTERIOR		300		1	16	2-4#/G2.5#NYY IN 1 1/4" HDPE	
30	LIGHTING EXTERIOR			360	1	16	2-4#/G2.5#NYY IN 1 1/4" HDPE	
32	LIGHTING EXTERIOR	380			1	16	2-4#/G2.5#NYY IN 1 1/4" HDPE	
34	LIGHTING EXTERIOR		360		1	16	2-4#/G2.5#NYY IN 1 1/4" HDPE	
36	LIGHTING EXTERIOR ลานน้ำพุเสาธง			360	1	16	2-4#/G2.5#NYY IN 1 1/4" HDPE	EARTH LEAKAGE CIRCUIT BREAKER
38	JUNCTION BOX สำหรับป้ายหน้าโครงการ	1500			1	16	2-6#/G4#NYY IN 1 1/4" HDPE	
40	LIGHTING EXTERIOR น้ำตกทางขึ้นหน้าอาคาร		45		1	16	2-4#/G2.5#NYY IN 1 1/4" HDPE	EARTH LEAKAGE CIRCUIT BREAKER
42	JUNCTION BOX สำหรับป้ายประตู 1			1500	1	16	2-6#/G4#NYY IN 1 1/4" HDPE	
		22320	21145	22560				
		28148	28759	30470				

4-95#/G16#IEC 01 IN 2 1/2"IMC — IC ≥ 25KA

PANEL No. CU1 ห้อง OSS ชั้น 1

ELECTRICAL SYSTEM WITH MAIN 2P 10KA 2W 240V — MAX. CCT 6 — BUSBAR RATING100Amp.

CCT	DESCRIPTION	LOAD(VA)	POLE	CB	RACE WAY	DIAGRAM
1	LIGHTING SYSTEM	780	1	16	2-2.5#IEC 01 IN 1/2" EMT	
2	RECEPTACLE SYSTEM	1800	1	20	2-4#/G2.5#IEC 01 IN 1/2" IMC	
3	RECEPTACLE SYSTEM	1260	1	20	2-4#/G2.5#IEC 01 IN 1/2" IMC	
4	V-FCU-105/1	140	1	16	2-2.5#/G2.5#IEC 01 IN 1/2" EMT	
5	V-FCU-105/2	140	1	16	2-2.5#/G2.5#IEC 01 IN 1/2" EMT	
6	SPARE	1000	1	16		
	TOTAL CONECTED LOAD	5120	2	40	2-10#/G4#IEC 01 IN 3/4" EMT	

WITH SINGLE PHASE DIGITAL METER — N G

PANEL No. CU2 ห้อง GUSCO ชั้น 1

ELECTRICAL SYSTEM WITH MAIN 2P 10KA 2W 240V — MAX. CCT 6 — BUSBAR RATING100Amp.

CCT	DESCRIPTION	LOAD(VA)	POLE	CB	RACE WAY	DIAGRAM
1	LIGHTING SYSTEM	340	1	16	2-2.5#IEC 01 IN 1/2" EMT	
2	RECEPTACLE SYSTEM	1260	1	20	2-4#/G2.5#IEC 01 IN 1/2" IMC	
3	S-FCU-104	3000	1	25	2-6#/G4# IEC 01 IN 1/2" EMT	
4	SPARE	1000	1	16		
5	SPARE	1000	1	16		
6	SPACE	–	–	–		
	TOTAL CONECTED LOAD	6600	2	40	2-10#/G4#IEC 01 IN 3/4" EMT	

WITH SINGLE PHASE DIGITAL METER — N G

PANEL No. CU15 ,16 ,17 ห้อง RETAIL ชั้น 1

ELECTRICAL SYSTEM WITH MAIN 2P 10KA 2W 240V — MAX. CCT 6 — BUSBAR RATING100Amp.

CCT	DESCRIPTION	LOAD(VA)	POLE	CB	RACE WAY	DIAGRAM
1	SPARE	1000	1	16		
2	SPARE	1000	1	16		
3	SPARE	2000	1	20		
4	S-FCU-10X/1	3750	1	32		
5	S-FCU-10X/2	3750	1	32		
6	SPACE	–	–	–		
	TOTAL CONECTED LOAD	11500	2	63	2-16#/G6#IEC 01 IN 1" EMT	

WITH SINGLE PHASE DIGITAL METER — N G

โครงการ : ออกแบบปรับปรุงอาคารและภูมิทัศน์ สำนักงานนิคมอุตสาหกรรมบางพลี

สำนักงานนิคมอุตสาหกรรมบางพลี 136/2 หมู่ 17 ถ.เทพารักษ์ ต.บางเสาธง อ.บางเสาธง จ.สมุทรปราการ 10540

เจ้าของโครงการ : การนิคมอุตสาหกรรมแห่งประเทศไทย (กนอ.) INDUSTRIAL ESTATE AUTHORITY OF THAILAND

618 ถ.นิคมมักกะสัน แขวงมักกะสัน เขตราชเทวี กรุงเทพมหานคร 10400

ออกแบบโดย :

FUTURE Engineering Consultants Co.,Ltd.

1212 ซอยพระรามเก้า 66 ถนนพระรามเก้า แขวงพัฒนาการ เขตสวนหลวง กรุงเทพมหานคร 10250
โทร.0-2182-9988, 0-2931-8872-3
โทรสาร 0-2136-4729, 0-2931-8874

ALL DRAWING ARE THE PROPERTY OF FUTURE ENGINEERING CONSULTANTS CO.,LTD. AND PROJECT CLIENT, CAN NOT BE USED OR REPRODUCTED WITHOUT SPECIFIC PERMISSION.

ที่ปรึกษาโครงการ :
นายณรงค์ เหลืองบุตรนาค วย.1709

สถาปนิก :
นายสุเทพ ฉลองราษฎร์ สย.1609
นายอรินสหัช มีเนตร ภ-สถ.8750
น.ส.ชลธิชา เนียมนาภา ภ-สถ.15254
นายวรพจน์ โตประดิษฐ์ ภ-สถ.4971

วิศวกรโครงสร้างและโยธา :
นายอภัย ศรัณย์ธรรมกุล สย.6873
นายพัลลภ มาศรักษา สย.8709
น.ส.นภาพร เหลืองบุตรนาค วย.69848

มัณฑนากร :
นาย ศรายุทธ เอี่ยมอิทธิพล
น.ส.นุชจรีย์ ติดวางพันธ์

วิศวกรไฟฟ้า :
นายนรินทร์ ศรีภูมิ สย.6887
นายชัยวัฒน์ พัฒนโกศรัตนา สพก.3342
น.ส.ศุภาพิชญ์ ประกอบจรรยา สพก.51224

วิศวกรเครื่องกลและระบบปรับอากาศ :
นายสุรศักดิ์ เจริญยุทธิ์ ภก.5870
นายชาญ นาคพลกรัง ภก.20791

วิศวกรสุขาภิบาลและป้องกันอัคคีภัย :
นายโกศล ชางงษ์ สส.201
นายอภัย ศรัณย์ธรรมกุล สส.321
น.ส.วรรณา จินกลิกิจ ภส.4622

ภูมิสถาปนิก :
น.ส.ชลธิชา เนียมนาภา ภ-ภส.749

ประเภทงาน : แบบไฟฟ้าและสื่อสาร ศุภาพิชญ์ ประกอบจรรยา
เขียนแบบ : น.ส.ศุภาพิชญ์ ประกอบจรรยา
แบบแสดง :

LOAD SCHEDULE 1/6

มาตราส่วน :

แบบส่วนที่ 1/2 : งานอาคาร

NOTE :

ครั้งที่	รายการแก้ไข	วันที่
0	FIRST ISSUE	04/02/62

หมายเหตุ มิติต่างๆระบุเป็นเมตรเว้นแต่เป็นอื่น

รหัสแบบ FEC/IEAT3/00/E/000/ 005

แผ่นที่ หมายเลข E-005

PANEL No. LP2 ห้องประชุมใหญ่ชั้น 1
ELECTRICAL SYSTEM 3P 4W 240/415 VAC.

BRANCH CCT CB 6
MAX. CCT 18

KA (IC) AT 240 VOLT
BUSBAR RATING 100 Amp.

CCT	DESCRIPTION	LOAD(VA) A	LOAD(VA) B	LOAD(VA) C	POLE	CB	RACE WAY
1	LIGHTING (DIMMER 1)	1152			1	16	2-2.5#IEC 01 IN 1/2" EMT
3	LIGHTING (DIMMER 2)		1536		1	25	2-6#IEC 01 IN 1/2" EMT
5	LIGHTING (DIMMER 3)			1536	1	16	2-2.5#IEC 01 IN 1/2" EMT
7	LIGHTING (DIMMER 4)	1152			1	16	2-2.5#IEC 01 IN 1/2" EMT
9	STAGE LIGHTING		1360		1	32	2-6#IEC 01 IN 1/2" EMT
11	LIGHTING ห้องควบคุม			100	1	16	2-2.5#IEC 01 IN 1/2" EMT
13	SPACE	2000			1	20	
15	SPACE		2000		1	20	
17	SPARE			2000	1	20	
	TOTAL	4304	4896	3636			

A B C S/N

MAIN CB 75 AT/100 AF 3P

CCT	DESCRIPTION	LOAD(VA) A	LOAD(VA) B	LOAD(VA) C	POLE	CB	RACE WAY
2	RECEPTACLE	720			1	20	2-4#/G2.5#IEC 01 IN 1/2" IMC
4	RECEPTACLE		1260		1	20	2-4#/G2.5#IEC 01 IN 1/2" IMC
6	RECEPTACLE			1080	1	20	2-4#/G2.5#IEC 01 IN 1/2" IMC
8	SPARE	2000			1	20	
10	SPARE		2000		1	20	
12	SPARE			2000	1	20	
14	SPARE	2000			1	20	
16	V-FCU-102		40		1	16	2-2.5#/G2.5#IEC 01 IN 1/2" EMT
18	SPARE			2000	1	20	
		4720	3300	5080			
		9024	8196	8716			

4-25#/G6#IEC 01 IN 1 1/2" IMC

IC ≥ 25KA

PANEL No. LP3 ห้องควบคุม ENC ชั้น 1
ELECTRICAL SYSTEM 3P 4W 240/415 VAC.

BRANCH CCT CB 6
MAX. CCT 24

KA (IC) AT 240 VOLT
BUSBAR RATING 250 Amp.

CCT	DESCRIPTION	LOAD(VA) A	LOAD(VA) B	LOAD(VA) C	POLE	CB	RACE WAY
1	LIGHTING	150			1	16	2-2.5#IEC 01 IN 1/2" EMT
3	V-FCU-103		40		1	16	2-2.5#/G2.5#IEC 01 IN 1/2" EMT
5	S-FCU-103			2250	1	20	2-4#/G2.5#IEC 01 IN 1/2" EMT
7	SPARE	2000			1	20	
9	SPACE		-		-	-	
11	SPARE			2000	1	20	
13	SPARE	2000			1	20	
15	SPACE		-		-	-	
17	SPARE			2000	1	20	
19	SPARE	2000			1	20	
21	SPACE		-		-	-	
23	SPARE			2000	1	20	
	TOTAL	6150	40	8250			

A B C S/N

MAIN CB 125 AT/250 AF 3P

CCT	DESCRIPTION	LOAD(VA) A	LOAD(VA) B	LOAD(VA) C	POLE	CB	RACE WAY
2	สำหรับระบบบันทึกเวลาเข้าออก	1500			1	16	2-2.5#/G2.5#IEC 01 IN 1/2" EMT
4	สำหรับระบบ IP CCTV OUTDOOR		10000		1	63	2-16#/G6#IEC 01 IN 1" EMT
6	RECEPTACLE			1620	1	20	2-4#/G2.5#IEC 01 IN 1/2" IMC
8		6000					
10	สำหรับระบบแสดงผลตรวจคุณภาพน้ำ		6000		3	63	4-25#/G6#IEC 01 IN 1 1/2" EMT
12				6000			
14	สำหรับรับผลตรวจคุณภาพน้ำ	1500			1	16	2-2.5#/G2.5#IEC 01 IN 1/2" EMT
16	SPACE		-		-	-	
18	สำหรับระบบ VIDEO CONFERENCE			1500	1	16	2-2.5#/G2.5#IEC 01 IN 1/2" EMT
20	SPARE	2000			1	20	
22	SPARE		2000		1	20	
24	SPARE			2000	1	20	
		11000	18000	11120			
		17150	18040	19370			

4-70#/G16#IEC 01 IN 2 1/2"IMC

IC > 25KA

PANEL No. LP4 ธนาคาร ชั้น 1 ZONE อาคารจอดรถ
ELECTRICAL SYSTEM 3P 4W 240/415 VAC.

BRANCH CCT CB 6
MAX. CCT 24

KA (IC) AT 240 VOLT
BUSBAR RATING 100 Amp.

CCT	DESCRIPTION	LOAD(VA) A	LOAD(VA) B	LOAD(VA) C	POLE	CB	RACE WAY
1	SPARE	1500			1	16	
3	SPARE		1500		1	16	
5	SPARE			1500	1	16	
7	SPARE	1500			1	16	
9	SPACE		1500		1	16	
11	SPARE			1500	1	16	
13	SPARE	1500			1	16	
15	SPACE		1500		1	16	
17	SPARE			1500	1	16	
19	SPARE	1500			1	16	
21	SPACE		1500		1	16	
23	SPARE			1500	1	16	
	TOTAL	6000	6000	6000			

A B C S/N

MAIN CB 100 AT/100 AF

CCT	DESCRIPTION	LOAD(VA) A	LOAD(VA) B	LOAD(VA) C	POLE	CB	RACE WAY
2	SPARE	2500			1	20	
4	SPARE		2500		1	20	
6	SPARE			2500	1	20	
8	SPARE	2500			1	20	
10	SPARE		2500		1	20	
12	SPARE			2500	1	20	
14	SPARE	2500			1	20	
16	SPARE		2500		1	20	
18	SPARE			2500	1	20	
20	SPARE	2500			1	20	
22	SPARE		2500		1	20	
24	SPARE			2500	1	20	
		10000	10000	10000			
		16000	16000	16000			

4-50#/G10#IEC 01 IN 2" IMC

IC > 25KA

โครงการ : ออกแบบปรับปรุงอาคารและภูมิทัศน์ สำนักงานนิคมอุตสาหกรรมบางพลี
สำนักงานนิคมอุตสาหกรรมบางพลี 136/2 หมู่ 17 ถ.เทพารักษ์ ต.บางเสาธง อ.บางเสาธง จ.สมุทรปราการ 10540

เจ้าของโครงการ : การนิคมอุตสาหกรรมแห่งประเทศไทย (กนอ.)
INDUSTRIAL ESTATE AUTHORITY OF THAILAND
618 ถ.นิคมมักกะสัน แขวงมักกะสัน เขตราชเทวี กรุงเทพมหานคร 10400

ออกแบบโดย :
FUTURE Engineering Consultants Co.,Ltd.
1212 ซอยพระรามเก้า 66 ถนนพระรามเก้า แขวงพัฒนาการ เขตสวนหลวง กรุงเทพมหานคร 10250
โทร.0-2182-9988, 0-2931-8872-3 โทรสาร 0-2136-4729, 0-2931-8874

ALL DRAWING ARE THE PROPERTY OF FUTURE ENGINEERING CONSULTANTS CO.,LTD. AND PROJECT CLIENT, CAN NOT BE USED OR REPRODUCTED WITHOUT SPECIFIC PERMISSION.

ที่ปรึกษาโครงการ :
นายณรงค์ เหลืองบุตรนาค วย.1709

สถาปนิก :
นายสุเทพ ฉลองราษฎร์ สถ.1609
นายอรินสหัช มีเนตร ภ-สถ.8750
น.ส.ชลธิชา เนียมนาภา ภ-สถ.15254
นายวรพจน์ โตประดิษฐ์ ภ-สถ.4971

วิศวกรโครงสร้างและโยธา :
นายอภัย ศรัณย์ธรรมกุล สย.6873
นายพัลลภ มาศรักษา สย.8709
น.ส.นภาพร เหลืองบุตรนาค ภย.69848

มัณฑนากร :
นาย ศรายุทธ เอี่ยมอิทธิพล
น.ส.นุชจรีย์ ดิดวงพันธ์

วิศวกรไฟฟ้า :
นายรินทร์ ศรีภูมิ สกพ.6887
นายชัยวัฒน์ พัฒนโภครัตน์ สกพ.3342
น.ส.ศุภาพิชญ์ ประกอบจรรยา ภพ.51224

วิศวกรเครื่องกลและระบบปรับอากาศ :
นายสุรศักดิ์ เจริญยุทธิ์ วก.9870
นายชาญ นาคพลกรัง ภก.20791

วิศวกรสุขาภิบาลและป้องกันอัคคีภัย :
นายโกศล ชางงษ์ สล.201
นายอภัย ศรัณย์ธรรมกุล สล.321
น.ส.วรรณา จินกลิกิจ ภส.4622

ภูมิสถาปนิก :
น.ส.ชลธิชา เนียมนาภา ภ-ภส.749

ประเภทงาน : แบบไฟฟ้าและสื่อสาร ศุภาพิชญ์ ประกอบจรรยา
เขียนแบบ : น.ส.ศุภาพิชญ์ ประกอบจรรยา
แบบแสดง :
LOAD SCHEDULE 2/6
มาตราส่วน :

แบบส่วนที่ 1/2 : งานอาคาร

NOTE :

ครั้งที่	รายการแก้ไข	อนุมัติวันที่
0	FIRST ISSUE	04/02/62

หมายเหตุ มิติต่างๆระบุเป็นเมตรเว้นแต่เป็นอื่น


รหัสแบบ FEC/IEAT3/00/E/000/ 006
แผ่นที่
หมายเลข E-006

PANEL No. LP5 ธนาคาร ชั้น 1 ZONE อาคารจอดรถ
ELECTRICAL SYSTEM 3P 4W 240/415 VAC.

BRANCH CCT CB 6
MAX. CCT 24

KA (IC) AT 240 VOLT
BUSBAR RATING 100 Amp.

CCT	DESCRIPTION	LOAD(VA) A	LOAD(VA) B	LOAD(VA) C	POLE	CB	RACE WAY
1	SPARE	1500			1	16	
3	SPARE		1500		1	16	
5	SPARE			1500	1	16	
7	SPARE	1500			1	16	
9	SPACE		1500		1	16	
11	SPARE			1500	1	16	
13	SPARE	1500			1	16	
15	SPACE		1500		1	16	
17	SPARE			1500	1	16	
19	SPARE	1500			1	16	
21	SPACE		1500		1	16	
23	SPARE			1500	1	16	
	TOTAL	6000	6000	6000			

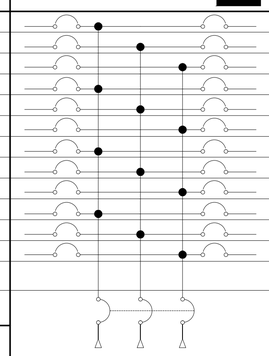

MAIN CB 100 AT/100 AF

CCT	DESCRIPTION	LOAD(VA) A	LOAD(VA) B	LOAD(VA) C	POLE	CB	RACE WAY
2	SPARE	2500			1	20	
4	SPARE		2500		1	20	
6	SPARE			2500	1	20	
8	SPARE	2500			1	20	
10	SPARE		2500		1	20	
12	SPARE			2500	1	20	
14	SPARE	2500			1	20	
16	SPARE		2500		1	20	
18	SPARE			2500	1	20	
20	SPARE	2500			1	20	
22	SPARE		2500		1	20	
24	SPARE			2500	1	20	
		10000	10000	10000			
		16000	16000	16000			

4-50#/G10#IEC 01 IN 2" IMC


IC > 25KA

PANEL No. LP6 ชั้น 2 สำนักงานนิคมบางพลี
ELECTRICAL SYSTEM 3P 4W 240/415 VAC.

BRANCH CCT CB 6
MAX. CCT 36

KA (IC) AT 240 VOLT
BUSBAR RATING 100 Amp.

CCT	DESCRIPTION	LOAD(VA) A	LOAD(VA) B	LOAD(VA) C	POLE	CB	RACE WAY
1	LIGHTING	876			1	16	2-2.5#IEC 01 IN 1/2" EMT
3	LIGHTING		1280		1	16	2-2.5#IEC 01 IN 1/2" EMT
5	LIGHTING			1101	1	16	2-2.5#IEC 01 IN 1/2" EMT
7	LIGHTING	1306			1	16	2-2.5#IEC 01 IN 1/2" EMT
9	LIGHTING		890		1	16	2-2.5#IEC 01 IN 1/2" EMT
11	V-FCU-201/1			220	1	16	2-2.5#/G2.5#IEC 01 IN 1/2" EMT
13	V-FCU-201/2	220			1	16	2-2.5#/G2.5#IEC 01 IN 1/2" EMT
15	V-FCU-201/3		220		1	16	2-2.5#/G2.5#IEC 01 IN 1/2" EMT
17	V-FCU-201/4			220	1	16	2-2.5#/G2.5#IEC 01 IN 1/2" EMT
19	V-FCU-201/5	220			1	16	2-2.5#/G2.5#IEC 01 IN 1/2" EMT
21	V-FCU-201/6		220		1	16	2-2.5#/G2.5#IEC 01 IN 1/2" EMT
23	V-FCU-201/7			80	1	16	2-2.5#/G2.5#IEC 01 IN 1/2" EMT
25	V-FCU-201/8	40			1	16	2-2.5#/G2.5#IEC 01 IN 1/2" EMT
27	V-FCU-201/9		70		1	16	2-2.5#/G2.5#IEC 01 IN 1/2" EMT
29	V-FCU-201/10			30	1	16	2-2.5#/G2.5#IEC 01 IN 1/2" EMT
31	V-FCU-201/11	60			1	16	2-2.5#/G2.5#IEC 01 IN 1/2" EMT
33	S-FCU-201		3750		1	32	2-6#/G4#IEC 01 IN 1/2" EMT
35	SPARE			2000	1	20	
	TOTAL	2722	6430	3651			

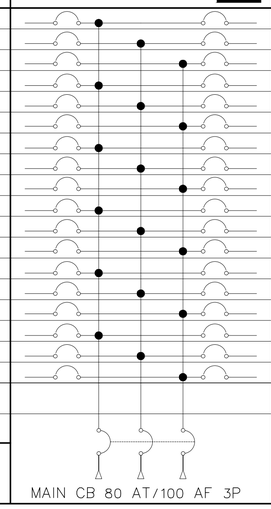

MAIN CB 80 AT/100 AF 3P

CCT	DESCRIPTION	LOAD(VA) A	LOAD(VA) B	LOAD(VA) C	POLE	CB	RACE WAY
2	RECEPTACLE	1080			1	20	2-4#/G2.5#IEC 01 IN 1/2" IMC
4	RECEPTACLE		1620		1	20	2-4#/G2.5#IEC 01 IN 1/2" IMC
6	RECEPTACLE			1620	1	20	2-4#/G2.5#IEC 01 IN 1/2" IMC
8	RECEPTACLE	1440			1	20	2-4#/G2.5#IEC 01 IN 1/2" IMC
10	RECEPTACLE		1440		1	20	2-4#/G2.5#IEC 01 IN 1/2" IMC
12	RECEPTACLE			1080	1	20	2-4#/G2.5#IEC 01 IN 1/2" IMC
14	RECEPTACLE	1620			1	20	2-4#/G2.5#IEC 01 IN 1/2" IMC
16	RECEPTACLE FOR PRITER/COPY		2000		1	20	2-4#/G2.5#IEC 01 IN 1/2" IMC
18	RECEPTACLE FOR PRITER/COPY			2000	1	20	2-4#/G2.5#IEC 01 IN 1/2" IMC
20	RECEPTACLE	1440			1	20	2-4#/G2.5#IEC 01 IN 1/2" IMC
22	RECEPTACLE		1080		1	20	2-4#/G2.5#IEC 01 IN 1/2" IMC
24	SPARE			2000	1	20	
26	SPARE	2000			1	20	
28	SPACE						
30	SPARE			2000	1	20	
32	SPARE	2000			1	20	
34	SPACE		-		-	-	
36	SPACE			-	-	-	
		9580	6140	8700			
		12302	12570	12351			

4-35#/G10#IEC 01 IN 1 1/2"IMC

IC ⩾ 25KA

โครงการ : ออกแบบปรับปรุงอาคารและภูมิทัศน์ สำนักงานนิคมอุตสาหกรรมบางพลี
สำนักงานนิคมอุตสาหกรรมบางพลี 136/2 หมู่ 17 ถ.เทพารักษ์ ต.บางเสาธง อ.บางเสาธง จ.สมุทรปราการ 10540

เจ้าของโครงการ : การนิคมอุตสาหกรรมแห่งประเทศไทย (กนอ.)
INDUSTRIAL ESTATE AUTHORITY OF THAILAND
618 ถ.นิคมมักกะสัน แขวงมักกะสัน เขตราชเทวี กรุงเทพมหานคร 10400

ออกแบบโดย :
FUTURE Engineering Consultants Co.,Ltd.
1212 ซอยพระรามเก้า 66 ถนนพระรามเก้า แขวงพัฒนาการ เขตสวนหลวง กรุงเทพมหานคร 10250
โทร.0-2182-9988, 0-2931-8872-3
โทรสาร 0-2136-4729, 0-2931-8874
ALL DRAWING ARE THE PROPERTY OF FUTURE ENGINEERING CONSULTANTS CO.,LTD. AND PROJECT CLIENT, CAN NOT BE USED OR REPRODUCTED WITHOUT SPECIFIC PERMISSION.

ที่ปรึกษาโครงการ :
นายณรงค์ เหลืองบุตรนาค วย.1709

สถาปนิก :
นายสุเทพ ฉลองราษฎร์ สล.1609
นายอรินสหัช มีเนตร ภ-สถ.8750
น.ส.ชลธิชา เนียมนาภา ภ-สถ.15254
นายวรพจน์ โตประดิษฐ์ ภ-สถ.4971

วิศวกรโครงสร้างและโยธา :
นายอภัย ศรัณย์ธรรมกุล สย.6873
นายพัลลภ มาศรักษา สย.8709
น.ส.นภาพร เหลืองบุตรนาค วย.69848

มัณฑนากร :
นาย ศรายุทธ เอี่ยมอิทธิพล
น.ส.นุชจรีย์ ดิดวงพันธ์

วิศวกรไฟฟ้า :
นายนรินทร์ ศรีภูมิ สย.6887
นายชัยวัฒน์ พัฒนโภครัตน์ สพก.3342
น.ส.ศุภาพิชญ์ ประกอบจรรยา ภพก.51224

วิศวกรเครื่องกลและระบบปรับอากาศ :
นายสุรศักดิ์ เจริญยุทธ์ วก.9810
นายชาญ นาคพลกรัง ภก.20791

วิศวกรสุขาภิบาลและป้องกันอัคคีภัย :
นายโกศล ชางงษ์ สล.201
นายอภัย ศรัณย์ธรรมกุล สล.321
น.ส.วรรณา จินกลิจิจ ภส.4622

ภูมิสถาปนิก :
น.ส.ชลธิชา เนียมนาภา ภ-ภส.749

ประเภทงาน : แบบไฟฟ้าและสื่อสาร
เขียนแบบ : น.ส.ศุภาพิชญ์ ประกอบจรรยา
แบบแสดง :
LOAD SCHEDULE 3/6
มาตราส่วน :

แบบส่วนที่ 1/2 : งานอาคาร
NOTE :

ครั้งที่	รายการแก้ไข	อนุมัติวันที่
0	FIRST ISSUE	04/02/62

หมายเหตุ มิติต่างๆระบุเป็นเมตรเว้นแต่เป็นอื่น
รหัสแบบ FEC/IEAT3/00/E/000/ 007
หมายเลข E-007
แผ่นที่

PANEL No. LP7 CO-WORKING ชั้น 2 | BRANCH CCT CB 6 | KA (IC) AT 240 VOLT
ELECTRICAL SYSTEM 3P 4W 240/415 VAC. | MAX. CCT 18 | BUSBAR RATING 100 Amp.

CCT	DESCRIPTION	LOAD(VA) A	LOAD(VA) B	LOAD(VA) C	POLE	CB	RACE WAY
1	LIGHTING	800			1	16	2-2.5#IEC 01 IN 1/2" EMT
3	LIGHTING		780		1	16	2-2.5#IEC 01 IN 1/2" EMT
5	LIGHTING			610	1	16	2-2.5#IEC 01 IN 1/2" EMT
7	LIGHTING	811			1	16	2-2.5#IEC 01 IN 1/2" EMT
9	V-FCU-202/1		60		1	16	2-2.5#/G2.5#IEC 01 IN 1/2" EMT
11	V-FCU-202/2			20	1	16	2-2.5#/G2.5#IEC 01 IN 1/2" EMT
13	V-FCU-202/3	70			1	16	2-2.5#/G2.5#IEC 01 IN 1/2" EMT
15	V-FCU-202/4		70		1	16	2-2.5#/G2.5#IEC 01 IN 1/2" EMT
17	V-FCU-202/5			300	1	16	2-2.5#/G2.5#IEC 01 IN 1/2" EMT
	TOTAL	1681	910	930			

A B C S/N

CCT	DESCRIPTION	LOAD(VA) A	LOAD(VA) B	LOAD(VA) C	POLE	CB	RACE WAY
2	RECEPTACLE	1260			1	20	2-4#/G2.5#IEC 01 IN 1/2" IMC
4	RECEPTACLE		1440		1	20	2-4#/G2.5#IEC 01 IN 1/2" IMC
6	RECEPTACLE			720	1	20	2-4#/G2.5#IEC 01 IN 1/2" IMC
8	RECEPTACLE	1260			1	20	2-4#/G2.5#IEC 01 IN 1/2" IMC
10	RECEPTACLE		1800		1	20	2-4#/G2.5#IEC 01 IN 1/2" IMC
12	SPARE			2000	1	20	
14	SPARE	2000			1	20	
16	SPARE		2000		1	20	
18	SPARE			2000	1	20	
		4520	5240	4720			
		6201	6150	5650			

MAIN CB 60 AT/100 AF

4-25#/G6#IEC 01 IN 1 1/2" IMC

IC ≥ 25KA

PANEL No. LP8 ชั้น 2 | BRANCH CCT CB 6 | KA (IC) AT 240 VOLT
ELECTRICAL SYSTEM 3P 4W 240/415 VAC. | MAX. CCT 18 | BUSBAR RATING 250 Amp.

CCT	DESCRIPTION	LOAD(VA) A	LOAD(VA) B	LOAD(VA) C	POLE	CB	RACE WAY
1	LIGHTING	1056			1	16	2-2.5#IEC 01 IN 1/2" EMT
3	LIGHTING		375		1	25	2-2.5#IEC 01 IN 1/2" EMT
5	LIGHTING			618	1	16	2-2.5#IEC 01 IN 1/2" EMT
7	SPARE	2000			1	20	
9	SPACE		-		-	-	
11	SPARE			2000	1	20	
13	SPARE	2000			1	20	
15	SPARE		2000		1	20	
17	SPARE			2000	1	20	
	TOTAL	5056	2375	4618			

A B C S/N

CCT	DESCRIPTION	LOAD(VA) A	LOAD(VA) B	LOAD(VA) C	POLE	CB	RACE WAY
2	RECEPTACLE	1080			1	20	2-4#/G2.5#IEC 01 IN 1/2" IMC
4	CU 3 พื้นที่ให้เช่า ชั้น 2 ห้องเล็ก		6800		1	50	2-10#/G6#IEC 01 IN 3/4" EMT
6	CU 4 พื้นที่ให้เช่า ชั้น 2 ห้องเล็ก			6800	1	50	2-10#/G6#IEC 01 IN 3/4" EMT
8	CU 5 พื้นที่ให้เช่า ชั้น 2 ห้องเล็ก	6800			1	50	2-10#/G6#IEC 01 IN 3/4" EMT
10	CU 6 พื้นที่ให้เช่า ชั้น 2 ห้องใหญ่		10080		1	63	2-16#/G6#IEC 01 IN 1" EMT
12	CU 7 พื้นที่ให้เช่า ชั้น 2 ห้องใหญ่			10080	1	63	2-16#/G6#IEC 01 IN 1" EMT
14	CU 8 พื้นที่ให้เช่า ชั้น 2 ห้องใหญ่	10080			1	63	2-16#/G6#IEC 01 IN 1" EMT
16	CU 22 ห้องPANTRY/ห้องCOPY ชั้น 2		5750		1	40	2-10#/G4#IEC 01 IN 3/4" EMT
18	SPARE			2000	1	20	
		17960	22630	18880			
		22760	25005	23498			

MAIN CB 125 AT/250 AF

4-70#/G16#IEC 01 IN 2 1/2" IMC

IC ≥ 25KA

PANEL No. CU3,4,5 พื้นที่ให้เช่าชั้น 2 ห้องเล็ก
ELECTRICAL SYSTEM WITH MAIN 2P 10KA 2W 240V MAX. CCT 6 BUSBAR RATING100Amp.

CCT	DESCRIPTION	LOAD(VA)	POLE	CB	RACE WAY	DIAGRAM
1	LIGHTING	400	1	16	2-2.5#IEC 01 IN 1/2" EMT	
2	RECEPTACLE	900	1	20	2-4#/G2.5#IEC 01 IN 1/2" IMC	
3	S-FCU-20x/1	2250	1	20	2-4#/G2.5#IEC 01 IN 1/2" EMT	
4	S-FCU-20x/1	2250	1	20	2-4#/G2.5#IEC 01 IN 1/2" EMT	
5	SPARE	1000	1	16		
6	SPACE					
	TOTAL CONECTED LOAD	6800	2	50	2-10#/G6#IEC 01 IN 3/4" EMT	N G

WITH SINGLE PHASE DIGITAL METER

PANEL No. CU6,7,8 พื้นที่ให้เช่าชั้น 2 ห้องใหญ่
ELECTRICAL SYSTEM WITH MAIN 2P 10KA 2W 240V MAX. CCT 6 BUSBAR RATING100Amp.

CCT	DESCRIPTION	LOAD(VA)	POLE	CB	RACE WAY	DIAGRAM
1	LIGHTING	500	1	16	2-2.5#IEC 01 IN 1/2" EMT	
2	RECEPTACLE	1080	1	20	2-4#/G2.5#IEC 01 IN 1/2" IMC	
3	S-FCU-20x/1	3750	1	32	2-6#/G4#IEC 01 IN 1/2" EMT	
4	S-FCU-20x/2	3750	1	32	2-6#/G4#IEC 01 IN 1/2" EMT	
5	SPARE	1000	1	16		
6	SPACE					
	TOTAL CONECTED LOAD	10080	2	63	2-16#/G6#IEC 01 IN 1" EMT	N G

WITH SINGLE PHASE DIGITAL METER

PANEL No. CU22 ห้อง PANTRY/ห้อง COPY ชั้น 2
ELECTRICAL SYSTEM WITH MAIN 2P 10KA 2W 240V MAX. CCT 6 BUSBAR RATING100Amp.

CCT	DESCRIPTION	LOAD(VA)	POLE	CB	RACE WAY	DIAGRAM
1	LIGHTING	200	1	16	2-2.5#IEC 01 IN 1/2" EMT	
2	RECEPTACLE	720	1	20	2-4#/G2.5#IEC 01 IN 1/2" IMC	
3	RECEPTACLE	1080	1	20	2-4#/G2.5#IEC 01 IN 1/2" IMC	
4	S-FCU-202	2250	1	20	2-4#/G2.5#IEC 01 IN 1/2" EMT	
5	SPARE	1500	1	16		
6	SPACE					
	TOTAL CONECTED LOAD	5750	2	40	2-10#/G4#IEC 01 IN 3/4" EMT	N G

WITH SINGLE PHASE DIGITAL METER

โครงการ : ออกแบบปรับปรุงอาคารและภูมิทัศน์ สำนักงานนิคมอุตสาหกรรมบางพลี
สำนักงานนิคมอุตสาหกรรมบางพลี 136/2 หมู่ 17 ถ.เทพารักษ์ ต.บางเสาธง อ.บางเสาธง จ.สมุทรปราการ 10540

เจ้าของโครงการ : การนิคมอุตสาหกรรมแห่งประเทศไทย (กนอ.) INDUSTRIAL ESTATE AUTHORITY OF THAILAND
618 ถ.นิคมมักกะสัน แขวงมักกะสัน เขตราชเทวี กรุงเทพมหานคร 10400

ออกแบบโดย :
FUTURE Engineering Consultants Co.,Ltd.
1212 ซอยพระรามเก้า 66 ถนนพระรามเก้า แขวงพัฒนาการ เขตสวนหลวง กรุงเทพมหานคร 10250
โทร.0-2182-9988, 0-2931-8872-3 โทรสาร 0-2136-4729, 0-2931-8874

ALL DRAWING ARE THE PROPERTY OF FUTURE ENGINEERING CONSULTANTS CO.,LTD. AND PROJECT CLIENT, CAN NOT BE USED OR REPRODUCED WITHOUT SPECIFIC PERMISSION.

ที่ปรึกษาโครงการ :
นายณรงค์ เหลืองบุตรนาค วย.1709

สถาปนิก :
นายสุเทพ ฉลองราษฎร์ สถ.1609
นายอรินสหัช มีเนตร ภ-สถ.8750
น.ส.ชลธิชา เนียมนาภา ภ-สถ.15254
นายวรพจน์ โตประดิษฐ์ ภ-สถ.4971

วิศวกรโครงสร้างและโยธา :
นายอภัย ศรัณย์ธรรมกุล สย.6873
นายพัลลภ มาศรักษา สย.8709
น.ส.นภาพร เหลืองบุตรนาค วย.69848

มัณฑนากร :
นาย ศรายุทธ เอี่ยมอธิพล
น.ส.นุชจรีย์ ดิดวงพันธ์

วิศวกรไฟฟ้า :
นายนรินทร์ ศรีภูมิ สย.6887
นายชัยวัฒน์ พัฒนโภครัตนา สพก.3342
น.ส.ศุภาพิชญ์ ประกอบจรรยา ภพก.51224

วิศวกรเครื่องกลและระบบปรับอากาศ :
นายสุรศักดิ์ เจริญยุทธ์ วก.5810
นายชาญ นาคพลกรัง ภก.20791

วิศวกรสุขาภิบาลและป้องกันอัคคีภัย :
นายโกศล ชาวงษ์ สส.201
นายอภัย ศรัณย์ธรรมกุล สส.321
น.ส.วรรณา จินกลิกิจ ภส.4622

ภูมิสถาปนิก :
น.ส.ชลธิชา เนียมนาภา ภ-ภส.749

ประเภทงาน : แบบไฟฟ้าและสื่อสาร
เขียนแบบ : น.ส.ศุภาพิชญ์ ประกอบจรรยา
แบบแสดง :
LOAD SCHEDULE 4/6
มาตราส่วน :

แบบส่วนที่ 1/2 : งานอาคาร

NOTE :

ครั้งที่	รายการแก้ไข	อนุมัติวันที่
0	FIRST ISSUE	04/02/62

หมายเหตุ มิติต่างๆระบุเป็นเมตรเว้นแต่เป็นอื่น


รหัสแบบ FEC/IEAT3/00/E/000/ 008
แผ่นที่
หมายเลข E-008

PANEL No. LP9 ฟิตเนส ชั้น 3
ELECTRICAL SYSTEM 3P 4W 240/415 VAC.

BRANCH CCT CB 6
MAX. CCT 12

KA (IC) AT 240 VOLT
BUSBAR RATING 100 Amp.

CCT	DESCRIPTION	LOAD(VA) A	LOAD(VA) B	LOAD(VA) C	POLE	CB	RACE WAY
1	LIGHTING ลานกิจกรรม	1170			1	16	2-2.5#/G2.5#IEC 01 IN 1/2" EMT
3	LIGHTING		500		1	16	2-2.5#IEC 01 IN 1/2" EMT
5	V-FCU-301/1			220	1	16	2-2.5#/G2.5#IEC 01 IN 1/2" EMT
7	V-FCU-301/2	220			1	16	2-2.5#/G2.5#IEC 01 IN 1/2" EMT
9	SPACE						
11	SPACE						
	TOTAL	1390	500	220			

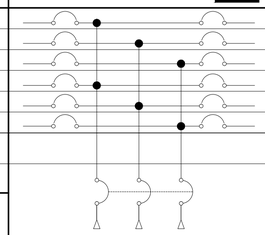

MAIN CB 40 AT/100 AF

CCT	DESCRIPTION	LOAD(VA) A	LOAD(VA) B	LOAD(VA) C	POLE	CB	RACE WAY
2	RECEPTACLE	900			1	20	2-4#/G2.5#IEC 01 IN 1/2" IMC
4	RECEPTACLE		1620		1	20	2-4#/G2.5#IEC 01 IN 1/2" IMC
6	SPARE			2000	1	20	
8	SPARE	2000			1	20	
10	SPARE		2000		1	20	
12	SPARE			2000	1	20	
		2900	3620	4000			
		4290	4120	4220			

4-10#/G4#IEC 01 IN 1" IMC


IC ≥ 25KA

PANEL No. LP10 ส่วนกลาง ชั้น 3
ELECTRICAL SYSTEM 3P 4W 240/415 VAC.

BRANCH CCT CB 6
MAX. CCT 24

KA (IC) AT 240 VOLT
BUSBAR RATING 250 Amp.

CCT	DESCRIPTION	LOAD(VA) A	LOAD(VA) B	LOAD(VA) C	POLE	CB	RACE WAY
1	LIGHTING	1137			1	16	2-2.5#IEC 01 IN 1/2" EMT
3	LIGHTING		850		1	16	2-2.5#IEC 01 IN 1/2" EMT
5	LIGHTING			550	1	16	2-2.5#IEC 01 IN 1/2" EMT
7	JUNCTION BOX สำหรับป้ายอักษรชื่อโครงการ	2000			1	20	2-4#/G2.5#IEC 01 IN 1/2" IMC
9	SPACE		2000		1	20	
11	SPARE			2000	1	20	
13	SPARE	2000			1	20	
15	SPACE		2000		1	20	
17	SPARE			2000	1	20	
19	SPARE	2000			1	20	
21	SPACE		2000		1	20	
23	SPARE			2000	1	20	
	TOTAL	7137	6850	6550			

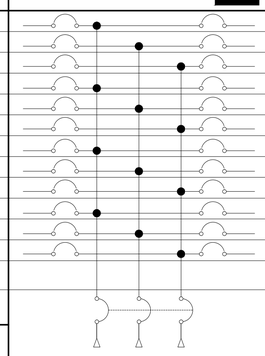

MAIN CB 150 AT/250 AF

CCT	DESCRIPTION	LOAD(VA) A	LOAD(VA) B	LOAD(VA) C	POLE	CB	RACE WAY
2	RECEPTACLE	1440			1	20	2-4#/G2.5#IEC 01 IN 1/2" IMC
4	SPARE		2000		1	20	
6	CU 9 พื้นที่ให้เช่า ชั้น 3 ห้องเล็ก			6800	1	50	2-10#/G6#IEC 01 IN 3/4" EMT
8	CU 10 พื้นที่ให้เช่า ชั้น 3 ห้องเล็ก	6800			1	50	2-10#/G6#IEC 01 IN 3/4" EMT
10	CU 11 พื้นที่ให้เช่า ชั้น 3 ห้องเล็ก		6800		1	50	2-10#/G6#IEC 01 IN 3/4" EMT
12	CU 12 พื้นที่ให้เช่า ชั้น 3 ห้องใหญ่			10080	1	63	2-16#/G6#IEC 01 IN 1" EMT
14	CU 13 พื้นที่ให้เช่า ชั้น 3 ห้องใหญ่	10080			1	63	2-16#/G6#IEC 01 IN 1" EMT
16	CU 14 พื้นที่ให้เช่า ชั้น 3 ห้องใหญ่		10080		1	63	2-16#/G6#IEC 01 IN 1" EMT
18	CU 23 ห้องPANTRY/ห้องCOPY ชั้น 3			5750	1	40	2-10#/G4#IEC 01 IN 3/4" EMT
20	SPACE	2000			1	20	
22	S-FCU-R01		1900		1	20	2-4#/G2.5# IEC 01 IN 1/2" EMT
24	SPACE				1		
		20320	20780	22630			
		27457	27630	29180			

4-95#/G16#IEC 01 IN 2 1/2"IMC

IC > 25KA

PANEL No. CU9,10,11 พื้นที่ให้เช่าชั้น 3 ห้องเล็ก
ELECTRICAL SYSTEM WITH MAIN 2P 10KA 2W 240V MAX. CCT 6 BUSBAR RATING100Amp.

CCT	DESCRIPTION	LOAD(VA)	POLE	CB	RACE WAY	DIAGRAM
1	LIGHTING	400	1	16	2-2.5#IEC 01 IN 1/2" EMT	
2	RECEPTACLE	900	1	20	2-4#/G2.5#IEC 01 IN 1/2" IMC	
3	S-FCU-30x/1	2250	1	20	2-4#/G2.5# IEC 01 IN 1/2" EMT	
4	S-FCU-30x/1	2250	1	20	2-4#/G2.5# IEC 01 IN 1/2" EMT	
5	SPARE	1000	1	16		
6	SPACE					
	TOTAL CONECTED LOAD	6800	2	50	2-10#/G6#IEC 01 IN 3/4" EMT	N G

WITH SINGLE PHASE DIGITAL METER

PANEL No. CU12,13,14 พื้นที่ให้เช่าชั้น 2 ห้องใหญ่
ELECTRICAL SYSTEM WITH MAIN 2P 10KA 2W 240V MAX. CCT 6 BUSBAR RATING100Amp.

CCT	DESCRIPTION	LOAD(VA)	POLE	CB	RACE WAY	DIAGRAM
1	LIGHTING	500	1	16	2-2.5#IEC 01 IN 1/2" EMT	
2	RECEPTACLE	1080	1	20	2-4#/G2.5#IEC 01 IN 1/2" IMC	
3	S-FCU-30x/1	3750	1	32	2-6#/G4# IEC 01 IN 1/2" EMT	
4	S-FCU-30x/2	3750	1	32	2-6#/G4# IEC 01 IN 1/2" EMT	
5	SPARE	1000				
6	SPACE					
	TOTAL CONECTED LOAD	10080	2	63	2-16#/G6#IEC 01 IN 1" EMT	N G

WITH SINGLE PHASE DIGITAL METER

PANEL No. CU23 ห้อง PANTRY/ห้อง COPY ชั้น 3
ELECTRICAL SYSTEM WITH MAIN 2P 10KA 2W 240V MAX. CCT 6 BUSBAR RATING100Amp.

CCT	DESCRIPTION	LOAD(VA)	POLE	CB	RACE WAY	DIAGRAM
1	LIGHTING	200	1	16	2-2.5#IEC 01 IN 1/2" EMT	
2	RECEPTACLE	720	1	20	2-4#/G2.5#IEC 01 IN 1/2" IMC	
3	RECEPTACLE	1080	1	20	2-4#/G2.5#IEC 01 IN 1/2" IMC	
4	S-FCU-301	2250	1	20	2-4#/G2.5#IEC 01 IN 1/2" EMT	
5	SPARE	1500	1	16		
6	SPACE					
	TOTAL CONECTED LOAD	5750	2	40	2-10#/G4#IEC 01 IN 3/4" EMT	N G

WITH SINGLE PHASE DIGITAL METER

โครงการ : ออกแบบปรับปรุงอาคารและภูมิทัศน์ สำนักงานนิคมอุตสาหกรรมบางพลี
สำนักงานนิคมอุตสาหกรรมบางพลี 136/2 หมู่ 17 ถ.เทพารักษ์ ต.บางเสาธง อ.บางเสาธง จ.สมุทรปราการ 10540

เจ้าของโครงการ : การนิคมอุตสาหกรรมแห่งประเทศไทย (กนอ.)
INDUSTRIAL ESTATE AUTHORITY OF THAILAND
618 ถ.นิคมมักกะสัน แขวงมักกะสัน เขตราชเทวี กรุงเทพมหานคร 10400

ออกแบบโดย :
FUTURE Engineering Consultants Co.,Ltd.
1212 ซอยพระรามเก้า 66 ถนนพระรามเก้า แขวงพัฒนาการ เขตสวนหลวง กรุงเทพมหานคร 10250
โทร.0-2182-9988, 0-2931-8872-3 โทรสาร 0-2136-4729, 0-2931-8874

ALL DRAWING ARE THE PROPERTY OF FUTURE ENGINEERING CONSULTANTS CO.,LTD. AND PROJECT CLIENT, CAN NOT BE USED OR REPRODUCED WITHOUT SPECIFIC PERMISSION.

ที่ปรึกษาโครงการ :
นายณรงค์ เหลืองบุตรนาค วย.1709

สถาปนิก :
นายสุเทพ ฉลองราษฎร์ สส.1609
นายอรินสหัช มีเนตร ภ.สถ.8750
น.ส.ชลธิชา เนียมนาภา ภ.สถ.15254
นายวรพจน์ โตประดิษฐ์ ภ.สถ.4971

วิศวกรโครงสร้างและโยธา :
นายอภัย ศรัณย์ธรรมกุล สย.6873
นายพัลลภ มาศรักษา สย.8709
น.ส.นภาพร เหลืองบุตรนาค ชย.69848

มัณฑนากร :
นาย ศรายุทธ เอี่ยมอิทธิพล
น.ส.นุชจรีย์ ดิดวงพันธ์

วิศวกรไฟฟ้า :
นายนรินทร์ ศรีภูมิ สส.687
นายชัยวัฒน์ พัฒนโภครัตนา สพท.3342
น.ส.ศุภาพิชญ์ ประกอบจรรยา ภพท.51224

วิศวกรเครื่องกลและระบบปรับอากาศ :
นายสุรศักดิ์ เจริญยุทธิ์ วภ.5810
นายชาญ นาคพลกรัง ภก.20791

วิศวกรสุขาภิบาลและป้องกันอัคคีภัย :
นายโกศล ชาวงษ์ สส.201
นายอภัย ศรัณย์ธรรมกุล สส.321
น.ส.วรรณา จินกลิกิจ ภส.4622

ภูมิสถาปนิก :
น.ส.ชลธิชา เนียมนาภา ภ.ภส.749

ประเภทงาน : แบบไฟฟ้าและสื่อสาร
เขียนแบบ : น.ส.ศุภาพิชญ์ ประกอบจรรยา
แบบแสดง :
LOAD SCHEDULE 5/6
มาตราส่วน :

แบบส่วนที่ 1/2 : งานอาคาร

NOTE :

ครั้งที่	รายการแก้ไข	วันที่
0	FIRST ISSUE	04/02/62

หมายเหตุ มิติต่างๆระบุเป็นเมตรเว้นแต่เป็นอื่น

รหัสแบบ FEC/IEAT3/00/E/000/ 009
แผ่นที่
หมายเลข E-009

PANEL No. LP11 CO-WORKING ชั้น 3 | BRANCH CCT CB 6 | KA (IC) AT 240 VOLT
ELECTRICAL SYSTEM 3P 4W 240/415 VAC. | MAX. CCT 18 | BUSBAR RATING 100 Amp.

CCT	DESCRIPTION	LOAD(VA) A	LOAD(VA) B	LOAD(VA) C	POLE	CB	RACE WAY
1	LIGHTING	800			1	16	2-2.5#IEC 01 IN 1/2" EMT
3	LIGHTING		705		1	16	2-2.5#IEC 01 IN 1/2" EMT
5	LIGHTING			610	1	16	2-2.5#IEC 01 IN 1/2" EMT
7	LIGHTING	811			1	16	2-2.5#IEC 01 IN 1/2" EMT
9	V-FCU-302/1		60		1	16	2-2.5#IEC 01 IN 1/2" EMT
11	V-FCU-302/2			20	1	16	2-2.5#IEC 01 IN 1/2" EMT
13	V-FCU-302/3	70			1	16	2-2.5#IEC 01 IN 1/2" EMT
15	V-FCU-302/4		70		1	16	2-2.5#IEC 01 IN 1/2" EMT
17	V-FCU-302/5			300	1	16	2-2.5#IEC 01 IN 1/2" EMT
	TOTAL	1681	835	930			

A B C S/N

MAIN CB 60 AT/100 AF

CCT	DESCRIPTION	LOAD(VA) A	LOAD(VA) B	LOAD(VA) C	POLE	CB	RACE WAY
2	RECEPTACLE	1260			1	20	2-4#/G2.5#IEC 01 IN 1/2" IMC
4	RECEPTACLE		1440		1	20	2-4#/G2.5#IEC 01 IN 1/2" IMC
6	RECEPTACLE			720	1	20	2-4#/G2.5#IEC 01 IN 1/2" IMC
8	RECEPTACLE	1260			1	20	
10	RECEPTACLE		1800		1	20	
12	SPARE			2000	1	20	
14	SPARE	2000			1	20	
16	SPARE		2000		1	20	
18	SPARE			2000	1	20	
		4520	5240	4720			
		6201	6150	5650			

4-25#/G6#IEC 01 IN 1 1/2" IMC

IC ≥ 25KA

PANEL No. CU 18 ชั้น 1 ฝั่ง B
ELECTRICAL SYSTEM WITH MAIN 2P 10KA 2W 240V MAX. CCT 6 BUSBAR RATING100Amp.

CCT	DESCRIPTION	LOAD(VA)	POLE	CB	RACE WAY	DIAGRAM
1	LIGHTING	1370	1	16	2-2.5#IEC 01 IN 1/2" EMT	
2	LIGHTING	1185	1	16	2-2.5#IEC 01 IN 1/2" EMT	
3	RECEPTACLE	900	1	20	2-4#/G2.5#IEC 01 IN 1/2" IMC	
4	RECEPTACLE	1620	1	20	2-4#/G2.5#IEC 01 IN 1/2" IMC	
5	SPARE	1500	1	16		
6	SPACE	1500	1	16		
	TOTAL CONECTED LOAD	8075	2	50	2-10#/G4#IEC 01 IN 3/4" EMT	N G
WITH SINGLE PHASE DIGITAL METER						

PANEL No. CU 19 ชั้น 2 ฝั่ง B
ELECTRICAL SYSTEM WITH MAIN 2P 10KA 2W 240V MAX. CCT 6 BUSBAR RATING100Amp.

CCT	DESCRIPTION	LOAD(VA)	POLE	CB	RACE WAY	DIAGRAM
1	LIGHTING	625	1	16	2-2.5#IEC 01 IN 1/2" EMT	
2	LIGHTING	950	1	16	2-2.5#IEC 01 IN 1/2" EMT	
3	LIGHTING	125	1	16	2-2.5#IEC 01 IN 1/2" EMT	
4	RECEPTACLE	360	1	20	2-4#/G2.5#IEC 01 IN 1/2" IMC	
5	สำหรับจ่ายไฟให้ระบบเก็บเงินอัตโนมัติ 1	1500	1	16	2-4#/G2.5#IEC 01 IN 1/2" IMC	
6	สำหรับจ่ายไฟให้ระบบเก็บเงินอัตโนมัติ 2	1500	1	16	2-4#/G2.5#IEC 01 IN 1/2" IMC	
	TOTAL CONECTED LOAD	5135	2	32	2-10#/G4#IEC 01 IN 3/4" EMT	N G
WITH SINGLE PHASE DIGITAL METER						

PANEL No. CU 20 ชั้น 2 M ฝั่ง B
ELECTRICAL SYSTEM WITH MAIN 2P 10KA 2W 240V MAX. CCT 6 BUSBAR RATING100Amp.

CCT	DESCRIPTION	LOAD(VA)	POLE	CB	RACE WAY	DIAGRAM
1	LIGHTING	650	1	16	2-2.5#IEC 01 IN 1/2" EMT	
2	LIGHTING	650	1	16	2-2.5#IEC 01 IN 1/2" EMT	
3	LIGHTING	125	1	16	2-2.5#IEC 01 IN 1/2" EMT	
4	RECEPTACLE	360	1	20	2-4#/G2.5#IEC 01 IN 1/2" IMC	
5	SPARE	1500	1	16		
6	SPACE					
	TOTAL CONECTED LOAD	3285	2	32	2-10#/G4#IEC 01 IN 3/4" EMT	N G
WITH SINGLE PHASE DIGITAL METER						

PANEL No. CU 21 ชั้น 3 ฝั่ง B
ELECTRICAL SYSTEM WITH MAIN 2P 10KA 2W 240V MAX. CCT 10 BUSBAR RATING100Amp.

CCT	DESCRIPTION	LOAD(VA)	POLE	CB	RACE WAY	DIAGRAM
1	LIGHTING	950	1	16	2-2.5#IEC 01 IN 1/2" EMT	
2	LIGHTING	135	1	16	2-2.5#G2.5#IEC 01 IN 1/2" EMT	
3	LIGHTING	125	1	20	2-2.5#IEC 01 IN 1/2" EMT	
4	RECEPTACLE	360	1	20	2-4#/G2.5#IEC 01 IN 1/2" IMC	
5	RECEPTACLE	540	1	20	2-4#/G2.5#IEC 01 IN 1/2" IMC	
6	SPARE	1500	1	16		
7	S-FCU-R02	2250	1	20	2-4#/G2.5# IEC 01 IN 1/2" EMT	
8	JUNCTION BOXป้ายชื่ออาคารจอดรถ	2000	1	20	2-4#/G2.5# IEC 01 IN 1/2" IMC	
9	SPACE					
10	SPACE					
	TOTAL CONECTED LOAD	7860	2	50	2-10#/G4#IEC 01 IN 3/4" EMT	N G
WITH SINGLE PHASE DIGITAL METER						

โครงการ : ออกแบบปรับปรุงอาคารและภูมิทัศน์ สำนักงานนิคมอุตสาหกรรมบางพลี
สำนักงานนิคมอุตสาหกรรมบางพลี 136/2 หมู่ 17 ถ.เทพารักษ์ ต.บางเสาธง อ.บางเสาธง จ.สมุทรปราการ 10540

เจ้าของโครงการ : การนิคมอุตสาหกรรมแห่งประเทศไทย (กนอ.)
INDUSTRIAL ESTATE AUTHORITY OF THAILAND
618 ถ.นิคมมักกะสัน แขวงมักกะสัน เขตราชเทวี กรุงเทพมหานคร 10400

ออกแบบโดย :
FUTURE Engineering Consultants Co.,Ltd.
1212 ซอยพระรามเก้า 66 ถนนพระรามเก้า แขวงพัฒนาการ เขตสวนหลวง กรุงเทพมหานคร 10250
โทร.0-2182-9988, 0-2931-8872-3 โทรสาร 0-2136-4729, 0-2931-8874

ALL DRAWING ARE THE PROPERTY OF FUTURE ENGINEERING CONSULTANTS CO.,LTD. AND PROJECT CLIENT, CAN NOT BE USED OR REPRODUCTED WITHOUT SPECIFIC PERMISSION.

ที่ปรึกษาโครงการ :
นายณรงค์ เหลืองบุตรนาค วย.1709

สถาปนิก :
นายสุเทพ ฉลองราษฎร์ สถ.1609
นายอรินสหัช มีเนตร ภ.สถ.8750
น.ส.ชลธิชา เนียมนากา ภ.สถ.15254
นายวรพจน์ โตประดิษฐ์ ภ.สถ.4971

วิศวกรโครงสร้างและโยธา :
นายอภัย ศรัณย์ธรรมกุล สย.6873
นายพัลลภ มาศรักษา สย.8709
น.ส.นภาพร เหลืองบุตรนาค วย.69848

มัณฑนากร :
นาย ศรายุทธ เอี่ยมอิทธิพล
น.ส.นุชจรีย์ ดิดวงพันธ์

วิศวกรไฟฟ้า :
นายนรินทร์ ศรีภูมิ ธส7
นายชัยวัฒน์ พัฒนโภครัตน์ สพก.3342
น.ส.ศุภาพิชญ์ ประกอบจรรยา ภพ.51224

วิศวกรเครื่องกลและระบบปรับอากาศ :
นายสุรศักดิ์ เจริญยุทธิ
นายชาญ นาคพลกรัง ภก.20791

วิศวกรสุขาภิบาลและป้องกันอัคคีภัย :
นายโกศล ชางงษ์ สส.201
นายอภัย ศรัณย์ธรรมกุล สส.321
น.ส.วรรณา จินกลิกิจ ภส.4622

ภูมิสถาปนิก :
น.ส.ชลธิชา เนียมนากา ภ-ภส.749

ประเภทงาน : แบบไฟฟ้าและสื่อสาร
เขียนแบบ : น.ส.ศุภาพิชญ์ ประกอบจรรยา
แบบแสดง :
LOAD SCHEDULE 6/6
มาตราส่วน :

แบบส่วนที่ 1/2 : งานอาคาร


NOTE :

ครั้งที่	รายการแก้ไข	อนุมัติวันที่
0	FIRST ISSUE	04/02/62

หมายเหตุ มิติต่างๆระบุเป็นเมตรเว้นแต่เป็นอื่น

รหัสแบบ FEC/IEAT3/00/E/000/ 010
แผ่นที่
หมายเลข E-010


หมายเหตุ -ให้ผู้รับจ้างส่งเอกสารขออนุมัติอุปกรณ์พร้อม Shop Drawing ขออนุมัติก่อนติดตั้ง

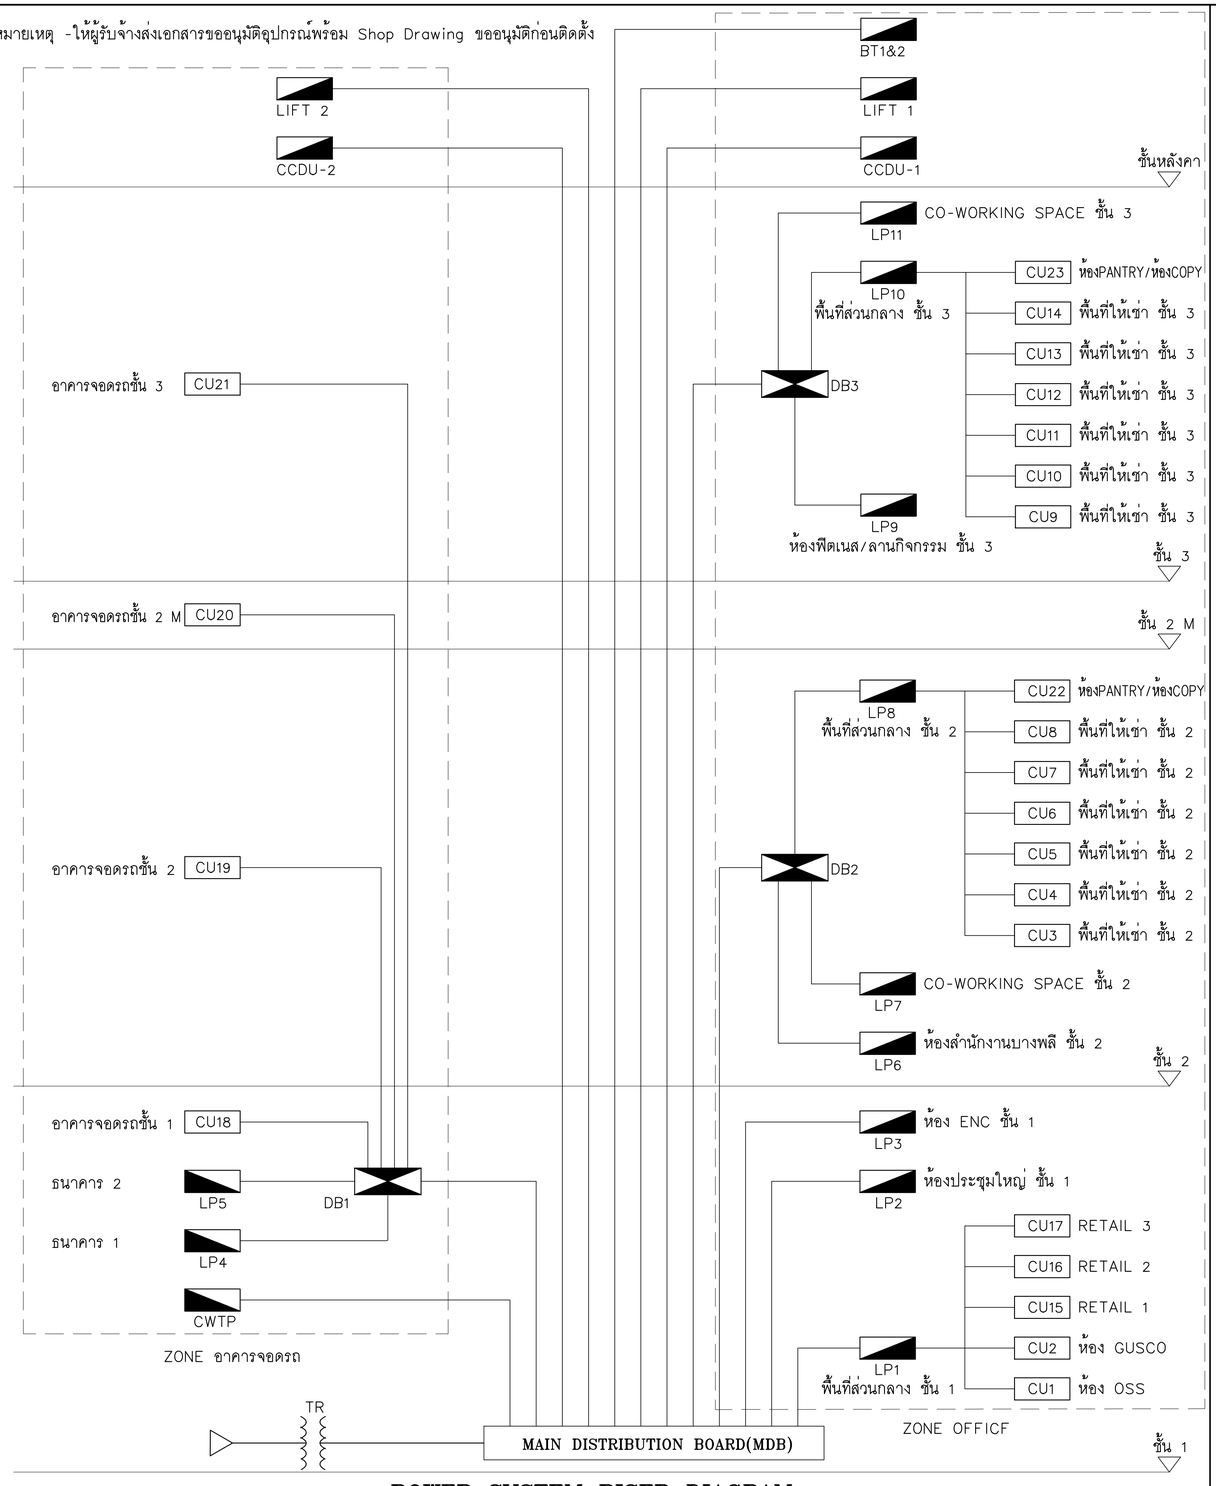


POWER SYSTEM RISER DIAGRAM

หมายเหตุ
-ให้ผู้รับจ้างส่งเอกสารขออนุมัติอุปกรณ์พร้อม Shop Drawing ขออนุมัติก่อนติดตั้ง

NOTE
= IP BULLET CAMERA
= IP DOME CAMERA

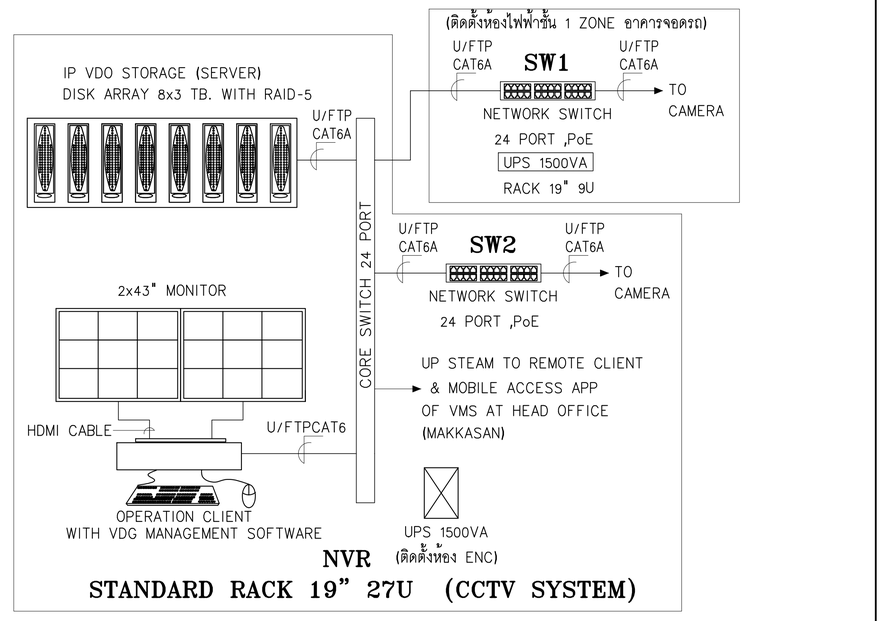

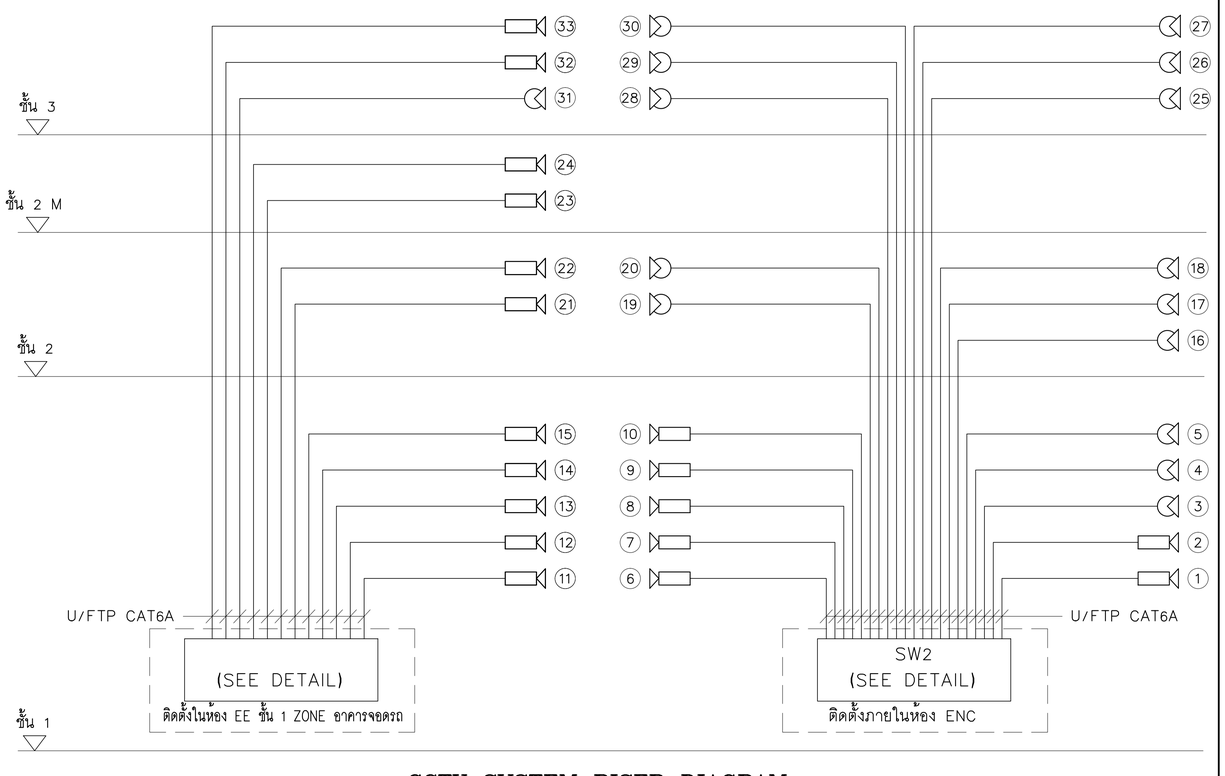


CCTV SYSTEM RISER DIAGRAM

โครงการ : ออกแบบปรับปรุงอาคารและภูมิทัศน์ สำนักงานนิคมอุตสาหกรรมบางพลี สำนักงานนิคมอุตสาหกรรมบางพลี 136/2 หมู่ 17 ถ.เทพารักษ์ ต.บางเสาธง อ.บางเสาธง จ.สมุทรปราการ 10540	ออกแบบโดย : FUTURE Engineering Consultants Co.,Ltd. 1212 ซอยพระรามเก้า 66 ถนนพระรามเก้า แขวงพัฒนาการ เขตสวนหลวง กรุงเทพมหานคร 10250 โทร.0-2182-9988, 0-2931-8872-3 โทรสาร 0-2136-4729, 0-2931-8874	ที่ปรึกษาโครงการ : นายณรงค์ เหลืองบุตรนาค วย.1709	วิศวกรโครงสร้างและโยธา : นายอภัย ศรัณย์ธรรมกุล สย.6873 นายพัลลภ มาศรักษา สย.8709 น.ส.นภาพร เหลืองบุตรนาค วย.69848	วิศวกรไฟฟ้า : นายนรินทร์ ศรีภูมิ [illegible] สฟ.687 นายชัยวัฒน์ พัฒนโภครัตนา สฟก.3342 น.ส.ศุภาพิชญ์ ประกอบจรรยา สฟก.51224	วิศวกรสุขาภิบาลและป้องกันอัคคีภัย : นายโกศล ชางษ์ สส.201 นายอภัย ศรัณย์ธรรมกุล สส.321 น.ส.วรรณา จินกลิกิจ ภส.4622	ประเภทงาน : แบบไฟฟ้าและสื่อสาร เขียนแบบ : น.ส.ศุภาพิชญ์ ประกอบจรรยา แบบแสดง : RISER DIAGRAM 1/9 มาตราส่วน :	แบบส่วนที่ 1/2 : งานอาคาร NOTE :	0 FIRST ISSUE 04/02/62 ครั้งที่ รายการแก้ไข อนุมัติวันที่ หมายเหตุ มิติต่างๆระบุเป็นเมตรเว้นแต่เป็นอื่น รหัสแบบ FEC/IEAT3/00/E/000/ 011 แผ่นที่ หมายเลข E-011
เจ้าของโครงการ : การนิคมอุตสาหกรรมแห่งประเทศไทย (กนอ.) INDUSTRIAL ESTATE AUTHORITY OF THAILAND 618 ถ.นิคมมักกะสัน แขวงมักกะสัน เขตราชเทวี กรุงเทพมหานคร 10400	ALL DRAWING ARE THE PROPERTY OF FUTURE ENGINEERING CONSULTANTS CO.,LTD. AND PROJECT CLIENT, CAN NOT BE USED OR REPRODUCTED WITHOUT SPECIFIC PERMISSION.	นายสุเทพ ฉลองราษฎร์ สถ.1609 นายอรินสหัช มีเนตร ภ-สถ.8750 น.ส.ชลธิชา เนียมนาภา ภ-สถ.15254 นายวรพจน์ โตประดิษฐ์ ภ-สถ.4971	มัณฑนากร : นาย ศรายุทธ เอี่ยมอิทธิพล น.ส.นุชจรีย์ ดิดวงพันธ์	วิศวกรเครื่องกลและระบบปรับอากาศ : นายสุรศักดิ์ เจริญยุทธ [illegible] วก.581 นายชาญ นาคพลกรัง ภก.20791	ภูมิสถาปนิก : น.ส.ชลธิชา เนียมนาภา ภ-ภส.749			


ALL DRAWING ARE THE PROPERTY OF FUTURE ENGINEERING CONSULTANTS CO.,LTD. AND PROJECT CLIENT, CAN NOT BE USED OR REPRODUCTED WITHOUT SPECIFIC PERMISSION.

หมายเหตุ
-ให้ผู้รับจ้างส่งเอกสารขออนุมัติอุปกรณ์พร้อม Shop Drawing ขออนุมัติก่อนติดตั้ง

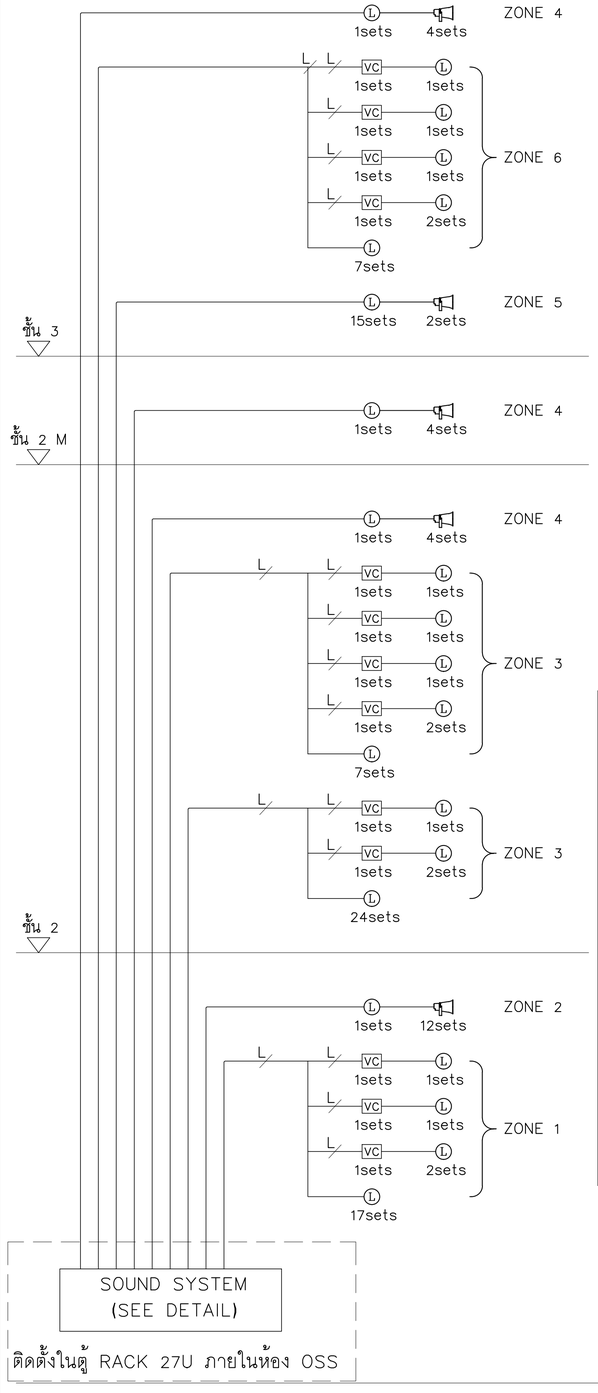

NOTE

= 2-1.5 Sqmm. IEC-01 IN 1/2"EMT
= 3-1.5 Sqmm. IEC-01 IN 1/2"EMT
= VOLUME CONTROL
= MICROPHONE
= CEILING SPEAKER
= SOUND PROJECTOR

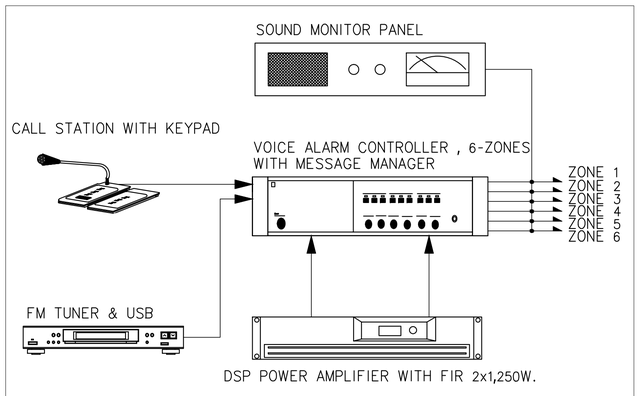

STANDARD RACK 19" (SOUND SYSTEM)


ติดตั้งในตู้ RACK 27U ภายในห้อง OSS

PUBLIC SOUND SYSTEM RISER DIAGRAM

หมายเหตุ
-ให้ผู้รับจ้างส่งเอกสารขออนุมัติอุปกรณ์พร้อม Shop Drawing ขออนุมัติก่อนติดตั้ง

NOTE

= CORRIDOR LIGHT WITH BUZZER
= BATHROOM CALL BUTTON
= CALL RESET BUTTON

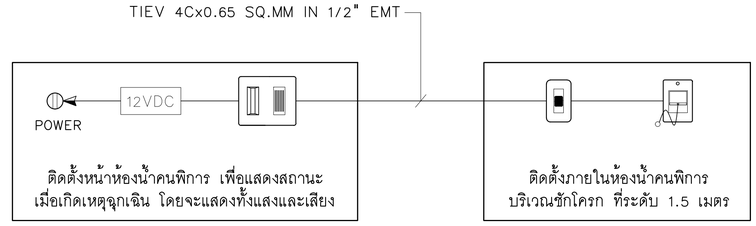


DISABLED TOILET EMERGENCY SYSTEM RISER DIAGRAM

หมายเหตุ
-ให้ผู้รับจ้างส่งเอกสารขออนุมัติอุปกรณ์พร้อม Shop Drawing ขออนุมัติก่อนติดตั้ง

NOTE

R1 = RG-6 IN 1/2" EMT
R11 = RG-11 IN 1/2" EMT
T4 = TAP OFF 4 WAY
T3 = TAP OFF 3 WAY
S4 = SPLITTER 4 WAY
S3 = SPLITTER 3 WAY
= TV OUTLET

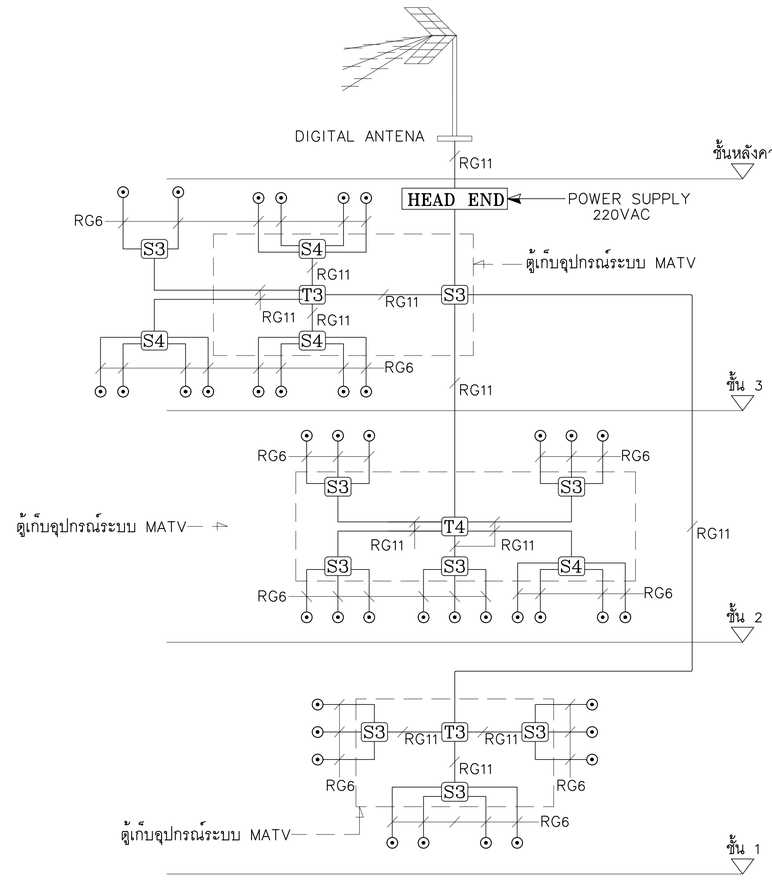

MATV SYSTEM RISER DIAGRAM

โครงการ : ออกแบบปรับปรุงอาคารและภูมิทัศน์ สำนักงานนิคมอุตสาหกรรมบางพลี สำนักงานนิคมอุตสาหกรรมบางพลี 136/2 หมู่ 17 ถ.เทพารักษ์ ต.บางเสาธง อ.บางเสาธง จ.สมุทรปราการ 10540	ออกแบบโดย : FUTURE Engineering Consultants Co.,Ltd. 1212 ซอยพระรามเก้า 66 ถนนพระรามเก้า แขวงพัฒนาการ เขตสวนหลวง กรุงเทพมหานคร 10250 โทร.0-2182-9988, 0-2931-8872-3 โทรสาร 0-2136-4729, 0-2931-8874	ที่ปรึกษาโครงการ : นายณรงค์ เหลืองบุตรนาค วย.1709 สถาปนิก : นายสุเทพ ฉลองราษฎร์ สถ.1609 นายอรินสหัช มีเนตร ภ-สถ.8750 น.ส.ชลธิชา เนียมนาภา ภ-สถ.15254 นายวรพจน์ โตประดิษฐ์ ภ-สถ.4971	วิศวกรโครงสร้างและโยธา : นายอภัย ศรัณย์ธรรมกุล สย.6873 นายพัลลภ มาศรักษา สย.8709 น.ส.นภาพร เหลืองบุตรนาค ภ.ว.69848 มัณฑนากร : นาย ศรายุทธ เอี่ยมอิทธิพล น.ส.นุชจรีย์ ดีดวงพันธ์	วิศวกรไฟฟ้า : นายนรินทร์ ศรีภูมิ วศ.ภ.887 นายชัยวัฒน์ พัฒนโภครัตนา สฟท.3342 น.ส.ศุภาพิชญ์ ประกอบจรรยา ภฟท.51224 วิศวกรเครื่องกลและระบบปรับอากาศ : นายสุรศักดิ์ เจริญยุทธ นายชาญ นาคพลกรัง ภก.20791	วิศวกรสุขาภิบาลและป้องกันอัคคีภัย : นายโกศล ชางษ์ สส.201 นายอภัย ศรัณย์ธรรมกุล สส.321 น.ส.วรรณา จินกลิกิจ ภส.4622 ภูมิสถาปนิก : น.ส.ชลธิชา เนียมนาภา ภ-ภส.749	ประเภทงาน : แบบไฟฟ้าและสื่อสาร เขียนแบบ : น.ส.ศุภาพิชญ์ ประกอบจรรยา แบบแสดง : RISER DIAGRAM 2/9 มาตราส่วน :	แบบส่วนที่ 1/2 : งานอาคาร NOTE :	0 FIRST ISSUE 04/02/62 ครั้งที่ รายการแก้ไข อนุมัติวันที่ หมายเหตุ มิติต่างๆระบุเป็นเมตรเว้นแต่เป็นอื่น รหัสแบบ FEC/IEAT3/00/E/000/ 012 แผ่นที่ หมายเลข E-012

เจ้าของโครงการ : การนิคมอุตสาหกรรมแห่งประเทศไทย (กนอ.)
INDUSTRIAL ESTATE AUTHORITY OF THAILAND
618 ถ.นิคมมักกะสัน แขวงมักกะสัน เขตราชเทวี กรุงเทพมหานคร 10400


ALL DRAWING ARE THE PROPERTY OF FUTURE ENGINEERING CONSULTANTS CO.,LTD. AND PROJECT CLIENT, CAN NOT BE USED OR REPRODUCTED WITHOUT SPECIFIC PERMISSION.

หมายเหตุ


-ให้ผู้รับจ้างติดตั้งระบบ ACCESS CONTROL ที่ประตูทางเข้าสำนักงานการนิคมบางพลี ชั้นที่2

-ให้ผู้รับจ้างย้ายระบบบันทึกเวลาเข้า-ออกเดิมมาติดตั้งที่บริเวณประตูทางเข้าชั้น1ของอาคารใหม่(โดยให้ประสานกับผู้รับผิดชอบเดิม)

-ให้ผู้รับจ้างส่งเอกสารขออนุมัติอุปกรณ์พร้อม Shop Drawing ขออนุมัติก่อนติดตั้ง

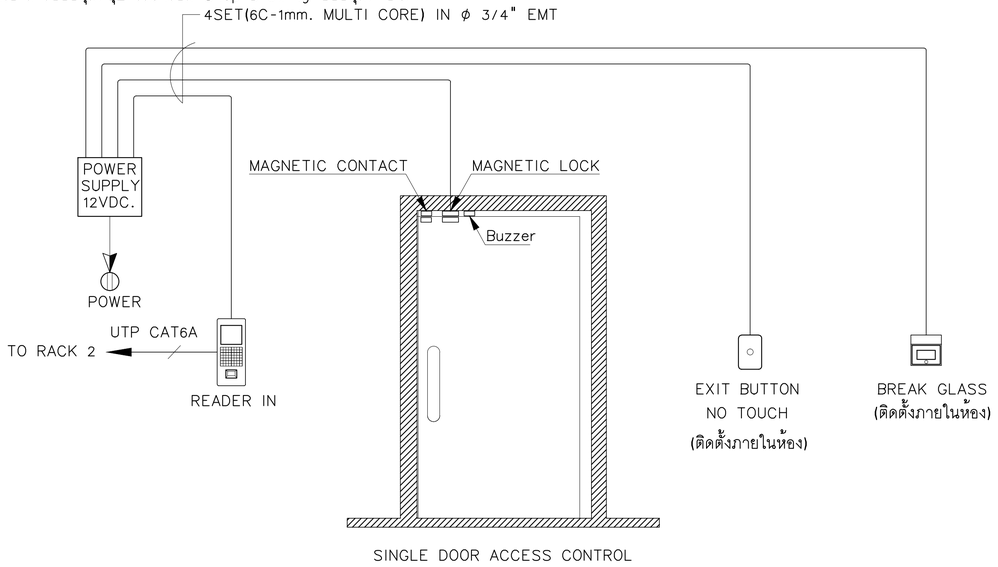

SINGLE DOOR ACCESS CONTROL

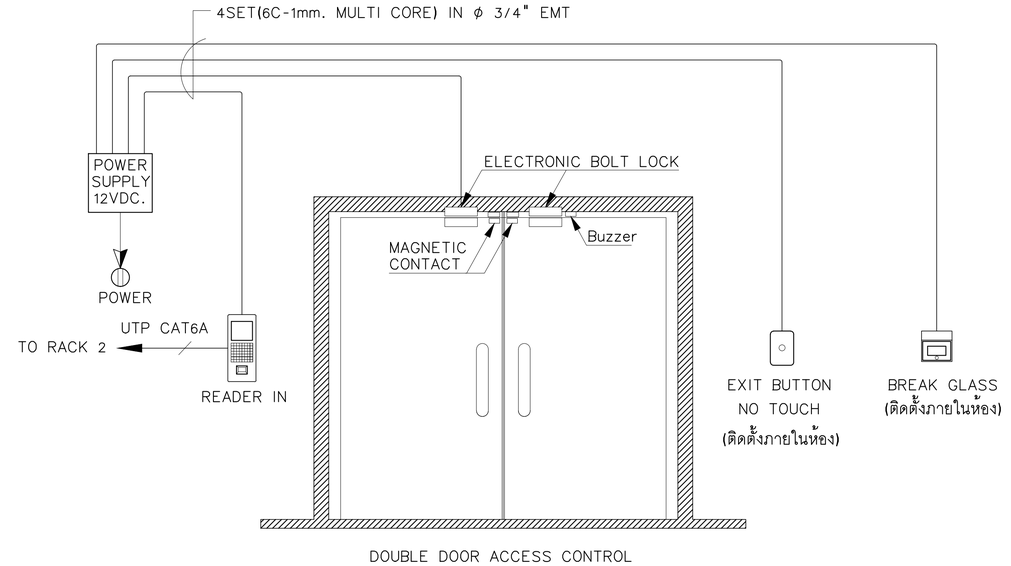

DOUBLE DOOR ACCESS CONTROL

ACCESS CONTROL SYSTEM RISER DIAGRAM

หมายเหตุ

-การเดินสาย U/FTP CAT6A เข้าหัวต่อ RJ-45 จะต้องเรียงลำดับสาย ตามมาตรฐาน ต้องใส่ Color Formula Boot และ Cable Maker สำหรับแสดงแฉกสีและตำแหน่งสาย ในการแยกแยะการติดตั้งของจุดเชื่อมต่อระบบเครือข่ายทุกจุด


-ต้องทดสอบค่าสูญเสียและการลดทอนของสัญญาณพร้อมทั้งส่งเป็นเอกสาร

-ให้ผู้รับจ้างส่งเอกสารขออนุมัติอุปกรณ์พร้อม Shop Drawing ขออนุมัติก่อนติดตั้ง

NOTE

= COMPUTER OUTLET RJ45

ACP = ACCESS POINT

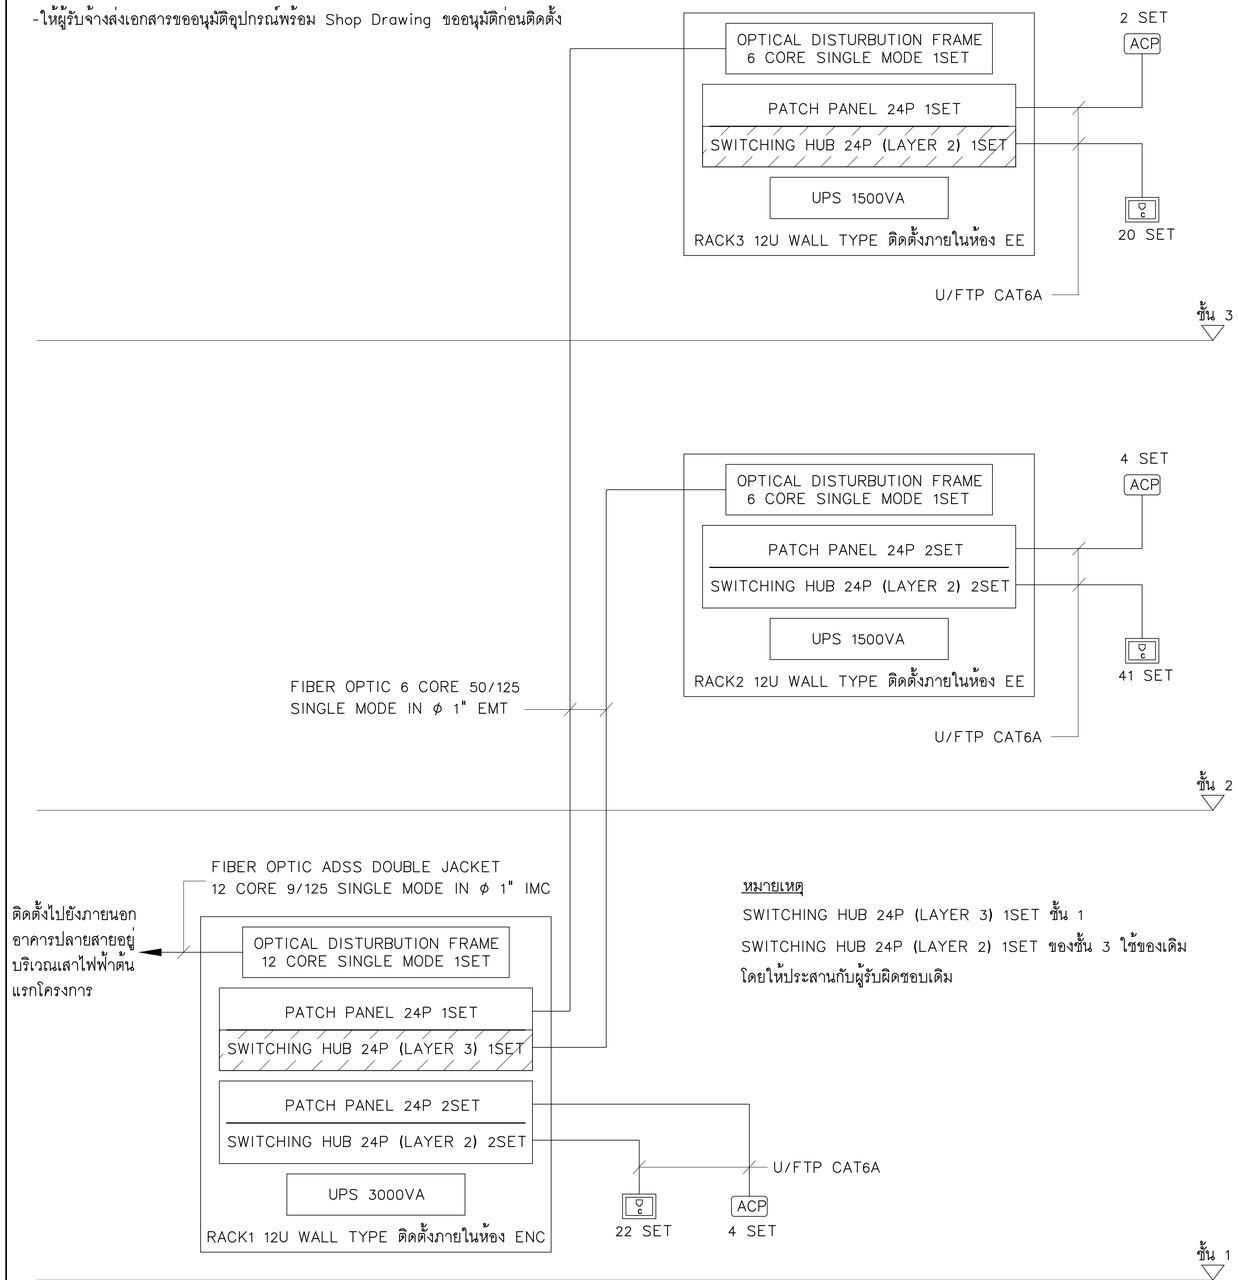

หมายเหตุ

SWITCHING HUB 24P (LAYER 3) 1SET ชั้น 1

SWITCHING HUB 24P (LAYER 2) 1SET ของชั้น 3 ใช้ของเดิม โดยให้ประสานกับผู้รับผิดชอบเดิม

COMPUTER NETWORK SYSTEM RISER DIAGRAM

โครงการ : ออกแบบปรับปรุงอาคารและภูมิทัศน์ สำนักงานนิคมอุตสาหกรรมบางพลี

สำนักงานนิคมอุตสาหกรรมบางพลี 136/2 หมู่ 17 ถ.เทพารักษ์ ต.บางเสาธง อ.บางเสาธง จ.สมุทรปราการ 10540

เจ้าของโครงการ : การนิคมอุตสาหกรรมแห่งประเทศไทย (กนอ.) INDUSTRIAL ESTATE AUTHORITY OF THAILAND

618 ถ.นิคมมักกะสัน แขวงมักกะสัน เขตราชเทวี กรุงเทพมหานคร 10400

ออกแบบโดย :

FUTURE Engineering Consultants Co.,Ltd.
1212 ซอยพระรามเก้า 66 ถนนพระรามเก้า แขวงพัฒนาการ เขตสวนหลวง กรุงเทพมหานคร 10250
โทร.0-2182-9988, 0-2931-8872-3
โทรสาร 0-2136-4729, 0-2931-8874

ALL DRAWING ARE THE PROPERTY OF FUTURE ENGINEERING CONSULTANTS CO.,LTD. AND PROJECT CLIENT, CAN NOT BE USED OR REPRODUCTED WITHOUT SPECIFIC PERMISSION.

ที่ปรึกษาโครงการ :
นายณรงค์ เหลืองบุตรนาค วย.1709

สถาปนิก :
นายสุเทพ ฉลองราษฎร์ สย.1609
นายอรินสหัช มีเนตร ภ-สถ.8750
น.ส.ชลธิชา เนียมนาภา ภ-สถ.15254
นายวรพจน์ โตประดิษฐ์ ภ-สถ.4971

วิศวกรโครงสร้างและโยธา :
นายอภัย ศรัณย์ธรรมกุล สย.6873
นายพัลลภ มาศรักษา สย.8709
น.ส.นภาพร เหลืองบุตรนาค ภย.69848

มัณฑนากร :
นาย ศรายุทธ เอี่ยมอิทธิพล
น.ส.นุชจรีย์ ติดวงพันธ์

วิศวกรไฟฟ้า :
นายนรินทร์ ศรีภูมิ สพ.6687
นายชัยวัฒน์ พัฒนโภครัตน์ สพท.3342
น.ส.ศุภาพิชญ์ ประกอบจรรยา ภฟก.51224

วิศวกรเครื่องกลและระบบปรับอากาศ :
นายสุรศักดิ์ เจริญยุทธ์ ภก.6[illegible]
นายชาญ นาคพลกรัง ภก.20791

วิศวกรสุขาภิบาลและป้องกันอัคคีภัย :
นายโกศล ชาวงษ์ สส.201
นายอภัย ศรัณย์ธรรมกุล สส.321
น.ส.วรรณา จินกลิกิจ ภส.4622

ภูมิสถาปนิก :
น.ส.ชลธิชา เนียมนาภา ภ-ภส.749

ประเภทงาน : แบบไฟฟ้าและสื่อสาร ศุภาพิชญ์ ประกอบจรรยา
เขียนแบบ :
แบบแสดง :
RISER DIAGRAM 3/9
มาตราส่วน :

แบบส่วนที่ 1/2 : งานอาคาร

NOTE :

ครั้งที่	รายการแก้ไข	อนุมัติวันที่
0	FIRST ISSUE	04/02/62


หมายเหตุ มิติต่างๆระบุเป็นเมตรเว้นแต่เป็นอื่น

รหัสแบบ FEC/IEAT3/00/E/000/ 013 แผ่นที่

หมายเลข E-013

หมายเหตุ
-ให้ผู้รับจ้างส่งเอกสารขออนุมัติอุปกรณ์พร้อม Shop Drawing ขออนุมัติก่อนติดตั้ง


NOTE
▽ = TELEPHONE OUTLET
▼ = TELEPHONE OUTLET (FOR DIRECT LINE TELEPHONE)

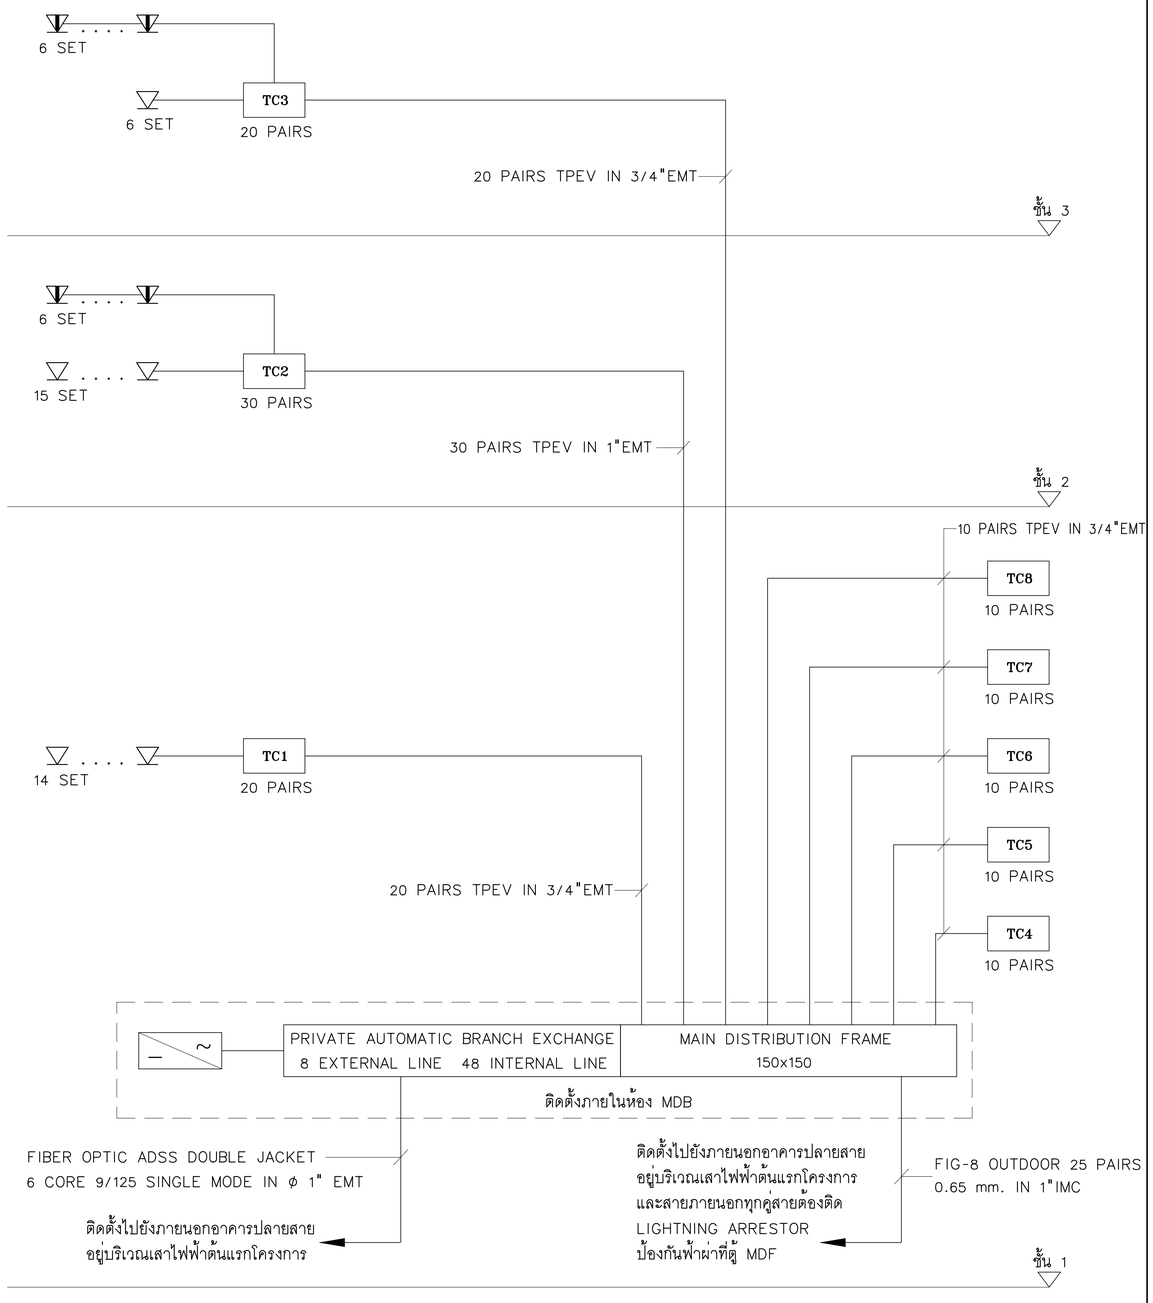

TELEPHONE SYSTEM RISER DIAGRAM

NOTE
FCP = FIRE ALARM CONTROL PANEL
ANN = GRAPHIC ANNUNCIATOR
Ⓢ = SMOKE DETECTOR
Ⓗ = HEAT DETECTOR
Ⓜ = MANUAL PULL STATION WITH KEY SWITCH
= ALARM BELL
= SPEAKER
Ⓣ = FIRE TELEPHONE JACK

หมายเหตุ
-ให้ผู้รับจ้างส่งเอกสารขออนุมัติอุปกรณ์พร้อม
Shop Drawing ขออนุมัติก่อนติดตั้ง

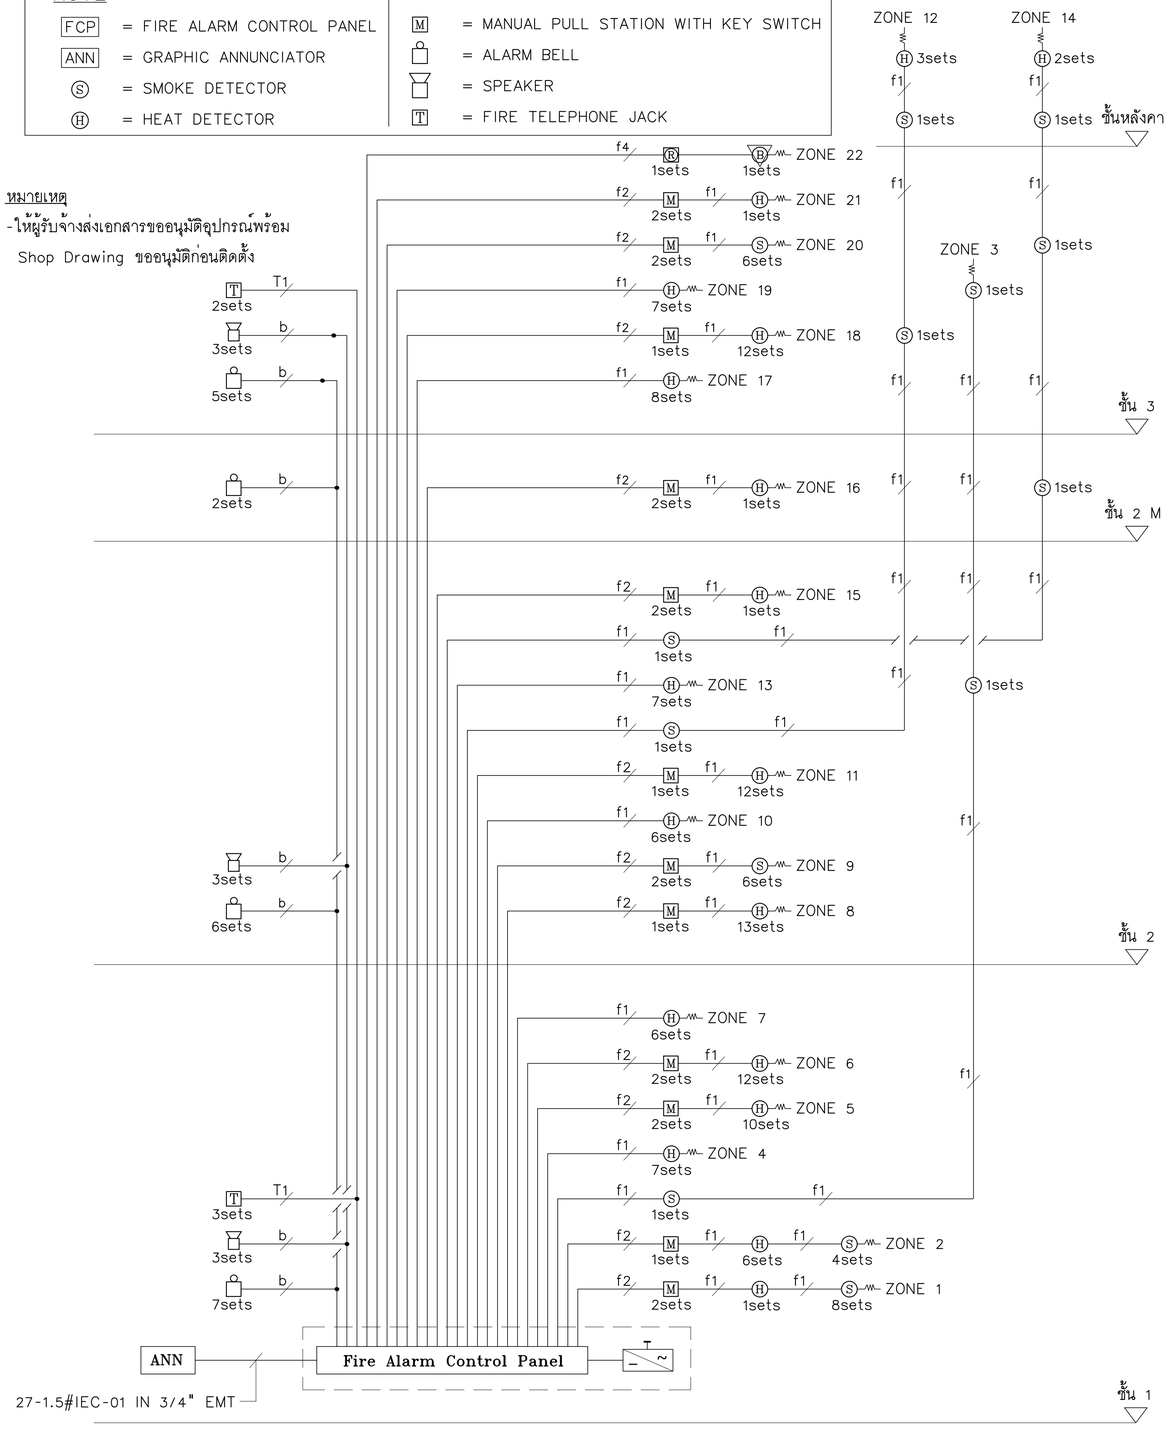

FIRE ALARM SYSTEM RISER DIAGRAM

โครงการ : ออกแบบปรับปรุงอาคารและภูมิทัศน์ สำนักงานนิคมอุตสาหกรรมบางพลี
สำนักงานนิคมอุตสาหกรรมบางพลี 136/2 หมู่ 17 ถ.เทพารักษ์ ต.บางเสาธง อ.บางเสาธง จ.สมุทรปราการ 10540

เจ้าของโครงการ : การนิคมอุตสาหกรรมแห่งประเทศไทย (กนอ.)
INDUSTRIAL ESTATE AUTHORITY OF THAILAND
618 ถ.นิคมมักกะสัน แขวงมักกะสัน เขตราชเทวี กรุงเทพมหานคร 10400

ออกแบบโดย :
FUTURE Engineering Consultants Co.,Ltd.
1212 ซอยพระรามเก้า 66 ถนนพระรามเก้า แขวงพัฒนาการ เขตสวนหลวง กรุงเทพมหานคร 10250
โทร.0-2182-9988, 0-2931-8872-3
โทรสาร 0-2136-4729, 0-2931-8874
ALL DRAWING ARE THE PROPERTY OF FUTURE ENGINEERING CONSULTANTS CO.,LTD. AND PROJECT CLIENT, CAN NOT BE USED OR REPRODUCTED WITHOUT SPECIFIC PERMISSION.

ที่ปรึกษาโครงการ :
นายณรงค์ เหลืองบุตรนาค วย.1709

สถาปนิก :
นายสุเทพ ฉลองรัฐภัทร์ สย.1609
นายอรินทร์ชัย มีเนตร ภ-สถ.8750
น.ส.ชลธิชา เนียมนาภา ภ-สถ.5254
นายวรพจน์ โตประดิษฐ์ ภ-สถ.4971

วิศวกรโครงสร้างและโยธา :
นายอภัย ศรัณย์ธรรมกุล สย.6873
นายพัลลภ มาศรักษา สย.8709
น.ส.นภาพร เหลืองบุตรนาค ภย.69848

ภูมิสถาปนิก :
นายรินทร์ ศรีภูมิ ภ.สถ.6887
นายชัยวัฒน์ พัฒนโภครัตนา สพท.3342
น.ส.ศุภาพิชญ์ ประกอบจรรยา ภพท.51224

วิศวกรไฟฟ้า :
นายรินทร์ ศรีภูมิ ภ.สถ.6887
นายชัยวัฒน์ พัฒนโภครัตนา สพท.3342
น.ส.ศุภาพิชญ์ ประกอบจรรยา ภพท.51224

วิศวกรเครื่องกลและระบบปรับอากาศ :
นายสุรศักดิ์ เจริญยุทธิ์ ภก.18110
นายชาญ นาคพลกรัง ภก.20791

มัณฑนากร :
นาย ศรายุทธ เอี่ยมอิทธิพล
น.ส.นุชจรีย์ ดีดวงพันธ์

วิศวกรสุขาภิบาลและป้องกันอัคคีภัย :
นายโกศล ชาวงษ์ สส.201
นายอภัย ศรัณย์ธรรมกุล สส.321
น.ส.วรรณา จินกลิกิจ ภส.4622

ภูมิสถาปนิก :
น.ส.ชลธิชา เนียมนาภา ภ-ภส.749

ประเภทงาน : แบบไฟฟ้าและสื่อสาร
เขียนแบบ : น.ส.ศุภาพิชญ์ ประกอบจรรยา
แบบแสดง :
RISER DIAGRAM 4/9
มาตราส่วน :

แบบส่วนที่ 1/2 : งานอาคาร
NOTE :


0	FIRST ISSUE R1	04/02/62
ครั้งที่	รายการแก้ไข	อนุมัติวันที่

หมายเหตุ มิติต่างๆระบุเป็นเมตรเว้นแต่เป็นอื่น
รหัสแบบ FEC/IEAT3/00/E/000/ 014
แผ่นที่ E-014

หมายเหตุ

-การเดินสาย UTP CAT6A เข้าหัวต่อ RJ-45 จะต้องเรียงลำดับสาย ตามมาตรฐาน ต้องใส่ Color Formula Boot และ Cable Maker สำหรับแสดงแฉกสีและตำแหน่งสาย ในการแยกแยะการติดตั้งของจุดเชื่อมต่อระบบเครือข่ายทุกจุด

-ต้องทดสอบค่าสูญเสียและการลดทอนของสัญญาณพร้อมทั้งส่งเป็นเอกสาร

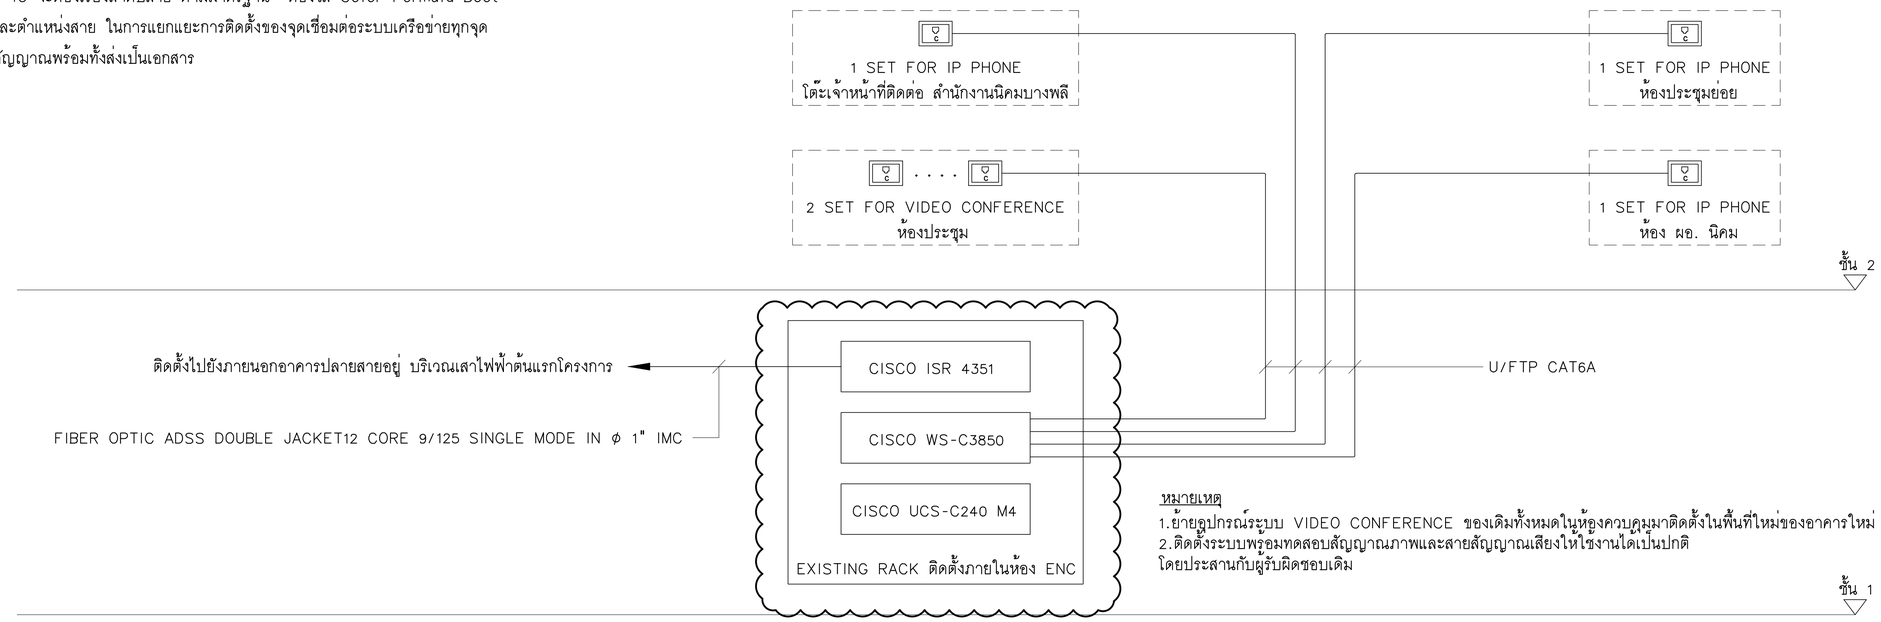


หมายเหตุ

1.ย้ายอุปกรณ์ระบบ VIDEO CONFERENCE ของเดิมทั้งหมดในห้องควบคุมมาติดตั้งในพื้นที่ใหม่ของอาคารใหม่


2.ติดตั้งระบบพร้อมทดสอบสัญญาณภาพและสายสัญญาณเสียงให้ใช้งานได้เป็นปกติ โดยประสานกับผู้รับผิดชอบเดิม

EXISTING VIDEO CONFERENCE SYSTEM RISER DIAGRAM

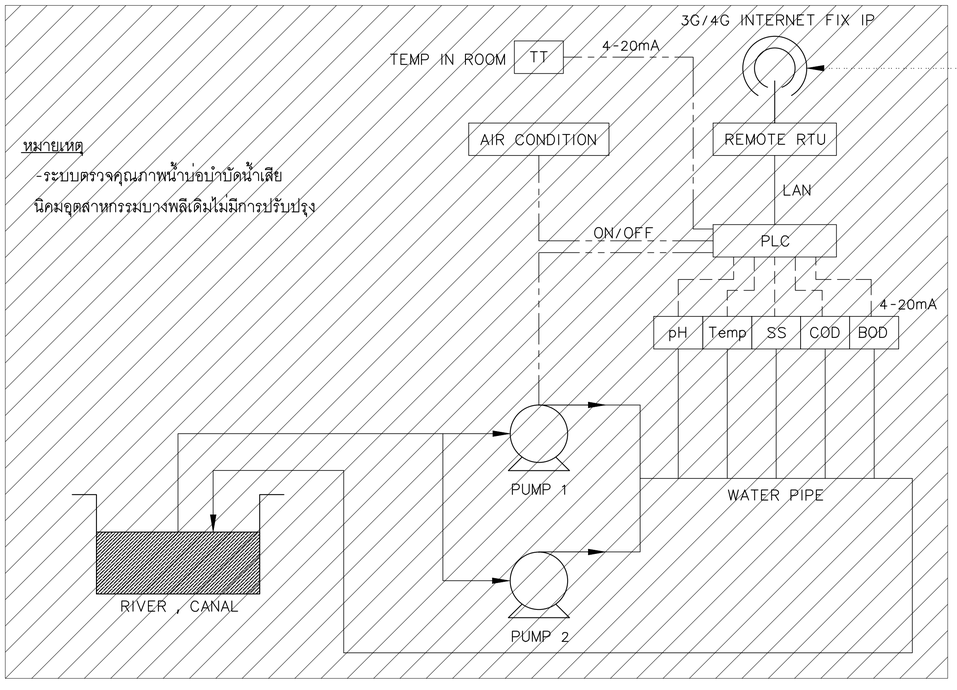

หมายเหตุ

-ระบบตรวจคุณภาพน้ำบ่อบำบัดน้ำเสีย นิคมอุตสาหกรรมบางพลีเดิมไม่มีการปรับปรุง

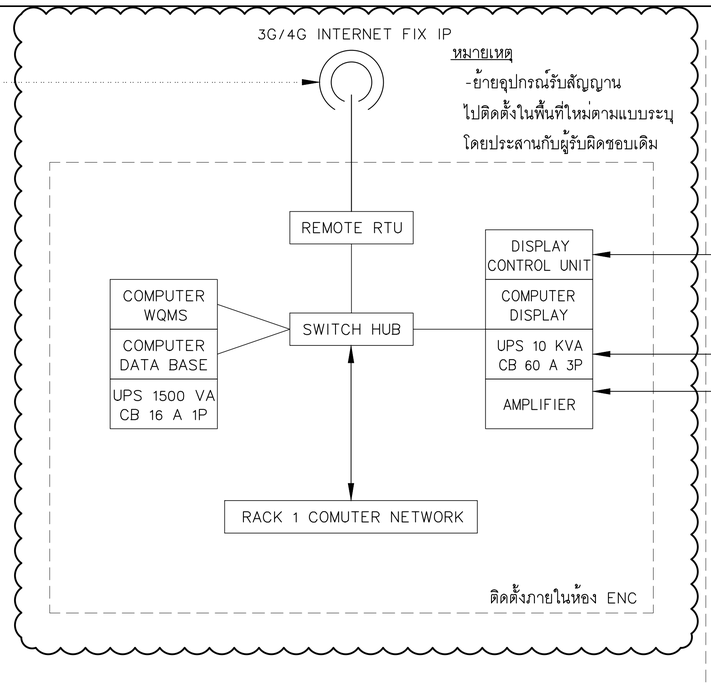


หมายเหตุ

-ย้ายอุปกรณ์รับสัญญาณ ไปติดตั้งในพื้นที่ใหม่ตามแบบระบุ โดยประสานกับผู้รับผิดชอบเดิม

หมายเหตุ

1.ย้ายอุปกรณ์ทั้งหมดในห้องควบคุมมาติดตั้งในพื้นที่ใหม่ของอาคารใหม่

2.ติดตั้งสายสัญญาณภาพและสายสัญญาณเสียงไปยังป้าย DISPLAY เดิม โดยประสานกับผู้รับผิดชอบเดิม

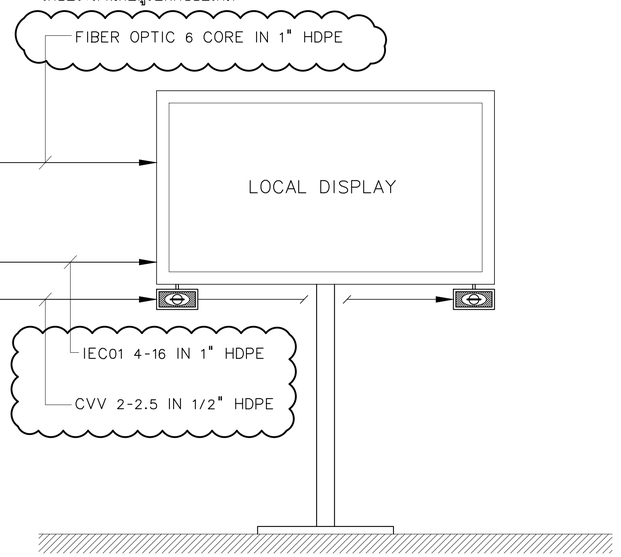

ป้ายสูงหน้าอาคารสำนักงานนิคมอุตสาหกรรมบางพลีเดิมไม่เปลี่ยนแปลง

ไดอะแกรมระบบตรวจวัดและแสดงผลคุณภาพน้ำบ่อบำบัดน้ำเสียนิคมอุสาหกรรมบางพลีเดิม

โครงการ : ออกแบบปรับปรุงอาคารและภูมิทัศน์ สำนักงานนิคมอุตสาหกรรมบางพลี

สำนักงานนิคมอุตสาหกรรมบางพลี 136/2 หมู่ 17 ถ.เทพารักษ์ ต.บางเสาธง อ.บางเสาธง จ.สมุทรปราการ 10540

เจ้าของโครงการ : การนิคมอุตสาหกรรมแห่งประเทศไทย (กนอ.) INDUSTRIAL ESTATE AUTHORITY OF THAILAND

618 ถ.นิคมมักกะสัน แขวงมักกะสัน เขตราชเทวี กรุงเทพมหานคร 10400

ออกแบบโดย :

FUTURE Engineering Consultants Co.,Ltd.

1212 ซอยพระรามเก้า 66 ถนนพระรามเก้า แขวงพัฒนาการ เขตสวนหลวง กรุงเทพมหานคร 10250
โทร.0-2182-9988, 0-2931-8872-3
โทรสาร 0-2136-4729, 0-2931-8874

ALL DRAWING ARE THE PROPERTY OF FUTURE ENGINEERING CONSULTANTS CO.,LTD. AND PROJECT CLIENT, CAN NOT BE USED OR REPRODUCTED WITHOUT SPECIFIC PERMISSION.

ที่ปรึกษาโครงการ :	
นายณรงค์ เหลืองบุตรนาค	วย.1709
สถาปนิก :	
นายสุเทพ ฉลองราษฎร์	สล.1609
นายอรินสหัช มีเนตร	ภ-สถ.8750
น.ส.ชลธิชา เนียมนาภา	ภ-สถ.15254
นายวรพจน์ โตประดิษฐ์	ภ-สถ.4971

วิศวกรโครงสร้างและโยธา :	
นายอภัย ศรัณย์ธรรมกุล	สย.6873
นายพัลลภ มาศรักษา	สย.8709
น.ส.นภาพร เหลืองบุตรนาค	ทีย.69848
มัณฑนากร :	
นาย ศรายุทธ เอี่ยมอิทธิพล	
น.ส.นุชจริย์ ดิดวงพันธ์	

วิศวกรไฟฟ้า :	
นายรินทร์ ศรีภูมิ	พท.5887
นายชัยวัฒน์ พัฒนโภครัตน์	สพท.3342
น.ส.คุภาพิชญ์ ประกอบจรรยา	ทฟ.51224
วิศวกรเครื่องกลและระบบปรับอากาศ :	
นายสุรศักดิ์ เจริญยุทธ์	ภก.9810
นายชาญ นาคพลกรัง	ภก.20791

วิศวกรสุขาภิบาลและป้องกันอัคคีภัย :	
นายโกศล ชาวงษ์	สล.201
นายอภัย ศรัณย์ธรรมกุล	สล.321
น.ส.วรรณา จินกลิกิจ	ภส.4622
ภูมิสถาปนิก :	
น.ส.ชลธิชา เนียมนาภา	ภ-ภส.749

ประเภทงาน : แบบไฟฟ้าและสื่อสาร	คุภาพิชญ์ ประกอบจรรยา
เขียนแบบ : น.ส.คุภาพิชญ์ ประกอบจรรยา	
แบบแสดง :	
RISER DIAGRAM 5/9	
มาตราส่วน :	

แบบส่วนที่ 1/2 : งานอาคาร

NOTE :


0	FIRST ISSUE	04/02/62
ครั้งที่	รายการแก้ไข	อนุมัติวันที่

หมายเหตุ มิติต่างๆระบุเป็นเมตรเว้นแต่เป็นอื่น

รหัสแบบ FEC/IEAT3/00/E/000/ 015

แผ่นที่

หมายเลข E-015

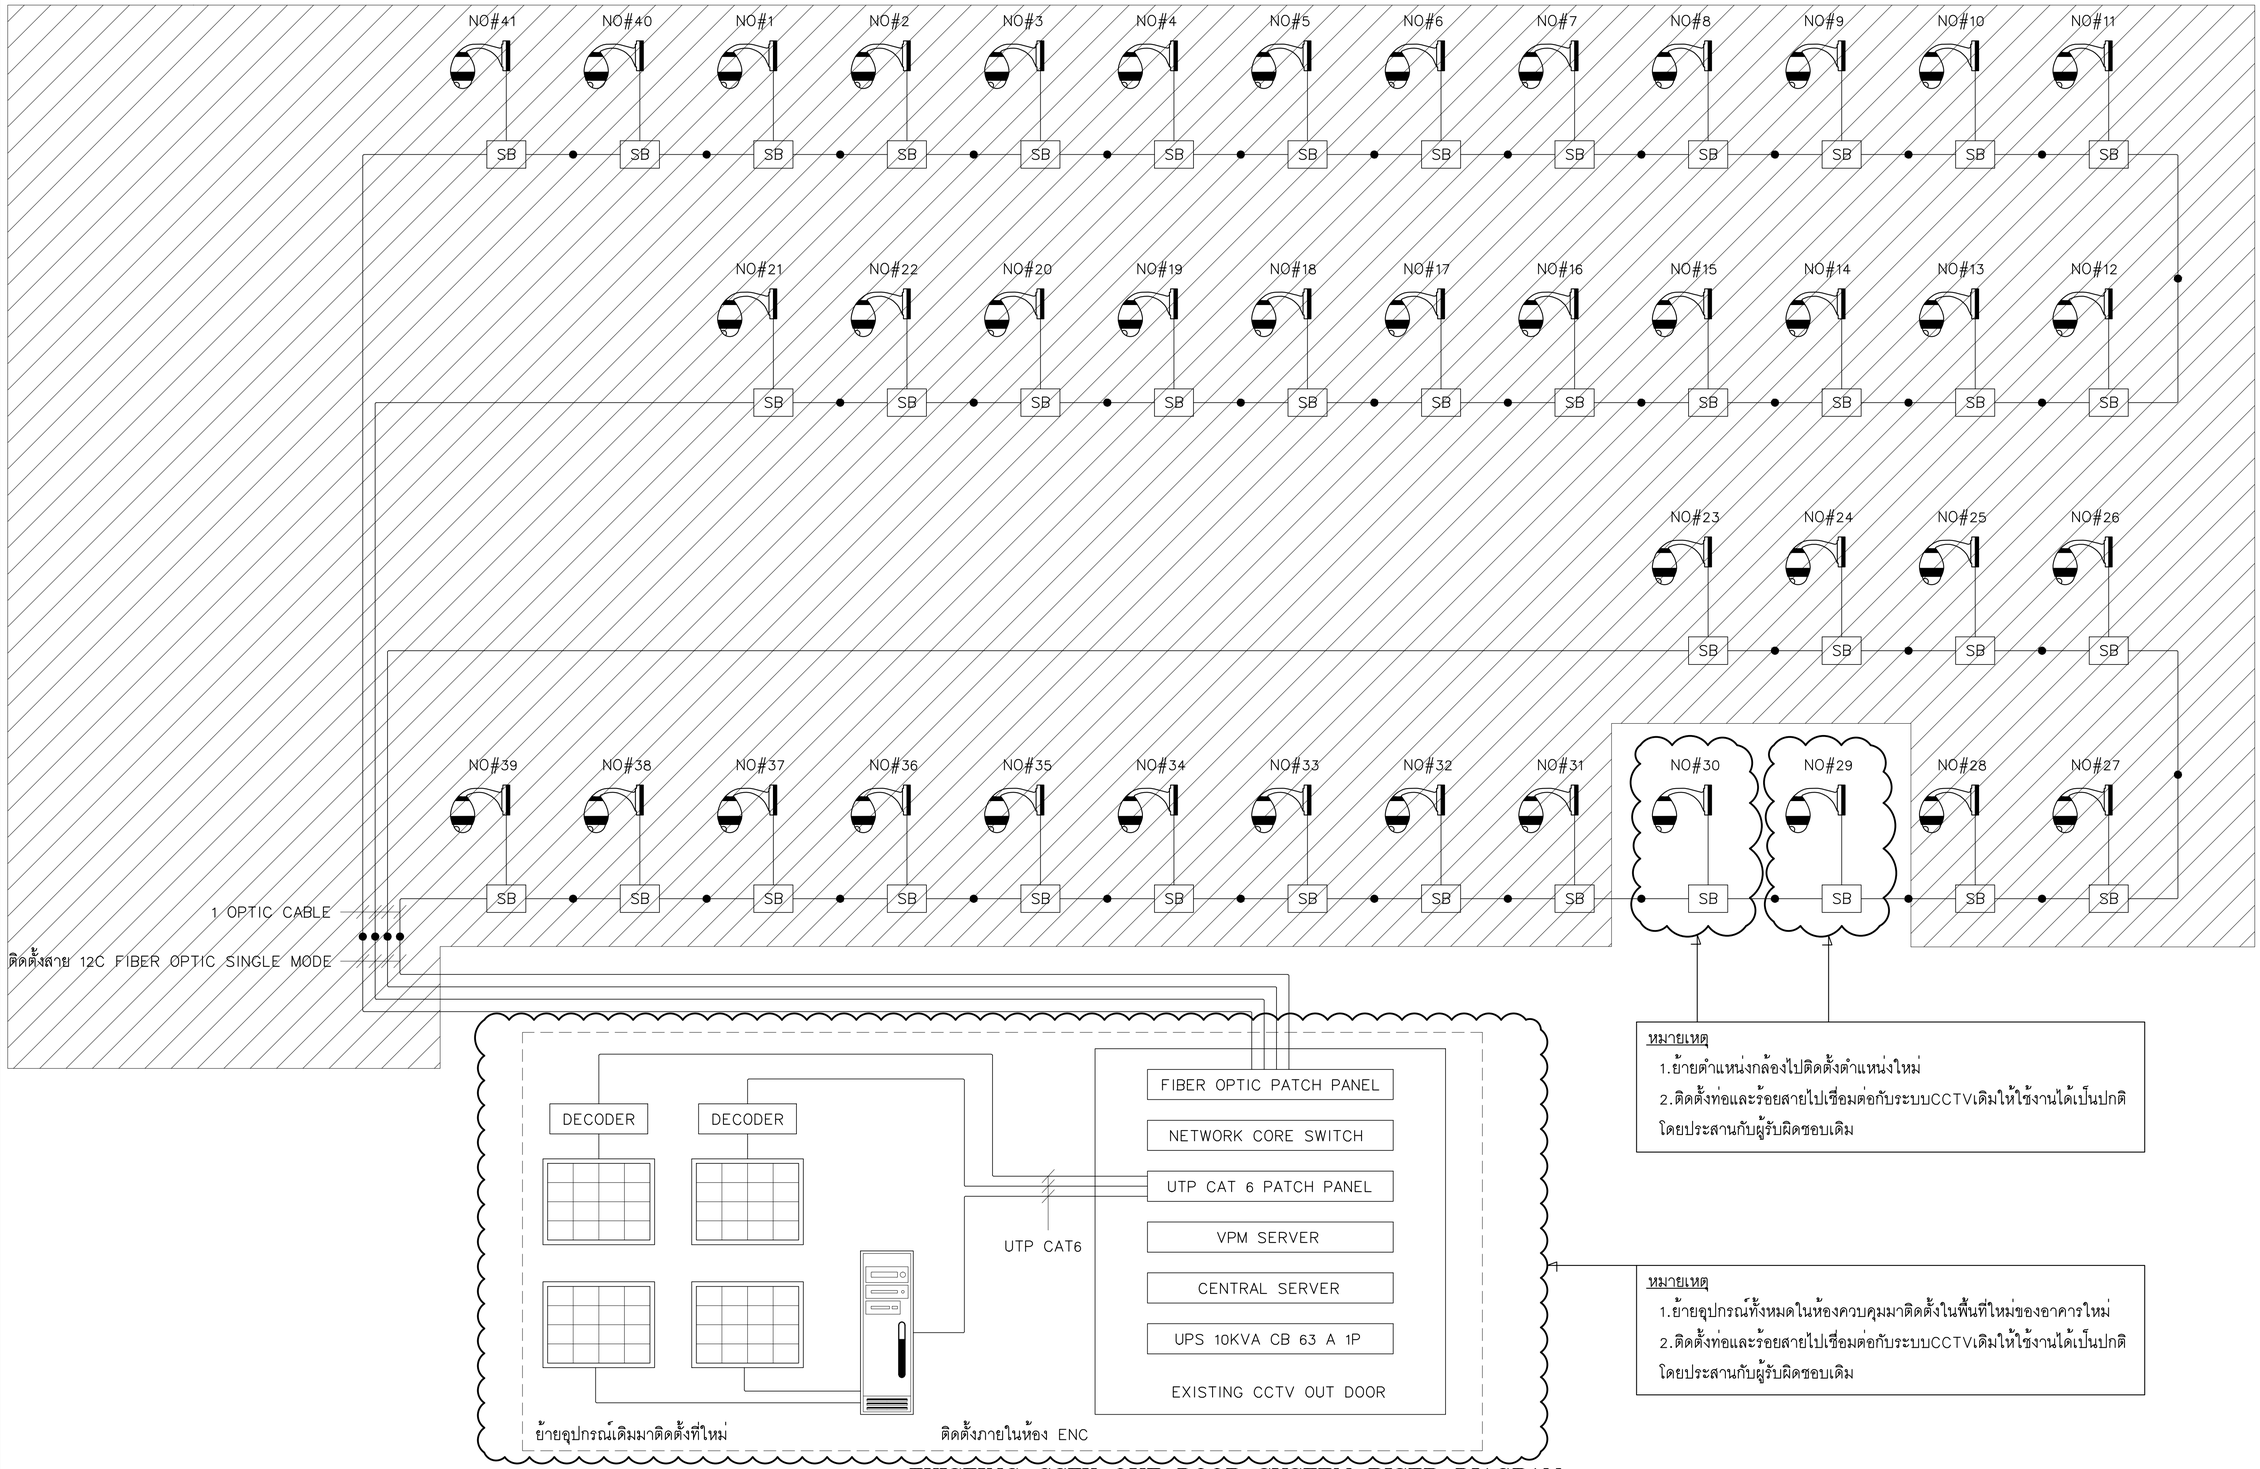

EXISTING CCTV OUT DOOR SYSTEM RISER DIAGRAM

โครงการ : ออกแบบปรับปรุงอาคารและภูมิทัศน์ สำนักงานนิคมอุตสาหกรรมบางพลี
สำนักงานนิคมอุตสาหกรรมบางพลี 136/2 หมู่ 17 ถ.เทพารักษ์ ต.บางเสาธง อ.บางเสาธง จ.สมุทรปราการ 10540

เจ้าของโครงการ : การนิคมอุตสาหกรรมแห่งประเทศไทย (กนอ.)
INDUSTRIAL ESTATE AUTHORITY OF THAILAND
618 ถ.นิคมมักกะสัน แขวงมักกะสัน เขตราชเทวี กรุงเทพมหานคร 10400

ออกแบบโดย :
FUTURE Engineering Consultants Co.,Ltd.
1212 ซอยพระรามเก้า 66 ถนนพระรามเก้า แขวงพัฒนาการ เขตสวนหลวง กรุงเทพมหานคร 10250
โทร.0-2182-9988, 0-2931-8872-3 โทรสาร 0-2136-4729, 0-2931-8874

ALL DRAWING ARE THE PROPERTY OF FUTURE ENGINEERING CONSULTANTS CO.,LTD. AND PROJECT CLIENT, CAN NOT BE USED OR REPRODUCTED WITHOUT SPECIFIC PERMISSION.

ที่ปรึกษาโครงการ :
นายณรงค์ เหลืองบุตรนาค วย.1709

สถาปนิก :
นายสุเทพ ฉลองราษฎร์ สถ.1609
นายอรินสหัช มีเนตร ภ-สถ.8750
น.ส.ชลธิชา เนียมนากา ภ-สถ.15254
นายวรพจน์ โตประดิษฐ์ ภ-สถ.4971

วิศวกรโครงสร้างและโยธา :
นายอภัย ศรัณย์ธรรมกุล สย.6873
นายพัลลภ มาศรักษา สย.8709
น.ส.นภาพร เหลืองบุตรนาค ยธ.69848

มัณฑนากร :
นาย ศรายุทธ เอี่ยมอธิทิพล
น.ส.นุชจรีย์ ดิดวงพันธ์

วิศวกรไฟฟ้า :
นายนรินทร์ ศรีภูมิ สย.7
นายชัยวัฒน์ พัฒนโภครัตน์ สพก.3342
น.ส.ศุภาพิชญ์ ประกอบจรรยา ภพก.51224

วิศวกรเครื่องกลและระบบปรับอากาศ :
นายสุรศักดิ์ เจริญยุทธิ์ กล.58
นายชาญ นาคพลกรัง ภก.20791

วิศวกรสุขาภิบาลและป้องกันอัคคีภัย :
นายโกศล ชาวงษ์ สล.201
นายอภัย ศรัณย์ธรรมกุล สล.321
น.ส.วรรณา จินกลิกิจ ภส.4622

ภูมิสถาปนิก :
น.ส.ชลธิชา เนียมนากา ภ-ภส.749

ประเภทงาน : แบบไฟฟ้าและสื่อสาร
เขียนแบบ : น.ส.ศุภาพิชญ์ ประกอบจรรยา
แบบแสดง :
RISER DIAGRAM 6/9
มาตราส่วน :


แบบส่วนที่ 1/2 : งานอาคาร

NOTE :

0	FIRST ISSUE	04/02/62
ครั้งที่	รายการแก้ไข	อนุมัติวันที่

หมายเหตุ มิติต่างๆระบุเป็นเมตรเว้นแต่เป็นอื่น

รหัสแบบ FEC/IEAT3/00/E/000/ 016
แผ่นที่
หมายเลข E-016

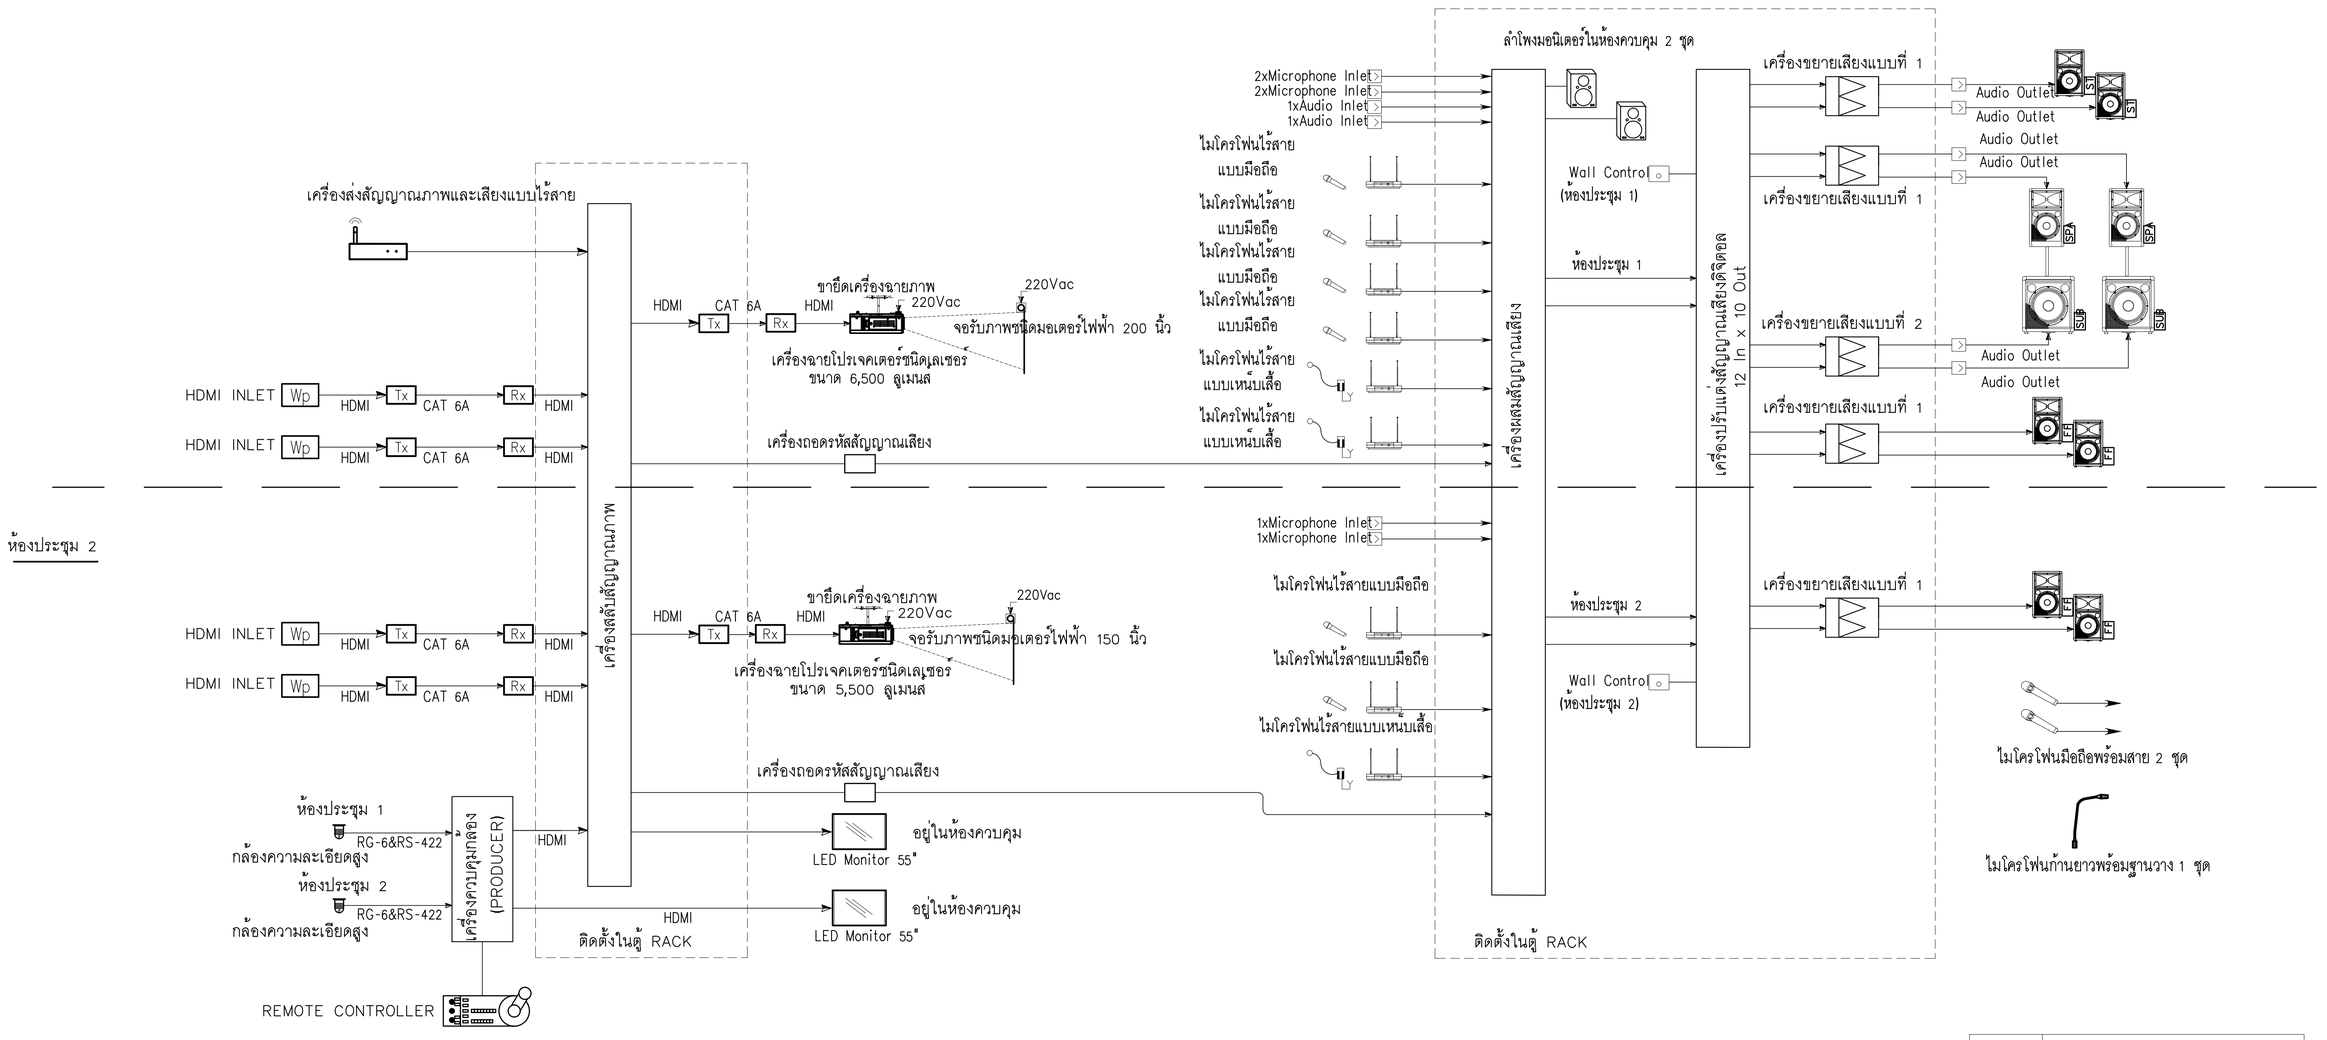

VISUAL SYSTEM BLOCK DIAGRAM

SOUND SYSTEM BLOCK DIAGRAM

สัญลักษณ์	หมายเหตุ
ST	ลำโพงแบบ STAGE 200W.
SPA	ลำโพงแบบสองทาง 200W.
SUB	ลำโพงแบบ SUB WOOFER 400W.
FF	ลำโพงแบบสองทาง 200W. พร้อมขายึด

NOTE

SPEAKER = 2-2.5#VTF IN ø 1/2" EMT

AUDIO = 2-TWISTED PAIR IN ø 1/2" EMT

ระบบภาพและเสียงห้องประชุมใหญ่ ชั้น 1

โครงการ : ออกแบบปรับปรุงอาคารและภูมิทัศน์ สำนักงานนิคมอุตสาหกรรมบางพลี
สำนักงานนิคมอุตสาหกรรมบางพลี 136/2 หมู่ 17 ถ.เทพารักษ์ ต.บางเสาธง อ.บางเสาธง จ.สมุทรปราการ 10540

เจ้าของโครงการ : การนิคมอุตสาหกรรมแห่งประเทศไทย (กนอ.)
INDUSTRIAL ESTATE AUTHORITY OF THAILAND
618 ถ.นิคมมักกะสัน แขวงมักกะสัน เขตราชเทวี กรุงเทพมหานคร 10400

ออกแบบโดย :
FUTURE Engineering Consultants Co.,Ltd.
1212 ซอยพระรามเก้า 66 ถนนพระรามเก้า แขวงพัฒนาการ เขตสวนหลวง กรุงเทพมหานคร 10250
โทร.0-2182-9988, 0-2931-8872-3
โทรสาร 0-2136-4729, 0-2931-8874

ALL DRAWING ARE THE PROPERTY OF FUTURE ENGINEERING CONSULTANTS CO.,LTD. AND PROJECT CLIENT, CAN NOT BE USED OR REPRODUCTED WITHOUT SPECIFIC PERMISSION.

ที่ปรึกษาโครงการ :
นายณรงค์ เหลืองบุตรนาค วย.1709

สถาปนิก :
นายสุเทพ ฉลองราษฎร์ สย.1609
นายอรินสหัช มีเนตร ภ-สถ.8750
น.ส.ชลธิชา เนียมนาภา ภ-สถ.15254
นายวรพจน์ โตประดิษฐ์ ภ-สถ.4971

วิศวกรโครงสร้างและโยธา :
นายอภัย ศรัณย์ธรรมกุล สย.6873
นายพัลลภ มาศรักษา สย.8709
น.ส.นภาพร เหลืองบุตรนาค ภย.69848

มัณฑนากร :
นาย ศรายุทธ เอี่ยมอิทธิพล
น.ส.นุชจรีย์ ติดวงพันธ์

วิศวกรไฟฟ้า :
นายนรินทร์ ศรีภูมิ สย.6887
นายชัยวัฒน์ พัฒนโภครัตนา สพก.3342
น.ส.ศุภาพิชญ์ ประกอบจรรยา ภพก.51224

วิศวกรเครื่องกลและระบบปรับอากาศ :
นายสุรศักดิ์ เจริญยุทธิ์ ภก.1917
นายชาญ นาคพลกรัง ภก.20791

วิศวกรสุขาภิบาลและป้องกันอัคคีภัย :
นายโกศล ชางษ์ สส.201
นายอภัย ศรัณย์ธรรมกุล สส.321
น.ส.วรรณา จินกลิกิจ ภส.4622

ภูมิสถาปนิก :
น.ส.ชลธิชา เนียมนาภา ภ-ภส.749

ประเภทงาน : แบบไฟฟ้าและสื่อสาร
เขียนแบบ : น.ส.ศุภาพิชญ์ ประกอบจรรยา
แบบแสดง :
RISER DIAGRAM 7/9
มาตราส่วน :


แบบส่วนที่ 1/2 : งานอาคาร

NOTE :

ครั้งที่	รายการแก้ไข	อนุมัติวันที่
0	FIRST ISSUE	04/02/62

หมายเหตุ มิติต่างๆระบุเป็นเมตรเว้นแต่เป็นอื่น

รหัสแบบ FEC/IEAT3/00/E/000/ 017
แผ่นที่ E-017

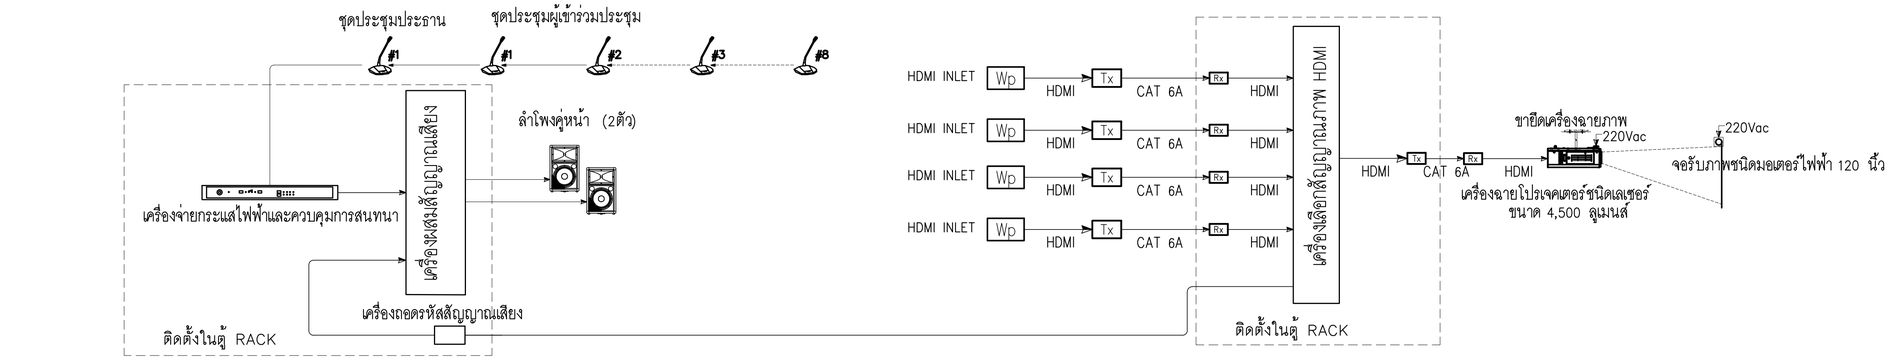

สัญลักษณ์	หมายเหตุ
MIC	จุดต่อสัญญาณไมโครโฟน
H	จุดต่อสัญญาณภาพ HDMI
A/in	จุดต่อสัญญาณเสียงขาเข้า
A/Out	จุดต่อสัญญาณเสียงขาออก
	ลำโพงติดเพดาน
2WAY	ลำโพงแบบสองทาง
	ไมโครโฟนชุดประชุม

NOTE

SPEAKER = 2-2.5#VTF IN ø 1/2" EMT

AUDIO = 2-TWISTED PAIR IN ø 1/2" EMT

ระบบภาพและเสียงห้องประชุมเล็ก ชั้น 2

LOAD SCHEDULE FOR DIMMER SYSTEM

DIMMER LOCATION : CONTROL ROOM (ห้องประชุม 1+2 ชั้น 1)

CHANNEL NO.	DIMMER NO.	CIRCUIT NO.	STATUS	LUMINAIRE TYPE	CHANNEL CAPACITY (AMP.)	CIRCUIT BREAKER		CONNECTED LOAD IN W.		
						NO.PLOE	AT	A	B	C
CH.01	DIM.1	R-1	NON-DIM	DOWNLIGHT LED 27 W.	6	1P	16	360		
CH.02		R-2	NON-DIM	DOWNLIGHT LED 27 W.	6			108		
CH.03		R-3	NON-DIM	DOWNLIGHT LED 27 W.	6			108		
CH.04		R-4	NON-DIM	DOWNLIGHT LED 27 W.	6			576		
CH.05	DIM.2	R-5	DIM	DOWNLIGHT LED 27 W.	6	1P	16		576	
CH.06		R-6	NON-DIM	LINEAR FLEX 12 W/m.	6				960	
CH.07		R-7		SPARE						
CH.08		R-8		SPARE						
CH.09	DIM.3	R-9	DIM	DOWNLIGHT LED 27 W.	6	1P	16			576
CH.10		R-10	NON-DIM	LINEAR FLEX 12 W/m.	6					960
CH.11		R-11		SPARE	6					
CH.12		R-12		SPARE	6					
CH.13	DIM.4	R-13	NON-DIM	DOWNLIGHT LED 27 W.	6	1P	16	576		
CH.14		R-14	NON-DIM	DOWNLIGHT LED 27 W.	6			216		
CH.15		R-15	NON-DIM	DOWNLIGHT LED 27 W.	6			216		
CH.16		R-16	NON-DIM	DOWNLIGHT LED 27 W.	6			144		
						TOTAL LOAD		2304	1536	1536

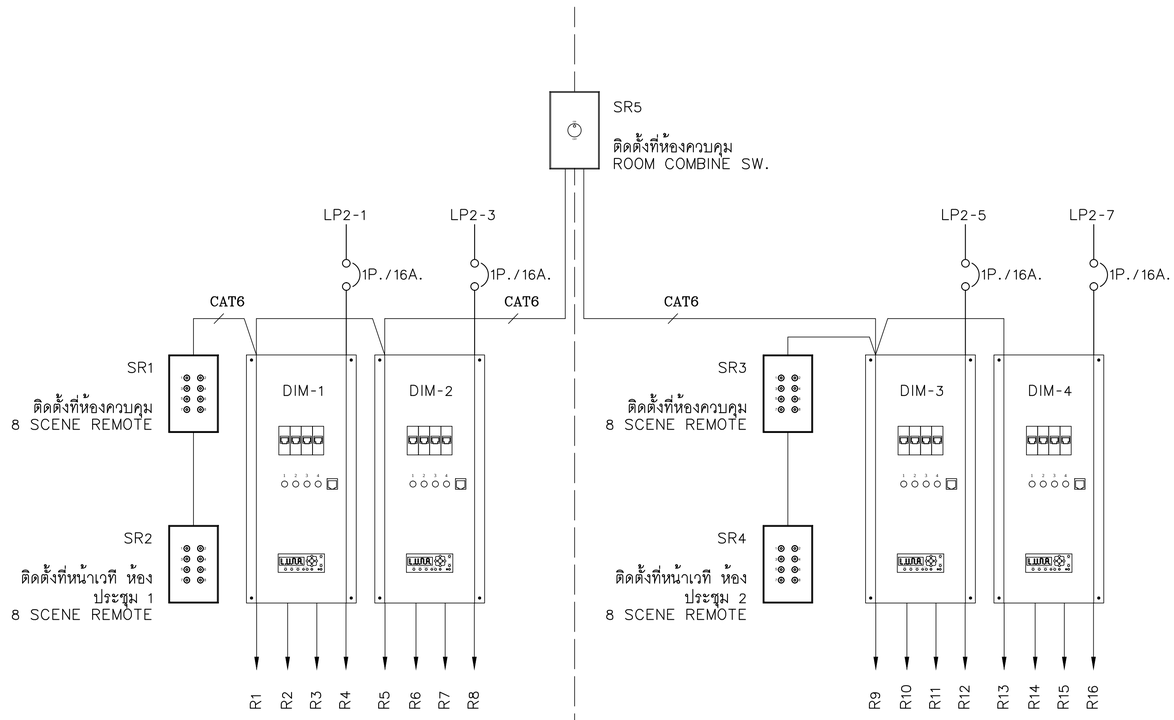


DIAGRAM DIMMER CONTROL SYSTEM ห้องประชุม 1+2 ชั้น 1

โครงการ : ออกแบบปรับปรุงอาคารและภูมิทัศน์ สำนักงานนิคมอุตสาหกรรมบางพลี

สำนักงานนิคมอุตสาหกรรมบางพลี 136/2 หมู่ 17 ถ.เทพารักษ์ ต.บางเสาธง อ.บางเสาธง จ.สมุทรปราการ 10540

เจ้าของโครงการ : การนิคมอุตสาหกรรมแห่งประเทศไทย (กนอ.)
INDUSTRIAL ESTATE AUTHORITY OF THAILAND

618 ถ.นิคมมักกะสัน แขวงมักกะสัน เขตราชเทวี กรุงเทพมหานคร 10400

ออกแบบโดย :

FUTURE Engineering Consultants Co.,Ltd.

1212 ซอยพระรามเก้า 66 ถนนพระรามเก้า แขวงพัฒนาการ เขตสวนหลวง กรุงเทพมหานคร 10250
โทร.0-2182-9988, 0-2931-8872-3
โทรสาร 0-2136-4729, 0-2931-8874

ALL DRAWING ARE THE PROPERTY OF FUTURE ENGINEERING CONSULTANTS CO.,LTD. AND PROJECT CLIENT, CAN NOT BE USED OR REPRODUCTED WITHOUT SPECIFIC PERMISSION.

ที่ปรึกษาโครงการ :
นายณรงค์ เหลืองบุตรนาค วย.1709

สถาปนิก :
นายสุเทพ ฉลองราษฎร์ สถ.1609
นายอรินสหัช มีนตระ ภ-สถ.8750
น.ส.ชลธิชา เนียมนาภา ภ-สถ.15254
นายวรพจน์ โตประดิษฐ์ ภ-สถ.4971

วิศวกรโครงสร้างและโยธา :
นายอภัย ศรัณย์ธรรมกุล สย.6873
นายพัลลภ มาศรักษา สย.8709
น.ส.นภาพร เหลืองบุตรนาค ภ.ย.69848

มัณฑนากร :
นาย ศรายุทธ เอี่ยมอิทธิพล
น.ส.นุชจรีย์ ดีดวงพันธ์

วิศวกรไฟฟ้า :
นายนรินทร์ ศรีภูมิ สพ.6887
นายชัยวัฒน์ พัฒนโภครัตนา สพท.3342
น.ส.ศุภาพิชญ์ ประกอบจรรยา ภพก.51224

วิศวกรเครื่องกลและระบบปรับอากาศ :
นายสุรศักดิ์ เจริญยุทธ์ ภท.9870
นายชาญ นาคพลกรัง ภท.20791

วิศวกรสุขาภิบาลและป้องกันอัคคีภัย :
นายโกศล ชางงษ์ สส.201
นายอภัย ศรัณย์ธรรมกุล สส.321
น.ส.วรรณา จินกลิกิจ ภส.4622

ภูมิสถาปนิก :
น.ส.ชลธิชา เนียมนาภา ภ-ภส.749

ประเภทงาน : แบบไฟฟ้าและสื่อสาร
เขียนแบบ : น.ส.ศุภาพิชญ์ ประกอบจรรยา
แบบแสดง :

RISER DIAGRAM 8/9

มาตราส่วน :

แบบส่วนที่ 1/2 : งานอาคาร

NOTE :


ครั้งที่	รายการแก้ไข	อนุมัติวันที่
0	FIRST ISSUE	04/02/62


หมายเหตุ มิติต่างๆระบุเป็นเมตรเว้นแต่เป็นอื่น

รหัสแบบ FEC/IEAT3/00/E/000/ 018

แผ่นที่

หมายเลข E-018

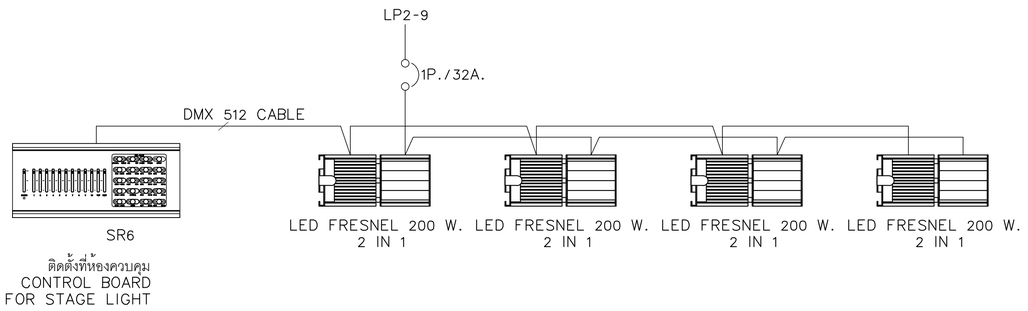

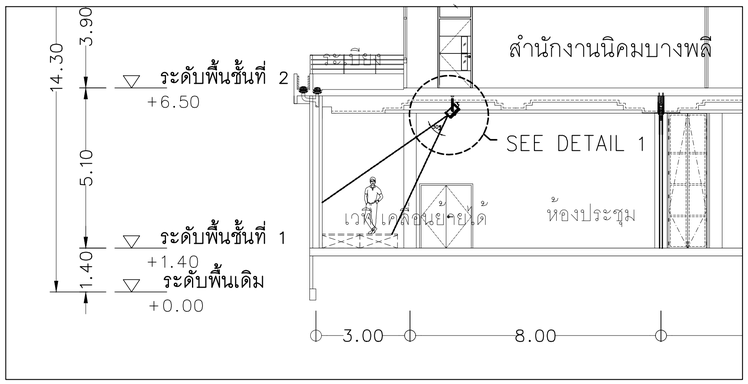

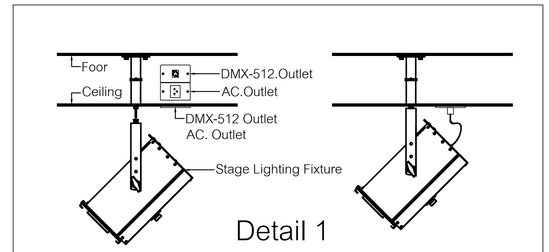
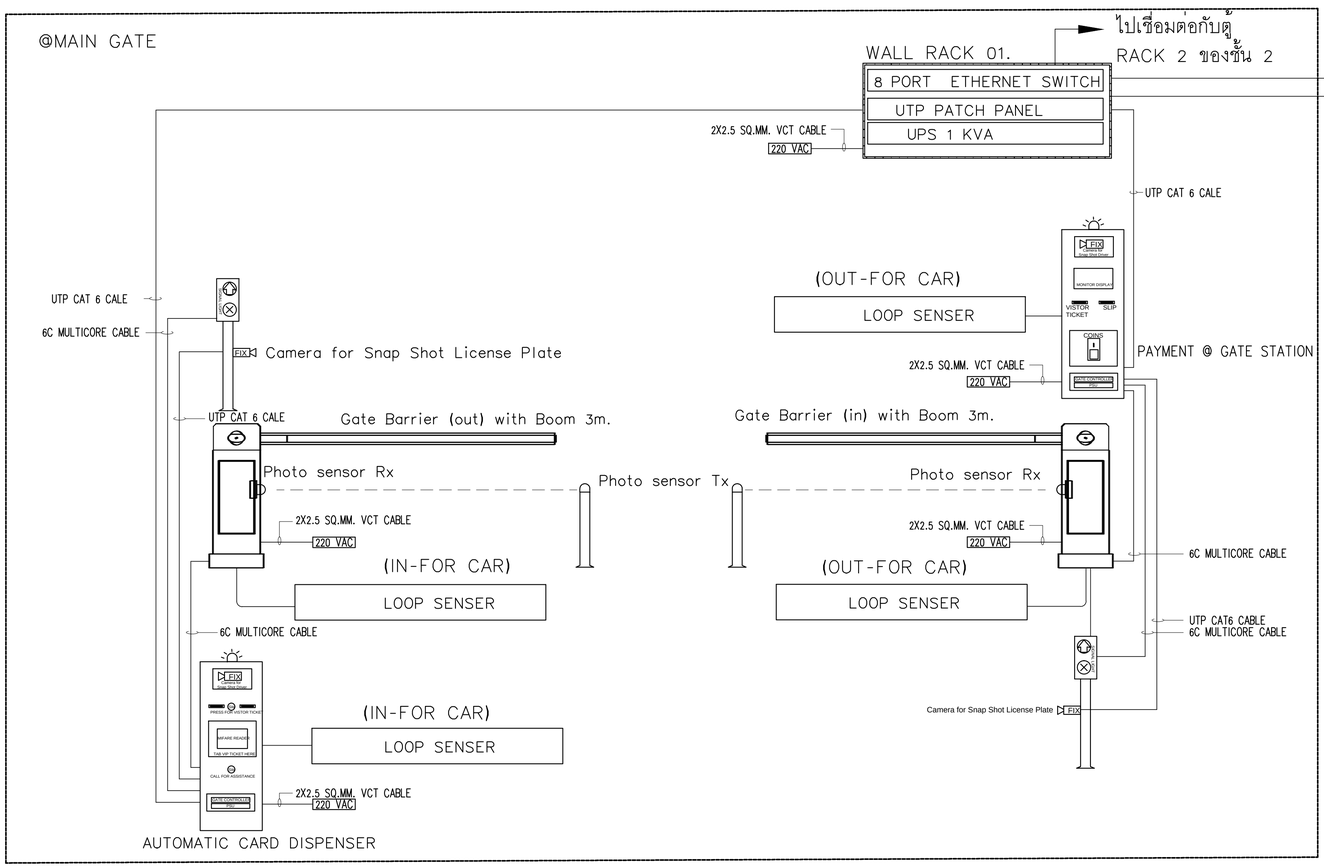


DIAGRAM STAGE LIGHTING SYSTEM

ตัวอย่างการติดตั้งไฟเวที



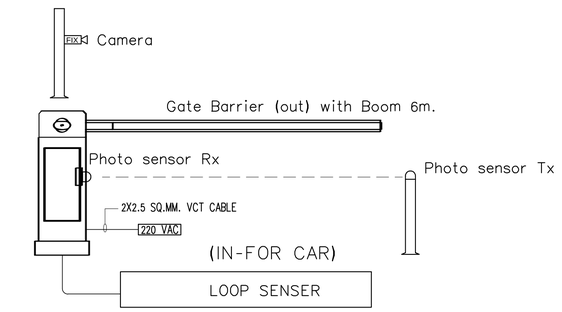


DIAGRAM ระบบไม้กั้นจอดรถเข้า-ออก

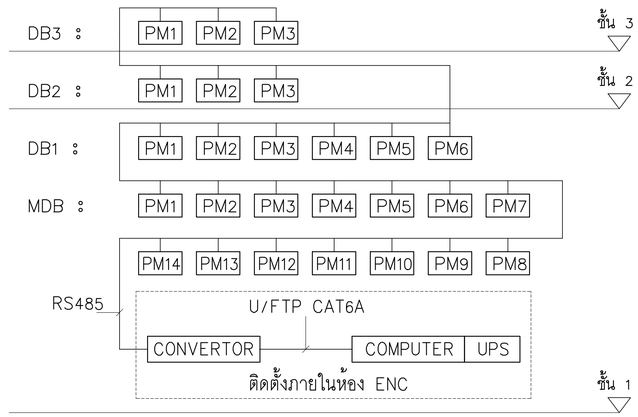


DIAGRAM POWER METER SYSTEM

หมายเหตุ

ตำแหน่งติดตั้งที่แน่นอนให้สอบถามจากเจ้าของโครงการหรือผู้ควบคุมงานอีกครั้ง

DIAGRAM ระบบผ่านทางอัตโนมัติ

โครงการ : ออกแบบปรับปรุงอาคารและภูมิทัศน์ สำนักงานนิคมอุตสาหกรรมบางพลี
สำนักงานนิคมอุตสาหกรรมบางพลี 136/2 หมู่ 17 ถ.เทพารักษ์ ต.บางเสาธง อ.บางเสาธง จ.สมุทรปราการ 10540

เจ้าของโครงการ : การนิคมอุตสาหกรรมแห่งประเทศไทย (กนอ.)
INDUSTRIAL ESTATE AUTHORITY OF THAILAND
618 ถ.นิคมมักกะสัน แขวงมักกะสัน เขตราชเทวี กรุงเทพมหานคร 10400

ออกแบบโดย :
FUTURE Engineering Consultants Co.,Ltd.
1212 ซอยพระรามเก้า 66 ถนนพระรามเก้า แขวงพัฒนาการ เขตสวนหลวง กรุงเทพมหานคร 10250
โทร.0-2182-9988, 0-2931-8872-3
โทรสาร 0-2136-4729, 0-2931-8874

ALL DRAWING ARE THE PROPERTY OF FUTURE ENGINEERING CONSULTANTS CO.,LTD. AND PROJECT CLIENT, CAN NOT BE USED OR REPRODUCTED WITHOUT SPECIFIC PERMISSION.

ที่ปรึกษาโครงการ :
นายณรงค์ เหลืองบุตรนาค วย.1709

สถาปนิก :
นายสุเทพ ฉลองราษฎร์ สถ.1609
นายอรินสหัช มีเนตร ภ-สถ.8750
น.ส.ชลธิชา เนียมนาภา ภ-สถ.15254
นายวรพจน์ โตประดิษฐ์ ภ-สถ.4971

วิศวกรโครงสร้างและโยธา :
นายอภัย ศรัณย์ธรรมกุล สย.6873
นายพัลลภ มาศรักษา สย.8709
น.ส.นภาพร เหลืองบุตรนาค ชย.69848

มัณฑนากร :
นาย ศรายุทธ เอี่ยมอิทธิพล
น.ส.นุชจรีย์ ดีดวงพันธ์

วิศวกรไฟฟ้า :
นายนรินทร์ ศรีภูมิ ว.6887
นายชัยวัฒน์ พัฒนโภครัตนา สพก.3342
น.ส.ศุภาพิชญ์ ประกอบจรรยา สพก.51224

วิศวกรเครื่องกลและระบบปรับอากาศ :
นายสุรศักดิ์ เจริญยุทธ
นายชาญ นาคพลกรัง ภก.20791

วิศวกรสุขาภิบาลและป้องกันอัคคีภัย :
นายโกศล ชางงษ์ สส.201
นายอภัย ศรัณย์ธรรมกุล สส.321
น.ส.วรรณา จินกลิกิจ ภส.4622

ภูมิสถาปนิก :
น.ส.ชลธิชา เนียมนาภา ภ-ภส.749

ประเภทงาน : แบบไฟฟ้าและสื่อสาร ประกอบจรรยา
เขียนแบบ : น.ส.ศุภาพิชญ์ ประกอบจรรยา
แบบแสดง :
RISER DIAGRAM 9/9
มาตราส่วน :

แบบส่วนที่ 1/2 : งานอาคาร

NOTE :

ครั้งที่	รายการแก้ไข	วันที่แก้ไข
0	FIRST ISSUE R1	04/02/62

หมายเหตุ มิติต่างๆระบุเป็นเมตรเว้นแต่เป็นอื่น

รหัสแบบ FEC/IEAT3/00/E/000/ 019
แผ่นที่
หมายเลข E-019

เสาไฟฟ้าเดิม
ของการไฟฟ้า

HIGH VOLTAGE INCOMING ON CONCRETE POLE
SAC 3-50# With OVER HEAD GROUND WIRE

หม้อแปลงไฟฟ้าติดตั้งบนนั่งร้านหม้อแปลง

LOW VOLTAGE INCOMING LADDER ON PIPE BRIDGE ให้ดูในแบบโครงสร้างและสถาปัตย์เพิ่มเติม

Ramp

CWP

MDB

LP1

LP2

LP3

LP4

LP5

CU1

CU2

CU15 CU16

CU17


CU18

DB1

Exp.joint

MH

ขึ้นไปเชื่อมกับตู้ DB2 ที่ชั้น 2 และตู้ DB3 ที่ชั้น3
และตู้ CCDU, ตู้ LIFT 1, ตู้ LIFT 2 ที่ชั้นหลังคา

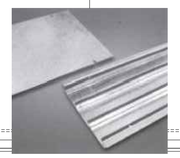

ราง FLUSHFLOOR TRUNKING

BM.1
-0.21(0.19msl)

BM.2
-0.045(0.355msl)

*หมายเหตุ

- งานเดินท่ออุปกรณ์ตรวจจับ ของ Fire Alarm System เหลือปริมาณงาน 10% จากปริมาณงานทั้งหมด
- งานเดินท่อสัญญาณระบบโทรศัพท์ เหลือปริมาณงาน 10% จากปริมาณงานทั้งหมด
- งานเดินท่อสัญญาณระบบ Computer Network เหลือปริมาณงาน 10% จากปริมาณงานทั้งหมด
- งานเดินท่อสัญญาณระบบ MATV และ CCTV เหลือปริมาณงาน 10% จากปริมาณงานทั้งหมด
- งานเดินท่อระบบไฟฟ้าละสื่อสาร เหลือปริมาณงาน 10% จากปริมาณงานทั้งหมด

MAIN INCOMING HIGH VOLTAGE AND LOW VOLTAGE SYSTEM

มาตราส่วน 1:300@A3 1:150@A1

โครงการ : ออกแบบปรับปรุงอาคารและภูมิทัศน์ สำนักงานนิคมอุตสาหกรรมบางพลี
สำนักงานนิคมอุตสาหกรรมบางพลี 136/2 หมู่ 17 ถ.เทพารักษ์ ต.บางเสาธง อ.บางเสาธง จ.สมุทรปราการ 10540

เจ้าของโครงการ : การนิคมอุตสาหกรรมแห่งประเทศไทย (กนอ.)
INDUSTRIAL ESTATE AUTHORITY OF THAILAND
618 ถ.นิคมมักกะสัน แขวงมักกะสัน เขตราชเทวี กรุงเทพมหานคร 10400

ออกแบบโดย :
FUTURE Engineering Consultants Co.,Ltd.
1212 ซอยพระรามเก้า 66 ถนนพระรามเก้า แขวงพัฒนาการ เขตสวนหลวง กรุงเทพมหานคร 10250
โทร.0-2182-9988, 0-2931-8872-3
โทรสาร 0-2136-4729, 0-2931-8874
ALL DRAWING ARE THE PROPERTY OF FUTURE ENGINEERING CONSULTANTS CO.,LTD. AND PROJECT CLIENT, CAN NOT BE USED OR REPRODUCTED WITHOUT SPECIFIC PERMISSION.

ที่ปรึกษาโครงการ :
นายณรงค์ เหลืองบุตรนาค วย.1709

สถาปนิก :
นายสุเทพ ฉลองราษฎร์ สย.1609
นายอรินสหัช มีเนตร ภ-สถ.8750
น.ส.ชลธิชา เนียมนาภา ภ-สถ.15254
นายวรพจน์ โตประดิษฐ์ ภ-สถ.4971

วิศวกรโครงสร้างและโยธา :
นายอภัย ศรัณย์ธรรมกุล สย.6873
นายพัลลภ มาศรักษา สย.8709
น.ส.นภาพร เหลืองบุตรนาค ภย.69848

มัณฑนากร :
นาย ศรายุทธ เอี่ยมอิทธิพล
น.ส.นุชจรีย์ ดิดวงพันธ์

วิศวกรไฟฟ้า :
นายนรินทร์ ศรีภูมิ ภ87
นายชัยวัฒน์ พัฒนโกศรัตนา สพก.3342
น.ส.ศุภาพิชญ์ ประกอบจรรยา ภพก.51224

วิศวกรเครื่องกลและระบบปรับอากาศ :
นายสุรศักดิ์ เจริญยุทธิ์ วก.5811
นายชาญ นาคพลกรัง ภก.20791

วิศวกรสุขาภิบาลและป้องกันอัคคีภัย :
นายโกศล ชาวงษ์ สล.201
นายอภัย ศรัณย์ธรรมกุล สล.321
น.ส.วรรณา จินกลิกิจ ภล.4622

ภูมิสถาปนิก :
น.ส.ชลธิชา เนียมนาภา ภ-ภส.749

ประเภทงาน : แบบไฟฟ้าและสื่อสาร
เขียนแบบ : น.ส.ศุภาพิชญ์ ประกอบจรรยา
แบบแสดง :
MAIN INCOMING HIGH VOLTAGE AND LOW VOLTAGE SYSTEM
มาตราส่วน :

แบบส่วนที่ 1/2 : งานอาคาร
NOTE :

0	FIRST ISSUE R1	04/02/62
ครั้งที่	รายการแก้ไข	อนุมัติวันที่

หมายเหตุ มิติต่างๆระบุเป็นเมตรเว้นแต่เป็นอื่น

รหัสแบบ FEC/IEAT3/00/E/000/ 020
แผ่นที่
หมายเลข E-020

เสาไฟฟ้าเดิม
ของการไฟฟ้า

ให้ทิ้งปลายสายสัญญาณไว้บริเวณ
เสาไฟฟ้าต้นแรกนี้เพื่อเชื่อมต่อ
กับภายนอก

หม้อแปลงไฟฟ้าติดตั้งบนนั่งร้านหม้อแปลง

COMMUNICATION LINE INCOMING ON PIPE BRIDGE

Ramp

MDB

MDF PABX

TC 4 TC 5 TC 6

TC 7 TC 8

RACK 1
TC 1
A
B
C

ขึ้นไปเชื่อมกับตู้ TC 2 ที่ชั้น 2 และตู้ TC 3 ที่ชั้น3

Exp.joint

Ramp

MH

H

TO ตู้ RACK ชุดส่งสัญญาณ
ระบบเฝ้าดูคุณภาพน้ำ

6C FIBER OPTIC IN 1" HDPE
CVV 2-2.5 Sqmm. IN 1/2" HDPE

- งานเดินท่อระบบไฟฟ้าละสื่อสาร เหลือปริมาณงาน 10% จากปริมาณงานทั้งหมด

BM.2
-0.045(0.355msl)

MH

—FIBER OPTIC ADSS DOUBLE JACKET 12 CORE 9/125 SINGLE MODE ON CONCRETE POLE FOR COMPUTER NETWORK SYSTEM

—FIBER OPTIC ADSS DOUBLE JACKET 6 CORE 9/125 SINGLE MODE ON CONCRETE POLE FOR TELEPHONE SYSTEM

—FIG-8 OUTDOOR 25 PAIRS 0.65 mm. ON CONCRETE POLE FOR TELEPHONE SYSTEM

—FIBER OPTIC ADSS DOUBLE JACKET 12 CORE 9/125 SINGLE MODE ON CONCRETE POLE FOR VIDEO CONFERENCE SYSTEM

—FIBER OPTIC ADSS DOUBLE JACKET 12 CORE 9/125 SINGLE MODE ON CONCRETE POLE FOR CCTV OUT DOOR SYSTEM

NOTE
A = ตู้ RACK ชุดส่งสัญญาณระบบเฝ้าดูคุณภาพน้ำ
B = ตู้ RACK VIDEO CONFERENCE
C = ตู้ RACK CCTV OUTDOOR

หมายเหตุ
ให้เสนอ Shop Drawing ตำแหน่งติดตั้งตู้ RACK และตู้ควบคุมรวมถึงจอภาพในห้อง ENC ทั้งหมด เพื่อขออนุมัติก่อนติดตั้งจริง

MAIN INCOMING COMMUNICATION SYSTEM

มาตราส่วน 1:300@A3 1:150@A1

โครงการ : ออกแบบปรับปรุงอาคารและภูมิทัศน์ สำนักงานนิคมอุตสาหกรรมบางพลี
สำนักงานนิคมอุตสาหกรรมบางพลี 136/2 หมู่ 17 ถ.เทพารักษ์ ต.บางเสาธง อ.บางเสาธง จ.สมุทรปราการ 10540

เจ้าของโครงการ : การนิคมอุตสาหกรรมแห่งประเทศไทย (กนอ.)
INDUSTRIAL ESTATE AUTHORITY OF THAILAND
618 ถ.นิคมมักกะสัน แขวงมักกะสัน เขตราชเทวี กรุงเทพมหานคร 10400

ออกแบบโดย :
FUTURE Engineering Consultants Co.,Ltd.
1212 ซอยพระรามเก้า 66 ถนนพระรามเก้า แขวงพัฒนาการ เขตสวนหลวง กรุงเทพมหานคร 10250
โทร.0-2182-9988, 0-2931-8872-3
โทรสาร 0-2136-4729, 0-2931-8874

ALL DRAWING ARE THE PROPERTY OF FUTURE ENGINEERING CONSULTANTS CO.,LTD. AND PROJECT CLIENT, CAN NOT BE USED OR REPRODUCTED WITHOUT SPECIFIC PERMISSION.

ที่ปรึกษาโครงการ :		
นายณรงค์	เหลืองบุตรนาค	วย.1709
สถาปนิก :		
นายสุเทพ	ฉลองราษฎร์	สถ.1609
นายอรินสหัช	มีเนตร	ภ-สถ.8750
น.ส.ชลธิชา	เนียมนาภา	ภ-สถ.15254
นายวรพจน์	โตประดิษฐ์	ภ-สถ.4971

วิศวกรโครงสร้างและโยธา :		
นายอภัย	ศรัณย์ธรรมกุล	สย.6873
นายพัลลภ	มาศรักษา	สย.8709
น.ส.นภาพร	เหลืองบุตรนาค	วย.69848
มัณฑนากร :		
นาย ศรายุทธ	เอี่ยมอิทธิพล	
น.ส.นุชจรีย์	ดิดวงพันธ์	

วิศวกรไฟฟ้า :		
นายนรินทร์	ศรีภูมิ	ภ.887
นายชัยวัฒน์	พัฒนโภครัตนา	สพก.3342
น.ส.ศุภาพิชญ์	ประกอบจรรยา	ภพก.51224
วิศวกรเครื่องกลและระบบปรับอากาศ :		
นายสุรศักดิ์	เจริญยุทธิ	ภ.58100
นายชาญ	นาคพลกรัง	ภก.20791


วิศวกรสุขาภิบาลและป้องกันอัคคีภัย :		
นายโกศล	ชางงษ์	สล.201
นายอภัย	ศรัณย์ธรรมกุล	สล.321
น.ส.วรรณา	จินกลิกิจ	ภล.4622
ภูมิสถาปนิก :		
น.ส.ชลธิชา	เนียมนาภา	ภ-ภส.749


ประเภทงาน : แบบไฟฟ้าและสื่อสาร	แบบส่วนที่ 1/2 : งานอาคาร
เขียนแบบ : น.ส.ศุภาพิชญ์ ประกอบจรรยา	
แบบแสดง : MAIN INCOMING COMMUNICATION SYSTEM	NOTE :
มาตราส่วน :	


0	FIRST ISSUE R1	04/02/62
ครั้งที่	รายการแก้ไข	อนุมัติวันที่

หมายเหตุ มิติต่างๆระบุเป็นเมตรเว้นแต่เป็นอื่น

รหัสแบบ FEC/IEAT3/00/E/000/ 021
แผ่นที่
หมายเลข E-021

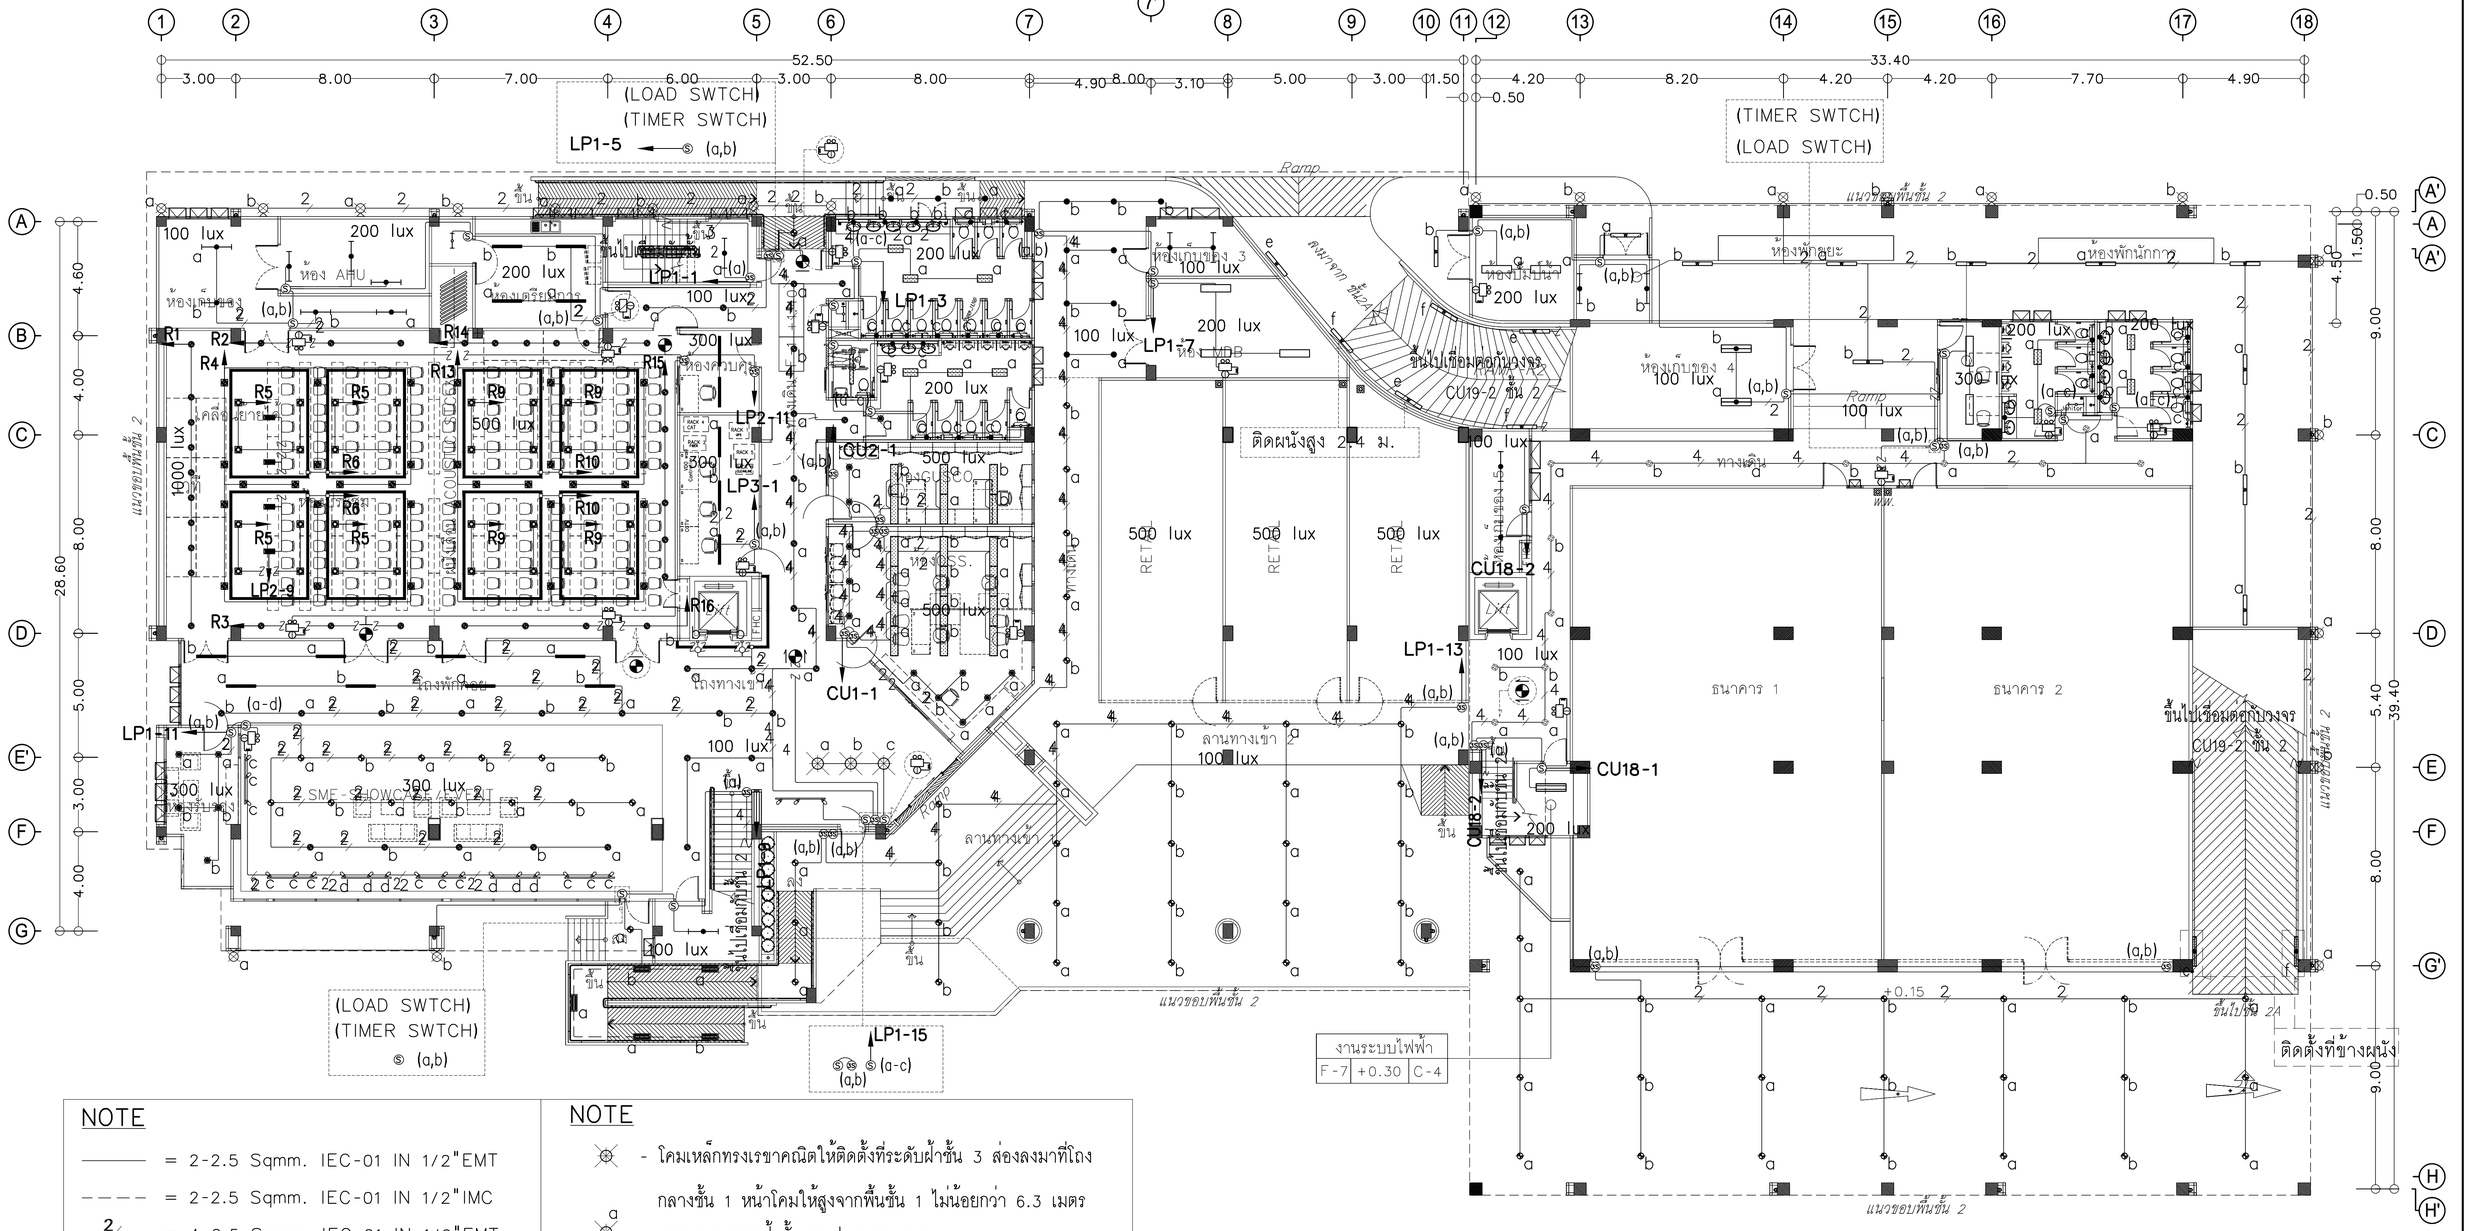
(LOAD SWTCH)
(TIMER SWTCH)
LP1-5 (a,b)
(TIMER SWTCH)
(LOAD SWTCH)
Ramp
ห้องเก็บของ 3
ห้องเก็บของ 4
ห้องน้ำ
ห้องพักนักการ
ห้องพักละ
ห้องเก็บของ 5
ห้องเก็บของ 6
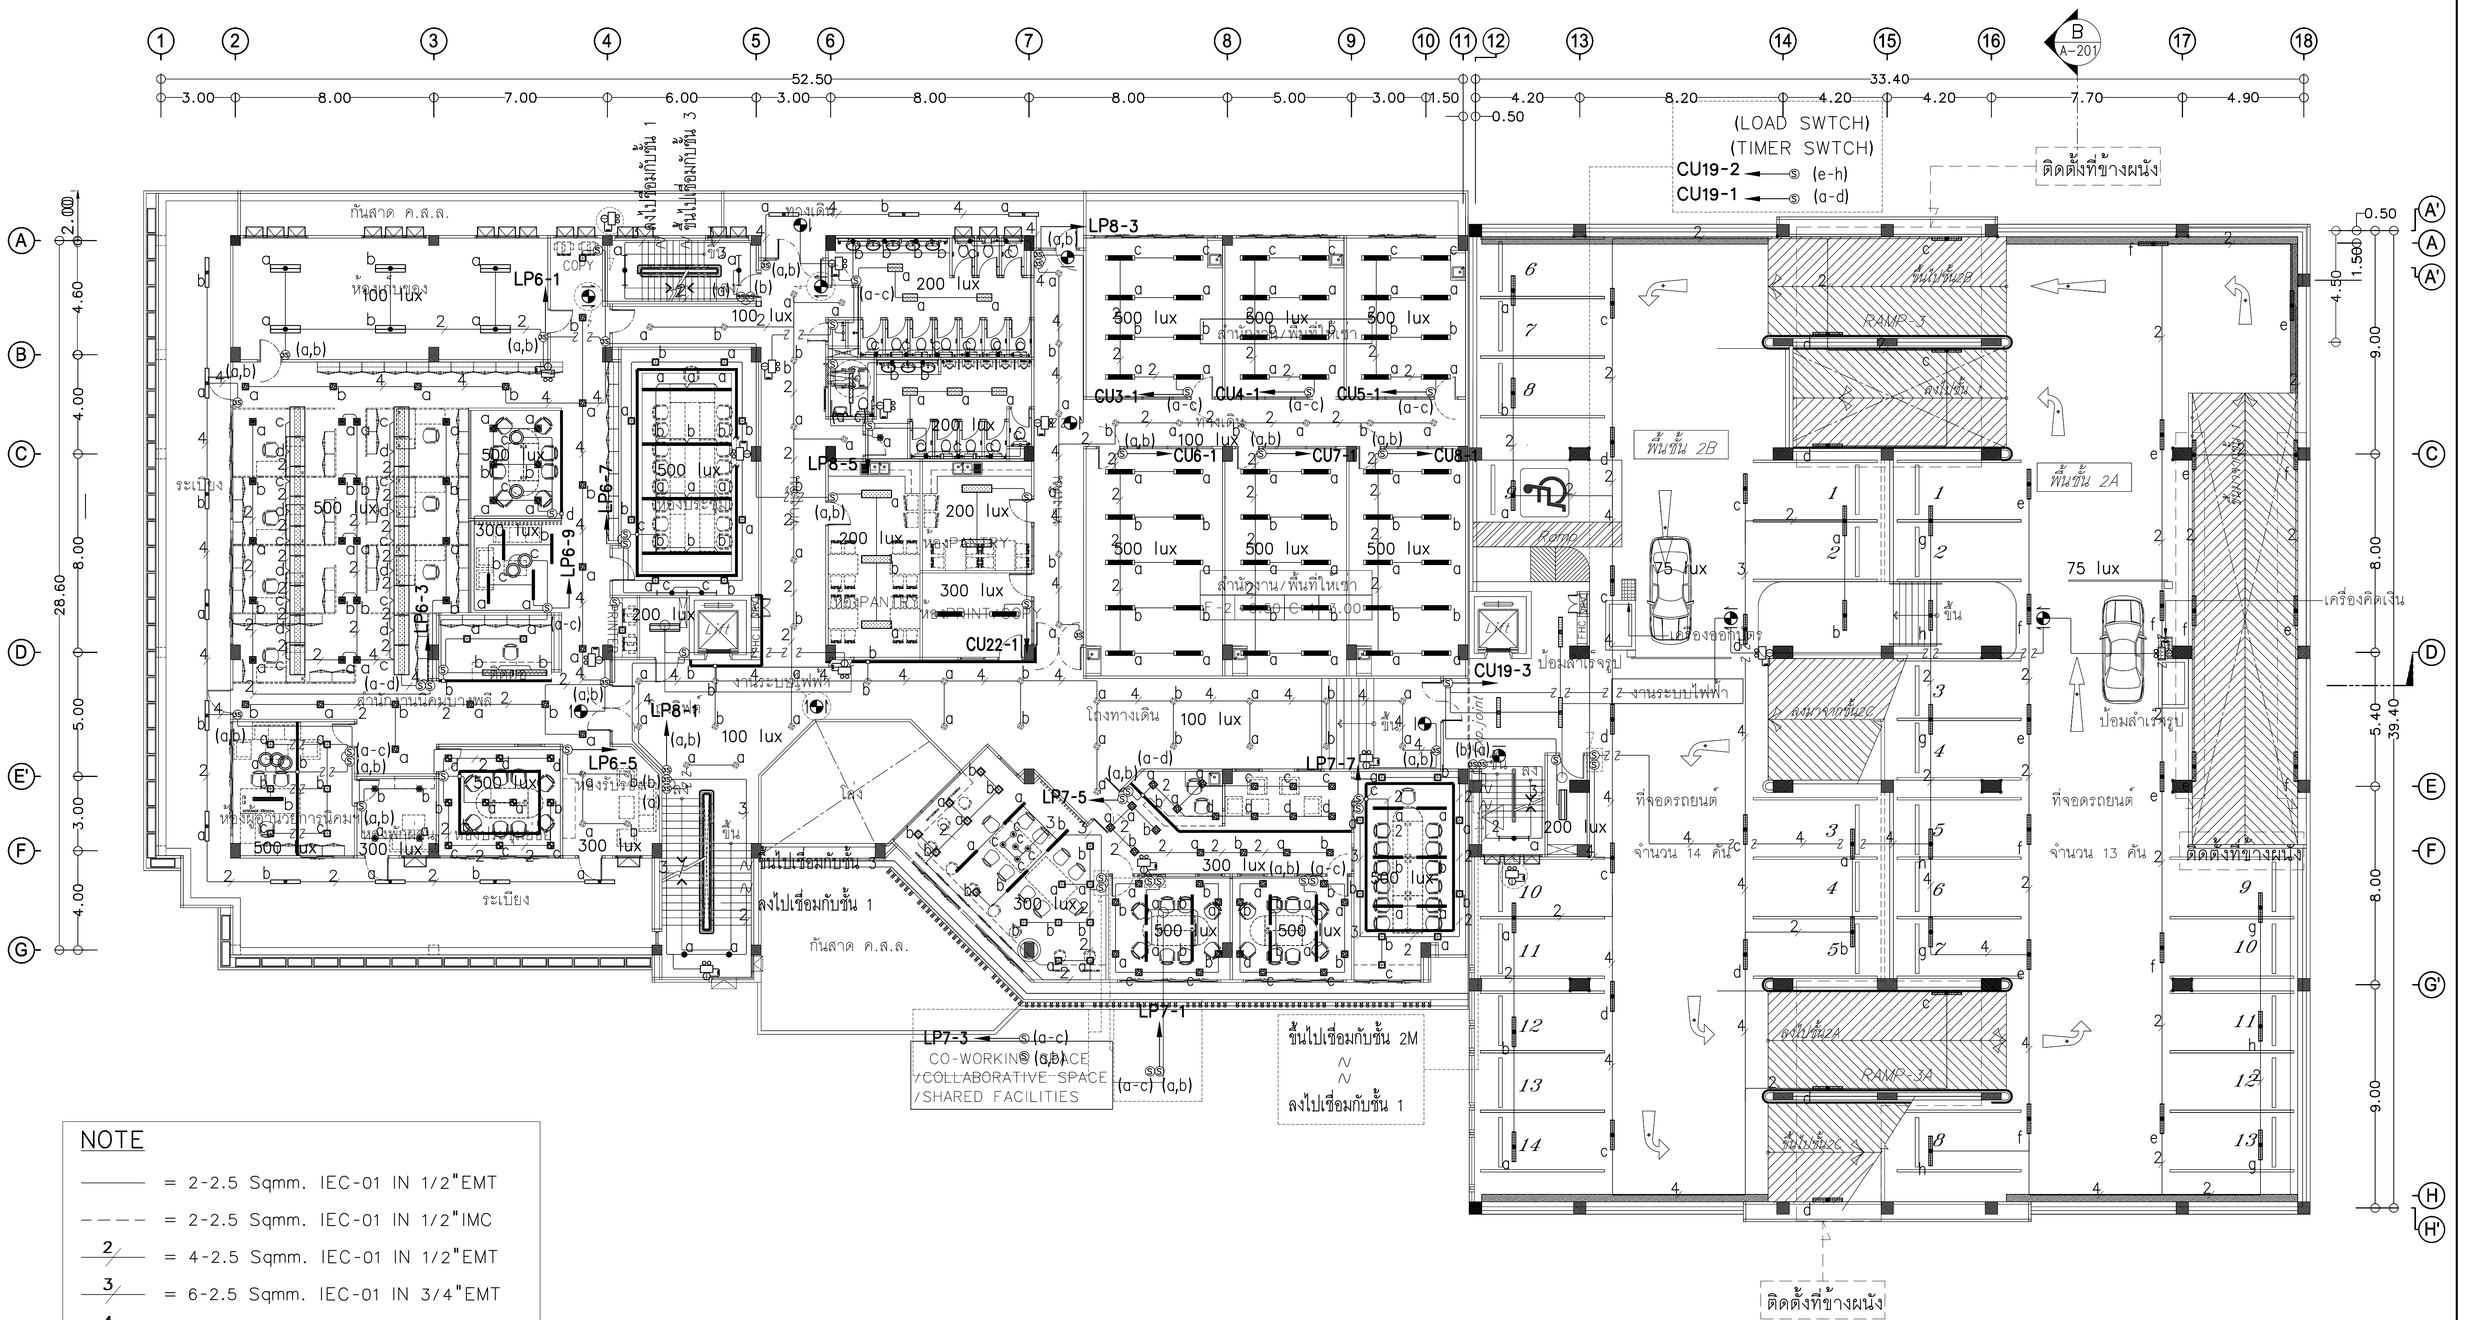
(LOAD SWTCH)
(TIMER SWTCH)
CU19-2 (e-h)
CU19-1 (a-d)
ติดตั้งที่ข้างผนัง
กันสาด ค.ส.ล.
ห้องเก็บของ
100 lux
ระเบียง
500 lux
300 lux
200 lux
ห้องประธานฯ
ห้องPANTRY
ห้องประชุมใหญ่
ห้องรับรอง
ห้องประชุมคณะกรรมการ
ห้องเจ้าหน้าที่ประจำ
สำนักงานนิคมบางพลี
งานระบบไฟฟ้า
ป้อมสำเร็จรูป
เครื่องออกบัตร
ที่จอดรถยนต์
จำนวน 14 คัน
จำนวน 13 คัน
เครื่องคิดเงิน
ลงไปเชื่อมกับชั้น 1
ขึ้นไปเชื่อมกับชั้น 3
ขึ้นไปเชื่อมกับชั้น 2M
ลงไปเชื่อมกับชั้น 1
RAMP 1
RAMP 2
RAMP 3
RAMP 3A
RAMP 3B
RAMP 3C
RAMP 3D
RAMP 3E
RAMP 3F
RAMP 3G
RAMP 3H
RAMP 3J
RAMP 3K
RAMP 3L
RAMP 3M
RAMP 3N
RAMP 3P
RAMP 3Q
RAMP 3R
RAMP 3S
RAMP 3T
RAMP 3U
RAMP 3V
RAMP 3W
RAMP 3X
RAMP 3Y
RAMP 3Z
RAMP 4
RAMP 4A
RAMP 4B
RAMP 4C
RAMP 4D
RAMP 4E
RAMP 4F
RAMP 4G
RAMP 4H
RAMP 4J
RAMP 4K
RAMP 4L
RAMP 4M
RAMP 4N
RAMP 4P
RAMP 4Q
RAMP 4R
RAMP 4S
RAMP 4T
RAMP 4U
RAMP 4V
RAMP 4W
RAMP 4X
RAMP 4Y
RAMP 4Z
RAMP 5
RAMP 5A
RAMP 5B
RAMP 5C
RAMP 5D
RAMP 5E
RAMP 5F
RAMP 5G
RAMP 5H
RAMP 5J
RAMP 5K
RAMP 5L
RAMP 5M
RAMP 5N
RAMP 5P
RAMP 5Q
RAMP 5R
RAMP 5S
RAMP 5T
RAMP 5U
RAMP 5V
RAMP 5W
RAMP 5X
RAMP 5Y
RAMP 5Z
RAMP 6
RAMP 6A
RAMP 6B
RAMP 6C
RAMP 6D
RAMP 6E
RAMP 6F
RAMP 6G
RAMP 6H
RAMP 6J
RAMP 6K
RAMP 6L
RAMP 6M
RAMP 6N
RAMP 6P
RAMP 6Q
RAMP 6R
RAMP 6S
RAMP 6T
RAMP 6U
RAMP 6V
RAMP 6W
RAMP 6X
RAMP 6Y
RAMP 6Z
RAMP 7
RAMP 7A
RAMP 7B
RAMP 7C
RAMP 7D
RAMP 7E
RAMP 7F
RAMP 7G
RAMP 7H
RAMP 7J
RAMP 7K
RAMP 7L
RAMP 7M
RAMP 7N
RAMP 7P
RAMP 7Q
RAMP 7R
RAMP 7S
RAMP 7T
RAMP 7U
RAMP 7V
RAMP 7W
RAMP 7X
RAMP 7Y
RAMP 7Z
RAMP 8
RAMP 8A
RAMP 8B
RAMP 8C
RAMP 8D
RAMP 8E
RAMP 8F
RAMP 8G
RAMP 8H
RAMP 8J
RAMP 8K
RAMP 8L
RAMP 8M
RAMP 8N
RAMP 8P
RAMP 8Q
RAMP 8R
RAMP 8S
RAMP 8T
RAMP 8U
RAMP 8V
RAMP 8W
RAMP 8X
RAMP 8Y
RAMP 8Z
RAMP 9
RAMP 9A
RAMP 9B
RAMP 9C
RAMP 9D
RAMP 9E
RAMP 9F
RAMP 9G
RAMP 9H
RAMP 9J
RAMP 9K
RAMP 9L
RAMP 9M
RAMP 9N
RAMP 9P
RAMP 9Q
RAMP 9R
RAMP 9S
RAMP 9T
RAMP 9U
RAMP 9V
RAMP 9W
RAMP 9X
RAMP 9Y
RAMP 9Z
RAMP 10
RAMP 10A
RAMP 10B
RAMP 10C
RAMP 10D
RAMP 10E
RAMP 10F
RAMP 10G
RAMP 10H
RAMP 10J
RAMP 10K
RAMP 10L
RAMP 10M
RAMP 10N
RAMP 10P
RAMP 10Q
RAMP 10R
RAMP 10S
RAMP 10T
RAMP 10U
RAMP 10V
RAMP 10W
RAMP 10X
RAMP 10Y
RAMP 10Z
RAMP 11
RAMP 11A
RAMP 11B
RAMP 11C
RAMP 11D
RAMP 11E
RAMP 11F
RAMP 11G
RAMP 11H
RAMP 11J
RAMP 11K
RAMP 11L
RAMP 11M
RAMP 11N
RAMP 11P
RAMP 11Q
RAMP 11R
RAMP 11S
RAMP 11T
RAMP 11U
RAMP 11V
RAMP 11W
RAMP 11X
RAMP 11Y
RAMP 11Z
RAMP 12
RAMP 12A
RAMP 12B
RAMP 12C
RAMP 12D
RAMP 12E
RAMP 12F
RAMP 12G
RAMP 12H
RAMP 12J
RAMP 12K
RAMP 12L
RAMP 12M
RAMP 12N
RAMP 12P
RAMP 12Q
RAMP 12R
RAMP 12S
RAMP 12T
RAMP 12U
RAMP 12V
RAMP 12W
RAMP 12X
RAMP 12Y
RAMP 12Z
RAMP 13
RAMP 13A
RAMP 13B
RAMP 13C
RAMP 13D
RAMP 13E
RAMP 13F
RAMP 13G
RAMP 13H
RAMP 13J
RAMP 13K
RAMP 13L
RAMP 13M
RAMP 13N
RAMP 13P
RAMP 13Q
RAMP 13R
RAMP 13S
RAMP 13T
RAMP 13U
RAMP 13V
RAMP 13W
RAMP 13X
RAMP 13Y
RAMP 13Z
RAMP 14
RAMP 14A
RAMP 14B
RAMP 14C
RAMP 14D
RAMP 14E
RAMP 14F
RAMP 14G
RAMP 14H
RAMP 14J
RAMP 14K
RAMP 14L
RAMP 14M
RAMP 14N
RAMP 14P
RAMP 14Q
RAMP 14R
RAMP 14S
RAMP 14T
RAMP 14U
RAMP 14V
RAMP 14W
RAMP 14X
RAMP 14Y
RAMP 14Z
RAMP 15
RAMP 15A
RAMP 15B
RAMP 15C
RAMP 15D
RAMP 15E
RAMP 15F
RAMP 15G
RAMP 15H
RAMP 15J
RAMP 15K
RAMP 15L
RAMP 15M
RAMP 15N
RAMP 15P
RAMP 15Q
RAMP 15R
RAMP 15S
RAMP 15T
RAMP 15U
RAMP 15V
RAMP 15W
RAMP 15X
RAMP 15Y
RAMP 15Z
RAMP 16
RAMP 16A
RAMP 16B
RAMP 16C
RAMP 77J
RAMP 77K
RAMP 77L
RAMP 77M
RAMP 77N
RAMP 77P
RAMP 77Q
RAMP 77R
RAMP 77S
RAMP 77T
RAMP 77U
RAMP 77V
RAMP 77W
RAMP 77X
RAMP 77Y
RAMP 77Z
RAMP 78
RAMP 78A
RAMP 78B
RAMP 78C
RAMP 78D
RAMP 78E
RAMP 78F
RAMP 78G
RAMP 78H
RAMP 78J
RAMP 78K
RAMP 78L
RAMP 78M
RAMP 78N
RAMP 78P
RAMP 78Q
RAMP 78R
RAMP 78S
RAMP 78T
RAMP 78U
RAMP 78V
RAMP 78W
RAMP 78X
RAMP 78Y
RAMP 78Z
RAMP 79
RAMP 79A
RAMP 79B
RAMP 79C
RAMP 79D
RAMP 79E
RAMP 79F
RAMP 79G
RAMP 79H
RAMP 79J
RAMP 79K
RAMP 79L
RAMP 79M
RAMP 79N
RAMP 79P
RAMP 79Q
RAMP 79R
RAMP 79S
RAMP 79T
RAMP 79U
RAMP 79V
RAMP 79

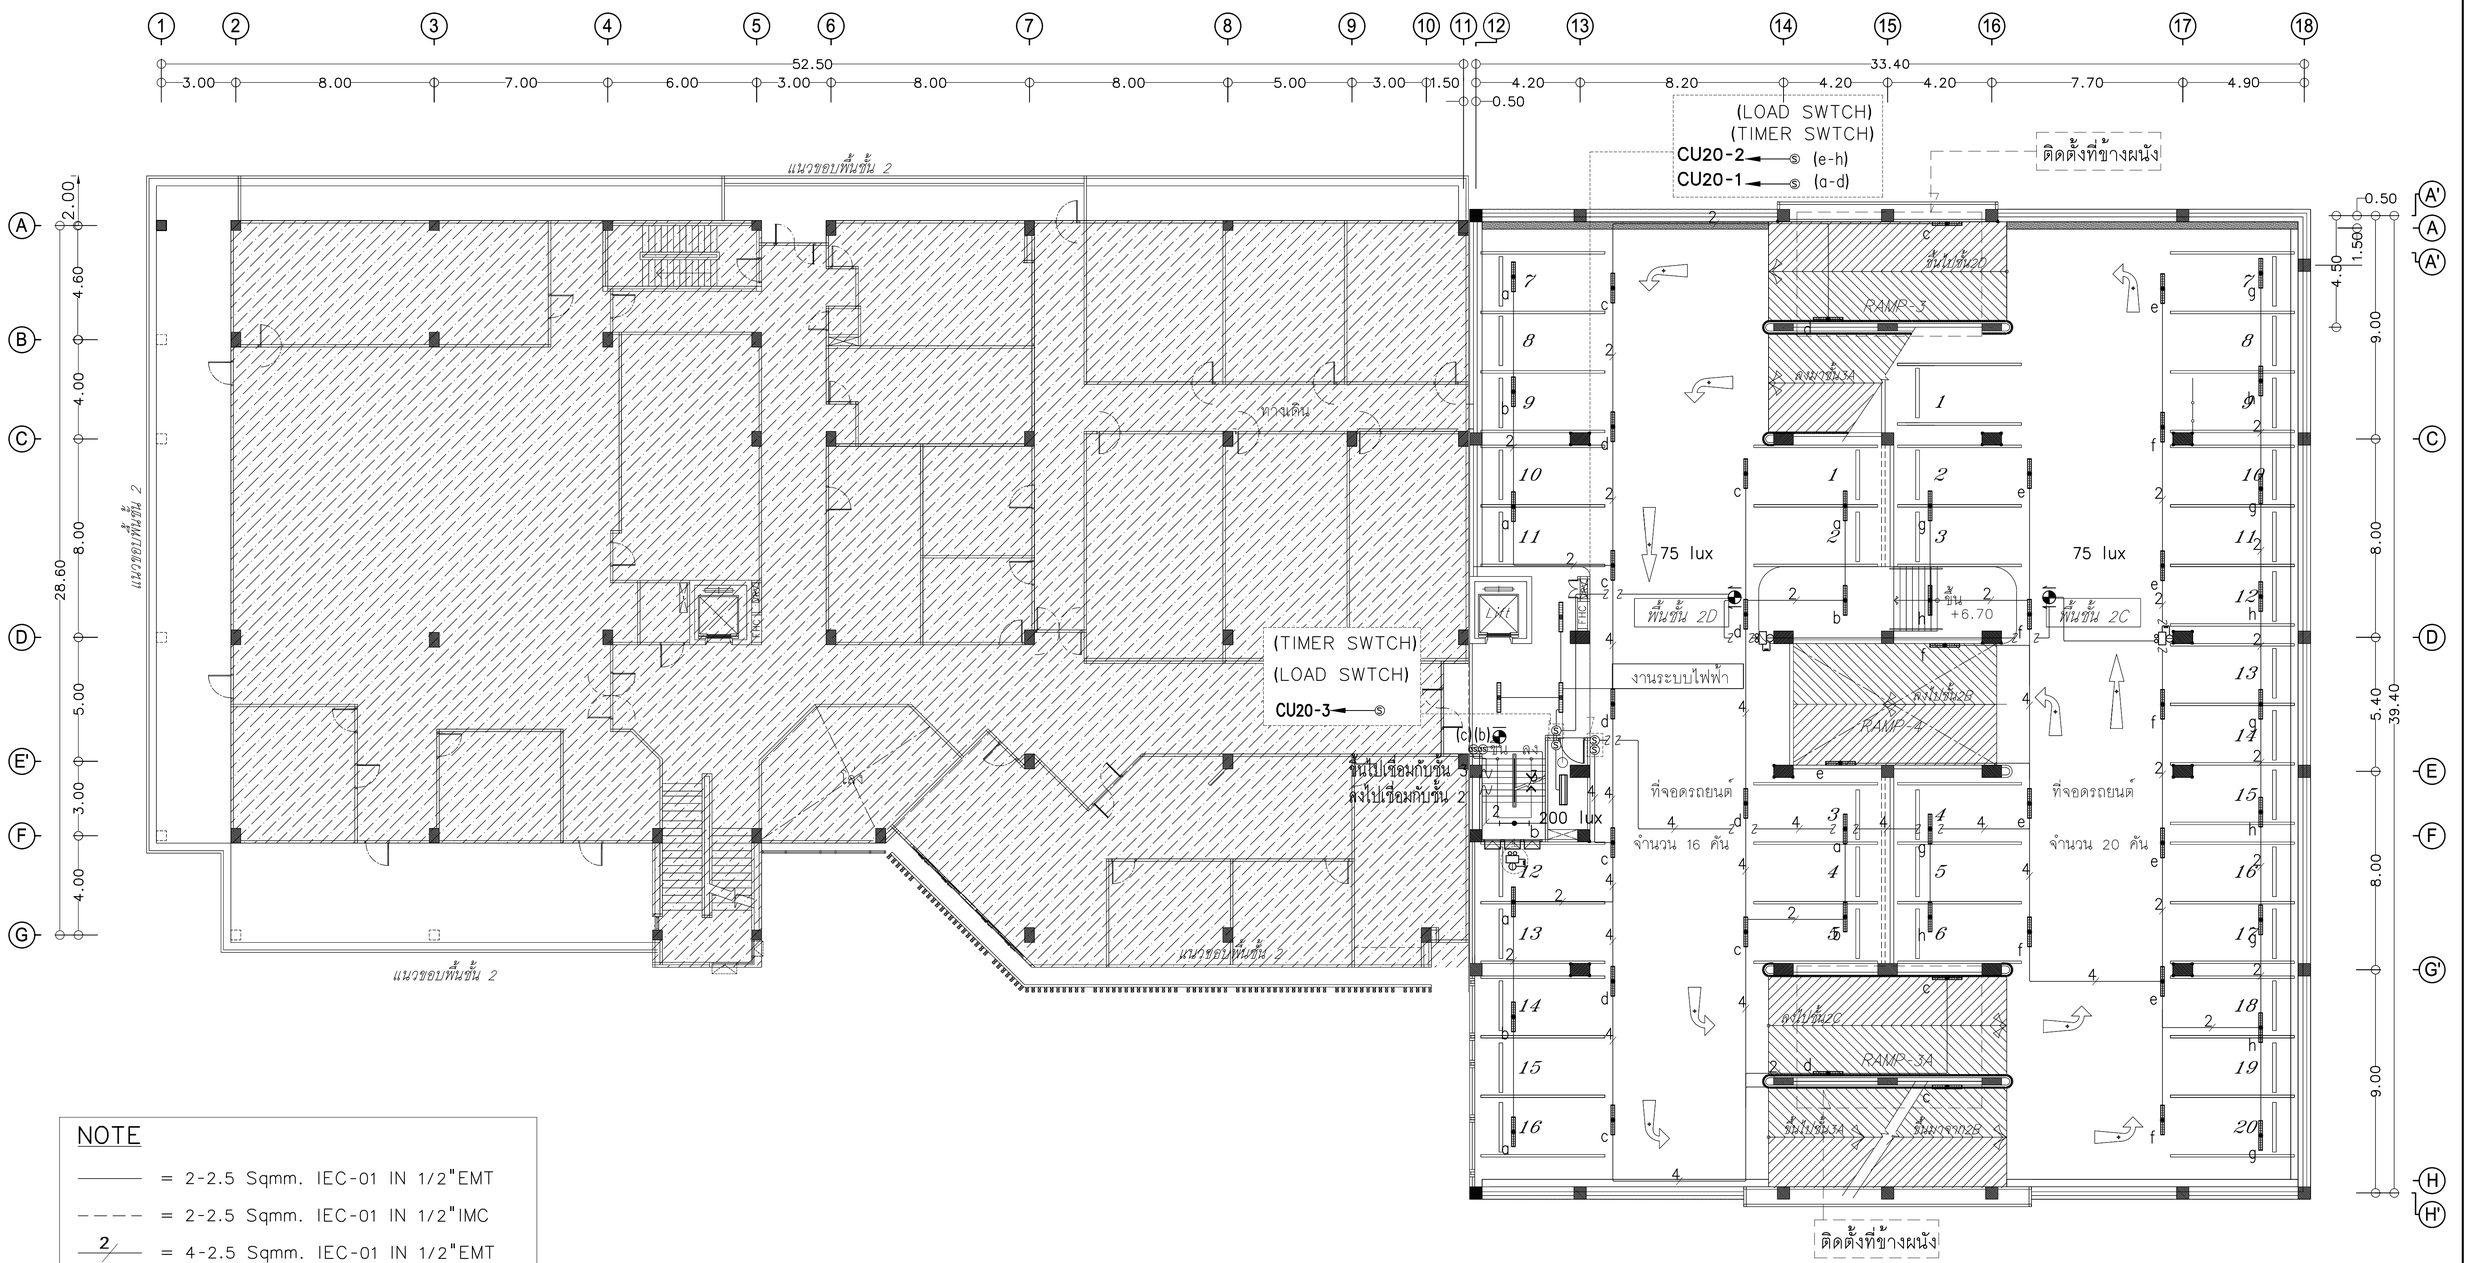

NOTE

———	= 2-2.5 Sqmm. IEC-01 IN 1/2"EMT
– – – –	= 2-2.5 Sqmm. IEC-01 IN 1/2"IMC
2	= 4-2.5 Sqmm. IEC-01 IN 1/2"EMT
3	= 6-2.5 Sqmm. IEC-01 IN 3/4"EMT
4	= 8-2.5 Sqmm. IEC-01 IN 3/4"EMT

ขนาดสายและท่อร้อยสายที่เดินจากตู้โหลด LP มาที่สวิตช์ไฟแต่ละวงจรให้ดูที่ตารางโหลด

บริเวณลานจอดรถ ติดตั้ง TIMER SWITCH ตั้งเวลาปิด-เปิด ดังนี้ สำหรับแสงสว่าง เปิดเวลา 18.00น.-ปิดเวลา 06.00น.

LIGHTING AND EMERGENCY LIGHT AND FIRE EXIT SYSTEM ชั้นที่ 2 M

มาตราส่วน 1:300@A3

โครงการ : ออกแบบปรับปรุงอาคารและภูมิทัศน์ สำนักงานนิคมอุตสาหกรรมบางพลี
สำนักงานนิคมอุตสาหกรรมบางพลี 136/2 หมู่ 17 ถ.เทพารักษ์ ต.บางเสาธง อ.บางเสาธง จ.สมุทรปราการ 10540

เจ้าของโครงการ : การนิคมอุตสาหกรรมแห่งประเทศไทย (กนอ.)
INDUSTRIAL ESTATE AUTHORITY OF THAILAND
618 ถ.นิคมมักกะสัน แขวงมักกะสัน เขตราชเทวี กรุงเทพมหานคร 10400

ออกแบบโดย :
FUTURE Engineering Consultants Co.,Ltd.
1212 ซอยพระรามเก้า 66 ถนนพระรามเก้า แขวงพัฒนาการ เขตสวนหลวง กรุงเทพมหานคร 10250
โทร.0-2182-9988, 0-2931-8872-3
โทรสาร 0-2136-4729, 0-2931-8874

ALL DRAWING ARE THE PROPERTY OF FUTURE ENGINEERING CONSULTANTS CO.,LTD. AND PROJECT CLIENT, CAN NOT BE USED OR REPRODUCTED WITHOUT SPECIFIC PERMISSION.

ที่ปรึกษาโครงการ :
นายณรงค์ เหลืองบุตรนาค วย.1709
สถาปนิก :
นายสุเทพ ฉลองราษฎร์ สถ.1609
นายอรินสหัช มีเนตร ภ-สถ.8750
น.ส.ชลธิชา เนียมนาภา ภ-สถ.15254
นายวรพจน์ โตประดิษฐ์ ภ-สถ.4971

วิศวกรโครงสร้างและโยธา :
นายอภัย ศรัณย์ธรรมกุล สย.6873
นายพัลลภ มาศรักษา สย.8709
น.ส.นภาพร เหลืองบุตรนาค ทีจ.69848
มัณฑนากร :
นาย ศรายุทธ เอี่ยมอิทธิพล
น.ส.นุชจรีย์ ติดวงพันธ์

วิศวกรไฟฟ้า :
นายนรินทร์ ศิริภูมิ สพ.6887
นายชัยวัลย์ พัฒนโภครัตนา สพก.3342
น.ส.ศุภาพิชญ์ ประกอบจรรยา กพก.51224
วิศวกรเครื่องกลและระบบปรับอากาศ :
นายสุรศักดิ์ เจริญยุทธิ์ ภก.5810
นายชาญ นาคพลกรัง ภก.20791

วิศวกรสุขาภิบาลและป้องกันอัคคีภัย :
นายโกศล ชางงษ์ สส.201
นายอภัย ศรัณย์ธรรมกุล สส.321
น.ส.วรรณา จินกลิกิจ ภส.4622
ภูมิสถาปนิก :
น.ส.ชลธิชา เนียมนาภา ภ-ภส.749

ประเภทงาน : แบบไฟฟ้าและสื่อสาร
เขียนแบบ : น.ส.ศุภาพิชญ์ ประกอบจรรยา
แบบแสดง :
LIGHTING AND EMERGENCY LIGHT AND FIRE EXIT SYSTEM ชั้น 2 M
มาตราส่วน :


แบบส่วนที่ 1/2 : งานอาคาร

NOTE :

ครั้งที่	รายการแก้ไข	อนุมัติวันที่
0	FIRST ISSUE	04/02/62

หมายเหตุ มิติต่างๆระบุเป็นเมตรเว้นแต่เป็นอื่น

รหัสแบบ FEC/IEAT3/00/E/000/ 024
หมายเลข E-024
แผ่นที่

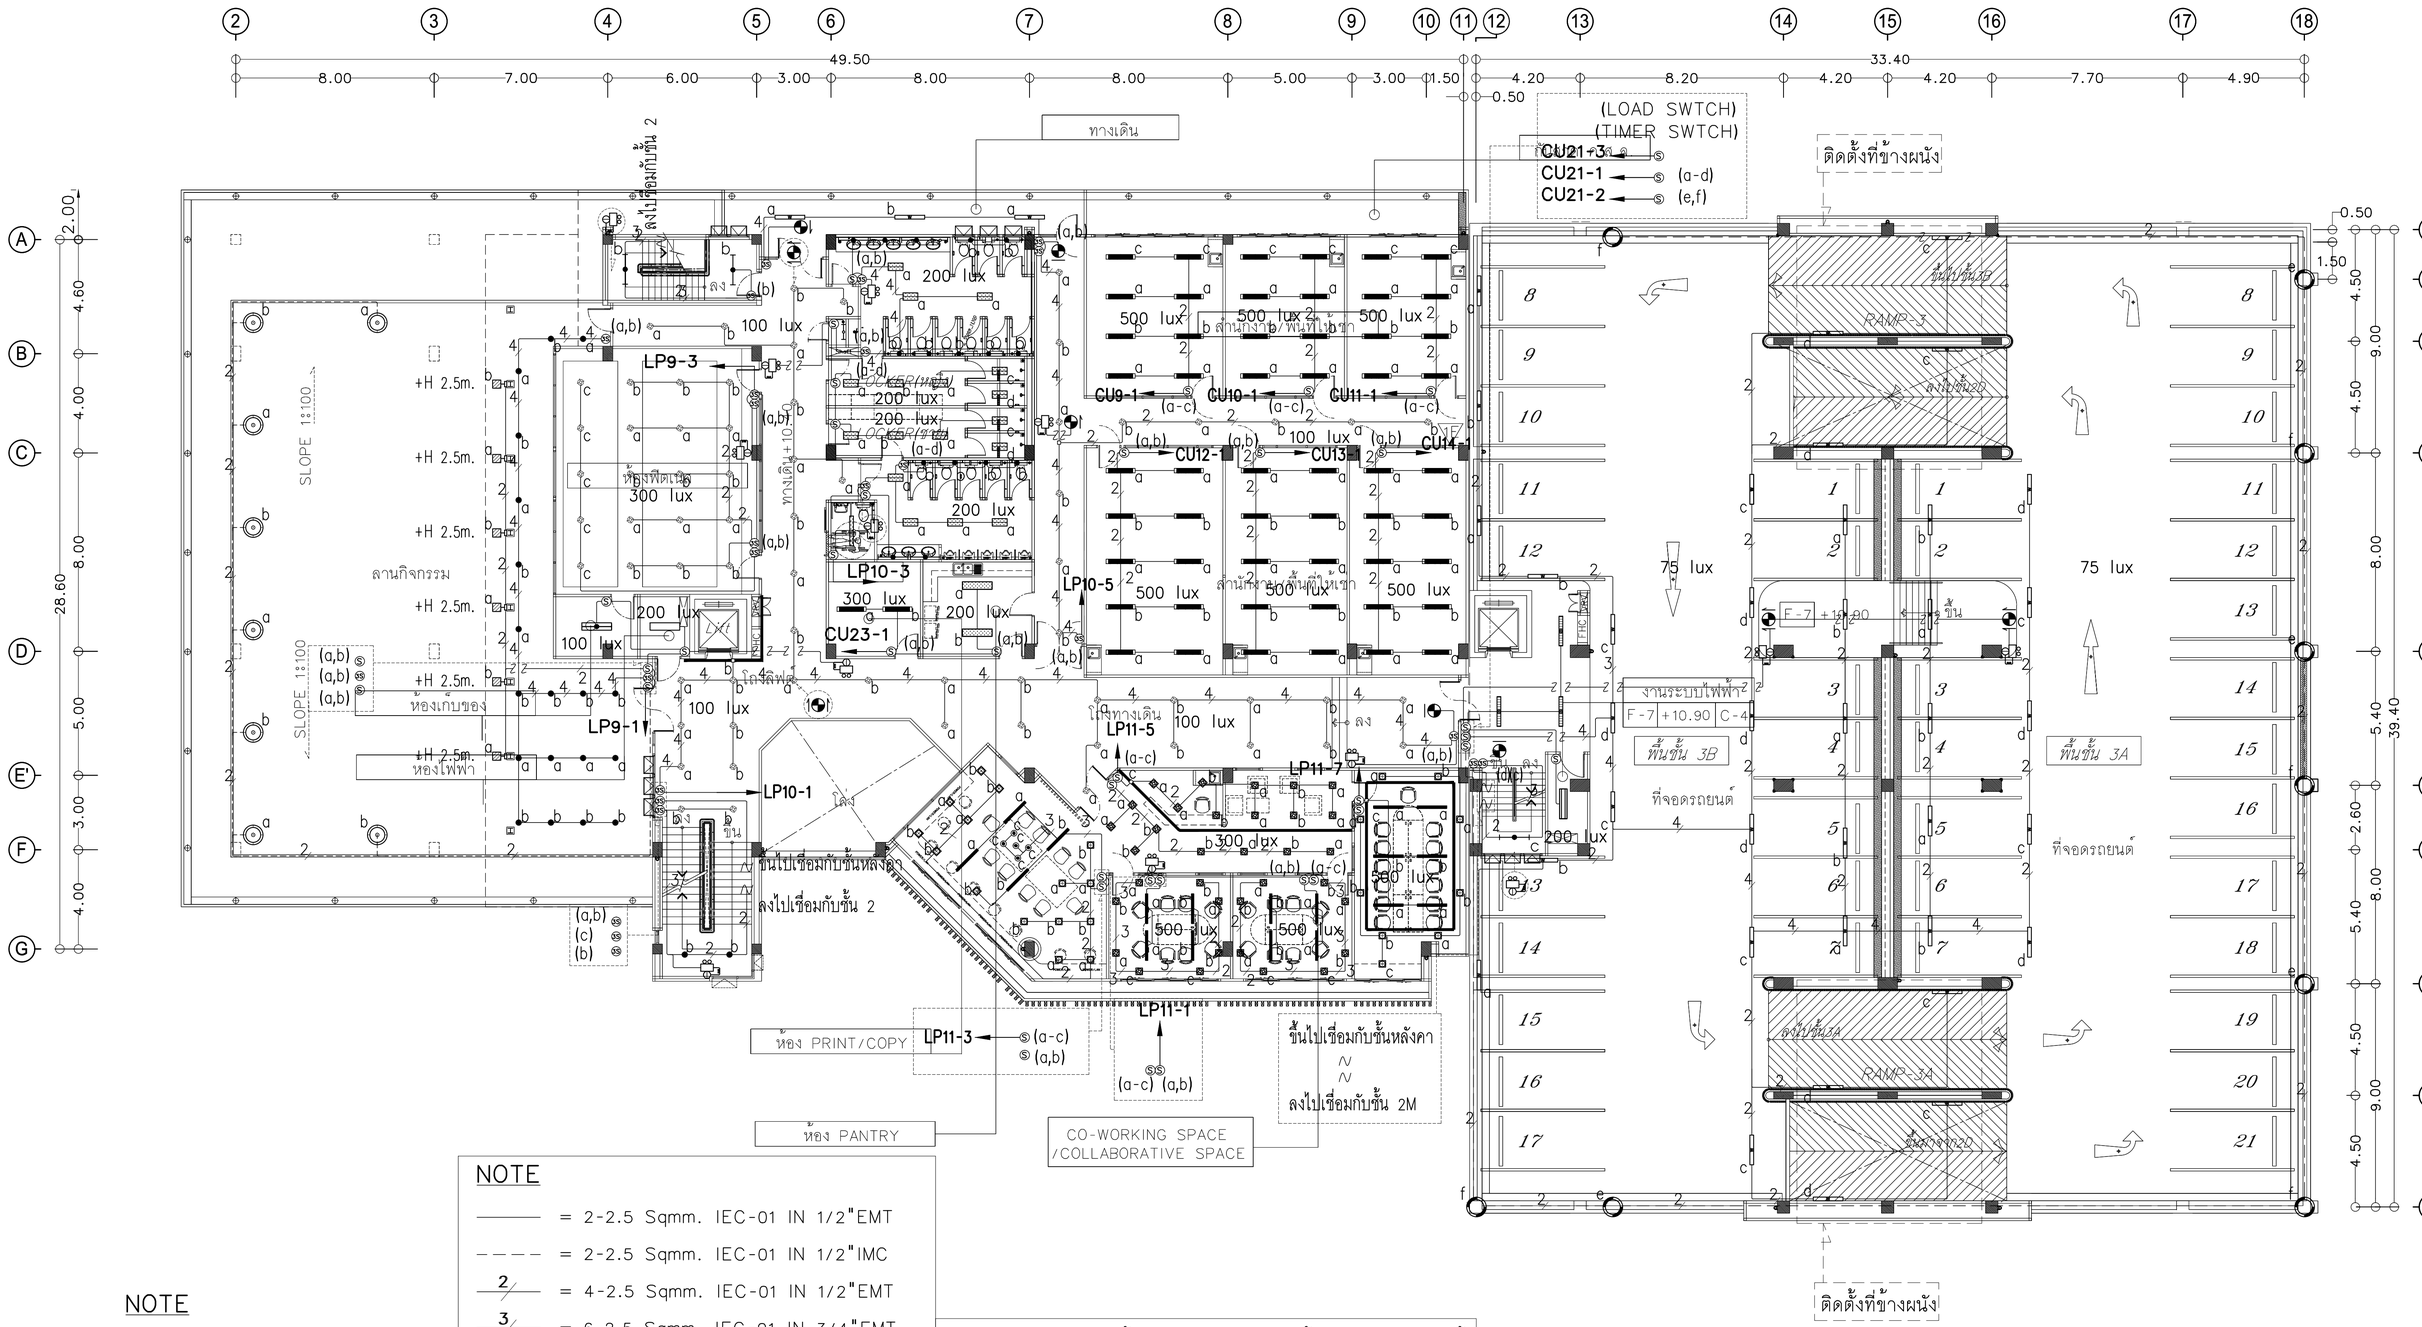

NOTE

- ——— = 2-2.5 Sqmm. IEC-01 IN 1/2"EMT
- – – – = 2-2.5 Sqmm. IEC-01 IN 1/2"IMC
- 2 = 4-2.5 Sqmm. IEC-01 IN 1/2"EMT
- 3 = 6-2.5 Sqmm. IEC-01 IN 3/4"EMT
- 4 = 8-2.5 Sqmm. IEC-01 IN 3/4"EMT

ขนาดสายและท่อร้อยสายที่เดินจากตู้โหลด LP มาที่สวิตซ์ไฟแต่ละวงจรให้ดูที่ตารางโหลด

NOTE

- = Emergency Light
- = Fire Exit Light

บริเวณลานจอดรถ ติดตั้ง TIMER SWITCH ตั้งเวลาปิด-เปิด ดังนี้ สำหรับแสงสว่าง เปิดเวลา 18.00น.-ปิดเวลา 06.00น.

LIGHTING AND EMERGENCY LIGHT AND FIRE EXIT SYSTEM ชั้นที่ 3

มาตราส่วน 1:300@A3

โครงการ : ออกแบบปรับปรุงอาคารและภูมิทัศน์ สำนักงานนิคมอุตสาหกรรมบางพลี
สำนักงานนิคมอุตสาหกรรมบางพลี 136/2 หมู่ 17 ถ.เทพารักษ์ ต.บางเสาธง อ.บางเสาธง จ.สมุทรปราการ 10540

เจ้าของโครงการ : การนิคมอุตสาหกรรมแห่งประเทศไทย (กนอ.) INDUSTRIAL ESTATE AUTHORITY OF THAILAND
618 ถ.นิคมมักกะสัน แขวงมักกะสัน เขตราชเทวี กรุงเทพมหานคร 10400

ออกแบบโดย :
FUTURE Engineering Consultants Co.,Ltd.
1212 ซอยพระรามเก้า 66 ถนนพระรามเก้า แขวงพัฒนาการ เขตสวนหลวง กรุงเทพมหานคร 10250
โทร.0-2182-9988, 0-2931-8872-3 โทรสาร 0-2136-4729, 0-2931-8874

ALL DRAWING ARE THE PROPERTY OF FUTURE ENGINEERING CONSULTANTS CO.,LTD. AND PROJECT CLIENT, CAN NOT BE USED OR REPRODUCTED WITHOUT SPECIFIC PERMISSION.

ที่ปรึกษาโครงการ :
นายณรงค์ เหลืองบุตรนาค วย.1709
สถาปนิก :
นายสุเทพ ฉลองราษฎร์ สถ.1609
นายอรินสหัช มีเนตร ภ.สถ.8750
น.ส.ชลธิชา เนียมนาภา ภ.สถ.15254
นายวรพจน์ โตประดิษฐ์ ภ.สถ.4971

วิศวกรโครงสร้างและโยธา :
นายอภัย ศรัณย์ธรรมกุล สย.6873
นายพัลลภ มาศรักษา สย.8709
น.ส.นภาพร เหลืองบุตรนาค ทีย.69848
มัณฑนากร :
นาย ศรายุทธ เอี่ยมอิทธิพล
น.ส.นุชจรีย์ ดีดวงพันธ์

วิศวกรไฟฟ้า :
นายนรินทร์ ศรีภูมิ สย.6887
นายชัยวัฒน์ พัฒนโภครัตนา สพก.3342
น.ส.ศุภาพิชญ์ ประกอบจรรยา กพก.51224
วิศวกรเครื่องกลและระบบปรับอากาศ :
นายสุรศักดิ์ เจริญยุทธ์ ภก.9811
นายชาญ นาคพลกรัง ภก.20791


วิศวกรสุขาภิบาลและป้องกันอัคคีภัย :
นายโกศล ชางงษ์ สส.201
นายอภัย ศรัณย์ธรรมกุล สส.321
น.ส.วรรณา จินกลิกิจ ภส.4622
ภูมิสถาปนิก :
น.ส.ชลธิชา เนียมนาภา ภ-ภส.749

ประเภทงาน : แบบไฟฟ้าและสื่อสาร
เขียนแบบ : น.ส.ศุภาพิชญ์ ประกอบจรรยา
แบบแสดง :
LIGHTING AND EMERGENCY LIGHT AND FIRE EXIT SYSTEM ชั้น 3
มาตราส่วน :

แบบส่วนที่ 1/2 : งานอาคาร
NOTE :

ครั้งที่	รายการแก้ไข	อนุมัติวันที่
0	FIRST ISSUE	04/02/62

หมายเหตุ มิติต่างๆระบุเป็นเมตรเว้นแต่เป็นอื่น
รหัสแบบ FEC/IEAT3/00/E/000/ 025
แผ่นที่
หมายเลข E-025

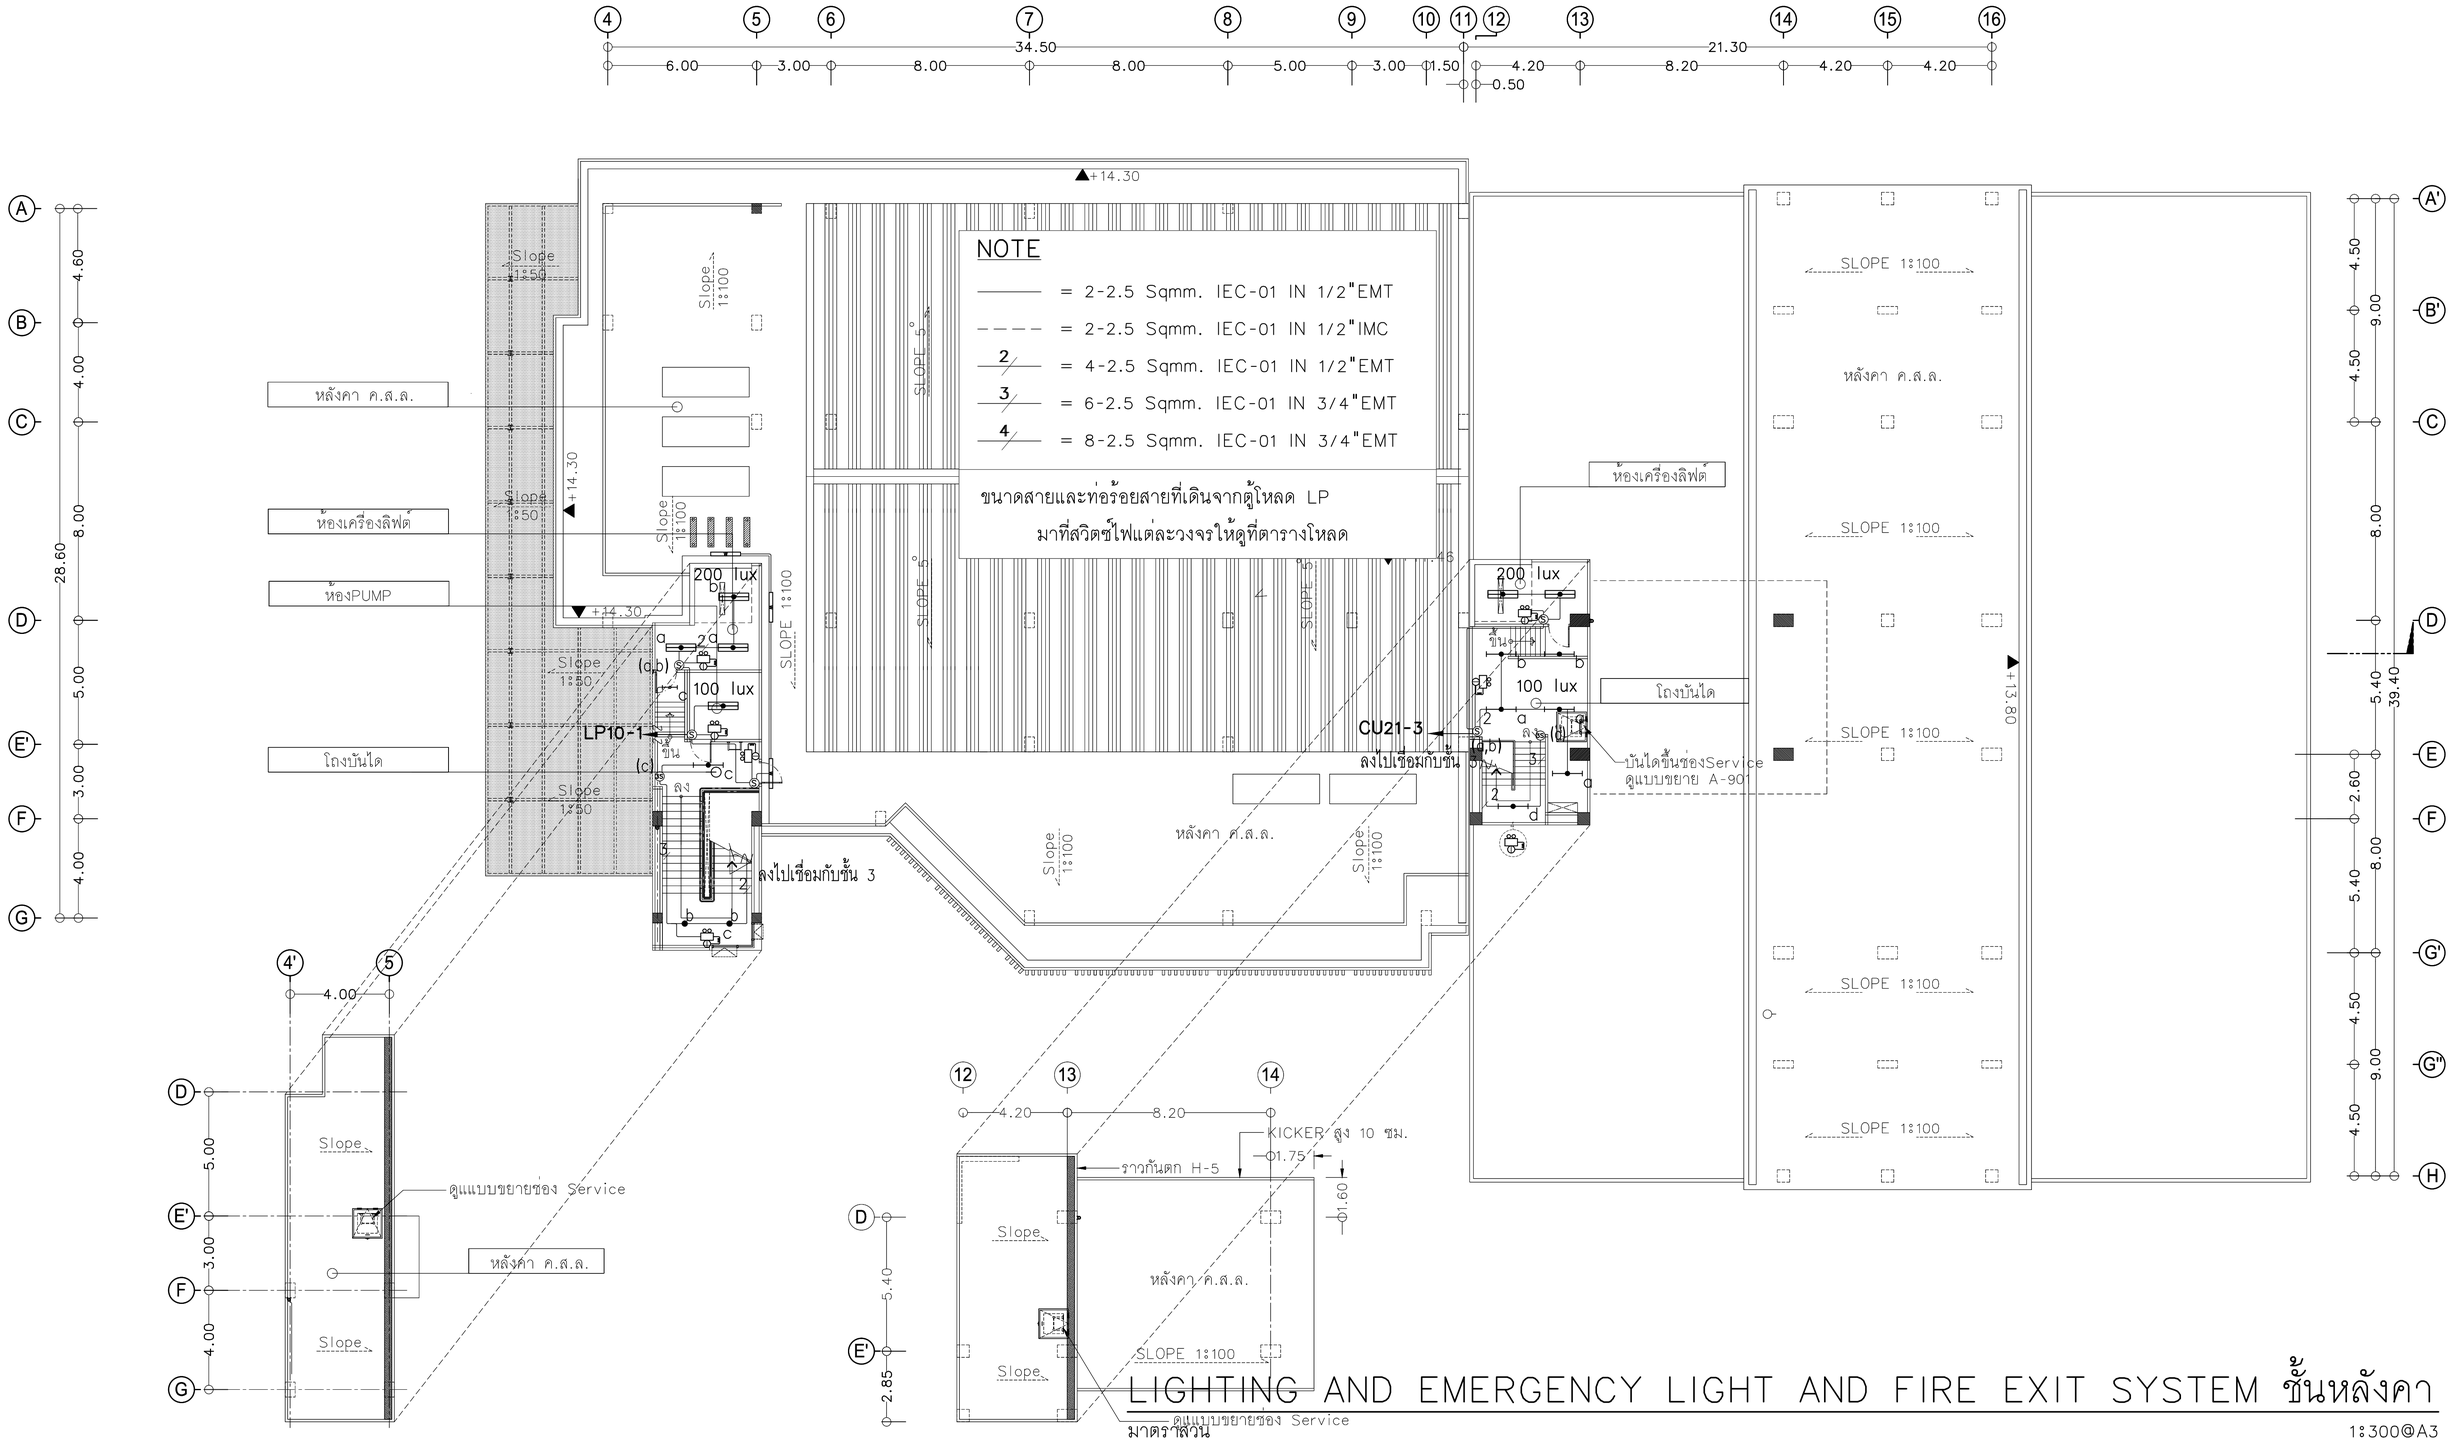

LIGHTING AND EMERGENCY LIGHT AND FIRE EXIT SYSTEM ชั้นหลังคา

1:300@A3

โครงการ : ออกแบบปรับปรุงอาคารและภูมิทัศน์ สำนักงานนิคมอุตสาหกรรมบางพลี
สำนักงานนิคมอุตสาหกรรมบางพลี 136/2 หมู่ 17 ถ.เทพารักษ์ ต.บางเสาธง อ.บางเสาธง จ.สมุทรปราการ 10540

เจ้าของโครงการ : การนิคมอุตสาหกรรมแห่งประเทศไทย (กนอ.) INDUSTRIAL ESTATE AUTHORITY OF THAILAND
618 ถ.นิคมมักกะสัน แขวงมักกะสัน เขตราชเทวี กรุงเทพมหานคร 10400

ออกแบบโดย :
FUTURE Engineering Consultants Co.,Ltd.
1212 ซอยพระรามเก้า 66 ถนนพระรามเก้า แขวงพัฒนาการ เขตสวนหลวง กรุงเทพมหานคร 10250
โทร.0-2182-9988, 0-2931-8872-3 โทรสาร 0-2136-4729, 0-2931-8874
ALL DRAWING ARE THE PROPERTY OF FUTURE ENGINEERING CONSULTANTS CO.,LTD. AND PROJECT CLIENT, CAN NOT BE USED OR REPRODUCTED WITHOUT SPECIFIC PERMISSION.

ที่ปรึกษาโครงการ :	
นายณรงค์ เหลืองบุตรนาค	วย.1709
สถาปนิก :	
นายสุเทพ ฉลองราษฎร์	สถ.1609
นายอรินสหัช มีเนตร	ภ-สถ.8750
น.ส.ชลธิชา เนียมนาภา	ภ-สถ.15254
นายวรพจน์ โตประดิษฐ์	ภ-สถ.4971

วิศวกรโครงสร้างและโยธา :	
นายอภัย ศรัณย์ธรรมกุล	สย.6873
นายพัลลภ มาศรักษา	สย.8709
น.ส.นภาพร เหลืองบุตรนาค	วย.69848
มัณฑนากร :	
นาย ศรายุทธ เอี่ยมอิทธิพล	
น.ส.บุษรินี ดิดวงพันธ์	

วิศวกรไฟฟ้า :	
นายนรินทร์ ศรีภูมิ	ภท.887
นายชัยวัฒน์ พัฒนโภครัตน	สพท.3342
น.ส.ศุภาพิชญ์ ประกอบจรรยา	กฟ.51224
วิศวกรเครื่องกลและระบบปรับอากาศ :	
นายสุรศักดิ์ เจริญยุทธ	ภท.9810
นายชาญ นาคพลกรัง	ภท.20791

วิศวกรสุขาภิบาลและป้องกันอัคคีภัย :	
นายโกศล ชาวงษ์	สส.201
นายอภัย ศรัณย์ธรรมกุล	สส.321
น.ส.วรรณา จินกลิกิจ	ภส.4622
ภูมิสถาปนิก :	
น.ส.ชลธิชา เนียมนาภา	ภ-ภส.749

ประเภทงาน : แบบไฟฟ้าและสื่อสาร	
เขียนแบบ : น.ส.ศุภาพิชญ์ ประกอบจรรยา	
แบบแสดง : LIGHTING AND EMERGENCY LIGHT AND FIRE EXIT SYSTEM ชั้นหลังคา	
มาตราส่วน :	


แบบส่วนที่ 1/2 : งานอาคาร

NOTE :

ครั้งที่	รายการแก้ไข	อนุมัติวันที่
0	FIRST ISSUE	04/02/62

หมายเหตุ มิติต่างๆระบุเป็นเมตรเว้นแต่เป็นอื่น

รหัสแบบ	หมายเลข
FEC/IEAT3/00/E/000/ 026	E-026
แผ่นที่	

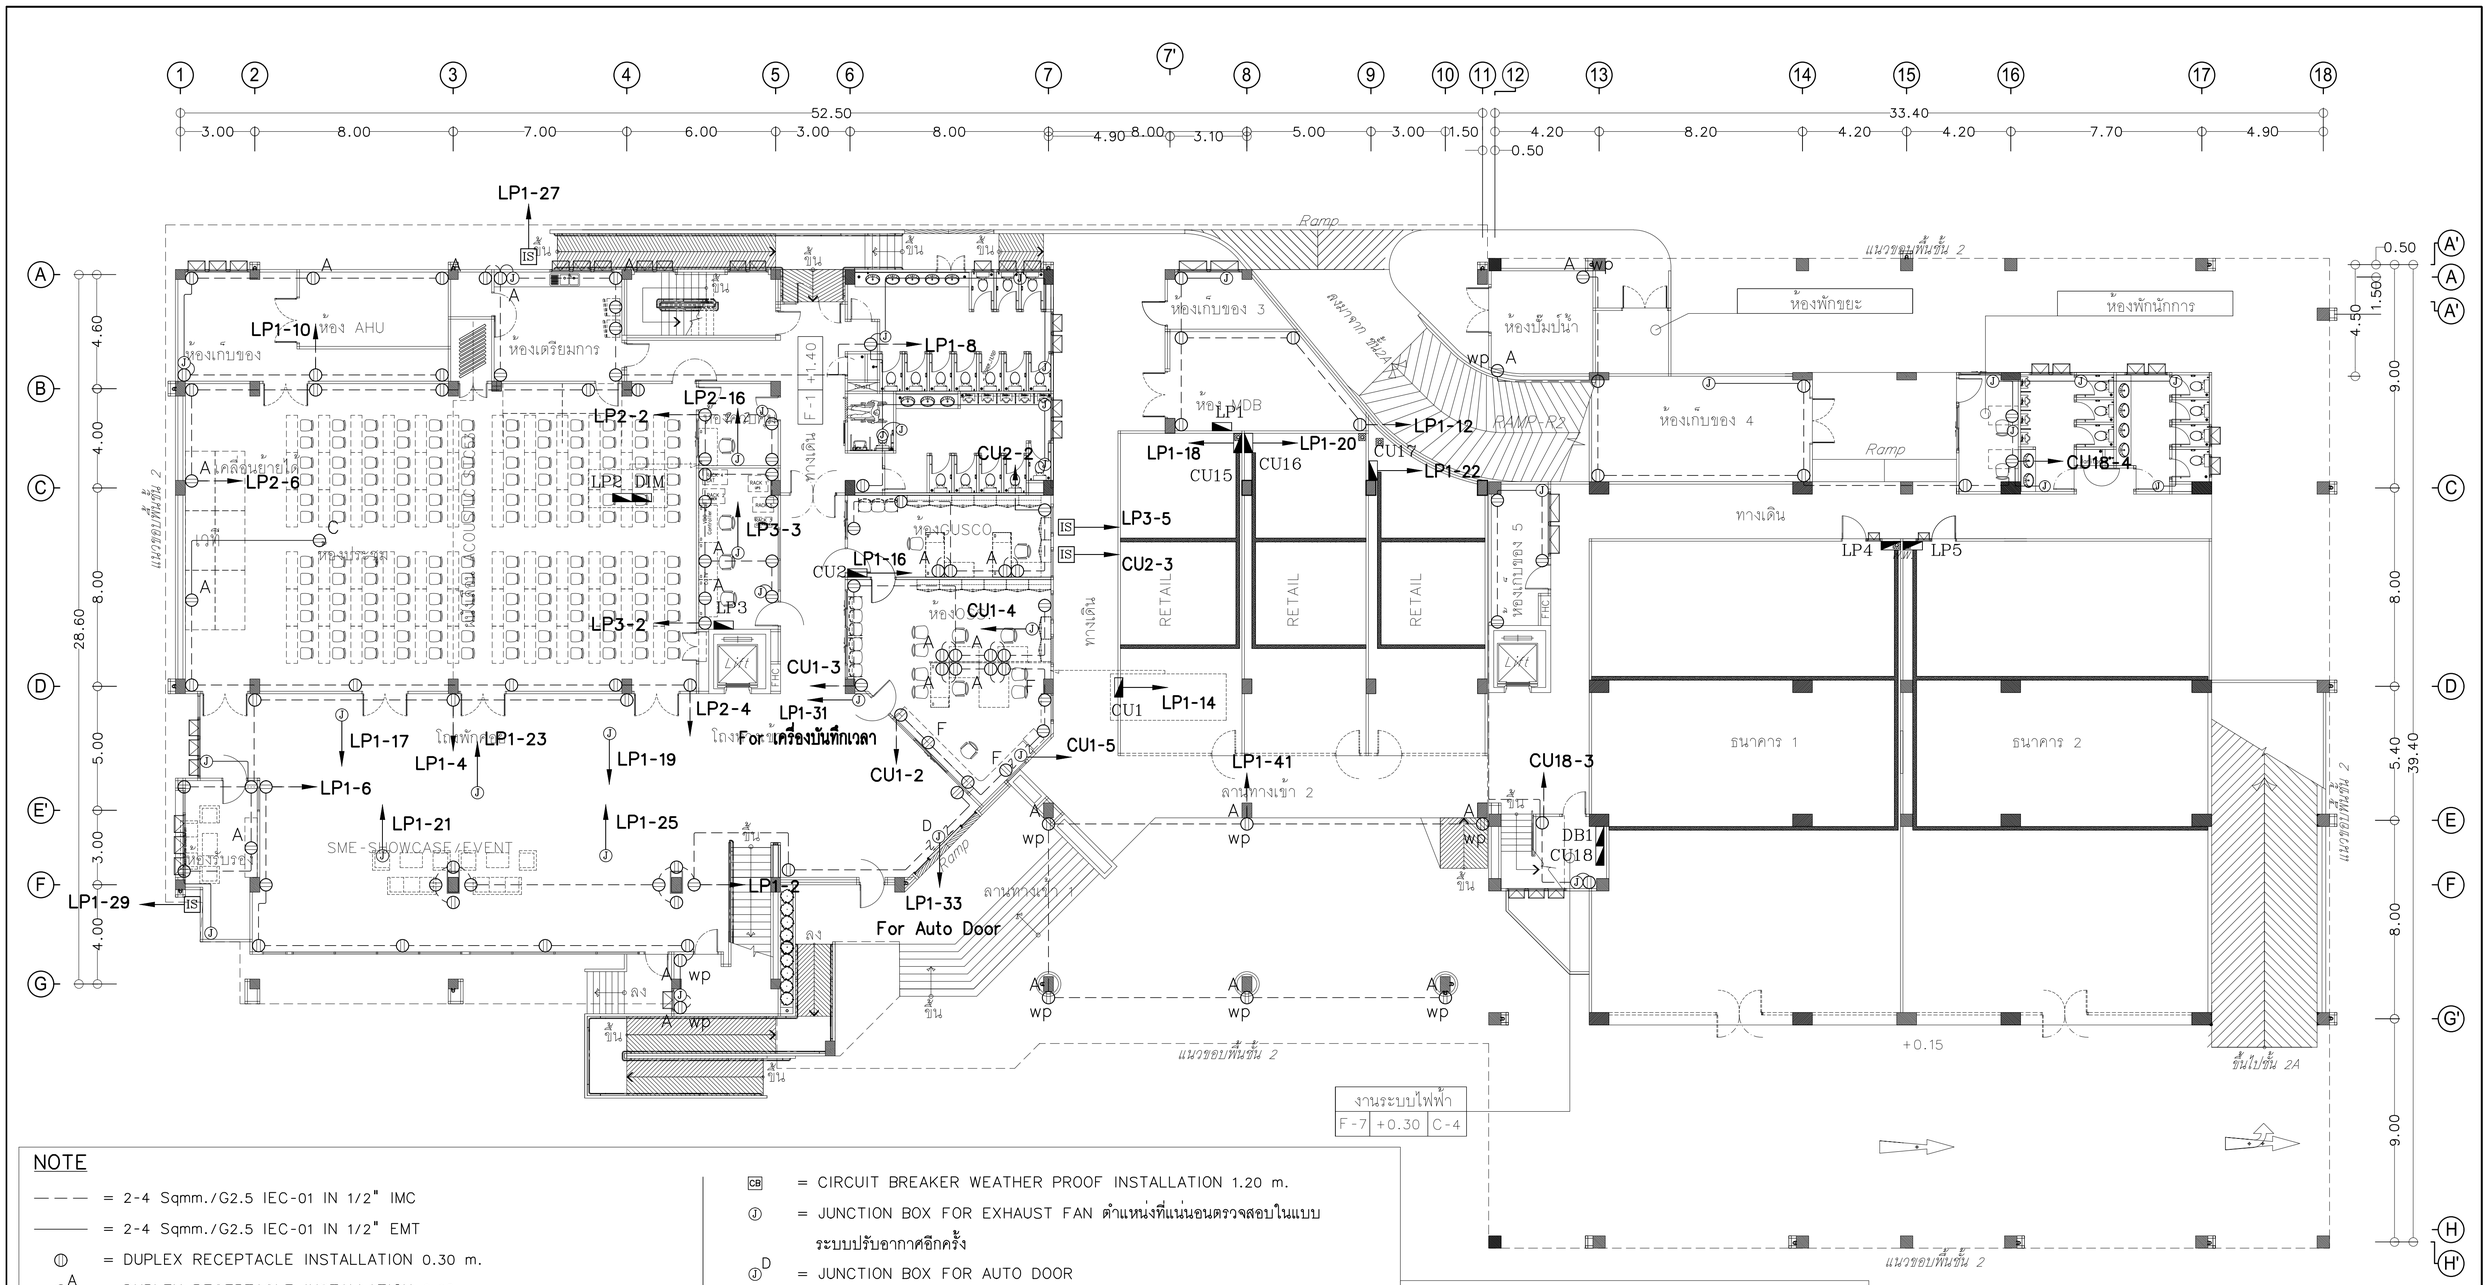

NOTE

- ——— = 2-4 Sqmm./G2.5 IEC-01 IN 1/2" IMC
- ——— = 2-4 Sqmm./G2.5 IEC-01 IN 1/2" EMT
- ⓘ = DUPLEX RECEPTACLE INSTALLATION 0.30 m.
- $ⓘ^{A}$ = DUPLEX RECEPTACLE INSTALLATION 0.90 m.
- $ⓘ^{C}$ = DUPLEX RECEPTACLE INSTALLATION UNDER CEILING
- $ⓘ^{F}$ = DUPLEX RECEPTACLE INSTALLATION IN FURNITURE
- $ⓘ^{wp}$ = DUPLEX RECEPTACLE WEATHER PROOF INSTALLATION 0.90 m.
- ⓘ = DUPLEX RECEPTACLE POP UP
- CB = CIRCUIT BREAKER WEATHER PROOF INSTALLATION 1.20 m.
- Ⓙ = JUNCTION BOX FOR EXHAUST FAN ตำแหน่งที่แน่นอนตรวจสอบในแบบระบบปรับอากาศอีกครั้ง
- $Ⓙ^{D}$ = JUNCTION BOX FOR AUTO DOOR
- $Ⓙ^{T}$ = JUNCTION BOX FOR เครื่องบันทึกเวลา
- IS = ISOLATOR SWITCHES WEATHER PROOF (IP66) FOR CONDENSING UNIT AND CENTRIFUGAL FAN ตำแหน่งที่แน่นอนตรวจสอบในแบบระบบปรับอากาศอีกครั้ง
- ▨ = ราง WIRE WAY 2"x3" สำหรับเต้ารับไฟฟ้า
- ▬ = ราง FLUSHFLOOR TRUNKING

หมายเหตุ
แนวราง FLUSHFLOOR อาจมีการเปลี่ยนแปลงภายหลังให้เสนอ SHOP DRAWING เพื่อขออนุมัติผู้ว่าจ้างหรือผู้ควบคุมงานก่อนเทพื้น

RECEPTACLE SYSTEM ชั้นที่ 1

มาตราส่วน 1:250@A3

โครงการ : ออกแบบปรับปรุงอาคารและภูมิทัศน์ สำนักงานนิคมอุตสาหกรรมบางพลี
สำนักงานนิคมอุตสาหกรรมบางพลี 136/2 หมู่ 17 ถ.เทพารักษ์ ต.บางเสาธง อ.บางเสาธง จ.สมุทรปราการ 10540

เจ้าของโครงการ : การนิคมอุตสาหกรรมแห่งประเทศไทย (กนอ.)
INDUSTRIAL ESTATE AUTHORITY OF THAILAND
618 ถ.นิคมมักกะสัน แขวงมักกะสัน เขตราชเทวี กรุงเทพมหานคร 10400

ออกแบบโดย :
FUTURE Engineering Consultants Co.,Ltd.
1212 ซอยพระรามเก้า 66 ถนนพระรามเก้า แขวงพัฒนาการ เขตสวนหลวง กรุงเทพมหานคร 10250
โทร.0-2182-9988, 0-2931-8872-3 โทรสาร 0-2136-4729, 0-2931-8874
ALL DRAWING ARE THE PROPERTY OF FUTURE ENGINEERING CONSULTANTS CO.,LTD. AND PROJECT CLIENT, CAN NOT BE USED OR REPRODUCTED WITHOUT SPECIFIC PERMISSION.

ที่ปรึกษาโครงการ :
นายณรงค์ เหลืองบุตรนาค วย.1709

สถาปนิก :
นายสุเทพ ฉลองราษฎร์ สย.1609
นายอรินสหัช มีนตระ ภ-สถ.8750
น.ส.ชลธิชา เนียมนาภา ภ-สถ.15254
นายวรพจน์ โตประดิษฐ์ ภ-สถ.4971

วิศวกรโครงสร้างและโยธา :
นายอภัย ศรัณย์ธรรมกุล สย.6873
นายพัลลภ มาศรักษา สย.8709
น.ส.นภาพร เหลืองบุตรนาค วย.69848

มัณฑนากร :
นาย ศรายุทธ เอี่ยมอิทธิพล
น.ส.นุชจรีย์ ดีดวงพันธ์

วิศวกรไฟฟ้า :
นายนรินทร์ ศรีภูมิ วศ.6887
นายชัยวัฒน์ พัฒนโภครัตนา สพท.3342
น.ส.ศุภาพิชญ์ ประกอบจรรยา สพท.51224

วิศวกรเครื่องกลและระบบปรับอากาศ :
นายสุรศักดิ์ เจริญยุทธิ์ วศ.5810
นายชาญ นาคพลกรัง ภก.20791

วิศวกรสุขาภิบาลและป้องกันอัคคีภัย :
นายโกศล ชางงษ์ สส.201
นายอภัย ศรัณย์ธรรมกุล สส.321
น.ส.วรรณา จินกลิกิจ ภส.4622


ภูมิสถาปนิก :
น.ส.ชลธิชา เนียมนาภา ภ-ภส.749

ประเภทงาน : แบบไฟฟ้าและสื่อสาร
เขียนแบบ : น.ส.ศุภาพิชญ์ ประกอบจรรยา
แบบแสดง :
RECEPTACLE SYSTEM ชั้น 1
มาตราส่วน :

แบบส่วนที่ 1/2 : งานอาคาร
NOTE :

ครั้งที่	รายการแก้ไข	อนุมัติวันที่
0	FIRST ISSUE	04/02/62

หมายเหตุ มิติต่างๆระบุเป็นเมตรเว้นแต่เป็นอื่น
รหัสแบบ FEC/IEAT3/00/E/000/ 027
แผ่นที่
หมายเลข E-027

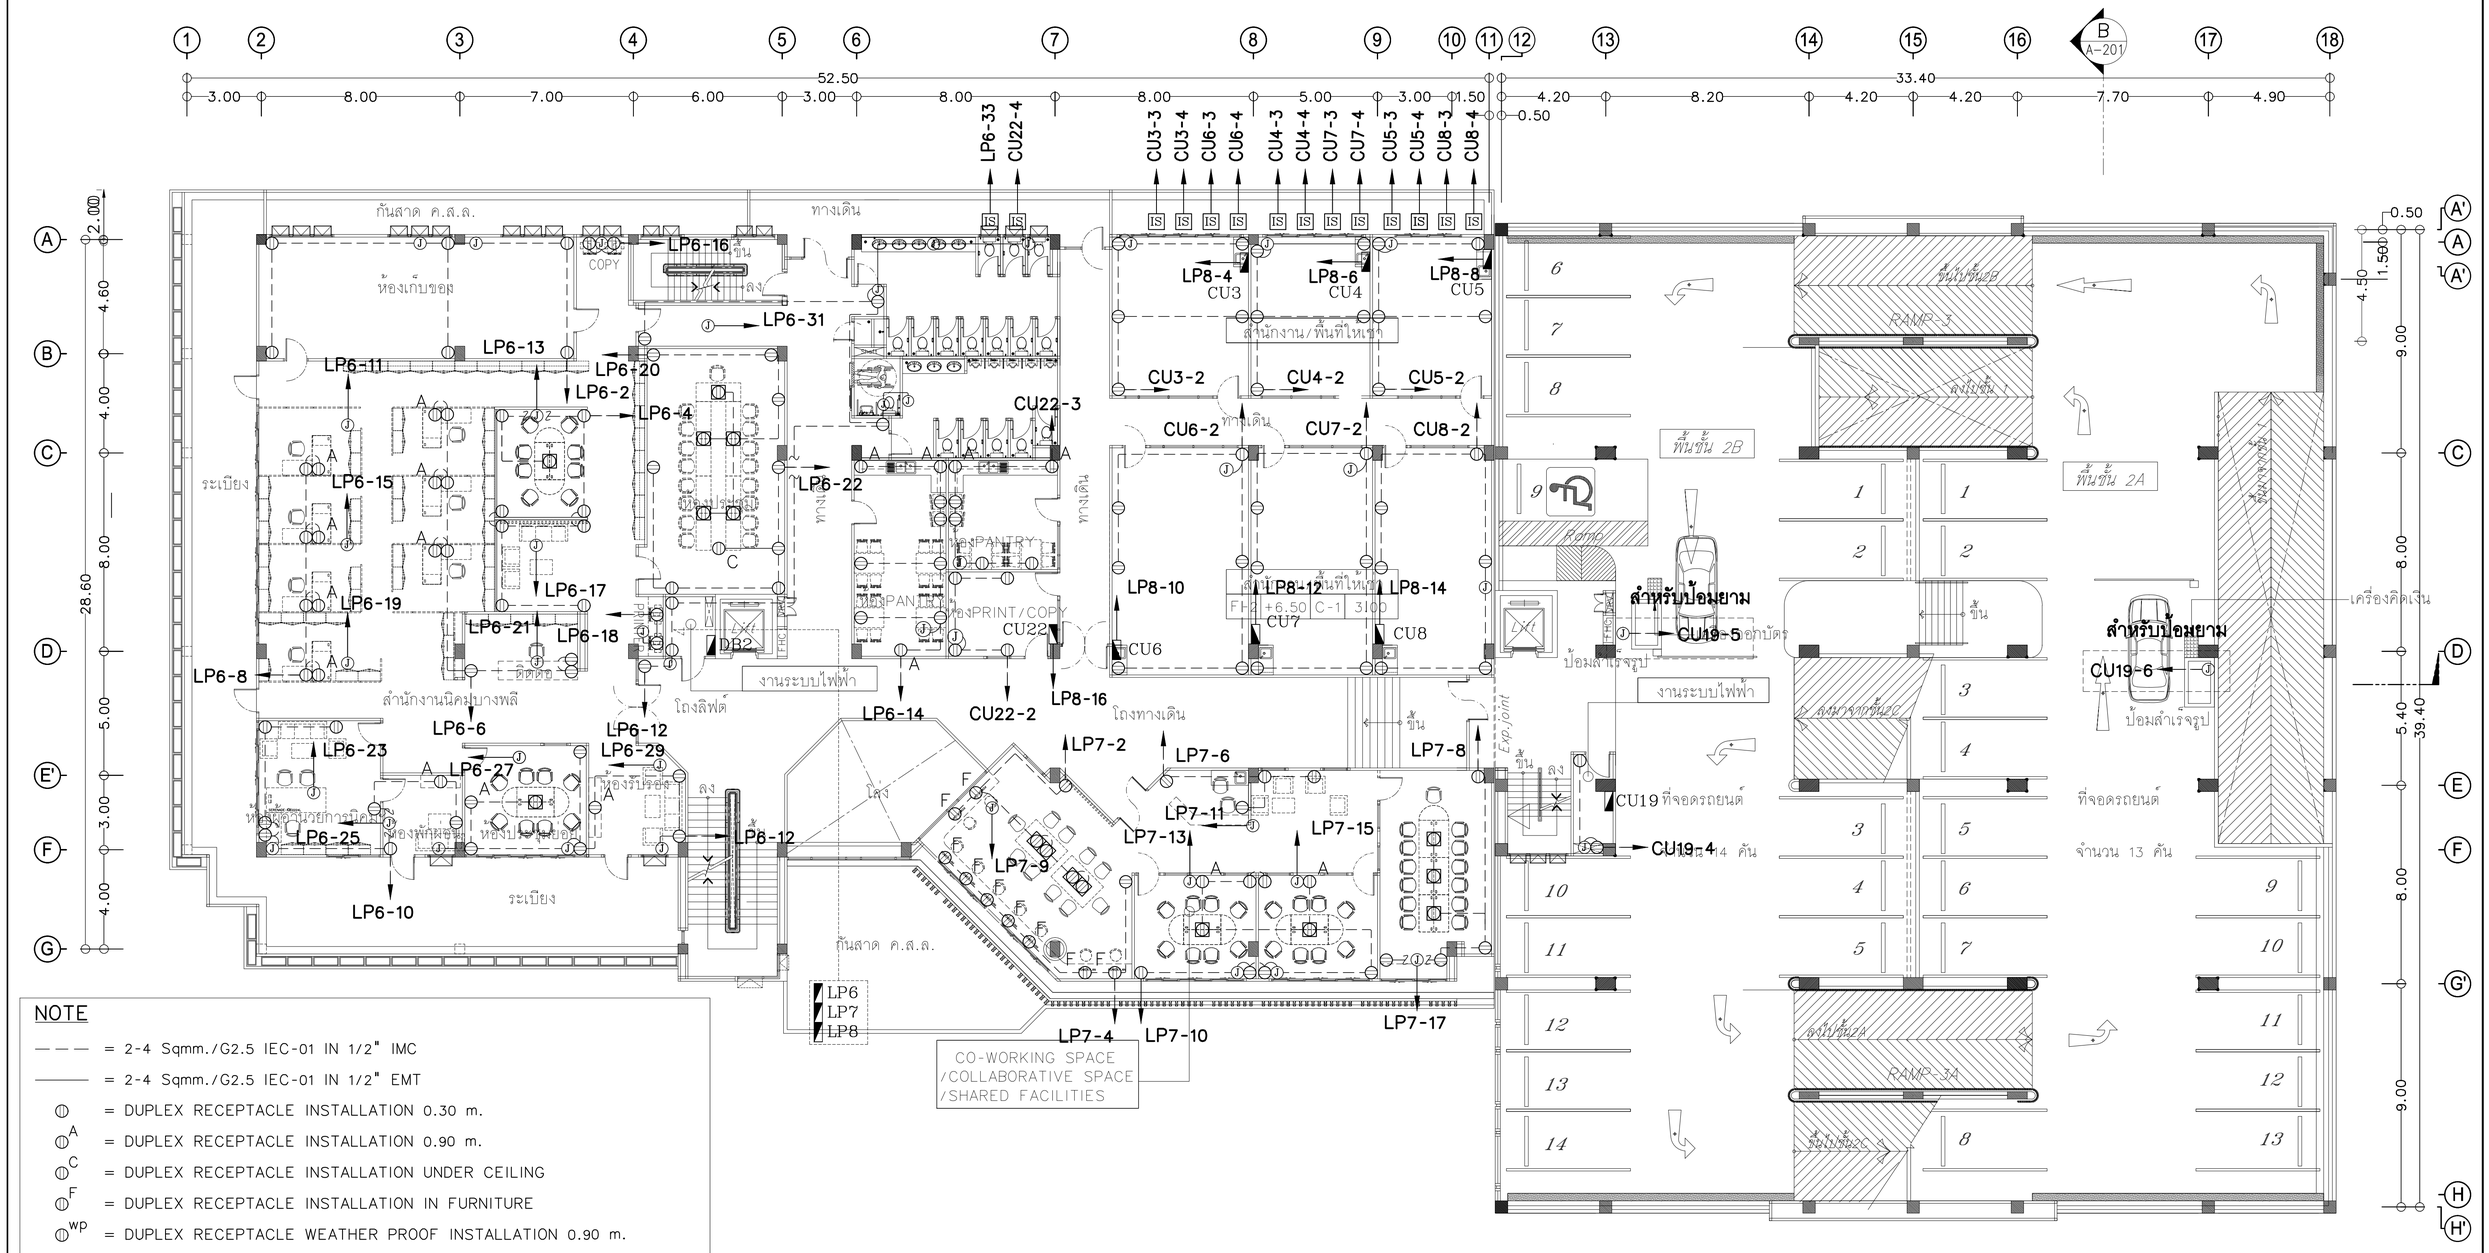

NOTE

- ——— = 2-4 Sqmm./G2.5 IEC-01 IN 1/2" IMC
- ——— = 2-4 Sqmm./G2.5 IEC-01 IN 1/2" EMT
- ⓘ = DUPLEX RECEPTACLE INSTALLATION 0.30 m.
- $ⓘ^{A}$ = DUPLEX RECEPTACLE INSTALLATION 0.90 m.
- $ⓘ^{C}$ = DUPLEX RECEPTACLE INSTALLATION UNDER CEILING
- $ⓘ^{F}$ = DUPLEX RECEPTACLE INSTALLATION IN FURNITURE
- $ⓘ^{wp}$ = DUPLEX RECEPTACLE WEATHER PROOF INSTALLATION 0.90 m.
- ⓘ = DUPLEX RECEPTACLE POP UP
- CB = CIRCUIT BREAKER WEATHER PROOF INSTALLATION 1.20 m.
- Ⓙ = JUNCTION BOX FOR EXHAUST FAN ตำแหน่งที่แน่นอนตรวจสอบในแบบระบบปรับอากาศอีกครั้ง
- IS = ISOLATOR SWITCHES WEATHER PROOF (IP66) FOR CONDENSING UNIT AND CENTRIFUGAL FAN ตำแหน่งที่แน่นอนตรวจสอบในแบบระบบปรับอากาศอีกครั้ง
- ▨ = ราง WIRE WAY 2"x3" สำหรับเดินรับไฟฟ้า

RECEPTACLE SYSTEM ชั้นที่ 2

มาตราส่วน 1:250@A3

โครงการ : ออกแบบปรับปรุงอาคารและภูมิทัศน์ สำนักงานนิคมอุตสาหกรรมบางพลี
สำนักงานนิคมอุตสาหกรรมบางพลี 136/2 หมู่ 17 ถ.เทพารักษ์ ต.บางเสาธง อ.บางเสาธง จ.สมุทรปราการ 10540

เจ้าของโครงการ : การนิคมอุตสาหกรรมแห่งประเทศไทย (กนอ.) INDUSTRIAL ESTATE AUTHORITY OF THAILAND
618 ถ.นิคมมักกะสัน แขวงมักกะสัน เขตราชเทวี กรุงเทพมหานคร 10400

ออกแบบโดย :
FUTURE Engineering Consultants Co.,Ltd.
1212 ซอยพระรามเก้า 66 ถนนพระรามเก้า แขวงพัฒนาการ เขตสวนหลวง กรุงเทพมหานคร 10250
โทร.0-2182-9988, 0-2931-8872-3 โทรสาร 0-2136-4729, 0-2931-8874

ALL DRAWING ARE THE PROPERTY OF FUTURE ENGINEERING CONSULTANTS CO.,LTD. AND PROJECT CLIENT, CAN NOT BE USED OR REPRODUCTED WITHOUT SPECIFIC PERMISSION.

ที่ปรึกษาโครงการ :	
นายณรงค์ เหลืองบุตรนาค	วย.1709
สถาปนิก :	
นายสุเทพ ฉลองราษฎร์	สถ.1609
นายอรินสหัช มีแนตร	ภ-สถ.8750
น.ส.ชลธิชา เนียมนาภา	ภ-สถ.15254
นายวรพจน์ โตประดิษฐ์	ภ-สถ.4971

วิศวกรโครงสร้างและโยธา :	
นายอภัย ศรัณย์ธรรมกุล	สย.6873
นายพัลลภ มาศรักษา	สย.8709
น.ส.นภาพร เหลืองบุตรนาค	ภย.69848
มัณฑนากร :	
นาย ศรายุทธ เอี่ยมอิทธิพล	
น.ส.นุชจรีย์ ดีดวงพันธ์	

วิศวกรไฟฟ้า :	
นายนรินทร์ ศรีภูมิ	สพท.687
นายชัยวัฒน์ พัฒนโภครัตน์	สพท.3342
น.ส.ศุภาพิชญ์ ประกอบจรรยา	กฟท.51224
วิศวกรเครื่องกลและระบบปรับอากาศ :	
นายสุรศักดิ์ เจริญยุทธ์	กท.5811
นายชาญ นาคพลกรัง	กท.20791

วิศวกรสุขาภิบาลและป้องกันอัคคีภัย :	
นายโกศล ชาวงษ์	สส.201
นายอภัย ศรัณย์ธรรมกุล	สส.321
น.ส.วรรณา จินกลิกิจ	ภส.4622
ภูมิสถาปนิก :	
น.ส.ชลธิชา เนียมนาภา	ภ-ภส.749


ประเภทงาน : แบบไฟฟ้าและสื่อสาร	
เขียนแบบ : น.ส.ศุภาพิชญ์ ประกอบจรรยา	
แบบแสดง :	
RECEPTACLE SYSTEM ชั้น 2	
มาตราส่วน :	

แบบส่วนที่ 1/2 : งานอาคาร
NOTE :

0	FIRST ISSUE	04/02/62
ครั้งที่	รายการแก้ไข	อนุมัติวันที่

หมายเหตุ มิติต่างๆระบุเป็นเมตรเว้นแต่เป็นอื่น

รหัสแบบ	หมายเลข
FEC/IEAT3/00/E/000/ 028	E-028
แผ่นที่	

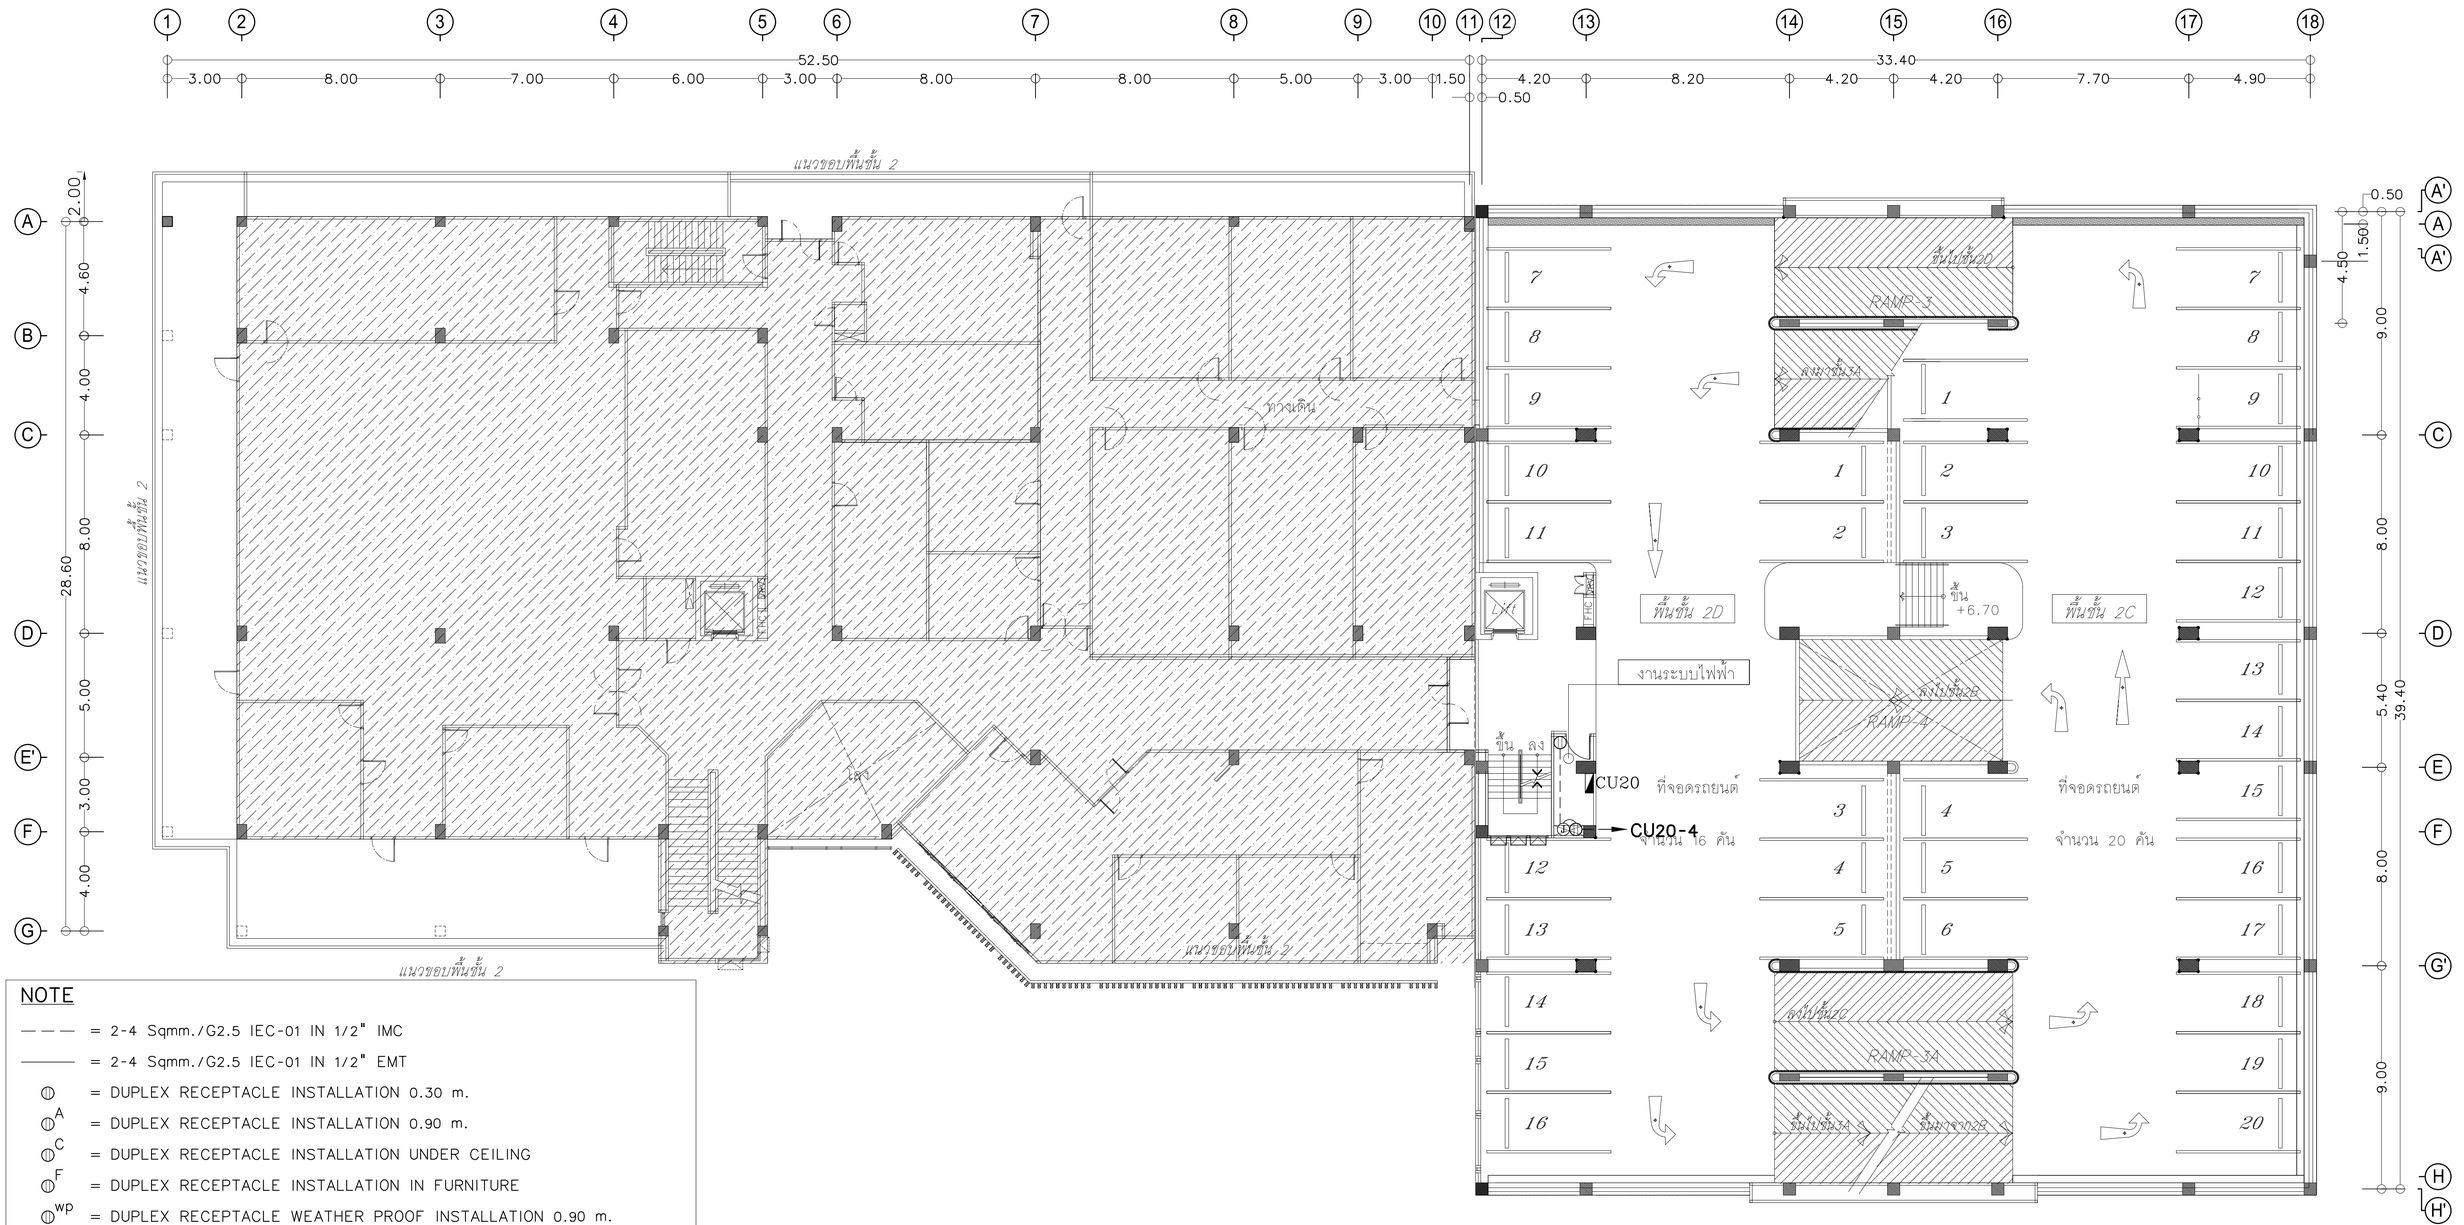

แนวขอบพื้นชั้น 2

NOTE

- = 2-4 Sqmm./G2.5 IEC-01 IN 1/2" IMC
- = 2-4 Sqmm./G2.5 IEC-01 IN 1/2" EMT
- ⓘ = DUPLEX RECEPTACLE INSTALLATION 0.30 m.
- $ⓘ^{A}$ = DUPLEX RECEPTACLE INSTALLATION 0.90 m.
- $ⓘ^{C}$ = DUPLEX RECEPTACLE INSTALLATION UNDER CEILING
- $ⓘ^{F}$ = DUPLEX RECEPTACLE INSTALLATION IN FURNITURE
- $ⓘ^{WP}$ = DUPLEX RECEPTACLE WEATHER PROOF INSTALLATION 0.90 m.
- ⓘ = DUPLEX RECEPTACLE POP UP
- CB = CIRCUIT BREAKER WEATHER PROOF INSTALLATION 1.20 m.
- Ⓙ = JUNCTION BOX FOR EXHAUST FAN ตำแหน่งที่แน่นอนตรวจสอบในแบบระบบปรับอากาศอีกครั้ง
- IS = ISOLATOR SWITCHES WEATHER PROOF (IP66) FOR CONDENSING UNIT AND CENTRIFUGAL FAN ตำแหน่งที่แน่นอนตรวจสอบในแบบระบบปรับอากาศอีกครั้ง
- = ราง WIRE WAY 2"x3" สำหรับเต้ารับไฟฟ้า

RECEPTACLE SYSTEM ชั้นที่ 2 M

มาตราส่วน 1:250@A3

โครงการ : ออกแบบปรับปรุงอาคารและภูมิทัศน์ สำนักงานนิคมอุตสาหกรรมบางพลี
สำนักงานนิคมอุตสาหกรรมบางพลี 136/2 หมู่ 17 ถ.เทพารักษ์ ต.บางเสาธง อ.บางเสาธง จ.สมุทรปราการ 10540

เจ้าของโครงการ : การนิคมอุตสาหกรรมแห่งประเทศไทย (กนอ.)
INDUSTRIAL ESTATE AUTHORITY OF THAILAND
618 ถ.นิคมมักกะสัน แขวงมักกะสัน เขตราชเทวี กรุงเทพมหานคร 10400

ออกแบบโดย :
FUTURE Engineering Consultants Co.,Ltd.
1212 ซอยพระรามเก้า 66 ถนนพระรามเก้า แขวงพัฒนาการ เขตสวนหลวง กรุงเทพมหานคร 10250
โทร.0-2182-9988, 0-2931-8872-3 โทรสาร 0-2136-4729, 0-2931-8874

ALL DRAWING ARE THE PROPERTY OF FUTURE ENGINEERING CONSULTANTS CO.,LTD. AND PROJECT CLIENT, CAN NOT BE USED OR REPRODUCTED WITHOUT SPECIFIC PERMISSION.

ที่ปรึกษาโครงการ :
นายณรงค์ เหลืองบุตรนาค วย.1709

สถาปนิก :
นายสุเทพ ฉลองรัษฎา สถ.1609
นายอรินสหัช มีเนตร ภ-สถ.8750
น.ส.ชลธิชา เนียมนาภา ภ-สถ.15254
นายวรพจน์ โตประดิษฐ์ ภ-สถ.4971

วิศวกรโครงสร้างและโยธา :
นายอภัย ศรัณย์ธรรมกุล สย.6873
นายพัลลภ มาศรักษา สย.8709
น.ส.นภาพร เหลืองบุตรนาค ภ.วิ.69848

มัณฑนากร :
นาย ศรายุทธ เอี่ยมอิทธิพล
น.ส.นุชจรีย์ ติดวงพันธ์

วิศวกรไฟฟ้า :
นายนรินทร์ ศรีภูมิ สพ.6887
นายชัยวัฒน์ พัฒนโภครัตนา สพท.3342
น.ส.ศุภาพิชญ์ ประกอบจรรยา กพท.51224

วิศวกรเครื่องกลและระบบปรับอากาศ :
นายสุรศักดิ์ เจริญยุทธิ์ ภก.5840
นายชาญ นาคพลกรัง ภก.20791

วิศวกรสุขาภิบาลและป้องกันอัคคีภัย :
นายโกศล ชางงษ์ สส.201
นายอภัย ศรัณย์ธรรมกุล สส.321
น.ส.วรรณา จินกลิกิจ ภส.4622

ภูมิสถาปนิก :
น.ส.ชลธิชา เนียมนาภา ภ-ภส.749

ประเภทงาน : แบบไฟฟ้าและสื่อสาร
เขียนแบบ : น.ส.ศุภาพิชญ์ ประกอบจรรยา
แบบแสดง :
RECEPTACLE SYSTEM ชั้น 2M
มาตราส่วน :


แบบส่วนที่ 1/2 : งานอาคาร

NOTE :

ครั้งที่	รายการแก้ไข	อนุมัติวันที่
0	FIRST ISSUE	04/02/62

หมายเหตุ มิติต่างๆระบุเป็นเมตรเว้นแต่เป็นอื่น

รหัสแบบ FEC/IEAT3/00/E/000/ 029
แผ่นที่
หมายเลข E-029

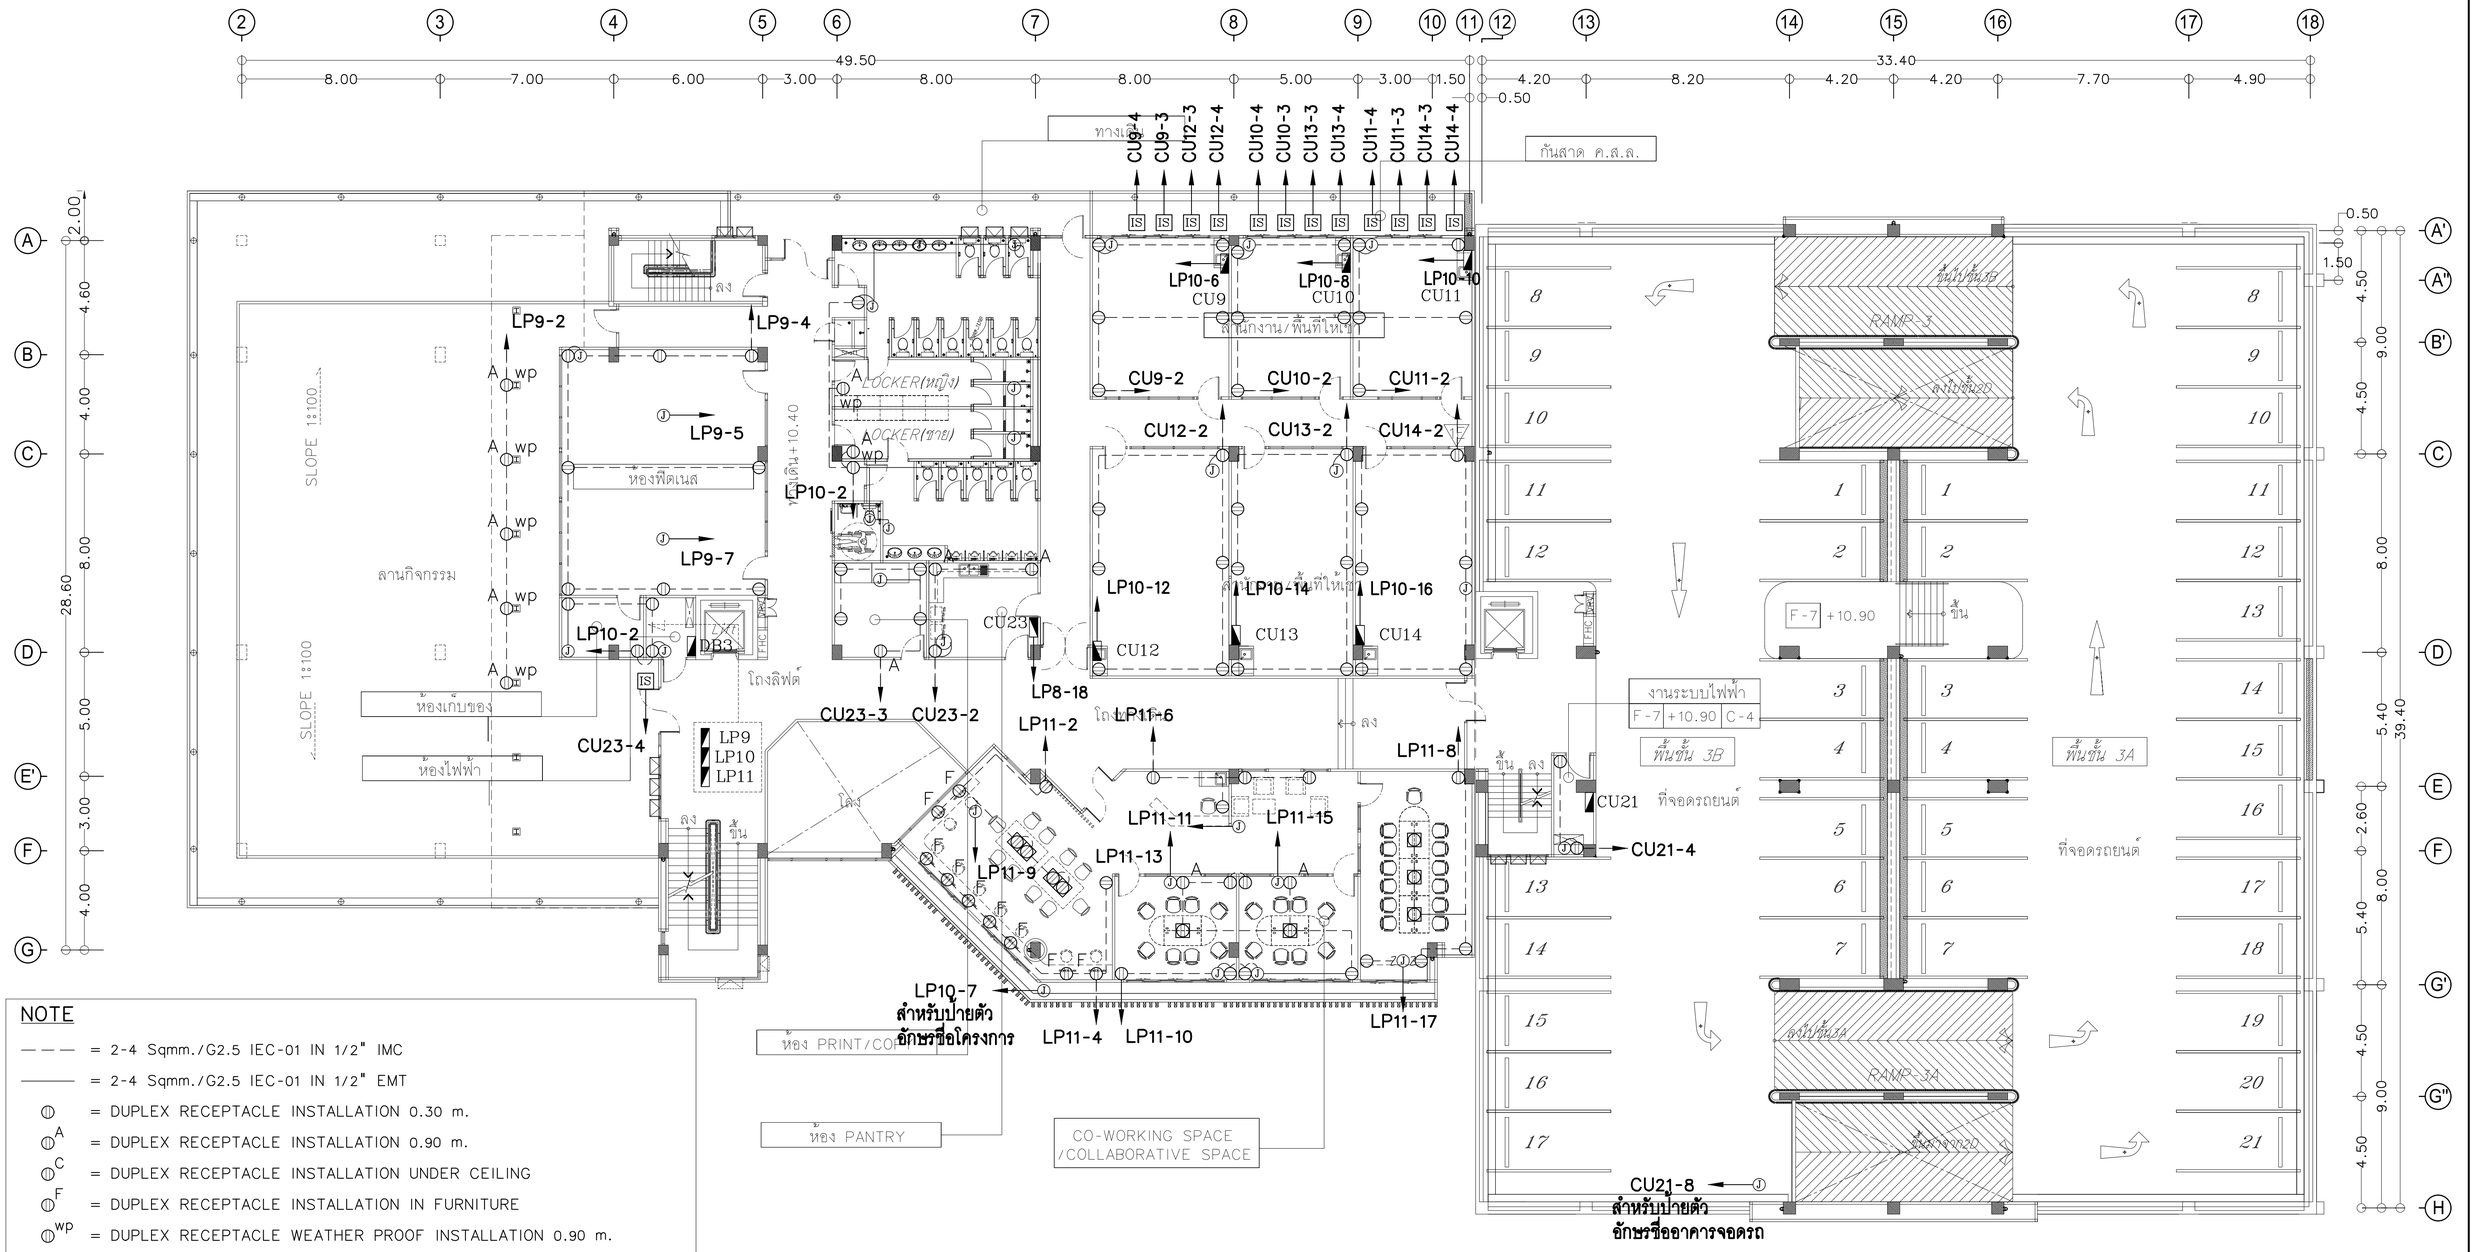

NOTE

- = 2-4 Sqmm./G2.5 IEC-01 IN 1/2" IMC
- = 2-4 Sqmm./G2.5 IEC-01 IN 1/2" EMT
- = DUPLEX RECEPTACLE INSTALLATION 0.30 m.
- A = DUPLEX RECEPTACLE INSTALLATION 0.90 m.
- C = DUPLEX RECEPTACLE INSTALLATION UNDER CEILING
- F = DUPLEX RECEPTACLE INSTALLATION IN FURNITURE
- WP = DUPLEX RECEPTACLE WEATHER PROOF INSTALLATION 0.90 m.
- = DUPLEX RECEPTACLE POP UP
- CB = CIRCUIT BREAKER WEATHER PROOF INSTALLATION 1.20 m.
- J = JUNCTION BOX FOR EXHAUST FAN ตำแหน่งที่แน่นอนตรวจสอบในแบบระบบปรับอากาศอีกครั้ง
- IS = ISOLATOR SWITCHES WEATHER PROOF (IP66) FOR CONDENSING UNIT AND CENTRIFUGAL FAN ตำแหน่งที่แน่นอนตรวจสอบในแบบระบบปรับอากาศอีกครั้ง
- = ราง WIRE WAY 2"x3" สำหรับเต้ารับไฟฟ้า

RECEPTACLE SYSTEM ชั้นที่ 3

มาตราส่วน 1:250@A3

โครงการ : ออกแบบปรับปรุงอาคารและภูมิทัศน์ สำนักงานนิคมอุตสาหกรรมบางพลี
สำนักงานนิคมอุตสาหกรรมบางพลี 136/2 หมู่ 17 ถ.เทพารักษ์ ต.บางเสาธง อ.บางเสาธง จ.สมุทรปราการ 10540

เจ้าของโครงการ : การนิคมอุตสาหกรรมแห่งประเทศไทย (กนอ.) INDUSTRIAL ESTATE AUTHORITY OF THAILAND
618 ถ.นิคมมักกะสัน แขวงมักกะสัน เขตราชเทวี กรุงเทพมหานคร 10400

ออกแบบโดย :
FUTURE Engineering Consultants Co.,Ltd.
1212 ซอยพระรามเก้า 66 ถนนพระรามเก้า แขวงพัฒนาการ เขตสวนหลวง กรุงเทพมหานคร 10250
โทร.0-2182-9988, 0-2931-8872-3 โทรสาร 0-2136-4729, 0-2931-8874

ALL DRAWING ARE THE PROPERTY OF FUTURE ENGINEERING CONSULTANTS CO.,LTD. AND PROJECT CLIENT, CAN NOT BE USED OR REPRODUCTED WITHOUT SPECIFIC PERMISSION.


ที่ปรึกษาโครงการ :	วิศวกรโครงสร้างและโยธา :	วิศวกรไฟฟ้า :	วิศวกรสุขาภิบาลและป้องกันอัคคีภัย :	ประเภทงาน : แบบไฟฟ้าและสื่อสาร
นายณรงค์ เหลืองบุตรนาค วย.1709	นายอภัย ศรัณย์ธรรมกุล สย.6873	นายนรินทร์ ศรีภูมิ วก.6887	นายโกศล ชาวงษ์ สส.201	เขียนแบบ : น.ส.ศุภาพิชญ์ ประกอบจรรยา
สถาปนิก :	นายพัลลภ มาศรักษา สย.8709	นายชัยวัฒน์ พัฒนโภครัตน์ สฟก.3342	นายอภัย ศรัณย์ธรรมกุล สส.321	แบบแสดง :
นายสุเทพ ฉลองราษฎร์ สผส.1609	น.ส.นภาพร เหลืองบุตรนาค ภย.69848	น.ส.ศุภาพิชญ์ ประกอบจรรยา ภฟก.51224	น.ส.วรรณา จินกลิกิจ ภส.4622	RECEPTACLE SYSTEM ชั้น 3
นายอรินสหัช มีเนตร ภ-สถ.8750				
น.ส.ชลธิชา เนียมนาภา ภ-สถ.15254	มัณฑนากร :	วิศวกรเครื่องกลและระบบปรับอากาศ :	ภูมิสถาปนิก :	มาตราส่วน :
นายวรพจน์ โตประดิษฐ์ ภ-สถ.4971	นาย ศรายุทธ เอี่ยมอิทธิพล	นายสุรศักดิ์ เจริญยุทธ์ วก.9870	น.ส.ชลธิชา เนียมนาภา ภ-ภส.749	
	น.ส.นุชจรีย์ ดิดวงพันธ์	นายชาญ นาคพลกรัง ภก.20791		

แบบส่วนที่ 1/2 : งานอาคาร	NOTE :

0	FIRST ISSUE	04/02/62
ครั้งที่	รายการแก้ไข	อนุมัติวันที่

หมายเหตุ มิติต่างๆระบุเป็นเมตรเว้นแต่เป็นอื่น

รหัสแบบ	หมายเลข
FEC/IEAT3/00/E/000/ 030	E-030
แผ่นที่	

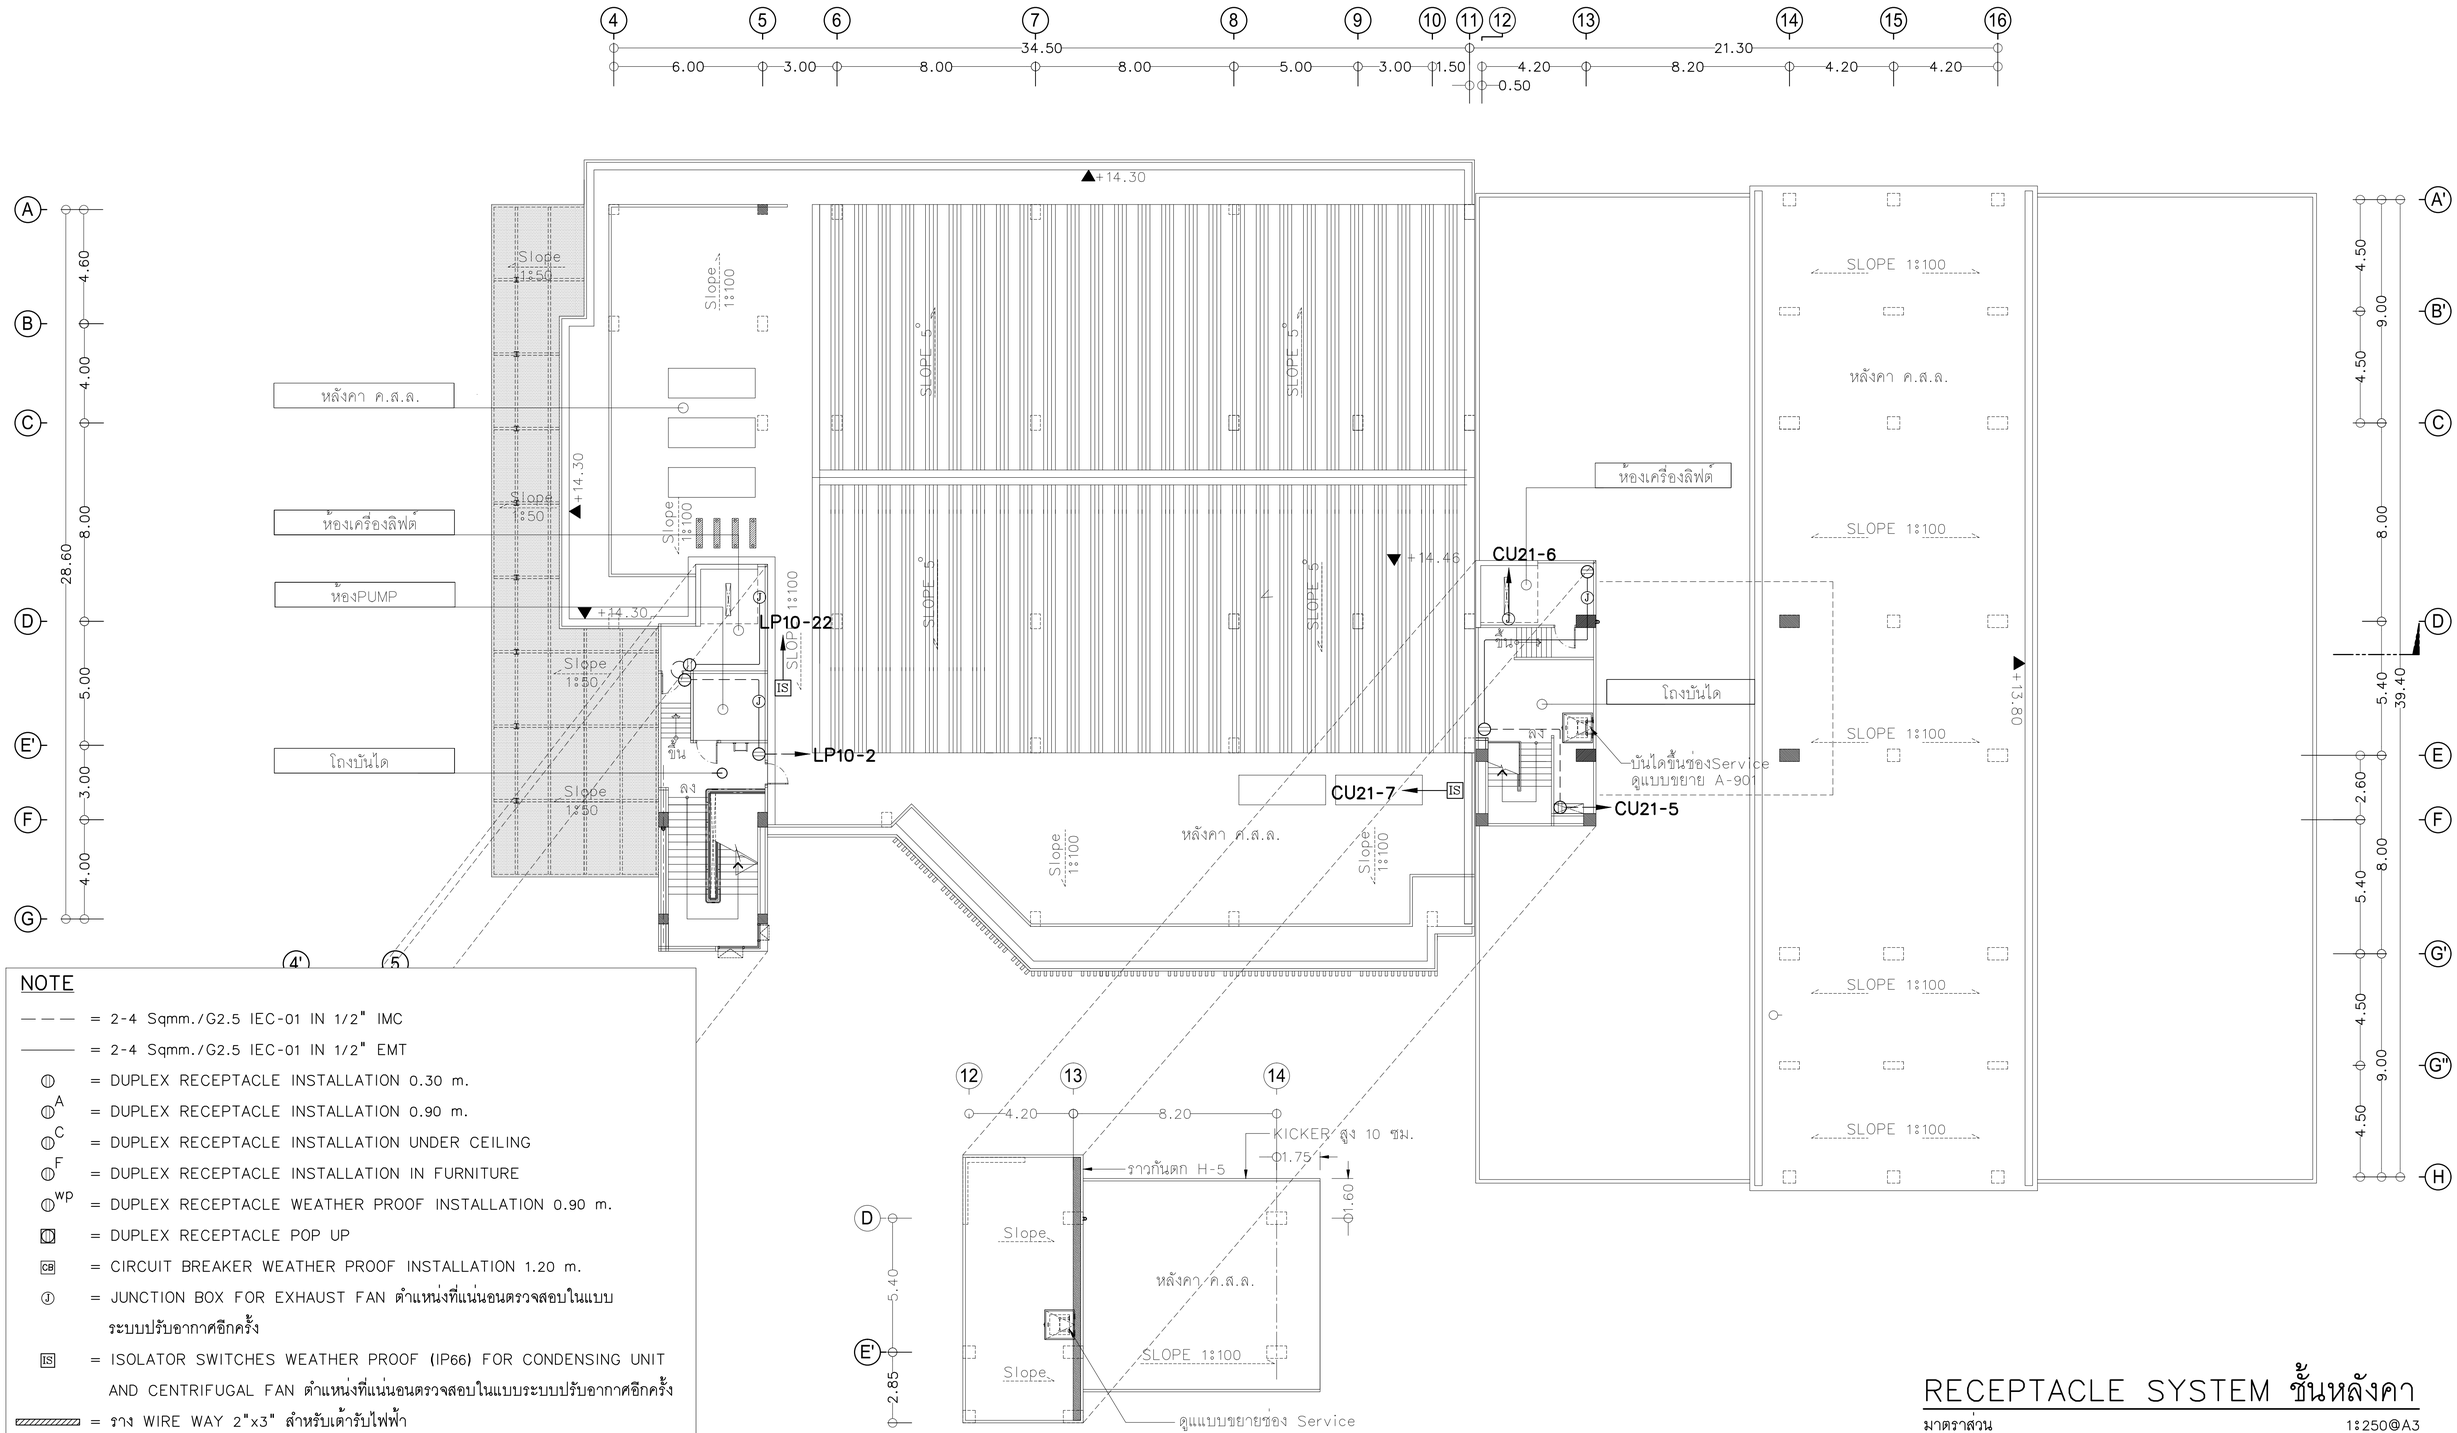

NOTE

- = 2-4 Sqmm./G2.5 IEC-01 IN 1/2" IMC
- = 2-4 Sqmm./G2.5 IEC-01 IN 1/2" EMT
- = DUPLEX RECEPTACLE INSTALLATION 0.30 m.
- A = DUPLEX RECEPTACLE INSTALLATION 0.90 m.
- C = DUPLEX RECEPTACLE INSTALLATION UNDER CEILING
- F = DUPLEX RECEPTACLE INSTALLATION IN FURNITURE
- WP = DUPLEX RECEPTACLE WEATHER PROOF INSTALLATION 0.90 m.
- = DUPLEX RECEPTACLE POP UP
- CB = CIRCUIT BREAKER WEATHER PROOF INSTALLATION 1.20 m.
- J = JUNCTION BOX FOR EXHAUST FAN ตำแหน่งที่แน่นอนตรวจสอบในแบบระบบปรับอากาศอีกครั้ง
- IS = ISOLATOR SWITCHES WEATHER PROOF (IP66) FOR CONDENSING UNIT AND CENTRIFUGAL FAN ตำแหน่งที่แน่นอนตรวจสอบในแบบระบบปรับอากาศอีกครั้ง
- = ราง WIRE WAY 2"x3" สำหรับเต้ารับไฟฟ้า

RECEPTACLE SYSTEM ชั้นหลังคา

มาตราส่วน 1:250@A3

โครงการ : ออกแบบปรับปรุงอาคารและภูมิทัศน์ สำนักงานนิคมอุตสาหกรรมบางพลี
สำนักงานนิคมอุตสาหกรรมบางพลี 136/2 หมู่ 17 ถ.เทพารักษ์ ต.บางเสาธง อ.บางเสาธง จ.สมุทรปราการ 10540

เจ้าของโครงการ : การนิคมอุตสาหกรรมแห่งประเทศไทย (กนอ.)
INDUSTRIAL ESTATE AUTHORITY OF THAILAND
618 ถ.นิคมมักกะสัน แขวงมักกะสัน เขตราชเทวี กรุงเทพมหานคร 10400

ออกแบบโดย :
FUTURE Engineering Consultants Co.,Ltd.
1212 ซอยพระรามเก้า 66 ถนนพระรามเก้า แขวงพัฒนาการ เขตสวนหลวง กรุงเทพมหานคร 10250
โทร.0-2182-9988, 0-2931-8872-3 โทรสาร 0-2136-4729, 0-2931-8874

ALL DRAWING ARE THE PROPERTY OF FUTURE ENGINEERING CONSULTANTS CO.,LTD. AND PROJECT CLIENT, CAN NOT BE USED OR REPRODUCTED WITHOUT SPECIFIC PERMISSION.

ที่ปรึกษาโครงการ :
นายณรงค์ เหลืองบุตรนาค วย.1709

สถาปนิก :
นายสุเทพ ฉลองราษฎร์ สย.1609
นายอรินสหัช มีแนตร ภ.สถ.8750
น.ส.ชลธิชา เนียมนาภา ภ.สถ.15254
นายวรพจน์ โตประดิษฐ์ ภ.สถ.4971

วิศวกรโครงสร้างและโยธา :
นายอภัย ศรัณย์ธรรมกุล สย.6873
นายพัลลภ มาศรักษา สย.8709
น.ส.นภาพร เหลืองบุตรนาค วย.69848

มัณฑนากร :
นาย ศรายุทธ เอี่ยมอิทธิพล
น.ส.นุชจรีย์ ดีดวงพันธ์

วิศวกรไฟฟ้า :
นายนรินทร์ ศรีภูมิ สย.6887
นายชัยวัฒน์ พัฒนโภครัตนา สพท.3342
น.ส.ศุภาพิชญ์ ประกอบจรรยา ภพท.51224

วิศวกรเครื่องกลและระบบปรับอากาศ :
นายสุรศักดิ์ เจริญยุทธ์ ภท.5870
นายชาญ นาคพลกรัง ภท.20791

วิศวกรสุขาภิบาลและป้องกันอัคคีภัย :
นายโกศล ชางษ์ สส.201
นายอภัย ศรัณย์ธรรมกุล สส.321
น.ส.วรรณา จินกลิกิจ ภส.4622


ภูมิสถาปนิก :
น.ส.ชลธิชา เนียมนาภา ภ-ภส.749

ประเภทงาน : แบบไฟฟ้าและสื่อสาร
เขียนแบบ : น.ส.ศุภาพิชญ์ ประกอบจรรยา
แบบแสดง :
RECEPTACLE SYSTEM ชั้นหลังคา
มาตราส่วน :

แบบส่วนที่ 1/2 : งานอาคาร
NOTE :

ครั้งที่	รายการแก้ไข	วันที่
0	FIRST ISSUE	04/02/62

หมายเหตุ มิติต่างๆระบุเป็นเมตรเว้นแต่เป็นอื่น
รหัสแบบ FEC/IEAT3/00/E/000/ 031
แผ่นที่
หมายเลข E-031

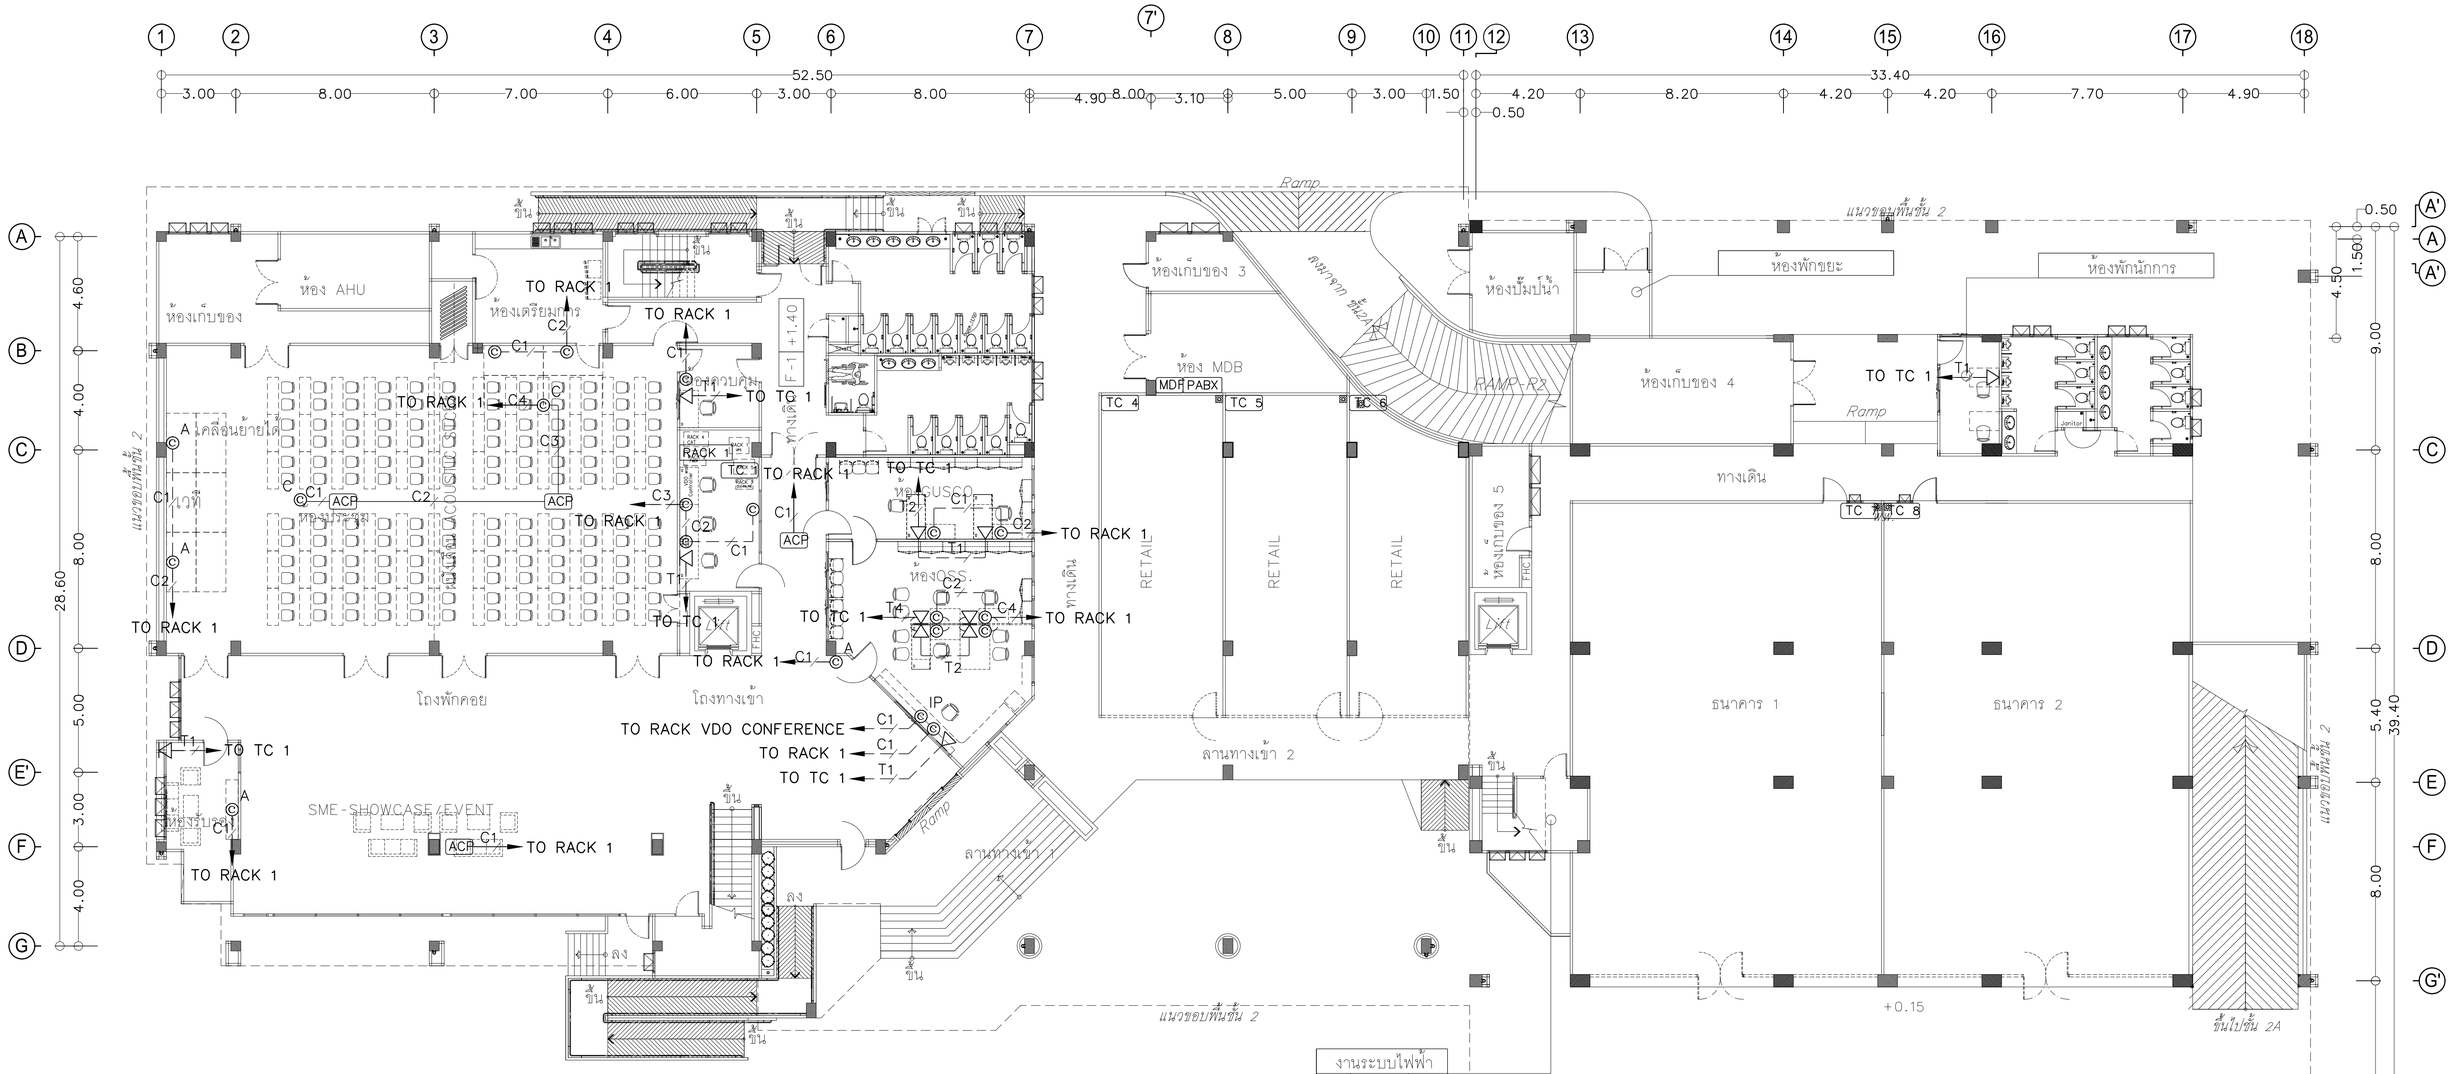

NOTE

C1 — = U/FTP CAT6A IN 3/4" IMC	RACK X = RACK COMPUTER NETWORK
C2 — = 2set (U/FTP CAT6A) IN 3/4"IMC.	ACP = ACCESS POINT
C3 — = 3set (U/FTP CAT6A) IN 1"IMC.	© = COMPUTER OUTLET INSTALLATION 0.3 m.
C4 — = 4set (U/FTP CAT6A) IN 1"IMC.	© A = COMPUTER OUTLET INSTALLATION 0.9 m.
C1 — = U/FTP CAT6A IN 3/4" EMT	© C = COMPUTER OUTLET INSTALLATION UNDER CEILING
C2 — = 2set (U/FTP CAT6A) IN 3/4"EMT.	© IP = COMPUTER OUTLET INSTALLATION 0.3 m. FOR IP PHONE
C3 — = 3set (U/FTP CAT6A) IN 1"EMT.	© VD = COMPUTER OUTLET INSTALLATION 0.3 m. FOR VDO CONFERENCE
C4 — = 4set (U/FTP CAT6A) IN 1"EMT.	© = COMPUTER OUTLET POP UP

NOTE

T1 — = 4C-0.65MM TIEV IN 1/2" IMC	PABX = PRIVATE AUTOMATIC BRANCH EXCHANGE
T2 — = 2SET(4C-0.65MM TIEV) IN 1/2"IMC.	MDF = MAIN DISTRIBUTION FRAME
T3 — = 3SET(4C-0.65MM TIEV) IN 1/2"IMC.	TC X = TERMINAL CONNECTOR
T4 — = 4SET(4C-0.65MM TIEV) IN 1/2"IMC.	▽ = TELEPHONE OUTLET INSTALLATION 0.3 m.
T1 — = 4C-0.65MM TIEV IN 1/2" EMT	▽ = TELEPHONE OUTLET INSTALLATION 0.3 m. (FOR DIRECT LINE TELEPHONE)
T2 — = 2SET(4C-0.65MM TIEV) IN 1/2"EMT.	
T3 — = 3SET(4C-0.65MM TIEV) IN 1/2"EMT.	
T4 — = 4SET(4C-0.65MM TIEV) IN 1/2"EMT.	

*หมายเหตุ
- งานเดินท่ออุปกรณ์ตรวจจับ ของ Fire Alarm System เหลือปริมาณงาน 10% จากปริมาณงานทั้งหมด
- งานเดินท่อสัญญาณระบบโทรศัพท์ เหลือปริมาณงาน 10% จากปริมาณงานทั้งหมด
- งานเดินท่อสัญญาณระบบ Computer Network เหลือปริมาณงาน 10% จากปริมาณงานทั้งหมด
- งานเดินท่อสัญญาณระบบ MATV และ CCTV เหลือปริมาณงาน 10% จากปริมาณงานทั้งหมด

COMMUNICATION SYSTEM ชั้นที่ 1

มาตราส่วน 1:250@A3, 1:125@A1

โครงการ : ออกแบบปรับปรุงอาคารและภูมิทัศน์ สำนักงานนิคมอุตสาหกรรมบางพลี
สำนักงานนิคมอุตสาหกรรมบางพลี 136/2 หมู่ 17 ถ.เทพารักษ์ ต.บางเสาธง อ.บางเสาธง จ.สมุทรปราการ 10540

เจ้าของโครงการ : การนิคมอุตสาหกรรมแห่งประเทศไทย (กนอ.)
INDUSTRIAL ESTATE AUTHORITY OF THAILAND
618 ถ.นิคมมักกะสัน แขวงมักกะสัน เขตราชเทวี กรุงเทพมหานคร 10400

ออกแบบโดย :
FUTURE Engineering Consultants Co.,Ltd.
1212 ซอยพระรามเก้า 66 ถนนพระรามเก้า แขวงพัฒนาการ เขตสวนหลวง กรุงเทพมหานคร 10250
โทร.0-2182-9988, 0-2931-8872-3 โทรสาร 0-2136-4729, 0-2931-8874

ALL DRAWING ARE THE PROPERTY OF FUTURE ENGINEERING CONSULTANTS CO.,LTD. AND PROJECT CLIENT, CAN NOT BE USED OR REPRODUCTED WITHOUT SPECIFIC PERMISSION.


ที่ปรึกษาโครงการ :	วิศวกรโครงสร้างและโยธา :	วิศวกรไฟฟ้า :	วิศวกรสุขาภิบาลและป้องกันอัคคีภัย :
นายณรงค์ เหลืองบุตรนาค วย.1709	นายอภัย ศรัณย์ธรรมกุล สย.6873	นายนรินทร์ ศรีภูมิ สย.6887	นายโกศล ชาวงษ์ สส.201
สถาปนิก :	นายพัลลภ มาศรักษา สย.8709	นายชัยวัฒน์ พัฒนโภครัตน์ สพท.3342	นายอภัย ศรัณย์ธรรมกุล สส.321
นายสุเทพ ฉลองราษฎร์ สส.1609	น.ส.นภาพร เหลืองบุตรนาค ภ.ทย.69848	น.ส.ศุภาพิชญ์ ประกอบจรรยา ภพท.51224	น.ส.วรรณา จินกลิกิจ ภส.4622
นายอรินสหัช มิเนตร ภ-สถ.8750	มัณฑนากร :	วิศวกรเครื่องกลและระบบปรับอากาศ :	ภูมิสถาปนิก :
น.ส.ชลธิชา เนียมนาภา ภ-สถ.15254	นาย ศรายุทธ เอี่ยมอิทธิพล	นายสุรศักดิ์ เจริญยุทธ์	น.ส.ชลธิชา เนียมนาภา ภ-ภส.749
นายวรพจน์ โตประดิษฐ์ ภ-สถ.4971	น.ส.นุชจรีย์ ดีดวงพันธ์	นายชาญ นาคพลกรัง ภก.20791	

ประเภทงาน : แบบไฟฟ้าและสื่อสาร	แบบส่วนที่ 1/2 : งานอาคาร
เขียนแบบ : น.ส.ศุภาพิชญ์ ประกอบจรรยา	NOTE :
แบบแสดง : COMMUNICATION SYSTEM ชั้นที่ 1	
มาตราส่วน :	

0	FIRST ISSUE	04/02/62
ครั้งที่	รายการแก้ไข	อนุมัติวันที่

หมายเหตุ มิติต่างๆระบุเป็นเมตรเว้นแต่เป็นอื่น

รหัสแบบ	หมายเลข
FEC/IEAT3/00/E/000/ 032	E-032
แผ่นที่	

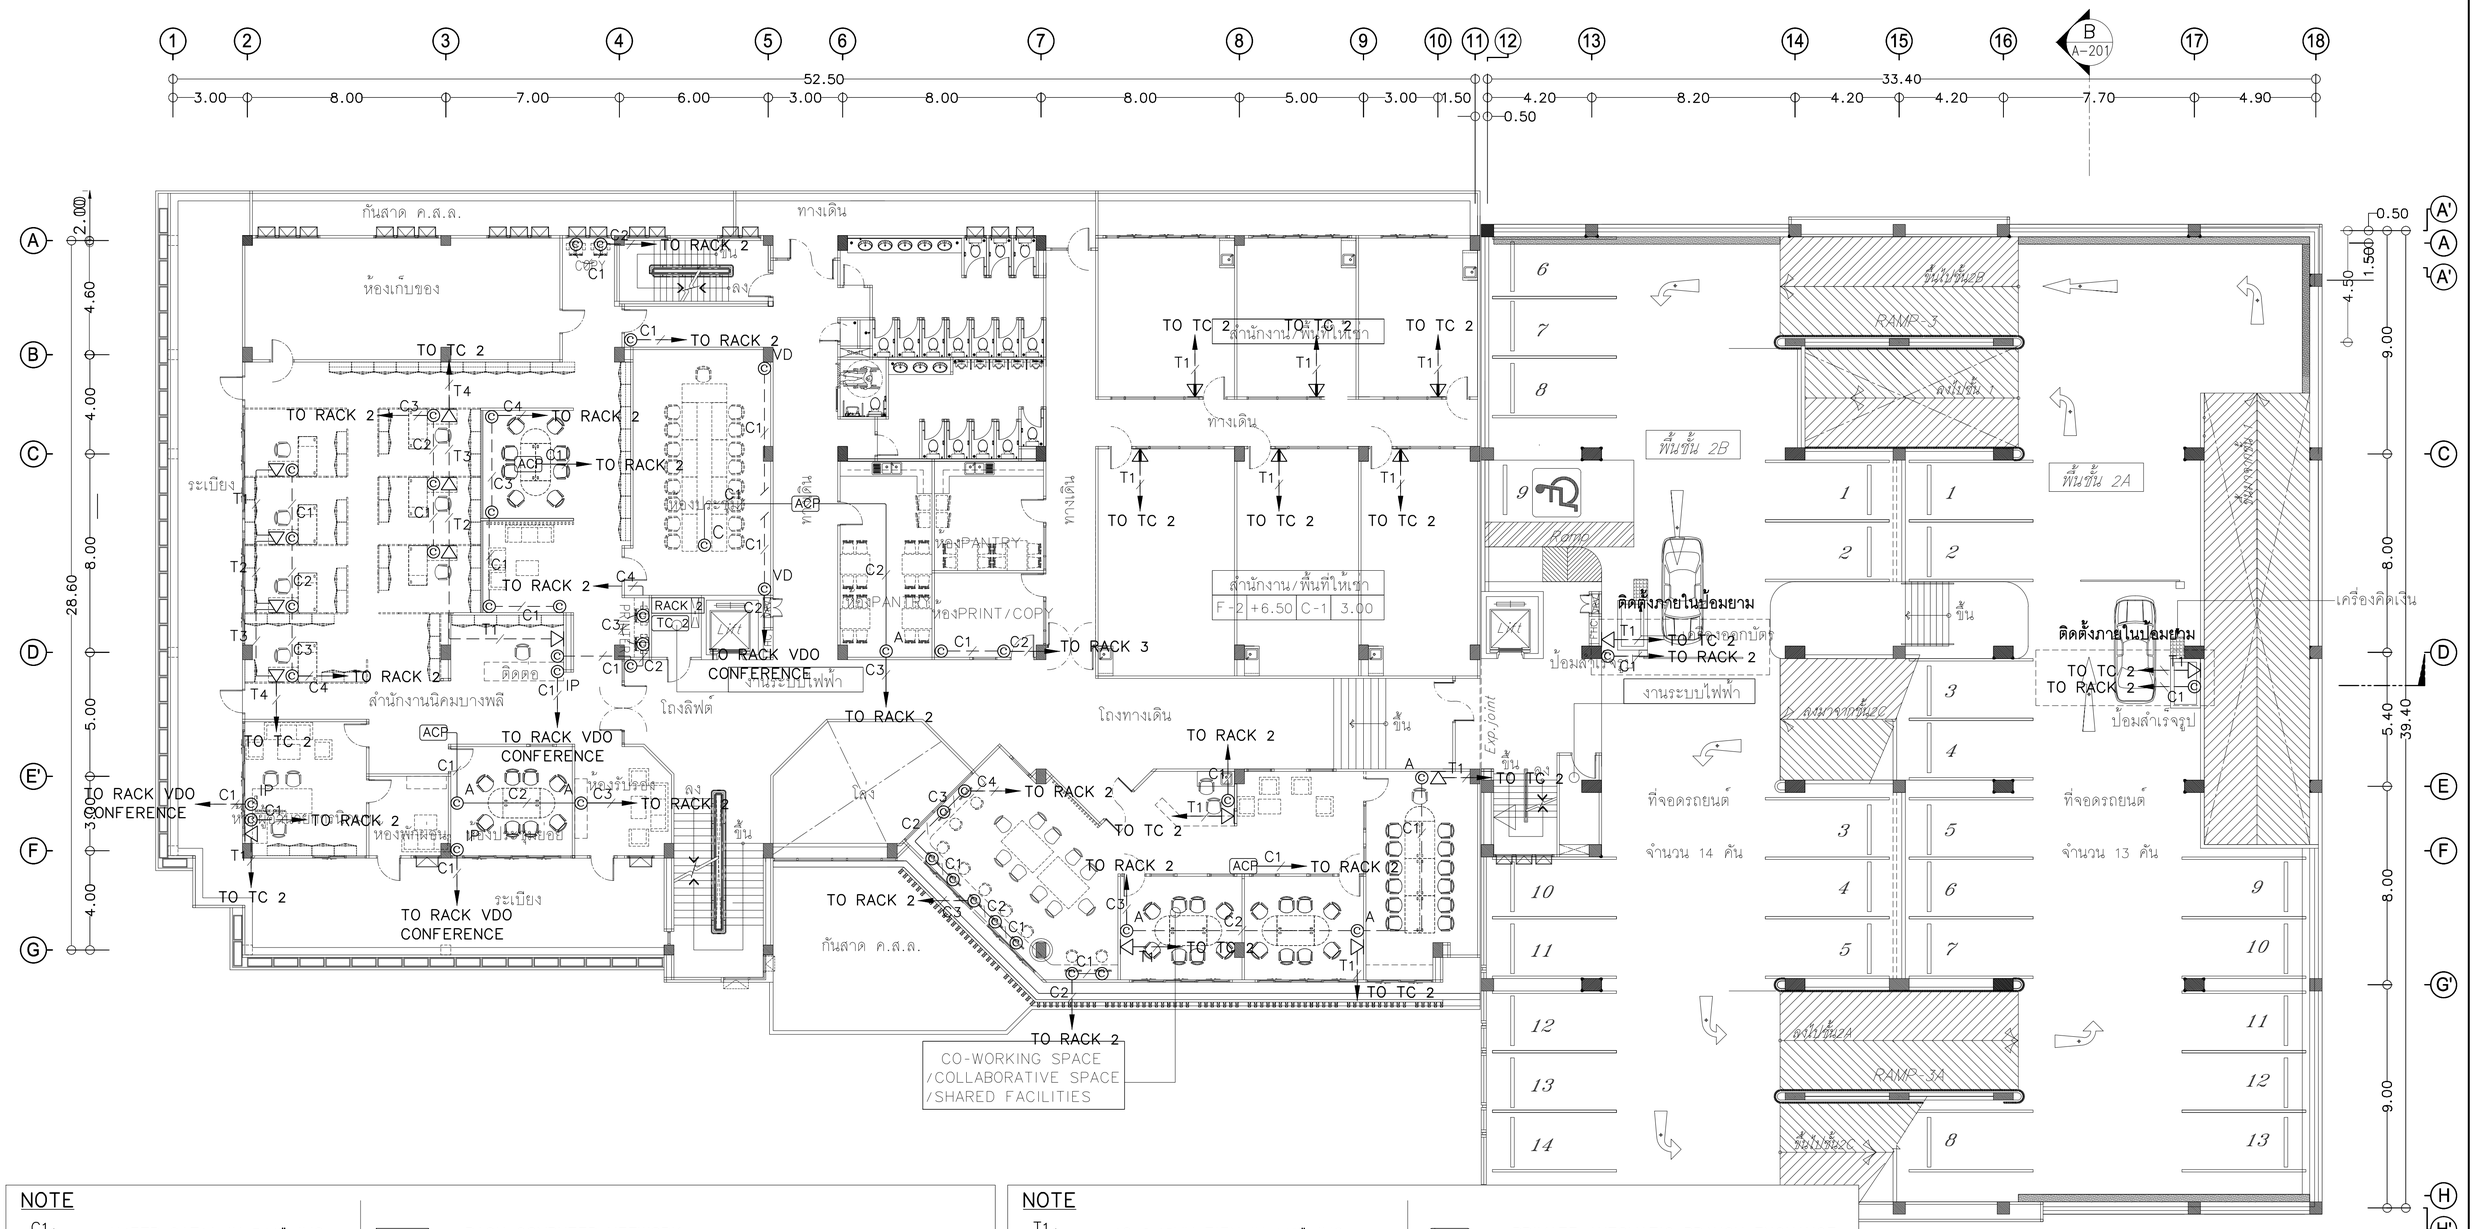

NOTE

C1	= U/FTP CAT6A IN 3/4" IMC	RACK X	= RACK COMPUTER NETWORK
C2	= 2set (U/FTP CAT6A) IN 3/4"IMC.	ACP	= ACCESS POINT
C3	= 3set (U/FTP CAT6A) IN 1"IMC.	©	= COMPUTER OUTLET INSTALLATION 0.3 m.
C4	= 4set (U/FTP CAT6A) IN 1"IMC.	© A	= COMPUTER OUTLET INSTALLATION 0.9 m.
C1	= U/FTP CAT6A IN 3/4" EMT	© C	= COMPUTER OUTLET INSTALLATION UNDER CEILING
C2	= 2set (U/FTP CAT6A) IN 3/4"EMT.	© IP	= COMPUTER OUTLET INSTALLATION 0.3 m. FOR IP PHONE
C3	= 3set (U/FTP CAT6A) IN 1"EMT.	© VD	= COMPUTER OUTLET INSTALLATION 0.3 m. FOR VDO CONFERENCE
C4	= 4set (U/FTP CAT6A) IN 1"EMT.	©	= COMPUTER OUTLET POP UP

NOTE

T1	= 4C-0.65MM TIEV IN 1/2" IMC	PABX	= PRIVATE AUTOMATIC BRANCH EXCHANGE
T2	= 2SET(4C-0.65MM TIEV) IN 1/2"IMC.	MDF	= MAIN DISTRIBUTION FRAME
T3	= 3SET(4C-0.65MM TIEV) IN 1/2"IMC.	TC X	= TERMINAL CONNECTOR
T4	= 4SET(4C-0.65MM TIEV) IN 1/2"IMC.	▽	= TELEPHONE OUTLET INSTALLATION 0.3 m.
T1	= 4C-0.65MM TIEV IN 1/2" EMT	▼	= TELEPHONE OUTLET INSTALLATION 0.3 m. (FOR DIRECT LINE TELEPHONE)
T2	= 2SET(4C-0.65MM TIEV) IN 1/2"EMT.		
T3	= 3SET(4C-0.65MM TIEV) IN 1/2"EMT.		
T4	= 4SET(4C-0.65MM TIEV) IN 1/2"EMT.		

COMMUNICATION SYSTEM ชั้นที่ 2

มาตราส่วน 1:250@A3 1:125@A1

โครงการ : ออกแบบปรับปรุงอาคารและภูมิทัศน์ สำนักงานนิคมอุตสาหกรรมบางพลี
สำนักงานนิคมอุตสาหกรรมบางพลี 136/2 หมู่ 17 ถ.เทพารักษ์ ต.บางเสาธง อ.บางเสาธง จ.สมุทรปราการ 10540

เจ้าของโครงการ : การนิคมอุตสาหกรรมแห่งประเทศไทย (กนอ.)
INDUSTRIAL ESTATE AUTHORITY OF THAILAND
618 ถ.นิคมมักกะสัน แขวงมักกะสัน เขตราชเทวี กรุงเทพมหานคร 10400

ออกแบบโดย :
FUTURE Engineering Consultants Co.,Ltd.
1212 ซอยพระรามเก้า 66 ถนนพระรามเก้า แขวงพัฒนาการ เขตสวนหลวง กรุงเทพมหานคร 10250
โทร.0-2182-9988, 0-2931-8872-3 โทรสาร 0-2136-4729, 0-2931-8874
ALL DRAWING ARE THE PROPERTY OF FUTURE ENGINEERING CONSULTANTS CO.,LTD. AND PROJECT CLIENT, CAN NOT BE USED OR REPRODUCTED WITHOUT SPECIFIC PERMISSION.

ที่ปรึกษาโครงการ :
นายณรงค์ เหลืองบุตรนาค วย.1709

สถาปนิก :
นายสุเทพ ฉลองราษฎร์ สย.1609
นายอรินสหัช มีเนตร ภ-สถ.8750
น.ส.ชลธิชา เนียมนาภา ภ-สถ.15254
นายวรพจน์ โตประดิษฐ์ ภ-สถ.4971

วิศวกรโครงสร้างและโยธา :
นายอภัย ศรัณยธรรมกุล สย.6873
นายพัลลภ มาศรักษา สย.8709
น.ส.นภาพร เหลืองบุตรนาค วย.69848

มัณฑนากร :
นาย ศรายุทธ เอี่ยมอิทธิพล
น.ส.นุชจรีย์ ดีดวงพันธ์

วิศวกรไฟฟ้า :
นายนรินทร์ ศรีภูมิ สย.6887
นายชัยวัฒน์ พัฒนโภครัตนา สพก.3342
น.ส.ศุภาพิชญ์ ประกอบจรรยา สพก.51224

วิศวกรเครื่องกลและระบบปรับอากาศ :
นายสุรศักดิ์ เจริญยุทธ์ วก.5810
นายชาญ นาคพลกรัง ภก.20791

วิศวกรสุขาภิบาลและป้องกันอัคคีภัย :
นายโกศล ชางงษ์ สส.201
นายอภัย ศรัณย์ธรรมกุล สส.321
น.ส.วรรณา จินกลิกิจ ภส.4622


ภูมิสถาปนิก :
น.ส.ชลธิชา เนียมนาภา ภ-ภส.749

ประเภทงาน : แบบไฟฟ้าและสื่อสาร ศุภาพิชญ์
เขียนแบบ : น.ส.ศุภาพิชญ์ ประกอบจรรยา
แบบแสดง :
COMMUNICATION SYSTEM ชั้นที่ 2
มาตราส่วน :

แบบส่วนที่ 1/2 : งานอาคาร
NOTE :

ครั้งที่	รายการแก้ไข	อนุมัติวันที่
0	FIRST ISSUE	04/02/62

หมายเหตุ มิติต่างๆระบุเป็นเมตรเว้นแต่เป็นอื่น
รหัสแบบ FEC/IEAT3/00/E/000/ 033
แผ่นที่
หมายเลข E-033

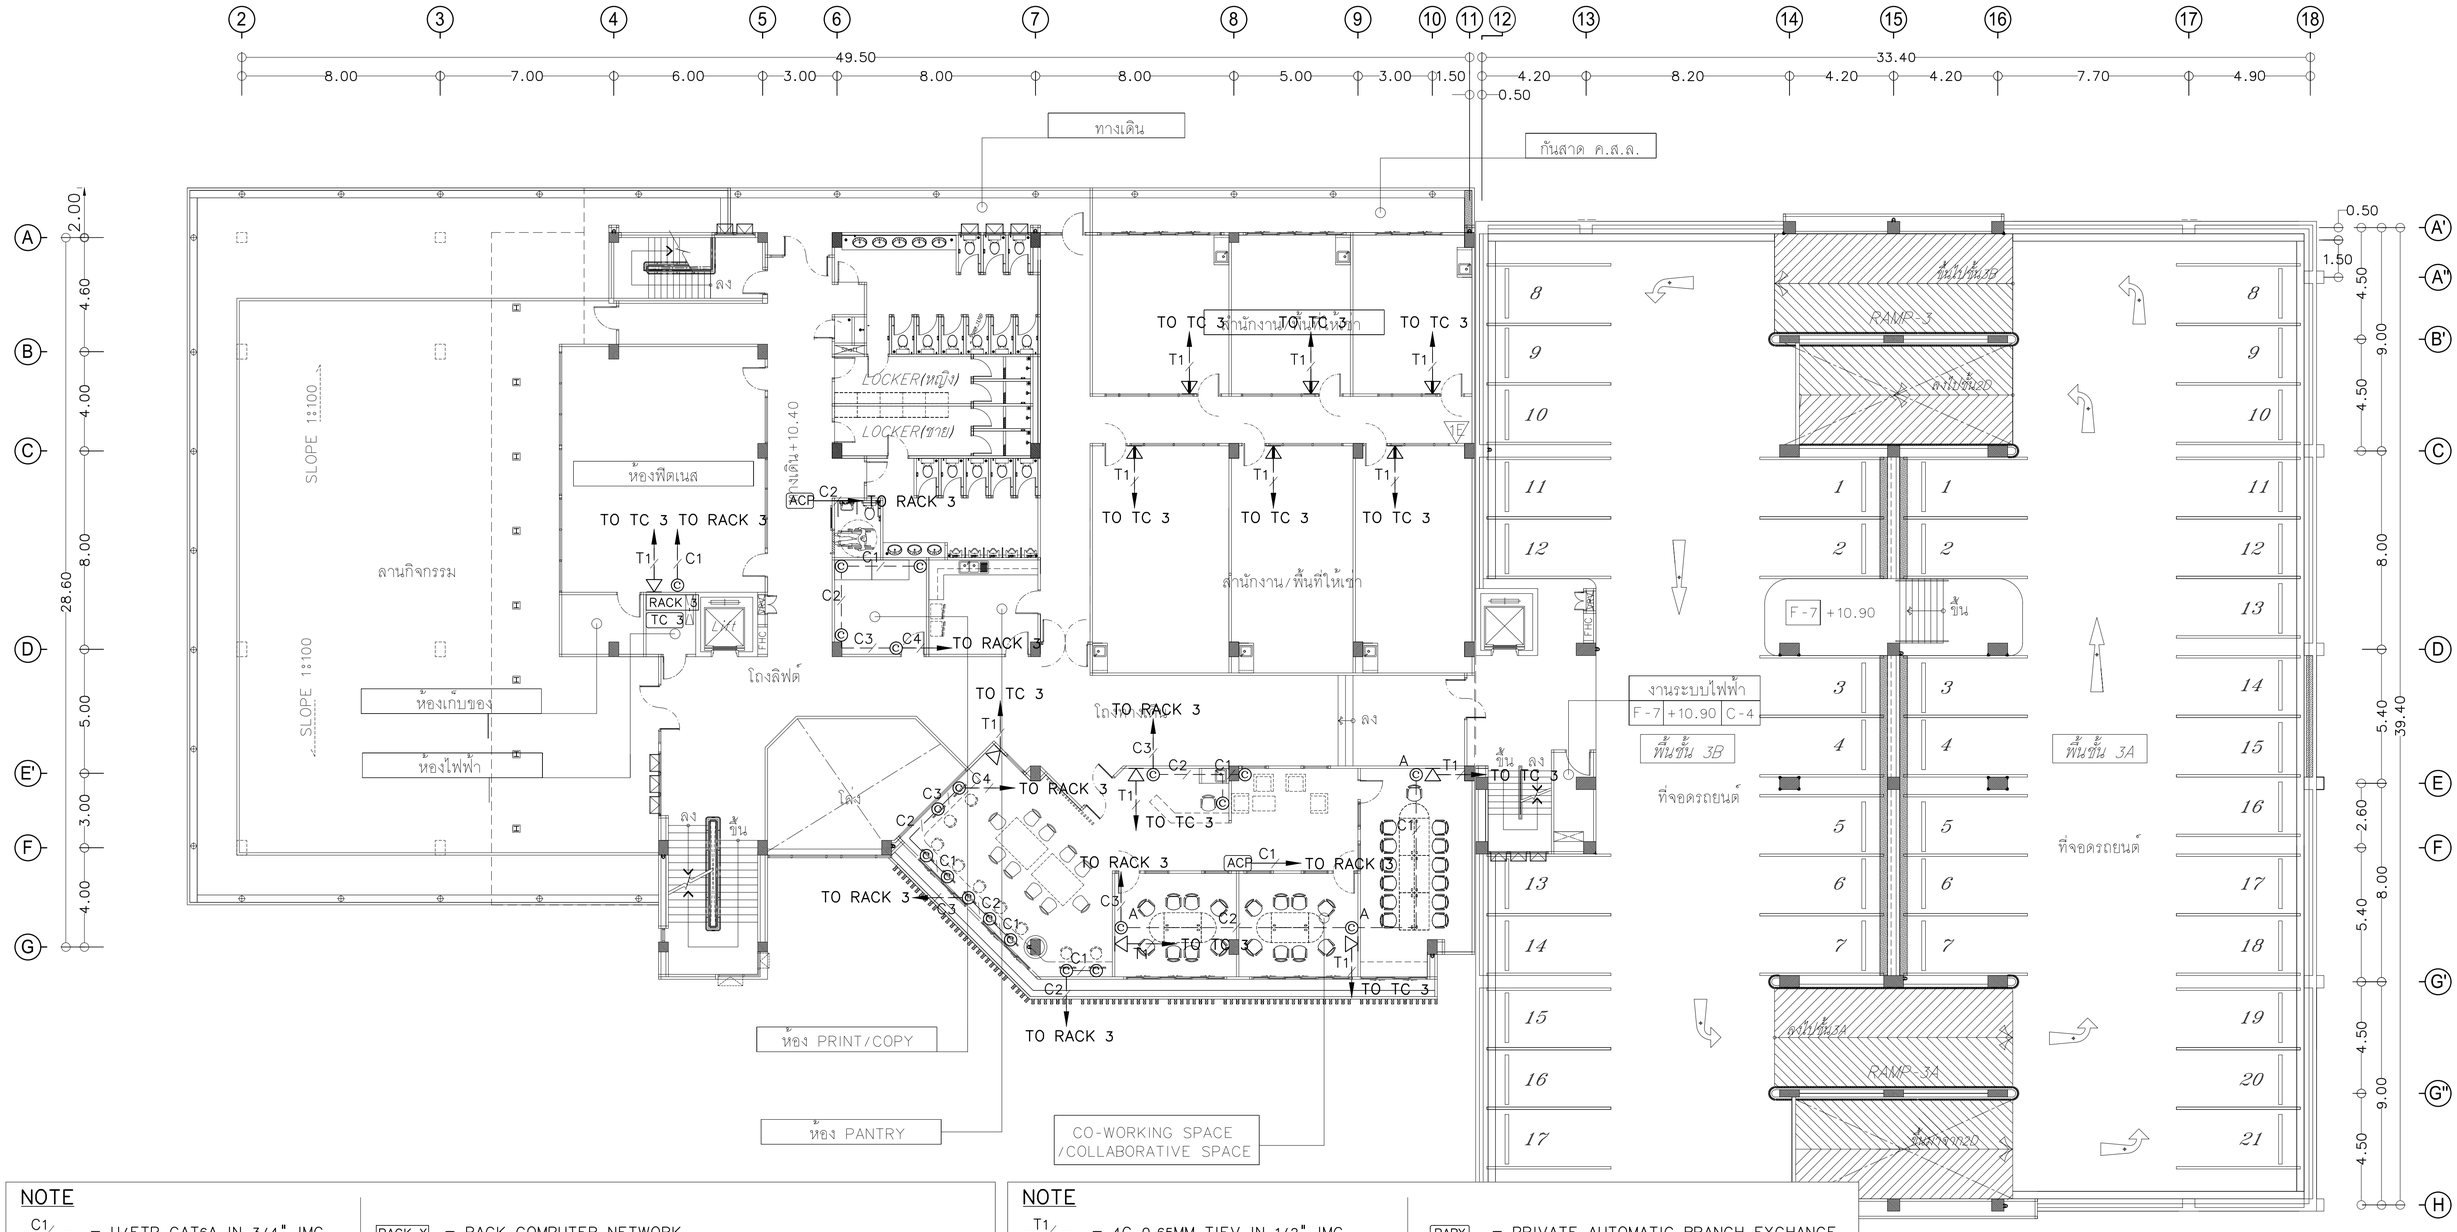

NOTE

C1	= U/FTP CAT6A IN 3/4" IMC	RACK X	= RACK COMPUTER NETWORK
C2	= 2set (U/FTP CAT6A) IN 3/4"IMC.	ACP	= ACCESS POINT
C3	= 3set (U/FTP CAT6A) IN 1"IMC.	©	= COMPUTER OUTLET INSTALLATION 0.3 m.
C4	= 4set (U/FTP CAT6A) IN 1"IMC.	© A	= COMPUTER OUTLET INSTALLATION 0.9 m.
C1	= U/FTP CAT6A IN 3/4" EMT	© C	= COMPUTER OUTLET INSTALLATION UNDER CEILING
C2	= 2set (U/FTP CAT6A) IN 3/4"EMT.	© IP	= COMPUTER OUTLET INSTALLATION 0.3 m. FOR IP PHONE
C3	= 3set (U/FTP CAT6A) IN 1"EMT.	© VD	= COMPUTER OUTLET INSTALLATION 0.3 m. FOR VDO CONFERENCE
C4	= 4set (U/FTP CAT6A) IN 1"EMT.	◎	= COMPUTER OUTLET POP UP

NOTE

T1	= 4C-0.65MM TIEV IN 1/2" IMC	PABX	= PRIVATE AUTOMATIC BRANCH EXCHANGE
T2	= 2SET(4C-0.65MM TIEV) IN 1/2"IMC.	MDF	= MAIN DISTRIBUTION FRAME
T3	= 3SET(4C-0.65MM TIEV) IN 1/2"IMC.	TC X	= TERMINAL CONNECTOR
T4	= 4SET(4C-0.65MM TIEV) IN 1/2"IMC.	▽	= TELEPHONE OUTLET INSTALLATION 0.3 m.
T1	= 4C-0.65MM TIEV IN 1/2" EMT	▼	= TELEPHONE OUTLET INSTALLATION 0.3 m. (FOR DIRECT LINE TELEPHONE)
T2	= 2SET(4C-0.65MM TIEV) IN 1/2"EMT.		
T3	= 3SET(4C-0.65MM TIEV) IN 1/2"EMT.		
T4	= 4SET(4C-0.65MM TIEV) IN 1/2"EMT.		

COMMUNICATION SYSTEM ชั้นที่ 3

มาตราส่วน 1:250@A3, 1:125@A1

โครงการ : ออกแบบปรับปรุงอาคารและภูมิทัศน์ สำนักงานนิคมอุตสาหกรรมบางพลี
สำนักงานนิคมอุตสาหกรรมบางพลี 136/2 หมู่ 17 ถ.เทพารักษ์ ต.บางเสาธง อ.บางเสาธง จ.สมุทรปราการ 10540


เจ้าของโครงการ : การนิคมอุตสาหกรรมแห่งประเทศไทย (กนอ.) INDUSTRIAL ESTATE AUTHORITY OF THAILAND
618 ถ.นิคมมักกะสัน แขวงมักกะสัน เขตราชเทวี กรุงเทพมหานคร 10400


ออกแบบโดย :
FUTURE Engineering Consultants Co.,Ltd.
1212 ซอยพระรามเก้า 66 ถนนพระรามเก้า แขวงพัฒนาการ เขตสวนหลวง กรุงเทพมหานคร 10250
โทร.0-2182-9988, 0-2931-8872-3 โทรสาร 0-2136-4729, 0-2931-8874


ALL DRAWING ARE THE PROPERTY OF FUTURE ENGINEERING CONSULTANTS CO.,LTD. AND PROJECT CLIENT, CAN NOT BE USED OR REPRODUCTED WITHOUT SPECIFIC PERMISSION.

ที่ปรึกษาโครงการ :	วิศวกรโครงสร้างและโยธา :	วิศวกรไฟฟ้า :	วิศวกรสุขาภิบาลและป้องกันอัคคีภัย :	ประเภทงาน : แบบไฟฟ้าและสื่อสาร
นายณรงค์ เหลืองบุตรนาค วย.1709	นายอภัย ศรัณย์ธรรมกุล สย.6873	นายนรินทร์ ศรีภูมิ ภ.ก.6887	นายโกศล ชาวงษ์ สส.201	เขียนแบบ : น.ส.ศุภาพิชญ์ ประกอบจรรยา
สถาปนิก :	นายพัลลภ มาศรักษา สย.8709	นายชัยวัฒน์ พัฒนโภครัตน์ สพท.3342	นายอภัย ศรัณย์ธรรมกุล สส.321	แบบแสดง :
นายสุเทพ ฉลองราษฎร์ สส.1609	น.ส.นภาพร เหลืองบุตรนาค วย.69848	น.ส.ศุภาพิชญ์ ประกอบจรรยา ภพท.51224	น.ส.วรรณา จินกลิกิจ ภส.4622	COMMUNICATION SYSTEM ชั้นที่ 3
นายอรินสห์ช มีแนตร ภ-สถ.8750				
น.ส.ชลธิชา เนียมนาภา ภ-สถ.15254	มัณฑนากร :	วิศวกรเครื่องกลและระบบปรับอากาศ :	ภูมิสถาปนิก :	มาตราส่วน :
นายวรพจน์ โตประดิษฐ์ ภ-สถ.4971	นาย ศรายุทธ เอี่ยมอิทธิพล	นายสุรศักดิ์ เจริญยุทธิ์ ภก.6810	น.ส.ชลธิชา เนียมนาภา ภ-ภส.749	
	น.ส.นุชจรีย์ ดีดวงพันธ์	นายชาญ นาคพลกรัง ภก.20791		

แบบส่วนที่ 1/2 : งานอาคาร			
NOTE :			
	0	FIRST ISSUE	04/02/62
	ครั้งที่	รายการแก้ไข	อนุมัติวันที่
	หมายเหตุ มิติต่างๆระบุเป็นเมตรเว้นแต่เป็นอื่น		
	รหัสแบบ FEC/IEAT3/00/E/000/ 034		หมายเลข E-034
	แผ่นที่		

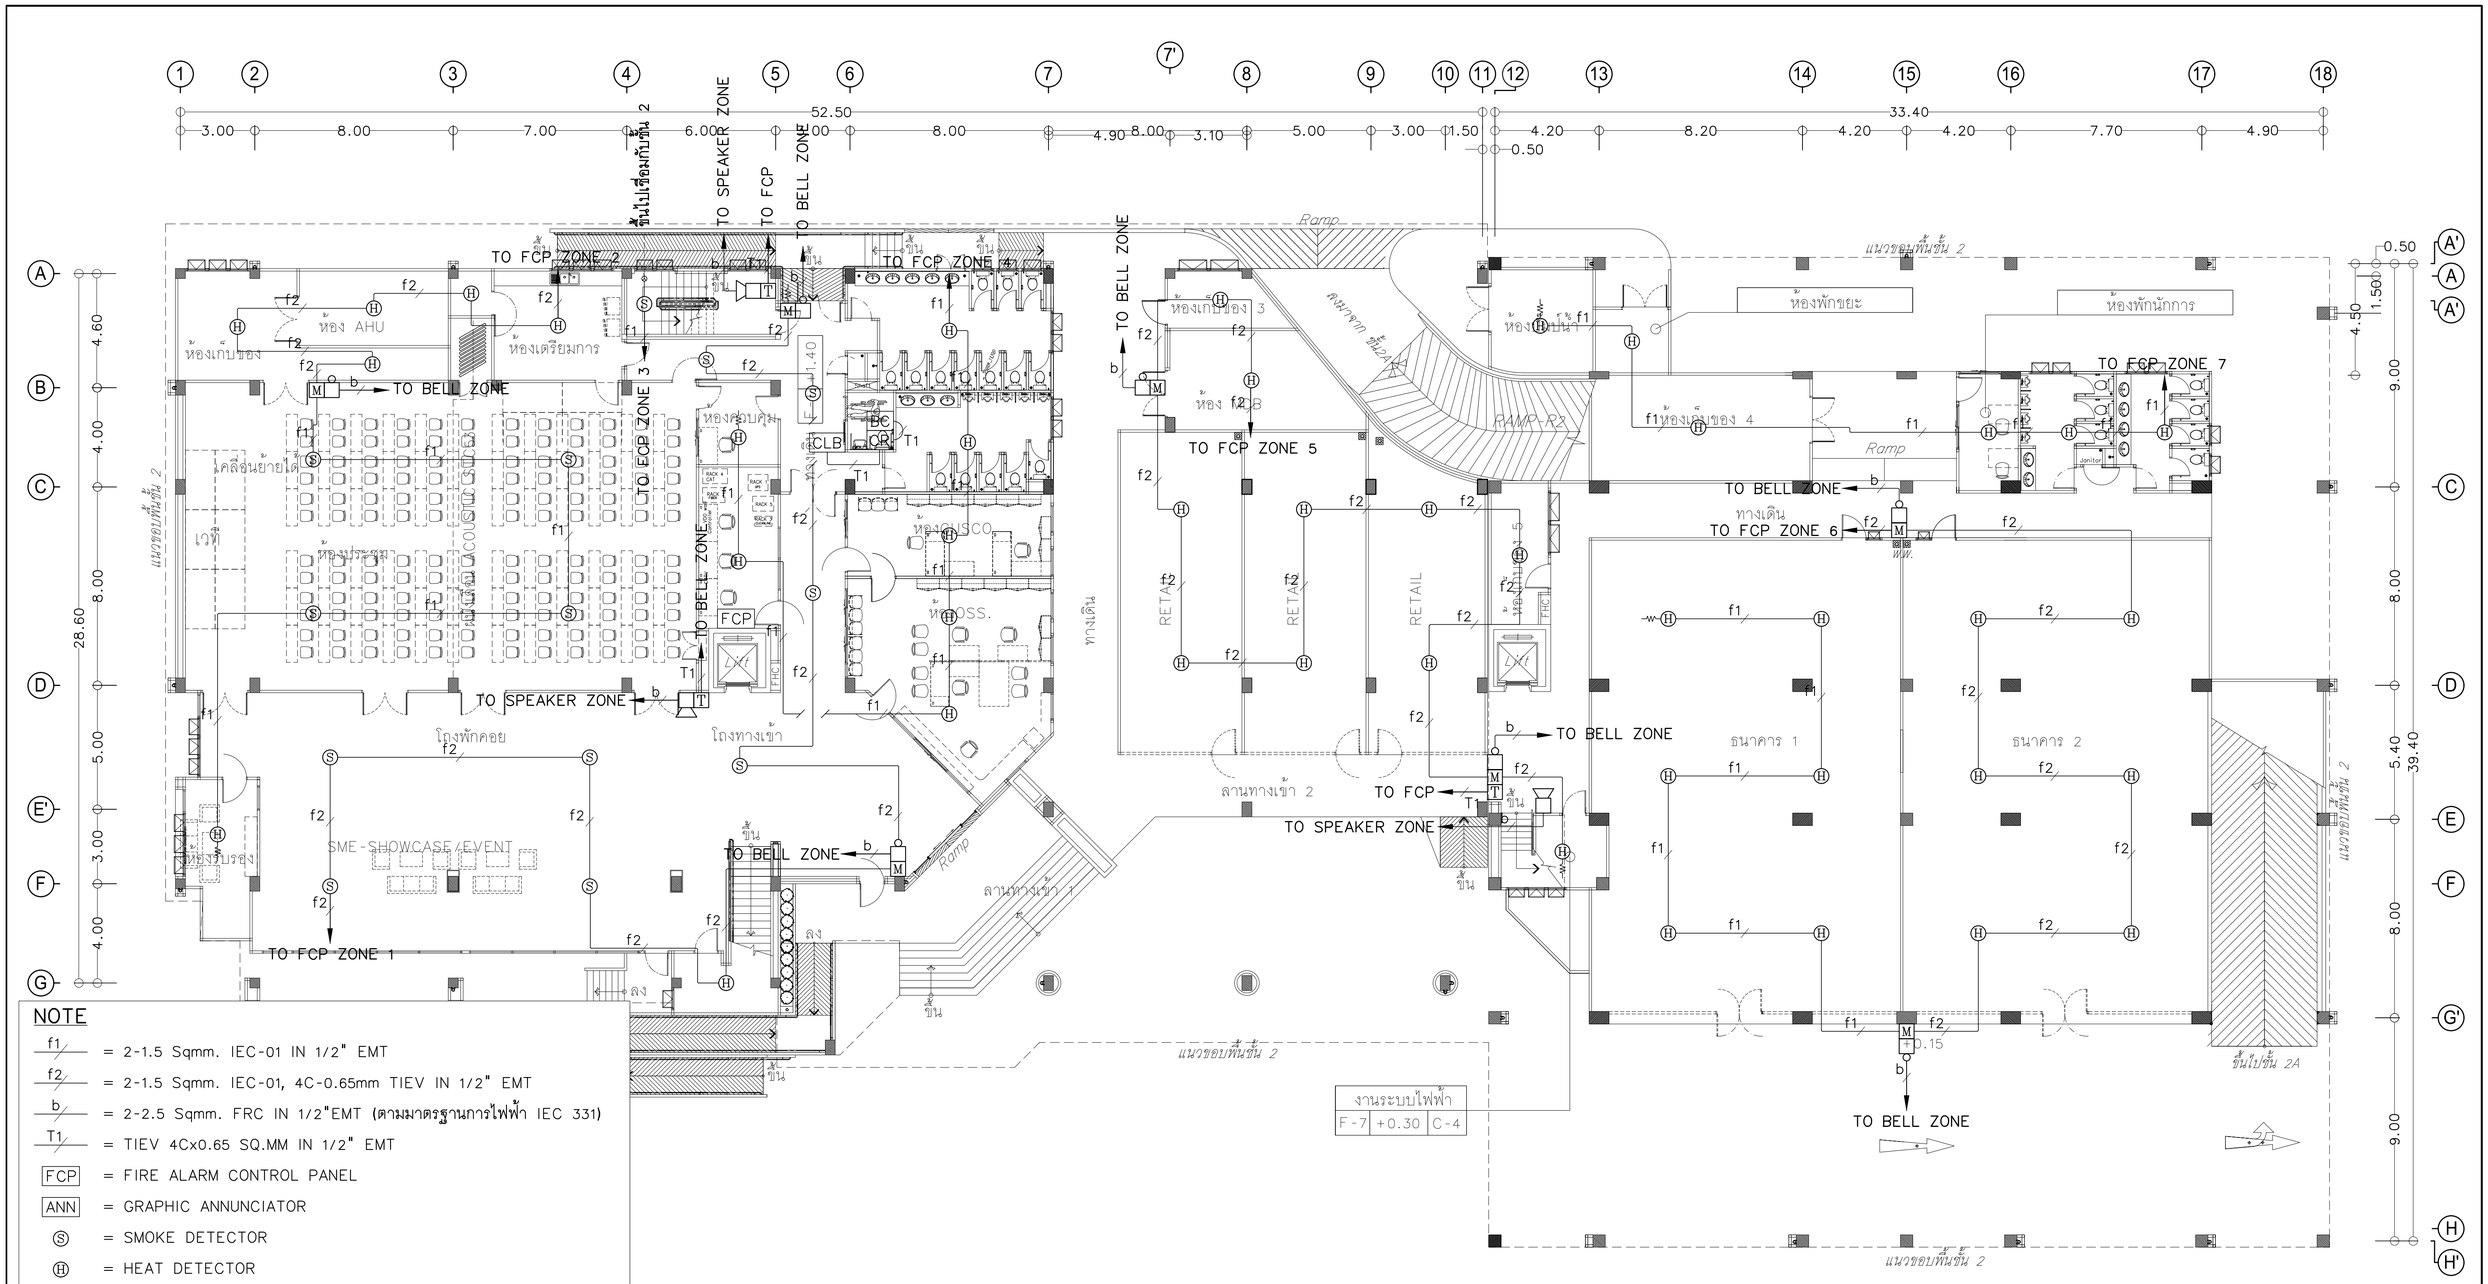
TO FCP ZONE 2
TO SPEAKER ZONE
TO FCP
TO BELL ZONE
TO FCP ZONE 3
TO FCP ZONE 4
TO BELL ZONE
TO FCP ZONE 5
Ramp
RAMP-R2
ลงมาจาก ชั้น2A
แนวขอบพื้นชั้น 2
ห้องพักขยะ
ห้องพักนักการ
TO FCP ZONE 7
TO BELL ZONE
ทางเดิน
TO FCP ZONE 6
ห้องเก็บของ 3
ห้อง AHU
ห้องเก็บของ
ห้องเตรียมการ
ห้องประชุม
ห้องควบคุม
ห้องเก็บของ 4
ห้องน้ำ
ห้องน้ำ 1
ห้องน้ำ 2
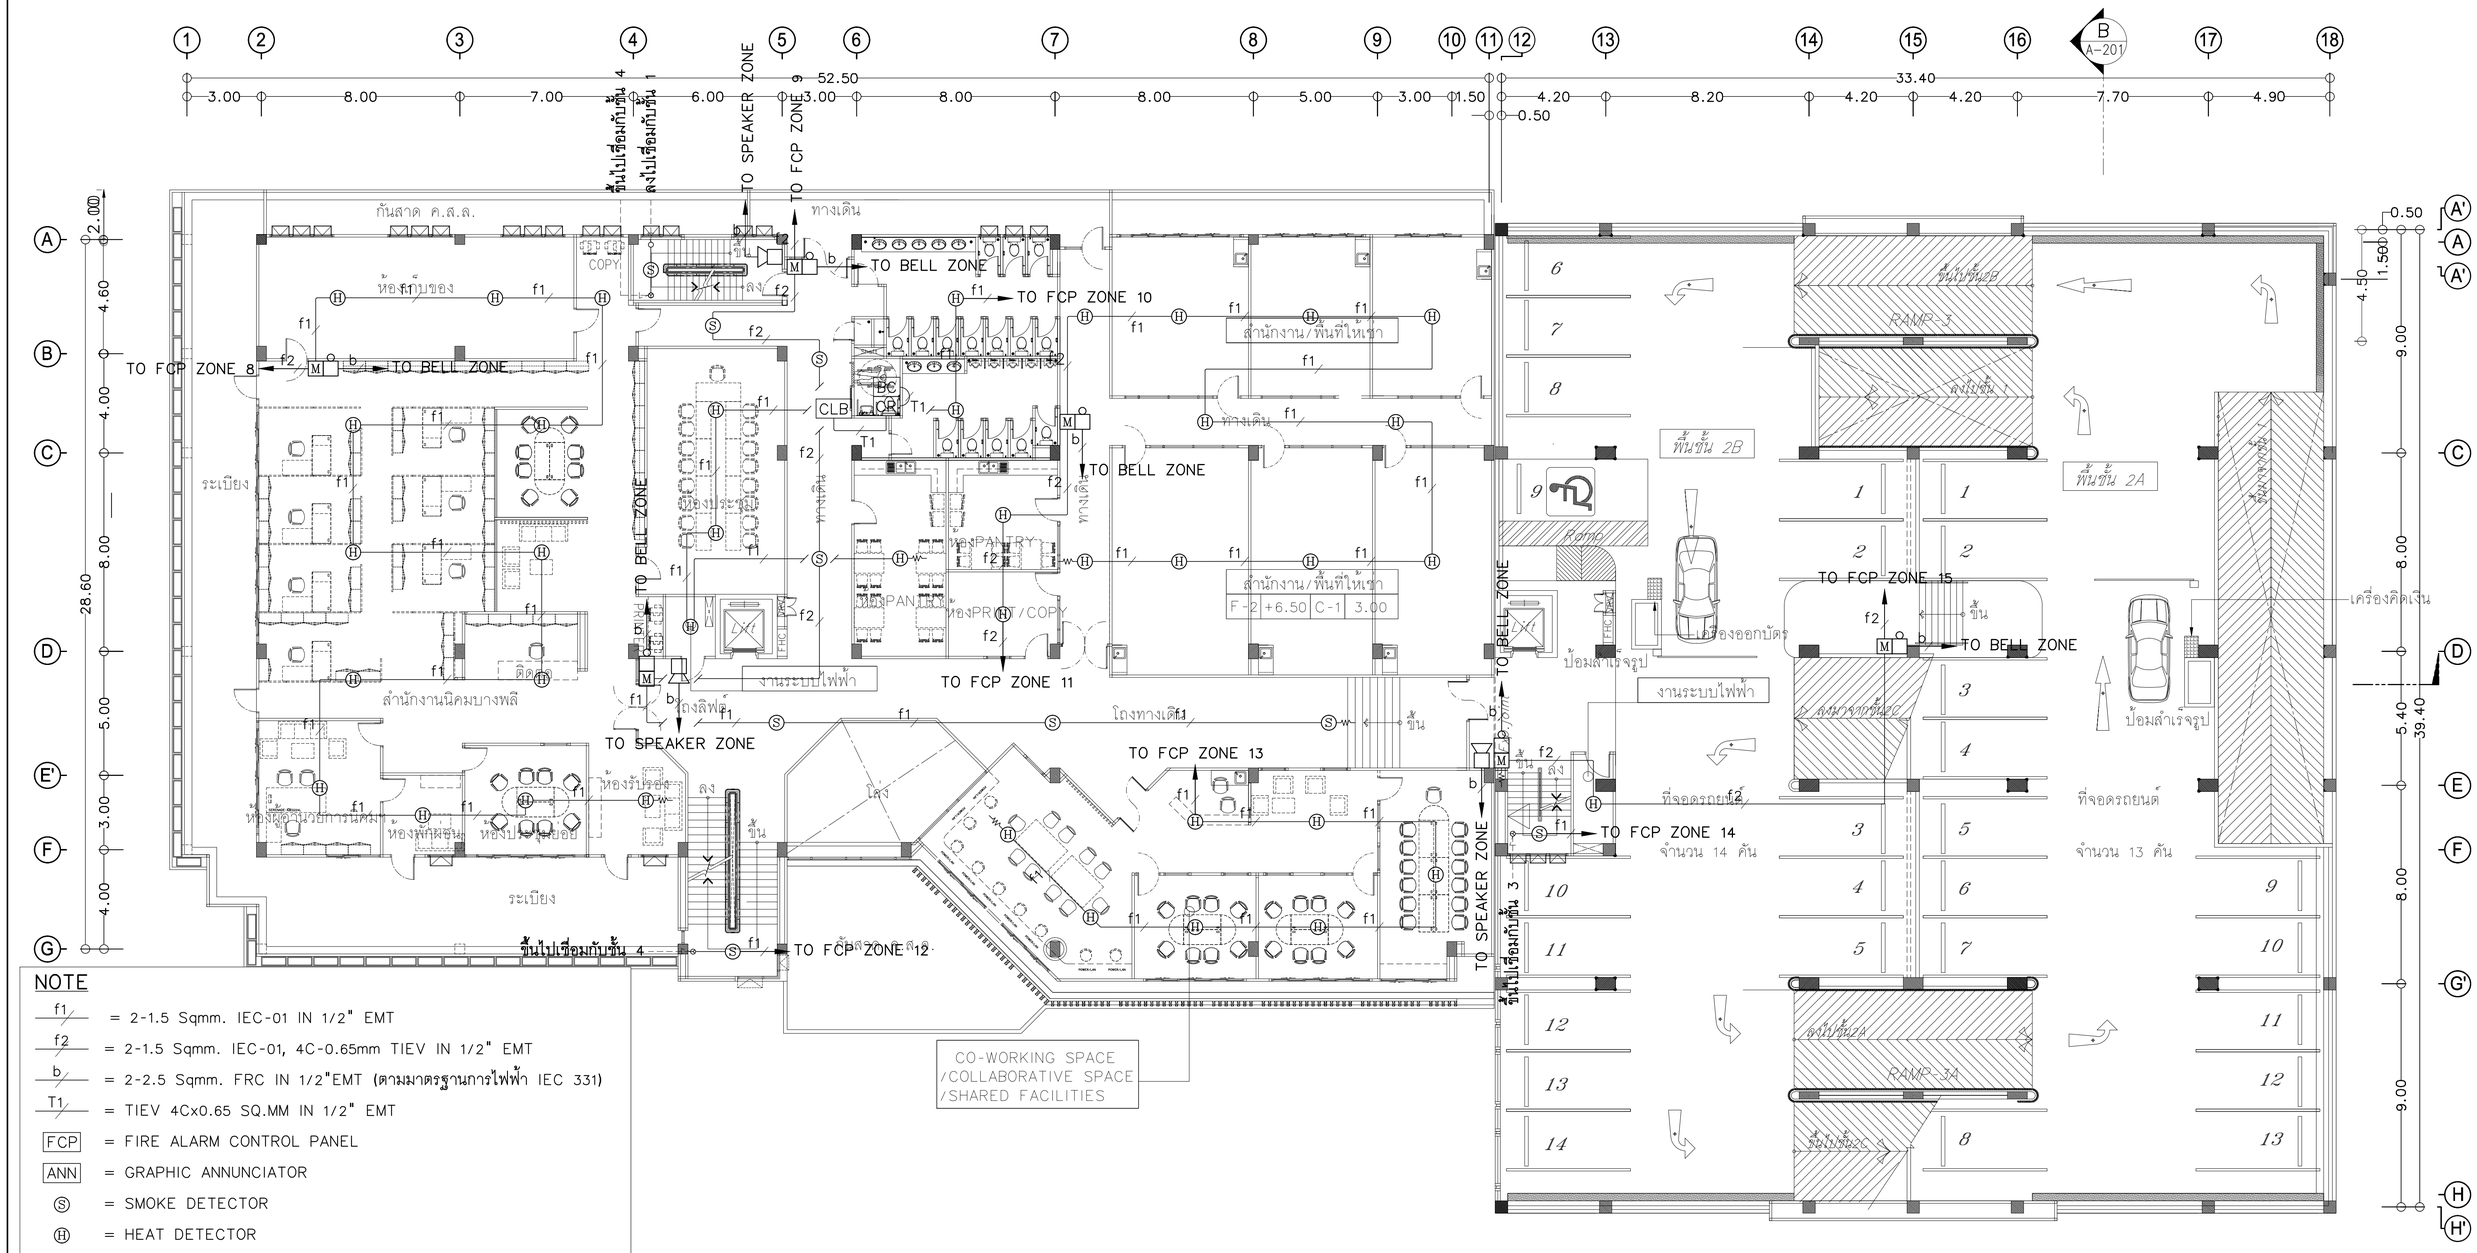
TO FCP ZONE 8
TO BELL ZONE
TO FCP ZONE 10
TO FCP ZONE 11
TO FCP ZONE 12
TO FCP ZONE 13
TO FCP ZONE 14
TO FCP ZONE 15
TO SPEAKER ZONE
TO BELL ZONE
ห้องเก็บของ
ระเบียง
สำนักงานนิคมบางพลี
ห้องรับรอง
ห้องพักผ่อน
ห้องประชุมย่อย
ห้องPANTRY
ห้องPRINT/COPY
งานระบบไฟฟ้า
ถังลิฟท์
โถงทางเดิน
สำนักงาน/พื้นที่ให้เช่า
F-2 +6.50 C-1 3.00
CO-WORKING SPACE /COLLABORATIVE SPACE /SHARED FACILITIES
ที่จอดรถยนต์
จำนวน 14 คัน
จำนวน 13 คัน
ป้อมสำเร็จรูป
เครื่องคิดเงิน
เครื่องออกบัตร
RAMP 1
RAMP 2
RAMP 3
RAMP 3A
RAMP 3B
RAMP 3C
RAMP 4
RAMP 4A
RAMP 4B
RAMP 4C
RAMP 5
RAMP 5A
RAMP 5B
RAMP 5C
RAMP 6
RAMP 6A
RAMP 6B
RAMP 6C
RAMP 7
RAMP 7A
RAMP 7B
RAMP 7C
RAMP 8
RAMP 8A
RAMP 8B
RAMP 8C
RAMP 9
RAMP 9A
RAMP 9B
RAMP 9C
RAMP 10
RAMP 10A
RAMP 10B
RAMP 10C
RAMP 11
RAMP 11A
RAMP 11B
RAMP 11C
RAMP 12
RAMP 12A
RAMP 12B
RAMP 12C
RAMP 13
RAMP 13A
RAMP 13B
RAMP 13C
RAMP 14
RAMP 14A
RAMP 14B
RAMP 14C
RAMP 15
RAMP 15A
RAMP 15B
RAMP 72
RAMP 72A
RAMP 72B
RAMP 72C
RAMP 73
RAMP 73A
RAMP 73B
RAMP 73C
RAMP 74
RAMP 74A
RAMP 74B
RAMP 74C
RAMP 74D
RAMP 74E
RA

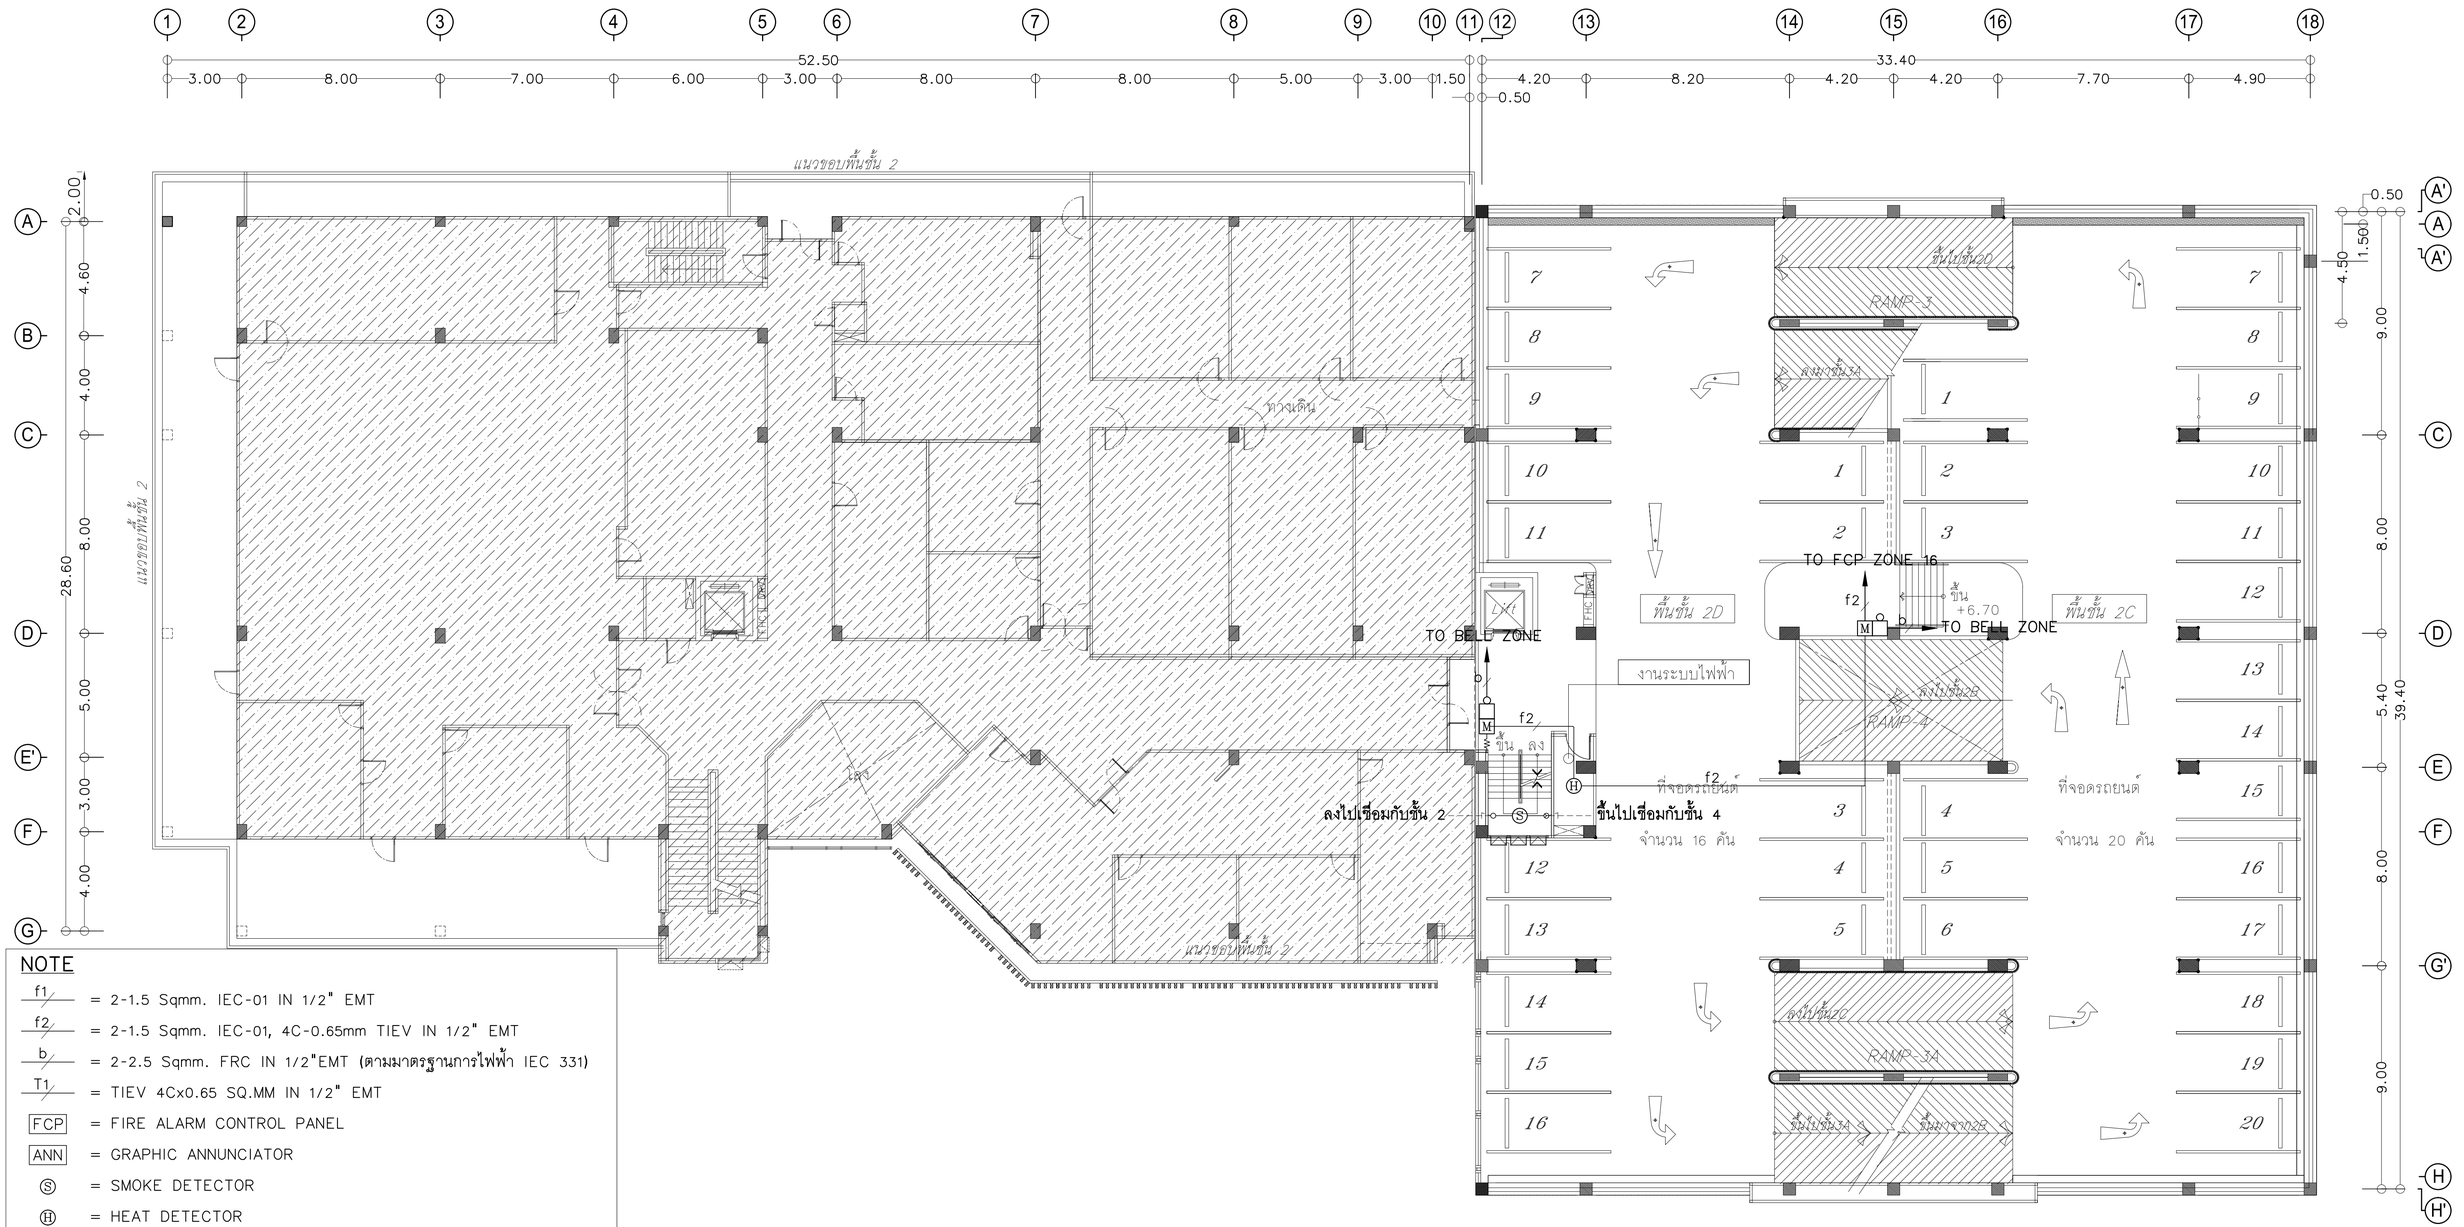

NOTE

- f1 = 2-1.5 Sqmm. IEC-01 IN 1/2" EMT
- f2 = 2-1.5 Sqmm. IEC-01, 4C-0.65mm TIEV IN 1/2" EMT
- b = 2-2.5 Sqmm. FRC IN 1/2"EMT (ตามมาตรฐานการไฟฟ้า IEC 331)
- T1 = TIEV 4Cx0.65 SQ.MM IN 1/2" EMT
- FCP = FIRE ALARM CONTROL PANEL
- ANN = GRAPHIC ANNUNCIATOR
- Ⓢ = SMOKE DETECTOR
- Ⓗ = HEAT DETECTOR
- M = MANUAL PULL STATION WITH KEY SWITCH
- = ALARM BELL
- = SPEAKER
- T = FIRE TELEPHONE JACK
- BC = BATHROOM CALL BUTTON
- CLB = CORRIDOR LIGHT WITH BUZZER
- CR = CALL RESET BUTTON

FIRE ALARM AND DISABLED TOILET EMERGENCY SYSTEM ชั้นที่ 2 M

มาตราส่วน 1:250@A3 1:125@A1

โครงการ : ออกแบบปรับปรุงอาคารและภูมิทัศน์ สำนักงานนิคมอุตสาหกรรมบางพลี
สำนักงานนิคมอุตสาหกรรมบางพลี 136/2 หมู่ 17 ถ.เทพารักษ์ ต.บางเสาธง อ.บางเสาธง จ.สมุทรปราการ 10540

เจ้าของโครงการ : การนิคมอุตสาหกรรมแห่งประเทศไทย (กนอ.)
INDUSTRIAL ESTATE AUTHORITY OF THAILAND
618 ถ.นิคมมักกะสัน แขวงมักกะสัน เขตราชเทวี กรุงเทพมหานคร 10400

ออกแบบโดย :
FUTURE Engineering Consultants Co.,Ltd.
1212 ซอยพระรามเก้า 66 ถนนพระรามเก้า แขวงพัฒนาการ เขตสวนหลวง กรุงเทพมหานคร 10250
โทร.0-2182-9988, 0-2931-8872-3 โทรสาร 0-2136-4729, 0-2931-8874

ALL DRAWING ARE THE PROPERTY OF FUTURE ENGINEERING CONSULTANTS CO.,LTD. AND PROJECT CLIENT, CAN NOT BE USED OR REPRODUCTED WITHOUT SPECIFIC PERMISSION.

ที่ปรึกษาโครงการ :
นายณรงค์ เหลืองบุตรนาค วย.1709

สถาปนิก :
นายสุเทพ ฉลองรัฐภัย สถ.1609
นายอรินทร์ มีเนตร ภ-สถ.8750
น.ส.ชลธิชา เนียมนาภา ภ-สถ.15254
นายวรพจน์ โตประดิษฐ์ ภ-สถ.4971

วิศวกรโครงสร้างและโยธา :
นายอภัย ศรัณย์ธรรมกุล สย.6873
นายพัลลภ มาศรักษา สย.8709
น.ส.นภาพร เหลืองบุตรนาค ภ.วิ.69848

มัณฑนากร :
นาย ศรายุทธ เอี่ยมอิทธิพล
น.ส.นุชจรีย์ ติดวงพันธ์

วิศวกรไฟฟ้า :
นายนรินทร์ ศรีภูมิ สพ.6887
นายชัยวัฒน์ พัฒนโภครัตนา สพท.3342
น.ส.ศุภาพิชญ์ ประกอบจรรยา ภพท.51224

วิศวกรเครื่องกลและระบบปรับอากาศ :
นายสุรศักดิ์ เจริญยุทธิ ภก.5811
นายชาญ นาคพลกรัง ภก.20791

วิศวกรสุขาภิบาลและป้องกันอัคคีภัย :
นายโกศล ชาวงษ์ สส.201
นายอภัย ศรัณย์ธรรมกุล สส.321
น.ส.วรรณา จินกลิกิจ ภส.4622

ภูมิสถาปนิก :
น.ส.ชลธิชา เนียมนาภา ภ-ภส.749

ประเภทงาน : แบบไฟฟ้าและสื่อสาร
เขียนแบบ : น.ส.ศุภาพิชญ์ ประกอบจรรยา
แบบแสดง :
FIRE ALARM AND DISABLED TOILET EMERGENCY SYSTEM ชั้นที่ 2 M
มาตราส่วน :


แบบส่วนที่ 1/2 : งานอาคาร

NOTE :

ครั้งที่	รายการแก้ไข	อนุมัติวันที่
0	FIRST ISSUE	04/02/62

หมายเหตุ มิติต่างๆระบุเป็นเมตรเว้นแต่เป็นอื่น

รหัสแบบ FEC/IEAT3/00/E/000/ 037
แผ่นที่
หมายเลข E-037

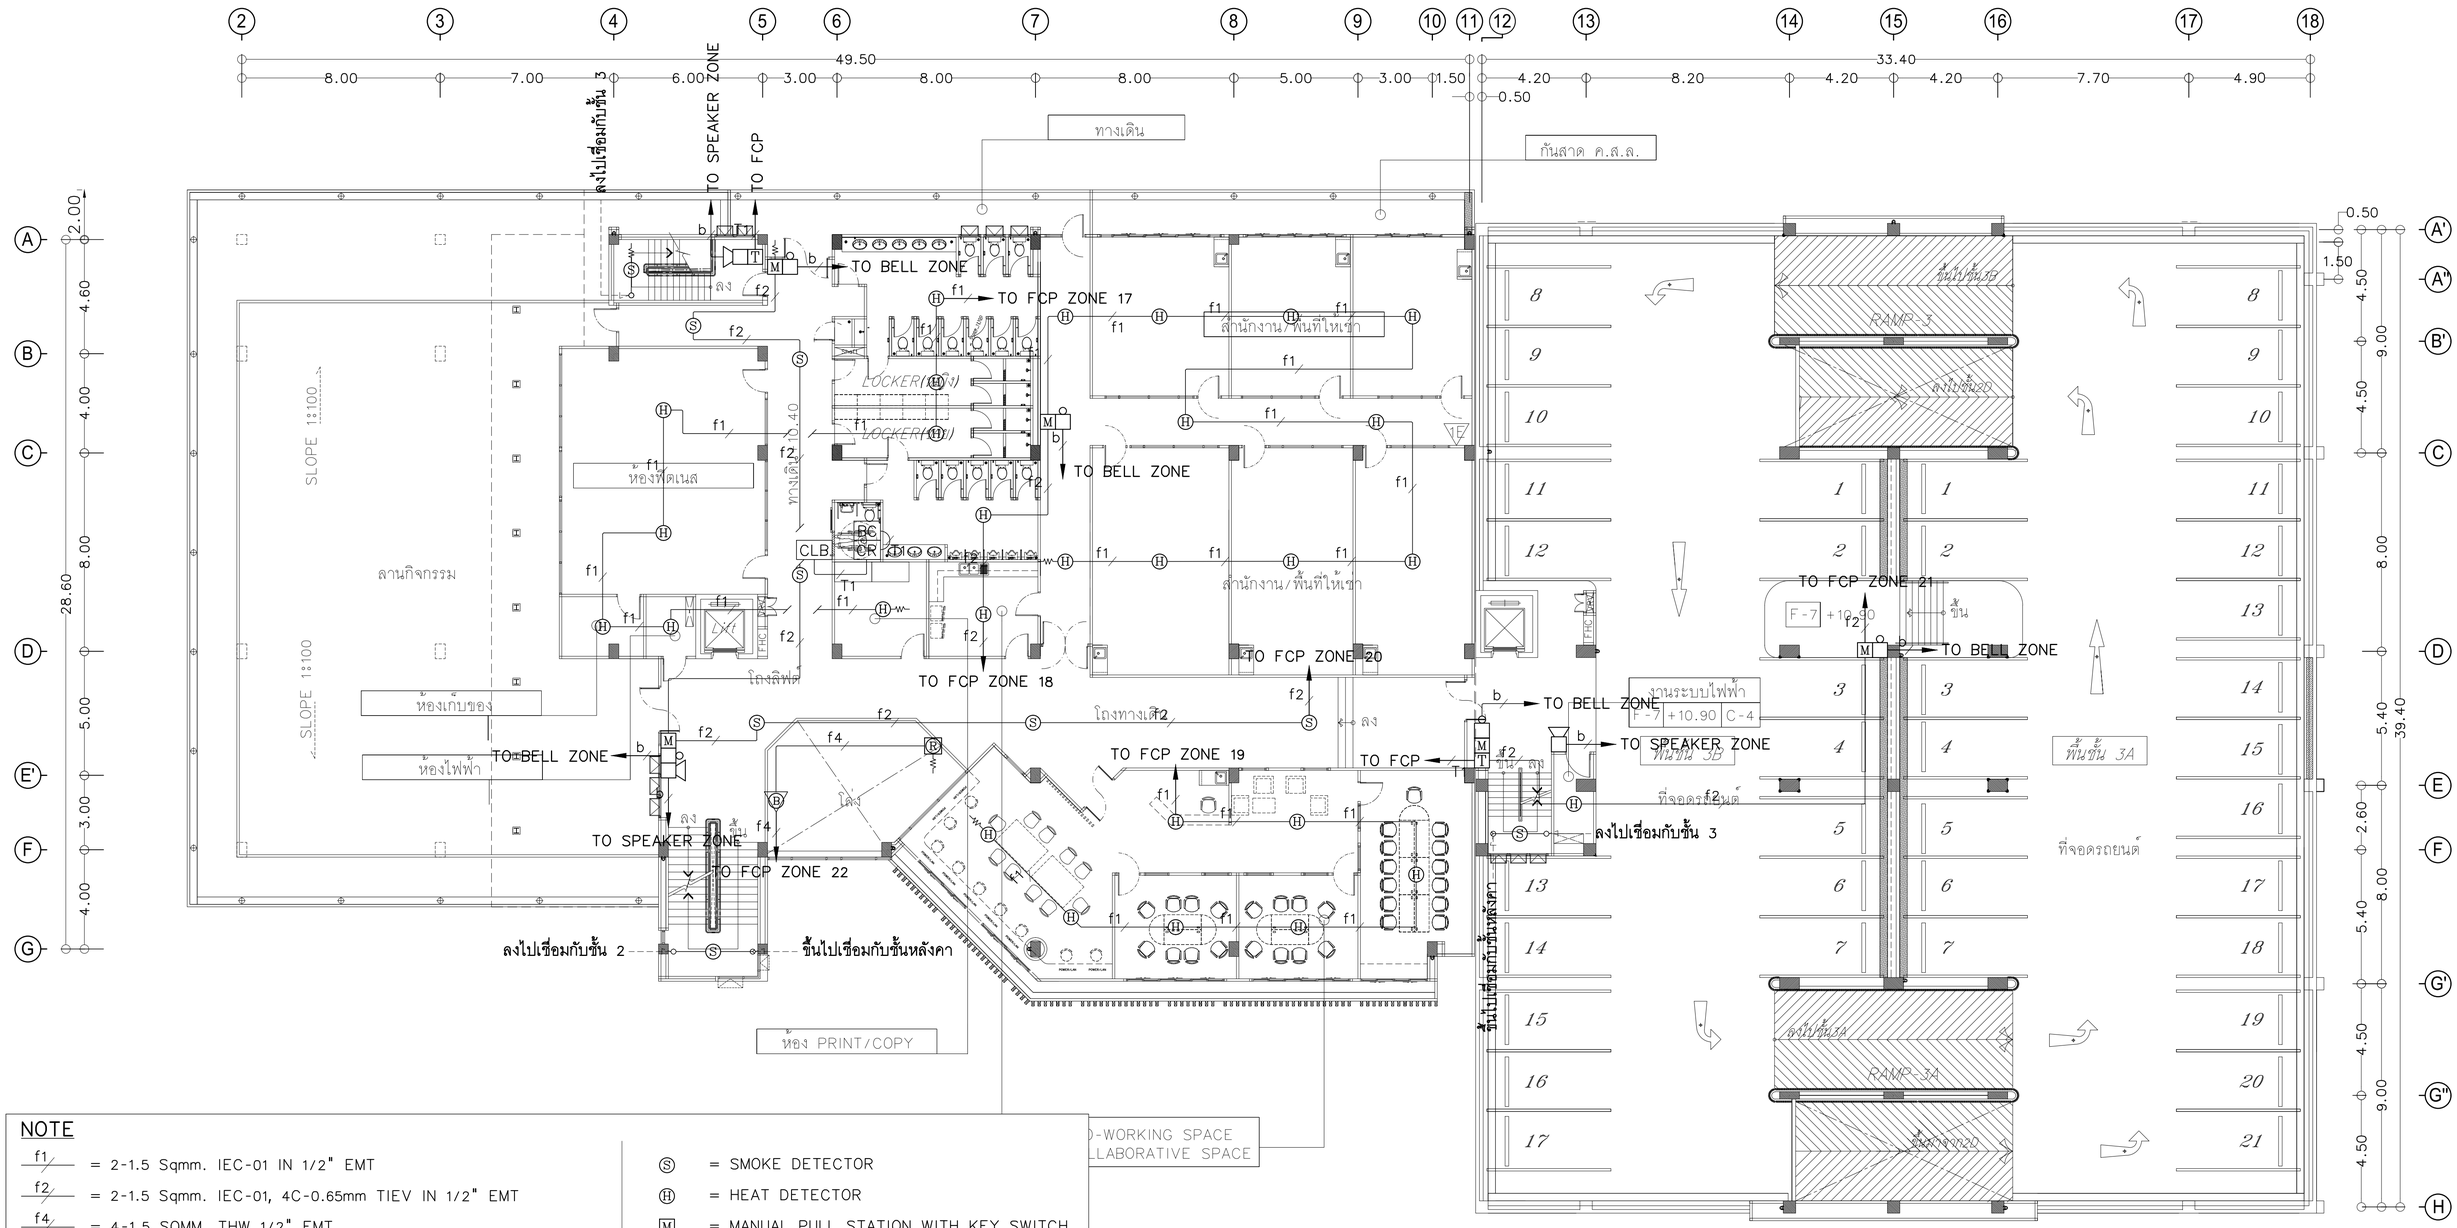

NOTE

- f1 = 2-1.5 Sqmm. IEC-01 IN 1/2" EMT
- f2 = 2-1.5 Sqmm. IEC-01, 4C-0.65mm TIEV IN 1/2" EMT
- f4 = 4-1.5 SQMM. THW 1/2" EMT
- b = 2-2.5 Sqmm. FRC IN 1/2"EMT (ตามมาตรฐานการไฟฟ้า IEC 331)
- T1 = TIEV 4Cx0.65 SQ.MM IN 1/2" EMT
- FCP = FIRE ALARM CONTROL PANEL
- ANN = GRAPHIC ANNUNCIATOR
- (R) = Beam Detector ตัวรับ
- (B) = Beam Detector ตัวส่ง
- (S) = SMOKE DETECTOR
- (H) = HEAT DETECTOR
- M = MANUAL PULL STATION WITH KEY SWITCH
- = ALARM BELL
- = SPEAKER
- T = FIRE TELEPHONE JACK
- BC = BATHROOM CALL BUTTON
- CLB = CORRIDOR LIGHT WITH BUZZER
- CR = CALL RESET BUTTON

FIRE ALARM AND DISABLED TOILET EMERGENCY SYSTEM ชั้นที่ 3

มาตราส่วน 1:250@A3 1:125@A1

โครงการ : ออกแบบปรับปรุงอาคารและภูมิทัศน์ สำนักงานนิคมอุตสาหกรรมบางพลี
สำนักงานนิคมอุตสาหกรรมบางพลี 136/2 หมู่ 17 ถ.เทพารักษ์ ต.บางเสาธง อ.บางเสาธง จ.สมุทรปราการ 10540

เจ้าของโครงการ : การนิคมอุตสาหกรรมแห่งประเทศไทย (กนอ.)
INDUSTRIAL ESTATE AUTHORITY OF THAILAND
618 ถ.นิคมมักกะสัน แขวงมักกะสัน เขตราชเทวี กรุงเทพมหานคร 10400

ออกแบบโดย :
FUTURE Engineering Consultants Co.,Ltd.
1212 ซอยพระรามเก้า 66 ถนนพระรามเก้า แขวงพัฒนาการ เขตสวนหลวง กรุงเทพมหานคร 10250
โทร.0-2182-9988, 0-2931-8872-3 โทรสาร 0-2136-4729, 0-2931-8874

ALL DRAWING ARE THE PROPERTY OF FUTURE ENGINEERING CONSULTANTS CO.,LTD. AND PROJECT CLIENT, CAN NOT BE USED OR REPRODUCTED WITHOUT SPECIFIC PERMISSION.

ที่ปรึกษาโครงการ :
นายณรงค์ เหลืองบุตรนาค วย.1709

สถาปนิก :
นายสุเทพ ฉลองราษฎร์ สถ.1609
นายอรินสหัช มีแนตร ภ.สถ.8750
น.ส.ชลธิชา เนียมนาภา ภ.สถ.15254
นายวรพจน์ โตประดิษฐ์ ภ.สถ.4971

วิศวกรโครงสร้างและโยธา :
นายอภัย ศรัณย์ธรรมกุล สย.6873
นายพัลลภ มาศรักษา สย.8709
น.ส.นภาพร เหลืองบุตรนาค ภย.69848

มัณฑนากร :
นาย ศรายุทธ เอี่ยมอิทธิพล
น.ส.นุชจรีย์ ดีดวงพันธ์

วิศวกรไฟฟ้า :
นายนรินทร์ ศรีภูมิ สพ.6887
นายชัยวัฒน์ พัฒนโภครัตนา สพท.3342
น.ส.ศุภาพิชญ์ ประกอบจรรยา ภพ.51224

วิศวกรเครื่องกลและระบบปรับอากาศ :
นายสุรศักดิ์ เจริญยุทธ์ ภก.9870
นายชาญ นาคพลกรัง ภก.20791

วิศวกรสุขาภิบาลและป้องกันอัคคีภัย :
นายโกศล ชางษ์ สส.201
นายอภัย ศรัณย์ธรรมกุล สส.321
น.ส.วรรณา จินกลิกิจ ภส.4622

ภูมิสถาปนิก :
น.ส.ชลธิชา เนียมนาภา ภ-ภส.749

ประเภทงาน : แบบไฟฟ้าและสื่อสาร
เขียนแบบ : น.ส.ศุภาพิชญ์ ประกอบจรรยา
แบบแสดง :
FIRE ALARM AND DISABLED TOILET EMERGENCY SYSTEM ชั้นที่ 3
มาตราส่วน :


แบบส่วนที่ 1/2 : งานอาคาร

NOTE :

ครั้งที่	รายการแก้ไข	อนุมัติวันที่
0	FIRST ISSUE	04/02/62

หมายเหตุ มิติต่างๆระบุเป็นเมตรเว้นแต่เป็นอื่น

รหัสแบบ FEC/IEAT3/00/E/000/ 038
แผ่นที่
หมายเลข E-038

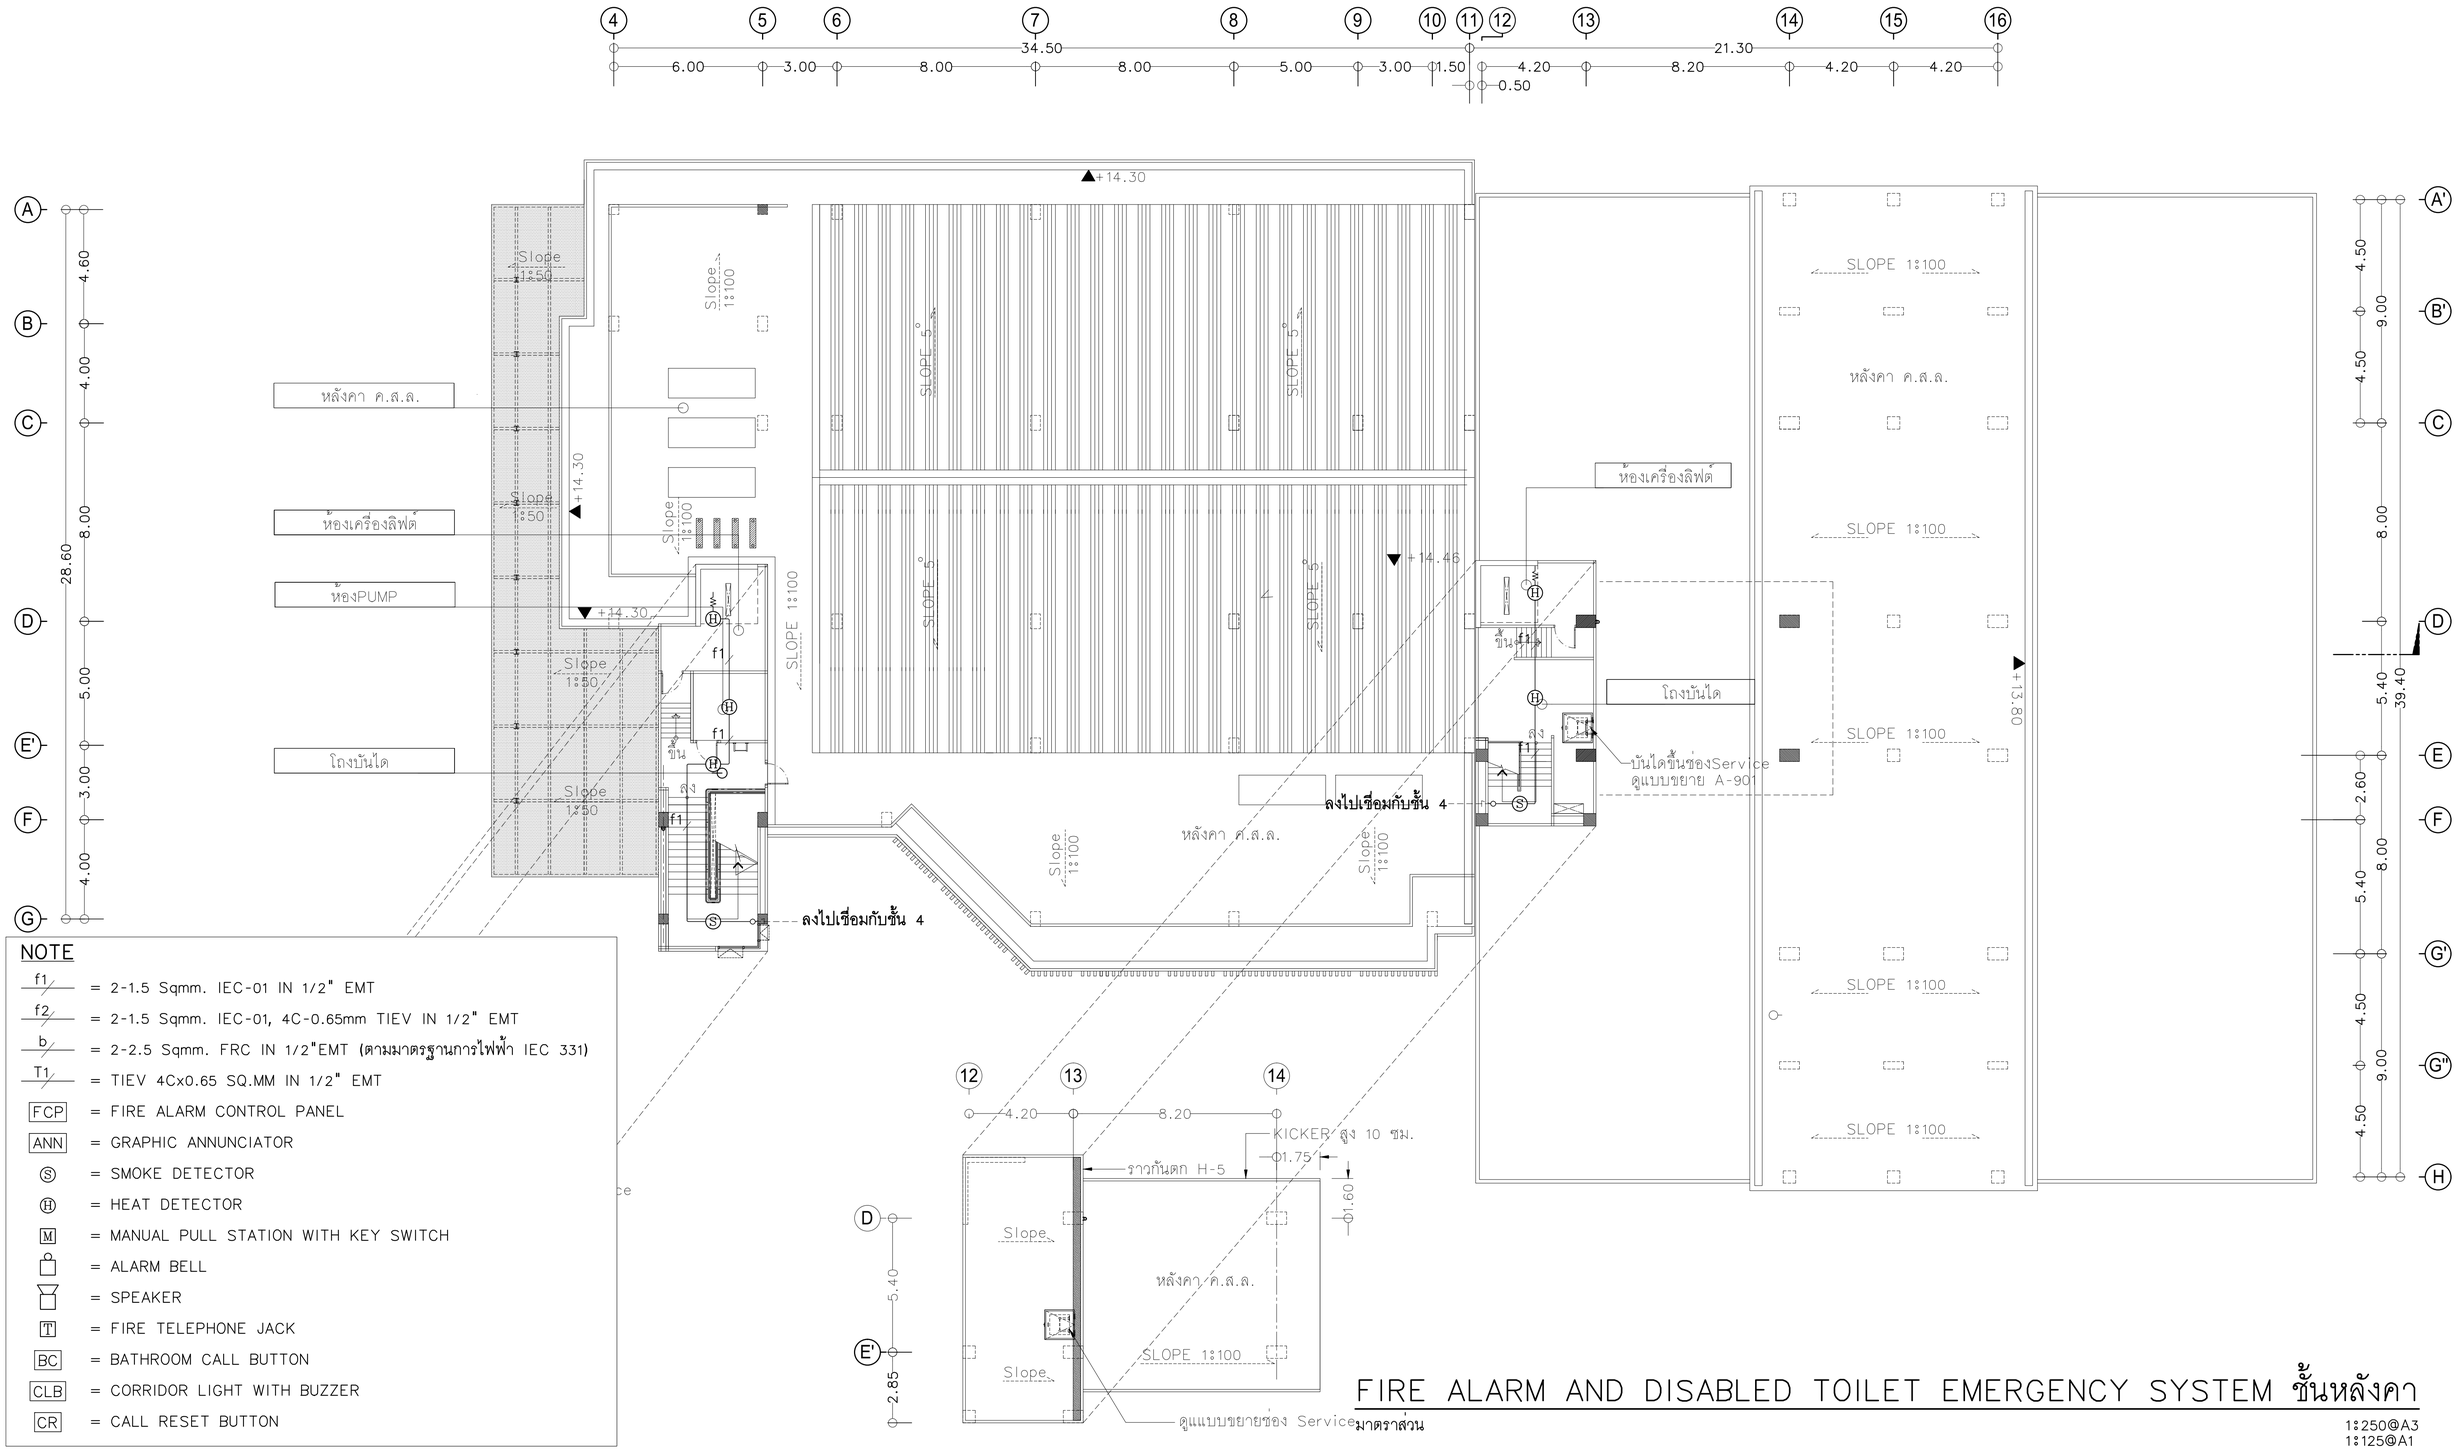

NOTE

- f1 = 2-1.5 Sqmm. IEC-01 IN 1/2" EMT
- f2 = 2-1.5 Sqmm. IEC-01, 4C-0.65mm TIEV IN 1/2" EMT
- b = 2-2.5 Sqmm. FRC IN 1/2"EMT (ตามมาตรฐานการไฟฟ้า IEC 331)
- T1 = TIEV 4Cx0.65 SQ.MM IN 1/2" EMT
- FCP = FIRE ALARM CONTROL PANEL
- ANN = GRAPHIC ANNUNCIATOR
- Ⓢ = SMOKE DETECTOR
- Ⓗ = HEAT DETECTOR
- M = MANUAL PULL STATION WITH KEY SWITCH
- = ALARM BELL
- = SPEAKER
- T = FIRE TELEPHONE JACK
- BC = BATHROOM CALL BUTTON
- CLB = CORRIDOR LIGHT WITH BUZZER
- CR = CALL RESET BUTTON

FIRE ALARM AND DISABLED TOILET EMERGENCY SYSTEM ชั้นหลังคา

มาตราส่วน 1:250@A3 1:125@A1

โครงการ : ออกแบบปรับปรุงอาคารและภูมิทัศน์ สำนักงานนิคมอุตสาหกรรมบางพลี
สำนักงานนิคมอุตสาหกรรมบางพลี 136/2 หมู่ 17 ถ.เทพารักษ์ ต.บางเสาธง อ.บางเสาธง จ.สมุทรปราการ 10540

เจ้าของโครงการ : การนิคมอุตสาหกรรมแห่งประเทศไทย (กนอ.)
INDUSTRIAL ESTATE AUTHORITY OF THAILAND
618 ถ.นิคมมักกะสัน แขวงมักกะสัน เขตราชเทวี กรุงเทพมหานคร 10400

ออกแบบโดย :
FUTURE Engineering Consultants Co.,Ltd.
1212 ซอยพระรามเก้า 66 ถนนพระรามเก้า แขวงพัฒนาการ เขตสวนหลวง กรุงเทพมหานคร 10250
โทร.0-2182-9988, 0-2931-8872-3 โทรสาร 0-2136-4729, 0-2931-8874

ALL DRAWING ARE THE PROPERTY OF FUTURE ENGINEERING CONSULTANTS CO.,LTD. AND PROJECT CLIENT, CAN NOT BE USED OR REPRODUCTED WITHOUT SPECIFIC PERMISSION.

ที่ปรึกษาโครงการ :
นายณรงค์ เหลืองบุตรนาค วย.1709

สถาปนิก :
นายสุเทพ ฉลองราษฎร์ สถ.1609
นายอรินสหัช มีเนตร ภ.สถ.8750
น.ส.ชลธิชา เนียมนาภา ภ.สถ.15254
นายวรพจน์ โตประดิษฐ์ ภ.สถ.4971

วิศวกรโครงสร้างและโยธา :
นายอภัย ศรัณย์ธรรมกุล สย.6873
นายพัลลภ มาศรักษา สย.8709
น.ส.นภาพร เหลืองบุตรนาค ทย.69848

มัณฑนากร :
นาย ศรายุทธ เอี่ยมอิทธิพล
น.ส.นุชจรีย์ ดีดวงพันธ์

วิศวกรไฟฟ้า :
นายนรินทร์ ศรีภูมิ สพท.6857
นายชัยวัฒน์ พัฒนโภครัตนา สพท.3342
น.ส.ศุภาพิชญ์ ประกอบจรรยา สพท.51224

วิศวกรเครื่องกลและระบบปรับอากาศ :
นายสุรศักดิ์ เจริญยุทธ์ ภท.5870
นายชาญ นาคพลกรัง ภท.20791

วิศวกรสุขาภิบาลและป้องกันอัคคีภัย :
นายโกศล ชางษ์ สส.201
นายอภัย ศรัณย์ธรรมกุล สส.321
น.ส.วรรณา จินกลิกิจ ภส.4622

ภูมิสถาปนิก :
น.ส.ชลธิชา เนียมนาภา ภ-ภส.749

ประเภทงาน : แบบไฟฟ้าและสื่อสาร ศุภาพิชญ์ ประกอบจรรยา
เขียนแบบ : น.ส.ศุภาพิชญ์ ประกอบจรรยา
แบบแสดง :
FIRE ALARM AND DISABLED TOILET EMERGENCY SYSTEM ชั้นหลังคา
มาตราส่วน :


แบบส่วนที่ 1/2 : งานอาคาร

NOTE :

ครั้งที่	รายการแก้ไข	อนุมัติวันที่
0	FIRST ISSUE	04/02/62

หมายเหตุ มิติต่างๆระบุเป็นเมตรเว้นแต่เป็นอื่น

รหัสแบบ FEC/IEAT3/00/E/000/ 039
แผ่นที่
หมายเลข E-039

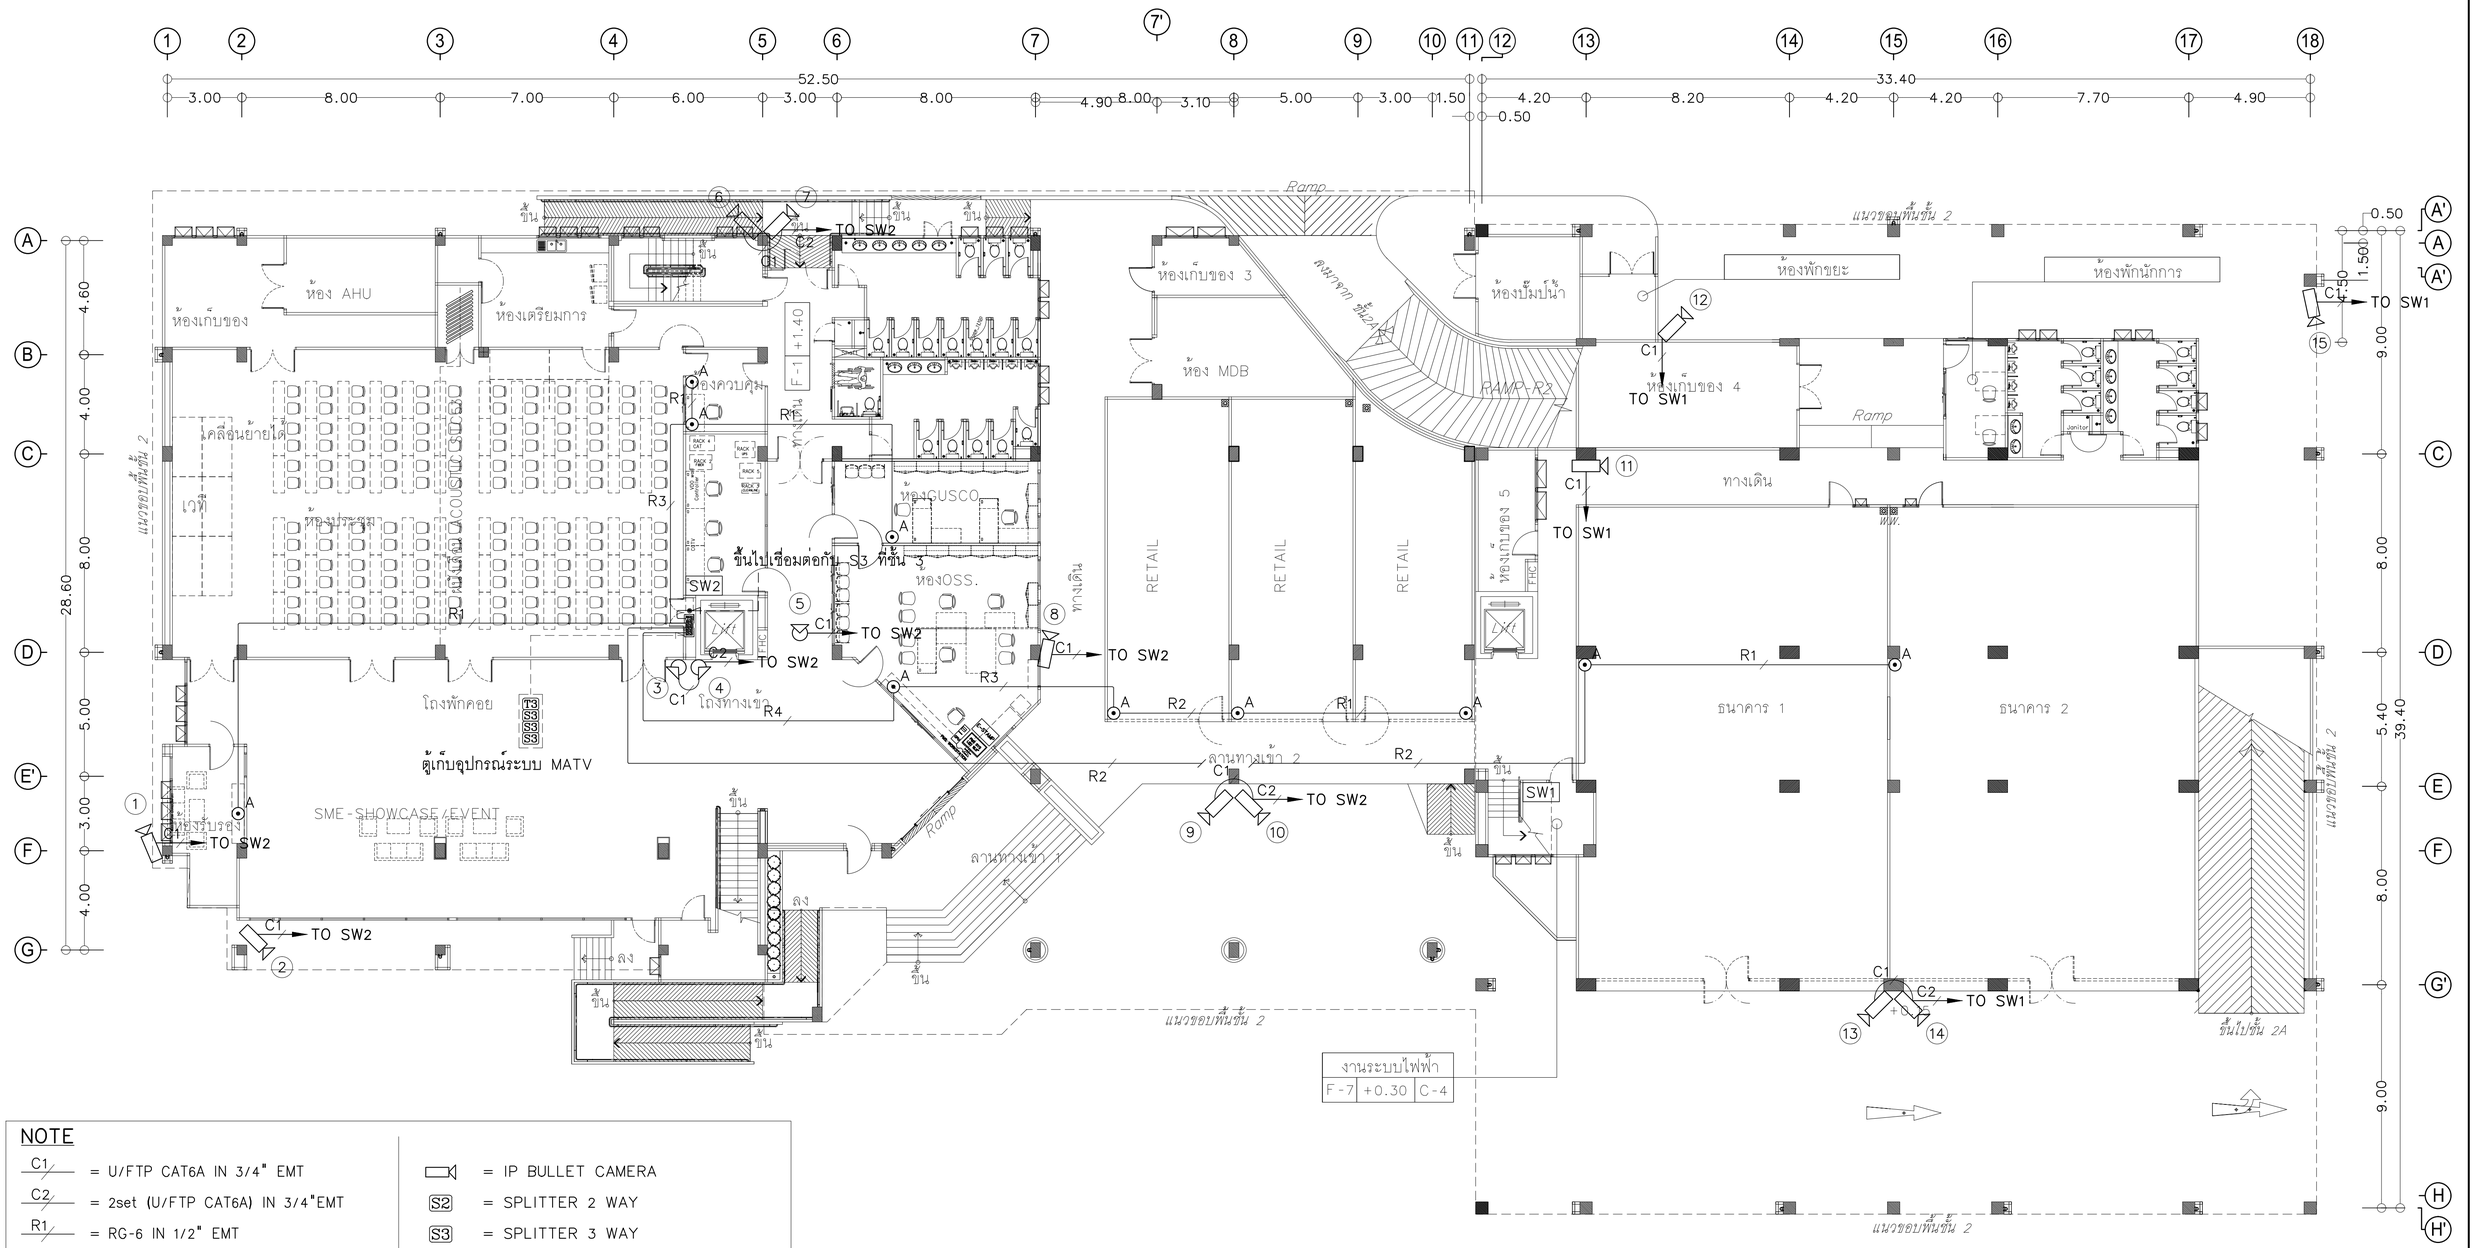

งานระบบไฟฟ้า		
F-7	+0.30	C-4

NOTE

C1	= U/FTP CAT6A IN 3/4" EMT		= IP BULLET CAMERA
C2	= 2set (U/FTP CAT6A) IN 3/4"EMT	S2	= SPLITTER 2 WAY
R1	= RG-6 IN 1/2" EMT	S3	= SPLITTER 3 WAY
R2	= 2set (RG-6) IN 1/2" EMT	S4	= SPLITTER 4 WAY
R3	= 3set (RG-6) IN 1/2" EMT	T2	= TAP OFF 2 WAY
R4	= 4set (RG-6) IN 1/2" EMT	T3	= TAP OFF 3 WAY
R11	= RG-11 IN 1/2" EMT	T4	= TAP OFF 4 WAY
SW2	= NETWORK VIDEO RECORDER(OFFICF)		= TV OUTLET INSTALLATION 0.3 m.
SW1	= NETWORK VIDEO RECORDER(อาคารจอดรถ)	A	= TV OUTLET INSTALLATION 0.9 m.
	= IP DOME CAMERA		

*หมายเหตุ

- งานเดินท่ออุปกรณ์ตรวจจับ ของ Fire Alarm System เหลือปริมาณงาน 10% จากปริมาณงานทั้งหมด
- งานเดินท่อสัญญาณระบบโทรศัพท์ เหลือปริมาณงาน 10% จากปริมาณงานทั้งหมด
- งานเดินท่อสัญญาณระบบ Computer Network เหลือปริมาณงาน 10% จากปริมาณงานทั้งหมด
- งานเดินท่อสัญญาณระบบ MATV และ CCTV เหลือปริมาณงาน 10% จากปริมาณงานทั้งหมด

CCTV AND MATV SYSTEM ชั้นที่ 1

มาตราส่วน 1:250@A3, 1:125@A1

โครงการ : ออกแบบปรับปรุงอาคารและภูมิทัศน์ สำนักงานนิคมอุตสาหกรรมบางพลี
สำนักงานนิคมอุตสาหกรรมบางพลี 136/2 หมู่ 17 ถ.เทพารักษ์ ต.บางเสาธง อ.บางเสาธง จ.สมุทรปราการ 10540

เจ้าของโครงการ : การนิคมอุตสาหกรรมแห่งประเทศไทย (กนอ.) INDUSTRIAL ESTATE AUTHORITY OF THAILAND
618 ถ.นิคมมักกะสัน แขวงมักกะสัน เขตราชเทวี กรุงเทพมหานคร 10400

ออกแบบโดย :
FUTURE Engineering Consultants Co.,Ltd.
1212 ซอยพระรามเก้า 66 ถนนพระรามเก้า แขวงพัฒนาการ เขตสวนหลวง กรุงเทพมหานคร 10250
โทร.0-2182-9988, 0-2931-8872-3 โทรสาร 0-2136-4729, 0-2931-8874
ALL DRAWING ARE THE PROPERTY OF FUTURE ENGINEERING CONSULTANTS CO.,LTD. AND PROJECT CLIENT, CAN NOT BE USED OR REPRODUCTED WITHOUT SPECIFIC PERMISSION.

ที่ปรึกษาโครงการ :
นายณรงค์ เหลืองบุตรนาค วย.1709

สถาปนิก :
นายสุเทพ ฉลองราษฎร์ สย.1609
นายอรินสหัช มีแนตร ภ-สถ.8750
น.ส.ชลธิชา เนียมนาภา ภ-สถ.15254
นายวรพจน์ โตประดิษฐ์ ภ-สถ.4971

วิศวกรโครงสร้างและโยธา :
นายอภัย ศรัณย์ธรรมกุล สย.6873
นายพัลลภ มาศรักษา สย.8709
น.ส.นภาพร เหลืองบุตรนาค วย.69848

มัณฑนากร :
นาย ศรายุทธ เอี่ยมอิทธิพล
น.ส.นุชจรีย์ ดีดวงพันธ์

วิศวกรไฟฟ้า :
นายนรินทร์ ศรีภูมิ สย.6887
นายชัยวัฒน์ พัฒนโภครัตนา สพก.3342
น.ส.ศุภาพิชญ์ ประกอบจรรยา สพก.51224

วิศวกรเครื่องกลและระบบปรับอากาศ :
นายสุรศักดิ์ เจริญยุทธิ์ วก.5810
นายชาญ นาคพลกรัง ภก.20791

วิศวกรสุขาภิบาลและป้องกันอัคคีภัย :
นายโกศล ชางษ์ สส.201
นายอภัย ศรัณย์ธรรมกุล สส.321
น.ส.วรรณา จินกลิกิจ ภส.4622


ภูมิสถาปนิก :
น.ส.ชลธิชา เนียมนาภา ภ-ภส.749

ประเภทงาน : แบบไฟฟ้าและสื่อสาร (ศุภาพิชญ์ ประกอบจรรยา)
เขียนแบบ : น.ส.ศุภาพิชญ์ ประกอบจรรยา
แบบแสดง :
CCTV AND MATV SYSTEM ชั้นที่ 1
มาตราส่วน :

แบบส่วนที่ 1/2 : งานอาคาร
NOTE :

0	FIRST ISSUE	04/02/62
ครั้งที่	รายการแก้ไข	อนุมัติวันที่

หมายเหตุ มิติต่างๆระบุเป็นเมตรเว้นแต่เป็นอื่น
รหัสแบบ FEC/IEAT3/00/E/000/ 040
แผ่นที่
หมายเลข E-040

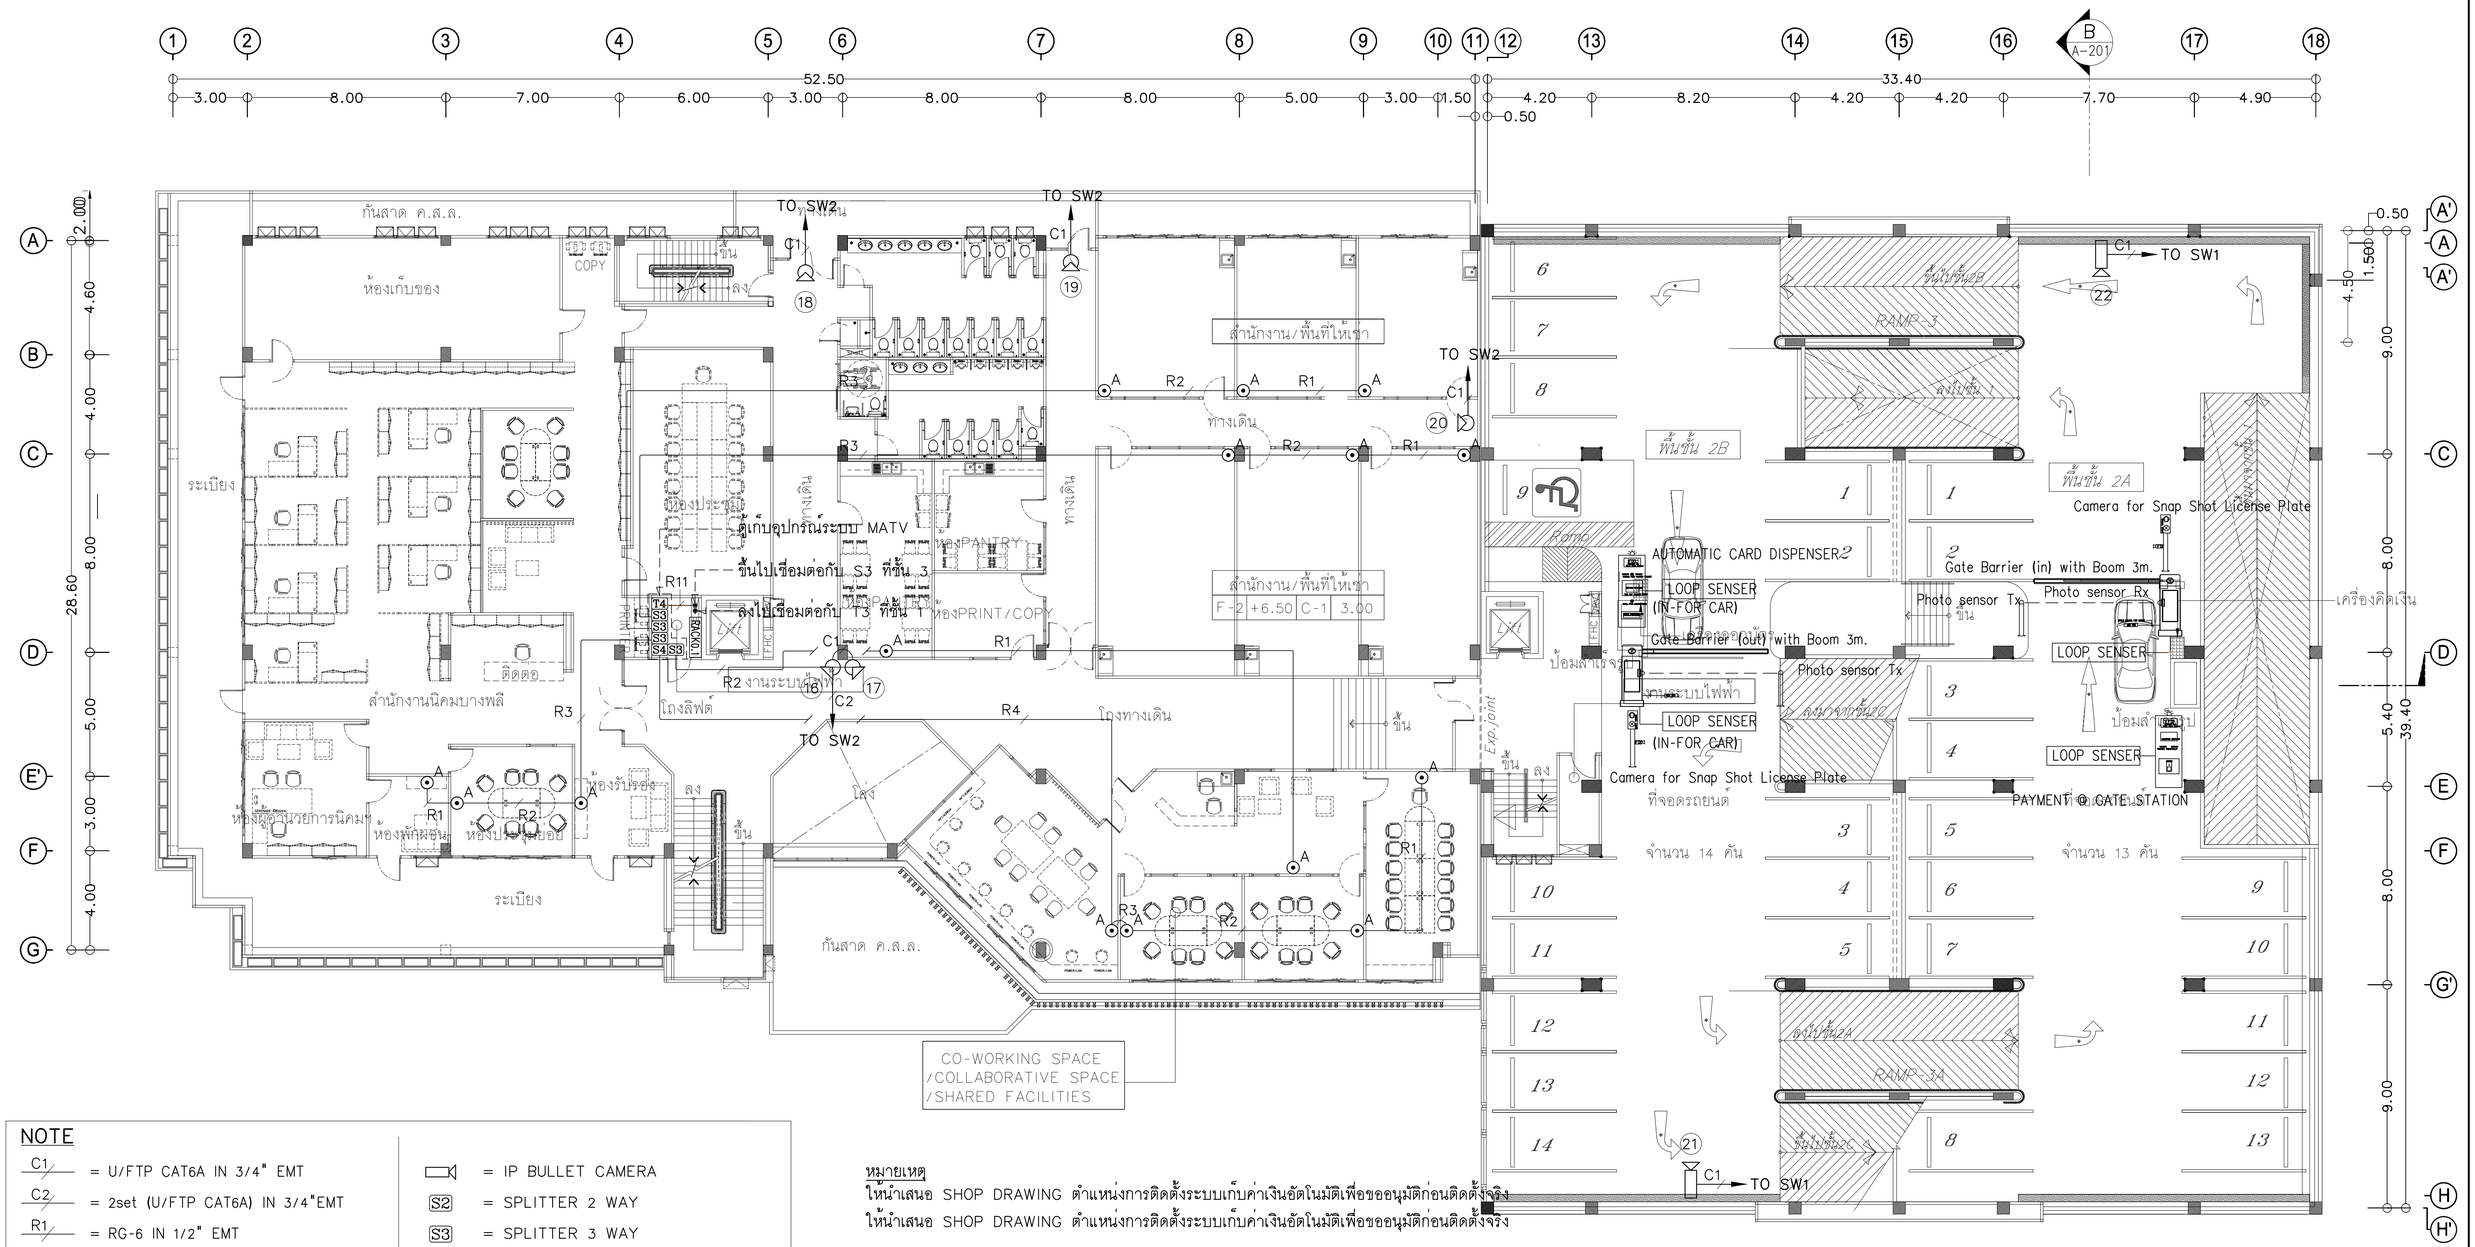

NOTE

C1	= U/FTP CAT6A IN 3/4" EMT		= IP BULLET CAMERA
C2	= 2set (U/FTP CAT6A) IN 3/4"EMT	S2	= SPLITTER 2 WAY
R1	= RG-6 IN 1/2" EMT	S3	= SPLITTER 3 WAY
R2	= 2set (RG-6) IN 1/2" EMT	S4	= SPLITTER 4 WAY
R3	= 3set (RG-6) IN 1/2" EMT	T2	= TAP OFF 2 WAY
R4	= 4set (RG-6) IN 1/2" EMT	T3	= TAP OFF 3 WAY
R11	= RG-11 IN 1/2" EMT	T4	= TAP OFF 4 WAY
SW2	= NETWORK VIDEO RECORDER(OFFICF)		= TV OUTLET INSTALLATION 0.3 m.
SW1	= NETWORK VIDEO RECORDER(อาคารจอดรถ)	A	= TV OUTLET INSTALLATION 0.9 m.
	= IP DOME CAMERA	RACK0.1	= WALL RACK CAR PARK

หมายเหตุ
ให้นำเสนอ SHOP DRAWING ตำแหน่งการติดตั้งระบบเก็บค่าเงินอัตโนมัติเพื่อขออนุมัติก่อนติดตั้งจริง
ให้นำเสนอ SHOP DRAWING ตำแหน่งการติดตั้งระบบเก็บค่าเงินอัตโนมัติเพื่อขออนุมัติก่อนติดตั้งจริง

CCTV , MATV AND ระบบเก็บค่าที่จอดรถอัตโนมัติ SYSTEM ชั้นที่ 2

มาตราส่วน 1:250@A3 1:125@A1

โครงการ : ออกแบบปรับปรุงอาคารและภูมิทัศน์ สำนักงานนิคมอุตสาหกรรมบางพลี
สำนักงานนิคมอุตสาหกรรมบางพลี 136/2 หมู่ 17 ถ.เทพารักษ์ ต.บางเสาธง อ.บางเสาธง จ.สมุทรปราการ 10540

เจ้าของโครงการ : การนิคมอุตสาหกรรมแห่งประเทศไทย (กนอ.)
INDUSTRIAL ESTATE AUTHORITY OF THAILAND
618 ถ.นิคมมักกะสัน แขวงมักกะสัน เขตราชเทวี กรุงเทพมหานคร 10400

ออกแบบโดย :
FUTURE Engineering Consultants Co.,Ltd.
1212 ซอยพระรามเก้า 66 ถนนพระรามเก้า แขวงพัฒนาการ เขตสวนหลวง กรุงเทพมหานคร 10250
โทร.0-2182-9988, 0-2931-8872-3 โทรสาร 0-2136-4729, 0-2931-8874
ALL DRAWING ARE THE PROPERTY OF FUTURE ENGINEERING CONSULTANTS CO.,LTD. AND PROJECT CLIENT, CAN NOT BE USED OR REPRODUCTED WITHOUT SPECIFIC PERMISSION.

ที่ปรึกษาโครงการ :
นายณรงค์ เหลืองบุตรนาค วย.1709

สถาปนิก :
นายสุเทพ ฉลองราษฎร์ สถ.1609
นายอรินสหัช มีแนตร ภ-สถ.8750
น.ส.ชลธิชา เนียมนาภา ภ-สถ.15254
นายวรพจน์ โตประดิษฐ์ ภ-สถ.4971

วิศวกรโครงสร้างและโยธา :
นายอภัย ศรัณย์ธรรมกุล สย.6873
นายพัลลภ มาศรักษา สย.8709
น.ส.นภาพร เหลืองบุตรนาค ชย.69848

มัณฑนากร :
นาย ศรายุทธ เอี่ยมอิทธิพล
น.ส.นุชจรีย์ ดีดวงพันธ์

วิศวกรไฟฟ้า :
นายนรินทร์ ศรีภูมิ วศ.6887
นายชัยวัฒน์ พัฒนโภครัตน์ สพท.3342
น.ส.ศุภาพิชญ์ ประกอบจรรยา สพท.51224

วิศวกรเครื่องกลและระบบปรับอากาศ :
นายสุรศักดิ์ เจริญยุทธ วก.5810
นายชาญ นาคพลกรัง ภก.20791

วิศวกรสุขาภิบาลและป้องกันอัคคีภัย :
นายโกศล ชางงษ์ สส.201
นายอภัย ศรัณย์ธรรมกุล สส.321
น.ส.วรรณา จินกลิกิจ ภส.4622


ภูมิสถาปนิก :
น.ส.ชลธิชา เนียมนาภา ภ-สส.749

ประเภทงาน : แบบไฟฟ้าและสื่อสาร
เขียนแบบ : น.ส.ศุภาพิชญ์ ประกอบจรรยา
แบบแสดง :
CCTV , MATV AND ระบบเก็บค่าที่จอดรถอัตโนมัติ SYSTEM ชั้นที่ 2
มาตราส่วน :

แบบส่วนที่ 1/2 : งานอาคาร
NOTE :

ครั้งที่	รายการแก้ไข	อนุมัติวันที่
0	FIRST ISSUE	04/02/62

หมายเหตุ มิติต่างๆระบุเป็นเมตรเว้นแต่เป็นอื่น
รหัสแบบ FEC/IEAT3/00/E/000/ 041
แผ่นที่
หมายเลข E-041

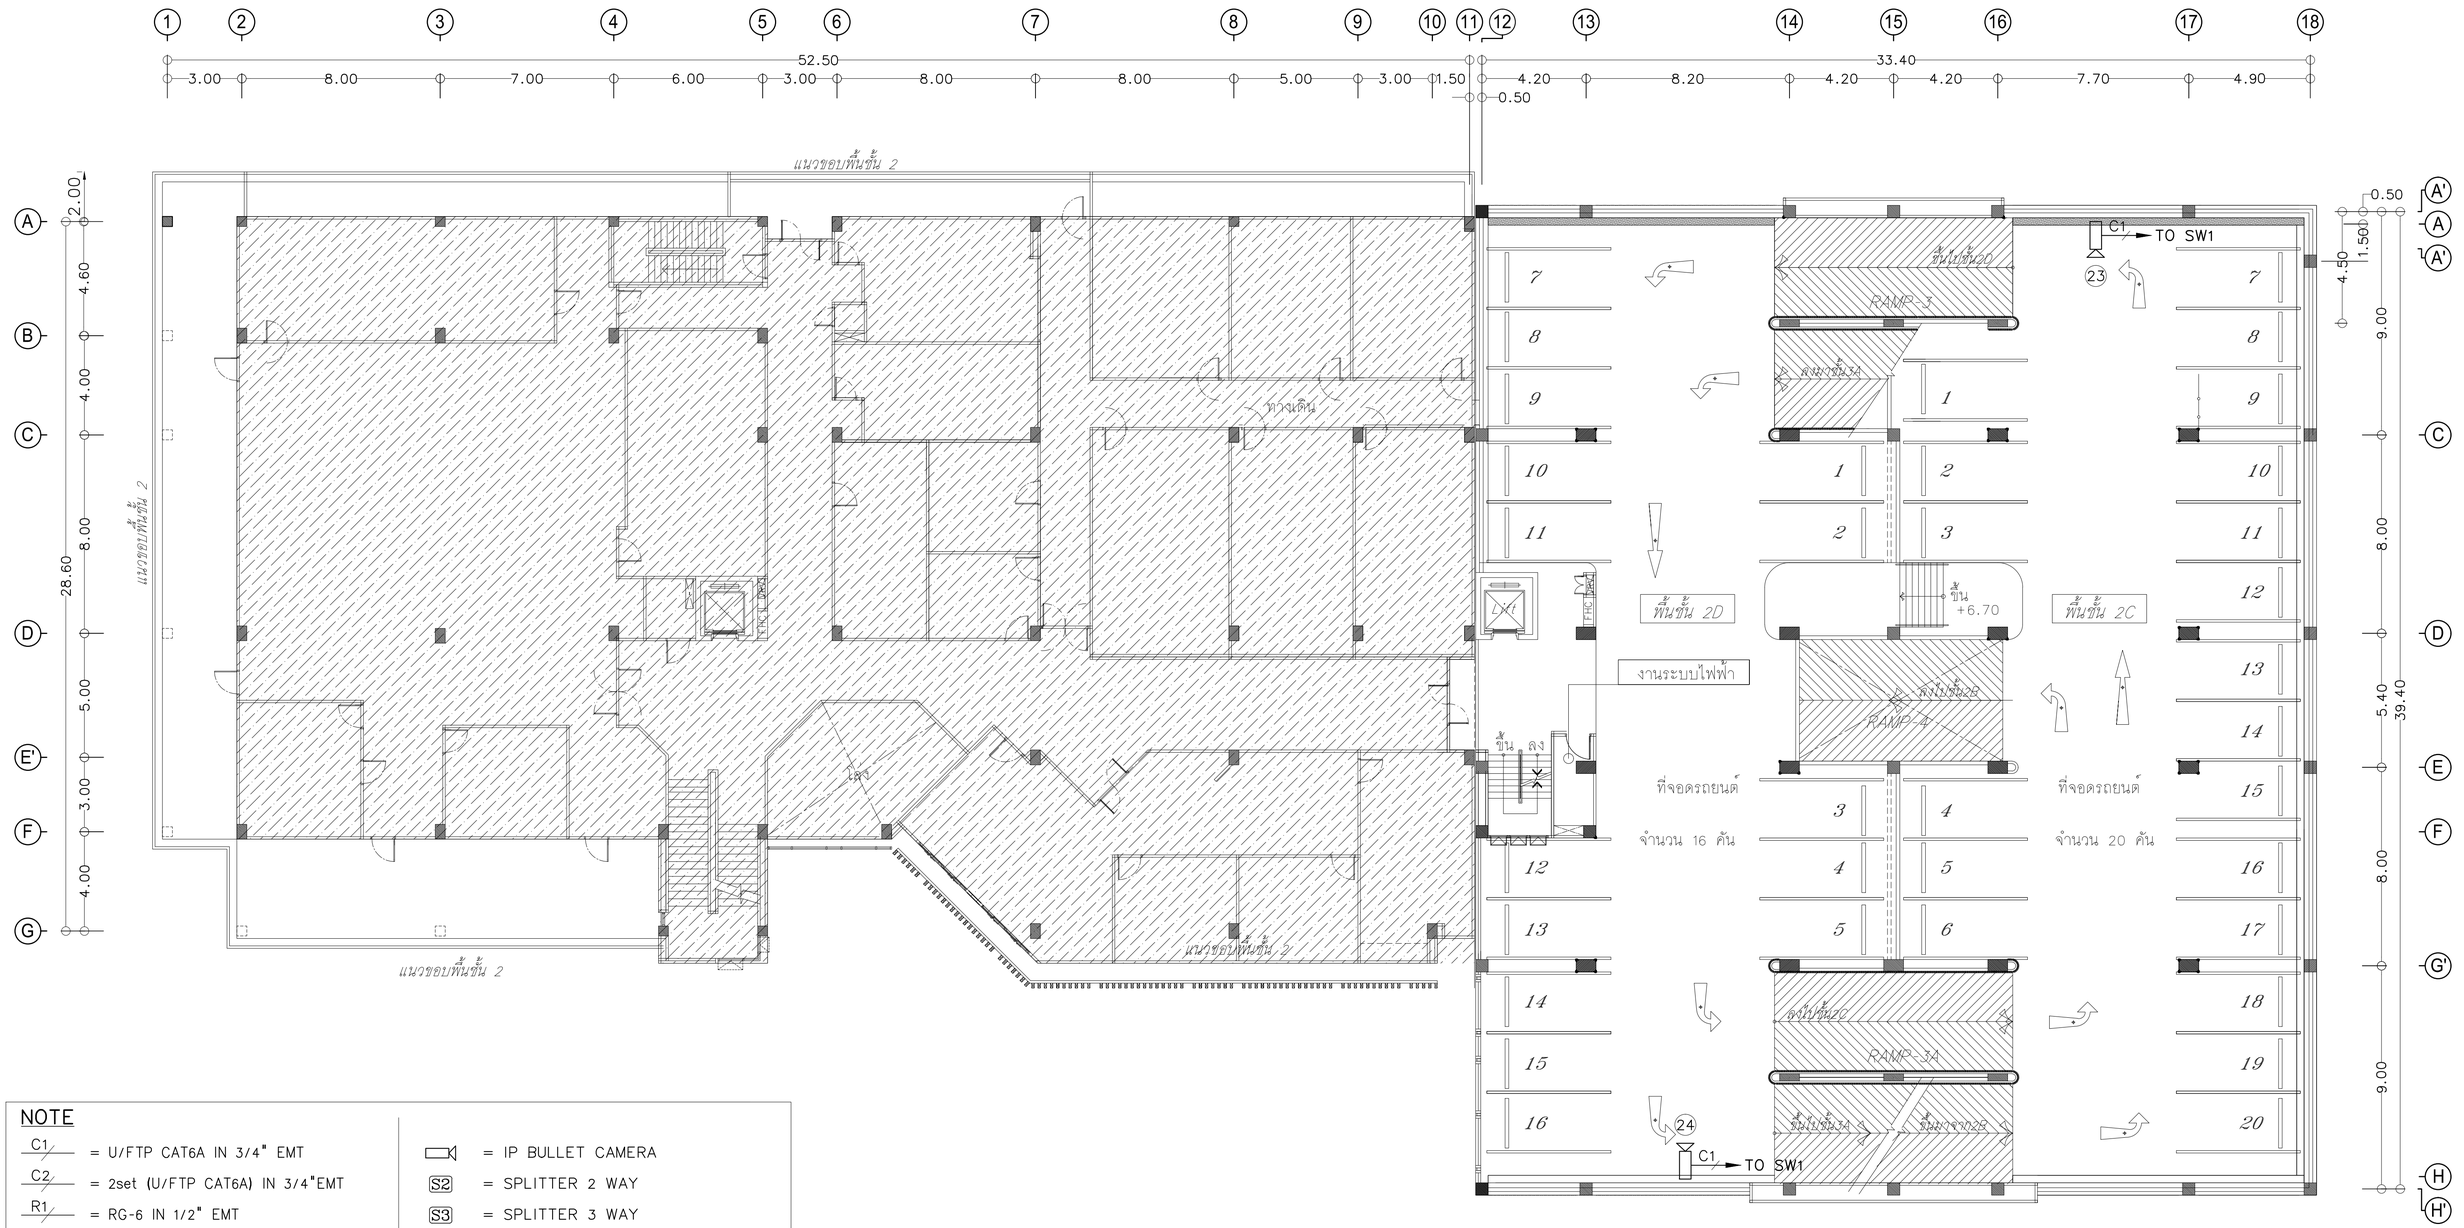

NOTE

C1	= U/FTP CAT6A IN 3/4" EMT		= IP BULLET CAMERA
C2	= 2set (U/FTP CAT6A) IN 3/4"EMT	S2	= SPLITTER 2 WAY
R1	= RG-6 IN 1/2" EMT	S3	= SPLITTER 3 WAY
R2	= 2set (RG-6) IN 1/2" EMT	S4	= SPLITTER 4 WAY
R3	= 3set (RG-6) IN 1/2" EMT	T2	= TAP OFF 2 WAY
R4	= 4set (RG-6) IN 1/2" EMT	T3	= TAP OFF 3 WAY
R11	= RG-11 IN 1/2" EMT	T4	= TAP OFF 4 WAY
SW2	= NETWORK VIDEO RECORDER(OFFICF)		= TV OUTLET INSTALLATION 0.3 m.
SW1	= NETWORK VIDEO RECORDER(อาคารจอดรถ)	A	= TV OUTLET INSTALLATION 0.9 m.
	= IP DOME CAMERA		

CCTV AND MATV SYSTEM ชั้นที่ 2 M

มาตราส่วน 1:250@A3 1:125@A1

โครงการ : ออกแบบปรับปรุงอาคารและภูมิทัศน์ สำนักงานนิคมอุตสาหกรรมบางพลี
สำนักงานนิคมอุตสาหกรรมบางพลี 136/2 หมู่ 17 ถ.เทพารักษ์ ต.บางเสาธง อ.บางเสาธง จ.สมุทรปราการ 10540

เจ้าของโครงการ : การนิคมอุตสาหกรรมแห่งประเทศไทย (กนอ.)
INDUSTRIAL ESTATE AUTHORITY OF THAILAND
618 ถ.นิคมมักกะสัน แขวงมักกะสัน เขตราชเทวี กรุงเทพมหานคร 10400

ออกแบบโดย :
FUTURE Engineering Consultants Co.,Ltd.
1212 ซอยพระรามเก้า 66 ถนนพระรามเก้า แขวงพัฒนาการ เขตสวนหลวง กรุงเทพมหานคร 10250
โทร.0-2182-9988, 0-2931-8872-3 โทรสาร 0-2136-4729, 0-2931-8874


ALL DRAWING ARE THE PROPERTY OF FUTURE ENGINEERING CONSULTANTS CO.,LTD. AND PROJECT CLIENT, CAN NOT BE USED OR REPRODUCTED WITHOUT SPECIFIC PERMISSION.

ที่ปรึกษาโครงการ :	วิศวกรโครงสร้างและโยธา :	วิศวกรไฟฟ้า :	วิศวกรสุขาภิบาลและป้องกันอัคคีภัย :	ประเภทงาน : แบบไฟฟ้าและสื่อสาร	แบบส่วนที่ 1/2 : งานอาคาร
นายณรงค์ เหลืองบุตรนาค วย.1709	นายอภัย ศรัณย์ธรรมกุล สย.6873	นายนรินทร์ ศรีภูมิ สฟท.6887	นายโกศล ชาวงษ์ สส.201	เขียนแบบ : น.ส.ศุภาพิชญ์ ประกอบจรรยา	
สถาปนิก :	นายพัลลภ มาศรักษา สย.8709	นายชัยวัฒน์ พัฒนโภครัตนา สฟท.3342	นายอภัย ศรัณย์ธรรมกุล สส.321	แบบแสดง :	NOTE :
นายสุเทพ ฉลองรัษฎา สถ.1609	น.ส.นภาพร เหลืองบุตรนาค ภย.69848	น.ส.ศุภาพิชญ์ ประกอบจรรยา สฟท.51224	น.ส.วรรณา จินกลิกิจ ภส.4622	CCTV AND MATV SYSTEM ชั้นที่ 2 M	
นายอรินทร์ มีเนตร ภ-สถ.8750					
น.ส.ชลธิชา เนียมนาภา ภ-สถ.15254	วิศวกรเครื่องกลและระบบปรับอากาศ :		ภูมิสถาปนิก :		
นายวรพจน์ โตประดิษฐ์ ภ-สถ.4971	นายสุรศักดิ์ เจริญยุทธ์ ภก.5800		น.ส.ชลธิชา เนียมนาภา ภ-ภส.749	มาตราส่วน :	
มัณฑนากร :	นายชาญ นาคพลกรัง ภก.20791				
นาย ศรายุทธ เอี่ยมอิทธิพล					
น.ส.นุชจรีย์ ติดวงพันธ์					

ครั้งที่	รายการแก้ไข	อนุมัติวันที่
0	FIRST ISSUE	04/02/62

หมายเหตุ มิติต่างๆระบุเป็นเมตรเว้นแต่เป็นอื่น

รหัสแบบ	หมายเลข
FEC/IEAT3/00/E/000/ 042	E-042
แผ่นที่	

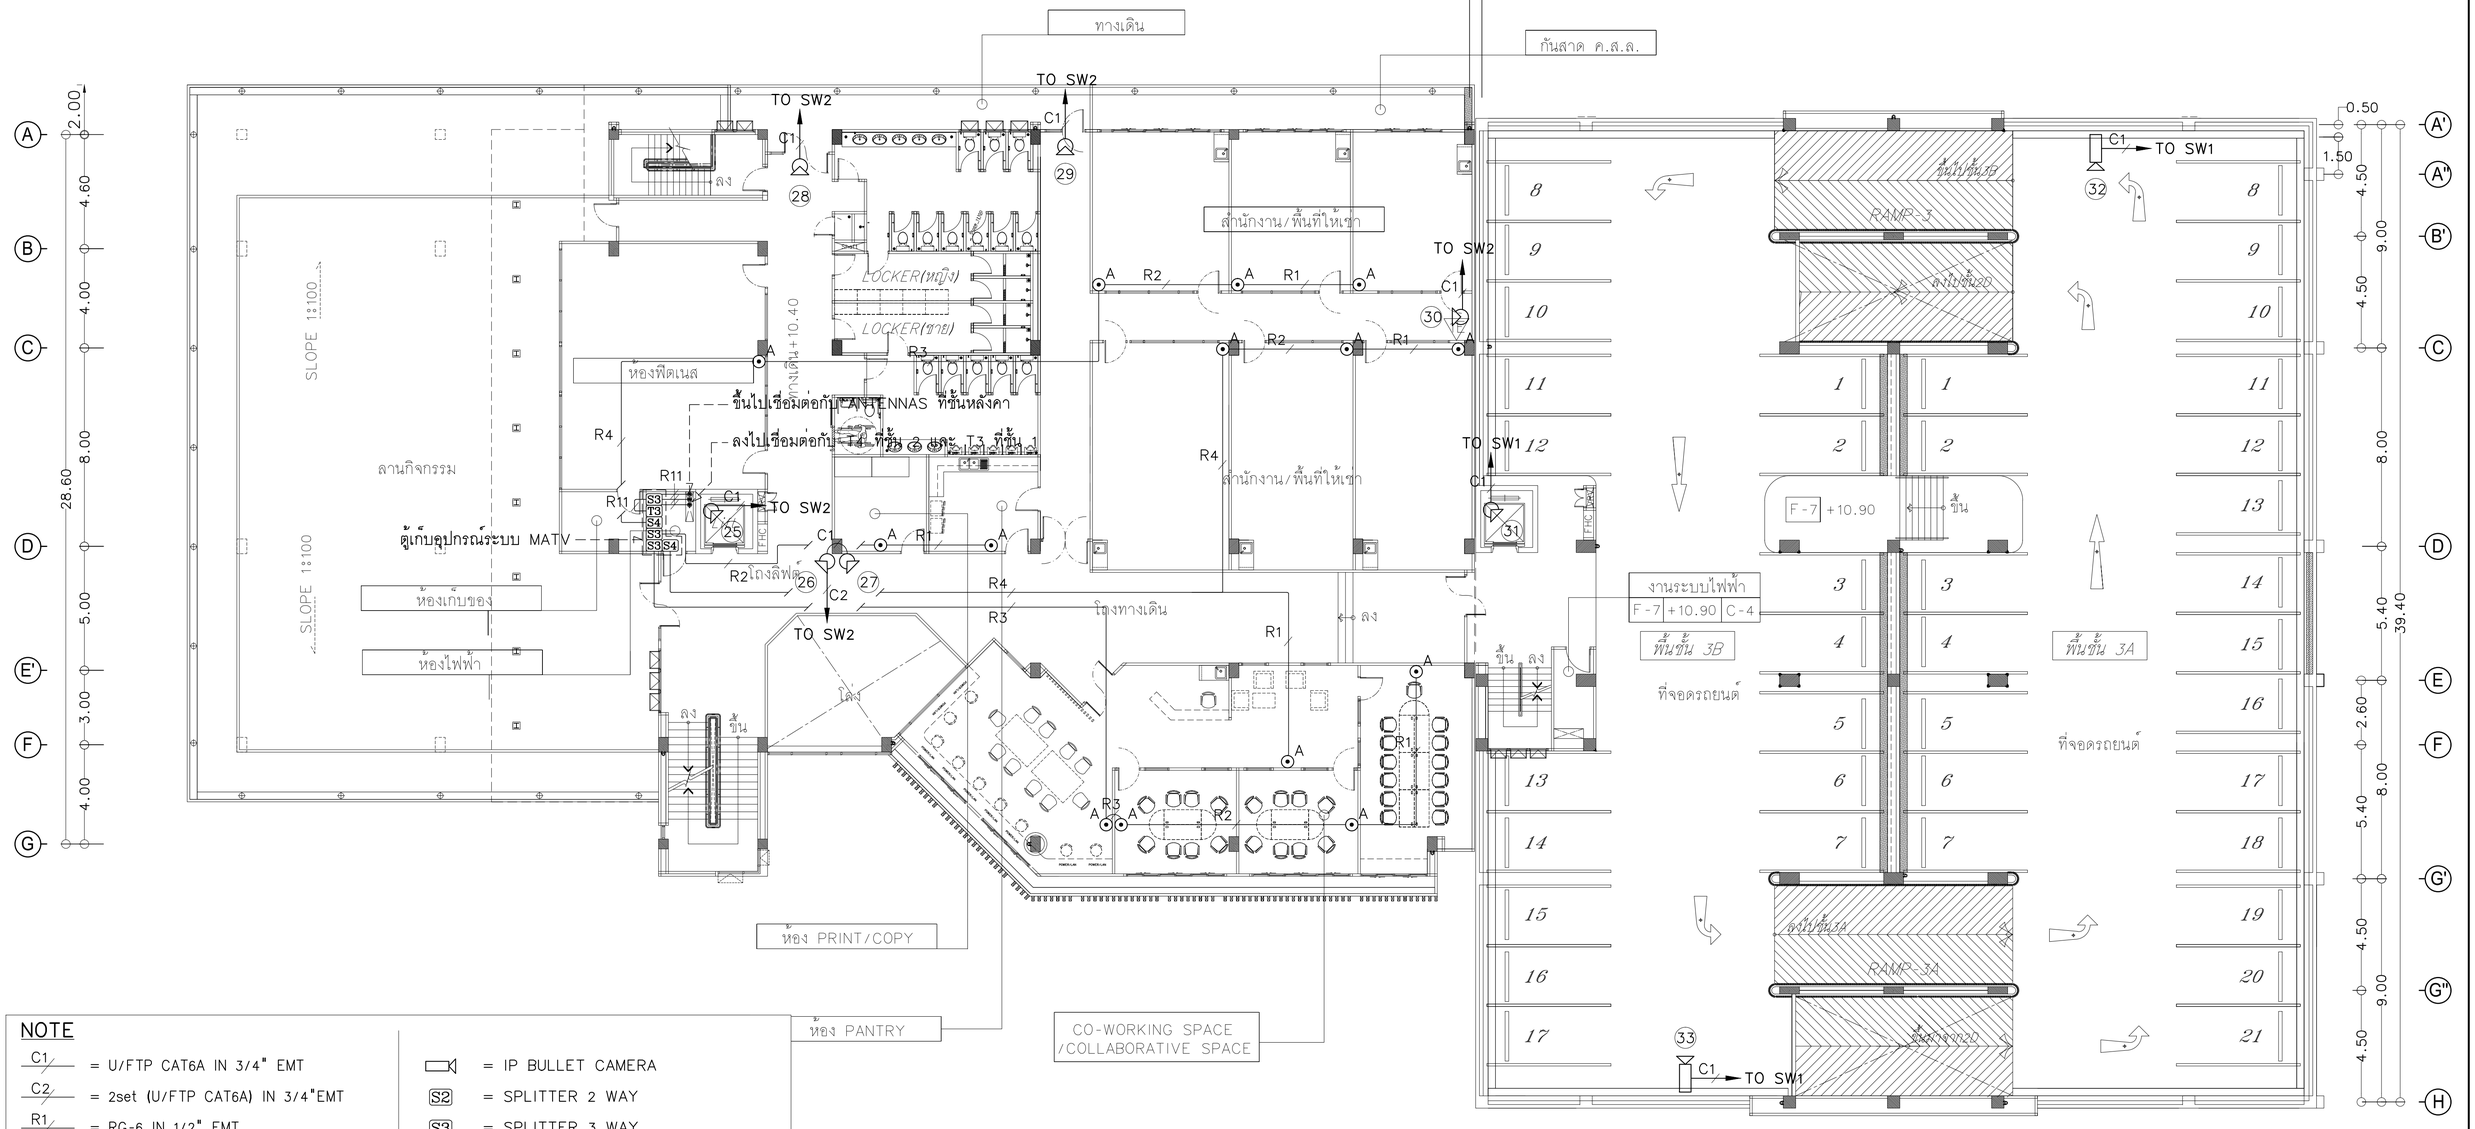

NOTE

C1	= U/FTP CAT6A IN 3/4" EMT		= IP BULLET CAMERA
C2	= 2set (U/FTP CAT6A) IN 3/4"EMT	S2	= SPLITTER 2 WAY
R1	= RG-6 IN 1/2" EMT	S3	= SPLITTER 3 WAY
R2	= 2set (RG-6) IN 1/2" EMT	S4	= SPLITTER 4 WAY
R3	= 3set (RG-6) IN 1/2" EMT	T2	= TAP OFF 2 WAY
R4	= 4set (RG-6) IN 1/2" EMT	T3	= TAP OFF 3 WAY
R11	= RG-11 IN 1/2" EMT	T4	= TAP OFF 4 WAY
SW2	= NETWORK VIDEO RECORDER(OFFICF)		= TV OUTLET INSTALLATION 0.3 m.
SW1	= NETWORK VIDEO RECORDER(อาคารจอดรถ)	A	= TV OUTLET INSTALLATION 0.9 m.
	= IP DOME CAMERA		

CCTV AND MATV SYSTEM ชั้นที่ 3

มาตราส่วน 1:250@A3, 1:125@A1

โครงการ : ออกแบบปรับปรุงอาคารและภูมิทัศน์ สำนักงานนิคมอุตสาหกรรมบางพลี
สำนักงานนิคมอุตสาหกรรมบางพลี 136/2 หมู่ 17 ถ.เทพารักษ์ ต.บางเสาธง อ.บางเสาธง จ.สมุทรปราการ 10540

เจ้าของโครงการ : การนิคมอุตสาหกรรมแห่งประเทศไทย (กนอ.) INDUSTRIAL ESTATE AUTHORITY OF THAILAND
618 ถ.นิคมมักกะสัน แขวงมักกะสัน เขตราชเทวี กรุงเทพมหานคร 10400

ออกแบบโดย :
FUTURE Engineering Consultants Co.,Ltd.
1212 ซอยพระรามเก้า 66 ถนนพระรามเก้า แขวงพัฒนาการ เขตสวนหลวง กรุงเทพมหานคร 10250
โทร.0-2182-9988, 0-2931-8872-3 โทรสาร 0-2136-4729, 0-2931-8874

ALL DRAWING ARE THE PROPERTY OF FUTURE ENGINEERING CONSULTANTS CO.,LTD. AND PROJECT CLIENT, CAN NOT BE USED OR REPRODUCTED WITHOUT SPECIFIC PERMISSION.

ที่ปรึกษาโครงการ :	
นายณรงค์	เหลืองบุตรนาค วย.1709
สถาปนิก :	
นายสุเทพ	ฉลองราษฎร์ สถ.1609
นายอรินสห์ช	มีเนตร ภ-สถ.8750
น.ส.ชลธิชา	เนียมนาภา ภ-สถ.15254
นายวรพจน์	โตประดิษฐ์ ภ-สถ.4971

วิศวกรโครงสร้างและโยธา :	
นายอภัย	ศรัณย์ธรรมกุล สย.6873
นายพัลลภ	มาศรักษา สย.8709
น.ส.นภาพร	เหลืองบุตรนาค วย.69848
มัณฑนากร :	
นาย ศรายุทธ	เอี่ยมอิทธิพล
น.ส.นุชจรีย์	ดีดวงพันธ์

วิศวกรไฟฟ้า :	
นายธนินท์	ศรีภูมิ ภ.887
นายชัยวัฒน์	พัฒนโภครัตนา สฟท.3342
น.ส.ศุภาพิชญ์	ประกอบจรรยา ภฟท.51224
วิศวกรเครื่องกลและระบบปรับอากาศ :	
นายสุรศักดิ์	เจริญยุทธ์ ภก.681
นายชาญ	นาคพลกรัง ภก.20791

วิศวกรสุขาภิบาลและป้องกันอัคคีภัย :	
นายโกศล	ชาวงษ์ สส.201
นายอภัย	ศรัณย์ธรรมกุล สส.321
น.ส.วรรณา	จินกลิกิจ ภส.4622
ภูมิสถาปนิก :	
น.ส.ชลธิชา	เนียมนาภา ภ-ภส.749

ประเภทงาน : แบบไฟฟ้าและสื่อสาร	
เขียนแบบ :	น.ส.ศุภาพิชญ์ ประกอบจรรยา
แบบแสดง :	CCTV AND MATV SYSTEM ชั้นที่ 3
มาตราส่วน :	


แบบส่วนที่ 1/2 : งานอาคาร

NOTE :

0	FIRST ISSUE	04/02/62
ครั้งที่	รายการแก้ไข	อนุมัติวันที่

หมายเหตุ มิติต่างๆระบุเป็นเมตรเว้นแต่เป็นอื่น

รหัสแบบ	หมายเลข
FEC/IEAT3/00/E/000/ 043	E-043
แผ่นที่	

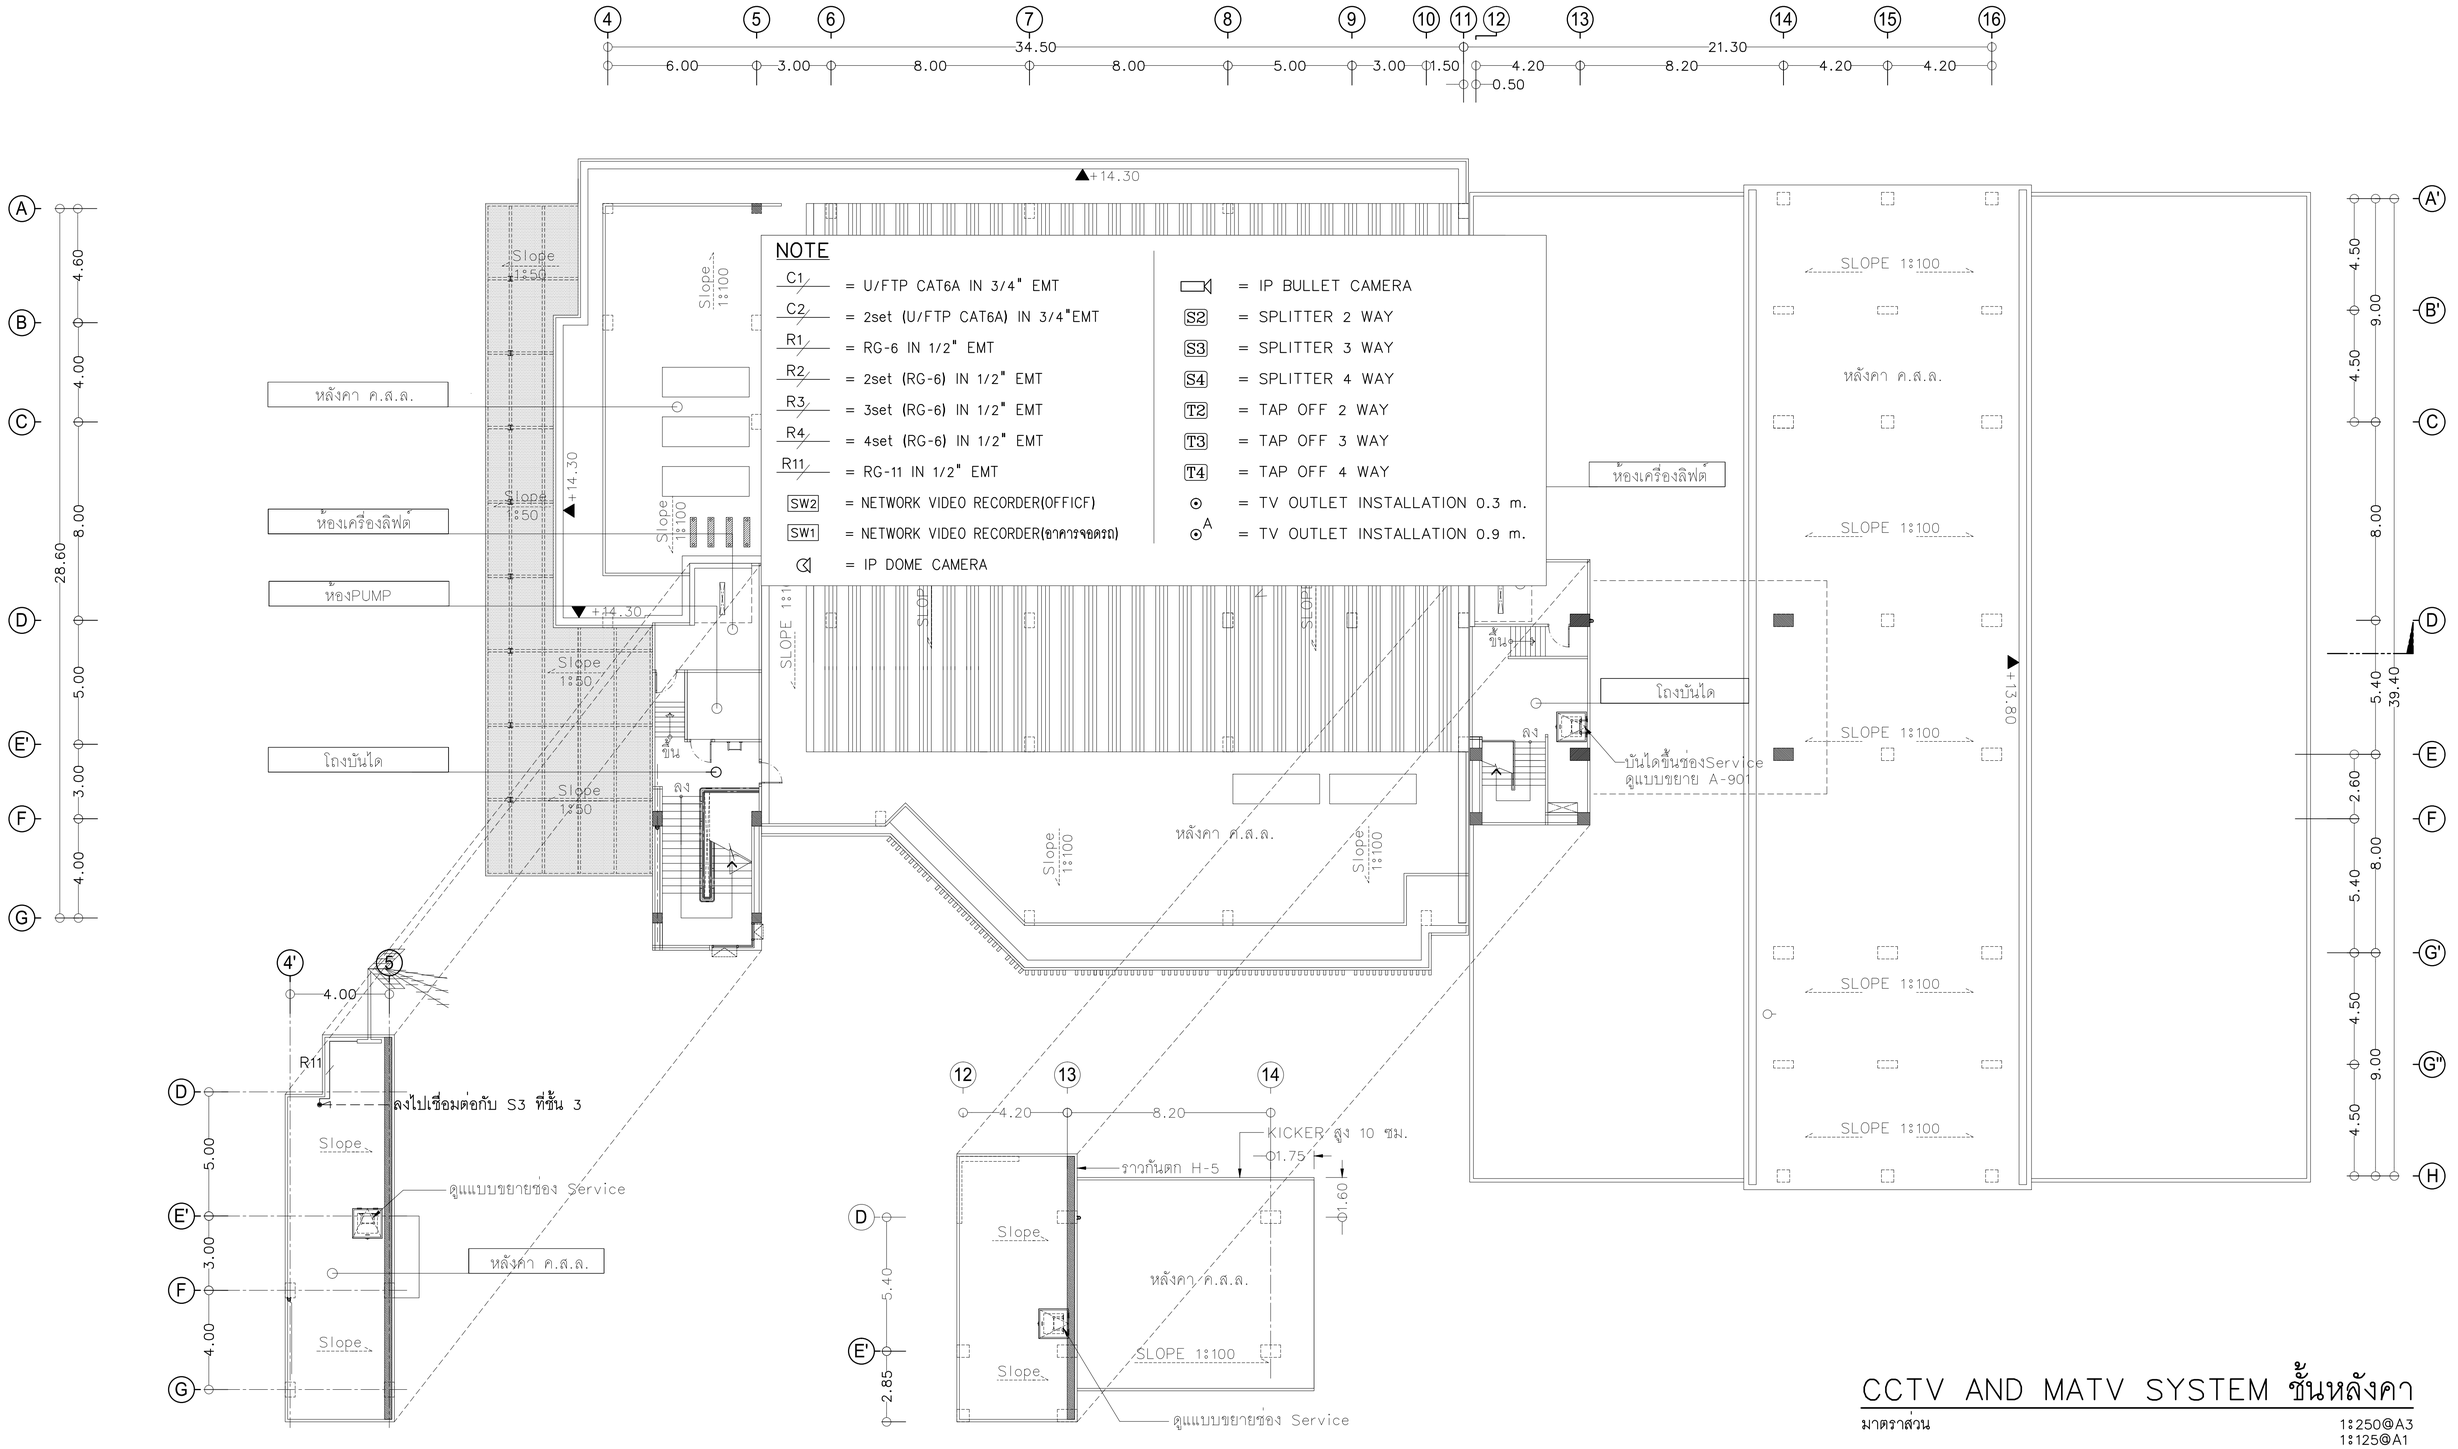

CCTV AND MATV SYSTEM ชั้นหลังคา

มาตราส่วน 1:250@A3 1:125@A1

โครงการ : ออกแบบปรับปรุงอาคารและภูมิทัศน์ สำนักงานนิคมอุตสาหกรรมบางพลี
สำนักงานนิคมอุตสาหกรรมบางพลี 136/2 หมู่ 17 ถ.เทพารักษ์ ต.บางเสาธง อ.บางเสาธง จ.สมุทรปราการ 10540


เจ้าของโครงการ : การนิคมอุตสาหกรรมแห่งประเทศไทย (กนอ.) INDUSTRIAL ESTATE AUTHORITY OF THAILAND
618 ถ.นิคมมักกะสัน แขวงมักกะสัน เขตราชเทวี กรุงเทพมหานคร 10400

ออกแบบโดย :
FUTURE Engineering Consultants Co.,Ltd.
1212 ซอยพระรามเก้า 66 ถนนพระรามเก้า แขวงพัฒนาการ เขตสวนหลวง กรุงเทพมหานคร 10250
โทร.0-2182-9988, 0-2931-8872-3 โทรสาร 0-2136-4729, 0-2931-8874

ALL DRAWING ARE THE PROPERTY OF FUTURE ENGINEERING CONSULTANTS CO.,LTD. AND PROJECT CLIENT, CAN NOT BE USED OR REPRODUCTED WITHOUT SPECIFIC PERMISSION.

ที่ปรึกษาโครงการ :	วิศวกรโครงสร้างและโยธา :	วิศวกรไฟฟ้า :	วิศวกรสุขาภิบาลและป้องกันอัคคีภัย :	ประเภทงาน : แบบไฟฟ้าและสื่อสาร
นายณรงค์ เหลืองบุตรนาค วย.1709	นายอภัย ศรัณย์ธรรมกุล สย.6873	นายนรินทร์ ศรีภูมิ วท.5887	นายโกศล ชาวงษ์ สล.201	เขียนแบบ : น.ส.ศุภาพิชญ์ ประกอบจรรยา
สถาปนิก :	นายพัลลภ มาศรักษา สย.8709	นายชัยวัฒน์ พัฒนโภครัตน์ สพท.3342	นายอภัย ศรัณย์ธรรมกุล สส.321	แบบแสดง :
นายสุเทพ ฉลองราษฎร์ สส.1609	น.ส.นภาพร เหลืองบุตรนาค ภย.69848	น.ส.ศุภาพิชญ์ ประกอบจรรยา ภพก.51224	น.ส.วรรณา จินกลิจ ภส.4622	CCTV AND MATV SYSTEM ชั้นหลังคา
นายอรินสหัช มีเนตร ภ-สถ.8750	มัณฑนากร :	วิศวกรเครื่องกลและระบบปรับอากาศ :	ภูมิสถาปนิก :	มาตราส่วน :
น.ส.ชลธิชา เนียมนาภา ภ-สถ.15254	นาย ศรายุทธ เอี่ยมอิทธิพล	นายสุรศักดิ์ เจริญยุทธ์ วท.5810	น.ส.ชลธิชา เนียมนาภา ภ-ภส.749	
นายวรพจน์ โตประดิษฐ์ ภ-สถ.4971	น.ส.นุชจรีย์ ดิดวงพันธ์	นายชาญ นาคพลกรัง ภก.20791		

แบบส่วนที่ 1/2 : งานอาคาร		
NOTE :	0	FIRST ISSUE 04/02/62
	ครั้งที่	รายการแก้ไข อนุมัติวันที่
	หมายเหตุ มิติต่างๆระบุเป็นเมตรเว้นแต่เป็นอื่น	
	รหัสแบบ FEC/IEAT3/00/E/000/ 044	หมายเลข E-044
	แผ่นที่	

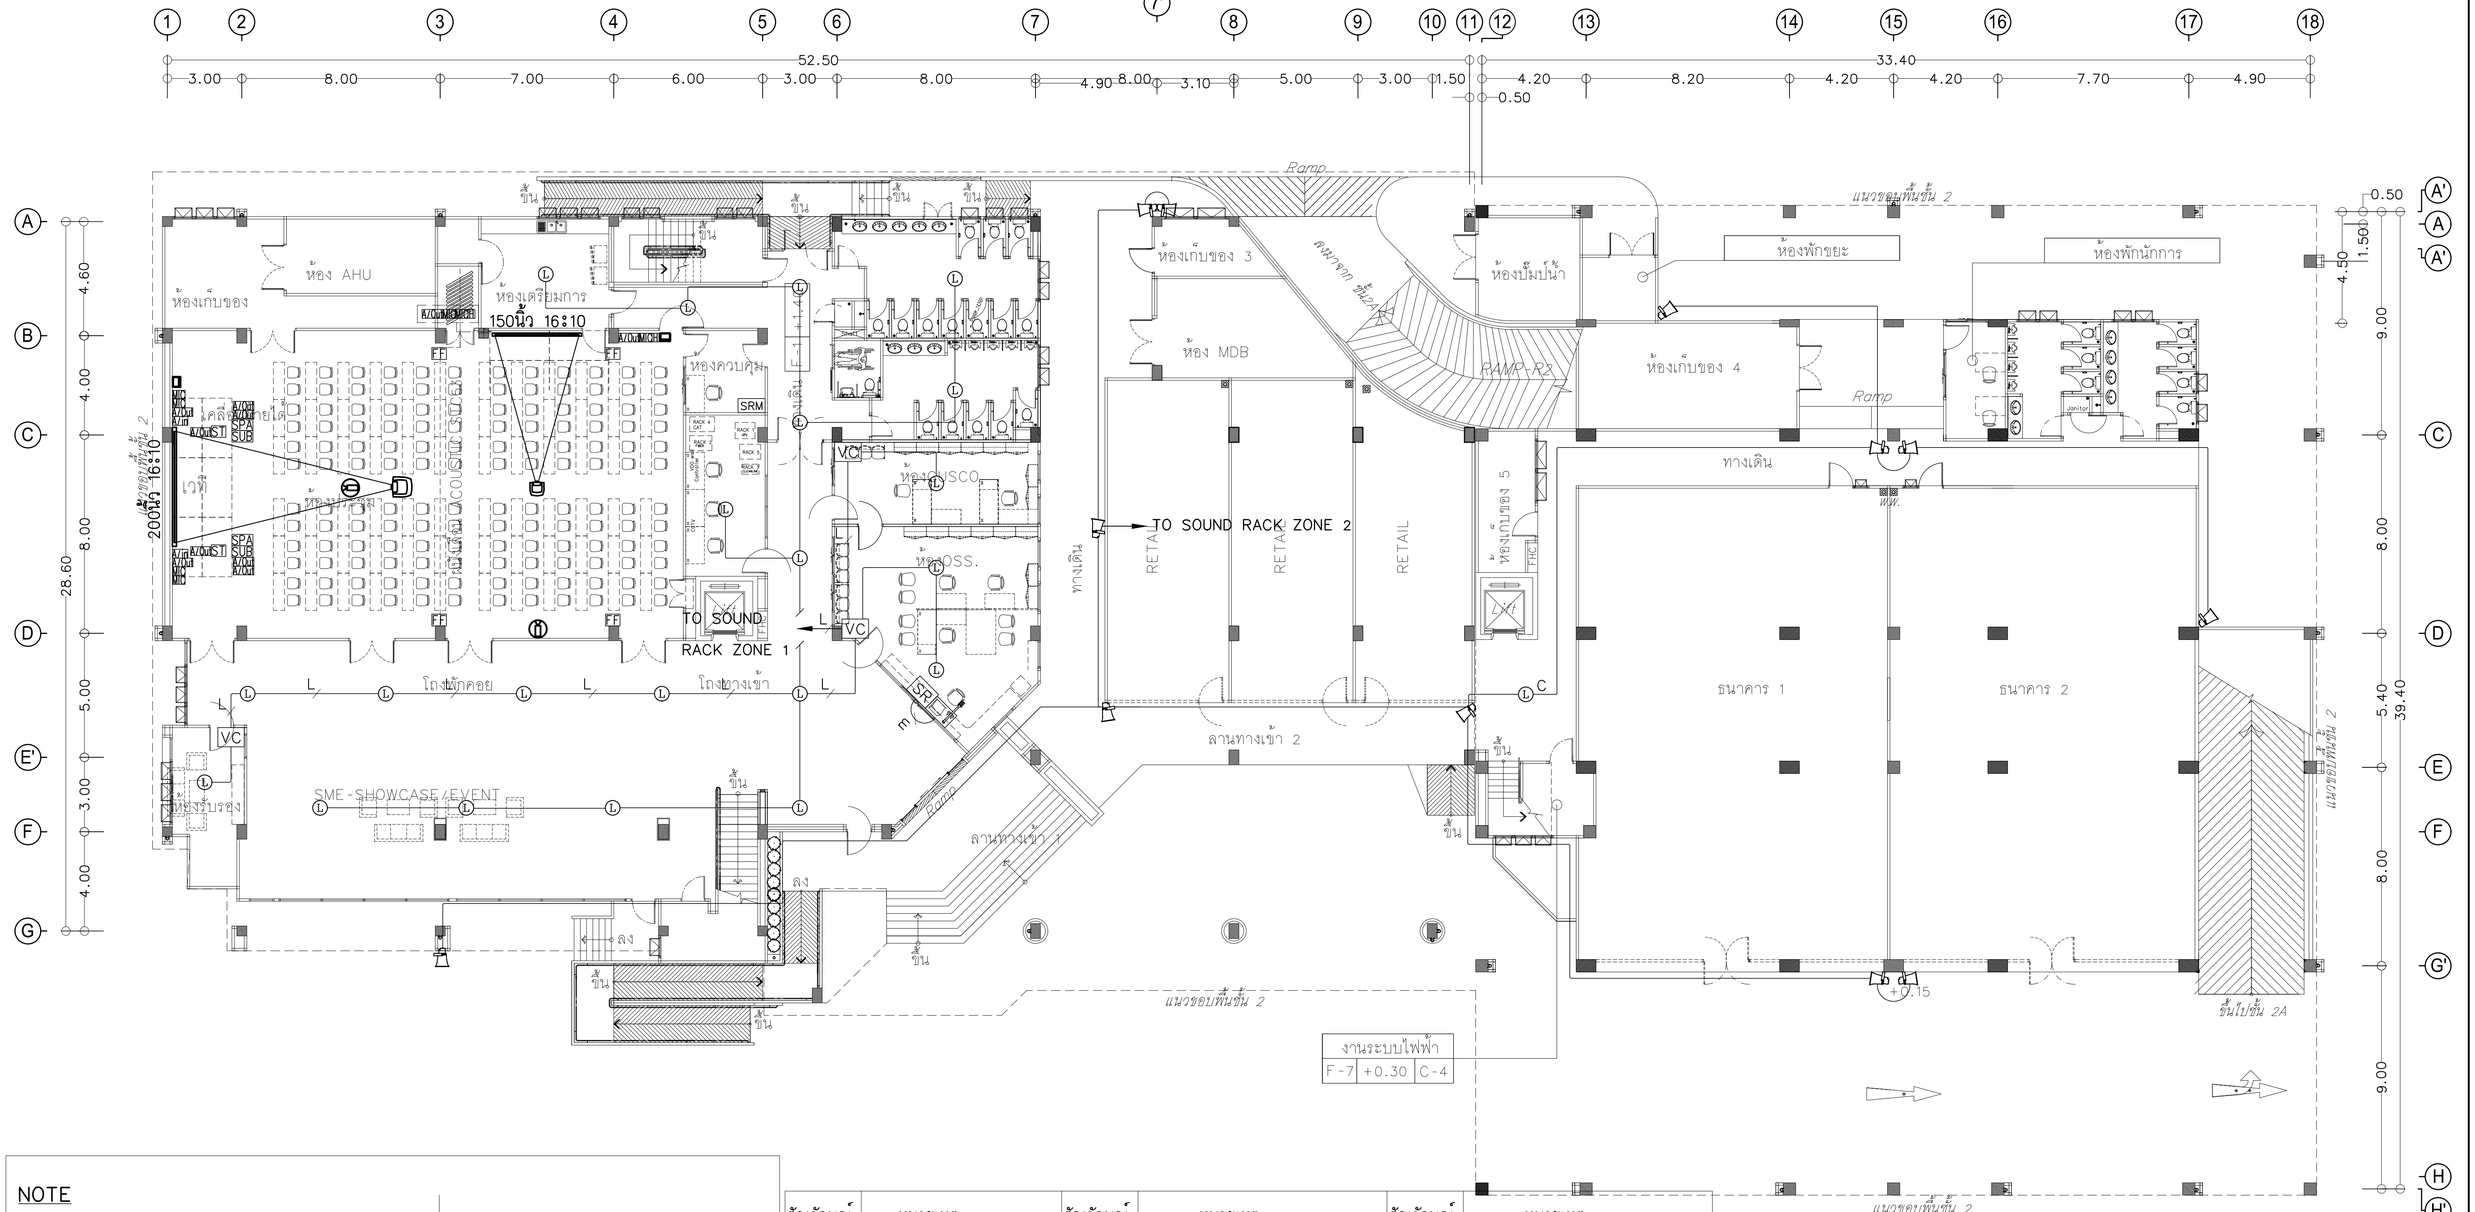

NOTE

- = 2-1.5 Sqmm. IEC-01 IN 1/2"EMT
- L = 3-1.5 Sqmm. IEC-01 IN 1/2"EMT
- m = 2C-22AWG MULTI-CONDUCTOR, FOIL SHIELD
- SR = SOUND RACK
- VC = VOLUME CONTROL
- = MICROPHONE
- L = CEILING SPEAKER
- L C = CEILING SPEAKER ติดลอย
- = SOUND PROJECTOR
- E = EMERGENCY GLASS BREAK
- BL = ELECTRONICS BOLT LOCK
- C = MAGNETIC CONTACT
- P = PUSH OUT
- B = BUZZER
- R = READER

สัญลักษณ์	หมายเหตุ	สัญลักษณ์	หมายเหตุ	สัญลักษณ์	หมายเหตุ
MIC	จุดต่อสัญญาณไมโครโฟน	ST	ลำโพงแบบ STAGE 200W.	SRM	ตู้ RACK สำหรับห้องประชุมใหญ่
H	จุดต่อสัญญาณภาพ HDMI	SPA	ลำโพงแบบสองทาง 200W.		
A/in	จุดต่อสัญญาณเสียงขาเข้า	SUB	ลำโพงแบบ SUB WOOFER 400W.		
A/Out	จุดต่อสัญญาณเสียงขาออก	FF	ลำโพงแบบสองทาง 200W. พร้อมขายึด		
	WALL CONTROL		กล้องความละเอียดสูง		

ACCESS CONTROL AND PLUBLIC SOUND AND AV SYSTEM ชั้นที่ 1

มาตราส่วน 1:250@A3 1:125@A1

โครงการ : ออกแบบปรับปรุงอาคารและภูมิทัศน์ สำนักงานนิคมอุตสาหกรรมบางพลี
สำนักงานนิคมอุตสาหกรรมบางพลี 136/2 หมู่ 17 ถ.เทพารักษ์ ต.บางเสาธง อ.บางเสาธง จ.สมุทรปราการ 10540

เจ้าของโครงการ : การนิคมอุตสาหกรรมแห่งประเทศไทย (กนอ.) INDUSTRIAL ESTATE AUTHORITY OF THAILAND
618 ถ.นิคมมักกะสัน แขวงมักกะสัน เขตราชเทวี กรุงเทพมหานคร 10400

ออกแบบโดย :
FUTURE Engineering Consultants Co.,Ltd.
1212 ซอยพระรามเก้า 66 ถนนพระรามเก้า แขวงพัฒนาการ เขตสวนหลวง กรุงเทพมหานคร 10250
โทร.0-2182-9988, 0-2931-8872-3 โทรสาร 0-2136-4729, 0-2931-8874
ALL DRAWING ARE THE PROPERTY OF FUTURE ENGINEERING CONSULTANTS CO.,LTD. AND PROJECT CLIENT, CAN NOT BE USED OR REPRODUCTED WITHOUT SPECIFIC PERMISSION.

ที่ปรึกษาโครงการ :
นายณรงค์ เหลืองบุตรนาค วย.1709

สถาปนิก :
นายสุเทพ ฉลองราษฎร์ สถ.1609
นายอรินสหัช มีเนตร ภ-สถ.8750
น.ส.ชลธิชา เนียมนาภา ภ-สถ.15254
นายวรพจน์ โตประดิษฐ์ ภ-สถ.4971

วิศวกรโครงสร้างและโยธา :
นายอภัย ศรัณย์ธรรมกุล สย.6873
นายพัลลภ มาศรักษา สย.8709
น.ส.นภาพร เหลืองบุตรนาค วย.69848

มัณฑนากร :
นาย ศรายุทธ เอี่ยมอิทธิพล
น.ส.นุชจรีย์ ดีดวงพันธ์

วิศวกรไฟฟ้า :
นายนรินทร์ ศรีภูมิ สย.6887
นายชัยวัฒน์ พัฒนโภครัตน์ สฟท.3342
น.ส.ศุภาพิชญ์ ประกอบจรรยา สฟท.51224

วิศวกรเครื่องกลและระบบปรับอากาศ :
นายสุรศักดิ์ เจริญยุทธ์ สย.6810
นายชาญ นาคพลกรัง ภก.20791

วิศวกรสุขาภิบาลและป้องกันอัคคีภัย :
นายโกศล ชางงษ์ สส.201
นายอภัย ศรัณย์ธรรมกุล สส.321
น.ส.วรรณา จินกลิกิจ ภส.4622


ภูมิสถาปนิก :
น.ส.ชลธิชา เนียมนาภา ภ-ภส.749

ประเภทงาน : แบบไฟฟ้าและสื่อสาร ศุภาพิชญ์
เขียนแบบ : น.ส.ศุภาพิชญ์ ประกอบจรรยา
แบบแสดง :
ACCESS CONTROL AND PLUBLIC SOUND AND AV SYSTEM ชั้นที่ 1
มาตราส่วน :

แบบส่วนที่ 1/2 : งานอาคาร
NOTE :

ครั้งที่	รายการแก้ไข	อนุมัติวันที่
0	FIRST ISSUE	04/02/62

หมายเหตุ มิติต่างๆระบุเป็นเมตรเว้นแต่เป็นอื่น
รหัสแบบ FEC/IEAT3/00/E/000/ 045
แผ่นที่
หมายเลข E-045

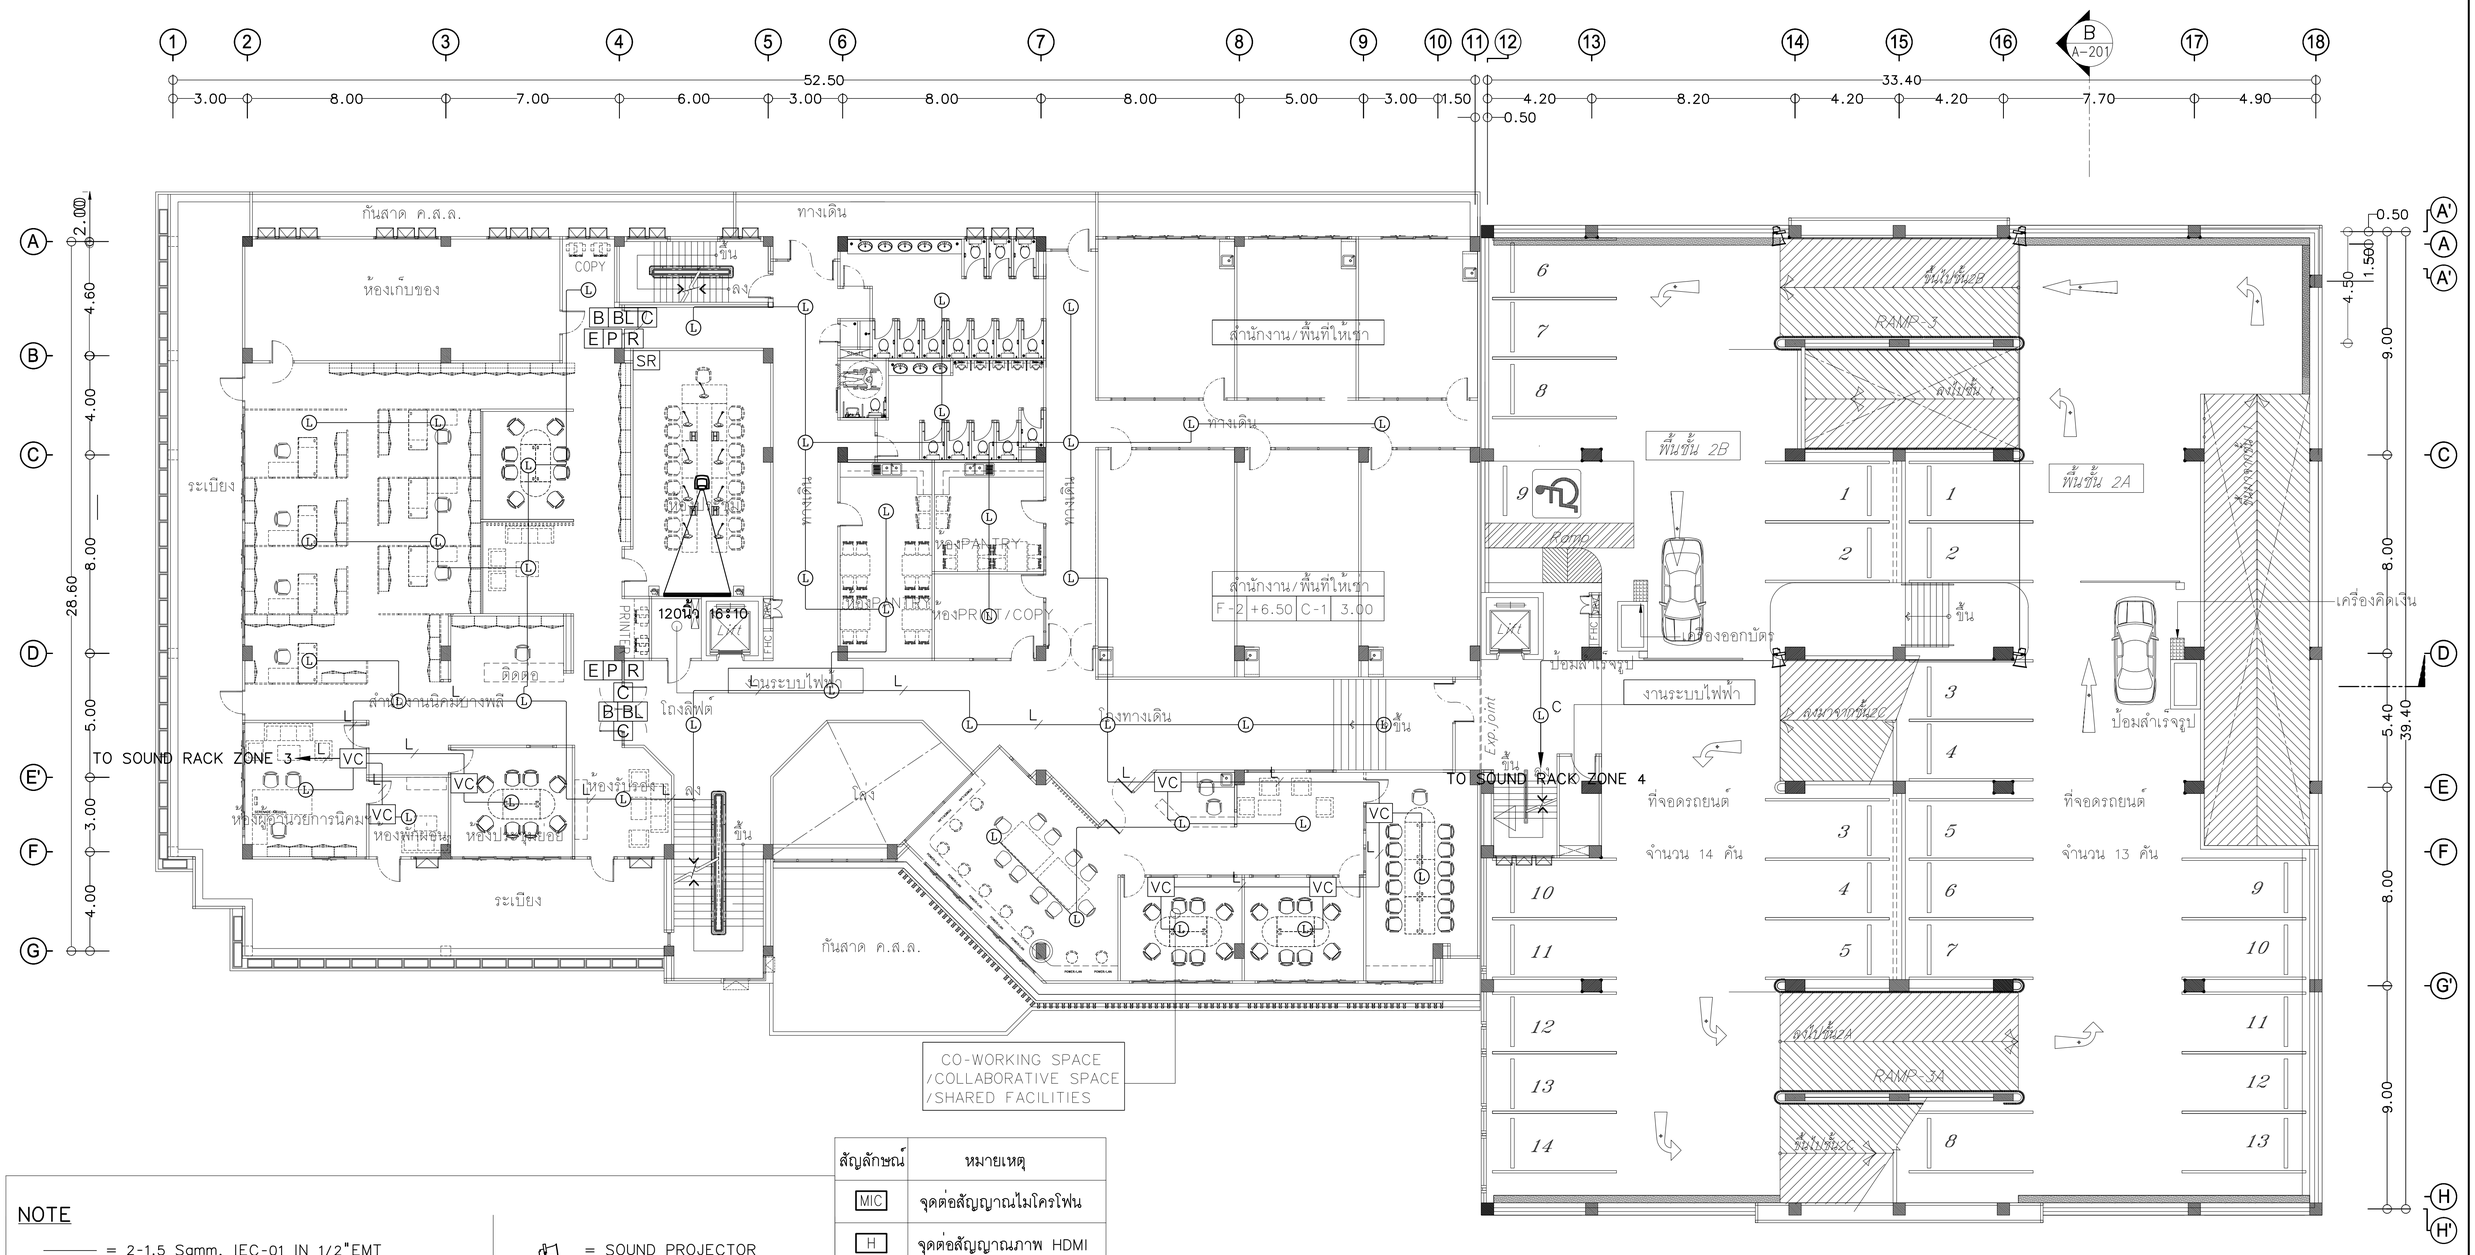

NOTE

- ——— = 2-1.5 Sqmm. IEC-01 IN 1/2"EMT
- L = 3-1.5 Sqmm. IEC-01 IN 1/2"EMT
- m = 2C-22AWG MULTI-CONDUCTOR, FOIL SHIELD
- SR = SOUND RACK
- VC = VOLUME CONTROL
- = MICROPHONE
- L = CEILING SPEAKER
- L C = CEILING SPEAKER ติดลอย
- = SOUND PROJECTOR
- E = EMERGENCY GLASS BREAK
- BL = ELECTRONICS BOLT LOCK
- C = MAGNETIC CONTACT
- P = PUSH OUT
- B = BUZZER
- R = READER

สัญลักษณ์	หมายเหตุ
MIC	จุดต่อสัญญาณไมโครโฟน
H	จุดต่อสัญญาณภาพ HDMI
A/In	จุดต่อสัญญาณเสียงขาเข้า
A/Out	จุดต่อสัญญาณเสียงขาออก
	ลำโพงติดเพดาน
	ลำโพงแบบสองทาง
	ไมโครโฟนชุดประชุม

ACCESS CONTROL AND PLUBLIC SOUND AND AV SYSTEM ชั้นที่ 2

มาตราส่วน 1:250@A3 1:125@A1

โครงการ : ออกแบบปรับปรุงอาคารและภูมิทัศน์ สำนักงานนิคมอุตสาหกรรมบางพลี
สำนักงานนิคมอุตสาหกรรมบางพลี 136/2 หมู่ 17 ถ.เทพารักษ์ ต.บางเสาธง อ.บางเสาธง จ.สมุทรปราการ 10540

เจ้าของโครงการ : การนิคมอุตสาหกรรมแห่งประเทศไทย (กนอ.) INDUSTRIAL ESTATE AUTHORITY OF THAILAND
618 ถ.นิคมมักกะสัน แขวงมักกะสัน เขตราชเทวี กรุงเทพมหานคร 10400

ออกแบบโดย :
FUTURE Engineering Consultants Co.,Ltd.
1212 ซอยพระรามเก้า 66 ถนนพระรามเก้า แขวงพัฒนาการ เขตสวนหลวง กรุงเทพมหานคร 10250
โทร.0-2182-9988, 0-2931-8872-3 โทรสาร 0-2136-4729, 0-2931-8874
ALL DRAWING ARE THE PROPERTY OF FUTURE ENGINEERING CONSULTANTS CO.,LTD. AND PROJECT CLIENT, CAN NOT BE USED OR REPRODUCTED WITHOUT SPECIFIC PERMISSION.

ที่ปรึกษาโครงการ :	วิศวกรโครงสร้างและโยธา :	วิศวกรไฟฟ้า :
นายณรงค์ เหลืองบุตรนาค วย.1709	นายอภัย ศรัณย์ธรรมกุล สย.6873	นายรินทร์ ศรีภูมิ สพท.687
สถาปนิก :	นายพัลลภ มาศรักษา สย.8709	นายชัยวัฒน์ พัฒนโภครัตน์ สพท.3342
นายสุเทพ ฉลองราษฎร์ สถ.1609	น.ส.นภาพร เหลืองบุตรนาค ภย.69848	น.ส.ศุภาพิชญ์ ประกอบจรรยา ภพก.51224
นายอรินสหัช มีเนตร ภ-สถ.8750	มัณฑนากร :	วิศวกรเครื่องกลและระบบปรับอากาศ :
น.ส.ชลธิชา เนียมนาภา ภ-สถ.15254	นาย ศรายุทธ เอี่ยมอิทธิพล	นายสุรศักดิ์ เจริญยุทธ์
นายวรพจน์ โตประดิษฐ์ ภ-สถ.4971	น.ส.นุชจรีย์ ดีดวงพันธ์	นายชาญ นาคพลกรัง ภก.20791

วิศวกรสุขาภิบาลและป้องกันอัคคีภัย :	ประเภทงาน : แบบไฟฟ้าและสื่อสาร
นายโกศล ชาวงษ์ สส.201	เขียนแบบ : น.ส.ศุภาพิชญ์ ประกอบจรรยา
นายอภัย ศรัณย์ธรรมกุล สส.321	แบบแสดง :
น.ส.วรรณา จินกลิกิจ ภส.4622	ACCESS CONTROL AND PLUBLIC SOUND AND AV SYSTEM ชั้นที่ 2
ภูมิสถาปนิก :	มาตราส่วน :
น.ส.ชลธิชา เนียมนาภา ภ-ภส.749	


แบบส่วนที่ 1/2 : งานอาคาร

NOTE :

ครั้งที่	รายการแก้ไข	อนุมัติวันที่
0	FIRST ISSUE	04/02/62

หมายเหตุ มิติต่างๆระบุเป็นเมตรเว้นแต่เป็นอื่น

รหัสแบบ FEC/IEAT3/00/E/000/ 046
แผ่นที่ E-046

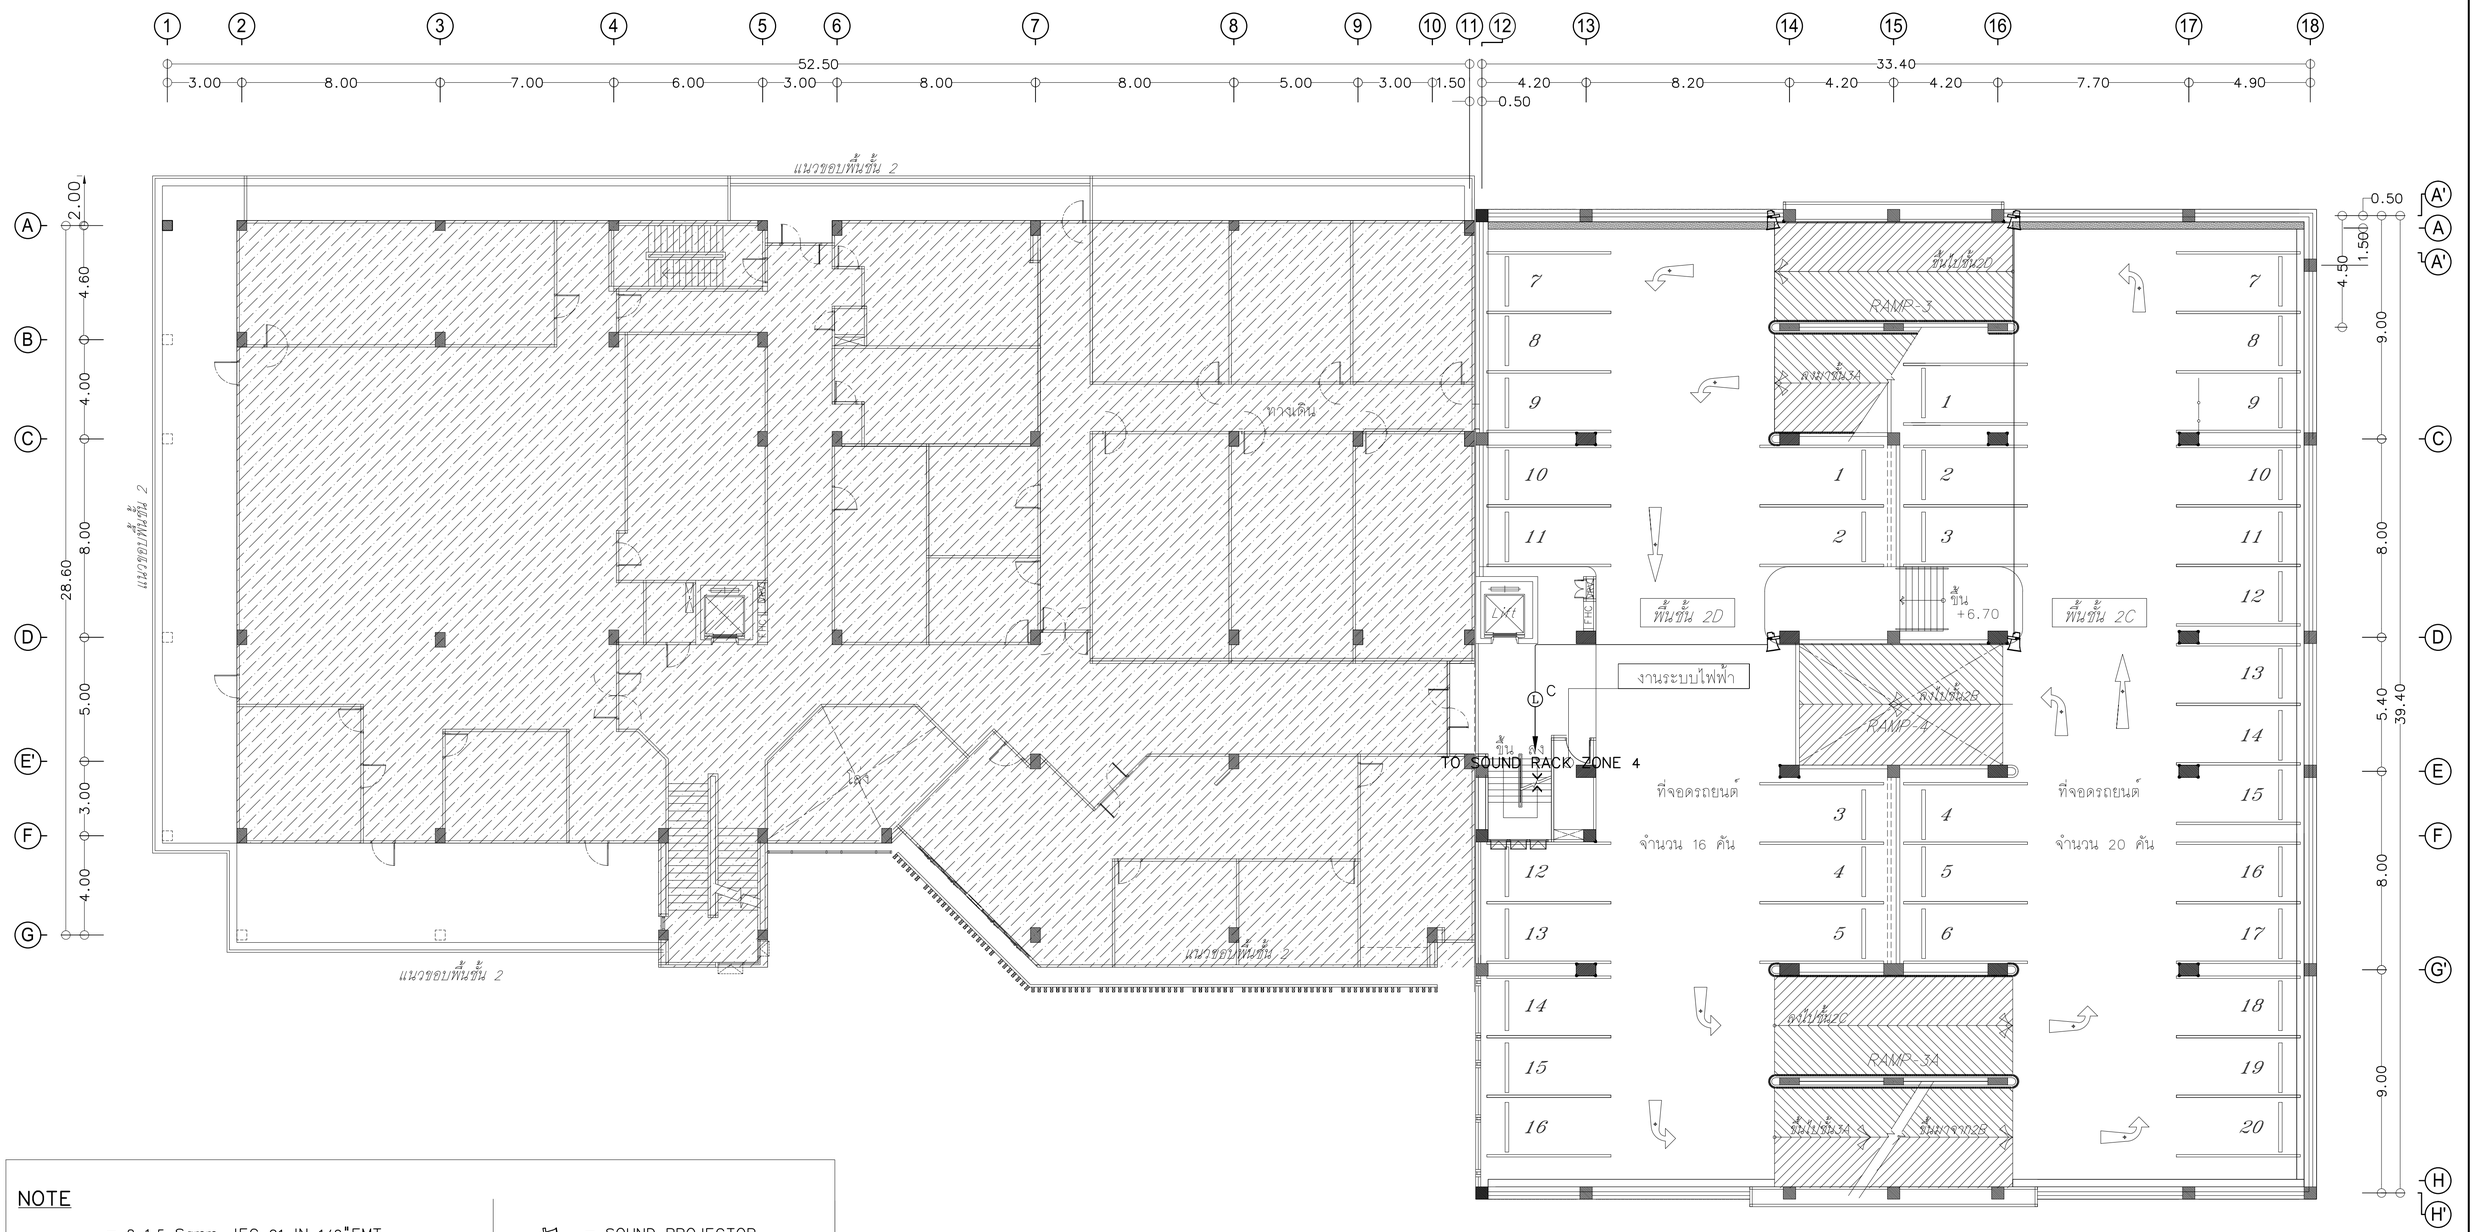

NOTE

- ——— = 2-1.5 Sqmm. IEC-01 IN 1/2"EMT
- L ——— = 3-1.5 Sqmm. IEC-01 IN 1/2"EMT
- m ——— = 2C-22AWG MULTI-CONDUCTOR, FOIL SHIELD
- [SR] = SOUND RACK
- [VC] = VOLUME CONTROL
- = MICROPHONE
- (L) = CEILING SPEAKER
- (L)C = CEILING SPEAKER ติดลอย
- = SOUND PROJECTOR
- [E] = EMERGENCY GLASS BREAK
- [BL] = ELECTRONICS BOLT LOCK
- [C] = MAGNETIC CONTACT
- [P] = PUSH OUT
- [B] = BUZZER
- [R] = READER

ACCESS CONTROL AND PLUBLIC SOUND AND AV SYSTEM ชั้นที่ 2 M

มาตราส่วน 1:250@A3 1:125@A1

โครงการ : ออกแบบปรับปรุงอาคารและภูมิทัศน์ สำนักงานนิคมอุตสาหกรรมบางพลี
สำนักงานนิคมอุตสาหกรรมบางพลี 136/2 หมู่ 17 ถ.เทพารักษ์ ต.บางเสาธง อ.บางเสาธง จ.สมุทรปราการ 10540

เจ้าของโครงการ : การนิคมอุตสาหกรรมแห่งประเทศไทย (กนอ.)
INDUSTRIAL ESTATE AUTHORITY OF THAILAND
618 ถ.นิคมมักกะสัน แขวงมักกะสัน เขตราชเทวี กรุงเทพมหานคร 10400

ออกแบบโดย :
FUTURE Engineering Consultants Co.,Ltd.
1212 ซอยพระรามเก้า 66 ถนนพระรามเก้า แขวงพัฒนาการ เขตสวนหลวง กรุงเทพมหานคร 10250
โทร.0-2182-9988, 0-2931-8872-3 โทรสาร 0-2136-4729, 0-2931-8874

ALL DRAWING ARE THE PROPERTY OF FUTURE ENGINEERING CONSULTANTS CO.,LTD. AND PROJECT CLIENT, CAN NOT BE USED OR REPRODUCTED WITHOUT SPECIFIC PERMISSION.


ที่ปรึกษาโครงการ :	วิศวกรโครงสร้างและโยธา :	วิศวกรไฟฟ้า :	วิศวกรสุขาภิบาลและป้องกันอัคคีภัย :	ประเภทงาน : แบบไฟฟ้าและสื่อสาร
นายณรงค์ เหลืองบุตรนาค วย.1709	นายอภัย ศรัณย์ธรรมกุล สย.6873	นายนรินทร์ ศรีภูมิ สฟท.6887	นายโกศล ชาวงษ์ สส.201	เขียนแบบ : น.ส.ศุภาพิชญ์ ประกอบจรรยา
สถาปนิก :	นายพัลลภ มาศรักษา สย.8709	นายชัยวัฒน์ พัฒนโภครัตนา สฟท.3342	นายอภัย ศรัณย์ธรรมกุล สส.321	แบบแสดง :
นายสุเทพ ฉลองราษฎร์ สถ.1609	น.ส.นภาพร เหลืองบุตรนาค ภท.69848	น.ส.ศุภาพิชญ์ ประกอบจรรยา ภฟท.51224	น.ส.วรรณา จินกลิกิจ ภส.4622	ACCESS CONTROL AND PLUBLIC SOUND AND AV SYSTEM ชั้นที่ 2 M
นายอรินสหัช มีเนตร ภ-สถ.8750	มัณฑนากร :	วิศวกรเครื่องกลและระบบปรับอากาศ :	ภูมิสถาปนิก :	มาตราส่วน :
น.ส.ชลธิชา เนียมนาภา ภ-สถ.15254	นาย ศรายุทธ เอี่ยมอิทธิพล	นายสุรศักดิ์ เจริญยุทธิ์ วก.5910	น.ส.ชลธิชา เนียมนาภา ภ-ภส.749	
นายวรพจน์ โตประดิษฐ์ ภ-สถ.4971	น.ส.นุชจรีย์ ติดวงพันธ์	นายชาญ นาคพลกรัง ภก.20791		

แบบส่วนที่ 1/2 : งานอาคาร	
NOTE :	

ครั้งที่	รายการแก้ไข	อนุมัติวันที่
0	FIRST ISSUE	04/02/62

หมายเหตุ มิติต่างๆระบุเป็นเมตรเว้นแต่เป็นอื่น

รหัสแบบ	หมายเลข
FEC/IEAT3/00/E/000/ 047	E-047
แผ่นที่	

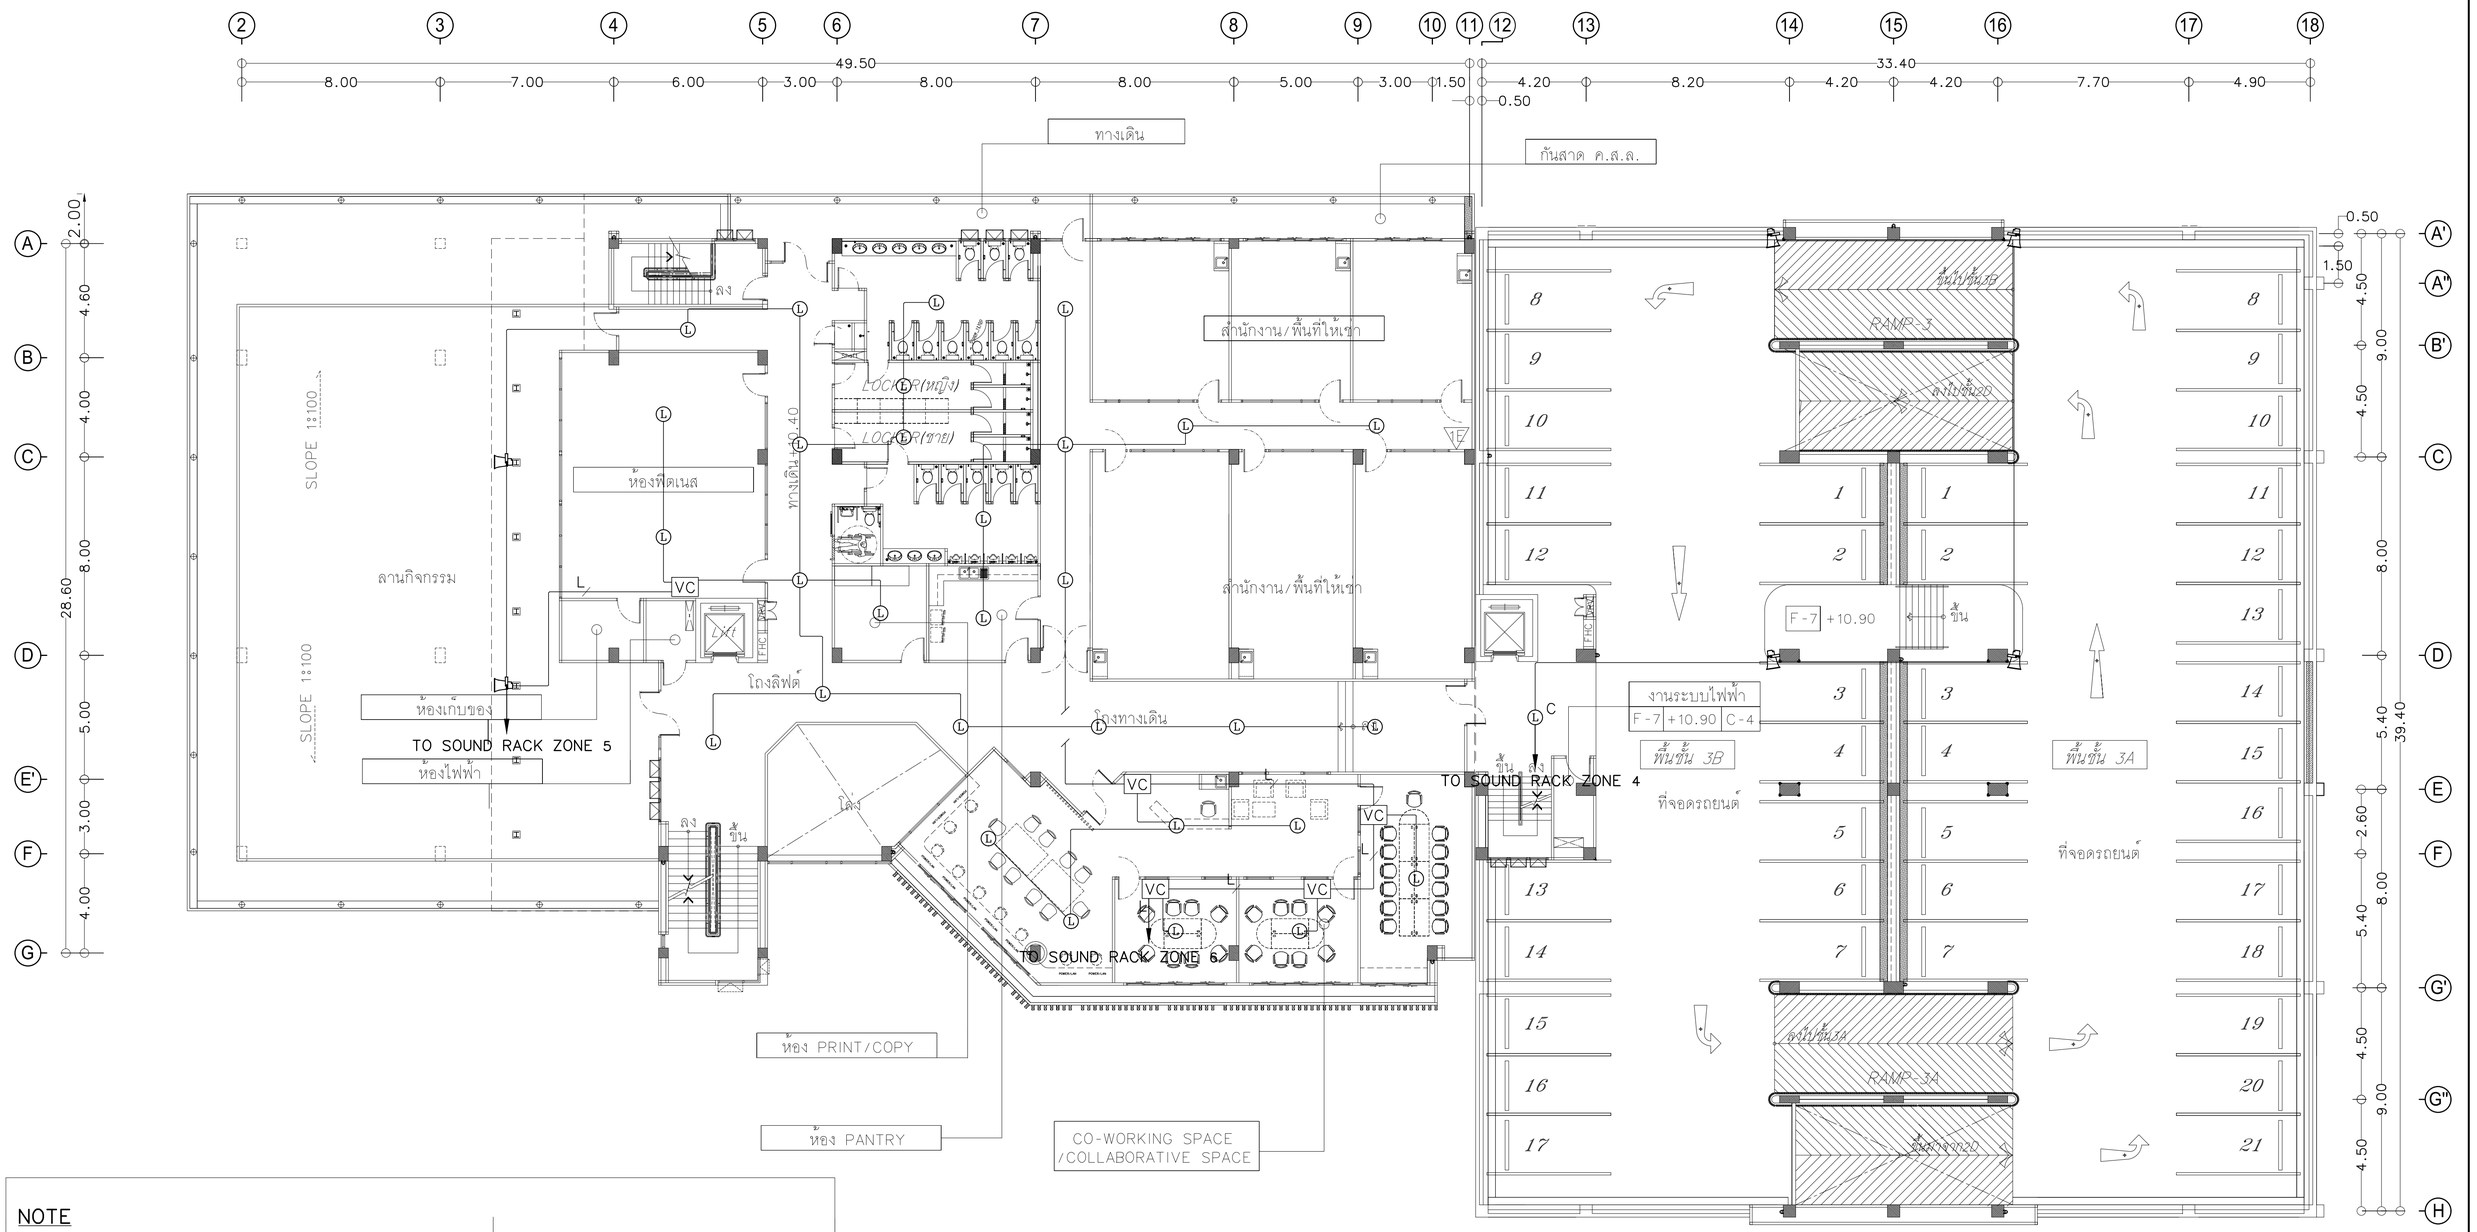

NOTE

- ——— = 2-1.5 Sqmm. IEC-01 IN 1/2"EMT
- L = 3-1.5 Sqmm. IEC-01 IN 1/2"EMT
- m = 2C-22AWG MULTI-CONDUCTOR, FOIL SHIELD
- SR = SOUND RACK
- VC = VOLUME CONTROL
- = MICROPHONE
- L = CEILING SPEAKER
- L C = CEILING SPEAKER ติดลอย
- = SOUND PROJECTOR
- E = EMERGENCY GLASS BREAK
- BL = ELECTRONICS BOLT LOCK
- C = MAGNETIC CONTACT
- P = PUSH OUT
- B = BUZZER
- R = READER

ACCESS CONTROL AND PLUBLIC SOUND AND AV SYSTEM ชั้นที่ 3

มาตราส่วน 1:250@A3 1:125@A1

โครงการ : ออกแบบปรับปรุงอาคารและภูมิทัศน์ สำนักงานนิคมอุตสาหกรรมบางพลี
สำนักงานนิคมอุตสาหกรรมบางพลี 136/2 หมู่ 17 ถ.เทพารักษ์ ต.บางเสาธง อ.บางเสาธง จ.สมุทรปราการ 10540

เจ้าของโครงการ : การนิคมอุตสาหกรรมแห่งประเทศไทย (กนอ.) INDUSTRIAL ESTATE AUTHORITY OF THAILAND
618 ถ.นิคมมักกะสัน แขวงมักกะสัน เขตราชเทวี กรุงเทพมหานคร 10400

ออกแบบโดย :
FUTURE Engineering Consultants Co.,Ltd.
1212 ซอยพระรามเก้า 66 ถนนพระรามเก้า แขวงพัฒนาการ เขตสวนหลวง กรุงเทพมหานคร 10250
โทร.0-2182-9988, 0-2931-8872-3 โทรสาร 0-2136-4729, 0-2931-8874

ALL DRAWING ARE THE PROPERTY OF FUTURE ENGINEERING CONSULTANTS CO.,LTD. AND PROJECT CLIENT, CAN NOT BE USED OR REPRODUCTED WITHOUT SPECIFIC PERMISSION.

ที่ปรึกษาโครงการ :
นายณรงค์ เหลืองบุตรนาค วย.1709

สถาปนิก :
นายสุเทพ ฉลองราษฎร์ สถ.1609
นายอรินสหัช มีแนตร ภ-สถ.8750
น.ส.ชลธิชา เนียมนาภา ภ-สถ.15254
นายวรพจน์ โตประดิษฐ์ ภ-สถ.4971

วิศวกรโครงสร้างและโยธา :
นายอภัย ศรัณย์ธรรมกุล สย.6873
นายพัลลภ มาศรักษา สย.8709
น.ส.นภาพร เหลืองบุตรนาค ภย.69848

มัณฑนากร :
นาย ศรายุทธ เอี่ยมอิทธิพล
น.ส.นุชจรีย์ ดีดวงพันธ์

วิศวกรไฟฟ้า :
นายนรินทร์ ศรีภูมิ สพ.6887
นายชัยวัฒน์ พัฒนโภครัตนา สพท.3342
น.ส.ศุภาพิชญ์ ประกอบจรรยา ภพ.51224

วิศวกรเครื่องกลและระบบปรับอากาศ :
นายสุรศักดิ์ เจริญยุทธ์ วก.9810
นายชาญ นาคพลกรัง ภก.20791

วิศวกรสุขาภิบาลและป้องกันอัคคีภัย :
นายโกศล ชาวงษ์ สส.201
นายอภัย ศรัณย์ธรรมกุล สส.321
น.ส.วรรณา จินกลิกิจ ภส.4622

ภูมิสถาปนิก :
น.ส.ชลธิชา เนียมนาภา ภ-ภส.749

ประเภทงาน : แบบไฟฟ้าและสื่อสาร
เขียนแบบ : น.ส.ศุภาพิชญ์ ประกอบจรรยา
แบบแสดง :
ACCESS CONTROL AND PLUBLIC SOUND AND AV SYSTEM ชั้นที่ 3
มาตราส่วน :


แบบส่วนที่ 1/2 : งานอาคาร

NOTE :

ครั้งที่	รายการแก้ไข	วันที่แก้ไข
0	FIRST ISSUE	04/02/62

หมายเหตุ มิติต่างๆระบุเป็นเมตรเว้นแต่เป็นอื่น

รหัสแบบ FEC/IEAT3/00/E/000/ 048
แผ่นที่
หมายเลข E-048

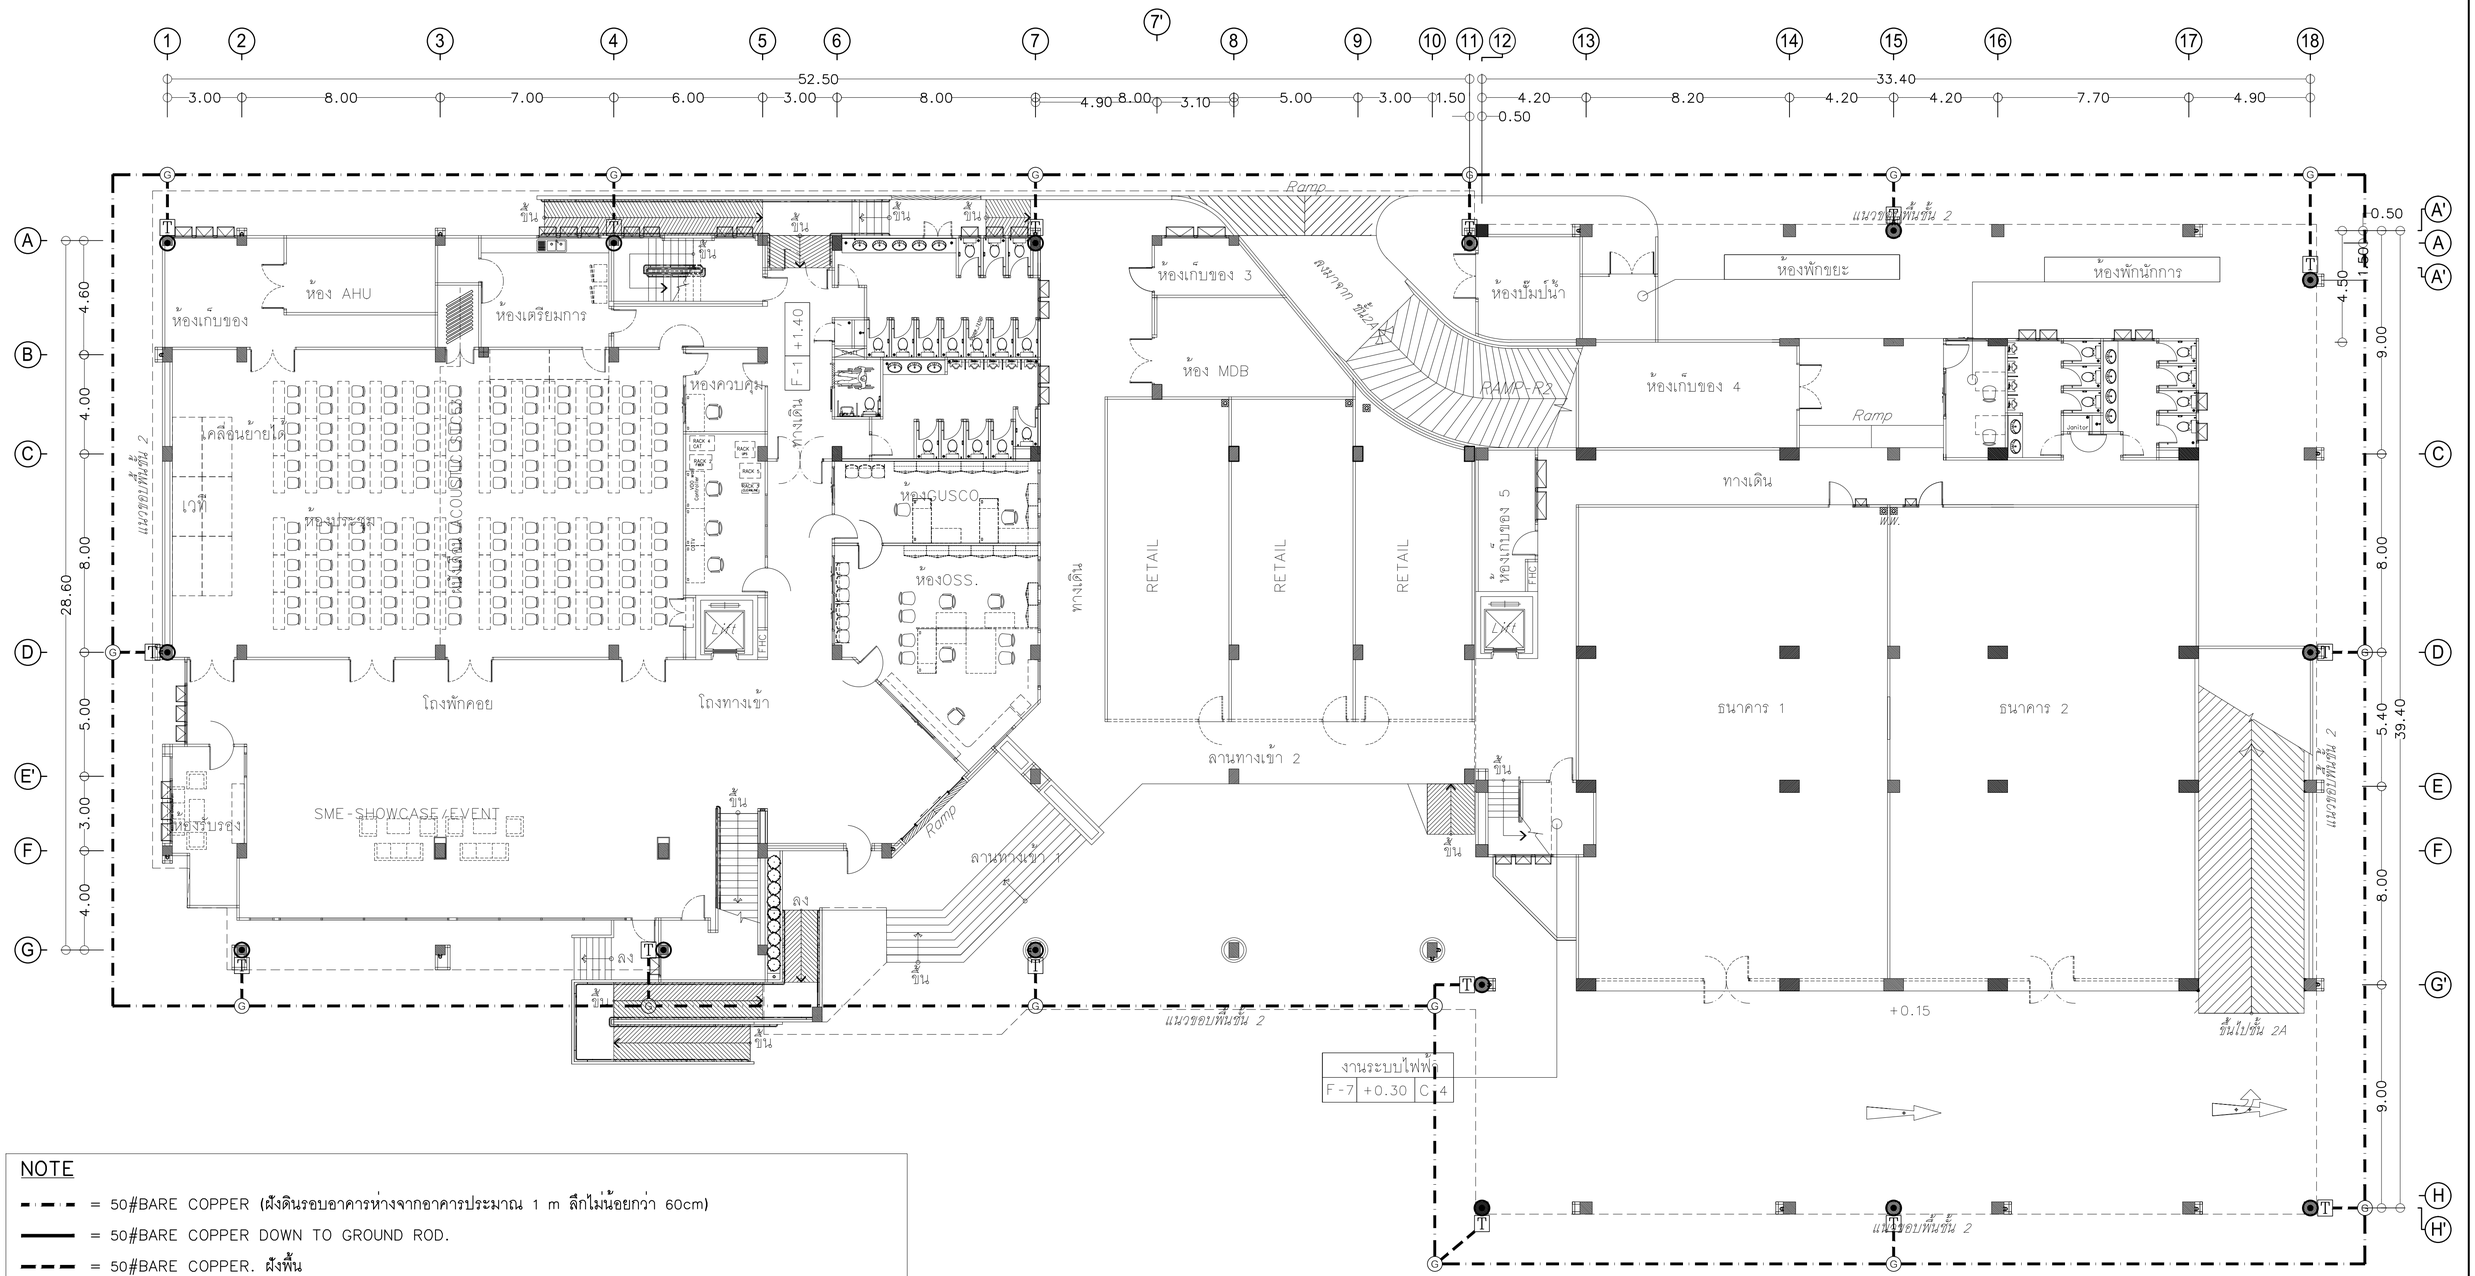

NOTE

- = 50#BARE COPPER (ฝังดินรอบอาคารห่างจากอาคารประมาณ 1 m ลึกไม่น้อยกว่า 60cm)
- = 50#BARE COPPER DOWN TO GROUND ROD.
- = 50#BARE COPPER. ฝังพื้น
- ⊙ = 50#BARE COPPER 1 1/4" PVC DOWN TO GROUND ROD. ฝังในเสาและผูกต่อกับเหล็กเสริมโครงสร้างพื้นทุกชั้น (ห้ามเชื่อม)
- Ⓨ = AIR TERMINAL 5/8"x0.6m
- T = GROUND TEST BOX ติดตั้งสูง 0.6m
- Ⓖ = GROUND ROD COPPER CLAD STEEL

หมายเหตุ ระบบ GROUND ให้สามารถวัดค่าความต้านทานของดินได้ไม่เกิน 5 OHM และให้เสนอ SHOP DRAWING อนุมัติก่อนทำงาน

LIGHTNING PROTECTION SYSTEM ชั้นที่ 1

มาตราส่วน 1:250@A3 1:125@A1

โครงการ : ออกแบบปรับปรุงอาคารและภูมิทัศน์ สำนักงานนิคมอุตสาหกรรมบางพลี
สำนักงานนิคมอุตสาหกรรมบางพลี 136/2 หมู่ 17 ถ.เทพารักษ์ ต.บางเสาธง อ.บางเสาธง จ.สมุทรปราการ 10540

เจ้าของโครงการ : การนิคมอุตสาหกรรมแห่งประเทศไทย (กนอ.) INDUSTRIAL ESTATE AUTHORITY OF THAILAND
618 ถ.นิคมมักกะสัน แขวงมักกะสัน เขตราชเทวี กรุงเทพมหานคร 10400

ออกแบบโดย :
FUTURE Engineering Consultants Co.,Ltd.
1212 ซอยพระรามเก้า 66 ถนนพระรามเก้า แขวงพัฒนาการ เขตสวนหลวง กรุงเทพมหานคร 10250
โทร.0-2182-9988, 0-2931-8872-3 โทรสาร 0-2136-4729, 0-2931-8874
ALL DRAWING ARE THE PROPERTY OF FUTURE ENGINEERING CONSULTANTS CO.,LTD. AND PROJECT CLIENT, CAN NOT BE USED OR REPRODUCTED WITHOUT SPECIFIC PERMISSION.

ที่ปรึกษาโครงการ :
นายณรงค์ เหลืองบุตรนาค วย.1709

สถาปนิก :
นายสุเทพ ฉลองราษฎร์ สย.1609
นายอรินสหัช มีเนตร ภ-สถ.8750
น.ส.ชลธิชา เนียมนาภา ภ-สถ.15254
นายวรพจน์ โตประดิษฐ์ ภ-สถ.4971

วิศวกรโครงสร้างและโยธา :
นายอภัย ศรัณย์ธรรมกุล สย.6873
นายพัลลภ มาศรักษา สย.8709
น.ส.นภาพร เหลืองบุตรนาค วย.69848

มัณฑนากร :
นาย ศรายุทธ เอี่ยมอิทธิพล
น.ส.นุชจรีย์ ดีดวงพันธ์

วิศวกรไฟฟ้า :
นายอภัย ศรัณย์ธรรมกุล สย.6873
นายรินทร์ ศรีภูมิ ภ.ว.ส.5887
นายชัยวัฒน์ พัฒนโภครัตน์ สพก.3342
น.ส.ศุภาพิชญ์ ประกอบจรรยา ภพก.51224

วิศวกรเครื่องกลและระบบปรับอากาศ :
นายสุรศักดิ์ เจริญยุทธ วภ.5810
นายชาญ นาคพลกรัง ภก.20791

วิศวกรสุขาภิบาลและป้องกันอัคคีภัย :
นายโกศล ชางงษ์ สส.201
นายอภัย ศรัณย์ธรรมกุล สส.321
น.ส.วรรณา จินกลิกิจ ภส.4622

ภูมิสถาปนิก :
น.ส.ชลธิชา เนียมนาภา ภ-ภส.749

ประเภทงาน : แบบไฟฟ้าและสื่อสาร ศุภาพิชญ์
เขียนแบบ : น.ส.ศุภาพิชญ์ ประกอบจรรยา
แบบแสดง :
LIGHTNING PROTECTION SYSTEM ชั้นที่ 1
มาตราส่วน :


แบบส่วนที่ 1/2 : งานอาคาร

NOTE :

ครั้งที่	รายการแก้ไข	อนุมัติวันที่
0	FIRST ISSUE	04/02/62

หมายเหตุ มิติต่างๆระบุเป็นเมตรเว้นแต่เป็นอื่น

รหัสแบบ FEC/IEAT3/00/E/000/ 049
แผ่นที่
หมายเลข E-049

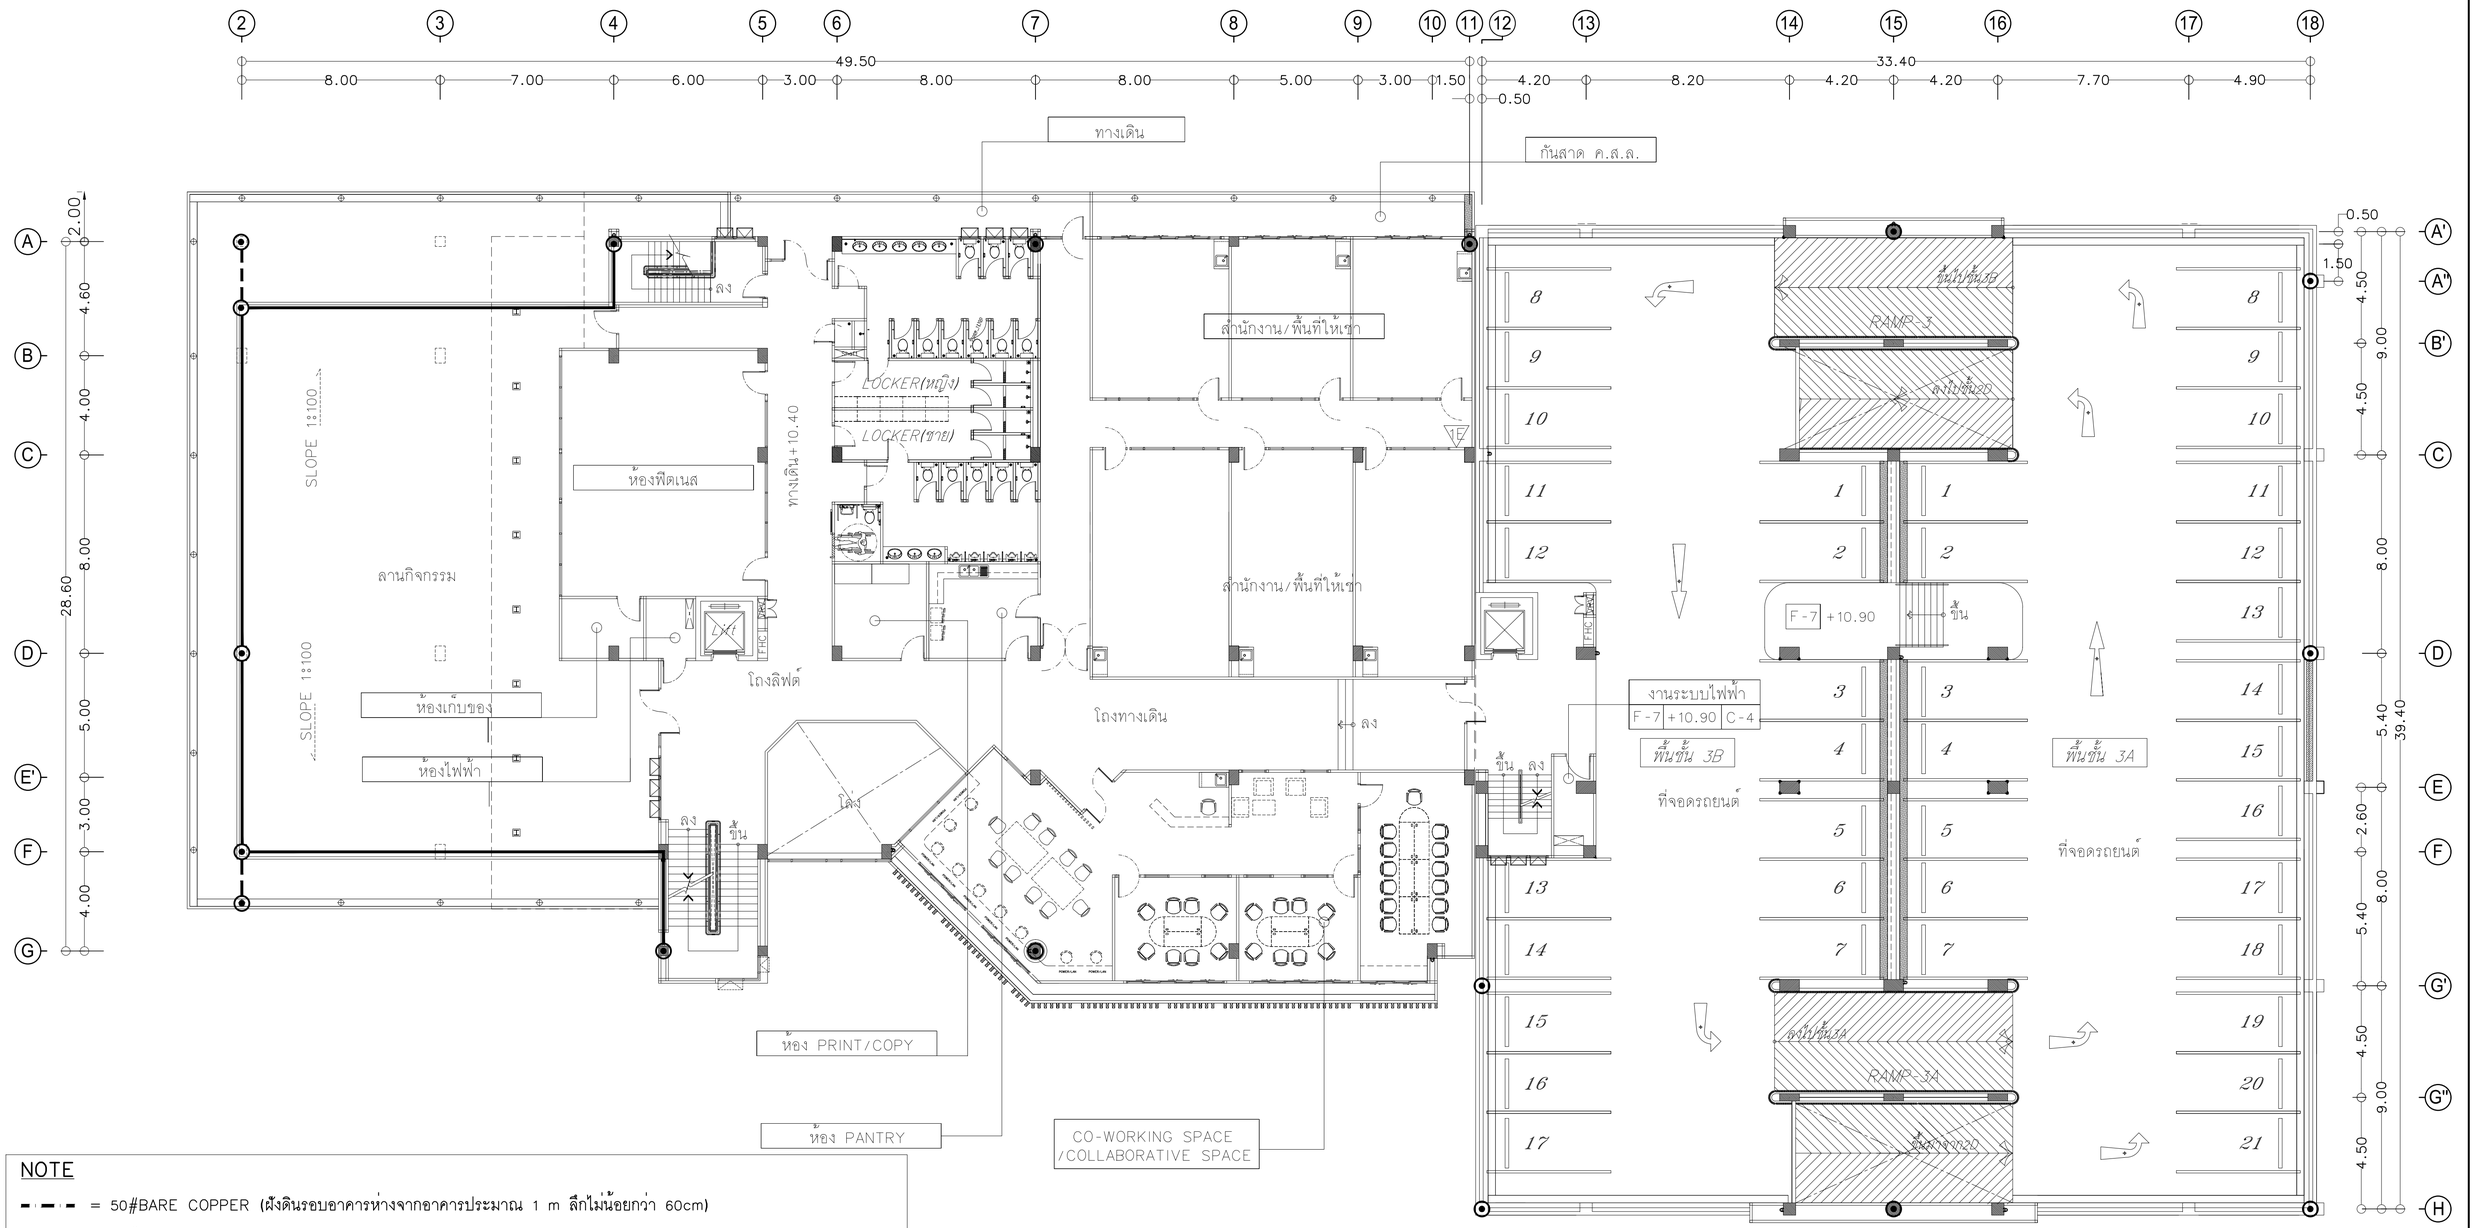

NOTE

- = 50#BARE COPPER (ฝังดินรอบอาคารห่างจากอาคารประมาณ 1 m ลึกไม่น้อยกว่า 60cm)
- = 50#BARE COPPER DOWN TO GROUND ROD.
- = 50#BARE COPPER. ฝังพื้น
- ⊙ = 50#BARE COPPER 1 1/4" PVC DOWN TO GROUND ROD. ฝังในเสาและผูกต่อกับเหล็กเสริมโครงสร้างพื้นทุกชั้น (ห้ามเชื่อม)
- Ⓨ = AIR TERMINAL 5/8"x0.6m
- T = GROUND TEST BOX ติดตั้งสูง 0.6m
- Ⓖ = GROUND ROD COPPER CLAD STEEL

หมายเหตุ ระบบ GROUND ให้สามารถวัดค่าความต้านทานของดินได้ไม่เกิน 5 OHM และให้เสนอ SHOP DRAWING อนุมัติก่อนทำงาน

LIGHTNING PROTECTION SYSTEM ชั้นที่ 3

มาตราส่วน 1:250@A3 1:125@A1

โครงการ : ออกแบบปรับปรุงอาคารและภูมิทัศน์ สำนักงานนิคมอุตสาหกรรมบางพลี
สำนักงานนิคมอุตสาหกรรมบางพลี 136/2 หมู่ 17 ถ.เทพารักษ์ ต.บางเสาธง อ.บางเสาธง จ.สมุทรปราการ 10540

เจ้าของโครงการ : การนิคมอุตสาหกรรมแห่งประเทศไทย (กนอ.) INDUSTRIAL ESTATE AUTHORITY OF THAILAND
618 ถ.นิคมมักกะสัน แขวงมักกะสัน เขตราชเทวี กรุงเทพมหานคร 10400

ออกแบบโดย :
FUTURE Engineering Consultants Co.,Ltd.
1212 ซอยพระรามเก้า 66 ถนนพระรามเก้า แขวงพัฒนาการ เขตสวนหลวง กรุงเทพมหานคร 10250
โทร.0-2182-9988, 0-2931-8872-3 โทรสาร 0-2136-4729, 0-2931-8874

ALL DRAWING ARE THE PROPERTY OF FUTURE ENGINEERING CONSULTANTS CO.,LTD. AND PROJECT CLIENT, CAN NOT BE USED OR REPRODUCTED WITHOUT SPECIFIC PERMISSION.


ที่ปรึกษาโครงการ :	วิศวกรโครงสร้างและโยธา :	วิศวกรไฟฟ้า :
นายณรงค์ เหลืองบุตรนาค วย.1709	นายอภัย ศรัณย์ธรรมกุล สย.6873	นายนรินทร์ ศรีภูมิ วศ.6887
สถาปนิก :	นายพัลลภ มาศรักษา สย.8709	นายชัยวัฒน์ พัฒนโภครัตนา สสท.3342
นายสุเทพ ฉลองราษฎร์ สล.1609	น.ส.นภาพร เหลืองบุตรนาค วย.69848	น.ส.ศุภาพิชญ์ ประกอบจรรยา กพท.51224
นายอรินสห์ช มีเนตร ภ-สถ.8750	มัณฑนากร :	วิศวกรเครื่องกลและระบบปรับอากาศ :
น.ส.ชลธิชา เนียมนาภา ภ-สถ.15254	นาย ศรายุทธ เอี่ยมอิทธิพล	นายสุรศักดิ์ เจริญยุทธ์ วศ.6810
นายวรพจน์ โตประดิษฐ์ ภ-สถ.4971	น.ส.นุชจรีย์ ดีดวงพันธ์	นายชาญ นาคพลกรัง ภก.20791

วิศวกรสุขาภิบาลและป้องกันอัคคีภัย :	ประเภทงาน : แบบไฟฟ้าและสื่อสาร	แบบส่วนที่ 1/2 : งานอาคาร
นายโกศล ชาวงษ์ สส.201	เขียนแบบ : น.ส.ศุภาพิชญ์ ประกอบจรรยา	
นายอภัย ศรัณย์ธรรมกุล สส.321	แบบแสดง :	NOTE :
น.ส.วรรณา จินกลิกิจ ภส.4622	LIGHTNING PROTECTION SYSTEM ชั้นที่ 3	
ภูมิสถาปนิก :	มาตราส่วน :	
น.ส.ชลธิชา เนียมนาภา ภ-ภส.749		

ครั้งที่	รายการแก้ไข	วันที่
0	FIRST ISSUE	04/02/62

หมายเหตุ มิติต่างๆระบุเป็นเมตรเว้นแต่เป็นอื่น

รหัสแบบ FEC/IEAT3/00/E/000/ 050 แผ่นที่ หมายเลข E-050

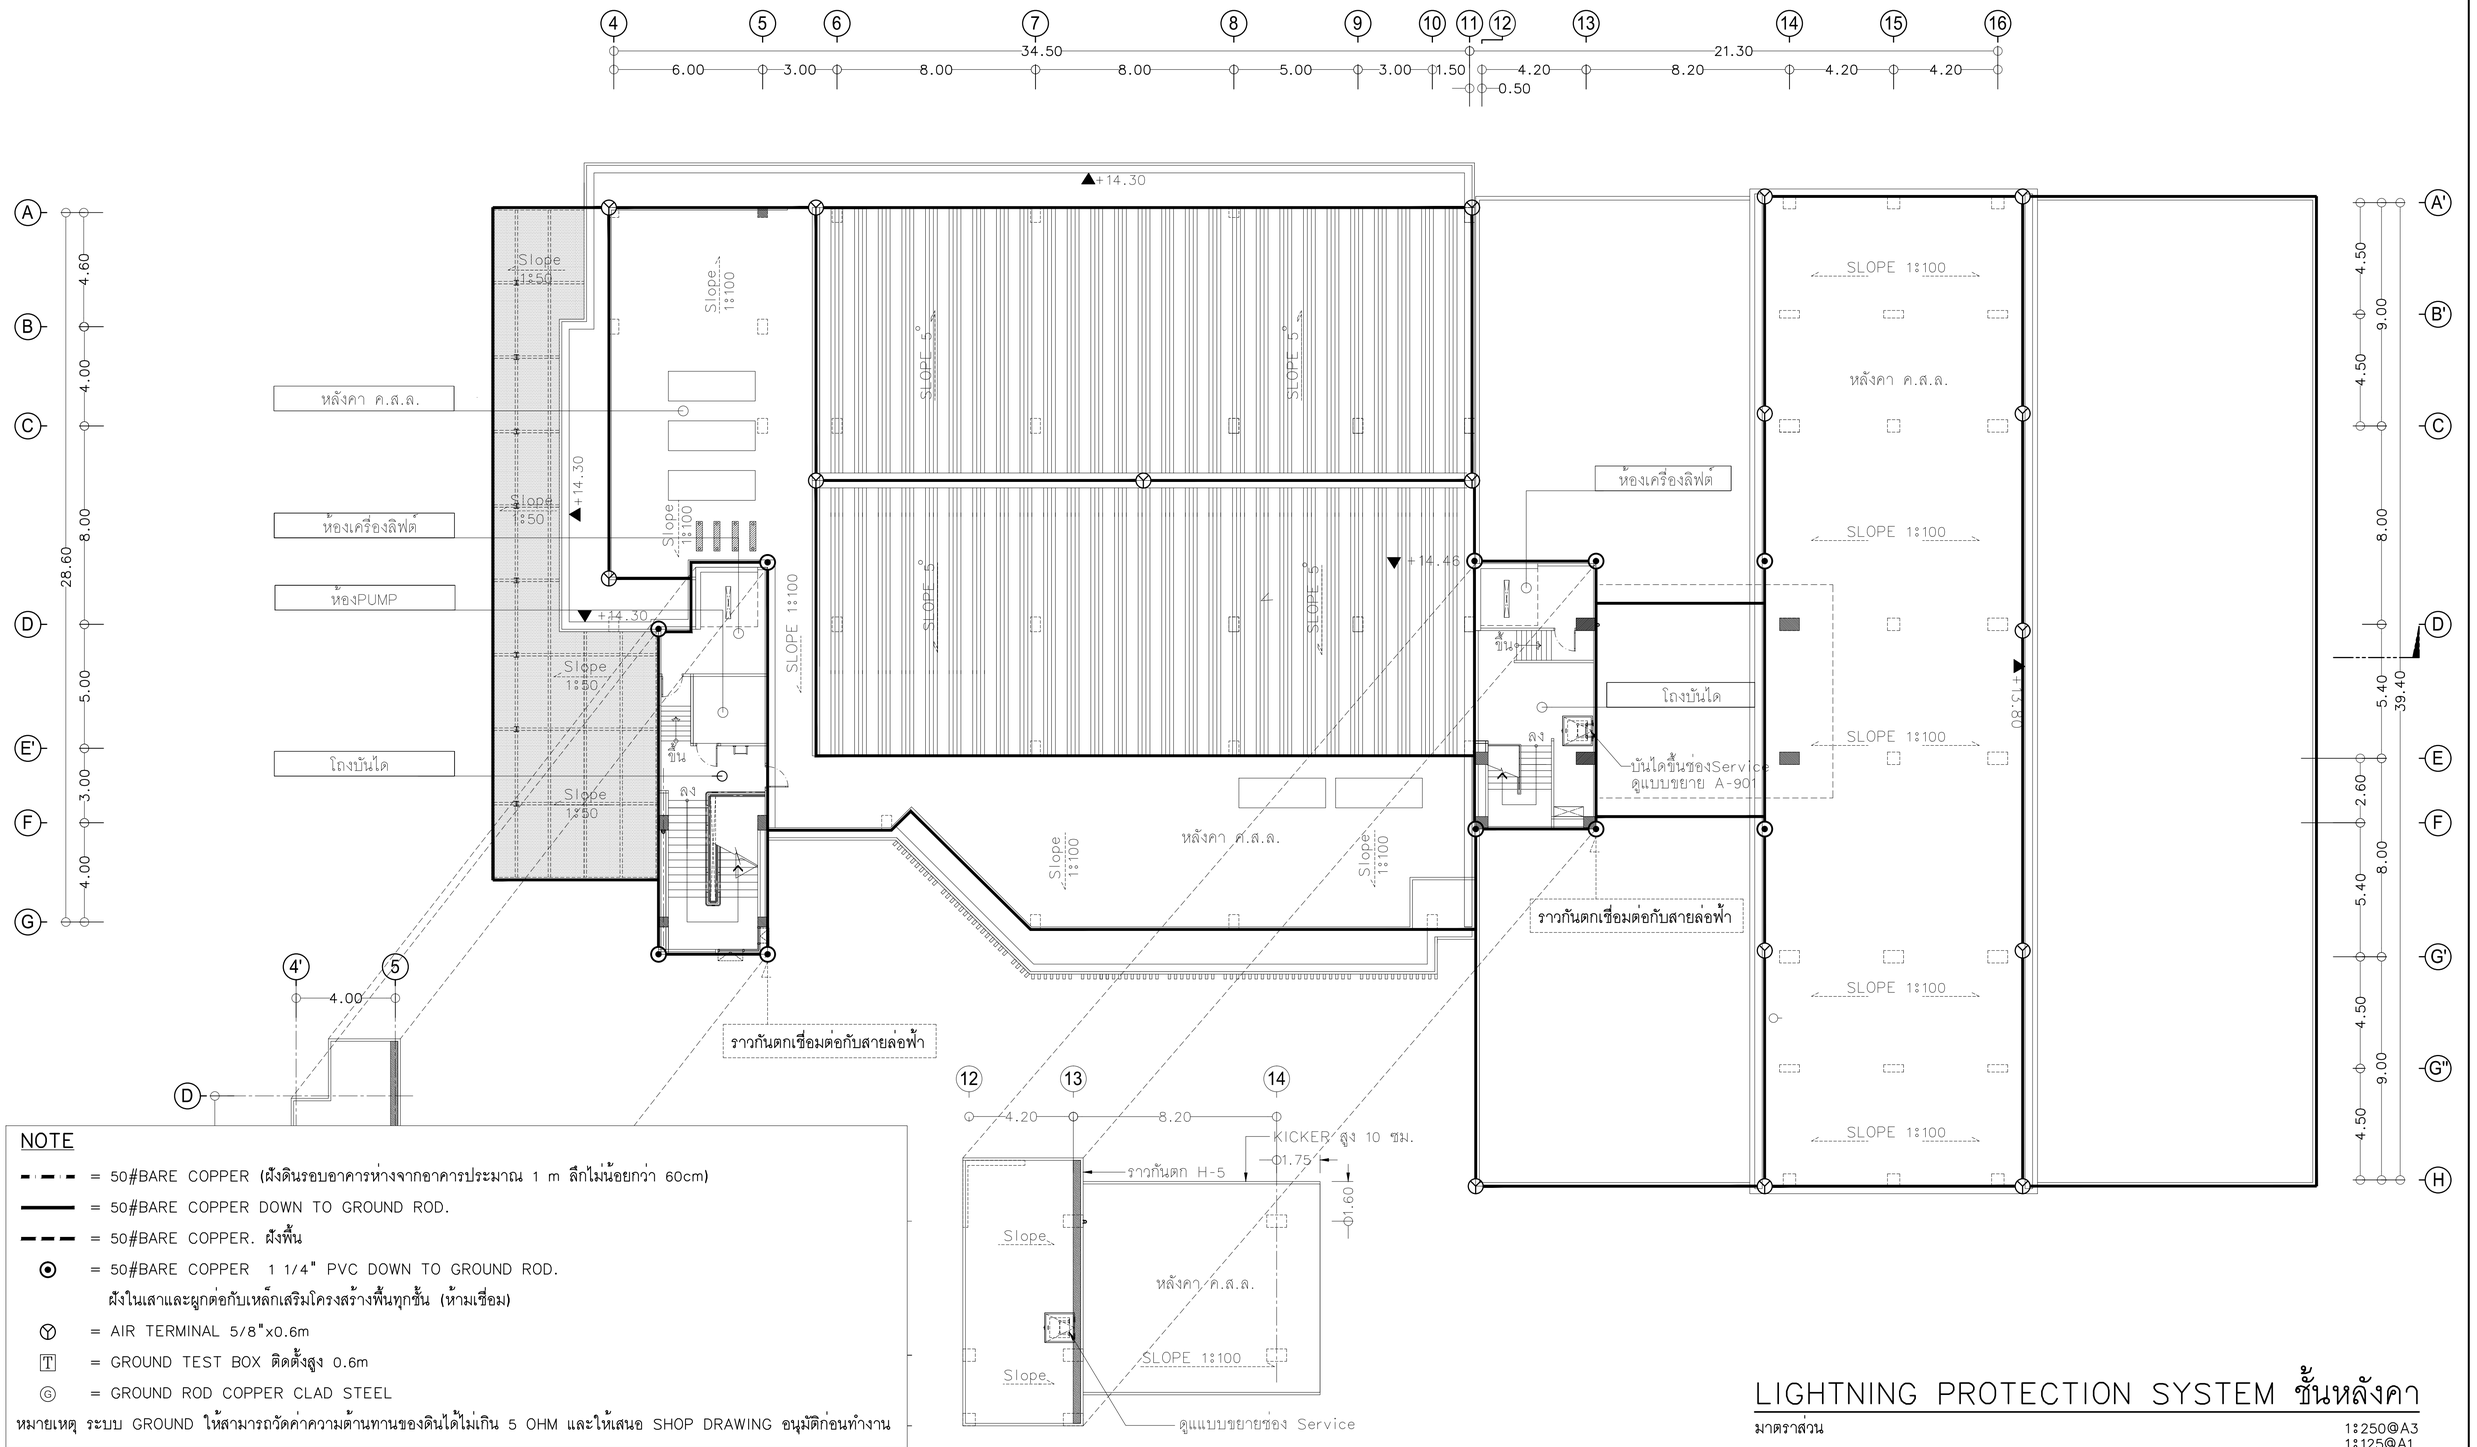

NOTE

- = 50#BARE COPPER (ฝังดินรอบอาคารห่างจากอาคารประมาณ 1 m ลึกไม่น้อยกว่า 60cm)
- = 50#BARE COPPER DOWN TO GROUND ROD.
- = 50#BARE COPPER. ฝังพื้น
- ⊙ = 50#BARE COPPER 1 1/4" PVC DOWN TO GROUND ROD. ฝังในเสาและผูกต่อกับเหล็กเสริมโครงสร้างพื้นทุกชั้น (ห้ามเชื่อม)
- Ⓨ = AIR TERMINAL 5/8"x0.6m
- T = GROUND TEST BOX ติดตั้งสูง 0.6m
- Ⓖ = GROUND ROD COPPER CLAD STEEL

หมายเหตุ ระบบ GROUND ให้สามารถวัดค่าความต้านทานของดินได้ไม่เกิน 5 OHM และให้เสนอ SHOP DRAWING อนุมัติก่อนทำงาน

LIGHTNING PROTECTION SYSTEM ชั้นหลังคา

มาตราส่วน 1:250@A3 1:125@A1

โครงการ : ออกแบบปรับปรุงอาคารและภูมิทัศน์ สำนักงานนิคมอุตสาหกรรมบางพลี
สำนักงานนิคมอุตสาหกรรมบางพลี 136/2 หมู่ 17 ถ.เทพารักษ์ ต.บางเสาธง อ.บางเสาธง จ.สมุทรปราการ 10540

เจ้าของโครงการ : การนิคมอุตสาหกรรมแห่งประเทศไทย (กนอ.) INDUSTRIAL ESTATE AUTHORITY OF THAILAND
618 ถ.นิคมมักกะสัน แขวงมักกะสัน เขตราชเทวี กรุงเทพมหานคร 10400

ออกแบบโดย : FUTURE Engineering Consultants Co.,Ltd.
1212 ซอยพระรามเก้า 66 ถนนพระรามเก้า แขวงพัฒนาการ เขตสวนหลวง กรุงเทพมหานคร 10250
โทร.0-2182-9988, 0-2931-8872-3 โทรสาร 0-2136-4729, 0-2931-8874

ALL DRAWING ARE THE PROPERTY OF FUTURE ENGINEERING CONSULTANTS CO.,LTD. AND PROJECT CLIENT, CAN NOT BE USED OR REPRODUCTED WITHOUT SPECIFIC PERMISSION.

ที่ปรึกษาโครงการ :
นายณรงค์ เหลืองบุตรนาค วย.1709

สถาปนิก :
นายสุเทพ ฉลองราษฎร์ สถ.1609
นายอรินสหัช มีเนตร ภ-สถ.8750
น.ส.ชลธิชา เนียมนาภา ภ-สถ.15254
นายวรพจน์ โตประดิษฐ์ ภ-สถ.4971

วิศวกรโครงสร้างและโยธา :
นายอภัย ศรัณย์ธรรมกุล สย.6873
นายพัลลภ มาศรักษา สย.8709
น.ส.นภาพร เหลืองบุตรนาค ทย.69848

มัณฑนากร :
นาย ศรายุทธ เอี่ยมอิทธิพล
น.ส.นุชจรีย์ ติดวงพันธ์

วิศวกรไฟฟ้า :
นายนรินทร์ ศรีภูมิ สย.6887
นายชัยวัฒน์ พัฒนโภครัตน์ สพท.3342
น.ส.ศุภาพิชญ์ ประกอบจรรยา กฟ.51224

วิศวกรเครื่องกลและระบบปรับอากาศ :
นายสุรศักดิ์ เจริญยุทธ์ กท.9810
นายชาญ นาคพลกรัง ภท.20791

วิศวกรสุขาภิบาลและป้องกันอัคคีภัย :
นายโกศล ชาวงษ์ สส.201
นายอภัย ศรัณย์ธรรมกุล สส.321
น.ส.วรรณา จินกลิจ ภส.4622

ภูมิสถาปนิก :
น.ส.ชลธิชา เนียมนาภา ภ-ภส.749

ประเภทงาน : แบบไฟฟ้าและสื่อสาร ศุภาพิชญ์ ประกอบจรรยา
เขียนแบบ : น.ส.ศุภาพิชญ์ ประกอบจรรยา
แบบแสดง :
LIGHTNING PROTECTION SYSTEM ชั้นหลังคา
มาตราส่วน :

แบบส่วนที่ 1/2 : งานอาคาร


NOTE :




ครั้งที่	รายการแก้ไข	อนุมัติวันที่
0	FIRST ISSUE	04/02/62

หมายเหตุ มิติต่างๆระบุเป็นเมตรเว้นแต่เป็นอื่น

รหัสแบบ FEC/IEAT3/00/E/000/ 051
แผ่นที่
หมายเลข E-051

EQUIPMENT DETAIL

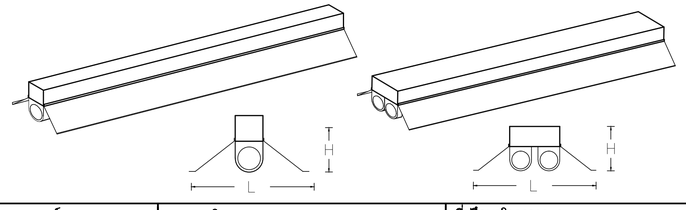SYMBOL	DESCRIPTION
DOWN LIGHT LED 1x10 WATT (SURFACE TYPE)	 คุณสมบัติหลอด 1. หลอดอุณหภูมิสี 3,000 K 2. ความสว่างอย่างน้อย 1,000 ลูเมน(10W) 3. อายุการใช้งาน 45,000 ชั่วโมง 4. ความถูกต้องของสี >80 Ra 5. IP 55 คุณสมบัติของโคม 1. Housing : Die-Cast aluminium 2. Finishing : Powder coated in white 3. Diffuser : Clear temperedd glass ø 145 250
DOWN LIGHT LED 14 WATT DOWN LIGHT LED 17 WATT DOWN LIGHT LED 20 WATT DOWN LIGHT LED 23 WATT DOWN LIGHT LED 27 WATT (RECESS TYPE)	 คุณสมบัติหลอด 1. หลอดอุณหภูมิสี 5,000 K 2. ความสว่างอย่างน้อย 1,560(14W) , 2,256(17W) , 2,538(20W) , 3,045(23W) , 3,666(27W) ลูเมน 3. อายุการใช้งาน 40,000 ชั่วโมง 4. ความถูกต้องของสี >80 Ra คุณสมบัติของโคม 1. Housing : High purity Aluminium dei-formed 2. Finishing : Powder coated in white 3. Diffuser : Polycarbonate(PC)
DOWN LIGHT LED 14 WATT DOWN LIGHT LED 17 WATT DOWN LIGHT LED 20 WATT DOWN LIGHT LED 23 WATT DOWN LIGHT LED 27 WATT DOWN LIGHT LED 27 WATT (DIMMER PHASE) (RECESS TYPE)	 คุณสมบัติหลอด 1. หลอดอุณหภูมิสี 5,000 K 2. ความสว่างอย่างน้อย 1,560(14W) , 2,256(17W) , 2,538(20W) , 3,045(23W) , 3,666(27W) ลูเมน 3. อายุการใช้งาน 40,000 ชั่วโมง 4. ความถูกต้องของสี >80 Ra คุณสมบัติของโคม 1. Housing : High purity Aluminium dei-formed 2. Finishing : Powder coated in white 3. Diffuser : Polycarbonate(PC)
LED 1x16 WATT INDUSTRIAL TYPE LED 2x16 WATT INDUSTRIAL TYPE	 คุณสมบัติหลอด 1. หลอดอุณหภูมิสี 6,500 K 2. ความสว่างอย่างน้อย 2,500 ลูเมน สำหรับ 16W 3. อายุการใช้งาน 50,000 ชั่วโมง 4. ความถูกต้องของสี > 80 Ra

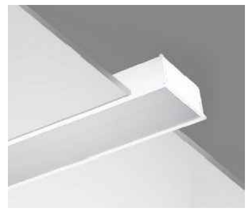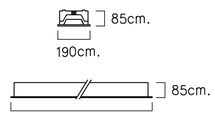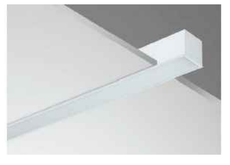SYMBOL	DESCRIPTION
LED 36 WATT OPAL ACRYLIC	  85cm. 190cm. 85cm. 1170cm. รายละเอียด - โคมไฟสำหรับสำนักงาน/พื้นที่ให้เช่า และห้อง PRINT/COPY คุณสมบัติหลอด 1. หลอดอุณหภูมิสี 6,500 K 2. ความสว่างอย่างน้อย 4,100 ลูเมน(36W) 3. อายุการใช้งาน 50,000 ชั่วโมง 4. ความถูกต้องของสี >80 Ra คุณสมบัติของโคม 1. Housing : Die-formed cold roll steel 2. Finishing : Powder coated in white 3. Diffuser : Opal Acrylic 4. Mounting : Recessed
LED 40 W PENDANT OPAL ACRYLIC PMMA (SURFACE TYPE)	 รายละเอียด - โคมไฟสำหรับห้องผู้อำนวยการนิคม - โคมแขวนลงมาจากระดับฝ้า 1.2 เมตร คุณสมบัติหลอด 1. หลอดอุณหภูมิสี 6,500 K 2. ความสว่างอย่างน้อย 3,500 ลูเมน(40W) 3. อายุการใช้งาน 30,000 ชั่วโมง 4. ความถูกต้องของสี >80 Ra คุณสมบัติของโคม 1. Housing : Extruded aluminium 2. Finishing : Powder coated in white 3. Diffuser : Opal Acrylic (PMMA) 4. Mounting : Suspension wire
LED 36 W PLASTIC ACRYLIC (RECESS TYPE)	 รายละเอียด - โคมไฟสำหรับสำหนักงานนิคมบางพลี คุณสมบัติหลอด 1. หลอดอุณหภูมิสี 6,500 K 2. ความสว่างอย่างน้อย 4,080 ลูเมน(36) 3. อายุการใช้งาน 50,000 ชั่วโมง 4. ความถูกต้องของสี >80 Ra 5. แผ่นกระจายแสงเป็นเหล็กโค้งสีขาว คุณสมบัติของโคม 1. Housing : Die-formed cold roll steel 2. Finishing : Powder coated in white 3. Diffuser : Extrude profile in frosted PMMA 4. Reflector : Curve steel sheet in low glossy white
LED 36 WATT PMMA ACRYLIC (RECESS TYPE)	 85cm. 90cm. 85cm. 1155cm. คุณสมบัติหลอด 1. หลอดอุณหภูมิสี 6,500 K 2. ความสว่างอย่างน้อย 3,650 ลูเมน(36W) 3. อายุการใช้งาน 30,000 ชั่วโมง 4. ความถูกต้องของสี >80 Ra คุณสมบัติของโคม 1. Housing : Extruded aluminium 2. Finishing : Powder coated in white 3. Diffuser : Acrylic(PMMA)

โครงการ : ออกแบบปรับปรุงอาคารและภูมิทัศน์ สำนักงานนิคมอุตสาหกรรมบางพลี
สำนักงานนิคมอุตสาหกรรมบางพลี 136/2 หมู่ 17 ถ.เทพารักษ์ ต.บางเสาธง อ.บางเสาธง จ.สมุทรปราการ 10540

เจ้าของโครงการ : การนิคมอุตสาหกรรมแห่งประเทศไทย (กนอ.)
INDUSTRIAL ESTATE AUTHORITY OF THAILAND
618 ถ.นิคมมักกะสัน แขวงมักกะสัน เขตราชเทวี กรุงเทพมหานคร 10400

ออกแบบโดย :
FUTURE Engineering Consultants Co.,Ltd.
1212 ซอยพระรามเก้า 66 ถนนพระรามเก้า แขวงพัฒนาการ เขตสวนหลวง กรุงเทพมหานคร 10250
โทร.0-2182-9988, 0-2931-8872-3
โทรสาร 0-2136-4729, 0-2931-8874
ALL DRAWING ARE THE PROPERTY OF FUTURE ENGINEERING CONSULTANTS CO.,LTD. AND PROJECT CLIENT, CAN NOT BE USED OR REPRODUCTED WITHOUT SPECIFIC PERMISSION.

ที่ปรึกษาโครงการ :
นายณรงค์ เหลืองบุตรนาค วย.1709

สถาปนิก :
นายสุเทพ ฉลองรัฐภัทร์ สย.1609
นายอรินทร์ชัย มีเนตร ภ-สถ.8750
น.ส.ชลธิชา เนียมนาภา ภ-สถ.15254
นายวรพจน์ โตประดิษฐ์ ภ-สถ.4971

วิศวกรโครงสร้างและโยธา :
นายอภัย ศรัณย์ธรรมกุล สย.6873
นายพัลลภ มาศรักษา สย.8709
น.ส.นภาพร เหลืองบุตรนาค ทย.69848

มัณฑนากร :
นาย ศรายุทธ เอี่ยมอิทธิพล
น.ส.นุชจรีย์ ติดวงพันธ์

วิศวกรไฟฟ้า :
นายนรินทร์ ศรีภูมิ สย.6887
นายชัยวัฒน์ พัฒนโภครัตนา สพท.3342
น.ส.ศุภาพิชญ์ ประกอบจรรยา สพท.51224

วิศวกรเครื่องกลและระบบปรับอากาศ :
นายสุรศักดิ์ เจริญยุทธิ์
นายชาญ นาคพลกรัง ภก.20791

วิศวกรสุขาภิบาลและป้องกันอัคคีภัย :
นายโกศล ชาวงษ์ สส.201
นายอภัย ศรัณย์ธรรมกุล สส.321
น.ส.วรรณา จินกลิกิจ ภส.4622

ภูมิสถาปนิก :
น.ส.ชลธิชา เนียมนาภา ภ-ภส.749

ประเภทงาน : แบบไฟฟ้าและสื่อสาร
เขียนแบบ : น.ส.ศุภาพิชญ์ ประกอบจรรยา
แบบแสดง :
TYPICAL DETAIL 1/11
มาตราส่วน :





แบบส่วนที่ 1/2 : งานอาคาร
NOTE :

ครั้งที่	รายการแก้ไข	อนุมัติวันที่
0	FIRST ISSUE R1	04/02/62

หมายเหตุ มิติต่างๆระบุเป็นเมตรเว้นแต่เป็นอื่น

รหัสแบบ FEC/IEAT3/00/E/000/ 052
แผ่นที่ E-052

EQUIPMENT DETAIL

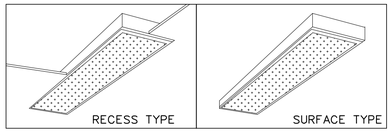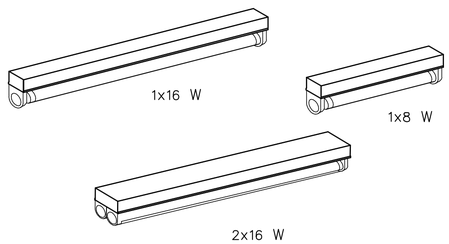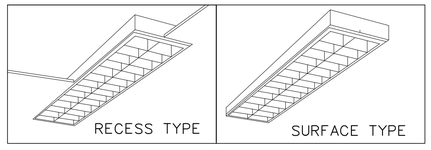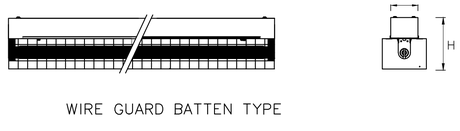SYMBOL	DESCRIPTION
LED 2x16 WATT PRISMATIC ACRYLIC LED 2x8 WATT PRISMATIC ACRYLIC LED 1x16 WATT PRISMATIC ACRYLIC (RECESS TYPE)	 LED LIGHTING WITH PRISMATIC ACRYLIC DIFFUSER คุณสมบัติหลอด 1. หลอดอุณหภูมิสี 6,500 K 2. ความสว่างอย่างน้อย 2,500 ลูเมน สำหรับ 16W และ 1,050W สำหรับ 8W 3. อายุการใช้งาน 50,000 ชั่วโมง 4. ความถูกต้องของสี > 80 Ra
LED 1x16 WATT BARE TYPE LED 1x8 WATT BARE TYPE LED 2x16 WATT BARE TYPE	 BARE TYPE คุณสมบัติหลอด 1. หลอดอุณหภูมิสี 6,500 K 2. ความสว่างอย่างน้อย 2,500 ลูเมน สำหรับ 16W และ 1,050W สำหรับ 8W 3. อายุการใช้งาน 50,000 ชั่วโมง 4. ความถูกต้องของสี >80 Ra
LED 1x16 WATT (SURFACE TYPE)	 คุณสมบัติหลอด 1. หลอดอุณหภูมิสี 6,500 K 2. ความสว่างอย่างน้อย 2,500 ลูเมน(16W) 3. อายุการใช้งาน 50,000 ชั่วโมง 4. ความถูกต้องของสี >80 Ra
LED 1x16 WATT WEATHERPROOF	 WEATHERPROOF LUMINAIRE (IP65) SURFACE MOUNT คุณสมบัติหลอด 1. หลอดอุณหภูมิสี 6,500 K 2. ความสว่างอย่างน้อย 2,500 ลูเมน(16W) 3. อายุการใช้งาน 50,000 ชั่วโมง 4. ระดับกันน้ำกันฝุ่น IP 65 5. ความถูกต้องของสี >80 Ra
LED 1x16 WATT WIRE GUARD BATTEN TYPE	 WIRE GUARD BATTEN TYPE คุณสมบัติหลอด 1. หลอดอุณหภูมิสี 6,500 K 2. ความสว่างอย่างน้อย 2,500 ลูเมน(16W) 3. อายุการใช้งาน 50,000 ชั่วโมง 4. ความถูกต้องของสี >80 Ra

SYMBOL	DESCRIPTION
LED 42 WATT โคมไฟประดับ	 รายละเอียด - โคมไฟสำหรับห้องผอ. นิคมบางพลี และส่วนสำนักงานนิคมบางพลี ขนาดโคม Ø : 60 cm. หมายเหตุ -ให้ผู้รับเหมาทำแบบ SHOP DRAWING เสนอขออนุมัติก่อนการติดตั้งจริง -ให้ผู้รับเหมาทำหนังสือขออนุมัติตัวอย่างโคมก่อนการติดตั้ง อุปกรณ์มาตราฐาน -LAMPTITUDE -หรือเทียบเท่า
LED 13 WATT โคมแขวนปูนซีเมนต์ พร้อมสายไฟเชือกถัก	 คุณสมบัติหลอด 1. หลอดอุณหภูมิสี 6,500 K 2. ความสว่างอย่างน้อย 1,400 ลูเมน(13W) 3. อายุการใช้งาน 15,000 ชั่วโมง 4. ความถูกต้องของสี >80 Ra รายละเอียด - โคมไฟสำหรับห้อง CO-WORKING ขนาดโคม กว้าง 100 มม. ลึก 100 มม. หมายเหตุ -ให้ผู้รับเหมาทำแบบ SHOP DRAWING เสนอขออนุมัติก่อนการติดตั้งจริง -ให้ผู้รับเหมาทำหนังสือขออนุมัติตัวอย่างโคมก่อนการติดตั้ง อุปกรณ์มาตราฐาน -L&E -หรือเทียบเท่า
ไฟประดับLED 12 W/m. ชนิดเส้น	 คุณสมบัติ 1. หลอดอุณหภูมิสี 6,500 K 2. ความสว่างอย่างน้อย 1,150 ลูเมน/m. 3. อายุการใช้งาน 50,000 ชั่วโมง 4. ความถูกต้องของสี >80 Ra 5. Material : LED mounted on flexible PCB in silicone jacket
LED 7 WATT WALL MOUNT (SURFACE TYPE)	 คุณสมบัติหลอด 1. หลอดอุณหภูมิสี 6,500 K 2. ความสว่างอย่างน้อย 600 ลูเมน(7W) 3. อายุการใช้งาน 25,000 ชั่วโมง 4. IP 55 5. ขั้ว E27 คุณสมบัติของโคม 1. Housing : Die-cast alumimium body 2. Painting : Polyester powder coated in black 3. Diffuser : Clear toughened safety glass 4. Gasket : Weatherproof and Silicone rubber
LED 10 WATT WALL MOUNT (SURFACE TYPE)	 คุณสมบัติหลอด 1. หลอดอุณหภูมิสี 3,000 K 2. ความสว่างอย่างน้อย 550 ลูเมน(10W) 3. อายุการใช้งาน 30,000 ชั่วโมง 4. IP 55 รายละเอียด - โคมไฟสำหรับลานกิจกรรมชั้น 3 คุณสมบัติของโคม 1. Housing : Polycarbonate and ABS. 2. Finishing : Black color 3. Lens : Opalescent polycarbonate 4. Gasket : Silicone rubber

โครงการ : ออกแบบปรับปรุงอาคารและภูมิทัศน์ สำนักงานนิคมอุตสาหกรรมบางพลี
สำนักงานนิคมอุตสาหกรรมบางพลี 136/2 หมู่ 17 ถ.เทพารักษ์ ต.บางเสาธง อ.บางเสาธง จ.สมุทรปราการ 10540

เจ้าของโครงการ : การนิคมอุตสาหกรรมแห่งประเทศไทย (กนอ.)
INDUSTRIAL ESTATE AUTHORITY OF THAILAND
618 ถ.นิคมมักกะสัน แขวงมักกะสัน เขตราชเทวี กรุงเทพมหานคร 10400

ออกแบบโดย :
FUTURE Engineering Consultants Co.,Ltd.
1212 ซอยพระรามเก้า 66 ถนนพระรามเก้า แขวงพัฒนาการ เขตสวนหลวง กรุงเทพมหานคร 10250
โทร.0-2182-9988, 0-2931-8872-3
โทรสาร 0-2136-4729, 0-2931-8874
ALL DRAWING ARE THE PROPERTY OF FUTURE ENGINEERING CONSULTANTS CO.,LTD. AND PROJECT CLIENT, CAN NOT BE USED OR REPRODUCTED WITHOUT SPECIFIC PERMISSION.

ที่ปรึกษาโครงการ :
นายณรงค์ เหลืองบุตรนาค วย.1709

สถาปนิก :
นายสุเทพ ฉลองงามภูร์ สย.1609
นายอรินสหัช มีเนตร ภ-สถ.8750
น.ส.ชลธิชา เนียมนาภา ภ-สถ.15254
นายวรพจน์ โตประดิษฐ์ ภ-สถ.4971

วิศวกรโครงสร้างและโยธา :
นายอภัย ศรัณย์ธรรมกุล สย.6873
นายพัลลภ มาศรักษา สย.8709
น.ส.นภาพร เหลืองบุตรนาค ภ.วย.69848

มัณฑนากร :
นาย ศรายุทธ เอี่ยมอิทธิพล
น.ส.นุชจรีย์ ติดวงพันธ์

วิศวกรไฟฟ้า :
นายนรินทร์ ศรีภูมิ สย.6887
นายชัยวัฒน์ พัฒนโกศรัตนา สพก.3342
น.ส.ศุภาพิชญ์ ประกอบจรรยา ภพก.51224

วิศวกรเครื่องกลและระบบปรับอากาศ :
นายสุรศักดิ์ เจริญยุทธิ์ ภ.ร.ย.
นายชาญ นาคพลกรัง ภก.20791

วิศวกรสุขาภิบาลและป้องกันอัคคีภัย :
นายโกศล ชางงษ์ สส.201
นายอภัย ศรัณย์ธรรมกุล สส.321
น.ส.วรรณา จินกลิกิจ ภส.4622

ภูมิสถาปนิก :
น.ส.ชลธิชา เนียมนาภา ภ-ภส.749

ประเภทงาน : แบบไฟฟ้าและสื่อสาร
เขียนแบบ : น.ส.ศุภาพิชญ์ ประกอบจรรยา
แบบแสดง :
TYPICAL DETAIL 2/11
มาตราส่วน :





แบบส่วนที่ 1/2 : งานอาคาร
NOTE :




ครั้งที่	รายการแก้ไข	อนุมัติวันที่
0	FIRST ISSUE R1	04/02/62

หมายเหตุ มิติต่างๆระบุเป็นเมตรเว้นแต่เป็นอื่น

รหัสแบบ FEC/IEAT3/00/E/000/ 053
แผ่นที่
หมายเลข E-053

EQUIPMENT DETAIL

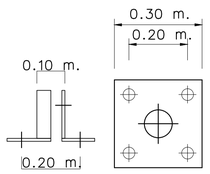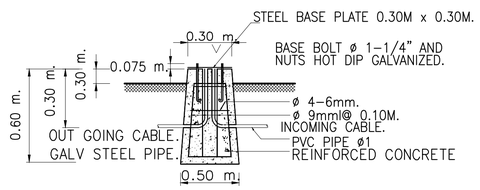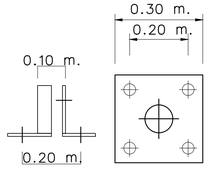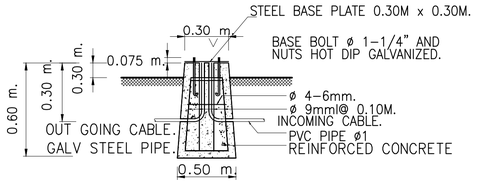SYMBOL	DESCRIPTION
EXTERIOR LIGHTING LED 28 W POLE HIGH 2.50M	 คุณสมบัติหลอด 1. หลอดอุณหภูมิสี 3,000 K 2. ความสว่างอย่างน้อย 1,510 ลูเมน(28W) 3. อายุการใช้งาน 50,000 ชั่วโมง 4. IP 55 คุณสมบัติของโคม 1. Housing : Die-cast and die-formed alumimium with zinc coated steel pole 2. Finishing : Powder coated in black 3. Diffuser : Polycarbonate 4. Gasket : Silicone rubber  STEEL BASE PLATE  TYPICAL CONCRETE FOUNDATION & BASE BOLT NONE SCALE NOTE ALL STEEL TAPERED POLE SHALL BE GROUND BY HOT DIP GALVANIZED STEEL STRIP TO GROUND ROD.
BOLLARD LED 10 W POLE HIGH 0.8 M	 คุณสมบัติหลอด 1. หลอดอุณหภูมิสี 3,000 K 2. ความสว่างอย่างน้อย 500 ลูเมน(10W) 3. อายุการใช้งาน 30,000 ชั่วโมง 4. IP 55 คุณสมบัติของโคม 1. Housing : Die-cast alumimium 2. Finishing : Powder coated in black 3. Lens : Opalescent polycarbonate 4. Gasket : Silicone rubber  STEEL BASE PLATE  TYPICAL CONCRETE FOUNDATION & BASE BOLT NONE SCALE NOTE ALL STEEL TAPERED POLE SHALL BE GROUND BY HOT DIP GALVANIZED STEEL STRIP TO GROUND ROD.

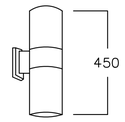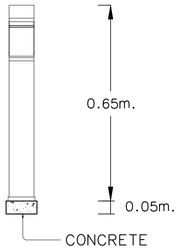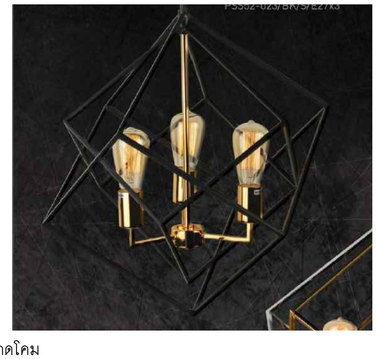SYMBOL	DESCRIPTION
LED 2x13 WATT WALL MOUNT	  คุณสมบัติ 1. หลอดอุณหภูมิสี 6,500 K 2. ความสว่างอย่างน้อย 1,400 ลูเมน(13W) 3. อายุการใช้งาน 15,000 ชั่วโมง 4. IP 54 5. ขั้ว E27 6. Housing : Die-cast alumimium body 7. Reflector : Aluminium anodized รายละเอียด - โคมไฟสำหรับติดโถงลิฟต์ชั้น 1
BOLLARD LED 16 W POLE HIGH 0.65 M	  คุณสมบัติหลอด 1. หลอดอุณหภูมิสี 3,000 K 2. ความสว่างอย่างน้อย 540 ลูเมน(16W) 3. อายุการใช้งาน 50,000 ชั่วโมง 4. IP 55 คุณสมบัติของโคม 1. Housing : Die-cast aluminium 2. Finishing : Powder coated in black 3. Lens : Clear polycarbonate 4. Gasket : Silicone rubber 5. Louver : Anodized aluminium
INGROUND LED 5 WATT	 คุณสมบัติหลอด 1. หลอดอุณหภูมิสี 3,000 K 2. ความสว่างอย่างน้อย 255 ลูเมน(5W) 3. อายุการใช้งาน 30,000 ชั่วโมง 4. IP 67 คุณสมบัติของโคม 1. Housing : Die-cast aluminium body with grade 304 stainless steel flange 2. Finishing : Matt finished 3. Lens : Clear toughened glass 4. Gasket : Silicone rubber 5. Cable entry : M12 nickel brass cable gland
LED 15 WATT UNDERWATER	 คุณสมบัติหลอด 1. หลอดอุณหภูมิสี 2,700 K 2. ความสว่างอย่างน้อย 1,200 ลูเมน(15W) 3. อายุการใช้งาน 30,000 ชั่วโมง 4. IP 68 คุณสมบัติของโคม 1. Housing : Grade 316 stainless steel 2. Finishing : Matt finished 3. Lens : Clear toughened glass 4. Gasket : Silicone rubber 5. Cable entry : M12 nickel brass cable gland 6. Mounting : Recessed in block out made of polypropylene
โคมเหล็กทรงเรขาคณิต LED E27 3x13 W	 ขนาดโคม กว้าง 540 มม. ลึก 540 มม. สูง 600 มม. รายละเอียด - โคมไฟสำหรับโถงกลาง - โคมเหล็กทรงเรขาคณิตสีดำผสมสีโครเมียม คุณสมบัติหลอด 1. หลอดอุณหภูมิสี 2,200 K 2. ความสว่างอย่างน้อย 470 ลูเมน(13W) 3. อายุการใช้งาน 25,000 ชั่วโมง 4. ความถูกต้องของสี >80 Ra หมายเหตุ -ให้ผู้รับเหมาทำแบบ SHOP DRAWING เสนอขออนุมัติก่อนการติดตั้งจริง -ให้ผู้รับเหมาทำหนังสือขออนุมัติตัวอย่างโคมก่อนการติดตั้ง อุปกรณ์มาตราฐาน -L&E หรือเทียบเท่า

โครงการ : ออกแบบปรับปรุงอาคารและภูมิทัศน์ สำนักงานนิคมอุตสาหกรรมบางพลี
สำนักงานนิคมอุตสาหกรรมบางพลี 136/2 หมู่ 17 ถ.เทพารักษ์ ต.บางเสาธง อ.บางเสาธง จ.สมุทรปราการ 10540

เจ้าของโครงการ : การนิคมอุตสาหกรรมแห่งประเทศไทย (กนอ.)
INDUSTRIAL ESTATE AUTHORITY OF THAILAND
618 ถ.นิคมมักกะสัน แขวงมักกะสัน เขตราชเทวี กรุงเทพมหานคร 10400

ออกแบบโดย :
FUTURE Engineering Consultants Co.,Ltd.
1212 ซอยพระรามเก้า 66 ถนนพระรามเก้า แขวงพัฒนาการ เขตสวนหลวง กรุงเทพมหานคร 10250
โทร.0-2182-9988, 0-2931-8872-3
โทรสาร 0-2136-4729, 0-2931-8874
ALL DRAWING ARE THE PROPERTY OF FUTURE ENGINEERING CONSULTANTS CO.,LTD. AND PROJECT CLIENT, CAN NOT BE USED OR REPRODUCTED WITHOUT SPECIFIC PERMISSION.

ที่ปรึกษาโครงการ :	
นายณรงค์ เหลืองบุตรนาค	วย.1709
สถาปนิก :	
นายสุเทพ ฉลองราษฎร์	สถ.1609
นายอรินสหัช มีเนตร	ภ-สถ.8750
น.ส.ชลธิชา เนียมนาภา	ก-สถ.15254
นายวรพจน์ โตประดิษฐ์	ภ-สถ.4971

วิศวกรโครงสร้างและโยธา :	
นายอภัย ศรัณย์ธรรมกุล	สย.6873
นายพัลลภ มาศรักษา	สย.8709
น.ส.นภาพร เหลืองบุตรนาค	ภย.69848
มัณฑนากร :	
นาย ศรายุทธ เอี่ยมอิทธิพล	
น.ส.นุชจรีย์ ดิดวงพันธ์	

วิศวกรไฟฟ้า :	
นายนรินทร์ ศรีภูมิ	ภ.887
นายชัยวัฒน์ พัฒนโภครัตน์	สฟก.3342
น.ส.ศุภาพิชญ์ ประกอบจรรยา	ภฟก.51224
วิศวกรเครื่องกลและระบบปรับอากาศ :	
นายสุรศักดิ์ เจริญยุทธ	ภ.58100
นายชาญ นาคพลกรัง	ภก.20791

วิศวกรสุขาภิบาลและป้องกันอัคคีภัย :	
นายโกศล ชาวงษ์	สส.201
นายอภัย ศรัณย์ธรรมกุล	สส.321
น.ส.วรรณา จินกลิกิจ	ภส.4622
ภูมิสถาปนิก :	
น.ส.ชลธิชา เนียมนาภา	ก-ภส.749

ประเภทงาน : แบบไฟฟ้าและสื่อสาร	
เขียนแบบ : น.ส.ศุภาพิชญ์ ประกอบจรรยา	
แบบแสดง :	TYPICAL DETAIL 3/11
มาตราส่วน :	

แบบส่วนที่ 1/2 : งานอาคาร



NOTE :

ครั้งที่	รายการแก้ไข	อนุมัติวันที่
0	FIRST ISSUE R1	04/02/62




หมายเหตุ มิติต่างๆระบุเป็นเมตรเว้นแต่เป็นอื่น

รหัสแบบ	หมายเลข
FEC/IEAT3/00/E/000/ 054	E-054
แผ่นที่	

EQUIPMENT DETAIL

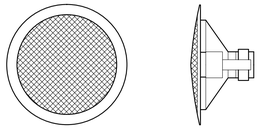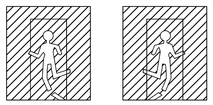SYMBOL	DESCRIPTION
LED 7 WATT TRACKLIGHT	 คุณสมบัติหลอด 1. หลอดอุณหภูมิสี 3,000 K 2. ความสว่างอย่างน้อย 620 ลูเมน 3. อายุการใช้งาน 15,000 ชั่วโมง 4. สำหรับใส่หลอด PAR 16 คุณสมบัติของโคม 1. Housing : Die-cast aluminium 2. Finishing : Powder coated in white
STEP LIGHT LED 9W	 โคมติดตรงขั้นบันได รายละเอียดเกี่ยวกับโคม 1.ตัวโคมและฝาครอบทำจากอะลูมิเนียมฉีด(Die-Cast Aluminium) คุณภาพสูงทนต่อการกัดรายละเอียดเกี่ยวกับโคม(Corrosion Resistance) 2.ฝาครอบ เป็นตระแกรงเฉียง 45 องศา ป้องกันแสงแยงตา 3.ตัวสะท้องแสงทำจากอะลูมิเนียม Anodizde คุณภาพสูง 4.ปะเก็นทำยางทำจาก Silicone Rubber ใช้งานได้ดีกับทุกสภาวะแวดล้อม 5.IP55 Class I คุณสมบัติหลอด 1. หลอดอุณหภูมิสี 3000 K 2. ความสว่างอย่างน้อย 850 ลูเมน(9w) 3. ความถูกต้องของสี (RA) 70 4. อายุการใช้งาน 15,000 ชั่วโมง
Ⓛ CEILING SPEAKER	
LED 1x10 W FIRE EXIT SIGN (ลูกศรทางเดียว) LED 1x10 W FIRE EXIT SIGN (ลูกศรสองทาง)	 พื้นสีเขียว ประตูสีขาว สัญลักษณ์สีขาว  ลูกศรแสดงทิศทางหนีภัยไปทางซ้าย ตรงไป,ไปทางขวา FIRE EXIT SIGN LUMINAIRE, LED 1x10 W.SEALED NICKEL CADMIUM LAMP, 3.0 HOURS OPERATED (min) BATTERY WITH SOLID STATE AUTOMATIC CHARGER ตาราง แสดงระยะห่างระหว่างป้ายสูงสุดของโคมไฟป้ายทางออกฉุกเฉิน


ขนาดขององค์ประกอบภาพ(a) (เซนติเมตร)	ระยะห่างระหว่างป้ายสูงสุด (เมตร)
10	24
15	36
20	48
a>20	2.4a

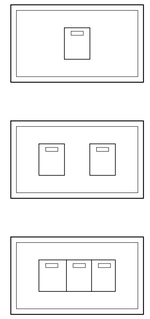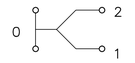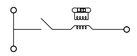SYMBOL	DESCRIPTION
Ⓢ ONE WAY SWITCH ③S TWO WAY SWITCH ④S THREE WAY SWITCH	 สวิตช์ทางเดียว 15A 300V AC  สวิตช์ 4 ทาง 15A 300V AC  สวิตช์ 2 ทาง 15A 300V AC  สวิตช์พัดลมทางเดียว เปิดมีไฟ มีฝาครอบใส เลียบลายลอค 4A 300V AC

SYMBOL	DESCRIPTION	SYMBOL	DESCRIPTION
⏀	 DUPLEX RECEPTACLE WITH GROUND UNIVERSAL TYPE 15A 250V	©	 COMPUTER OUTLET RJ-45

INSTALLATION DETAIL

FLUSHFLOOR TRUNKING

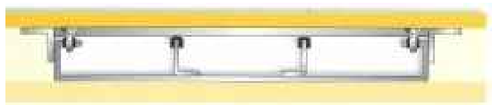

ตัวอย่างรางฝังพื้น

Material : Galvanized steel sheet
Thickness : Body 1.5mm ,Cover 2mm
Width : 150mm - 2 Compartments
(1 Compartments = 75mm)

อุปกรณ์มาตราฐาน

-UI
-หรือเทียบเท่า

ตัวอย่างการติดตั้งโคมไฟ




ตัวอย่างการติดตั้งโคมไฟประดับห้อง ผอ.นิคมบางพลี



ตัวอย่างการติดตั้งโคมไฟประดับ ส่วนสำนักงานนิคมบางพลี



ตัวอย่างการติดตั้งโคมไฟประดับห้อง CO-WORKING SPACE

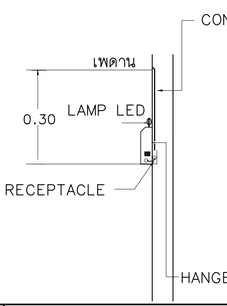

LAMP		BATTERY	BACK UP
BULB	WATT	CAPACITY	(Hours)
2	12	12V-4.5Ah.	3

LED 2x12 W
EMERGENCY LIGHTING

โครงการ : ออกแบบปรับปรุงอาคารและภูมิทัศน์ สำนักงานนิคมอุตสาหกรรมบางพลี
สำนักงานนิคมอุตสาหกรรมบางพลี 136/2 หมู่ 17 ถ.เทพารักษ์ ต.บางเสาธง อ.บางเสาธง จ.สมุทรปราการ 10540

เจ้าของโครงการ : การนิคมอุตสาหกรรมแห่งประเทศไทย (กนอ.)
INDUSTRIAL ESTATE AUTHORITY OF THAILAND
618 ถ.นิคมมักกะสัน แขวงมักกะสัน เขตราชเทวี กรุงเทพมหานคร 10400

ออกแบบโดย :
FUTURE Engineering Consultants Co.,Ltd.
1212 ซอยพระรามเก้า 66 ถนนพระรามเก้า แขวงพัฒนาการ เขตสวนหลวง กรุงเทพมหานคร 10250
โทร.0-2182-9988, 0-2931-8872-3
โทรสาร 0-2136-4729, 0-2931-8874
ALL DRAWING ARE THE PROPERTY OF FUTURE ENGINEERING CONSULTANTS CO.,LTD. AND PROJECT CLIENT, CAN NOT BE USED OR REPRODUCTED WITHOUT SPECIFIC PERMISSION.

ที่ปรึกษาโครงการ :		
นายณรงค์	เหลืองบุตรนาค	วย.1709
สถาปนิก :		
นายสุเทพ	ฉลองราษฎร์	สถ.1609
นายอรินสหัช	มีเนตร	ภ-สถ.8750
น.ส.ชลธิชา	เนียมนาภา	ภ-สถ.15254
นายวรพจน์	โตประดิษฐ์	ภ-สถ.4971

วิศวกรโครงสร้างและโยธา :		
นายอภัย	ศรัณย์ธรรมกุล	สย.6873
นายพัลลภ	มาศรักษา	สย.8709
น.ส.นภาพร	เหลืองบุตรนาค	วย.69848
มัณฑนากร :		
นาย ศรายุทธ	เอี่ยมอิทธิพล	
น.ส.นุชจรีย์	ติดวงพันธ์	

วิศวกรไฟฟ้า :		
นายนรินทร์	ศรีภูมิ	วย.6887
นายชัยวัฒน์	พัฒนโภครัตน์	สพท.3342
น.ส.ศุภาพิชญ์	ประกอบจรรยา	กฟ.51224
วิศวกรเครื่องกลและระบบปรับอากาศ :		
นายสุรศักดิ์	เจริญยุทธ	วท.9870
นายชาญ	นาคพลกรัง	ภท.20791

วิศวกรสุขาภิบาลและป้องกันอัคคีภัย :		
นายโกศล	ชาวงษ์	สส.201
นายอภัย	ศรัณย์ธรรมกุล	สส.321
น.ส.วรรณา	จินกลิกิจ	ภส.4622
ภูมิสถาปนิก :		
น.ส.ชลธิชา	เนียมนาภา	ภ-ภส.749

ประเภทงาน : แบบไฟฟ้าและสื่อสาร	ศุภาพิชญ์
เขียนแบบ : น.ส.ศุภาพิชญ์ ประกอบจรรยา	
แบบแสดง :	
TYPICAL DETAIL 4/11	
มาตราส่วน :	

แบบส่วนที่ 1/2 : งานอาคาร

NOTE :


0	FIRST ISSUE R1	04/02/62
ครั้งที่	รายการแก้ไข	อนุมัติวันที่

หมายเหตุ มิติต่างๆระบุเป็นเมตรเว้นแต่เป็นอื่น

รหัสแบบ	หมายเลข
FEC/IEAT3/00/E/000/ 055	E-055
แผ่นที่	


INSTALLATION DETAIL

SWITCH AND RECEPTACLE INSTALLATION

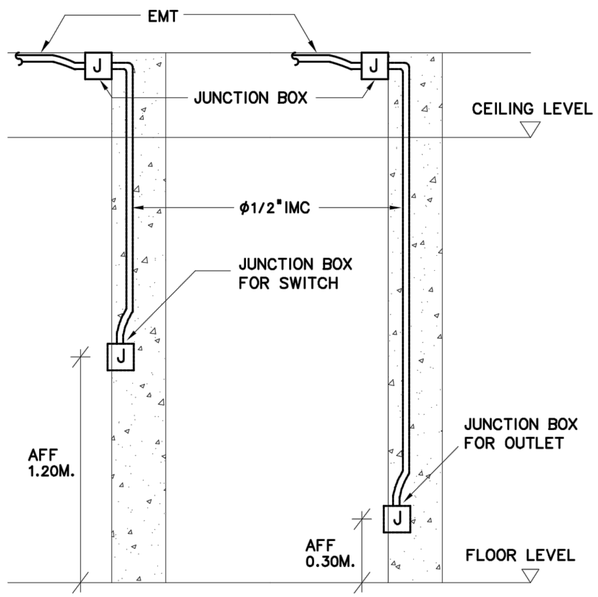


INSTALLATION DIMENSION FOR SWITCH AND RECEPTACLE

☐ INSTALLATION OF SINGLE SWITCH
☐ INSTALLS BESIDE DOOR
☐ WIRING DEVICES INSTALLED CLOSELY
☐ PARALLEL INSTALLATION ON SAME LEVEL

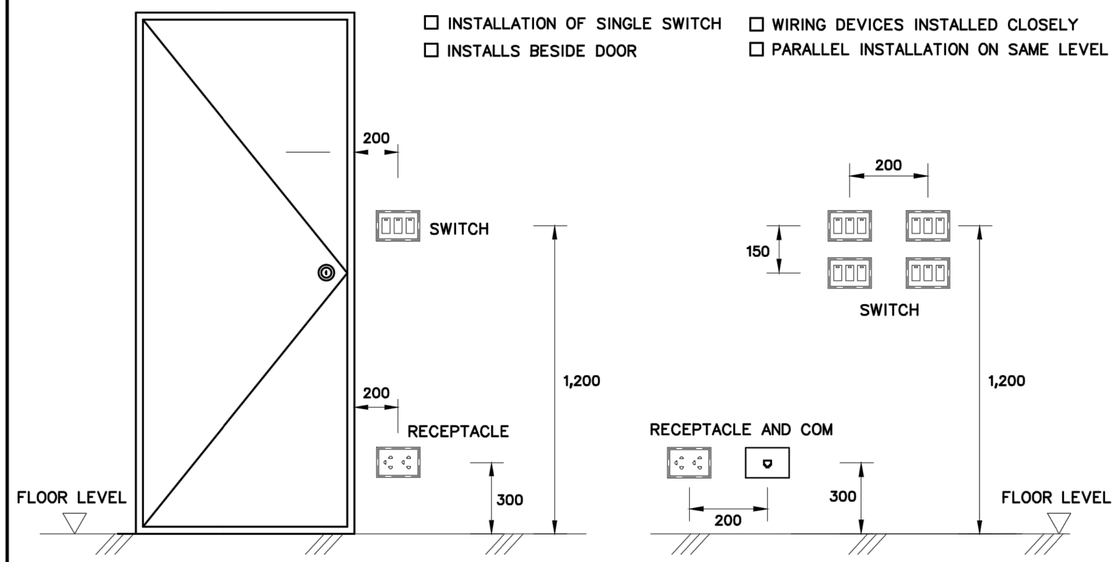


INSTALLATION DETAIL

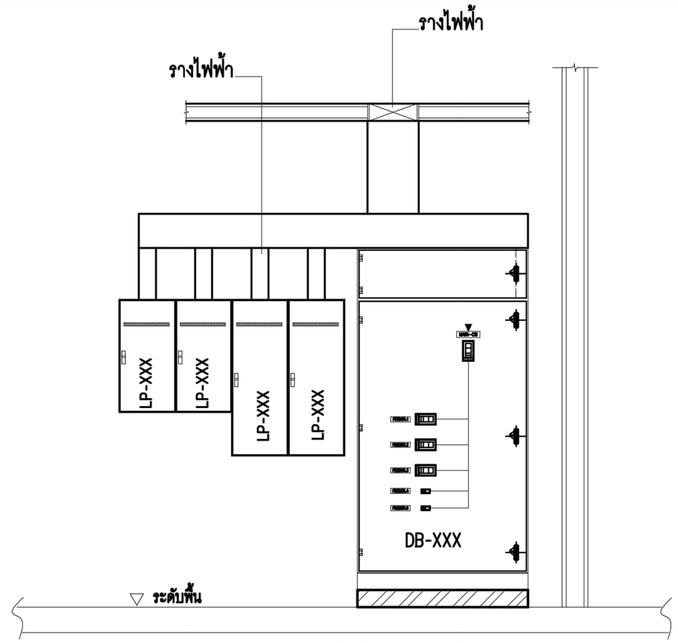


ระดับการติดตั้งตู้โหลดไฟฟ้า
มาตราส่วน NTS.

EMERGENCY LIGHTING INSTALLATION

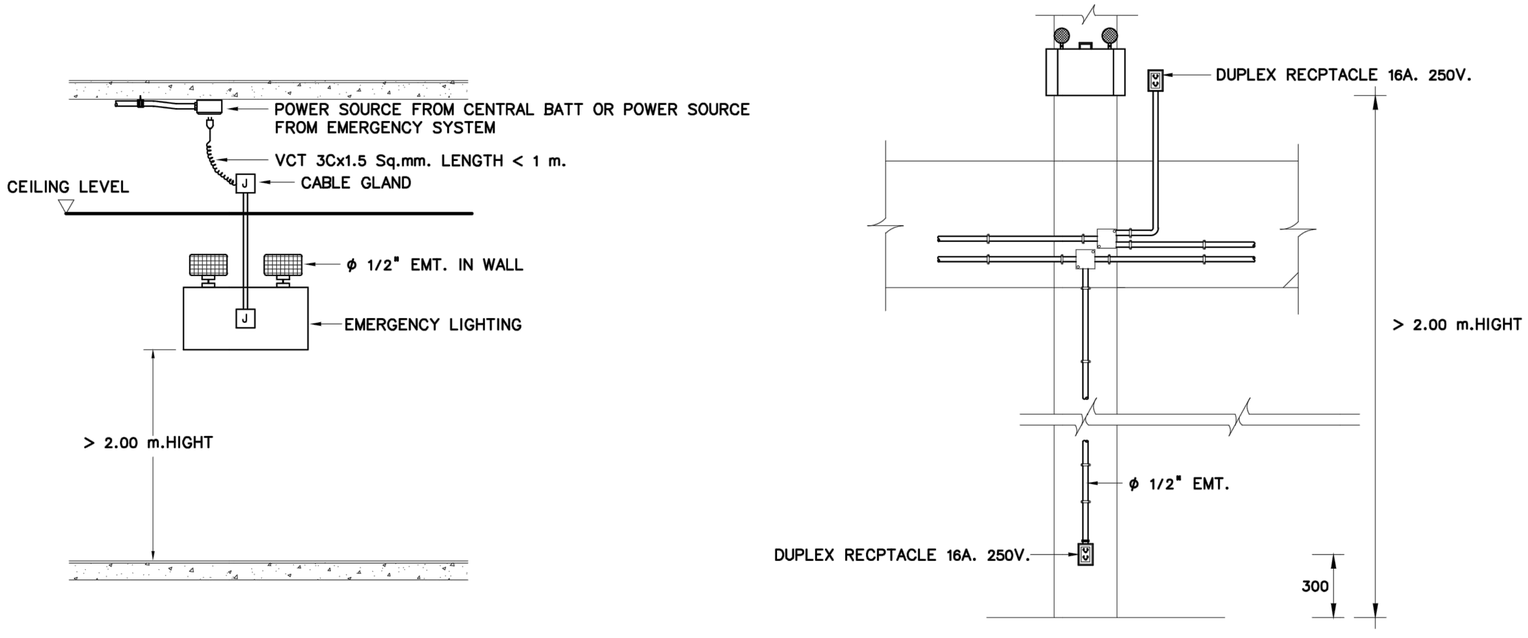

INSTALLATION OF SWITCH AND SOCKET

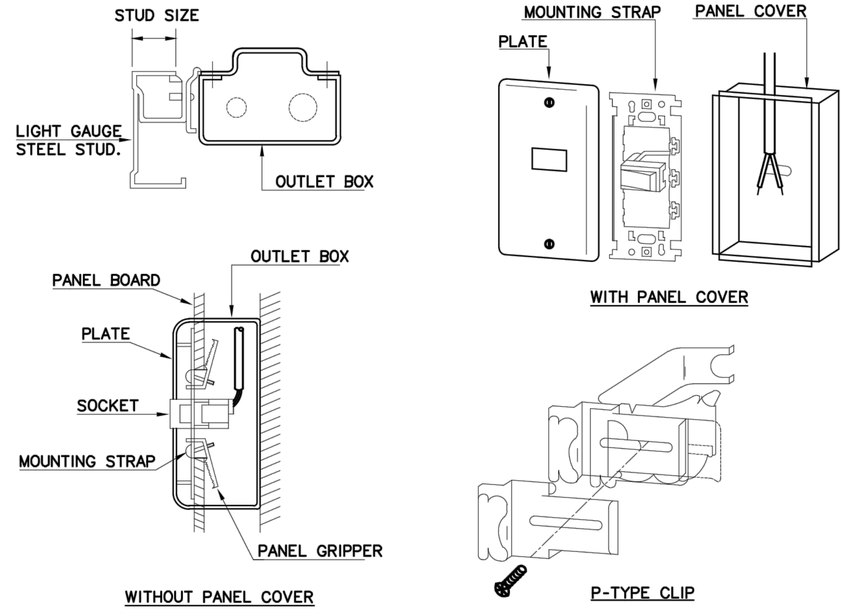

โครงการ : ออกแบบปรับปรุงอาคารและภูมิทัศน์ สำนักงานนิคมอุตสาหกรรมบางพลี
สำนักงานนิคมอุตสาหกรรมบางพลี 136/2 หมู่ 17 ถ.เทพารักษ์ ต.บางเสาธง อ.บางเสาธง จ.สมุทรปราการ 10540

เจ้าของโครงการ : การนิคมอุตสาหกรรมแห่งประเทศไทย (กนอ.)
INDUSTRIAL ESTATE AUTHORITY OF THAILAND
618 ถ.นิคมมักกะสัน แขวงมักกะสัน เขตราชเทวี กรุงเทพมหานคร 10400

ออกแบบโดย :
FUTURE Engineering Consultants Co.,Ltd.
1212 ซอยพระรามเก้า 66 ถนนพระรามเก้า แขวงพัฒนาการ เขตสวนหลวง กรุงเทพมหานคร 10250
โทร.0-2182-9988, 0-2931-8872-3
โทรสาร 0-2136-4729, 0-2931-8874

ALL DRAWING ARE THE PROPERTY OF FUTURE ENGINEERING CONSULTANTS CO.,LTD. AND PROJECT CLIENT, CAN NOT BE USED OR REPRODUCTED WITHOUT SPECIFIC PERMISSION.

ที่ปรึกษาโครงการ :	
นายณรงค์ เหลืองบุตรนาค	วย.1709
สถาปนิก :	
นายสุเทพ ฉลองราษฎร์	สส.1609
นายอรินทร์ มีเนตร	ภ-สถ.8750
น.ส.ชลธิชา เนียมนาภา	ภ-สถ.15254
นายวรพจน์ โตประดิษฐ์	ภ-สถ.4971
วิศวกรโครงสร้างและโยธา :	
นายอภัย ศรัณย์ธรรมกุล	สย.6873
นายพัลลภ มาศรักษา	สย.8709
น.ส.นภาพร เหลืองบุตรนาค	วย.6848
มัณฑนากร :	
นาย ศรายุทธ เอี่ยมอิทธิพล	
น.ส.นุชจรีย์ ดีดวงพันธ์	
วิศวกรไฟฟ้า :	
นายนรินทร์ ศรีภูมิ	ภ.ว.51287
นายชัยวัฒน์ พัฒนโภครัตนา	สฟท.3342
น.ส.ศุภาพิชญ์ ประกอบจรรยา	ภฟท.51224
วิศวกรเครื่องกลและระบบปรับอากาศ :	
นายสุรศักดิ์ เจริญยุทธ	ภ.ว.51287
นายชาญ นาคพลกรัง	ภก.20791
วิศวกรสุขาภิบาลและป้องกันอัคคีภัย :	
นายโกศล ชางงษ์	สส.201
นายอภัย ศรัณย์ธรรมกุล	สส.321
น.ส.วรรณา จินกลิกิจ	ภส.4622
ภูมิสถาปนิก :	
น.ส.ชลธิชา เนียมนาภา	ภ-ภส.749

ประเภทงาน : แบบไฟฟ้าและสื่อสาร
เขียนแบบ : น.ส.ศุภาพิชญ์ ประกอบจรรยา
แบบแสดง :
TYPICAL DETAIL 5/11
มาตราส่วน :

แบบส่วนที่ 1/2 : งานอาคาร

NOTE :


ครั้งที่	รายการแก้ไข	วันที่
0	FIRST ISSUE	04/02/62


หมายเหตุ มิติต่างๆระบุเป็นเมตรเว้นแต่เป็นอื่น


รหัสแบบ FEC/IEAT3/00/E/000/ 056
แผ่นที่
หมายเลข E-056


INSTALLATION DETAIL


LIGHTING FIXTURE INSTALLATION

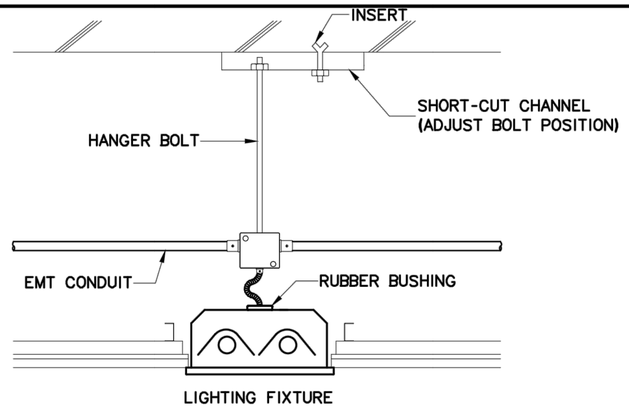


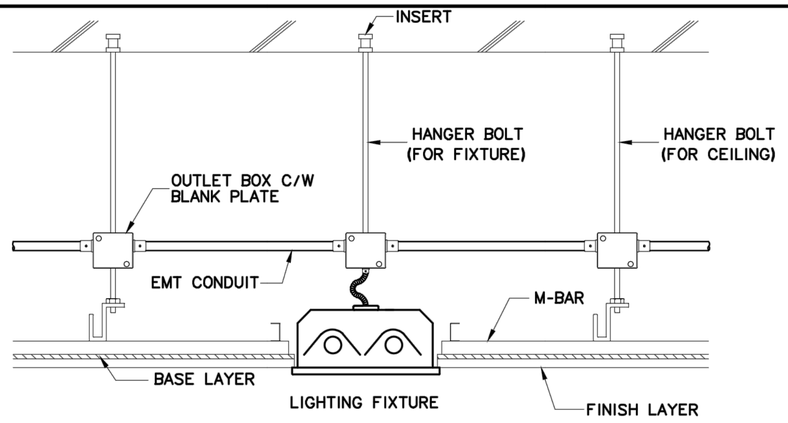

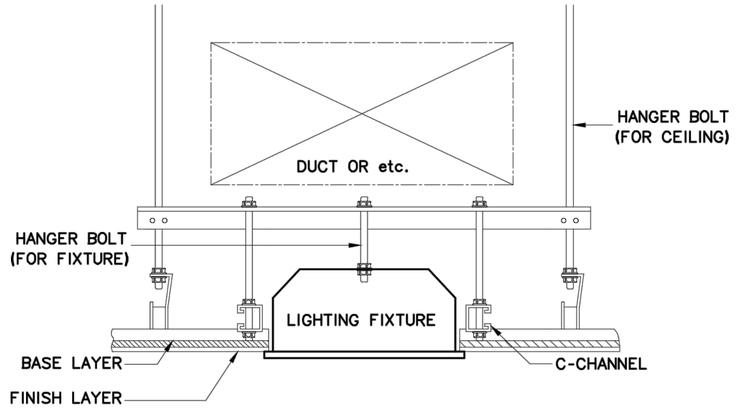

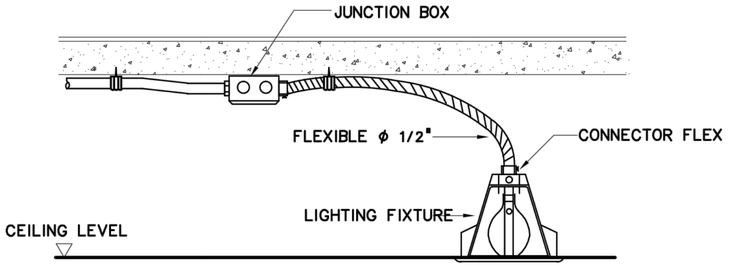


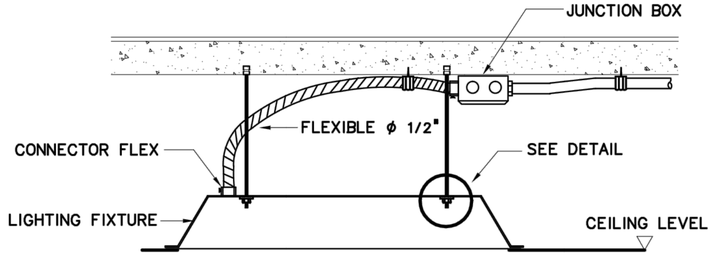

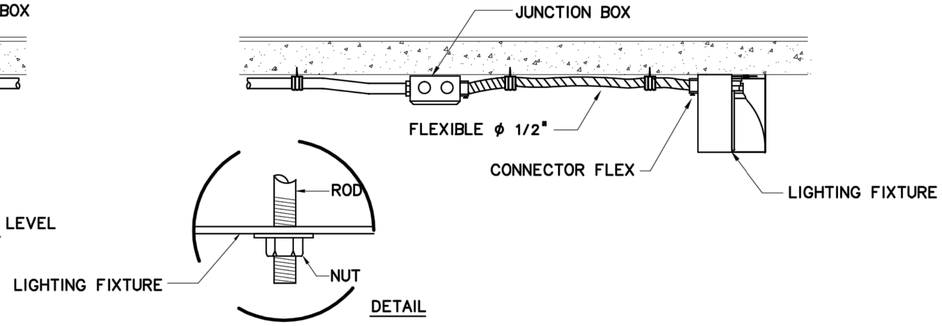


INSTALLATION DETAIL


FIRE ALARM INSTALLATION DETAIL

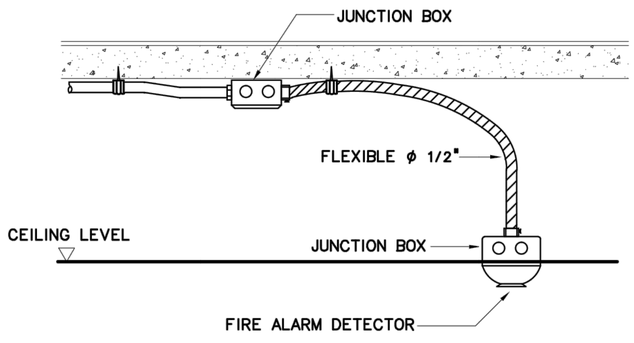

MANUAL AND BELL INSTALLATION

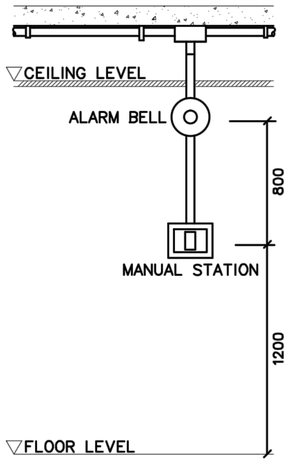

INSULATING BUSHING TO PROTECT CONDUCTOR FROM PHYSICAL DEMAGE

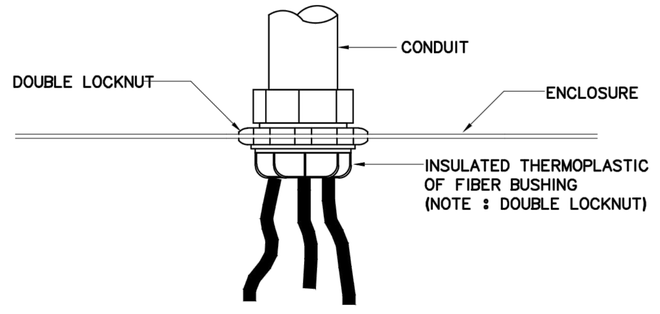

โครงการ : ออกแบบปรับปรุงอาคารและภูมิทัศน์ สำนักงานนิคมอุตสาหกรรมบางพลี
สำนักงานนิคมอุตสาหกรรมบางพลี 136/2 หมู่ 17 ถ.เทพารักษ์ ต.บางเสาธง อ.บางเสาธง จ.สมุทรปราการ 10540

เจ้าของโครงการ : การนิคมอุตสาหกรรมแห่งประเทศไทย (กนอ.)
INDUSTRIAL ESTATE AUTHORITY OF THAILAND
618 ถ.นิคมมักกะสัน แขวงมักกะสัน เขตราชเทวี กรุงเทพมหานคร 10400

ออกแบบโดย :
FUTURE Engineering Consultants Co.,Ltd.
1212 ซอยพระรามเก้า 66 ถนนพระรามเก้า แขวงพัฒนาการ เขตสวนหลวง กรุงเทพมหานคร 10250
โทร.0-2182-9988, 0-2931-8872-3 โทรสาร 0-2136-4729, 0-2931-8874
ALL DRAWING ARE THE PROPERTY OF FUTURE ENGINEERING CONSULTANTS CO.,LTD. AND PROJECT CLIENT, CAN NOT BE USED OR REPRODUCTED WITHOUT SPECIFIC PERMISSION.

ที่ปรึกษาโครงการ :
นายณรงค์ เหลืองบุตรนาค วย.1709

สถาปนิก :
นายสุเทพ ฉลองราษฎร์ สถ.1609
นายอรินสหัช มีเนตร ภ-สถ.8750
น.ส.ชลธิชา เนียมนาภา ภ-สถ.15254
นายวรพจน์ โตประดิษฐ์ ภ-สถ.4971

วิศวกรโครงสร้างและโยธา :
นายอภัย ศรัณย์ธรรมกุล สย.6873
นายพัลลภ มาศรักษา สย.8709
น.ส.นภาพร เหลืองบุตรนาค ทย.69848

มัณฑนากร :
นาย ศรายุทธ เอี่ยมอิทธิพล
น.ส.นุชจรีย์ ดิดวงพันธ์

วิศวกรไฟฟ้า :
นายนรินทร์ ศรีภูมิ สพ.6887
นายชัยวัฒน์ พัฒนโภครัตน์ สพก.3342
น.ส.ศุภาพิชญ์ ประกอบจรรยา ภพก.51224

วิศวกรเครื่องกลและระบบปรับอากาศ :
นายสุรศักดิ์ เจริญยุทธิ์ วก.9870
นายชาญ นาคพลกรัง ภก.20791

วิศวกรสุขาภิบาลและป้องกันอัคคีภัย :
นายโกศล ชางงษ์ สล.201
นายอภัย ศรัณย์ธรรมกุล สล.321
น.ส.วรรณา จินกลิกิจ ภล.4622

ภูมิสถาปนิก :
น.ส.ชลธิชา เนียมนาภา ภ-ภส.749

ประเภทงาน : แบบไฟฟ้าและสื่อสาร
เขียนแบบ : น.ส.ศุภาพิชญ์ ประกอบจรรยา
แบบแสดง :
TYPICAL DETAIL 6/11
มาตราส่วน :

แบบส่วนที่ 1/2 : งานอาคาร
NOTE :


ครั้งที่	รายการแก้ไข	อนุมัติวันที่
0	FIRST ISSUE	04/02/62

หมายเหตุ มิติต่างๆระบุเป็นเมตรเว้นแต่เป็นอื่น


รหัสแบบ FEC/IEAT3/00/E/000/ 057
แผ่นที่
หมายเลข E-057

INSTALLATION DETAIL


EMT, IMC AND RSC FITTING

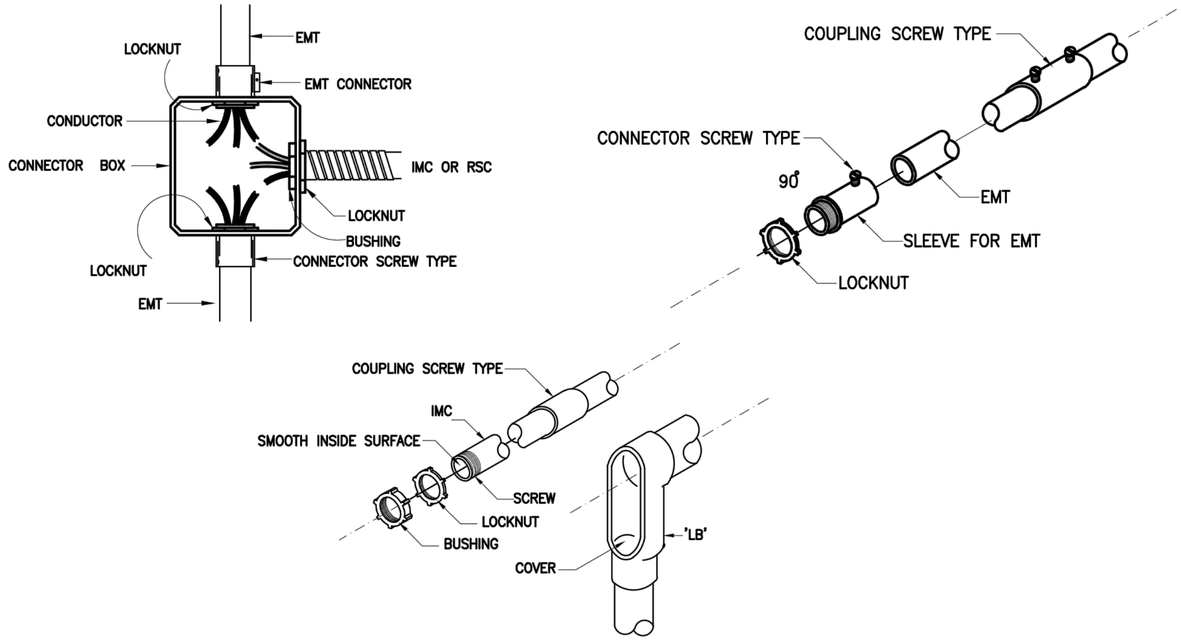

CONDUIT INSTALLATION AND SUPPORT

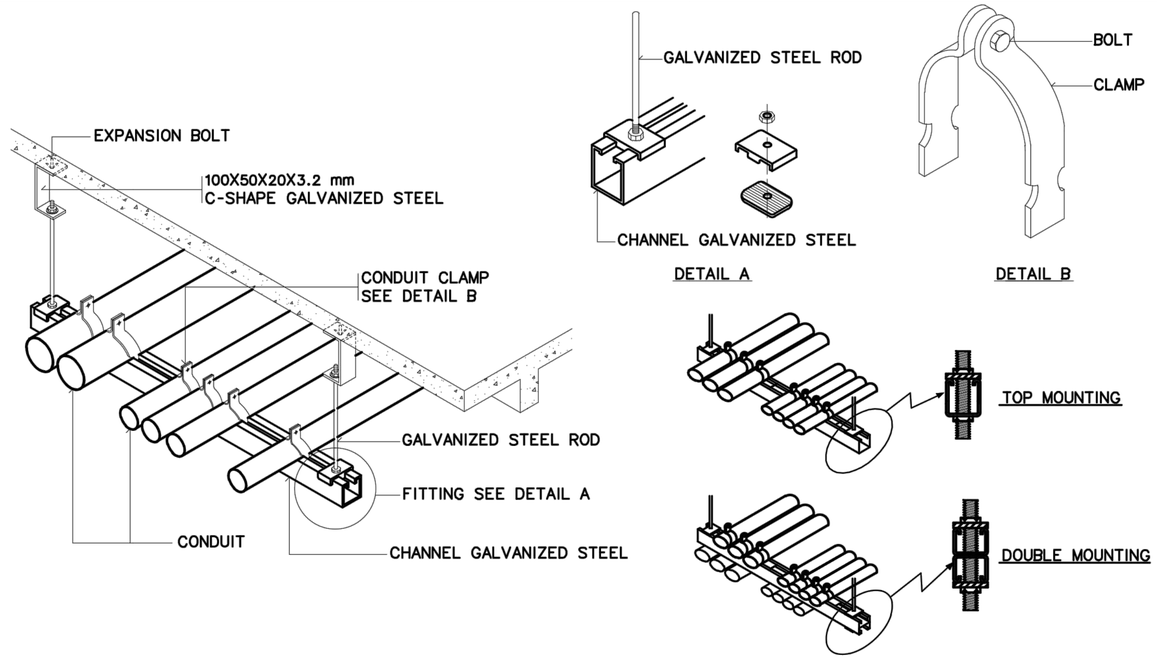

LOAD CANTER (MAIN BREAKER TYPE)

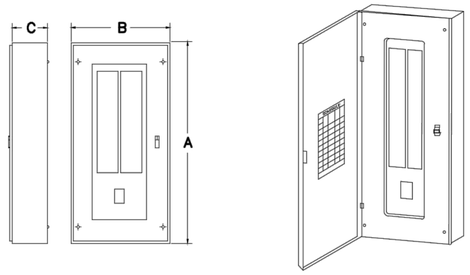



MOUNTING : WALL SURFACED TYPE
BODY : GALVANIZED CODE GAUGE SHEET WITH GRAY BAKED ENAMEL FINISH ,NEMA I ENCLOSURE

TYPE	BRANC CRCUIT	DIMENSION (MM.)			REMARK
		A	B	C	
	12	495	330	117	– ALL DIMENSION ARE APPROXIMATED – RATED OF CIRCUIT BREAKER SHOW IN THE LOAD SCHEDULE
	18	660	330	117	
	24	660	330	117	
	30	660	330	117	
	36	914	330	130	
	42	914	330	130	

LOAD CANTER MAIN BREAKER TYPE


SDP INSTALLATION DETAIL (CONDUIT TYPE)

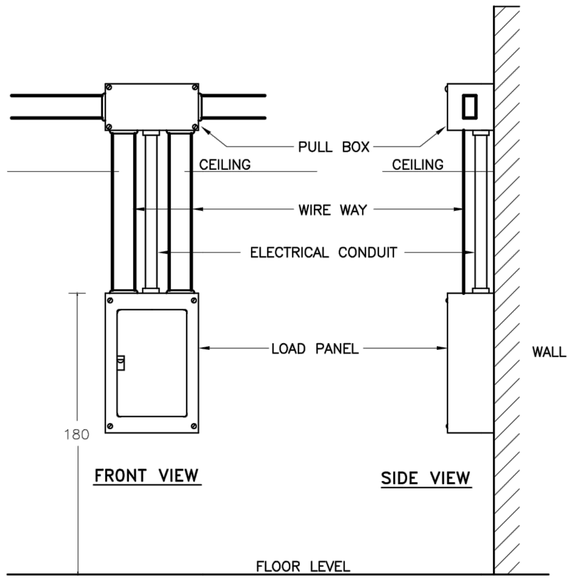

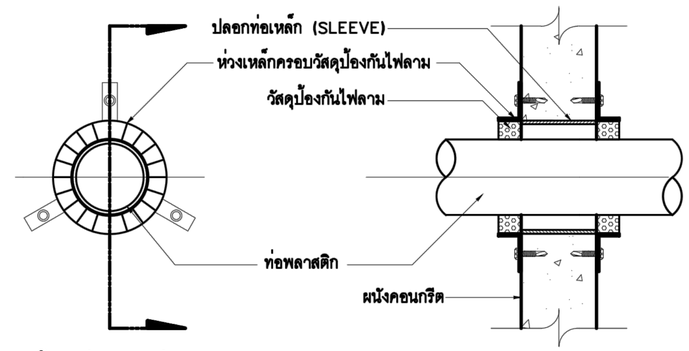

ตัวอย่างการป้องกันท่อพลาสติกผ่านผนังคอนกรีต รูปตัด

การป้องกันท่อพลาสติกผ่านผนังคอนกรีต
SCALE NTS.

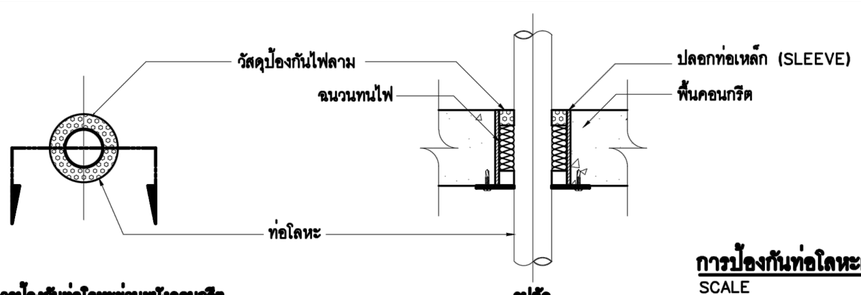

ตัวอย่างการป้องกันท่อโลหะผ่านผนังคอนกรีต รูปตัด

การป้องกันท่อโลหะผ่านผนังคอนกรีต
SCALE NTS.

โครงการ : ออกแบบปรับปรุงอาคารและภูมิทัศน์ สำนักงานนิคมอุตสาหกรรมบางพลี
สำนักงานนิคมอุตสาหกรรมบางพลี 136/2 หมู่ 17 ถ.เทพารักษ์ ต.บางเสาธง อ.บางเสาธง จ.สมุทรปราการ 10540

เจ้าของโครงการ : การนิคมอุตสาหกรรมแห่งประเทศไทย (กนอ.)
INDUSTRIAL ESTATE AUTHORITY OF THAILAND
618 ถ.นิคมมักกะสัน แขวงมักกะสัน เขตราชเทวี กรุงเทพมหานคร 10400

ออกแบบโดย :
FUTURE Engineering Consultants Co.,Ltd.
1212 ซอยพระรามเก้า 66 ถนนพระรามเก้า แขวงพัฒนาการ เขตสวนหลวง กรุงเทพมหานคร 10250
โทร.0-2182-9988, 0-2931-8872-3 โทรสาร 0-2136-4729, 0-2931-8874

ALL DRAWING ARE THE PROPERTY OF FUTURE ENGINEERING CONSULTANTS CO.,LTD. AND PROJECT CLIENT, CAN NOT BE USED OR REPRODUCTED WITHOUT SPECIFIC PERMISSION.

ที่ปรึกษาโครงการ :		
นายณรงค์	เหลืองบุตรนาค	วย.1709
สถาปนิก :		
นายสุเทพ	ฉลองราษฎร์	สถ.1609
นายอินทรหัช	มีเนตร	ภ-สถ.8750
น.ส.ชลธิชา	เนียมนาภา	ภ-สถ.15254
นายวรพจน์	โตประดิษฐ์	ภ-สถ.4971

วิศวกรโครงสร้างและโยธา :		
นายอดัย	ศรัณย์ธรรมกุล	สย.6873
นายพัลลภ	มาศรักษา	สย.8709
น.ส.นภาพร	เหลืองบุตรนาค	ภย.69848
มัณฑนากร :		
นาย ศรายุทธ	เอี่ยมอิทธิพล	
น.ส.บุษรินี	ดิดวงพันธ์	

วิศวกรไฟฟ้า :		
นายนรินทร์	ศรีภูมิ	ภก.6687
นายชัยวัฒน์	พัฒนโภครัตน์	สพก.3342
น.ส.ศุภาพิชญ์	ประกอบจรรยา	ภฟก.51224
วิศวกรเครื่องกลและระบบปรับอากาศ :		
นายสุรศักดิ์	เจริญยุทธ	ภก.5814
นายชาญ	นาคพลกรัง	ภก.20791

วิศวกรสุขาภิบาลและป้องกันอัคคีภัย :		
นายโกศล	ชาวงษ์	สส.201
นายอดัย	ศรัณย์ธรรมกุล	สส.321
น.ส.วรรณา	จินกลิกิจ	ภส.4622
ภูมิสถาปนิก :		
น.ส.ชลธิชา	เนียมนาภา	ภ-ภส.749

ประเภทงาน : แบบไฟฟ้าและสื่อสาร
เขียนแบบ : น.ส.ศุภาพิชญ์ ประกอบจรรยา
แบบแสดง :
TYPICAL DETAIL 7/11
มาตราส่วน :

แบบส่วนที่ 1/2 : งานอาคาร

NOTE :


ครั้งที่	รายการแก้ไข	อนุมัติวันที่
0	FIRST ISSUE	04/02/62

หมายเหตุ มิติต่างๆระบุเป็นเมตรเว้นแต่เป็นอื่น

รหัสแบบ FEC/IEAT3/00/E/000/ 058
แผ่นที่
หมายเลข E-058


INSTALLATION DETAIL

GROUND BAR INSTALLATION

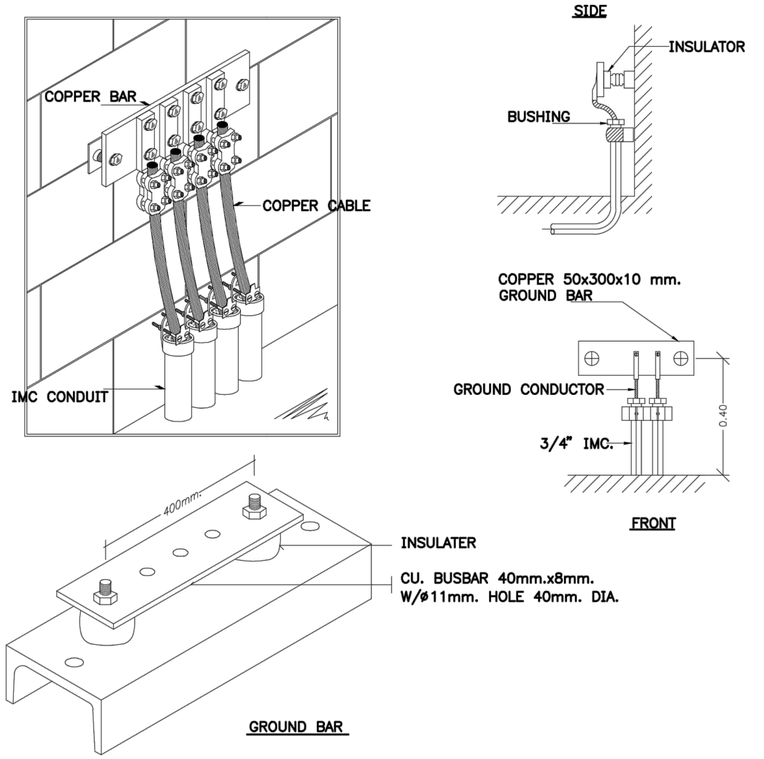


GROUND BAR


CONDUIT AND CABLE TRAY INSTALLATION AND SUPPORT

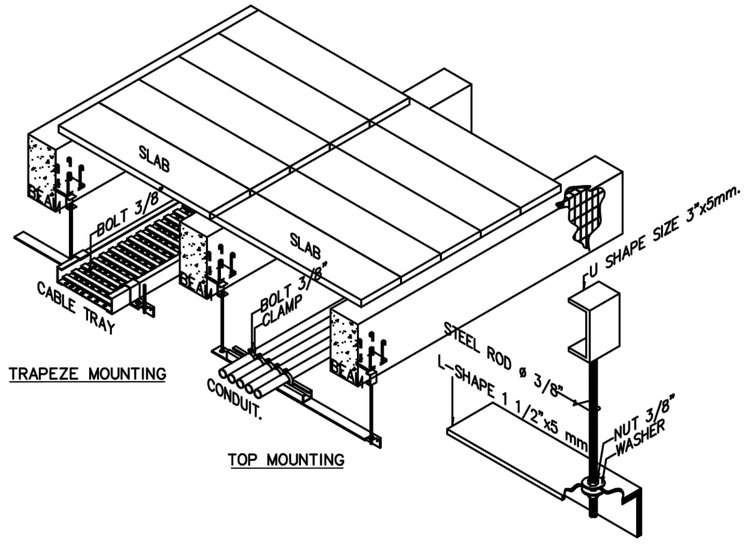

TRAPEZE MOUNTING

TOP MOUNTING

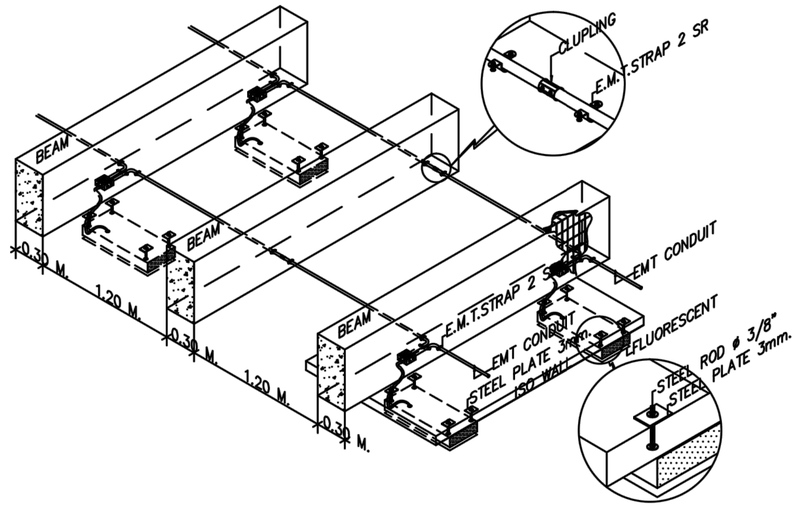


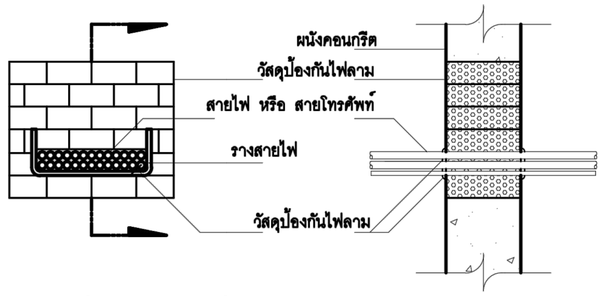

ตัวอย่างการป้องกันรางเดินสายไฟฟ้าผ่านผนังคอนกรีต รูปตัด

การป้องกันรางเดินสายไฟฟ้าผ่านผนังคอนกรีต

SCALE NTS.

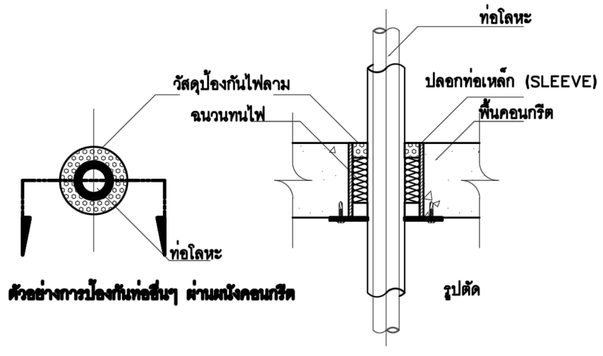


ตัวอย่างการป้องกันท่ออื่นๆ ผ่านผนังคอนกรีต รูปตัด

การป้องกันท่ออื่นๆ ผ่านผนังคอนกรีต

SCALE NTS.

WIREWAY INSTALLATION DETAIL

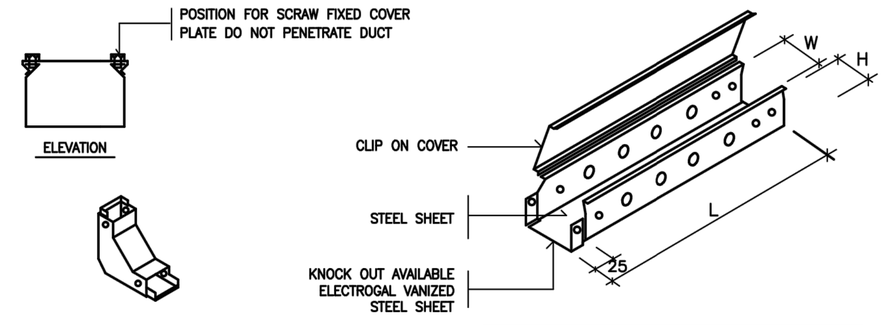

SIZE OF WIREWAY	W (mm.)	H (mm.)	L (mm.)	THICKNESS (mm.)
50 X 50	50	50	2400	1.2
75 X 50	75	50	2400	1.2
100 X 50	100	50	2400	1.2
100 X 100	100	100	2400	1.2
150 X 100	150	100	2400	1.6
200 X 100	200	100	2400	1.6
300 X 100	300	100	2400	1.6
300 X 150	300	150	2400	1.6

โครงการ : ออกแบบปรับปรุงอาคารและภูมิทัศน์ สำนักงานนิคมอุตสาหกรรมบางพลี
สำนักงานนิคมอุตสาหกรรมบางพลี 136/2 หมู่ 17 ถ.เทพารักษ์ ต.บางเสาธง อ.บางเสาธง จ.สมุทรปราการ 10540

เจ้าของโครงการ : การนิคมอุตสาหกรรมแห่งประเทศไทย (กนอ.) INDUSTRIAL ESTATE AUTHORITY OF THAILAND
618 ถ.นิคมมักกะสัน แขวงมักกะสัน เขตราชเทวี กรุงเทพมหานคร 10400

ออกแบบโดย :
FUTURE Engineering Consultants Co.,Ltd.
1212 ซอยพระรามเก้า 66 ถนนพระรามเก้า แขวงพัฒนาการ เขตสวนหลวง กรุงเทพมหานคร 10250
โทร.0-2182-9988, 0-2931-8872-3 โทรสาร 0-2136-4729, 0-2931-8874

ALL DRAWING ARE THE PROPERTY OF FUTURE ENGINEERING CONSULTANTS CO.,LTD. AND PROJECT CLIENT, CAN NOT BE USED OR REPRODUCTED WITHOUT SPECIFIC PERMISSION.

ที่ปรึกษาโครงการ :
นายณรงค์ เหลืองบุตรนาค วย.1709

สถาปนิก :
นายสุเทพ ฉลองราษฎร์ สถ.1609
นายอรินสหัช มีเนตร ภ-สถ.8750
น.ส.ชลธิชา เนียมนาภา ภ-สถ.15254
นายวรพจน์ โตประดิษฐ์ ภ-สถ.4971

วิศวกรโครงสร้างและโยธา :
นายอภัย ศรัณย์ธรรมกุล สย.6873
นายพัลลภ มาศรักษา สย.8709
น.ส.นภาพร เหลืองบุตรนาค ทย.69848

มัณฑนากร :
นาย ศรายุทธ เอี่ยมอิทธิพล
น.ส.นุชจรีย์ ติดวงพันธ์

วิศวกรไฟฟ้า :
นายนรินทร์ ศรีภูมิ สฟท.687
นายชัยวัฒน์ พัฒนโภครัตน์ สฟท.3342
น.ส.ศุภาพิชญ์ ประกอบจรรยา ภฟท.51224

วิศวกรเครื่องกลและระบบปรับอากาศ :
นายสุรศักดิ์ เจริญยุทธ์ วก.98100
นายชาญ นาคพลกรัง ภก.20791

วิศวกรสุขาภิบาลและป้องกันอัคคีภัย :
นายโกศล ชางงษ์ สล.201
นายอภัย ศรัณย์ธรรมกุล สล.321
น.ส.วรรณา จินกลิกิจ ภส.4622

ภูมิสถาปนิก :
น.ส.ชลธิชา เนียมนาภา ภ-ภส.749

ประเภทงาน : แบบไฟฟ้าและสื่อสาร
เขียนแบบ : น.ส.ศุภาพิชญ์ ประกอบจรรยา
แบบแสดง :
TYPICAL DETAIL 8/11
มาตราส่วน :

แบบส่วนที่ 1/2 : งานอาคาร


NOTE :

ครั้งที่	รายการแก้ไข	อนุมัติวันที่
0	FIRST ISSUE	04/02/62


หมายเหตุ มิติต่างๆระบุเป็นเมตรเว้นแต่เป็นอื่น

รหัสแบบ FEC/IEAT3/00/E/000/ 059
แผ่นที่
หมายเลข E-059


INSTALLATION DETAIL

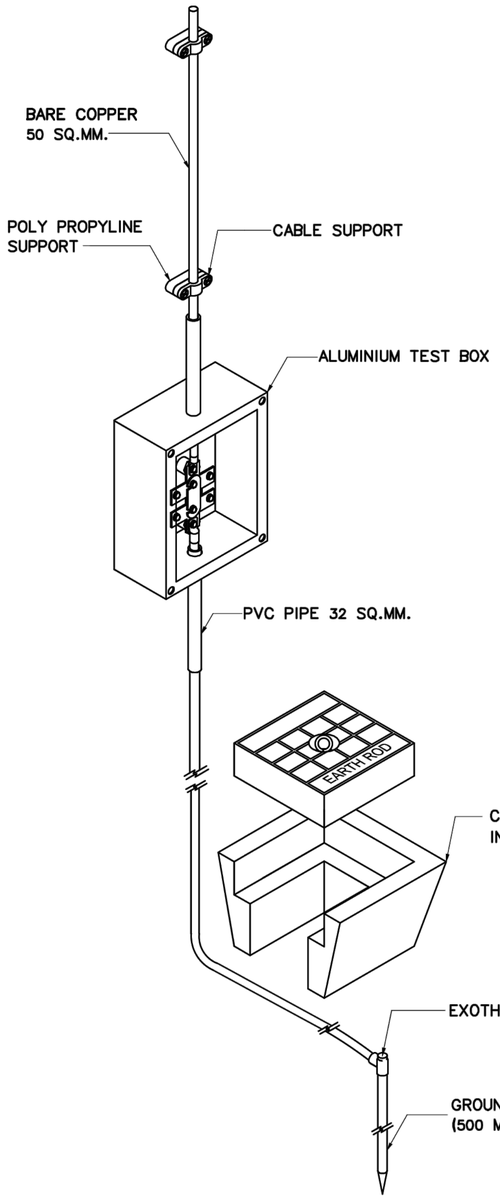


LIGHTNING PROTECTION SYSTEM

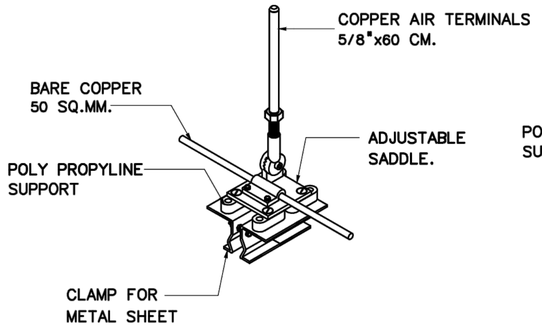


AIR TERMINAL SYSTEM

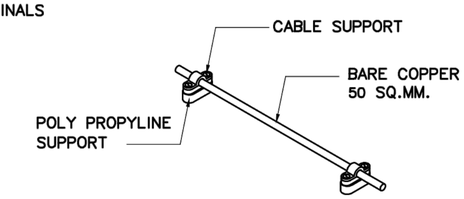


DETAIL CABLE SUPPORT

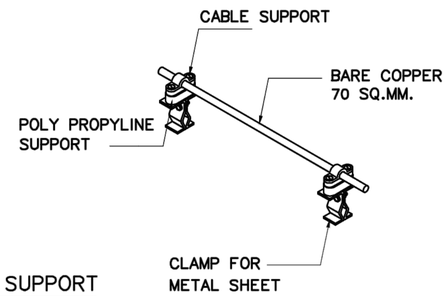


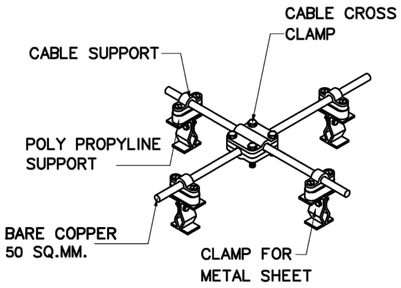


DETAIL CABLE CROSS CLAMP

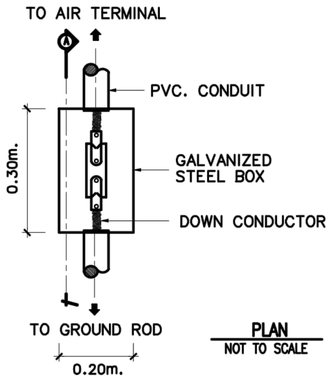

PLAN
NOT TO SCALE

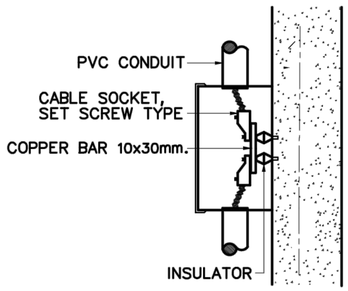


SECTION A
NOT TO SCALE

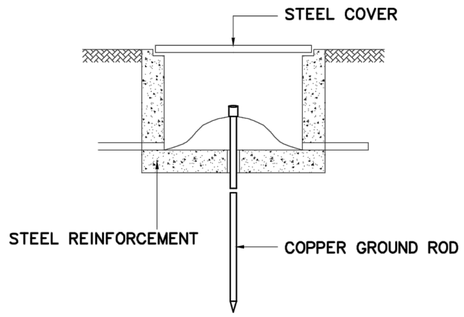


DETAIL GROUNDING PIT


DETAIL CABLE CROSS CLAMP

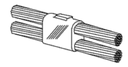

DOUBLE CABLE CONNECTION

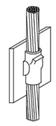


SHEET METAL BONDING

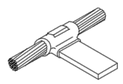


CABLE TO COPPER STRAP




CABLE CONNECTION

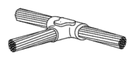


TEE SPLICE

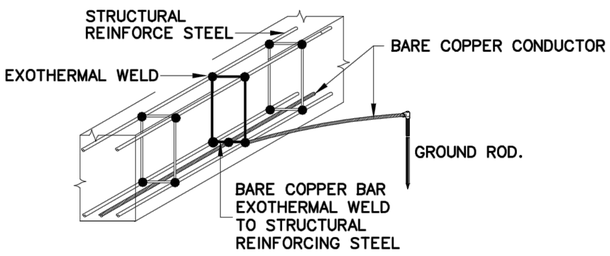


DETAIL GROUND GRID

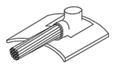

PIPE BONDING

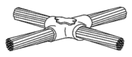


CABLE CROSS CONNECTION

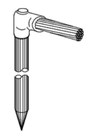


CABLE TO GROUND ROD



CABLE TO GROUND ROD

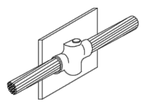

SHEET METAL BONDING

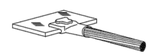

COPPER STRAP TO CABLE

โครงการ : ออกแบบปรับปรุงอาคารและภูมิทัศน์
สำนักงานนิคมอุตสาหกรรมบางพลี
สำนักงานนิคมอุตสาหกรรมบางพลี 136/2 หมู่ 17 ถ.เทพารักษ์
ต.บางเสาธง อ.บางเสาธง จ.สมุทรปราการ 10540

เจ้าของโครงการ : การนิคมอุตสาหกรรมแห่งประเทศไทย (กนอ.)
INDUSTRIAL ESTATE AUTHORITY OF THAILAND
618 ถ.นิคมมักกะสัน แขวงมักกะสัน เขตราชเทวี
กรุงเทพมหานคร 10400

ออกแบบโดย :
FUTURE Engineering Consultants Co.,Ltd.
1212 ซอยพระรามเก้า 66 ถนนพระรามเก้า
แขวงพัฒนาการ เขตสวนหลวง กรุงเทพมหานคร 10250
โทร.0-2182-9988, 0-2931-8872-3
โทรสาร 0-2136-4729, 0-2931-8874

ALL DRAWING ARE THE PROPERTY OF FUTURE ENGINEERING CONSULTANTS CO.,LTD. AND PROJECT CLIENT, CAN NOT BE USED OR REPRODUCTED WITHOUT SPECIFIC PERMISSION.

ที่ปรึกษาโครงการ :
นายณรงค์ เหลืองบุตรนาค วย.1709

สถาปนิก :
นายสุเทพ ฉลองราษฎร์ สถ.1609
นายอรินสหัช มิเนตร ภ-สถ.8750
น.ส.ชลธิชา เนียมนาภา ภ-สถ.15254
นายวรพจน์ โตประดิษฐ์ ภ-สถ.4971

วิศวกรโครงสร้างและโยธา :
นายอภัย ศรัณย์ธรรมกุล สย.6873
นายพัลลภ มาศรักษา สย.8709
น.ส.นภาพร เหลืองบุตรนาค ชย.69848

มัณฑนากร :
นาย ศรายุทธ เอี่ยมอิทธิพล
น.ส.นุชจรีย์ ดีดวงพันธ์

วิศวกรไฟฟ้า :
นายนรินทร์ ศรีภูมิ สพ.6887
นายชัยวัฒน์ พัฒนโภครัตนา สพก.3342
น.ส.ศุภาพิชญ์ ประกอบจรรยา สพก.51224

วิศวกรเครื่องกลและระบบปรับอากาศ :
นายสุรศักดิ์ เจริญยุทธ์ วศ.58110
นายชาญ นาคพลกรัง ภก.20791

วิศวกรสุขาภิบาลและป้องกันอัคคีภัย :
นายโกศล ชางษ์ สส.201
นายอภัย ศรัณย์ธรรมกุล สส.321
น.ส.วรรณา จินกลิกิจ ภส.4622

ภูมิสถาปนิก :
น.ส.ชลธิชา เนียมนาภา ภ-ภส.749

ประเภทงาน : แบบไฟฟ้าและสื่อสาร
เขียนแบบ : น.ส.ศุภาพิชญ์ ประกอบจรรยา
แบบแสดง :
TYPICAL DETAIL 9/11
มาตราส่วน :

แบบส่วนที่ 1/2 : งานอาคาร


NOTE :


ครั้งที่	รายการแก้ไข	อนุมัติวันที่
0	FIRST ISSUE	04/02/62

หมายเหตุ มิติต่างๆระบุเป็นเมตรเว้นแต่เป็นอื่น


รหัสแบบ FEC/IEAT3/00/E/000/ 060
แผ่นที่
หมายเลข E-060


INSTALLATION DETAIL

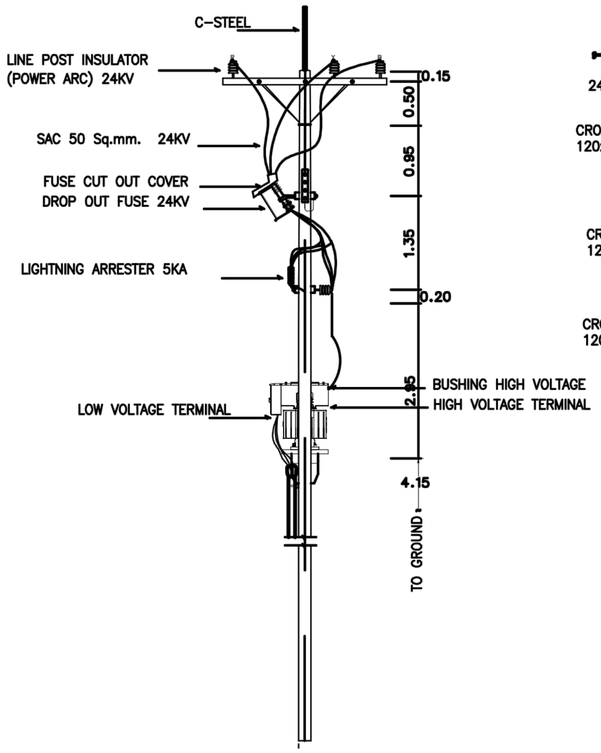

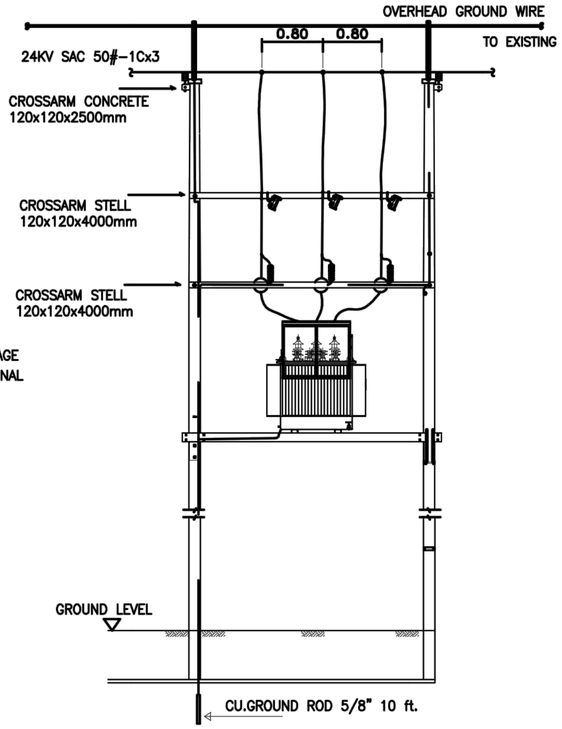


SECTION

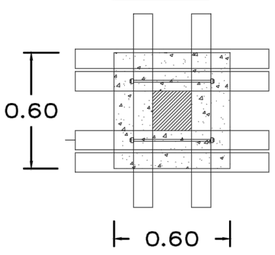

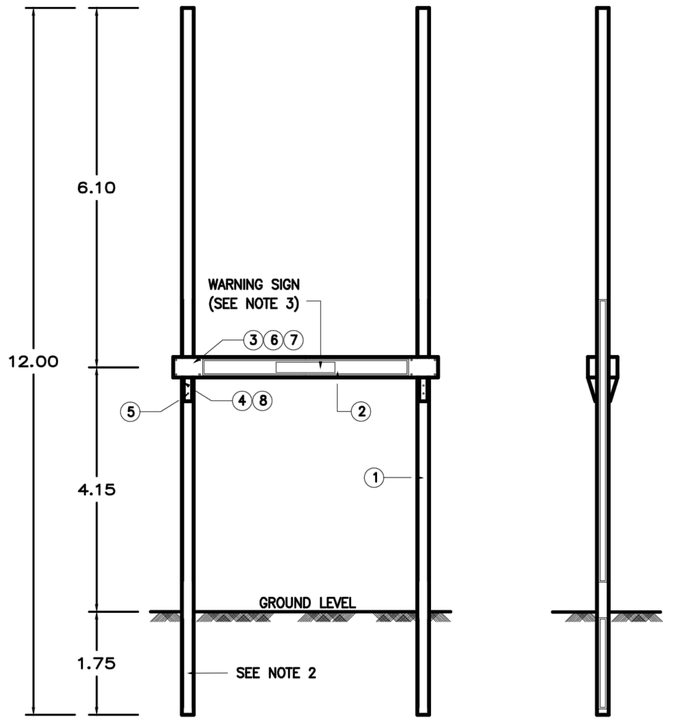

DIMENTIONS ARE IN M.

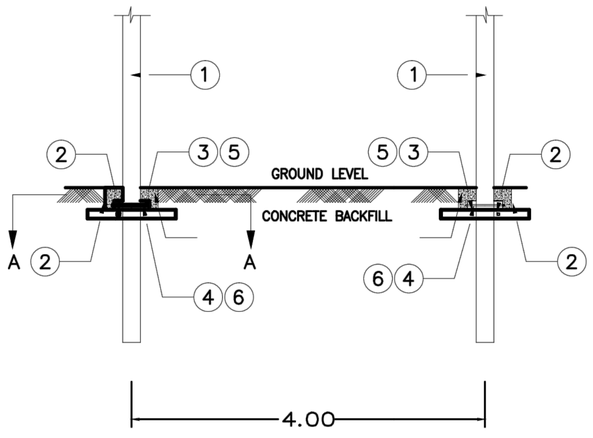

BILL OF MATERIAL			
ITEM NO.	CODE NO.	CODE NO.	DESCRIPTION OFMATERIALS
1	668-120	2	POLE,CONCRETE 12.00 m.
2	001-412	12	TIMBERS,4"x4"x 1.25 m.OR USED FOLE
3	005-520	4	BOLT,MACHINE 5/8"x 20"
4	015-830	4	BOLT,STUD 1"x 30" WITH 2 NUTS.
5	027-522	8	WASHER,SQUARE FLAT FOR 5/8" BOLT
6	027-844	8	WASHER,SQUARE FLAT FOR 1" BOLT

BILL OF MATERIAL			
ITEM NO	CODE NO	REQ'D	DESCRIPTION
1	668 - 120	2	POLE, PRESTRESSED CONCRETE 12.00 M.
2	670 - 046	2	PLATFORM, CONCETE 15 X 30 X 460 CM.
3	006 - 622	8	BOLT, MACHINE 3/4" X 22"
4	005 - 514	4	BOLT, MACHINE 5/8" X 14"
5	670 - 340	4	SUPPORT FOR CONCRETE PLATFORM
6	027 - 633	16	WASHER, SQUARE FLAT FOR 3/4" BOLT
7	240 - 600	8	LOCK NUT MF FOR 3/4" BOLT
8	024 - 500	4	LOCK NUT MF FOR 5/8" BOLT

NOTES

1. DIMENSIONS ARE IN METER
2. FOR DETAILS OF PLATFORM
3. THIS TYPE OF FOUNDATION CAN BE USED FOR WEIGHT OF TRANSFCRMER OR TRANSFORMERS NOT OVER 3000 kg.

NOTES:-2

1. MAXIMUM TOTAL WEIGHT OF TRANSFORMER OR TRANSFORMERS TO BE INSTALLED ON THIS CONCRETE PLATFORM MUST NOT OVER 4,500 KG.
2. SEE DWG. FOUNDATION DETAILS.
3. WARNING SIGN TO INDICATE DANGEROUS HIGH VOLTAGE SHALL BE PAINTED AT THE MIDDLE OF BOTH CONCRETE PLATFORMS.

โครงการ : ออกแบบปรับปรุงอาคารและภูมิทัศน์ สำนักงานนิคมอุตสาหกรรมบางพลี
สำนักงานนิคมอุตสาหกรรมบางพลี 136/2 หมู่ 17 ถ.เทพารักษ์ ต.บางเสาธง อ.บางเสาธง จ.สมุทรปราการ 10540

เจ้าของโครงการ : การนิคมอุตสาหกรรมแห่งประเทศไทย (กนอ.) INDUSTRIAL ESTATE AUTHORITY OF THAILAND
618 ถ.นิคมมักกะสัน แขวงมักกะสัน เขตราชเทวี กรุงเทพมหานคร 10400

ออกแบบโดย :
FUTURE Engineering Consultants Co.,Ltd.
1212 ซอยพระรามเก้า 66 ถนนพระรามเก้า แขวงพัฒนาการ เขตสวนหลวง กรุงเทพมหานคร 10250
โทร.0-2182-9988, 0-2931-8872-3 โทรสาร 0-2136-4729, 0-2931-8874
ALL DRAWING ARE THE PROPERTY OF FUTURE ENGINEERING CONSULTANTS CO.,LTD. AND PROJECT CLIENT, CAN NOT BE USED OR REPRODUCTED WITHOUT SPECIFIC PERMISSION.

ที่ปรึกษาโครงการ :
นายณรงค์ เหลืองบุตรนาค วย.1709
สถาปนิก :
นายสุเทพ ฉลองราษฎร์ สถ.1609
นายอรินสหัช มีเนตร ภ-สถ.8750
น.ส.ชลธิชา เนียมนาภา ภ-สถ.15254
นายวรพจน์ โตประดิษฐ ภ-สถ.4971

วิศวกรโครงสร้างและโยธา :
นายอภัย ศรัณย์ธรรมกุล สย.6873
นายพัลลภ มาศรักษา สย.8709
น.ส.นภาพร เหลืองบุตรนาค ทย.69848
มัณฑนากร :
นาย ศรายุทธ เอี่ยมอิทธิพล
น.ส.นุชจรีย์ ดิดวงพันธ์

วิศวกรไฟฟ้า :
นายนรินทร์ ศรีภูมิ วก.6687
นายชัยวัฒน์ พัฒนโภครัตน์ สฟก.3342
น.ส.ศุภาพิชญ์ ประกอบจรรยา ภฟก.51224
วิศวกรเครื่องกลและระบบปรับอากาศ :
นายสุรศักดิ์ เจริญยุทธ์ วก.5811
นายชาญ นาคพลกรัง ภก.20791

วิศวกรสุขาภิบาลและป้องกันอัคคีภัย :
นายโกศล ชาวงษ์ สสล.201
นายอภัย ศรัณย์ธรรมกุล สสล.321
น.ส.วรรณา จินกลิกิจ ภส.4622
ภูมิสถาปนิก :
น.ส.ชลธิชา เนียมนาภา ภ-ภส.749


ประเภทงาน : แบบไฟฟ้าและสื่อสาร
เขียนแบบ : น.ส.ศุภาพิชญ์ ประกอบจรรยา
แบบแสดง :
TYPICAL DETAIL 10/11
มาตราส่วน :

แบบส่วนที่ 1/2 : งานอาคาร
NOTE :

ครั้งที่	รายการแก้ไข	อนุมัติวันที่
0	FIRST ISSUE	04/02/62

หมายเหตุ มิติต่างๆระบุเป็นเมตรเว้นแต่เป็นอื่น
รหัสแบบ FEC/IEAT3/00/E/000/ 061
แผ่นที่
หมายเลข E-061

INSTALLATION DETAIL

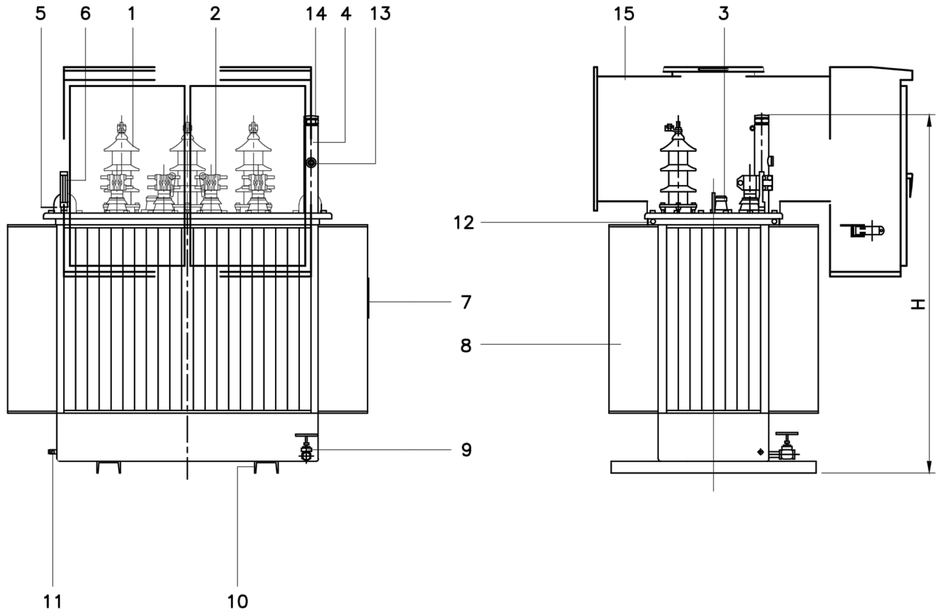

PRELIMINARY DRAWING
Note : This drawing is for estimate only, showing approximate dimensions.

It should not be refered to as the final drawing.

No.	DESCRIPTION	Qty.
15	CABLE BOX TYPE 3	1
14	PRESSURE SAFETY VALVE	1
13	OIL LEVEL INDICATOR	1
12	LUGS FOR LATCHING FOR TRANSPORTATION	4
11	EARTH TERMINAL	1
10	SKID BASE	2
9	OIL SAMPLING AND DRAIN VALVE	1
8	CORRUGATED TANK	1
7	NAMEPLATE W/CONNECTION DIAGRAM	1
6	THERMOMETER INDICATOR	1
5	LIFTING EYES FOR LIFTING TRANSFORMER	2
4	OIL FILLING PIPE	1
3	TAP CHANGER	1
2	LV. BUSHING W/TERMINAL CONNECTOR	4
1	HV. BUSHING W/TERMINAL CONNECTOR	3

โครงการ : ออกแบบปรับปรุงอาคารและภูมิทัศน์ สำนักงานนิคมอุตสาหกรรมบางพลี
สำนักงานนิคมอุตสาหกรรมบางพลี 136/2 หมู่ 17 ถ.เทพารักษ์ ต.บางเสาธง อ.บางเสาธง จ.สมุทรปราการ 10540

เจ้าของโครงการ : การนิคมอุตสาหกรรมแห่งประเทศไทย (กนอ.)
INDUSTRIAL ESTATE AUTHORITY OF THAILAND
618 ถ.นิคมมักกะสัน แขวงมักกะสัน เขตราชเทวี กรุงเทพมหานคร 10400

ออกแบบโดย :
FUTURE Engineering Consultants Co.,Ltd.
1212 ซอยพระรามเก้า 66 ถนนพระรามเก้า แขวงพัฒนาการ เขตสวนหลวง กรุงเทพมหานคร 10250
โทร.0-2182-9988, 0-2931-8872-3
โทรสาร 0-2136-4729, 0-2931-8874

ALL DRAWING ARE THE PROPERTY OF FUTURE ENGINEERING CONSULTANTS CO.,LTD. AND PROJECT CLIENT, CAN NOT BE USED OR REPRODUCTED WITHOUT SPECIFIC PERMISSION.

ที่ปรึกษาโครงการ :
นายณรงค์ เหลืองบุตรนาค วย.1709
สถาปนิก :
นายสุเทพ ฉลองราษฎร์ สถ.1609
นายอรินสหัช มิเนตร ภ-สถ.8750
น.ส.ชลธิชา เนียมนาภา ภ-สถ.15254
นายวรพจน์ โตประดิษฐ์ ภ-สถ.4971

วิศวกรโครงสร้างและโยธา :
นายอภัย ศรัณย์ธรรมกุล สย.6873
นายพัลลภ มาศรักษา สย.8709
น.ส.นภาพร เหลืองบุตรนาค ทย.69848
มัณฑนากร :
นาย ศรายุทธ เอี่ยมอิทธิพล
น.ส.นุชจริย์ ติดวงพันธ์

วิศวกรไฟฟ้า :
นายนรินทร์ ศรีภูมิ สกท.5887
นายชัยวัฒน์ พัฒนโภครัตน์ สกท.3342
น.ส.คุภาพิชญ์ ประกอบจรรยา กฟ.51224
วิศวกรเครื่องกลและระบบปรับอากาศ :
นายสุรศักดิ์ เจริญยุทธ์ กล.9810
นายชาญ นาคพลกรัง ภก.20791

วิศวกรสุขาภิบาลและป้องกันอัคคีภัย :
นายโกศล ชาวงษ์ สส.201
นายอภัย ศรัณย์ธรรมกุล สส.321
น.ส.วรรณา จินกลิจ ภส.4622
ภูมิสถาปนิก :
น.ส.ชลธิชา เนียมนาภา ภ-ภส.749

ประเภทงาน : แบบไฟฟ้าและสื่อสาร
เขียนแบบ : น.ส.คุภาพิชญ์ ประกอบจรรยา
แบบแสดง :
TYPICAL DETAIL 11/11
มาตราส่วน :

แบบส่วนที่ 1/2 : งานอาคาร
NOTE :

ครั้งที่	รายการแก้ไข	อนุมัติวันที่
0	FIRST ISSUE	04/02/62

หมายเหตุ มิติต่างๆระบุเป็นเมตรเว้นแต่เป็นอื่น
รหัสแบบ FEC/IEAT3/00/E/000/ 062
แผ่นที่
หมายเลข E-062