


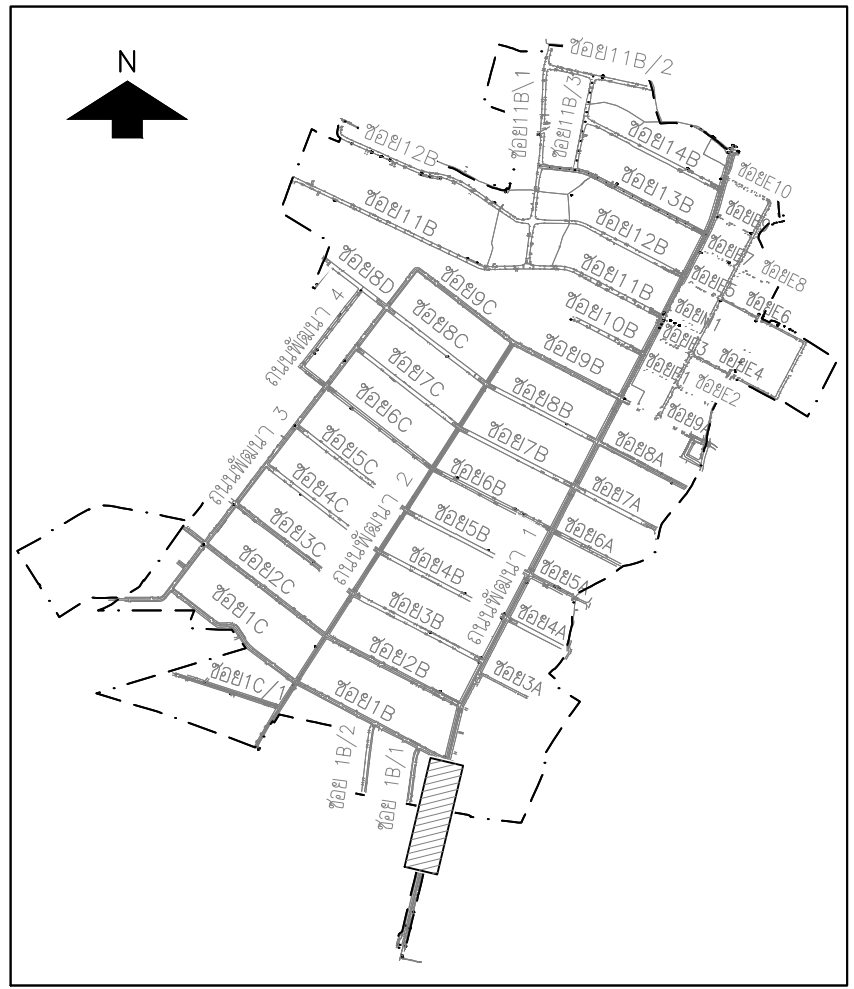
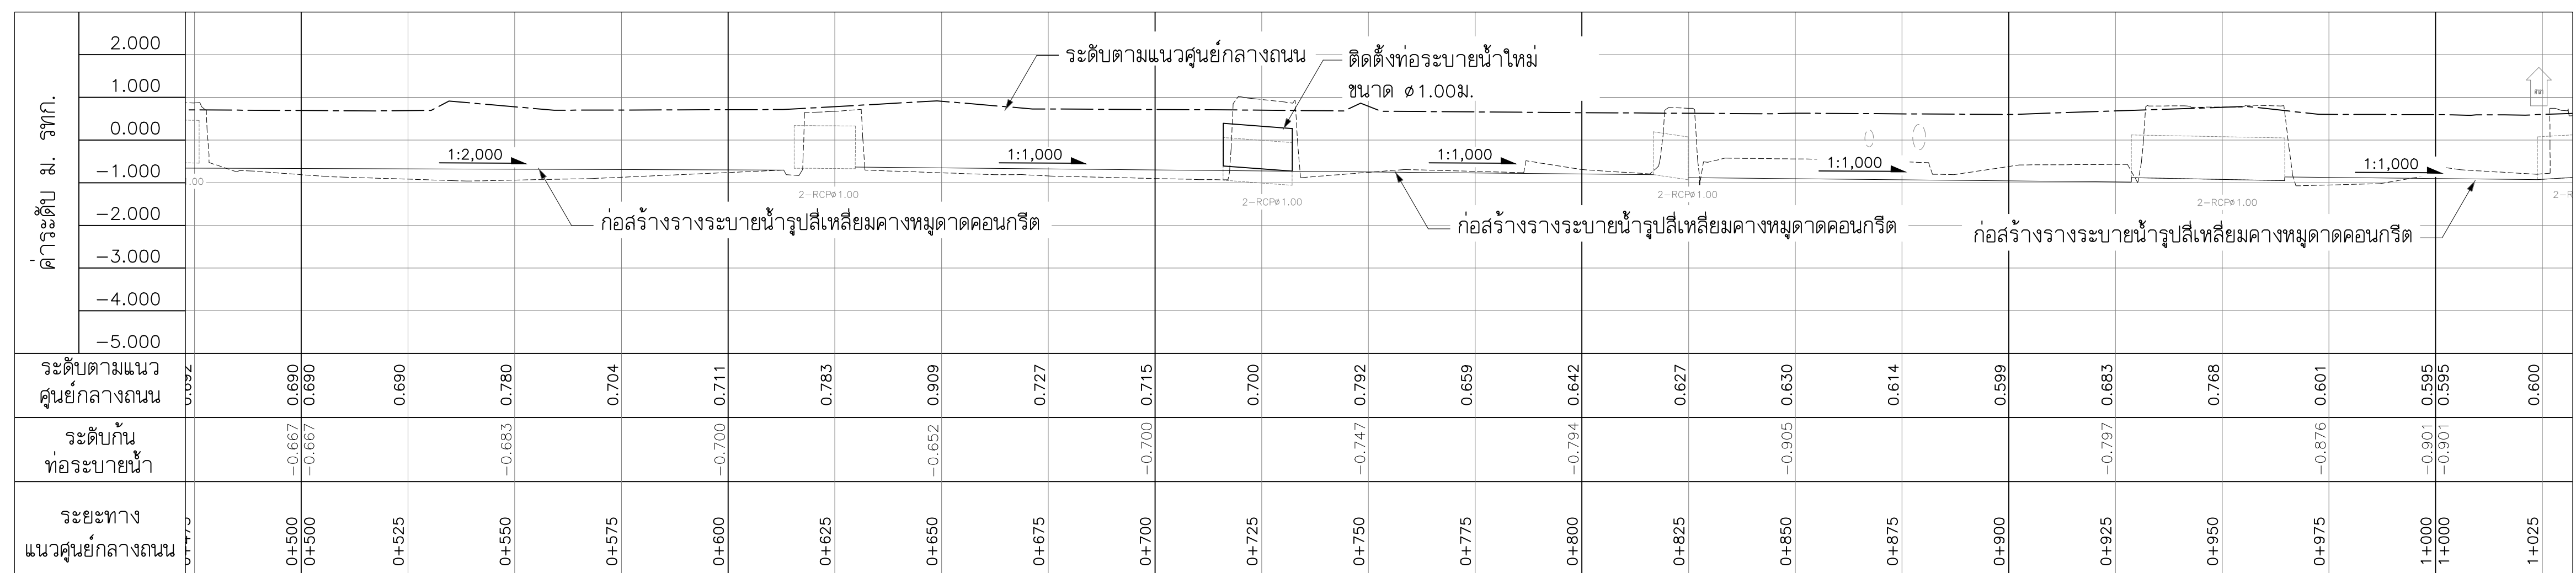
 
 
 
 


 


 

 



CIVIL ENGINEERS	นายเกษม เพชรเกตุ 	วช.960
	นายวรงค์จน เพชรเกตุ 	วช.1884
	นายสุวัฒน์ แอ้มจินดา 	สย.9477
	นายศุภสิทธิ์ พงศ์ศิริสถิตย์ 	สย.13390
	นายวิชาญ เพ็ญจันทร์ 	สย.11511
ENVIRONMENTAL ENGINEERS	นายบุญวัฒน์ กลิ่นสุ่น 	พฉ.84870
	นายข่าวลิตร์ บุญจันทร์ 	วส.57
	น.ส.วราวรรณ ถวัลจิลา 	สส.233
MECHANICAL ENGINEERS	นายข่าวลิตร์ บุญจันทร์ 	วท.601
ELECTRICAL ENGINEERS	นายธราวรรณ อดิพัฒน์นนท์ 	
	นายอรุณรงค์ สละวาลี 	พท.456
	นายวันชัย พริตตรอน 	สทพ.4574


BP3-DN-02

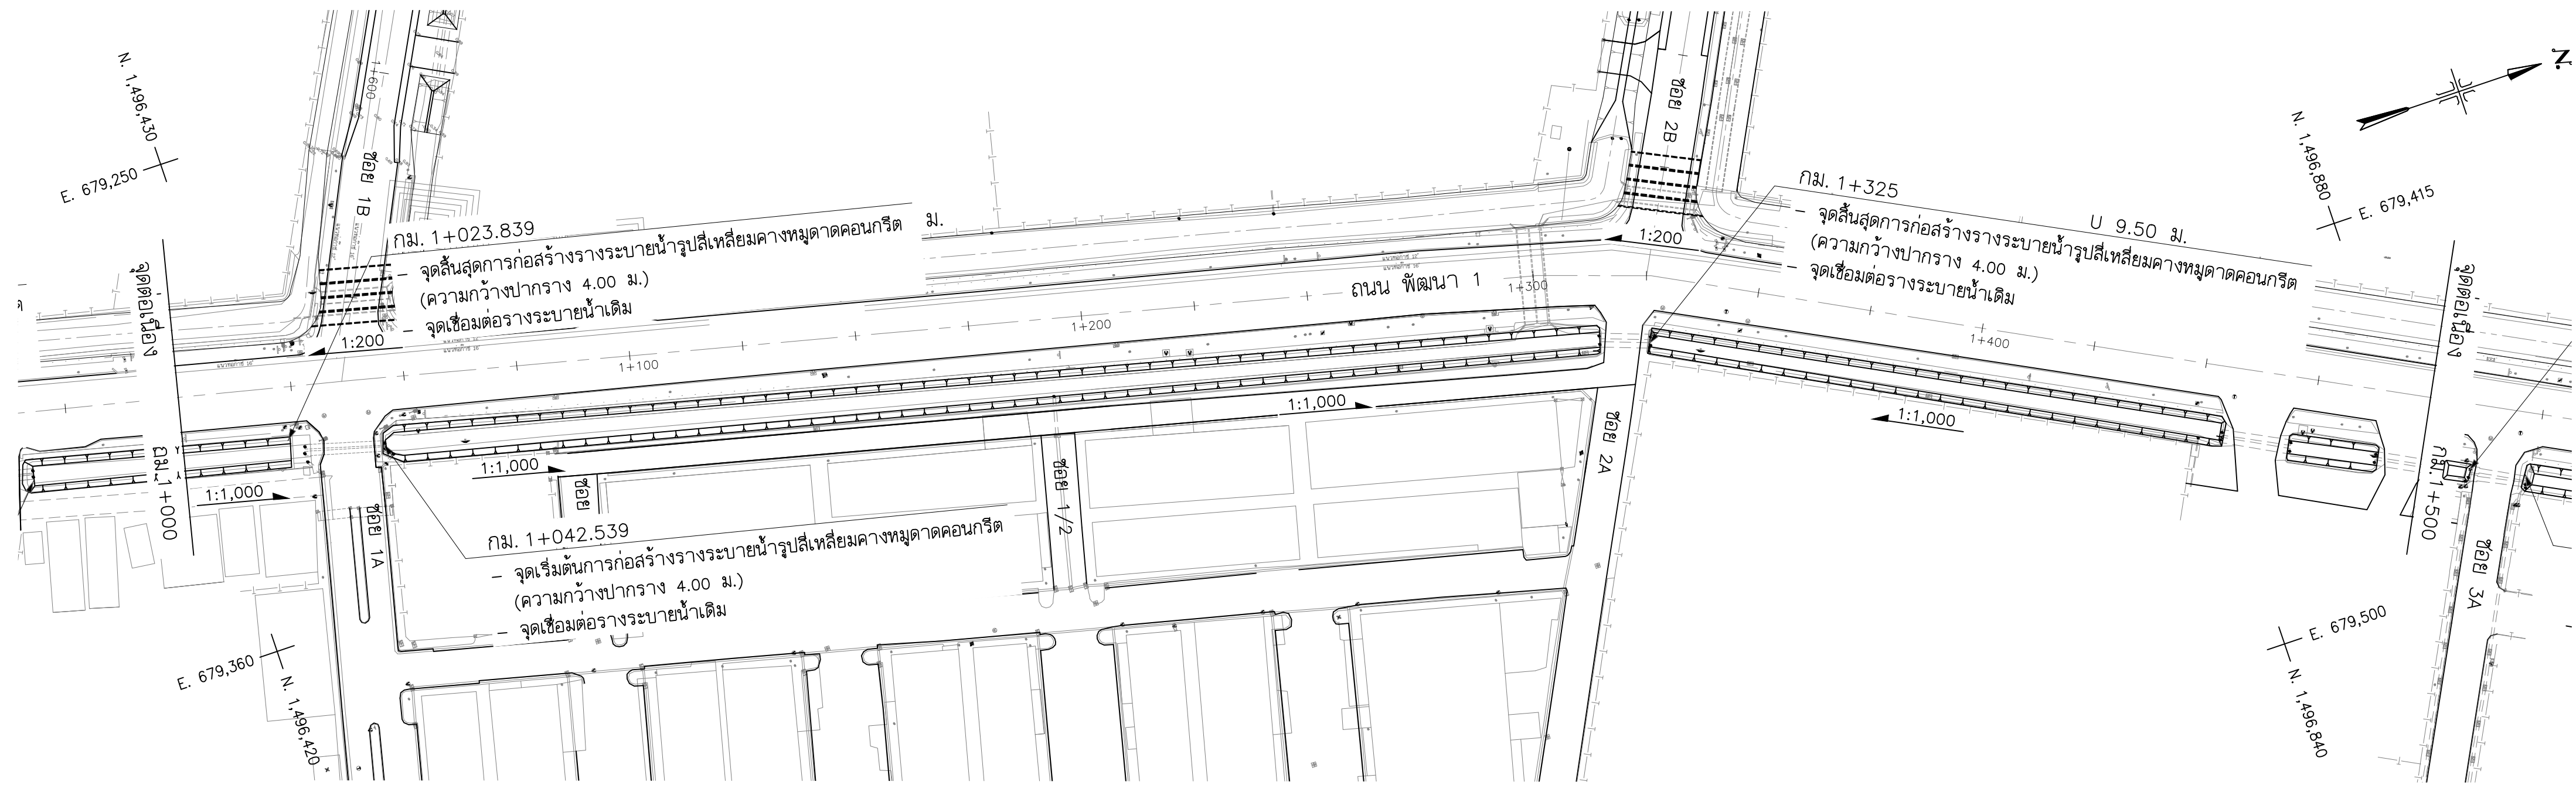

แปลน
มาตราส่วน 1:1,000
ถนน พัฒนา 1 (ZONE A)

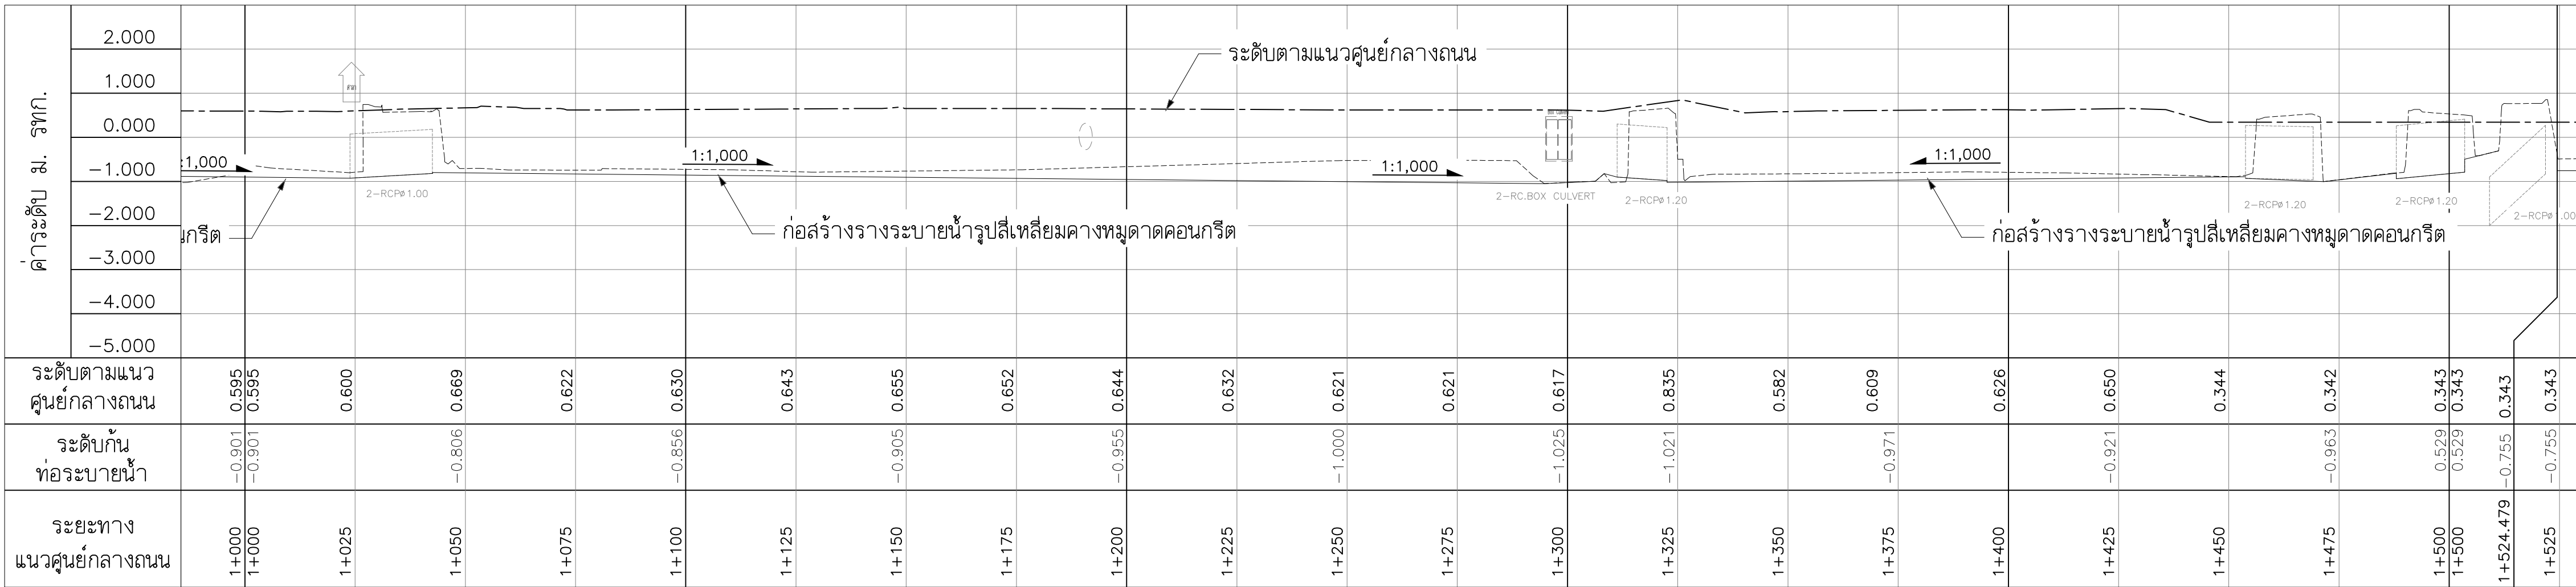

รูปตัดตามยาวขวาทาง
มาตราส่วนทางตั้ง 1:100
มาตราส่วนทางราบ 1:1,000

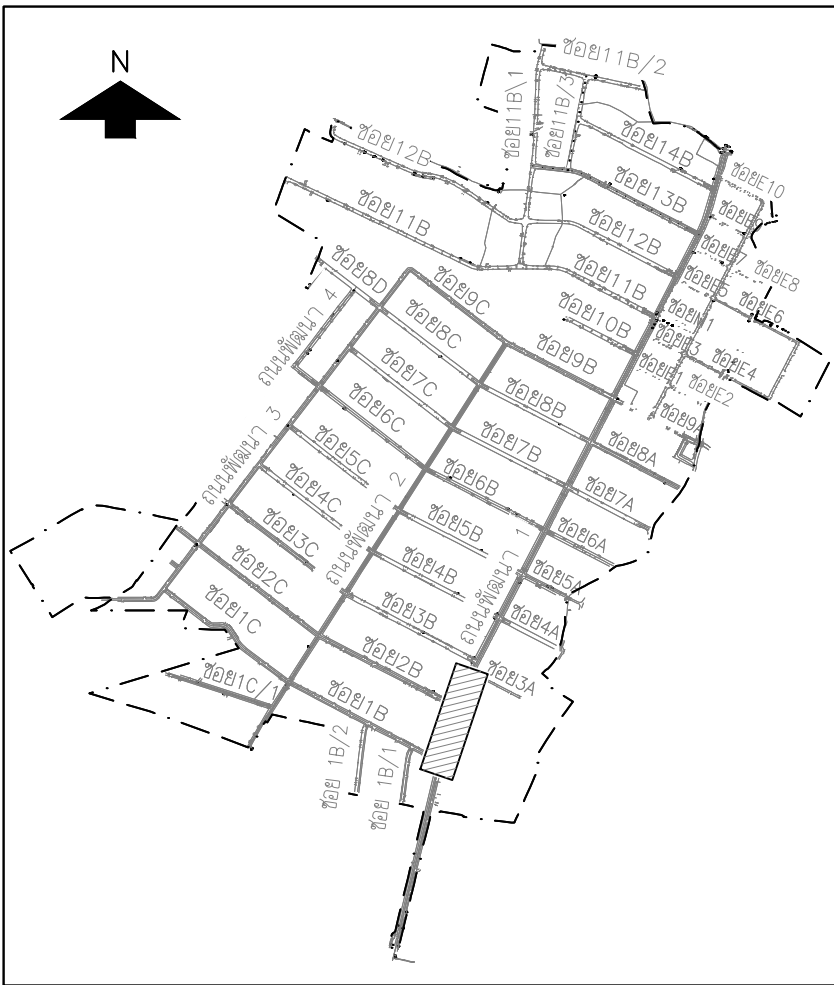

KEY MAP
0 10 20 30 40 50
มาตราส่วนทางราบ 1:1,000
0 1 2 3 4 5
มาตราส่วนทางตั้ง 1:100

NO.	DATE	REVISION

CONTRACTOR :


OWNER :
GUSCO บริษัท โกลบอล ยูทิลิตี้ จำกัด
Global Utilities Services Co.,Ltd.

DESIGN :
บริษัท โพธิ์ศิรินทร์ ไทยคอนซัลแตนท์ จำกัด


PROJECT :
โครงการสำรวจ ศึกษาและออกแบบ
ปรับปรุงระบบระบายน้ำและป้องกันน้ำท่วม
นิคมอุตสาหกรรมบางปู

TITLE :
แปลนและรูปตัดตามยาว
ถนน พัฒนา 1 (ZONE A)
STA. 1+000 – STA. 1+500


CIVIL ENGINEERS	นายเกษม เพชรเกตุ	วช.960
	นายวรพจน์ เพชรเกตุ	วช.1884
	นายพลวัฒน์ แยมจินดา	สช.9477
	นายสุภิสร์ พงศ์ศิริสวัสดิ์	สช.13390
	นายวิเชษฐ์ เพ็ญจันทร์	สช.11511
ENVIRONMENTAL ENGINEERS	นายภาณุวัฒน์ กลิ่นยี่สุน	ภช.84870
	นายเชาวลิตร์ บุญจันทร์	วส.57
MECHANICAL ENGINEERS	น.ส.วรวรรณ อธิกิจ	สส.233
ELECTRICAL ENGINEERS	นายเชาวลิตร์ บุญจันทร์	วท.601
	นายธรรมาธิ อธิเปรมานนท์	วพท.456
	นายสรณรงค์ สระวาสี	สพท.4574
APPROVED		
APPROVED		
DRAWN BY		SHEET NO. 224
SCALE H = 1:1,000 V = 1:100		DRAWING NO.
PROJECT CODE		BP3-DN-03

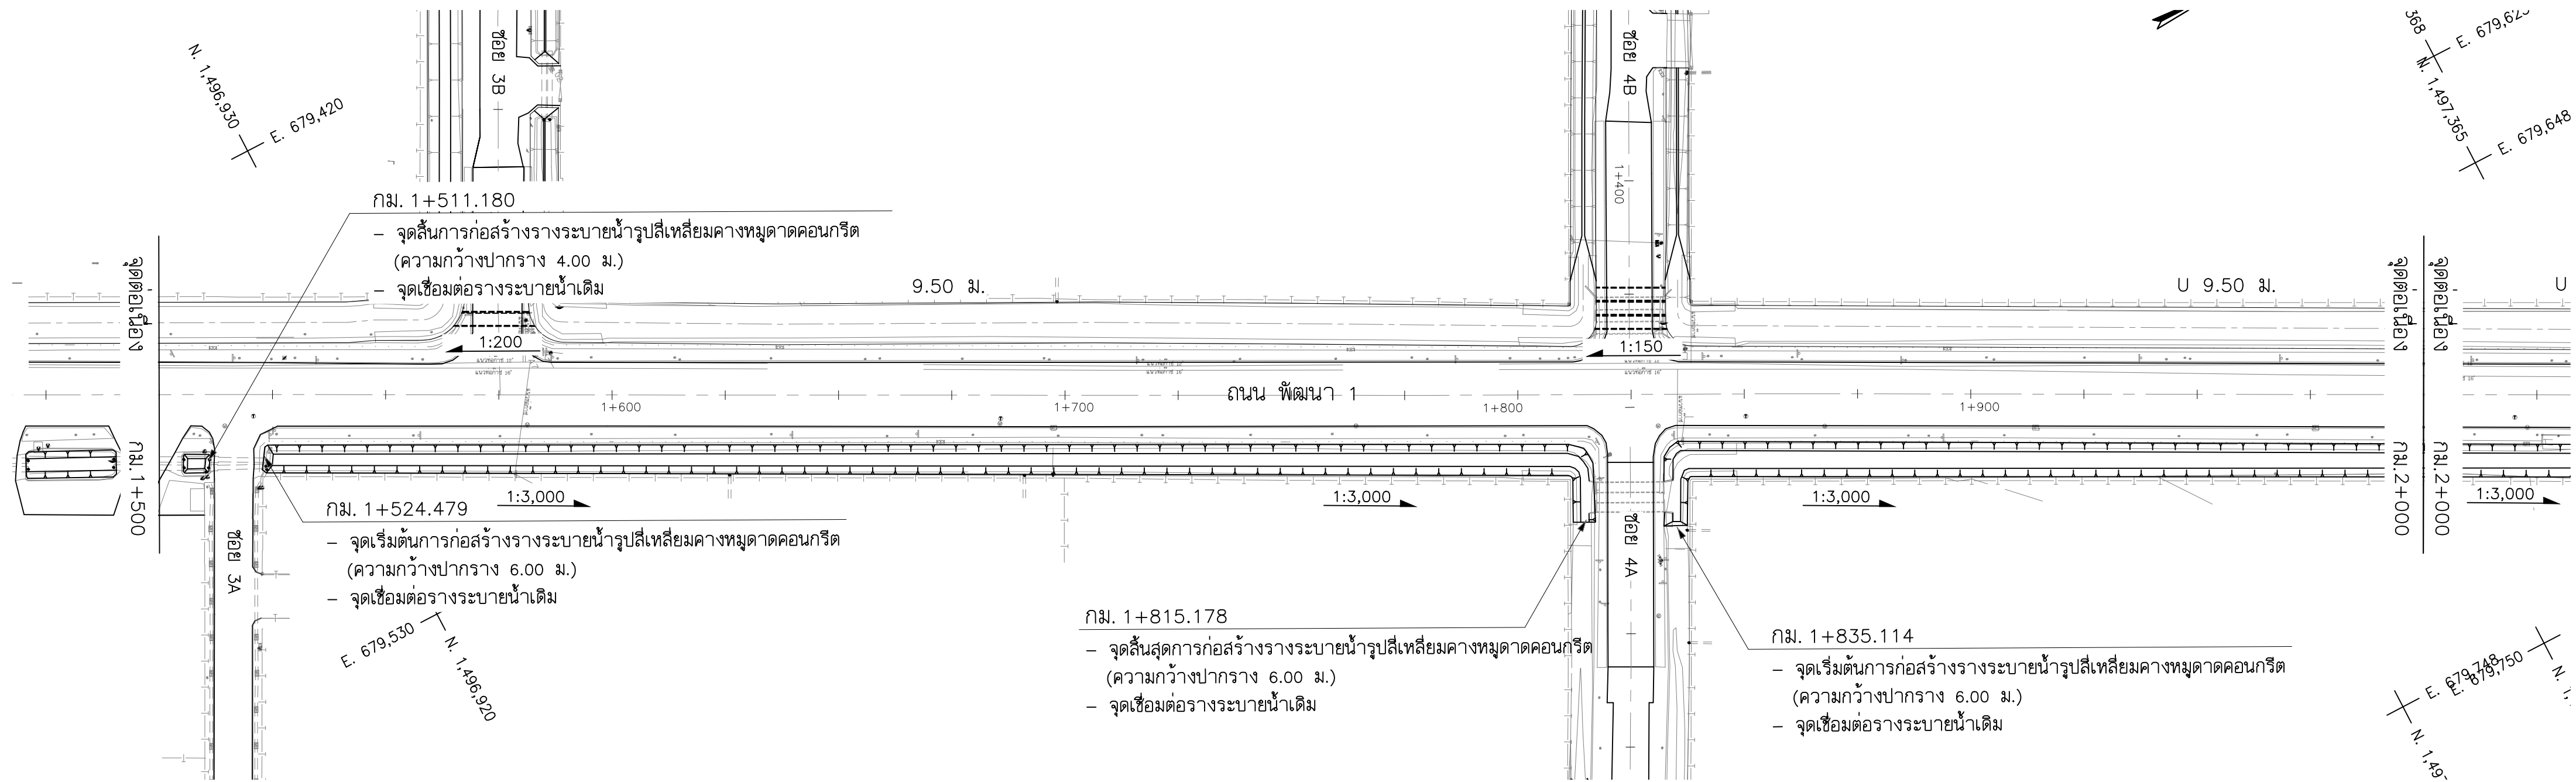

แปลน
มาตราส่วน 1:1,000
ถนน พัฒนา 1 (ZONE A)

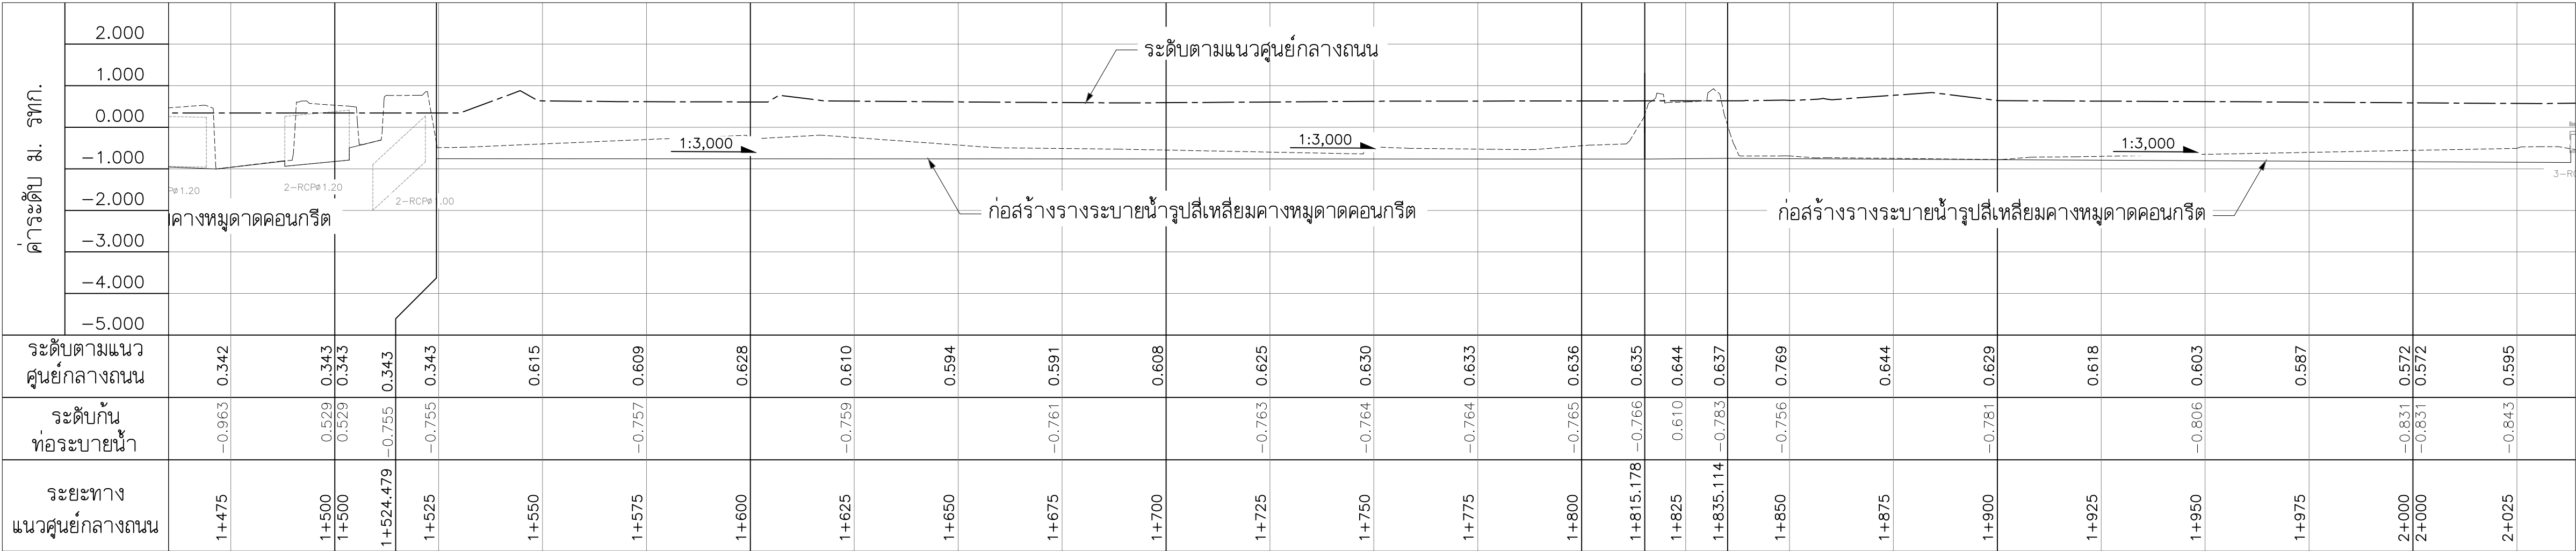

รูปตัดตามยาวของทาง
มาตราส่วนทางตั้ง 1:100
มาตราส่วนทางราบ 1:1,000

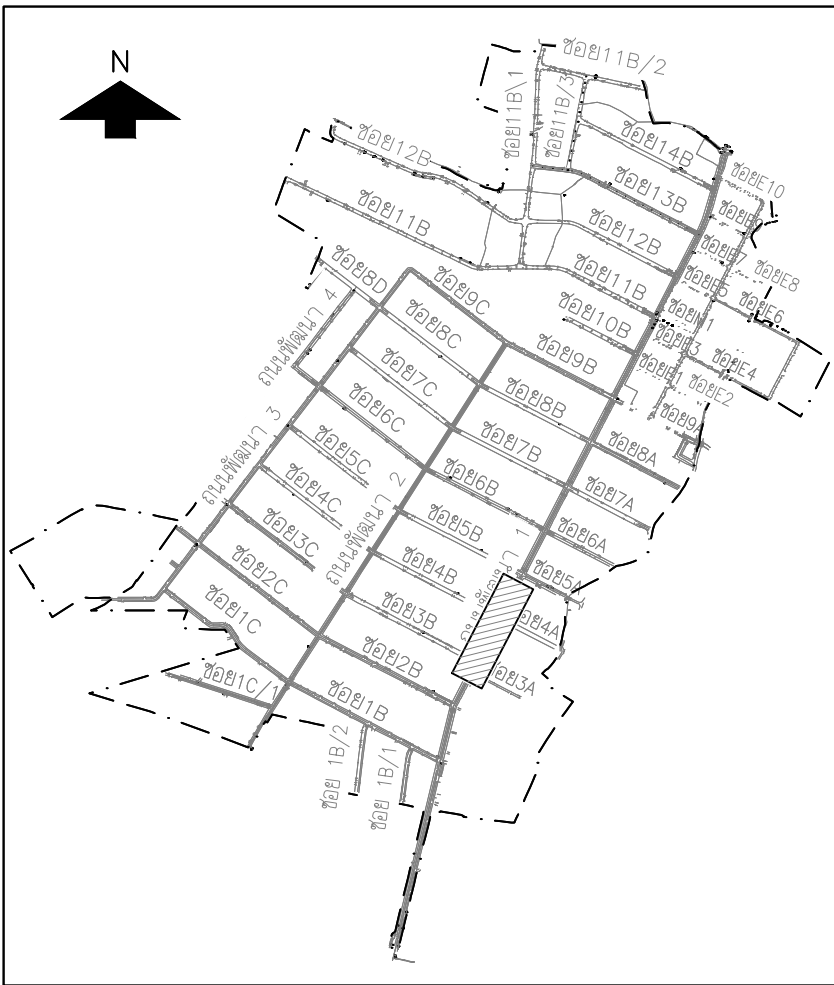

KEY MAP
มาตราส่วนทางราบ 1:1,000
มาตราส่วนทางตั้ง 1:100

NO.	DATE	REVISION
-----	------	----------

CONTRACTOR :

OWNER :
บริษัท โกลบอล ยูทิลิตี้ จำกัด
Global Utilities Services Co.,Ltd.


DESIGN :
บริษัท โพธิ์รัตนไทยคอนซัลแตนท์ จำกัด

PROJECT :
โครงการสำรวจ ศึกษาและออกแบบ
ปรับปรุงระบบระบายน้ำและป้องกันน้ำท่วม
นิคมอุตสาหกรรมบางปู


TITLE :
แปลนและรูปตัดตามยาว
ถนน พัฒนา 1 (ZONE A)
STA. 1+500 – STA. 2+000

CIVIL ENGINEERS	นายเกษม เพชรเกิด	ว.ย.960
	นายวรพจน์ เพชรเกิด	ว.ย.1884
	นายพลวัฒน์ แยมจินดา	ส.ย.9477
	นายสุภัสสิณี พงศ์ศิริสถิตย์	ส.ย.13390
	นายวิษณุ เพ็ญจันทร์	ส.ย.11511
ENVIRONMENTAL ENGINEERS	นายภาณุวัฒน์ กลิ่นยี่สุน	ภ.ย.84870
	นายเชาวลิตร์ บุญจันทร์	ว.ส.57
MECHANICAL ENGINEERS	น.ส.วรวรรณ ถวิลกิจ	ส.ส.233
ELECTRICAL ENGINEERS	นายเชาวลิตร์ บุญจันทร์	ว.ก.601
	นายธรรณงค์ สาระวาณี	ว.พ.ก.456
APPROVED	นายวันชัย พิธอดรัตน์	ส.พ.ก.4574
APPROVED		


DRAWN BY	SHEET NO.	225
SCALE H = 1:1,000 V = 1:100	DRAWING NO.	BP3-DN-04
PROJECT CODE		

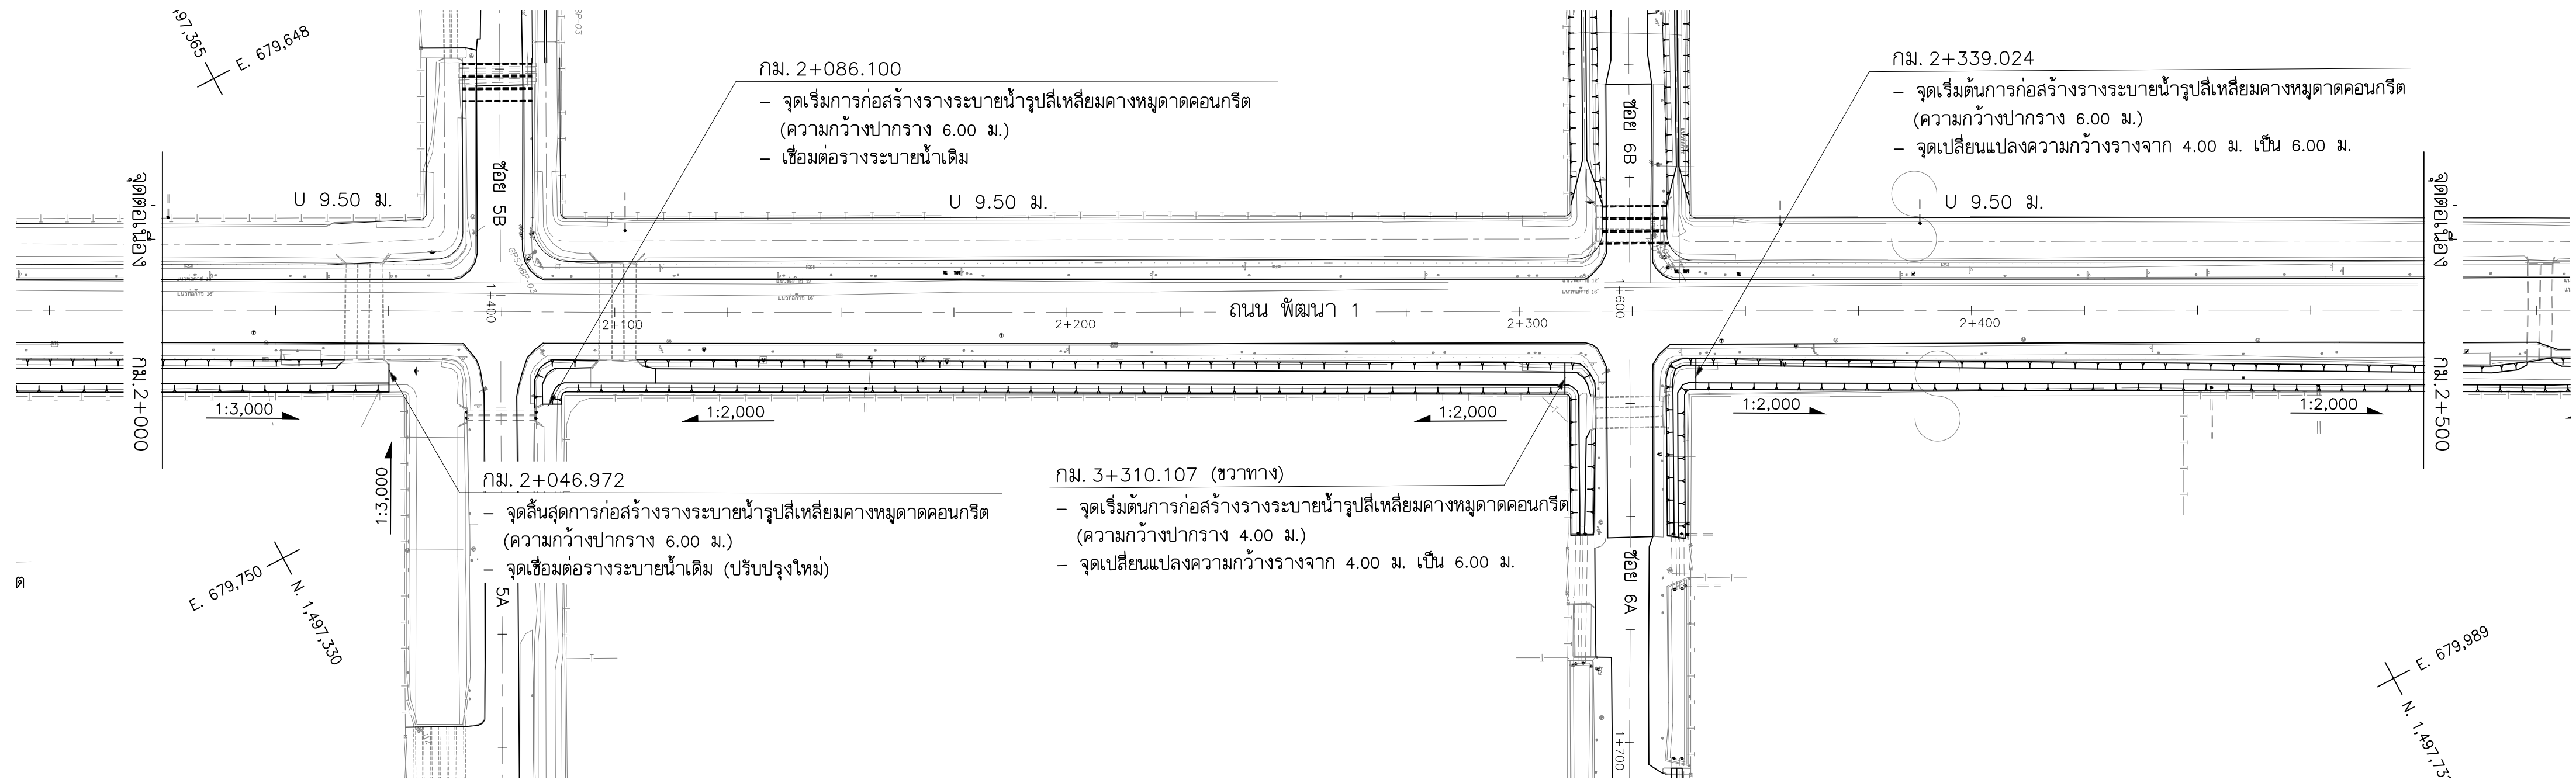

แปลน
มาตราส่วน 1:1,000
ถนน พัฒนา 1 (ZONE A)

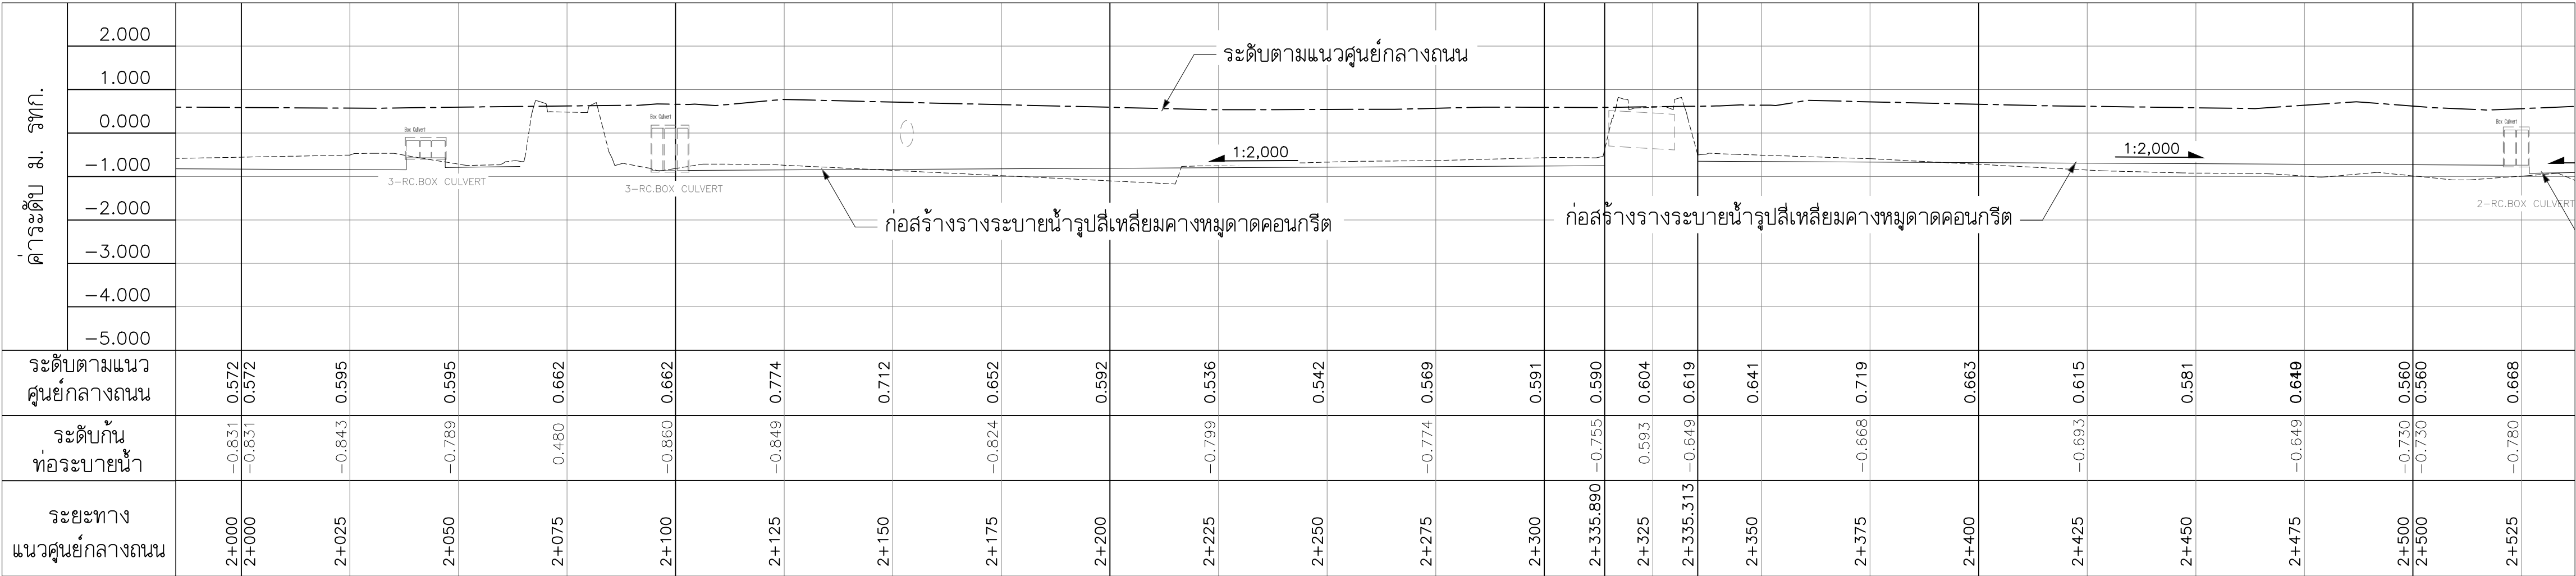

ระดับตามยาวขาทาง
มาตราส่วนทางตั้ง 1:100
มาตราส่วนทางราบ 1:1,000

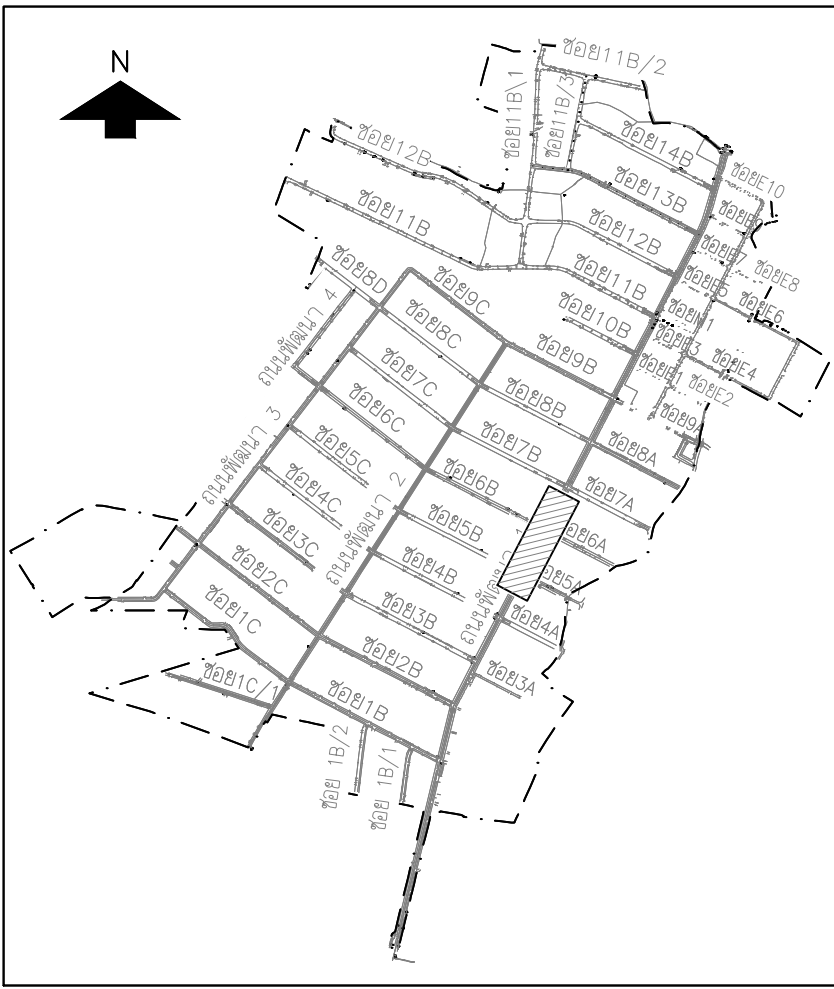

KEY MAP
มาตราส่วนทางราบ 1:1,000
มาตราส่วนทางตั้ง 1:100

NO.	DATE	REVISION

CONTRACTOR :

OWNER :


DESIGN :

PROJECT :


TITLE :

แปลนและรูปตัดตามยาว
ถนน พัฒนา 1 (ZONE A)
STA. 2+000 – STA. 2+500


CIVIL ENGINEERS	นายเกษม เพชรเกิด	ว.ย.960
	นายวรพจน์ เพชรเกิด	ว.ย.1884
	นายพลวัฒน์ แยมจินดา	ส.ย.9477
	นายสุภสิทธิ์ พงศ์ศิริสวัสดิ์	ส.ย.13390
	นายวิษณุ เพ็ญจันทร์	ส.ย.11511
ENVIRONMENTAL ENGINEERS	นายภาณุวัฒน์ กลิ่นยี่สุน	ภ.ย.84870
	นายชาวลิต บัญจันทร์	ว.ส.57
MECHANICAL ENGINEERS	น.ส.วรวรรณ อธิกิจ	ส.ส.233
ELECTRICAL ENGINEERS	นายชาวลิต บัญจันทร์	ว.ก.601
	นายสรณรงค์ สาระวาตี	ว.พ.ก.456
APPROVED	นายวันชัย พิรอนรัตน์	ส.พ.ก.4574
APPROVED		
DRAWN BY		SHEET NO. 226
SCALE H = 1:1,000 V = 1:100		DRAWING NO.
PROJECT CODE		BP3-DN-05

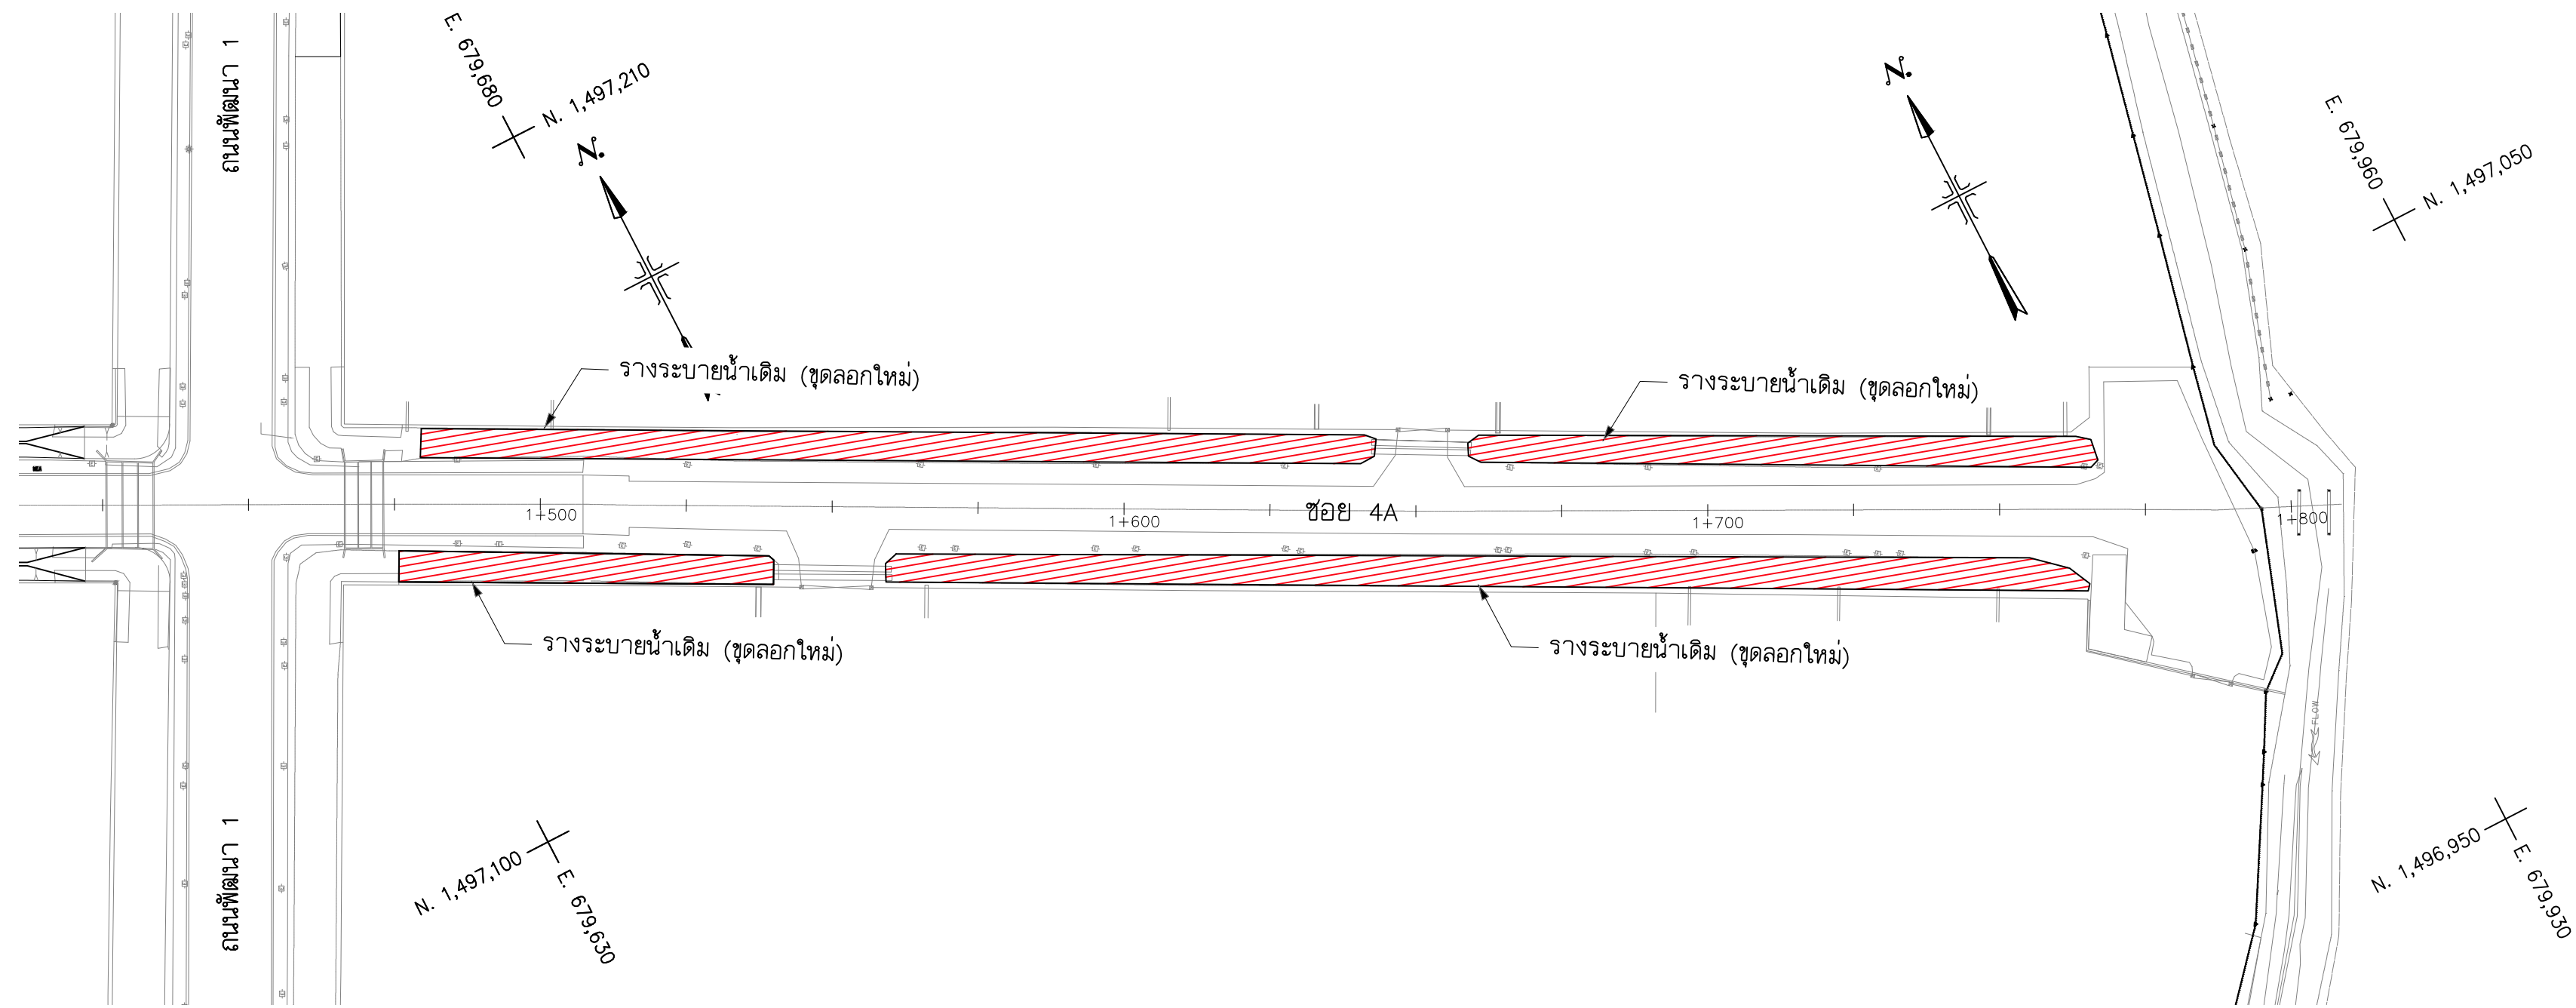


แปลน
มาตราส่วน 1:1,000
ซอย 4A

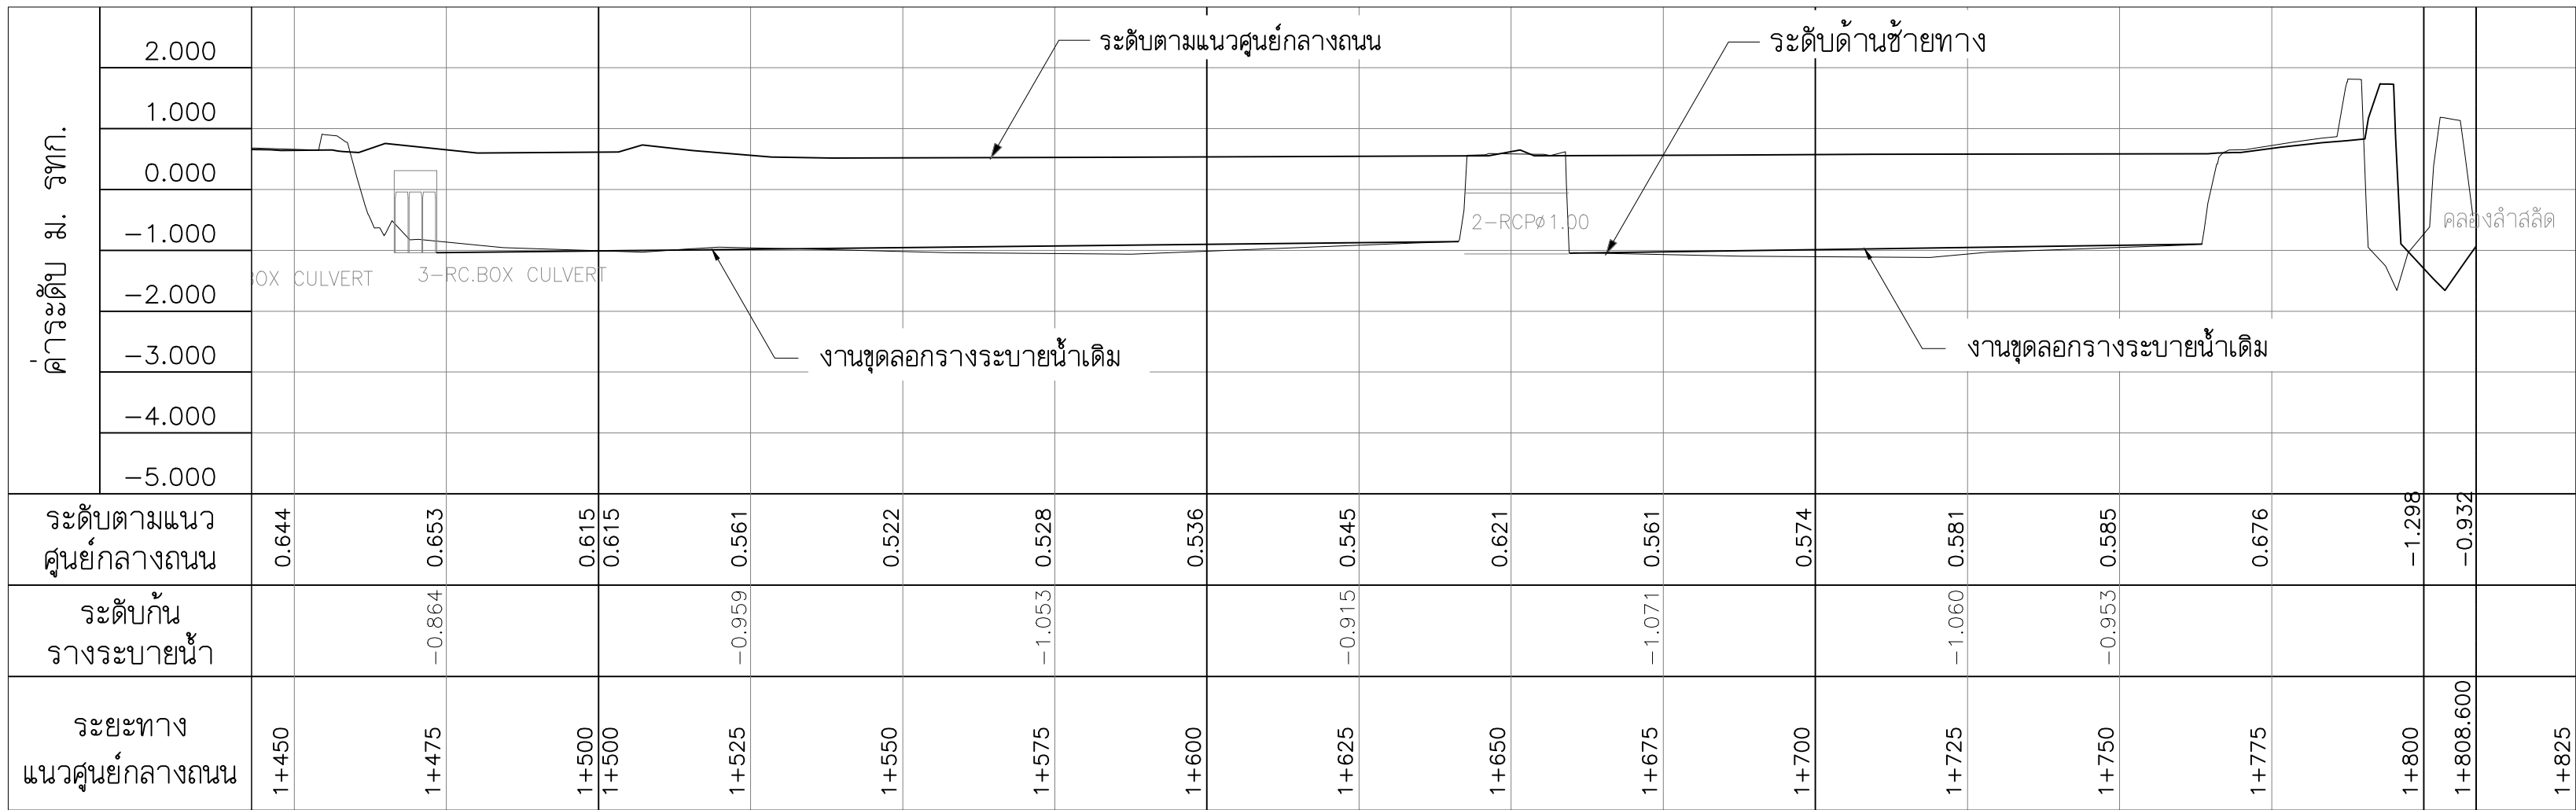


รูปตัดตามยาวซ้ายทาง
มาตราส่วนทางตั้ง 1:100
มาตราส่วนทางราบ 1:1,000

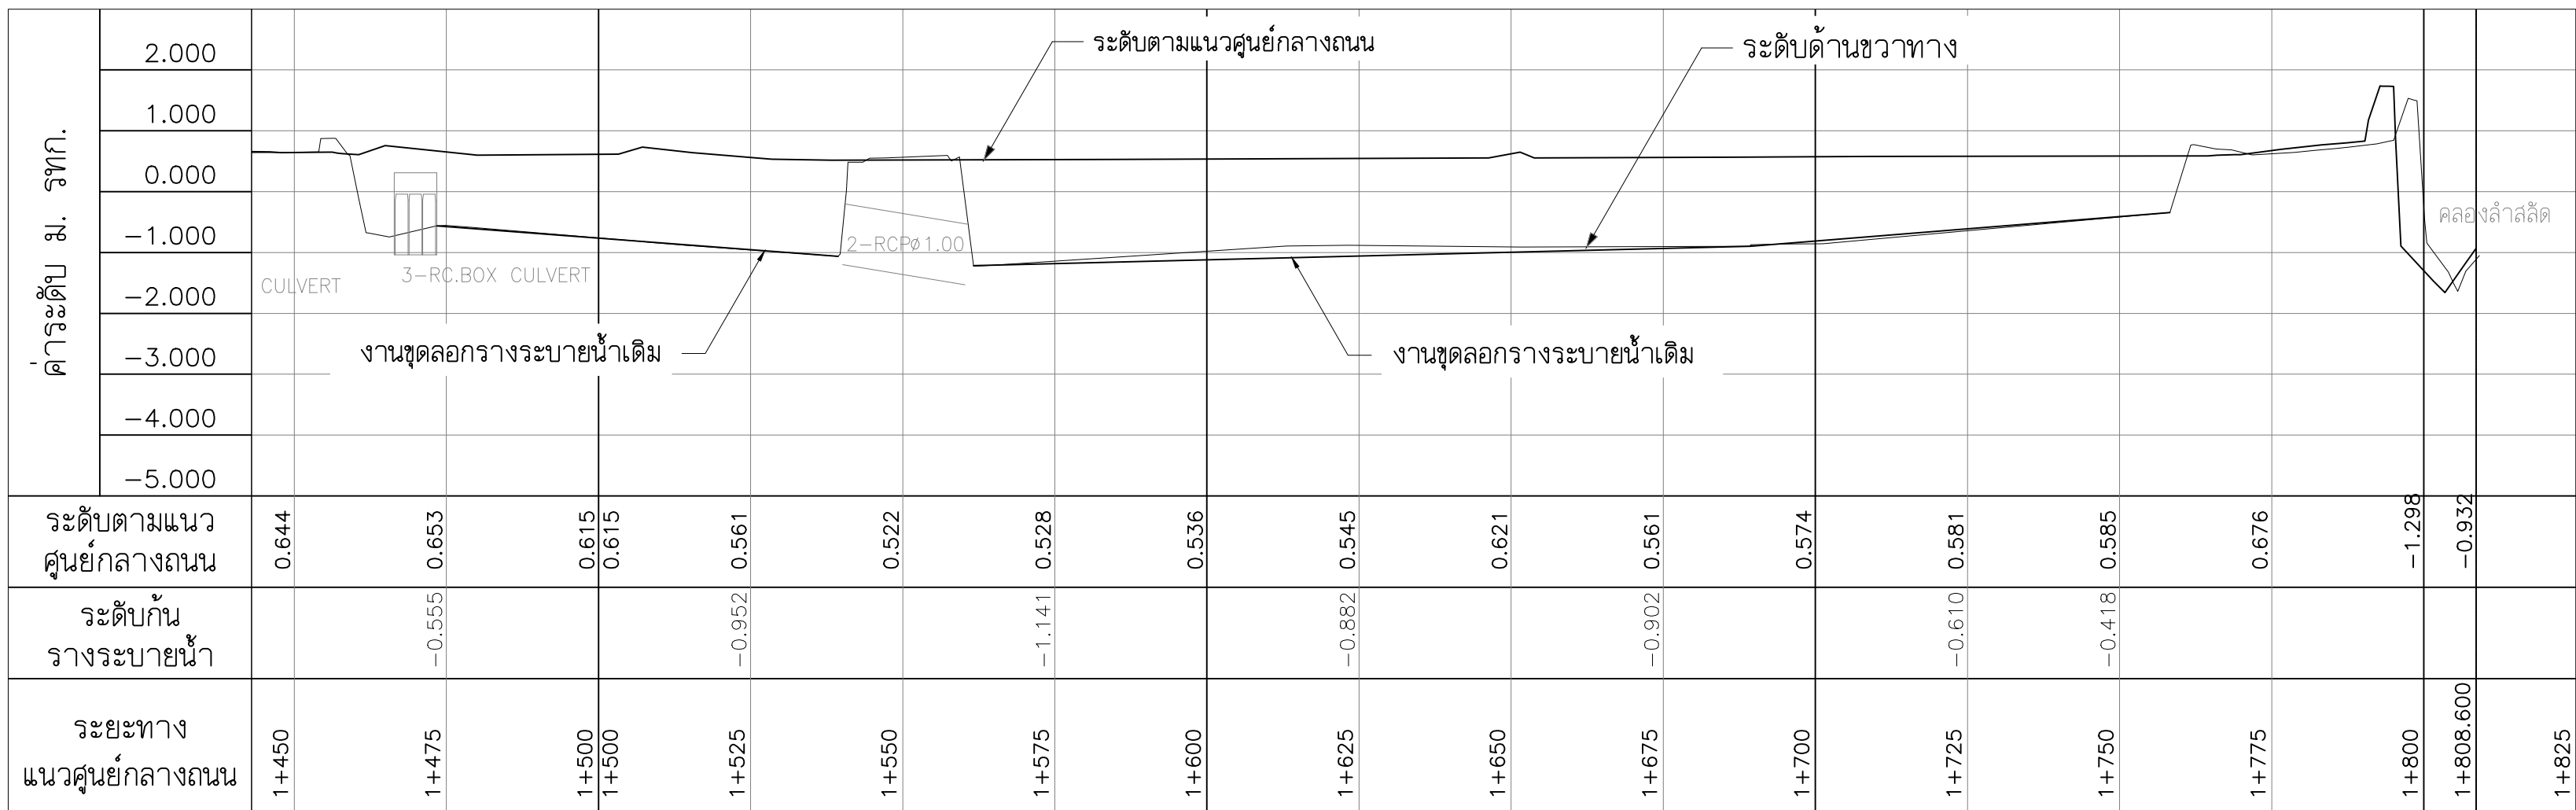

รูปตัดตามยาวขวาทาง
มาตราส่วนทางตั้ง 1:100
มาตราส่วนทางราบ 1:1,000

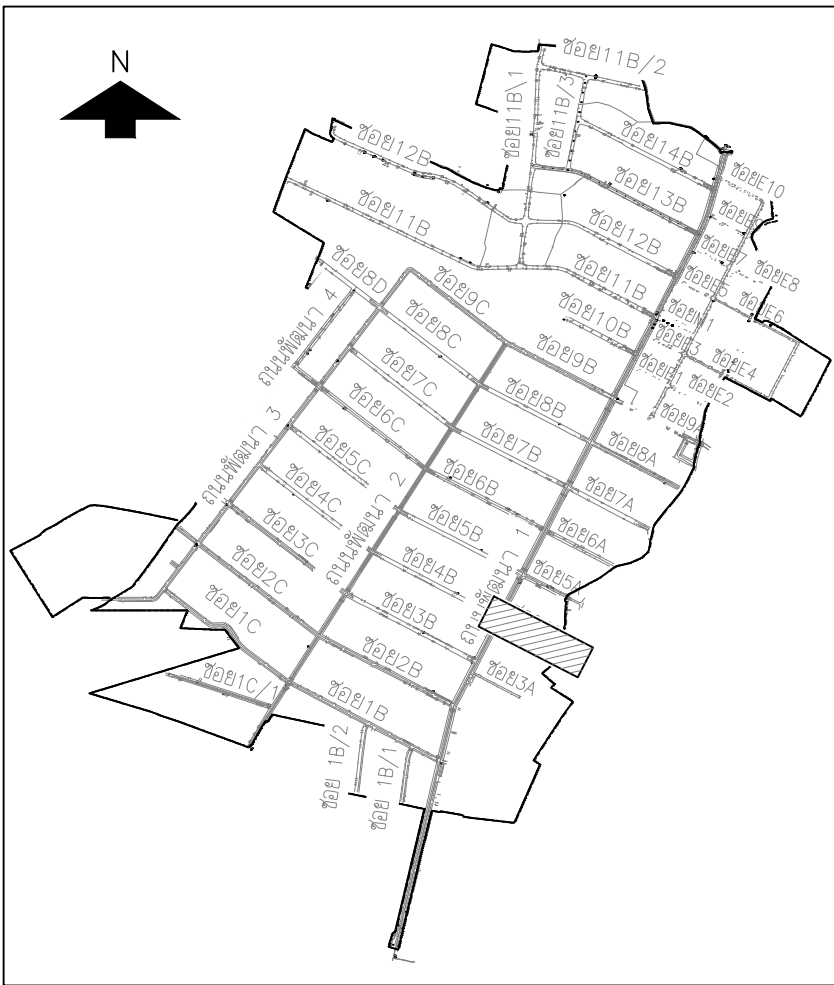

KEY MAP

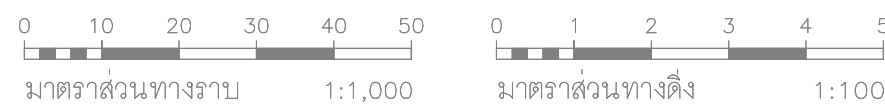

NO.	DATE	REVISION

CONTRACTOR :

OWNER :
GUSCO บริษัท โกลบอล ยูทิลิตี้ จำกัด
Global Utilities Services Co.,Ltd.

DESIGN :
 บริษัท โพธิ์สินทร์ ไทยคอนซัลแตนท์ จำกัด




PROJECT :
โครงการสำรวจ ศึกษาและออกแบบ
ปรับปรุงระบบระบายน้ำและป้องกันน้ำท่วม
นิคมอุตสาหกรรมบางปู

TITLE :
แปลนและรูปตัดตามยาว
ระบบระบายน้ำ ซอย 4A

CIVIL ENGINEERS	นายเกษม เพชรเกตุ	วช.960
	นายวรพจน์ เพชรเกตุ	วช.1884
	นายพลวัฒน์ แยมจินดา	สย.9477
	นายสุภสิทธิ์ พงศ์ศิริสถิตย์	สย.13390
	นายวิษณุ เพ็ญจันทร์	สย.11511
ENVIRONMENTAL ENGINEERS	นายภาณุวัฒน์ กลิ่นยี่สุน	ภย.84870
	นายเชาวลิตร์ บุญจันทร์	วส.57
MECHANICAL ENGINEERS	น.ส.วราวรรณ ถวิลกิจ	สส.233
	นายเชาวลิตร์ บุญจันทร์	วท.601
ELECTRICAL ENGINEERS	นายอาราวัตร อติเปรมานนท์	
	นายสรณรงค์ สระวาสี	วพท.456
	นายวันชัย พิธรัตน์	สพท.4574

APPROVED	
APPROVED	

DRAWN BY	SHEET NO. 228
SCALE H = 1:1,000 V = 1:100	DRAWING NO. BP3-DN-07
PROJECT CODE	

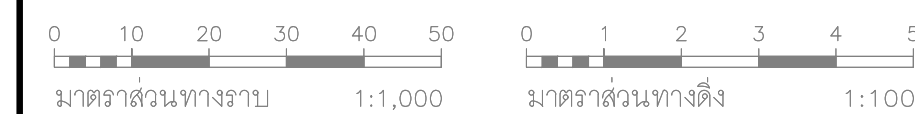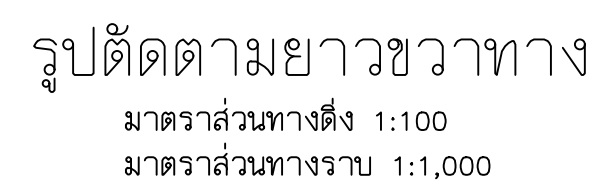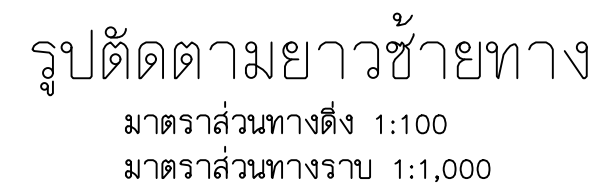


NO.	DATE	REVISION

CONTRACTOR :

OWNER :



DESIGN :

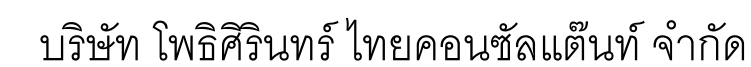


PROJECT :

โครงการสำรวจ ศึกษาและออกแบบ
ปรับปรุงระบบระบายน้ำและป้องกันน้ำท่วม
นิคมอุตสาหกรรมบางปู

TITLE :

แปลนและรูปตัดตามยาว
ระบบระบายน้ำ ซอย 5A

CIVIL ENGINEERS	นายเกษม เพียรเกิด <i>เกษม</i>	วย.960
	นายวรพจน์ เพียรเกิด <i>15-1</i>	วย.1884
	นายพลวัฒน์ แยมจินดา <i>พลวัฒน์</i>	สย.9477
	นายศุภสิทธิ์ พงศ์ศิริสถิตย์ <i>ศุภสิทธิ์</i>	สย.1339
ENVIRONMENTAL ENGINEERS	นายวิษณุ เพ็ญจันทร์ <i>วิษณุ</i>	สย.1151
	นายภาณุวัฒน์ กลิ่นยี่สุ่น <i>ภาณุวัฒน์</i>	ภย.8487
	นายชววิชิต บุญจันทร์ <i>ชววิชิต</i>	วส.57
	น.ส.วรวรรณ ถวิลกิจ <i>วรวรรณ</i>	สส.233
MECHANICAL ENGINEERS	นายชววิชิต บุญจันทร์ <i>ชววิชิต</i>	วท.601
ELECTRICAL ENGINEERS	นายสงรงคนธ์ สระวาฬ <i>สงรงคนธ์</i>	วพท.456
	นายวินัย พืชมอรัน <i>วินัย</i>	สพท.457
APPROVED		
APPROVED		
DRAWN BY		SHEET NO. 229
SCALE H = 1:1,000 V = 1:100		DRAWING NO.
PROJECT CODE		BP3-DN-08

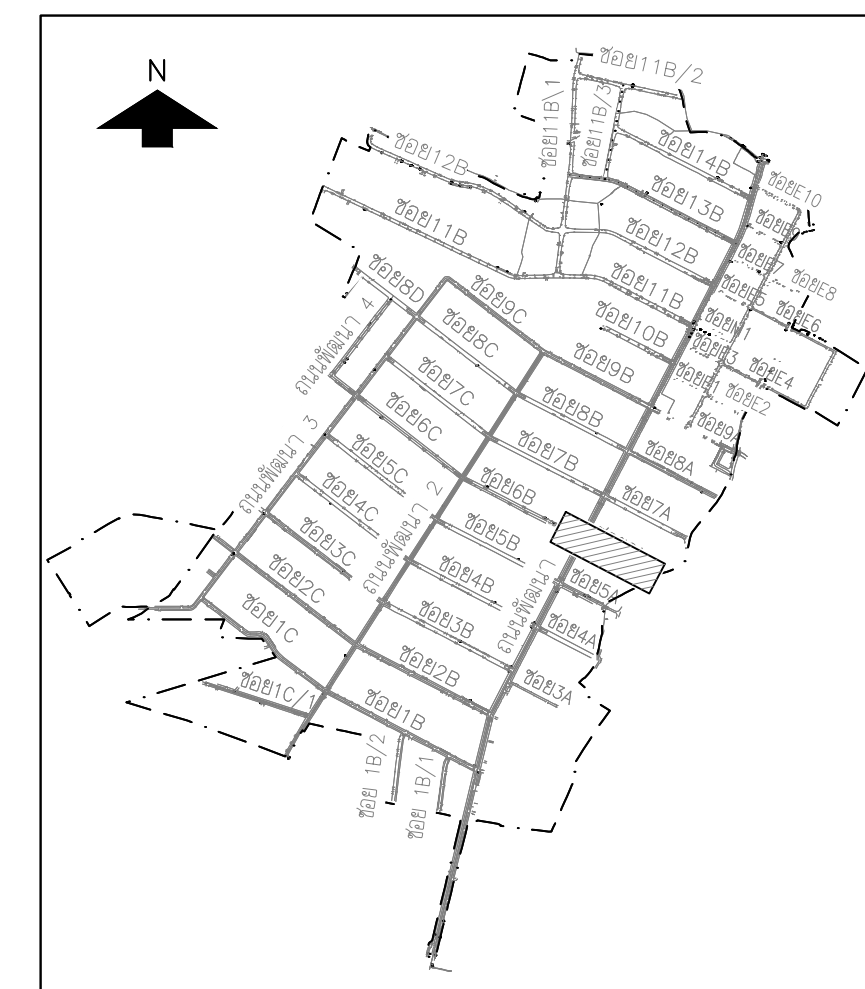

NO.	DATE	REVISION
-----	------	----------

 บริษัท โกลบอล ยูทิลิตี้ส์ จำกัด
Global Utilities Services Co.,Ltd.


บริษัท โฟติสวีนทร์ ไทยคอนกรีตแผ่นรี จำกัด


โครงการสำรวจ ศึกษาและออกแบบ
ปรับปรุงระบบระบายน้ำและป้องกันน้ำท่วม
นิคมอุตสาหกรรมบางปู

แปลนและรูปตัดตามยาว
ระบบระบายน้ำ ซอย 6A


APPROVED		
APPROVED		

PROJECT CODE	BP3-DN-09
--------------	-----------

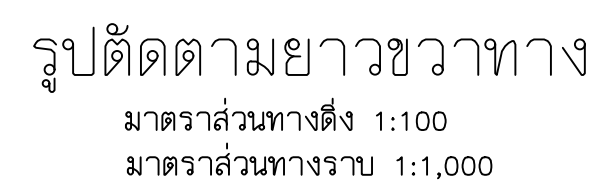


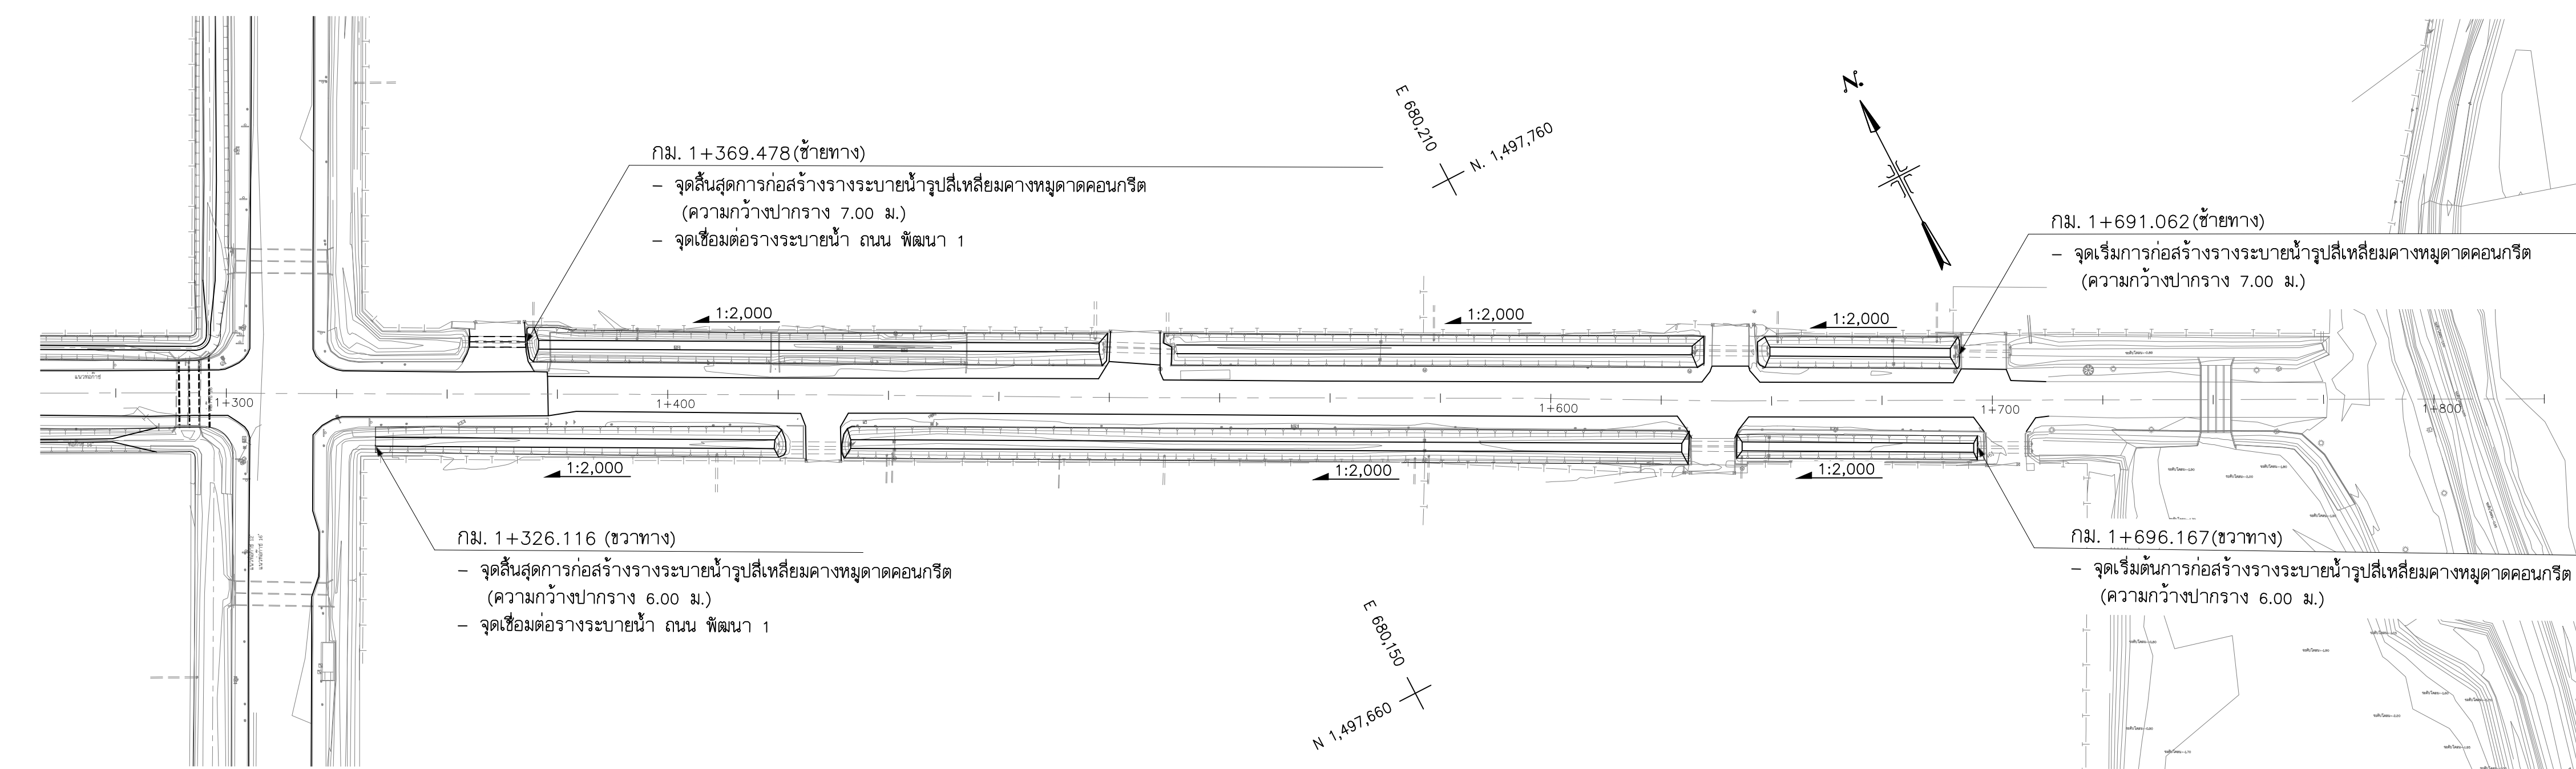


แปลน
มาตราส่วน 1:1,000
ซอย 7A

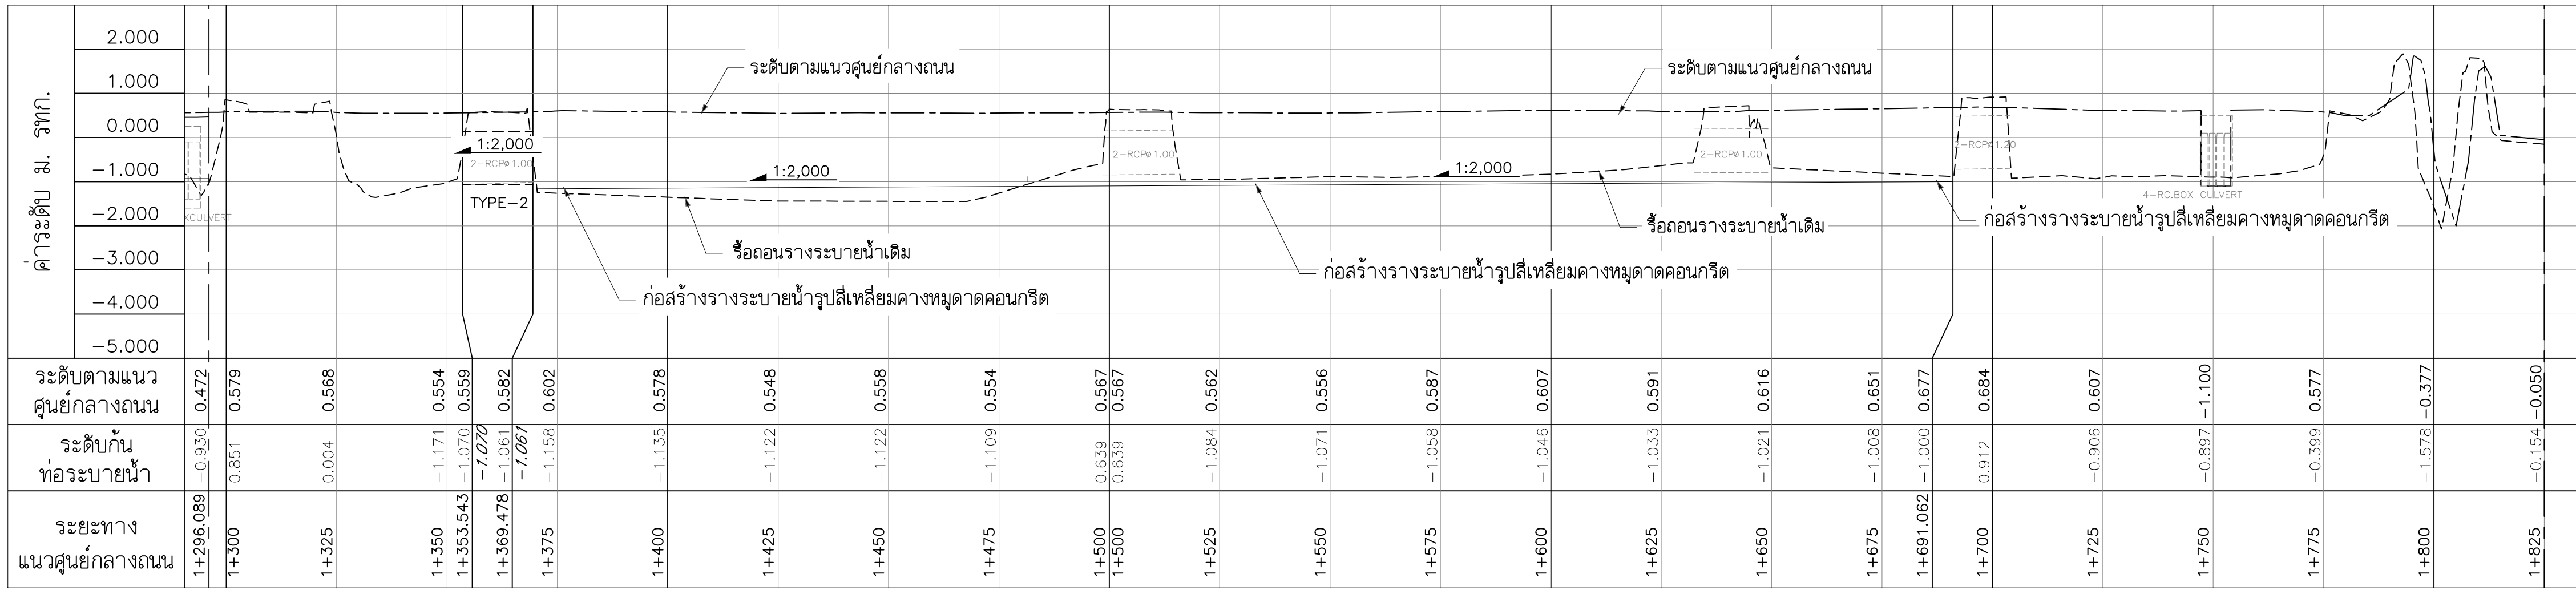

รูปตัดตามยาวซ้ายทาง
มาตราส่วนทางตั้ง 1:100
มาตราส่วนทางราบ 1:1,000

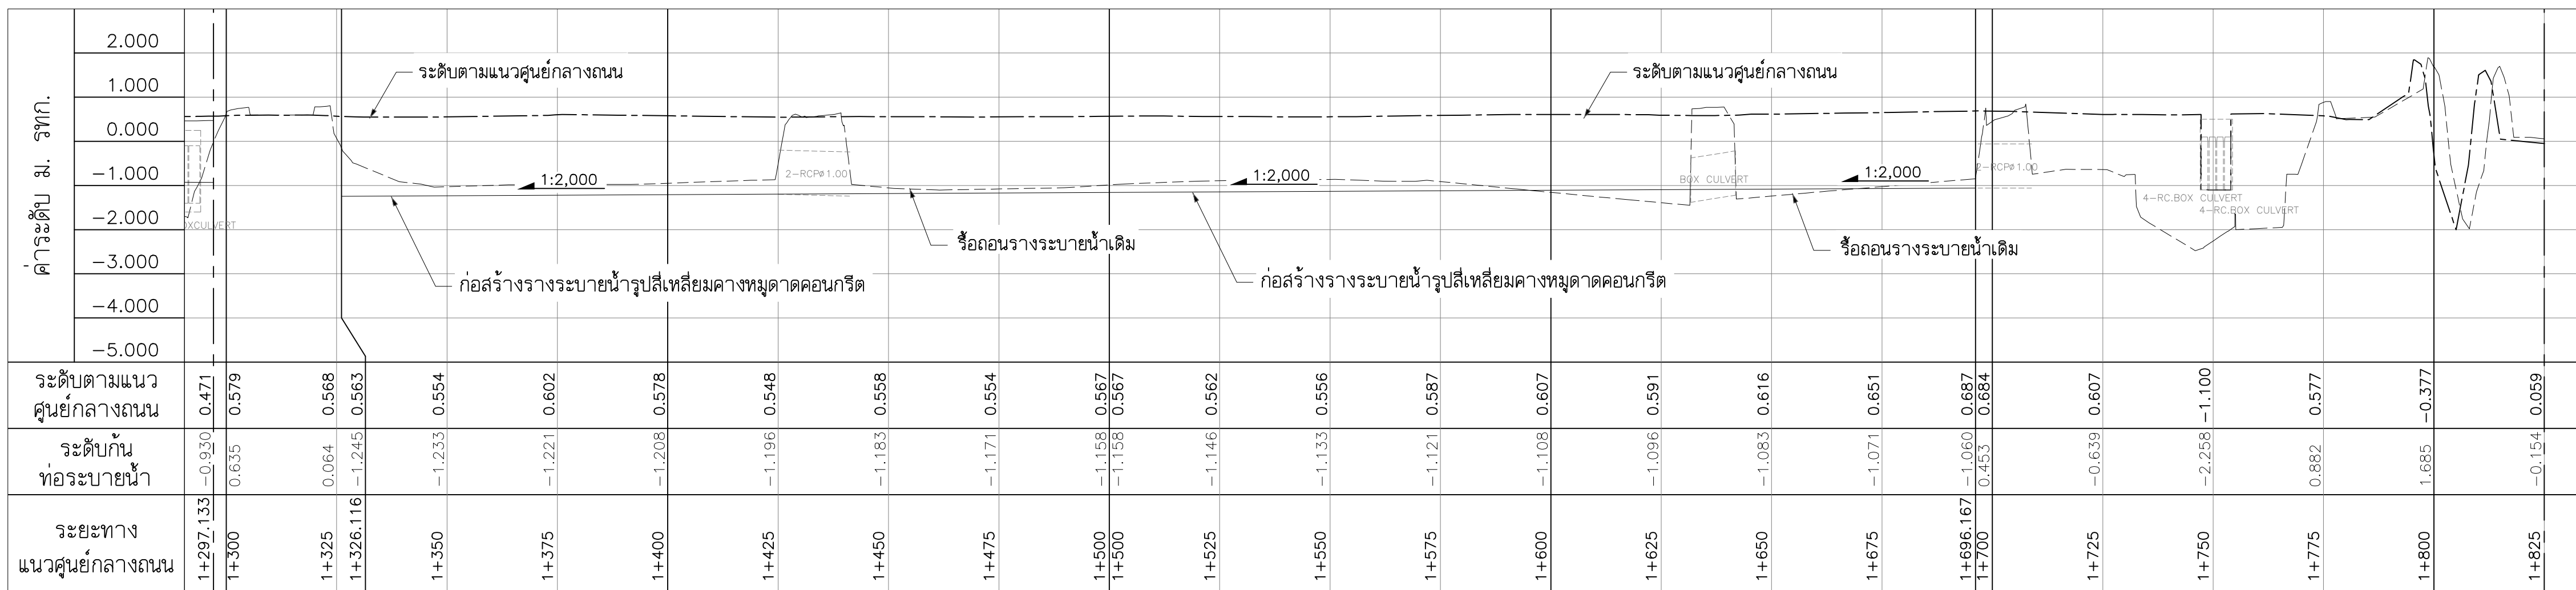

รูปตัดตามยาวขวาทาง
มาตราส่วนทางตั้ง 1:100
มาตราส่วนทางราบ 1:1,000

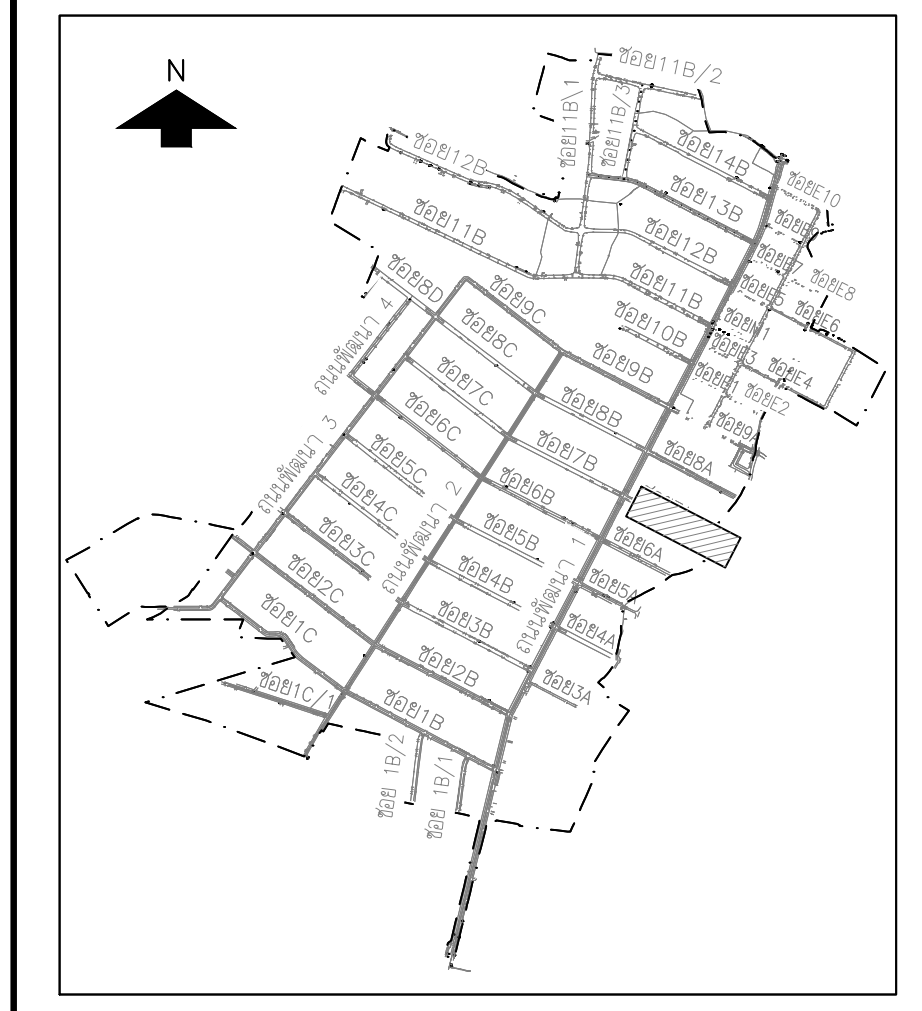

KEY MAP
0 10 20 30 40 50
มาตราส่วนทางราบ 1:1,000
0 1 2 3 4 5
มาตราส่วนทางตั้ง 1:100

NO.	DATE	REVISION

CONTRACTOR :

OWNER :
GUSCO บริษัท โกลบอล ยูทิลิตี้ จำกัด
Global Utilities Services Co.,Ltd.

DESIGN :
 บริษัท โพธิ์ธรินทร์ ไทยคอนซัลแตนท์ จำกัด


PROJECT :
โครงการสำรวจ ศึกษาและออกแบบ
ปรับปรุงระบบระบายน้ำและป้องกันน้ำท่วม
นิคมอุตสาหกรรมบางปู

TITLE :

แปลนและรูปตัดตามยาว
ระบบระบายน้ำ ซอย 7A

CIVIL ENGINEERS	นายเกษม เพชรเกิด	ว.ย.960
	นายวรพจน์ เพชรเกิด	ว.ย.1884
	นายพลวัฒน์ แยมจินดา	ส.ย.9477
	นายสุลลิตี พงศ์ศิริสถิตย์	ส.ย.13390
	นายวิษณุ เพ็ญจันทร์	ส.ย.11511
ENVIRONMENTAL ENGINEERS	นายภาณุวัฒน์ กลิ่นยี่สุน	ภ.ย.84870
	นายชาวลิตร์ บุญจันทร์	ว.ส.57
	น.ส.วราวรรณ ถวิลกิจ	ส.ส.233
MECHANICAL ENGINEERS	นายชาวลิตร์ บุญจันทร์	ว.ก.601
	นายอาราวัตร อดิเปรมานนท์	
ELECTRICAL ENGINEERS	นายสรณรงค์ สระวาสิ	ว.พ.ก.456
	นายวันชัย พิธอดรัตน์	ส.พ.ก.4574
APPROVED		
APPROVED		
DRAWN BY	SHEET NO. 231	
SCALE H = 1:1,000 V = 1:100	DRAWING NO.	
PROJECT CODE	BP3-DN-10	

- เพื่อยืนยันความลึกเริ่มต้นของท่อและรางระบายน้ำ ให้อ้างอิงจากความลึกเดิม

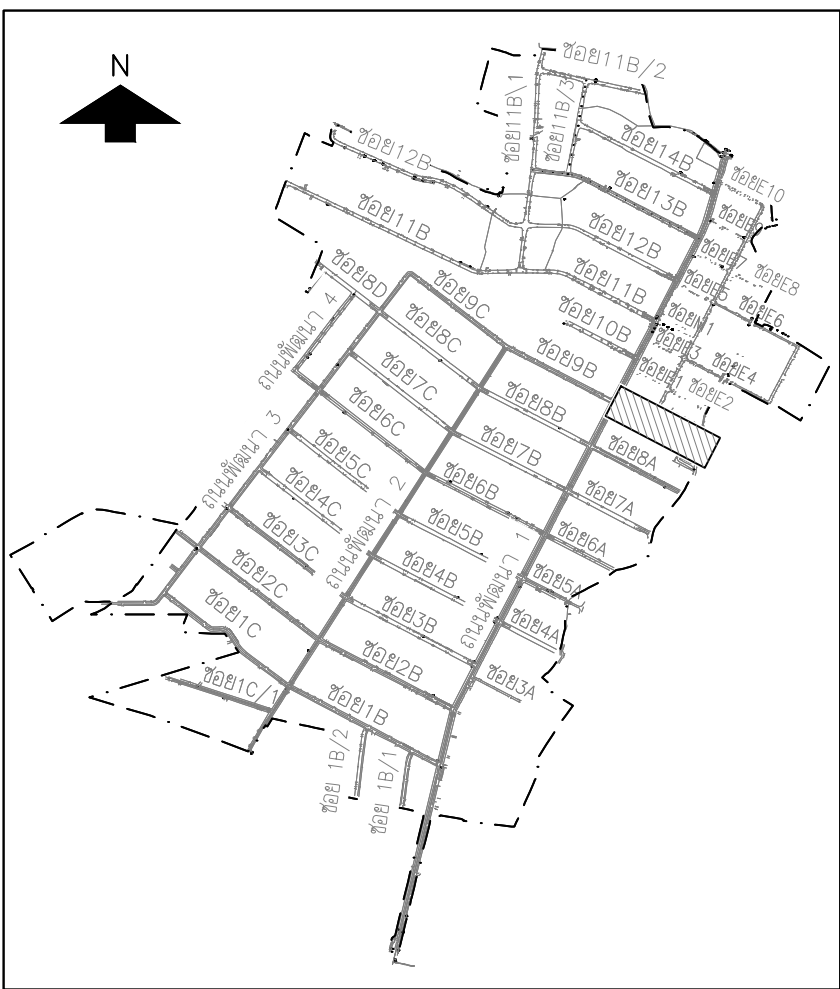

NO.	DATE	REVISION
-----	------	----------

CONTRACTOR :

DESIGN :



บริษัท ไพธิติรินทร์ไทยคอนซัลแต้นท์ จำกัด

TITLE :


รูปตัดตามยาวซ้ายทาง
มาตราส่วนทางตั้ง 1:100
มาตราส่วนทางราบ 1:1,000

CIVIL ENGINEERS	นายเกษม เพชรเกตุ 	วช.960
	นายวรพจน์ เพชรเกตุ 	วช.1884
	นายพลวัฒน์ แยมจินดา 	สช.9477
	นายศุภสิทธิ์ พงศ์ศิวัตติ์ 	สช.1339
	นายวิชญ์ เทัญจันทน์ 	สช.1151
ENVIRONMENTAL ENGINEERS	นายภาณุวัฒน์ กลิ่นฮิ้น 	ภช.8487
	นายเชาวลิตร์ บุญจันทร์ 	วส.57
	น.ส.วราวรรณ เกตุกิจ 	สส.233
MECHANICAL ENGINEERS	นายเชาวลิตร์ บุญจันทร์ 	วท.601
ELECTRICAL ENGINEERS	นายสุรพงษ์ อดิประมานนท์ 	วพท.456
	นายรัชชัย พิชอดรัตน์ 	สพท.457


APPROVED		
APPROVED		

DRAWN BY		SHEET NO.	233
SCALE	H = 1:1,000 V = 1:100	DRAWING NO.	BP3-DN-12
PROJECT CODE			


หมายเหตุ - เพื่อยืนยันความลึกเริ่มต้นของท่อและวางระบายน้ำให้อ้างอิงจากความลึกเดิม

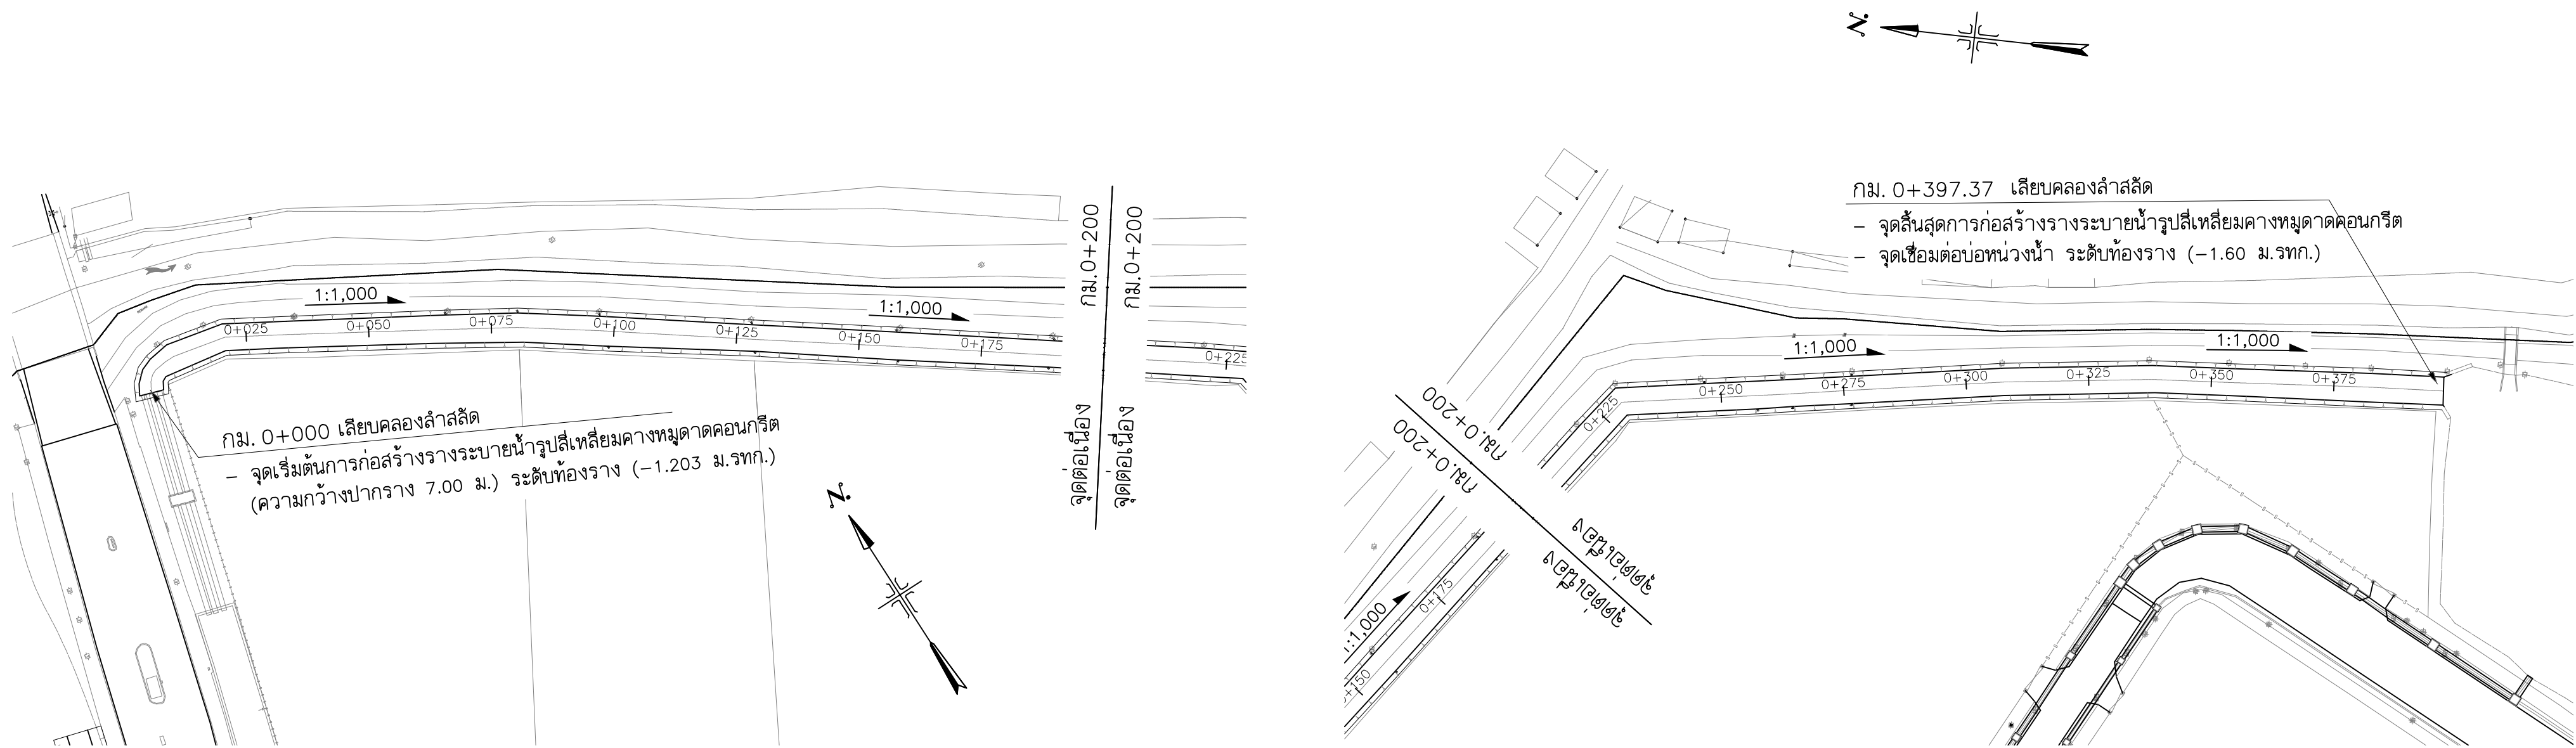

แปลน
มาตราส่วน 1:1,000
วางระบายน้ำเลียบบคลองลำสัด ZONE PDW5A

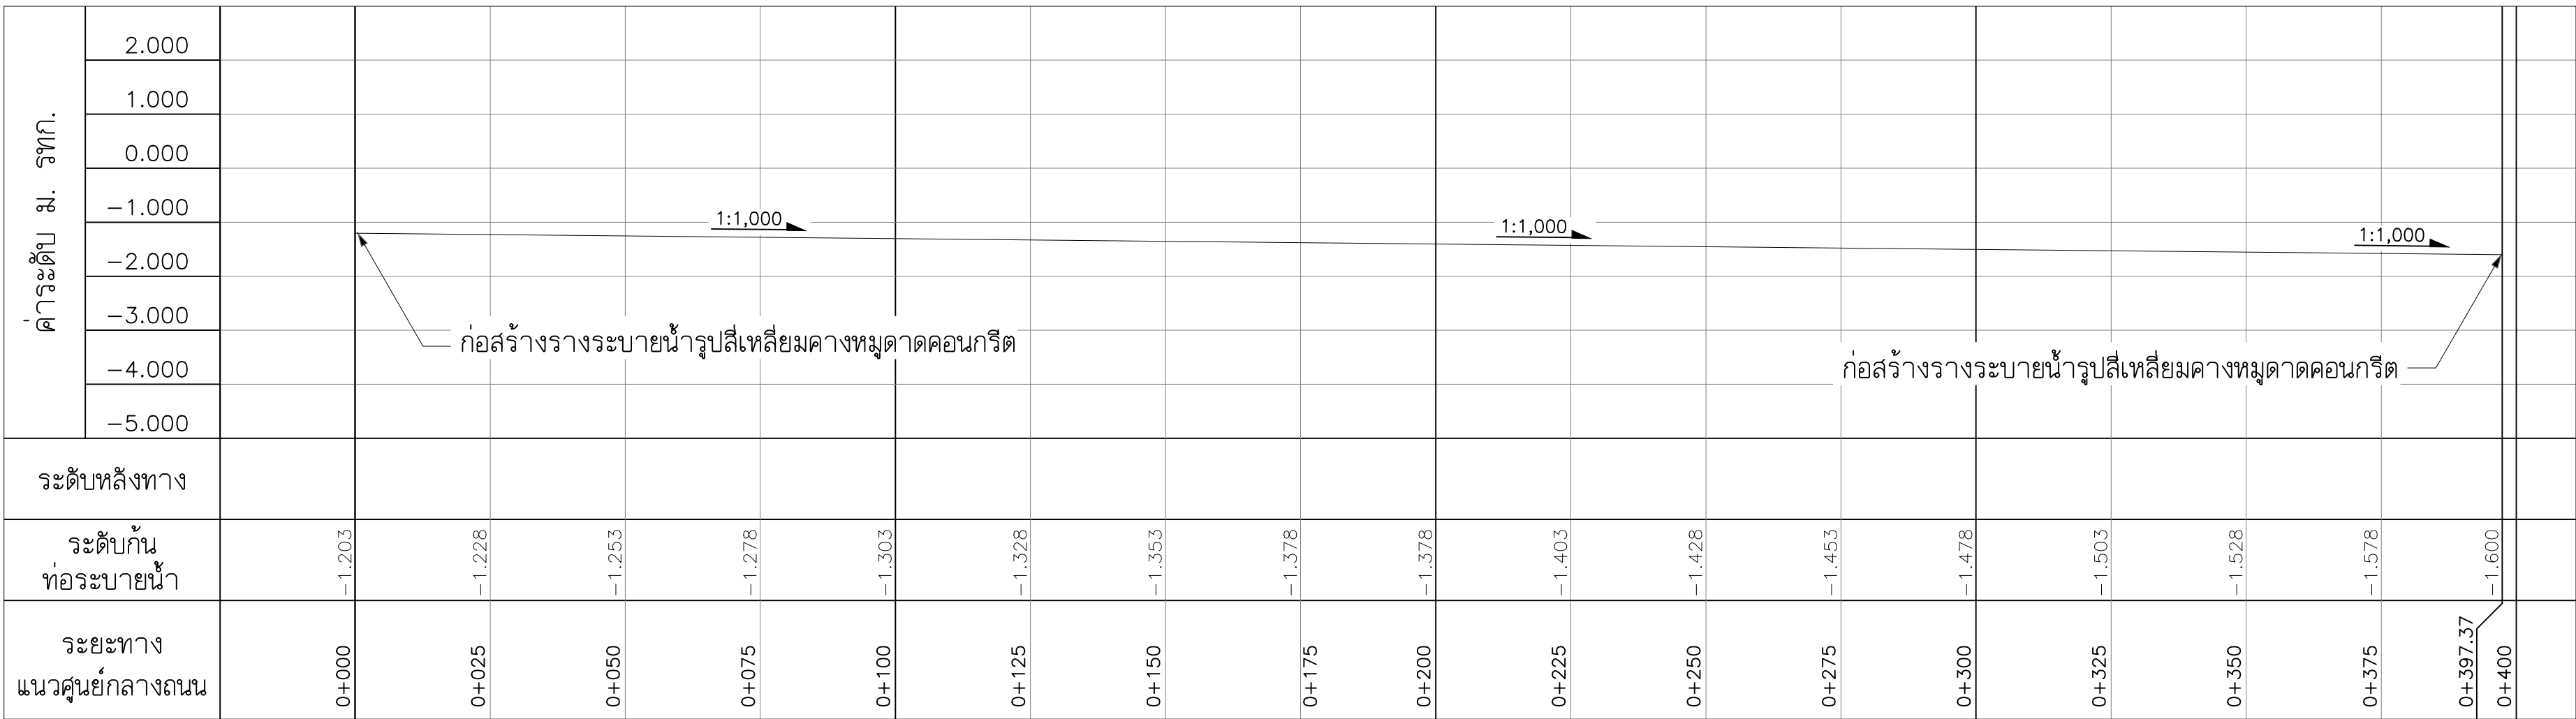

รูปตัดตามยาว
มาตราส่วนทางตั้ง 1:100
มาตราส่วนทางราบ 1:1,000

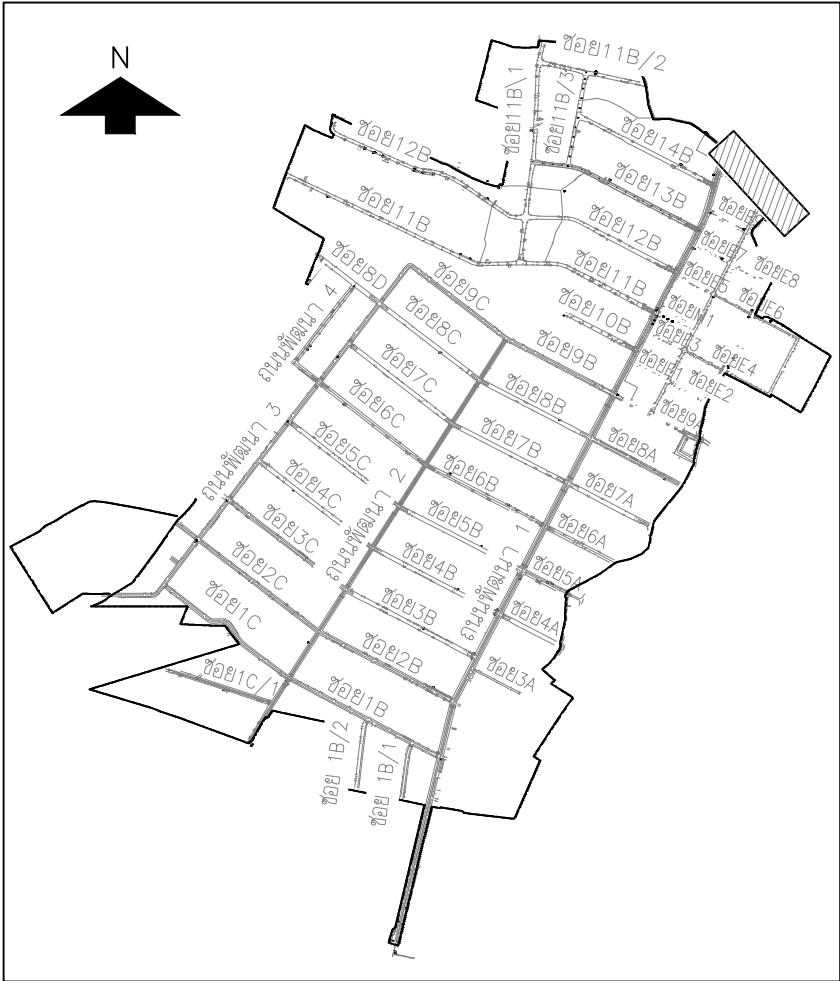

KEY MAP
0 10 20 30 40 50
มาตราส่วนทางราบ 1:1,000
0 1 2 3 4 5
มาตราส่วนทางตั้ง 1:100

NO.	DATE	REVISION

CONTRACTOR :

OWNER :
GUSCO บริษัท โกลบอล ยูทิลิตี้ จำกัด
Global Utilities Services Co.,Ltd.

DESIGN :
 บริษัท โพธิ์ธรินทร์ ไทยคอนซัลแตนท์ จำกัด

PROJECT :
โครงการสำรวจ ศึกษาและออกแบบ
ปรับปรุงระบบระบายน้ำและป้องกันน้ำท่วม
นิคมอุตสาหกรรมบางปู

TITLE :
แปลนและรูปตัดตามยาว
วางระบายน้ำเลียบบคลองลำสัด
ZONE PDW5A

CIVIL ENGINEERS	นายเกษม เพชรเกิด	วช.960
	นายวรพจน์ เพชรเกิด	วช.1884
	นายพลวัฒน์ แยมจินดา	สช.9477
	นายสุภสิทธิ์ พงศ์ศิริสถิตย์	สช.13390
	นายวิษณุ เพ็ญจันทร์	สช.11511
ENVIRONMENTAL ENGINEERS	นายภาณุวัฒน์ กลิ่นยี่สุน	ภช.84870
	นายเชาวลิตร์ บุญจันทร์	วส.57
MECHANICAL ENGINEERS	น.ส.วรวรรณ ถวิลกิจ	สส.233
ELECTRICAL ENGINEERS	นายเชาวลิตร์ บุญจันทร์	วท.601
	นายธนากร อดิเปรมานนท์	วท.456
APPROVED	นายสรณรงค์ สระวาสี	วท.457
	นายวันชัย พิธรัตน์	สท.457

APPROVED		
APPROVED		

DRAWN BY	SHEET NO.	234
SCALE H = 1:1,000 V = 1:100	DRAWING NO.	BP3-DN-13
PROJECT CODE		

หมายเหตุ - เพื่อยืนยันความลึกเริ่มต้นของท่อและวางระบายน้ำ ให้อ้างอิงจากความลึกเดิม

