
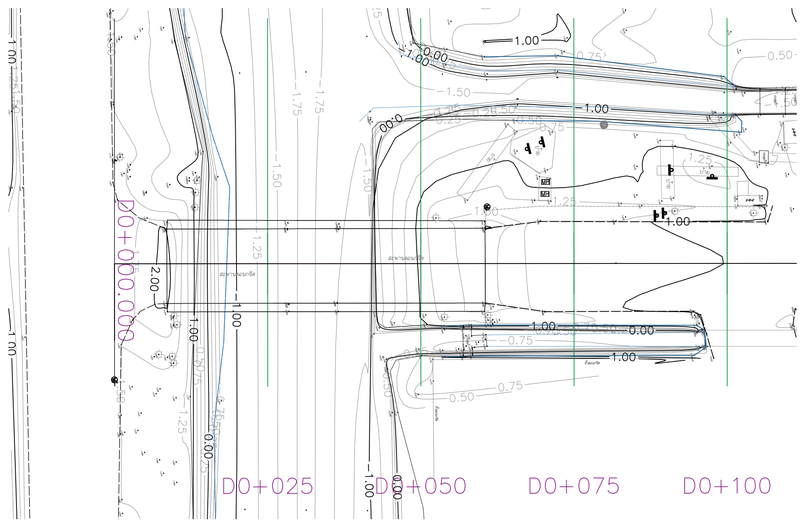



แปลน STA. D0+000 – D0+100

มาตราส่วน 1:500

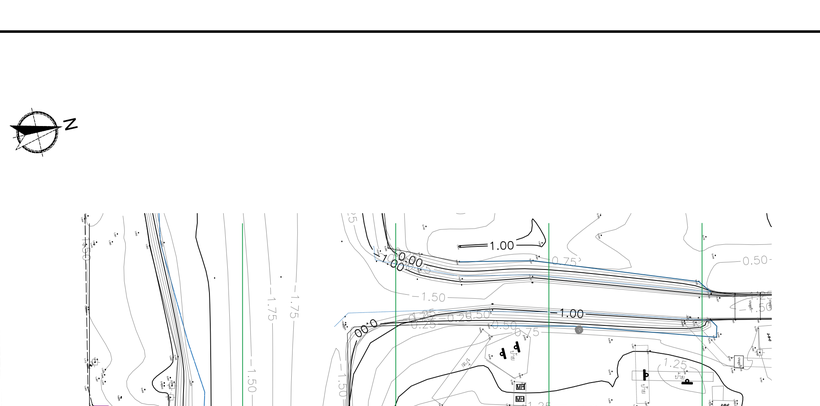


รูปตัดตามยาว STA. D0+000 – D0+100

มาตราส่วนทางราบ 1:500
มาตราส่วนทางดิ่ง 1:100

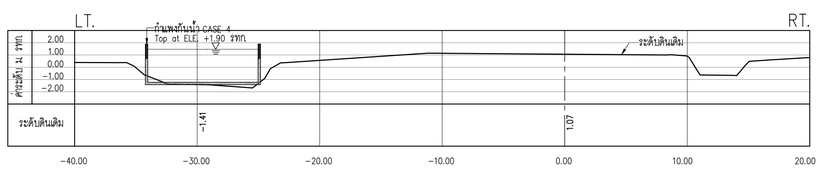

รูปตัดตามขวาง STATION D0+050


มาตราส่วน 1:250

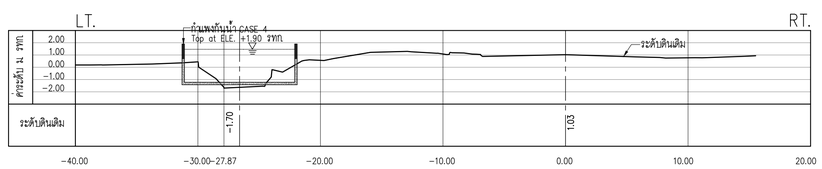

รูปตัดตามขวาง STATION D0+100

มาตราส่วน 1:250

หมายเหตุ
1. ต้นหน่วยฐานรากต้นกันน้ำ ให้ทำการขออนุมัติแนวก่อนทำการก่อสร้าง
2. ให้ทำการ Grade ดินหลวมๆ ออกตามอนุมัติ ~ 0.50 m. แล้วอัดแน่น ก่อนทำการก่อสร้างฐานรากต้นกันน้ำ

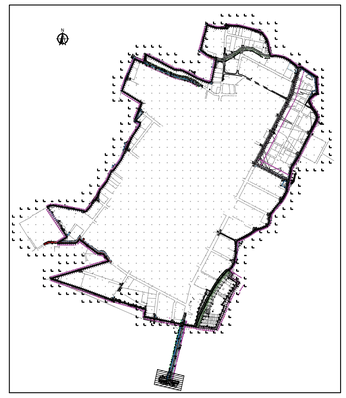

KEY MAP

0 10 20 30 40 50 มาตราส่วนทางราบ 1:1,000
0 1 2 3 4 5 มาตราส่วนทางดิ่ง 1:100

NO.	DATE	REVISION

CONTRACTOR :

OWNER :
GUSCO บริษัท โกลบอล ยูทิลิตี้ จำกัด
Global Utilities Services Co.,Ltd.


DESIGN :
บริษัท โพธิศิรินทร์ ไทยคอนซัลแต็นท์ จำกัด


PROJECT :
โครงการสำรวจ ศึกษาและออกแบบ
ปรับปรุงระบบระบายน้ำและป้องกันน้ำท่วม
นิคมอุตสาหกรรมบางปู

TITLE :
แปลน, รูปตัดตามยาว,
รูปตัดตามขวาง
STA. D0+000 – STA. D0+100

CIVIL ENGINEERS	นายเกษม เพชรเกตุ	วย.960
	นายวรพจน์ เพชรเกตุ	วย.1884
	นายพลวัฒน์ แย้มจินดา	สย.9477
	นายศุภสิทธิ พงศ์ศิวะสลิตย์	สย.13390
	นายวิษณุ เพ็ญจันทร์	สย.11511
	นายภาณุวัฒน์ กลิ่นฮี้สุน	ภย.84870
ENVIRONMENTAL ENGINEERS	นายเชาวลิตร บุญจันทร์	วส.57
	น.ส.วรวรรณ ถวิลกิจ	สส.233
MECHANICAL ENGINEERS	นายเชาวลิตร บุญจันทร์	วก.601
	นายธาราวัตร อดิเปรมานนท์	
ELECTRICAL ENGINEERS	นายสรณรงค์ สระวาสี	วฟก.456
	นายวันชัย พิรอดรัตน์	สฟก.4574
APPROVED		
APPROVED		


DRAWN BY นายภาณุวัฒน์ กลิ่นฮี้สุน
Sheet NO. 62
SCALE As: Show
DRAWING NO. BP-SCC3-55
PROJECT CODE

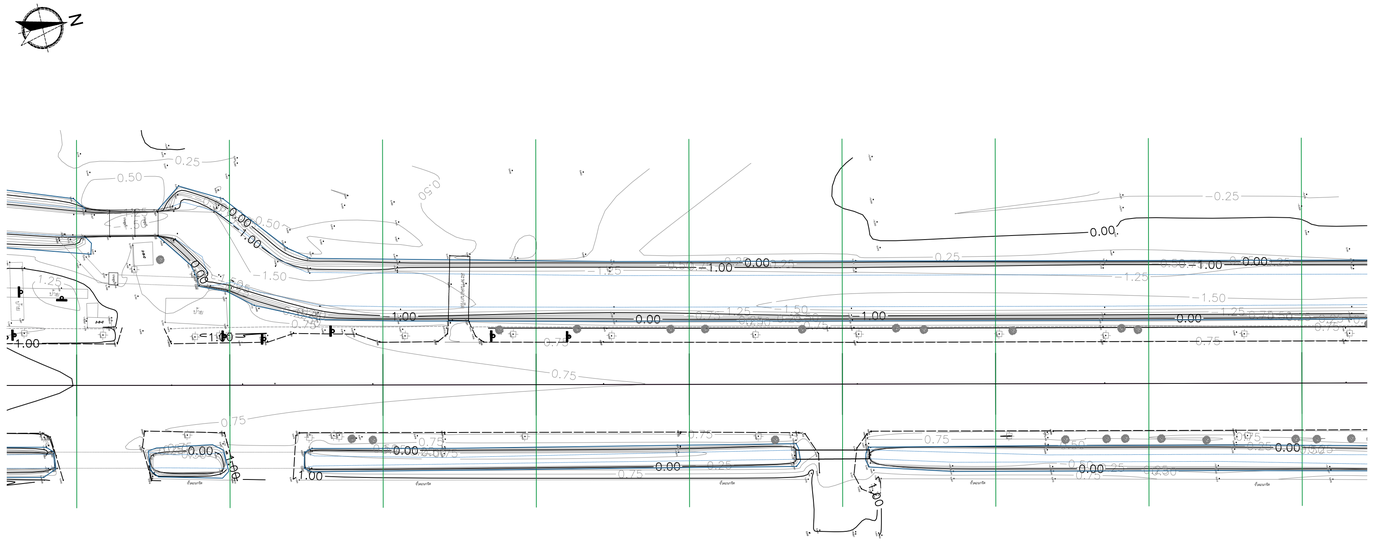
0.25
0.50
0.00
1.00
1.50
0.75
1.25
0.50
0.00
1.00
0.00
0.25
0.00
1.00
0.00
0.25
1.25
1.50
1.00
0.00
1.00
0.00
1.25
0.75
0.75
0.75
0.00
0.00
0.75
0.75
0.75
0.00
0.75
0.75
0.00
0.25
0.75
0.75
0.00
0.75
0.75
0.00
0.75
0.75
0.00

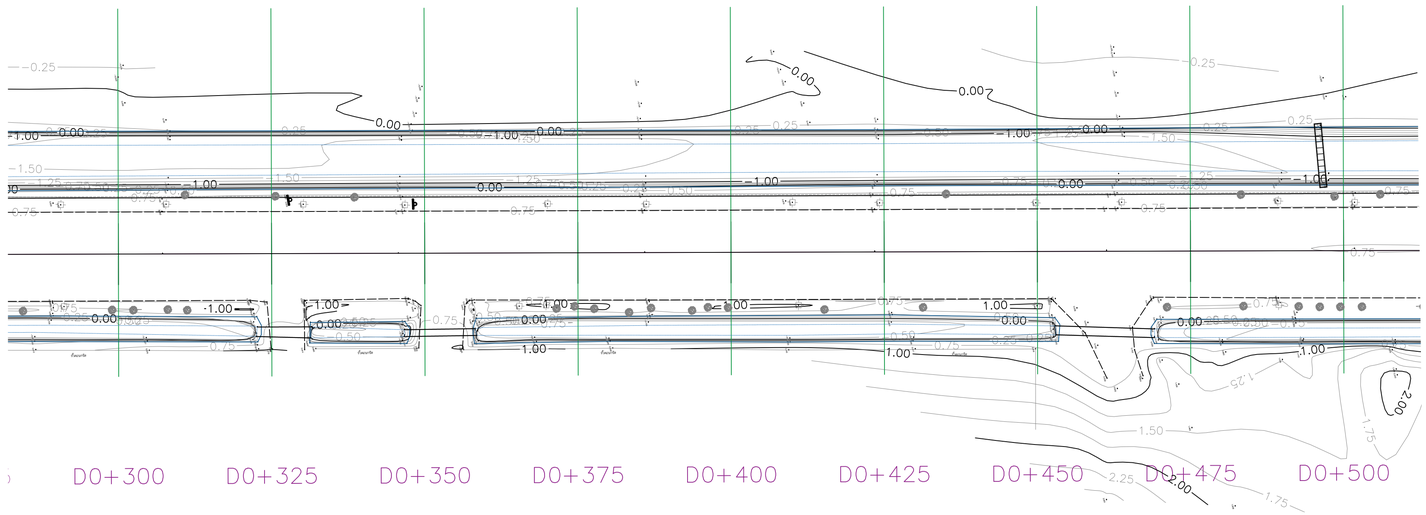


แปลน STA. D0+300 – D0+500

มาตราส่วน 1:500

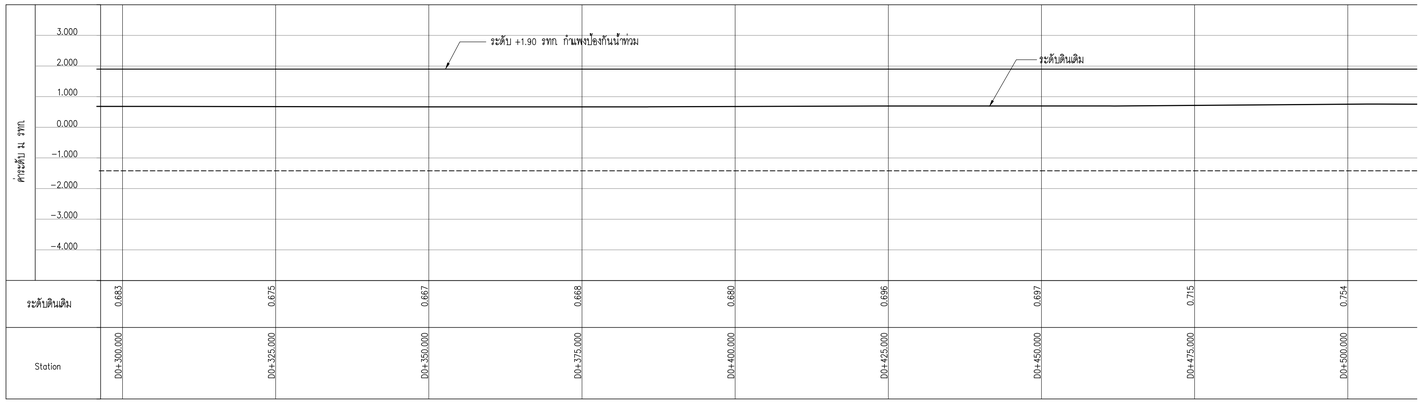


รูปตัดตามยาว STA. D0+300 – D0+500

มาตราส่วนทางราบ 1:500
มาตราส่วนทางดิ่ง 1:100

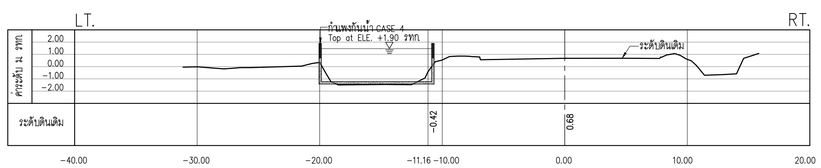

รูปตัดตามขวาง STATION 0+400


มาตราส่วน 1:250

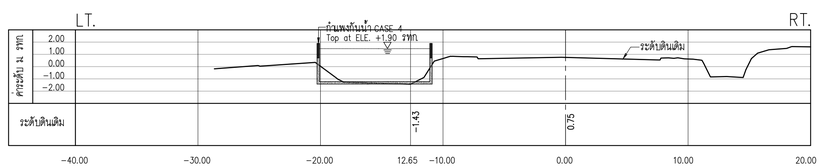

รูปตัดตามขวาง STATION 0+500

มาตราส่วน 1:250

หมายเหตุ
1. ต้นหน่วงฐานรากกันกันน้ำ ให้ทำการขออนุมัติแนวก่อนทำการก่อสร้าง
2. ให้ทำการ Grade ดินหลวมๆ ออกตามอนุมัติ ~ 0.50 m. แล้วอัดแน่น ก่อนทำการก่อสร้างฐานรากกันกันน้ำ

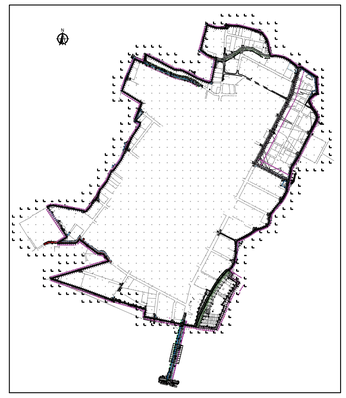

KEY MAP

มาตราส่วนทางราบ 1:1,000 (0 10 20 30 40 50)
มาตราส่วนทางดิ่ง 1:100 (0 1 2 3 4 5)

NO.	DATE	REVISION

CONTRACTOR :

OWNER :
GUSCO บริษัท โกลบอล ยูทิลิตี้ จำกัด
Global Utilities Services Co.,Ltd.


DESIGN :
บริษัท โพธิศิรินทร์ ไทยคอนซัลแต็นท์ จำกัด

PROJECT :
โครงการสำรวจ ศึกษาและออกแบบ
ปรับปรุงระบบระบายน้ำและป้องกันน้ำท่วม
นิคมอุตสาหกรรมบางปู

TITLE :
แปลน, รูปตัดตามยาว,
รูปตัดตามขวาง
STA. D0+300 – STA. D0+500


CIVIL ENGINEERS	นายเกษม เพชรเกตุ	วย.960
	นายวรพจน์ เพชรเกตุ	วย.1884
	นายพลวัฒน์ แย้มจินดา	สย.9477
	นายศุภสิทธิ พงศ์ศิวะสลิตย์	สย.13390
	นายวิษณุ เพ็ญจันทร์	สย.11511
	นายภาณุวัฒน์ กลิ่นอี่สุน	ภย.84870
ENVIRONMENTAL ENGINEERS	นายเชาวลิตร บุญจันทร์	วส.57
	น.ส.วรวรรณ ถวิลกิจ	สส.233
MECHANICAL ENGINEERS	นายเชาวลิตร บุญจันทร์	วก.601
	นายธาราวัตร อดิเปรมานนท์	
ELECTRICAL ENGINEERS	นายสรณรงค์ สระวาสี	วฟก.456
	นายวันชัย พิรอดรัตน์	สฟก.4574
APPROVED		
APPROVED		

DRAWN BY นายภาณุวัฒน์ กลิ่นอี่สุน
Sheet NO. 64
SCALE As: Show
DRAWING NO. BP-SCC3-57
PROJECT CODE

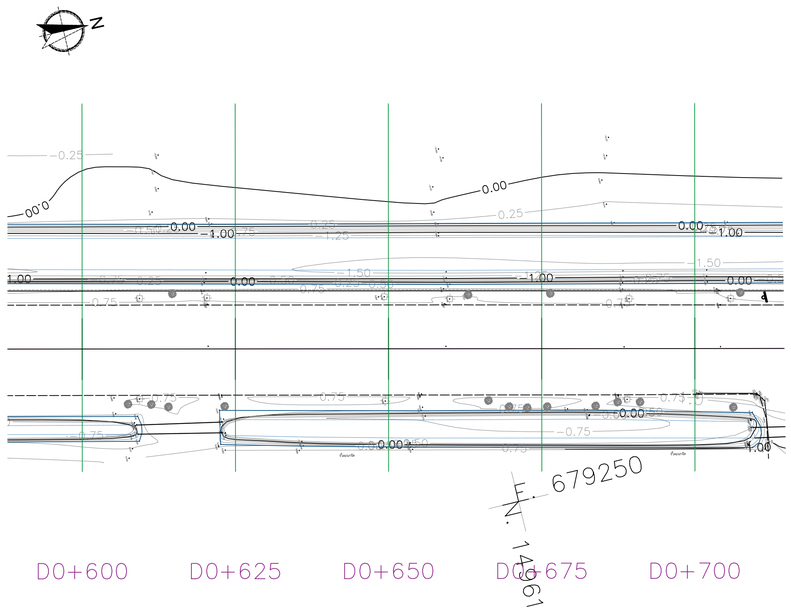

แปลน STA. D0+600 – D0+700


มาตราส่วน 1:500

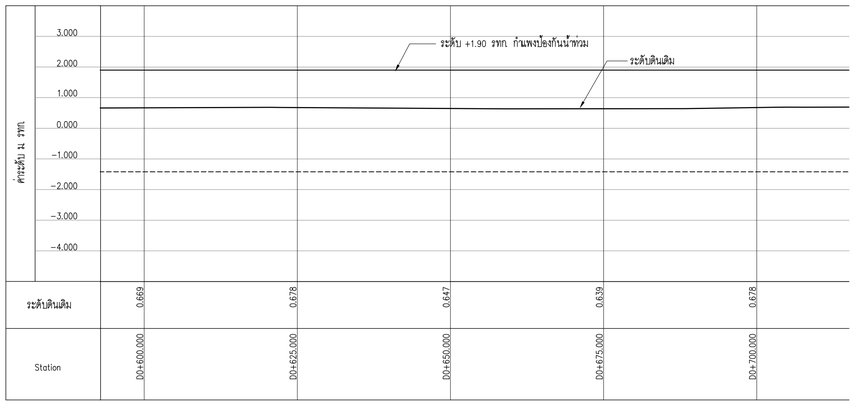

รูปตัดตามยาว STA. D0+600 – D0+700


มาตราส่วนทางราบ 1:500

มาตราส่วนทางตั้ง 1:100

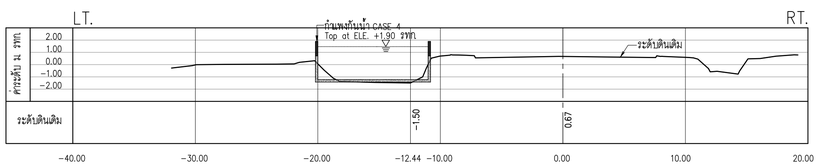

รูปตัดตามขวาง STATION 0+600

มาตราส่วน 1:250

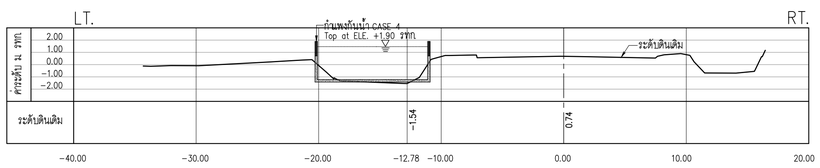


รูปตัดตามขวาง STATION 0+700

มาตราส่วน 1:250

หมายเหตุ

1. ต้นหน่วงฐานรากกันกันน้ำ ให้ทำการขออนุมัติแนวก่อนทำการก่อสร้าง
2. ให้ทำการ Grade ดินหลวมๆ ออกตามอนุมัติ ~ 0.50 m. แล้วอัดแน่น ก่อนทำการก่อสร้างฐานรากกันกันน้ำ

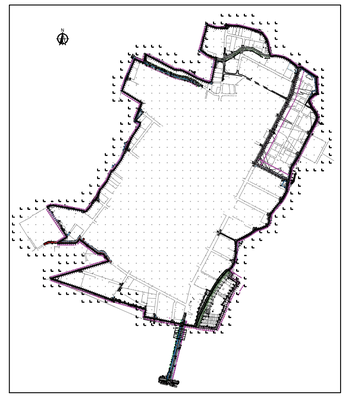

KEY MAP

0 10 20 30 40 50 มาตราส่วนทางราบ 1:1,000

0 1 2 3 4 5 มาตราส่วนทางตั้ง 1:100

NO.	DATE	REVISION

CONTRACTOR :

OWNER :

GUSCO บริษัท โกลบอล ยูทิลิตี้ จำกัด
Global Utilities Services Co.,Ltd.

DESIGN :

บริษัท โพธิศิรินทร์ ไทยคอนซัลแต็นท์ จำกัด

PROJECT :

โครงการสำรวจ ศึกษาและออกแบบ
ปรับปรุงระบบระบายน้ำและป้องกันน้ำท่วม
นิคมอุตสาหกรรมบางปู

TITLE :

แปลน, รูปตัดตามยาว,
รูปตัดตามขวาง
STA. D0+600 – STA. D0+700

CIVIL ENGINEERS	นายเกษม เพชรเกตุ	วย.960
	นายวรพจน์ เพชรเกตุ	วย.1884
	นายพลวัฒน์ แย้มจินดา	สย.9477
	นายศุภสิทธิ พงศ์ศิวะสลิตย์	สย.13390
	นายวิษณุ เพ็ญจันทร์	สย.11511
	นายภาณุวัฒน์ กลิ่นฮี้สุน	ภย.84870
ENVIRONMENTAL ENGINEERS	นายเชาวลิตร บุญจันทร์	วส.57
	น.ส.วรวรรณ ถวิลกิจ	สส.233
MECHANICAL ENGINEERS	นายเชาวลิตร บุญจันทร์	วก.601
	นายธาราวัตร อดิเปรมานนท์	
ELECTRICAL ENGINEERS	นายสรณรงค์ สระวาสี	วพก.456
	นายวันชัย พิรอดรัตน์	สพก.4574
APPROVED		
APPROVED		


DRAWN BY นายภาณุวัฒน์ กลิ่นฮี้สุน

Sheet NO. 65

SCALE As: Show


DRAWING NO. BP-SCC3-58

PROJECT CODE

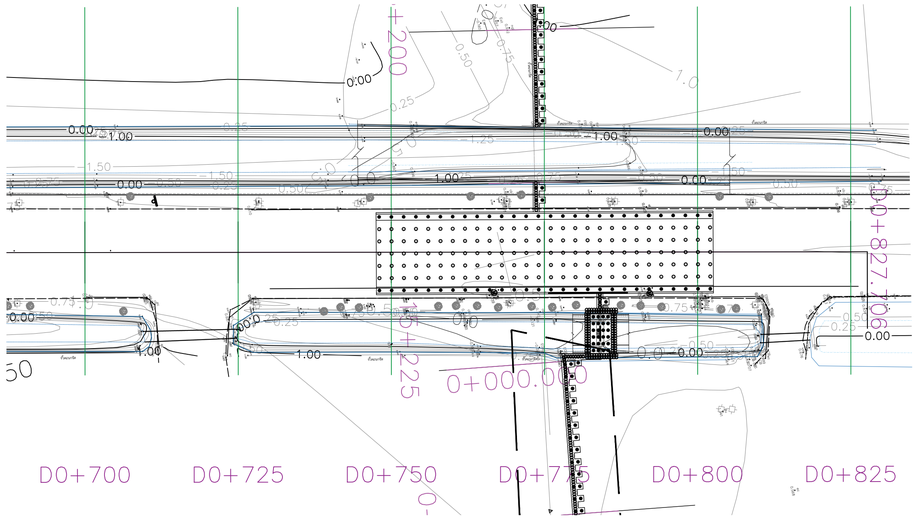

แปลน STA. D0+700 – D0+825


มาตราส่วน 1:500

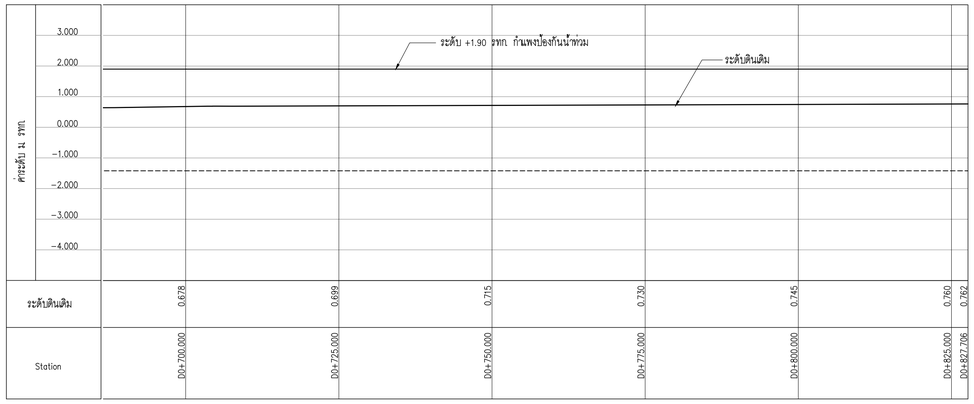

รูปตัดตามยาว STA. D0+700 – D0+825

มาตราส่วนทางราบ 1:500

มาตราส่วนทางดิ่ง 1:100

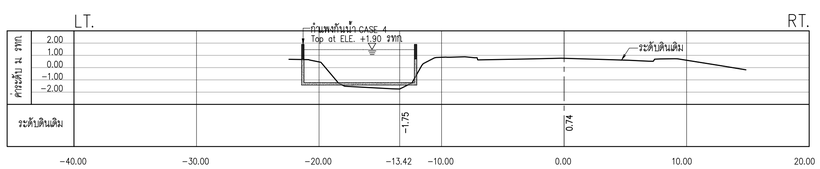


รูปตัดตามขวาง STATION 0+800

มาตราส่วน 1:250

หมายเหตุ

1. ต้นหน่งฐานรากกันกันน้ำ ให้ทำการขออนุมัติแนวก่อนทำการก่อสร้าง
2. ให้ทำการ Grade ดินหลวมๆ ออกตามอนุมัติ ~ 0.50 m. แล้วอัดแน่น ก่อนทำการก่อสร้างฐานรากกันกันน้ำ

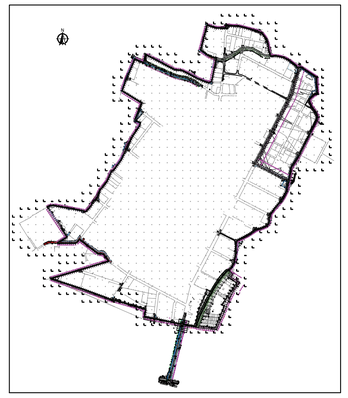

KEY MAP

มาตราส่วนทางราบ 1:1,000 (0 10 20 30 40 50)

มาตราส่วนทางดิ่ง 1:100 (0 1 2 3 4 5)

NO.	DATE	REVISION

CONTRACTOR :

OWNER :

GUSCO บริษัท โกลบอล ยูทิลิตี้ จำกัด
Global Utilities Services Co.,Ltd.

DESIGN :

บริษัท โพธิศิรินทร์ ไทยคอนซัลแต็นท์ จำกัด

PROJECT :

โครงการสำรวจ ศึกษาและออกแบบ
ปรับปรุงระบบระบายน้ำและป้องกันน้ำท่วม
นิคมอุตสาหกรรมบางปู

TITLE :

แปลน, รูปตัดตามยาว,
รูปตัดตามขวาง
STA. D0+700 – STA. D0+825

CIVIL ENGINEERS	นายเกษม เพชรเกตุ	วย.960
	นายวรพจน์ เพชรเกตุ	วย.1884
	นายพลวัฒน์ แย้มจินดา	สย.9477
	นายศุภสิทธิ พงศ์ศิวะสถิตย์	สย.13390
	นายวิษณุ เพ็ญจันทร์	สย.11511
	นายภาณุวัฒน์ กลิ่นฮี้สุน	ภย.84870
ENVIRONMENTAL ENGINEERS	นายเชาวลิตร บุญจันทร์	วส.57
	น.ส.วรวรรณ ถวิลกิจ	สส.233
MECHANICAL ENGINEERS	นายเชาวลิตร บุญจันทร์	วก.601
	นายธาราวัตร อดิเปรมานนท์	
ELECTRICAL ENGINEERS	นายสรณรงค์ สระวาสี	วฟก.456
	นายวันชัย พิรอดรัตน์	สฟก.4574
APPROVED		
APPROVED		

DRAWN BY นายภาณุวัฒน์ กลิ่นฮี้สุน

Sheet NO. 66

SCALE As: Show

DRAWING NO. BP-SCC3-59

PROJECT CODE