DRAWING ARCHITECT

B TOWER

A-ID

งานออกแบบสถาปัตยกรรมภายในอาคารสำนักงานใหญ่ กนอ (อาคาร A)

IEAT

THE INDUSTRIAL ESTATE AUTHORITY OF THAILAND

การนิคมอุตสาหกรรมแห่งประเทศไทย (กนอ)

KSB ARCHITECT

707 VUE BUILDING 3rd FLOOR ROOM 12 KHLONGTONSAI, KHLONGSAN, BANGKOK 10600

TEL: (66) 0-2860-6290 FAX: (66) 0-2860-6291

WWW.KSBARCHITECT.COM

โครงการจ้างออกแบบอาคารสำนักงานใหญ่ กนอ. (แห่งใหม่)

LOCATION : ถนนวิภาวดีรังสิต แขวงจอมพล เขตจตุจักร จังหวัดกรุงเทพมหานคร

DESIGNED BY : KSB ARCHITECT

ISSUE DATE : 2023.01.17

GENERAL NOTES, ABBREVIATIONS & SYMBOLS

GENERAL NOTES

All construction shall comply with the current edition of the local building codes & regulations and all other applicable codes, ordinances and statutes.

The millwork contractor shall investigate, verify and be responsible for all conditions and dimensions of the fixtures and shall notify the interior designer about any condition requiring modification or change.

All written dimensions shall have precedence over drawing scale. All dimensions shall be verified in the field before proceeding with work. The designer shall be notified of any errors or dimensions requiring correction. All dimensions are to grid line, face of masonry, or face of wall finishes unless otherwise noted.

The general contractor shall provide all necessary blocking, backing, framing, hangers or other support for fixtures, equipment, cabinetry, furnishings and all items requiring same.

All plumbing fixtures to be provided and installed by General Contractor. General Contractor to coordinate with Millwork Contractor to provide cutouts as required.

Model room package, millwork drawings, specifications, general conditions and preambles bound separately are part of these contract documents.

Shop drawings shall be provided as required for millwork/custom and metal interior architectural details.

ELECTRICAL / MECHANICAL SYMBOL REFERENCE

ELECTRICAL POWER SUPPLY DEVICES

- SIMPLEX
- DUPLEX ELECTRICAL POWER OUTLET
- 3 TRIPLEX ELECTRICAL POWER OUTLET
- QUADRAPLEX ELECTRICAL POWER OUTLET

- WP WATERPROOF SIMPLEX ELECTRICAL POWER OUTLET
- WP WATERPROOF DUPLEX ELECTRICAL POWER OUTLET
- 3/WP WATERPROOF TRIPLEX ELECTRICAL POWER OUTLET
- WP WATERPROOF QUADRAPLEX ELECTRICAL POWER OUTLET

- GF GROUND FAULT SIMPLEX ELECTRICAL POWER OUTLET
- GF GROUND FAULT DUPLEX ELECTRICAL POWER OUTLET
- 3/GF GROUND FAULT TRIPLEX ELECTRICAL POWER OUTLET
- GF GROUND FAULT QUADRAPLEX ELECTRICAL POWER OUTLET

- SPLIT WIRE, SWITCHED, DUPLEX ELECTRICAL POWER OUTLET
- SPLIT WIRE, SWITCHED, QUADRAPLEX ELECT'L POWER OUTLET

- 220 SPECIAL PURPOSE OUTLET
- 1 FLOOR MOUNTED SIMPLEX ELECTRICAL POWER OUTLET
- OR 2 FLOOR MOUNTED DUPLEX ELECTRICAL POWER OUTLET
- 4 FLOOR MOUNTED QUADRAPLEX ELECTRICAL POWER OUTLET

- J WALL MOUNTED ELECT'L POWER JUNCTION BOX (PLAN VIEW)
- J WALL MOUNTED ELECT'L POWER JUNCT'N BOX (ELEV. VIEW)
- J CEILING MOUNTED ELECTRICAL POWER JUNCTION BOX

- C CLOCK (RECESSED) ELECT POWER OUTLET (PLAN VIEW)
- C CLOCK (RECESSED) ELECT POWER OUTLET (ELEVATION VIEW)

ELECTRICAL SWITCHING DEVICES

- SWITCH
- 3 THREE POLE SWITCH
- 4 MULTIPLE POLE SWITCH (NUMBER INDICATES MULTIPLES)
- T TIMER SWITCH
- M MASTER SWITCH
- B DOOR BELL SWITCH
- D DIMMER SWITCH
- D/3 THREE POLE DIMMER SWITCH
- CONTROL/UTILITY PANEL
- DEVICES SWITCHED TOGETHER

LIGHTING FIXTURES

- ACCENT LIGHT/WALL WASHER
- RECCESSED DOWNLIGHT
- WP WATER PROOF RECESSED DOWNLIGHT
- TRACK LIGHT
- SURFACE MOUNTED FLUORESCENT
- RECESSED FLUORESCENT

LIFE SAFETY DEVICES

- WALL MOUNTED EXIT LIGHT
- CEILING MOUNTED EXIT LIGHT
- WALL MOUNTED SPRINKLER
- CEILING MOUNTED SPRINKLER
- SD WALL MOUNTED SMOKE DETECTOR
- SD CEILING MOUNTED SMOKE DETECTOR
- F FIRE ALARM STATION

TELEPHONE – DATA – TV – COMMUNICATIONS

- WALL MOUNTED TELEPHONE OUTLET
- FLOOR MOUNTED TELEPHONE OUTLET
- WALL MOUNTED HOUSE PHONE
- FLOOR MOUNTED HOUSE PHONE
- TV WALL MOUNTED TELEVISION CABLE OUTLET
- TV FLOOR MOUNTED TELEVISION CABLE OUTLET
- M WALL MOUNTED MICROPHONE OUTLET
- M FLOOR MOUNTED MICROPHONE OUTLET
- S WALL MOUNTED SPEAKER
- S CEILING MOUNTED SPEAKER

HVAC – MECHANICAL

- WALL DIFFUSER
- T THERMOSTAT
- RETURN AIR GRILLE
- SUPPLY AIR GRILLE
- SLOT DIFFUSER

ABBREVIATION REFERENCE

SHEET TITLE REFERENCE

DT	ARCHITECTURAL DETAIL
AR	ARCHITECTURAL INFORMATION PLAN
EM	ELECTRICAL/MECHANICAL INFORMATION PLAN
FC	FLOOR COVERING PLAN
FF	FIXTURES AND FURNISHINGS PLAN
EL	INTERIOR ELEVATION
RC	REFLECTED CEILING PLAN
AIP	ARCHITECTURAL INFORMATION PACKET
GR	GUEST ROOM
IL	INTERIOR LANDSCAPING PLAN
MR	MODEL ROOM
PA	PUBLIC AREA

MATERIAL FINISH REFERENCE

ARF	ARCHITECTURAL FINISH
BV	BRICK VENEER
CT	CERAMIC TILE
C	CARPET
GFRG	GLASS FIBER REINFORCED GYPSUM
GL	GLASS OR MIRROR
GYP	GYPSUM WALL BOARD
LP	LAMINATED PLASTIC
MT	METAL FINISH
PL	PLASTER
PT	PAINT
QT	QUARRY TILE
RF	RESILIENT FINISH
ST	STONE
TP	TEXTURED PLASTER
UP	UPHOLSTERY
WC	WALL COVERING
WD	WOOD FINISH
SP	SPECIAL FINISH

MISCELLANEOUS

AA	ARTWORK AND ACCESSORIES
AC	ABOVE COUNTER
AFF	ABOVE FINISHED FLOOR
CL	CUSTOM LIGHTING
EQ	EQUAL
EQUIP	EQUIPMENT
FCU	FAN COIL UNIT
FD	FIXTURE DETAIL
FFE	FURNITURE, FIXTURE AND EQUIPMENT
GC	GENERAL CONTRACTOR
GF	GUEST ROOM FURNISHINGS
IF	INTERIOR FURNISHINGS
KEC	KITCHEN EQUIPMENT CONTRACTOR
MW	MILLWORK
NIC	NOT IN CONTRACT
P	PLUMBING FIXTURES
PF	HARDWARE/FITTINGS
PL	PLANTER
SF	SUITE FURNISHINGS

MATERIAL DESIGNATIONS

- FINISHED WOOD
- ROUGH WOOD
- GLASS
- GYPSUM WALL BOARD
- MARBLE
- CONCRETE BLOCK
- CONCRETE
- ACOUSTICAL TILE
- BATT INSULATION
- STEEL/METAL AS NOTED
- CARPET
- GRAVEL/BALLAST
- RIGID INSULATION
- BRICK
- TILE/PAVERS
- QUARRY TILE
- PLYWOOD (SMALL SCALE)
- PLYWOOD (LARGE SCALE)

GRAPHIC SYMBOLS

- COLUMN CENTERLINE DESIGNATION
- AREA DESIGNATION
- DETAIL REFERENCE NUMBER / SHEET NUMBER / SHEET TITLE REFERENCE
- ELEVATION/SECTION REFERENCE NUMBER / SHEET NUMBER / SHEET TITLE REFERENCE
- SHEET TITLE REFERENCE / SHEET NUMBER / ELEVATION REFERENCE NUMBER
- FF&E CONTRACT ITEM REFERENCE ITEM NUMBER
- INTERIOR FINISH TYPE REFERENCE ITEM NUMBER
- CEILING FINISH TYPE REFERENCE HEIGHT ABOVE FINISHED FLOOR / ITEM NUMBER / INTERIOR FINISH TYPE REFERENCE
- DETAIL REFERENCE NUMBER / SHEET NUMBER / SHEET TITLE REFERENCE
- SPOT ELEVATION
- REVISION NUMBER DESIGNATION
- SHEET TITLE REFERENCE / SHEET AND AREA NUMBER
- AR-1.1 DRAWING NUMBER
- DENOTES AREA OF CHANGE
- DENOTES AREA OF HOLD
- ACCESSIBLE
- CONNECTING DOOR
- DOOR/KEY

SHEET No.	DESCRIPTION	REVISIONS
	TOWER A	
	INDEXES	
	LAY OUT FURNITURE PLAN	
A-ID-01	LAY OUT FURNITURE PLAN FLOOR G	
A-ID-02	LAY OUT FURNITURE PLAN FLOOR 2nd	
A-ID-03	LAY OUT FURNITURE PLAN FLOOR 3rd	
A-ID-04	LAY OUT FURNITURE PLAN FLOOR 4th	
A-ID-05	LAY OUT FURNITURE PLAN FLOOR 5th	
A-ID-06	LAY OUT FURNITURE PLAN FLOOR 6th	
A-ID-07	LAY OUT FURNITURE PLAN FLOOR 7th	
A-ID-08	LAY OUT FURNITURE PLAN FLOOR 8th	
A-ID-09	LAY OUT FURNITURE PLAN FLOOR 9th	
A-ID-10	LAY OUT FURNITURE PLAN FLOOR 10th	
A-ID-11	LAY OUT FURNITURE PLAN FLOOR 11th	
A-ID-12	LAY OUT FURNITURE PLAN FLOOR 12th	
A-ID-13	LAY OUT FURNITURE PLAN FLOOR 12Ath	
A-ID-14	LAY OUT FURNITURE PLAN FLOOR 14th	
A-ID-15	LAY OUT FURNITURE PLAN FLOOR 15th	
A-ID-16	LAY OUT FURNITURE PLAN FLOOR 16th	
A-ID-17	LAY OUT FURNITURE PLAN FLOOR 17th	
A-ID-18	LAY OUT FURNITURE PLAN FLOOR 18th	
A-ID-19	LAY OUT FURNITURE PLAN FLOOR 19th	
A-ID-20	LAY OUT FURNITURE PLAN FLOOR 20th	
A-ID-21	LAY OUT FURNITURE PLAN FLOOR 21st	
	REFLECTED CEILING PLAN	
A-RC-01	REFLECTED CEILING PLAN FLOOR G	
A-RC-02	REFLECTED CEILING PLAN FLOOR 2nd	
A-RC-03	REFLECTED CEILING PLAN FLOOR 3rd	
A-RC-04	REFLECTED CEILING PLAN FLOOR 4th	
A-RC-05	REFLECTED CEILING PLAN FLOOR 5th	
A-RC-06	REFLECTED CEILING PLAN FLOOR 6th	
A-RC-07	REFLECTED CEILING PLAN FLOOR 7th	
A-RC-08	REFLECTED CEILING PLAN FLOOR 8th	
A-RC-09	REFLECTED CEILING PLAN FLOOR 9th	
A-RC-10	REFLECTED CEILING PLAN FLOOR 10th	
A-RC-11	REFLECTED CEILING PLAN FLOOR 11th	
A-RC-12	REFLECTED CEILING PLAN FLOOR 12th	
A-RC-13	REFLECTED CEILING PLAN FLOOR 12Ath	
A-RC-14	REFLECTED CEILING PLAN FLOOR 14th	
A-RC-15	REFLECTED CEILING PLAN FLOOR 15th	
A-RC-16	REFLECTED CEILING PLAN FLOOR 16th	
A-RC-17	REFLECTED CEILING PLAN FLOOR 17th	
A-RC-18	REFLECTED CEILING PLAN FLOOR 18th	
A-RC-19	REFLECTED CEILING PLAN FLOOR 19th	
A-RC-20	REFLECTED CEILING PLAN FLOOR 20th	
A-RC-21	REFLECTED CEILING PLAN FLOOR 21st	
	PATTERN FLOOR PLAN	
A-F-01	PATTERN FLOOR PLAN FLOOR G	
A-F-02	PATTERN FLOOR PLAN FLOOR 3rd	
A-F-03	PATTERN FLOOR PLAN FLOOR 4th	
A-F-04	PATTERN FLOOR PLAN FLOOR 5th	
A-F-05	PATTERN FLOOR PLAN FLOOR 6th	
A-F-06	PATTERN FLOOR PLAN FLOOR 7th	
A-F-07	PATTERN FLOOR PLAN FLOOR 8th	
A-F-08	PATTERN FLOOR PLAN FLOOR 9th	
A-F-09	PATTERN FLOOR PLAN FLOOR 10th	
A-F-10	PATTERN FLOOR PLAN FLOOR 11th	
A-F-11	PATTERN FLOOR PLAN FLOOR 12th	
A-F-12	PATTERN FLOOR PLAN FLOOR 12Ath	
A-F-13	PATTERN FLOOR PLAN FLOOR 14th	
A-F-14	PATTERN FLOOR PLAN FLOOR 15th	
A-F-15	PATTERN FLOOR PLAN FLOOR 16th	
A-F-16	PATTERN FLOOR PLAN FLOOR 17th	
A-F-17	PATTERN FLOOR PLAN FLOOR 18th	
A-F-18	PATTERN FLOOR PLAN FLOOR 19th	
A-F-19	PATTERN FLOOR PLAN FLOOR 20th	
A-F-20	PATTERN FLOOR PLAN FLOOR 21st	
	LOBBY	
A-FG-01	KEY PLAN FLOOR G	
A-LB1-01	ELEVATION 1	
A-LB1-02	ELEVATION 2,4	
A-LB1-03	ELEVATION 3	
A-LB1-04	ELEVATION 5,6,8	
A-LB1-05	ELEVATION 7,9,10	
	CO WORKINGSPACE FL3	
A-CO1-01	KEY PLAN FL.3 CO-WORKING SPACE	

PURPOSE OF ISSUE

I – Information P – Preliminary C – Construction C

REVISION DATES 17 JAN 2023

SHEET No.	DESCRIPTION	REVISIONS
	TOWER A	
	INDEXES	
A-CO2-01	ELEVATION 1-2 CO-WORKING SPACE	
A-CO2-02	ELEVATION 3-6 CO-WORKING SPACE	
A-CO2-03	ELEVATION 7-14 CO-WORKING SPACE	
	CO WORKINGSPACE HOF WARROOM	
A-CHW1-01	KEY PLAN FL.4 CO-WORKING SPACE/HALL OF FRAME/WAR ROOM	
A-CHW2-01	ELEVATION 1-2 CO-WORKING SPACE	
A-CHW2-02	ELEVATION 3-6 CO-WORKING SPACE	
A-CHW2-03	ELEVATION 7-8 CO-WORKING SPACE	
A-CHW2-04	ELEVATION 9-12	
A-CHW2-05	ELEVATION 13-16	
A-CHW2-06	ELEVATION 17-24	
	CO WORKINGSPACE ROOM ZONE FL15-16	
A-CSD1-01	KEY PLAN FL.5,8,10,11,12,12A,15	
A-CSD1-02	KEY PLAN FL.6,9,14,16	
A-CSD1-03	KEY PLAN FL.12	
A-CSD2-01	ELEVATION 1-4 CO-WORKING SPACE	
A-CSD2-02	ELEVATION 5-12 SECRETARY ROOM	
A-CSD2-03	ELEVATION 13-20 WORKING ROOM	
A-CSD2-04	ELEVATION 21-28 WORKING ROOM/SECRETARY ROOM	
	OFFICE ZONE FL5-18	
	5th FLOOR	
A-F5-01	KEY PLAN FLOOR 5th	
A-F5L-01	ELEVATION 1-2	
A-F5L-02	ELEVATION 3-9	
A-F5L-03	ELEVATION 10-14	
A-F5R-01	ELEVATION 1-4	
A-F5R-02	ELEVATION 5-10	
A-H5-01	ELEVATION 1-9	
A-H5-02	ELEVATION 10-17	
A-H5-03	ELEVATION 18-23	
A-H5-04	ELEVATION 24-28	
	6th FLOOR	
A-F6-01	KEY PLAN FLOOR 6th	
A-F6L-01	ELEVATION 1-2	
A-F6L-02	ELEVATION 3-4	
A-F6R-01	ELEVATION 1-4	
A-F6R-02	ELEVATION 5-10	
	7th FLOOR	
A-F7-01	KEY PLAN FLOOR 7th	
A-MT1-01	MEETING ROOM 1 ELEVATION 1-4	
A-MT2-01	MEETING ROOM 2 ELEVATION 1-4	
A-MT3-01	MEETING ROOM 3 ELEVATION 1-4	
A-MT4-01	MEETING ROOM 4 ELEVATION 1-4	
A-MT5-6-01	MEETING ROOM 5-6 ELEVATION 1-4	
A-MT7-01	MEETING ROOM 7 ELEVATION 1-4	
A-MT8-01	MEETING ROOM 8 ELEVATION 1-4	
A-MT9-01	MEETING ROOM 9 ELEVATION 1-4	
A-MT10-01	MEETING ROOM 10 ELEVATION 1-4	
A-WT-01	WAITING AREA ELEVATION 1-4	
A-WT-02	WAITING AREA ELEVATION 5-8	
	8th FLOOR	
A-F8-01	KEY PLAN FLOOR 8th	
A-F8-02	ELEVATION 1-4	
A-F8-03	ELEVATION 5-13	
A-F8-04	ELEVATION 14-20	
A-F8-05	ELEVATION 21-25	
	9th FLOOR	
A-F9-01	KEY PLAN FLOOR 9th	
A-F9-02	ELEVATION 1-4	
A-F9-03	ELEVATION 5-12	
A-F9-04	ELEVATION 13-18	
A-F9-05	ELEVATION 19-24	
	10th FLOOR	
A-F10-01	KEY PLAN FLOOR 10th	
A-F10-02	ELEVATION 1-5	
A-F10-03	ELEVATION 6-13	
A-F10-04	ELEVATION 14-22	
A-F10-05	ELEVATION 23-29	
A-F10-06	ELEVATION 30-33	
	11th FLOOR	
A-F11-01	KEY PLAN FLOOR 11th	
A-F11-02	ELEVATION 1-4	
A-F11-03	ELEVATION 5-12	
A-F11-04	ELEVATION 13-21	

PURPOSE OF ISSUE

I – Information P – Preliminary C – Construction C

REVISION DATES 17 JAN 2023

KSB ARCHITECT
707 VUE BUILDING 3rd FLOOR ROOM T2
KHLONGTONSAI, KHLONGSAN, BANGKOK 10600
TEL: (66) 0-2860-6290 FAX: (66) 0-2860-6291
WWW.KSBARCHITECT.COM

ใบอนุญาตประกอบวิชาชีพสถาปัตยกรรมที่ ภ.บ.0056

IEAT
THE INDUSTRIAL ESTATE AUTHORITY OF THAILAND
การนิคมอุตสาหกรรมแห่งประเทศไทย (กนอ)

โครงการจ้างออกแบบอาคารสำนักงานใหญ่ กนอ. (แห่งใหม่)

ซอยวิภาวดีรังสิต 3 ถนนเวียวดีรังสิต แขวงจอมพล
เขตดุสิต จังหวัดกรุงเทพมหานคร

KEY PLAN

ARCHITECT กัณณ์นภัส วัจน์ศิษฐ์ ส.-สถ 2301 นิจวรรณ ศรีสุบาลย์ ก.-สถ 13263	SANITARY&FIRE PROTECTION ENGINEER สุกิตร สันติกิรมย์กุล วส.87 สกัสสรา แซ่เค้ กส.3821	MECHANICAL ENGINEER สุรพงษ์ ผดุเวียง ส.3980 ชยพัทร์ แก้วทอง กท.42012	INTERIOR DESIGNER ชาตรี ชลประเสริฐสุข ส.-สน179 ชนสรณ์ วุฒิเจริญมงคล
STRUCTURAL ENGINEER พิเชฐ บุญยไวโรจน์ ส.5654 พงษรพี ลีลาทัศนีย์บัญชา กย.47321	ELECTRICAL ENGINEER ทรงยศ นิยโมสถ สฟท.5193	GREEN BUILDING จิรนุช มนัมกุล ก.-สภ.22286	LANDSCAPE ณัฐชัย ไชยาธิรณ์ ส.-กส.65

DRAWING TITLE
DESCRIPTION

CHECKED | APPROVED

REVISIONS

Rev NO.	Revision Note	Date

SCALE 1:150 DATE 2023.01.17

Dwg. No. A-IN-01 TOTAL 246

SHEET No.	DESCRIPTION
	TOWER A
A-F11-05	ELEVATION 22-28
A-F11-06	ELEVATION 29-33
	12th FLOOR
A-F12-01	KEY PLAN FLOOR 12th
A-F12-02	ELEVATION 1-9
A-F12-03	ELEVATION 10-16
A-F12-04	ELEVATION 17-26
A-F12-05	ELEVATION 27-32
A-F12-06	ELEVATION 33-40
A-F12-07	ELEVATION 41-44
	12Ath FLOOR
A-F12A-01	KEY PLAN FLOOR 12Ath
A-F12AL-01	ELEVATION 1-4
A-F12AL-02	ELEVATION 5-8
A-F12AR-01	ELEVATION 1-4
A-F12AR-02	ELEVATION 5-10
A-AC-01	ELEVATION 1-7
A-AC-02	ELEVATION 8-13
A-AC-03	ELEVATION 14-19
A-AC-04	ELEVATION 20-26
A-AC-05	ELEVATION 27-31
A-AC-06	ELEVATION 32-33
	14th FLOOR
A-F14-01	KEY PLAN FLOOR 14th
A-F14L-01	ELEVATION 1-4
A-F14R-01	ELEVATION 1-3
A-F14R-02	ELEVATION 4-5
	15th FLOOR
A-F15-01	KEY PLAN FLOOR 15th
A-F15L-02	ELEVATION 1-3
A-F15L-02	ELEVATION 4-8
A-F15R-01	ELEVATION 1-4
A-F15R-02	ELEVATION 5-9
A-UN-01	ELEVATION 1-6
A-UN-02	ELEVATION 7-10
A-UN-03	ELEVATION 11-16
	16th FLOOR
A-F16-01	KEY PLAN FLOOR 16th
A-F16L-02	ELEVATION 1-3
A-F16L-02	ELEVATION 4-5
A-F16R-01	ELEVATION 1-3
A-F16R-02	ELEVATION 4-5
	17th FLOOR
A-AS1-01	KEY PLAN FLOOR 17th
A-AS2-01	ELEVATION 1-8
A-AS2-02	ELEVATION 9-16
A-AS2-03	ELEVATION 17-24
A-AS2-04	ELEVATION 25-32
A-AS2-05	ELEVATION 33-36
A-AS2-06	ELEVATION 37-44
A-AS2-07	ELEVATION 45-48
A-AS2-08	ELEVATION 49-51
A-AS2-09	ELEVATION 52
A-AS2-10	BUILT IN FURNITURE DETAIL
	18th FLOOR
A-MG1-01	KEY PLAN FLOOR 18th
A-MG2-01	ELEVATION 1-4
A-MG2-02	ELEVATION 5-8
A-MG2-03	ELEVATION 9-12
A-MG2-04	ELEVATION 13-16
A-MG2-05	ELEVATION 17-20
A-MG2-06	ELEVATION 21-24
A-MG2-07	ELEVATION 25-28
A-MG2-08	ELEVATION 29-32
A-MG2-09	ELEVATION 33-36
A-MG2-10	ELEVATION 37-40
A-MG2-11	ELEVATION 41-44
	CO-WORKING ACADEMIC ROOM FL.9
A-AC1-01	KEY PLAN FL.9 CO-WORKING,ACADEMIC ROOM
A-AC2-01	ELEVATION 1,3,7,8 CO-WORKING,ACADEMIC ROOM
A-AC2-02	ELEVATION 2,4-6,9 CO-WORKING,ACADEMIC ROOM
A-AC2-03	ELEVATION 10-21 CO-WORKING,ACADEMIC ROOM
A-AC2-04	ELEVATION 22-33 CO-WORKING,ACADEMIC ROOM
A-AC2-05	ELEVATION 34-45 CO-WORKING,ACADEMIC ROOM

REVISIONS

PURPOSE OF ISSUE

I - Information P - Preliminary C - Construction C

REVISION DATES 17 JAN 2023

SHEET No.	DESCRIPTION
	TOWER A
A-AC2-06	DETAIL DE-01,DE-02 CO-WORKING,ACADEMIC ROOM
A-AC2-07	DETAIL 3 CO-WORKING,ACADEMIC ROOM
	WORKING ROOM FL.19
A-F19-01	KEY PLAN FLOOR 19th
A-W19-01	ELEVATION 1-2
A-W19-02	ELEVATION 3-7
A-W19-03	ELEVATION 8-15
A-W19-04	ELEVATION 16-23
A-W19-05	ELEVATION 24-31
A-W19-06	ELEVATION 32-34
A-W19-07	ELEVATION 35-38
A-W19-08	ELEVATION 39-42
A-W19-09	ELEVATION 43-46
A-W19-10	ELEVATION 47-49
A-W19-11	ELEVATION 50-53
A-W19-12	ELEVATION 54-57
A-W19-13	ELEVATION 58-61
	WORKING ROOM FL.20
A-F20-01	KEY PLAN FLOOR 20th
A-BO-01	ELEVATION 1-4
A-BO-02	ELEVATION 5-12
A-BO-03	ELEVATION 13-20
A-BO-04	ELEVATION 21-24
A-BO-05	ELEVATION 25-28
A-BO-06	ELEVATION 29-31
A-BO-07	ELEVATION 31,32
A-BO-08	ELEVATION 33-36
A-BO-09	ELEVATION 37-40
A-BO-10	ELEVATION 41-44
A-BO-11	ELEVATION 45-48
	ASSEMBLY HALL
A-AH1-01	KEY PLAN FL.21 ASSEMBLY HALL
A-AH2-01	ELEVATION 1
A-AH2-02	ELEVATION 2
A-AH2-03	ELEVATION 3,4
A-AH2-04	ELEVATION 5-10
A-AH2-05	ELEVATION 11-14,23
A-AH2-06	ELEVATION 15-18
A-AH2-07	ELEVATION 19-22
A-AH2-08	DETAIL DE-01,DE-02
	BUILT-IN FURNITURE
A-OB-01	BUILT-IN FURNITURE DETAIL BO-01
A-BO-02	BUILT-IN FURNITURE DETAIL BO-02
A-BO-03	BUILT-IN FURNITURE DETAIL BO-03.1/03.2
A-BO-04	BUILT-IN FURNITURE DETAIL BO-04
A-BO-05	BUILT-IN FURNITURE DETAIL FLOOR 18
A-BO-06	BUILT-IN FURNITURE DETAIL FLOOR 19
A-BO-07	BUILT-IN FURNITURE DETAIL FLOOR 20
A-BO-08	BUILT-IN FURNITURE DETAIL FLOOR 16/17

REVISIONS

PURPOSE OF ISSUE

I - Information P - Preliminary C - Construction C

REVISION DATES 17 JAN 2023

SHEET No.	DESCRIPTION
	TOWER A

REVISIONS

PURPOSE OF ISSUE

I - Information P - Preliminary C - Construction C

REVISION DATES 17 JAN 2023

KSB ARCHITECT
707 VUE BUILDING 3rd FLOOR ROOM T2
KHLONGTONSAI, KHLONGSAN, BANGKOK 10600
TEL: (66) 0-2860-6290 FAX: (66) 0-2860-6291
WWW.KSBARCHITECT.COM

ใบอนุญาตประกอบวิชาชีพสถาปัตยกรรมควบคุม ฉบับที่ ส.45

IEAT
THE INDUSTRIAL ESTATE AUTHORITY OF THAILAND
การนิคมอุตสาหกรรมแห่งประเทศไทย (กนอ)

โครงการจ้างออกแบบอาคารสำนักงานใหญ่ กนอ. (แห่งใหม่)

ซอยวิภาวดีรังสิต 3 ถนนวิภาวดีรังสิต แขวงจอมพล
เขตจตุจักร จังหวัดกรุงเทพมหานคร


KEY PLAN

ARCHITECT	SANITARY&FIRE PROTECTION ENGINEER	MECHANICAL ENGINEER	INTERIOR DESIGNER	DRAWING TITLE	REVISIONS
กิตนน์นภัส วัจน์ศิษฐ์ ส.-สถ 2301	สุทักร สันติกิรมย์กุล วส.87	สุรพงษ์ ผดุงวิทย์ สก.3980	ชาตรี ชลประเสริฐสุข ส.-สน179	DESCRIPTION	Rev NO. / Revision Note / Date
นิจวรรณ ศรีสุมาลย์ ก.-สถ 13263	สกัสรดา แซ่แต้ กส.3821	ชยพัทร์ แก้วทอง กก.42012	ชนสรณ์ วุฒิเจริญมงคล		
STRUCTURAL ENGINEER	ELECTRICAL ENGINEER	GREEN BUILDING	LANDSCAPE		
พิเชฐ บุญยไวโรจน์ ส.ย.5654	กรเมศ นิยไมสก สพท.5193	จิรนุช มณีกุล ก.-สถ.22286	ณัฐิชัย โชยาริลน์ ส.-กส.65		
พงษ์รพี ลิลาภิศิษย์นุกูล ภย.47321					

SCALE 1:150 DATE 2023.01.17

CHECKED APPROVED

Dwg. No. A-IN-02 TOTAL 246

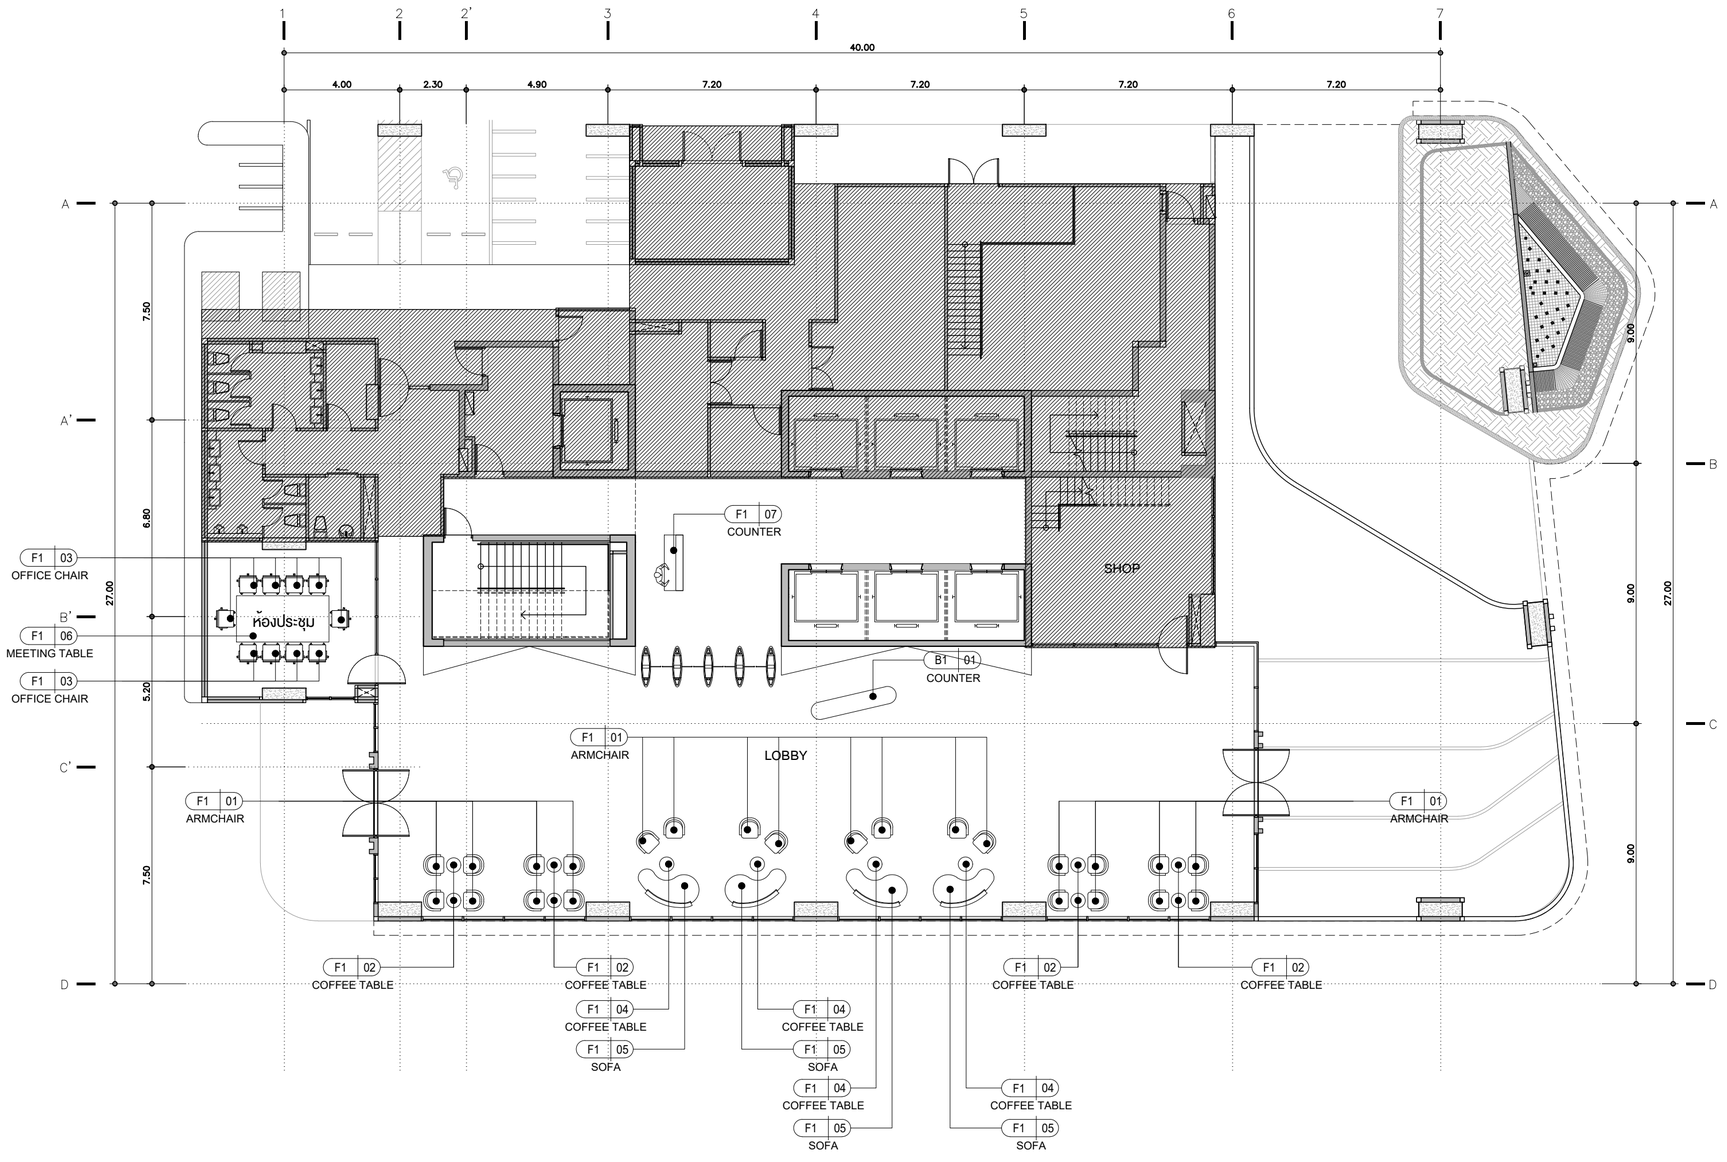

LOOSE FURNITURE

CODE	DESCRIPTION	QTY.
F1-01	ARMCHAIR	24
F1-02	COFFEE TABLE	8
F1-03	OFFICE CHAIR	10
F1-04	COFFEE TABLE	4
F1-05	SOFA	4
F1-06	MEETING TABLE	1
F1-07	COUNTER	1

BUILT-IN FURNITURE

CODE	DESCRIPTION	QTY.
B1-01	COUNTER	1

NOTED : หมายเหตุ รายการครุภัณฑ์เฟอร์นิเจอร์ที่แสดงในแบบ เป็นการจัดวางตำแหน่งเพื่อพิจารณาพื้นที่ใช้สอยเท่านั้น โดยการจัดซื้อจัดจ้างครุภัณฑ์ต้องดำเนินการให้เป็นไปตามขอกำหนดและขอบเขตงานของเจ้าของโครงการโดยอ้างอิงแบบชุดนี้ในการดำเนินการ

LAY OUT FURNITURE PLAN

FLOOR G

TOWER A

SCALE 1:150

KSB ARCHITECT
707 VUE BUILDING 3rd FLOOR ROOM T2
KHLONGTONSAI, KHLONGSAN, BANGKOK 10600
TEL: (66) 0-2860-6290 FAX: (66) 0-2860-6291
WWW.KSBARCHITECT.COM

IEAT
THE INDUSTRIAL ESTATE AUTHORITY OF THAILAND
การนิคมอุตสาหกรรมแห่งประเทศไทย (กนอ)

โครงการจ้างออกแบบอาคารสำนักงานใหญ่ กนอ. (แห่งใหม่)

ซอยวิภาวดีรังสิต 3 ถนนวิภาวดีรังสิต แขวงจอมพล
เขตจตุจักร จังหวัดกรุงเทพมหานคร

KEY PLAN



ARCHITECT
กิตณ์นันทัส วัจนิศิษฐ์ ส.-สถ 2301
นิจวรรณ หริสุนาลย์ ก.-สถ 13263

SANITARY&FIRE PROTECTION ENGINEER
สุทัศร์ สันติกิรมย์กุล วส.87
สถิสรดา แซ่เต๋ กส.3821

MECHANICAL ENGINEER
สุรพงษ์ นคุงเอียง์ สก.3980
ชยพัทร์ แก่วทอง กก.42012

INTERIOR DESIGNER
ชาตรี ชลประเสริฐสุข ส.-สน179
ชนสรณ์ วุฒิเจริญมงคล

STRUCTURAL ENGINEER
พิชชุ บุญยไวโรจน์ สย.5654
พงษ์รพี ลีลาทัศน์ยืนกุล กย.47321

ELECTRICAL ENGINEER
กรงยุทธ นิยโมสถ สฟท.5193

GREEN BUILDING
จิรนุช มนินุล ก.-สก.22286

LANDSCAPE
ณัฐชัย โชยารัตน์ ส.-กส.65

DRAWING TITLE
LAY OUT FURNITURE PLAN
FLOOR G


CHECKED | APPROVED

REVISIONS

Rev NO.	Revision Note	Date

SCALE 1:150 DATE 2023.01.17

Dwg. No. A-ID-01 TOTAL 246

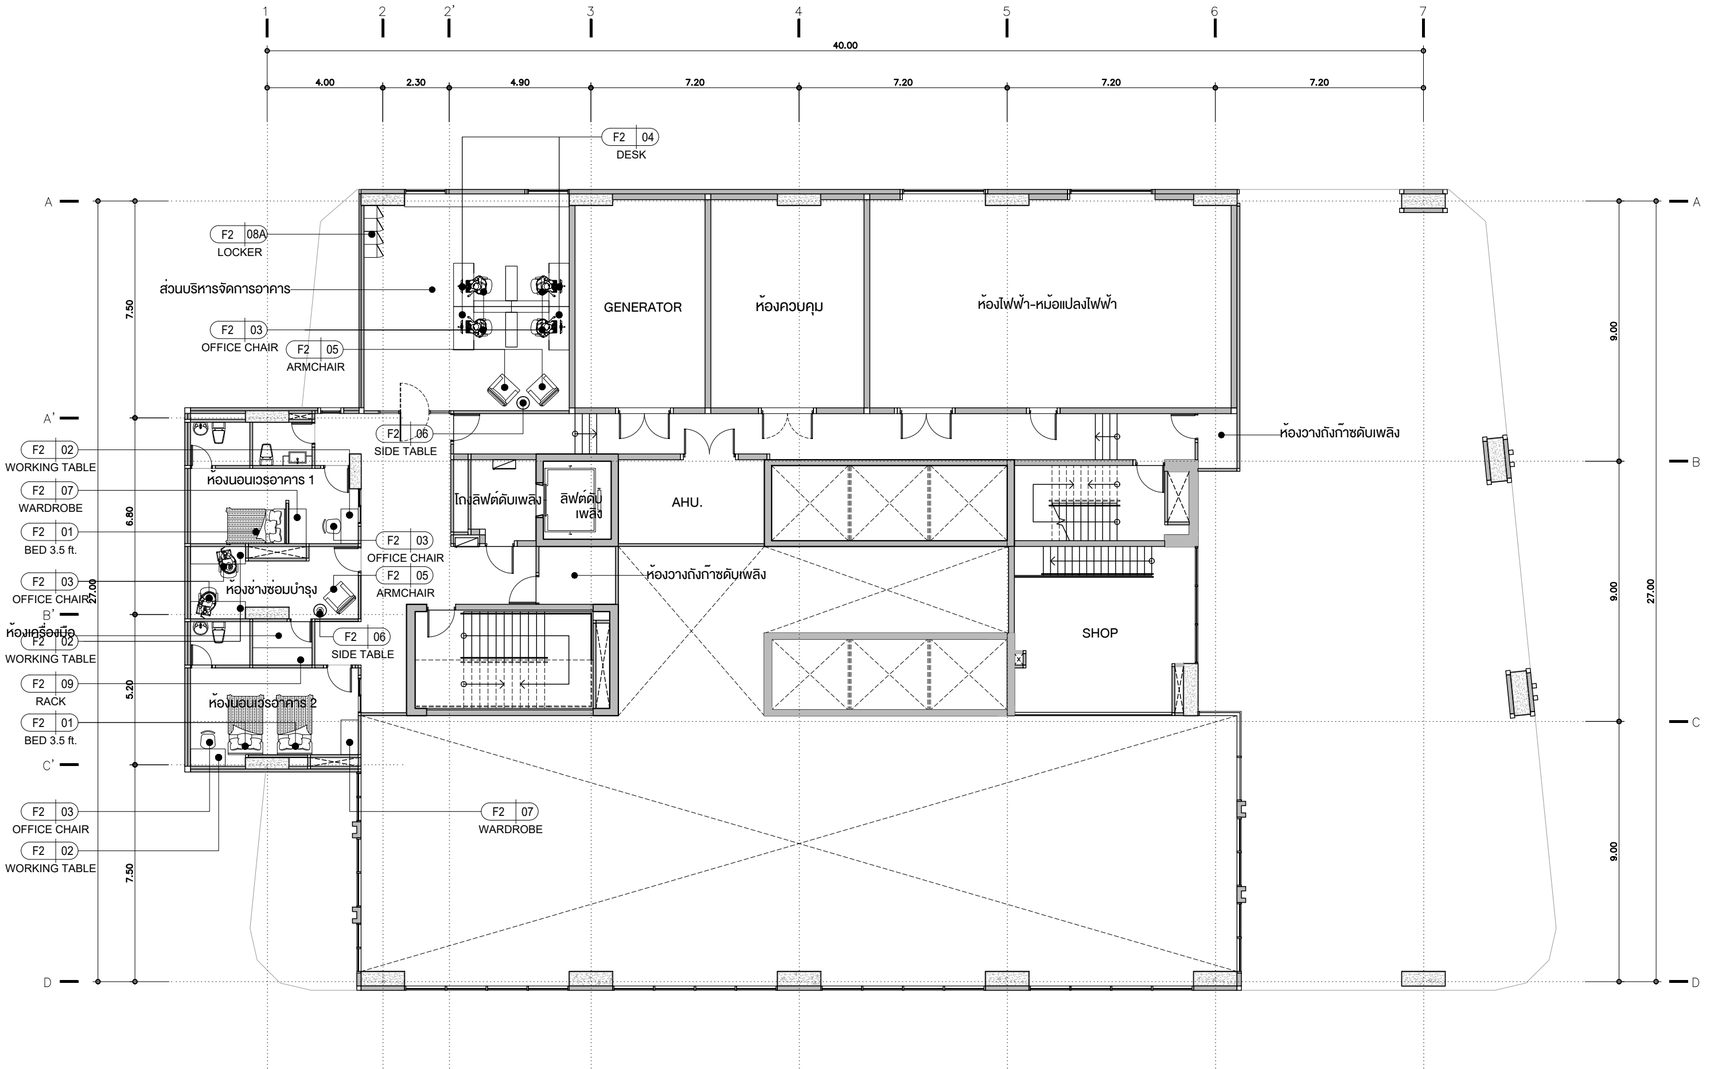

LOOSE FURNITURE

CODE	DESCRIPTION	QTY.
F2-01	BED 3.5 ft.	3
F2-02	WORKING TABLE	4
F2-03	OFFICE CHAIR	8
F2-04	DESK	4
F2-05	ARMCHAIR	3
F2-06	SIDE TABLE	2
F2-07	WARDROBE	2
F2-08A	LOCKER	1
F2-09	RACK	1

NOTED : หมายเหตุ รายการครุภัณฑ์เฟอร์นิเจอร์ที่แสดงในแบบ เป็นการจัดวางตำแหน่งเพื่อพิจารณาพื้นที่ใช้สอยเท่านั้น โดยการจัดซื้อจัดจ้างครุภัณฑ์ต้องดำเนินการให้เป็นไปตามขอกำหนดและขอบเขตงานของเจ้าของโครงการโดยอ้างอิงแบบชุดนี้ในการดำเนินการ

BUILT-IN FURNITURE

CODE	DESCRIPTION	QTY.
-	-	-

LAY OUT FURNITURE PLAN — FLOOR 2nd

TOWER A

SCALE 1:150

KSB ARCHITECT
707 VUE BUILDING 3rd FLOOR ROOM T2
KHLONGTONSAI, KHLONGSAN, BANGKOK 10600
TEL: (66) 0-2860-6290 FAX: (66) 0-2860-6291
WWW.KSBARCHITECT.COM

IEAT
THE INDUSTRIAL ESTATE AUTHORITY OF THAILAND
การนิคมอุตสาหกรรมแห่งประเทศไทย (กนอ)

โครงการจ้างออกแบบอาคารสำนักงานใหญ่ กนอ. (แห่งใหม่)

ซอยวิภาวดีรังสิต 3 ถนนวิภาวดีรังสิต แขวงจอมพล
เขตจตุจักร จังหวัดกรุงเทพมหานคร

KEY PLAN



ARCHITECT
กัณณ์นภัส วิจนัทษฎ์ ส.ล.2301
นิจวรรณ ศรีรุ่นาลาย ก.ล.13263

SANITARY&FIRE PROTECTION ENGINEER
สุทักร สันติกิรมยกุล ว.ส.87
สกัสรดา แซ่แต้ ก.ส.3821

MECHANICAL ENGINEER
สุรพงษ์ ผดุงวิทย์ ส.ก.3980
ชยพัทร แก่วทอง ก.ก.42012

INTERIOR DESIGNER
ชาตรี ชลประเสริฐสุข ส.ล.ส179
ชนสรณ์ วุฒิเจริญมงคล

STRUCTURAL ENGINEER
พิเชฐ นุกูลไวโรจน์ ส.ย.5654
พงษ์เรพี ลีลาทักษิณียกุล ก.ย.47321

ELECTRICAL ENGINEER
กรงเทพ นิยมไพสก สฟท.5193

GREEN BUILDING
จีรมุธ มนีกุล ก.ล.22286

LANDSCAPE
ณัฐชัย ไชยารัตน์ ส.ล.ส.65

DRAWING TITLE
LAY OUT FURNITURE PLAN
FLOOR 2nd


CHECKED | APPROVED

REVISIONS

Rev NO.	Revision Note	Date

SCALE 1:150 | DATE 2023.01.17

Dwg. No. A-ID-02 | TOTAL 246

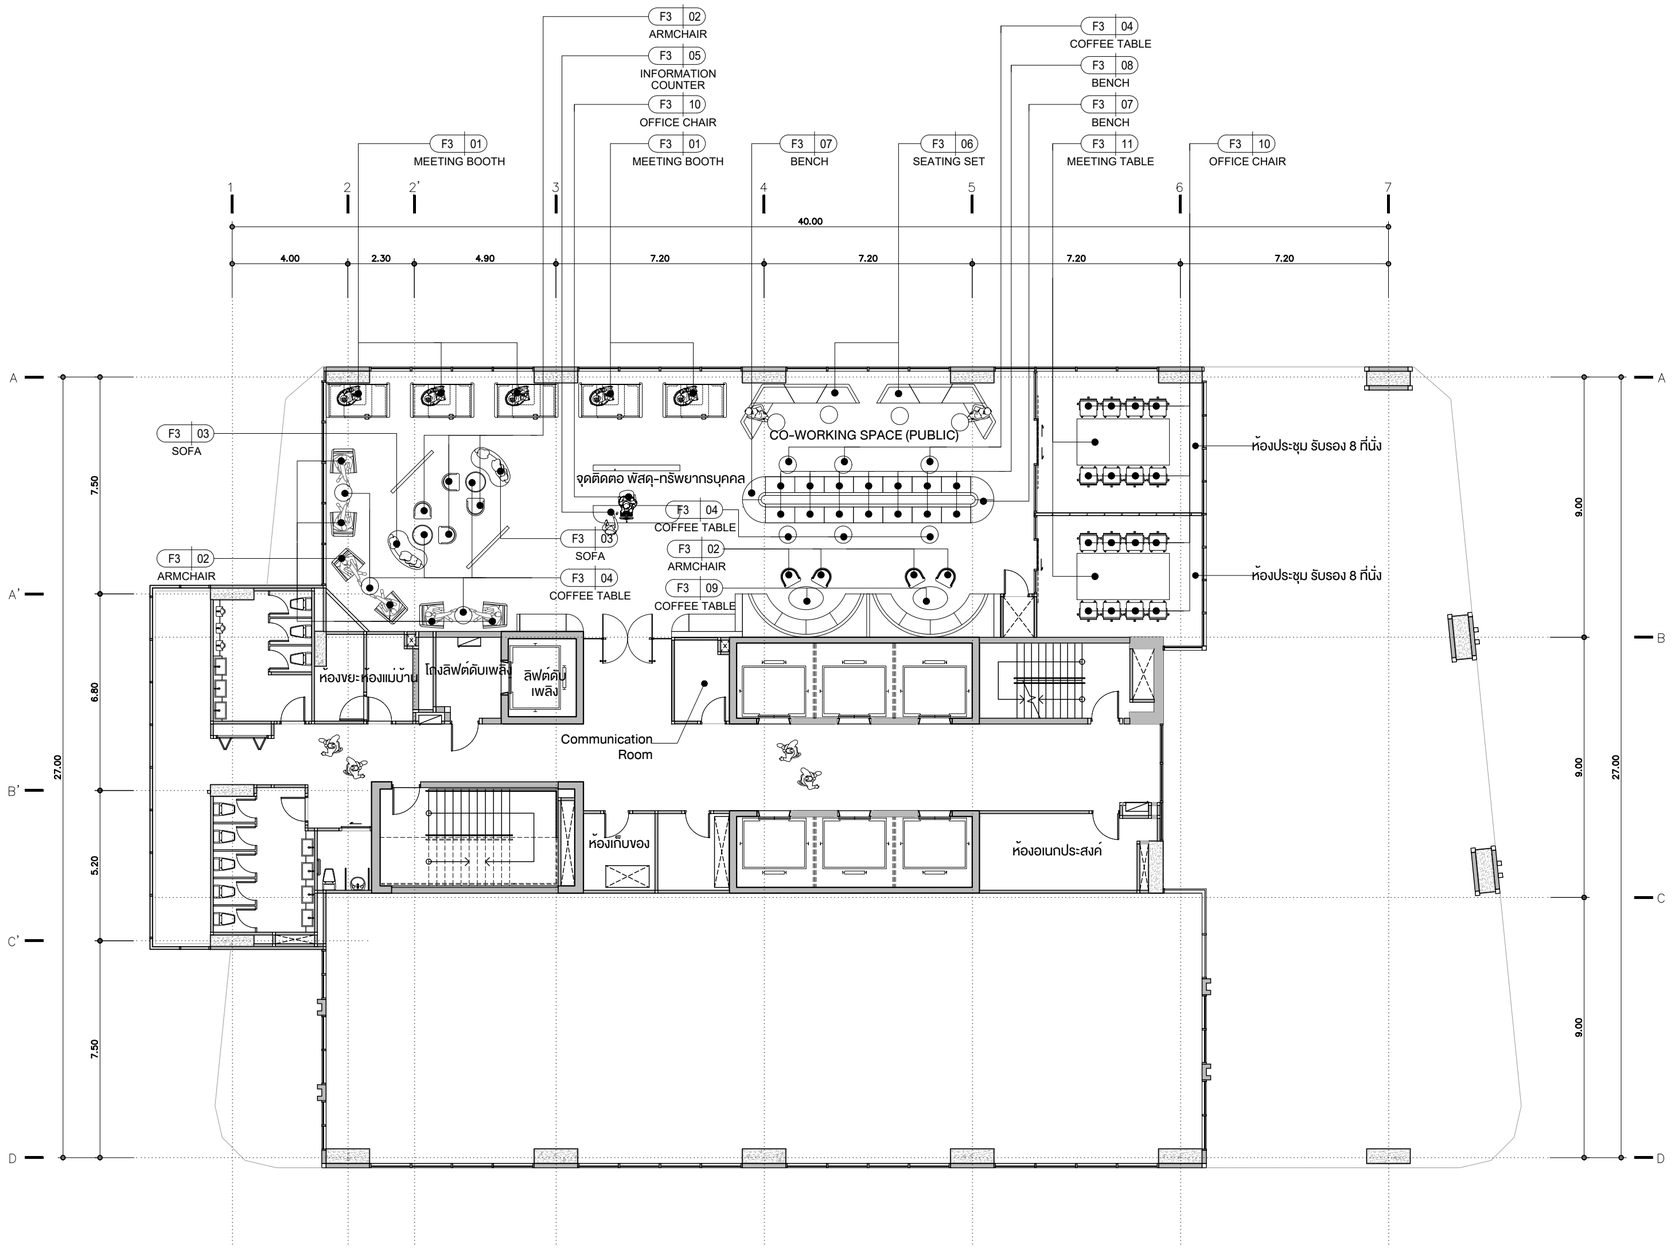

LOOSE FURNITURE

CODE	DESCRIPTION	QTY.
F3-01	MEETING BOOTH	5
F3-02	ARMCHAIR	14
F3-03	SOFA	2
F3-04	COFFEE TABLE	11
F3-05	INFORMATION COUNTER	1
F3-06	SEATING SET	2
F3-07	BENCH	2
F3-08	BENCH	14
F3-09	COFFEE TABLE	2
F3-10	OFFICE CHAIR	17
F3-11	MEETING TABLE	2

NOTED : หมายเหตุ รายการครุภัณฑ์เฟอร์นิเจอร์ที่แสดงในแบบ เป็นการจัดวางตำแหน่งเพื่อพิจารณาพื้นที่ใช้สอยเท่านั้น โดยการจัดซื้อจัดจ้างครุภัณฑ์ต้องดำเนินการให้เป็นไปตามขอกำหนดและขอบเขตงานของเจ้าของโครงการโดยอ้างอิงแบบชุดนี้ในการดำเนินการ

LAY OUT FURNITURE PLAN

FLOOR 3rd

TOWER A

SCALE 1:150

KSB ARCHITECT
707 VUE BUILDING 3rd FLOOR ROOM T2
KHLONGTONSAI, KHLONGSAN, BANGKOK 10600
TEL: (66) 0-2860-6290 FAX: (66) 0-2860-6291
WWW.KSBARCHITECT.COM

IEAT
THE INDUSTRIAL ESTATE AUTHORITY OF THAILAND
การนิคมอุตสาหกรรมแห่งประเทศไทย (กนอ)

โครงการจ้างออกแบบอาคารสำนักงานใหญ่ กนอ. (แห่งใหม่)

ซอยวิภาวดีรังสิต 3 ถนนวิภาวดีรังสิต แขวงจอมพล
เขตจตุจักร จังหวัดกรุงเทพมหานคร

KEY PLAN



ARCHITECT
กัณณ์นภัส วิจันศิษฐ์ ส.-สถ.2301
นิจวรรณ ศรีสุมาลย์ ก.-สถ 13263

SANITARY&FIRE PROTECTION ENGINEER
สุกิกร สันติกิรมยกุล วส.87
ลภัสรดา แซ่แต้ กส.3821

MECHANICAL ENGINEER
สุรพงษ์ ผดุงวิทย์ สก.3980
ชยพัทร์ แก้วทอง กก.42012

INTERIOR DESIGNER
ชาลี ชลประเสริฐสุข ส.-สน179
ชนสรณ์ วุฒิเจริญมงคล

STRUCTURAL ENGINEER
พิเชฐ บุญยไวโรจน์ สย.5654
พงษ์รพี ลีลาภักดีมั่นกุล กย.47321

ELECTRICAL ENGINEER
กรองเศ นิยไมสก สพท.5193

GREEN BUILDING
จิรนุช มณีกุล ก.-สถ.22286

LANDSCAPE
ณัฐชัย โยธารักษ์ ส.-กส.65

DRAWING TITLE
LAY OUT FURNITURE PLAN
FLOOR 3rd


CHECKED | APPROVED

REVISIONS

Rev NO.	Revision Note	Date

SCALE 1:150 | DATE 2023.01.17

Dwg. No. A-ID-03 | TOTAL 246

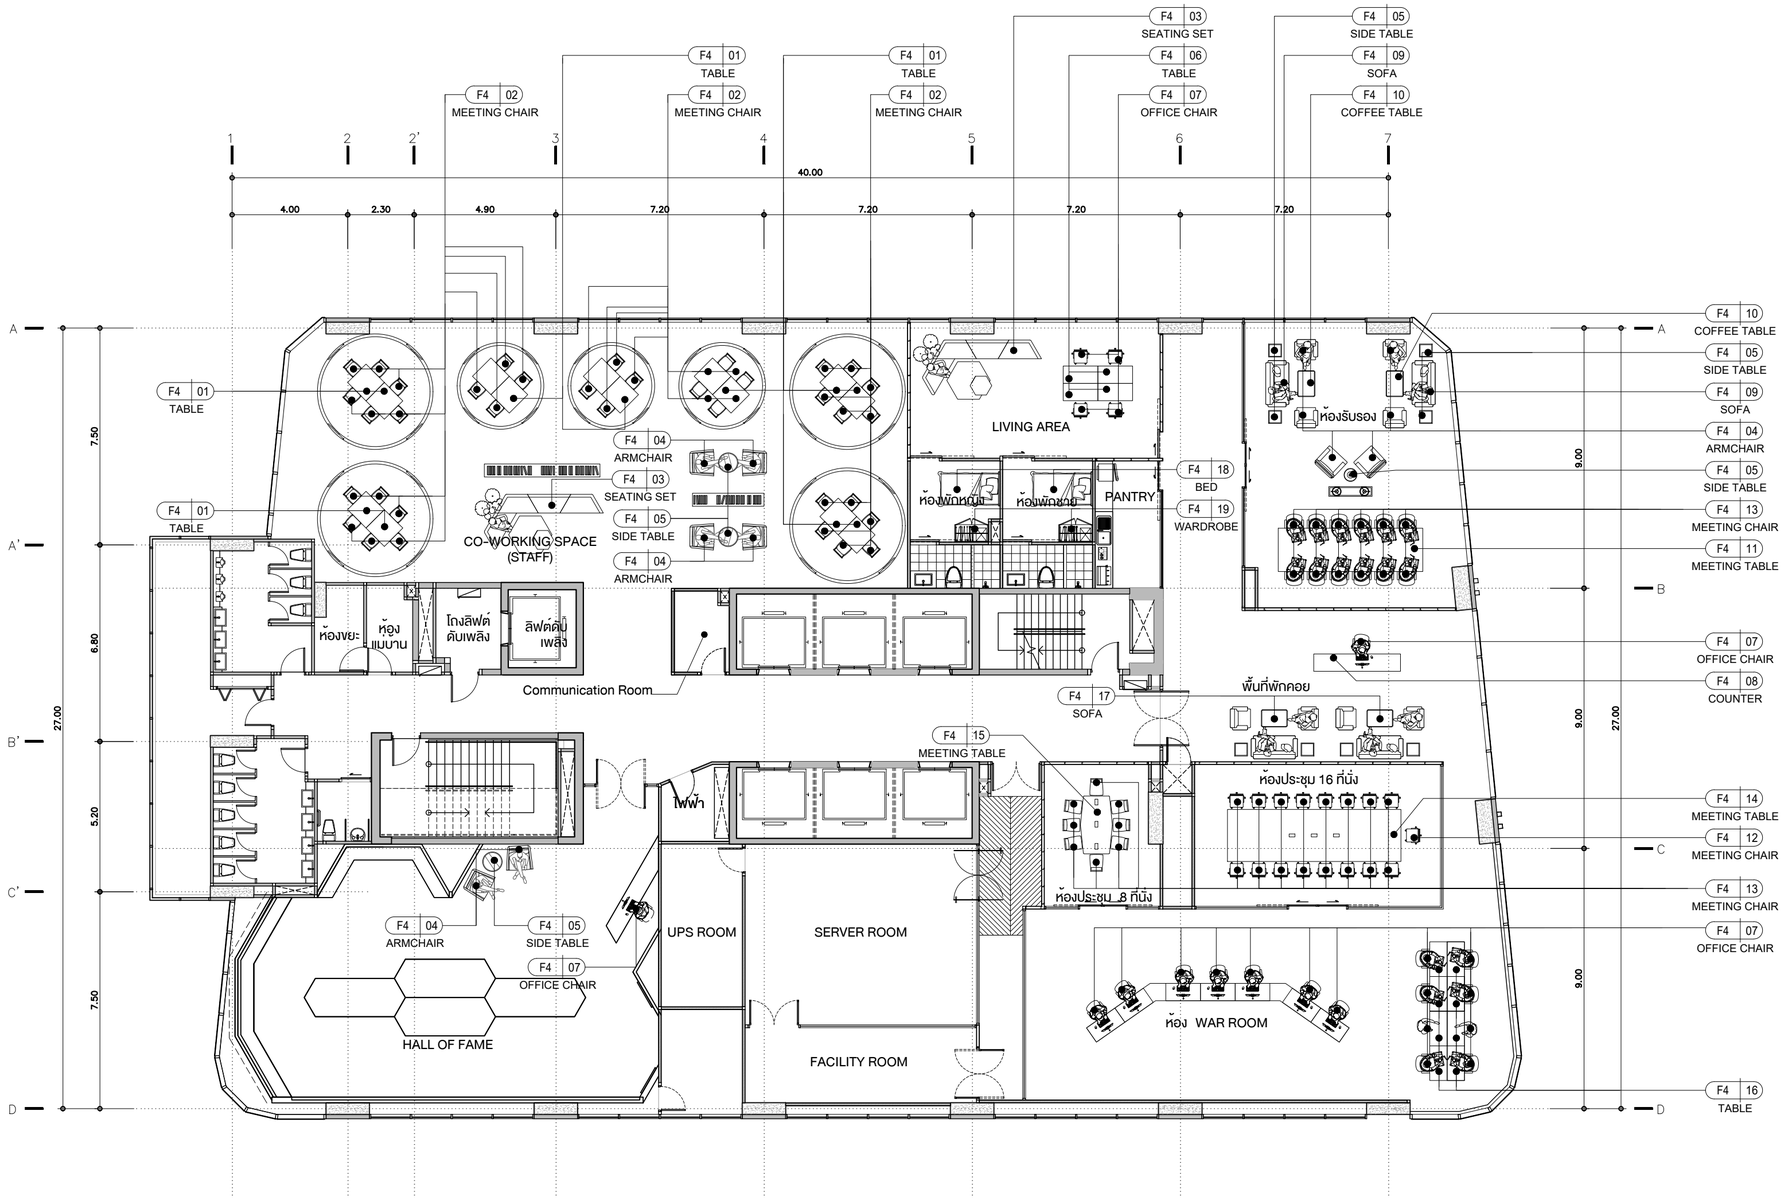

LOOSE FURNITURE

CODE	DESCRIPTION	QTY.
F4-01	TABLE	14
F4-02	MEETING CHAIR	36
F4-03	SEATING SET	2
F4-04	ARMCHAIR	12
F4-05	SIDE TABLE	8
F4-06	TABLE	4
F4-07	OFFICE CHAIR	21
F4-08	COUNTER	1
F4-09	SOFA	2
F4-10	COFFEE TABLE	4
F4-11	MEETING TABLE	1
F4-12	MEETING CHAIR	1
F4-13	MEETING CHAIR	34
F4-14	MEETING TABLE	1
F4-15	MEETING TABLE	1
F4-16	TABLE	8
F4-17	SOFA	2
F4-18	BED	2
F4-19	WARDROBE	2

NOTED : หมายเหตุ รายการครุภัณฑ์เฟอร์นิเจอร์ที่แสดงในแบบ เป็นการจัดวางตำแหน่งเพื่อพิจารณาพื้นที่ใช้สอยเท่านั้น โดยการจัดซื้อจัดจ้างครุภัณฑ์ต้องดำเนินการให้เป็นไปตามข้อกำหนดและขอบเขตงานของเจ้าของโครงการโดยอ้างอิงแบบชุดนี้ในการดำเนินการ

LAY OUT FURNITURE PLAN

FLOOR 4th

TOWER A

SCALE 1:150

KSB ARCHITECT
707 VUE BUILDING 3rd FLOOR ROOM T2
KHLONGTONSAI, KHLONGSAN, BANGKOK 10600
TEL: (66) 0-2860-6290 FAX: (66) 0-2860-6291
WWW.KSBARCHITECT.COM

IEAT
THE INDUSTRIAL ESTATE AUTHORITY OF THAILAND
การนิคมอุตสาหกรรมแห่งประเทศไทย (กนอ)

โครงการจ้างออกแบบอาคารสำนักงานใหญ่ กนอ. (แห่งใหม่)

ซอยวิภาวดีรังสิต 3 ถนนวิภาวดีรังสิต แขวงจอมพล
เขตจตุจักร จังหวัดกรุงเทพมหานคร

KEY PLAN



ARCHITECT
กัณณ์นภัส วัจนศิษฐ์ ส.-สถ 2301
นิจวรรณ ศรีสุนาลย์ ก.-สถ 13263

SANITARY&FIRE PROTECTION ENGINEER
สุกิกร สันติกิรมย์กุล วส.87
ลภัสรดา แซ่เค กส.3821

MECHANICAL ENGINEER
สุรพงษ์ นคุงเอียง สก.3980
ชยพัทร์ แก่วทอง กก.42012

INTERIOR DESIGNER
ชาตรี ชลประเสริฐสุข ส.-สน179
ชนสรณ์ วุฒิเจริญมงคล

STRUCTURAL ENGINEER
พิชชุ บุญยไวโรจน์ สย.5654
พงษ์รพี ลีลาภัคมัยมูล กย.47321

ELECTRICAL ENGINEER
กรงยุท นิยโมสถ สพก.5193

GREEN BUILDING
จิรนุช มนัมกุล ก.-สก.22286

LANDSCAPE
ณัฐชัย ไชยารัตน์ ส.-กส.65

DRAWING TITLE
LAY OUT FURNITURE PLAN
FLOOR 4th


CHECKED | APPROVED

REVISIONS

Rev NO.	Revision Note	Date

SCALE 1:150 DATE 2023.01.17

Dwg. No. A-ID-04 TOTAL 246

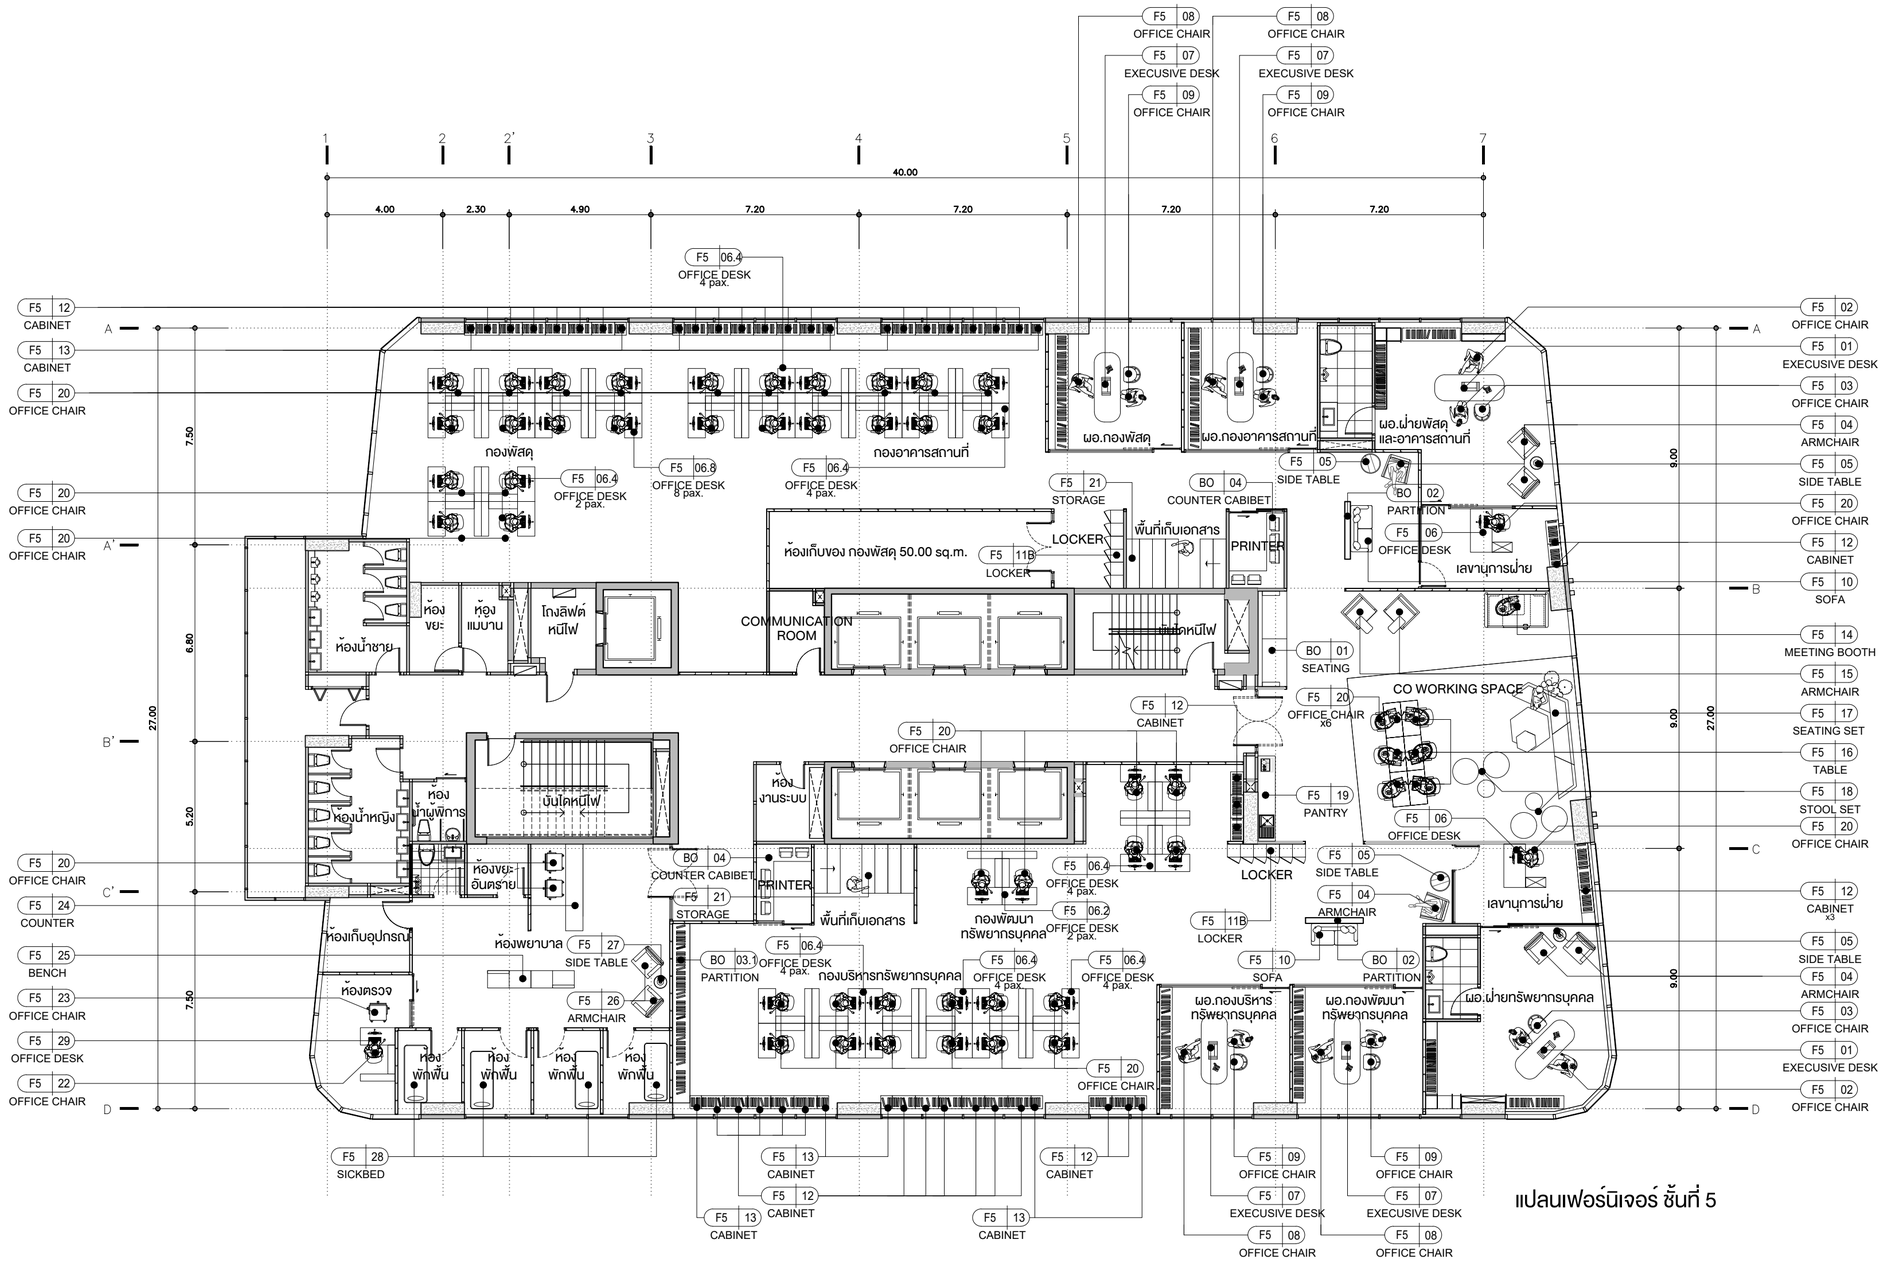

แปลนเฟอร์นิเจอร์ ชั้นที่ 5

LOOSE FURNITURE

CODE	DESCRIPTION	QTY.
F5-01	EXECUSIVE DESK	2
F5-02	OFFICE CHAIR	2
F5-03	OFFICE CHAIR	4
F5-04	ARMCHAIR	6
F5-05	SIDE TABLE	4
F5-06	OFFICE DESK	2
F5-06.2	OFFICE DESK 2 pax.	1
F5-06.4	OFFICE DESK 4 pax.	8
F5-06.8	OFFICE DESK 8 pax.	1
F5-07	EXECUSIVE DESK	4
F5-08	OFFICE CHAIR	4
F5-09	OFFICE CHAIR	8
F5-10	SOFA	2
F5-11B	LOCKER	2
F5-12	CABINET 80 cm.	39
F5-13	CABINET 40 cm.	11
F5-14	MEETING BOOTH	1
F5-15	ARMCHAIR & LAPTOP TABLE	2
F5-16	STOOL TABLE	6
F5-17	SEATING SET	1
F5-18	STOOL SET	2
F5-19	PANTRY	1
F5-20	OFFICE CHAIR	52
F5-21	STORAGE	2
F5-22	OFFICE CHAIR	1
F5-23	OFFICE CHAIR	1
F5-24	COUNTER	1
F5-25	BENCH SET	1
F5-26	ARMCHAIR	2
F5-27	SIDE TABLE	1
F5-28	SICKBED	4
F5-29	OFFICE DESK	1

NOTED : หมายเหตุ รายการครุภัณฑ์เฟอร์นิเจอร์ที่แสดงในแบบ เป็นการจัดวางตำแหน่งเพื่อพิจารณาพื้นที่ใช้สอยเท่านั้น โดยการจัดซื้อจัดจางครุภัณฑ์ต้องดำเนินการให้เป็นไปตามขอกำหนดและขอบเขตงานของเจ้าของโครงการโดยอ้างอิงแบบชุดนี้ในการดำเนินการ

BUILT-IN FURNITURE

CODE	DESCRIPTION	QTY.
BO-01	SEATING	1
BO-02	PARTITION	2
BO-03.1	FILE CABINET	1
BO-04	COUNTER CABINET	2

LAY OUT FURNITURE PLAN — FLOOR 5th

TOWER A — SCALE 1:150

KSB ARCHITECT
707 VUE BUILDING 3rd FLOOR ROOM T2
KHLONGTONSAI, KHLONGSAN, BANGKOK 10600
TEL: (66) 0-2860-6290 FAX: (66) 0-2860-6291
WWW.KSBARCHITECT.COM

ใบอนุญาตประกอบวิชาชีพสถาปัตยกรรมที่ ภ.ส.005-56

IEAT
THE INDUSTRIAL ESTATE AUTHORITY OF THAILAND
การนิคมอุตสาหกรรมแห่งประเทศไทย (กนอ)

โครงการจ้างออกแบบอาคารสำนักงานใหญ่ กนอ. (แห่งใหม่)

ซอยอิกาวดีรังสิต 3 ถนนอิกาวดีรังสิต แขวงจอมพล
เขตจตุจักร จังหวัดกรุงเทพมหานคร

KEY PLAN



ARCHITECT
กิตณ์นนทัส วัจนศิษฐ์ ส.สถ 2301
นิจวรรณ ศรีสุนาลย์ ก.สถ 13263

SANITARY&FIRE PROTECTION ENGINEER
สุกิตร สันติถิรมย์กุล วส.87
สถิสรดา แซ่แต้ กส.3821

MECHANICAL ENGINEER
สุรพงษ์ บคุเอิกษ์ สก.3980
ชยพัทร์ แก่วทอง กก.42012

INTERIOR DESIGNER
ชาสรี ชลประเสริฐสุข ส.สน179
ชนสรณ์ วุฒิเจริญมงคล

STRUCTURAL ENGINEER
พิชชุ บุญยไวโรจน์ สย.5654
พงษ์รพี ลีลาทัศนีย์มูลล กย.47321

ELECTRICAL ENGINEER
กรองฌต นิยโมสถ สฟท.5193

GREEN BUILDING
จิรนุช มณีกุล ก-สถ.22286

LANDSCAPE
ณัฐชัย ไชยาธิรณ์ ส-กส.65

DRAWING TITLE
LAY OUT FURNITURE PLAN
FLOOR 5th


CHECKED | APPROVED

REVISIONS

Rev NO.	Revision Note	Date

SCALE 1:150 | DATE 2023.01.17

Dwg. No. A-ID-05 | TOTAL 245

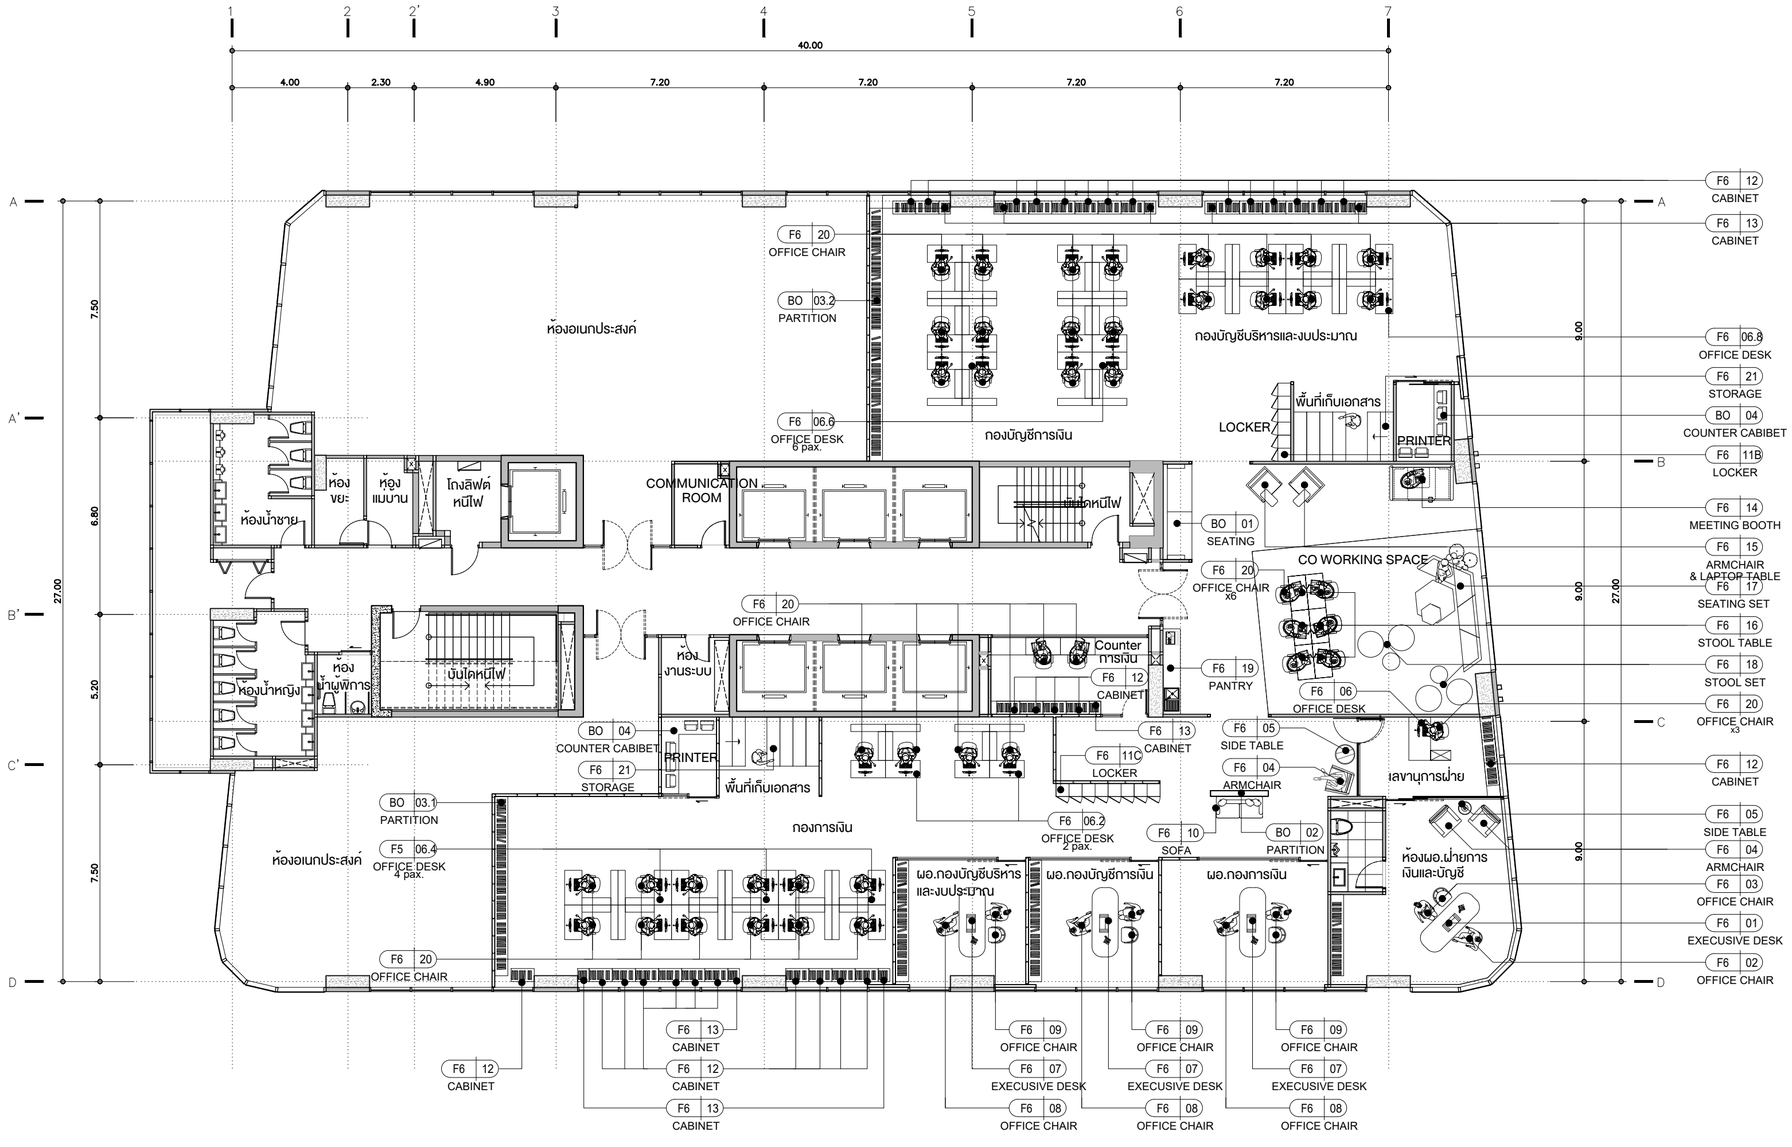

LOOSE FURNITURE

CODE	DESCRIPTION	QTY.
F6-01	EXECUSIVE DESK	1
F6-02	OFFICE CHAIR	1
F6-03	OFFICE CHAIR	2
F6-04	ARMCHAIR	3
F6-05	SIDE TABLE	2
F6-06	OFFICE DESK	1
F6-06.2	OFFICE DESK 2 pax.	2
F6-06.6	OFFICE DESK 6 pax.	2
F6-06.8	OFFICE DESK 8 pax.	1
F6-06.4	OFFICE DESK 4 pax.	3
F6-07	EXECUSIVE DESK	3
F6-08	OFFICE CHAIR	3
F6-09	OFFICE CHAIR	6
F6-10	SOFA	1
F6-11B	LOCKER	1
F6-11C	LOCKER	1
F6-12	CABINET 80 cm.	32
F6-13	CABINET 40 cm.	9
F6-14	MEETING BOOTH	1
F6-15	ARMCHAIR & LAPTOP TABLE	2
F6-16	STOOL TABLE	6
F6-17	SEATING SET	1
F6-18	STOOL SET	2
F6-19	PANTRY	1
F6-20	OFFICE CHAIR	45
F6-21	STORAGE	2

NOTED : หมายเหตุ รายการครุภัณฑ์เฟอร์นิเจอร์ที่แสดงในแบบ เป็นการจัดวางตำแหน่งเพื่อพิจารณาพื้นที่ใช้สอยเท่านั้น โดยการจัดซื้อจัดจางครุภัณฑ์ต้องดำเนินการให้เป็นไปตามขอกำหนดและขอบเขตงานของเจ้าของโครงการโดยอ้างอิงแบบชุดนี้ในการดำเนินการ

BUILT-IN FURNITURE

CODE	DESCRIPTION	QTY.
BO-01	SEATING	1
BO-02	PARTITION	1
BO-03.1	FILE CABINET	1
BO-03.2	FILE CABINET	1
BO-04	COUNTER CABINET	2

LAY OUT FURNITURE PLAN — FLOOR 6th


TOWER A — SCALE 1:150

KSB ARCHITECT
707 VUE BUILDING 3rd FLOOR ROOM T2
KHLONGTONSAI, KHLONGSAN, BANGKOK 10600
TEL: (66) 0-2860-6290 FAX: (66) 0-2860-6291
WWW.KSBARCHITECT.COM

IEAT
THE INDUSTRIAL ESTATE AUTHORITY OF THAILAND
การนิคมอุตสาหกรรมแห่งประเทศไทย (กนอ)

โครงการจ้างออกแบบอาคารสำนักงานใหญ่ กนอ. (แห่งใหม่)
ซอยวิภาวดีรังสิต 3 ถนนวิภาวดีรังสิต แขวงจอมพล
เขตจตุจักร จังหวัดกรุงเทพมหานคร

KEY PLAN

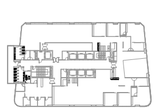

ARCHITECT
กัณณ์นภัส วัจนัศโยธ์ ส.ส.ท 2301
นิจวรรณ ศรีสุนาลย์ ก.ส.ท 13263

SANITARY&FIRE PROTECTION ENGINEER
สุทัศร์ สันติกิรมย์กุล วส.87
สถิสรดา แซ่เค้ ก.ส.ท.3821

MECHANICAL ENGINEER
สุรพงษ์ บดุเวิทย์ ส.ท.3980
ชยพัทธ์ แก้วทอง ก.ท.42012

INTERIOR DESIGNER
ชาตรี ชลประเสริฐสุข ส.ส-สบ179
ชนสรณ์ วุฒิเจริญมงคล

STRUCTURAL ENGINEER
พิชฐ บุญยโวโรจน์ ส.ย.5654
พงษ์รพี ลีลาทักษ์นัยกุล ก.ย.47321

ELECTRICAL ENGINEER
กรองยศ นิยโมสถ สฟท.5193

GREEN BUILDING
จิรนุช มณีกุล ก.-ส.ท.22286

LANDSCAPE
ณัฐชัย ไชยาธิคนน์ ส-ก.ส.65

DRAWING TITLE
LAY OUT FURNITURE PLAN
FLOOR 6th


CHECKED | APPROVED

REVISIONS

Rev NO.	Revision Note	Date

SCALE 1:150 DATE 2023.01.17

Dwg. No. A-ID-06 TOTAL 246

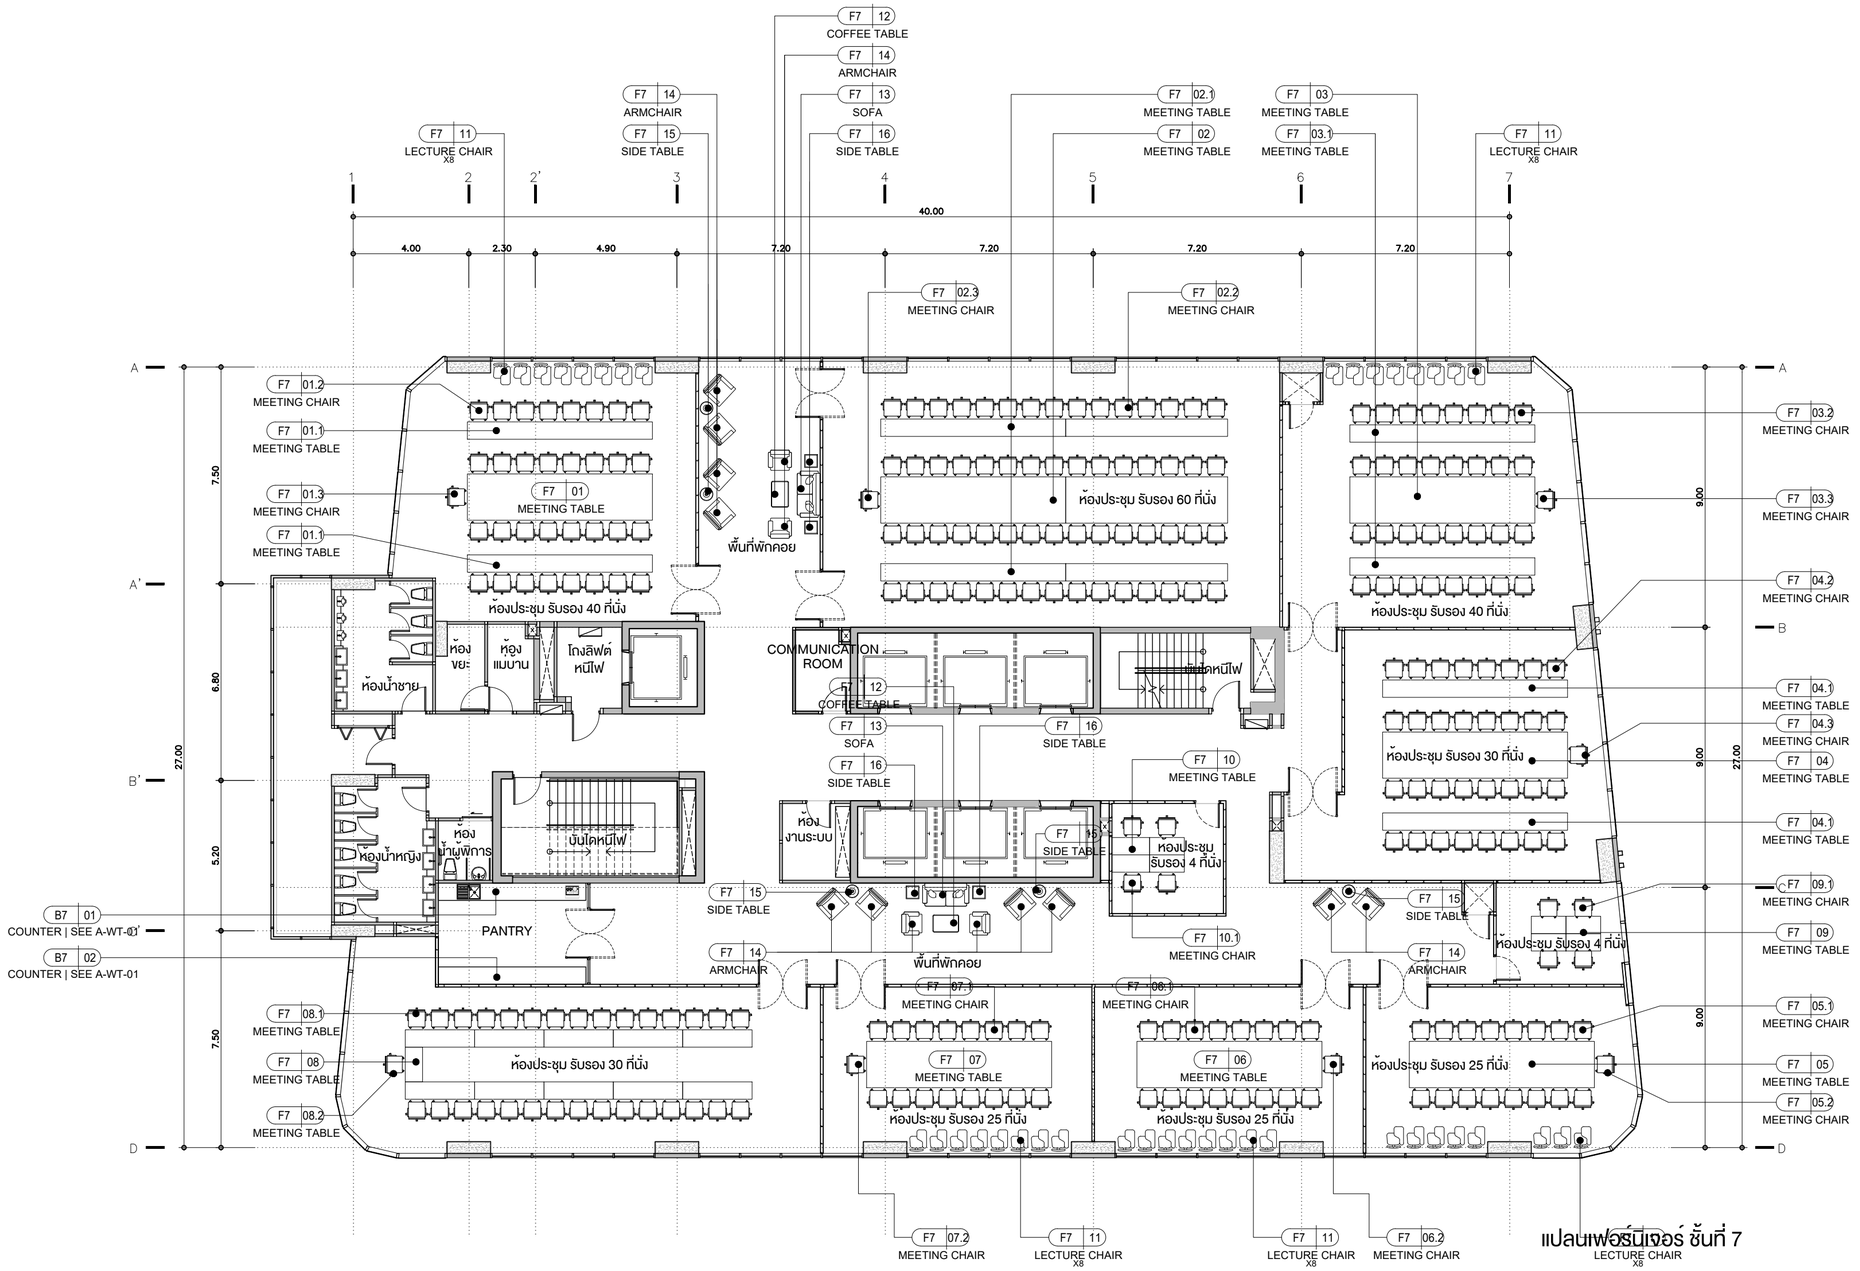

แปลนเฟอร์นิเจอร์ ชั้นที่ 7

LOOSE FURNITURE

CODE	DESCRIPTION	QTY.
F7-01	MEETING TABLE	1
F7-01.1	MEETING TABLE	2
F7-01.2	MEETING CHAIR	32
F7-01.3	MEETING CHAIR	1
F7-02	MEETING TABLE	1
F7-02.1	MEETING TABLE	2
F7-02.2	MEETING CHAIR	60
F7-02.3	MEETING CHAIR	1
F7-03	MEETING TABLE	1
F7-03.1	MEETING TABLE	2
F7-03.2	MEETING CHAIR	32
F7-03.3	MEETING CHAIR	1
F7-04	MEETING TABLE	1
F7-04.1	MEETING TABLE	2
F7-04.2	MEETING CHAIR	32
F7-04.3	MEETING CHAIR	1
F7-05	MEETING TABLE	1
F7-05.1	MEETING CHAIR	16
F7-05.2	MEETING CHAIR	1
F7-06	MEETING TABLE	1
F7-06.1	MEETING CHAIR	16
F7-06.2	MEETING CHAIR	1
F7-07	MEETING TABLE	1
F7-07.1	MEETING CHAIR	16
F7-07.2	MEETING CHAIR	1
F7-08	MEETING TABLE	1
F7-08.1	MEETING CHAIR	30
F7-08.2	MEETING CHAIR	1
F7-09	MEETING TABLE	1
F7-09.1	MEETING CHAIR	4
F7-10	MEETING TABLE	1
F7-10.1	MEETING CHAIR	4
F7-11	LECTURE CHAIR	40
F7-12	COFFE TABLE	2
F7-13	SOFA	2
F7-14	ARMCHAIR	12
F7-15	SIDE TABLE	5
F7-16	SIDE TABLE	4

NOTED : หมายเหตุ รายการครุภัณฑ์เฟอร์นิเจอร์ที่แสดงในแบบ เป็นการจัดวางตำแหน่งเพื่อพิจารณาพื้นที่ใช้สอยเท่านั้น โดยการจัดซื้อจัดจางครุภัณฑ์ต้องดำเนินการให้เป็นไปตามขอกำหนดและขอบเขตงานของเจ้าของโครงการโดยอ้างอิงแบบชุดนี้ในการดำเนินการ

BUILR-IN FURNITURE

CODE	DESCRIPTION	QTY.
B7-01	COUNTER CABIBET	1
B7-02	COUNTER CABIBET	1

LAY OUT FURNITURE PLAN — FLOOR 7th

TOWER A — SCALE 1:150

KSB ARCHITECT
707 VUE BUILDING 3rd FLOOR ROOM T2
KHLONGTONSAI, KHLONGSAN, BANGKOK 10600
TEL: (66) 0-2860-6290 FAX: (66) 0-2861-6291
WWW.KSBARCHITECT.COM

ใบอนุญาตประกอบวิชาชีพสถาปัตยกรรมที่ ก.บ.009-56

IEAT
THE INDUSTRIAL ESTATE AUTHORITY OF THAILAND
การนิคมอุตสาหกรรมแห่งประเทศไทย (กนอ)

โครงการจ้างออกแบบอาคารสำนักงานใหญ่ กนอ. (แห่งใหม่)
ซอยวิภาวดีรังสิต 3 ถนนวิภาวดีรังสิต แขวงจอมพล
เขตจตุจักร จังหวัดกรุงเทพมหานคร

KEY PLAN



ARCHITECT
กัณณ์นภัส วัจน์ศิษฐ์ ส.สถ 2301
นิจวรรณ ศรีสุบาลย์ ก.สถ 13263

SANITARY&FIRE PROTECTION ENGINEER
สุทัศ สันติกิรมย์กุล วส.87
สุภัสรดา แซ่เค้ กส.3821

MECHANICAL ENGINEER
สุรพงษ์ มคุเวิทย์ สก.3980
ชยพัทร์ แก้วทอง กท.42012

INTERIOR DESIGNER
ชาตรี ชลประเสริฐสุข ส.สน179
ชนสรณ์ วุฒิเจริญมงคล

STRUCTURAL ENGINEER
พิชฐ บุญยโวโรจน์ สย.5654
พงษ์รพี ลีลาทัศน์ยังยืน กย.47321

ELECTRICAL ENGINEER
กรองฌา นิยโมสถ สพท.5193

GREEN BUILDING
จิรนุช มานิกุล ก.-สถ.22286

LANDSCAPE
ณัฐชัย ไชยารัตน์ ส-กส.65

DRAWING TITLE
LAY OUT FURNITURE PLAN
FLOOR 7th


CHECKED | APPROVED

REVISIONS

Rev NO.	Revision Note	Date

SCALE 1:150 DATE 2023.01.17

Dwg. No. A-ID-07 TOTAL 246

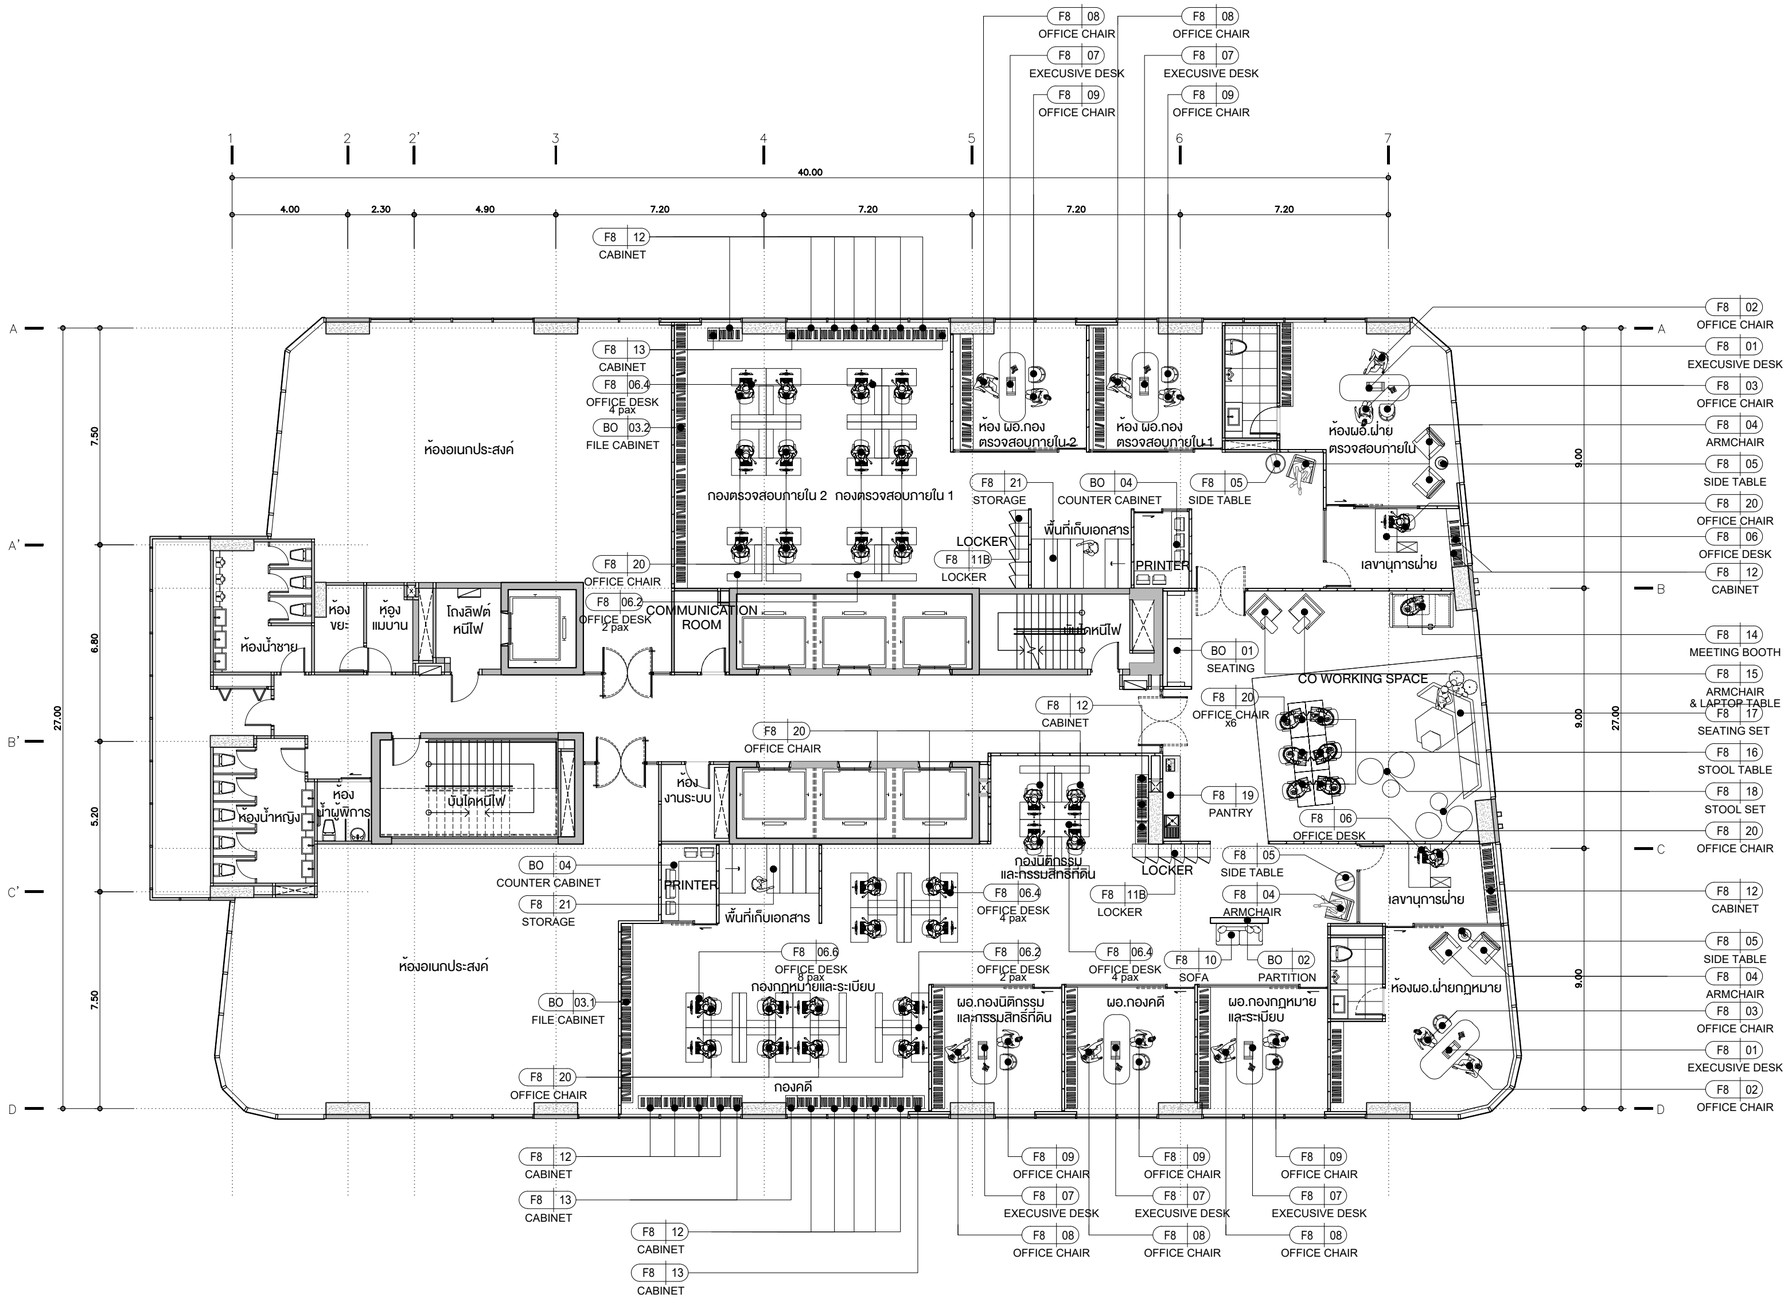

LOOSE FURNITURE

CODE	DESCRIPTION	QTY.
F8-01	EXECUSIVE DESK	2
F8-02	OFFICE CHAIR	2
F8-03	OFFICE CHAIR	4
F8-04	ARMCHAIR	6
F8-05	SIDE TABLE	4
F8-06	OFFICE DESK	2
F8-06.2	OFFICE DESK 2 pax.	3
F8-06.4	OFFICE DESK 4 pax.	4
F8-06.6	OFFICE DESK 6 pax.	1
F8-07	EXECUSIVE DESK	5
F8-08	OFFICE CHAIR	5
F8-09	OFFICE CHAIR	10
F8-10	SOFA	1
F8-11B	LOCKER	2
F8-12	CABINET 80 cm.	24
F8-13	CABINET 40 cm.	6
F8-14	MEETING BOOTH	1
F8-15	ARMCHAIR & LAPTOP TABLE	2
F8-16	STOOL TABLE	6
F8-17	SEATING SET	1
F8-18	STOOL SET	2
F8-19	PANTRY	1
F8-20	OFFICE CHAIR	36
F8-21	STORAGE	2

NOTED : หมายเหตุ รายการครุภัณฑ์เฟอร์นิเจอร์ที่แสดงในแบบ เป็นการจัดวางตำแหน่งเพื่อพิจารณาพื้นที่ใช้สอยเท่านั้น โดยการจัดซื้อจัดจ้างครุภัณฑ์ต้องดำเนินการให้เป็นไปตามข้อกำหนดและขอบเขตงานของเจ้าของโครงการโดยอ้างอิงแบบชุดนี้ในการดำเนินการ

BUILT-IN FURNITURE

CODE	DESCRIPTION	QTY.
BO-01	SEATING	1
BO-02	PARTITION	1
BO-03.1	FILE CABINET	1
BO-03.2	FILE CABINET	1
BO-04	COUNTER CABINET	2

LAY OUT FURNITURE PLAN — FLOOR 8th

TOWER A — SCALE 1:150

KSB ARCHITECT
707 VUE BUILDING 3rd FLOOR ROOM T2
KHLONGTONSAI, KHLONGSAN, BANGKOK 10600
TEL: (66) 0-2860-6290 FAX: (66) 0-2860-6291
WWW.KSBARCHITECT.COM

IEAT
THE INDUSTRIAL ESTATE AUTHORITY OF THAILAND
การนิคมอุตสาหกรรมแห่งประเทศไทย (กนอ)

โครงการจ้างออกแบบอาคารสำนักงานใหญ่ กนอ. (แห่งใหม่)

ซอยวิภาวดีรังสิต 3 ถนนวิภาวดีรังสิต แขวงจอมพล
เขตจตุจักร จังหวัดกรุงเทพมหานคร

KEY PLAN



ARCHITECT
กัณณ์นภัส วิจน์ศิษฐ์ ส.-สถ.2301
นิจวรรณ ศรีสุมาลย์ ภ.-สถ 13263

SANITARY&FIRE PROTECTION ENGINEER
สุภัทร สันติกิรมกุล วส.87
ลภัสรดา แซ่แต้ กส.3821

MECHANICAL ENGINEER
สุรพงษ์ ผดุงวิทย์ สก.3980
ชยพัทร์ แก้วทอง กท.42012

INTERIOR DESIGNER
ชาลี ชลประเสริฐสุข ส.-สน179
ชนสรณ์ วุฒิเจริญมงคล

STRUCTURAL ENGINEER
พิเชฐ บุญยไวโรจน์ สย.5654
พงษ์รพี ลีลาภักดีมั่นคุณ กย.47321

ELECTRICAL ENGINEER
กรองเดช นิยไมสก สพท.5193

GREEN BUILDING
จิรนุช มนีกุล ก.-สถ.22286

LANDSCAPE
ณัฐชัย โยธารัตน์ ส.-กส.65

DRAWING TITLE
LAY OUT FURNITURE PLAN
FLOOR 8th


CHECKED | APPROVED

REVISIONS

Rev NO.	Revision Note	Date

SCALE 1:150 | DATE 2023.01.17

Dwg. No. A-ID-08 | TOTAL 246

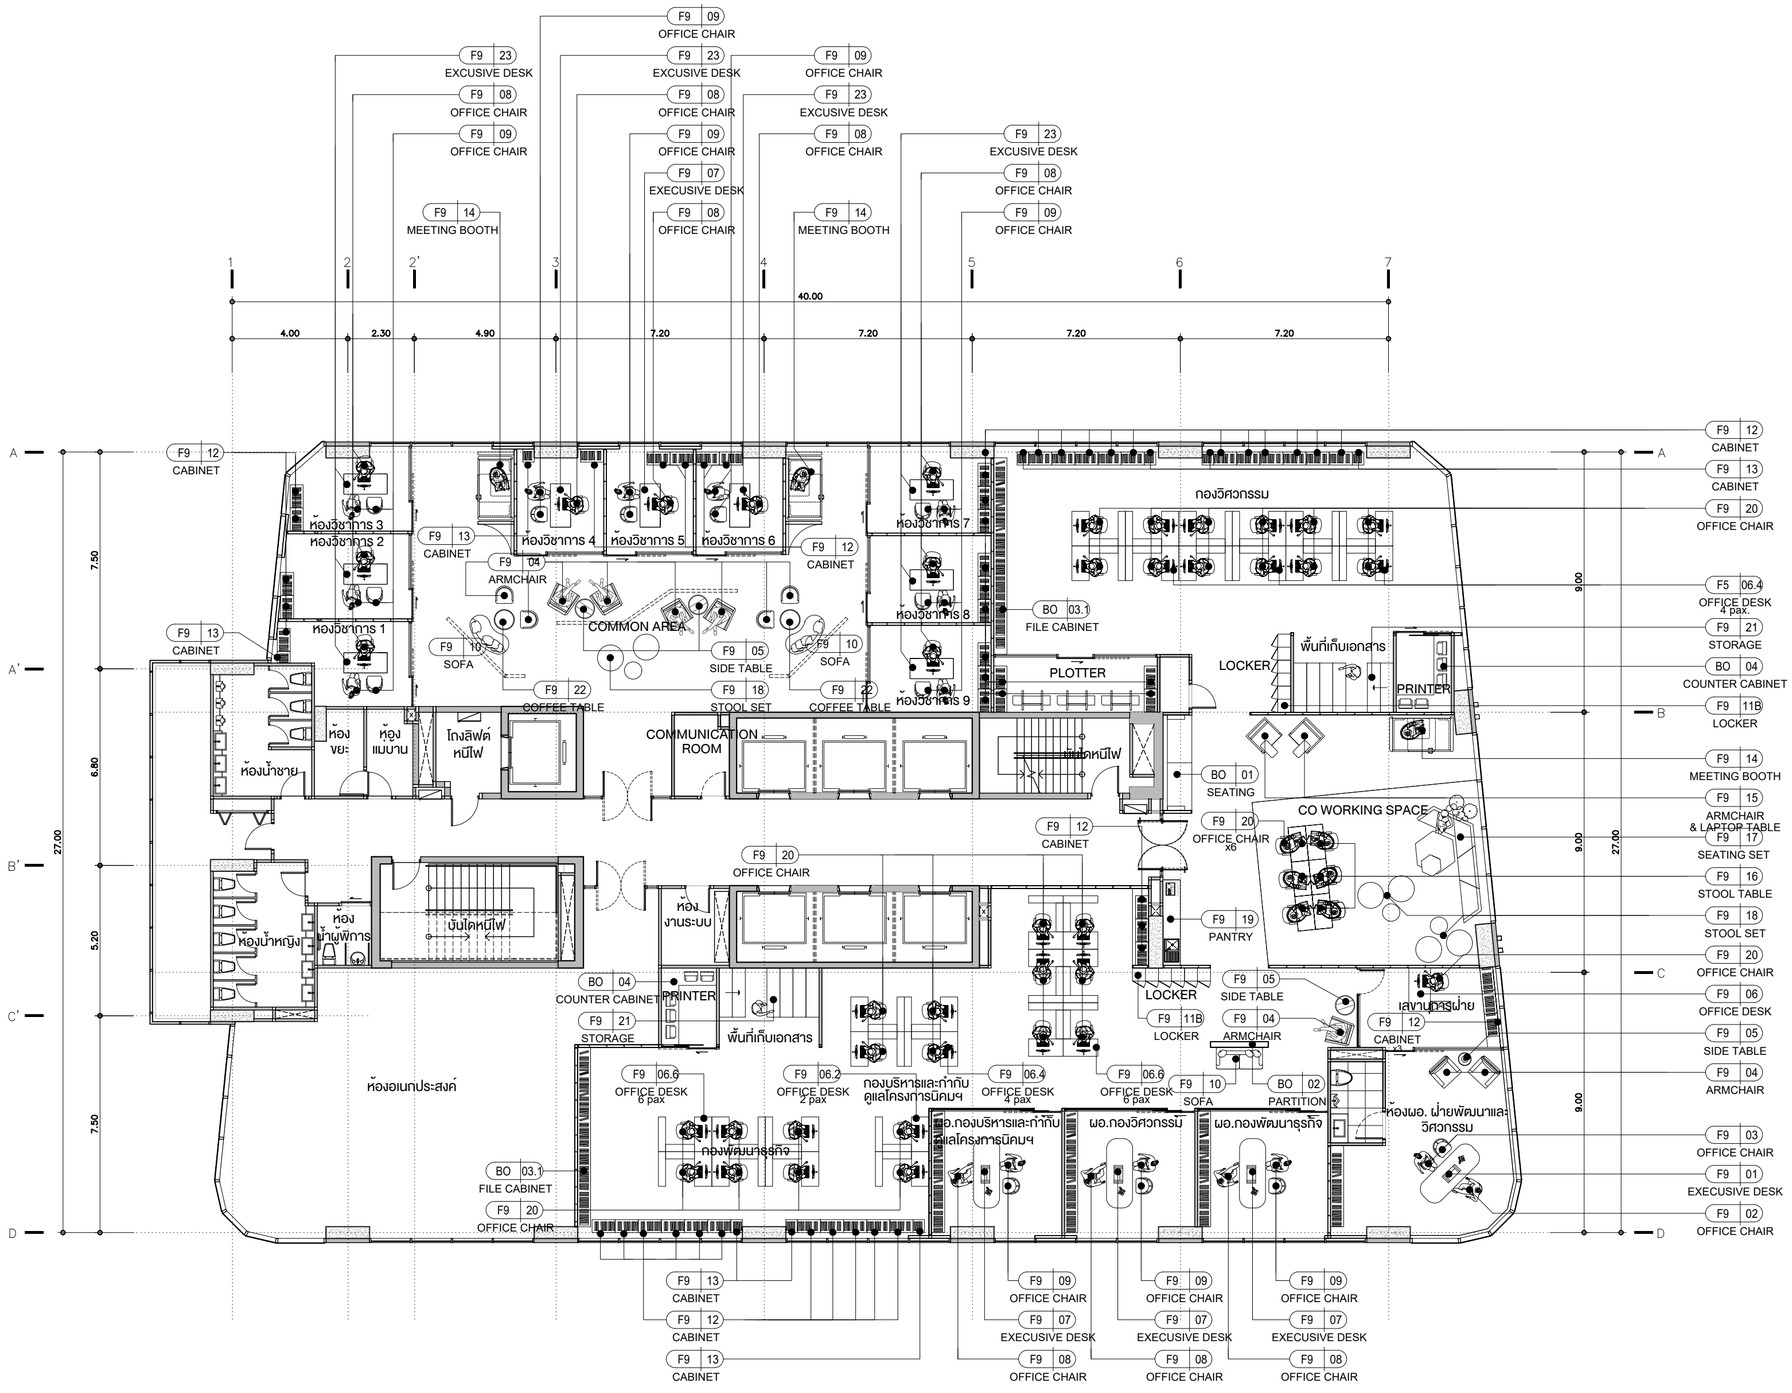

LOOSE FURNITURE

CODE	DESCRIPTION	QTY.
F9-01	EXCUSIVE DESK	1
F9-02	OFFICE CHAIR	1
F9-03	OFFICE CHAIR	2
F9-04	ARMCHAIR	11
F9-05	SIDE TABLE	4
F9-06	OFFICE DESK	1
F9-06.2	OFFICE DESK 2 pax.	1
F9-06.4	OFFICE DESK 4 pax.	4
F9-06.6	OFFICE DESK 6 pax.	2
F9-07	EXCUSIVE DESK	3
F9-08	OFFICE CHAIR	12
F9-09	OFFICE CHAIR	24
F9-10	SOFA	3
F9-11B	LOCKER	2
F9-12	CABINET 80 cm.	52
F9-13	CABINET 40 cm.	7
F9-14	MEETING BOOTH	3
F9-15	ARMCHAIR & LAPTOP TABLE	2
F9-16	STOOL TABLE	6
F9-17	SEATING SET	1
F9-18	STOOL SET	3
F9-19	PANTRY	1
F9-20	OFFICE CHAIR	37
F9-21	STORAGE	2
F9-22	COFFEE TABLE	2
F9-23	EXCUSIVE DESK	9

NOTED : หมายเหตุ รายการครุภัณฑ์เฟอร์นิเจอร์ที่แสดงในแบบ เป็นการจัดวางตำแหน่งเพื่อพิจารณาพื้นที่ใช้สอยเท่านั้น โดยการจัดซื้อจัดจ้างครุภัณฑ์ต้องดำเนินการให้เป็นไปตามขอกำหนดและขอบเขตงานของเจ้าของโครงการโดยอ้างอิงแบบชุดนี้ในการดำเนินการ

BUILT-IN FURNITURE

CODE	DESCRIPTION	QTY.
BO-01	SEATING	1
BO-02	PARTITION	1
BO-03.1	FILE CABINET	1
BO-04	COUNTER CABINET	2

LAY OUT FURNITURE PLAN — FLOOR 9th

TOWER A — SCALE 1:150

KSB ARCHITECT
707 VUE BUILDING 3rd FLOOR ROOM T2
KHLONGTONSAI, KHLONGSAN, BANGKOK 10600
TEL: (66) 0-2860-6290 FAX: (66) 0-2860-6291
WWW.KSBARCHITECT.COM

ใบอนุญาตสถาปนิกสภาสถาปนิก ล.ย.06-56

IEAT
THE INDUSTRIAL ESTATE AUTHORITY OF THAILAND
การนิคมอุตสาหกรรมแห่งประเทศไทย (กนอ)

โครงการจ้างออกแบบอาคารสำนักงานใหญ่ กนอ. (แห่งใหม่)

ซอยวิภาวดีรังสิต 3 ถนนวิภาวดีรังสิต แขวงจอมพล
เขตจตุจักร จังหวัดกรุงเทพมหานคร

KEY PLAN



ARCHITECT
กัณน่นกัส วัจน์ศิริรุ่ง ส.-สถ 2301
นิจวรรณ ศรีสุบาลย์ ก.-สถ 13263

STRUCTURAL ENGINEER
พิชฐ บุญยโวโรจน์ ส.ย.5654
พงษ์รพี สิลาทักษ์นิยมกุล ภย.47321

SANITARY&FIRE PROTECTION ENGINEER
สุกัทร สันติกิรมย์กุล วส.87
ลภัสรดา แซ่แต้ กส.3821

ELECTRICAL ENGINEER
กรองศา นิยไมสถ สฟท.5193

MECHANICAL ENGINEER
สุรพงษ์ ผดุงวิทย์ สก.3980
ชยพัทร์ แก่วทอง กท.42012

GREEN BUILDING
จีรนุช มนีกุล ก.-สถ.22286

INTERIOR DESIGNER
ชาลี ชลประเสริฐสุข ส.-สน179
ชนสรณ์ วุฒิเจริญมงคล

LANDSCAPE
กัญจิชิย โชยาธิตน์ ส.-กส.65

DRAWING TITLE
LAY OUT FURNITURE PLAN
FLOOR 9th


CHECKED | APPROVED

REVISIONS

Rev NO.	Revision Note	Date

SCALE 1:150 | DATE 2023.01.17

Dwg. No. A-ID-09 | TOTAL 246

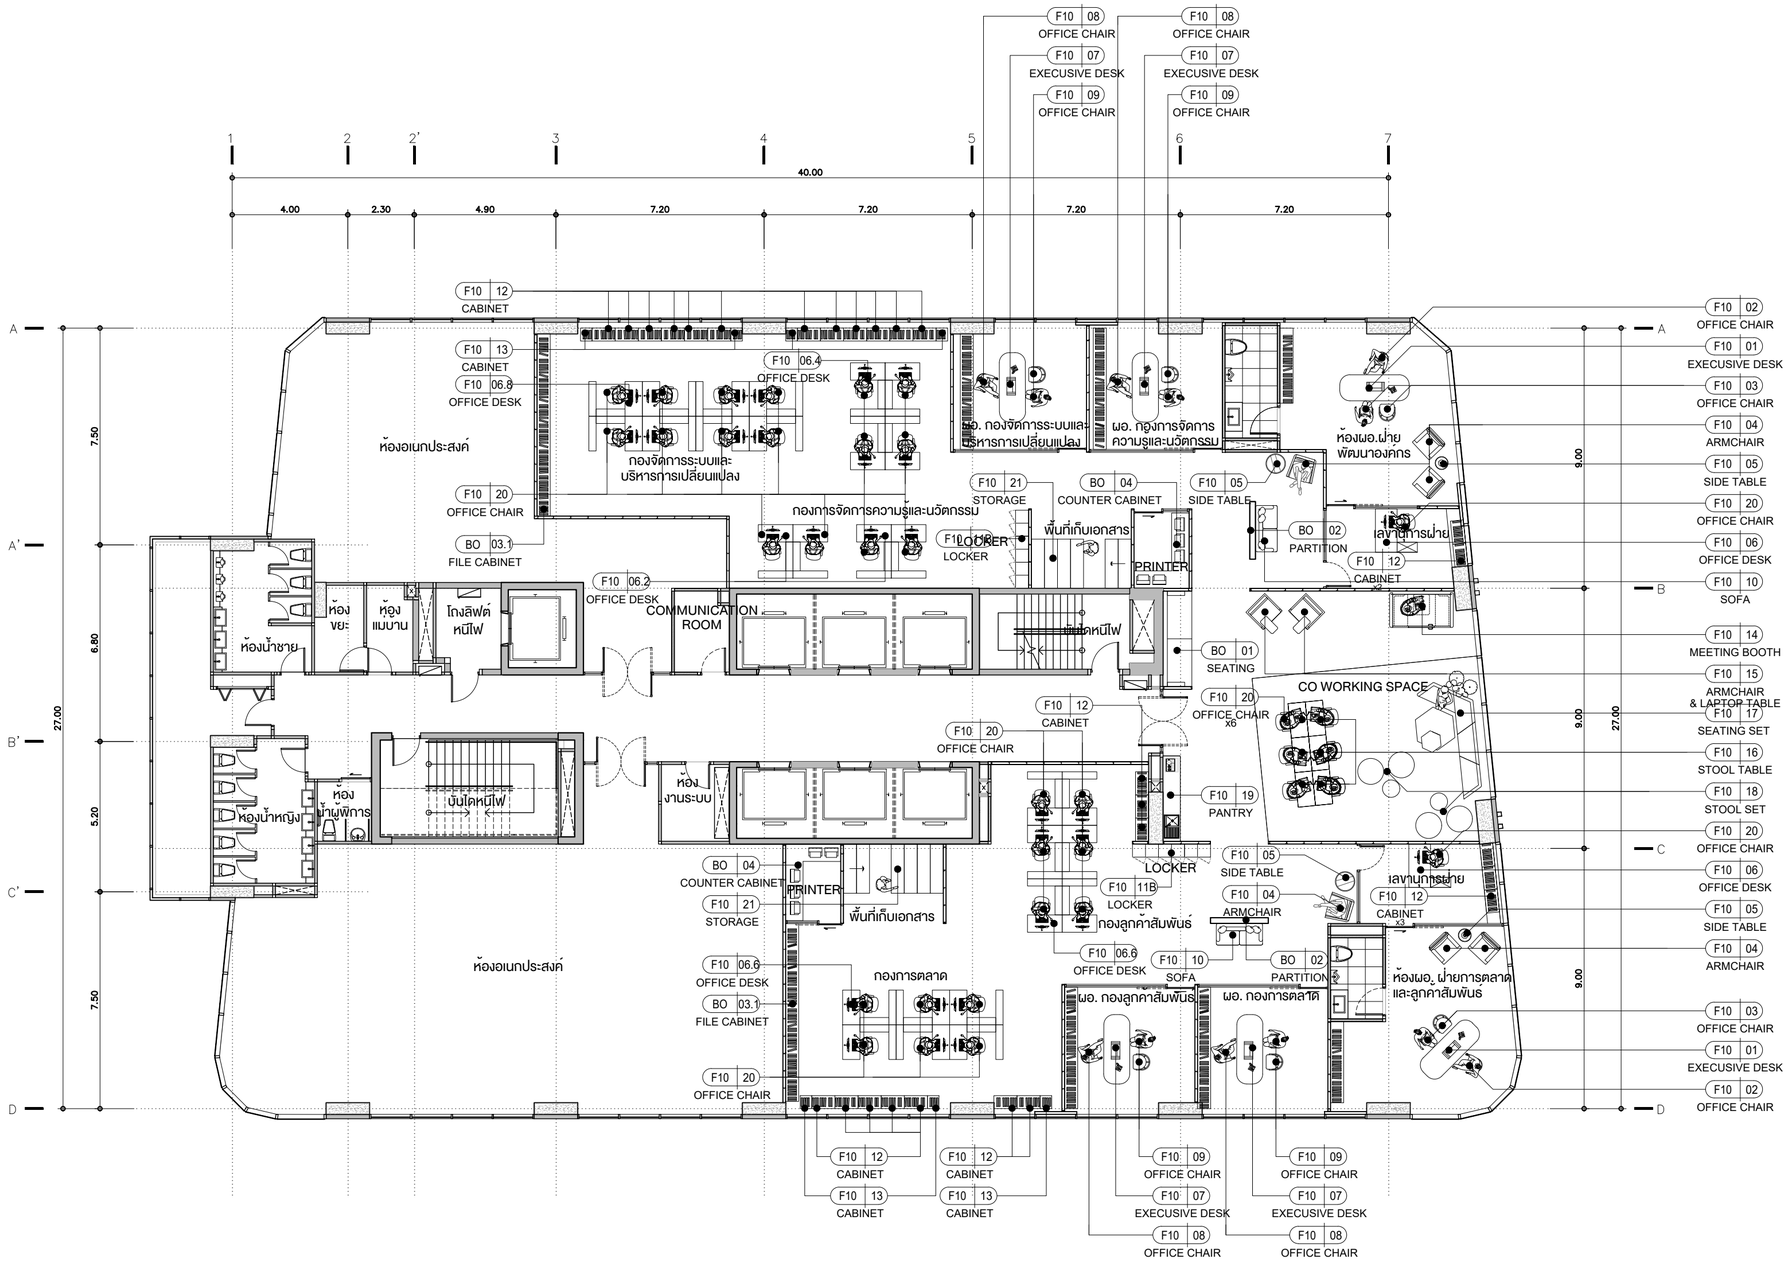

LOOSE FURNITURE

CODE	DESCRIPTION	QTY.
F10-01	EXECUSIVE DESK	2
F10-02	OFFICE CHAIR	2
F10-03	OFFICE CHAIR	4
F10-04	ARMCHAIR	6
F10-05	SIDE TABLE	4
F10-06	OFFICE DESK 1pax.	2
F10-06.2	OFFICE DESK 2pax.	2
F10-06.4	OFFICE DESK 4pax.	1
F10-06.6	OFFICE DESK 6pax.	2
F10-06.8	OFFICE DESK 8pax.	1
F10-07	EXECUSIVE DESK	4
F10-08	OFFICE CHAIR	4
F10-09	OFFICE CHAIR	8
F10-10	SOFA	2
F10-11B	LOCKER	2
F10-12	CABINET 80 cm.	27
F10-13	CABINET 40 cm.	7
F10-14	MEETING BOOTH	1
F10-15	ARMCHAIR & LAPTOP TABLE	2
F10-16	STOOL TABLE	6
F10-17	SEATING SET	1 SET
F10-18	STOOL SET	2 SET
F10-19	PANTRY	1
F10-20	OFFICE CHAIR	36
F10-21	STORAGE	2

NOTED : หมายเหตุ รายการครุภัณฑ์เฟอร์นิเจอร์ที่แสดงในแบบ เป็นการจัดวางตำแหน่งเพื่อพิจารณาพื้นที่ใช้สอยเท่านั้น โดยการจัดซื้อจัดจ้างครุภัณฑ์ต้องดำเนินการให้เป็นไปตามขอกำหนดและขอบเขตงานของเจ้าของโครงการโดยอ้างอิงแบบชุดนี้ในการดำเนินการ

BUILT-IN FURNITURE

CODE	DESCRIPTION	QTY.
BO-01	SEATING	1
BO-02	PARTITION	2
BO-03.1	FILE CABINET	2
BO-04	COUNTER CABINET	2

LAY OUT FURNITURE PLAN — FLOOR 10th

TOWER A — SCALE 1:150

KSB ARCHITECT
707 VUE BUILDING 3rd FLOOR ROOM T2
KHLONGTONSAI, KHLONGSAN, BANGKOK 10600
TEL: (66) 0-2860-6290 FAX: (66) 0-2860-6291
WWW.KSBARCHITECT.COM

ใบอนุญาตสถาปนิกสภาสถาปนิก ล.ย.06-56

IEAT
THE INDUSTRIAL ESTATE AUTHORITY OF THAILAND
การนิคมอุตสาหกรรมแห่งประเทศไทย (กนอ)

โครงการจ้างออกแบบอาคารสำนักงานใหญ่ กนอ. (แห่งใหม่)

ซอยวิภาวดีรังสิต 3 ถนนวิภาวดีรังสิต แขวงจอมพล
เขตจตุจักร จังหวัดกรุงเทพมหานคร

KEY PLAN



ARCHITECT
กัณน่นกัล วัจน์ศิริฐ์ ส.-สถ 2301
นิจวรรณ ศรีสุนาลย์ ก.-สถ 13263

SANITARY&FIRE PROTECTION ENGINEER
สุกิกร สันติกิรมกุล วส.87
ลภัสรดา แซ่แต้ กส.3821

MECHANICAL ENGINEER
สุรพงษ์ ผดุงวิทย์ สก.3980
ชยพัทร์ แก่วทอง กท.42012

INTERIOR DESIGNER
ชาลี ชลประเสริฐสุข ส.-สน179
ชนสรณ์ วุฒิเจริญมงคล

STRUCTURAL ENGINEER
พิชฐ บุญยไวโรจน์ ส.ย.5654
พงษ์รพี ลีลาทักษ์ยนุกูล ก.ย.47321

ELECTRICAL ENGINEER
กรองศา นิยไมสก สฟท.5193

GREEN BUILDING
จีรนุช มนีกุล ก.-สถ.22286

LANDSCAPE
ณัฐชัย ไชยาธิตน์ ส.-ทส.65

DRAWING TITLE
LAY OUT FURNITURE PLAN
FLOOR 10th


CHECKED | APPROVED

REVISIONS

Rev NO.	Revision Note	Date

SCALE 1:150 | DATE 2023.01.17

Dwg. No. A-ID-10 | TOTAL 246

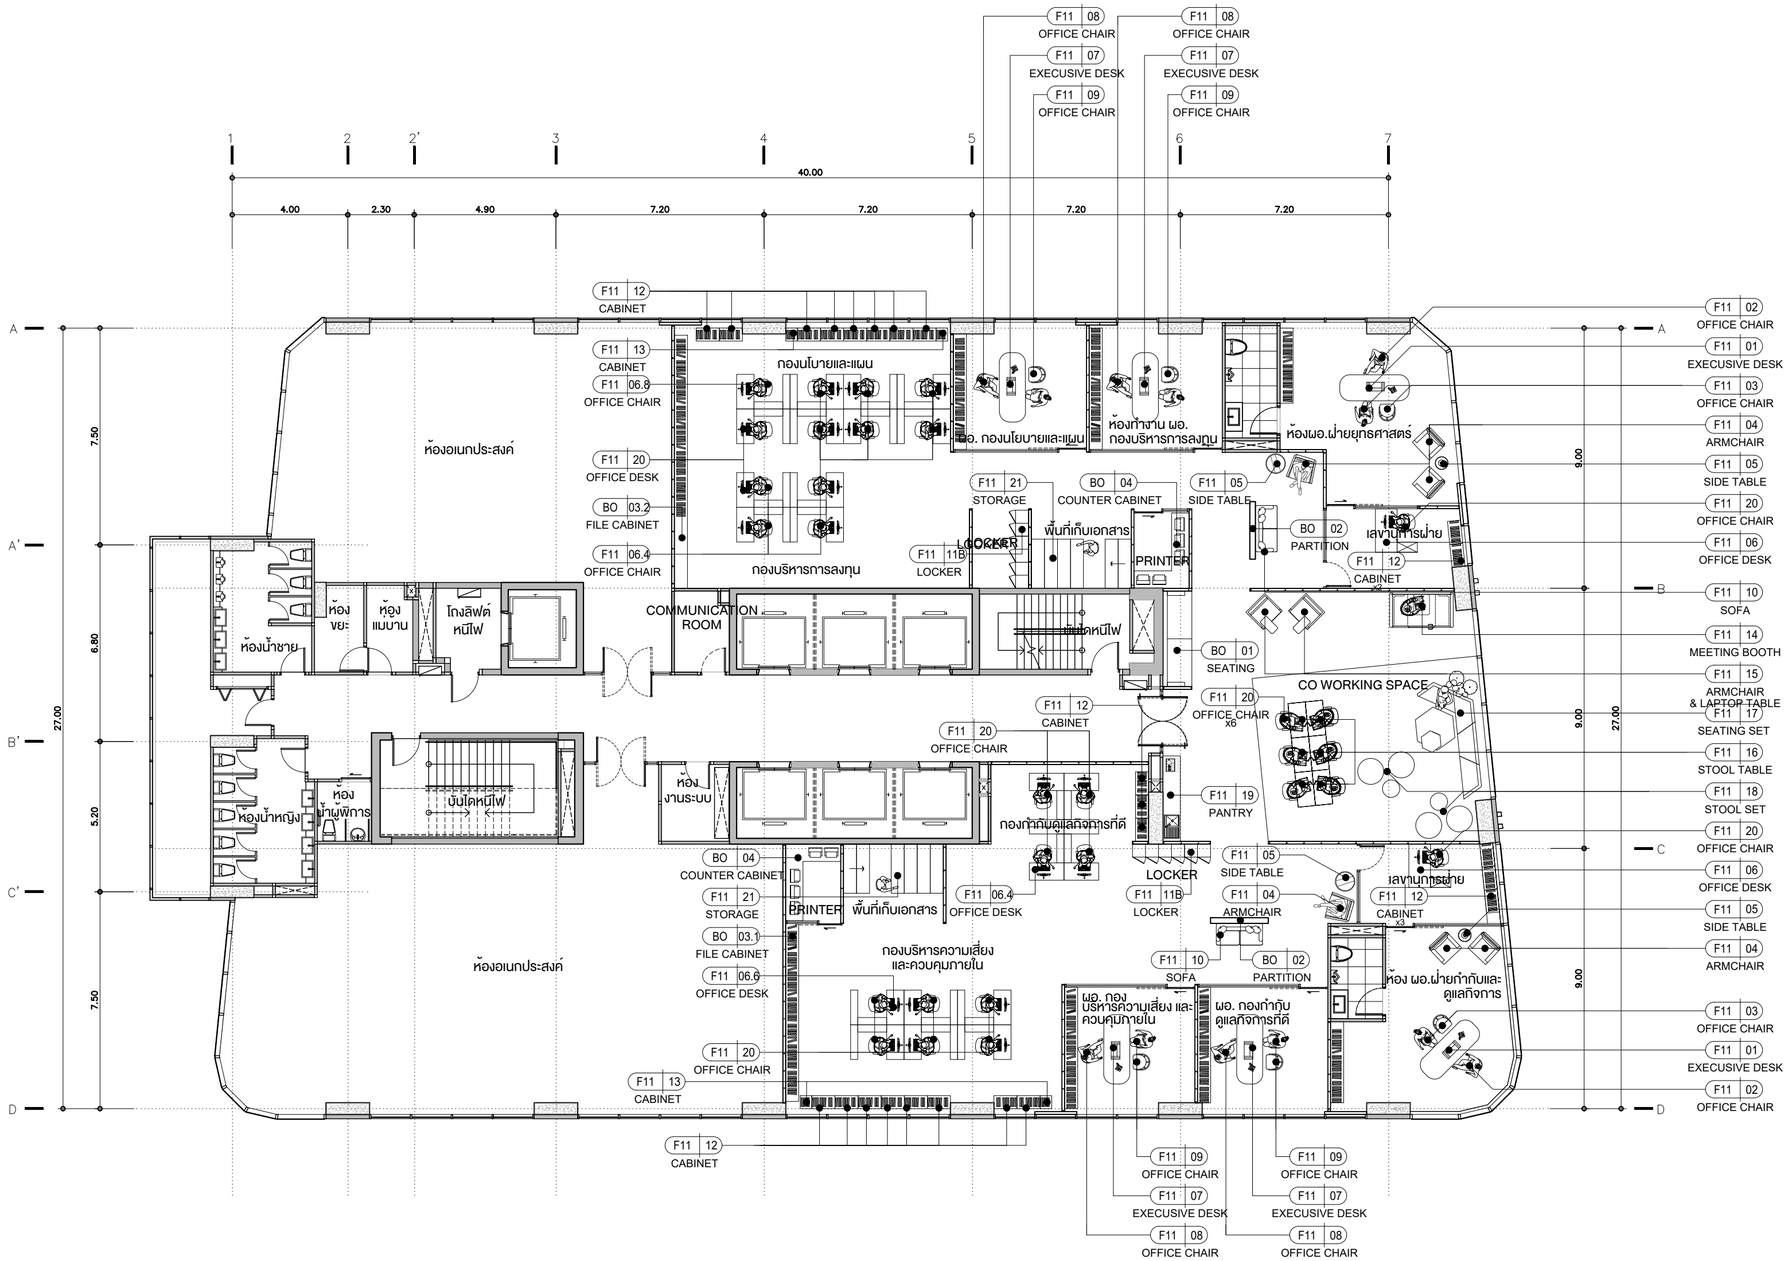

LOOSE FURNITURE

CODE	DESCRIPTION	QTY.
F11-01	EXECUSIVE DESK	2
F11-02	OFFICE CHAIR	2
F11-03	OFFICE CHAIR	4
F11-04	ARMCHAIR	6
F11-05	SIDE TABLE	4
F11-06	OFFICE DESK 1pax.	2
F11-06.4	OFFICE DESK 4pax.	2
F11-06.6	OFFICE DESK 6pax.	1
F11-06.8	OFFICE DESK 8pax.	1
F11-07	EXECUSIVE DESK	4
F11-08	OFFICE CHAIR	4
F11-09	OFFICE CHAIR	8
F11-10	SOFA	2
F11-11B	LOCKER	2
F11-12	CABINET 80 cm.	24
F11-13	CABINET 40 cm.	4
F11-14	MEETING BOOTH	1
F11-15	ARMCHAIR & LAPTOP TABLE	2
F11-16	STOOL TABLE	6
F11-17	SEATING SET	1 SET
F11-18	STOOL SET	2 SET
F11-19	PANTRY	1
F11-20	OFFICE CHAIR	30
F11-21	STORAGE	2

NOTED : หมายเหตุ รายการครุภัณฑ์เฟอร์นิเจอร์ที่แสดงในแบบ เป็นการจัดวางตำแหน่งเพื่อพิจารณาพื้นที่ใช้สอยเท่านั้น โดยการจัดซื้อจัดจางครุภัณฑ์ต้องดำเนินการให้เป็นไปตามขอกำหนดและขอบเขตงานของเจ้าของโครงการโดยอ้างอิงแบบชุดนี้ในการดำเนินการ

BUILT-IN FURNITURE

CODE	DESCRIPTION	QTY.
BO-01	SEATING	1
BO-02	PARTITION	2
BO-03.1	FILE CABINET	1
BO-03.2	FILE CABINET	1
BO-04	COUNTER CABINET	2

LAY OUT FURNITURE PLAN — FLOOR 11th

TOWER A — SCALE 1:150

KSB ARCHITECT
707 VUE BUILDING 3rd FLOOR ROOM T2
KHLONGTONSAI, KHLONGSAN, BANGKOK 10600
TEL: (66) 0-2860-6290 FAX: (66) 0-2860-6291
WWW.KSBARCHITECT.COM

ใบอนุญาตประกอบวิชาชีพสถาปัตยกรรมที่ ก.2556-56

IEAT
THE INDUSTRIAL ESTATE AUTHORITY OF THAILAND
การนิคมอุตสาหกรรมแห่งประเทศไทย (กนอ)

โครงการจ้างออกแบบอาคารสำนักงานใหญ่ กนอ. (แห่งใหม่)

ซอยอิกาวดีรังสิต 3 ถนนเวิภาวดีรังสิต แขวงจอมพล
เขตจตุจักร จังหวัดกรุงเทพมหานคร

KEY PLAN



ARCHITECT
กิตนณ์นภัส วัจนศิษฐ์ ส.-สถ 2301
นิจวรรณ ศรีสุบาลย์ ก.-สถ 13263

SANITARY&FIRE PROTECTION ENGINEER
สุทักร สันติกิรมยกุล วส.87
ลภัสรดา แซ่แต้ กส.3821

MECHANICAL ENGINEER
สุรพงษ์ นคุงอิทย์ สก.3980
ชยพัทร์ เก่าทอง กก.42012

INTERIOR DESIGNER
ชาตรี ชลประเสริฐสุข ส.-สน179
ชนสรณ์ วุฒิจริญมงคล

STRUCTURAL ENGINEER
พิชชุ บุญยไวโรจน์ สย.5654
พงษ์รพี ลีลาทิตย์นิยมกุล กย.47321

ELECTRICAL ENGINEER
กรยศ นิยโมสถ สฟท.5193

GREEN BUILDING
จิรนุช มนัิกุล ก.-สถ.22286

LANDSCAPE
ณัฐชัย โชยารัตน์ ส.-กส.65

DRAWING TITLE
LAY OUT FURNITURE PLAN
FLOOR 11th


CHECKED | APPROVED

REVISIONS

Rev NO.	Revision Note	Date

SCALE 1:150 | DATE 2023.01.17

Dwg. No. A-ID-11 | TOTAL 246

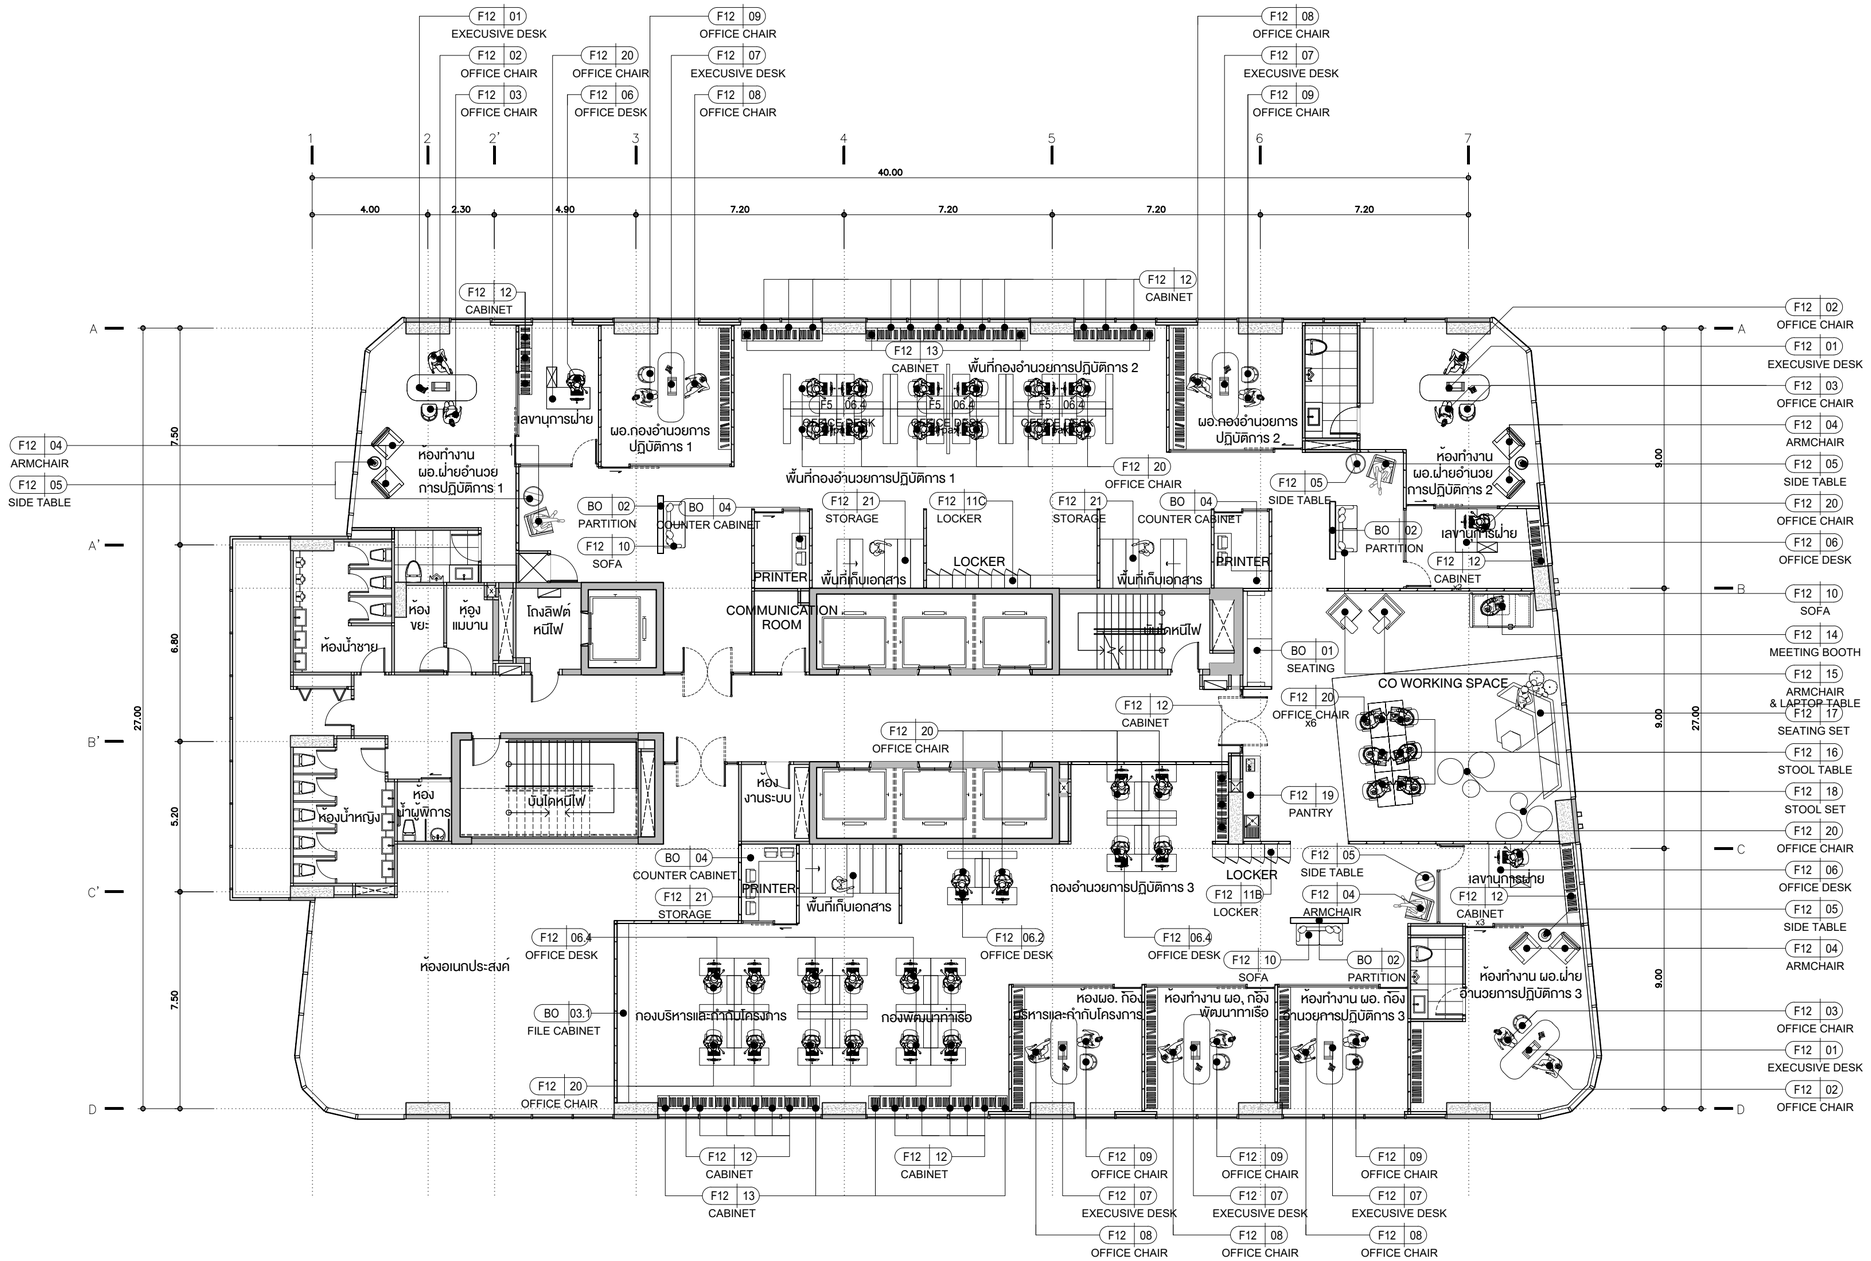

LOOSE FURNITURE

CODE	DESCRIPTION	QTY.
F12-01	EXECUSIVE DESK	3
F12-02	OFFICE CHAIR	3
F12-03	OFFICE CHAIR	6
F12-04	ARMCHAIR	9
F12-05	SIDE TABLE	6
F12-06	OFFICE DESK 1pax.	3
F12-06.2	OFFICE DESK 2pax.	1
F12-06.4	OFFICE DESK 4pax.	7
F12-07	EXECUSIVE DESK	5
F12-08	OFFICE CHAIR	5
F12-09	OFFICE CHAIR	10
F12-10	SOFA	3
F12-11B	LOCKER	1
F12-11C	LOCKER	1
F12-12	CABINET 80 cm.	34
F12-13	CABINET 40 cm.	8
F12-14	MEETING BOOTH	1
F12-15	ARMCHAIR & LAPTOP TABLE	2
F12-16	STOOL TABLE	6
F12-17	SEATING SET	1 SET
F12-18	STOOL SET	2 SET
F12-19	PANTRY	1
F12-20	OFFICE CHAIR	39
F12-21	STORAGE	2

NOTED : หมายเหตุ รายการครุภัณฑ์เฟอร์นิเจอร์ที่แสดงในแบบ เป็นการจัดวางตำแหน่งเพื่อพิจารณาพื้นที่ใช้สอยเท่านั้น โดยการจัดซื้อจัดจางครุภัณฑ์ต้องดำเนินการให้เป็นไปตามขอกำหนดและขอบเขตงานของเจ้าของโครงการโดยอ้างอิงแบบชุดนี้ในการดำเนินการ

BUILT-IN FURNITURE

CODE	DESCRIPTION	QTY.
BO-01	SEATING	1
BO-02	PARTITION	3
BO-03.1	FILE CABINET	1
BO-04	COUNTER CABINET	1

LAY OUT FURNITURE PLAN — FLOOR 12th

TOWER A — SCALE 1:150

KSB ARCHITECT
707 VUE BUILDING 3rd FLOOR ROOM T2
KHLONGTONSAI, KHLONGSAN, BANGKOK 10600
TEL: (66) 0-2860-6290 FAX: (66) 0-2860-6291
WWW.KSBARCHITECT.COM

ใบอนุญาตสถาบันวิชาชีพสถาปัตยกรรมฯ ภ.ส.56

IEAT
THE INDUSTRIAL ESTATE AUTHORITY OF THAILAND
การนิคมอุตสาหกรรมแห่งประเทศไทย (กนอ)

โครงการจ้างออกแบบอาคารสำนักงานใหญ่ กนอ. (แห่งใหม่)

ซอยวิภาวดีรังสิต 3 ถนนวิภาวดีรังสิต แขวงจอมพล
เขตจตุจักร จังหวัดกรุงเทพมหานคร

KEY PLAN



ARCHITECT — กิตนันท์กัส วัจนัศิษฐ์ ส.-สถ 2301 / นิวงรรณ ศรีสุบาลย์ ก.-สถ 13263
SANITARY&FIRE PROTECTION ENGINEER — สุทักร สันติกิรมณฑล วส.87 / ลภัสรดา แซ่แต้ กส.3821
MECHANICAL ENGINEER — สุรพงษ์ นคุงอิทย์ สก.3980 / ชยพัทร เก่าทอง กก.42012
INTERIOR DESIGNER — ชาตรี ชลประเสริฐสุข ส.-สน179 / ชนสรณ์ วุฒิเจริญมงคล
STRUCTURAL ENGINEER — พิชชุ บุญยไวโรจน์ สย.5654 / พงษ์รพี ลีลาทัศนีย์บุญล กย.47321
ELECTRICAL ENGINEER — กรชพล นิยโมสถ สพท.5193
GREEN BUILDING — จิรนุช มนัทกุล ก.-สถ.22286
LANDSCAPE — ณัฐชัย ไชยารัตน์ ส.-กส.65

DRAWING TITLE
LAY OUT FURNITURE PLAN
FLOOR 12th


CHECKED | APPROVED

REVISIONS

Rev NO.	Revision Note	Date

SCALE 1:150 | DATE 2023.01.17

Dwg. No. A-ID-12 | TOTAL 246

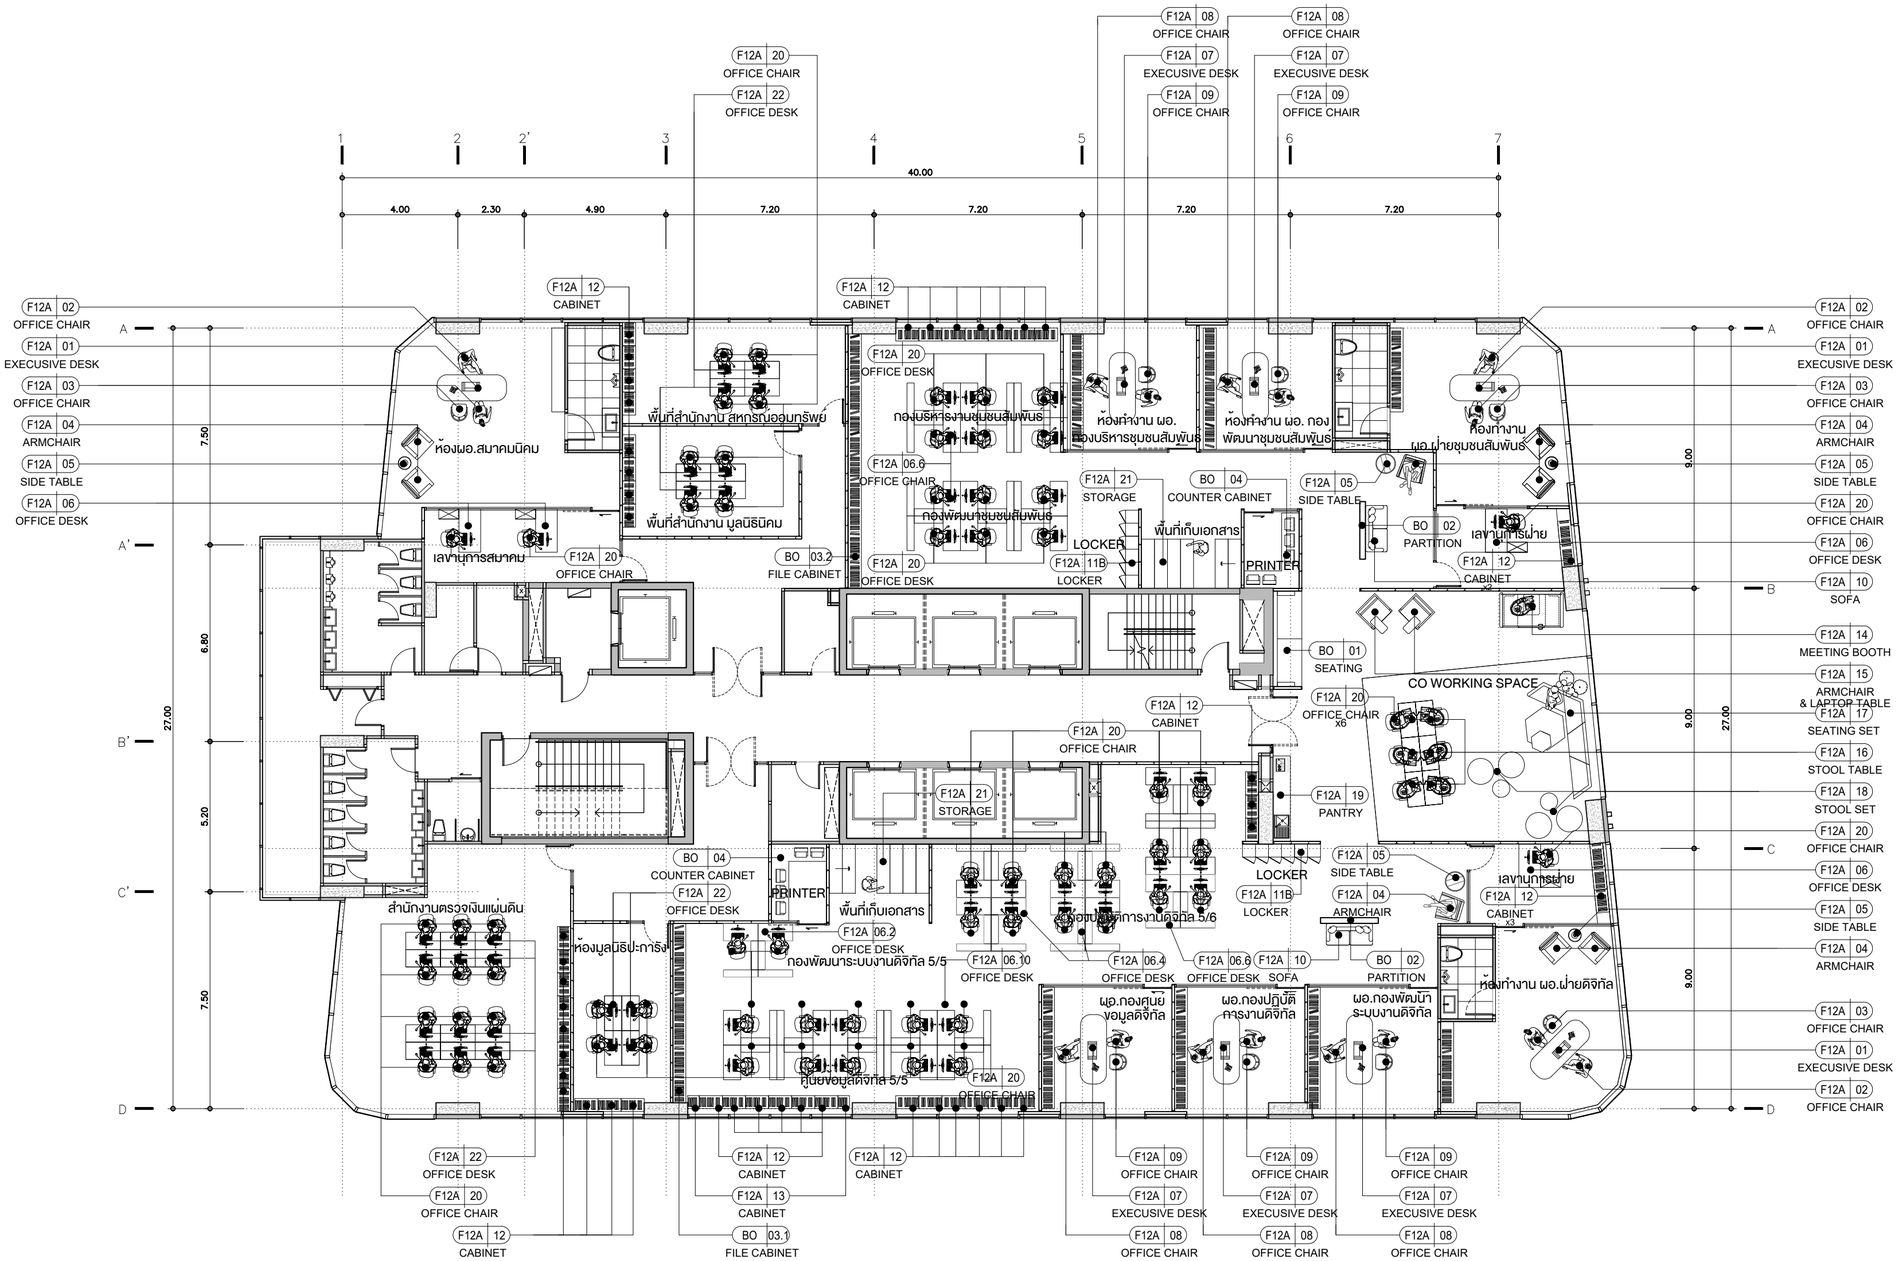

LOOSE FURNITURE

CODE	DESCRIPTION	QTY.
F12A-01	EXECUSIVE DESK	3
F12A-02	OFFICE CHAIR	3
F12A-03	OFFICE CHAIR	6
F12A-04	ARMCHAIR	8
F12A-05	SIDE TABLE	5
F12A-06	OFFICE DESK 1pax.	4
F12A-06.2	OFFICE DESK 2pax.	1
F12A-06.4	OFFICE DESK 4pax.	2
F12A-06.6	OFFICE DESK 6pax.	3
F12A-06.10	OFFICE DESK 10pax.	1
F12A-07	EXECUSIVE DESK	5
F12A-08	OFFICE CHAIR	5
F12A-09	OFFICE CHAIR	10
F12A-10	SOFA	2
F12A-11B	LOCKER	2
F12A-12	CABINET 80 cm.	46
F12A-13	CABINET 40 cm.	2
F12A-14	MEETING BOOTH	1
F12A-15	ARMCHAIR & LAPTOP TABLE	2
F12A-16	STOOL TABLE	6
F12A-17	SEATING SET	1 SET
F12A-18	STOOL SET	2 SET
F12A-19	PANTRY	1
F12A-20	OFFICE CHAIR	72
F12A-21	STORAGE	2
F12A-22	OFFICE DESK	24

NOTED : หมายเหตุ รายการครุภัณฑ์เฟอร์นิเจอร์ที่แสดงในแบบ เป็นการจัดวางตำแหน่งเพื่อพิจารณาพื้นที่ใช้สอยเท่านั้น โดยการจัดซื้อจัดจางครุภัณฑ์ต้องดำเนินการให้เป็นไปตามขอกำหนดและขอบเขตงานของเจ้าของโครงการโดยอ้างอิงแบบชุดนี้ในการดำเนินการ

BUILT-IN FURNITURE

CODE	DESCRIPTION	QTY.
BO-01	SEATING	1
BO-02	PARTITION	2
BO-03.1	FILE CABINET	1
BO-03.2	FILE CABINET	1
BO-04	COUNTER CABINET	2

LAY OUT FURNITURE PLAN — FLOOR 12Ath

TOWER A — SCALE 1:150

KSB ARCHITECT
707 VUE BUILDING 3rd FLOOR ROOM T2
KHLONGTONSAI, KHLONGSAN, BANGKOK 10600
TEL: (66) 0-2860-6290 FAX: (66) 0-2860-6291
WWW.KSBARCHITECT.COM

ใบอนุญาตสถาบันวิชาชีพสถาปัตยกรรมฯ ภ.ว.006-56

IEAT
THE INDUSTRIAL ESTATE AUTHORITY OF THAILAND
การนิคมอุตสาหกรรมแห่งประเทศไทย (กนอ)

โครงการจ้างออกแบบอาคารสำนักงานใหญ่ กนอ. (แห่งใหม่)

ซอยวิภาวดีรังสิต 3 ถนนวิภาวดีรังสิต แขวงจอมพล
เขตจตุจักร จังหวัดกรุงเทพมหานคร

KEY PLAN



ARCHITECT
กิตนันท์นภัส วัจนปิยกุ์ ส.-สถ 2301
นิจวรรณ ศรีสุบาลย์ ก.-สถ 13263

SANITARY&FIRE PROTECTION ENGINEER
สุทัตร สันติกิรมยกุล วส.87
ลภัสรดา แซ่เต๋ กส.3821

MECHANICAL ENGINEER
สุรพงษ์ นคุงอิทย์ สก.3980
ชยพัทร์ เก่าทอง กก.42012

INTERIOR DESIGNER
ชาตรี ชลประเสริฐสุข ส.-สน179
ชนสรณ์ วุฒิเจริญมงคล

STRUCTURAL ENGINEER
พิชชุ บุญยไวโรจน์ สย.5654
พงษ์รพี ลีลาทัศนีย์บูลย กย.47321

ELECTRICAL ENGINEER
กรงเทพ นิยโมสถ สฟท.5193

GREEN BUILDING
จิรนุช มนัญกุล ก.-สถ.22286

LANDSCAPE
ณัฐชัย โชยารัตน์ ส.-กส.65

DRAWING TITLE
LAY OUT FURNITURE PLAN
FLOOR 12A


CHECKED | APPROVED

REVISIONS

Rev NO.	Revision Note	Date

SCALE 1:150 | DATE 2023.01.17

Dwg. No. A-ID-13 | TOTAL 246

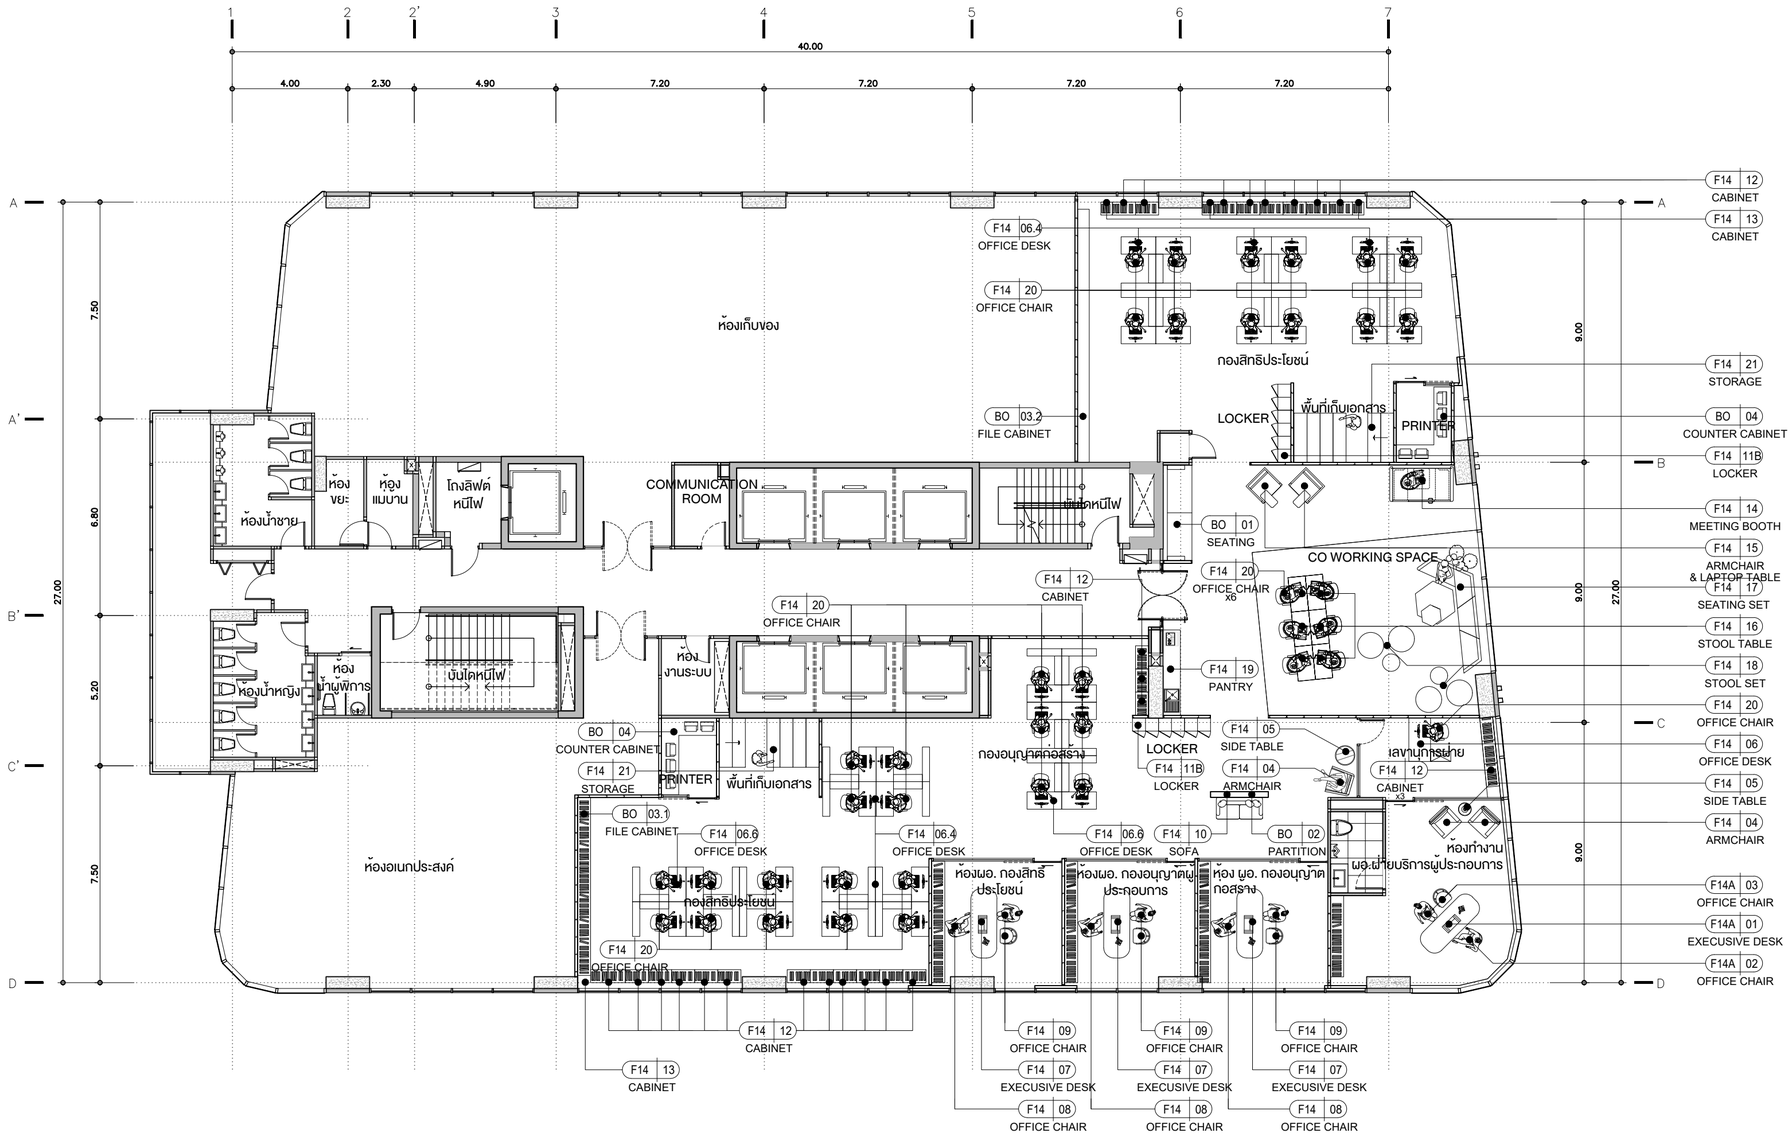

LOOSE FURNITURE

CODE	DESCRIPTION	QTY.
F14-01	EXCUSIVE DESK	1
F14-02	OFFICE CHAIR	1
F14-03	OFFICE CHAIR	2
F14-04	ARMCHAIR	3
F14-05	SIDE TABLE	2
F14-06	OFFICE DESK 1pax.	1
F14-06.4	OFFICE DESK 4pax.	5
F14-06.6	OFFICE DESK 6pax.	2
F14-07	EXECUSIVE DESK	3
F14-08	OFFICE CHAIR	3
F14-09	OFFICE CHAIR	6
F14-10	SOFA	1
F14-11B	LOCKER	2
F14-12	CABINET 80 cm.	26
F14-13	CABINET 40 cm.	4
F14-14	MEETING BOOTH	1
F14-15	ARMCHAIR & LAPTOP TABLE	2
F14-16	STOOL TABLE	6
F14-17	SEATING SET	1 SET
F14-18	STOOL SET	2 SET
F14-19	PANTRY	1
F14-20	OFFICE CHAIR	29
F14-21	STORAGE	2

NOTED : หมายเหตุ รายการครุภัณฑ์เฟอร์นิเจอร์ที่แสดงในแบบ เป็นการจัดวางตำแหน่งเพื่อพิจารณาพื้นที่ใช้สอยเท่านั้น โดยการจัดซื้อจัดจางครุภัณฑ์ต้องดำเนินการให้เป็นไปตามขอกำหนดและขอบเขตงานของเจ้าของโครงการโดยอ้างอิงแบบชุดนี้ในการดำเนินการ

BUILT-IN FURNITURE

CODE	DESCRIPTION	QTY.
BO-01	SEATING	1
BO-02	PARTITION	1
BO-03.1	FILE CABINET	1
BO-03.2	FILE CABINET	1
BO-04	COUNTER CABINET	2

LAY OUT FURNITURE PLAN — FLOOR 14th

TOWER A — SCALE 1:150

KSB ARCHITECT
707 VUE BUILDING 3rd FLOOR ROOM T2
KHLONGTONSAI, KHLONGSAN, BANGKOK 10600
TEL: (66) 0-2860-6290 FAX: (66) 0-2860-6291
WWW.KSBARCHITECT.COM

ใบอนุญาตสถาปนิกวิชาชีพเป็นผู้ควบคุมงานที่ ก.2006-56

IEAT
THE INDUSTRIAL ESTATE AUTHORITY OF THAILAND
การนิคมอุตสาหกรรมแห่งประเทศไทย (กนอ)

โครงการจ้างออกแบบอาคารสำนักงานใหญ่ กนอ. (แห่งใหม่)

ซอยวิภาวดีรังสิต 3 ถนนวิภาวดีรังสิต แขวงจอมพล
เขตจตุจักร จังหวัดกรุงเทพมหานคร

KEY PLAN



ARCHITECT
กิตนณ์นภัส วัจนศิษฐ์ ส.-สถ 2301
นิจวรรณ ศรีสุบาลย์ ก.-สถ 13263

SANITARY&FIRE PROTECTION ENGINEER
สุทักร สันติกิรมยกุล วส.87
ลภัสสดา แซ่แต้ กส.3821

MECHANICAL ENGINEER
สุรพงษ์ นคุงอิทย์ สก.3980
ชยพัทร์ เก่าทอง กก.42012

INTERIOR DESIGNER
ชาตรี ชลประเสริฐสุข ส.-สน179
ชนสรณ์ วุฒิจริญมงคล

STRUCTURAL ENGINEER
พิชชุ บุญยไวโรจน์ สย.5654
พงษ์รพี ลีลาทัศนีย์บุญล กย.47321

ELECTRICAL ENGINEER
กรยศ นิยโมสถ สฟท.5193

GREEN BUILDING
จิรนุช มณีกุล ก.-สถ.22286

LANDSCAPE
ณัฐชัย ไชยารัตน์ ส.-กส.65

DRAWING TITLE
LAY OUT FURNITURE PLAN
FLOOR 14th


CHECKED | APPROVED

REVISIONS

Rev NO.	Revision Note	Date

SCALE 1:150 | DATE 2023.01.17

Dwg. No. A-ID-14 | TOTAL 246

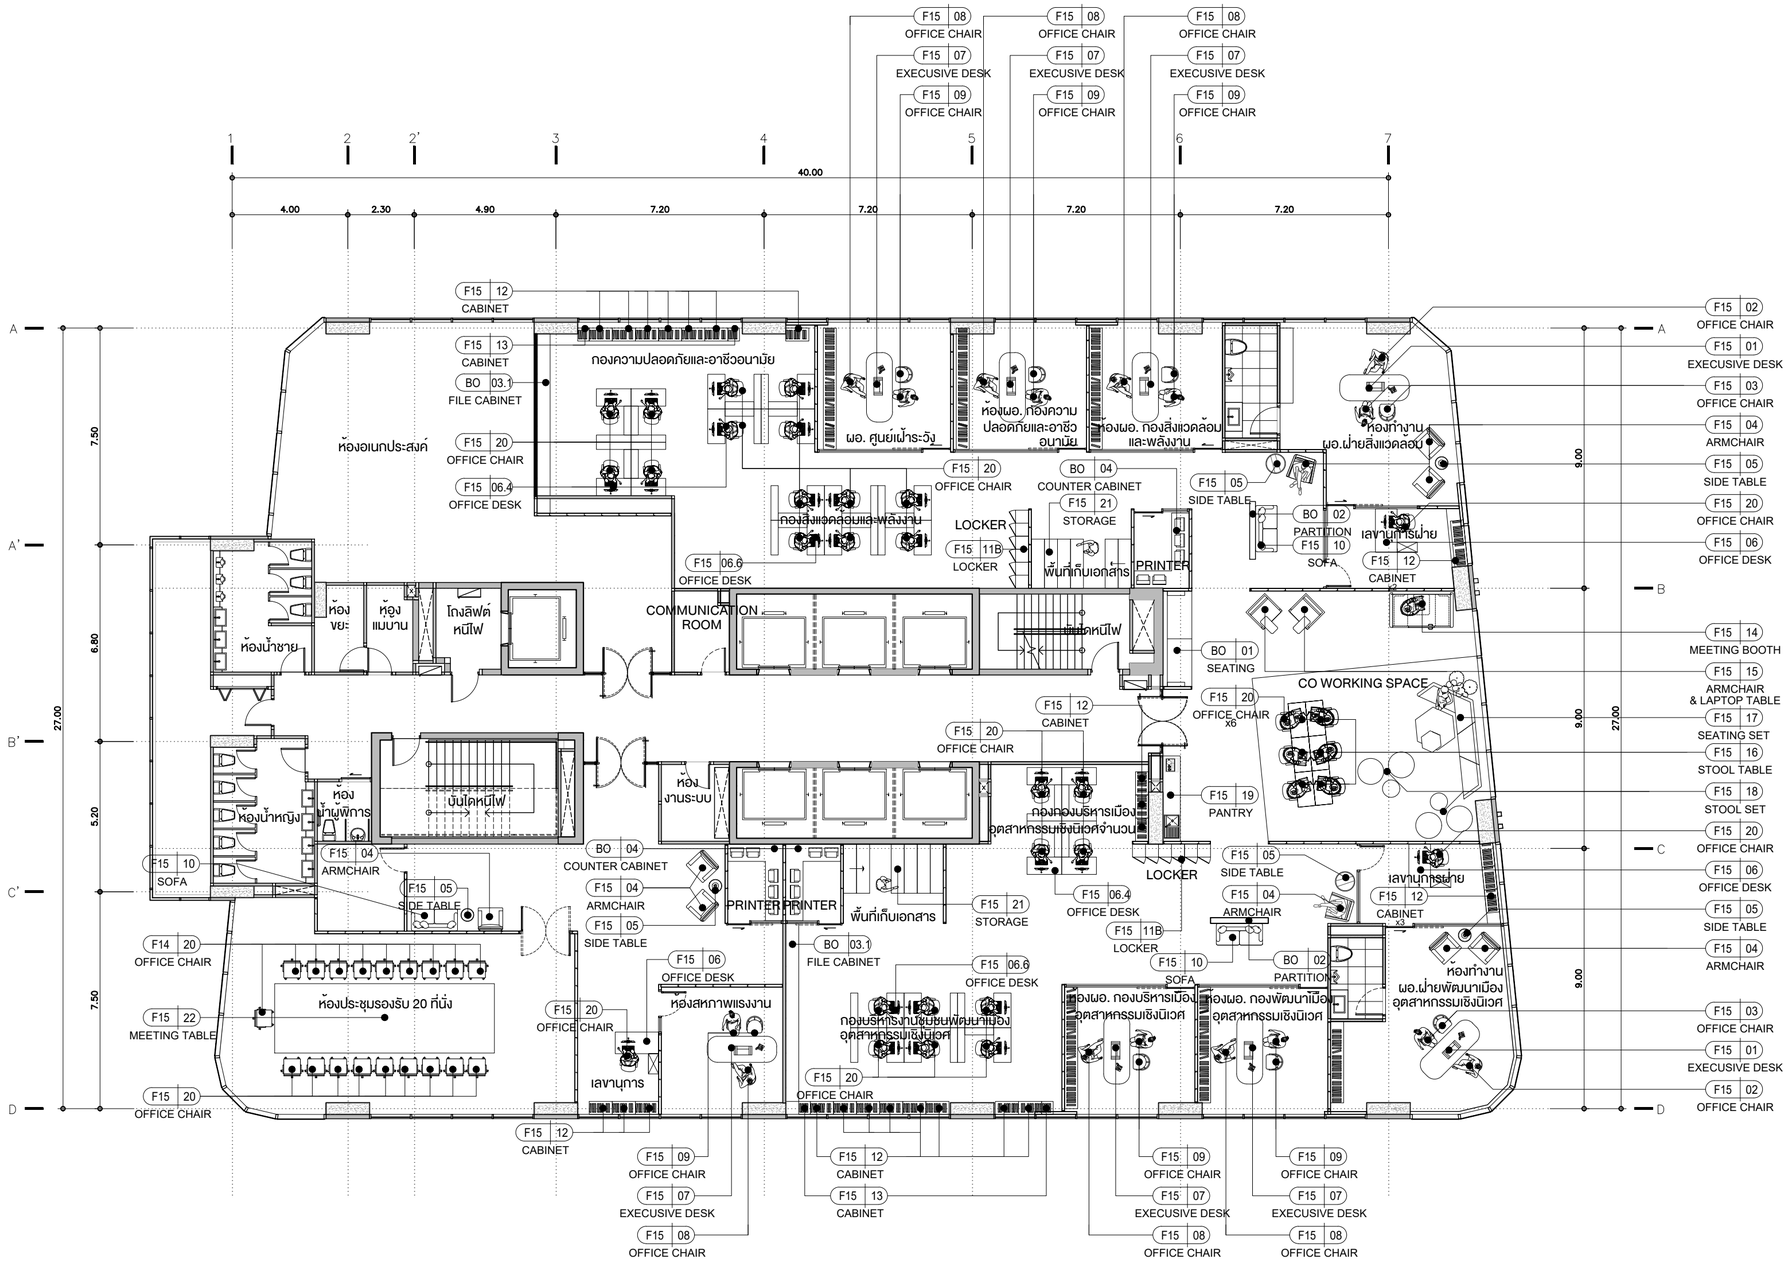

LOOSE FURNITURE

CODE	DESCRIPTION	QTY.
F15-01	EXCUSIVE DESK	2
F15-02	OFFICE CHAIR	2
F15-03	OFFICE CHAIR	4
F15-04	ARMCHAIR	9
F15-05	SIDE TABLE	6
F15-06	OFFICE DESK 1pax.	3
F15-06.4	OFFICE DESK 4pax.	3
F15-06.6	OFFICE DESK 6pax.	2
F15-07	EXECUSIVE DESK	6
F15-08	OFFICE CHAIR	6
F15-09	OFFICE CHAIR	12
F15-10	SOFA	2
F15-11B	LOCKER	2
F15-12	CABINET 80 cm.	26
F15-13	CABINET 40 cm.	4
F15-14	MEETING BOOTH	1
F15-15	ARMCHAIR & LAPTOP TABLE	2
F15-16	STOOL TABLE	6
F15-17	SEATING SET	1 SET
F15-18	STOOL SET	2 SET
F15-19	PANTRY	1
F15-20	OFFICE CHAIR	54
F15-21	STORAGE	2
F15-22	MEETING TABLE	1

NOTED : หมายเหตุ รายการครุภัณฑ์เฟอร์นิเจอร์ที่แสดงในแบบ เป็นการจัดวางตำแหน่งเพื่อพิจารณาพื้นที่ใช้สอยเท่านั้น โดยการจัดซื้อจัดจ้างครุภัณฑ์ต้องดำเนินการให้เป็นไปตามขอกำหนดและขอบเขตงานของเจ้าของโครงการโดยอ้างอิงแบบชุดนี้ในการดำเนินการ

BUILT-IN FURNITURE

CODE	DESCRIPTION	QTY.
BO-01	SEATING	1
BO-02	PARTITION	2
BO-03.1	FILE CABINET	2
BO-04	COUNTER CABINET	3

LAY OUT FURNITURE PLAN — FLOOR 15th

TOWER A — SCALE 1:150

KSB ARCHITECT
707 VUE BUILDING 3rd FLOOR ROOM T2
KHLONGTONSAI, KHLONGSAN, BANGKOK 10600
TEL: (66) 0-2860-6290 FAX: (66) 0-2860-6291
WWW.KSBARCHITECT.COM

ใบอนุญาตสถาปนิกสภาสถาปนิก ล.ย.05-56

IEAT
THE INDUSTRIAL ESTATE AUTHORITY OF THAILAND
การนิคมอุตสาหกรรมแห่งประเทศไทย (กนอ)

โครงการจ้างออกแบบอาคารสำนักงานใหญ่ กนอ. (แห่งใหม่)

ซอยวิภาวดีรังสิต 3 ถนนวิภาวดีรังสิต แขวงจอมพล
เขตจตุจักร จังหวัดกรุงเทพมหานคร

KEY PLAN



ARCHITECT
กัณน่นกัล วัจน์ศิษฐ์ ส-สถ 2301
นิจวรรณ ศรีสุนาลย์ ก-สถ 13263

SANITARY&FIRE PROTECTION ENGINEER
สุกัทร สันติกิรมย์กุล ว.ส.87
ลภัสรดา แซ่แต้ กส.3821

MECHANICAL ENGINEER
สุรพงษ์ ผดุงวิทย์ สก.3980
ชยพัทร์ แก่วทอง กท.42012

INTERIOR DESIGNER
ชาตรี ชลประเสริฐสุข ส-สถ179
ชนสรณ์ วุฒิเจริญมงคล

STRUCTURAL ENGINEER
พิชฐ บุญยไวโรจน์ ส.ย.5654
พงษ์รพี ลีลาทักษ์นันทกุล ก.ย.47321

ELECTRICAL ENGINEER
กรองศา นิยโมสถ สฟท.5193

GREEN BUILDING
จีรนุช มนินกุล ก-สถ.22286

LANDSCAPE
กมัญชิน ไชยาธิตน์ ส-ทส.65

DRAWING TITLE
LAY OUT FURNITURE PLAN
FLOOR 15th


CHECKED | APPROVED

REVISIONS

Rev. NO.	Revision Note	Date

SCALE 1:150 | DATE 2023.01.17

Dwg. No. A-ID-15 | TOTAL 246

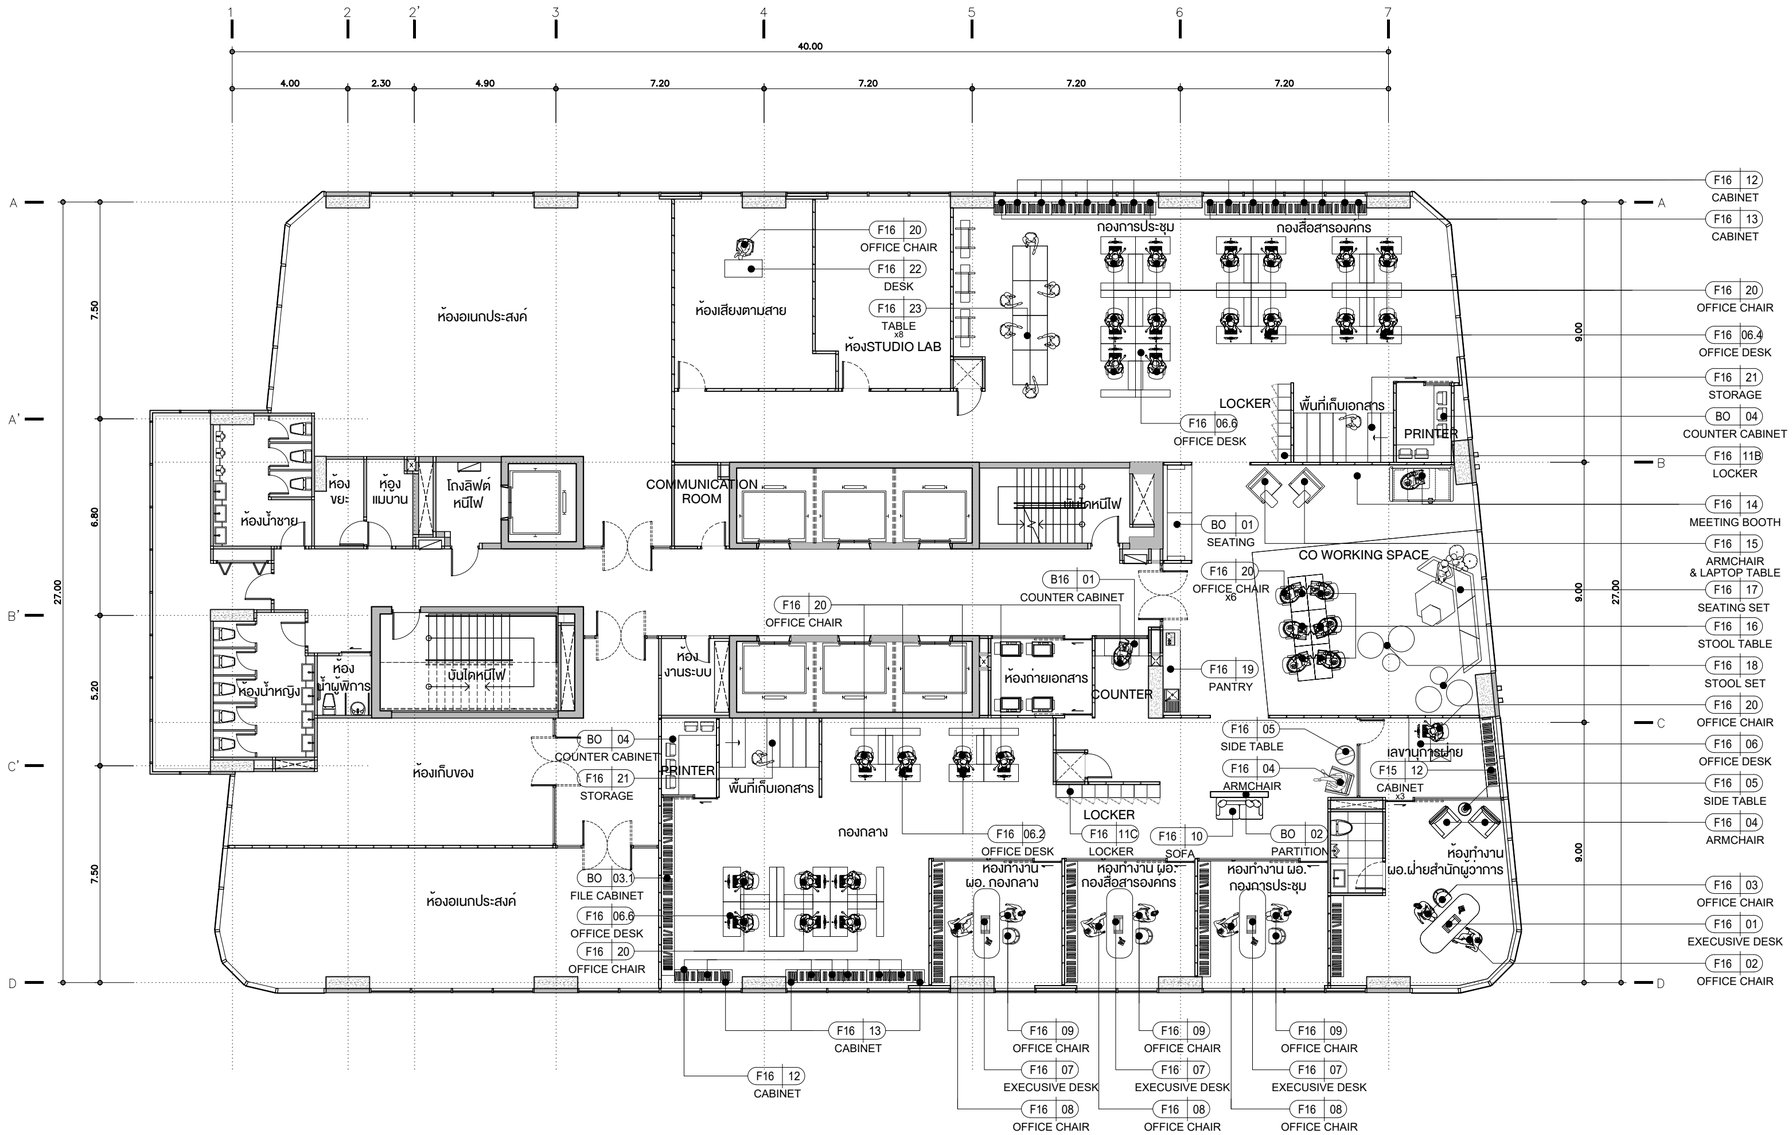

LOOSE FURNITURE

CODE	DESCRIPTION	QTY.
F16-01	EXCUSIVE DESK	1
F16-02	OFFICE CHAIR	1
F16-03	OFFICE CHAIR	2
F16-04	ARMCHAIR	3
F16-05	SIDE TABLE	2
F16-06	OFFICE DESK 1pax.	1
F16-06.2	OFFICE DESK 2pax.	2
F16-06.4	OFFICE DESK 4pax.	2
F16-06.6	OFFICE DESK 6pax.	2
F16-07	EXCUSIVE DESK	3
F16-08	OFFICE CHAIR	3
F16-09	OFFICE CHAIR	6
F16-10	SOFA	1
F16-11B	LOCKER	1
F16-11C	LOCKER	1
F16-12	CABINET 80 cm.	22
F16-13	CABINET 40 cm.	7
F16-14	MEETING BOOTH	1
F16-15	ARMCHAIR & LAPTOP TABLE	2
F16-16	STOOL TABLE	6
F16-17	SEATING SET	1 SET
F16-18	STOOL SET	2 SET
F16-19	PANTRY	1
F16-20	OFFICE CHAIR	33
F16-21	STORAGE	2
F16-22	DESK	1
F16-23	TABLE	8

NOTED : หมายเหตุ รายการครุภัณฑ์เฟอร์นิเจอร์ที่แสดงในแบบ เป็นการจัดวางตำแหน่งเพื่อพิจารณาพื้นที่ใช้สอยเท่านั้น โดยการจัดซื้อจัดจ้างครุภัณฑ์ต้องดำเนินการให้เป็นไปตามขอกำหนดและขอบเขตงานของเจ้าของโครงการโดยอ้างอิงแบบชุดนี้ในการดำเนินการ

BUILT-IN FURNITURE

CODE	DESCRIPTION	QTY.
BO-01	SEATING	1
BO-02	PARTITION	1
BO-03.1	FILE CABINET	1
BO-04	COUNTER CABINET	2
B16-01	COUNTER	1

LAY OUT FURNITURE PLAN — FLOOR 16th

TOWER A — SCALE 1:150

KSB ARCHITECT
707 VUE BUILDING 3rd FLOOR ROOM T2
KHLONGTONSAI, KHLONGSAN, BANGKOK 10600
TEL: (66) 0-2860-6290 FAX: (66) 0-2860-6291
WWW.KSBARCHITECT.COM

ใบอนุญาตเป็นสถาปนิกวิชาชีพสามัญ(ควบคุมอาคาร) ฉ.006-56

IEAT
THE INDUSTRIAL ESTATE AUTHORITY OF THAILAND
การนิคมอุตสาหกรรมแห่งประเทศไทย (กนอ)

โครงการจ้างออกแบบอาคารสำนักงานใหญ่ กนอ. (แห่งใหม่)

ซอยวิภาวดีรังสิต 3 ถนนวิภาวดีรังสิต แขวงจอมพล
เขตจตุจักร จังหวัดกรุงเทพมหานคร

KEY PLAN



ARCHITECT
กิตณ์นนทัส วัจนศิษฐ์ ส-สถ 2301
นิจวรรณ ศรีสุนาลย์ ก-สถ 13263

SANITARY&FIRE PROTECTION ENGINEER
สุทิกร สันติกิรมย์กุล วส.87
สถิสรดา แซ่เต๋ กส.3821

MECHANICAL ENGINEER
สุรพงษ์ นคุงอิทย์ สก.3980
ชยพัทร์ แก่วทอง กก.42012

INTERIOR DESIGNER
ชาตรี ชลประเสริฐสุข ส-สน179
ชนสรณ์ วุฒิเจริญมงคล

STRUCTURAL ENGINEER
พิชชุ บุญยไวโรจน์ สย.5654
พงษ์รพี ลีลาภิคีนัยบูกุล กย.47321

ELECTRICAL ENGINEER
กรองยศ นิยโมสถ สฟท.5193

GREEN BUILDING
จิรนุช มนินกุล ก-สถ.22286

LANDSCAPE
ณัฐชัย โชยารัตน์ ส-กส.65


DRAWING TITLE
LAY OUT FURNITURE PLAN
FLOOR 16th

CHECKED | APPROVED

REVISIONS		
Rev NO.	Revision Note	Date

SCALE 1:150 | DATE 2023.01.17

Dwg. No. A-ID-16 | TOTAL 246

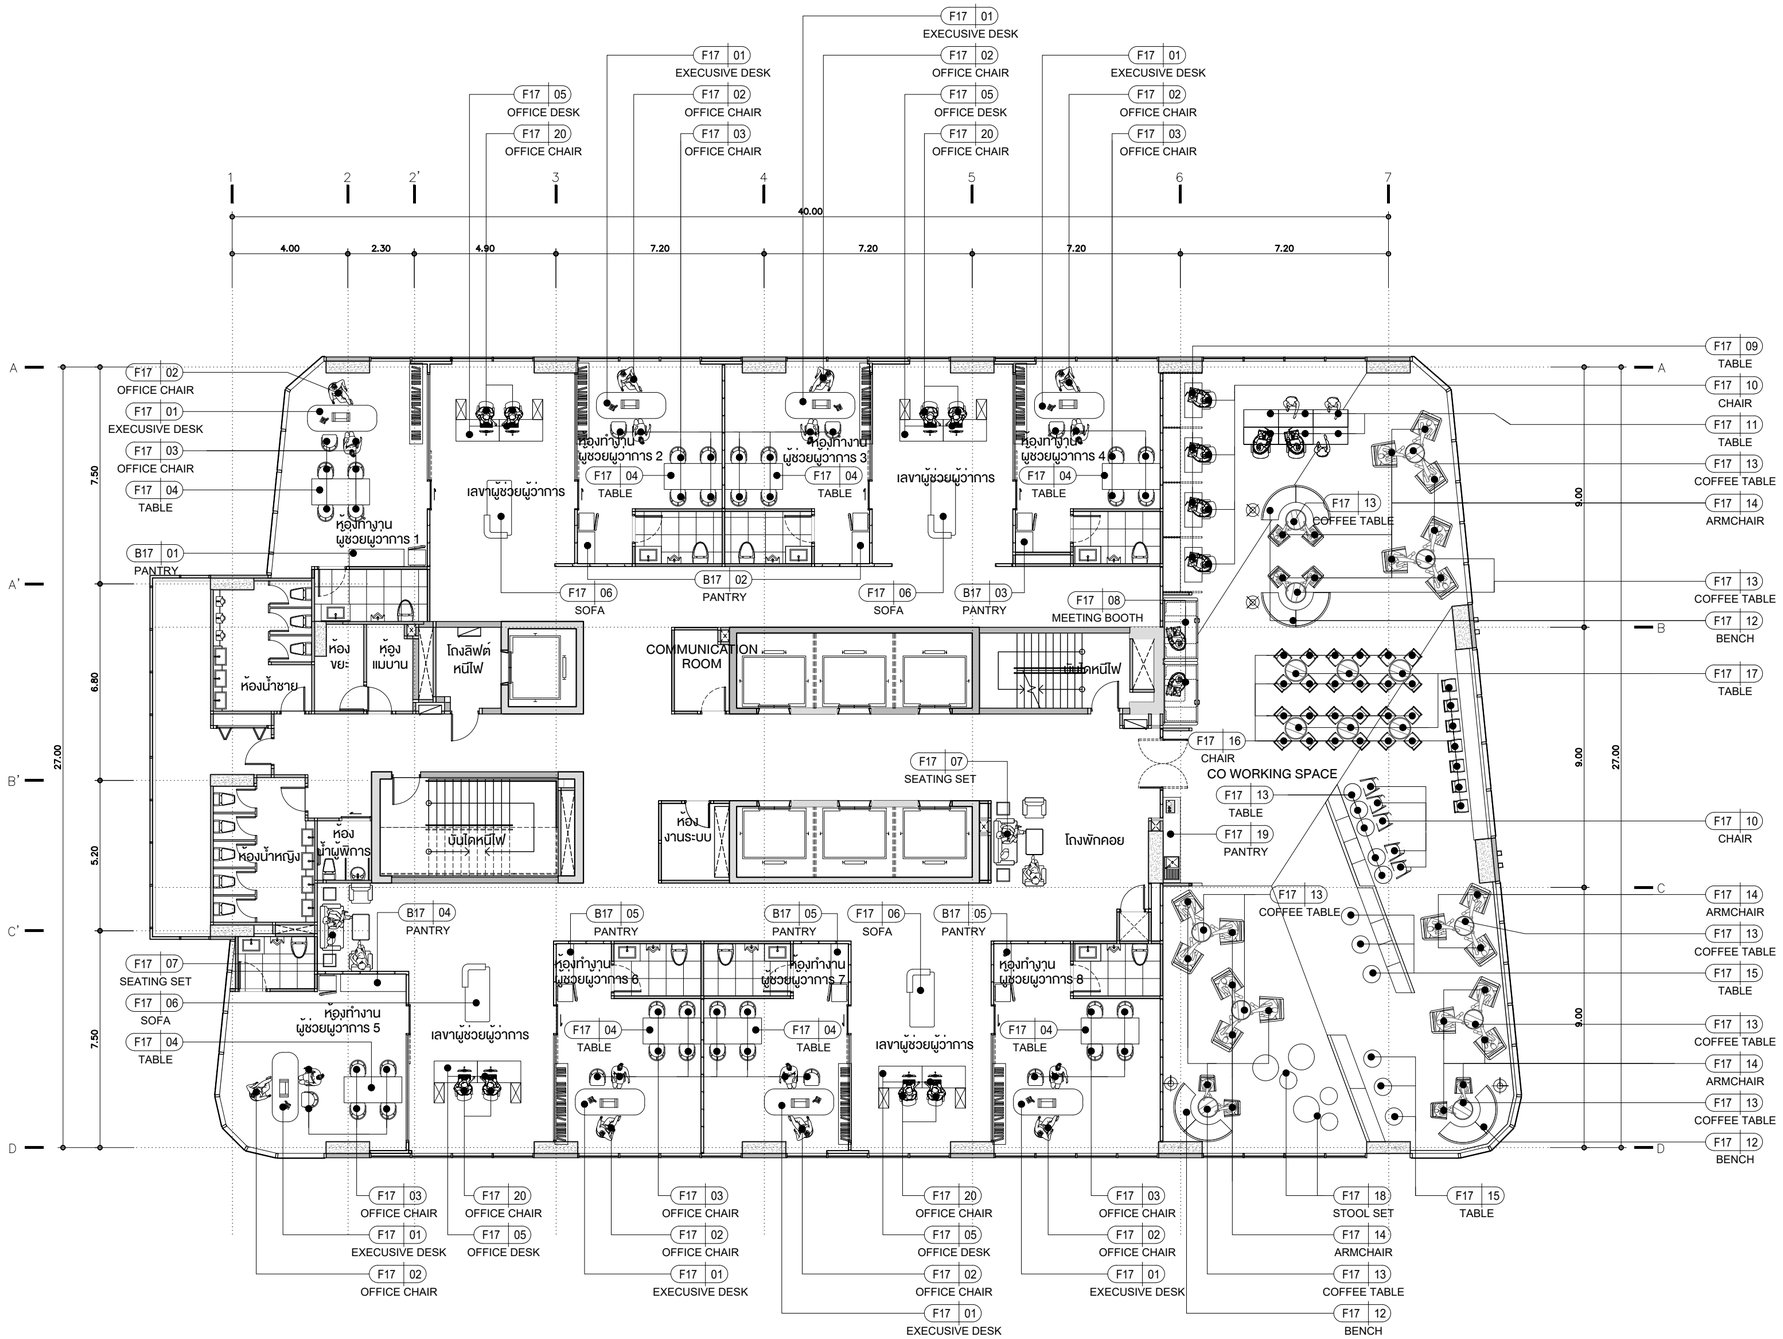

LOOSE FURNITURE

CODE	DESCRIPTION	QTY.
F17-01	EXCUSIVE DESK	8
F17-02	OFFICE CHAIR	8
F17-03	OFFICE CHAIR	48
F17-04	TABLE	8
F17-05.2	OFFICE DESK 2pax.	8
F17-06	SOFA	4
F17-07	SEATING SET	2
F17-08	MEETING BOOTH	2
F17-09	TABLE	4
F17-10	CHAIR	9
F17-11	TABLE	6
F17-12	BENCH	4
F17-13	COFFEE TABLE	15
F17-14	ARMCHAIR	26
F17-15	TABLE	6
F17-16	CHAIR	31
F17-17	TABLE	6
F17-18	STOOL SET	2
F17-19	PANTRY	1
F17-20	OFFICE CHAIR	8

NOTED : หมายเหตุ รายการครุภัณฑ์เฟอร์นิเจอร์ที่แสดงในแบบ เป็นการจัดวางตำแหน่งเพื่อพิจารณาพื้นที่ใช้สอยเท่านั้น โดยการจัดซื้อจัดจ้างครุภัณฑ์ต้องดำเนินการให้เป็นไปตามขอกำหนดและขอบเขตงานของเจ้าของโครงการโดยอ้างอิงแบบชุดนี้ในการดำเนินการ

BUILT-IN FURNITURE

CODE	DESCRIPTION	QTY.
B17-01	PANTRY | SEE DETAIL A-OB-08	1
B17-02	PANTRY | SEE DETAIL A-OB-08	2
B17-03	PANTRY | SEE DETAIL A-OB-08	1
B17-04	PANTRY | SEE DETAIL A-OB-08	1
B17-05	PANTRY | SEE DETAIL A-OB-08	3

LAY OUT FURNITURE PLAN — FLOOR 17th

TOWER A — SCALE 1:150

KSB ARCHITECT
707 VUE BUILDING 3rd FLOOR ROOM T2
KHLONGTONSAI, KHLONGSAN, BANGKOK 10600
TEL: (66) 0-2860-6290 FAX: (66) 0-2860-6291
WWW.KSBARCHITECT.COM

IEAT
THE INDUSTRIAL ESTATE AUTHORITY OF THAILAND
การนิคมอุตสาหกรรมแห่งประเทศไทย (กนอ)

โครงการจ้างออกแบบอาคารสำนักงานใหญ่ กนอ. (แห่งใหม่)

ซอยวิภาวดีรังสิต 3 ถนนวิภาวดีรังสิต แขวงจอมพล
เขตจตุจักร จังหวัดกรุงเทพมหานคร

KEY PLAN



ARCHITECT
กัณณ์นภัส วิจนศิษฐ์ ส.-สถ 2301
นิจวรรณ ศรีสุบาลย์ ก.-สถ 13263

SANITARY&FIRE PROTECTION ENGINEER
สุทัศ สันติกิรณกุล วส.87
สกัสรดา แซ่แต้ กส.3821

MECHANICAL ENGINEER
สุรพงษ์ เผดุงวิทย์ สก.3980
ชยพัทร์ แก่วทอง กก.42012

INTERIOR DESIGNER
ชาตรี ชลประเสริฐสุข ส.-สถ179
ชนสรณ์ วุฒิเจริญมงคล

STRUCTURAL ENGINEER
พิเชฐ บุญยไวโรจน์ สย.5654
พงษรพี ลิลาทักษ์ยนุกูล กย.47321

ELECTRICAL ENGINEER
กรงเทพ นิยโมสถ สพท.5193

GREEN BUILDING
จิรนุช มนีกุล ก.-สถ.22286

LANDSCAPE
ณัฐชัย โชยาธิรณ์ ส.-กส.65

DRAWING TITLE
LAY OUT FURNITURE PLAN
FLOOR 17th

CHECKED | APPROVED


REVISIONS

Rev NO.	Revision Note	Date

SCALE 1:150 | DATE 2023.01.17

Dwg. No. A-ID-17 | TOTAL 246

ไม่อนุญาตให้ทำการดัดแปลงหรือทำซ้ำ แบบนี้ ไม่ว่าส่วนใดส่วนหนึ่งหรือทั้งหมด ก่อนได้รับอนุญาตเป็นลายลักษณ์อักษรจากสถาปนิก แบบนี้ เป็นลิขสิทธิ์ของ KSB ARCHITECT

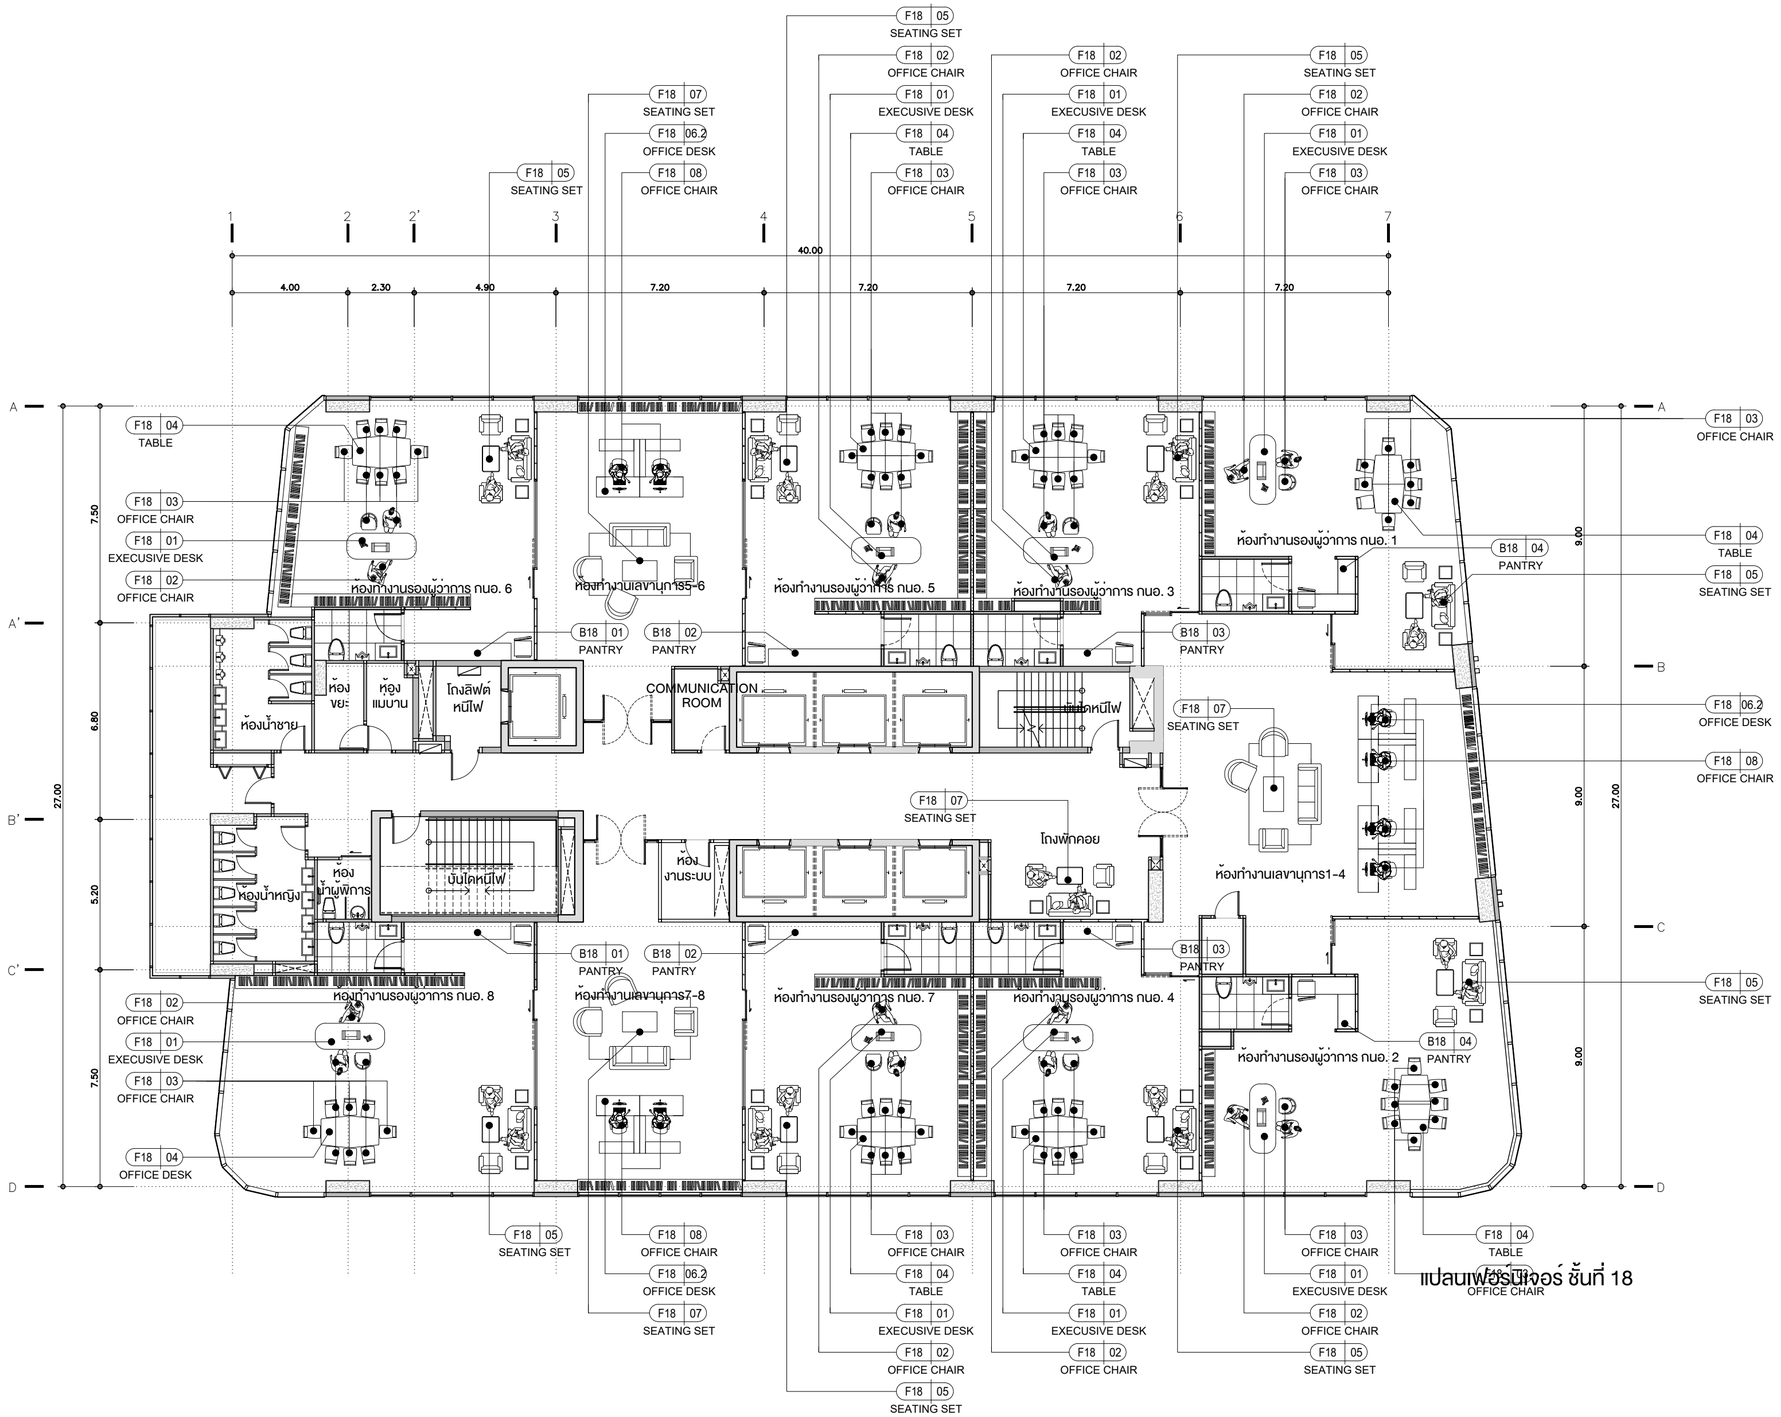

LOOSE FURNITURE

CODE	DESCRIPTION	QTY.
F18-01	EXCUSIVE DESK	8
F18-02	OFFICE CHAIR	8
F18-03	OFFICE CHAIR	80
F18-04	TABLE	8
F18-05	SEATING SET	9
F18-06.2	OFFICE DESK 2pax.	4
F18-07	SEATING SET	3
F18-08	OFFICE CHAIR	8

BUILT-IN FURNITURE

CODE	DESCRIPTION	QTY.
B18-01	PANTRY 3.50 m. | SEE DETAIL A-OB-05	2
B18-02	PANTRY 3.70 m. | SEE DETAIL A-OB-05	2
B18-03	PANTRY 1.50 m. | SEE DETAIL A-OB-05	2
B18-04	PANTRY | SEE DETAIL A-OB-05	1

NOTED : หมายเหตุ รายการครุภัณฑ์เฟอร์นิเจอร์ที่แสดงในแบบ เป็นการจัดวางตำแหน่งเพื่อพิจารณาพื้นที่ใช้สอยเท่านั้น โดยการจัดซื้อจัดจางครุภัณฑ์ต้องดำเนินการให้เป็นไปตามขอกำหนดและขอบเขตงานของเจ้าของโครงการโดยอ้างอิงแบบชุดนี้ในการดำเนินการ

LAY OUT FURNITURE PLAN — FLOOR 18th

TOWER A — SCALE 1:150

KSB ARCHITECT
707 VUE BUILDING 3rd FLOOR ROOM T2
KHLONGTONSAI, KHLONGSAN, BANGKOK 10600
TEL: (66) 0-2860-6290 FAX: (66) 0-2860-6291
WWW.KSBARCHITECT.COM

IEAT
THE INDUSTRIAL ESTATE AUTHORITY OF THAILAND
การนิคมอุตสาหกรรมแห่งประเทศไทย (กนอ)

โครงการจ้างออกแบบอาคารสำนักงานใหญ่ กนอ. (แห่งใหม่)
ซอยวิภาวดีรังสิต 3 ถนนวิภาวดีรังสิต แขวงจอมพล
เขตจตุจักร จังหวัดกรุงเทพมหานคร

KEY PLAN

ARCHITECT — กัณณ์นภัส วัจนศิษฐ์ ส.-สถ 2301; นิจวรรณ ศรีรุ่นาลย์ ก.-สถ 13263
SANITARY&FIRE PROTECTION ENGINEER — สุทักร สันติกิรมยกุล วส.87; สถิสรดา แซ่แต้ กส.3821
MECHANICAL ENGINEER — สุรพงษ์ มคุณวิทย์ สก.3980; ชยพัทร์ แก่วทอง กท.42012
INTERIOR DESIGNER — ชาตรี ชลประเสริฐสุข ส.-สน.179; ชนสรณ์ วุฒิเจริญมงคล
STRUCTURAL ENGINEER — พิเชฐ นุกูลไวโรจน์ สย.5654; พงษ์พรี สิลาทัศนีย์นุกูล กย.47321
ELECTRICAL ENGINEER — กรงเทพ นิยมไมสก สพท.5193
GREEN BUILDING — จีรนุช มนีกุล ก.-สก.22286
LANDSCAPE — ณัฐชิยา ไชยารัตน์ ส.-กส.65

DRAWING TITLE
LAY OUT FURNITURE PLAN
FLOOR 18th


CHECKED | APPROVED

REVISIONS

Rev. NO.	Revision Note	Date

SCALE 1:150 | DATE 2023.01.17

Dwg. No. A-ID-18 | TOTAL 246

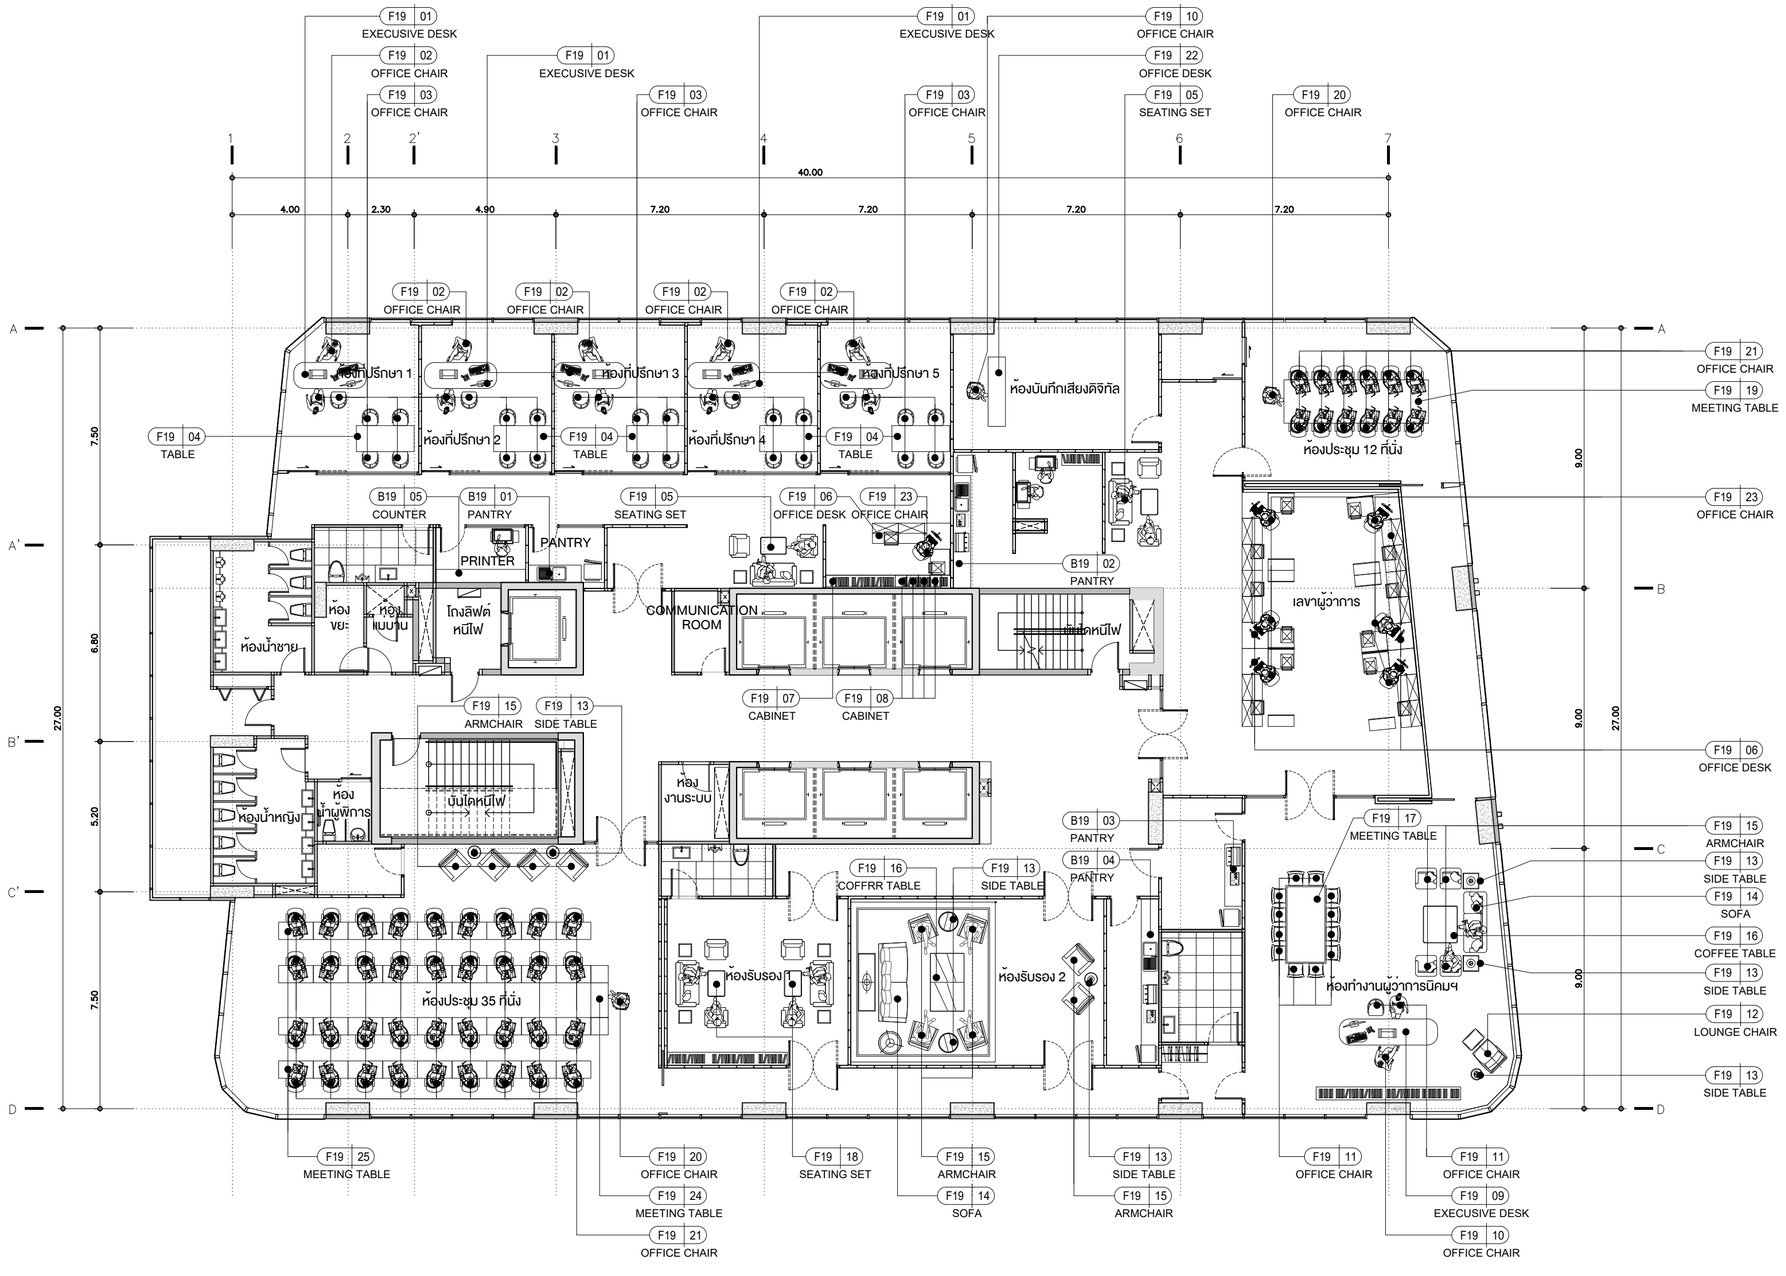

LOOSE FURNITURE

CODE	DESCRIPTION	QTY.
F19-01	EXCUSIVE DESK	5
F19-02	OFFICE CHAIR	5
F19-03	OFFICE CHAIR	30
F19-04	TABLE	5
F19-05	SEATING SET	2
F19-06	OFFICE DESK	7
F19-07	CABINET	1
F19-08	CABINET	4
F19-09	EXECUSIVE DESK	1
F19-10	OFFICE CHAIR	2
F19-11	OFFICE CHAIR	14
F19-12	LOUNGE CHAIR	1
F19-13	SIDE TABLE	6
F19-14	SOFA	2
F19-15	ARMCHAIR	14
F19-16	COFFEE TABLE	2
F19-17	MEETING TABLE	1
F19-18	SEATING SET	2
F19-19	MEETING TABLE	1
F19-20	OFFICE CHAIR	2
F19-21	OFFICE CHAIR	48
F19-22	OFFICE CHAIR	1
F19-23	OFFICE CHAIR	7

NOTED : หมายเหตุ รายการครุภัณฑ์เฟอร์นิเจอร์ที่แสดงในแบบ เป็นการจัดวางตำแหน่งเพื่อพิจารณาพื้นที่ใช้สอยเท่านั้น โดยการจัดซื้อจัดจ้างครุภัณฑ์ต้องดำเนินการให้เป็นไปตามขอกำหนดและขอบเขตงานของเจ้าของโครงการโดยอ้างอิงแบบชุดนี้ในการดำเนินการ

BUILT-IN FURNITURE

CODE	DESCRIPTION	QTY.
B19-01	PANTRY 1.65 m. | SEE DETAIL A-OB-06	1
B19-02	PANTRY 1.70 m. | SEE DETAIL A-OB-06	1
B19-03	PANTRY 2.00 m. | SEE DETAIL A-OB-06	1
B19-04	PANTRY 4.75 m. | SEE DETAIL A-OB-06	1
B19-05	COUNTER | SEE DETAIL A-OB-06	1

LAY OUT FURNITURE PLAN — FLOOR 19th

TOWER A — SCALE 1:150

KSB ARCHITECT
707 VUE BUILDING 3rd FLOOR ROOM T2
KHLONGTONSAI, KHLONGSAN, BANGKOK 10600
TEL: (66) 0-2860-6290 FAX: (66) 0-2860-6291
WWW.KSBARCHITECT.COM

IEAT
THE INDUSTRIAL ESTATE AUTHORITY OF THAILAND
การนิคมอุตสาหกรรมแห่งประเทศไทย (กนอ)

โครงการจ้างออกแบบอาคารสำนักงานใหญ่ กนอ. (แห่งใหม่)

ซอยวิภาวดีรังสิต 3 ถนนวิภาวดีรังสิต แขวงจอมพล
เขตจตุจักร จังหวัดกรุงเทพมหานคร

KEY PLAN



ARCHITECT
กิตนณ์นภัส วัจนศิษฐ์ ส.-สถ 2301
นิจวรรณ ศรีสุนาลาย ก.-สถ 13263

SANITARY&FIRE PROTECTION ENGINEER
สุกิตร สันติกิรมยกุล วส.87
สกัสรดา แซ่แต้ กส.3821

MECHANICAL ENGINEER
สุรพงษ์ มคุงอิทย์ สก.3980
ชยพัทร เก่วทอง กก.42012

INTERIOR DESIGNER
ชาตรี ชลประเสริฐสุข ส.-สน179
ชนสรณ์ วุฒิเจริญมงคล

STRUCTURAL ENGINEER
พิชฐ นุญยโวโรจน์ สย.5654
พงษ์รพี ลีลาทักษ์ยังยุกูล กย.47321

ELECTRICAL ENGINEER
กรงยท นิยมิสถ สพก.5193

GREEN BUILDING
จิรนุช มนิกุล ก.-สภ.22286

LANDSCAPE
ณัฐชิน โชยารัตน์ ส.-กส.65

DRAWING TITLE
LAY OUT FURNITURE PLAN
FLOOR 19th


CHECKED | APPROVED

REVISIONS

Rev NO.	Revision Note	Date

SCALE 1:150 | DATE 2023.01.17

Dwg. No. A-ID-19 | TOTAL 246

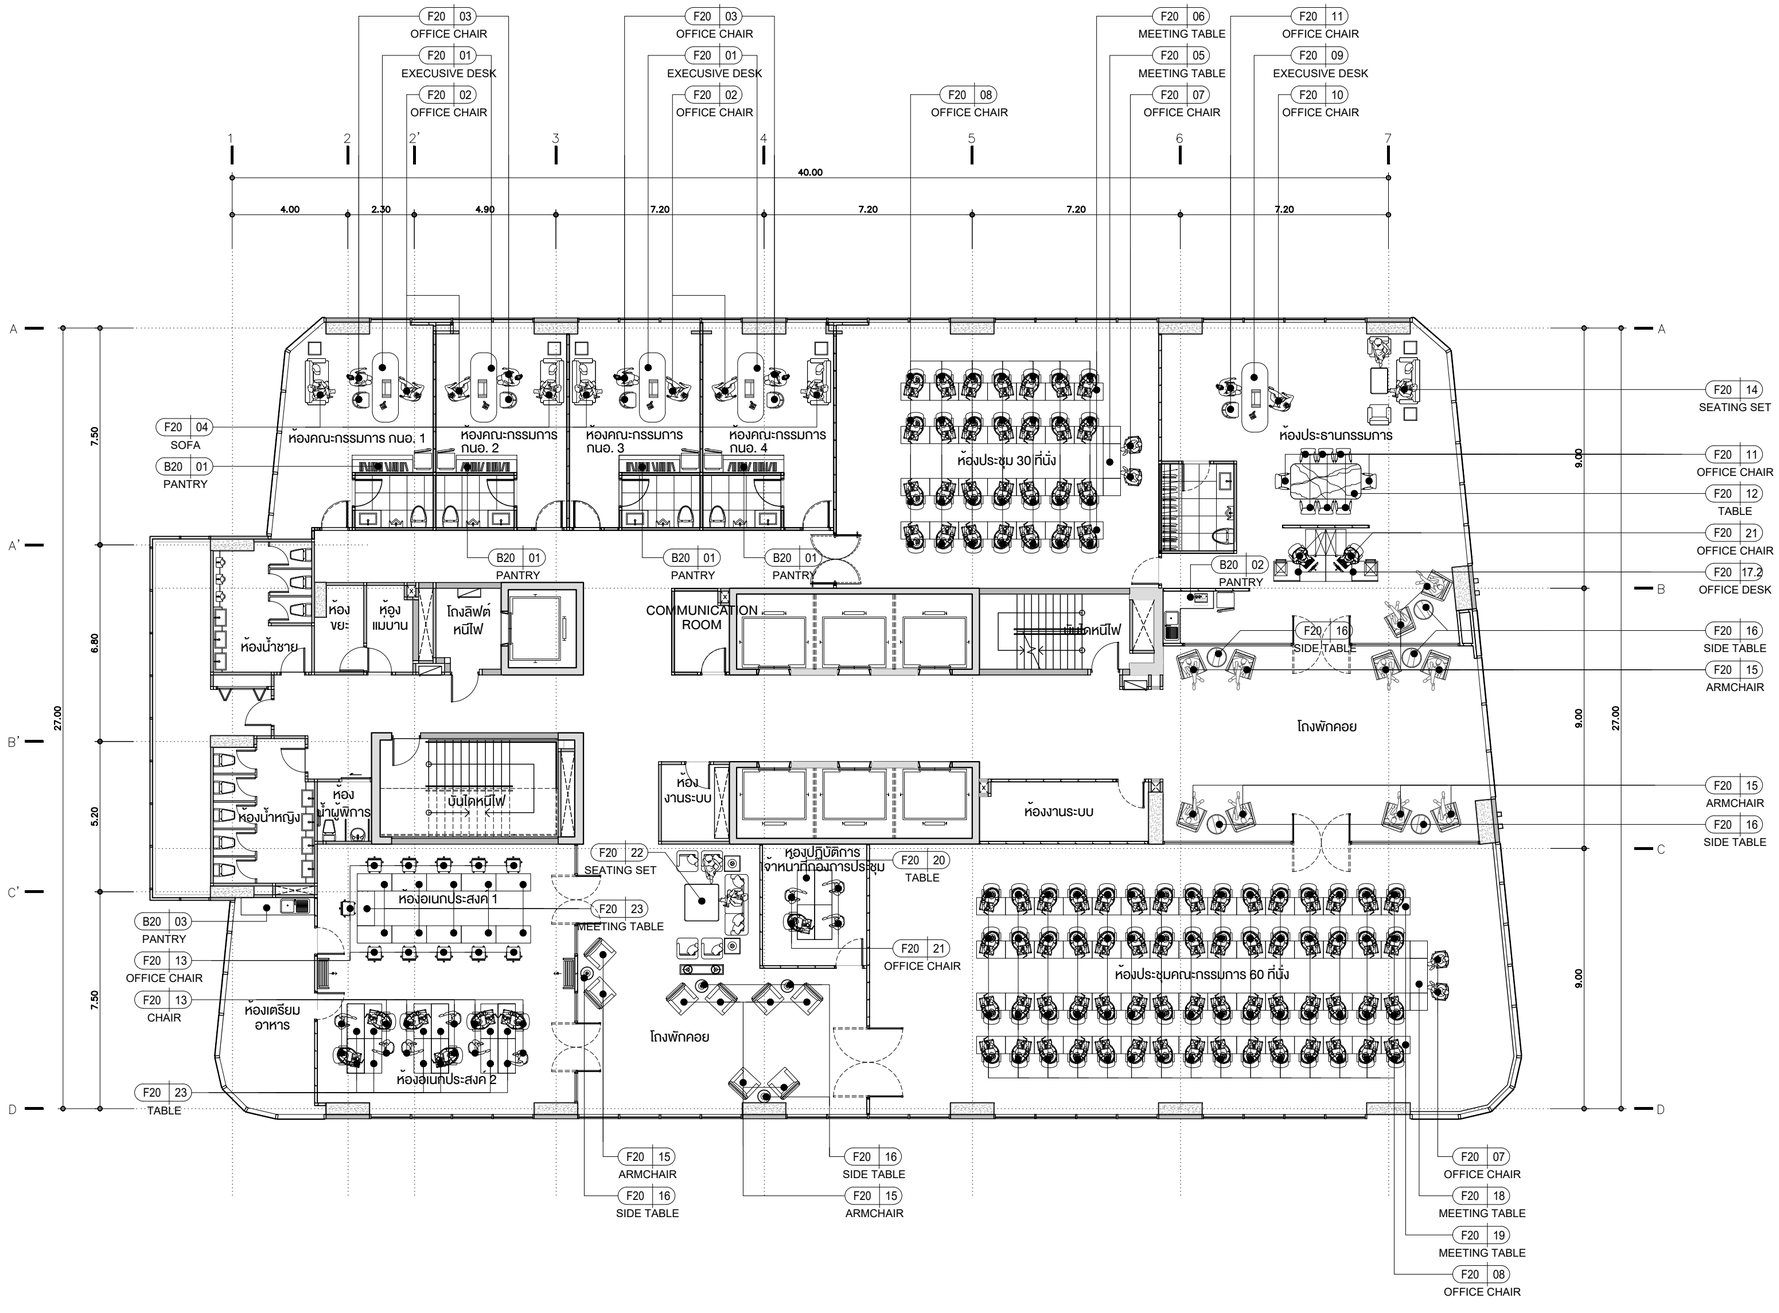

LOOSE FURNITURE

CODE	DESCRIPTION	QTY.
F20-01	EXCUSIVE DESK	4
F20-02	OFFICE CHAIR	4
F20-03	OFFICE CHAIR	6
F20-04	SOFA	4
F20-05	MEETING TABLE	1
F20-06	MEETING TABLE	2
F20-07	OFFICE CHAIR	4
F20-08	OFFICE CHAIR	88
F20-09	EXECUSIVE DESK	1
F20-10	OFFICE CHAIR	1
F20-11	OFFICE CHAIR	10
F20-12	TABLE	1
F20-13	OFFICE CHAIR	23
F20-14	SEATING SET	1
F20-15	ARMCHAIR	18
F20-16	SIDE TABLE	9
F20-17.2	OFFICE DESK	2
F20-18	MEETING TABLE	1
F20-19	MEETING TABLE	2
F20-20	TABLE	1
F20-21	OFFICE CHAIR	6
F20-22	SEATING SET	1
F20-23	TABLE	23

NOTED : หมายเหตุ รายการครุภัณฑ์เฟอร์นิเจอร์ที่แสดงในแบบ เป็นการจัดวางตำแหน่งเพื่อพิจารณาพื้นที่ใช้สอยเท่านั้น โดยการจัดซื้อจัดจ้างครุภัณฑ์ต้องดำเนินการให้เป็นไปตามขอกำหนดและขอบเขตงานของเจ้าของโครงการโดยอ้างอิงแบบชุดนี้ในการดำเนินการ

BUILT-IN FURNITURE

CODE	DESCRIPTION	QTY.
B20-01	PANTRY 1.80 m. | SEE DETAIL A-OB-07	4
B20-02	PANTRY | SEE DETAIL A-OB-07	1
B20-03	PANTRY 1.50 m. | SEE DETAIL A-OB-07	1

LAY OUT FURNITURE PLAN — FLOOR 20th

TOWER A — SCALE 1:150

KSB ARCHITECT
707 VUE BUILDING 3rd FLOOR ROOM 72
KHLONGTONSAI, KHLONGSAN, BANGKOK 10600
TEL: (66) 0-2860-6290 FAX: (66) 0-2861-6291
WWW.KSBARCHITECT.COM

IEAT
THE INDUSTRIAL ESTATE AUTHORITY OF THAILAND
การนิคมอุตสาหกรรมแห่งประเทศไทย (กนอ)

โครงการจ้างออกแบบอาคารสำนักงานใหญ่ กนอ. (แห่งใหม่)

ซอยวิภาวดีรังสิต 3 ถนนวิภาวดีรังสิต แขวงจอมพล
เขตจตุจักร จังหวัดกรุงเทพมหานคร

KEY PLAN



ARCHITECT
กัณณ์นภัส วัจนศิษฐ์ ส.-สถ 2301
นิจวรรณ ศรีรุ่นาลาย ก.-สถ 13263

SANITARY&FIRE PROTECTION ENGINEER
สุกิกร สันติกิรมยกุล วส.87
สถิสรดา แซ่แต้ กส.3821

MECHANICAL ENGINEER
สุรพงษ์ ผดุงอิทย์ สก.3980
ชยพัทร แก่วทอง ก.ก.42012

INTERIOR DESIGNER
ชาตรี ชลประเสริฐสุข ส.-สน179
ชนสรณ์ วุฒิเจริญมงคล

STRUCTURAL ENGINEER
พิชฐ นฤนุยโวโรจน์ สย.5654
พงษ์รพี สิลาทิตย์นิยมกุล ก.ย.47321

ELECTRICAL ENGINEER
กรงเทพ นิยมินสก สฟท.5193

GREEN BUILDING
จีรนุช มนีกุล ก.-สก.22286

LANDSCAPE
กฤษิชัย ไชยารัตน์ ส.-กส.65


DRAWING TITLE
LAY OUT FURNITURE PLAN
FLOOR 20th

REVISIONS		
Rev NO.	Revision Note	Date

SCALE 1:150 | DATE 2023.01.17

CHECKED | APPROVED

Dwg. No. A-ID-20 | TOTAL 246

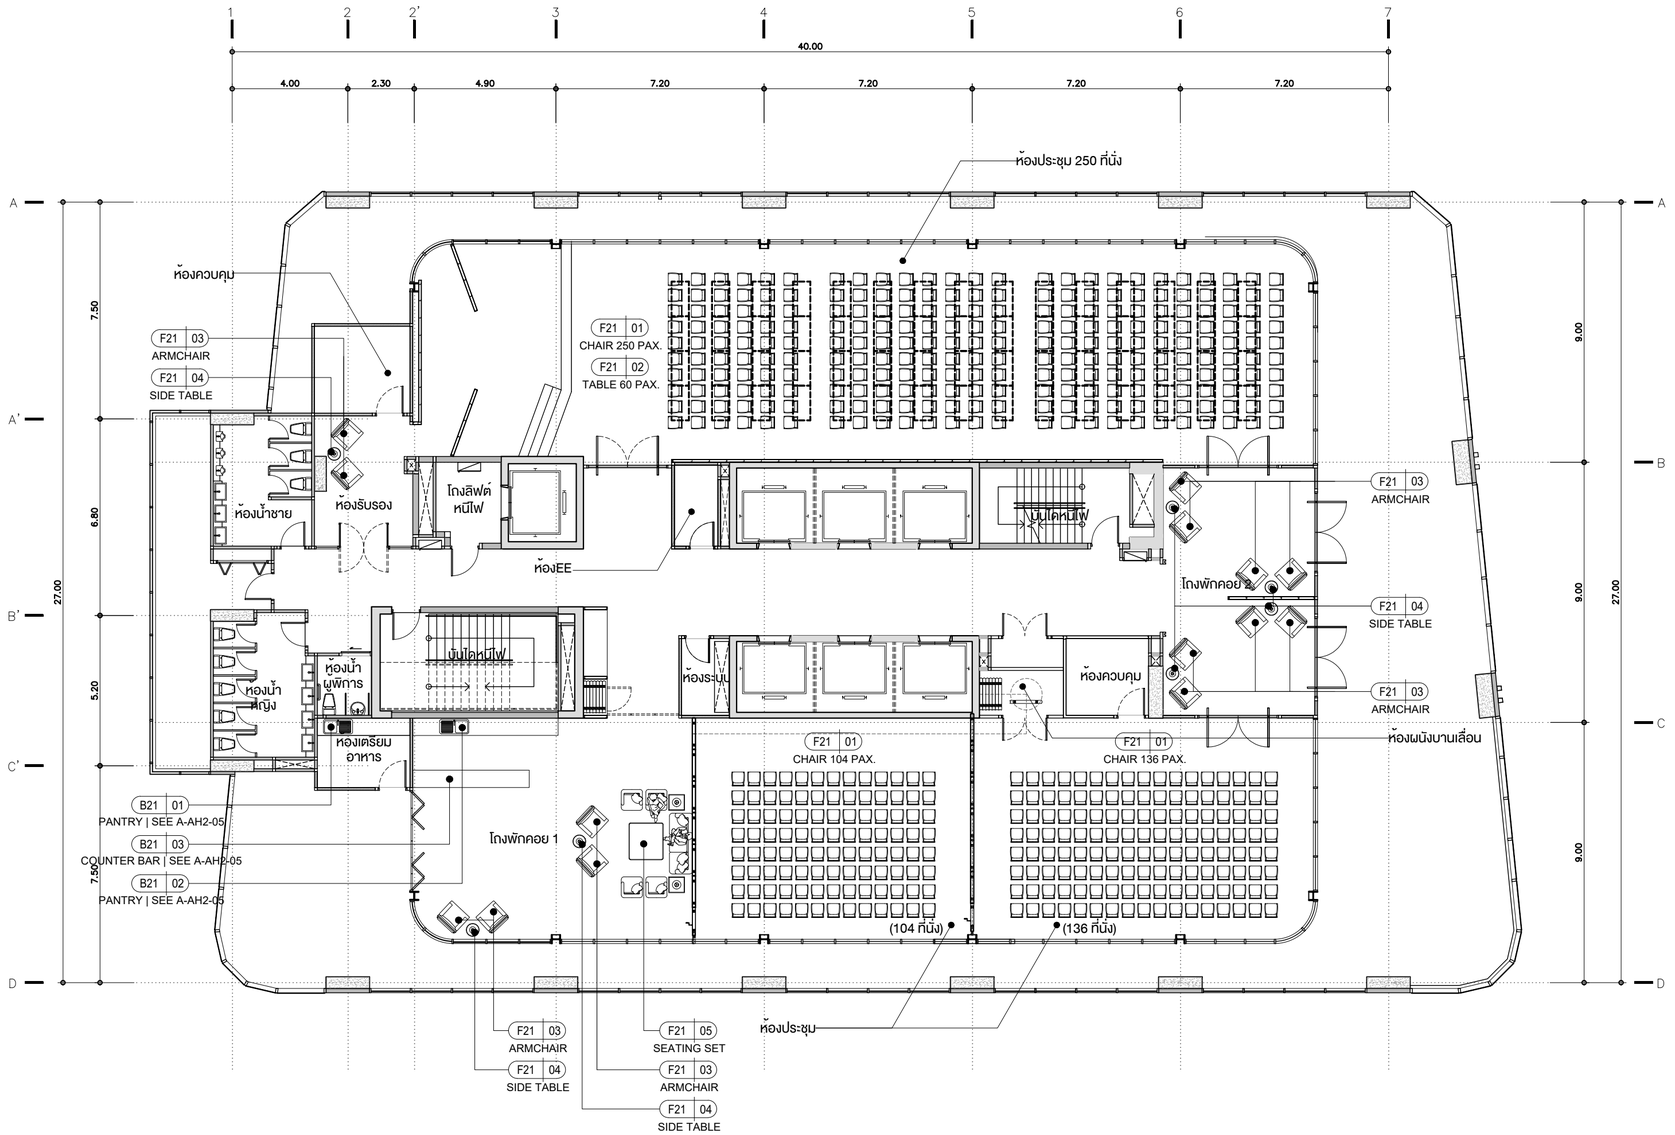

LOOSE FURNITURE

CODE	DESCRIPTION	QTY.
F21-01	CHAIR	490
F21-02	TABLE	60
F21-03	ARMCHAIR	14
F21-04	SIDE TABLE	7
F21-05	SEATING SET	1

NOTED : หมายเหตุ รายการครุภัณฑ์เฟอร์นิเจอร์ที่แสดงในแบบ เป็นการจัดวางตำแหน่งเพื่อพิจารณาพื้นที่ใช้สอยเท่านั้น โดยการจัดซื้อจัดจ้างครุภัณฑ์ต้องดำเนินการให้เป็นไปตามขอกำหนดและขอบเขตงานของเจ้าของโครงการโดยอ้างอิงแบบชุดนี้ในการดำเนินการ

BUILT-IN FURNITURE

CODE	DESCRIPTION	QTY.
B21-01	PANTRY	1
B21-02	PANTRY	1
B21-03	COUNTER BAR	1

LAY OUT FURNITURE PLAN — FLOOR 21th

TOWER A — SCALE 1:150

KSB ARCHITECT
707 VUE BUILDING 3rd FLOOR ROOM T2
KHLONGTONSAI, KHLONGSAN, BANGKOK 10600
TEL: (66) 0-2860-6290 FAX: (66) 0-2860-6291
WWW.KSBARCHITECT.COM

IEAT
THE INDUSTRIAL ESTATE AUTHORITY OF THAILAND
การนิคมอุตสาหกรรมแห่งประเทศไทย (กนอ)

โครงการจ้างออกแบบอาคารสำนักงานใหญ่ กนอ. (แห่งใหม่)

ซอยวิภาวดีรังสิต 3 ถนนวิภาวดีรังสิต แขวงจอมพล
เขตจตุจักร จังหวัดกรุงเทพมหานคร

KEY PLAN



ARCHITECT
กิตณณ์นนทัส วัจน์ศิริฐ์ ส.-สถ.2301
นิจวรรณ ศรีสุบาลย์ ก.-สถ 13263

SANITARY&FIRE PROTECTION ENGINEER
สุกิตร สันติกิรมย์กุล วส.87
สถิสรดา แซ่แต้ กส.3821

MECHANICAL ENGINEER
สุรพงษ์ นคุงอิทย์ สก.3980
ชยพัทร์ แก้วทอง กท.42012

INTERIOR DESIGNER
ชาลี ชลประเสริฐสุข ส.-สน179
ชนสรณ์ วุฒิเจริญมงคล

STRUCTURAL ENGINEER
พิเชฐ บุญยไวโรจน์ สย.5654
พงษรพี ลีลาภิศิษย์มูกุล กย.47321

ELECTRICAL ENGINEER
กรงยุท นิยโมสถ สฟท.5193

GREEN BUILDING
จิรนุช มณีกุล ก.-สถ.22286

LANDSCAPE
ณัฐชัย ไชยารัตน์ ส.-กส.65

DRAWING TITLE
LAY OUT FURNITURE PLAN
FLOOR 21th


CHECKED | APPROVED

REVISIONS

Rev NO.	Revision Note	Date

SCALE 1:150 | DATE 2023.01.17

Dwg. No. A-ID-21 | TOTAL 246

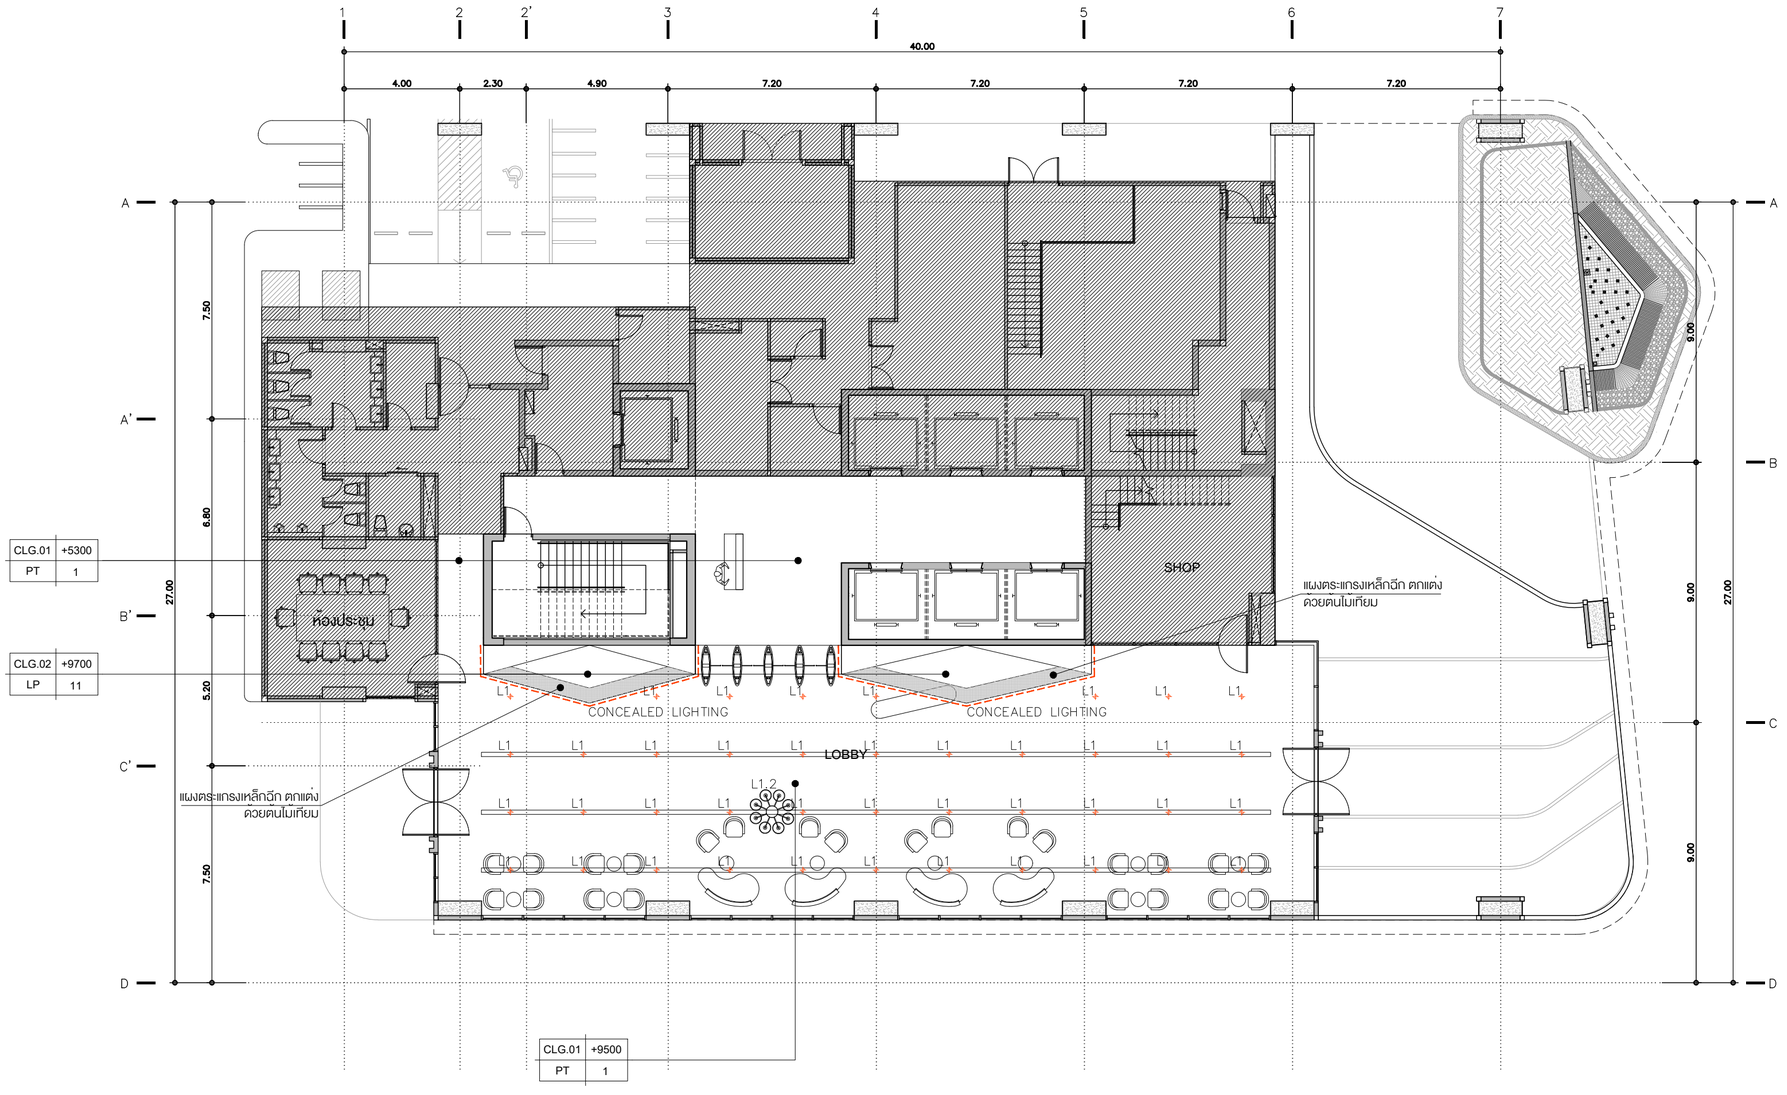

CEILING FINISHING

CLG.00	POST TENSION FINISHING BY SPECLIST
CLG.01	9mm. THK. GYPSUM BOARD W/. TAPE AND
	PLASTER FOR COUSEAL GRID ON METAL
	STUD STRUCTURE @ 600x600mm. C/C.
	IN EMULSION PAINT FIN.
CLG.02	6mm. THK. PLY WOOD ON METAL STUD STRUCTURE
	@ 600x600mm. C/C. FINISHING BY SPECLIST
CLG.03	12mm. THK. WATERPROOF GYPSUM BOARD
	W/. TAPE AND PLASTER FOR COUSEAL
	GRID ON METAL STUD STRUCTURE
	@ 600x600 mm. C/C. IN EMULSION PAINT FIN.

NOTED : รูปแบบรายการดวงโคม ให้อ้างอิงจากแบบงานระบบไฟฟ้าทั้งหมด หากเกิดข้อขัดแย้งกับแบบเล่มนี้ ให้ผู้รับจ้างทำ SHOPDRAWING เสนอผู้ออกแบบ หรือคณะกรรมการตรวจการจ้างอนุมัติก่อนดำเนินการ

REFLECTED CEILING PLAN — FLOOR G

TOWER A

SCALE 1:150

KSB ARCHITECT
707 VUE BUILDING 3rd FLOOR ROOM T2
KHLONGTONSAI, KHLONGSAN, BANGKOK 10600
TEL: (66) 0-2860-6290 FAX: (66) 0-2860-6291
WWW.KSBARCHITECT.COM

ใบอนุญาตประกอบวิชาชีพสถาปัตยกรรมที่ ก.ภ.06-56

IEAT
THE INDUSTRIAL ESTATE AUTHORITY OF THAILAND
การนิคมอุตสาหกรรมแห่งประเทศไทย (กนอ)

โครงการจ้างออกแบบอาคารสำนักงานใหญ่ กนอ. (แห่งใหม่)

ซอยอิกาวดีรังสิต 3 ถนนเวิภาวดีรังสิต แขวงจอมพล
เขตจตุจักร จังหวัดกรุงเทพมหานคร

KEY PLAN



ARCHITECT	ทักษณ์นภัส วัจนศิษฐ์ ส-สถ 2301
	นิจวรรณ ศรีสุบาลย์ ก-สถ 13263
SANITARY&FIRE PROTECTION ENGINEER	สุทัทร สันติกิรมย์กุล วส.87
	ลภัสรดา แซ่แต้ กส.3821
MECHANICAL ENGINEER	สุรพงษ์ ผดุงอิทย์ สก.3980
	ชนพัทร แก้วทอง กก.42012
INTERIOR DESIGNER	ชาตรี ชลประเสริฐสุข ส-สน179
	ชนสรณ์ วุฒิจริญมงคล
STRUCTURAL ENGINEER	พิชฐ บุญยไวโรจน์ สย.5654
	พงษ์รพี ลีลาทัศน์ยิ่งบุญ กย.47321
ELECTRICAL ENGINEER	กรยุต นิยโมสถ สพก.5193
GREEN BUILDING	จิรนุช มณีกุล ก-สถ.22286
LANDSCAPE	ณัฐชัย ไชยารัตน์ ส-กส.65

DRAWING TITLE
REFLECTED CEILING PLAN FLOOR G


CHECKED | APPROVED

REVISIONS

Rev NO.	Revision Note	Date

SCALE | DATE 2023.01.17

Dwg. No. A-RC-01 | TOTAL 246

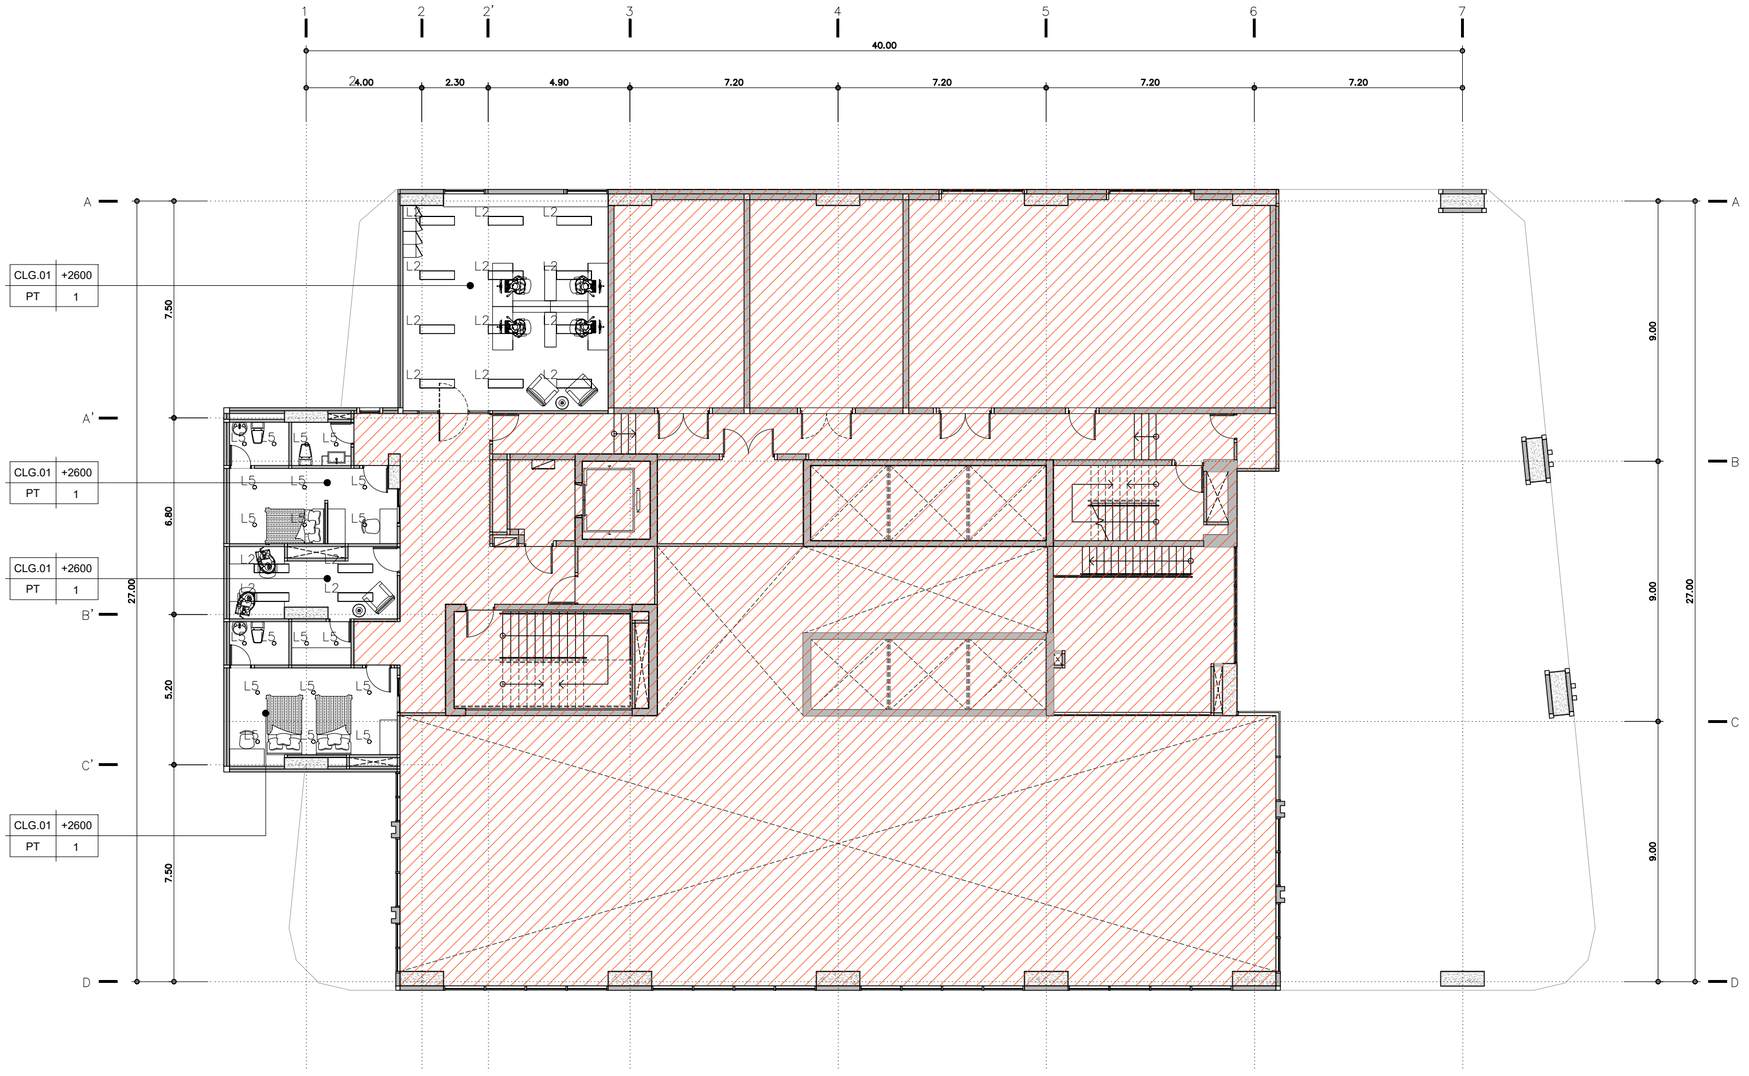

CEILING FINISHING

CLG.00	POST TENSION FINISHING BY SPECLIST
CLG.01	9mm. THK. GYPSUM BOARD W/. TAPE AND
	PLASTER FOR COUSEAL GRID ON METAL
	STUD STRUCTURE @ 600x600mm. C/C.
	IN EMULSION PAINT FIN.
CLG.02	6mm. THK. PLY WOOD ON METAL STUD STRUCTURE
	@ 600x600mm. C/C. FINISHING BY SPECLIST
CLG.03	12mm. THK. WATERPROOF GYPSUM BOARD
	W/. TAPE AND PLASTER FOR COUSEAL
	GRID ON METAL STUD STRUCTURE
	@ 600x600 mm. C/C. IN EMULSION PAINT FIN.

NOTED : รูปแบบรายการดวงโคม ให้อ้างอิงจากแบบงานระบบไฟฟ้าทั้งหมด หากเกิดข้อขัดแย้งกับแบบเล่มนี้ ให้ผู้รับจ้างทำ SHOPDRAWING เสนอผู้ออกแบบ หรือคณะกรรมการตรวจการจ้างอนุมัติก่อนดำเนินการ

REFLECTED CEILING PLAN — FLOOR 2nd

TOWER A — SCALE 1:150

KSB ARCHITECT
707 VUE BUILDING 3rd FLOOR ROOM T2
KHLONGTONSAI, KHLONGSAN, BANGKOK 10600
TEL: (66) 0-2860-6290 FAX: (66) 0-2860-6291
WWW.KSBARCHITECT.COM

ใบอนุญาตประกอบวิชาชีพสถาปัตยกรรมที่ ก.ส.อ.0256

IEAT
THE INDUSTRIAL ESTATE AUTHORITY OF THAILAND
การนิคมอุตสาหกรรมแห่งประเทศไทย (กนอ)

โครงการจ้างออกแบบอาคารสำนักงานใหญ่ กนอ. (แห่งใหม่)

ซอยวิภาวดีรังสิต 3 ถนนวิภาวดีรังสิต แขวงจอมพล
เขตจตุจักร จังหวัดกรุงเทพมหานคร

KEY PLAN



ARCHITECT
กัณน่นกัส วัจน์ศิษฐ์ ส.-สถ 2301
นิจวรรณ ศรีสุบาลย์ ก.-สถ 13263

SANITARY&FIRE PROTECTION ENGINEER
สุกิกร สันติกิรมย์กุล วส.87
สกัสรดา แซ่เค้ กส.3821

MECHANICAL ENGINEER
สุรพงษ์ มคุเวิกย์ สก.3980
ชยพัทร์ แก้วทอง กก.42012

INTERIOR DESIGNER
ชาตรี ชลประเสริฐสุข ส.-สน179
ชนสรณ์ วุฒิเจริญมงคล

STRUCTURAL ENGINEER
พิเชฐ บุญยโวโรจน์ สย.5654
พงษ์รพี ลีลาทัศน์นันท์กุล กย.47321

ELECTRICAL ENGINEER
กรองผล นิยโมสถ สพท.5193

GREEN BUILDING
จิรนุช มนัมกุล ก.-สก.22286

LANDSCAPE
ณัฐชัย ไชยาธิรณ์ ส.-กส.65

DRAWING TITLE
REFLECTED CEILING PLAN FLOOR G


CHECKED | APPROVED

REVISIONS

Rev NO.	Revision Note	Date

SCALE | DATE 2023.01.17

Dwg. No. A-RC-02 | TOTAL 046

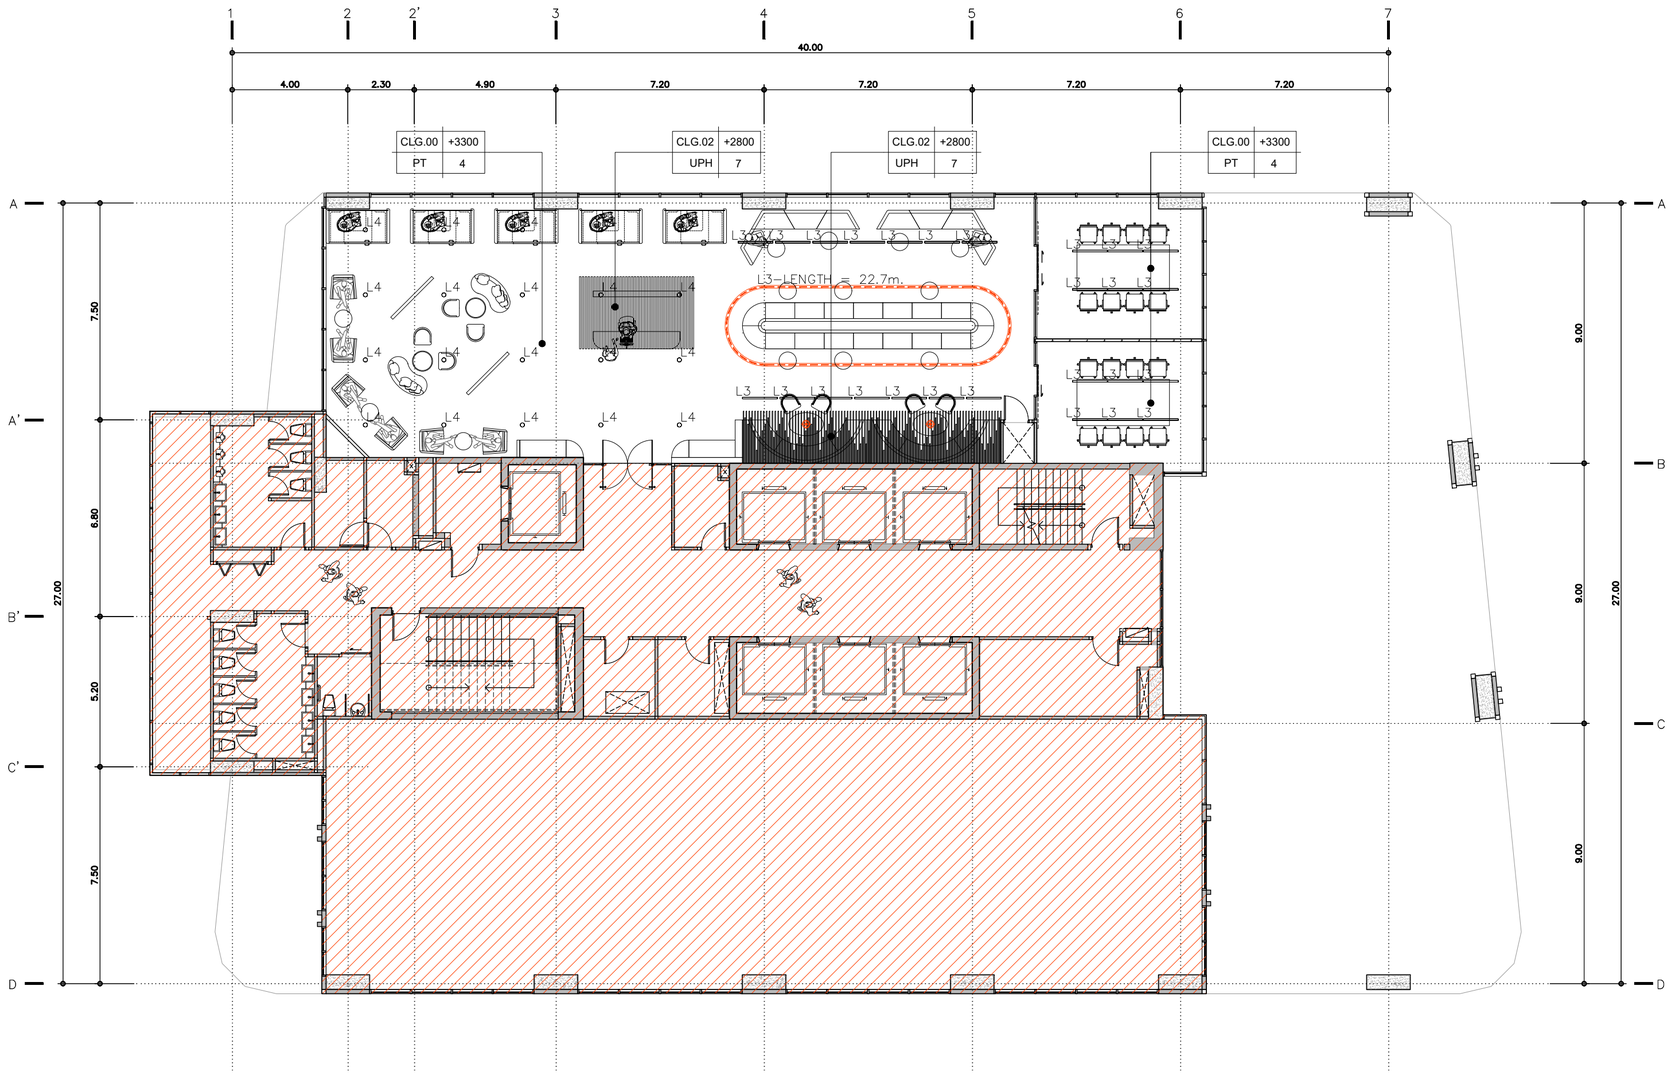

CEILING FINISHING

CLG.00	POST TENSION FINISHING BY SPECLIST
CLG.01	9mm. THK. GYPSUM BOARD W/. TAPE AND
	PLASTER FOR COUSEAL GRID ON METAL
	STUD STRUCTURE @ 600x600mm. C/C.
	IN EMULSION PAINT FIN.
CLG.02	6mm. THK. PLY WOOD ON METAL STUD STRUCTURE
	@ 600x600mm. C/C. FINISHING BY SPECLIST
CLG.03	12mm. THK. WATERPROOF GYPSUM BOARD
	W/. TAPE AND PLASTER FOR COUSEAL
	GRID ON METAL STUD STRUCTURE
	@ 600x600 mm. C/C. IN EMULSION PAINT FIN.

NOTED : รูปแบบรายการดวงโคม ให้อ้างอิงจากแบบงานระบบไฟฟ้าทั้งหมด หากเกิดข้อขัดแย้งกับแบบเล่มนี้ ให้ผู้รับจ้างทำ SHOPDRAWING เสนอผู้ออกแบบ หรือคณะกรรมการตรวจการจ้างอนุมัติก่อนดำเนินการ

REFLECTED CEILING PLAN — FLOOR 3rd

TOWER A

SCALE 1:150

KSB ARCHITECT
707 VUE BUILDING 3rd FLOOR ROOM T2
KHLONGTONSAI, KHLONGSAN, BANGKOK 10600
TEL: (66) 0-2860-6290 FAX: (66) 0-2860-6291
WWW.KSBARCHITECT.COM

ใบอนุญาตประกอบวิชาชีพสถาปัตยกรรมที่ ก.2006-56

IEAT
THE INDUSTRIAL ESTATE AUTHORITY OF THAILAND
การนิคมอุตสาหกรรมแห่งประเทศไทย (กนอ)

โครงการจ้างออกแบบอาคารสำนักงานใหญ่ กนอ. (แห่งใหม่)


ซอยอิกาวดีรังสิต 3 ถนนเอิกาวดีรังสิต แขวงจอมพล
เขตจตุจักร จังหวัดกรุงเทพมหานคร

KEY PLAN



ARCHITECT	SANITARY&FIRE PROTECTION ENGINEER	MECHANICAL ENGINEER	INTERIOR DESIGNER
กิตนณ์นภัส วัจนศิษฐ์ ส-สถ 2301	สุทัศร สันติกิรมย์กุล วส.87	สุรพงษ์ นคุณัติย์ สก.3980	ชาตรี ชลประเสริฐสุข ส-สน179
นิจวรรณ ศรีสุบาลย์ ก-สถ 13263	ลภัสรดา แซ่แต้ กส.3821	ชนพัทร แก้วทอง กก.42012	ชนสรณ์ วุฒิจริญมงคล
STRUCTURAL ENGINEER	**ELECTRICAL ENGINEER**	**GREEN BUILDING**	**LANDSCAPE**
พิชชุ บุญยไวโรจน์ สย.5654	กรยศ นิยโมสถ สฟท.5193	จิรนุช มนัทกุล ก-สถ.22286	ณัฐชัย โชยารัตน์ ส-กส.65
พงษ์รพี ลีลาทัศน์ยิ่งบุญ กย.47321			

DRAWING TITLE	REVISIONS		
REFLECTED CEILING PLAN FLOOR 3rd	Rev NO.	Revision Note	Date
	SCALE	DATE	2023.01.17
CHECKED / APPROVED	Dwg. No.	A-RC-03	TOTAL 246

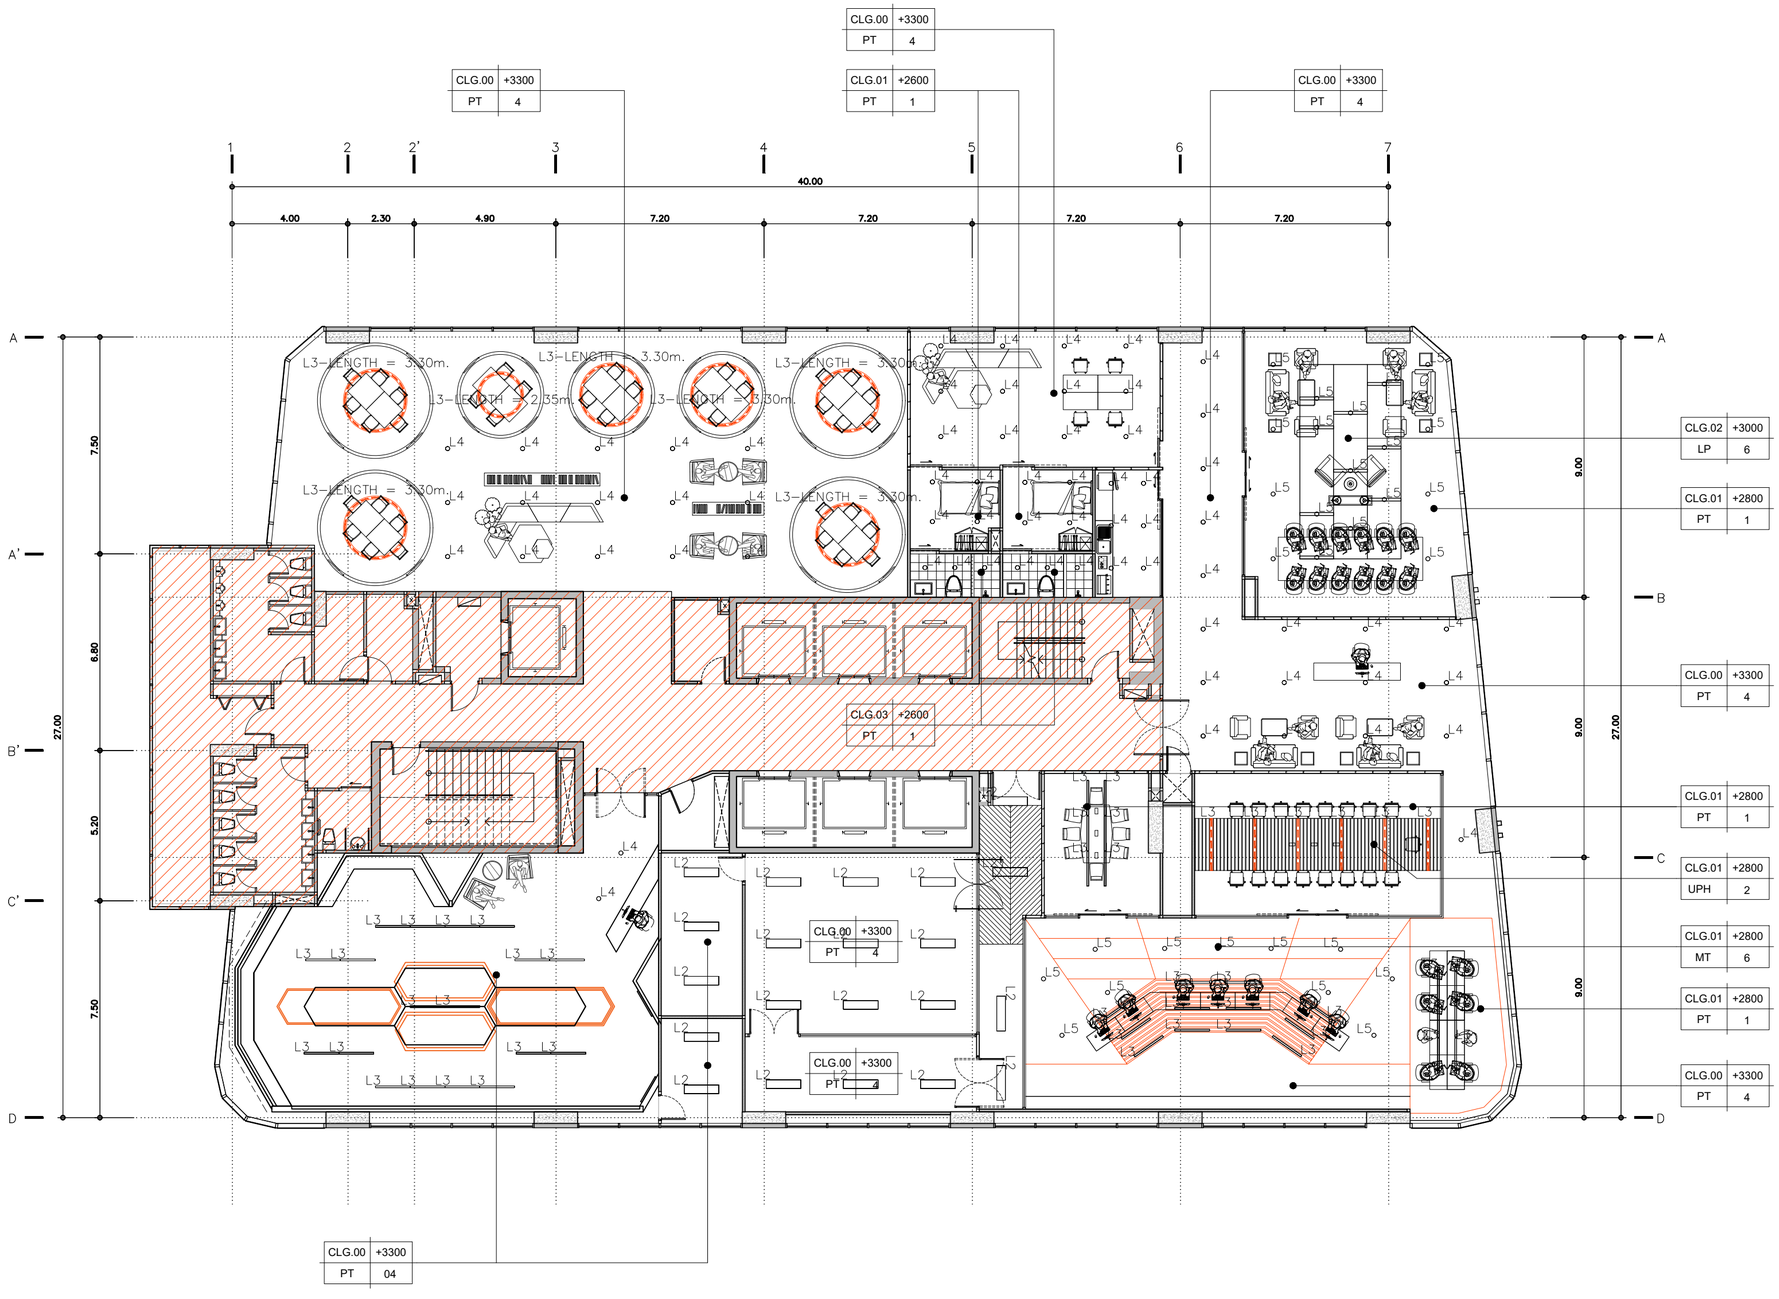

CEILING FINISHING

CLG.00	POST TENSION FINISHING BY SPECLIST
CLG.01	9mm. THK. GYPSUM BOARD W/. TAPE AND
	PLASTER FOR COUSEAL GRID ON METAL
	STUD STRUCTURE @ 600x600mm. C/C.
	IN EMULSION PAINT FIN.
CLG.02	6mm. THK. PLY WOOD ON METAL STUD STRUCTURE
	@ 600x600mm. C/C. FINISHING BY SPECLIST
CLG.03	12mm. THK. WATERPROOF GYPSUM BOARD
	W/. TAPE AND PLASTER FOR COUSEAL
	GRID ON METAL STUD STRUCTURE
	@ 600x600 mm. C/C. IN EMULSION PAINT FIN.

NOTED : รูปแบบรายการดวงโคม ให้อ้างอิงจากแบบงานระบบไฟฟ้าทั้งหมด หากเกิดข้อขัดแย้งกับแบบเล่มนี้ ให้ผู้ว่าจ้างทำ SHOPDRAWING เสนอผู้ออกแบบ หรือคณะกรรมการตรวจการจ้างอนุมัติก่อนดำเนินการ

REFLECTED CEILING PLAN — FLOOR 4th

TOWER A — SCALE 1:150

KSB ARCHITECT
707 VUE BUILDING 3rd FLOOR ROOM T2
KHLONGTONSAI, KHLONGSAN, BANGKOK 10600
TEL: (66) 0-2860-6290 FAX: (66) 0-2860-6291
WWW.KSBARCHITECT.COM

ใบอนุญาตสถาปนิกชั้นสามัญควบคุมเลขที่ ก.ส.บ.ส.56

IEAT
THE INDUSTRIAL ESTATE AUTHORITY OF THAILAND
การนิคมอุตสาหกรรมแห่งประเทศไทย (กนอ)

โครงการจ้างออกแบบอาคารสำนักงานใหญ่ กนอ. (แห่งใหม่)

ซอยวิภาวดีรังสิต 3 ถนนวิภาวดีรังสิต แขวงจอมพล
เขตจตุจักร จังหวัดกรุงเทพมหานคร

KEY PLAN



ARCHITECT	SANITARY&FIRE PROTECTION ENGINEER	MECHANICAL ENGINEER	INTERIOR DESIGNER
กิตนณ์นภัส วัจน์ศิษฐ์ ส.-สถ 2301	สุทัศร์ สันติกิรมยกุล ว.ส.87	สุรพงษ์ มคุงอิทย์ ส.ม.3980	ชาตรี ชลประเสริฐสุข ส.-ส.น179
นิจวรรณ ศรีสุบาลย์ ก.-สถ 13263	สถิสรดา แซ่แต้ ก.ส.3821	ชยพัทร แก่วทอง ก.ก.42012	ชนสรณ์ วุฒิเจริญมงคล
STRUCTURAL ENGINEER	ELECTRICAL ENGINEER	GREEN BUILDING	LANDSCAPE
พิชฐ บุญยไวโรจน์ ส.ย.5654	กรงยศ นิยมิสถ สฟท.5193	จิรนุช มนิกุล ก.-ส.ภ.22286	ณัฐชิน โชยารัตน์ ส.-ภ.ส.65
พงษ์รพี ลีลาทักษ์ยังกูล ก.ย.47321			

DRAWING TITLE
REFLECTED CEILING PLAN FLOOR 4th


CHECKED | APPROVED

REVISIONS

Rev NO.	Revision Note	Date

SCALE | DATE 2023.01.17

Dwg. No. A-RC-04 | TOTAL 246

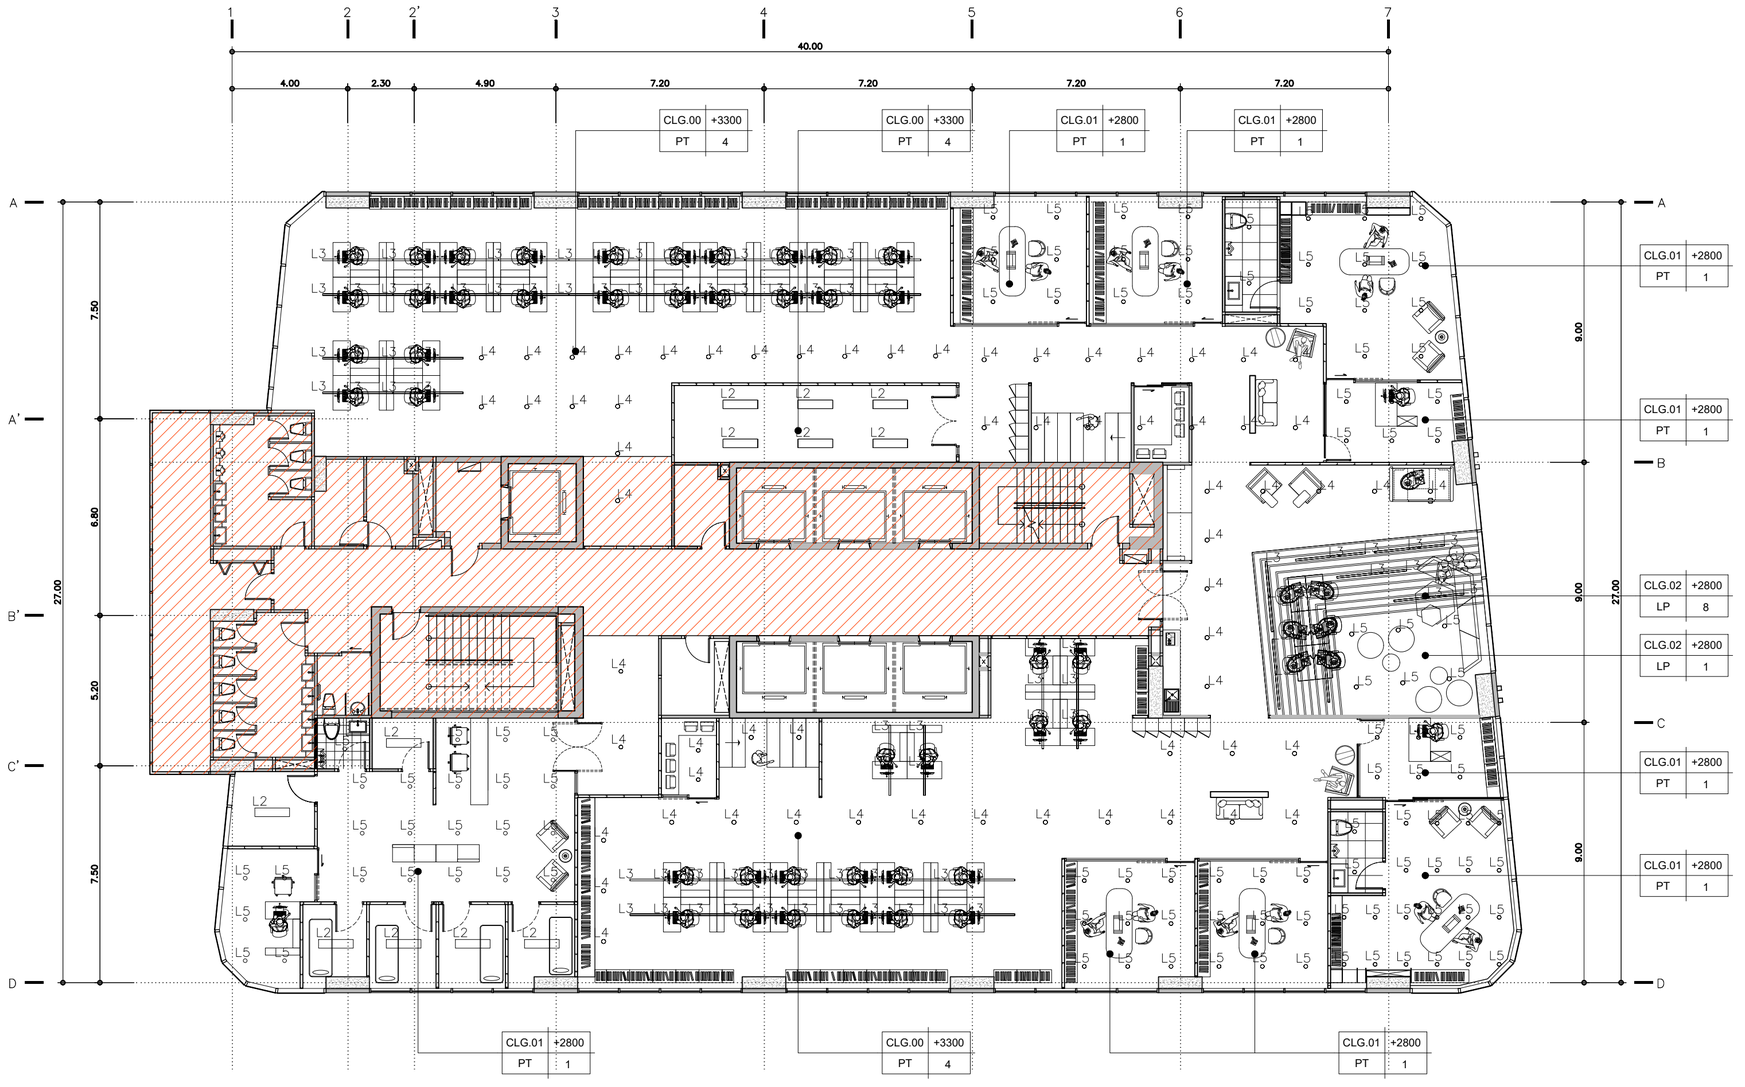

CEILING FINISHING

CLG.00	POST TENSION FINISHING BY SPECLIST
CLG.01	9mm. THK. GYPSUM BOARD W/. TAPE AND
	PLASTER FOR COUSEAL GRID ON METAL
	STUD STRUCTURE @ 600x600mm. C/C.
	IN EMULSION PAINT FIN.
CLG.02	6mm. THK. PLY WOOD ON METAL STUD STRUCTURE
	@ 600x600mm. C/C. FINISHING BY SPECLIST
CLG.03	12mm. THK. WATERPROOF GYPSUM BOARD
	W/. TAPE AND PLASTER FOR COUSEAL
	GRID ON METAL STUD STRUCTURE
	@ 600x600 mm. C/C. IN EMULSION PAINT FIN.

NOTED : รูปแบบรายการดวงโคม ให้อ้างอิงจากแบบงานระบบไฟฟ้าทั้งหมด หากเกิดข้อขัดแย้งกับแบบเล่มนี้ ให้ผู้รับจ้างทำ SHOPDRAWING เสนอผู้ออกแบบ หรือคณะกรรมการตรวจการจ้างอนุมัติก่อนดำเนินการ

REFLECTED CEILING PLAN — FLOOR 5th

TOWER A

SCALE 1:150

KSB ARCHITECT
707 VUE BUILDING 3rd FLOOR ROOM T2
KHLONGTONSAI, KHLONGSAN, BANGKOK 10600
TEL: (66) 0-2860-6290 FAX: (66) 0-2860-6291
WWW.KSBARCHITECT.COM

IEAT
THE INDUSTRIAL ESTATE AUTHORITY OF THAILAND
การนิคมอุตสาหกรรมแห่งประเทศไทย (กนอ)

โครงการจ้างออกแบบอาคารสำนักงานใหญ่ กนอ. (แห่งใหม่)

ซอยวิภาวดีรังสิต 3 ถนนวิภาวดีรังสิต แขวงจอมพล
เขตจตุจักร จังหวัดกรุงเทพมหานคร

KEY PLAN



ARCHITECT
กิตนณ์นภัส วัจนิศิษฐ์ ส.-สถ 2301
นิจวรรณ ศรีสุบาลย์ ก.-สถ 13263

SANITARY&FIRE PROTECTION ENGINEER
สุกิตร สันติกิรมย์กุล วส.87
สถิสรดา แซ่เต๋ กส.3821

MECHANICAL ENGINEER
สุรพงษ์ นคุงอิทย์ สก.3980
ชยพัทร์ แก่วทอง กก.42012

INTERIOR DESIGNER
ชาตรี ชลประเสริฐสุข ส.-สน179
ชนสรณ์ วุฒิเจริญมงคล

STRUCTURAL ENGINEER
พิชชุ บุญยไวโรจน์ สย.5654
พงษ์รพี ลีลาทิตย์ยิ่งยืน กย.47321

ELECTRICAL ENGINEER
กรองยศ นิยไมสล สฟท.5193

GREEN BUILDING
จิรนุช มหนิกุล ก.-สก.22286

LANDSCAPE
ณัฐชัย ไชยารัตน์ ส.-กส.65

DRAWING TITLE
REFLECTED CEILING PLAN FLOOR 5th


CHECKED | APPROVED

REVISIONS

Rev NO.	Revision Note	Date

SCALE | DATE 2023.01.17

Dwg. No. A-RC-05 | TOTAL 246

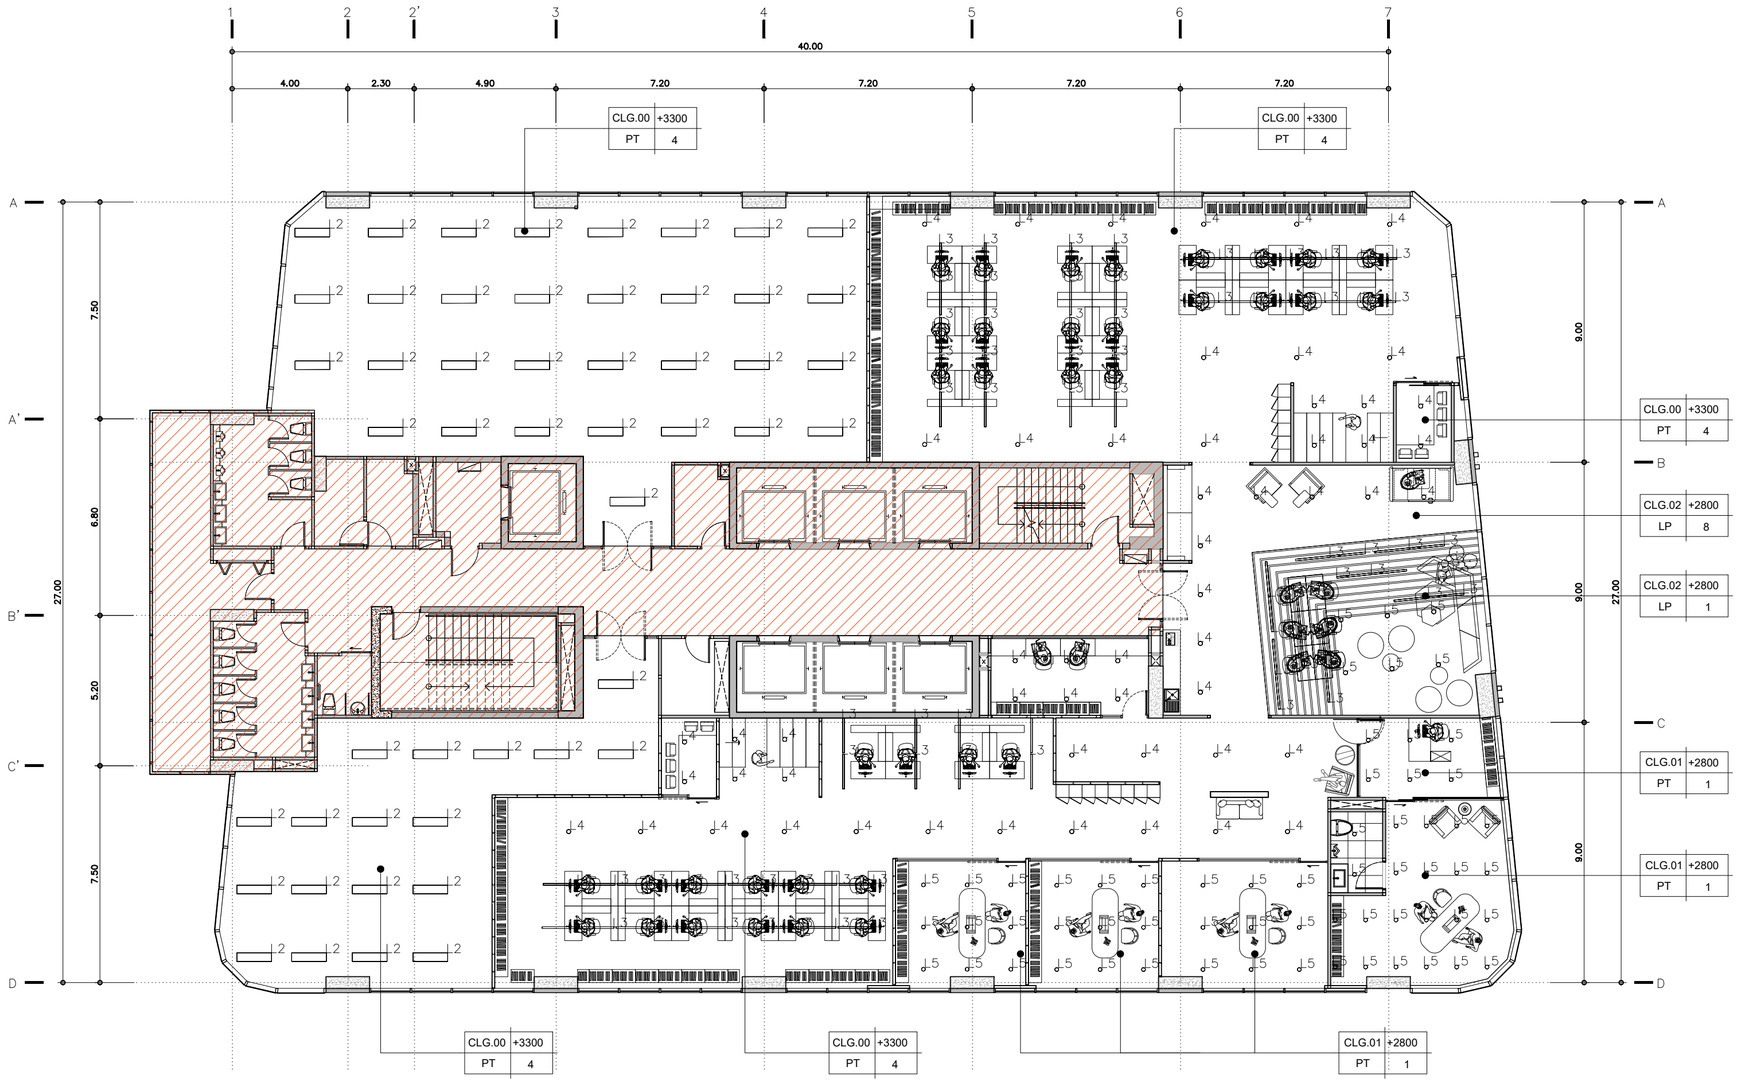

CEILING FINISHING

CLG.00	POST TENSION FINISHING BY SPECLIST
CLG.01	9mm. THK. GYPSUM BOARD W/. TAPE AND
	PLASTER FOR COUSEAL GRID ON METAL
	STUD STRUCTURE @ 600x600mm. C/C.
	IN EMULSION PAINT FIN.
CLG.02	6mm. THK. PLY WOOD ON METAL STUD STRUCTURE
	@ 600x600mm. C/C. FINISHING BY SPECLIST
CLG.03	12mm. THK. WATERPROOF GYPSUM BOARD
	W/. TAPE AND PLASTER FOR COUSEAL
	GRID ON METAL STUD STRUCTURE
	@ 600x600 mm. C/C. IN EMULSION PAINT FIN.

NOTED : รูปแบบรายการดวงโคม ให้อ้างอิงจากแบบงานระบบไฟฟ้าทั้งหมด หากเกิดข้อขัดแย้งกับแบบเล่มนี้ ให้ผู้ว่าจ้างทำ SHOPDRAWING เสนอผู้ออกแบบ หรือคณะกรรมการตรวจการจ้างอนุมัติก่อนดำเนินการ

REFLECTED CEILING PLAN — FLOOR 6th

TOWER A — SCALE 1:150

KSB ARCHITECT
707 VUE BUILDING 3rd FLOOR ROOM T2
KHLONGTONSAI, KHLONGSAN, BANGKOK 10600
TEL: (66) 0-2860-6290 FAX: (66) 0-2860-6291
WWW.KSBARCHITECT.COM

IEAT
THE INDUSTRIAL ESTATE AUTHORITY OF THAILAND
การนิคมอุตสาหกรรมแห่งประเทศไทย (กนอ)

โครงการจ้างออกแบบอาคารสำนักงานใหญ่ กนอ. (แห่งใหม่)

ซอยวิภาวดีรังสิต 3 ถนนวิภาวดีรังสิต แขวงจอมพล
เขตจตุจักร จังหวัดกรุงเทพมหานคร

KEY PLAN



ARCHITECT
กิตณ์นนทัส วัจนศิษฐ์ ส.-สถ 2301
นิจวรรณ ศรีสุนาลย์ ก.-สถ 13263

SANITARY&FIRE PROTECTION ENGINEER
สุทักร สันติกิรมย์กุล วส.87
ลภัสรดา แซ่แต่ กส.3821

MECHANICAL ENGINEER
สุรพงษ์ นคุงอิทย์ สก.3980
ชยพัทร์ แก่วทอง กก.42012

INTERIOR DESIGNER
ชาตรี ชลประเสริฐสุข ส.-สน179
ชนสรณ์ วุฒิเจริญมงคล

STRUCTURAL ENGINEER
พิชชุ บุญยไวโรจน์ สย.5654
พงษ์รพี ลีลาภัคมัยมูกุล กย.47321

ELECTRICAL ENGINEER
กรองยศ นิยโมสถ สฟก.5193

GREEN BUILDING
จิรนุช มหนิกุล ก.-สก.22286

LANDSCAPE
ณัฐชัย ไชยารัตน์ ส.-กส.65

DRAWING TITLE
REFLECTED CEILING PLAN FLOOR 6th


REVISIONS

Rev NO.	Revision Note	Date

SCALE — DATE 2023.01.17

CHECKED — APPROVED

Dwg. No. A-RC-06 — TOTAL 246

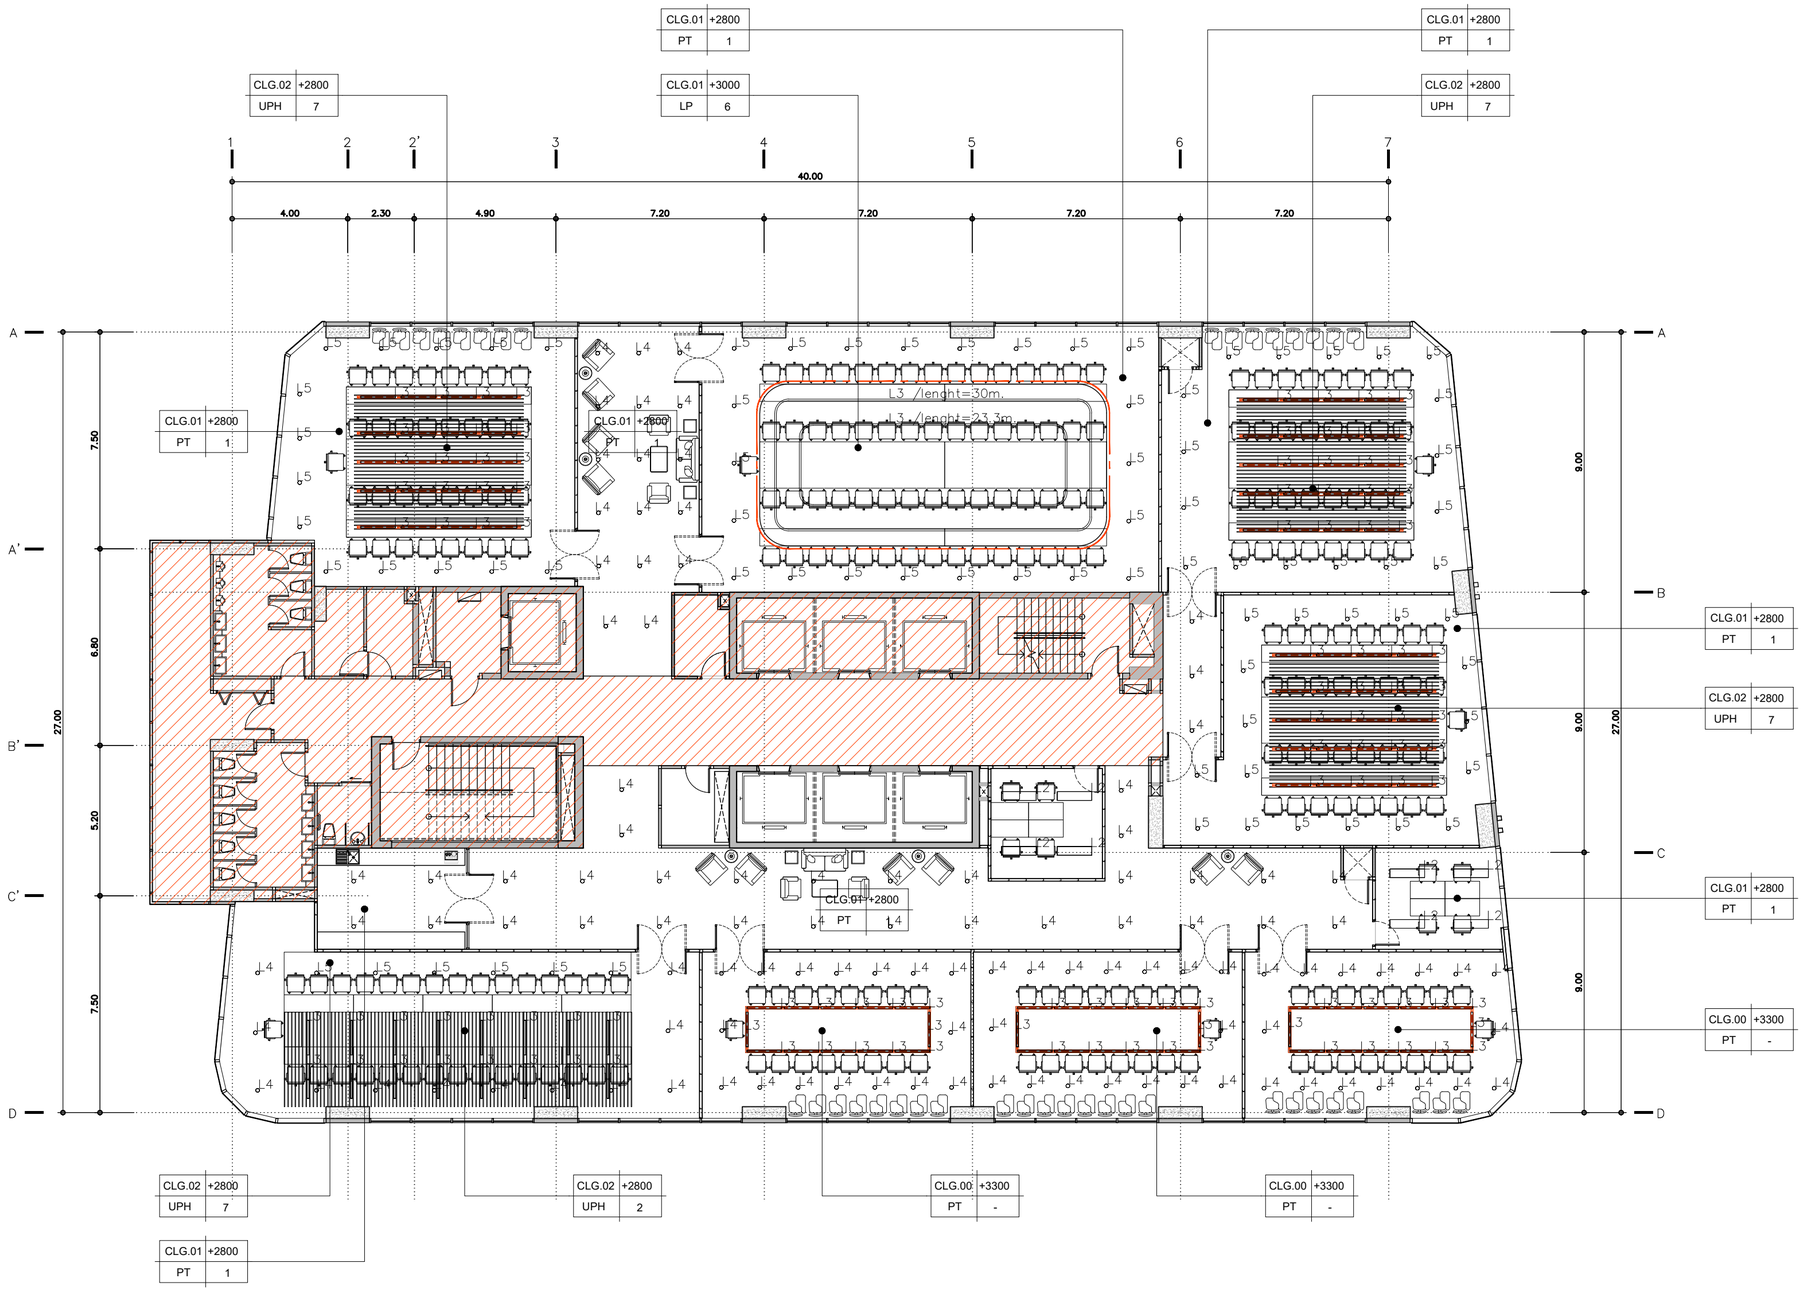

CEILING FINISHING

CLG.00	POST TENSION FINISHING BY SPECLIST
CLG.01	9mm. THK. GYPSUM BOARD W/. TAPE AND
	PLASTER FOR COUSEAL GRID ON METAL
	STUD STRUCTURE @ 600x600mm. C/C.
	IN EMULSION PAINT FIN.
CLG.02	6mm. THK. PLY WOOD ON METAL STUD STRUCTURE
	@ 600x600mm. C/C. FINISHING BY SPECLIST
CLG.03	12mm. THK. WATERPROOF GYPSUM BOARD
	W/. TAPE AND PLASTER FOR COUSEAL
	GRID ON METAL STUD STRUCTURE
	@ 600x600 mm. C/C. IN EMULSION PAINT FIN.

NOTED : รูปแบบรายการดวงโคม ให้อ้างอิงจากแบบงานระบบไฟฟ้าทั้งหมด หากเกิดข้อขัดแย้งกับแบบเล่มนี้ ให้ผู้ว่าจ้างทำ SHOPDRAWING เสนอผู้ออกแบบ หรือคณะกรรมการตรวจการจ้างอนุมัติก่อนดำเนินการ

REFLECTED CEILING PLAN — FLOOR 7th

TOWER A — SCALE 1:150

KSB ARCHITECT
707 VUE BUILDING 3rd FLOOR ROOM 72
KHLONGTONSAI, KHLONGSAN, BANGKOK 10600
TEL: (66) 0-2860-6290 FAX: (66) 0-2860-6291
WWW.KSBARCHITECT.COM

ใบอนุญาตสถาปนิกเลขที่ 11206-56

IEAT
THE INDUSTRIAL ESTATE AUTHORITY OF THAILAND
การนิคมอุตสาหกรรมแห่งประเทศไทย (กนอ)

โครงการจ้างออกแบบอาคารสำนักงานใหญ่ กนอ. (แห่งใหม่)

ซอยวิภาวดีรังสิต 3 ถนนวิภาวดีรังสิต แขวงจอมพล
เขตจตุจักร จังหวัดกรุงเทพมหานคร

KEY PLAN




ARCHITECT	SANITARY&FIRE PROTECTION ENGINEER	MECHANICAL ENGINEER	INTERIOR DESIGNER
กัณฑ์นภัส วัจนศิษฐ์ ส.-สถ 2301	สุกิกร สันติกิรมยกุล ว.ส.87	สุรพงษ์ ผดุเอียง์ สก.3980	ชาตรี ชลประเสริฐสุข ส.-สน179
นิจวรรณ ศรีรุ่งเจาลย์ ก.-สถ 13263	สถิสรดา แซ่แต้ กส.3821	ชยพัทร แก่วทอง กก.42012	ชนสรณ์ วุฒิเจริญมงคล
STRUCTURAL ENGINEER	**ELECTRICAL ENGINEER**	**GREEN BUILDING**	**LANDSCAPE**
พิชฐ นุกูลโอโรจน์ ส่ย.5654	กรงเทพ นิยมินสถ สฟท.5193	จีรนุช มนีกุล ก.-สถ.22286	กฤษิชัย ไชยาธิตน์ ส.-กส.65
พงษ์เพ็ พิสาทิตนิยมกุล กย.47321			

DRAWING TITLE: REFLECTED CEILING PLAN FLOOR 7th

REVISIONS		
Rev NO.	Revision Note	Date
SCALE	DATE	2023.01.17

CHECKED | APPROVED

Dwg. No. A-RC-07 — TOTAL 246

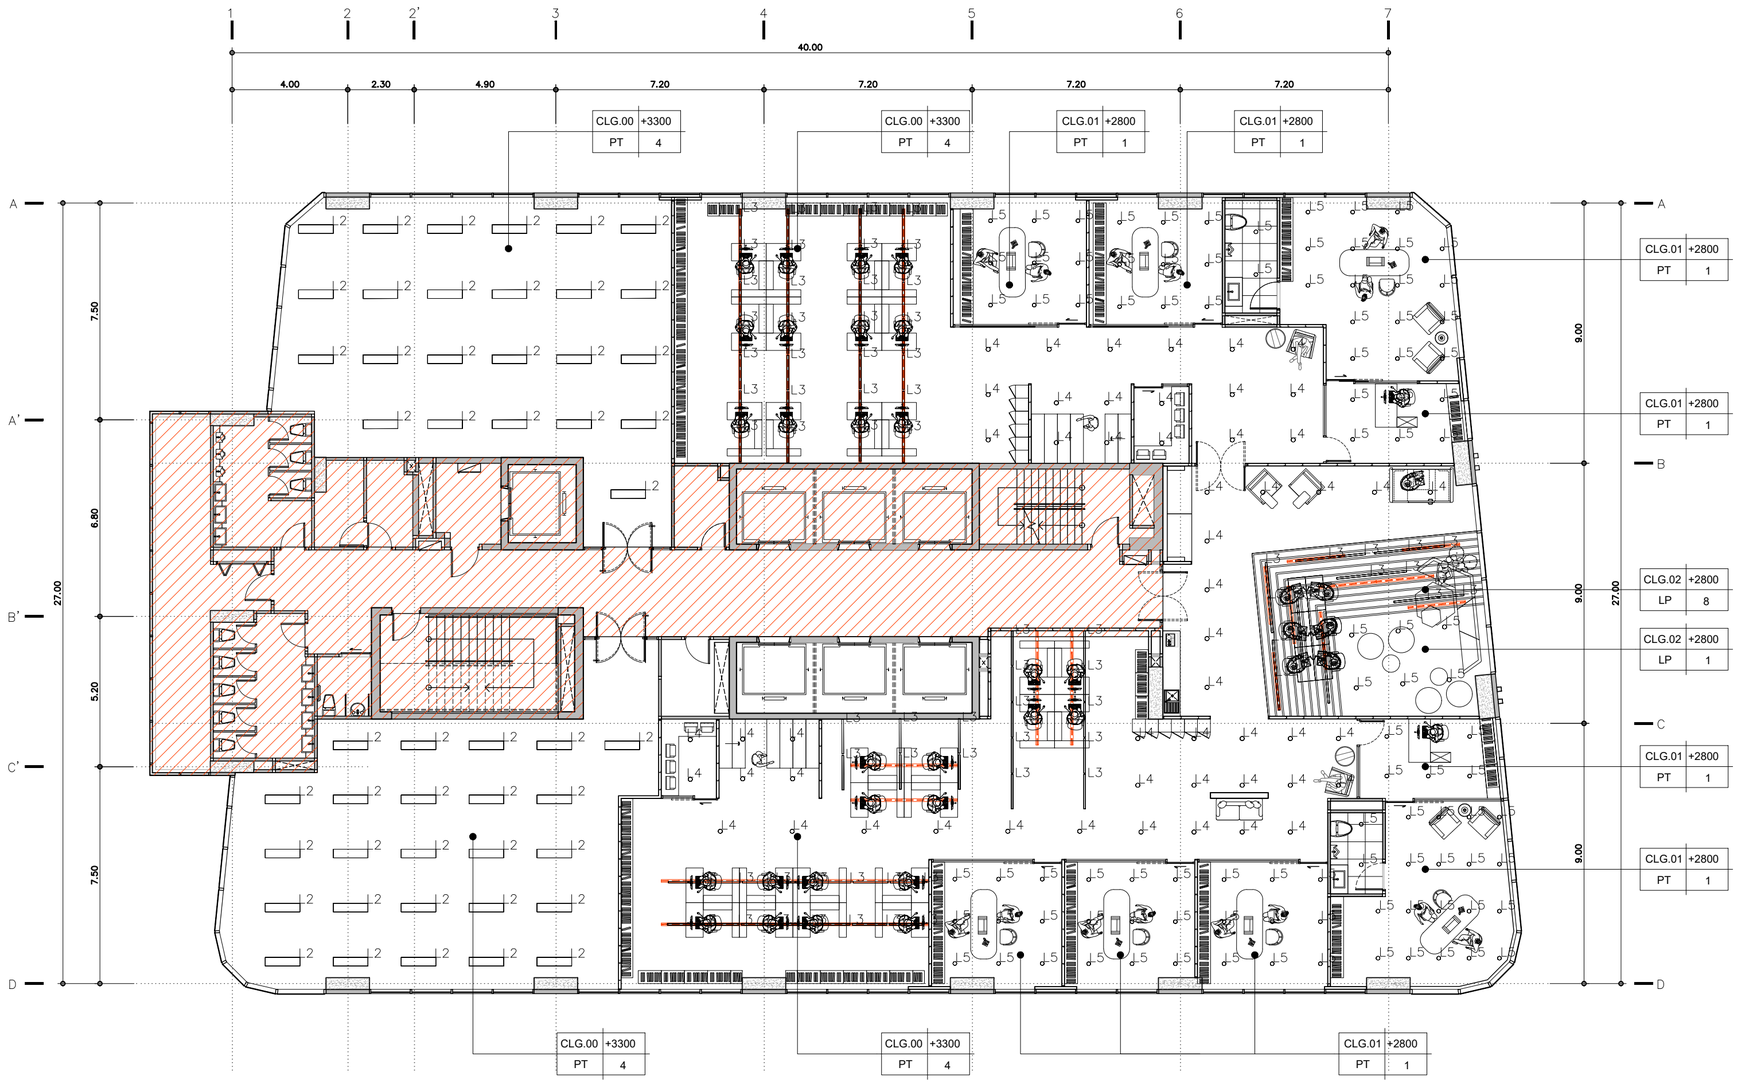

REFLECTED CEILING PLAN — FLOOR 8th

TOWER A

SCALE 1:150

KSB ARCHITECT
707 VUE BUILDING 3rd FLOOR ROOM T2
KHLONGTONSAI, KHLONGSAN, BANGKOK 10600
TEL: (66) 0-2860-6290 FAX: (66) 0-2860-6291
WWW.KSBARCHITECT.COM

ใบอนุญาตประกอบวิชาชีพสถาปัตยกรรมที่ ก.2006-56

IEAT
THE INDUSTRIAL ESTATE AUTHORITY OF THAILAND
การนิคมอุตสาหกรรมแห่งประเทศไทย (กนอ)

โครงการจ้างออกแบบอาคารสำนักงานใหญ่ กนอ. (แห่งใหม่)

ซอยวิภาวดีรังสิต 3 ถนนวิภาวดีรังสิต แขวงจอมพล
เขตจตุจักร จังหวัดกรุงเทพมหานคร

KEY PLAN



ARCHITECT
กิตนณ์นภัส วัจน์ศิษฐ์ ส.-สถ 2301
นิจวรรณ ศรีสุนาลย์ ก.-สถ 13263

SANITARY&FIRE PROTECTION ENGINEER
สุกิตร สันติกิรมย์กุล วส.87
สกัสสดา แซ่เค กส.3821

MECHANICAL ENGINEER
สุรพงษ์ นคุณวิทย์ สก.3980
ชยพัทร์ แก่วทอง กก.42012

INTERIOR DESIGNER
ชาตรี ชลประเสริฐสุข ส.-สน179
ชนสรณ์ วุฒิเจริญมงคล

STRUCTURAL ENGINEER
พิเชฐ บุญยไวโรจน์ สย.5654
พงษ์รพี ลีลาทัศน์นิยมกุล กย.47321

ELECTRICAL ENGINEER
กรองฤต นิยไมสถ สฟท.5193

GREEN BUILDING
จิรนุช มนัมกุล ก.-สถ.22286

LANDSCAPE
ณัฐชัย โชยารัตน์ ส.-กส.65

DRAWING TITLE
REFLECTED CEILING PLAN FLOOR 8th


REVISIONS

Rev NO.	Revision Note	Date

SCALE | DATE 2023.01.17

CHECKED | APPROVED

Dwg. No. A-RC-08 | TOTAL 246

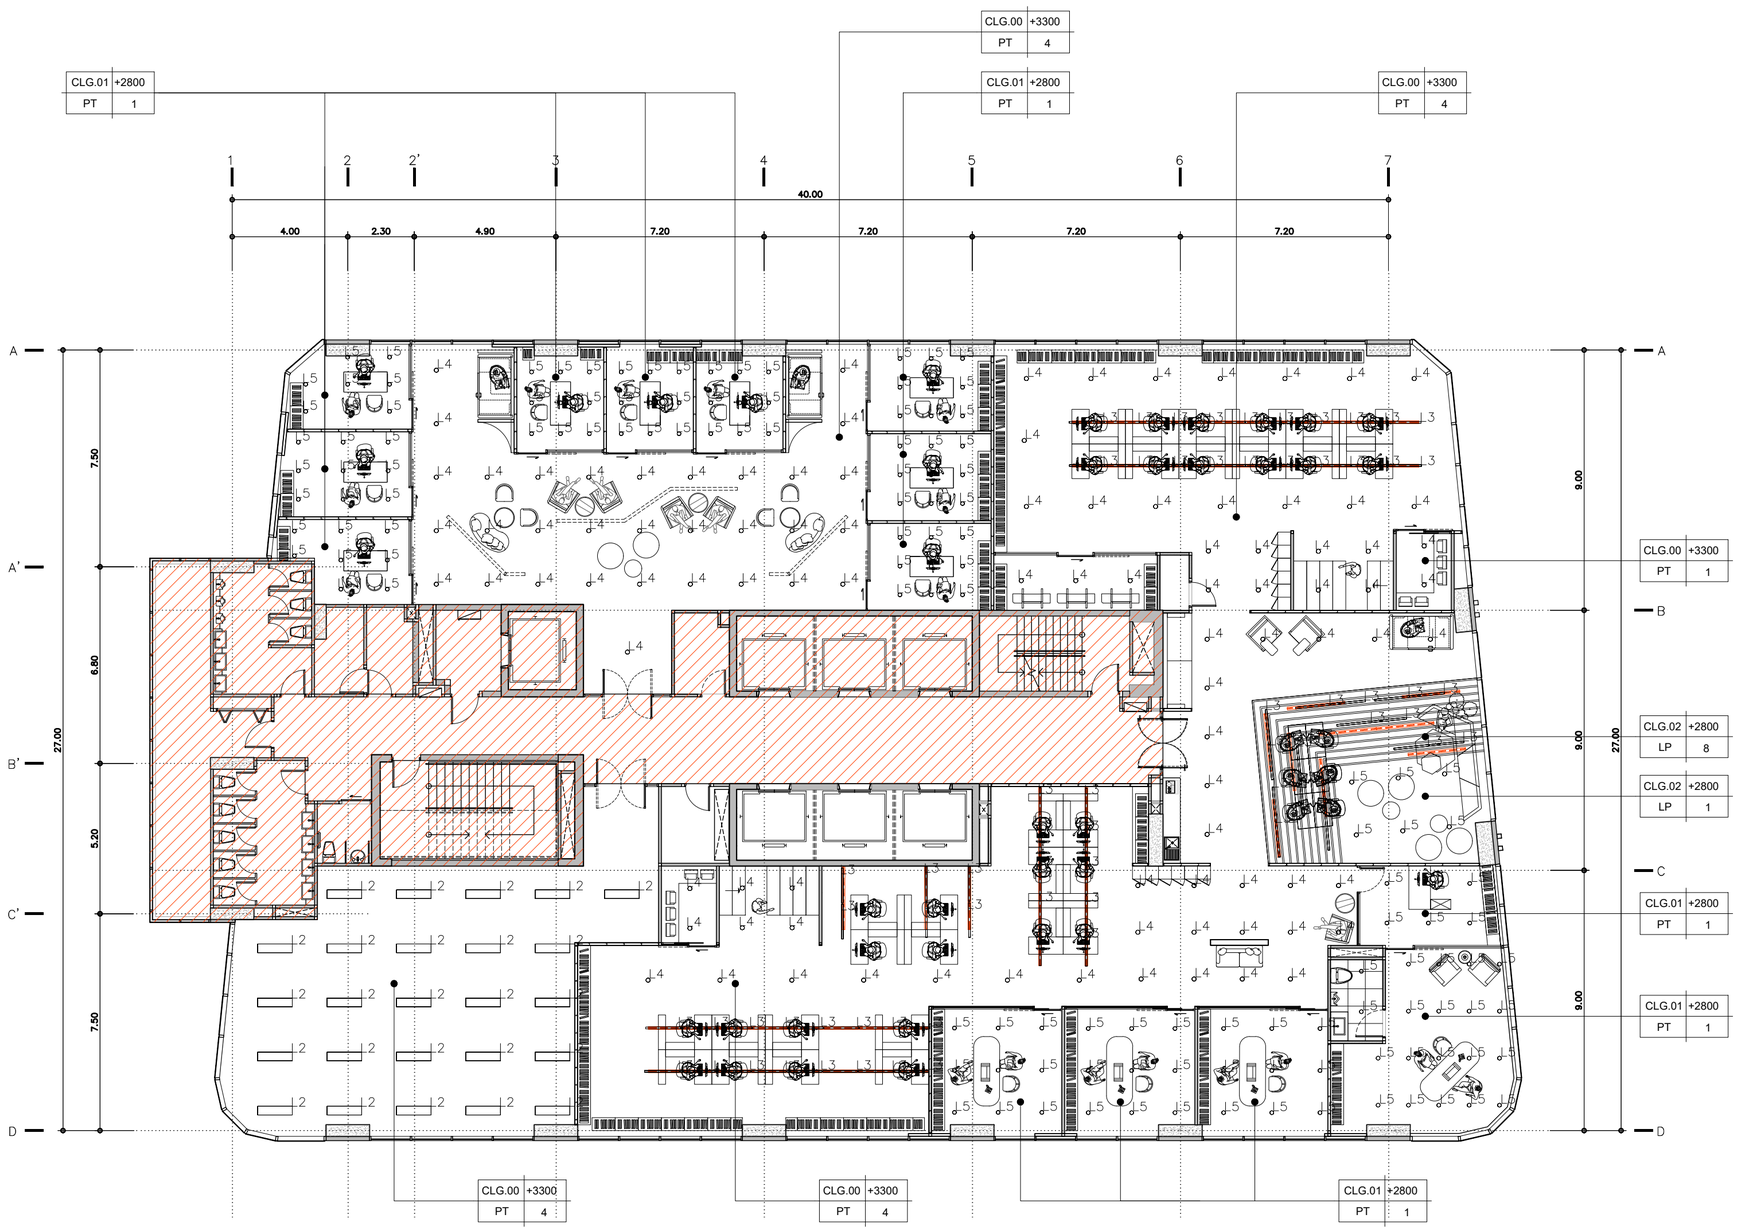

CEILING FINISHING

CLG.00	POST TENSION FINISHING BY SPECLIST
CLG.01	9mm. THK. GYPSUM BOARD W/. TAPE AND
	PLASTER FOR COUSEAL GRID ON METAL
	STUD STRUCTURE @ 600x600mm. C/C.
	IN EMULSION PAINT FIN.
CLG.02	6mm. THK. PLY WOOD ON METAL STUD STRUCTURE
	@ 600x600mm. C/C. FINISHING BY SPECLIST
CLG.03	12mm. THK. WATERPROOF GYPSUM BOARD
	W/. TAPE AND PLASTER FOR COUSEAL
	GRID ON METAL STUD STRUCTURE
	@ 600x600 mm. C/C. IN EMULSION PAINT FIN.

NOTED : รูปแบบรายการดวงโคม ให้อ้างอิงจากแบบงานระบบไฟฟ้าทั้งหมด หากเกิดข้อขัดแย้งกับแบบเล่มนี้ ให้ผู้ว่าจ้างทำ SHOPDRAWING เสนอผู้ออกแบบ หรือคณะกรรมการตรวจการจ้างอนุมัติก่อนดำเนินการ

REFLECTED CEILING PLAN — FLOOR 9th

TOWER A — SCALE 1:150

KSB ARCHITECT
707 VUE BUILDING 3rd FLOOR ROOM T2
KHLONGTONSAI, KHLONGSAN, BANGKOK 10600
TEL: (66) 0-2860-6290 FAX: (66) 0-2860-6291
WWW.KSBARCHITECT.COM

ใบอนุญาตประกอบวิชาชีพสถาปัตยกรรมที่ ก.2006/56

IEAT
THE INDUSTRIAL ESTATE AUTHORITY OF THAILAND
การนิคมอุตสาหกรรมแห่งประเทศไทย (กนอ)

โครงการจ้างออกแบบอาคารสำนักงานใหญ่ กนอ. (แห่งใหม่)

ซอยวิภาวดีรังสิต 3 ถนนวิภาวดีรังสิต แขวงจอมพล
เขตจตุจักร จังหวัดกรุงเทพมหานคร

KEY PLAN



ARCHITECT
กิตณ์นันทัส วัจนศิษฐ์ ส.-สถ 2301
นิจวรรณ ศรีสุนาลย์ ก.-สถ 13263

SANITARY&FIRE PROTECTION ENGINEER
สุกิกร สันติกิรมย์กุล วส.ส87
สกัสสรา แซ่แต่ กส.3821

MECHANICAL ENGINEER
สุรพงษ์ นคุงอิทย์ สก.3980
ชยพัทร์ แก่วทอง ก.ก.42012

INTERIOR DESIGNER
ชาตรี ชลประเสริฐสุข ส.-สน179
ชนสรณ์ วุฒิเจริญมงคล

STRUCTURAL ENGINEER
พิเชฐ บุญยไวโรจน์ สย.5654
พงษ์รพี ลีลาภิคมีย์บูกุล กย.47321

ELECTRICAL ENGINEER
กรองชล นิยโมสถ สฟท.5193

GREEN BUILDING
จิรนุช มณีกุล ก.-สถ.22286

LANDSCAPE
ณัฐชัย โชยารัตน์ ส.-กส.65

DRAWING TITLE
REFLECTED CEILING PLAN FLOOR 9th


CHECKED | APPROVED

REVISIONS

Rev NO.	Revision Note	Date

SCALE | DATE 2023.01.17

Dwg. No. A-RC-09 TOTAL 246

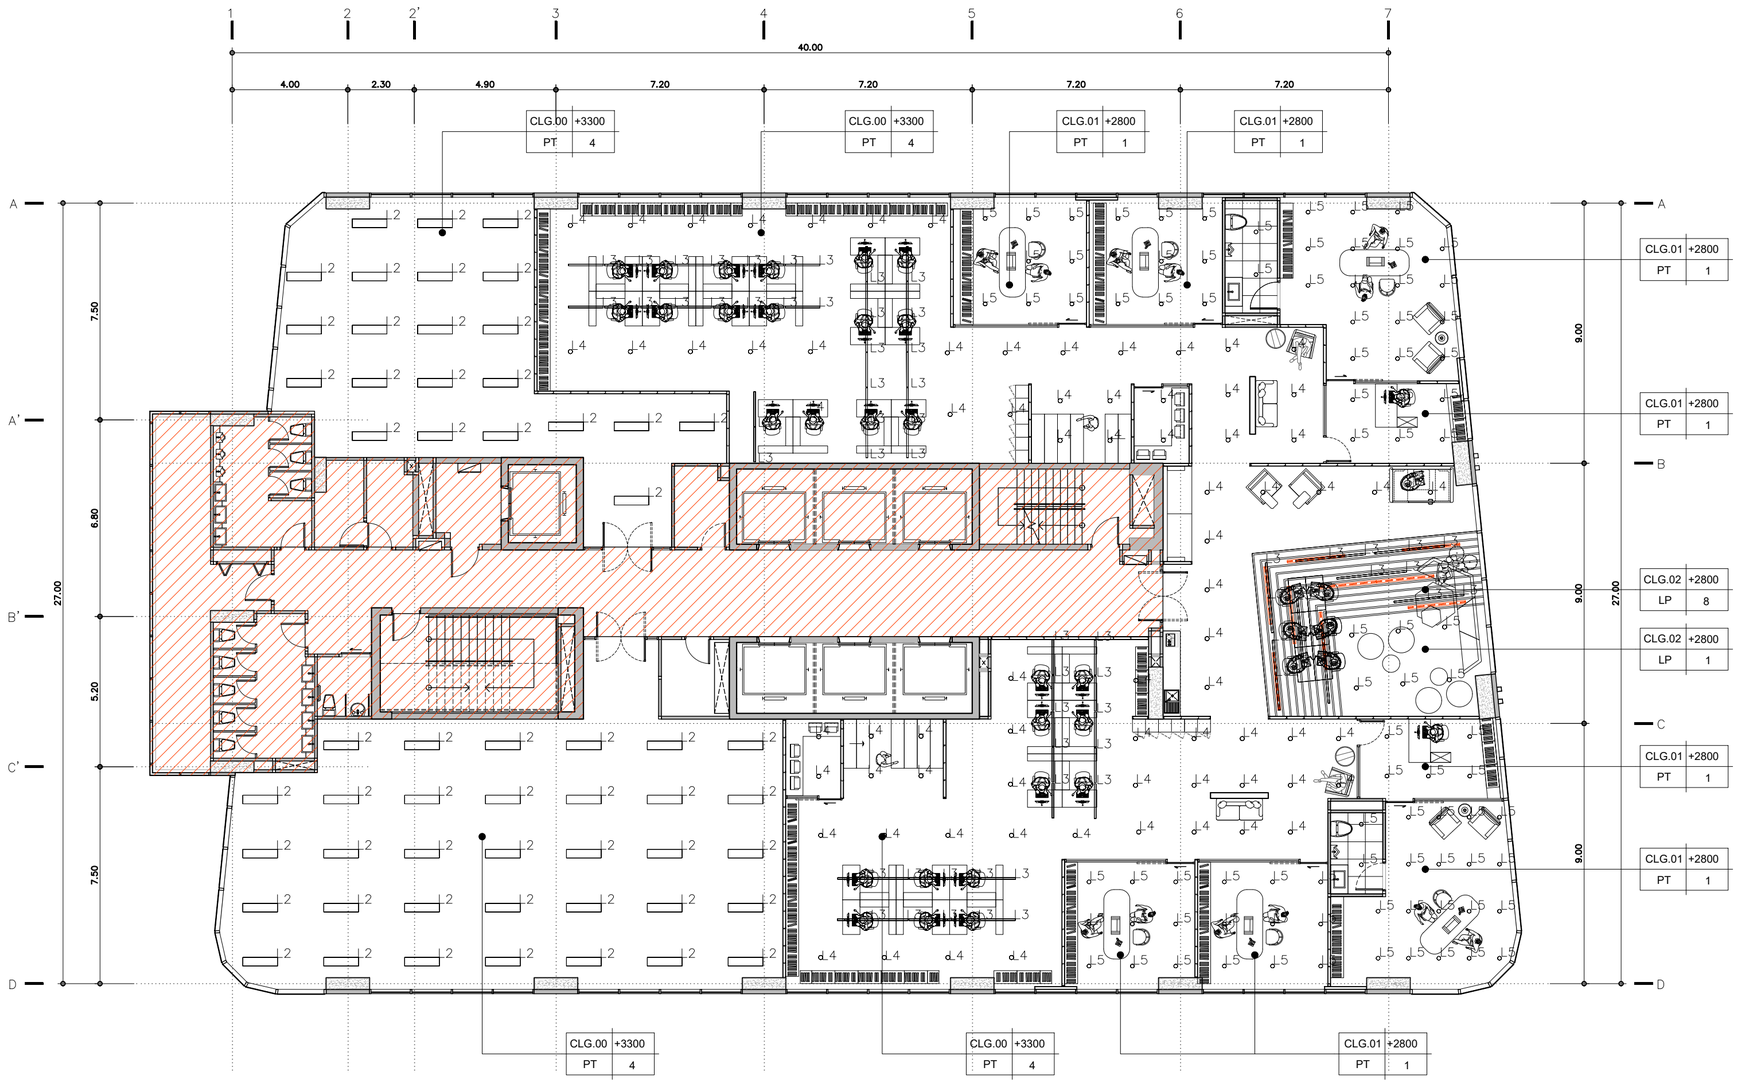

CEILING FINISHING

CLG.00	POST TENSION FINISHING BY SPECLIST
CLG.01	9mm. THK. GYPSUM BOARD W/. TAPE AND
	PLASTER FOR COUSEAL GRID ON METAL
	STUD STRUCTURE @ 600x600mm. C/C.
	IN EMULSION PAINT FIN.
CLG.02	6mm. THK. PLY WOOD ON METAL STUD STRUCTURE
	@ 600x600mm. C/C. FINISHING BY SPECLIST
CLG.03	12mm. THK. WATERPROOF GYPSUM BOARD
	W/. TAPE AND PLASTER FOR COUSEAL
	GRID ON METAL STUD STRUCTURE
	@ 600x600 mm. C/C. IN EMULSION PAINT FIN.

NOTED : รูปแบบรายการดวงโคม ให้อ้างอิงจากแบบงานระบบไฟฟ้าทั้งหมด หากเกิดข้อขัดแย้งกับแบบเล่มนี้ ให้ผู้ว่าจ้างทำ SHOPDRAWING เสนอผู้ออกแบบ หรือคณะกรรมการตรวจการจ้างอนุมัติก่อนดำเนินการ

REFLECTED CEILING PLAN — FLOOR 10th

TOWER A

SCALE 1:150

KSB ARCHITECT
707 VUE BUILDING 3rd FLOOR ROOM T2
KHLONGTONSAI, KHLONGSAN, BANGKOK 10600
TEL: (66) 0-2860-6290 FAX: (66) 0-2860-6291
WWW.KSBARCHITECT.COM

ใบอนุญาตเป็นสถาปนิกควบคุมงานเลขที่ ก.2006-56

IEAT
THE INDUSTRIAL ESTATE AUTHORITY OF THAILAND
การนิคมอุตสาหกรรมแห่งประเทศไทย (กนอ)

โครงการจ้างออกแบบอาคารสำนักงานใหญ่ กนอ. (แห่งใหม่)

ซอยวิภาวดีรังสิต 3 ถนนวิภาวดีรังสิต แขวงจอมพล
เขตจตุจักร จังหวัดกรุงเทพมหานคร

KEY PLAN



ARCHITECT
กิตณ์นันทัส วัจนัศิษฐ์ ส.-สถ 2301
นิจวรรณ ศรีสุนาลย์ ก.-สถ 13263

SANITARY&FIRE PROTECTION ENGINEER
สุทักร สันติกิรมย์กุล วส.87
สถิสรดา แซ่แต่ กส.3821

MECHANICAL ENGINEER
สุรพงษ์ นคุณวิทย์ สก.3980
ชยพัทร์ แก่วทอง กก.42012

INTERIOR DESIGNER
ชาตรี ชลประเสริฐสุข ส.-สน179
ชนสรณ์ วุฒิเจริญมงคล

STRUCTURAL ENGINEER
พิเชฐ บุญยไวโรจน์ สย.5654
พงษ์รพี ลีลาภัคมีย์บูลย์ กย.47321

ELECTRICAL ENGINEER
กรองชล นิยโมสถ สฟท.5193

GREEN BUILDING
จิรนุช มนัทกุล ก.-สถ.22286

LANDSCAPE
ณัฐชัย โชยารัตน์ ส.-กส.65

DRAWING TITLE
REFLECTED CEILING PLAN FLOOR 10th


CHECKED | APPROVED

REVISIONS

Rev NO.	Revision Note	Date

SCALE | DATE 2023.01.17

Dwg. No. A-RC-10 | TOTAL 246

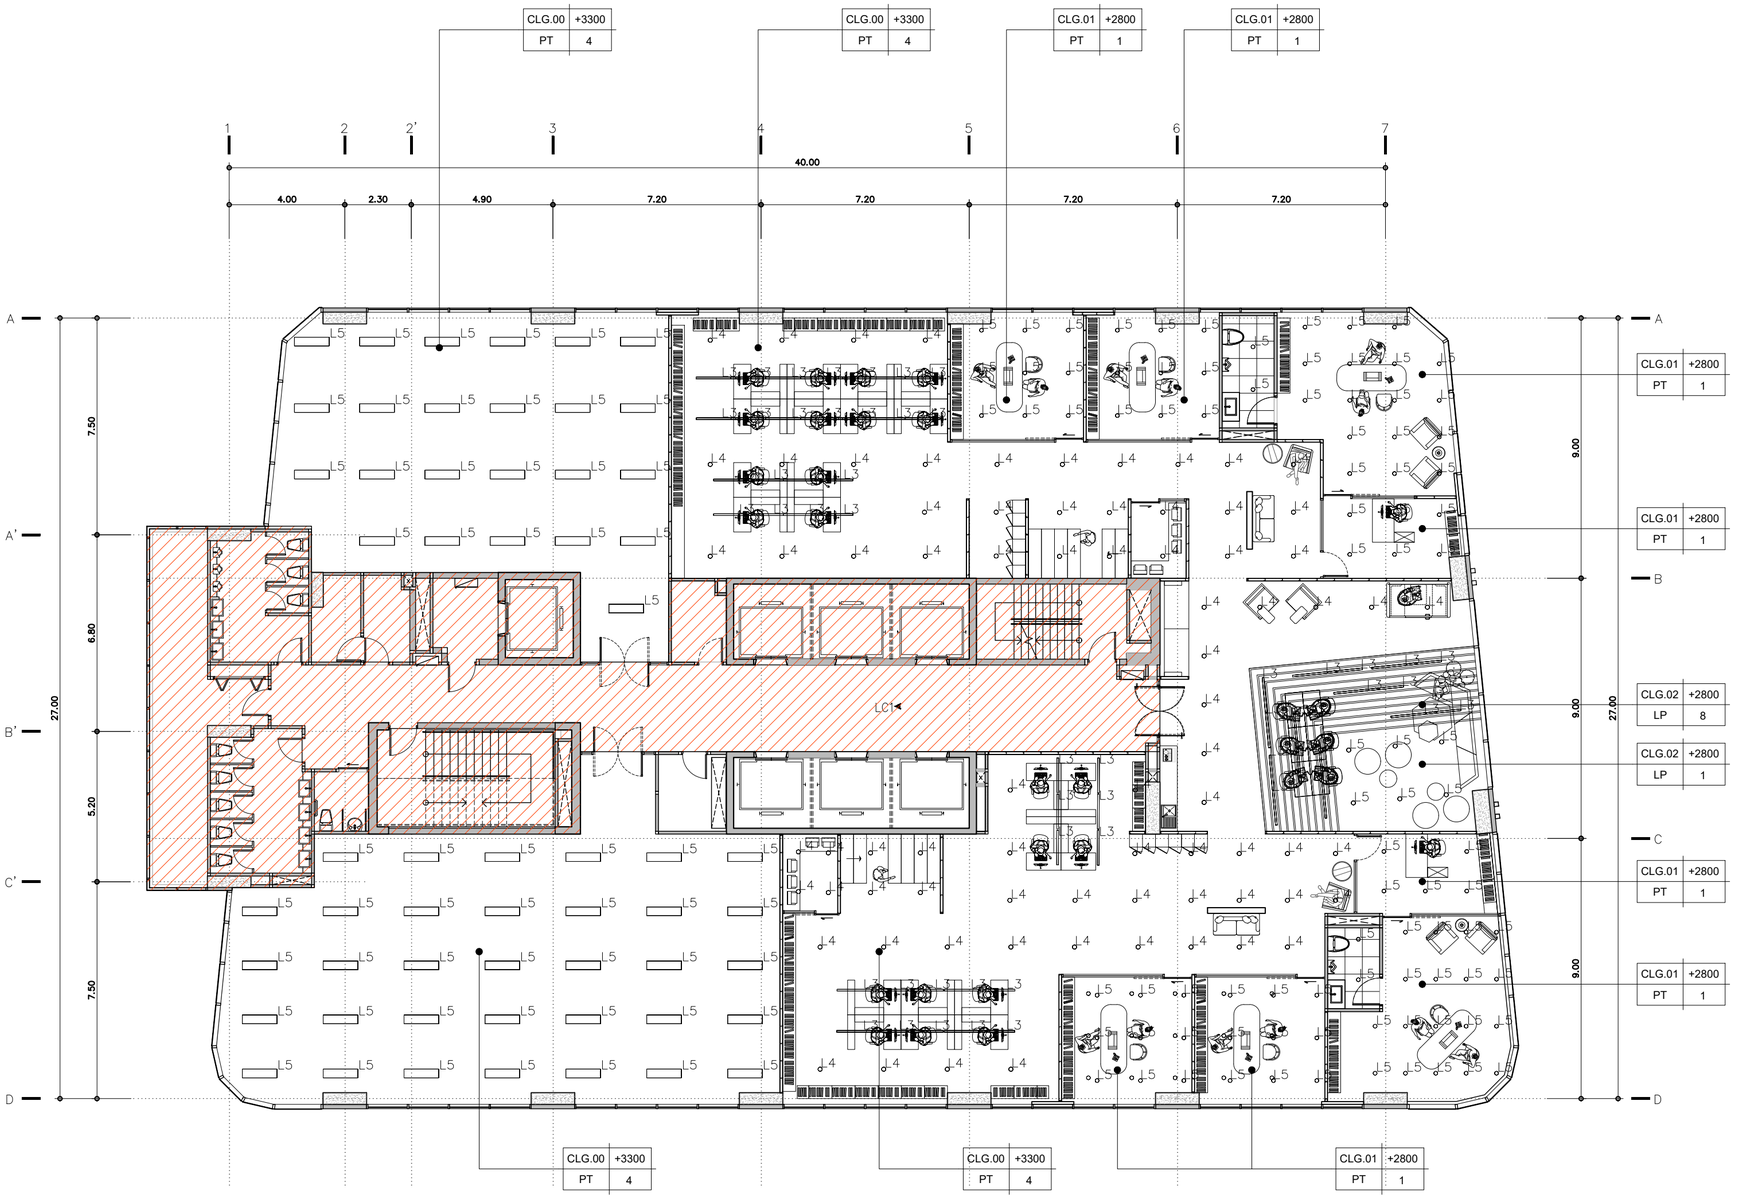

CEILING FINISHING

CLG.00	POST TENSION FINISHING BY SPECLIST
CLG.01	9mm. THK. GYPSUM BOARD W/. TAPE AND
	PLASTER FOR COUSEAL GRID ON METAL
	STUD STRUCTURE @ 600x600mm. C/C.
	IN EMULSION PAINT FIN.
CLG.02	6mm. THK. PLY WOOD ON METAL STUD STRUCTURE
	@ 600x600mm. C/C. FINISHING BY SPECLIST
CLG.03	12mm. THK. WATERPROOF GYPSUM BOARD
	W/. TAPE AND PLASTER FOR COUSEAL
	GRID ON METAL STUD STRUCTURE
	@ 600x600 mm. C/C. IN EMULSION PAINT FIN.

NOTED : รูปแบบรายการดวงโคม ให้อ้างอิงจากแบบงานระบบไฟฟ้าทั้งหมด หากเกิดข้อขัดแย้งกับแบบเล่มนี้ ให้ผู้ว่าจ้างทำ SHOPDRAWING เสนอผู้ออกแบบ หรือคณะกรรมการตรวจการจ้างอนุมัติก่อนดำเนินการ

REFLECTED CEILING PLAN — FLOOR 11th

TOWER A

SCALE 1:150

KSB ARCHITECT
707 VUE BUILDING 3rd FLOOR ROOM T2
KHLONGTONSAI, KHLONGSAN, BANGKOK 10600
TEL: (66) 0-2860-6290 FAX: (66) 0-2860-6291
WWW.KSBARCHITECT.COM

ใบอนุญาตประกอบวิชาชีพสถาปัตยกรรมที่ ก.2006-56

IEAT
THE INDUSTRIAL ESTATE AUTHORITY OF THAILAND
การนิคมอุตสาหกรรมแห่งประเทศไทย (กนอ)

โครงการจ้างออกแบบอาคารสำนักงานใหญ่ กนอ. (แห่งใหม่)

ซอยวิภาวดีรังสิต 3 ถนนวิภาวดีรังสิต แขวงจอมพล
เขตจตุจักร จังหวัดกรุงเทพมหานคร

KEY PLAN



ARCHITECT
กิตณ์นภัส วัจนศิษฐ์ ส.-สถ 2301
นิจวรรณ ศรีสุนาลย์ ก.-สถ 13263

SANITARY&FIRE PROTECTION ENGINEER
สุกิตร สันติกิรมย์กุล วส.87
สถิสรดา แซ่แต่ กส.3821

MECHANICAL ENGINEER
สุรพงษ์ นคุณิตย์ สก.3980
ชยพัทร์ แก้วทอง กท.42012

INTERIOR DESIGNER
ชาตรี ชลประเสริฐสุข ส.-สน179
ชนสรณ์ วุฒิเจริญมงคล

STRUCTURAL ENGINEER
พิเชฐ บุญยไวโรจน์ สย.5654
พงษ์รพี ลีลาภัคนิยมกุล กย.47321

ELECTRICAL ENGINEER
กรองฤต นิยโมสถ สฟท.5193

GREEN BUILDING
จิรนุช มนัทกุล ก.-สถ.22286

LANDSCAPE
ณัฐชัย โชยารัตน์ ส.-กส.65

DRAWING TITLE
REFLECTED CEILING PLAN FLOOR 11th


CHECKED | APPROVED

REVISIONS

Rev NO.	Revision Note	Date

SCALE | DATE 2023.01.17

Dwg. No. A-RC-11 | TOTAL 246

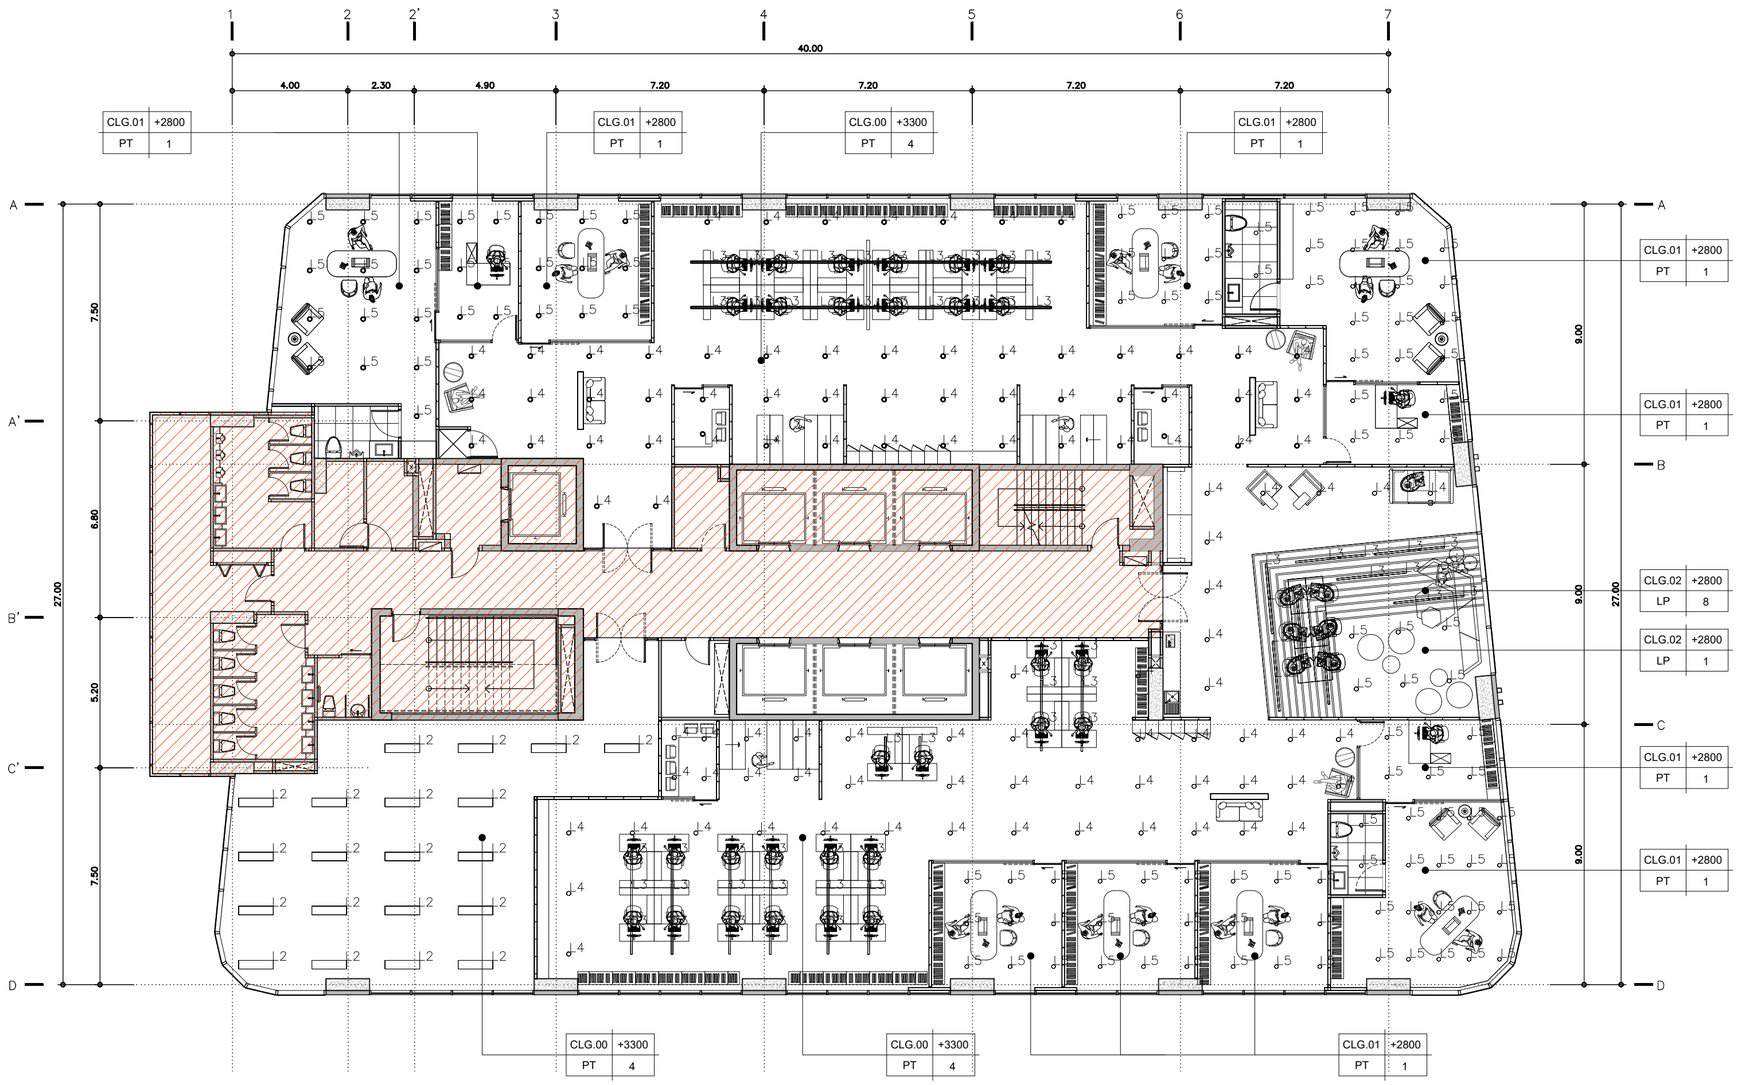

CEILING FINISHING

CLG.00	POST TENSION FINISHING BY SPECLIST
CLG.01	9mm. THK. GYPSUM BOARD W/. TAPE AND
	PLASTER FOR COUSEAL GRID ON METAL
	STUD STRUCTURE @ 600x600mm. C/C.
	IN EMULSION PAINT FIN.
CLG.02	6mm. THK. PLY WOOD ON METAL STUD STRUCTURE
	@ 600x600mm. C/C. FINISHING BY SPECLIST
CLG.03	12mm. THK. WATERPROOF GYPSUM BOARD
	W/. TAPE AND PLASTER FOR COUSEAL
	GRID ON METAL STUD STRUCTURE
	@ 600x600 mm. C/C. IN EMULSION PAINT FIN.

NOTED : รูปแบบรายการดวงโคม ให้อ้างอิงจากแบบงานระบบไฟฟ้าทั้งหมด หากเกิดข้อขัดแย้งกับแบบเล่มนี้ ให้ผู้ว่าจ้างทำ SHOPDRAWING เสนอผู้ออกแบบ หรือคณะกรรมการตรวจการจ้างอนุมัติก่อนดำเนินการ

REFLECTED CEILING PLAN — FLOOR 12th

TOWER A

SCALE 1:150

KSB ARCHITECT
707 VUE BUILDING 3rd FLOOR ROOM T2
KHLONGTONSAI, KHLONGSAN, BANGKOK 10600
TEL: (66) 0-2860-6290 FAX: (66) 0-2860-6291
WWW.KSBARCHITECT.COM

ใบอนุญาตประกอบวิชาชีพสถาปัตยกรรมที่ ก.2006-56

IEAT
THE INDUSTRIAL ESTATE AUTHORITY OF THAILAND
การนิคมอุตสาหกรรมแห่งประเทศไทย (กนอ)

โครงการจ้างออกแบบอาคารสำนักงานใหญ่ กนอ. (แห่งใหม่)

ซอยวิภาวดีรังสิต 3 ถนนวิภาวดีรังสิต แขวงจอมพล
เขตจตุจักร จังหวัดกรุงเทพมหานคร

KEY PLAN



ARCHITECT
กิตนณ์นภัส วัจน์ศิษฐ์ ส.-สถ 2301
นิจวรรณ ศรีสุนาลย์ ก.-สถ 13263

STRUCTURAL ENGINEER
พิเชฐ บุญยไวโรจน์ สย.5654
พงษ์รพี ลีลาภัคนิยมกุล กย.47321

SANITARY&FIRE PROTECTION ENGINEER
สุกิตร สันติกิรมย์กุล วส.87
สกัสสดา แซ่แต่ กส.3821

ELECTRICAL ENGINEER
กรองฌต นิยโมสถ สฟท.5193

MECHANICAL ENGINEER
สุรพงษ์ นคุณิติกย์ สก.3980
ชยพัทร์ แก่วทอง กก.42012

GREEN BUILDING
จิรนุช มนักุล ก.-สถ.22286

INTERIOR DESIGNER
ชาตรี ชลประเสริฐสุข ส.-สน179
ชนสรณ์ วุฒิจริญมงคล

LANDSCAPE
ณัฐชัย โชยารัตน์ ส.-กส.65

DRAWING TITLE
REFLECTED CEILING PLAN FLOOR 12th


CHECKED | APPROVED

REVISIONS

Rev NO.	Revision Note	Date

SCALE | DATE 2023.01.17

Dwg. No. A-RC-12 | TOTAL 246

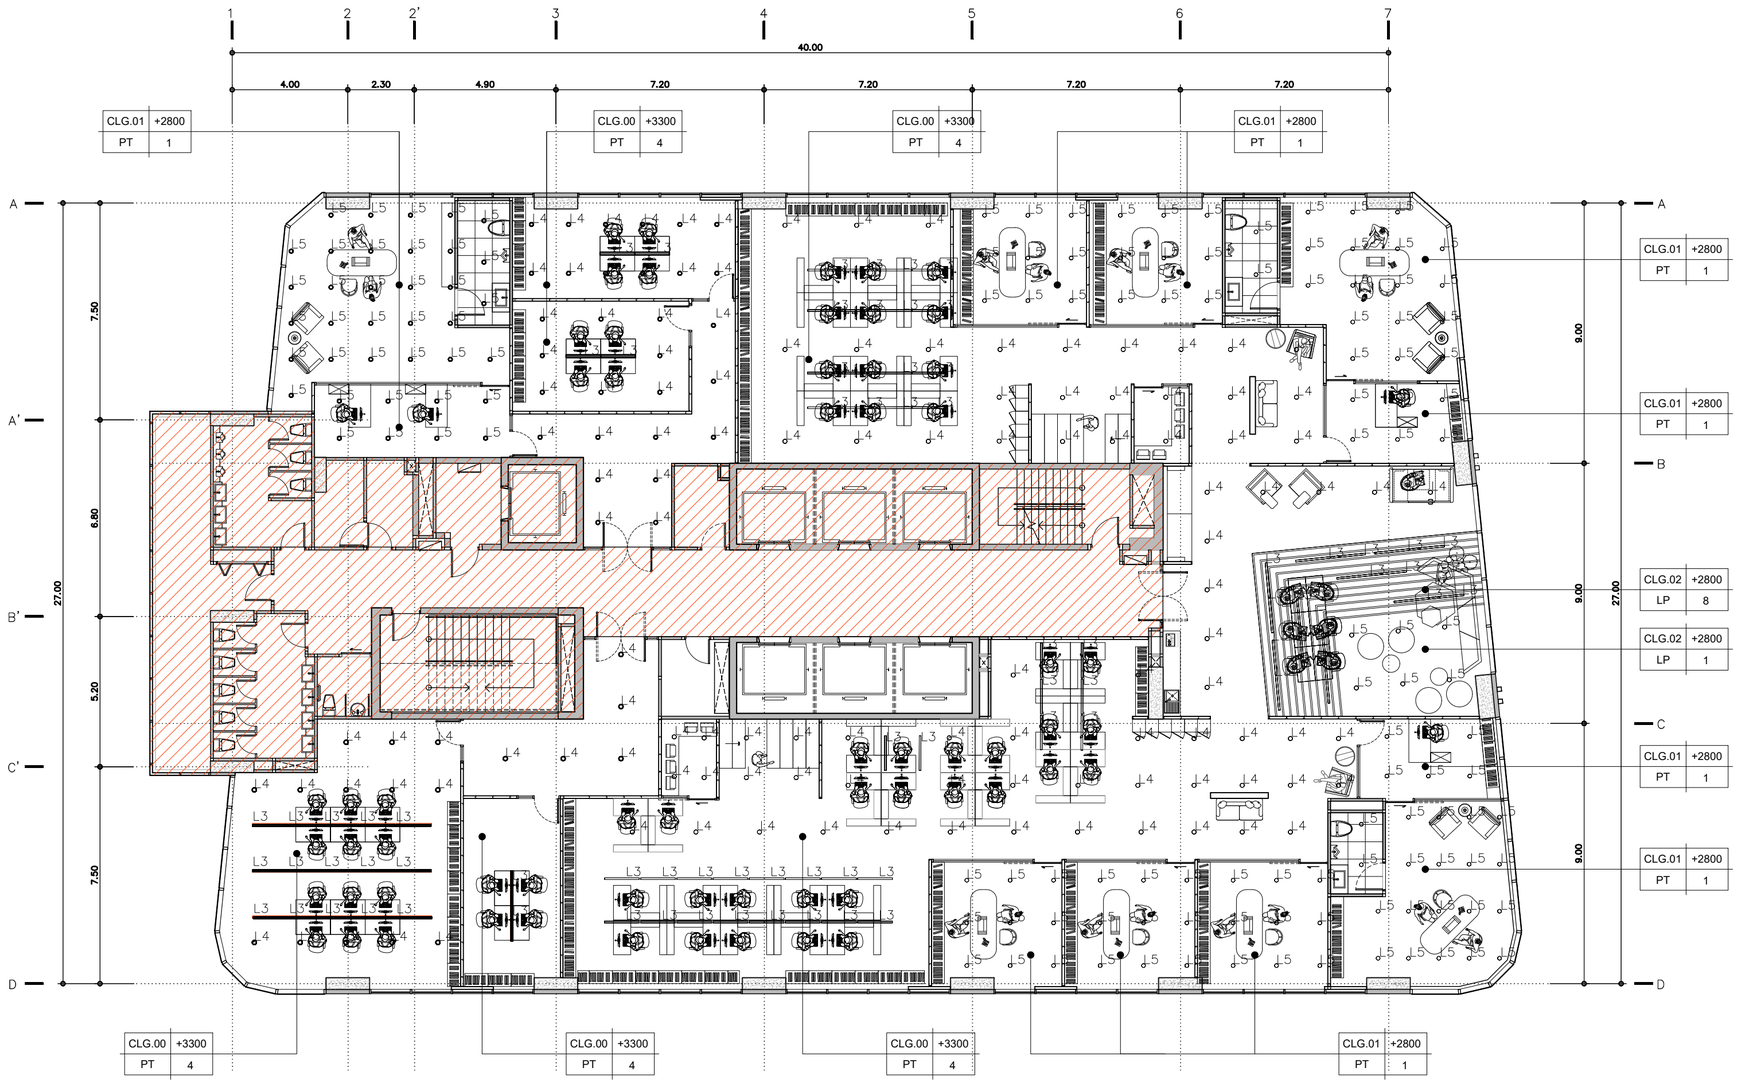

CEILING FINISHING

CLG.00	POST TENSION FINISHING BY SPECLIST
CLG.01	9mm. THK. GYPSUM BOARD W/. TAPE AND
	PLASTER FOR COUSEAL GRID ON METAL
	STUD STRUCTURE @ 600x600mm. C/C.
	IN EMULSION PAINT FIN.
CLG.02	6mm. THK. PLY WOOD ON METAL STUD STRUCTURE
	@ 600x600mm. C/C. FINISHING BY SPECLIST
CLG.03	12mm. THK. WATERPROOF GYPSUM BOARD
	W/. TAPE AND PLASTER FOR COUSEAL
	GRID ON METAL STUD STRUCTURE
	@ 600x600 mm. C/C. IN EMULSION PAINT FIN.

NOTED : รูปแบบรายการดวงโคม ให้อ้างอิงจากแบบงานระบบไฟฟ้าทั้งหมด หากเกิดข้อขัดแย้งกับแบบเล่มนี้ ให้ผู้วางจ้างทำ SHOPDRAWING เสนอผู้ออกแบบ หรือคณะกรรมการตรวจการจ้างอนุมัติก่อนดำเนินการ

REFLECTED CEILING PLAN — FLOOR 12Ath

TOWER A — SCALE 1:150

KSB ARCHITECT
707 VUE BUILDING 3rd FLOOR ROOM T2
KHLONGTONSAI, KHLONGSAN, BANGKOK 10600
TEL: (66) 0-2860-6290 FAX: (66) 0-2860-6291
WWW.KSBARCHITECT.COM

IEAT
THE INDUSTRIAL ESTATE AUTHORITY OF THAILAND
การนิคมอุตสาหกรรมแห่งประเทศไทย (กนอ)

โครงการจ้างออกแบบอาคารสำนักงานใหญ่ กนอ. (แห่งใหม่)

ซอยวิภาวดีรังสิต 3 ถนนวิภาวดีรังสิต แขวงจอมพล
เขตจตุจักร จังหวัดกรุงเทพมหานคร

KEY PLAN




ARCHITECT	กิตณ์นันกัส วัจน์ศิษฐ์ ส.-สถ.2301
	นิจวรรณ ศรีสุบาลย์ ก.-สถ.13263
SANITARY&FIRE PROTECTION ENGINEER	สุกิตร สันติกิรมย์กุล วส.87
	สถิตสรดา แซ่แต้ กส.3821
MECHANICAL ENGINEER	สุรพงษ์ บคุงอิทย์ สก.3980
	ชยพัทร์ แก้วทอง กท.42012
INTERIOR DESIGNER	ชาลี ชลประเสริฐสุข ส.-สน179
	ชนสรณ์ วุฒิจริญมงคล
STRUCTURAL ENGINEER	พิเชฐ บุญยไวโรจน์ สย.5654
	พงษรพี ลีลาภัคนีย์บูญล กย.47321
ELECTRICAL ENGINEER	กรงยศ นิยโมสถ สฟท.5193
GREEN BUILDING	จีรนุช มณีกุล ก.-สภ.22286
LANDSCAPE	ณัฐชัย ไชยารัตน์ ส.-กส.65

DRAWING TITLE	REFLECTED CEILING PLAN FLOOR 12Ath
CHECKED	APPROVED

REVISIONS

Rev NO.	Revision Note	Date

SCALE	DATE	2023.01.17
Dwg. No.	A-RC-13	TOTAL 246

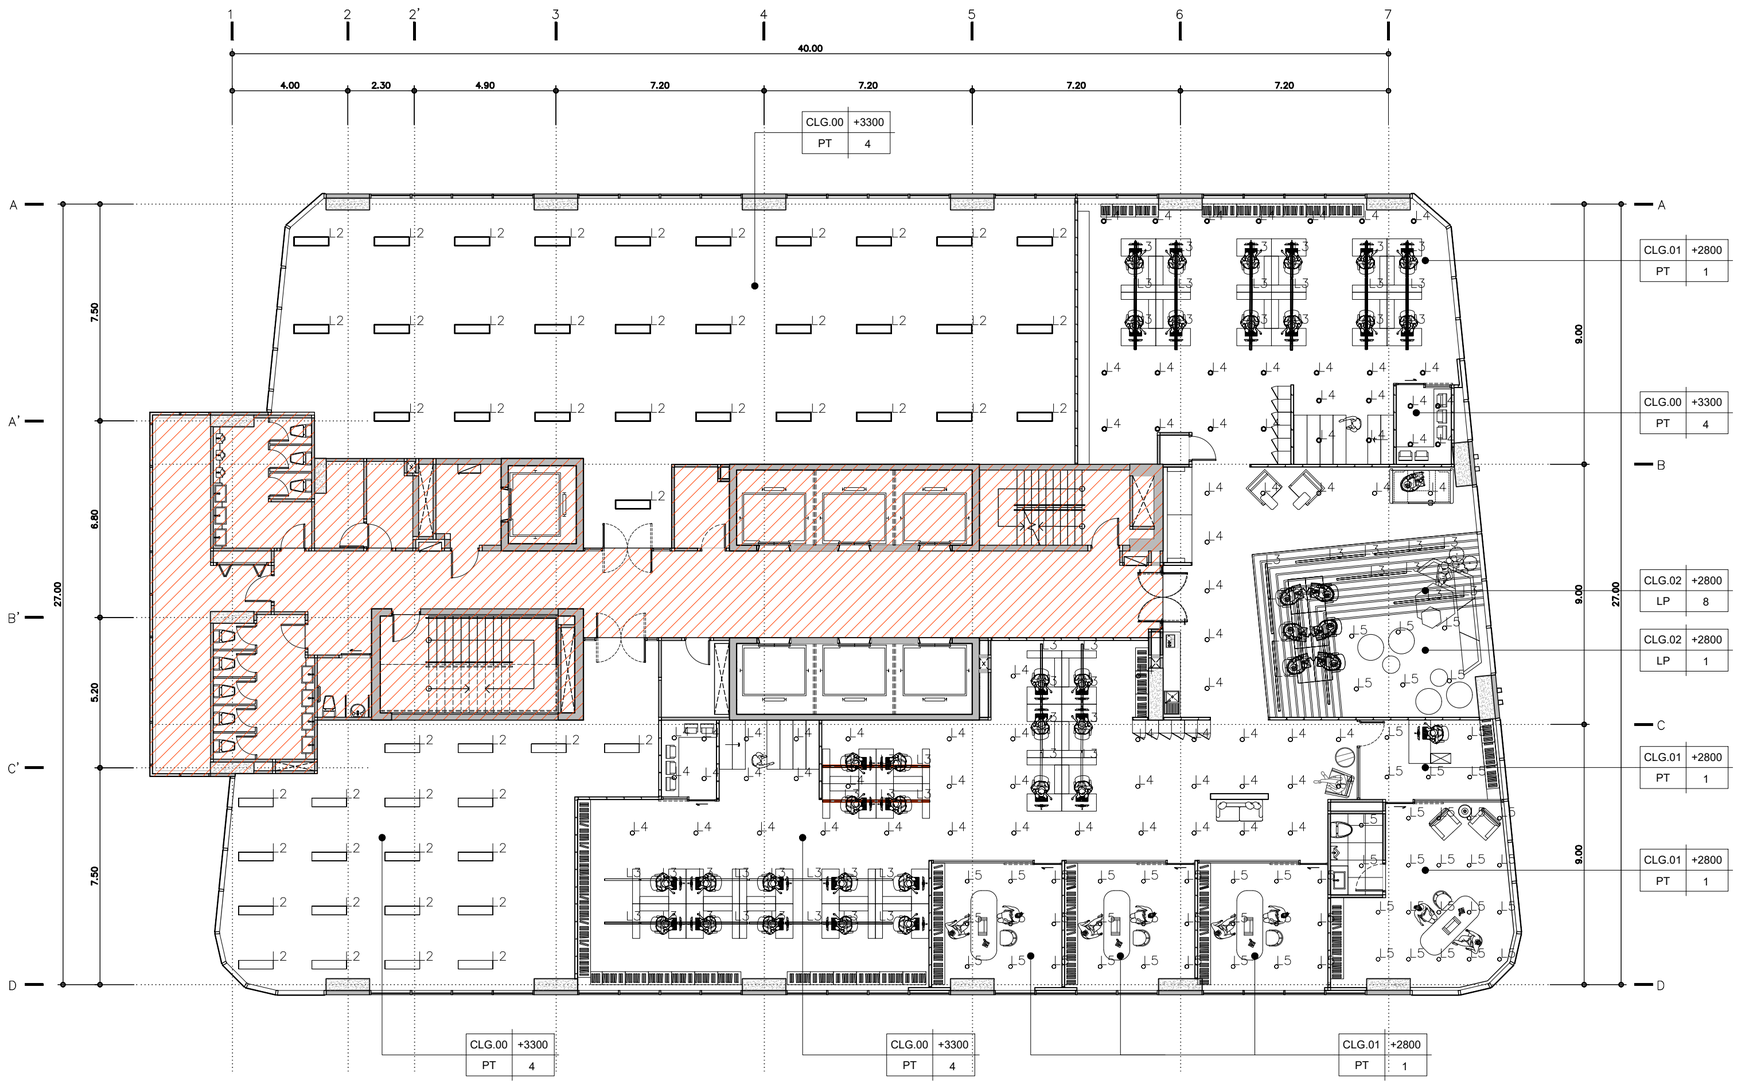

CEILING FINISHING

CLG.00	POST TENSION FINISHING BY SPECLIST
CLG.01	9mm. THK. GYPSUM BOARD W/. TAPE AND
	PLASTER FOR COUSEAL GRID ON METAL
	STUD STRUCTURE @ 600x600mm. C/C.
	IN EMULSION PAINT FIN.
CLG.02	6mm. THK. PLY WOOD ON METAL STUD STRUCTURE
	@ 600x600mm. C/C. FINISHING BY SPECLIST
CLG.03	12mm. THK. WATERPROOF GYPSUM BOARD
	W/. TAPE AND PLASTER FOR COUSEAL
	GRID ON METAL STUD STRUCTURE
	@ 600x600 mm. C/C. IN EMULSION PAINT FIN.

NOTED : รูปแบบรายการดวงโคม ให้อ้างอิงจากแบบงานระบบไฟฟ้าทั้งหมด หากเกิดข้อขัดแย้งกับแบบเล่มนี้ ให้ผู้ว่าจ้างทำ SHOPDRAWING เสนอผู้ออกแบบ หรือคณะกรรมการตรวจการจ้างอนุมัติก่อนดำเนินการ

REFLECTED CEILING PLAN — FLOOR 14th

TOWER A — SCALE 1:150

KSB ARCHITECT
707 VUE BUILDING 3rd FLOOR ROOM T2
KHLONGTONSAI, KHLONGSAN, BANGKOK 10600
TEL: (66) 0-2860-6290 FAX: (66) 0-2860-6291
WWW.KSBARCHITECT.COM

ใบอนุญาตประกอบวิชาชีพสถาปัตยกรรมที่ ฉ.006/56

IEAT
THE INDUSTRIAL ESTATE AUTHORITY OF THAILAND
การนิคมอุตสาหกรรมแห่งประเทศไทย (กนอ)

โครงการจ้างออกแบบอาคารสำนักงานใหญ่ กนอ. (แห่งใหม่)

ซอยวิภาวดีรังสิต 3 ถนนวิภาวดีรังสิต แขวงจอมพล
เขตจตุจักร จังหวัดกรุงเทพมหานคร

KEY PLAN



ARCHITECT
กัณณ์นภัส วัจนิศิษฐ์ ส.-สถ.2301
นิจวรรณ ศรีสุบาลย์ ก.-สถ 13263

SANITARY&FIRE PROTECTION ENGINEER
สุทัตร สันติถิรมย์กุล วส.87
สถิตสรดา แซ่แต้ กส.3821

MECHANICAL ENGINEER
สุรพงษ์ บคุงอิทย์ สก.3980
ชยพัทร์ แก้วทอง กท.42012

INTERIOR DESIGNER
ชาตรี ชลประเสริฐสุข ส.-สน179
ชนสรณ์ วุฒิเจริญมงคล

STRUCTURAL ENGINEER
พิเชฐ บุญยไวโรจน์ สย.5654
พงษรพี ลีลาภิศนีย์บุญล กย.47321

ELECTRICAL ENGINEER
กรองยศ นิยโมสถ สฟท.5193

GREEN BUILDING
จิรนุช มณีกุล ก.-สถ.22286

LANDSCAPE
ณัฐชัย ไชยารัตน์ ส.-กส.65

DRAWING TITLE
REFLECTED CEILING PLAN FLOOR 14th


CHECKED | APPROVED

REVISIONS

Rev NO.	Revision Note	Date

SCALE | DATE 2023.01.17

Dwg. No. A-RC-14 | TOTAL 246

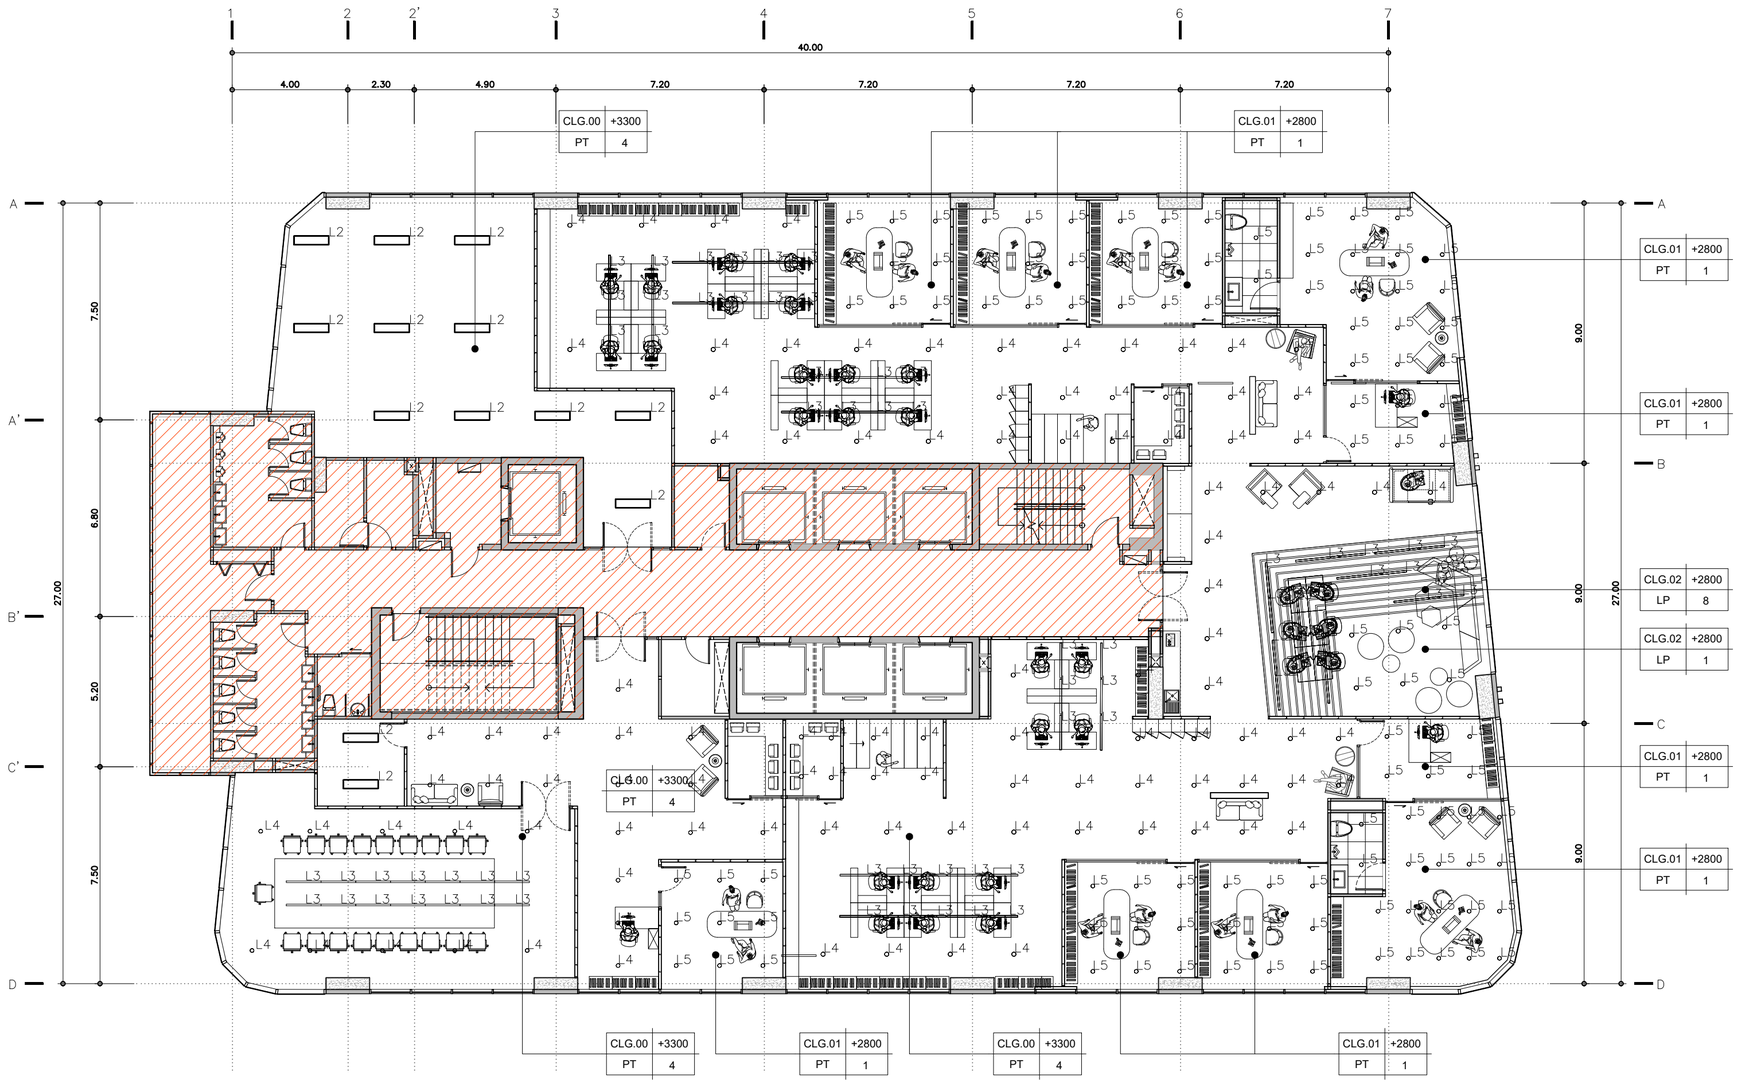

CEILING FINISHING

CLG.00	POST TENSION FINISHING BY SPECLIST
CLG.01	9mm. THK. GYPSUM BOARD W/. TAPE AND
	PLASTER FOR COUSEAL GRID ON METAL
	STUD STRUCTURE @ 600x600mm. C/C.
	IN EMULSION PAINT FIN.
CLG.02	6mm. THK. PLY WOOD ON METAL STUD STRUCTURE
	@ 600x600mm. C/C. FINISHING BY SPECLIST
CLG.03	12mm. THK. WATERPROOF GYPSUM BOARD
	W/. TAPE AND PLASTER FOR COUSEAL
	GRID ON METAL STUD STRUCTURE
	@ 600x600 mm. C/C. IN EMULSION PAINT FIN.

NOTED : รูปแบบรายการดวงโคม ให้อ้างอิงจากแบบงานระบบไฟฟ้าทั้งหมด หากเกิดข้อขัดแย้งกับแบบเล่มนี้ ให้ผู้รับจ้างทำ SHOPDRAWING เสนอผู้ออกแบบ หรือคณะกรรมการตรวจการจ้างอนุมัติก่อนดำเนินการ

REFLECTED CEILING PLAN — FLOOR 15th

TOWER A

SCALE 1:150

KSB ARCHITECT
707 VUE BUILDING 3rd FLOOR ROOM T2
KHLONGTONSAI, KHLONGSAN, BANGKOK 10600
TEL: (66) 0-2860-6290 FAX: (66) 0-2860-6291
WWW.KSBARCHITECT.COM


ใบอนุญาตประกอบวิชาชีพสถาปัตยกรรมที่ ก.2006-56

IEAT
THE INDUSTRIAL ESTATE AUTHORITY OF THAILAND
การนิคมอุตสาหกรรมแห่งประเทศไทย (กนอ)

โครงการจ้างออกแบบอาคารสำนักงานใหญ่ กนอ. (แห่งใหม่)

ซอยวิภาวดีรังสิต 3 ถนนวิภาวดีรังสิต แขวงจอมพล
เขตจตุจักร จังหวัดกรุงเทพมหานคร

KEY PLAN

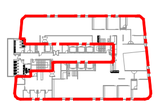

ARCHITECT
กิตณ์นภัส วัจนศิษฐ์ ส.-สถ 2301
นิจวรรณ ศรีสุนาลย์ ก.-สถ 13263

SANITARY&FIRE PROTECTION ENGINEER
สุทัตร สันติกิรมย์กุล วส.87
สถิสรดา แซ่เต๋ กส.3821

MECHANICAL ENGINEER
สุรพงษ์ นคุณิติกย์ สก.3980
ชยพัทร์ แก่วทอง กก.42012

INTERIOR DESIGNER
ชาตรี ชลประเสริฐสุข ส.-สน179
ชนสรณ์ วุฒิเจริญมงคล

STRUCTURAL ENGINEER
พิเชฐ บุญยไวโรจน์ สย.5654
พงษ์รพี ลีลาทัศน์นิยมกุล กย.47321

ELECTRICAL ENGINEER
กรองยศ นิยโมสถ สฟท.5193

GREEN BUILDING
จิรนุช มนัทกุล ก.-สถ.22286

LANDSCAPE
ณัฐชัย ไชยารัตน์ ส.-กส.65

DRAWING TITLE
REFLECTED CEILING PLAN FLOOR 15th

CHECKED | APPROVED

REVISIONS

Rev NO.	Revision Note	Date

SCALE | DATE 2023.01.17

Dwg. No. A-RC-15 | TOTAL 246



CEILING FINISHING

CLG.00	POST TENSION FINISHING BY SPECLIST
CLG.01	9mm. THK. GYPSUM BOARD W/. TAPE AND
	PLASTER FOR COUSEAL GRID ON METAL
	STUD STRUCTURE @ 600x600mm. C/C.
	IN EMULSION PAINT FIN.
CLG.02	6mm. THK. PLY WOOD ON METAL STUD STRUCTURE
	@ 600x600mm. C/C. FINISHING BY SPECLIST
CLG.03	12mm. THK. WATERPROOF GYPSUM BOARD
	W/. TAPE AND PLASTER FOR COUSEAL
	GRID ON METAL STUD STRUCTURE
	@ 600x600 mm. C/C. IN EMULSION PAINT FIN.

NOTED : รูปแบบรายการดวงโคม ให้อ้างอิงจากแบบงานระบบไฟฟ้าทั้งหมด หากเกิดข้อขัดแย้งกับแบบเล่มนี้ ให้ผู้ว่าจ้างทำ SHOPDRAWING เสนอผู้ออกแบบ หรือคณะกรรมการตรวจการจ้างอนุมัติก่อนดำเนินการ

REFLECTED CEILING PLAN — FLOOR 16th

TOWER A

SCALE 1:150

KSB ARCHITECT
707 VUE BUILDING 3rd FLOOR ROOM T2
KHLONGTONSAI, KHLONGSAN, BANGKOK 10600
TEL: (66) 0-2860-6290 FAX: (66) 0-2861-6291
WWW.KSBARCHITECT.COM

IEAT
THE INDUSTRIAL ESTATE AUTHORITY OF THAILAND
การนิคมอุตสาหกรรมแห่งประเทศไทย (กนอ)

โครงการจ้างออกแบบอาคารสำนักงานใหญ่ กนอ. (แห่งใหม่)

ซอยวิภาวดีรังสิต 3 ถนนวิภาวดีรังสิต แขวงจอมพล
เขตจตุจักร จังหวัดกรุงเทพมหานคร

KEY PLAN



ARCHITECT
กิตนณ์นภัส วิจนัศิษฐ์ ส.-สถ 2301
นิจวรรณ ศรีสุบาลย์ ก.-สถ 13263

SANITARY&FIRE PROTECTION ENGINEER
สุทักร สันติกิรมยกุล วส.87
ลภัสรดา แซ่แต้ กส.3821

MECHANICAL ENGINEER
สุรพงษ์ มคุงอิทย์ สก.3980
ชยพัทธ แก่วทอง กก.42012

INTERIOR DESIGNER
ชาลี ชลประเสริฐสุข ส.-สน179
ชนสรณ์ วุฒิเจริญมงคล

STRUCTURAL ENGINEER
พิเชฐ บุญยไวโรจน์ สย.5654
พงษ์รพี ลีลาทักษ์ยินูกูล กย.47321

ELECTRICAL ENGINEER
กรมยศ นิยมิสถ สฟท.5193

GREEN BUILDING
จิรนุช มนัคุล ก.-สภ.22286

LANDSCAPE
ณัฐชัย โชยารัตน์ ส.-ภส.65

DRAWING TITLE
REFLECTED CEILING PLAN FLOOR 16th


CHECKED | APPROVED

REVISIONS

Rev NO.	Revision Note	Date

SCALE | DATE 2023.01.17

Dwg. No. A-RC-16 | TOTAL 246

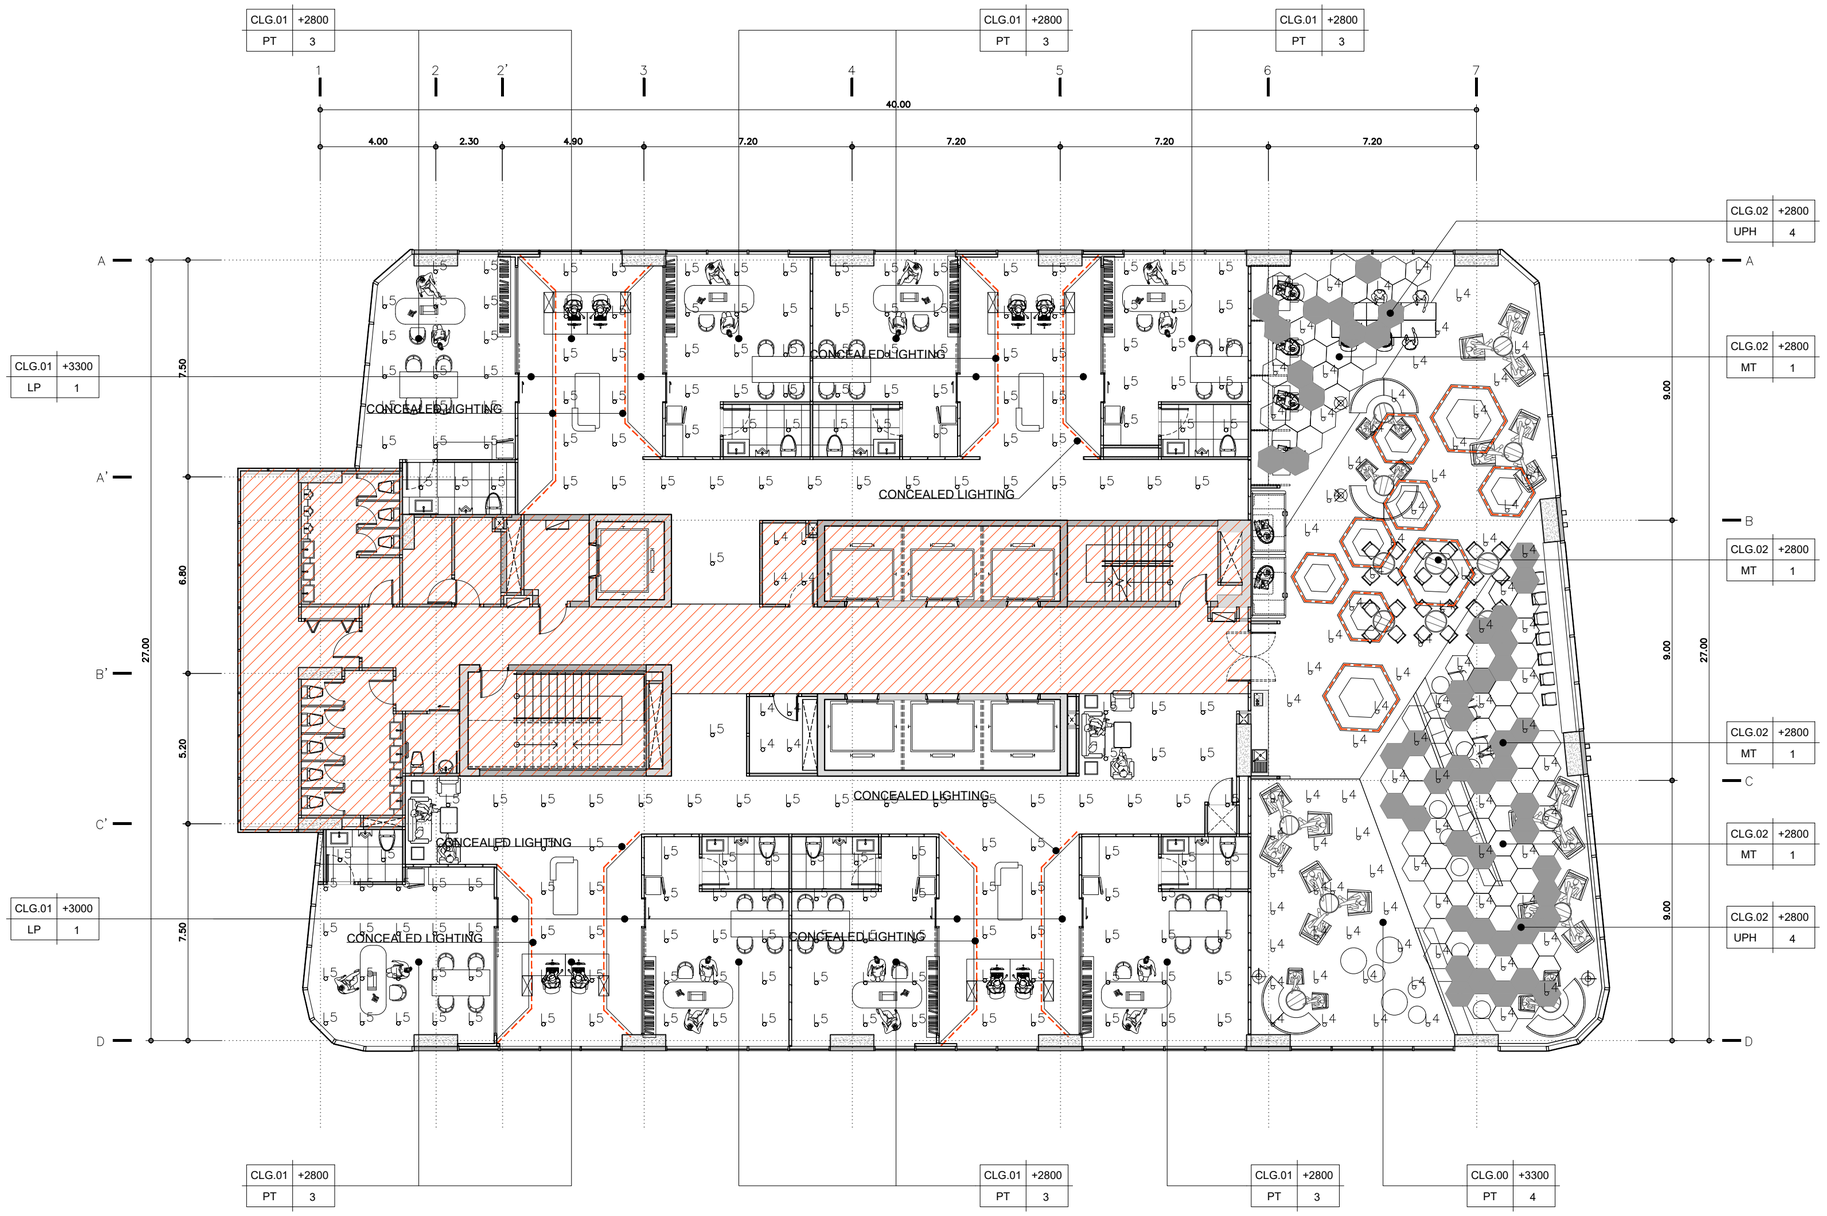

CEILING FINISHING

CLG.00	POST TENSION FINISHING BY SPECLIST
CLG.01	9mm. THK. GYPSUM BOARD W/. TAPE AND
	PLASTER FOR COUSEAL GRID ON METAL
	STUD STRUCTURE @ 600x600mm. C/C.
	IN EMULSION PAINT FIN.
CLG.02	6mm. THK. PLY WOOD ON METAL STUD STRUCTURE
	@ 600x600mm. C/C. FINISHING BY SPECLIST
CLG.03	12mm. THK. WATERPROOF GYPSUM BOARD
	W/. TAPE AND PLASTER FOR COUSEAL
	GRID ON METAL STUD STRUCTURE
	@ 600x600 mm. C/C. IN EMULSION PAINT FIN.

NOTED : รูปแบบรายการดวงโคม ให้อ้างอิงจากแบบงานระบบไฟฟ้าทั้งหมด หากเกิดข้อขัดแย้งกับแบบเล่มนี้ ให้ผู้ว่าจ้างทำ SHOPDRAWING เสนอผู้ออกแบบ หรือคณะกรรมการตรวจการจ้างอนุมัติก่อนดำเนินการ

REFLECTED CEILING PLAN — FLOOR 17th

TOWER A

SCALE 1:150

KSB ARCHITECT
707 VUE BUILDING 3rd FLOOR ROOM T2
KHLONGTONSAI, KHLONGSAN, BANGKOK 10600
TEL: (66) 0-2860-6290 FAX: (66) 0-2860-6291
WWW.KSBARCHITECT.COM

IEAT
THE INDUSTRIAL ESTATE AUTHORITY OF THAILAND
การนิคมอุตสาหกรรมแห่งประเทศไทย (กนอ)

โครงการจ้างออกแบบอาคารสำนักงานใหญ่ กนอ. (แห่งใหม่)


ซอยวิภาวดีรังสิต 3 ถนนวิภาวดีรังสิต แขวงจอมพล
เขตจตุจักร จังหวัดกรุงเทพมหานคร

KEY PLAN



ARCHITECT	SANITARY&FIRE PROTECTION ENGINEER	MECHANICAL ENGINEER	INTERIOR DESIGNER
กิตณ์นนทัส วัจน์ศิษฐ์ ส.-สถ 2301	สุกิตร สันติกิรมย์กุล วส.87	สุรพงษ์ บดุเดิทย์ สก.3980	ชาตรี ชลประเสริฐสุข ส.-สน179
นิจวรรณ ศรีสุนาลย์ ก.-สถ 13263	สถิสรดา แซ่เต๋ กส.3821	ชยพัทร์ แก่วทอง กก.42012	ชนสรณ์ วุฒิเจริญมงคล
STRUCTURAL ENGINEER	**ELECTRICAL ENGINEER**	**GREEN BUILDING**	**LANDSCAPE**
พิเชฐ บุญยไวโรจน์ สย.5654	กรงยศ นิยไมสถ สฟท.5193	จิรนุช มหนิกุล ก.-สถ.22286	ณัฐชัย โชยารัตน์ ส.-กส.65
พงษ์รพี ลีลาทัศนีย์บูกุล กย.47321			

DRAWING TITLE	REVISIONS		
REFLECTED CEILING PLAN FLOOR 17th	Rev NO.	Revision Note	Date
	SCALE	DATE	2023.01.17
CHECKED / APPROVED	Dwg. No.	A-RC-17	TOTAL 246

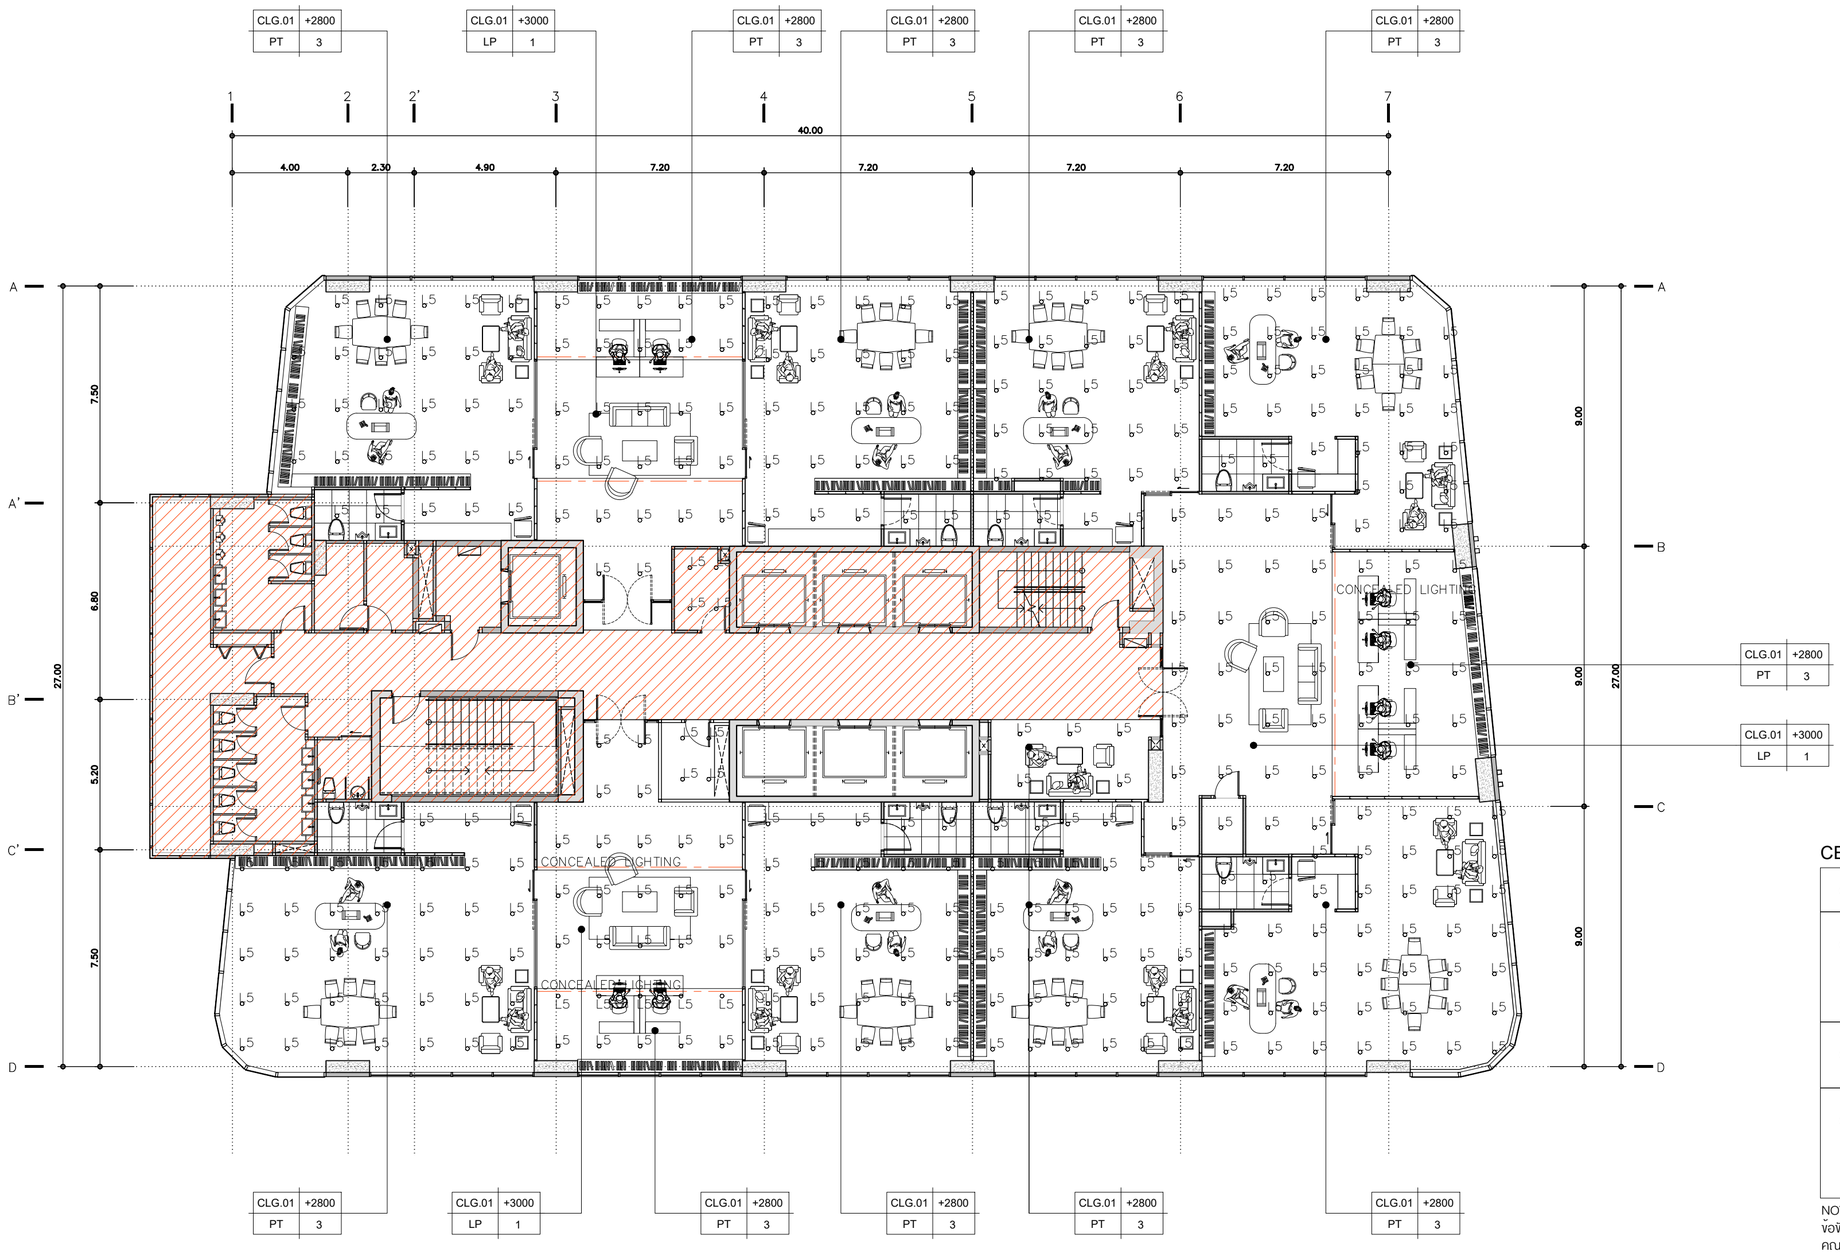

CEILING FINISHING

CLG.00	POST TENSION FINISHING BY SPECLIST
CLG.01	9mm. THK. GYPSUM BOARD W/. TAPE AND
	PLASTER FOR COUSEAL GRID ON METAL
	STUD STRUCTURE @ 600x600mm. C/C.
	IN EMULSION PAINT FIN.
CLG.02	6mm. THK. PLY WOOD ON METAL STUD STRUCTURE
	@ 600x600mm. C/C. FINISHING BY SPECLIST
CLG.03	12mm. THK. WATERPROOF GYPSUM BOARD
	W/. TAPE AND PLASTER FOR COUSEAL
	GRID ON METAL STUD STRUCTURE
	@ 600x600 mm. C/C. IN EMULSION PAINT FIN.

NOTED : รูปแบบรายการดวงโคม ให้อ้างอิงจากแบบงานระบบไฟฟ้าทั้งหมด หากเกิดข้อขัดแย้งกับแบบเล่มนี้ ให้ผู้ว่าจ้างทำ SHOPDRAWING เสนอผู้ออกแบบ หรือคณะกรรมการตรวจการจ้างอนุมัติก่อนดำเนินการ

REFLECTED CEILING PLAN — FLOOR 18th

TOWER A

SCALE 1:150

KSB ARCHITECT
707 VUE BUILDING 3rd FLOOR ROOM T2
KHLONGTONSAI, KHLONGSAN, BANGKOK 10600
TEL: (66) 0-2860-6290 FAX: (66) 0-2860-6291
WWW.KSBARCHITECT.COM

ใบอนุญาตสถาปนิกสภาสถาปนิก ฉบับที่ ก.ส.(ค) 56

IEAT
THE INDUSTRIAL ESTATE AUTHORITY OF THAILAND
การนิคมอุตสาหกรรมแห่งประเทศไทย (กนอ)

โครงการจ้างออกแบบอาคารสำนักงานใหญ่ กนอ. (แห่งใหม่)

ซอยวิภาวดีรังสิต 3 ถนนวิภาวดีรังสิต แขวงจอมพล
เขตจตุจักร จังหวัดกรุงเทพมหานคร

KEY PLAN



ARCHITECT
กิตนณ์นภัส วิจนัศิษฐ์ ส.-สถ 2301
นิจวรรณ ศรีสุบาลย์ ก.-สถ 13263

SANITARY&FIRE PROTECTION ENGINEER
สุกิตร สันติกิรมยกุล วส.87
สกัสรดา แซ่แต้ กส.3821

MECHANICAL ENGINEER
สุรพงษ์ มคุงอิทย์ สก.3980
ชยพัทร แก่วทอง กก.42012

INTERIOR DESIGNER
ชาตรี ชลประเสริฐสุข ส.-สน179
ชนสรณ์ วุฒิเจริญมงคล

STRUCTURAL ENGINEER
พิชชฐ บุญยโวโรจน์ สย.5654
พงษ์รพี ลีลาทัศนีย์นุกูล กย.47321

ELECTRICAL ENGINEER
กรงยศ นิยมิสถ สพท.5193

GREEN BUILDING
จิรนุช มนิกุล ก.-สภ.22286

LANDSCAPE
ณัฐชิน ไชยารัตน์ ส.-ภส.65

DRAWING TITLE
REFLECTED CEILING PLAN FLOOR 18th


CHECKED | APPROVED

REVISIONS

Rev NO.	Revision Note	Date

SCALE | DATE 2023.01.17

Dwg. No. A-RC-18 | TOTAL 246

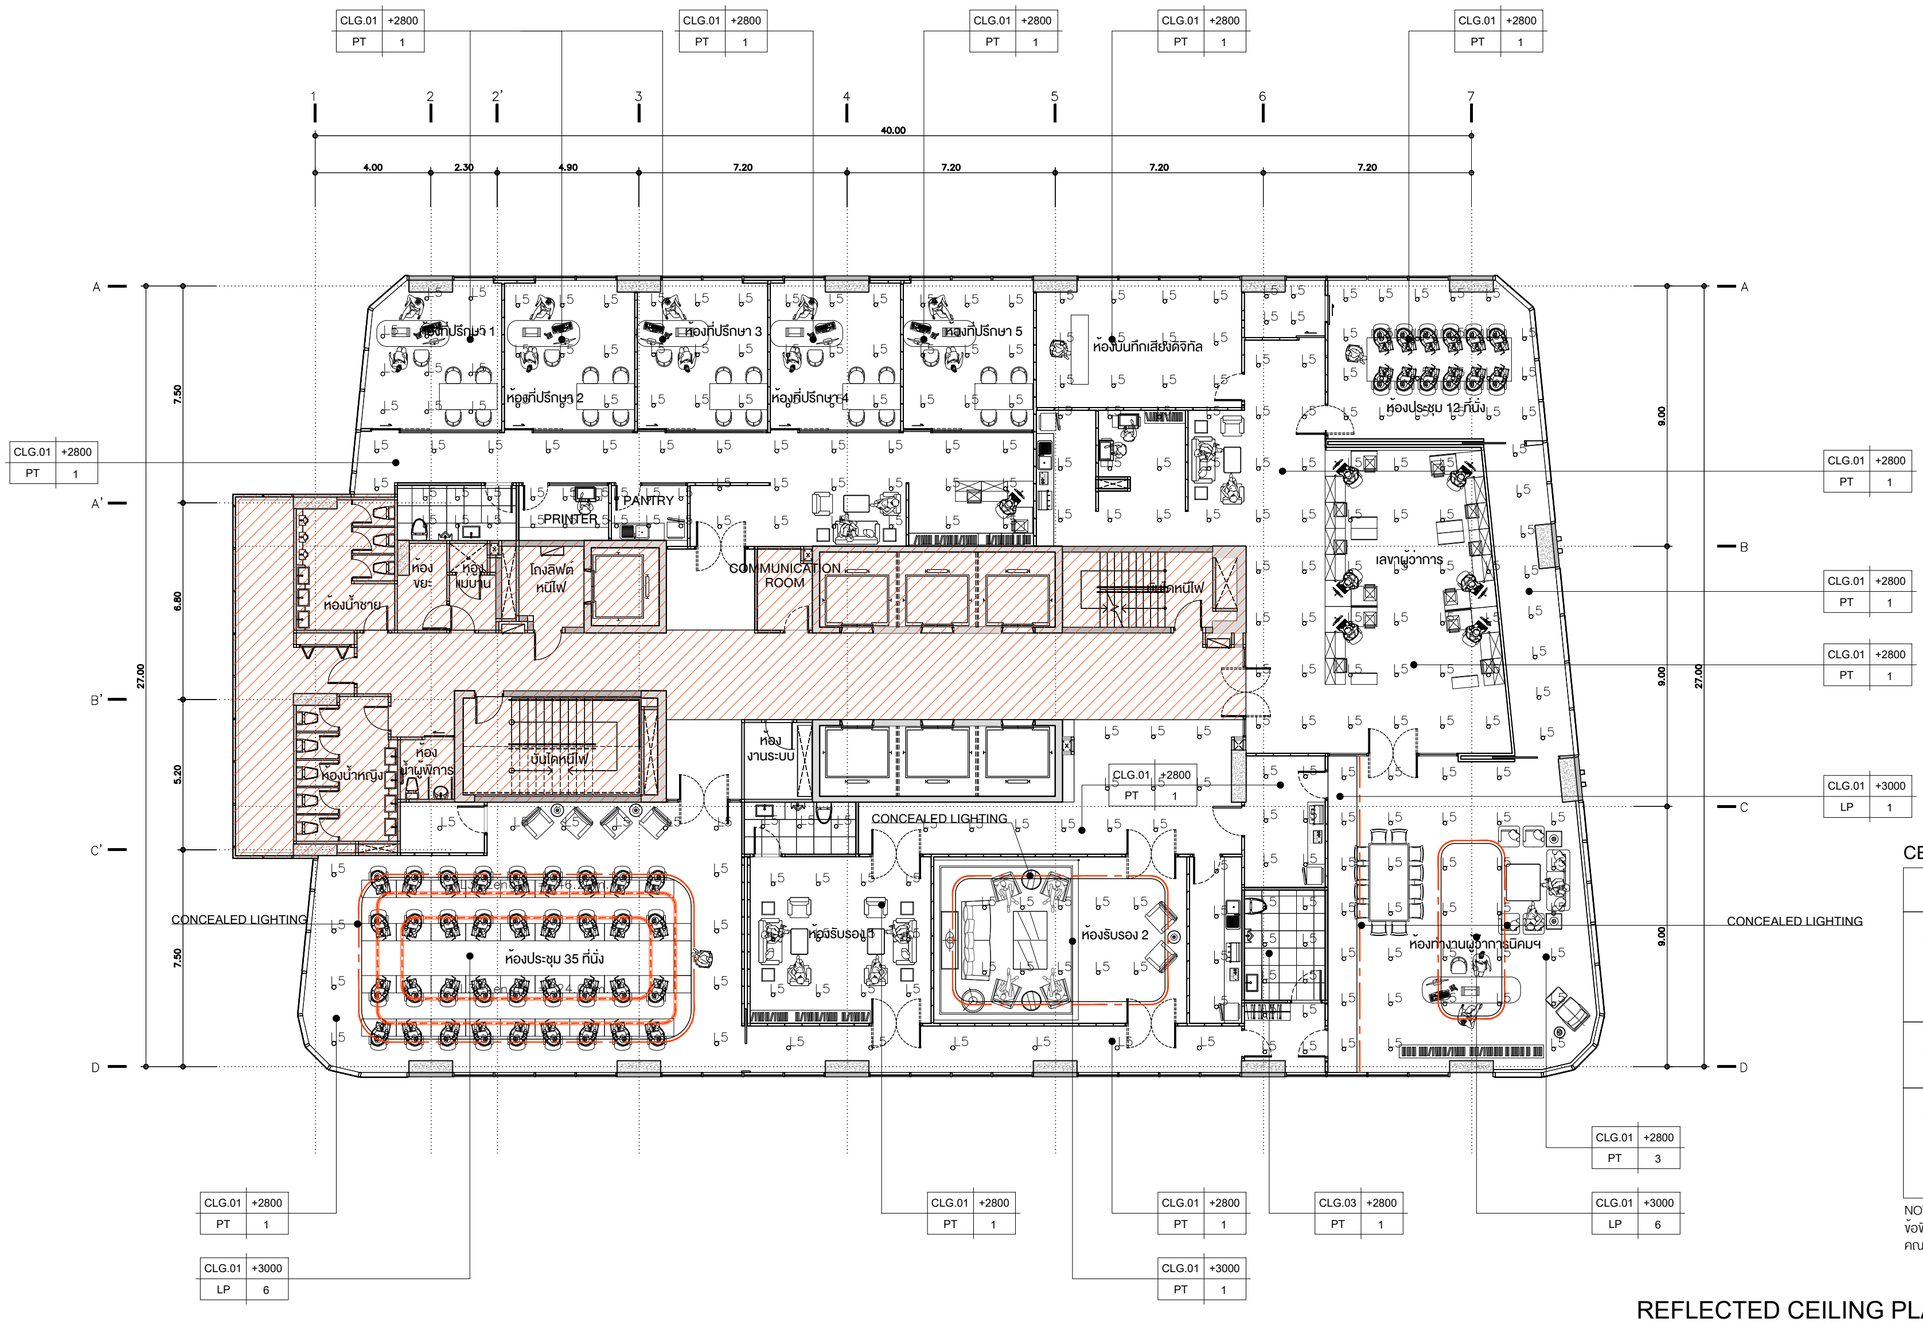

CEILING FINISHING

CLG.00	POST TENSION FINISHING BY SPECLIST
CLG.01	9mm. THK. GYPSUM BOARD W/. TAPE AND PLASTER FOR COUSEAL GRID ON METAL STUD STRUCTURE @ 600x600mm. C/C. IN EMULSION PAINT FIN.
CLG.02	6mm. THK. PLY WOOD ON METAL STUD STRUCTURE @ 600x600mm. C/C. FINISHING BY SPECLIST
CLG.03	12mm. THK. WATERPROOF GYPSUM BOARD W/. TAPE AND PLASTER FOR COUSEAL GRID ON METAL STUD STRUCTURE @ 600x600 mm. C/C. IN EMULSION PAINT FIN.

NOTED : รูปแบบรายการดวงโคม ให้อ้างอิงจากแบบงานระบบไฟฟ้าทั้งหมด หากเกิดข้อขัดแย้งกับแบบเล่มนี้ ให้ผู้ว่าจ้างทำ SHOPDRAWING เสนอผู้ออกแบบ หรือคณะกรรมการตรวจการจ้างอนุมัติก่อนดำเนินการ

REFLECTED CEILING PLAN — FLOOR 19th

TOWER A — SCALE 1:150

KSB ARCHITECT
707 VUE BUILDING 3rd FLOOR ROOM T2
KHLONGTONSAI, KHLONGSAN, BANGKOK 10600
TEL: (66) 0-2860-6290 FAX: (66) 0-2860-6291
WWW.KSBARCHITECT.COM


IEAT
THE INDUSTRIAL ESTATE AUTHORITY OF THAILAND
การนิคมอุตสาหกรรมแห่งประเทศไทย (กนอ)

โครงการจ้างออกแบบอาคารสำนักงานใหญ่ กนอ. (แห่งใหม่)
ซอยวิภาวดีรังสิต 3 ถนนวิภาวดีรังสิต แขวงจอมพล
เขตจตุจักร จังหวัดกรุงเทพมหานคร

KEY PLAN

ARCHITECT	กิตนณ์นภัส วิจนัศิษฐ์ ส.-สถ 2301	
	นิจวรรณ ศรีสุบาลย์ ก.-สถ 13263	
SANITARY&FIRE PROTECTION ENGINEER	สุกิกร สันติกิรมยกุล วส.87	
	ลภัสรดา แซ่แต้ กส.3821	
MECHANICAL ENGINEER	สุรพงษ์ มคุงอิทย์ สก.3980	
	ชยพัทธ เก่วทอง กก.42012	
INTERIOR DESIGNER	ชาตรี ชลประเสริฐสุข ส.-สน179	
	ชนสรณ์ วุฒิเจริญมงคล	
STRUCTURAL ENGINEER	พิชชุ บุญยไวโรจน์ สย.5654	
	พงษ์รพี ลีลาทักษ์ยังยุกูล กย.47321	
ELECTRICAL ENGINEER	กรงยศ นิยมิสถ สพก.5193	
GREEN BUILDING	จิรนุช มนัญล ก.-สภ.22286	
LANDSCAPE	ณัฐชิน โชยารัตน์ ส.-สล.65	

DRAWING TITLE: REFLECTED CEILING PLAN FLOOR 19th


CHECKED | APPROVED

REVISIONS

Rev NO.	Revision Note	Date

SCALE | DATE 2023.01.17

Dwg. No. A-RC-19 | TOTAL 246

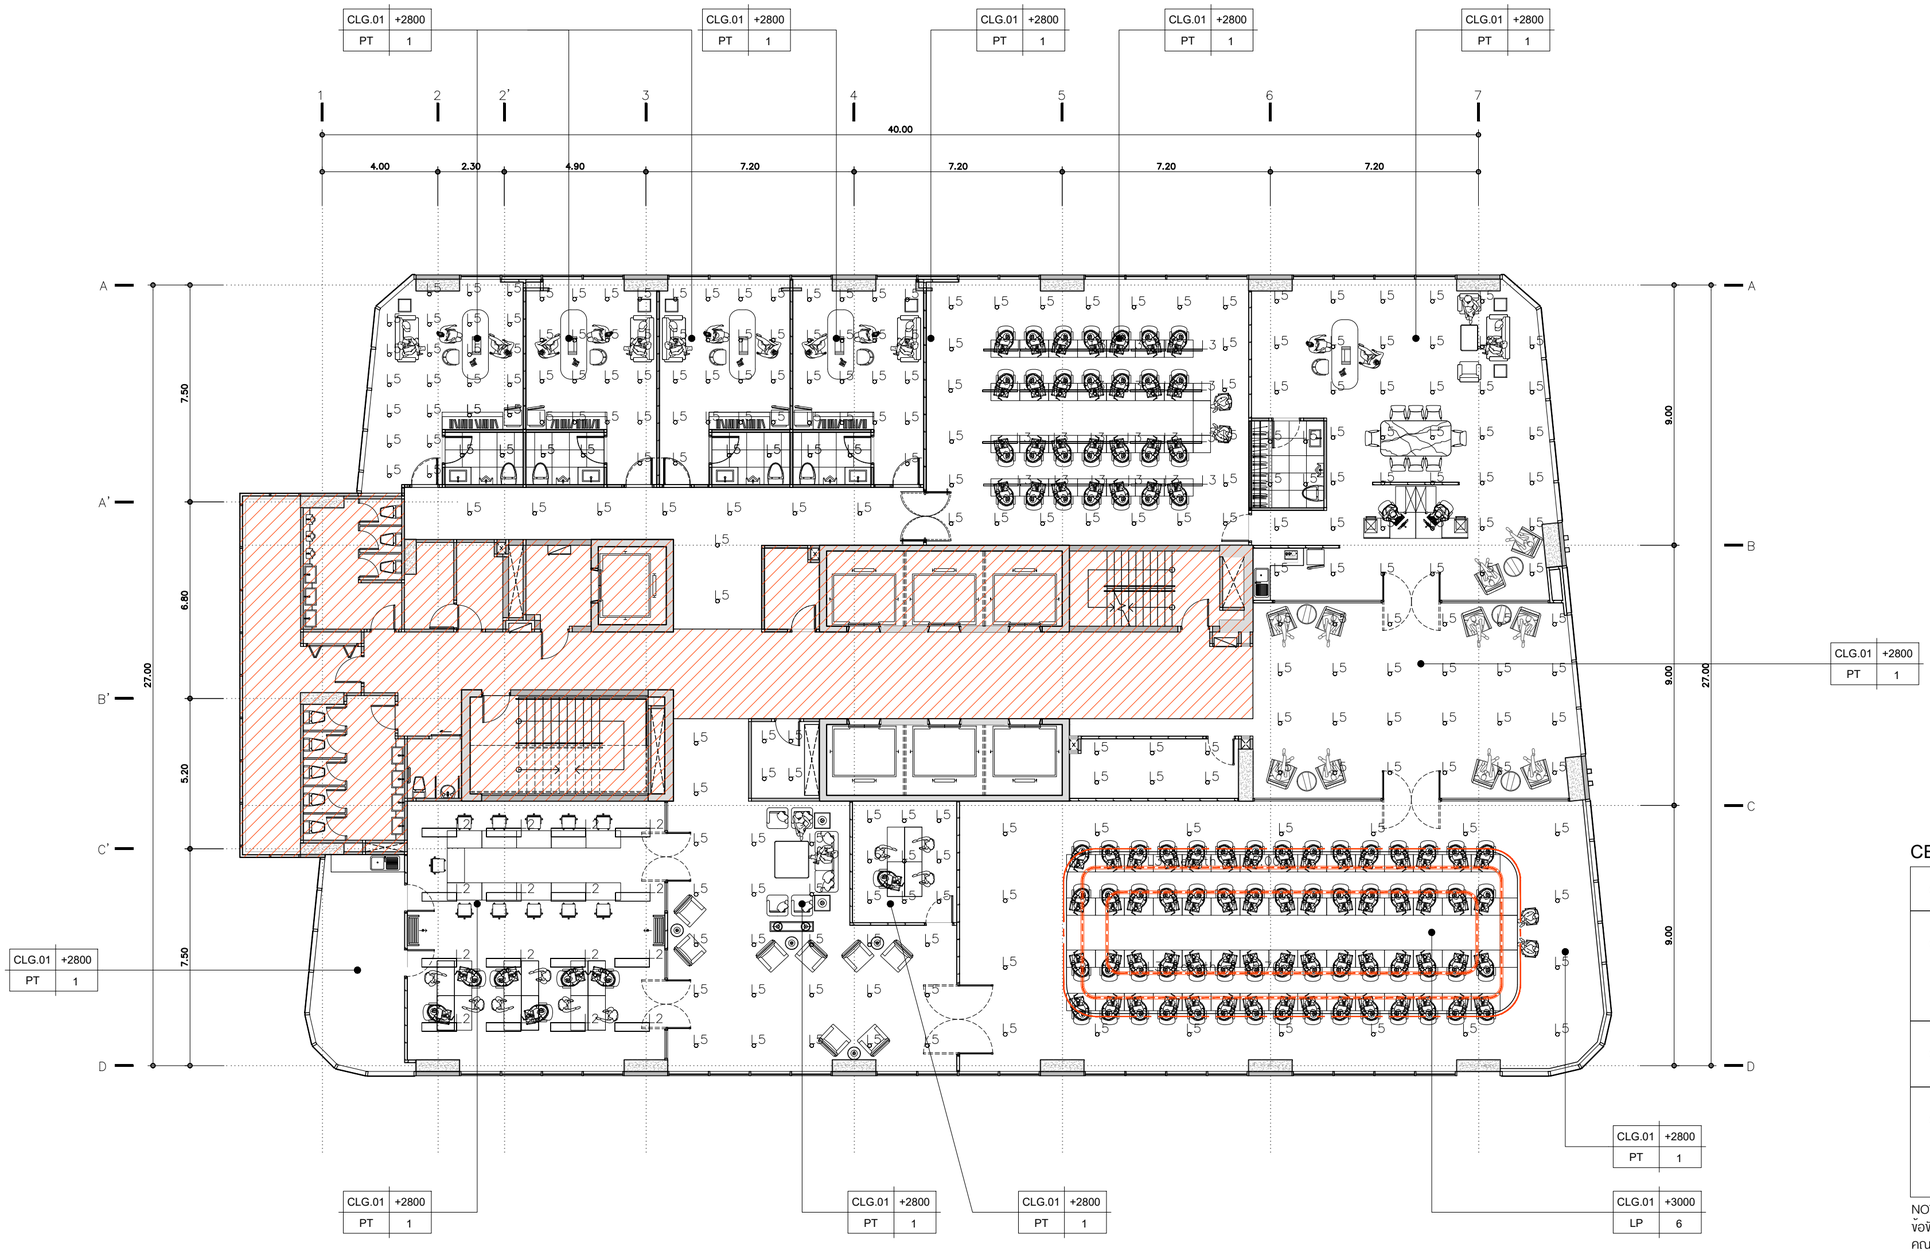

CEILING FINISHING

CLG.00	POST TENSION FINISHING BY SPECLIST
CLG.01	9mm. THK. GYPSUM BOARD W/. TAPE AND
	PLASTER FOR COUSEAL GRID ON METAL
	STUD STRUCTURE @ 600x600mm. C/C.
	IN EMULSION PAINT FIN.
CLG.02	6mm. THK. PLY WOOD ON METAL STUD STRUCTURE
	@ 600x600mm. C/C. FINISHING BY SPECLIST
CLG.03	12mm. THK. WATERPROOF GYPSUM BOARD
	W/. TAPE AND PLASTER FOR COUSEAL
	GRID ON METAL STUD STRUCTURE
	@ 600x600 mm. C/C. IN EMULSION PAINT FIN.

NOTED : รูปแบบรายการดูวงโคม ให้อ้างอิงจากแบบงานระบบไฟฟ้าทั้งหมด หากเกิดข้อขัดแย้งกับแบบเล่มนี้ ให้ผู้ว่าจ้างทำ SHOPDRAWING เสนอผู้ออกแบบ หรือคณะกรรมการตรวจการจ้างอนุมัติก่อนดำเนินการ

REFLECTED CEILING PLAN — FLOOR 20th

TOWER A

SCALE 1:150

KSB ARCHITECT
707 VUE BUILDING 3rd FLOOR ROOM T2
KHLONGTONSAI, KHLONGSAN, BANGKOK 10600
TEL: (66) 0-2860-6290 FAX: (66) 0-2861-6291
WWW.KSBARCHITECT.COM

IEAT
THE INDUSTRIAL ESTATE AUTHORITY OF THAILAND
การนิคมอุตสาหกรรมแห่งประเทศไทย (กนอ)

โครงการจ้างออกแบบอาคารสำนักงานใหญ่ กนอ. (แห่งใหม่)

ซอยวิภาวดีรังสิต 3 ถนนวิภาวดีรังสิต แขวงจอมพล
เขตจตุจักร จังหวัดกรุงเทพมหานคร


KEY PLAN



ARCHITECT	SANITARY&FIRE PROTECTION ENGINEER	MECHANICAL ENGINEER
กิตนณ์นภัส วิจนัศิษฐ์ ส.-สถ 2301	สุกิตร สันติกิรมยกุล วส.87	สุรพงษ์ มคุงอิทย์ สก.3980
นิจวรรณ ศรีสุบาลย์ ก.-สถ 13263	สกัสรดา แซ่แต้ กส.3821	ชยพัทร แก่วทอง กก.42012
STRUCTURAL ENGINEER	ELECTRICAL ENGINEER	GREEN BUILDING
พิเชฐ บุญยไวโรจน์ สย.5654	กรยุต นิยมิสถ สพท.5193	จิรนุช มนิกุล ก.-สถ.22286
พงษ์รพี ลีลาทักษ์ยังบุญล กย.47321		
INTERIOR DESIGNER	LANDSCAPE	
ชาตรี ชลประเสริฐสุข ส.-สน179	ณัฐชิยา โชยารัตน์ส ส.-ภส.65	
ชนสรณ์ วุฒิเจริญมงคล		

DRAWING TITLE	REFLECTED CEILING PLAN FLOOR 20th
CHECKED	APPROVED

REVISIONS		
Rev NO.	Revision Note	Date
SCALE	DATE	2023.01.17
Dwg. No.	A-RC-20	TOTAL 246

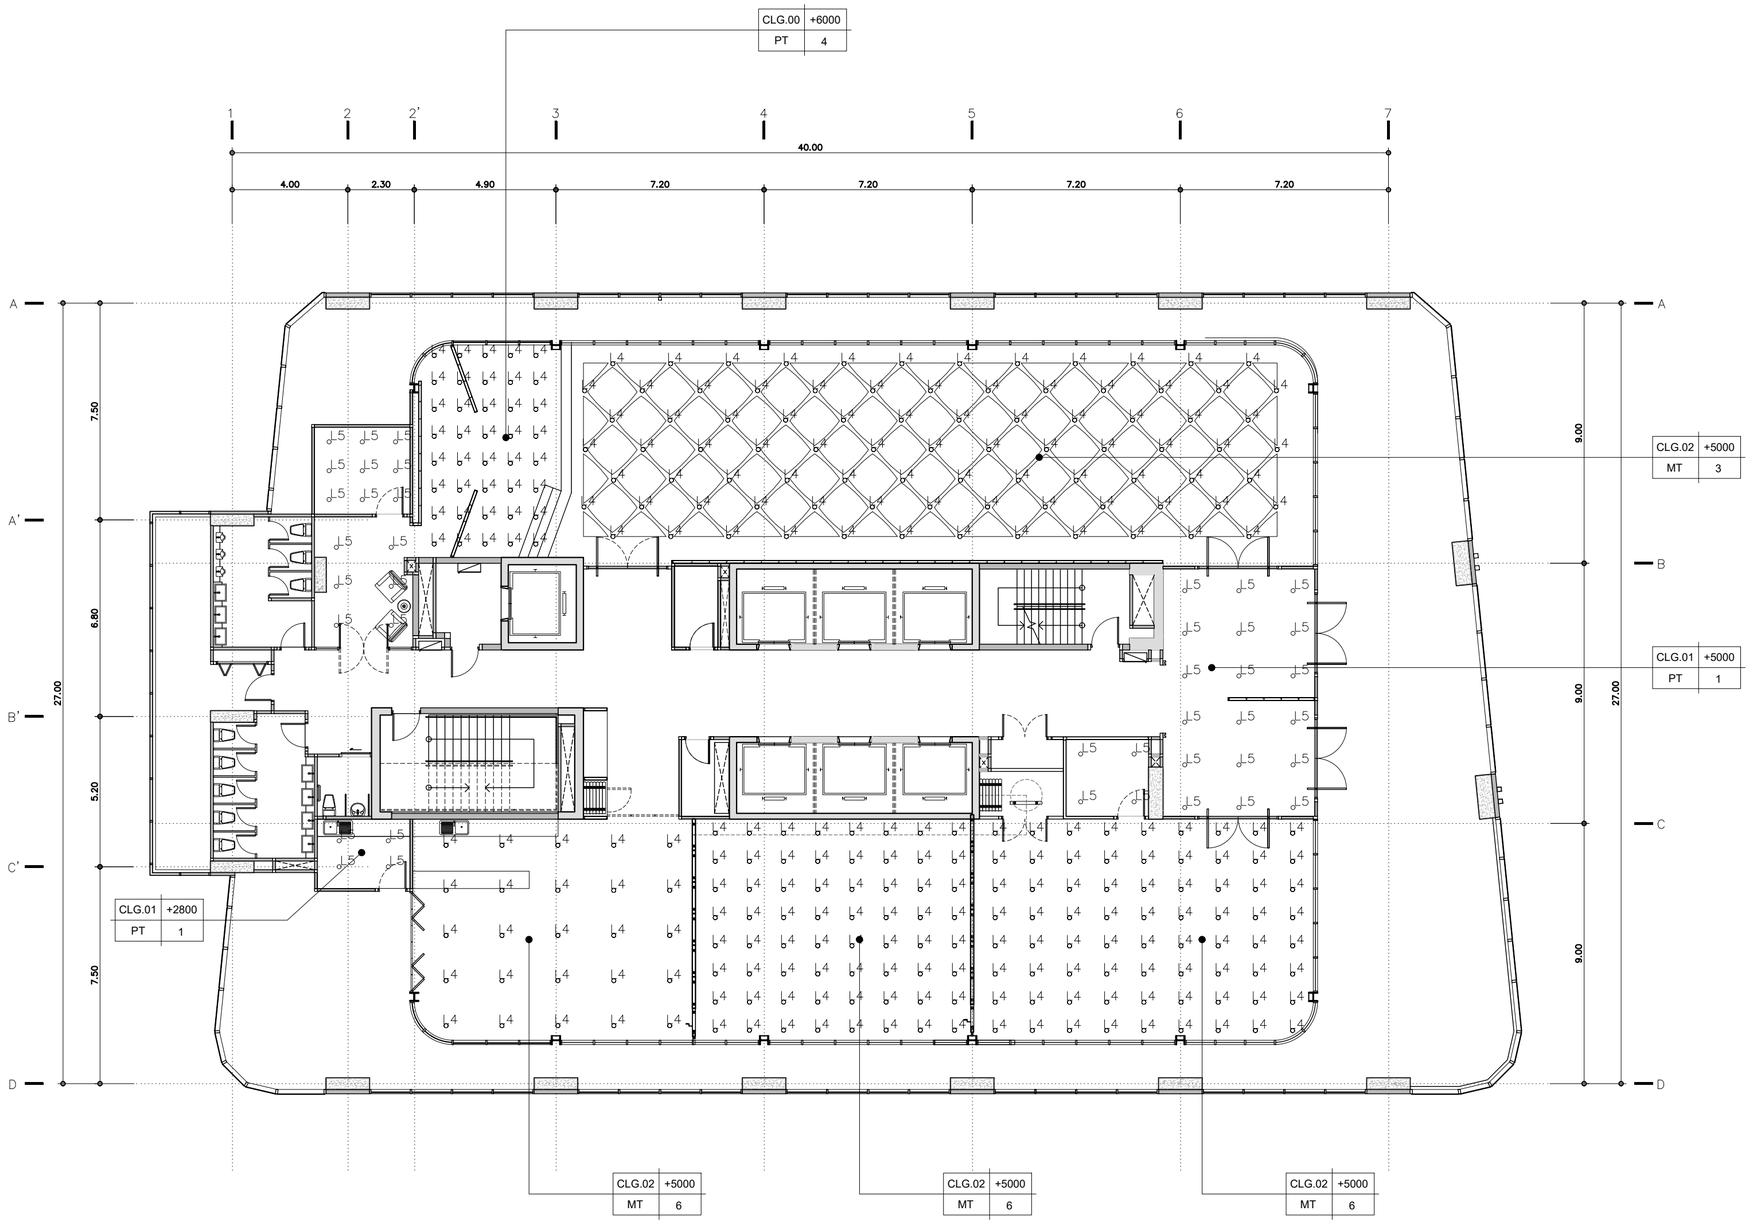

CEILING FINISHING

CLG.00	POST TENSION FINISHING BY SPECLIST
CLG.01	9mm. THK. GYPSUM BOARD W/. TAPE AND
	PLASTER FOR COUSEAL GRID ON METAL
	STUD STRUCTURE @ 600x600mm. C/C.
	IN EMULSION PAINT FIN.
CLG.02	6mm. THK. PLY WOOD ON METAL STUD STRUCTURE
	@ 600x600mm. C/C. FINISHING BY SPECLIST
CLG.03	12mm. THK. WATERPROOF GYPSUM BOARD
	W/. TAPE AND PLASTER FOR COUSEAL
	GRID ON METAL STUD STRUCTURE
	@ 600x600 mm. C/C. IN EMULSION PAINT FIN.

NOTED : รูปแบบรายการดวงโคม ให้อ้างอิงจากแบบงานระบบไฟฟ้าทั้งหมด หากเกิดข้อขัดแย้งกับแบบเล่มนี้ ให้ผู้ว่าจ้างทำ SHOPDRAWING เสนอผู้ออกแบบ หรือคณะกรรมการตรวจการจ้างอนุมัติก่อนดำเนินการ

REFLECTED CEILING PLAN — FLOOR 21th

TOWER A

SCALE 1:150

KSB ARCHITECT
707 VUE BUILDING 3rd FLOOR ROOM T2
KHLONGTONSAI, KHLONGSAN, BANGKOK 10600
TEL: (66) 0-2860-6290 FAX: (66) 0-2861-6291
WWW.KSBARCHITECT.COM

ใบอนุญาตสถาปนิกชั้นหนึ่งควบคุมที่ ก.2006-56

IEAT
THE INDUSTRIAL ESTATE AUTHORITY OF THAILAND
การนิคมอุตสาหกรรมแห่งประเทศไทย (กนอ)

โครงการจ้างออกแบบอาคารสำนักงานใหญ่ กนอ. (แห่งใหม่)

ซอยวิภาวดีรังสิต 3 ถนนวิภาวดีรังสิต แขวงจอมพล
เขตจตุจักร จังหวัดกรุงเทพมหานคร

KEY PLAN



ARCHITECT
กิตนณ์นภัส วิจนัศิษฐ์ ส.-สถ 2301
นิจวรรณ ศรีสุบาลย์ ก.-สถ 13263

SANITARY&FIRE PROTECTION ENGINEER
สุทัศร์ สันติกิรมยกุล วส.87
ลภัสรดา แซ่แต้ กส.3821

MECHANICAL ENGINEER
สุรพงษ์ มคุงอิทย์ สก.3980
ชยพัทธ แก่วทอง กก.42012

INTERIOR DESIGNER
ชาตรี ชลประเสริฐสุข ส.-สน179
ชนสรณ์ วุฒิเจริญมงคล

STRUCTURAL ENGINEER
พิชชุ บุญยไวโรจน์ สย.5654
พงษ์รพี ลีลาทัศน์ยืนกูล กย.47321

ELECTRICAL ENGINEER
กรงเทพ นิยมิสถ สพท.5193

GREEN BUILDING
จิรนุช มนิกุล ก.-สภ.22286

LANDSCAPE
ณัฐชิน โชยารัตน์ ส.-สล.65

DRAWING TITLE
REFLECTED CEILING PLAN FLOOR 21th


CHECKED | APPROVED

REVISIONS

Rev NO.	Revision Note	Date

SCALE | DATE 2023.01.17

Dwg. No. A-RC-21 | TOTAL 246

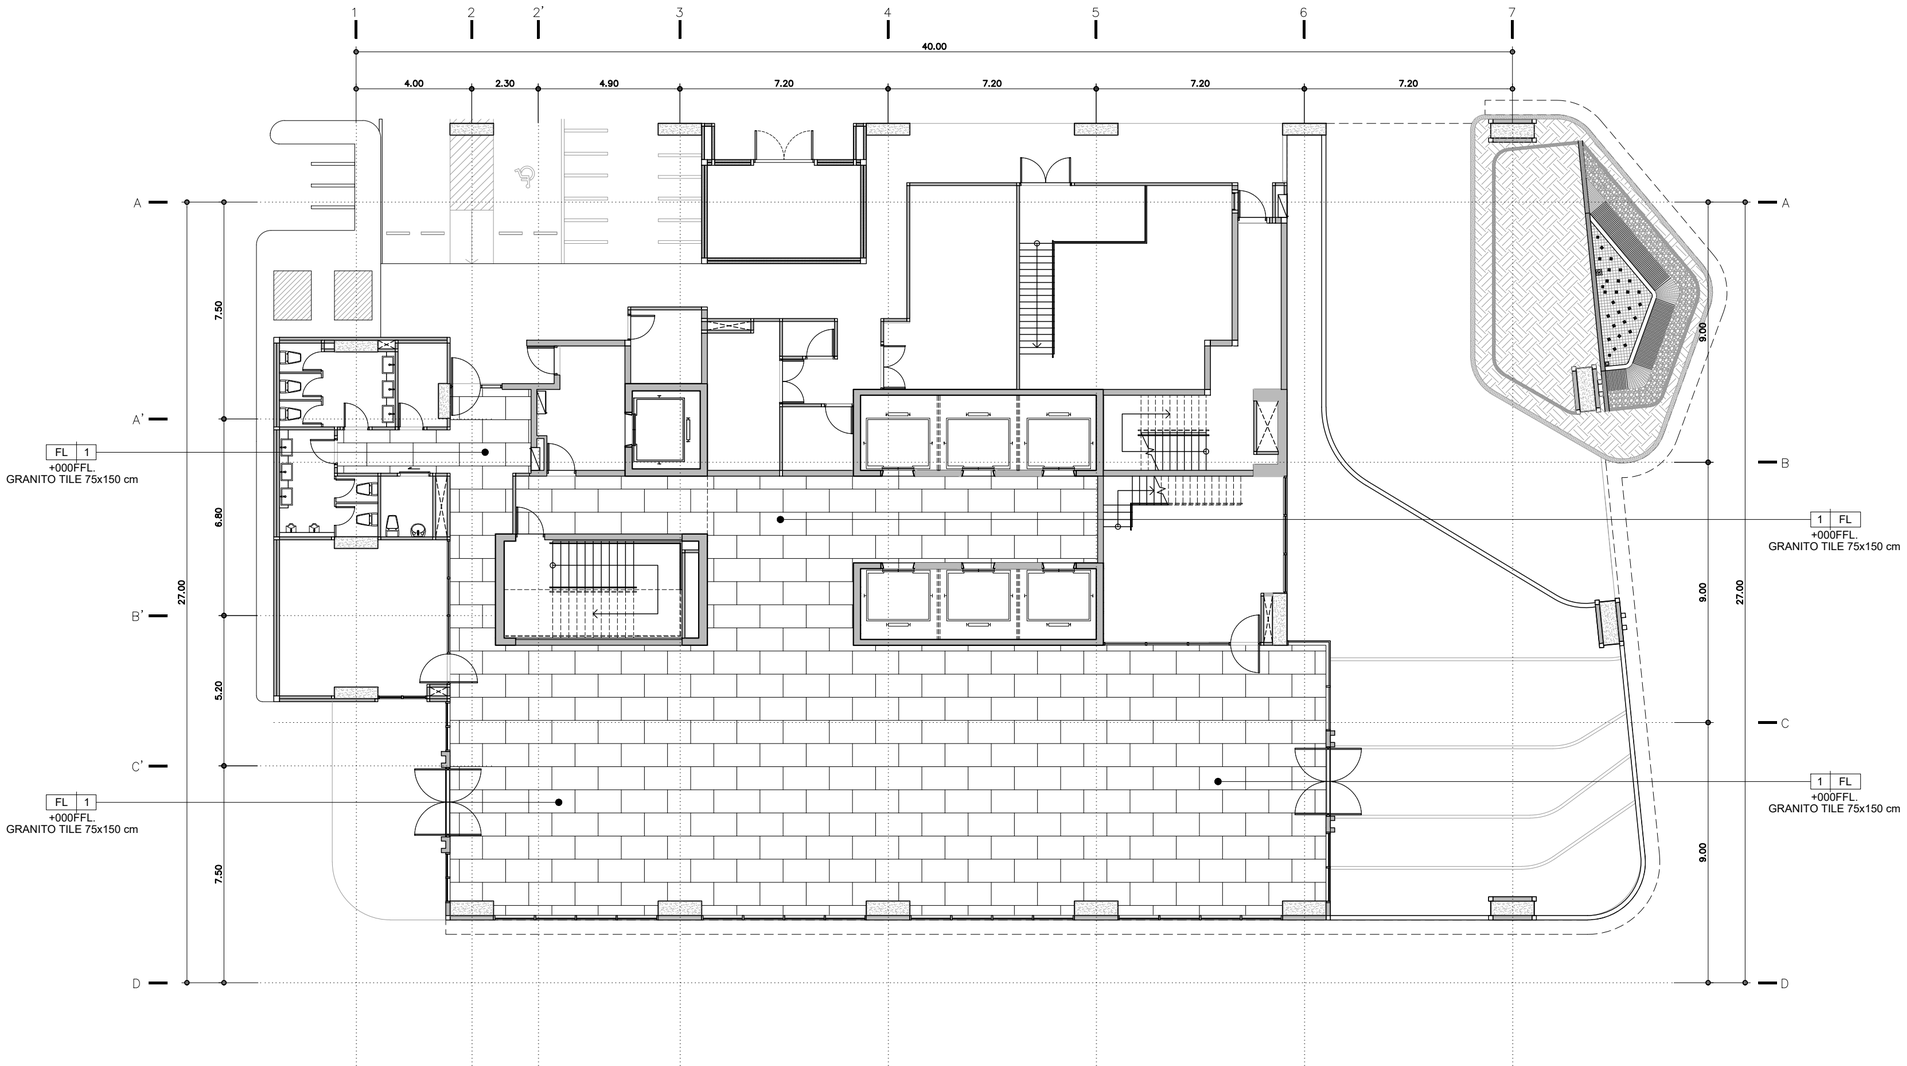

PATTERN FLOOR PLAN — FLOOR G

TOWER A

SCALE 1:150

KSB ARCHITECT
707 VUE BUILDING 3rd FLOOR ROOM T2
KHLONGTONSAI, KHLONGSAN, BANGKOK 10600
TEL: (66) 0-2860-6290 FAX: (66) 0-2860-6291
WWW.KSBARCHITECT.COM


ใบอนุญาตประกอบวิชาชีพสถาปัตยกรรมที่ ก.ส.อ.56

IEAT
THE INDUSTRIAL ESTATE AUTHORITY OF THAILAND
การนิคมอุตสาหกรรมแห่งประเทศไทย (กนอ)

โครงการจ้างออกแบบอาคารสำนักงานใหญ่ กนอ. (แห่งใหม่)

ซอยวิภาวดีรังสิต 3 ถนนวิภาวดีรังสิต แขวงจอมพล
เขตจตุจักร จังหวัดกรุงเทพมหานคร

KEY PLAN

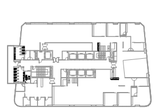

ARCHITECT
กัณณ์นภัส วัจน์ศิษฐ์ ส.-สถ 2301
นิจวรรณ ศรีสุนาลย์ ก.-สถ 13263

SANITARY&FIRE PROTECTION ENGINEER
สุทัศร์ สันติกีรมย์กุล วส.87
สถิสรดา แซ่แต้ กส.3821

MECHANICAL ENGINEER
สุรพงษ์ มคุเวิทย์ สก.3980
ชยพัทร์ แก้วทอง กก.42012

INTERIOR DESIGNER
ชาตรี ชลประเสริฐสุข ส.-สน179
ชนสรณ์ วุฒิเจริญมงคล

STRUCTURAL ENGINEER
พิชฐ บุญยไวโรจน์ สย.5654
พงษ์รพี ลีลาทัศนีย์นุกูล กย.47321

ELECTRICAL ENGINEER
กรงเทพ นิยโมสถ สพท.5193

GREEN BUILDING
จิรนุช มนินุล ก.-สถ.22286

LANDSCAPE
ณัฐชัย ไชยาธิคม ส.-กส.65

DRAWING TITLE
PATTERN FLOOR PLAN FLOOR G


CHECKED | APPROVED

REVISIONS

Rev NO.	Revision Note	Date

SCALE 1:150 | DATE 2023.01.17

Dwg. No. A-F-01 | TOTAL 246

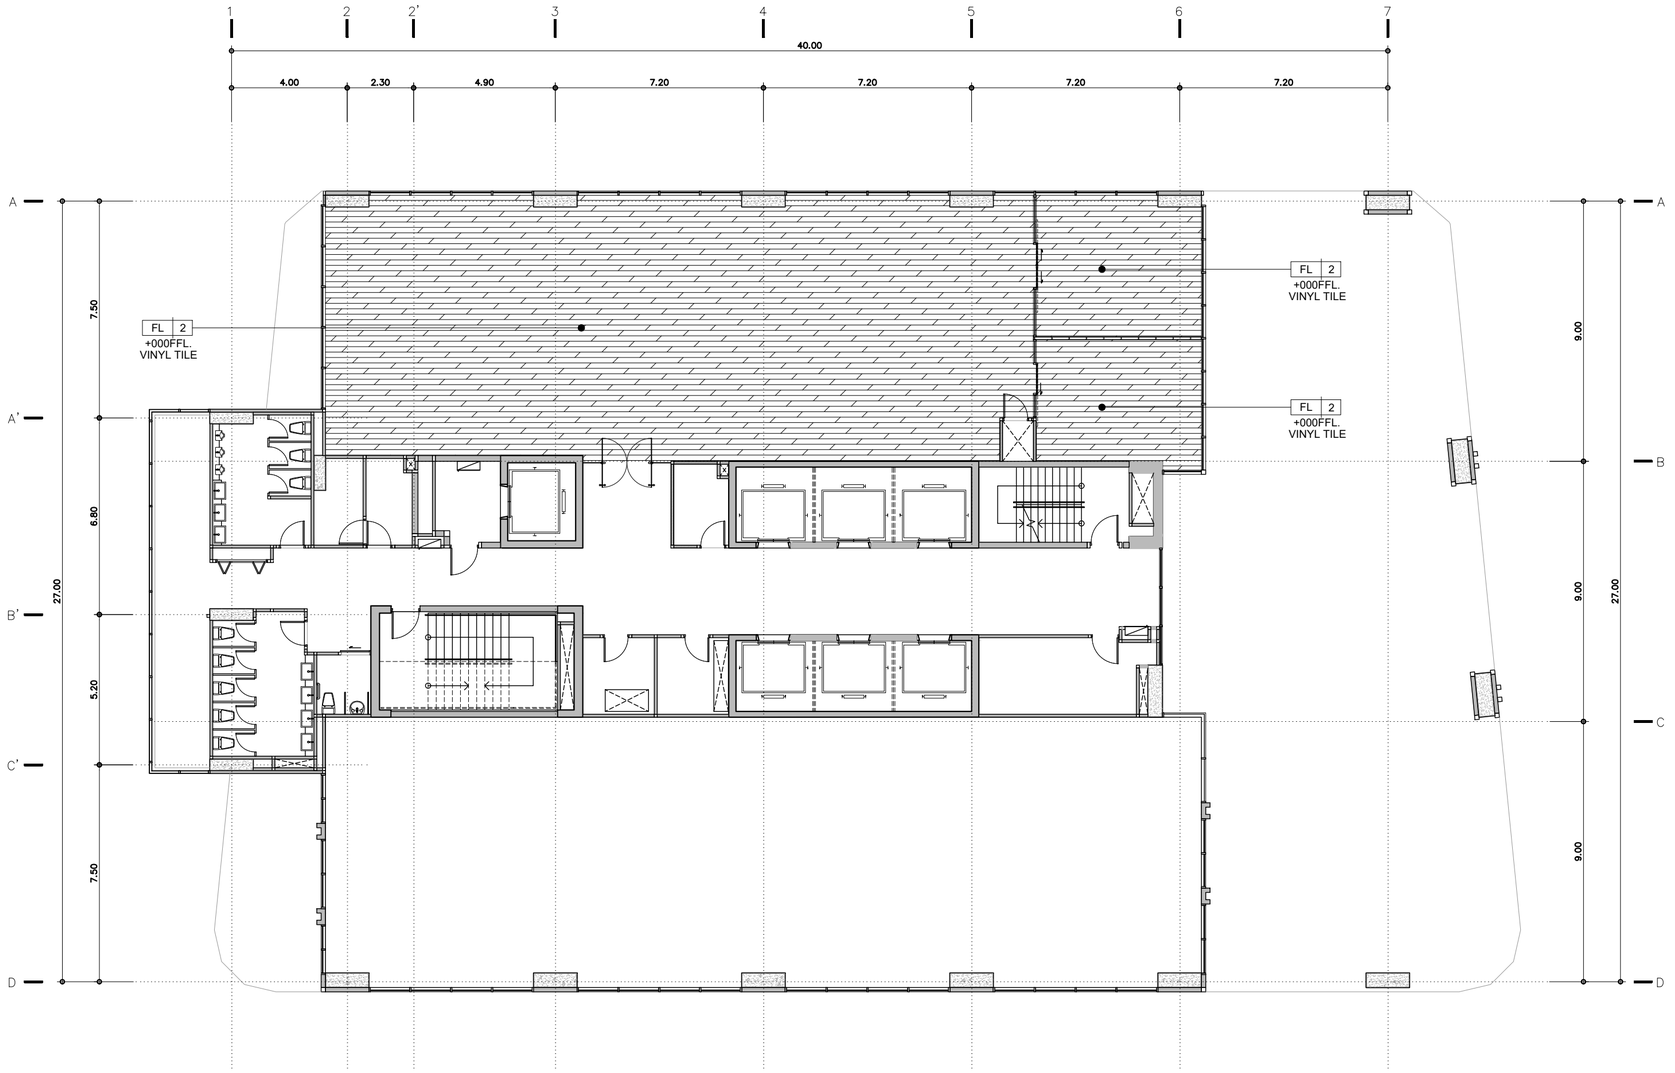

PATTERN FLOOR PLAN — FLOOR 3rd

TOWER A

SCALE 1:150

KSB ARCHITECT
707 VUE BUILDING 3rd FLOOR ROOM T2
KHLONGTONSAI, KHLONGSAN, BANGKOK 10600
TEL: (66) 0-2860-6290 FAX: (66) 0-2860-6291
WWW.KSBARCHITECT.COM

ใบอนุญาตประกอบวิชาชีพสถาปัตยกรรมที่ ก.2306-56

IEAT
THE INDUSTRIAL ESTATE AUTHORITY OF THAILAND
การนิคมอุตสาหกรรมแห่งประเทศไทย (กนอ)

โครงการจ้างออกแบบอาคารสำนักงานใหญ่ กนอ. (แห่งใหม่)

ซอยวิภาวดีรังสิต 3 ถนนวิภาวดีรังสิต แขวงจอมพล
เขตจตุจักร จังหวัดกรุงเทพมหานคร

KEY PLAN



ARCHITECT
กิตนณ์นภัส วัจน์ศิษฐ์ ส-สถ 2301
นิจวรรณ ศรีสุนาลย์ ก-สถ 13263

SANITARY&FIRE PROTECTION ENGINEER
สุกิตร สันติกิรมย์กุล วส.87
ลภัสรดา แซ่เค กส.3821

MECHANICAL ENGINEER
สุรพงษ์ นคุเจิกย์ สก.3980
ชยพัทร์ แก่วทอง ภก.42012

INTERIOR DESIGNER
ชาตรี ชลประเสริฐสุข ส-สน179
ชนสรณ์ วุฒิเจริญมงคล

STRUCTURAL ENGINEER
พิเชฐ บุญยไวโรจน์ สย.5654
พงษ์รพี ลีลาภัคมีย์บูกูล กย.47321

ELECTRICAL ENGINEER
กรองุษ นิยโมสถ สฟท.5193

GREEN BUILDING
จิรนุช มนัีกุล ก-สถ.22286

LANDSCAPE
ณัฐชัย โชยารัตน์ ส-กส.65

DRAWING TITLE
PATTERN FLOOR PLAN FLOOR 3rd


CHECKED | APPROVED

REVISIONS

Rev NO.	Revision Note	Date

SCALE 1:150 | DATE 2023.01.17

Dwg. No. A-F-02 | TOTAL 246

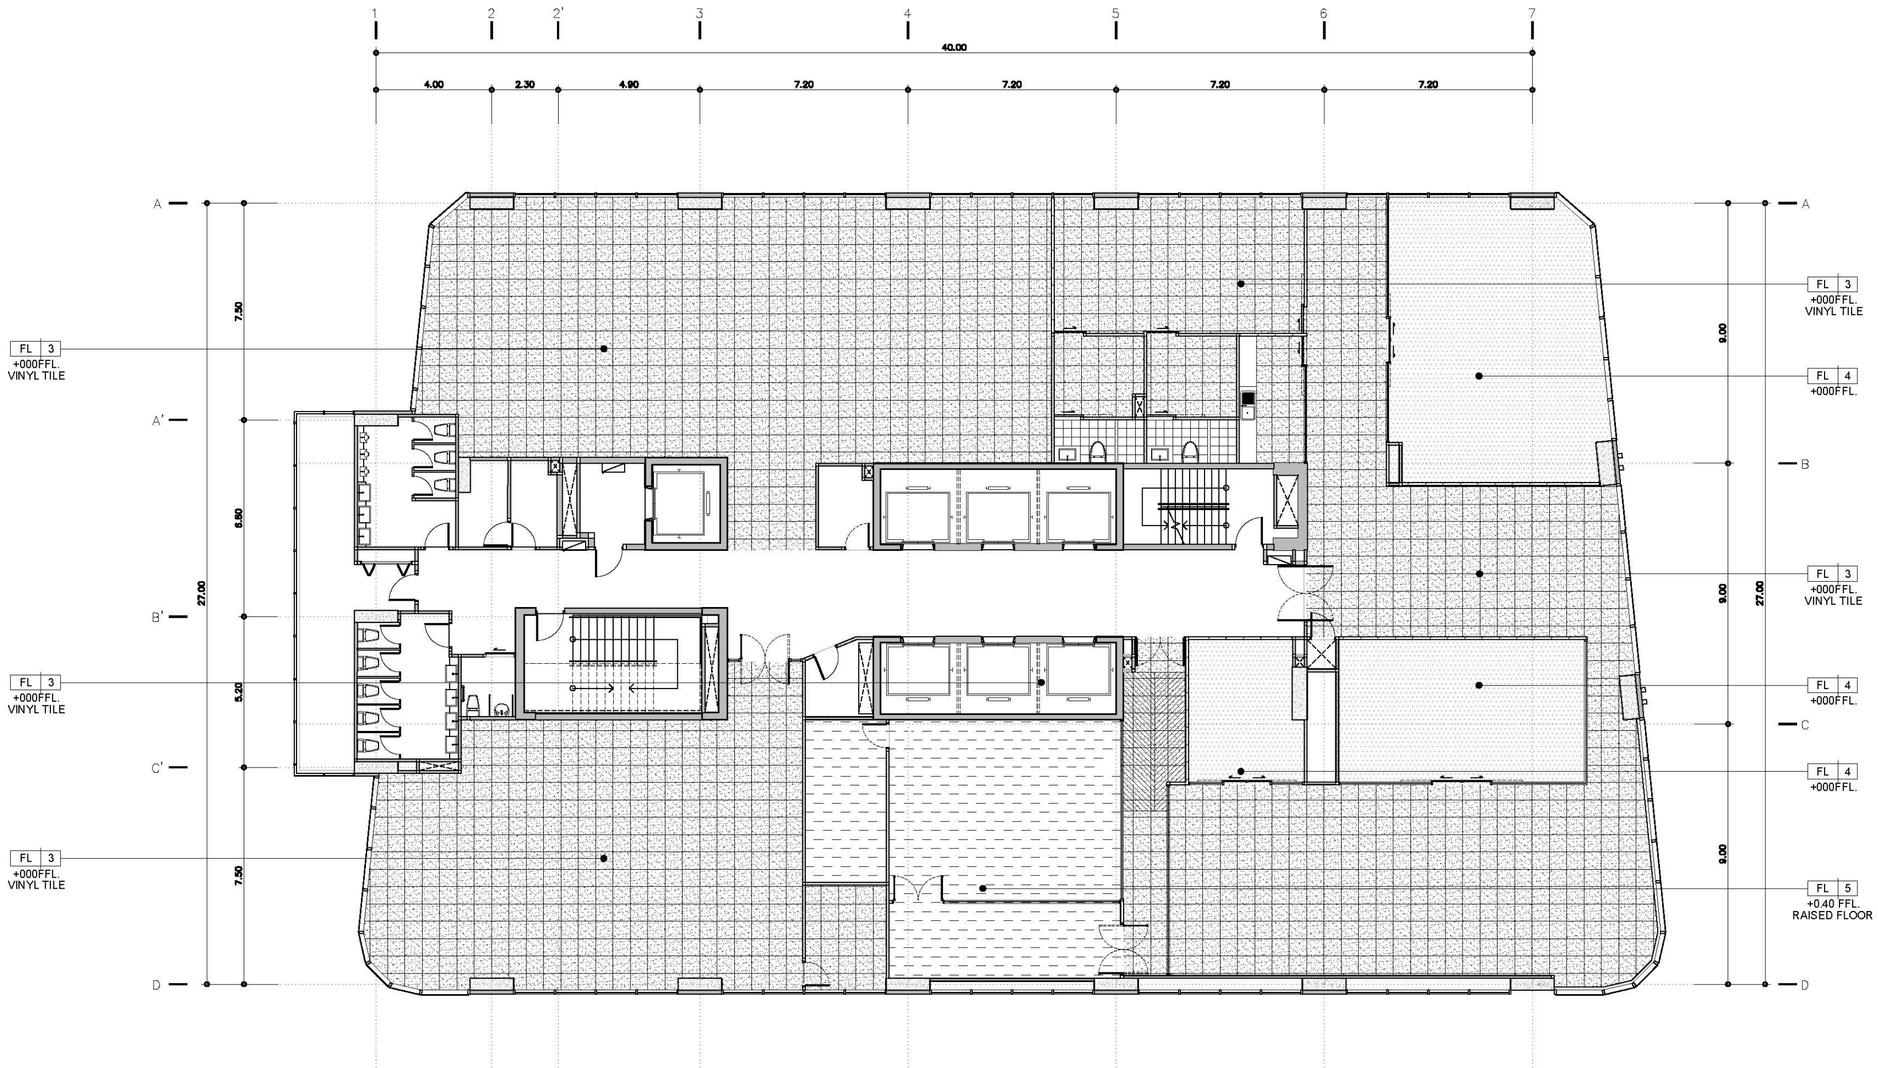

PATTERN FLOOR PLAN

TOWER A

FLOOR 4th

SCALE 1:150

KSB ARCHITECT
707 VUE BUILDING 3rd FLOOR ROOM T2
KHLONGTONSAI, KHLONGSAN, BANGKOK 10600
TEL: (66) 0-2860-6290 FAX: (66) 0-2860-6291
WWW.KSBARCHITECT.COM

IEAT
THE INDUSTRIAL ESTATE AUTHORITY OF THAILAND
การนิคมอุตสาหกรรมแห่งประเทศไทย (กนอ)

โครงการจ้างออกแบบอาคารสำนักงานใหญ่ กนอ. (แห่งใหม่)

ซอยอิสาวดีรังสิต 3 ถนนอิสาวดีรังสิต แขวงจอมพล
เขตจตุจักร จังหวัดกรุงเทพมหานคร

KEY PLAN



ARCHITECT
กัณฑ์นภัส วัจน์ศิษฐ์ ส.ล.2301
นิจวรรณ ศรีสุบาลย์ ก.ล.13263

SANITARY&FIRE PROTECTION ENGINEER
สุทัศร์ สันติวิโรนภัส วส.87
สมัสรดา แซ่เล้ ภส.3821

MECHANICAL ENGINEER
สุรพงษ์ บุญอิทธ์ สล.3980
ชนพัทร์ แก้วทอง ภก.42012

INTERIOR DESIGNER
ชาลี ชลประเสริฐสุข ส.ล.ม179
ชนสรณ์ วุฒิหิรัญมงคล

STRUCTURAL ENGINEER
พิชฐ์ บุญยไวโรจน์ สม.5654
พงษ์รพี สิลาทิตย์นันทกุล วย.47321

ELECTRICAL ENGINEER
กรองเดช นิยมไนสก สพท.5193

GREEN BUILDING
จิรมุข มณีกุล ก.ล.22266

LANDSCAPE
ณัฐชัย โยมารัลน์ ส.ล.ล.65

DRAWING TITLE
PATTERN FLOOR PLAN FLOOR 4th


CHECKED | APPROVED

REVISIONS

Rev NO.	Revision Note	Date

SCALE 1:150 | DATE 2023.01.17

Dwg. No. A-F-03 | TOTAL 246

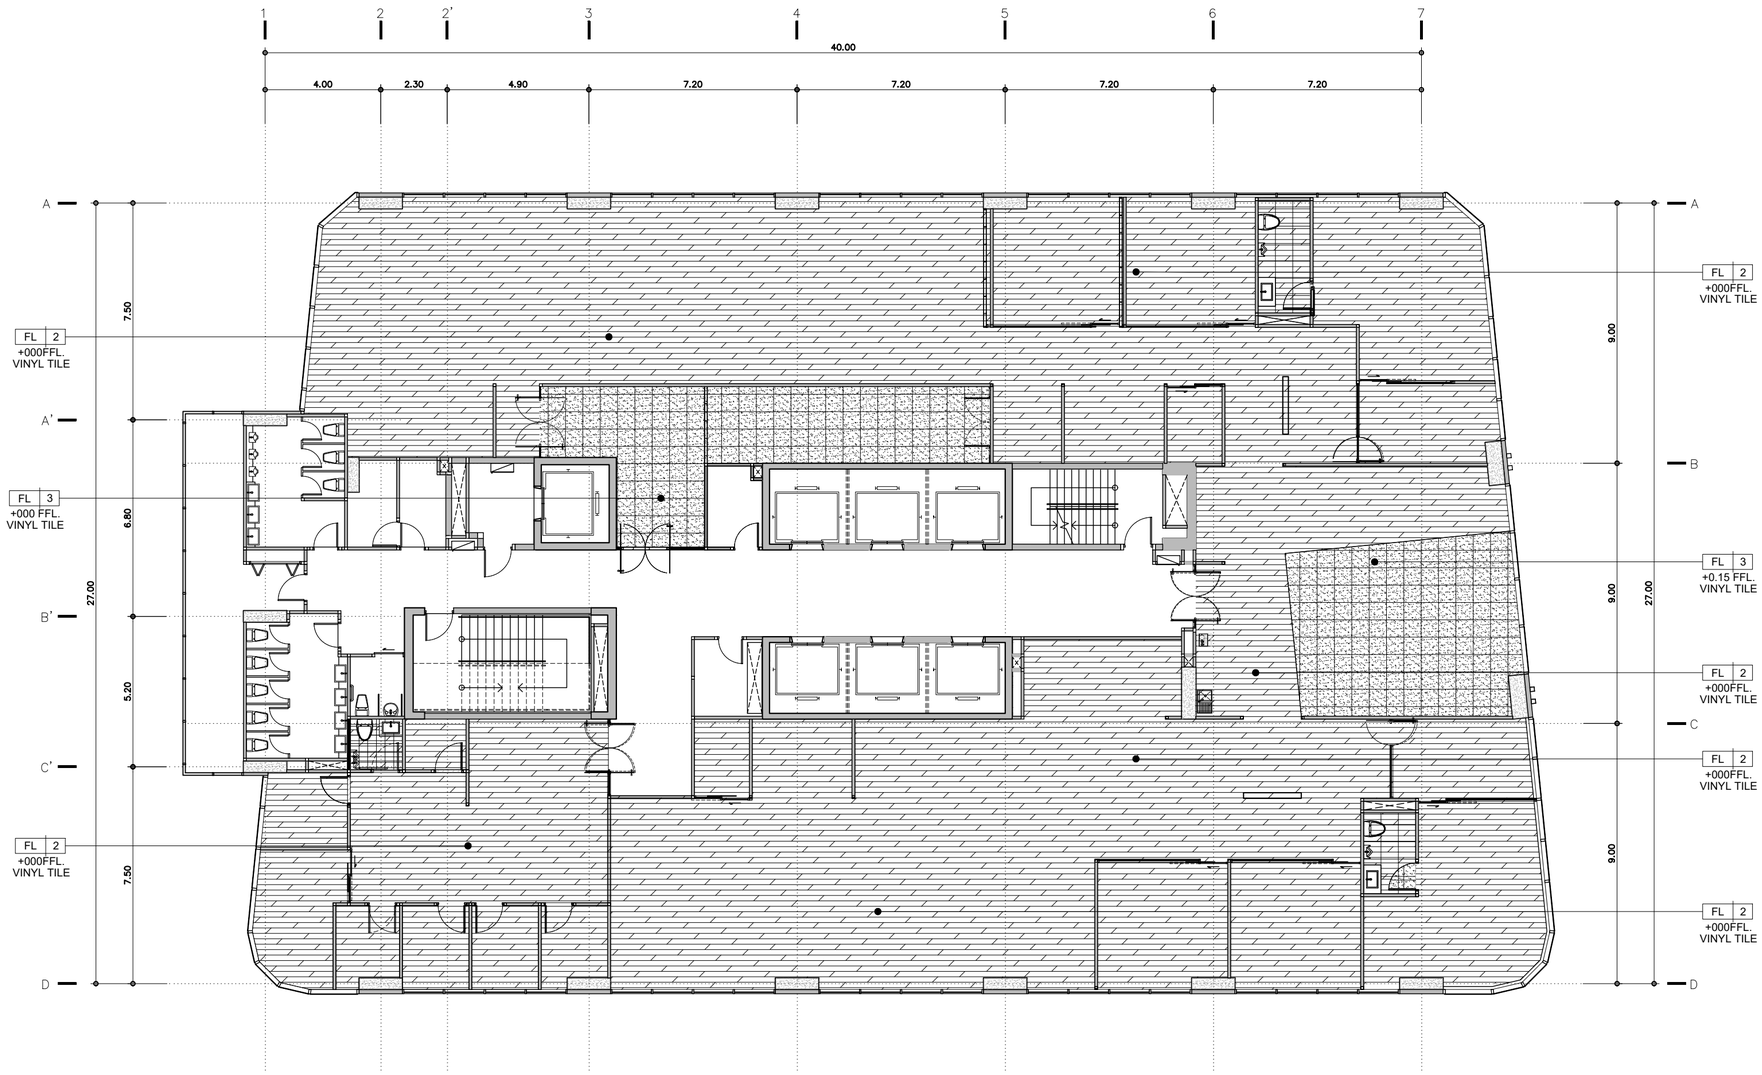

PATTERN FLOOR PLAN

TOWER A

FLOOR 5th

SCALE 1:150

KSB ARCHITECT

707 VUE BUILDING 3rd FLOOR ROOM T2
KHLONGTONSAI, KHLONGSAN, BANGKOK 10600
TEL: (66) 0-2860-6290 FAX: (66) 0-2860-6291
WWW.KSBARCHITECT.COM

ใบอนุญาตประกอบวิชาชีพสถาปัตยกรรมที่ ก.ม.(ส)0056

IEAT
THE INDUSTRIAL ESTATE AUTHORITY OF THAILAND
การนิคมอุตสาหกรรมแห่งประเทศไทย (กนอ)

โครงการจ้างออกแบบอาคารสำนักงานใหญ่ กนอ. (แห่งใหม่)

ซอยวิภาวดีรังสิต 3 ถนนวิภาวดีรังสิต แขวงจอมพล
เขตจตุจักร จังหวัดกรุงเทพมหานคร

KEY PLAN



ARCHITECT
กิตนันท์มาศ วัจน์ศิษฐ์ ส.สถ 2301
นิจวรรณ ศิริสุบาลย์ ก.สถ 13363

SANITARY&FIRE PROTECTION ENGINEER
สุกิกร สันติกิรมย์กุล วส.87
สกัสรดา แซเค้ กส.3821

MECHANICAL ENGINEER
สุรพงษ์ นคุเวิกษ์ สก.3980
ชยพัทร์ แก้วทอง กก.42012

INTERIOR DESIGNER
ชาตรี ชลประเสริฐสุข ส.สน179
ชนสรณ์ วุฒิจริญมงคล

STRUCTURAL ENGINEER
พัชรุ บุญยไวโรจน์ สย.5654
พงษ์รพี ลีลาทัศน์นิยมกุล กย.47321

ELECTRICAL ENGINEER
กรองผล นิยโมสถ สพก.5193

GREEN BUILDING
จิรนุช มนัมกุล ก.-สถ.22286

LANDSCAPE
ณัฐชัย ไชยาร์ตน์ ส-กส.65

DRAWING TITLE
PATTERN FLOOR PLAN FLOOR 5th


CHECKED | APPROVED

REVISIONS

Rev NO.	Revision Note	Date

SCALE 1:150 | DATE 2023.01.17

Dwg. No. A-F-04 | TOTAL 246

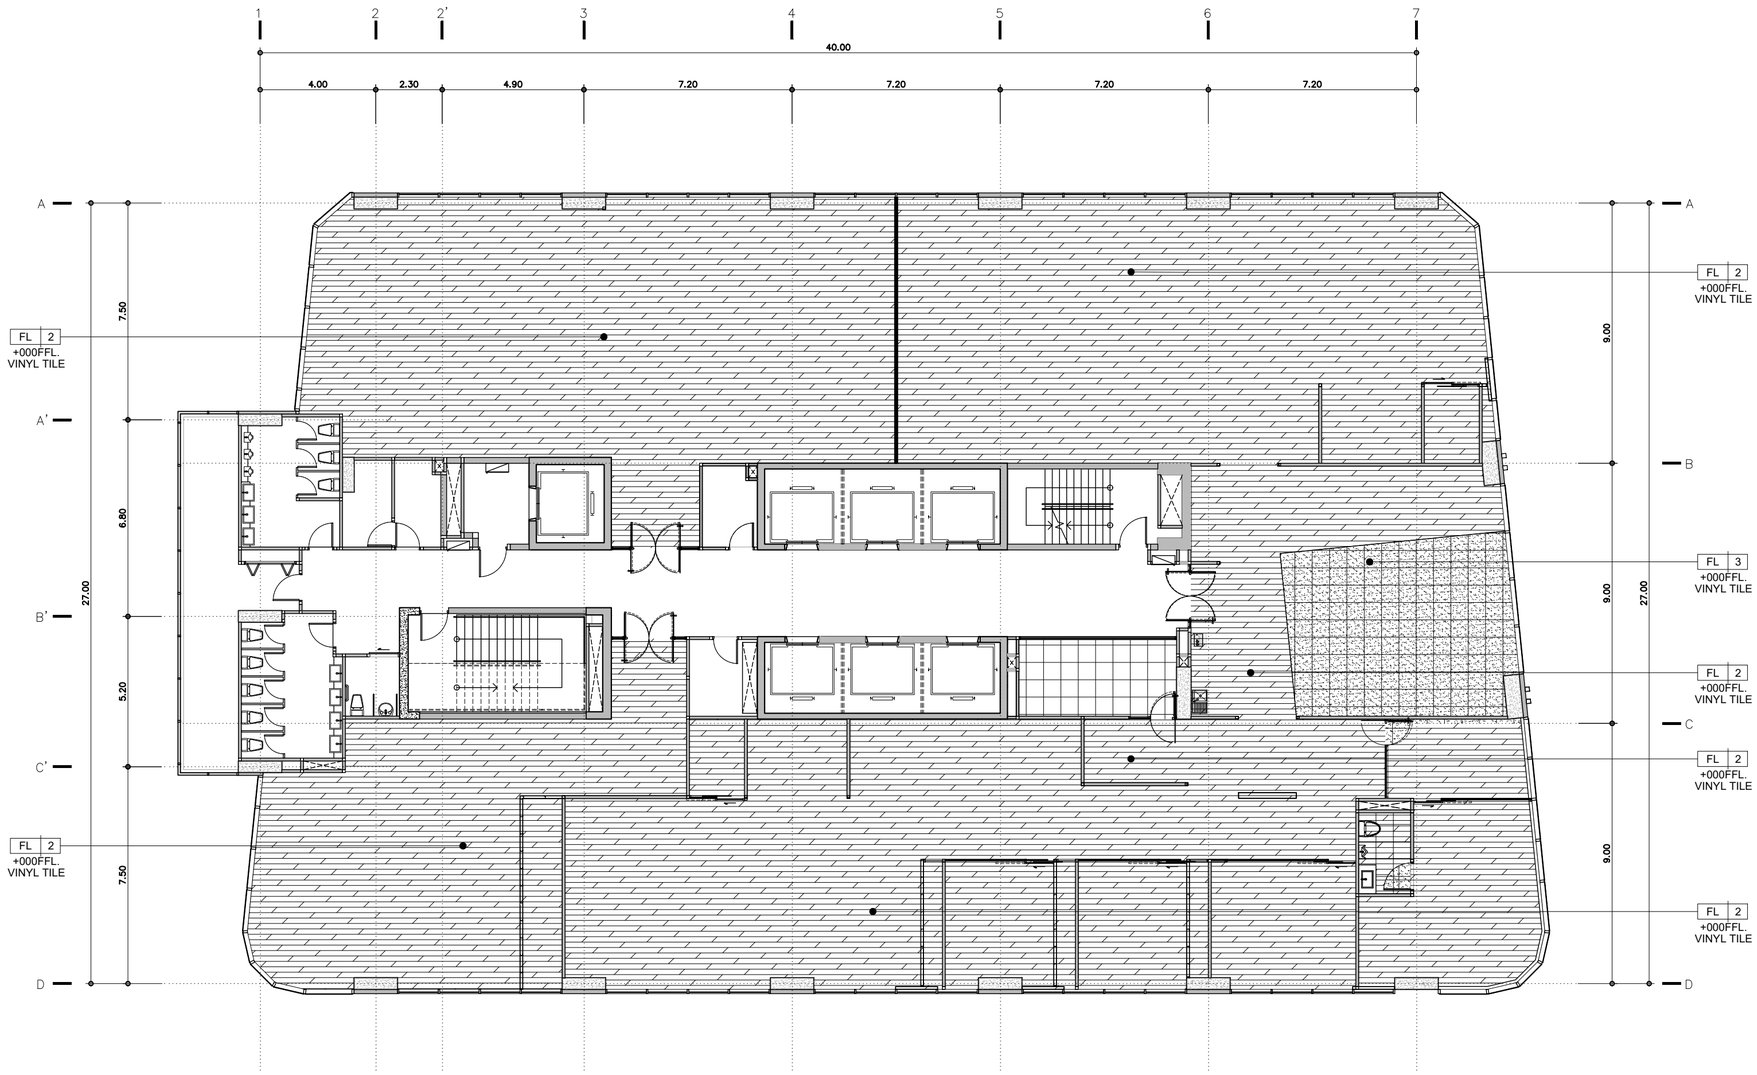

PATTERN FLOOR PLAN

TOWER A

FLOOR 6th

SCALE 1:150

KSB ARCHITECT

707 VUE BUILDING 3rd FLOOR ROOM T2
KHLONGTONSAI, KHLONGSAN, BANGKOK 10600
TEL: (66) 0-2860-6290 FAX: (66) 0-2860-6291
WWW.KSBARCHITECT.COM

ใบอนุญาตประกอบวิชาชีพสถาปัตยกรรมที่ ก.บ.003-56

IEAT
THE INDUSTRIAL ESTATE AUTHORITY OF THAILAND
การนิคมอุตสาหกรรมแห่งประเทศไทย (กนอ)

โครงการจ้างออกแบบอาคารสำนักงานใหญ่ กนอ. (แห่งใหม่)

ซอยวิภาวดีรังสิต 3 ถนนวิภาวดีรังสิต แขวงจอมพล
เขตจตุจักร จังหวัดกรุงเทพมหานคร

KEY PLAN



ARCHITECT
กัณน่นภัส วัจน์ศิษฐ์ ส.ส.ก 2301
นิจวรรณ ศรีสุบาลย์ ก.ส.ก 13263

SANITARY&FIRE PROTECTION ENGINEER
สุกิกร สันติกิรมย์กุล วส.87
สกัสสรา แซ่เค้ กส.3821

MECHANICAL ENGINEER
สุรพงษ์ นคุเวิกษ์ สก.3980
ชยพัทร์ แก้วทอง กก.42012

INTERIOR DESIGNER
ชาตรี ชลประเสริฐสุข ส.ส-สน179
ชนสรณ์ วุฒิจริญมงคล

STRUCTURAL ENGINEER
พัชรุ บุญยไวโรจน์ สย.5654
พงษรพี ลีลาทัศนีย์มูลล กย.47321

ELECTRICAL ENGINEER
กรงเทพ นิยโมสถ สพก.5193

GREEN BUILDING
จิรนุช มนินุล ก.-สถ.22286

LANDSCAPE
ณัฐชัย ไชยาริตน์ ส-กส.65

DRAWING TITLE
PATTERN FLOOR PLAN FLOOR 6th


CHECKED | APPROVED

REVISIONS

Rev NO.	Revision Note	Date

SCALE 1:150 | DATE 2023.01.17

Dwg. No. A-F-05 | TOTAL 246

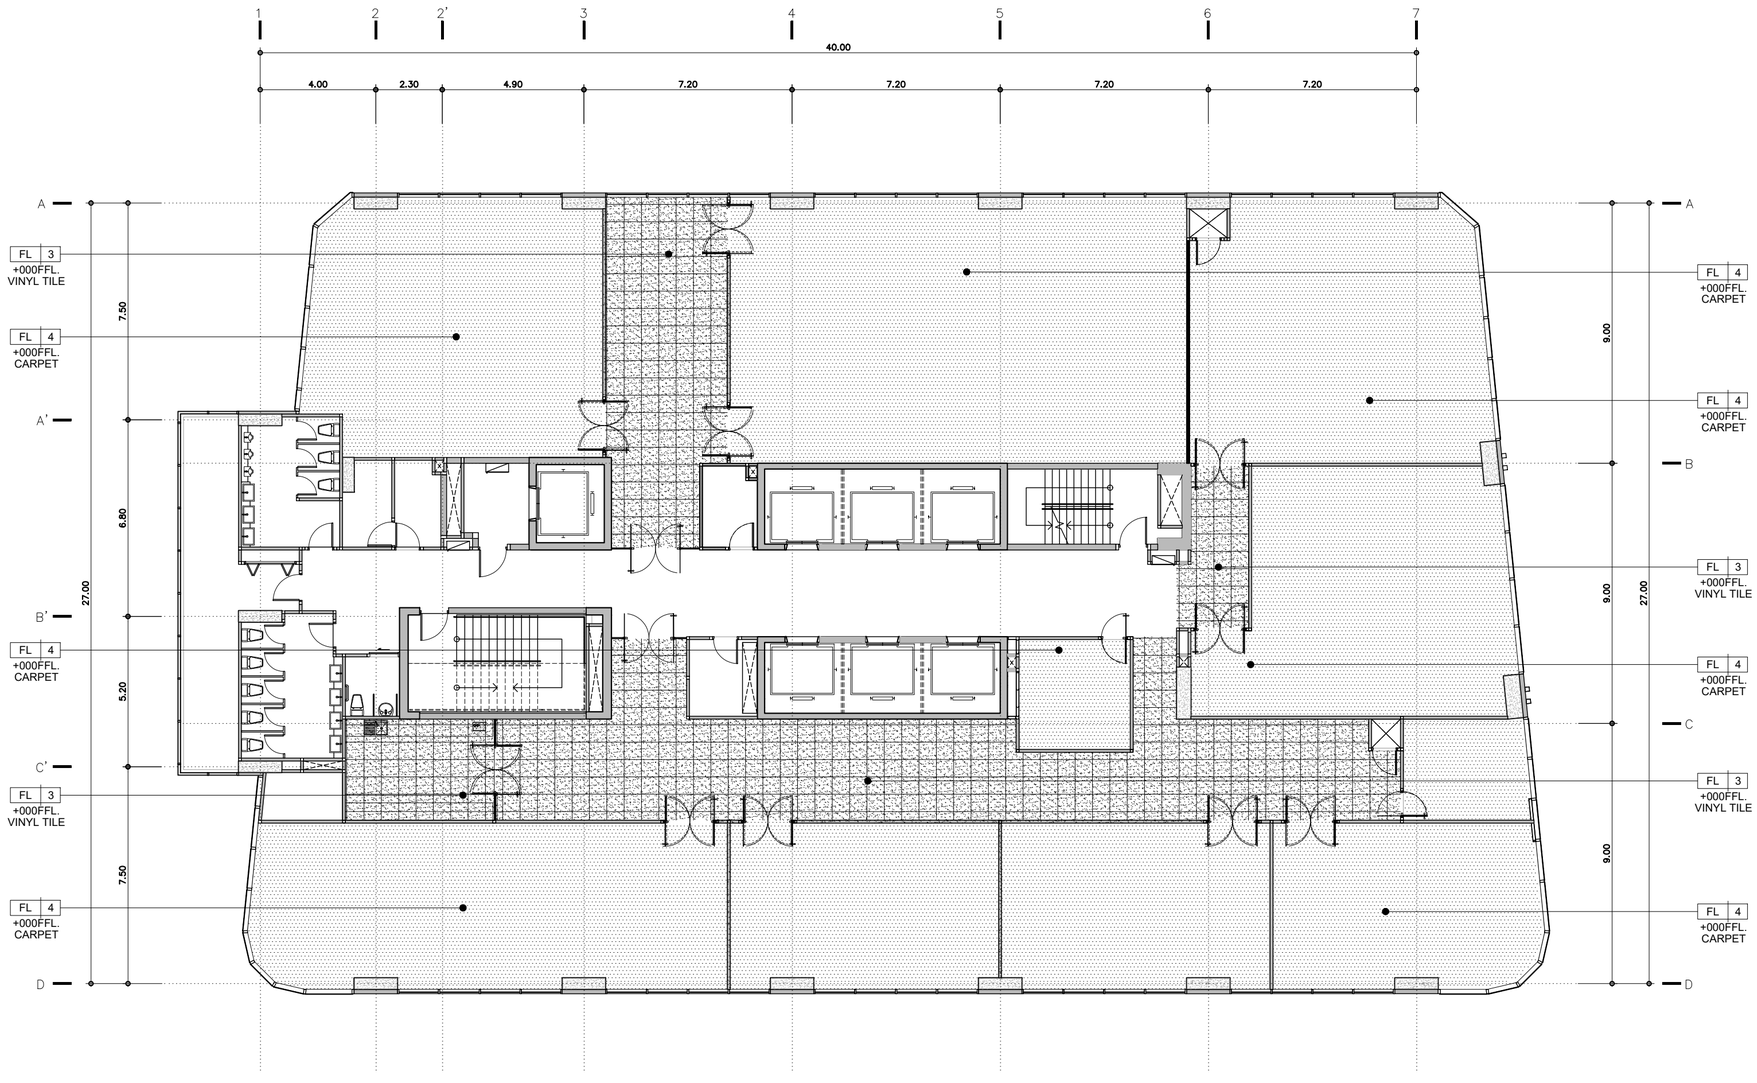

PATTERN FLOOR PLAN

FLOOR 7th

TOWER A

SCALE 1:150

KSB ARCHITECT

707 VUE BUILDING 3rd FLOOR ROOM T2
KHLONGTONSAI, KHLONGSAN, BANGKOK 10600
TEL: (66) 0-2860-6290 FAX: (66) 0-2860-6291
WWW.KSBARCHITECT.COM

ใบอนุญาตสถาปนิกเลขที่ ก.ส.อ.06-56

IEAT
THE INDUSTRIAL ESTATE AUTHORITY OF THAILAND
การนิคมอุตสาหกรรมแห่งประเทศไทย (กนอ)

โครงการจ้างออกแบบอาคารสำนักงานใหญ่ กนอ. (แห่งใหม่)

ซอยวิภาวดีรังสิต 3 ถนนวิภาวดีรังสิต แขวงจอมพล
เขตจตุจักร จังหวัดกรุงเทพมหานคร

KEY PLAN



ARCHITECT
กัณณ์นภัส วิจนัสษฐ์ ส.-สถ 2301
นิจวรรณ ศรีรุ่นาลาย์ ก.-สถ 13263

SANITARY&FIRE PROTECTION ENGINEER
สุทักร สันติกิรมยกุล วส.87
ลภัสรดา แซ่แต้ กส.3821

MECHANICAL ENGINEER
สุรพงษ์ ผดุงวิทย์ สก.3980
ชยพัทร แก่วทอง กก.42012

INTERIOR DESIGNER
ชาตรี ชลประเสริฐสุข ส.-สน179
ชนสรณ์ วุฒิเจริญมงคล

STRUCTURAL ENGINEER
พิชฐ นุกูลไวโรจน์ สย.5654
พงษ์รพี สิลาทิตย์ยนุกูล กย.47321

ELECTRICAL ENGINEER
กรงเทพ นิยโมสถ สพท.5193

GREEN BUILDING
จีรนุช มนีกุล ก.-สก.22286

LANDSCAPE
ณัฐชิยิ ไชยาธิตน์ ส.-กส.65

DRAWING TITLE
PATTERN FLOOR PLAN FLOOR 7th


REVISIONS

Rev NO.	Revision Note	Date

SCALE 1:150 | DATE 2023.01.17

CHECKED | APPROVED

Dwg. No. A-F-06 | TOTAL 246

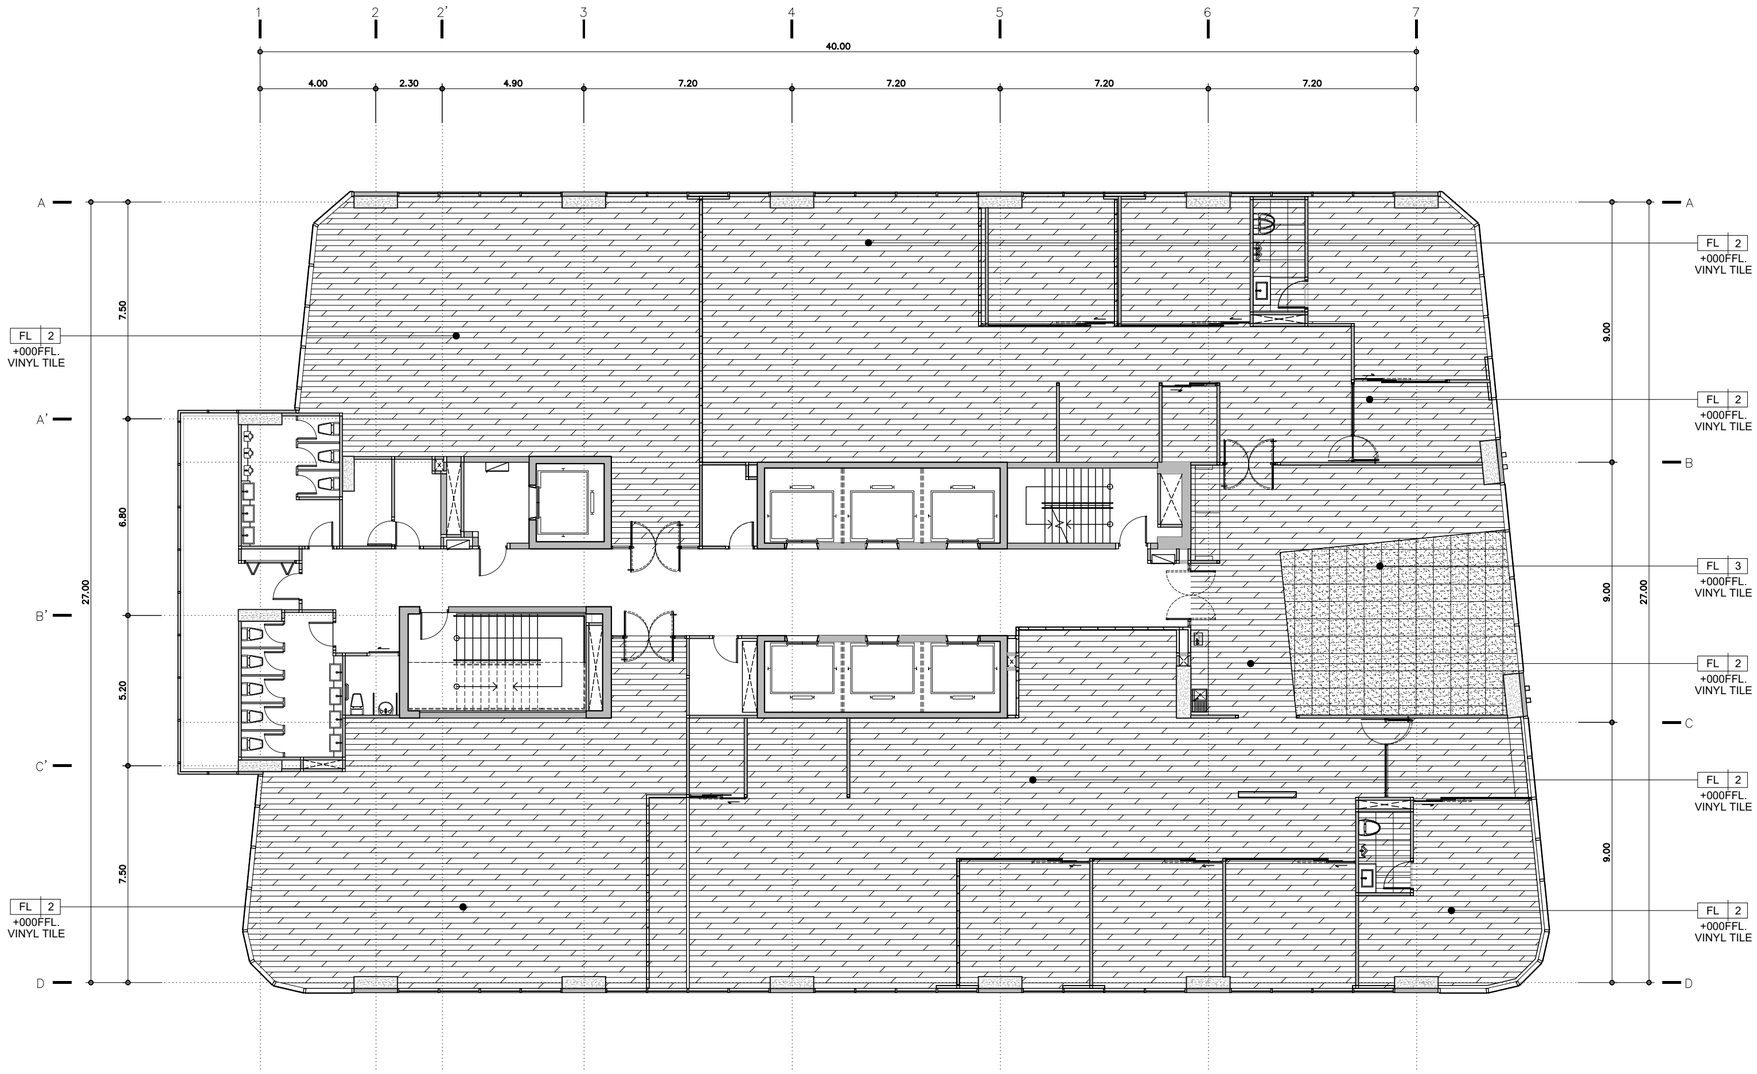

PATTERN FLOOR PLAN

TOWER A

FLOOR 8th

SCALE 1:150

KSB ARCHITECT
707 VUE BUILDING 3rd FLOOR ROOM T2
KHLONGTONSAI, KHLONGSAN, BANGKOK 10600
TEL: (66) 0-2860-6290 FAX: (66) 0-2860-6291
WWW.KSBARCHITECT.COM

ใบอนุญาตประกอบวิชาชีพสถาปัตยกรรมที่ ก.บ.ส.55-56

IEAT
THE INDUSTRIAL ESTATE AUTHORITY OF THAILAND
การนิคมอุตสาหกรรมแห่งประเทศไทย (กนอ)

โครงการจ้างออกแบบอาคารสำนักงานใหญ่ กนอ. (แห่งใหม่)

ซอยวิภาวดีรังสิต 3 ถนนวิภาวดีรังสิต แขวงจอมพล
เขตจตุจักร จังหวัดกรุงเทพมหานคร

KEY PLAN



ARCHITECT กัลณน่นกัล วิจน์ศิษฐ์ ส.-สถ 2301 นิจวรรณ ศรีสุบาลย์ ก.-สถ 13263	SANITARY&FIRE PROTECTION ENGINEER สุกัทร สันติกิรมยกุล วส.87 สกัสรดา แซ่แต้ กส.3821	MECHANICAL ENGINEER สุรพงษ์ ผดุงวิทย์ สก.3980 ชยพัทร์ แก้วทอง กก.42012
STRUCTURAL ENGINEER พิชฐู บุญยไวโรจน์ สย.5654 พงษรพี ลีลาภิศย์มัยกุล กย.47321	ELECTRICAL ENGINEER กรงษเค นิยไมสก สพท.5193	GREEN BUILDING จิรนุช มนินุล ก.-สถ.22286

INTERIOR DESIGNER	ชาลี ชลประเสริฐสุข ส.-สน179
	ชนสรณ์ วุฒิเจริญมงคล
LANDSCAPE	ณัฐิยา โยธารักษ์ ส.-กส.65

DRAWING TITLE
PATTERN FLOOR PLAN FLOOR 8th


CHECKED | APPROVED

REVISIONS

Rev NO.	Revision Note	Date

SCALE 1:150 | DATE 2023.01.17

Dwg. No. A-F-07 | TOTAL 246

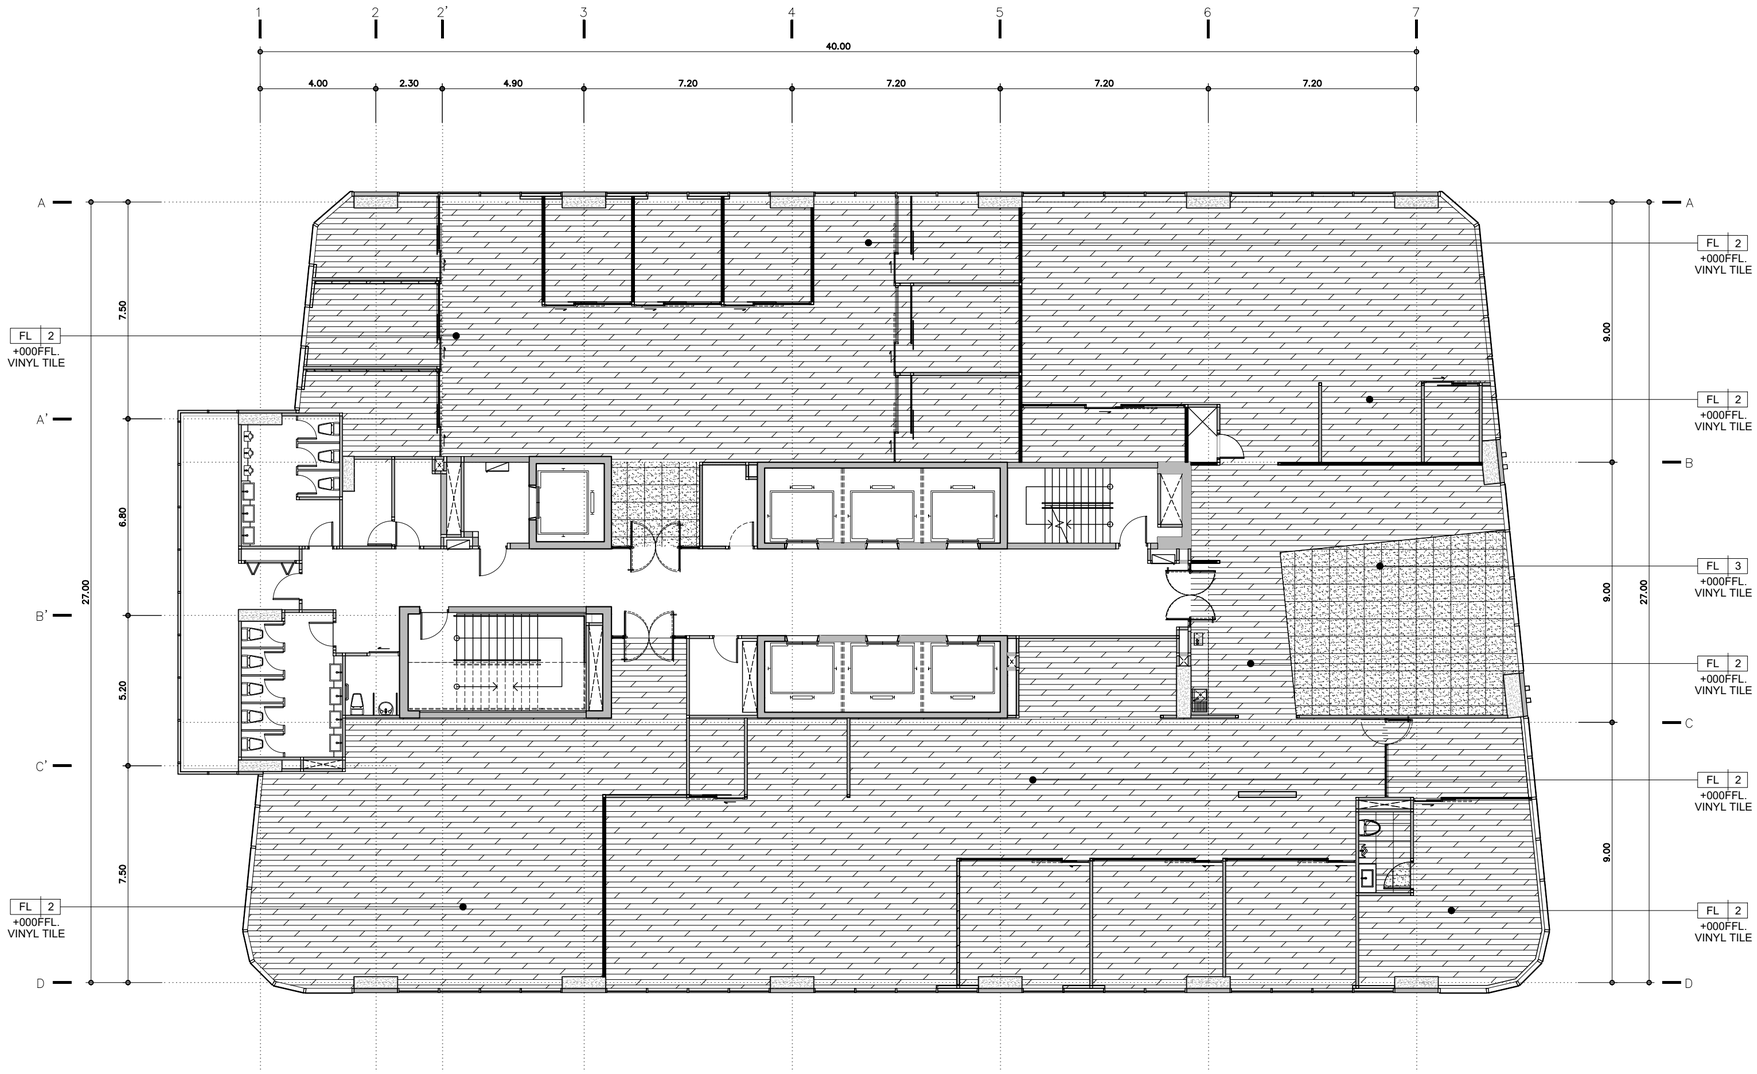

PATTERN FLOOR PLAN

TOWER A

FLOOR 9th

SCALE 1:150

KSB ARCHITECT

707 VUE BUILDING 3rd FLOOR ROOM T2
KHLONGTONSAI, KHLONGSAN, BANGKOK 10600
TEL: (66) 0-2860-6290 FAX: (66) 0-2860-6291
WWW.KSBARCHITECT.COM

ใบอนุญาตประกอบวิชาชีพสถาปัตยกรรมที่ ก.ส.ท.65

IEAT
THE INDUSTRIAL ESTATE AUTHORITY OF THAILAND
การนิคมอุตสาหกรรมแห่งประเทศไทย (กนอ)

โครงการจ้างออกแบบอาคารสำนักงานใหญ่ กนอ. (แห่งใหม่)

ซอยวิภาวดีรังสิต 3 ถนนวิภาวดีรังสิต แขวงจอมพล
เขตจตุจักร จังหวัดกรุงเทพมหานคร

KEY PLAN



ARCHITECT
กัณน่นกัส วัจน์ศิษฐ์ ส.-สถ 2301
นิจวรรณ ศรีสุบาลย์ ก.-สถ 13263

SANITARY&FIRE PROTECTION ENGINEER
สุกัทร สันติกิรมยกุล วส.87
ลภัสรดา แซ่แต้ กส.3821

MECHANICAL ENGINEER
สุรพงษ์ ผดุงวิทย์ สก.3980
ชยพัทร์ แก้วทอง กก.42012

INTERIOR DESIGNER
ชาลี ชลประเสริฐสุข ส.-สน179
ชนสรณ์ วุฒิเจริญมงคล

STRUCTURAL ENGINEER
พิชฐู บุญยไวโรจน์ สย.5654
พงษรพี ลีลาภัคนัยนุกูล กย.47321

ELECTRICAL ENGINEER
กรเมษ นิยไมสก สพท.5193

GREEN BUILDING
จิรนุช มนินุล ก.-สถ.22286

LANDSCAPE
ณัฐิยา โยธารักษ์ ส.-กส.65

DRAWING TITLE
PATTERN FLOOR PLAN FLOOR 9th


CHECKED | APPROVED

REVISIONS

Rev NO.	Revision Note	Date

SCALE 1:150 | DATE 2023.01.17

Dwg. No. A-F-08 | TOTAL 246

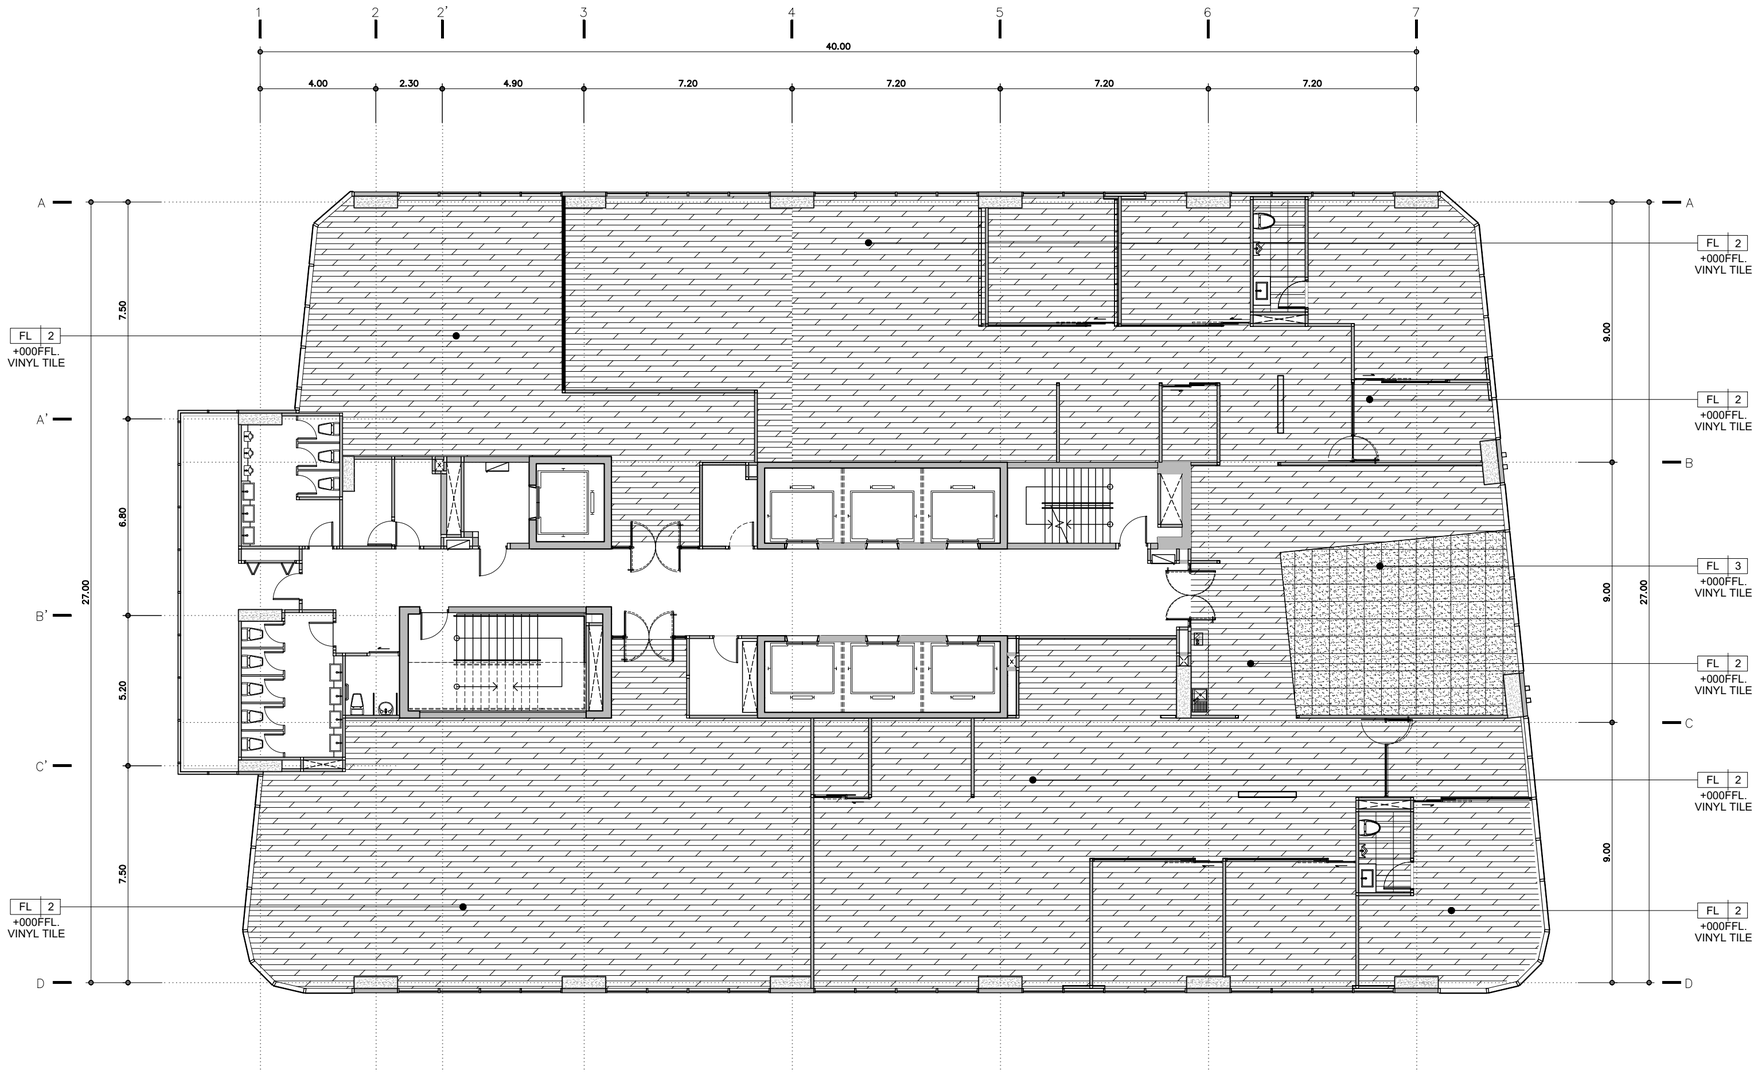

PATTERN FLOOR PLAN — FLOOR 10th

TOWER A

SCALE 1:150

KSB ARCHITECT

707 VUE BUILDING 3rd FLOOR ROOM T2
KHLONGTONSAI, KHLONGSAN, BANGKOK 10600
TEL: (66) 0-2860-6290 FAX: (66) 0-2860-6291
WWW.KSBARCHITECT.COM

ใบอนุญาตสถาปนิกสภาสถาปนิก ล.ภ.06-56

IEAT
THE INDUSTRIAL ESTATE AUTHORITY OF THAILAND
การนิคมอุตสาหกรรมแห่งประเทศไทย (กนอ)

โครงการจ้างออกแบบอาคารสำนักงานใหญ่ กนอ. (แห่งใหม่)

ซอยวิภาวดีรังสิต 3 ถนนวิภาวดีรังสิต แขวงจอมพล
เขตจตุจักร จังหวัดกรุงเทพมหานคร

KEY PLAN



ARCHITECT
กัณณ์นนัทกัล วิจันศิษฐ์ ส-สถ 2301
นิจวรรณ ศรีสุบาลย์ ก-สถ 13263

SANITARY&FIRE PROTECTION ENGINEER
สุกิกร สันติกิรมย์กุล วส.87
ลภัสรดา แซ่แต้ กส.3821

MECHANICAL ENGINEER
สุรพงษ์ ผดุงวิทย์ สก.3980
ชยพัทร แก่วทอง กท.42012

INTERIOR DESIGNER
ชาลรี ชลประเสริฐสุข ส-สน179
ชนสรณ์ วุฒิเจริญมงคล

STRUCTURAL ENGINEER
พิชฐ บุญยไวโรจน์ สย.5654
พงษ์รพี สิลาทักษ์ยินดูกุล กย.47321

ELECTRICAL ENGINEER
กรองเดช นิยโมสถ สฟท.5193

GREEN BUILDING
จิรนุช มนีกุล ก-สถ.22286

LANDSCAPE
กมัญชิย ไชยาธิตย์ ส-กส.65


DRAWING TITLE
PATTERN FLOOR PLAN FLOOR 10th

REVISIONS		
Rev NO.	Revision Note	Date

CHECKED	APPROVED

SCALE 1:150 | DATE 2023.01.17

Dwg. No. A-F-09 | TOTAL 246

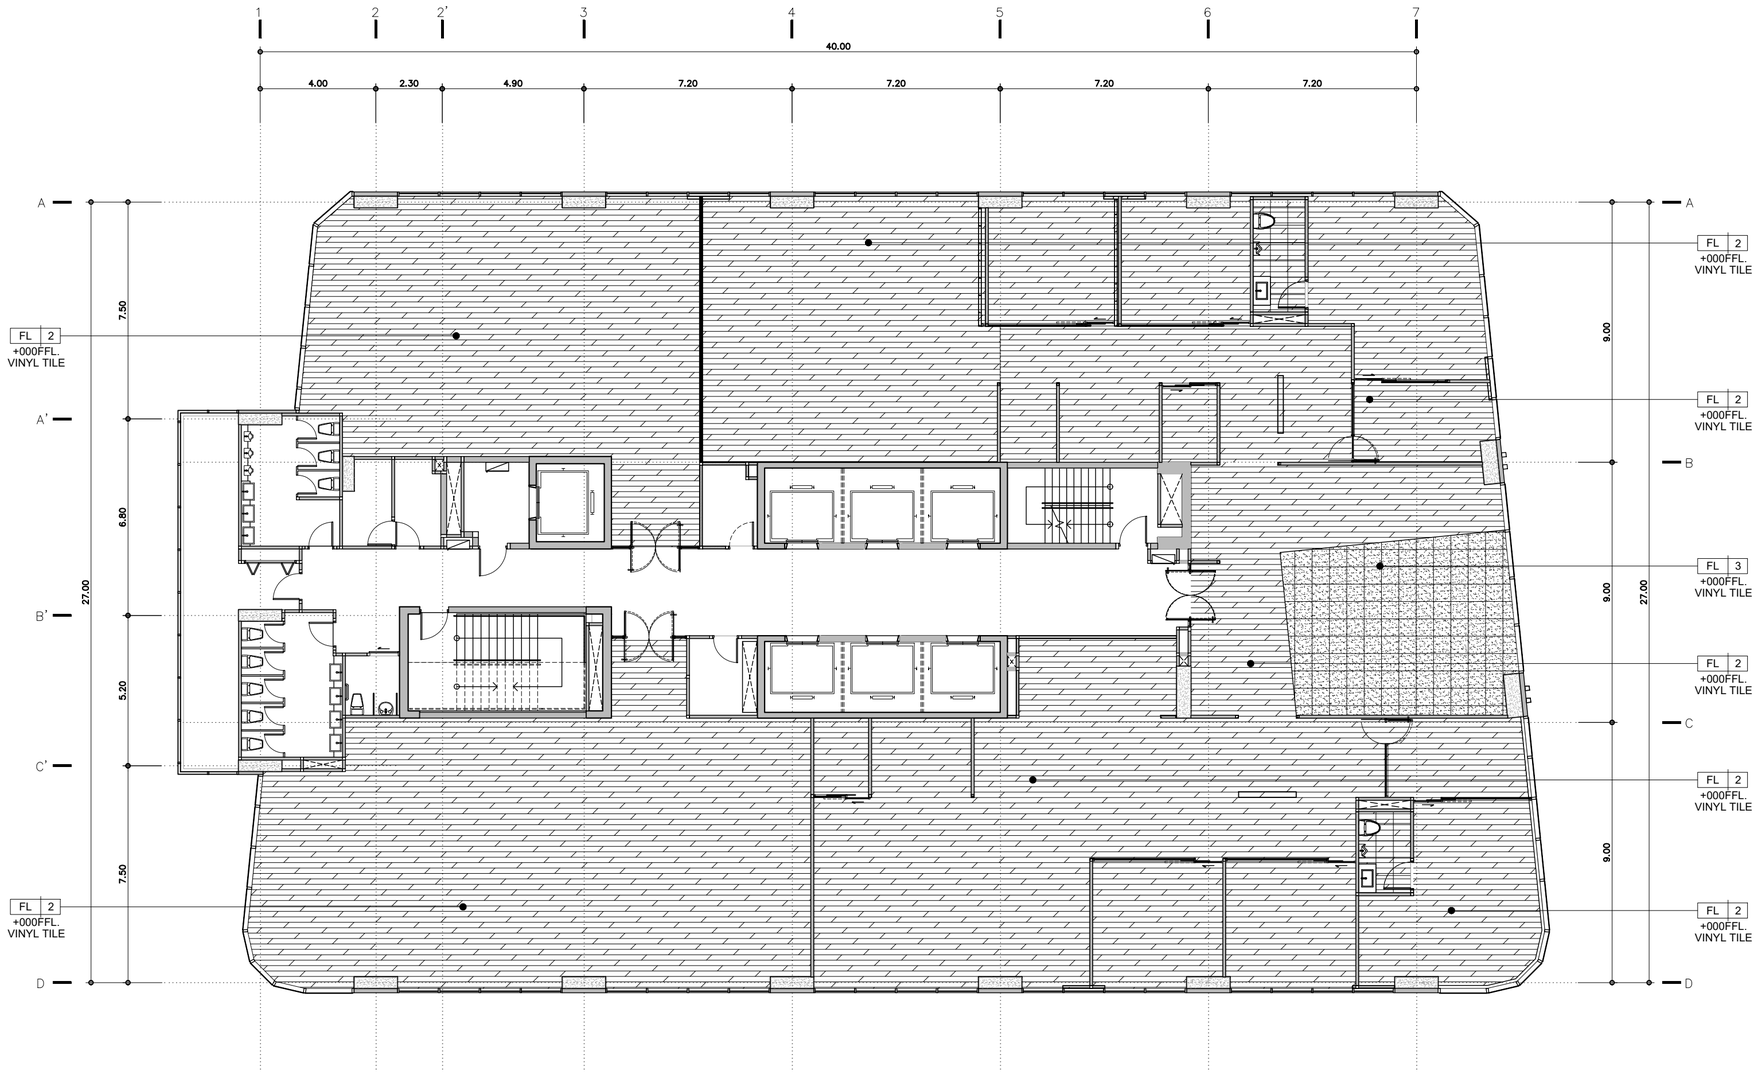

PATTERN FLOOR PLAN — FLOOR 11th

TOWER A

SCALE 1:150

KSB ARCHITECT

707 VUE BUILDING 3rd FLOOR ROOM T2
KHLONGTONSAI, KHLONGSAN, BANGKOK 10600
TEL: (66) 0-2860-6290 FAX: (66) 0-2860-6291
WWW.KSBARCHITECT.COM

ใบอนุญาตสถาปนิกวิชาชีพ(สถาปัตยกรรม) ล.ภ.06-56

IEAT
THE INDUSTRIAL ESTATE AUTHORITY OF THAILAND
การนิคมอุตสาหกรรมแห่งประเทศไทย (กนอ)

โครงการจ้างออกแบบอาคารสำนักงานใหญ่ กนอ. (แห่งใหม่)

ซอยวิภาวดีรังสิต 3 ถนนวิภาวดีรังสิต แขวงจอมพล
เขตจตุจักร จังหวัดกรุงเทพมหานคร

KEY PLAN



ARCHITECT
กัณณ์นนท์กัล วัจน์ศิษฐ์ ส-สถ 2301
นิจวรรณ ศรีสุนาลาย์ ก-สถ 13263

SANITARY&FIRE PROTECTION ENGINEER
สุกิกร สันติกิรมย์กุล วส.87
ลภัสรดา แซ่แต้ กส.3821

MECHANICAL ENGINEER
สุรพงษ์ ผดุงวิทย์ สก.3980
ชยพัทร แก่วทอง กท.42012

INTERIOR DESIGNER
ชาลรี ชลประเสริฐสุข ส-สน179
ชนสรณ์ วุฒิเจริญมงคล

STRUCTURAL ENGINEER
พิชฐู บุญยไวโรจน์ ส.ย.5654
พงษ์รพี สิลาทักษ์ยนุกูล ก.ย.47321

ELECTRICAL ENGINEER
กรงเทพ นิยโมสถ สฟท.5193

GREEN BUILDING
จีรนุช มนีกุล ก-สถ.22286

LANDSCAPE
ณัฐชัย ไชยาธิตน์ ส-ภส.65

DRAWING TITLE
PATTERN FLOOR PLAN FLOOR 11th


CHECKED | APPROVED

REVISIONS

Rev NO.	Revision Note	Date

SCALE 1:150 | DATE 2023.01.17

Dwg. No. A-F-10 | TOTAL 246

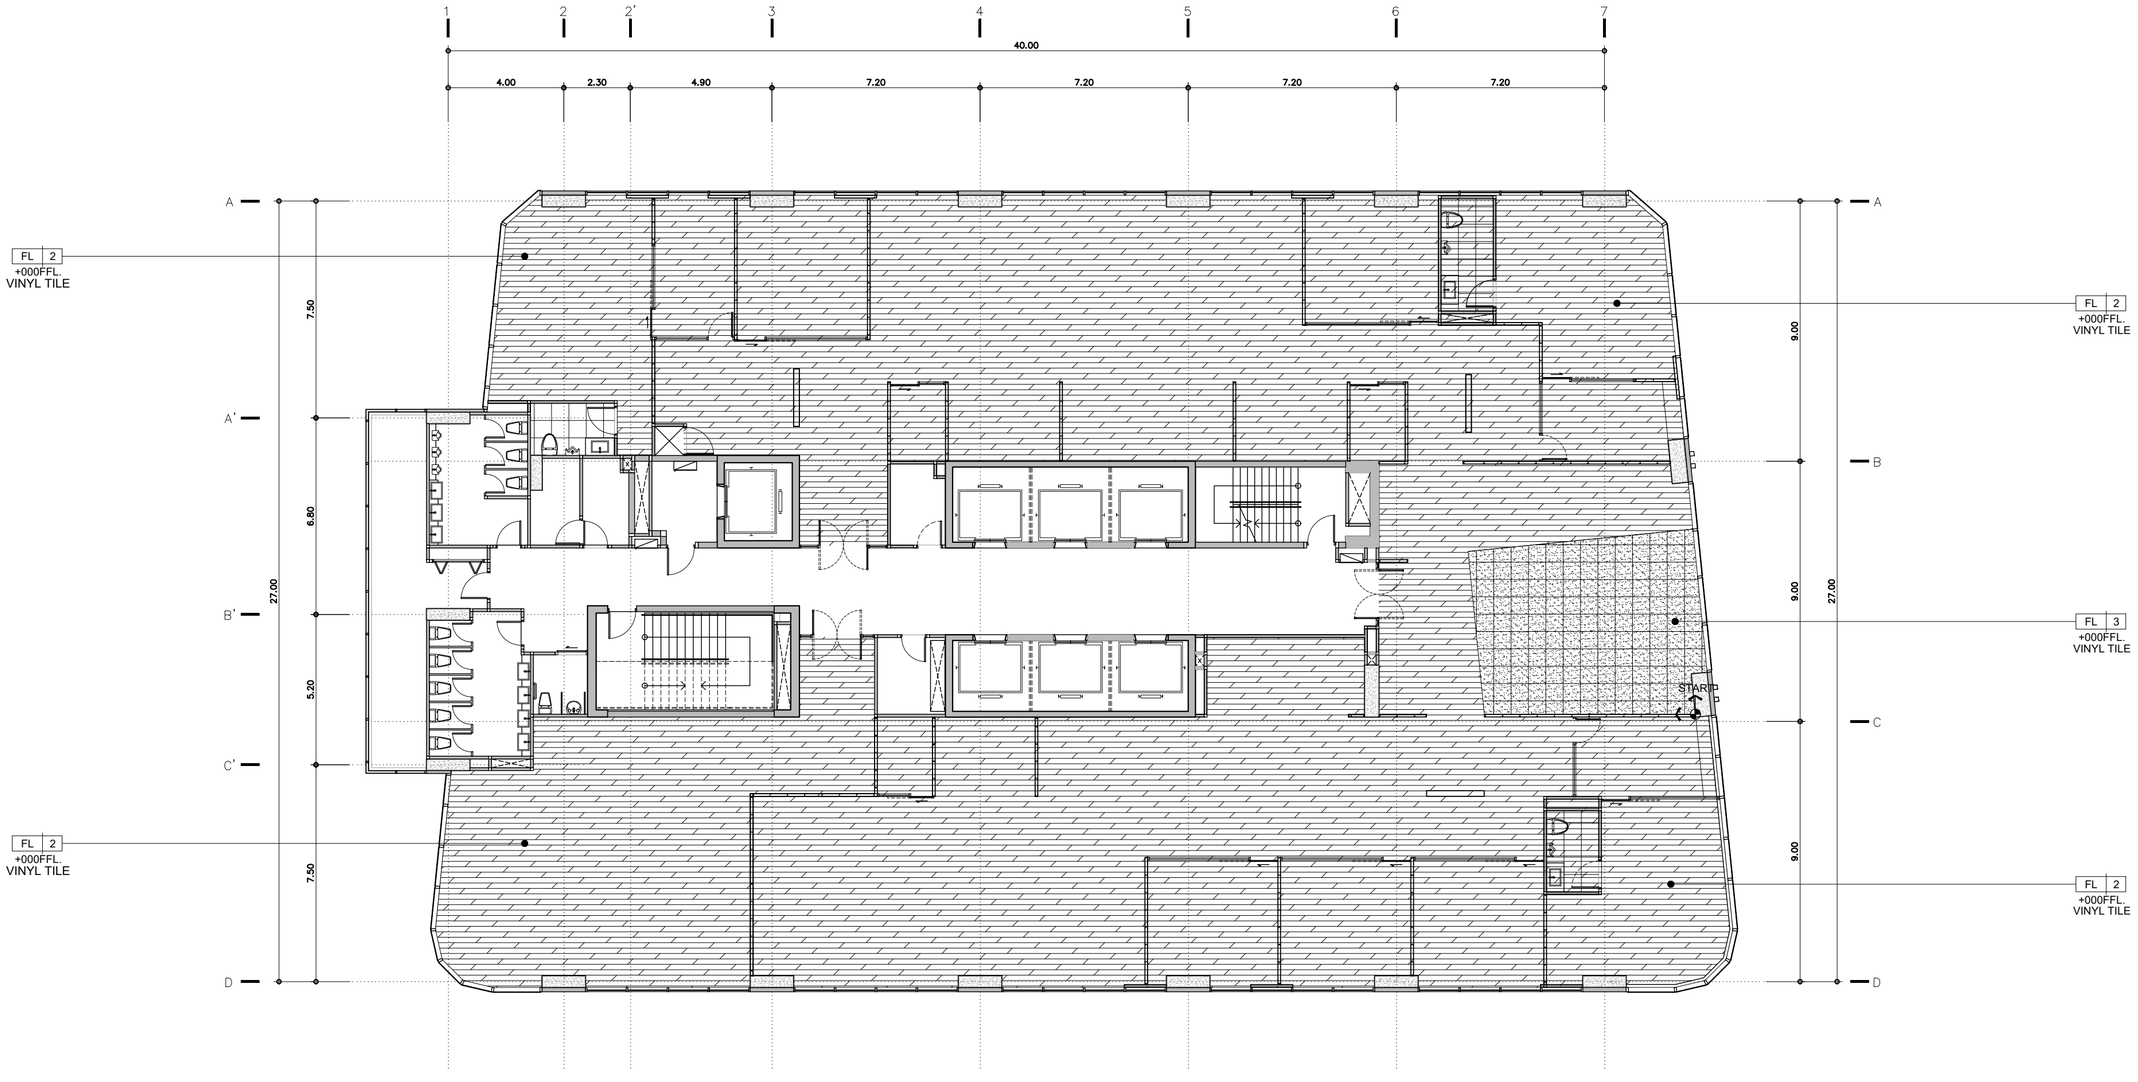

PATTERN FLOOR PLAN

TOWER A

FLOOR 12th

SCALE 1:150

KSB ARCHITECT

707 VUE BUILDING 3rd FLOOR ROOM T2
KHLONGTONSAI, KHLONGSAN, BANGKOK 10600
TEL: (66) 0-2860-6290 FAX: (66) 0-2860-6291
WWW.KSBARCHITECT.COM

ใบอนุญาตประกอบวิชาชีพสถาปัตยกรรมที่ ก.ภ.06-56

IEAT
THE INDUSTRIAL ESTATE AUTHORITY OF THAILAND
การนิคมอุตสาหกรรมแห่งประเทศไทย (กนอ)

โครงการจ้างออกแบบอาคารสำนักงานใหญ่ กนอ. (แห่งใหม่)

ซอยวิภาวดีรังสิต 3 ถนนวิภาวดีรังสิต แขวงจอมพล
เขตจตุจักร จังหวัดกรุงเทพมหานคร

KEY PLAN



ARCHITECT
กิตณ์นนทัส วัจน์ศิษฐ์ ส-สถ.2301
นิจวรรณ ศรีสุบาลย์ ก-สถ 13263

SANITARY&FIRE PROTECTION ENGINEER
สุทักร สันติกิรมย์กุล วส.87
ลภัสรดา แซ่แต้ กส.3821

MECHANICAL ENGINEER
สุรพงษ์ บดุเอียด สก.3980
ชยพัทร แก่วทอง กก.42012

INTERIOR DESIGNER
ชาตรี ชลประเสริฐสุข ส-สน179
ชนสรณ์ วุฒิจริญมงคล

STRUCTURAL ENGINEER
พิชชุ บุญยไวโรจน์ สย.5654
พงษ์รพี ลีลาทัศน์ยิ่งบูญ กย.47321

ELECTRICAL ENGINEER
กรงยุต นิยโมสถ สพก.5193

GREEN BUILDING
จิรนุช มนัทกุล ก-สถ.22286

LANDSCAPE
ณัฐชัย ไชยารัตน์ ส-สถ.65

DRAWING TITLE

PATTERN FLOOR PLAN FLOOR 12th


CHECKED | APPROVED

REVISIONS

Rev NO.	Revision Note	Date

SCALE 1:150 | DATE 2023.01.17

Dwg. No. A-F-11 | TOTAL 246

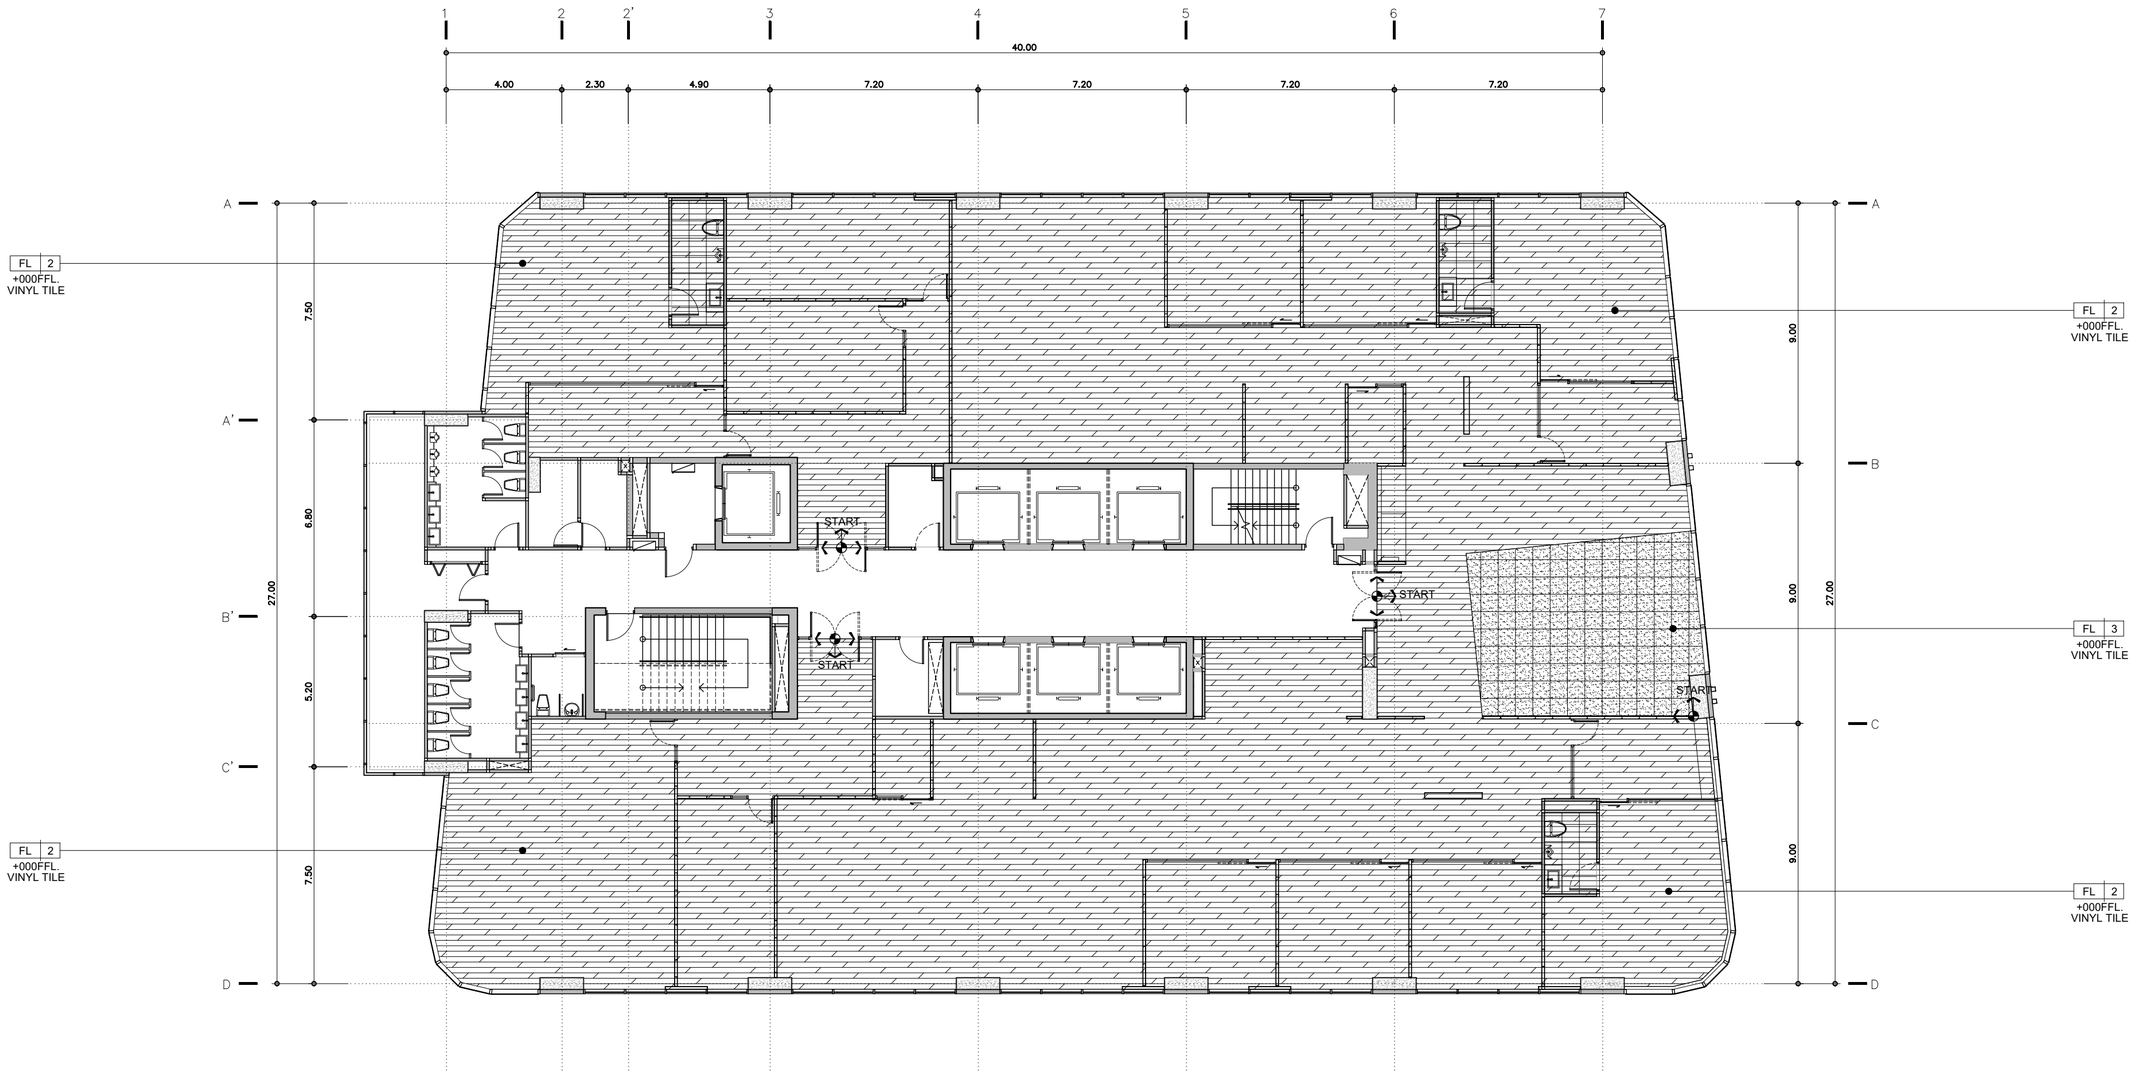

PATTERN FLOOR PLAN

TOWER A

FLOOR 12Ath

SCALE 1:150

KSB ARCHITECT

707 VUE BUILDING 3rd FLOOR ROOM T2
KHLONGTONSAI, KHLONGSAN, BANGKOK 10600
TEL: (66) 0-2860-6290 FAX: (66) 0-2860-6291
WWW.KSBARCHITECT.COM

ใบอนุญาตประกอบวิชาชีพสถาปัตยกรรมที่ ก.บ.003-56

IEAT
THE INDUSTRIAL ESTATE AUTHORITY OF THAILAND
การนิคมอุตสาหกรรมแห่งประเทศไทย (กนอ)

โครงการจ้างออกแบบอาคารสำนักงานใหญ่ กนอ. (แห่งใหม่)

ซอยวิภาวดีรังสิต 3 ถนนวิภาวดีรังสิต แขวงจอมพล
เขตจตุจักร จังหวัดกรุงเทพมหานคร

KEY PLAN



ARCHITECT
กัณณ์นภัส วัจนศิษฐ์ ส.-สถ 2301
นิจวรรณ ศรีสุบาลย์ ก.-สถ 13263

SANITARY&FIRE PROTECTION ENGINEER
สุทิกร สันติกิรมย์กุล วส.87
สถิสรดา แซ่เค้ กส.3821

MECHANICAL ENGINEER
สุรพงษ์ นคุเวทิย์ สก.3980
ชยพัทร์ แก้วทอง กก.42012

INTERIOR DESIGNER
ชาลี์ ชลประเสริฐสุข ส.-สน179
ชนสรณ์ วุฒิเจริญมงคล

STRUCTURAL ENGINEER
พัชรฐ บุญยไวโรจน์ สย.5654
พงษ์รพี ลีลาทัศน์ยิ่งมูล กย.47321

ELECTRICAL ENGINEER
กรองยศ นิยโมสถ สฟท.5193

GREEN BUILDING
จิรนุช มนัมกุล ก.-สก.22286

LANDSCAPE
ณัฐชัย ไชยาธิคม ส.-กส.65

DRAWING TITLE
PATTERN FLOOR PLAN FLOOR 12Ath


CHECKED | APPROVED

REVISIONS

Rev NO.	Revision Note	Date

SCALE 1:150 | DATE 2023.01.17

Dwg. No. A-F-12 | TOTAL 246

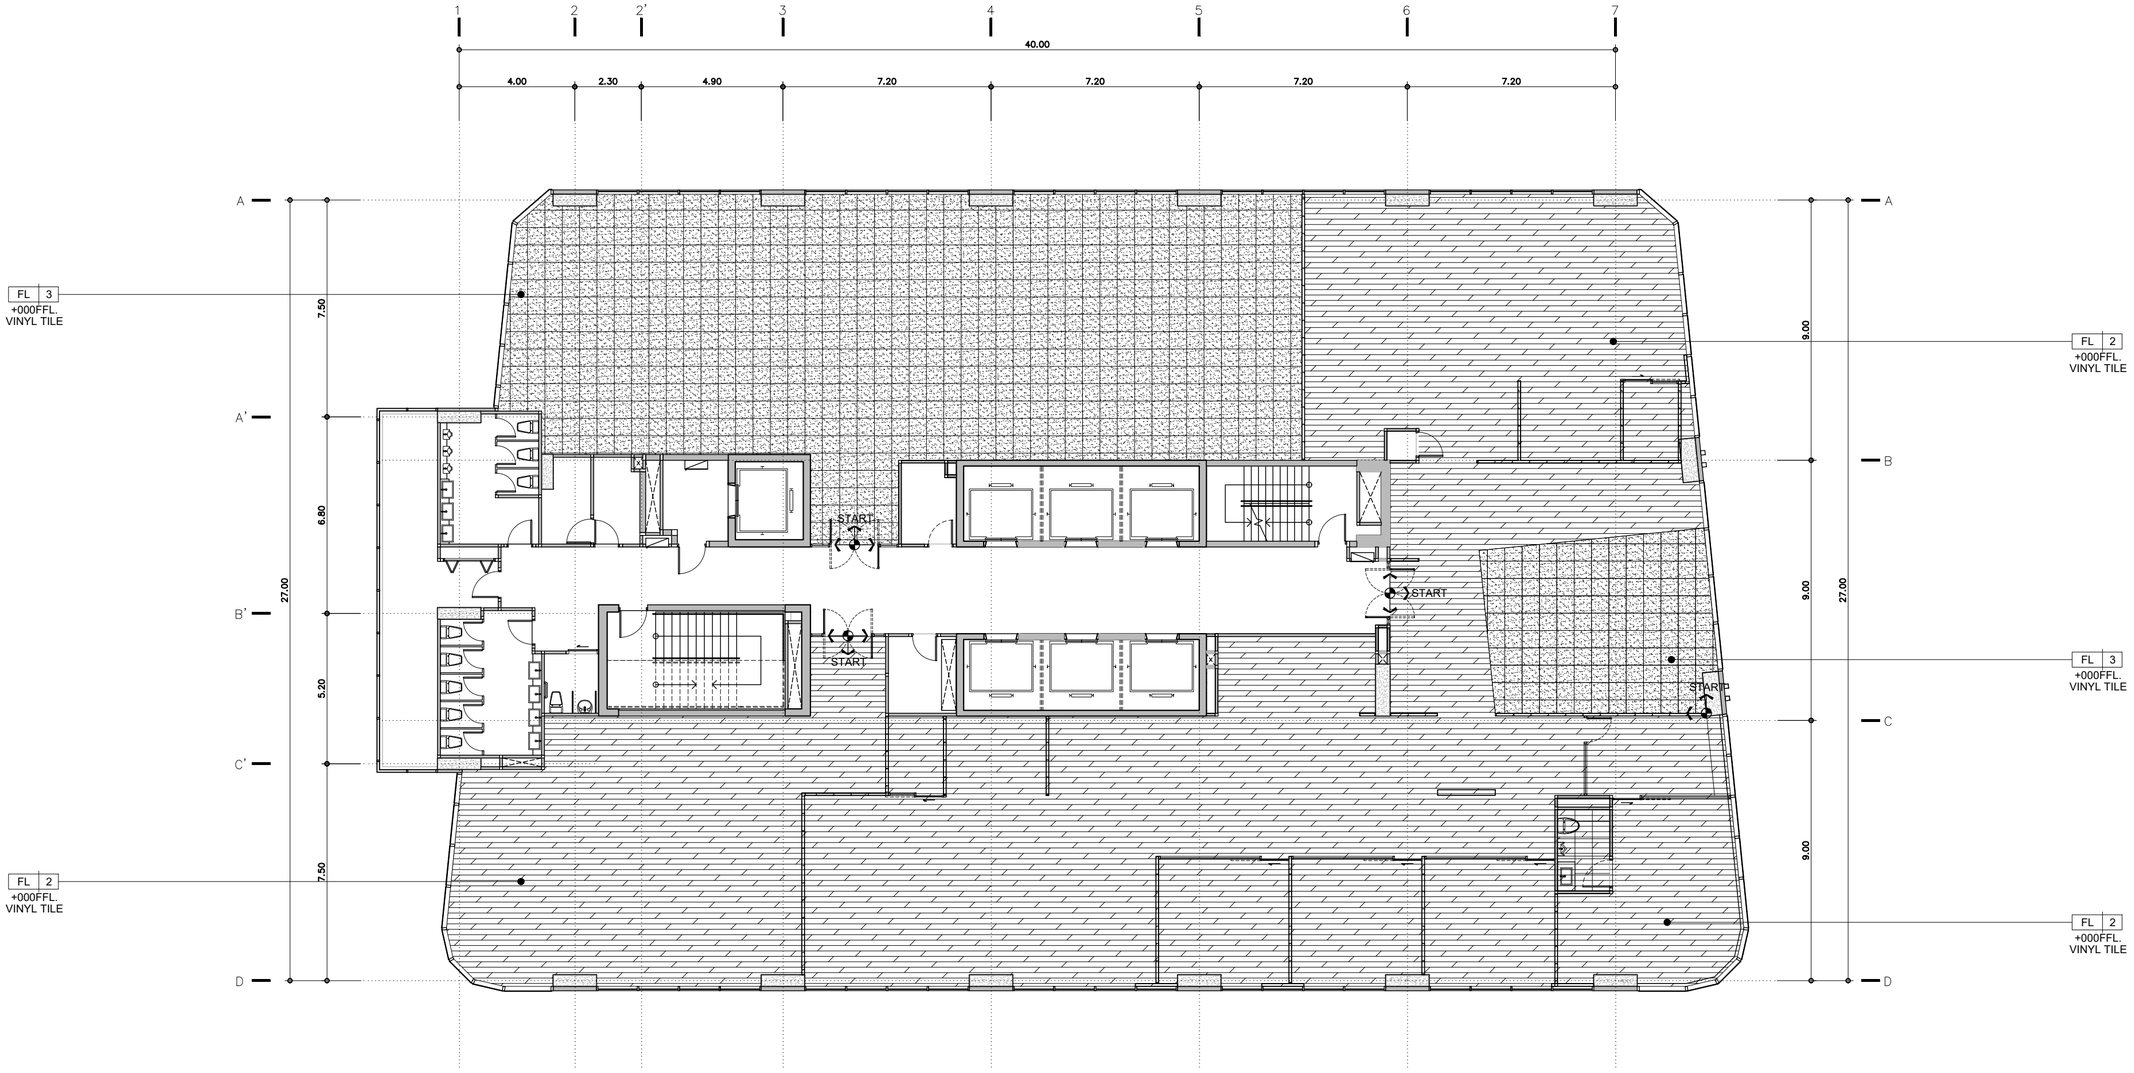

PATTERN FLOOR PLAN

TOWER A

FLOOR 14th

SCALE 1:150

KSB ARCHITECT

707 VUE BUILDING 3rd FLOOR ROOM T2
KHLONGTONSAI, KHLONGSAN, BANGKOK 10600
TEL: (66) 0-2860-6290 FAX: (66) 0-2860-6291
WWW.KSBARCHITECT.COM

ใบอนุญาตประกอบวิชาชีพสถาปัตยกรรมที่ ก.ส.ท.66-66

IEAT
THE INDUSTRIAL ESTATE AUTHORITY OF THAILAND
การนิคมอุตสาหกรรมแห่งประเทศไทย (กนอ)

โครงการจ้างออกแบบอาคารสำนักงานใหญ่ กนอ. (แห่งใหม่)

ซอยวิภาวดีรังสิต 3 ถนนวิภาวดีรังสิต แขวงจอมพล
เขตจตุจักร จังหวัดกรุงเทพมหานคร

KEY PLAN



ARCHITECT
กัณณ์นนทิล วิจันศิษฐ์ ส.-สถ 2301
นิจวรรณ ศรีสุบาลย์ ก.-สถ 13263

SANITARY&FIRE PROTECTION ENGINEER
สุกิตร สันติกิรมยกุล วส.87
ลภัสรดา แซ่แต้ กส.3821

MECHANICAL ENGINEER
สุรพงษ์ ผดุงวิทย์ สก.3980
ชยพัทร์ แก้วทอง กท.42012

INTERIOR DESIGNER
ชาลี ชลประเสริฐสุข ส.-สน179
ชนสรณ์ วุฒิเจริญมงคล

STRUCTURAL ENGINEER
พิเชฐ บุญยไวโรจน์ สย.5654
พงษรพี ลีลาภัคนัยน์มูล กย.47321

ELECTRICAL ENGINEER
กรเมศ นิยมไมสก สพท.5193

GREEN BUILDING
จิรนุช มนินุล ก.-สถ.22286

LANDSCAPE
ณัฐิยา โยธารักษ์ ส.-กส.65

DRAWING TITLE
PATTERN FLOOR PLAN FLOOR 14th


CHECKED | APPROVED

REVISIONS

Rev NO.	Revision Note	Date

SCALE 1:150 | DATE 2023.01.17

Dwg. No. A-F-13 | TOTAL 246

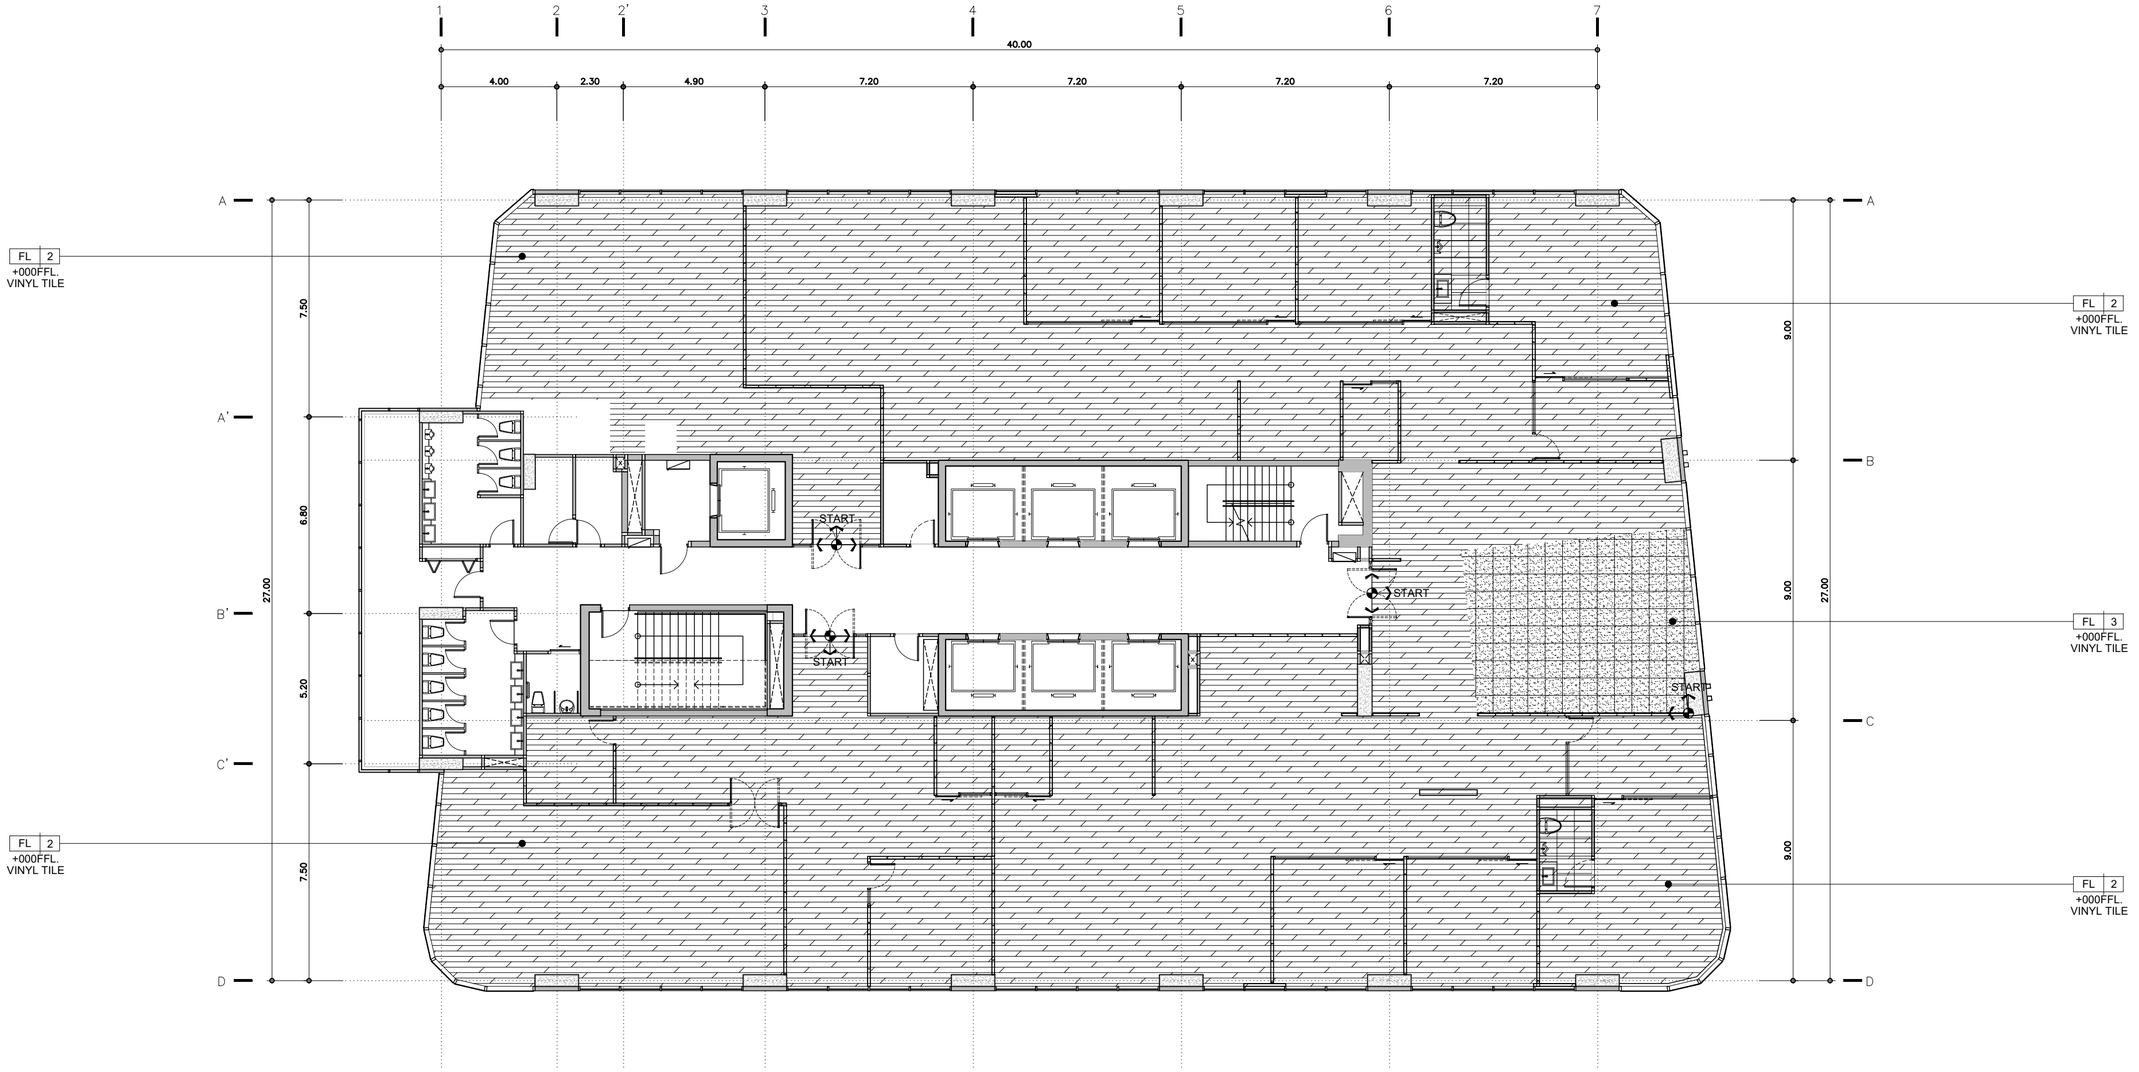

PATTERN FLOOR PLAN

TOWER A

FLOOR 15th

SCALE 1:150

KSB ARCHITECT
707 VUE BUILDING 3rd FLOOR ROOM T2
KHLONGTONSAI, KHLONGSAN, BANGKOK 10600
TEL: (66) 0-2860-6290 FAX: (66) 0-2860-6291
WWW.KSBARCHITECT.COM

ใบอนุญาตประกอบวิชาชีพสถาปัตยกรรมที่ ก.บ.ส.55-56

IEAT
THE INDUSTRIAL ESTATE AUTHORITY OF THAILAND
การนิคมอุตสาหกรรมแห่งประเทศไทย (กนอ)

โครงการจ้างออกแบบอาคารสำนักงานใหญ่ กนอ. (แห่งใหม่)

ซอยวิภาวดีรังสิต 3 ถนนวิภาวดีรังสิต แขวงจอมพล
เขตจตุจักร จังหวัดกรุงเทพมหานคร

KEY PLAN



ARCHITECT	SANITARY&FIRE PROTECTION ENGINEER	MECHANICAL ENGINEER
กัณน่นกัส วัจน์ศิษฐ์ ส.-สถ 2301	สุกัทร สันติกิรยกุล วส.87	สุรพงษ์ ผดุงวิทย์ สก.3980
นิจวรรณ ศรีสุบาลย์ ก.-สถ 13263	สุทัสธดา แซ่แต้ กส.3821	ชยพัทร์ แก้วทอง กภ.42012
STRUCTURAL ENGINEER	**ELECTRICAL ENGINEER**	**GREEN BUILDING**
พิเชฐ บุญยไวโรจน์ สย.5654	กรเมศ นิยมไมสก สพท.5193	จิรนุช มนินุล ก.-สถ.22286
พงษ์รพี ลีลาทิศย์มูลล กย.47321		


INTERIOR DESIGNER	ชาลี ชลประเสริฐสุข ส.-สน179
	ชนสรณ์ วุฒิเจริญมงคล
LANDSCAPE	ณัฐิยา โยธารักษ์ ส.-กส.65

DRAWING TITLE

PATTERN FLOOR PLAN FLOOR 15th

REVISIONS		
Rev NO.	Revision Note	Date

SCALE	1:150	DATE	2023.01.17
CHECKED		APPROVED	
Dwg. No.	A-F-14	TOTAL	246

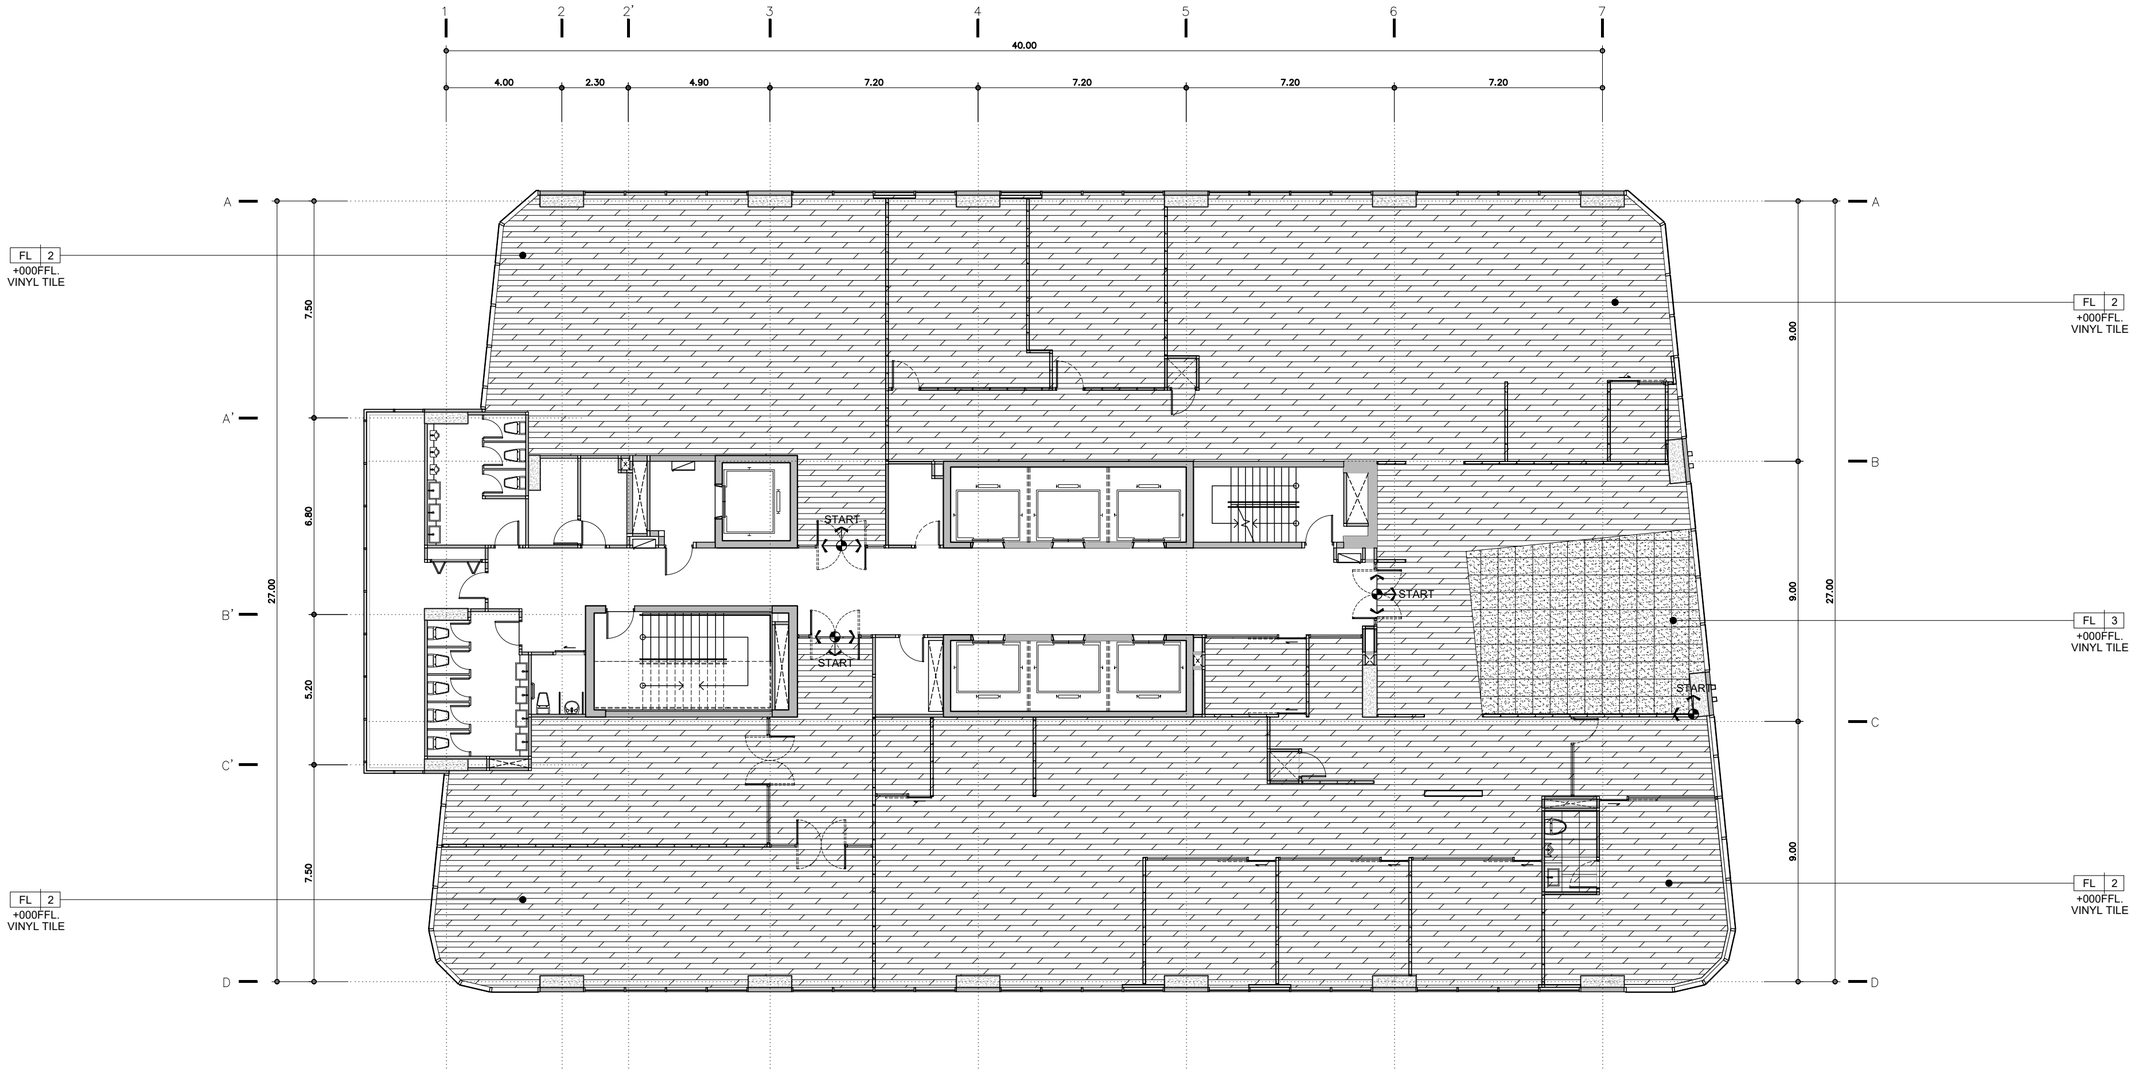

PATTERN FLOOR PLAN

TOWER A

FLOOR 16th

SCALE 1:150

KSB ARCHITECT

707 VUE BUILDING 3rd FLOOR ROOM T2
KHLONGTONSAI, KHLONGSAN, BANGKOK 10600
TEL: (66) 0-2860-6290 FAX: (66) 0-2860-6291
WWW.KSBARCHITECT.COM

ใบอนุญาตประกอบวิชาชีพสถาปัตยกรรมที่ ก.ม.0006-56

IEAT
THE INDUSTRIAL ESTATE AUTHORITY OF THAILAND
การนิคมอุตสาหกรรมแห่งประเทศไทย (กนอ)

โครงการจ้างออกแบบอาคารสำนักงานใหญ่ กนอ. (แห่งใหม่)

ซอยวิภาวดีรังสิต 3 ถนนวิภาวดีรังสิต แขวงจอมพล
เขตจตุจักร จังหวัดกรุงเทพมหานคร

KEY PLAN



ARCHITECT
กัณณ์นภัส วัจนศิษย์รู้ ส.-สถ 2301
นิจวรรณ ศรีสุบาลย์ ก.-สถ 13263

SANITARY&FIRE PROTECTION ENGINEER
สุกิกร สันติกิรมย์กุล วส.87
สกัสรดา แซ่เค้ กส.3821

MECHANICAL ENGINEER
สุรพงษ์ นคุเวิกย์ สก.3980
ชยพัทร์ แก้วทอง กก.42012

INTERIOR DESIGNER
ชาตรี ชลประเสริฐสุข ส.-สน179
ชนสรณ์ วุฒิเจริญมงคล

STRUCTURAL ENGINEER
พัชรุ บุญยไวโรจน์ สย.5654
พงษ์รพี ลีลาทัศนีย์มูลล กย.47321

ELECTRICAL ENGINEER
กรองยศ นิยโมสถ สฟท.5193

GREEN BUILDING
จิรนุช มหนิกุล ก.-สถ.22286

LANDSCAPE
ณัฐชัย ไชยาธิคม์ ส.-กส.65

DRAWING TITLE
PATTERN FLOOR PLAN FLOOR 16th


CHECKED | APPROVED

REVISIONS

Rev NO.	Revision Note	Date

SCALE 1:150 | DATE 2023.01.17

Dwg. No. A-F-15 | TOTAL 246

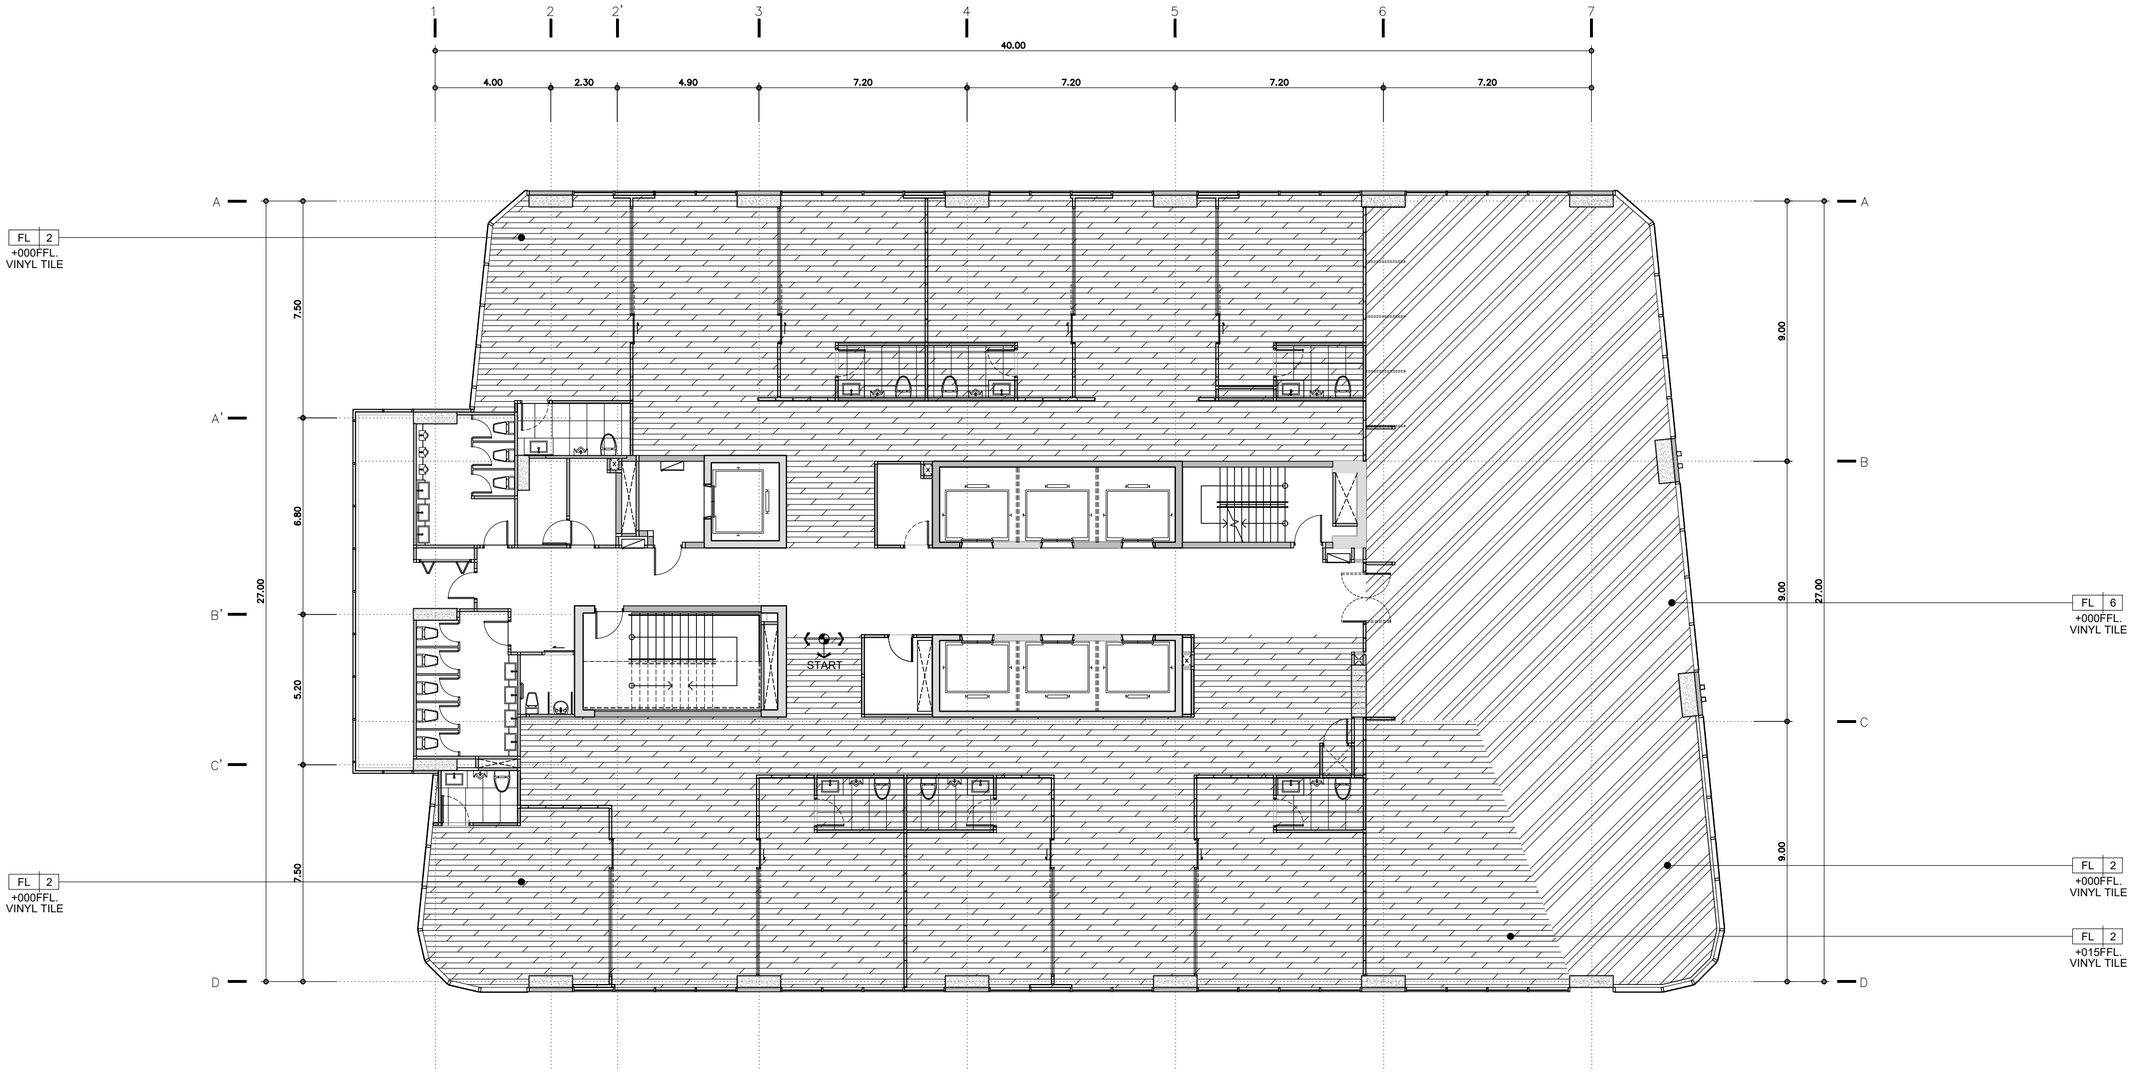

PATTERN FLOOR PLAN — FLOOR 17th

TOWER A — SCALE 1:150

KSB ARCHITECT
707 VUE BUILDING 3rd FLOOR ROOM T2
KHLONGTONSAI, KHLONGSAN, BANGKOK 10600
TEL: (66) 0-2860-6290 FAX: (66) 0-2860-6291
WWW.KSBARCHITECT.COM

ใบอนุญาตสถาปัตยกรรมควบคุมเลขที่ ก.ภ.06-56

IEAT
THE INDUSTRIAL ESTATE AUTHORITY OF THAILAND
การนิคมอุตสาหกรรมแห่งประเทศไทย (กนอ)

โครงการจ้างออกแบบอาคารสำนักงานใหญ่ กนอ. (แห่งใหม่)

ซอยวิภาวดีรังสิต 3 ถนนวิภาวดีรังสิต แขวงจอมพล
เขตจตุจักร จังหวัดกรุงเทพมหานคร

KEY PLAN



ARCHITECT
กิตนณ์นภัส วัจนศิษฐ์ ส-สถ.2301
นิจวรรณ ศรีสุบาลย์ ก-สถ 13263

SANITARY&FIRE PROTECTION ENGINEER
สุทัศร์ สันติกิรมย์กุล วส.87
ลภัสรดา แซ่แต้ กส.3821

MECHANICAL ENGINEER
สุรพงษ์ นคุงอิทย์ สก.3980
ชยพัทร แก่วทอง กก.42012

INTERIOR DESIGNER
ชาตรี ชลประเสริฐสุข ส-สน179
ชนสรณ์ วุฒิจริญมงคล

STRUCTURAL ENGINEER
พิชชุ บุญยไวโรจน์ สย.5654
พงษ์รพี ลีลาทักษิณัยกุล กย.47321

ELECTRICAL ENGINEER
กรงยศ นิยโมสถ สฟท.5193

GREEN BUILDING
จิรนุช มนิกุล ก-สถ.22286

LANDSCAPE
ณัฐชัย ไชยารัตน์ ส-กส.65

DRAWING TITLE
PATTERN FLOOR PLAN FLOOR 17th


CHECKED | APPROVED

REVISIONS

Rev NO.	Revision Note	Date

SCALE 1:150 DATE 2023.01.17

Dwg. No. A-F-16 TOTAL 246

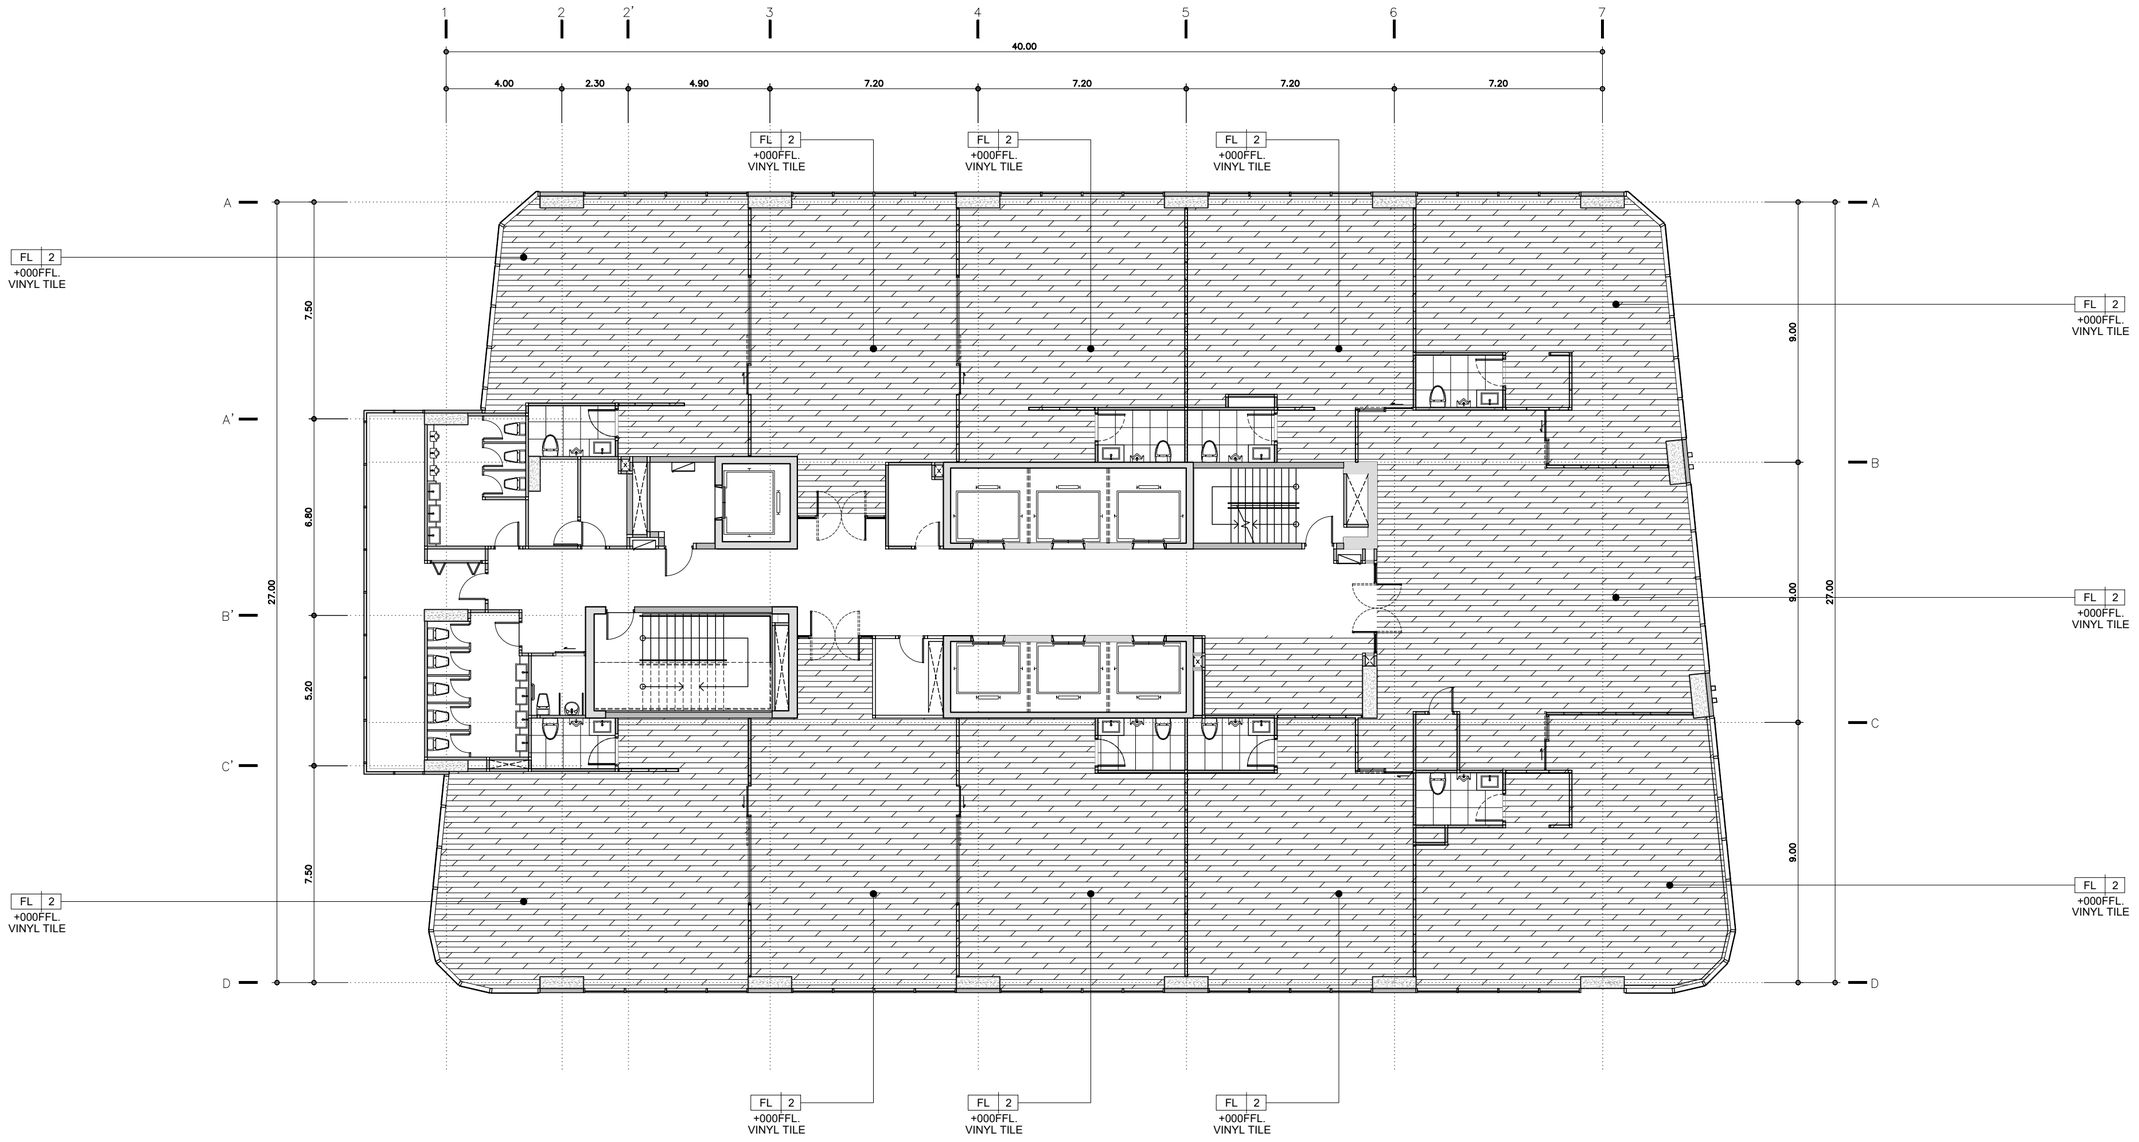

PATTERN FLOOR PLAN — FLOOR 18th

TOWER A — SCALE 1:150

KSB ARCHITECT

707 VUE BUILDING 3rd FLOOR ROOM T2
KHLONGTONSAI, KHLONGSAN, BANGKOK 10600
TEL: (66) 0-2860-6290 FAX: (66) 0-2860-6291
WWW.KSBARCHITECT.COM

ใบอนุญาตประกอบวิชาชีพสถาปัตยกรรมที่ ย.บ06-56

IEAT
THE INDUSTRIAL ESTATE AUTHORITY OF THAILAND
การนิคมอุตสาหกรรมแห่งประเทศไทย (กนอ)

โครงการจ้างออกแบบอาคารสำนักงานใหญ่ กนอ. (แห่งใหม่)

ซอยวิภาวดีรังสิต 3 ถนนวิภาวดีรังสิต แขวงจอมพล
เขตจตุจักร จังหวัดกรุงเทพมหานคร

KEY PLAN



ARCHITECT
กิตนณ์นภัส วัจนศิษฐ์ ส.-สถ 2301
นิจวรรณ ศรีสุนาลย์ ก.-สถ 13263

SANITARY&FIRE PROTECTION ENGINEER
สุกิกร สันติกิรมย์กุล วส.87
สถิตสรดา แซ่เต ภส.3821

MECHANICAL ENGINEER
สุรพงษ์ นคุงเวียง สก.3980
ชยพัทร์ แก่วทอง กก.42012

INTERIOR DESIGNER
ชาตรี ชลประเสริฐสุข ส.-สน179
ชนสรณ์ วุฒิเจริญมงคล

STRUCTURAL ENGINEER
พิเชฐ บุญยไวโรจน์ สย.5654
พงษ์รพี ลีลาภิศิษย์บูกูล กย.47321

ELECTRICAL ENGINEER
กรงเทพ นิยโมสถ สฟท.5193

GREEN BUILDING
จิรนุช มนินกุล ก.-สก.22286

LANDSCAPE
ณัฐชัย โชยารัตน์ ส.-สล.65

DRAWING TITLE
PATTERN FLOOR PLAN FLOOR 18th

CHECKED | APPROVED

REVISIONS

Rev NO.	Revision Note	Date

SCALE 1:150 | DATE 2023.01.17

Dwg. No. A-F-17 | TOTAL 246



PATTERN FLOOR PLAN — FLOOR 19th

TOWER A

SCALE 1:150

KSB ARCHITECT
707 VUE BUILDING 3rd FLOOR ROOM T2
KHLONGTONSAI, KHLONGSAN, BANGKOK 10600
TEL: (66) 0-2860-6290 FAX: (66) 0-2860-6291
WWW.KSBARCHITECT.COM

ใบอนุญาตประกอบวิชาชีพสถาปัตยกรรมที่ ฉ.006-56

IEAT
THE INDUSTRIAL ESTATE AUTHORITY OF THAILAND
การนิคมอุตสาหกรรมแห่งประเทศไทย (กนอ)

โครงการจ้างออกแบบอาคารสำนักงานใหญ่ กนอ. (แห่งใหม่)

ซอยวิภาวดีรังสิต 3 ถนนวิภาวดีรังสิต แขวงจอมพล
เขตจตุจักร จังหวัดกรุงเทพมหานคร

KEY PLAN



ARCHITECT	กิตณ์นนทัส วัจน์ศิริฐ์ ส.-สถ.2301 นิจวรรณ ศรีสุบาลย์ ก.-สถ 13263
SANITARY&FIRE PROTECTION ENGINEER	สุทักร สันติกิรมย์กุล วส.87 สถิตสรดา แซ่แต้ กส.3821
MECHANICAL ENGINEER	สุรพงษ์ นคุนอิทย์ สก.3980 ชยพัทร์ แก้วทอง กท.42012
INTERIOR DESIGNER	ชาคริ ชลประเสริฐสุข ส.-สน179 ชนสรณ์ วุฒิเจริญมงคล
STRUCTURAL ENGINEER	พิเชฐ บุญยไวโรจน์ สย.5654 พงษ์รพี ลีลาภัคนีย์มูล กย.47321
ELECTRICAL ENGINEER	กรองยศ นิยโมสถ สฟท.5193
GREEN BUILDING	จิรนุช มณีกุล ก.-สถ.22286
LANDSCAPE	ณัฐชัย ไชยารัตน์ ส.-กส.65

DRAWING TITLE	PATTERN FLOOR PLAN FLOOR 19th
CHECKED	APPROVED

REVISIONS		
Rev NO.	Revision Note	Date

SCALE	1:150	DATE	2023.01.17
Dwg. No.	A-F-18	TOTAL	246



PATTERN FLOOR PLAN — FLOOR 20th

TOWER A — SCALE 1:150

KSB ARCHITECT
707 VUE BUILDING 3rd FLOOR ROOM T2
KHLONGTONSAI, KHLONGSAN, BANGKOK 10600
TEL: (66) 0-2860-6290 FAX: (66) 0-2860-6291
WWW.KSBARCHITECT.COM

ใบอนุญาตสถาปนิกวิชาชีพสามัญควบคุมลำดับที่ ก.2006-56

IEAT
THE INDUSTRIAL ESTATE AUTHORITY OF THAILAND
การนิคมอุตสาหกรรมแห่งประเทศไทย (กนอ)

โครงการจ้างออกแบบอาคารสำนักงานใหญ่ กนอ. (แห่งใหม่)

ซอยวิภาวดีรังสิต 3 ถนนวิภาวดีรังสิต แขวงจอมพล
เขตจตุจักร จังหวัดกรุงเทพมหานคร

KEY PLAN



ARCHITECT
กิตณ์นนทัส วัจนศิษฐ์ ส.-สถ 2301
นิจวรรณ ศรีสุบาลย์ ก.-สถ 13263

SANITARY&FIRE PROTECTION ENGINEER
สุทักร สันติกิรมย์กุล วส.87
ลภัสรดา แซ่แต้ กส.3821

MECHANICAL ENGINEER
สุรพงษ์ ผดุงอิทย์ สก.3980
ชยพัทร แก่วทอง กก.42012

INTERIOR DESIGNER
ชาตรี ชลประเสริฐสุข ส.-สน179
ชนสรณ์ วุฒิจริญมงคล

STRUCTURAL ENGINEER
พิชชุ บุญยไวโรจน์ สย.5654
พงษ์รพี ลีลาทัศน์ยิ่งบุญ กย.47321

ELECTRICAL ENGINEER
กรงยุท นิยโมสถ สฟท.5193

GREEN BUILDING
จิรนุช มนัทกุล ก.-สถ.22286

LANDSCAPE
ณัฐชัย ไชยารัตน์ ส.-กส.65

DRAWING TITLE
PATTERN FLOOR PLAN FLOOR 20th


CHECKED | APPROVED

REVISIONS

Rev NO.	Revision Note	Date

SCALE 1:150 DATE 2023.01.17

Dwg. No. A-F-19 TOTAL 246

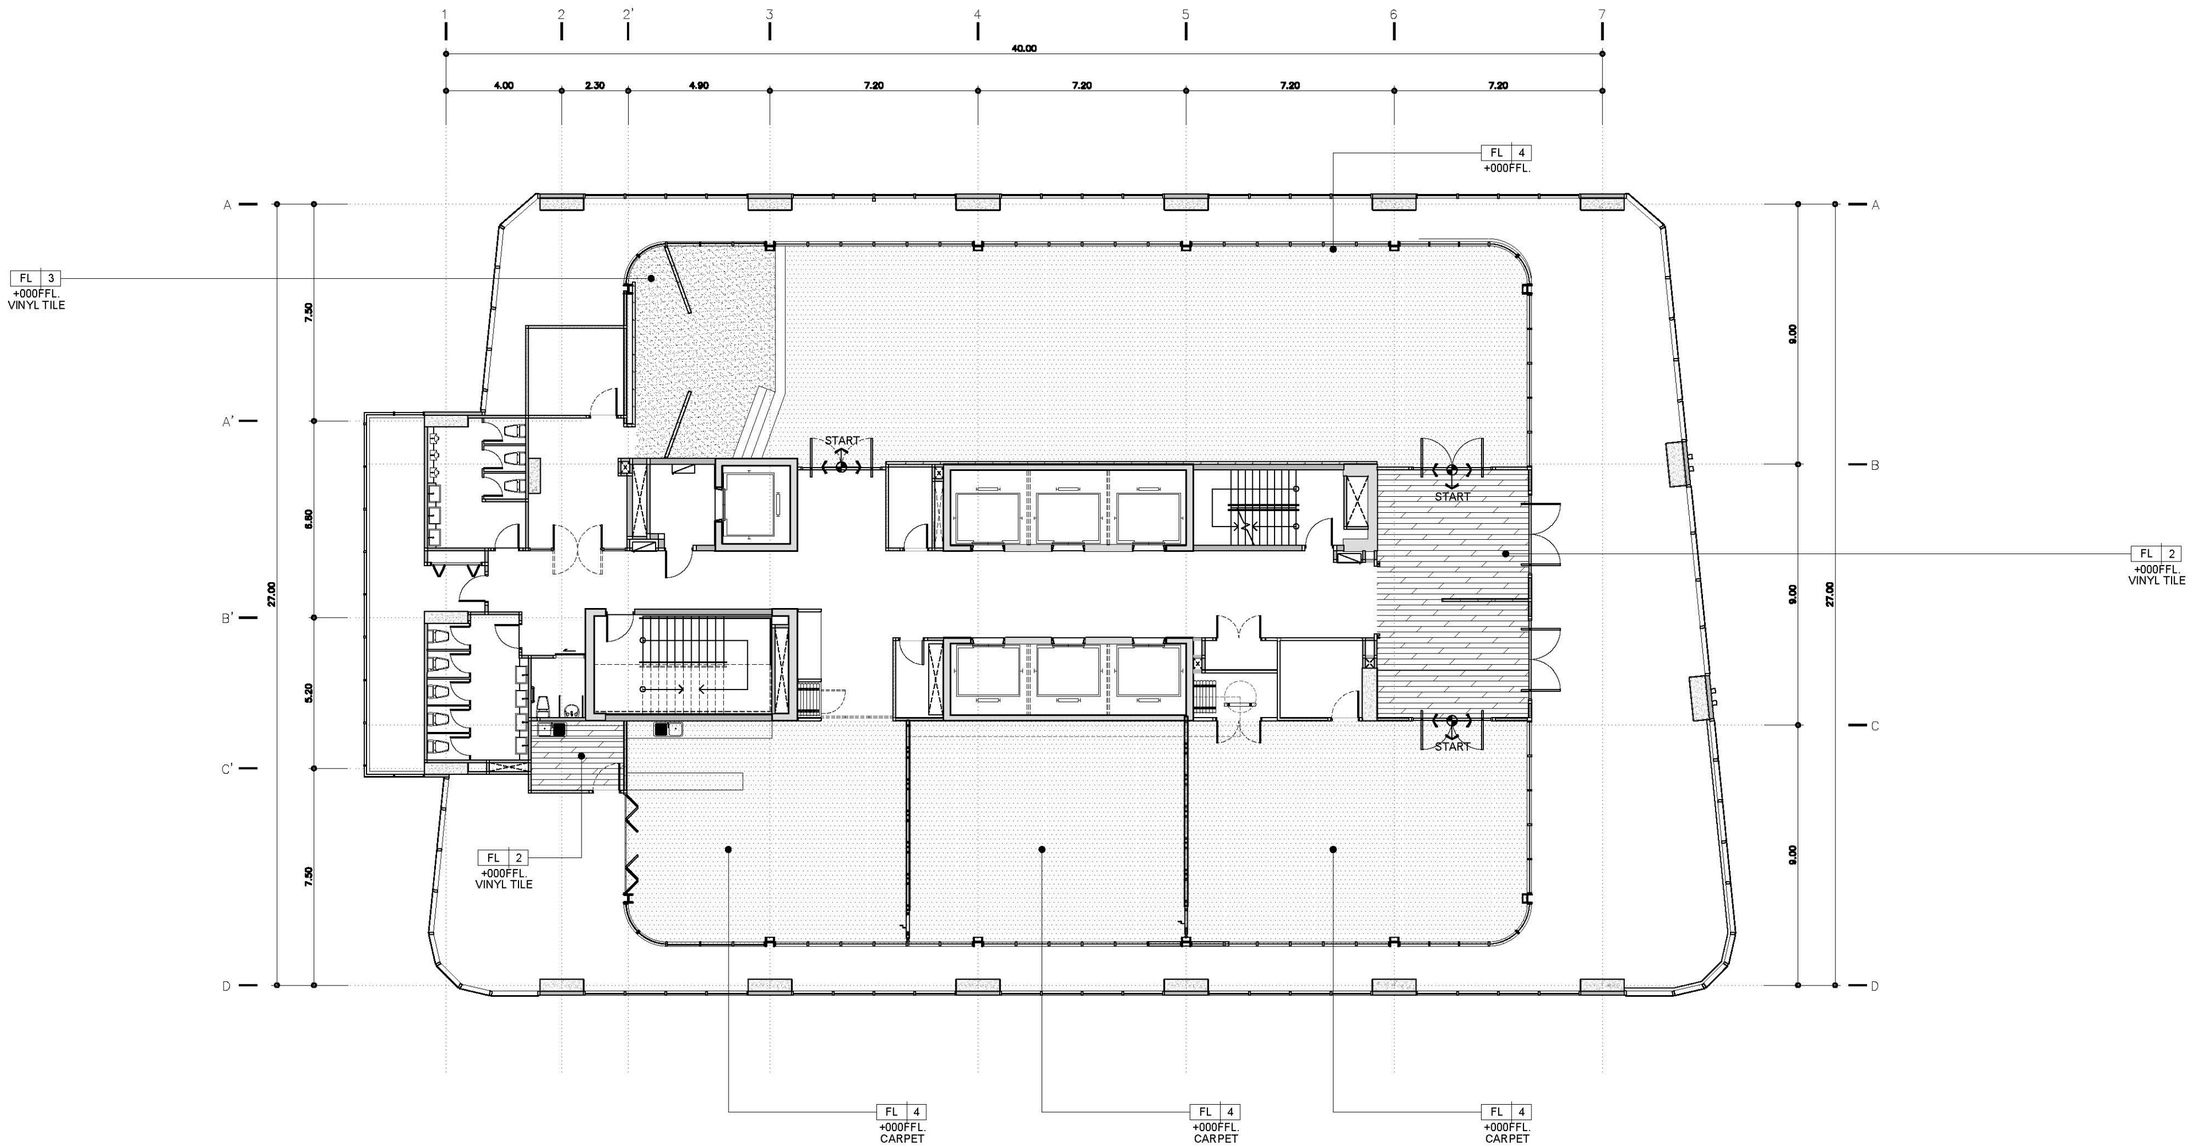

PATTERN FLOOR PLAN — FLOOR 21th

TOWER A

SCALE 1:150

KSB ARCHITECT
707 VUE BUILDING 3rd FLOOR ROOM T2
KHLONGTONSAI, KHLONGSAN, BANGKOK 10600
TEL: (66) 0-2860-6290 FAX: (66) 0-2860-6291
WWW.KSBARCHITECT.COM

ใบอนุญาตประกอบวิชาชีพสถาปัตยกรรมที่ ก.บ.06-56

IEAT
THE INDUSTRIAL ESTATE AUTHORITY OF THAILAND
การนิคมอุตสาหกรรมแห่งประเทศไทย (กนอ)

โครงการจ้างออกแบบอาคารสำนักงานใหญ่ กนอ. (แห่งใหม่)

เขตจตุจักร จังหวัดกรุงเทพมหานคร

KEY PLAN



ARCHITECT	SANITARY&FIRE PROTECTION ENGINEER	MECHANICAL ENGINEER	INTERIOR DESIGNER
กิตตน์นภัส วิจนัศิษฐ์ ส.-สถ.2301	สุทัศร์ สันติศิริรมณ์กุล วส.87	สุรเชษฐ์ นลุเอิกษ์ สก.3960	ชาลีธ ชลประเสริฐสุข ส.-สน.179
นิตวรรณ ศรีสุมาลย์ ภ.-สถ.13263	สมัสรดา แซ่แต้ กส.3821	ชนพัทร์ แก่วทอง ภก.42012	ชนสรณ์ วุฒิเศรัญชนกล
STRUCTURAL ENGINEER	ELECTRICAL ENGINEER	GREEN BUILDING	LANDSCAPE
พิชชฐ บุญยไวโรจน์ สย.5654	กรเมศ นิยโมสถ สพ.ก.5193	จิรนุช มหันกุล ภ.-สถ.22286	ณัฐริยา โชยารัตน์ ส.-กส.65
พงษ์รพี สิลลาทิตย์มนูกุล กย.47321			

DRAWING TITLE	REVISIONS		
PATTERN FLOOR PLAN FLOOR 21th	Rev NO.	Revision Note	Date
	SCALE 1:150	DATE 2023.01.17	
CHECKED / APPROVED	Dwg. No. A-F-20		TOTAL 246


LOBBY


ชั้น G TOWER A

FLOOR G

TOWER A

แปลนพื้นชั้น G

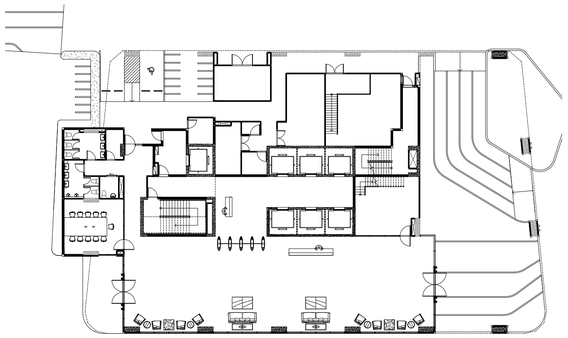

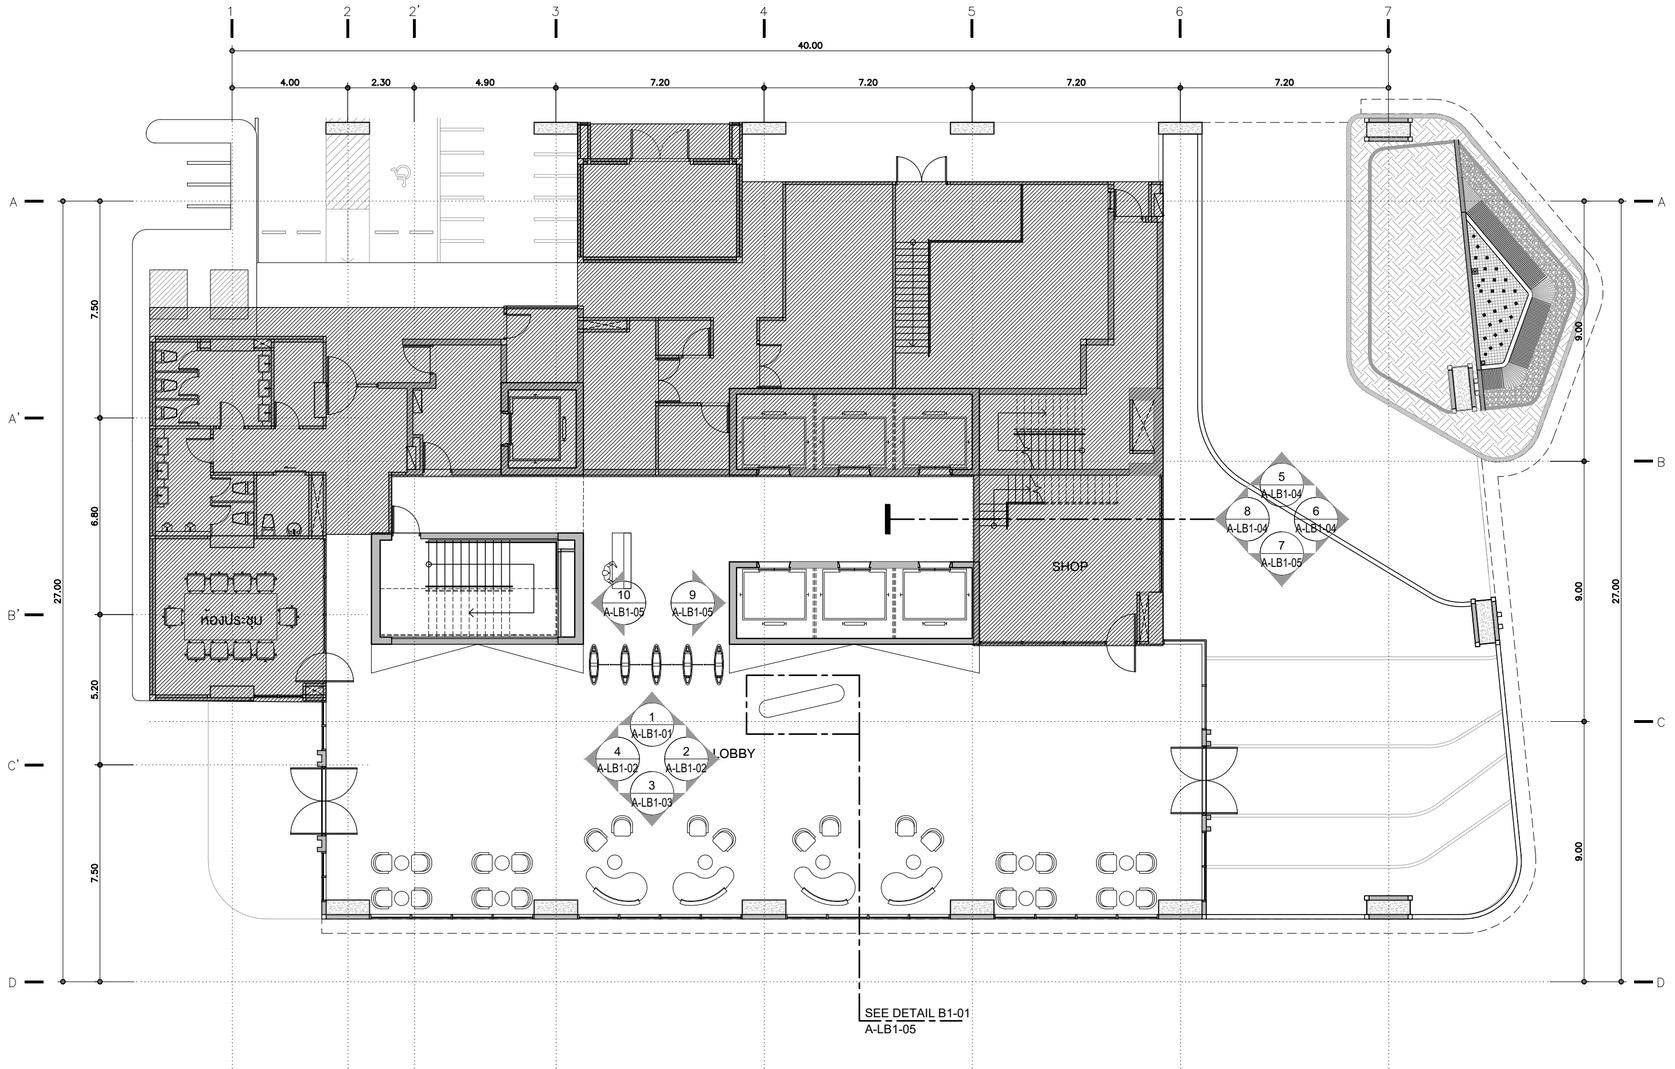

KEY PLAN — FLOOR G

TOWER A

SCALE 1:150

KSB ARCHITECT
707 VUE BUILDING 3rd FLOOR ROOM T2
KHLONGTONSAI, KHLONGSAN, BANGKOK 10600
TEL: (66) 0-2860-6290 FAX: (66) 0-2860-6291
WWW.KSBARCHITECT.COM


ใบอนุญาตเป็นสถาปนิกควบคุมเลขที่ ก.2006-56

IEAT
THE INDUSTRIAL ESTATE AUTHORITY OF THAILAND
การนิคมอุตสาหกรรมแห่งประเทศไทย (กนอ)

โครงการจ้างออกแบบอาคารสำนักงานใหญ่ กนอ. (แห่งใหม่)

ซอยวิภาวดีรังสิต 3 ถนนวิภาวดีรังสิต แขวงจอมพล
เขตจตุจักร จังหวัดกรุงเทพมหานคร

KEY PLAN

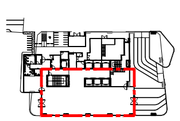

ARCHITECT
กิตณณ์นภัส วัจน์ศิษฐ์ ส.-สถ 2301
นิจวรรณ ศรีสุบาลย์ ก.-สถ 13263

SANITARY&FIRE PROTECTION ENGINEER
สุทัตร สันติกิรมย์กุล วส.87
สถิตสรดา แซ่แต้ กส.3821

MECHANICAL ENGINEER
สุรพงษ์ มคุงอิทย์ สก.3980
ชยพัทร์ แก้วทอง กท.42012

INTERIOR DESIGNER
ชาคริ ชลประเสริฐสุข ส.-สน179
ชนสรณ์ วุฒิบริญมงคล

STRUCTURAL ENGINEER
พิเชฐ บุญยไวโรจน์ สย.5654
พงษรพี ลีลาภัคมีย์มูล กย.47321

ELECTRICAL ENGINEER
กรงยุศ นิยโมสถ สฟท.5193

GREEN BUILDING
จิรนุช มณีกุล ก.-สถ.22286

LANDSCAPE
ณัฐชัย ไชยารัตน์ ส.-กส.65

DRAWING TITLE
KEY PLAN FLOOR G


CHECKED | APPROVED


REVISIONS

Rev NO.	Revision Note	Date

SCALE 1:150 | DATE 2023.01.17

Dwg. No. A-FG-01 | TOTAL 246

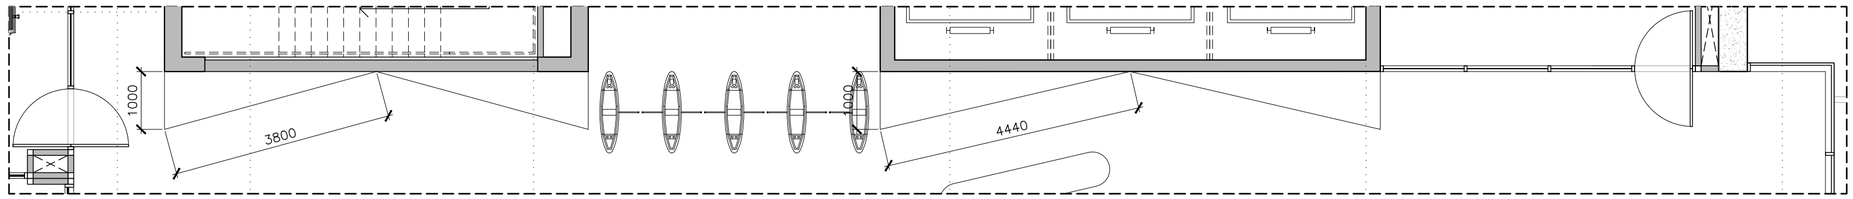

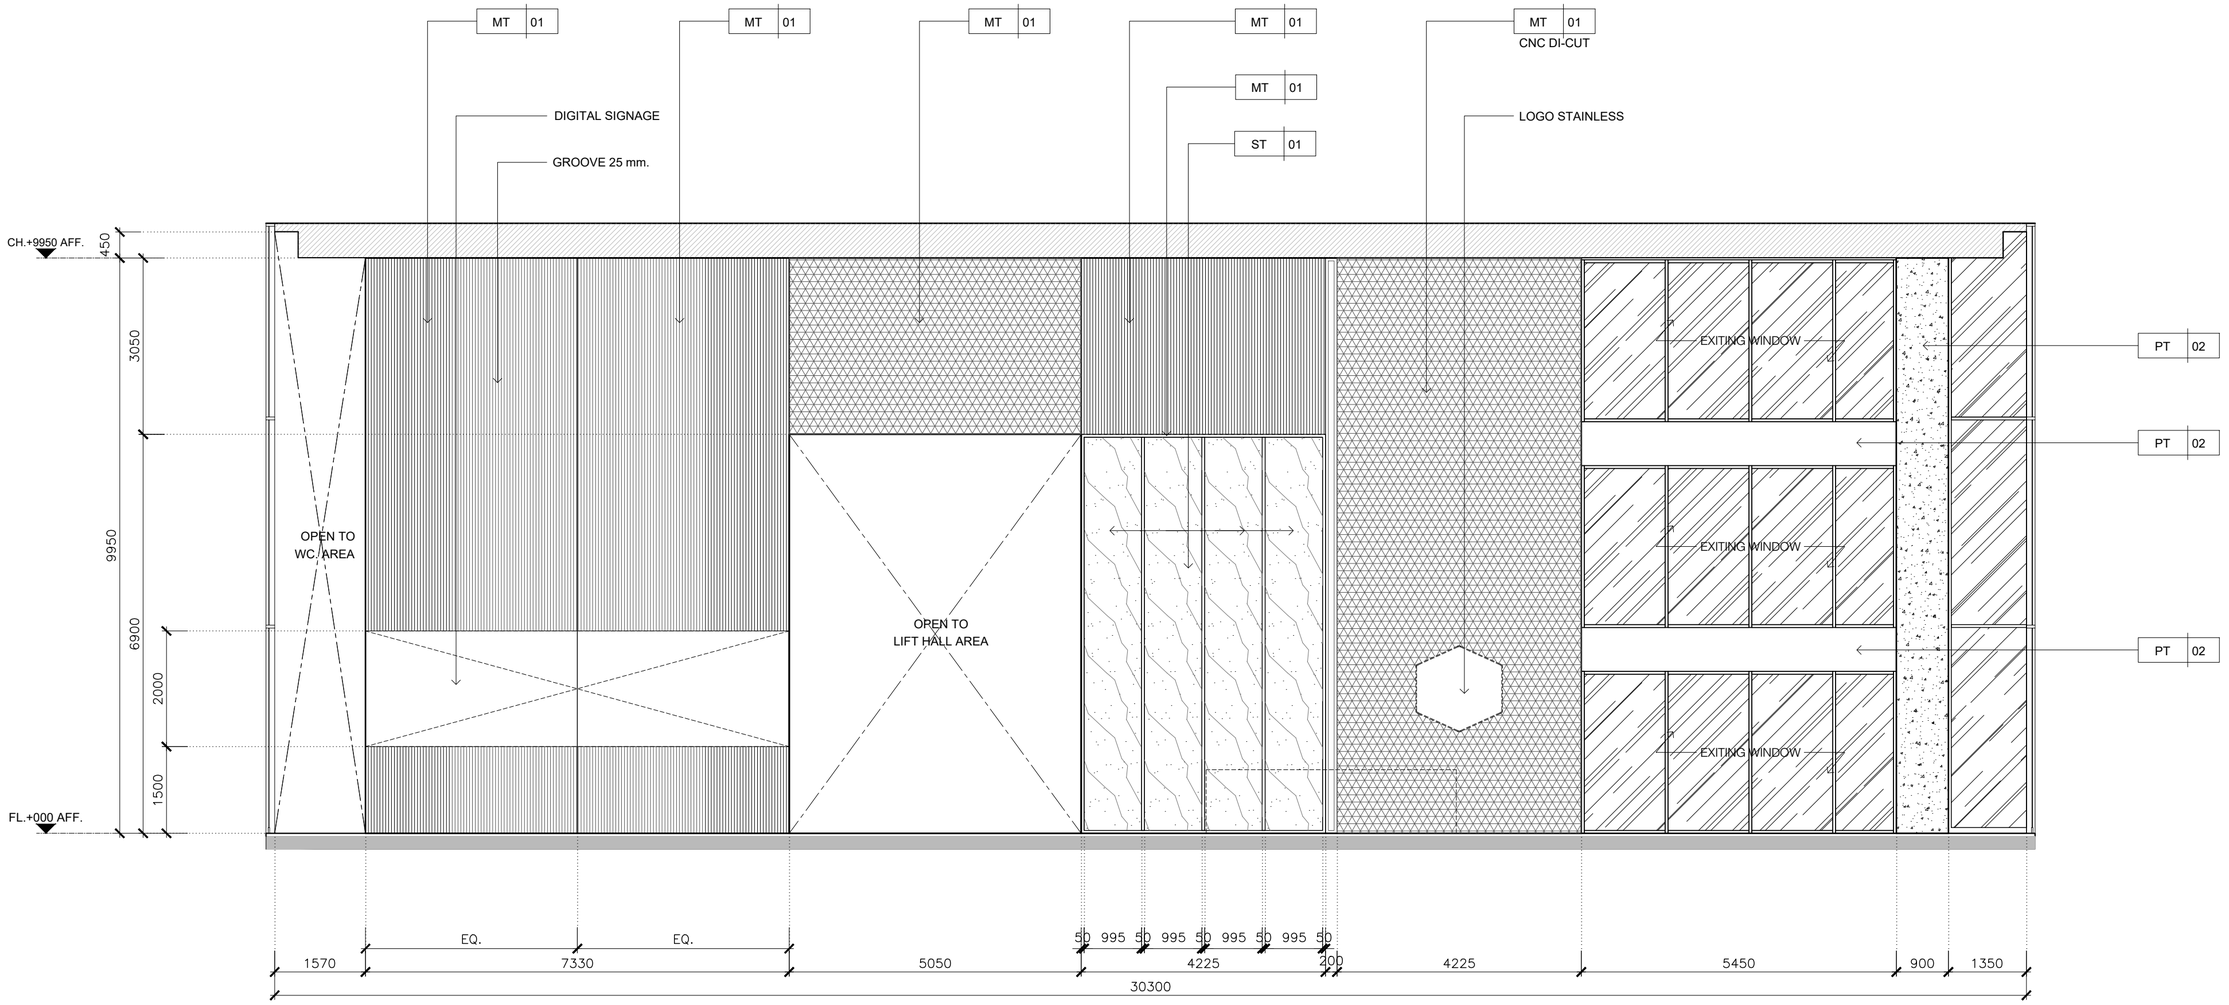

1 A-FC-01 ELEVATION
SCALE 1:75


KSB ARCHITECT
707 VUE BUILDING 3rd FLOOR ROOM T2
KHLONGTONSAI, KHLONGSAN, BANGKOK 10600
TEL: (66) 0-2860-6290 FAX: (66) 0-2860-6291
WWW.KSBARCHITECT.COM

ใบอนุญาตประกอบวิชาชีพสถาปัตยกรรมที่ ก.ส.ออ.56

IEAT
THE INDUSTRIAL ESTATE AUTHORITY OF THAILAND
การนิคมอุตสาหกรรมแห่งประเทศไทย (กนอ)

โครงการจ้างออกแบบอาคารสำนักงานใหญ่ กนอ. (แห่งใหม่)
ซอยวิภาวดีรังสิต 3 ถนนเวียวดีรังสิต แขวงจอมพล
เขตดุสิต จังหวัดกรุงเทพมหานคร

KEY PLAN

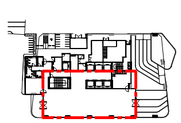

ARCHITECT	SANITARY&FIRE PROTECTION ENGINEER	MECHANICAL ENGINEER
กัณน์นภัส วัจนศิษย์ ส.สถ 2301	สุทัศร สันติกิรมย์กุล วส.87	สุรพงษ์ นคุเอิกย์ สถ.3980
นิจวรรณ ศรีสุบาลย์ ก.-สถ 13263	สกัสรดา แซ่เค้ กส.3821	ชยพัทร์ แก้วทอง กท.42012
STRUCTURAL ENGINEER	ELECTRICAL ENGINEER	GREEN BUILDING
พัชรุ บุญยไวโรจน์ สย.5654	กรยศ นิยโมสถ สพท.5193	จิรนุช มนัมกุล ก.-สถ.22286
พงษรพี ลีลาทัศนีย์มกุล กย.47321		

INTERIOR DESIGNER	LANDSCAPE
ชาลี ชลประเสริฐสุข ส.-สน179	ณัฐชัย ไชยาธิคม ส.-กส.65
ชนสรณ์ วุฒิเจริญมงคล	

DRAWING TITLE
ELEVATION 1


CHECKED | APPROVED


REVISIONS


Rev NO.	Revision Note	Date

SCALE 1:75 | DATE 2023.01.17


Dwg. No. A-LB1-01 | TOTAL 046

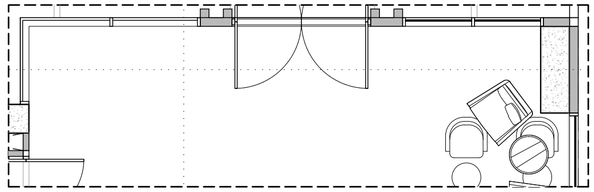

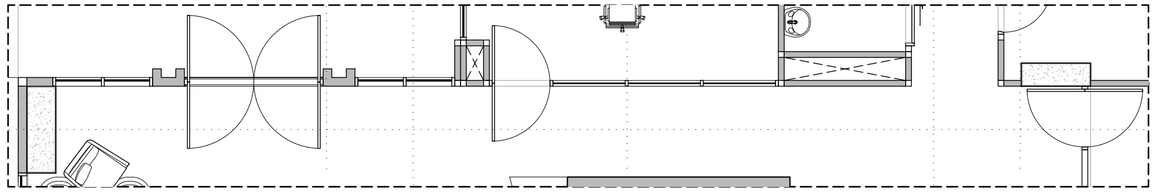

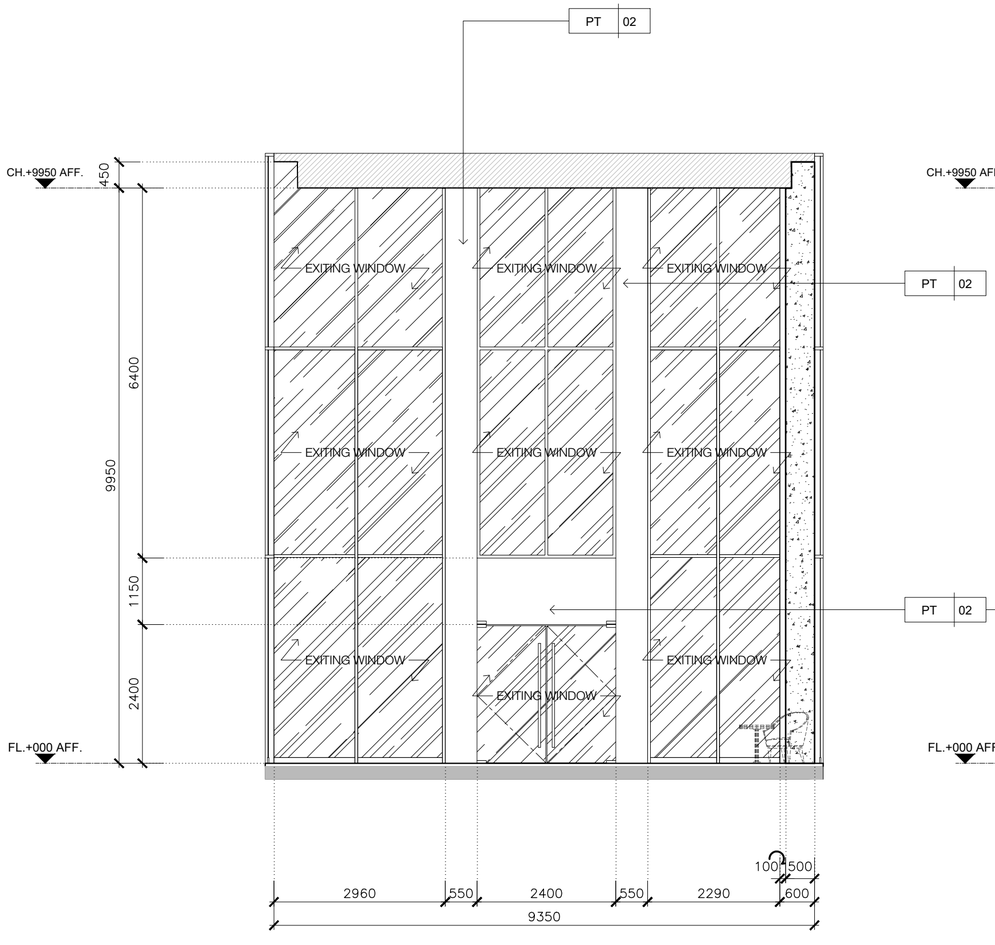

2 ELEVATION
A-FG-01 SCALE 1:75

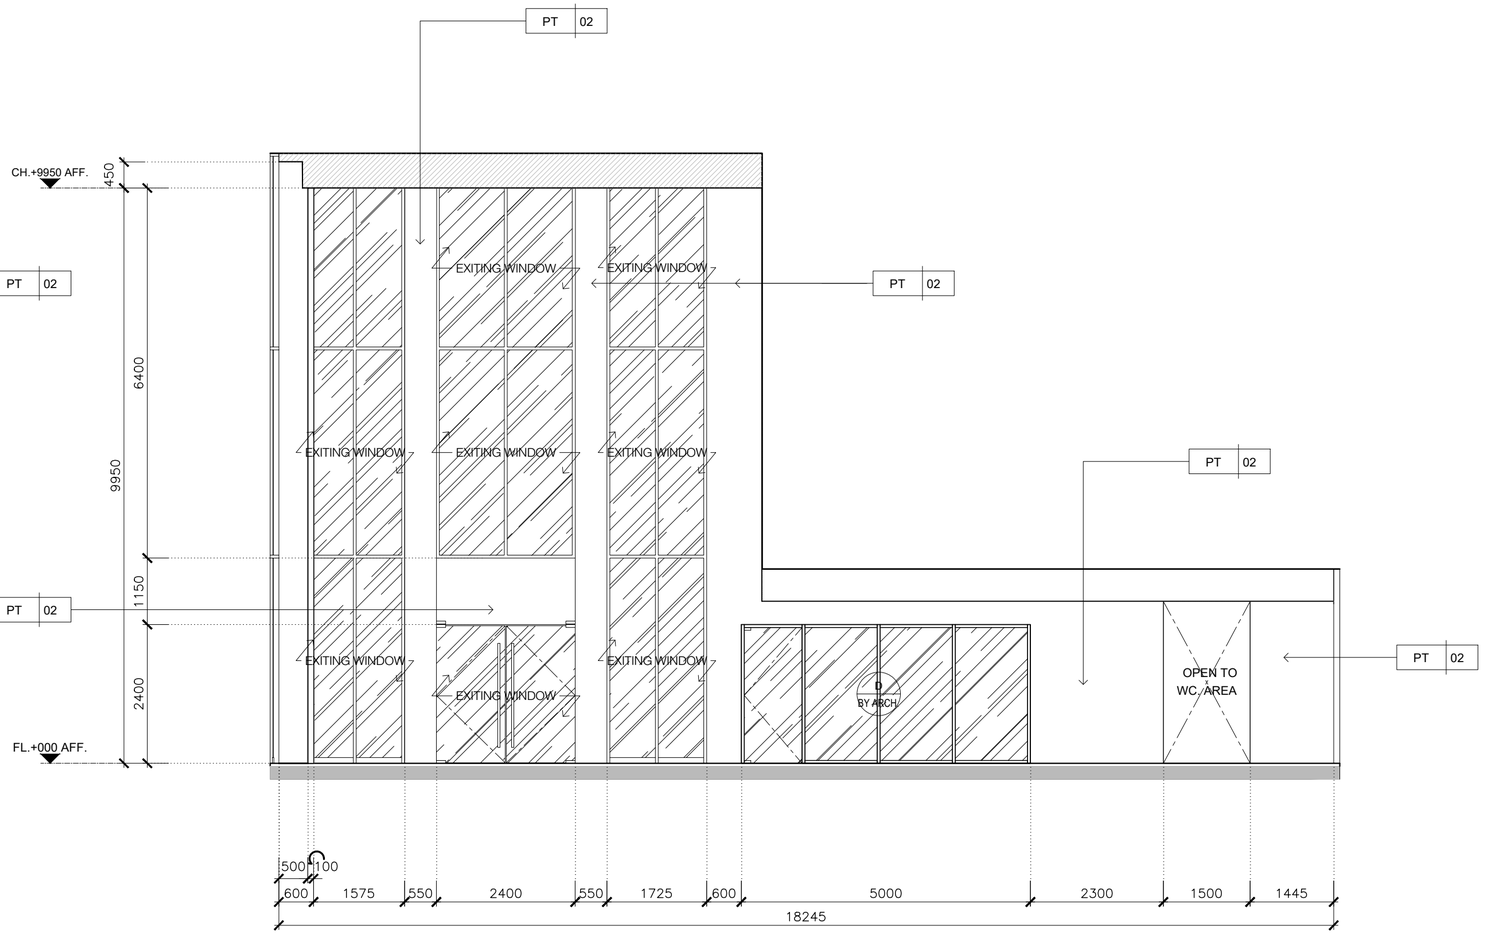

4 ELEVATION
A-FG-01 SCALE 1:75

KSB ARCHITECT
707 VUE BUILDING 3rd FLOOR ROOM T2
KHLONGTONSAI, KHLONGSAN, BANGKOK 10600
TEL: (66) 0-2860-6290 FAX: (66) 0-2860-6291
WWW.KSBARCHITECT.COM


ใบอนุญาตประกอบวิชาชีพสถาปัตยกรรมที่ ม.2006-56

IEAT
THE INDUSTRIAL ESTATE AUTHORITY OF THAILAND
การนิคมอุตสาหกรรมแห่งประเทศไทย (กนอ)

โครงการจ้างออกแบบอาคารสำนักงานใหญ่ กนอ. (แห่งใหม่)

ซอยวิภาวดีรังสิต 3 ถนนวิภาวดีรังสิต แขวงจอมพล
เขตจตุจักร จังหวัดกรุงเทพมหานคร

KEY PLAN

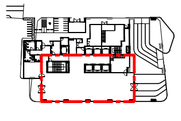

ARCHITECT	SANITARY&FIRE PROTECTION ENGINEER	MECHANICAL ENGINEER
กิตนณ์นภัส วัจนิศิษฐ์ ส-สถ 2301	สุทักร สันติกิรมย์กุล วส.87	สุรพงษ์ บดุเดิทย์ สก.3980
นิจวรรณ ศรีสุนาลย์ ก-สถ 13263	สถิสรดา แซแต่ กส.3821	ชยพัทร์ ก่อทอง ภก.42012
STRUCTURAL ENGINEER	ELECTRICAL ENGINEER	GREEN BUILDING
พิยะรุ บุญยไวโรจน์ สย.5654	กรยุต นิยโมสถ สฟก.5193	จิรนุช มนินกุล ก-สถ.22286
พงษ์รพี ลีลาทัศน์ยิ่งมูล กย.47321		

INTERIOR DESIGNER	ชาลี ชลประเสริฐสุข ส-สน179
	ชนสรณ์ วุฒิเจริญมงคล
LANDSCAPE	ณัฐชัย โชยารัตน์ ส-ภส.65

DRAWING TITLE
ELEVATION 2,4


CHECKED | APPROVED

REVISIONS

Rev NO.	Revision Note	Date

SCALE 1:75 | DATE 2023.01.17

Dwg. No. A-LB1-02 | TOTAL 246

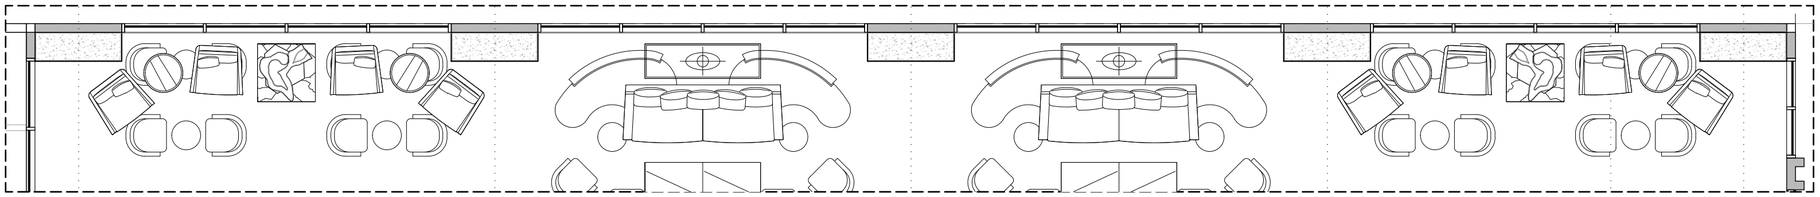



3 A-FG-01 ELEVATION
SCALE 1:75

KSB ARCHITECT
707 VUE BUILDING 3rd FLOOR ROOM T2
KHLONGTONSAI, KHLONGSAN, BANGKOK 10600
TEL: (66) 0-2860-6290 FAX: (66) 0-2860-6291
WWW.KSBARCHITECT.COM


ใบอนุญาตประกอบวิชาชีพสถาปัตยกรรมที่ ก.006-56

IEAT
THE INDUSTRIAL ESTATE AUTHORITY OF THAILAND
การนิคมอุตสาหกรรมแห่งประเทศไทย (กนอ)

โครงการจ้างออกแบบอาคารสำนักงานใหญ่ กนอ. (แห่งใหม่)

ซอยวิภาวดีรังสิต 3 ถนนวิภาวดีรังสิต แขวงจอมพล
เขตจตุจักร จังหวัดกรุงเทพมหานคร

KEY PLAN

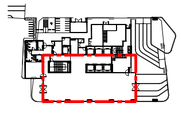

ARCHITECT
กิตนณ์นภัส วัจน์ศิษฐ์ ส.-สถ 2301
นิจวรรณ ศรีสุบาลย์ ก.-สถ 13263

STRUCTURAL ENGINEER
พิชชุ บุญยไวโรจน์ ส.ย.5654
พงษ์รพี ลีลาภัคมัยมูล ก.ย.47321

SANITARY&FIRE PROTECTION ENGINEER
สุทิกร สันติกิรมย์กุล ว.ส.87
สกัลสรดา แซแต ก.ส.3821

ELECTRICAL ENGINEER
กรองยศ นิยโมสถ ส.พ.ก.5193

MECHANICAL ENGINEER
สุรพงษ์ นคุงวิทย์ ส.ก.3980
ชยพัทร์ แก่วทอง ก.ก.42012

GREEN BUILDING
จิรนุช มนินกุล ก.-ส.ถ.22286

INTERIOR DESIGNER
ชาลี ชลประเสริฐสุข ส.-ส.น179
ชนสรณ์ วุฒิเจริญมงคล

LANDSCAPE
ณัฐชัย โชยารัตน์ ส.-ภ.ส.65

DRAWING TITLE
ELEVATION 3


CHECKED | APPROVED


REVISIONS


Rev NO.	Revision Note	Date


SCALE 1:75 | DATE 2023.01.17

Dwg. No. A-LB1-03 | TOTAL 246

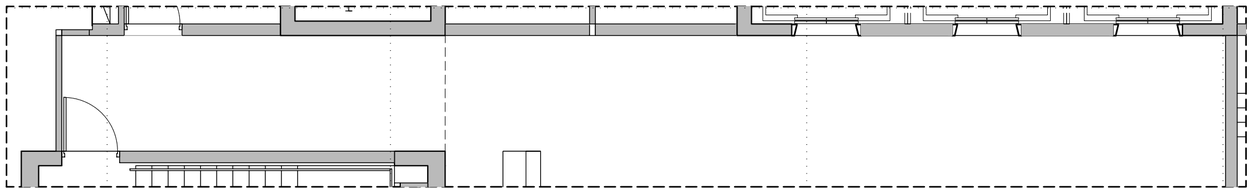


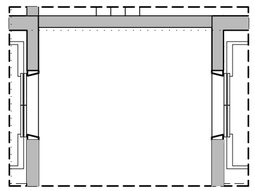

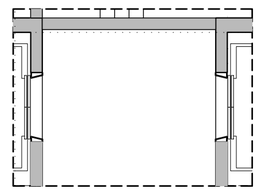


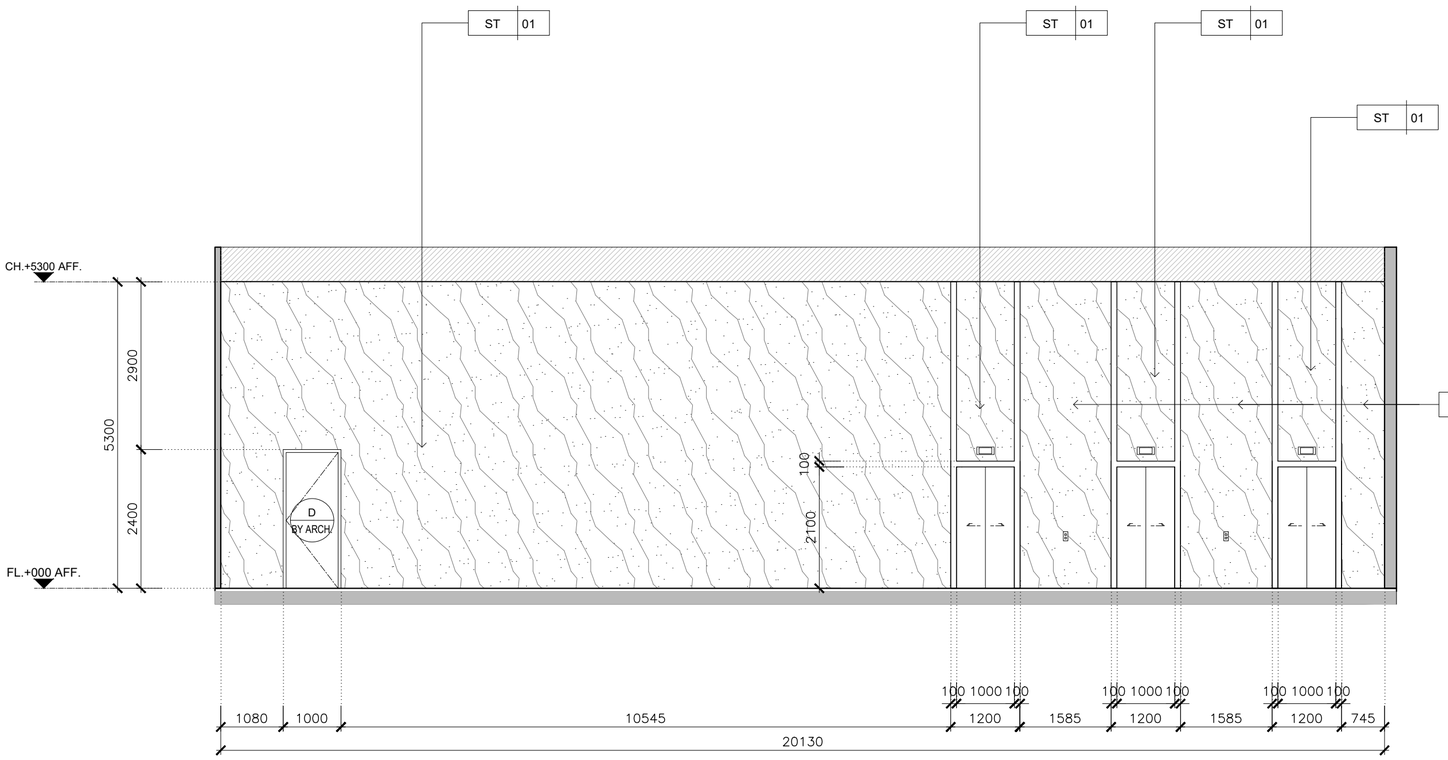

5 ELEVATION
A-FG-01 SCALE 1:75

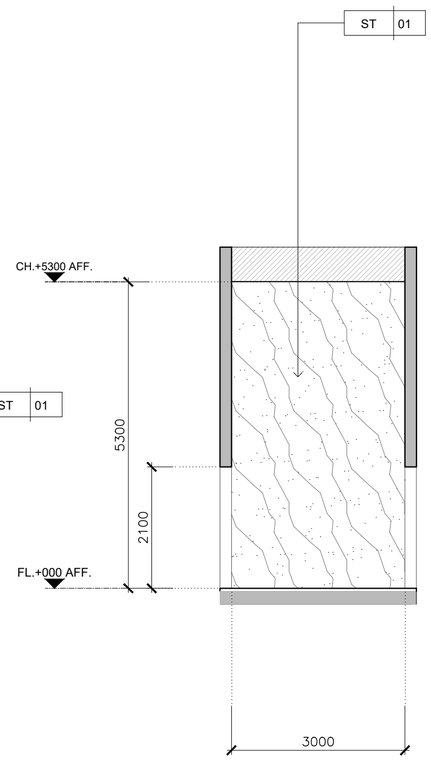

6 ELEVATION
A-FG-01 SCALE 1:75

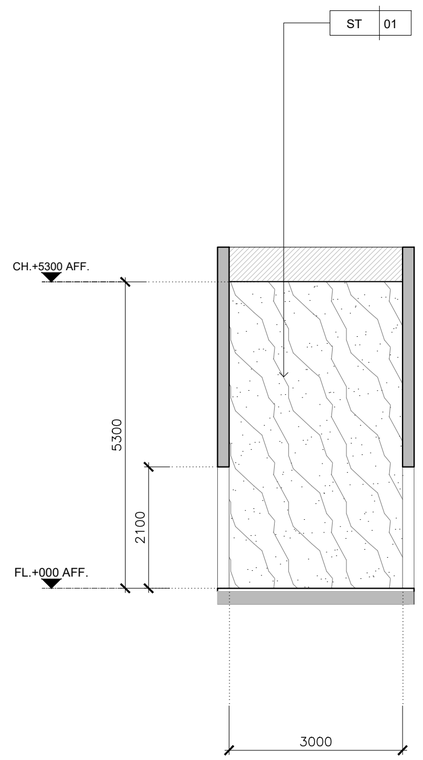

8 ELEVATION
A-FG-01 SCALE 1:75

KSB ARCHITECT
707 VUE BUILDING 3rd FLOOR ROOM T2
KHLONGTONSAI, KHLONGSAN, BANGKOK 10600
TEL: (66) 0-2860-6290 FAX: (66) 0-2860-6291
WWW.KSBARCHITECT.COM


ใบอนุญาตประกอบวิชาชีพสถาปัตยกรรมที่ ฉ.ภ.00-56

IEAT
THE INDUSTRIAL ESTATE AUTHORITY OF THAILAND
การนิคมอุตสาหกรรมแห่งประเทศไทย (กนอ)

โครงการจ้างออกแบบอาคารสำนักงานใหญ่ กนอ. (แห่งใหม่)

ซอยอิดาวดีรังสิต 3 ถนนอิดาวดีรังสิต แขวงจอมพล
เขตจตุจักร จังหวัดกรุงเทพมหานคร

KEY PLAN

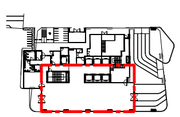

ARCHITECT	SANITARY&FIRE PROTECTION ENGINEER	MECHANICAL ENGINEER
กิตณ์นภัส วัจน์ศิษฐ์ สย.สถ 2301	สุทัศ สันติก้ำรมย์กุล วส.87	สุรพงษ์ มคุเอิกษ์ สก.3980
นิจวรรน ศรีสุนาลย์ ก-สถ 13263	สถิตรดา แซ่แต้ กส.3821	ชยพัทร์ แก่วทอง กท.42012
STRUCTURAL ENGINEER	ELECTRICAL ENGINEER	GREEN BUILDING
พิยะฐ บุญยไวโรจน์ สย.5654	กรงยศ นิยโมสถ สฟท.5193	จิรนุช มนัมกุล ก-สถ.22286
พงษ์รพี ลีลาทัศนีย์มูกุล กย.47321		

INTERIOR DESIGNER	LANDSCAPE
ชาตรี ชลประเสริฐสุข ส-สน179	กัญชิชัย ไชยาริตน์ ส-กส.65
ชนสรณ์ วุฒิเจริญมงคล	

DRAWING TITLE
ELEVATION 5,6,8

CHECKED | APPROVED


REVISIONS


Rev NO.	Revision Note	Date


SCALE 1:75 DATE 2023.01.17


Dwg. No. A-LB1-04 TOTAL 245




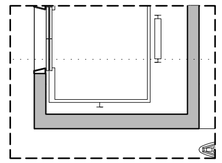

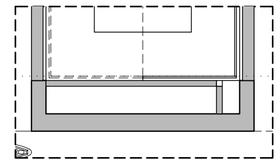


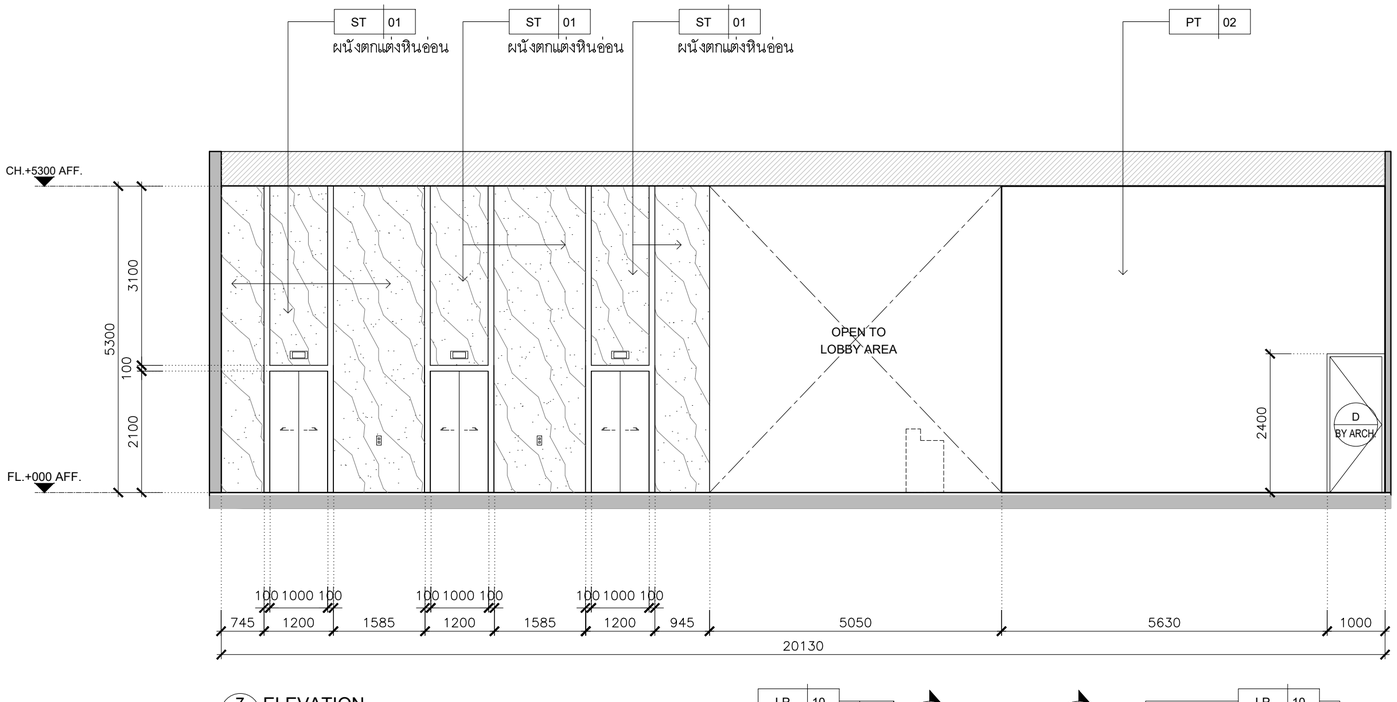

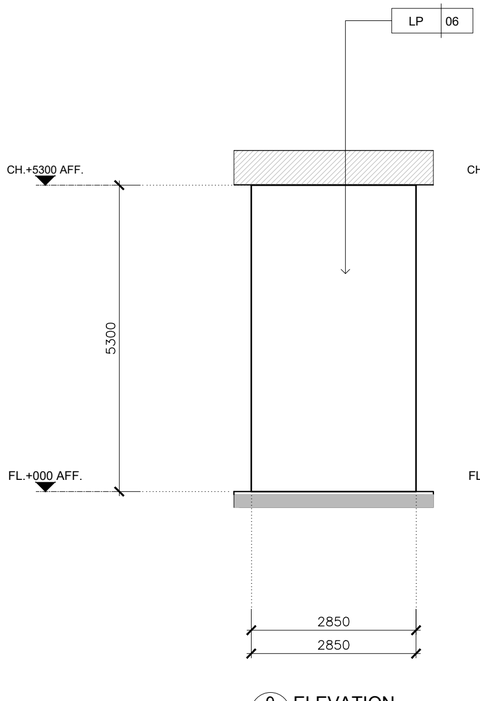


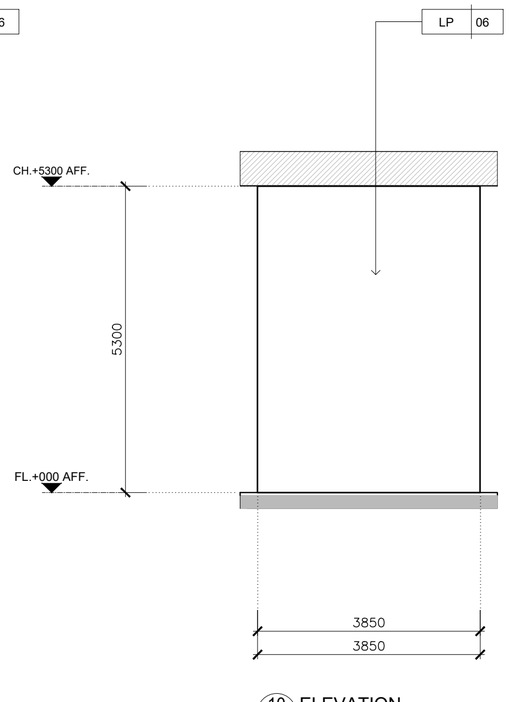


7 A-FG-01 ELEVATION SCALE 1:75

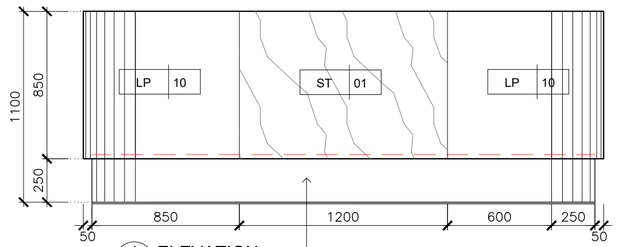


1 A-LB1-05 ELEVATION SCALE 1:75

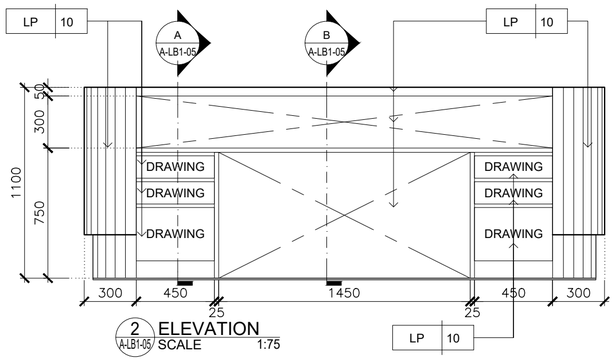


2 A-LB1-05 ELEVATION SCALE 1:75

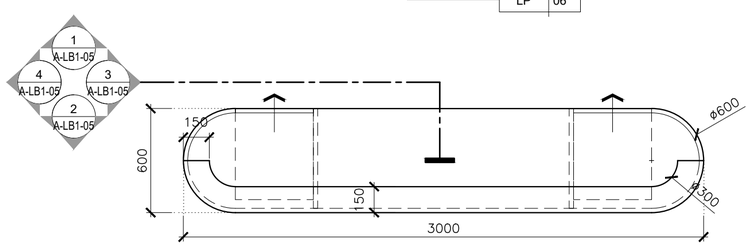

B1-01 A-FG-01 PLAN SCALE 1:25

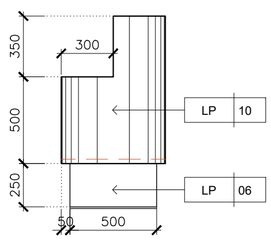


3 A-LB1-05 ELEVATION SCALE 1:75

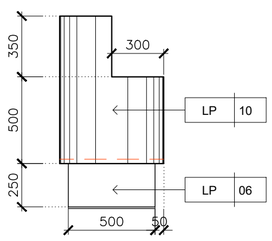


4 A-LB1-05 ELEVATION SCALE 1:75

9 A-FG-01 ELEVATION SCALE 1:75

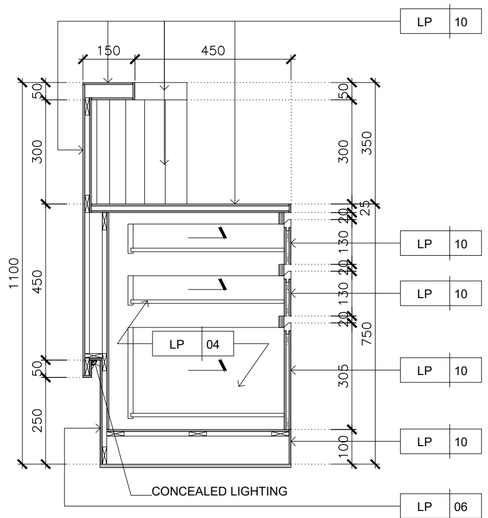

A A-LB1-05 SECTION SCALE 1:25

10 A-FG-01 ELEVATION SCALE 1:75

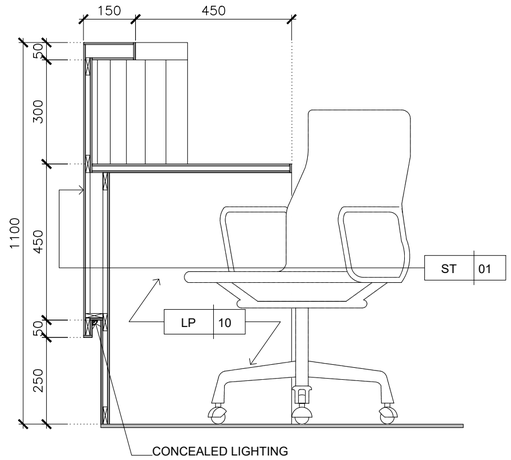

B A-LB1-05 SECTION SCALE 1:25

KSB ARCHITECT
707 VUE BUILDING 3rd FLOOR ROOM T2
KHLONGTONSAI, KHLONGSAN, BANGKOK 10600
TEL: (66) 0-2860-6290 FAX: (66) 0-2860-6291
WWW.KSBARCHITECT.COM


ใบอนุญาตสถาปนิกเลขที่ 10006-56

IEAT
THE INDUSTRIAL ESTATE AUTHORITY OF THAILAND
การนิคมอุตสาหกรรมแห่งประเทศไทย (กนอ)

โครงการจ้างออกแบบอาคารสำนักงานใหญ่ กนอ. (แห่งใหม่)

ซอยวิภาวดีรังสิต 3 ถนนวิภาวดีรังสิต แขวงจอมพล
เขตจตุจักร จังหวัดกรุงเทพมหานคร

KEY PLAN

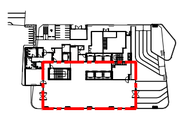

ARCHITECT	SANITARY&FIRE PROTECTION ENGINEER	MECHANICAL ENGINEER	INTERIOR DESIGNER
กิตนน์นกัส วัจนศิรยุ์ ส.-สถ.2301	สุกิตร สันติกิรมยกุล ว.ส.87	สุรพงษ์ นคุนอิทย์ สก.3980	ชาตรี ชลประเสริฐสุข ส.-ส.น179
นิจวรรณ ศรีสุนาลย์ ก.-สถ 13263	สกัสรดา แซ่แต้ กส.3821	ชยพัทร เก่าทอง กก.42012	ชนสรณ์ วุฒิเจริญมงคล
STRUCTURAL ENGINEER	ELECTRICAL ENGINEER	GREEN BUILDING	LANDSCAPE
พิเชฐ บุญยโปโรจน์ สย.5654	กรมพล นิยมิสถ สพก.5193	จิรนุช มนินกุล ก.-สถ.22286	ณัฐชัย โชยารัตน์ ส.-กส.65
พงษ์รพี ลีลาทิตย์นิยมกุล กย.47321			


DRAWING TITLE
ELEVATION 7,9,10

REVISIONS		
Rev NO.	Revision Note	Date

SCALE 1:75 DATE 2023.01.17
CHECKED APPROVED
Dwg. No. A-LB1-05 TOTAL 246

CO-WORKING SPACE

ชั้น 3 TOWER A

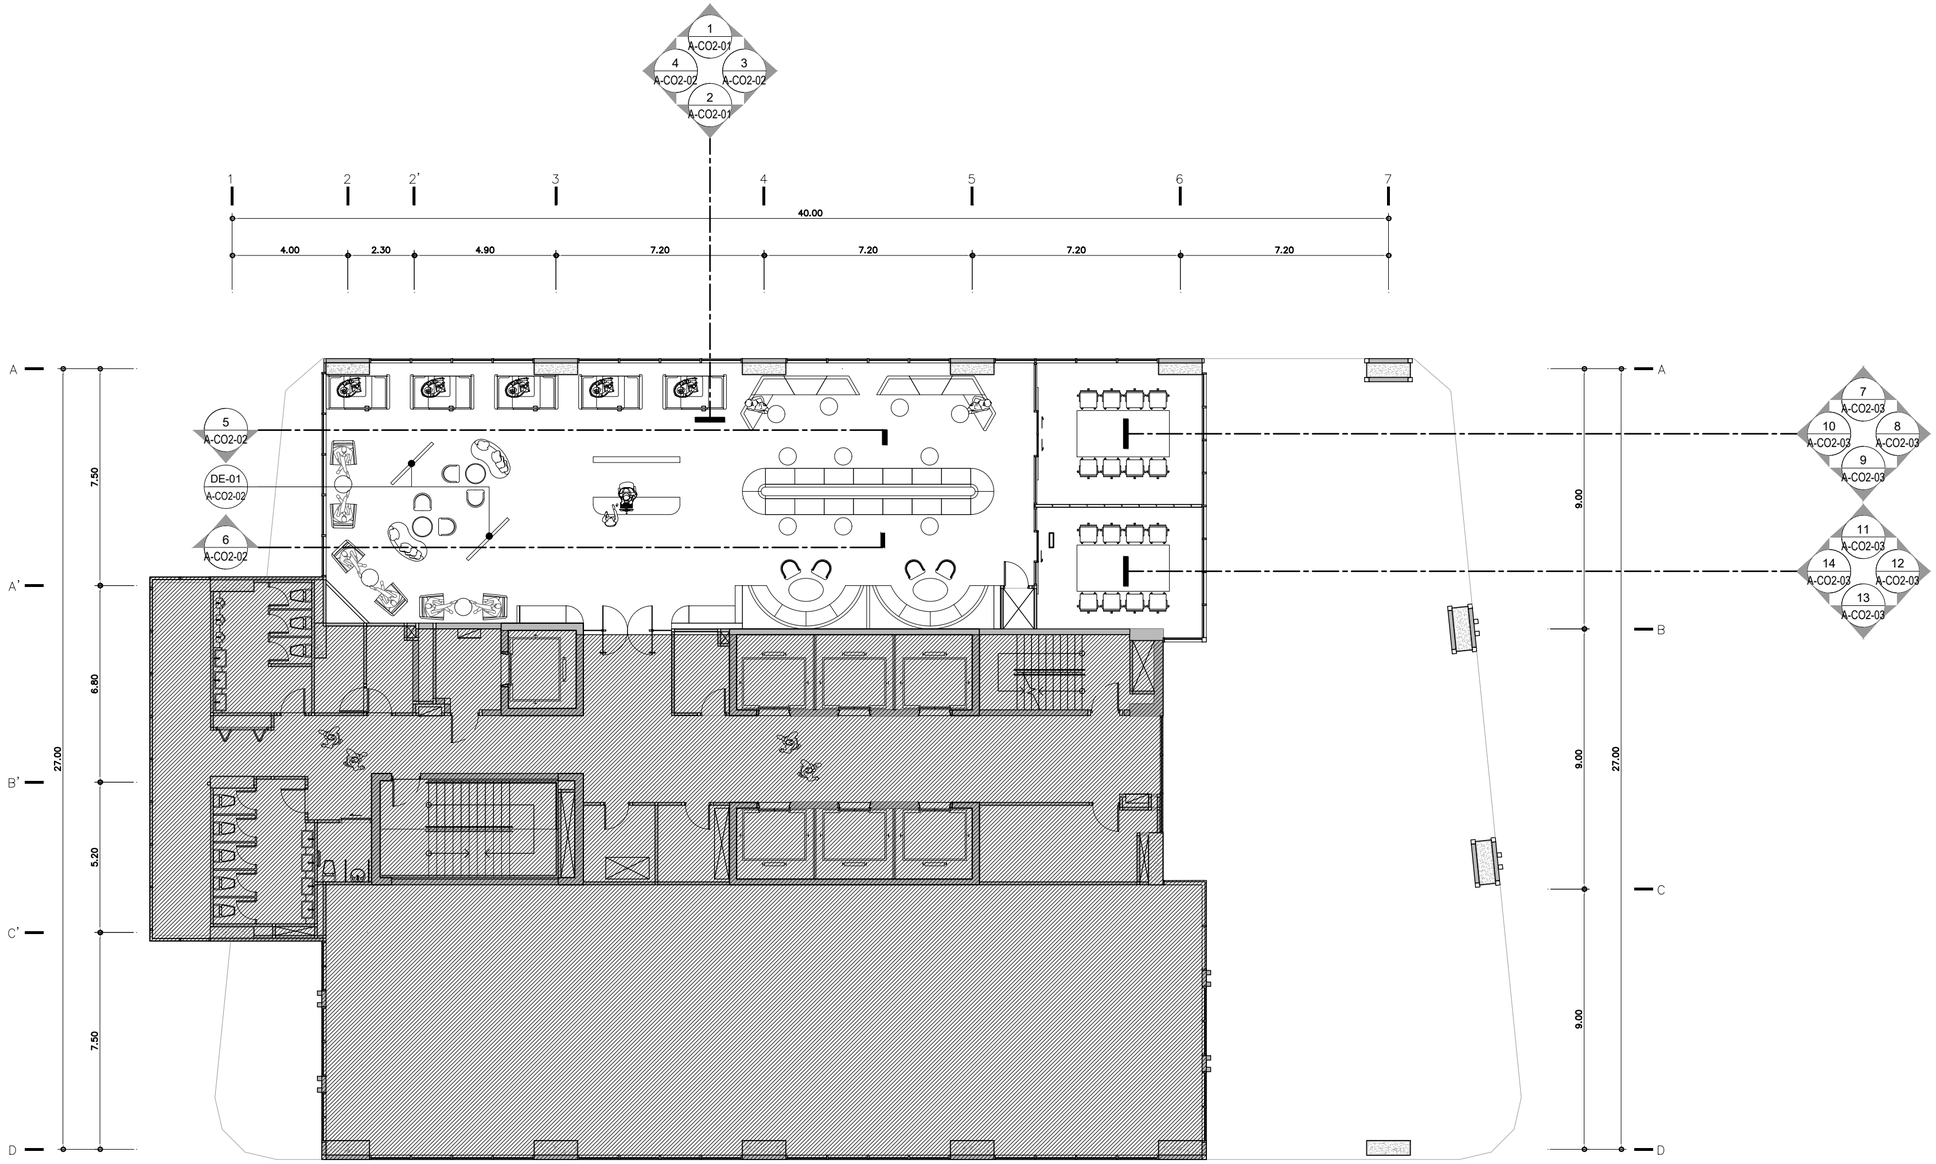

KEY PLAN

TOWER A

FLOOR 3th

SCALE 1:150

KSB ARCHITECT
707 VUE BUILDING 3rd FLOOR ROOM T2
KHLONGTONSAI, KHLONGSAN, BANGKOK 10600
TEL: (66) 0-2860-6290 FAX: (66) 0-2860-6291
WWW.KSBARCHITECT.COM



IEAT
THE INDUSTRIAL ESTATE AUTHORITY OF THAILAND
การนิคมอุตสาหกรรมแห่งประเทศไทย (กนอ)

โครงการจ้างออกแบบอาคารสำนักงานใหญ่ กนอ. (แห่งใหม่)

ซอยวิภาวดีรังสิต 3 ถนนวิภาวดีรังสิต แขวงจอมพล
เขตจตุจักร จังหวัดกรุงเทพมหานคร

KEY PLAN

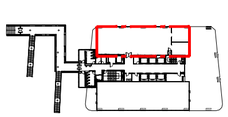

ARCHITECT	SANITARY&FIRE PROTECTION ENGINEER	MECHANICAL ENGINEER
กัณณ์นภัส วัจน์ศิษฐ์ ส.-สถ 2301	สุทัศร์ สันติกีรมย์กุล วส.87	สุรพงษ์ มุคุเวิทย์ สก.3980
นิจวรรณ ศรีสุบาลย์ ก.-สถ 13263	สถัสรดา แซ่เค้ กส.3821	ชยพัทร์ แก้วทอง กก.42012
STRUCTURAL ENGINEER	ELECTRICAL ENGINEER	GREEN BUILDING
พิชชุ บุญยไวโรจน์ สย.5654	กรงยศ นิยโมสถ สฟท.5193	จิรนุช มนัปกุล ก.-สถ.22286
พงษ์รพี ลีลาทัศนีย์มูลล กย.47321		

INTERIOR DESIGNER	ชาตรี ชลประเสริฐสุข ส.-สน179
	ชนสรณ์ วุฒิเจริญมงคล
LANDSCAPE	ณัฐชัย ไชยารัตน์ ส.-กส.65

DRAWING TITLE
KEY PLAN FL.3
CO-WORKING SPACE


CHECKED | APPROVED


REVISIONS

Rev NO.	Revision Note	Date


SCALE | DATE 2023.01.17


Dwg. No. A-CO1-01 | TOTAL 246

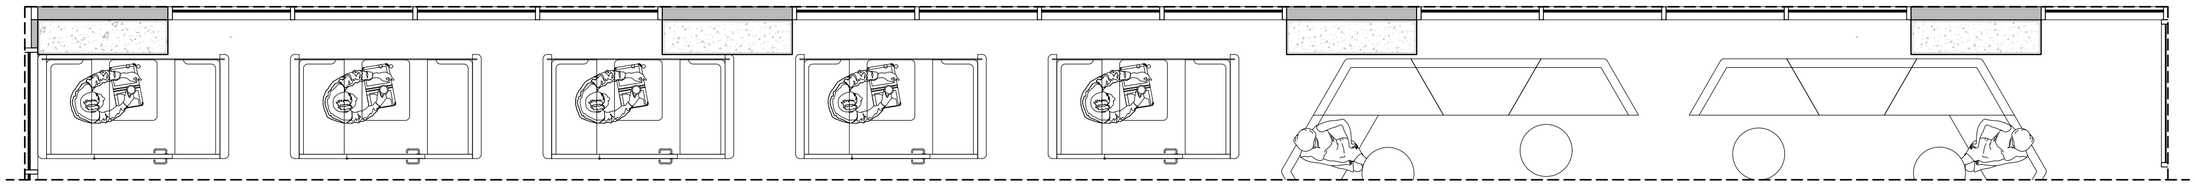

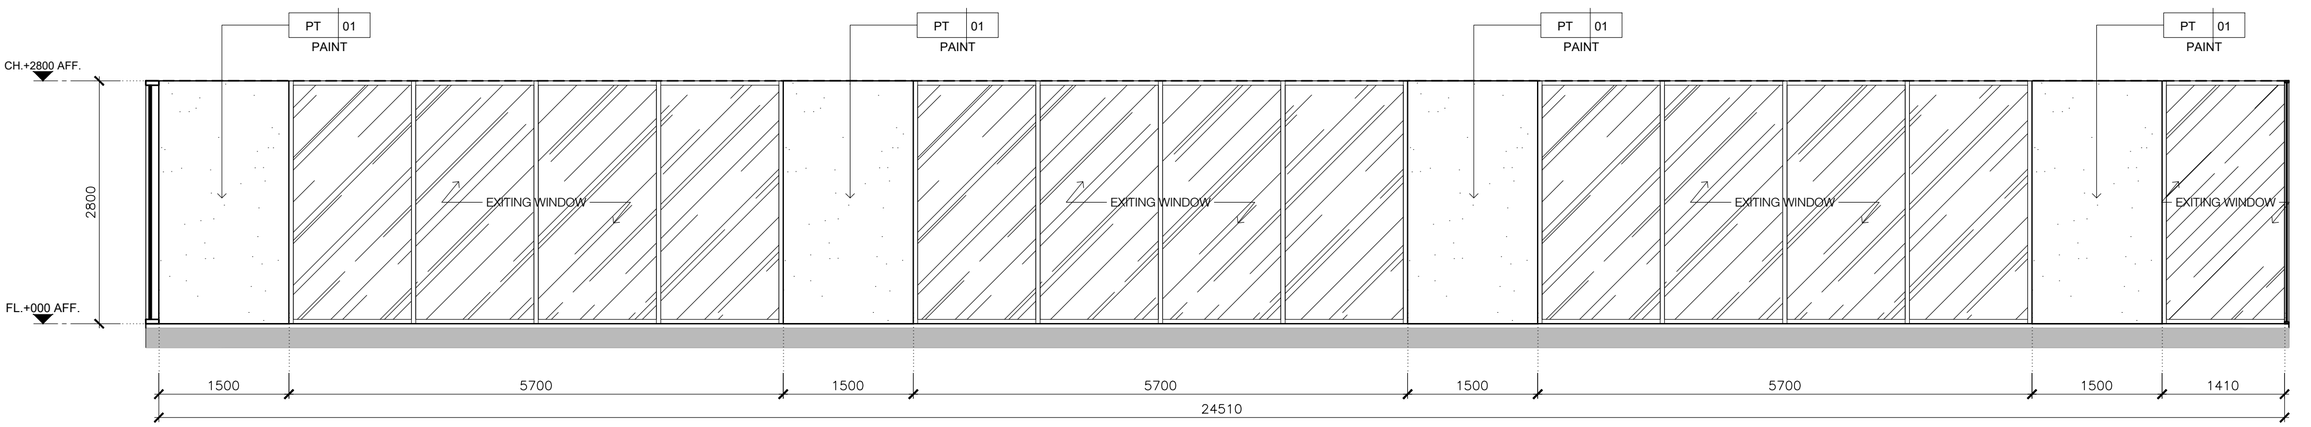

1 ELEVATION
A-001-01 SCALE 1:50

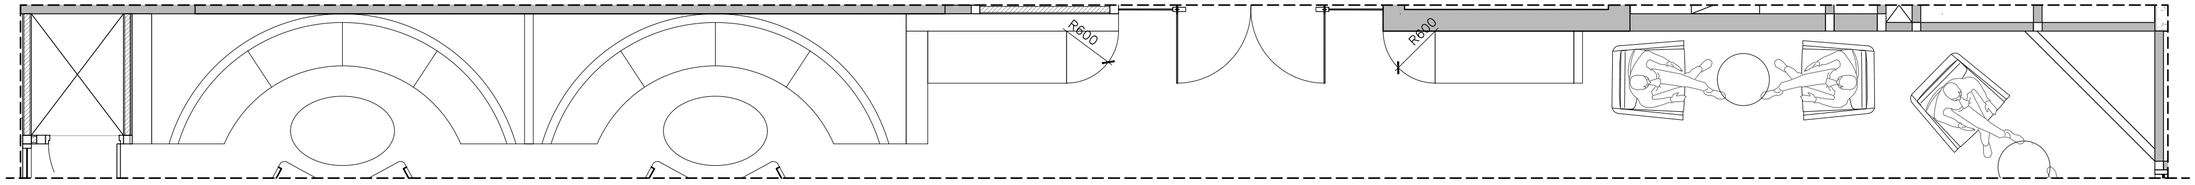

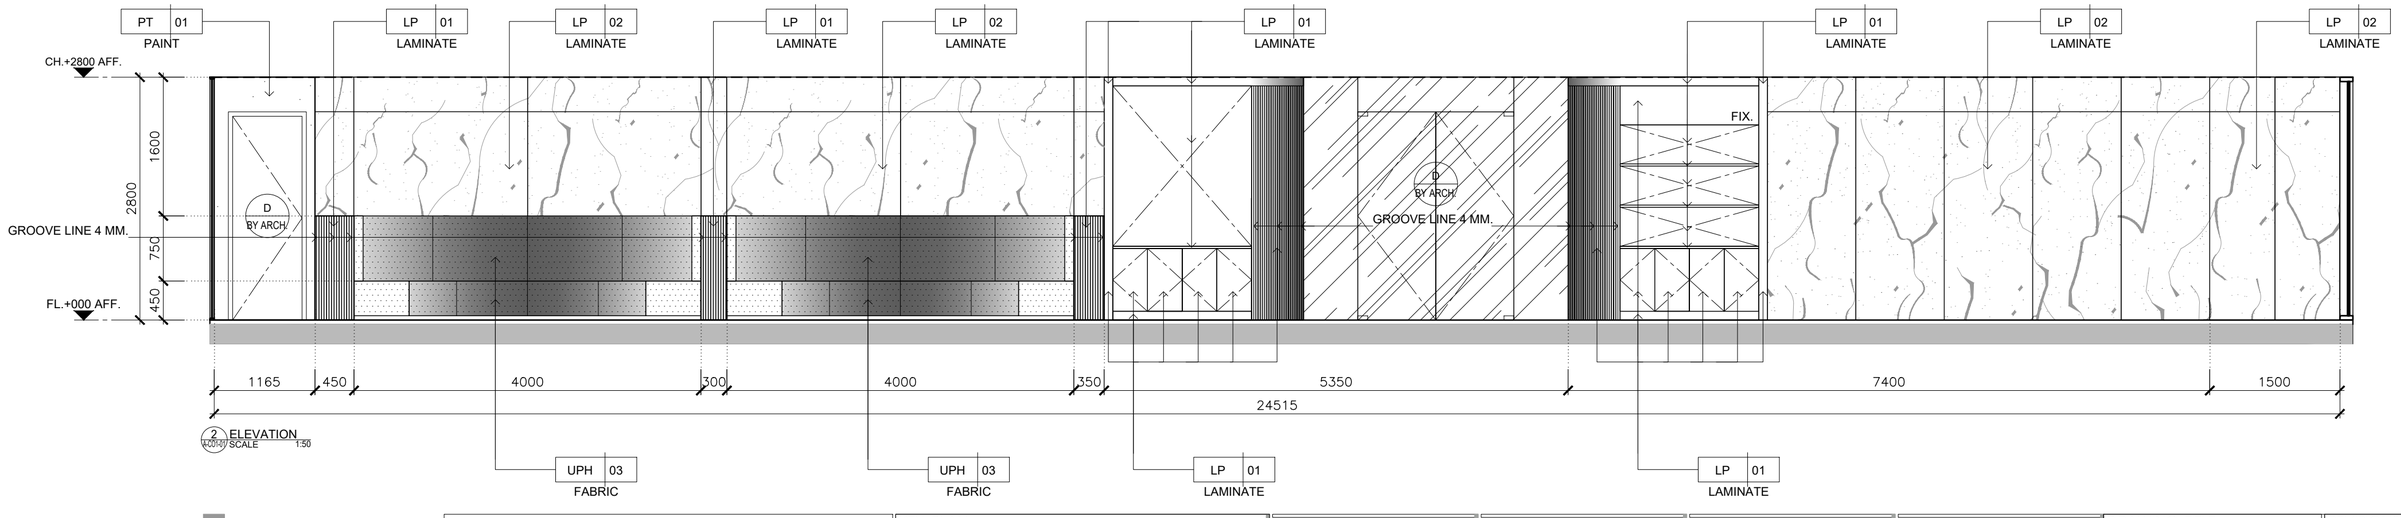

2 ELEVATION
A-001-01 SCALE 1:50

KSB ARCHITECT
707 VUE BUILDING 3rd FLOOR ROOM T2
KHLONGTONSAI, KHLONGSAN, BANGKOK 10600
TEL: (66) 0-2860-6290 FAX: (66) 0-2860-6291
WWW.KSBARCHITECT.COM



IEAT
THE INDUSTRIAL ESTATE AUTHORITY OF THAILAND
การนิคมอุตสาหกรรมแห่งประเทศไทย (กนอ)

โครงการจ้างออกแบบอาคารสำนักงานใหญ่ กนอ. (แห่งใหม่)

ซอยวิภาวดีรังสิต 3 ถนนวิภาวดีรังสิต แขวงจอมพล
เขตจตุจักร จังหวัดกรุงเทพมหานคร

KEY PLAN

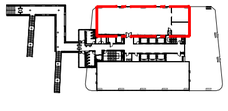

ARCHITECT	กิตนันณกิส วิจันศิษฐ์ ส.-สถ 2301 นิจวรรณ ศรีสุบาลย์ ก.-สถ 13263
SANITARY&FIRE PROTECTION ENGINEER	สุกิกร สันติกิรมยกุล วส.87 สกัสรดา แซ่แต้ กส.3821
MECHANICAL ENGINEER	สุรพงษ์ ผดุงวิทย์ สก.3980 ชยพัทร์ แก้วทอง กท.42012
INTERIOR DESIGNER	ชาลี ชลประเสริฐสุข ส.-สบ179 ชนสรณ์ วุฒิเจริญมงคล
STRUCTURAL ENGINEER	พิเชฐ บุญยไวโรจน์ สย.5654 พงษรพี ลีลาภัคมัยมูลล กย.47321
ELECTRICAL ENGINEER	กรเษม นิยโมสถ สพท.5193
GREEN BUILDING	จิรนุช มณีกุล ก.-สถ.22286
LANDSCAPE	ณัฐชัย โชยารัตน์ ส.-กส.65

DRAWING TITLE
ELEVATION 1-2
CO-WORKING SPACE


CHECKED | APPROVED


REVISIONS


Rev NO.	Revision Note	Date

SCALE | DATE 2023.01.17


Dwg. No. A-CO2-01 | TOTAL 246

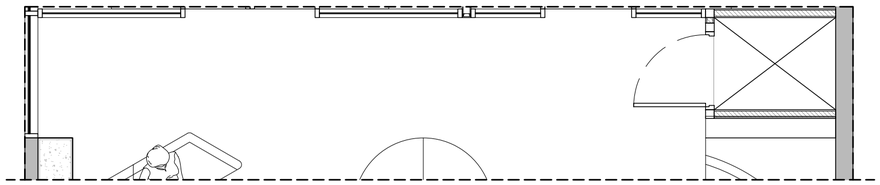

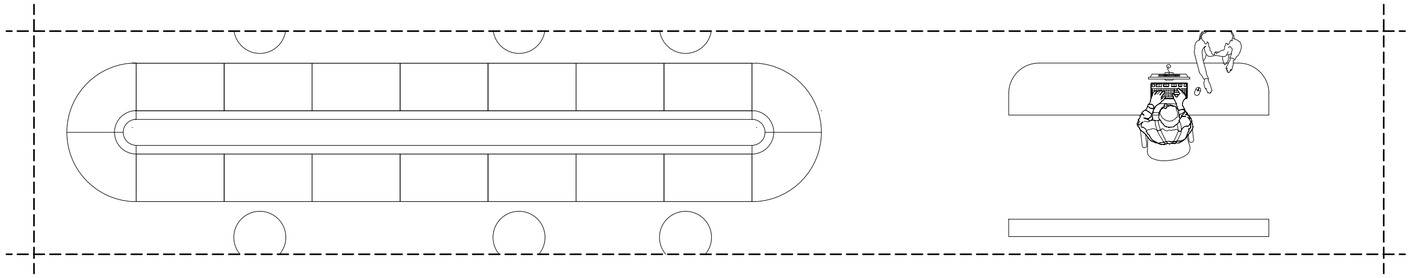


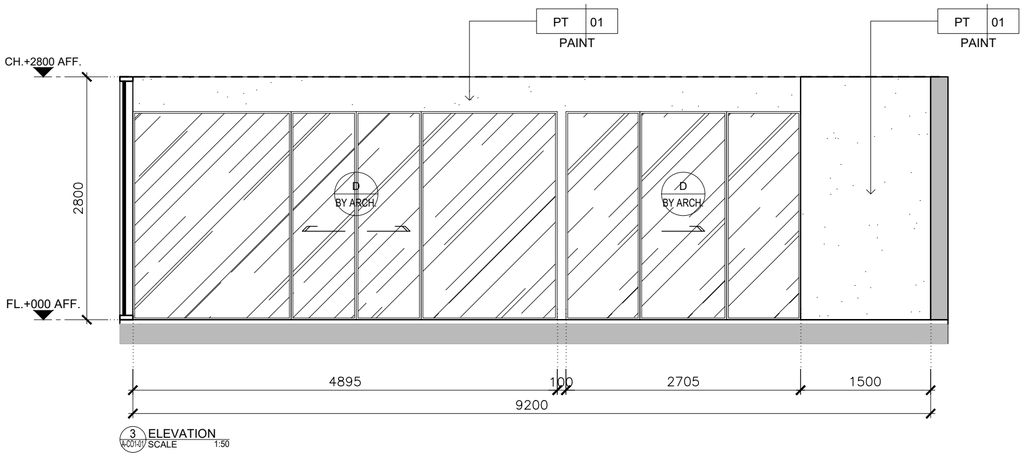



3 ELEVATION
A-CO1-01 SCALE 1:50

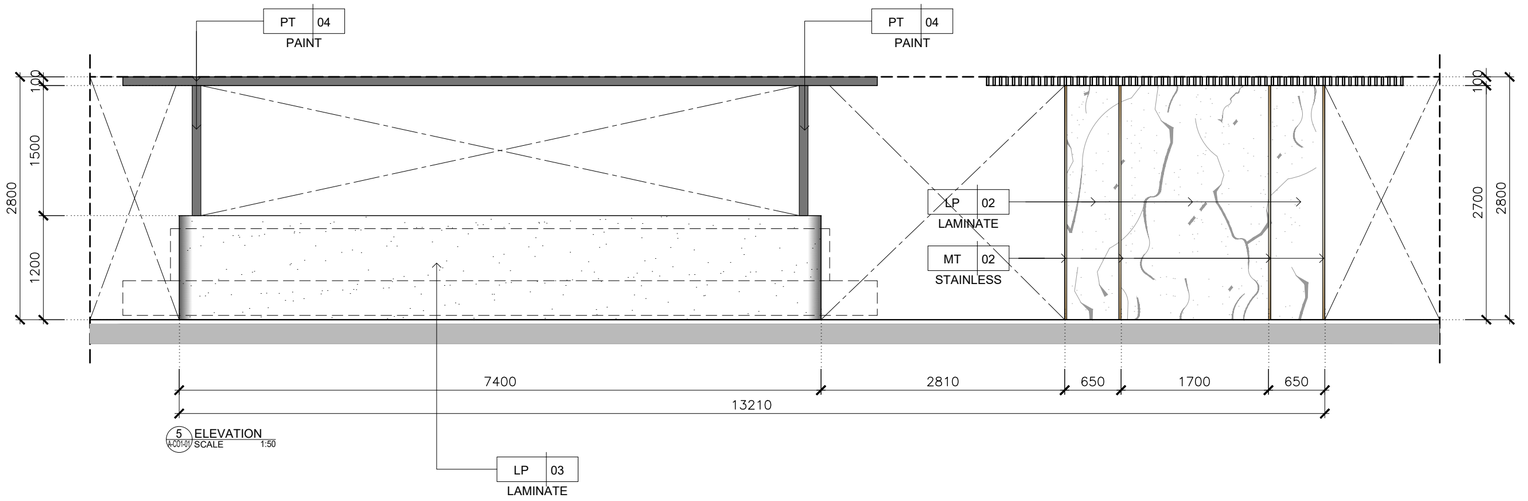



5 ELEVATION
A-CO1-01 SCALE 1:50

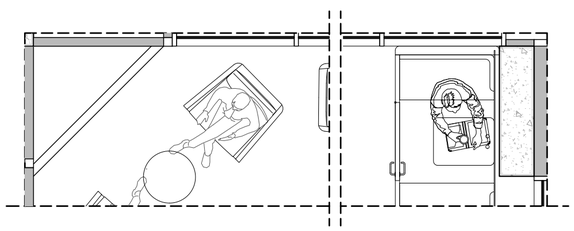

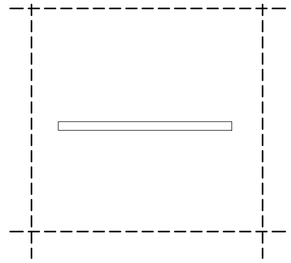

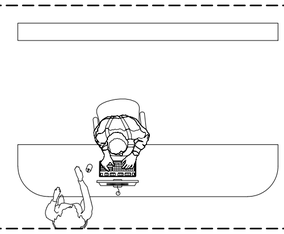


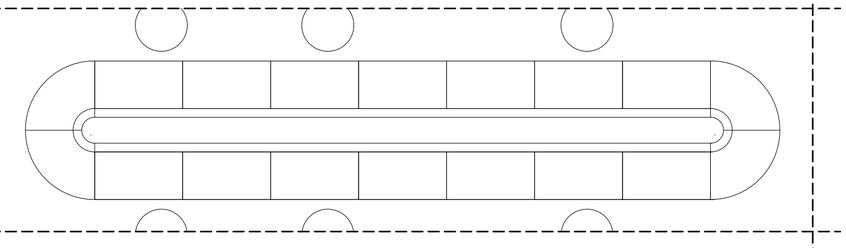

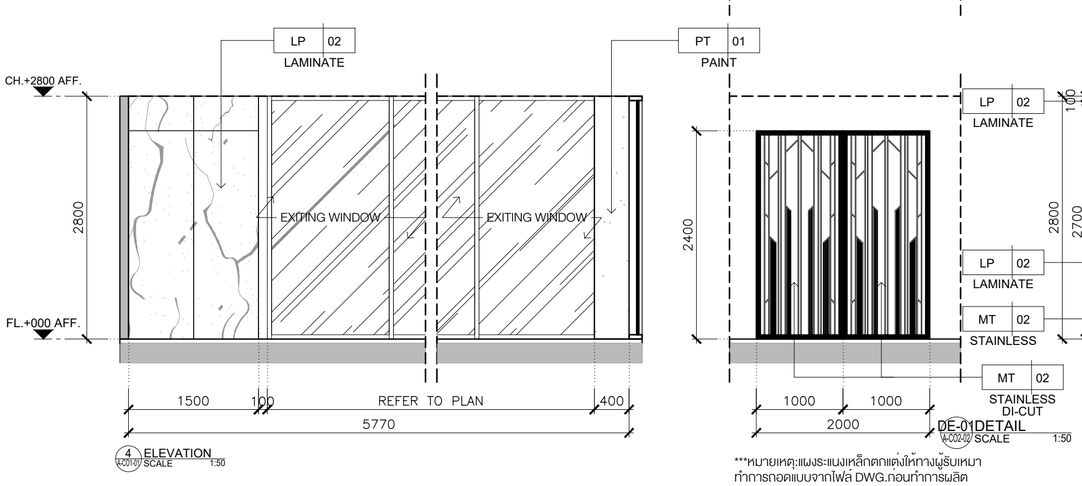

4 ELEVATION
A-CO1-01 SCALE 1:50

DE-01 DETAIL
A-CO2-02 SCALE 1:50

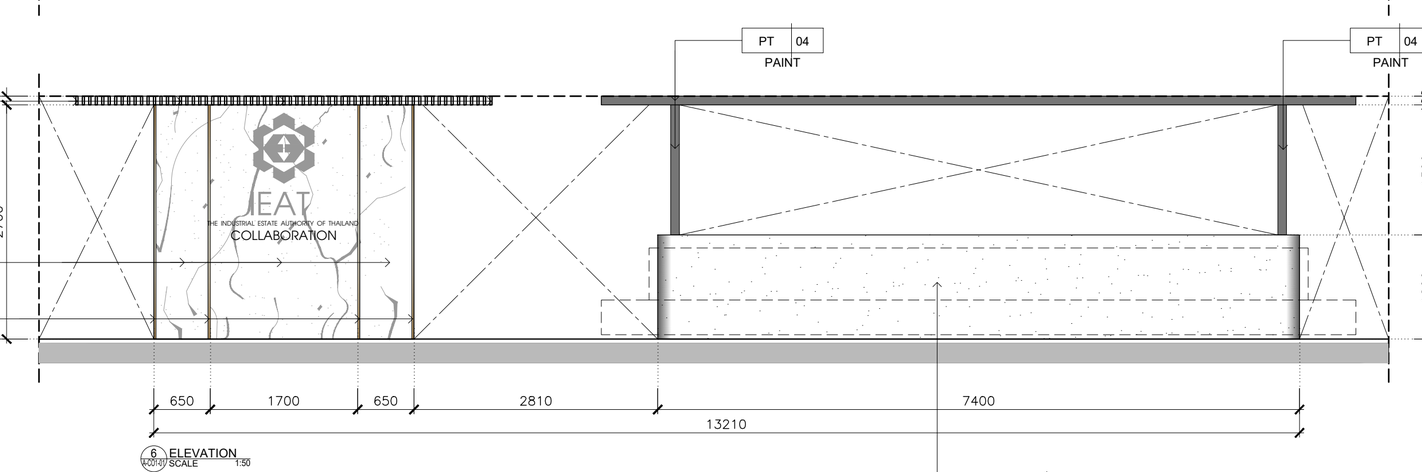

6 ELEVATION
A-CO1-01 SCALE 1:50

***หมายเหตุ:แผงระแนงเหล็กตกแต่งให้ทางผู้รับเหมาทำการถอดแบบจากไฟล์ DWG.ก่อนทำการผลิต

KSB ARCHITECT
707 VUE BUILDING 3rd FLOOR ROOM T2
KHLONGTONSAI, KHLONGSAN, BANGKOK 10600
TEL: (66) 0-2860-6290 FAX: (66) 0-2860-6291
WWW.KSBARCHITECT.COM


ใบอนุญาตประกอบวิชาชีพสถาปัตยกรรมที่ ก.ม.009-56

IEAT
THE INDUSTRIAL ESTATE AUTHORITY OF THAILAND
การนิคมอุตสาหกรรมแห่งประเทศไทย (กนอ)

โครงการจ้างออกแบบอาคารสำนักงานใหญ่ กนอ. (แห่งใหม่)

ซอยวิภาวดีรังสิต 3 ถนนเวียวดีรังสิต แขวงจอมพล
เขตดุสิต จังหวัดกรุงเทพมหานคร

KEY PLAN

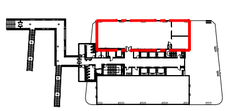

ARCHITECT	SANITARY&FIRE PROTECTION ENGINEER	MECHANICAL ENGINEER	INTERIOR DESIGNER
กิตนันท์นภัส วัจนศิษฐ์ ส.-สถ 2301	สุทักร สันติกิรมย์กุล วส.87	สุรพงษ์ บดูเอิกษ์ สก.3980	ชาลี ชลประเสริฐสุข ส.-สน179
นิจวรรณ ศรีสุนาลย์ ก.-สถ 13263	สถิสรดา แซ่เค้ กส.3821	ชยพัทร์ แก้วทอง กก.42012	ชนสรณ์ วุฒิเจริญมงคล
STRUCTURAL ENGINEER	**ELECTRICAL ENGINEER**	**GREEN BUILDING**	**LANDSCAPE**
พิชชุ บุญยไวโรจน์ สย.5654	กรงยศ นิยโมสถ สฟท.5193	จิรนุช มนัมกุล ก.-สภ.22286	ณัฐชัย ไชยารัตน์ ส.-กส.65
พงษ์รพี ลีลาภัคนิยมกุล กย.47321			


DRAWING TITLE
ELEVATION 3-6
CO-WORKING SPACE


REVISIONS		
Rev NO.	Revision Note	Date


SCALE | DATE 2023.01.17


CHECKED | APPROVED


Dwg. No. A-CO2-02 TOTAL 046

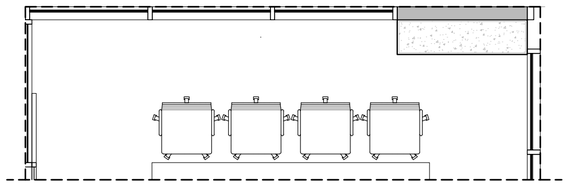

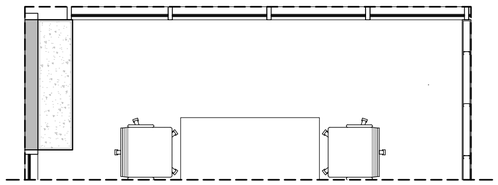


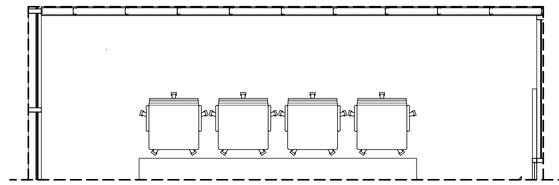

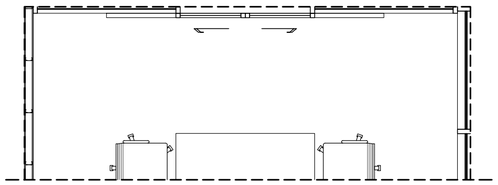


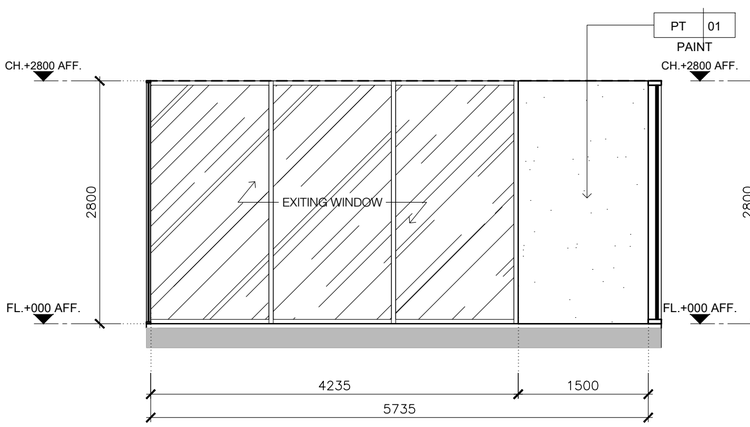


7 ELEVATION
A-001-01 SCALE 1:50

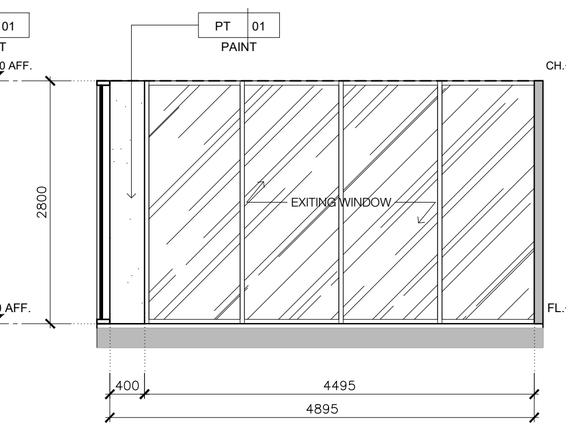


8 ELEVATION
A-001-01 SCALE 1:50

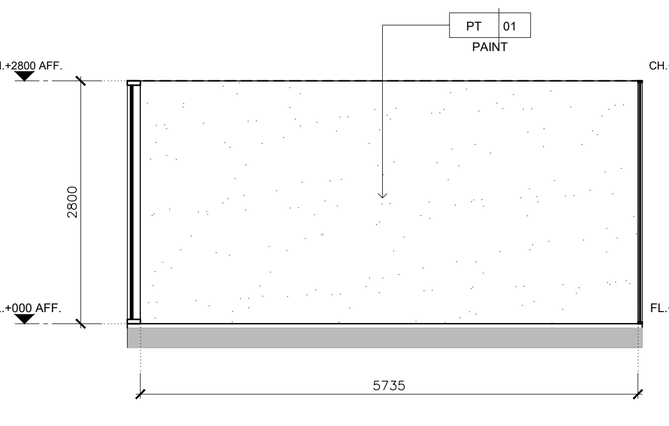


9 ELEVATION
A-001-01 SCALE 1:50

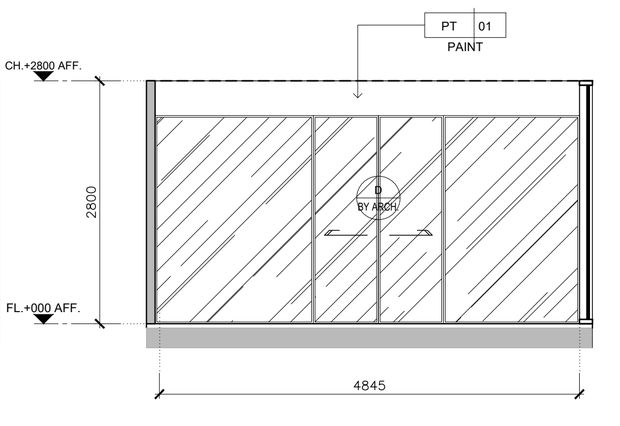


10 ELEVATION
A-001-01 SCALE 1:50

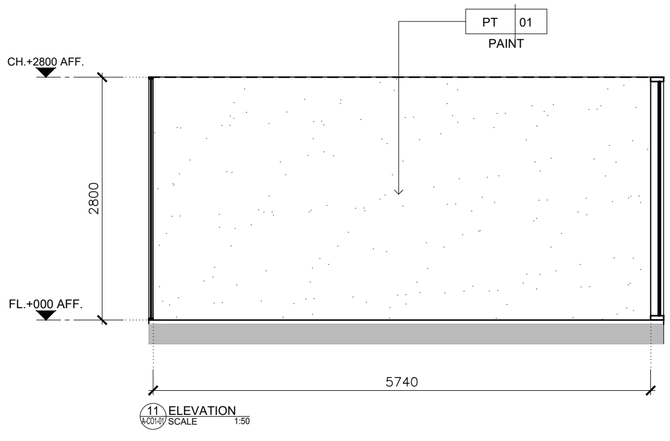


11 ELEVATION
A-001-01 SCALE 1:50

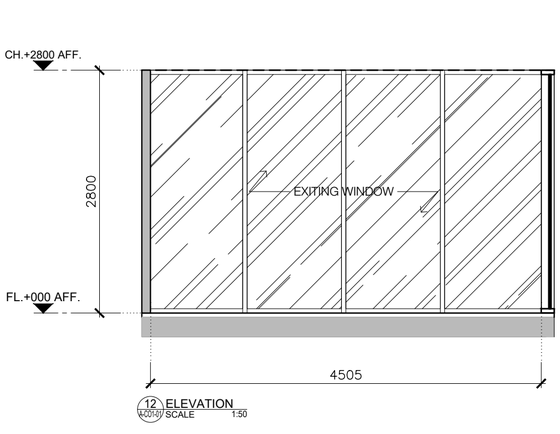

12 ELEVATION
A-001-01 SCALE 1:50

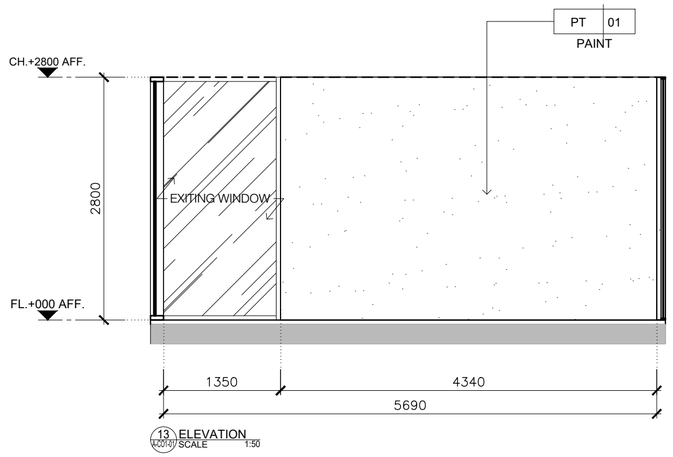

13 ELEVATION
A-001-01 SCALE 1:50

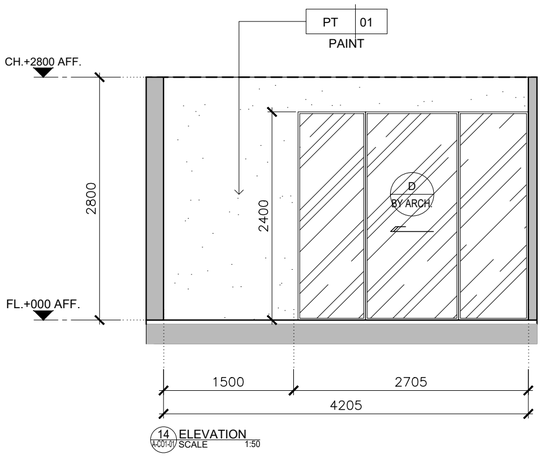

14 ELEVATION
A-001-01 SCALE 1:50

KSB ARCHITECT
707 VUE BUILDING 3rd FLOOR ROOM T2
KHLONGTONSAI, KHLONGSAN, BANGKOK 10600
TEL: (66) 0-2860-6290 FAX: (66) 0-2860-6291
WWW.KSBARCHITECT.COM


ใบอนุญาตประกอบวิชาชีพสถาปัตยกรรมที่ ก.ส.ส.66

IEAT
THE INDUSTRIAL ESTATE AUTHORITY OF THAILAND
การนิคมอุตสาหกรรมแห่งประเทศไทย (กนอ)

โครงการจ้างออกแบบอาคารสำนักงานใหญ่ กนอ. (แห่งใหม่)

ซอยวิภาวดีรังสิต 3 ถนนวิภาวดีรังสิต แขวงจอมพล
เขตจตุจักร จังหวัดกรุงเทพมหานคร

KEY PLAN

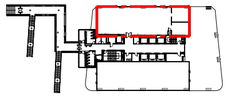

ARCHITECT กัณณ์นน์นภัส วิจันศิษฐ์ ส.ส.2301 นิจวรรณ ศรีสุบาลย์ ก.ส.ส 13263	SANITARY&FIRE PROTECTION ENGINEER สุกิกร สันติกิรมยกุล วส.87 สกัสธดา แซ่แต้ กส.3821	MECHANICAL ENGINEER สุรพงษ์ ผดุงวิทย์ สก.3980 ชยพัทร์ แก้วทอง กท.42012	INTERIOR DESIGNER ชาลี ชลประเสริฐสุข ส.ส.ส179 ชนสรณ์ วุฒิเจริญมงคล
STRUCTURAL ENGINEER พิเชฐ บุญยไวโรจน์ ส.ย.5654 พงษ์พี ลีลาทิศย์มกุล กย.47321	ELECTRICAL ENGINEER กรเมศ นิยโมสก สพท.5193	GREEN BUILDING จิรนุช มานิกุล ก.-ส.ก.22286	LANDSCAPE ณัฐิชัย โชยารัตน์ ส.-ก.ส.65

DRAWING TITLE
ELEVATION 7-14
CO-WORKING SPACE

CHECKED APPROVED

REVISIONS

Rev NO.	Revision Note	Date


SCALE DATE 2023.01.17

Dwg. No. A-CO2-03 TOTAL 246

CO-WORKING SPACE/HALL OF FRAME/WAR ROOM

ชั้น 4

TOWER A

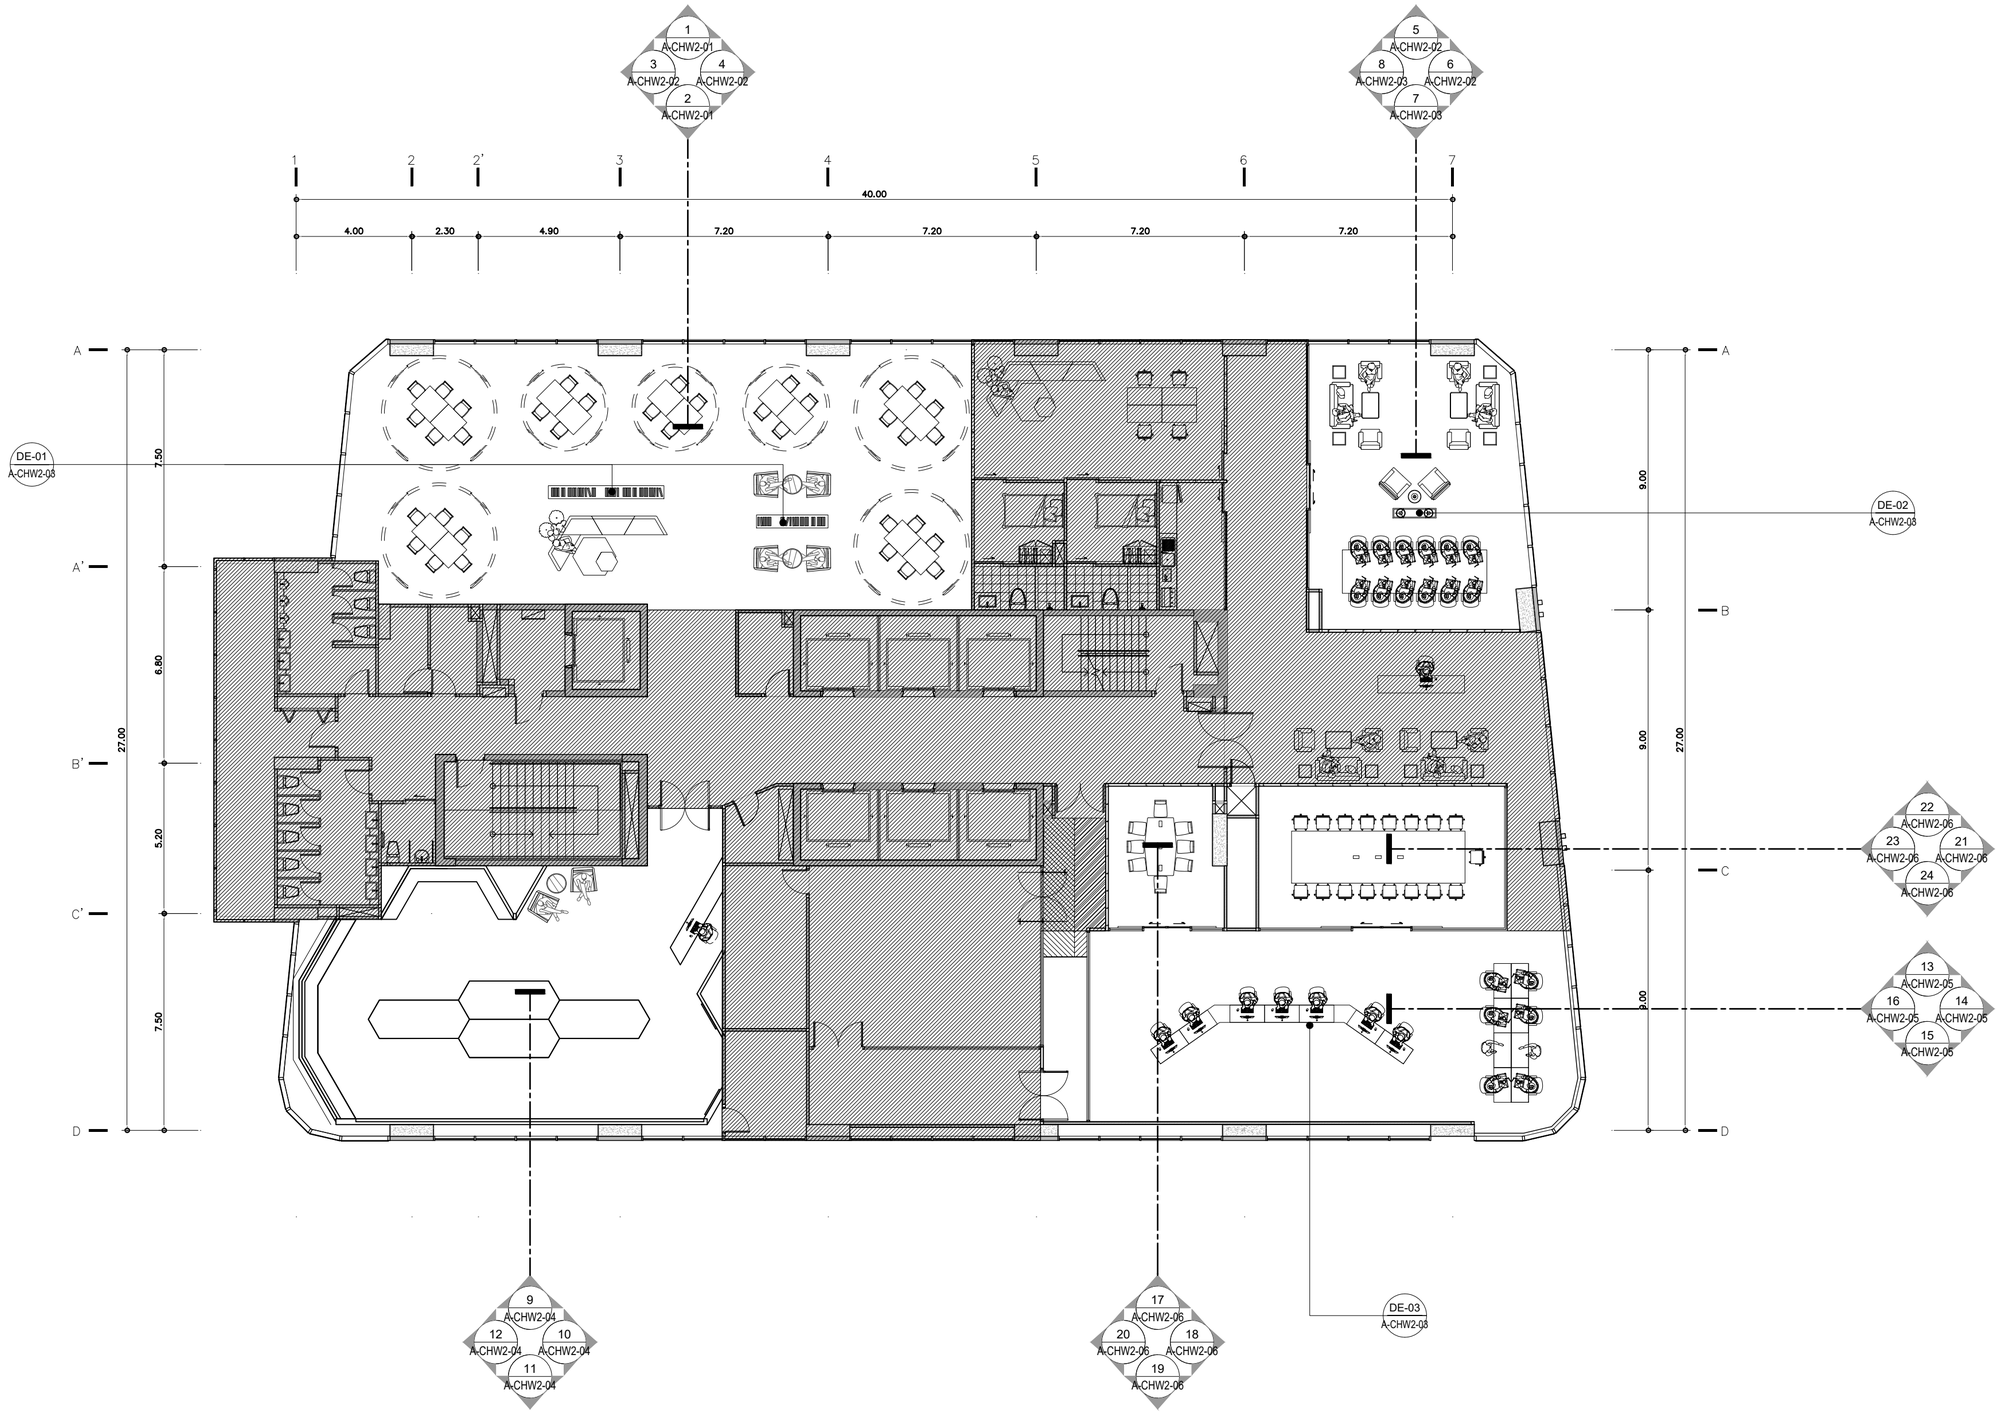

KEY PLAN

TOWER A

FLOOR 4th

SCALE 1:150

KSB ARCHITECT
707 VUE BUILDING 3rd FLOOR ROOM T2
KHLONGTONSAI, KHLONGSAN, BANGKOK 10600
TEL: (66) 0-2860-6290 FAX: (66) 0-2860-6291
WWW.KSBARCHITECT.COM

ใบอนุญาตประกอบวิชาชีพสถาปัตยกรรมที่ ก.ส.ท.56

IEAT
THE INDUSTRIAL ESTATE AUTHORITY OF THAILAND
การนิคมอุตสาหกรรมแห่งประเทศไทย (กนอ)

โครงการจ้างออกแบบอาคารสำนักงานใหญ่ กนอ. (แห่งใหม่)

ซอยวิภาวดีรังสิต 3 ถนนวิภาวดีรังสิต แขวงจอมพล
เขตจตุจักร จังหวัดกรุงเทพมหานคร

KEY PLAN



ARCHITECT
กัณณ์นันกัส วัจน์ศิษฐ์ ส.-สถ 2301
นิจวรรณ ศรีสุบาลย์ ก.-สถ 13263

SANITARY&FIRE PROTECTION ENGINEER
สุทัตร สันติกิรมย์กุล วส.87
สถิตรดา แซ่แต้ กส.3821

MECHANICAL ENGINEER
สุรพงษ์ ผดุงอิทธ์ สก.3980
ชยพัทร์ แก้วทอง กท.42012

INTERIOR DESIGNER
ชาคริ ชลประเสริฐสุข ส.-สน179
ชนสรณ์ วุฒิเจริญมงคล

STRUCTURAL ENGINEER
พิเชฐ บุญยไวโรจน์ สย.5654
พงษรพี ลีลาทักษ์นิยมกุล กย.47321

ELECTRICAL ENGINEER
ทรงยศ นิยโมสถ สฟท.5193

GREEN BUILDING
จีรนุช มณีกุล ก.-สถ.22286

LANDSCAPE
ณัฐชัย ไชยารัตน์ ส.-กส.65

DRAWING TITLE
KEY PLAN FL.4
CO-WORKING SPACE/HALL OF FRAME /WAR ROOM


CHECKED | APPROVED


REVISIONS

Rev NO.	Revision Note	Date

SCALE | DATE 2023.01.17

Dwg. No. A-CHW1-01 | TOTAL 246

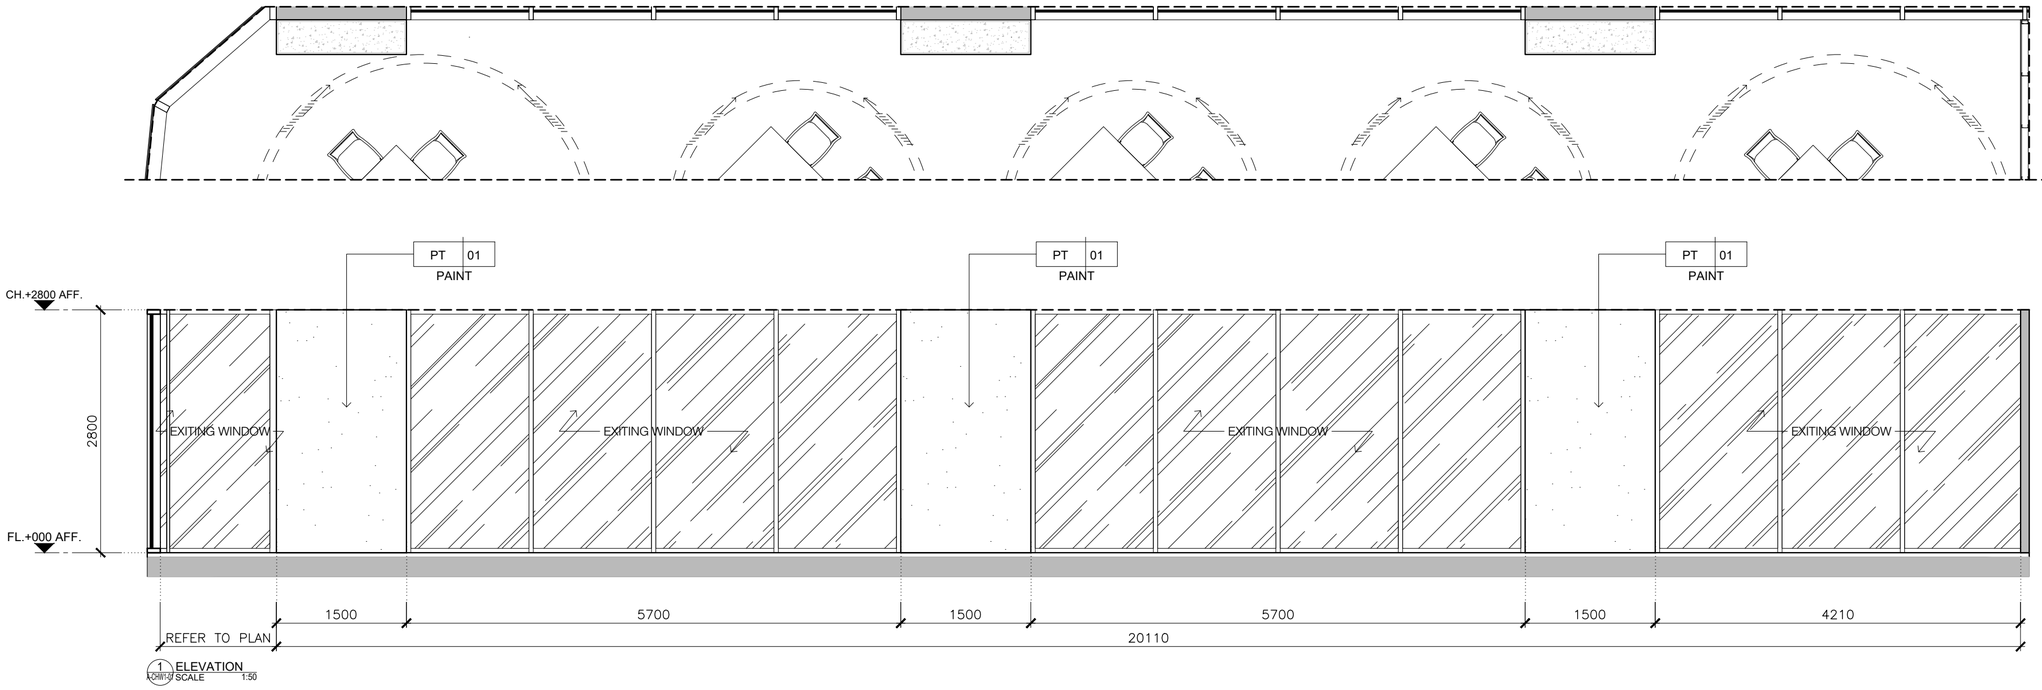

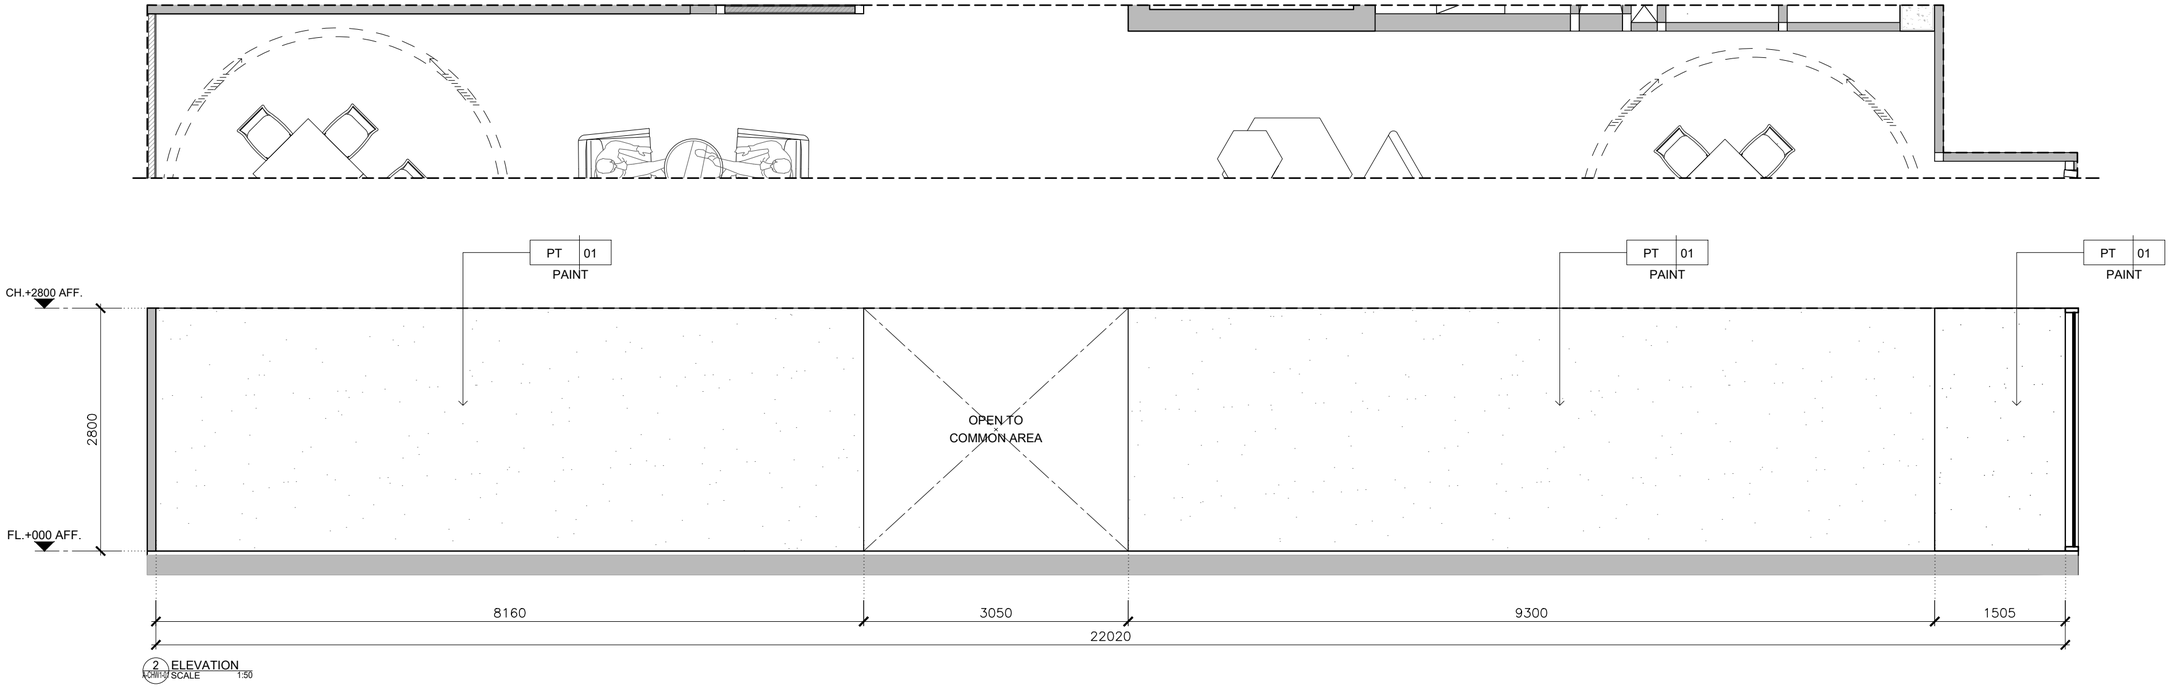

KSB ARCHITECT
707 VUE BUILDING 3rd FLOOR ROOM T2
KHLONGTONSAI, KHLONGSAN, BANGKOK 10600
TEL: (66) 0-2860-6290 FAX: (66) 0-2860-6291
WWW.KSBARCHITECT.COM

ในลิขสิทธิ์ของบริษัทฯ ห้ามนำไปใช้ในการก่อสร้างก่อนได้รับอนุญาตเป็นลายลักษณ์อักษร

IEAT
THE INDUSTRIAL ESTATE AUTHORITY OF THAILAND
การนิคมอุตสาหกรรมแห่งประเทศไทย (กนอ)

โครงการจ้างออกแบบอาคารสำนักงานใหญ่ กนอ. (แห่งใหม่)

ซอยวิภาวดีรังสิต 3 ถนนวิภาวดีรังสิต แขวงจอมพล
เขตจตุจักร จังหวัดกรุงเทพมหานคร

KEY PLAN



ARCHITECT	กัณณ์นน์กสิ วิจันศิษฐ์ ส-สถ 2301 นิจวรรณ ศรีสุบาลย์ ก-สถ 13263
SANITARY&FIRE PROTECTION ENGINEER	สุกิกร สันติกิรมยกุล วส.87 สกัสธดา แซ่แต้ กส.3821
MECHANICAL ENGINEER	สุรพงษ์ ผดุงวิทย์ สก.3980 ชยพัทร์ แก้วทอง กท.42012
INTERIOR DESIGNER	ชาลี ชลประเสริฐสุข ส-สบ179 ชนสรณ์ วุฒิเจริญมงคล
STRUCTURAL ENGINEER	พิเชฐ บุญยไวโรจน์ สย.5654 พงษรพี ลีลาทักษ์มัยกุล กย.47321
ELECTRICAL ENGINEER	กรเษก นิยโมสถ สพท.5193
GREEN BUILDING	จิรนุช มณีกุล ก-สถ.22286
LANDSCAPE	ณัฐชัย โชยารัตน์ ส-กส.65

DRAWING TITLE
ELEVATION 1-2
CO-WORKING


CHECKED | APPROVED


REVISIONS


Rev NO.	Revision Note	Date

SCALE | DATE 2023.01.17


Dwg. No. A-CHW2-01 | TOTAL 246

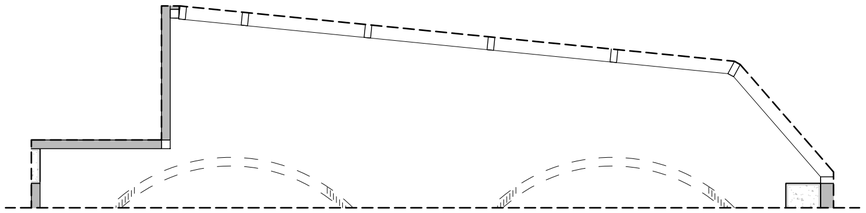

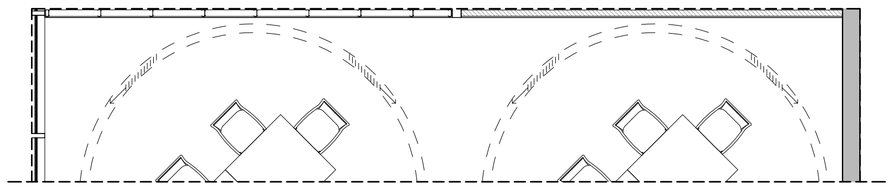

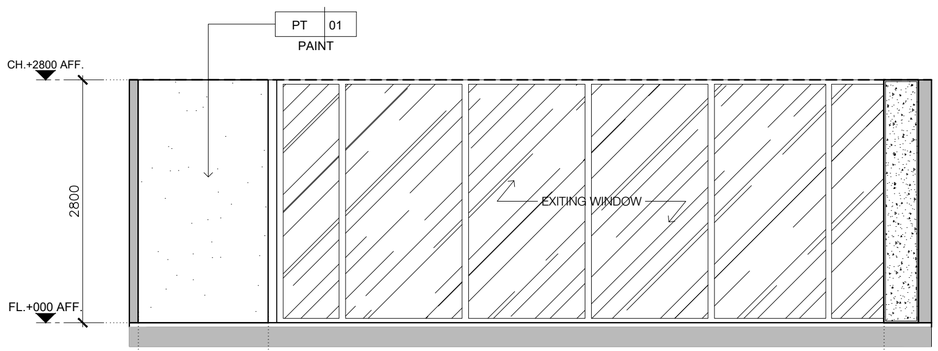


3 ELEVATION
A-CHW1-01 SCALE 1:50

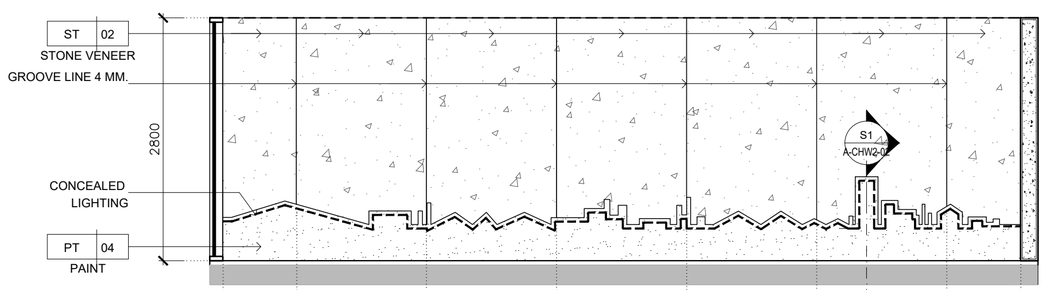



4 ELEVATION
A-CHW1-01 SCALE 1:50


***หมายเหตุ:ผนังตกแต่งซ่อนไฟ ให้ทางผู้รับเหมาทำการถอดแบบจากไฟล์ DWG.ก่อนทำการผลิต

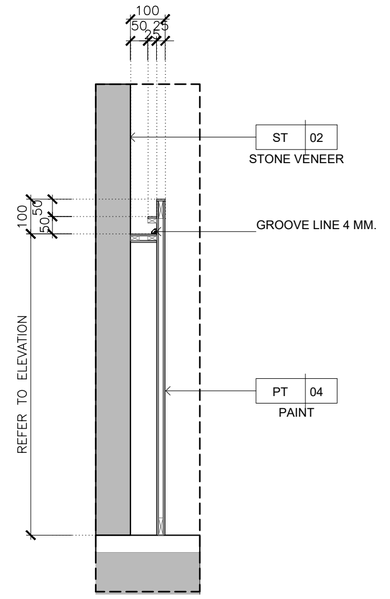


S1 SECTION
A-CHW2-02 SCALE 1:12.5

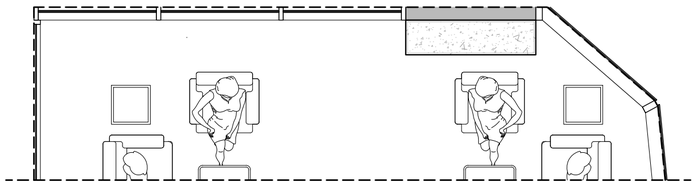

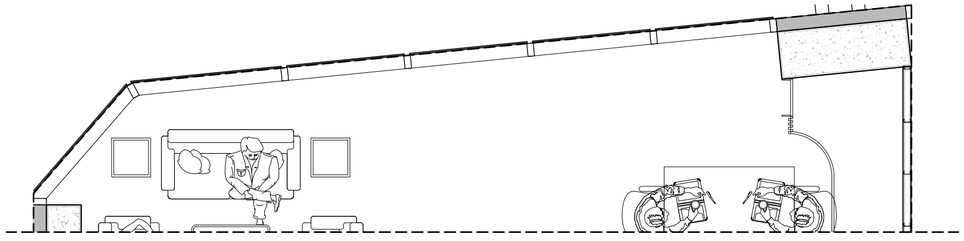

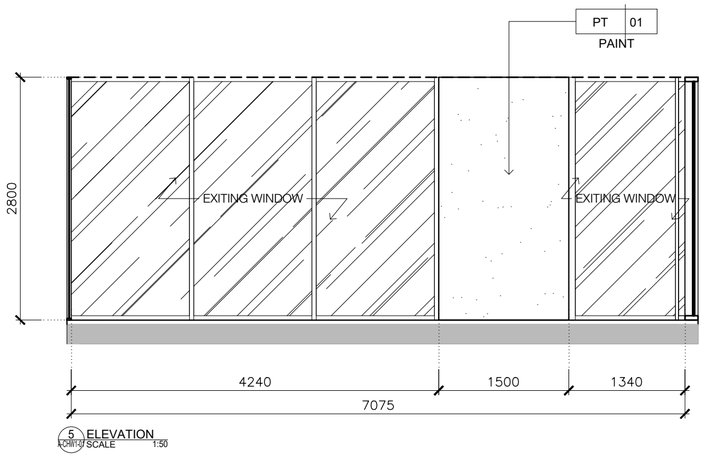

5 ELEVATION
A-CHW1-01 SCALE 1:50

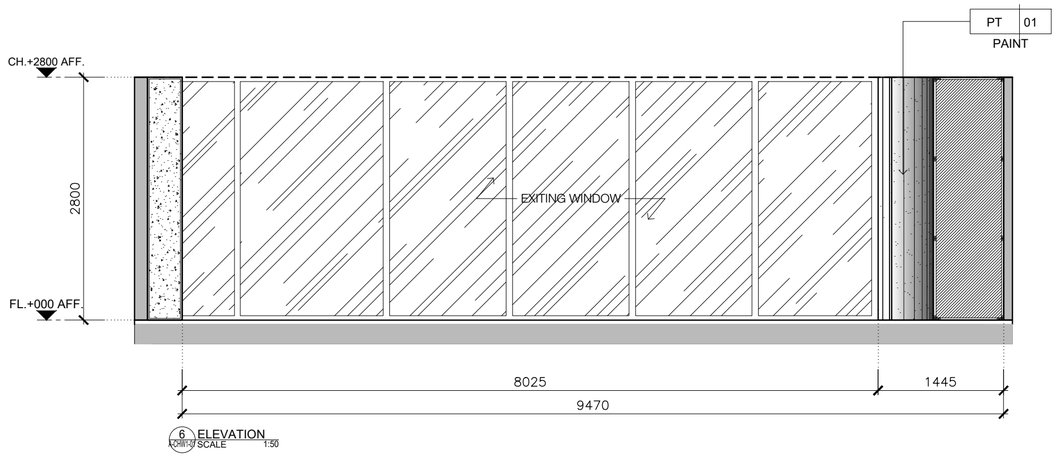

6 ELEVATION
A-CHW1-01 SCALE 1:50

KSB ARCHITECT
707 VUE BUILDING 3rd FLOOR ROOM T2
KHLONGTONSAI, KHLONGSAN, BANGKOK 10600
TEL: (66) 0-2860-6290 FAX: (66) 0-2860-6291
WWW.KSBARCHITECT.COM


IEAT
THE INDUSTRIAL ESTATE AUTHORITY OF THAILAND
การนิคมอุตสาหกรรมแห่งประเทศไทย (กนอ)

โครงการจ้างออกแบบอาคารสำนักงานใหญ่ กนอ. (แห่งใหม่)

ซอยวิภาวดีรังสิต 3 ถนนวิภาวดีรังสิต แขวงจอมพล
เขตจตุจักร จังหวัดกรุงเทพมหานคร

KEY PLAN



ARCHITECT	SANITARY&FIRE PROTECTION ENGINEER	MECHANICAL ENGINEER
กัณณ์นภัส วัจนศิษฐ์ ส.ส-สถ 2301	สุกัทร สันติกิรมย์กุล วส.87	สุรพงษ์ ผลุวิทย์ สก.3980
นิจวรรณ ศรีสุบาลย์ ก.-สถ 13263	สกัสรดา แซ่แต้ กส.3821	ชยพัทร์ แก้วทอง กก.42012
STRUCTURAL ENGINEER	ELECTRICAL ENGINEER	GREEN BUILDING
พิเชฐ บุญยไวโรจน์ สย.5654	กรเมท นิยไมสถ สฟท.5193	จิรนุช มนีกุล ก.-สถ.22286
พงษ์รพี ลีลาทักษ์ยนุกูล กย.47321		
INTERIOR DESIGNER	LANDSCAPE	
ชาตรี ชลประเสริฐสุข ส.-สน179	ณัฐิยิย โชยารัตน์ ส.-กส.65	
ชนสรณ์ วุฒิเจริญมงคล		

DRAWING TITLE
ELEVATION 3-6
CO-WORKING SPACE/HALL OF FRAME /WAR ROOM


CHECKED APPROVED


REVISIONS

Rev NO.	Revision Note	Date


SCALE DATE 2023.01.17


Dwg. No. A-CHW2-02 TOTAL 246

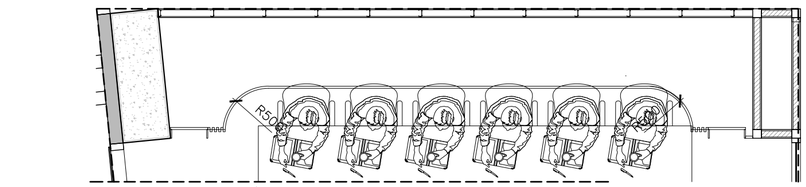

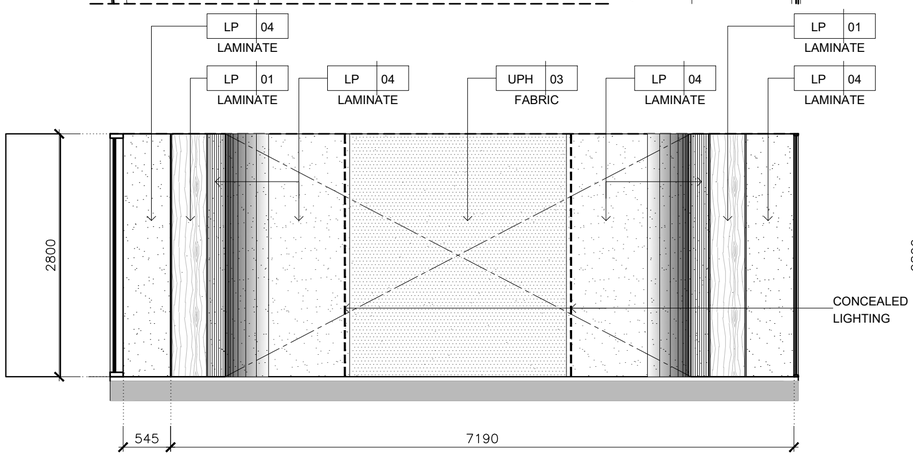



7 ELEVATION
A-CHW1-01 SCALE 1:50

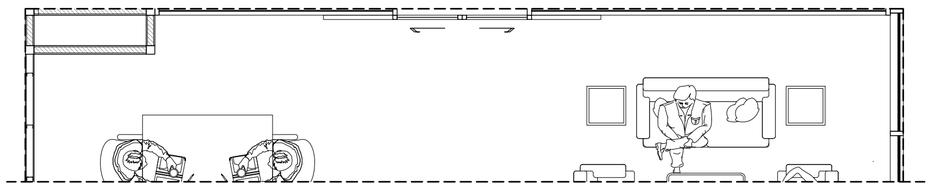

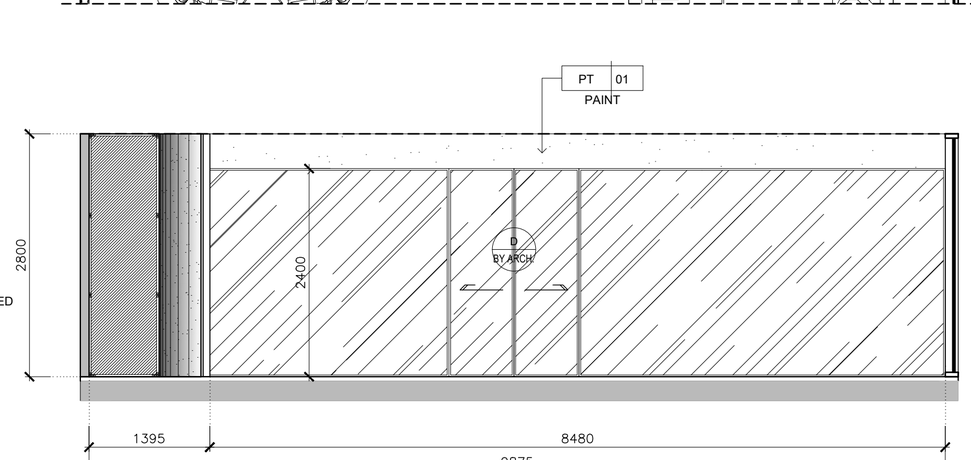



8 ELEVATION
A-CHW1-01 SCALE 1:50

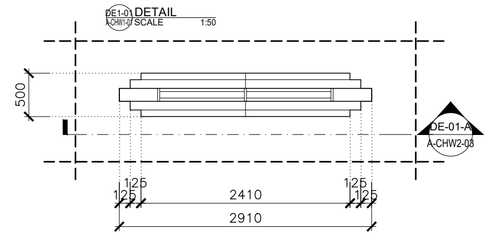


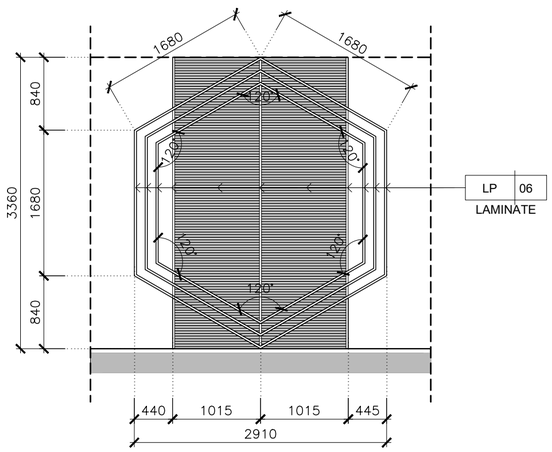


DE1-A ELEVATION
A-CHW2-01 SCALE 1:50

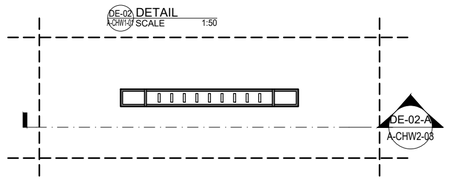


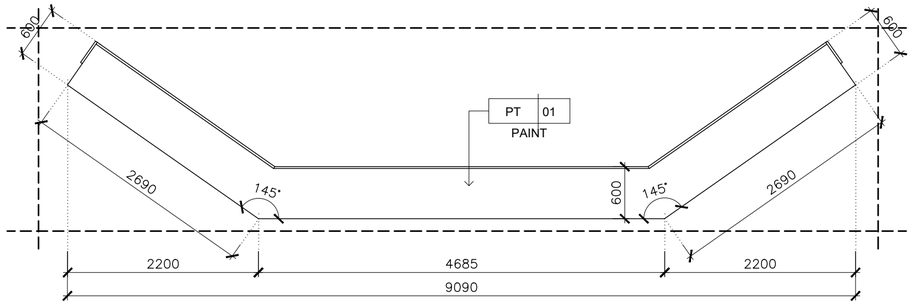

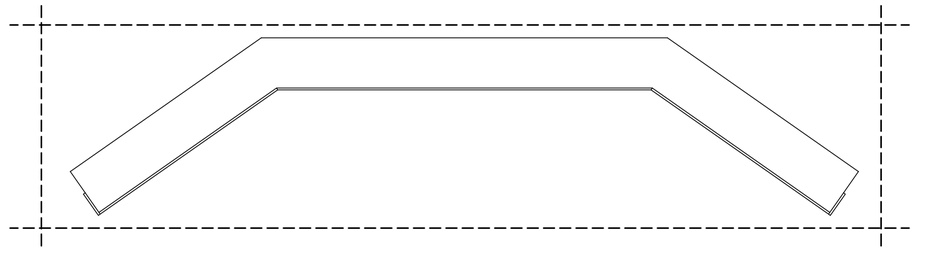


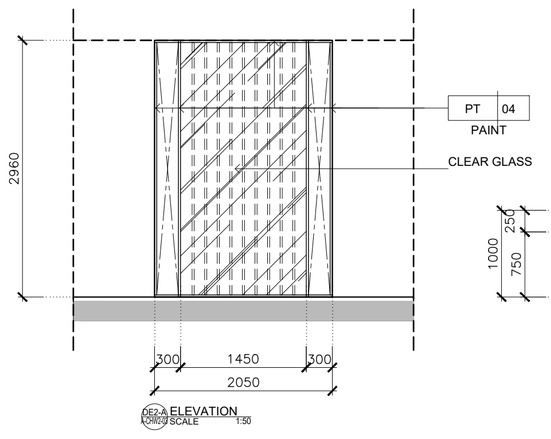

DE2-A ELEVATION
A-CHW2-01 SCALE 1:50

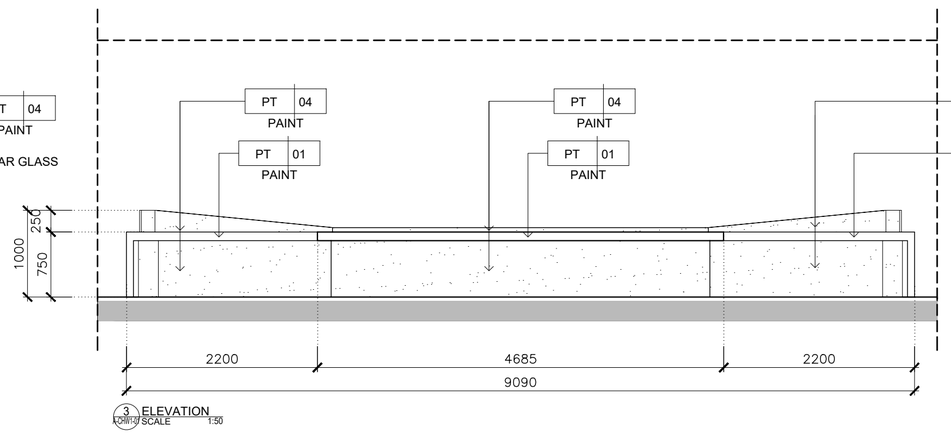

3 ELEVATION
A-CHW1-01 SCALE 1:50

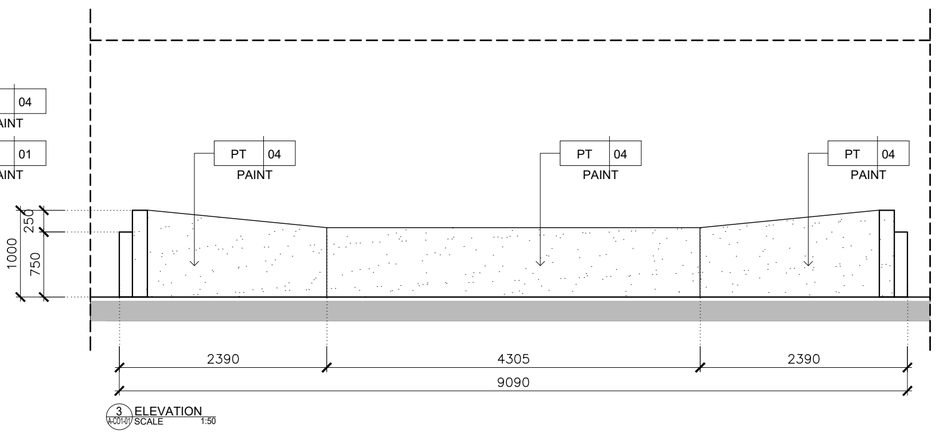

3 ELEVATION
A-CHW1-01 SCALE 1:50

KSB ARCHITECT
707 VUE BUILDING 3rd FLOOR ROOM T2
KHLONGTONSAI, KHLONGSAN, BANGKOK 10600
TEL: (66) 0-2860-6290 FAX: (66) 0-2860-6291
WWW.KSBARCHITECT.COM

ในลิขสิทธิ์ของสถาปนิกสยามสังคมฯ พ.ศ.2537

IEAT
THE INDUSTRIAL ESTATE AUTHORITY OF THAILAND
การนิคมอุตสาหกรรมแห่งประเทศไทย (กนอ)

โครงการจ้างออกแบบอาคารสำนักงานใหญ่ กนอ. (แห่งใหม่)

ซอยวิภาวดีรังสิต 3 ถนนวิภาวดีรังสิต แขวงจอมพล
เขตจตุจักร จังหวัดกรุงเทพมหานคร

KEY PLAN



ARCHITECT	SANITARY&FIRE PROTECTION ENGINEER	MECHANICAL ENGINEER
กัณน่นกัล วีจนศิษฐ์ ส-สถ 2301	สุกิกร สันติกิรมกุล วส.87	สุรพงษ์ ผดุงวิทย์ สก.3980
นิจวรรณ ศรีสุนาลย์ ก-สถ 13263	ลภัสรดา แซ่แต้ กส.3821	ชยพัทร์ แก้วทอง กก.42012
INTERIOR DESIGNER	**STRUCTURAL ENGINEER**	**ELECTRICAL ENGINEER**
ชาลี ชลประเสริฐสุข ส-สถ179	พิธฐู บุญยไวโรจน์ สย.5654	กรเมท นิยโมสถ สฟท.5193
ชนสรณ์ วุฒิเจริญมงคล	พงษ์รพี ลิลาทิตย์มนูกูล กย.47321	
GREEN BUILDING	**LANDSCAPE**	
จิรนุช มนีกุล ก-สถ.22286	ณัฐชิยา โชยาริตน์ ส-กส.65	

DRAWING TITLE
ELEVATION 7-8
CO-WORKING SPACE/HALL OF FRAME
/WAR ROOM


CHECKED APPROVED


REVISIONS


Rev NO.	Revision Note	Date


SCALE DATE 2023.01.17


Dwg. No. A-CHW2-03 TOTAL 246

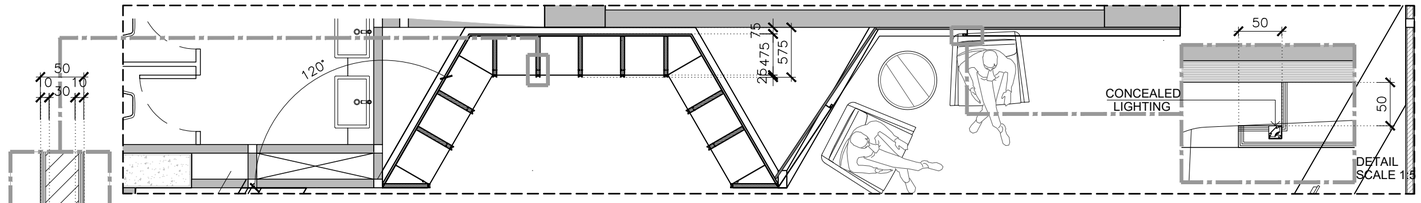


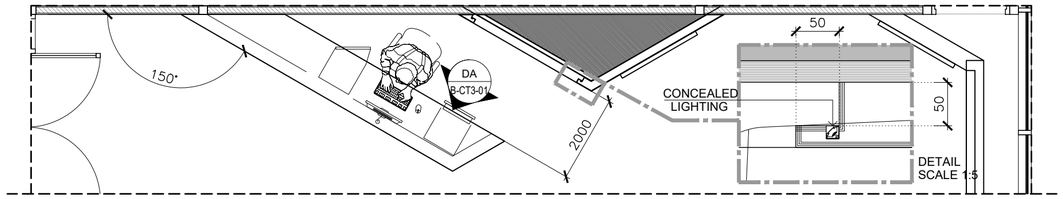


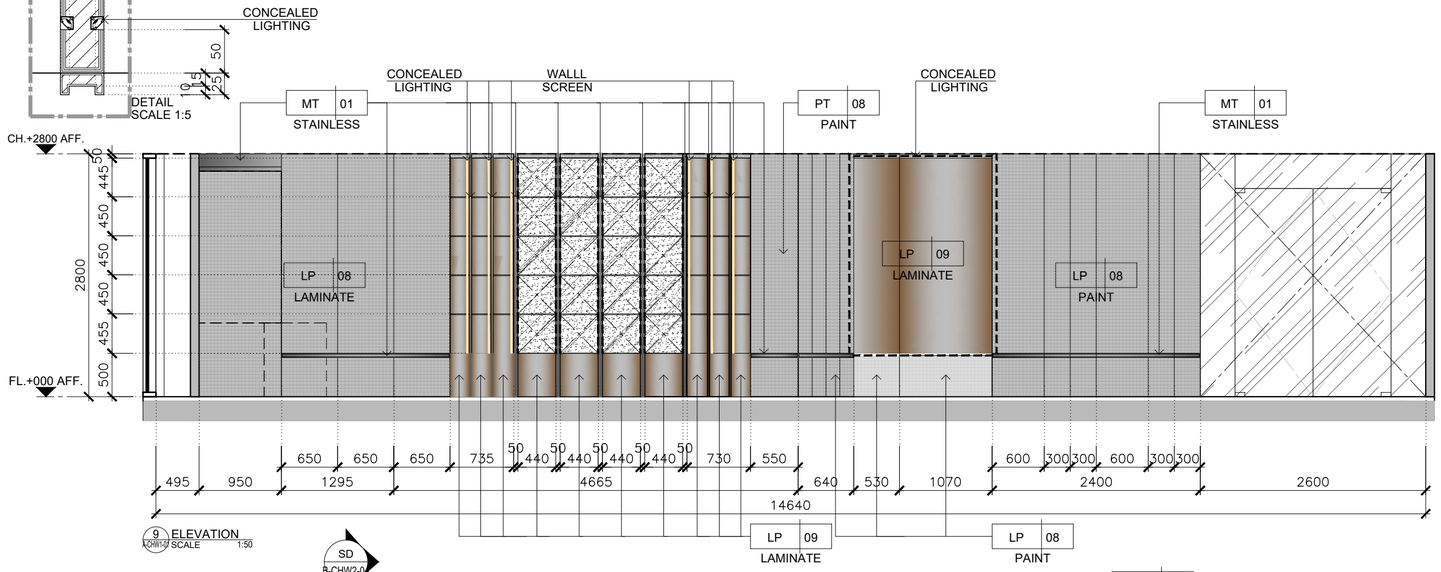


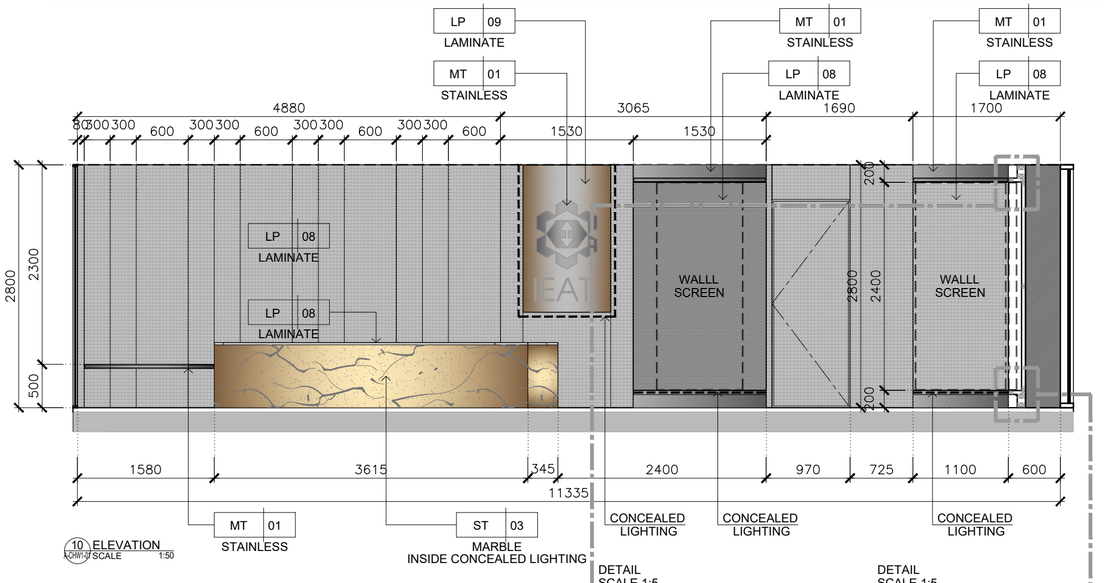

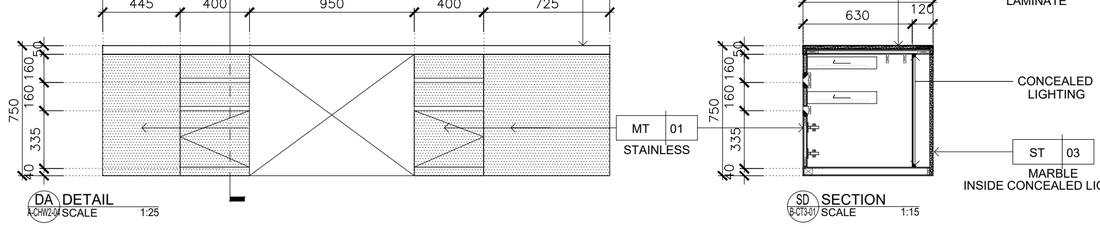

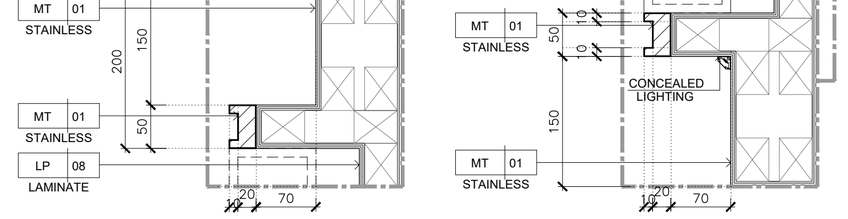

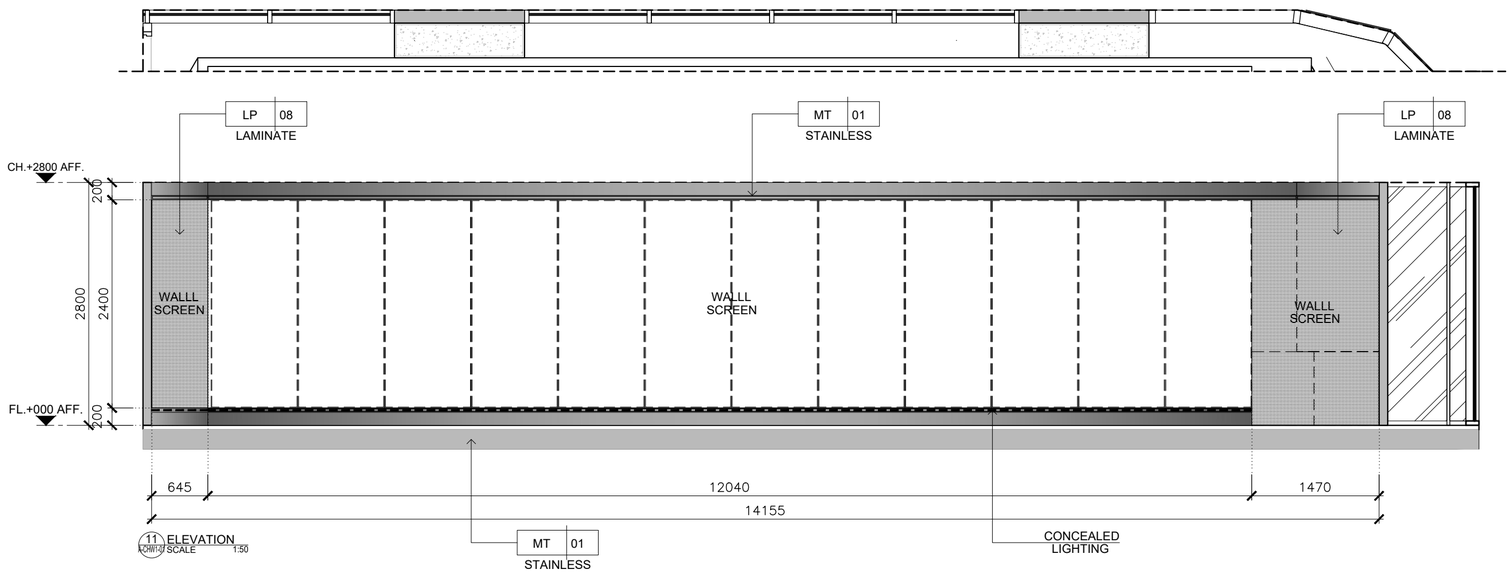

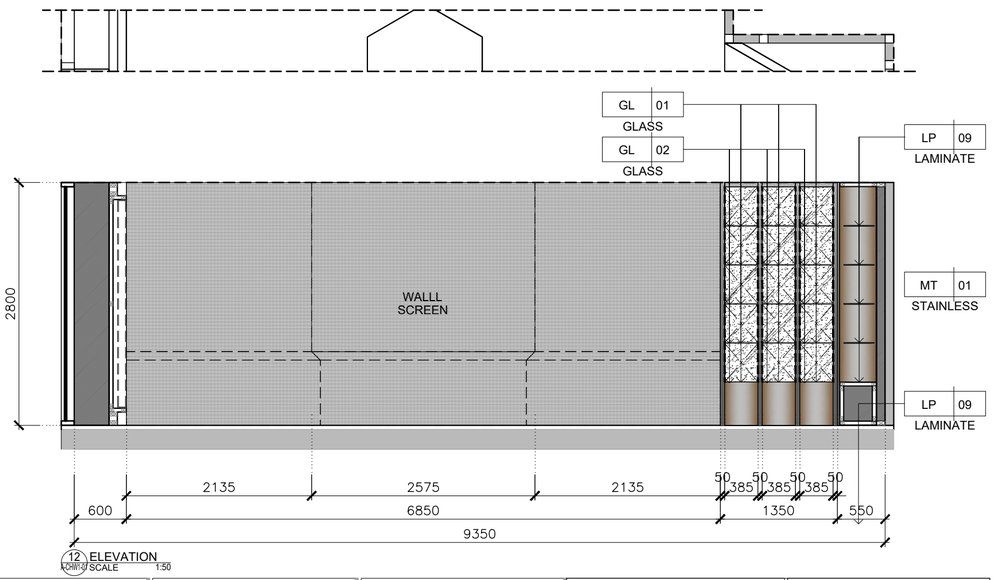

KSB ARCHITECT
707 VUE BUILDING 3rd FLOOR ROOM T2
KHLONGTONSAI, KHLONGSAN, BANGKOK 10600
TEL: (66) 0-2860-6290 FAX: (66) 0-2860-6291
WWW.KSBARCHITECT.COM

ใบอนุญาตประกอบวิชาชีพสถาปัตยกรรมที่ ก.2006-56

IEAT
THE INDUSTRIAL ESTATE AUTHORITY OF THAILAND
การนิคมอุตสาหกรรมแห่งประเทศไทย (กนอ)

โครงการจ้างออกแบบอาคารสำนักงานใหญ่ กนอ. (แห่งใหม่)

ซอยวิภาวดีรังสิต 3 ถนนวิภาวดีรังสิต แขวงจอมพล
เขตจตุจักร จังหวัดกรุงเทพมหานคร

KEY PLAN



ARCHITECT กิตณน์นภัส วัจนศิษฐ์ ส.-สถ 2301 นิจวรรณ ศรีสุนาลย์ ก.-สถ 13263	SANITARY&FIRE PROTECTION ENGINEER สุกิตร สันติกิรมย์กุล วส.87 ลภัสสรา แซ่เค กส.3821	MECHANICAL ENGINEER สุรพงษ์ นคุงอิทย์ สก.3980 ชยพัทร์ แก่วทอง ภก.42012
STRUCTURAL ENGINEER พิชชุ บุญยไวโรจน์ สย.5654 พงษ์รพี ลีลาภัคมีย์มูล กย.47321	ELECTRICAL ENGINEER กรงยศ มิยโมสถ สฟท.5193	GREEN BUILDING จิรนุช มนินกุล ก.-สถ.22286

INTERIOR DESIGNER	ชาตรี ชลประเสริฐสุข ส.-สน179
	ชนสรณ์ วุฒิจริญมงคล
LANDSCAPE	ณัฐชัย โชยารัตน์ ส.-กส.65

DRAWING TITLE
ELEVATION 9-12
CO-WORKING SPACE/HALL OF FRAME /WAR ROOM


CHECKED | APPROVED


REVISIONS


Rev NO.	Revision Note	Date

SCALE | DATE 2023.01.17


Dwg. No. A-CHW2-04 | TOTAL 246

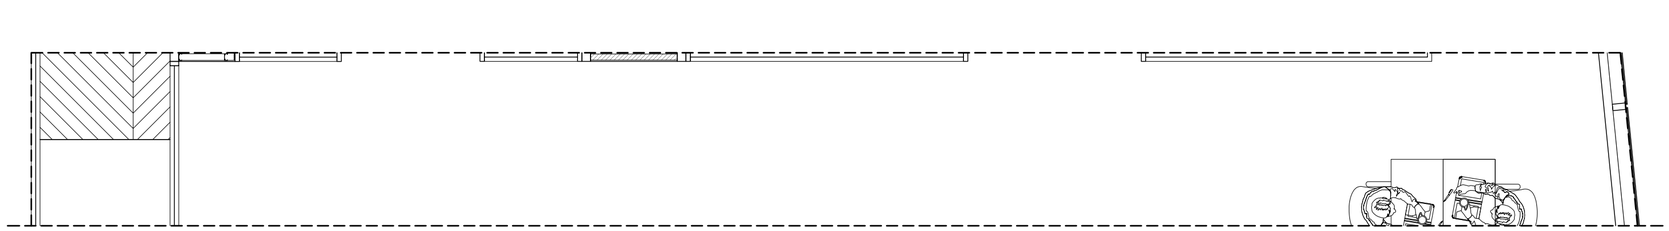

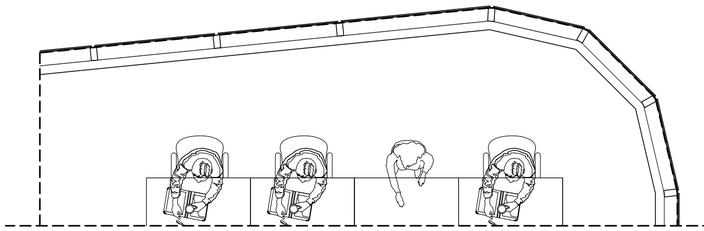


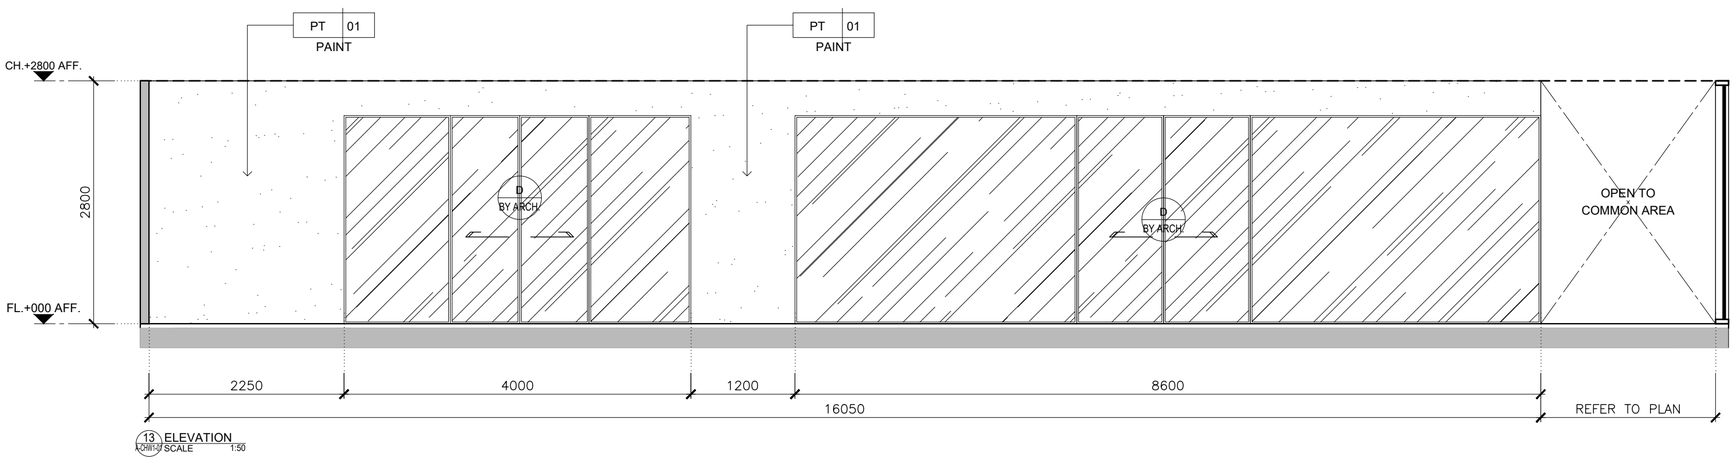


13 ELEVATION
A-CHW1-01 SCALE 1:50

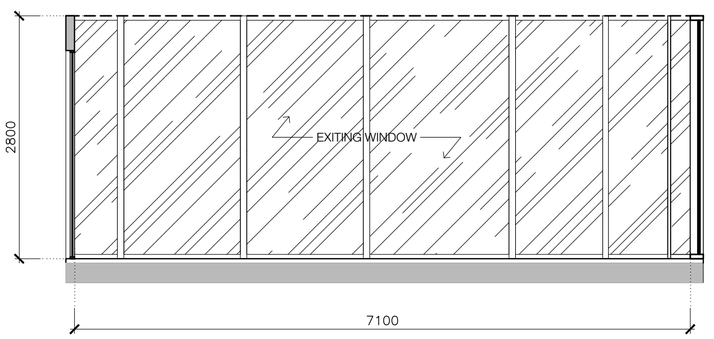


14 ELEVATION
A-CHW1-01 SCALE 1:50

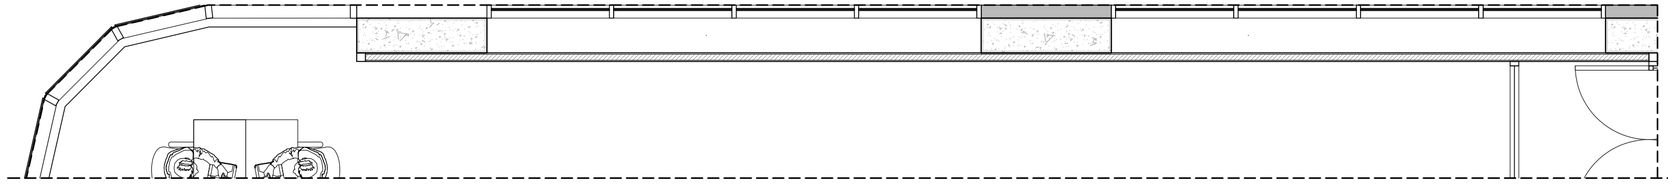

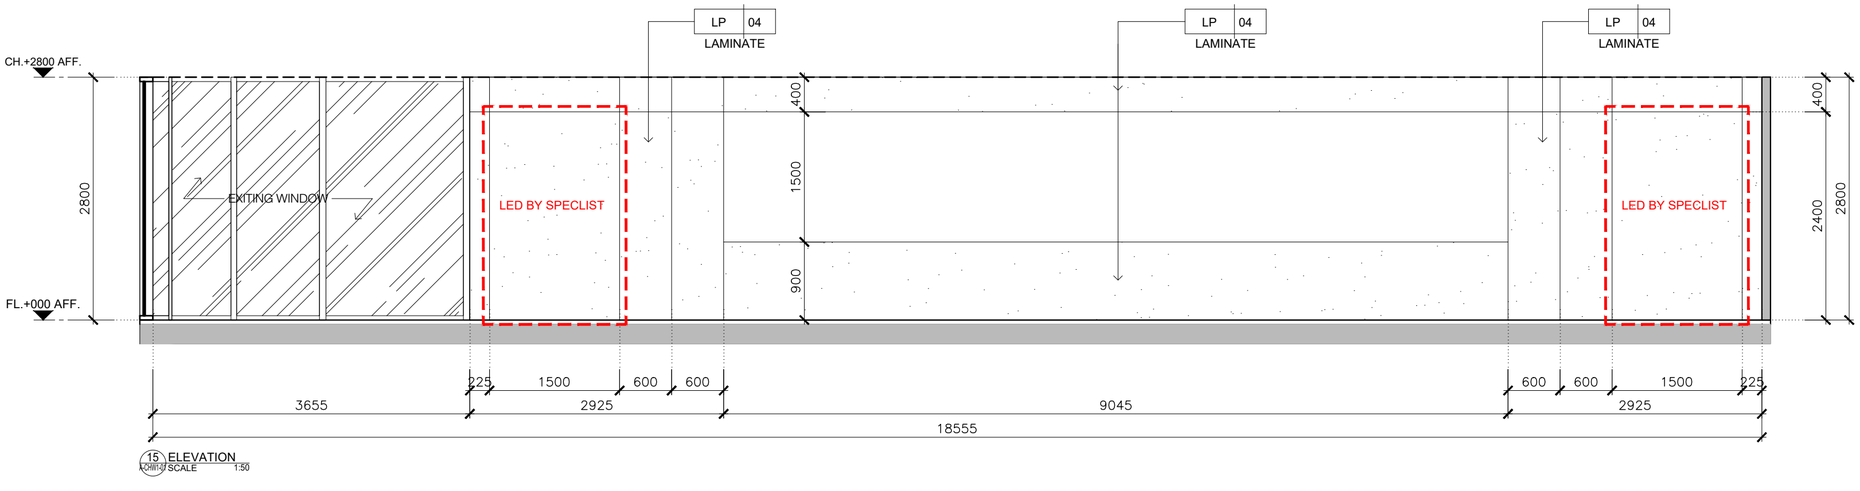

15 ELEVATION
A-CHW1-01 SCALE 1:50

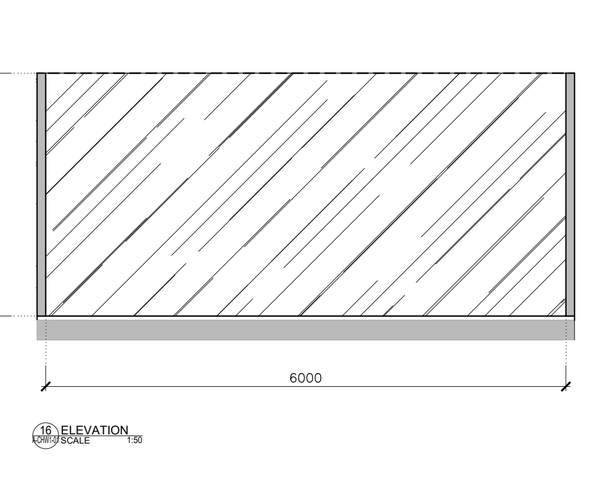

16 ELEVATION
A-CHW1-01 SCALE 1:50

KSB ARCHITECT
707 VUE BUILDING 3rd FLOOR ROOM T2
KHLONGTONSAI, KHLONGSAN, BANGKOK 10600
TEL: (66) 0-2860-6290 FAX: (66) 0-2860-6291
WWW.KSBARCHITECT.COM

ใบอนุญาตประกอบวิชาชีพสถาปัตยกรรมที่ ก.ส.ท.65

IEAT
THE INDUSTRIAL ESTATE AUTHORITY OF THAILAND
การนิคมอุตสาหกรรมแห่งประเทศไทย (กนอ)

โครงการจ้างออกแบบอาคารสำนักงานใหญ่ กนอ. (แห่งใหม่)

ซอยวิภาวดีรังสิต 3 ถนนวิภาวดีรังสิต แขวงจอมพล
เขตจตุจักร จังหวัดกรุงเทพมหานคร

KEY PLAN



ARCHITECT กัณณ์นันกัส วิจันศิษฐ์ ส.-สถ 2301 นิจวรรณ ศรีสุบาลย์ ก.-สถ 13263	SANITARY&FIRE PROTECTION ENGINEER สุกิกร สันติกิรมยกุล วส.87 สกัสธดา แซ่แต้ กส.3821	MECHANICAL ENGINEER สุรพงษ์ ผดุงวิทย์ สก.3980 ชยพัทร์ แก้วทอง กท.42012	INTERIOR DESIGNER ชาลี ชลประเสริฐสุข ส.-สน179 ชนสรณ์ วุฒิเจริญมงคล
STRUCTURAL ENGINEER พิเชฐ บุญยไวโรจน์ สย.5654 พงษ์รพี ลีลาทิศย์มงคล กย.47321	ELECTRICAL ENGINEER กรเษม นิยมไสล สพท.5193	GREEN BUILDING จิรนุช มนีกุล ก.-สถ.22286	LANDSCAPE ณัฐชัย โยธารักษ์ ส.-กส.65

DRAWING TITLE
ELEVATION 13-16
CO-WORKING SPACE/HALL OF FRAME
/WAR ROOM


CHECKED APPROVED


REVISIONS


Rev NO.	Revision Note	Date


SCALE DATE 2023.01.17


Dwg. No. A-CHW2-05 TOTAL 246

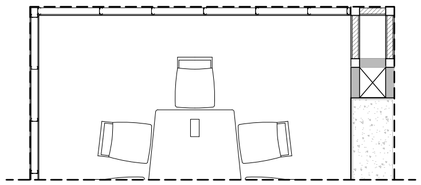


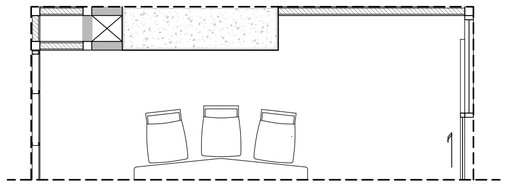

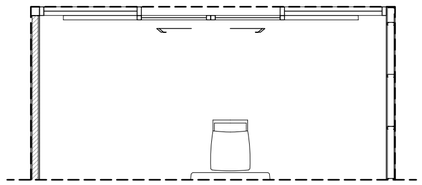


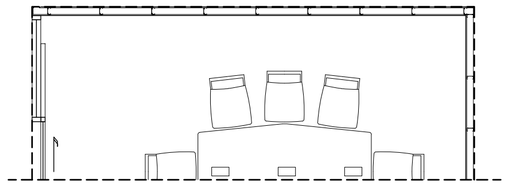

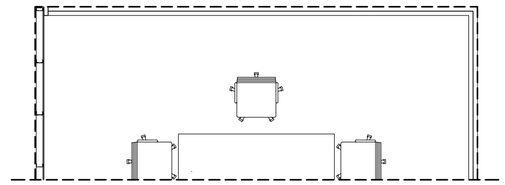


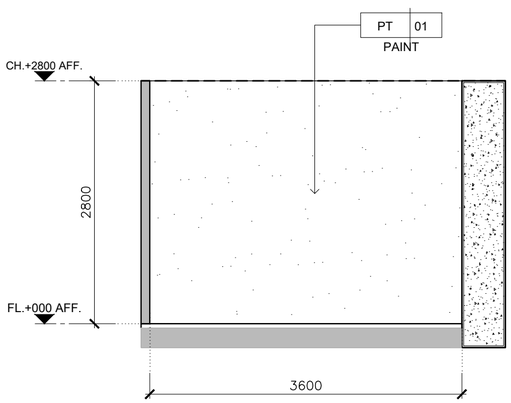


17 ELEVATION
1CHW1-01 SCALE 1:50

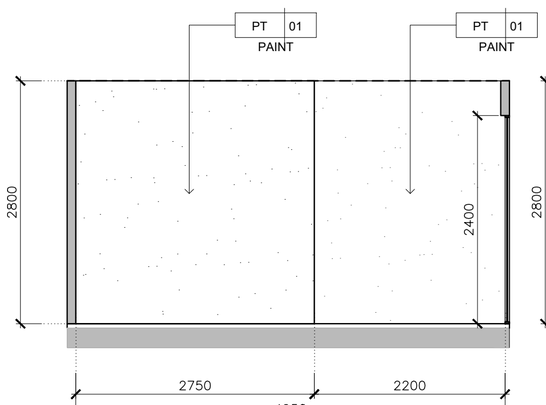


18 ELEVATION
1CHW1-01 SCALE 1:50

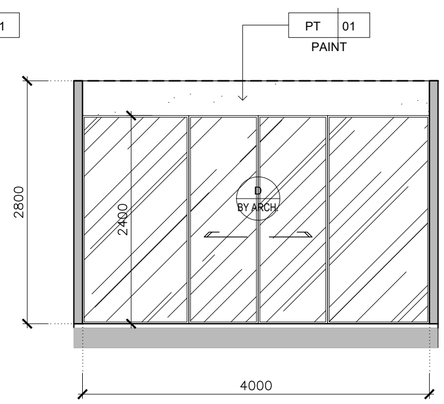


19 ELEVATION
1CHW1-01 SCALE 1:50

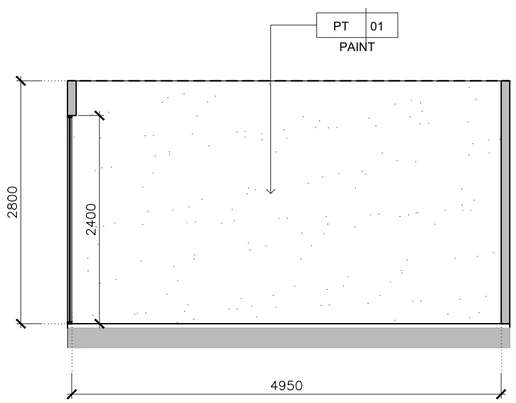



20 ELEVATION
1CHW1-01 SCALE 1:50

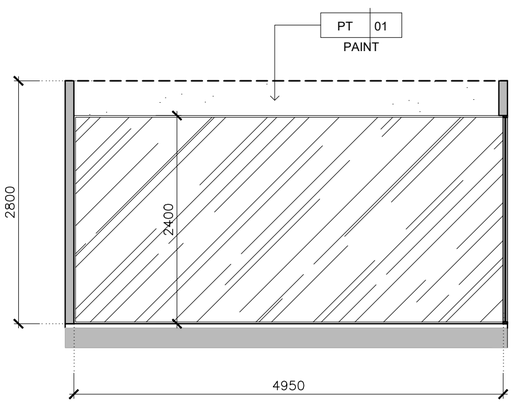


21 ELEVATION
1CHW1-01 SCALE 1:50

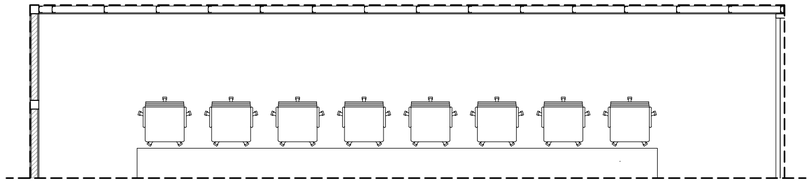


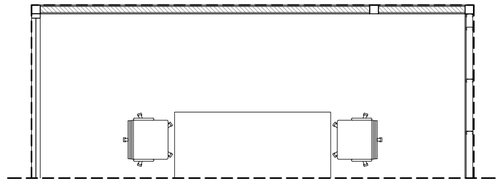

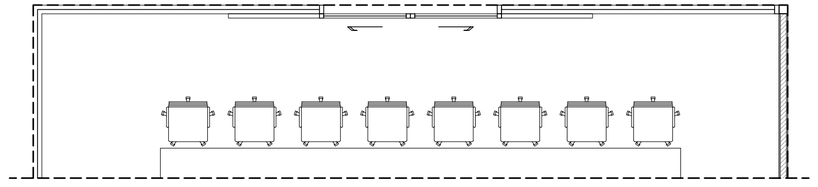


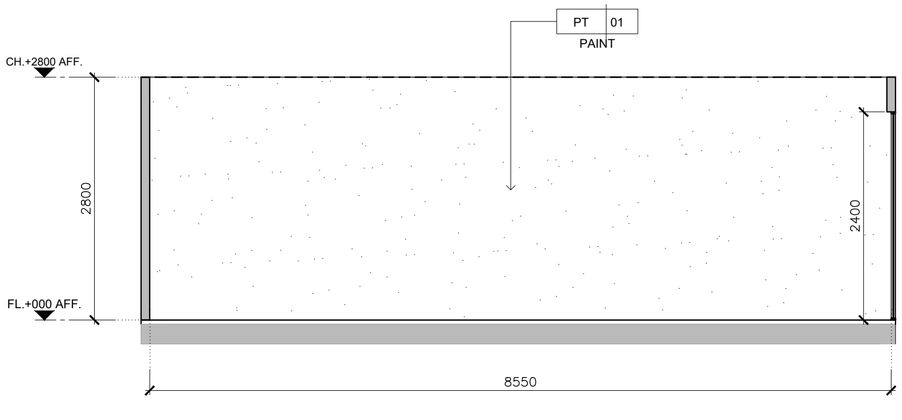

22 ELEVATION
1CHW1-01 SCALE 1:50

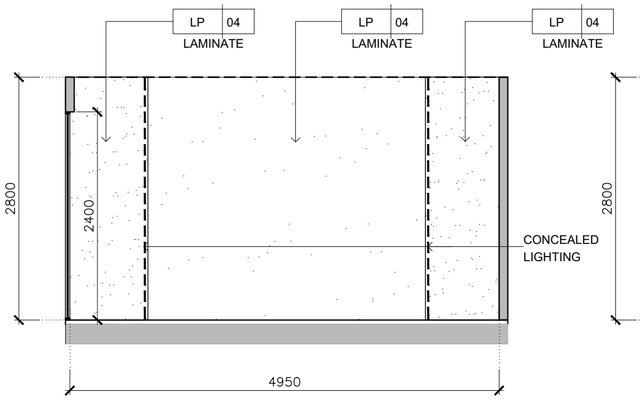

23 ELEVATION
1CHW1-01 SCALE 1:50

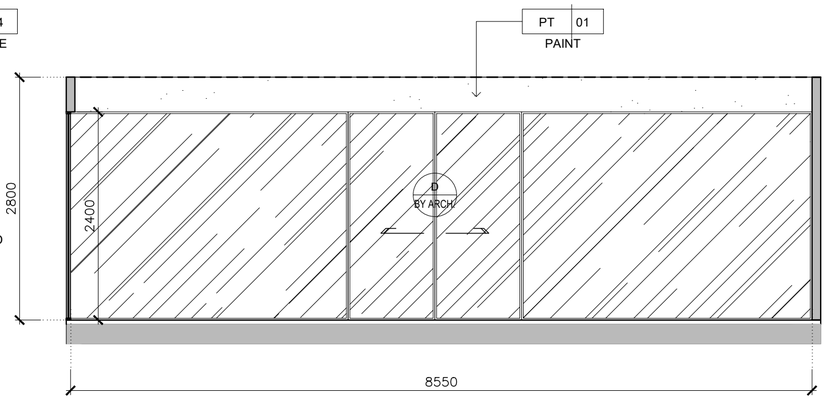

24 ELEVATION
1CHW1-01 SCALE 1:50

KSB ARCHITECT
707 VUE BUILDING 3rd FLOOR ROOM T2
KHLONGTONSAI, KHLONGSAN, BANGKOK 10600
TEL: (66) 0-2860-6290 FAX: (66) 0-2860-6291
WWW.KSBARCHITECT.COM

ในลิขสิทธิ์ของบริษัทฯ ห้ามมิให้ผู้ใดนำไปใช้ก่อนได้รับอนุญาตเป็นลายลักษณ์อักษรจากบริษัทฯ ไม่ว่ากรณีใดๆ ทั้งสิ้น

IEAT
THE INDUSTRIAL ESTATE AUTHORITY OF THAILAND
การนิคมอุตสาหกรรมแห่งประเทศไทย (กนอ)

โครงการจ้างออกแบบอาคารสำนักงานใหญ่ กนอ. (แห่งใหม่)

ซอยวิภาวดีรังสิต 3 ถนนวิภาวดีรังสิต แขวงจอมพล
เขตจตุจักร จังหวัดกรุงเทพมหานคร

KEY PLAN



ARCHITECT
กัณณ์นน์นภัส วิจันศิษฐ์ ส.-สถ 2301
นิจวรรณ ศรีสุบาลย์ ก.-สถ 13263

STRUCTURAL ENGINEER
พิธฐู บุญยไวโรจน์ สย.5654
พงษรพี ลีลาภัคนีย์มูล กย.47321

SANITARY&FIRE PROTECTION ENGINEER
สุภัทร สันติกิรมย์กุล วส.87
สภัสรดา แซ่แต้ กส.3821

ELECTRICAL ENGINEER
กรเมษ นิยโมสถ สพท.5193

MECHANICAL ENGINEER
สุรพงษ์ ผดุงวิทย์ สก.3980
ชยพัทร์ แก้วทอง กท.42012

GREEN BUILDING
จิรนุช มณีกุล ก.-สถ.22286

INTERIOR DESIGNER
ชาลี ชลประเสริฐสุข ส.-สน179
ชนสรณ์ วุฒิเจริญมงคล

LANDSCAPE
ณัฐิชัย โชยาร์ดน่ ส.-กส.65

DRAWING TITLE
ELEVATION 17-24
CO-WORKING SPACE/HALL OF FRAME
/WAR ROOM

CHECKED | APPROVED

REVISIONS

Rev NO.	Revision Note	Date

SCALE | DATE 2023.01.17

Dwg. No. A-CHW2-06 | TOTAL 246


CO WORKINGSPACE ROOM ZONE FL15-16

ชั้น 5-16 TOWER A

FLOOR 5-15th

TOWER A

แปลนพื้นชั้น 5-15

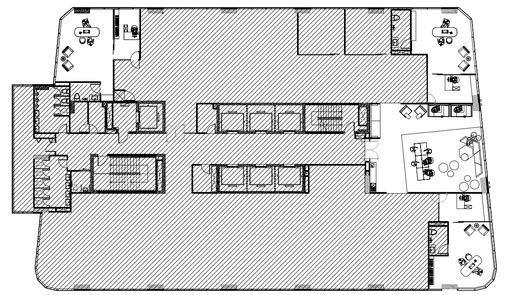



NO.	ROOM TYPE / FLOOR NO.	G	2	3	4	5	6	7	8	9	10	11	12	12A	14	15	16	17	18	19	20	21
01	CO-WORKING SPACE					●			●		●	●	●	●		●						
02	SECRETARY ROOM					●			●		●	●	●	●		●						
03	DELUXE WORKING ROOM					●			●		●	●	●	●		●						

KEY PLAN — FLOOR 5,8,10,11,12,12A,15

TOWER A

SCALE 1:150


KSB ARCHITECT
707 VUE BUILDING 3rd FLOOR ROOM T2
KHLONGTONSAI, KHLONGSAN, BANGKOK 10600
TEL: (66) 0-2860-6290 FAX: (66) 0-2860-6291
WWW.KSBARCHITECT.COM

IEAT
THE INDUSTRIAL ESTATE AUTHORITY OF THAILAND
การนิคมอุตสาหกรรมแห่งประเทศไทย (กนอ)

โครงการจ้างออกแบบอาคารสำนักงานใหญ่ กนอ. (แห่งใหม่)

ซอยวิภาวดีรังสิต 3 ถนนวิภาวดีรังสิต แขวงจอมพล
เขตจตุจักร จังหวัดกรุงเทพมหานคร

KEY PLAN

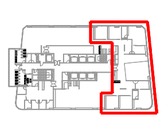

ARCHITECT
กิตนน่นกัส วัจน์ศิษฐ์ ส.-สถ 2301
นิจวรรณ ศรีสุบาลย์ ก.-สถ 13263

SANITARY&FIRE PROTECTION ENGINEER
สุกิกร สันติกิรมย์กุล วส.87
สกัสรดา แซ่แต้ กส.3821

MECHANICAL ENGINEER
สุรพงษ์ มคุเวิกษ์ สก.3980
ชยพัทร์ แก้วทอง กก.42012

INTERIOR DESIGNER
ชาตรี ชลประเสริฐสุข ส.-สน179
ชนสรณ์ วุฒิเจริญมงคล

STRUCTURAL ENGINEER
พิชฐ์ บุญยไวโรจน์ สย.5654
พงษ์รพี ลีลาทัศนีย์กุล กย.47321

ELECTRICAL ENGINEER
กรงษก นิยโมสถ สพท.5193

GREEN BUILDING
จิรนุช มานิกุล ก.-สถ.22286

LANDSCAPE
ณัฐชัย ไชยาธีรน่ ส.-กส.65

DRAWING TITLE
KEY PLAN FL.5,8,10,11,12,12A,15


CHECKED | APPROVED

REVISIONS

Rev NO.	Revision Note	Date

SCALE | DATE 2023.01.17

Dwg. No. A-CSD1-01 | TOTAL 246

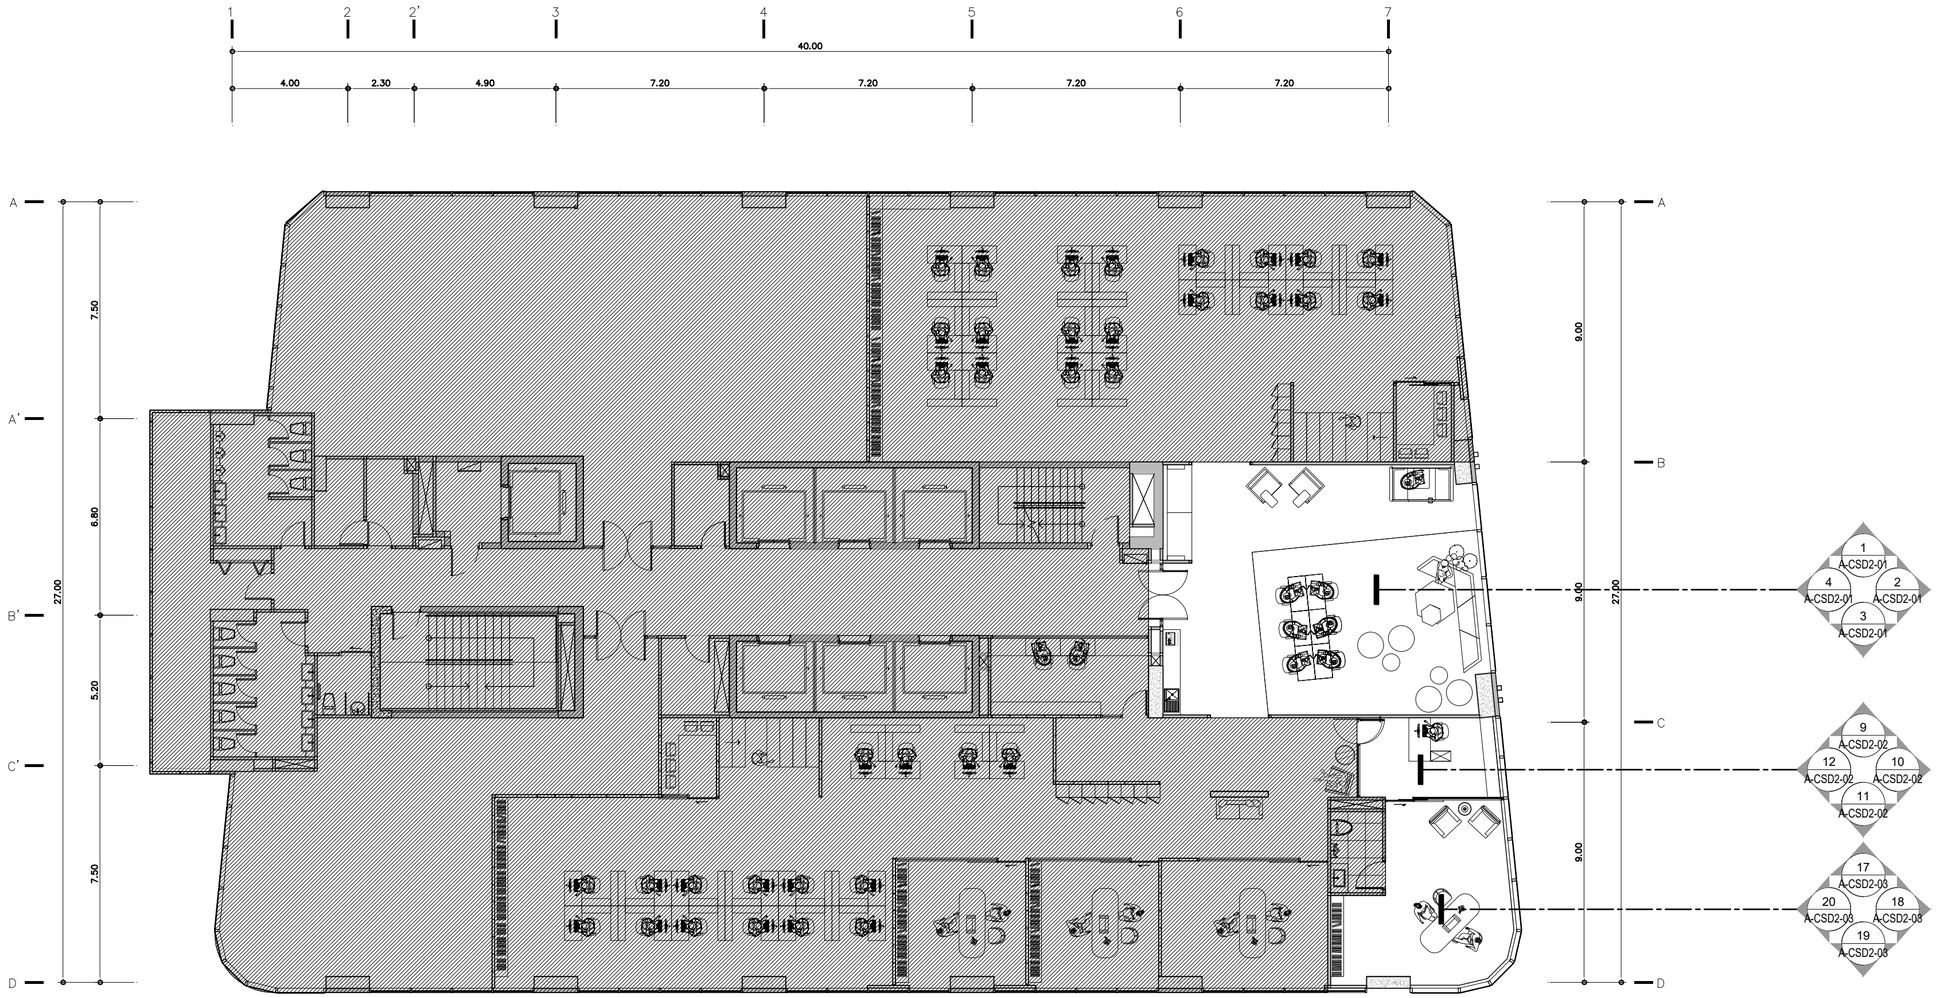

NO.	ROOM TYPE / FLOOR NO.	G	2	3	4	5	6	7	8	9	10	11	12	12A	14	15	16	17	18	19	20	21
01	CO-WORKING SPACE						●			●					●		●					
02	SECRETARY ROOM						●			●					●		●					
03	DELUXE WORKING ROOM						●			●					●		●					

KEY PLAN

FLOOR 6,9,14,16

TOWER A

SCALE 1:150

KSB ARCHITECT
707 VUE BUILDING 3rd FLOOR ROOM T2
KHLONGTONSAI, KHLONGSAN, BANGKOK 10600
TEL: (66) 0-2860-6290 FAX: (66) 0-2860-6291
WWW.KSBARCHITECT.COM

ใบอนุญาตประกอบวิชาชีพสถาปัตยกรรมที่ ก.ภ.06-56

IEAT
THE INDUSTRIAL ESTATE AUTHORITY OF THAILAND
การนิคมอุตสาหกรรมแห่งประเทศไทย (กนอ)

โครงการจ้างออกแบบอาคารสำนักงานใหญ่ กนอ. (แห่งใหม่)

ซอยวิภาวดีรังสิต 3 ถนนวิภาวดีรังสิต แขวงจอมพล
เขตจตุจักร จังหวัดกรุงเทพมหานคร

KEY PLAN



ARCHITECT	SANITARY&FIRE PROTECTION ENGINEER	MECHANICAL ENGINEER	INTERIOR DESIGNER
กิตนณ์นภัส วัจน์ศิษฐ์ ส-สถ 2301	สุทัศร์ สันติกิรมย์กุล วส.87	สุรพงษ์ นคุณัติย์ สก.3980	ชาลี ชลประเสริฐสุข ส-สน179
นิจวรรณ ศรีสุบาลย์ ก-สถ 13263	สถิสรดา แซ่เค้ กส.3821	ชยพัทธ์ แก่วทอง กก.42012	ชนสรณ์ วุฒิเจริญมงคล
STRUCTURAL ENGINEER	ELECTRICAL ENGINEER	GREEN BUILDING	LANDSCAPE
พิชชุ บุญยไวโรจน์ สย.5654	กรยศ นิยโมสถ สฟท.5193	จิรนุช มณีกุล ก-สถ.22286	ณัฐชัย โชยารัตน์ ส-กส.65
พงษ์รพี ลีลาทัศนีย์บูกูล กย.47321			

DRAWING TITLE
KEY PLAN FL.6,9,14,16


REVISIONS

Rev NO.	Revision Note	Date

SCALE | DATE 2023.01.17

CHECKED | APPROVED

Dwg. No. A-CSD1-02 | TOTAL 246

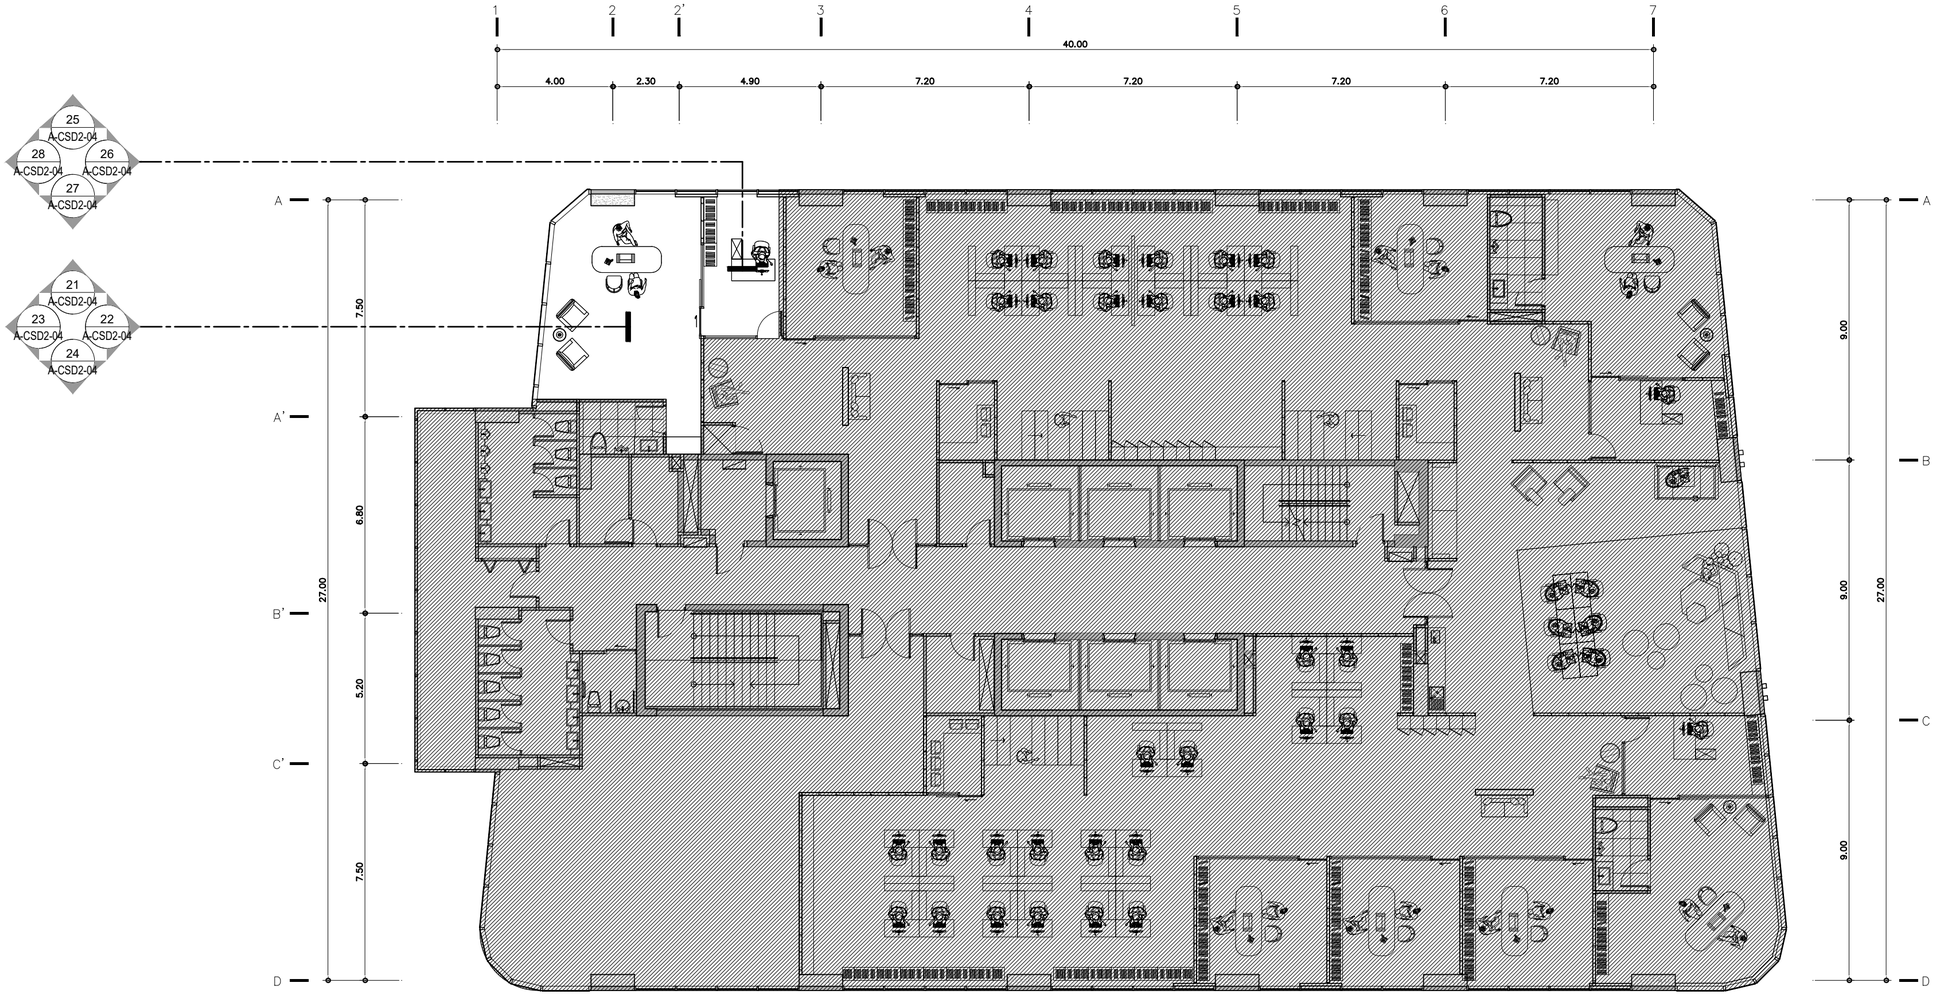

NO.	ROOM TYPE / FLOOR NO.	G	2	3	4	5	6	7	8	9	10	11	12	12A	14	15	16	17	18	19	20	21
01	CO-WORKING SPACE																					
02	SECRETARY ROOM												●									
03	DELUXE WORKING ROOM												●									

KEY PLAN

TOWER A

FLOOR 12th

SCALE 1:150

KSB ARCHITECT
707 VUE BUILDING 3rd FLOOR ROOM T2
KHLONGTONSAI, KHLONGSAN, BANGKOK 10600
TEL: (66) 0-2860-6290 FAX: (66) 0-2860-6291
WWW.KSBARCHITECT.COM


ใบอนุญาตประกอบวิชาชีพสถาปัตยกรรมที่ ก.ส.อ.56

IEAT
THE INDUSTRIAL ESTATE AUTHORITY OF THAILAND
การนิคมอุตสาหกรรมแห่งประเทศไทย (กนอ)

โครงการจ้างออกแบบอาคารสำนักงานใหญ่ กนอ. (แห่งใหม่)

ซอยวิภาวดีรังสิต 3 ถนนวิภาวดีรังสิต แขวงจอมพล
เขตจตุจักร จังหวัดกรุงเทพมหานคร

KEY PLAN

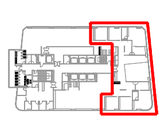

ARCHITECT	SANITARY&FIRE PROTECTION ENGINEER	MECHANICAL ENGINEER
กัณณ์นภัส วัจน์ศิษฐ์ ส.-สถ 2301	สุทัศร์ สันติกิรมย์กุล วส.87	สุรพงษ์ มุคุเวิทย์ สก.3980
นิจวรรณ ศรีสุบาลย์ ก.-สถ 13263	สถิสรดา แซ่แต้ กส.3821	ชยพัทร์ แก้วทอง กก.42012
STRUCTURAL ENGINEER	**ELECTRICAL ENGINEER**	**GREEN BUILDING**
พิชชุ บุญยไวโรจน์ สย.5654	กรงเทพ นิยโมสถ สพท.5193	จิรนุช มนัปกุล ก.-สถ.22286
พงษ์รพี ลีลาทัศนีย์มูล กย.47321		

INTERIOR DESIGNER	ชาตรี ชลประเสริฐสุข ส.-สน179
	ชนสรณ์ วุฒิเจริญมงคล
LANDSCAPE	ณัฐชัย ไชยารัตน์ ส.-ภส.65

DRAWING TITLE
KEY PLAN FL.12


REVISIONS		
Rev NO.	Revision Note	Date


SCALE | DATE 2023.01.17


CHECKED | APPROVED

Dwg. No. A-CSD1-03


TOTAL 246

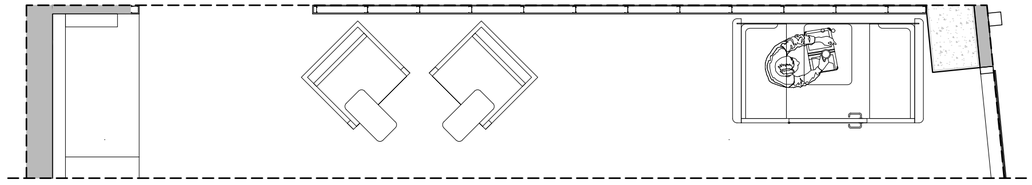

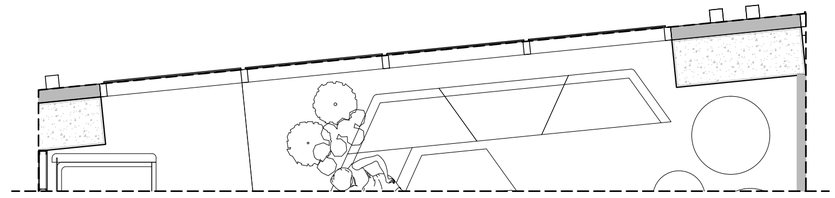


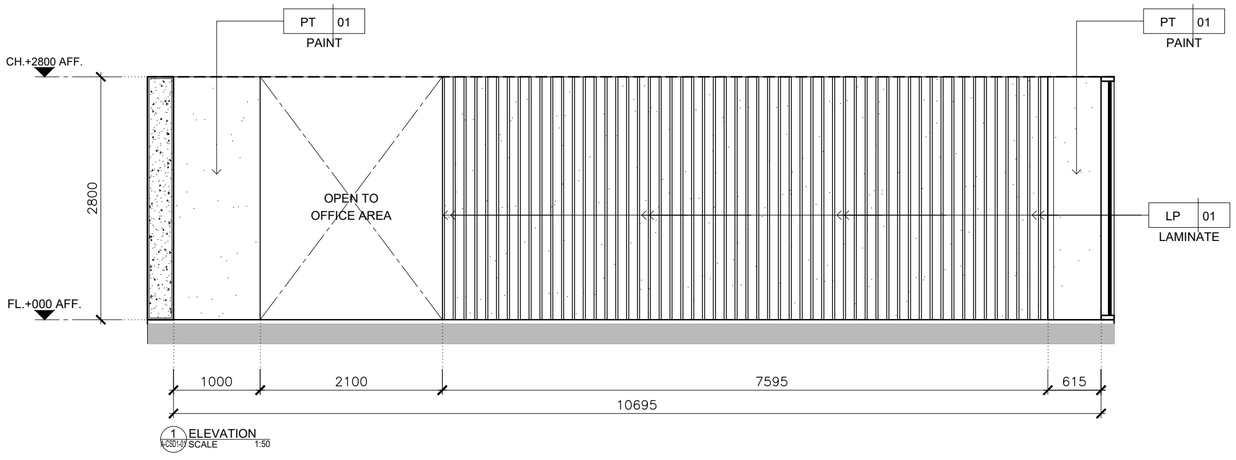


1 ELEVATION
A-CSD1-01 SCALE 1:50

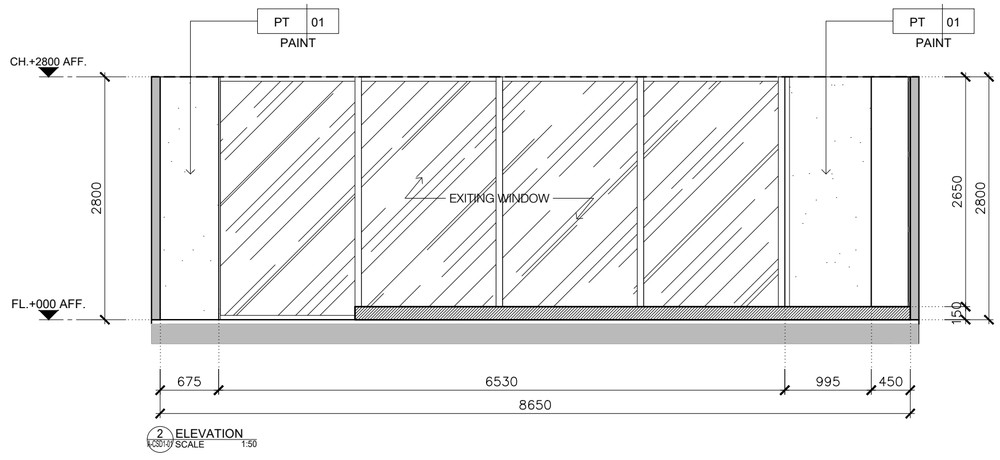

2 ELEVATION
A-CSD1-01 SCALE 1:50

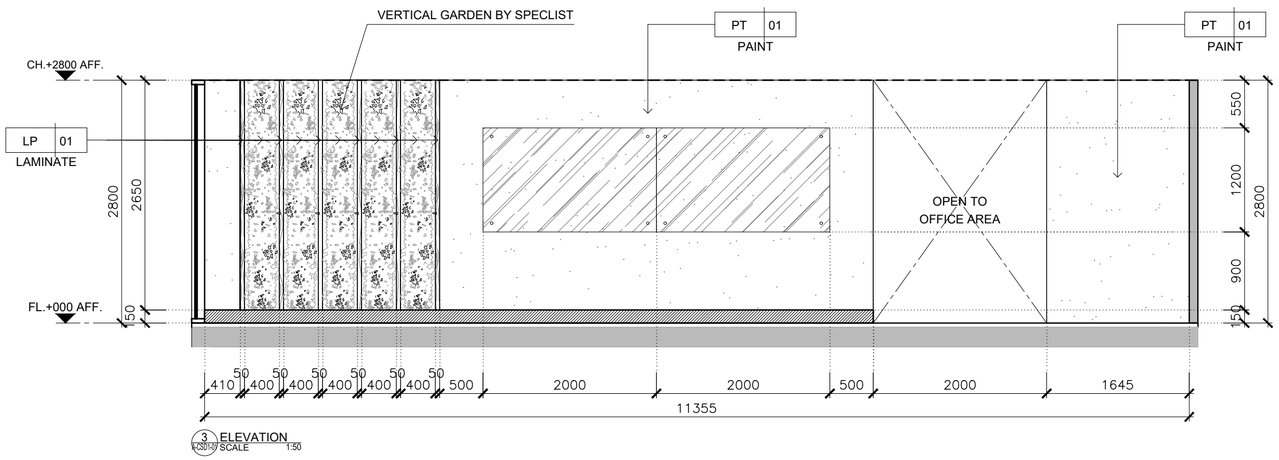

3 ELEVATION
A-CSD1-01 SCALE 1:50

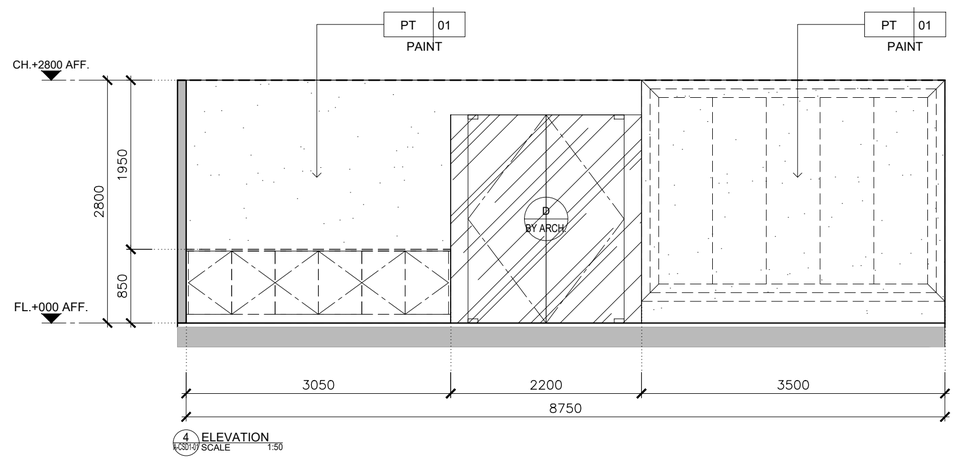

4 ELEVATION
A-CSD1-01 SCALE 1:50

KSB ARCHITECT
707 VUE BUILDING 3rd FLOOR ROOM T2
KHLONGTONSAI, KHLONGSAN, BANGKOK 10600
TEL: (66) 0-2860-6290 FAX: (66) 0-2860-6291
WWW.KSBARCHITECT.COM

ใบอนุญาตประกอบวิชาชีพสถาปัตยกรรมที่ ก.2006-56

IEAT
THE INDUSTRIAL ESTATE AUTHORITY OF THAILAND
การนิคมอุตสาหกรรมแห่งประเทศไทย (กนอ)

โครงการจ้างออกแบบอาคารสำนักงานใหญ่ กนอ. (แห่งใหม่)

ซอยวิภาวดีรังสิต 3 ถนนวิภาวดีรังสิต แขวงจอมพล
เขตจตุจักร จังหวัดกรุงเทพมหานคร

KEY PLAN



ARCHITECT	SANITARY&FIRE PROTECTION ENGINEER	MECHANICAL ENGINEER
กัณณ์นภัส วัจน์ศิษฐ์ ส-สถ 2301	สุทักร สันติกิรมย์กุล วส.87	สุรพงษ์ มคุเวิกย์ สก.3980
นิจวรรณ ศรีสุบาลย์ ก-สถ 13263	สุกัสรดา แซ่เค กส.3821	ชยพัทร์ แก่วทอง กก.42012
STRUCTURAL ENGINEER	ELECTRICAL ENGINEER	GREEN BUILDING
พิชชุ บุญยไวโรจน์ สย.5654	กรยศ นิยโมสถ สฟก.5193	จิรนุช มนินกุล ก-สถ.22286
พงษ์รพี ลีลาทัศน์นิยมกุล กย.47321		

INTERIOR DESIGNER	LANDSCAPE
ชาตรี ชลประเสริฐสุข ส-สน179	ณัฐชัย โชยารัตน์ ส-กส.65
ชนสรณ์ วุฒิเจริญมงคล	

DRAWING TITLE
ELEVATION 1-4
CO-WORKING SPACE


CHECKED | APPROVED


REVISIONS

Rev NO.	Revision Note	Date


SCALE | DATE 2023.01.17


Dwg. No. A-CSD2-01 TOTAL 246

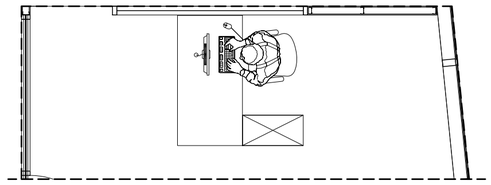

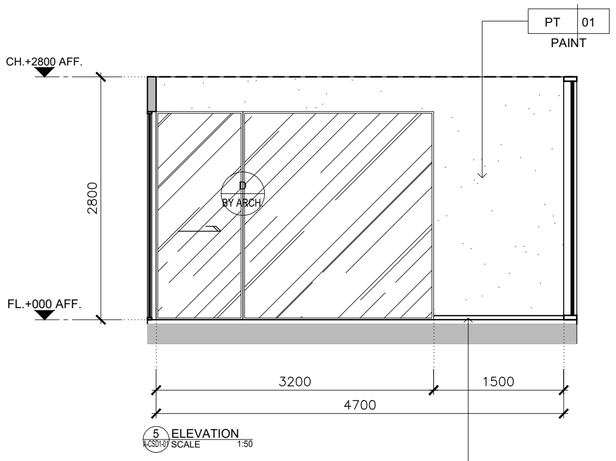



5 ELEVATION
A2501-01 SCALE 1:50

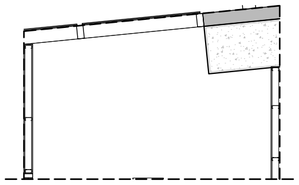

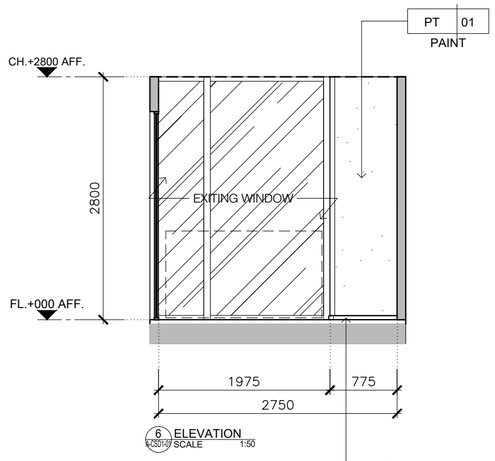



6 ELEVATION
A2501-01 SCALE 1:50

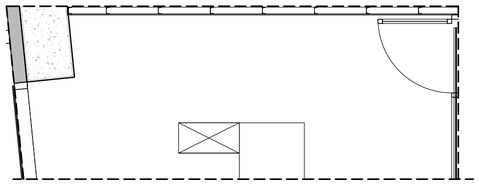

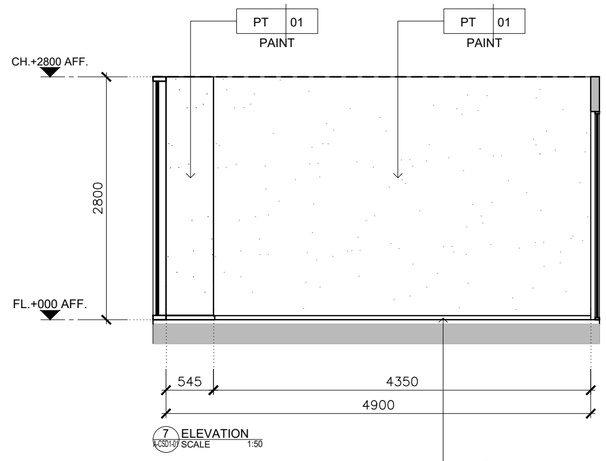



7 ELEVATION
A2501-01 SCALE 1:50

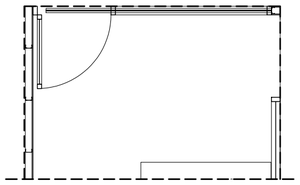

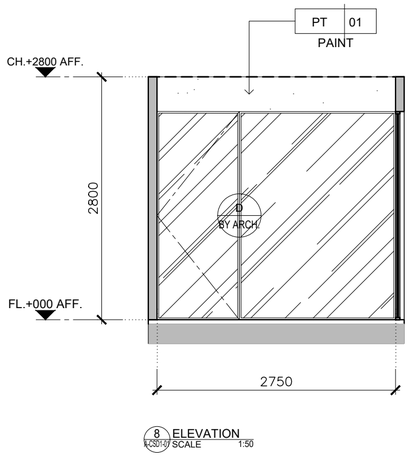



8 ELEVATION
A2501-01 SCALE 1:50

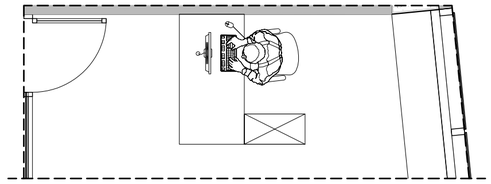

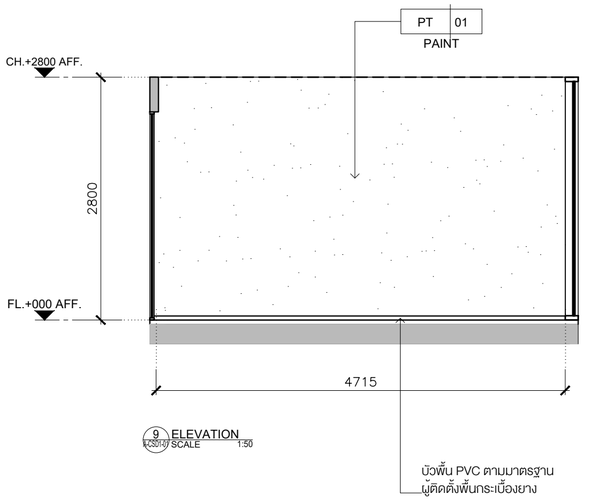



9 ELEVATION
A2501-01 SCALE 1:50

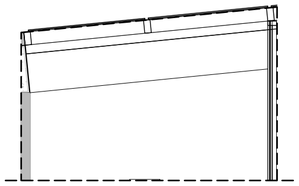

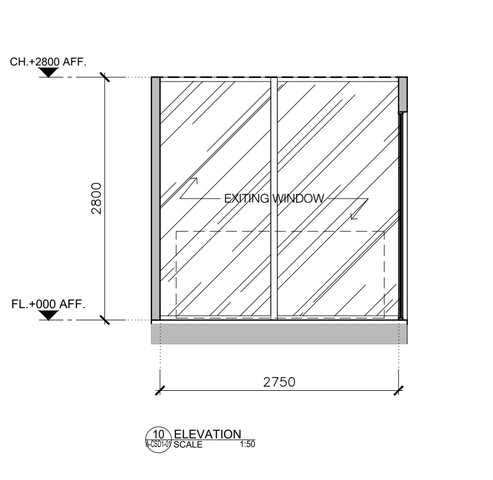


10 ELEVATION
A2501-01 SCALE 1:50

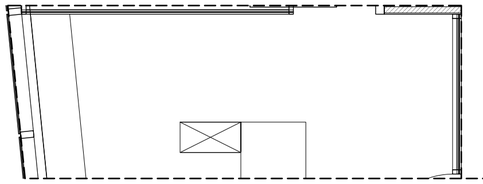

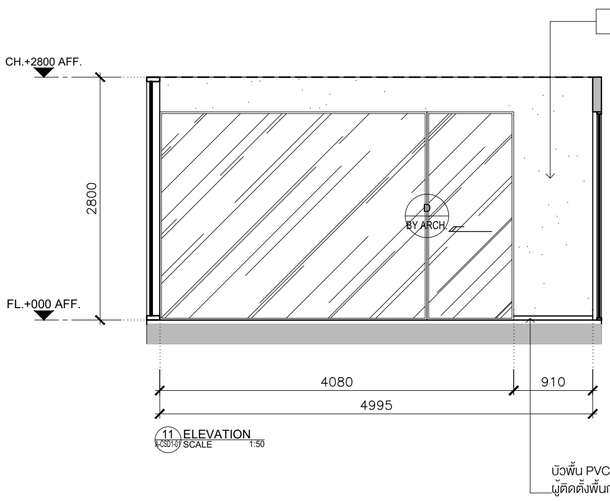

11 ELEVATION
A2501-01 SCALE 1:50

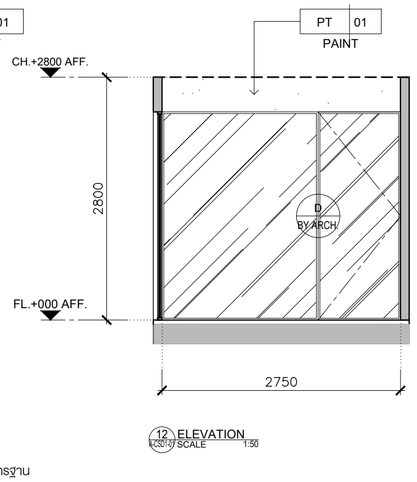

12 ELEVATION
A2501-01 SCALE 1:50

KSB ARCHITECT
707 VUE BUILDING 3rd FLOOR ROOM T2
KHLONGTONSAI, KHLONGSAN, BANGKOK 10600
TEL: (66) 0-2860-6290 FAX: (66) 0-2860-6291
WWW.KSBARCHITECT.COM

ใบอนุญาตสถาปนิกเลขที่ ก.ส.(ส) 0206-56

IEAT
THE INDUSTRIAL ESTATE AUTHORITY OF THAILAND
การนิคมอุตสาหกรรมแห่งประเทศไทย (กนอ)

โครงการจ้างออกแบบอาคารสำนักงานใหญ่ กนอ. (แห่งใหม่)

ซอยวิภาวดีรังสิต 3 ถนนวิภาวดีรังสิต แขวงจอมพล
เขตจตุจักร จังหวัดกรุงเทพมหานคร

KEY PLAN



ARCHITECT
กัณณน่นกัส วิจนัศิษฐ์ ส.-สถ 2301
นิจวรรณ ศรีสุบาลย์ ก.-สถ 13263

SANITARY&FIRE PROTECTION ENGINEER
สุทักร สันติกิรมย์กุล วส.87
ลภัสรดา แซ่แต้ กส.3821

MECHANICAL ENGINEER
สุรพงษ์ ผดุงวิทย์ สก.3980
ชยพัทร แก่วทอง กท.42012

INTERIOR DESIGNER
ชาตรี ชลประเสริฐสุข ส.-สน179
ชนสรณ์ วุฒิเจริญมงคล

STRUCTURAL ENGINEER
พิเชฐ นุกูลไวโรจน์ สย.5654
พงษ์รพี สิลาทัศนีย์นุกูล กย.47321

ELECTRICAL ENGINEER
กรองเดช นิยมไมสก สฟท.5193

GREEN BUILDING
จีรมุช มนินกุล ก.-สก.22286

LANDSCAPE
ณัฐชิยา ไชยาธิตน์ ส.-สล.65

DRAWING TITLE
ELEVATION 5-12
SECRETARY ROOM


REVISIONS


Rev NO.	Revision Note	Date


SCALE
DATE 2023.01.17


CHECKED
APPROVED


Dwg. No. A-CSD2-02
TOTAL 246

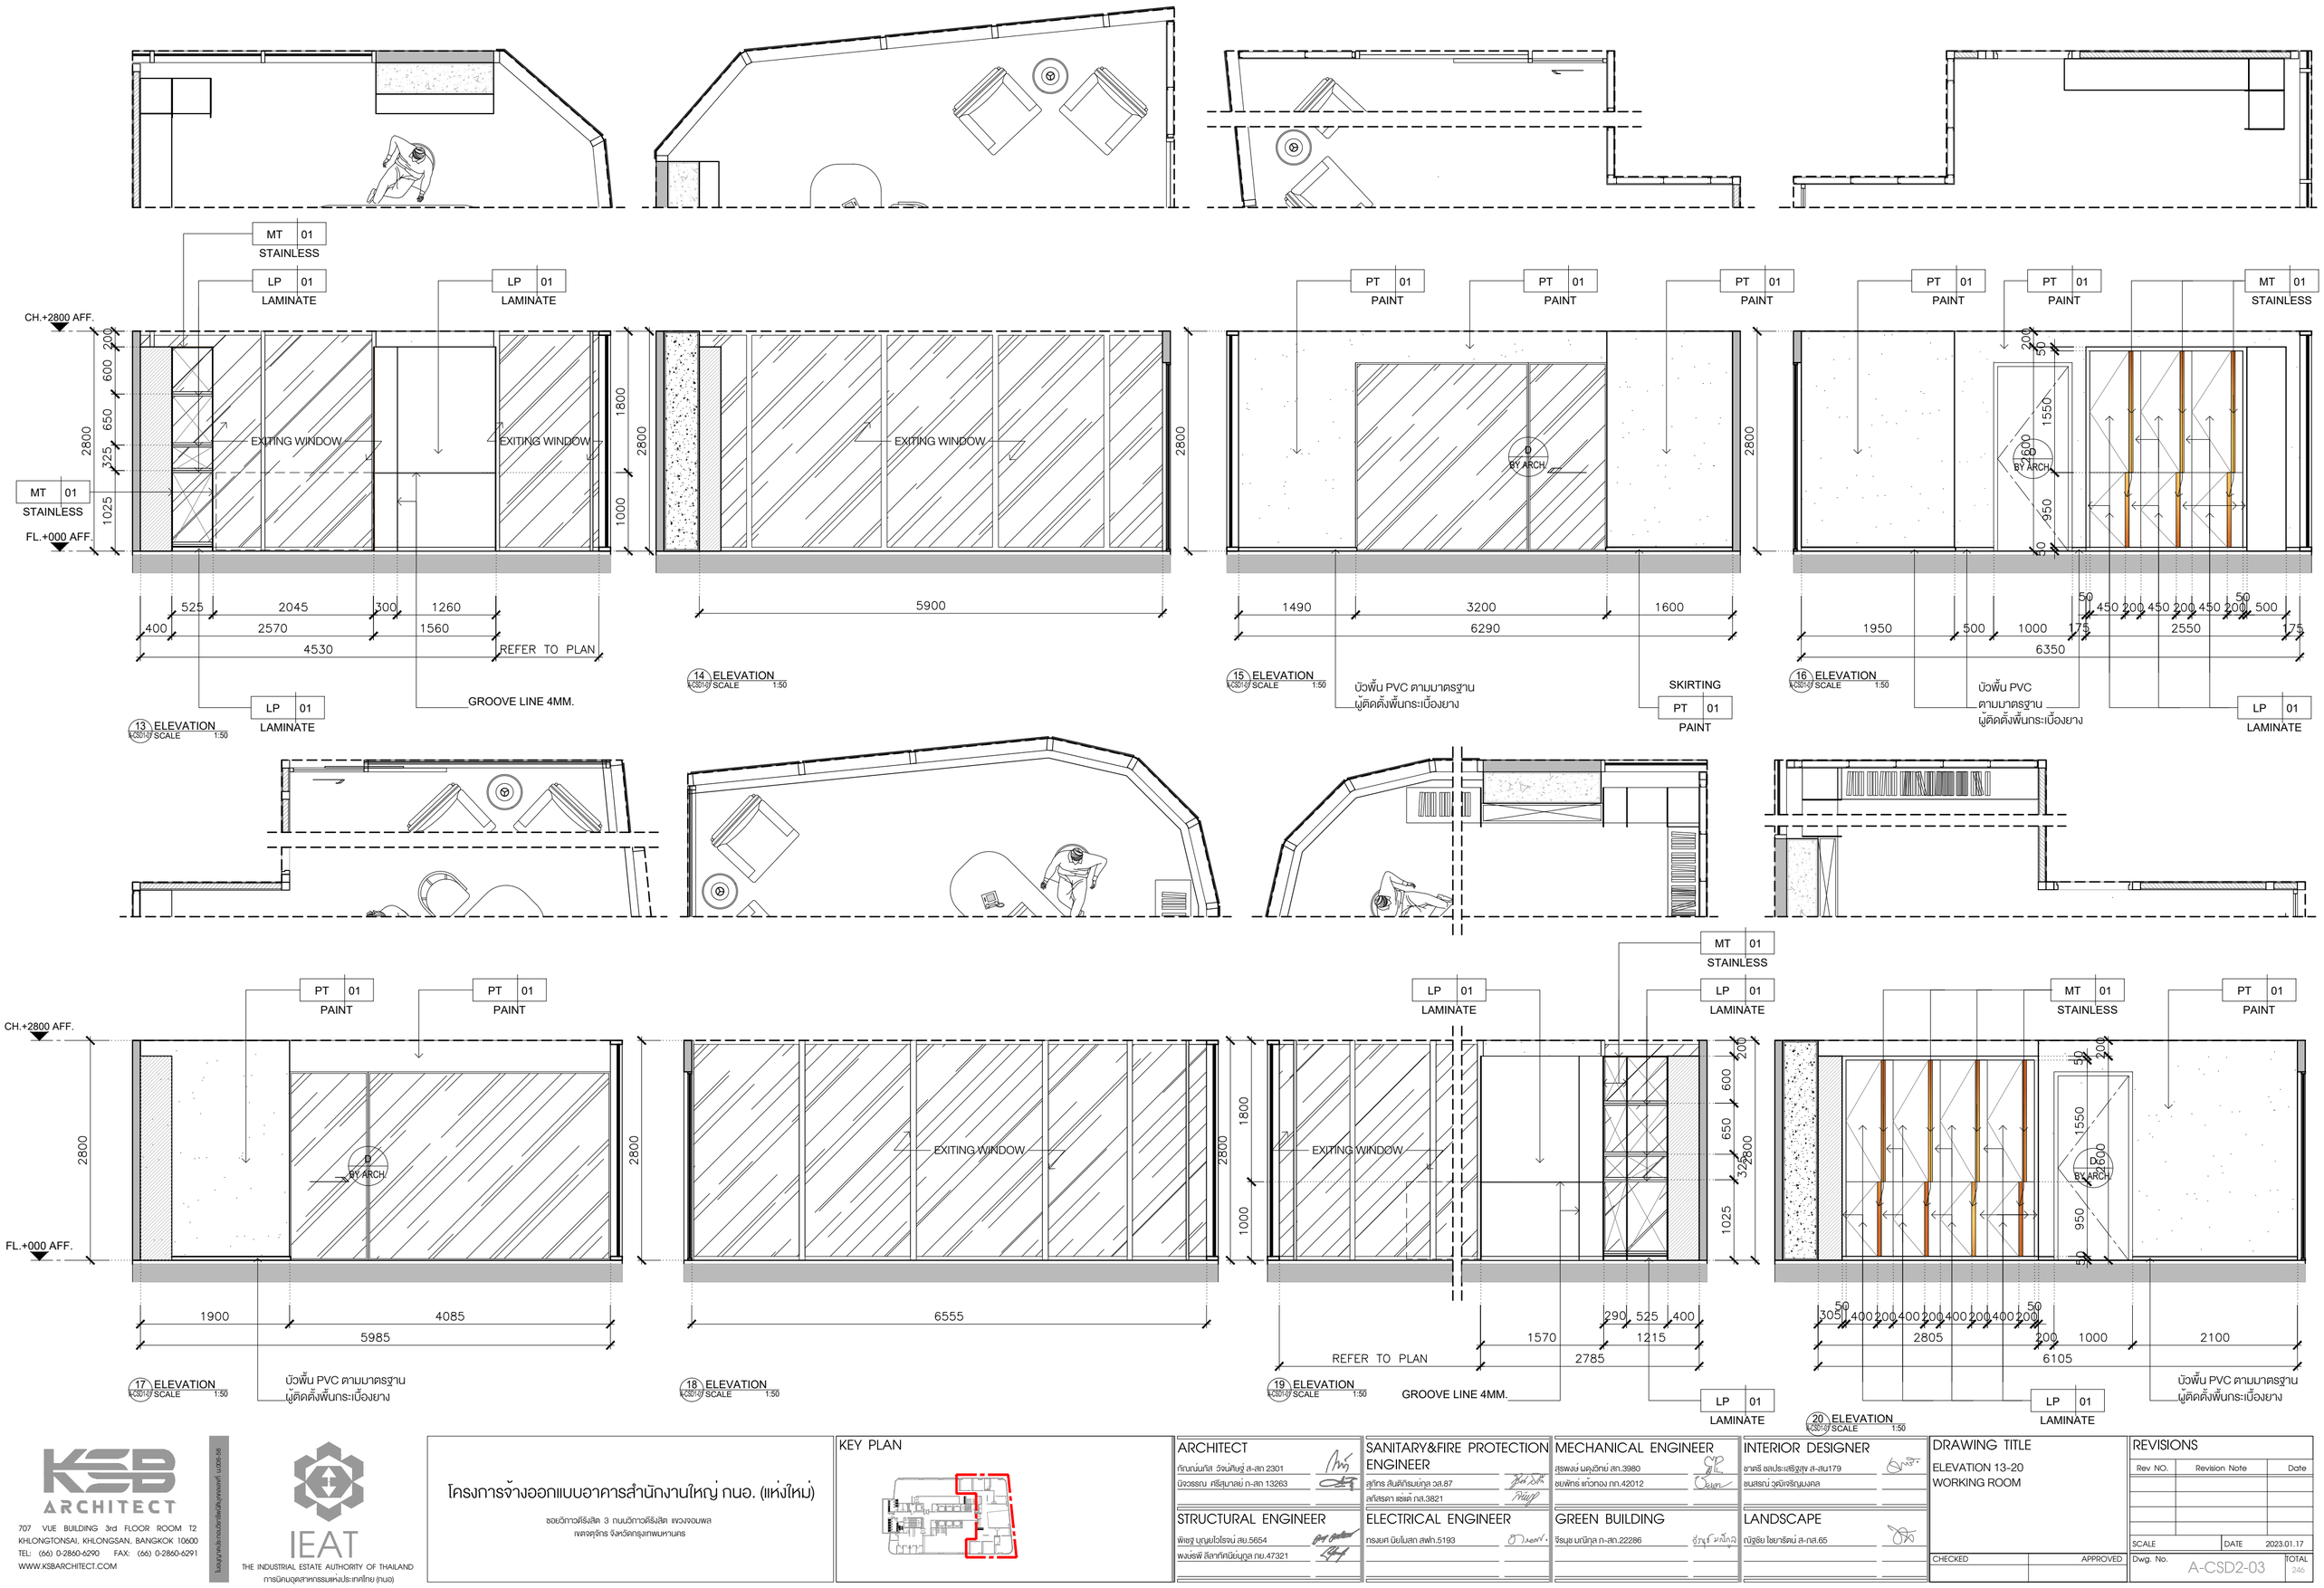
MT 01
STAINLESS
LP 01
LAMINATE
LP 01
LAMINATE
CH.+2800 AFF.
FL.+000 AFF.
2800
200
600
650
325
1025
EXITING WINDOW
EXITING WINDOW
MT 01
STAINLESS
525
2045
300
1260
400
2570
1560
4530
REFER TO PLAN
LP 01
LAMINATE
GROOVE LINE 4MM.
13 ELEVATION
A-CSD1-07 SCALE 1:50
1800
1000
EXITING WINDOW
5900
14 ELEVATION
A-CSD1-07 SCALE 1:50
PT 01
PAINT
PT 01
PAINT
PT 01
PAINT
D
BY ARCH
1490
3200
1600
6290
15 ELEVATION
A-CSD1-07 SCALE 1:50
บัวพื้น PVC ตามมาตรฐาน
ผู้ติดตั้งพื้นกระเบื้องยาง
SKIRTING
PT 01
PAINT
PT 01
PAINT
PT 01
PAINT
MT 01
STAINLESS
D
BY ARCH
1550
600
950
50
50
50

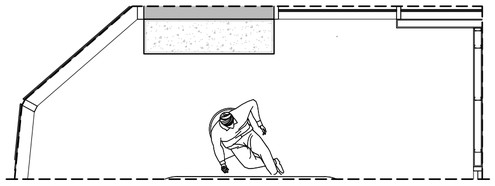


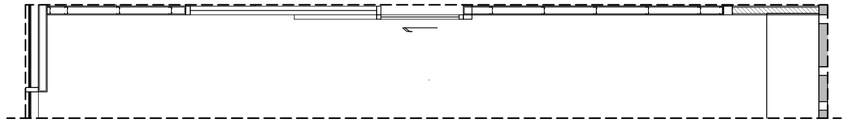

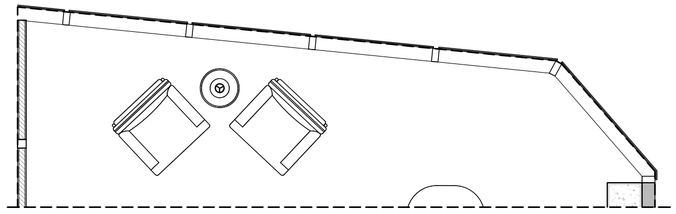


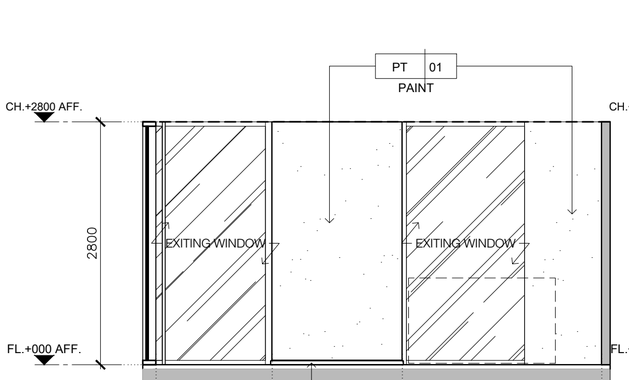


21 ELEVATION
A-CSD1-02 SCALE 1:50

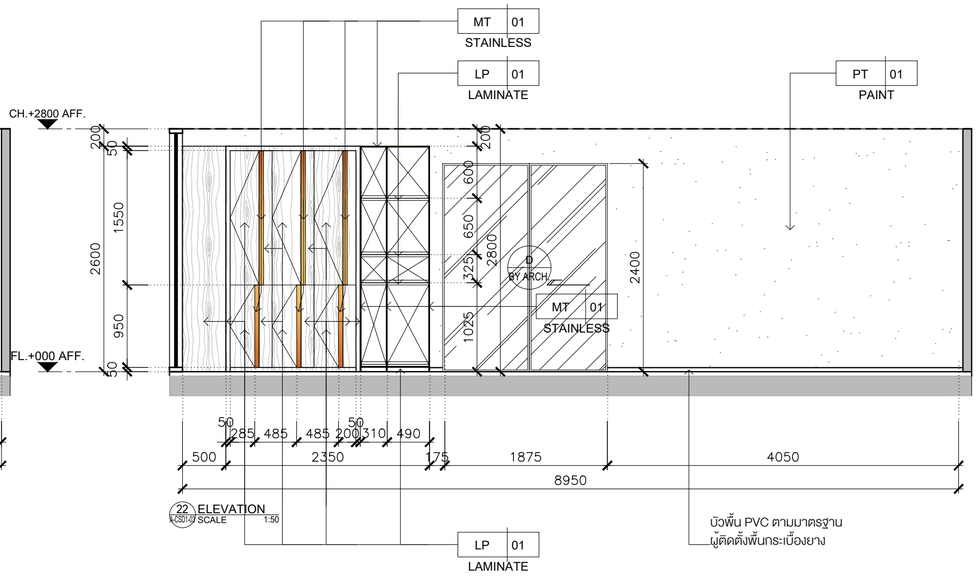


22 ELEVATION
A-CSD1-02 SCALE 1:50

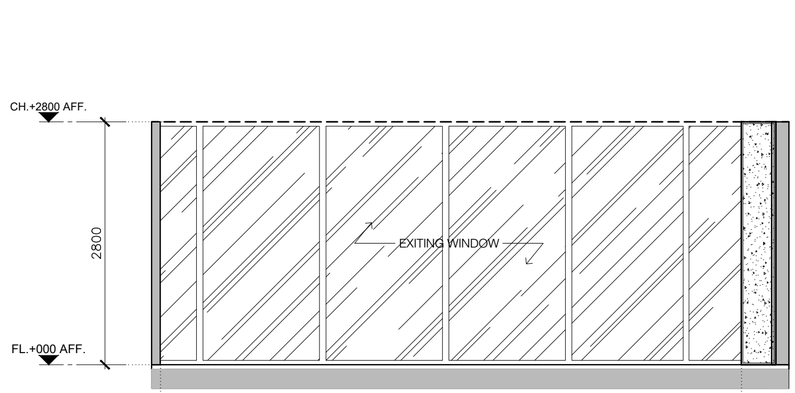


23 ELEVATION
A-CSD1-02 SCALE 1:50

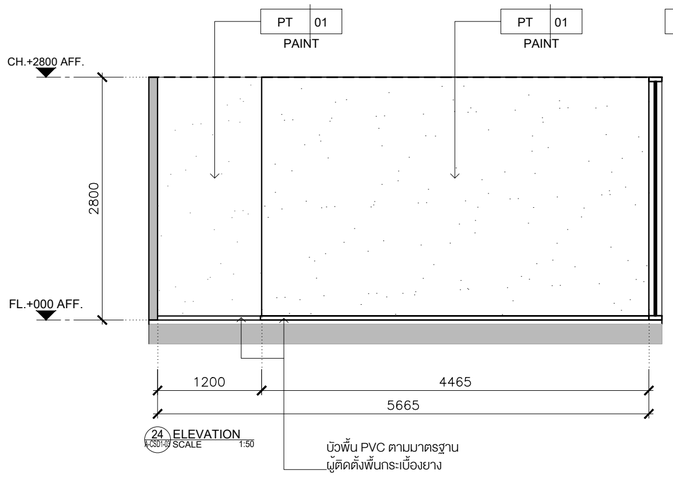


24 ELEVATION
A-CSD1-02 SCALE 1:50

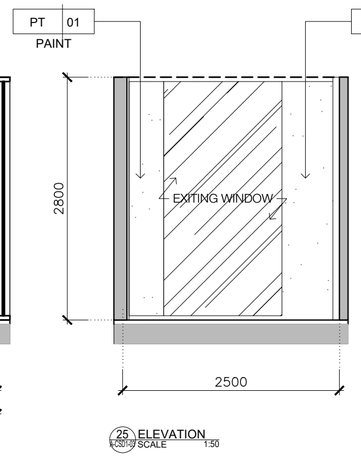


25 ELEVATION
A-CSD1-02 SCALE 1:50

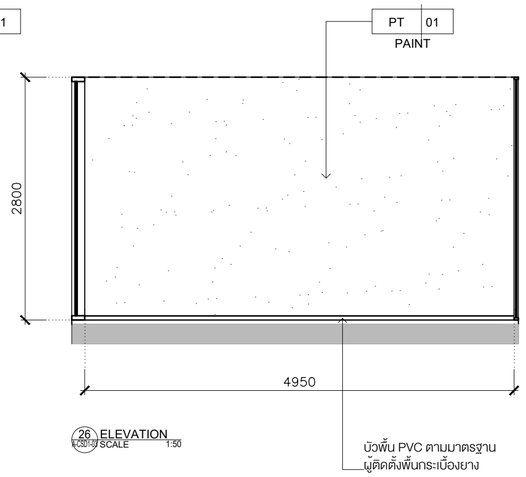

26 ELEVATION
A-CSD1-02 SCALE 1:50

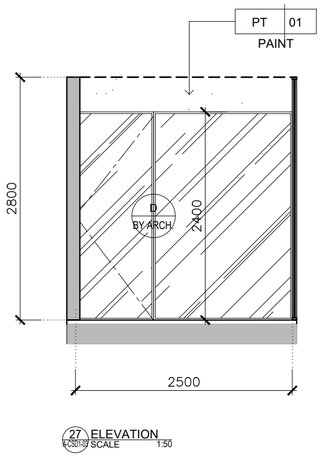

27 ELEVATION
A-CSD1-02 SCALE 1:50

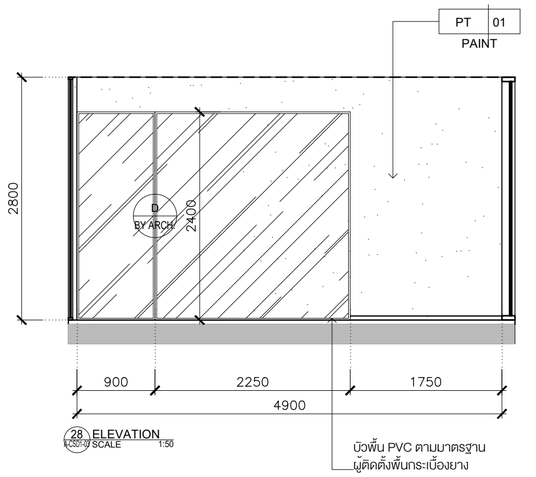

28 ELEVATION
A-CSD1-02 SCALE 1:50

KSB ARCHITECT
707 VUE BUILDING 3rd FLOOR ROOM T2
KHLONGTONSAI, KHLONGSAN, BANGKOK 10600
TEL: (66) 0-2860-6290 FAX: (66) 0-2860-6291
WWW.KSBARCHITECT.COM

ใบอนุญาตสถาปนิกวิชาชีพเป็นผู้ควบคุมงานที่ ก.2006-56

IEAT
THE INDUSTRIAL ESTATE AUTHORITY OF THAILAND
การนิคมอุตสาหกรรมแห่งประเทศไทย (กนอ)

โครงการจ้างออกแบบอาคารสำนักงานใหญ่ กนอ. (แห่งใหม่)

ซอยวิภาวดีรังสิต 3 ถนนวิภาวดีรังสิต แขวงจอมพล
เขตจตุจักร จังหวัดกรุงเทพมหานคร

KEY PLAN



ARCHITECT	SANITARY&FIRE PROTECTION ENGINEER	MECHANICAL ENGINEER
กิตณ์นนทัส วัจน์ศิษฐ์ ส.-สถ 2301	สุทัศน์ สันติกิรมย์กุล วส.87	สุรพงษ์ บดุงอิทย์ สก.3980
นิจวรรณ ศรีสุบาลย์ ก.-สถ 13263	สถิสรดา แซ่แต้ กส.3821	ชยพัทธ แก้วทอง กก.42012
STRUCTURAL ENGINEER	ELECTRICAL ENGINEER	GREEN BUILDING
พิชชุ บุญยไวโรจน์ สย.5654	กรยศ นิยโมสถ สฟท.5193	จิรนุช มณีกุล ก.-สถ.22286
พงษ์รพี ลีลาทัศนีย์บูกูล กย.47321		

INTERIOR DESIGNER	LANDSCAPE
ชาตรี ชลประเสริฐสุข ส.-สน179	ณัฐชัย โชยารัตน์ ส.-กส.65
ชนสรณ์ วุฒิมจริญมงคล	

DRAWING TITLE
ELEVATION 21-28
WORKING ROOM/SECRETARY ROOM

CHECKED | APPROVED

REVISIONS

Rev NO.	Revision Note	Date

SCALE | DATE 2023.01.17

Dwg. No. A-CSD2-04 | TOTAL 246


OFFICE ZONE FL5-18


ชั้น 5-18 TOWER A

FLOOR 5th

TOWER A

แปลนพื้นชั้น 5

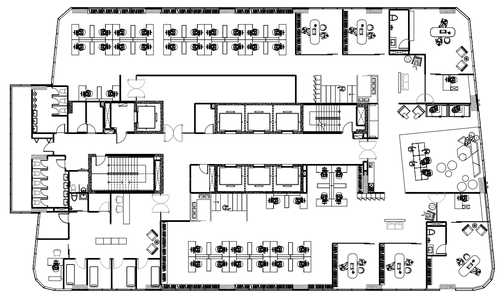

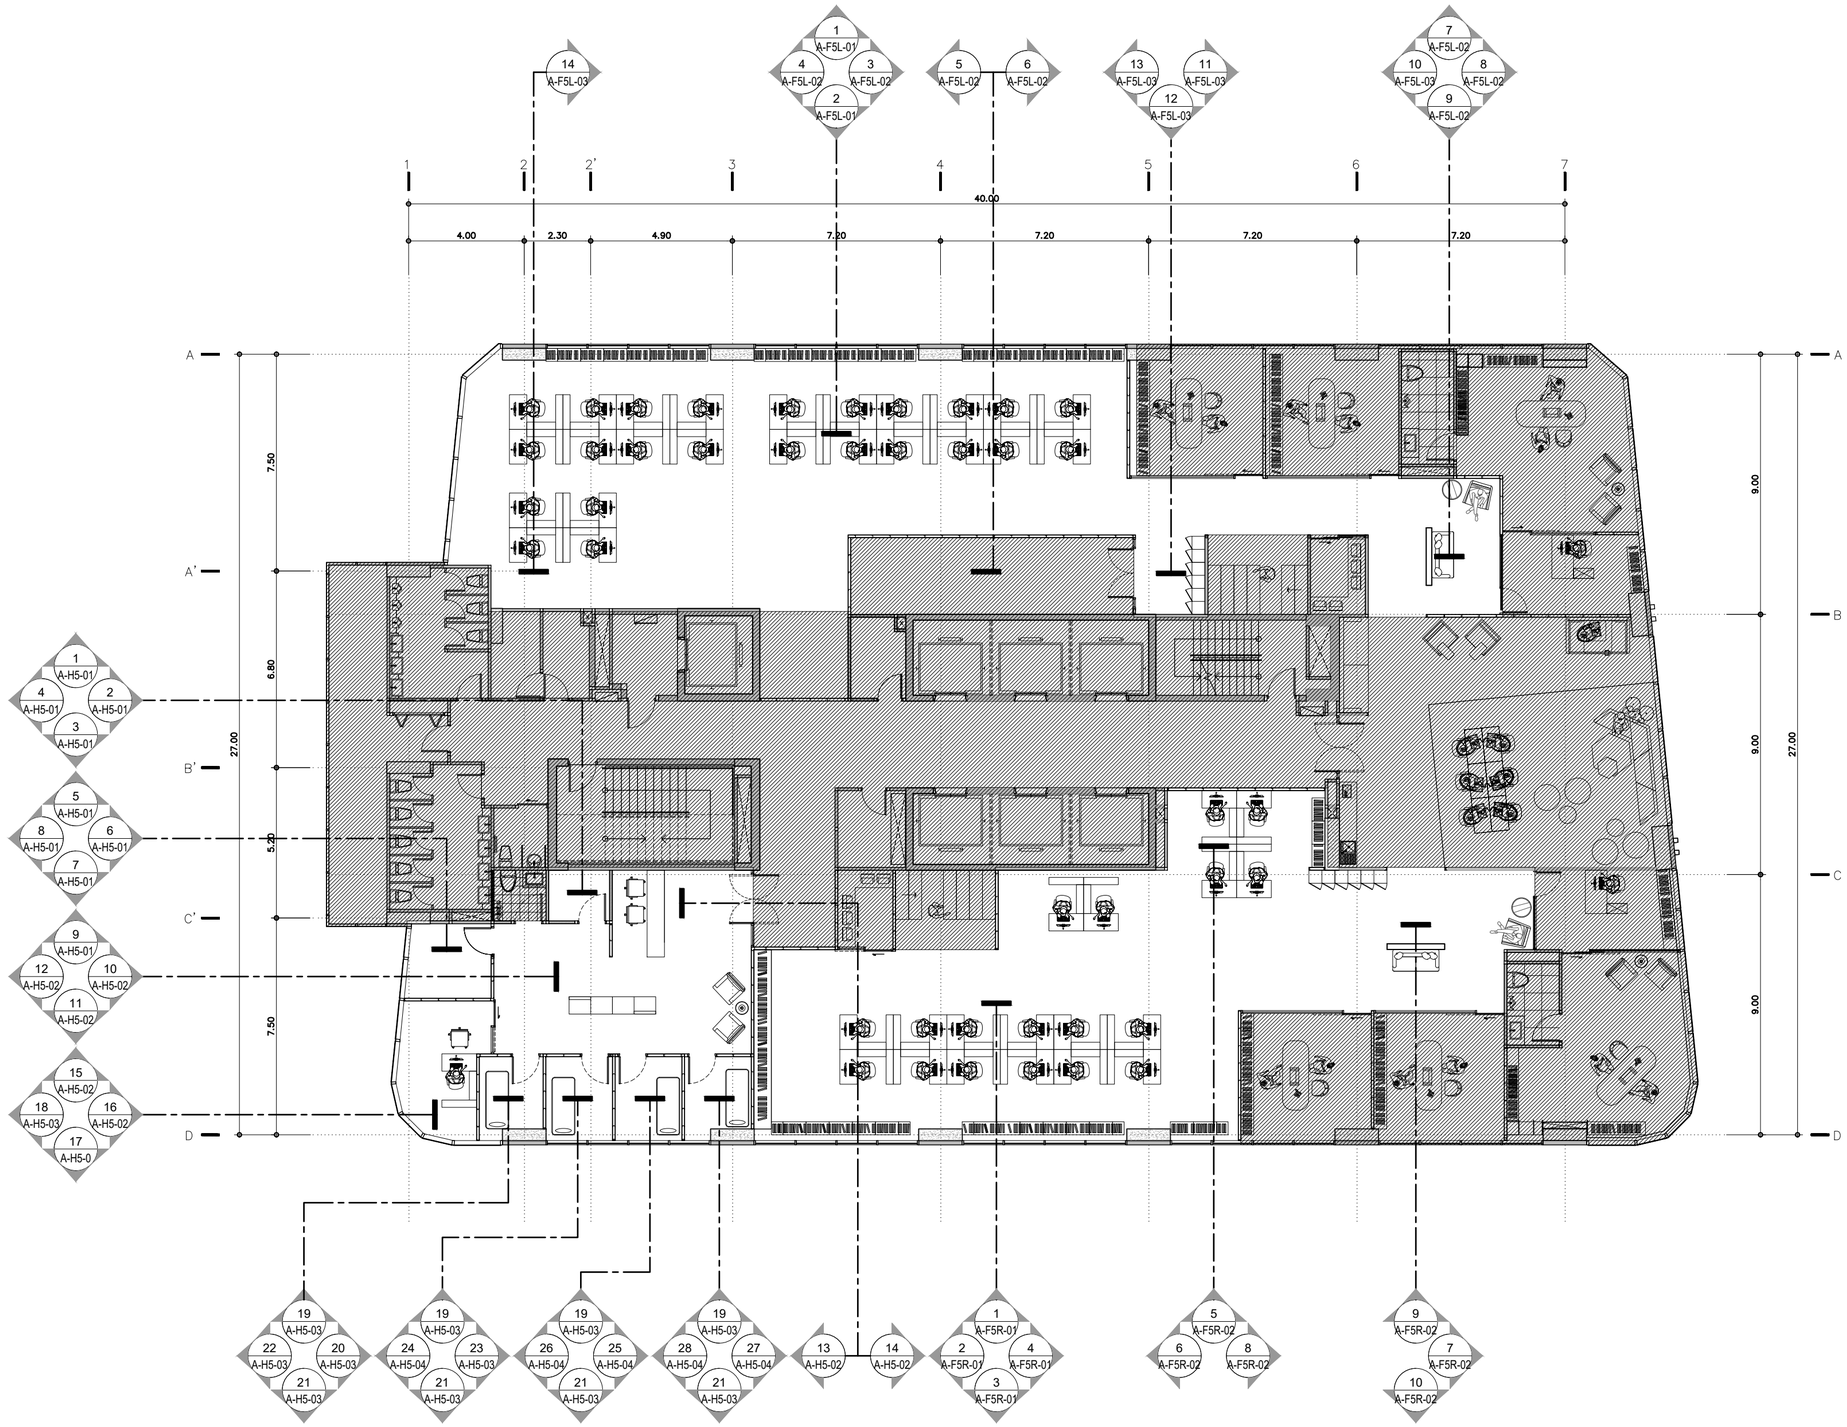

KEY PLAN

TOWER A

FLOOR 5th

SCALE 1:150

KSB ARCHITECT
707 VUE BUILDING 3rd FLOOR ROOM T2
KHLONGTONSAI, KHLONGSAN, BANGKOK 10600
TEL: (66) 0-2860-6290 FAX: (66) 0-2860-6291
WWW.KSBARCHITECT.COM

ใบอนุญาตประกอบวิชาชีพสถาปัตยกรรมที่ ก.บ.009-56

IEAT
THE INDUSTRIAL ESTATE AUTHORITY OF THAILAND
การนิคมอุตสาหกรรมแห่งประเทศไทย (กนอ)

โครงการจ้างออกแบบอาคารสำนักงานใหญ่ กนอ. (แห่งใหม่)

ซอยวิภาวดีรังสิต 3 ถนนวิภาวดีรังสิต แขวงจอมพล
เขตจตุจักร จังหวัดกรุงเทพมหานคร

KEY PLAN



ARCHITECT
กัณณ์นภัส วัจน์ศิษฐ์ ส.-สถ 2301
นิจวรรณ ศรีสุนาลย์ ก.-สถ 13263

SANITARY&FIRE PROTECTION ENGINEER
สุทัศร์ สันติกิรมย์กุล วส.87
สถิสรดา แซ่เค้ กส.3821

MECHANICAL ENGINEER
สุรพงษ์ มคุเวิกษ์ สก.3980
ชยพัทร์ แก้วทอง กก.42012

INTERIOR DESIGNER
ชาตรี ชลประเสริฐสุข ส.-สบ179
ชนสรณ์ วุฒิเจริญมงคล

STRUCTURAL ENGINEER
พิชฐ บุญยไวโรจน์ สย.5654
พงษ์รพี ลีลาทักษ์ยังกูล กย.47321

ELECTRICAL ENGINEER
กรงษกร ปัยโนสถ สพ.ก.5193

GREEN BUILDING
จิรนุช มนัปกุล ก.-สถ.22286

LANDSCAPE
ณัฐชัย ไชยาธิรณ์ ส.-กส.65

DRAWING TITLE
KEY PLAN FLOOR 5th


CHECKED | APPROVED


REVISIONS


Rev NO.	Revision Note	Date

SCALE 1:150 | DATE 2023.01.17

Dwg. No. A-F5-01 | TOTAL 246

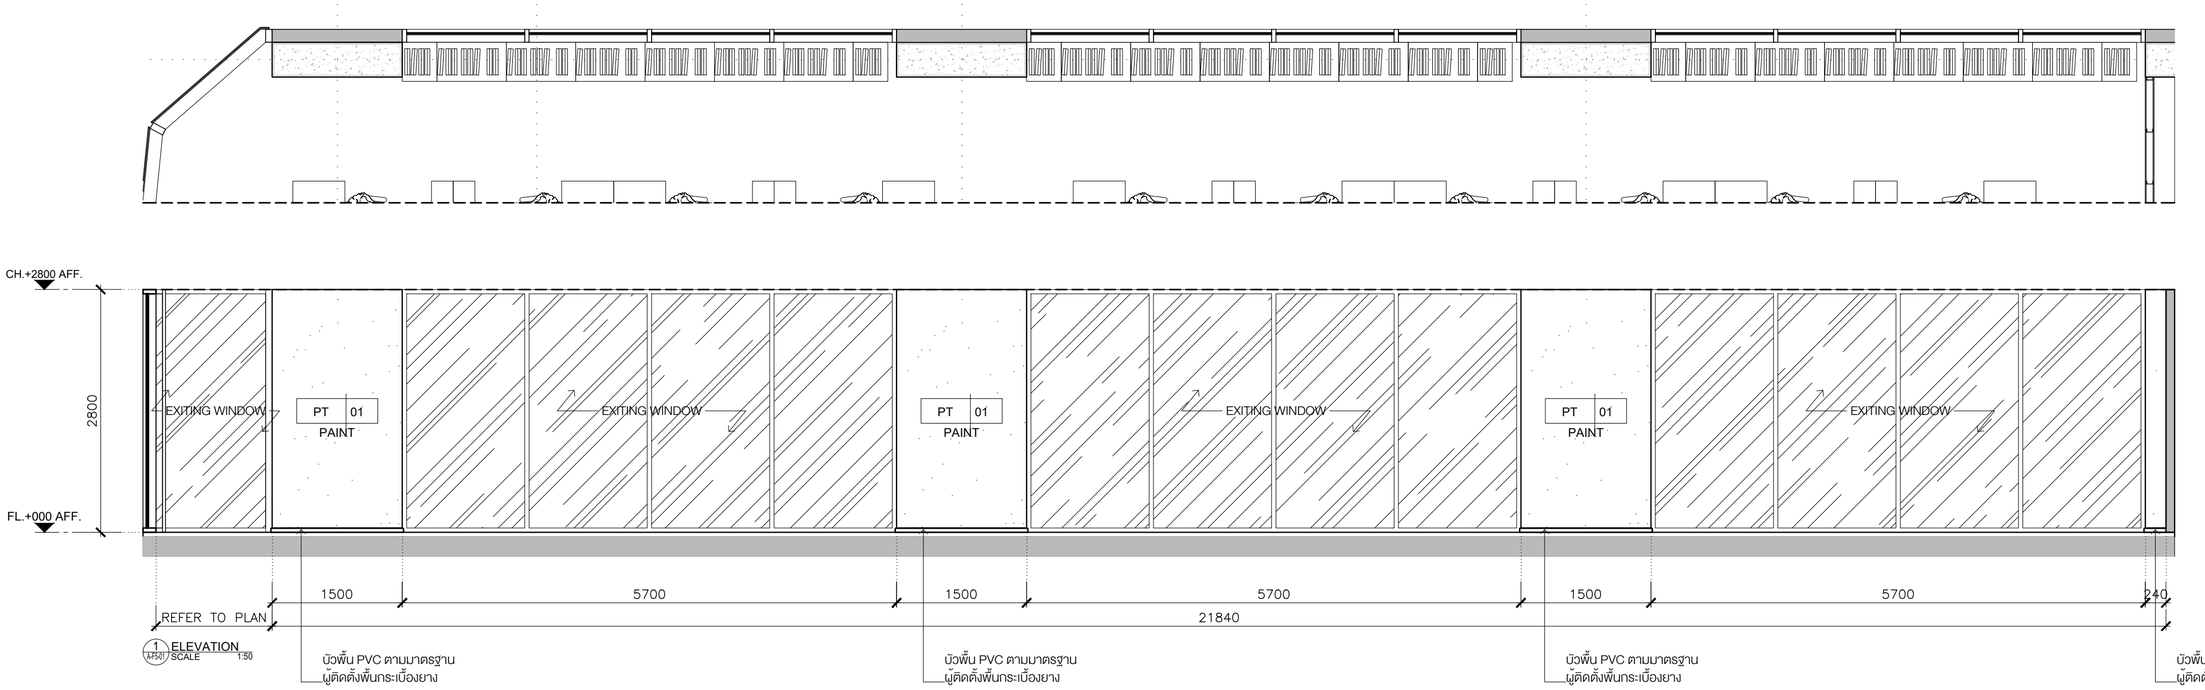

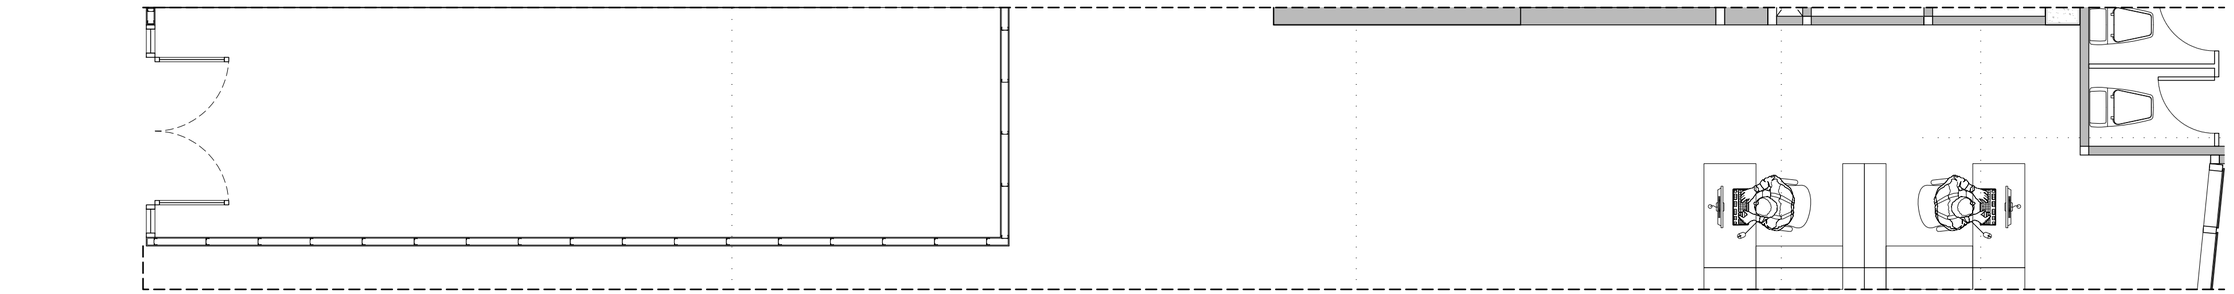

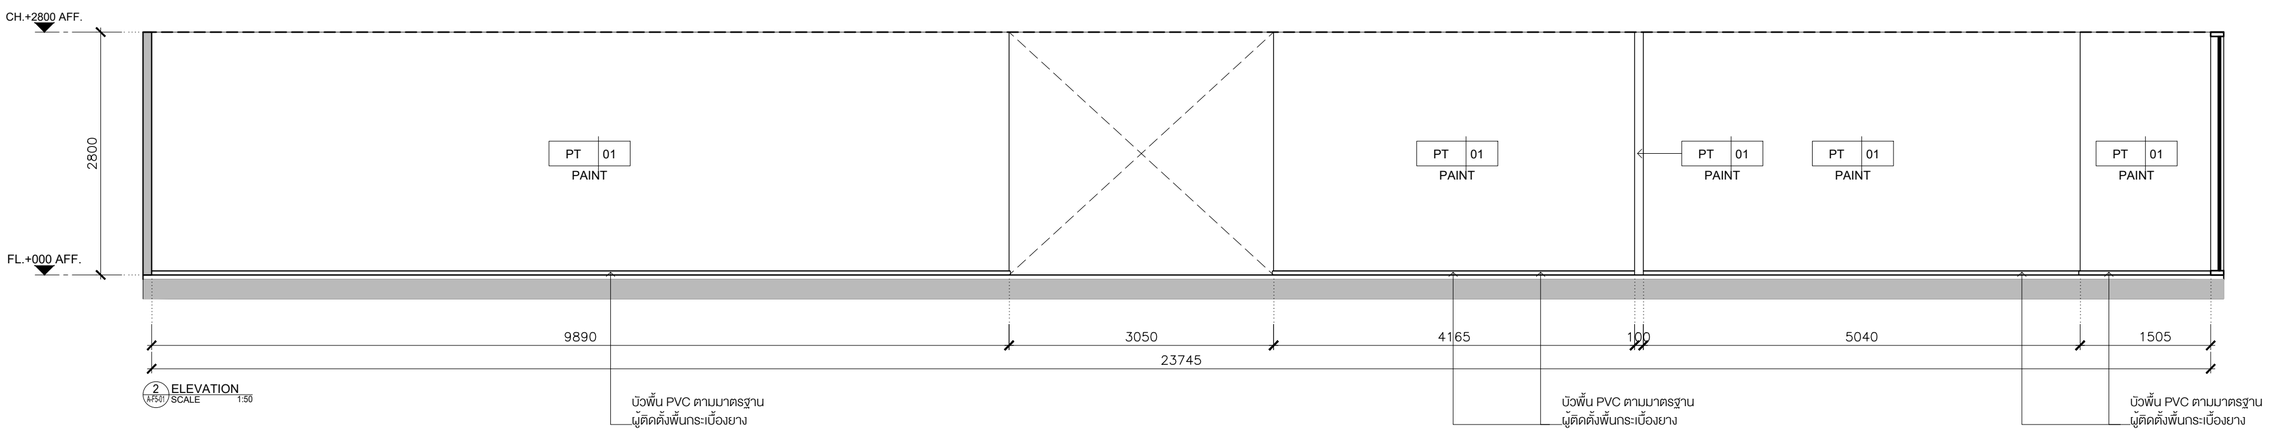

KSB ARCHITECT
707 VUE BUILDING 3rd FLOOR ROOM T2
KHLONGTONSAI, KHLONGSAN, BANGKOK 10600
TEL: (66) 0-2860-6290 FAX: (66) 0-2860-6291
WWW.KSBARCHITECT.COM

ใบอนุญาตประกอบวิชาชีพสถาปัตยกรรมที่ ก.2006/56

IEAT
THE INDUSTRIAL ESTATE AUTHORITY OF THAILAND
การนิคมอุตสาหกรรมแห่งประเทศไทย (กนอ)

โครงการจ้างออกแบบอาคารสำนักงานใหญ่ กนอ. (แห่งใหม่)

ซอยวิภาวดีรังสิต 3 ถนนวิภาวดีรังสิต แขวงจอมพล
เขตจตุจักร จังหวัดกรุงเทพมหานคร

KEY PLAN



ARCHITECT
กิตณ์นนทัส วัจนศิษฐ์ ส.-สถ 2301
นิจวรรณ ศรีสุนาลย์ ก.-สถ 13263

SANITARY&FIRE PROTECTION ENGINEER
สุทักร สันติกิรมย์กุล วส.87
สถิสรดา แซ่เค กส.3821

MECHANICAL ENGINEER
สุรพงษ์ มคุงวิทย์ สก.3980
ชยพัทร์ แก่วทอง กก.42012

INTERIOR DESIGNER
ชาตรี ชลประเสริฐสุข ส.-สน179
ชนสรณ์ วุฒิเจริญมงคล

STRUCTURAL ENGINEER
พิเชฐ บุญยไวโรจน์ สย.5654
พงษ์รพี ลีลาทัศน์มีย์มูล กย.47321

ELECTRICAL ENGINEER
กรงยศ นิยโมสถ สฟท.5193

GREEN BUILDING
จิรนุช มหนิกุล ก.-สถ.22286

LANDSCAPE
ณัฐชัย ไชยารัตน์ ส.-กส.65

DRAWING TITLE
ELEVATION 1-2


CHECKED | APPROVED


REVISIONS

Rev NO.	Revision Note	Date


SCALE 1:50 | DATE 2023.01.17


Dwg. No. A-F5L-01 | TOTAL 246

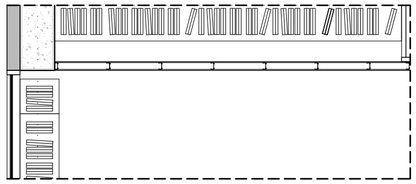


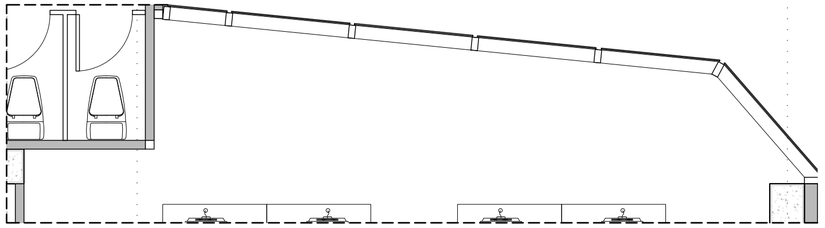





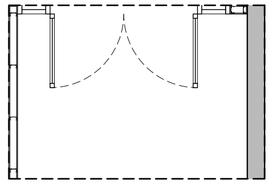


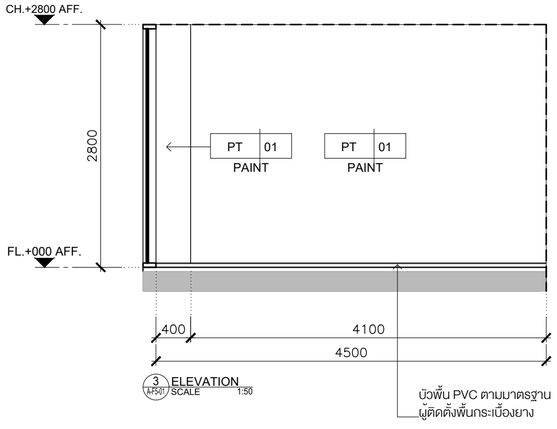


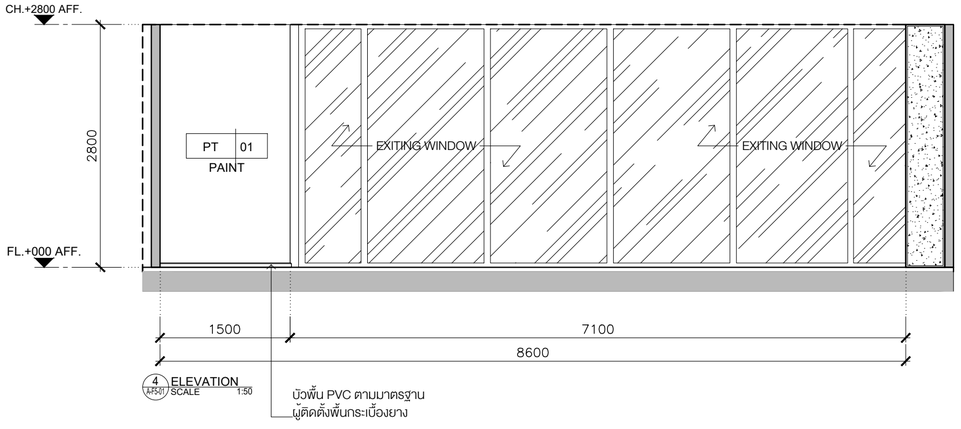


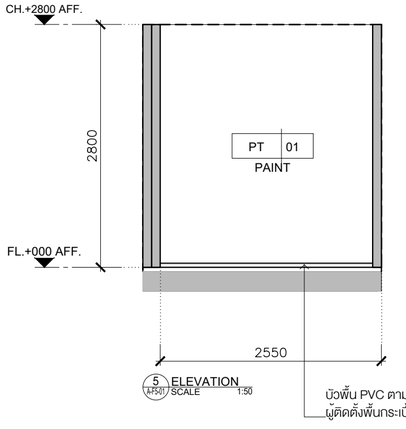


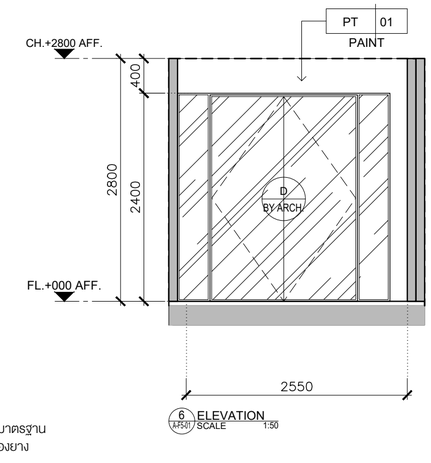


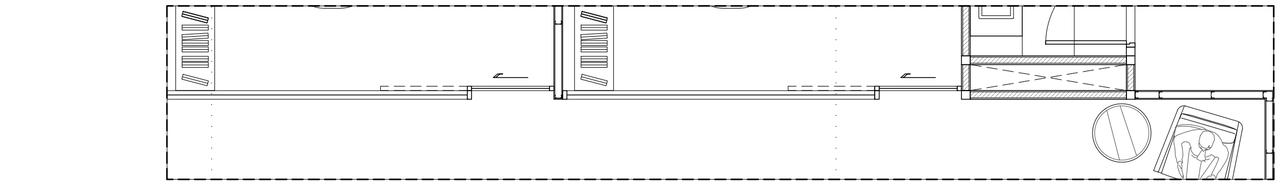


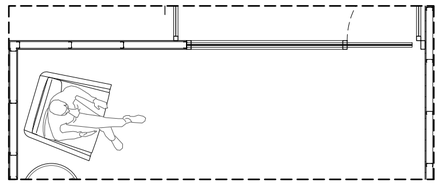

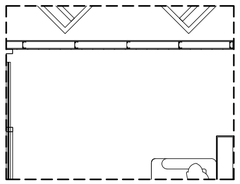

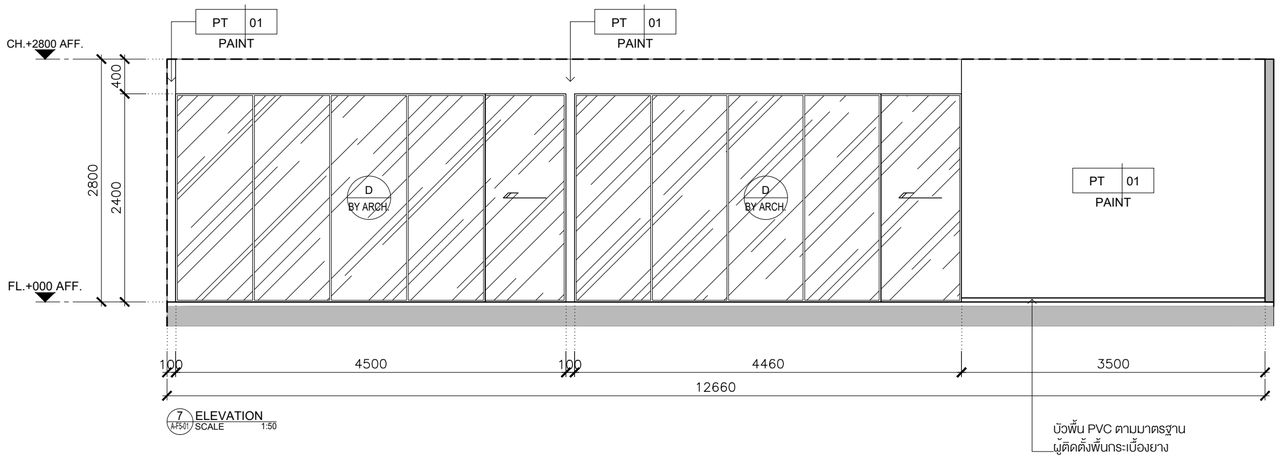

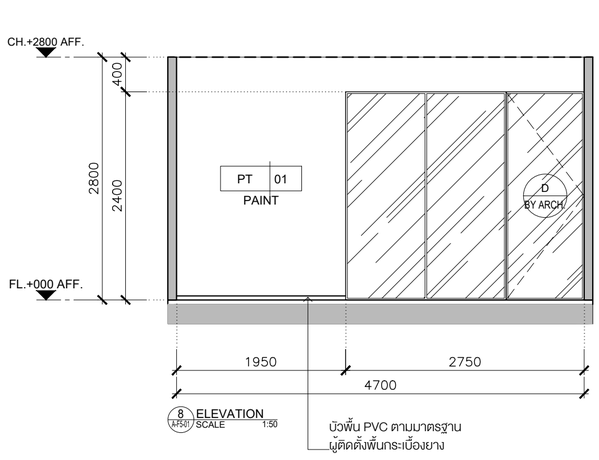

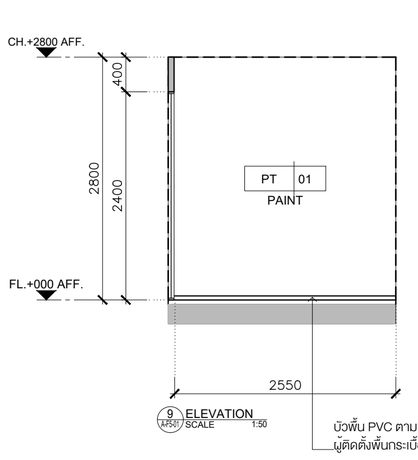

KSB ARCHITECT
707 VUE BUILDING 3rd FLOOR ROOM T2
KHLONGTONSAI, KHLONGSAN, BANGKOK 10600
TEL: (66) 0-2860-6290 FAX: (66) 0-2860-6291
WWW.KSBARCHITECT.COM

ข้อมูลนี้เป็นกรรมสิทธิ์ของ กนอ. ห้ามนำไปใช้ในเชิงพาณิชย์ หรือเผยแพร่ ก่อนได้รับอนุญาตเป็นลายลักษณ์อักษร

IEAT
THE INDUSTRIAL ESTATE AUTHORITY OF THAILAND
การนิคมอุตสาหกรรมแห่งประเทศไทย (กนอ)

โครงการจ้างออกแบบอาคารสำนักงานใหญ่ กนอ. (แห่งใหม่)
ซอยวิภาวดีรังสิต 3 ถนนวิภาวดีรังสิต แขวงจอมพล
เขตจตุจักร จังหวัดกรุงเทพมหานคร

KEY PLAN





ARCHITECT	SANITARY&FIRE PROTECTION ENGINEER	MECHANICAL ENGINEER	INTERIOR DESIGNER
กัณน่นภัส วัจน์ศิษฐ์ ส.-สถ 2301	สุทัศร์ สันติกิรรมกุล วส.87	สุรพงษ์ บดุงวิทย์ สก.3980	ชาตรี ชลประเสริฐสุข ส.-สน179
นิจวรรณ ศรีสุบาลย์ ภ.-สถ 13263	ลภัสรดา แซ่แต้ กส.3821	ชยพัทร์ แก้วทอง กท.42012	ชนสรณ์ วุฒิเจริญมงคล
STRUCTURAL ENGINEER	**ELECTRICAL ENGINEER**	**GREEN BUILDING**	**LANDSCAPE**
พิยรู บุญยไวโรจน์ สย.5654	กรงยศ นิยโมสถ สพท.5193	จิรนุช มณีกุล ส.-สถ.22286	ณัฐชัย ไชยารัตน์ ส.-กส.65
พงษ์รพี สิลาทัศนีย์มูลล กย.47321			


DRAWING TITLE
ELEVATION 3-9


REVISIONS		
Rev NO.	Revision Note	Date


SCALE 1:50 DATE 2023.01.17
CHECKED APPROVED
Dwg. No. A-F5L-02 TOTAL 246

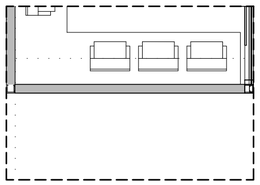


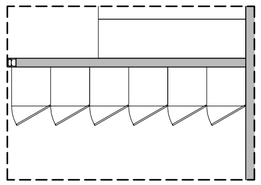


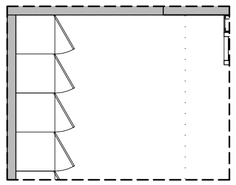


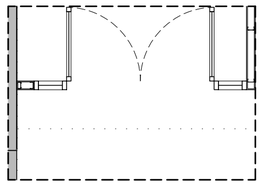


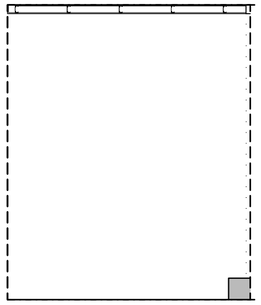


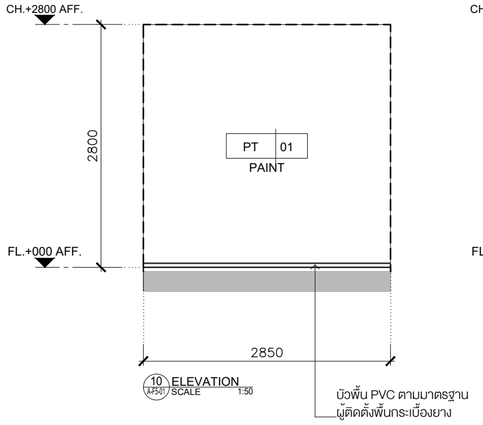

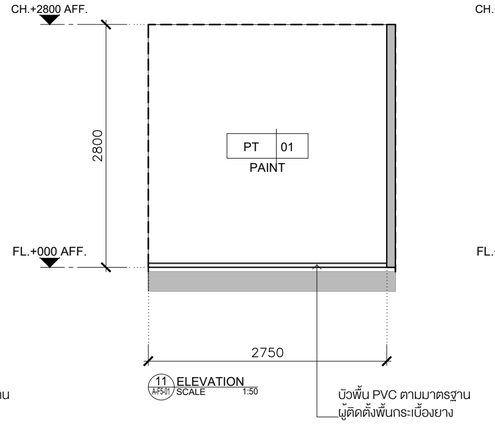

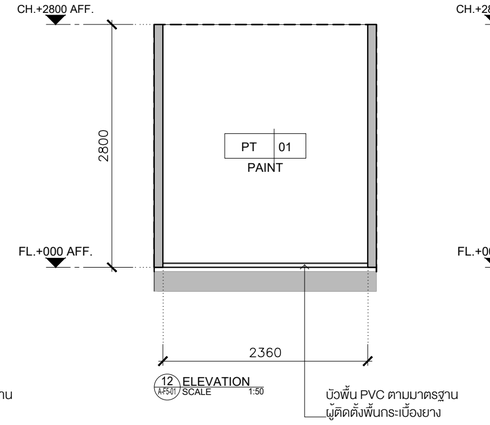

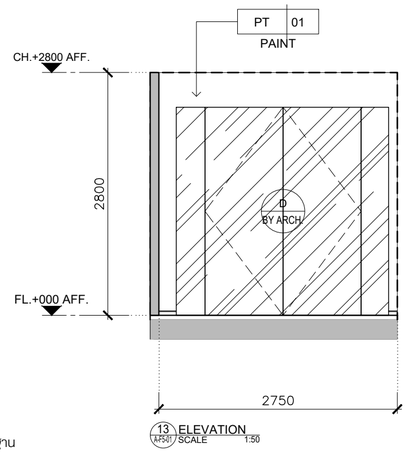

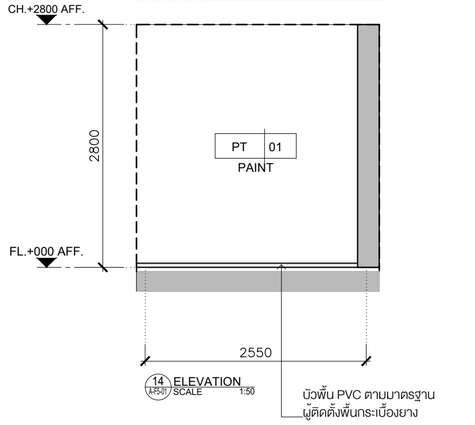

KSB ARCHITECT
707 VUE BUILDING 3rd FLOOR ROOM T2
KHLONGTONSAI, KHLONGSAN, BANGKOK 10600
TEL: (66) 0-2860-6290 FAX: (66) 0-2860-6291
WWW.KSBARCHITECT.COM

ไม่อนุญาตให้ทำซ้ำ ดัดแปลง ก่อนได้รับอนุญาตเป็นลายลักษณ์อักษร ม.๑๗๘-๕๖

IEAT
THE INDUSTRIAL ESTATE AUTHORITY OF THAILAND
การนิคมอุตสาหกรรมแห่งประเทศไทย (กนอ)

โครงการจ้างออกแบบอาคารสำนักงานใหญ่ กนอ. (แห่งใหม่)

ซอยวิภาวดีรังสิต 3 ถนนวิภาวดีรังสิต แขวงจอมพล
เขตจตุจักร จังหวัดกรุงเทพมหานคร

KEY PLAN



ARCHITECT	SANITARY&FIRE PROTECTION ENGINEER	MECHANICAL ENGINEER	INTERIOR DESIGNER
กัณน่นกัส วัจน์ศิษฐ์ ส.-สถ 2301	สุทัศร์ สันติกิรมยกุล วส.87	สุรพงษ์ ผดุงวิทย์ สก.3980	ชาตรี ชลประเสริฐสุข ส.-สน179
นิจวรรณ ศรีสุบาลย์ ก.-สถ 13263	สถิสรดา แซ่แต้ กส.3821	ชยพัทร์ แก้วทอง กท.42012	ชนสรณ์ วุฒิเจริญมงคล
STRUCTURAL ENGINEER	**ELECTRICAL ENGINEER**	**GREEN BUILDING**	**LANDSCAPE**
พิยรู บุญยไวโรจน์ สย.5654	กรเมศ นิยโมสถ สพท.5193	จิรนุช มณีกุล ก.-สถ.22286	ณัฐชัย ไชยารัตน์ ส.-กส.65
พงษ์รพี ลีลาภัคนิยมกูล กย.47321			

DRAWING TITLE
ELEVATION 10-14


CHECKED	APPROVED


REVISIONS


Rev NO.	Revision Note	Date

SCALE 1:50 DATE 2023.01.17


Dwg. No. A-F5L-03 TOTAL 246

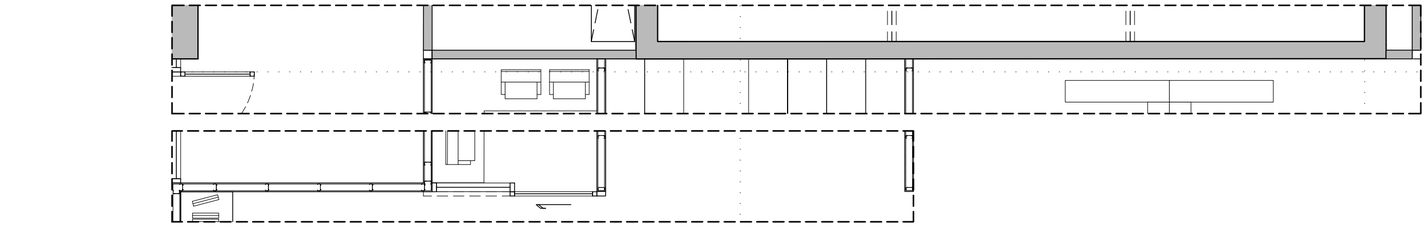

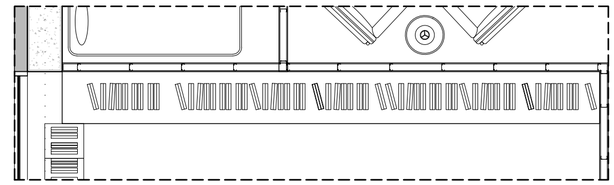


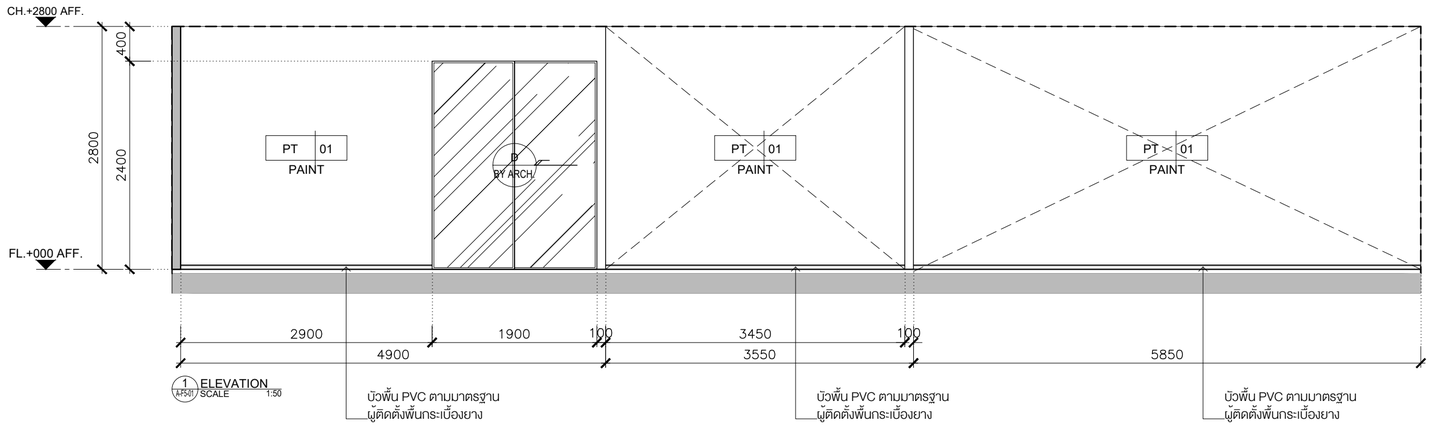



1 ELEVATION SCALE 1:50

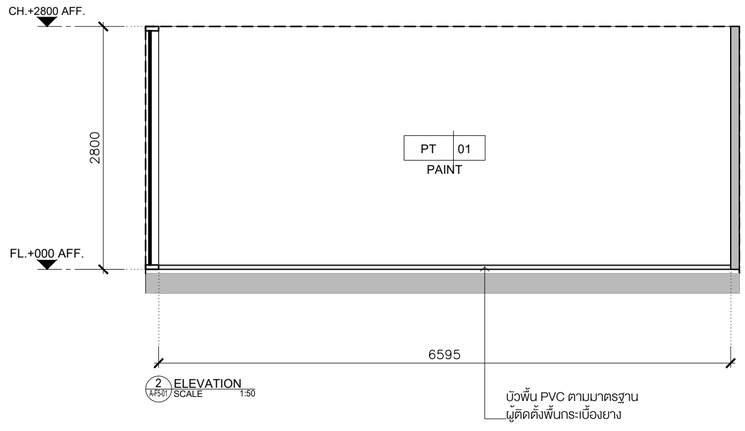


2 ELEVATION SCALE 1:50

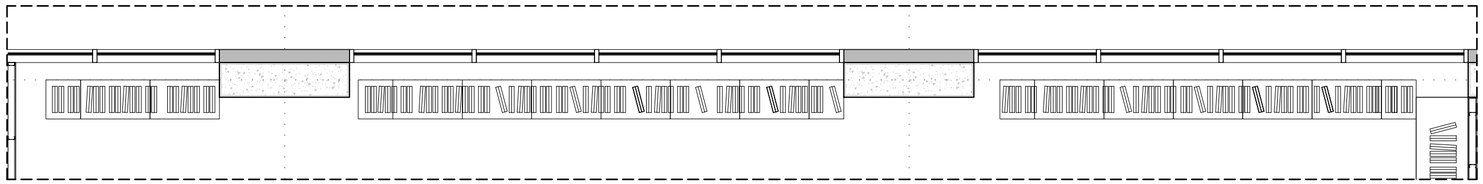

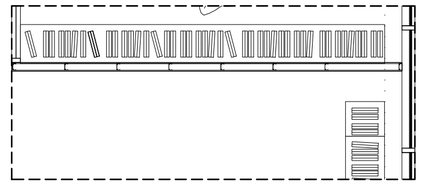

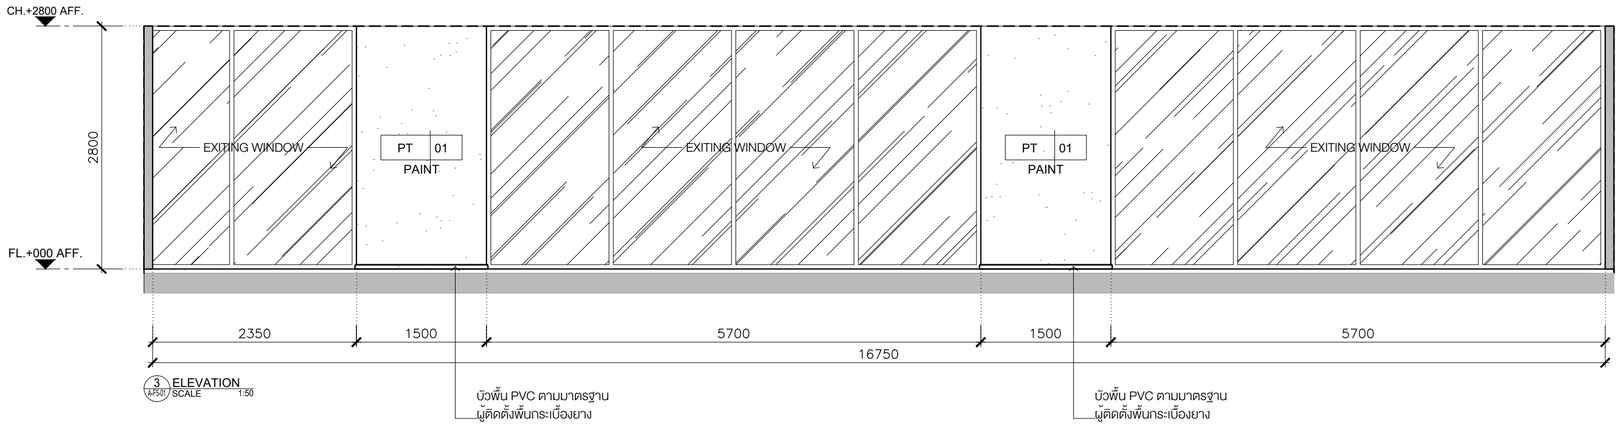

3 ELEVATION SCALE 1:50

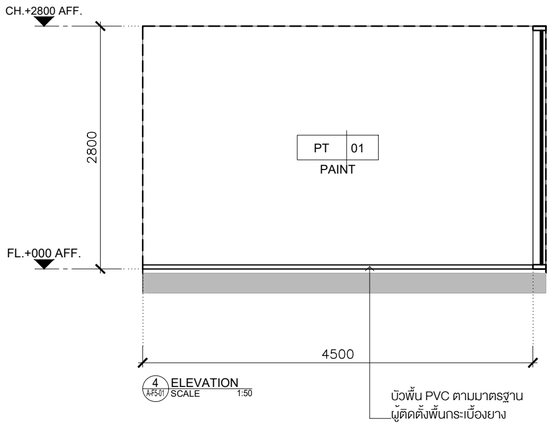

4 ELEVATION SCALE 1:50

KSB ARCHITECT
707 VUE BUILDING 3rd FLOOR ROOM T2
KHLONGTONSAI, KHLONGSAN, BANGKOK 10600
TEL: (66) 0-2860-6290 FAX: (66) 0-2860-6291
WWW.KSBARCHITECT.COM

ใบอนุญาตประกอบวิชาชีพสถาปัตยกรรมที่ ก.ส.ท.56

IEAT
THE INDUSTRIAL ESTATE AUTHORITY OF THAILAND
การนิคมอุตสาหกรรมแห่งประเทศไทย (กนอ)

โครงการจ้างออกแบบอาคารสำนักงานใหญ่ กนอ. (แห่งใหม่)

ซอยวิภาวดีรังสิต 3 ถนนวิภาวดีรังสิต แขวงจอมพล
เขตจตุจักร จังหวัดกรุงเทพมหานคร

KEY PLAN





ARCHITECT	SANITARY&FIRE PROTECTION ENGINEER	MECHANICAL ENGINEER	INTERIOR DESIGNER
กัณน่นกัส วัจน์ศิษฐ์ ส.-สถ 2301	สุทัศร์ สันติกิรรมกุล วส.87	สุรพงษ์ ผดุงวิทย์ สก.3980	ชาตรี ชลประเสริฐสุข ส.-สน179
นิจวรรณ ศรีสุมาลย์ ก.-สถ 13263	สุกัสรดา แซ่แต้ กส.3821	ชยพัทร์ แก้วทอง กก.42012	ชนสรณ์ วุฒิเจริญมงคล
STRUCTURAL ENGINEER	**ELECTRICAL ENGINEER**	**GREEN BUILDING**	**LANDSCAPE**
พิชฐู บุญยไวโรจน์ สย.5654	กรงเยศ นิยโมสถ สพท.5193	จิรนุช มนีกุล ก.-สถ.22286	ณัฐชัย ไชยาร์ตน์ ส.-กส.65
พงษ์รพี สิลาทัศน์ยังมูล กย.47321			


DRAWING TITLE
ELEVATION 1-4


REVISIONS		
Rev NO.	Revision Note	Date


SCALE 1:50 DATE 2023.01.17
CHECKED APPROVED
Dwg. No. A-F5R-01
TOTAL 246

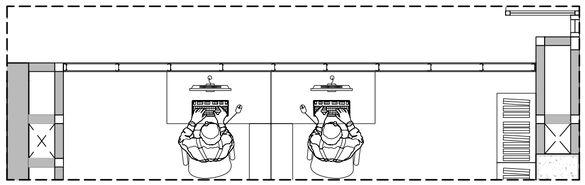


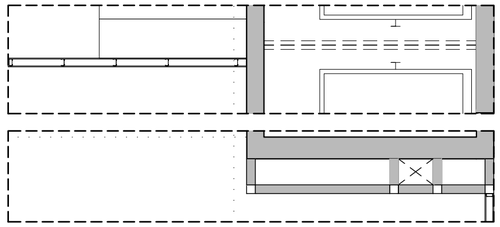


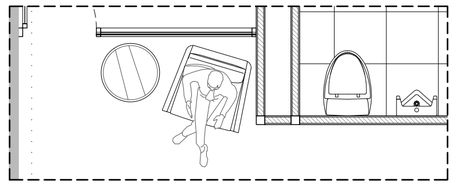


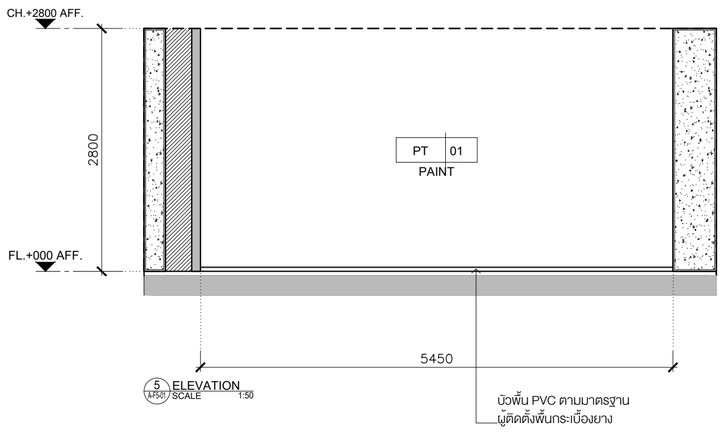


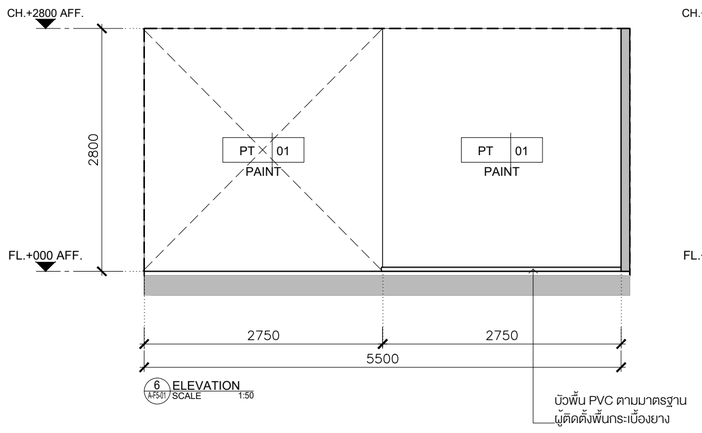


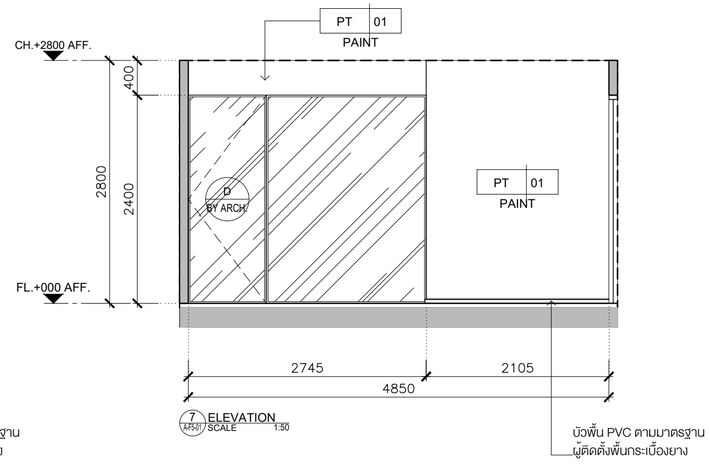


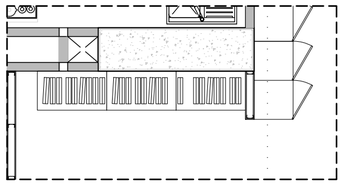


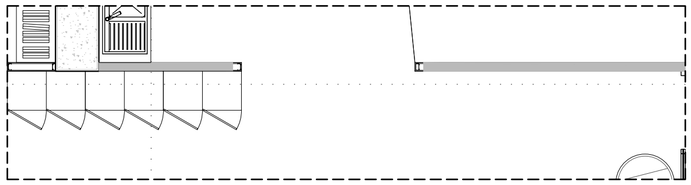

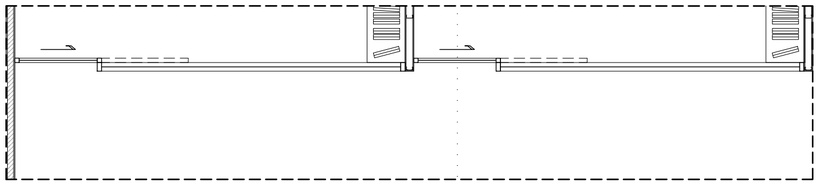

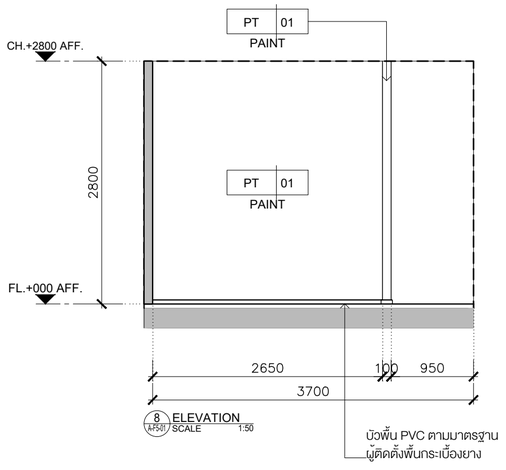

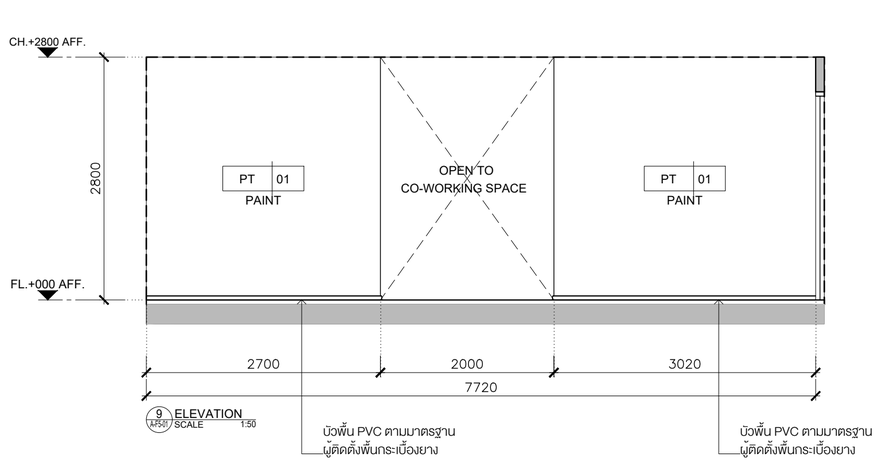

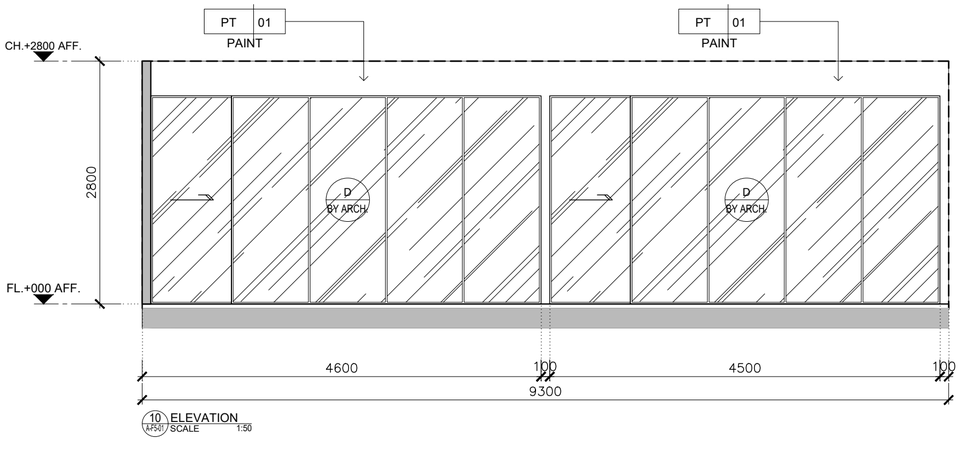

KSB ARCHITECT
707 VUE BUILDING 3rd FLOOR ROOM T2
KHLONGTONSAI, KHLONGSAN, BANGKOK 10600
TEL: (66) 0-2860-6290 FAX: (66) 0-2860-6291
WWW.KSBARCHITECT.COM

ใบอนุญาตประกอบวิชาชีพสถาปัตยกรรมที่ ก.บ.ถ.56

IEAT
THE INDUSTRIAL ESTATE AUTHORITY OF THAILAND
การนิคมอุตสาหกรรมแห่งประเทศไทย (กนอ)

โครงการจ้างออกแบบอาคารสำนักงานใหญ่ กนอ. (แห่งใหม่)

ซอยวิภาวดีรังสิต 3 ถนนวิภาวดีรังสิต แขวงจอมพล
เขตจตุจักร จังหวัดกรุงเทพมหานคร

KEY PLAN



ARCHITECT	SANITARY&FIRE PROTECTION ENGINEER	MECHANICAL ENGINEER	INTERIOR DESIGNER
กัณน่นกัส วัจน์ศิษฐ์ ส.-สถ 2301	สุทัศร สันติภิรมย์กุล วส.87	สุรพงษ์ ผดุเวิทย์ สก.3980	ชาตรี ชลประเสริฐสุข ส.-สน179
นิจวรรณ ศรีสุบาลย์ ภ.-สถ 13263	สุภัสรดา แซ่แต้ กส.3821	ชนพัทร์ แก้วทอง กท.42012	ชนสรณ์ วุฒิเจริญมงคล
STRUCTURAL ENGINEER	**ELECTRICAL ENGINEER**	**GREEN BUILDING**	**LANDSCAPE**
พิยะฐ บุญยไวโรจน์ สย.5654	กรเมศ นิยโมสถ สพท.5193	จิรนุช มณีกุล ก.-สถ.22286	ณัฐชัย โชยารัตน์ ส.-กส.65
พงษ์พี ลีลาทัศนีย์มูลกุล กย.47321			

DRAWING TITLE
ELEVATION 5-10


CHECKED | APPROVED


REVISIONS


Rev NO.	Revision Note	Date


SCALE 1:50 | DATE 2023.01.17


Dwg. No. A-F5R-02 | TOTAL 246

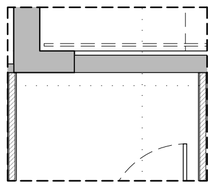


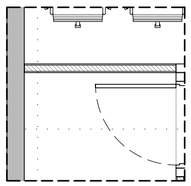


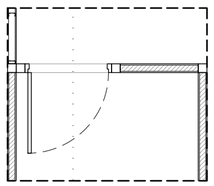


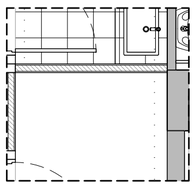


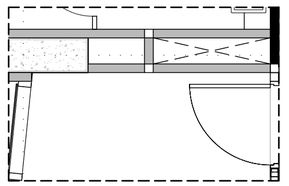


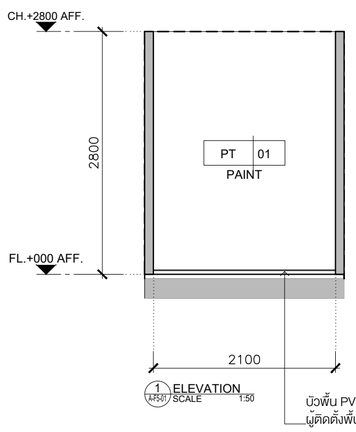


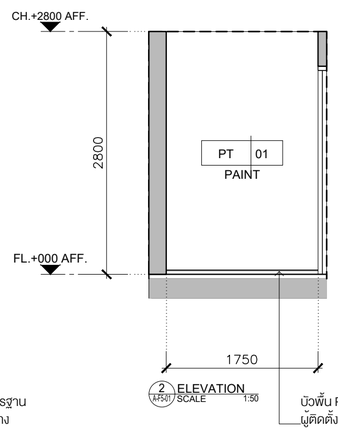


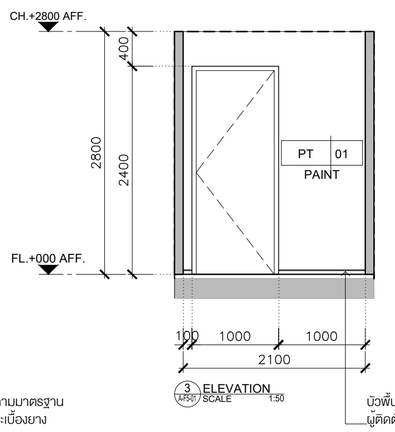


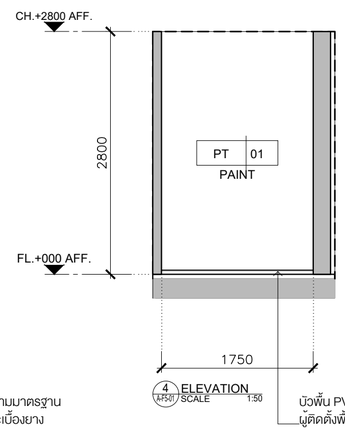


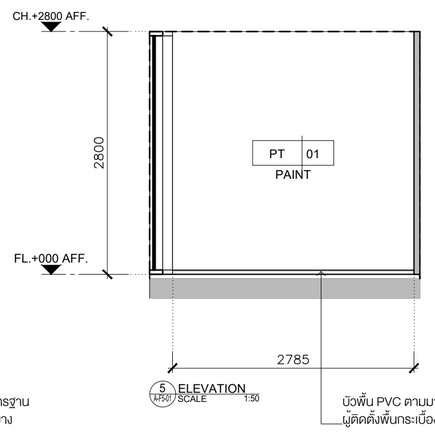


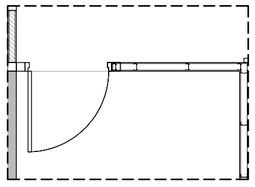


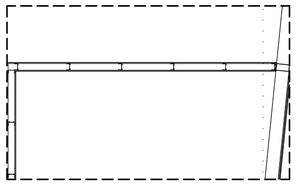


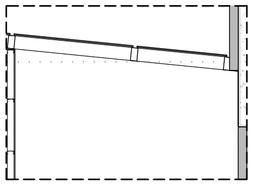


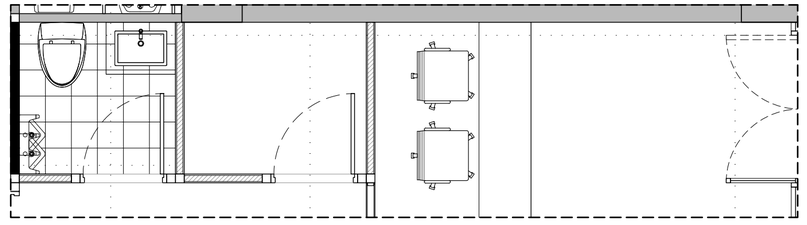

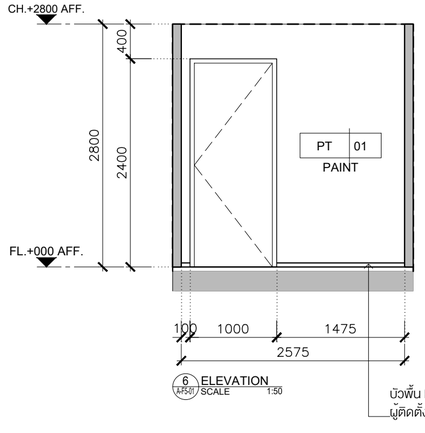

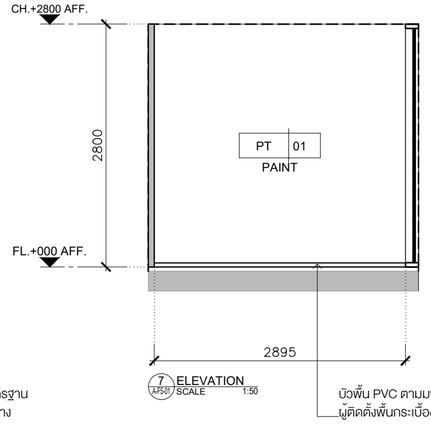

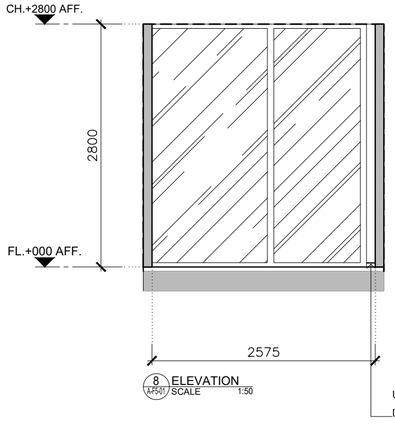

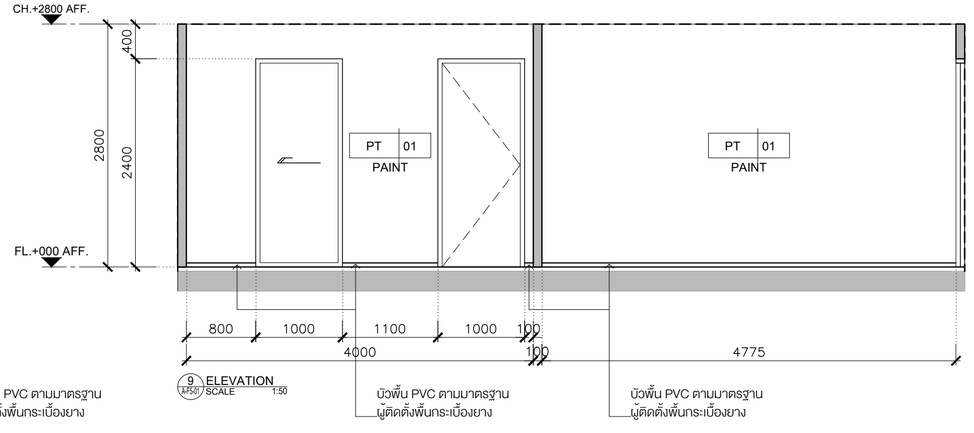

KSB ARCHITECT
707 VUE BUILDING 3rd FLOOR ROOM T2
KHLONGTONSAI, KHLONGSAN, BANGKOK 10600
TEL: (66) 0-2860-6290 FAX: (66) 0-2860-6291
WWW.KSBARCHITECT.COM

ในนามกลุ่มสถาปนิกสามัญประจำสภาสถาปนิก แบบ-65

IEAT
THE INDUSTRIAL ESTATE AUTHORITY OF THAILAND
การนิคมอุตสาหกรรมแห่งประเทศไทย (กนอ)

โครงการจ้างออกแบบอาคารสำนักงานใหญ่ กนอ. (แห่งใหม่)

ซอยวิภาวดีรังสิต 3 ถนนวิภาวดีรังสิต แขวงจอมพล
เขตจตุจักร จังหวัดกรุงเทพมหานคร

KEY PLAN



ARCHITECT	SANITARY&FIRE PROTECTION ENGINEER	MECHANICAL ENGINEER	INTERIOR DESIGNER
กัณณ์นภัส วิจน์ศิษฐ์ ส.-สถ.2301	สุกัทร สันติกิรยกุล วส.87	สุรพงษ์ ผดุงวิทย์ สก.3980	ชาลี ชลประเสริฐสุข ส.-สน179
นิจวรรณ ศรีสุมาลย์ ก.-สถ 13263	สถิสรดา แซ่แต้ กส.3821	ชยพัทร์ แก้วทอง กท.42012	ชนสรณ์ วุฒิเจริญมงคล
STRUCTURAL ENGINEER	**ELECTRICAL ENGINEER**	**GREEN BUILDING**	**LANDSCAPE**
พิเชฐ บุญยไวโรจน์ สย.5654	กรองเศก นิยโมสถ สฟท.5193	จิรนุช มนีกุล ก.-สถ.22286	ณัฐชัย โยธารัตน์ ส.-กส.65
พงษรพี ลีลาภักดีนันทกุล กย.47321			

DRAWING TITLE
ELEVATION 1-9


CHECKED APPROVED

REVISIONS


Rev NO.	Revision Note	Date

SCALE 1:50 DATE 2023.01.17


Dwg. No. A-H5-01 TOTAL 246

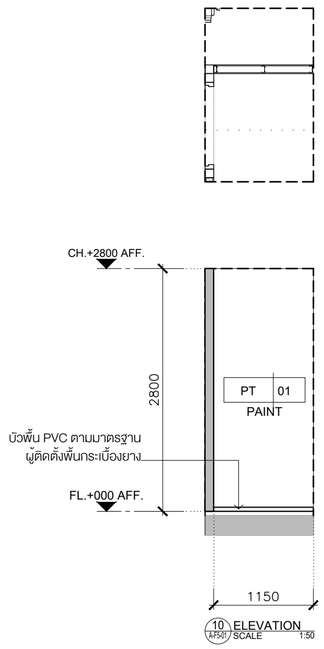


10 ELEVATION
A-P501 SCALE 1:50

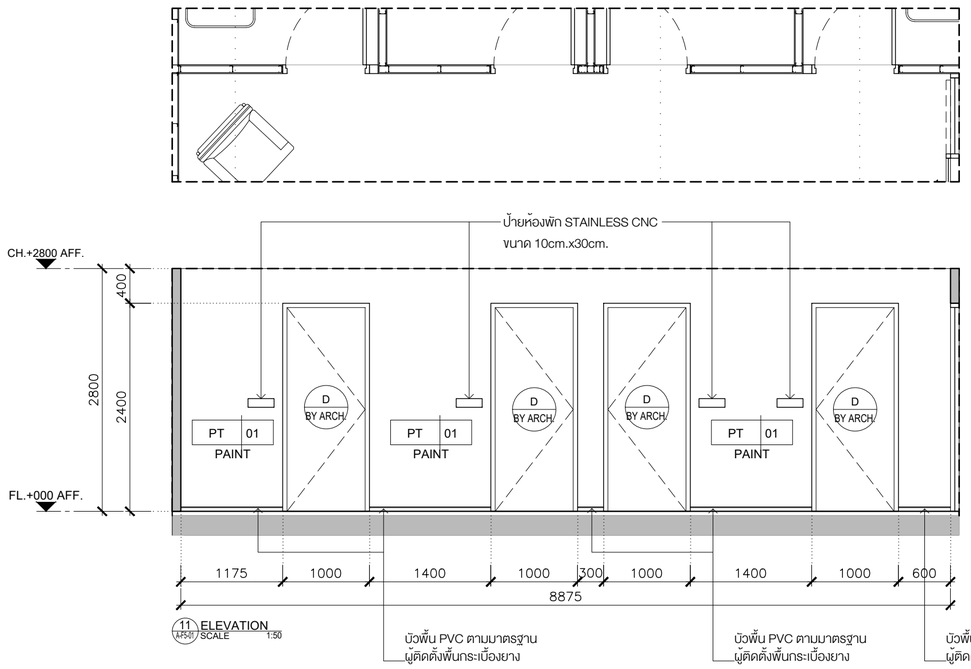


11 ELEVATION
A-P501 SCALE 1:50

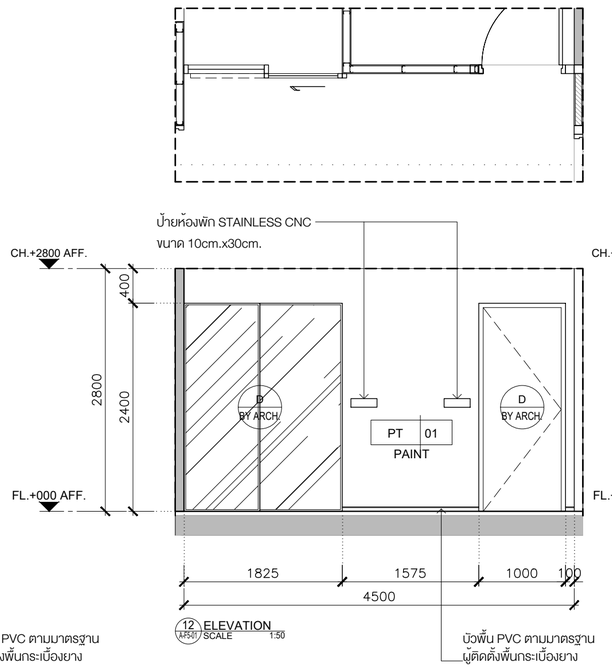

12 ELEVATION
A-P501 SCALE 1:50

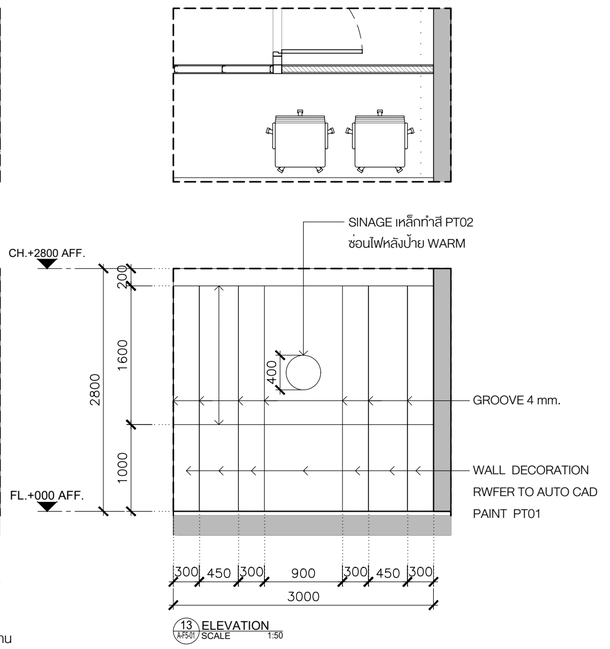


13 ELEVATION
A-P501 SCALE 1:50

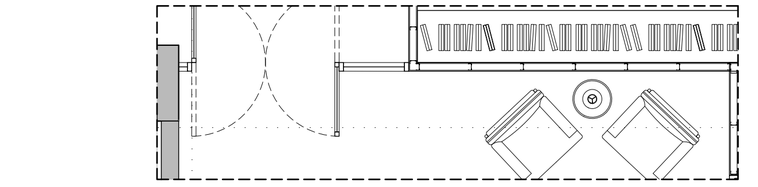


14 ELEVATION
A-P501 SCALE 1:50

บัวพื้น PVC ตามมาตรฐาน
ผู้ติดตั้งพื้นกระเบื้องยาง

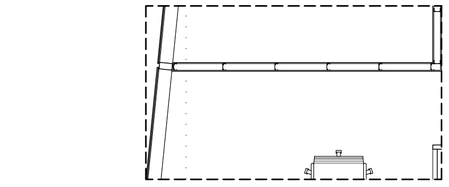


15 ELEVATION
A-P501 SCALE 1:50

บัวพื้น PVC ตามมาตรฐาน
ผู้ติดตั้งพื้นกระเบื้องยาง

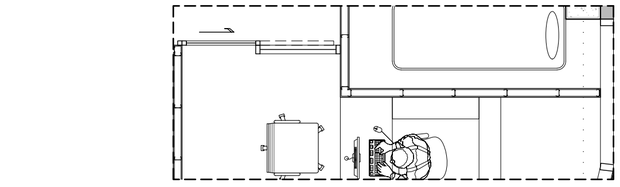

16 ELEVATION
A-P501 SCALE 1:50

บัวพื้น PVC ตามมาตรฐาน
ผู้ติดตั้งพื้นกระเบื้องยาง

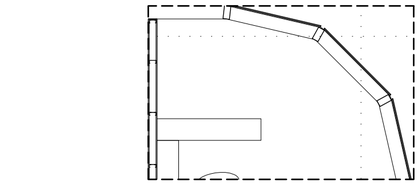

17 ELEVATION
A-P501 SCALE 1:50

KSB ARCHITECT
707 VUE BUILDING 3rd FLOOR ROOM T2
KHLONGTONSAI, KHLONGSAN, BANGKOK 10600
TEL: (66) 0-2860-6290 FAX: (66) 0-2860-6291
WWW.KSBARCHITECT.COM

ใบอนุญาตประกอบวิชาชีพสถาปัตยกรรมที่ ก.บ.ถ.56

IEAT
THE INDUSTRIAL ESTATE AUTHORITY OF THAILAND
การนิคมอุตสาหกรรมแห่งประเทศไทย (กนอ)

โครงการจ้างออกแบบอาคารสำนักงานใหญ่ กนอ. (แห่งใหม่)

ซอยวิภาวดีรังสิต 3 ถนนวิภาวดีรังสิต แขวงจอมพล
เขตจตุจักร จังหวัดกรุงเทพมหานคร

KEY PLAN



ARCHITECT กัณณ์นภัส วัจน์ศิษฐ์ ส.-สถ 2301 นิจวรรณ ศรีสุบาลย์ ภ.-สถ 13263	SANITARY&FIRE PROTECTION ENGINEER สุทัศ สันติกิรณกุล วส.87 สกัสรดา แซ่แต้ กส.3821	MECHANICAL ENGINEER สุรพงษ์ ผดุงวิทย์ สก.3980 ชยพัทร์ แก้วทอง กท.42012
STRUCTURAL ENGINEER พิชฐ บุญยไวโรจน์ สย.5654 พงษ์รพี สิลาทัศน์ยืนกุล กย.47321	ELECTRICAL ENGINEER กรงเทพ นิยโมสถ สพท.5193	GREEN BUILDING จิรนุช มณีกุล ก.-สถ.22286

INTERIOR DESIGNER ชาลี ชลประเสริฐสุข ส.-สน179 ชนสรณ์ วุฒิเจริญมงคล	LANDSCAPE ณัฐชัย ไชยาร์ตน์ ส.-กส.65

DRAWING TITLE
ELEVATION 10-17


CHECKED | APPROVED


REVISIONS


Rev NO.	Revision Note	Date


SCALE 1:50 DATE 2023.01.17

Dwg. No. A-H5-02 TOTAL 246

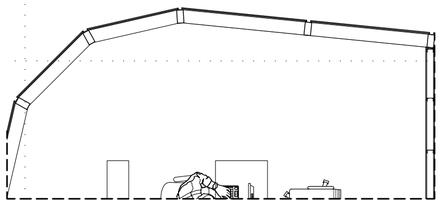


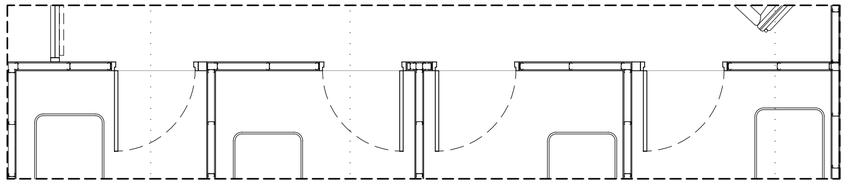

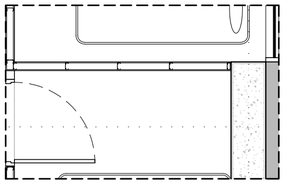


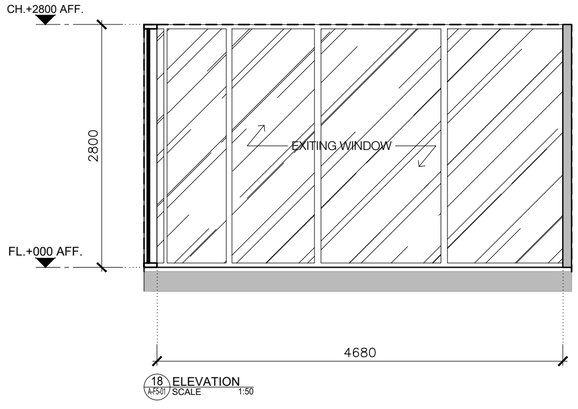

18 ELEVATION
A-PLAN SCALE 1:50

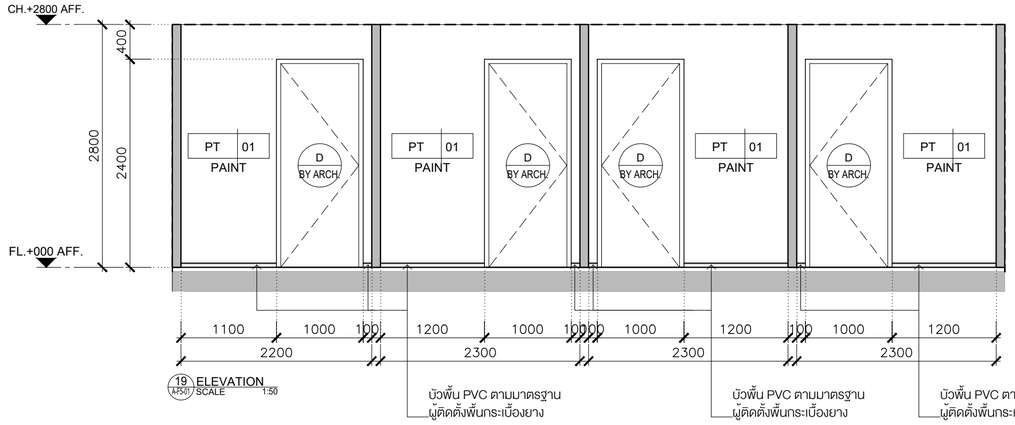



19 ELEVATION
A-PLAN SCALE 1:50

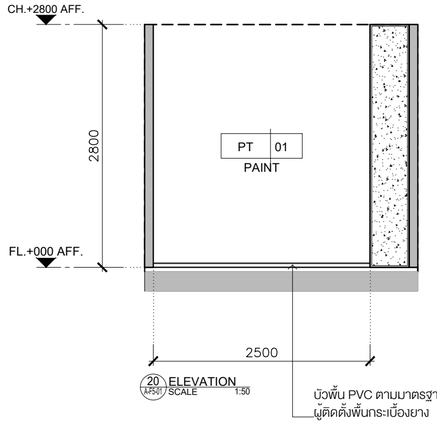



20 ELEVATION
A-PLAN SCALE 1:50

บัวพื้น PVC ตามมาตรฐาน
ผู้ผิดตั้งพื้นกระเบื้องยาง

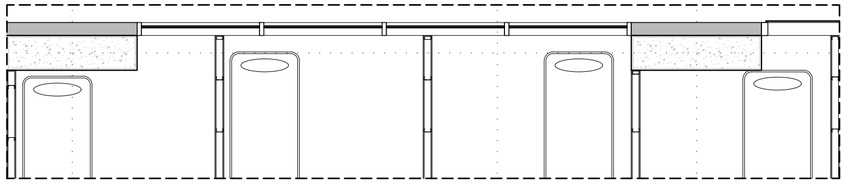

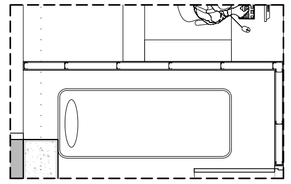

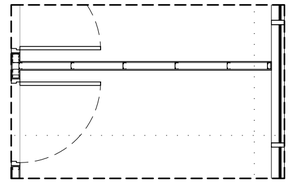


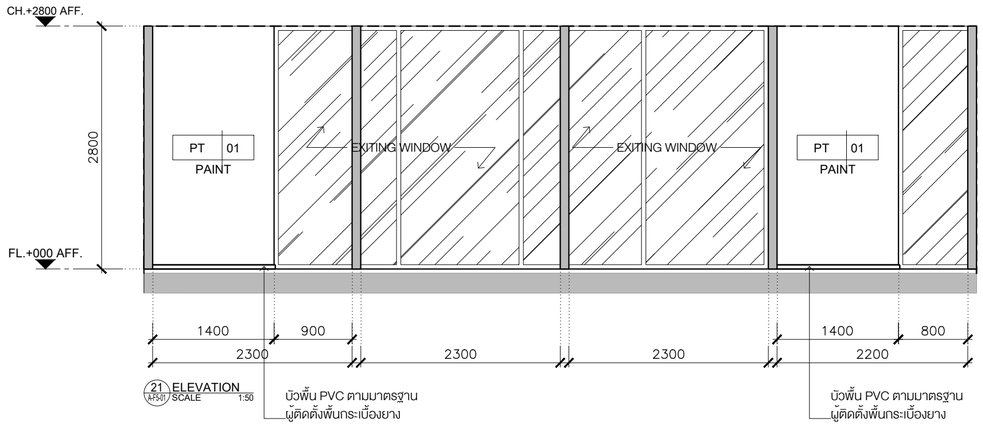

21 ELEVATION
A-PLAN SCALE 1:50


บัวพื้น PVC ตามมาตรฐาน
ผู้ผิดตั้งพื้นกระเบื้องยาง

บัวพื้น PVC ตามมาตรฐาน
ผู้ผิดตั้งพื้นกระเบื้องยาง

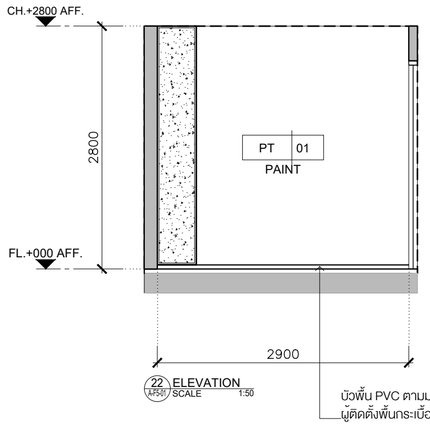

22 ELEVATION
A-PLAN SCALE 1:50

บัวพื้น PVC ตามมาตรฐาน
ผู้ผิดตั้งพื้นกระเบื้องยาง

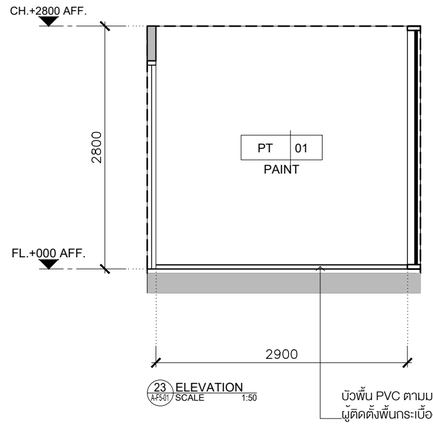

23 ELEVATION
A-PLAN SCALE 1:50

บัวพื้น PVC ตามมาตรฐาน
ผู้ผิดตั้งพื้นกระเบื้องยาง

KSB ARCHITECT
707 VUE BUILDING 3rd FLOOR ROOM T2
KHLONGTONSAI, KHLONGSAN, BANGKOK 10600
TEL: (66) 0-2860-6290 FAX: (66) 0-2860-6291
WWW.KSBARCHITECT.COM


ใบอนุญาตประกอบวิชาชีพสถาปัตยกรรมที่ ก.ส.ท.56

IEAT
THE INDUSTRIAL ESTATE AUTHORITY OF THAILAND
การนิคมอุตสาหกรรมแห่งประเทศไทย (กนอ)

โครงการจ้างออกแบบอาคารสำนักงานใหญ่ กนอ. (แห่งใหม่)

ซอยวิภาวดีรังสิต 3 ถนนวิภาวดีรังสิต แขวงจอมพล
เขตจตุจักร จังหวัดกรุงเทพมหานคร

KEY PLAN

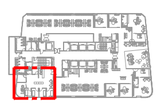

ARCHITECT	SANITARY&FIRE PROTECTION ENGINEER	MECHANICAL ENGINEER	INTERIOR DESIGNER
กัณณ์นภัส วัจน์ศิษฐ์ ส.-สถ 2301	สุกิตร สันติกีรษณกุล วส.87	สุรพงษ์ ผดุงวิทย์ สก.3980	ชาตรี ชลประเสริฐสุข ส.-สบ179
นิจวรรณ ศรีสุมาลย์ ก.-สถ 13263	สุกัสรดา แซ่แต้ กส.3821	ชยพัทร์ แก้วทอง กท.42012	ชนสรณ์ วุฒิเจริญมงคล
STRUCTURAL ENGINEER	**ELECTRICAL ENGINEER**	**GREEN BUILDING**	**LANDSCAPE**
พิยะฐ บุญยไวโรจน์ สย.5654	กรงเทพ นิยโมสถ สพท.5193	จิรนุช มนนิกุล ก.-สถ.22286	ณัฐชัย ไชยาร์ตน์ ส.-กส.65
พงษ์รพี สิลาทัศน์ษ์นุกูล กย.47321			

DRAWING TITLE
ELEVATION 18-23






REVISIONS


Rev NO.	Revision Note	Date

SCALE 1:50 DATE 2023.01.17

CHECKED APPROVED


Dwg. No. A-H5-03 TOTAL 246

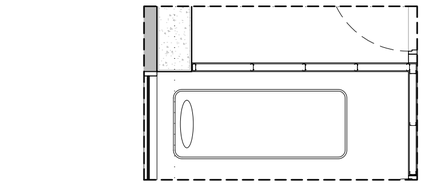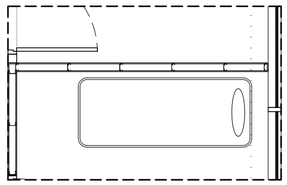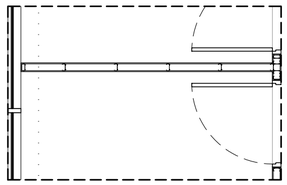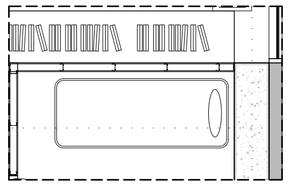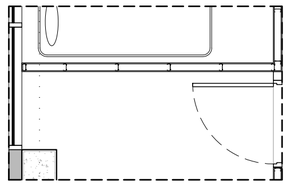

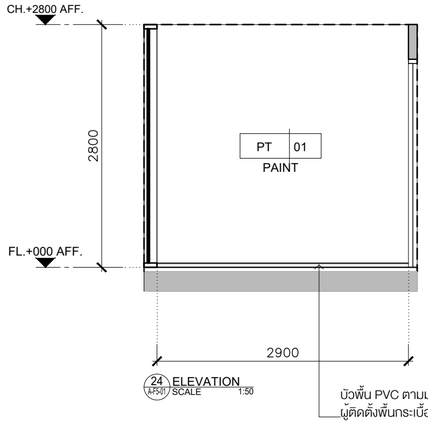
24 ELEVATION (A-541) SCALE 1:50

บัวพื้น PVC ตามมาตรฐานผู้ติดตั้งพื้นกระเบื้องยาง

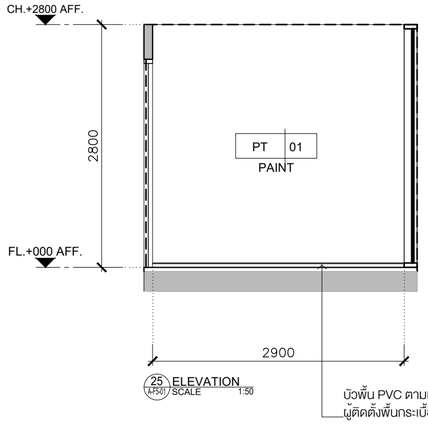


25 ELEVATION (A-541) SCALE 1:50

บัวพื้น PVC ตามมาตรฐานผู้ติดตั้งพื้นกระเบื้องยาง

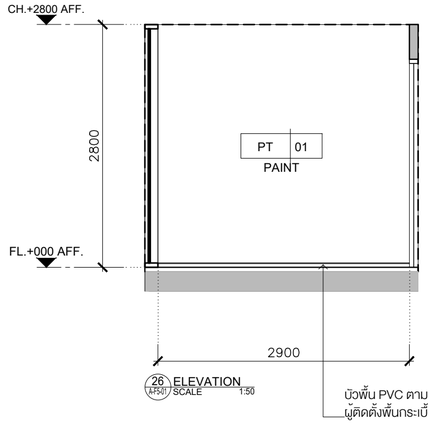


26 ELEVATION (A-541) SCALE 1:50

บัวพื้น PVC ตามมาตรฐานผู้ติดตั้งพื้นกระเบื้องยาง

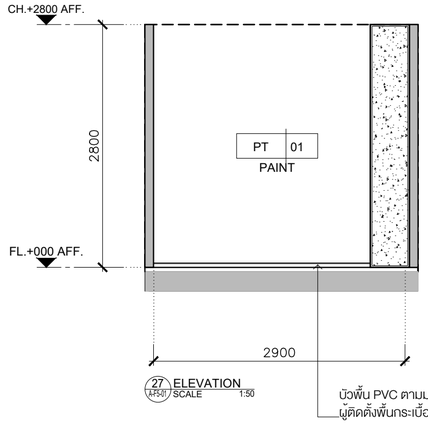

27 ELEVATION (A-541) SCALE 1:50

บัวพื้น PVC ตามมาตรฐานผู้ติดตั้งพื้นกระเบื้องยาง

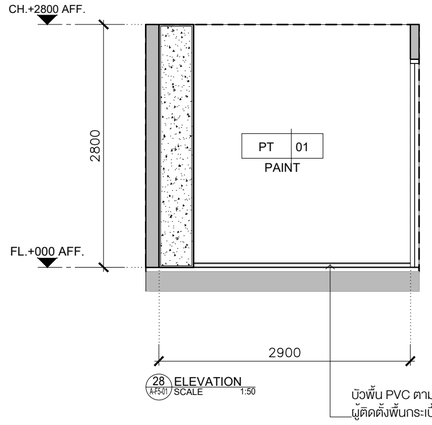

28 ELEVATION (A-541) SCALE 1:50

บัวพื้น PVC ตามมาตรฐานผู้ติดตั้งพื้นกระเบื้องยาง

KSB ARCHITECT
707 VUE BUILDING 3rd FLOOR ROOM T2
KHLONGTONSAI, KHLONGSAN, BANGKOK 10600
TEL: (66) 0-2860-6290 FAX: (66) 0-2860-6291
WWW.KSBARCHITECT.COM


ไม่อนุญาตให้ทำซ้ำ ดัดแปลง ก่อนได้รับอนุญาตเป็นลายลักษณ์อักษรจากเจ้าของลิขสิทธิ์ ม.ตรส.56

IEAT
THE INDUSTRIAL ESTATE AUTHORITY OF THAILAND
การนิคมอุตสาหกรรมแห่งประเทศไทย (กนอ)

โครงการจ้างออกแบบอาคารสำนักงานใหญ่ กนอ. (แห่งใหม่)

ซอยวิภาวดีรังสิต 3 ถนนวิภาวดีรังสิต แขวงจอมพล
เขตจตุจักร จังหวัดกรุงเทพมหานคร

KEY PLAN

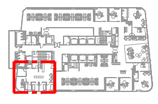

ARCHITECT	SANITARY&FIRE PROTECTION ENGINEER	MECHANICAL ENGINEER	INTERIOR DESIGNER
กัณน่นกัส วัจน์ศิษฐ์ ส.สถ 2301	สุทัศร์ สันติกิรมยกุล วส.87	สุรพงษ์ ผดุงอิทย์ สก.3980	ชาตรี ชลประเสริฐสุข ส.สน179
นิจวรรณ ศรีสุบาลย์ ก.สถ 13263	สถิสรดา แซ่แต้ กส.3821	ชยพัทร์ แก้วทอง กท.42012	ชนสรณ์ วุฒิเจริญมงคล
STRUCTURAL ENGINEER	**ELECTRICAL ENGINEER**	**GREEN BUILDING**	**LANDSCAPE**
พิยรู บุญยไวโรจน์ สย.5654	กรเมศ นิยโมสถ สพท.5193	จิรนุช มณีกุล ก.-สถ.22286	ณัฐชัย ไชยารัตน์ ส.-กส.65
พงษ์รพี ลีลาภัคนิยมกูล กย.47321			

DRAWING TITLE
ELEVATION 24-28

CHECKED	APPROVED

REVISIONS

Rev NO.	Revision Note	Date


SCALE 1:50 DATE 2023.01.17


Dwg. No. A-H5-04 TOTAL 246

FLOOR 6th

TOWER A

แปลนพื้นชั้น 6

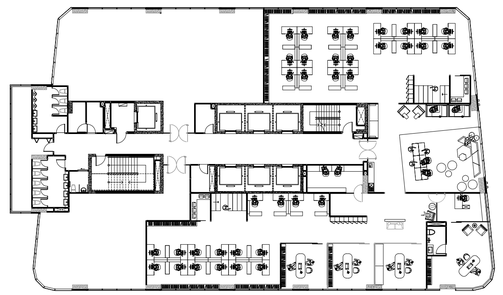

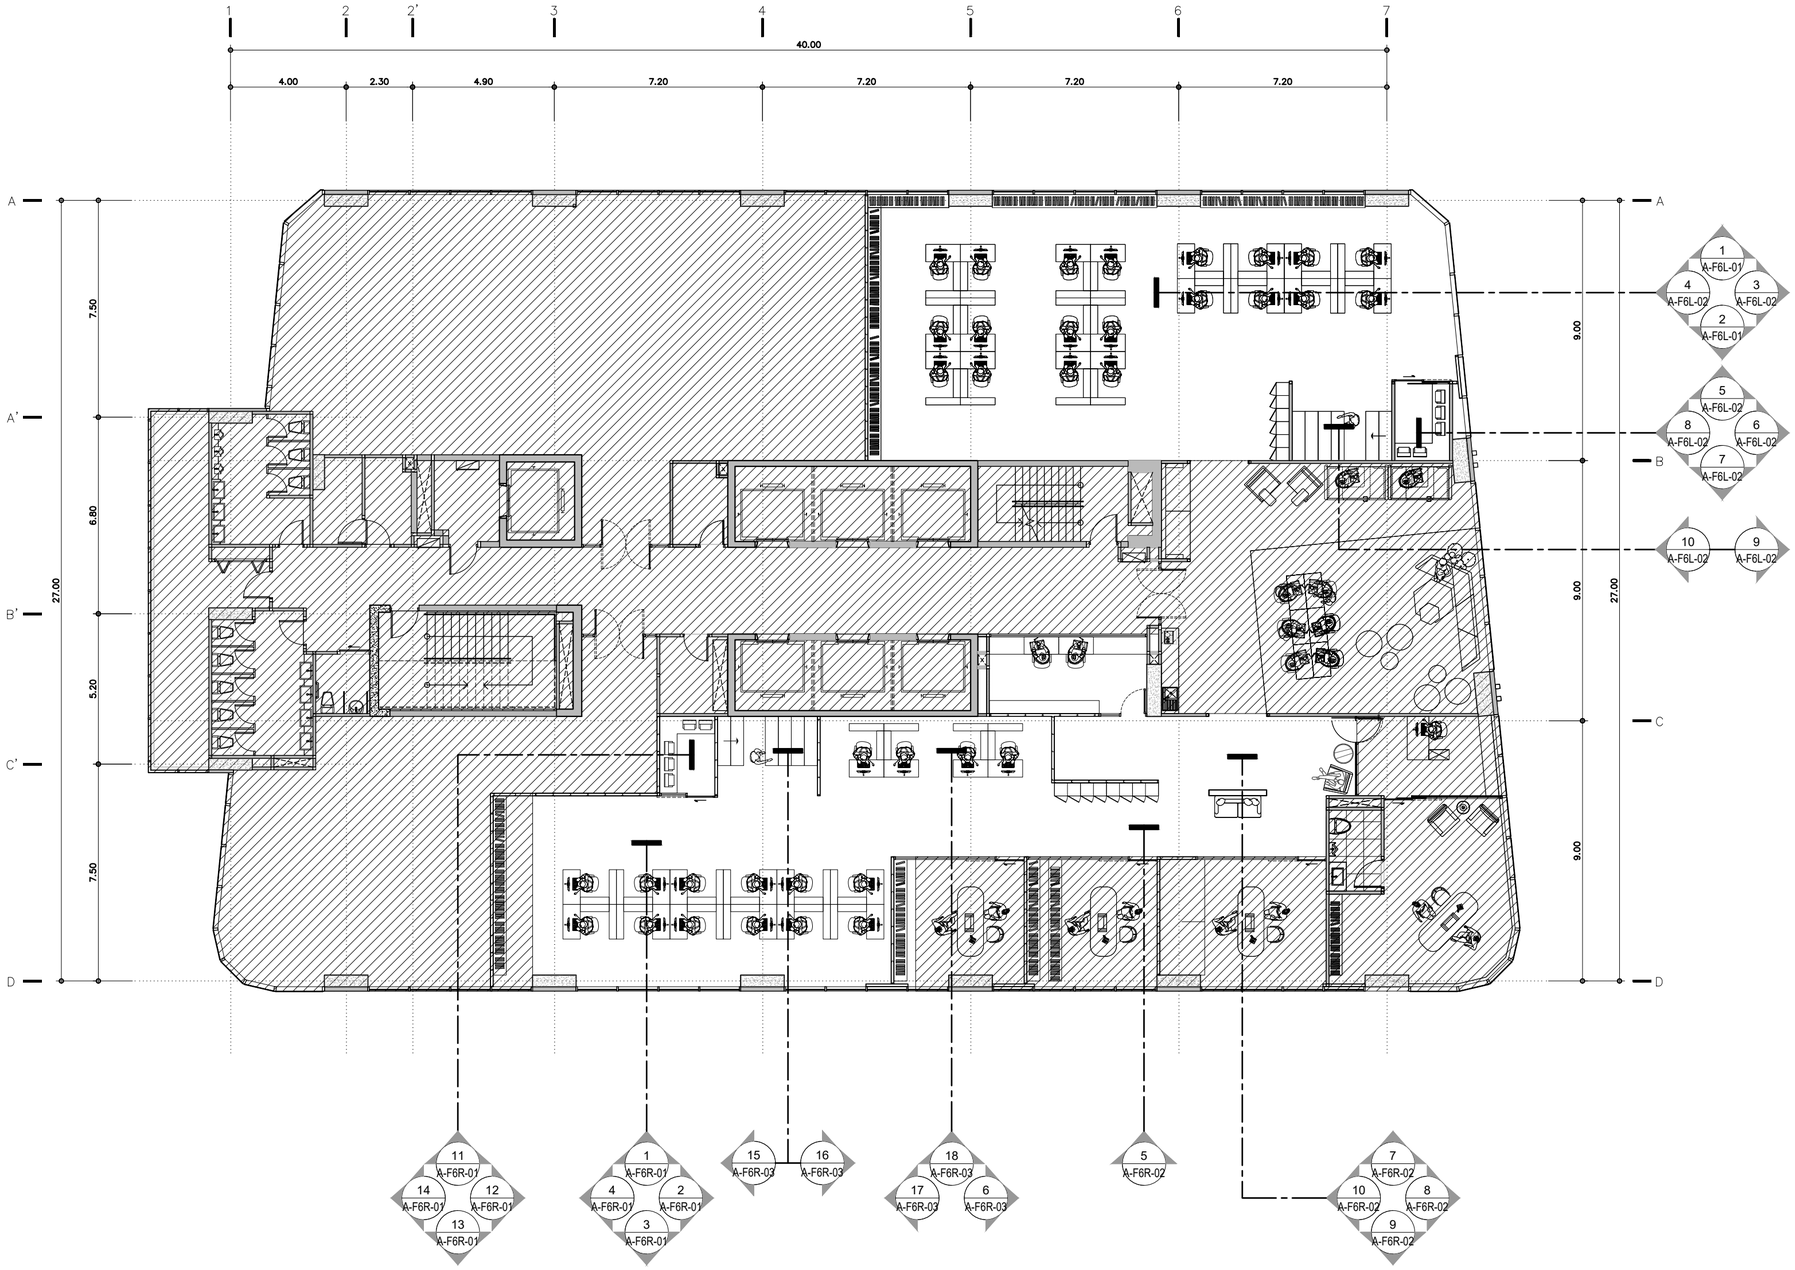

KEY PLAN

TOWER A

FLOOR 6th

SCALE 1:150

KSB ARCHITECT
707 VUE BUILDING 3rd FLOOR ROOM T2
KHLONGTONSAI, KHLONGSAN, BANGKOK 10600
TEL: (66) 0-2860-6290 FAX: (66) 0-2860-6291
WWW.KSBARCHITECT.COM


ใบอนุญาตประกอบวิชาชีพสถาปัตยกรรมที่ ก.ส.อ.56

IEAT
THE INDUSTRIAL ESTATE AUTHORITY OF THAILAND
การนิคมอุตสาหกรรมแห่งประเทศไทย (กนอ)

โครงการจ้างออกแบบอาคารสำนักงานใหญ่ กนอ. (แห่งใหม่)

ซอยวิภาวดีรังสิต 3 ถนนวิภาวดีรังสิต แขวงจอมพล
เขตจตุจักร จังหวัดกรุงเทพมหานคร

KEY PLAN

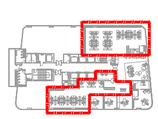

ARCHITECT
กัณณ์นภัส วัจน์ศิษฐ์ ส.ส.ก 2301
นิจวรรณ ศรีสุนาลย์ ก.ส.ก 13263

STRUCTURAL ENGINEER
พิชชุ บุญยไวโรจน์ สย.5654
พงษ์รพี ลีลาทักษิณ์ มูล กย.47321

SANITARY&FIRE PROTECTION ENGINEER
สุทัศร์ สันติกิรมย์กุล วส.87
สถิสรดา แซ่เค้ กส.3821

ELECTRICAL ENGINEER
กรองยศ นิยโมสถ สฟท.5193

MECHANICAL ENGINEER
สุรพงษ์ มคุเวิทย์ สก.3980
ชยพัทร์ แก้วทอง กท.42012

GREEN BUILDING
จิรนุช มานิกุล ก.-สถ.22286

INTERIOR DESIGNER
ชาตรี ชลประเสริฐสุข ส.-สน179
ชนสรณ์ วุฒิเจริญมงคล

LANDSCAPE
ณัฐชัย ไชยาธิรณ์ ส.-กส.65


DRAWING TITLE
KEY PLAN FLOOR 6 th

REVISIONS		
Rev NO.	Revision Note	Date


SCALE 1:150 | DATE 2023.01.17

CHECKED | APPROVED

Dwg. No. A-F6-01 | TOTAL 246

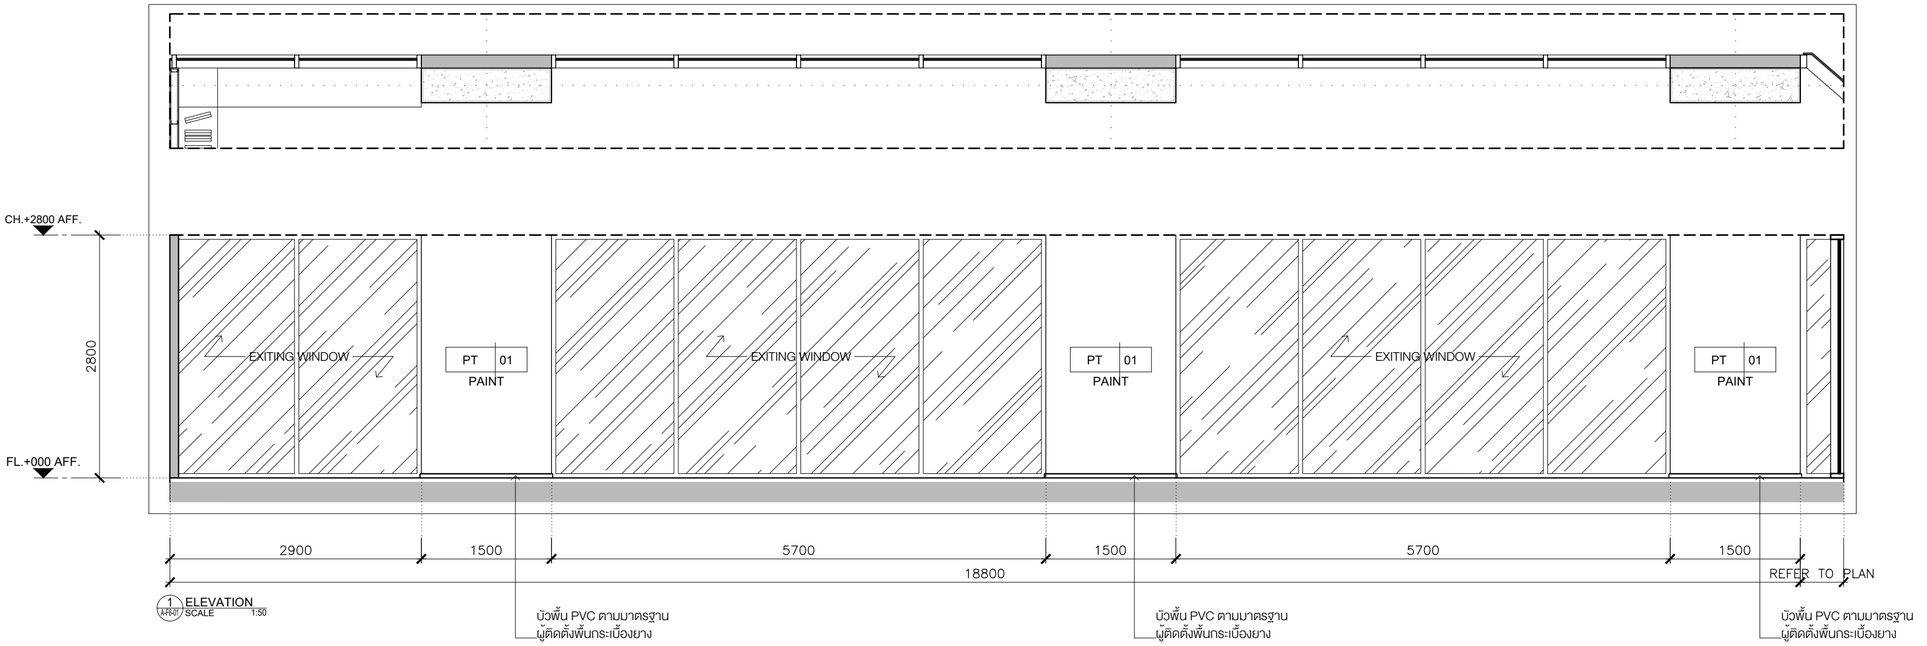

1 ELEVATION
A-F6-01 SCALE 1:50

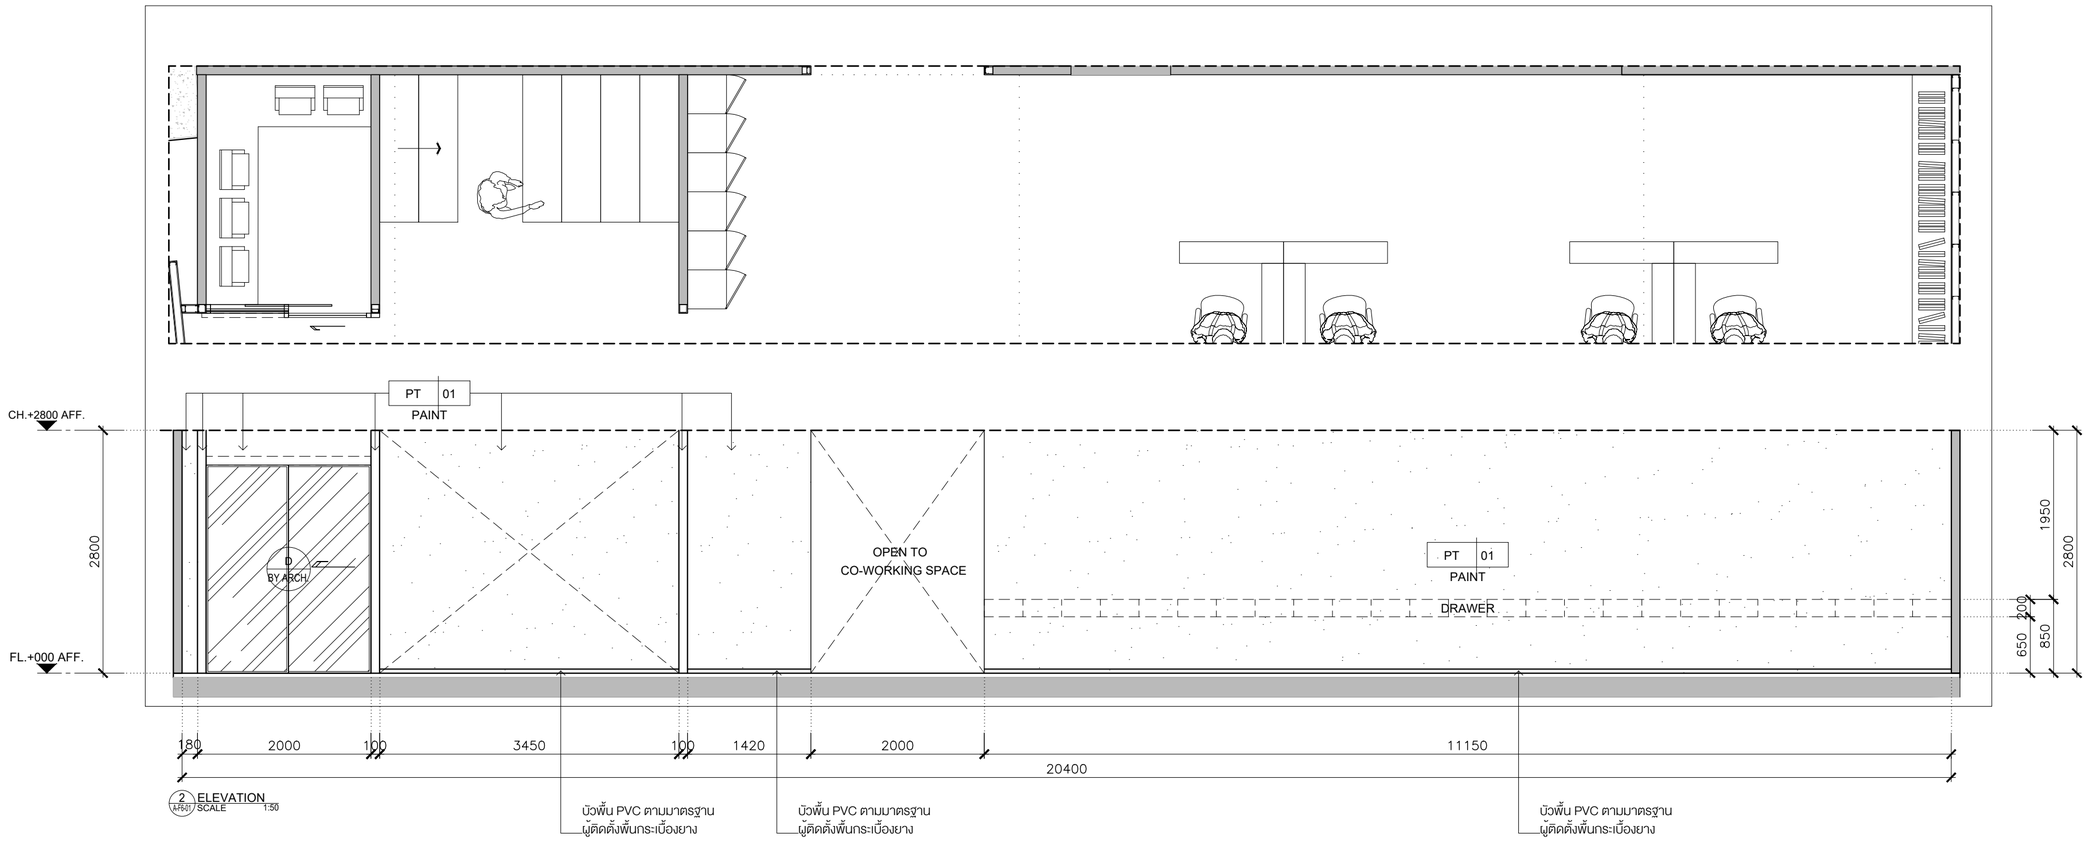

2 ELEVATION
A-F6-01 SCALE 1:50


KSB ARCHITECT
707 VUE BUILDING 3rd FLOOR ROOM T2
KHLONGTONSAI, KHLONGSAN, BANGKOK 10600
TEL: (66) 0-2860-6290 FAX: (66) 0-2860-6291
WWW.KSBARCHITECT.COM

ในฐานะสถาปนิกควบคุมงานสาขาสถาปัตยกรรม ภ.ก.ส.69-69

IEAT
THE INDUSTRIAL ESTATE AUTHORITY OF THAILAND
การนิคมอุตสาหกรรมแห่งประเทศไทย (กนอ)

โครงการจ้างออกแบบอาคารสำนักงานใหญ่ กนอ. (แห่งใหม่)
ซอยวิภาวดีรังสิต 3 ถนนวิภาวดีรังสิต แขวงจอมพล
เขตจตุจักร จังหวัดกรุงเทพมหานคร

KEY PLAN

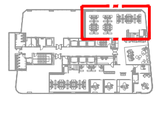

ARCHITECT กัณณ์นันกัส วิจันศิษฐ์ ส.-สถ 2301 นิจวรรณ ศรีสุบาลย์ ก.-สถ 13263	SANITARY&FIRE PROTECTION ENGINEER สุกัทร สันติกิรยกุล วส.87 สุกัสรดา แซ่แต้ กส.3821	MECHANICAL ENGINEER สุรพงษ์ ผดุงอิทย์ สก.3980 ชยพัทร์ แก้วทอง กก.42012
STRUCTURAL ENGINEER พิเชฐ บุญยไวโรจน์ สย.5654 พงษรพี ลีลาภัคนีย์บูลย กย.47321	ELECTRICAL ENGINEER กรองยศ นิยโมสถ สพท.5193	GREEN BUILDING จิรนุช มณีกุล ก.-สถ.22286

INTERIOR DESIGNER ชาลี ชลประเสริฐสุข ส.-สถ179 ชนสรณ์ วุฒิเจริญมงคล	LANDSCAPE ณัฐชัย โชยารัตน์ ส.-กส.65

DRAWING TITLE
ELEVATION 1-2


CHECKED | APPROVED

REVISIONS


Rev NO.	Revision Note	Date

SCALE 1:50 | DATE 2023.01.17


Dwg. No. A-F6L-01 | TOTAL 246

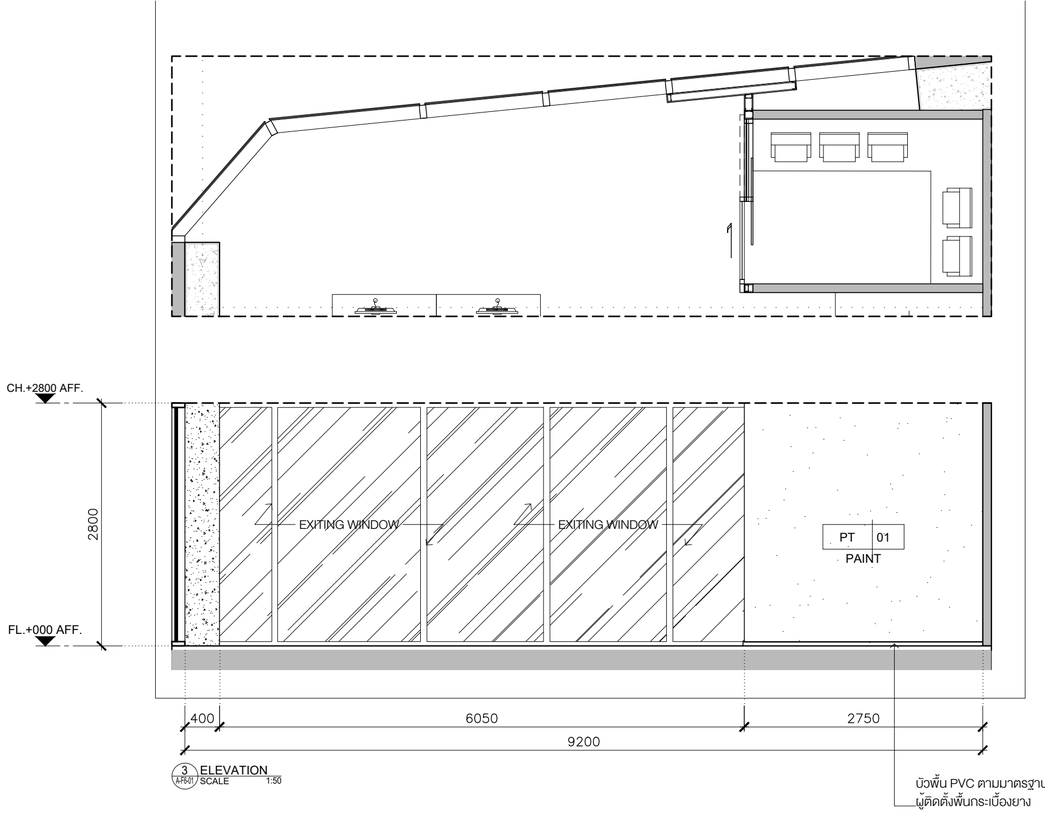

3 ELEVATION
A-F6/01 SCALE 1:50

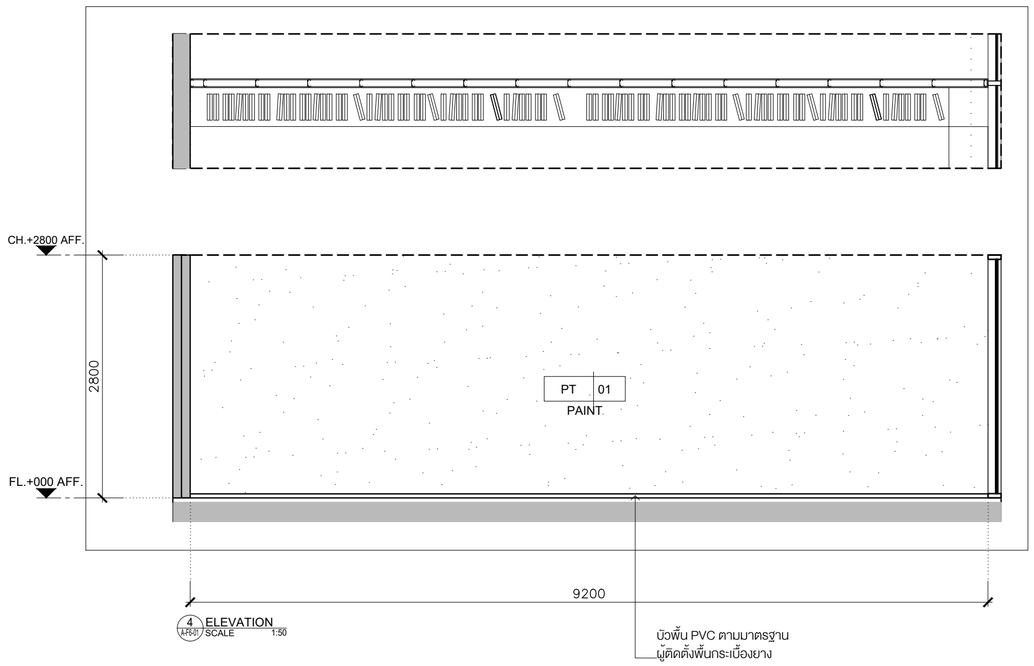

4 ELEVATION
A-F6/01 SCALE 1:50

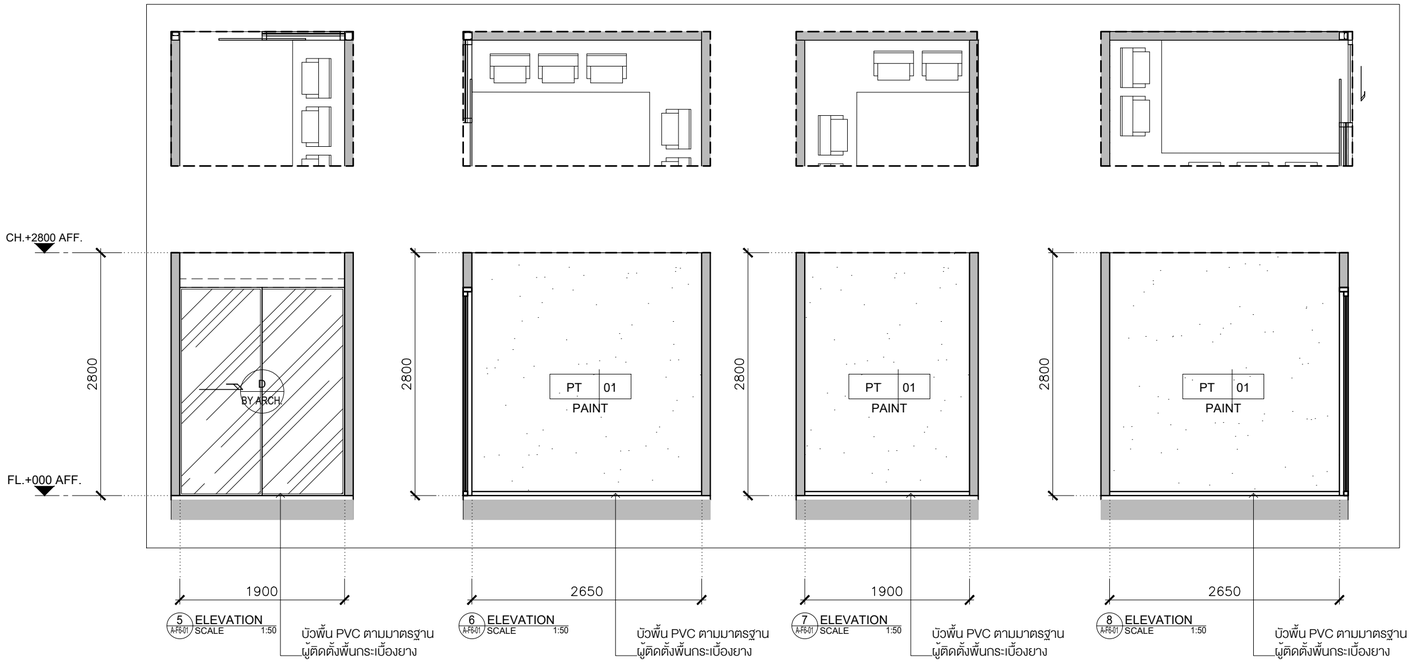


5 ELEVATION
A-F6/01 SCALE 1:50

6 ELEVATION
A-F6/01 SCALE 1:50

7 ELEVATION
A-F6/01 SCALE 1:50

8 ELEVATION
A-F6/01 SCALE 1:50

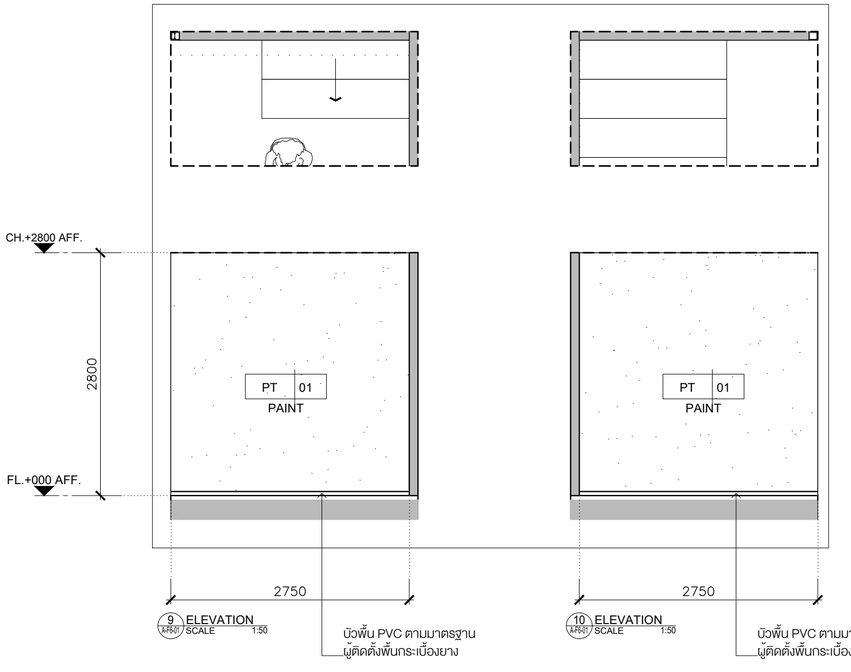

9 ELEVATION
A-F6/01 SCALE 1:50

10 ELEVATION
A-F6/01 SCALE 1:50

KSB ARCHITECT
707 VUE BUILDING 3rd FLOOR ROOM T2
KHLONGTONSAI, KHLONGSAN, BANGKOK 10600
TEL: (66) 0-2860-6290 FAX: (66) 0-2860-6291
WWW.KSBARCHITECT.COM



IEAT
THE INDUSTRIAL ESTATE AUTHORITY OF THAILAND
การนิคมอุตสาหกรรมแห่งประเทศไทย (กนอ)

โครงการจ้างออกแบบอาคารสำนักงานใหญ่ กนอ. (แห่งใหม่)

ซอยวิภาวดีรังสิต 3 ถนนวิภาวดีรังสิต แขวงจอมพล
เขตจตุจักร จังหวัดกรุงเทพมหานคร

KEY PLAN

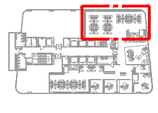

ARCHITECT	SANITARY&FIRE PROTECTION ENGINEER	MECHANICAL ENGINEER	INTERIOR DESIGNER
กัณณ์นันกสิ วิจันศิษย์ ส.-สถ 2301	สุกิกร สันติกิรมยกุล วส.87	สุรพงษ์ ผดุงวิทย์ สก.3980	ชาลี ชลประเสริฐสุข ส.-สน179
นิจวรรณ ศรีสุบาลย์ ก.-สถ 13263	สถิสรดา แซ่แต้ กส.3821	ชยพัทร์ แก้วทอง กก.42012	ชนสรณ์ วุฒิเจริญมงคล
STRUCTURAL ENGINEER	**ELECTRICAL ENGINEER**	**GREEN BUILDING**	**LANDSCAPE**
พิชฐู บุญยไวโรจน์ สย.5654	กรเมษ นิยโมสถ สพท.5193	จิรนุช มนินกุล ก.-สถ.22286	ณัฐชัย ไชยารัตน์ ส.-กส.65
พงษรพี ลีลาทัศนีย์บูลย์ กย.47321			

DRAWING TITLE
ELEVATION 3-4


CHECKED | APPROVED

REVISIONS

Rev NO.	Revision Note	Date

SCALE 1:50 | DATE 2023.01.17


Dwg. No. A-F6L-02 | TOTAL 246

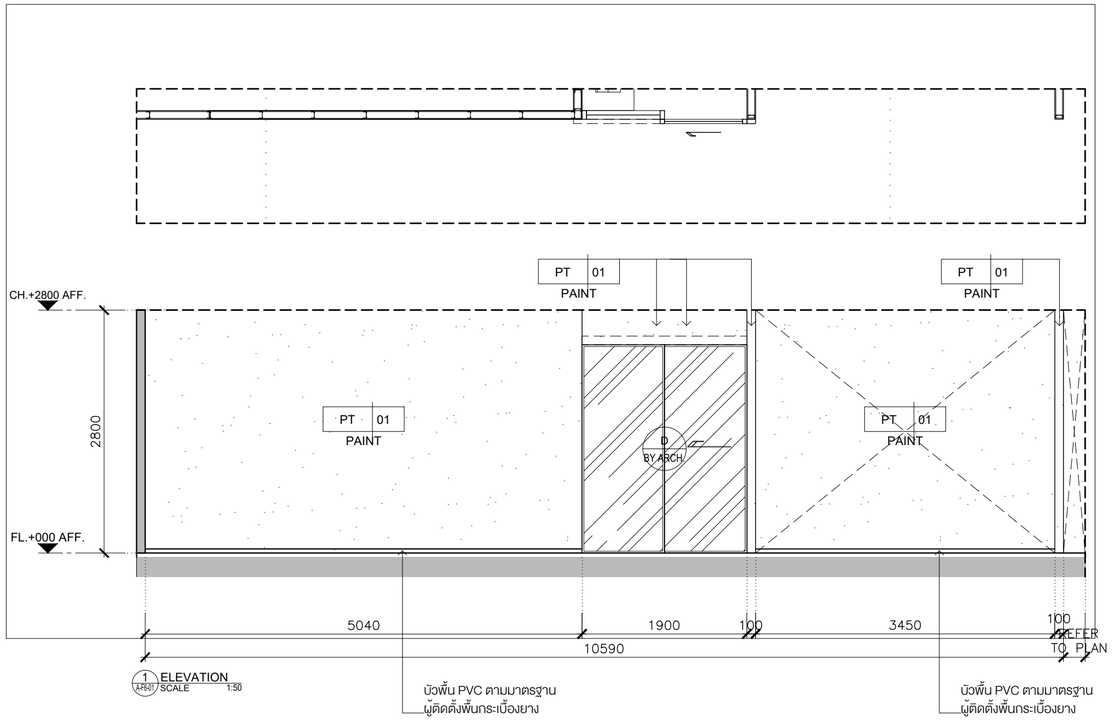

1 ELEVATION (A-F6-01) SCALE 1:50

บัวพื้น PVC ตามมาตรฐาน
ผู้ติดตั้งพื้นกระเบื้องยาง

บัวพื้น PVC ตามมาตรฐาน
ผู้ติดตั้งพื้นกระเบื้องยาง

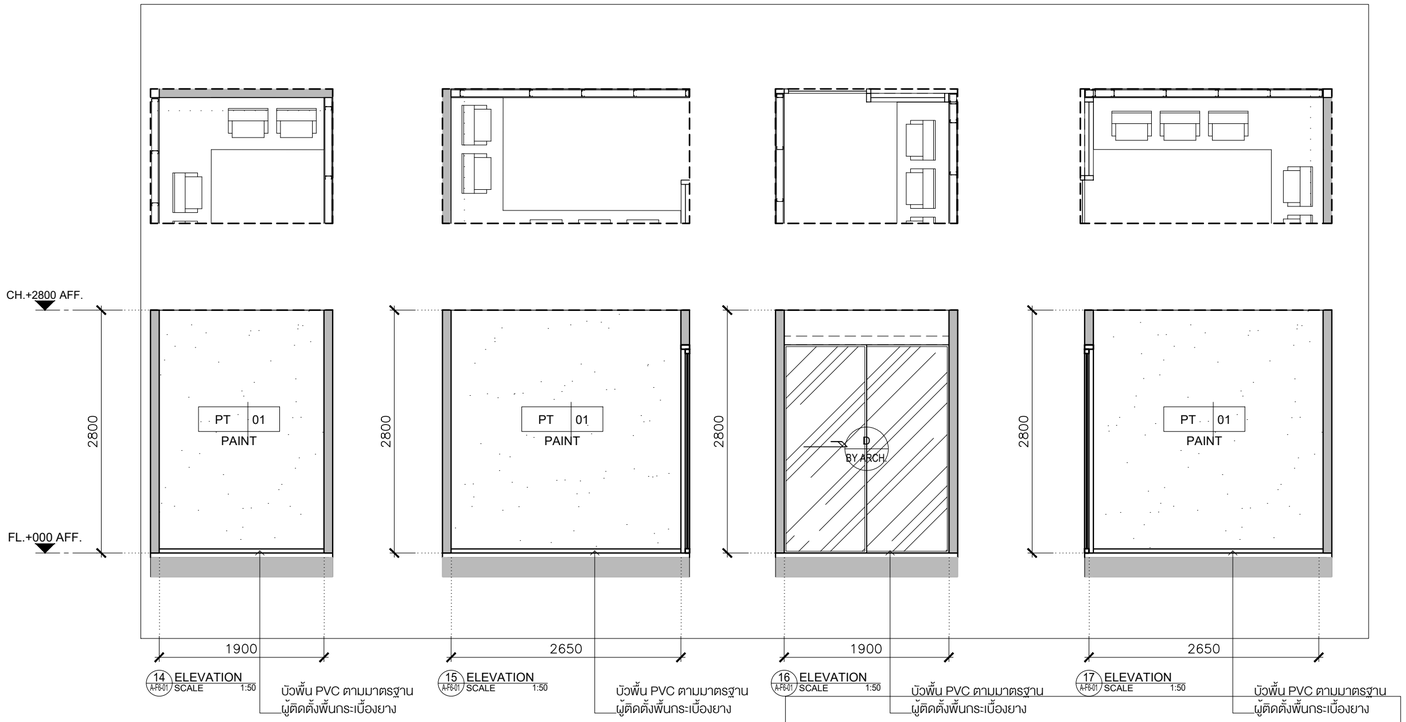

14 ELEVATION (A-F6-01) SCALE 1:50

บัวพื้น PVC ตามมาตรฐาน
ผู้ติดตั้งพื้นกระเบื้องยาง

15 ELEVATION (A-F6-01) SCALE 1:50


บัวพื้น PVC ตามมาตรฐาน
ผู้ติดตั้งพื้นกระเบื้องยาง

16 ELEVATION (A-F6-01) SCALE 1:50

บัวพื้น PVC ตามมาตรฐาน
ผู้ติดตั้งพื้นกระเบื้องยาง

17 ELEVATION (A-F6-01) SCALE 1:50

บัวพื้น PVC ตามมาตรฐาน
ผู้ติดตั้งพื้นกระเบื้องยาง

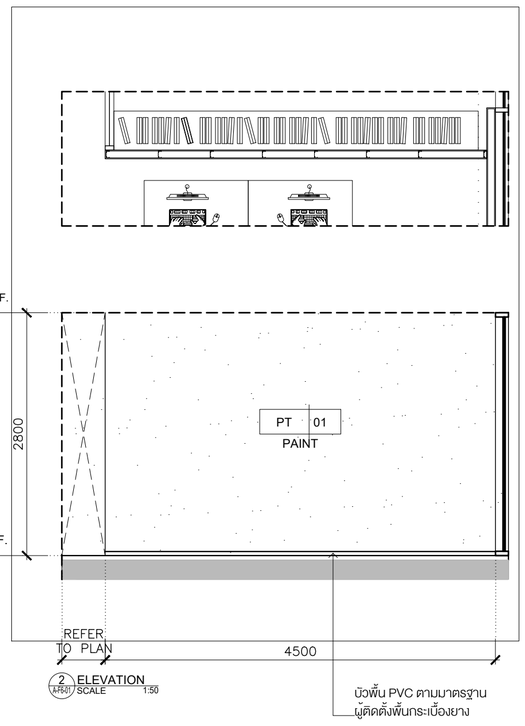


2 ELEVATION (A-F6-01) SCALE 1:50

บัวพื้น PVC ตามมาตรฐาน
ผู้ติดตั้งพื้นกระเบื้องยาง

3 ELEVATION (A-F6-01) SCALE 1:50

บัวพื้น PVC ตามมาตรฐาน
ผู้ติดตั้งพื้นกระเบื้องยาง

บัวพื้น PVC ตามมาตรฐาน
ผู้ติดตั้งพื้นกระเบื้องยาง

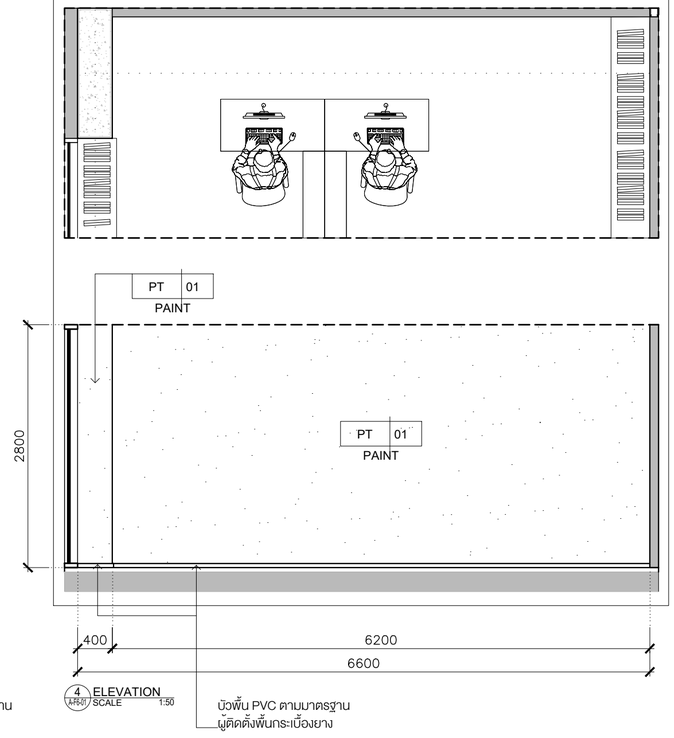

4 ELEVATION (A-F6-01) SCALE 1:50

บัวพื้น PVC ตามมาตรฐาน
ผู้ติดตั้งพื้นกระเบื้องยาง

KSB ARCHITECT
707 VUE BUILDING 3rd FLOOR ROOM T2
KHLONGTONSAI, KHLONGSAN, BANGKOK 10600
TEL: (66) 0-2860-6290 FAX: (66) 0-2860-6291
WWW.KSBARCHITECT.COM

ในนามบริษัทที่ปรึกษาที่ได้รับการขึ้นทะเบียนกับกรมพัฒนาฝีมือแรงงาน แบบที่ 56

IEAT
THE INDUSTRIAL ESTATE AUTHORITY OF THAILAND
การนิคมอุตสาหกรรมแห่งประเทศไทย (กนอ)

โครงการจ้างออกแบบอาคารสำนักงานใหญ่ กนอ. (แห่งใหม่)

ซอยวิภาวดีรังสิต 3 ถนนวิภาวดีรังสิต แขวงจอมพล
เขตจตุจักร จังหวัดกรุงเทพมหานคร

KEY PLAN



ARCHITECT
กิตนันณกัส วิจันศิษฐ์ ส.-สถ 2301
นิจวรรณ ศรีสุมาลย์ ก.-สถ 13263

SANITARY&FIRE PROTECTION ENGINEER
สุภัทร สันติกิรมย์กุล วส.87
ลภัสรดา แซ่แต้ กส.3821

MECHANICAL ENGINEER
สุรพงษ์ ผดุงวิทย์ สก.3980
ชยพัทร์ แก้วทอง กก.42012

INTERIOR DESIGNER
ชาตรี ชลประเสริฐสุข ส.-สน179
ชนสรณ์ วุฒิเจริญมงคล

STRUCTURAL ENGINEER
พิเชฐ บุญยไวโรจน์ สย.5654
พงษรพี ลิลาภิศณัยนุกูล กย.47321

ELECTRICAL ENGINEER
กรเมศ นิยไมสก สฟท.5193

GREEN BUILDING
จิรนุช มณีกุล ก.-สถ.22286

LANDSCAPE
ณัฐชัย โชยาริลน์ ส.-กส.65

DRAWING TITLE
ELEVATION 1-4


CHECKED | APPROVED

REVISIONS


Rev NO.	Revision Note	Date

SCALE 1:50 | DATE 2023.01.17


Dwg. No. A-F6R-01 | TOTAL 246

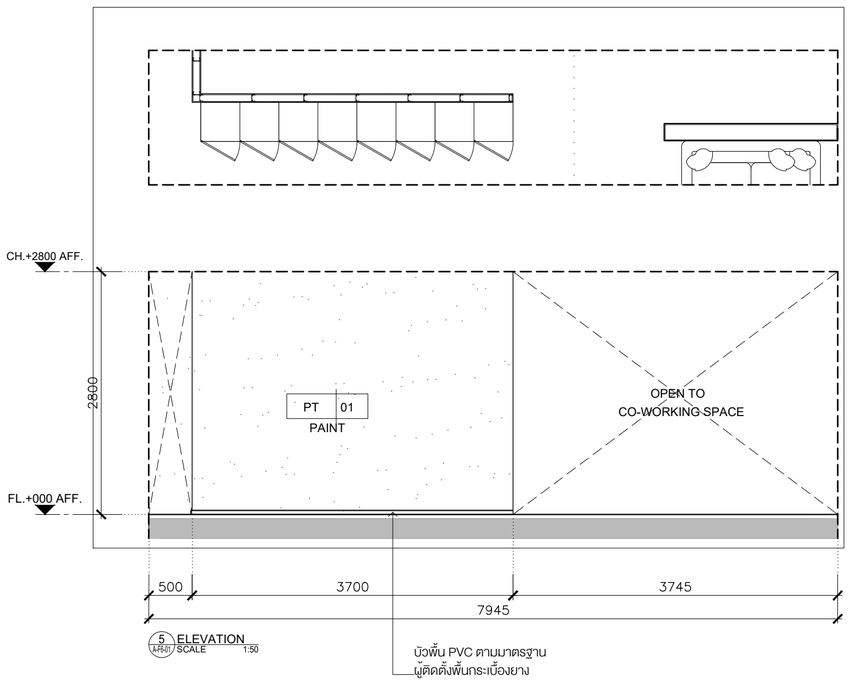


5 ELEVATION A-F6-01 SCALE 1:50

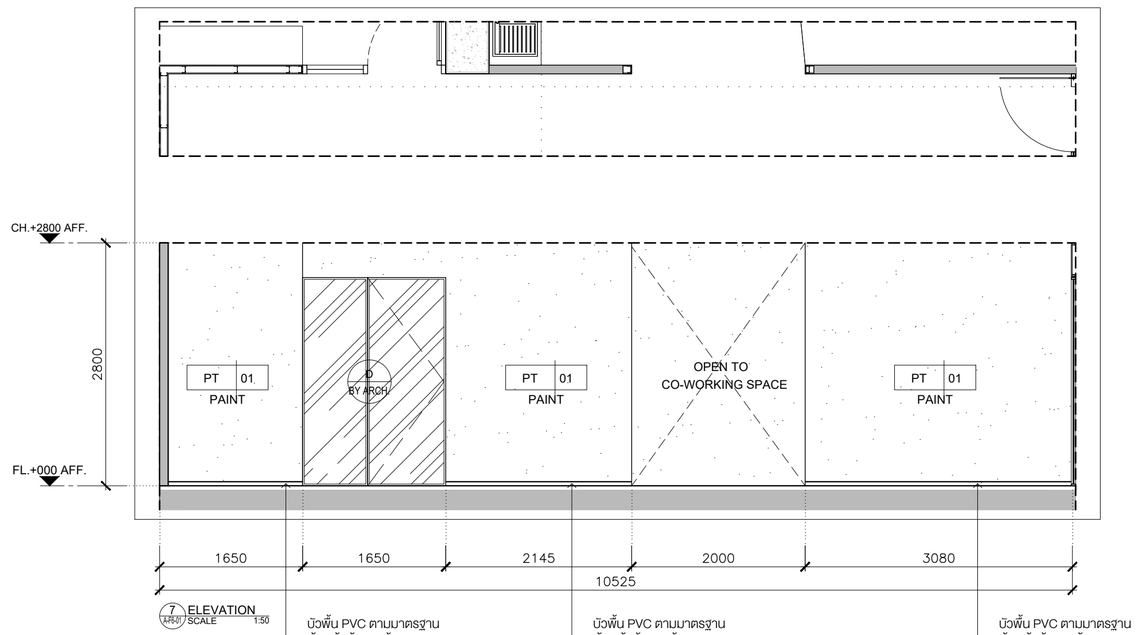


7 ELEVATION A-F6-01 SCALE 1:50

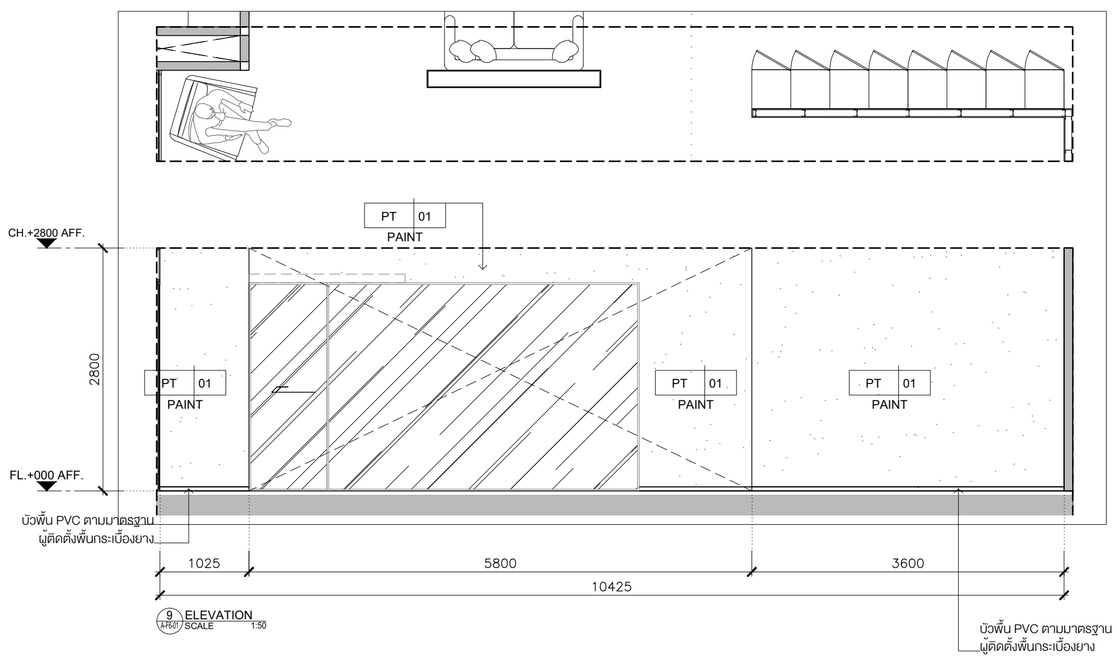

9 ELEVATION A-F6-01 SCALE 1:50

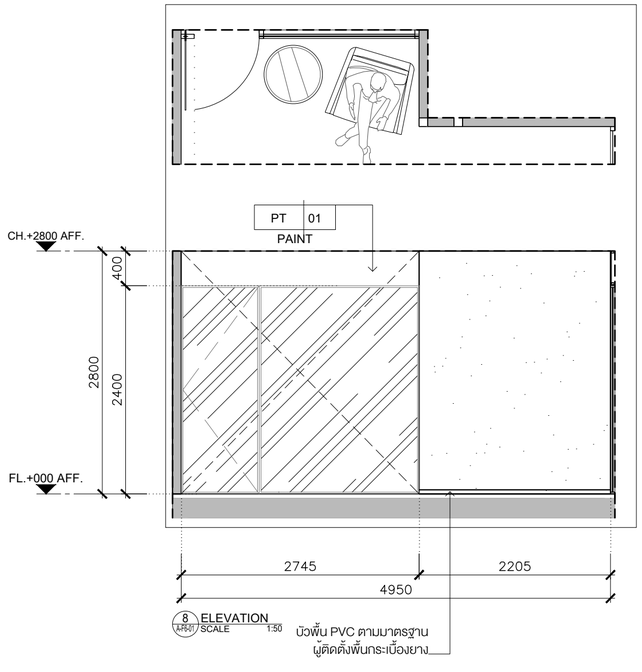

8 ELEVATION A-F6-01 SCALE 1:50

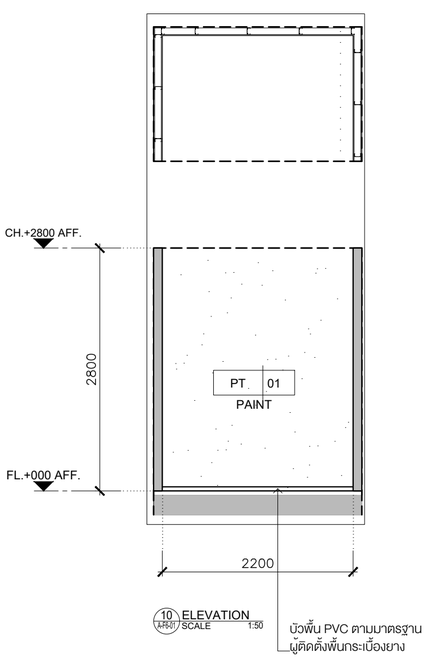

10 ELEVATION A-F6-01 SCALE 1:50

KSB ARCHITECT
707 VUE BUILDING 3rd FLOOR ROOM 72
KHLONGTONSAI, KHLONGSAN, BANGKOK 10600
TEL: (66) 0-2860-6290 FAX: (66) 0-2860-6291
WWW.KSBARCHITECT.COM


ใบอนุญาตสถาปนิกเพื่อการประกอบวิชาชีพ ล.ภ.06-56

IEAT
THE INDUSTRIAL ESTATE AUTHORITY OF THAILAND
การนิคมอุตสาหกรรมแห่งประเทศไทย (กนอ)

โครงการจ้างออกแบบอาคารสำนักงานใหญ่ กนอ. (แห่งใหม่)

ซอยวิภาวดีรังสิต 3 ถนนวิภาวดีรังสิต แขวงจอมพล
เขตจตุจักร จังหวัดกรุงเทพมหานคร

KEY PLAN

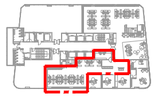

ARCHITECT	SANITARY&FIRE PROTECTION ENGINEER	MECHANICAL ENGINEER
กัณณ์นภัส วัจน์ศิษฐ์ ส-สล 2301	สุทัศร์ สันติกิรมย์กุล ว.ส.87	สุรพงษ์ ผดุงวิทย์ สล.3980
นิจวรรณ ศรีรุ่งมาลย์ ก-สล 13263	สถิตรดา แซ่แต้ ก.ส.3821	ชยพัทร์ แก่วทอง กก.42012
STRUCTURAL ENGINEER	ELECTRICAL ENGINEER	GREEN BUILDING
พิเชฐ นุกูลไวโรจน์ ส.ย.5654	กรองแก้ว นิยมไพสล สฟท.5193	จีรนุช มนีกุล ก-สล.22286
พงษ์รพี สิลาทักษิณียกุล ก.ย.47321		

INTERIOR DESIGNER	ชาตรี ชลประเสริฐสุข ส-สน179
	ชนสรณ์ วุฒิเจริญมงคล
LANDSCAPE	ณัฐชิยา ไชยาธีตน์ ส-ภส.65

DRAWING TITLE
ELEVATION 5-10

REVISIONS

Rev NO.	Revision Note	Date

SCALE 1:50 DATE 2023.01.17


CHECKED APPROVED


Dwg. No. A-F6R-02 TOTAL 246

FLOOR 7th

TOWER A

แปลนพื้นชั้น 7

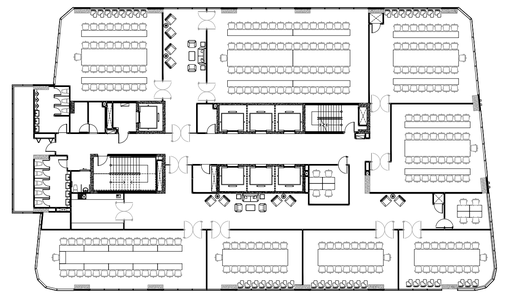

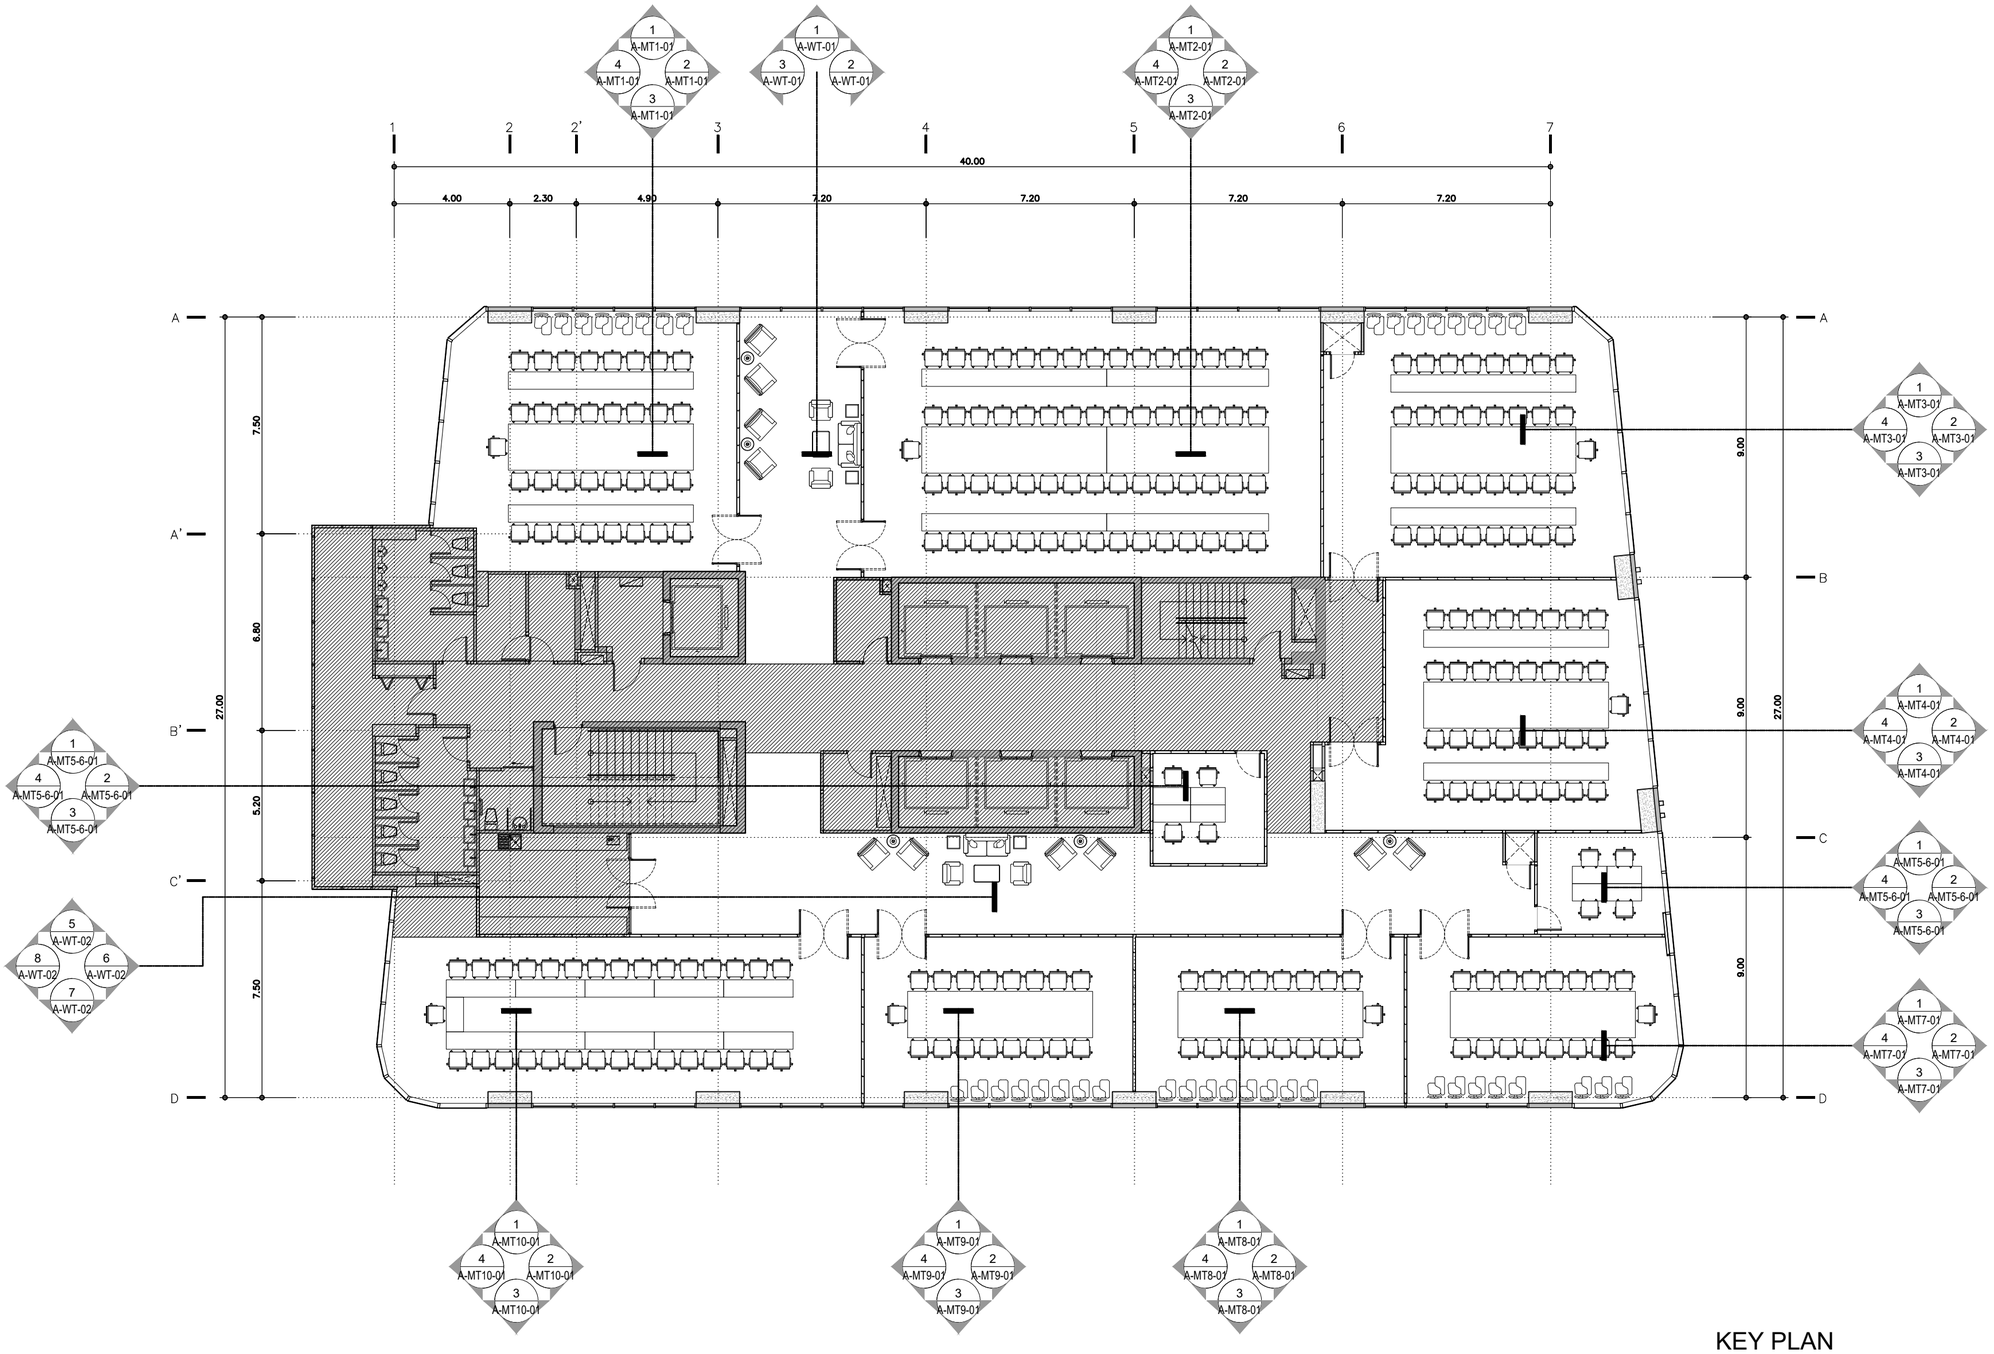

KEY PLAN

TOWER A

FLOOR 7th

SCALE 1:150

KSB ARCHITECT
707 VUE BUILDING 3rd FLOOR ROOM T2
KHLONGTONSAI, KHLONGSAN, BANGKOK 10600
TEL: (66) 0-2860-6290 FAX: (66) 0-2860-6291
WWW.KSBARCHITECT.COM


ใบอนุญาตประกอบวิชาชีพสถาปัตยกรรมที่ ก.ส.น.009-56

IEAT
THE INDUSTRIAL ESTATE AUTHORITY OF THAILAND
การนิคมอุตสาหกรรมแห่งประเทศไทย (กนอ)

โครงการจ้างออกแบบอาคารสำนักงานใหญ่ กนอ. (แห่งใหม่)

ซอยอิกาวดีรังสิต 3 ถนนเอิกาวดีรังสิต แขวงจอมพล
เขตจตุจักร จังหวัดกรุงเทพมหานคร

KEY PLAN

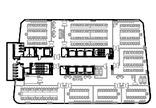

ARCHITECT
กัณณ์นภัส วัจน์ศิษฐ์ ส.-สถ 2301
นิจวรรณ ศรีสุนาลย์ ก.-สถ 13263

SANITARY&FIRE PROTECTION ENGINEER
สุทัตร สันติกิรมย์กุล วส.87
สกัสสรา แซเค้ กส.3821

MECHANICAL ENGINEER
สุรพงษ์ นคุณวิทย์ สก.3980
ชยพัทร์ แก้วทอง กก.42012

INTERIOR DESIGNER
ชาลี ชลประเสริฐสุข ส.-สน179
ชนสรณ์ วุฒิเจริญมงคล

STRUCTURAL ENGINEER
พัชรุ บุญยไวโรจน์ สย.5654
พงษรพี ลีลาทัศนีย์มกุล กย.47321

ELECTRICAL ENGINEER
ทรงยศ นิยโมสถ สฟท.5193

GREEN BUILDING
จิรนุช มนัมกุล ก.-สถ.22286

LANDSCAPE
ณัฐชัย ไชยาธิรณ์ ส.-กส.65

DRAWING TITLE
KEY PLAN FLOOR 7th


CHECKED | APPROVED

REVISIONS

Rev NO.	Revision Note	Date

SCALE | DATE 2023.01.17


Dwg. No. A-F7-01 | TOTAL 246

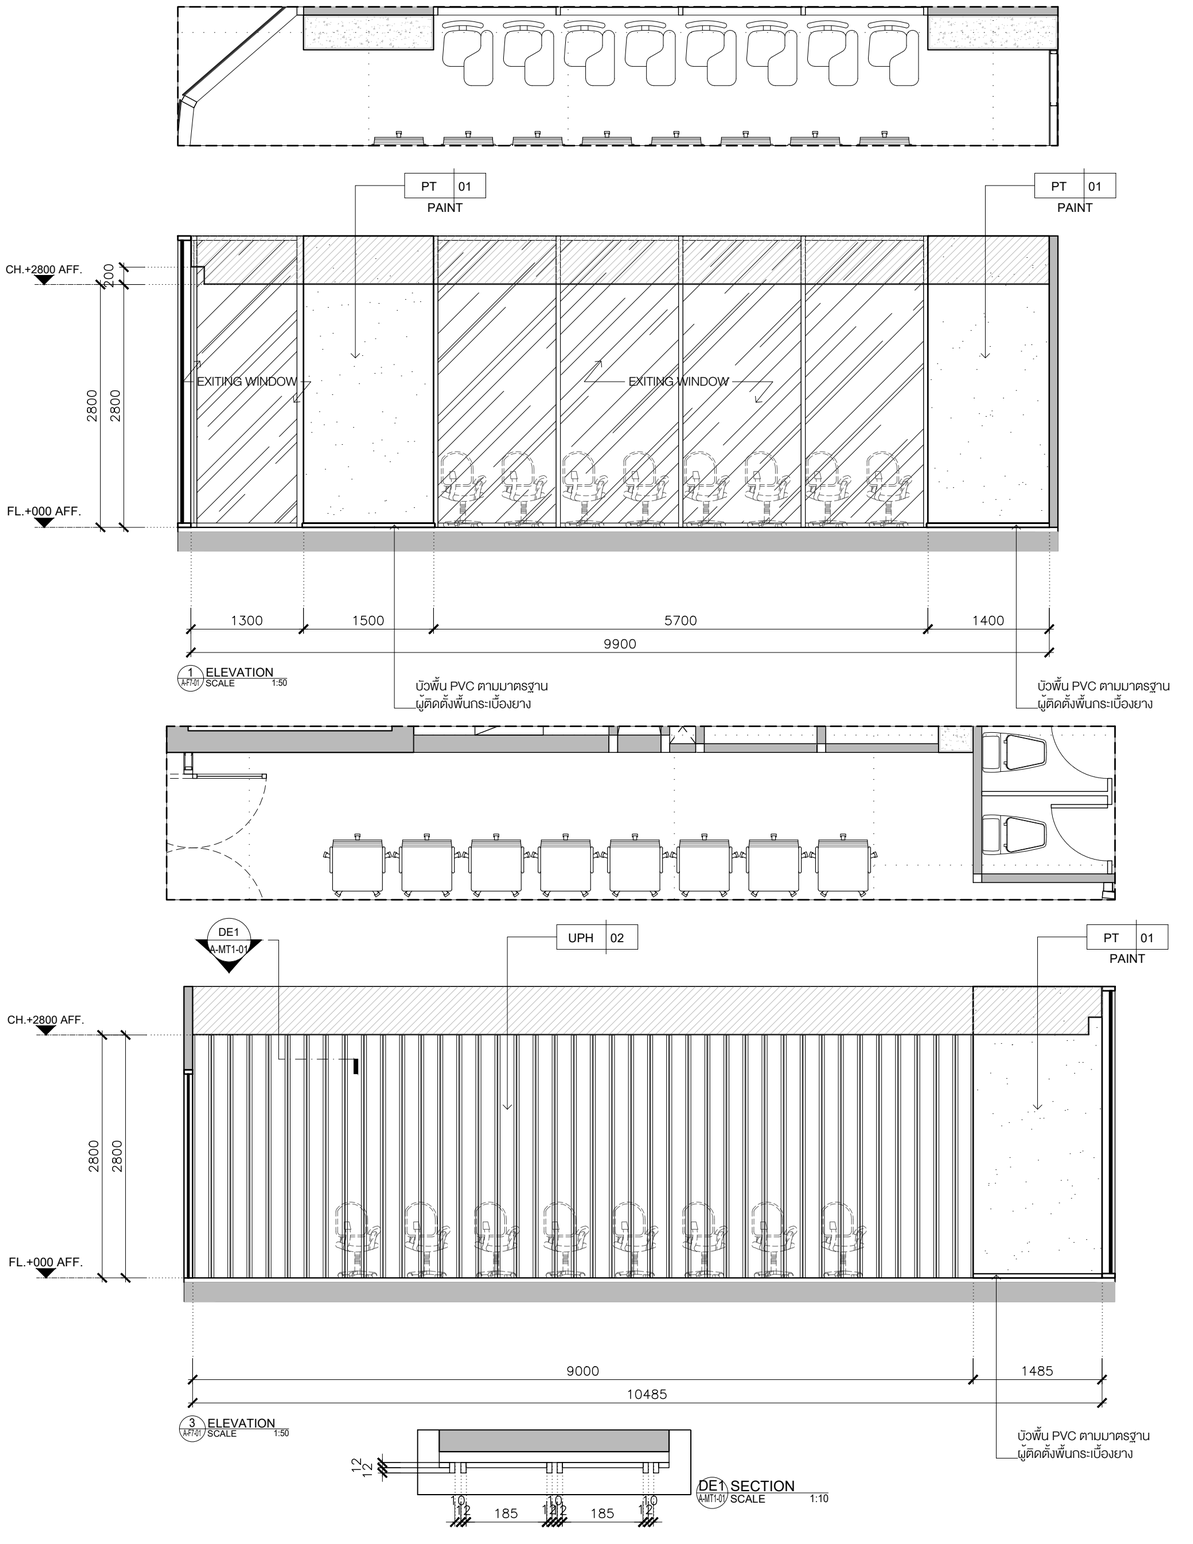

1 ELEVATION (A-MT1-01) SCALE 1:50

DE1 SECTION (A-MT1-01) SCALE 1:10

3 ELEVATION (A-MT1-01) SCALE 1:50

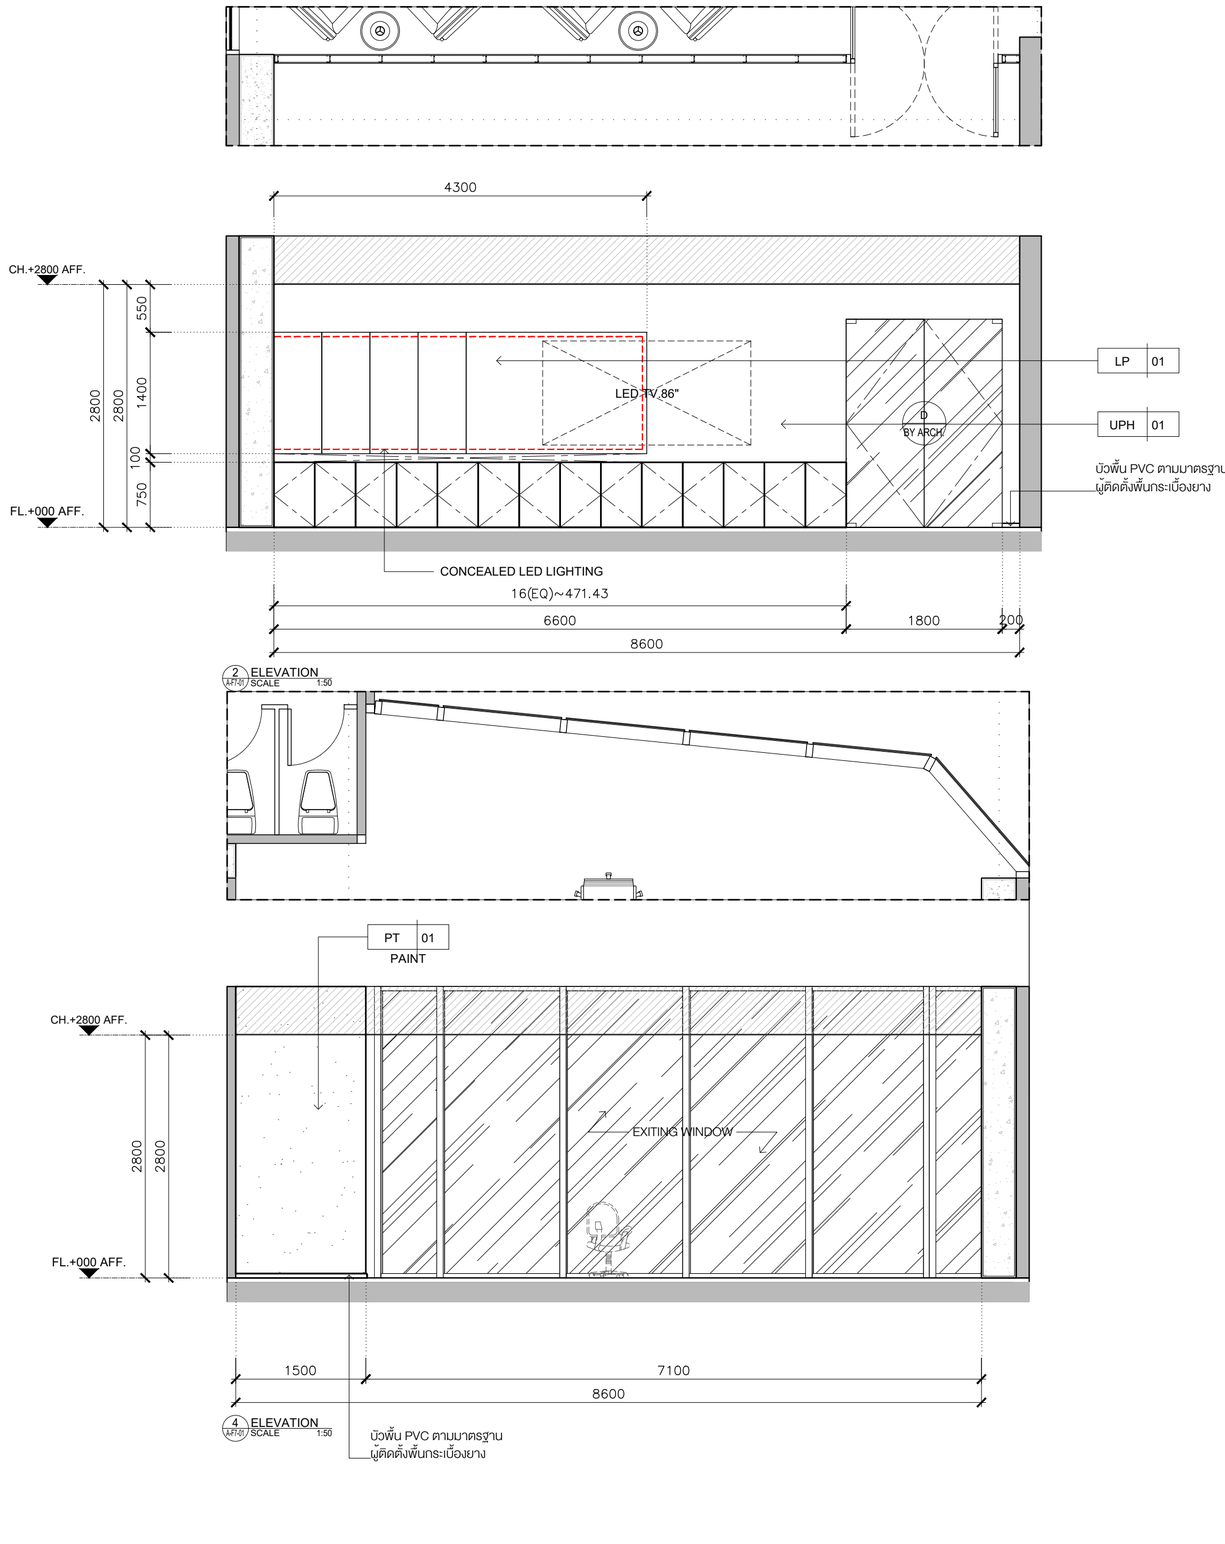

2 ELEVATION (A-MT1-01) SCALE 1:50

4 ELEVATION (A-MT1-01) SCALE 1:50

บัวพื้น PVC ตามมาตรฐาน
ผู้ติดตั้งพื้นกระเบื้องยาง

KSB ARCHITECT
707 VUE BUILDING 3rd FLOOR ROOM T2
KHLONGTONSAI, KHLONGSAN, BANGKOK 10600
TEL: (66) 0-2860-6290 FAX: (66) 0-2860-6291
WWW.KSBARCHITECT.COM


ในนามกลุ่มสถาปนิกสถาปนิกสยามพาณิชย์ แอนด์ แอสโซซิเอทส์

IEAT
THE INDUSTRIAL ESTATE AUTHORITY OF THAILAND
การนิคมอุตสาหกรรมแห่งประเทศไทย (กนอ)

โครงการจ้างออกแบบอาคารสำนักงานใหญ่ กนอ. (แห่งใหม่)

ซอยวิภาวดีรังสิต 3 ถนนวิภาวดีรังสิต แขวงจอมพล
เขตจตุจักร จังหวัดกรุงเทพมหานคร

KEY PLAN

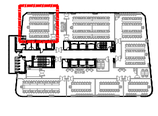

ARCHITECT	SANITARY&FIRE PROTECTION ENGINEER	MECHANICAL ENGINEER
กัณณ์นนท์กัส วัจน์ศิษฐ์ ส.ส.2301	สุกัทร สันติกิรมย์กุล วส.87	สุรพงษ์ ผดุงวิทย์ สก.3980
นิจวรรณ ศรีสุมาลย์ ก.ส.ก 13263	สถิรธรดา แซ่แต้ กส.3821	ชยพัทร์ แก่วทอง กก.42012
STRUCTURAL ENGINEER	ELECTRICAL ENGINEER	GREEN BUILDING
พิเชฐ บุญยไวโรจน์ สย.5654	กรเมธ นิยไมสก สฟท.5193	จิรนุช มนีกุล ก.-สถ.22286
พงษรพี ลีลาทักษ์ยนุกูล กย.47321		

INTERIOR DESIGNER	ชาตรี ชลประเสริฐสุข ส.-สน179
	ชนสรณ์ วุฒิเจริญมงคล
LANDSCAPE	ณัฐิยิย โชยารัตน์ ส.-กส.65

DRAWING TITLE
MEETING ROOM 1
ELEVATION 1-4


CHECKED | APPROVED

REVISIONS


Rev NO.	Revision Note	Date

SCALE | DATE 2023.01.17


Dwg. No. A-MT1-01 | TOTAL 246

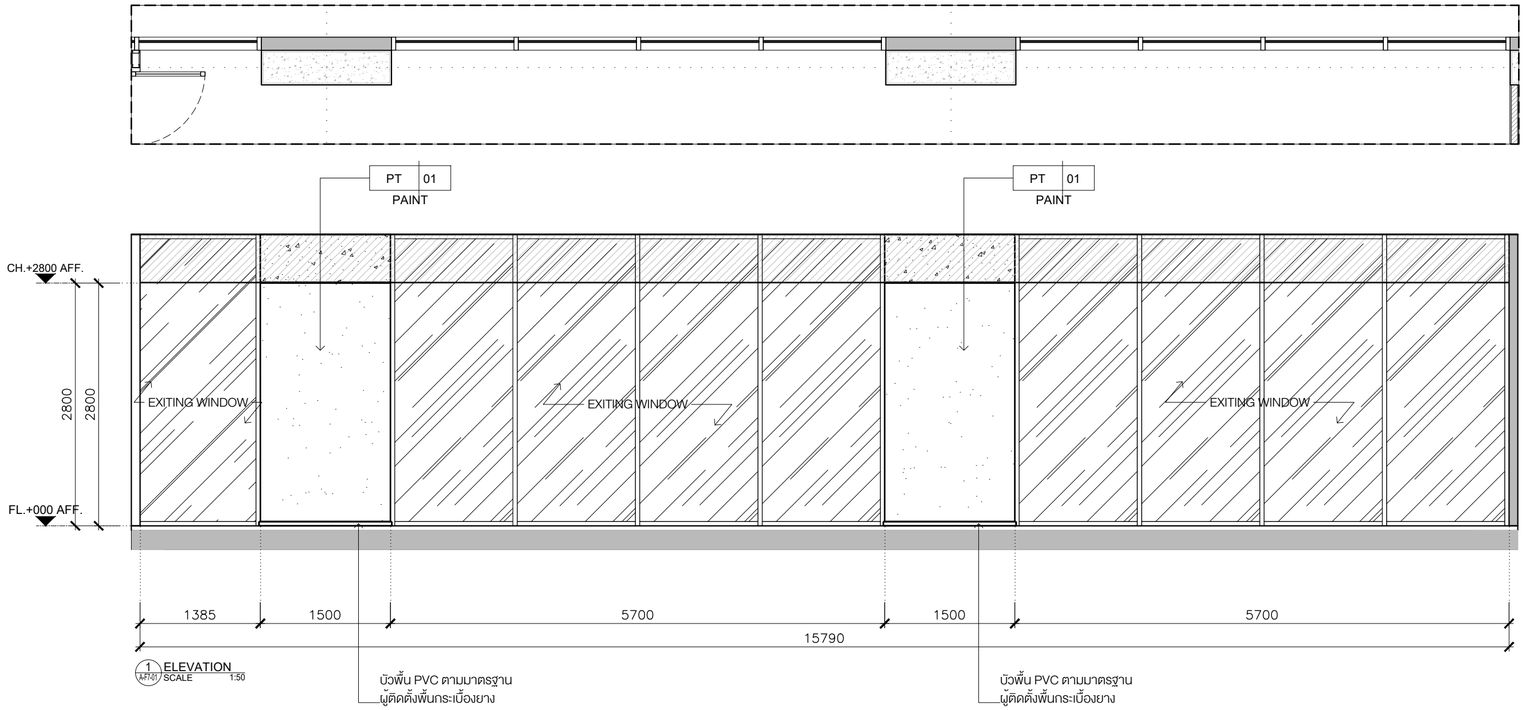



1 ELEVATION
A-P7-01 SCALE 1:50

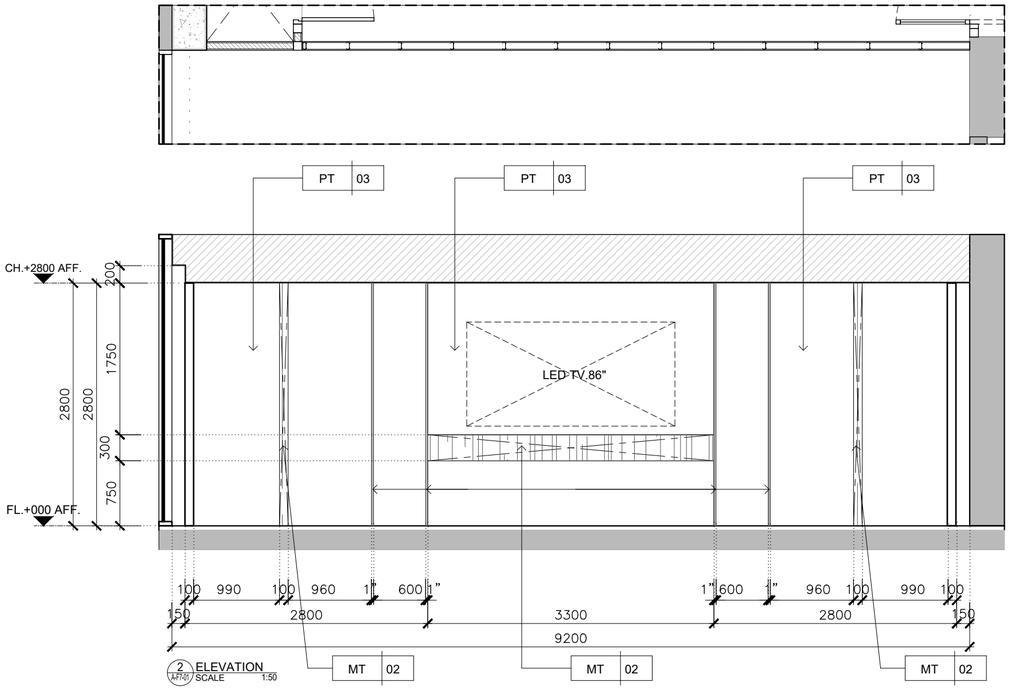


2 ELEVATION
A-P7-01 SCALE 1:50

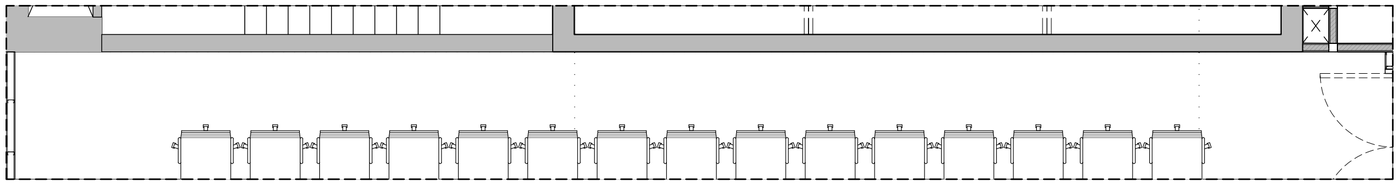

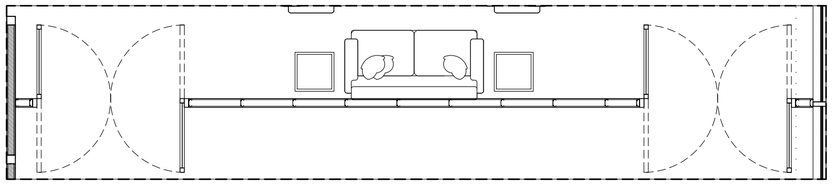

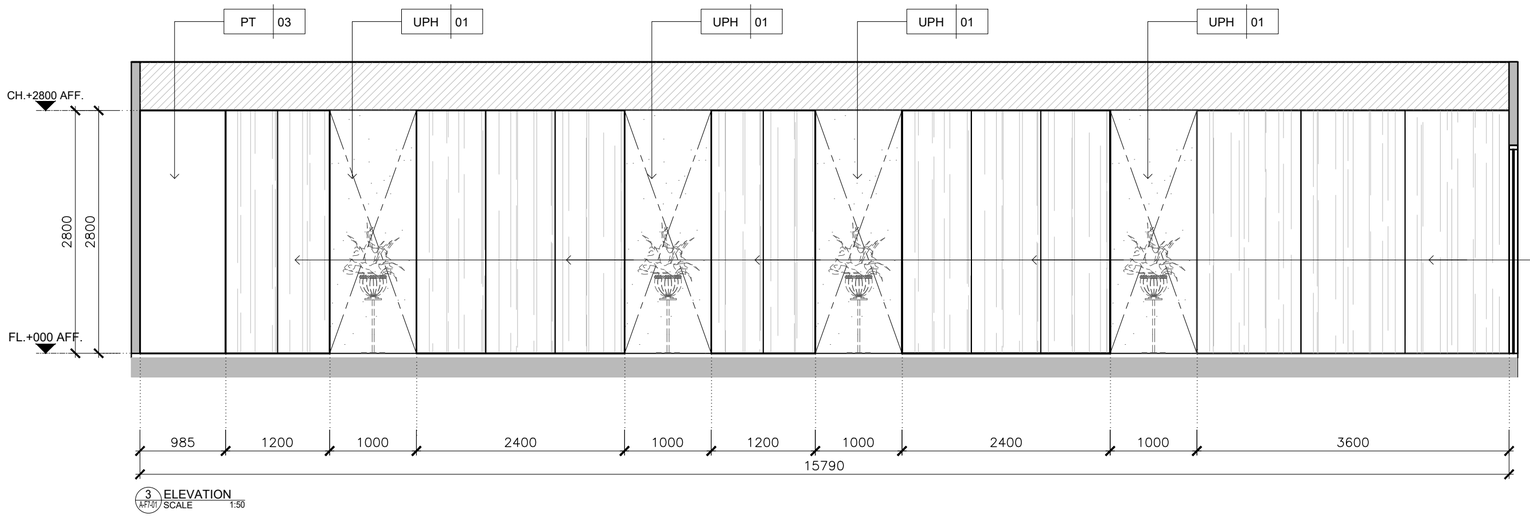

3 ELEVATION
A-P7-01 SCALE 1:50

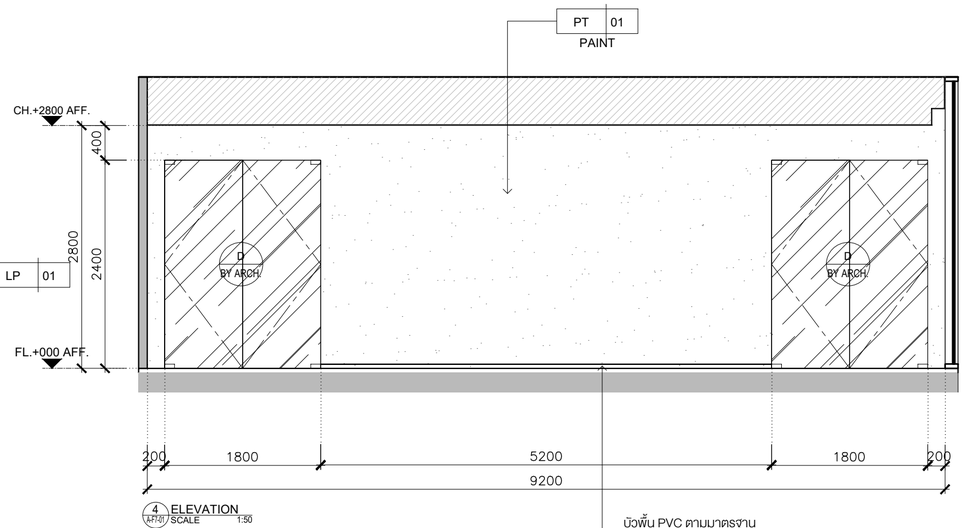

4 ELEVATION
A-P7-01 SCALE 1:50

KSB ARCHITECT
707 VUE BUILDING 3rd FLOOR ROOM T2
KHLONGTONSAI, KHLONGSAN, BANGKOK 10600
TEL: (66) 0-2860-6290 FAX: (66) 0-2860-6291
WWW.KSBARCHITECT.COM


ใบอนุญาตสถาปนิกเลขที่ สบ.2556-56

IEAT
THE INDUSTRIAL ESTATE AUTHORITY OF THAILAND
การนิคมอุตสาหกรรมแห่งประเทศไทย (กนอ)

โครงการจ้างออกแบบอาคารสำนักงานใหญ่ กนอ. (แห่งใหม่)


ซอยวิภาวดีรังสิต 3 ถนนวิภาวดีรังสิต แขวงจอมพล
เขตจตุจักร จังหวัดกรุงเทพมหานคร


KEY PLAN

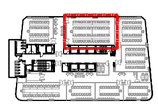



ARCHITECT	SANITARY&FIRE PROTECTION ENGINEER	MECHANICAL ENGINEER	INTERIOR DESIGNER
กิตณ์นนทัส วัจน์ศิษฐ์ ส.-สถ 2301	สุทัตร สันติกิรมย์กุล วส.87	สุรพงษ์ บดุอักษ์ สก.3980	ชาตรี ชลประเสริฐสุข ส.-สน179
นิจวรรณ ศรีสุบาลย์ ก.-สถ 13263	สถิสรดา แซ่เค้ กส.3821	ชยพัทร แก่วทอง กก.42012	ชนสรณ์ วุฒิเจริญมงคล
STRUCTURAL ENGINEER	**ELECTRICAL ENGINEER**	**GREEN BUILDING**	**LANDSCAPE**
พิชชุ บุญยไวโรจน์ สย.5654	กรยศ นิยโมสถ สฟท.5193	จิรนุช มณีกุล ก.-สถ.22286	ณัฐิยา พลกัญา
พงษ์รพี ลีลกิตติ์ยันกูล กย.47321			ณัฐิยา โชยารัตน์ ส.-กส.65


DRAWING TITLE	REVISIONS		
MEETING ROOM 2 ELEVATION 1-4	Rev NO.	Revision Note	Date
	SCALE	DATE	2023.01.17
CHECKED / APPROVED	Dwg. No.	A-MT2-01	TOTAL 246

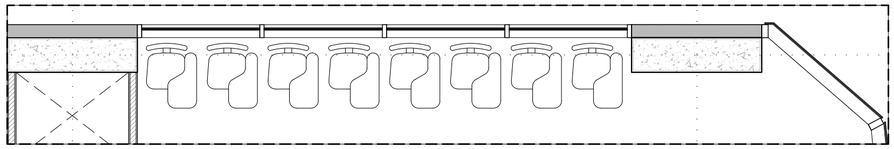


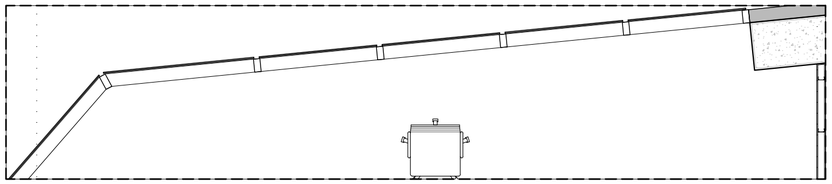


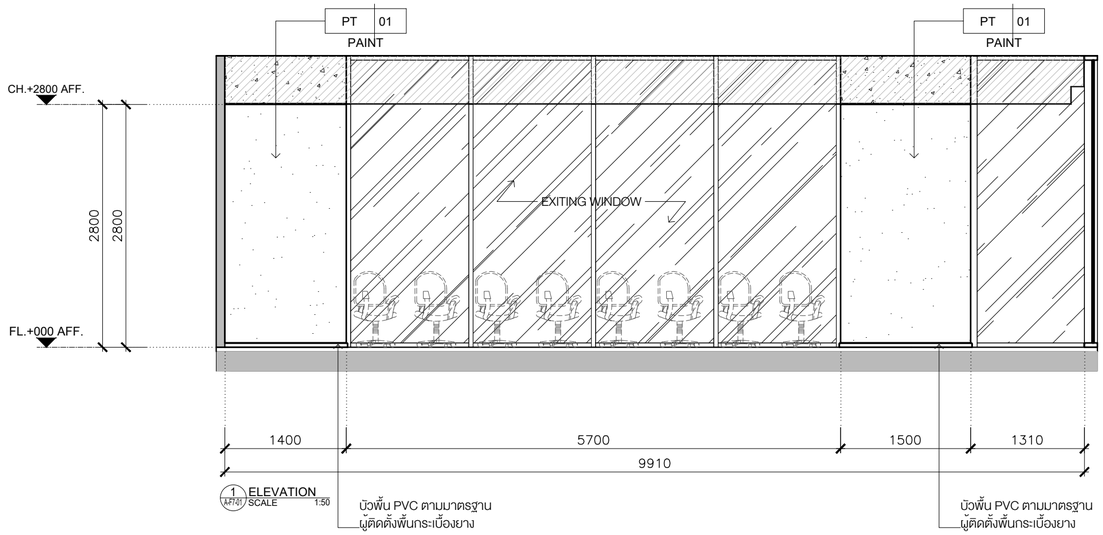


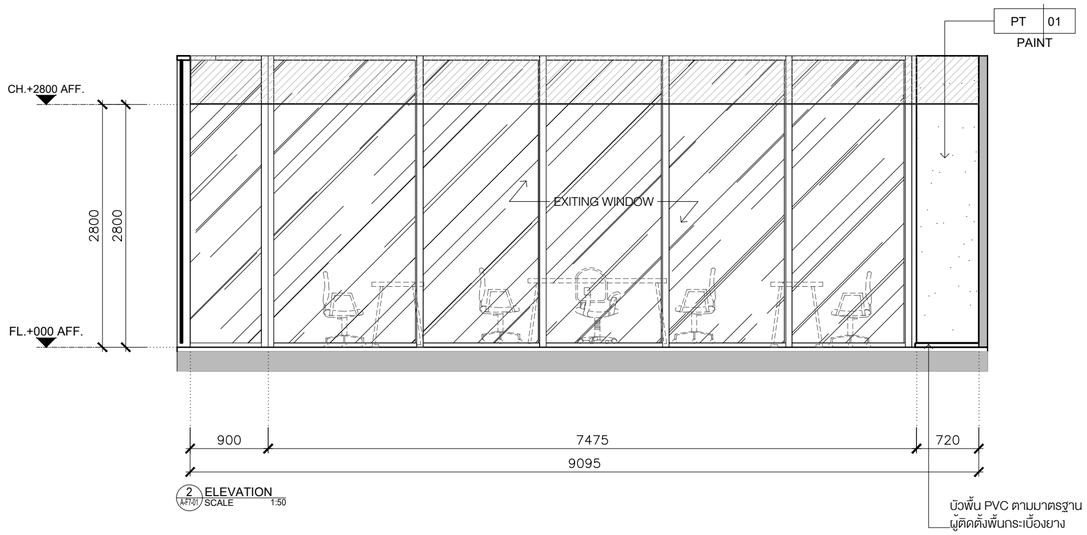

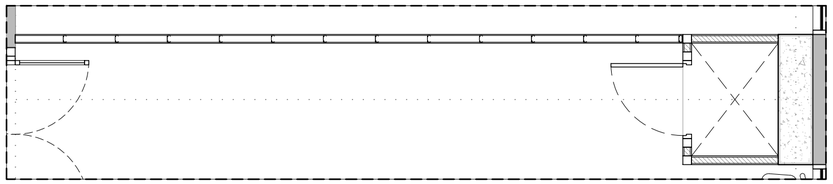

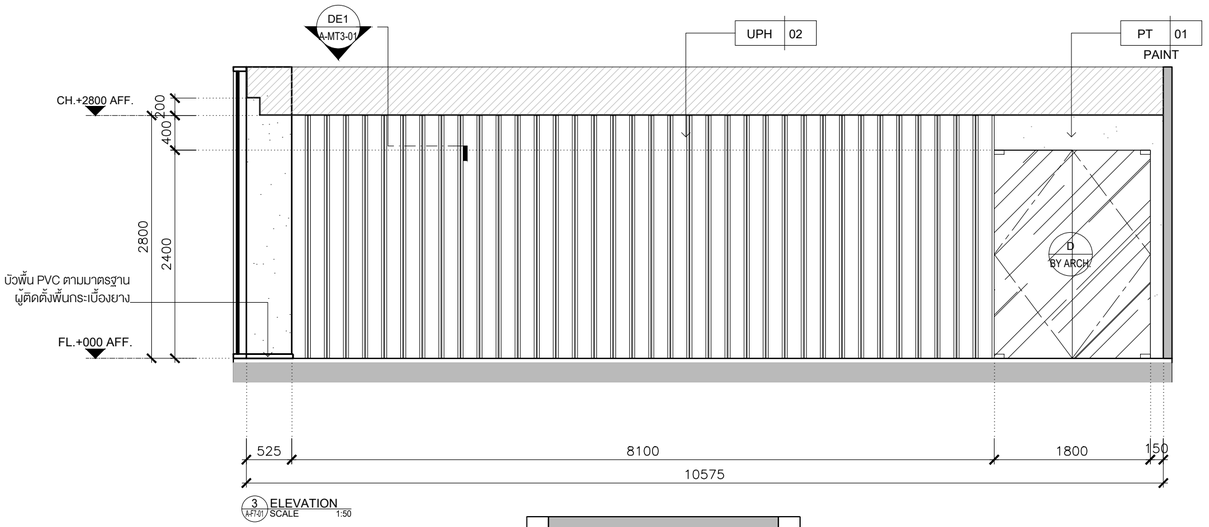

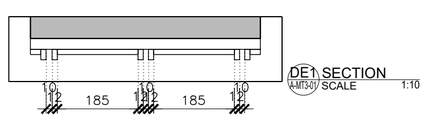

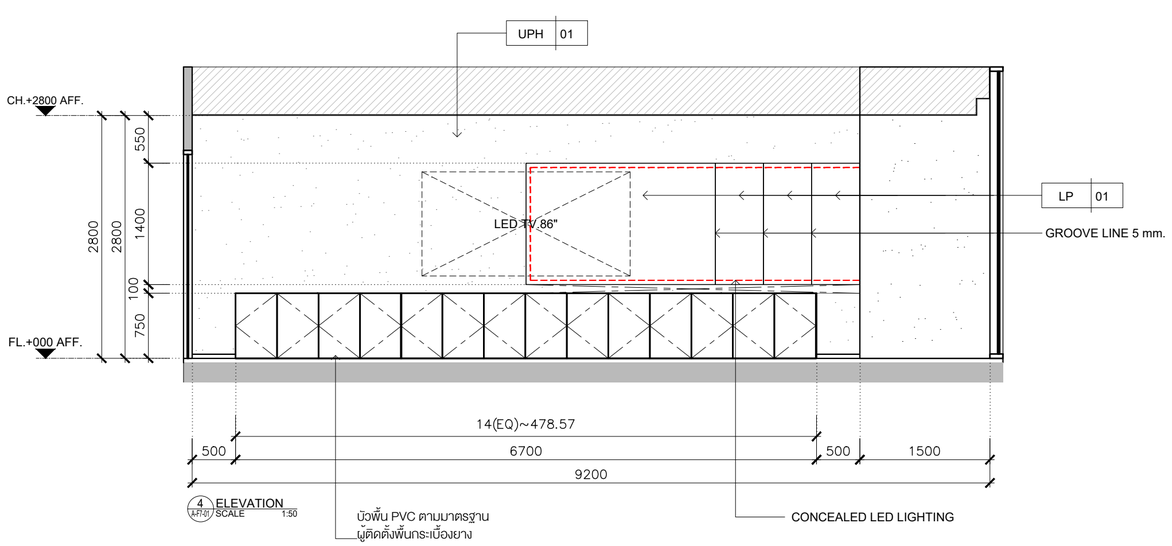

KSB ARCHITECT
707 VUE BUILDING 3rd FLOOR ROOM T2
KHLONGTONSAI, KHLONGSAN, BANGKOK 10600
TEL: (66) 0-2860-6290 FAX: (66) 0-2860-6291
WWW.KSBARCHITECT.COM


ใบอนุญาตประกอบวิชาชีพสถาปัตยกรรมเลขที่ ก.บ.009-56

IEAT
THE INDUSTRIAL ESTATE AUTHORITY OF THAILAND
การนิคมอุตสาหกรรมแห่งประเทศไทย (กนอ)

โครงการจ้างออกแบบอาคารสำนักงานใหญ่ กนอ. (แห่งใหม่)

ซอยวิภาวดีรังสิต 3 ถนนวิภาวดีรังสิต แขวงจอมพล
เขตจตุจักร จังหวัดกรุงเทพมหานคร

KEY PLAN

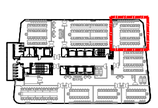

ARCHITECT	SANITARY&FIRE PROTECTION ENGINEER	MECHANICAL ENGINEER	INTERIOR DESIGNER
กัณณ์นภัส วัจน์ศิษฐ์ ส.สถ 2301	สุทัศร สันติกิรมย์กุล วส.87	สุรพงษ์ มคุณวิทย์ สก.3980	ชาตรี ชลประเสริฐสุข ส.สน179
นิจวรรณ ศรีสุบาลย์ ก.สถ 13263	สุทัศรดา แซ่เค้ กส.3821	ชยพัทร์ แก้วทอง กภ.42012	ชนสรณ์ วุฒิจริญมงคล
STRUCTURAL ENGINEER	**ELECTRICAL ENGINEER**	**GREEN BUILDING**	**LANDSCAPE**
พิชชุ บุญยโวโรจน์ สย.5654	กรงยุท นิยโมสถ สพท.5193	จิรนุช มนัณกุล ก.-สถ.22286	ณัฐชัย ไชยาธิคน์ ส-กส.65
พงษ์รพี ลีลาทักษ์นัย์มกุล กย.47321			

DRAWING TITLE
MEETING ROOM 3
ELEVATION 1-4


CHECKED APPROVED

REVISIONS


Rev NO.	Revision Note	Date

SCALE DATE 2023.01.17


Dwg. No. A-MT3-01 TOTAL 246

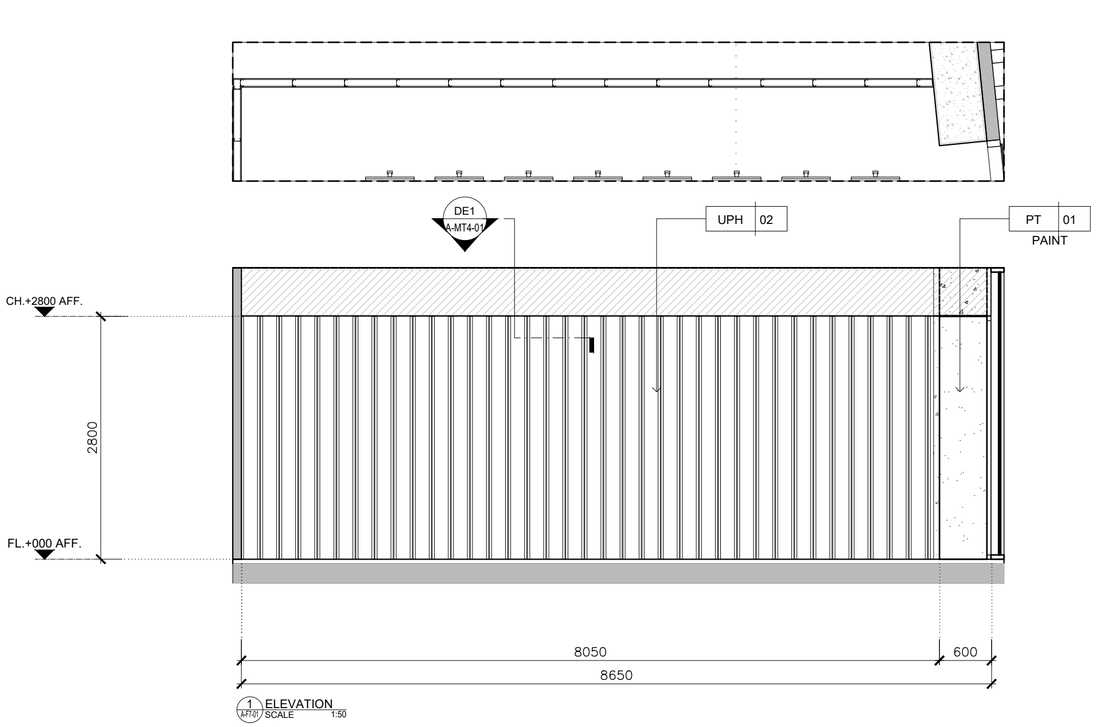

1 ELEVATION
A-MT4-01 SCALE 1:50

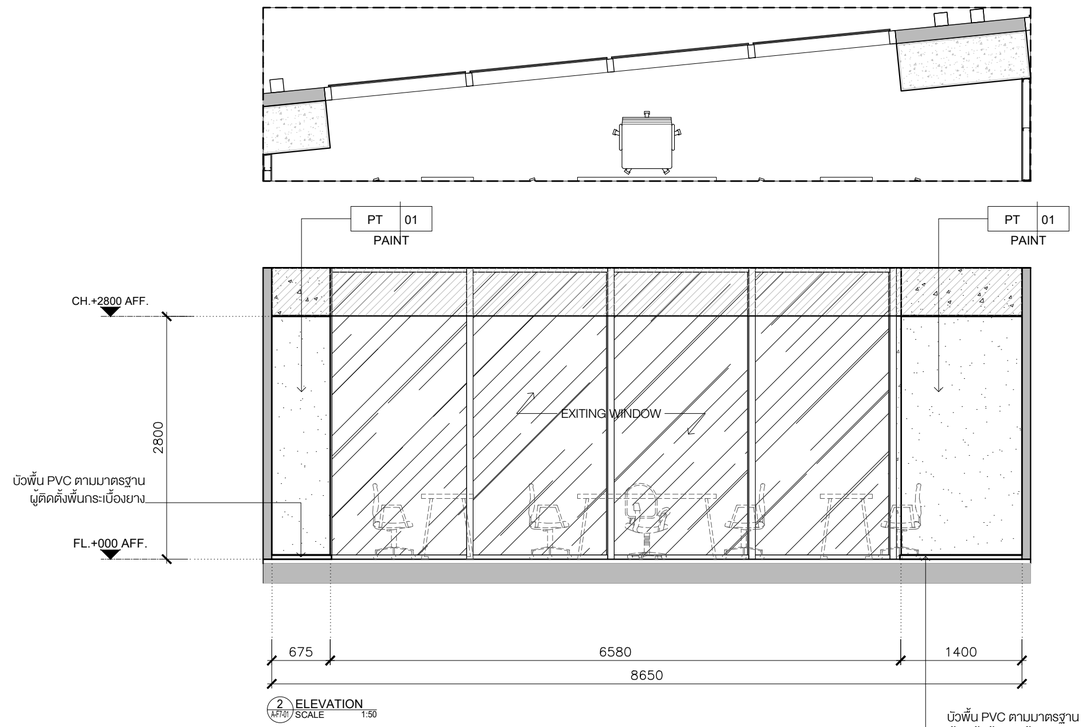


2 ELEVATION
A-MT4-01 SCALE 1:50

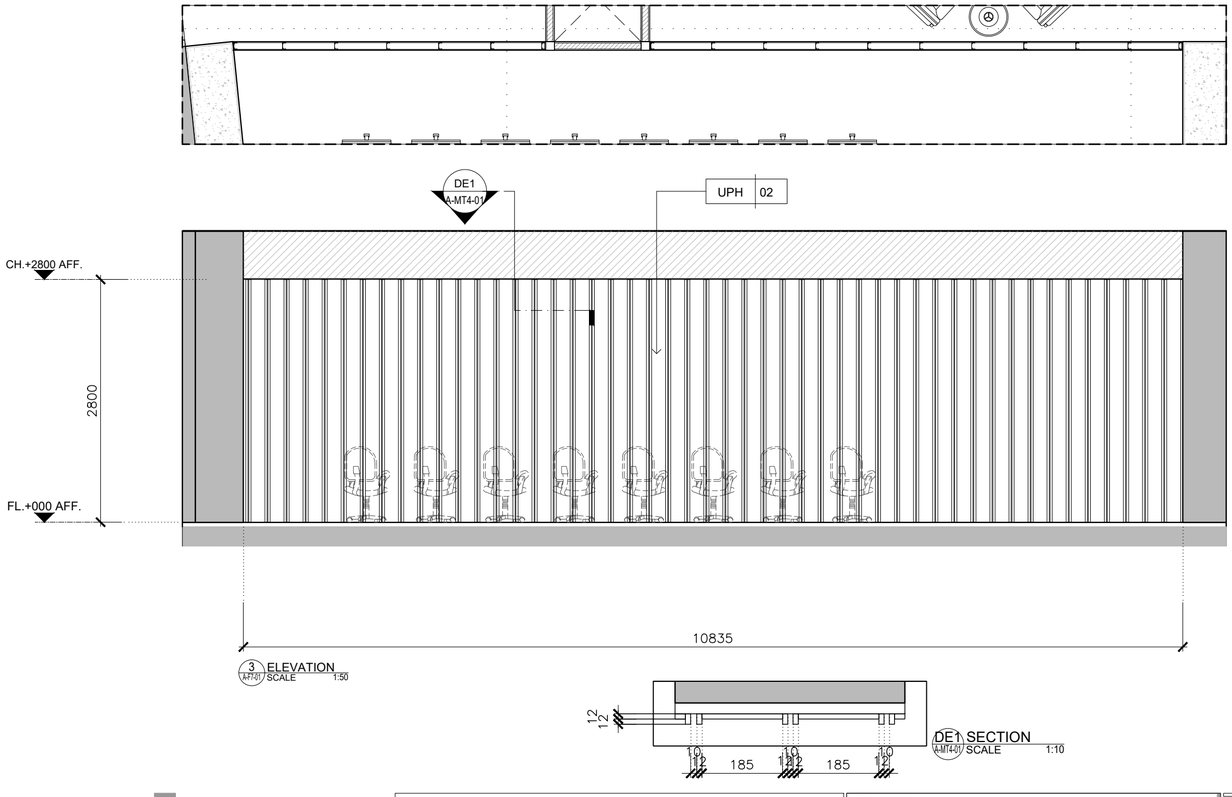

3 ELEVATION
A-MT4-01 SCALE 1:50

DE1 SECTION
A-MT4-01 SCALE 1:10

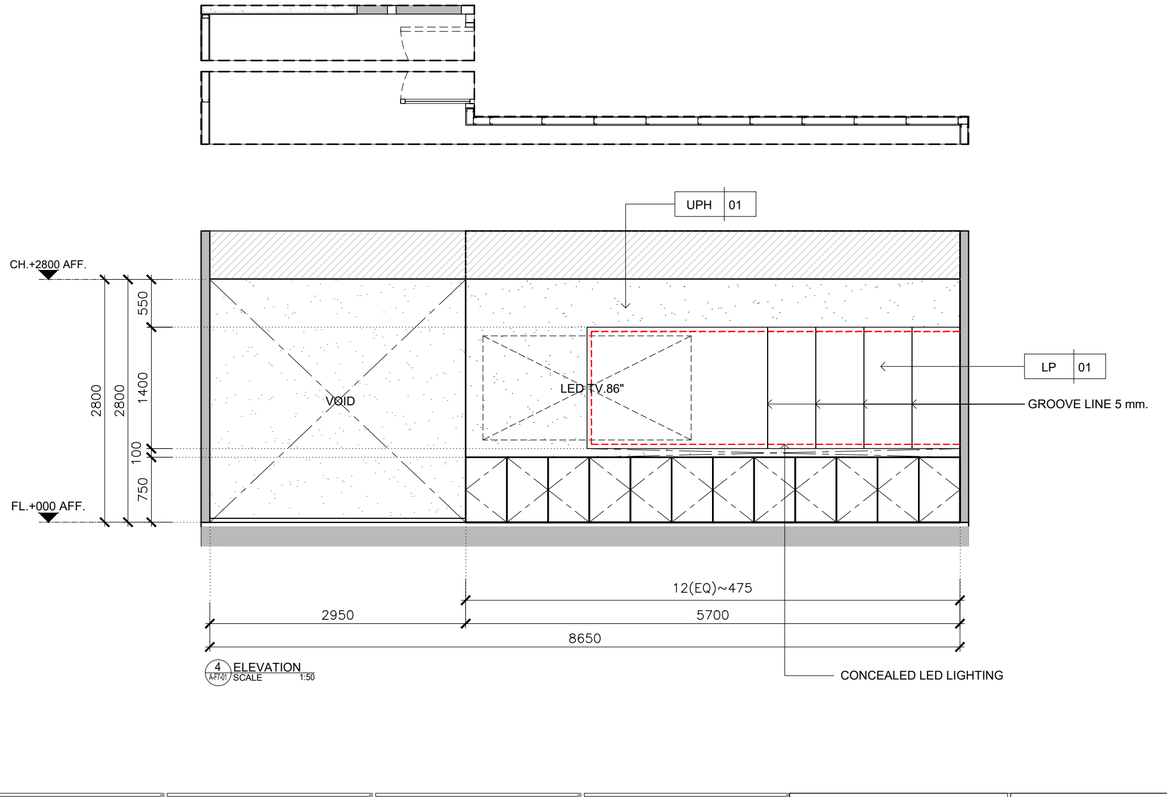

4 ELEVATION
A-MT4-01 SCALE 1:50

KSB ARCHITECT
707 VUE BUILDING 3rd FLOOR ROOM T2
KHLONGTONSAI, KHLONGSAN, BANGKOK 10600
TEL: (66) 0-2860-6290 FAX: (66) 0-2860-6291
WWW.KSBARCHITECT.COM

ใบอนุญาตประกอบวิชาชีพสถาปัตยกรรมฯ ฉ.006-56

IEAT
THE INDUSTRIAL ESTATE AUTHORITY OF THAILAND
การนิคมอุตสาหกรรมแห่งประเทศไทย (กนอ)

โครงการจ้างออกแบบอาคารสำนักงานใหญ่ กนอ. (แห่งใหม่)

ซอยวิภาวดีรังสิต 3 ถนนวิภาวดีรังสิต แขวงจอมพล
เขตจตุจักร จังหวัดกรุงเทพมหานคร

KEY PLAN



ARCHITECT	SANITARY&FIRE PROTECTION ENGINEER	MECHANICAL ENGINEER	INTERIOR DESIGNER
กิตนณ์นภัส วัจนศิษฐ์ ส.-สถ 2301	สุทัศร สันติกิรมย์กุล วส.87	สุรพงษ์ บดุเดิกย์ สก.3980	ชาศรี ชลประเสริฐสุข ส.-สน179
นิจวรรณ ศรีสุนาลย์ ก.-สถ 13263	สถิสรดา แซแต่ กส.3821	ชยพัทร์ แก่วทอง กก.42012	ชนสรณ์ วุฒิเจริญมงคล
STRUCTURAL ENGINEER	**ELECTRICAL ENGINEER**	**GREEN BUILDING**	**LANDSCAPE**
พิชชุ บุญยไวโรจน์ สย.5654	กรยุต นิยโมสถ สฟก.5193	จิรนุช มนินกุล ก.-สถ.22286	ณัฐชัย โชยารัตน์ ส.-กส.65
พงษ์รพี ลีลาทิศนิยมกุล กย.47321			

DRAWING TITLE
MEETING ROOM 4
ELEVATION 1-4


CHECKED | APPROVED

REVISIONS


Rev NO.	Revision Note	Date

SCALE | DATE 2023.01.17


Dwg. No. A-MT4-01 TOTAL 246

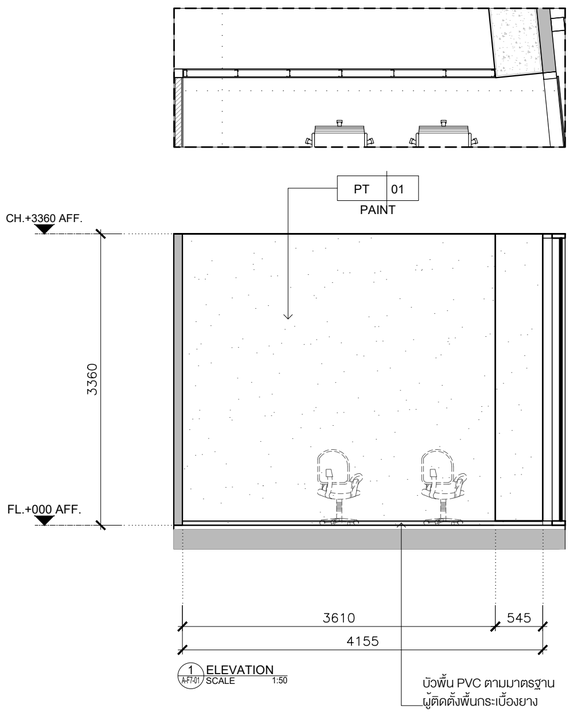


1 ELEVATION
SCALE 1:50

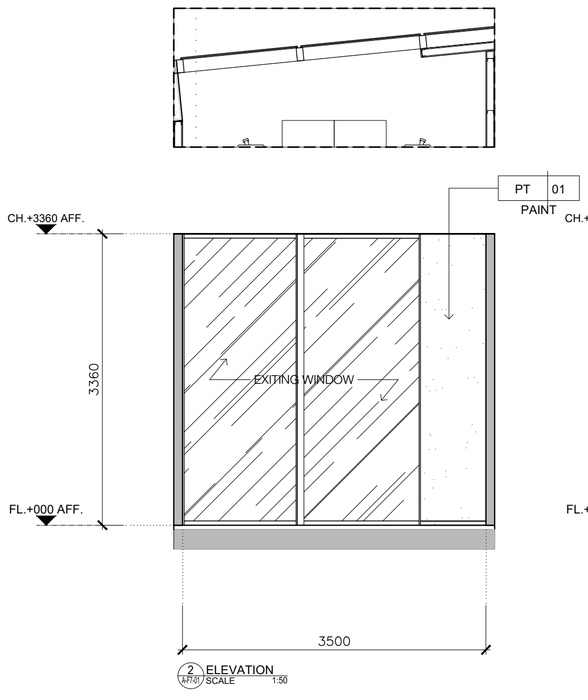


2 ELEVATION
SCALE 1:50

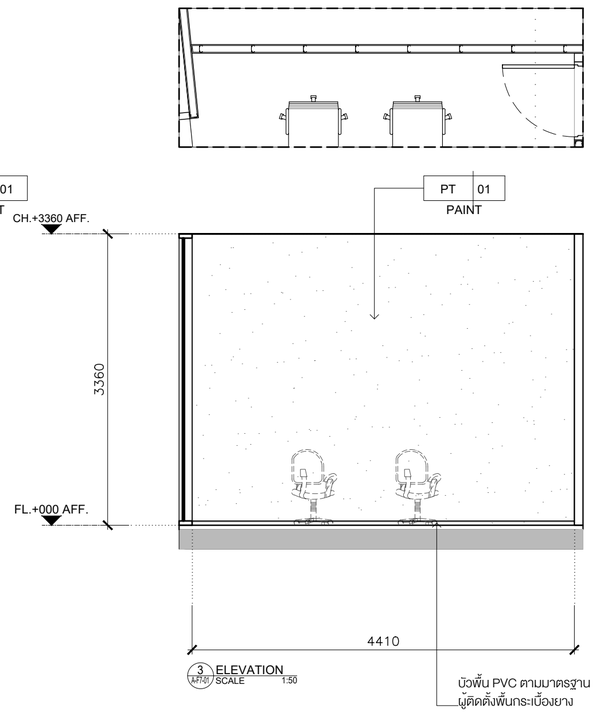


3 ELEVATION
SCALE 1:50

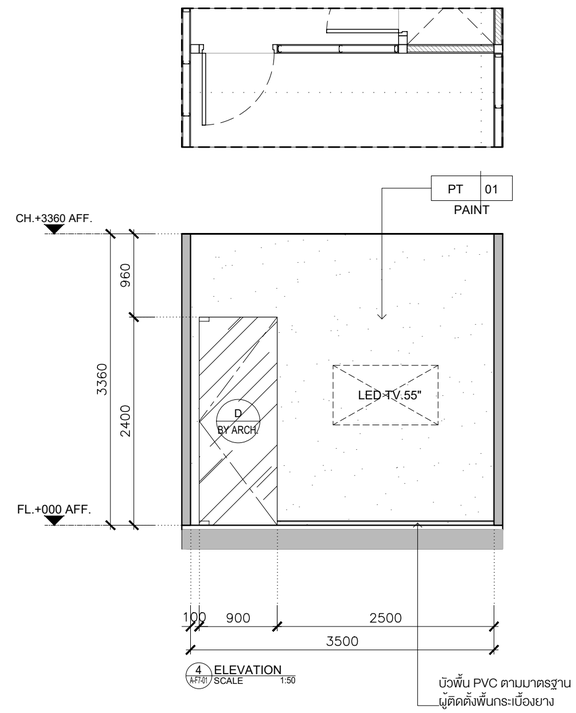


4 ELEVATION
SCALE 1:50

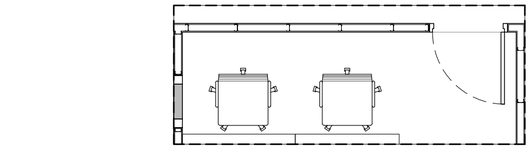


1 ELEVATION
SCALE 1:50

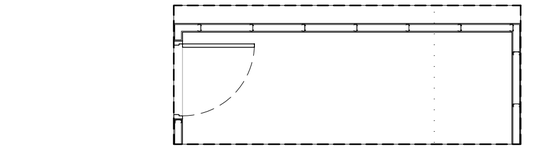

2 ELEVATION
SCALE 1:50

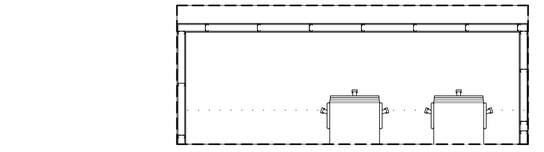

3 ELEVATION
SCALE 1:50

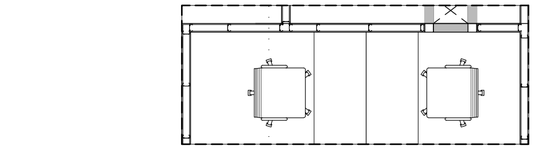

4 ELEVATION
SCALE 1:50

KSB ARCHITECT
707 VUE BUILDING 3rd FLOOR ROOM T2
KHLONGTONSAI, KHLONGSAN, BANGKOK 10600
TEL: (66) 0-2860-6290 FAX: (66) 0-2860-6291
WWW.KSBARCHITECT.COM

ใบอนุญาตประกอบวิชาชีพสถาปัตยกรรมฯ ล.ว.306-56

IEAT
THE INDUSTRIAL ESTATE AUTHORITY OF THAILAND
การนิคมอุตสาหกรรมแห่งประเทศไทย (กนอ)

โครงการจ้างออกแบบอาคารสำนักงานใหญ่ กนอ. (แห่งใหม่)

ซอยวิภาวดีรังสิต 3 ถนนวิภาวดีรังสิต แขวงจอมพล
เขตจตุจักร จังหวัดกรุงเทพมหานคร

KEY PLAN



ARCHITECT	SANITARY&FIRE PROTECTION ENGINEER	MECHANICAL ENGINEER	INTERIOR DESIGNER
กิตนณ์นภัส วัจนศิษฐ์ ส.-สถ 2301	สุกิกร สันติกิรมย์กุล วส.87	สุรพงษ์ บดุเดิทย์ สก.3980	ชาตรี ชลประเสริฐสุข ส.-สน179
นิจวรรณ ศรีสุนาลย์ ก.-สถ 13263	สถิสรดา แซแต กส.3821	ชยพัทร์ แก่วทอง กก.42012	ชนสรณ์ วุฒิเจริญมงคล
STRUCTURAL ENGINEER	**ELECTRICAL ENGINEER**	**GREEN BUILDING**	**LANDSCAPE**
พิเชฐ บุญยไวโรจน์ สย.5654	กรยุต นิยโมสถ สฟก.5193	จิรนุช มหนิกุล ก.-สถ.22286	ณัฐชัย โชยารัตน์ ส.-กส.65
พงษ์รพี ลีลาภัคนีย์มูล กย.47321			

DRAWING TITLE
MEETING ROOM 5-6
ELEVATION 1-4


CHECKED | APPROVED

REVISIONS


Rev NO.	Revision Note	Date


SCALE | DATE 2023.01.17

Dwg. No. A-MT5-6-01 | TOTAL 246

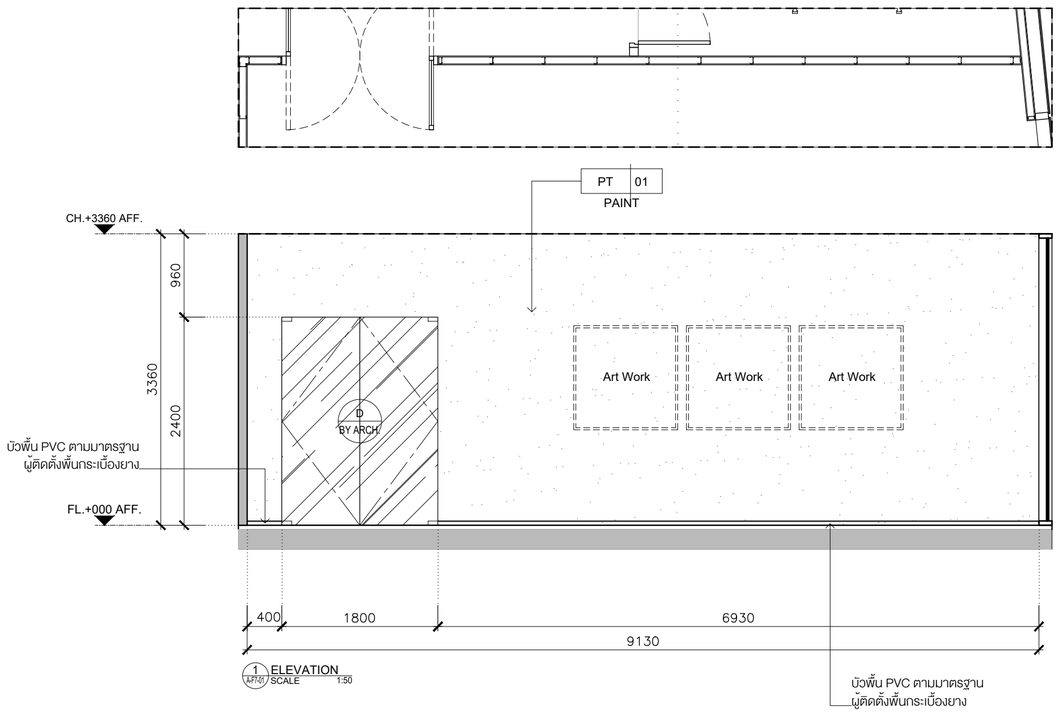



1 ELEVATION
A-MT-01 SCALE 1:50

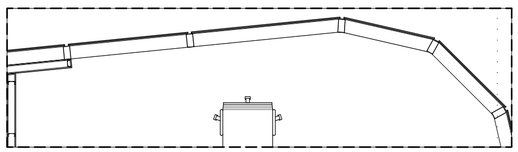

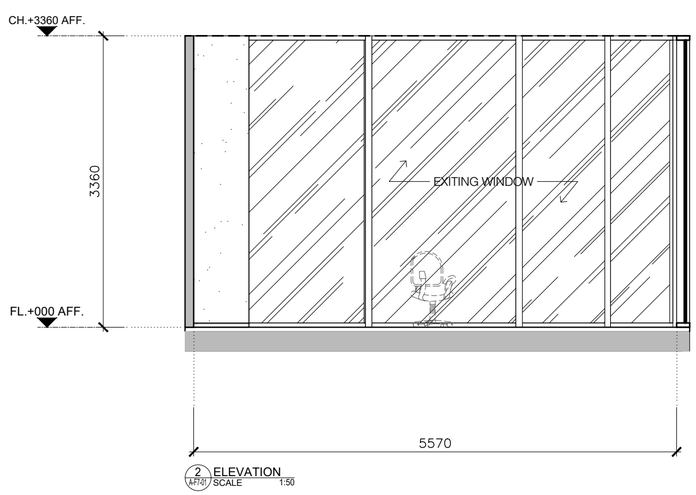



2 ELEVATION
A-MT-01 SCALE 1:50

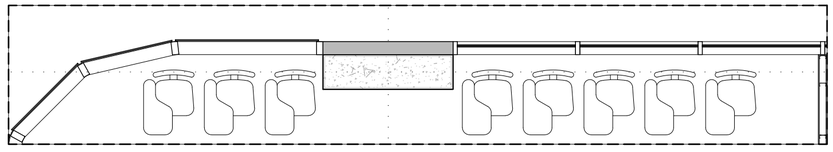

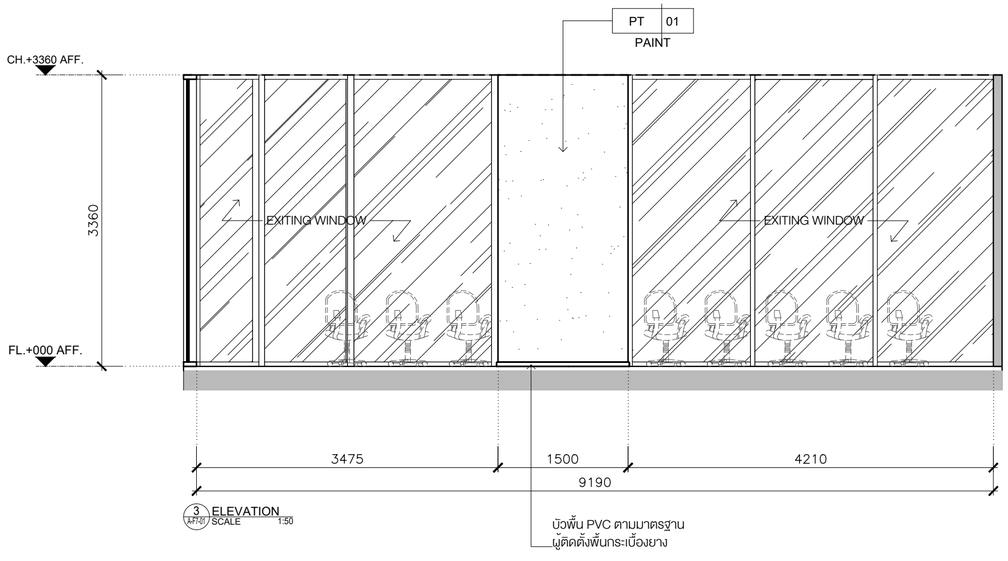

3 ELEVATION
A-MT-01 SCALE 1:50

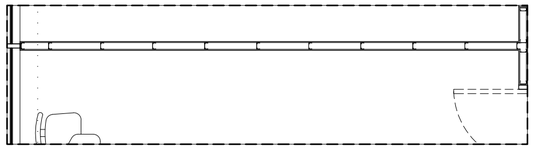

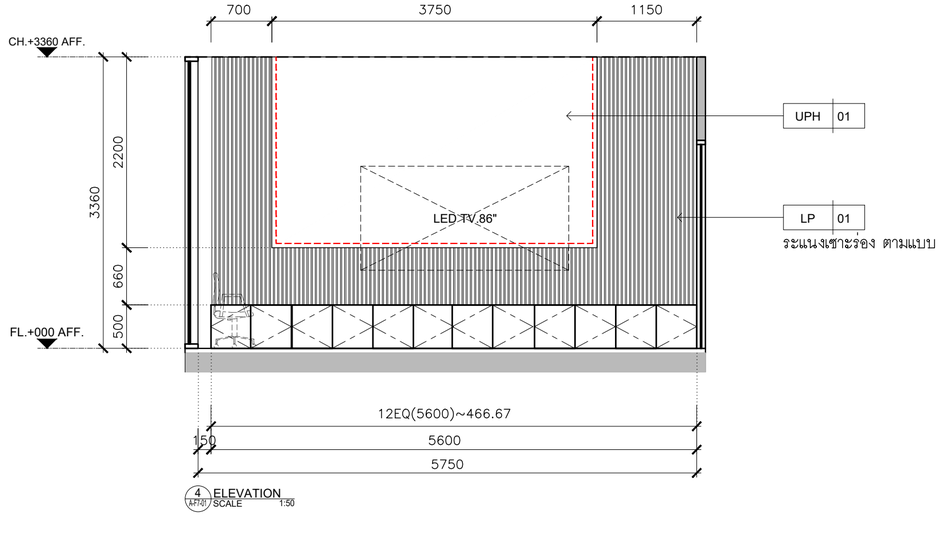

4 ELEVATION
A-MT-01 SCALE 1:50

KSB ARCHITECT
707 VUE BUILDING 3rd FLOOR ROOM T2
KHLONGTONSAI, KHLONGSAN, BANGKOK 10600
TEL: (66) 0-2860-6290 FAX: (66) 0-2860-6291
WWW.KSBARCHITECT.COM

ใบอนุญาตประกอบวิชาชีพสถาปัตยกรรมที่ ก.2006-56

IEAT
THE INDUSTRIAL ESTATE AUTHORITY OF THAILAND
การนิคมอุตสาหกรรมแห่งประเทศไทย (กนอ)

โครงการจ้างออกแบบอาคารสำนักงานใหญ่ กนอ. (แห่งใหม่)

ซอยวิภาวดีรังสิต 3 ถนนวิภาวดีรังสิต แขวงจอมพล
เขตจตุจักร จังหวัดกรุงเทพมหานคร

KEY PLAN



ARCHITECT
กิตนณ์นภัส วัจนศิษฐ์ ส-สถ 2301
นิจวรรณ ศรีสุนาลย์ ก-สถ 13263

SANITARY&FIRE PROTECTION ENGINEER
สุทัทธร สันติกิรมย์กุล วส.87
สถิสรดา แซ่แต๋ กส.3821

MECHANICAL ENGINEER
สุรพงษ์ บดุเจิดย์ สก.3980
ชยพัทธ์ แก่วทอง กก.42012

INTERIOR DESIGNER
ชาตรี ชลประเสริฐสุข ส-สน179
ชนสรณ์ วุฒิเจริญมงคล

STRUCTURAL ENGINEER
พิชชุ บุญยไวโรจน์ สย.5654
พงษ์รพี ลีลาภัคนีย์มูล กย.47321

ELECTRICAL ENGINEER
กรองุษ นิยโมสถ สฟท.5193

GREEN BUILDING
จิรนุช มหนิกุล ก-สถ.22286

LANDSCAPE
ณัฐชัย โชยารัตน์ ส-กส.65

DRAWING TITLE
MEETING ROOM 7
ELEVATION 1-4


REVISIONS


Rev NO.	Revision Note	Date

SCALE | DATE 2023.01.17

CHECKED | APPROVED

Dwg. No. A-MT7-01 TOTAL 246

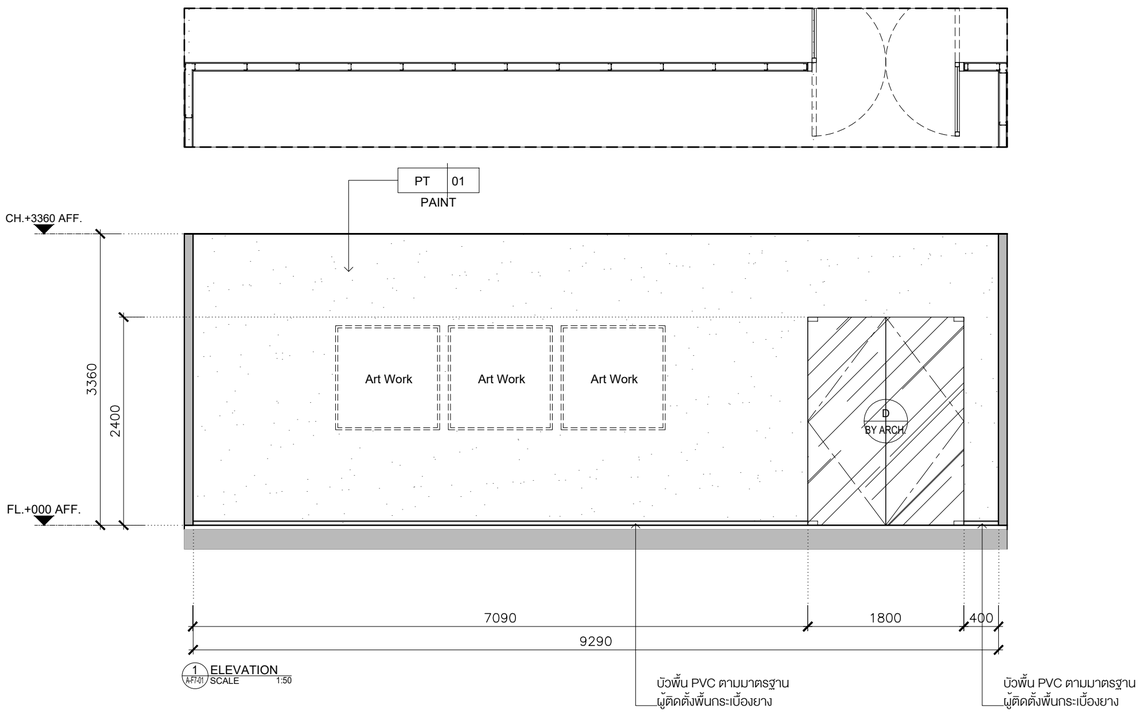

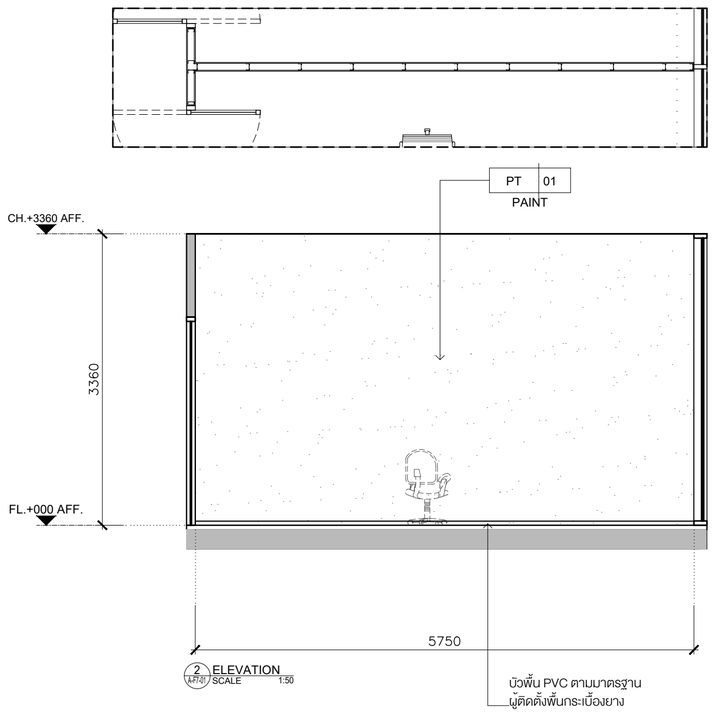

KSB ARCHITECT
707 VUE BUILDING 3rd FLOOR ROOM T2
KHLONGTONSAI, KHLONGSAN, BANGKOK 10600
TEL: (66) 0-2860-6290 FAX: (66) 0-2860-6291
WWW.KSBARCHITECT.COM

ใบอนุญาตประกอบวิชาชีพสถาปัตยกรรมที่ ก.บ.06-56

IEAT
THE INDUSTRIAL ESTATE AUTHORITY OF THAILAND
การนิคมอุตสาหกรรมแห่งประเทศไทย (กนอ)

โครงการจ้างออกแบบอาคารสำนักงานใหญ่ กนอ. (แห่งใหม่)

ซอยวิภาวดีรังสิต 3 ถนนวิภาวดีรังสิต แขวงจอมพล
เขตจตุจักร จังหวัดกรุงเทพมหานคร

KEY PLAN



ARCHITECT กิตนณ์นทัส วัจนัศิษฐ์ ส.-สถ 2301 นิจวรรณ ศรีสุนาลย์ ก.-สถ 13263	SANITARY&FIRE PROTECTION ENGINEER สุกิตร สันติกิรมย์กุล วส.87 ลภัสรดา แซ่แต่ กส.3821	MECHANICAL ENGINEER สุรพงษ์ บดุเดิทย์ สก.3980 ธยพัทร์ แก่วทอง กก.42012
STRUCTURAL ENGINEER พิชชุ บุญยไวโรจน์ สย.5654 พงษ์รพี ลีลาภัคนีย์มูล กย.47321	ELECTRICAL ENGINEER กรยุต นิยโมสถ สฟท.5193	GREEN BUILDING จิรนุช มนินุล ก.-สถ.22286

INTERIOR DESIGNER ชาตรี ชลประเสริฐสุข ส.-สน179 ชนสรณ์ วุฒิเจริญมงคล	LANDSCAPE ณัฐชัย โชยารัตน์ ส.-กส.65

DRAWING TITLE
MEETING ROOM 8
ELEVATION 1-4


CHECKED | APPROVED

REVISIONS


Rev NO.	Revision Note	Date

SCALE | DATE 2023.01.17


Dwg. No. A-MT8-01 | TOTAL 246

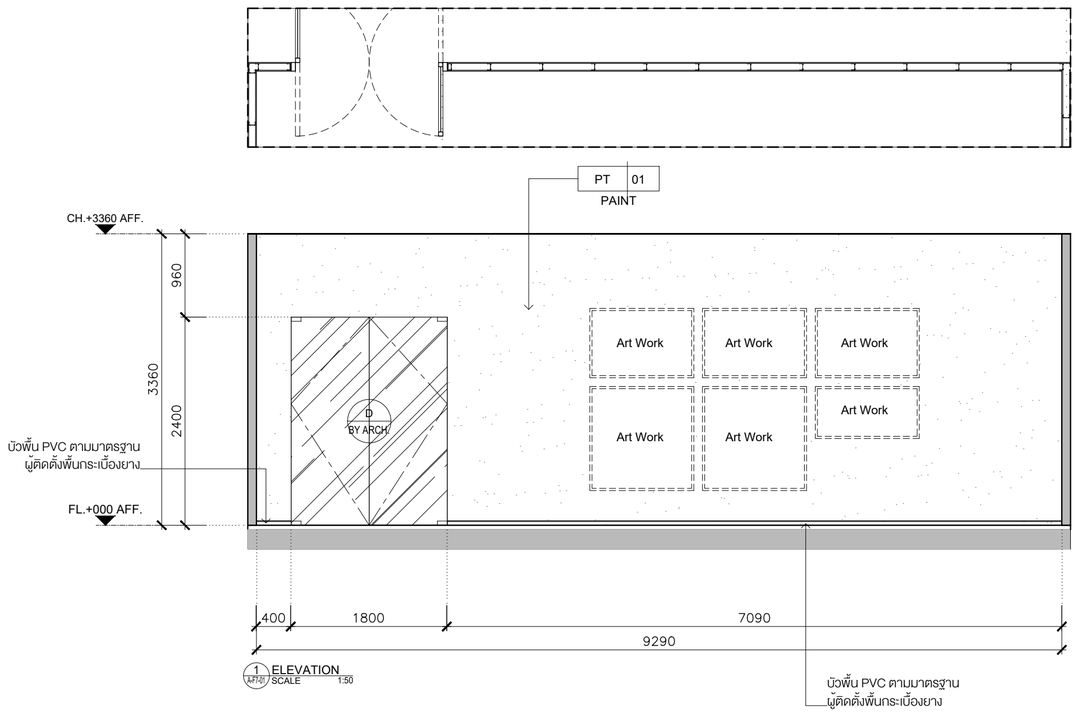


1 ELEVATION
A-MT-01 SCALE 1:50

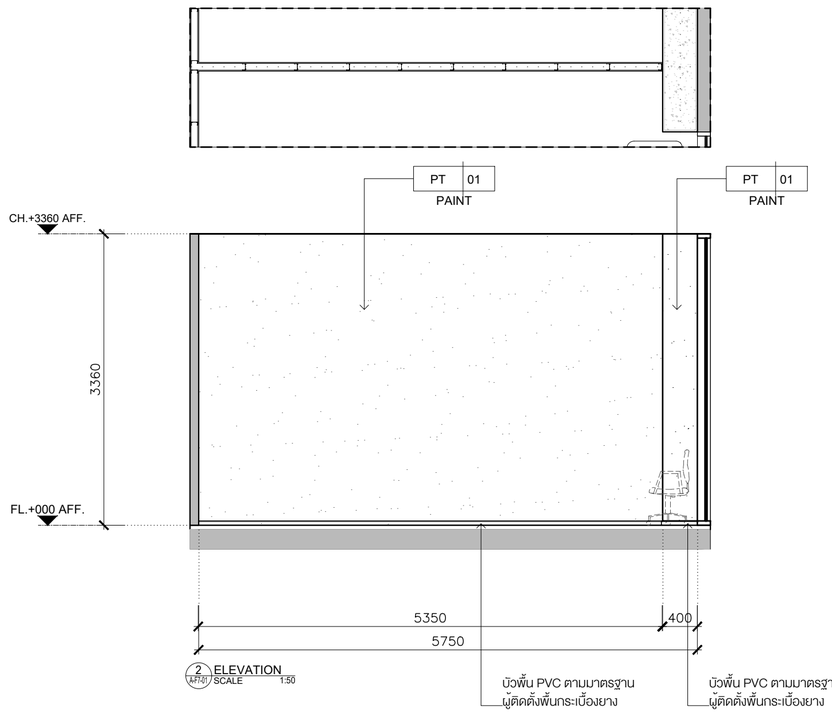

2 ELEVATION
A-MT-01 SCALE 1:50

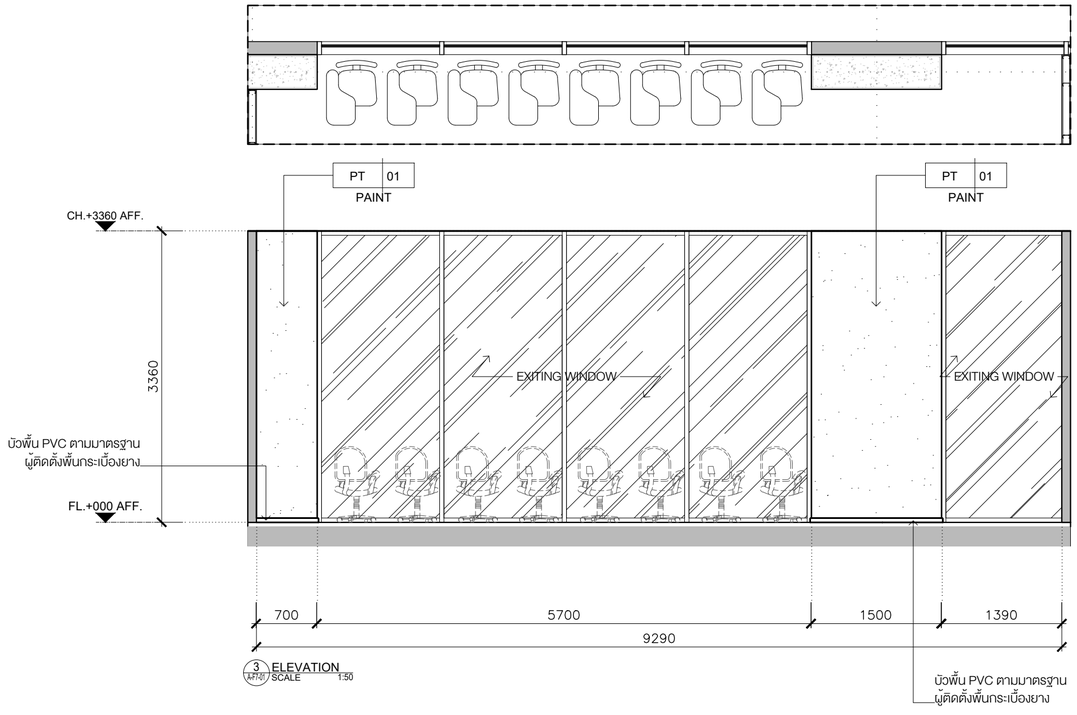

3 ELEVATION
A-MT-01 SCALE 1:50

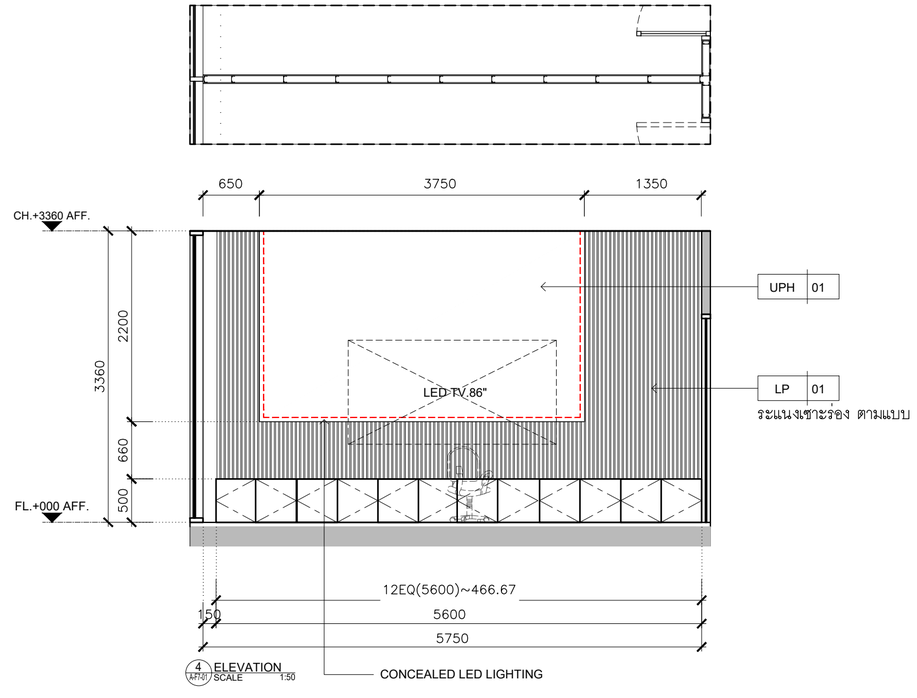

4 ELEVATION
A-MT-01 SCALE 1:50

KSB ARCHITECT
707 VUE BUILDING 3rd FLOOR ROOM T2
KHLONGTONSAI, KHLONGSAN, BANGKOK 10600
TEL: (66) 0-2860-6290 FAX: (66) 0-2860-6291
WWW.KSBARCHITECT.COM

ใบอนุญาตประกอบวิชาชีพสถาปัตยกรรมที่ ส.006-56

IEAT
THE INDUSTRIAL ESTATE AUTHORITY OF THAILAND
การนิคมอุตสาหกรรมแห่งประเทศไทย (กนอ)

โครงการจ้างออกแบบอาคารสำนักงานใหญ่ กนอ. (แห่งใหม่)

ซอยวิภาวดีรังสิต 3 ถนนวิภาวดีรังสิต แขวงจอมพล
เขตจตุจักร จังหวัดกรุงเทพมหานคร

KEY PLAN



ARCHITECT	SANITARY&FIRE PROTECTION ENGINEER	MECHANICAL ENGINEER
กิตนณ์นกัส วัจนศิษฐ์ ส-สถ 2301	สุกิตร สันติกิรมย์กุล วส.87	สุรพงษ์ บดุเจิกย์ สก.3980
นิจวรรณ ศรีสุนาลย์ ก-สถ 13263	สถิสรดา แซแต่ กส.3821	ชยพัทร์ แก่วทอง กก.42012
STRUCTURAL ENGINEER	ELECTRICAL ENGINEER	GREEN BUILDING
พิเชฐ บุญยไวโรจน์ สย.5654	กรยศ นิยโมสถ สฟก.5193	จิรนุช มนิกุล ก-สถ.22286
พงษ์รพี ลีลาภิคีนัยบูกูล กย.47321		

INTERIOR DESIGNER	LANDSCAPE
ชาตรี ชลประเสริฐสุข ส-สน179	ณัฐชัย โชยารัตน์ ส-กส.65
ชนสรณ์ วุฒิเจริญมงคล	

DRAWING TITLE
MEETING ROOM 9
ELEVATION 1-4


CHECKED | APPROVED

REVISIONS


Rev NO.	Revision Note	Date

SCALE | DATE 2023.01.17


Dwg. No. A-MT9-01 | TOTAL 246

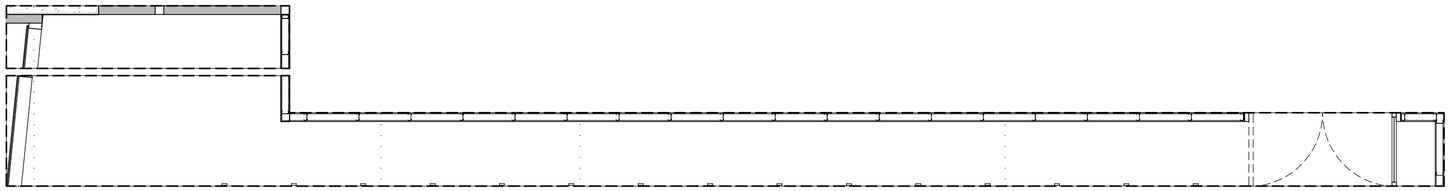


1 ELEVATION
SCALE 1:50

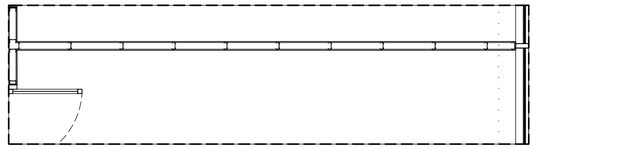

2 ELEVATION
SCALE 1:50

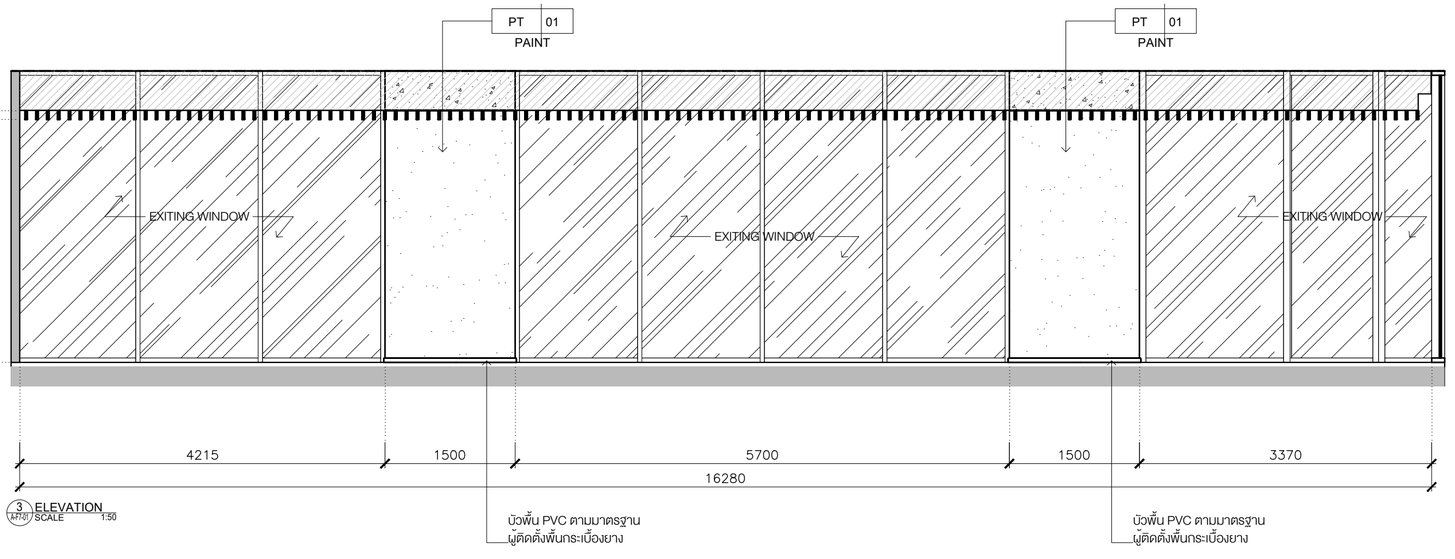

3 ELEVATION
SCALE 1:50

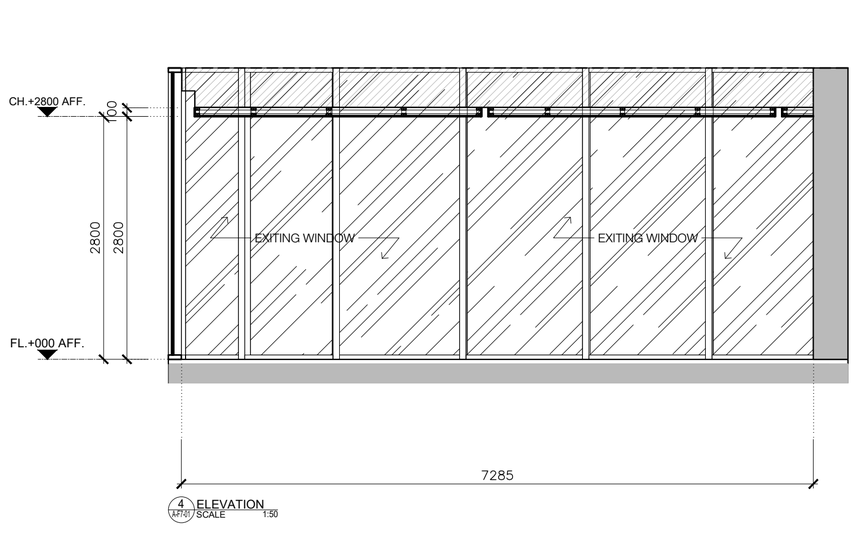

4 ELEVATION
SCALE 1:50

KSB ARCHITECT
707 VUE BUILDING 3rd FLOOR ROOM T2
KHLONGTONSAI, KHLONGSAN, BANGKOK 10600
TEL: (66) 0-2860-6290 FAX: (66) 0-2860-6291
WWW.KSBARCHITECT.COM

ใบอนุญาตประกอบวิชาชีพสถาปัตยกรรมที่ ส.บ.06-56

IEAT
THE INDUSTRIAL ESTATE AUTHORITY OF THAILAND
การนิคมอุตสาหกรรมแห่งประเทศไทย (กนอ)

โครงการจ้างออกแบบอาคารสำนักงานใหญ่ กนอ. (แห่งใหม่)

ซอยวิภาวดีรังสิต 3 ถนนวิภาวดีรังสิต แขวงจอมพล
เขตจตุจักร จังหวัดกรุงเทพมหานคร

KEY PLAN



ARCHITECT
กิตณ์นนทัส วัจนศิษฐ์ ส.-สถ 2301
นิจวรรณ ศรีสุนาลย์ ก.-สถ 13263

SANITARY&FIRE PROTECTION ENGINEER
สุกิกร สันติกิรมย์กุล วส.87
สถิสรดา แซ่แต่ กส.3821

MECHANICAL ENGINEER
สุรพงษ์ นคุเจริญ สก.3980
ชยพัทร์ แก่วทอง กก.42012

INTERIOR DESIGNER
ชาตรี ชลประเสริฐสุข ส.-สน179
ชนสรณ์ วุฒิเจริญมงคล

STRUCTURAL ENGINEER
พิชชุ บุญยไวโรจน์ สย.5654
พงษ์รพี ลีลาภัคมัยมูล กย.47321

ELECTRICAL ENGINEER
กรยศ นิยโมสถ สฟก.5193

GREEN BUILDING
จีรนุช มนินกุล ก.-สถ.22286

LANDSCAPE
ณัฐชัย ไชยารัตน์ ส.-กส.65

DRAWING TITLE
MEETING ROOM 10
ELEVATION 1-4


CHECKED | APPROVED


REVISIONS

Rev NO.	Revision Note	Date


SCALE | DATE 2023.01.17

Dwg. No. A-MT10-01 | TOTAL 246

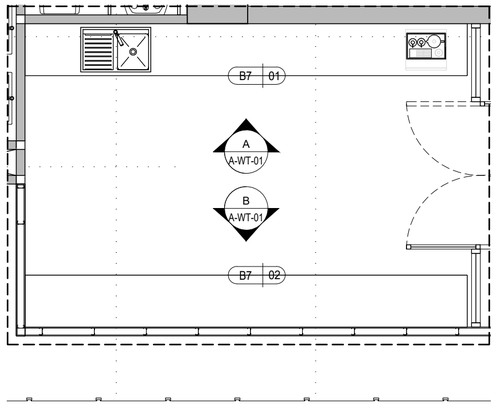


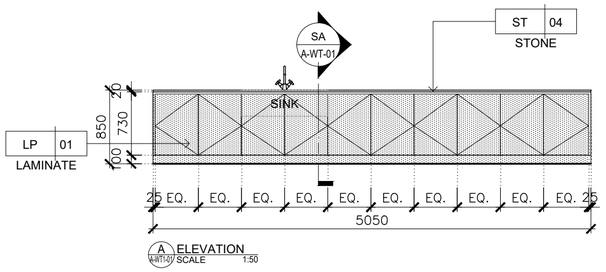

A ELEVATION SCALE 1:50

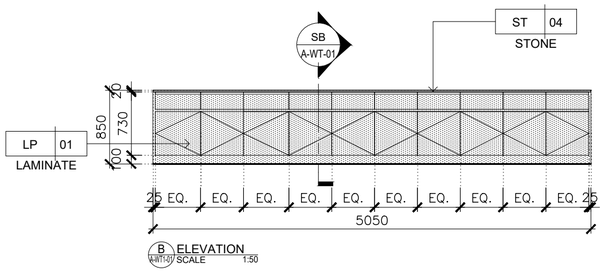



B ELEVATION SCALE 1:50

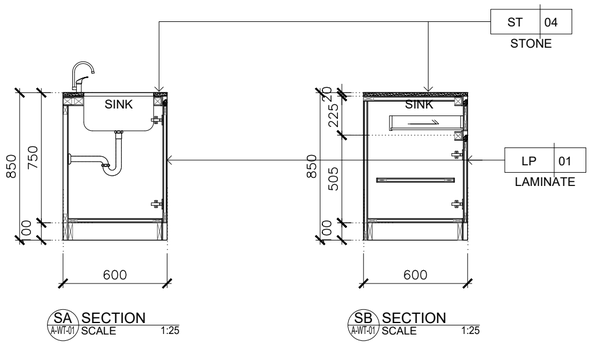


SA SECTION SCALE 1:25


SB SECTION SCALE 1:25

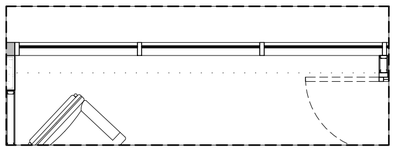

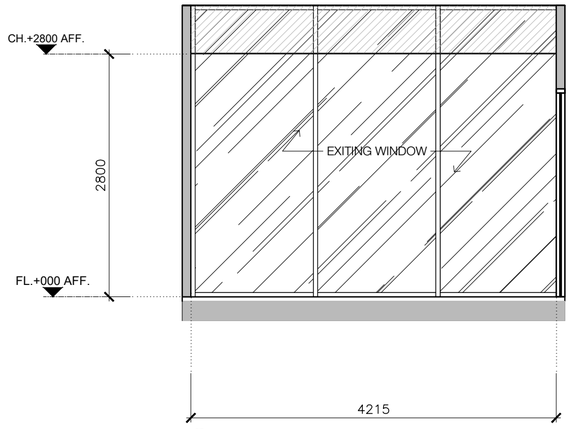



1 ELEVATION SCALE 1:50

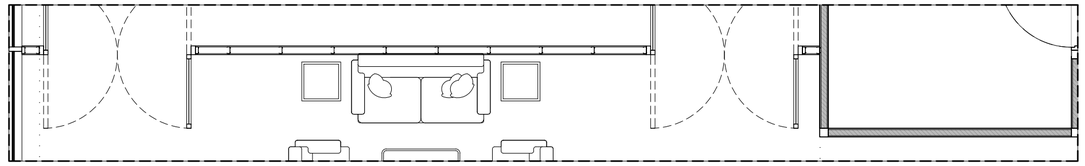

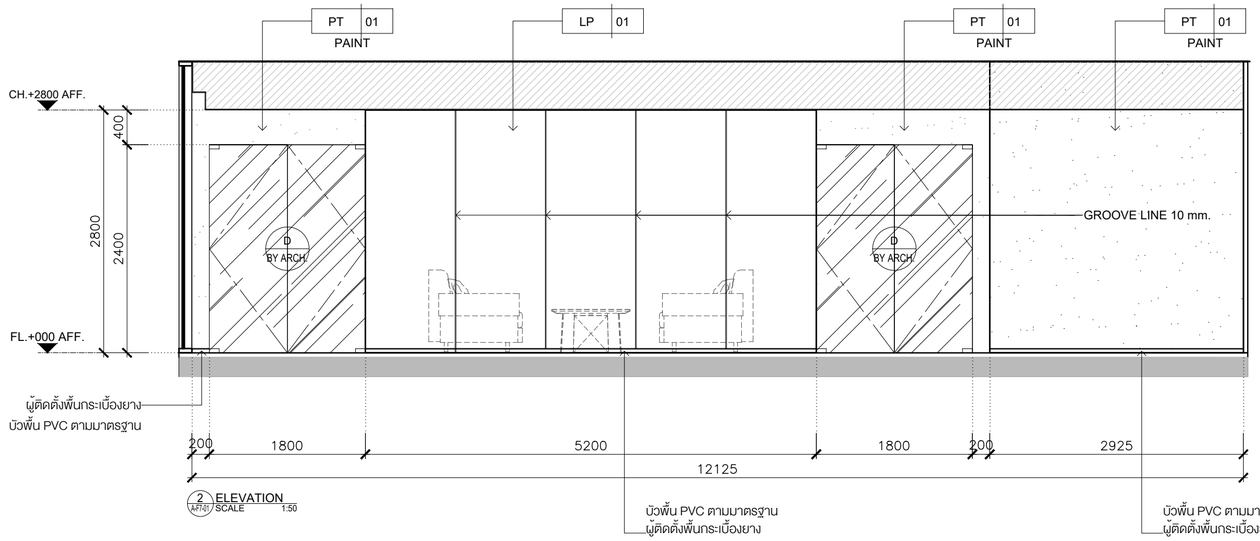

2 ELEVATION SCALE 1:50

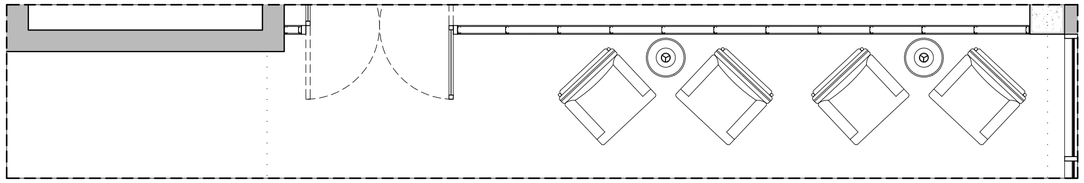

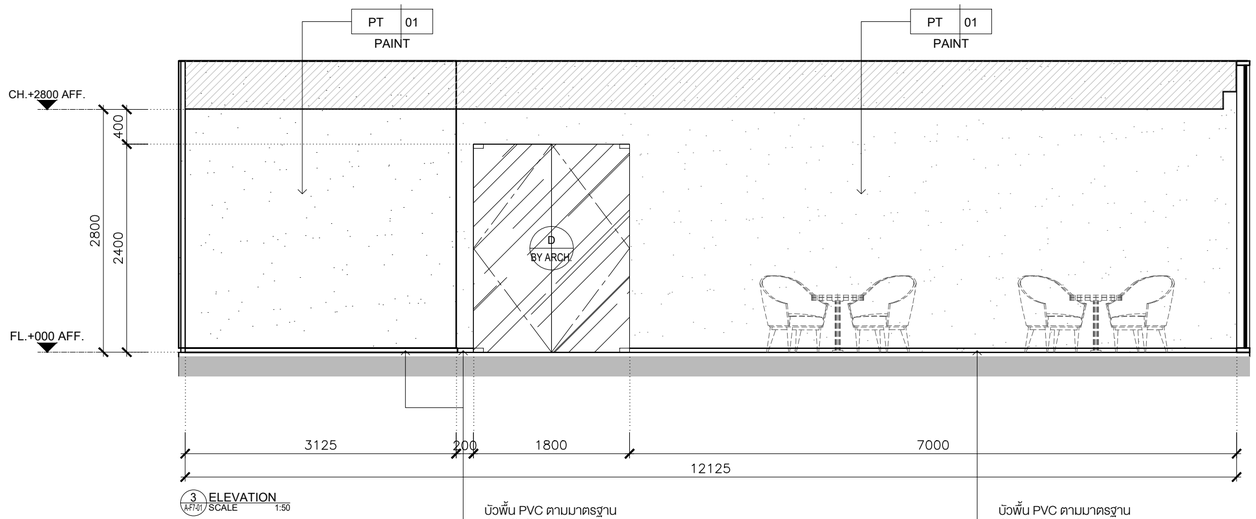

3 ELEVATION SCALE 1:50

KSB ARCHITECT
707 VUE BUILDING 3rd FLOOR ROOM T2
KHLONGTONSAI, KHLONGSAN, BANGKOK 10600
TEL: (66) 0-2860-6290 FAX: (66) 0-2860-6291
WWW.KSBARCHITECT.COM


ใบอนุญาตประกอบวิชาชีพสถาปัตยกรรมที่ ก.ส.ท.65

IEAT
THE INDUSTRIAL ESTATE AUTHORITY OF THAILAND
การนิคมอุตสาหกรรมแห่งประเทศไทย (กนอ)

โครงการจ้างออกแบบอาคารสำนักงานใหญ่ กนอ. (แห่งใหม่)

ซอยวิภาวดีรังสิต 3 ถนนวิภาวดีรังสิต แขวงจอมพล
เขตจตุจักร จังหวัดกรุงเทพมหานคร

KEY PLAN

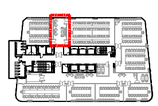


ARCHITECT	SANITARY&FIRE PROTECTION ENGINEER	MECHANICAL ENGINEER	INTERIOR DESIGNER
กัลณน่นกัล วิจน์ศิษฐ์ ส.-สถ.2301	สุกิกร สันติกิรมยกุล วส.87	สุรพงษ์ ผดุงวิทย์ สก.3980	ชาลี ชลประเสริฐสุข ส.-สน179
นิจวรรณ ศรีสุบาลย์ ก.-สถ 13263	สกัสธรดา แซ่แต้ กส.3821	ชยพัทร์ แก้วทอง กก.42012	ชนสรณ์ วุฒิเจริญมงคล
STRUCTURAL ENGINEER	**ELECTRICAL ENGINEER**	**GREEN BUILDING**	**LANDSCAPE**
พิชฐู บุญยไวโรจน์ สย.5654	กรงยศ นิยมินสถ สพท.5193	จิรนุช มนินุล ก.-สถ.22286	ณัฐิชัย โชยาธิตน์ ส.-กส.65
พงษรพี ลีลาภัคนัยน์มูลล กย.47321			

DRAWING TITLE
WAITING AREA
ELEVATION 1-4


REVISIONS		
Rev NO.	Revision Note	Date

SCALE | DATE 2023.01.17
CHECKED | APPROVED
Dwg. No. A-WT-01 | TOTAL 246

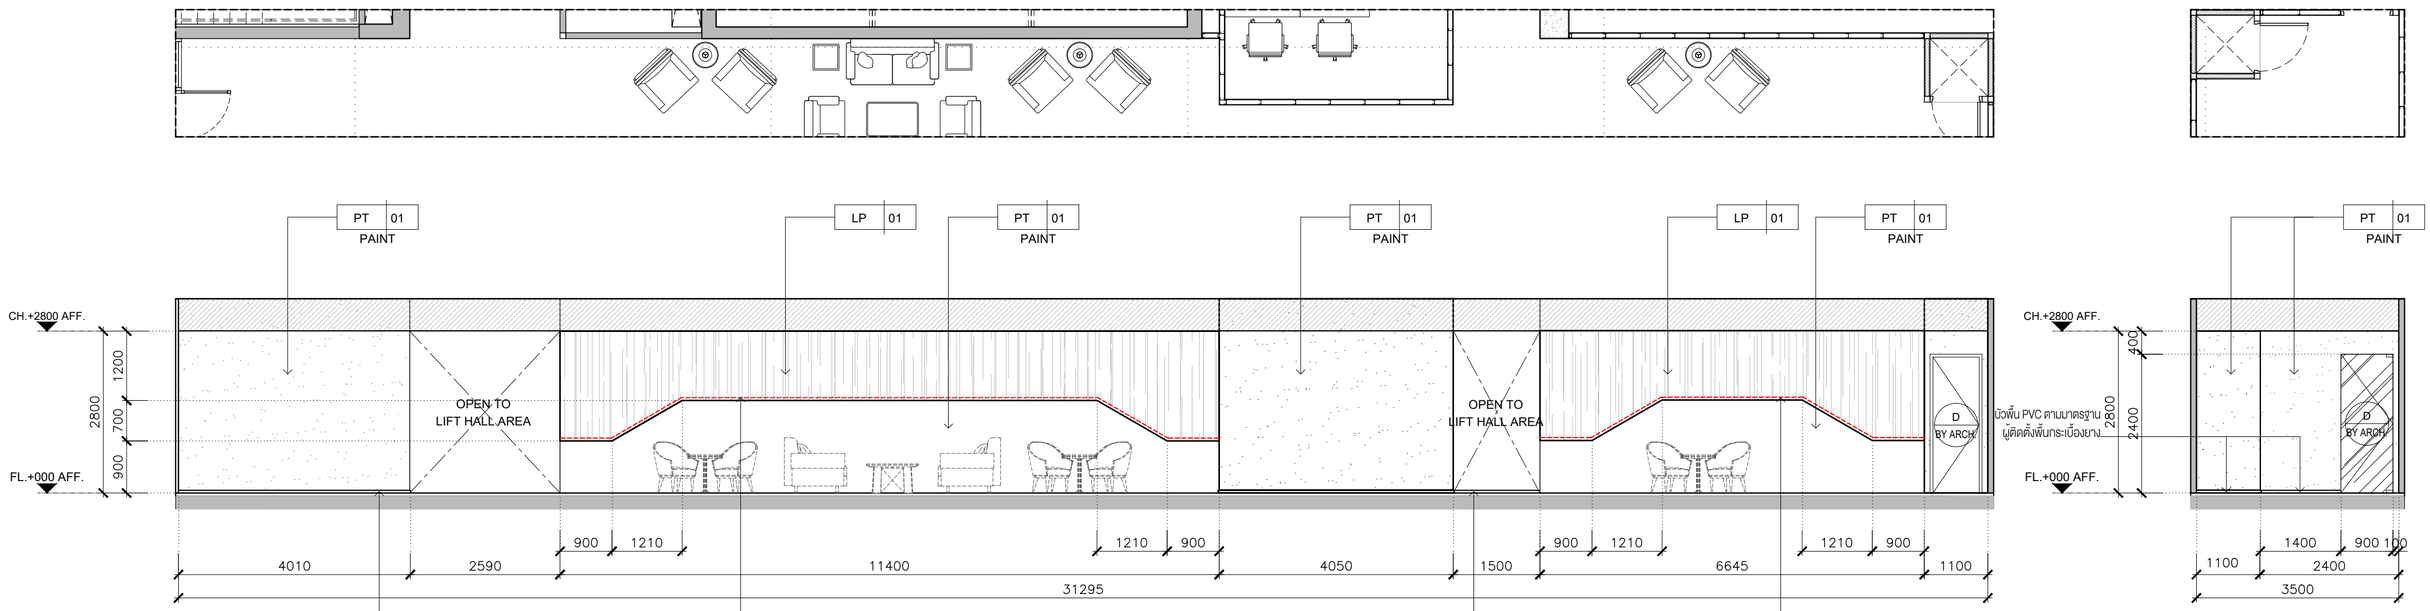

5 ELEVATION
A-F1-01 SCALE 1:75

6 ELEVATION
A-F1-01 SCALE 1:75

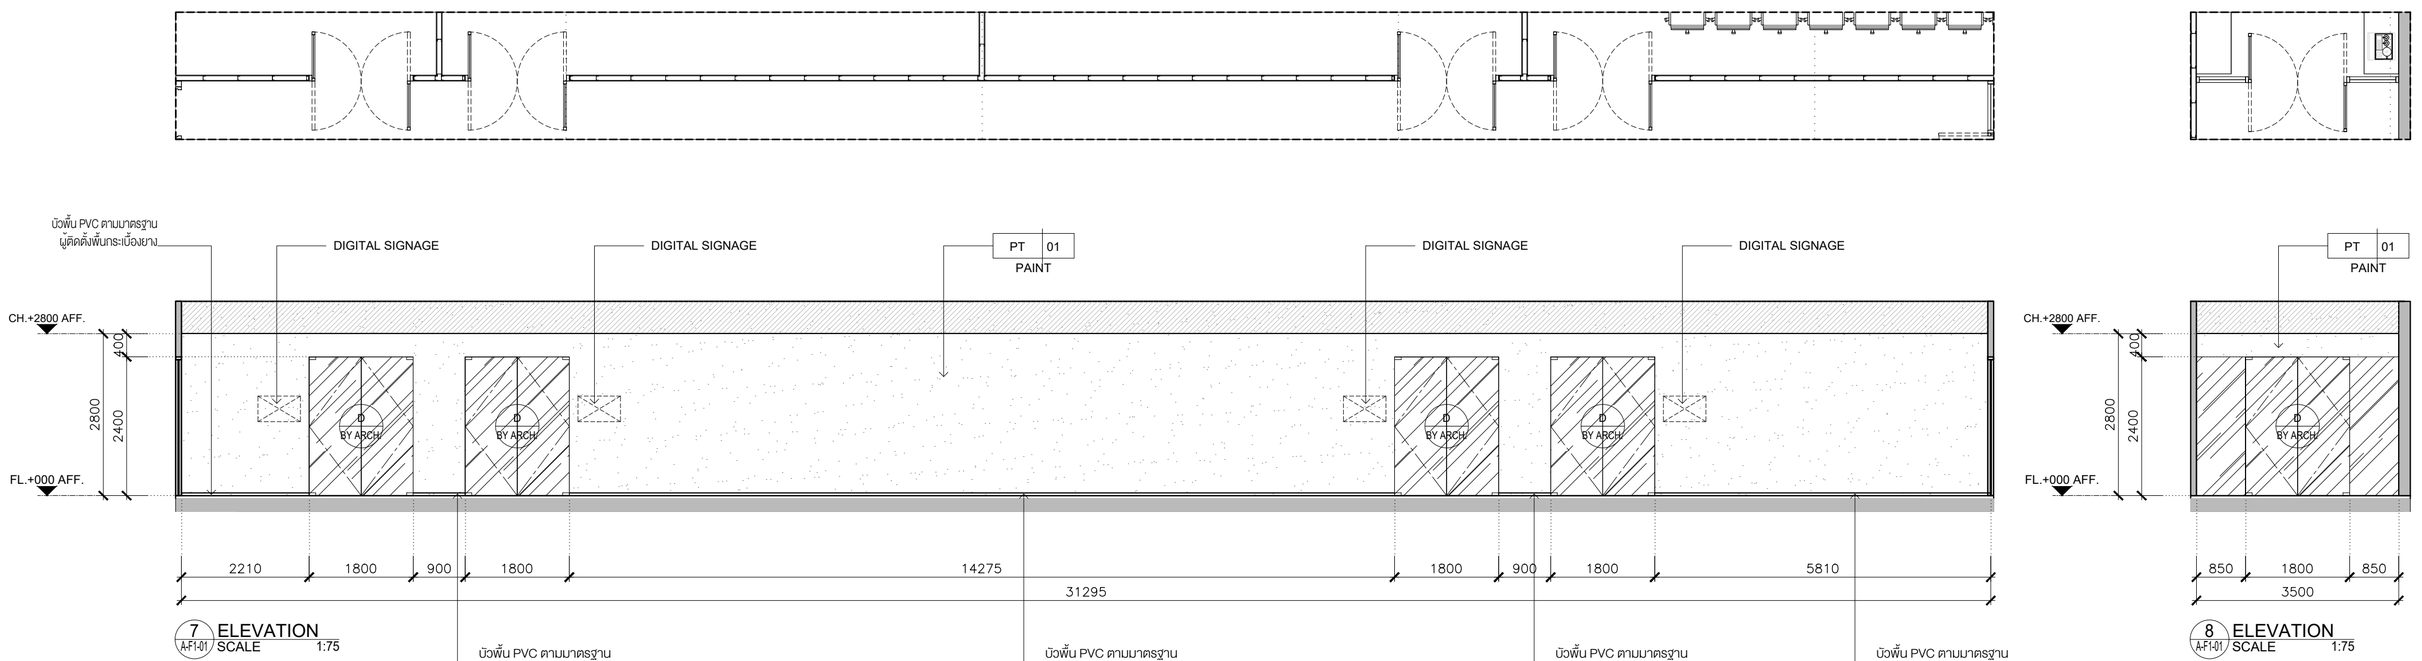

7 ELEVATION
A-F1-01 SCALE 1:75

8 ELEVATION
A-F1-01 SCALE 1:75

KSB ARCHITECT
707 VUE BUILDING 3rd FLOOR ROOM T2
KHLONGTONSAI, KHLONGSAN, BANGKOK 10600
TEL: (66) 0-2860-6290 FAX: (66) 0-2860-6291
WWW.KSBARCHITECT.COM

IEAT
THE INDUSTRIAL ESTATE AUTHORITY OF THAILAND
การนิคมอุตสาหกรรมแห่งประเทศไทย (กนอ)

โครงการจ้างออกแบบอาคารสำนักงานใหญ่ กนอ. (แห่งใหม่)

ซอยวิภาวดีรังสิต 3 ถนนวิภาวดีรังสิต แขวงจอมพล
เขตจตุจักร จังหวัดกรุงเทพมหานคร

KEY PLAN



ARCHITECT
กัณณ์นภัส วัจน์ศิษฐ์ ส.-สถ 2301
นิจวรรณ ศรีสุบาลย์ ก.-สถ 13263

SANITARY&FIRE PROTECTION ENGINEER
สุทัศร์ สันติทิรมยกุล วส.87
สุทัสรดา แซ่แต้ กส.3821

MECHANICAL ENGINEER
สุรพงษ์ ผดุงวิทย์ สก.3980
ชยพัทร์ แก้วทอง กท.42012

INTERIOR DESIGNER
ชาตรี ชลประเสริฐสุข ส.-สน179
ชนสรณ์ วุฒิเจริญมงคล

STRUCTURAL ENGINEER
พิยะรู บุญยไวโรจน์ สย.5654
พงษ์รพี ลีลาทัศนีย์มงกุล กย.47321

ELECTRICAL ENGINEER
กรองยศ นิยโมสถ สพท.5193

GREEN BUILDING
จิรนุช มณีกุล ก.-สถ.22286

LANDSCAPE
ณัฐชัย ไชยาร์ตน์ ส.-กส.65

DRAWING TITLE
WAITING AREA
ELEVATION 5-8

CHECKED | APPROVED

REVISIONS

Rev NO.	Revision Note	Date


SCALE | DATE 2023.01.17


Dwg. No. A-WT-02 | TOTAL 246

FLOOR 8th

TOWER A

แปลนพื้นชั้น 8

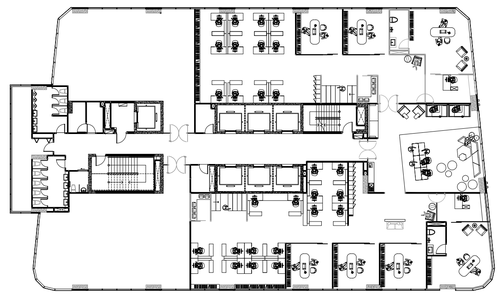

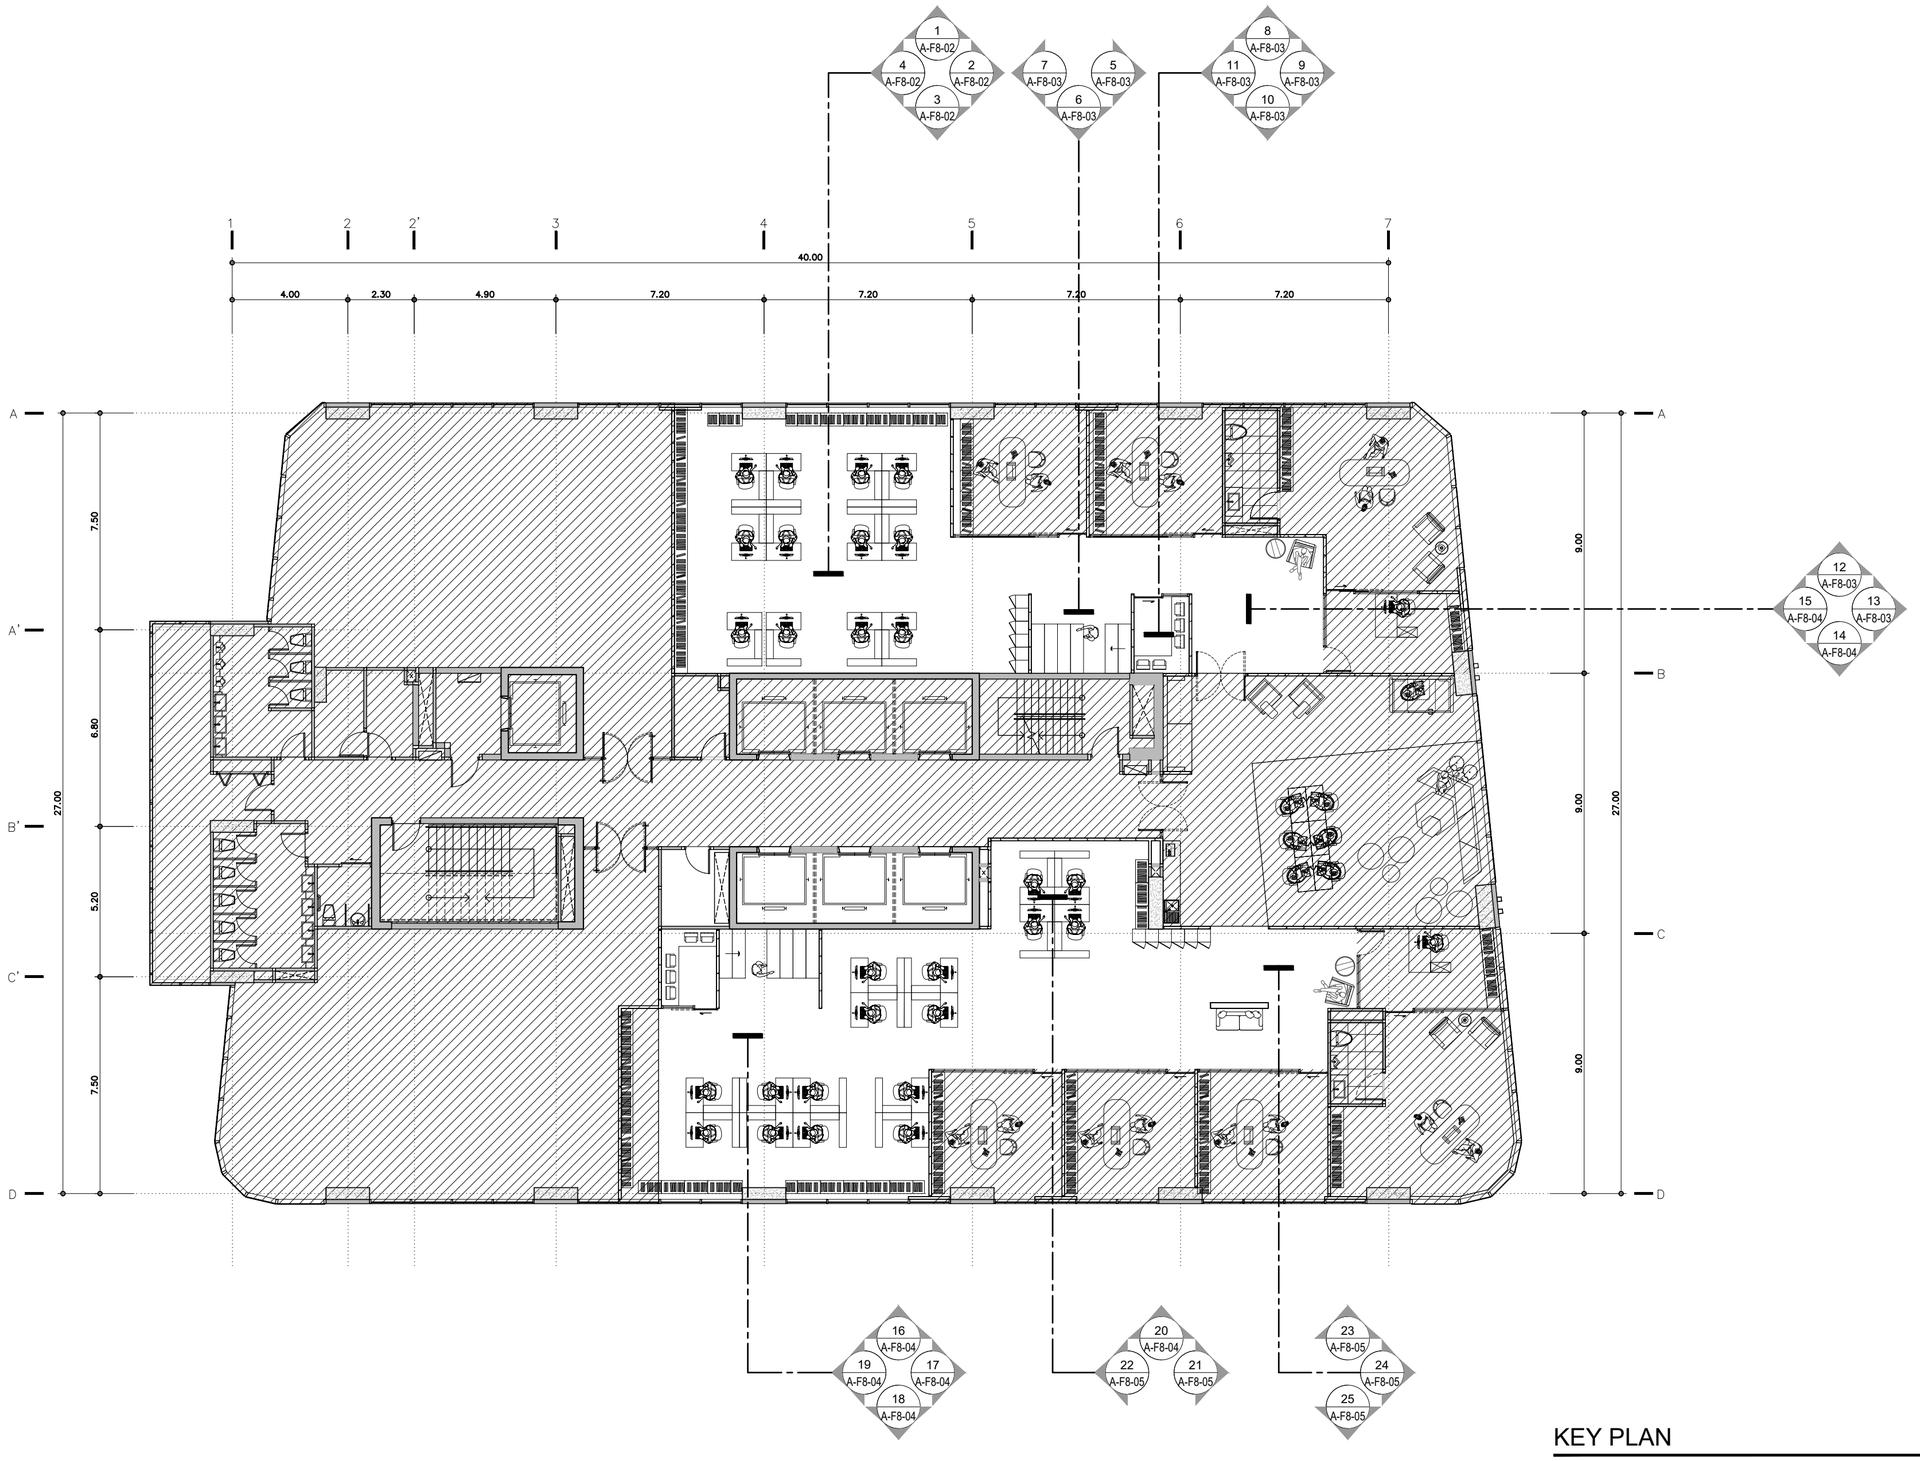

KEY PLAN

TOWER A

FLOOR 8th

SCALE 1:150

KSB ARCHITECT

707 VUE BUILDING 3rd FLOOR ROOM T2
KHLONGTONSAI, KHLONGSAN, BANGKOK 10600
TEL: (66) 0-2860-6290 FAX: (66) 0-2860-6291
WWW.KSBARCHITECT.COM

ใบอนุญาตประกอบวิชาชีพสถาปัตยกรรมที่ ก.2006-56

IEAT
THE INDUSTRIAL ESTATE AUTHORITY OF THAILAND
การนิคมอุตสาหกรรมแห่งประเทศไทย (กนอ)

โครงการจ้างออกแบบอาคารสำนักงานใหญ่ กนอ. (แห่งใหม่)

ซอยวิภาวดีรังสิต 3 ถนนวิภาวดีรังสิต แขวงจอมพล
เขตจตุจักร จังหวัดกรุงเทพมหานคร

KEY PLAN



ARCHITECT
กิตนณ์นภัส วัจนศิษฐ์ ส.-สถ 2301
นิจวรรณ ศรีสุนาลย์ ก.-สถ 13263

STRUCTURAL ENGINEER
พิชชุ บุญยไวโรจน์ สย.5654
พงษ์รพี ลีลาภัคนิยมกูล กย.47321

SANITARY&FIRE PROTECTION ENGINEER
สุทิกร สันติกิรมบุกูล วส.87
สถิสรดา แซ่เค กส.3821

ELECTRICAL ENGINEER
กรองฌต นิยโมสถ สฟท.5193

MECHANICAL ENGINEER
สุรพงษ์ นคุเวทิตย์ สก.3980
ชยพัทร์ ก่อทอง กท.42012

GREEN BUILDING
จิรนุช มนัทกุล ก.-สถ.22286

INTERIOR DESIGNER
ชาตรี ชลประเสริฐสุข ส.-สน179
ชนสรณ์ วุฒิเจริญมงคล

LANDSCAPE
ณัฐชัย โชยารัตน์ ส.-สล.65

DRAWING TITLE


KEY PLAN FLOOR 8 th

REVISIONS		
Rev NO.	Revision Note	Date


SCALE 1:150 | DATE 2023.01.17

CHECKED | APPROVED


Dwg. No. A-F8-01 | TOTAL 246

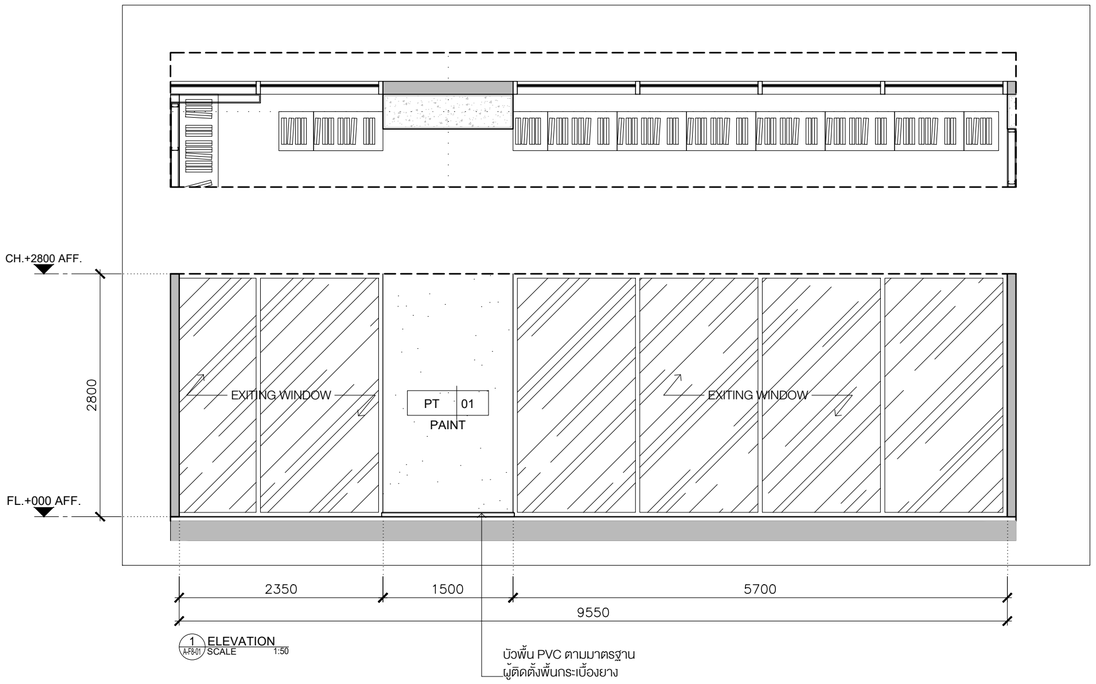


1 ELEVATION
A-F8-01 SCALE 1:50

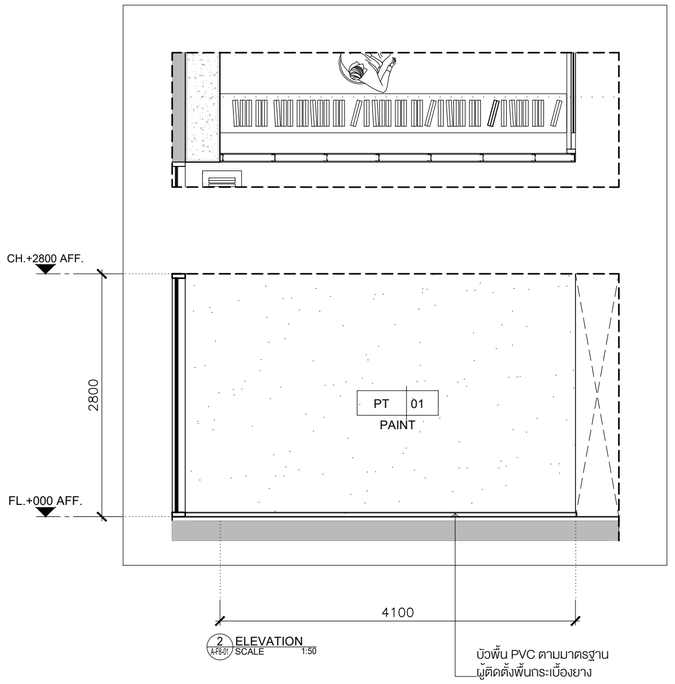

2 ELEVATION
A-F8-01 SCALE 1:50

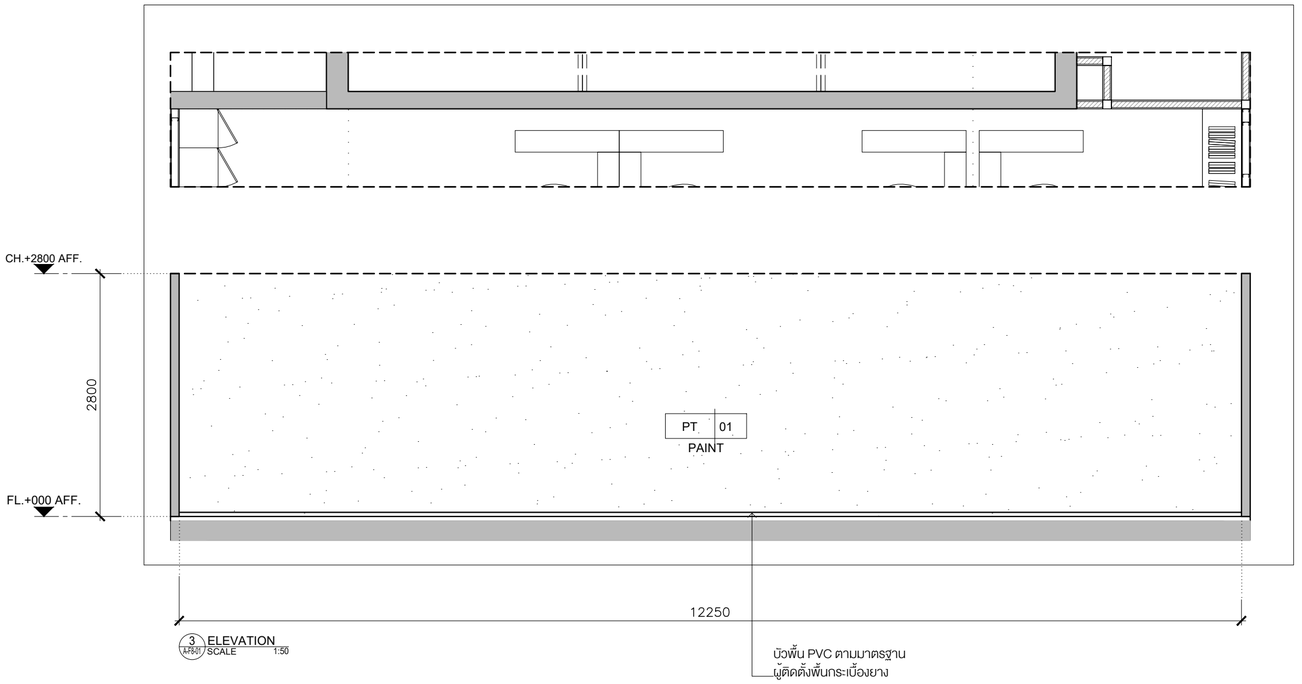

3 ELEVATION
A-F8-01 SCALE 1:50

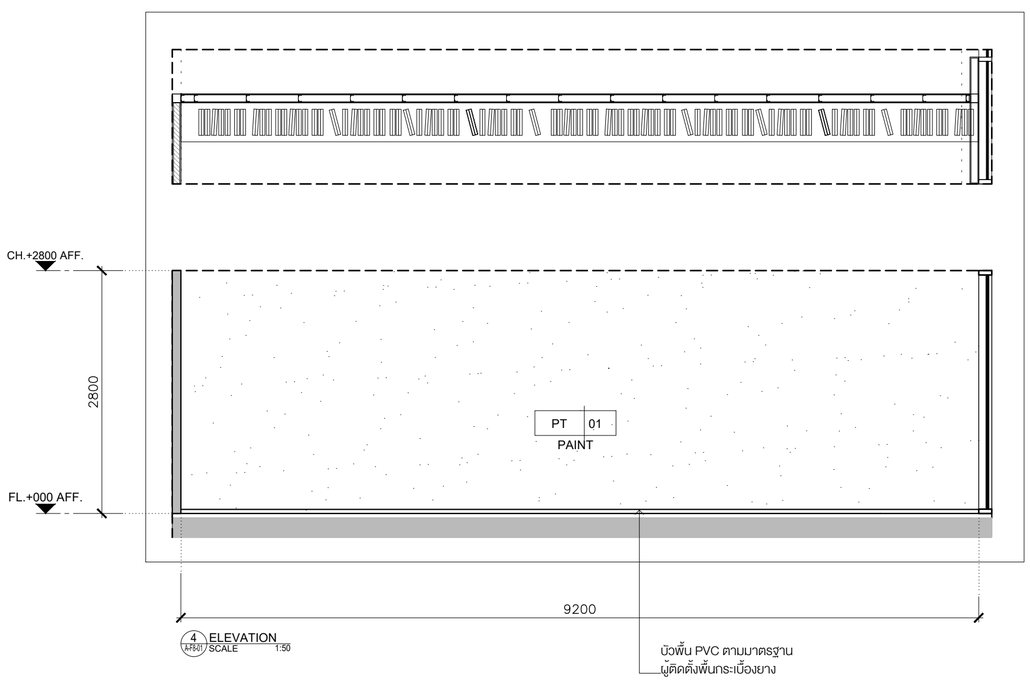

4 ELEVATION
A-F8-01 SCALE 1:50

KSB ARCHITECT
707 VUE BUILDING 3rd FLOOR ROOM T2
KHLONGTONSAI, KHLONGSAN, BANGKOK 10600
TEL: (66) 0-2860-6290 FAX: (66) 0-2860-6291
WWW.KSBARCHITECT.COM

ใบอนุญาตเป็นสถาปนิกควบคุมงานเลขที่ ก.2006-56

IEAT
THE INDUSTRIAL ESTATE AUTHORITY OF THAILAND
การนิคมอุตสาหกรรมแห่งประเทศไทย (กนอ)

โครงการจ้างออกแบบอาคารสำนักงานใหญ่ กนอ. (แห่งใหม่)

ซอยวิภาวดีรังสิต 3 ถนนวิภาวดีรังสิต แขวงจอมพล
เขตจตุจักร จังหวัดกรุงเทพมหานคร

KEY PLAN



ARCHITECT
กิตณ์นันท์ส วัจน์ศิษฐ์ ส-สถ 2301
นิจวรรณ ศรีสุนาลย์ ก-สถ 13263

SANITARY&FIRE PROTECTION ENGINEER
สุกิกร สันติกิรมย์กุล วส.ธ87
ลภัสรดา แซ่เค กส.3821

MECHANICAL ENGINEER
สุรพงษ์ นคุเจิกย์ สก.3980
ชยพัทร์ แก่วทอง กก.42012

INTERIOR DESIGNER
ชาตรี ชลประเสริฐสุข ส-สน179
ชนสรณ์ วุฒิเจริญมงคล

STRUCTURAL ENGINEER
พิเชฐ บุญยโวโรจน์ สย.5654
พงษ์รพี ลีลาภัคมีย์บุญล กย.47321

ELECTRICAL ENGINEER
กรองยศ นิยโมสถ สฟท.5193

GREEN BUILDING
จิรนุช มนัิกุล ก-สถ.22286

LANDSCAPE
ณัฐชัย โชยารัตน์ ส-กส.65

DRAWING TITLE
ELEVATION 1-4


CHECKED | APPROVED

REVISIONS

Rev NO.	Revision Note	Date


SCALE 1:50 DATE 2023.01.17

Dwg. No. A-F8-02 TOTAL 246

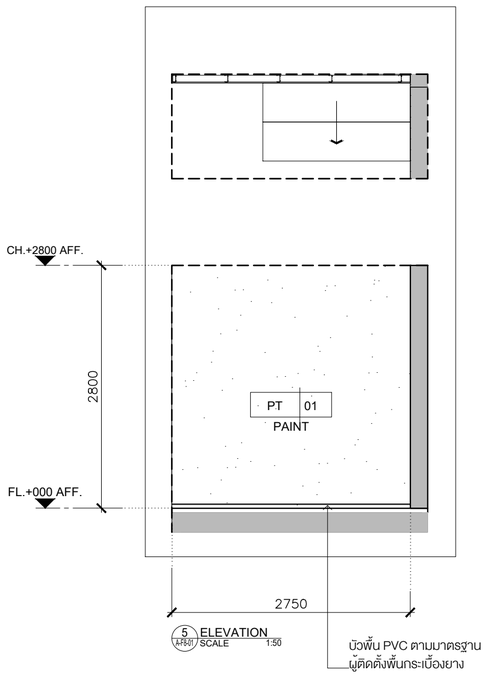


5 ELEVATION
A-F8-01 SCALE 1:50

บัวพื้น PVC ตามมาตรฐาน
ผู้ติดตั้งพื้นกระเบื้องยาง

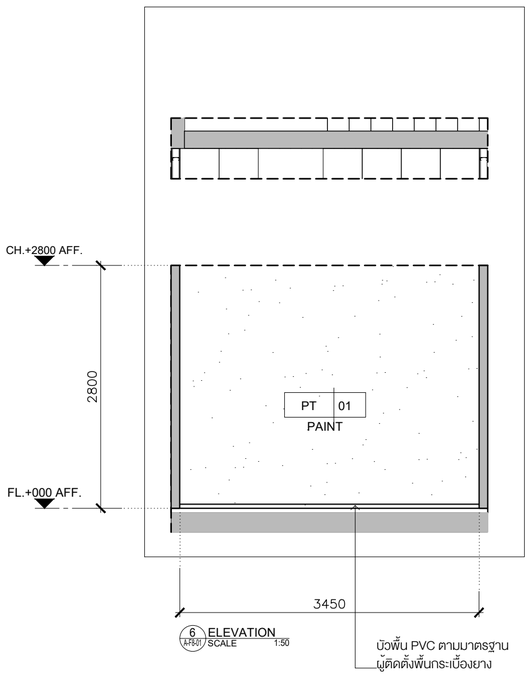


6 ELEVATION
A-F8-01 SCALE 1:50

บัวพื้น PVC ตามมาตรฐาน
ผู้ติดตั้งพื้นกระเบื้องยาง

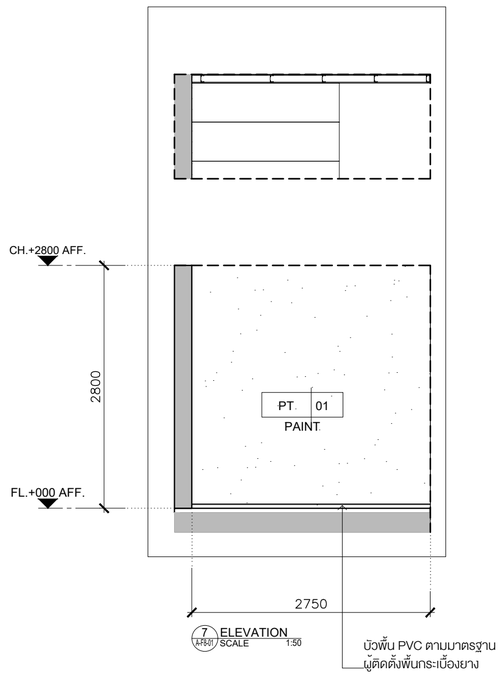


7 ELEVATION
A-F8-01 SCALE 1:50

บัวพื้น PVC ตามมาตรฐาน
ผู้ติดตั้งพื้นกระเบื้องยาง

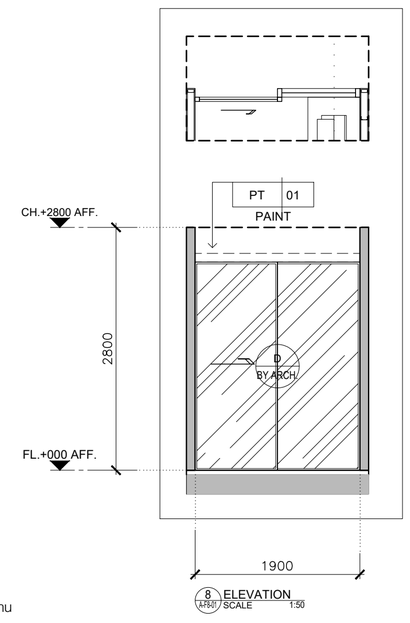


8 ELEVATION
A-F8-01 SCALE 1:50

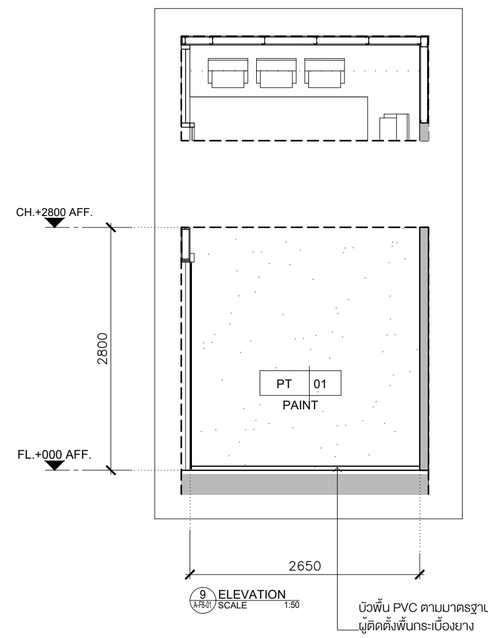


9 ELEVATION
A-F8-01 SCALE 1:50

บัวพื้น PVC ตามมาตรฐาน
ผู้ติดตั้งพื้นกระเบื้องยาง

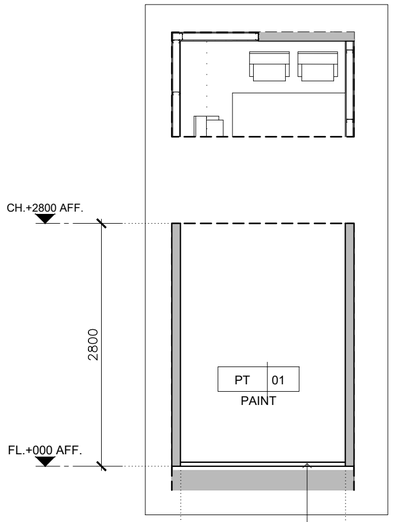


10 ELEVATION
A-F8-01 SCALE 1:50

บัวพื้น PVC ตามมาตรฐาน
ผู้ติดตั้งพื้นกระเบื้องยาง

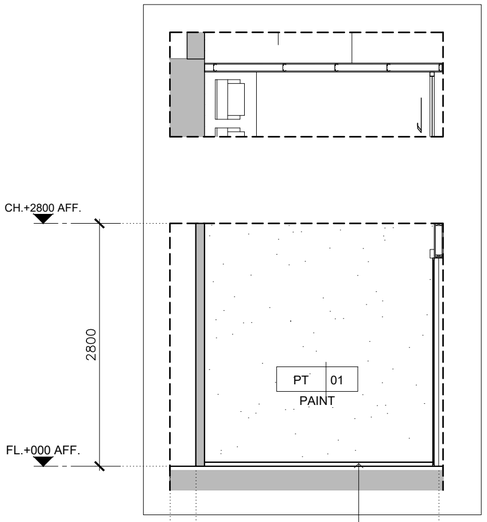


11 ELEVATION
A-F8-01 SCALE 1:50

บัวพื้น PVC ตามมาตรฐาน
ผู้ติดตั้งพื้นกระเบื้องยาง

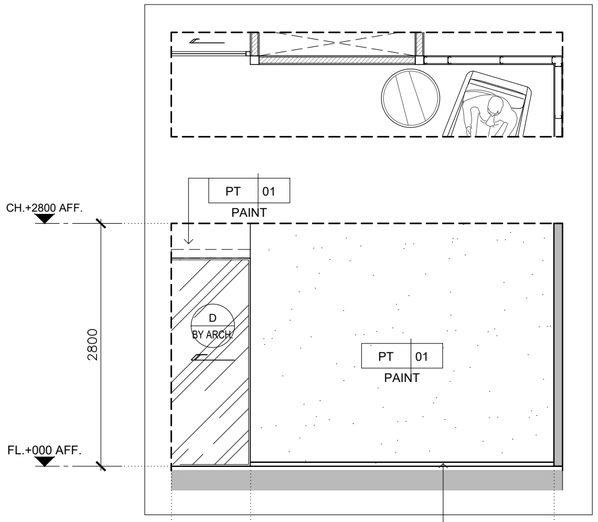

12 ELEVATION
A-F8-01 SCALE 1:50

บัวพื้น PVC ตามมาตรฐาน
ผู้ติดตั้งพื้นกระเบื้องยาง

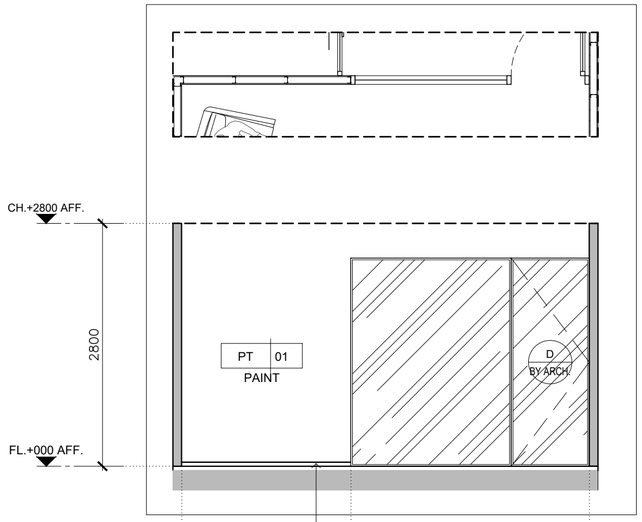

13 ELEVATION
A-F8-01 SCALE 1:50

บัวพื้น PVC ตามมาตรฐาน
ผู้ติดตั้งพื้นกระเบื้องยาง

KSB ARCHITECT
707 VUE BUILDING 3rd FLOOR ROOM T2
KHLONGTONSAI, KHLONGSAN, BANGKOK 10600
TEL: (66) 0-2860-6290 FAX: (66) 0-2860-6291
WWW.KSBARCHITECT.COM

ใบอนุญาตสถาปนิกสามัญเพื่อการประกอบวิชาชีพ ฉ.ที่ 06-56

IEAT
THE INDUSTRIAL ESTATE AUTHORITY OF THAILAND
การนิคมอุตสาหกรรมแห่งประเทศไทย (กนอ)

โครงการจ้างออกแบบอาคารสำนักงานใหญ่ กนอ. (แห่งใหม่)

ซอยวิภาวดีรังสิต 3 ถนนวิภาวดีรังสิต แขวงจอมพล
เขตจตุจักร จังหวัดกรุงเทพมหานคร

KEY PLAN



ARCHITECT
กัณณ์นนกัส วัจนศิษฐ์ ส-สถ 2301
นิจวรรณ ศรีสุบาลย์ ก-สถ 13263

STRUCTURAL ENGINEER
พิชฐ บุญยไวโรจน์ ส.ย.5654
พงษ์รพี สิลาทักษ์ยนุกูล ภย.47321

SANITARY&FIRE PROTECTION ENGINEER
สุกิตร สันติกิรมย์กุล วส.87
ลภัสรดา แซ่แต้ กส.3821

ELECTRICAL ENGINEER
กรองแก้ว นิยโมสถ สฟท.5193

MECHANICAL ENGINEER
สุรพงษ์ ผดุงวิทย์ สก.3980
ชยพัทร์ แก่วทอง กท.42012

GREEN BUILDING
จีรนุช มนินกุล ก-สถ.22286

INTERIOR DESIGNER
ชาลี ชลประเสริฐสุข ส-สน179
ชนสรณ์ วุฒิเจริญมงคล

LANDSCAPE
ณัฐชิยา ไชยาธิตน์ ส-ทส.65


DRAWING TITLE
ELEVATION 5-13

REVISIONS		
Rev NO.	Revision Note	Date

SCALE 1:50 DATE 2023.01.17


CHECKED APPROVED

Dwg. No. A-F8-03 TOTAL 246

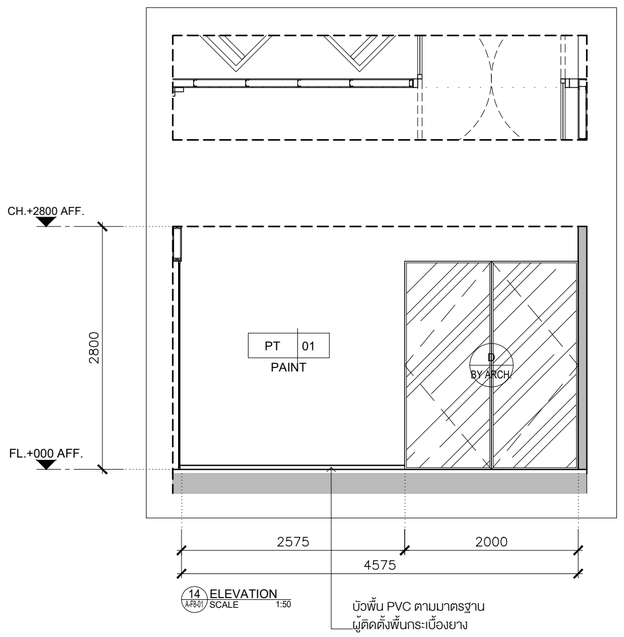


14 ELEVATION
A-F8-01 SCALE 1:50

บัวพื้น PVC ตามมาตรฐาน
ผู้ติดตั้งพื้นกระเบื้องยาง

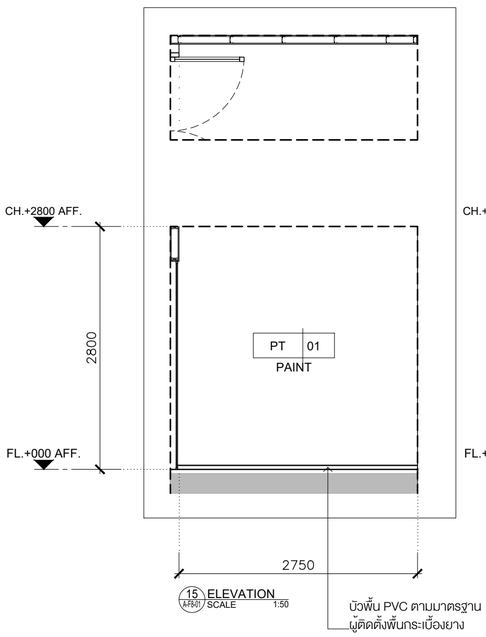


15 ELEVATION
A-F8-01 SCALE 1:50

บัวพื้น PVC ตามมาตรฐาน
ผู้ติดตั้งพื้นกระเบื้องยาง

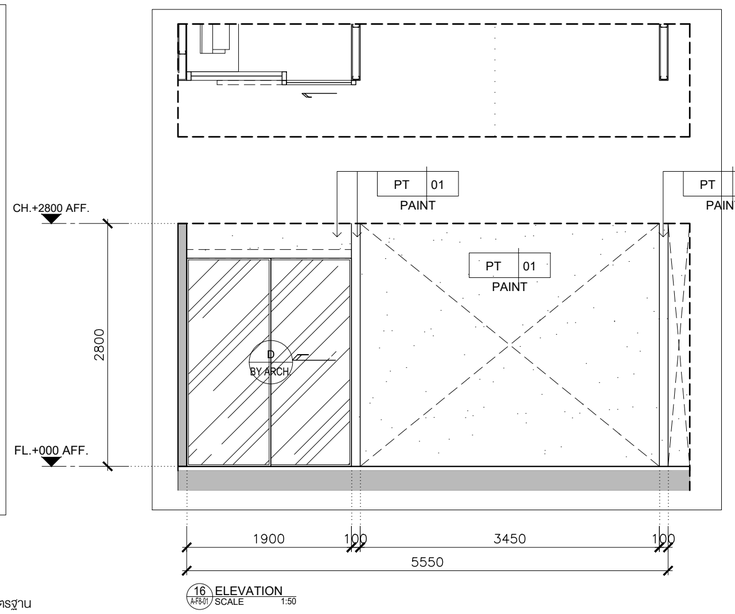


16 ELEVATION
A-F8-01 SCALE 1:50

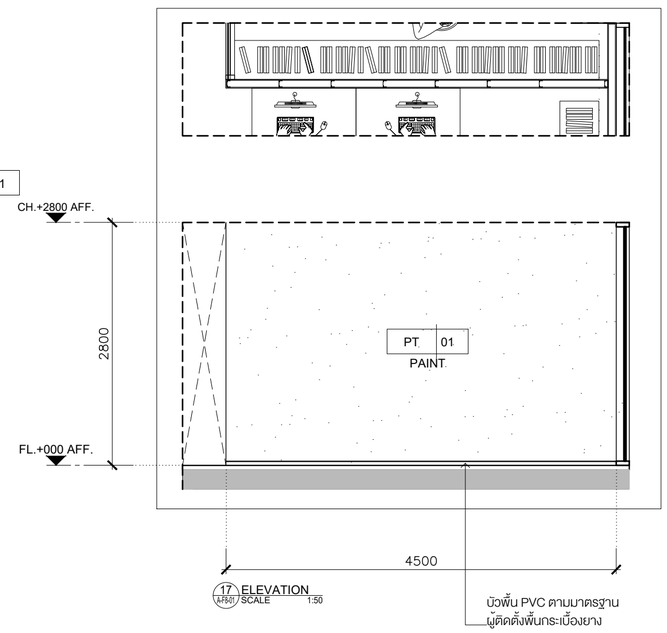


17 ELEVATION
A-F8-01 SCALE 1:50

บัวพื้น PVC ตามมาตรฐาน
ผู้ติดตั้งพื้นกระเบื้องยาง

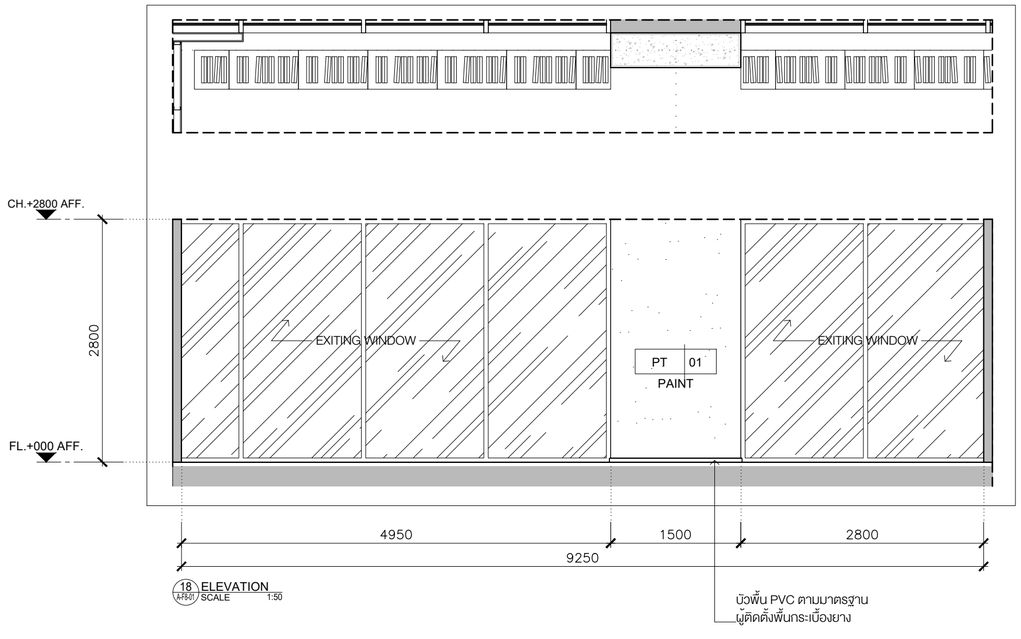


18 ELEVATION
A-F8-01 SCALE 1:50

บัวพื้น PVC ตามมาตรฐาน
ผู้ติดตั้งพื้นกระเบื้องยาง

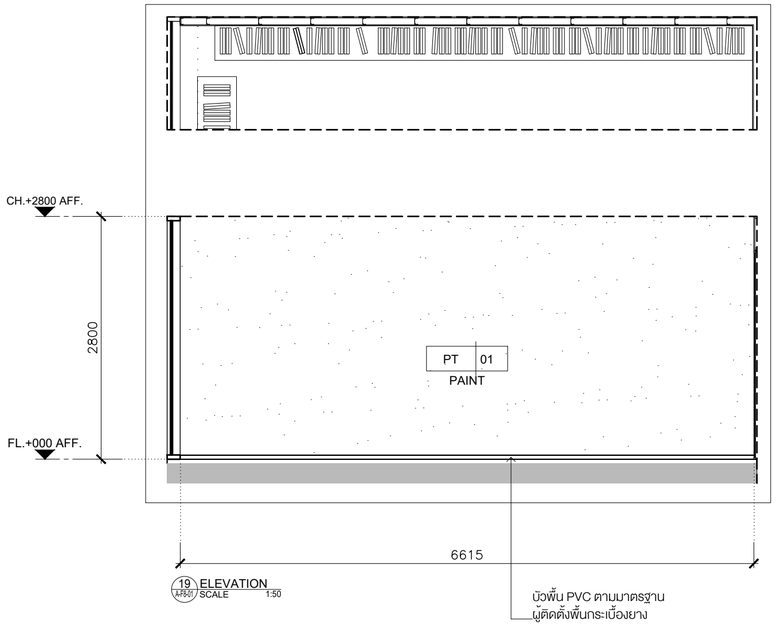

19 ELEVATION
A-F8-01 SCALE 1:50

บัวพื้น PVC ตามมาตรฐาน
ผู้ติดตั้งพื้นกระเบื้องยาง

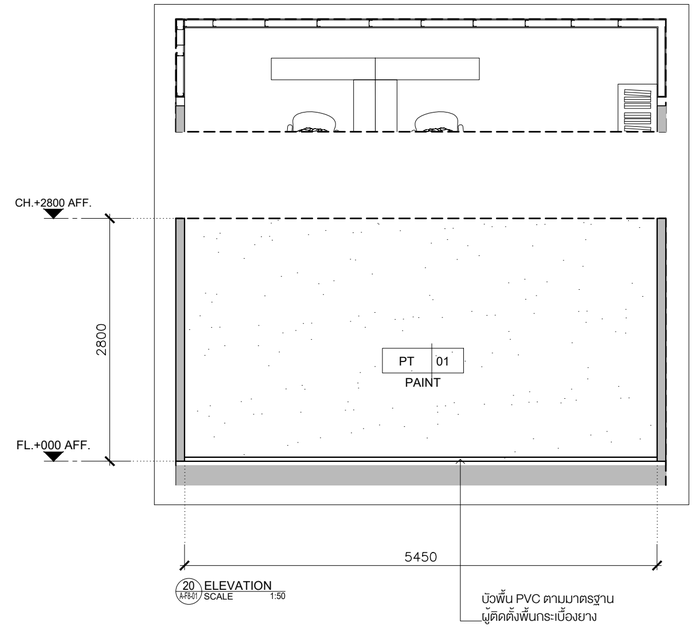

20 ELEVATION
A-F8-01 SCALE 1:50

บัวพื้น PVC ตามมาตรฐาน
ผู้ติดตั้งพื้นกระเบื้องยาง

KSB ARCHITECT
707 VUE BUILDING 3rd FLOOR ROOM T2
KHLONGTONSAI, KHLONGSAN, BANGKOK 10600
TEL: (66) 0-2860-6290 FAX: (66) 0-2860-6291
WWW.KSBARCHITECT.COM

ในนามกลุ่มสถาปนิกสยามสันทนาคาร์ แอนด์ เอส

IEAT
THE INDUSTRIAL ESTATE AUTHORITY OF THAILAND
การนิคมอุตสาหกรรมแห่งประเทศไทย (กนอ)

โครงการจ้างออกแบบอาคารสำนักงานใหญ่ กนอ. (แห่งใหม่)

ซอยวิภาวดีรังสิต 3 ถนนวิภาวดีรังสิต แขวงจอมพล
เขตจตุจักร จังหวัดกรุงเทพมหานคร

KEY PLAN



ARCHITECT
กัณณ์นภัส วิจันศิษฐ์ ส.-สถ.2301
นิจวรรณ ศรีสุมาลย์ ก.-สถ 13263

STRUCTURAL ENGINEER
พิเชฐ บุญยไวโรจน์ สย.5654
พงษรพี ลีลาภักษ์นันทกุล กย.47321

SANITARY&FIRE PROTECTION ENGINEER
สุภัทร สันติกิรมยกุล วส.87
ลภัสรดา แซ่แต้ กส.3821

ELECTRICAL ENGINEER
กรองเดช นิยโมสถ สพท.5193

MECHANICAL ENGINEER
สุรพงษ์ ผดุงวิทย์ สก.3980
ชยพัทร์ แก้วทอง กท.42012

GREEN BUILDING
จิรนุช มณีกุล ก.-สถ.22286

INTERIOR DESIGNER
ชาลี ชลประเสริฐสุข ส.-สน179
ชนสรณ์ วุฒิเจริญมงคล

LANDSCAPE
ณัฐชัย โยธารักษ์ ส.-กส.65

DRAWING TITLE
ELEVATION 14-20


CHECKED APPROVED


REVISIONS


Rev NO.	Revision Note	Date


SCALE 1:50 DATE 2023.01.17


Dwg. No. A-F8-04 TOTAL 246

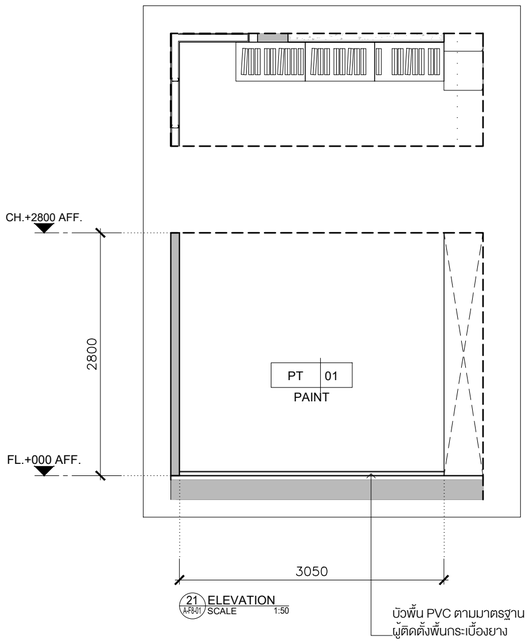

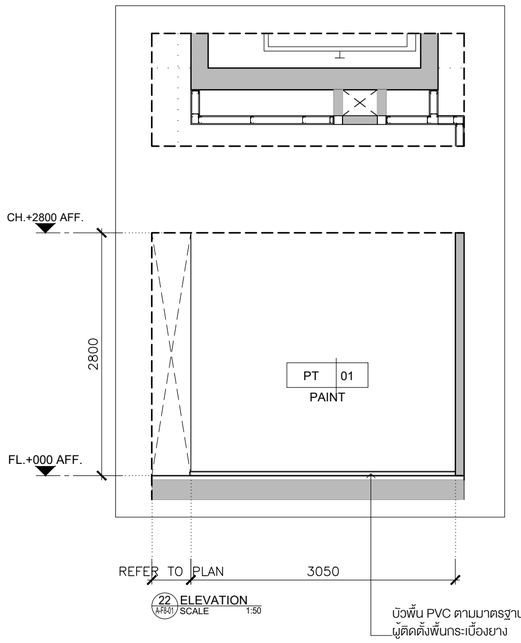

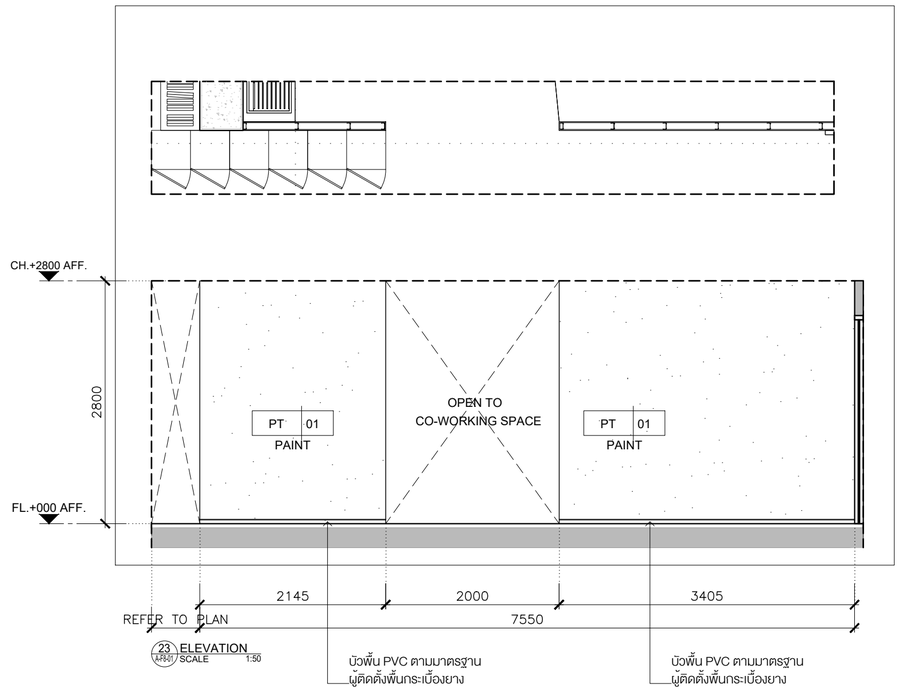

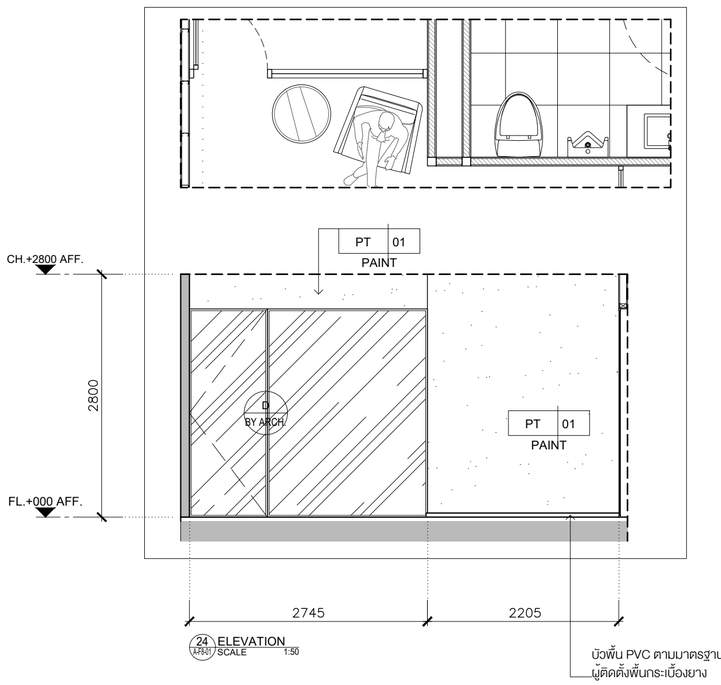

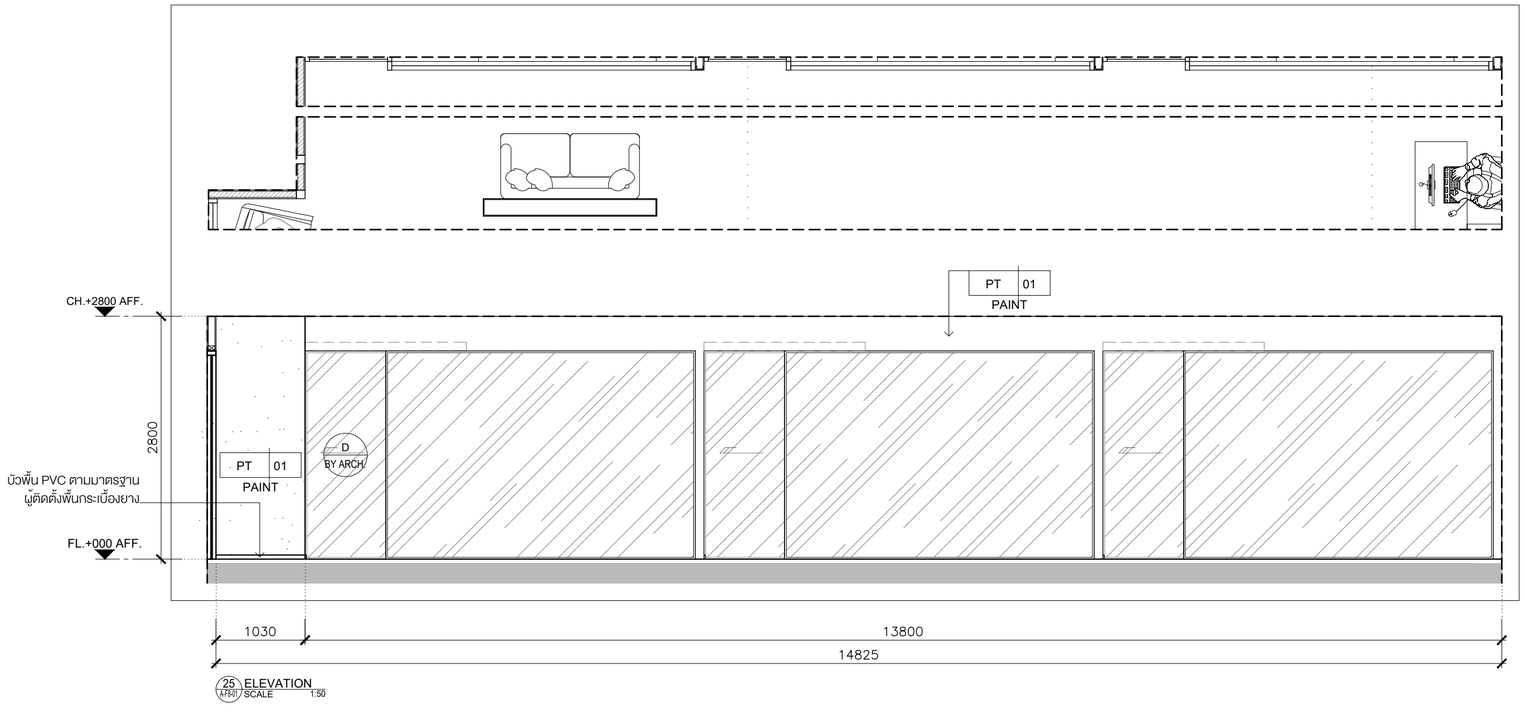

KSB ARCHITECT
707 VUE BUILDING 3rd FLOOR ROOM T2
KHLONGTONSAI, KHLONGSAN, BANGKOK 10600
TEL: (66) 0-2860-6290 FAX: (66) 0-2860-6291
WWW.KSBARCHITECT.COM

ใบอนุญาตประกอบวิชาชีพสถาปัตยกรรมที่ ก.2006-56

IEAT
THE INDUSTRIAL ESTATE AUTHORITY OF THAILAND
การนิคมอุตสาหกรรมแห่งประเทศไทย (กนอ)

โครงการจ้างออกแบบอาคารสำนักงานใหญ่ กนอ. (แห่งใหม่)

ซอยวิภาวดีรังสิต 3 ถนนวิภาวดีรังสิต แขวงจอมพล
เขตจตุจักร จังหวัดกรุงเทพมหานคร

KEY PLAN



ARCHITECT	SANITARY&FIRE PROTECTION ENGINEER	MECHANICAL ENGINEER
กิตณณ์นภัส วัจนศิษฐ์ ส.สถ 2301	สุทิกร สันติกิรมย์กุล วส.87	สุรพงษ์ บดุเดิกย์ สก.3980
นิจวรรณ ศรีสุนาลย์ ก.-สถ 13263	สถิตสรดา แซแต่ กส.3821	ชยพัทร์ แก้วทอง กก.42012
STRUCTURAL ENGINEER	ELECTRICAL ENGINEER	GREEN BUILDING
พิเชฐ บุญยไวโรจน์ สย.5654	กรยุต นิยโมสถ สฟก.5193	จิรนุช มนินกุล ก-สถ.22286
พงษ์รพี ลีลาภิศิย์มูกุล กย.47321		

INTERIOR DESIGNER	ชาตรี ชลประเสริฐสุข ส-สน179
	ชนสรณ์ วุฒิเจริญมงคล
LANDSCAPE	ณัฐชัย โชยารัตน์ ส-กส.65

DRAWING TITLE
ELEVATION 21-25

CHECKED | APPROVED

REVISIONS

Rev NO.	Revision Note	Date


SCALE 1:50 | DATE 2023.01.17


Dwg. No. A-F8-05 | TOTAL 246

FLOOR 9th

TOWER A

แปลนพื้นชั้น 9

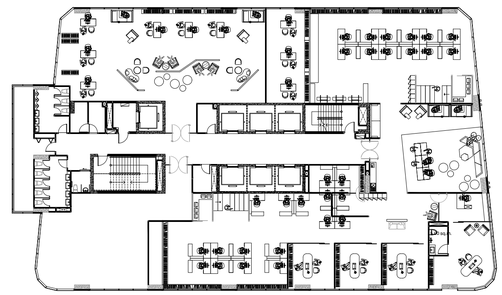

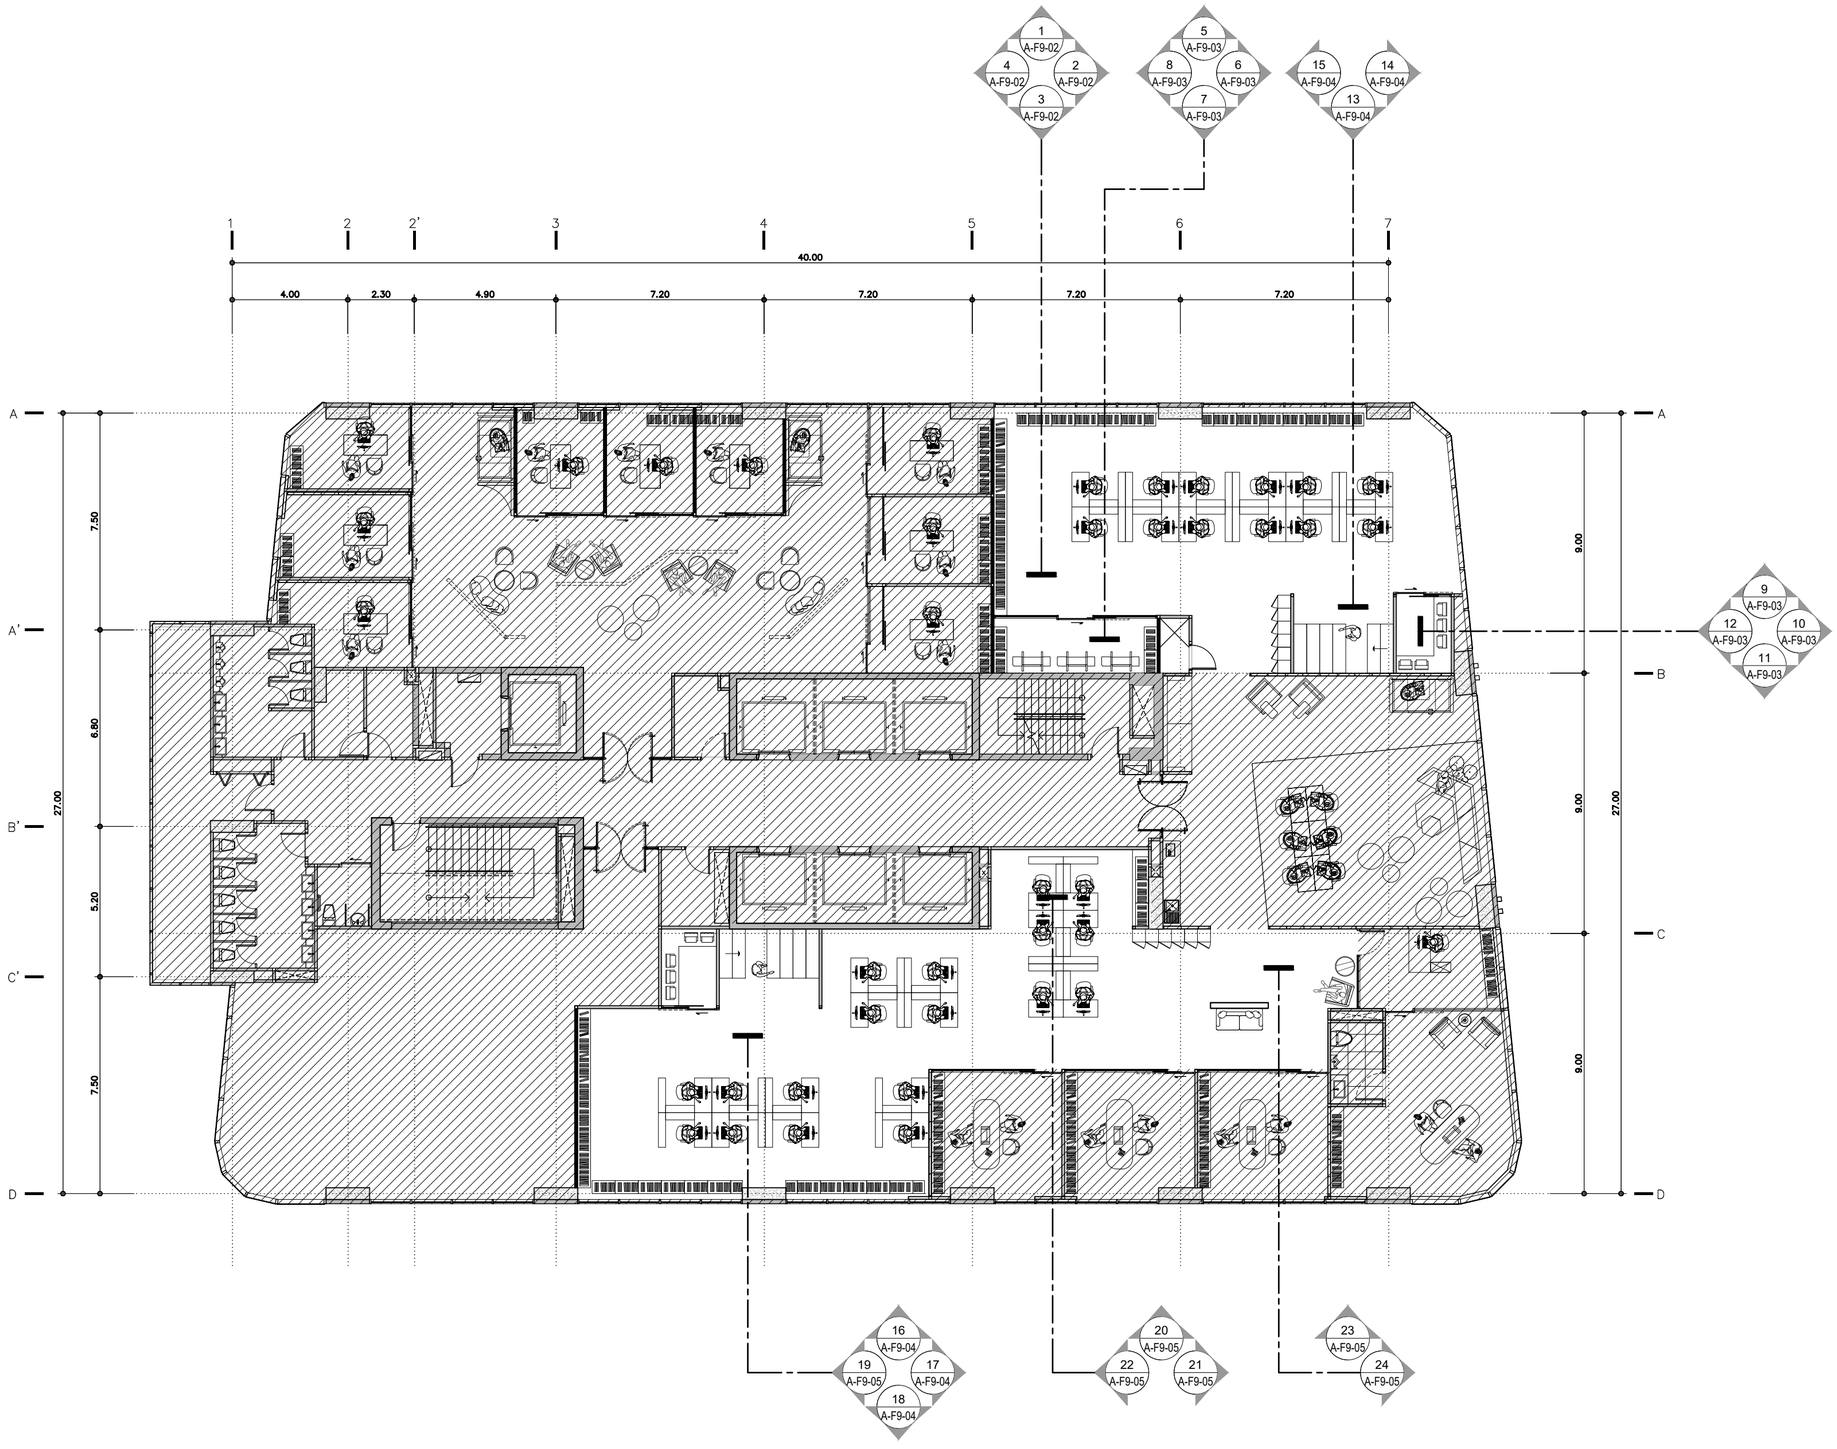

KEY PLAN

TOWER A

FLOOR 9th

SCALE 1:150

KSB ARCHITECT

707 VUE BUILDING 3rd FLOOR ROOM T2
KHLONGTONSAI, KHLONGSAN, BANGKOK 10600
TEL: (66) 0-2860-6290 FAX: (66) 0-2860-6291
WWW.KSBARCHITECT.COM

ใบอนุญาตประกอบวิชาชีพสถาปัตยกรรมที่ ฉ.ภ.๐๐-๐๕

IEAT
THE INDUSTRIAL ESTATE AUTHORITY OF THAILAND
การนิคมอุตสาหกรรมแห่งประเทศไทย (กนอ)

โครงการจ้างออกแบบอาคารสำนักงานใหญ่ กนอ. (แห่งใหม่)

ซอยวิภาวดีรังสิต 3 ถนนวิภาวดีรังสิต แขวงจอมพล
เขตจตุจักร จังหวัดกรุงเทพมหานคร

KEY PLAN



ARCHITECT
กัณณ์นภัส วัจนศิษฐ์ ส.สถ 2301
นิจวรรณ ศรีสุนาลย์ ก.สถ 13263

SANITARY&FIRE PROTECTION ENGINEER
สุกิกร สันติถิรมย์กุล วส.87
สถิสรดา แซ่แต้ กส.3821

MECHANICAL ENGINEER
สุรเพช มคุเวิกษ์ สก.3980
ชยพัทร์ แก้วทอง กท.42012

INTERIOR DESIGNER
ชาตรี ชลประเชริฐสุข ส.สน179
ชนสรณ์ วุฒิเจริญมงคล

STRUCTURAL ENGINEER
พิชชู บุญยไวโรจน์ สย.5654
พงษรพี ลีลาทัศน์ยืนยูกูล กย.47321

ELECTRICAL ENGINEER
กรงยศ นิยโมสก สฟท.5193

GREEN BUILDING
จิรนุช มณีกุล ก-สถ.22286

LANDSCAPE
ณัฐชัย ไชยาธิรณ์ ส-กส.65

DRAWING TITLE
KEY PLAN FLOOR 9 th


CHECKED | APPROVED


REVISIONS

Rev NO.	Revision Note	Date


SCALE 1:150 | DATE 2023.01.17


Dwg. No. A-F9-01 | TOTAL 245

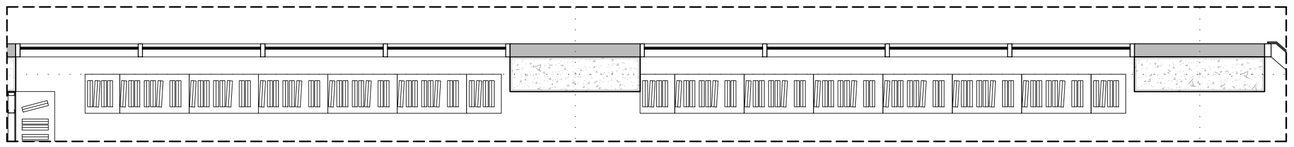

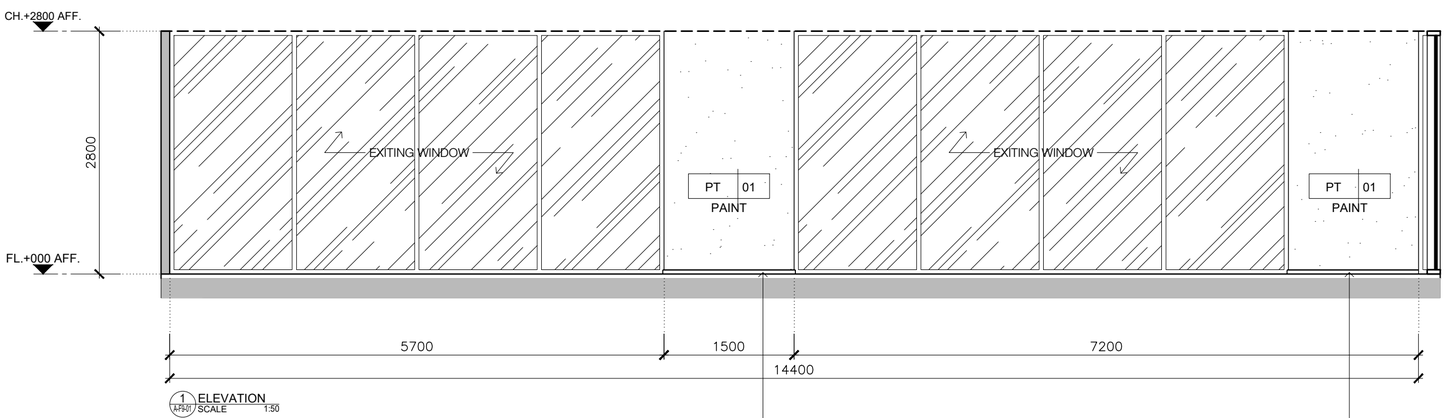



1 ELEVATION
A-F9-01 SCALE 1:50

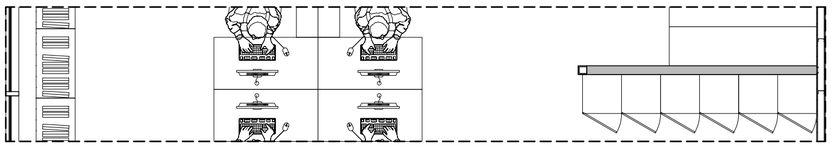

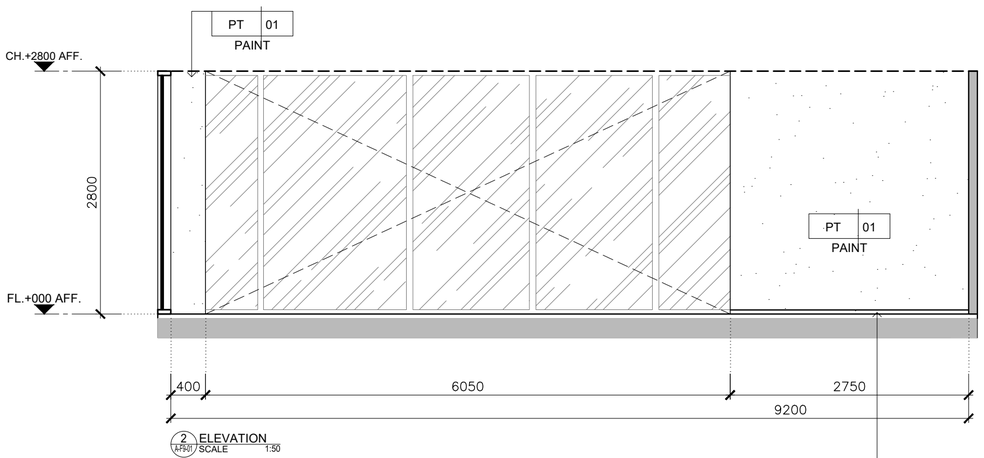



2 ELEVATION
A-F9-01 SCALE 1:50

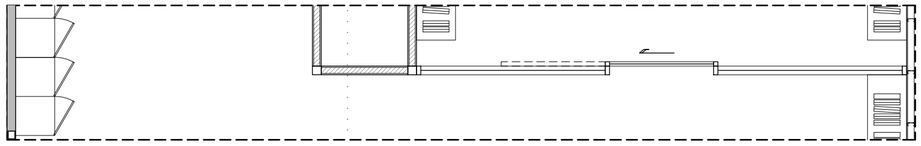

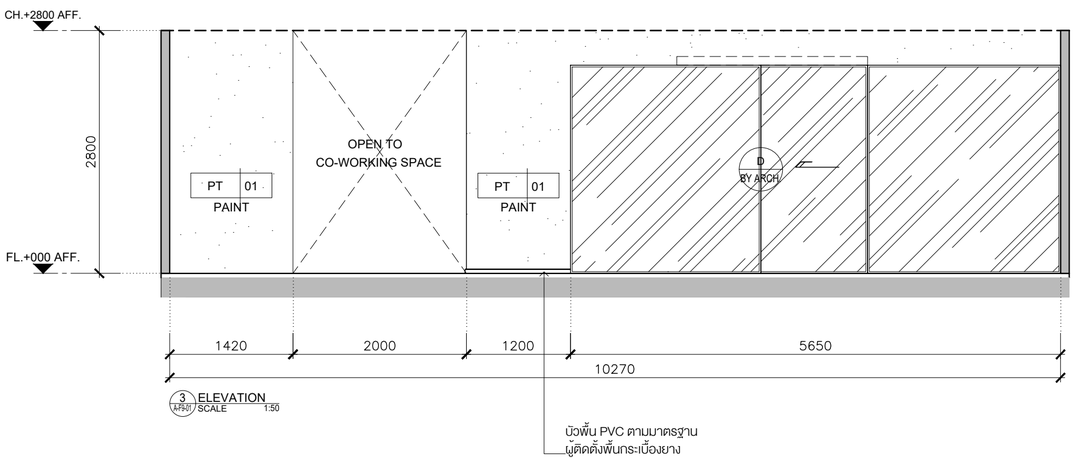

3 ELEVATION
A-F9-01 SCALE 1:50

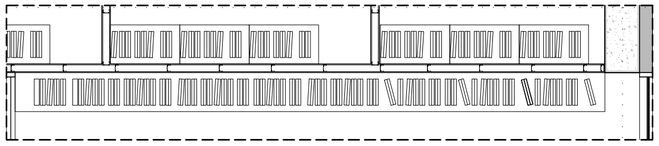

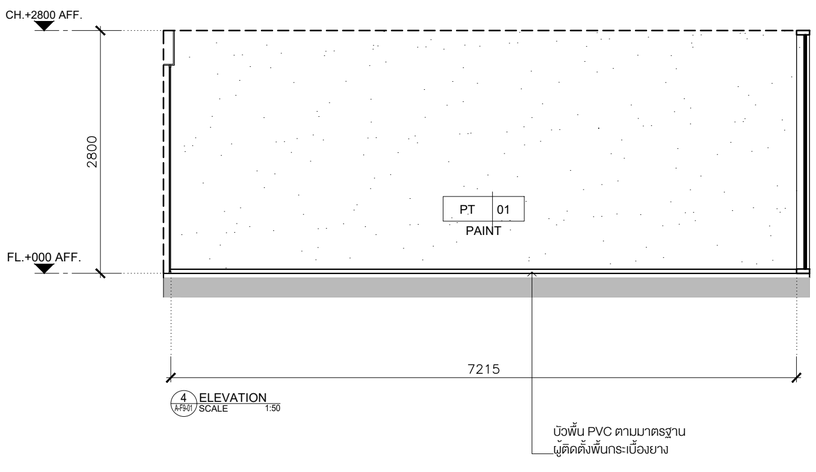

4 ELEVATION
A-F9-01 SCALE 1:50

KSB ARCHITECT
707 VUE BUILDING 3rd FLOOR ROOM T2
KHLONGTONSAI, KHLONGSAN, BANGKOK 10600
TEL: (66) 0-2860-6290 FAX: (66) 0-2860-6291
WWW.KSBARCHITECT.COM


ใบอนุญาตสถาปนิกเพื่อวิชาชีพควบคุมเลขที่ ก.ภ.06-56

IEAT
THE INDUSTRIAL ESTATE AUTHORITY OF THAILAND
การนิคมอุตสาหกรรมแห่งประเทศไทย (กนอ)

โครงการจ้างออกแบบอาคารสำนักงานใหญ่ กนอ. (แห่งใหม่)

ซอยวิภาวดีรังสิต 3 ถนนวิภาวดีรังสิต แขวงจอมพล
เขตจตุจักร จังหวัดกรุงเทพมหานคร

KEY PLAN

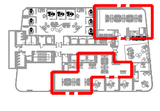

ARCHITECT
กัณณ์นนกัส วัจน์ศิษฐ์ ส.-สถ 2301
นิจวรรณ ศรีสุนาลาย ก.-สถ 13263

SANITARY&FIRE PROTECTION ENGINEER
สุกัทร สันติกิรมยกุล วส.87
ลภัสรดา แซ่แต้ กส.3821

MECHANICAL ENGINEER
สุรพงษ์ มคุงวิทย์ สก.3980
ชยพัทร แก่วทอง กก.42012

INTERIOR DESIGNER
ชาตรี ชลประเสริฐสุข ส.-สน179
ชนสรณ์ วุฒิเจริญมงคล

STRUCTURAL ENGINEER
พิชชุ บุญยโยไธรงน์ สย.5654
พงษ์รพี ลีลาทักษ์ยังยืนกุล กย.47321

ELECTRICAL ENGINEER
กรงยศ นิยมิสถ สฟท.5193

GREEN BUILDING
จีรนุช มนิกุล ก.-สถ.22286

LANDSCAPE
ณัฐชิยา โชยารัตน์ ส.-กส.65

DRAWING TITLE
ELEVATION 1-4


CHECKED | APPROVED

REVISIONS


Rev NO.	Revision Note	Date

SCALE 1:50 | DATE 2023.01.17


Dwg. No. A-F9-02 | TOTAL 246

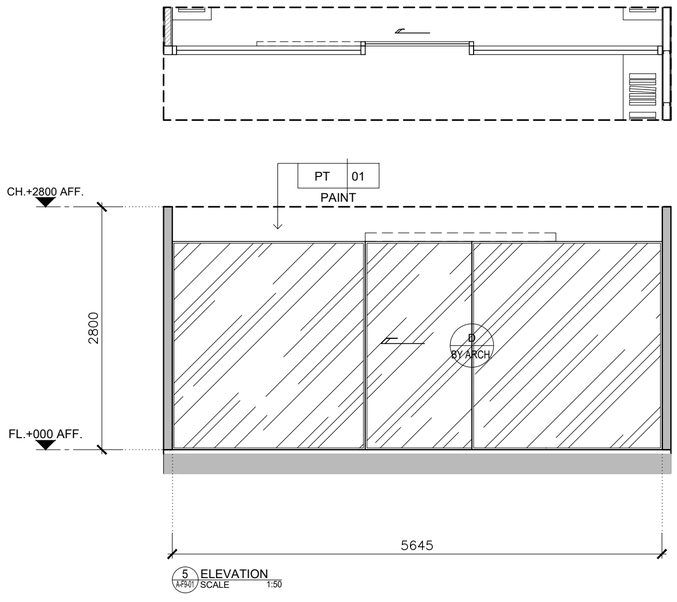


5 ELEVATION A-F9-01 SCALE 1:50

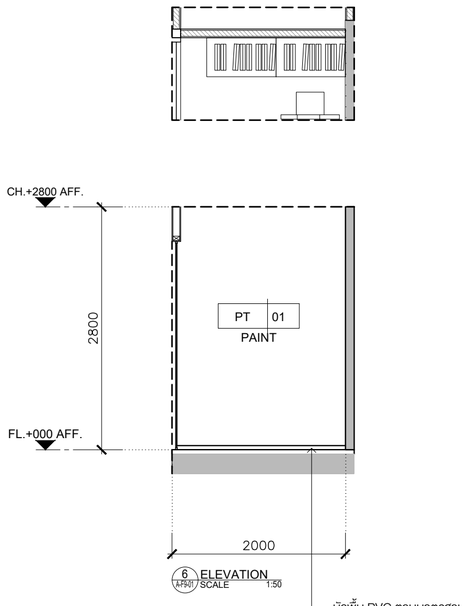


6 ELEVATION A-F9-01 SCALE 1:50

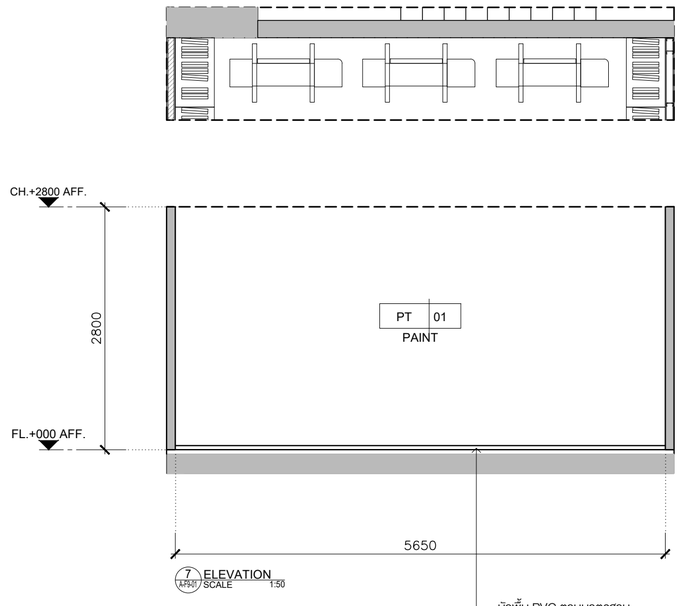


7 ELEVATION A-F9-01 SCALE 1:50

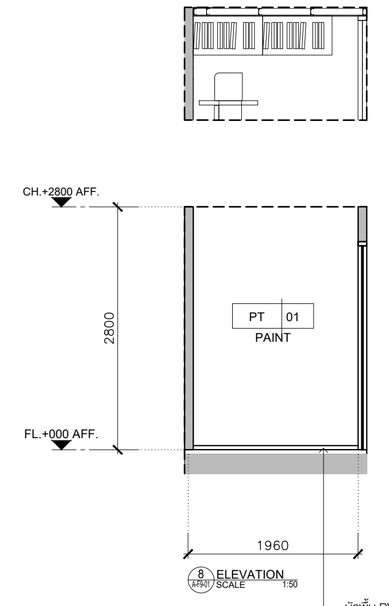


8 ELEVATION A-F9-01 SCALE 1:50

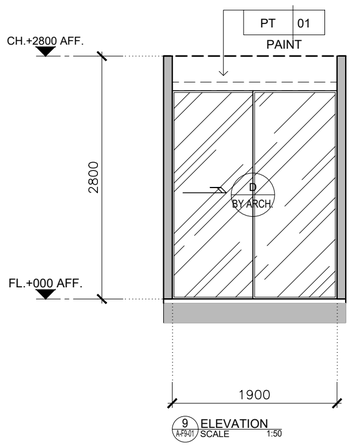


9 ELEVATION A-F9-01 SCALE 1:50

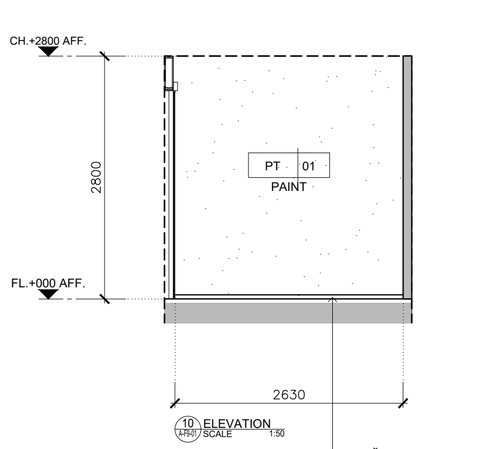

10 ELEVATION A-F9-01 SCALE 1:50

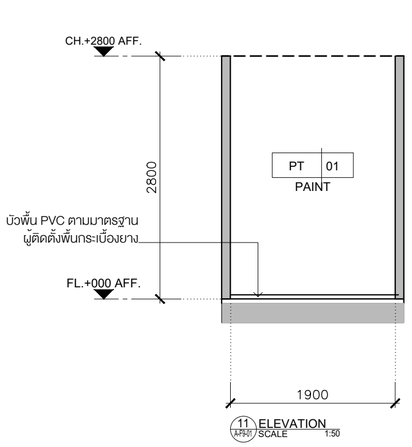

11 ELEVATION A-F9-01 SCALE 1:50

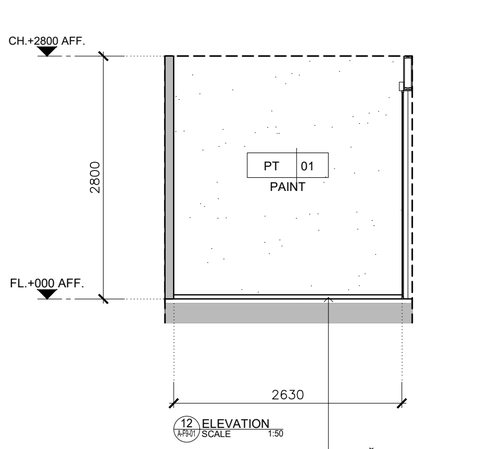

12 ELEVATION A-F9-01 SCALE 1:50

KSB ARCHITECT
707 VUE BUILDING 3rd FLOOR ROOM T2
KHLONGTONSAI, KHLONGSAN, BANGKOK 10600
TEL: (66) 0-2860-6290 FAX: (66) 0-2860-6291
WWW.KSBARCHITECT.COM

ใบอนุญาตสถาปนิกเลขที่ ก.ส.อ.06-56

IEAT
THE INDUSTRIAL ESTATE AUTHORITY OF THAILAND
การนิคมอุตสาหกรรมแห่งประเทศไทย (กนอ)

โครงการจ้างออกแบบอาคารสำนักงานใหญ่ กนอ. (แห่งใหม่)

ซอยวิภาวดีรังสิต 3 ถนนวิภาวดีรังสิต แขวงจอมพล
เขตจตุจักร จังหวัดกรุงเทพมหานคร

KEY PLAN



ARCHITECT
กัณณ์นันกัส วัจนัศิษฐ์ ส.ส.ล. 2301
นิจวรรณ ศรีรุ่นาลาย ก.ส.ล. 13263

SANITARY&FIRE PROTECTION ENGINEER
สุทักร สันติกิรมยกุล วส.87
ลภัสรดา แซ่แต้ กส.3821

MECHANICAL ENGINEER
สุรพงษ์ ผดุงวิทย์ ส.ก.3980
ชยพัทร แก่วทอง ก.ก.42012

INTERIOR DESIGNER
ชาตรี ชลประเสริฐสุข ส.ส.ล.179
ชนสรณ์ วุฒิเจริญมงคล

STRUCTURAL ENGINEER
พิเชฐ นุกูลโอโรจน์ ส.ย.5654
พงษ์รพี ลีลาทิตย์ยนุกูล ก.ย.47321

ELECTRICAL ENGINEER
กรองยศ นิยโมสถ สพท.5193

GREEN BUILDING
จีรนุช มนินกุล ก.ส.ล.22286

LANDSCAPE
ณัฐชิยา ไชยาธิตน์ ส.ส.ล.65

DRAWING TITLE
ELEVATION 5-12


REVISIONS


Rev NO.	Revision Note	Date


SCALE 1:50 DATE 2023.01.17


CHECKED APPROVED


Dwg. No. A-F9-03 TOTAL 246

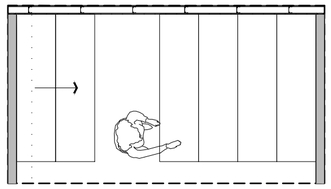

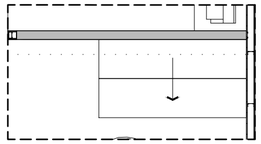


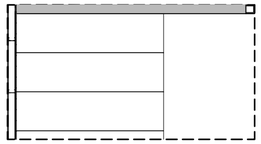

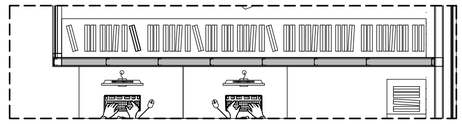


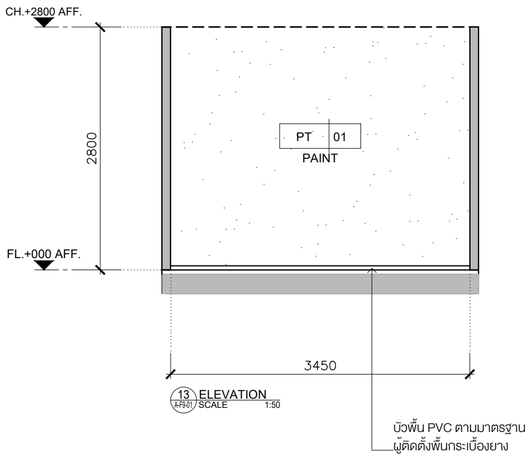


13 ELEVATION
A-F9-01 SCALE 1:50

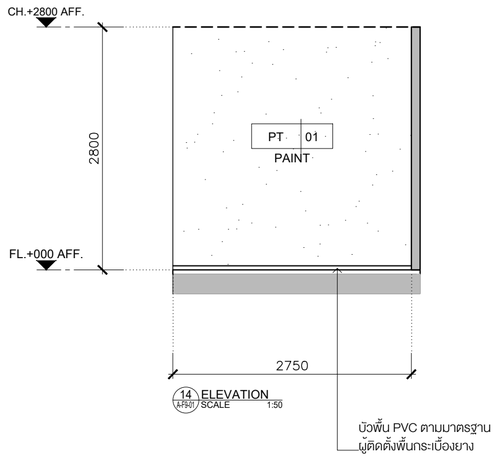


14 ELEVATION
A-F9-01 SCALE 1:50

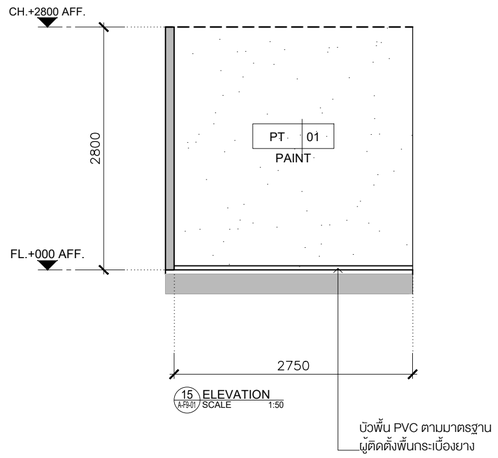



15 ELEVATION
A-F9-01 SCALE 1:50

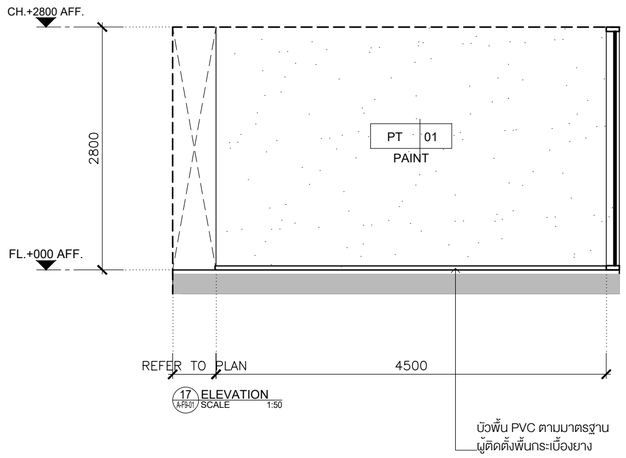


17 ELEVATION
A-F9-01 SCALE 1:50

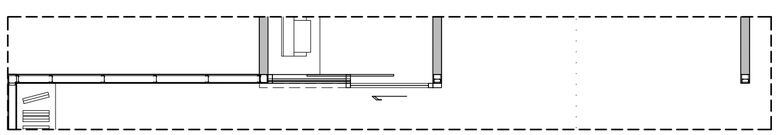

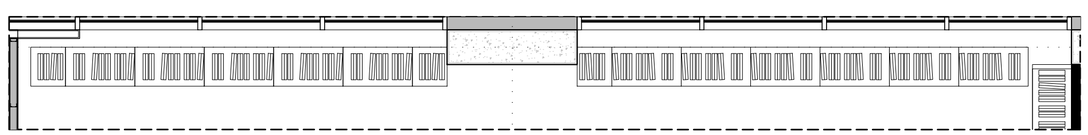

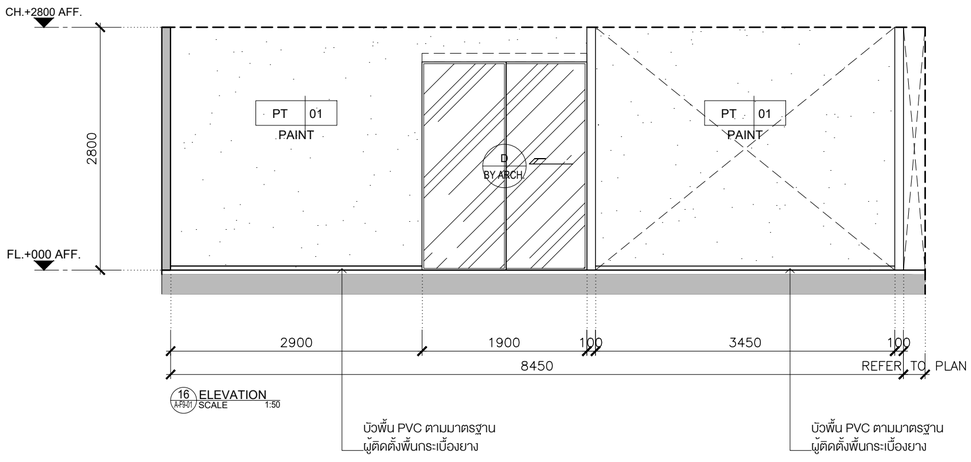

16 ELEVATION
A-F9-01 SCALE 1:50

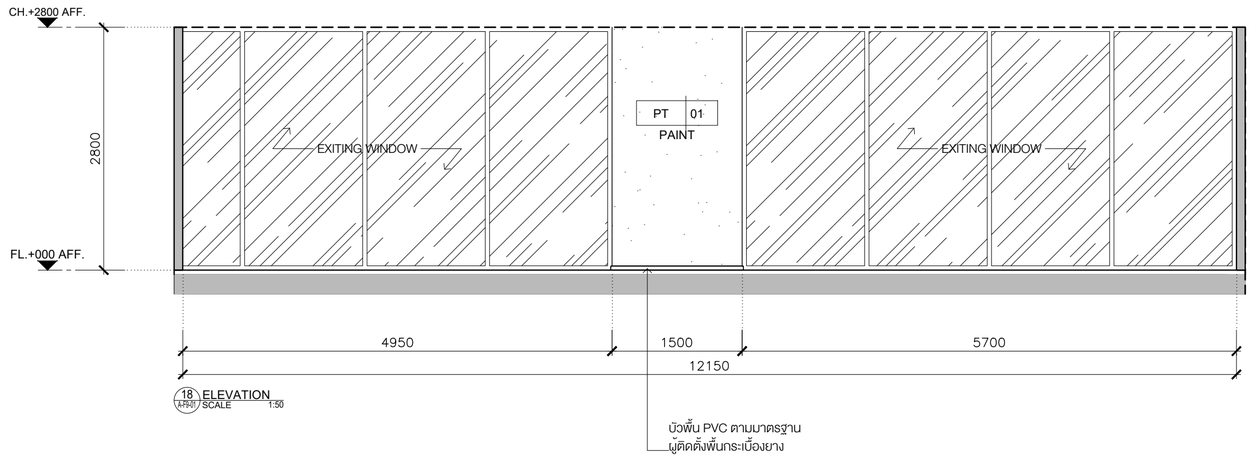

18 ELEVATION
A-F9-01 SCALE 1:50

KSB ARCHITECT
707 VUE BUILDING 3rd FLOOR ROOM T2
KHLONGTONSAI, KHLONGSAN, BANGKOK 10600
TEL: (66) 0-2860-6290 FAX: (66) 0-2860-6291
WWW.KSBARCHITECT.COM

ใบอนุญาตประกอบวิชาชีพสถาปัตยกรรมที่ ก.ส.ท.56

IEAT
THE INDUSTRIAL ESTATE AUTHORITY OF THAILAND
การนิคมอุตสาหกรรมแห่งประเทศไทย (กนอ)

โครงการจ้างออกแบบอาคารสำนักงานใหญ่ กนอ. (แห่งใหม่)


ซอยวิภาวดีรังสิต 3 ถนนวิภาวดีรังสิต แขวงจอมพล
เขตจตุจักร จังหวัดกรุงเทพมหานคร


KEY PLAN




ARCHITECT	SANITARY&FIRE PROTECTION ENGINEER	MECHANICAL ENGINEER	INTERIOR DESIGNER
กัณณ์นภัส วิจน์ศิษฐ์ ส.สถ 2301	สุทัตร สันติกิรณกุล วส.87	สุรพงษ์ ผดุเวิทย์ สก.3980	ชาตรี ชลประเสริฐสุข ส.สน179
นิจวรรณ ศรีสุบาลย์ ก.สถ 13263	สถิสรดา แซ่แต้ กส.3821	ชยพัทร์ แก้วทอง กท.42012	ชนสรณ์ วุฒิเจริญมงคล
STRUCTURAL ENGINEER	**ELECTRICAL ENGINEER**	**GREEN BUILDING**	**LANDSCAPE**
พิยรุ บุญยไวโรจน์ สย.5654	กรงเทศ นิยโมสถ สพท.5193	จิรนุช มนีกุล ก.-สถ.22286	ณัฐชัย ไชยารัตน์ ส-กส.65
พงษ์รพี สิลาทัศน์ยังมูล กย.47321			


DRAWING TITLE	REVISIONS		
ELEVATION 13-18	Rev NO.	Revision Note	Date
	SCALE 1:50	DATE 2023.01.17	
CHECKED / APPROVED	Dwg. No. A-F9-04		TOTAL 246

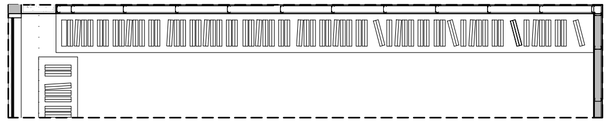

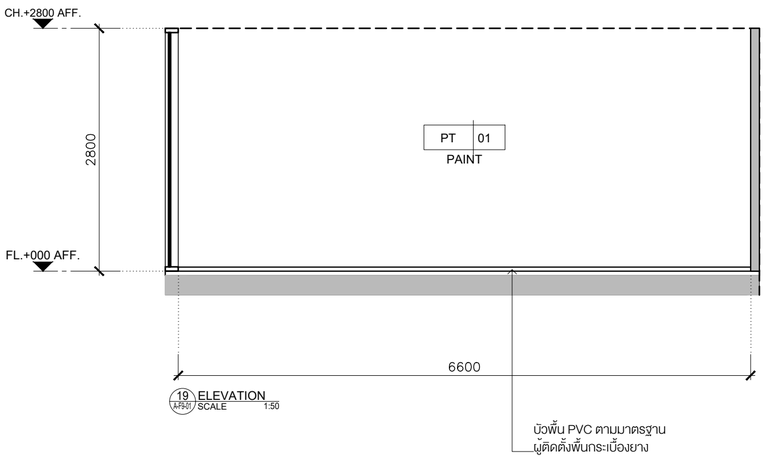



19 ELEVATION
A-F9-01 SCALE 1:50

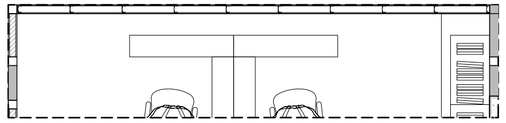

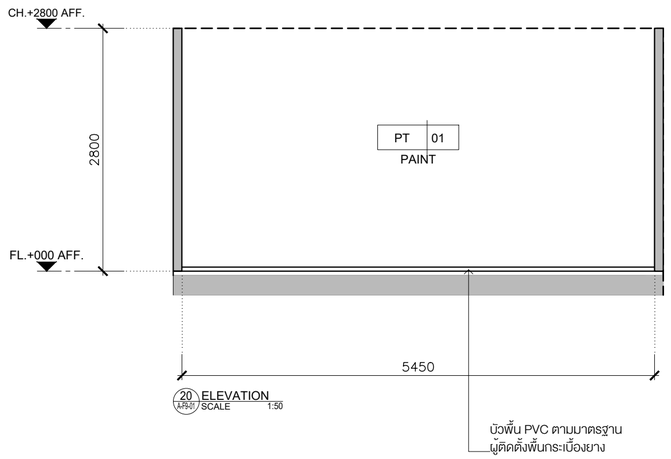



20 ELEVATION
A-F9-01 SCALE 1:50

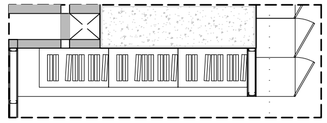

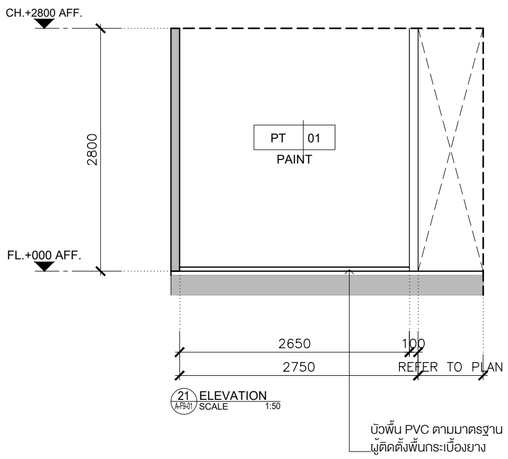



21 ELEVATION
A-F9-01 SCALE 1:50

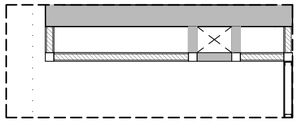

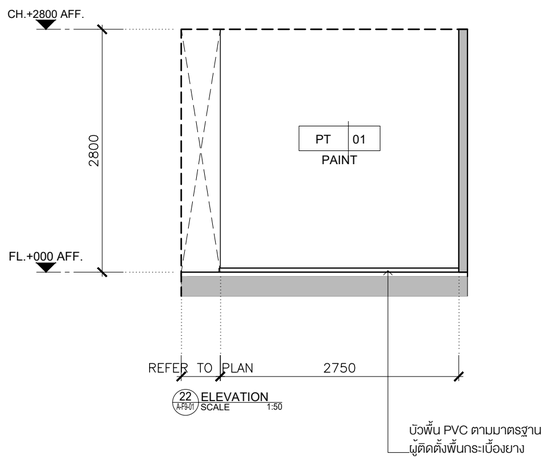



22 ELEVATION
A-F9-01 SCALE 1:50

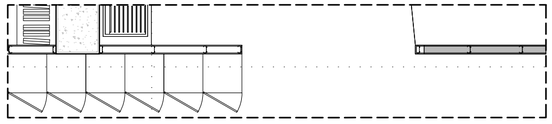

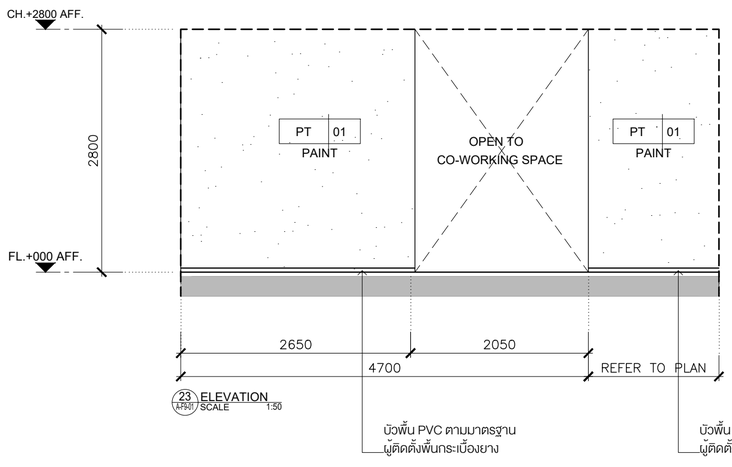

23 ELEVATION
A-F9-01 SCALE 1:50

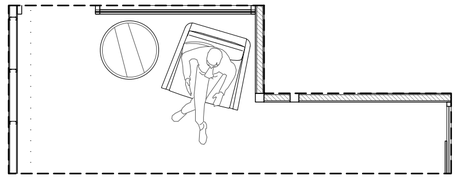

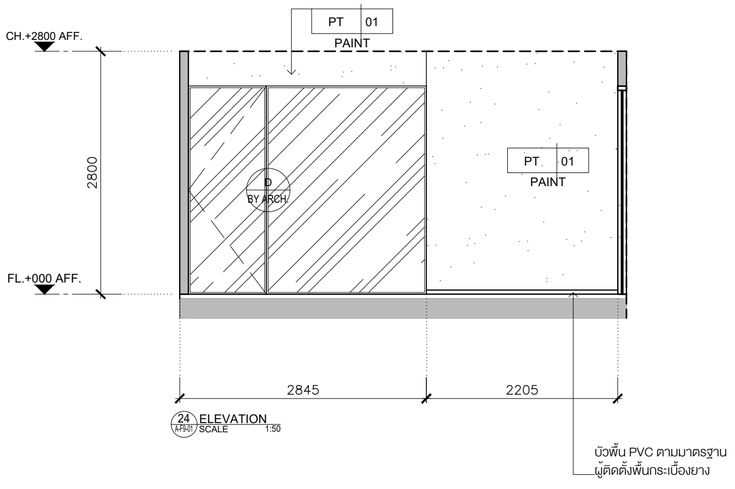

24 ELEVATION
A-F9-01 SCALE 1:50

KSB ARCHITECT
707 VUE BUILDING 3rd FLOOR ROOM T2
KHLONGTONSAI, KHLONGSAN, BANGKOK 10600
TEL: (66) 0-2860-6290 FAX: (66) 0-2860-6291
WWW.KSBARCHITECT.COM

ใบอนุญาตประกอบวิชาชีพสถาปัตยกรรมที่ ก.ส.ท.56

IEAT
THE INDUSTRIAL ESTATE AUTHORITY OF THAILAND
การนิคมอุตสาหกรรมแห่งประเทศไทย (กนอ)

โครงการจ้างออกแบบอาคารสำนักงานใหญ่ กนอ. (แห่งใหม่)
ซอยวิภาวดีรังสิต 3 ถนนวิภาวดีรังสิต แขวงจอมพล
เขตจตุจักร จังหวัดกรุงเทพมหานคร

KEY PLAN



ARCHITECT	SANITARY&FIRE PROTECTION ENGINEER	MECHANICAL ENGINEER	INTERIOR DESIGNER
กัณน่นกัส วัจน์ศิษฐ์ ส.-สถ 2301	สุทักร สันติกิรรมกุล วส.87	สุรพงษ์ ผดุงวิทย์ สก.3980	ชาตรี ชลประเสริฐสุข ส.-สน179
นิวรรธน ศรีสุมาลย์ ก.-สถ 13263	สุกัสรดา แซ่แต้ กส.3821	ชยพัทร์ แก้วทอง กท.42012	ชนสรณ์ วุฒิเจริญมงคล
STRUCTURAL ENGINEER	**ELECTRICAL ENGINEER**	**GREEN BUILDING**	**LANDSCAPE**
พิยรู บุญยไวโรจน์ สย.5654	กรงเยศ นิยโมสถ สพท.5193	จิรนุช มนีกุล ก.-สถ.22286	ณัฐชัย ไชยารัตน์ ส.-กส.65
พงษ์รพี สิลาทัศนีย์มูลล กย.47321			

DRAWING TITLE
ELEVATION 19-24

CHECKED | APPROVED

REVISIONS

Rev NO.	Revision Note	Date


SCALE 1:50 | DATE 2023.01.17


Dwg. No. A-F9-05 | TOTAL 246

FLOOR 10th

TOWER A

แปลนพื้นชั้น 10

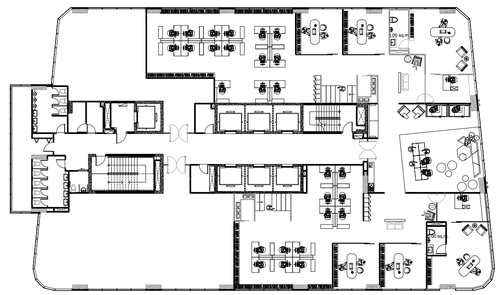

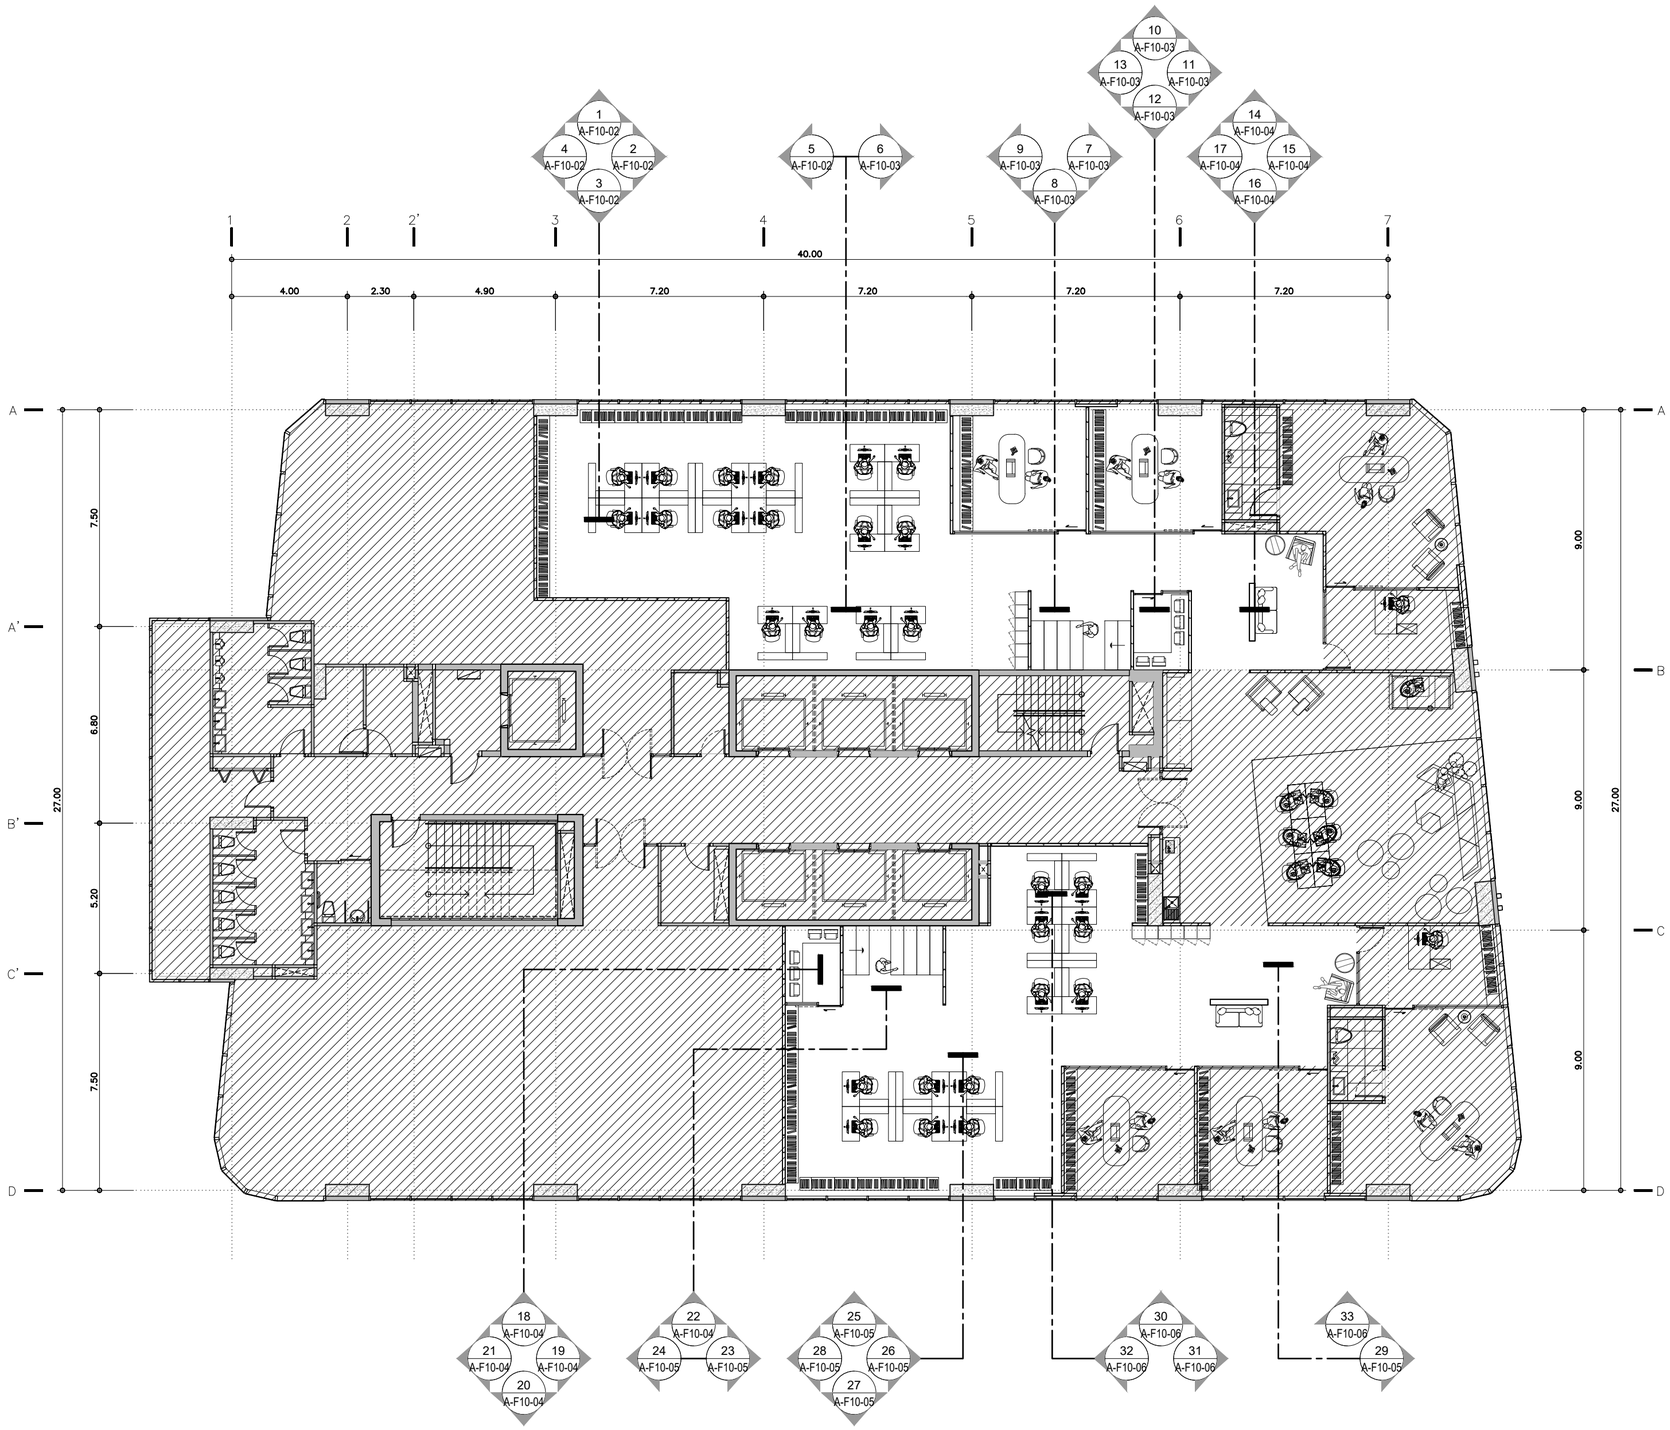

KEY PLAN

TOWER A

FLOOR 10th

SCALE 1:150

KSB ARCHITECT
707 VUE BUILDING 3rd FLOOR ROOM T2
KHLONGTONSAI, KHLONGSAN, BANGKOK 10600
TEL: (66) 0-2860-6290 FAX: (66) 0-2860-6291
WWW.KSBARCHITECT.COM

ในฐานะสมาชิกสถาบันสถาปนิกแห่งประเทศไทย ในพระบรมราชูปถัมภ์ เมษายน 66

IEAT
THE INDUSTRIAL ESTATE AUTHORITY OF THAILAND
การนิคมอุตสาหกรรมแห่งประเทศไทย (กนอ)

โครงการจ้างออกแบบอาคารสำนักงานใหญ่ กนอ. (แห่งใหม่)

ซอยวิภาวดีรังสิต 3 ถนนวิภาวดีรังสิต แขวงจอมพล
เขตจตุจักร จังหวัดกรุงเทพมหานคร

KEY PLAN



ARCHITECT
กัณณ์นภัส วัจนศิษฐ์ สถ.สก.2301
นิจวรรณ ศรีสุมาลย์ ภ.สก 13263

SANITARY&FIRE PROTECTION ENGINEER
สุทักร สันติกิรมยกุล วส.87
ลภัสรดา แซ่แต้ กส.3821

MECHANICAL ENGINEER
สุรพงษ์ ผดุงวิทย์ สก.3980
ชยพัทร์ แก้วทอง กก.42012

INTERIOR DESIGNER
ชาตรี ชลประเสริฐสุข ส-สน179
ชนสรณ์ วุฒิเจริญมงคล

STRUCTURAL ENGINEER
พิเชฐ บุญยไวโรจน์ สย.5654
พงษ์รพี ลิลาภิกษ์นันทกุล กย.47321

ELECTRICAL ENGINEER
กรองเกล นิยมไนสก สฟท.5193

GREEN BUILDING
จิรนุช มณีกุล ภ.-สถ.22286

LANDSCAPE
ณัฐชัย โยธารักษ์ ส-กส.65

DRAWING TITLE
KEY PLAN FLOOR 10th


CHECKED | APPROVED


REVISIONS

Rev NO.	Revision Note	Date


SCALE 1:150 | DATE 2023.01.17


Dwg. No. A-F10-01 | TOTAL 246

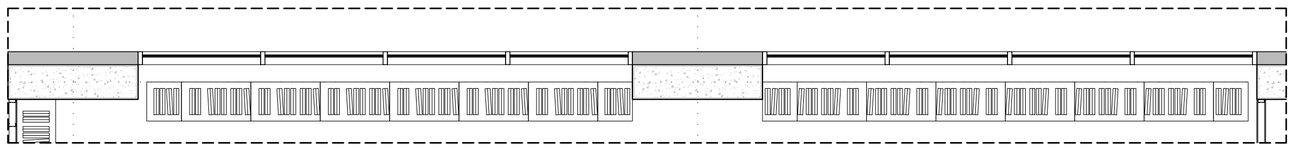

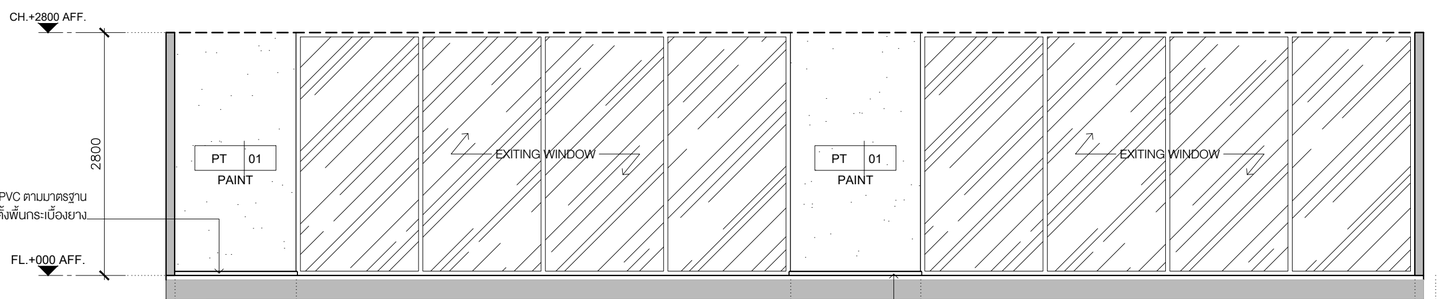



1 ELEVATION
A-F10-01 SCALE 1:50

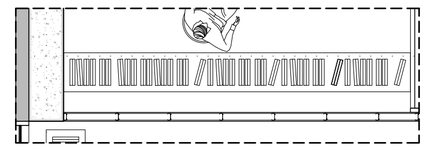

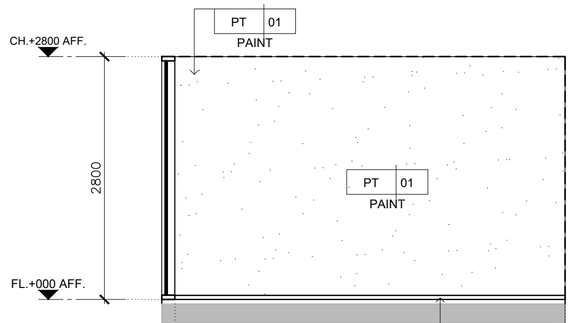



2 ELEVATION
A-F10-01 SCALE 1:50

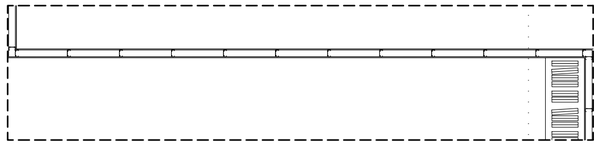

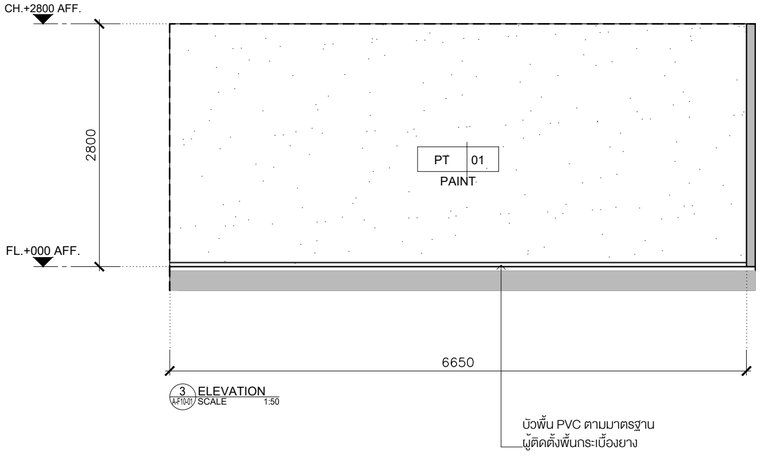



3 ELEVATION
A-F10-01 SCALE 1:50

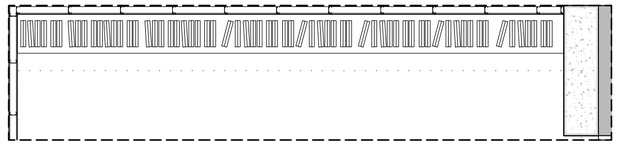

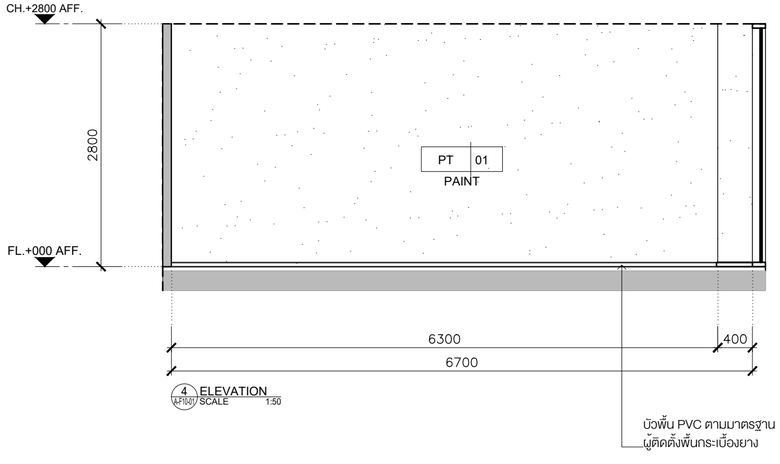

4 ELEVATION
A-F10-01 SCALE 1:50

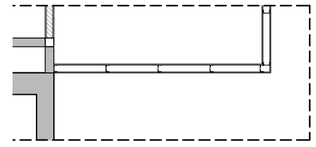

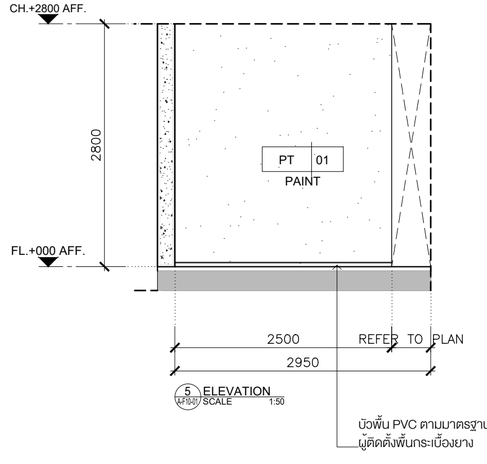

5 ELEVATION
A-F10-01 SCALE 1:50

KSB ARCHITECT
707 VUE BUILDING 3rd FLOOR ROOM T2
KHLONGTONSAI, KHLONGSAN, BANGKOK 10600
TEL: (66) 0-2860-6290 FAX: (66) 0-2860-6291
WWW.KSBARCHITECT.COM

ในนามกลุ่มสถาปนิกสถาปนิกสยามพฤกษ์ แอนด์ เอส

IEAT
THE INDUSTRIAL ESTATE AUTHORITY OF THAILAND
การนิคมอุตสาหกรรมแห่งประเทศไทย (กนอ)

โครงการจ้างออกแบบอาคารสำนักงานใหญ่ กนอ. (แห่งใหม่)

ซอยวิภาวดีรังสิต 3 ถนนวิภาวดีรังสิต แขวงจอมพล
เขตจตุจักร จังหวัดกรุงเทพมหานคร

KEY PLAN



ARCHITECT
กัณฑ์นภัส วิจิษศิษฐ์ ส.-สถ.2301
นิจวรรณ ศรีสุมาลย์ ก.-สถ 13263

STRUCTURAL ENGINEER
พิเชฐ บุญยไวโรจน์ สย.5654
พงษรพี ลีลาภักดีมั่นคุณ กย.47321

SANITARY&FIRE PROTECTION ENGINEER
สุภัทร สันติกิรมยกุล วส.87
ลภัสรดา แซ่แต้ กส.3821

ELECTRICAL ENGINEER
กรองเดช นิยโมสถ สพท.5193

MECHANICAL ENGINEER
สุรพงษ์ ผดุงวิทย์ สก.3980
ชยพัทร์ แก้วทอง กท.42012

GREEN BUILDING
จิรนุช มนีกุล ก.-สถ.22286

INTERIOR DESIGNER
ชาลี ชลประเสริฐสุข ส.-สบ179
ชนสรณ์ วุฒิเจริญมงคล

LANDSCAPE
ณัฐชัย โยธารักษ์ ส.-ภส.65

DRAWING TITLE
ELEVATION 1-5



CHECKED | APPROVED

REVISIONS



Rev NO.	Revision Note	Date

SCALE 1:50 | DATE 2023.01.17



Dwg. No. A-F10-02 | TOTAL 246

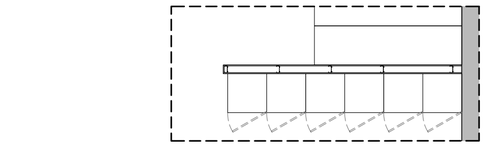
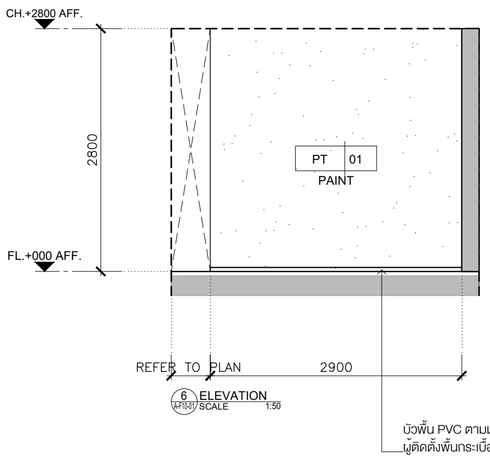
6 ELEVATION (A-F10-01) SCALE 1:50



7 ELEVATION (A-F10-01) SCALE 1:50

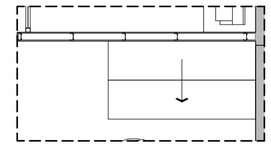
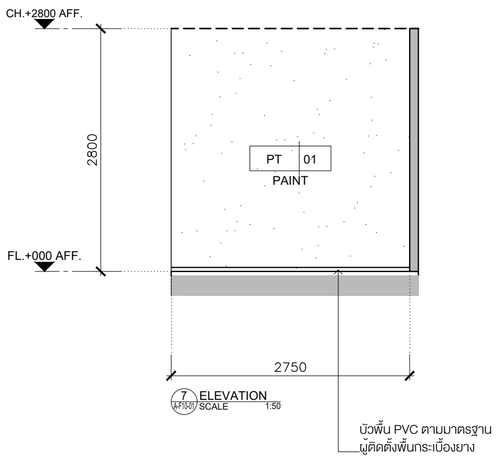
8 ELEVATION (A-F10-01) SCALE 1:50



9 ELEVATION (A-F10-01) SCALE 1:50

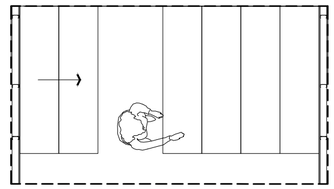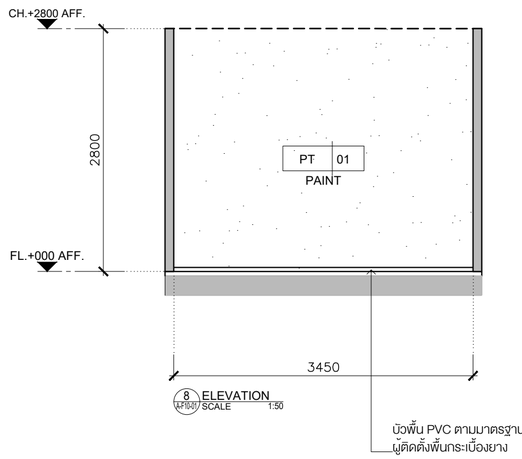
10 ELEVATION (A-F10-01) SCALE 1:50

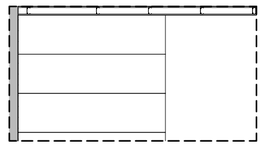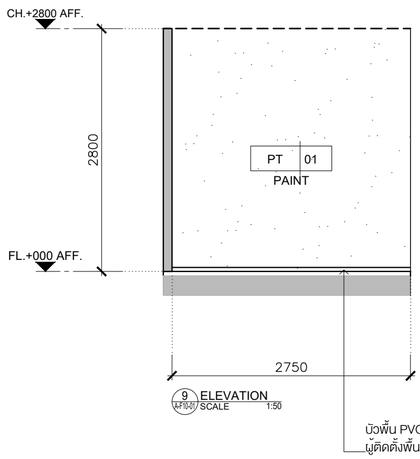11 ELEVATION (A-F10-01) SCALE 1:50

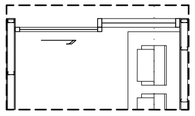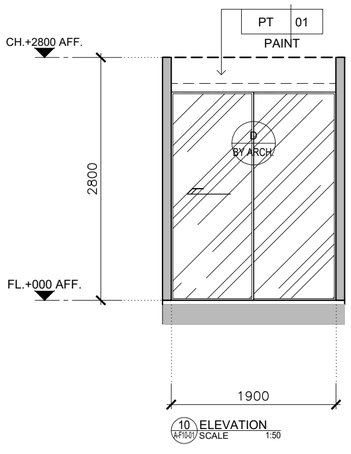12 ELEVATION (A-F10-01) SCALE 1:50

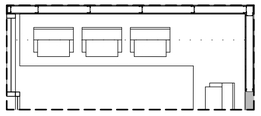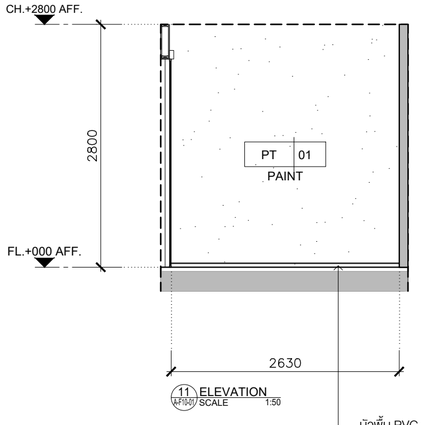13 ELEVATION (A-F10-01) SCALE 1:50

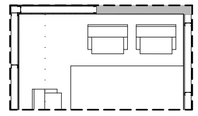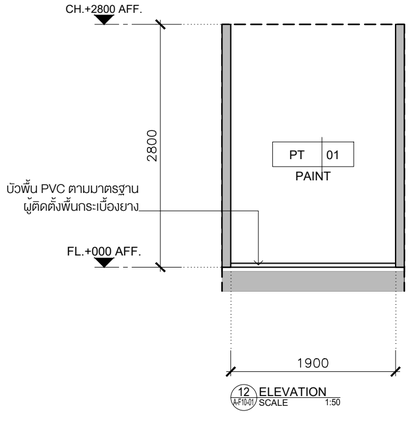KSB ARCHITECT
707 VUE BUILDING 3rd FLOOR ROOM T2
KHLONGTONSAI, KHLONGSAN, BANGKOK 10600
TEL: (66) 0-2860-6290 FAX: (66) 0-2860-6291
WWW.KSBARCHITECT.COM

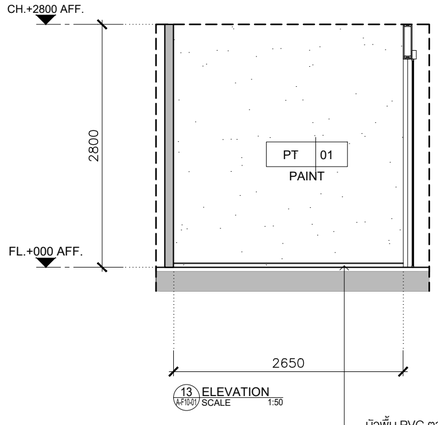ใบอนุญาตประกอบวิชาชีพสถาปัตยกรรมที่ บ.009.56

IEAT
THE INDUSTRIAL ESTATE AUTHORITY OF THAILAND
การนิคมอุตสาหกรรมแห่งประเทศไทย (กนอ)

โครงการจ้างออกแบบอาคารสำนักงานใหญ่ กนอ. (แห่งใหม่)

ซอยวิภาวดีรังสิต 3 ถนนวิภาวดีรังสิต แขวงจอมพล
เขตจตุจักร จังหวัดกรุงเทพมหานคร

KEY PLAN



ARCHITECT	SANITARY&FIRE PROTECTION ENGINEER	MECHANICAL ENGINEER	INTERIOR DESIGNER
กัณณ์นภัส วัจน์ศิษฐ์ ส.-สถ.2301	สุกิตร สันติกิรมย์กุล วส.87	สุรพงษ์ มคุงวิทย์ สก.3980	ชาครี ชลประเสริฐสุข ส.-สม179
นิจวรรณ ศรีสุบาลย์ ก.-สถ 13263	สถิตรดา แซ่แต้ กส.3821	ชยพัทร์ แก่วทอง กก.42012	ชนสรณ์ วุฒิเจริญมงคล
STRUCTURAL ENGINEER	**ELECTRICAL ENGINEER**	**GREEN BUILDING**	**LANDSCAPE**
พิยะรู บุญยไวโรจน์ สย.5654	ทรงยศ นิยโมสถ สฟท.5193	จีรนุช มณีกุล ก.-สถ.22286	ณัฐชัย ไชยารัตน์ ส.-กส.65
พงษ์รพี ลีลาทักษ์นันท์ กย.47321			

DRAWING TITLE
ELEVATION 6-13


REVISIONS

Rev NO.	Revision Note	Date


SCALE 1:50 DATE 2023.01.17

CHECKED | APPROVED


Dwg. No. A-F10-03 TOTAL 246

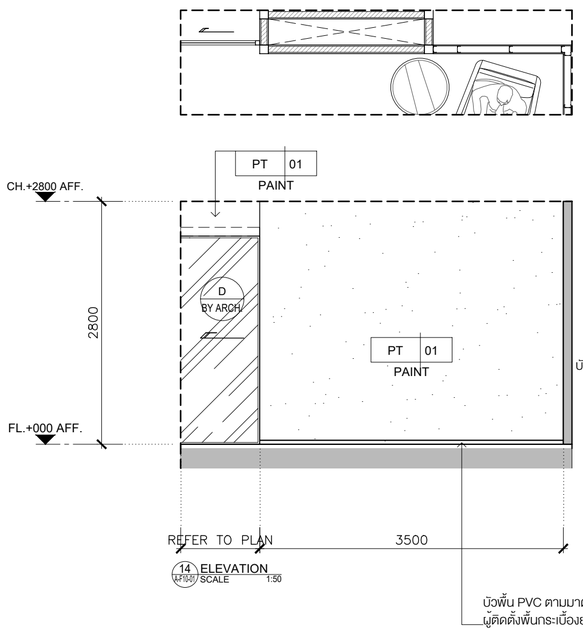


14 ELEVATION (A-F10-01) SCALE 1:50

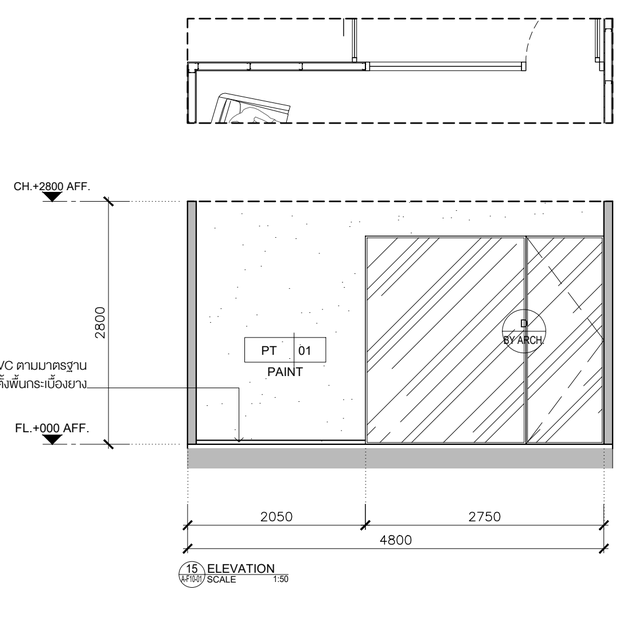


15 ELEVATION (A-F10-01) SCALE 1:50

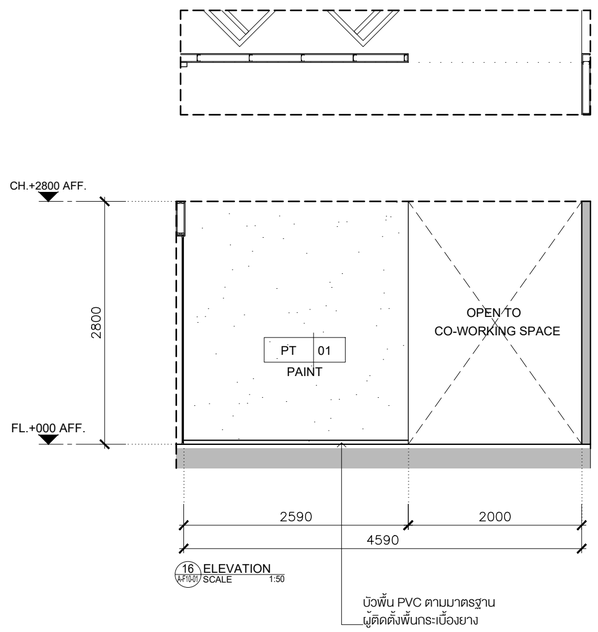

16 ELEVATION (A-F10-01) SCALE 1:50

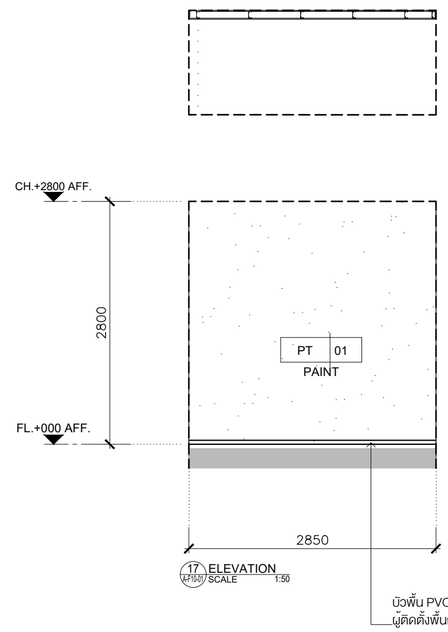


17 ELEVATION (A-F10-01) SCALE 1:50

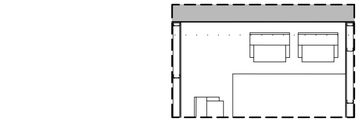


18 ELEVATION (A-F10-01) SCALE 1:50

บัวพื้น PVC ตามมาตรฐาน
ผู้ติดตั้งพื้นกระเบื้องยาง

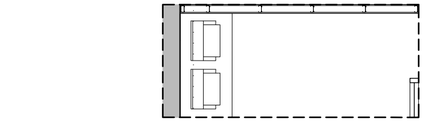


19 ELEVATION (A-F10-01) SCALE 1:50

บัวพื้น PVC ตามมาตรฐาน
ผู้ติดตั้งพื้นกระเบื้องยาง

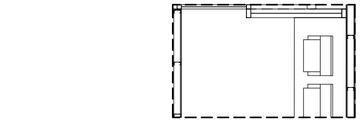


20 ELEVATION (A-F10-01) SCALE 1:50

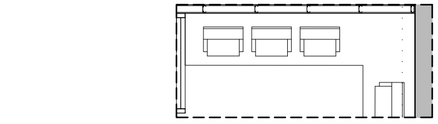

21 ELEVATION (A-F10-01) SCALE 1:50

บัวพื้น PVC ตามมาตรฐาน
ผู้ติดตั้งพื้นกระเบื้องยาง

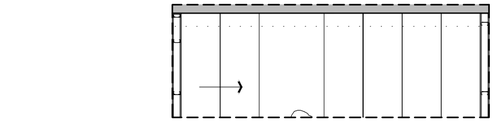

22 ELEVATION (A-F10-01) SCALE 1:50

บัวพื้น PVC ตามมาตรฐาน
ผู้ติดตั้งพื้นกระเบื้องยาง

KSB ARCHITECT
707 VUE BUILDING 3rd FLOOR ROOM T2
KHLONGTONSAI, KHLONGSAN, BANGKOK 10600
TEL: (66) 0-2860-6290 FAX: (66) 0-2860-6291
WWW.KSBARCHITECT.COM

ใบอนุญาตประกอบวิชาชีพสถาปัตยกรรมที่ ก.2006-56

IEAT
THE INDUSTRIAL ESTATE AUTHORITY OF THAILAND
การนิคมอุตสาหกรรมแห่งประเทศไทย (กนอ)

โครงการจ้างออกแบบอาคารสำนักงานใหญ่ กนอ. (แห่งใหม่)

ซอยวิภาวดีรังสิต 3 ถนนวิภาวดีรังสิต แขวงจอมพล
เขตจตุจักร จังหวัดกรุงเทพมหานคร

KEY PLAN



ARCHITECT	SANITARY&FIRE PROTECTION ENGINEER	MECHANICAL ENGINEER	INTERIOR DESIGNER
กิตนณ์นกิส วัจนศิษฐ์ ส.-สถ 2301	สุทักร สันติกิรมย์กุล วส.87	สุรพงษ์ นคุงอิทย์ สก.3980	ชาตรี ชลประเสริฐสุข ส.-สน179
นิจวรรณ ศรีสุบาลย์ ก.-สถ 13263	ลภัสรดา แซ่เต๋ กส.3821	ชนพัทร แก้วทอง กก.42012	ชนสรณ์ วุฒิจริญมงคล
STRUCTURAL ENGINEER	**ELECTRICAL ENGINEER**	**GREEN BUILDING**	**LANDSCAPE**
พิชชุ บุญยไวโรจน์ สย.5654	กรยศ นิยโมสถ สฟท.5193	จีรนุช มณีกุล ก.-สถ.22286	ณัฐชัย ไชยาธิรณ์ ส.-กส.65
พงษ์รพี ลีลาภัคนิยุกูล กย.47321			


DRAWING TITLE
ELEVATION 14-22

REVISIONS		
Rev NO.	Revision Note	Date


SCALE 1:50 | DATE 2023.01.17

CHECKED | APPROVED


Dwg. No. A-F10-04 | TOTAL 246

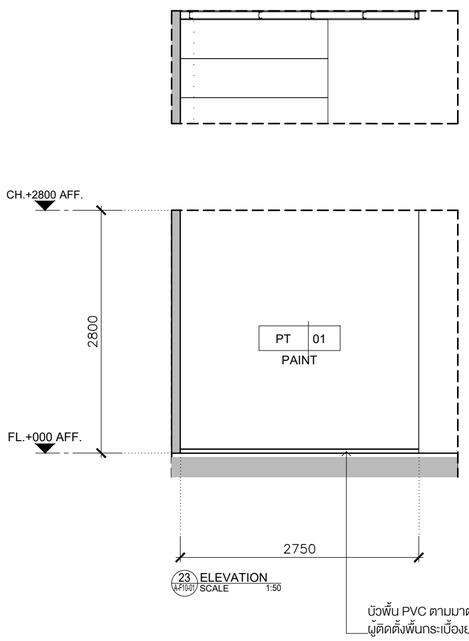


23 ELEVATION (A-F10-07) SCALE 1:50

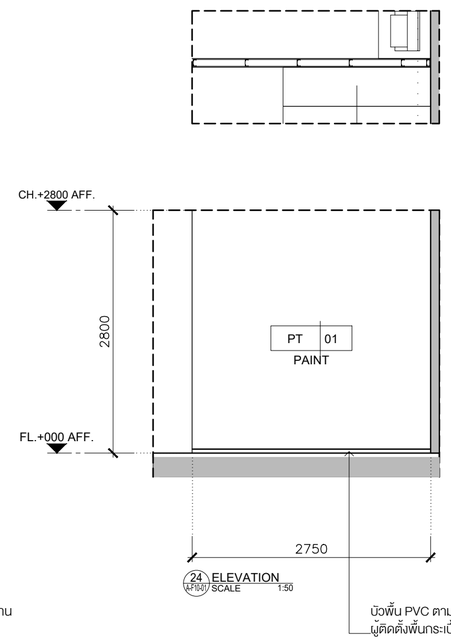


24 ELEVATION (A-F10-07) SCALE 1:50

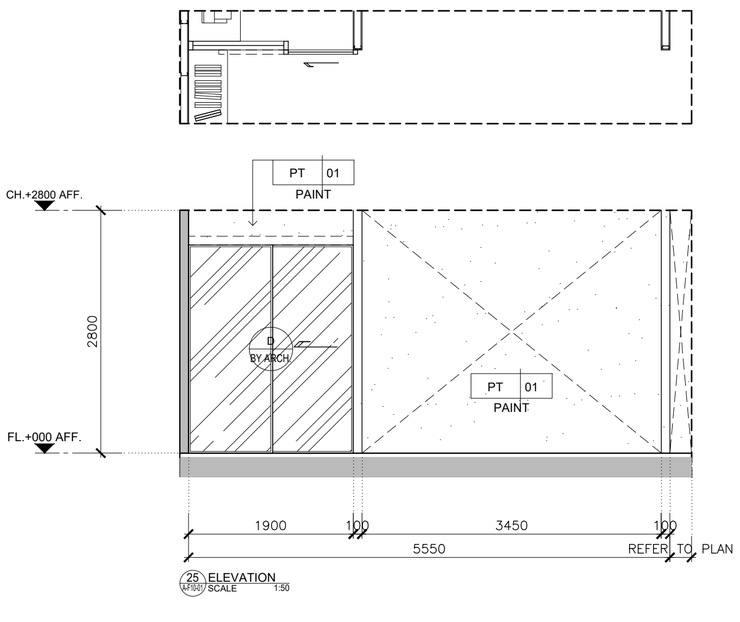


25 ELEVATION (A-F10-07) SCALE 1:50

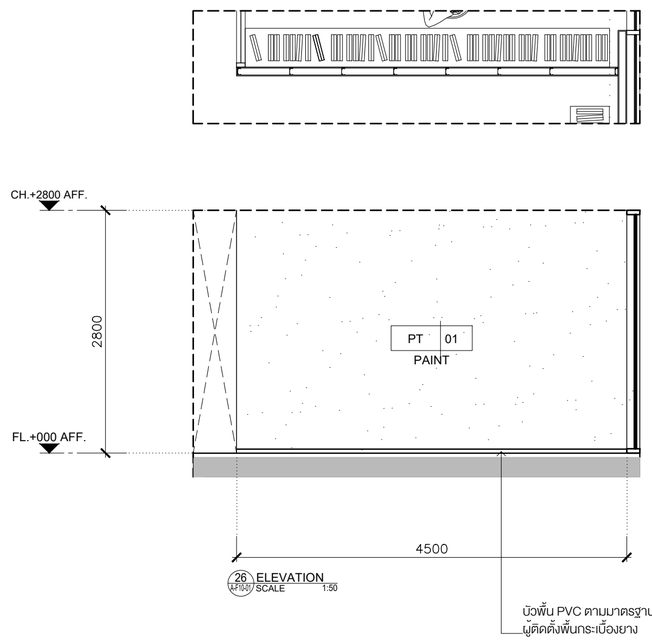


26 ELEVATION (A-F10-07) SCALE 1:50

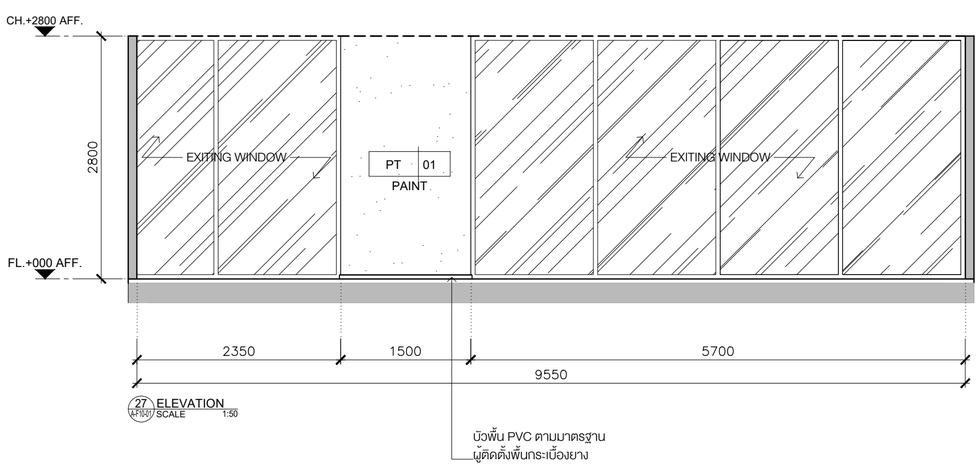

27 ELEVATION (A-F10-07) SCALE 1:50

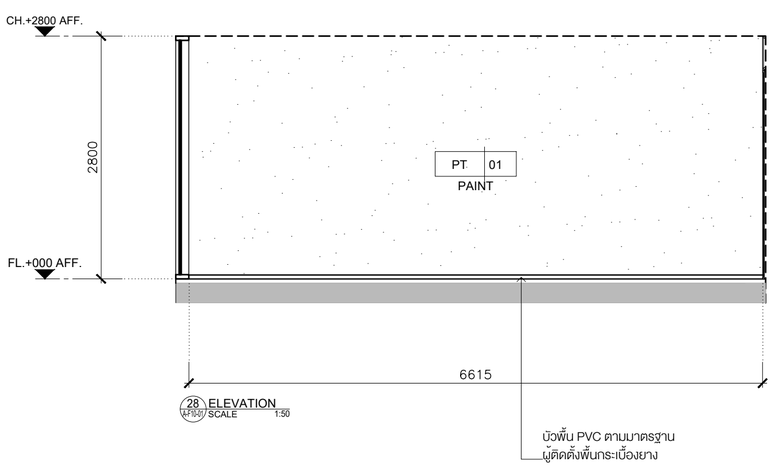

28 ELEVATION (A-F10-07) SCALE 1:50

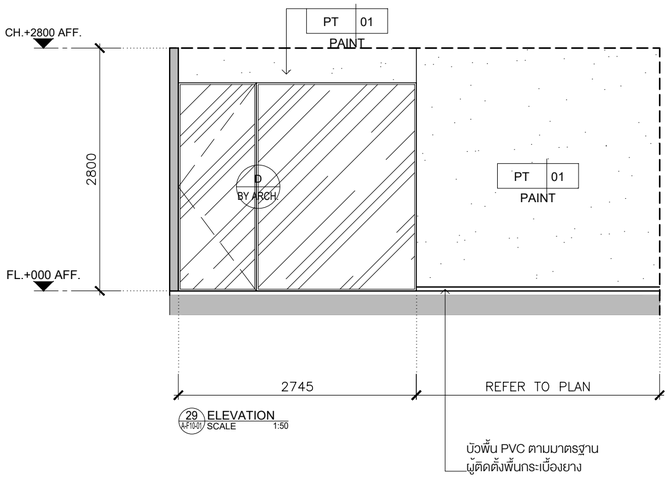

29 ELEVATION (A-F10-07) SCALE 1:50

KSB ARCHITECT
707 VUE BUILDING 3rd FLOOR ROOM T2
KHLONGTONSAI, KHLONGSAN, BANGKOK 10600
TEL: (66) 0-2860-6290 FAX: (66) 0-2860-6291
WWW.KSBARCHITECT.COM

ใบอนุญาตประกอบวิชาชีพสถาปัตยกรรมที่ ก.ส.ท.65

IEAT
THE INDUSTRIAL ESTATE AUTHORITY OF THAILAND
การนิคมอุตสาหกรรมแห่งประเทศไทย (กนอ)

โครงการจ้างออกแบบอาคารสำนักงานใหญ่ กนอ. (แห่งใหม่)

ซอยวิภาวดีรังสิต 3 ถนนวิภาวดีรังสิต แขวงจอมพล
เขตจตุจักร จังหวัดกรุงเทพมหานคร

KEY PLAN



ARCHITECT	SANITARY&FIRE PROTECTION ENGINEER	MECHANICAL ENGINEER	INTERIOR DESIGNER
กัณฑ์นภัส วิจันศิษฐ์ ส.-สถ.2301	สุกิกร สันติกิรมยกุล วส.87	สุรพงษ์ ผดุงวิทย์ สก.3980	ชาลี ชลประเสริฐสุข ส.-สม179
นิจวรรณ ศรีสุมาลย์ ก.-สถ 13263	สกัสธดา แซ่แต้ กส.3821	ชยพัทร์ แก้วทอง กก.42012	ชนสรณ์ วุฒิเจริญมงคล
STRUCTURAL ENGINEER	**ELECTRICAL ENGINEER**	**GREEN BUILDING**	**LANDSCAPE**
พิเชฐ บุญยไวโรจน์ สย.5654	กรเมศ นิยโมสถ สพท.5193	จิรนุช มณีกุล ก.-สถ.22286	ณัฐชัย โยธารักษ์ ส.-กส.65
พงษรพี ลีลาภักษีมงคล กย.47321			

DRAWING TITLE
ELEVATION 23-29


CHECKED | APPROVED


REVISIONS


Rev NO.	Revision Note	Date


SCALE 1:50 | DATE 2023.01.17


Dwg. No. A-F10-05 | TOTAL 246

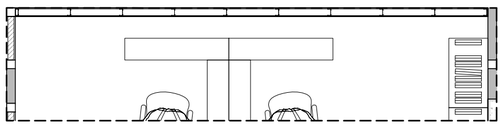


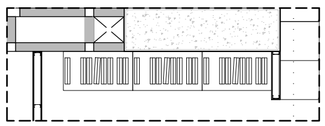


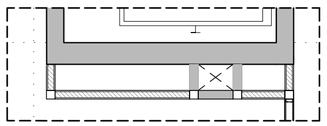


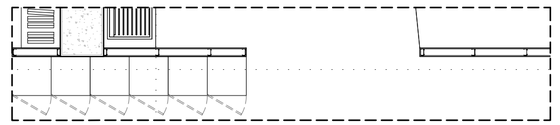

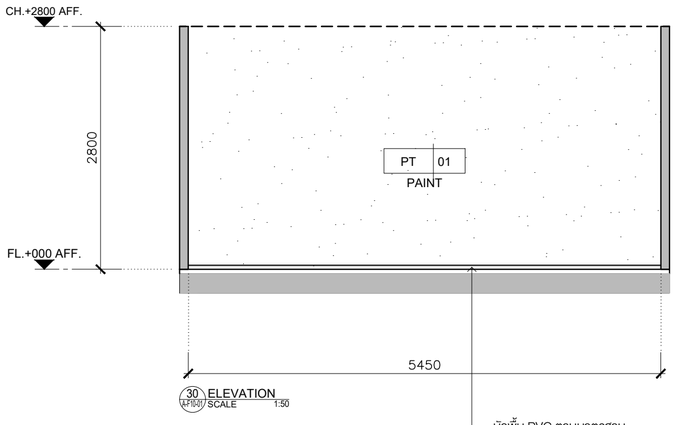

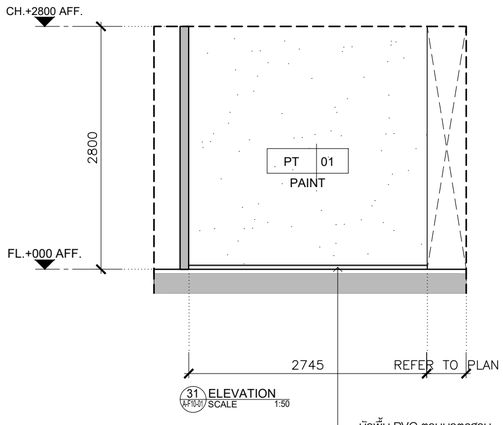

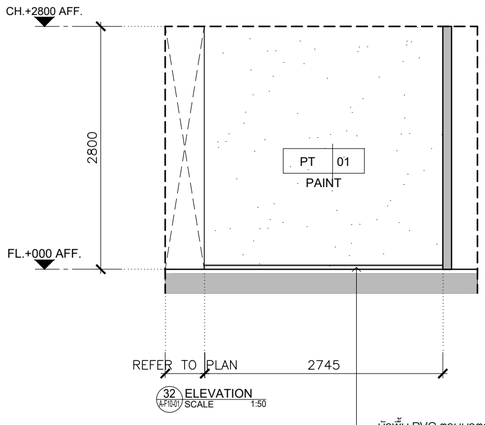

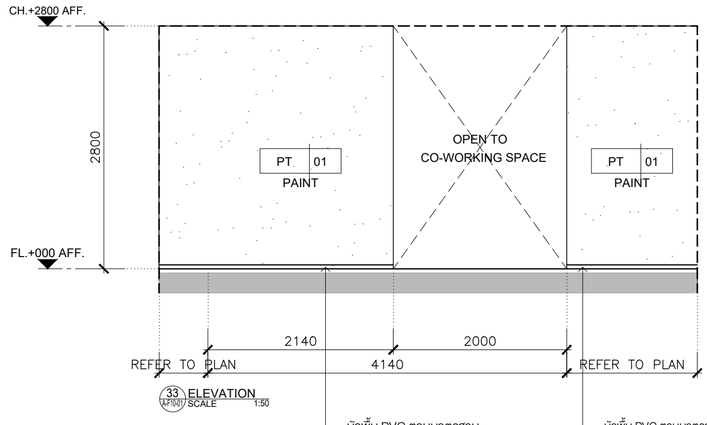

KSB ARCHITECT
707 VUE BUILDING 3rd FLOOR ROOM 72
KHLONGTONSAI, KHLONGSAN, BANGKOK 10600
TEL: (66) 0-2860-6290 FAX: (66) 0-2860-6291
WWW.KSBARCHITECT.COM

ใบอนุญาตสถาปนิกเลขที่ 1 ฉ.006-56

IEAT
THE INDUSTRIAL ESTATE AUTHORITY OF THAILAND
การนิคมอุตสาหกรรมแห่งประเทศไทย (กนอ)

โครงการจ้างออกแบบอาคารสำนักงานใหญ่ กนอ. (แห่งใหม่)

ซอยวิภาวดีรังสิต 3 ถนนวิภาวดีรังสิต แขวงจอมพล
เขตจตุจักร จังหวัดกรุงเทพมหานคร

KEY PLAN



ARCHITECT
กัณณ์นันทัส วิจน์ศิษฐ์ ส-สถ 2301
นิจวรรณ ศรีสุบาลย์ ก-สถ 13263

SANITARY&FIRE PROTECTION ENGINEER
สุทักร สันติกิรมยกุล วส.87
ลภัสรดา แซ่แต้ กส.3821

MECHANICAL ENGINEER
สุรพงษ์ ผดุเวิทย์ สก.3980
ชยพัทร แก่วทอง กก.42012

INTERIOR DESIGNER
ชาตรี ชลประเสริฐสุข ส-สน179
ชนสรณ์ วุฒิเจริญมงคล

STRUCTURAL ENGINEER
พิชฐ นุกูลไวโรจน์ สย.5654
พงษ์รพี สิลาทัดนิยมกุล กย.47321

ELECTRICAL ENGINEER
กรงเทพ นิยมไมสก สฟท.5193

GREEN BUILDING
จิรมุช มณีกุล ก-สถ.22286

LANDSCAPE
ณัฐชิยา ไชยาธิตน์ ส-กส.65

DRAWING TITLE
ELEVATION 30-33

CHECKED | APPROVED

REVISIONS

Rev NO.	Revision Note	Date


SCALE 1:50 | DATE 2023.01.17


Dwg. No. A-F10-06 | TOTAL 246

FLOOR 11th

TOWER A

แปลนพื้นชั้น 11

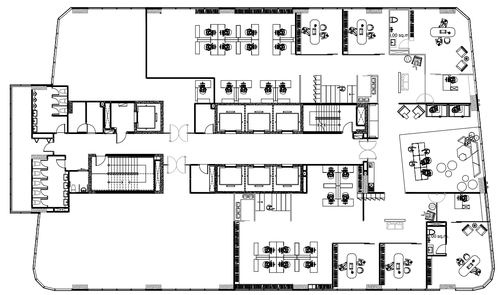

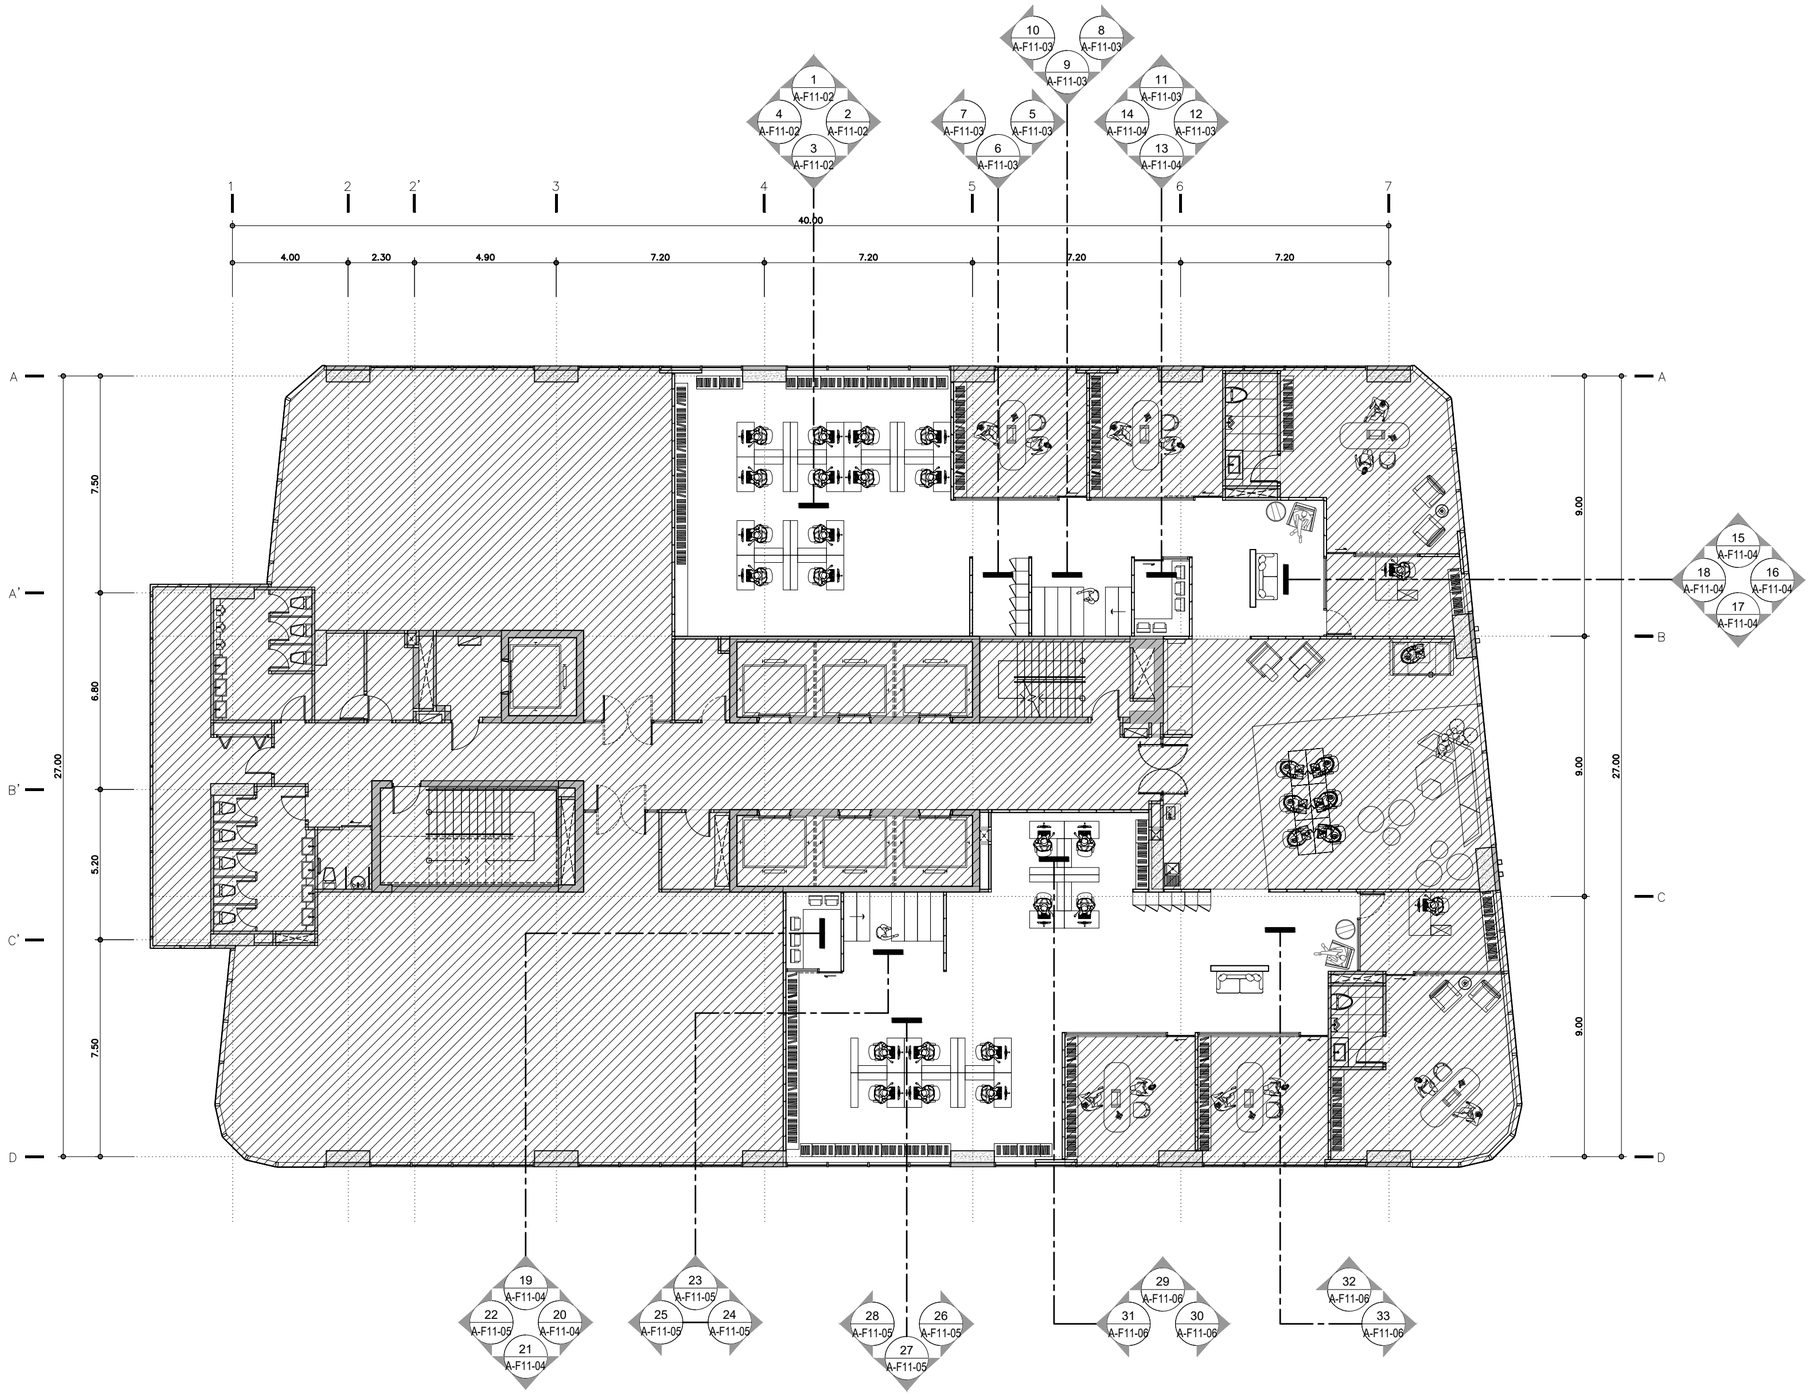

KEY PLAN

TOWER A

FLOOR 11th

SCALE 1:150

KSB ARCHITECT
707 VUE BUILDING 3rd FLOOR ROOM T2
KHLONGTONSAI, KHLONGSAN, BANGKOK 10600
TEL: (66) 0-2860-6290 FAX: (66) 0-2860-6291
WWW.KSBARCHITECT.COM

ใบอนุญาตประกอบวิชาชีพสถาปัตยกรรมเลขที่ ก.บ.ส.56

IEAT
THE INDUSTRIAL ESTATE AUTHORITY OF THAILAND
การนิคมอุตสาหกรรมแห่งประเทศไทย (กนอ)

โครงการจ้างออกแบบอาคารสำนักงานใหญ่ กนอ. (แห่งใหม่)

ซอยวิภาวดีรังสิต 3 ถนนวิภาวดีรังสิต แขวงจอมพล
เขตจตุจักร จังหวัดกรุงเทพมหานคร

KEY PLAN



ARCHITECT กัณณ์นภัส วัจน์ศิษฐ์ ส.สถ 2301 นิจวรรณ ศรีสุบาลย์ ก.สถ 13263	SANITARY&FIRE PROTECTION ENGINEER สุทัศร์ สันติกิรมย์กุล วส.87 สกัสรดา แซ่แต้ กส.3821	MECHANICAL ENGINEER สุรพงษ์ มคุเวิกษ์ สก.3980 ชยพัทร์ แก้วทอง กท.42012	INTERIOR DESIGNER ชาตรี ชลประเสริฐสุข ส.สน179 ชนสรณ์ วุฒิเจริญมงคล
STRUCTURAL ENGINEER พิชฐ บุญยโวโรจน์ สย.5654 พงษ์รพี ลีลาทัศน์ยังยืน กย.47321	ELECTRICAL ENGINEER กรงยศ นิยโมสถ สพท.5193	GREEN BUILDING จิรนุช มหนิกุล ก.-สถ.22286	LANDSCAPE ณัฐชัย ไชยาธิตน์ ส-กส.65

DRAWING TITLE
KEY PLAN FLOOR 11th


REVISIONS


Rev NO.	Revision Note	Date

SCALE 1:150 DATE 2023.01.17


CHECKED APPROVED


Dwg. No. A-F11-01 TOTAL 246

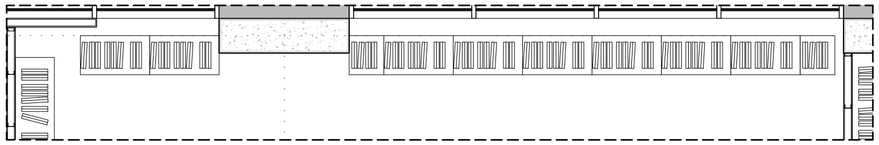

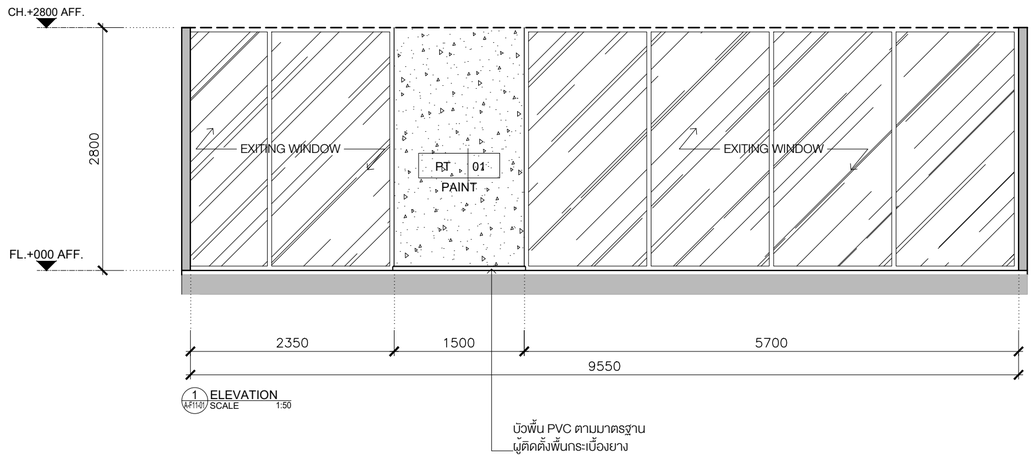



1 ELEVATION
(LF11d) SCALE 1:50

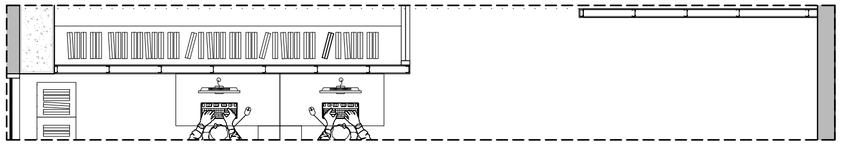

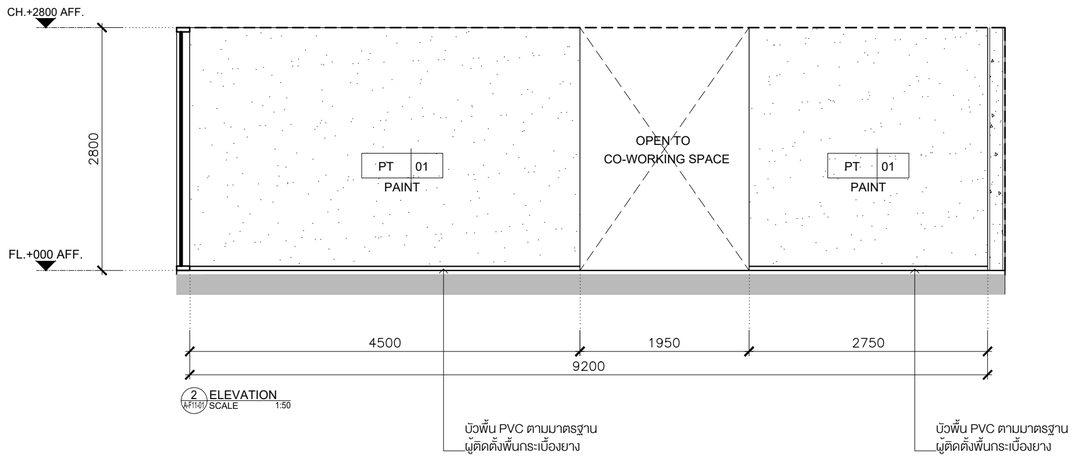



2 ELEVATION
(LF11d) SCALE 1:50

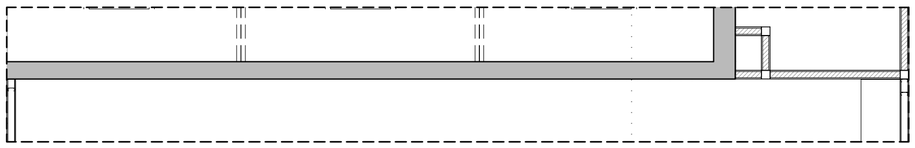

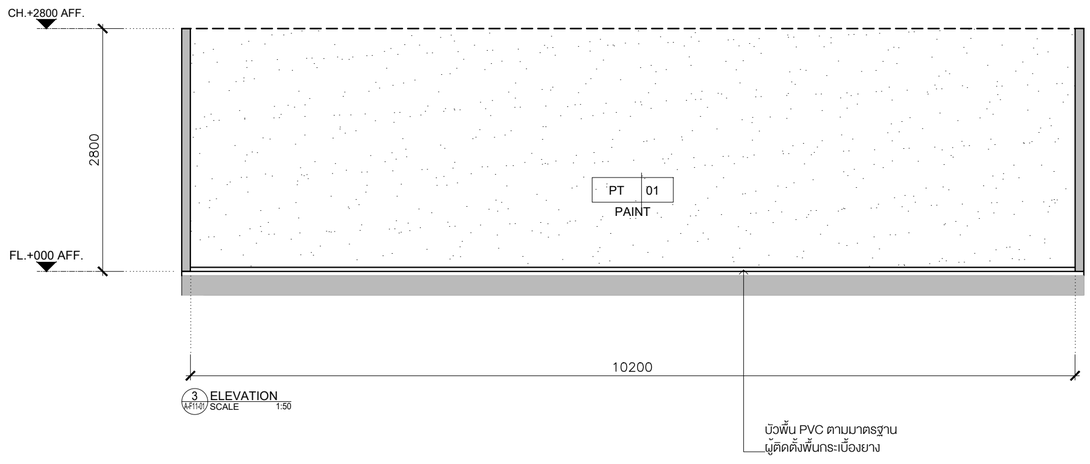

3 ELEVATION
(LF11d) SCALE 1:50

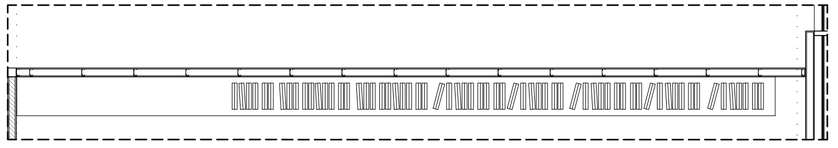

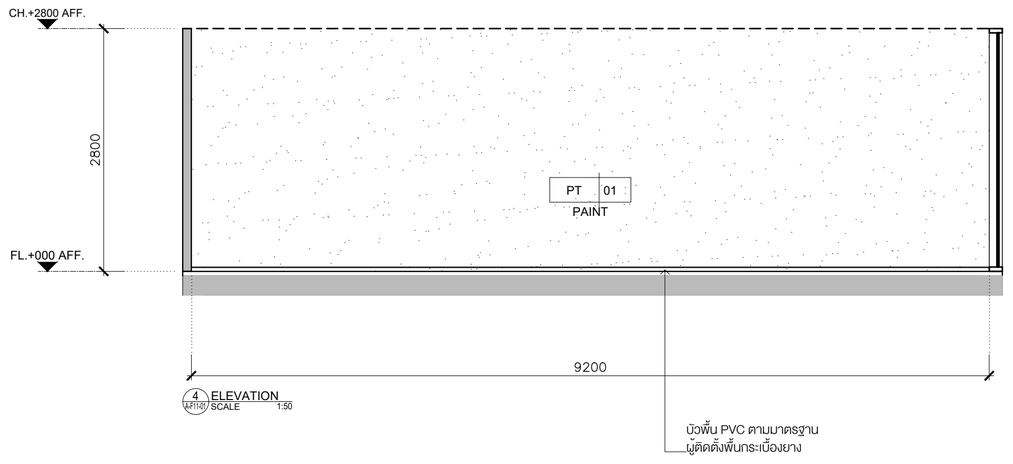

4 ELEVATION
(LF11d) SCALE 1:50

KSB ARCHITECT
707 VUE BUILDING 3rd FLOOR ROOM T2
KHLONGTONSAI, KHLONGSAN, BANGKOK 10600
TEL: (66) 0-2860-6290 FAX: (66) 0-2860-6291
WWW.KSBARCHITECT.COM

ใบอนุญาตประกอบวิชาชีพสถาปัตยกรรมที่ ก.บ.ถ.56

IEAT
THE INDUSTRIAL ESTATE AUTHORITY OF THAILAND
การนิคมอุตสาหกรรมแห่งประเทศไทย (กนอ)

โครงการจ้างออกแบบอาคารสำนักงานใหญ่ กนอ. (แห่งใหม่)

ซอยวิภาวดีรังสิต 3 ถนนวิภาวดีรังสิต แขวงจอมพล
เขตจตุจักร จังหวัดกรุงเทพมหานคร

KEY PLAN



ARCHITECT	SANITARY&FIRE PROTECTION ENGINEER	MECHANICAL ENGINEER	INTERIOR DESIGNER
กัณน่นกัส วัจน์ศิษฐ์ ส.สถ 2301	สุกิกร สันติกิรมยกุล วส.87	สุรพงษ์ ผดุงวิทย์ สก.3980	ชาตรี ชลประเสริฐสุข ส.สน179
นิจวรรณ ศรีสุนาลย์ ก.สถ 13263	สุกัสรดา แซ่แต้ กส.3821	ชยพัทร์ แก้วทอง กท.42012	ชนสรณ์ วุฒิเจริญมงคล
STRUCTURAL ENGINEER	**ELECTRICAL ENGINEER**	**GREEN BUILDING**	**LANDSCAPE**
พิยรู บุญยไวโรจน์ สย.5654	กรงเยศ นิยโมสถ สพท.5193	จิรนุช มณีกุล ก.-สถ.22286	ณัฐชัย โชยารัตน์ ส.-กส.65
พงษ์รพี สิลาทัศน์ยังมูกุล กย.47321			

DRAWING TITLE
ELEVATION 1-4


CHECKED | APPROVED

REVISIONS


Rev NO.	Revision Note	Date

SCALE 1:50 | DATE 2023.01.17


Dwg. No. A-F11-02 | TOTAL 246

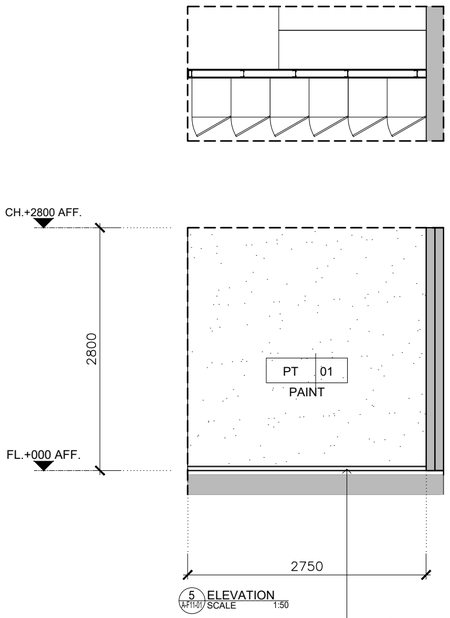


5 ELEVATION (A-F11-07) SCALE 1:50

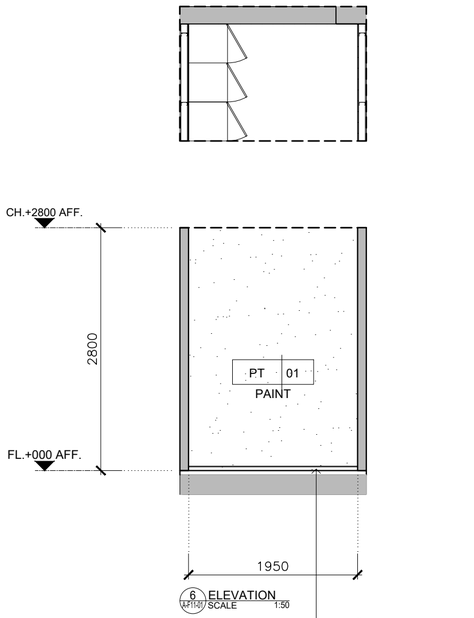


6 ELEVATION (A-F11-07) SCALE 1:50

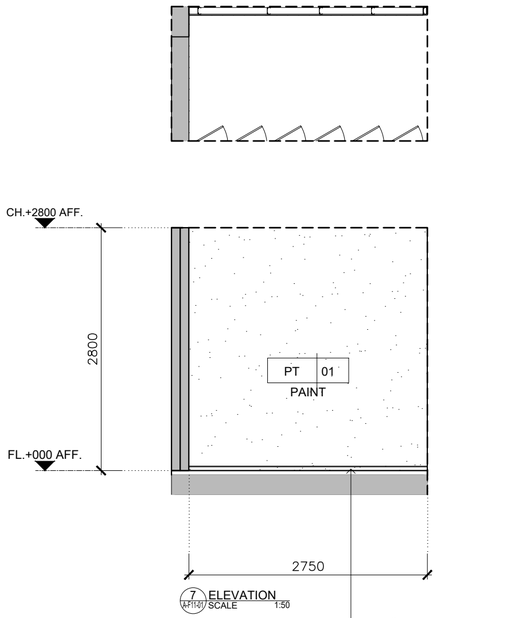


7 ELEVATION (A-F11-07) SCALE 1:50

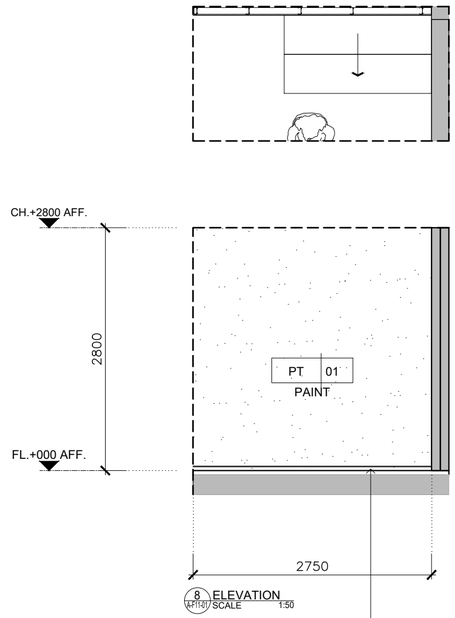


8 ELEVATION (A-F11-07) SCALE 1:50

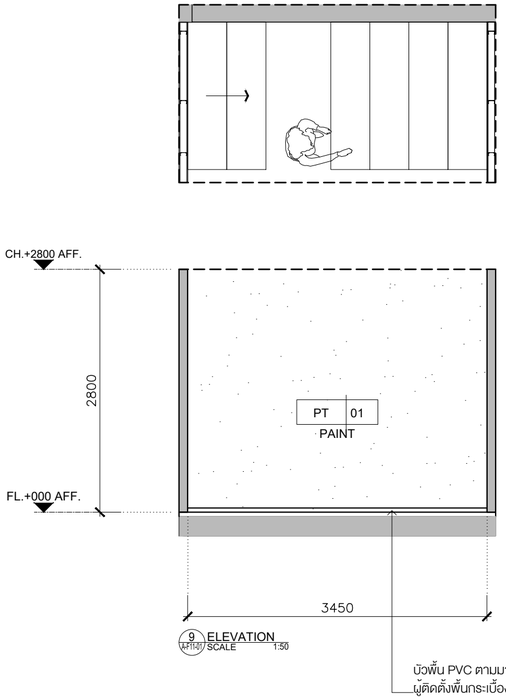


9 ELEVATION (A-F11-07) SCALE 1:50

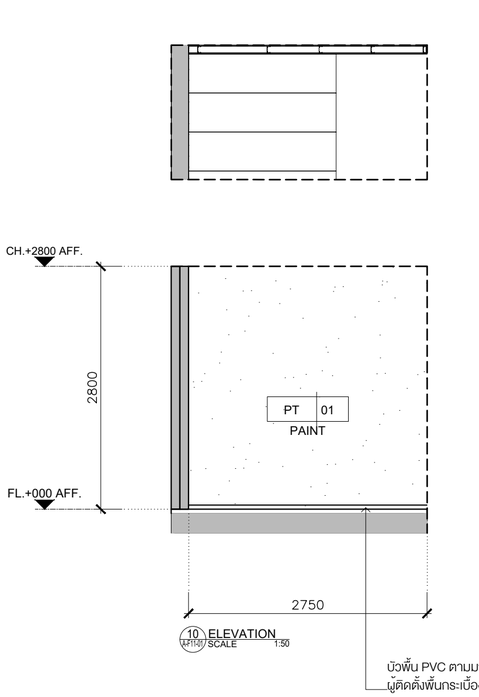

10 ELEVATION (A-F11-07) SCALE 1:50

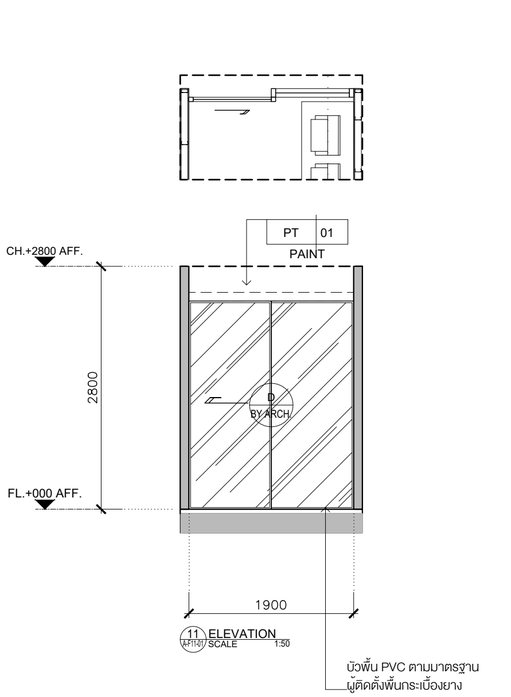

11 ELEVATION (A-F11-07) SCALE 1:50

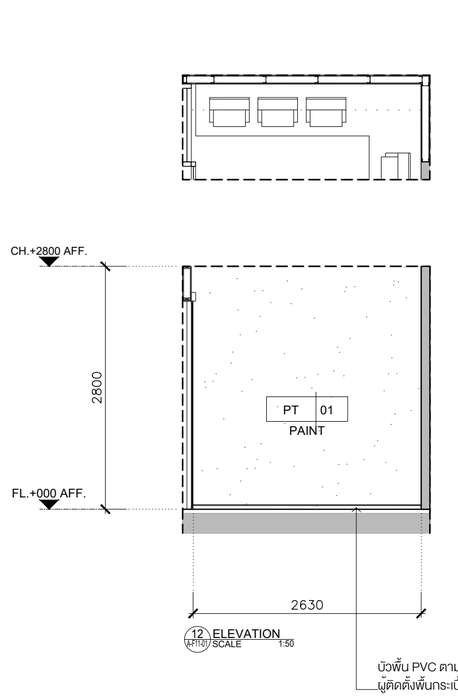

12 ELEVATION (A-F11-07) SCALE 1:50

KSB ARCHITECT
707 VUE BUILDING 3rd FLOOR ROOM T2
KHLONGTONSAI, KHLONGSAN, BANGKOK 10600
TEL: (66) 0-2860-6290 FAX: (66) 0-2860-6291
WWW.KSBARCHITECT.COM

ในนามกลุ่มสถาปนิกสถาปัตยกรรมผังเมืองและภูมิทัศน์ แห่งประเทศไทย

IEAT
THE INDUSTRIAL ESTATE AUTHORITY OF THAILAND
การนิคมอุตสาหกรรมแห่งประเทศไทย (กนอ)

โครงการจ้างออกแบบอาคารสำนักงานใหญ่ กนอ. (แห่งใหม่)

ซอยวิภาวดีรังสิต 3 ถนนวิภาวดีรังสิต แขวงจอมพล
เขตจตุจักร จังหวัดกรุงเทพมหานคร

KEY PLAN





ARCHITECT	กัณณ์นภัส วิจันศิษฐ์ ส.-สถ.2301
	นิจวรรณ ศรีสุมาลย์ ก.-สถ 13263
SANITARY&FIRE PROTECTION ENGINEER	สุทัศ สันติกิรมยกุล วส.87
	ลภัสธรดา แซ่แต้ กส.3821
MECHANICAL ENGINEER	สุรพงษ์ ผดุงอิทย์ สก.3980
	ชยพัทร์ แก้วทอง กก.42012
INTERIOR DESIGNER	ชาลี ชลประเสริฐสุข ส.-สน179
	ชนสรณ์ วุฒิเจริญมงคล
STRUCTURAL ENGINEER	พิเชฐ บุญยไวโรจน์ สย.5654
	พงษ์รพี ลีลาภักดีมั่นคุณ กย.47321
ELECTRICAL ENGINEER	กรองเดช นิยไมสก สพก.5193
GREEN BUILDING	จิรนุช มณีกุล ก.-สถ.22286
LANDSCAPE	ณัฐชัย โยธารักษ์ ส.-กส.65


DRAWING TITLE
ELEVATION 5-12


REVISIONS		
Rev NO.	Revision Note	Date


SCALE 1:50 DATE 2023.01.17
CHECKED APPROVED
Dwg. No. A-F11-03 TOTAL 246

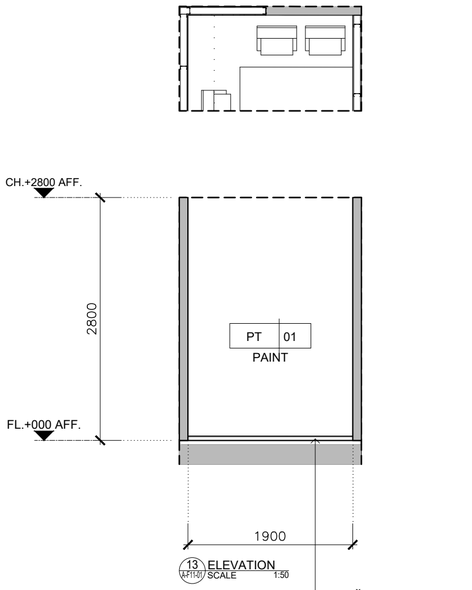


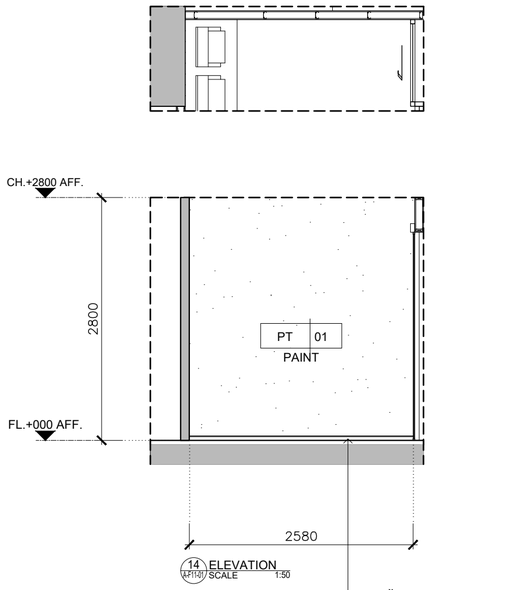


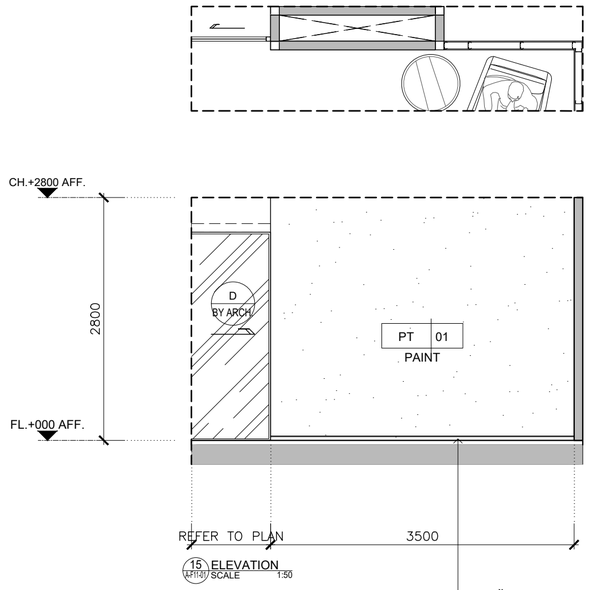


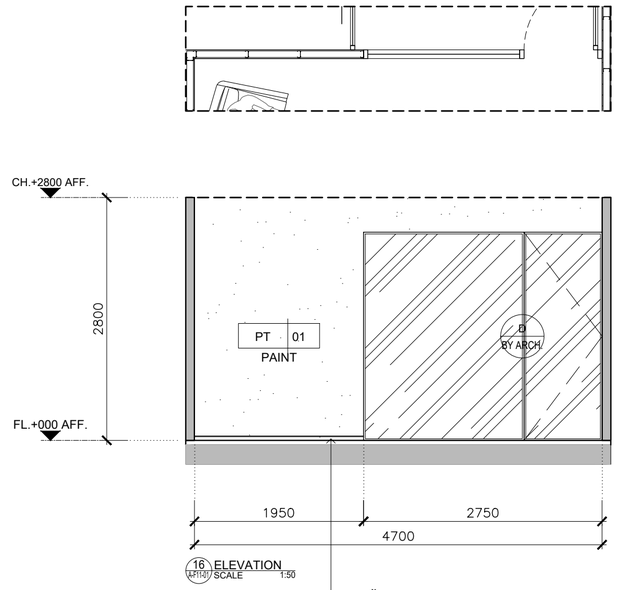


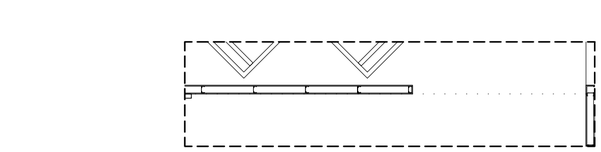


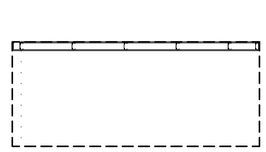


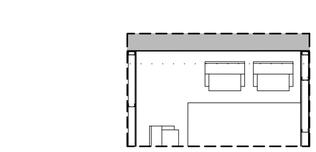


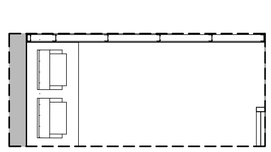


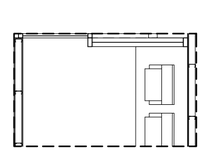


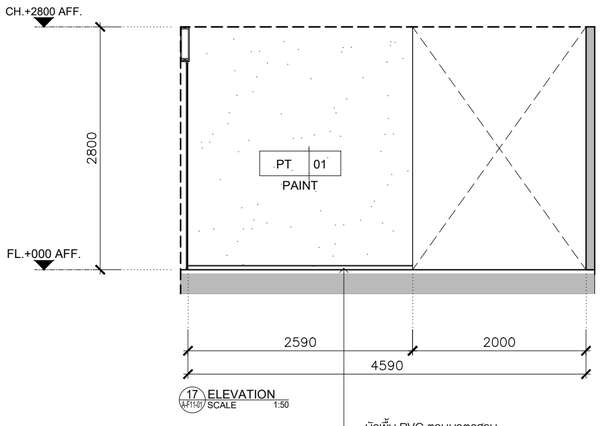

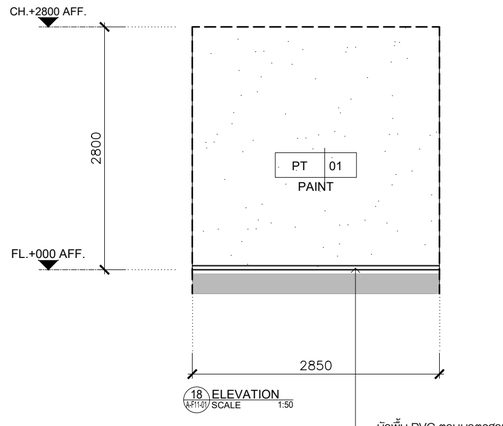

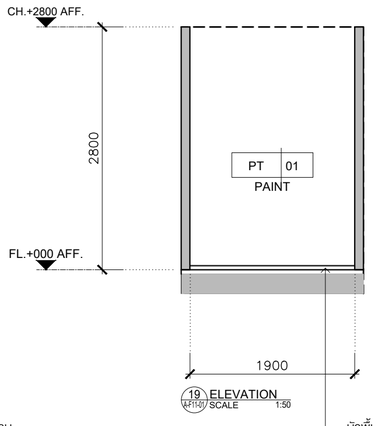

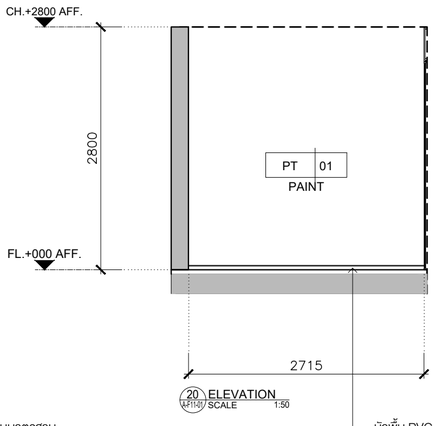

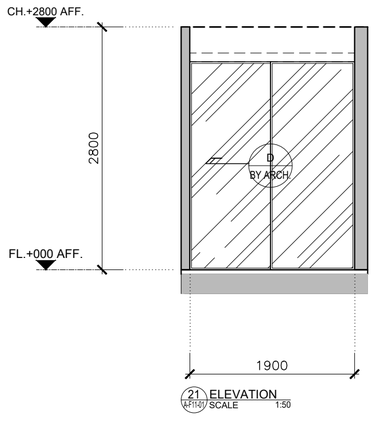

KSB ARCHITECT
707 VUE BUILDING 3rd FLOOR ROOM T2
KHLONGTONSAI, KHLONGSAN, BANGKOK 10600
TEL: (66) 0-2860-6290 FAX: (66) 0-2860-6291
WWW.KSBARCHITECT.COM

ใบอนุญาตประกอบวิชาชีพสถาปัตยกรรมที่ ก.2006-56

IEAT
THE INDUSTRIAL ESTATE AUTHORITY OF THAILAND
การนิคมอุตสาหกรรมแห่งประเทศไทย (กนอ)

โครงการจ้างออกแบบอาคารสำนักงานใหญ่ กนอ. (แห่งใหม่)

ซอยวิภาวดีรังสิต 3 ถนนวิภาวดีรังสิต แขวงจอมพล
เขตจตุจักร จังหวัดกรุงเทพมหานคร

KEY PLAN



ARCHITECT	SANITARY&FIRE PROTECTION ENGINEER	MECHANICAL ENGINEER	INTERIOR DESIGNER
กิตนณ์นภัส วัจนศิษฐ์ ส.สถ 2301	สุกิกร สันติกิรมย์กุล วส.87	สุรพงษ์ ผดุงวิทย์ สก.3980	ชาตรี ชลประเสริฐสุข ส.สน179
นิจวรรณ ศรีสุบาลย์ ก.สถ 13263	สถิตรดา แซ่เต๋ กส.3821	ชยพัทร์ แก่วทอง กก.42012	ชนสรณ์ วุฒิเจริญมงคล
STRUCTURAL ENGINEER	**ELECTRICAL ENGINEER**	**GREEN BUILDING**	**LANDSCAPE**
พิเชฐ บุญยไวโรจน์ สย.5654	กรเมษ นิยโมสถ สฟก.5193	จิรนุช มนินกุล ก-สถ.22286	ณัฐชัย โชยารัตน์ ส-กส.65
พงษ์รพี ลีลาภัคนิยมกูล กย.47321			

DRAWING TITLE
ELEVATION 13-21

CHECKED	APPROVED

REVISIONS

Rev NO.	Revision Note	Date

SCALE 1:50 | DATE 2023.01.17

Dwg. No. A-F11-04 | TOTAL 246