

โครงการ	:	ออกแบบปรับปรุงอาคาร และภูมิทัศน์ สำนักงานนิคมอุตสาหกรรมบางพลี (ส่วนที่ 1/2 ขานอาคาร)
เจ้าของโครงการ	:	การนิคมอุตสาหกรรมแห่งประเทศไทย (กนอ.)
ประเภทของงาน	:	แบบภูมิสถาปัตยกรรม

[illegible]

โครงการ : ออกแบบปรับปรุงอาคารและภูมิทัศน์ สำนักงานนิคมอุตสาหกรรมบางพลี สำนักงานนิคมอุตสาหกรรมบางพลี 136/2 หมู่ 17 อ.เทพารักษ์ ต.บางเสาธง อ.บางเสาธง จ.สมุทรปราการ 10540	ออกแบบโดย :  FUTURE Engineering Consultants Co., Ltd. 1212 ซอยพระราม66 ถนนพระราม66 แขวงพัฒนาการ เขตคลองเตย กรุงเทพมหานคร 10250 โทร. 0-2182-9988, 0-2931-8872-3 โทรสาร 0-2136-4729, 0-2931-8874	ที่ปรึกษาโครงการ : นายณรงค์ เหลืองมูศรนาถ อย.1709 สถาปนิก : นายสุเทพ จิตจงรามา ส.ส.ก.1609 นายอรินสathy มินเดร ภ.ส.ก.8750 น.ส.ชลธิชา นิยมมนาภา ภ.ส.ก.45254 นายวราพจน์ โดประดิษฐ์ ภ.ส.ก.4971	วิศวกรโครงสร้างและโยธา : นายอภัย ศรีนัยธรรมกุล สย.6873 นายอัฒล มาศรีนา สย.8709 น.ส.นภาพร เหลืองมูศรนาถ ภ.ส.ก.69848	วิศวกรไฟฟ้า : นายนิรท ศรีภูมิ น.ส.ก.587 นายอัฒล มาศรีนา ส.ส.ก.5342 น.ส.ศุภาพิชญ์ ประกอบจรรยา ภ.ส.ก.51224	วิศวกรสุขาภิบาลและป้องกันอัคคีภัย : นายโกศล ขวัญชัย สส.201 นายอภัย ศรีนัยธรรมกุล สส.321 น.ส.วรรณภา จินกลกิจ ภ.ส.ก.4622	ประเภทงาน : แบบภูมิสถาปัตยกรรม เขียนแบบ : น.ส.ชลธิชา นิยมมนาภา แบบแสดง : สารบัญแบบ และ LOCATION MAP	แบบส่วนที่ 1/2 : งานอาคาร NOTE : 1 FIRST ISSUE R2 25/12 0 FIRST ISSUE R1 04/02 ครั้งที่ 1 รายการแก้ไข อนุมัติ หมายเหตุ มิติต่างๆระบุในเมตรเว้นแต่เป็น รหัสแบบ FEC/IAT3/00/L/000/001R2 แผ่นที่ L-001	เจ้าของโครงการ : การนิคมอุตสาหกรรมแห่งประเทศไทย (กนอ.) INDUSTRIAL ESTATE AUTHORITY OF THAILAND  618 ถ.นิคมมักกะสัน แขวงมักกะสัน เขตราชเทวี กรุงเทพมหานคร 10400	ALL DRAWING ARE THE PROPERTY OF FUTURE ENGINEERING CONSULTANTS CO.,LTD. AND PROJECT CLIENT, CAN NOT BE USED OR REPRODUCED WITHOUT SPECIFIC PERMISSION.		วิศวกรโครงสร้างและโยธา : นาย ศราวุธ เขียมอิทธิพล น.ส.นุชจริย คิตตวงพันธ์	วิศวกรเครื่องกลและระบบปรับอากาศ : นายสุรศักดิ์ เจริญพิทักษ์ นายชาญ นาคพลกรัง	ภูมิสถาปนิก : น.ส.ชลธิชา นิยมมนาภา	มาตราส่วน : NOT TO SCALE		
--	---	---	---	---	---	---	--	--	---	--	---	---	---	---------------------------------	--	--

โครงการ : ออกแบบปรับปรุงอาคาร และภูมิทัศน์ สำนักงานนิคมอุตสาหกรรมบางพลี (ส่วนที่ 1/2 งานอาคาร)

เจ้าของโครงการ : การนิคมอุตสาหกรรมแห่งประเทศไทย (กนอ.)

ประเภทของงาน : แบบภูมิสถาปัตยกรรม

สารบัญแบบ			
หมายเลข	รายการ	หมายเลข	รายการ
L-001	สารบัญแบบ และ LOCATION MAP		
L-002	สารบัญสัญลักษณ์ และรายการประกอบแบบ		
L-003	สารบัญสัญลักษณ์ และรายการวัสดุพืชพรรณ		
L-100	ผังสำรวจ		
L-101	ผังบริเวณ		
L-201	ผังพื้นที่ไม้พุ่มและไม้กระถาง : ผังพื้นที่ 1		
L-202	ผังพื้นที่ไม้พุ่มและไม้กระถาง : ผังพื้นที่ 2		
L-401	แบบขยายกระเบื้องต้นไม้ LA12 : กระเบื้องต้นไม้ข้างลานทางเข้า 1		
L-402	แบบขยายกระเบื้องต้นไม้ LA13 : กระเบื้องต้นไม้ข้างทางลาด		
L-403	แบบขยายกระเบื้องต้นไม้ LA14 : กระเบื้องต้นไม้ที่ระเบียงชั้น 2 และ แบบขยายกระถางต้นไม้ P1-P4		
L-501	TYPICAL DETAIL : ทางเท้า ขอบคันหิน และการทำระบบระบายน้ำกระเบื้องต้นไม้		
L-502	TYPICAL DETAIL : ทางลาดและการปู BRAILLE BLOCK		
L-503	TYPICAL DETAIL : แบบมาตรฐานการปลูกต้นไม้		

LOCATION MAP

ที่ตั้งโครงการออกแบบปรับปรุงอาคารและภูมิทัศน์ สำนักงานนิคมอุตสาหกรรมบางพลี 3-2-5 ไร่

NTS.

ข้อกำหนดในการก่อสร้าง

1. ให้ผู้รับจ้างทำการสำรวจพื้นที่ก่อนดำเนินการ หากพบจุดที่ขัดแย้งกับแบบ ให้เสนอแนวทางปรับแบบตามผลงาน และ Shop drawing ต่อเจ้าของโครงการและผู้ออกแบบ

2. ต้นไม้เดิมที่ให้ดำเนินการล้อมย้าย ให้ดำเนินการโดยผู้ชำนาญการด้านรุกขกรรมในส่วนขอไม้ขนาดเล็ก เช่น ไม้พุ่ม ไม้กระถาง ที่กำหนดให้ย้ายออกไปนอกเขต เพื่อ นำกลับมาใช้ใหม่ ให้ผู้รับจ้างทำการสำรวจสภาพปัจจุบันของต้นไม้ในหน่วยงาน หากพบว่าต้นไม้ที่ได้รับการระบุมีสภาพไม่สมบูรณ์แล้ว หรือไม่คงอยู่ ให้ผู้รับจ้างหรือผู้ควบคุมงานเพื่อระบุต้นไม้เดิมชนิดอื่นที่พบในพื้นที่โครงการมาทดแทน หรือ ผู้รับจ้างเสนอต้นไม้ใหม่ทดแทน

3. กรณีไม่มีต้นไม้ใดๆ ในโครงการ ได้รับการตัดทอนกิ่ง ราก ต้องมีการดำเนินการให้ถูกต้องตามหลักรุกขกรรม หรือกรณี ราก ลำต้น กิ่ง ได้รับผลจากการก่อสร้าง ผู้รับจ้างต้องดำเนินการดูแล และหาทำด้วยน้ำยากันเชื้อราให้เรียบร้อย

4. งานวัสดุอุปกรณ์ต่างๆ ที่ระบุให้ใช้เหล็กชุบ HOT DIP GALVANIZE ในการก่อสร้าง จะต้องทำการตัดขนาด เชื่อมยึด, เจาะรู, เข้ารูป เพื่อติด BOLT ให้ได้ตามแบบก่อสร้างที่กำหนดไว้ก่อน จึงจัดดำเนินการชุบ HOT DIP GALVANIZE ได้ โดยการหลังการชุบแล้ว ห้ามมิให้มีการวิธีใดๆ ในการก่อสร้าง ซึ่งส่งผลให้ผิวที่ชุบด้วย HOT DIP GALVANIZE แล้วเกิดความเสียหาย ส่งผลให้เกิดสนิมเหล็กได้ง่ายต่อไปในอนาคต

5. งานการกำจัดปลวก ให้ทำการฝังท่อไปตามที่ปรากฏในแบบโครงสร้าง

6. ช่วงเวลาการทำงานก่อสร้างกำหนดโดยผู้จ้าง ในระหว่างการก่อสร้างผู้รับจ้างต้องวางแผน และเสนอแนวทางการป้องกันความเดือดร้อนจากการก่อสร้างต่อพื้นที่ข้างเคียง โดยหากมีความเสียหาย หรือการร้องเรียน ผู้รับจ้างต้องเร่งดำเนินการแก้ไข

หากเกิดความล่าช้าหรือค่าใช้จ่ายอื่นเกิดจากปัญหาดังกล่าว ผู้รับจ้างไม่สามารถเรียกร้องค่าใช้จ่าย หรือระยะเวลาเพิ่มได้ เว้นแต่ได้รับการอนุมัติโดยผู้จ้างเป็นกรณีไป

7. เนื่องจากพื้นที่ก่อสร้างมีสภาพดินอ่อน การถมดินตลอดจนการดำเนินการก่อสร้าง ผู้รับจ้างต้องมีการวิธีที่เหมาะสมกับสภาพพื้นที่หน้างาน โดยไม่ก่อให้เกิดปัญหาในระยะยาว

8. แบบหรือขั้นตอนใดที่มีได้ระบุไว้ หากจำเป็นต้องดำเนินการเพื่อให้ถูกต้องตามหลักวิชาการ หรือเพื่อป้องกันปัญหาที่อาจเกิดขึ้นในอนาคต ให้ถือว่าเป็นความรับผิดชอบของผู้รับจ้างที่ต้องดำเนินการให้เรียบร้อย โดยเสนอ SHOP DRAWING หรือแนวทางการทำงานตามความจำเป็น เพื่อขออนุมัติก่อนดำเนินการ และให้ถือว่ารวมอยู่ในขอบเขตของผู้รับจ้างแล้ว ไม่อาจคิดเป็นงานเพิ่มได้

9. แบบรูปในแต่ละส่วน รายการประกอบแบบ รายการประมาณราคาและวัสดุ หากเกิดการขัดแย้งกัน ให้สอบถามผู้ควบคุมงาน หรือผู้ออกแบบเพื่อชี้แจงหรืออนุมัติ โดยยึดถือผลประโยชน์ของผู้จ้างเป็นหลัก ห้ามมิให้ทำการตัดสินใจโดยไม่ผ่านความเห็นชอบ หรือรับทราบจากผู้ควบคุมงาน หรือผู้ออกแบบ

10. วัสดุอุปกรณ์งานสถาปัตยกรรม งานตกแต่งภายใน และงานระบบต่างๆ ที่เกี่ยวข้องกับความสวยงาม ผู้รับจ้างต้องนำเสนอตัวอย่างวัสดุตามที่ระบุไว้ในแบบ หรือรายการประกอบแบบเพื่อขออนุมัติต่อผู้จ้าง หรือตัวแทนของผู้จ้างก่อนล่วงหน้า ในกรณีที่ผู้จ้างไม่เห็นชอบ ผู้รับจ้างต้องนำเสนอตัวอย่างใหม่ให้ผู้จ้างพิจารณาจนอนุมัติ

11. หากปรากฏว่าสภาพหน้างานจริงมีความไม่สอดคล้องกับแบบ ให้ผู้รับจ้างยึดสภาพหน้างานจริงเป็นหลัก และดำเนินการก่อสร้างตามแบบ หากไม่สามารถทำงานตามแบบได้ ให้เสนอแนวทางการแก้ไขโดยเร็ว

12. ให้ผู้รับจ้างทำการก่อสร้างโดยยึดหลัก ISO14000 ว่าด้วยเรื่องเกี่ยวกับการจัดการด้านสิ่งแวดล้อม ในขณะก่อสร้าง

โครงการ : ออกแบบปรับปรุงอาคารและภูมิทัศน์ สำนักงานนิคมอุตสาหกรรมบางพลี สำนักงานนิคมอุตสาหกรรมบางพลี 136/2 หมู่ 17 ถ.เทพารักษ์ ต.บางเสาธง อ.บางเสาธง จ.สมุทรปราการ 10540 เจ้าของโครงการ : การนิคมอุตสาหกรรมแห่งประเทศไทย (กนอ.) INDUSTRIAL ESTATE AUTHORITY OF THAILAND  618 ถ.นิคมมักกะสัน แขวงมักกะสัน เขตราชเทวี กรุงเทพมหานคร 10400	ออกแบบโดย :  FUTURE Engineering Consultants Co.,Ltd. 1212 ซอยพระรามเก้า 66 ถนนพระรามเก้า แขวงพัฒนาการ เขตสวนหลวง กรุงเทพมหานคร 10250 โทร. 0-2182-9988, 0-2931-8872-3 โทรสาร 0-2136-4729, 0-2931-8874 ALL DRAWING ARE THE PROPERTY OF FUTURE ENGINEERING CONSULTANTS CO.,LTD. AND PROJECT CLIENT, CAN NOT BE USED OR REPRODUCED WITHOUT SPECIFIC PERMISSION.	ที่ปรึกษาโครงการ : นายณรงค์ เหลืองบุตรนาค อย.1709 สถาปนิก : นายสุเทพ ลลองราชกุล อก.1609 นายอรินสหัช มีเนตร อก.8750 น.ส.ชลธิชา เนียมมนาภา อก.55254 นายวรพจน์ โดประดิษฐ์ อก.4971	วิศวกรโครงสร้างและโยธา : นายอภัย ศรีนัยธรรมกุล อย.6873 นายพัลลภ มาศรีรักษา อย.8709 น.ส.นภาพร เหลืองบุตรนาค อก.69848 ช่างเทคนิค : นายสุรศักดิ์ เจริญพิทักษ์ อก.51224 นายชาญ นาคพลกรัง อก.20791	วิศวกรไฟฟ้า : นายรินทร์ ศรีภูมิ อก.687 นายชัยวัฒน์ พัฒนโกศลธน อก.3342 น.ส.ศุภาพิชญ์ ประกอบจรรยา อก.51224 วิศวกรสุขาภิบาลและป้องกันอัคคีภัย : นายโกศล ขาวงษ์ อก.201 นายอภัย ศรีนัยธรรมกุล อก.8750 น.ส.วรรณภา จินลลิจ อก.4622	ประเภทงาน : แบบภูมิสถาปัตยกรรม เขียนแบบ : น.ส.ชลธิชา เนียมมนาภา แบบแสดง : แบบส่วนที่ 1/2 : งานอาคาร NOTE : มาตราส่วน : NOT TO SCALE	0 FIRST ISSUE R1 04/02/62 ครั้งที่ 1 รายการแก้ไข อนุมัติวันที่ รายละเอียด มติต่างๆระบุเป็นเมตรวันแต่เป็นอื่น รหัสแบบ FEC/IEAT3/00/L/000/001 หมายเลข L- 001 แผ่นที่
---	---	--	---	---	---	---

สารบัญสัญลักษณ์และรายการประกอบแบบ	
สัญลักษณ์	ชื่อรายการ
	รายการพื้น
F1	พื้นหินแกรนิตขนาด 40x60 ซม. (ไม่ใช้กับงาน LA)
F2	พื้นหินขัด (เส้นแบ่งแนว ALUMINUM 6 มม.) (ไม่ใช้กับงาน LA)
F3	พื้นปูกระเบื้องเซรามิก ขนาด 12"x12" หน้าไม้น้อยกว่า 6.5 มม. (ไม่ใช้กับงาน LA)
F4	พื้นผิวทรายล้างโชนสีเทา หรือตามระบุในแบบ เม็ดหินเบอร์ 5 (เว้นแต่แบบระบุเป็นอื่น)
	F4.1 สีเทาโทที่ 1 (อ่อน) F4.2 สีเทาโทที่ 2 (กลาง) F4.3 สีเทาโทที่ 3 (เข้ม)
F5	พื้นผิว ค.ส.ล. ขัดเรียบ
F6	พื้นผิว ค.ส.ล. ผสมน้ำยากันซึม ติดตั้งระบบกันซึม ชนิด MODIFIED POLYURETHANE ทา 2 เที่ยว พร้อมรองพื้นทา 1 เที่ยว (ไม่ใช้กับงาน LA)
F7	พื้นผิว ค.ส.ล. ผสมน้ำยากันซึมทำผิวขัดมัน
F8	พื้นผิว คส.ล. ทำผิว LIQUID FLOOR HARDENER
F9	พื้นผิวคอนกรีตพิมพ์ลาย โชนสีถ่าน ลายตามระบุในแบบ หรือเจ้าของเลือกลายภายหลัง
F10	พื้นปูกระเบื้องแกรนิตโต้ ชนิดผิวหยาบและกันเส้น ขนาด 24"x24" (ไม่ใช้กับงาน LA)
F11	พื้นปูกระเบื้องยางลายไม้ (ไม่ใช้กับงาน LA)
F12	พื้นปูไส้สังเคราะห์ (FIBER CEMENT) (ไม่ใช้กับงาน LA)
F13	พื้นผิว ค.ส.ล. ผสมน้ำยากันซึม ติดตั้งระบบกันซึม ชนิด CEMENT BASE 2 ส่วนผสม เท TOPPING คอนกรีต และปูกระเบื้องแกรนิตโต้ ชนิดผิวหยาบและกันเส้น ขนาด 24"x24" (ไม่ใช้กับงาน LA)
F14	พื้นผิว ค.ส.ล. ผสมน้ำยากันซึม ติดตั้งระบบกันซึม ชนิด CEMENT BASE 2 ส่วนผสม เท TOPPING คอนกรีต และทำผิว LIQUID FLOOR HARDENER (ไม่ใช้กับงาน LA)
F15	คอนกรีตบดกลบ 6 เหลี่ยม ขนาด 22.5x11.25x6 ซม.+ บดกลบ 4 เหลี่ยม 10x10 ซม. โชนสีเทา หรือเจ้าของเลือกภายหลัง หรือ สีเดียวกับพื้นที่เดิมที่ต่อเนื่องกันในกรณีงานซ่อมแซม
F16	คอนกรีตบดกลบ 4 เหลี่ยม ขนาด 30x30x6 ซม. พื้นผิวเรียบ ไม่มีลาย โชนสีเทา หรือเจ้าของเลือกภายหลัง หรือ สีเดียวกับพื้นที่เดิมที่ต่อเนื่องกันในกรณีงานซ่อมแซม
F17	บล็อกหญ้า (Turf Block/Grass Block) ขนาด 40x25x8 ซม. โชนสีเทา พร้อมปลูกหญ้าชนิดที่กำหนดในแบบ (ถ้าไม่มีกำหนดในแบบ ให้ใช้หญ้ามวลน้อยกับบริเวณที่รับแดดบ่าย-แดดเต็มวัน หรือ ใช้หญ้ามวลเฉลี่ยในที่ร่ม-มีแดดรำไร)
F18	พื้นผิว ค.ส.ล. ผสมน้ำยากันซึม ติดตั้งระบบกันซึม ชนิด CEMENT BASE 2 ส่วนผสม (ใช้ภายในกระบะต้นไม้)
F19	พื้นผิว ค.ส.ล. ปาดเรียบ
F20	หินแกรนิตดำอินเดียผิวขัดมัน ขนาด 0.30x0.60ม. ความหนาไม่น้อยกว่า 1.8 ซม.(+,- 2 มม.)
	รายการผนัง
	ชนิดของพื้นผิวผนัง (FINISHING)
1X	ผิวฉาบปูนเรียบทาสีอะคริลิก 100% ชนิดทิ้งเงา สำหรับทากายนอก โชนสีตามแบบกำหนด
2X	ผิวฉาบปูนเรียบทาสีอะคริลิก 100% ชนิดทิ้งเงา สำหรับทากายใน โชนสีตามแบบกำหนด (ไม่ใช้กับงาน LA)
3X	ปูกระเบื้องเซรามิก (ไม่ใช้กับงาน LA)
4X	ผิวทรายล้างโชนสีเทา หรือตามระบุในแบบ เม็ดหินเบอร์ 5 (เว้นแต่แบบระบุเป็นอื่น)
	4.1X สีเทาโทที่ 1 (อ่อน) 4.2X สีเทาโทที่ 2 (กลาง) 4.3X สีเทาโทที่ 3 (เข้ม)
5X	ผิว ค.ส.ล. ฉาบเรียบ
6X	ผิว ค.ส.ล. ผสมน้ำยากันซึม ติดตั้งระบบกันซึม ชนิด CEMENT BASE 2 ส่วนผสม (ใช้ภายในกระบะต้นไม้)
7X	ผิว ค.ส.ล. ผสมน้ำยากันซึมทำผิวขัดมัน
8X	ผิวกรูหินแกรนิตดำอินเดียผิวขัดมัน ขนาด 0.30x0.60ม. ความหนาไม่น้อยกว่า 1.8 ซม.(+,- 2 มม.)
9X	กรูกระเบื้องแกรนิตโต้ ลายหิน โชนสีเข้มปานกลาง ขนาด 30x60 ซม. ความหนาไม่น้อยกว่า 9 มม.

[illegible]

ส่วนผสมของวัตถุดิบ "หินขัดกับที่โพนสีขาว"	
วัตถุดิบ	อัตราส่วนผสม (โดยปริมาตร)
หินขาวคัด ขนาดเบอร์ 3 จำนวน 60%	5
หินขาวคัด ขนาดเบอร์ 4 จำนวน 40%	
ปูนซีเมนต์ขาว	5
น้ำสะอาด	3

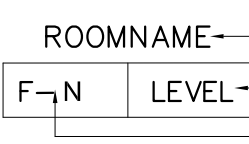
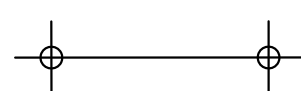
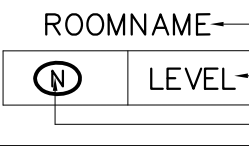
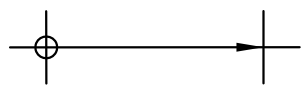
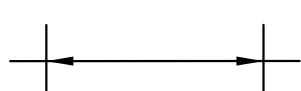
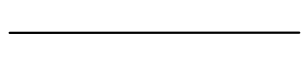
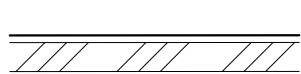
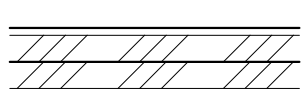
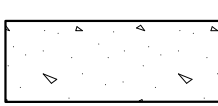
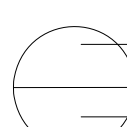
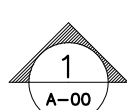
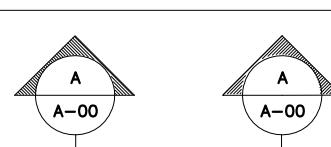
 
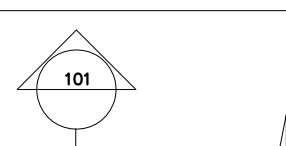
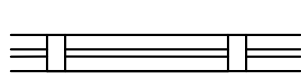
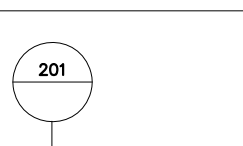
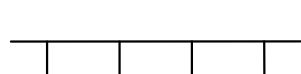
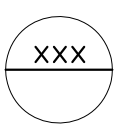
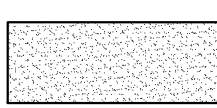
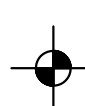
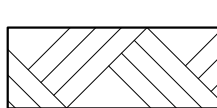
หมายเหตุ	อัตราส่วนของสี	100%
ส่วนผสมของวัตถุดิบ "หินขัดกับที่โทนสีแดง"		
วัตถุดิบ	อัตราส่วนผสม (โดยปริมาตร)	
สีฝุ่น สีแดง	0.5	
หินเทาคัด ขนาดเบอร์ 5	5	
ปูนซีเมนต์ขาว	5	
น้ำสะอาด	3	


หมายเหตุ : อัตราส่วนของสี 100%	
ส่วนผสมของวัตถุดิบ "หินขัดกับที่โทนสีเทา"	
วัตถุดิบ	อัตราส่วนผสม (โดยปริมาตร)
สีฝุ่น สีเทาดำ	1
หินดำ ขนาดเบอร์ 3	5
ปูนซีเมนต์ขาว	5
น้ำสะอาด	3
หมายเหตุ : อัตราส่วนของสี 50%	

ส่วนผสมของวัตถุดิบ "หินขัดกับที่โทนสีเหลือง"	
วัตถุดิบ	อัตราส่วนผสม (โดยปริมาตร)
สีฝุ่น สีเหลือง	0.50
หินดำ ขนาดเบอร์ 3	5
ปูนซีเมนต์ขาว	5
น้ำสะอาด	3





หมายเหตุ : อัตราส่วนของสี 100%	
ส่วนผสมของวัตถุดิบ "หินขัดกับที่โทนสีเขียว"	
วัตถุดิบ	อัตราส่วนผสม (โดยปริมาตร)
สีปูน สีเขียว	0.50
หินดำ ขนาดเบอร์ 3	5
ปูนซีเมนต์ขาว	5
น้ำสะอาด	3
หมายเหตุ : อัตราส่วนของสี 100%	




















หมายเหตุ : สีสันที่ใช้ผสมกำหนดให้เป็นผลิตภัณฑ์ของ BAYER หรือคุณภาพเทียบเท่า
: ให้เสนอตัวอย่างวัสดุโชนสีตามระบุทุกโชนสี เพื่อขออนุมัติต่อผู้ว่าจ้างก่อนดำเนินการ


สัญลักษณ์ที่ใช้ในแบบ		สัญลักษณ์ที่ใช้ในแบบ	
สัญลักษณ์	ความหมาย	สัญลักษณ์	ความหมาย
± 0.00	ระดับอ้างอิงในแบบก่อสร้าง จะกำหนดโดยผู้ว่าจ้างอีกครั้ง		แนวเสา
	ชื่อห้อง จากระดับความสูงจากพื้น ระบุสัญลักษณ์วัสดุตกแต่งพื้น		ระยะศูนย์กลางถึงศูนย์กลาง
	ชื่อห้อง จากระดับความสูงจากฝ้า ระบุสัญลักษณ์วัสดุตกแต่งฝ้า		ระยะศูนย์กลางถึงริม
	ใช้กำหนดหมายเลขวัสดุพื้น เพื่ออ้างอิงสารบัญ สัญลักษณ์ประกอบแบบ		ระยะริมถึงริม
	ใช้กำหนดหมายเลขวัสดุผนัง เพื่ออ้างอิงสารบัญ สัญลักษณ์ประกอบแบบ		ผนัง ค.ส.ล.
	ใช้กำหนดหมายเลขวัสดุฝ้า เพื่ออ้างอิงสารบัญ สัญลักษณ์ประกอบแบบ		ผนังก่ออิฐครึ่งแผ่น
	ใช้กำหนดหมายเลขประตู ในแบบแปลน เพื่ออ้างอิง ตารางประตู ซึ่งใช้กำหนดขนาด และวัสดุ		ผนังก่ออิฐเต็มแผ่น
	ใช้กำหนดหมายเลขหน้าต่าง ในแบบแปลน เพื่ออ้างอิง ตารางหน้าต่าง ซึ่งใช้กำหนดขนาด และวัสดุ		คอนกรีต
	รูปด้าน, รูปตัด, รูปตัดขยายอาคาร, รูปขยาย แผนที่ ที่อ้างอิงไปถึง		เหล็ก
	รูปด้าน		ไม้ตกแต่งผิว
	รูปตัดอาคาร		ผนังเบา
	รูปตัดขยาย		ผนังกระจก
	รูปตัดขยาย รูปตัด		ผนัง GLASS BLOCK
	รูปขยาย		ปูนทราย
 EL. + N.NN	บอกระดับในผังพื้น (N คือตัวเลข)		ดิน
			แนวลาด

 
โครงการ : ออกแบบปรับปรุงอาคารและภูมิทัศน์สำนักงานนิคมอุตสาหกรรมบางพลี สำนักงานนิคมอุตสาหกรรมบางพลี 136/2 หมู่ 17 ด.เทพารักษ์ ต.บางเสาธง อ.บางเสาธง จ.สมุทรปราการ 10540 เจ้าของโครงการ : การนิคมอุตสาหกรรมแห่งประเทศไทย (กนอ.) INDUSTRIAL ESTATE AUTHORITY OF THAILAND  618 ถ.นิคมมักกะสัน แขวงมักกะสัน เขตราชเทวี กรุงเทพมหานคร 10400	ออกแบบโดย :  FUTURE Engineering Consultants Co.,Ltd. 1212 ซอยพระรามเก้า 68 ถนนพระรามเก้า แขวงพัฒนาการ เขตจตุจักร กรุงเทพมหานคร 10250 โทร. 0-2182-9988, 0-2931-8872-3 โทรสาร 0-2136-4729, 0-2931-8874 ALL DRAWING ARE THE PROPERTY OF FUTURE ENGINEERING CONSULTANTS CO.LTD. AND PROJECT CLIENT, CAN NOT BE USED OR REPRODUCED WITHOUT SPECIFIC PERMISSION.	ที่ปรึกษาโครงการ : นายณรงค์ เหลืองบุตรนาคว <i>NK</i> ขย.1709 สถาปนิก : นายสุเทพ ฉลอมราชวร <i>SUP</i> ส.ส.ภ.1609 นายอินสาวิทย์ มินตร <i>IM</i> ภ-สค.8750 น.ส.ชลธิชา เนียมมนากา <i>JZ</i> ภ-สค.5254 นายวรรณ โประดิษฐ์ <i>WV</i> ภ-สค.4971	วิศวกรโครงสร้างและโยธา : นายอภิย์ ศรีณธรรมกุล <i>AB</i> สย.6873 นายพิพัฒน์ มาศรีรักษา <i>PJ</i> สย.8709 น.ส.นภาพร เหลืองบุตรนาคว <i>NP</i> ส.ส.ภ.1609 พันธุกรรม : นาย ศราวุธ เอี่ยมอิทธิพล <i>SW</i> น.ส.บุษกร ชิดดวงพันธ์ <i>BG</i>	วิศวกรไฟฟ้า : นายฉัตรชัย ศรีวุฒิ <i>SC</i> สย.6873 นายชัยวัฒน์ พัฒนโกรัตน <i>CH</i> ส.ส.ภ.1609 น.ส.ศุภาพัชญ์ ประกอบจรยา <i>SP</i> กฟผ.51224 วิศวกรเครื่องกลและระบบปรับอากาศ : นายสุรศักดิ์ เจริญพิทักษ์ <i>SS</i> กว.9800 นายชาญ นาคพลกรัง <i>CA</i> ภก.20791	วิศวกรสุขาภิบาลและป้องกันอัคคีภัย : นายโศคนธ์ ขาวงษ์ <i>SO</i> สส.201 นายอภิย์ ศรีณธรรมกุล <i>AB</i> สส.321 น.ส.วรรณภา จินดลิจ <i>WN</i> ส.ส.ภ.4622 ภูมิสถาปนิก : น.ส.ชลธิชา เนียมมนากา <i>JZ</i> ภ-สค.749	ประเภทงาน : แบบภูมิสถาปัตยกรรม เขียนแบบ : น.ส.ชลธิชา เนียมมนากา <i>JZ</i> แบบแสดง : สารบัญสัญลักษณ์ และรายการประกอบแบบ มาตราส่วน : NOT TO SCALE	แบบส่วนที่ 1/2 : งานอาคาร NOTE : ครั้งที่ 0 FIRST ISSUE 04/02/62 ครั้งที่ 1 รายการแก้ไข อนุมัติวันที่ รหัสแบบ หมายเลข FEC/IAT3/00/L/000/002 L-002
---	---	--	---	--	--	---	---

ลั ญ ลั ก ษ ณ์ ที่ ใช้ ใน แ บ บ	
ลั ญ ลั ก ษ ณ์ ค ว า ม ห ม า ย	
HP.	HIGH POINT, จุดสูงสุด
LP.	LOW POINT, จุดต่ำสุด
TW.	TOP OF WALL, ระดับขอบบนของกำแพง
BW.	BOTTOM OF WALL, ระดับขอบล่างหรือดินกำแพง
BP.	BOTTOM OF POOL, ระดับก้นสระ
WT.	WATER TABLE, ระดับผิวน้ำ

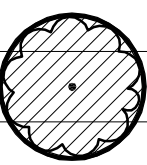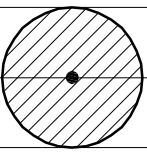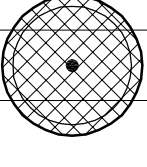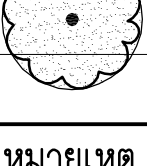สัญลักษณ์การจัดการต้นไม้เดิม	
	EXISTING TREE - ต้นไม้เดิม ให้ล้อมย้ายไปปลูกจุดใหม่ ภายในโครงการ
	EXISTING TREE - ต้นไม้เดิม ให้ล้อมย้ายไปปลูกจุดใหม่ ภายนอกโครงการ (ระบุตำแหน่งโดยเจ้าของโครงการ)
	EXISTING TREE - ต้นไม้เดิม ให้ตัด ชูตต่อและราก
	EXISTING TREE - ต้นไม้เดิม ให้รักษาไว้ค ตัดแต่งกิ่งและแต่งแผลตามหลักวิชาการ
หมายเหตุ	1. ผู้รับจ้างต้องทำการสำรวจต้นไม้เดิมที่หน้างาน และทำ Shop Drawing การจัดการต้นไม้เดิมเสนอต่อเจ้าของโครงการ หรือผู้คุมงานเพื่อขออนุมัติก่อนการดำเนินการ 2. การล้อม-ย้ายต้นไม้ ต้องดำเนินการโดยผู้เชี่ยวชาญด้านงานล้อมย้ายต้นไม้ และผู้รับจ้างต้องเสนอวิธีการล้อม-ย้ายต้นไม้ ที่เหมาะสมกับชนิดพันธุ์พืชนั้นๆ ต่อเจ้าของโครงการหรือผู้คุมงานเพื่อขออนุมัติก่อนการดำเนินการ

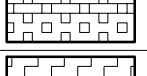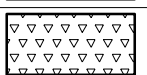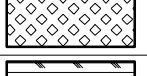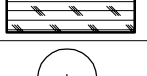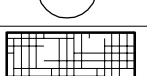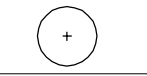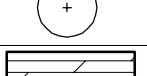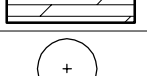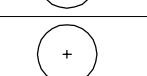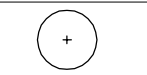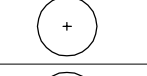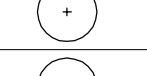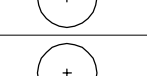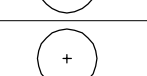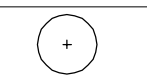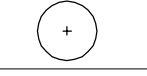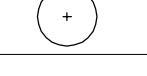 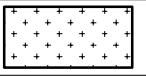รายการวัสดุพืชพรรณ (PLANT MATERIAL LIST)			
ไม้ยืนต้น (TREE)		ไม้พุ่ม (SHRUB)	
Tnn = ไม้ยืนต้นในผังสำรวจ		⊙ Snn = ไม้พุ่ม	
⊙ TRnn = ไม้ยืนต้นในผังพันธุ์ไม้		⊙ Snn(a) = ไม้พุ่ม ขนาดที่ต่างจาก Snn	
⊙ TRnn(a) = ไม้ยืนต้นในผังพันธุ์ไม้ ขนาดที่ต่างจาก TRnn		⊙ Snn(x) = ไม้พุ่ม ของเดิม (Existing) ย้ายมาปลูก	
⊙ TRnn(x) = ไม้ยืนต้นในผังพันธุ์ไม้ ของเดิม (Existing) ย้ายมาปลูก			
ไม้ยืนต้นเดิม (EXISTING TREE) ในผังสำรวจ		S1	 สะพลู (สูง 6 นิ้ว ปลูกเรียงเดียว @0.20 ม. หรือ ปลูก 25 ต้น/ตร.ม. ตามแบบ)
T1	ลั่นทม	S2	 พญาด่างสีทอง (สูง 4 นิ้ว 50 ต้น/ตร.ม.)
T2	ชมพูพันธุ์ทิพย์	S3	 เฟินขาวาย (สูง 6 นิ้ว 25 ต้น/ตร.ม.)
T3	ประดู่	S4	 โคลงเคลงเลื้อย (สูง 6 นิ้ว 25 ต้น/ตร.ม.)
T4	เหลืองปรีดียาธร	S5	 ชุ่มกระต่ายดำง (สูง 6 นิ้ว 25 ต้น/ตร.ม.)
T5	ตะแบก	S6	 หนวดปลาหมึกแคะระ (สูง 8 นิ้ว 16 ต้น/ตร.ม.)
T6	ดินเบ็ด, พญาสัตบรรณ	S7	 ด้อยตั้งเทศ (ฟ้าประทานพร) ดอกชมพู/ม่วง (สูง 4 นิ้ว 45 ต้น/ตร.ม.)
T7	คูณ, ราชพฤกษ์	S8	 บุษบาขาวาย คละสี (สูง 4 นิ้ว 25 ต้น/ตร.ม.)
T8	ปีบ	S9	 เฟื่องฟ้า คละสี บานเย็น ชมพูอ่อน และสีอื่นๆ (กระถาง 8" @0.40ม.)
T9	หูกวาว	S10	 ชิกก้า (สูง 10 " 12 ต้น/ตร.ม.)
T10	มะม่วง	S11	 นีออน ติดแต่งทรงพุ่ม สูง 0.50 ม. (สูง 8 นิ้ว 16 ต้น/ตร.ม.)
T11	มูกมัน	S12	 ไทรเกาหลีติดแต่งทรงพุ่ม สูง 1-1.2 ม. (@0.40 ม.)
T12	ดินเบ็ดน้ำ Cerbera odollam Gaertn.	S12(a)	 ไทรเกาหลี สูง 1.50 ม.
T13	ปาล์มหางกระรอก	S13	 พุดศุภโชค ติดแต่งทรงพุ่ม สูง 0.30 ม. (สูง 6 นิ้ว 16 ต้น/ตร.ม.)
T14	ปาล์มสิบสองปันนา	S13(x)	 พุดศุภโชค ของเดิม
T15	หมากสง	S14	 หมากผู้หมากเมีย (เช่น พันธุ์ทับทิมสยาม เพชรยอดทับทิม เป็นต้น) (สูง 8 นิ้ว 16 ต้น/ตร.ม.)
T16	ปาล์มน้ำพุ	S14(x)	 หมากผู้หมากเมีย ของเดิม
T17	คอเรีย	S15(x)	 เคยทองดำง
ไม้ยืนต้น (TREE) : ปลูกใหม่		S16(x)	 แก้วกาญจนา ของเดิม
TR1(x)	ลั่นทม ขนาดตามที่ระบุในผังการจัดการไม้เดิม	S17(x)	 หน้าวัวใบ ของเดิม
TR2	ชมพูพันธุ์ทิพย์ φ ไม่น้อยกว่า 2"	S18(x)	 เดหลี ของเดิม
TR3	-	S19(x)	 ข้าหลวงหลังลาย ของเดิม
TR4	-	S20(x)	 สนั่นจันทร์แดง
TR5(x)	-	S21(x)	 รักแรกพบ กระถาง 11" ของเดิม
TR6	-	S22	 ทองอุไร ลำต้น φ2"
TR7	-	S22(x)	 ทองอุไร สูง 8-9" (ของเดิม)
TR8	-	S23(x)	 เฟิร์นใบมะขาม φกอ ประมาณ 0.40-0.50 ม.(ของเดิม)
TR9	-		
TR10	-		
TR11	-		
TR12	ดินเบ็ดน้ำ φ ไม่น้อยกว่า 2"		
TR13	ปาล์มหางกระรอก ความสูงจากพื้นถึงค้อยอด 2.50-3.00 ม.		
TR13(x)	ปาล์มหางกระรอก ของเดิมย้ายมา	ไม้คลุมดิน (GROUND COVER)	
TR14	-	G1	 หญ้าขนน้อย
TR15(x)	หมากสง ของเดิมย้ายมา	G2	 หญ้ามาเลเซีย
TR16	-		
TR17	อโศกอินเดีย สูง 2.00-3.00 ม.		
TR18	หมากแดง สูง 1.8-2.00 ม.		
TR19	ไทรใบสัก φ>= 1.5 ซม. (สำหรับปลูกในกระถาง)		

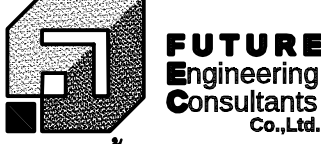โครงการ : ออกแบบปรับปรุงอาคารและภูมิทัศน์ สำนักงานนิคมอุตสาหกรรมบางพลี สำนักงานนิคมอุตสาหกรรมบางพลี 136/2 หมู่ 17 ถ.เทพารักษ์ ต.บางเสาธง อ.บางเสาธง จ.สมุทรปราการ 10540		ออกแบบโดย :  1212 ซอยพระรามเก้า 66 ถนนพระรามเก้า แขวงพัฒนาการ เขตสวนหลวง กรุงเทพมหานคร 10250 โทร. 0-2182-9988, 0-2931-8872-3 โทรสาร 0-2136-4729, 0-2931-8874	ที่ปรึกษาโครงการ : นายณรงค์ เหลืองบุตรนาค ญ.1709 สถาปนิก : นายสุเทพ ลลองราชกุล ญ.1609 นายอรินสหัส มินตร ญ.8750 น.ส.ชลธิชา เนียมมนา ญ.5254 นายวรพจน์ โตประดิษฐ์ ญ.4971	วิศวกรโครงสร้างและโยธา : นายอภัย ศรีนัยธรรมกุล ญ.6873 นายพัลลภ มาศรักษา ญ.8709 น.ส.นภาพร เหลืองบุตรนาค ญ.69848	วิศวกรไฟฟ้า : นายวินทร์ ศรีภูมิ ญ.6873 นายชัยวัฒน์ พัฒนโกศล ญ.3342 น.ส.ศุภาพิชญ์ ประกอบจรรยา ญ.51224	วิศวกรสุขาภิบาลและป้องกันสัตว์ร้าย : นายโกศล ขาวงษ์ ญ.201 นายอภัย ศรีนัยธรรมกุล ญ.321 น.ส.วรรณดา จินกลกิจ ญ.4622	ประเภทงาน : แบบภูมิสถาปัตยกรรม เขียนแบบ : น.ส.ชลธิชา เนียมมนา ญ.5254 แบบแสดง : แบบส่วนที่ 1/2 : งานอาคาร NOTE : สารบัญสัญลักษณ์ (ต่อ) และรายการรายการวัสดุพืชพันธุ์	0 FIRST ISSUE R1 04/02/62 ครั้งที่ รายการแก้ไข อนุมัติวันที่ หมายเหตุ มิติต่างๆระบุเป็นเมตรเว้นแต่เป็นอื่น รหัสแบบ FEC/IEAT3/00/L/000/003 หมายเลข L- 003 แผ่นที่
เจ้าของโครงการ : การนิคมอุตสาหกรรมแห่งประเทศไทย (กนอ.) INDUSTRIAL ESTATE AUTHORITY OF THAILAND  618 ถ.นิคมมักกะสัน แขวงมักกะสัน เขตราชเทวี กรุงเทพมหานคร 10400		ALL DRAWING ARE THE PROPERTY OF FUTURE ENGINEERING CONSULTANTS CO.,LTD. AND PROJECT CLIENT, CAN NOT BE USED OR REPRODUCED WITHOUT SPECIFIC PERMISSION.		วิศวกรเครื่องกลและระบบปรับอากาศ : นายสุรศักดิ์ เจริญพิทักษ์ ญ.51224 นายชาญ นาคพลกรัง ญ.20791	ภูมิสถาปนิก : น.ส.ชลธิชา เนียมมนา ญ.5254	มาตราส่วน : NOT TO SCALE		

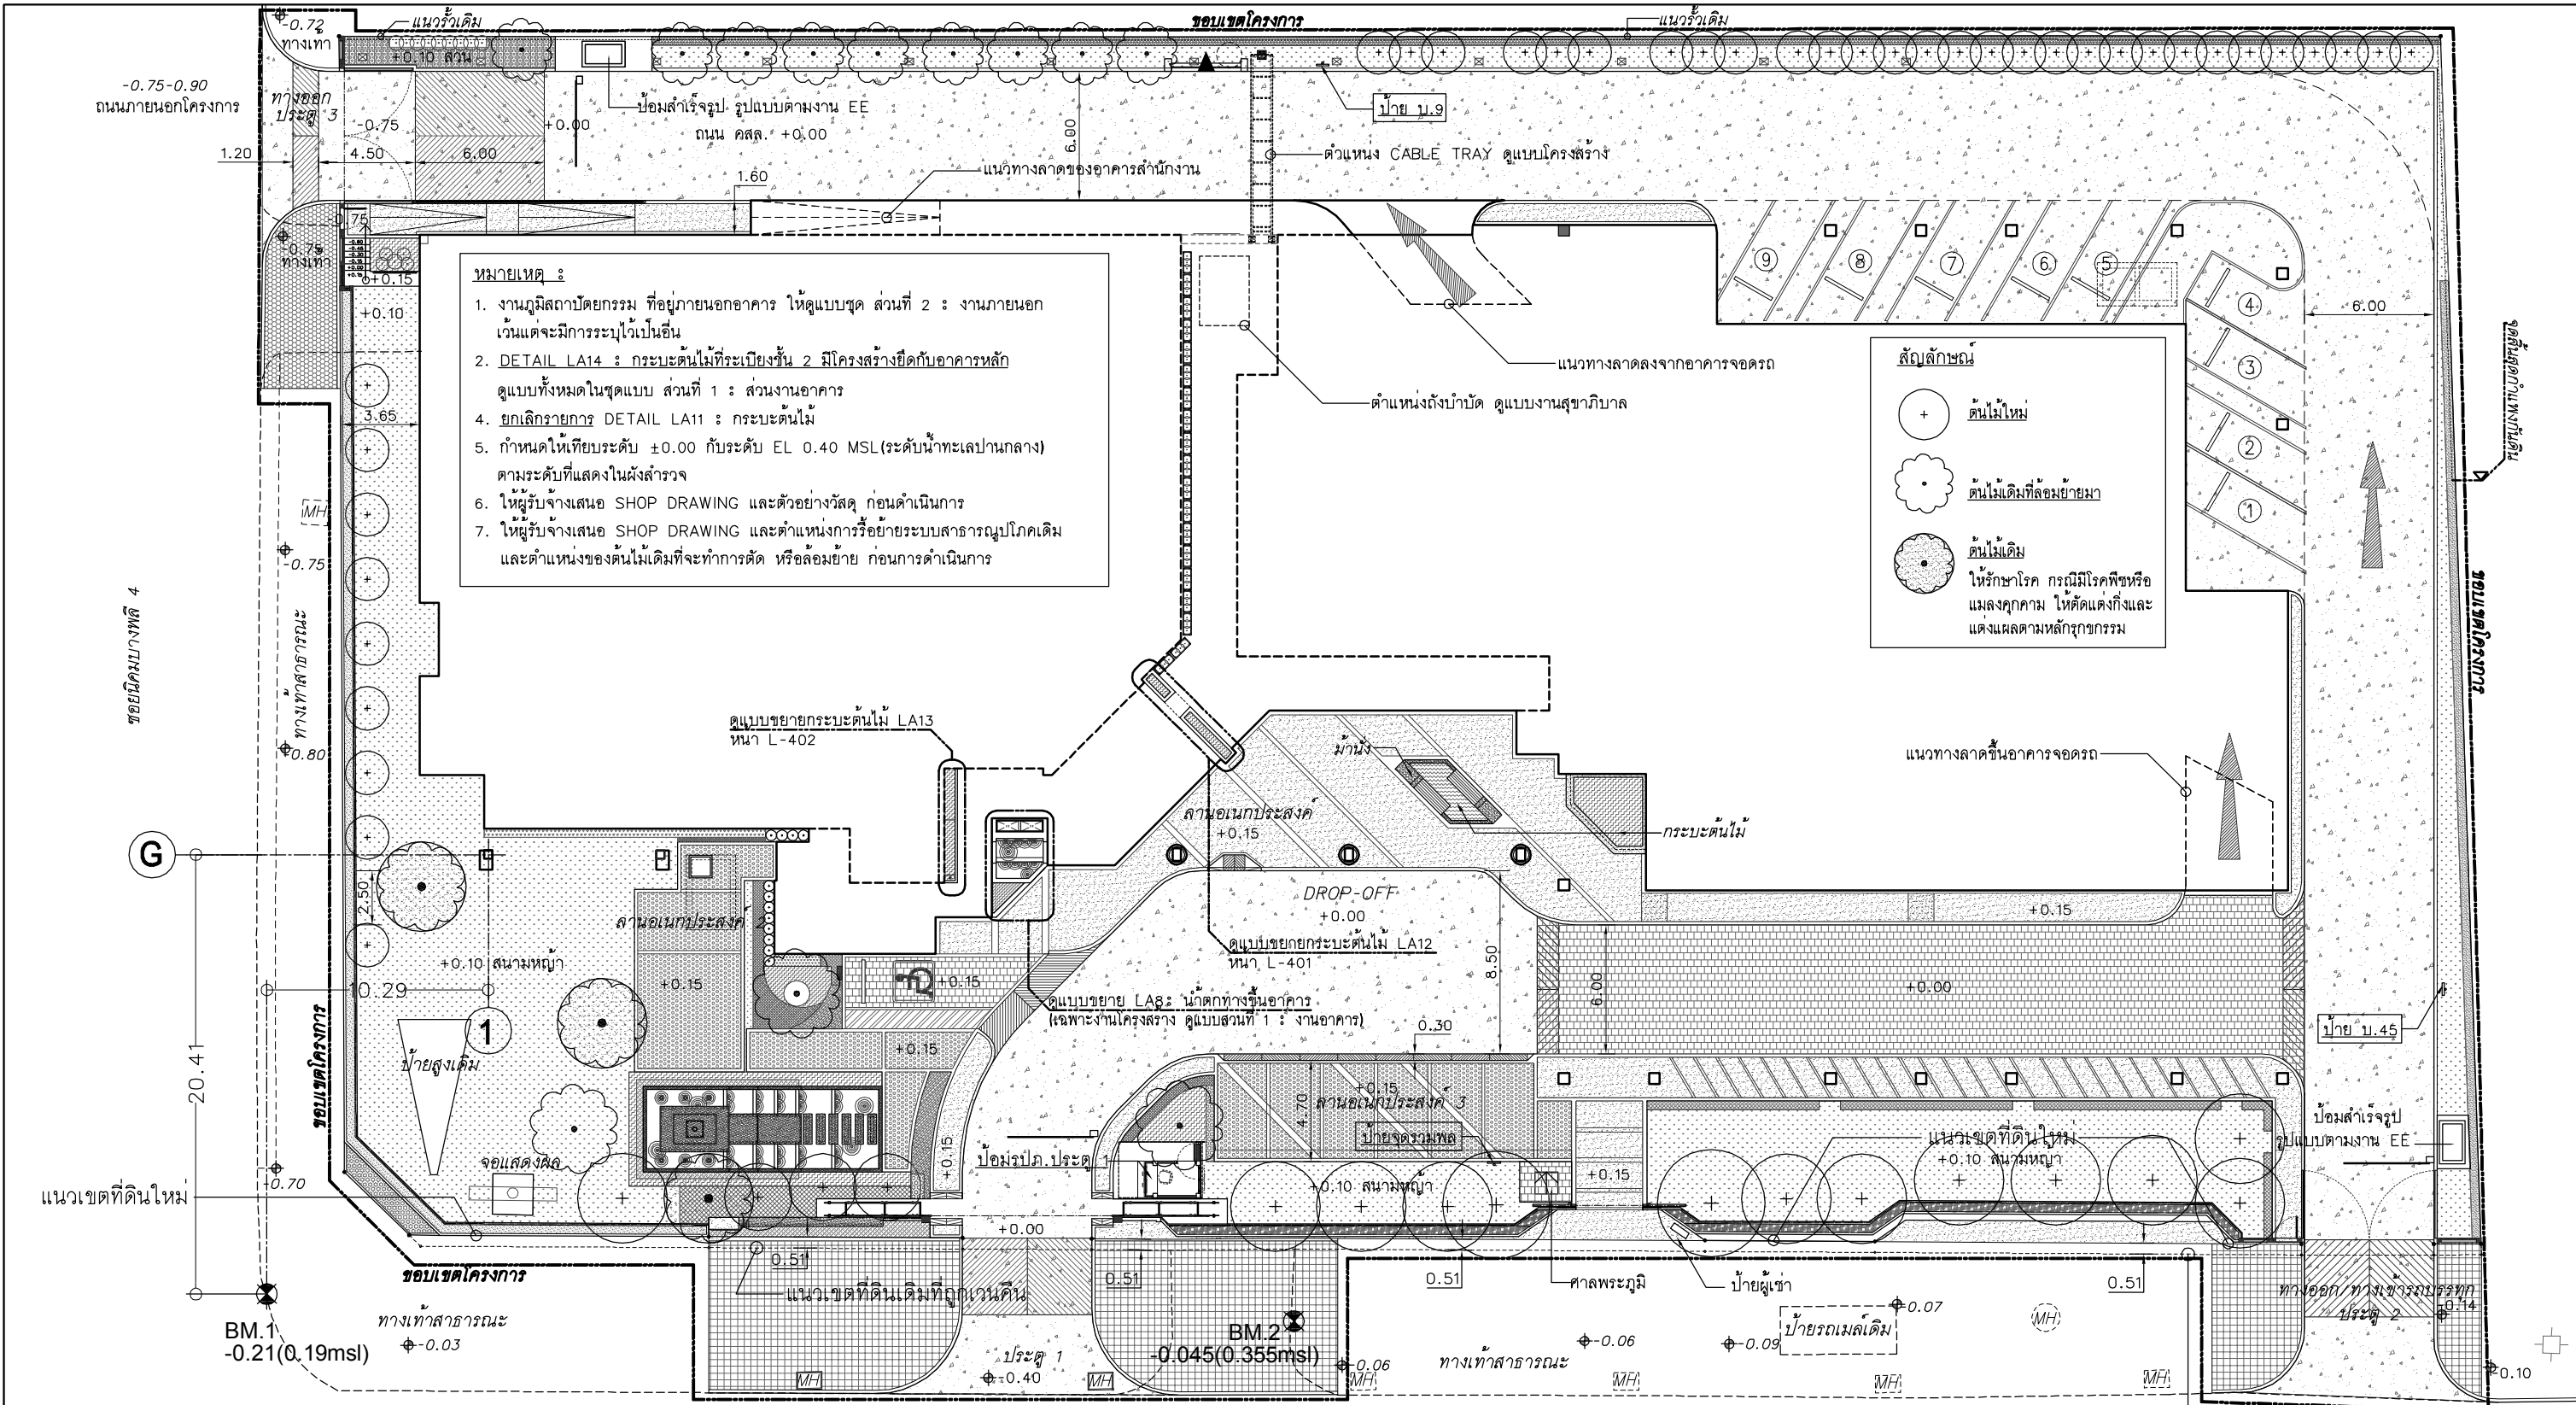


- หมายเหตุ :
1. งานภูมิสถาปัตยกรรม ที่อยู่นอกอาคาร ให้ดูแบบชุด ส่วนที่ 2 : งานภายนอก เว้นแต่จะมีการระบุไปเป็นอื่น
 2. DETAIL LA14 : กระบะต้นไม้ที่ระบียงขึ้น 2 มีโครงสร้างยึดกับอาคารหลัก ดูแบบทั้งหมดในชุดแบบ ส่วนที่ 1 : ส่วนงานอาคาร
 4. ยกเลิกรายการ DETAIL LA11 : กระบะต้นไม้
 5. กำหนดให้เทียบระดับ ± 0.00 กับระดับ EL 0.40 MSL (ระดับน้ำทะเลปานกลาง) ตามระดับที่แสดงในผังสำรวจ
 6. ให้ผู้รับจ้างเสนอ SHOP DRAWING และตัวอย่างวัสดุ ก่อนดำเนินการ
 7. ให้ผู้รับจ้างเสนอ SHOP DRAWING และตำแหน่งการรื้อย้ายระบบสาธารณูปโภคเดิม และตำแหน่งของต้นไม้เดิมที่จะทำการตัด หรือล้อมย้าย ก่อนการดำเนินการ

- สัญลักษณ์
- + ต้นไม้ใหม่
 - ต้นไม้เดิมที่ล้อมย้ายมา
 - ต้นไม้เดิม ให้รักษาโรค กรณีมีโรคพืชหรือแมลงคุกคาม ให้ตัดแต่งกิ่งและดูแลตามหลักวิชาการ

- หมายเหตุ :
1. ให้ผู้รับจ้างตรวจสอบแนวเขตที่ดินใหม่จากหลักหมุดแนวเขตที่ดิน หรือยืนยันแนวโดยเจ้าของโครงการ

- *หมายเหตุ
- ผู้รับจ้างต้องทำการถอนวัชพืชหรือวัสดุสารอุปโภคของผู้รับจ้างรายเดิมที่อยู่บริเวณโดยรอบในเขตก่อสร้าง และปรับพื้นที่ให้เรียบร้อย
 - ผู้รับจ้างต้องทำการปรับปรุงรั้วและประตูโดยรอบให้มีความแข็งแรงและปลอดภัย
 - ผู้รับจ้างต้องทำการติดตั้งป้ายโครงการใหม่

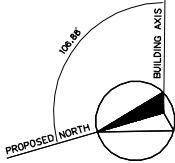
-0.40
ถนนภายในโครงการ
ถนน สป.1006




ผังบริเวณ
มาตราส่วน 1:300@A3, 1:150@A1

แนวเขตที่ดินเดิมที่ถูกเวนคืน

โครงการ : ออกแบบปรับปรุงอาคารและภูมิทัศน์ สำนักงานนิคมอุตสาหกรรมบางพลี สำนักงานนิคมอุตสาหกรรมบางพลี 136/2 หมู่ 17 ถนนพหลโยธิน ด.บางเสาธง อ.บางเสาธง จ.สมุทรปราการ 10540		ออกแบบโดย : 1212 ซอยพระรามเก้า 66 ถนนพระรามเก้า แขวงพัฒนาการ เขตสวนหลวง กรุงเทพมหานคร 10250 โทร. 0-2182-9988, 0-2931-8872-3 โทรสาร 0-2136-4729, 0-2931-8874	ที่ปรึกษาโครงการ : นายณรงค์ เหลืองบุรณาค อย.1709 สถาปนิก : นายสุเทพ จลองราชกุล ส.ส.ด.1609 นายอรินสหัส มินตร ภ-ส.ด.8750 น.ส.ชลธิชา เนียมนาภา ภ-ส.ด.15254 นายพรพจน์ โดประดิษฐ์ ภ-ส.ด.4971	วิศวกรโครงสร้างและโยธา : นายอภิสิทธิ์ ศรีนิยธรรมกุล สย.6873 นายพัลลภ มาศรีวิชา สย.8709 น.ส.นภาพร เหลืองบุรณาค อย.69848	วิศวกรไฟฟ้า : นายวินทร์ ศรีภูมิ อย.6873 นายชัยวัฒน์ พัฒนโกวิทสิน ส.ท.3342 น.ส.ศุภาพิชญ์ ประกอบจรรยา อย.51224 กัญญาพิชญ์	วิศวกรสุขาภิบาลและป้องกันอัคคีภัย : นายโกศล ขาวงษ์ ส.ส.201 นายอภิสิทธิ์ ศรีนิยธรรมกุล ส.ส.321 น.ส.วรรณดา จินกสิกิจ ภ.ส.4622	ประเภทงาน : แบบภูมิสถาปัตยกรรม เขียนแบบ : น.ส.ชลธิชา เนียมนาภา แบบแสดง : ผังบริเวณ มาตราส่วน : 1:300@A3, 1:150@A1	แบบส่วนที่ 1/2 : งานอาคาร NOTE : 1 FIRST ISSUE R2 25/12/62 0 FIRST ISSUE R1 04/02/62 ครั้งที่ รายการแก้ไข อนุมัติวันที่ หมายเหตุ มีติดงารระบุเป็นเมตรเว้นแต่เป็นอื่น รหัสแบบ FEC/EA13/00/L/000/101R2 หมายเลข L-101R2 แผ่นที่
--	--	---	---	---	---	--	---	--

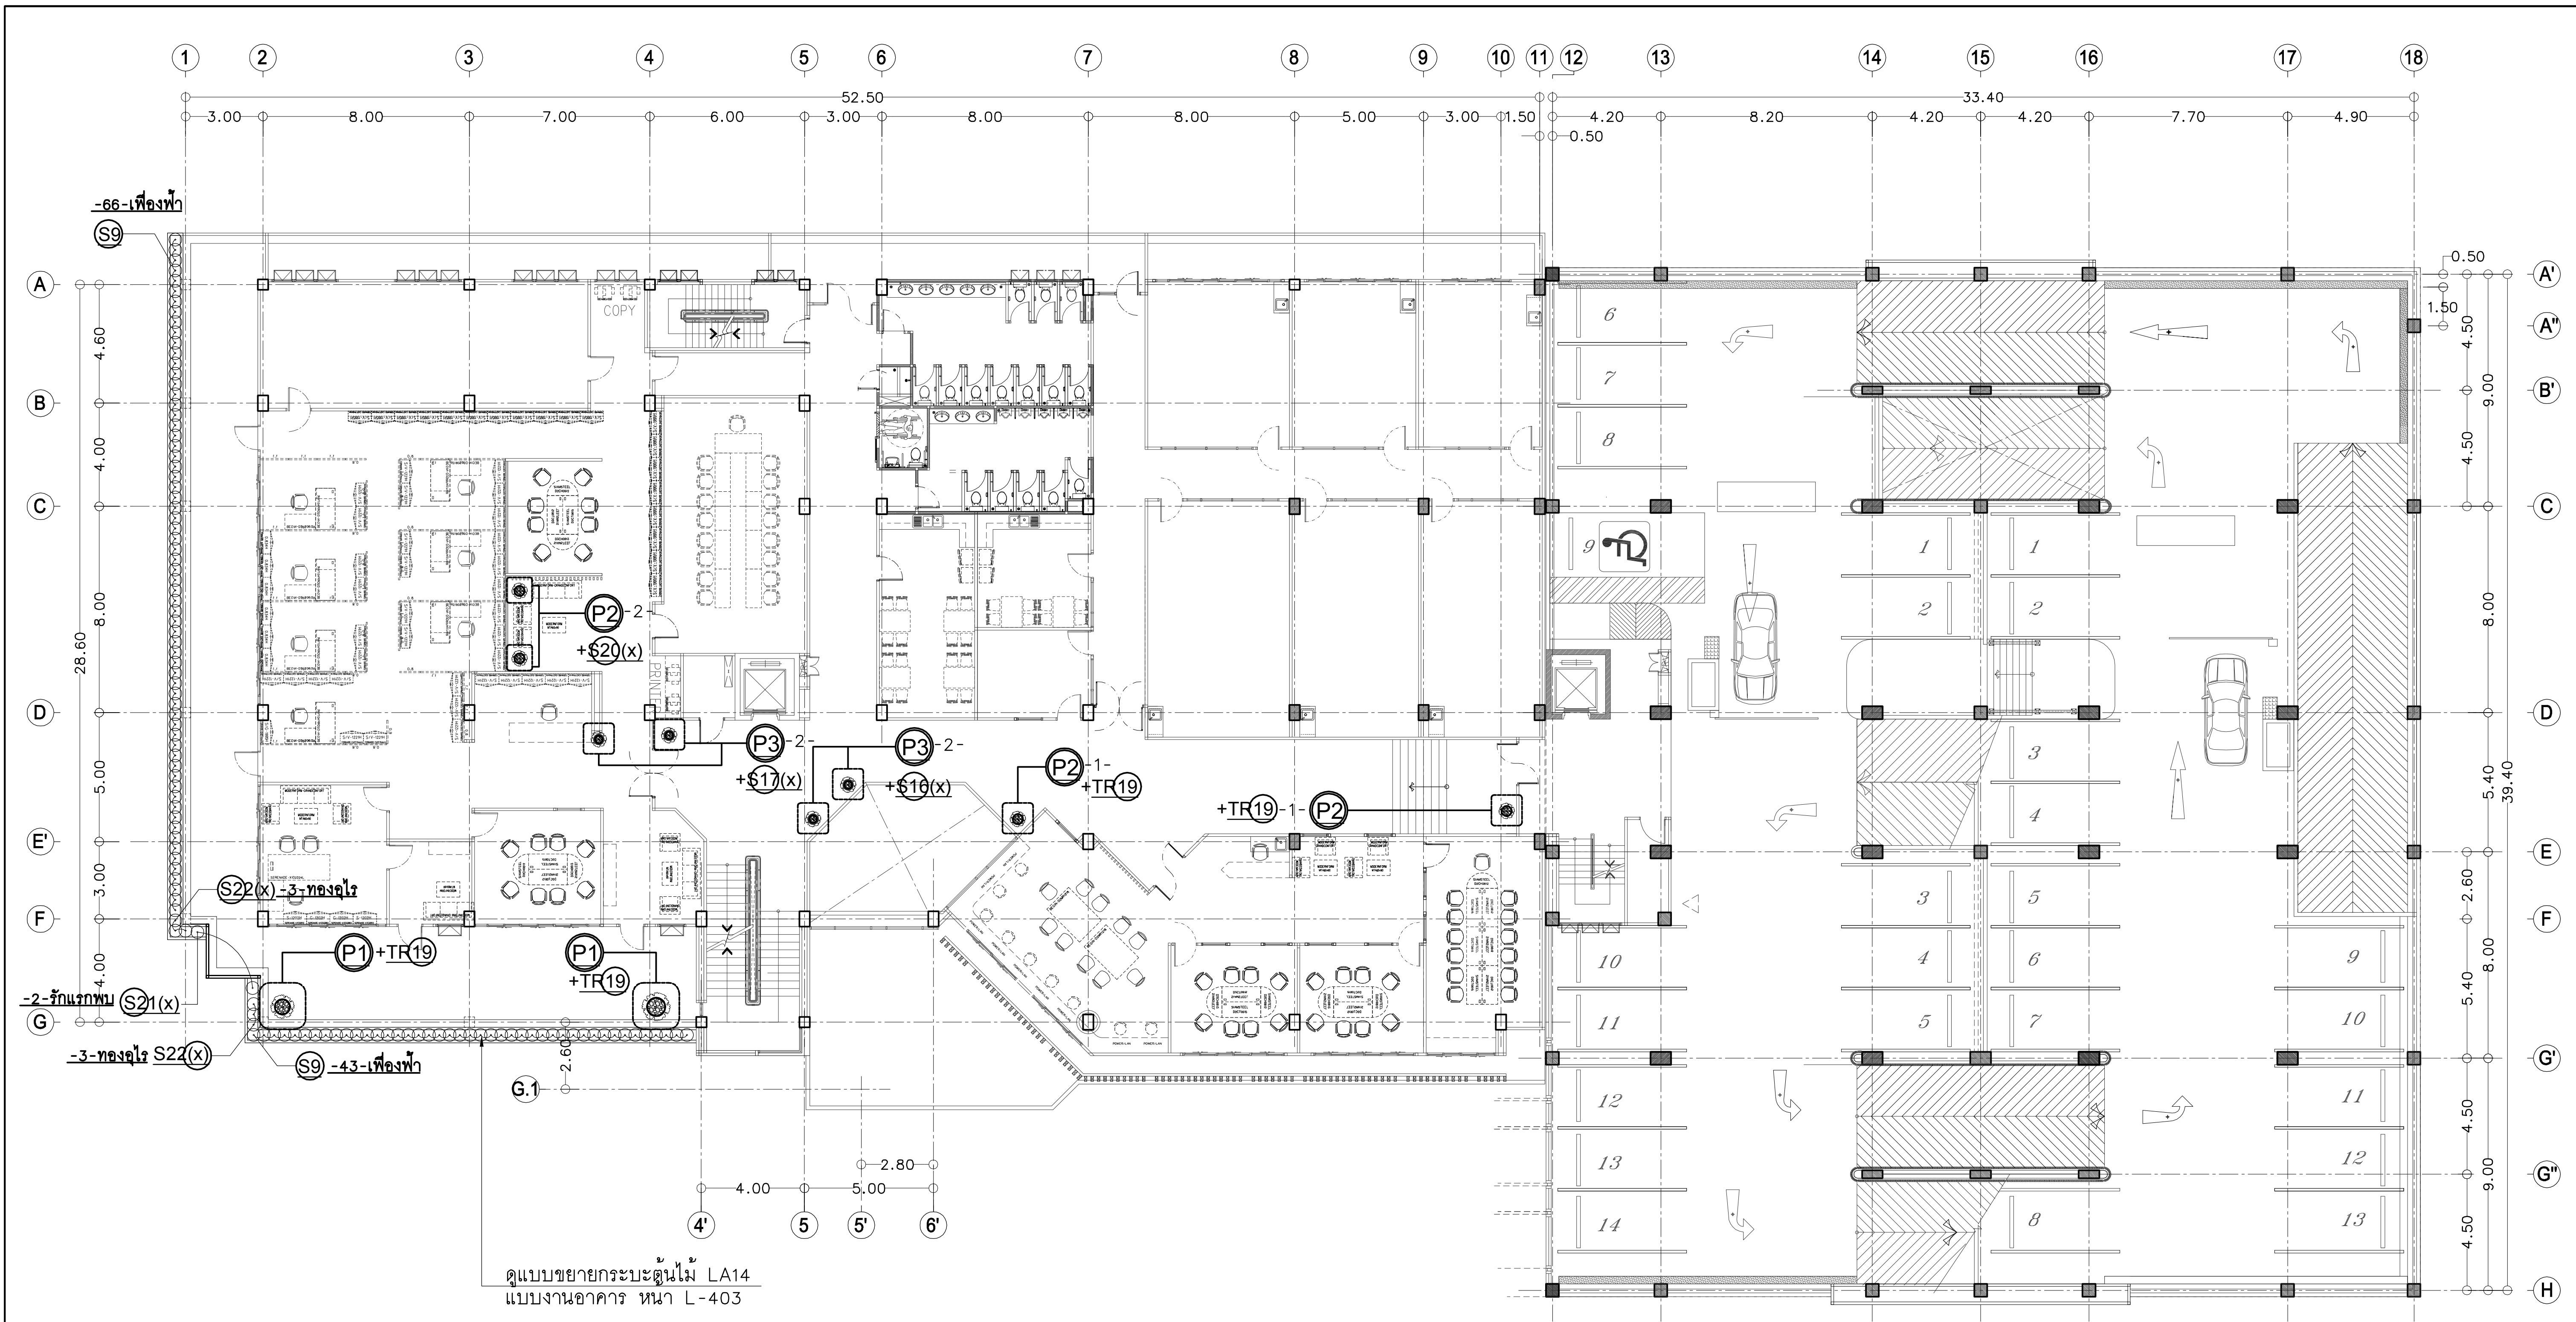

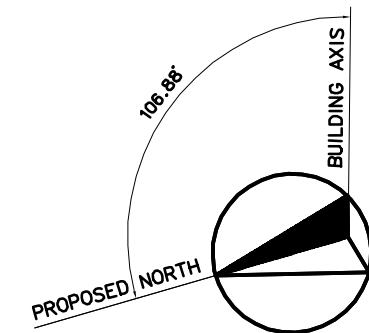หมายเหตุ : ดูแบบขยายกระเบื้องต้นไม้ P1-P3 หน้า L-403




ผังพื้นที่ไม้พุ่ม และไม้กระถาง : ผังพื้นที่ชั้นที่ 2

มาตราส่วน 1:250@A3, 1:125@A1


โครงการ : ออกแบบปรับปรุงอาคารและภูมิทัศน์ สำนักงานนิคมอุตสาหกรรมบางพลี สำนักงานนิคมอุตสาหกรรมบางพลี 136/2 หมู่ 17 ถ.เทพารักษ์ ต.บางเสาธง อ.บางเสาธง จ.สมุทรปราการ 10540 เจ้าของโครงการ : การนิคมอุตสาหกรรมแห่งประเทศไทย (กนอ.) INDUSTRIAL ESTATE AUTHORITY OF THAILAND  618 ถ.นิคมมักกะสัน แขวงมักกะสัน เขตราชเทวี กรุงเทพมหานคร 10400	ออกแบบโดย :  FUTURE Engineering Consultants Co.,Ltd. 1212 ซอยพระรามเก้า 66 ถนนพระรามเก้า แขวงพัฒนาการ เขตสวนหลวง กรุงเทพมหานคร 10250 โทร. 0-2182-9988, 0-2931-8872-3 โทรสาร 0-2136-4729, 0-2931-8874 ALL DRAWING ARE THE PROPERTY OF FUTURE ENGINEERING CONSULTANTS CO.,LTD. AND PROJECT CLIENT, CAN NOT BE USED OR REPRODUCED WITHOUT SPECIFIC PERMISSION.	ที่ปรึกษาโครงการ : นายณรงค์ เหลืองบุตรนาค ญ.1709 สถาปนิก : นายสุเทพ ลลองราชกุล ญ.ส.ด.1609 นายอรินสหัส มินตร ญ.ส.ด.8750 น.ส.ชลธิชา เนียมมนาภา ญ.ส.ด.15254 นายวรพจน์ โคประดิษฐ์ ญ.ส.ด.4971	วิศวกรโครงสร้างและโยธา : นายอภัย ศรีนัยธรรมกุล ญ.ส.ด.6873 นายพัลลภ มาศรีรักษา ญ.ส.ด.8709 น.ส.นภาพร เหลืองบุตรนาค ญ.ส.ด.69848 ผัฒนาการ : นาย ศรายุทธ เข็มมณีทิพย์ ญ.ส.ด.51224 น.ส.นุชจริย ดิดวงพันธ์ ญ.ส.ด.20791	วิศวกรไฟฟ้า : นายวินทร์ ศรีภูมิ ญ.ส.ด.687 นายชัยวัฒน์ พัฒนโกศล ญ.ส.ด.3342 น.ส.ศุภาพิชญ์ ประกอบจรรยา ญ.ส.ด.51224 วิศวกรเครื่องกลและระบบปรับอากาศ : นายสุรศักดิ์ เจริญพิทักษ์ ญ.ส.ด.51224 นายชาญ นาคพลกรัง ญ.ส.ด.20791	วิศวกรสุขาภิบาลและป้องกันอัคคีภัย : นายโกศล ขาวงษ์ ญ.ส.ด.201 นายอภัย ศรีนัยธรรมกุล ญ.ส.ด.321 น.ส.วรรณดา จินกลกิจ ญ.ส.ด.4622 ภูมิสถาปนิก : น.ส.ชลธิชา เนียมมนาภา ญ.ส.ด.749	ประเภทงาน : แบบภูมิสถาปัตยกรรม เขียนแบบ : น.ส.ชลธิชา เนียมมนาภา แบบแสดง : ผังพื้นที่ไม้พุ่ม และไม้กระถาง : ผังพื้นที่ชั้นที่ 2 มาตราส่วน : 1:250@A3, 1:125@A1	แบบส่วนที่ 1/2 : งานอาคาร NOTE :<table><tr><td>0</td><td>FIRST ISSUE R1</td><td>04/02/62</td></tr><tr><td>ครั้งที่</td><td>รายการแก้ไข</td><td>อนุมัติวันที่</td></tr><tr><td>หมายเหตุ</td><td>มิติต่างระหว่างแบบตรวจและแบบยื่น</td><td>หมายเลข</td></tr><tr><td>FEC/IAT3/00/L/000/202</td><td></td><td>L-202</td></tr><tr><td>แผ่นที่</td><td></td><td></td></tr></table>	0	FIRST ISSUE R1	04/02/62	ครั้งที่	รายการแก้ไข	อนุมัติวันที่	หมายเหตุ	มิติต่างระหว่างแบบตรวจและแบบยื่น	หมายเลข	FEC/IAT3/00/L/000/202		L-202	แผ่นที่		
	0	FIRST ISSUE R1	04/02/62																			
ครั้งที่	รายการแก้ไข	อนุมัติวันที่																				
หมายเหตุ	มิติต่างระหว่างแบบตรวจและแบบยื่น	หมายเลข																				
FEC/IAT3/00/L/000/202		L-202																				
แผ่นที่																						

แบบขยาย LA12 : แบบขยายกระบะต้นไม้ข้างลานทางเข้า 1

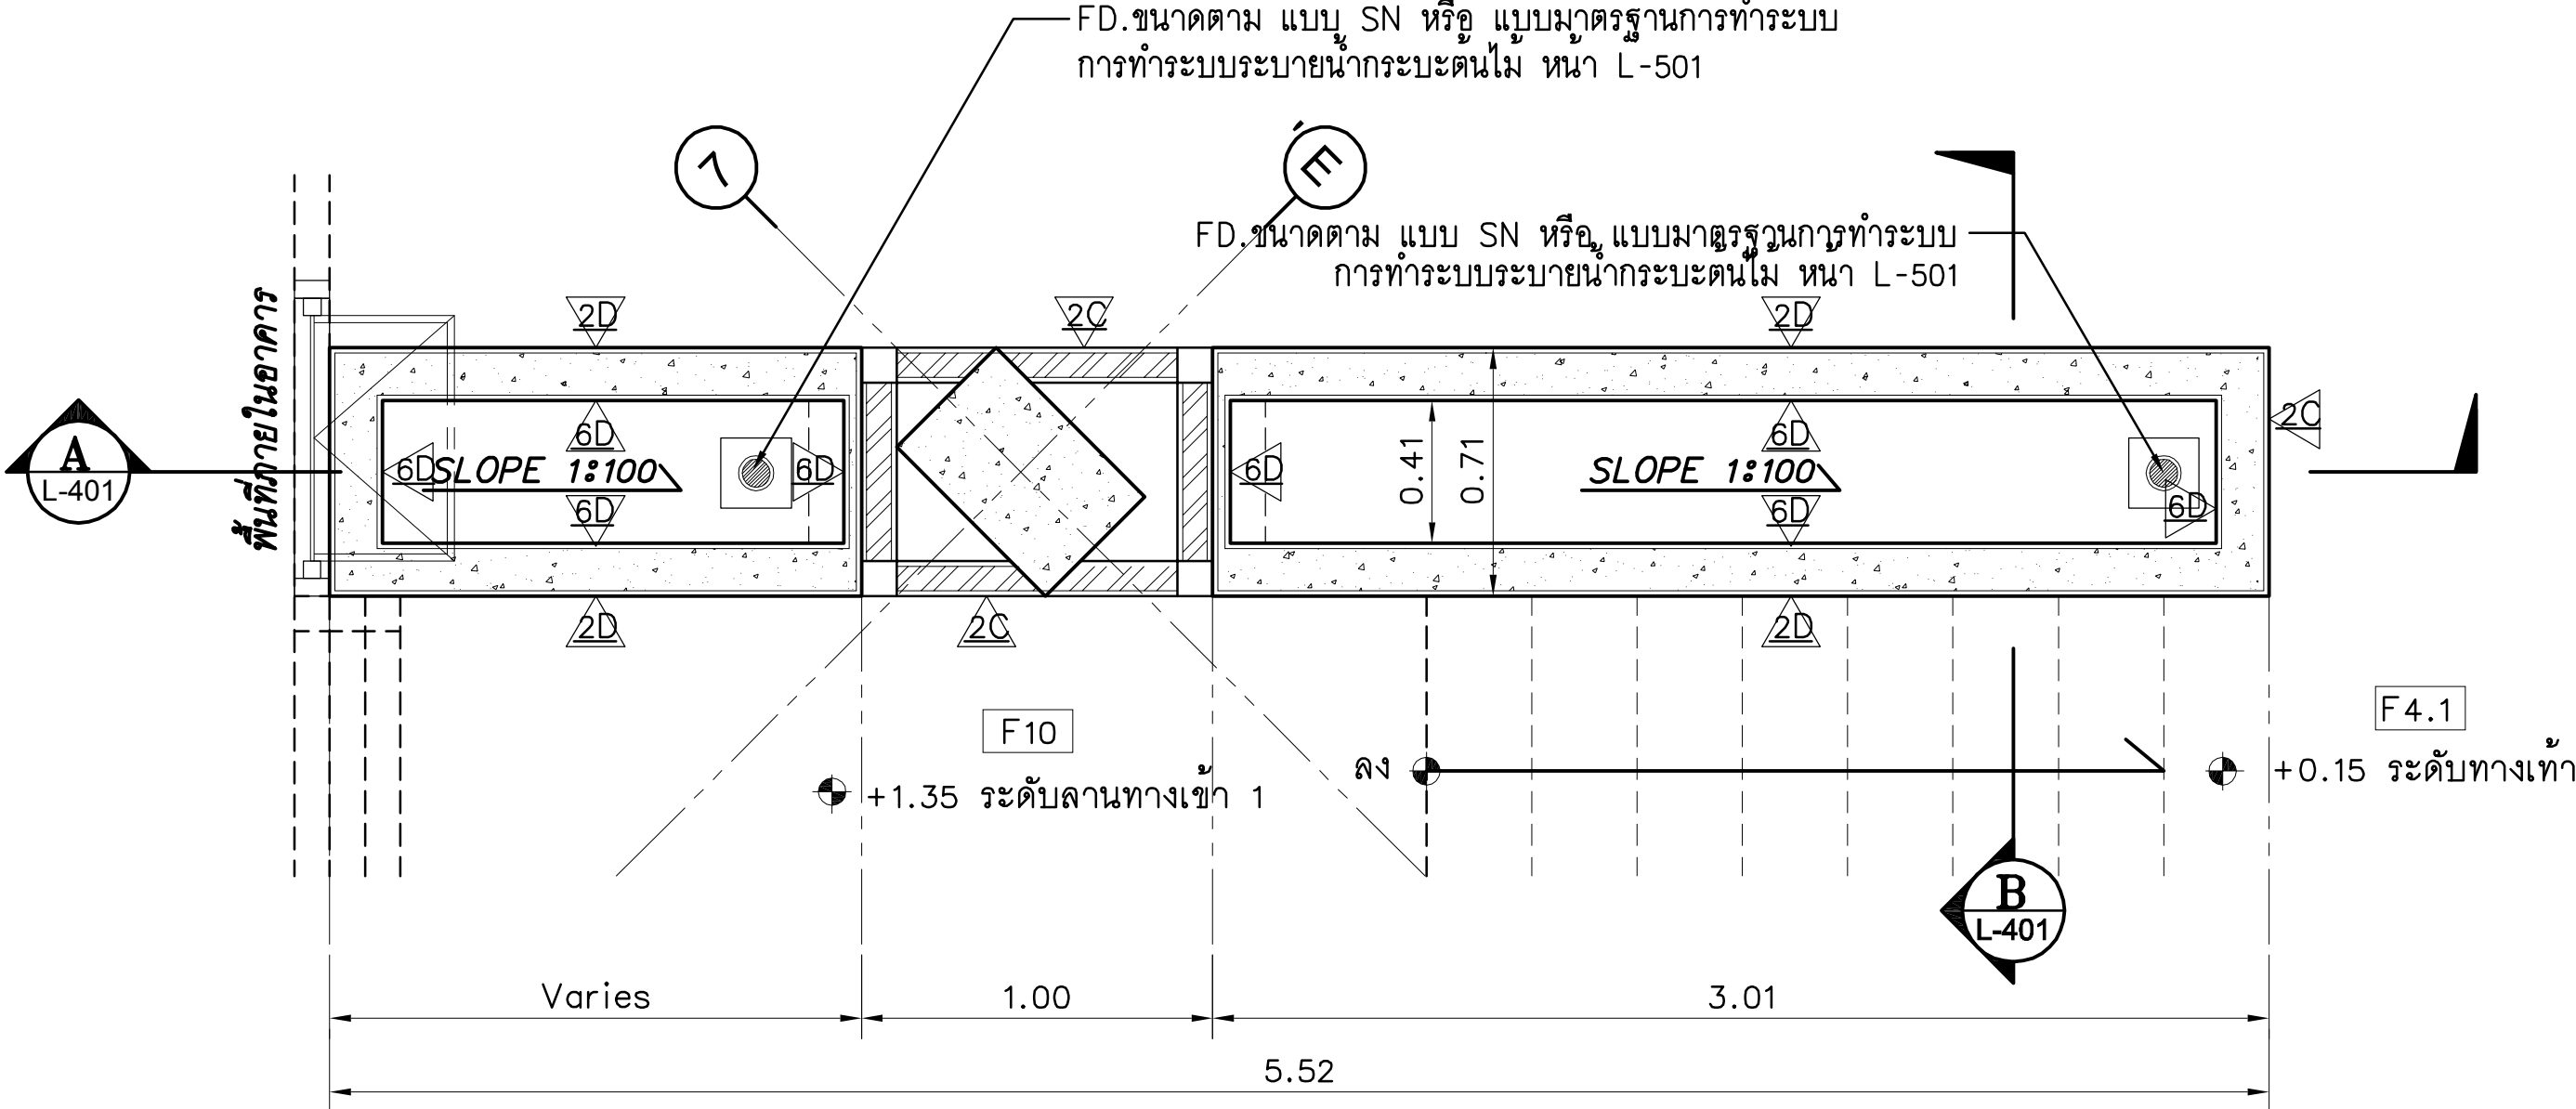
หมายเหตุ : ระบบระบายน้ำในกระบะต้นไม้ ดูแบบมาตรฐานการทำระบบระบายน้ำกระบะต้นไม้ หน้า L-501
: ผู้รับจ้างต้องเสนอ SHOP DRAWING ต่อผู้ควบคุมงานเพื่ออนุมัติก่อนการดำเนินงาน



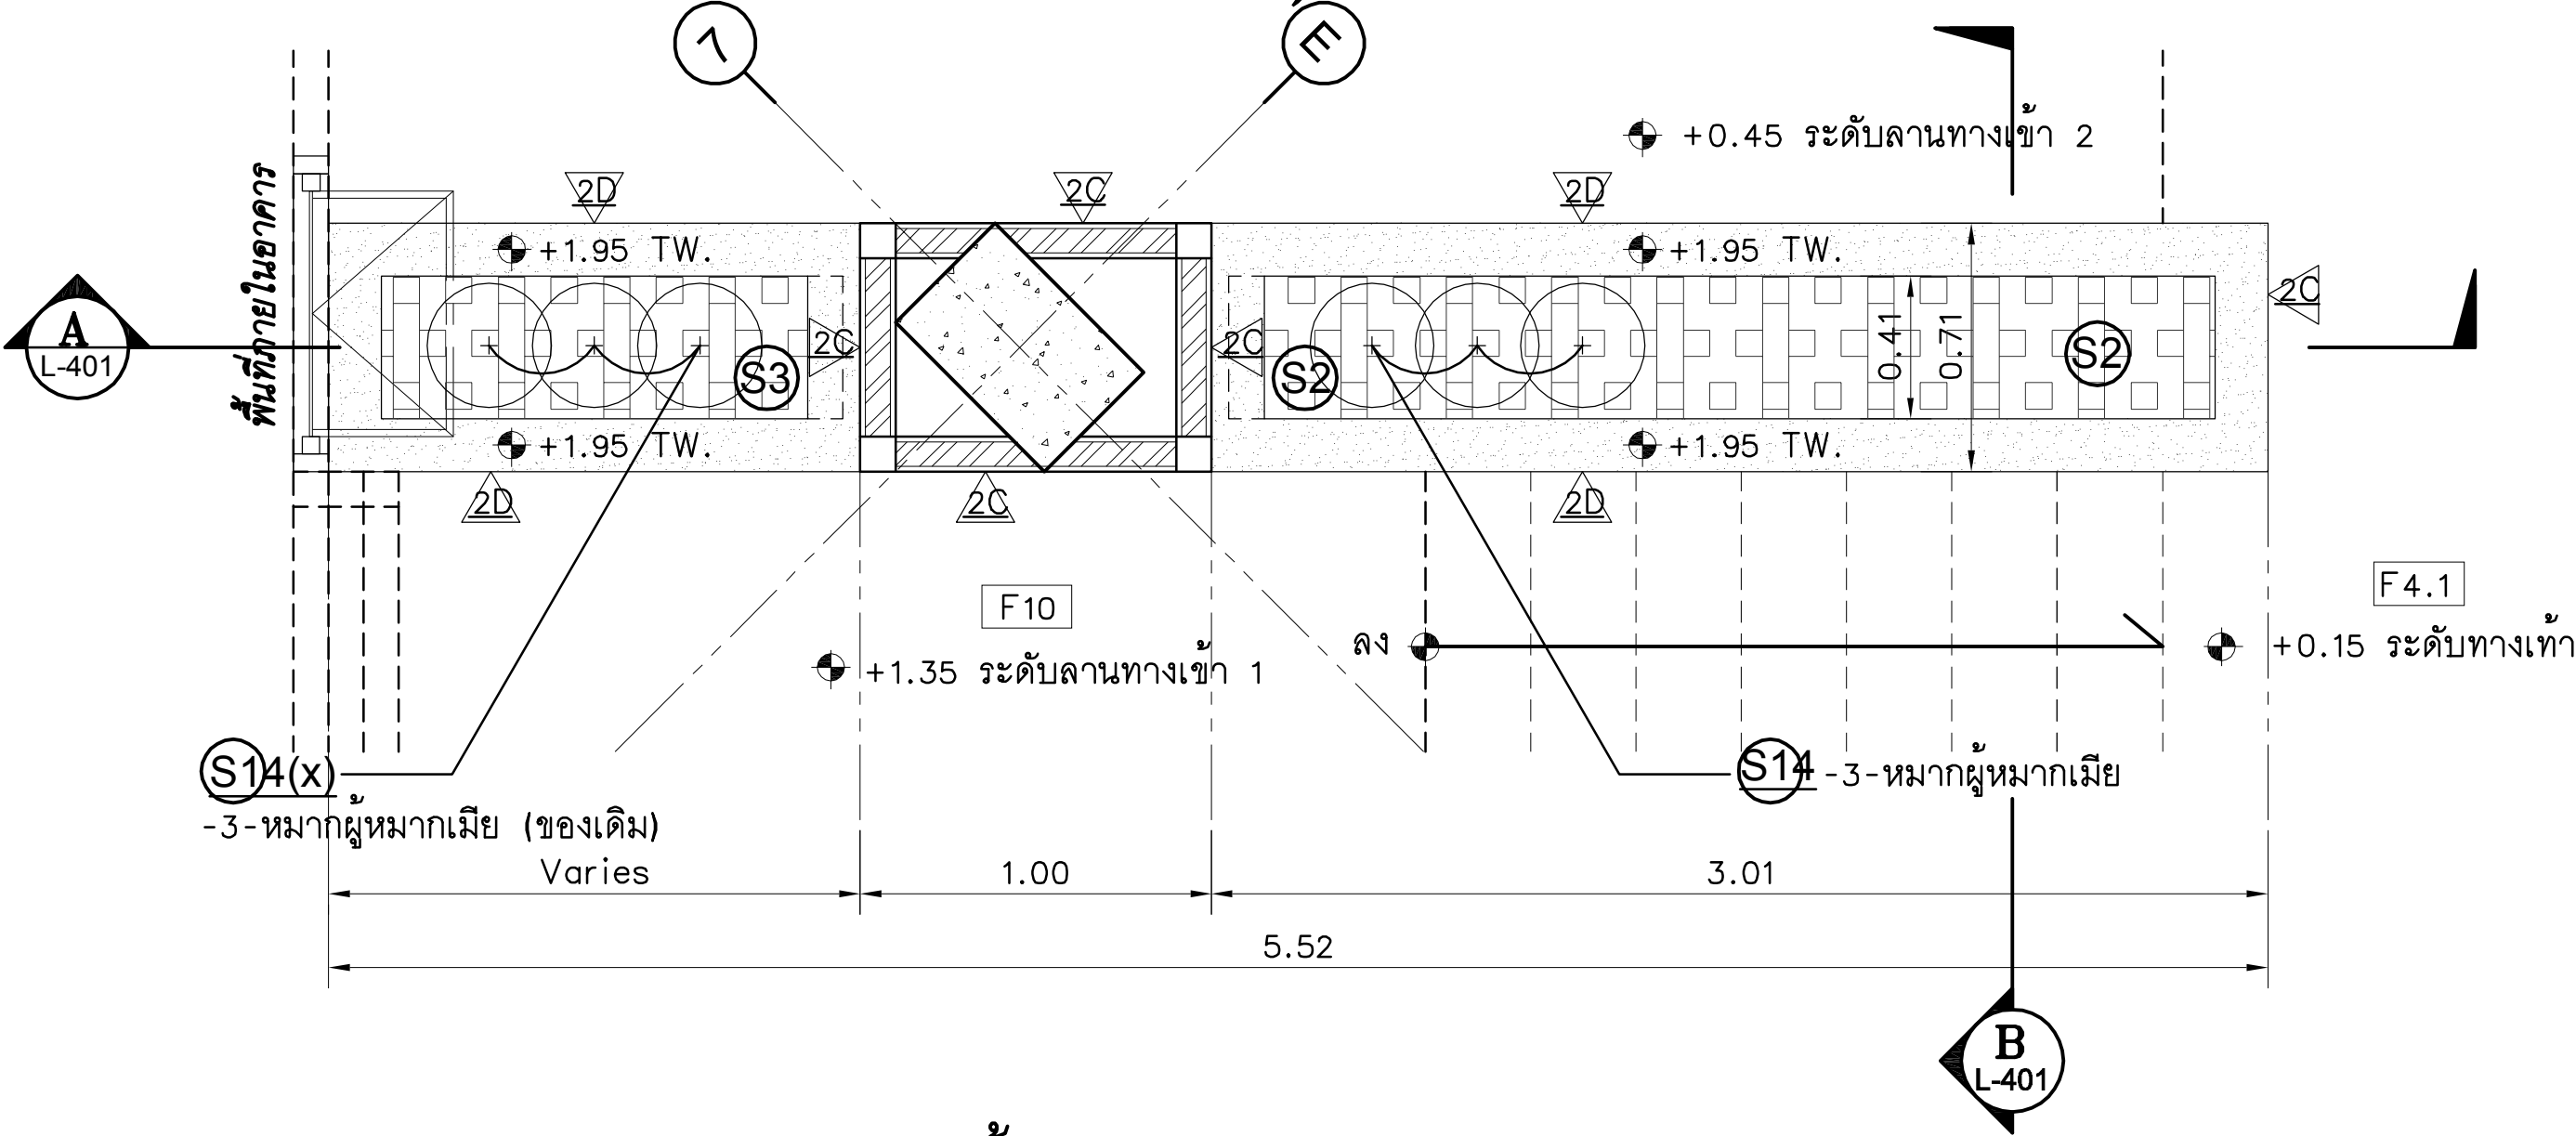
ผังพื้น (เฉพาะตัวกระบะ)
มาตราส่วน 1:30@A3, 1:15@A1



ผังพื้น
มาตราส่วน 1:30@A3, 1:15@A1

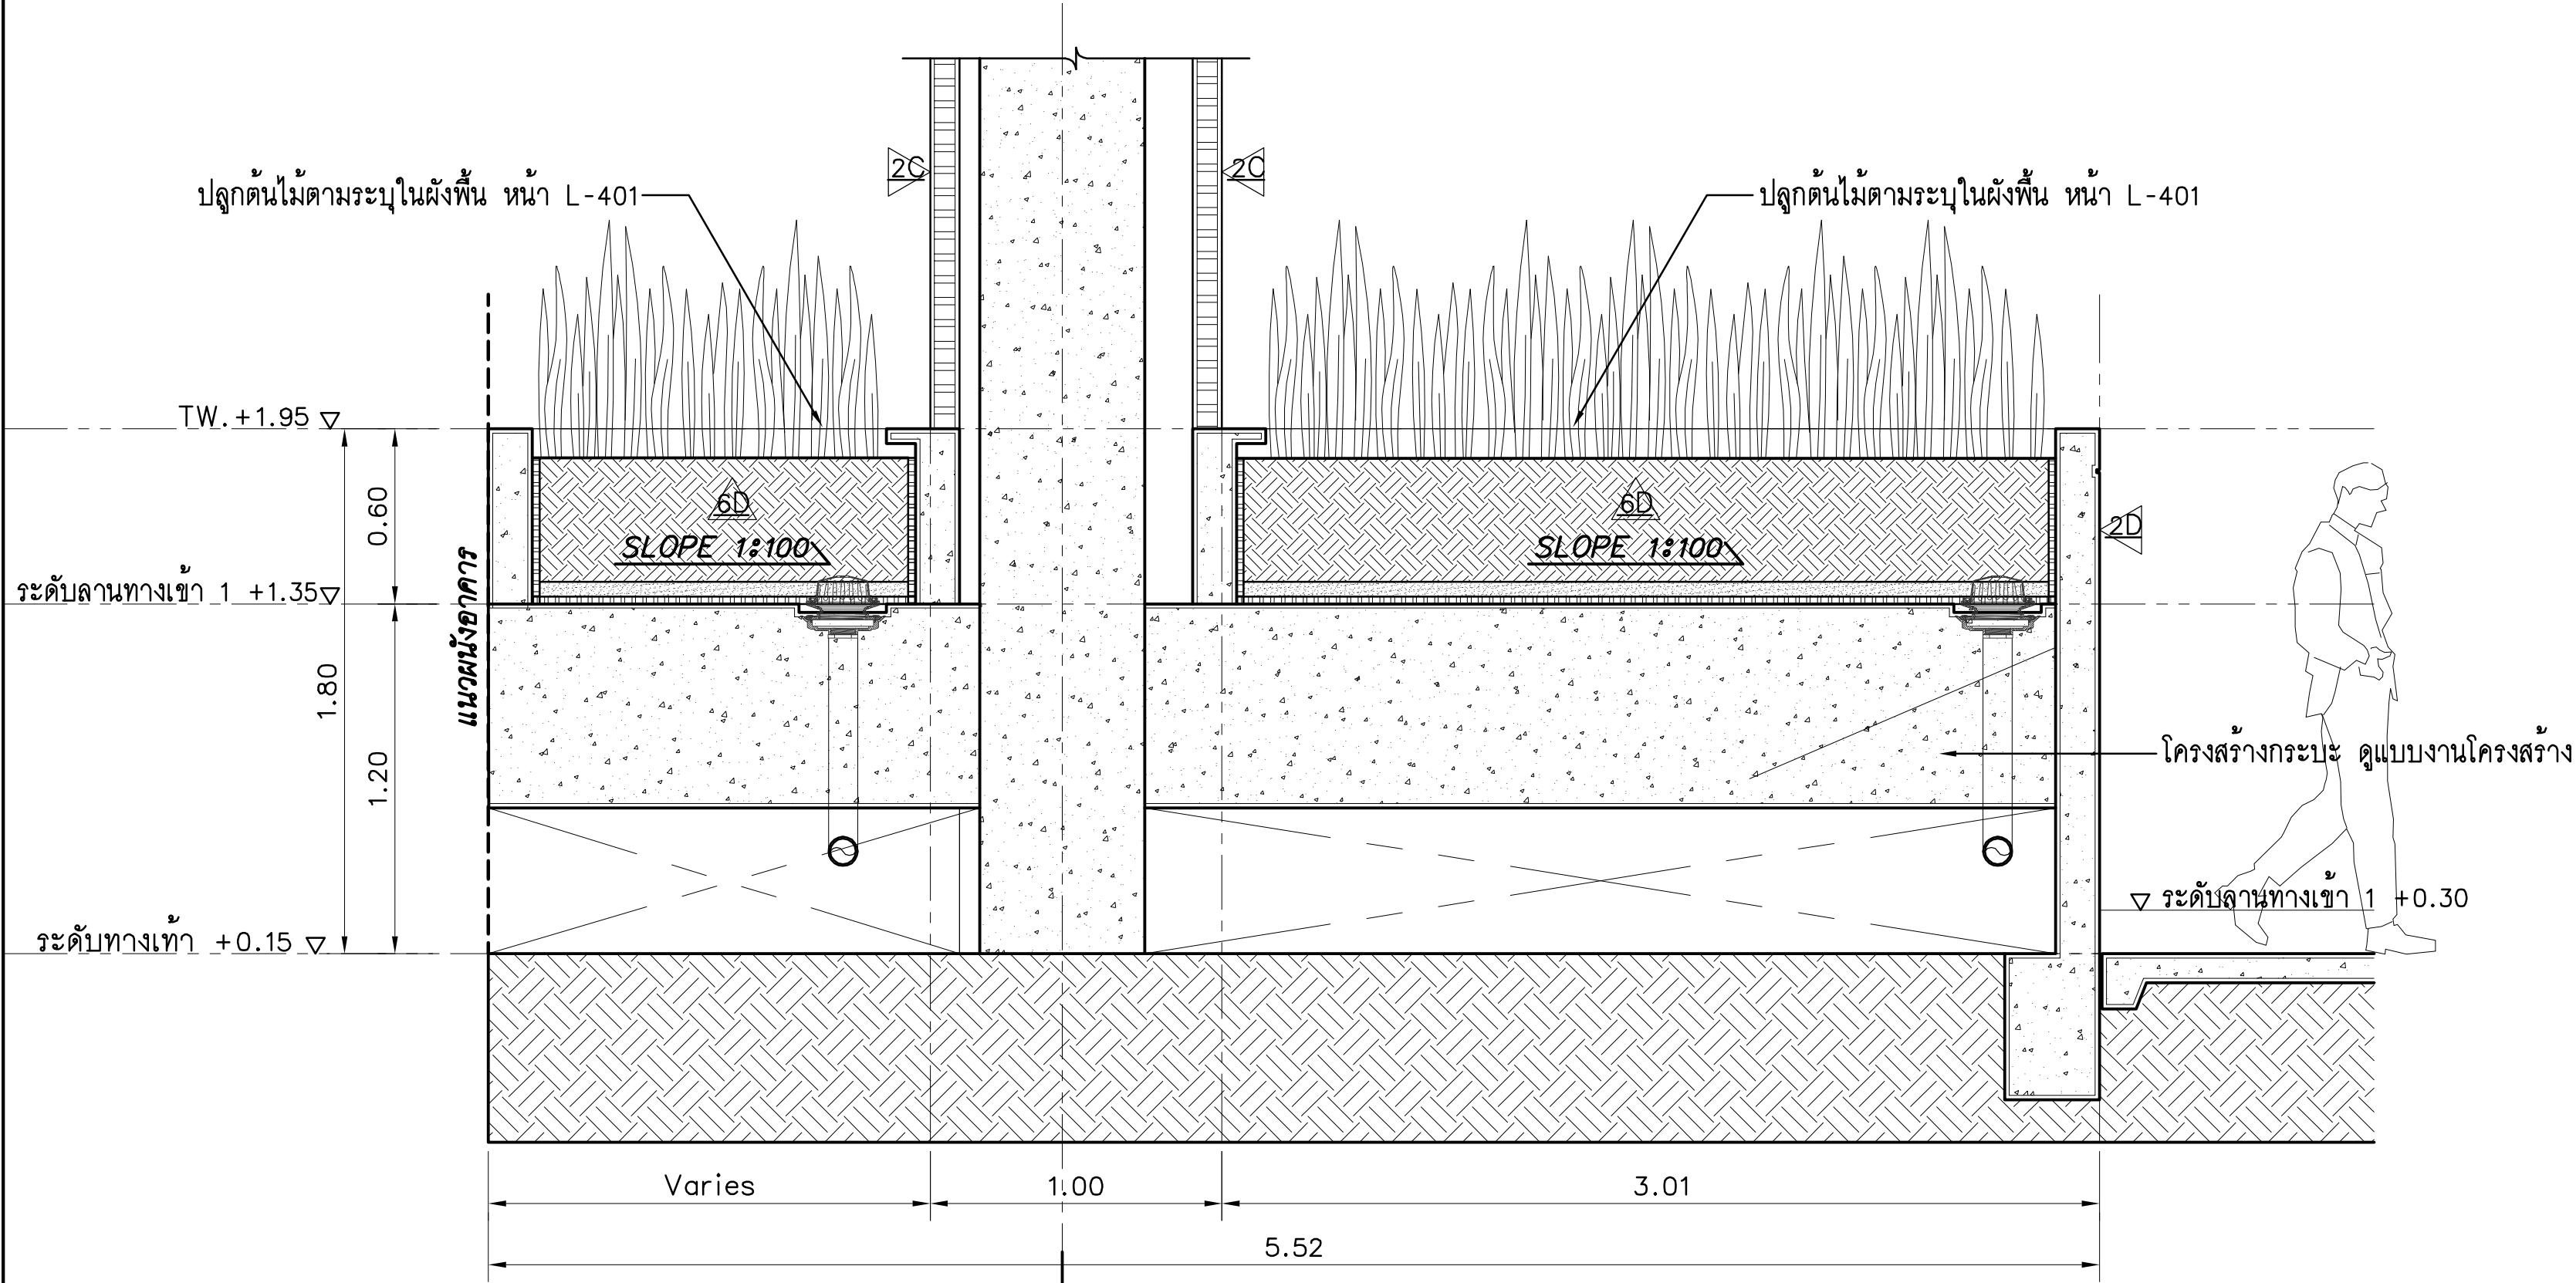

รูปตัด A
มาตราส่วน 1:40@A3, 1:20@A1

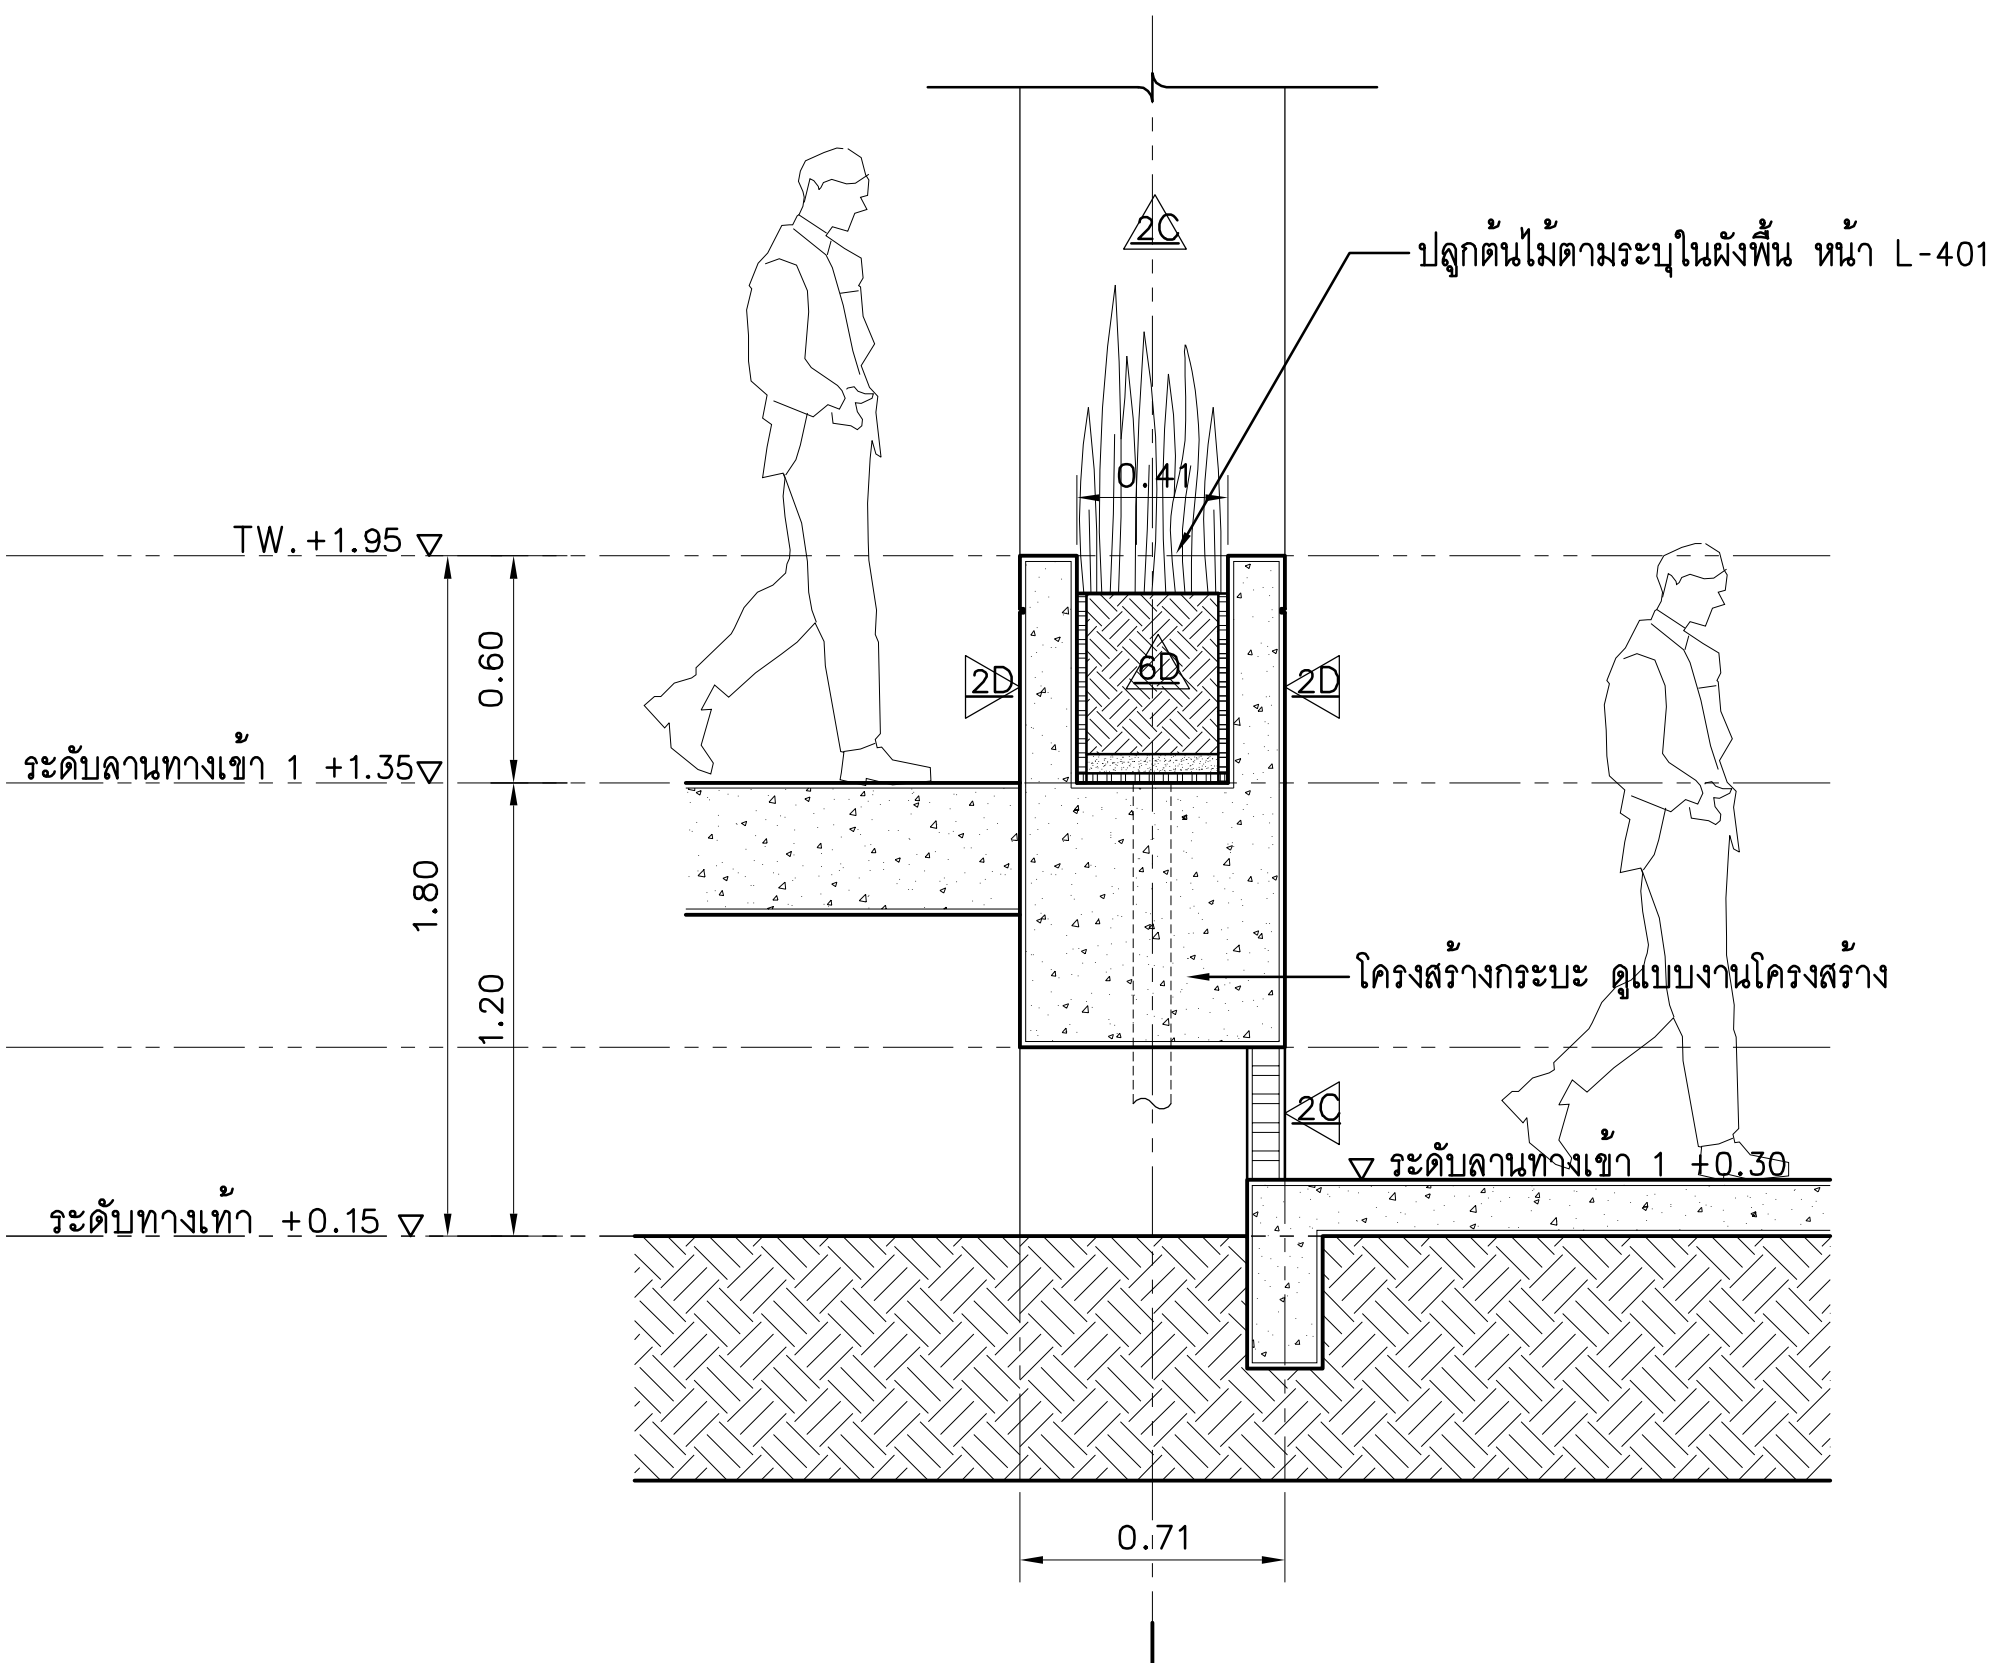

รูปตัด B
มาตราส่วน 1:40@A3, 1:20@A1

โครงการ : ออกแบบปรับปรุงอาคารและภูมิทัศน์
สำนักงานนิคมอุตสาหกรรมบางพลี
สำนักงานนิคมอุตสาหกรรมบางพลี 136/2 หมู่ 17 ต.เทพารักษ์
ต.บางเสาธง อ.บางเสาธง จ.สมุทรปราการ 10540

เจ้าของโครงการ : การนิคมอุตสาหกรรมแห่งประเทศไทย (กนอ.)
INDUSTRIAL ESTATE AUTHORITY OF THAILAND

618 ต.นิคมมักกะสัน แขวงมักกะสัน เขตราชเทวี
กรุงเทพมหานคร 10400

ออกแบบโดย :
FUTURE
Engineering
Consultants
Co.,Ltd.

1212 ซอยพระรามเก้า 66 ถนนพระรามเก้า
แขวงพัฒนาการ เขตสวนหลวง กรุงเทพมหานคร 10250
โทร. 0-2182-9988, 0-2931-8872-3
โทรสาร 0-2136-4729, 0-2931-8874

ALL DRAWING ARE THE PROPERTY OF FUTURE ENGINEERING
CONSULTANTS CO.,LTD. AND PROJECT CLIENT, CAN NOT BE
USED OR REPRODUCED WITHOUT SPECIFIC PERMISSION.

ที่ปรึกษาโครงการ :
นายณรงค์ เหลืองบุตรนาค อย.1709

สถาปนิก :
นายสุเทพ ลอองราชกุล อก.1609
นายอรินสหัส มินตร อก.8750
น.ส.ชลธิชา เนียมมณี อก.5254
นายวรพจน์ โตประดิษฐ์ อก.4971

วิศวกรโครงสร้างและโยธา :
นายอภัย ศรีนัยธรรมกุล สย.6873
นายพัลลภ มาศรีรักษา สย.8709
น.ส.นภาพร เหลืองบุตรนาค อย.69848

ผัดขนาก :
นาย ศรายุทธ เอี่ยมมอทิพ อก.5200
น.ส.นุชจริย ดิฉวงพันธ์ อก.20791

วิศวกรไฟฟ้า :
นายวินทร์ ศรีภูมิ อก.687
นายชัยวัฒน์ พัฒนโกศล อก.3342
น.ส.ศุภาพิชญ์ ประกอบจรรยา อก.51224

วิศวกรเครื่องกลและระบบปรับอากาศ :
นายสุรศักดิ์ เจริญทรัพย์ อก.5200
นายชาญ นาคพลกรัง อก.20791

วิศวกรสุขาภิบาลและป้องกันอัคคีภัย :
นายโกศล ขาวงษ์ สส.201
นายอภัย ศรีนัยธรรมกุล สส.321
น.ส.วรรณดา จินกสิกิจ อก.4622

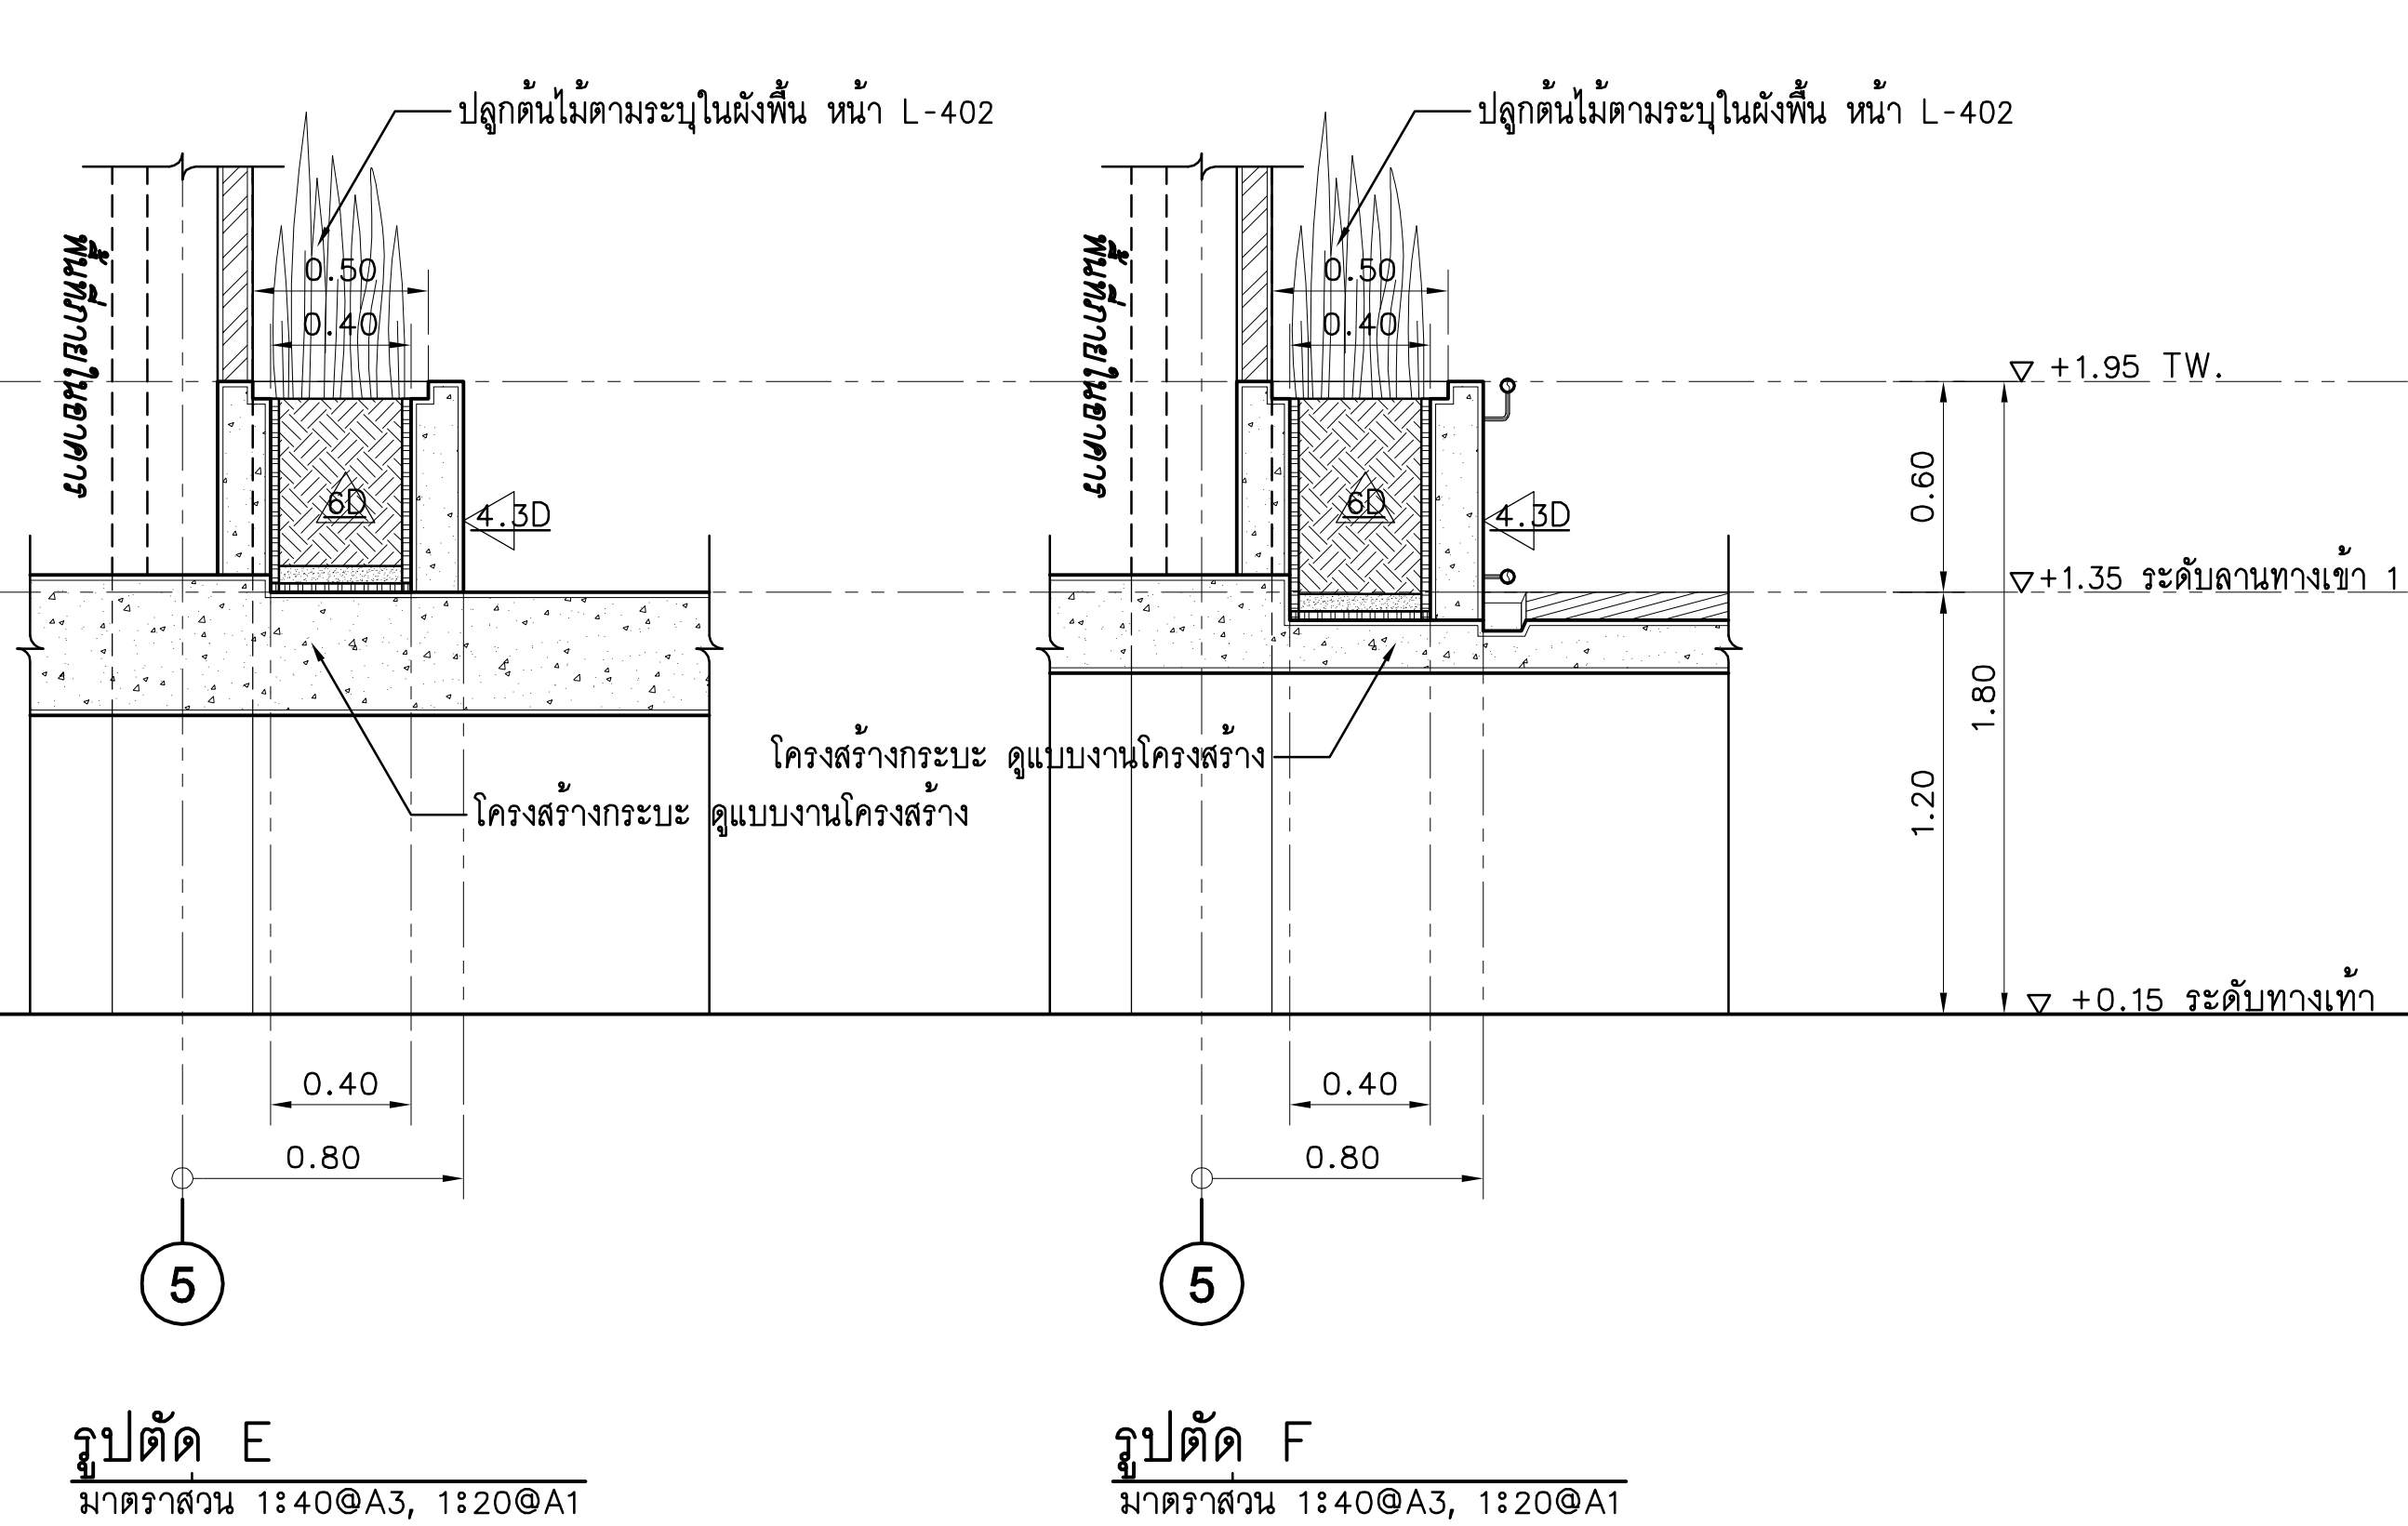
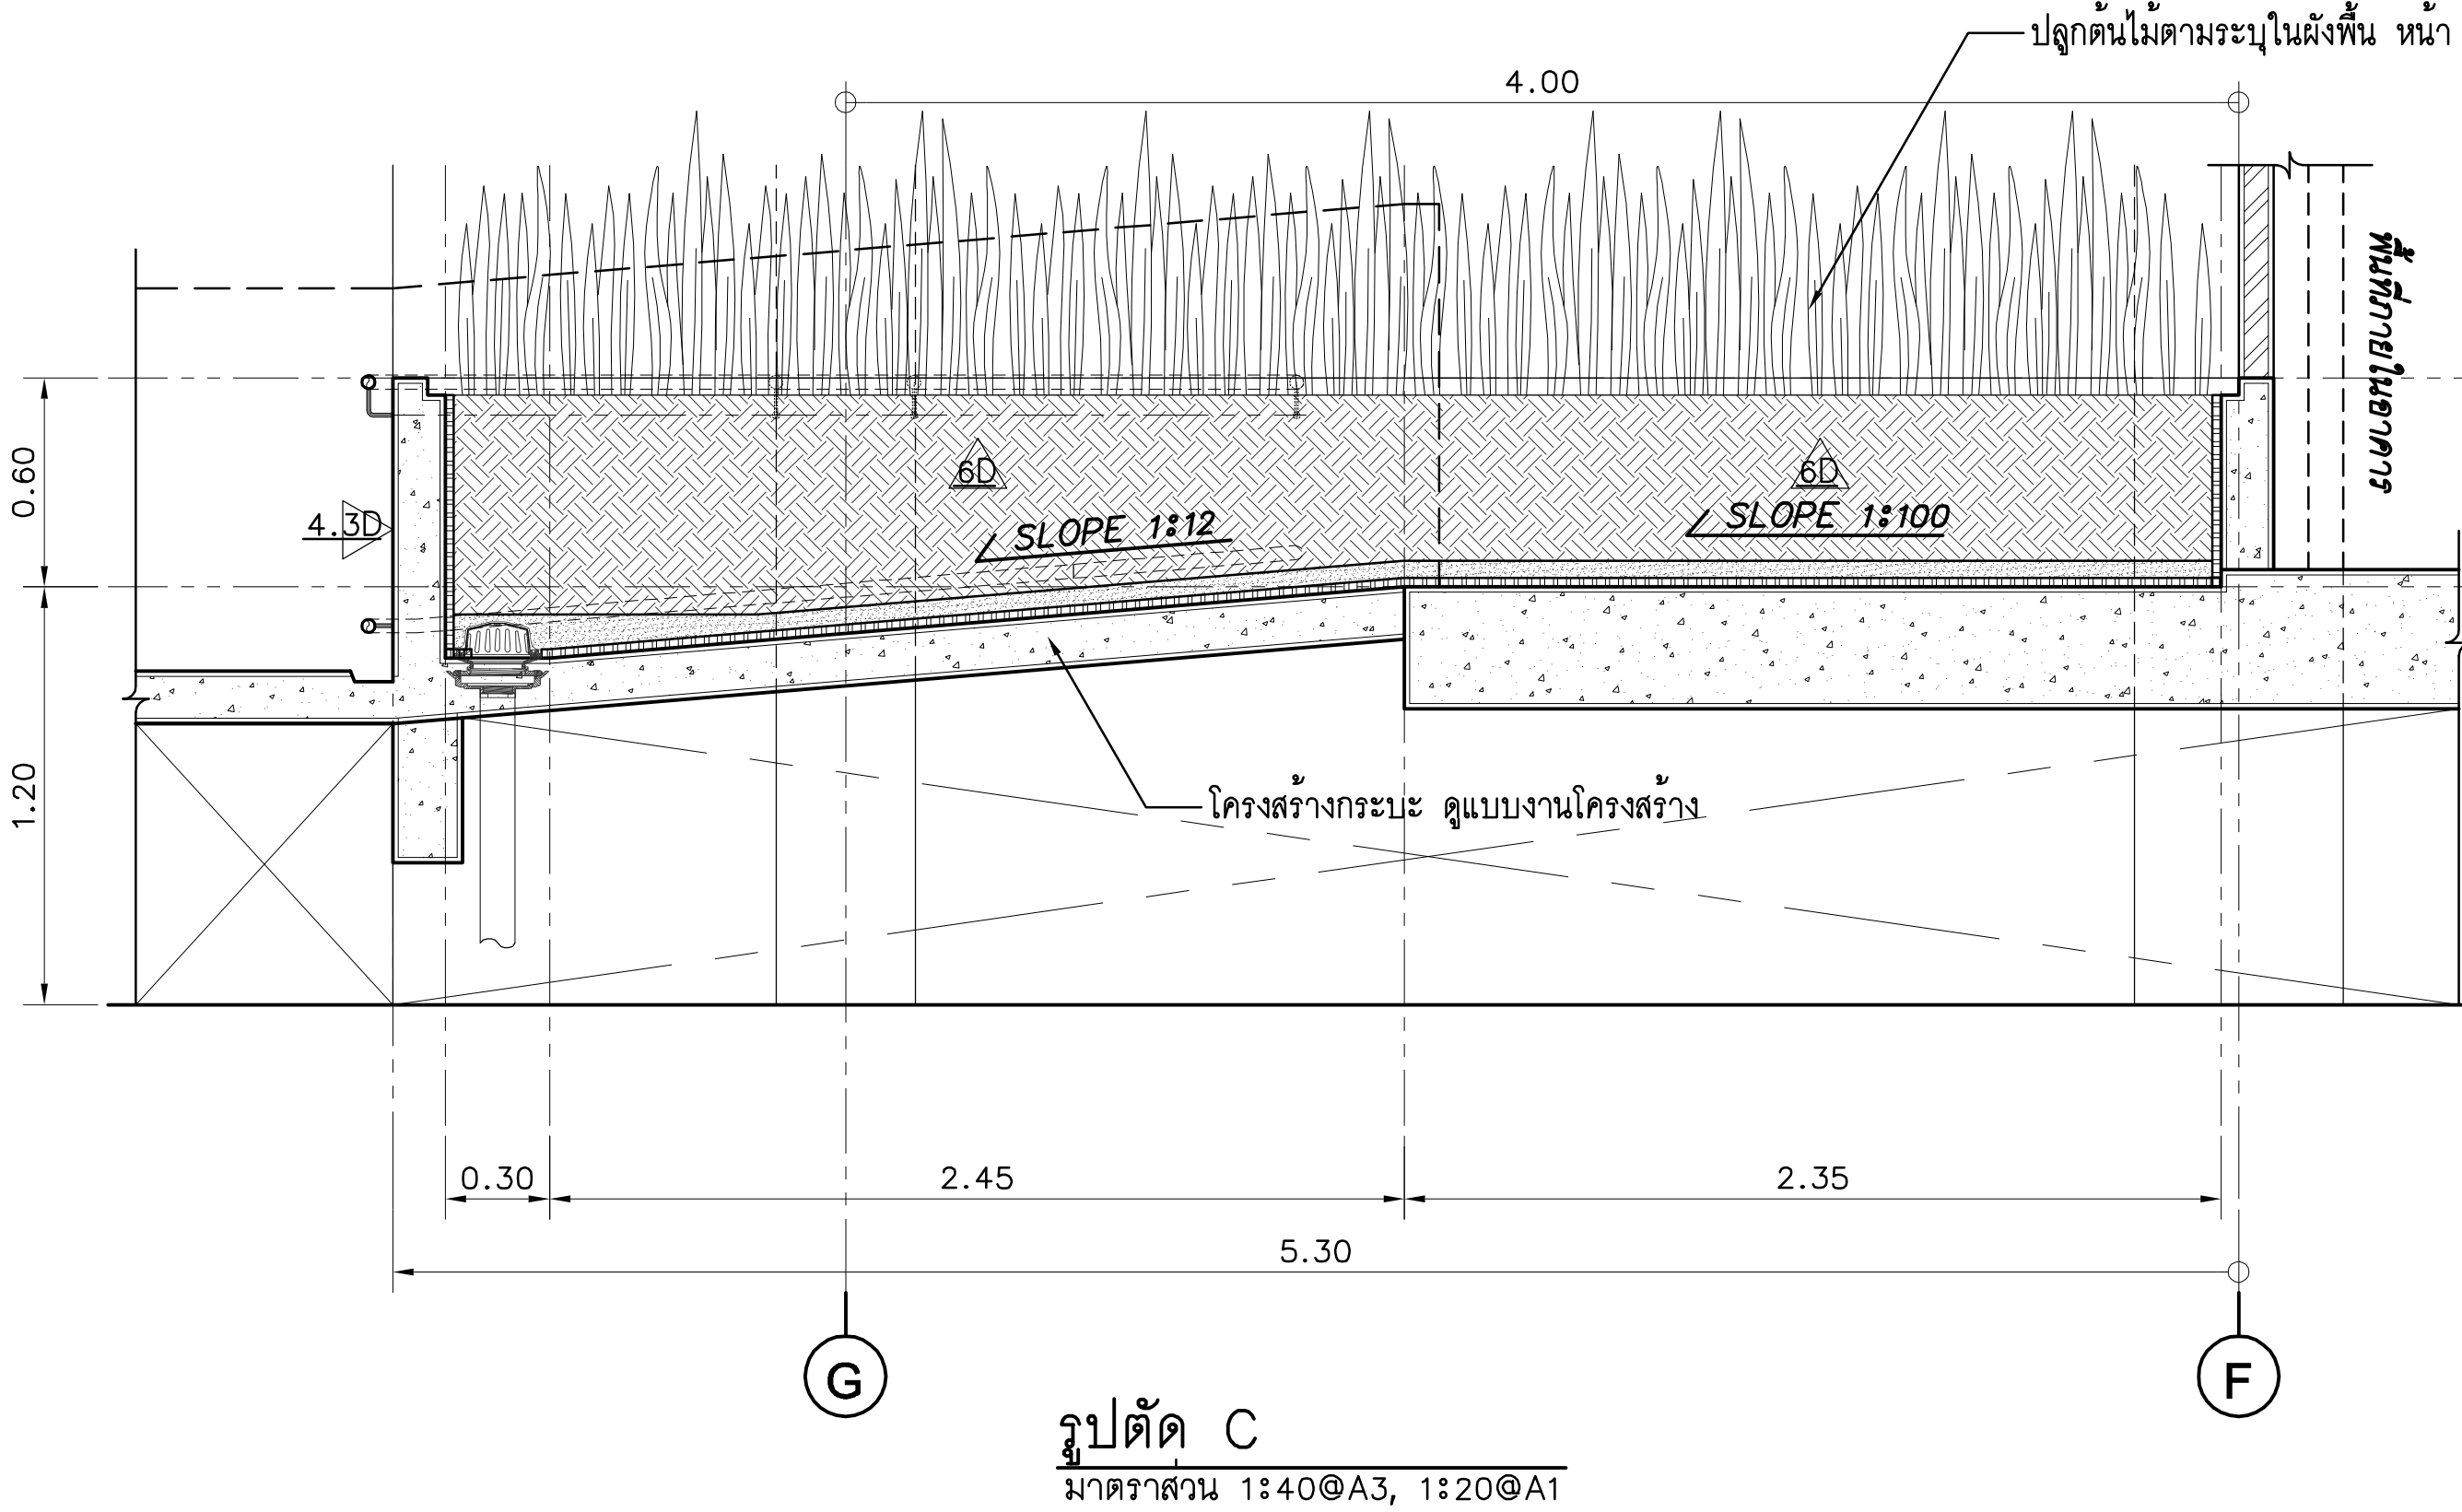
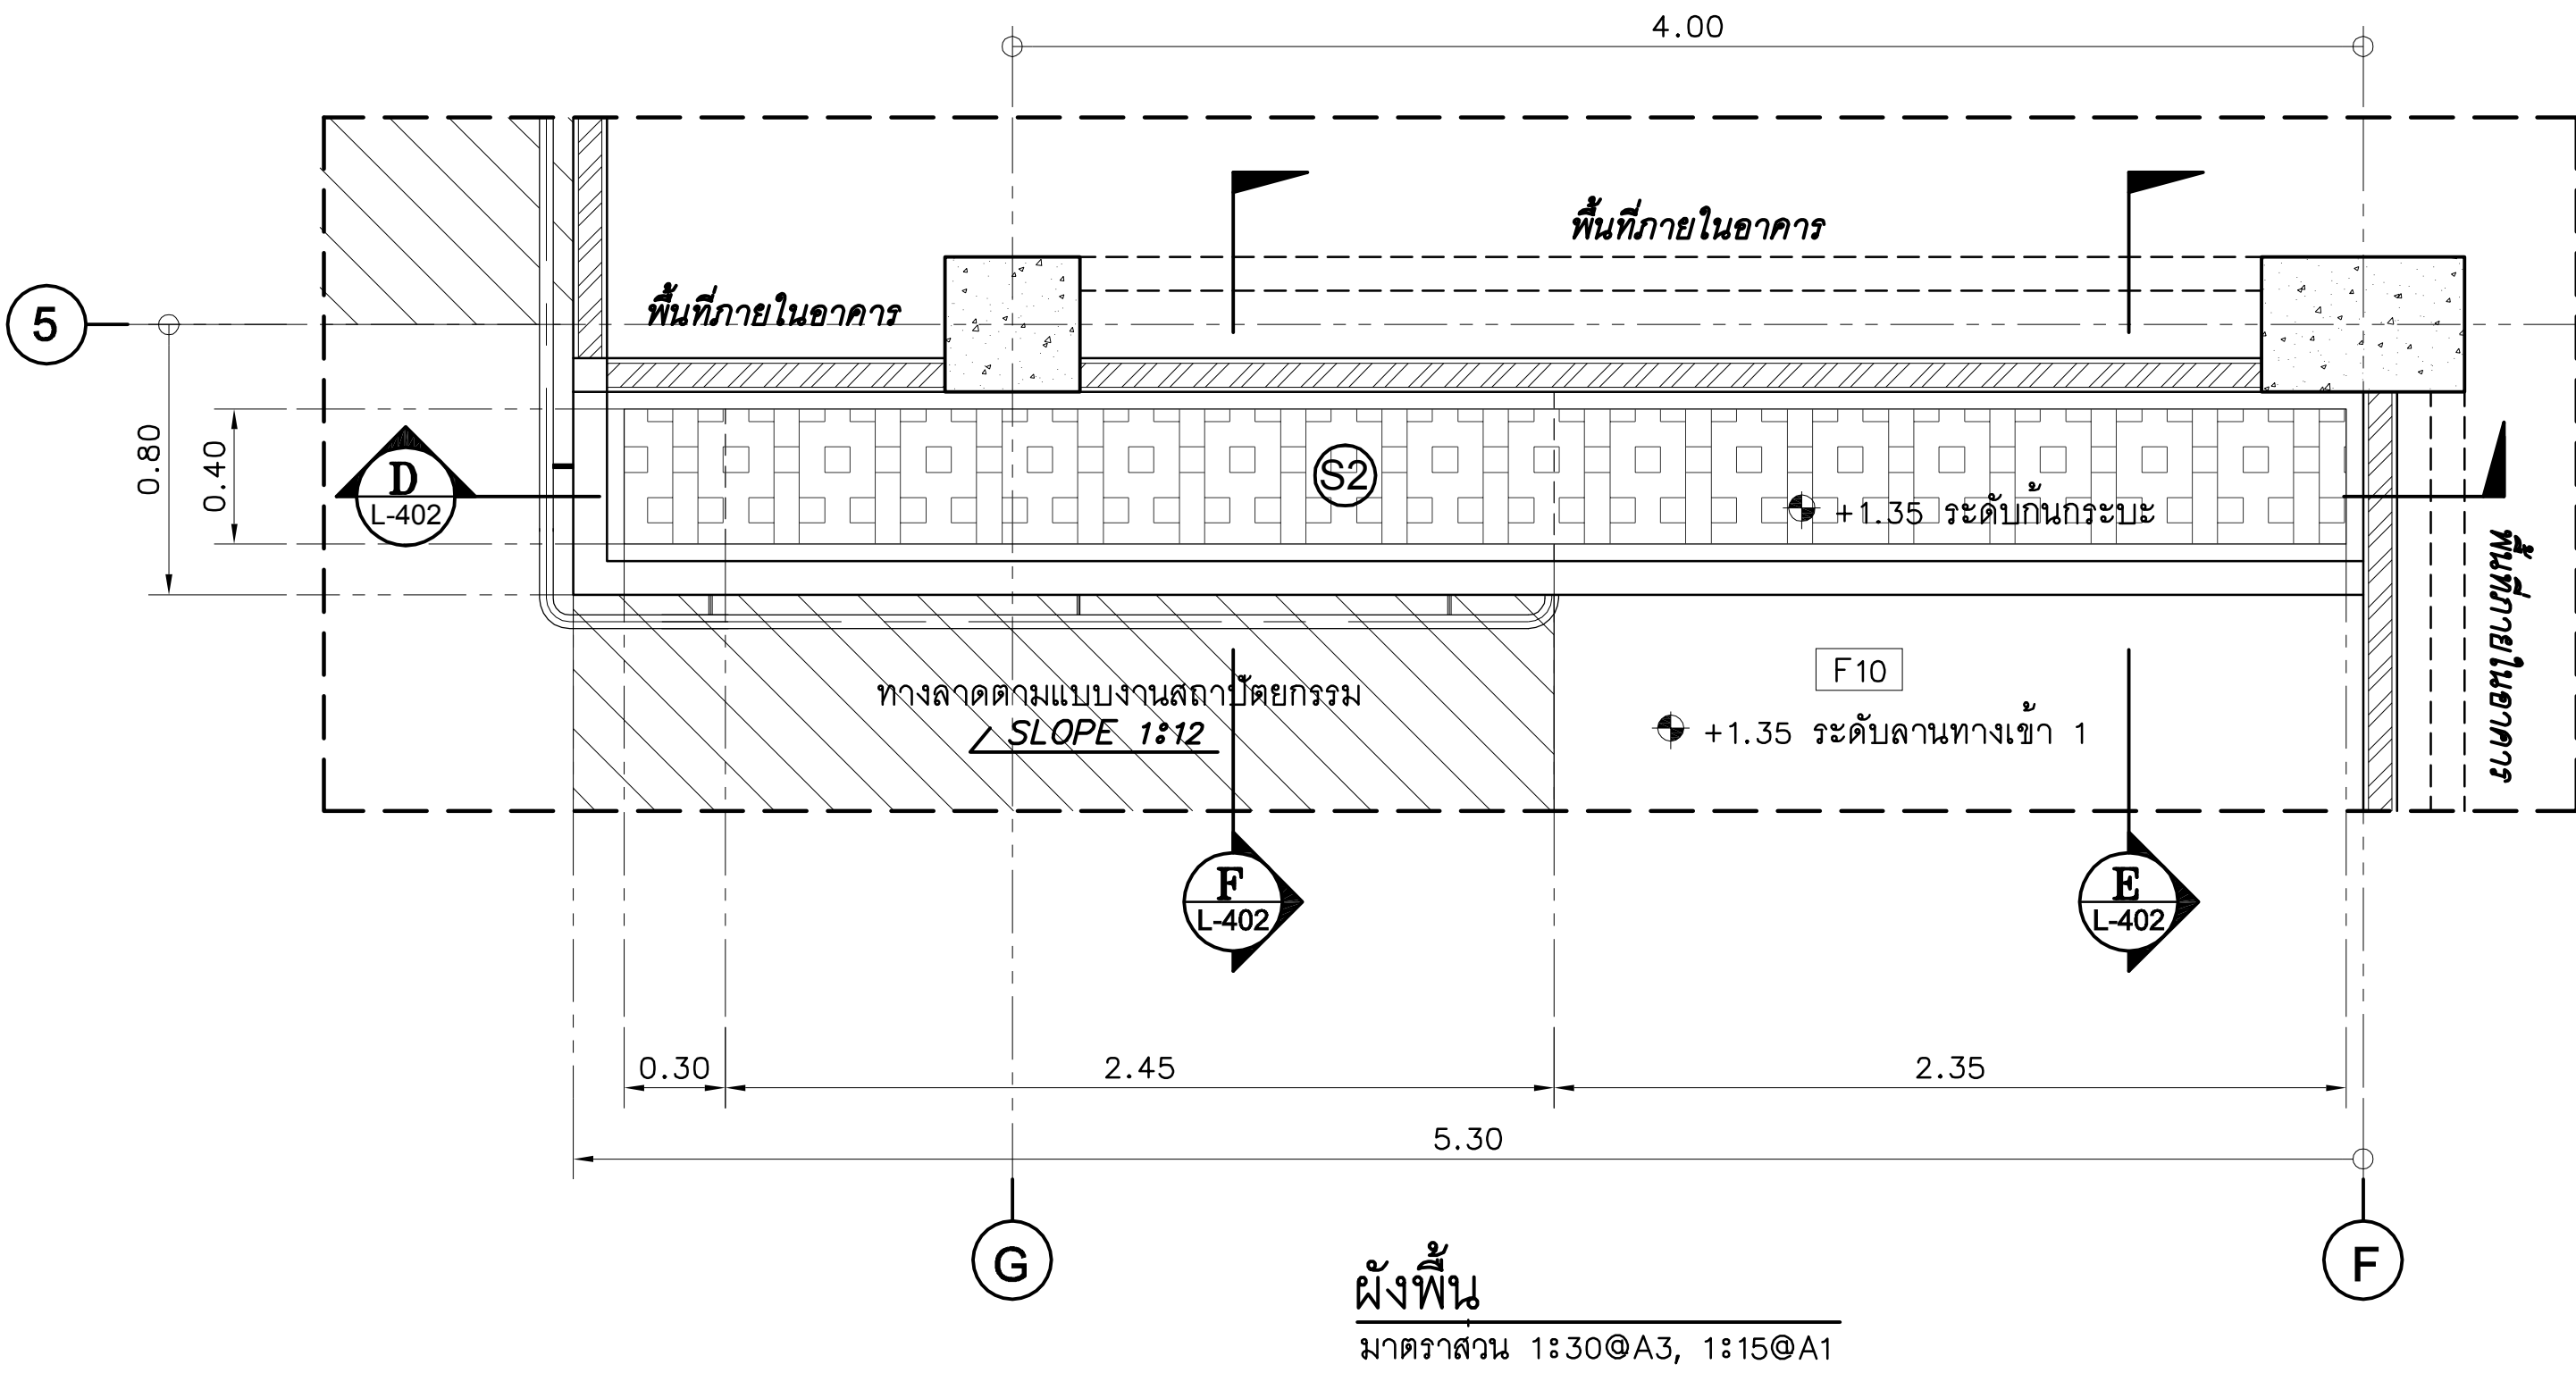
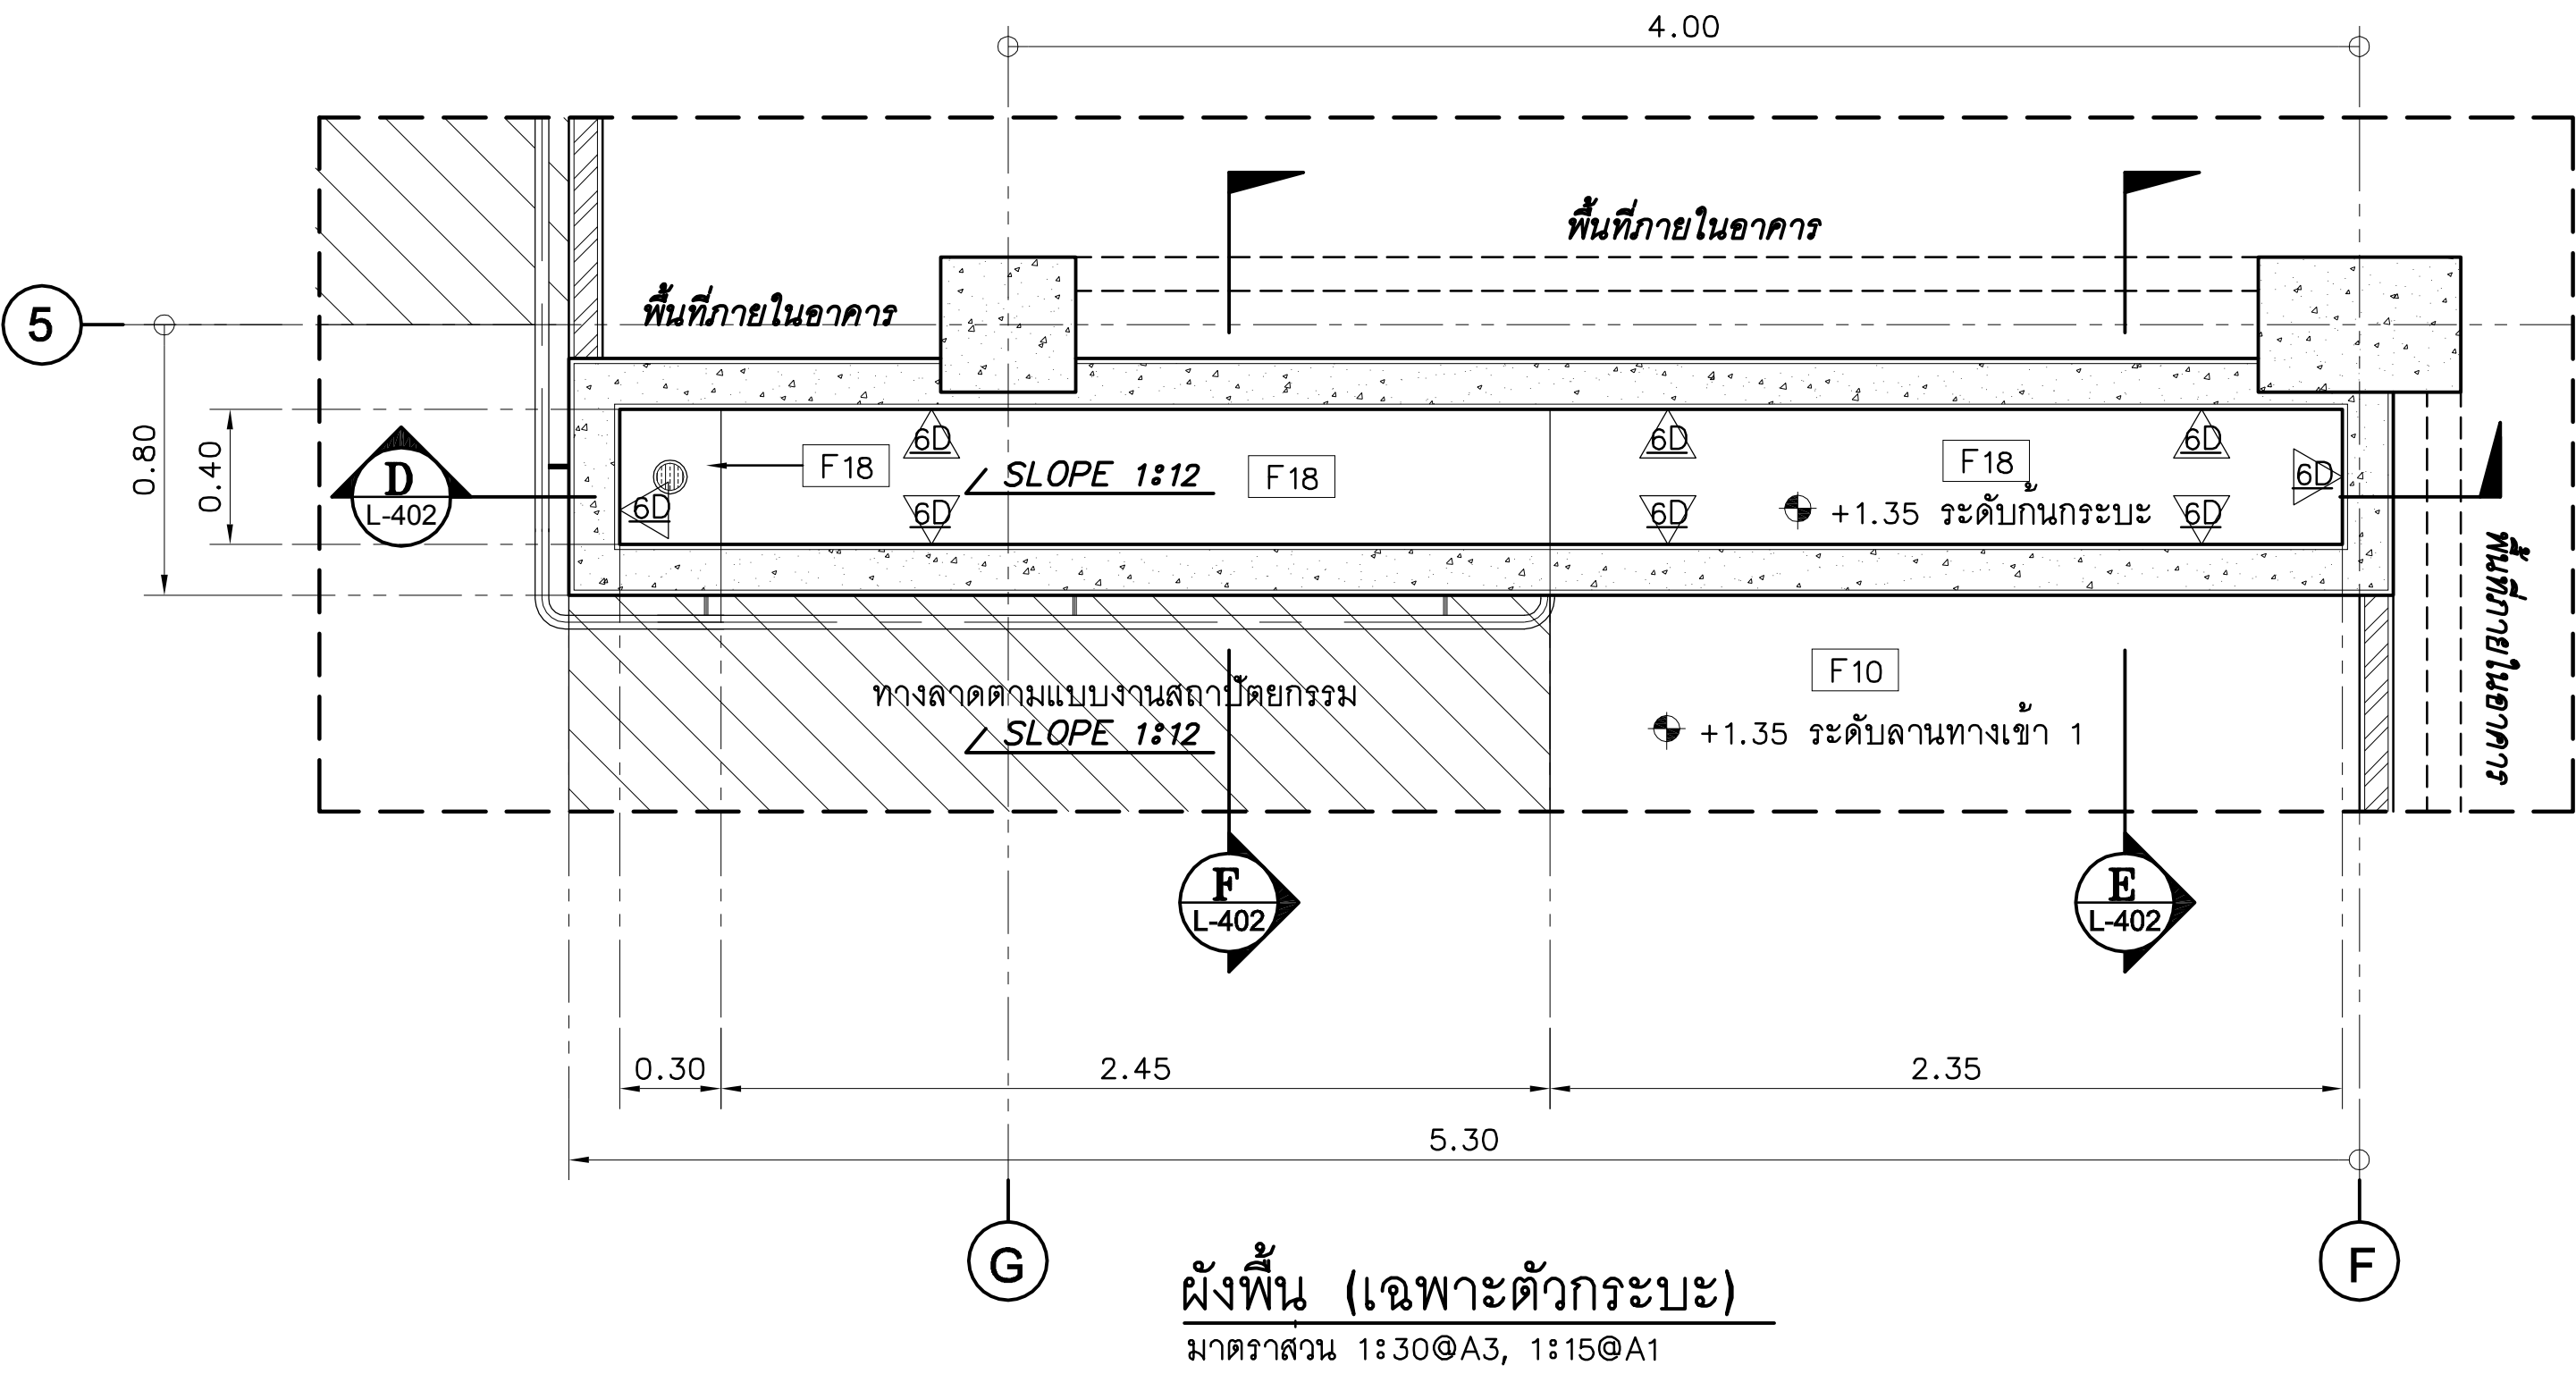
ภูมิสถาปนิก :
น.ส.ชลธิชา เนียมมณี อก.749

ประเภทงาน : แบบภูมิสถาปัตยกรรม
เขียนแบบ : น.ส.ชลธิชา เนียมมณี
แบบแสดง :
แบบขยาย LA12
: แบบขยายกระบะต้นไม้
ข้างลานทางเข้า 1
มาตราส่วน : 1:40@A3, 1:20@A1

แบบส่วนที่ 1/2 : งานอาคาร
NOTE :
0 FIRST ISSUE R1 04/02/62
ครั้งที่ 1 รายการแก้ไข อนุมัติวันที่
หมายเหตุ มิติต่างๆระบุเป็นเมตรเว้นแต่เป็นอื่น
รหัสแบบ FEC/IEAT3/00/L/000/401 หมายเลข
แผ่นที่ L-401

แบบขยาย LA13 : แบบขยายกระเบ็ดต้นไม้ข้างทางลาด

หมายเหตุ : ระบบระบายน้ำในกระเบ็ดต้นไม้ ดูแบบมาตรฐานการทำระบบระบายน้ำกระเบ็ดต้นไม้ หน้า L-501
: ผู้รับจ้างต้องเสนอ SHOP DRAWING ต่อผู้ควบคุมงานเพื่ออนุมัติก่อนการดำเนินงาน



รูปตัด F
มาตราส่วน 1:40@A3, 1:20@A1

โครงการ : ออกแบบปรับปรุงอาคารและภูมิทัศน์
สำนักงานนิคมอุตสาหกรรมบางพลี
สำนักงานนิคมอุตสาหกรรมบางพลี 136/2 หมู่ 17 ต.เทพารักษ์
ต.บางเสาธง อ.บางเสาธง จ.สมุทรปราการ 10540

เจ้าของโครงการ : การนิคมอุตสาหกรรมแห่งประเทศไทย (กนอ.)
INDUSTRIAL ESTATE AUTHORITY OF THAILAND

618 ต.นิคมมักกะสัน แขวงมักกะสัน เขตราชเทวี
กรุงเทพมหานคร 10400

ออกแบบโดย :
FUTURE
Engineering
Consultants
Co.,Ltd.

1212 ซอยพระรามเก้า 66 ถนนพระรามเก้า
แขวงพัฒนาการ เขตสวนหลวง กรุงเทพมหานคร 10250
โทร. 0-2182-9988, 0-2931-8872-3
โทรสาร 0-2136-4729, 0-2931-8874

ALL DRAWING ARE THE PROPERTY OF FUTURE ENGINEERING
CONSULTANTS CO.,LTD. AND PROJECT CLIENT, CAN NOT BE
USED OR REPRODUCED WITHOUT SPECIFIC PERMISSION.

ที่ปรึกษาโครงการ :
นายณรงค์ เหลืองบุตธนากร อย.1709
สถาปนิก :
นายสุเทพ ลลองราชกุล อก.1609
นายอรินสหัส มีเนตร อก.8750
น.ส.ชลธิชา นิยมมนาภา อก.5254
นายวรพจน์ โคประดิษฐ์ อก.4971

วิศวกรโครงสร้างและโยธา :
นายอภัย ศรีณย์ธรรมกุล อย.6873
นายพัลลภ มาศรีรักษา อย.8709
น.ส.นภาพร เหลืองบุตธนากร อย.69848

ผัฒนาการ :
นาย ศรายุทธ เอี่ยมมอทธิพิท อก.51224
น.ส.นุชจริย ดิวงพันธ์ อก.20791

วิศวกรไฟฟ้า :
นายณรินทร์ ศรีภูมิ อย.687
นายชัยวัฒน์ พัฒนโกศล อก.3342
น.ส.ศุภาพิชญ์ ประกอบจรรยา อก.51224

วิศวกรเครื่องกลและระบบปรับอากาศ :
นายสุรศักดิ์ เจริญพิทักษ์ อก.51224
นายชาญ นาคพลกรัง อก.20791

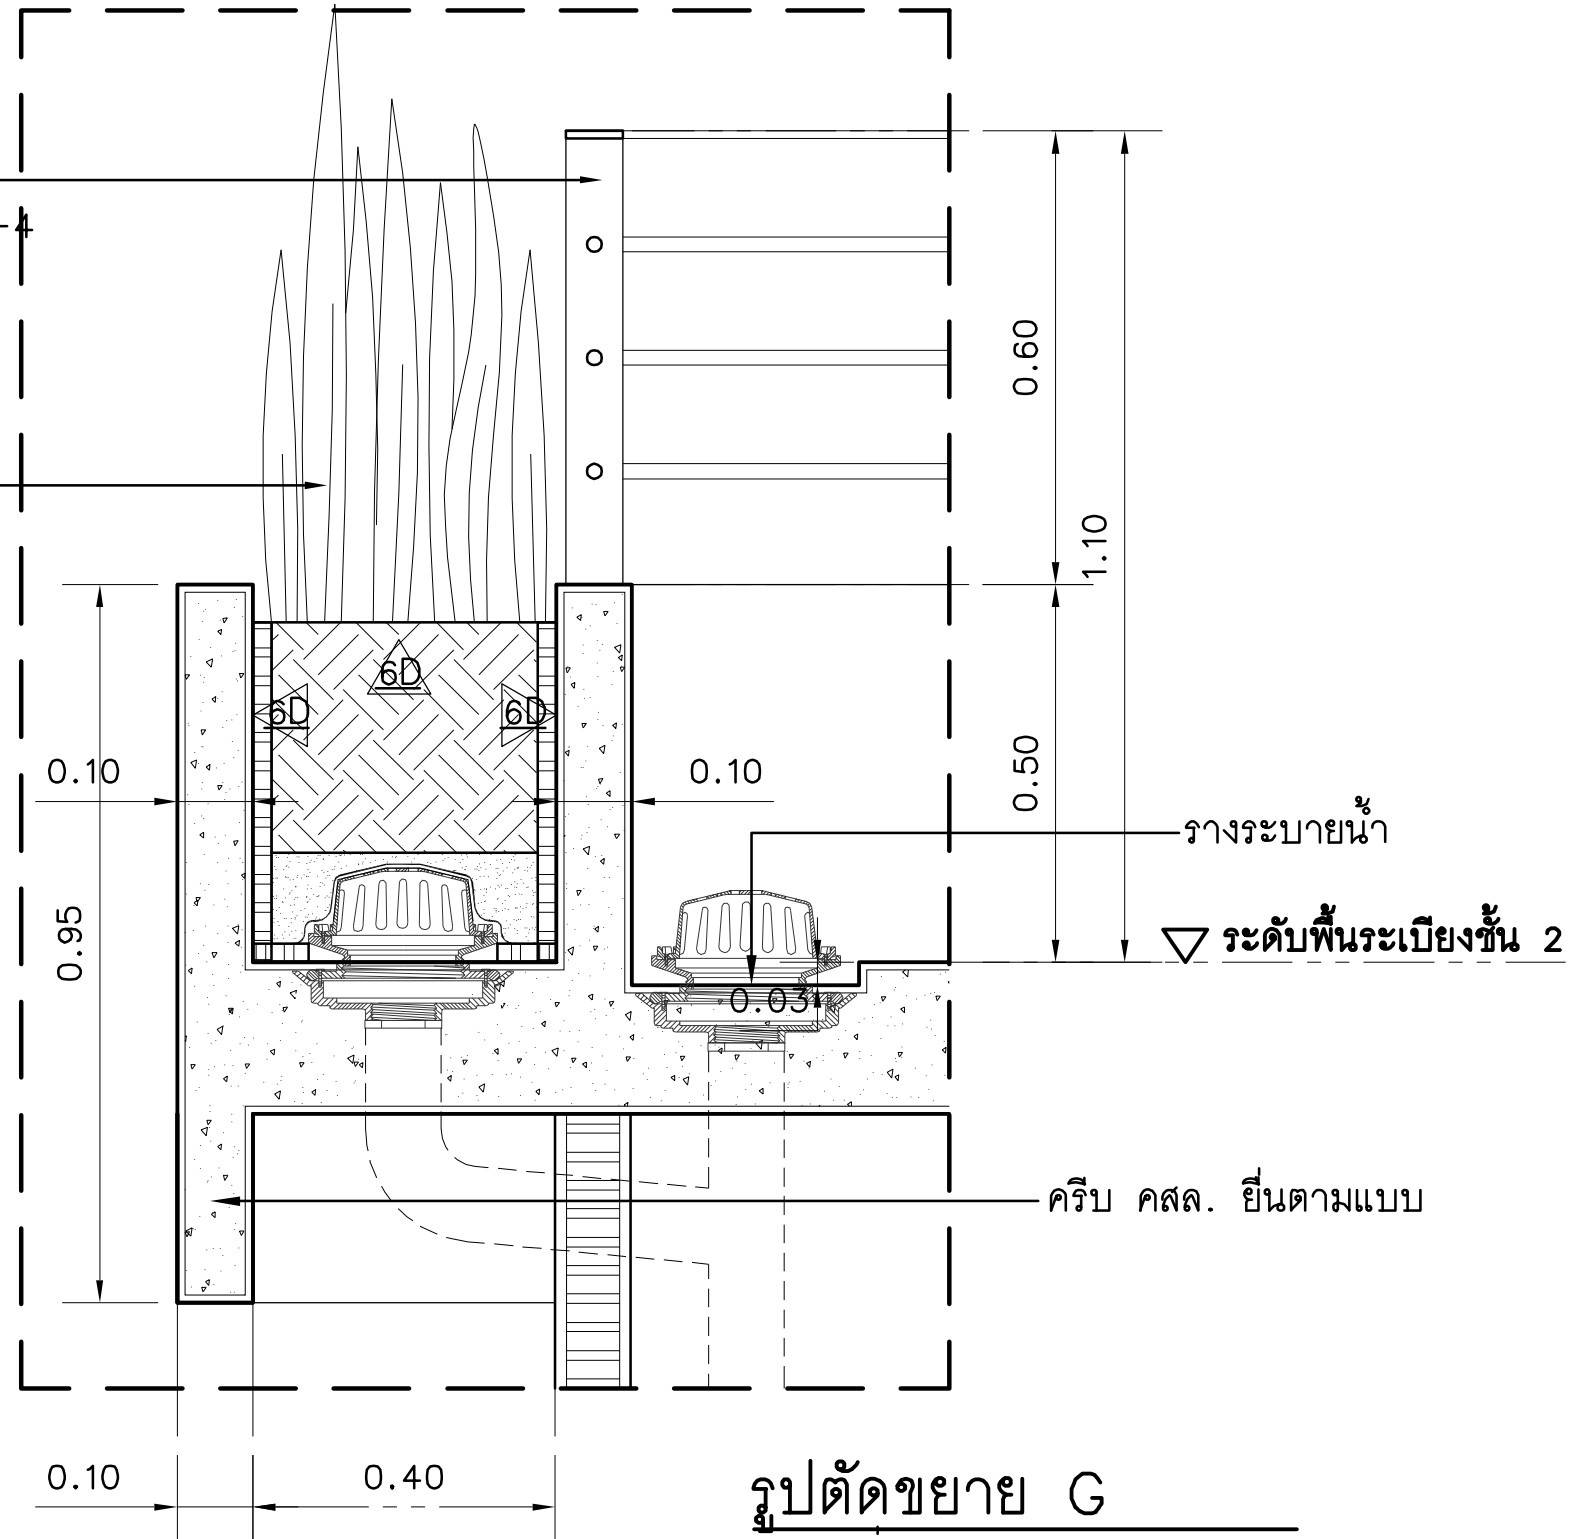
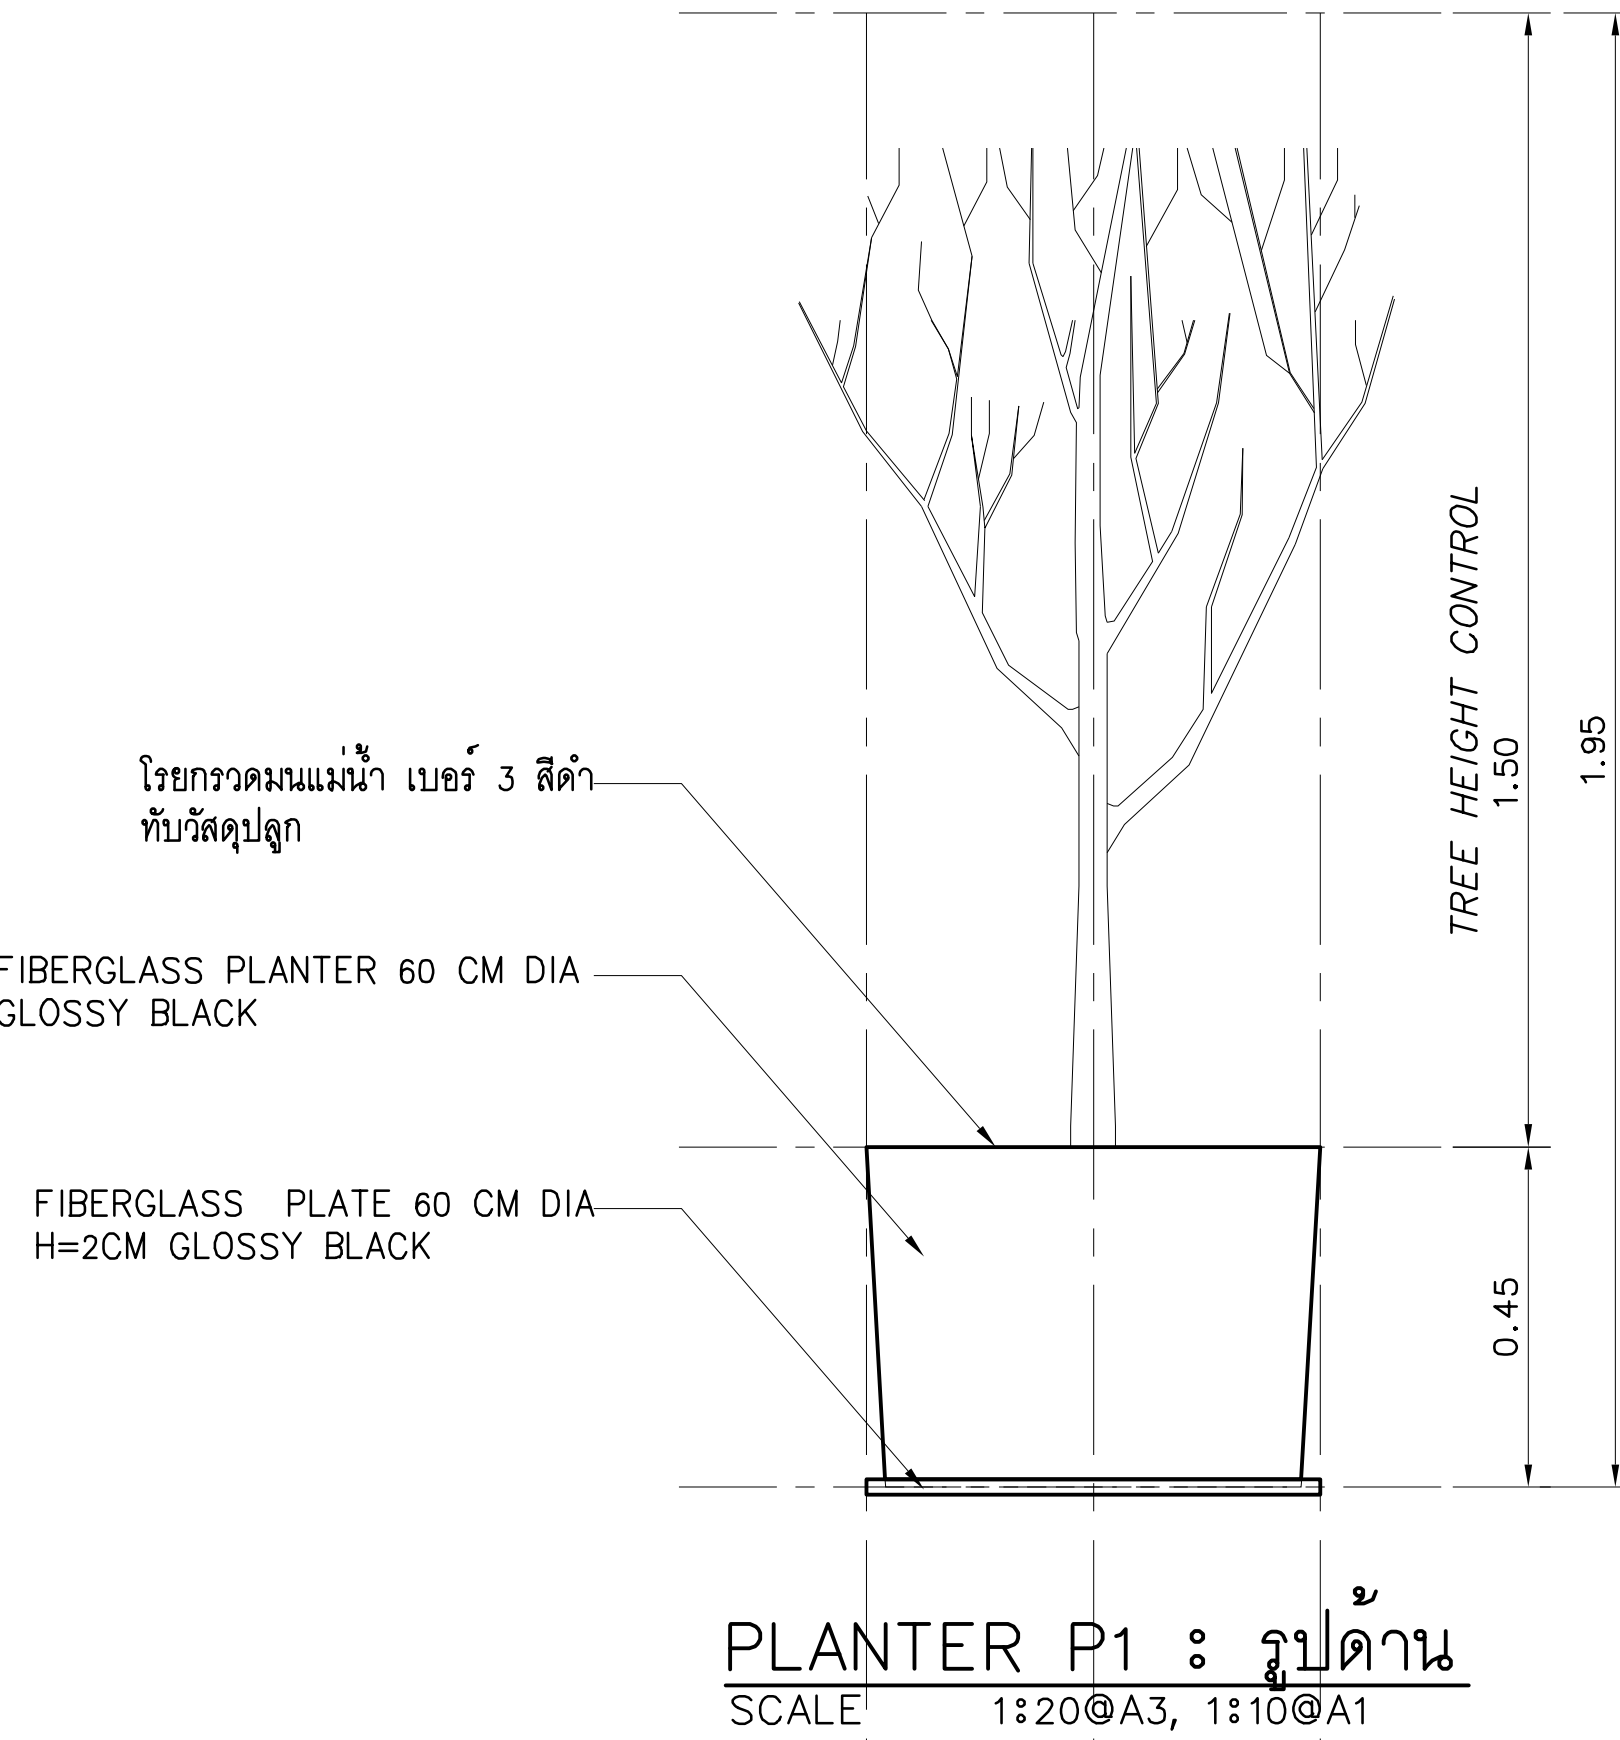
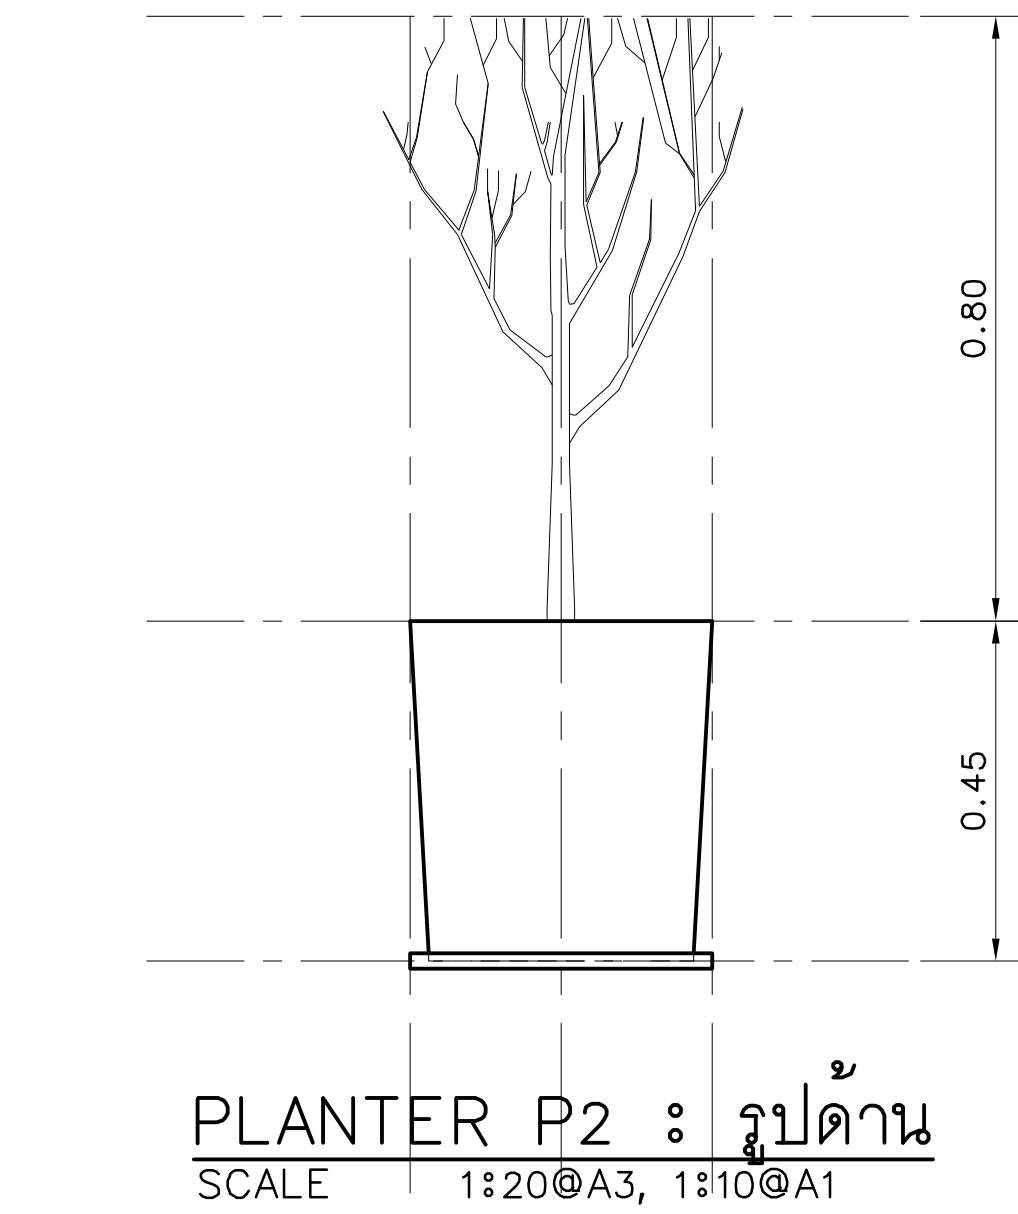
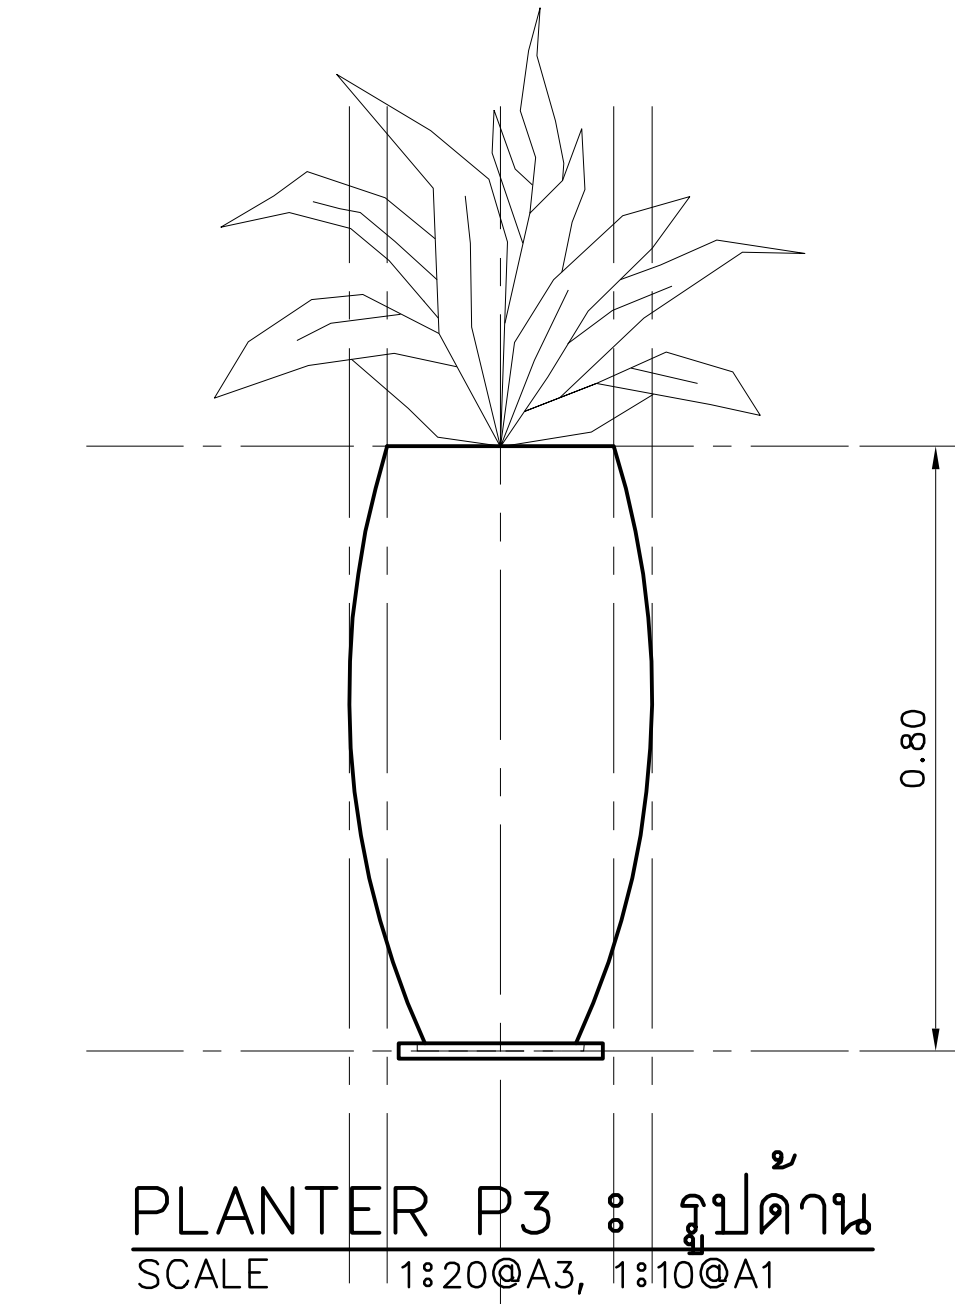
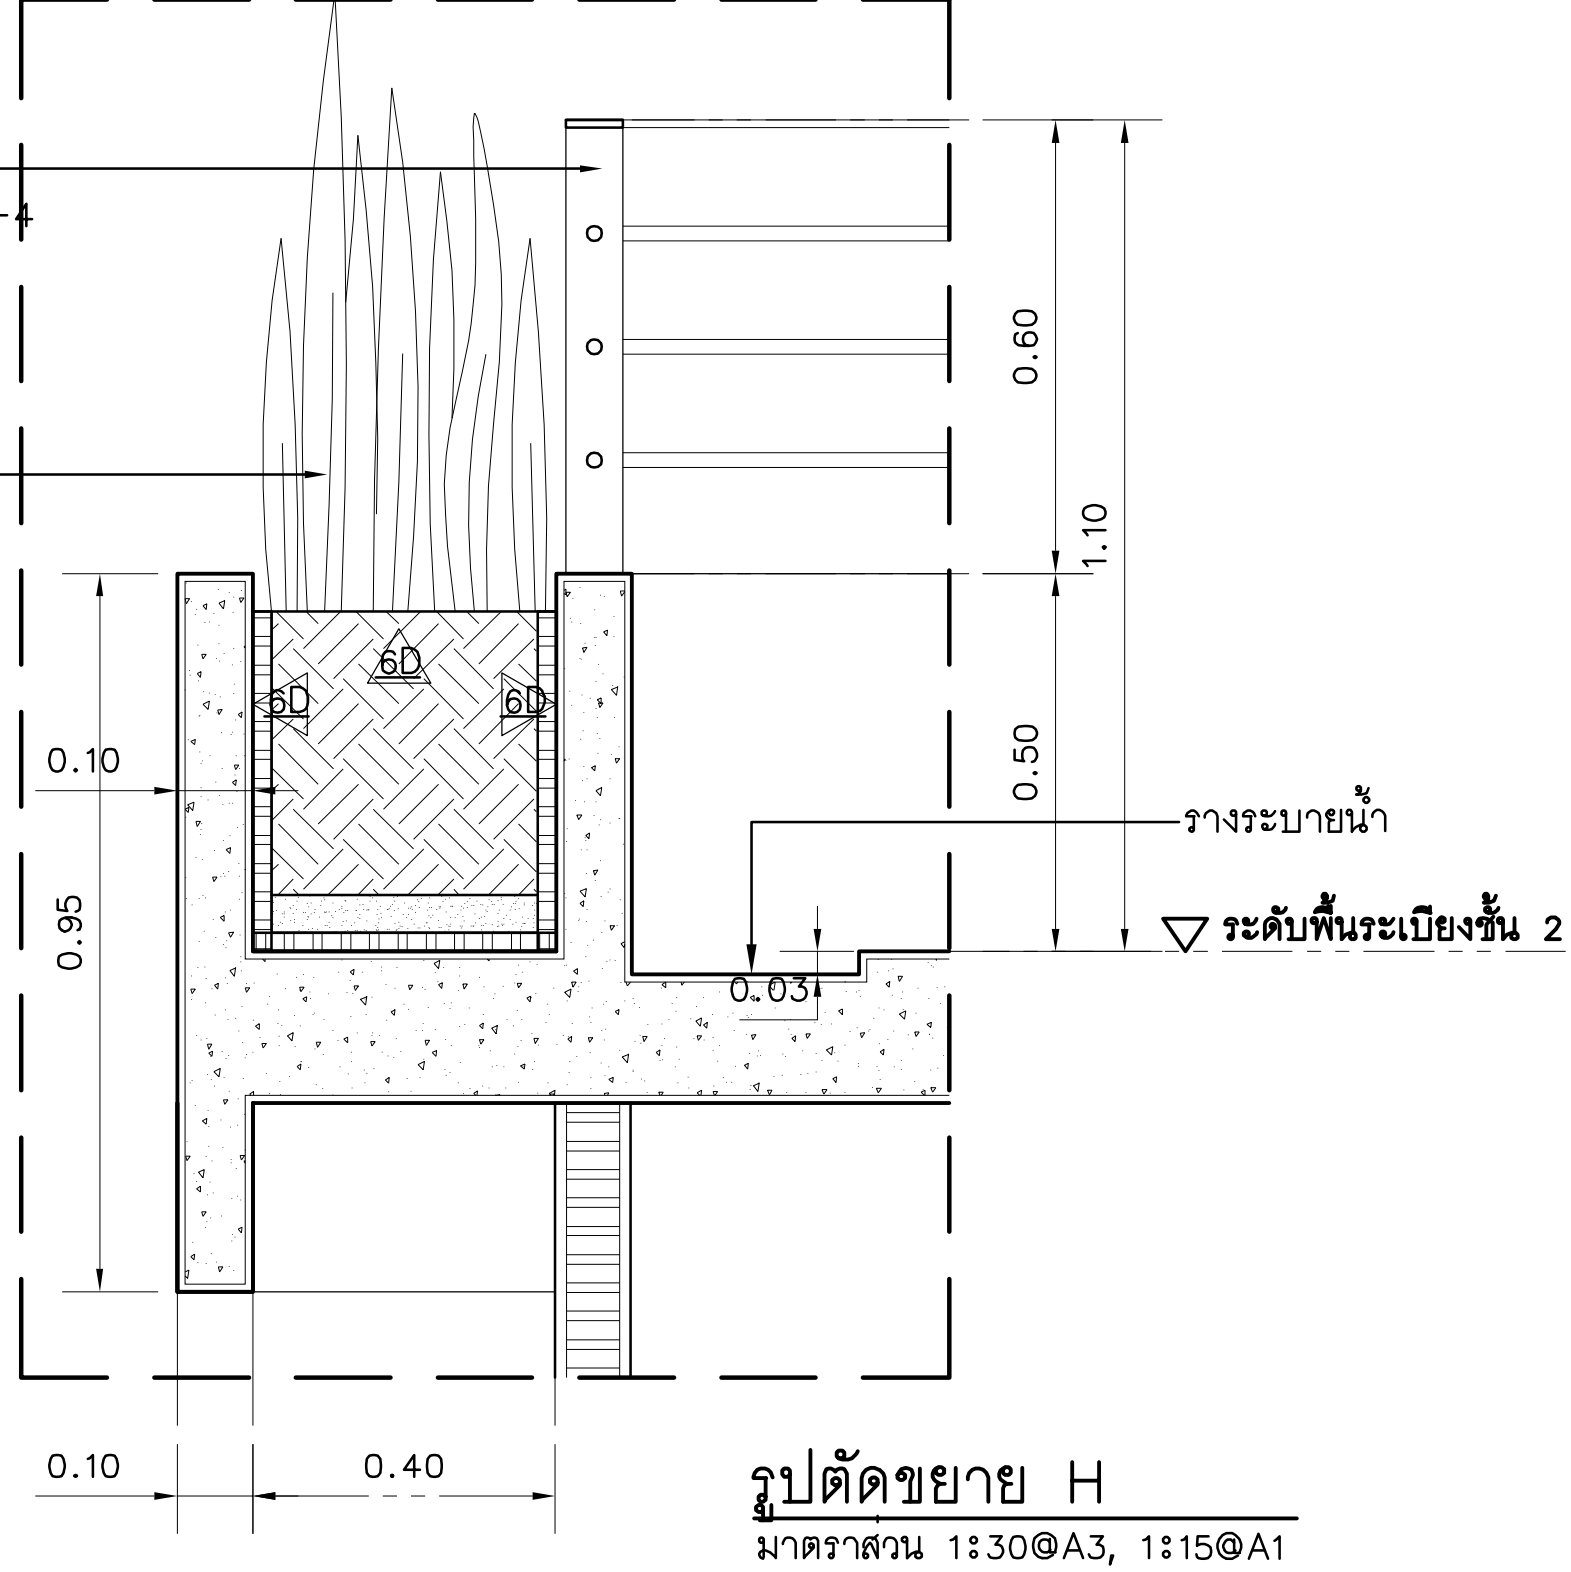
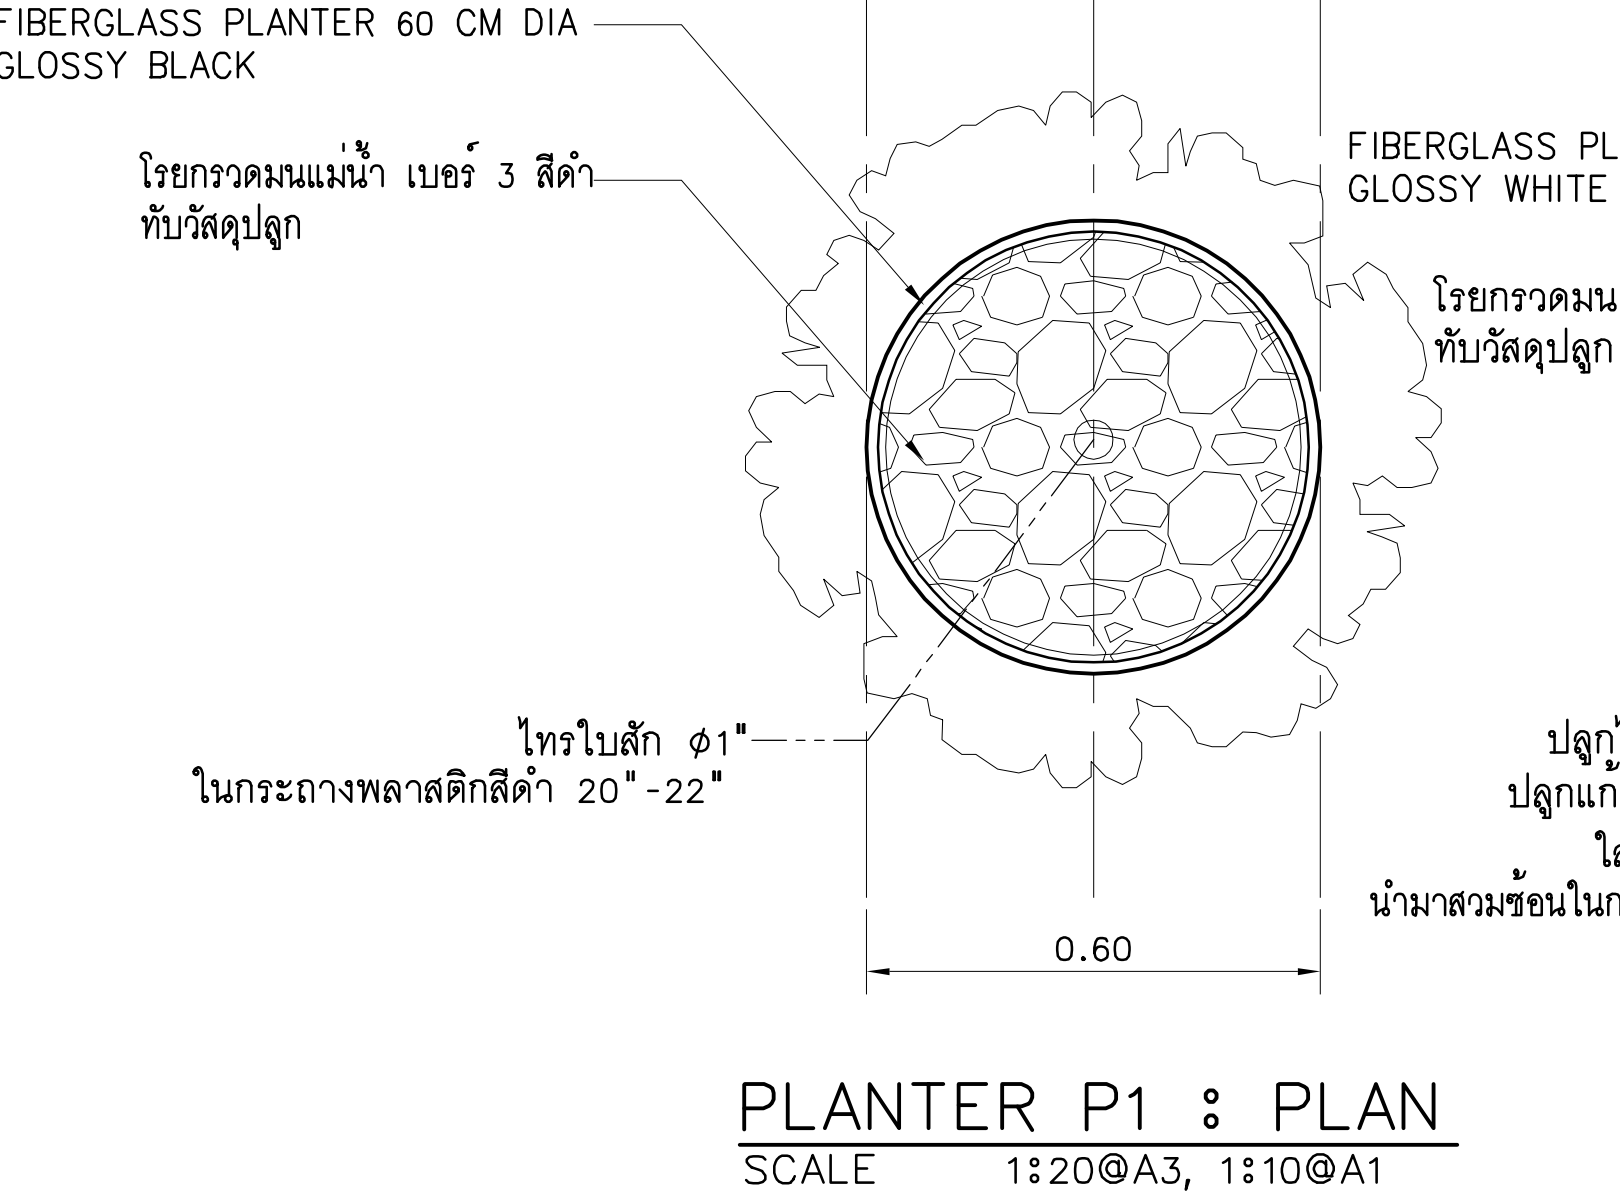
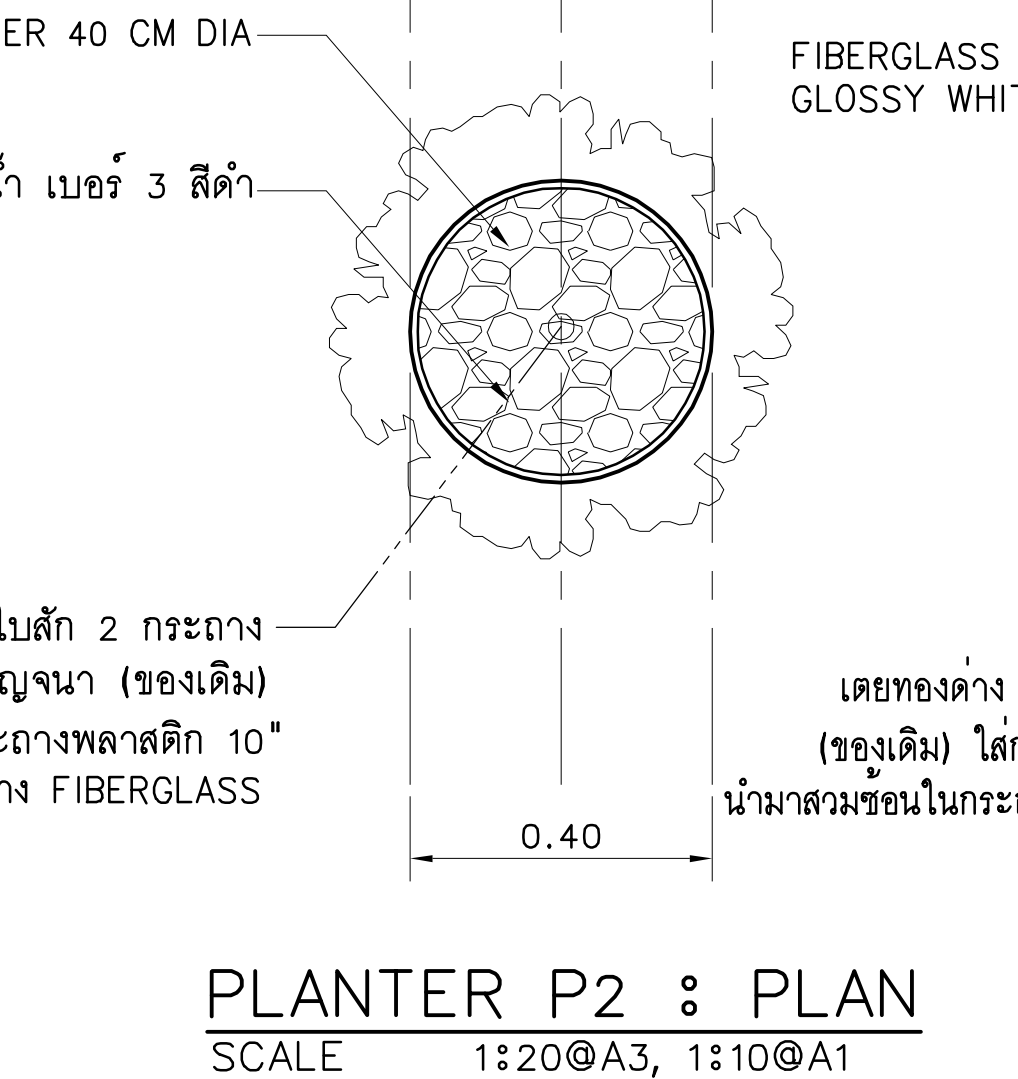
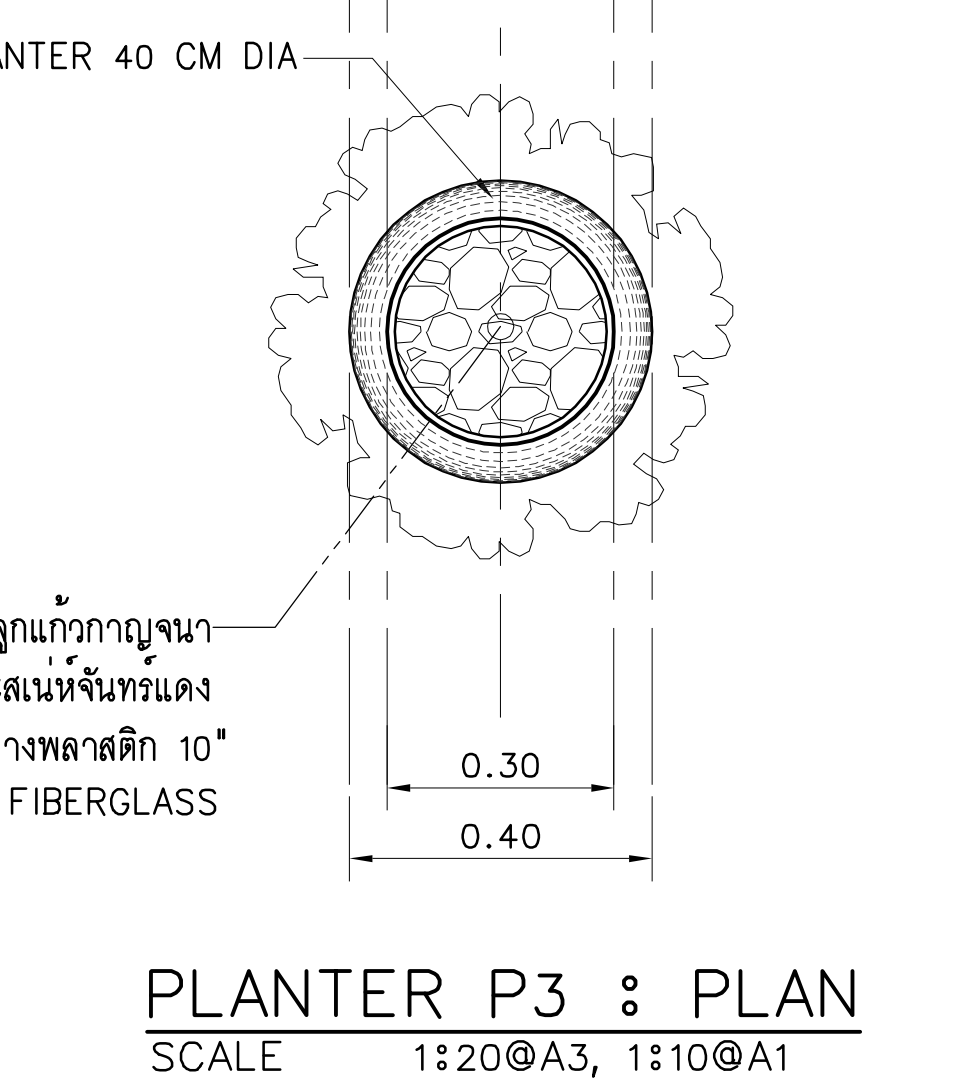
วิศวกรสุขาภิบาลและป้องกันอัคคีภัย :
นายโกศล ขาวงษ์ อก.201
นายอภัย ศรีณย์ธรรมกุล อก.321
น.ส.วรรณภา จินกสิกิจ อก.4622




ภูมิสถาปนิก :
น.ส.ชลธิชา นิยมมนาภา อก.749

ประเภทงาน : แบบภูมิสถาปัตยกรรม
เขียนแบบ : น.ส.ชลธิชา นิยมมนาภา
แบบแสดง :
แบบขยาย LA13
: แบบขยายกระเบ็ดต้นไม้
มาตราส่วน : 1:40@A3, 1:20@A1



แบบส่วนที่ 1/2 : งานอาคาร
NOTE :
0 FIRST ISSUE R1 04/02/62
ครั้งที่ 1 รายการแก้ไข อนุมัติวันที่
หมายเหตุ มิตัดจากรูปแบบมาตรฐานเดิม
FEC/IEAT3/00/L/000/402
แผ่นที่

หมายเลข
L-402


แบบขยาย LA14 : แบบขยายกระบะต้นไม้ที่ระเบียงชั้น 2			แบบขยายกระถางต้นไม้ P1-P3				
หมายเหตุ : ระบายน้ำในกระบะต้นไม้ ดูแบบมาตรฐานการทำระบบระบายน้ำกระบะต้นไม้ หน้า L-501  รววกันดกเหล็ก ทำสีพ่นสีดำด้าน ดู DETAIL ในแบบรววกันดก H-4 ในงานสถาปัตยกรรม ปลูกต้นไม้ตามระบุในผังพื้นที่ไม้พุ่ม และไม้กระถาง หน้า L-201 รางระบายน้ำ ระดับพื้นระเบียงชั้น 2 คืบ คสล. ยื่นตามแบบ รูปตัดขยาย G มาตราส่วน 1:30@A3, 1:15@A1			หมายเหตุ : รูปทรงของกระถางที่แสดงในแบบ เป็นแบบโดยผู้สรุปที่กำหนดขนาดของกระถาง สี และรูปแบบพื้นฐาน รายละเอียดของชิ้นงานจริงสามารถปรับเปลี่ยนได้บางตามรูปแบบผลิตภัณฑ์ของผู้ผลิตแต่ละราย  รูปทรงควบคุมต้นไม้ เบอร์ 3 สีดำ ทึบวัสดุปลูก FIBERGLASS PLANTER 60 CM DIA GLOSSY BLACK FIBERGLASS PLATE 60 CM DIA H=2CM GLOSSY BLACK รูปตัดขยาย SCALE 1:20@A3, 1:10@A1  รูปทรงควบคุมต้นไม้ เบอร์ 3 สีดำ ทึบวัสดุปลูก FIBERGLASS PLANTER 40 CM DIA GLOSSY WHITE FIBERGLASS PLATE 40 CM DIA H=2CM GLOSSY WHITE รูปตัดขยาย SCALE 1:20@A3, 1:10@A1  รูปทรงควบคุมต้นไม้ เบอร์ 3 สีดำ ทึบวัสดุปลูก FIBERGLASS PLANTER 40 CM DIA GLOSSY WHITE FIBERGLASS PLATE 40 CM DIA H=2CM GLOSSY WHITE รูปตัดขยาย SCALE 1:20@A3, 1:10@A1				
 รววกันดกเหล็ก ทำสีพ่นสีดำด้าน ดู DETAIL ในแบบรววกันดก H-4 ในงานสถาปัตยกรรม ปลูกต้นไม้ตามระบุในผังพื้นที่ไม้พุ่ม และไม้กระถาง หน้า L-201 รางระบายน้ำ ระดับพื้นระเบียงชั้น 2 คืบ คสล. ยื่นตามแบบ รูปตัดขยาย H มาตราส่วน 1:30@A3, 1:15@A1			 รูปทรงควบคุมต้นไม้ เบอร์ 3 สีดำ ทึบวัสดุปลูก FIBERGLASS PLANTER 60 CM DIA GLOSSY BLACK FIBERGLASS PLATE 60 CM DIA H=2CM GLOSSY BLACK รูปตัดขยาย SCALE 1:20@A3, 1:10@A1  รูปทรงควบคุมต้นไม้ เบอร์ 3 สีดำ ทึบวัสดุปลูก FIBERGLASS PLANTER 40 CM DIA GLOSSY WHITE FIBERGLASS PLATE 40 CM DIA H=2CM GLOSSY WHITE รูปตัดขยาย SCALE 1:20@A3, 1:10@A1  รูปทรงควบคุมต้นไม้ เบอร์ 3 สีดำ ทึบวัสดุปลูก FIBERGLASS PLANTER 40 CM DIA GLOSSY WHITE FIBERGLASS PLATE 40 CM DIA H=2CM GLOSSY WHITE รูปตัดขยาย SCALE 1:20@A3, 1:10@A1				
โครงการ : ออกแบบปรับปรุงอาคารและภูมิทัศน์ สำนักงานนิคมอุตสาหกรรมบางพลี สำนักงานนิคมอุตสาหกรรมบางพลี 136/2 หมู่ 17 ต.เทพารักษ์ ต.บางเสาธง อ.บางเสาธง จ.สมุทรปราการ 10540 เจ้าของโครงการ : การนิคมอุตสาหกรรมแห่งประเทศไทย (กนอ.) INDUSTRIAL ESTATE AUTHORITY OF THAILAND 618 ถ.นิคมมักกะสัน แขวงมักกะสัน เขตราชเทวี กรุงเทพมหานคร 10400			* ในส่วนที่ 1 : งานอาคาร ขนาดโดยสังเขป : $\phi 60$ ซม. H=45 ซม. รูปทรง : ทรงทอกลม หรือท่อนสอด สี : ดำ พื้นผิว : เรียบมัน วัสดุ : ไฟเบอร์กลาส * ในส่วนที่ 1 : งานอาคาร ขนาดโดยสังเขป : $\phi 40$ ซม. H=45 ซม. รูปทรง : ทรงทอกลม หรือท่อนสอด สี : ขาว พื้นผิว : เรียบมัน วัสดุ : ไฟเบอร์กลาส * ในส่วนที่ 1 : งานอาคาร ขนาดโดยสังเขป : $\phi 40$ ซม. สูง 60 ซม. รูปทรง : ทรงทอกลม หรือทรงกรวยกันแดด หรือทรงกันและปลายสอด สี : ขาว พื้นผิว : เรียบมัน วัสดุ : ไฟเบอร์กลาส				
โครงการ : ออกแบบปรับปรุงอาคารและภูมิทัศน์ สำนักงานนิคมอุตสาหกรรมบางพลี สำนักงานนิคมอุตสาหกรรมบางพลี 136/2 หมู่ 17 ต.เทพารักษ์ ต.บางเสาธง อ.บางเสาธง จ.สมุทรปราการ 10540 เจ้าของโครงการ : การนิคมอุตสาหกรรมแห่งประเทศไทย (กนอ.) INDUSTRIAL ESTATE AUTHORITY OF THAILAND 618 ถ.นิคมมักกะสัน แขวงมักกะสัน เขตราชเทวี กรุงเทพมหานคร 10400			วิศวกรโครงสร้างและโยธา : นายอภัย ศรีนิยธรรมกุล สย.6873 นายพัลลภ มาศรีรักษา สย.8709 น.ส.นภาพร เหลืองบุตรนาค สย.69848 สถาปนิก : นายสุเทพ ลลองราษฎร์ สย.1609 นายอรินสหัช มีเนตร สย.8750 น.ส.ชลธิชา เนียมมณีภา สย.45254 นายวรพจน์ โตประดิษฐ์ สย.4971 วิศวกรไฟฟ้า : นายวินทร์ ศรีภูมิ สย.687 นายชัยวัฒน์ พิลเนโกรัตน์ สย.3342 น.ส.ศุภาภิชญ์ ประกอบจรรยา สย.51224 วิศวกรสุขาภิบาลและป้องกันภัยพิบัติ : นายโกศล ขาวงษ์ สย.201 นายอภัย ศรีนิยธรรมกุล สย.321 น.ส.วรรณภา จินกสิกิจ สย.4622 ประเภทงาน : แบบภูมิสถาปัตยกรรม เขียนแบบ : น.ส.ชลธิชา เนียมมณีภา แบบแสดง : NOTE : แบบขยาย LA14 แบบขยายกระบะต้นไม้ที่ระเบียงชั้น 2 และ แบบขยายกระถางต้นไม้ P1-P3 มาตราส่วน : 1:40@A3, 1:20@A1				
โครงการ : ออกแบบปรับปรุงอาคารและภูมิทัศน์ สำนักงานนิคมอุตสาหกรรมบางพลี สำนักงานนิคมอุตสาหกรรมบางพลี 136/2 หมู่ 17 ต.เทพารักษ์ ต.บางเสาธง อ.บางเสาธง จ.สมุทรปราการ 10540 เจ้าของโครงการ : การนิคมอุตสาหกรรมแห่งประเทศไทย (กนอ.) INDUSTRIAL ESTATE AUTHORITY OF THAILAND 618 ถ.นิคมมักกะสัน แขวงมักกะสัน เขตราชเทวี กรุงเทพมหานคร 10400			วิศวกรโครงสร้างและโยธา : นายอภัย ศรีนิยธรรมกุล สย.6873 นายพัลลภ มาศรีรักษา สย.8709 น.ส.นภาพร เหลืองบุตรนาค สย.69848 สถาปนิก : นายสุเทพ ลลองราษฎร์ สย.1609 นายอรินสหัช มีเนตร สย.8750 น.ส.ชลธิชา เนียมมณีภา สย.45254 นายวรพจน์ โตประดิษฐ์ สย.4971 วิศวกรไฟฟ้า : นายวินทร์ ศรีภูมิ สย.687 นายชัยวัฒน์ พิลเนโกรัตน์ สย.3342 น.ส.ศุภาภิชญ์ ประกอบจรรยา สย.51224 วิศวกรสุขาภิบาลและป้องกันภัยพิบัติ : นายโกศล ขาวงษ์ สย.201 นายอภัย ศรีนิยธรรมกุล สย.321 น.ส.วรรณภา จินกสิกิจ สย.4622 ประเภทงาน : แบบภูมิสถาปัตยกรรม เขียนแบบ : น.ส.ชลธิชา เนียมมณีภา แบบแสดง : NOTE : แบบขยาย LA14 แบบขยายกระบะต้นไม้ที่ระเบียงชั้น 2 และ แบบขยายกระถางต้นไม้ P1-P3 มาตราส่วน : 1:40@A3, 1:20@A1				
โครงการ : ออกแบบปรับปรุงอาคารและภูมิทัศน์ สำนักงานนิคมอุตสาหกรรมบางพลี สำนักงานนิคมอุตสาหกรรมบางพลี 136/2 หมู่ 17 ต.เทพารักษ์ ต.บางเสาธง อ.บางเสาธง จ.สมุทรปราการ 10540 เจ้าของโครงการ : การนิคมอุตสาหกรรมแห่งประเทศไทย (กนอ.) INDUSTRIAL ESTATE AUTHORITY OF THAILAND 618 ถ.นิคมมักกะสัน แขวงมักกะสัน เขตราชเทวี กรุงเทพมหานคร 10400			วิศวกรโครงสร้างและโยธา : นายอภัย ศรีนิยธรรมกุล สย.6873 นายพัลลภ มาศรีรักษา สย.8709 น.ส.นภาพร เหลืองบุตรนาค สย.69848 สถาปนิก : นายสุเทพ ลลองราษฎร์ สย.1609 นายอรินสหัช มีเนตร สย.8750 น.ส.ชลธิชา เนียมมณีภา สย.45254 นายวรพจน์ โตประดิษฐ์ สย.4971 วิศวกรไฟฟ้า : นายวินทร์ ศรีภูมิ สย.687 นายชัยวัฒน์ พิลเนโกรัตน์ สย.3342 น.ส.ศุภาภิชญ์ ประกอบจรรยา สย.51224 วิศวกรสุขาภิบาลและป้องกันภัยพิบัติ : นายโกศล ขาวงษ์ สย.201 นายอภัย ศรีนิยธรรมกุล สย.321 น.ส.วรรณภา จินกสิกิจ สย.4622 ประเภทงาน : แบบภูมิสถาปัตยกรรม เขียนแบบ : น.ส.ชลธิชา เนียมมณีภา แบบแสดง : NOTE : แบบขยาย LA14 แบบขยายกระบะต้นไม้ที่ระเบียงชั้น 2 และ แบบขยายกระถางต้นไม้ P1-P3 มาตราส่วน : 1:40@A3, 1:20@A1				

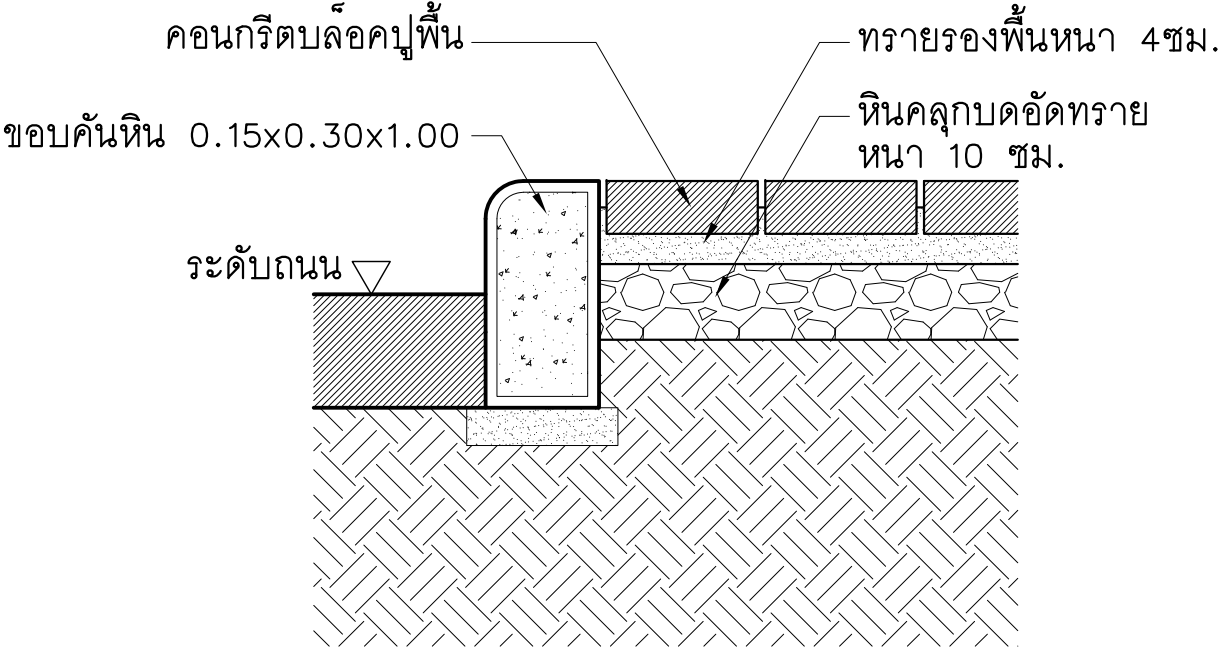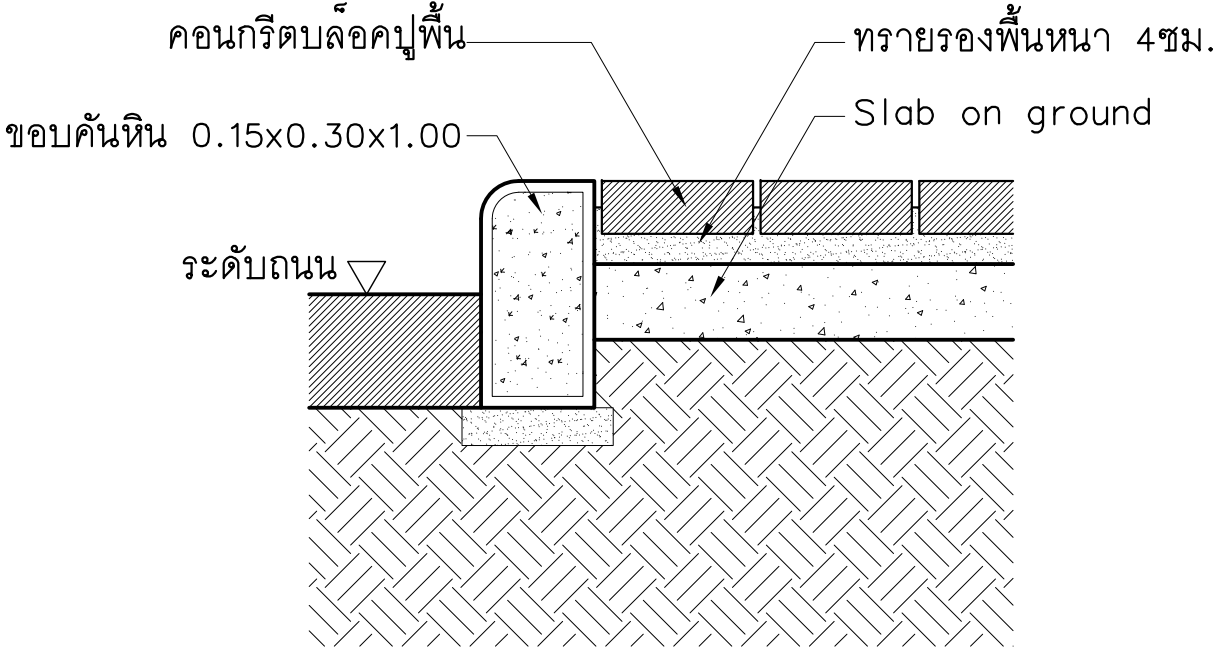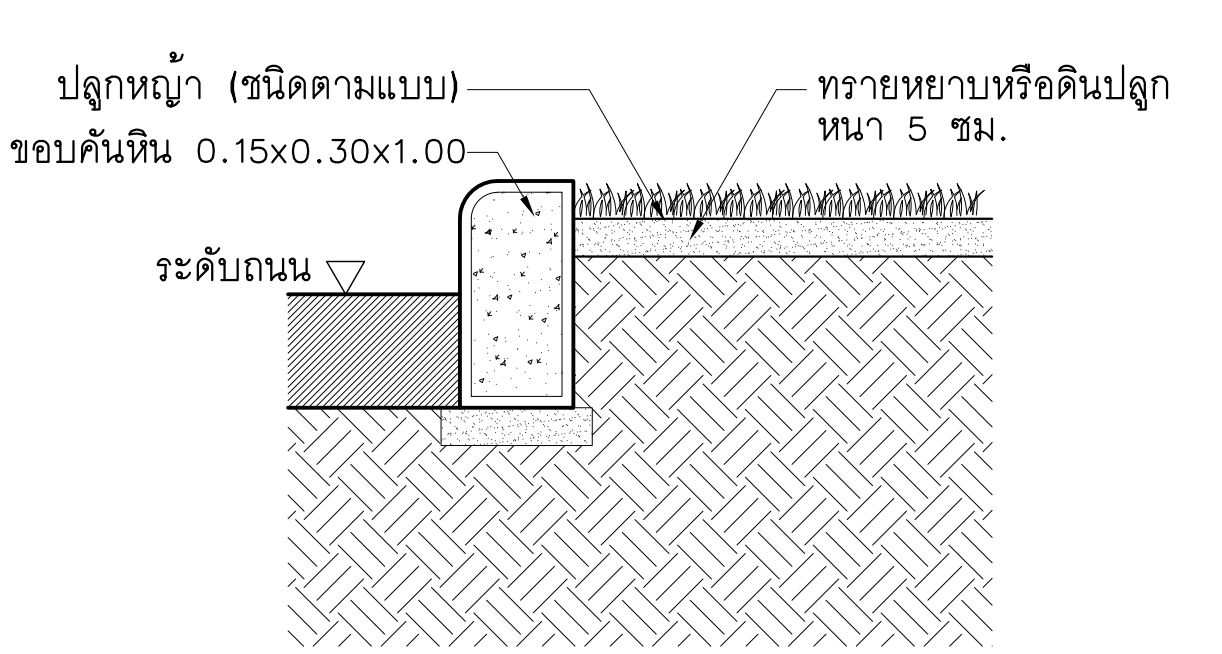 คอนกรีตบล็อกปูพื้น ทราयरองพื้นหนา 4 ซม. หนา 10 ซม. ทราयरองพื้นหนา 4 ซม. 0.15x0.30x1.00 ระดับถนน แบบมาตรฐานขอบคันหิน และพื้นปูบล็อกคอนกรีตบนทราयरอดัด มาตราส่วน 1:20@A3, 1:10@A1	 คอนกรีตบล็อกปูพื้น ทราयरองพื้นหนา 4 ซม. Slab on ground 0.15x0.30x1.00 ระดับถนน แบบมาตรฐานขอบคันหิน และพื้นปูบล็อกคอนกรีตบนพื้นคอนกรีต มาตราส่วน 1:20@A3, 1:10@A1	 ปลุกหญ้า (ชนิดตามแบบ) ทราयरองพื้นหนา 5 ซม. 0.15x0.30x1.00 ระดับถนน แบบมาตรฐานขอบคันหินและพื้นปลุกหญ้า มาตราส่วน 1:20@A3, 1:10@A1
---	--	--

PC - 01	PC - 02	PC - 03
---------	---------	---------

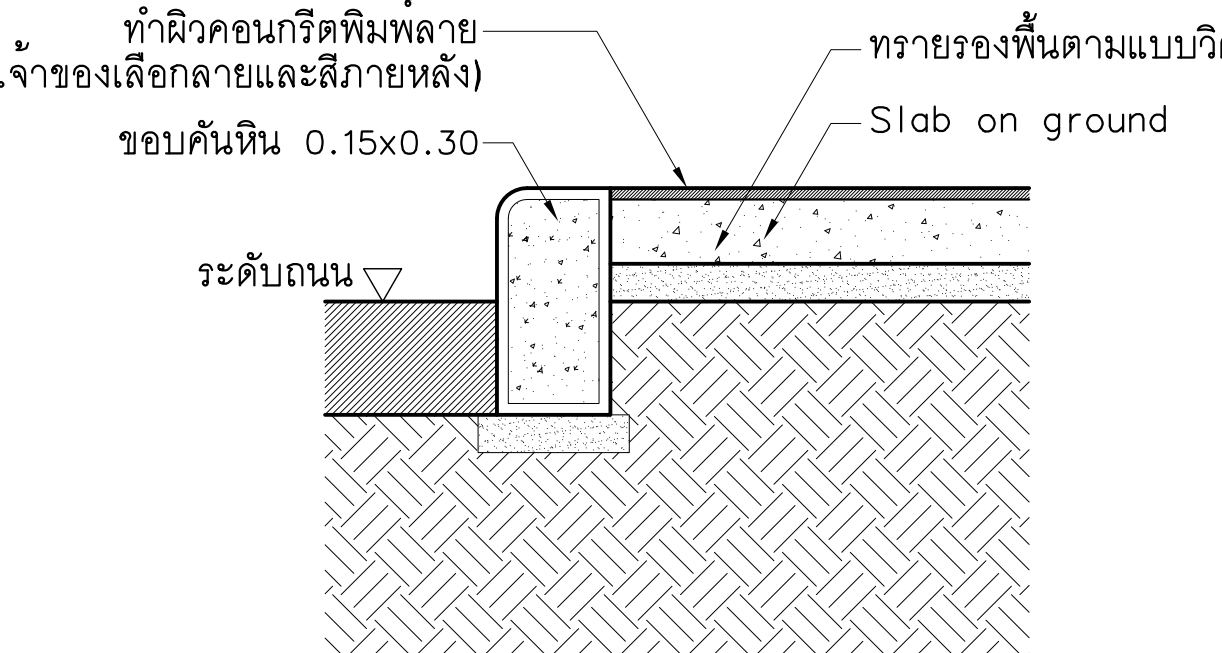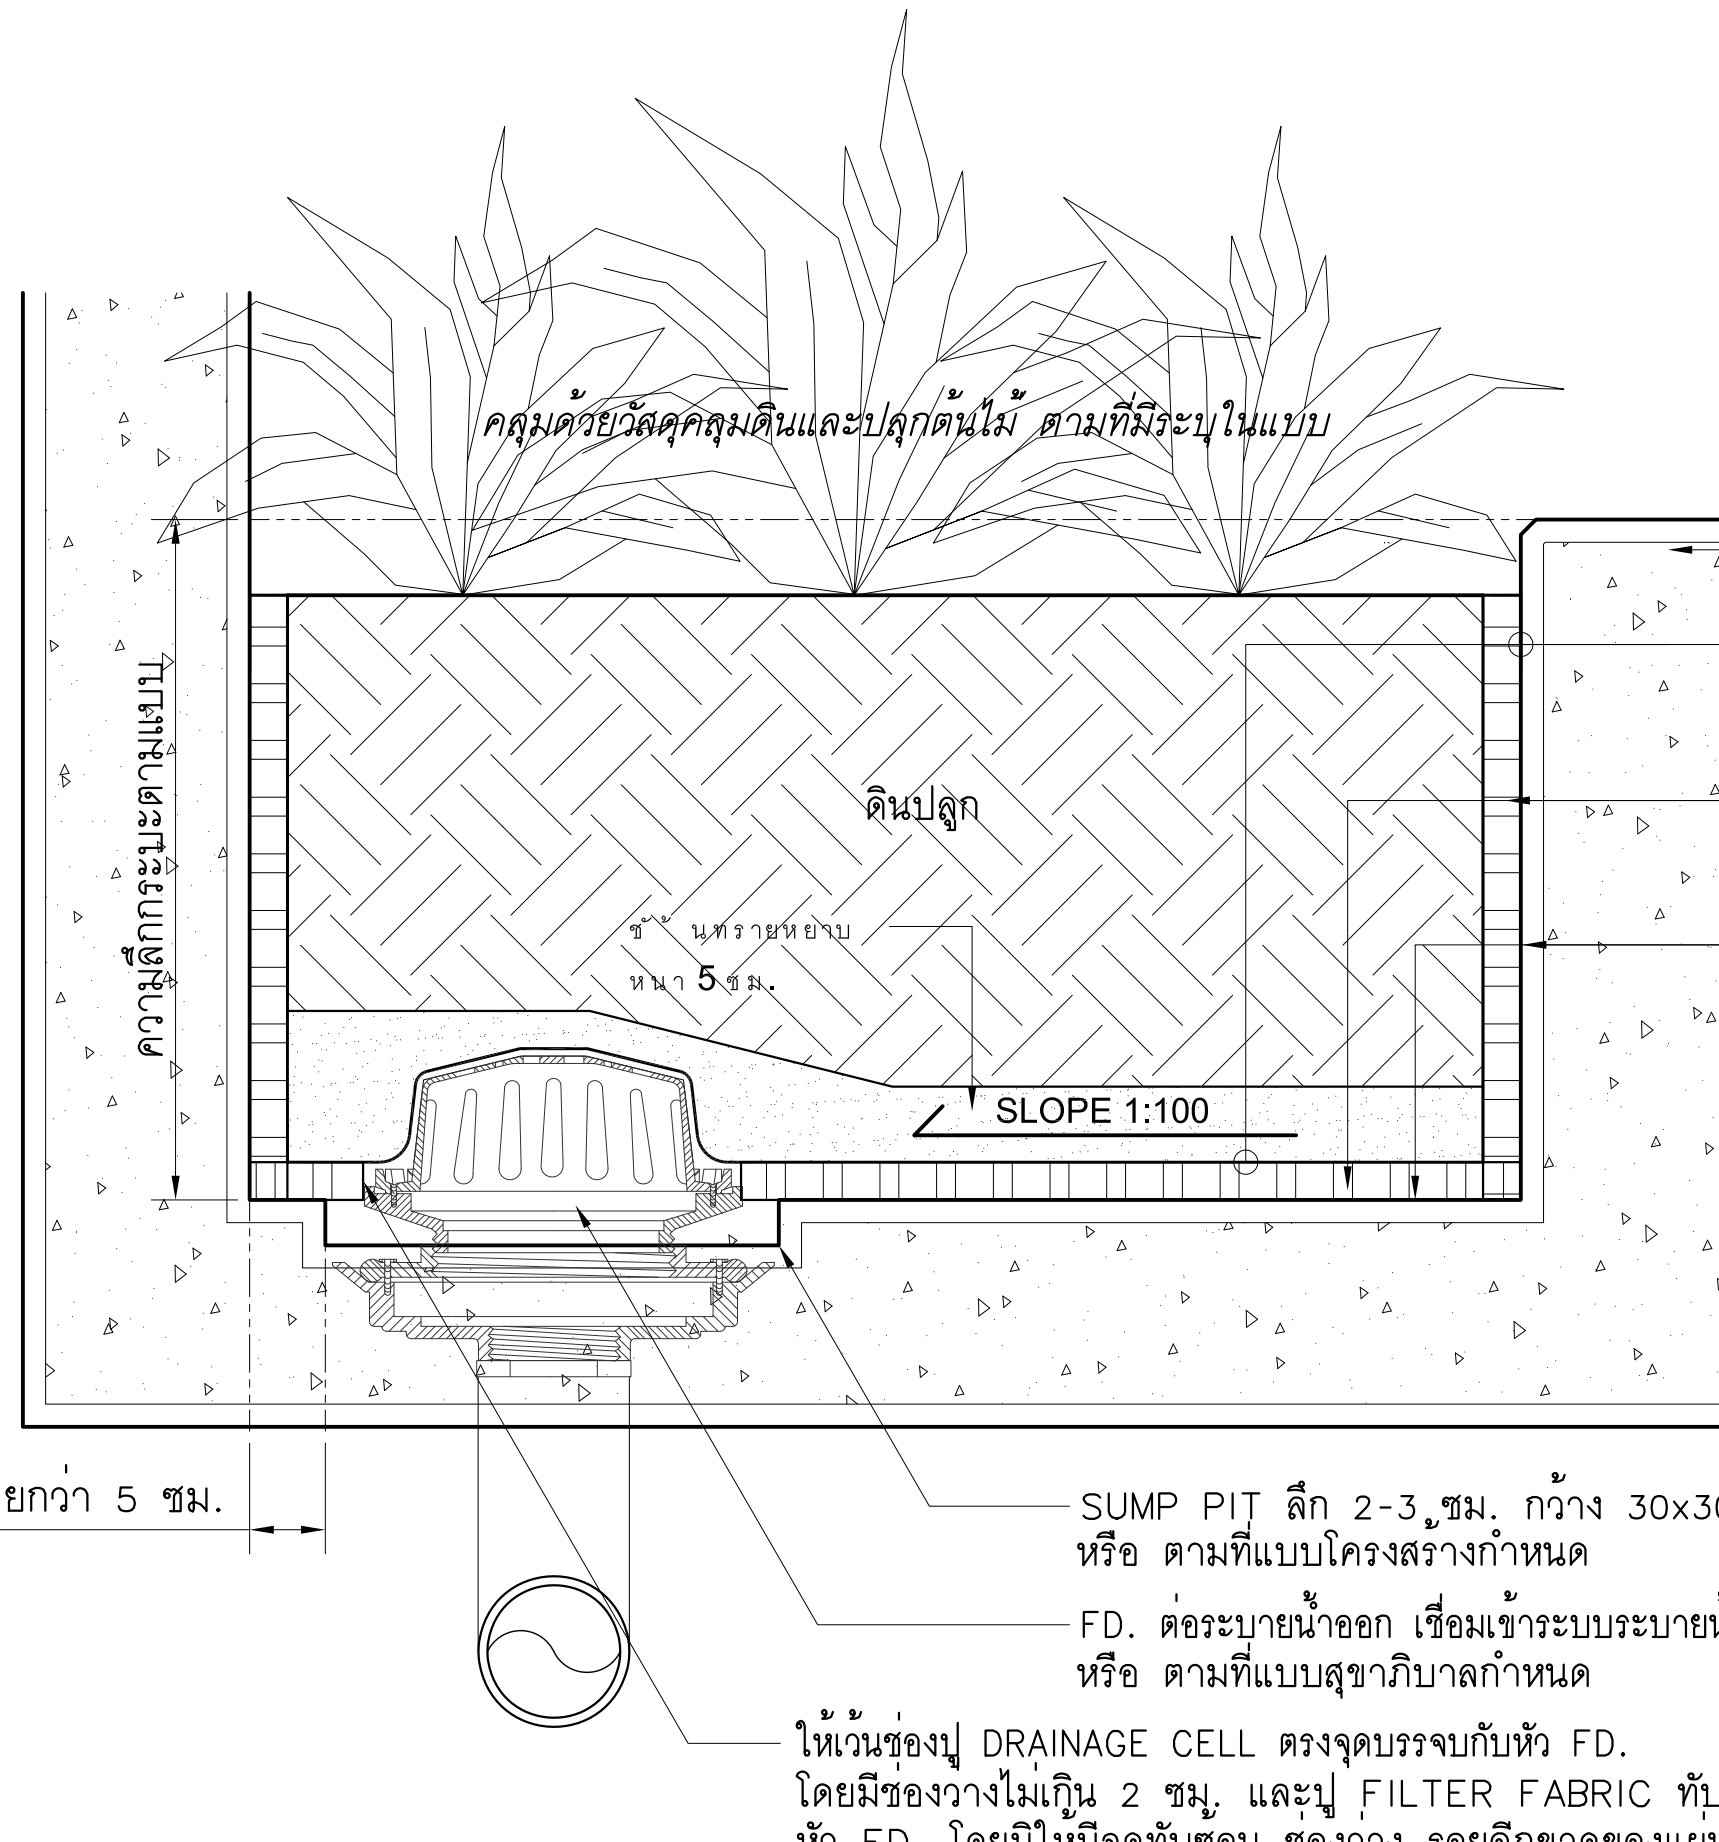
 ทำผิวคอนกรีตพิมพ์ลาย (เจ้าของเลือกและสีภายหลัง) ทราयरองพื้นตามแบบวิศวกรรม Slab on ground ขอบคันหิน 0.15x0.30 ระดับถนน แบบมาตรฐานขอบคันหินและพื้นคอนกรีตพิมพ์ลาย SCALE 1:50@A3, 1:25@A1	 คลุมด้วยวัสดุคลุมดินและปลูกต้นไม้ ตามที่ระบุในแบบ ดินปลูก ทราयरองพื้นหนา 5 ซม. SLOPE 1:100 ระดับพื้นนอกกระเบ ตามแบบกำหนด กระเบ ค.ส.ล.ทำผิวตามแบบระบุ FILTER FABRIC เช่น แผ่นใยสังเคราะห์แบบไม่ถักทอ (NON WOVEN GEOTEXTILE) ให้ทับปลายมุมขอบ DRAINAGE CELL ไม่น้อยกว่า 5 ซม. SUB-SURFACE DRAINAGE CELL ความหนาไม่ต่ำกว่า 3 ซม. ด้านในกระเบทำ SLOPE 1:100 ไปหา FD. ในกระเบ และทำ กันซึมตามที่ระบุในแบบ หรือ กันซึม CEMENT BASE หรือ ทากันซึม PU ความหนาไม่น้อยกว่า 1 มม. พื้นผิวทั้งงานกระเบและผนังกระเบให้ไม่สูงไม่น้อยกว่าระดับเดิมดิน กอนวาง DRAINAGE CELL หรือ กรณีกันกระเบเป็นพื้นดิน ให้เทดินและบดอัด ปรับระดับให้เรียบ ทำแนวลาดเอียงตามแบบระบุ ก่อนปู DRAINAGE CELL ไม่น้อยกว่า 5 ซม. SUMP PIT ลึก 2-3 ซม. กว้าง 30x30 ซม. หรือ ตามที่แบบโครงสร้างกำหนด FD. ต่อบรรณน้ำออก เชื่อมเข้าระบบระบายน้ำหลัก หรือ ตามที่แบบสุขาภิบาลกำหนด ให้เว้นช่องปู DRAINAGE CELL ตรงจุดบรรจบกับหัว FD. โดยมีช่องว่างไม่เกิน 2 ซม. และปู FILTER FABRIC ทับ หัว FD. โดยมีให้มีจุดทับซ้อน ช่องว่าง รอยฉีกขาดของแผ่นวัสดุ แบบมาตรฐานการทำระบบระบายน้ำกระเบต้นไม้ มาตราส่วน 1:50@A3, 1:5@A1
---	---

PC - 04	
---------	--

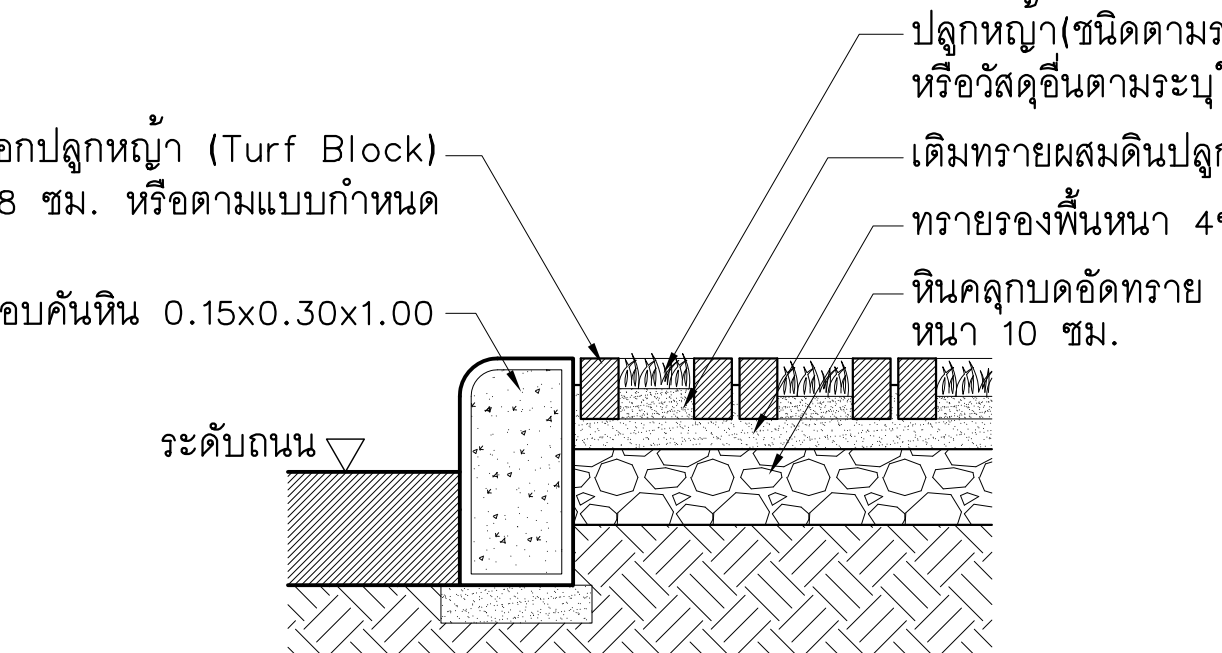 ปลุกหญ้า (ชนิดตามระบุในแบบ) หรือวัสดุอื่นตามระบุในแบบ เดิมทราयरองพื้นดินปลูกครึ่งบล็อก ทราयरองพื้นหนา 4 ซม. หนา 10 ซม. ทราयरองพื้นหนา 4 ซม. ขอบคันหิน 0.15x0.30x1.00 ระดับถนน แบบมาตรฐานพื้นปูบล็อกปลุกหญ้า (Turf Block) มาตราส่วน 1:20@A3, 1:10@A1	หมายเหตุ : 1) กรณีมีงานบ่อพักท่อระบายบนทางเท้า ให้ติดตั้งคันหินสำเร็จรูปหรือคันหินวางดินชนิดมีตะแกรงดักขยะ และเชื่อมท่อบนทางเท้าจากคันหินลงสู่บ่อพักท่อระบายน้ำทุกกระเบ 2) ขอบคันหินสำเร็จรูปใช้ขนาด 0.15x0.30x1.00 m. กรณีมีงานเชื่อมต่อกับระบบระบายน้ำ ให้ใช้ชนิดมีตะแกรงดักขยะ 3) คันหินวางดินหลอนในที่ให้เป็นไปตามมาตรฐานงานวิศวกรรม กรณีมีงานเชื่อมต่อกับระบบระบายน้ำ ให้ทำช่องระบายน้ำเชื่อมกับระบบระบายน้ำและติดตั้งตะแกรงดักขยะ 4) กรณีใช้คันหินวางดินหลอนในที่ ให้รวมราคาในงานวิศวกรรมโยธาหรือวิศวกรรมโครงสร้างตามที่ระบุในแบบ
---	---


PC - 05	
---------	--

โครงการ : ออกแบบปรับปรุงอาคารและภูมิทัศน์ สำนักงานนิคมอุตสาหกรรมบางพลี สำนักงานนิคมอุตสาหกรรมบางพลี 136/2 หมู่ 17 ถ.เทพารักษ์ ต.บางเสาธง อ.บางเสาธง จ.สมุทรปราการ 10540 เจ้าของโครงการ : การนิคมอุตสาหกรรมแห่งประเทศไทย (กนอ.) INDUSTRIAL ESTATE AUTHORITY OF THAILAND 618 ถ.นิคมมักกะสัน แขวงมักกะสัน เขตราชเทวี กรุงเทพมหานคร 10400	ออกแบบโดย : FUTURE Engineering Consultants Co., Ltd. 1212 ซอยพระรามเก้า 66 ถนนพระรามเก้า แขวงพัฒนาการ เขตสวนหลวง กรุงเทพมหานคร 10250 โทร. 0-2182-9988, 0-2931-8872-3 โทรสาร 0-2136-4729, 0-2931-8874 ALL DRAWING ARE THE PROPERTY OF FUTURE ENGINEERING CONSULTANTS CO., LTD. AND PROJECT CLIENT, CAN NOT BE USED OR REPRODUCED WITHOUT SPECIFIC PERMISSION.	ที่ปรึกษาโครงการ : นายณรงค์ เหลืองบุตธนากร อย. 1709 สถาปนิก : นายสุเทพ ลลองราชกุล ส.ส.ก. 1609 นายอรินสหัส มินตร น.ส.ชลธิชา เนียมมนาภา น.ส.นุชจริย ดิวงพันธ์	วิศวกรโครงสร้างและโยธา : นายอภัย ศรีนัยธรรมกุล สย. 6873 นายพัลลภ มาศรีรักษา สย. 8709 น.ส.นภาพร เหลืองบุตธนากร อย. 69848 นักเขียน : นายสุวิทย์ ศรีนัยธรรมกุล สย. 6873 นายพัลลภ มาศรีรักษา สย. 8709 น.ส.นภาพร เหลืองบุตธนากร อย. 69848 นักเขียน : นายสุวิทย์ ศรีนัยธรรมกุล สย. 6873 นายพัลลภ มาศรีรักษา สย. 8709 น.ส.นภาพร เหลืองบุตธนากร อย. 69848	วิศวกรไฟฟ้า : นายณรินทร์ ศรีภูมิ น.ส.ศุภาพิชญ์ ประกอบจรรยา อย. 51224 วิศวกรสุขาภิบาลและป้องกันอัคคีภัย : นายโกศล ช่างขง นส. 201 นายอภัย ศรีนัยธรรมกุล สย. 321 น.ส.วรรณภา จินกลิจ อย. 4622 วิศวกรเครื่องกลและระบบปรับอากาศ : นายสุศักดิ์ เจริญพิทักษ์ อย. 51224 นายชาญ นาคพลกรัง อย. 20791	ประเภทงาน : แบบภูมิสถาปัตยกรรม เขียนแบบ : น.ส.ชลธิชา เนียมมนาภา แบบแสดง : TYPICAL DETAIL ทางเท้า ทางลาด ขอบคันหิน มาตราส่วน : 1:50@A3, 1:25@A1	แบบส่วนที่ 1/2 : งานอาคาร NOTE :	0 FIRST ISSUE 04/02/62 ครั้งที่ รายการแก้ไข อนุมัติวันที่ หมายเหตุ มิติต่างๆระบุเป็นเมตรเว้นแต่เป็นอื่น รหัสแบบ FEC/IEAT3/00/L/000/501 หมายเลข L-501 แผ่นที่
---	---	---	---	---	---	--	--

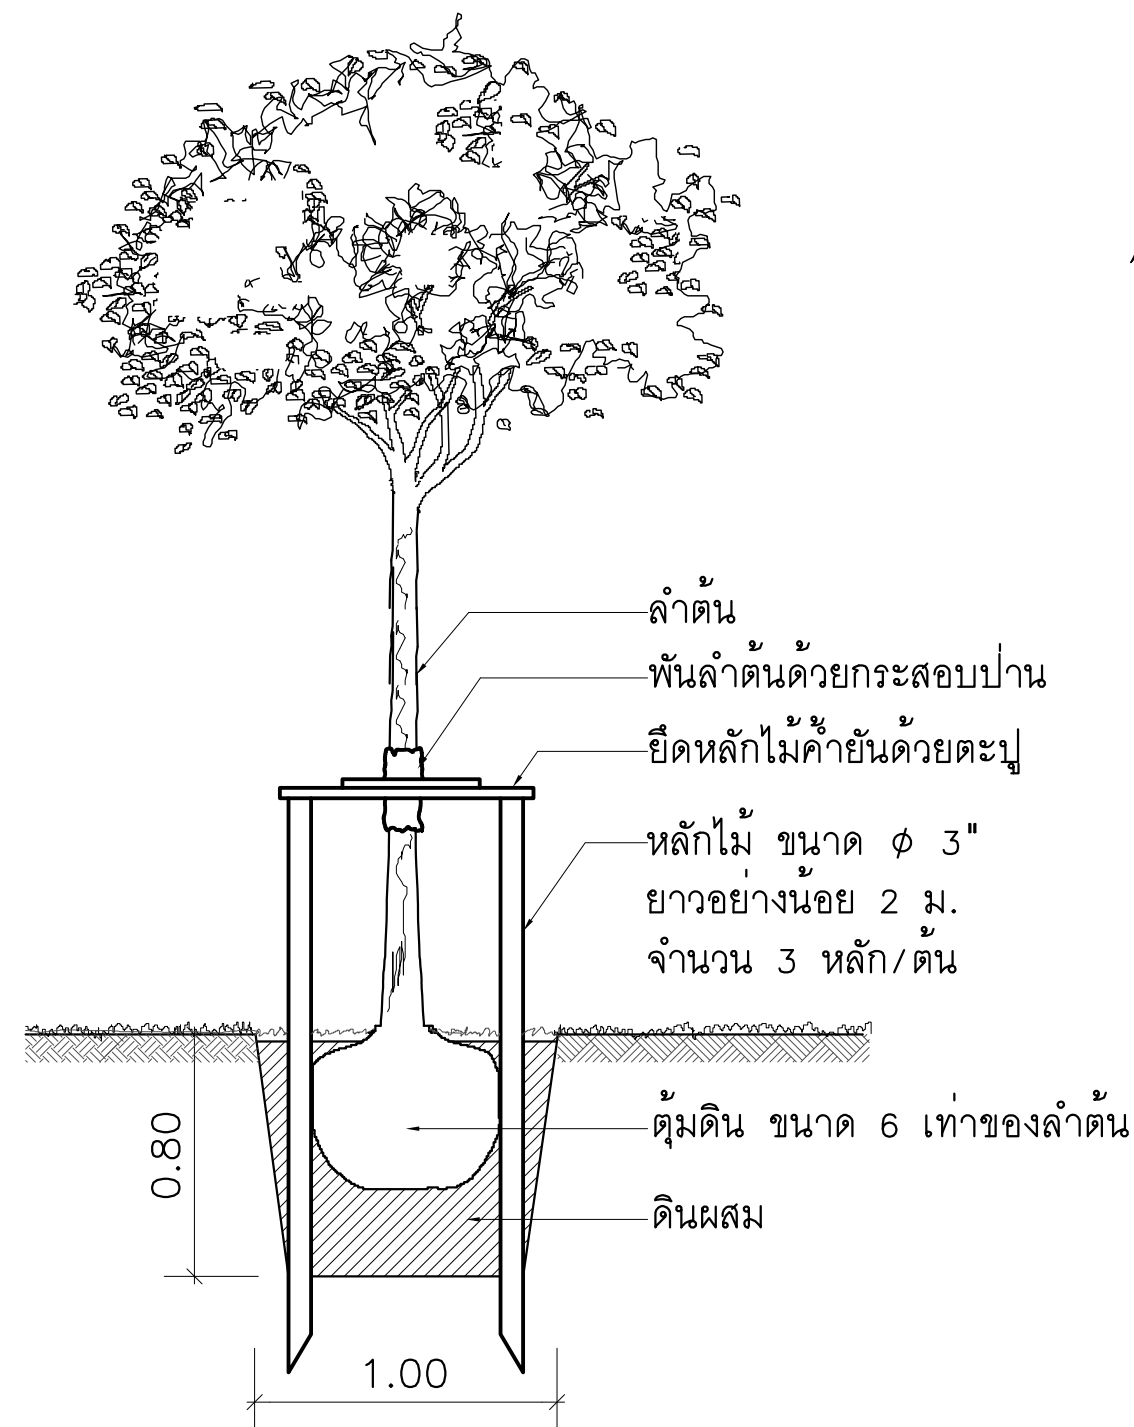


รูปตัด

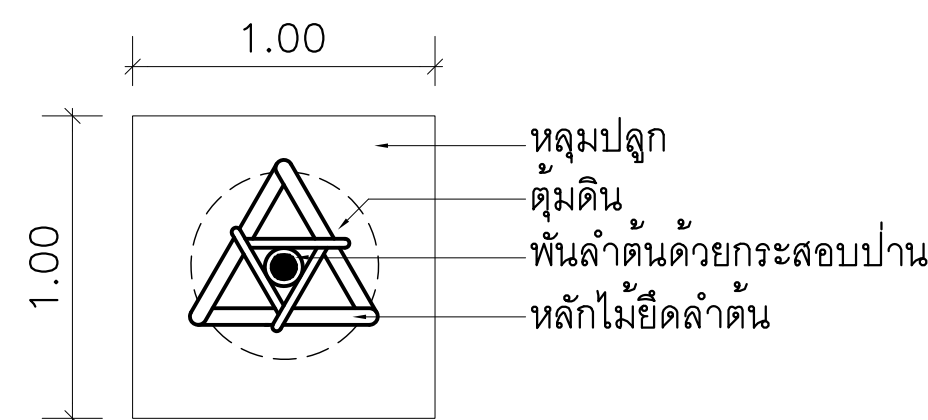มาตราส่วน A3=1:50,A1=1:25




แปลน

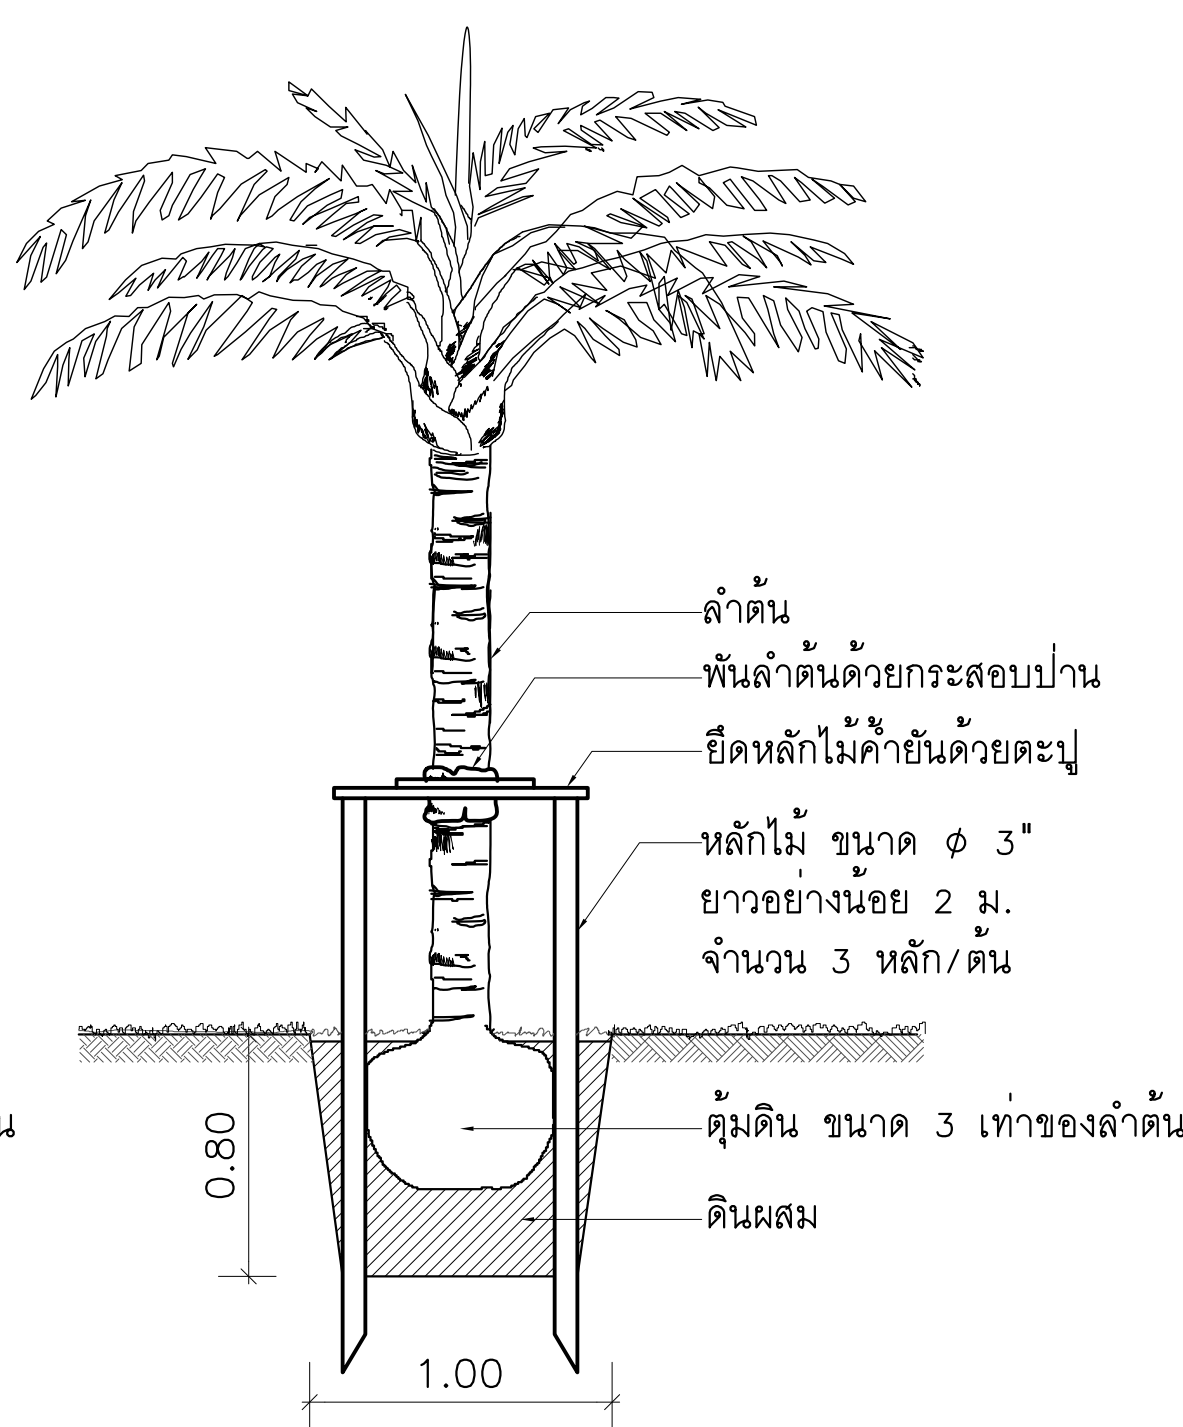มาตราส่วน A3=1:50,A1=1:25




รูปตัด

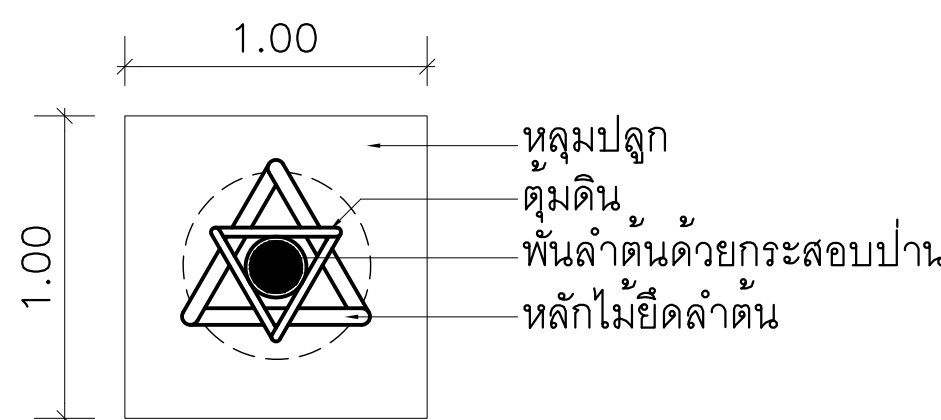มาตราส่วน A3=1:50,A1=1:25




แปลน

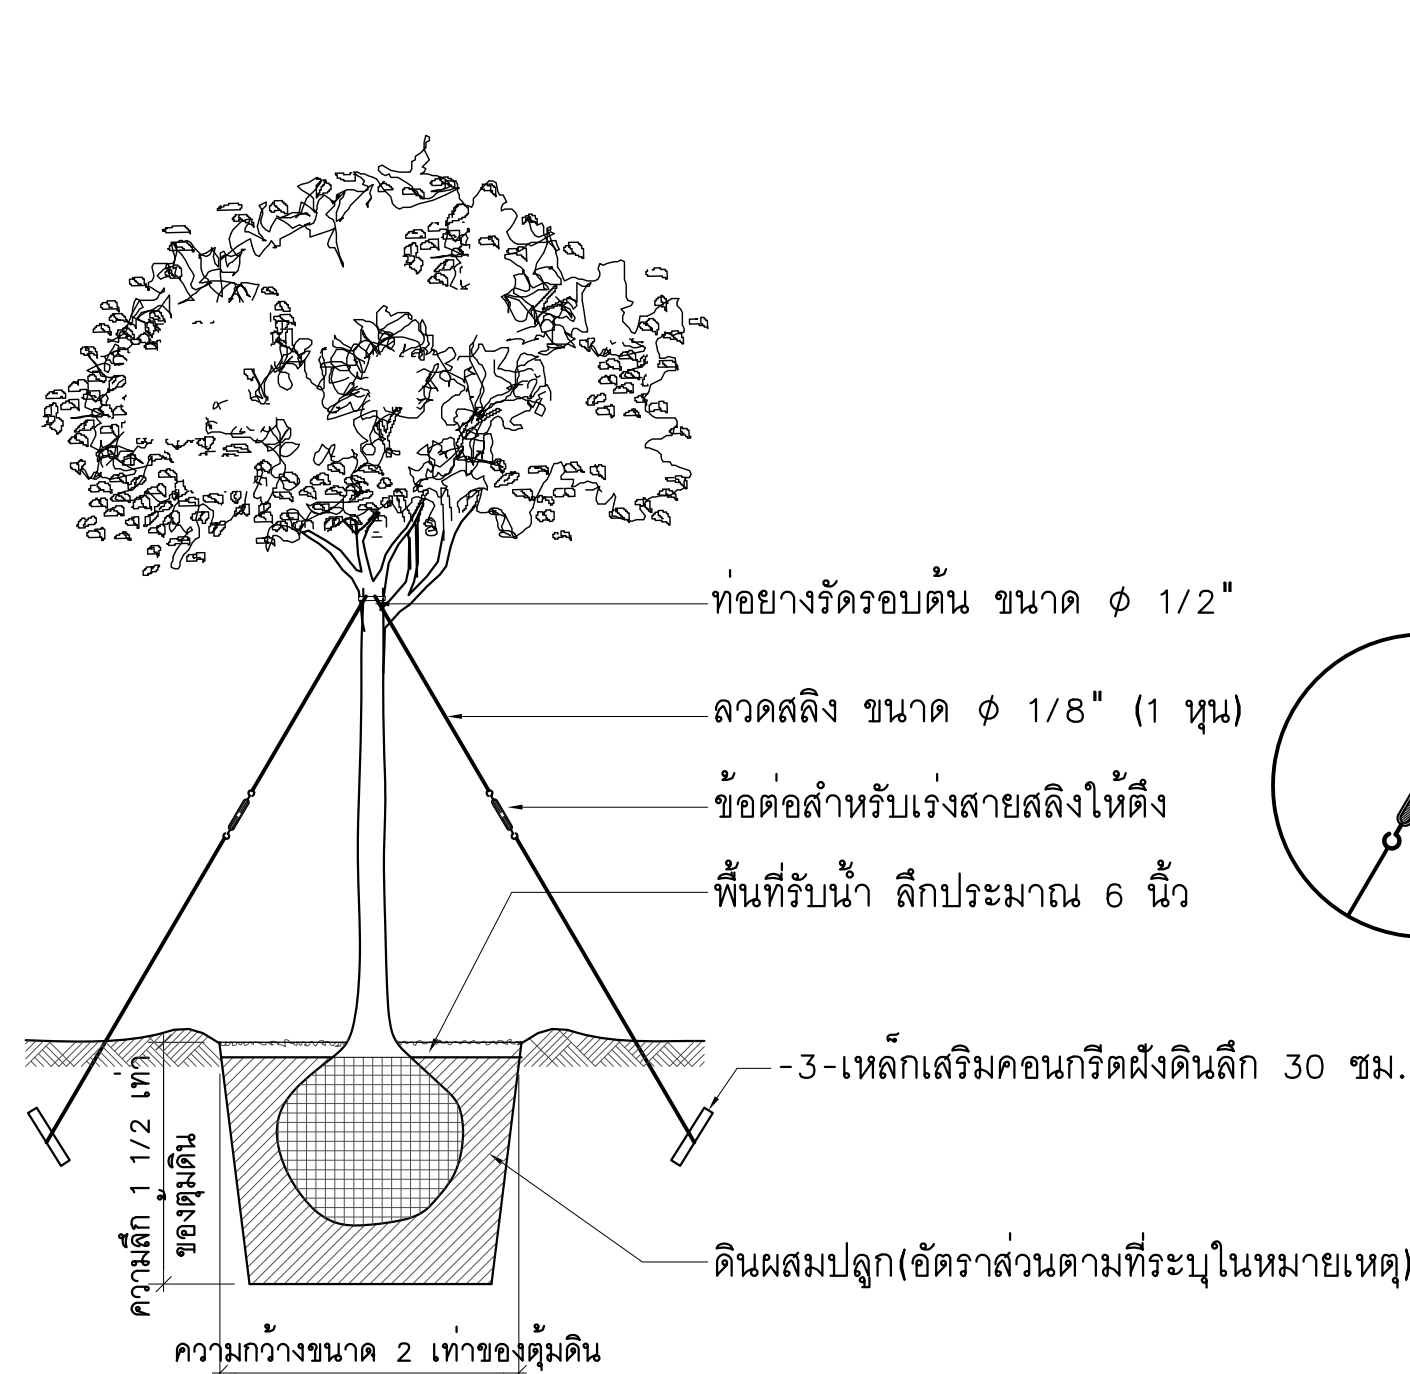มาตราส่วน A3=1:50,A1=1:25




รูปตัด

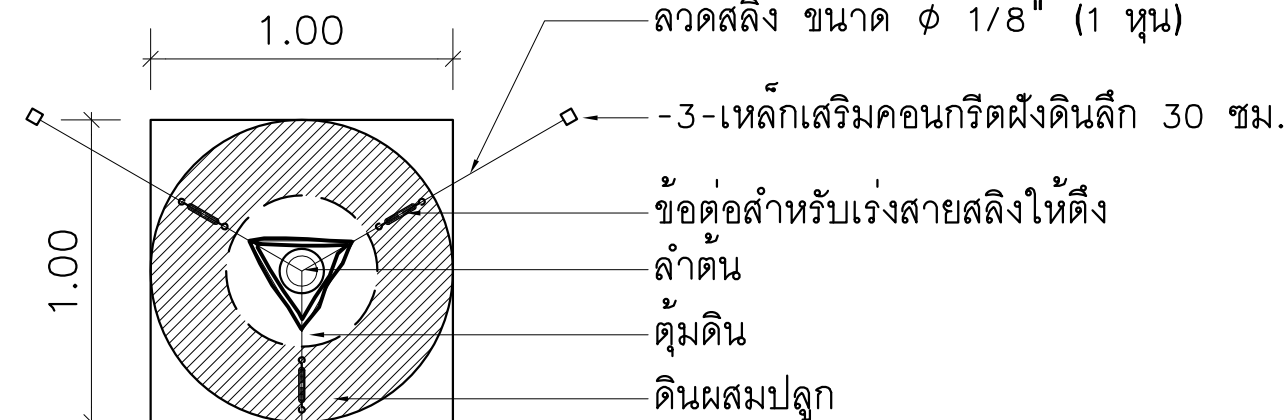มาตราส่วน A3=1:50,A1=1:25



แปลน

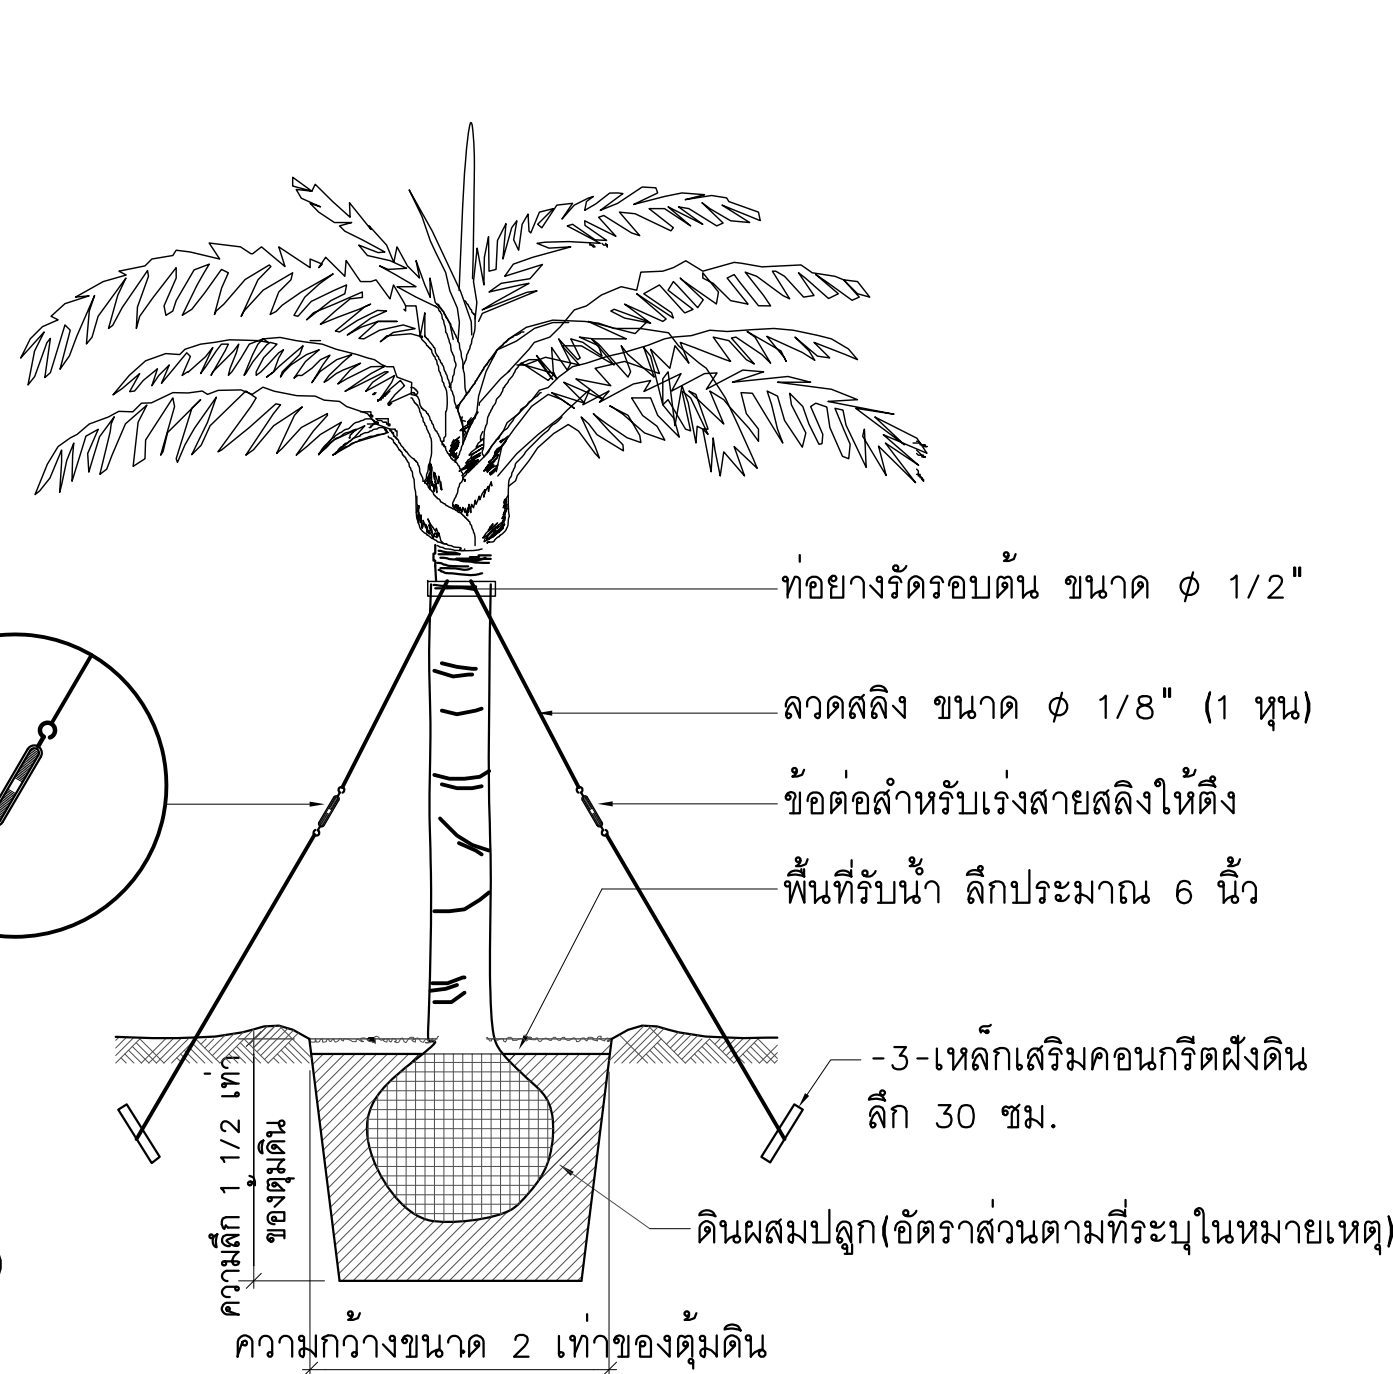มาตราส่วน A3=1:50,A1=1:25



รูปตัด

มาตราส่วน A3=1:50,A1=1:25



แปลน

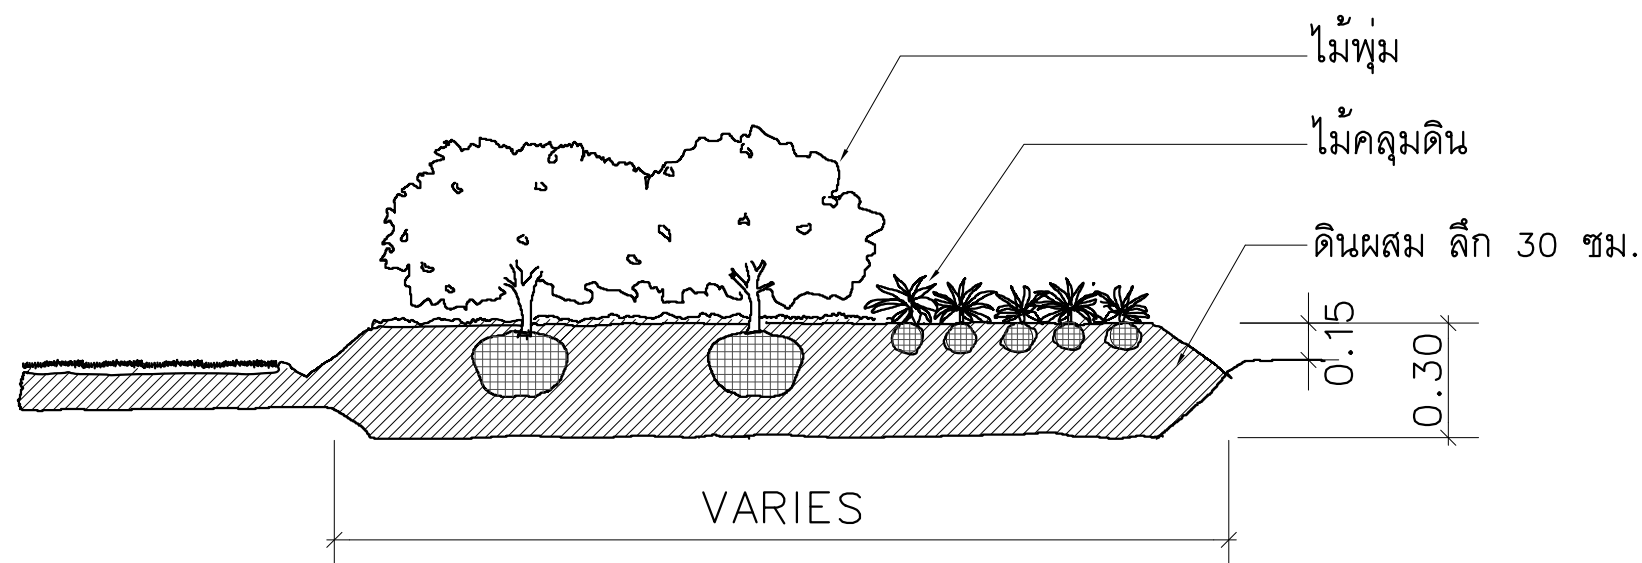
มาตราส่วน A3=1:50,A1=1:25

รายละเอียดการปลูกต้นไม้โดยทั่วไป

รายละเอียดการปลูกต้นมะพร้าวและปาล์มโดยทั่วไป

รายละเอียดการปลูกต้นไม้ภายในกระบะ

รายละเอียดการปลูกปาล์มภายในกระบะ



รายละเอียดการปลูกไม้พุ่มและไม้คลุมดิน

หมายเหตุ : กรณี มีการต้องเพิ่มงานปลูกไม้โดยการอนุมัติของกรรมการตรวจจ้าง โดยผู้รับจ้างต้องดำเนินการตามมาตรฐานนี้

1. ไม้ยืนต้นและปาล์มใส่ดินผสม 1/4 ลบ.ม./1 หลุมปลูก
2. แปลงปลูกไม้พุ่มและไม้คลุมดินใส่ดินผสมลึก 30 ซม.
3. ดินผสม ตามรายละเอียดดังนี้.
 - ดินปน 3 ส่วน
 - ปุ๋ยคอกหรือปุ๋ยหมัก 1 ส่วน
 - ปลูกแล้วหรือกลบไม้แล้ว 1 ส่วน
 - ทรายหยาบ (กรณีดินบนเป็นดินเหนียว) 1 ส่วน
4. ระยะห่างในการปักหลักยึดลวดสลิงต้องมีสัดส่วนเท่ากับระยะความสูงของลวดสลิงที่ยึดกับลำต้น
5. ขนาดหลุมปลูกสามารถปรับตามสภาพของหน้างาน โดยดูจากรายการต้นไม้หรือตามความเห็นชอบของภูมิสถาปนิกก่อน

: สำหรับงานปลูกไม้พุ่มและไม้คลุมดินให้ปลูกทดแทนไม้ที่ตัดไป ต้องไม่ใช้ไม้ล้ม มีอายุน้อย แข็งแรงและรากสมบูรณ์ ให้เตรียมการตามรายการประกอบแบบ

โครงการ : ออกแบบปรับปรุงอาคารและภูมิทัศน์ สำนักงานนิคมอุตสาหกรรมบางพลี สำนักงานนิคมอุตสาหกรรมบางพลี 136/2 หมู่ 17 ถ.เทพารักษ์ ต.บางเสาธง อ.บางเสาธง จ.สมุทรปราการ 10540	ออกแบบโดย : 1212 ซอยพระรามเก้า 66 ถนนพระรามเก้า แขวงพัฒนาการ เขตสวนหลวง กรุงเทพมหานคร 10250 โทร. 0-2182-9988, 0-2931-8872-3 โทรสาร 0-2136-4729, 0-2931-8874	ที่ปรึกษาโครงการ : นายณรงค์ เหลืองบุตรนาค ญ. 1709 สถาปนิก : นายสุเทพ ลอองราชกุล ญ. 1609 นายอรินสหัส มินตร ญ. 8750 น.ส. ชลธิชา เนียมมนาภา ญ. 5254 นายวรพจน์ โดประดิษฐ์ ญ. 4971	วิศวกรโครงสร้างและโยธา : นายอภัย ศรีนิยธรรมกุล ญ. 6873 นายพัลลภ มาศรีรักษา ญ. 8709 น.ส. นภาพร เหลืองบุตรนาค ญ. 69848	วิศวกรไฟฟ้า : นายวินทร์ ศรีภูมิ ญ. 6873 นายชัยวัฒน์ พัฒนโกวิท ญ. 3342 น.ส. ศุภาพิชญ์ ประกอบจรรยา ญ. 51224	วิศวกรสุขาภิบาลและป้องกันอัคคีภัย : นายโกศล ช่างชัย ญ. 201 นายอภัย ศรีนิยธรรมกุล ญ. 321 น.ส. วรธนา จินลลิก ญ. 4622	ประเภทงาน : แบบภูมิสถาปัตยกรรม เขียนแบบ : น.ส. ชลธิชา เนียมมนาภา แบบแสดง : NOTE : TYPICAL DETAIL แบบมาตรฐานการปลูกต้นไม้ มาตราส่วน : NTS	แบบส่วนที่ 1/2 : งานอาคาร 0 FIRST ISSUE 04/02/62 ครั้งที่ 1 รายการแก้ไข อนุมัติวันที่ หมายเหตุ มิติต่างๆระบุเป็นเมตรเว้นแต่เป็นอื่น รหัสแบบ FEC/IEAT3/00/L/000/503 หมายเลข L-503 แผ่นที่
---	--	---	--	---	--	---	--