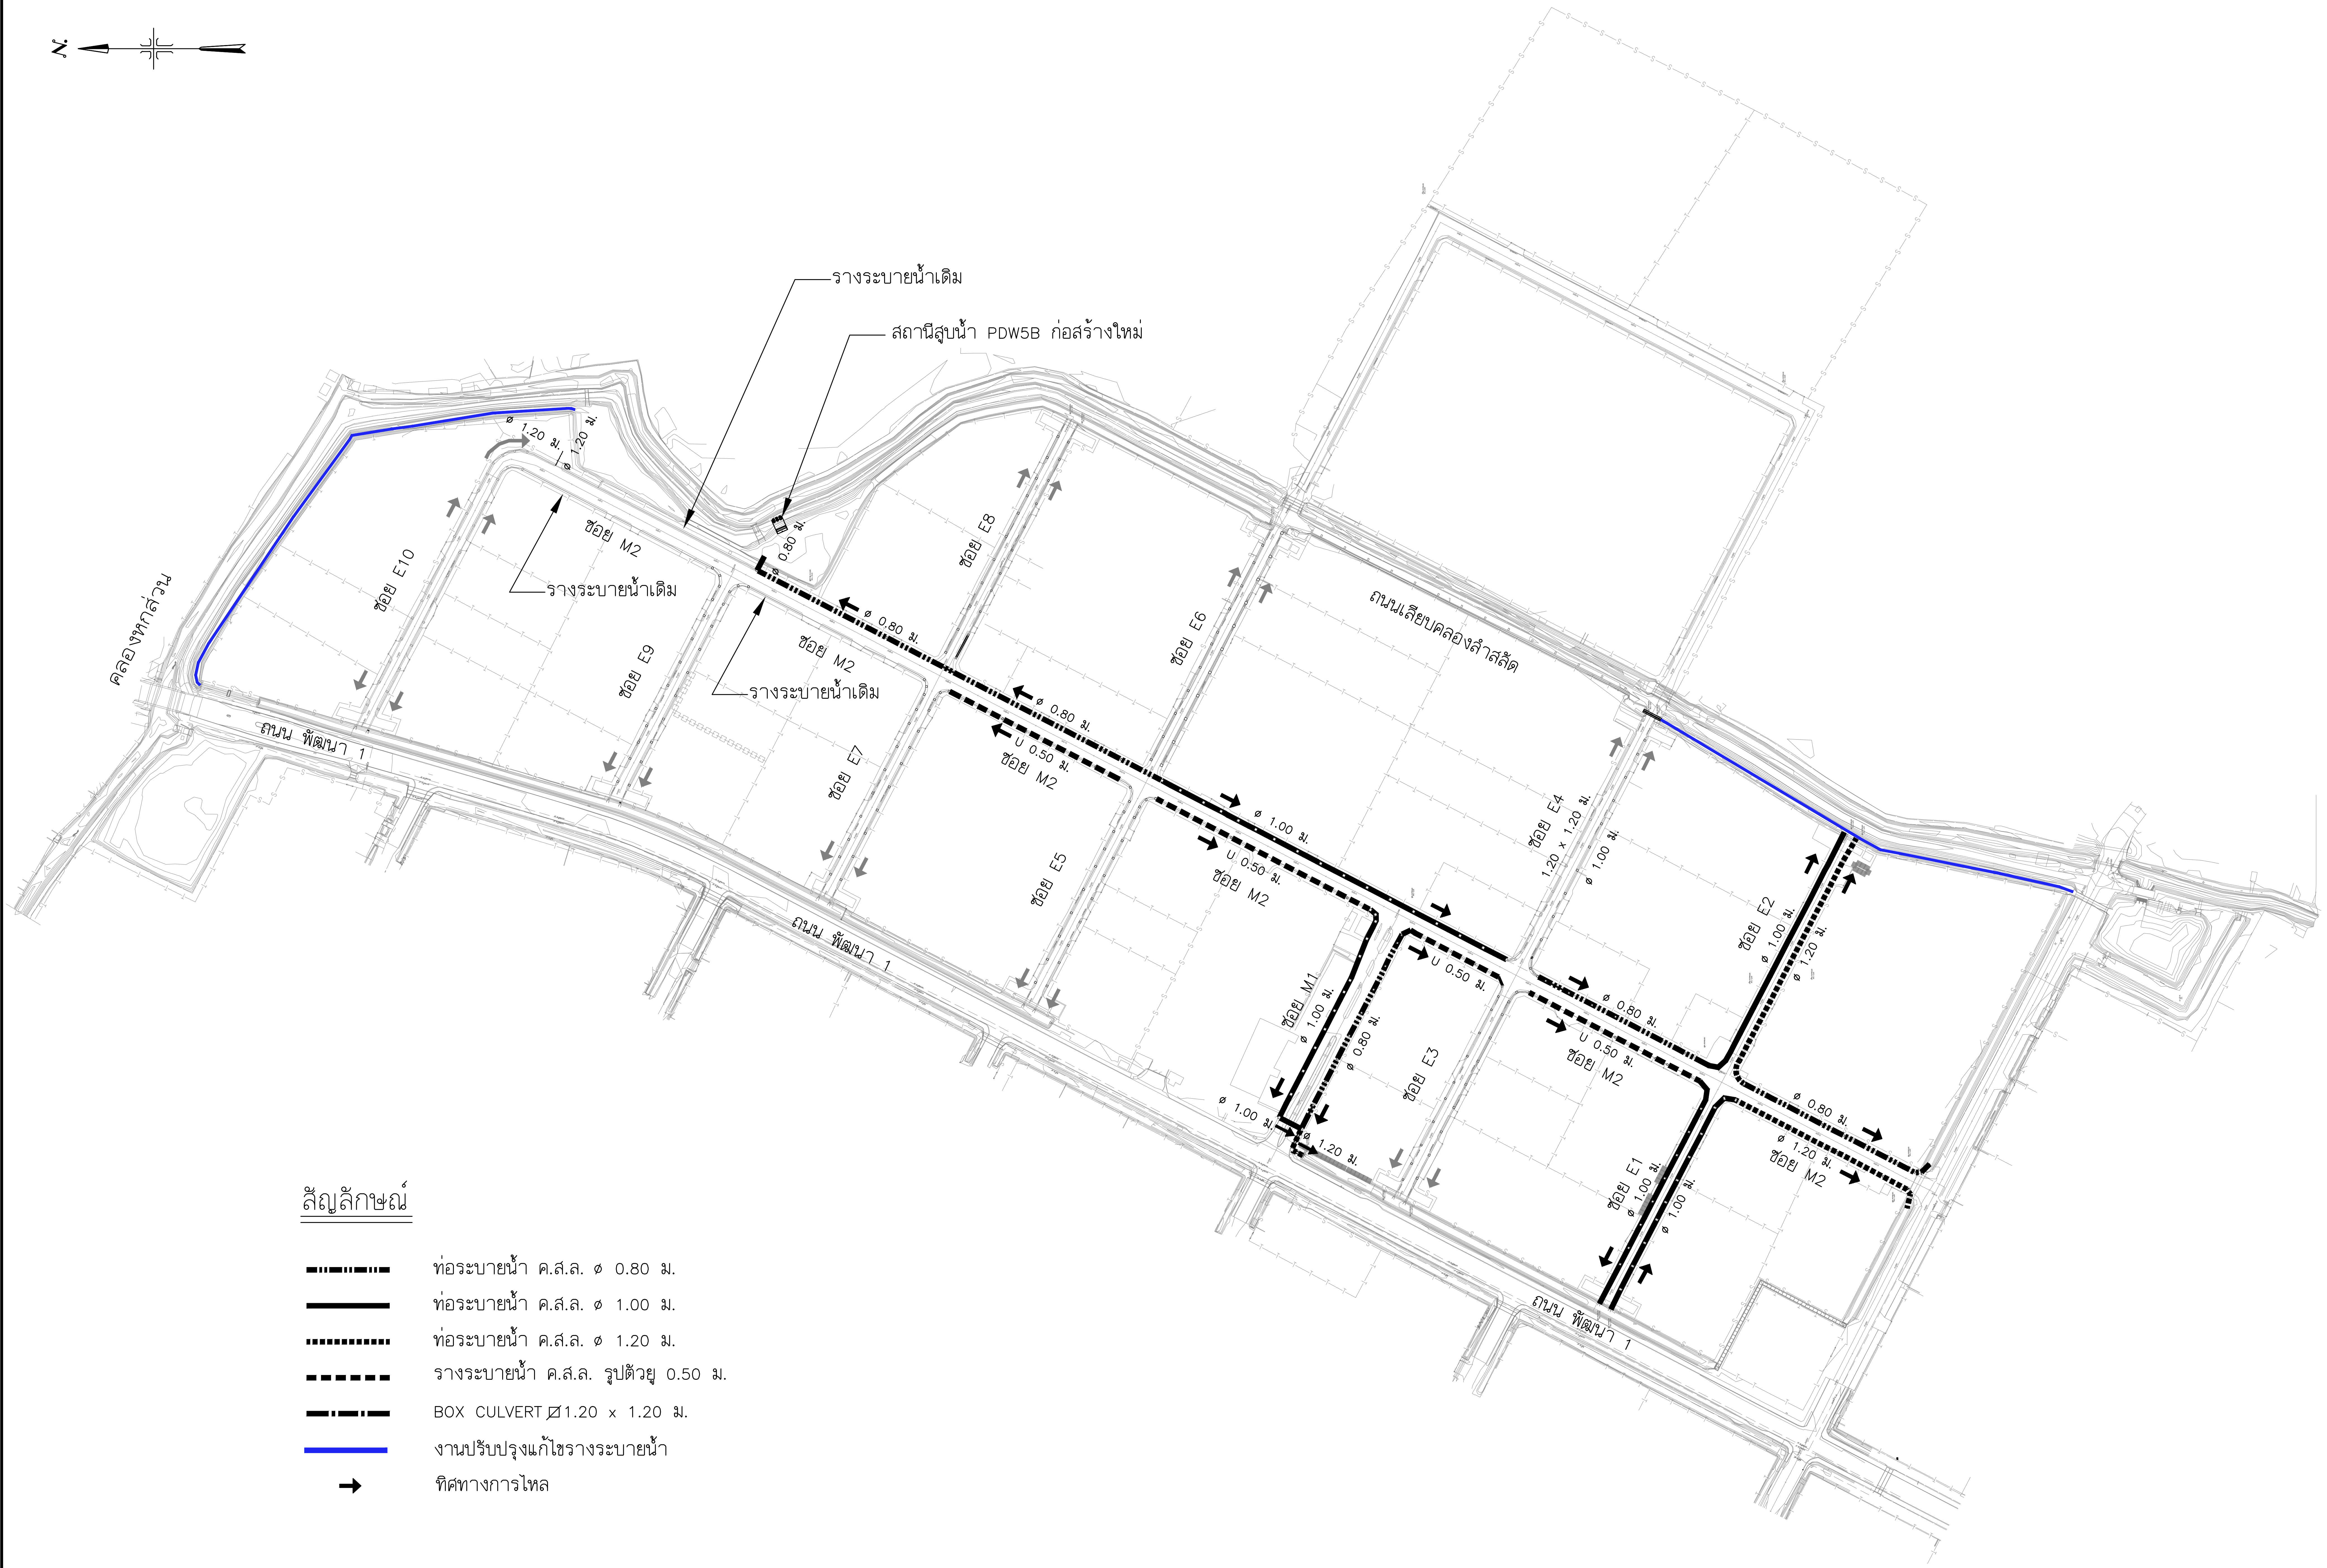
N
รางระบายน้ำเดิม
สถานีสูบน้ำ PDW5B ก่อสร้างใหม่
ø 1.20 ม.
ø 1.20 ม.
0.80 ม.
ซอย M2
รางระบายน้ำเดิม
ซอย E10
คลองหกส่วน
ซอย E9
ซอย E8
ซอย E7
ซอย E6
ซอย E5
ซอย E4
ซอย E3
ซอย E2
ซอย E1
ซอย M1
ถนน พัฒนา 1
ถนนเลียบคลองลำสลัด
ø 0.80 ม.
U 0.50 ม.
ø 1.00 ม.
1.20 x 1.20 ม.
ø 1.20 ม.

## สัญลักษณ์

| | |
|---|---|
| ▬··▬··▬ | ท่อระบายน้ำ ค.ส.ล. ø 0.80 ม. |
| ▬▬▬ | ท่อระบายน้ำ ค.ส.ล. ø 1.00 ม. |
| ┅┅┅ | ท่อระบายน้ำ ค.ส.ล. ø 1.20 ม. |
| ▬ ▬ ▬ | รางระบายน้ำ ค.ส.ล. รูปตัวยู 0.50 ม. |
| ▬·▬·▬ | BOX CULVERT ⌀1.20 x 1.20 ม. |
| 🟦 | งานปรับปรุงแก้ไขรางระบายน้ำ |
| → | ทิศทางการไหล |

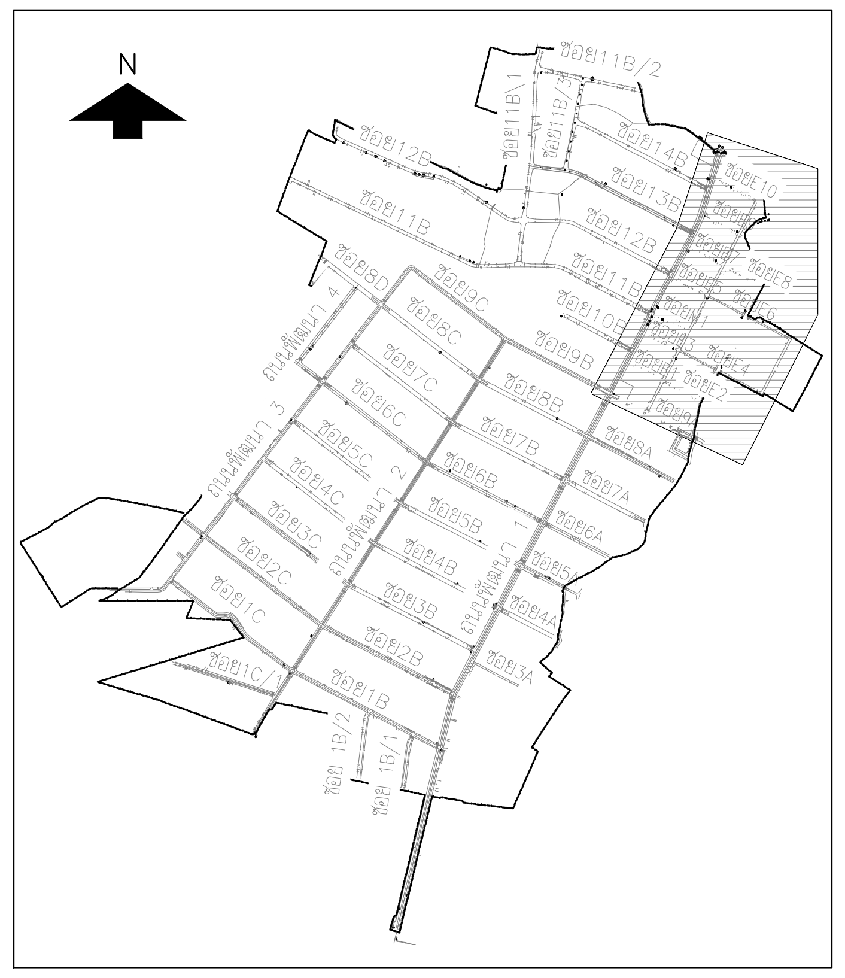

KEY MAP

0 10 20 30 40 50
มาตราส่วนทางราบ 1:1,000

0 1 2 3 4 5
มาตราส่วนทางดิ่ง 1:100

| NO. | DATE | REVISION |
|---|---|---|
| | | |
| | | |
| | | |
| | | |
| | | |

CONTRACTOR :

OWNER :
บริษัท โกลบอล ยูทิลิตี้ จำกัด
Global Utilities Services Co.,Ltd.

DESIGN :
บริษัท โพธิศิรินทร์ ไทยคอนซัลแต๊นท์ จำกัด

PROJECT :
โครงการสำรวจ ศึกษาและออกแบบ
ปรับปรุงระบบระบายน้ำและป้องกันน้ำท่วม
นิคมอุตสาหกรรมบางปู

TITLE :
ผังแสดงองค์ประกอบโครงการ
พื้นที่เขตประกอบการเสรี
(Free Zone)

| | | |
|---|---|---|
| CIVIL ENGINEERS | นายเกษม เพชรเกตุ | วย.960 |
| | นายวรพจน์ เพชรเกตุ | วย.1884 |
| | นายพลวัฒน์ แย้มจินดา | สย.9477 |
| | นายศุภสิทธิ พงศ์ศิวะสถิตย์ | สย.13390 |
| | นายวิษณุ เพ็ญจันทร์ | สย.11511 |
| | นายภาณุวัฒน์ กลิ่นยี่สุ่น | ภย.84870 |
| ENVIRONMENTAL ENGINEERS | นายเชาวลิตร บุญจันทร์ | วส.57 |
| | น.ส.วรวรรณ ถวิลกิจ | สส.233 |
| MECHANICAL ENGINEERS | นายเชาวลิตร บุญจันทร์ | วก.601 |
| | นายธาราวัตร อติเปรมานนท์ | |
| ELECTRICAL ENGINEERS | นายสรณรงค์ สระวาสี | วฟก.456 |
| | นายวันชัย พิรอดรัตน์ | สฟก.4574 |
| APPROVED | | |
| | | |
| APPROVED | | |
| | | |

| | |
|---|---|
| DRAWN BY ชนะพงษ์ ภูอิ่นอ้อย | SHEET NO. 6 |
| SCALE ไม่แสดงมาตรส่วน | DRAWING NO. BP1–GN–01 |
| PROJECT CODE | |

FINAL DRAWING