
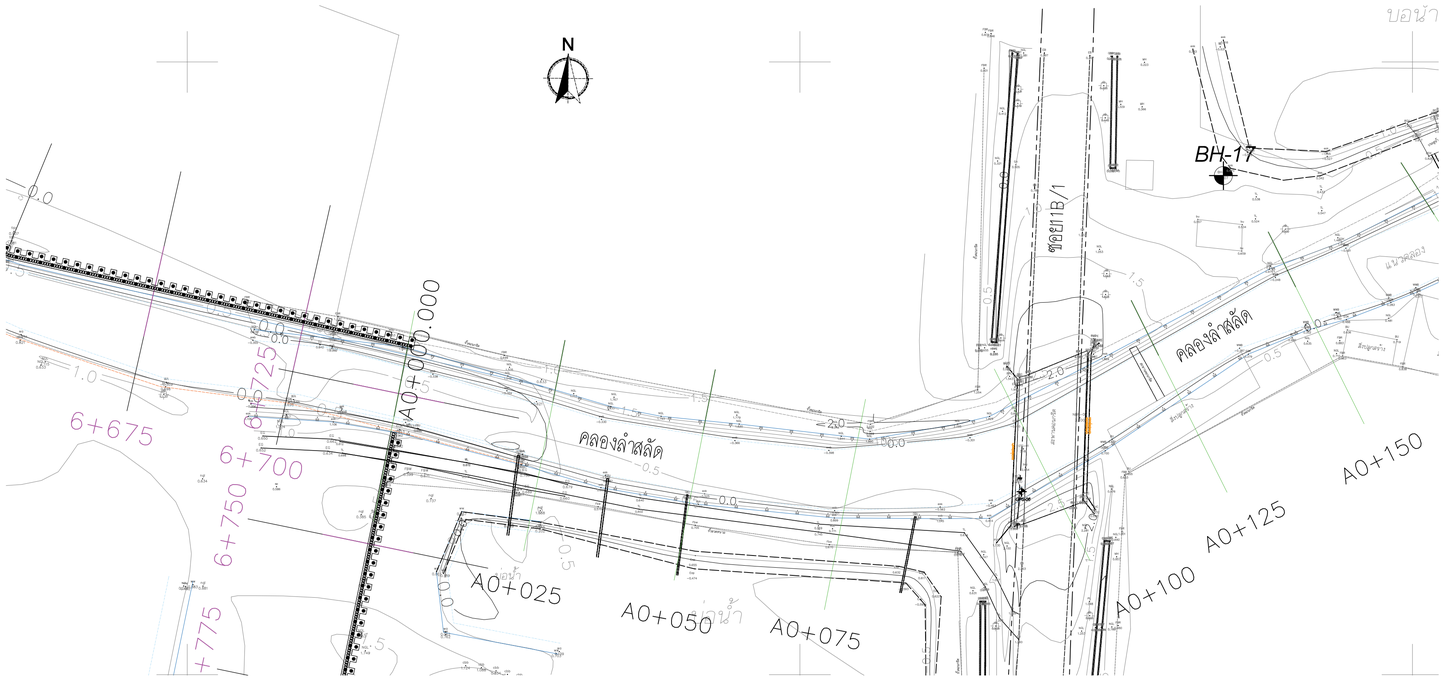



แปลน STA. A0+000 – A0+125

มาตราส่วน 1:500

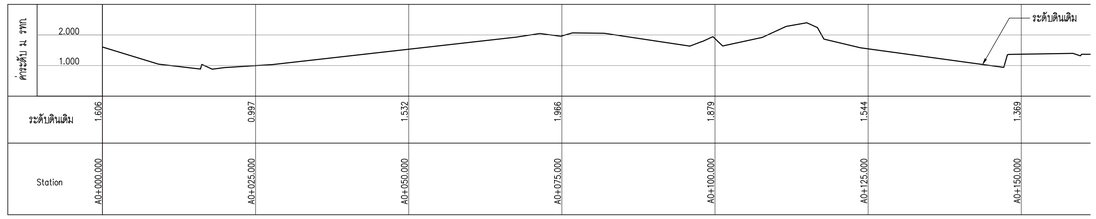


รูปตัดตามยาว STA. A0+000 – A0+125

มาตราส่วนทางราบ 1:500
มาตราส่วนทางดิ่ง 1:100

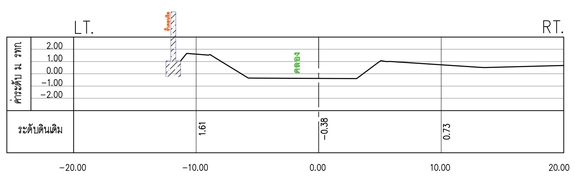


รูปตัดตามขวาง STATION A0+000

มาตราส่วน 1:250

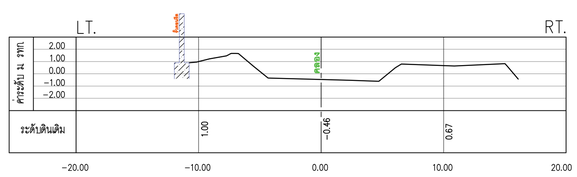


รูปตัดตามขวาง STATION A0+025

มาตราส่วน 1:250

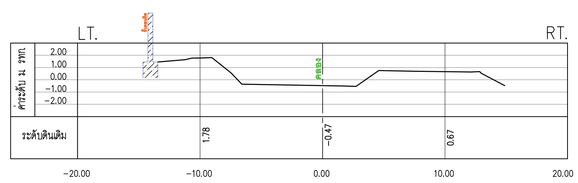


รูปตัดตามขวาง STATION A0+050

มาตราส่วน 1:250

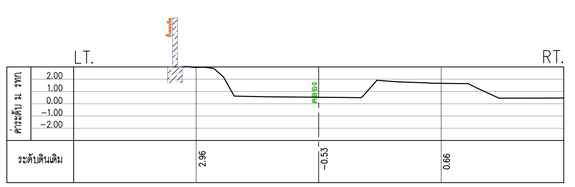


รูปตัดตามขวาง STATION A0+075

มาตราส่วน 1:250

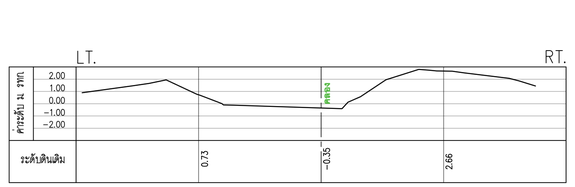


รูปตัดตามขวาง STATION A0+100

มาตราส่วน 1:250

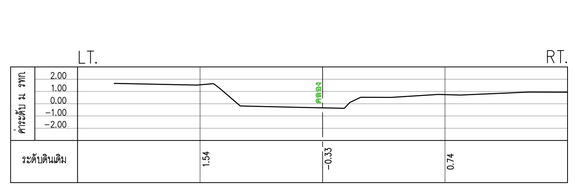

รูปตัดตามขวาง STATION A0+125

มาตราส่วน 1:250

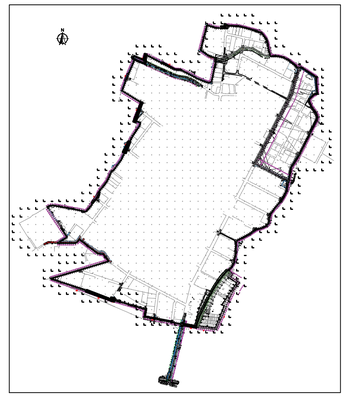

KEY MAP

มาตราส่วนทางราบ 1:1,000 (0 10 20 30 40 50)
มาตราส่วนทางดิ่ง 1:100 (0 1 2 3 4 5)

NO.	DATE	REVISION

CONTRACTOR :

OWNER :
GUSCO บริษัท โกลบอล ยูทิลิตี้ จำกัด
Global Utilities Services Co.,Ltd.


DESIGN :
บริษัท โพธิศิรินทร์ ไทยคอนซัลแตันท์ จำกัด

PROJECT :
โครงการสำรวจ ศึกษาและออกแบบ
ปรับปรุงระบบระบายน้ำและป้องกันน้ำท่วม
นิคมอุตสาหกรรมบางปู

TITLE :
คลองลำสลัดตัดกับซอย 11B/1
แปลน, รูปตัดตามยาว, รูปตัดตามขวาง
STA. A0+000 – STA. A0+125


CIVIL ENGINEERS	นายเกษม เพชรเกตุ	วย960
	นายวรพจน์ เพชรเกตุ	วย1884
	นายพลวัฒน์ แย้มจินดา	สย9477
	นายศุภสิทธิ พงศ์ศิวะสลิตย์	สย13390
	นายวิษณุ เพ็ญจันทร์	สย11511
	นายภาณุวัฒน์ กลิ่นอ่ำสุน	ภย84870
ENVIRONMENTAL ENGINEERS	นายเชาวลิตร บุญจันทร์	วส57
	น.ส.วรวรรณ ถวิลกิจ	สส233
MECHANICAL ENGINEERS	นายเชาวลิตร บุญจันทร์	วก601
	นายธาราวัตร อดิเปรมานนท์	
ELECTRICAL ENGINEERS	นายสรณงค์ สระวาสี	วฟก456
	นายวันชัย พิรอดรัตน์	สฟก4574
APPROVED		
APPROVED		

DRAWN BY นายภาณุวัฒน์ กลิ่นอ่ำสุน
Sheet NO. 93
SCALE As: Show
DRAWING NO. สำรวจคลองลำสลัด 01
PROJECT CODE

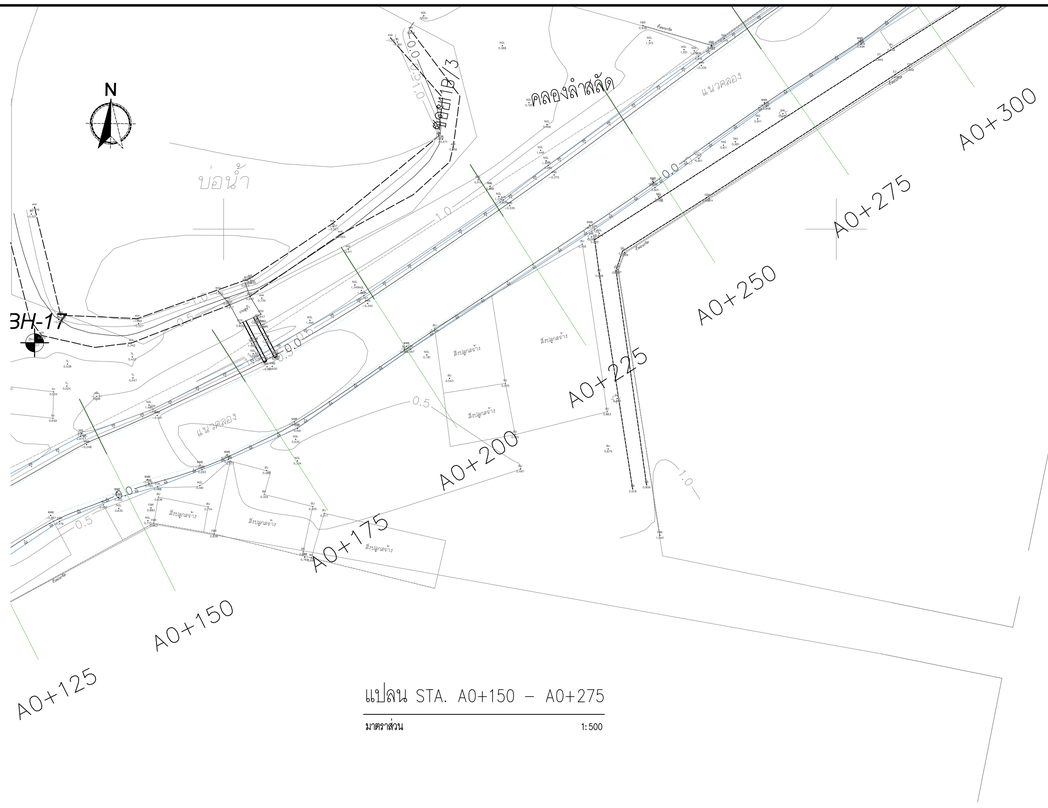


แปลน STA. A0+150 – A0+275

มาตราส่วน 1:500

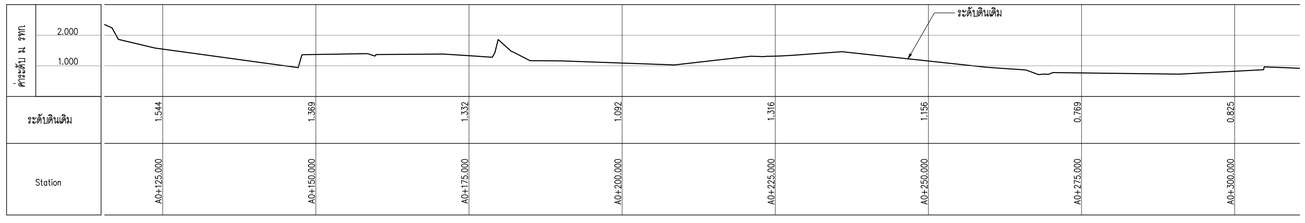


รูปตัดตามยาว STA. A0+150 – A0+275

มาตราส่วนทางราบ 1:500
มาตราส่วนทางดิ่ง 1:100

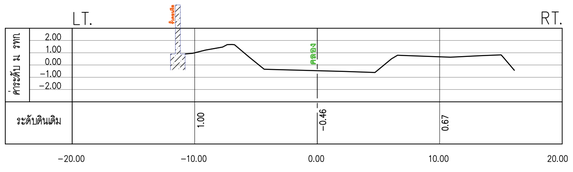


รูปตัดตามขวาง STATION A0+150

มาตราส่วน 1:250

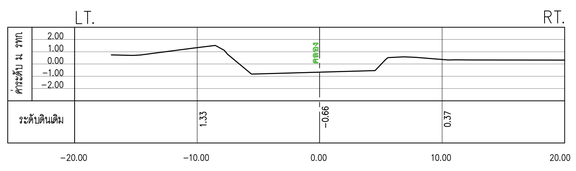


รูปตัดตามขวาง STATION A0+175

มาตราส่วน 1:250

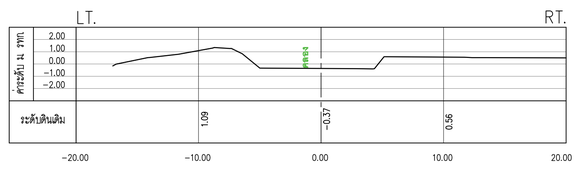


รูปตัดตามขวาง STATION A0+200

มาตราส่วน 1:250

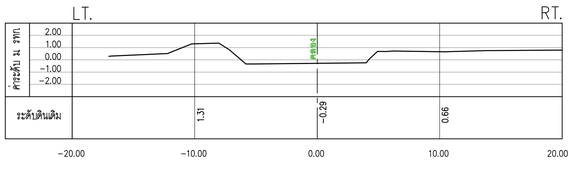


รูปตัดตามขวาง STATION A0+225

มาตราส่วน 1:250

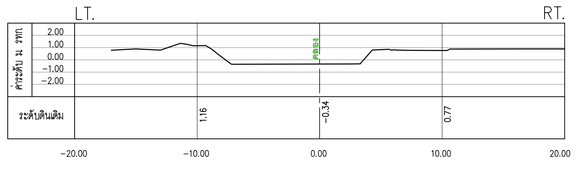


รูปตัดตามขวาง STATION A0+250

มาตราส่วน 1:250

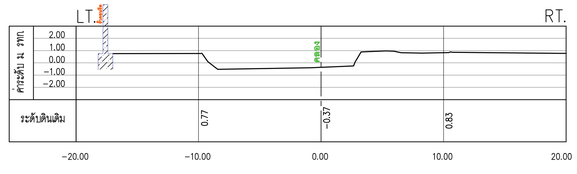

รูปตัดตามขวาง STATION A0+275

มาตราส่วน 1:250

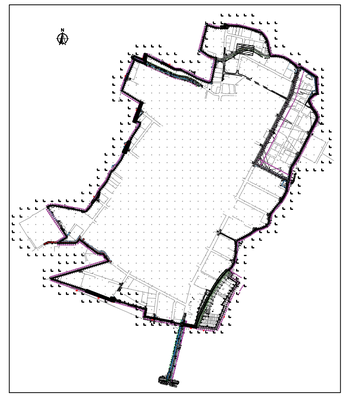

KEY MAP

มาตราส่วนทางราบ 1:1,000 (0 10 20 30 40 50)
มาตราส่วนทางดิ่ง 1:100 (0 1 2 3 4 5)

NO.	DATE	REVISION

CONTRACTOR :

OWNER :

GUSCO บริษัท โกลบอล ยูทิลิตี้ จำกัด
Global Utilities Services Co.,Ltd.

DESIGN :

บริษัท โพธิศิรินทร์ ไทยคอนซัลแตันท์ จำกัด

PROJECT :


โครงการสำรวจ ศึกษาและออกแบบ
ปรับปรุงระบบระบายน้ำและป้องกันน้ำท่วม
นิคมอุตสาหกรรมบางปู

TITLE :

คลองลำสลัดตัดกับซอย 11B/3
แปลน, รูปตัดตามยาว, รูปตัดตามขวาง
STA. A0+150 – STA. A0+275


CIVIL ENGINEERS	นายเกษม เพชรเกตุ	วย.960
	นายวรพจน์ เพชรเกตุ	วย.1884
	นายพลวัฒน์ แย้มจินดา	สย.9477
	นายศุภสิทธิ พงศ์วะสลิตย์	สย.13390
	นายวิษณุ เพ็ญจันทร์	สย.11511
	นายภาณุวัฒน์ กลิ่นอี่สุ่น	ภย.84870
ENVIRONMENTAL ENGINEERS	นายเชาวลิตร บุญจันทร์	วส.57
	น.ส.วรวรรณ ถวิลกิจ	สส.233
MECHANICAL ENGINEERS	นายเชาวลิตร บุญจันทร์	วก.601
	นายธาราวัตร อดิเปรมานนท์	
ELECTRICAL ENGINEERS	นายสรณรงค์ สระวาสี	วฟก.456
	นายวันชัย พิรอดรัตน์	สฟก.4574
APPROVED		
APPROVED		

DRAWN BY นายภาณุวัฒน์ กลิ่นอี่สุ่น
Sheet NO. 94
SCALE As: Show
DRAWING NO. สำรวจคลองลำสลัด 02
PROJECT CODE

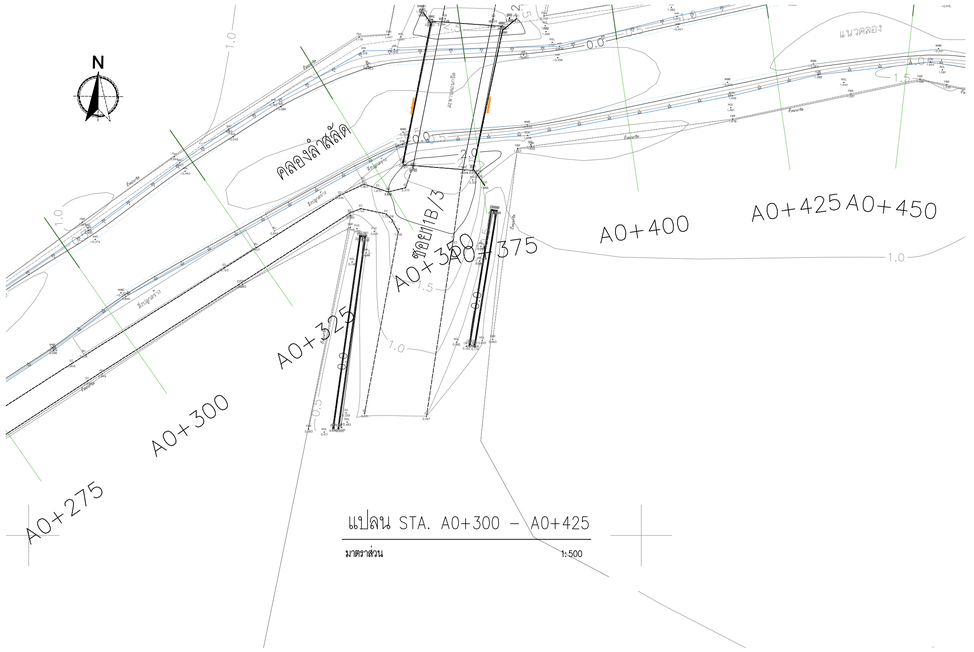


แปลน STA. A0+300 – A0+425

มาตราส่วน 1:500

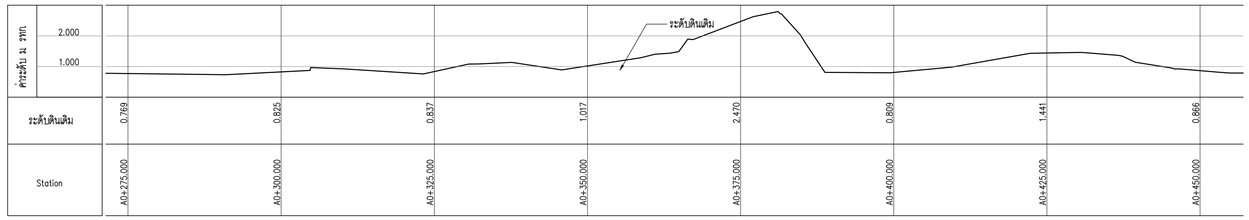


รูปตัดตามยาว STA. A0+300 – A0+425

มาตราส่วนทางราบ 1:500
มาตราส่วนทางตั้ง 1:100

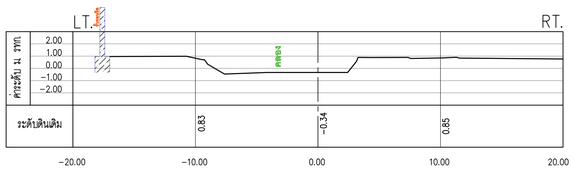


รูปตัดตามขวาง STATION A0+300

มาตราส่วน 1:250

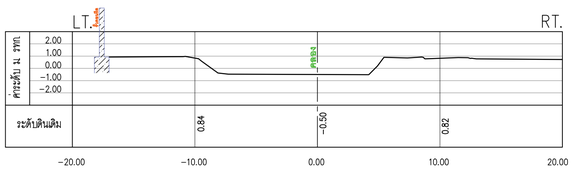


รูปตัดตามขวาง STATION A0+325

มาตราส่วน 1:250

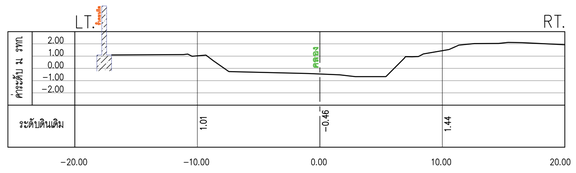


รูปตัดตามขวาง STATION A0+350

มาตราส่วน 1:250

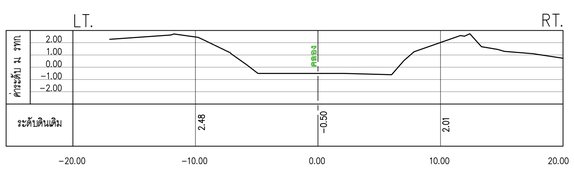


รูปตัดตามขวาง STATION A0+375

มาตราส่วน 1:250

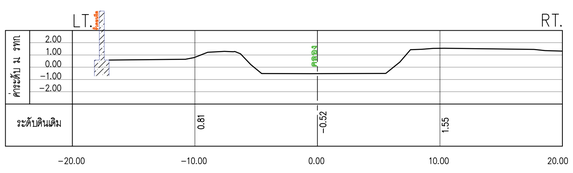


รูปตัดตามขวาง STATION A0+400

มาตราส่วน 1:250

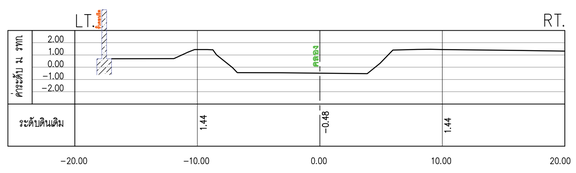

รูปตัดตามขวาง STATION A0+425

มาตราส่วน 1:250

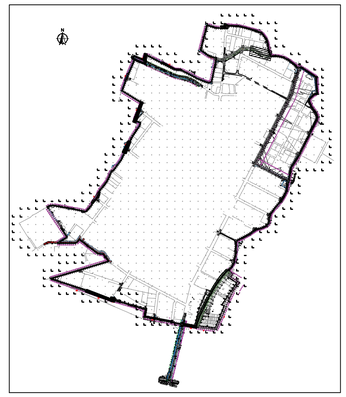

KEY MAP

มาตราส่วนทางราบ 1:1,000 มาตราส่วนทางตั้ง 1:100

NO.	DATE	REVISION

CONTRACTOR :

OWNER :

GUSCO บริษัท โกลบอล ยูทิลิตี้ จำกัด
Global Utilities Services Co.,Ltd.

DESIGN :

บริษัท โพธิคิรินทร์ ไทยคอนซัลแต้นท์ จำกัด

PROJECT :


โครงการสำรวจ ศึกษาและออกแบบ
ปรับปรุงระบบระบายน้ำและป้องกันน้ำท่วม
นิคมอุตสาหกรรมบางปู

TITLE :

คลองลำสัดตัดกับซอย 11B/3
แปลน, รูปตัดตามยาว, รูปตัดตามขวาง
STA. A0+300 – STA. A0+425


CIVIL ENGINEERS	นายเกษม เพชรเกตุ	วย960
	นายวรพจน์ เพชรเกตุ	วย1884
	นายพลวัฒน์ แย้มจินดา	สย9477
	นายศุภสิทธิ พงศ์ศิวะสถิตย์	สย13390
	นายวิษณุ เพ็ญจันทร์	สย11511
	นายภาณุวัฒน์ กลิ่นยี่สุ่น	ภย84870
ENVIRONMENTAL ENGINEERS	นายเชาวลิตร บุญจันทร์	วส57
	น.ส.วรวรรณ ถวิลกิจ	สส233
MECHANICAL ENGINEERS	นายเชาวลิตร บุญจันทร์	วก601
	นายธราวัตร อดิเปรมานนท์	
ELECTRICAL ENGINEERS	นายสรรเรงค์ สระวาสี	วฟท456
	นายวันชัย พิรอดรัตน์	สฟท4574
APPROVED		
APPROVED		

DRAWN BY นายภาณุวัฒน์ กลิ่นยี่สุ่น
Sheet NO. 95
SCALE As: Show
DRAWING NO. สำรวจคลองลำสลัด 03
PROJECT CODE

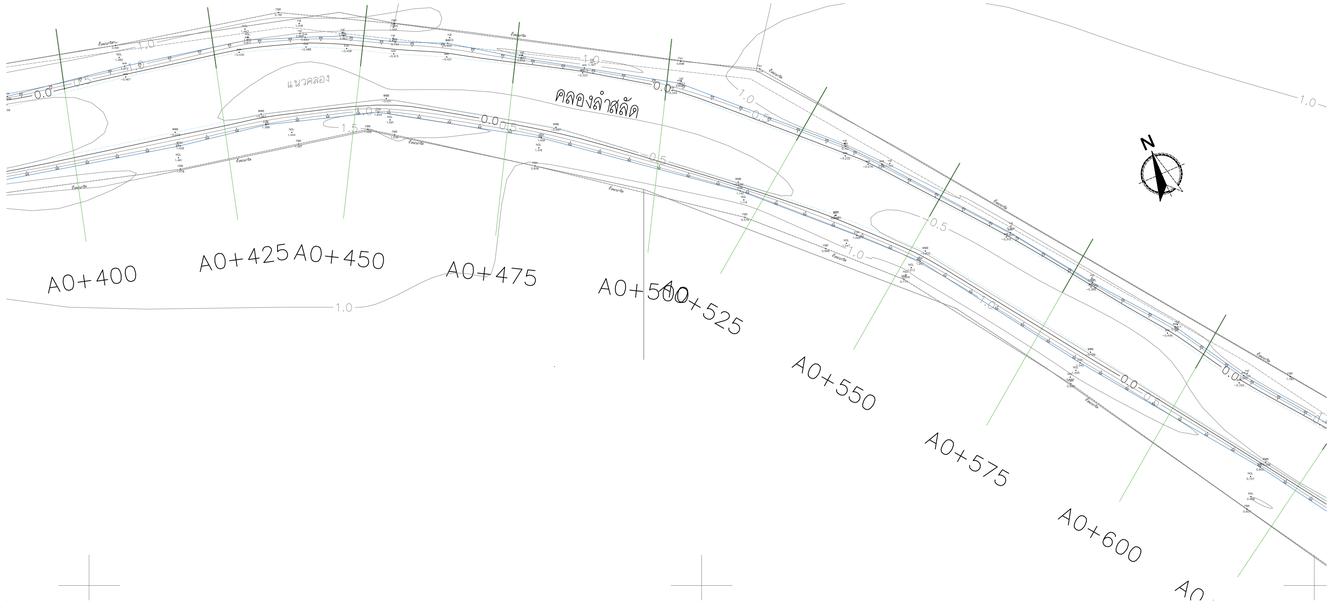


แปลน STA. A0+450 – A0+575

มาตราส่วน 1:500

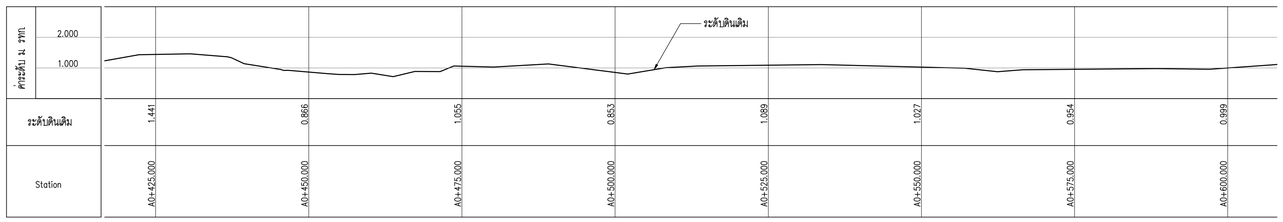


รูปตัดตามยาว STA. A0+450 – A0+575

มาตราส่วนทางราบ 1:500
มาตราส่วนทางดิ่ง 1:100

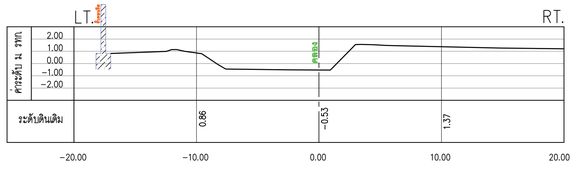


รูปตัดตามขวาง STATION A0+450

มาตราส่วน 1:250

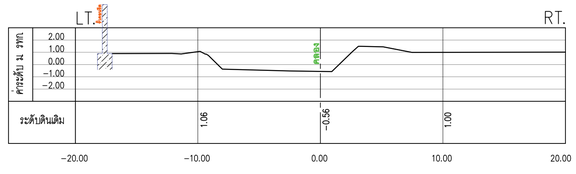


รูปตัดตามขวาง STATION A0+475

มาตราส่วน 1:250

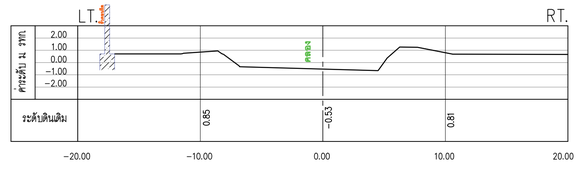


รูปตัดตามขวาง STATION A0+500

มาตราส่วน 1:250

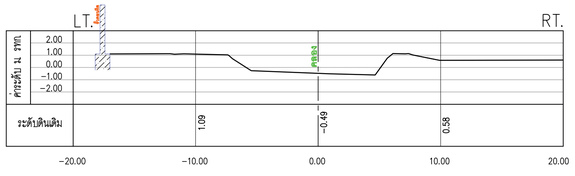


รูปตัดตามขวาง STATION A0+525

มาตราส่วน 1:250

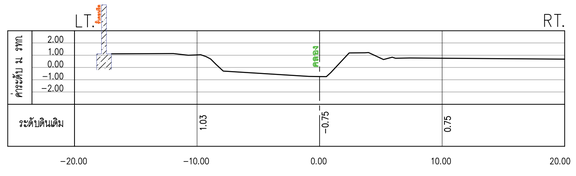


รูปตัดตามขวาง STATION A0+550

มาตราส่วน 1:250

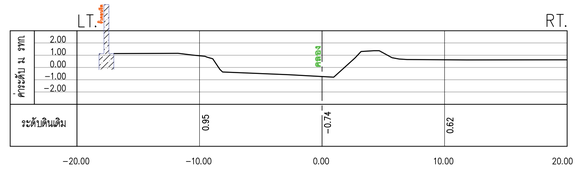

รูปตัดตามขวาง STATION A0+575

มาตราส่วน 1:250

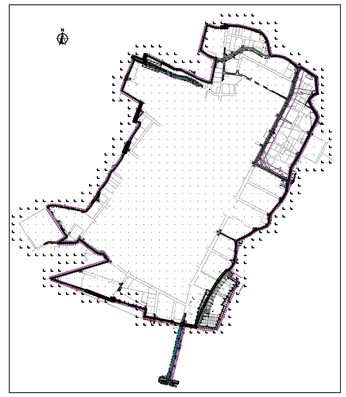

KEY MAP

มาตราส่วนทางราบ 1:1,000 (0 10 20 30 40 50)
มาตราส่วนทางดิ่ง 1:100 (0 1 2 3 4 5)

NO.	DATE	REVISION

CONTRACTOR :

OWNER :
GUSCO บริษัท โกลบอล ยูทิลิตี้ จำกัด
Global Utilities Services Co.,Ltd.


DESIGN :
บริษัท โพธิศิรินทร์ ไทยคอนซัลแต้นท์ จำกัด

PROJECT :
โครงการสำรวจ ศึกษาและออกแบบ
ปรับปรุงระบบระบายน้ำและป้องกันน้ำท่วม
นิคมอุตสาหกรรมบางปู

TITLE :
คลองลำสลัด
แปลน,รูปตัดตามยาว, รูปตัดตามขวาง
STA. A0+450 – STA. A0+575


CIVIL ENGINEERS	นายเกษม เพชรเกตุ	วย.960
	นายวรพจน์ เพชรเกตุ	วย.1884
	นายพลวัฒน์ แย้มจันดา	สย.9477
	นายศุภสิทธิ พงศ์ศิวะสถิตย์	สย.13390
	นายวิษณุ เพ็ญจันทร์	สย.11511
	นายภาณุวัฒน์ กลิ่นยี่สุ่น	ภย.84870
ENVIRONMENTAL ENGINEERS	นายเชาวลิตร บุญจันทร์	วส.57
	น.ส.วรวรรณ ถวิลกิจ	สส.233
MECHANICAL ENGINEERS	นายเชาวลิตร บุญจันทร์	วก.601
	นายธาราวัตร อดิเปรมานนท์	
ELECTRICAL ENGINEERS	นายสรณรงค์ สระวาสี	วฟก.456
	นายวันชัย พิรอดรัตน์	สฟก.4574
APPROVED		
APPROVED		

DRAWN BY นายภาณุวัฒน์ กลิ่นยี่สุ่น
Sheet NO. 96
SCALE As: Show
DRAWING NO. สำรวจคลองลำสลัด 04
PROJECT CODE

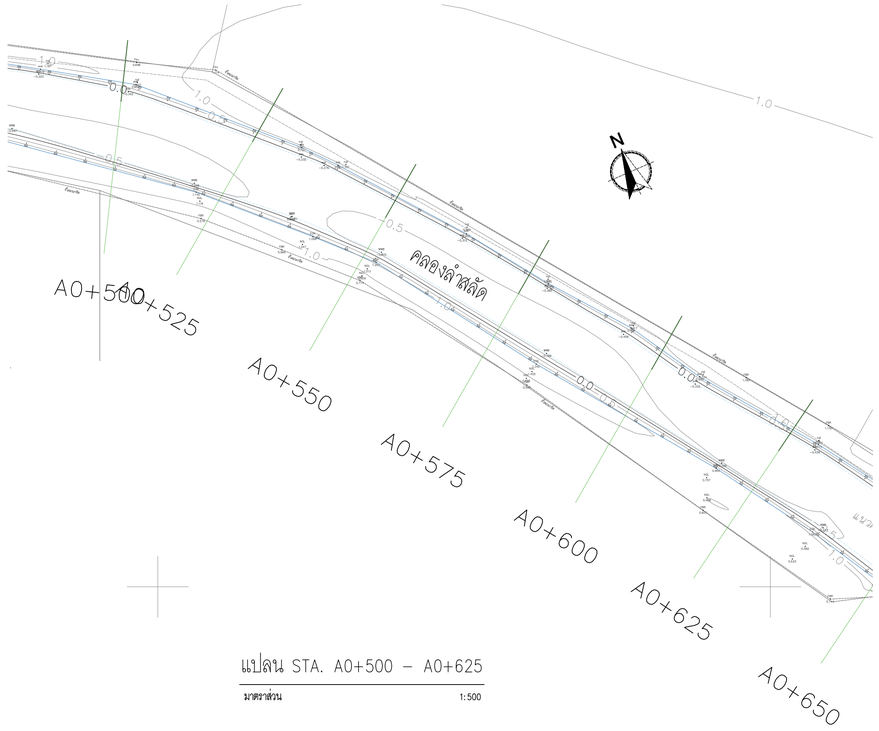

แปลน STA. A0+500 – A0+625


มาตราส่วน 1:500

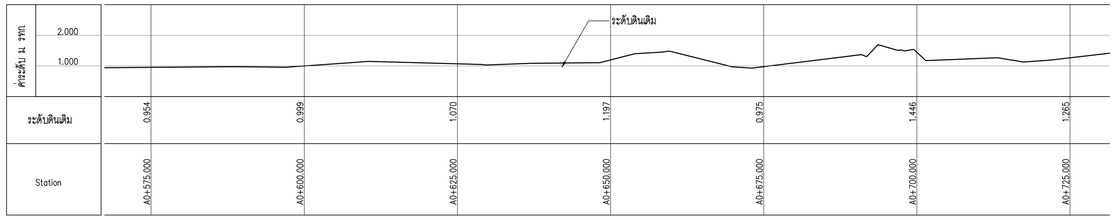

รูปตัดตามยาว STA. A0+600 – A0+725


มาตราส่วนทางยาว 1:500

มาตราส่วนทางตั้ง 1:100

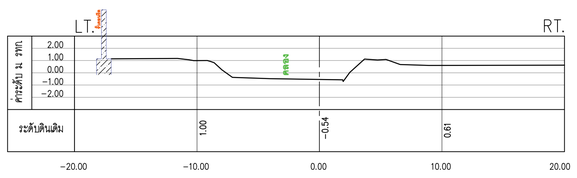


รูปตัดตามขวาง STATION A0+600

มาตราส่วน 1:250

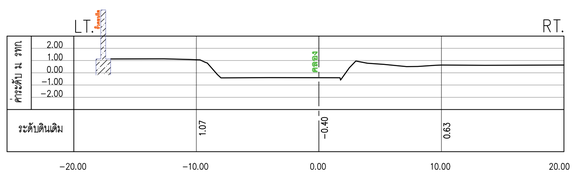


รูปตัดตามขวาง STATION A0+625

มาตราส่วน 1:250

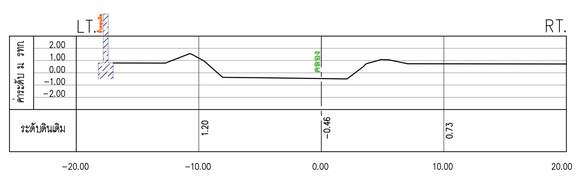


รูปตัดตามขวาง STATION A0+650

มาตราส่วน 1:250

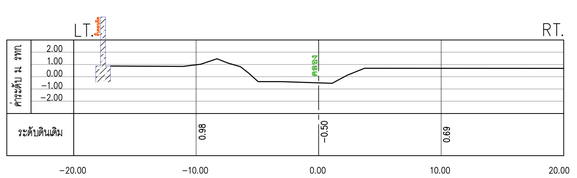


รูปตัดตามขวาง STATION A0+675

มาตราส่วน 1:250

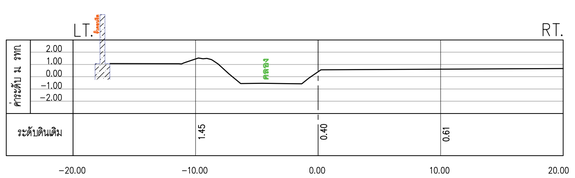


รูปตัดตามขวาง STATION A0+700

มาตราส่วน 1:250

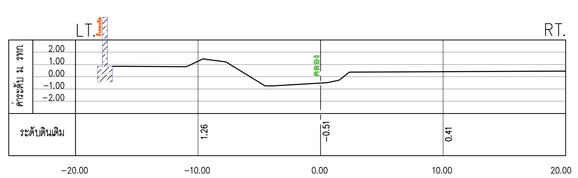

รูปตัดตามขวาง STATION A0+725

มาตราส่วน 1:250

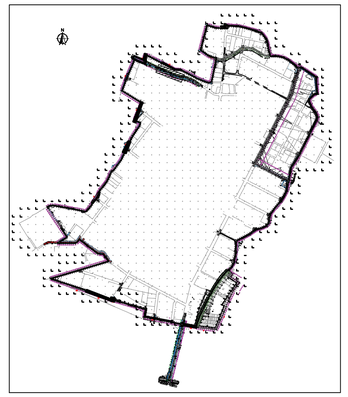

KEY MAP

มาตราส่วนทางราบ 1:1,000 (0 10 20 30 40 50)

มาตราส่วนทางตั้ง 1:100 (0 1 2 3 4 5)

NO.	DATE	REVISION

CONTRACTOR :

OWNER :

บริษัท โกลบอล ยูทิลิตี้ จำกัด
Global Utilities Services Co.,Ltd.

DESIGN :

บริษัท โพธิศิรินทร์ ไทยคอนซัลแตันท์ จำกัด

PROJECT :

โครงการสำรวจ ศึกษาและออกแบบ
ปรับปรุงระบบระบายน้ำและป้องกันน้ำท่วม
นิคมอุตสาหกรรมบางปู

TITLE :

คลองลำสลัด

แปลน, รูปตัดตามยาว, รูปตัดตามขวาง
STA. A0+600 – STA. A0+725

CIVIL ENGINEERS	นายเกษม เพชรเกตุ	วย.960
	นายวรพจน์ เพชรเกตุ	วย.1884
	นายพลวัฒน์ แย้มจินดา	สย.9477
	นายศุภสิทธิ พงศ์ศิวะสถิตย์	สย.13390
	นายวิษณุ เพ็ญจันทร์	สย.11511
	นายภาณุวัฒน์ กลิ่นฮีสุน	ภย.84870
ENVIRONMENTAL ENGINEERS	นายเชาวลิตร บุญจันทร์	วส.57
	น.ส.วรวรรณ ถวิลกิจ	สส.233
MECHANICAL ENGINEERS	นายเชาวลิตร บุญจันทร์	วก.601
	นายธาราวัตร อดิเปรมานนท์	
ELECTRICAL ENGINEERS	นายสรณรงค์ สระวาสี	วฟก.456
	นายวันชัย พิรอดรัตน์	สฟก.4574
APPROVED		
APPROVED		


DRAWN BY นายภาณุวัฒน์ กลิ่นฮีสุน

Sheet NO. 97

SCALE As: Show


DRAWING NO. สำรวจคลองลำสลัด 05

PROJECT CODE

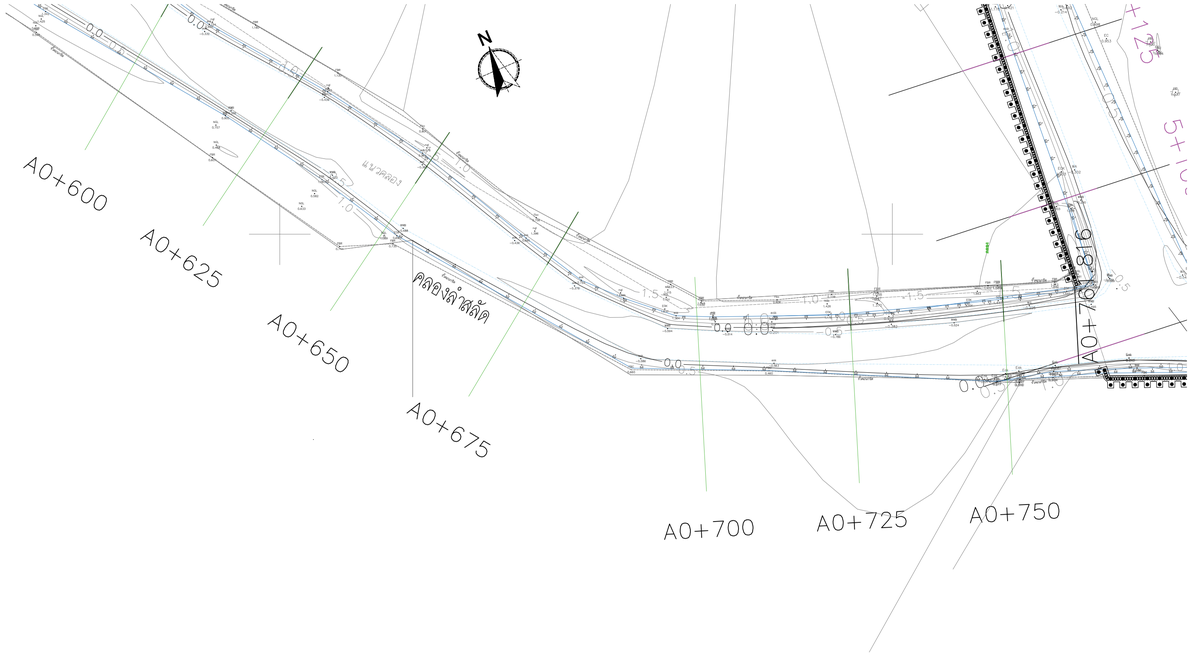

แปลน STA. A0+625 – A0+783.884


มาตราส่วน 1:500

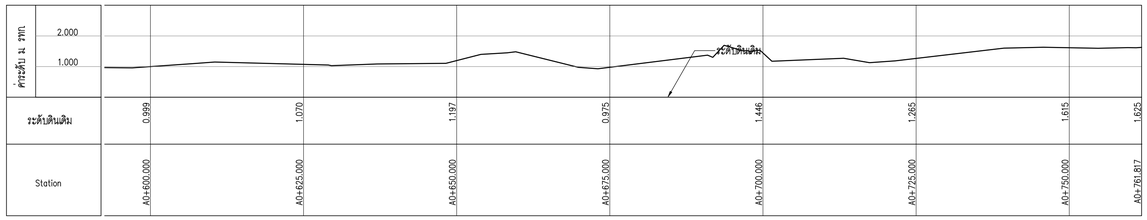

รูปตัดตามยาว STA. A0+625 – A0+783.884


มาตราส่วนทางราบ 1:500

มาตราส่วนทางดิ่ง 1:100

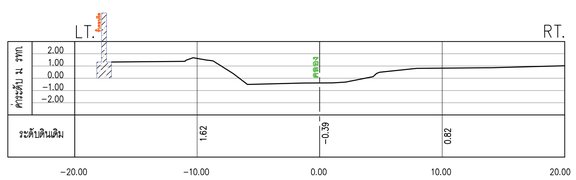

รูปตัดตามขวาง STATION A0+750

มาตราส่วน 1:250

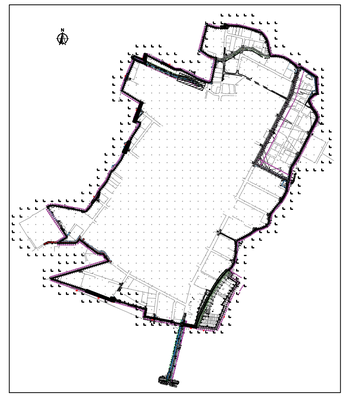

KEY MAP

มาตราส่วนทางราบ 1:1,000 (0 10 20 30 40 50)

มาตราส่วนทางดิ่ง 1:100 (0 1 2 3 4 5)

NO.	DATE	REVISION

CONTRACTOR :

OWNER :

บริษัท โกลบอล ยูทิลิตี้ จำกัด
Global Utilities Services Co.,Ltd.

DESIGN :

บริษัท โพธิศิรินทร์ ไทยคอนซัลแต้นท์ จำกัด

PROJECT :

โครงการสำรวจ ศึกษาและออกแบบ
ปรับปรุงระบบระบายน้ำและป้องกันน้ำท่วม
นิคมอุตสาหกรรมบางปู

TITLE :

คลองลำสลัด

แปลน, รูปตัดตามยาว, รูปตัดตามขวาง STA. A0+750 – STA. A0+783.88

CIVIL ENGINEERS	นายเกษม เพชรเกตุ	วย.960
	นายวรพจน์ เพชรเกตุ	วย.1884
	นายพลวัฒน์ แย้มจินดา	สย.9477
	นายศุภสิทธิ พงศ์ศิวะสถิตย์	สย.13390
	นายวิษณุ เพ็ญจันทร์	สย.11511
	นายภาณุวัฒน์ กลิ่นยี่สุ่น	ภย.84870
ENVIRONMENTAL ENGINEERS	นายเชาวลิตร บุญจันทร์	วส.57
	น.ส.วรวรรณ ถวิลกิจ	สส.233
MECHANICAL ENGINEERS	นายเชาวลิตร บุญจันทร์	วก.601
	นายธาราวัตร อดิเปร่งมานนท์	
ELECTRICAL ENGINEERS	นายสรณรงค์ สระวาสี	วฟก.456
	นายวันชัย พิรอดรัตน์	สฟก.4574
APPROVED		
APPROVED		


DRAWN BY นายภาณุวัฒน์ กลิ่นยี่สุ่น

Sheet NO. 98

SCALE As: Show


DRAWING NO. สำรวจคลองลำสลัด 06

PROJECT CODE

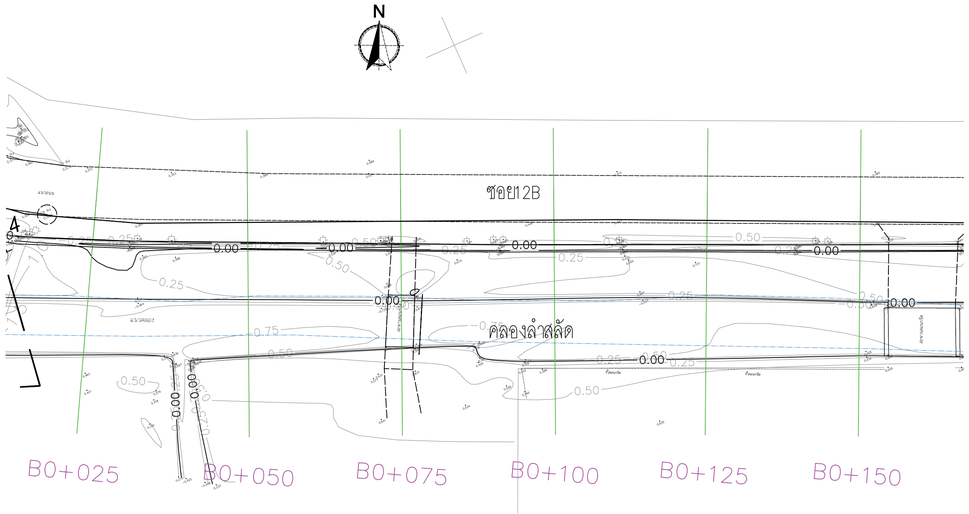


แปลน STA. B0+000 – B0+125

มาตราส่วน 1:500

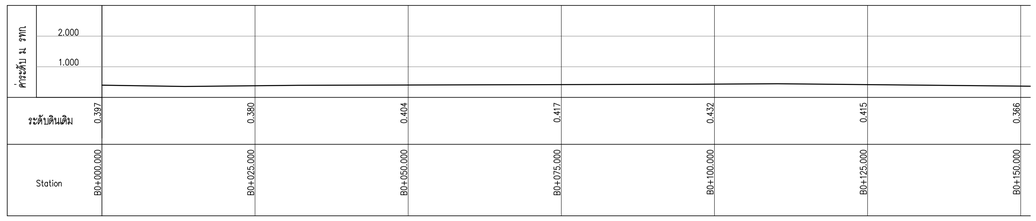


รูปตัดตามยาว STA. B0+000 – B0+125

มาตราส่วนทางราบ 1:500
มาตราส่วนทางดิ่ง 1:100

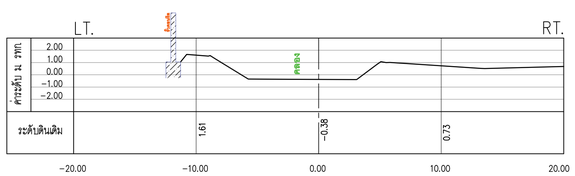


รูปตัดตามขวาง STATION A0+000

มาตราส่วน 1:250

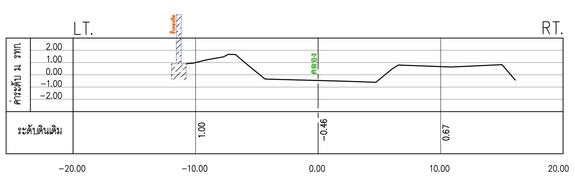


รูปตัดตามขวาง STATION A0+025

มาตราส่วน 1:250

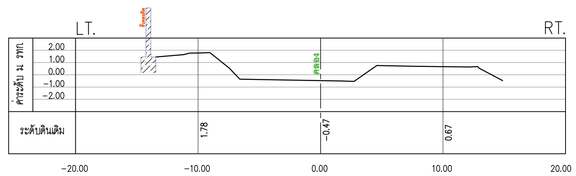


รูปตัดตามขวาง STATION A0+050

มาตราส่วน 1:250

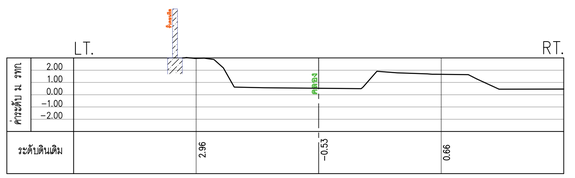


รูปตัดตามขวาง STATION A0+075

มาตราส่วน 1:250

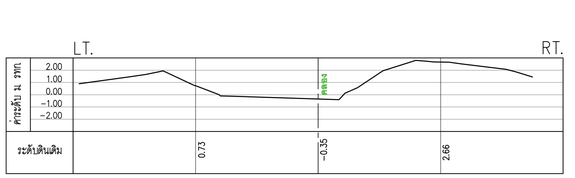


รูปตัดตามขวาง STATION A0+100

มาตราส่วน 1:250

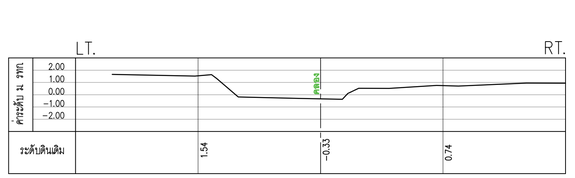

รูปตัดตามขวาง STATION A0+125

มาตราส่วน 1:250

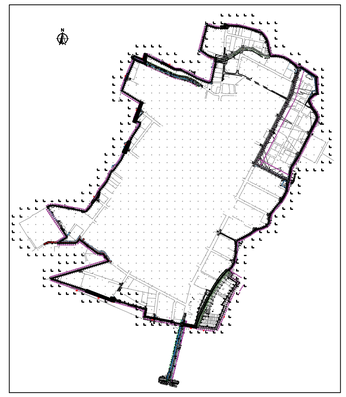

KEY MAP

มาตราส่วนทางราบ 1:1,000 (0 10 20 30 40 50)
มาตราส่วนทางดิ่ง 1:100 (0 1 2 3 4 5)

NO.	DATE	REVISION

CONTRACTOR :

OWNER :
GUSCO บริษัท โกลบอล ยูทิลิตี้ จำกัด
Global Utilities Services Co.,Ltd.


DESIGN :
บริษัท โพธิสิรินทร์ ไทยคอนซัลแต้นท์ จำกัด

PROJECT :
โครงการสำรวจ ศึกษาและออกแบบ
ปรับปรุงระบบระบายน้ำและป้องกันน้ำท่วม
นิคมอุตสาหกรรมบางปู

TITLE :
คลองลำสลัดขนาดกับซอย 12B
แปลน, รูปตัดตามยาว, รูปตัดตามขวาง
STA. B0+000 – STA. B0+125


CIVIL ENGINEERS	นายเกษม เพชรเกตุ	วย.960
	นายรพจน์ เพชรเกตุ	วย.1884
	นายพลวัฒน์ แย้มจินดา	สย.9477
	นายศุภสิทธิ พงศ์ศิวะสลิตย์	สย.13390
	นายวิษณุ เพ็ญจันทร์	สย.11511
	นายภาณุวัฒน์ กลิ่นอี่สุน	ภย.84870
ENVIRONMENTAL ENGINEERS	นายเชาวลิตร บุญจันทร์	วส.57
	น.ส.วรวรรณ ถวิลกิจ	สส.233
MECHANICAL ENGINEERS	นายเชาวลิตร บุญจันทร์	วก.601
	นายธาราวัตร อดิเปรมานนท์	
ELECTRICAL ENGINEERS	นายสรรเรงค์ สระวาสี	วฟก.456
	นายวันชัย พิรอดรัตน์	สฟก.4574
APPROVED		
APPROVED		

DRAWN BY นายภาณุวัฒน์ กลิ่นอี่สุน
Sheet NO. 99
SCALE As: Show
DRAWING NO. สำรวจคลองลำสลัด 07
PROJECT CODE

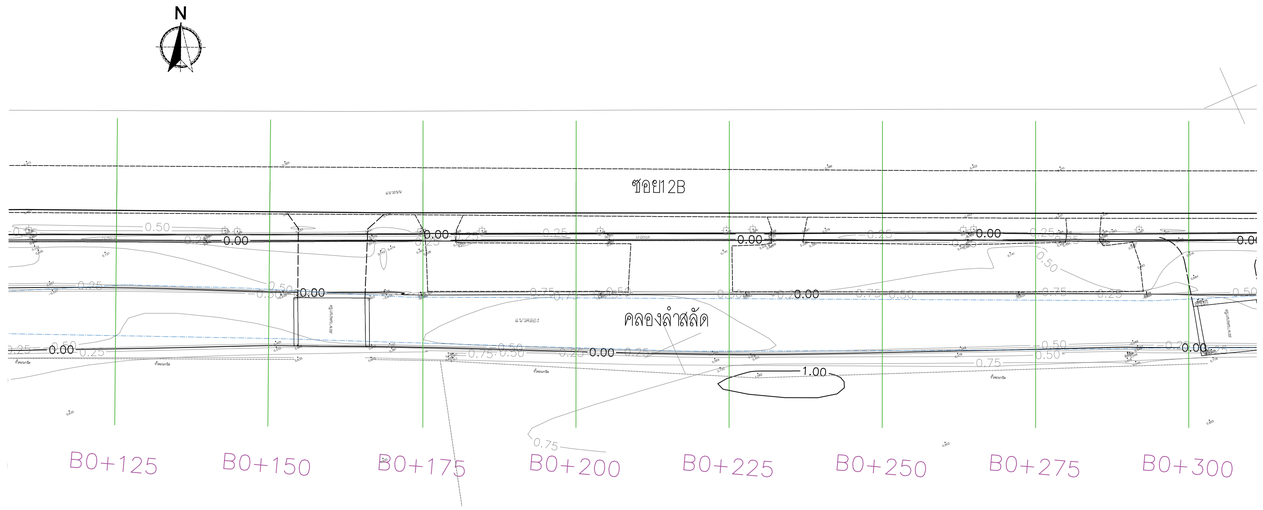


แปลน STA. B0+150 – B0+275

มาตราส่วน 1:500

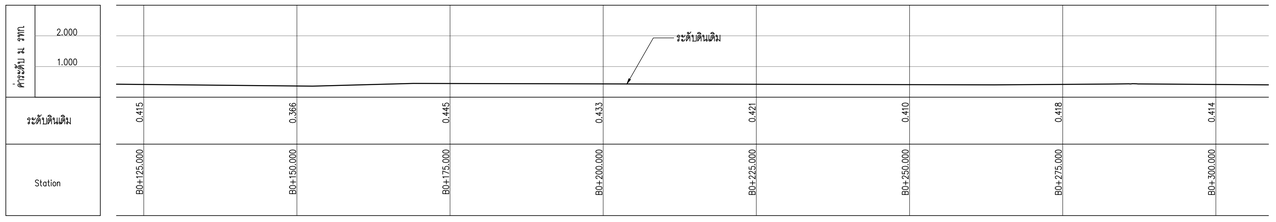


รูปตัดตามยาว STA. B0+150 – B0+275

มาตราส่วนทางราบ 1:500
มาตราส่วนทางดิ่ง 1:100

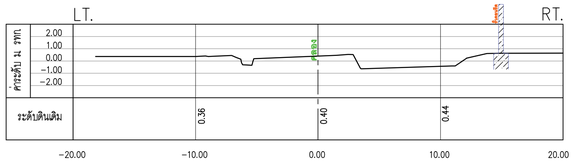


รูปตัดตามขวาง STATION B0+150

มาตราส่วน 1:250

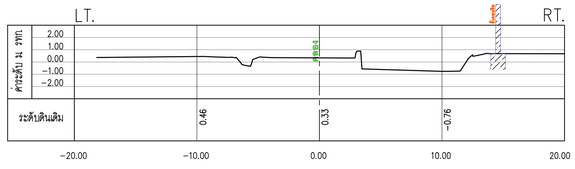


รูปตัดตามขวาง STATION B0+175

มาตราส่วน 1:250

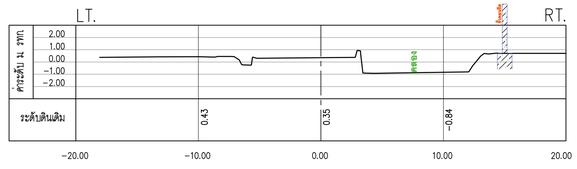


รูปตัดตามขวาง STATION B0+200

มาตราส่วน 1:250

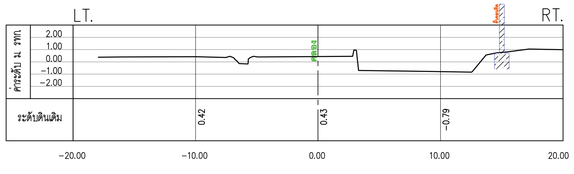


รูปตัดตามขวาง STATION B0+225

มาตราส่วน 1:250

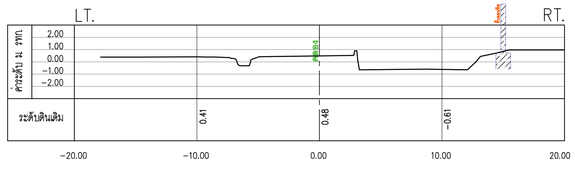


รูปตัดตามขวาง STATION B0+250

มาตราส่วน 1:250

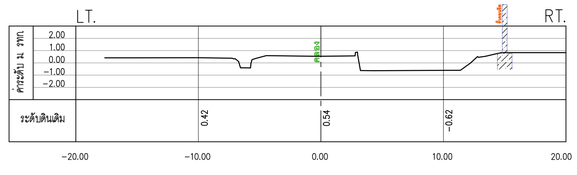

รูปตัดตามขวาง STATION B0+275

มาตราส่วน 1:250

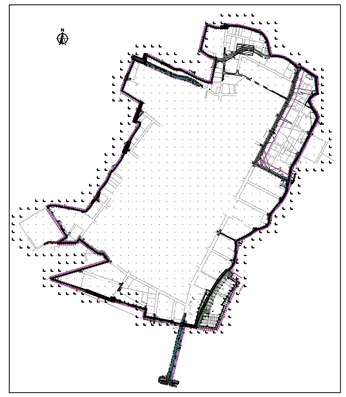

KEY MAP

0 10 20 30 40 50 มาตราส่วนทางราบ 1:1,000

0 1 2 3 4 5 มาตราส่วนทางดิ่ง 1:100

NO.	DATE	REVISION

CONTRACTOR :

OWNER :

GUSCO บริษัท โกลบอล ยูทิลิตี้ จำกัด
Global Utilities Services Co.,Ltd.

DESIGN :

บริษัท โพธิศิรินทร์ ไทยคอนซัลแต้นท์ จำกัด

PROJECT :

โครงการสำรวจ ศึกษาและออกแบบ
ปรับปรุงระบบระบายน้ำและป้องกันน้ำท่วม
นิคมอุตสาหกรรมบางปู

TITLE :

คลองลำสลัดขนาดกับซอย 12B
แปลน, รูปตัดตามยาว, รูปตัดตามขวาง
STA. B0+150 – STA. B0+275

CIVIL ENGINEERS	นายเกษม เพชรเกตุ	วย.960
	นายวรพจน์ เพชรเกตุ	วย.1884
	นายพลวัฒน์ แย้มจันดา	สย.9477
	นายศุภสิทธิ พงศ์ศิวะสถิตย์	สย.13390
	นายวิษณุ เพ็ญจันทร์	สย.11511
	นายภาณุวัฒน์ กลิ่นอี่สุ่น	ภย.84870
ENVIRONMENTAL ENGINEERS	นายเชาวลิตร บุญจันทร์	วส.57
	น.ส.วรวรรณ ถวิลกิจ	สส.233
MECHANICAL ENGINEERS	นายเชาวลิตร บุญจันทร์	วก.601
	นายธาราวัตร อดิเปรมานนท์	
ELECTRICAL ENGINEERS	นายสรณรงค์ สระวาสี	วฟก.456
	นายวันชัย พิรอดรัตน์	สฟก.4574
APPROVED		
APPROVED		


DRAWN BY นายภาณุวัฒน์ กลิ่นอี่สุ่น

Sheet NO. 100

SCALE As: Show


DRAWING NO. สำรวจคลองลำสลัด 08

PROJECT CODE

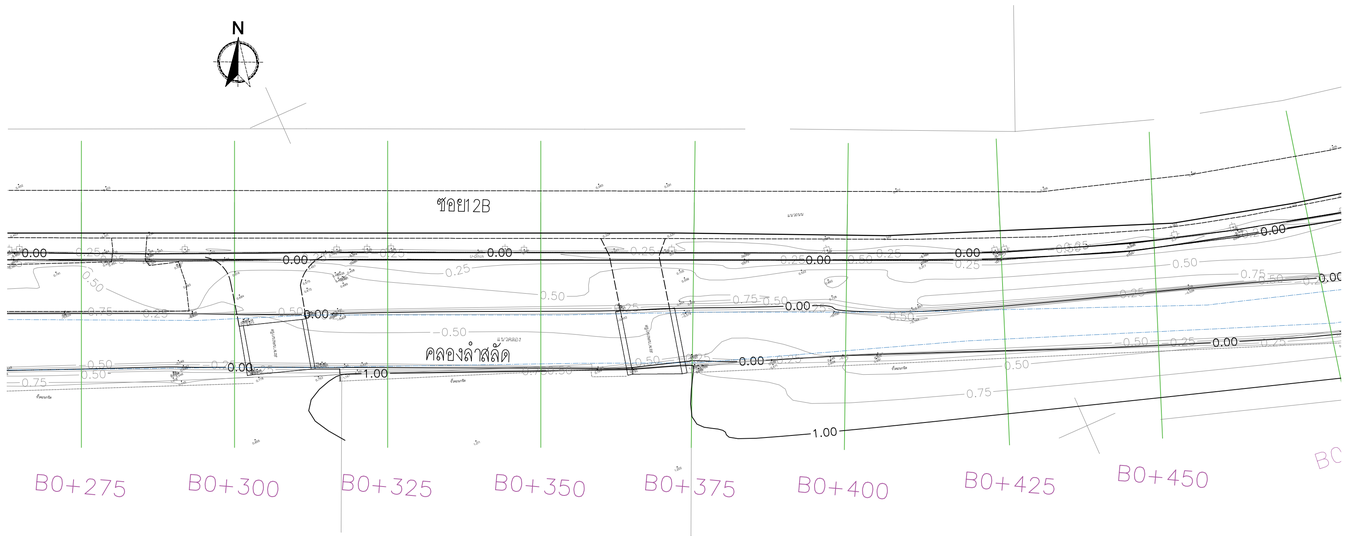


แปลน STA. B0+300 – B0+425

มาตราส่วน 1:500

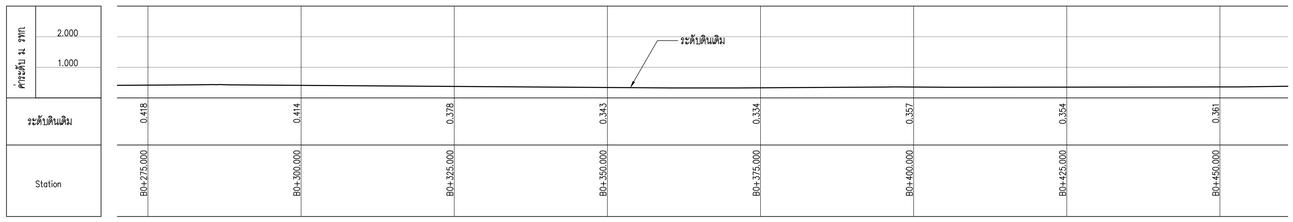


รูปตัดตามยาว STA. B0+300 – B0+425

มาตราส่วนทางราบ 1:500
มาตราส่วนทางดิ่ง 1:100

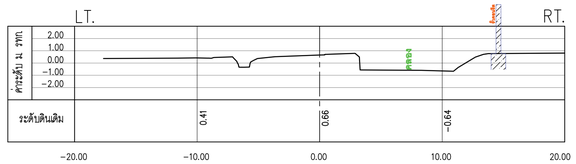


รูปตัดตามขวาง STATION B0+300

มาตราส่วน 1:250

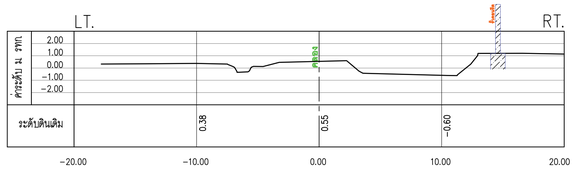


รูปตัดตามขวาง STATION B0+325

มาตราส่วน 1:250

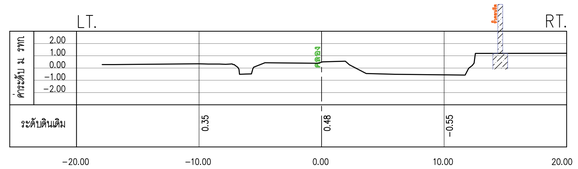


รูปตัดตามขวาง STATION B0+350

มาตราส่วน 1:250

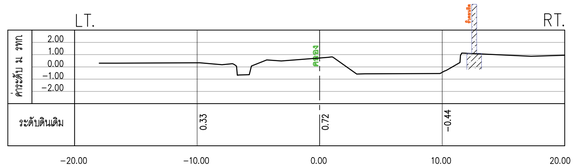


รูปตัดตามขวาง STATION B0+375

มาตราส่วน 1:250

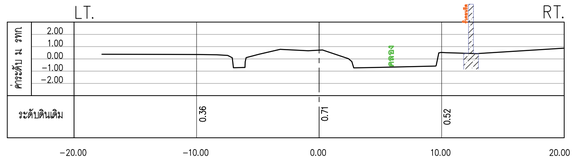


รูปตัดตามขวาง STATION B0+400

มาตราส่วน 1:250

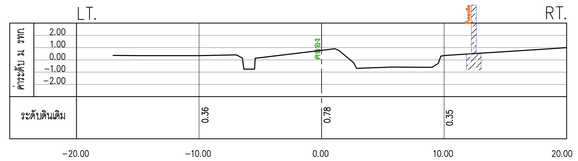

รูปตัดตามขวาง STATION B0+425

มาตราส่วน 1:250

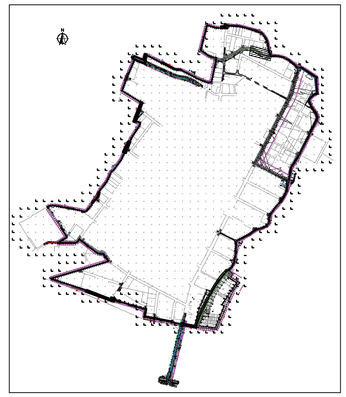

KEY MAP

มาตราส่วนทางราบ 1:1,000 (0 10 20 30 40 50)
มาตราส่วนทางดิ่ง 1:100 (0 1 2 3 4 5)

NO.	DATE	REVISION

CONTRACTOR :

OWNER :
GUSCO บริษัท โกลบอล ยูทิลิตี้ จำกัด
Global Utilities Services Co.,Ltd.


DESIGN :
บริษัท โพธิศิรินทร์ ไทยคอนซัลแตันท์ จำกัด

PROJECT :
โครงการสำรวจ ศึกษาและออกแบบ
ปรับปรุงระบบระบายน้ำและป้องกันน้ำท่วม
นิคมอุตสาหกรรมบางปู

TITLE :
คลองลำสลัดขนาดกับซอย 12B
แปลน, รูปตัดตามยาว, รูปตัดตามขวาง
STA. B0+300 – STA. B0+425


CIVIL ENGINEERS	นายเกษม เพชรเกตุ	วย.960
	นายวรพจน์ เพชรเกตุ	วย.1884
	นายพลวัฒน์ แย้มจันดา	สย.9477
	นายศุภสิทธิ พงศ์ศิวะสถิตย์	สย.13390
	นายวิษณุ เพ็ญจันทร์	สย.11511
	นายภาณุวัฒน์ กลิ่นอีสุ่น	ภย.84870
ENVIRONMENTAL ENGINEERS	นายเชาวลิตร บุญจันทร์	วส.57
	น.ส.วรวรรณ ทวิลกิจ	สส.233
MECHANICAL ENGINEERS	นายเชาวลิตร บุญจันทร์	วก.601
	นายธาราวัตร อดิเปรมานนท์	
ELECTRICAL ENGINEERS	นายสรณรงค์ สระวาสี	วฟก.456
	นายวันชัย พิรอดรัตน์	สฟก.4574
APPROVED		
APPROVED		

DRAWN BY นายภาณุวัฒน์ กลิ่นอีสุ่น
Sheet NO. 101
SCALE As: Show
DRAWING NO. สำรวจคลองลำสลัด 09
PROJECT CODE

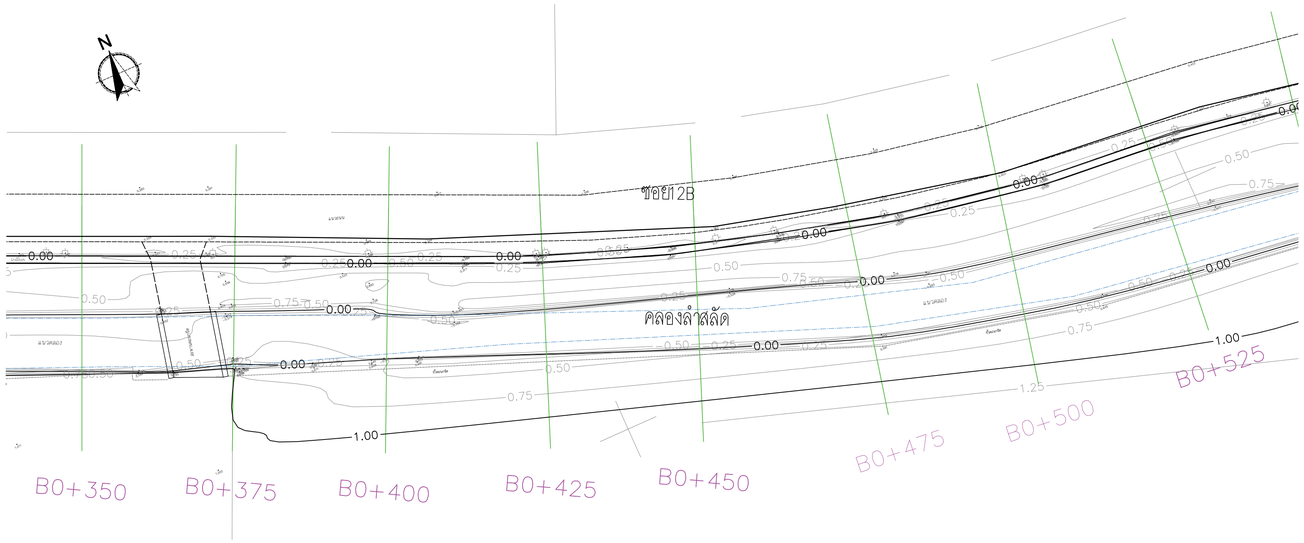


แปลน STA. B0+375 – B0+500

มาตราส่วน 1:500

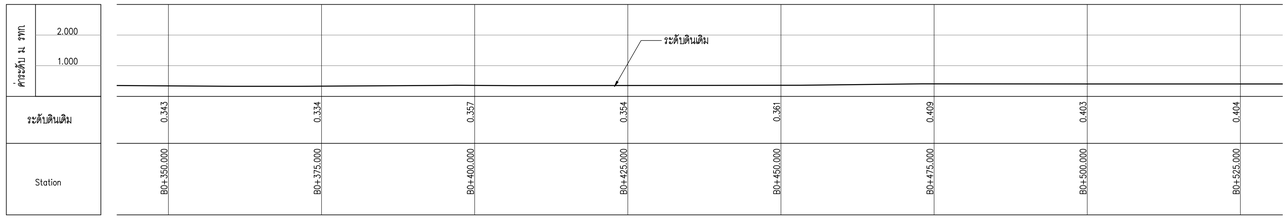


รูปตัดตามยาว STA. B0+375 – B0+500

มาตราส่วนทางราบ 1:500
มาตราส่วนทางดิ่ง 1:100

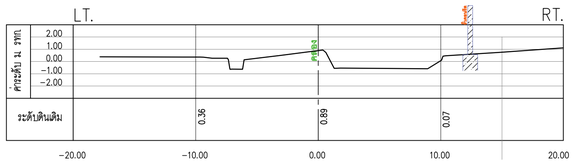


รูปตัดตามขวาง STATION B0+450

มาตราส่วน 1:250

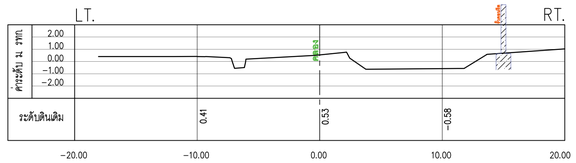


รูปตัดตามขวาง STATION B0+475

มาตราส่วน 1:250

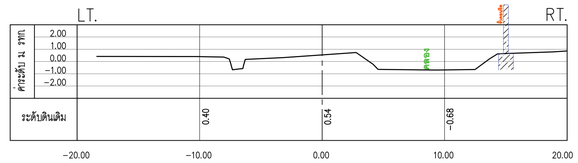


รูปตัดตามขวาง STATION B0+500

มาตราส่วน 1:250

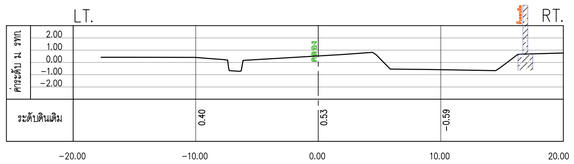


รูปตัดตามขวาง STATION B0+525

มาตราส่วน 1:250

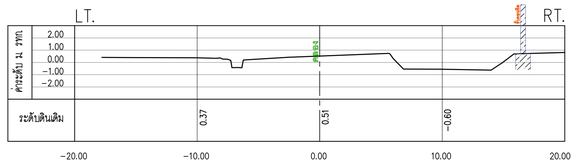


รูปตัดตามขวาง STATION B0+550

มาตราส่วน 1:250

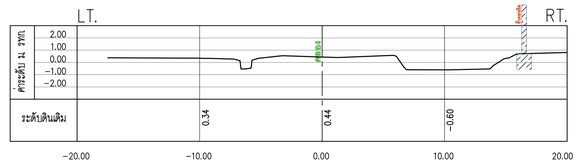

รูปตัดตามขวาง STATION B0+575

มาตราส่วน 1:250

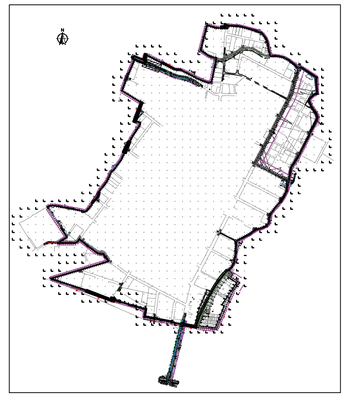

KEY MAP

มาตราส่วนทางราบ 1:1,000 (0 10 20 30 40 50)
มาตราส่วนทางดิ่ง 1:100 (0 1 2 3 4 5)

NO.	DATE	REVISION

CONTRACTOR :

OWNER :
GUSCO บริษัท โกลบอล ยูทิลิตี้ จำกัด
Global Utilities Services Co.,Ltd.


DESIGN :
บริษัท โพธิศิรินทร์ ไทยคอนซัลแต้นท์ จำกัด

PROJECT :
โครงการสำรวจ ศึกษาและออกแบบ
ปรับปรุงระบบระบายน้ำและป้องกันน้ำท่วม
นิคมอุตสาหกรรมบางปู

TITLE :
คลองลำสลัดขนานกับซอย 12B
แปลน, รูปตัดตามยาว, รูปตัดตามขวาง
STA. B0+450 – STA. B0+575


CIVIL ENGINEERS	นายเกษม เพชรเกตุ	วย.960
	นายวรพจน์ เพชรเกตุ	วย.1884
	นายพลวัฒน์ แย้มจันดา	สย.9477
	นายศุภสิทธิ พงศ์ศิวะสถิตย์	สย.13390
	นายวิษณุ เพ็ญจันทร์	สย.11511
	นายภาณุวัฒน์ กลิ่นอี่สุ่น	ภย.84870
ENVIRONMENTAL ENGINEERS	นายเชาวลิตร บุญจันทร์	วส.57
	น.ส.วรวรรณ ถวิลกิจ	สส.233
MECHANICAL ENGINEERS	นายเชาวลิตร บุญจันทร์	วก.601
	นายธารากวัตร อดิเปรมานนท์	
ELECTRICAL ENGINEERS	นายสรณรงค์ สระวาสี	วฟก.456
	นายวันชัย พิรอดรัตน์	สฟก.4574
APPROVED		
APPROVED		

DRAWN BY นายภาณุวัฒน์ กลิ่นอี่สุ่น
Sheet NO. 102
SCALE As: Show
DRAWING NO. สำรวจคลองลำสลัด 10
PROJECT CODE

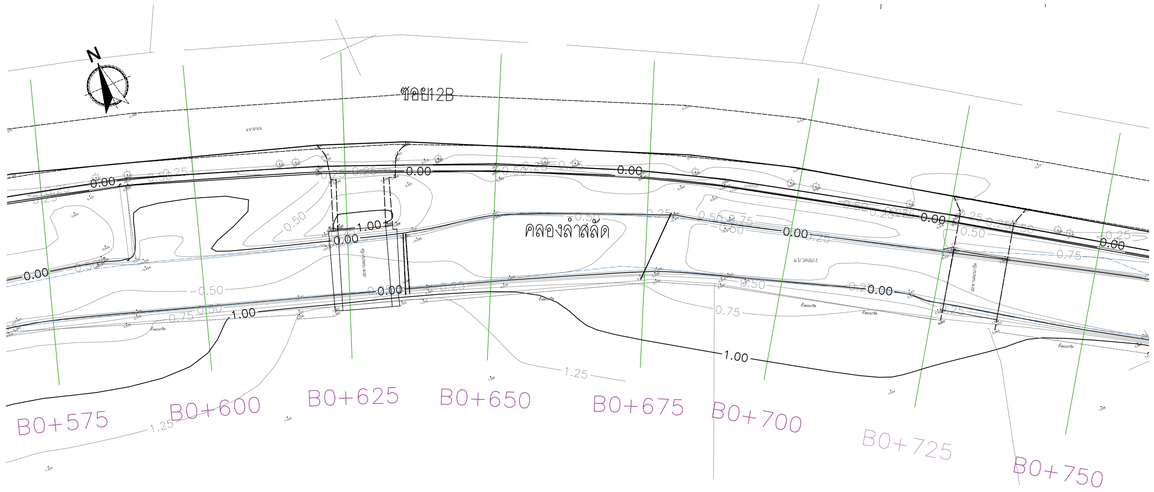


แปลน STA. B0+500 – B0+625

มาตราส่วน 1:500

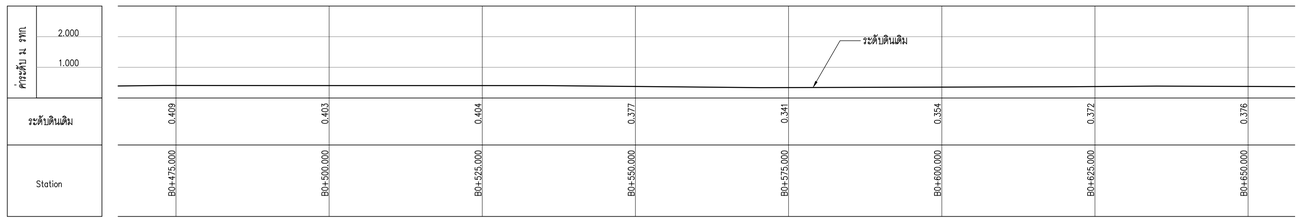


รูปตัดตามยาว STA. B0+500 – B0+625

มาตราส่วนทางราบ 1:500
มาตราส่วนทางดิ่ง 1:100

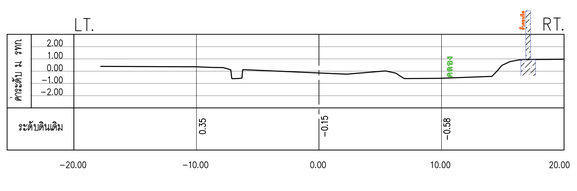


รูปตัดตามขวาง STATION B0+600

มาตราส่วน 1:250

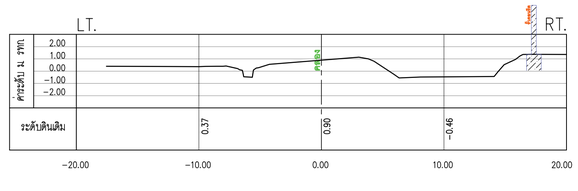


รูปตัดตามขวาง STATION A0+625

มาตราส่วน 1:250

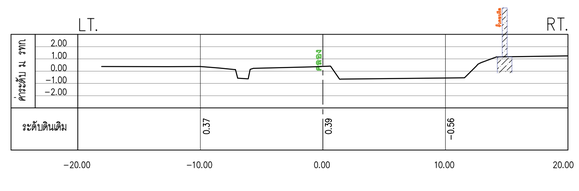


รูปตัดตามขวาง STATION A0+650

มาตราส่วน 1:250

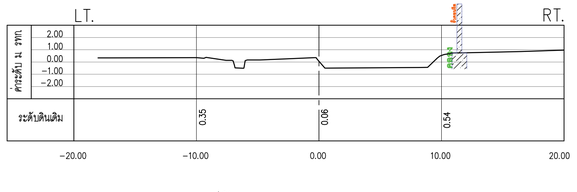


รูปตัดตามขวาง STATION B0+675

มาตราส่วน 1:250

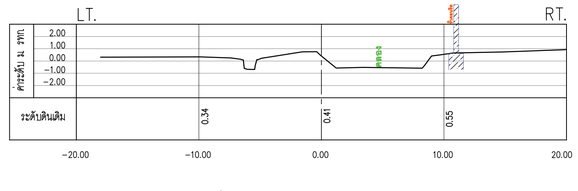


รูปตัดตามขวาง STATION B0+700

มาตราส่วน 1:250

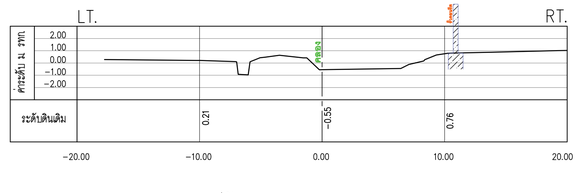

รูปตัดตามขวาง STATION A0+725

มาตราส่วน 1:250

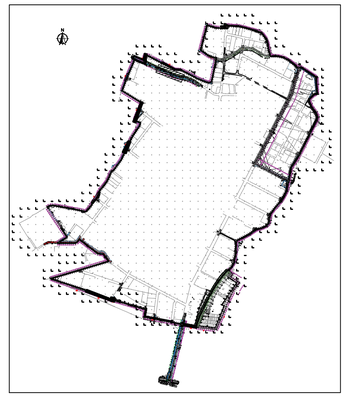

KEY MAP

มาตราส่วนทางราบ 1:1,000 (0 10 20 30 40 50)
มาตราส่วนทางดิ่ง 1:100 (0 1 2 3 4 5)

NO.	DATE	REVISION

CONTRACTOR :

OWNER :

GUSCO บริษัท โกลบอล ยูทิลิตี้ จำกัด
Global Utilities Services Co.,Ltd.

DESIGN :

บริษัท โพธิศิรินทร์ ไทยคอนซัลแตันท์ จำกัด

PROJECT :


โครงการสำรวจ ศึกษาและออกแบบ
ปรับปรุงระบบระบายน้ำและป้องกันน้ำท่วม
นิคมอุตสาหกรรมบางปู

TITLE :

คลองลำสลัดขนาดกับซอย 12B
แปลน,รูปตัดตามยาว, รูปตัดตามขวาง
STA. B0+600 – STA. B0+725

CIVIL ENGINEERS	นายเกษม เพชรเกตุ	วย960
	นายวรพจน์ เพชรเกตุ	วย1884
	นายพลวัฒน์ แย้มจินดา	สย9477
	นายศุภสิทธิ พงศ์ศิวะสลิตย์	สย13390
	นายวิษณุ เพ็ญจันทร์	สย11511
	นายภาณุวัฒน์ กลิ่นอี่สุ่น	ภย84870
ENVIRONMENTAL ENGINEERS	นายเชาวลิตร บุญจันทร์	วส57
	น.ส.วรวรรณ ถวิลกิจ	สส233
MECHANICAL ENGINEERS	นายเชาวลิตร บุญจันทร์	วก601
	นายธาราวัตร อดิเปรมานนท์	
ELECTRICAL ENGINEERS	นายสรณรงค์ สระวาสี	วฟก456
	นายวันชัย พิรอดรัตน์	สฟก4574
APPROVED		
APPROVED		

DRAWN BY นายภาณุวัฒน์ กลิ่นอี่สุ่น
Sheet NO. 103
SCALE As: Show
DRAWING NO. สำรวจคลองลำสลัด 11
PROJECT CODE

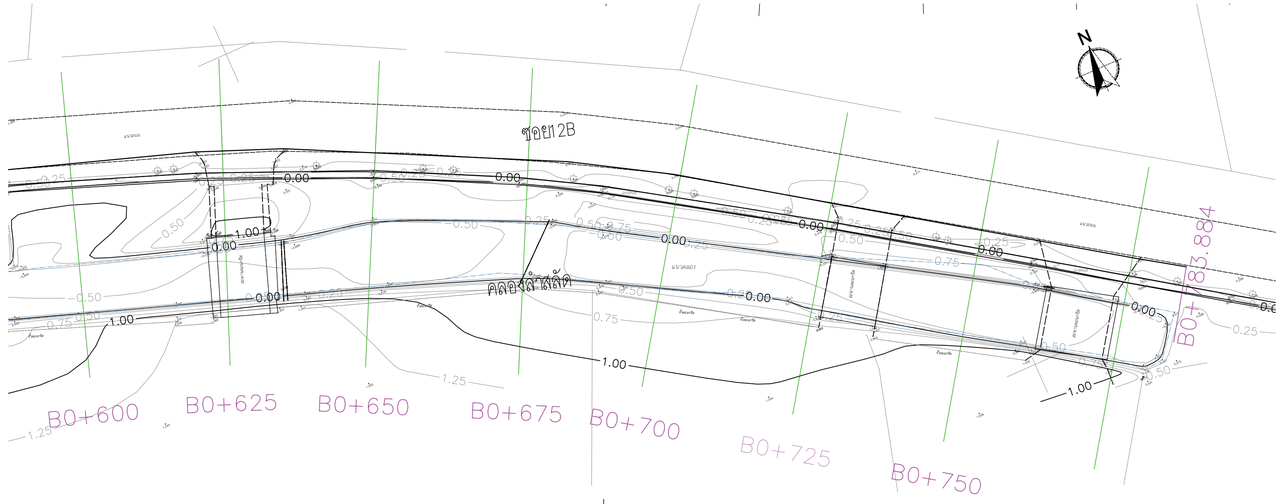


แปลน STA. B0+625 – B0+783.884

มาตราส่วน 1:500

ค่าระดับ น. รทก	2.000 1.000	ระดับดินเดิม								
ระดับดินเดิม		0.354	0.372	0.376	0.358	0.343	0.216	0.293	0.330	0.349	0.361
Station		B0+600.000	B0+625.000	B0+650.000	B0+675.000	B0+700.000	B0+725.000	B0+750.000	B0+775.000	B0+780.000	B0+783.884


รูปตัดตามยาว STA. B0+625 – B0+783.884

มาตราส่วนทางราบ 1:500
มาตราส่วนทางดิ่ง 1:100

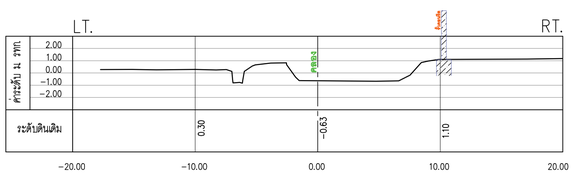


รูปตัดตามขวาง STATION A0+750

มาตราส่วน 1:250

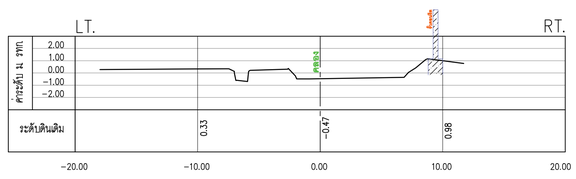

รูปตัดตามขวาง STATION A0+775

มาตราส่วน 1:250

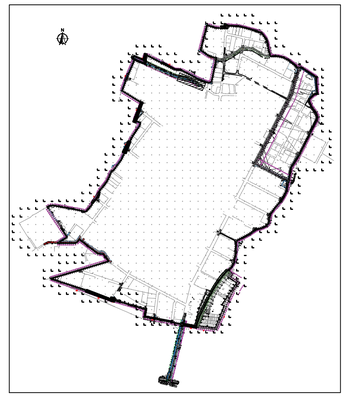

KEY MAP

มาตราส่วนทางราบ 1:1,000 มาตราส่วนทางดิ่ง 1:100

NO.	DATE	REVISION

CONTRACTOR :

OWNER :

บริษัท โกลบอล ยูทิลิตี้ จำกัด
Global Utilities Services Co.,Ltd.

DESIGN :

บริษัท โพธิศิรินทร์ ไทยคอนซัลแต้นท์ จำกัด

PROJECT :

โครงการสำรวจ ศึกษาและออกแบบ
ปรับปรุงระบบระบายน้ำและป้องกันน้ำท่วม
นิคมอุตสาหกรรมบางปู

TITLE :

คลองลำสลัดขนานกับซอย 12B
แปลน, รูปตัดตามยาว, รูปตัดตามขวาง STA.
B0+750 – STA. B0+783.88

CIVIL ENGINEERS	นายเกษม เพชรเกตุ	วย.960
	นายวรพจน์ เพชรเกตุ	วย.1884
	นายพลวัฒน์ แย้มจันดา	สย.9477
	นายศุภสิทธิ พงศ์ศิวะสถิตย์	สย.13390
	นายวิษณุ เพ็ญจันทร์	สย.11511
	นายภาณุวัฒน์ กลิ่นอีสุ่น	ภย.84870
ENVIRONMENTAL ENGINEERS	นายเชาวลิตร บุญจันทร์	วส.57
	น.ส.วรวรรณ ถวิลกิจ	สส.233
MECHANICAL ENGINEERS	นายเชาวลิตร บุญจันทร์	วก.601
	นายธาราวัตร อดิเปรมานนท์	
ELECTRICAL ENGINEERS	นายสรณรงค์ สระวาสี	วฟก.456
	นายวันชัย พิรอดรัตน์	สฟก.4574
APPROVED		
APPROVED		

DRAWN BY นายภาณุวัฒน์ กลิ่นอีสุ่น

Sheet NO. 104

SCALE As: Show

DRAWING NO. สำรวจคลองลำสลัด 12

PROJECT CODE