



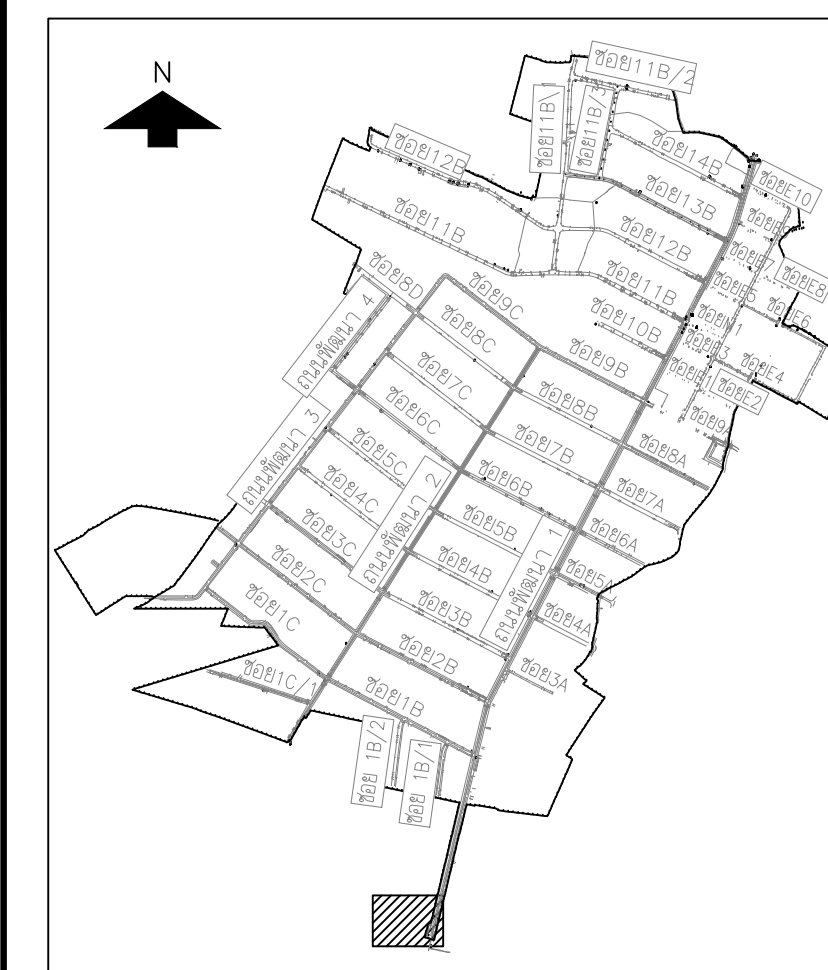

KEY MAP

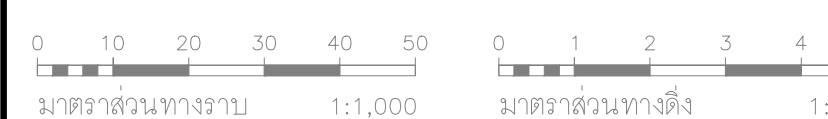

CONTRACTOR :

OWNER :



บริษัท โกลบอล ยูทิลิตี้ จำกัด
Global Utilities Services Co.,Ltd.

DESIGN :



บริษัท โฟติศิริรินทร์ ไทยคอนกรีตแตนท์ จำกัด

PROJECT :

โครงการสำรวจ ศึกษาและออกแบบ
ปรับปรุงระบบระบายน้ำและป้องกันน้ำท่วม
นิคมอุตสาหกรรมบางปู

TITLE :

ผังสถานีสูบน้ำ
PDW 1B (ก่อสร้างใหม่)

CIVIL ENGINEERS	นายกษม เพชรเกตุ	1-1-1	วช.๓
	นายวรพจน์ เพชรเกตุ	15-1	วช.๒
	นายพลวัฒน์ แยมจินดา	๑๕๓๖๖๖	สช.๓
	นายศุภสิทธิ์ พงศ์ศิริสวัสดิ์	๑๕๓๖๖๖	สช.๒
	นายวิษณุ เพ็ชรเงิน	๑๕๓๖๖๖	สช.๑
ENVIRONMENTAL ENGINEERS	นายภาณุวัฒน์ กลิ่นสีสุ่น	๑๕๓๖๖๖	สช.๒
	นายชาวดีตร บุญจันทร์	๑๕๓๖๖๖	วช.๑
MECHANICAL ENGINEERS	น.ส.วราวรรณ ตรีกิจ	๑๕๓๖๖๖	สช.๓
	นายชาวดีตร บุญจันทร์	๑๕๓๖๖๖	วช.๑
ELECTRICAL ENGINEERS	นายธรรมาวัตร อติประมานนท์	๑๕๓๖๖๖	วช.๑
	นายสรณัฏฐ์ สระวาสิ	๑๕๓๖๖๖	วช.๑
	นายวันชัย พิระยัตน์	๑๕๓๖๖๖	สช.๑

APPROVED

APPROVED

DRAWN BY วิศวกร ภูมิกร ภูมิกร

SHEET NO.	193
-----------	-----


SCALE

1:250

PROJECT CODE

DRAFTING NO.

BP2-PS-01

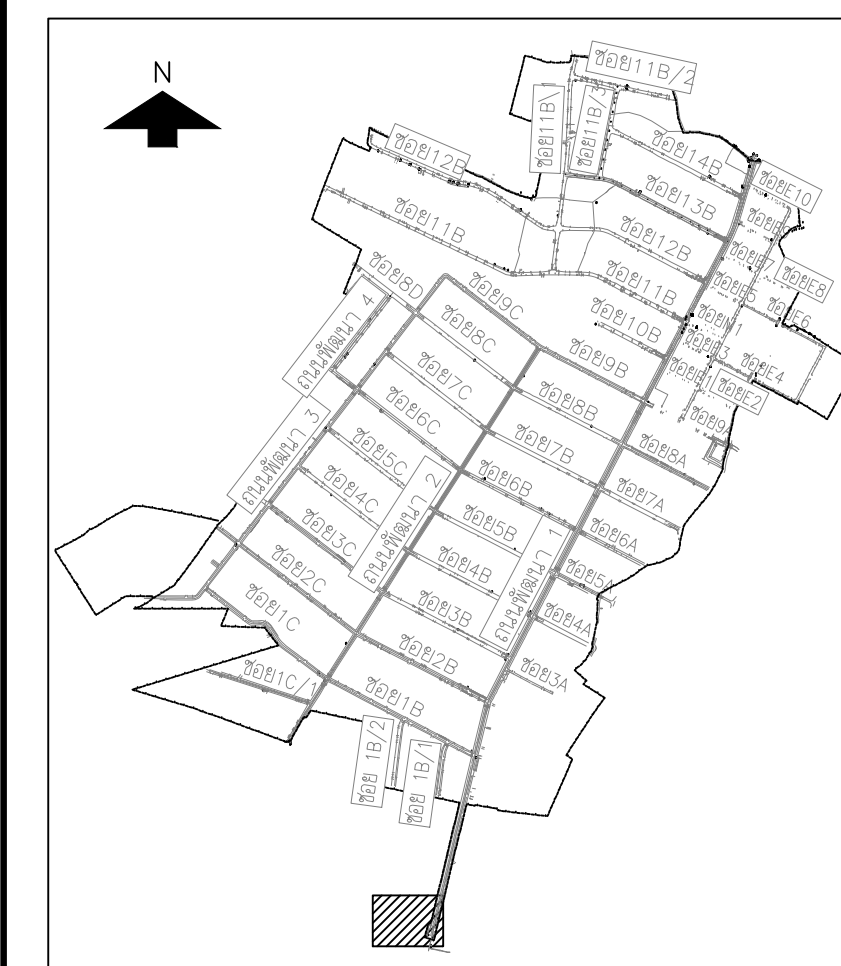

 บริษัท โกลบอล ยูทิลิตี้ส์ จำกัด
Global Utilities Services Co.,Ltd.

บริษัท โฟติสวอเตอร์ ไทยคอนสตรัคชั่นส์ จำกัด


โครงการสำรวจ ศึกษาและออกแบบ ปรับปรุงระบบระบายน้ำและป้องกันน้ำท่วม นิคมอุตสาหกรรมบางปู

แปลน
สถานีสูบน้ำ PDW 1B
ที่ระดับ +1.00 ม.รทก.


CIVIL ENGINEERS	นายเกษม เพ็ชรเกิด	15-1	72.96
	นายวรพจน์ เพชรเกิด	15-1	72.18
	นายทวิวัฒน์ แยมจินดา	15-1	81.94
	นายศุภสิทธิ์ พงศ์ศิริสถิตชัย	15-1	81.13
	นายวิษณุ เพ็ญจันทร์	15-1	81.17
ENVIRONMENTAL ENGINEERS	นายภาณุวัฒน์ กลิ่นสุ่น	15-1	81.84
	นายเขาวลิตร์ บุญจันทร์	15-1	72.51
MECHANICAL ENGINEERS	น.ส.วรวรรณ ถวิลกิจ	15-1	81.23
	นายเขาวลิตร์ บุญจันทร์	15-1	74.60
ELECTRICAL ENGINEERS	นายธรรมาวัตร อติประมานนท์	15-1	77.61
	นายสรณวงศ์ สระวดี	15-1	81.64
ELECTRICAL ENGINEERS	นายวิชัย พิธธอนันต์	15-1	81.64
	นายสรณวงศ์ สระวดี	15-1	81.64

APPROVED		
APPROVED		

DRAWN BY	ฉพนธ์ บริบูรณ์	SHEET NO.	194
SCALE	1:75	DRAWING NO.	BP2-PS-02
PROJECT CODE			

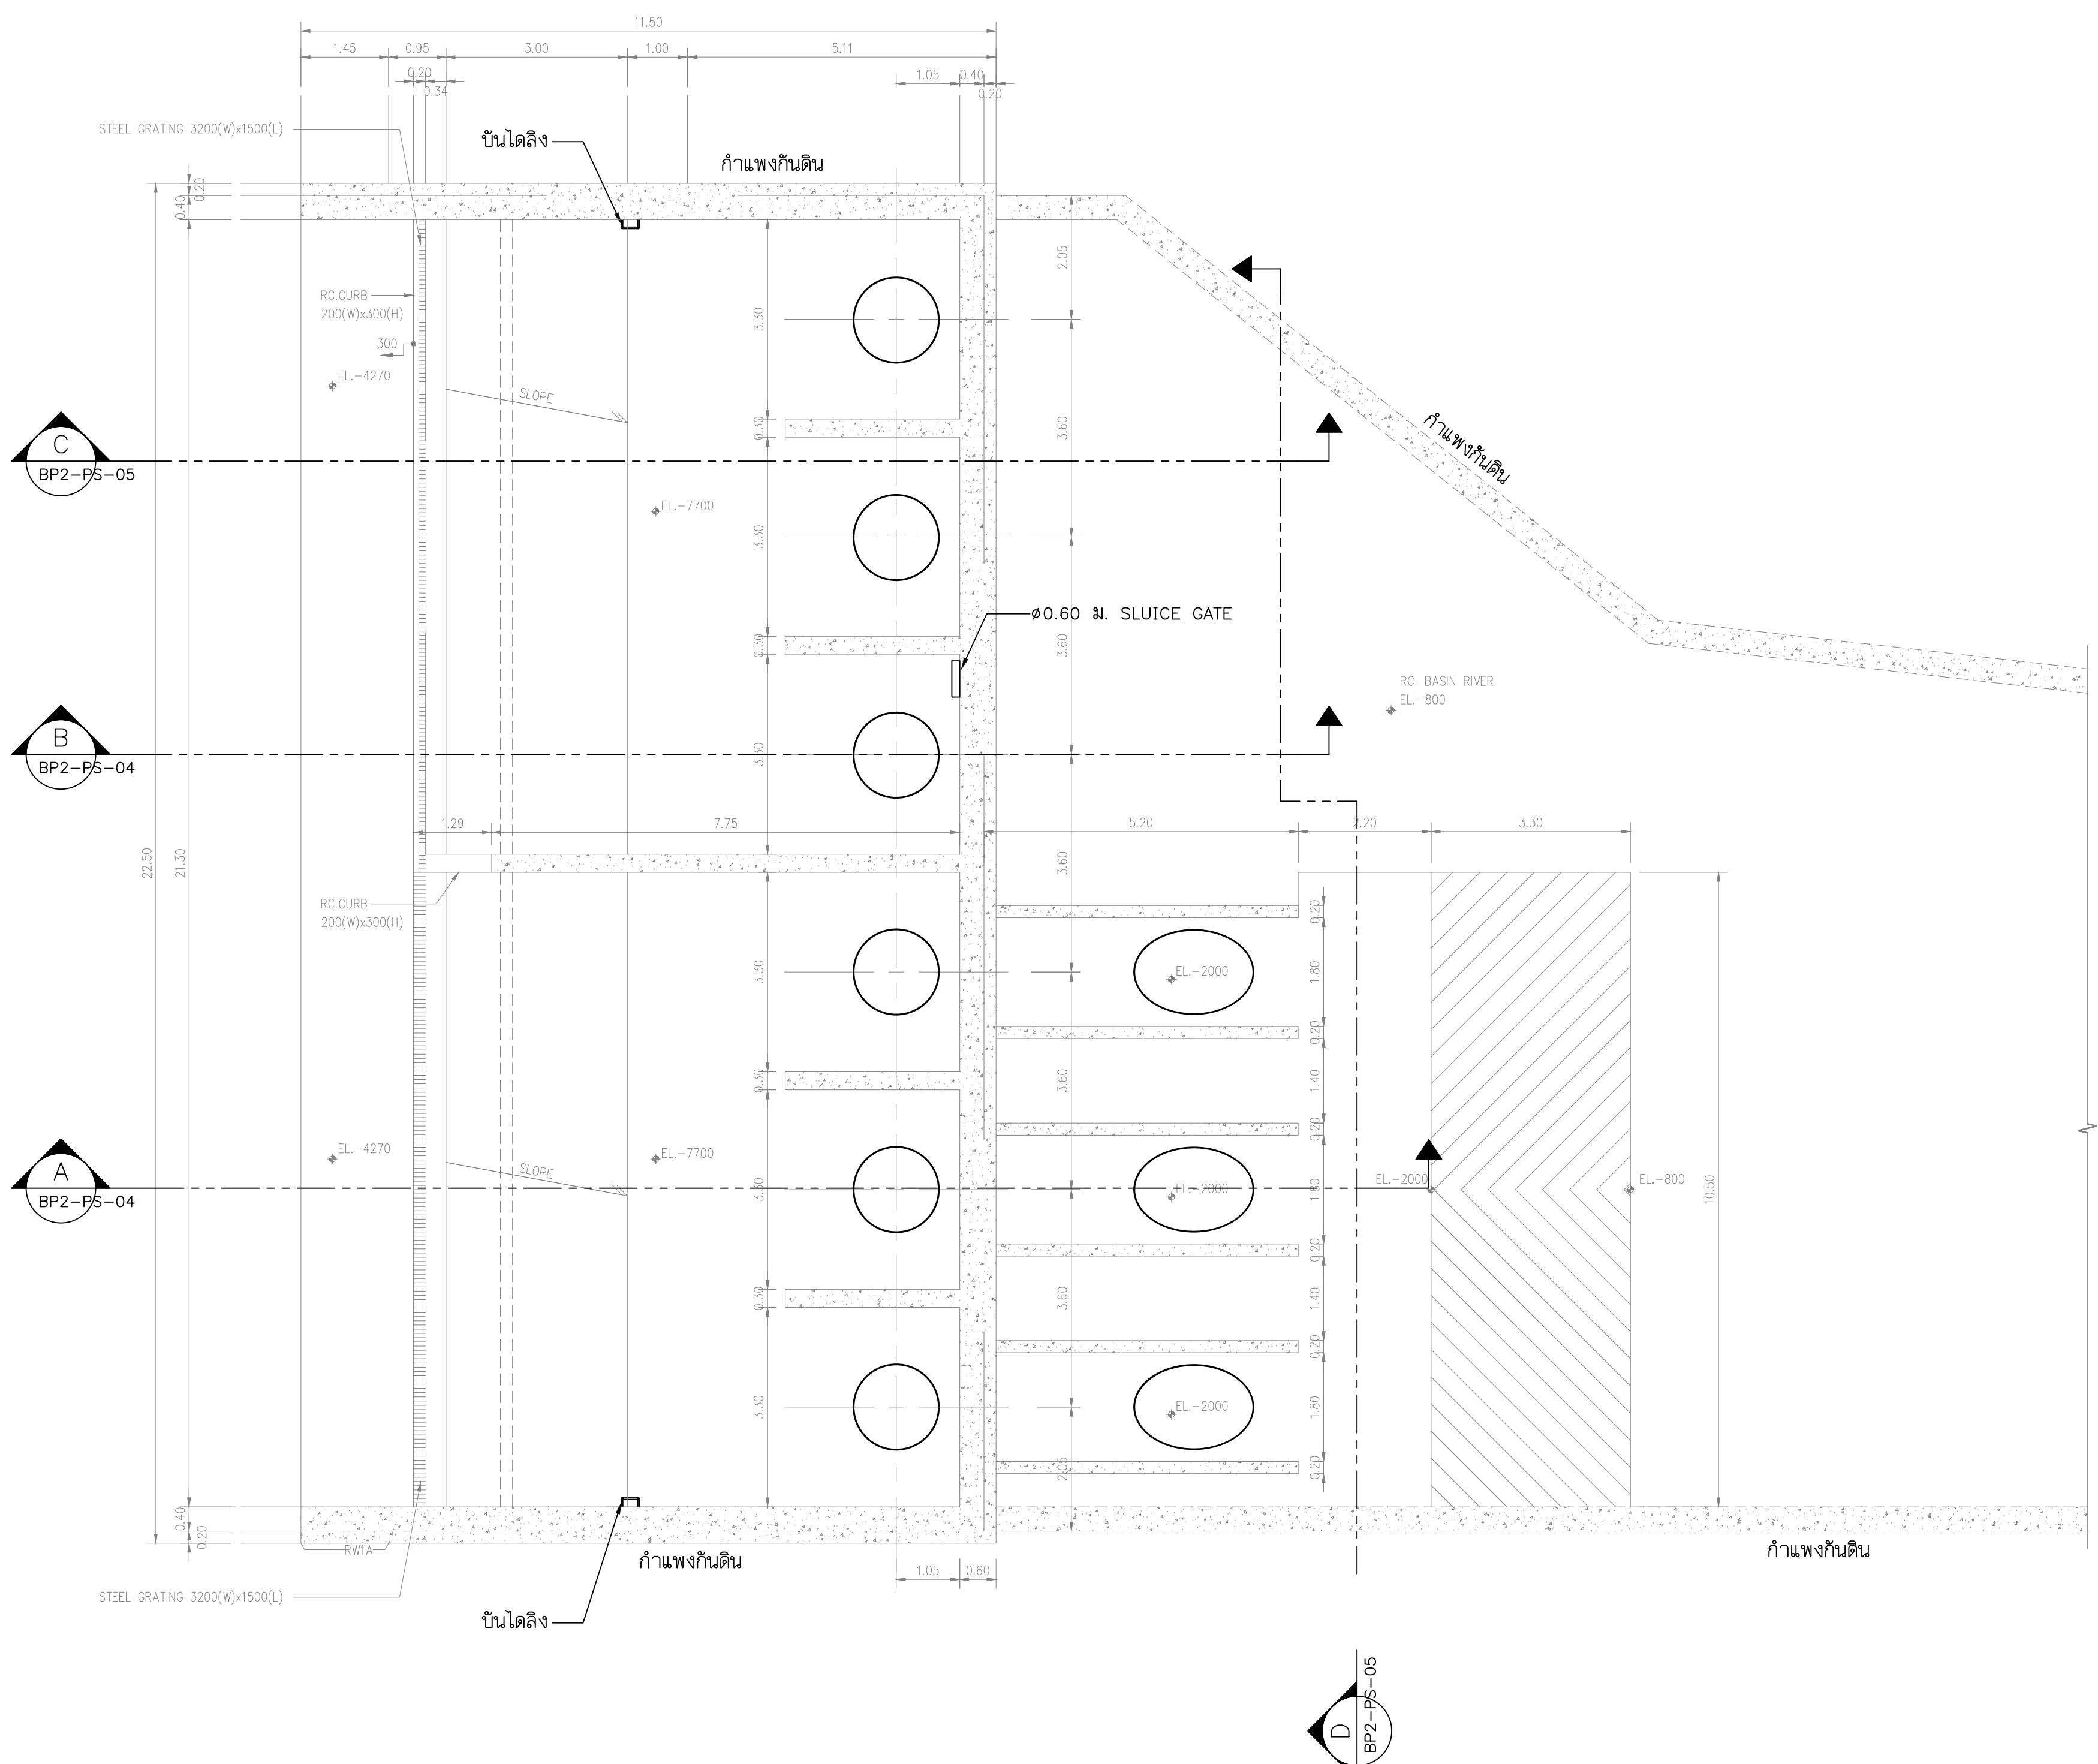

แปลนสถานีสูบน้ำที่ระดับ -0.80 ม.รทก.
SCALE 1:75

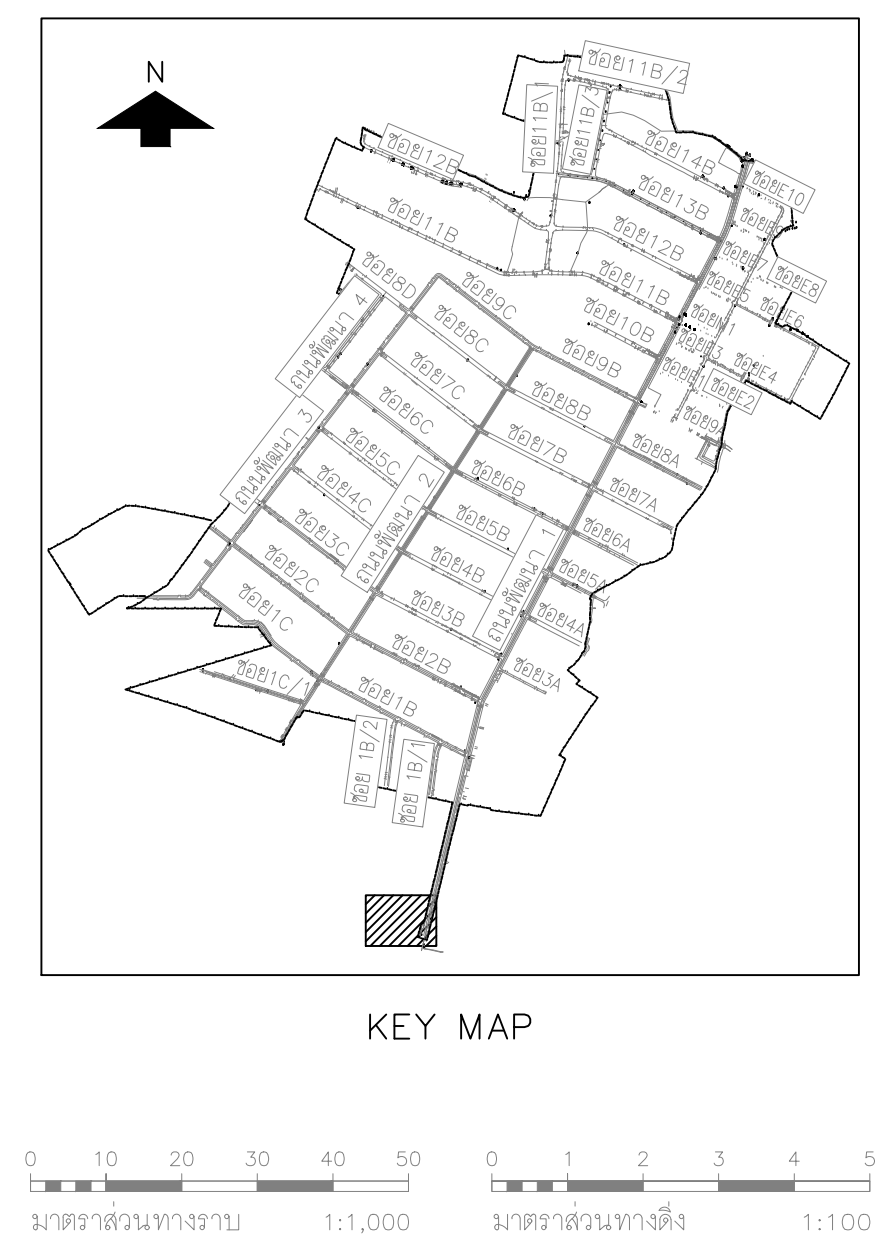

NO.	DATE	REVISION

CONTRACTOR :








OWNER :
 บริษัท โกลบอล ยูทิลิตี้ จำกัด
Global Utilities Services Co.,Ltd.

DESIGN :
 บริษัท โพธิ์ศิรินทร์ไทยคอนซัลแตนท์ จำกัด


PROJECT :
โครงการสำรวจ ศึกษาและออกแบบ
ปรับปรุงระบบระบายน้ำและป้องกันน้ำท่วม
นิคมอุตสาหกรรมบางปู

TITLE :



แปลน
สถานีสูบน้ำ PDW 1B
ที่ระดับ -0.80 ม.รทก.

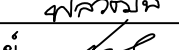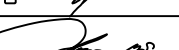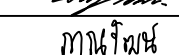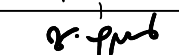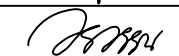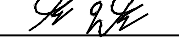 CIVIL ENGINEERS	นายเกษม เพชรเกิด		วช.960
	นายวรพจน์ เพชรเกิด		วช.1884
	นายพลวัฒน์ แยมจินดา		สช.9477
	นายศุภสิทธิ์ พงศ์ศิริสถิตย์		สช.13390
	นายวิชญ์ เพ็ญจันทร์		สช.11511
ENVIRONMENTAL ENGINEERS	นายภาณุวัฒน์ กสิณย์สุน		วช.84870
	นายเชาวลิตร์ บุญจันทร์		วส.57
MECHANICAL ENGINEERS	น.ส.วราวรรณ ถวิลกิจ		สช.233
	นายเชาวลิตร์ บุญจันทร์		วท.601
ELECTRICAL ENGINEERS	นายธราวุฒร์ อดิเปรมานนท์		วท.456
	นายสรณรงค์ สระวาฬ		สท.4574
APPROVED	นายวันชัย พิรอดรัตน์		สท.4574
APPROVED			
DRAWN BY	นิพนธ์ บริบูรณ์	SHEET NO.	195
SCALE	1:75	DRAWING NO.	BP2-PS-03
PROJECT CODE			




SIZE Ød	L	L1	Øh	n	H	H1	H2	H3	T	T1	ØS	ØW
600	800	750	23	8	1450	435	435	435	95	50	35	450

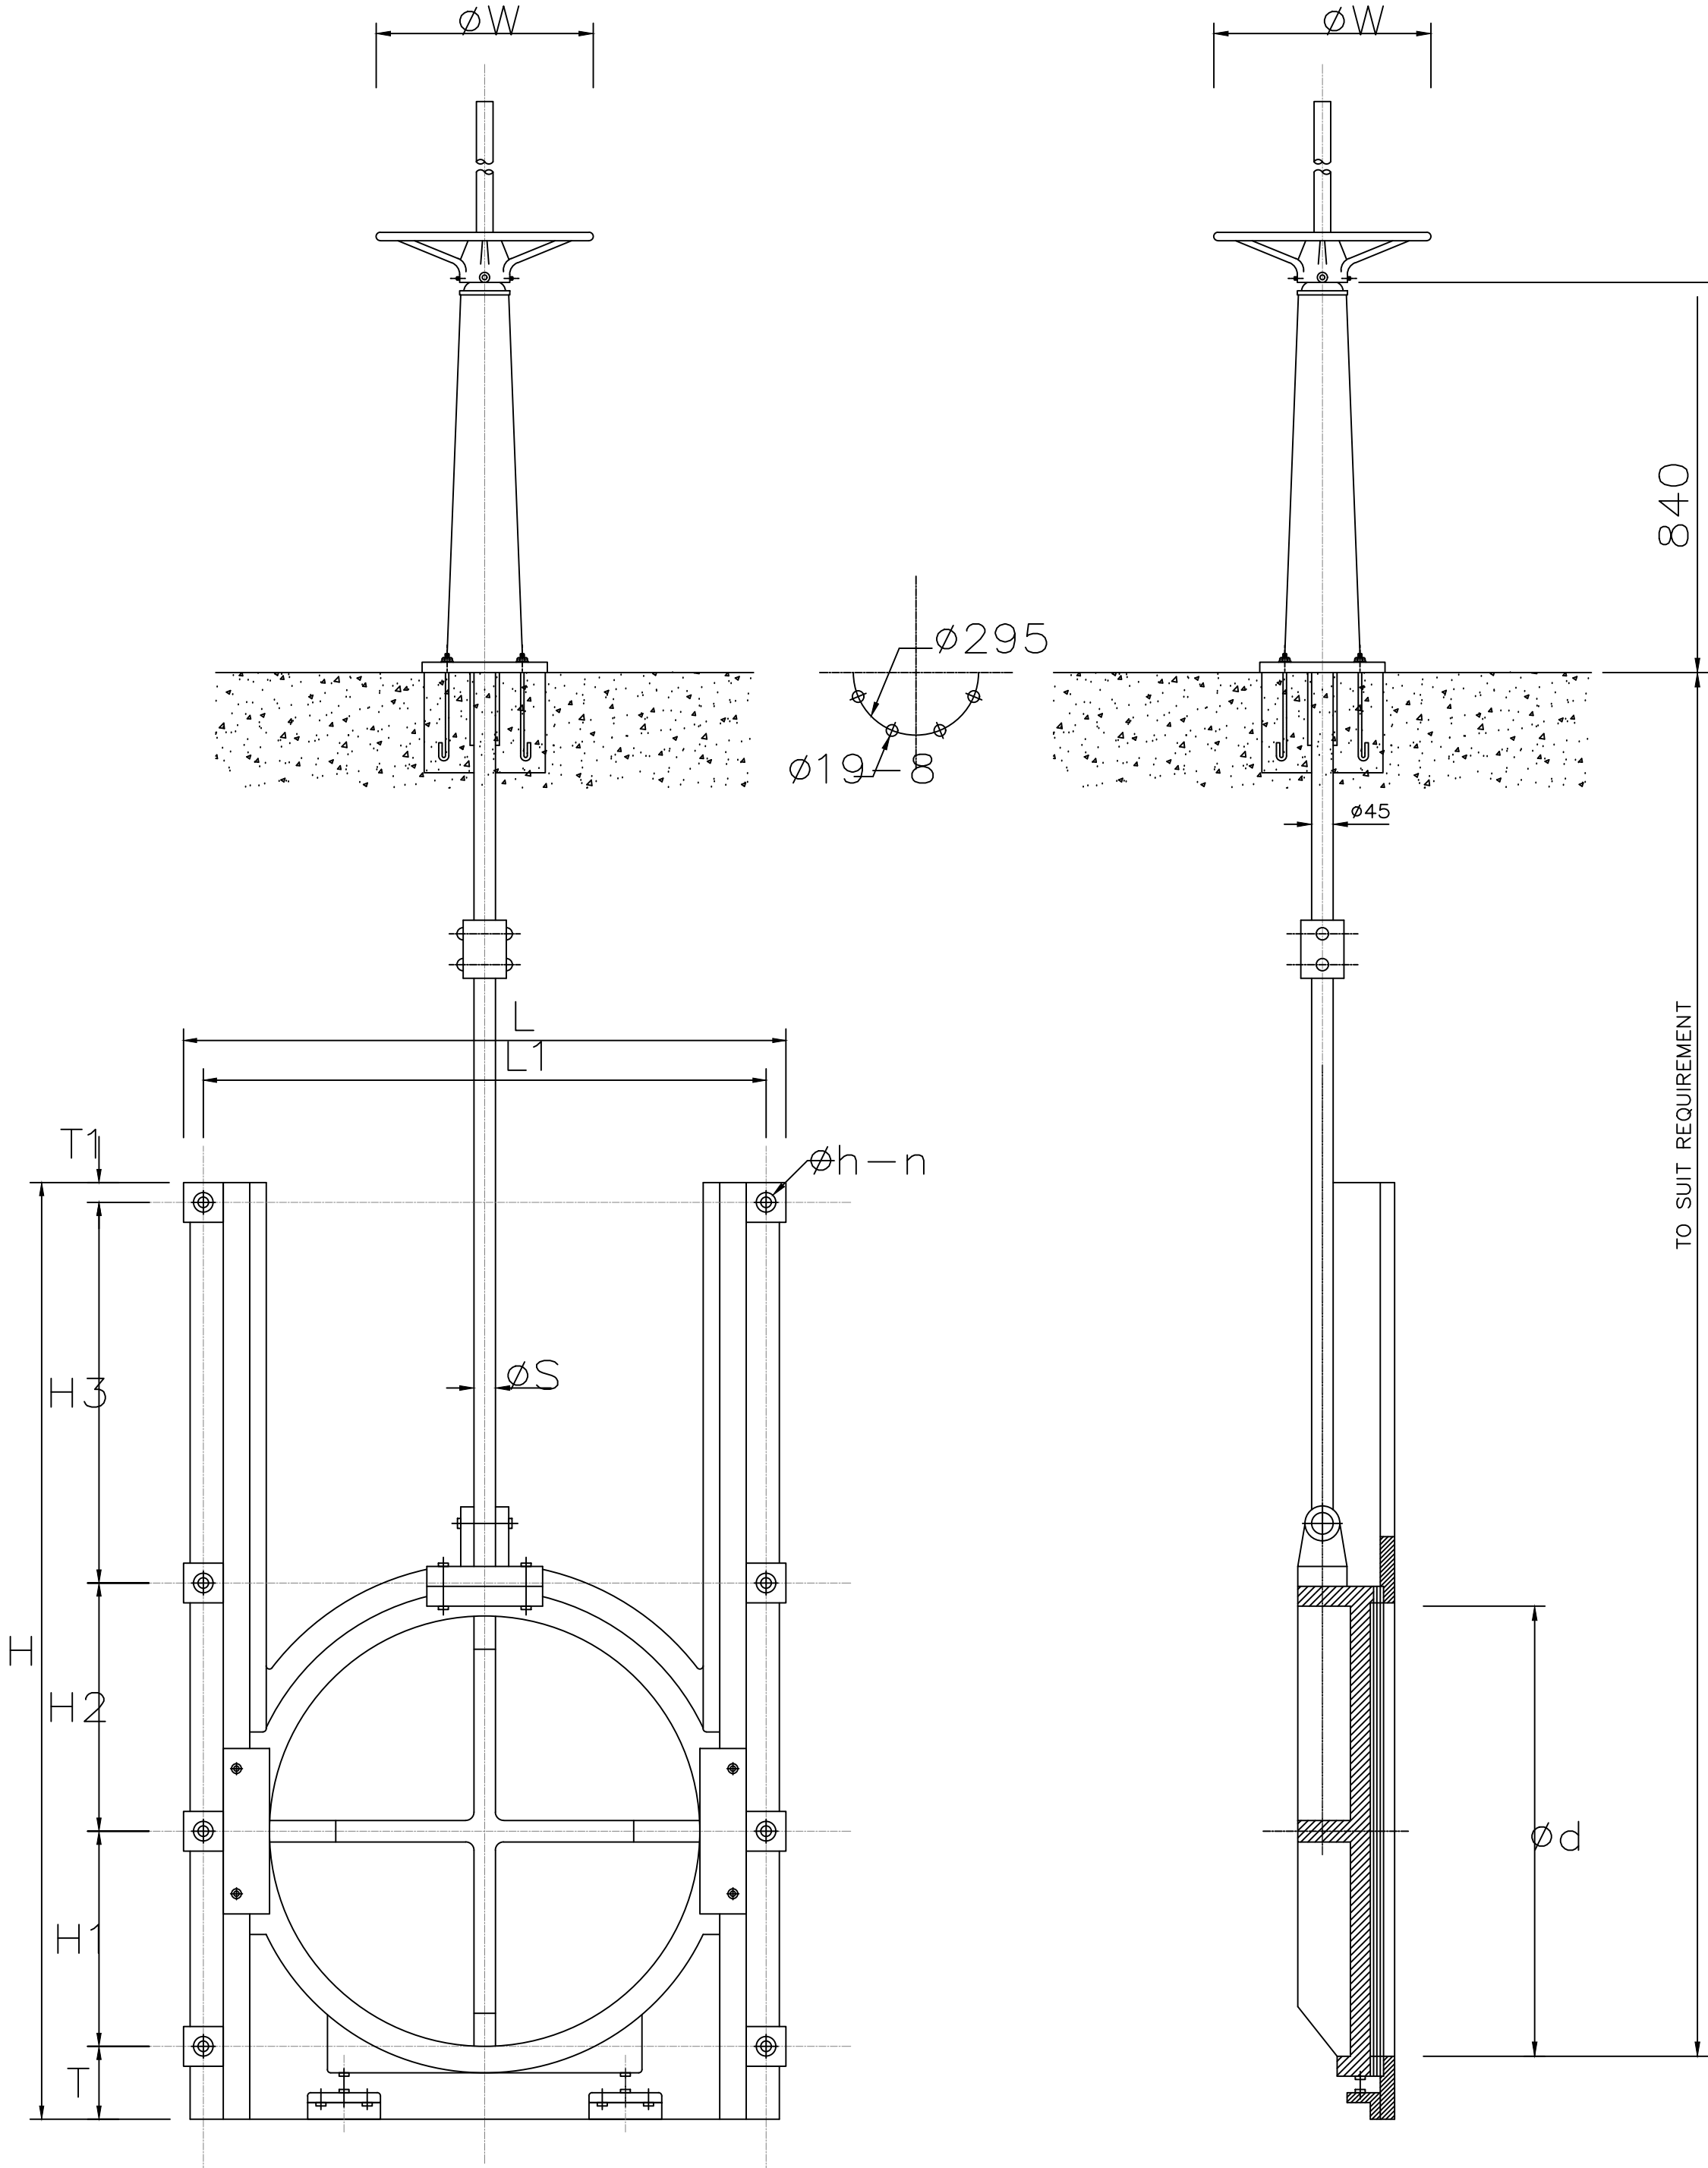


รูปด้านหน้าและรูปด้านข้างบานฝาท่อ ขนาด ๑600 mm.
ไม่แสดงมาตราส่วน

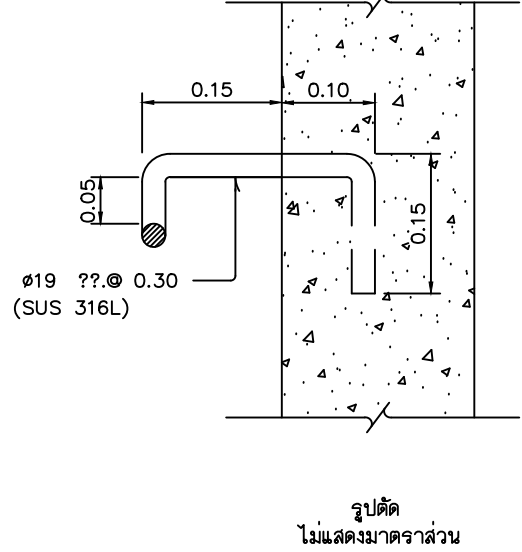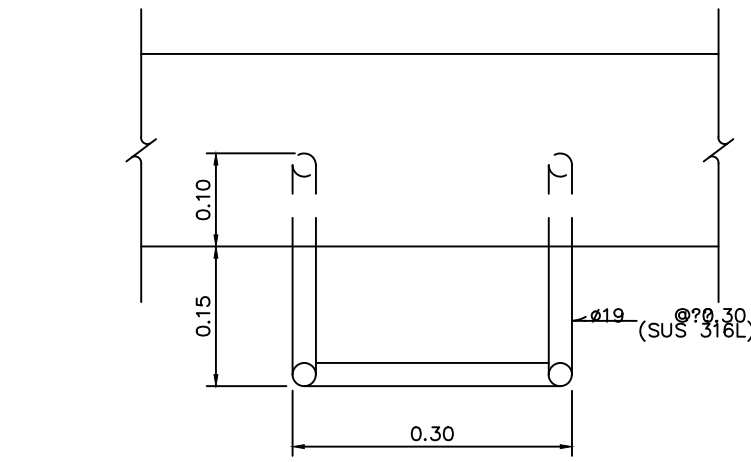


แบบขยายบันไดลิง
ไม่แสดงมาตราส่วน

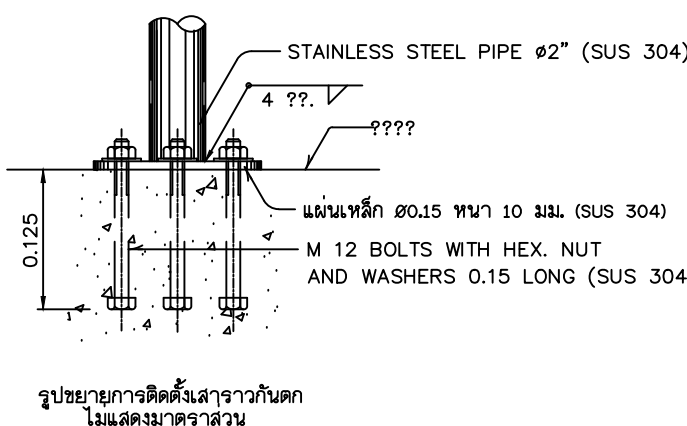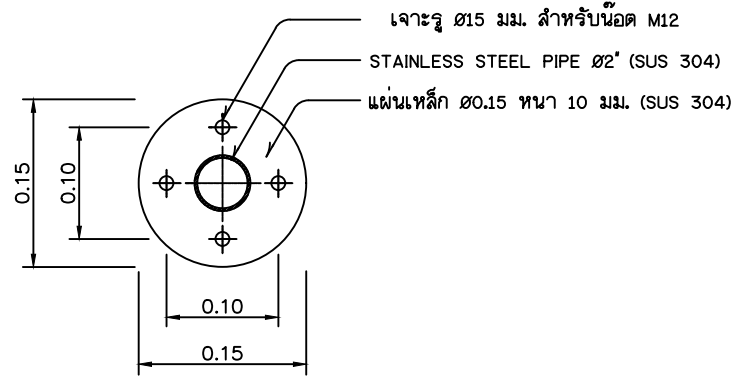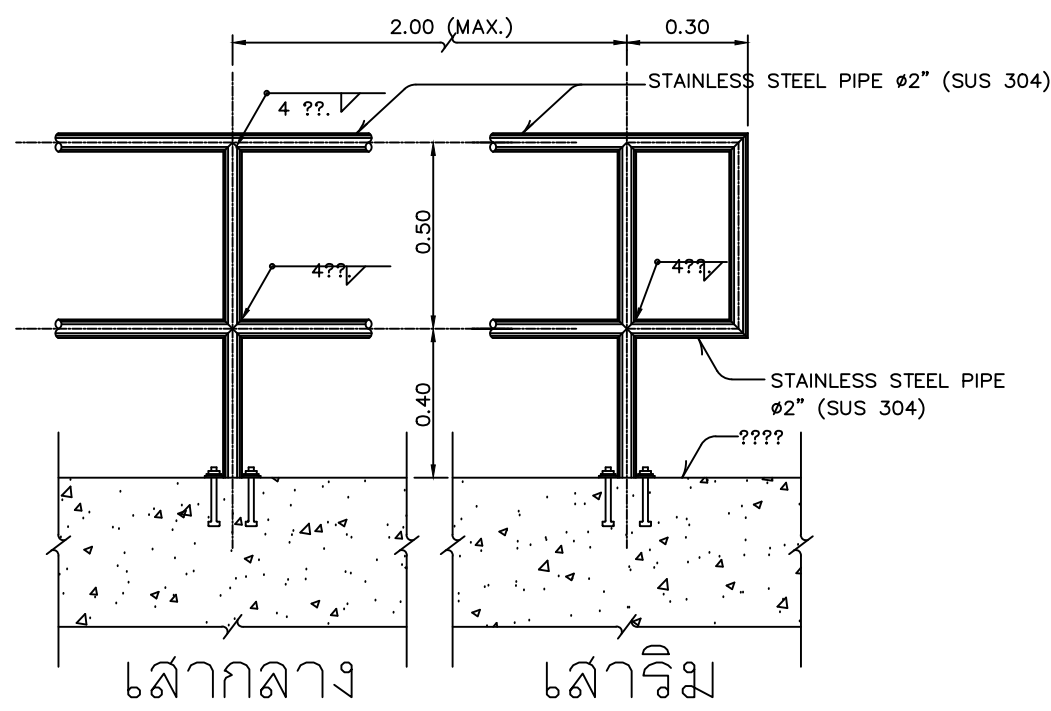


แบบขยายราวกันตก
ไม่แสดงมาตราส่วน

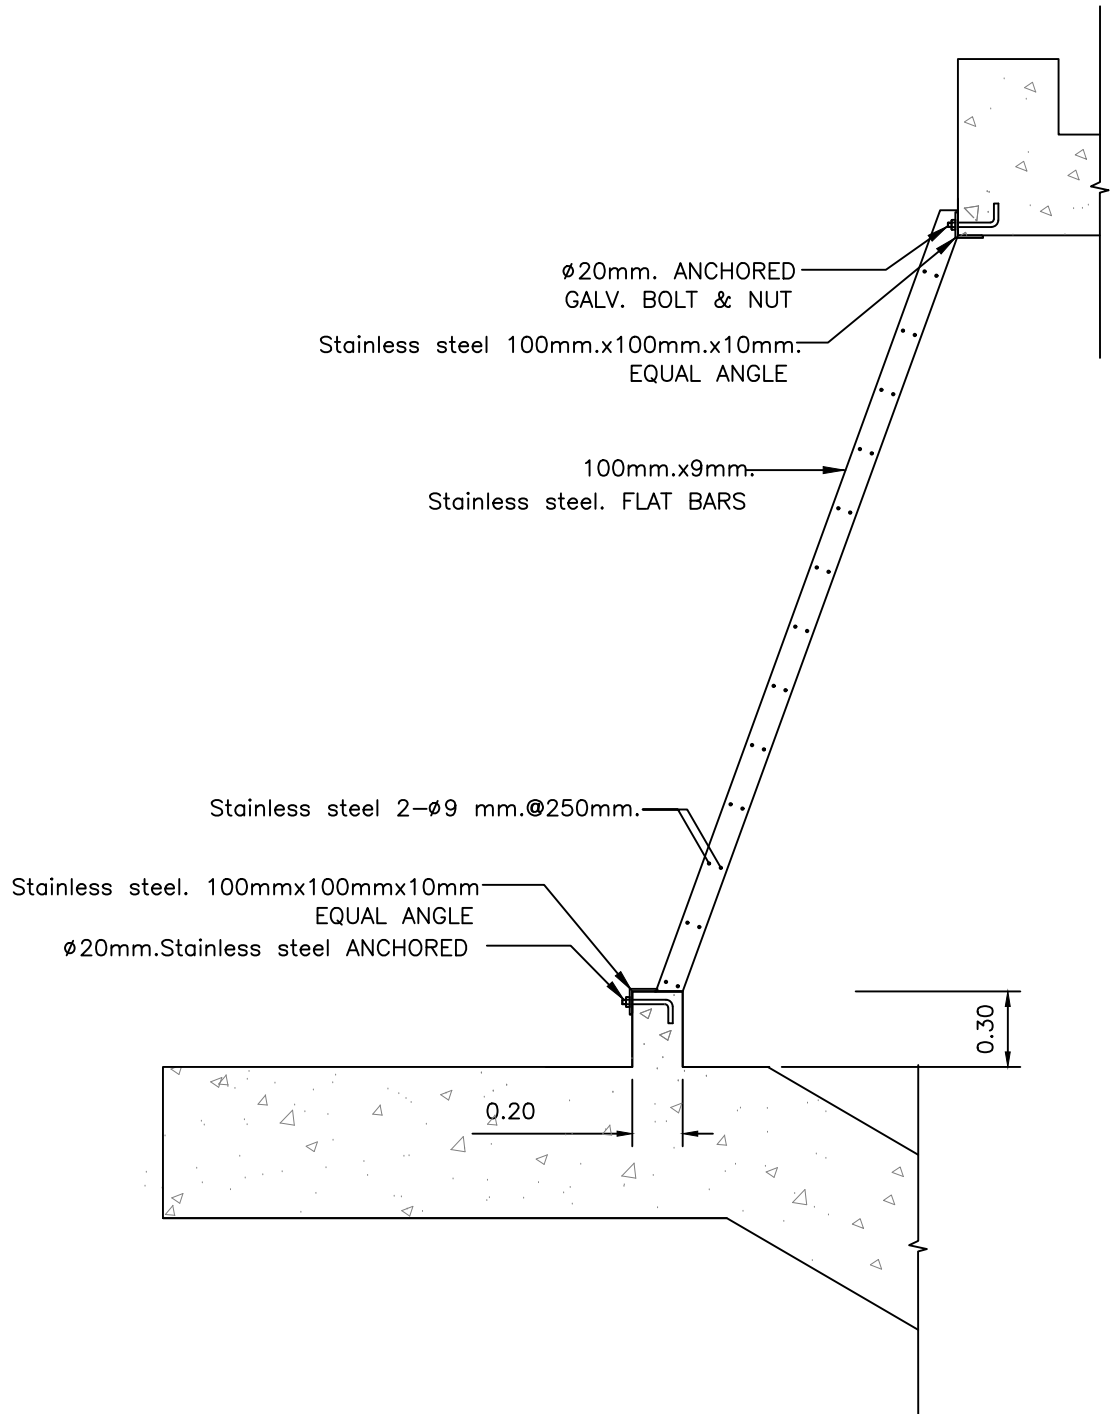

รายละเอียดฐานรองรับตะแกรงเหล็กดักขยะ
ไม่แสดงมาตราส่วน

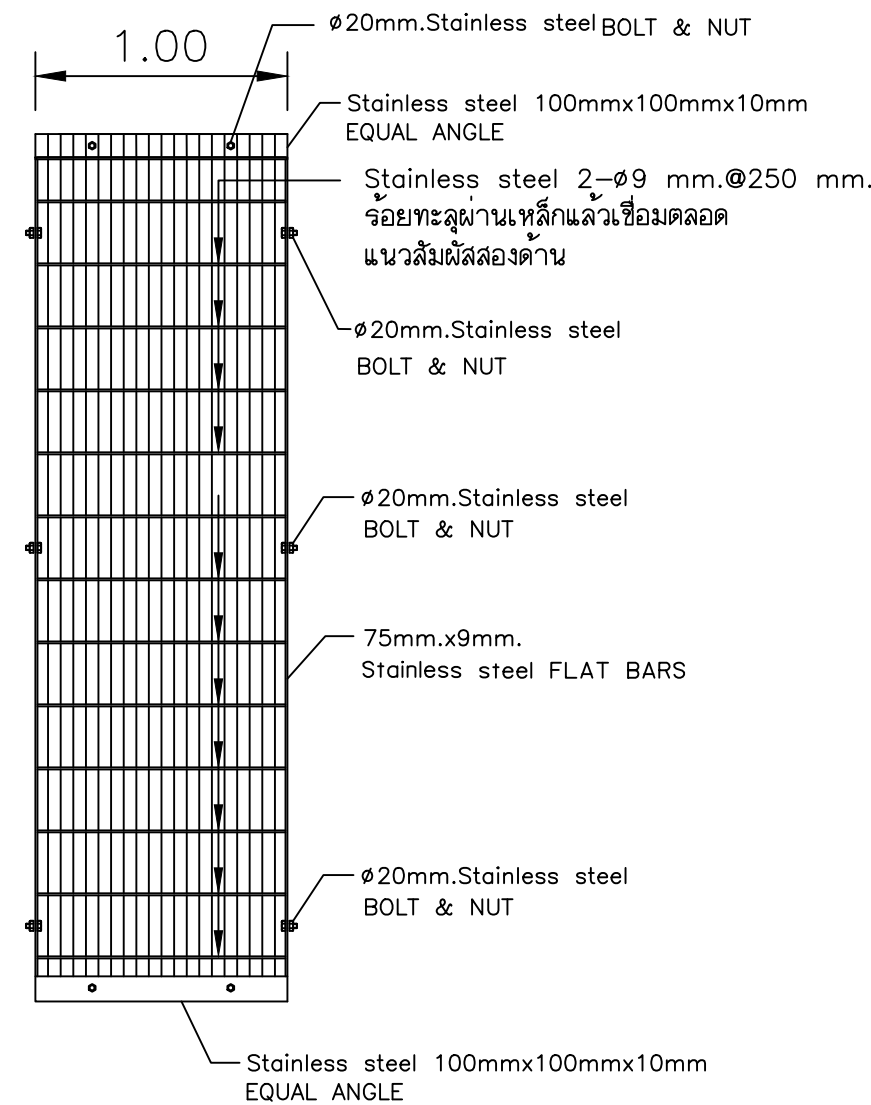

รายละเอียดตะแกรงดักขยะ (จำนวน 8 ชุด)
ไม่แสดงมาตราส่วน

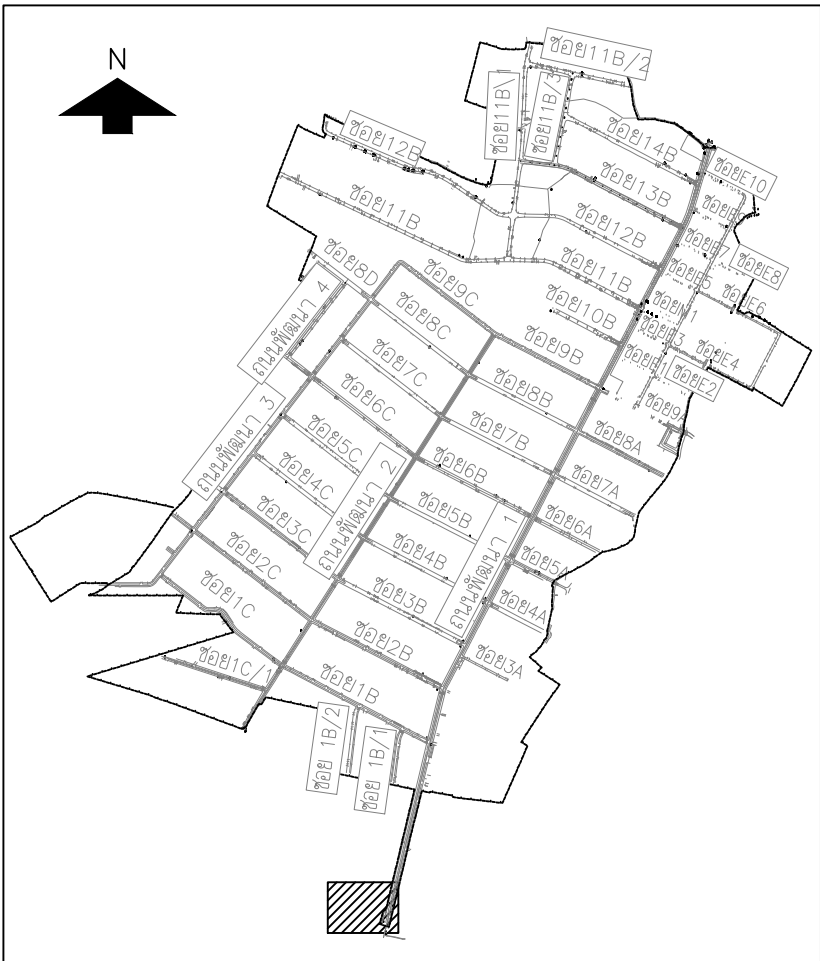

0 10 20 30 40 50 0 1 2 3 4 5
มาตราส่วนทางราบ 1:1,000 มาตราส่วนทางตั้ง 1:100

NO. DATE REVISION

CONTRACTOR :

OWNER :
บริษัท โกลบอล ยูทิลิตี้ จำกัด
Global Utilities Services Co.,Ltd.

DESIGN :
บริษัท โพธิ์ศรีนคร ไทยคอนซัลแตนท์ จำกัด

PROJECT :
โครงการสำรวจ ศึกษาและออกแบบ
ปรับปรุงระบบระบายน้ำและป้องกันน้ำท่วม
นิคมอุตสาหกรรมบางปู

TITLE :
แบบขยายรายละเอียด
สถานีสูบน้ำ PDW 1B

CIVIL ENGINEERS	นายเกษม เพชรเกิด 15-1	วช.960
	นายวรพจน์ เพชรเกิด 15-1	วช.1884
	นายพลวัฒน์ แยมจินดา 15-1	สย.9477
	นายศุภสิทธิ์ พงศ์ศิริสวัสดิ์ 15-1	สย.13390
	นายวิเชษฐ์ เพ็ญจันทร์ 15-1	สย.11511
	นายภาณุวัฒน์ กสิณย์สุน 15-1	กย.84870
ENVIRONMENTAL ENGINEERS	นายเชาวลิตร์ บุญจันทร์ 15-1	วส.57
	น.ส.จรรณมณี วัลลภกิจ 15-1	สส.233
MECHANICAL ENGINEERS	นายเชาวลิตร์ บุญจันทร์ 15-1	วท.601
	นายธราวุฒิ อติเปรมานนท์ 15-1	
ELECTRICAL ENGINEERS	นายสรณรงค์ สระวาลี 15-1	วพท.456
	นายวันชัย พิรอดรัตน์ 15-1	สพท.4574

APPROVED		
APPROVED		

DRAWN BY	นิพนธ์ บริบูรณ์	SHEET NO.	198
SCALE	1:50	DRAWING NO.	
PROJECT CODE			BP2-PS-06