



โครงการงานก่อสร้างและปรับปรุงห้องน้ำพักรับรองเรือนแถวและเรือนแฝด จำนวน 26 ห้อง
ประจำปีงบประมาณ พ.ศ. 2569


(นายวรพล เพ็ชรภา)
วิศวกร 7
ภช.๖๙๔๔๔

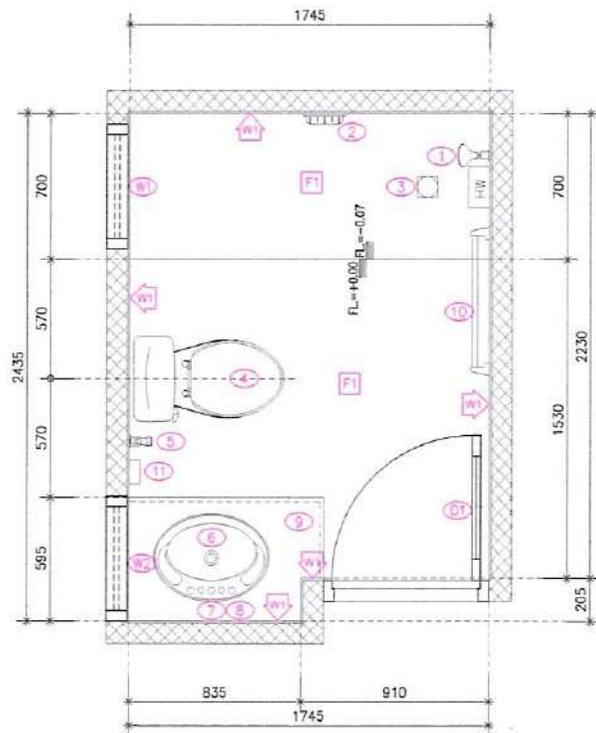

WC-105 (LEFT) (BEFOR RENOVATE) 3 UNIT
SCALE 1:25



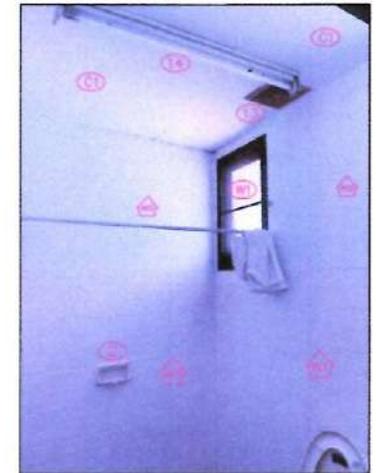
- รายการวัสดุภัณฑ์ ภายในห้องน้ำ
- ① ผักบัวอาบน้ำ (สายชอน) (รื้อออก- หน้าที่)
 - ② ที่วางสบู่ ชนิดฝังในผนัง (รื้อออก- หน้าที่)
 - ③ FLOOR DRAIN (รื้อออก- หน้าที่)
 - ④ โถสุขภัณฑ์ ปังจาย พลาสติก (รื้อออก- หน้าที่)
 - ⑤ ที่วัดระดับหรือระดับสาย (รื้อออก- หน้าที่)
 - ⑥ ย่างล้างหน้าชนิดฝังเคาน์เตอร์ (รื้อออก- หน้าที่)
 - ⑦ ก๊อกน้ำเย็น-อ่างล้างหน้า (รื้อออก- หน้าที่)
 - ⑧ กระเบื้องยาง อ่างล้างหน้า (รื้อออก- หน้าที่)
 - ⑨ เคาน์เตอร์อ่างล้างหน้า พื้นแกรนิต (รื้อออก- หน้าที่)
 - ⑩ รวามเขื่อนน้ำ (รื้อออก- หน้าที่)
 - ⑪ ที่ได้กระดาษชำระ (รื้อออก- หน้าที่)
 - ⑫ บานเก็บของใต้อ่าง (รื้อออก- หน้าที่)

- รายการสถาปัตยกรรมต่าง- ชิ้นๆ ภายในห้องน้ำ
- ⑬ ฝ้าหลุมดูดอากาศ (รื้อออก- หน้าที่)
 - ⑭ ฝ้าติดหน้าบาน ประตูอะลูมิเนียม+ฝ้าครอบ (รื้อออก- หน้าที่)
 - ⑮ ฝ้าติดหน้ากระจก ฝ้าอะลูมิเนียม+ฝ้าครอบ (รื้อออก- หน้าที่)
 - ⑯ ประตูบานเปิด เซรามิก 1 บาน 0.70x2.00ม (รื้อออก- หน้าที่)
 - ⑰ ผนังข้างบานกระจก (ทำความสะอาด)
 - ⑱ ผนังข้างบานกระจก (ทำความสะอาด)
 - ⑲ ผนังสูงกระเบื้องเซรามิก 4"x4" สูง 1.60ม (รื้อออก- หน้าที่)
 - ⑳ ผนังฉาบเรียบทาสี (ซ่อมแซม- ปูกระเบื้องทับ)
 - ㉑ พื้นกุกกระเบื้องเซรามิก 8"x8" (รื้อออก- หน้าที่)
 - ㉒ เครื่องทำน้ำชอน (รื้อออก- หน้าที่)
 - ㉓ ฝ้าพาดจากฉาบเรียบ (รื้อออก- หน้าที่)

(นายวรพล เพ็ชรภา) วิศวกร 7

Signature: [Handwritten signature]

	revision		PROJECT TITLE : ปรับปรุงห้องน้ำบ้านพักรับรอง นิคมอุตสาหกรรมมาบตาพุด อาคาร 105 และ อาคาร 106	PROJECT NO.	DATE	SCALE 1:25 (A3)	
	DIMENSIONS : do not scale drawing. refer to figured dimensions. contractor to verify all site measurement. drawings are strictly for reference only.			DRAWING TITLE : WC-105(LEFT) BEFOR RENOVATE	DESIGN BY	DRAWN BY	DRAWING NO.
					APPROVAL BY		105L/01

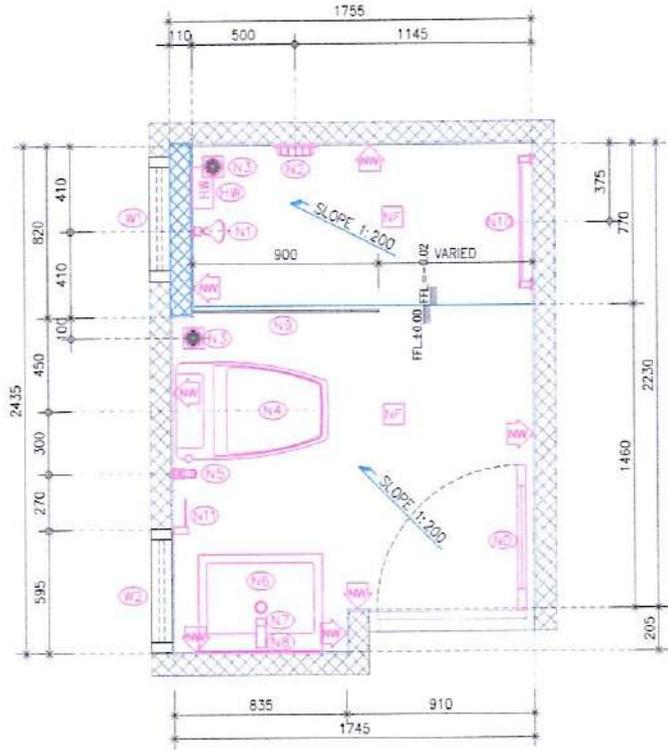

WC-105 (LEFT) (AFTER RENOVATE) 3 UNIT

SCALE 1:25


รายการวัสดุภัณฑ์ ภายในห้องน้ำ

- N1 ฝักบัวอาบน้ำ (สายอ่อน) (ติดตั้งใหม่ ตามแบบ)
- N2 ที่วางสบู่ ชนิดแขวนผนัง สแตนเลส (ติดตั้งใหม่ ตามแบบ)
- N3 FLOOR DRAIN 2" สแตนเลส (ติดตั้งใหม่ ตามแบบ)
- N4 โถสุขภัณฑ์ นั้งราบ ฟลัชเซทท์ (ติดตั้งใหม่ ตามแบบ)
- N5 หัวฉีดชำระพร้อมสาย (ติดตั้งใหม่ ตามแบบ)
- N6 อ่างล้างหน้าชนิดแขวน พร้อมตู้ (ติดตั้งใหม่ ตามแบบ)
- N7 ก๊อกน้ำเย็น-อ่างล้างหน้า (ติดตั้งใหม่ ตามแบบ)
- N8 กระเบื้องอ่างล้างหน้า (ติดตั้งใหม่ ตามแบบ)
- N9 ฉากกั้นอาบน้ำ กระเบื้อง TEMPER 8mm. (ติดตั้งใหม่ ตามแบบ)
- N10 ราวแขวนผ้า สแตนเลส (ติดตั้งใหม่ ตามแบบ)
- N11 ที่ถือกระดาษชำระ สแตนเลส (ติดตั้งใหม่ ตามแบบ)

รายการสเปกต์ติดตั้ง-อื่นๆ ภายในห้องน้ำ


- N11 ฝ้าฉลุมุดอากาศ CEILING TYPE (ติดตั้งใหม่ ตามแบบ)
- N12 ไฟติดฝ้าเพดาน DOWN LIGHT 9w./LED. (ติดตั้งใหม่ ตามแบบ)
- N13 ไฟติดฝ้าเพดาน DOWN LIGHT 6w./LED. (ติดตั้งใหม่ ตามแบบ)
- N14 บานประตู ไฟเบอร์กลาส 0.70x2.00 ม (ติดตั้งใหม่ ตามแบบ)
- N15 ผนังต่างบานกระทุ้ง (ซ่อมแซม-ทำความสะอาด)
- N16 ผนังต่างบานกระทุ้ง (ซ่อมแซม-ทำความสะอาด)
- N17 ผนังงูกระเบื้องแกรนิตโต้ 30x60 ซม (ติดตั้งใหม่ ตามแบบ)
- N18 ผนังงูกระเบื้องแกรนิตโต้ 30x60 ซม (ติดตั้งใหม่ ตามแบบ)
- N19 เครื่องทำน้ำอุ่น 3 KW. (ติดตั้งใหม่ ตามแบบ)
- N20 ผ้าเช็ดตัวบอร์ด 9mm. ชนิดกันชื้น (ติดตั้งใหม่ ตามแบบ)
- N21 ช่องเปิดคาน้ำจุ่ม 60x60 ซม (ติดตั้งใหม่ ตามแบบ)

Handwritten signatures and initials in blue ink.

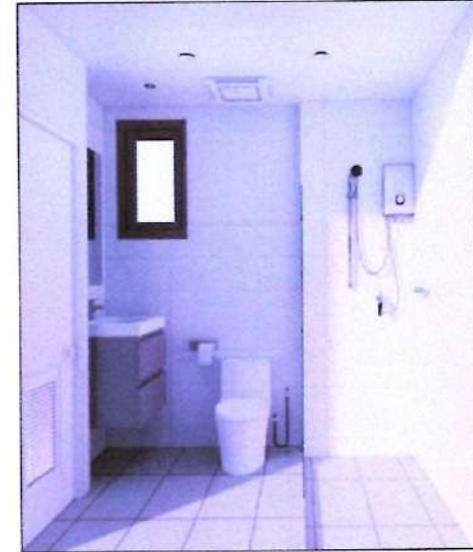

(นายวรพล เพ็ชรภา)
วิศวกร 7
ว.จ. 63444


	REVISION	PROJECT TITLE :	PROJECT NO.	DATE	SCALE
		ปรับปรุงห้องน้ำบ้านพักรับรอง นิคมอุตสาหกรรมมาบตาพุด			1:25 (A3)
		อาคาร 105 และ อาคาร 106	DESIGN BY	DRAWN BY	DRAWING NO.
DIMENSIONS : do not scale drawing. refer to figured dimensions. contractor to verify all site measurement. drawings are strictly for reference only.		DRAWING TITLE :	APPROVAL BY		105L/02
		WC-105(LEFT) AFTER RENOVATE			

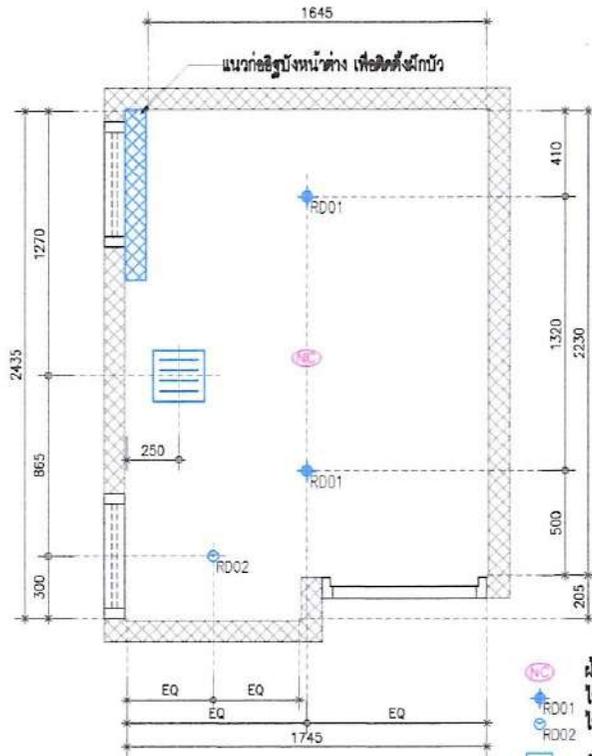

WC-105 (LEFT) CEILING PLAN 3 UNIT

SCALE

1:25

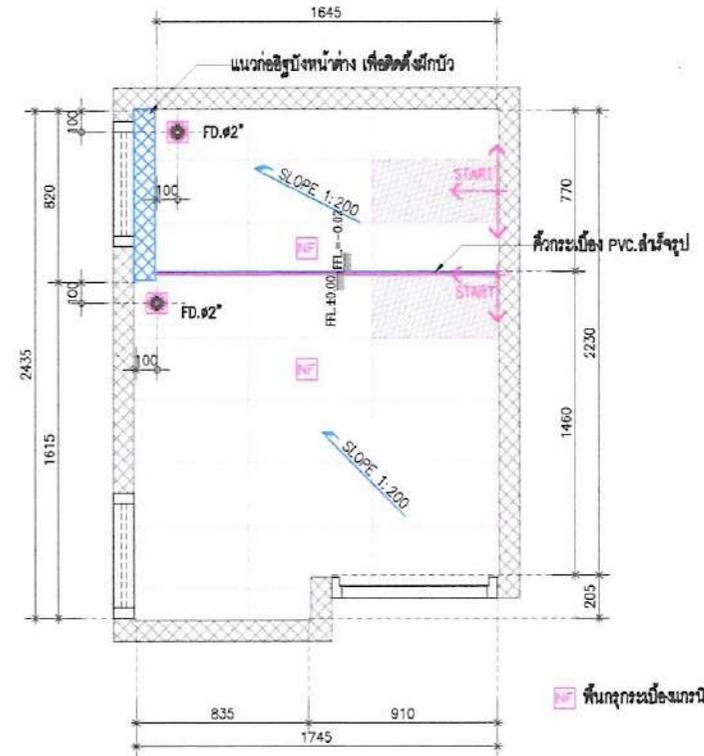

WC-105 (LEFT) FLOOR PATTREN 3 UNIT


SCALE

1:25

(นายวรพล เพ็ชรภา)
วิศวกร 7
ว. 63444

[Handwritten signatures]


	REVISION		PROJECT TITLE :	PROJECT NO.	DATE	SCALE
			ปรับปรุงห้องน้ำบ้านพักรับรอง นิคมอุตสาหกรรมอมตะนคร			1:25 (A3)
			อาคาร 105 และ อาคาร 106	DESIGN BY	DRAWN BY	DRAWING NO.
DIMENSIONS : do not scale drawing. refer to figured dimensions. contractor to verify all site measurement. drawings are strictly for reference only.			DRAWING TITLE :	APPROVAL BY		105L/03
			WC-105(LEFT) AFTER RENOVATE			

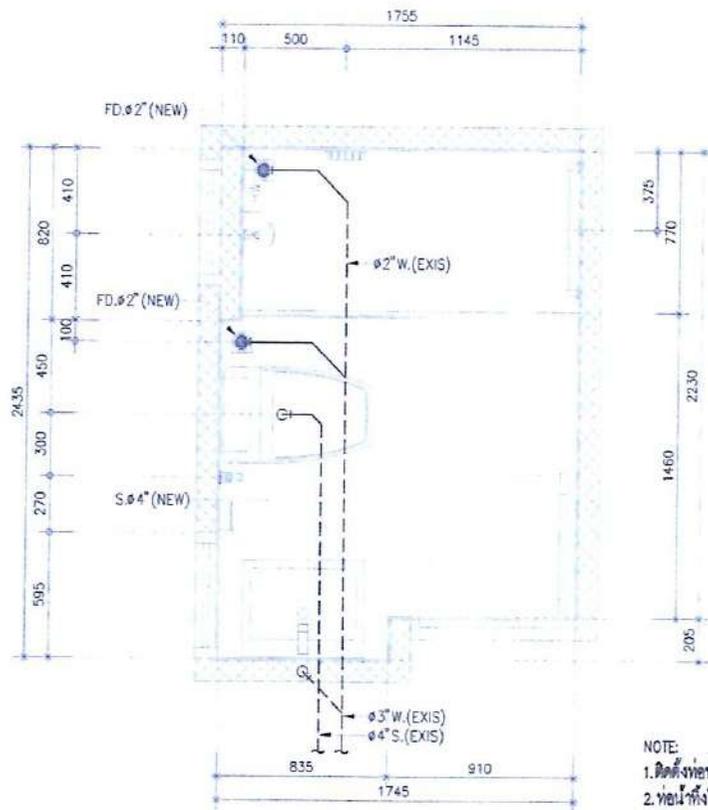

WC-105 (S, W SYSTEM)
SCALE 1:25

NOTE:

- ติดตั้งท่อน้ำทิ้งและ FD Ø2" ใหม่ 2 จุด ตำแหน่งตามแบบ
- ท่อน้ำทิ้งในผนัง สำหรับอ่างล้างหน้า ไม่ปรับปรุงจากของเดิม (โดยไม่ต้องซื้อผนัง)
- ท่อน้ำรับประปาใหม่ เชื่อมต่อกับท่อน้ำใต้ดิน

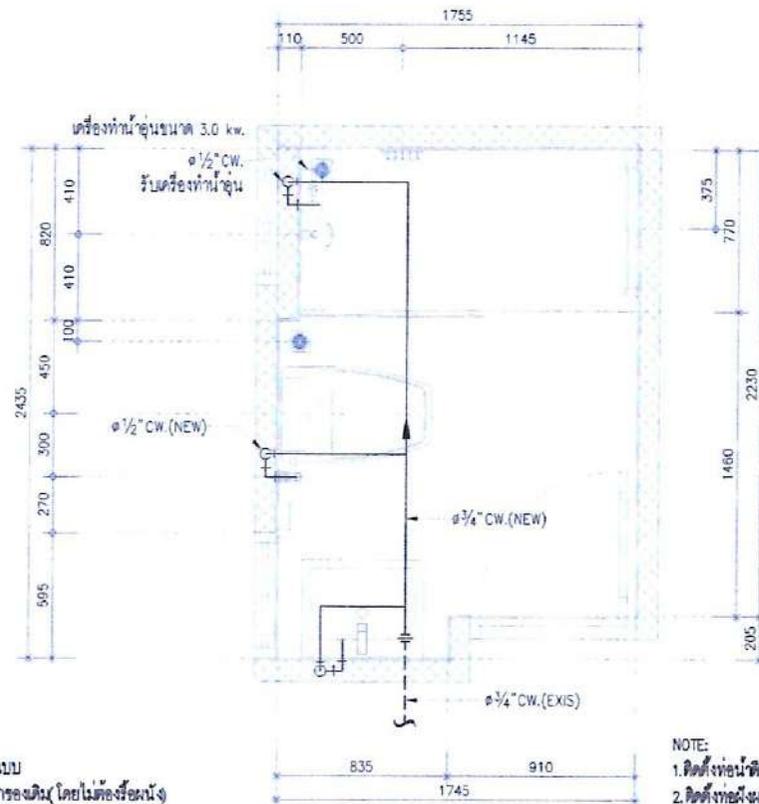

WC-105 (CW SYSTEM)
SCALE 1:25


NOTE:

- ติดตั้งท่อน้ำดื่มหรือท่อทำน้ำใหม่
- ติดตั้งท่อน้ำดื่มกระจายตามบริเวณใหม่ทั้งหมด
- ติดตั้ง Stop Valve ใหม่ 3 จุด

(นายวรพล เพ็ชรภา)
วิศวกร 7
ว.ล. 68444

[Handwritten signatures]



	REVISION	PROJECT TITLE :	PROJECT NO.	DATE	SCALE
		ปรับปรุงห้องน้ำบ้านพักรับรอง นิตมอุตสาหกรรมมาบตาพุด อาคาร 105 และ อาคาร 106	DESIGN BY	DRAWN BY	1:25 (A3)
	DIMENSIONS : do not scale drawing refer to figured dimensions. contractor to verify all site measurement. drawings are strictly for reference only.	DRAWING TITLE :	APPROVAL BY		DRAWING NO.
	WC-105(LEFT) AFTER RENOVATE				105L/04

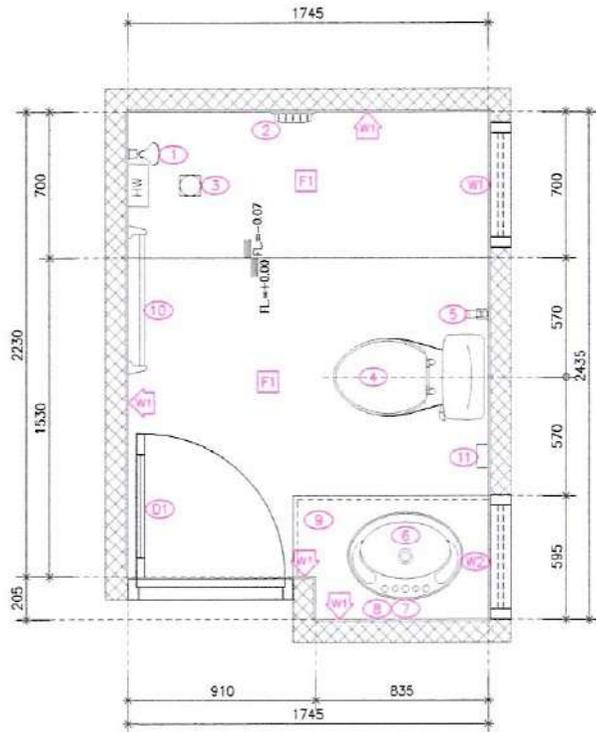

WC-105 (RIGHT) (BEFOR RENOVATE) 3 UNIT

SCALE 1:25

- | | |
|---|---|
| <ul style="list-style-type: none"> ① สึกบัวชั้นอ่าง (สายอ่อน) (รีออก-จนถึง) ② ที่วางสบู่ ชนิดฝังในผนัง (รีออก-จนถึง) ③ FLOOR DRAIN (รีออก-จนถึง) ④ โถสุขภัณฑ์ นั้งจบบ พัดลมแห้ง (รีออก-จนถึง) ⑤ หัวฉีดชำระพร้อมสาย (รีออก-จนถึง) ⑥ อ่างล้างหน้าชนิดฝังคานโมดอร์ (รีออก-จนถึง) ⑦ ก๊อกน้ำเย็น-อ่างล้างหน้า (รีออก-จนถึง) ⑧ กระดาษกาว อ่างล้างหน้า (รีออก-จนถึง) ⑨ เคาน์เตอร์อ่างล้างหน้า พื้นแกรนิต (รีออก-จนถึง) ⑩ ขาวเซรามิค (รีออก-จนถึง) ⑪ ที่ใส่กระดาษชำระ (รีออก-จนถึง) ⑫ บานเก็บของใต้อ่าง (รีออก-จนถึง) | <ul style="list-style-type: none"> ⑬ ปิดผนังคานคอก (รีออก-จนถึง) ⑭ ไล่ระดับพื้นคาน ปล่อยให้ระเหยน้ำ-ฝ้าครอบ (รีออก-จนถึง) ⑮ ไล่ระดับหน้ากระจก ปล่อยให้ระเหยน้ำ-ฝ้าครอบ (รีออก-จนถึง) ⑯ ประตูบานเปิด เข้าห้องน้ำ บาน 0.70x2.00ม (รีออก-จนถึง) ⑰ หน้าตั้งบานกระจก (ทำให้ความสะอาด) ⑱ หน้าตั้งบานกระจก (ทำให้ความสะอาด) ⑳ ผนังอุดกระเบื้องเซรามิค 4"x4" สูง 1.60ม (รีออก-จนถึง) ㉑ ผนังฉาบเรียบทาสี (ช่องระเหย-ปูกระเบื้องทับ) ㉒ พื้นอุดกระเบื้องเซรามิค 8"x8" (รีออก-จนถึง) ㉓ เครื่องทำน้ำร้อน (รีออก-จนถึง) ㉔ ฝ้าเพดานฉาบเรียบ (รีออก-จนถึง) |
|---|---|

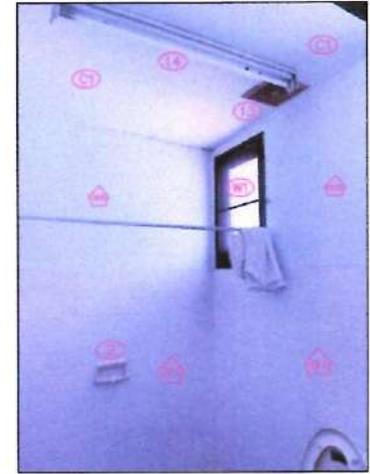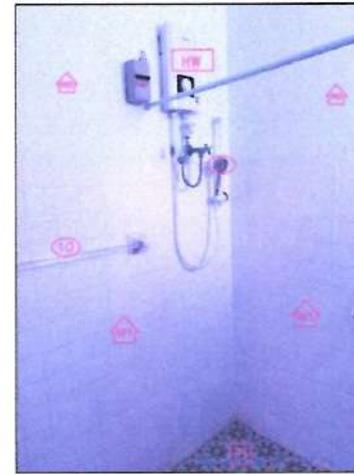







 (นายวรพล เพ็ชรภา)
 วิศวกร 7

	revision <table border="1"> <tr><td> </td><td> </td><td> </td></tr> <tr><td> </td><td> </td><td> </td></tr> <tr><td> </td><td> </td><td> </td></tr> </table>										PROJECT TITLE : ปรับปรุงห้องน้ำบ้านพักรับรอง ถิ่นมณฑลสถานกรมมณฑลทหาร อาคาร 105 และ อาคาร 106	PROJECT NO. ๓๖. 6๖444	DATE	SCALE 1:25 (A3)
DIMENSIONS : do not scale drawing. refer to figured dimensions. contractor to verify all site measurement. drawings are strictly for reference only.	DRAWING TITLE : WC-105(RIGHT) BEFOR RENOVATE	DESIGN BY	DRAWN BY	APPROVAL BY	DRAWING NO. 105R/01									

Handwritten signatures and initials at the top of the page.

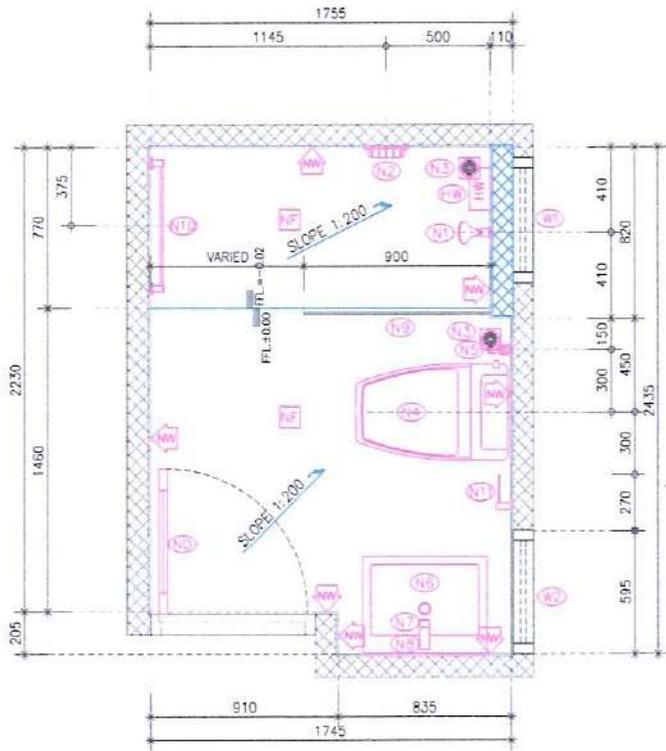


WC-105 (RIGHT) (AFTER RENOVATE) 3 UNIT
SCALE 1:25

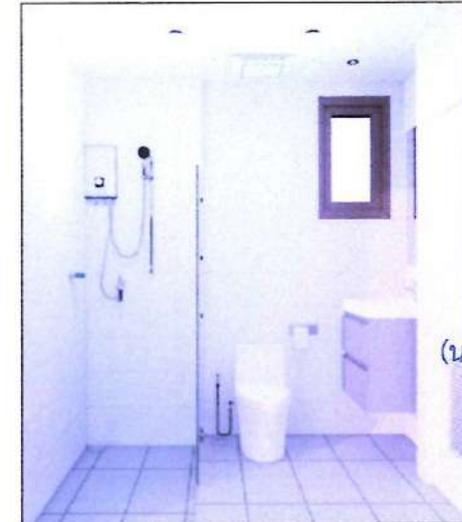

(นายวรพล เพ็ชรภา)
วิศวกร 7
ฉ.จ. 63444


- | | |
|------------------------------------|--|
| รายการสุขภัณฑ์ ภายในห้องน้ำ | รายการสถาปัตยกรรมต่าง-อื่นๆ ภายในห้องน้ำ |
| 11 มีบัวอาบน้ำ (สายอ่อน) | 11 ท่อลมดูดอากาศ CEILING TYPE (ติดตั้งใหม่ ตามแบบ) |
| 12 ที่วางสบู่ ชนิดแขวนผนัง สแตนเลส | 12 ไฟติดฝ้าเพดาน DOWN LIGHT 9w./LED. (ติดตั้งใหม่ ตามแบบ) |
| 13 FLOOR DRAIN 2" สแตนเลส | 13 ไฟติดฝ้าเพดาน DOWN LIGHT 6w./LED. (ติดตั้งใหม่ ตามแบบ) |
| 14 โถชักโครกชนิด นิ่งจาบ ฟลัชเซมท์ | 14 บานประตู ไม้ไฟเบอร์กลาส 0.70x2.00 ม. (ติดตั้งใหม่ ตามแบบ) |
| 15 หัวฉีดชำระพร้อมสาย | 15 ผนังข้างบันไดกระเบื้อง (ซ่อมแซม- ทำความสะอาด) |
| 16 อ่างล้างหน้าชนิดแขวน พร้อมตู้ | 16 ผนังข้างบันไดกระเบื้อง (ซ่อมแซม- ทำความสะอาด) |
| 17 ก๊อกน้ำเย็น- อ่างล้างหน้า | 17 ผนังถูกระเบื้องแกรนิตโต้ 30x60 ซม. (ติดตั้งใหม่ ตามแบบ) |
| 18 กระเบื้องเงา อ่างล้างหน้า | 18 ผนังถูกระเบื้องแกรนิตโต้ 30x60 ซม. (ติดตั้งใหม่ ตามแบบ) |
| 19 อ่างกั้นน้ำกรวยจาก TEMPER 8mm. | 19 เครื่องทำน้ำอุ่น 3 KW. (ติดตั้งใหม่ ตามแบบ) |
| 20 ราวแขวนผ้า สแตนเลส | 20 ฝ้ายิบซีมบอร์ด 9mm. ชนิดกันชื้น (ติดตั้งใหม่ ตามแบบ) |
| 21 ที่ปิดกระดาดชำระ สแตนเลส | 21 ช่องเปิดถังน้ำรูป 60x60 ซม. (ติดตั้งใหม่ ตามแบบ) |

 <p>บริษัท อีซีเอส จำกัด</p>	revision	PROJECT TITLE :	PROJECT NO.	DATE	SCALE
		ปรับปรุงห้องน้ำบ้านพักรับรอง นิคมอุตสาหกรรมมาบตาพุด			1:25 (A3)
		อาคาร 105 และ อาคาร 106	DESIGN BY	DRAWN BY	DRAWING NO.
DIMENSIONS : do not scale drawing. refer to figured dimensions. contractor to verify all site measurement. drawings are strictly for reference only.		DRAWING TITLE :	APPROVAL BY		105R/02
		WC-105(RIGHT) AFTER RENOVATE			

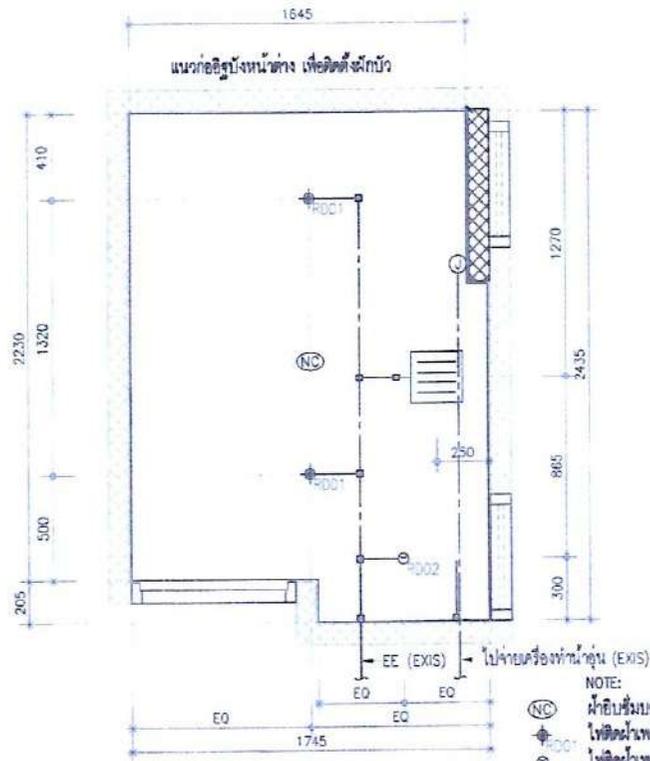

WC-105 (EE SYSTEM)
SCALE 1:25

- NOTE:
- (NC) ทำยิบซีเมนต์บอร์ด 9mm. ชนิดกันชื้น โครงสร้างเหล็กชุบสังกะสี
 - โคมไฟฝังฝ้า DOWN LIGHT 9w./LED.
 - โคมไฟฝังฝ้า DOWN LIGHT 6w./LED.
 - ฝ้าโครงเหล็ก CEILING TYPE เปลี่ยนหน้าจากสวิตช์ไฟใหม่ ท่อโบนีจางเดิม ท่อ-สายไฟชนิดเก่า เปลี่ยนใหม่

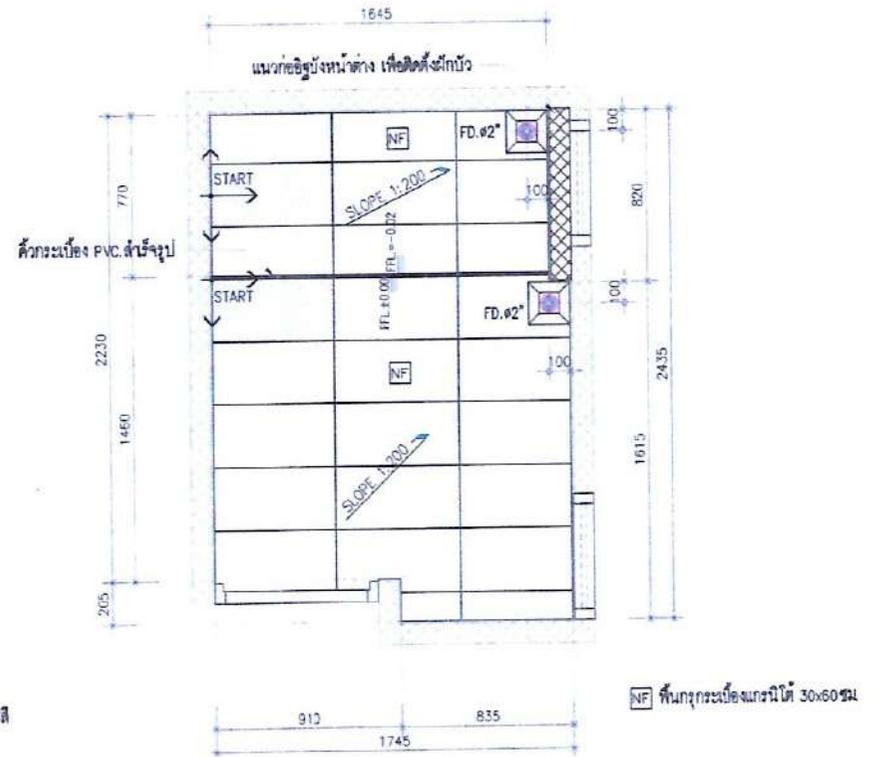


WC-105 (RIGHT) FLOOR PATTREN 3 UNIT
SCALE 1:25

(นายวรพล เพ็ชรภา)
วิศวกร 7
ส.ร. 6344

[Handwritten signatures]

	REVISION	PROJECT TITLE :	PROJECT NO.	DATE	SCALE
		ปรับปรุงห้องน้ำบ้านพักรับรอง นิคมอุตสาหกรรมอมตะซิตี้ อัตร 105 และ อัตร 106	DESIGN BY	DRAWN BY	DRAWING NO.
	DIMENSIONS : do not scale drawing. refer to figured dimensions. contractor to verify all site measurement. drawings are strictly for reference only.	DRAWING TITLE :	APPROVAL BY		
		WC-105(RIGHT) AFTER RENOVATE			



Handwritten signatures and initials at the top of the page.

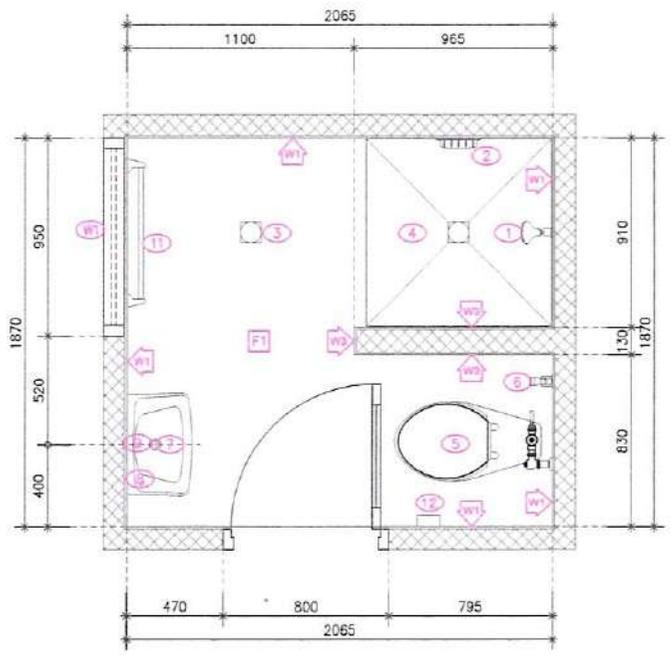

WC-106 (LEFT) (BEFOR RENOVATE) 10 UNIT
SCALE 1:25

- รายการวัสดุภัณฑ์ ภายในห้องน้ำ
- 1 ฝักบัวอาบน้ำ (ก้านแข็ง) (รื้อออก-ชิ้นทิ้ง)
 - 2 ฝักบัวฝักในผนัง (รื้อออก-ชิ้นทิ้ง)
 - 3 FLOOR DRAIN (รื้อออก-ชิ้นทิ้ง)
 - 4 ถาดรองจานน้ำ 0.90x0.90 (รื้อออก-ชิ้นทิ้ง)
 - 5 โถสุขภัณฑ์ นั้งราบ ฟลัชวาล์ว (รื้อออก-ชิ้นทิ้ง)
 - 6 หัวฉีดชำระพร้อมสาย (รื้อออก-ชิ้นทิ้ง)
 - 7 อ่างล้างหน้าชนิดแขวนผนัง (รื้อออก-ชิ้นทิ้ง)
 - 8 ก๊อกน้ำเย็น-อ่างล้างหน้า (รื้อออก-ชิ้นทิ้ง)
 - 9 กระดาษงา อ่างล้างหน้า (รื้อออก-ชิ้นทิ้ง)
 - 10 ขี้นางของหนืออ่างล้างหน้า (รื้อออก-ชิ้นทิ้ง)
 - 11 รวามแขวนผ้า (รื้อออก-ชิ้นทิ้ง)
 - 12 ที่ใส่กระดาษชำระ (รื้อออก-ชิ้นทิ้ง)
 - 13 ก๊อกอ่างพื้น (รื้อออก-ชิ้นทิ้ง)



- รายการสถาปัตยกรรมต่าง-ชิ้นๆ ภายในห้องน้ำ
- 13 ฝ้าฉาบเรียบ (รื้อออก-ชิ้นทิ้ง)
 - 14 ฝ้าติดหน้ากระจก ฝ้าดูอะลูมิเนียม-ฝ้าครอบ (รื้อออก-ชิ้นทิ้ง)
 - 15 ฝ้าติดหน้ากระจก ฝ้าดูอะลูมิเนียม-ฝ้าครอบ (รื้อออก-ชิ้นทิ้ง)
 - 16 สวิตช์ไฟ- ภายในห้อง (รื้อออก-ชิ้นทิ้ง)
 - 17 ประตูบานเปิด เข้าห้องน้ำ บาน 0.70x2.00ม (รื้อออก-ชิ้นทิ้ง)
 - 18 ผนังฉากบานกระจก (ทำความสะอาด)
 - 19 ผนังฉากกระเบื้องเซรามิค 4"x4" สูง 1.60ม (รื้อกระเบื้อง-ชิ้นทิ้ง)
 - 20 ผนังฉาบเรียบทาสี (ซ่อมแซม-ปูกระเบื้องทับ)
 - 21 ผนังฉากกระเบื้องเซรามิค 4"x4" สูง 1.60ม (รื้อกระเบื้อง-ชิ้นทิ้ง)
 - 22 ฝ้าฉาบเรียบ (รื้อออก-ชิ้นทิ้ง)
 - 23 ฝ้าตกแต่งฉาบเรียบ (รื้อออก-ชิ้นทิ้ง)
 - 24 ช่องเปิด SERVICE ฝ้าตกแต่ง (รื้อออก-ชิ้นทิ้ง)

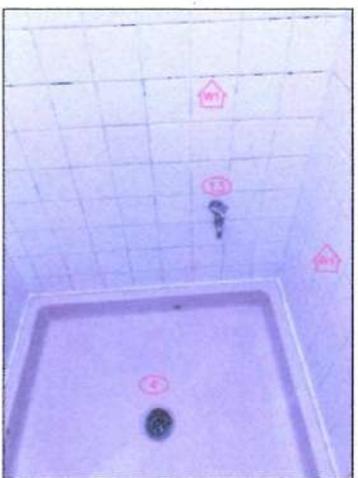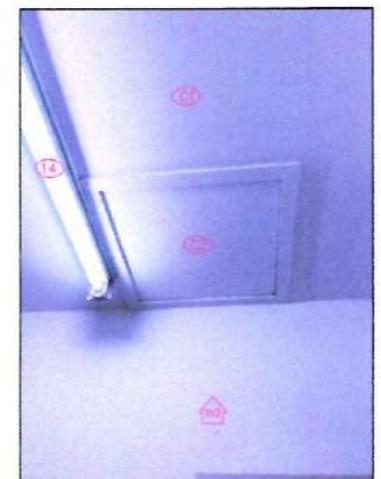

(นายวรพล เพ็ชรภา)

	revision		PROJECT TITLE : ปรับปรุงห้องน้ำบ้านพักรับรอง นิคมอุตสาหกรรมมาบตาพุด อาคาร 105 และ อาคาร 106	PROJECT NO.	DATE	SCALE 1:25 (A3)
			DRAWING TITLE : WC-106(LEFT) BEFOR RENOVATE	DESIGN BY	DRAWN BY	DRAWING NO.
	<small>DIMENSIONS : do not scale drawing. refer to figured dimensions. contractor to verify all site measurement. drawings are strictly for reference only.</small>			APPROVAL BY		106L/01


Handwritten signatures and initials at the top of the page.

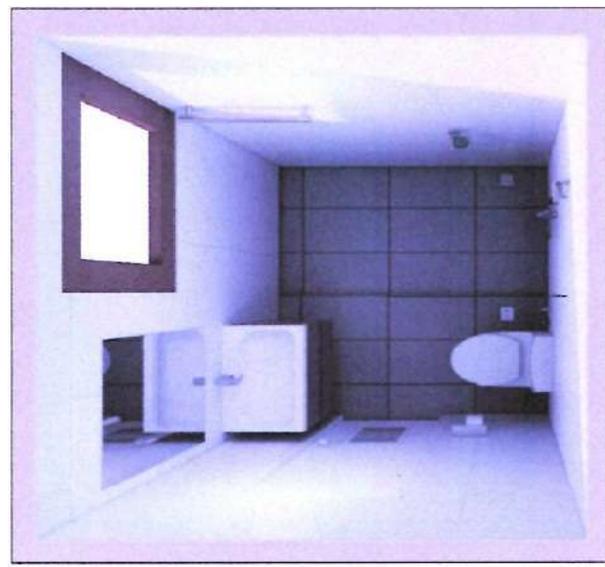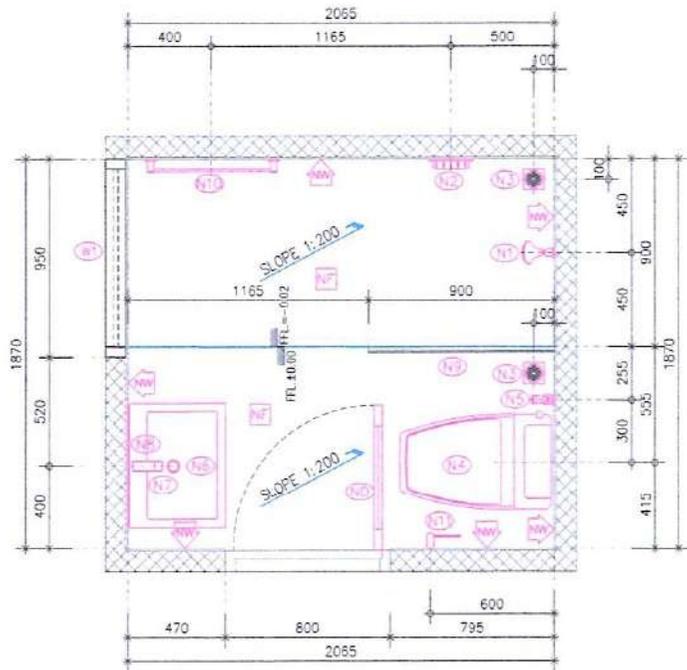


WC-106 (LEFT) (AFTER RENOVATE) 10 UNIT
SCALE 1:25

- | | |
|---|--|
| <ul style="list-style-type: none"> N1 ผักบัวชนิดอาบน้ำ (สายอ่อน) (ติดตั้งใหม่ ตามแบบ) N2 ที่วางสบู่ ชนิดแขวนผนัง สแตนเลส (ติดตั้งใหม่ ตามแบบ) N3 FLOOR DRAIN 2" สแตนเลส (ติดตั้งใหม่ ตามแบบ) N4 โถชักโครกชนิด นั่งราบ ฟลัชแทงค์ (ติดตั้งใหม่ ตามแบบ) N5 หัวฉีดชำระพร้อมสาย (ติดตั้งใหม่ ตามแบบ) N6 อ่างล้างหน้าชนิดแขวน พร้อมตู้ (ติดตั้งใหม่ ตามแบบ) N7 ก๊อกน้ำเย็น-อ่างล้างหน้า (ติดตั้งใหม่ ตามแบบ) N8 กระดาษทิชชู อ่างล้างหน้า (ติดตั้งใหม่ ตามแบบ) N9 ฉากกั้นอาบน้ำ กระดาษ TEMPER 8mm. (ติดตั้งใหม่ ตามแบบ) N10 ราวแขวนผ้า สแตนเลส (ติดตั้งใหม่ ตามแบบ) N11 ที่ใส่กระดาษชำระ สแตนเลส (ติดตั้งใหม่ ตามแบบ) | <ul style="list-style-type: none"> N12 พัดลมดูดอากาศ CEILING TYPE (ติดตั้งใหม่ ตามแบบ) N13 ไฟติดฝ้าเพดาน DOWN LIGHT 9w./LED. (ติดตั้งใหม่ ตามแบบ) N14 ไฟติดฝ้าเพดาน DOWN LIGHT 6w./LED. (ติดตั้งใหม่ ตามแบบ) N15 บานประตู ไฟเบอร์กลาส 0.70x2.00 ม (ติดตั้งใหม่ ตามแบบ) N16 หน้ต่างบานกระเบื้อง (ซ่อมแซม- ทำความสะอาด) N17 ผนังกรุกระเบื้องแกรนิตโต้ 30x60 ซม (ติดตั้งใหม่ ตามแบบ) N18 พื้นกรุกระเบื้องแกรนิตโต้ 30x60 ซม (ติดตั้งใหม่ ตามแบบ) N19 ผ้าใยสังเคราะห์ 9mm. ชนิดกันชื้น (ติดตั้งใหม่ ตามแบบ) N20 ช่องเปิดสำหรับรูป 60x60 ซม (ติดตั้งใหม่ ตามแบบ) |
|---|--|

Handwritten signature and name:
(นายวรพล เต็ชร์ภา)
วิศวกร 7
เลขที่ 6444

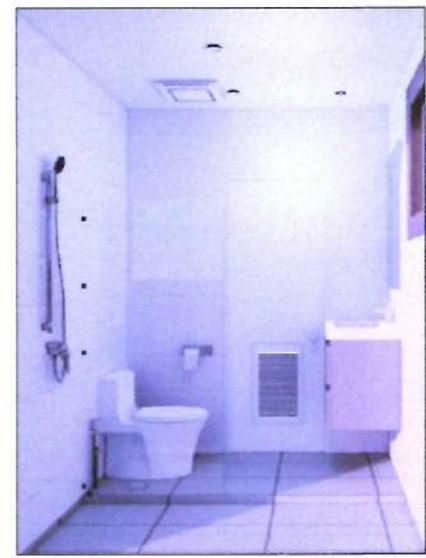


	REVISION	PROJECT TITLE : ปรับปรุงห้องน้ำบ้านพักรับรอง นิคมอุตสาหกรรมมาบตาพุด อาคาร 105 และ อาคาร 106	PROJECT NO.	DATE	SCALE 1:25 (A3)
	DIMENSIONS : do not scale drawing. refer to figured dimensions. contractor to verify all site measurement. drawings are strictly for reference only.	DRAWING TITLE : WC-106(LEFT) AFTER RENOVATE	DESIGN BY	DRAWN BY	DRAWING NO.
			APPROVAL BY		106L/02

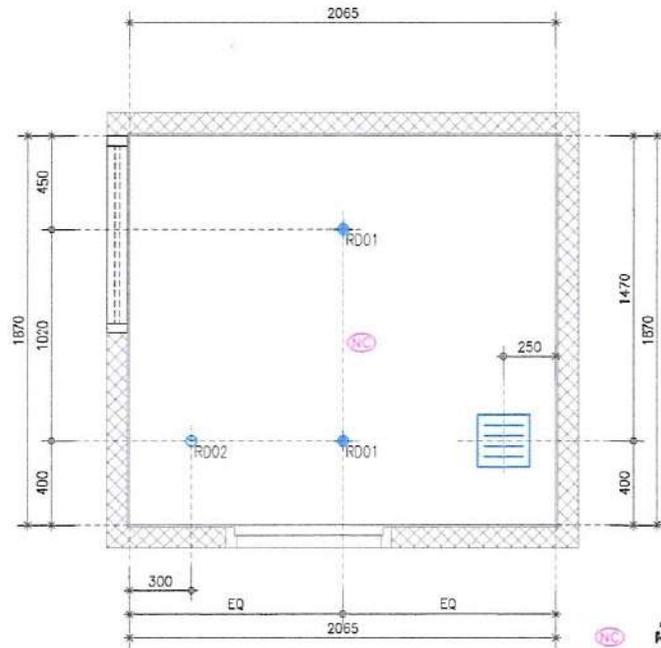

- (NC) ฝ้าฉาบพื้นบอร์ด 9mm. ชนิดกันชื้น โครงโครงเหล็กชุบสังกะสี
- ★ RD01 โคมไฟหน้าทาน DOWN LIGHT 9w./LED.
- ★ RD02 โคมไฟหน้าทาน DOWN LIGHT 6w./LED.
- ฝ้าคิ้วชุดอากาศ CEILING TYPE

WC-106 (LEFT) CEILING PLAN 10 UNIT
SCALE 1:25

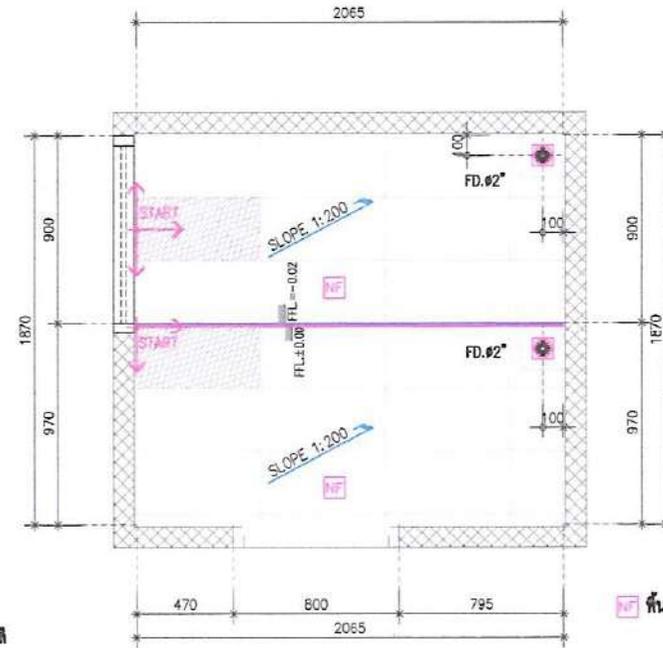


NF พื้นทาสีอะครีลิค 30x60 ซม.

WC-106 (LEFT) FLOOR PATTREN 10 UNIT
SCALE 1:25

(นายวรพล เพ็ชรภา)
วิศวกร 7
ธ.ช. 63444


(Handwritten signatures)

 HST บริษัท อีเอสที จำกัด	REVISION		PROJECT TITLE : ปรับปรุงห้องน้ำบ้านพักรับรอง นิคมอุตสาหกรรมมาบตาพุด อาคาร 105 และ อาคาร 106	PROJECT NO.	DATE	SCALE 1:25 (A3)	
	DIMENSIONS : do not scale drawing, refer to figured dimensions. contractor to verify all site measurement, drawings are strictly for reference only.			DRAWING TITLE : WC-106(LEFT) AFTER RENOVATE	DESIGN BY	DRAWN BY	DRAWING NO.
					APPROVAL BY		106L/03

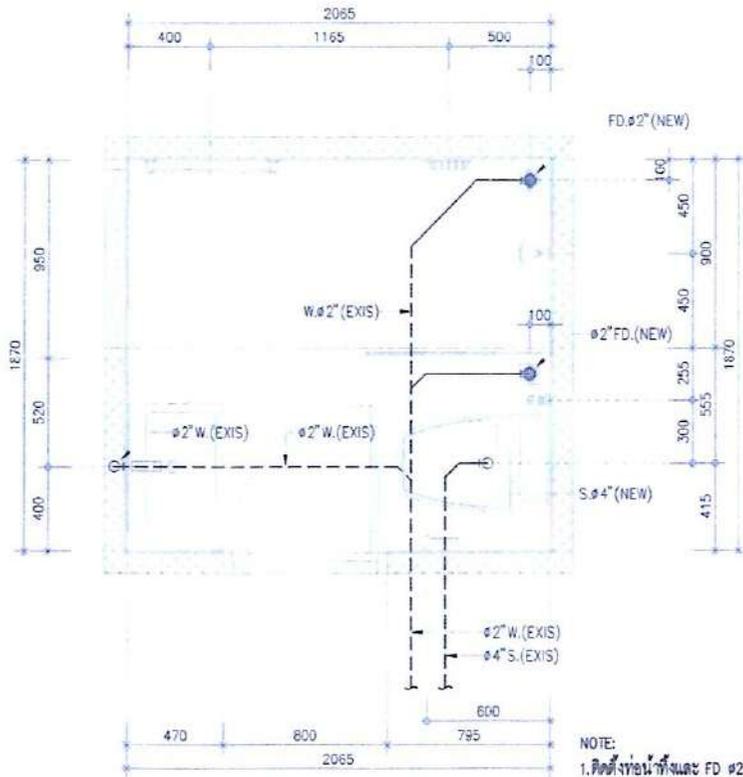

NOTE:
 1. ติดตั้งท่อน้ำทิ้งและ FD ๒" ใหม่ 2 จุด ตามแบบ
 2. ท่อน้ำทิ้งในครัว สำหรับอ่างล้างหน้า ให้ปรับปรุงจากของเดิม โดยไม่ต้องเขียนผัง
 3. ท่อที่ปรับปรุงใหม่ เชื่อมต่อกับท่อเก่าใต้พื้น

WC-106 (S, W SYSTEM)
 SCALE 1:25

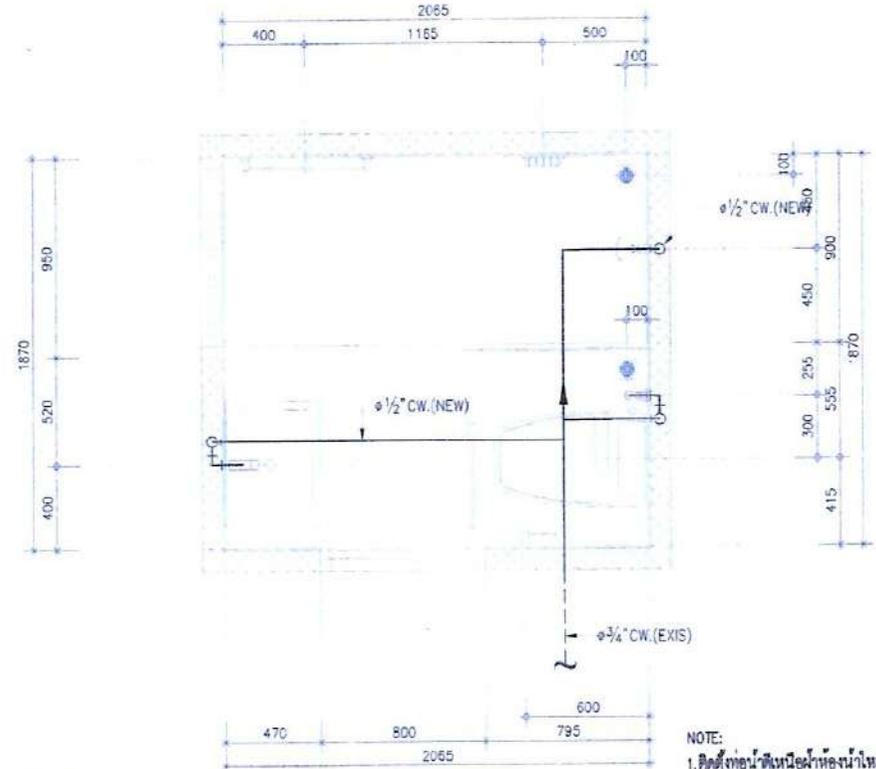

NOTE:
 1. ติดตั้งท่อน้ำดื่มหรือน้ำท่อน้ำใหม่
 2. ติดตั้งท่อน้ำดื่มจ่ายสุขภัณฑ์ใหม่ที่ทั้งหมด
 3. ติดตั้ง Stop Valve ใหม่ 3 จุด


WC-106 (CW SYSTEM)
 SCALE 1:25

[Handwritten signatures and initials]

[Handwritten signature]
 (นายวรพล เพ็ชรภา)
 วิศวกร 7
 ๓๕. 6๘๔๔๔


	REVISION	PROJECT TITLE :	PROJECT NO.	DATE	SCALE
		ปรับปรุงห้องน้บ้านพักรับรอง นิคมอุตสาหกรรมมณฑลพุก อาคาร 105 และ อาคาร 106			1:25 (A3)
	DIMENSIONS : do not scale drawing. refer to figured dimensions. contractor to verify all site measurement. drawings are strictly for reference only.	DRAWING TITLE :	DESIGN BY	DRAWN BY	DRAWING NO.
	WC-106(LEFT) AFTER RENOVATE	APPROVAL BY			106L/04

Handwritten signatures and initials: [Signature], [Initials], [Initials], [Initials]

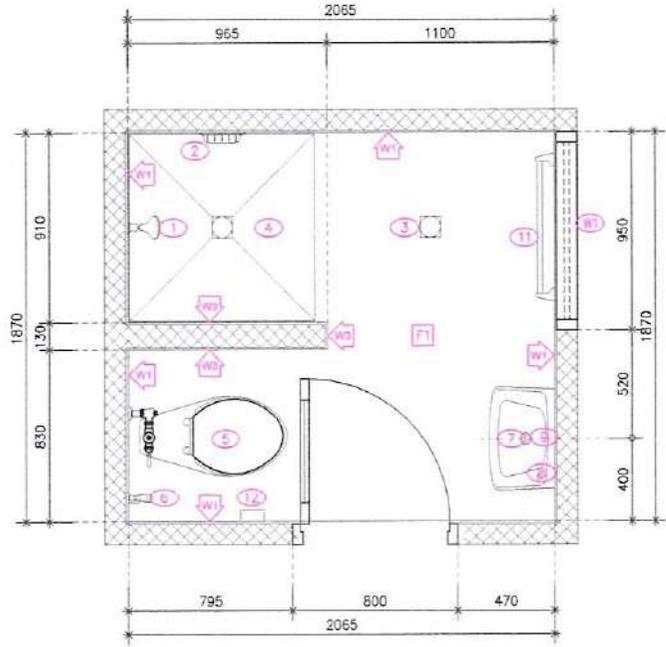

WC-106 (RIGHT) (BEFOR RENOVATE) 10 UNIT
SCALE 1:25




- | | |
|---|---|
| <p>รายการตู้รับน้ำ ภายในห้องน้ำ</p> <ul style="list-style-type: none"> 1 ฝักบัวอาบน้ำ (ก้านแข็ง) 2 ที่วางสบู่ ชนิดฝังในผนัง 3 FLOOR DRAIN 4 ถาดรองอาบนํ้า 0.90x0.90 5 โถสุขภัณฑ์ นั้งราบ ฟลัชวาล์ว 6 หัวฉีดชำระพร้อมสาย 7 อ่างล้างหน้าชนิดแขวนผนัง 8 ก๊อกน้ำเย็น-อ่างล้างหน้า 9 กระเบื้องอ่างล้างหน้า 10 ชั้นวางของเหนืออ่างล้างหน้า 11 ราวแขวนผ้า 12 ที่ใส่กระดาษชำระ 13 ก๊อกล้างพื้น | <p>รายการสถาปัตยกรรมต่าง-อื่นๆ ภายในห้องน้ำ</p> <ul style="list-style-type: none"> 13 ฝ้าคลุมดูอากาศ 14 โถปิดหน้ากระจก ฝักบัวผสมน้ำ-ฝักครอบ 15 โถปิดหน้ากระจก ฝักบัวผสมน้ำ-ฝักครอบ 16 สวิตช์ไฟ-ภายในห้อง 17 ประตูบานเปิด เข้าห้องน้ำ บาน 0.70x2.00ม 18 หน้าต่างบานกระทุ้ง 19 ผนังดูกระเบื้องเซรามิค 4"x4" สูง 1.60ม 20 ผนังฉาบเรียบทาสี 21 ผนังดูกระเบื้องเซรามิค 4"x4" สูง 1.60ม 22 ฝ้าดูกระเบื้องเซรามิค 8"x8" 23 ฝ้าเพดานฉาบเรียบ 24 ช่องเปิด SERVICE ฝ้าเพดาน |
|---|---|

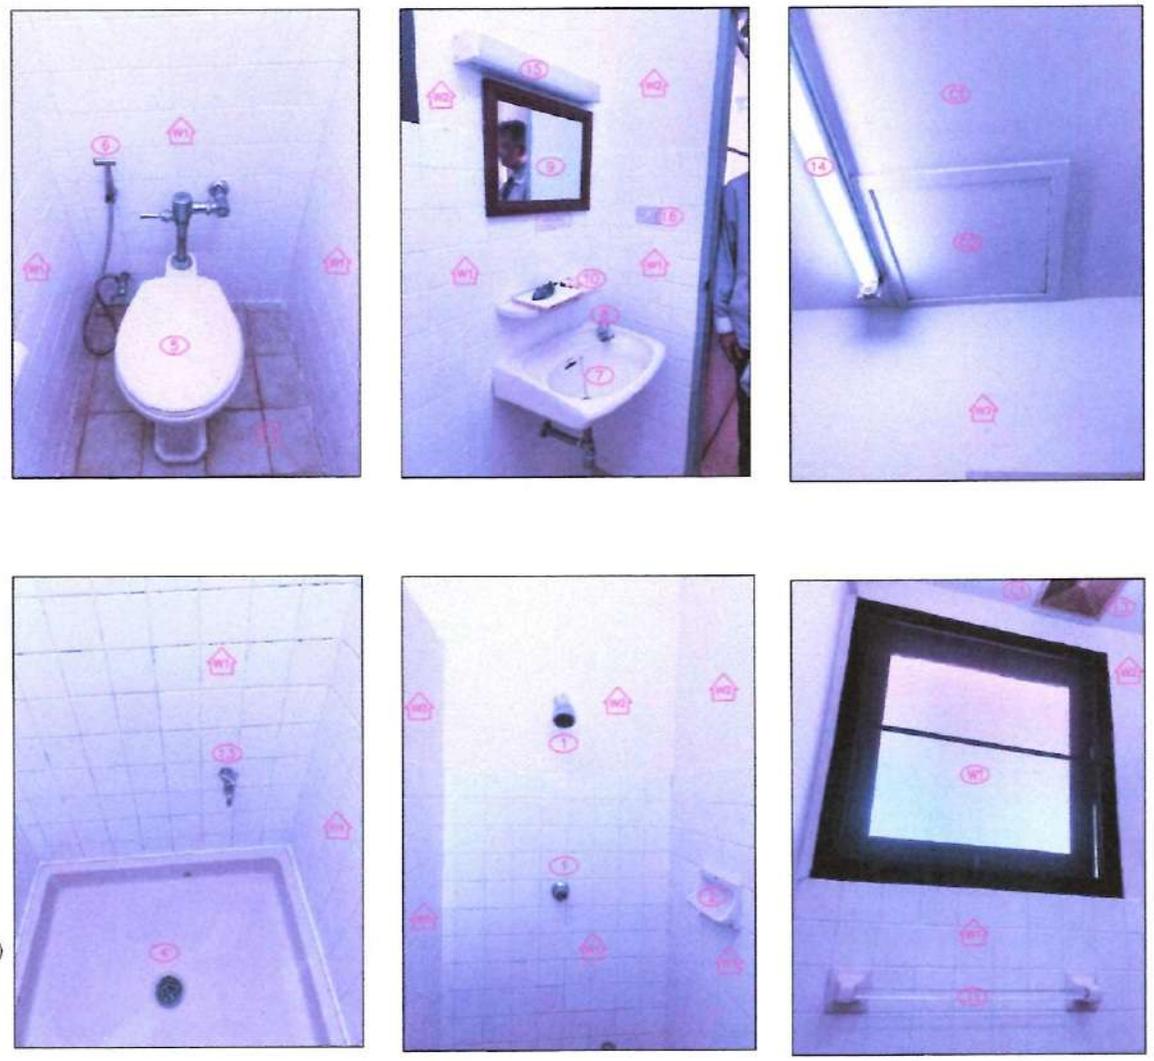

(นายวรพล เพ็ชรภา)



	<table border="1" style="width: 100%;"> <tr> <td>revision</td> <td></td> </tr> <tr> <td></td> <td></td> </tr> <tr> <td></td> <td></td> </tr> </table>	revision						<p>PROJECT TITLE : วิศวกร 7 ปรับปรุงห้องน้ำบ้านพักรับรอง นิคมอุตสาหกรรมมาบตาพุด บ.จ. 63444 อาคาร 105 และ อาคาร 106</p>	PROJECT NO.	DATE	SCALE 1:25 (A3)
	revision										
<p>DIMENSIONS : do not scale drawing. refer to figured dimensions. contractor to verify all size measurement. drawings are strictly for reference only.</p>		DRAWING TITLE : WC-106(RIGHT) BEFOR RENOVATE	DESIGN BY	DRAWN BY	DRAWING NO.						
			APPROVAL BY		106R/01						

Handwritten signatures and initials at the top of the page.

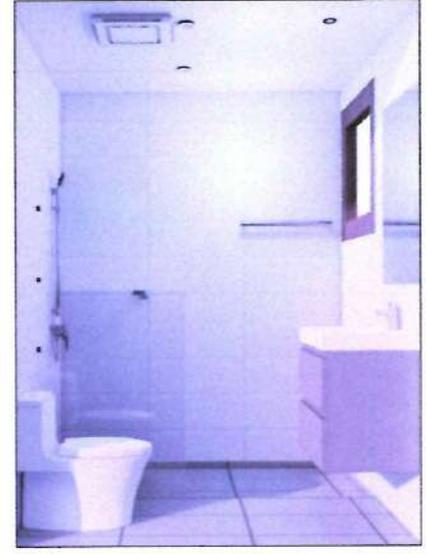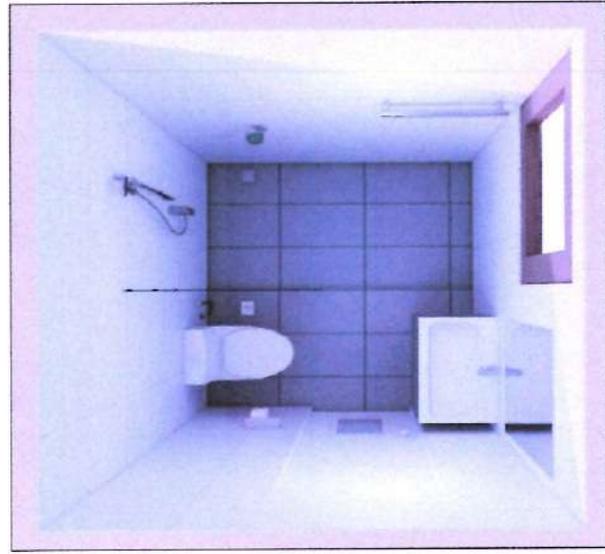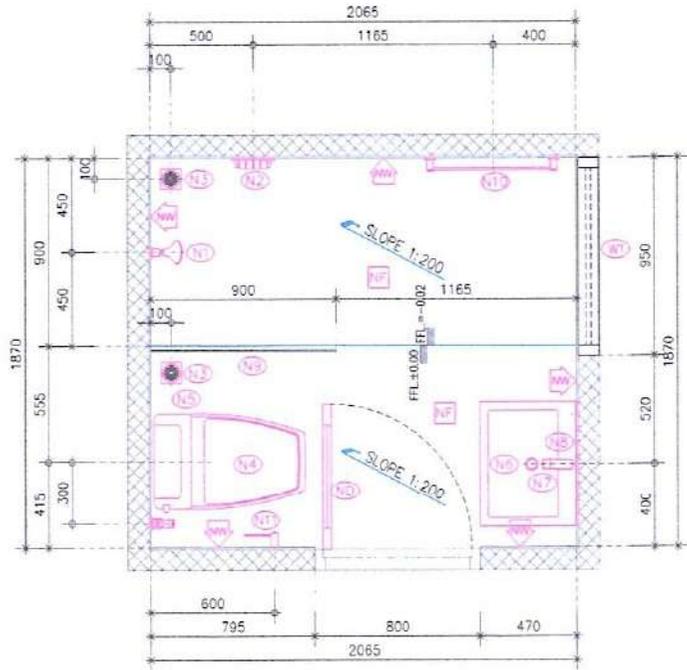


WC-106 (RIGHT) (AFTER RENOVATE) 10 UNIT
SCALE 1:25

- | | | | |
|--------------------------------------|----------------------|---|-------------------------|
| รายการสุขภัณฑ์ ภายในห้องน้ำ | | รายการสถาปัตยกรรมติดตั้ง-อื่นๆ ภายในห้องน้ำ | |
| 11) ผักบัวอาบน้ำ (สายอ่อน) | (ติดตั้งใหม่ ตามแบบ) | 11) พัดลมดูดอากาศ CEILING TYPE | (ติดตั้งใหม่ ตามแบบ) |
| 12) ที่วางสบู่ ชนิดแขวนผนัง สแตนเลส | (ติดตั้งใหม่ ตามแบบ) | 11) โคมไฟฝ้าเพดาน DOWN LIGHT 9w./LED. | (ติดตั้งใหม่ ตามแบบ) |
| 13) FLOOR DRAIN 2" สแตนเลส | (ติดตั้งใหม่ ตามแบบ) | 12) โคมไฟฝ้าเพดาน DOWN LIGHT 6w./LED. | (ติดตั้งใหม่ ตามแบบ) |
| 14) โถชักโครกชนิด นิ่งราบ ฟลัชแทงค์ | (ติดตั้งใหม่ ตามแบบ) | 13) บานประตู ไฟเบอร์กลาส 0.70x2.00 ม. | (ติดตั้งใหม่ ตามแบบ) |
| 15) หัวฉีดชำระพร้อมสาย | (ติดตั้งใหม่ ตามแบบ) | 14) ผนังต่างบานกระบะทึบ | (ช่องชมชม-ที่ความสะอาด) |
| 16) อ่างล้างหน้าชนิดแขวน พร้อมตู้ | (ติดตั้งใหม่ ตามแบบ) | 15) ผนังกระจกเงาป้องกันไอน้ำ 30x60 ซม. | (ติดตั้งใหม่ ตามแบบ) |
| 17) ก๊อกน้ำเย็น-อ่างล้างหน้า | (ติดตั้งใหม่ ตามแบบ) | 16) ผนังกระจกเงาป้องกันไอน้ำ 30x60 ซม. | (ติดตั้งใหม่ ตามแบบ) |
| 18) กระเบื้องอ่างล้างหน้า | (ติดตั้งใหม่ ตามแบบ) | 17) ผ้าใยสังเคราะห์ 9mm. ชนิดกันชื้น | (ติดตั้งใหม่ ตามแบบ) |
| 19) ฉากกั้นอาบน้ำ กระดาษ TEMPER 8mm. | (ติดตั้งใหม่ ตามแบบ) | 18) ช่องเปิดสำเร็จรูป 60x60 ซม. | (ติดตั้งใหม่ ตามแบบ) |
| 20) รวามรอนน้ำ สแตนเลส | (ติดตั้งใหม่ ตามแบบ) | | |
| 21) ที่ใส่กระดาษชำระ สแตนเลส | (ติดตั้งใหม่ ตามแบบ) | | |

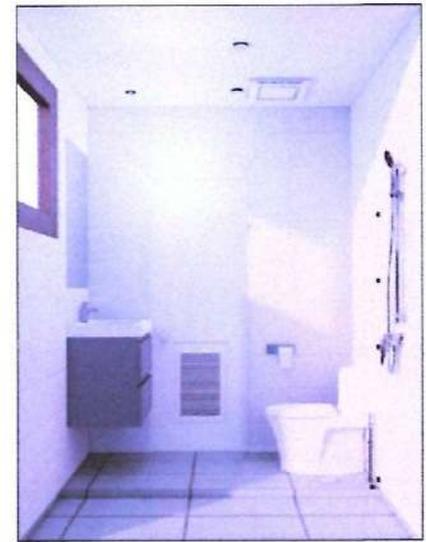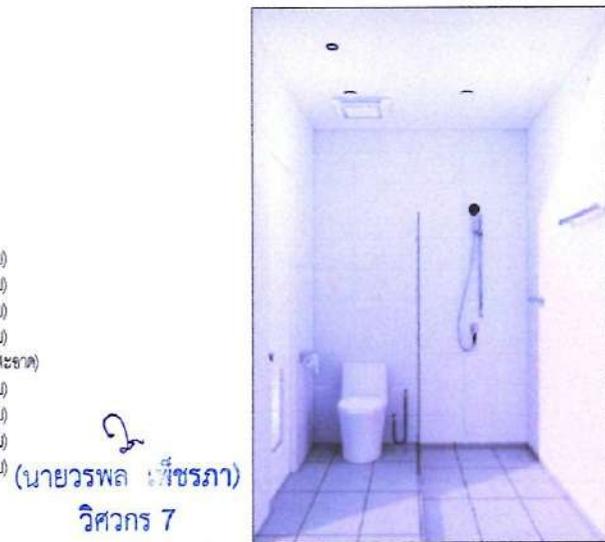


2
(นายวรพล เว็ชรภ)
วิศวกร 7
ฉ.บ. 63444

	revision	PROJECT TITLE :	PROJECT NO.	DATE	SCALE
		ปรับปรุงห้องน้ำบ้านพักรับรอง นิคมอุตสาหกรรมมาบตาพุด			1:25 (A3)
		อาคาร 105 และ อาคาร 106			
DIMENSIONS : do not scale drawing. refer to figured dimensions. contractor to verify all site measurement. drawings are strictly for reference only.		DRAWING TITLE :	DESIGN BY	DRAWN BY	DRAWING NO.
		WC-106(RIGHT) AFTER RENOVATE			106R/02
			APPROVAL BY		

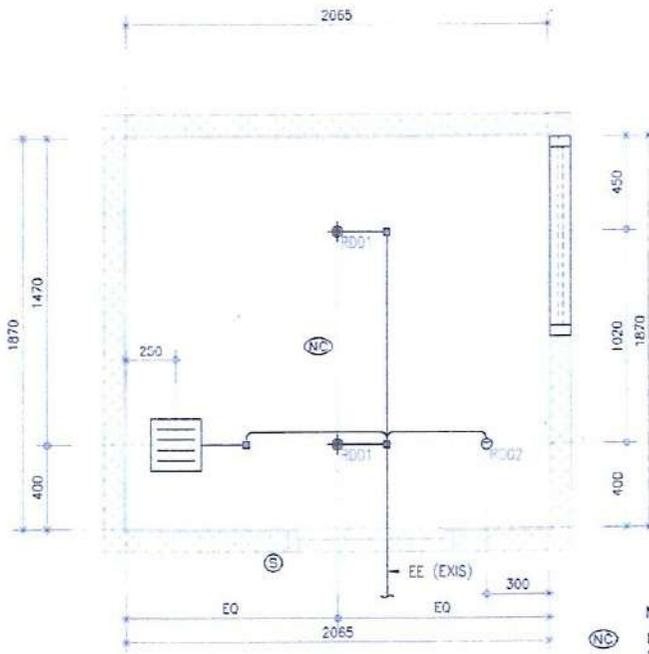

NOTE:
 (NC) ผ้าอินซูลัมบอร์ด 9mm. ชนิดกันชื้น โครงเครงเหล็กชุบสังกะสี
 (FD01) ไฟติดฝ้าเพดาน DOWN LIGHT 9w./LED.
 (FD02) ไฟติดฝ้าเพดาน DOWN LIGHT 6w./LED.
 () พัดลมดูดอากาศ CEILING TYPE
 เปลี่ยนหน้าฉากสวิตช์ไฟใหม่ ท่อในผนังฉนวนกันน้ำ ท่อ-สายไฟใหม่ทำ เปลี่ยนใหม่

WC-106 (EE SYSTEM)
 SCALE 1:25

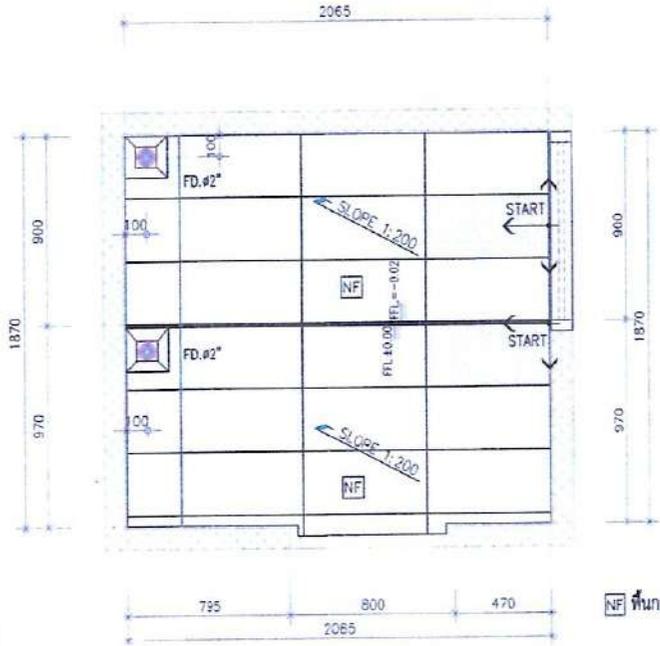

(NF) พื้นถูกระเบียงขนาดไม้ 30x80ซม

WC-106 (RIGHT) FLOOR PATTREN 10 UNIT
 SCALE 1:25

(นายวรพล เพ็ชรภา)
 วิศวกร 7
 กว. 63444

(Handwritten signatures)

	REVISION DIMENSIONS : do not scale drawing. refer to figured dimensions. contractor to verify all site measurement. drawings are strictly for reference only.	PROJECT TITLE : ปรับปรุงห้องน้เป็นพักรับรอง บิคมอุตสาหกรรมมาบตาพุด อาคาร 105 และ อาคาร 106	PROJECT NO. DESIGN BY APPROVAL BY	DATE DRAWN BY	SCALE 1:25 (A3)
		DRAWING TITLE : WC-106(RIGHT) AFTER RENOVATE			DRAWING NO. 106R/03